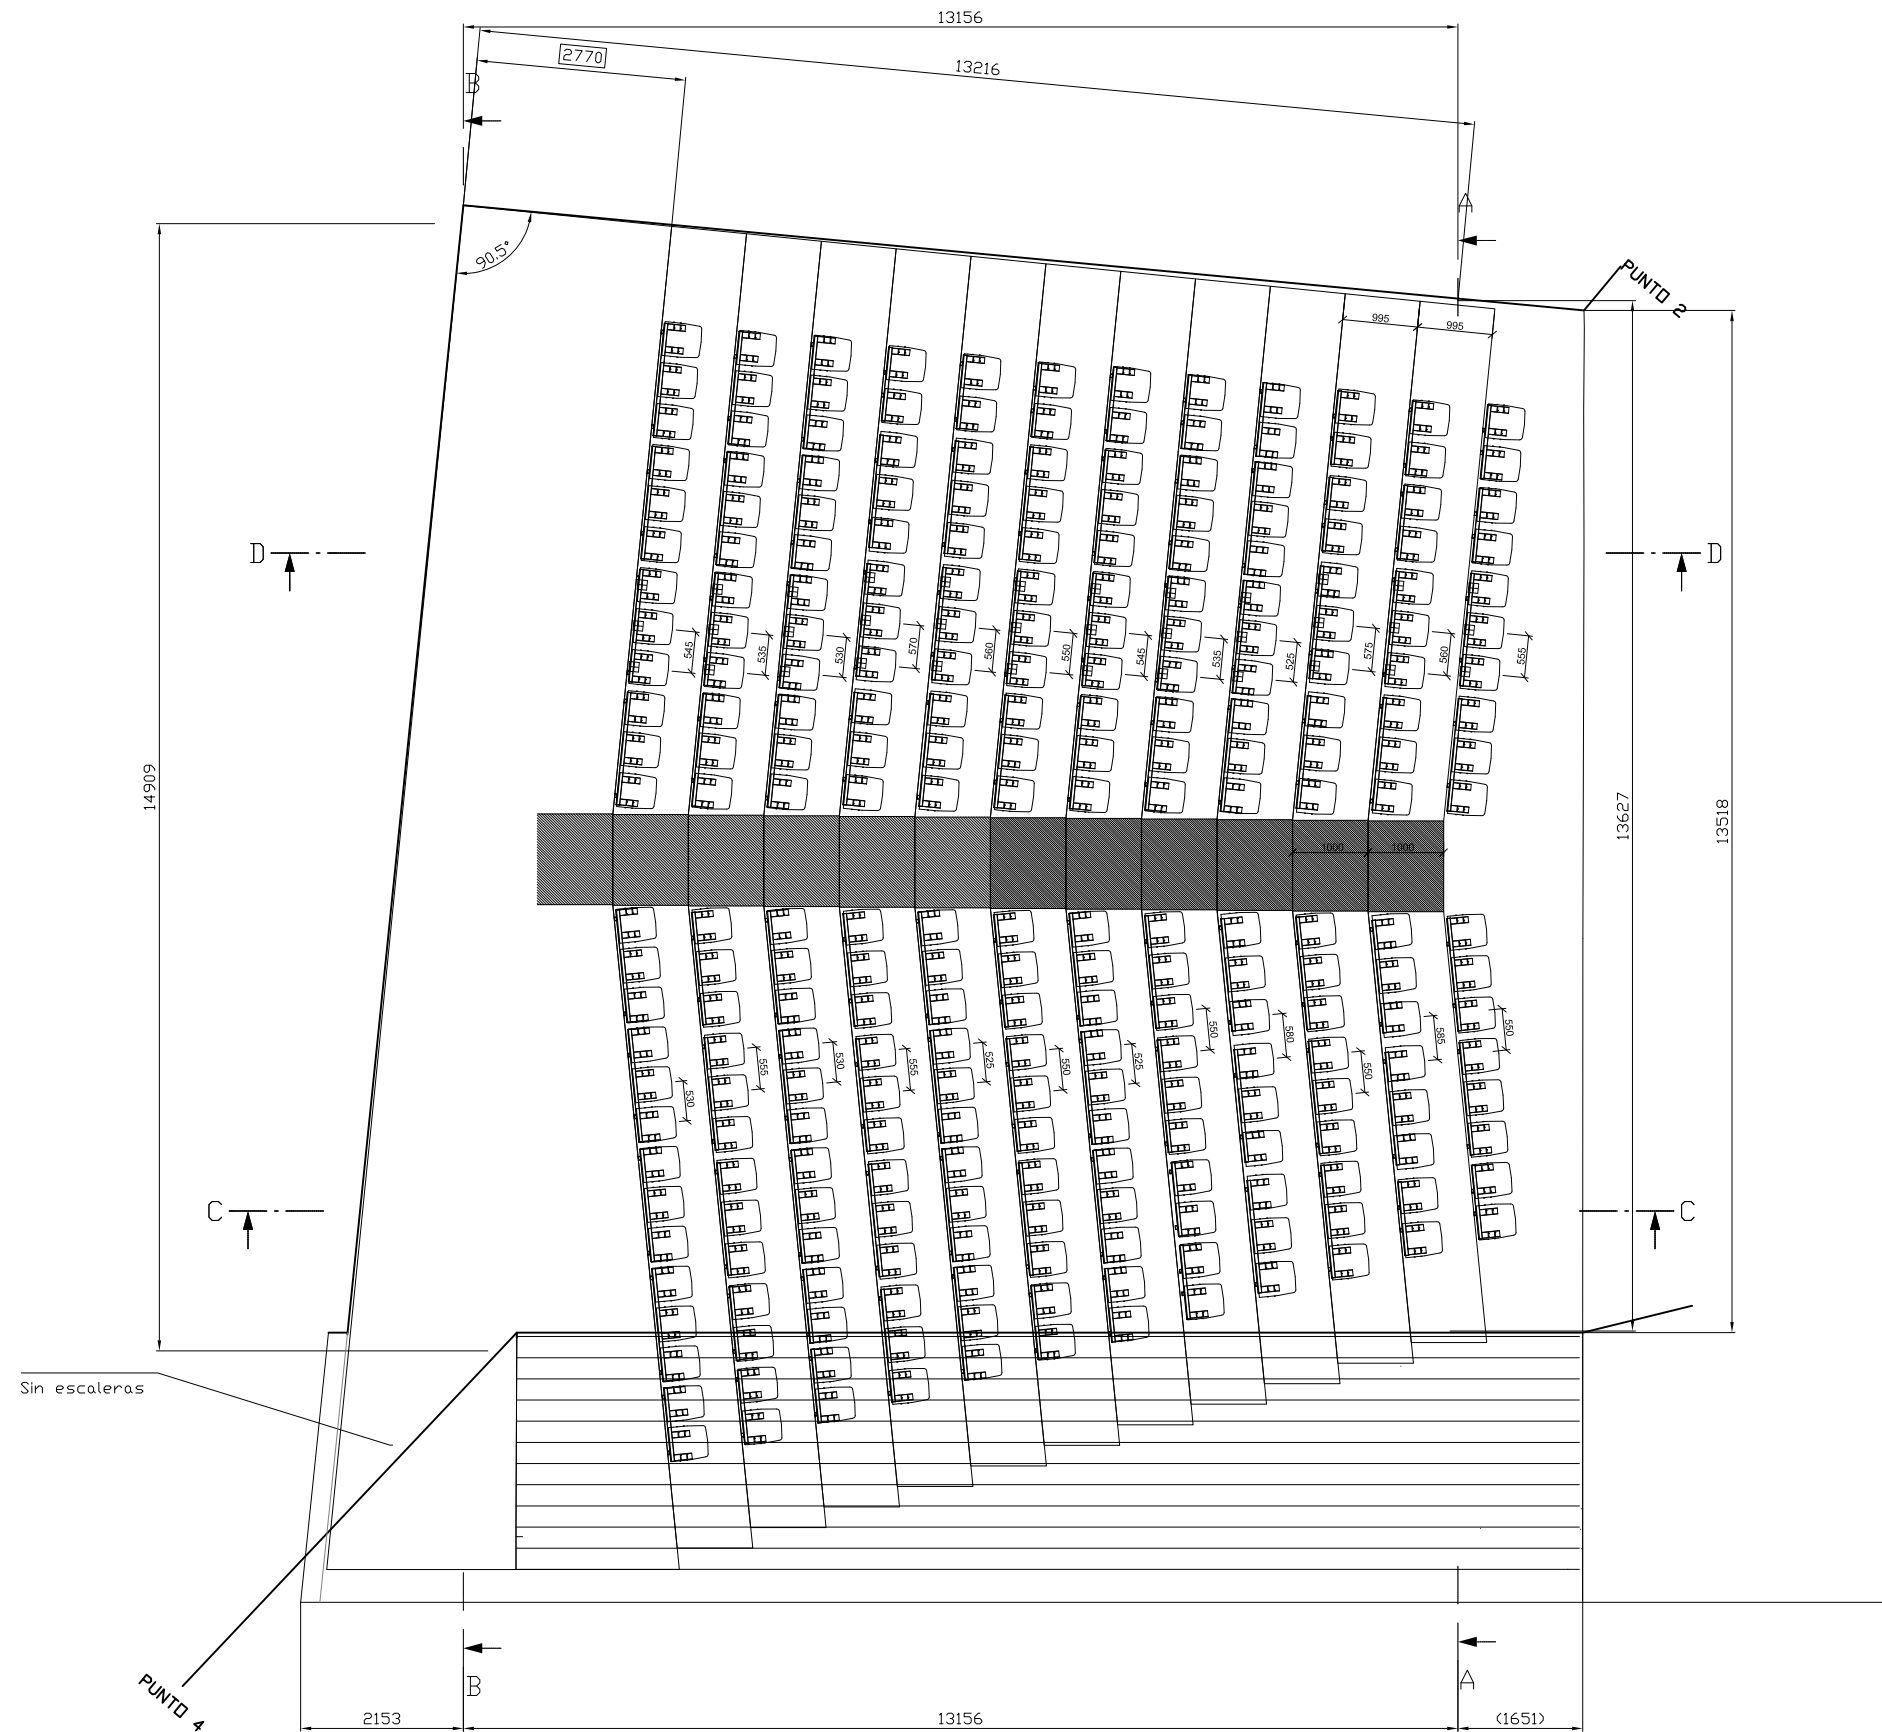


alzado frontal plataforma 7



AUDITORIO GARCIA LORCA

GRANADA

todas las dimensiones deberán verificarse in situ

plano: distribución bancadas planta baja

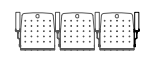

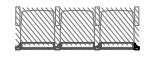

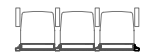

número de plano:

394 - L07B

modelo: Sit-book br plazas: - e/e: variable e/f: 950

dibujado: M.C. fecha: 07.09.09 escala: 1:100

revisado: J.B. fecha: 19.10.09

| | | | |
|---|--|---|------------|
|  | Planta baja (e/e: variable) Butaca sobre grada telescópica fijación a contrahuella |  | 262 plazas |
|  | Planta baja (e/e: 550mm) Butaca sistema matriz en fila nº 13 |  | 26 plazas |
|  | Planta primera (e/e: 525mm) Butaca en bancada, grupos de 2 y 3 plazas fijada sobre pavimento de obra |  | 99 plazas |