




LEYENDA DE GAS NATURAL	
	VALVULA
	REDUCCION
	TAPON
	PUNTO DE CONEXION
	CAMARA DE REGULACION
	PE Ø200mm
	PE Ø160mm
	PE Ø110mm

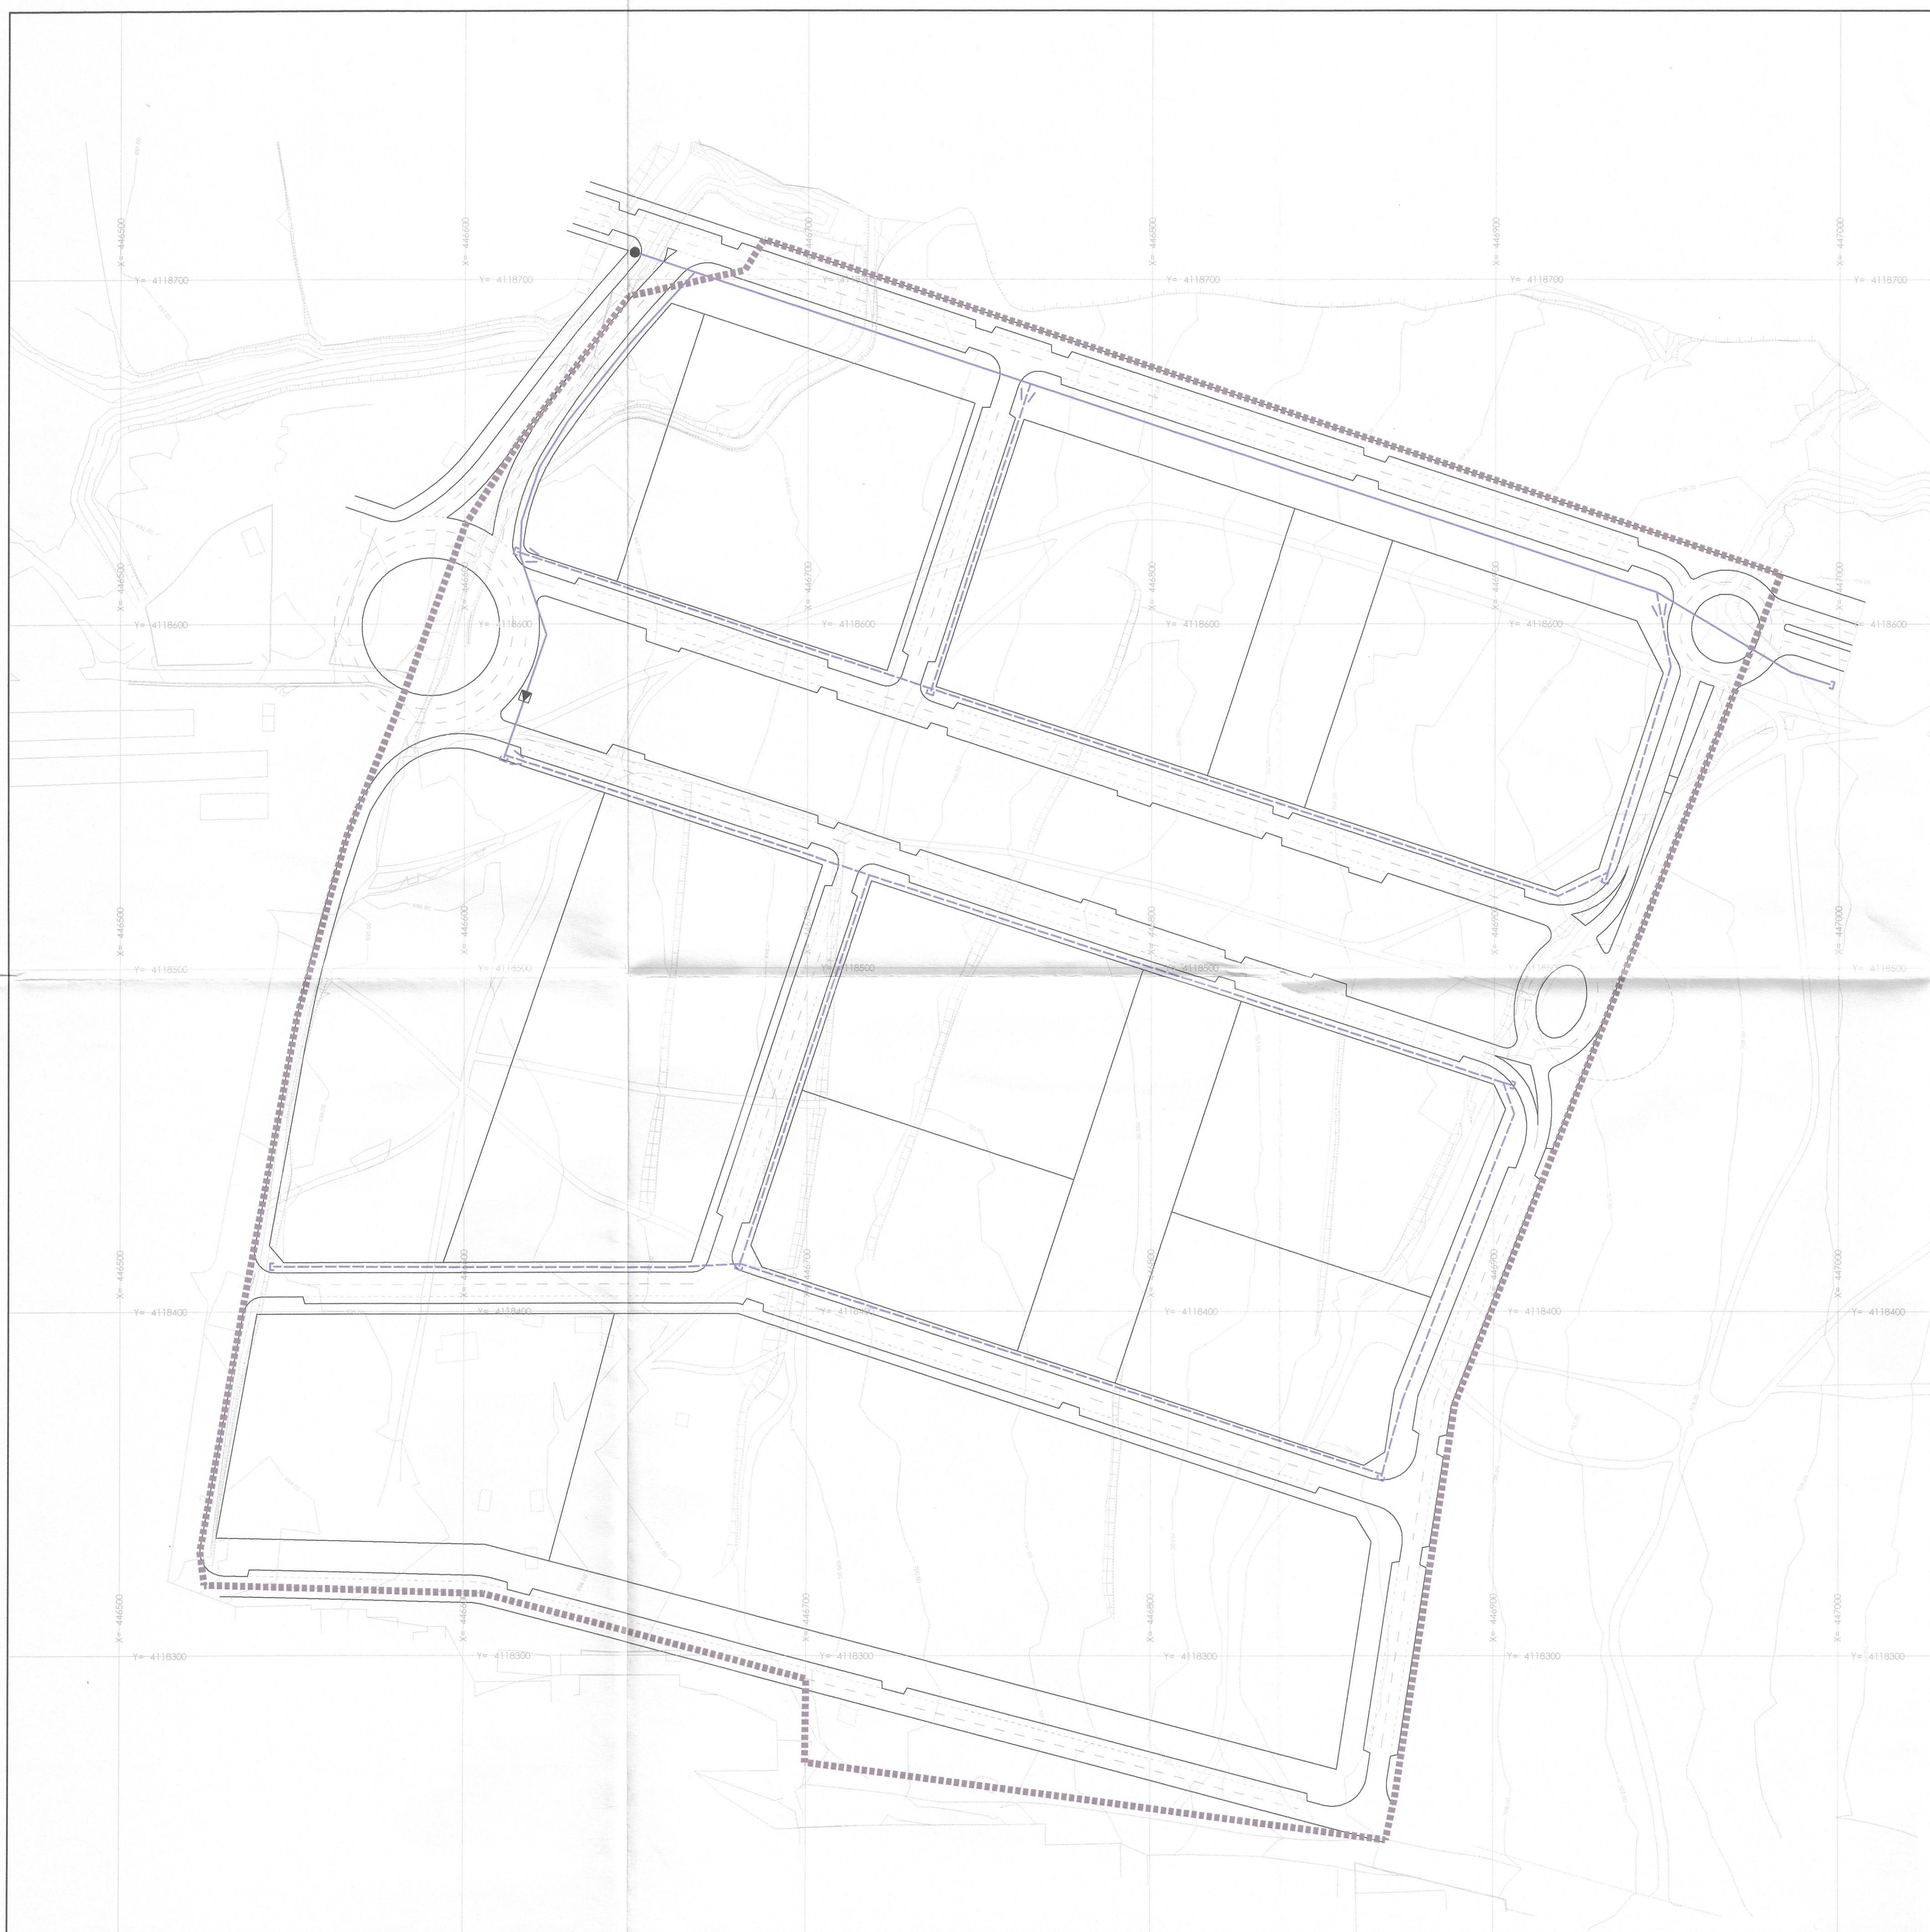



Aprobado por el Excmo. Ayuntamiento
Pleno en sesión de fecha
26 OCT. 2007

Aprobado por la Junta de Gobierno
local en sesión de fecha
- 3 AGO. 2007

Granada
EL LA SECRETARÍA GENERAL

CARLOS MONTOYA - ARQUITECTO

P.P. N-1 GRANADA	PROMOTOR	ENERO 2007
PLAN PARCIAL DEL SECTOR CARTUJA NORTE	INONSA S.L. - CASERÍA SAN JERONIMO S.L.	REFER. B-47
ESQUEMA DE REDES - GAS NATURAL	O.11.1	ESCALA: 1:1.000
		SUSTITUYE: 0.11.0

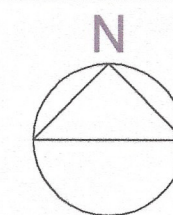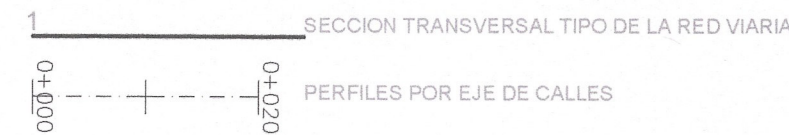

Aprobado por el Excmo. Ayunmto.
Pleno en sesión de fecha
26 OCT. 2007

Aprobado por la Junta de Gobierno
local en sesión de fecha

- 3 AGO. 2007

Granada
EL/LA SECRETARIO/A GENERAL




CARLOS MONTOYA - ARQUITECTO


P.P. N-1 GRANADA		PROMOTOR	ENERO 2007
PLAN PARCIAL DEL SECTOR CARTUJA NORTE		INONSA S.L. - CASERIA SAN JERONIMO S.L.	REFER. B-47
ORDENACION - PLANTA GENERAL DE PERFILES Y SECCIONES TRANSVERSALES		O.12.1	ESCALA: 1:1,000
			SUSTITUYE: O.12.0
MONTOYA ARQUITECTOS CNO, RONDA 77 8ª 18004 GRANADA T+34 958 261568 FAX +34 958 237889			CORREO cmonoya@skymonoya.com

CALLE 1


E.H. 1000
E.V. 100
REF. 694
COTA ROJA
COTA TERRENO
COTA RASANTE
DISTANCIA AL ORIGEN
DISTANCIA PARCIAL
Nº PERFIL

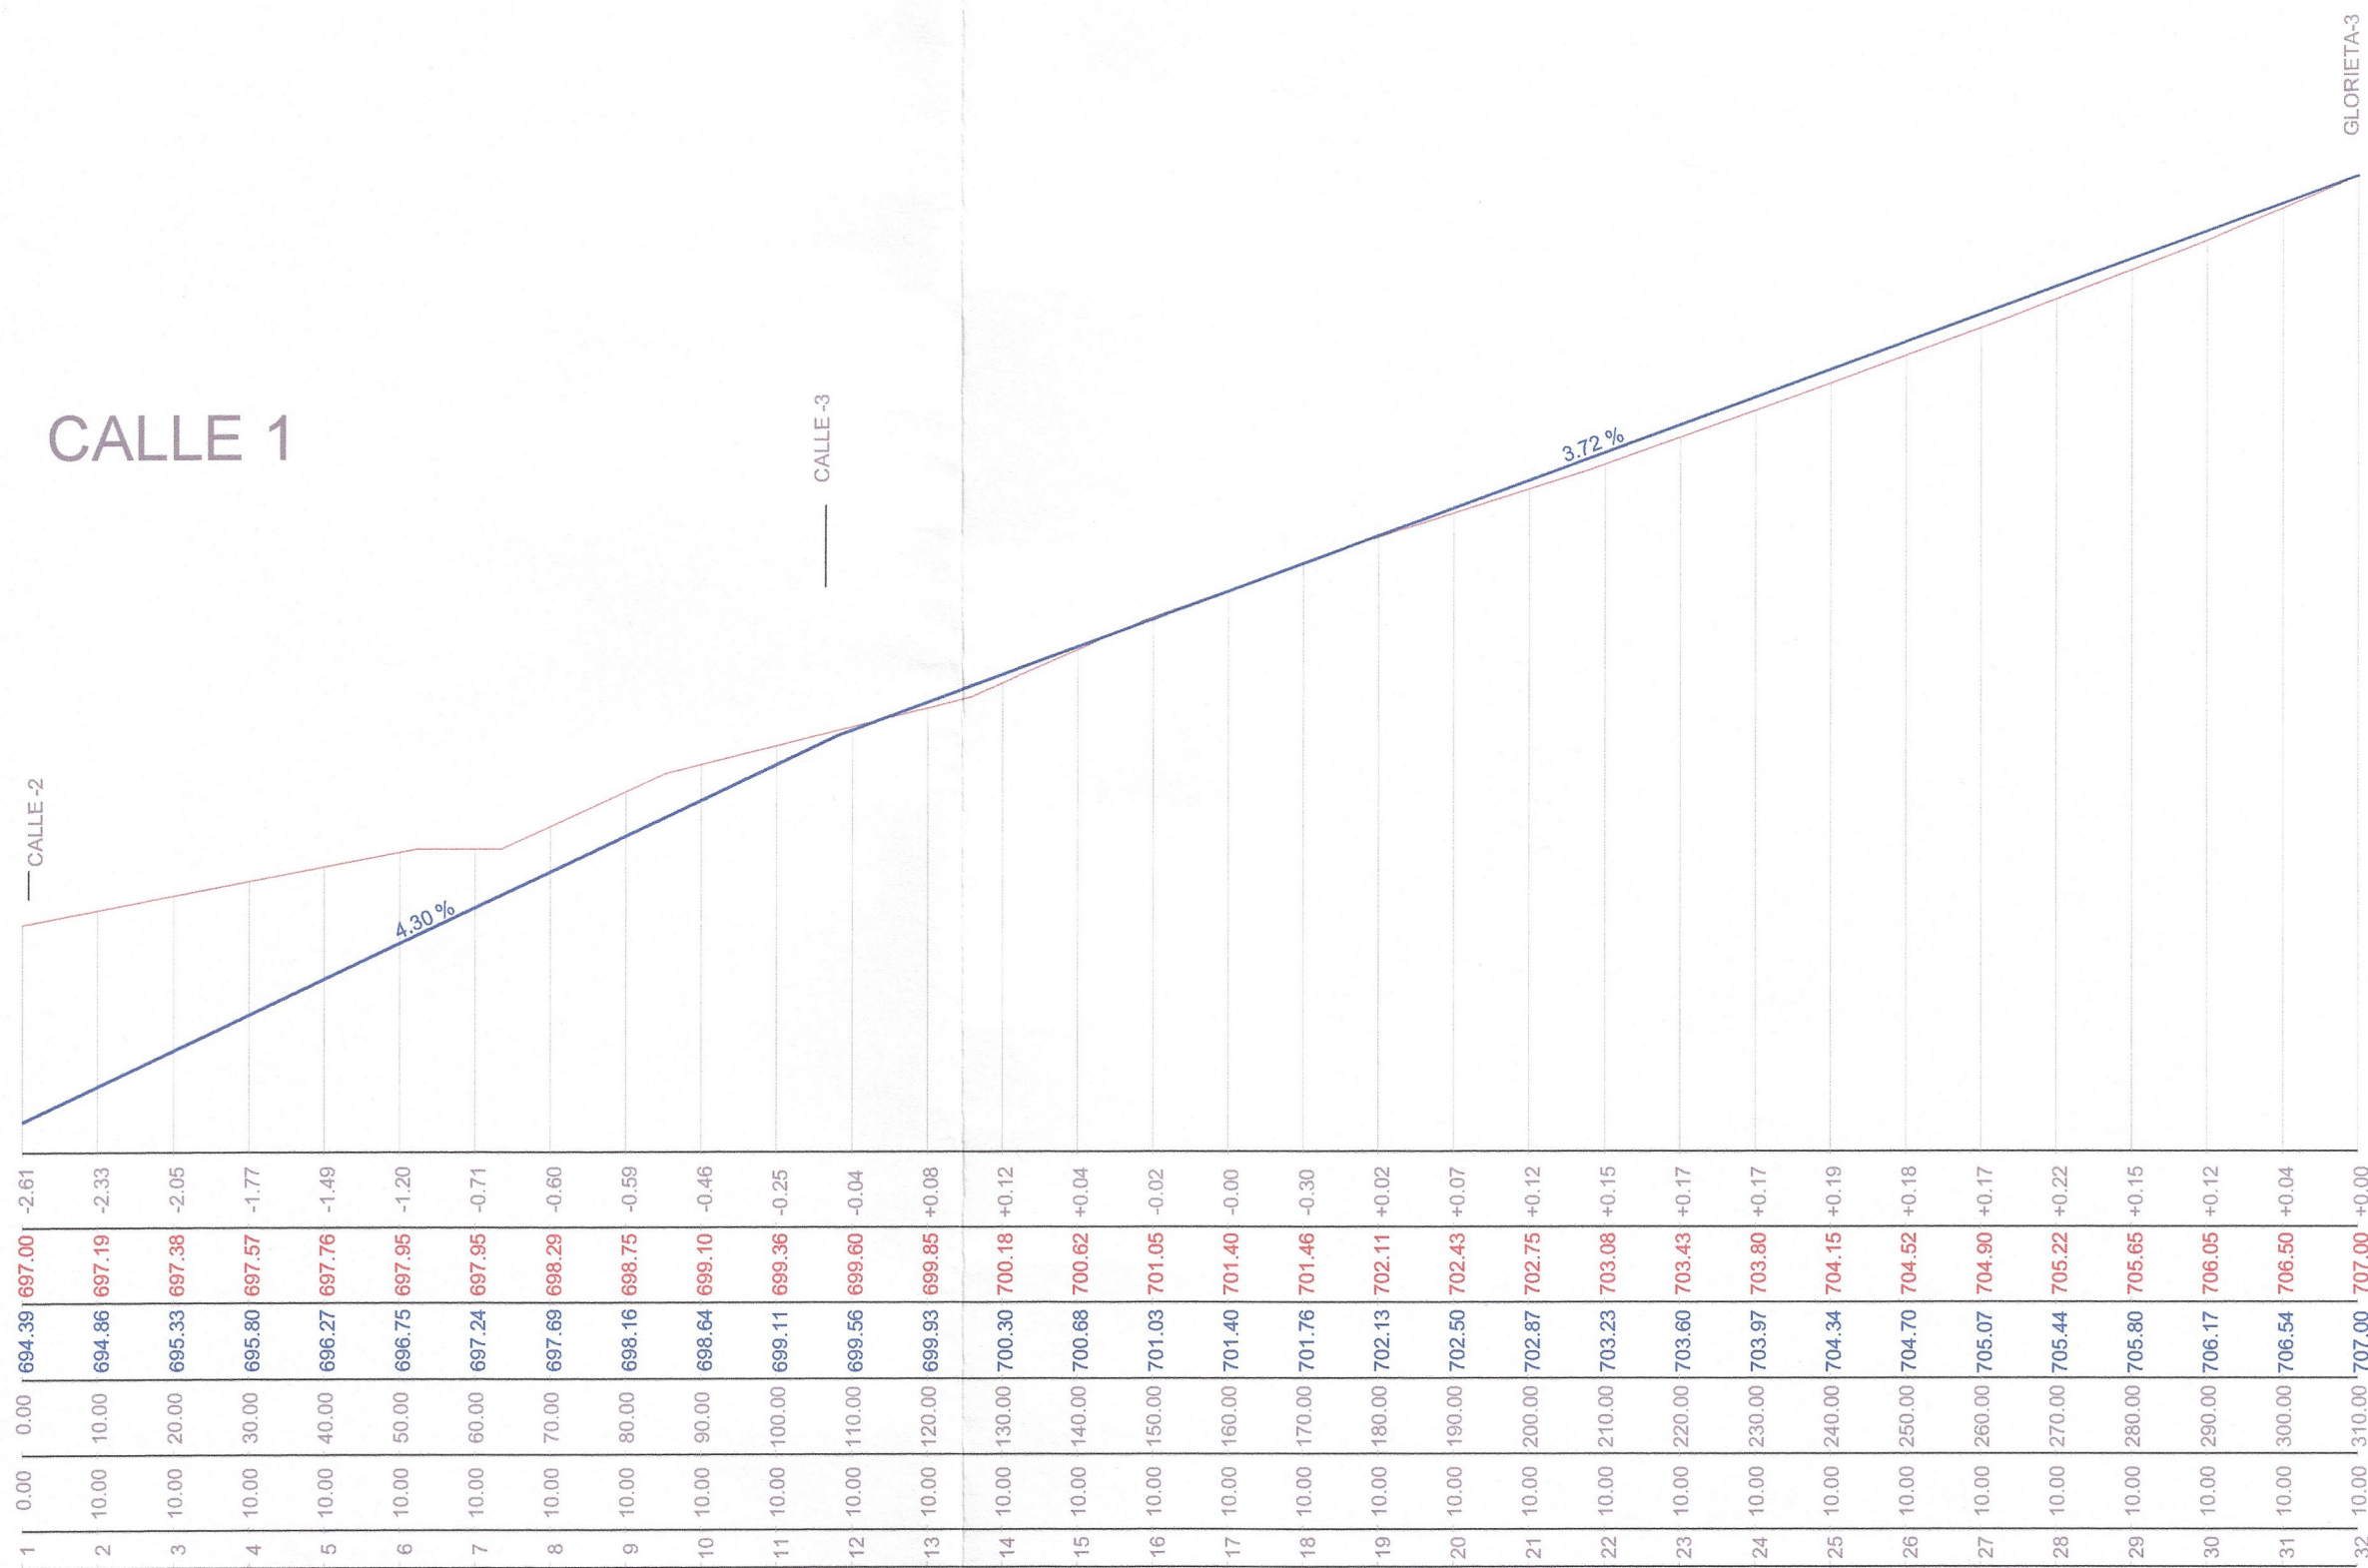

E.H. 1000
E.V. 100
REF. 692
COTA
ROJA
COTA
TERRENO
COTA
RASANTE
DISTANCIA
AL ORIGEN
DISTANCIA
PARCIAL
Nº PERFIL

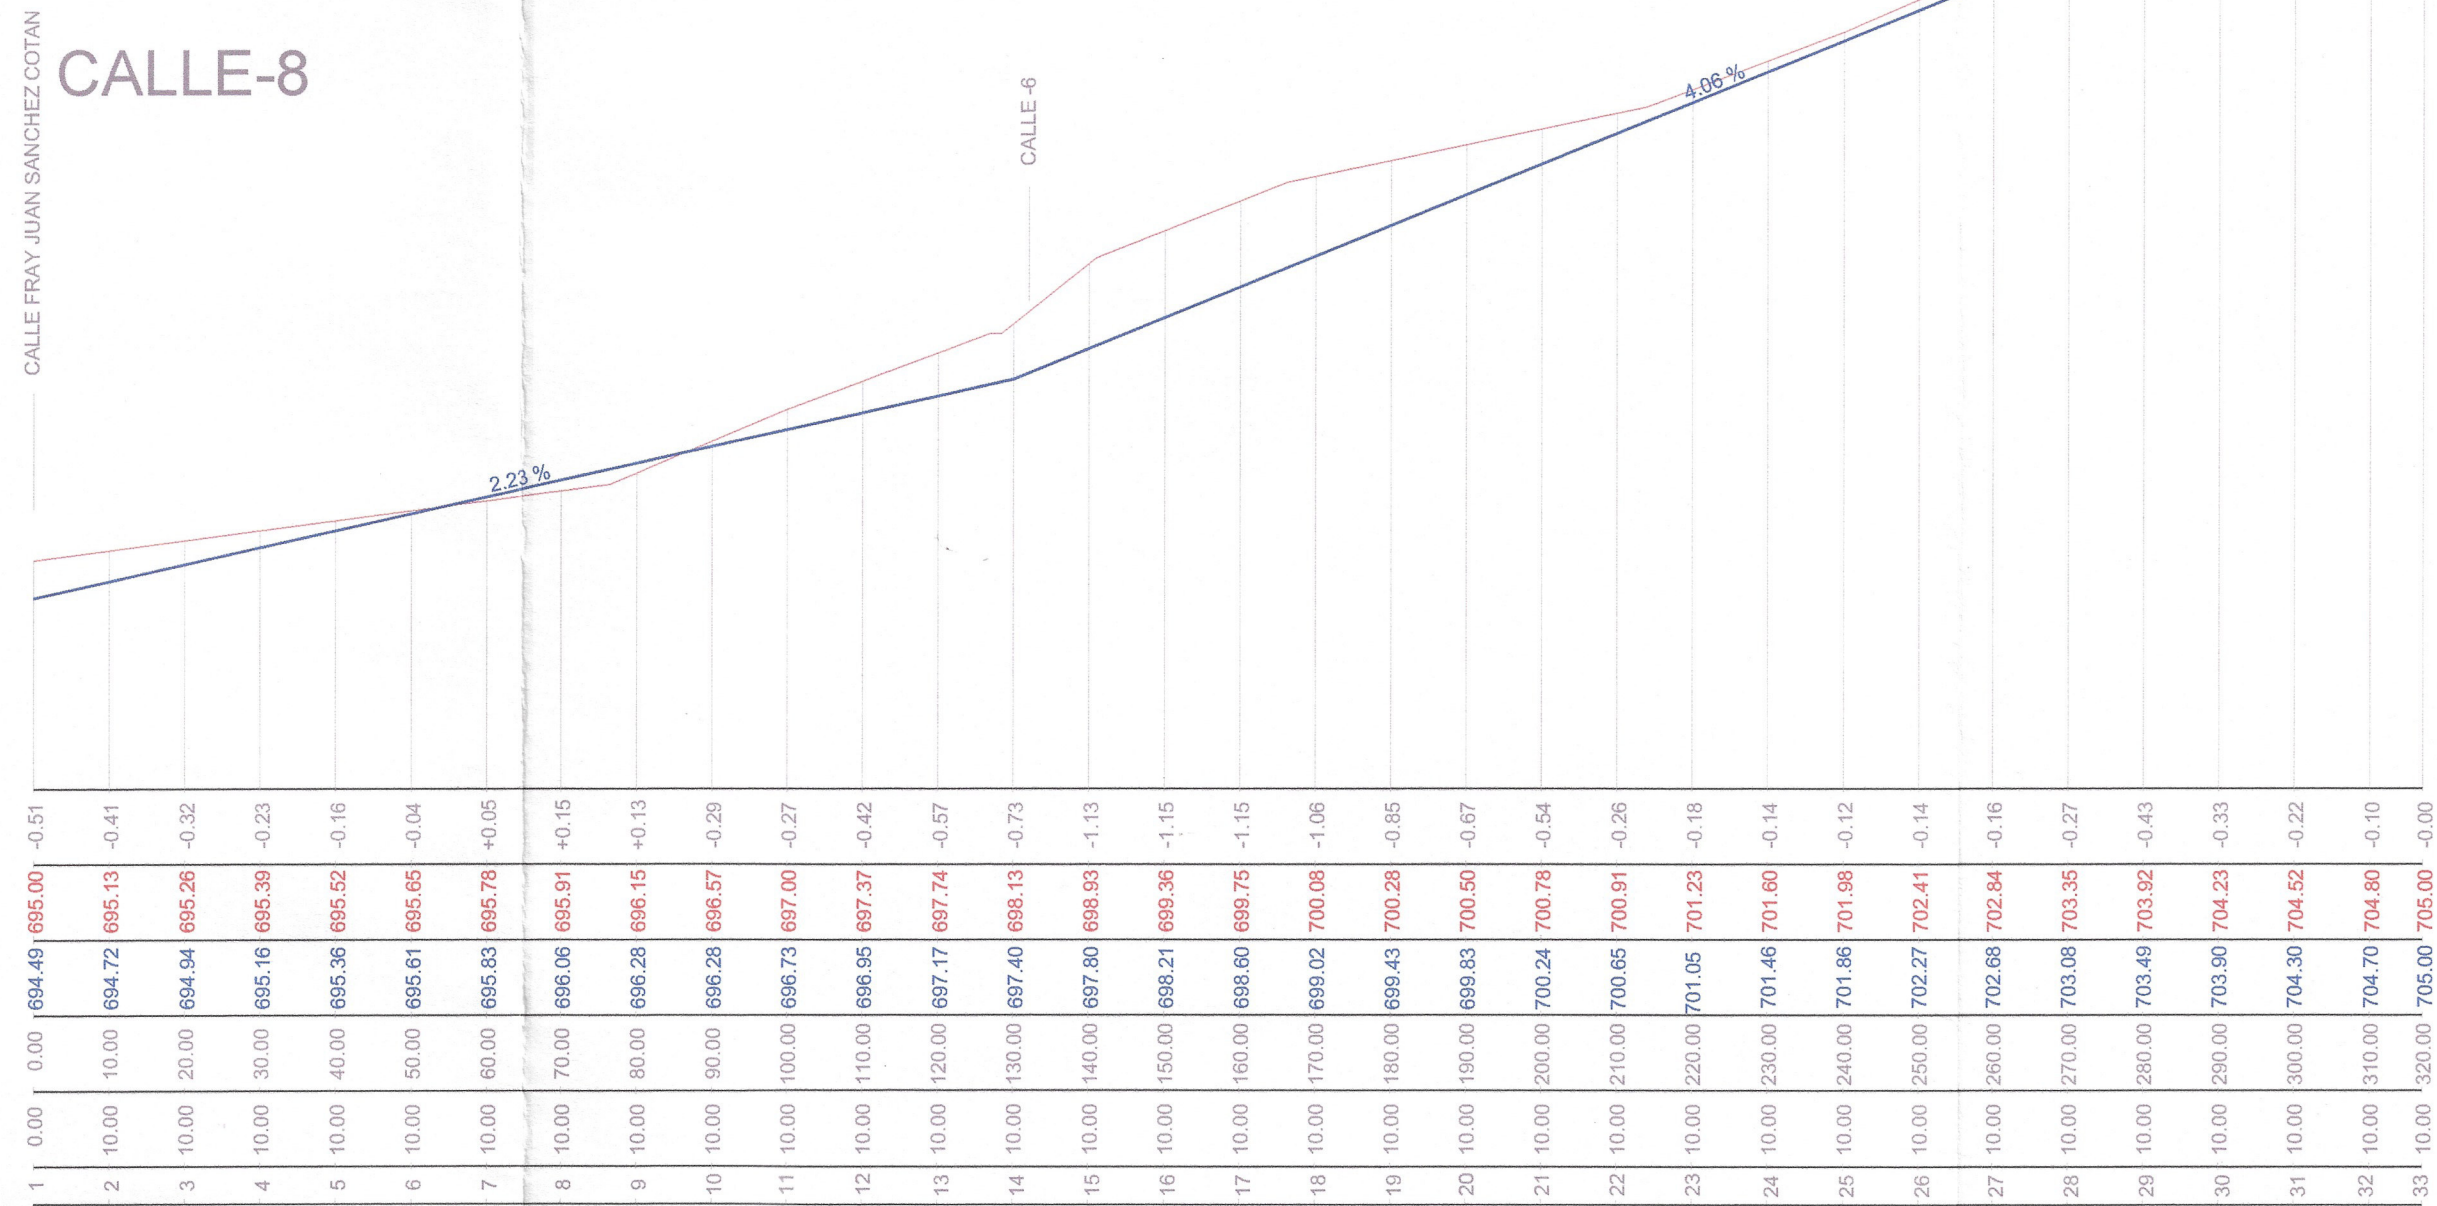

E.H. 1000
E.V. 100
REF. 690
COTA
ROJA
COTA
TERRENO
COTA
RASANTE
DISTANCIA
AL ORIGEN
DISTANCIA
PARCIAL
Nº PERFIL

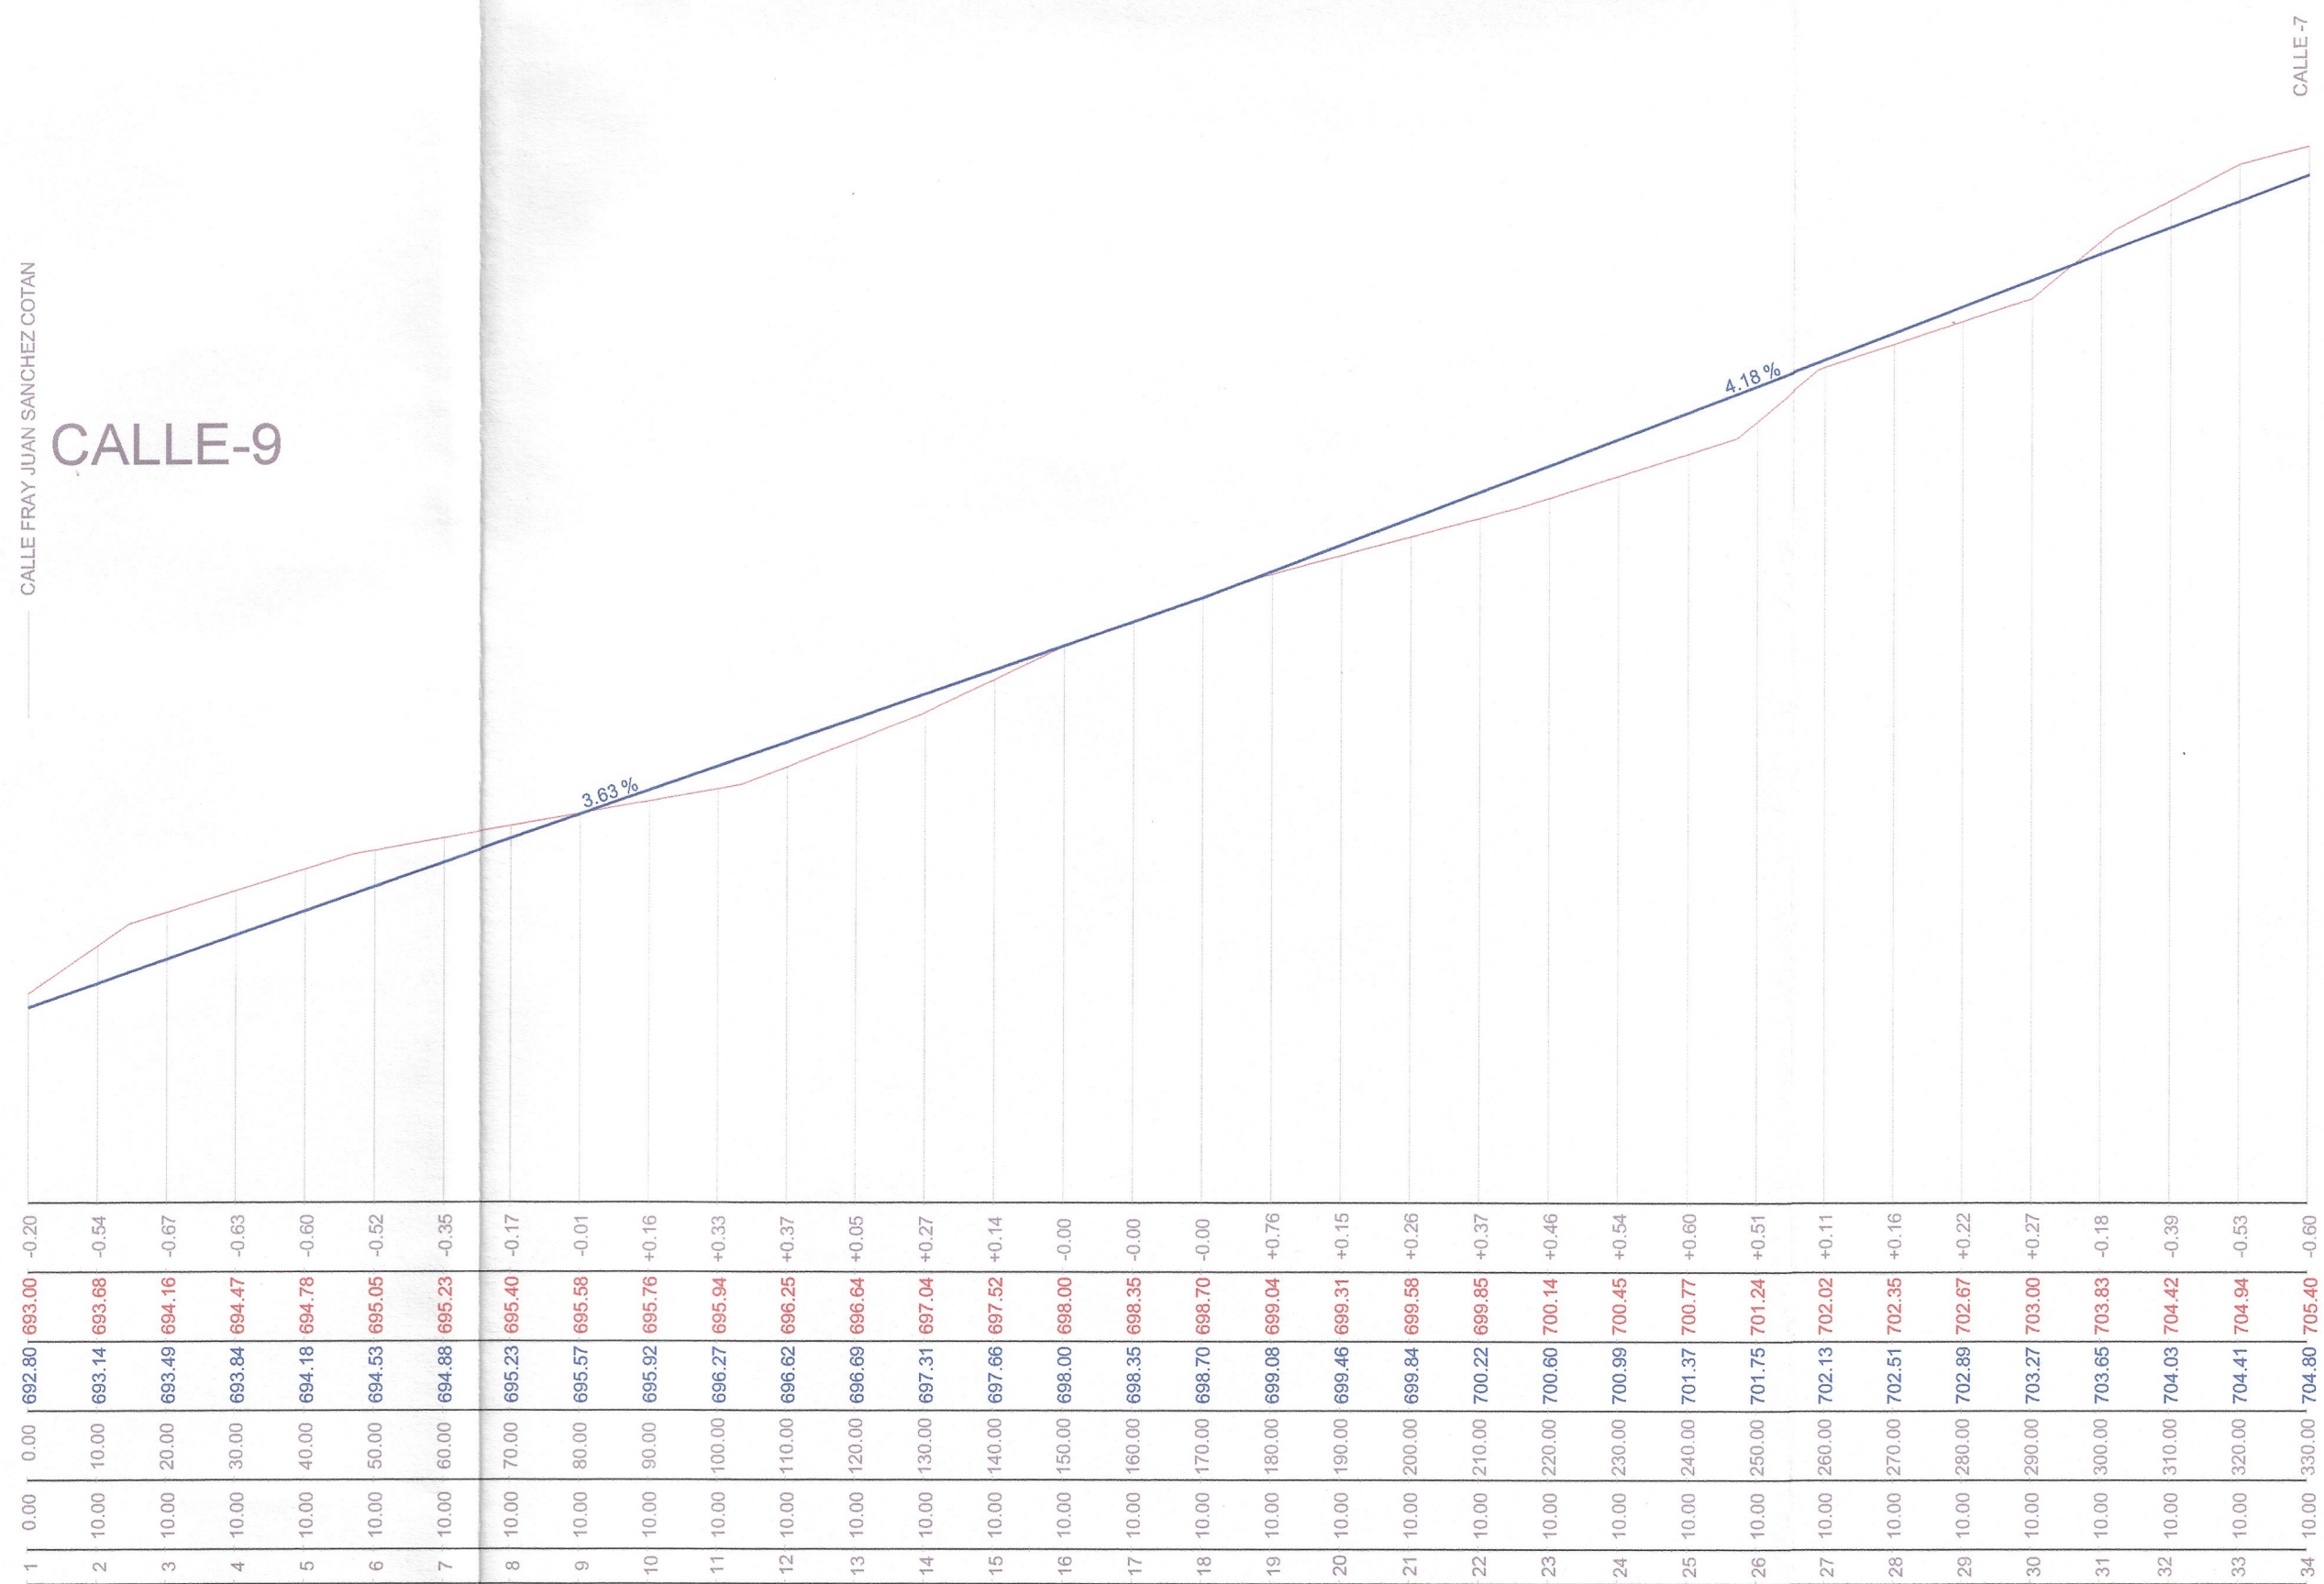

Aprobado por el Excmo. Ayunta.
Pleno en sesión de fecha
26 OCT. 2007





Aprobado por la Junta de Gobierno
local en sesión de fecha

- 3 AGO. 2007



CARLOS MONTOYA - ARQUITECTO

P.P. N-1 GRANADA	PROMOTOR	SEPTIEMBRE 2006
PLAN PARCIAL DEL SECTOR CARTUJA NORTE	INONSA S.L. - CASERIA SAN JERONIMO S.L.	REFER. B-47
RED VIARIA - PERFILES LONGITUDINALES	O.14.0	ESCALAS: H:1:1.000 V:1:1.00
MONTOYA ARQUITECTOS CNO. RONDA 77 8º 18004 GRANADA T.+34 958 261568 FAX +34 958 257889 CORRED. cmonloya@carmontoyas.com		SUSTITUYE:

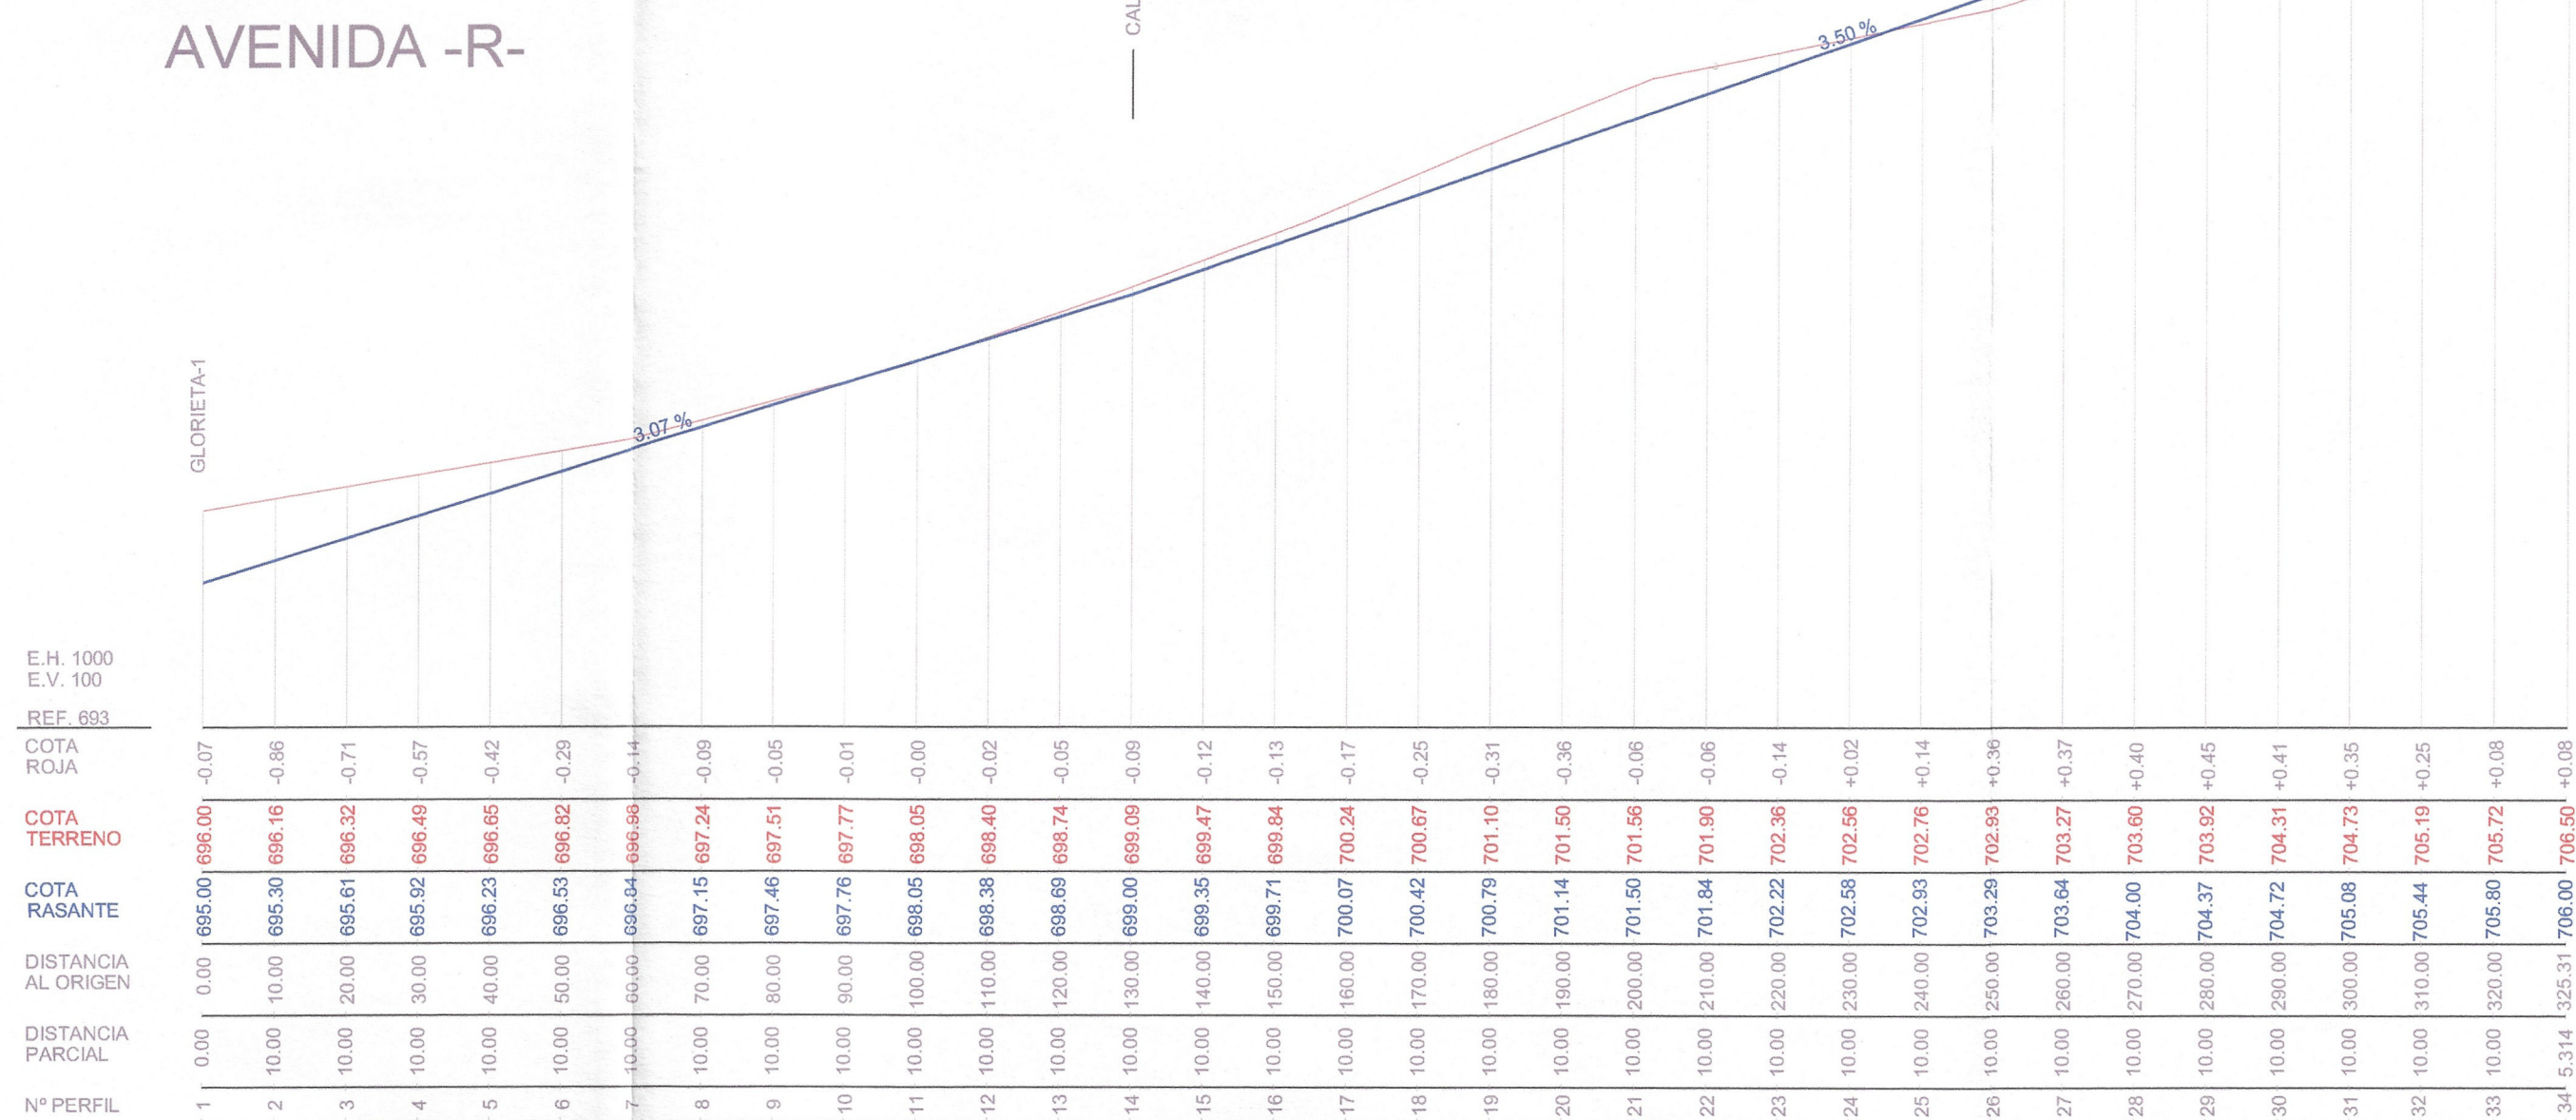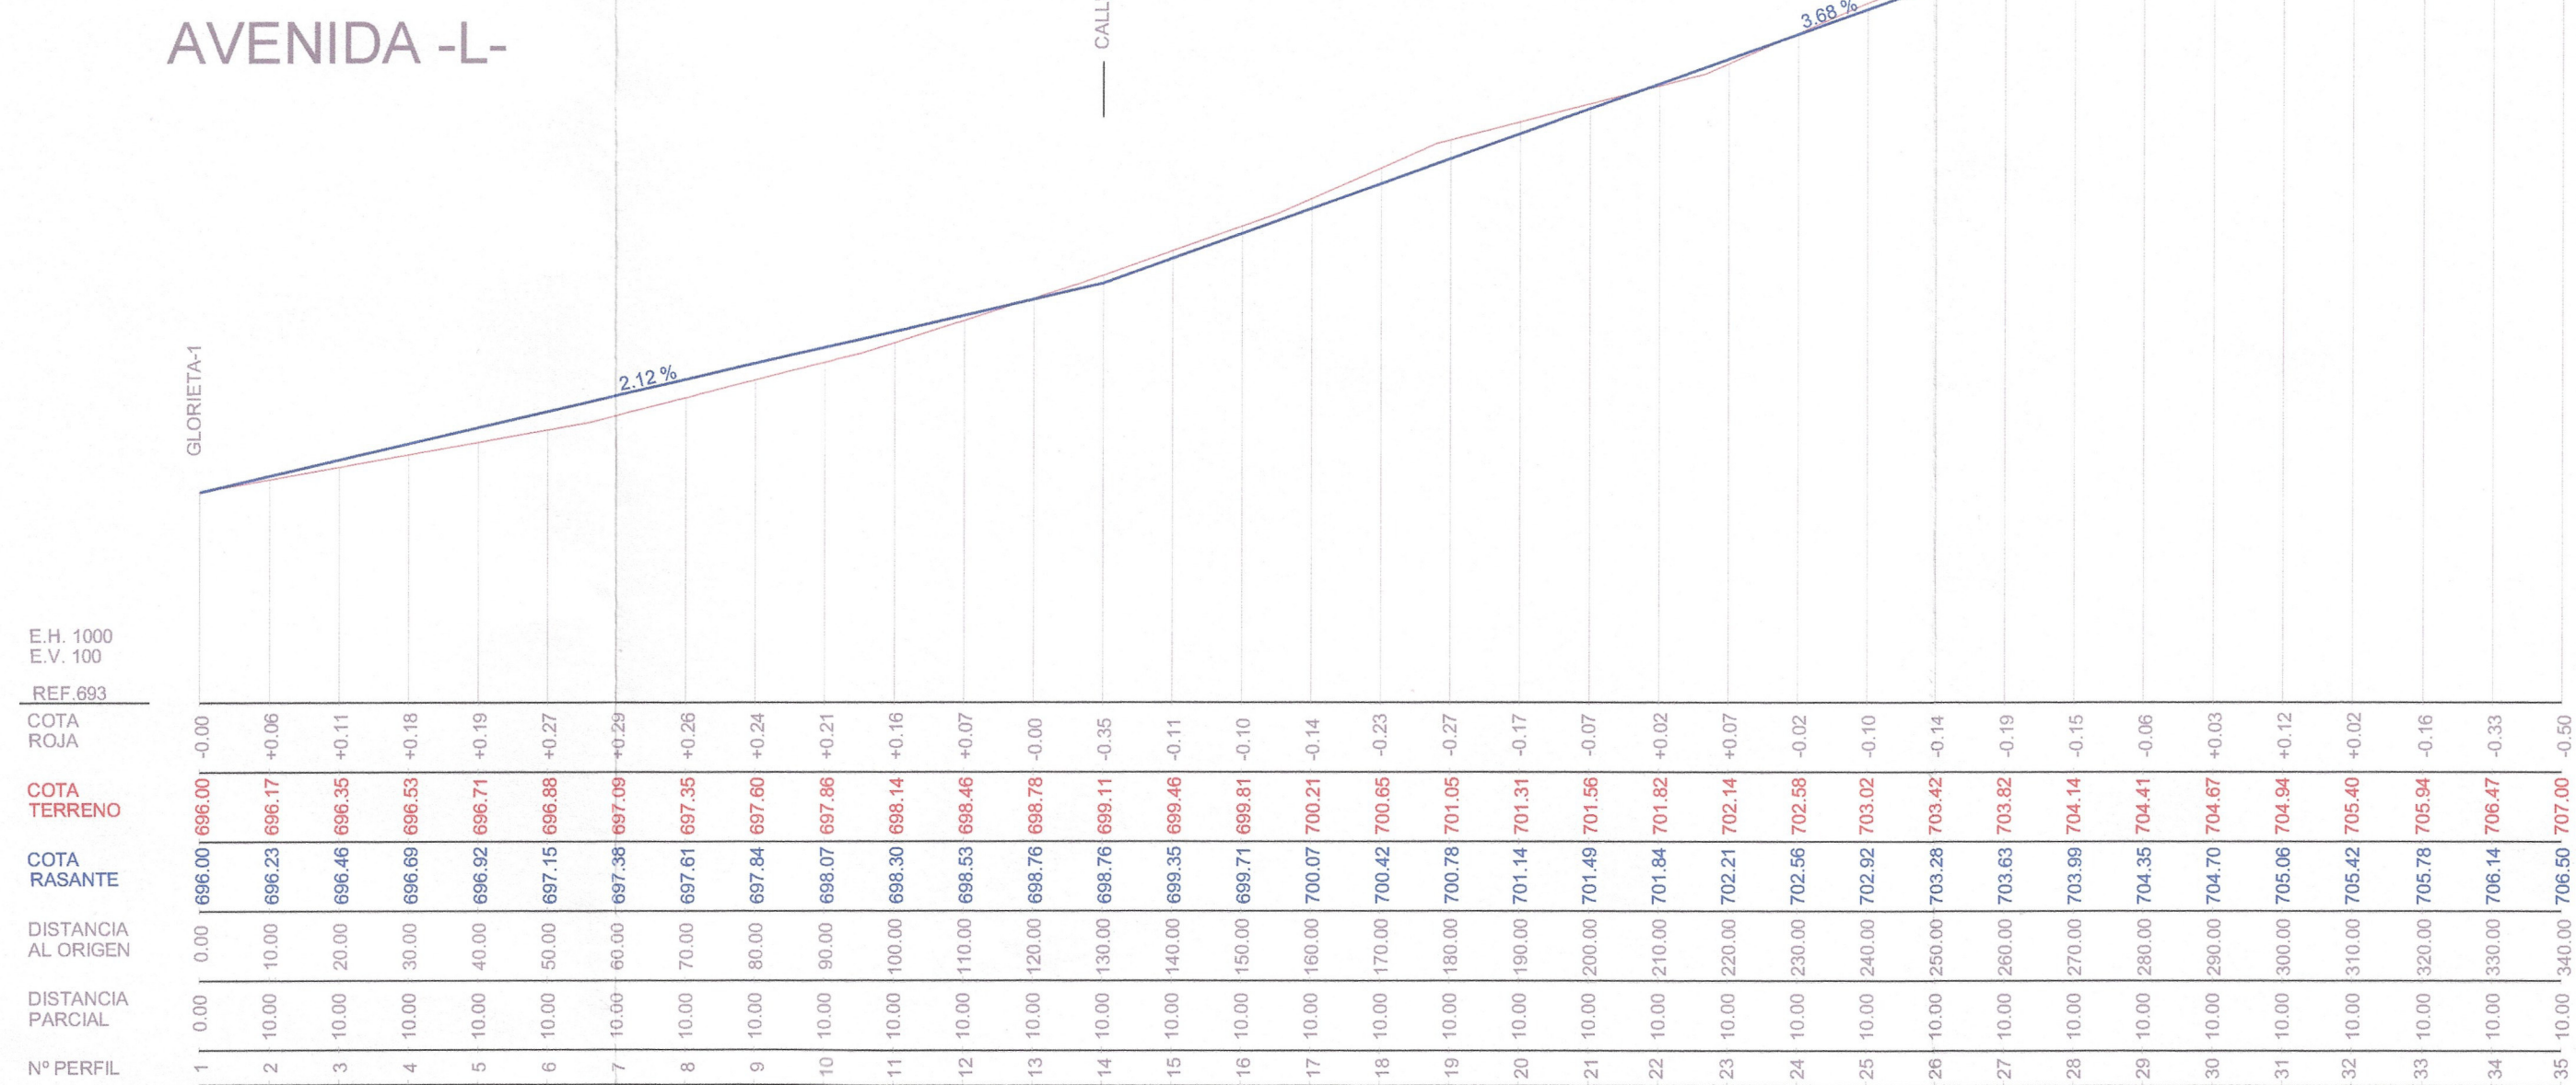

N



Aprobado por el Excmo. Ayuntamiento.
Pleno en sesión de fecha
26 OCT. 2007

EL SECRETARIO GENERAL
P.D.

Aprobado por la Junta de Gobierno
local en sesión de fecha
- 3 AGO. 2007

Granada
EL/LA SECRETARIO/A GENERAL


CARLOS MONTOYA - ARQUITECTO

P.P. N-1 GRANADA	PROMOTOR	SEPTIEMBRE 2006
PLAN PARCIAL DEL SECTOR CARTUJA NORTE	INONSA S.L. - CASERIA SAN JERONIMO S.L.	REFER. B-47
RED VIARIA - PERFILES LONGITUDINALES	O.15.0	ESCALAS: H:1:1.000 V:1:1.00
SUSTITUYE:		


MONTOYA ARQUITECTOS CNO. RONDA 77 8º 18004 GRANADA T.+34 958 261568 FAX +34 958 257889 CORREO cmonroya@carmonroya.com

CALLE 1

SECCION TIPO 1

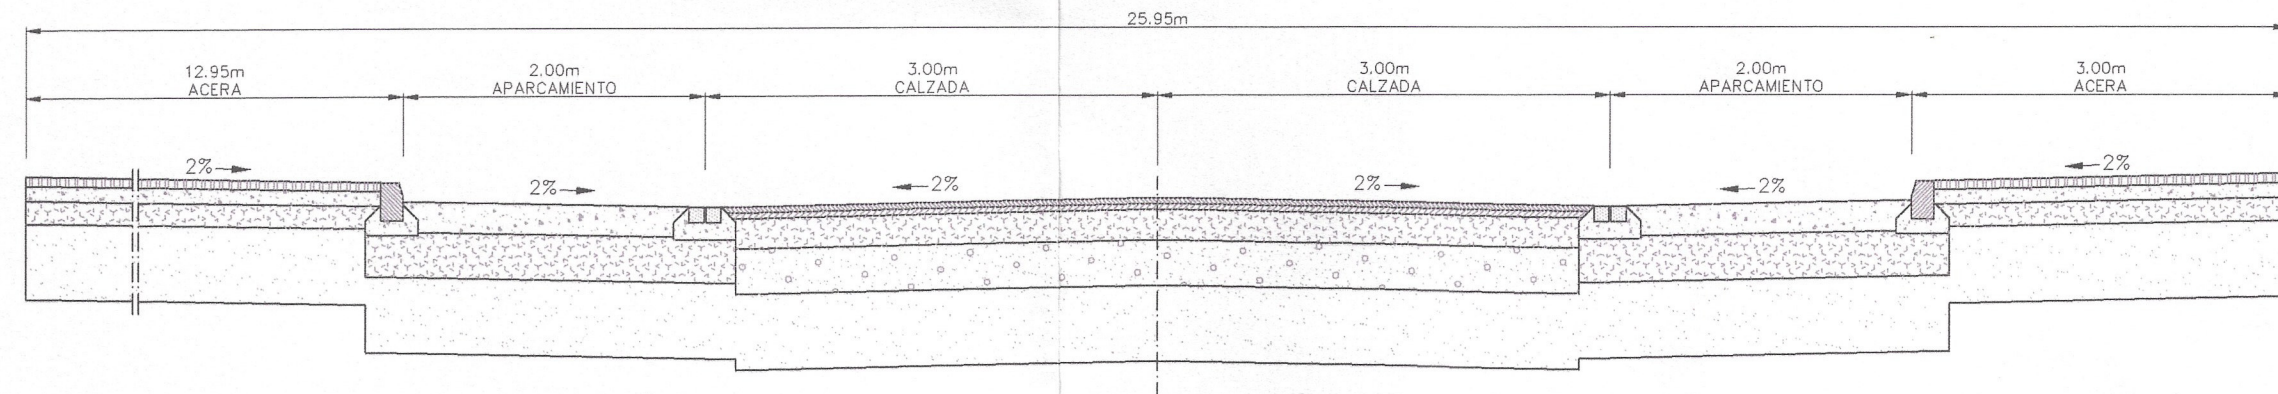


SECCION TIPO 2

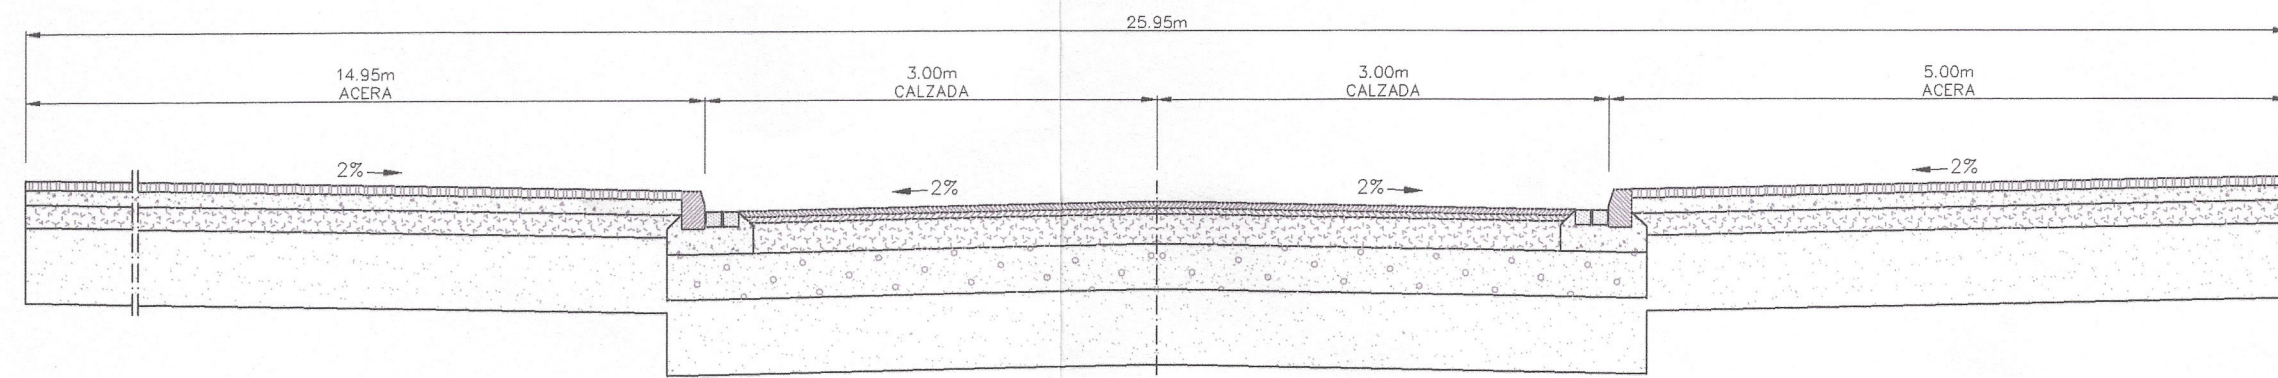


CALLES 3 y 6

SECCION TIPO 5

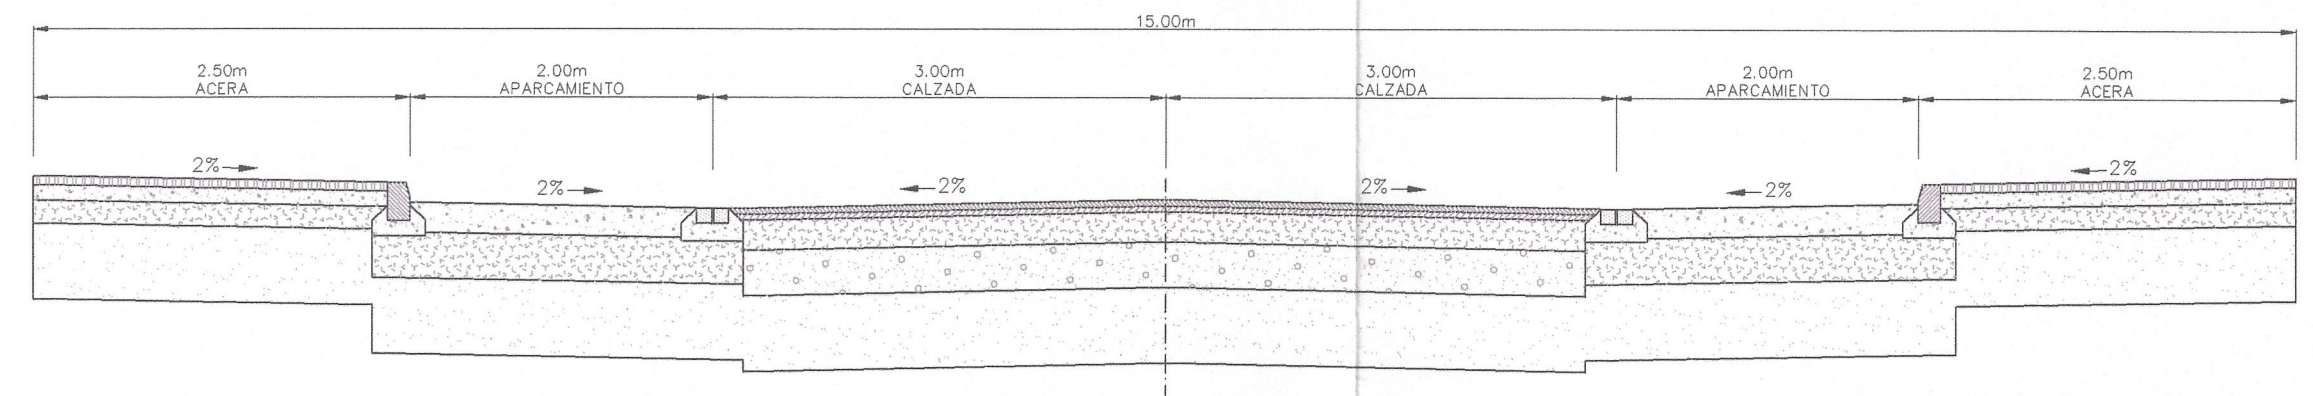


SECCION TIPO 6

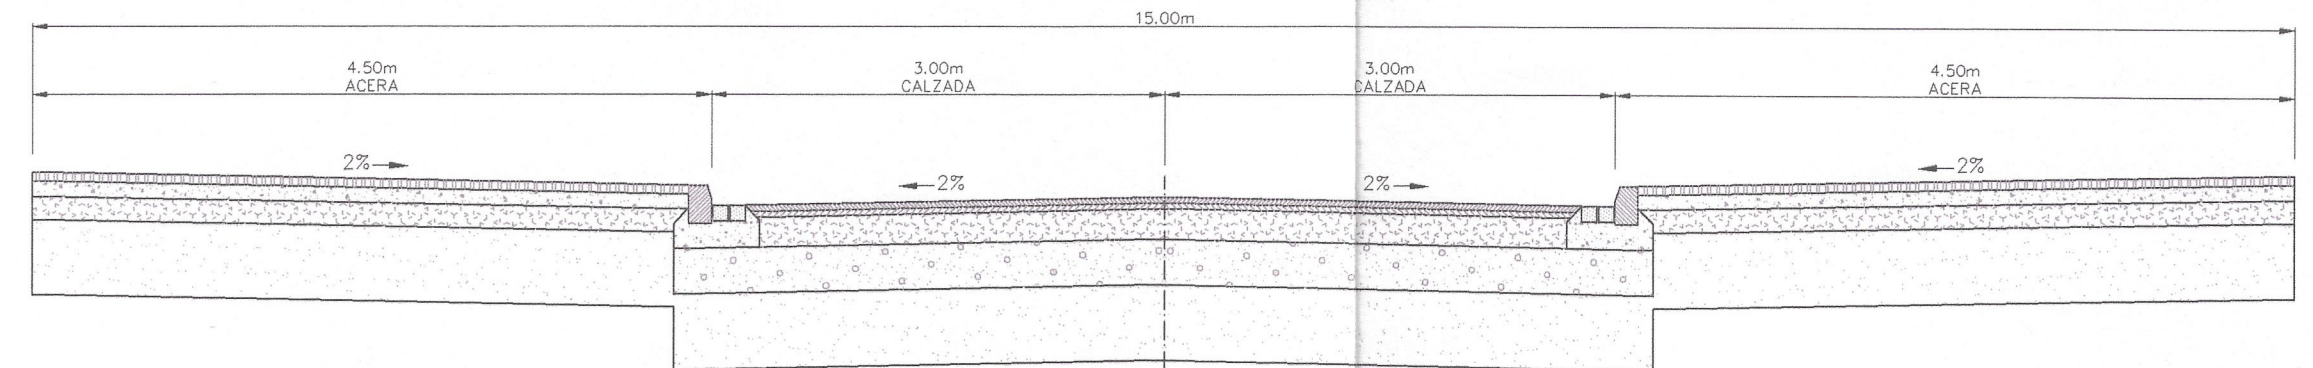


CALLE 2

SECCION TIPO 3

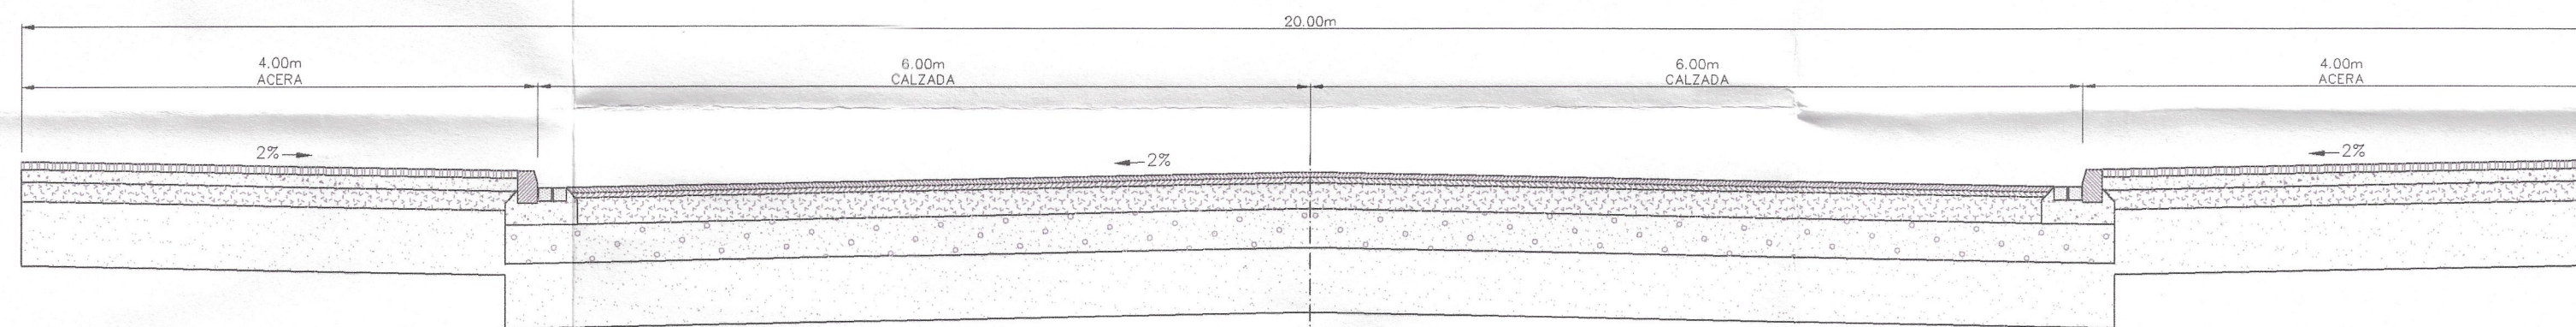


SECCION TIPO 4

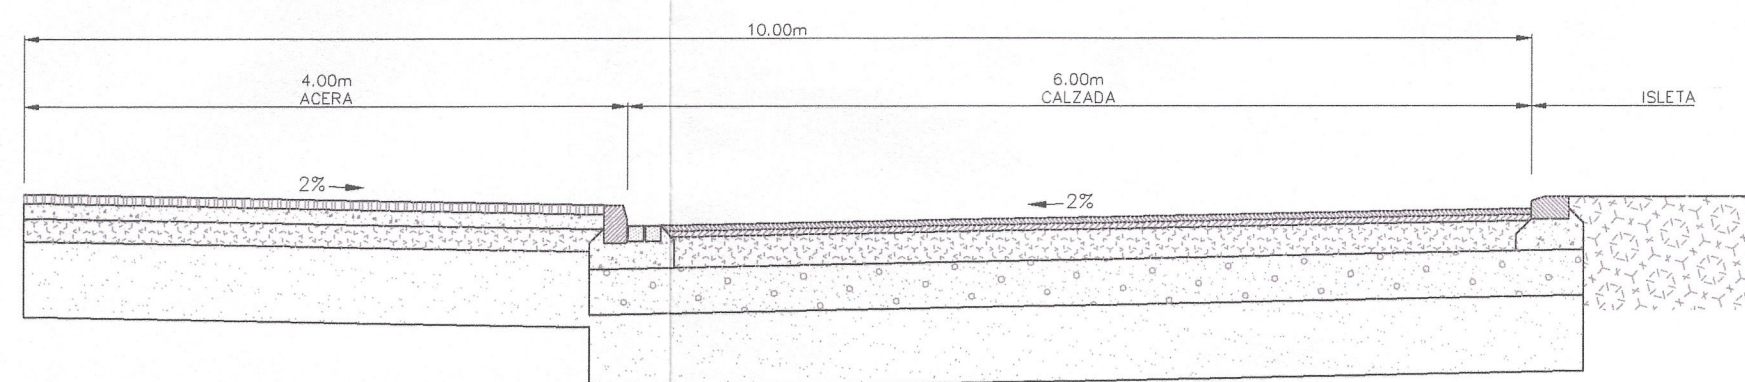

CALLES 4 y 5

SECCION TIPO 7

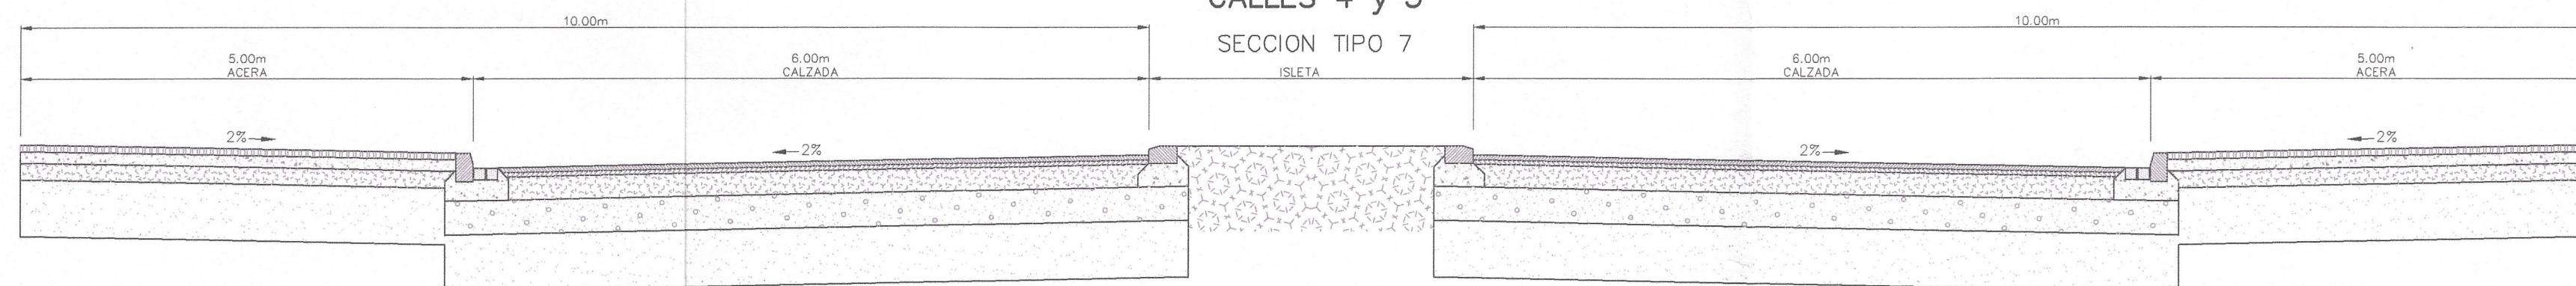

Aprobado por el Excmo. Ayuntamiento
Pleno en sesión de fecha
26 OCT. 2007

EL SECRETARIO GENERAL
P.D.

Aprobado por la Junta de Gobierno
local en sesión de fecha

- 3 AGO. 2007

Granada


EL/LA SECRETARIO/A GENERAL




CARLOS MONTOYA - ARQUITECTO

P.P. N-1 GRANADA	PROMOTOR	SEPTIEMBRE 2006
PLAN PARCIAL DEL SECTOR CARTUJA NORTE	INONSA S.L. - CASERIA SAN JERONIMO S.L.	REFER. B-47
RED VIARIA-SECCIONES TIPO Y DETALLES	O.16.0	ESCALA: 1:50
		SUSTITUYE:


CALLE 7
SECCION TIPO 8

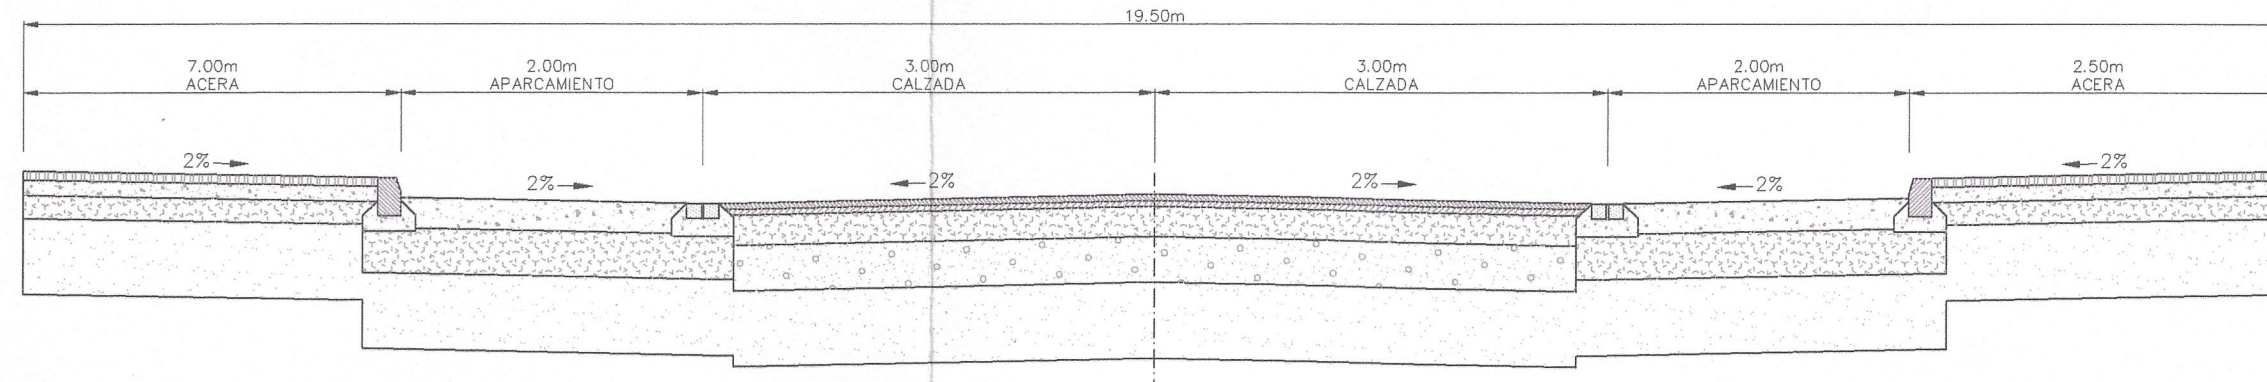


SECCION TIPO 9

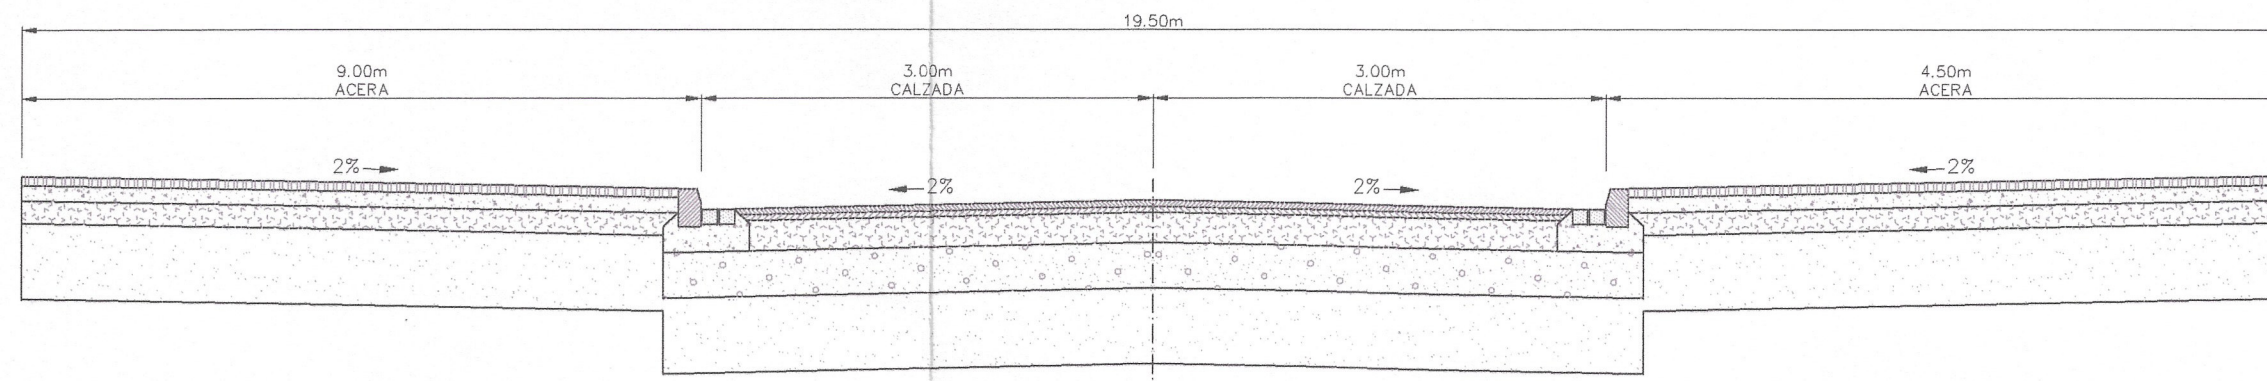


CALLE 8
SECCION TIPO 10

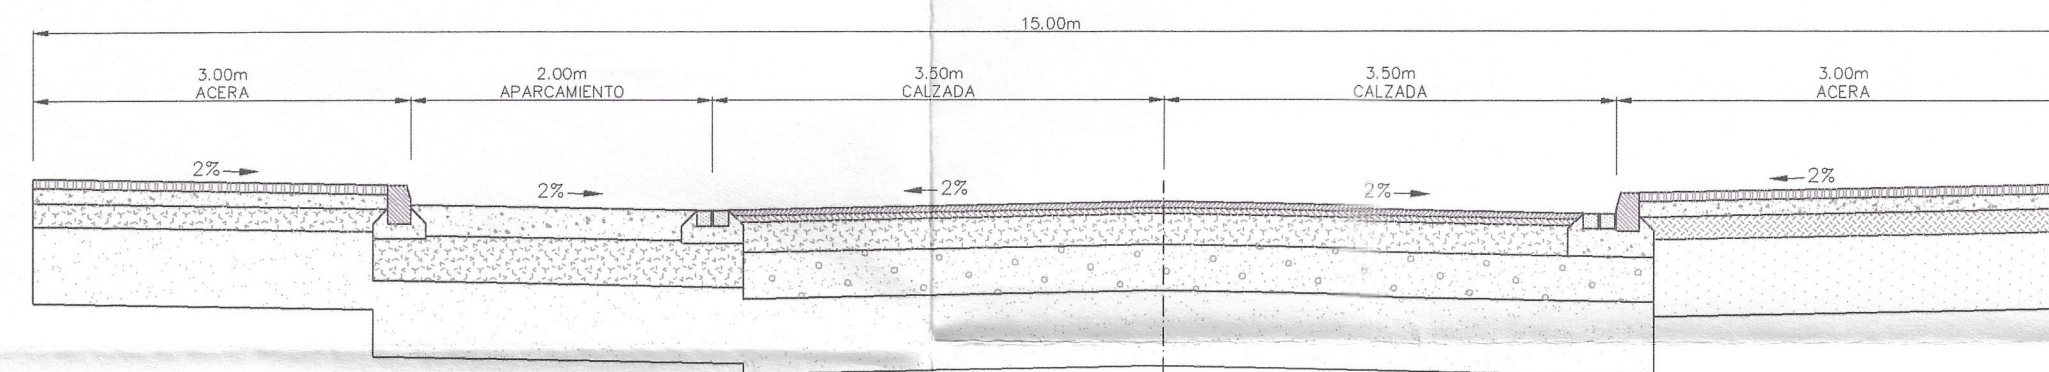


SECCION TIPO 11

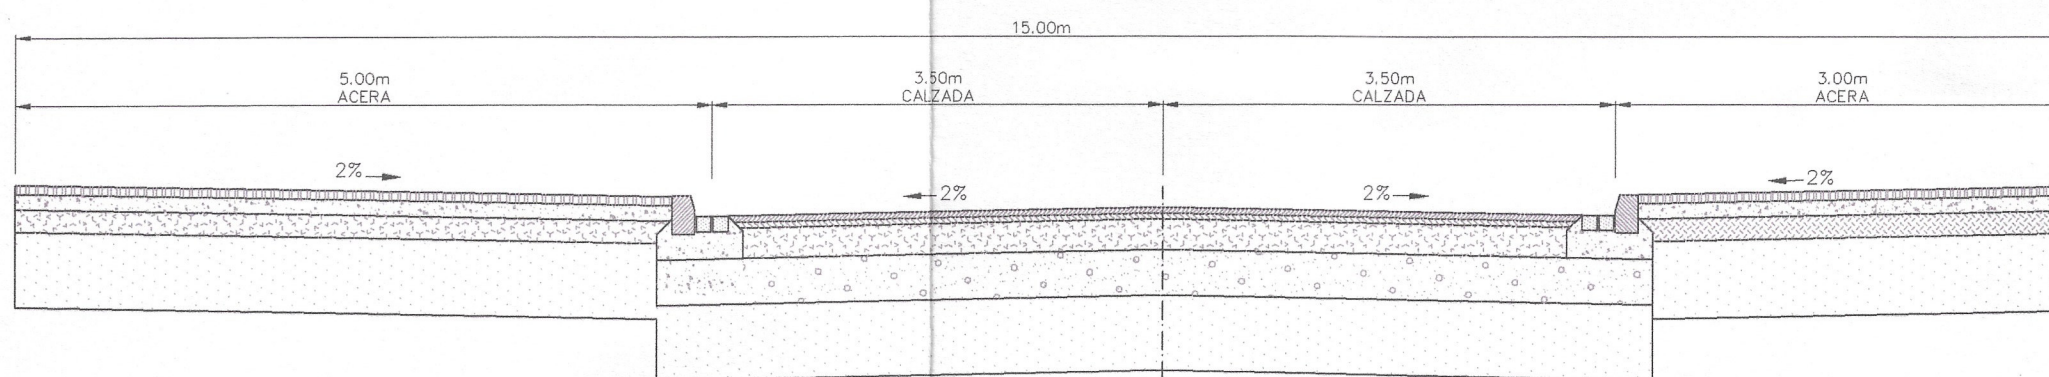

CALLE 9
SECCION TIPO 12

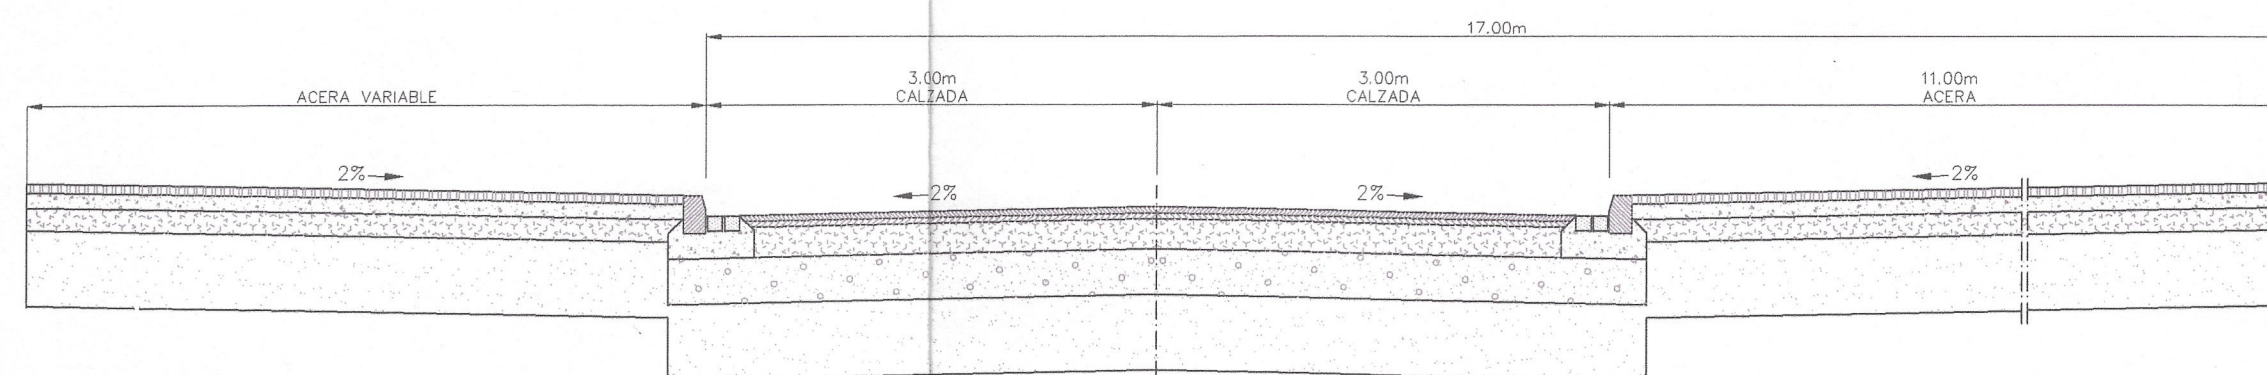


SECCION TIPO 13

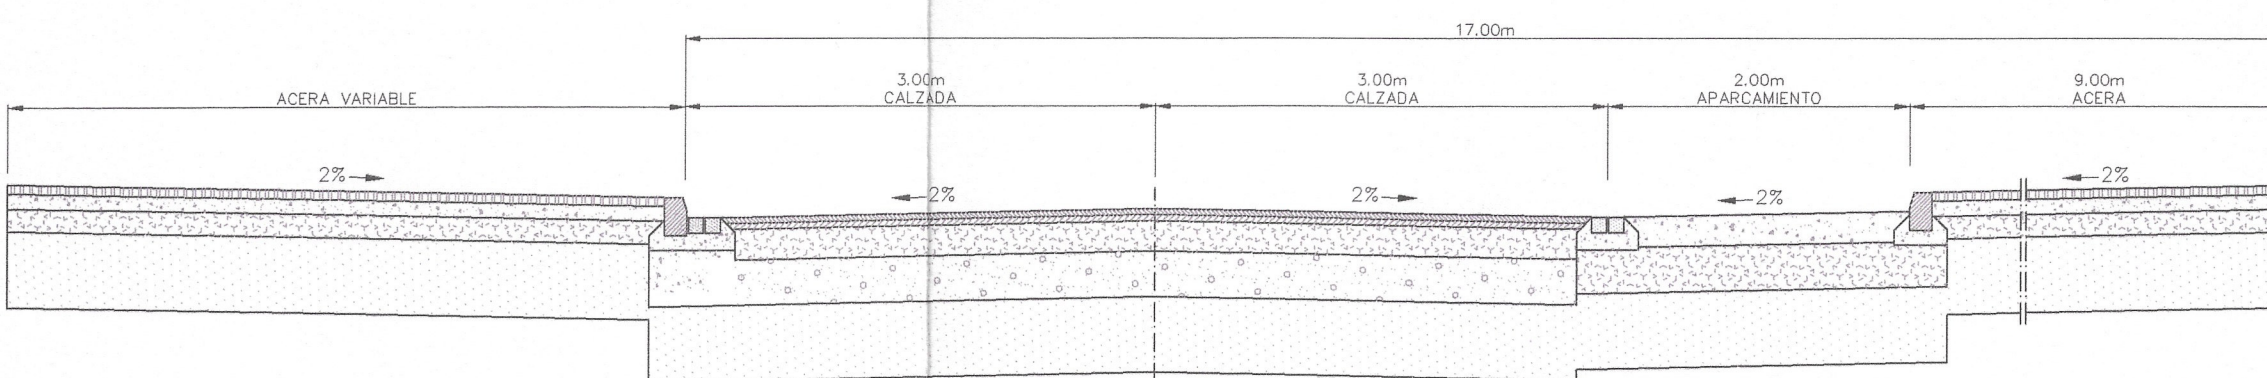


AVENIDAS R Y L


SECCION TIPO 14

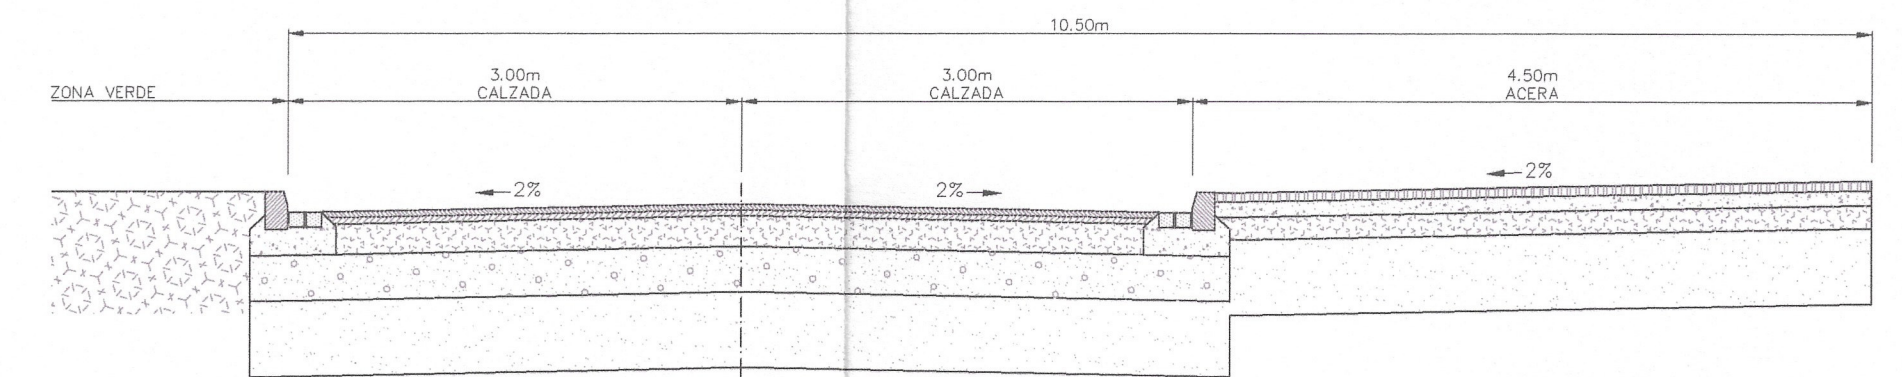


SECCION TIPO 15

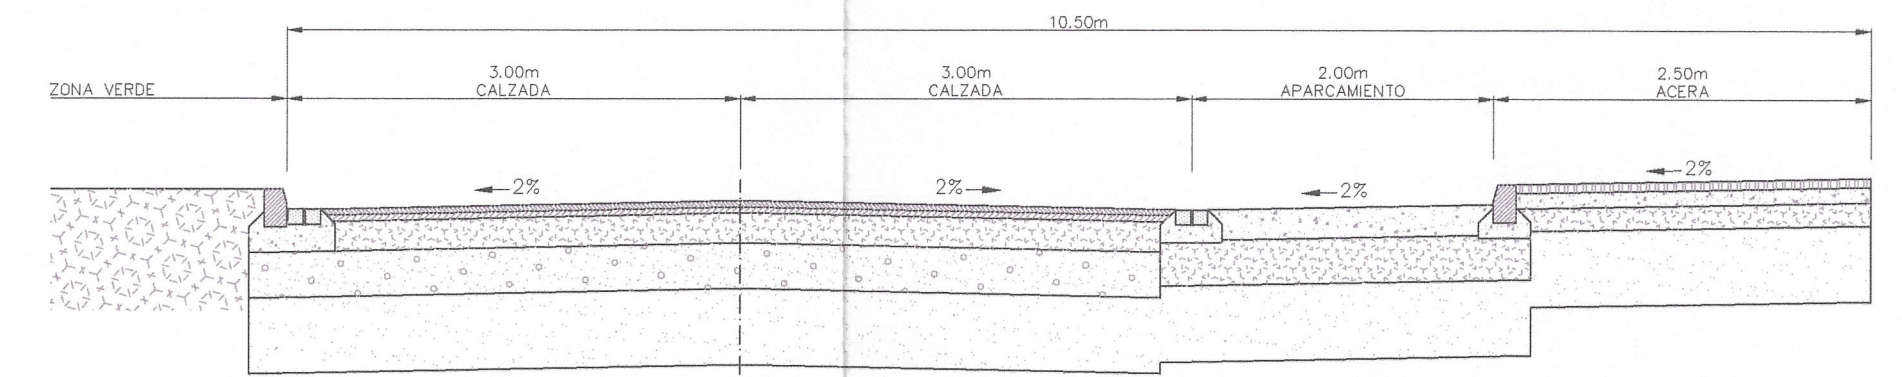

SECCION TIPO 16

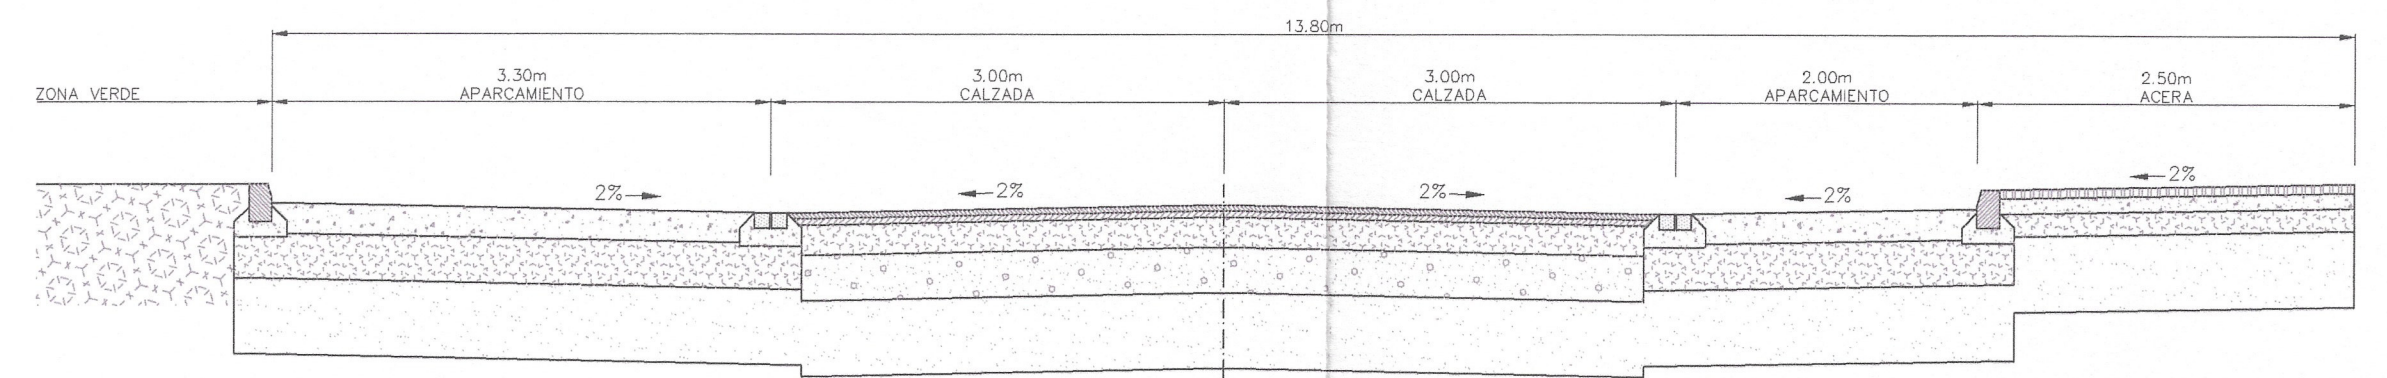

SECCION TIPO 17

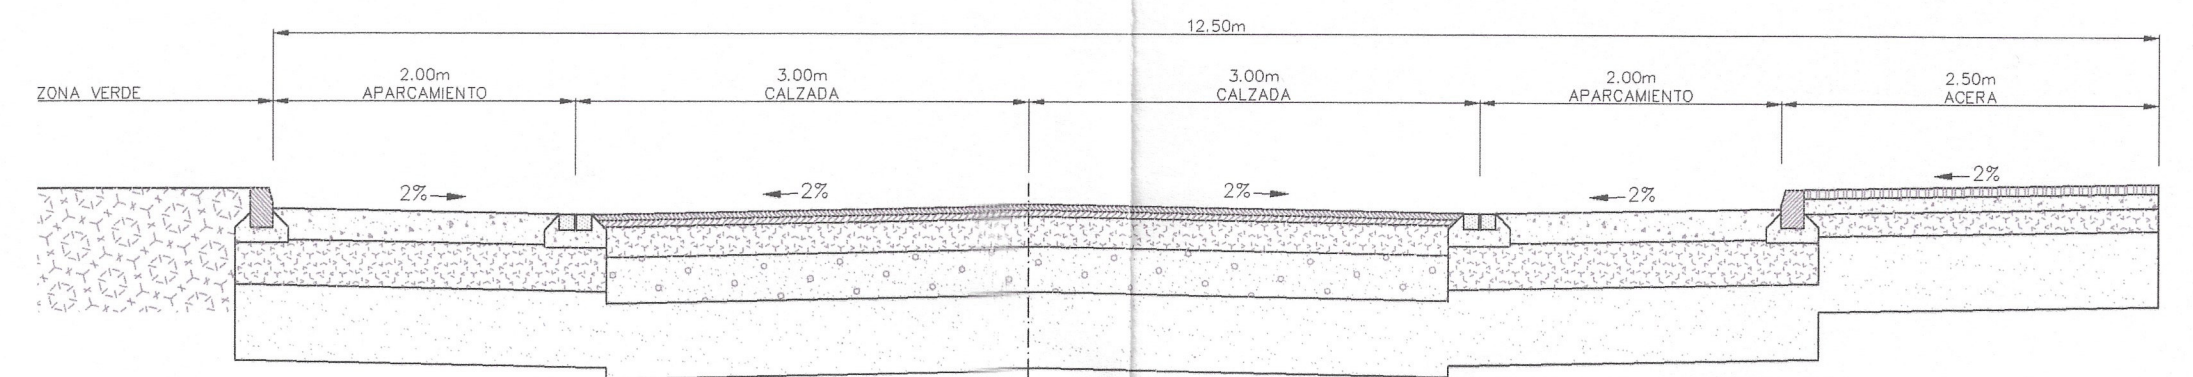

Aprobado por el Excmo. Ayunt.
Pleno en sesión de fecha

26 OCT. 2007

EL SECRETARIO GENERAL
P.D.

Aprobado por la Junta de Gobierno
local en sesión de fecha

- 3 AGO. 2007

Granada
EL/LA SECRETARIO/A GENERAL




CARLOS MONTOYA - ARQUITECTO

P.P. N-1 GRANADA	PROMOTOR	SEPTIEMBRE 2006
PLAN PARCIAL DEL SECTOR CARTUJA NORTE	INONSA S.L. - CASERIA SAN JERONIMO S.L.	REFER. B-47
RED VIARIA-SECCIONES TIPO Y DETALLES	O.17.0	ESCALA: 1:50
MONTOYA ARQUITECTOS CNO. Ronda 77 8º 18004 GRANADA T. +34 958 261568 FAX +34 958 257889 CORREO: cmontoy@carlmontoy.com		SUSTITUYE:


DETALLE PASO DE PEATONES

ESCALA 1:20

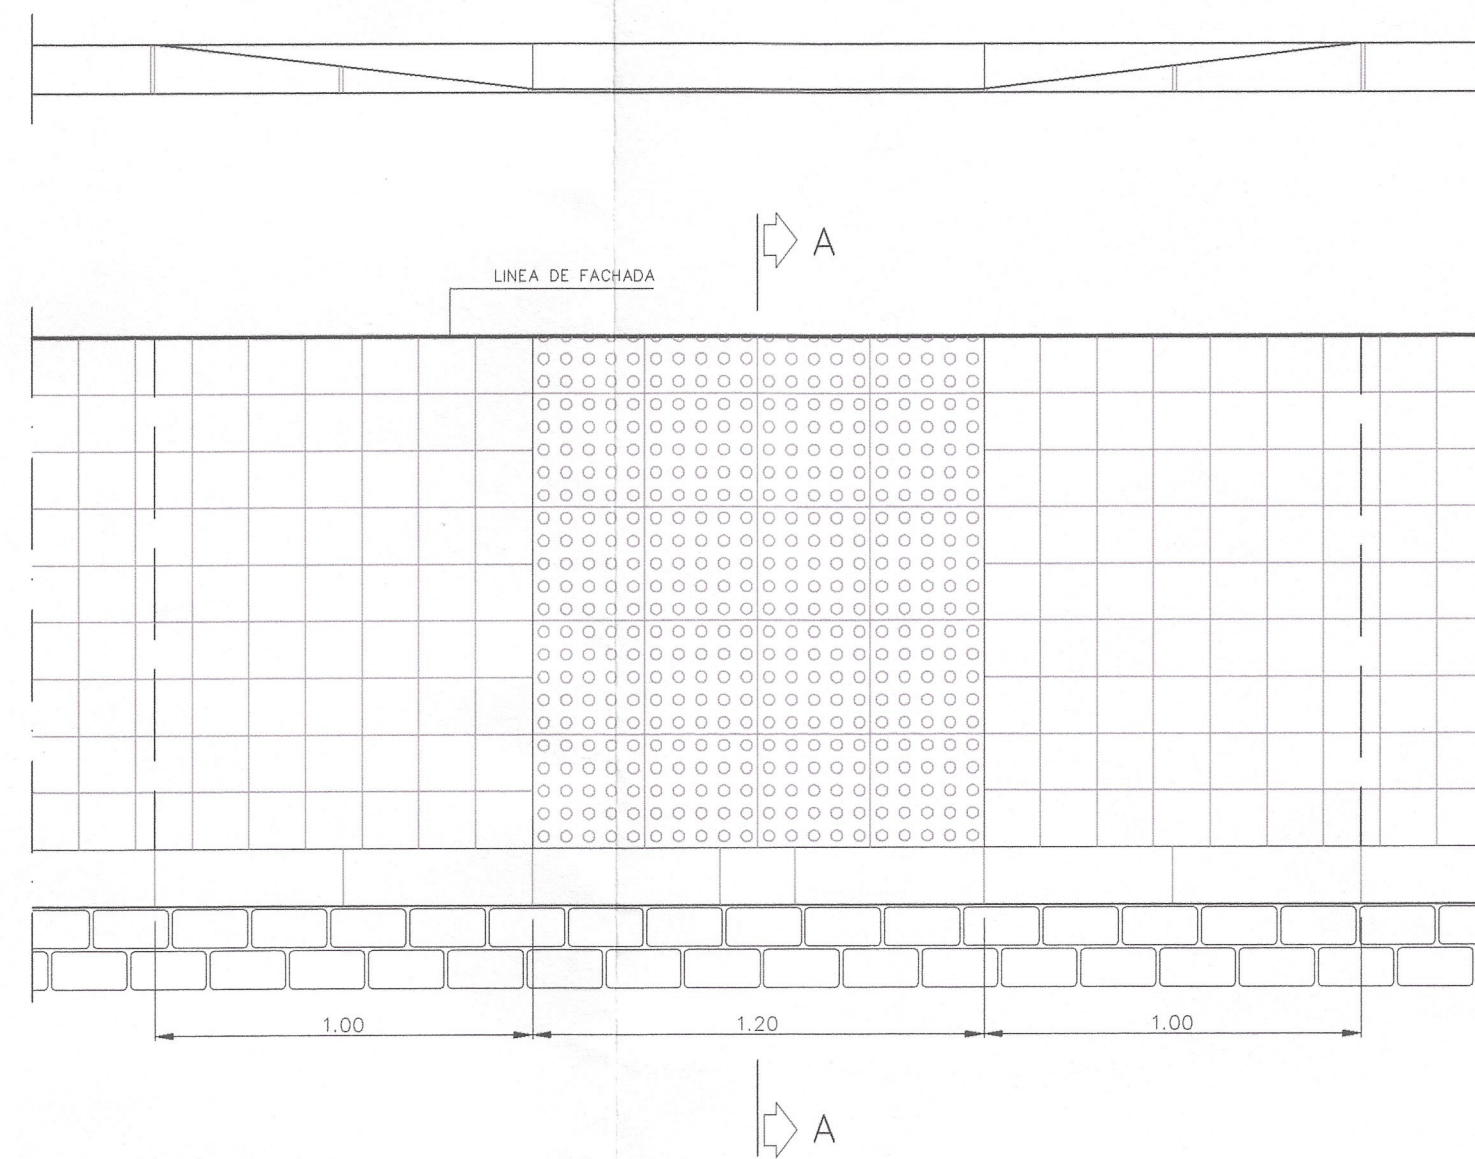


SECCION TRANSVERSAL A-A PASO DE PEATONES

ESCALA 1:10

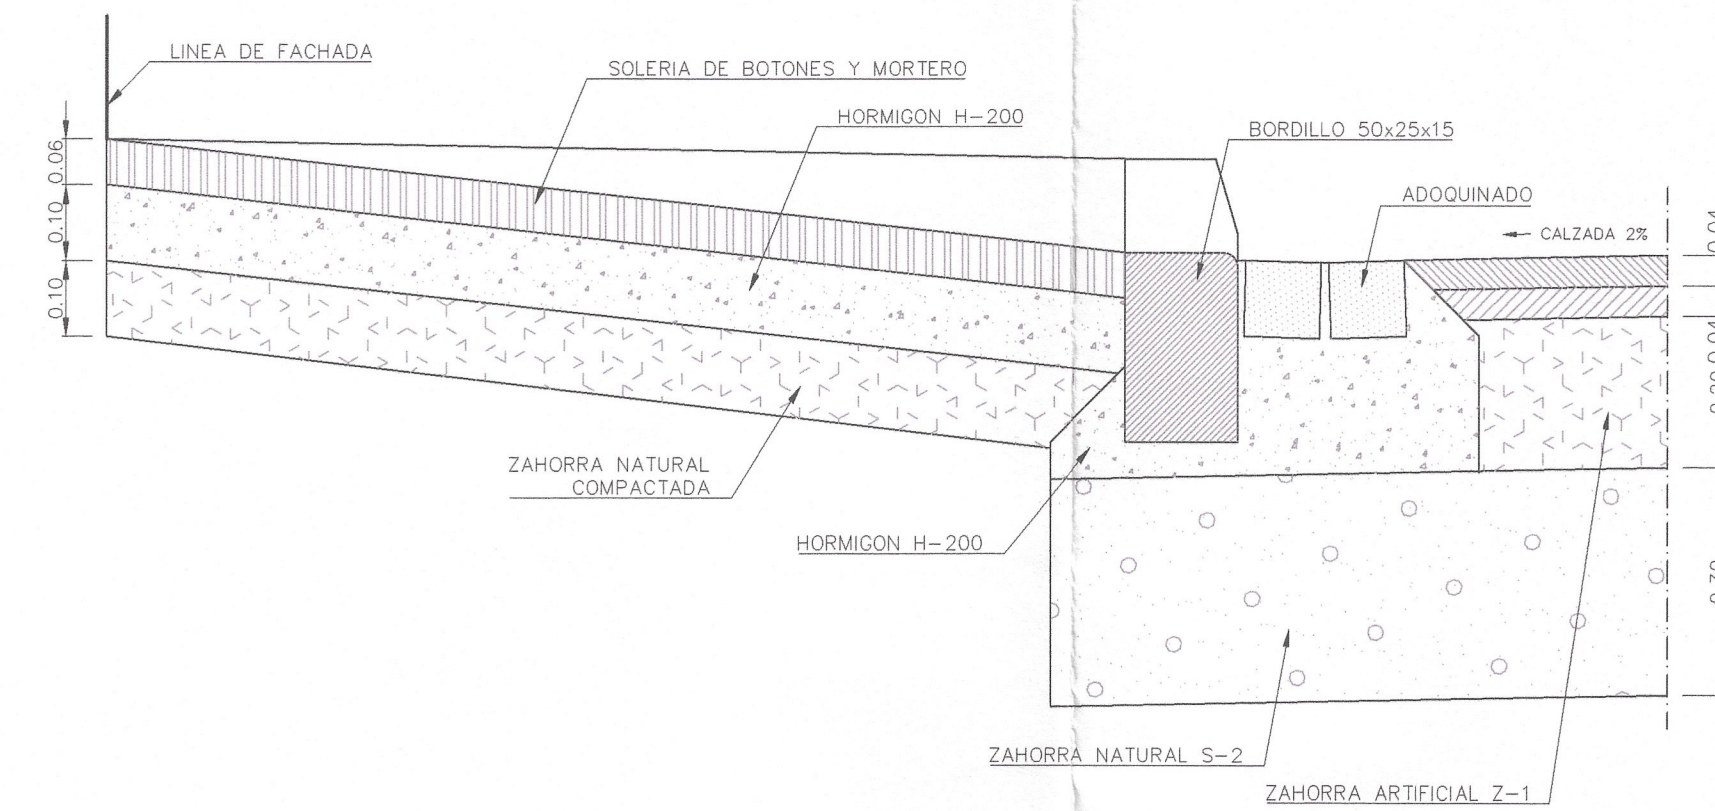


DETALLE BORDILLO

ESCALA 1:10

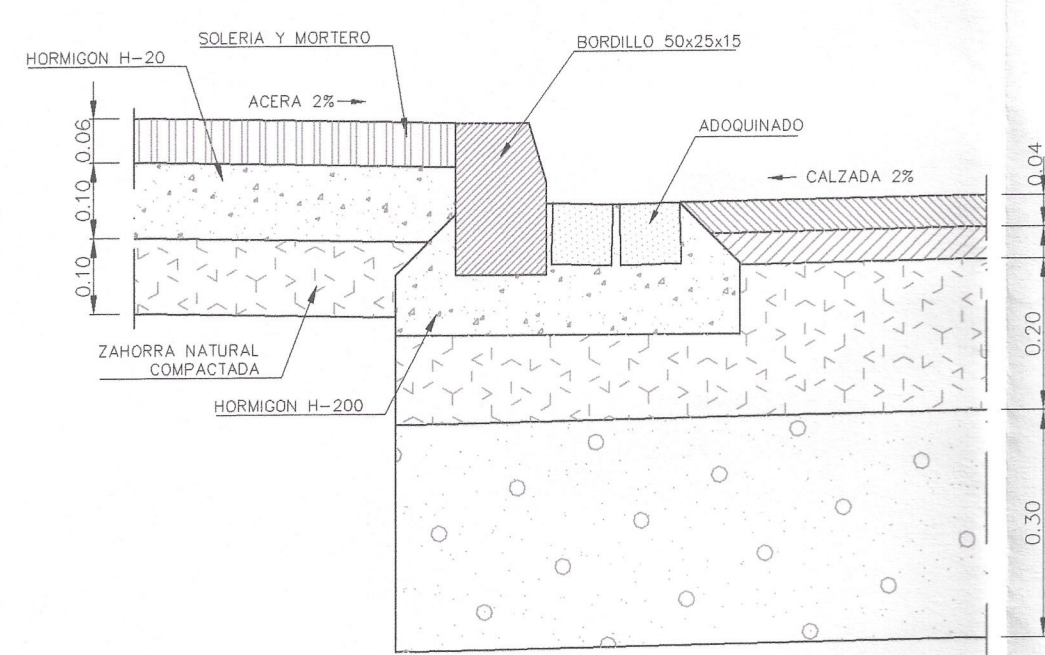


FIRME EN CALZADA

ESCALA 1:10

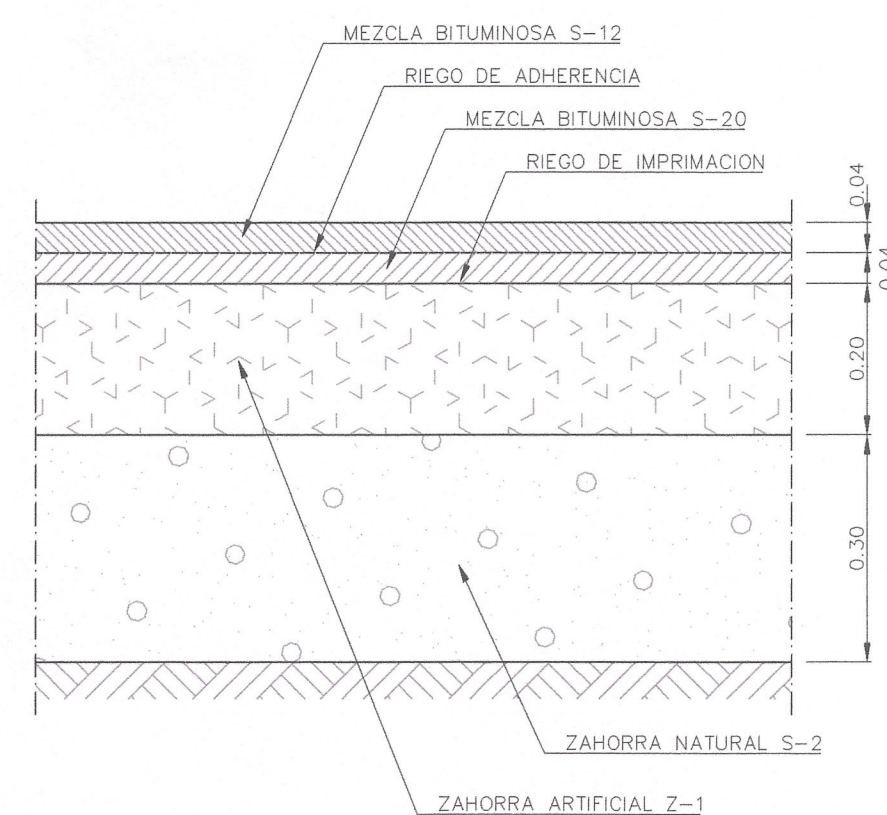

SECCION APARCAMIENTO

ESCALA 1:10

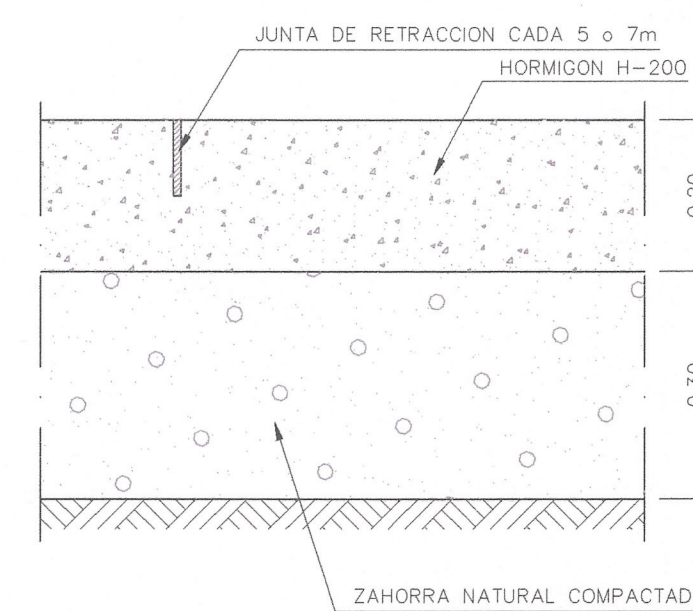

Aprobado por el Excmo. Ayuntamiento.
Pleno en sesión de fecha

26 OCT. 2007



Aprobado por la Junta de Gobierno
local en sesión de fecha


- 3 AGO 2007

Granada
EL/LA SECRETARIO/A GENERAL




CARLOS MONTOYA - ARQUITECTO


P.P. N-1 GRANADA	PROMOTOR	SEPTIEMBRE 2006
PLAN PARCIAL DEL SECTOR CARTUJA NORTE	INONSA S.L. - CASERIA SAN JERONIMO S.L.	REFER. B-47
RED VIARIA-SECCIONES TIPO Y DETALLES	O.18.0	ESCALAS: 1:10 1:20
MONTOYA ARQUITECTOS CNO. PONDIA 77 6º 18004 GRANADA T.+34 958 261568 FAX +34 958 257889	CORREO cmonloya@carmontoyaya.com	SUSTITUYE:

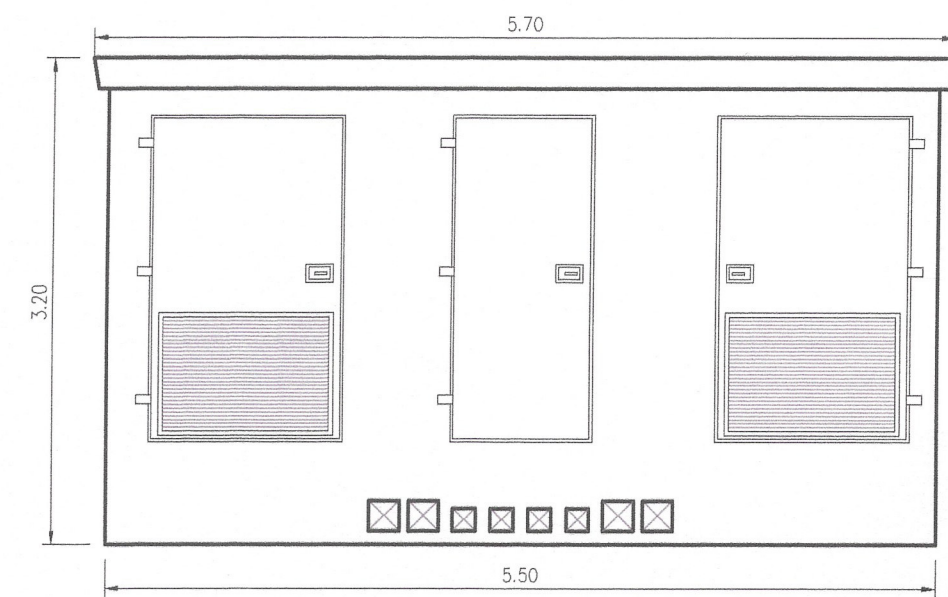


ALZADO PRINCIPAL

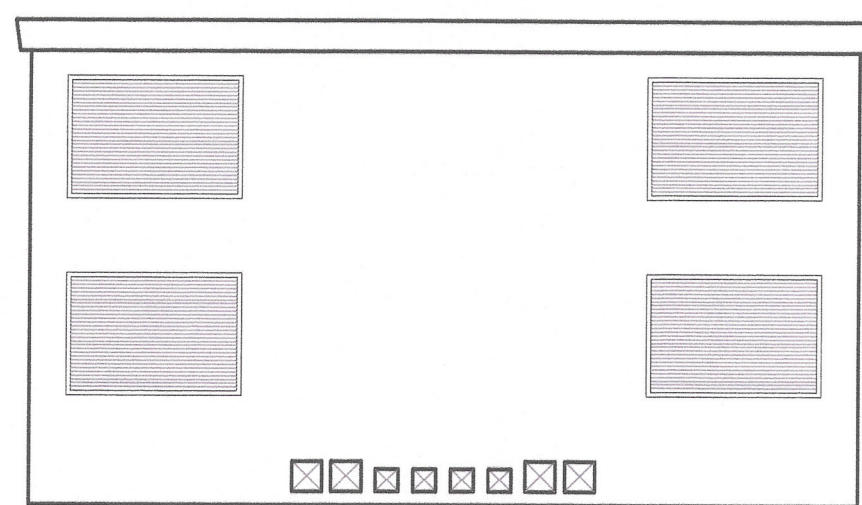


ALZADO POSTERIOR

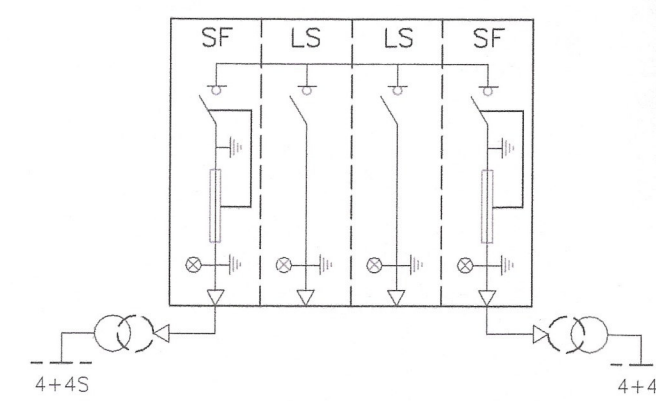


ESQUEMA UNIFILAR

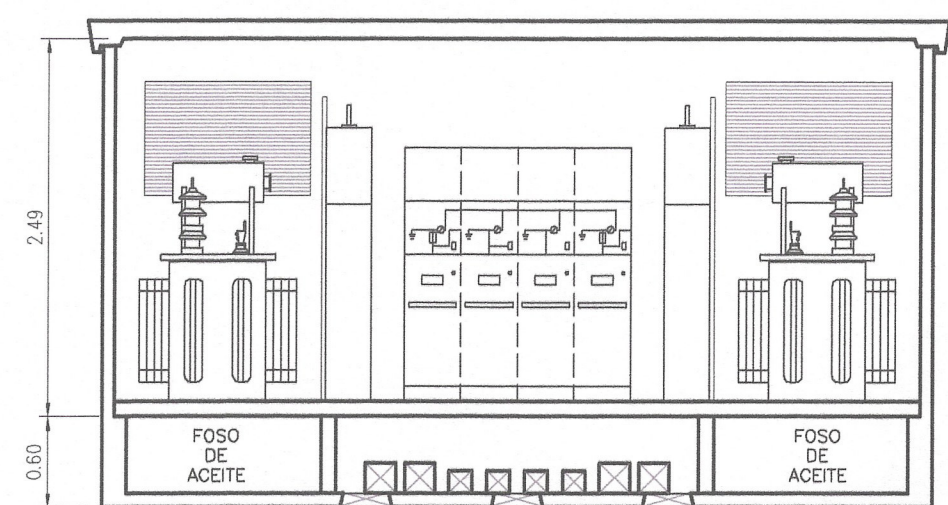


SECCION LONGITUDINAL

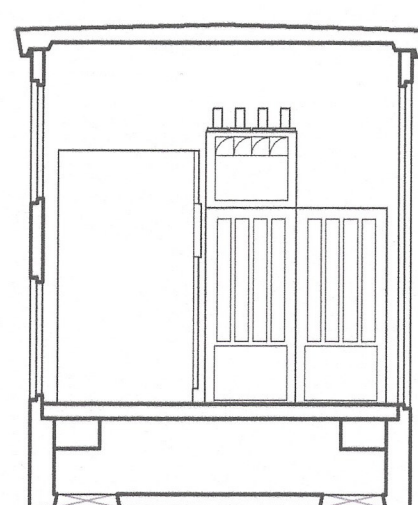


SECCION LATERAL

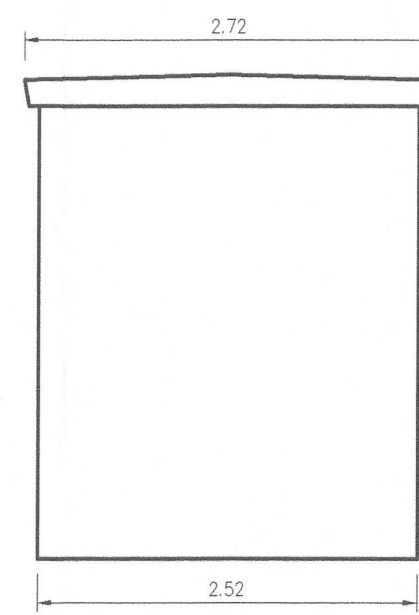

PERFIL IZQUIERDO

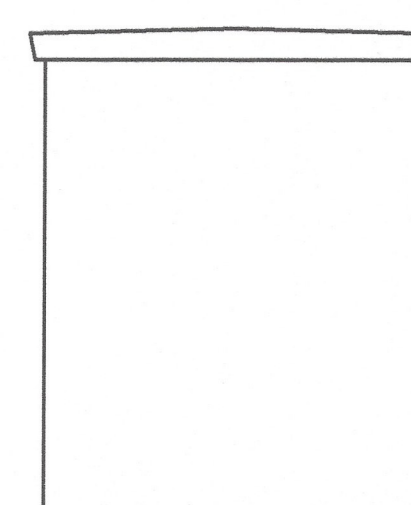


PERFIL DERECHO

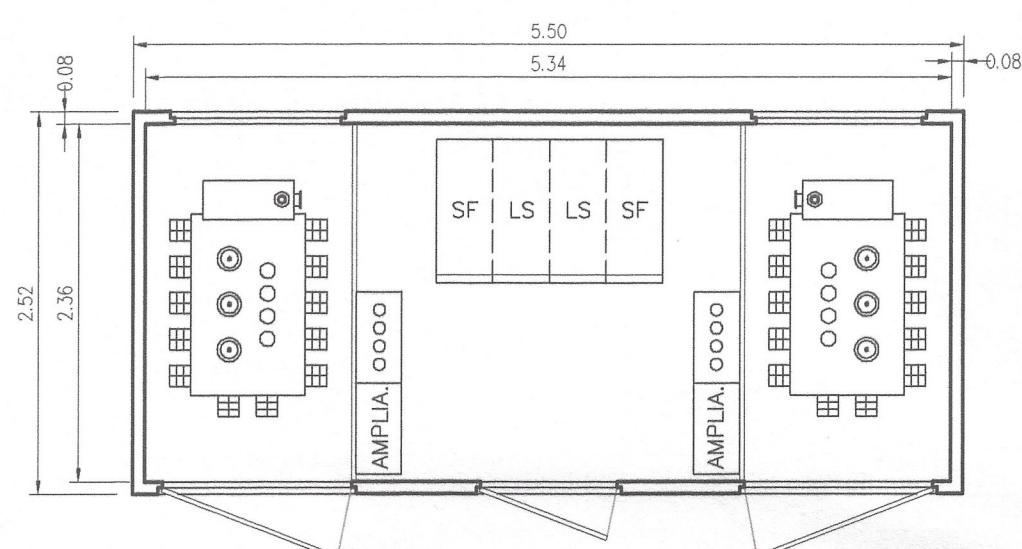


PLANTA DE DISTRIBUCION

CTA-5B2 EXCAVACION


LA EXCAVACION SERA DE 6,5 M DE LARGO, 3 M DE ANCHO Y 0,5 M DE FONDO, CON LECHO DE ARENA NIVELADA DE 0,1 M

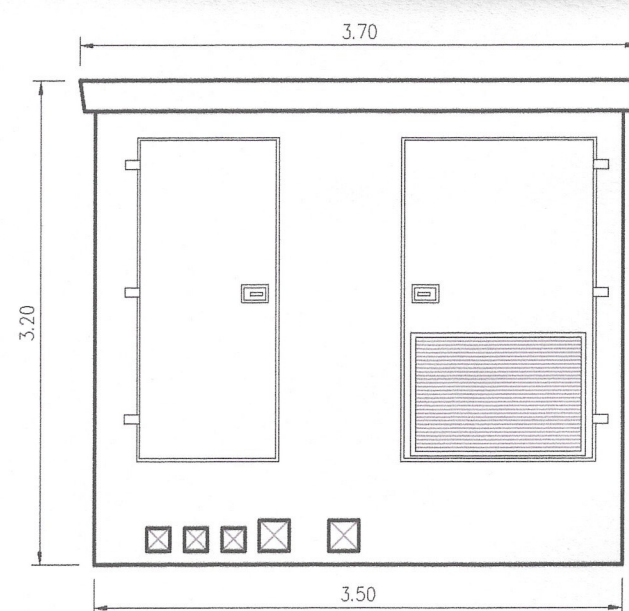


ALZADO PRINCIPAL

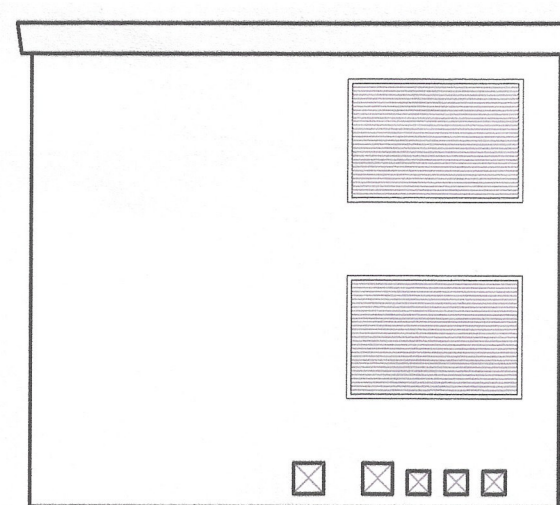


ALZADO POSTERIOR

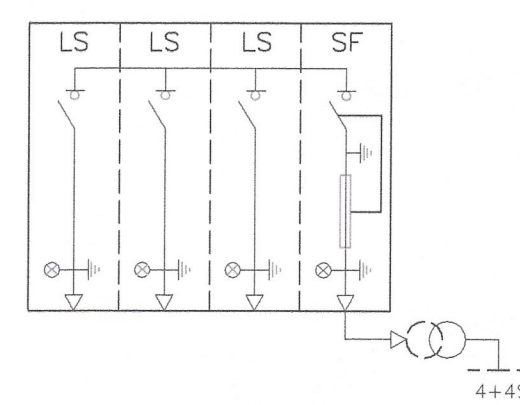


ESQUEMA UNIFILAR

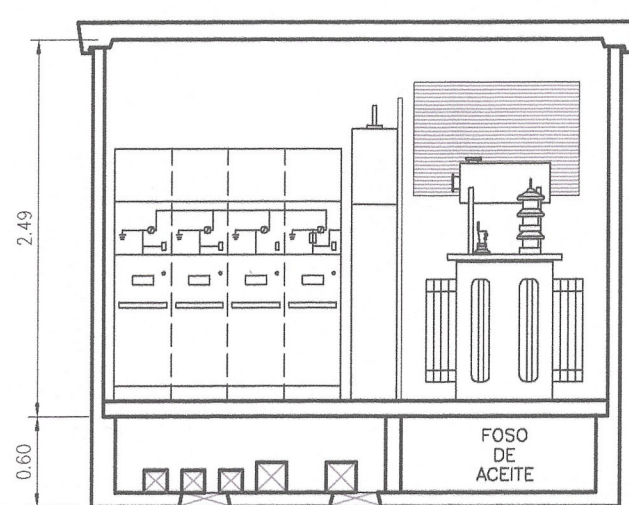


SECCION LONGITUDINAL

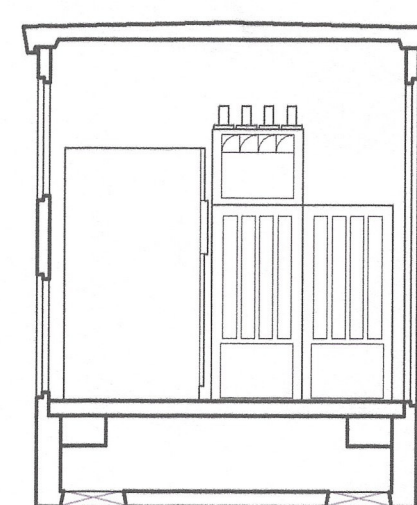


SECCION LATERAL

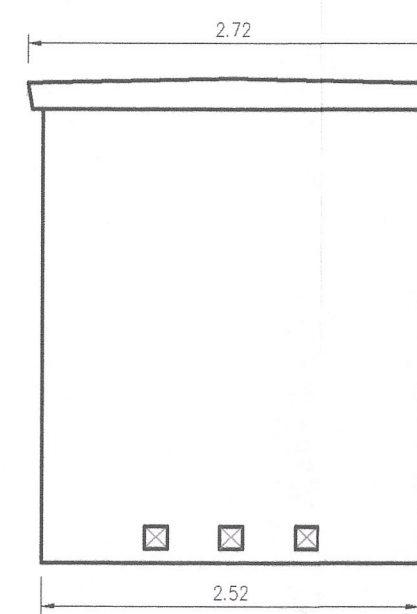

PERFIL IZQUIERDO

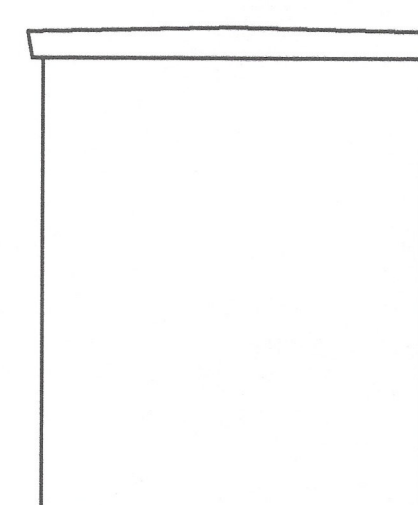

PERFIL DERECHO

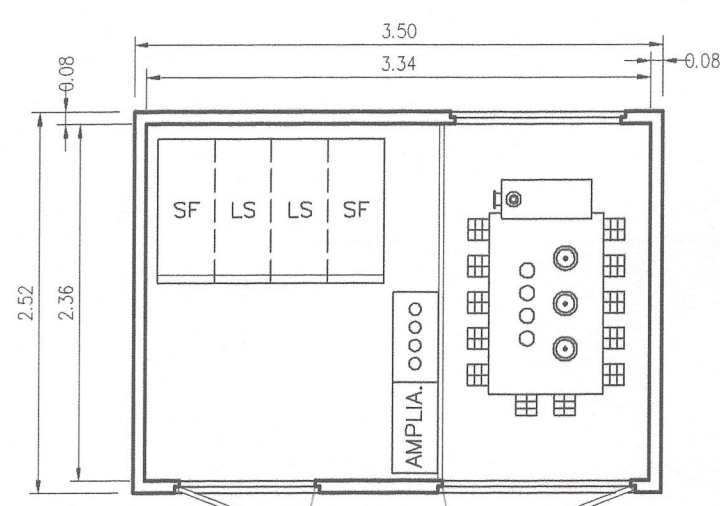

PLANTA DE DISTRIBUCION

CTA-3B EXCAVACION

LA EXCAVACION SERA DE 4 M DE LARGO, 3 M DE ANCHO Y 0,5 M DE FONDO, CON LECHO DE ARENA NIVELADA DE 0,1 M

DETALLE CENTROS DE TRANSFORMACION



Aprobado por el Excmo. Ayuntamiento,
Pleno en sesión de fecha
26 OCT. 2007

SECRETARÍA GENERAL
EL SECRETARIO GENERAL

Aprobado por la Junta de Gobierno
local en sesión de fecha

3 ABR. 2007


Granada
EL/LA SECRETARIO/A GENERAL




CARLOS MONTOYA - ARQUITECTO

P.P. N-1 GRANADA	PROMOTOR	SEPTIEMBRE 2006
PLAN PARCIAL DEL SECTOR CARTUJA NORTE	INONSA S.L. - CASERIA SAN JERONIMO S.L.	REFER. B-47
RED VIARIA-DETALLES INSTALACIONES CENTRO DE TRANSFORMACION	ESCALA: 1:50	SUSTITUYE:
MONTOYA ARQUITECTOS CNO. BONGA 77 8º 18004 GRANADA T.+34 958 261568 FAX +34 958 257889 CORREO cmonoya@carmonoya.com	O.19.0	


ARQUETA TIPO A-1

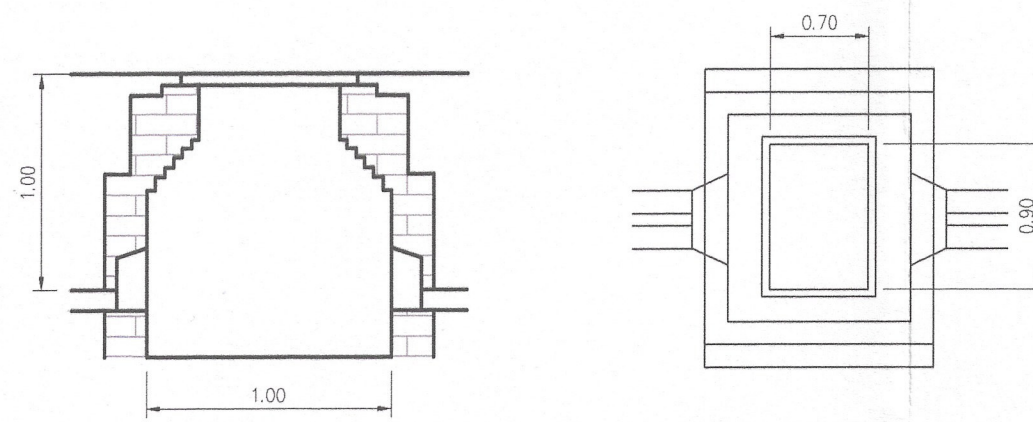


ARQUETA TIPO B-1

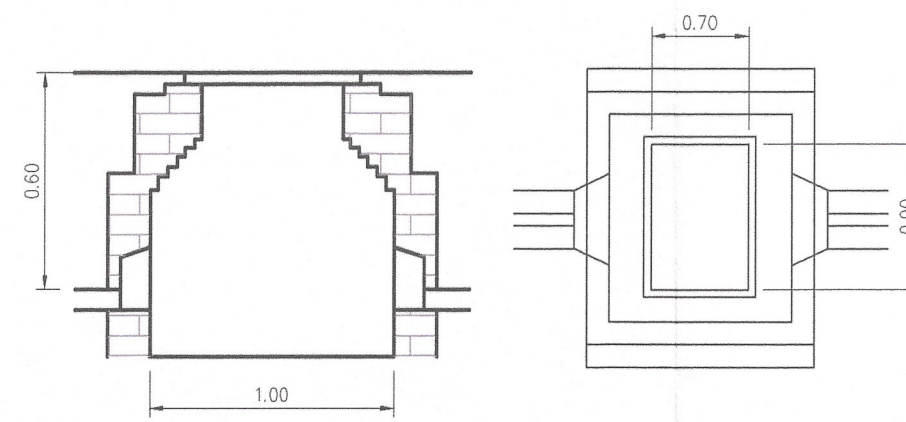


HERRAJE PARA ARQUETAS
MARCO A-1 L 60.60.6

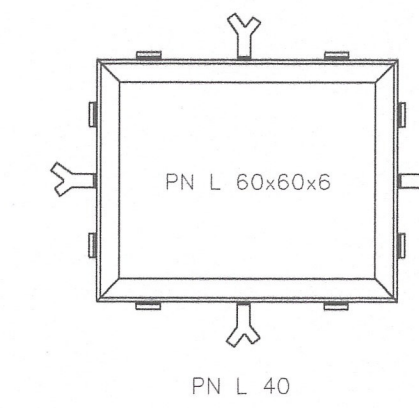


CANALIZACIÓN M.T.

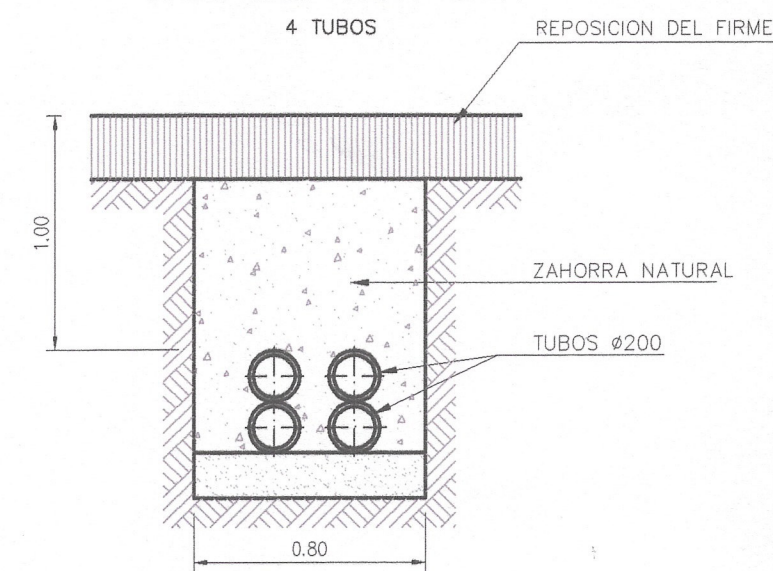




CANALIZACIÓN M.T.

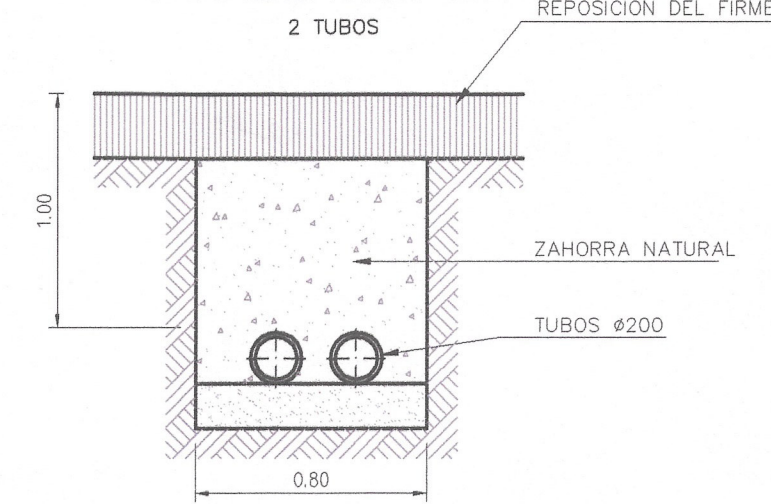





CANALIZACIÓN B.T.

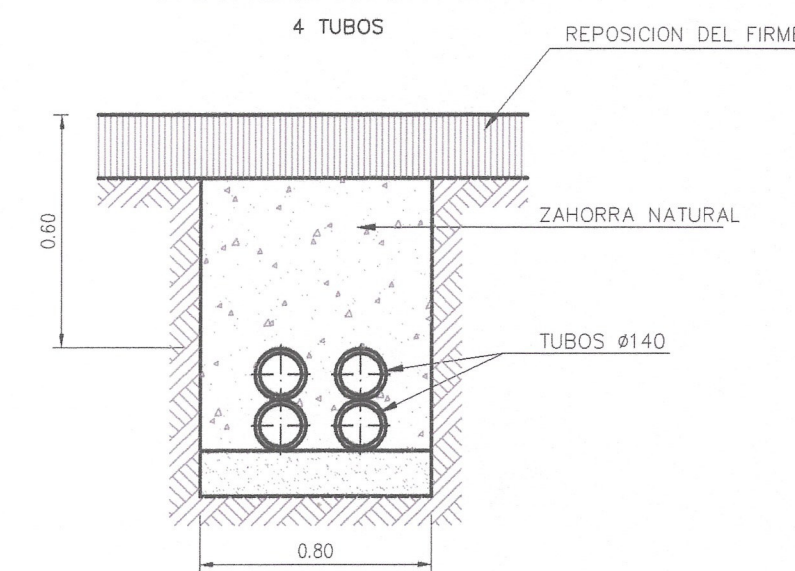


DETALLES DE CANALIZACIONES

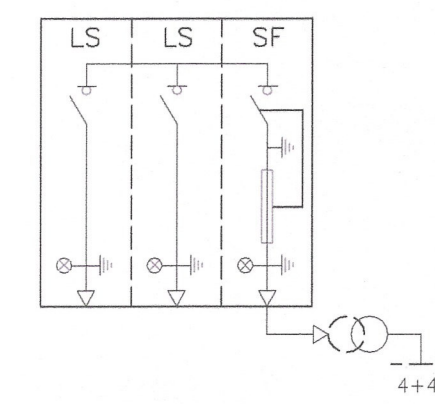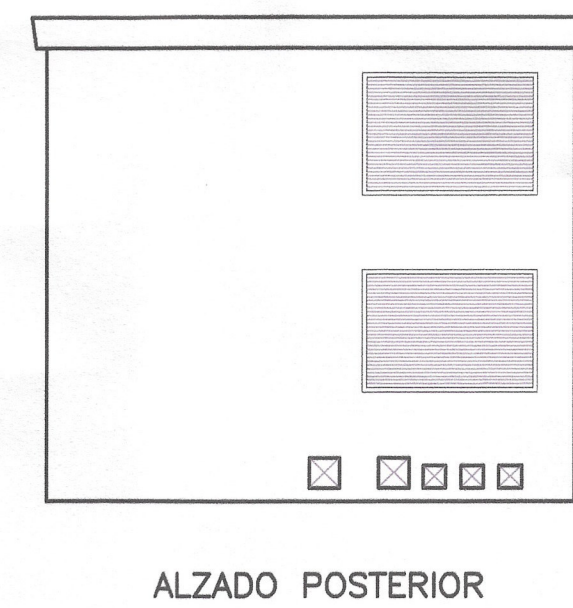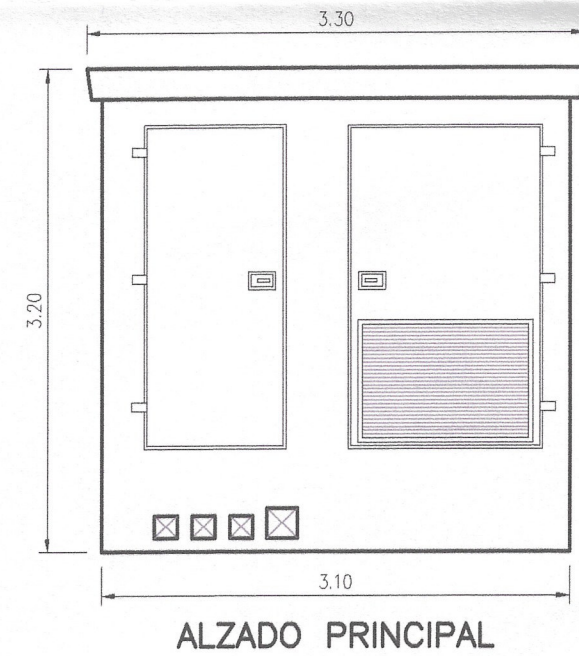

ESQUEMA UNIFILAR

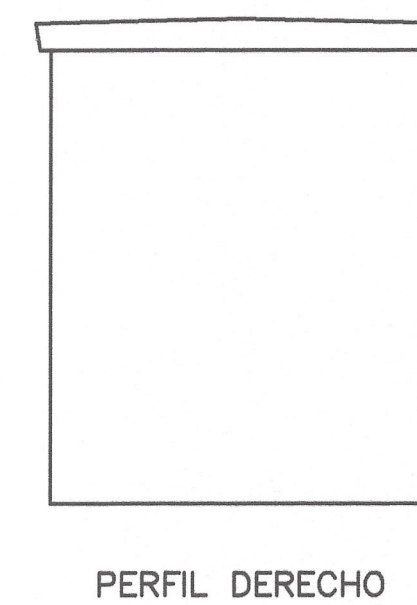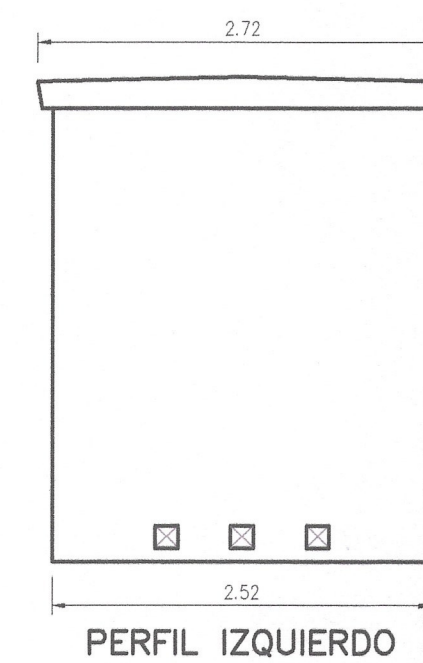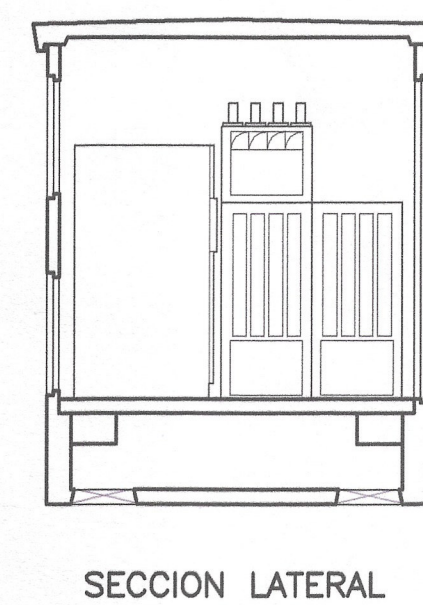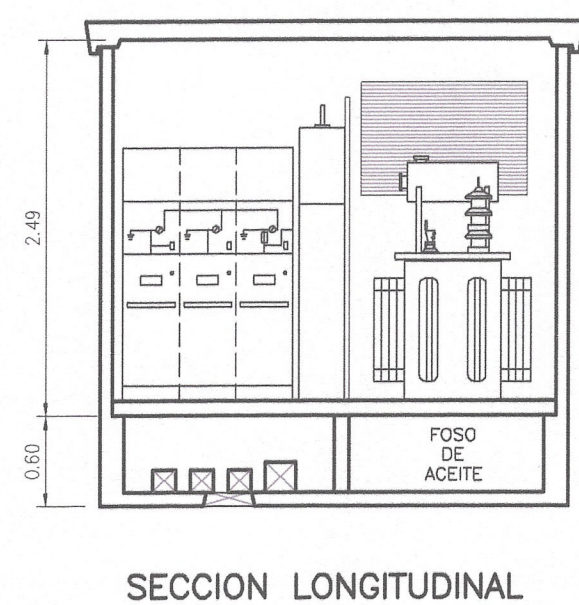

DETALLE CENTRO DE TRANSFORMACION

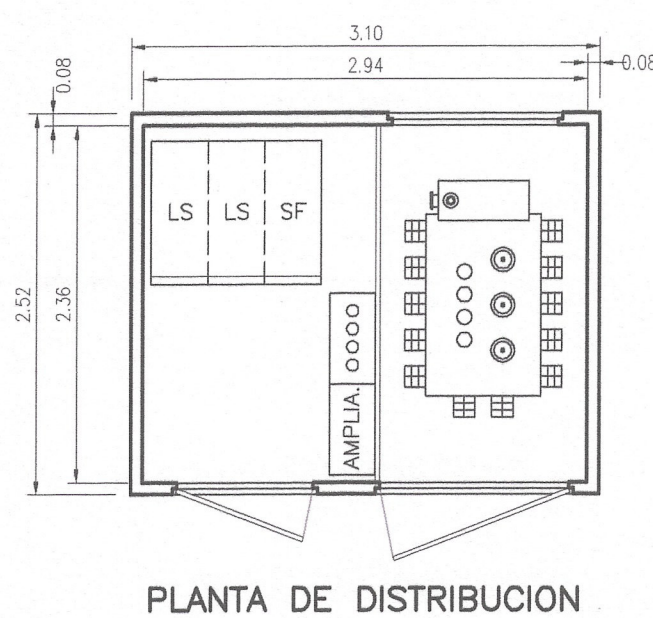

CTA-2B
EXCAVACION

LA EXCAVACION SERA DE 4 M DE LARGO, 3 M DE ANCHO Y 0,5 M DE FONDO, CON LECHO DE ARENA NIVELADA DE 0,1 M

Diagrama de distribución de la red viaria y detalles de instalaciones.

Aprobado por el Excmo. Ayuntamiento de Granada en sesión de fecha 26 OCT. 2007.

Aprobado por la Junta de Gobierno local en sesión de fecha 3 AGO. 2007.

Granada
EL LA SECRETARÍA GENERAL

CARLOS MONTOYA - ARQUITECTO

P.P. N-1 GRANADA	PROMOTOR	SEPTIEMBRE 2006
PLAN PARCIAL DEL SECTOR CARTUJA NORTE	INONSA S.L. - CASERIA SAN JERONIMO S.L.	REFER. B-47
RED VIARIA-DETALLES INSTALACIONES	CANALIZACIONES Y C. TRANSFORMACION	ESCALA: 1:50
MONTOYA ARQUITECTOS	CNO. RIONDA 77 Bº 18004 GRANADA T.+34 958 261568 FAX +34 958 257889	SUSTITUYE:

Technical drawing of a circular manhole assembly, showing cross-section and plan views.

Cross-section view (top):

- Top diameter: $\varnothing 0.44$
- Top width: $\varnothing 0.40$
- Top label: TAPA DE FUNDICION
- Left vertical dimension: 0.35
- Right vertical dimension: 0.20
- Bottom width: 0.40
- Bottom width: 0.60
- Internal label: GRAVA
- Right label: HORMICON EN MASA HA-150

Plan view (bottom left):

- Top label: MARCO Y TAPA
- Top label: U. 50mm
- Top label: COLOCACION TAPA
- Top dimension: 0.10
- Bottom diameter: $\varnothing 400$

Plan view (bottom right):

- Top diameter: $\varnothing 440$
- Right label: CADENA DE SUJECION AL MARCO

Technical drawing of a drainage system for a road surface, showing a cross-section of the gutter and the connection to a vertical pipe (FUSTE).

Labels and components:

- HUECO RELLENO DE GRASA CONSISTENTE
- PAVIMENTO
- FUSTE
- TUBO ø80
- HORMIGON EN MASA H-150
- PICA DE ACERO CON CAPA DE COBRE DE 2mm Y ø15mm CON GRAPAS Y CABLE DE Cu DE 35mm²

Dimensions (in meters):

- 0.40
- 0.60
- 0.10
- 0.60
- 1.00
- 0.10
- 0.40
- 0.10

Diagrama de un pilar de hormigón armado con una columna de acero inoxidable. El pilar tiene una altura de 0.40 m y una anchura de 0.60 m. La columna de acero inoxidable tiene un diámetro de 80 mm. El diagrama muestra la reposición del firme y la zahorra natural.

DETALLES DE ALUMBRADO PUBLICO

830x3 PARA TOMA DE TIERRA

SECCION B-B

SECCION A-A

PLACA DE ASIENTO



Columna troncoconica de
acero de 4.50 mts de
altura pintada en color
a definir con luminaria a
4.50 mts



Columna troncoconica de
acero de 6 mts de
altura pintada en color
a definir con luminaria a
6.00 mts



Columna troncoconica de
acero de 6 mts de
altura pintada en color
a definir con luminaria a
4.50 y 6.00 mts



Aprobado por el Excmo. Ayuntamiento.
Pleno en sesión de fecha
26 OCT. 2007

Aprobado por la Junta de Gobierno
local en sesión de fecha

- 3 ~~AGO.~~ 2007

Granada
EL/LA SECRETARIO/A GENERAL

CARLOS MONTOYA - ARQUITECTO

P.P. N-1 GRANADA	PROMOTOR	SEPTIEMBRE 2006
PLAN PARCIAL DEL SECTOR CARTUJA NOROCCIDENTAL	INONSA S.L. - CASERIA SAN JERONIMO S.L.	REFER. B-47
RED VIARIA-DETALLES INSTALACIONES ALUMBRADO PUBLICO	0.21.0	ESCALA: S/E
		SUSTITUYE: