



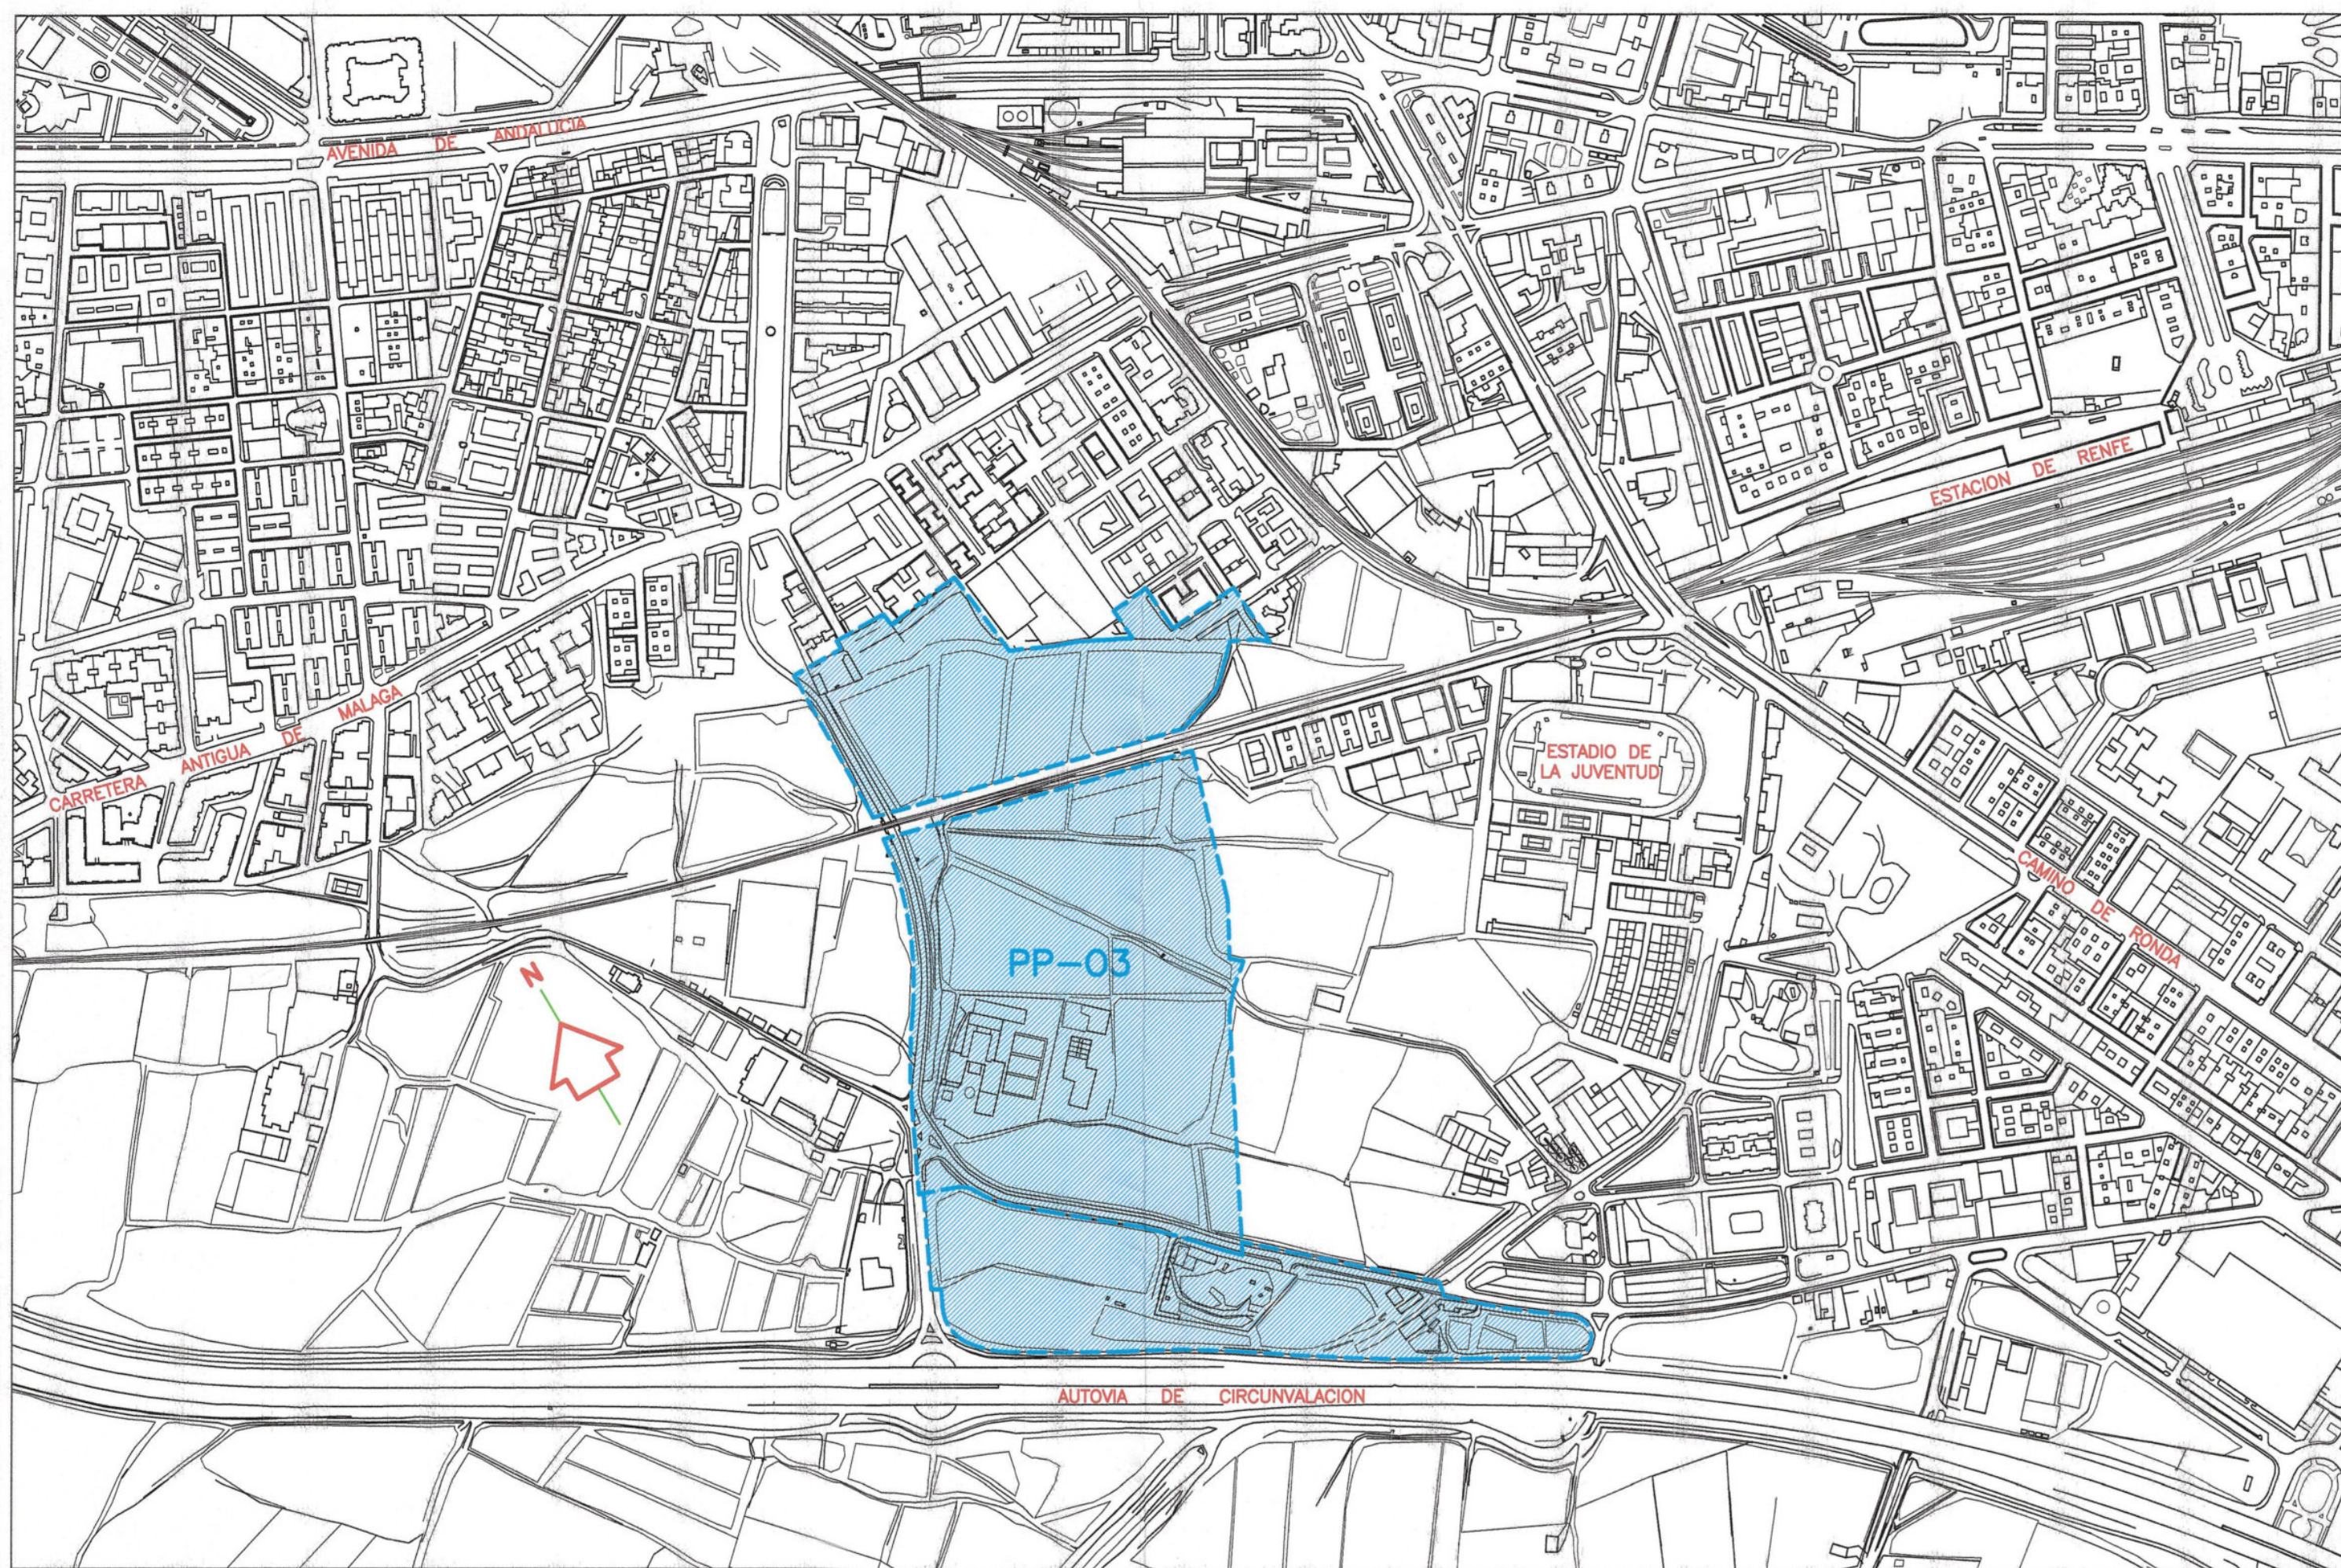


SITUACION

ESCALA 1/5.000

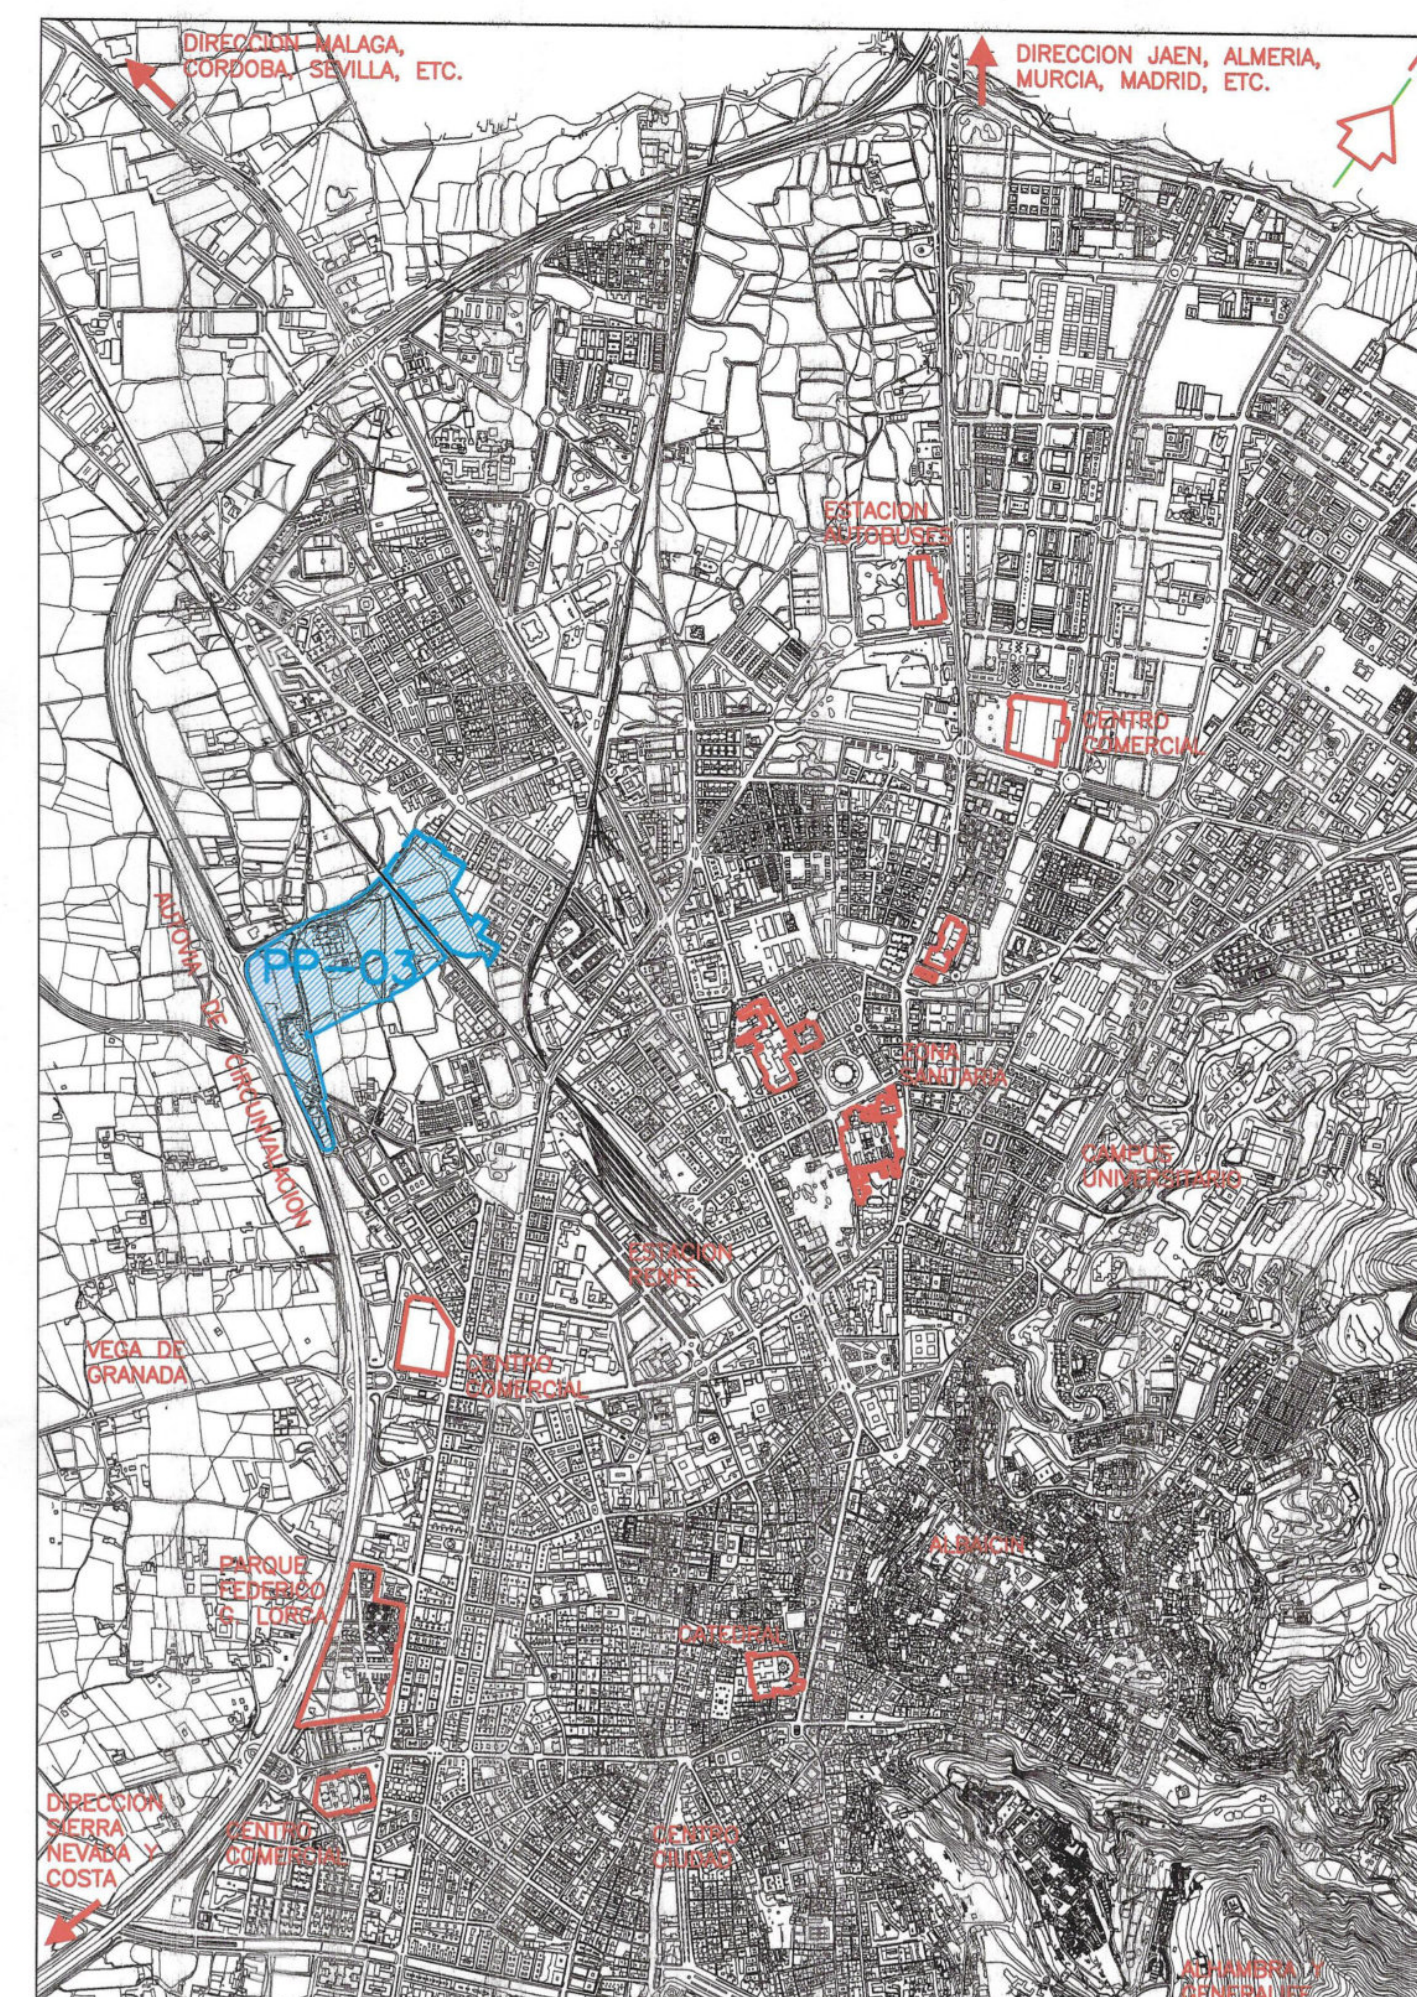

EMPLAZAMIENTO


ESCALA 1/20.000

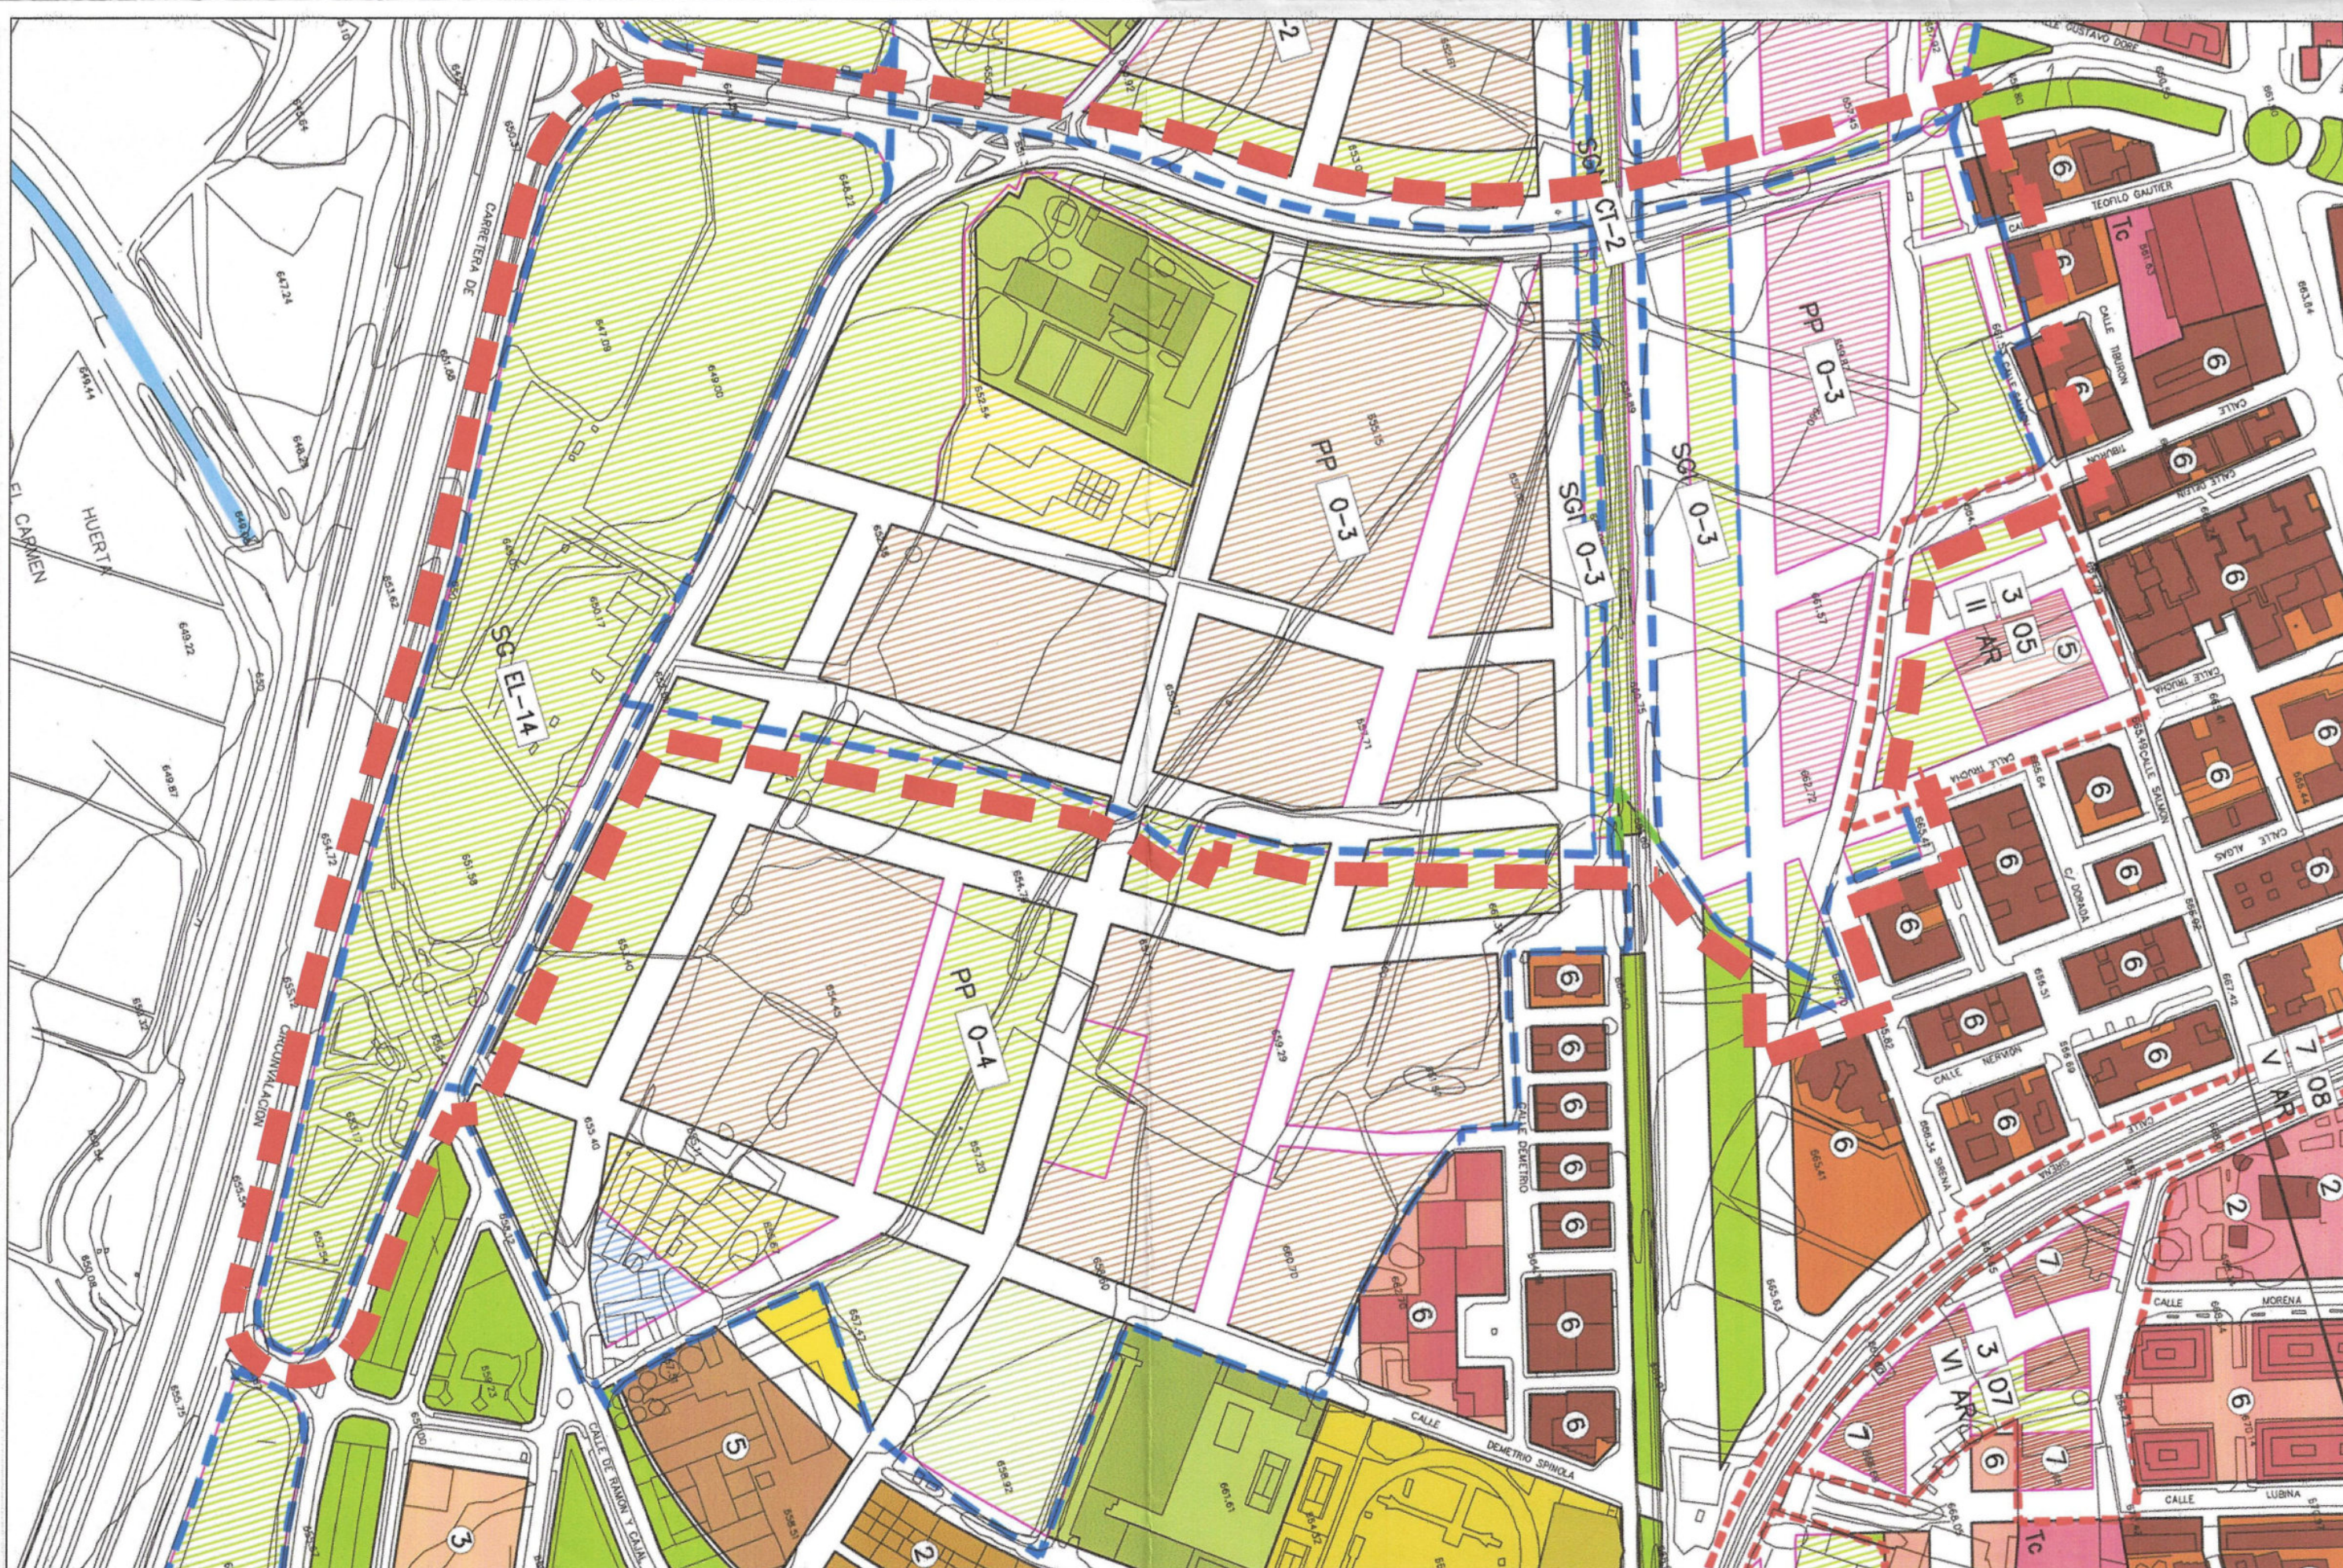

CALIFICACION Y ORDENACION FISICA
(P.G.O.U. APROBACION DEFINITIVA 9/2/01)

ESCALA 1/2.500

Aprobado por el Excmo. Ayuntmto.
Pleno en sesión de fecha
29 DIC. 2005

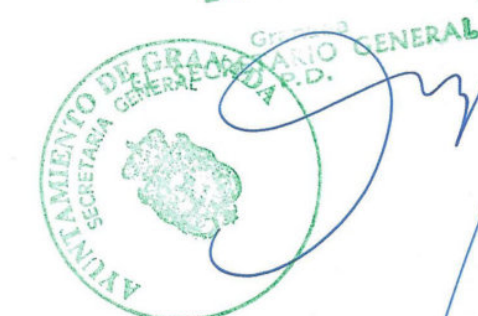

TEXTO REFUNDIDO APROBACION DEFINITIVA

PP-03



CARLOS QUINTANILLA MOREU
Arquitecto.

Plaza del Campillo nº1-6ª GRANADA 18009
Tfno./Fax : 958 22 61 21
E-mail : quintanilla1@eresmas.net


QUINTECT
arquitectura y urbanismo s.l.

PLAN PARCIAL PP-03 DEL P.G.O.U./2.001 DE GRANADA

EL ARQUITECTO <i>Quintanilla</i>	PROMOTOR ASOCIACION DE PROPIETARIOS DEL PP-03	FECHA JULIO 2.003	N.EXP. 408/99
PLANO	ESCALA INDICADAS	OBSERVACIONES REFORMADO DICIEMBRE 2.005	N.PLANO


SITUACION, ESTADO ACTUAL URBANISTICO

1

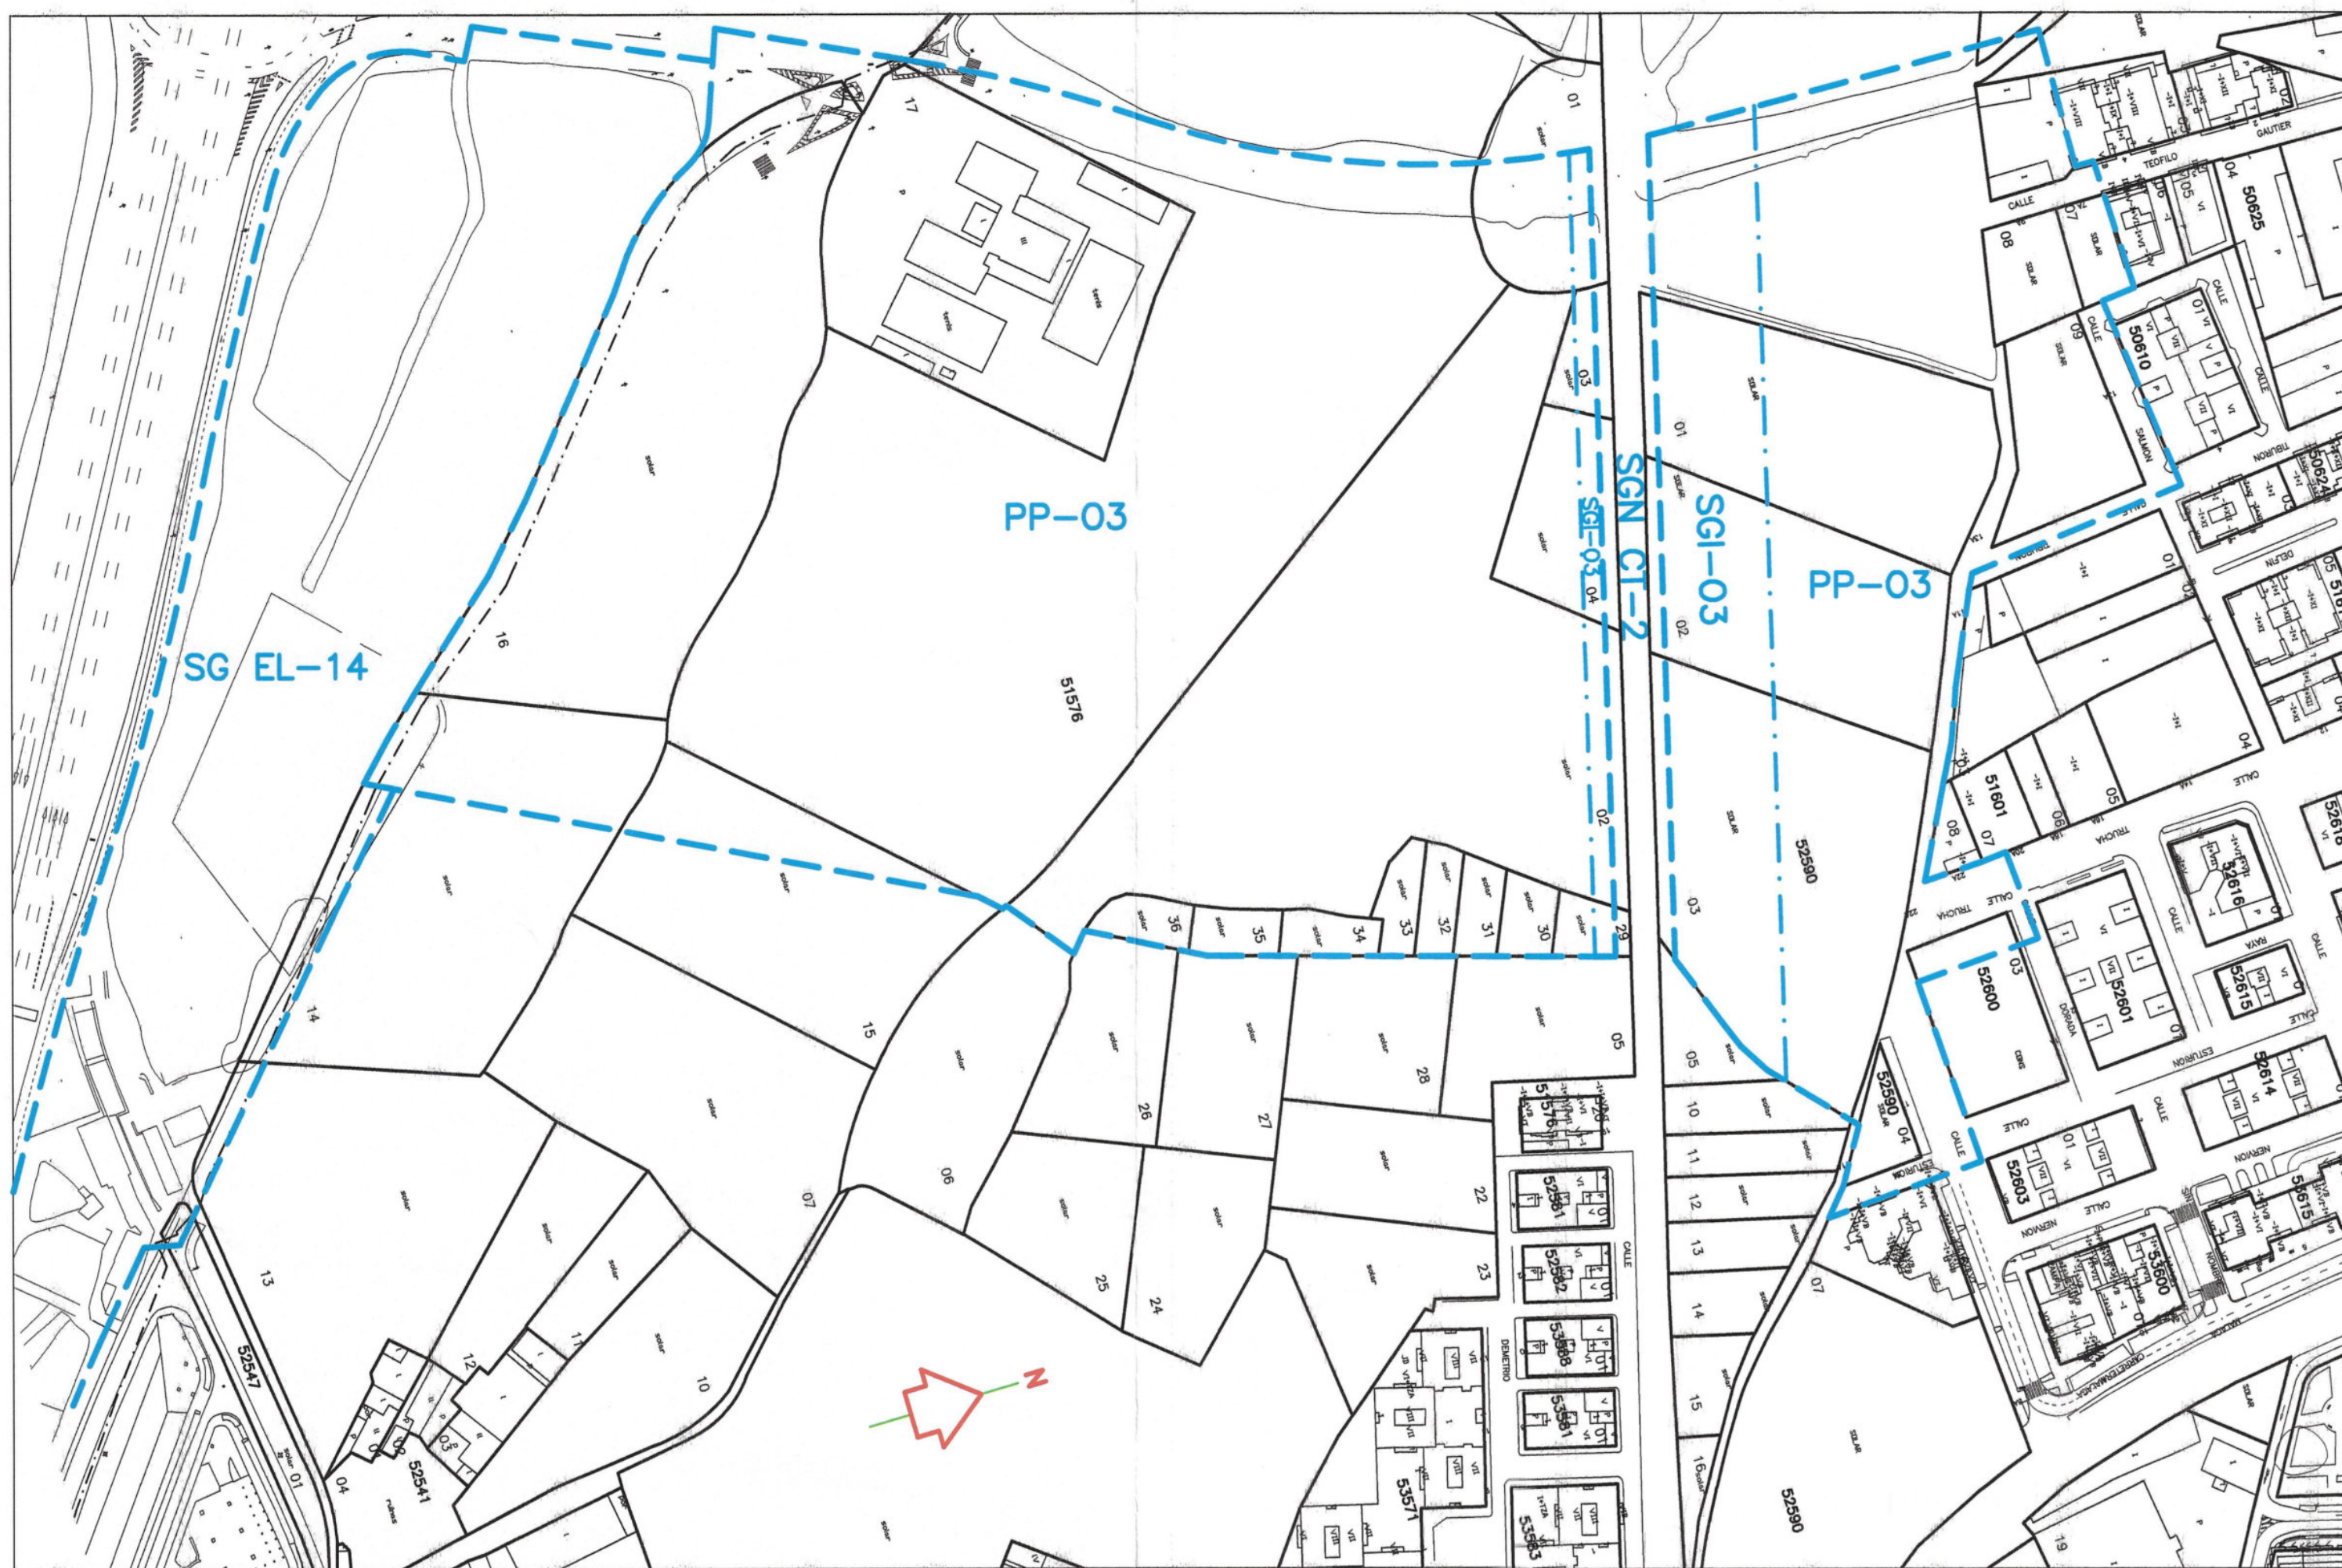


CATASTRAL (URBANA)

ESCALA 1/2.000

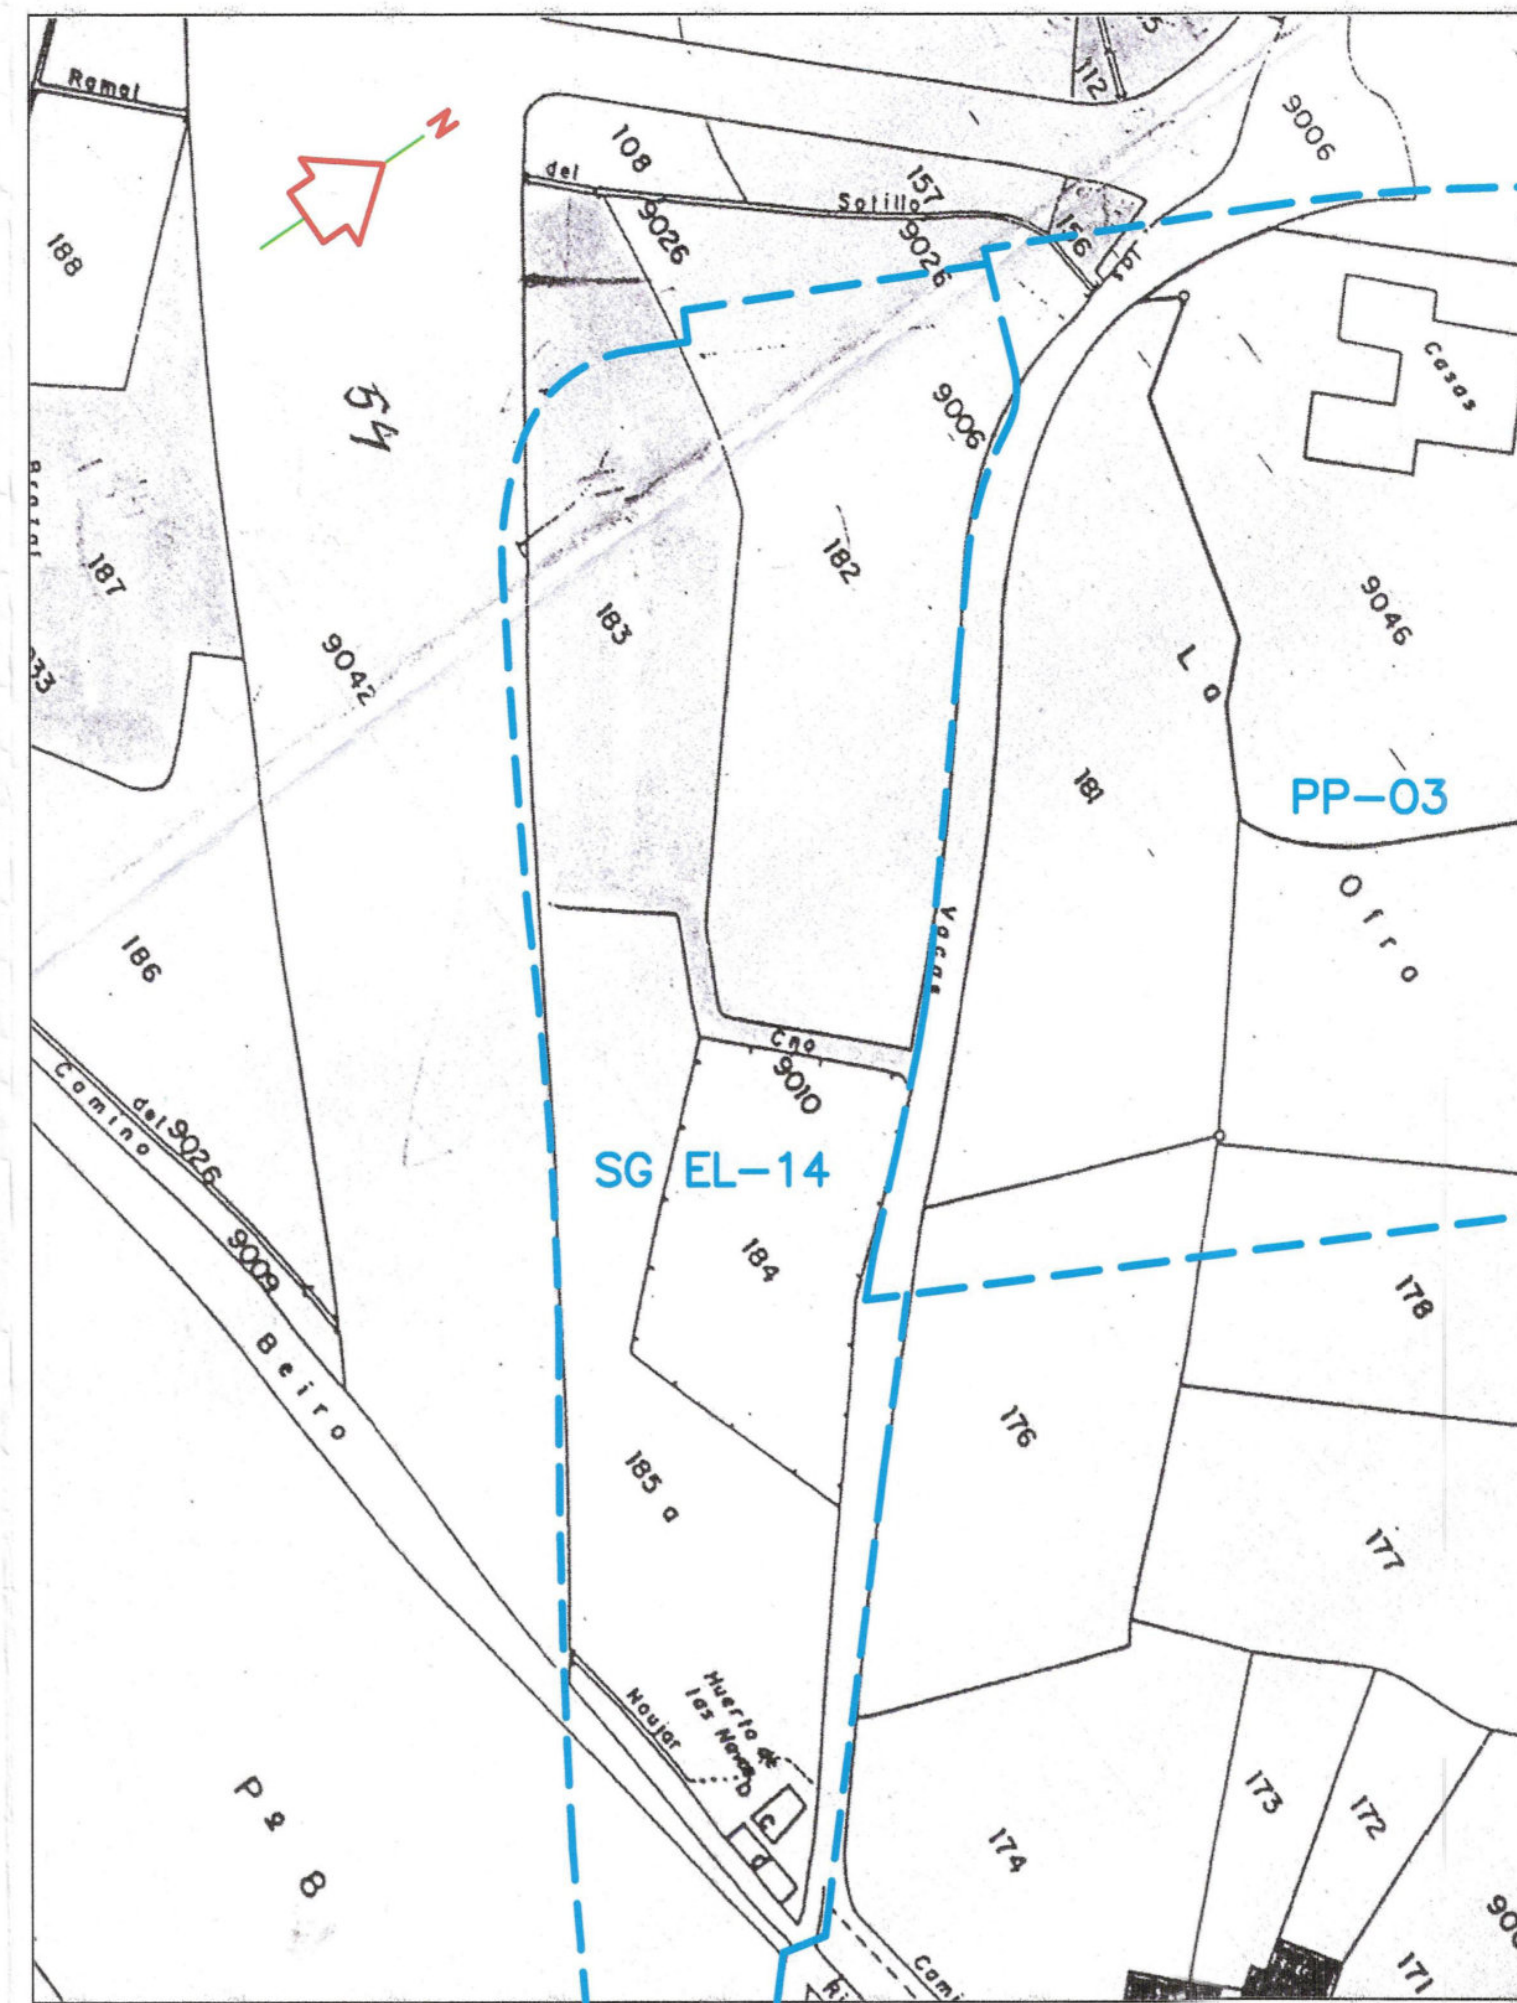


CATASTRAL (RUSTICA)

ESCALA 1/2.000

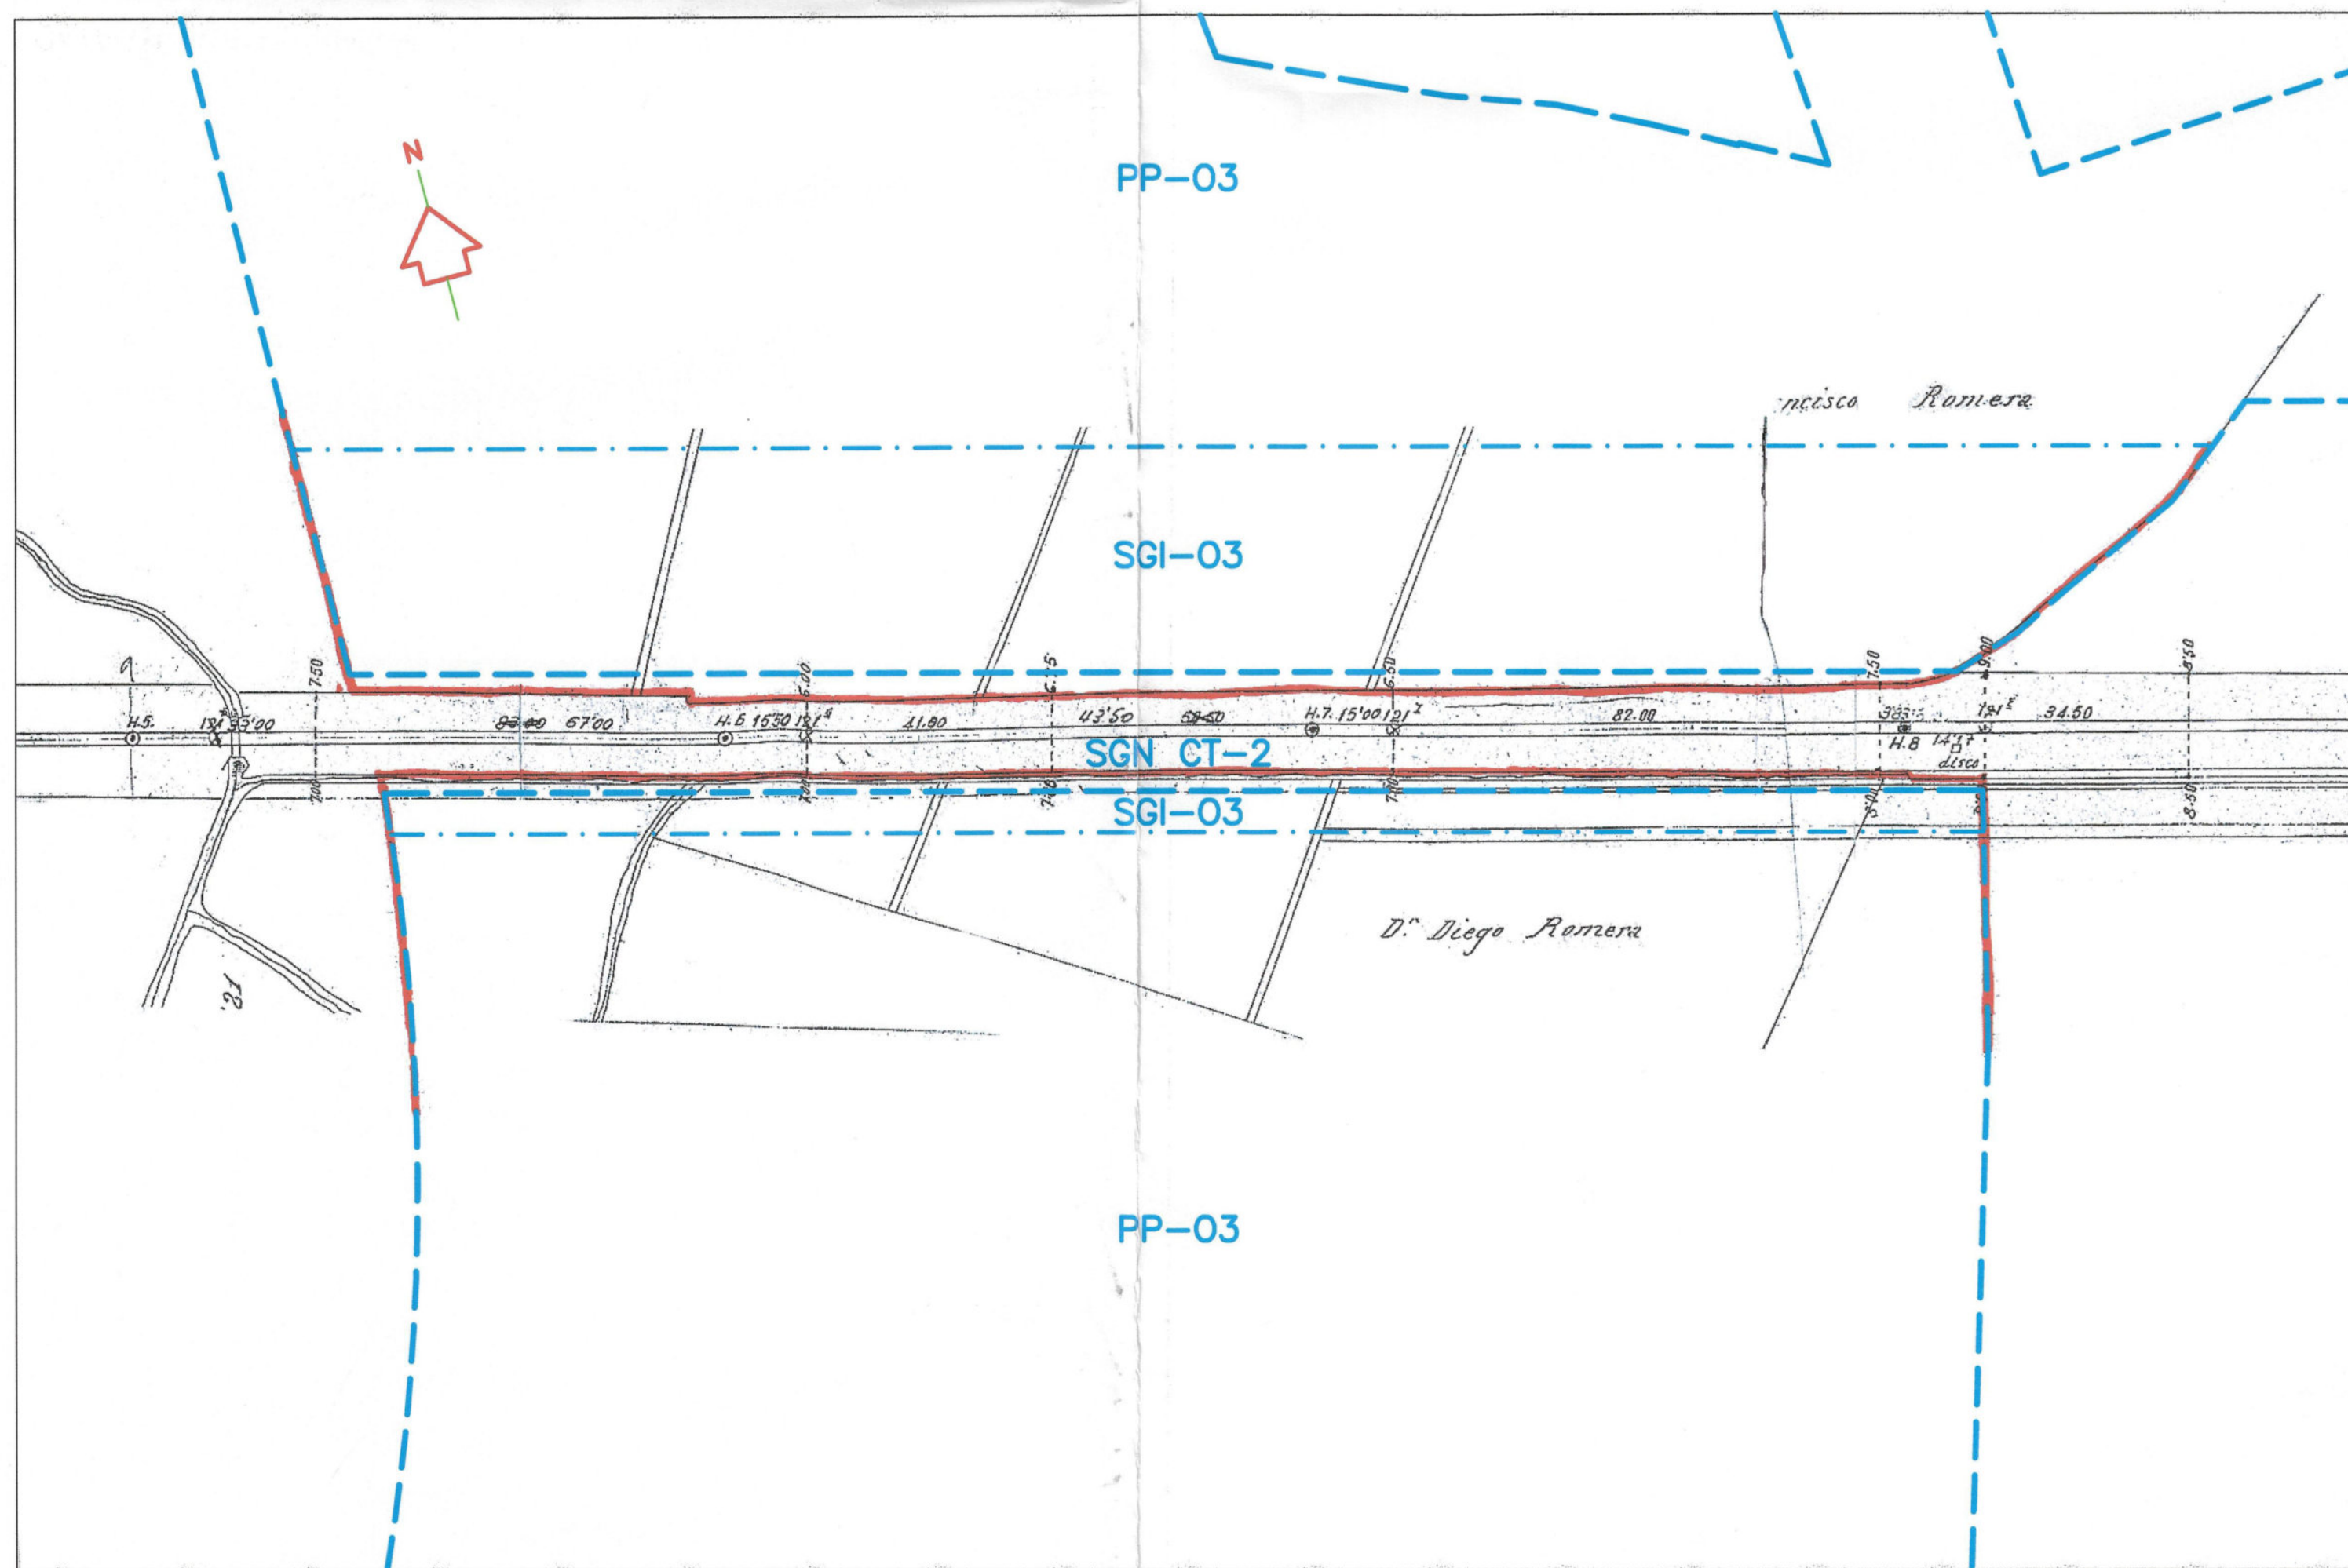

EXPROPIACION DE R.E.N.F.E.


ESCALA 1/1.000

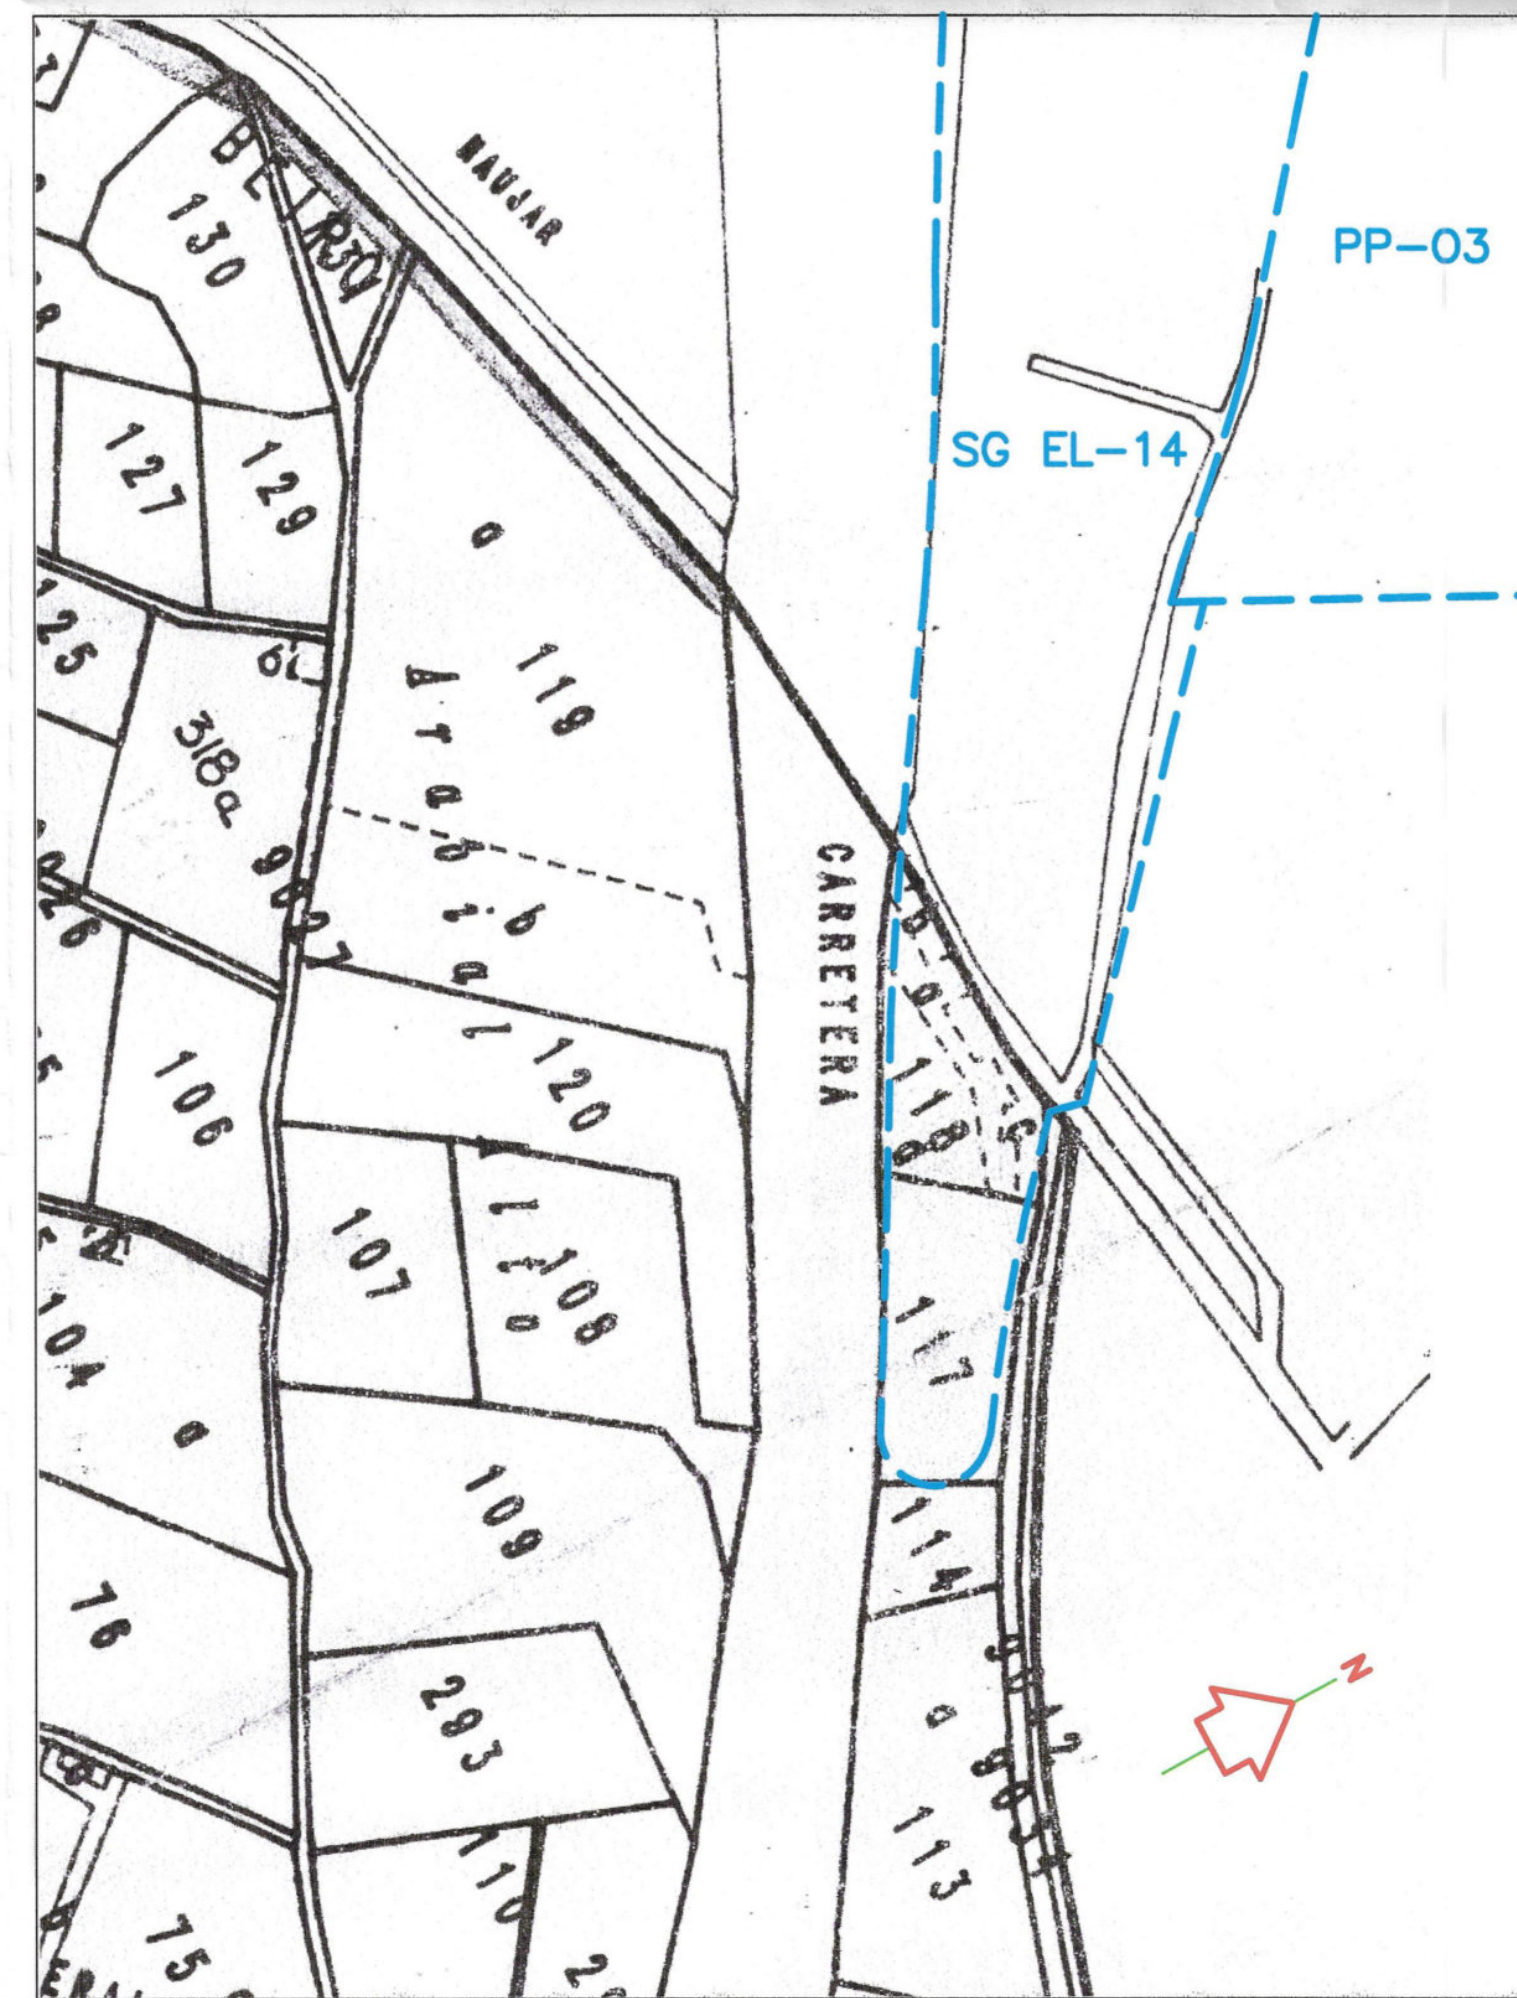

CATASTRAL (RUSTICA)

ESCALA 1/2.500

Aprobado por el Excmo. Ayuntamiento.
Pleno en sesión de fecha
29 DIC. 2005

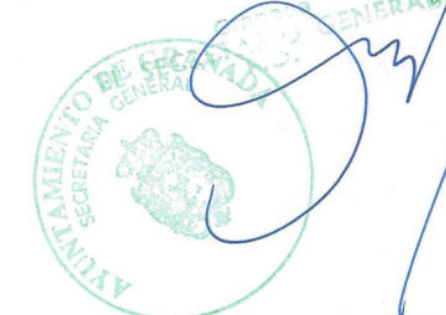

TEXTO REFUNDIDO APROBACION DEFINITIVA

PP-03

CARLOS QUINTANILLA MOREU
Arquitecto.

Plaza del Campillo nº1-5ª GRANADA 18009
Tfno./Fax : 958 22 61 21
E-mail : quintanilla1@eresmas.net



QUINTECT
arquitectura y urbanismo s.l.

PLAN PARCIAL PP-03 DEL P.G.O.U./2.001 DE GRANADA

EL ARQUITECTO <i>Quintanilla</i>	PROMOTOR ASOCIACION DE PROPIETARIOS DEL PP-03	FECHA JULIO 2.003 ESCALA INDICADAS	N.EXP. 408/99 OBSERVACIONES REFORMADO DICIEMBRE 2.005 N.PLANO
-------------------------------------	---	---	---

CATASTRALES Y EXPROPIACION R.E.N.F.E.

2

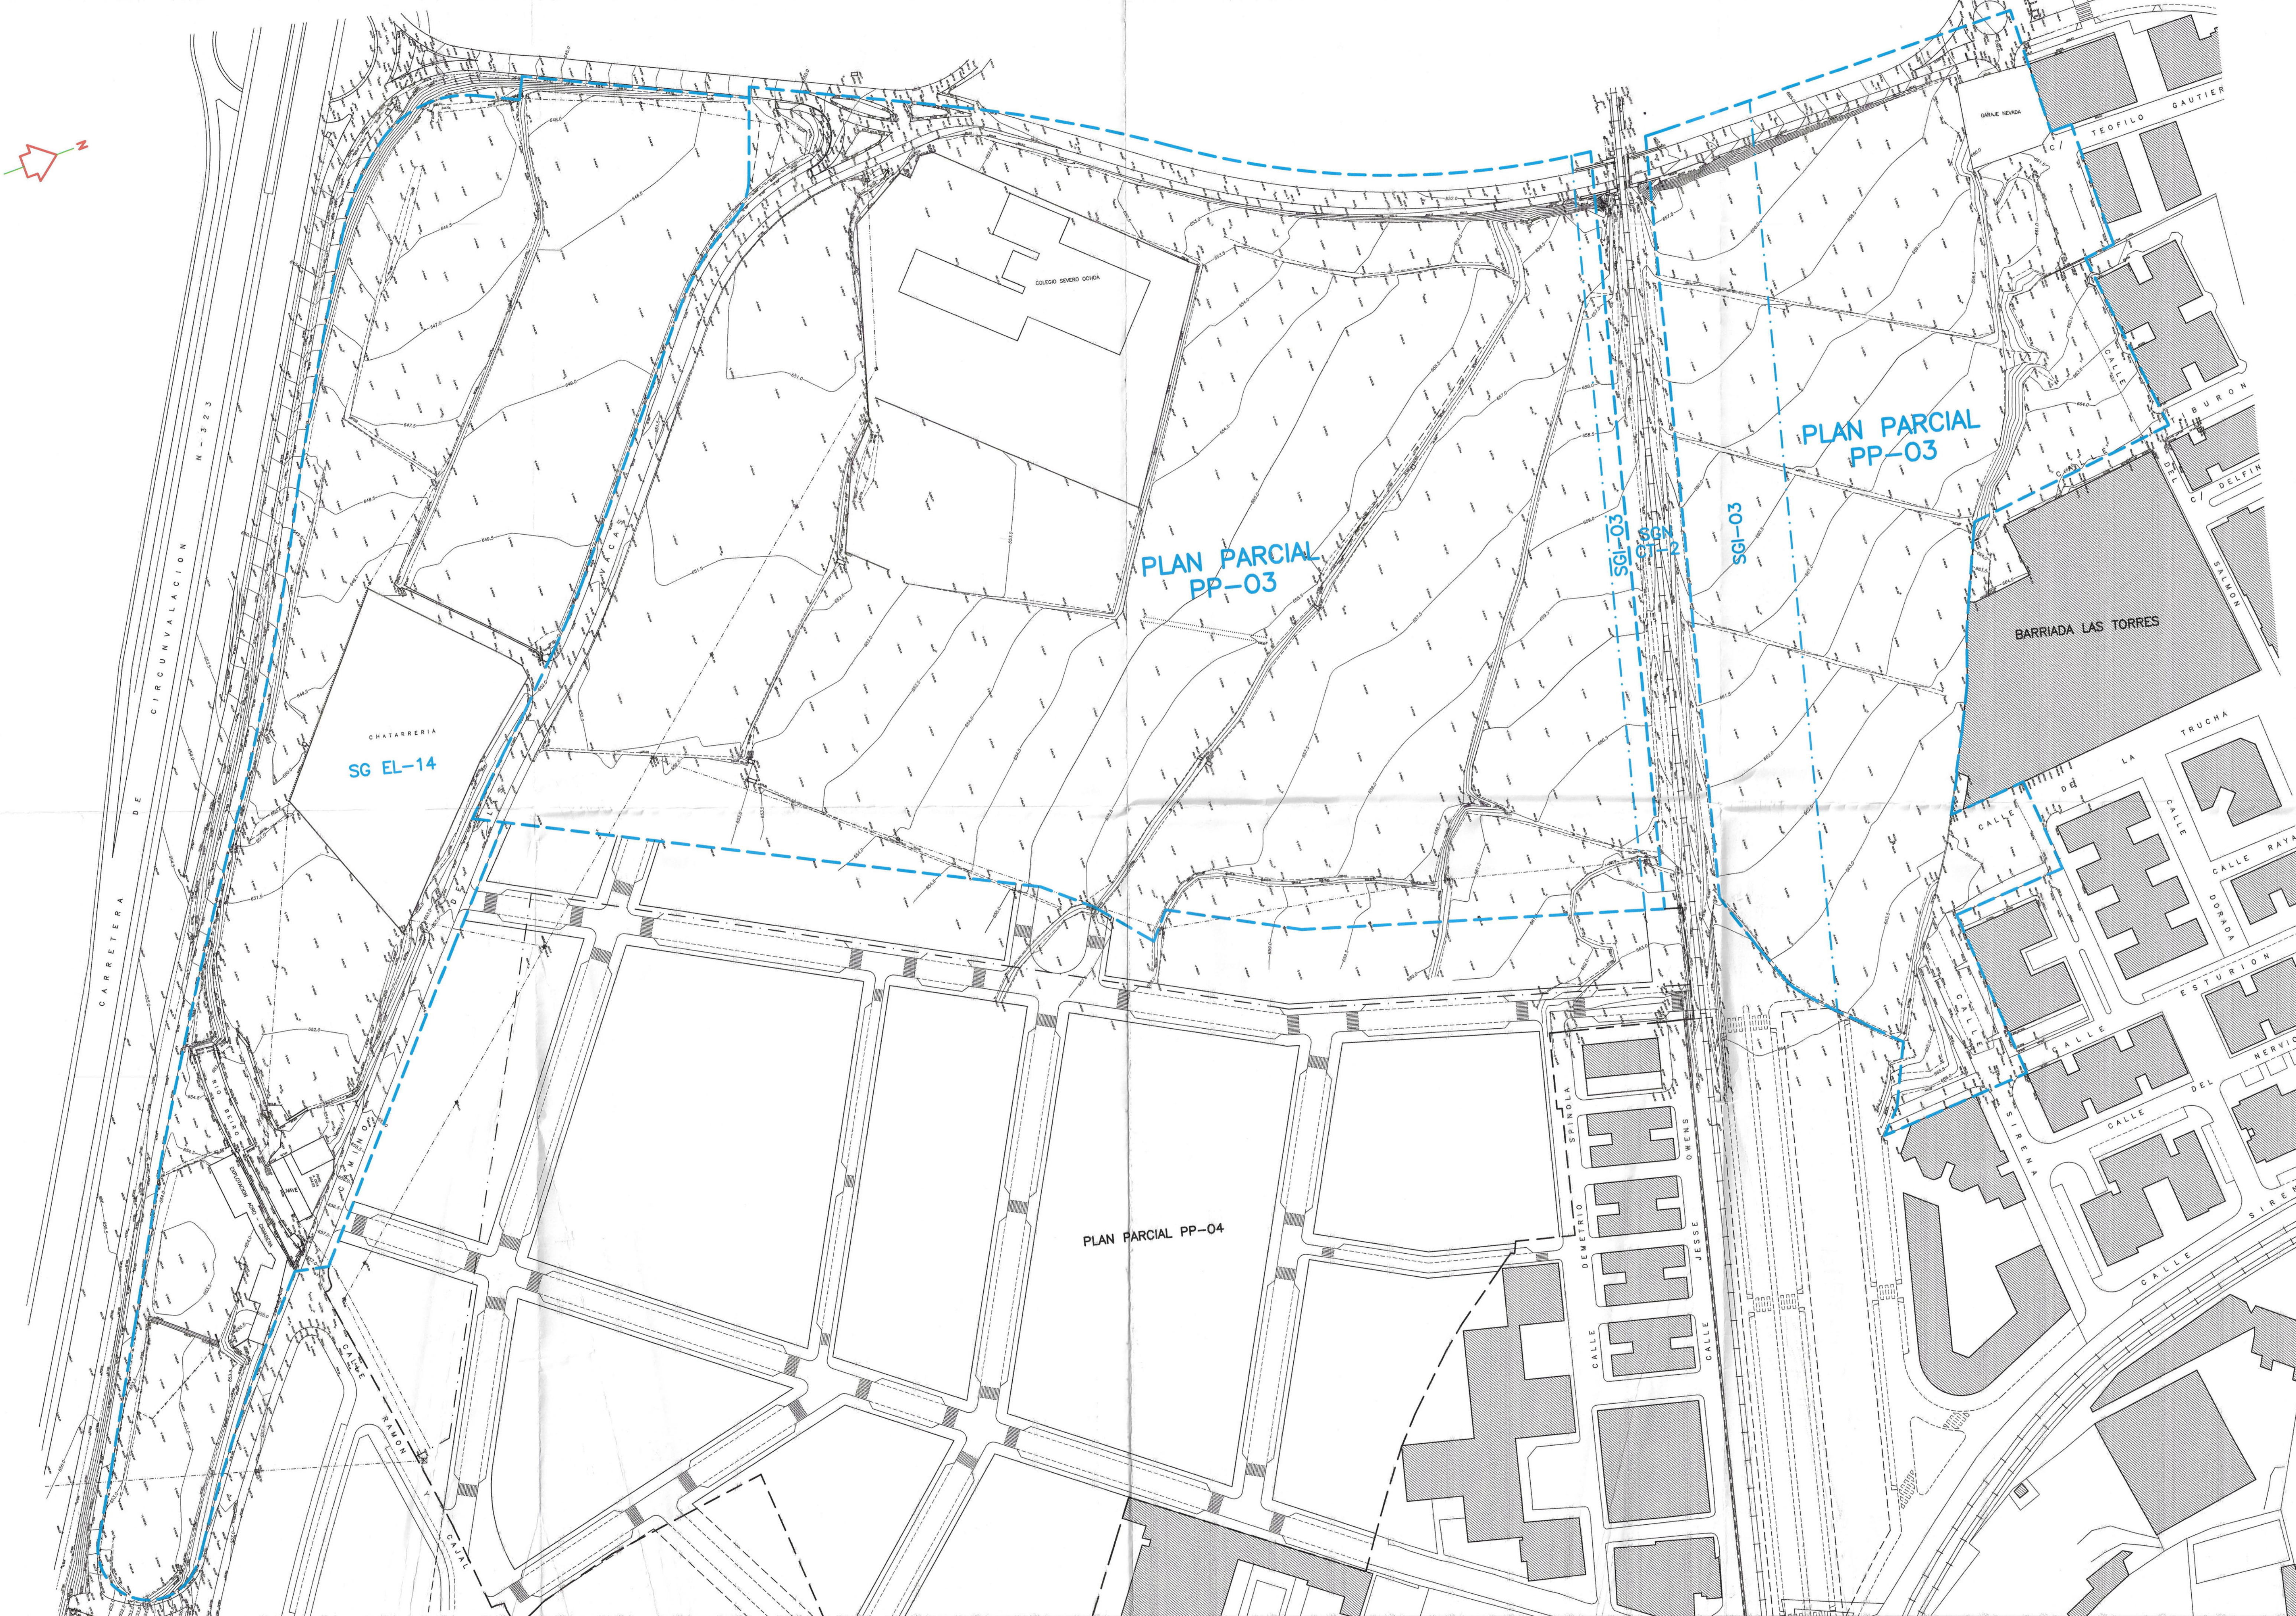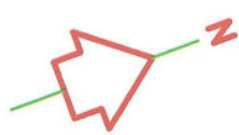

SUPERFICIES DEL PP-03

PP-03 = 126.608'28 m2
SGI-03 = 13.447'28 m2
SGN CT-2 = 1.686'04 m2
SG EL-14 = 47.542'62 m2
SUPERFICIE TOTAL = 189.284'22 m2

Aprobado por el Excmo. Ayuntamiento.
Pleno en sesión de fecha
29 DIC. 2005



TEXTO REFUNDIDO APROBACION DEFINITIVA



PP-03

CARLOS QUINTANILLA MOREU
Arquitecto.
Plaza del Campillo nº1-6A GRANADA 18009
Tfno./Fax : 958 22 61 21
E-mail : quintanilla1@eresmas.net



PLAN PARCIAL PP-03 DEL P.G.O.U./2.001 DE GRANADA

EL ARQUITECTO	PROMOTOR	FECHA	N.EXP.
	ASOCIACION DE PROPIETARIOS DEL PP-03	JULIO 2.003	408/99
PLANO	ESCALA	1/1.000	OBSERVACIONES REFORMADO DICIEMBRE 2.005
TOPOGRAFICO, DELIMITACION PP-03			N.PLANO
			3

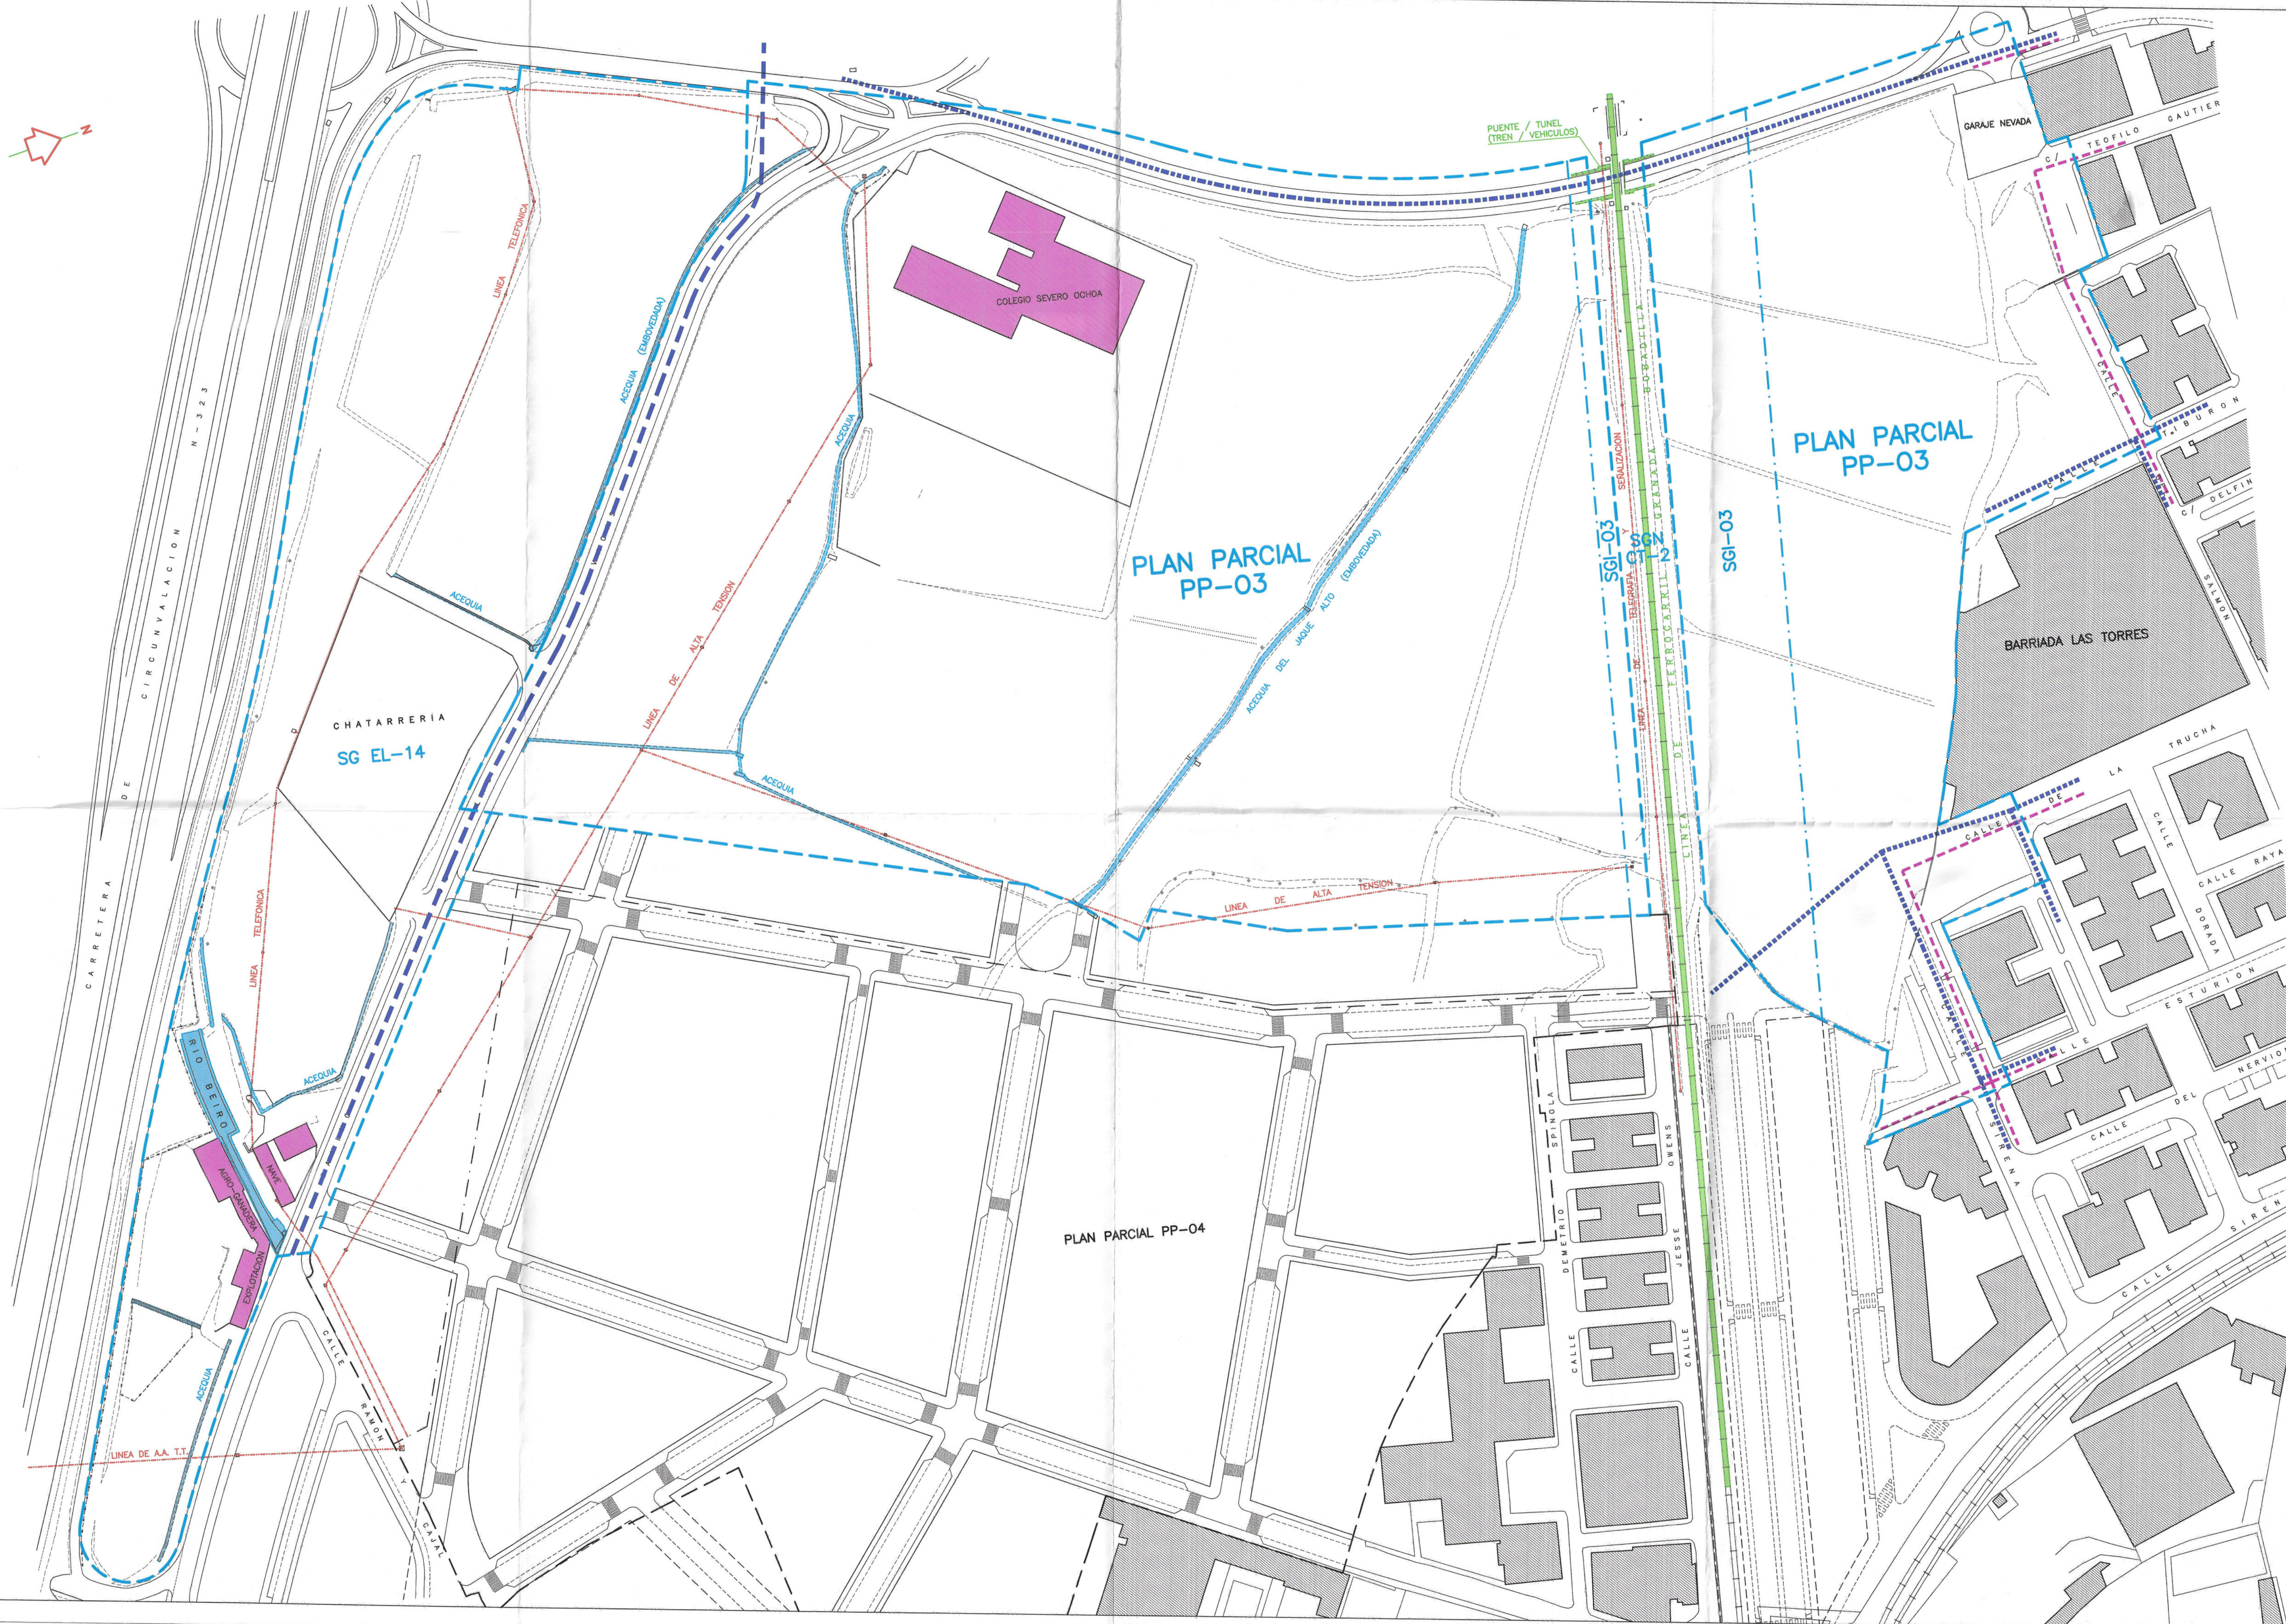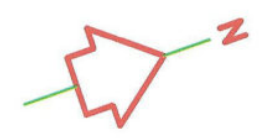

- LEYENDA**
- RED DE SANEAMIENTO
 - RED DE SANEAMIENTO (EN EJECUCION)
 - RED DE ABASTECIMIENTO
 - EDIFICACIONES EXISTENTES

Aprobado por el Excmo. Ayuntamiento,
Pleno en sesión de fecha
29 DIC. 2005

TEXTO REFUNDIDO APROBACION DEFINITIVA

PP-03

CARLOS QUINTANILLA MOREU
Arquitecto.

Plaza del Campillo nº1-6A GRANADA 18009
Tfno./Fax : 958 22 61 21
E-mail : quintanilla1@eresmas.net

QUINTECT
arquitectura y urbanismo s.l.

PLAN PARCIAL PP-03 DEL P.G.O.U./2.001 DE GRANADA

EL ARQUITECTO	PROMOTOR	FECHA	N.EXP.
	ASOCIACION DE PROPIETARIOS DEL PP-03	JULIO 2.003	408/99
PLANO	ESTADO ACTUAL, INFRAESTRUCTURAS EXISTENTES	ESCALA 1/1.000	OBSERVACIONES REFORMADO DICIEMBRE 2.005 N.PLANO
			4



PROPIEDADES DEL PP-03						
PARCELA N°	PROPIETARIO	SUPERFICIE PP-03	SUPERFICIE SGI-03	SUPERFICIE SGN CT-2	SUPERFICIE SG EL-14	SUPERFICIE TOTAL
1-	AYUNTAMIENTO DE GRANADA	1154.25 m2	---	---	---	1154.25 m2
2-	YAJOSAN S.L. PROLIBERIS S.L. INMOB. LOS PORTONES S.L. MOLEON Y CIA. S.A. C.N. S.L. (5 PARTES IGUALES)	6919.43 m2	2278.11 m2	122.51 m2	---	9320.05 m2
3-	AYUNTAMIENTO DE GRANADA	362.83 m2	---	---	---	362.83 m2
4-	CONST. VARGAS E HIJOS S.L.	980.60 m2	---	---	---	980.60 m2
5-	CONST. VARGAS E HIJOS S.L.	2871.92 m2	---	---	---	2871.92 m2
5*-	CALLES CON APROVECHAMIENTO	899.05 m2	---	---	---	899.05 m2
6-	CONST. VARGAS E HIJOS S.L.	5057.94 m2	2570.08 m2	347.67 m2	---	7975.69 m2
7-	MOLINA OLEA INMOBILIARIA S.A.	5451.86 m2	2920.91 m2	423.39 m2	---	8796.16 m2
8-	32.45% PROM. ARCOMAREX S.L. Y 67.55% BEIRO SUR S.L. (5/9) PROM. ARCOMAREX S.L. (4/9)	24546.56 m2	5195.25 m2	587.85 m2	---	30329.66 m2
9-	PROMOCIONES ARCOMAREX S.L.	527.99 m2	---	---	---	527.99 m2
9*-	CALLES CON APROVECHAMIENTO	2209.78 m2	---	---	---	2209.78 m2
10-	HEREDEROS DE ANTONIO PESO SAMPEDRO	626.00 m2	---	---	---	626.00 m2
11-	32.45% PROM. ARCOMAREX S.L. Y 67.55% BEIRO SUR S.L. (5/9) PROM. ARCOMAREX S.L. (4/9)	1316.65 m2	352.04 m2	154.15 m2	---	1822.84 m2
12-	CONST. VARGAS E HIJOS S.L.	2267.79 m2	130.89 m2	50.47 m2	---	2449.15 m2
13-	MIGUEL LOPEZ ROMAN	489.83 m2	---	---	---	489.83 m2
14-	CONST. VARGAS E HIJOS S.L.	979.66 m2	---	---	---	979.66 m2
15-	ACEQUIA DEL JAQUE ALTO (ENTUBADA, SOTERRADA)	0 m2	---	---	---	0 m2
16-	PROMOCIONES ARCOMAREX S.L.	38033.65 m2	---	---	---	38033.65 m2
17-	BEIRO SUR S.L.	1312.20 m2	---	---	---	1312.20 m2
18-	MOLINA OLEA INMOBILIARIA S.A.	11096.84 m2	---	---	---	11096.84 m2
19-	MOLINA OLEA INMOBILIARIA S.A.	2275.00 m2	---	---	---	2275.00 m2
20-	YAJOSAN S.L. PROLIBERIS S.L. INMOB. LOS PORTONES S.L. MOLEON Y CIA. S.A. C.N. S.L. (5 PARTES IGUALES)	---	---	---	12466.73 m2	12466.73 m2
21-	FRANCISCO GOMEZ JIMENEZ	---	---	---	5895.31 m2	5895.31 m2
22-	RAMON FUENTES ROMAN	---	---	---	6110.25 m2	6110.25 m2
23-	PROMOCIONES ARCOMAREX S.L.	---	---	---	9591.47 m2	9591.47 m2
24-	SERVIDUMBRE PASO PARCELAS N° 21, 22 Y 23 (3 PARTES IGUALES)	---	---	---	753.32 m2	753.32 m2
25-	M. ANGUIASTAS ROMERO OLMEDO	---	---	---	2516.26 m2	2516.26 m2
26-	PILAR ROMERO OLMEDO	---	---	---	2889.35 m2	2889.35 m2
27-	CONFEDERACION H. DEL G.	---	---	---	784.47 m2	784.47 m2
28-	CALLES	803.48 m2	---	---	---	803.48 m2
29-	MINISTERIO DE FOMENTO	6549.89 m2	---	---	6535.46 m2	13085.35 m2
30-	CONSEJERIA DE EDUCACION	9875.00 m2	---	---	---	9875.00 m2
TOTALES		126608.20 m2	13447.28 m2	1686.04 m2	47542.82 m2	189284.14 m2

Aprobado por el Excmo. Ayuntamiento
Pleno en sesión de fecha
29 DIC. 2005
El Secretario General
P.D.

TEXTO REFUNDIDO APROBACION DEFINITIVA

PP-03


CARLOS QUINTANILLA MOREU
Arquitecto.

Plaza del Campillo nº1-6ª GRANADA 18009
Tfno./Fax : 958 22 61 21
E-mail : quintanilla1@eresmas.net

QUINTECT
arquitectura urbanismo s.l.

PLAN PARCIAL PP-03 DEL P.G.O.U./2.001 DE GRANADA

EL ARQUITECTO	PROMOTOR	FECHA	N.EXP.
<i>Quintanilla</i>	ASOCIACION DE PROPIETARIOS DEL PP-03	JULIO 2.003	408/99
PLANO	ESCALA	1/1.000	OBSERVACIONES REFORMADO DICIEMBRE 2.005
ESTRUCTURA DE LA PROPIEDAD			N.PLANO
			5

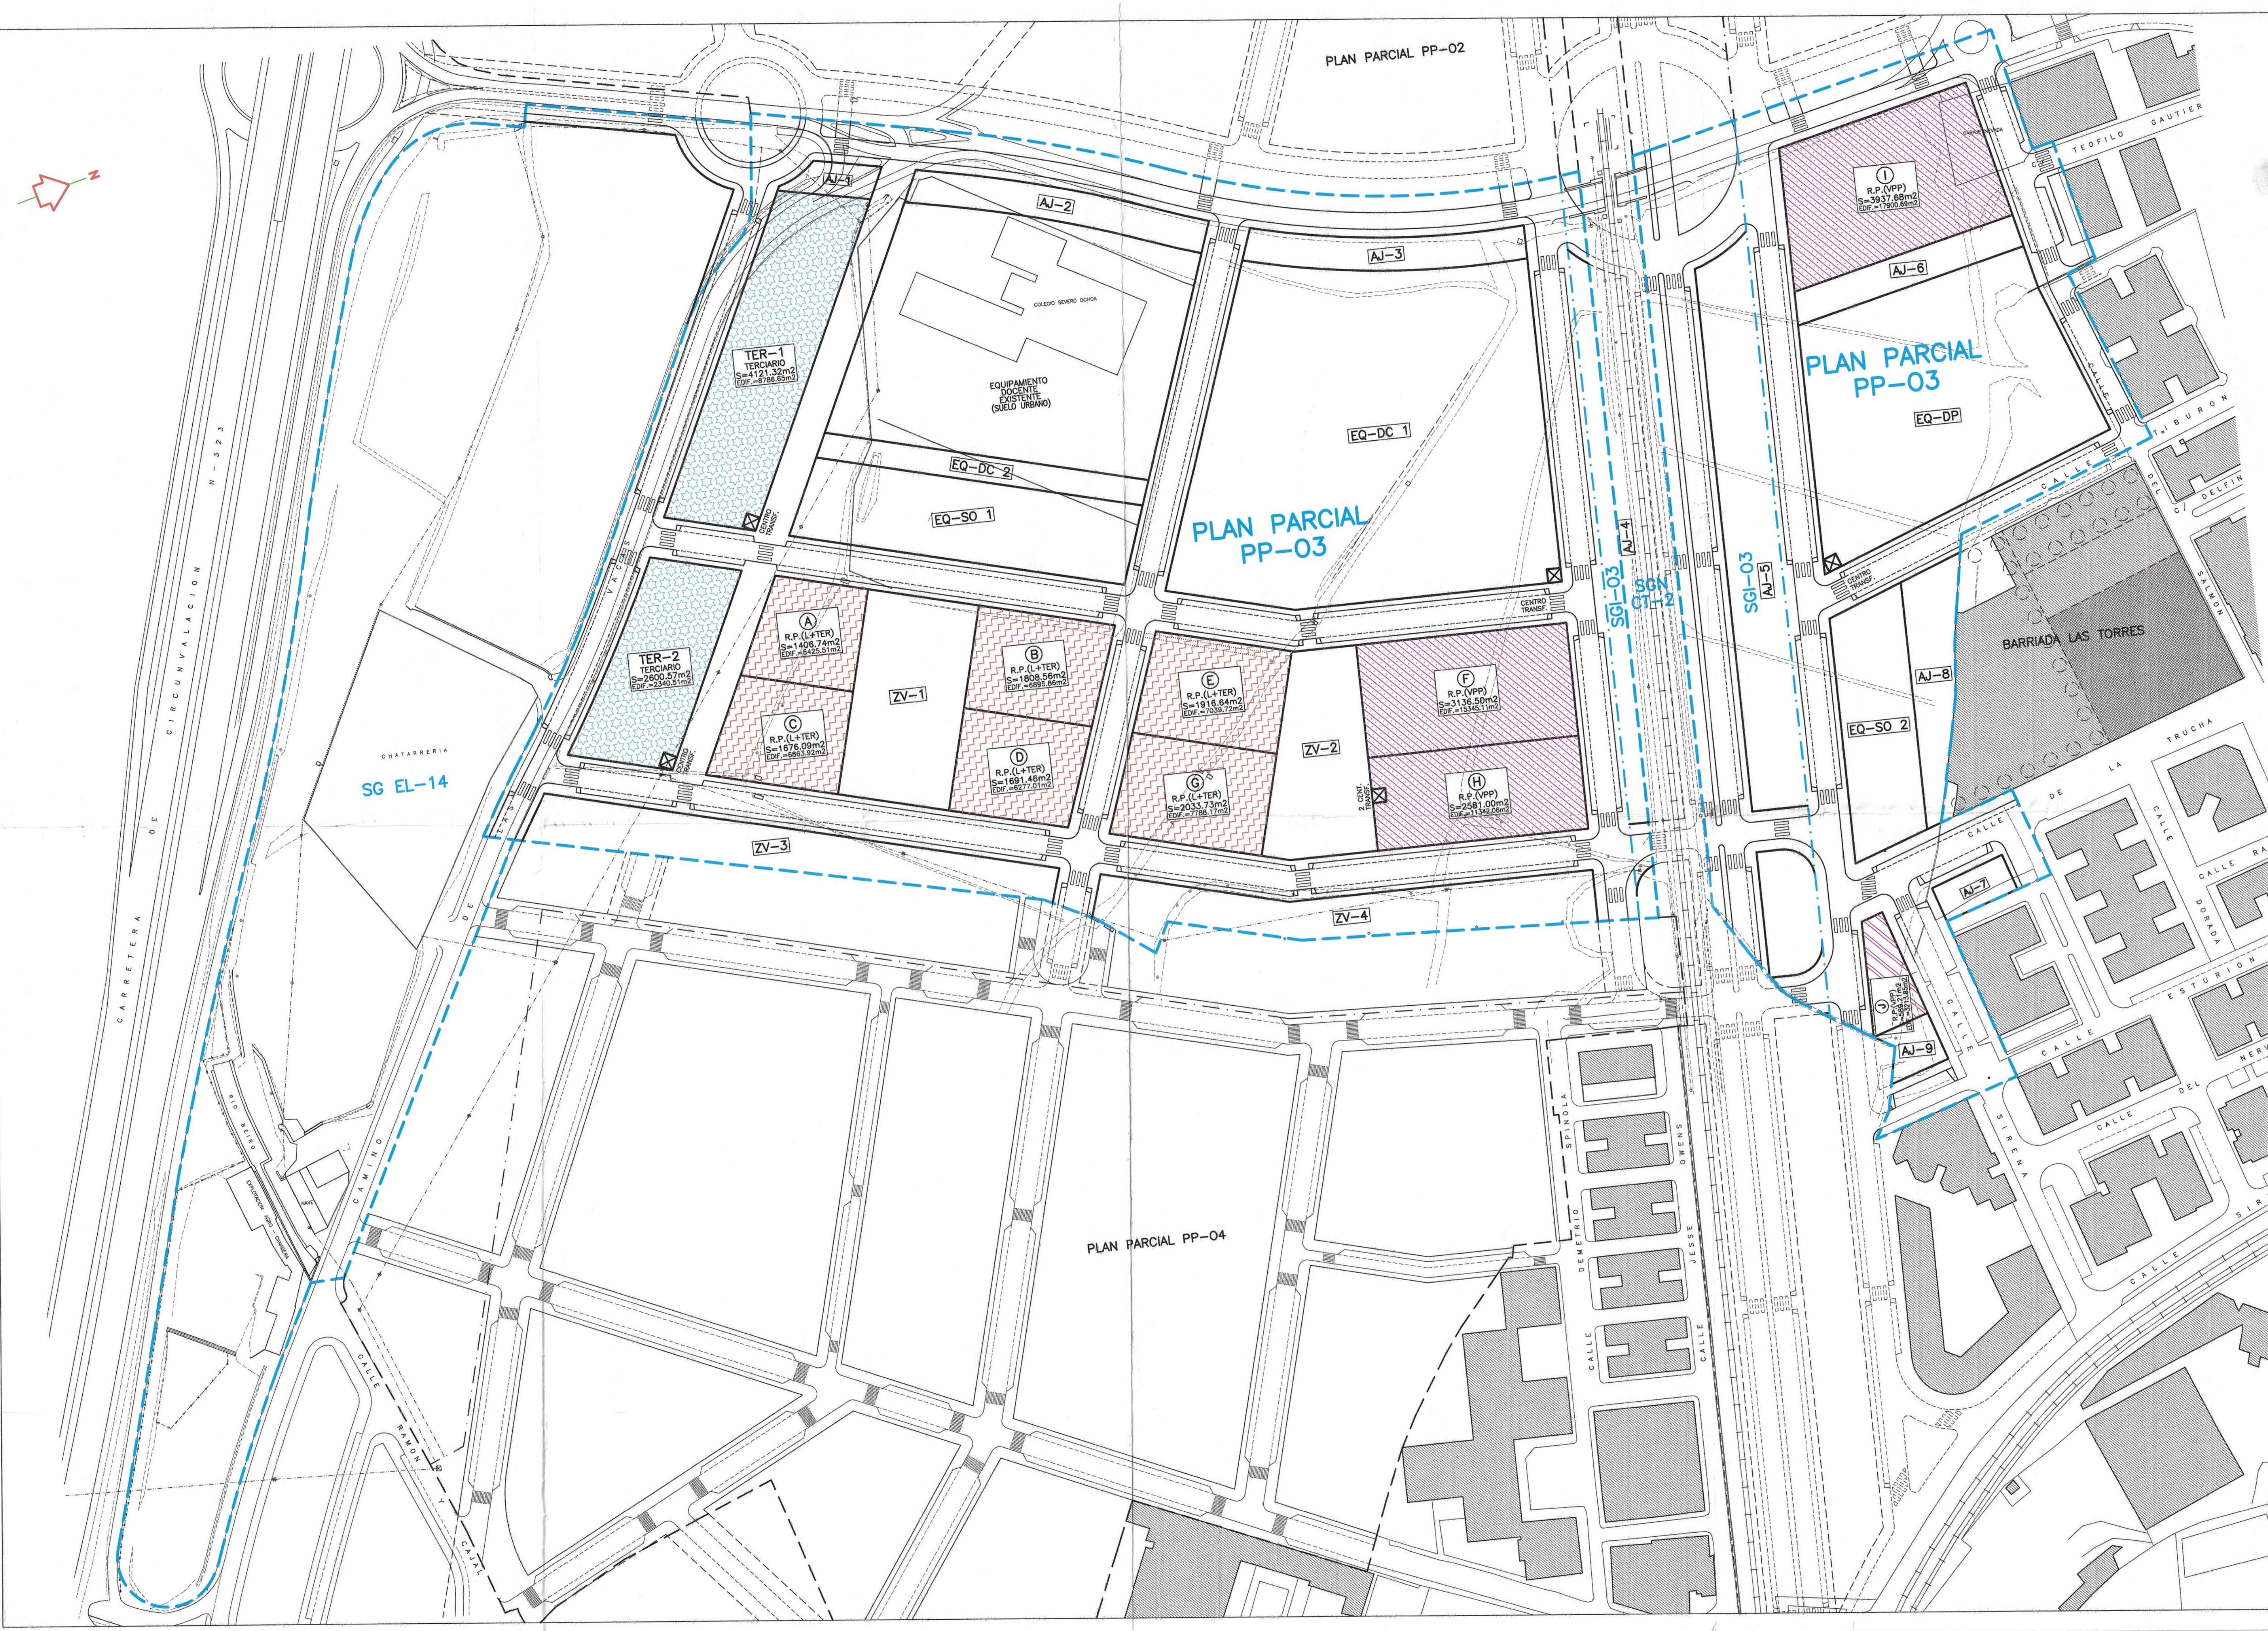

SUPERFICIES Y APROVECHAMIENTOS DEL PP-03			
RESIDENCIAL PLURIFAMILIAR BLOQUE ABIERTO OESTE-3 (LIBRE+TERCIARIO)			
PARCELA	SUPERFICIE SUELO	COEFICIENTE EDIFICABILIDAD	SUPERFICIE EDIFICABLE
A	1406.74 m ²	3.8568 m ² /m ²	5425.51 m ² (INCLUIDO 452.70 m ² TER.)
B	1808.56 m ²	3.8129 m ² /m ²	6885.86 m ² (INCLUIDO 575.40 m ² TER.)
C	1676.09 m ²	4.2652 m ² /m ²	7083.92 m ² (INCLUIDO 572.75 m ² TER.)
D	1691.46 m ²	3.7110 m ² /m ²	6277.01 m ² (INCLUIDO 523.76 m ² TER.)
E	1916.64 m ²	3.6729 m ² /m ²	7039.72 m ² (INCLUIDO 588.39 m ² TER.)
F	2033.73 m ²	3.8245 m ² /m ²	7788.17 m ² (INCLUIDO 649.97 m ² TER.)
TOTAL	10533.22 m ²	-	40290.19 m ² (-3372.84 m ² TER.)
RESIDENCIAL PLURIFAMILIAR BLOQUE ABIERTO OESTE-3 (V.P.P.)			
PARCELA	SUPERFICIE SUELO	COEFICIENTE EDIFICABILIDAD	SUPERFICIE EDIFICABLE
F	3136.50 m ²	4.8924 m ² /m ²	15345.11 m ²
H	2581.00 m ²	4.3944 m ² /m ²	11342.06 m ²
I	3937.68 m ²	4.5460 m ² /m ²	17900.69 m ²
TOTAL	9655.18 m ²	-	44587.86 m ²
RESIDENCIAL PLURIFAMILIAR MANZANA CERRADA OESTE-3 (V.P.P.)			
PARCELA	SUPERFICIE SUELO	COEFICIENTE EDIFICABILIDAD	SUPERFICIE EDIFICABLE
J	689.21 m ²	5.4545 m ² /m ²	3213.85 m ²
TOTAL	589.21 m ²	5.4545 m ² /m ²	3213.85 m ²
TERCIARIO			
PARCELA	SUPERFICIE SUELO	COEFICIENTE EDIFICABILIDAD	SUPERFICIE EDIFICABLE
TER-1	4121.32 m ²	2.132 m ² /m ²	8786.65 m ²
TER-2	2800.57 m ²	0.900 m ² /m ²	2520.51 m ²
PARCIAL	6721.89 m ²	-	11127.16 m ²
A, B, C, D, E y G	-	-	3372.84 m ²
R.P. (L+TER) SUELO EN PLANTA BAJA	-	-	YA CONTABILIZADOS EN R.P. (L+TER)
TOTAL	6721.89 m ²	-	14500.00 m ²
RESIDENCIAL TERCIARIO, DESTINO = PRIVADO. (SALVO 10% DE CESION MUNICIPAL Y EXCESOS)			

LEYENDA DE USOS			
	RES. PLURIFAMILIAR BLOQUE ABIERTO		RES. PLURIFAMILIAR BLOQUE ABIERTO OESTE-3 (V.P.P.)
	(LIBRE+TERCIARIO)		RESIDENCIAL PLURIFAMILIAR MANZANA CERRADA OESTE-3 (V.P.P.)
	TERCIARIO (PRIVADO)		

APROBADO POR EL EXCMO. ALCALDE PRESIDENTE DEL AYUNTAMIENTO DE GRANADA
29 DIC. 2005
EL SECR. GENERAL DE URBANISMO

TEXTO REFUNDIDO APROBACION DEFINITIVA


PP-03

CARLOS QUINTANILLA MOREU
Arquitecto.
Plaza del Campillo n°1-6ª GRANADA 18009
Tfno./Fax : 958 22 61 21
E-mail : quintanilla1@eresmas.net

QUINTECT
arquitectura y urbanismo s.l.

PLAN PARCIAL PP-03 DEL P.G.O.U./2.001 DE GRANADA

EL ARQUITECTO	PROMOTOR	FECHA	N.EXP.
	ASOCIACION DE PROPIETARIOS DEL PP-03	JULIO 2.003	408/99
PLANO	OBSERVACIONES	ESCALA	N.PLANO
UNIDADES BASICAS, SUPERFICIES Y EDIFICABILIDADES	REFORMADO DICIEMBRE 2.005	1/1.000	8

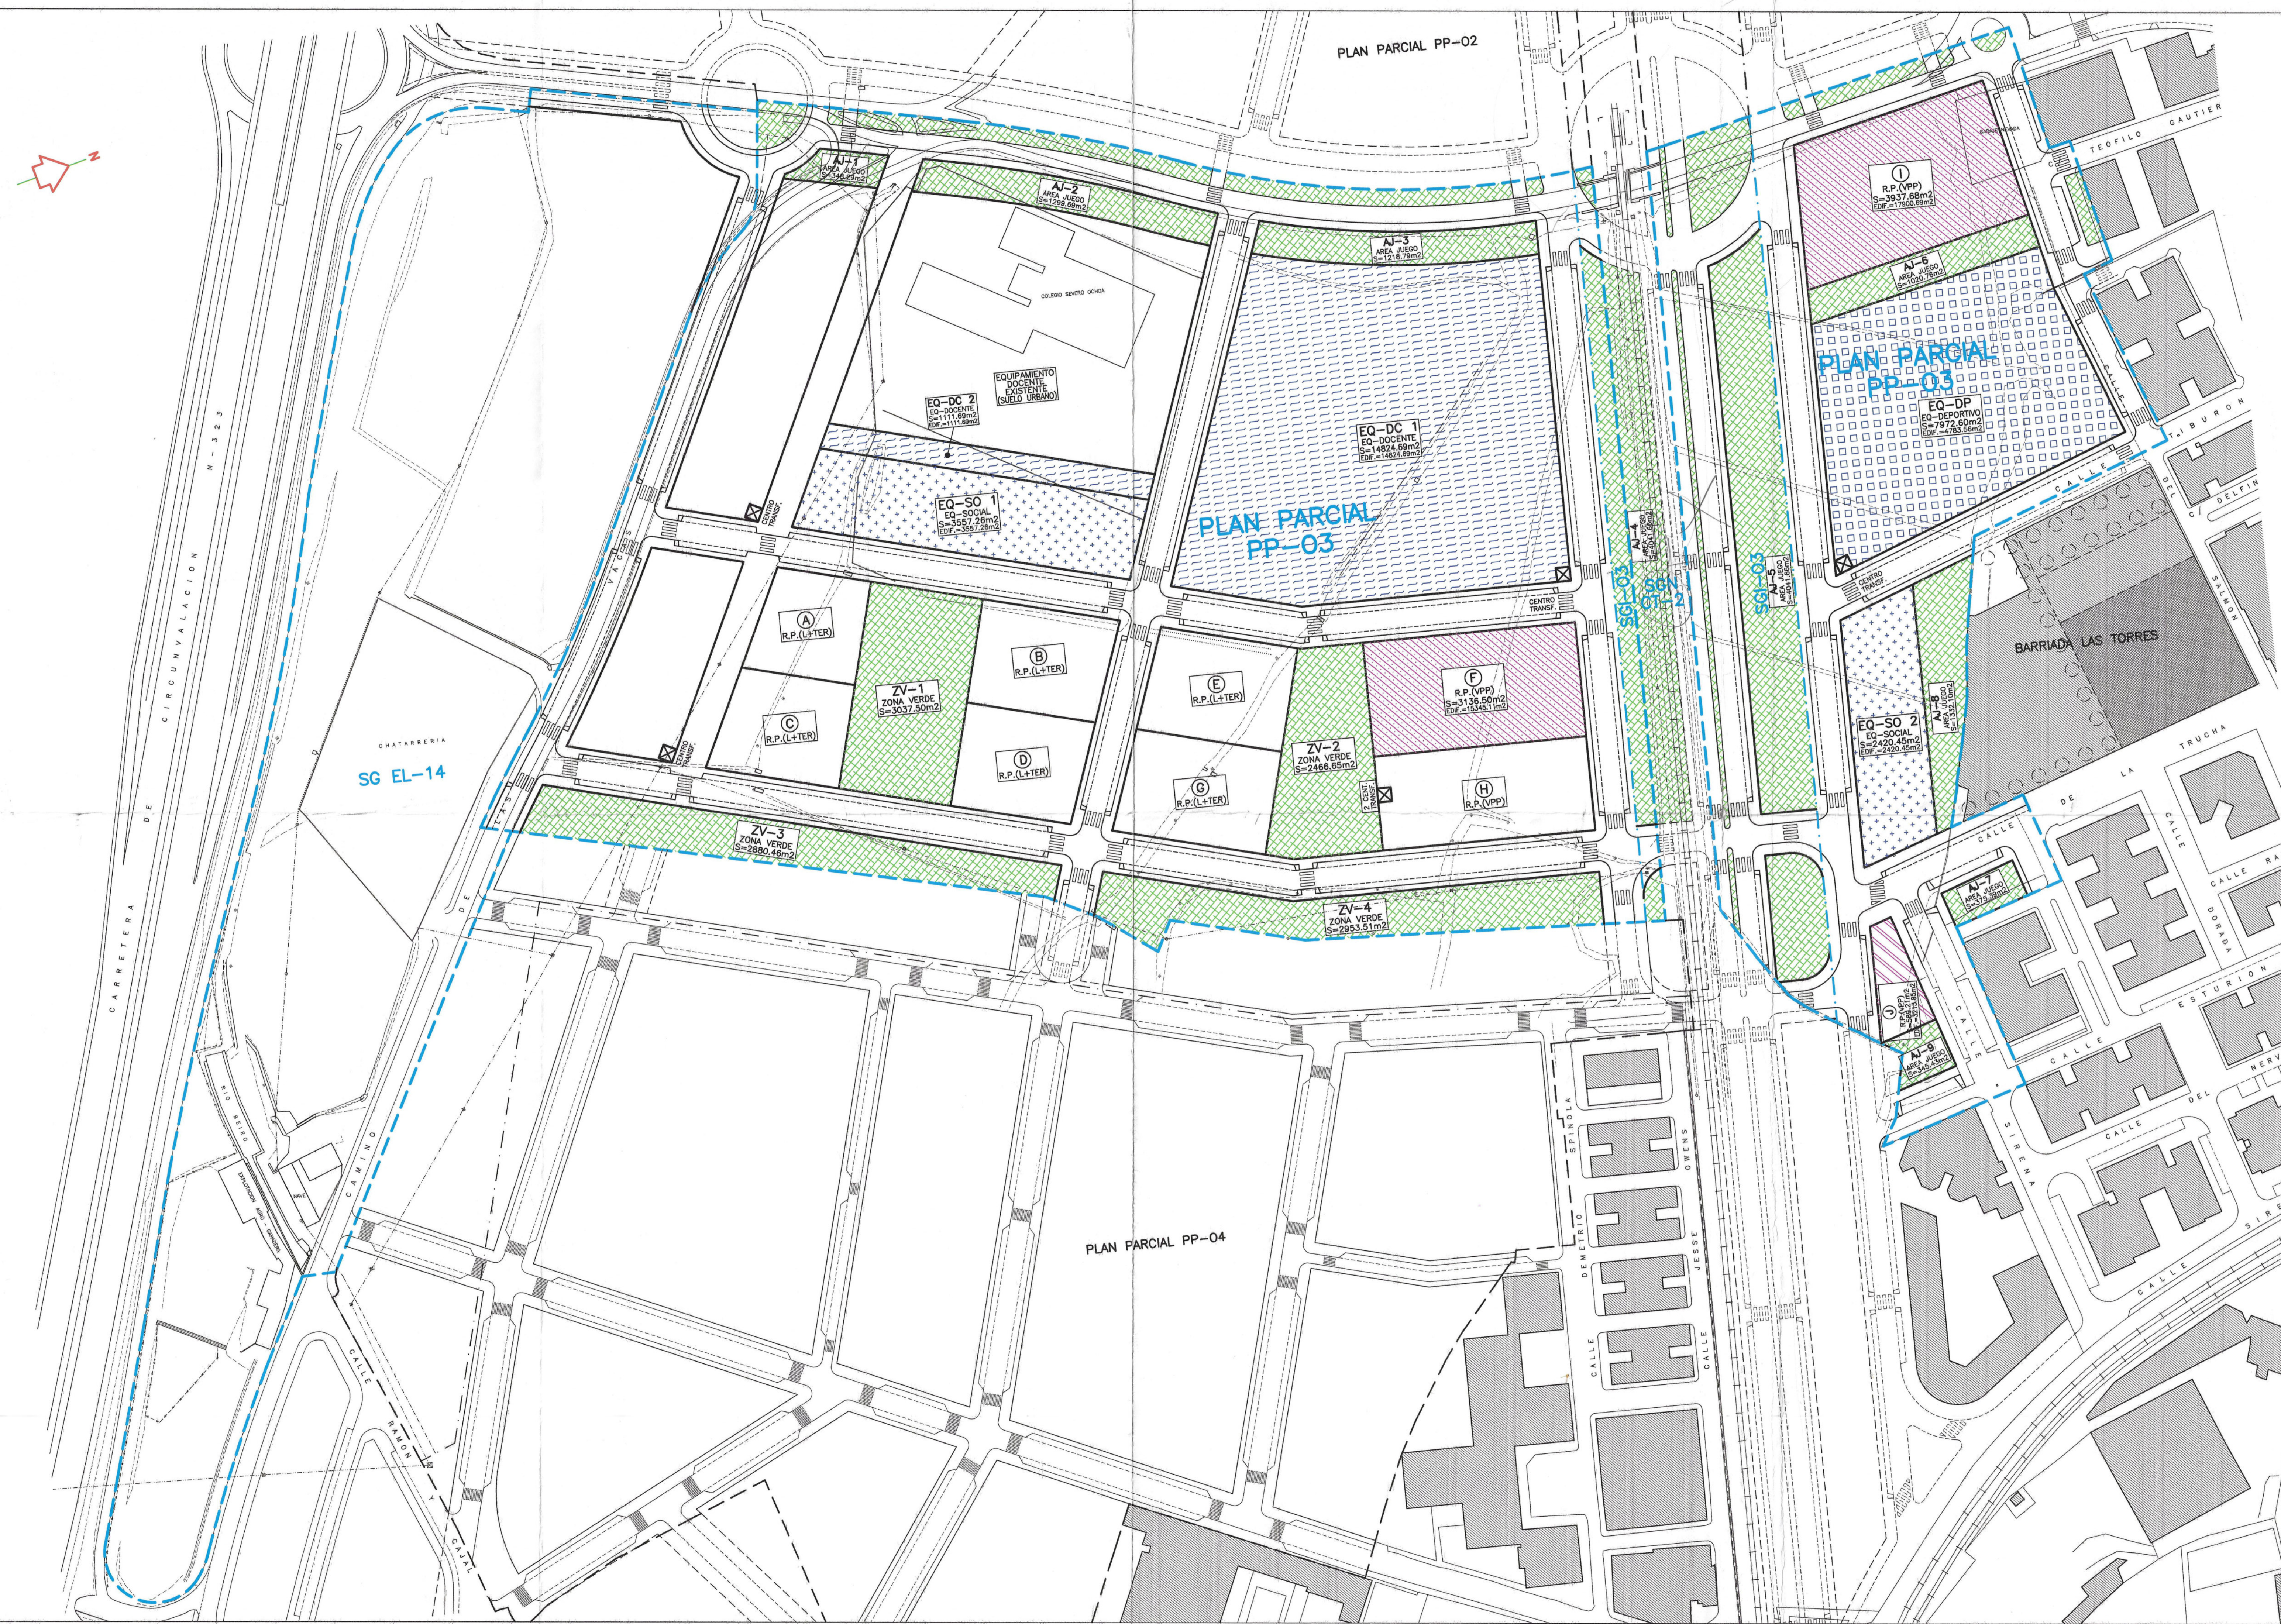

SUPERFICIES Y APROVECHAMIENTOS DEL PP-03			
RESERVA DE DOTACIONES			
PARCELA	SUPERFICIE SUELO	COEFICIENTE EDIFICABILIDAD	SUPERFICIE EDIFICABLE
EQ-DC 1	14824.69 m ²	1.00 m ² /m ²	14824.69 m ²
EQ-DC 2	1111.69 m ²	1.00 m ² /m ²	1111.69 m ²
EQUIPAMIENTO DOCENTE	15936.38 m ²	1.00 m ² /m ²	15936.38 m ²
EQ-DP	7972.60 m ²	0.60 m ² /m ²	4783.56 m ²
EQUIPAMIENTO DEPORTIVO	7972.60 m ²	0.60 m ² /m ²	4783.56 m ²
EQ-SO 1	3557.26 m ²	1.00 m ² /m ²	3557.26 m ²
EQ-SO 2	2420.45 m ²	1.00 m ² /m ²	2420.45 m ²
EQUIPAMIENTO SOCIAL	5977.71 m ²	1.00 m ² /m ²	5977.71 m ²
ZV-1	3037.50 m ²	-	-
ZV-2	2466.85 m ²	-	-
ZV-3	2880.46 m ²	-	-
ZV-4	2953.51 m ²	-	-
ZONAS VERDES	348.29 m ²	-	-
AJ-1	1299.69 m ²	-	-
AJ-2	1218.79 m ²	-	-
AJ-3	4041.66 m ²	-	-
AJ-4	4041.66 m ²	-	-
AJ-5	1020.76 m ²	-	-
AJ-6	375.39 m ²	-	-
AJ-7	1332.10 m ²	-	-
AJ-8	345.43 m ²	-	-
AREA DE JUEGOS	25361.89 m ²	-	-
PARCELA	55248.58 m ²	-	26.697.65 m ²
TOTALES			

INFRAESTRUCTURAS			
PARCELA	SUPERFICIE SUELO	COEFICIENTE EDIFICABILIDAD	SUPERFICIE EDIFICABLE
CENTRO TRANSFORMACION	(x5 Uds.) 20.00 m ²	-	-
TOTAL	100.00 m ²	-	-

VIALES Y MEDIANAS 49924.59 m²

NUMERO DE PLAZAS DE APARCAMIENTOS PUBLICOS 668

EQ. DOCENTE EXISTENTE 9880.75 m²

CESION 10% DEL APROVECHAMIENTO DE DERECHO Y EXCESOS DE APROVECHAMIENTO			
PARCELA	SUPERFICIE SUELO	COEFICIENTE EDIFICABILIDAD	SUPERFICIE EDIFICABLE
F	3136.50 m ²	4.1620 m ² /m ²	13054.11 m ²
J	3837.68 m ²	4.5460 m ² /m ²	17800.69 m ²
K	1033.78 m ²	5.4558 m ² /m ²	5640.10 m ²
TOTAL CESION RESIDENCIAL	8107.96 m ²	-	36594.90 m ²

EQUIPAMIENTOS DOCENTE, DEPORTIVO Y SOCIAL / RESIDENCIAL DESTINO = PUBLICO. (MUNICIPAL)

ZONAS VERDES / AREA DE JUEGOS DESTINO = PUBLICO.

INFRAESTRUCTURAS DESTINO = PUBLICO.

VIALES DESTINO = PUBLICO.

LEYENDA DE USOS			
	EQUIPAMIENTO DOCENTE		EQUIPAMIENTO DEPORTIVO
	EQUIPAMIENTO SOCIAL		ZONA VERDE ESPACIOS LIBRES
	RES. PLURIFAMILIAR BLOQUE ABIERTO OESTE-3 (V.P.P.)		

Aprobado por el Excmo. Ayuntamiento,
Pleno en sesión de fecha
29 DIC. 2005

Granada
EL SECRETARIO GENERAL
P.D.

TEXTO REFUNDIDO APROBACION DEFINITIVA

PP-03

CARLOS QUINTANILLA MOREU
Arquitecto.

Plaza del Campillo nº1-6A GRANADA 18009
Tfno./Fax : 958 22 61 21
E-mail : quintanilla1@eresmas.net













QUINTECT
arquitectura y urbanismo s.l.

PLAN PARCIAL PP-03 DEL P.G.O.U./2001 DE GRANADA

EL ARQUITECTO	PROMOTOR	FECHA	N.EXP.
	ASOCIACION DE PROPIETARIOS DEL PP-03	JULIO 2.003	408/99
PLANO	ESCALA	1/1.000	OBSERVACIONES REFORMADO DICIEMBRE 2.005

RESERVA DE DOTACIONES Y CESIONES MUNICIPALES, SUPERF. Y EDIFICABILIDADES

N.PLANO **9**

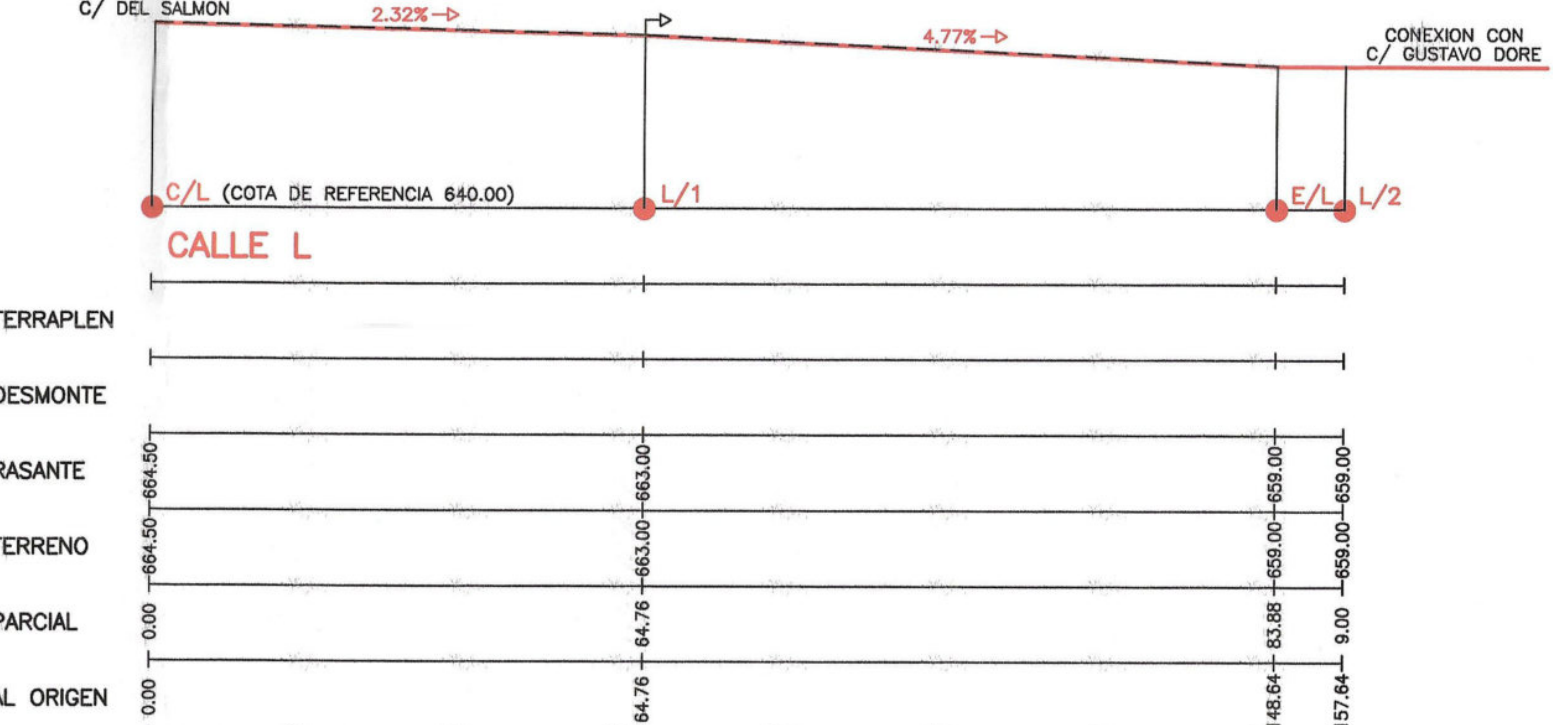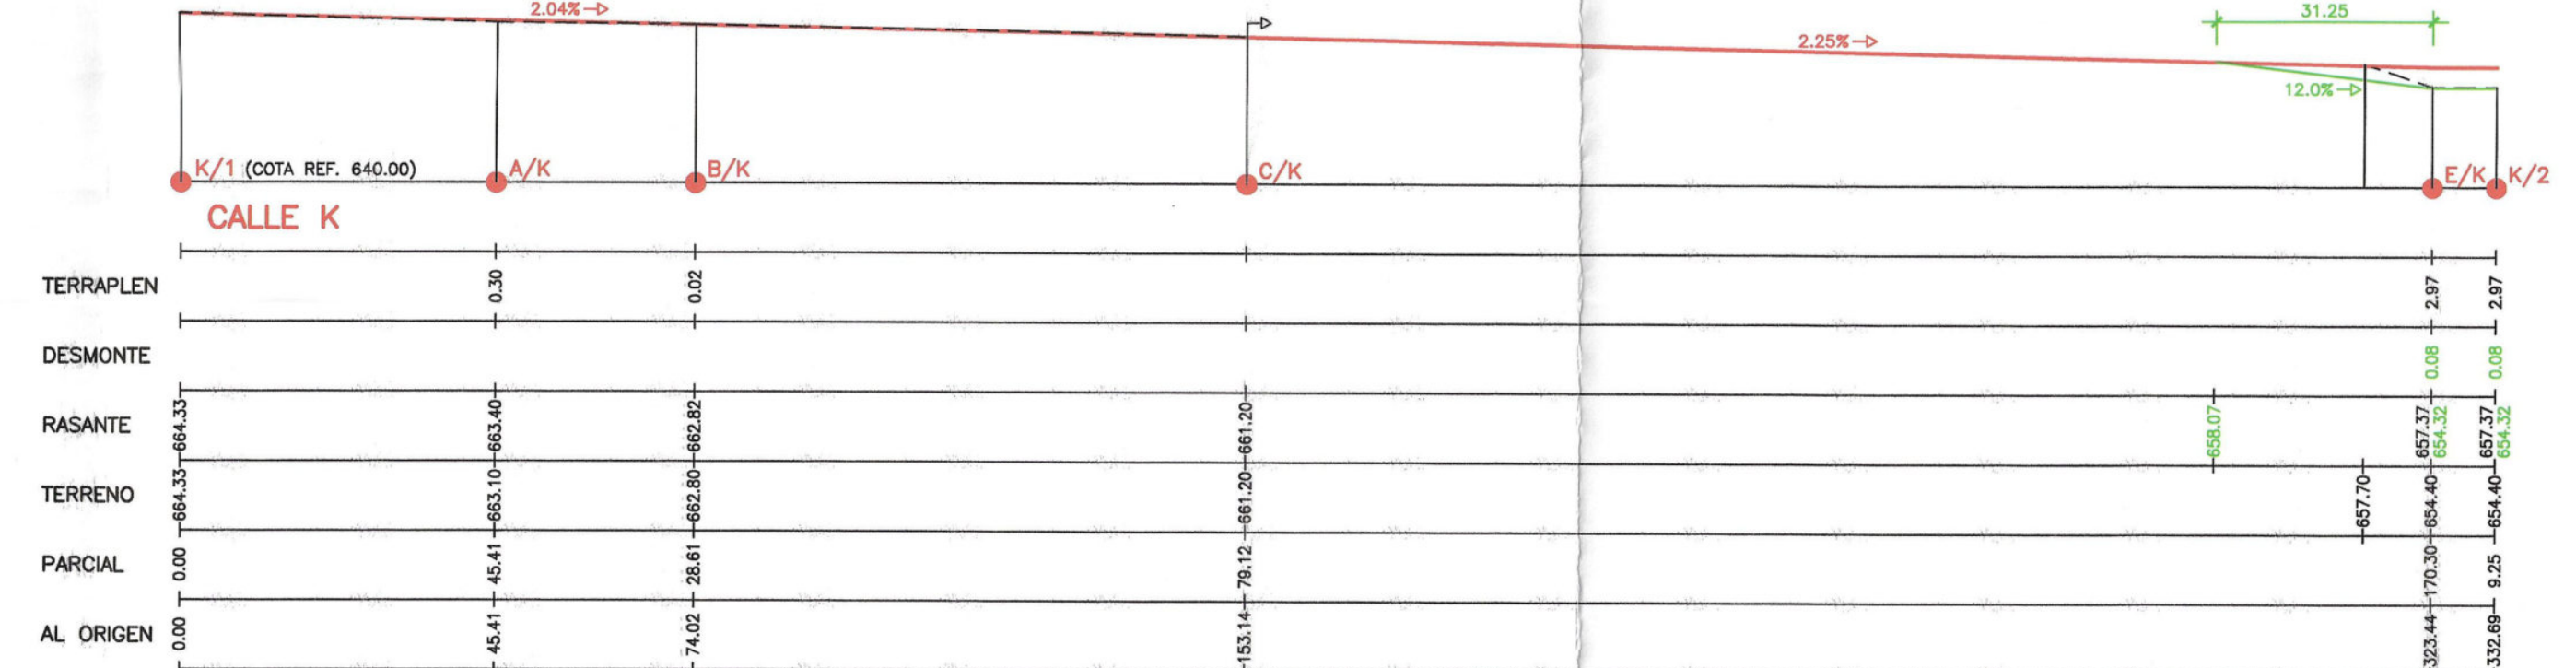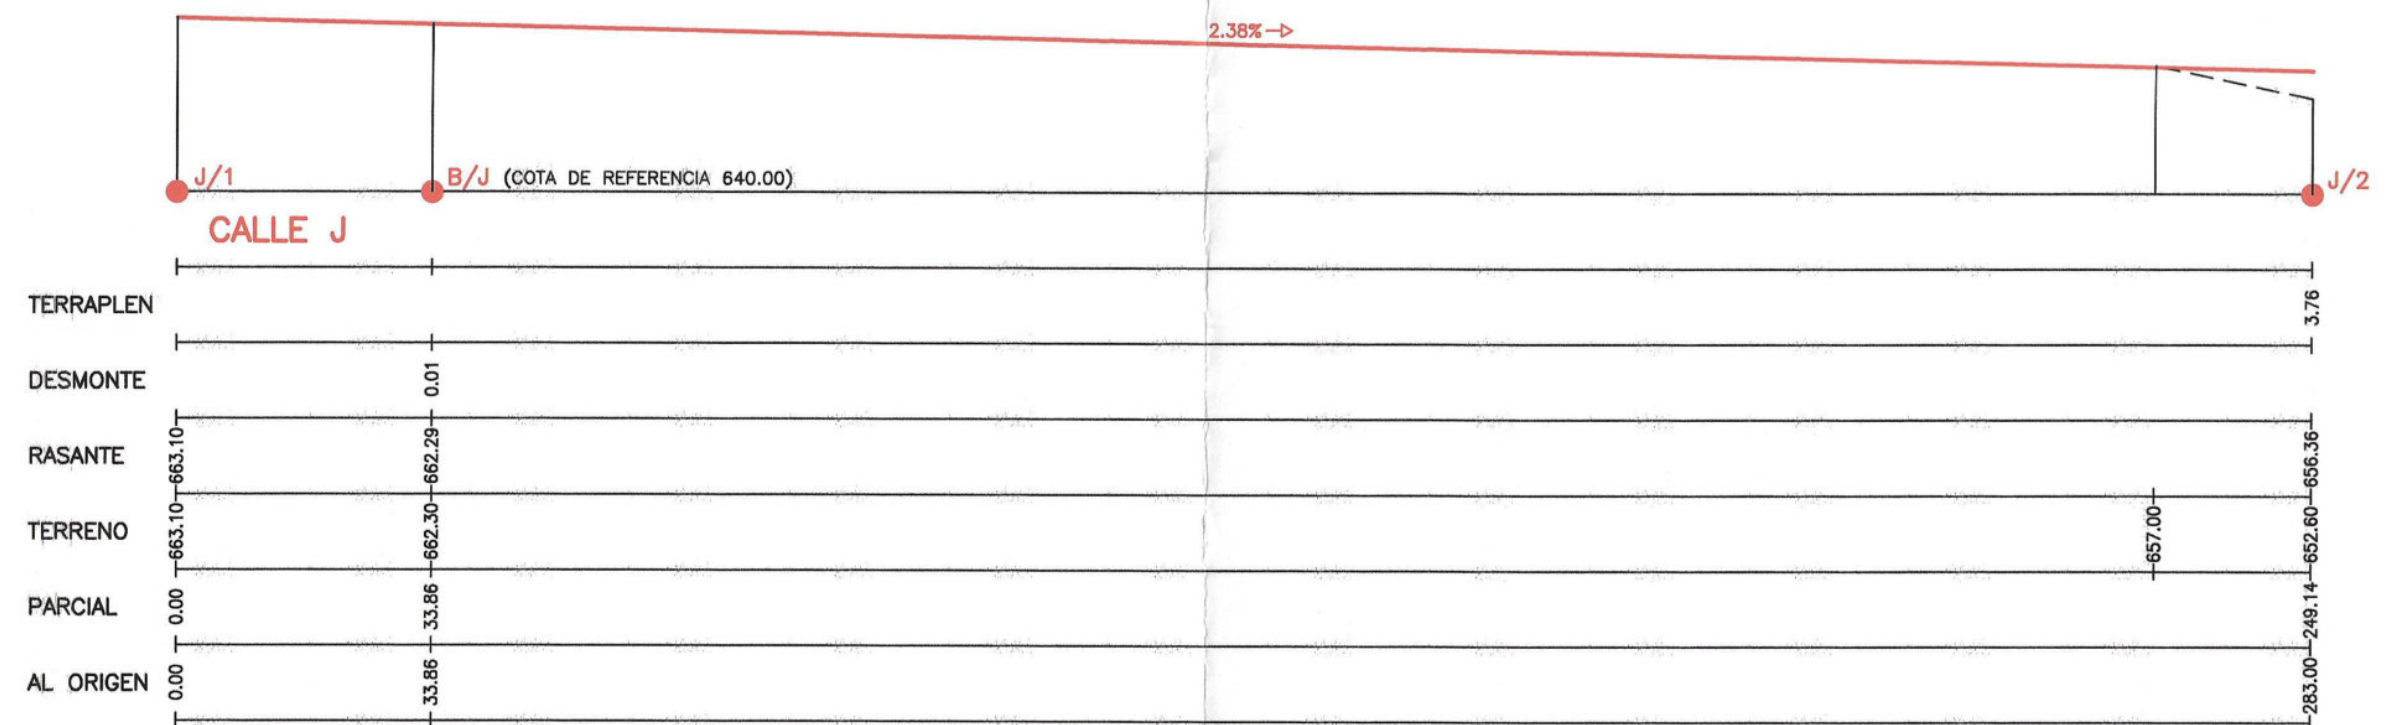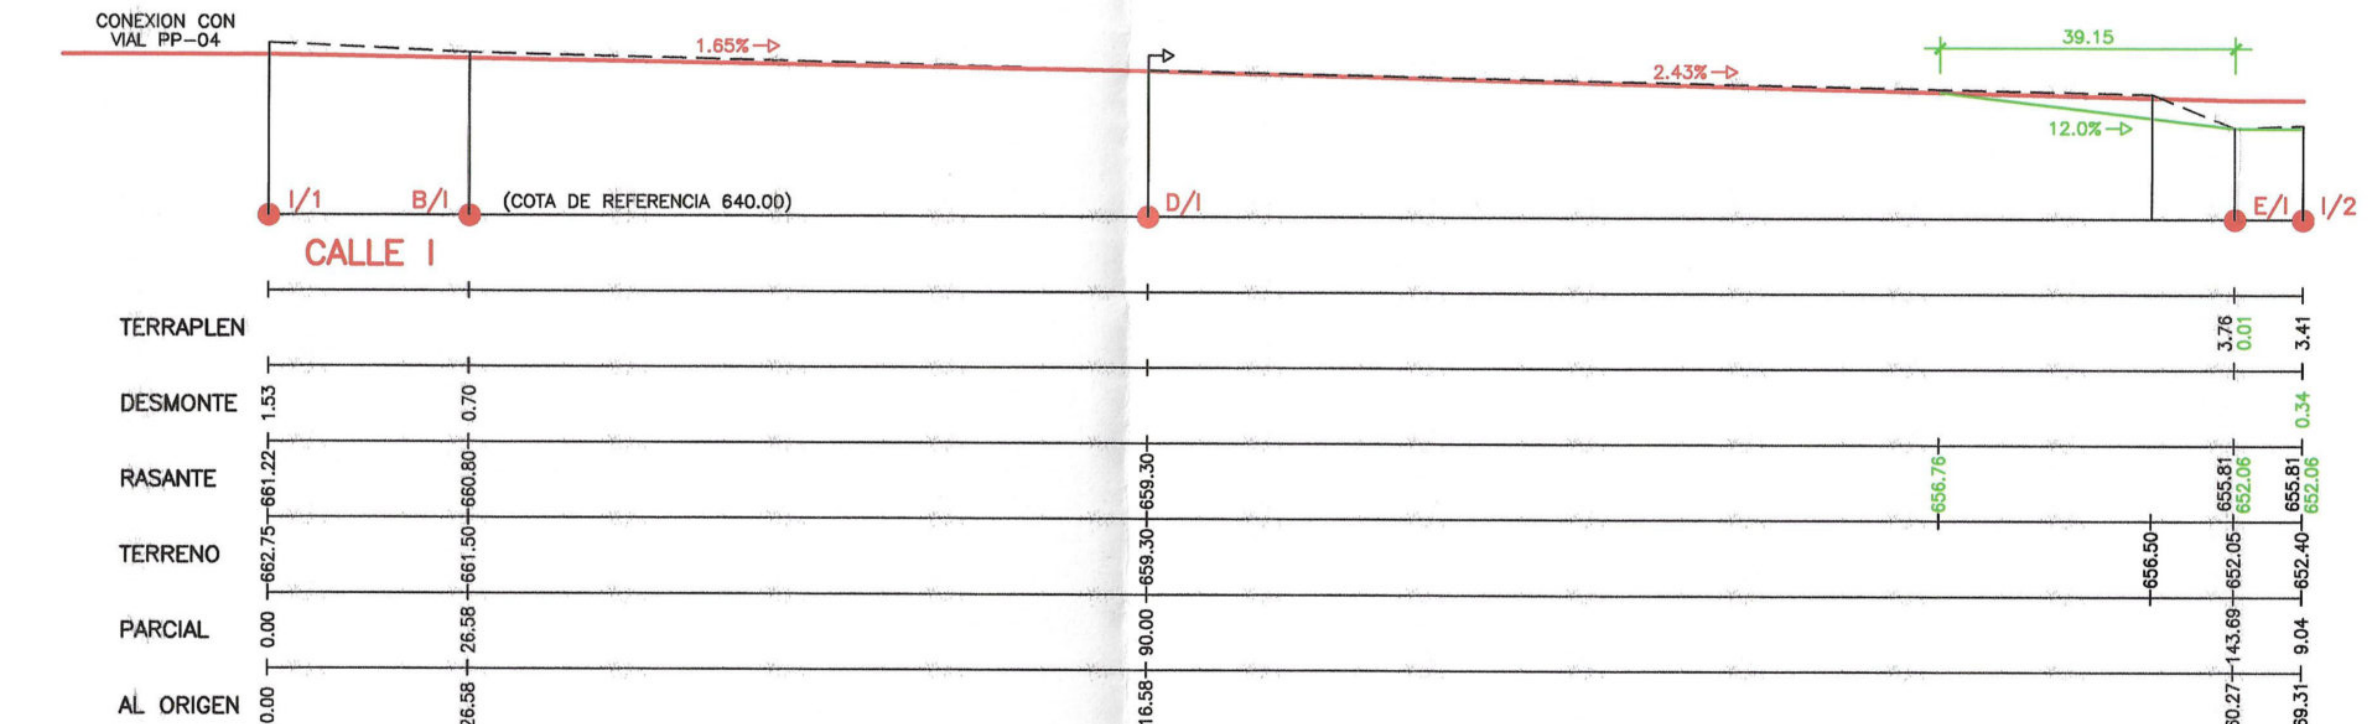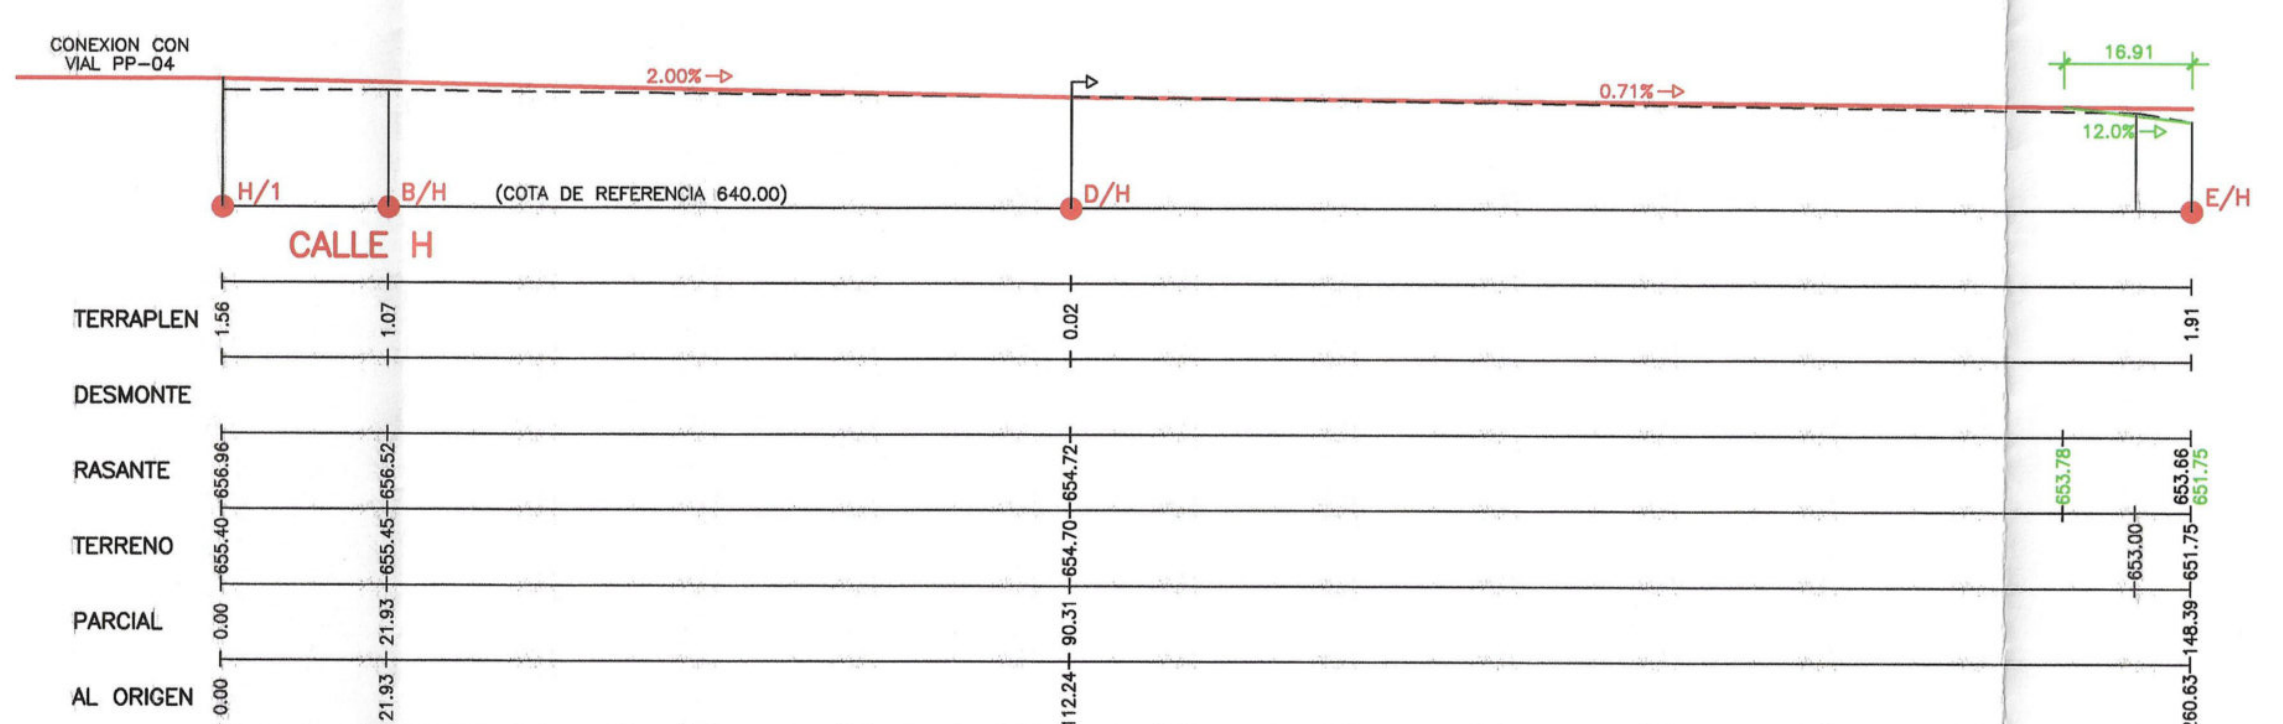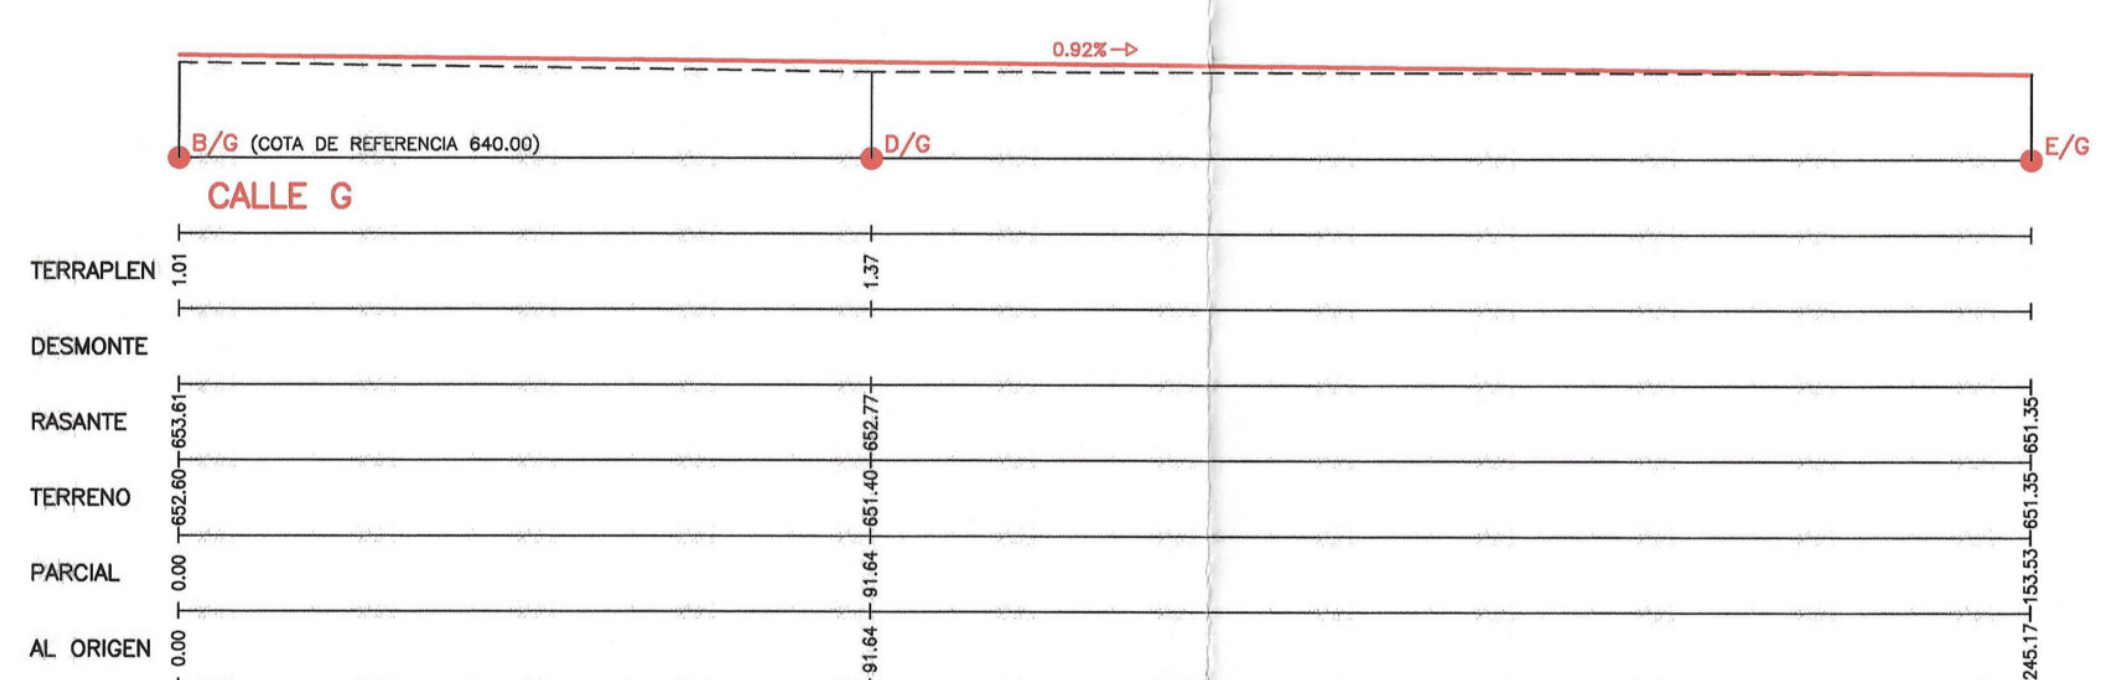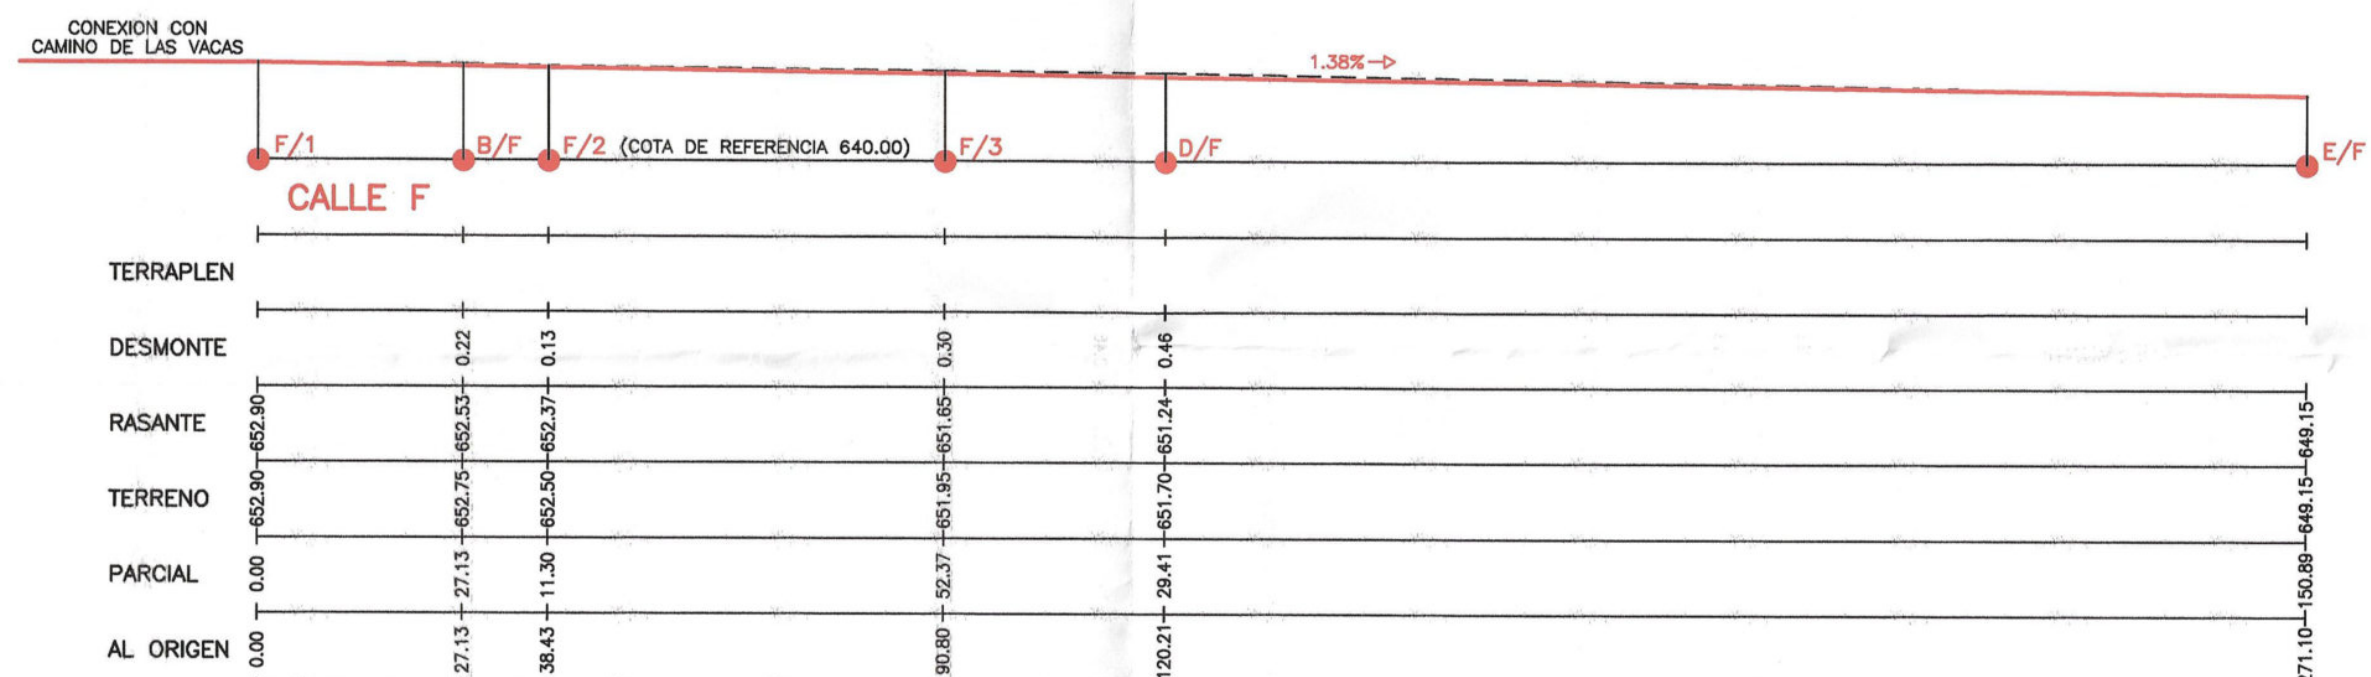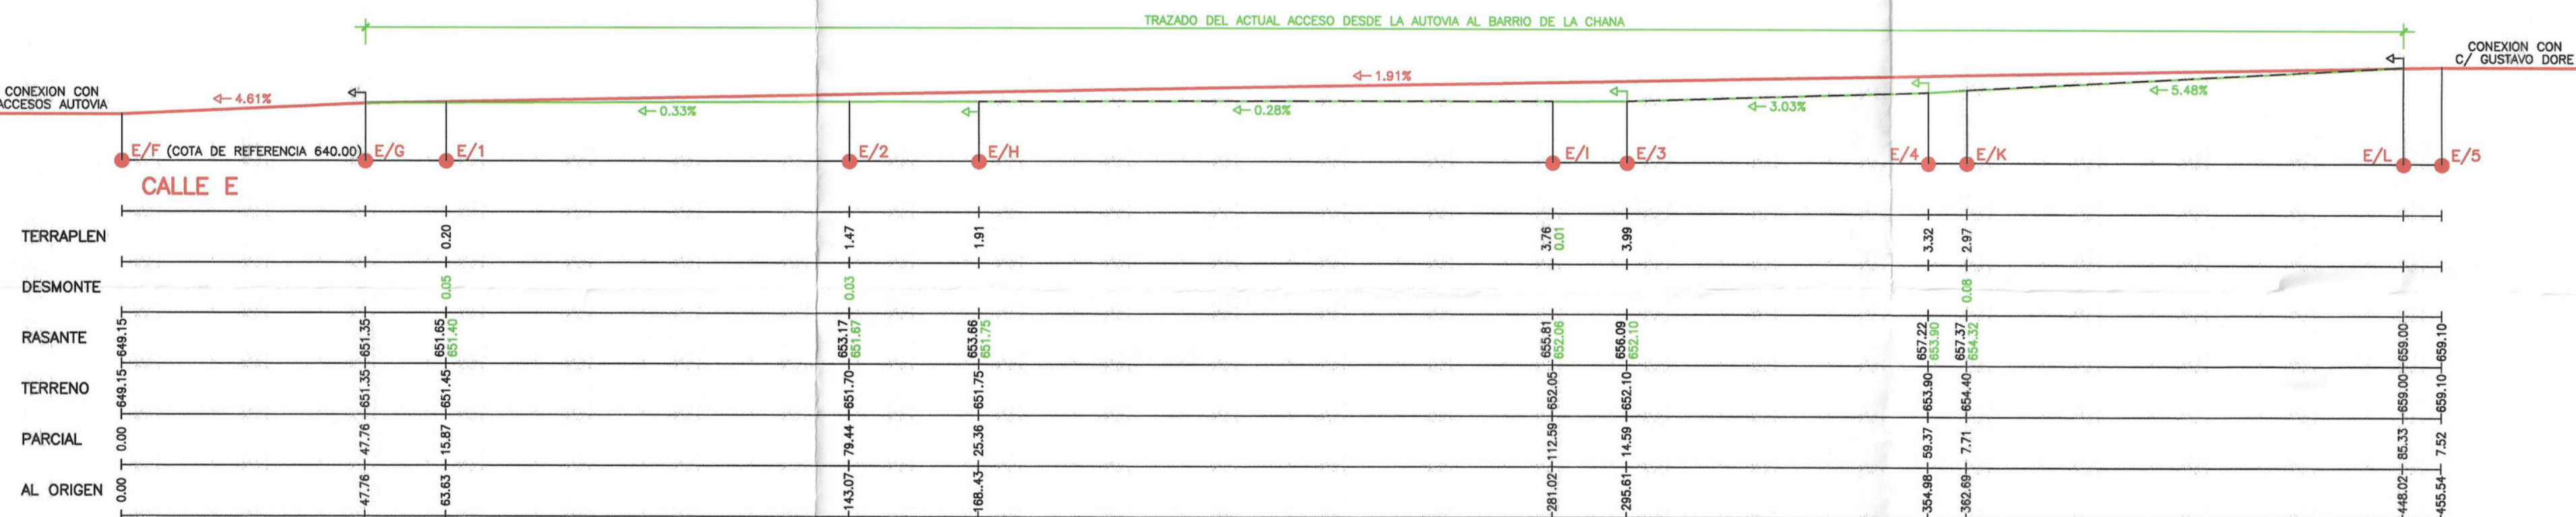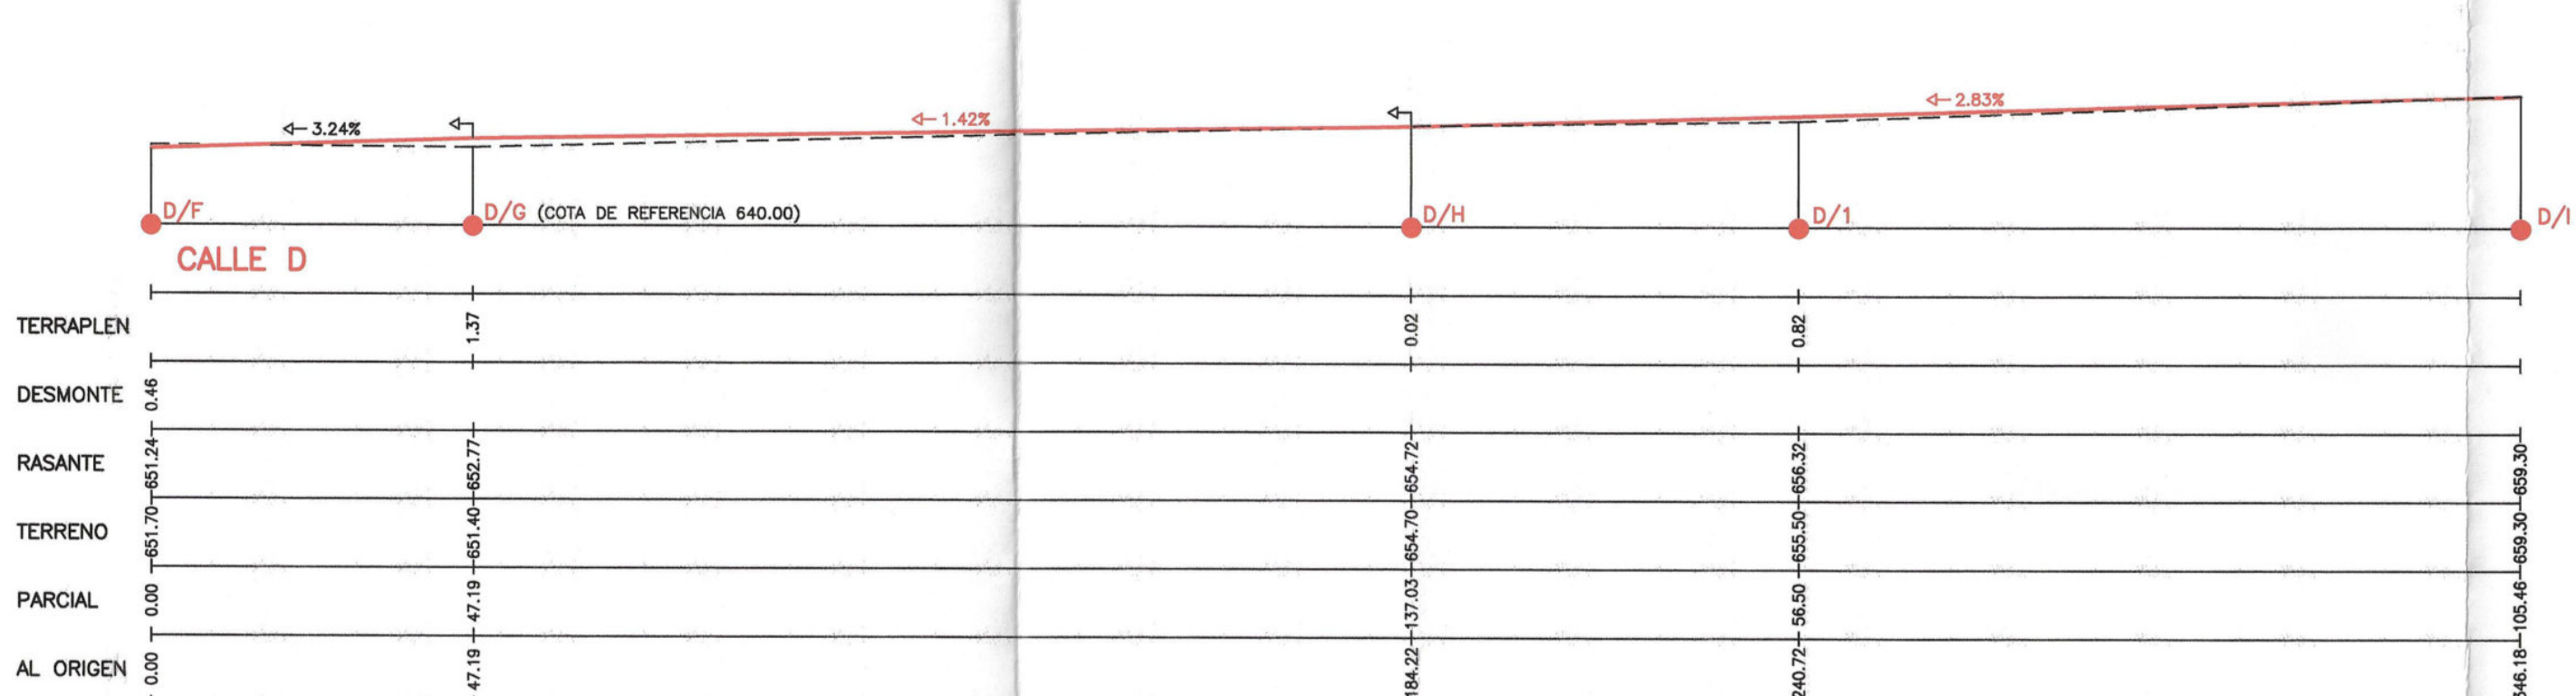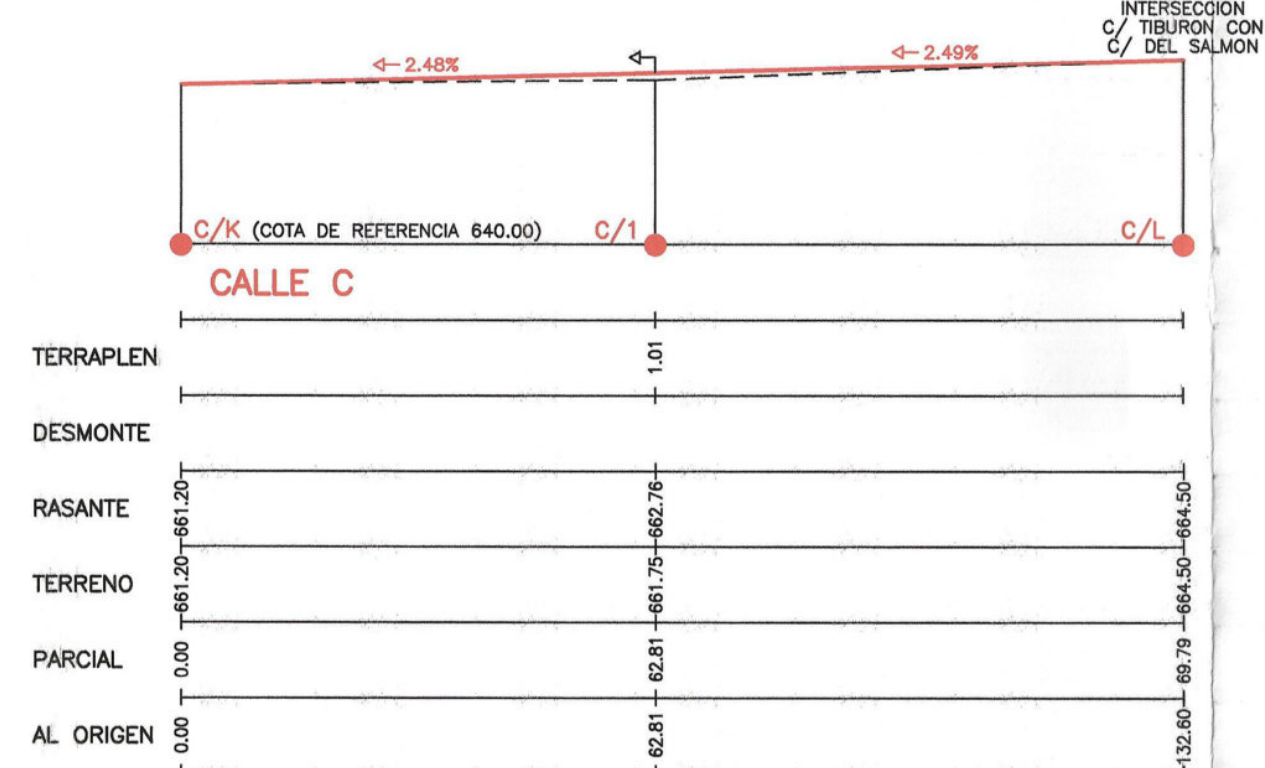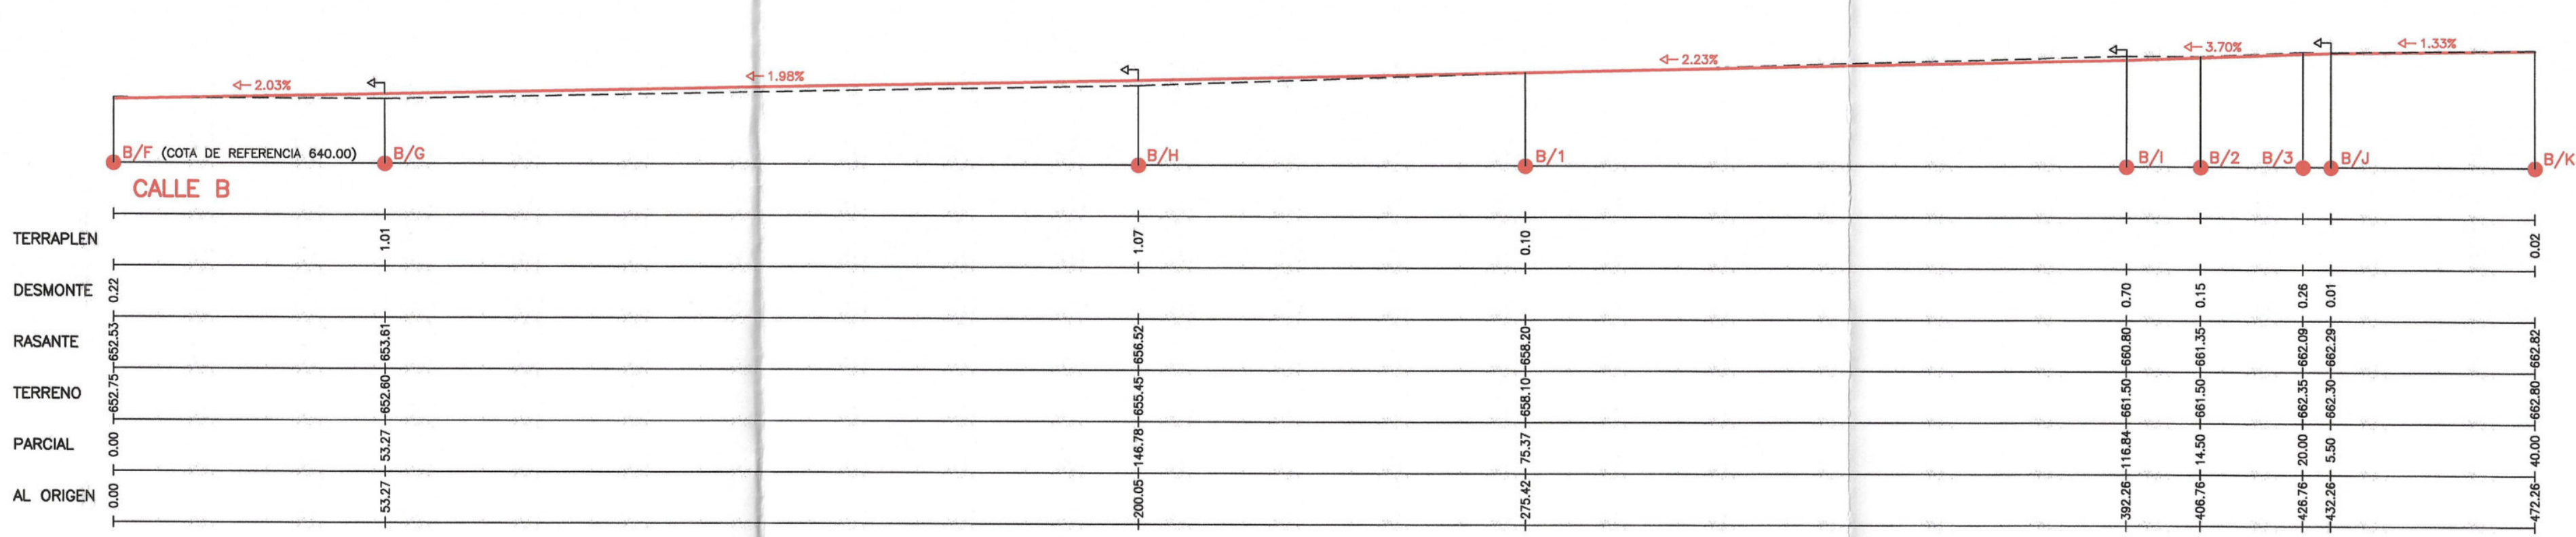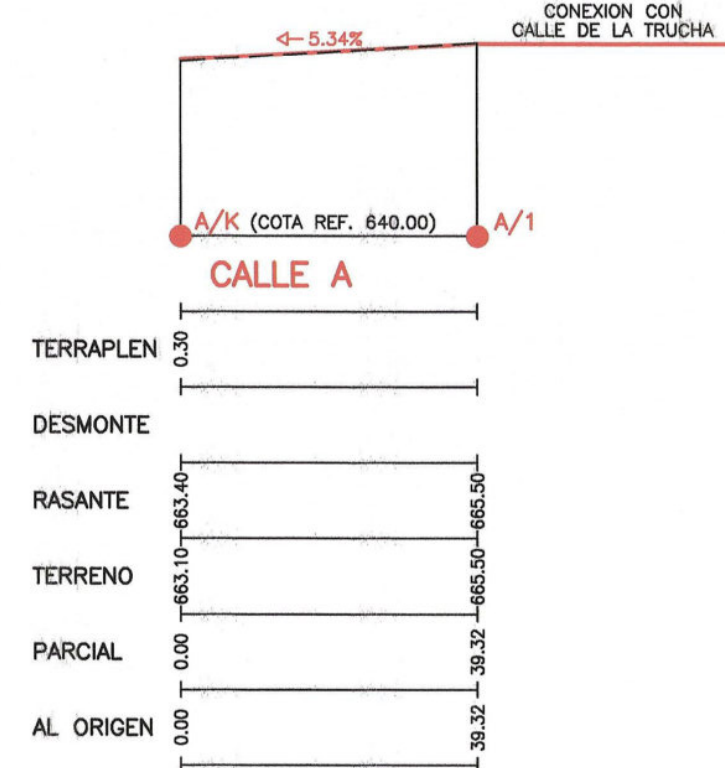

TEXTO REFUNDIDO APROBACION DEFINITIVA

PP-03

CARLOS QUINTANILLA MOREU
Arquitecto.



Plazo del Campillo n°1-PA GRANADA 18009
Tfno./Fax : 958 22 61 21
E-mail : quintanilla1@eremas.net

QUINTECT
arquitectura y urbanismo s.l.

PLAN PARCIAL PP-03 DEL P.G.O.U./2.001 DE GRANADA

EL ARQUITECTO	PROMOTOR	FECHA	N.EXP.
<i>Quintanilla</i>	ASOCIACION DE PROPIETARIOS DEL PP-03	JULIO 2.003	408/99
PLANO	ESCALA	1/1.000	OBSERVACIONES REFORMADO DICIEMBRE 2.005
			N.PLANO

RED VIARIA: PERFILES LONGITUDINALES
ORDENAC. PROPUESTA Y ALTER. PROVNAL.

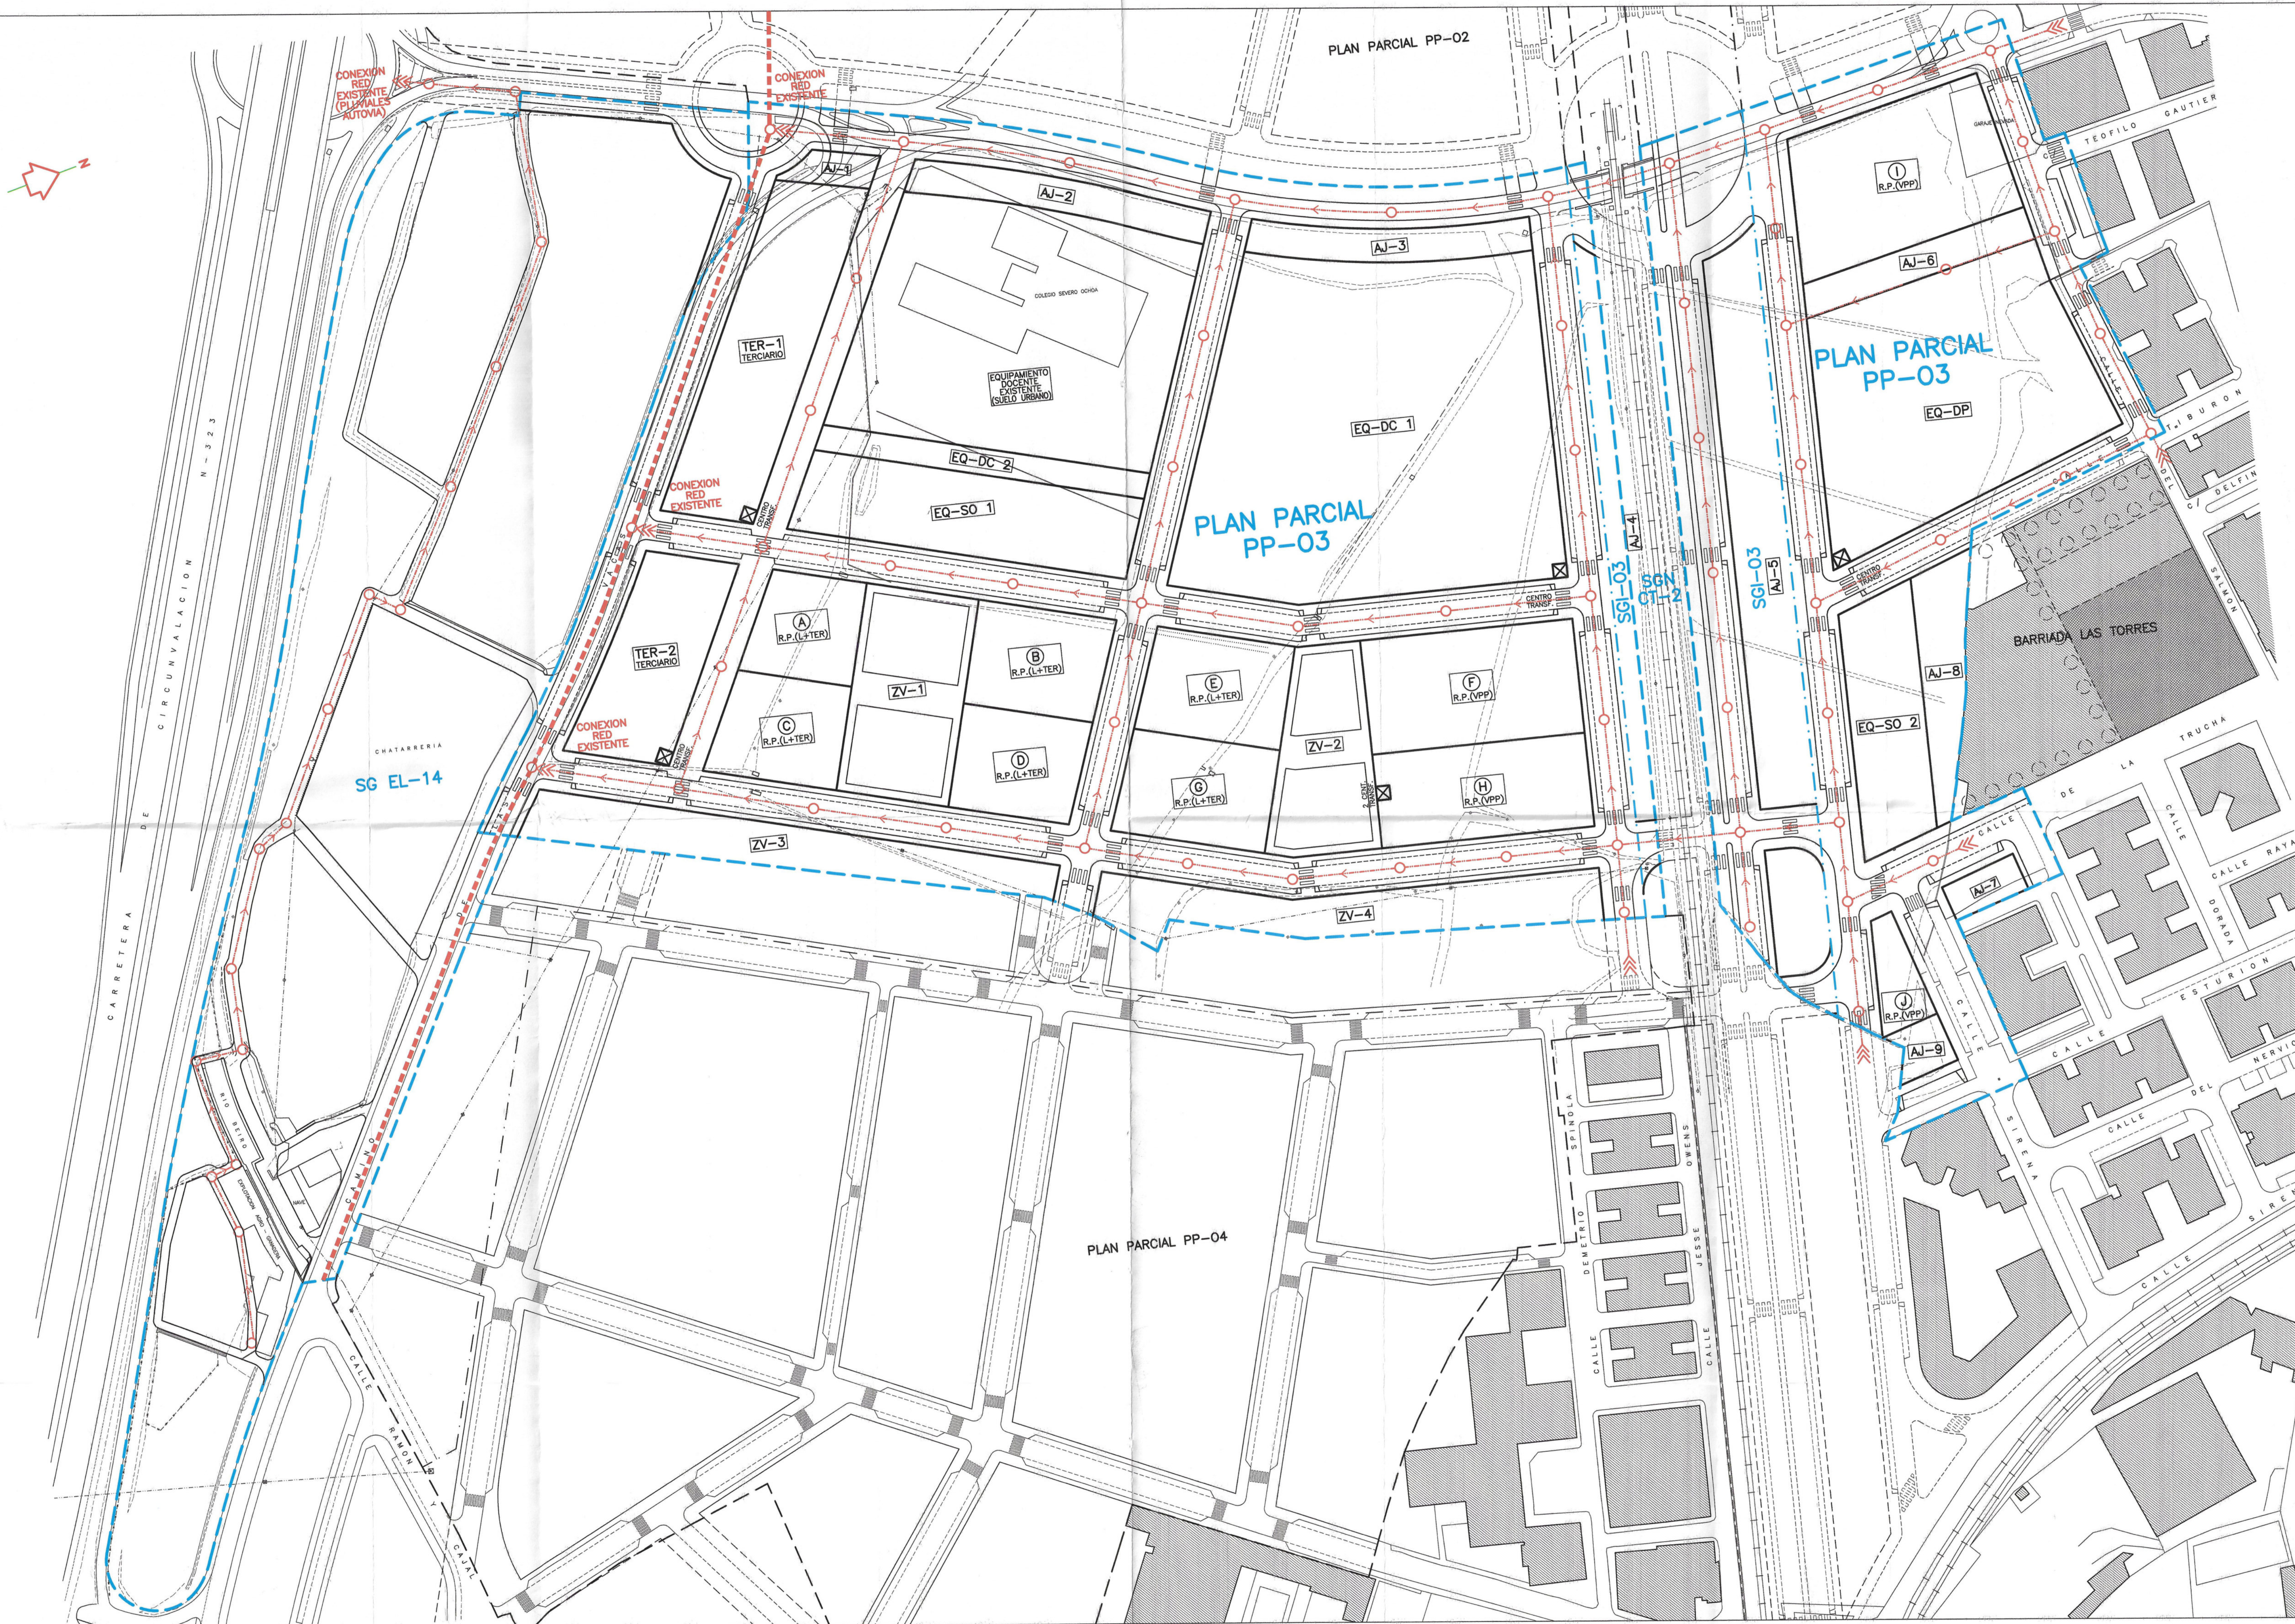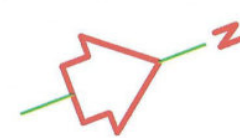

LEYENDA	
	RED DE SANEAMIENTO
	POZO DE REGISTRO
	RED DE SANEAMIENTO (EN EJECUCION)

Revisado por el Sr. Carlos Quintanilla Moreu, Arquitecto, el día 29 de Diciembre de 2005.

EL SECCIONARIO GENERAL

29 DIC. 2005

TEXTO REFUNDIDO APROBACION DEFINITIVA

PP-03


CARLOS QUINTANILLA MOREU
Arquitecto.



PLAN PARCIAL PP-03 DEL P.G.O.U./2.001 DE GRANADA

EL ARQUITECTO	PROMOTOR	FECHA	N.EXP.
	ASOCIACION DE PROPIETARIOS DEL PP-03	JULIO 2.003	408/99
PLANO	ESCALA	1/1.000	OBSERVACIONES REFORMADO DICIEMBRE 2.005
INFRAESTRUCTURAS SANEAMIENTO			N.PLANO

13

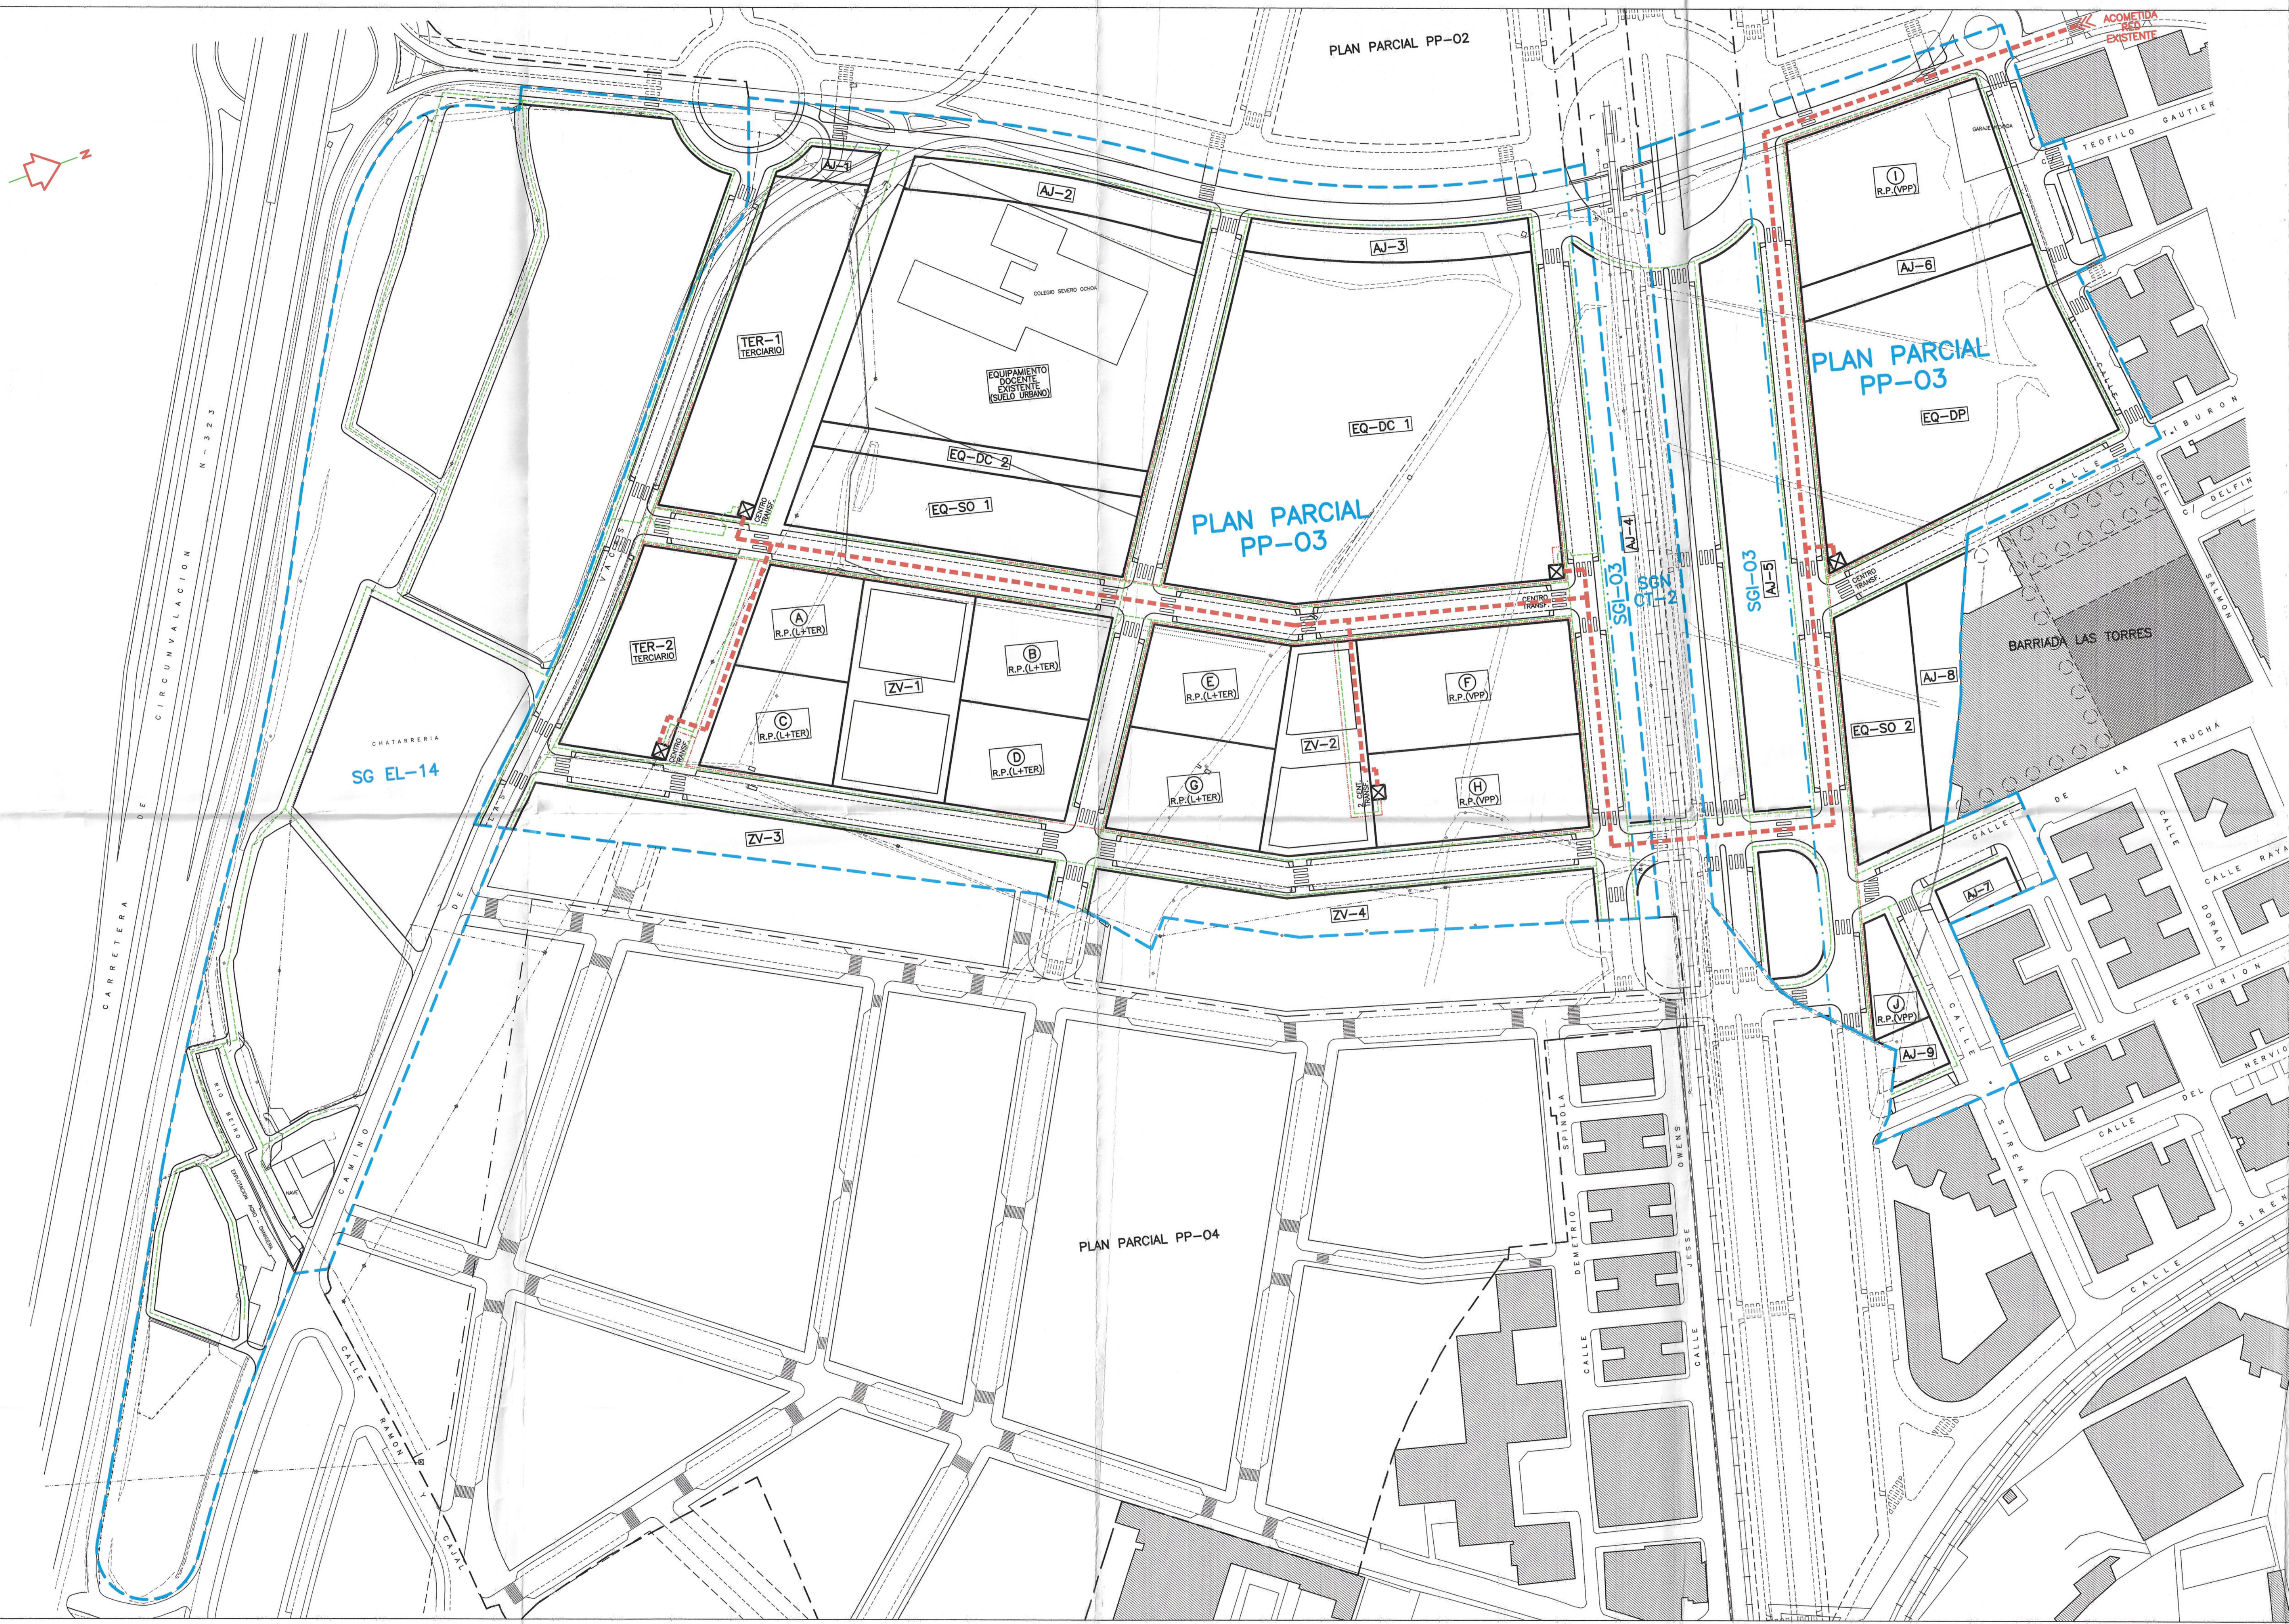

LEYENDA

- ACOMETIDA A RED DE ALTA TENSION
- RED DE ELECTRIFICACION
- RED DE ALUMBRADO PUBLICO
- CENTRO TRANSFORMACION

Revisado por el Excmo. Ayuntamiento de Granada
Plano en sesión de fecha
29 DIC. 2005

TEXTO REFUNDIDO APROBACION DEFINITIVA


PP-03

CARLOS QUINTANILLA MOREU
Arquitecto.
Plaza del Campillo nº1-6ºA GRANADA 18009
Tfno./Fax : 958 22 61 21
E-mail : quintanilla1@eresmas.net

QUINTECT
arquitectura y urbanismo s.l.

PLAN PARCIAL PP-03 DEL P.G.O.U./2001 DE GRANADA

EL ARQUITECTO	PROMOTOR	FECHA	N.EXP.
<i>Quintanilla</i>	ASOCIACION DE PROPIETARIOS DEL PP-03	JULIO 2003	408/99
PLANO	ESCALA	1/1.000	OBSERVACIONES
INFRAESTRUCTURAS ELECTRIFICACION Y ALUMBRADO PUBLICO			REFORMADO DICIEMBRE 2005
			N.PLANO
			14

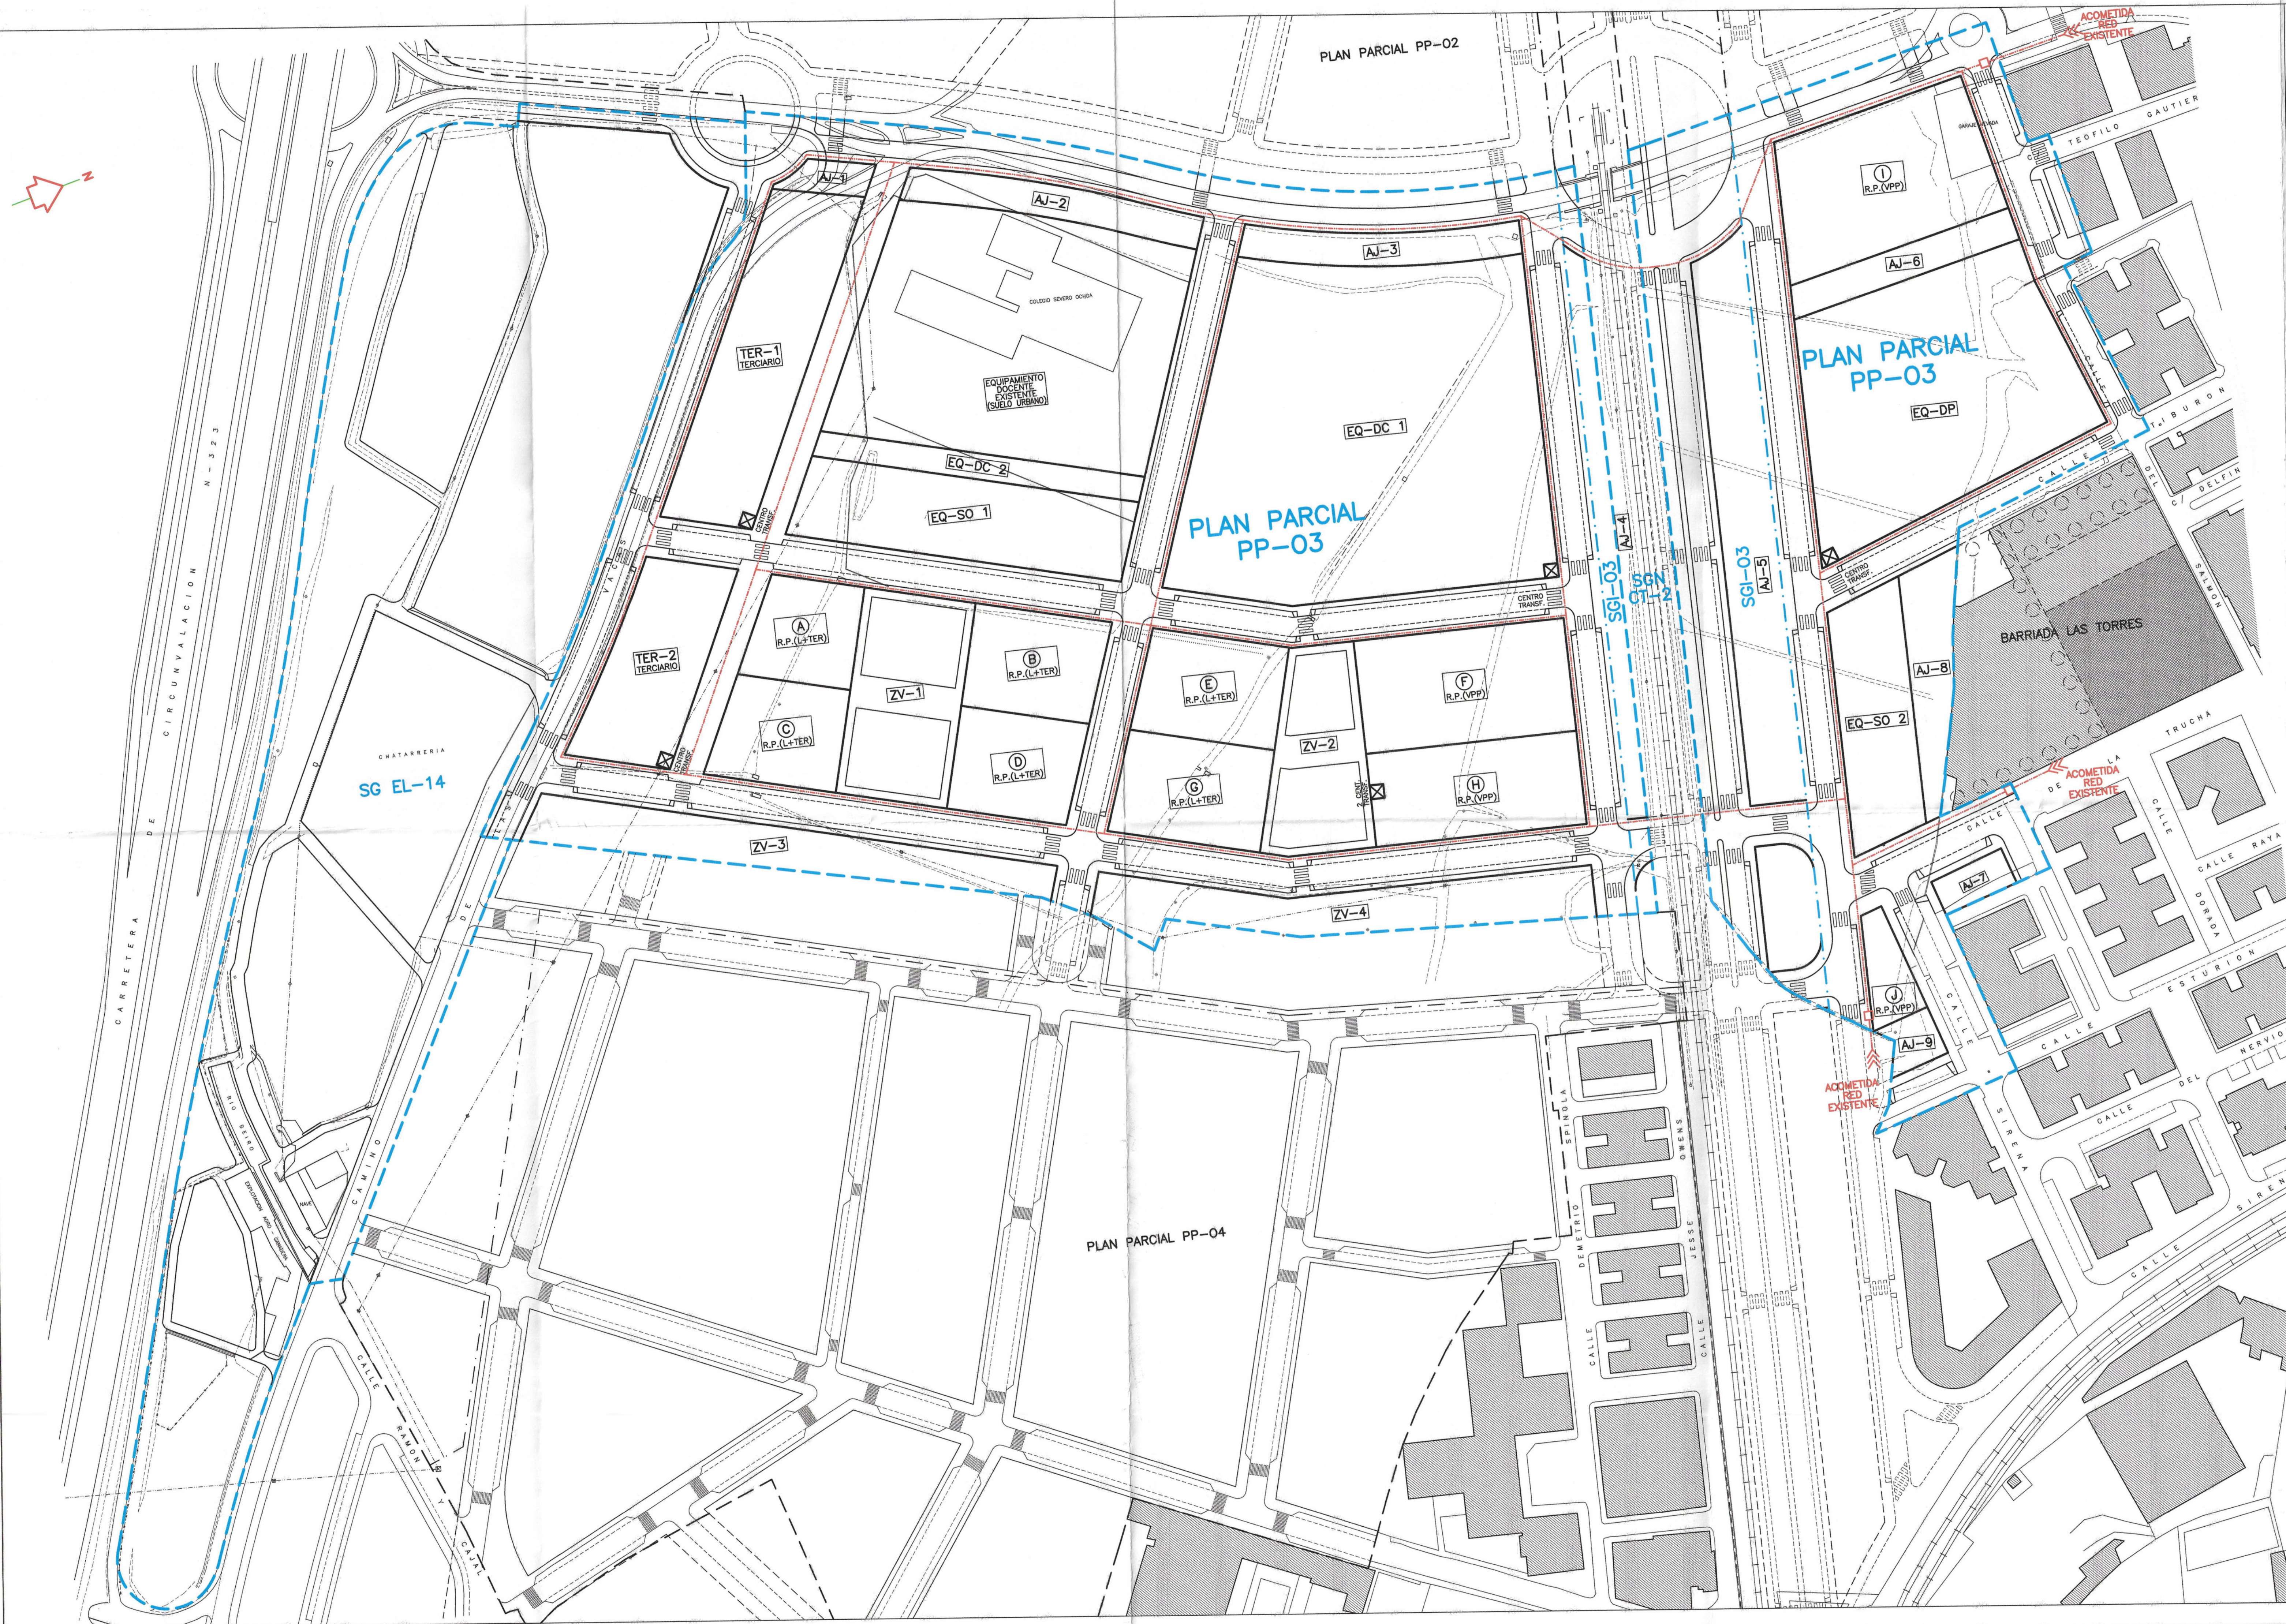

LEYENDA	
	RED DE GAS
	ARQUETA DE REGISTRO

Aprobado por el Excmo. Ayuntamiento de Granada en sesión de fecha 29 DIC. 2005
Granada, 29 de Diciembre de 2005
El Secretario


TEXTO REFUNDIDO APROBACION DEFINITIVA


PP-03

CARLOS QUINTANILLA MOREU
Arquitecto.
Plaza del Campillo nº1-6ªA GRANADA 18009
Tfno./Fax : 958 22 61 21
E-mail : quintanilla1@eresmas.net

QUINTECT
arquitectura y urbanismo s.l.

PLAN PARCIAL PP-03 DEL P.G.O.U./2.001 DE GRANADA

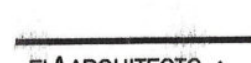EL ARQUITECTO 	PROMOTOR ASOCIACION DE PROPIETARIOS DEL PP-03	FECHA	JULIO 2.003	N.EXP.	408/99
		ESCALA	1/1.000	OBSERVACIONES REFORMADO DICIEMBRE 2.003	N.PLANO
PLANO INFRAESTRUCTURAS GAS				16	

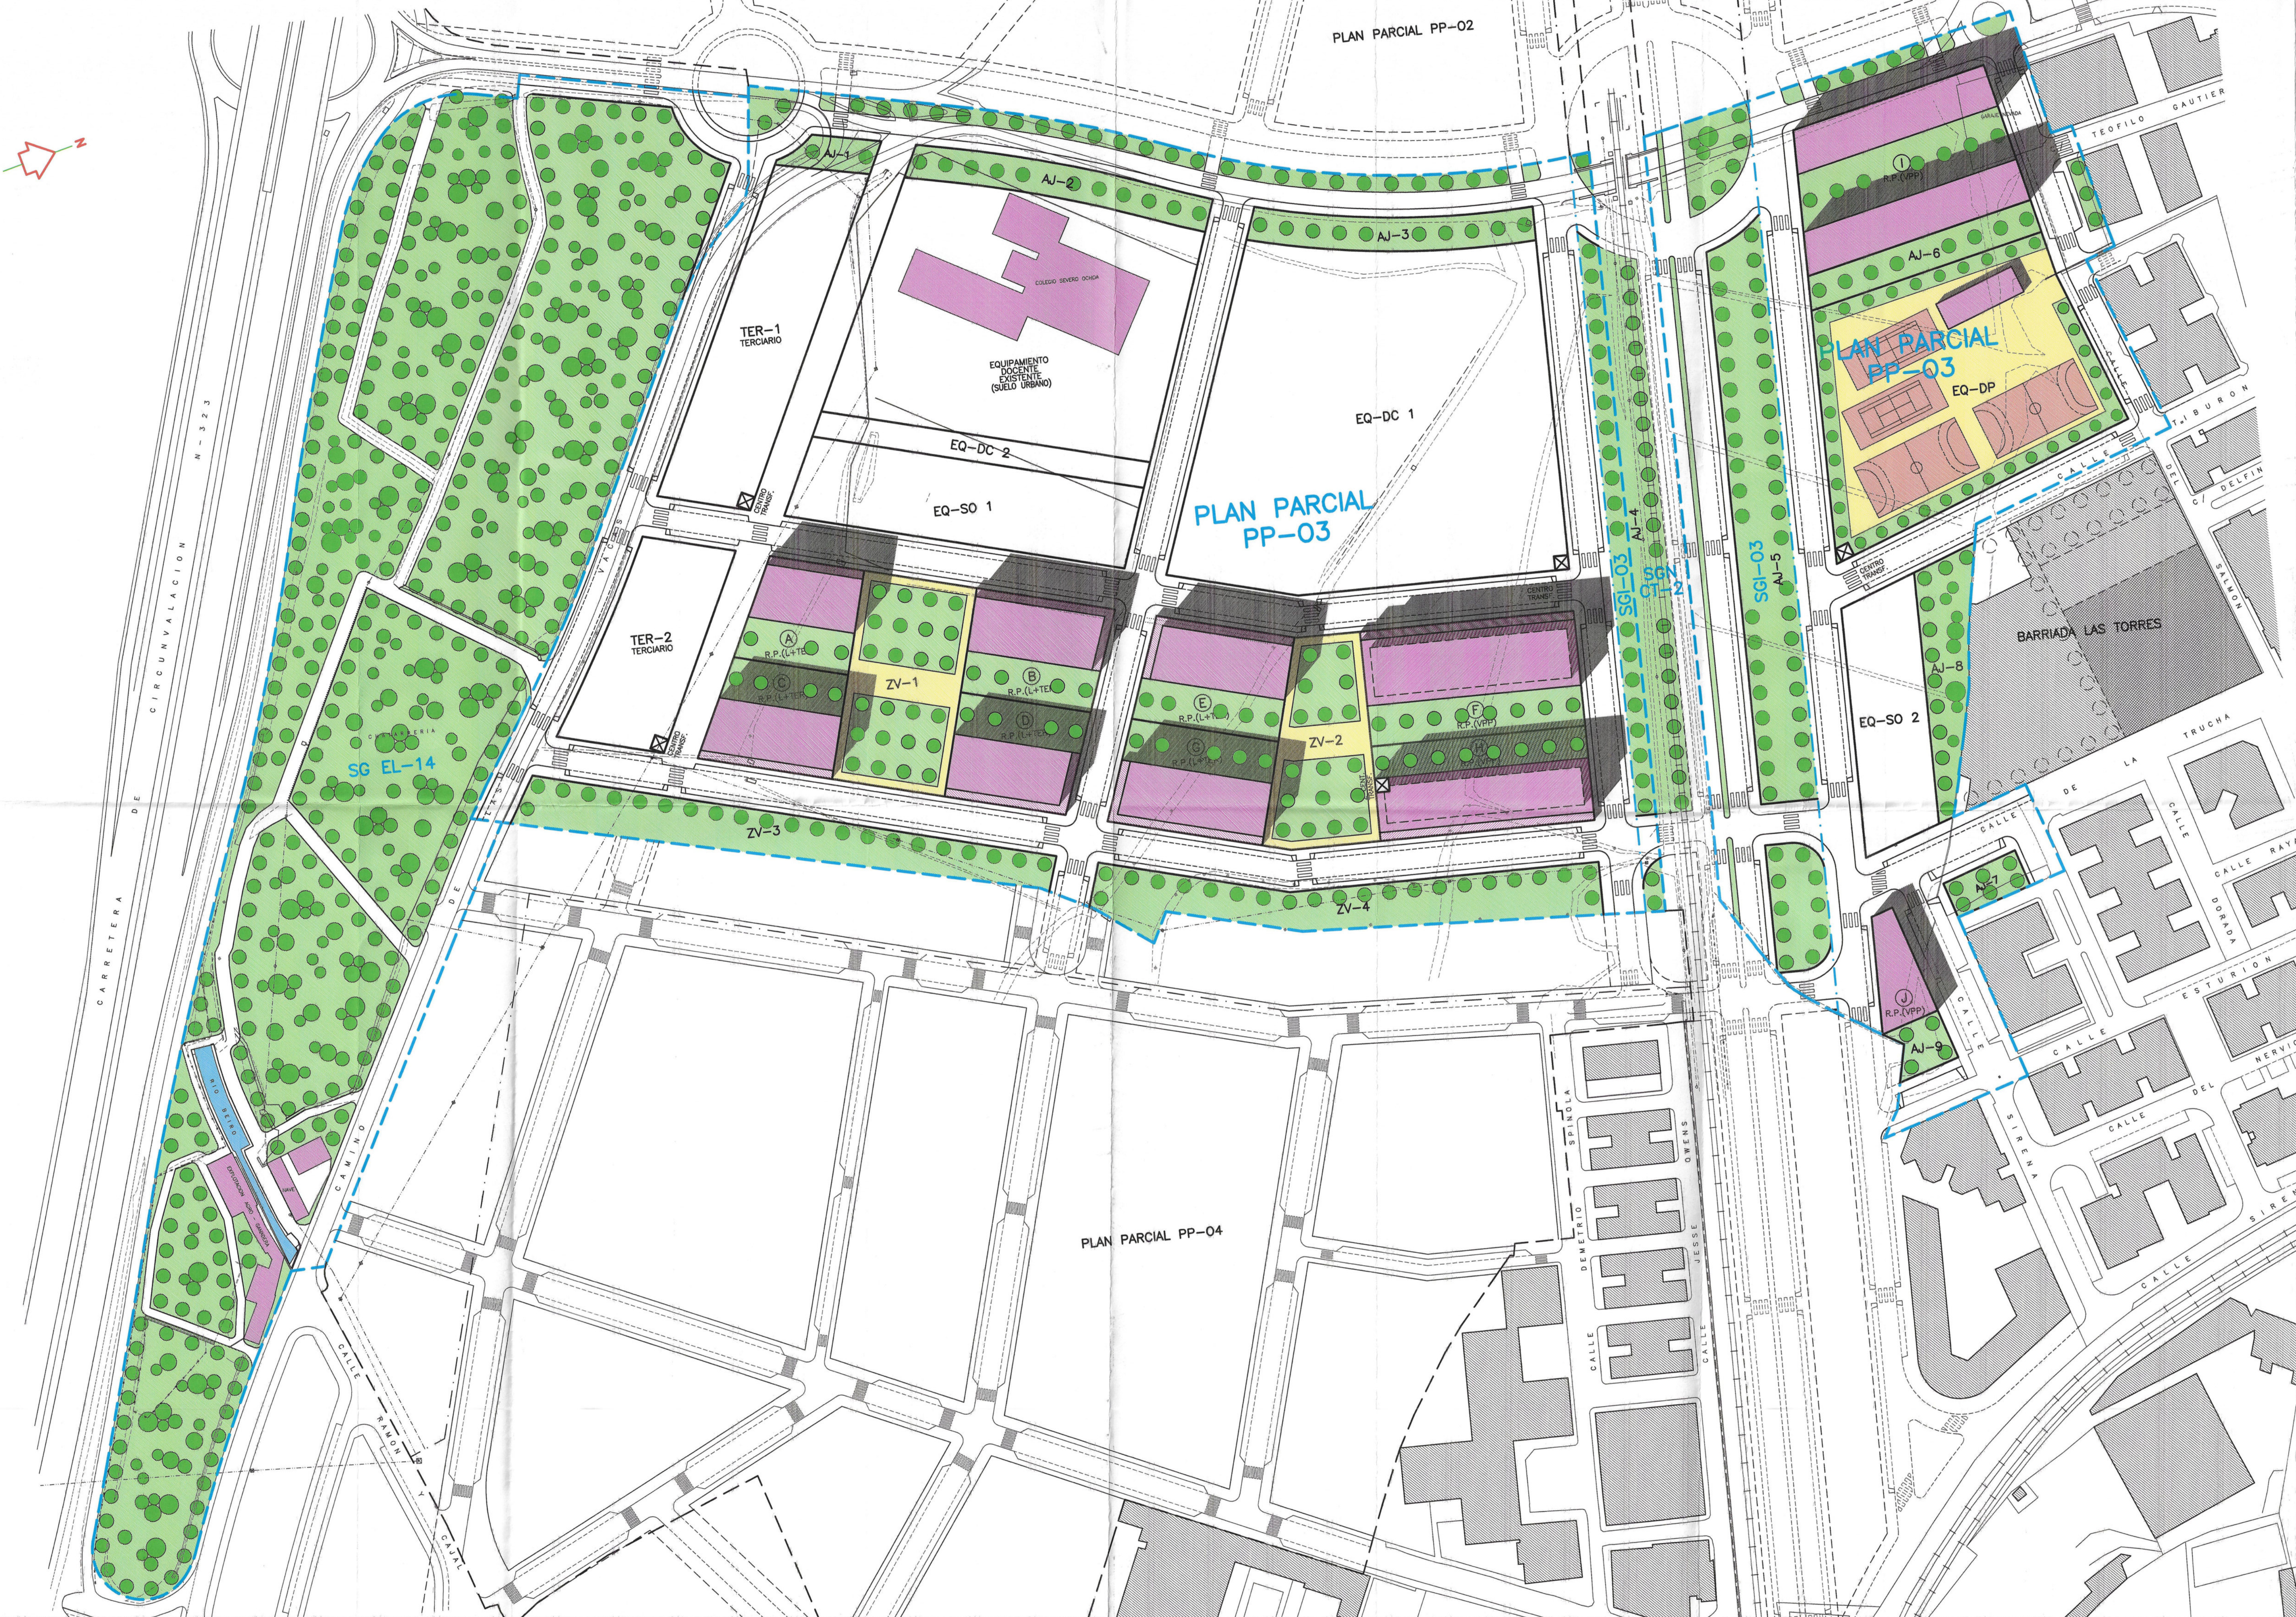

Revisado por el secretario general.
Firma en calidad de fecha
29 DIC. 2005
EL SECRETARIO GENERAL

TEXTO REFUNDIDO APROBACION DEFINITIVA

PP-03


CARLOS QUINTANILLA MOREU
Arquitecto.
Plaza del Campillo nº1-PA GRANADA 18008
Tfno./Fax : 958 22 61 21
E-mail : quintanilla1@eresmas.net

QUINTECT
arquitectura y urbanismo s.l.

PLAN PARCIAL PP-03 DEL P.G.O.U./2.001 DE GRANADA

EL ARQUITECTO	PROMOTOR	FECHA	N.EXP.
	ASOCIACION DE PROPIETARIOS DEL PP-03	JULIO 2.003	408/99
PLANO	ESCALA	1/1.000	OBSERVACIONES REFORMADO DICIEMBRE 2.005

IMAGEN FINAL, ORDENACION PROPUESTA

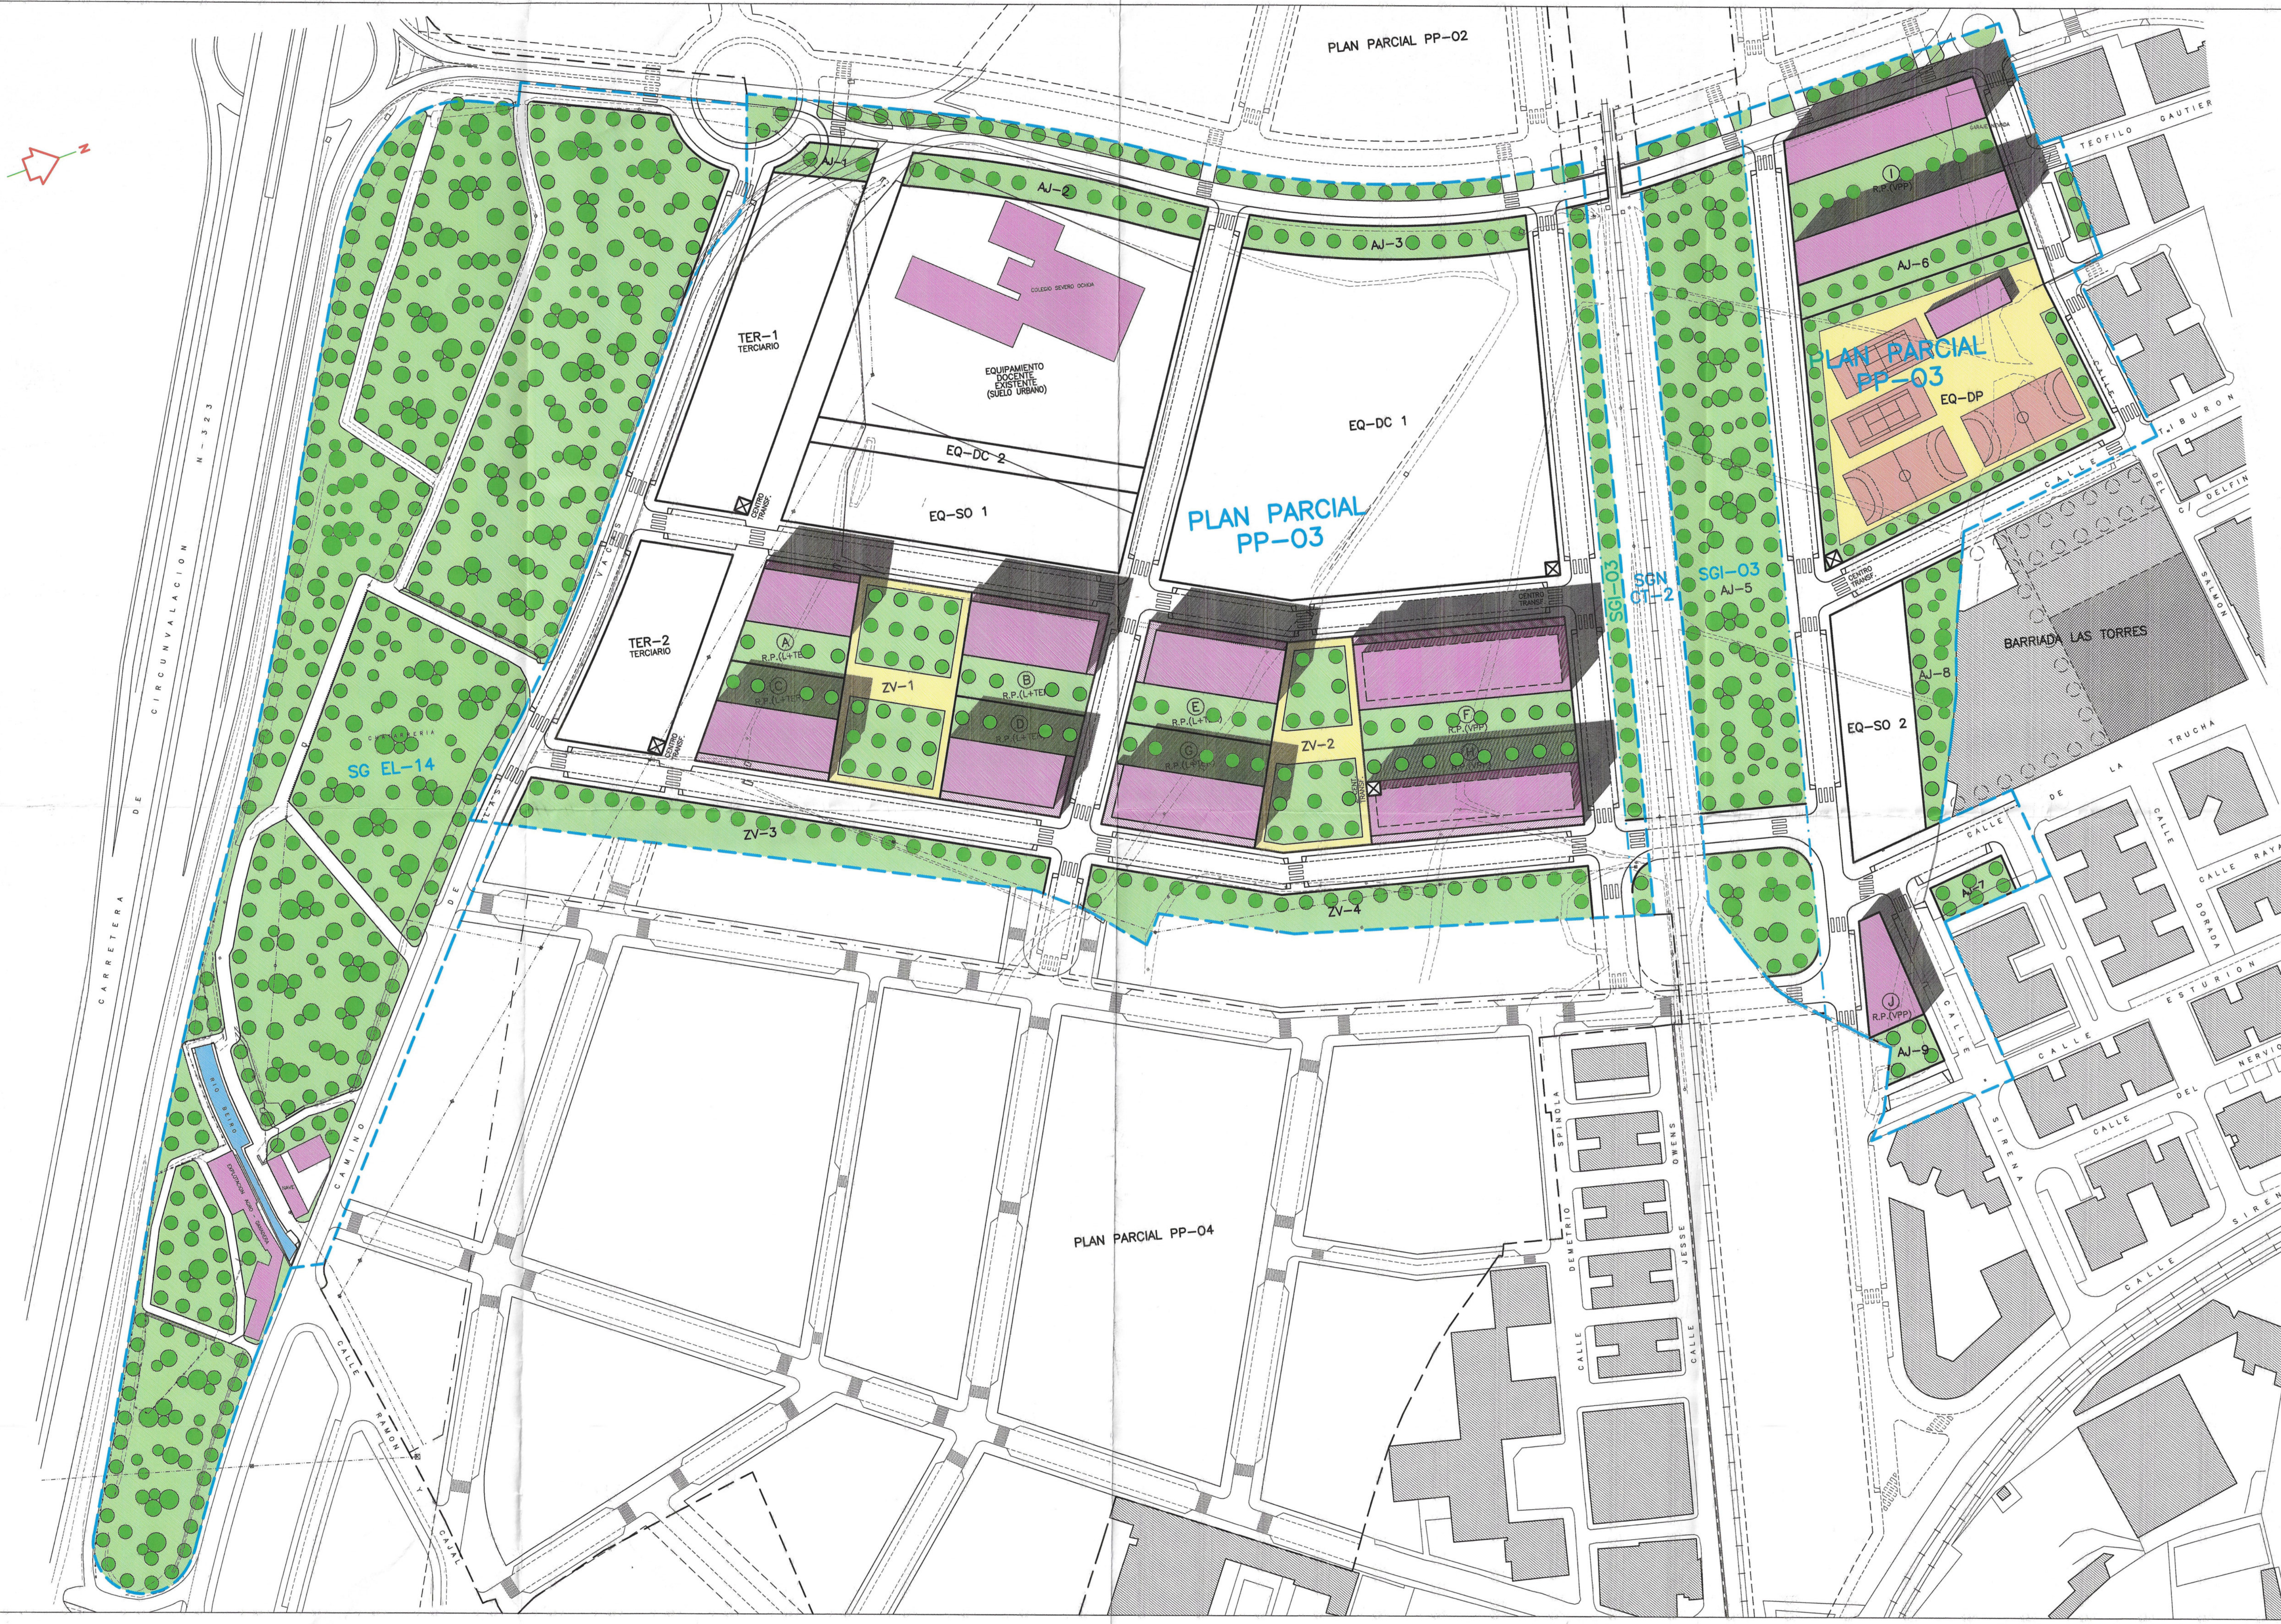

Aprobado por el Excmo. Ayuntamiento
Plano en sesión de fecha
29 DIC. 2005

[Signature]

TEXTO REFUNDIDO APROBACION DEFINITIVA

PP-03

CARLOS QUINTANILLA MOREU
Arquitecto.

Plaza del Campillo nº1-6ª GRANADA 18009
Tfno./Fax : 958 22 61 21
E-mail : quintanilla1@eresmas.net



PLAN PARCIAL PP-03 DEL P.G.O.U./2.001 DE GRANADA

EL ARQUITECTO <i>[Signature]</i>	PROMOTOR ASOCIACION DE PROPIETARIOS DEL PP-03	FECHA JULIO 2.003 ESCALA 1/1.000	N.EXP. 408/99 OBSERVACIONES REFORMADO DICIEMBRE 2.005 N.PLANO
-------------------------------------	--	---	---

IMAGEN FINAL, ALTERNATIVA PROVISIONAL