



LOCALIZACIÓN

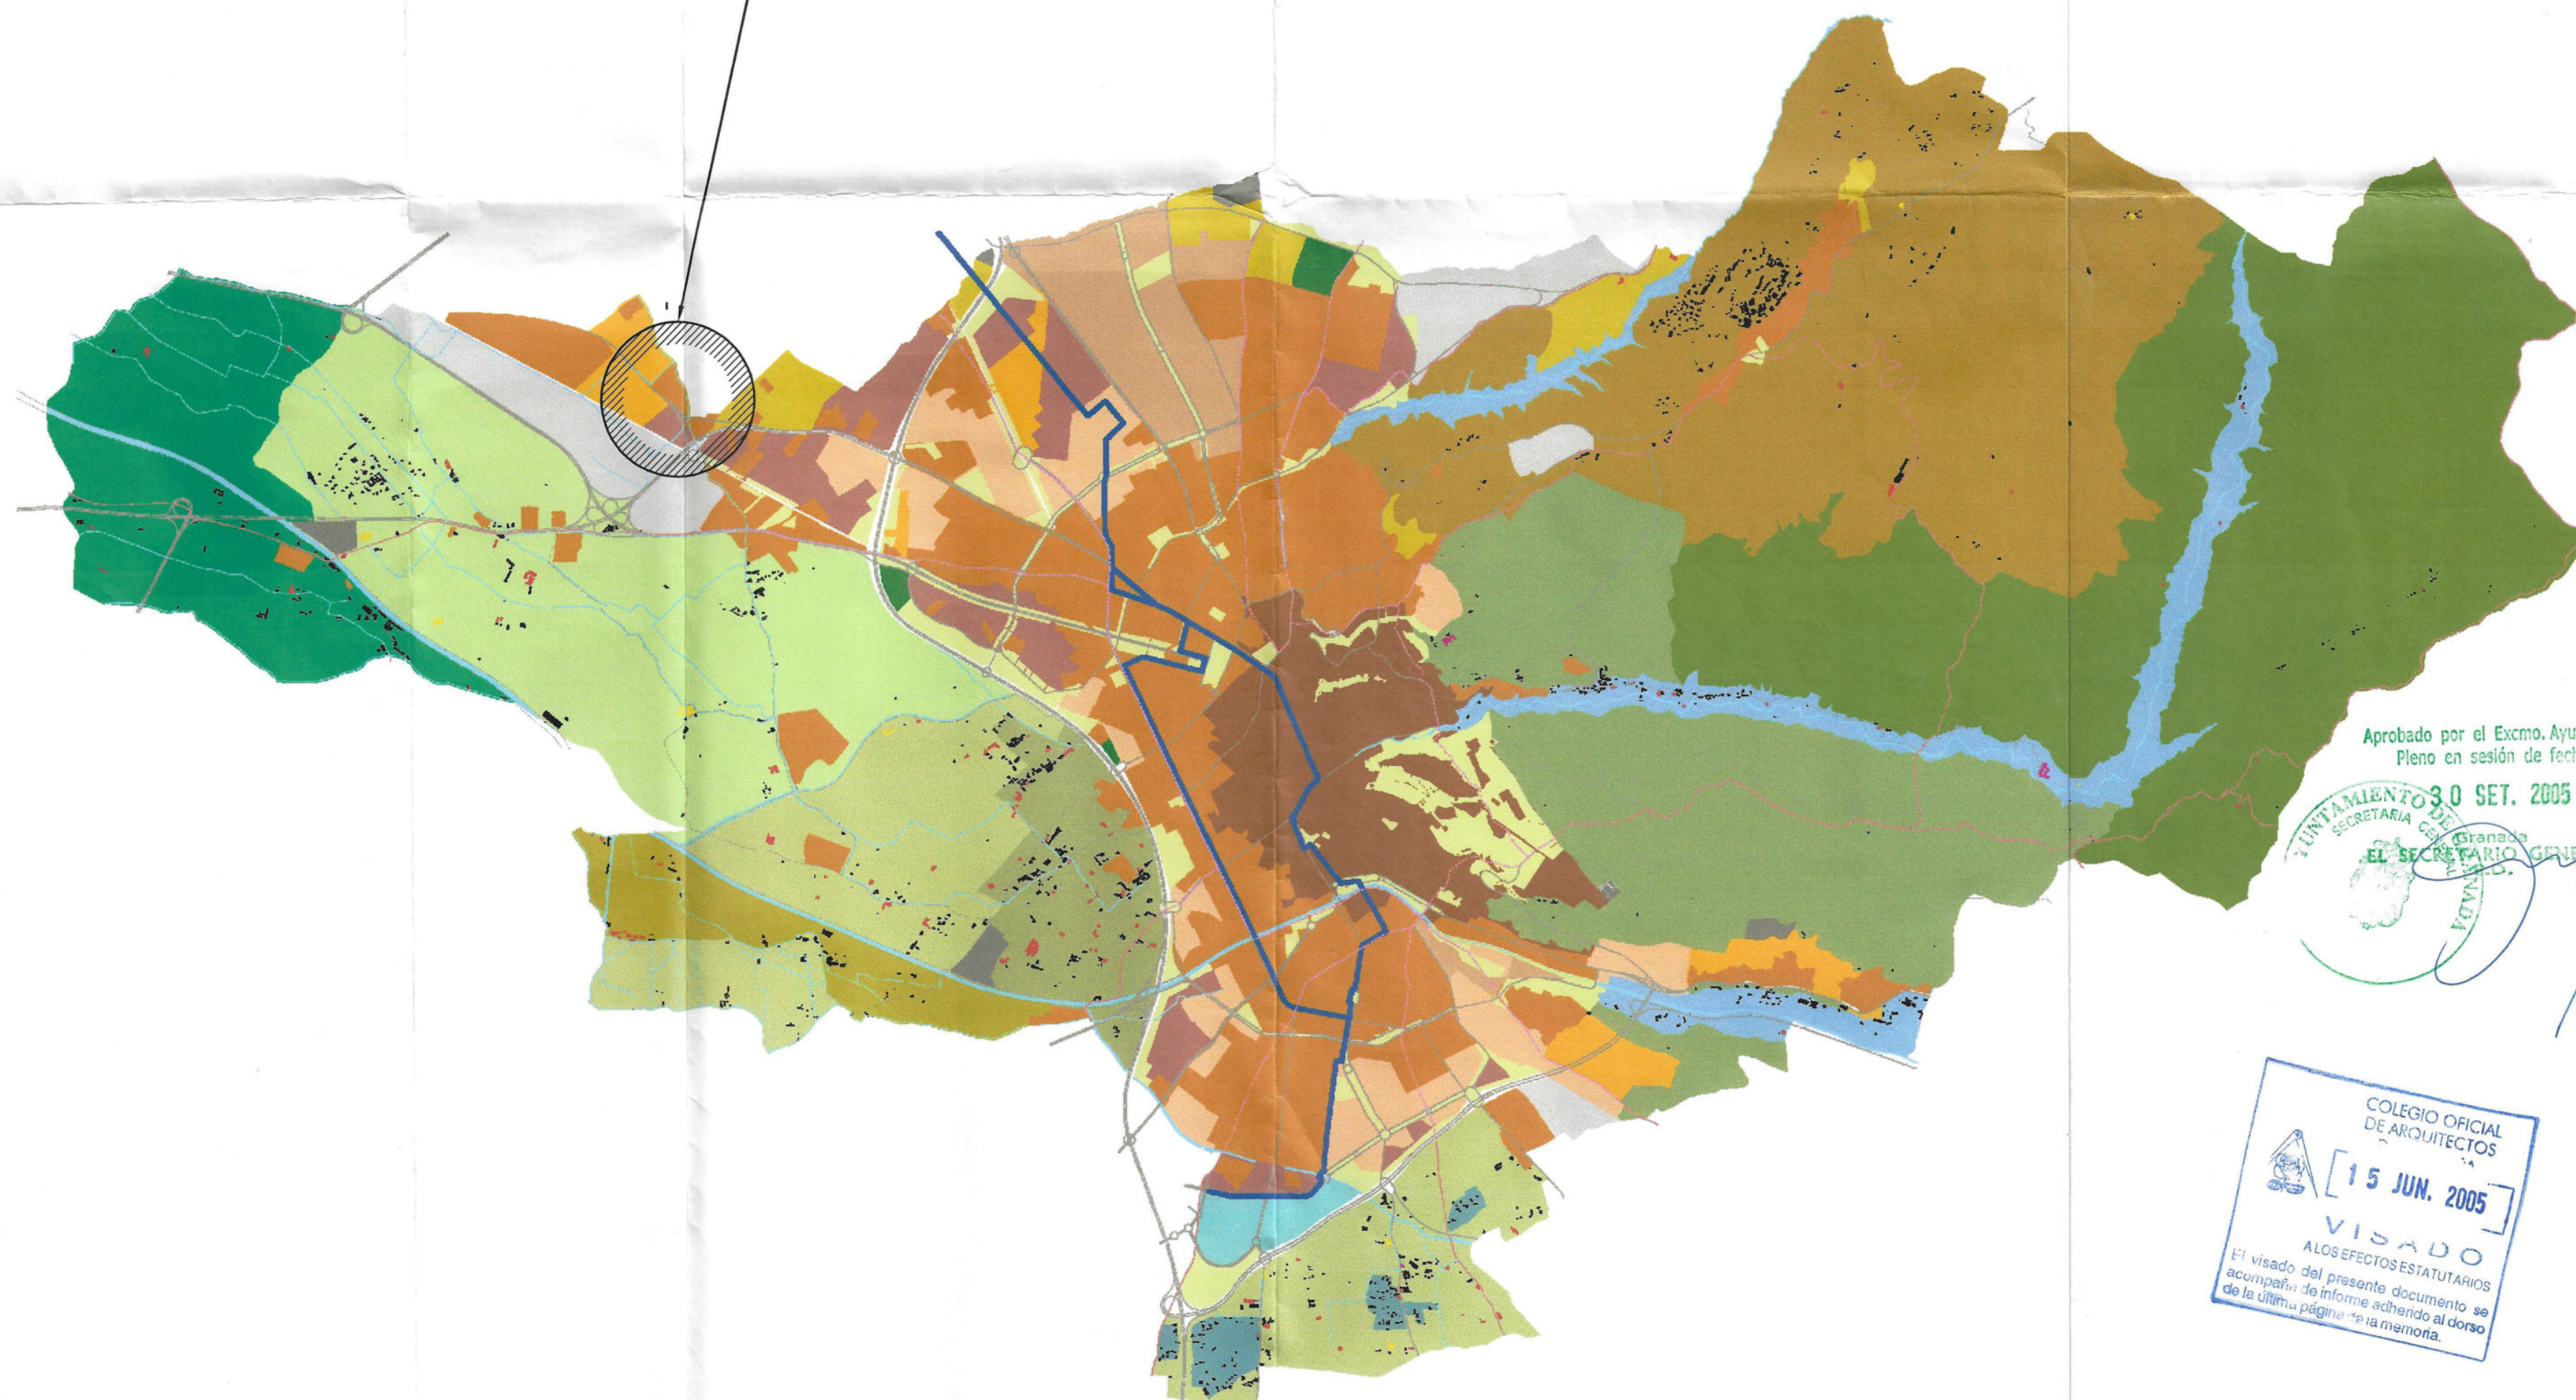

Aprobado por el Excmo. Ayuntamiento de Granada
Pleno en sesión de fecha 30 SET. 2005

AYUNTAMIENTO DE GRANADA
SECRETARÍA GENERAL
EL SECRETARIO GENERAL

COLEGIO OFICIAL DE ARQUITECTOS
15 JUN. 2005
VISADO
A LOS EFECTOS ESTATUTARIOS
El visado del presente documento se acompaña de informe adjunto al dorso de la última página de la memoria.

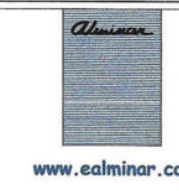

ESTUDIO ALMINAR
arquitectura e ingeniería, s.l.

ARQUITECTO RESPONSABLE

[Signature]

Rafael L. Aguilar Cazorla

PROPIETARIO

INFOINVEST

REFORMADO DE TEXTO
REFUNDIDO - PLAN ESPECIAL,
CETARSA (GRANADA)

INFORMACIÓN

TÍTULO

SITUACIÓN Y LOCALIZACIÓN.-

FECHA DE REDACCIÓN:

JUNIO 2005

FECHA DE MODIFICACIÓN:

ULTIMO MODIFICADO:

EXPEDIENTE:

A - 0504

SUSTITUYE A:

GRUPO:

PLANO Nº

ESCALA:

SIN ESCALA




1



SUELO URBANO

CLASIFICACIÓN .-

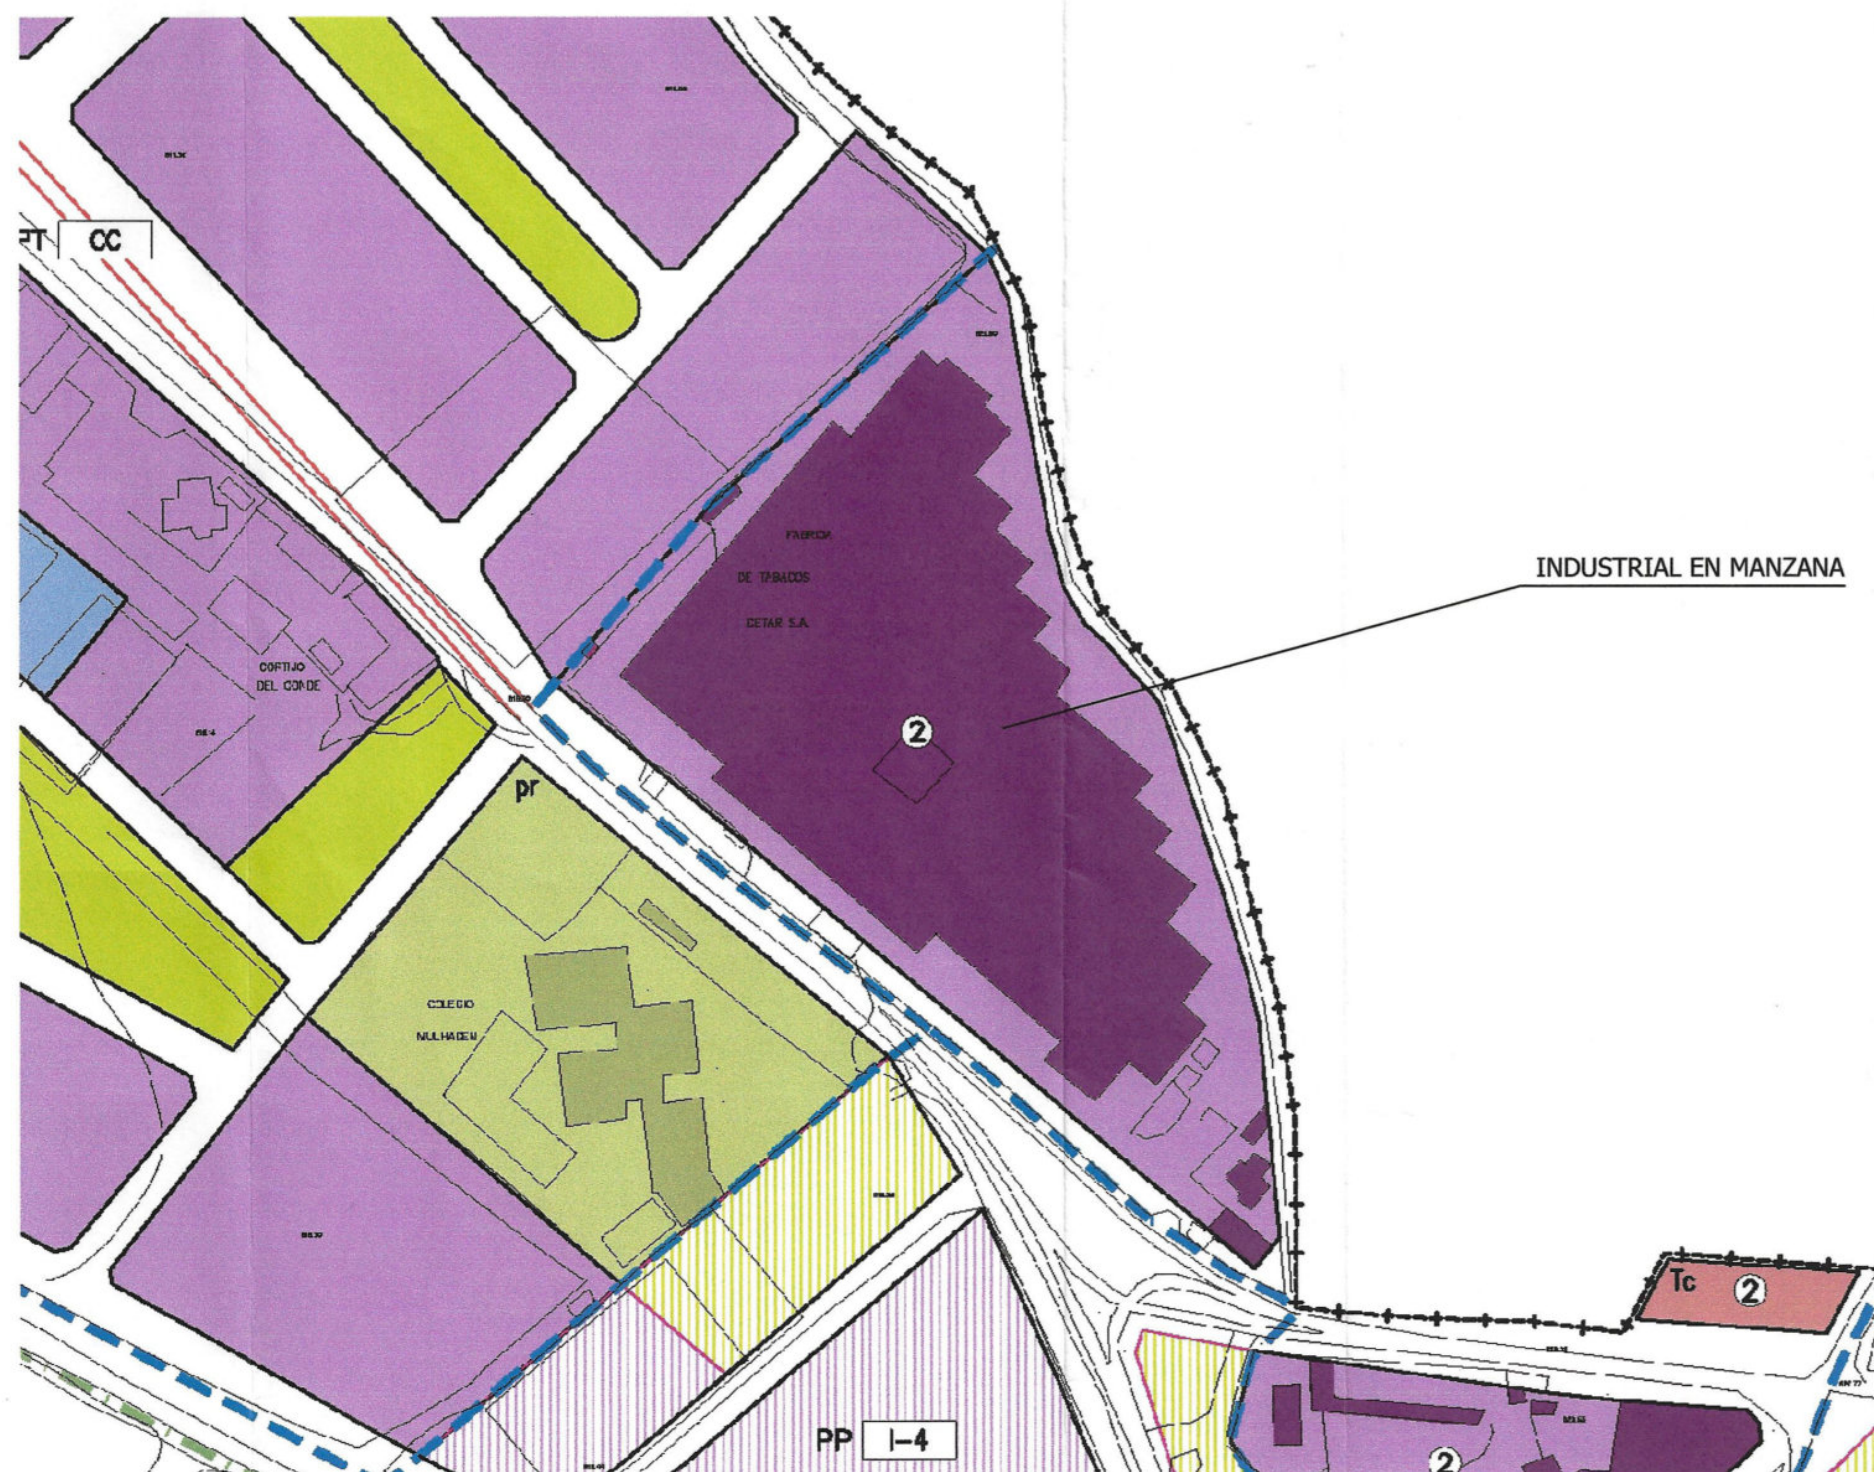



INDUSTRIAL EN MANZANA

CALIFICACIÓN .-


Aprobado por el Excmo. Ayuntamiento.
Pleno en sesión de 30 SET. 2005

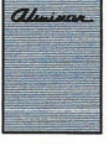

 www.ealminar.com	
ESTUDIO ALMINAR arquitectura e ingeniería, s.l.	
ARQUITECTO RESPONSABLE .-  Rafael L. Aguilar Cazorla	
PROPIETARIO .- INFOINVEST	
REFORMADO DE TEXTO REFUNDIDO - PLAN ESPECIAL, CETARSA (GRANADA)	
INFORMACIÓN	
TÍTULO CLASIFICACIÓN Y CALIFICACIÓN .-	
FECHA DE REDACCIÓN: JUNIO 2005	EQUIPO. DE GRADUADO
FECHA DE MODIFICACIÓN:	PLANO Nº 2
ÚLTIMO MODIFICADO:	GOBIERNO LOCAL
EXPEDIENTE: A - 0504	ESCALA: SIN ESCALA

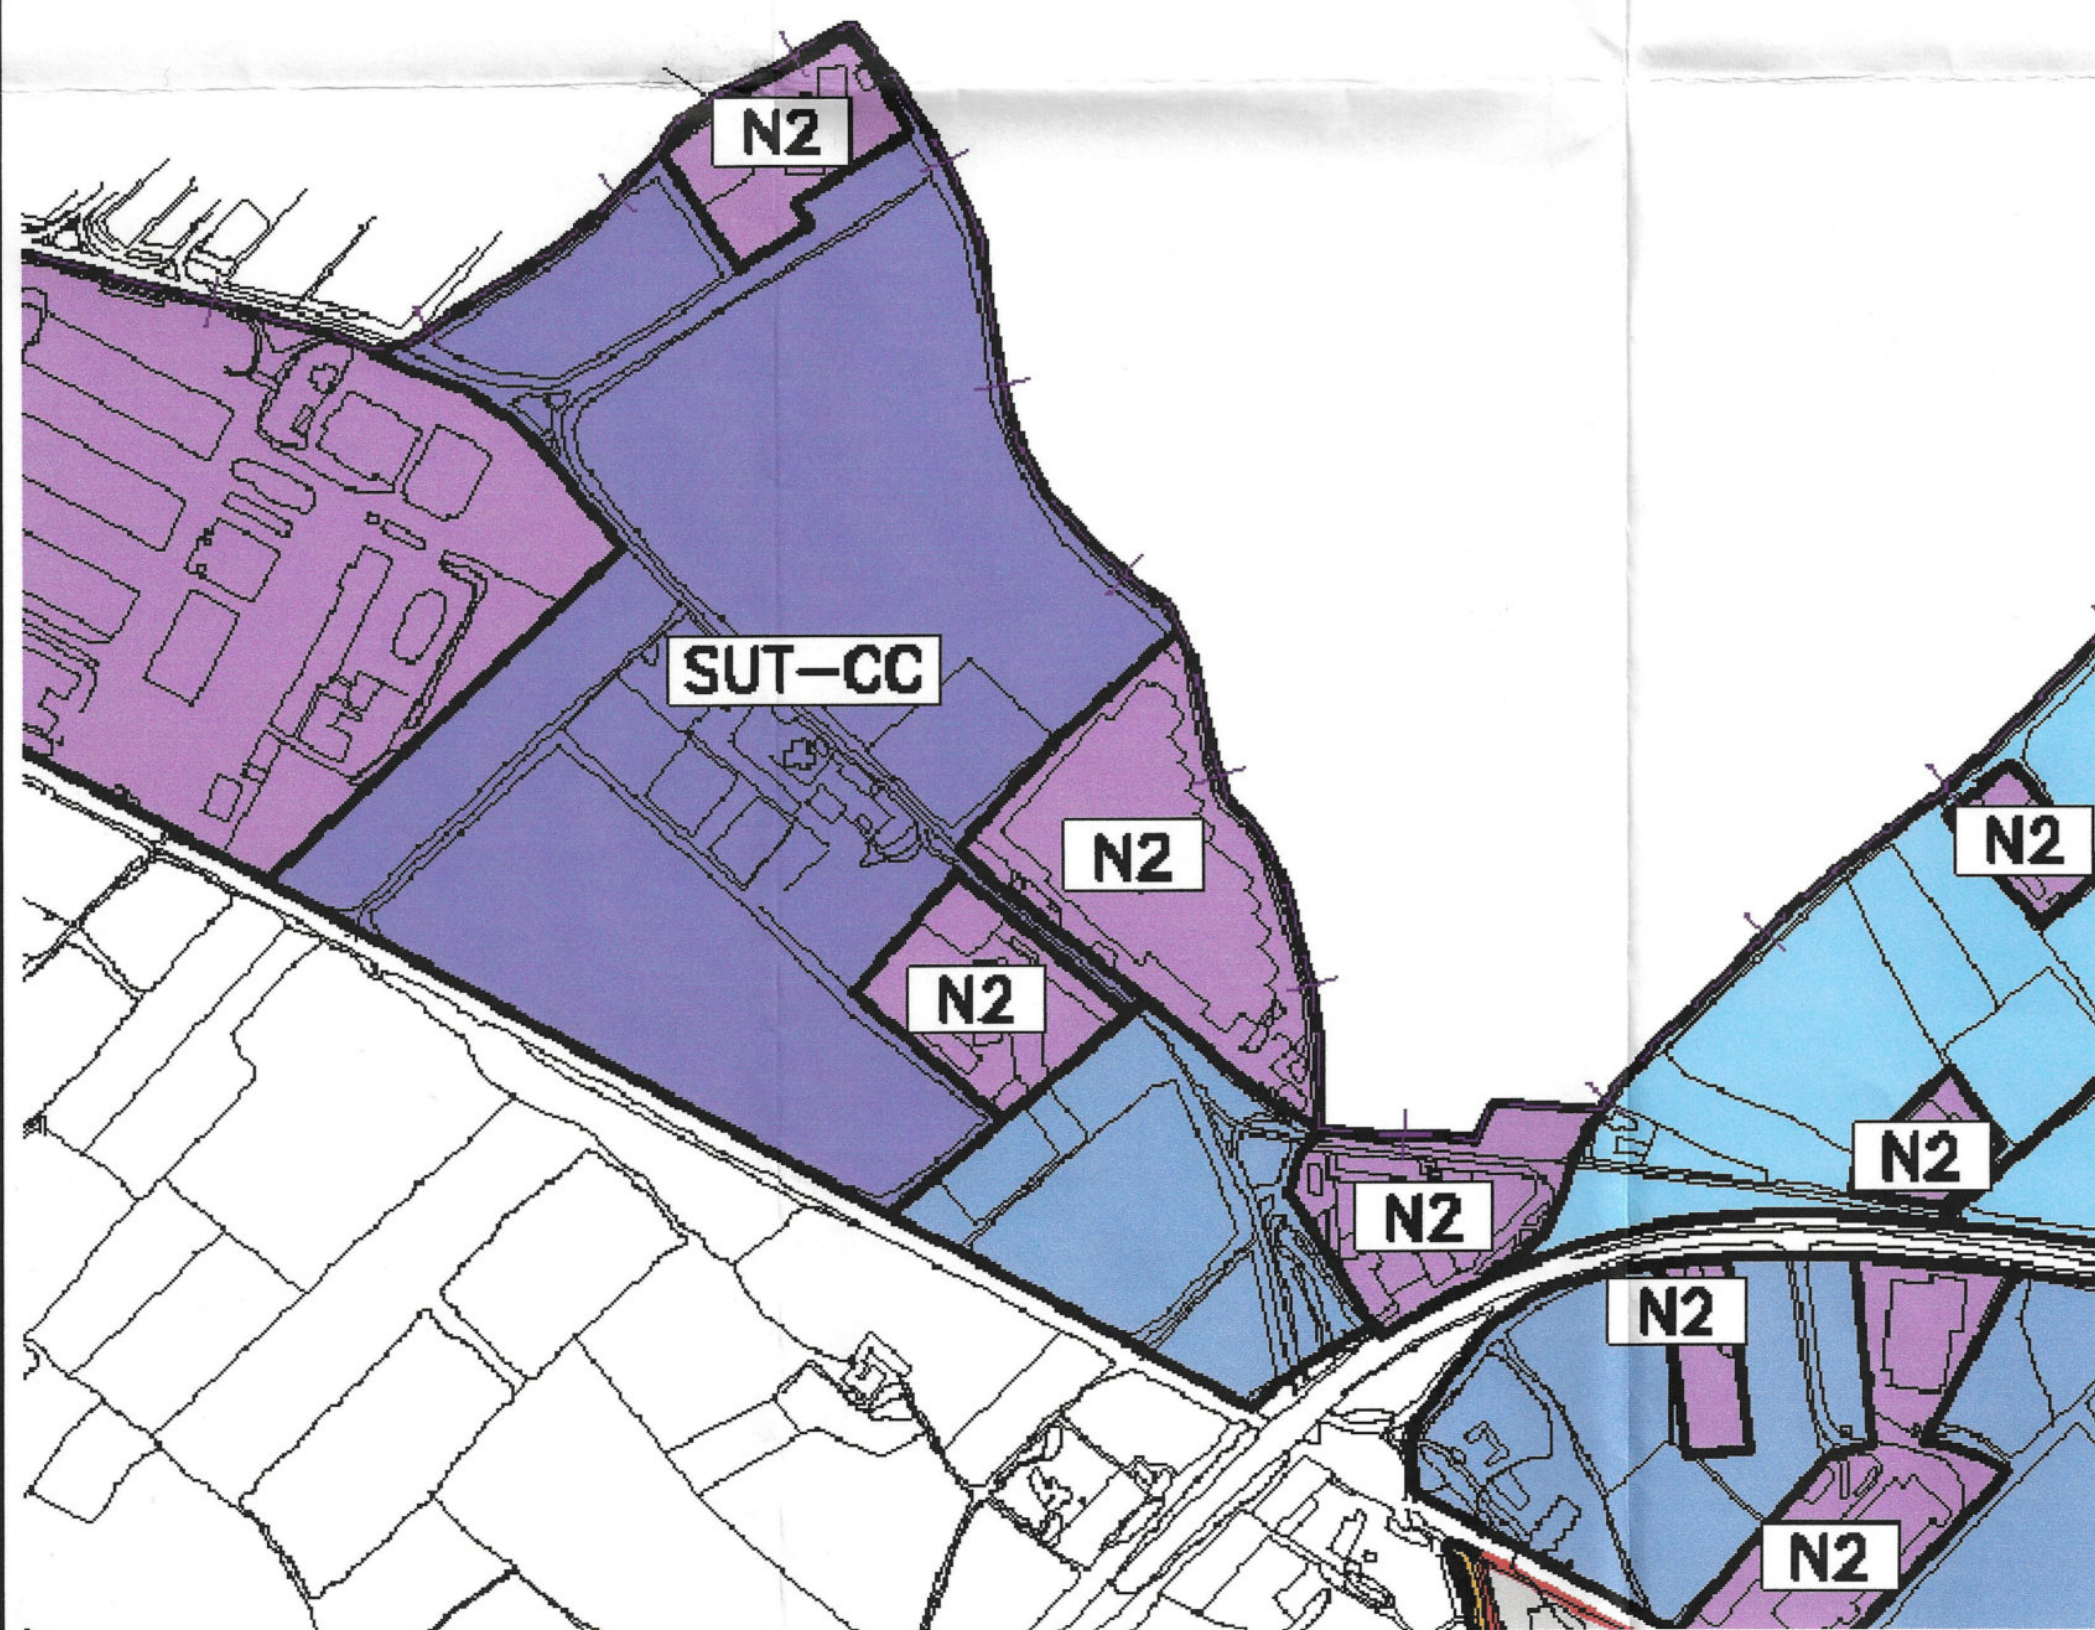


ÁREA DE REPARTO .-

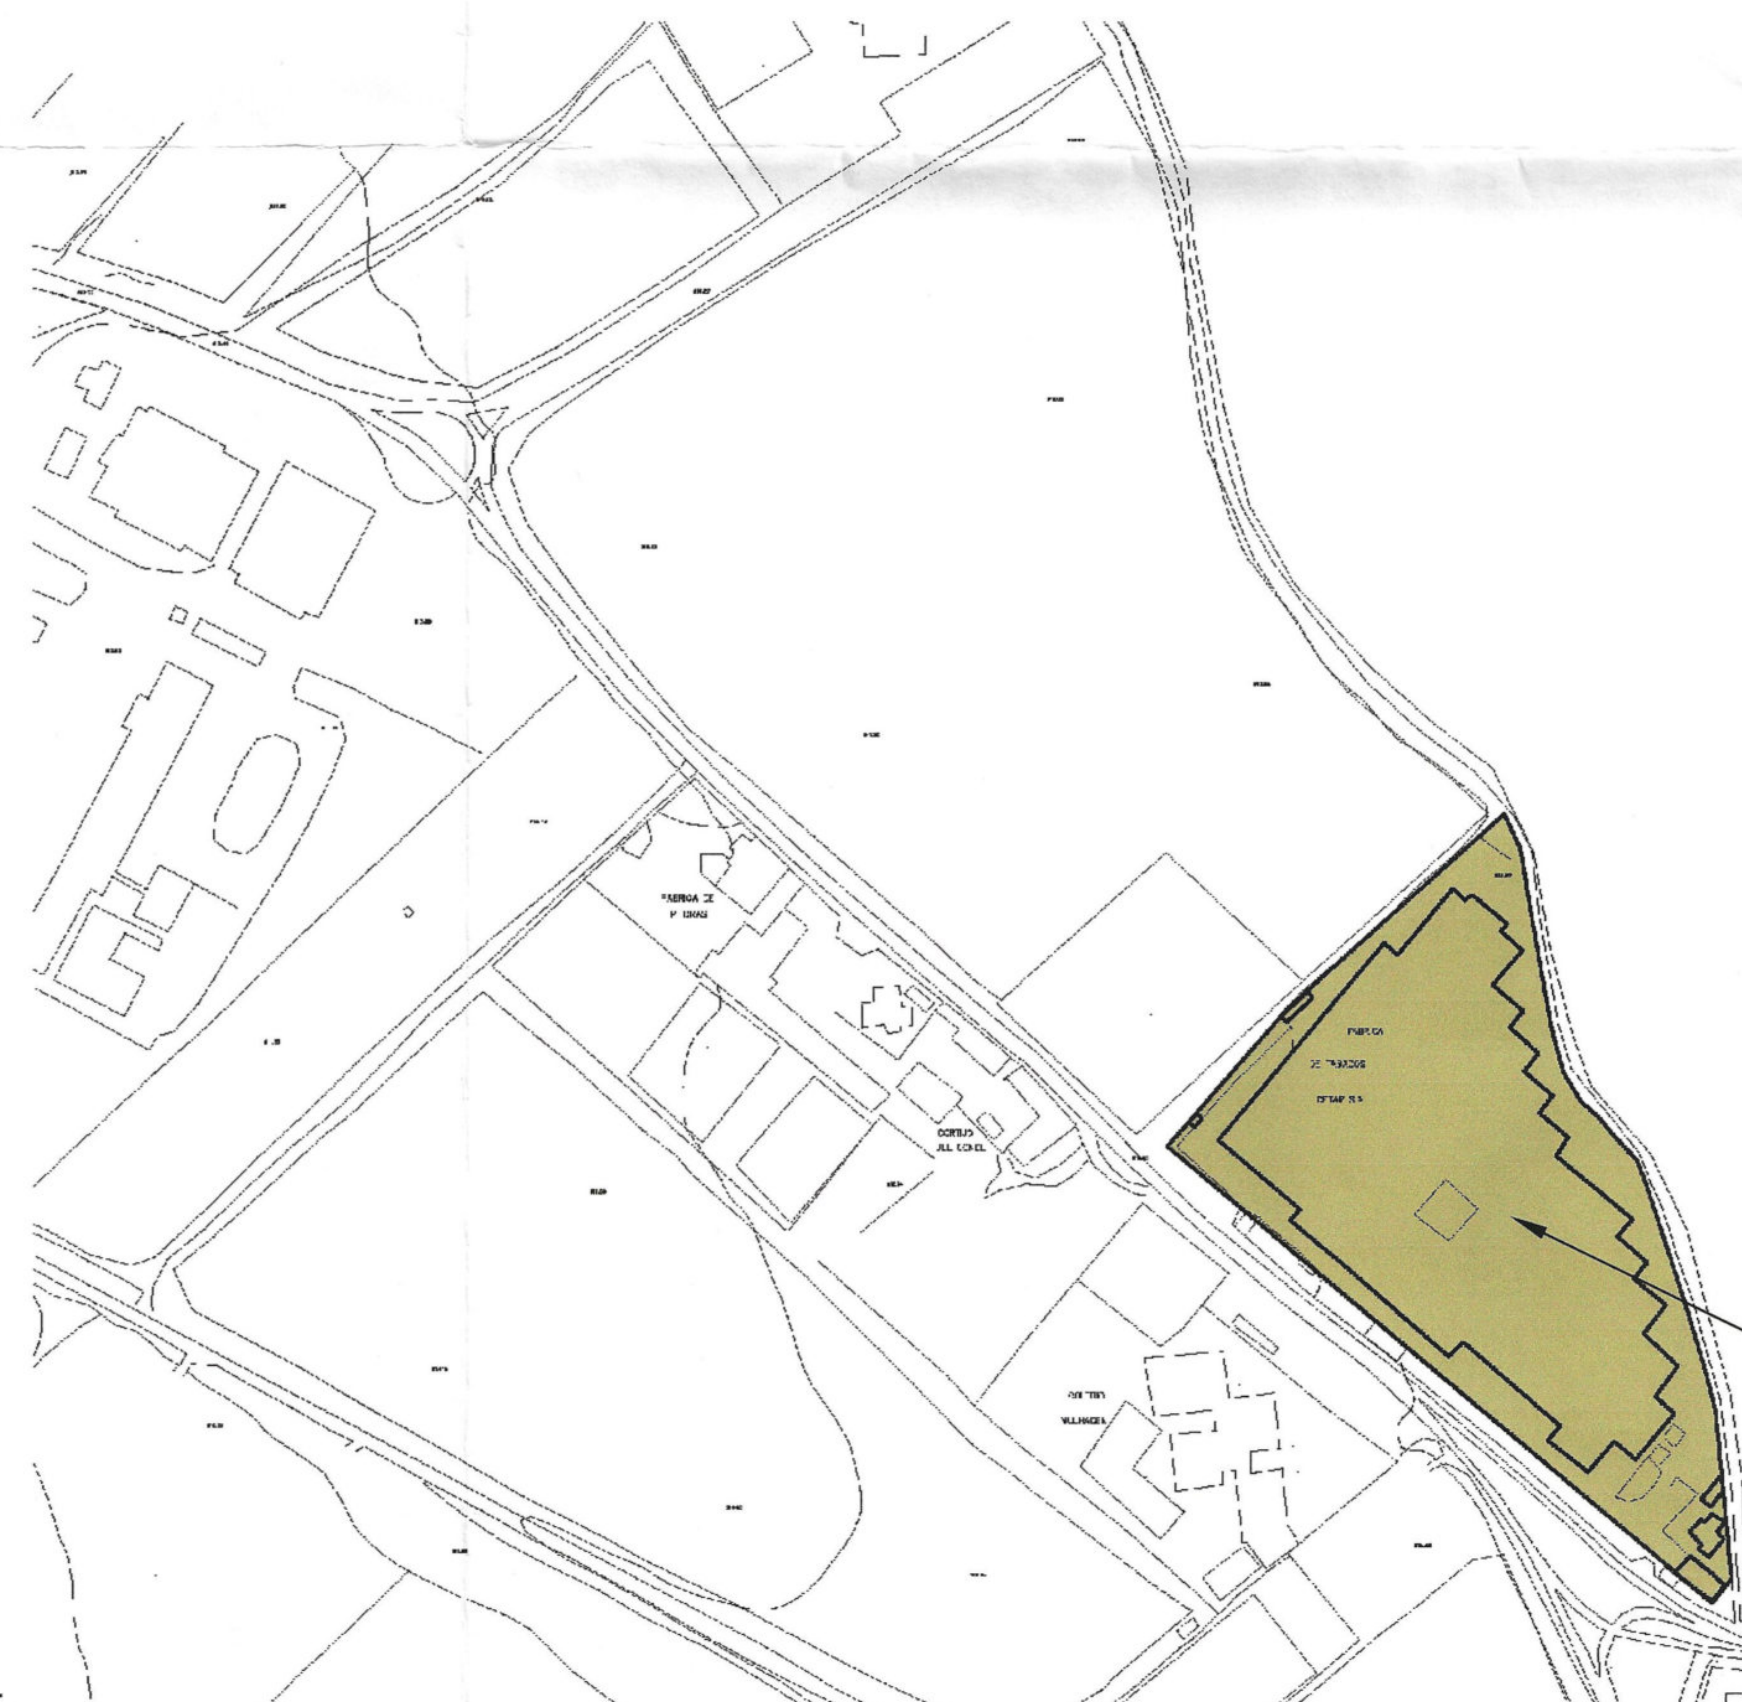

CATALOGACIÓN .-

Aprobado por el Excmo. Ayuntamiento.
Pleno del 30 SET. 2005
EL SECRETARIO GENERAL
P.D.

COLEGIO OFICIAL
DE ARQUITECTOS
15 JUN. 2005
VISADO
A LOS EFECTOS ESTATUTARIOS
El visado del presente documento
acompaña de fe y a la última
NIVEL DE CATALOGACIÓN 3

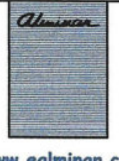 www.alminar.com	
ESTUDIO ALMINAR arquitectura e ingeniería, s.l.	
ARQUITECTO RESPONSABLE .-  Rafael L. Aguilar Cazorla	
PROPIETARIO .- INFOINVEST	
REFORMADO DE TEXTO REFUNDIDO - PLAN ESPECIAL, CETARSA (GRANADA)	
INFORMACIÓN	
TÍTULO ÁREA DE REPARTO Y CATALOGACIÓN .-	
FECHA DE REDACCIÓN JUNIO 2005	GRUPO 3
FECHA DE MODIFICACIÓN	PLANO Nº 3
ULTIMO MODIFICADO .-	ESCALA: SIN ESCALA
EXPEDIENTE: A - 0504	
SUSTITUYE A:	





S= 46.576.75 m²

Aprobado por el Excmo. Ayuntamiento.
Plano nº 4
30 SET. 2005
AYUNTAMIENTO DE ALMINAR
CONSEJO DE ALCALDIA
SECRETARÍA GENERAL

COLEGIO DE ARQUITECTOS DE GRANADA
15 JUN. 2005
El visado de este proyecto se
solicita para su inscripción en el
Registro de la Propiedad de Granada.

 www.alminar.com	
ESTUDIO ALMINAR arquitectura e ingeniería, s.l.	
ARQUITECTO RESPONSABLE:  Rafael L. Aguijar Cazorla	
PROPIETARIO:	
INFOINVEST	
REFORMADO DE TEXTO REFUNDIDO - PLAN ESPECIAL, CETARSA (GRANADA)	
INFORMACIÓN	
TÍTULO TOPOGRÁFICO	
FECHA DE REDACCIÓN: 15 JUN. 2005	
JUNIO 2005	
FECHA DE MODIFICACIÓN:	
ULTIMO MODIFICADO: PLANO Nº 4	
EXPEDIENTE: A - 0504	ESCALA: 1:500


PLANO DE SITUACION

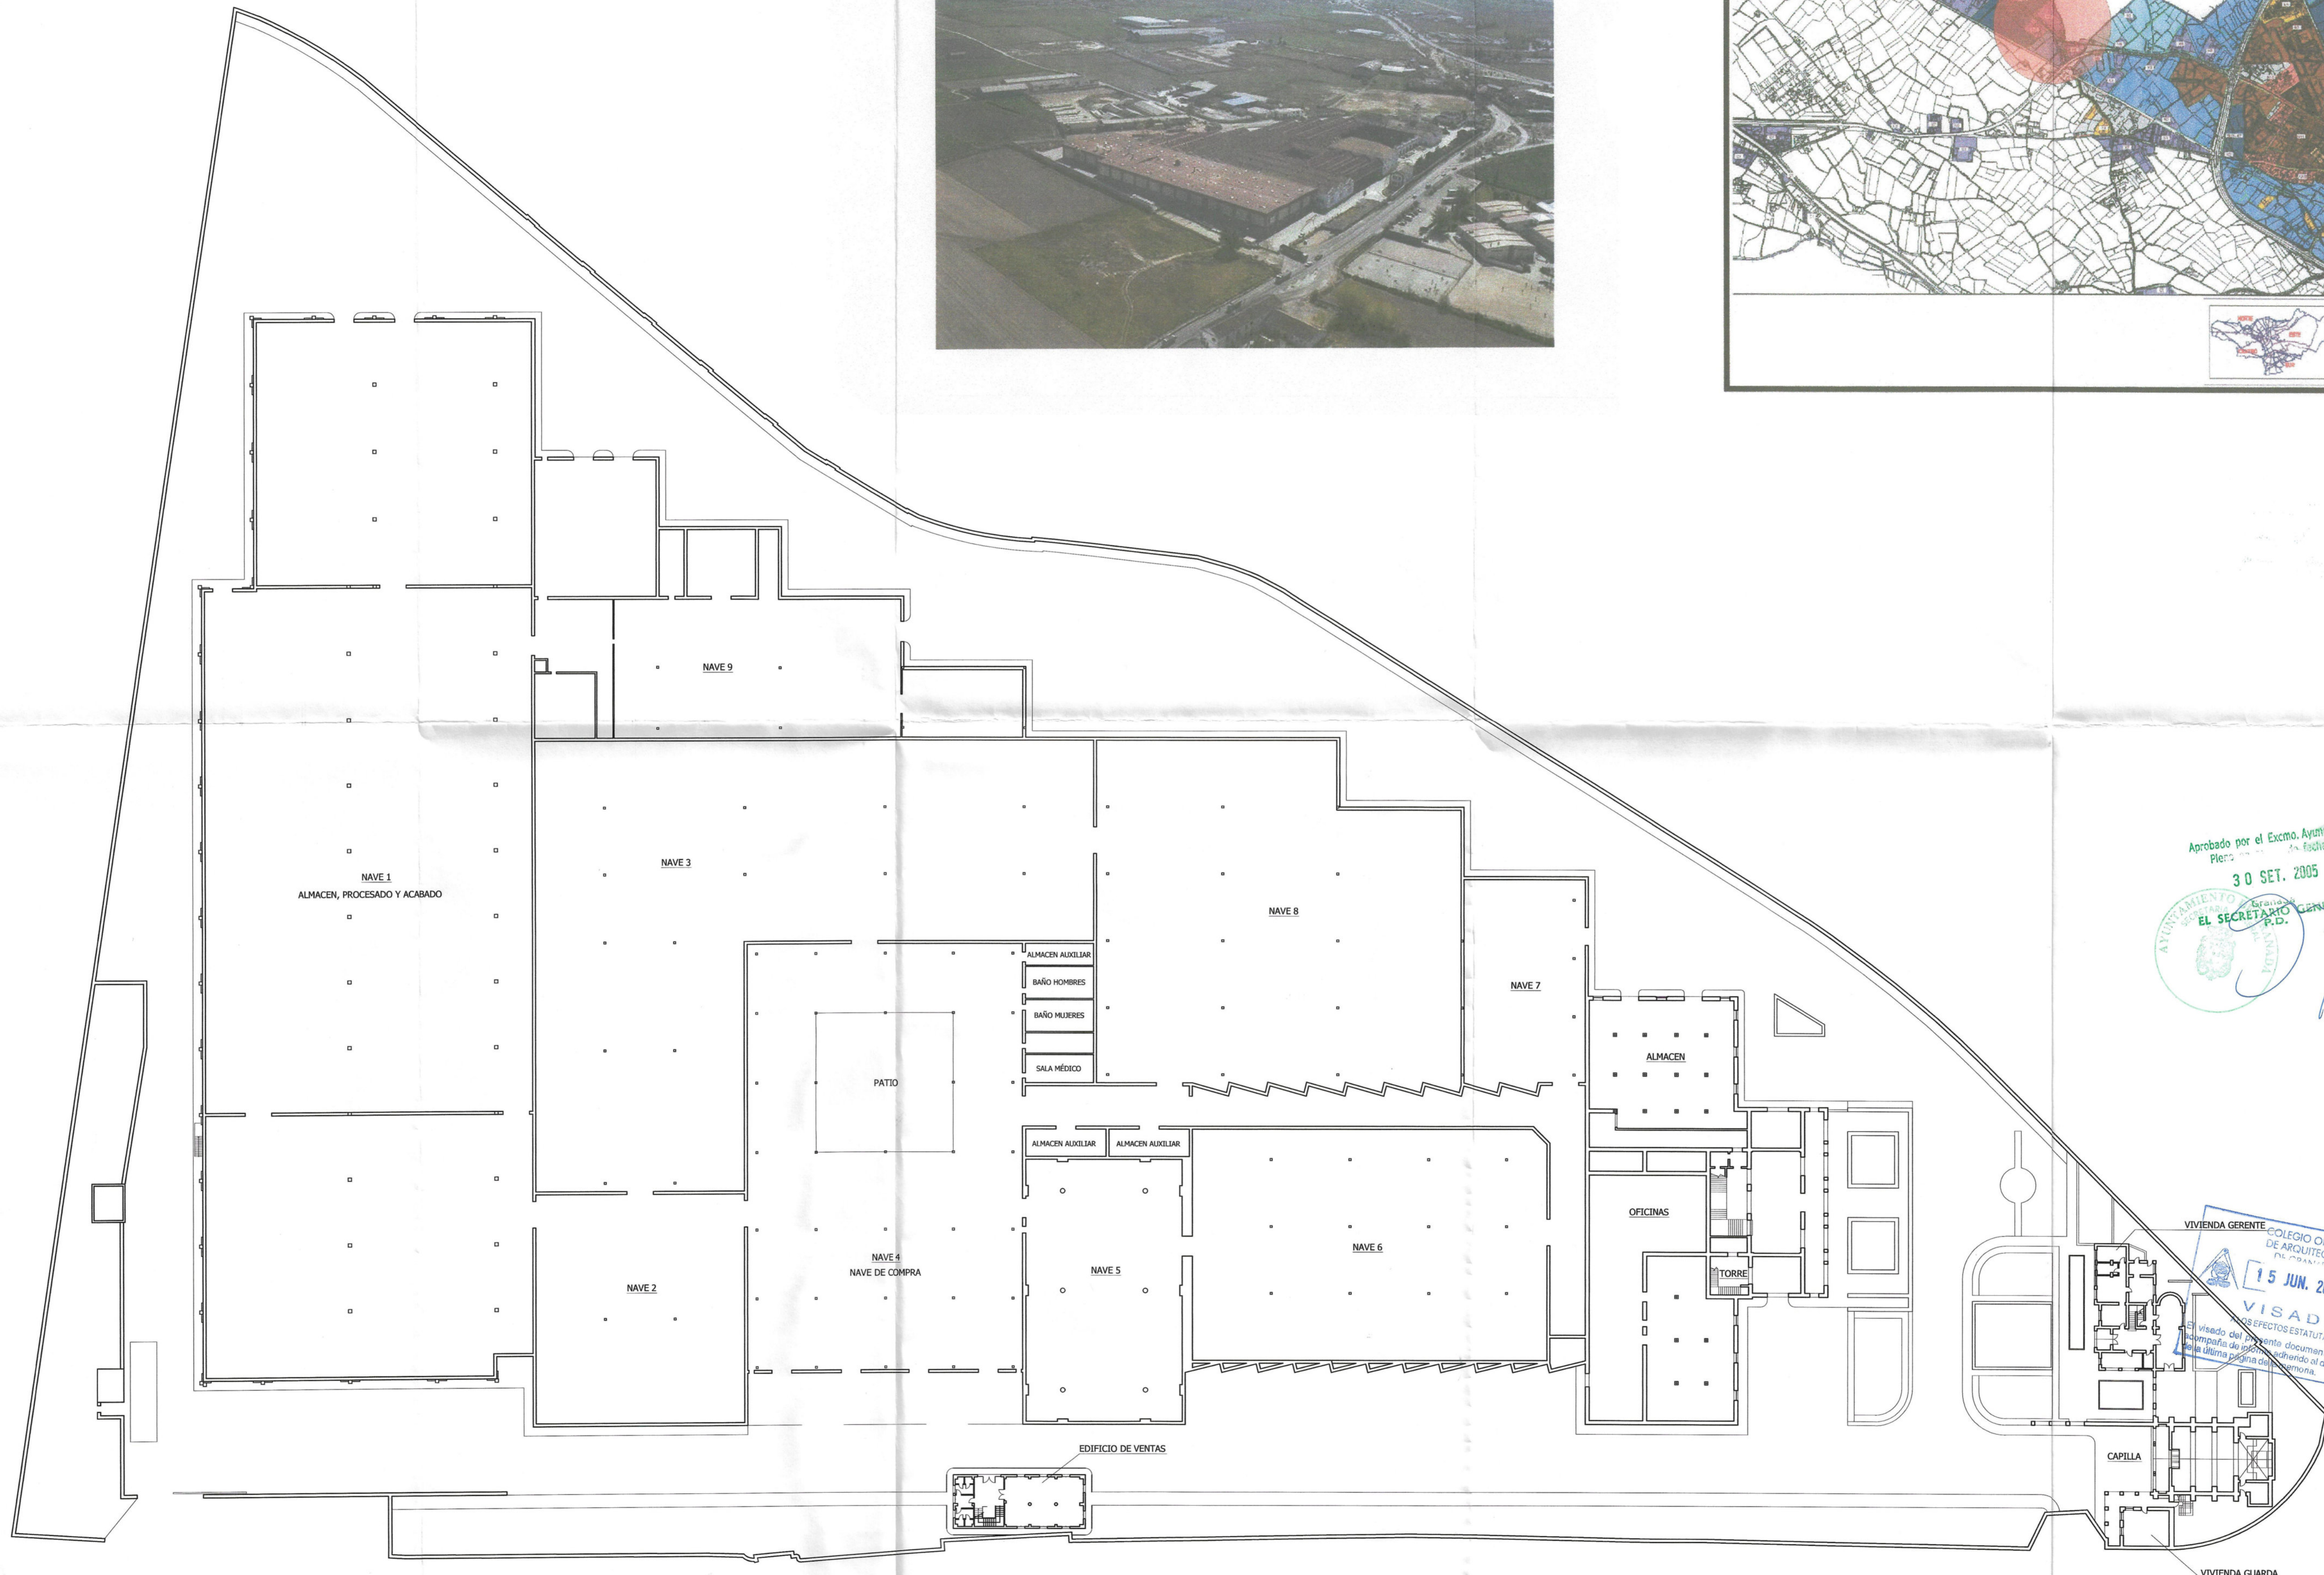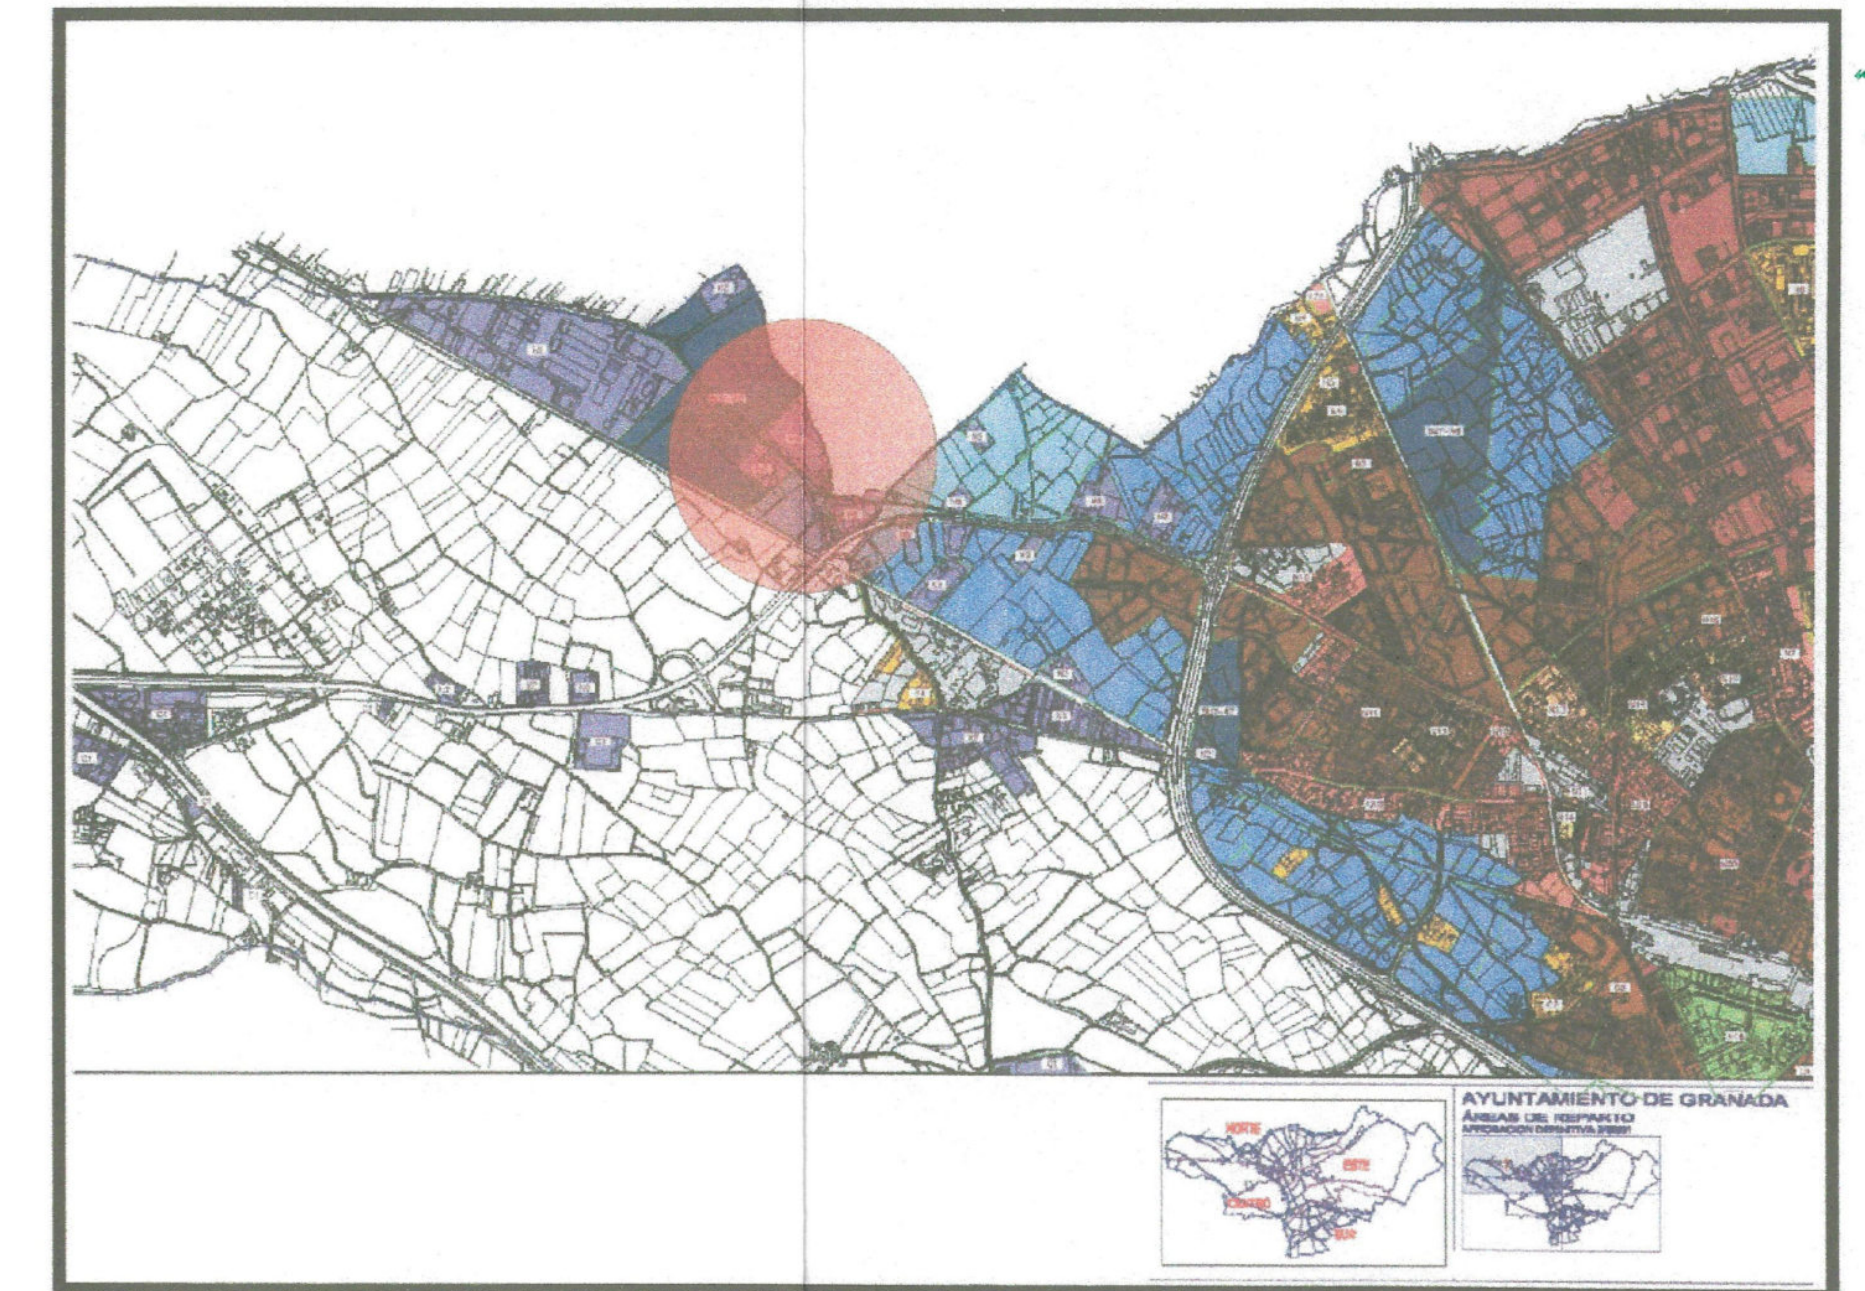

Aprobado por el Excmo. Ayuntmto.
Pleno
30 SET. 2005
EL SECRETARIO GENERAL
P.D.

VIVIENDA GERENTE
COLEGIO OFICIAL
DE ARQUITECTOS
DE GRANADA
15 JUN. 2005
VISADO
El visado del presente documento se
compaña de los adjuntos al dorso
de la última página del expediente.


 www.alminar.com	
ESTUDIO ALMINAR arquitectura e ingeniería, s.l. ARQUITECTO RESPONSABLE: -  Rafael L. Aguilar Cazorla	
PROPIETARIO: -	
INFOINVEST	
REFORMADO DE TEXTO REFUNDIDO - PLAN ESPECIAL, CETARSA (GRANADA)	
INFORMACIÓN	
TÍTULO	
ORDENACIÓN GENERAL: -	
FECHA DE REDACCIÓN: 15 JUN. 2005	
FECHA DE MODIFICACIÓN:	
ÚLTIMO MODIFICADO: PLANO Nº	
EXPEDIENTE: A - 0504	5
SUSTITUYE A:	ESCALA: 1:500

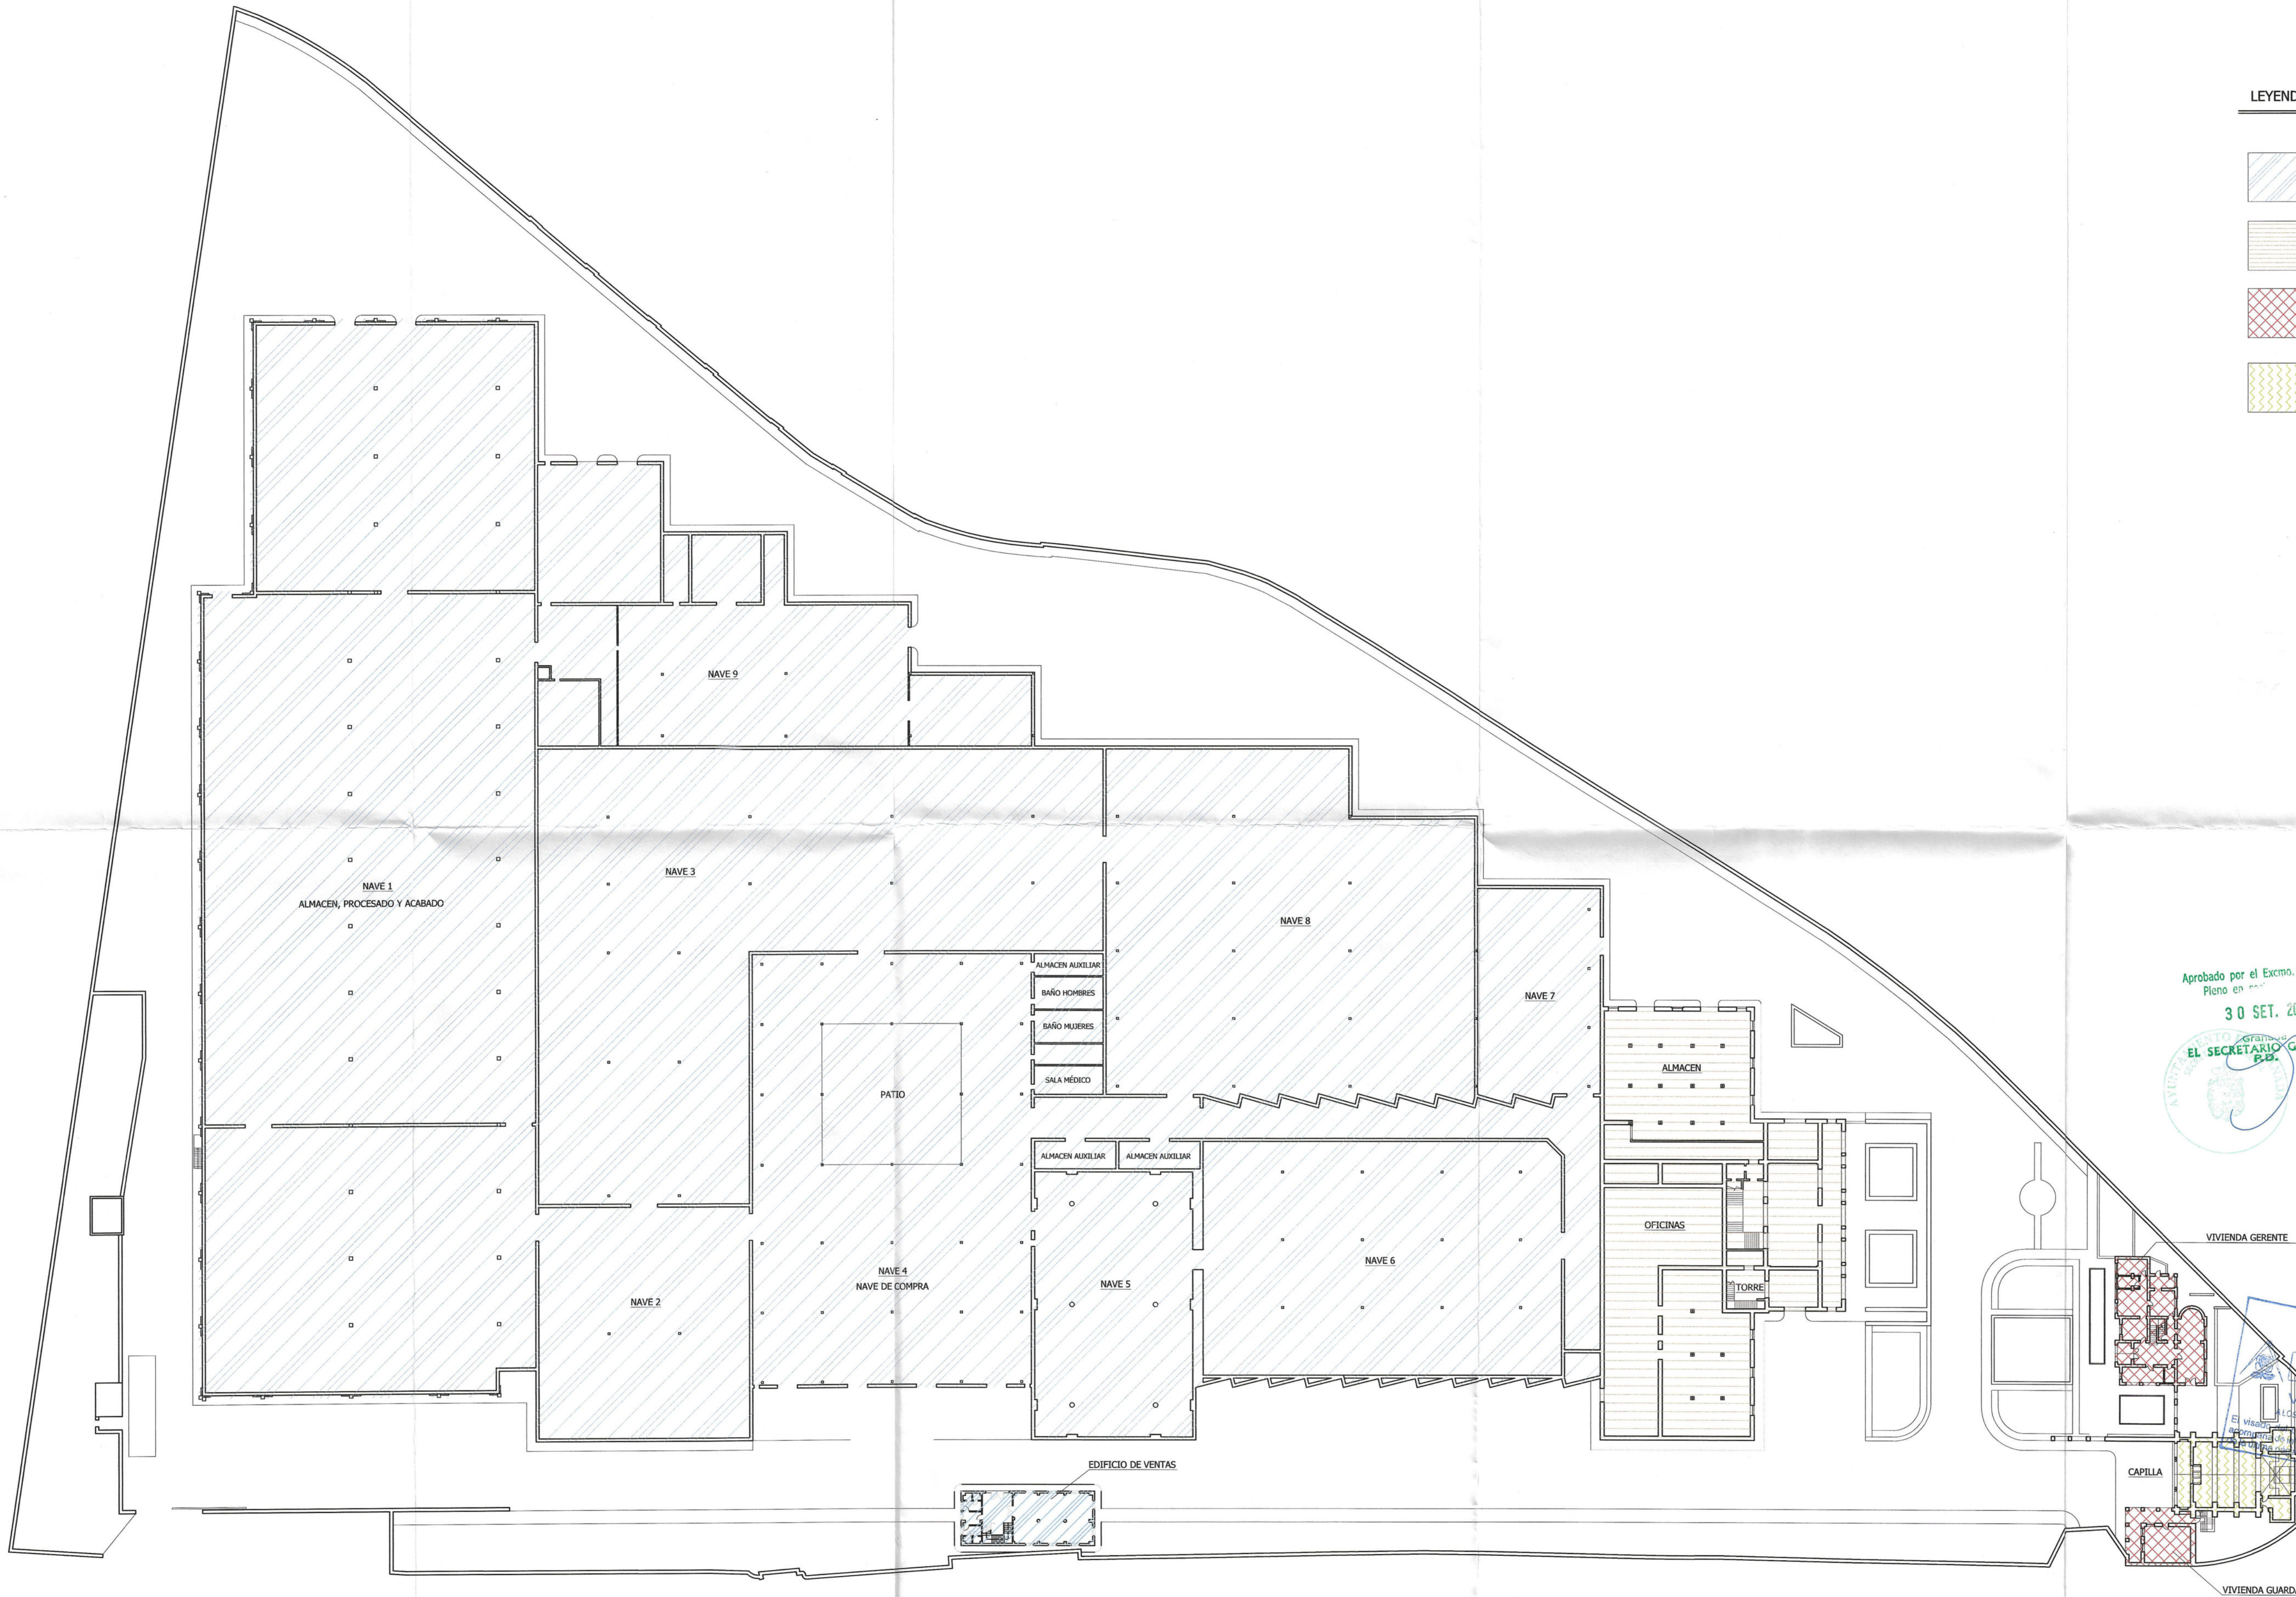


LEYENDA	
	INDUSTRIAL
	TERCIARIO
	RESIDENCIAL
	RELIGIOSO

Aprobado por el Excmo. Ayuntamiento.
Pleno en fecha
30 SET. 2005
EL SECRETARIO GENERAL
P.B.

VIVIENDA GERENTE

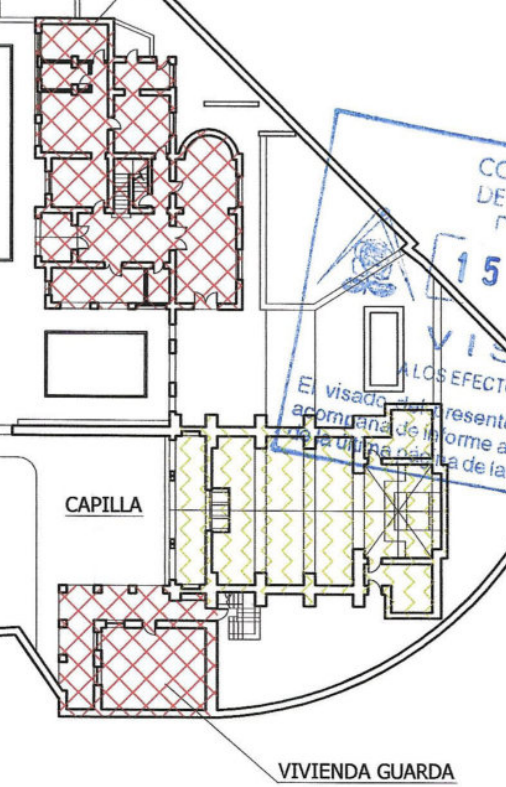


COLEGIO OFICIAL
DE ARQUITECTOS
DE GRANADA
15 JUN. 2005
VISTADO
El visado produce efectos constitutivos
de cumplimiento de la normativa de la materia.

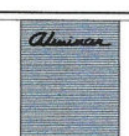 www.alminar.com	
ESTUDIO ALMINAR arquitectura e ingeniería, s.l.	
ARQUITECTO RESPONSABLE:  Rafael L. Aguilar Cazorla	
PROPIETARIO: INFOINVEST	
REFORMADO DE TEXTO REFUNDIDO - PLAN ESPECIAL, CETARSA (GRANADA)	
INFORMACIÓN	
TÍTULO: ORDENACIÓN GENERAL - USOS -	
FECHA DE REDACCIÓN: JUNIO 2005	GRUPO: SECRETARÍA GENERAL
FECHA DE MODIFICACIÓN:	SECRETARÍA GENERAL
ÚLTIMO MODIFICADO:	SECRETARÍA GENERAL
EXPEDIENTE: A - 0504	6
SUSTITUYE A:	ESCALA: 1:500



ALZADO PRINCIPAL

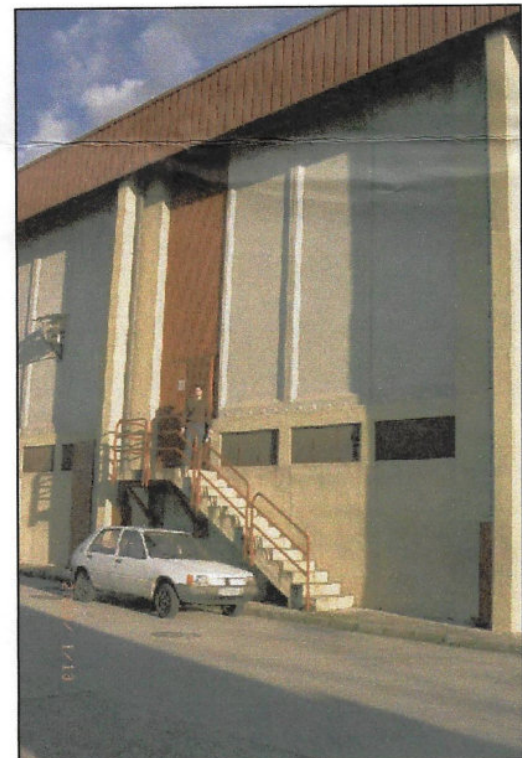



ALZADO LATERAL IZQUIERDO




ALZADO



INTERIOR NAVE

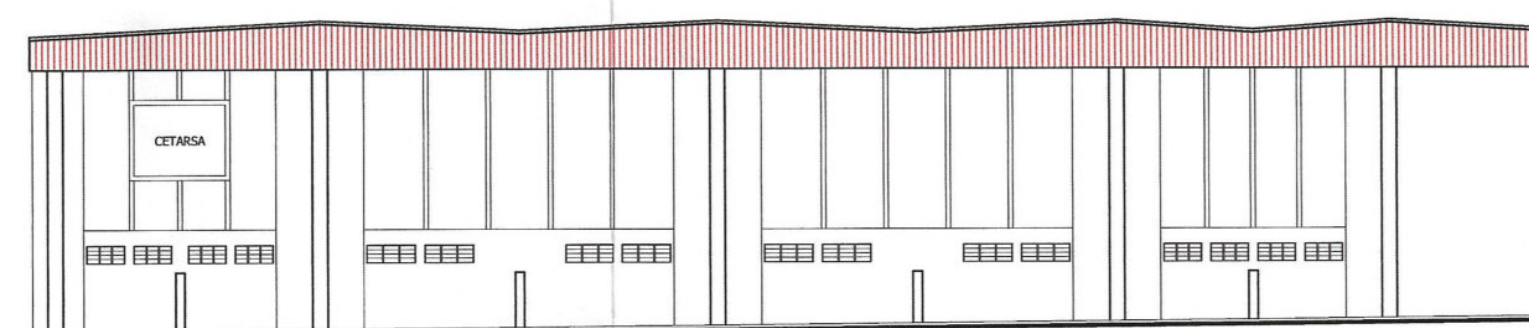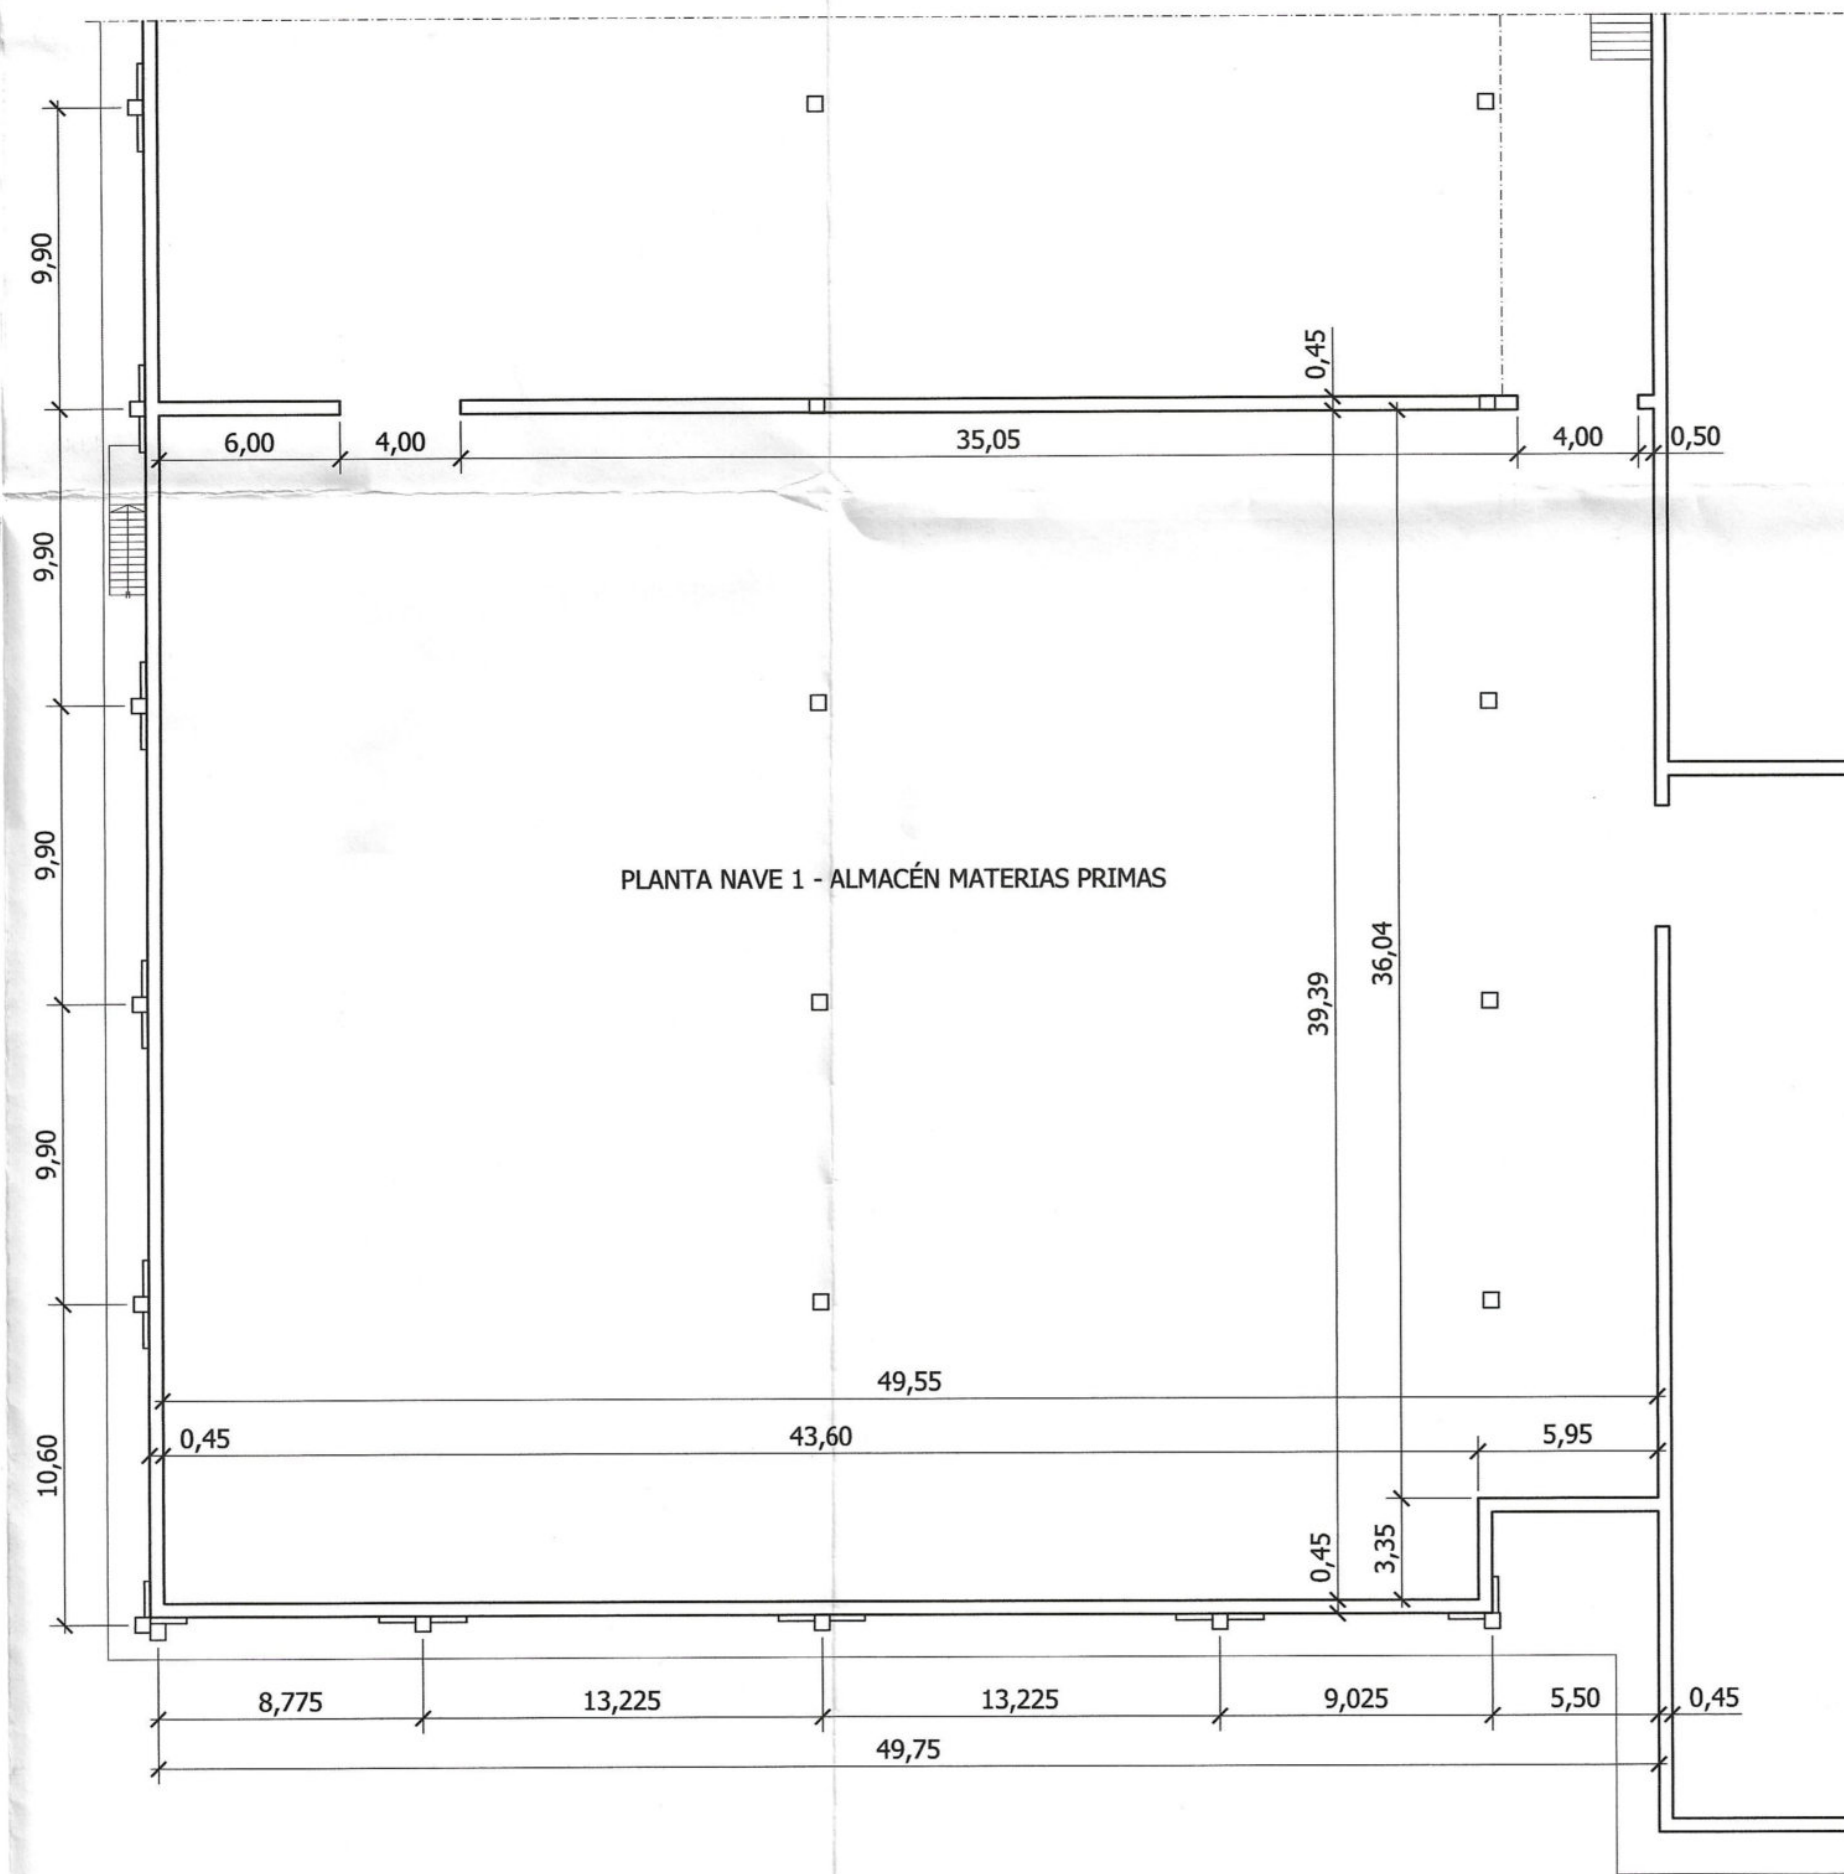


ALZADO PRINCIPAL

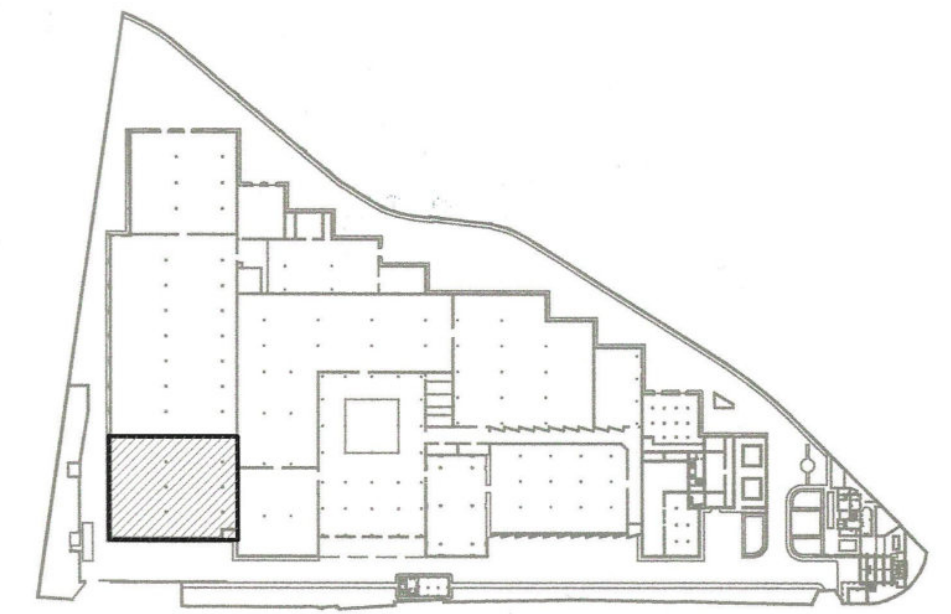

Aprobado por el Excmo. Ayuntamiento.
Pleno en sesión de fecha
30 SET. 2005




 www.alminar.com	
ESTUDIO ALMINAR arquitectura e ingeniería, s.l.	
ARQUITECTO RESPONSABLE :-  Rafael L. Aguilar Cazorla	
PROPIETARIO :- INFOINVEST	
REFORMADO DE TEXTO REFUNDIDO - PLAN ESPECIAL, CETARSA (GRANADA)	
INFORMACIÓN	
TÍTULO NAVE 1 - MATERIAS PRIMAS .-	
FECHA DE REDACCIÓN: JUNIO 2005	
FECHA DE MODIFICACIÓN:	
ULTIMO MODIFICADO :	PLANO Nº 7
EXPEDIENTE: A - 0504	ESCALA: 1:250
SUSTITUYE A:	ESCALA:

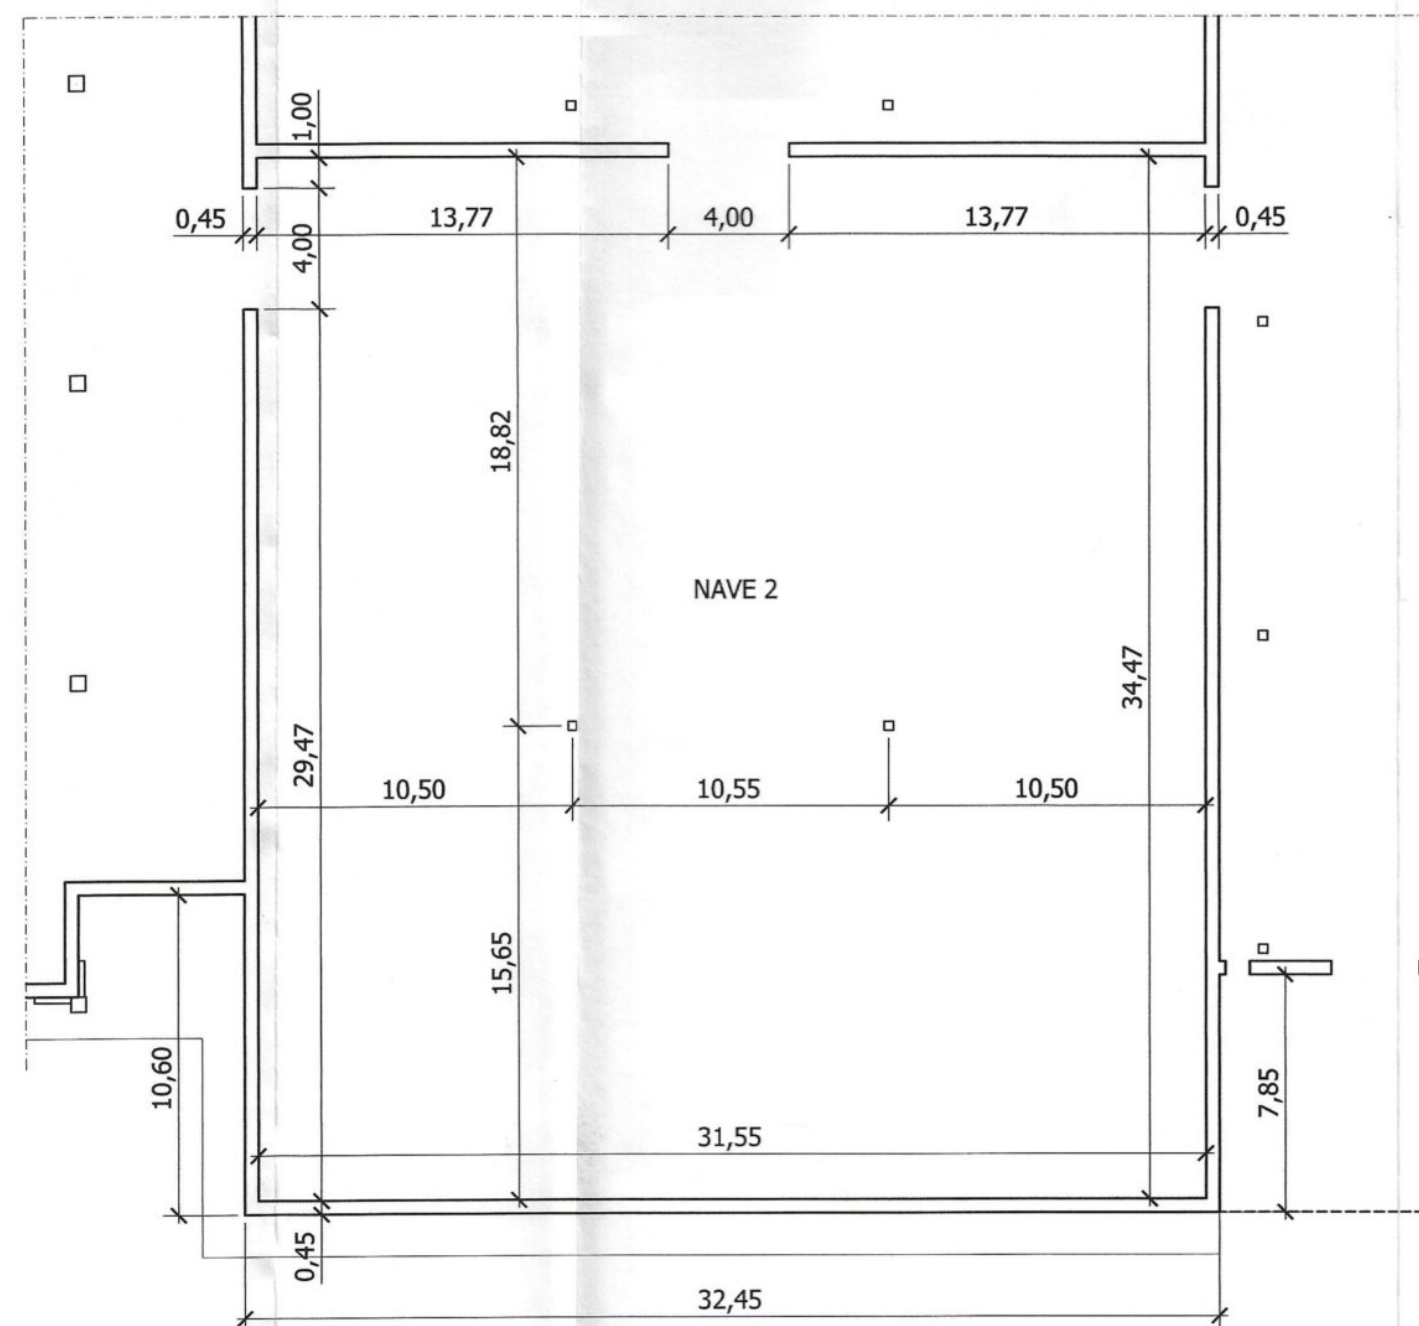

ALZADO NAVE 2 I






ALZADO NAVE 2 II

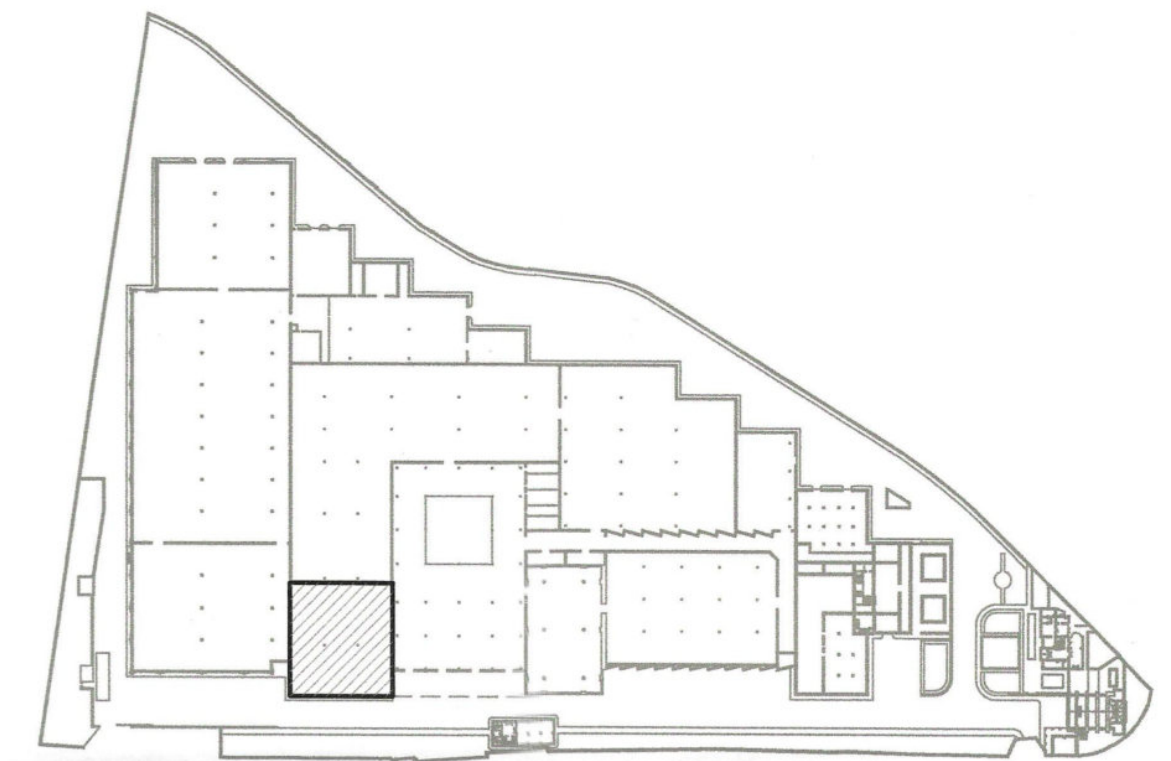

DETALLE DE CRISTALERA

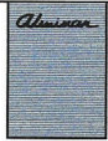


 www.alminar.com	
ESTUDIO ALMINAR arquitectura e ingeniería, s.l.	
ARQUITECTO RESPONSABLE: -  Rafael L. Aguilar Cazorla	
PROPIETARIO: - INFOINVEST	
REFORMADO DE TEXTO REFUNDIDO - PLAN ESPECIAL, CETARSA (GRANADA)	
INFORMACIÓN	
TITULO PLANTA NAVE 2 .-	
FECHA DE REDACCIÓN: JUNIO 2005	GRUPO:
FECHA DE MODIFICACIÓN:	GRUPO:
ULTIMO MODIFICADO:	GRUPO N°
EXPEDIENTE: A - 0504	 9
SUSTITUYE A:	ESCALA: 1:250

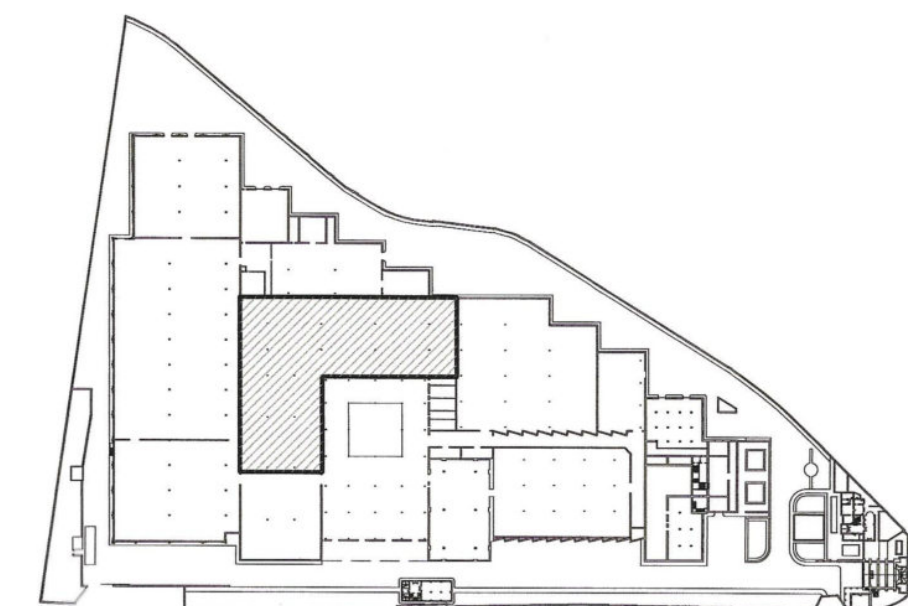
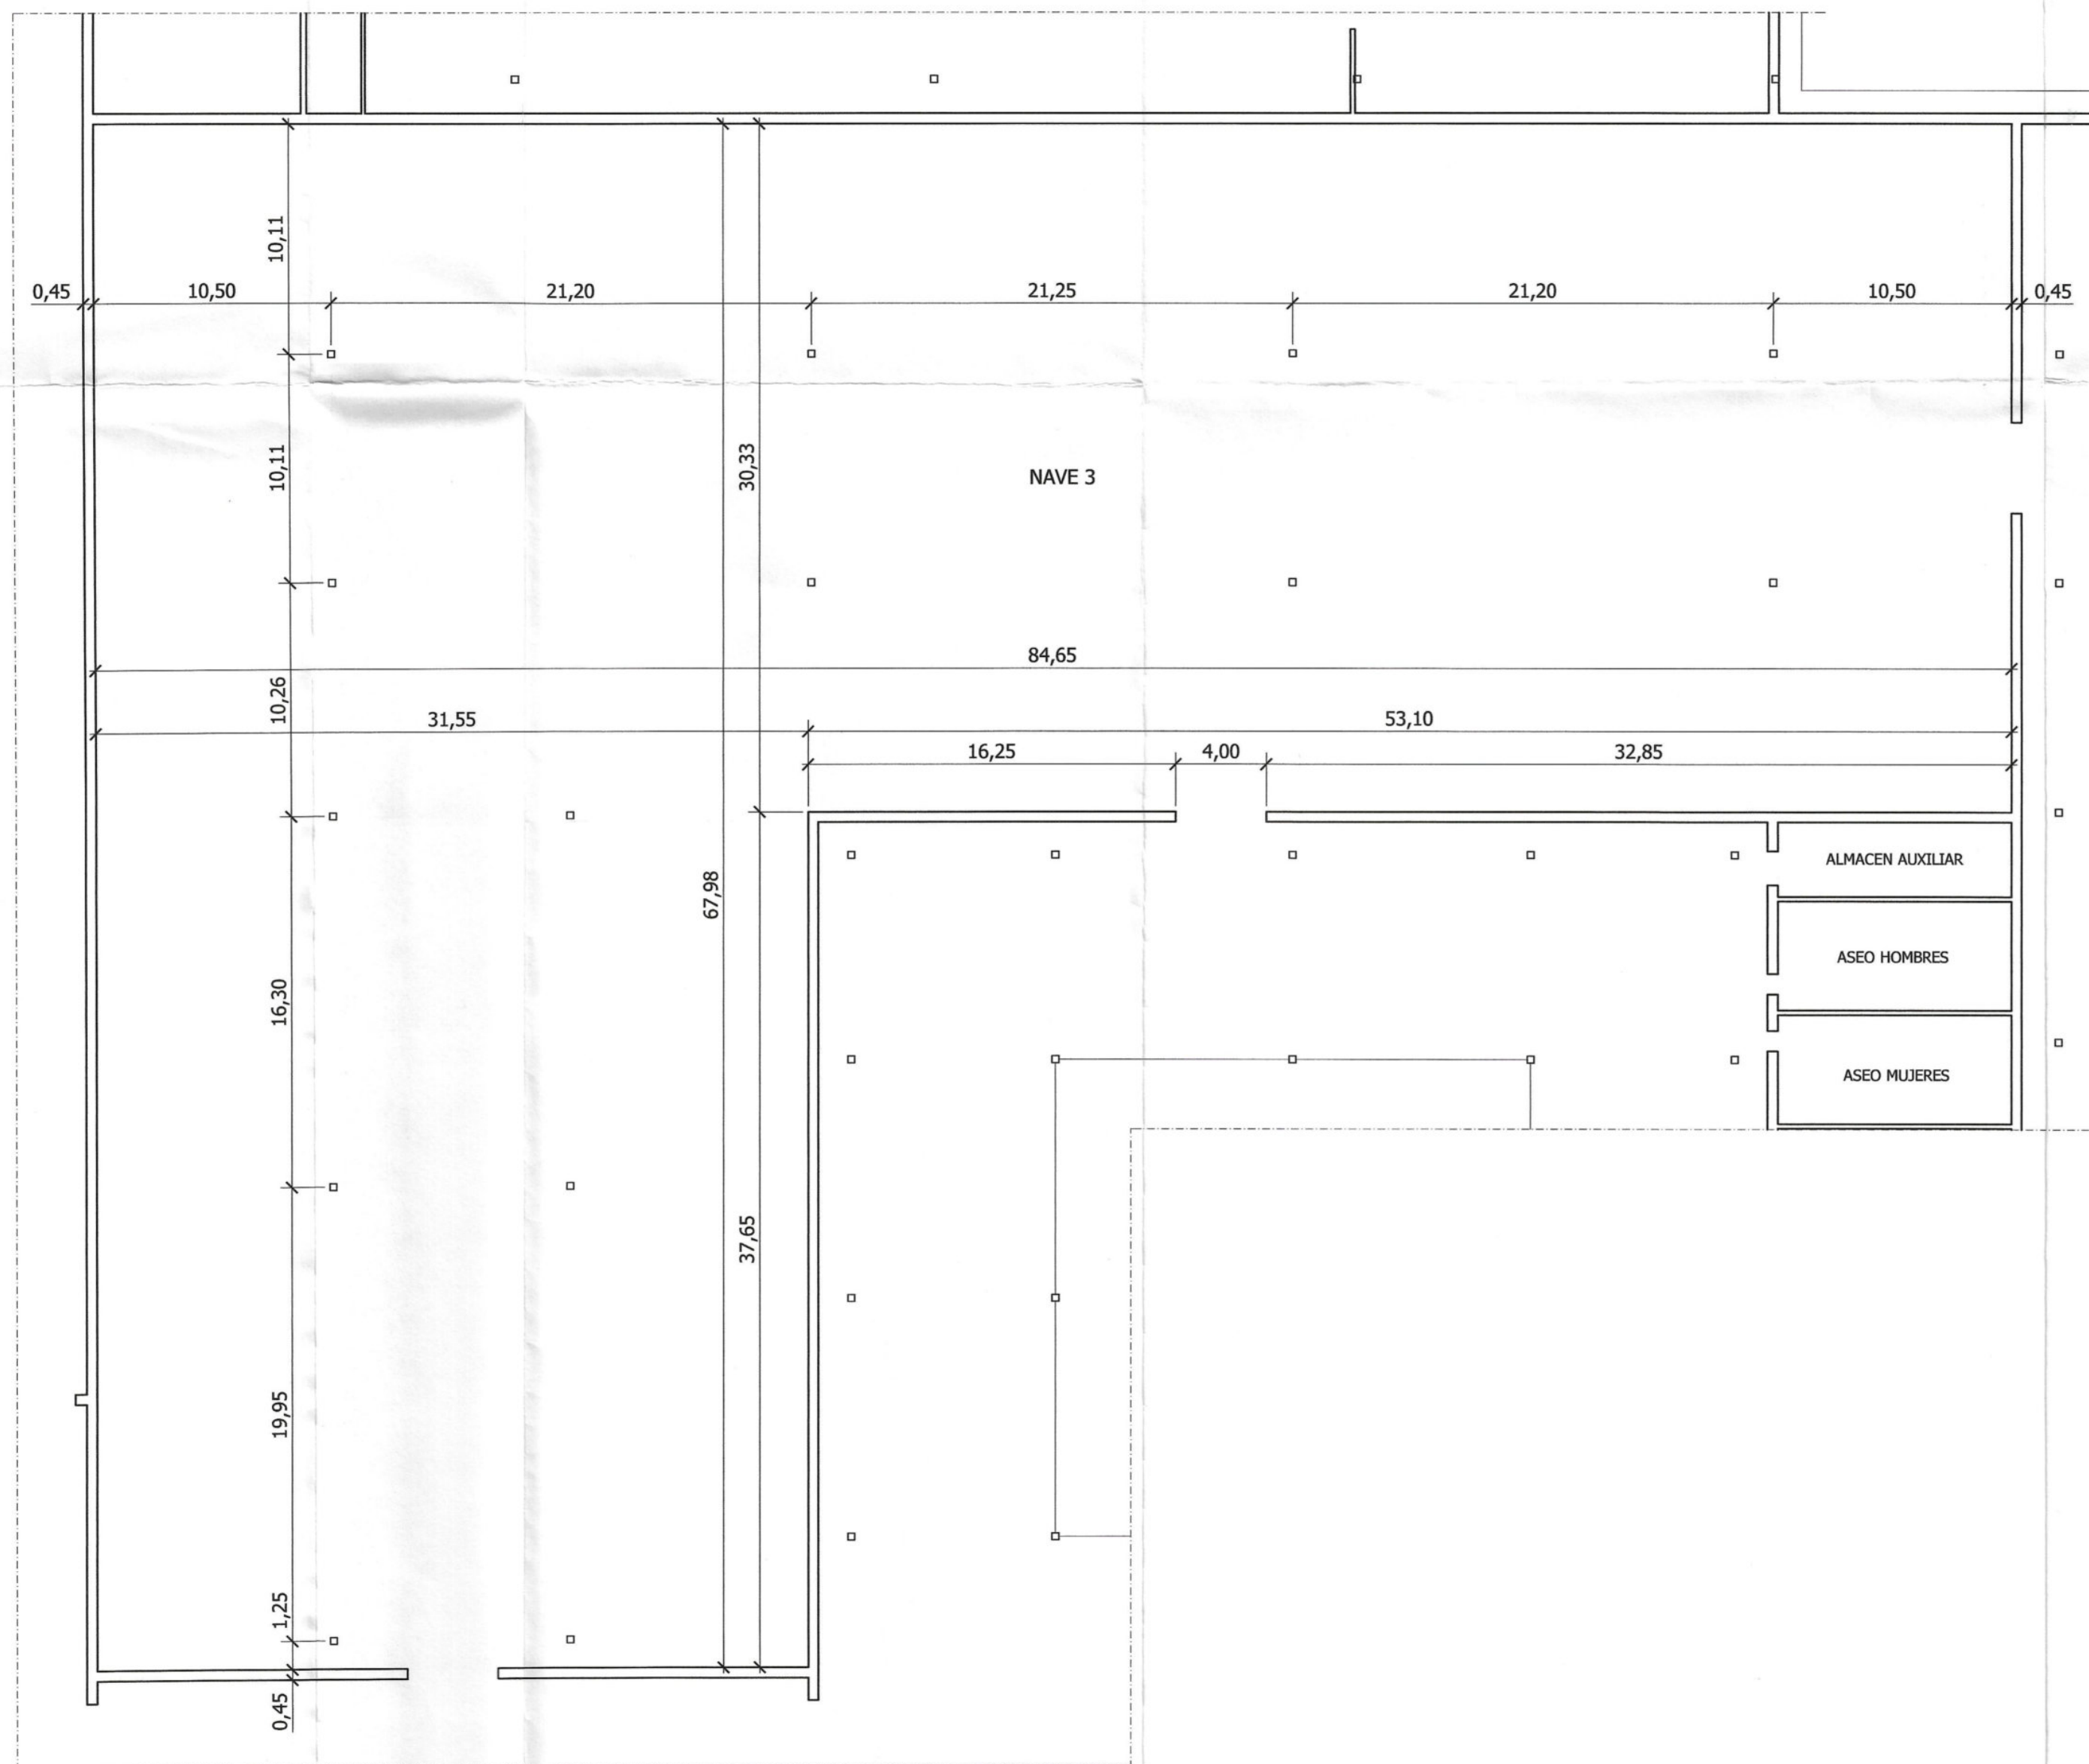


Aprobado por el Excmo. Ayuntmto.
Pleno en sesión de fecha

30 SET. 2005

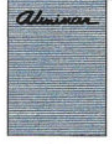

 www.alminar.com	
ESTUDIO ALMINAR arquitectura e ingeniería, s.l. ARQUITECTO RESPONSABLE: -  Rafael L. Aguilar Cazorla	
PROPIETARIO: -	
INFOINVEST	
REFORMADO DE TEXTO REFUNDIDO - PLAN ESPECIAL, CETARSA (GRANADA)	
INFORMACIÓN	
TÍTULO	
PLANTA NAVE 3 .-	
FECHA DE REDACCIÓN: JUNIO 2005	GRUPO:
FECHA DE MODIFICACIÓN:	
ÚLTIMO MODIFICADO:	PLANO Nº
EXPEDIENTE: A - 0504	 10
SUSTITUYE A:	
ESCALA:	1:250

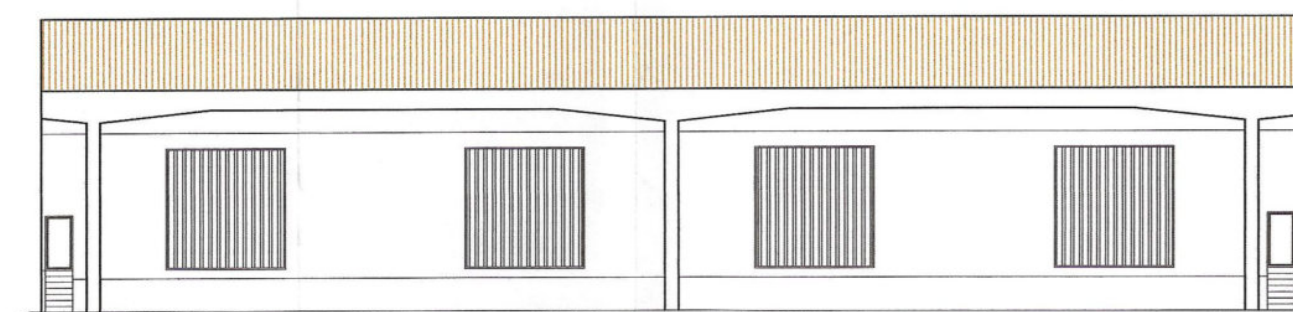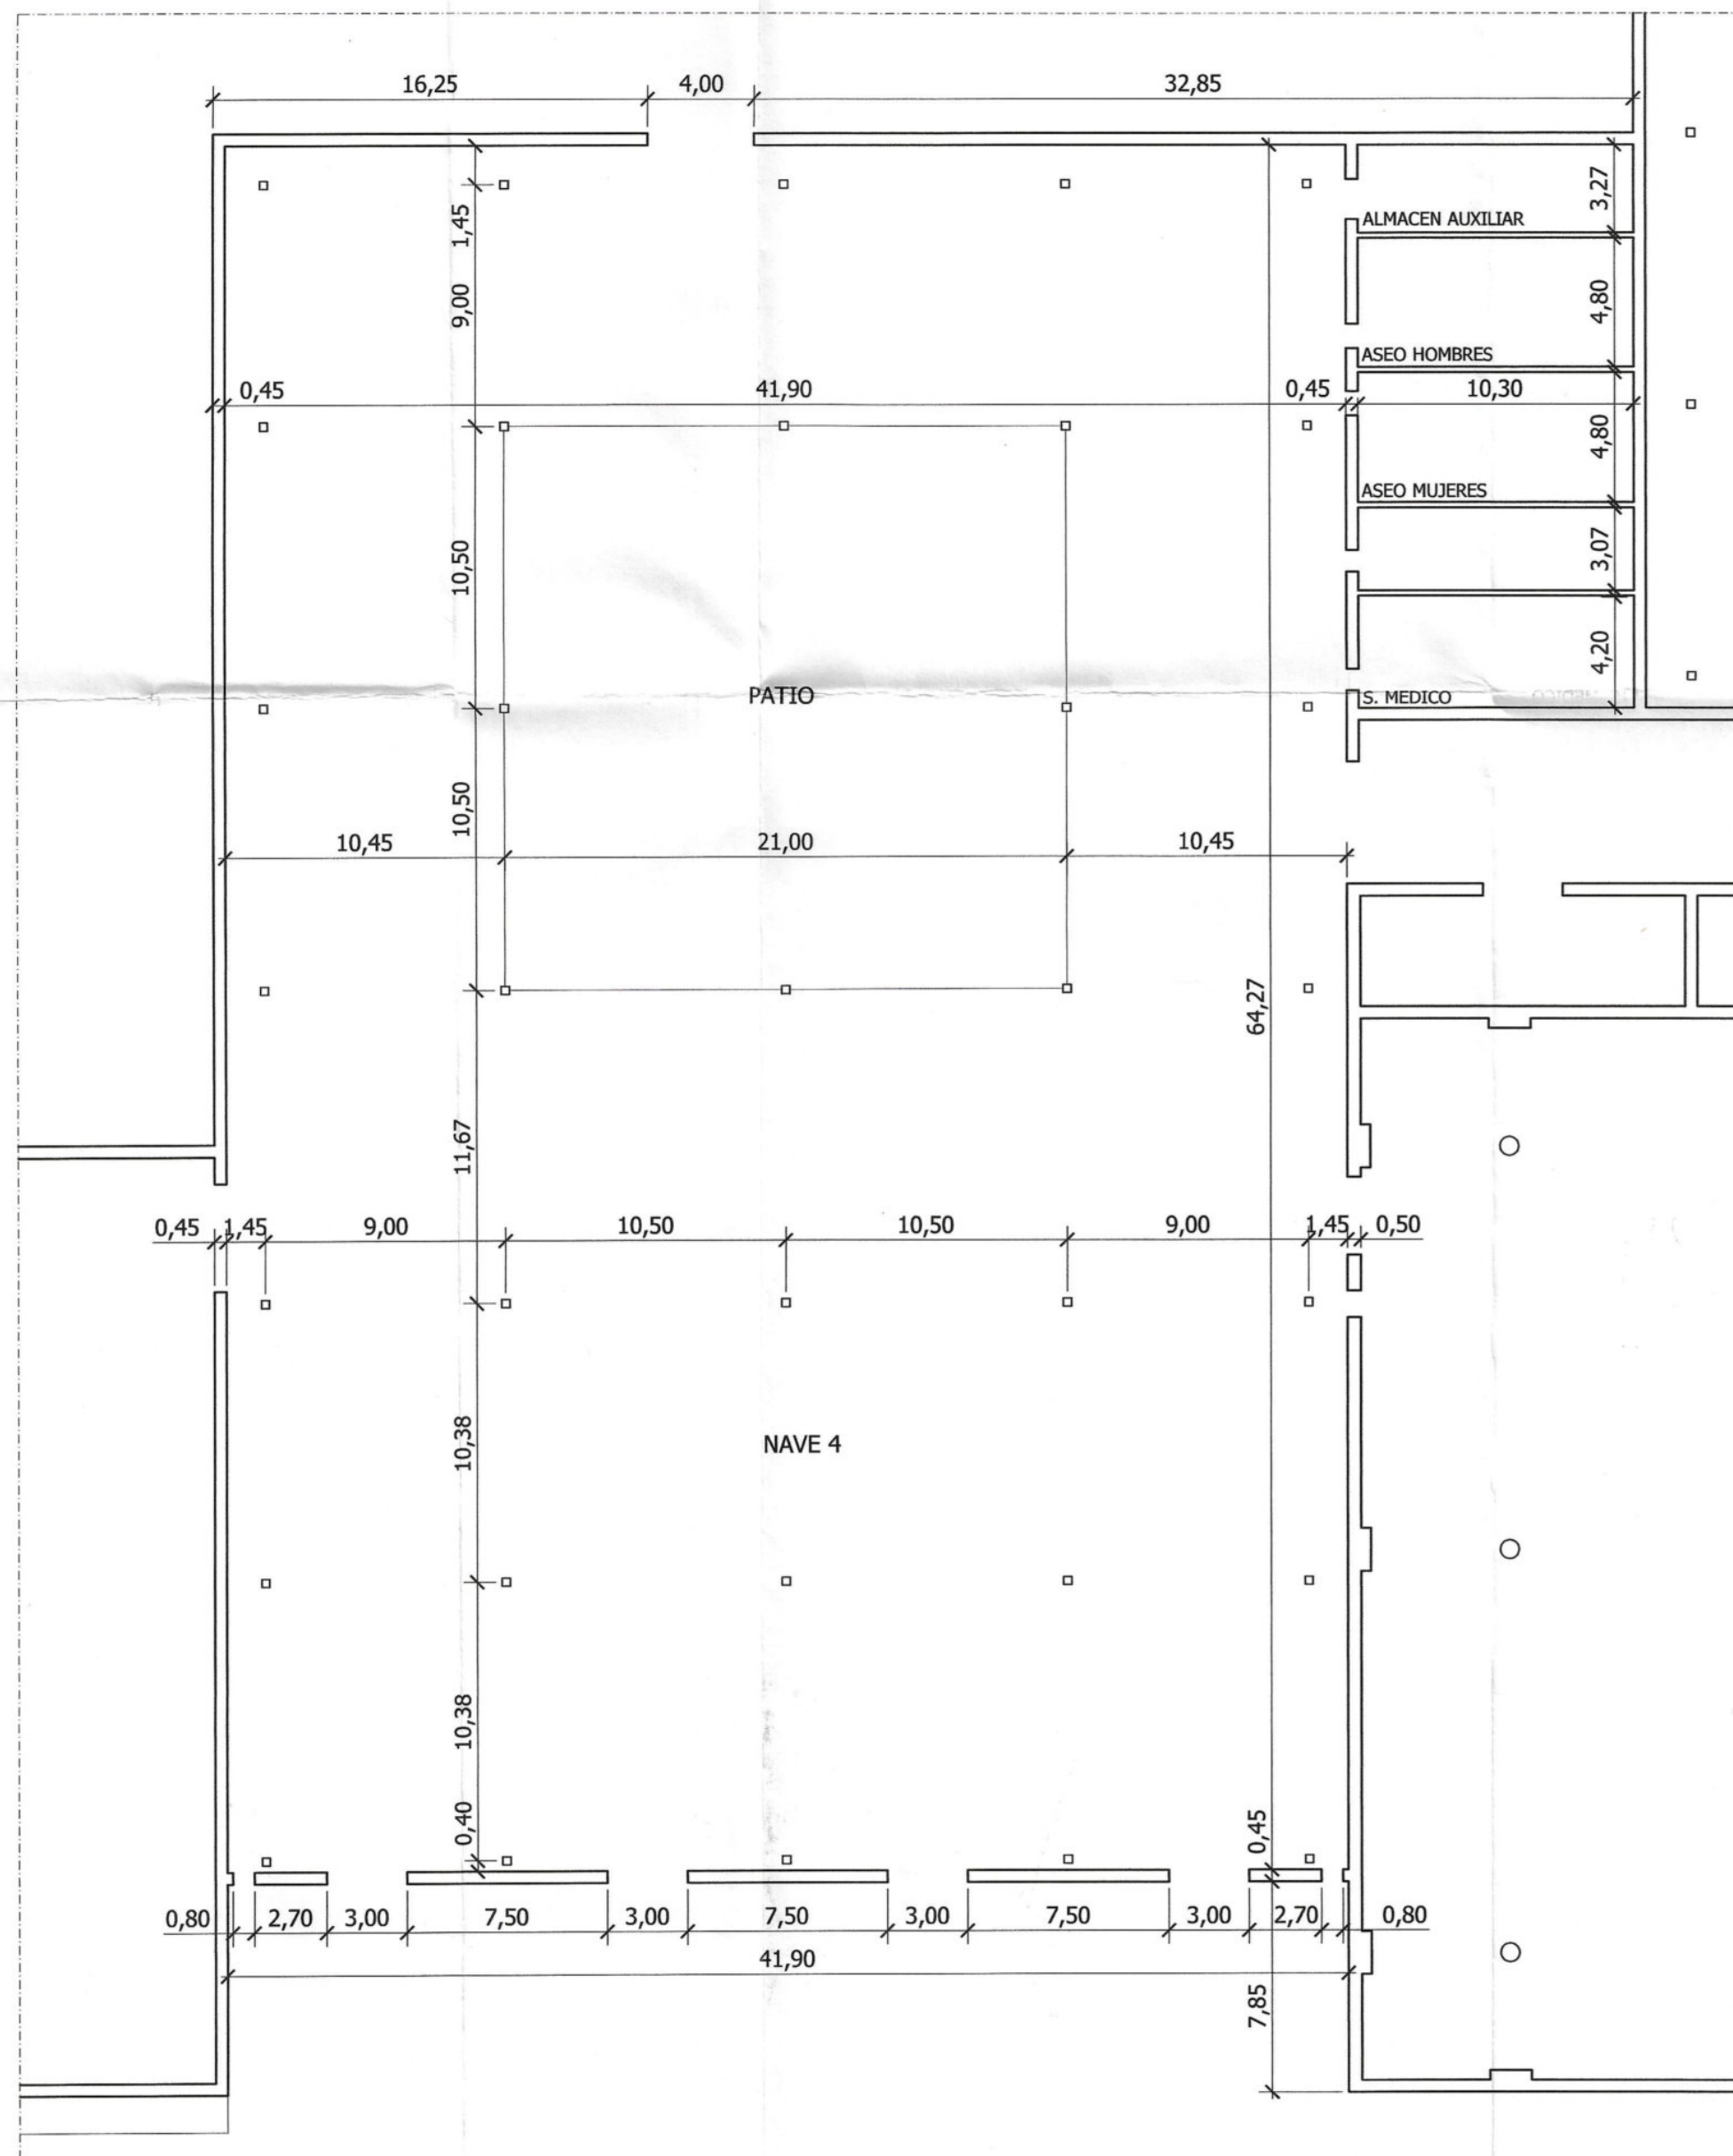

ALZADO PRINCIPAL



ALZADO PRINCIPAL



ALZADO PRINCIPAL




ALZADO PRINCIPAL



DETALLE VIGA





INTERIOR NAVE

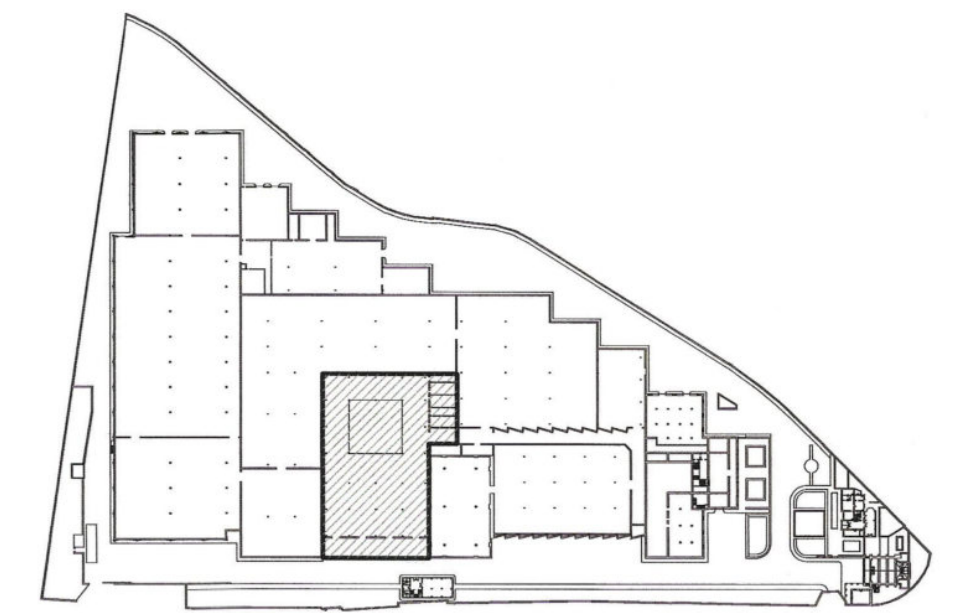

DETALLE PUERTA

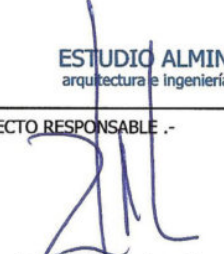

 www.alminar.com	
ESTUDIO ALMINAR arquitectura e ingeniería, s.l.	
ARQUITECTO RESPONSABLE: -  Rafael L. Aguilar Cazorla	
PROPIETARIO: -	
INFOINVEST	
REFORMADO DE TEXTO REFUNDIDO - PLAN ESPECIAL, CETARSA (GRANADA)	
INFORMACIÓN	
TITULO PLANTA NAVE 4.-	
FECHA DE REDACCIÓN: JUNIO 2005	GRUPO: SECRETARÍA GENERAL
FECHA DE MODIFICADO:	PLANO Nº
ULTIMO MODIFICADO:	GOBIERNO LOCAL
EXPEDIENTE: A - 0504	11
SUSTITUYE A:	ESCALA: 1:250

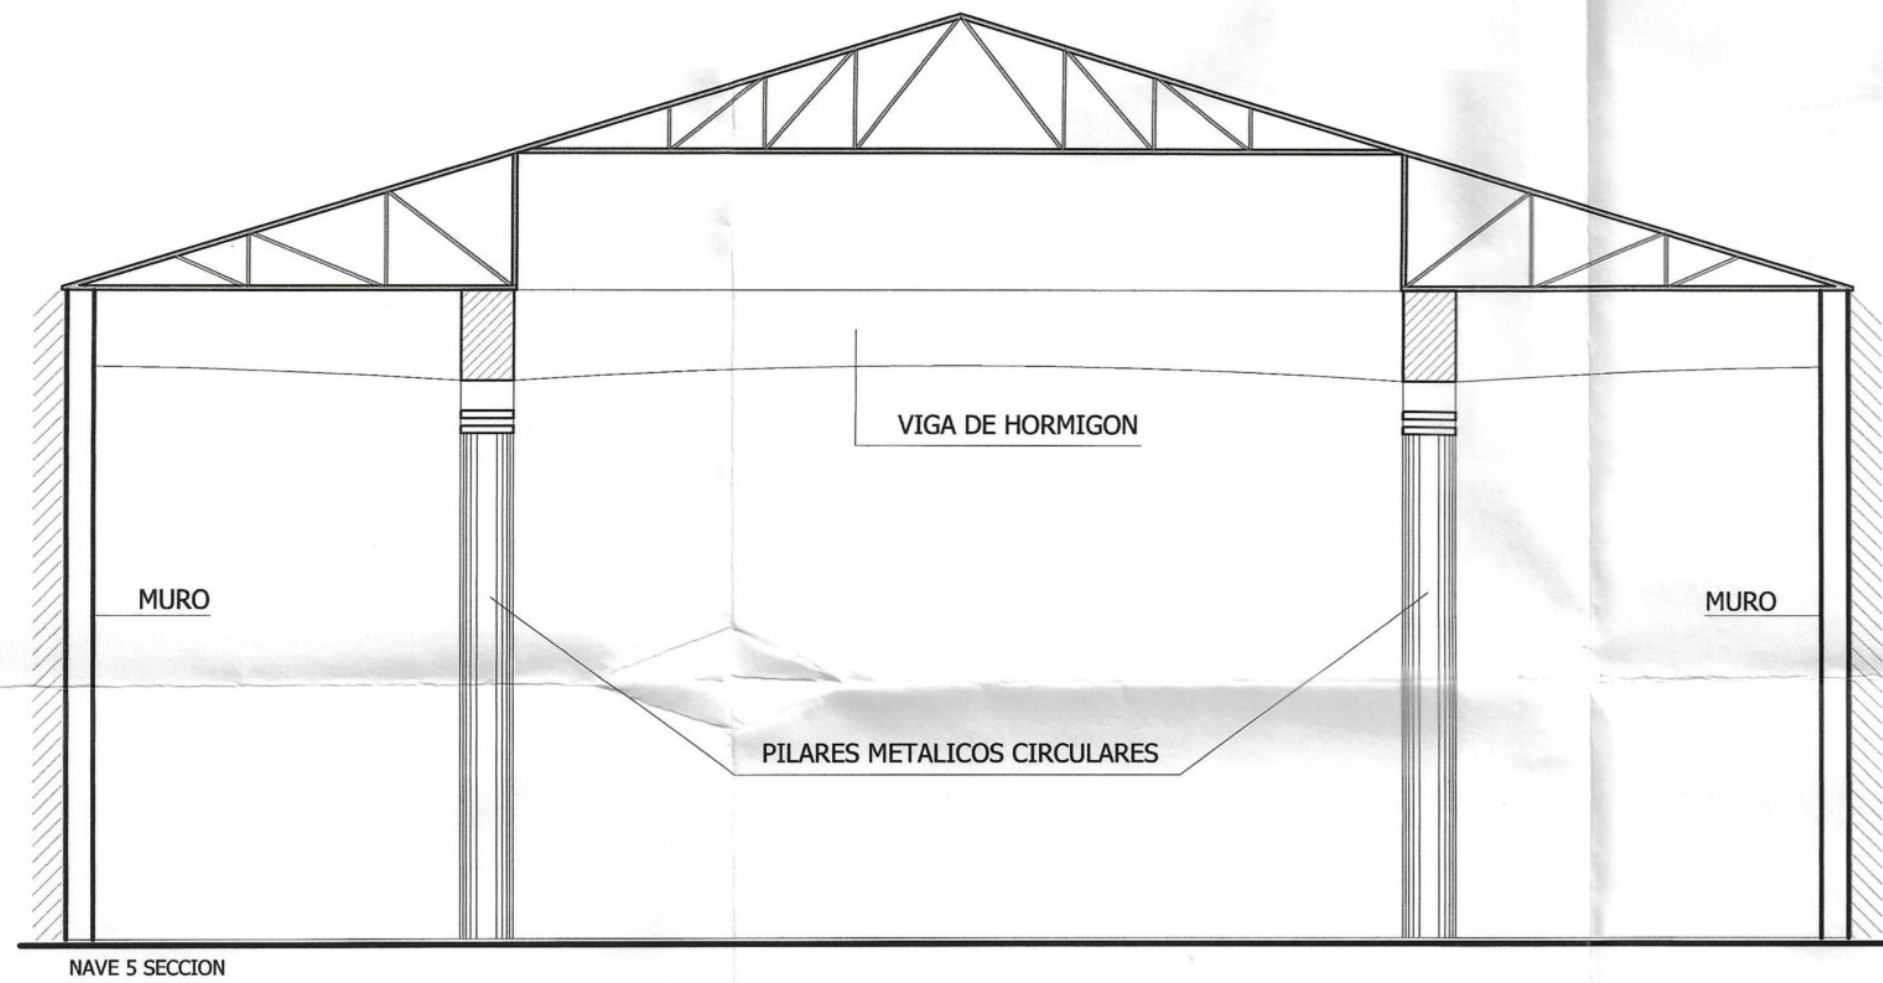

DETALLE VIGA



INTERIOR NAVE




INTERIOR NAVE



DETALLE ENCUENTRO DE VIGAS



CERCHA PASILLO INTERIOR

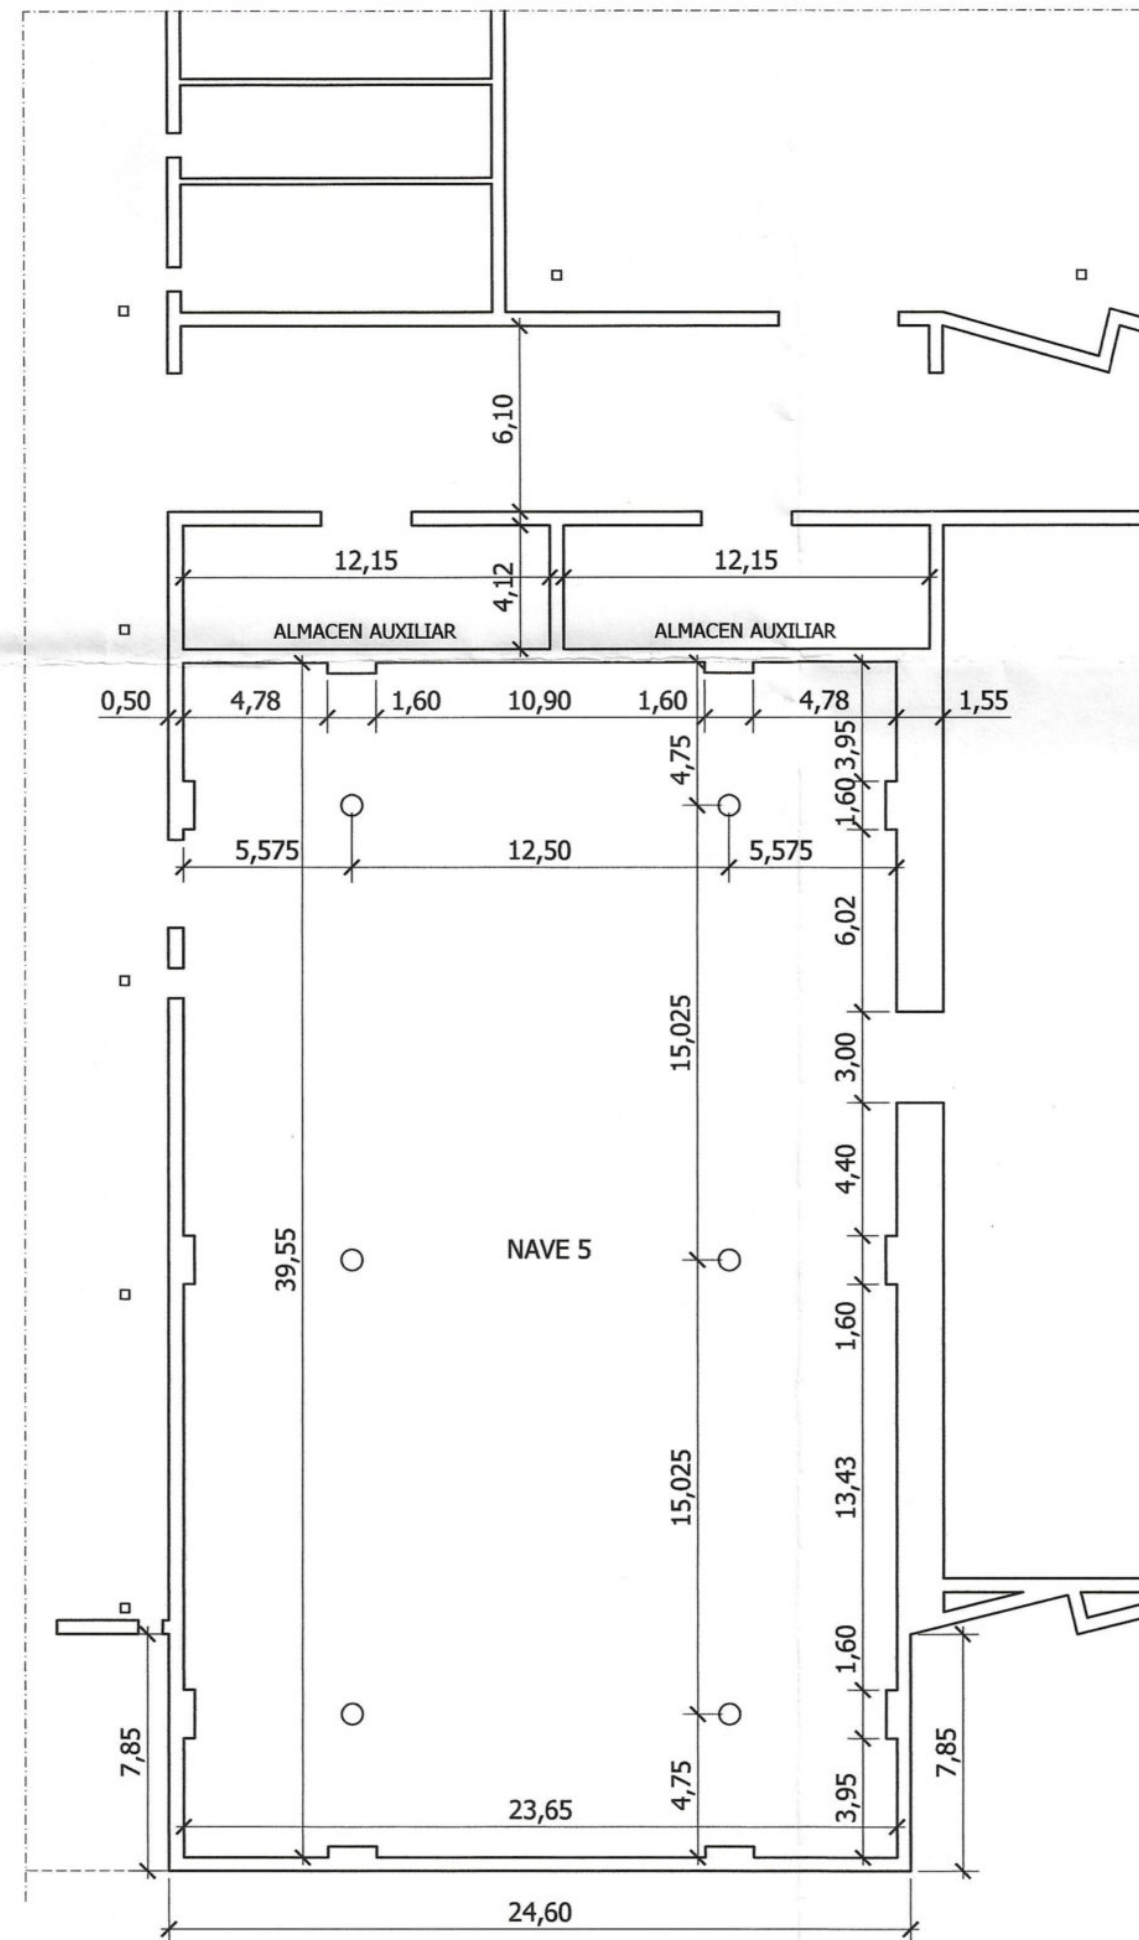

ALZADO PRINCIPAL



ALZADO DERECHO





DIFERENCIA DE ALTURA CON NAVE DE COMPRA



ALZADO PRINCIPAL



DETALLE ZÓCALO Y VENTANA

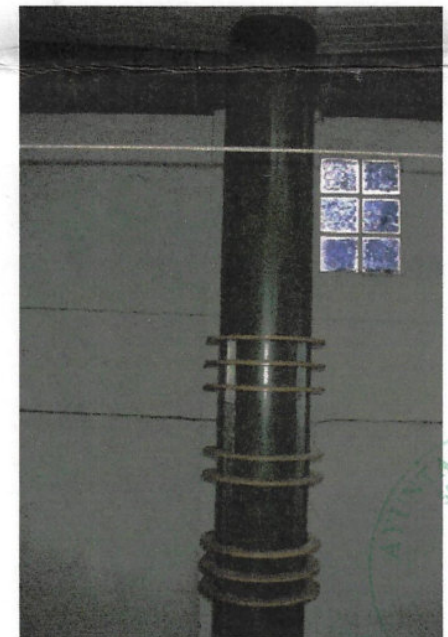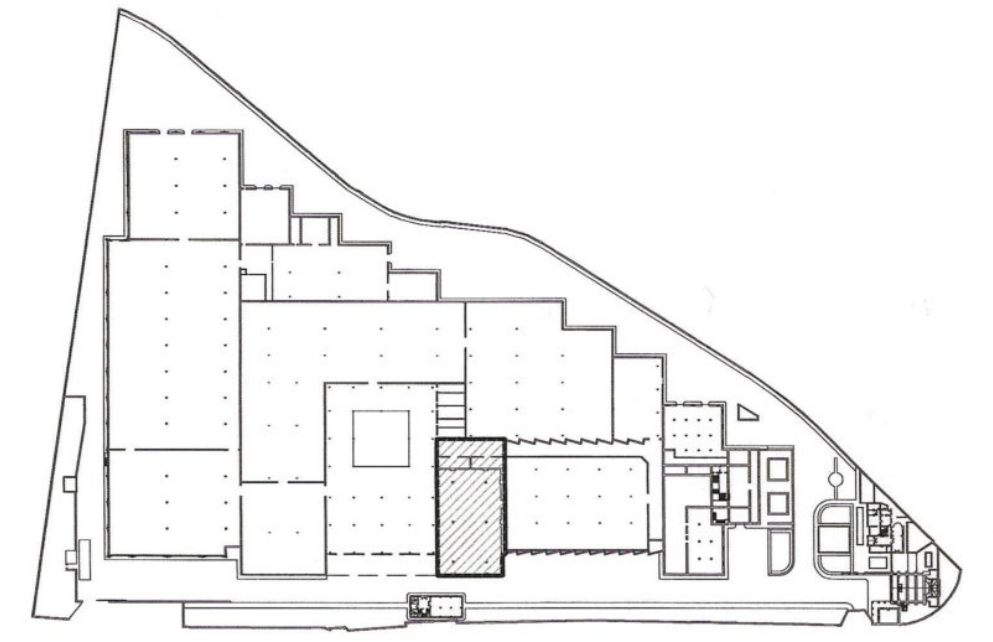

DETALLE PILAR






ALZADO IZQUIERDO








DETALLE VENTANAS

 Aprobado por el Excmo. Ayuntamiento de fecha 30 SET. 2005 Ple. 10 JUN. 2005 EL SECR. GENERAL ESTUDIO ALMINAR arquitectura e ingeniería, s.l. ARQUITECTO RESPONSABLE Rafael L. Aguilar Cazorla	
PROPIETARIO . INFOINVEST	
REFORMADO DE TEXTO REFUNDIDO - PLAN ESPECIAL, CETARSA (GRANADA)	
INFORMACIÓN	
TITULO PLANTA NAVE 5 .-	
FECHA DE REDACCIÓN: JUNIO 2005	GRUPO.
FECHA DE MODIFICACIÓN:	SECRETARÍA GENERAL
ULTIMO MODIFICADO : A - 0504	12
EXPEDIENTE: A - 0504	ESCALA: 1:250

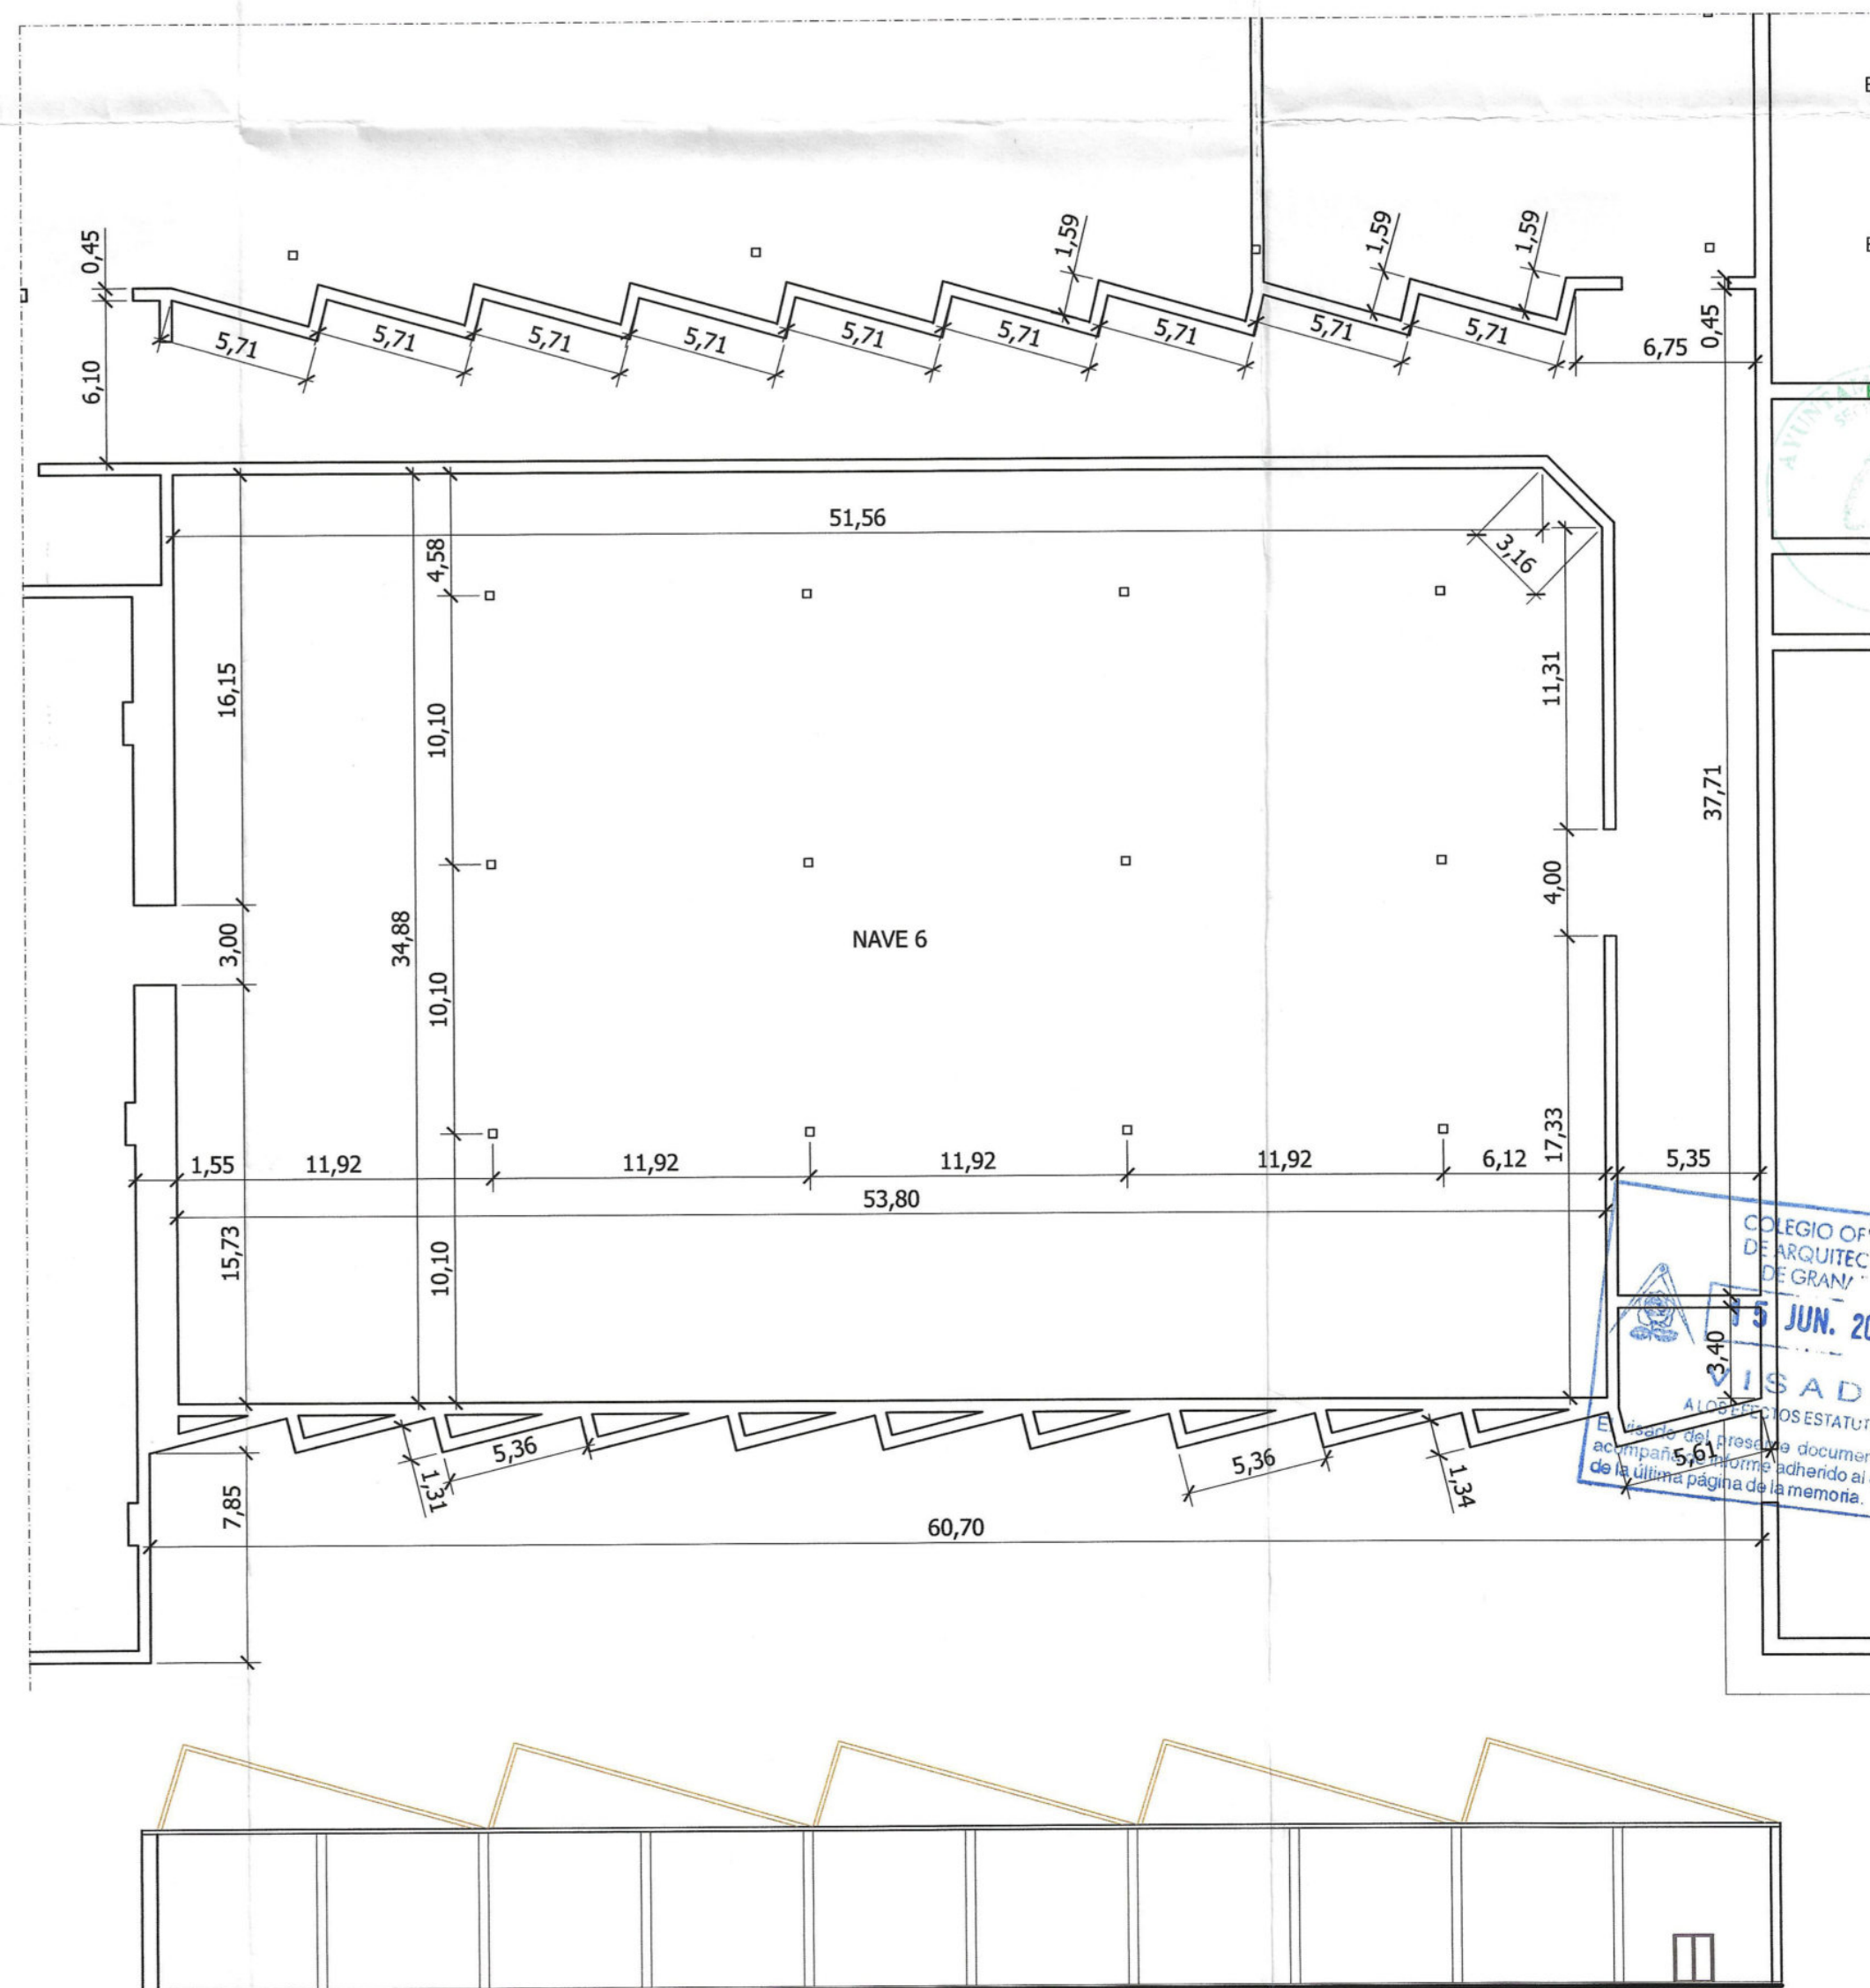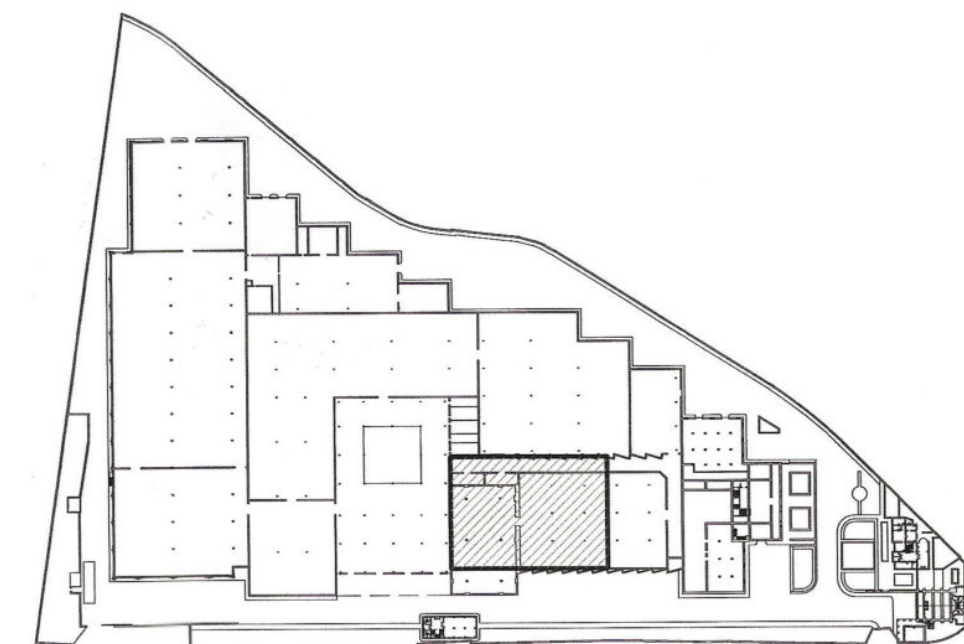

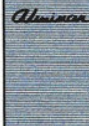 Aprobado por www.alminar.com info. Plie. de fecha 30 SET. 2005 Granada EL SECRETARIO GENERAL P.D. ESTUDIO ALMINAR arquitectura e ingeniería, s.l. ARQUITECTO RESPONSABLE :  Rafael L. Aguilar Cazorla	
PROPIETARIO : INFOINVEST	
REFORMADO DE TEXTO REFUNDIDO - PLAN ESPECIAL, CETARSA (GRANADA)	
INFORMACIÓN	
TÍTULO PLANTA NAVE 6 .-	
FECHA DE REDACCIÓN: JUNIO 2005	GRUPO.
FECHA DE MODIFICADO:	
ULTIMO MODIFICADO	PLANO Nº
EXPEDIENTE: A - 0504	
SUSTITUYE A:	ESCALA: 13
1:250	

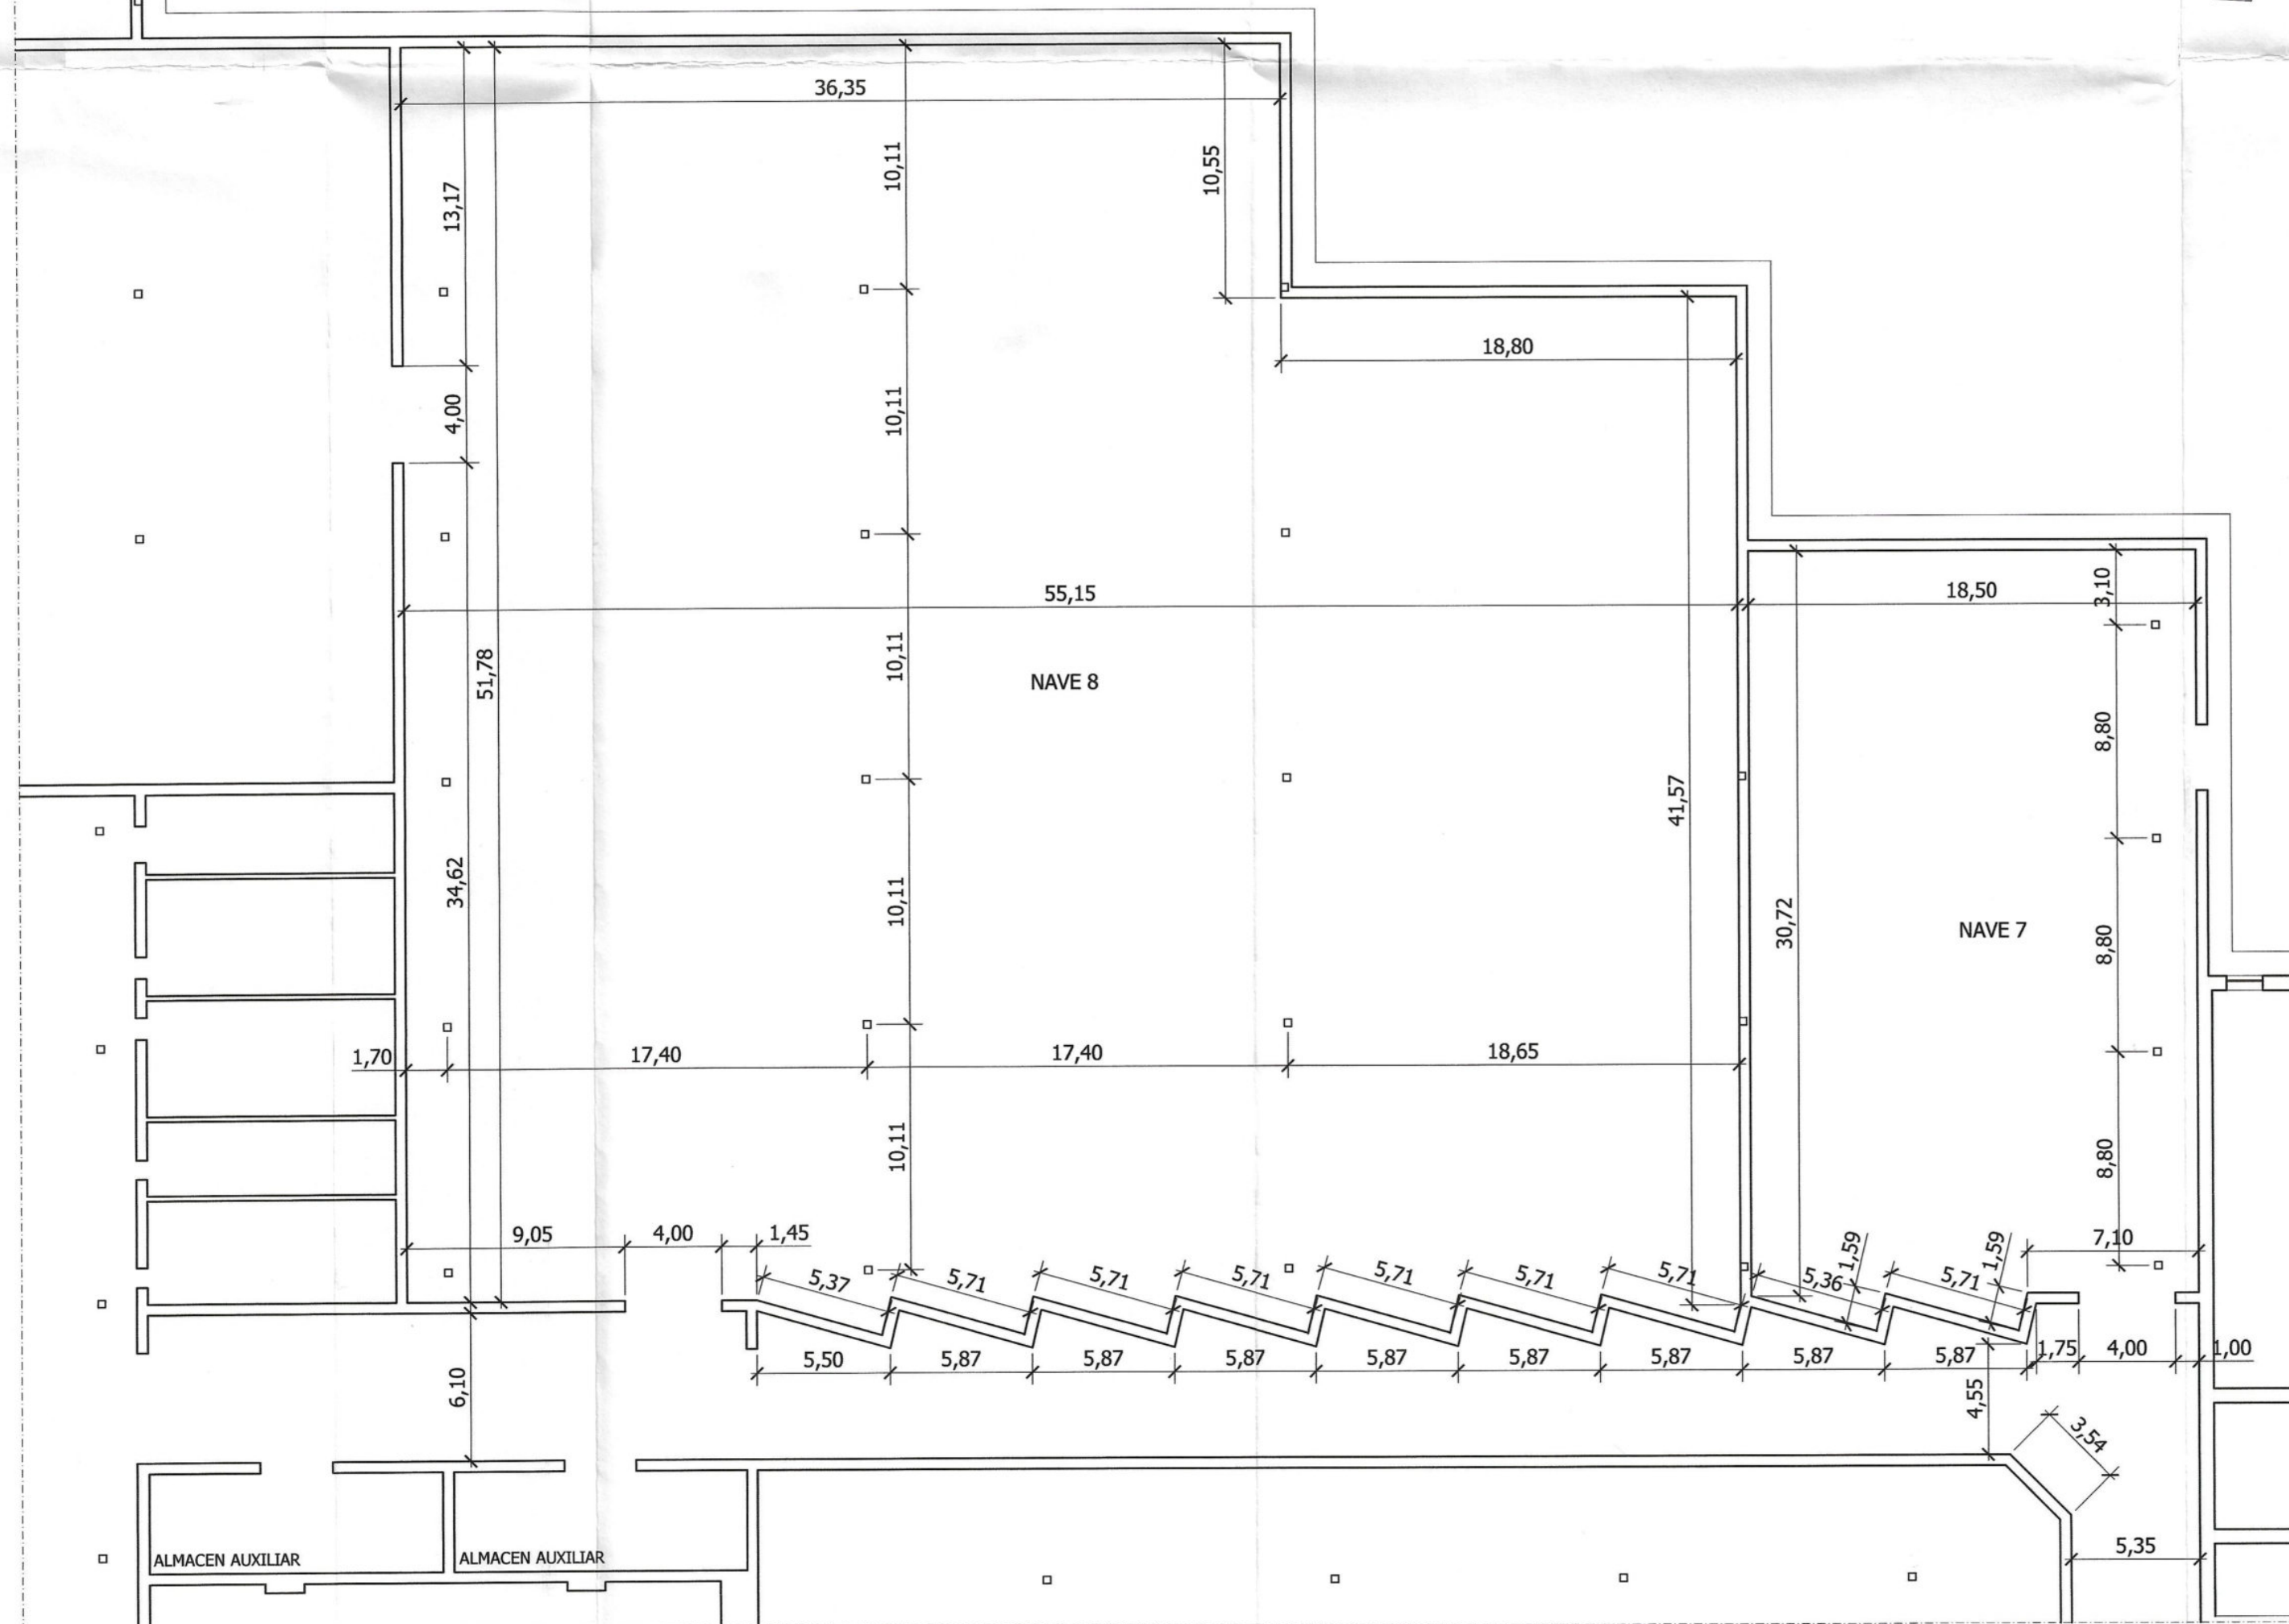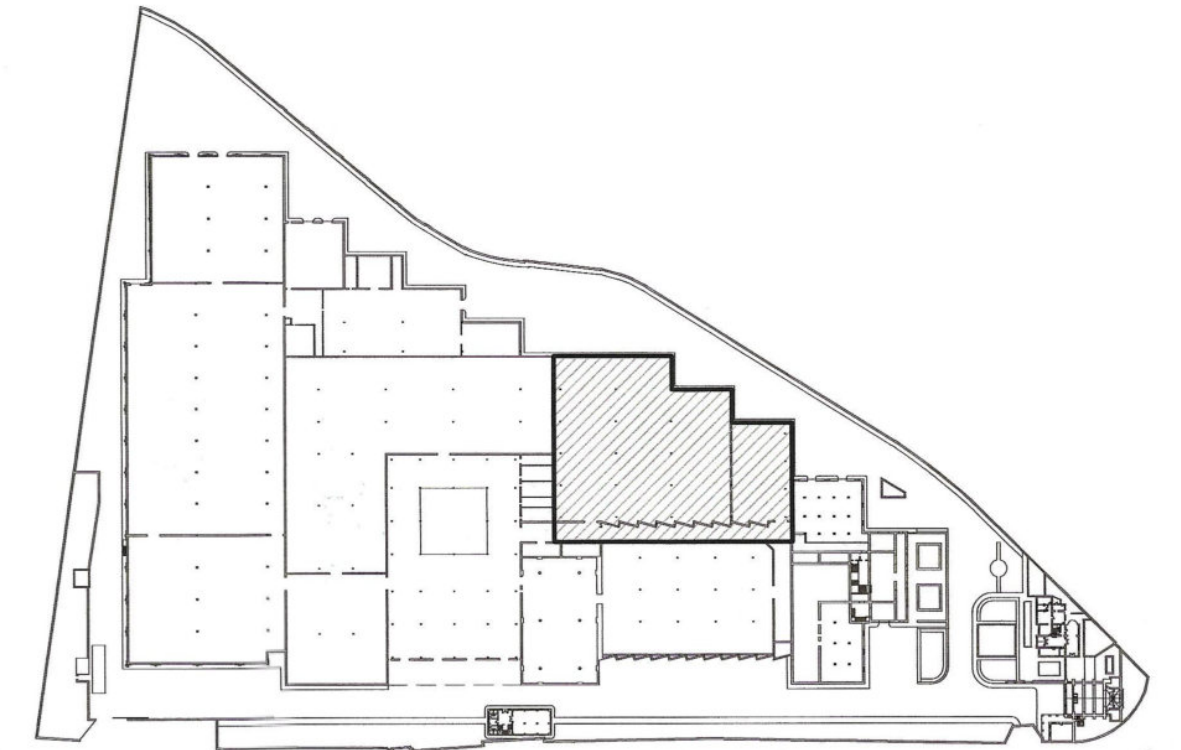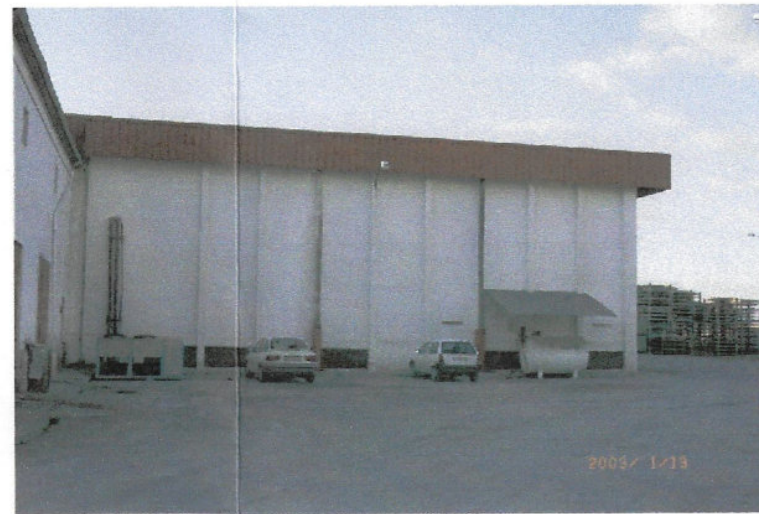

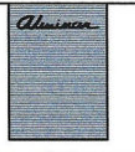
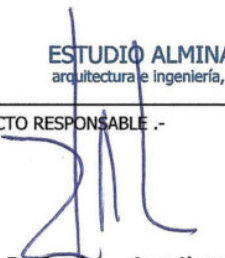
 www.ealminar.com	
ESTUDIO ALMINAR arquitectura e ingeniería, s.l.	
ARQUITECTO RESPONSABLE :-  Rafael L. Aguilar Cazorla	
PROPIETARIO :- INFOINVEST	
REFORMADO DE TEXTO REFUNDIDO - PLAN ESPECIAL, CETARSA (GRANADA)	
INFORMACIÓN	
TÍTULO PLANTAS NAVE 7 Y 8 .-	
FECHA DE REDACCIÓN: JUNIO 2005	GRUPO.
FECHA DE MODIFICADO:	PLANO Nº
ULTIMO MODIFICADO:	PLANO Nº
EXPEDIENTE: A - 0504	ESCALA: 1:250



14




ALZADOS NAVE 9

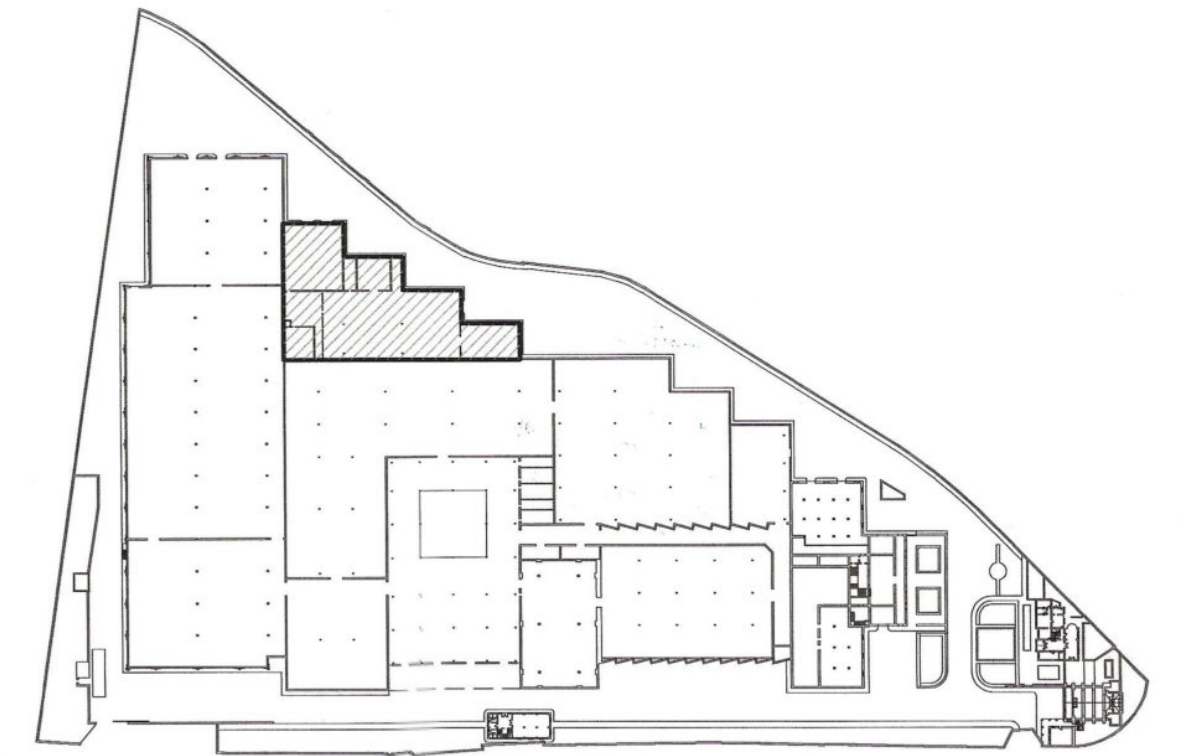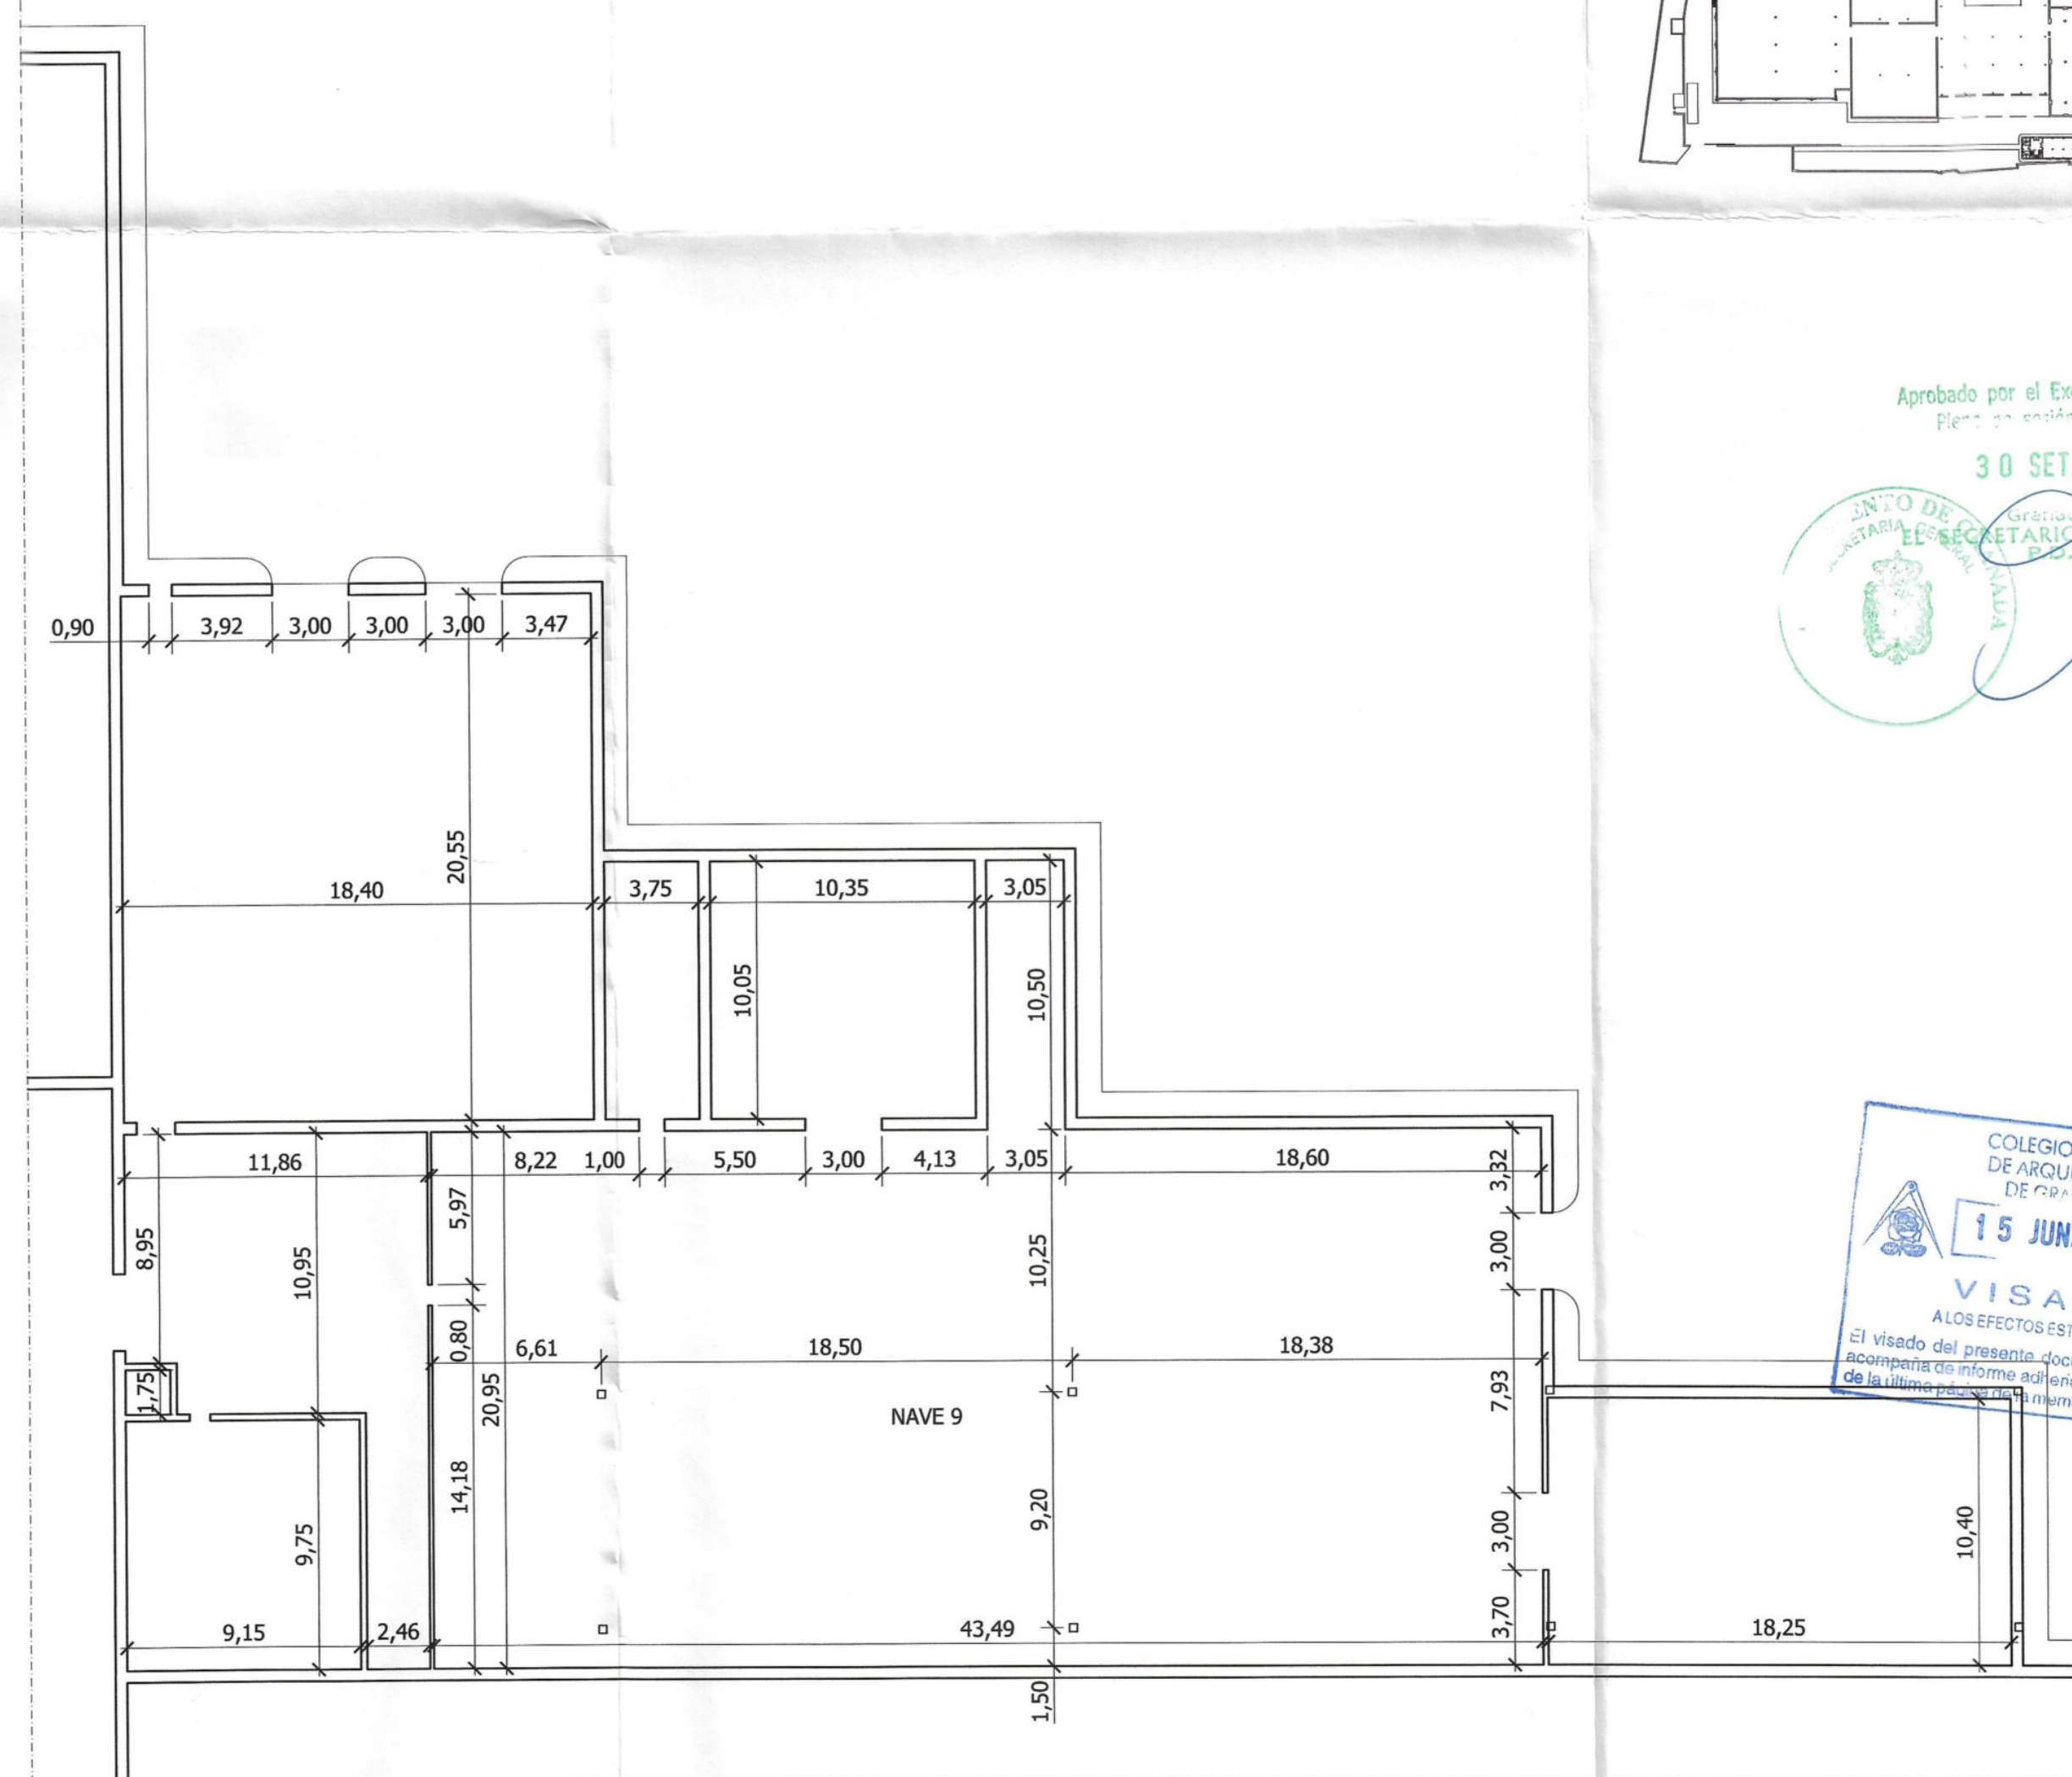

Aprobado por el Excmo. Ayuntamiento.
Planta de planta de fecha

30 SET. 2005

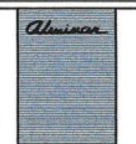

www.alminar.com

ESTUDIO ALMINAR
arquitectura e ingeniería, s.l.

ARQUITECTO RESPONSABLE

Rafael L. Aguilar Cazorla

PROPIETARIO

INFOINVEST

REFORMADO DE TEXTO
REFUNDIDO - PLAN ESPECIAL,
CETARSA (GRANADA)

INFORMACIÓN

TÍTULO

PLANTA NAVE 9 .-

FECHA DE REDACCIÓN:

JUNIO 2005

FECHA DE MODIFICADO:

ÚLTIMO MODIFICADO:

EXPEDIENTE:

A - 0504



SUSTITUYE A:

ESCALA:

1:250






15

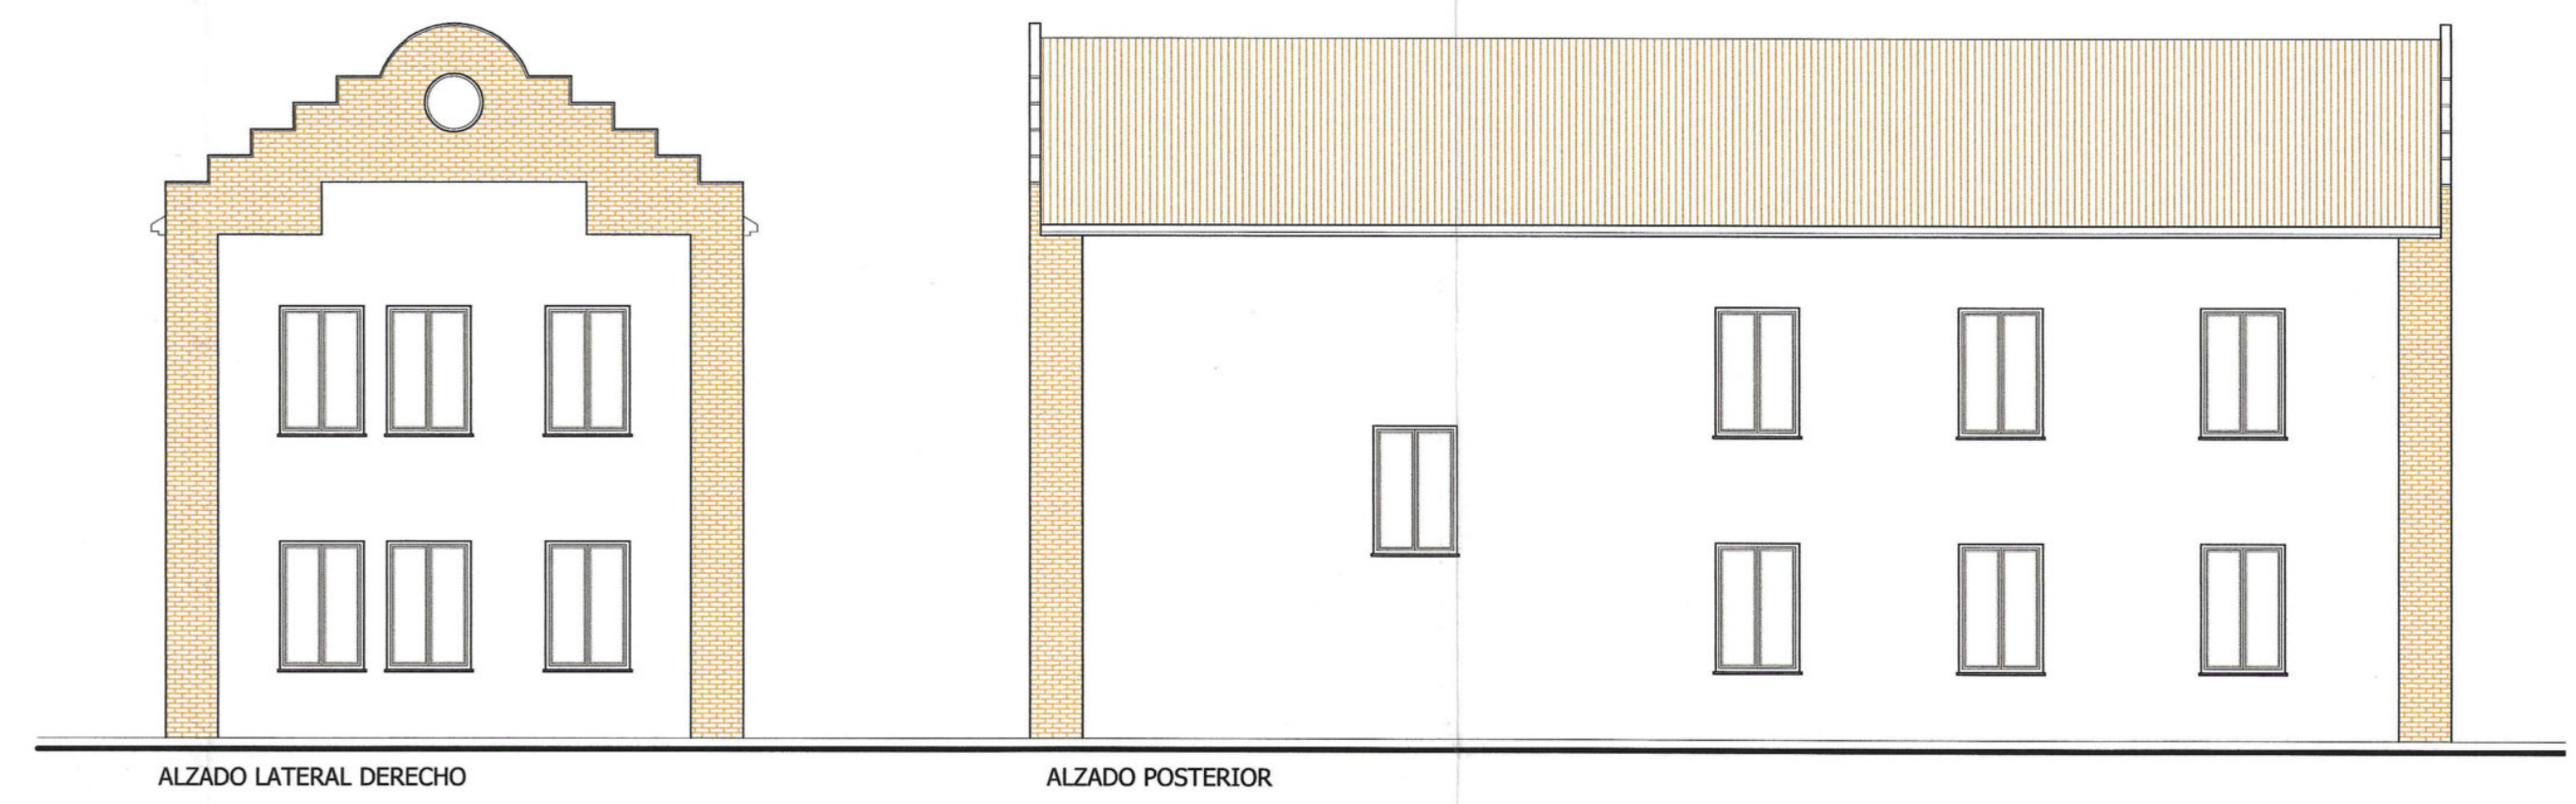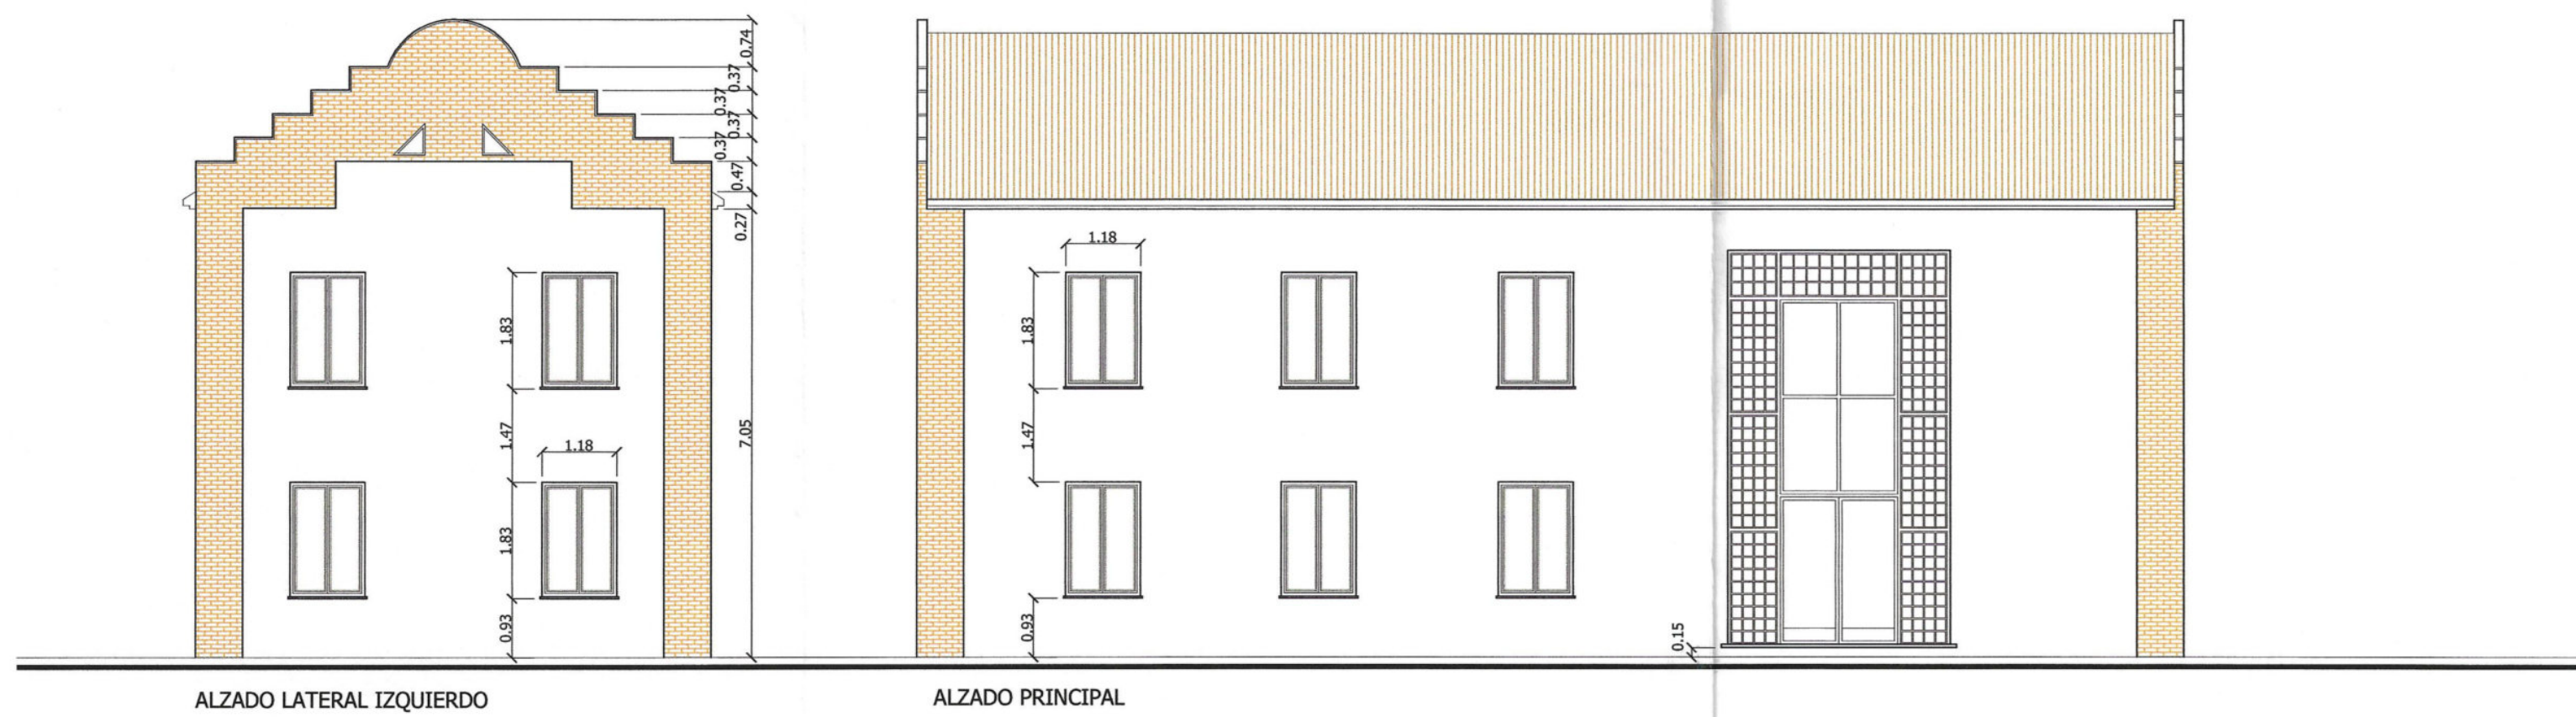

ALZADO PRINCIPAL



DETALLE DE PUERTA

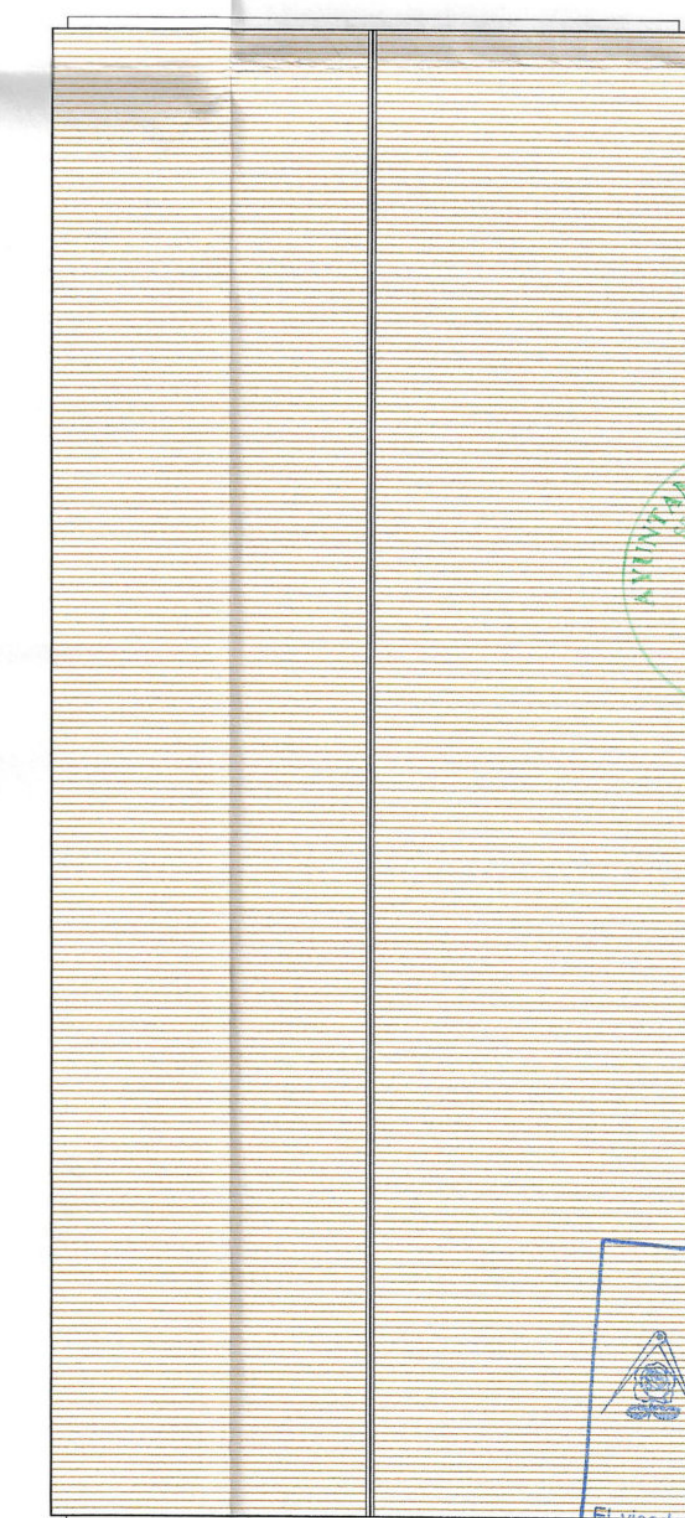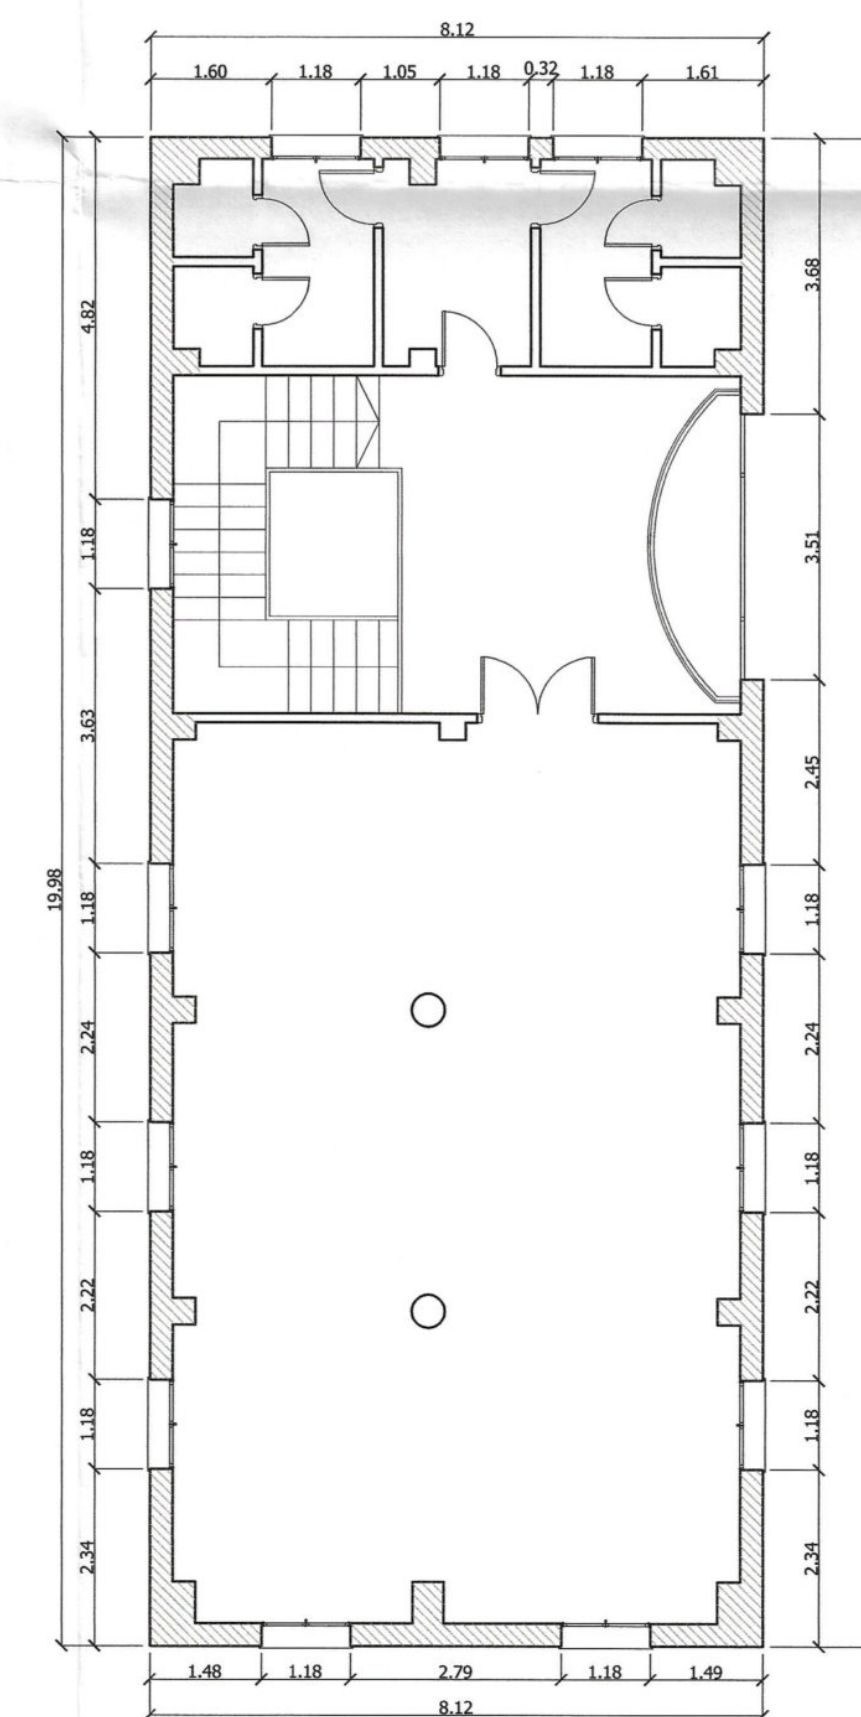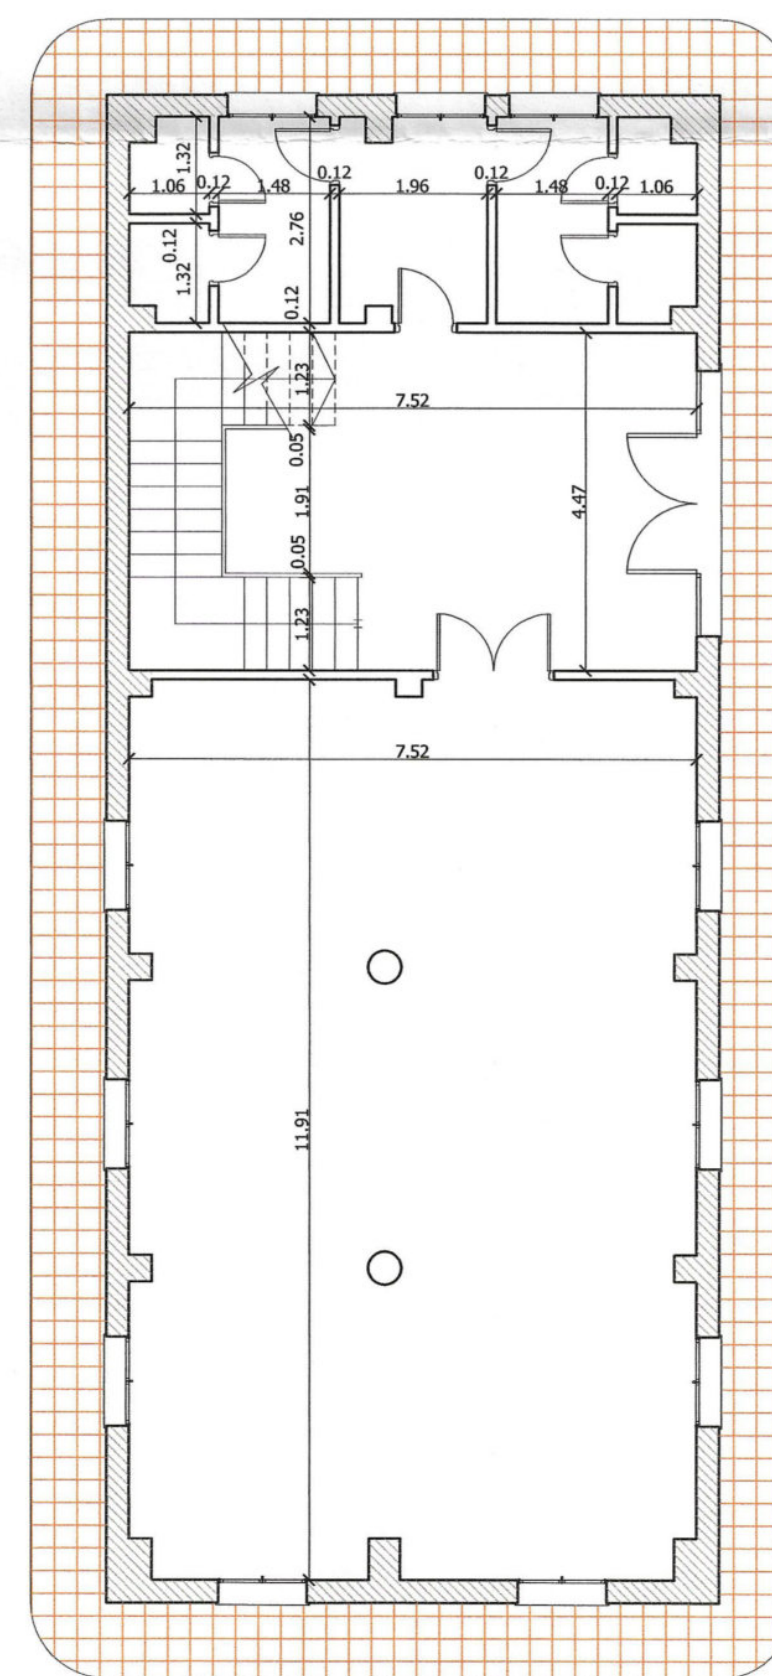


PLANTA CUBIERTA

Aprobado por el Excmo. Ayuntamiento de Granada 30 SET. 2005 GRANADA EL SECRETARIO GENERAL P.D.		www.alminar.com	
ESTUDIO ALMINAR Arquitectos e Ingenieros, S.L.		ARQUITECTO RESPONSABLE :- Rafael L. Aguilar Cazorla	
PROPIETARIO :-		INFOINVEST	
REFORMADO DE TEXTO REFUNDIDO - PLAN ESPECIAL, CETARSA (GRANADA)		INFORMACIÓN	
TÍTULO		EDIFICIO DE VENTAS :-	
FECHA DE REDACCIÓN: JUNIO 2005	GRUPO	AYUNTAMIENTO DE GRANADA	
FECHA DE MODIFICACIÓN:		ULTIMO MODIFICADO :-	
EXPEDIENTE: A - 0504	ESCALA: 1:100	16	


*NOTA: ESTE EDIFICIO QUEDA ABSORBIDO EN EL
DESDOBLE DE LA CARRETERA DE CORDOBA

LEYENDA

-  ESPACIOS A CONSERVAR
-  JARDINES A CONSERVAR
-  EDIFICIOS A CONSERVAR

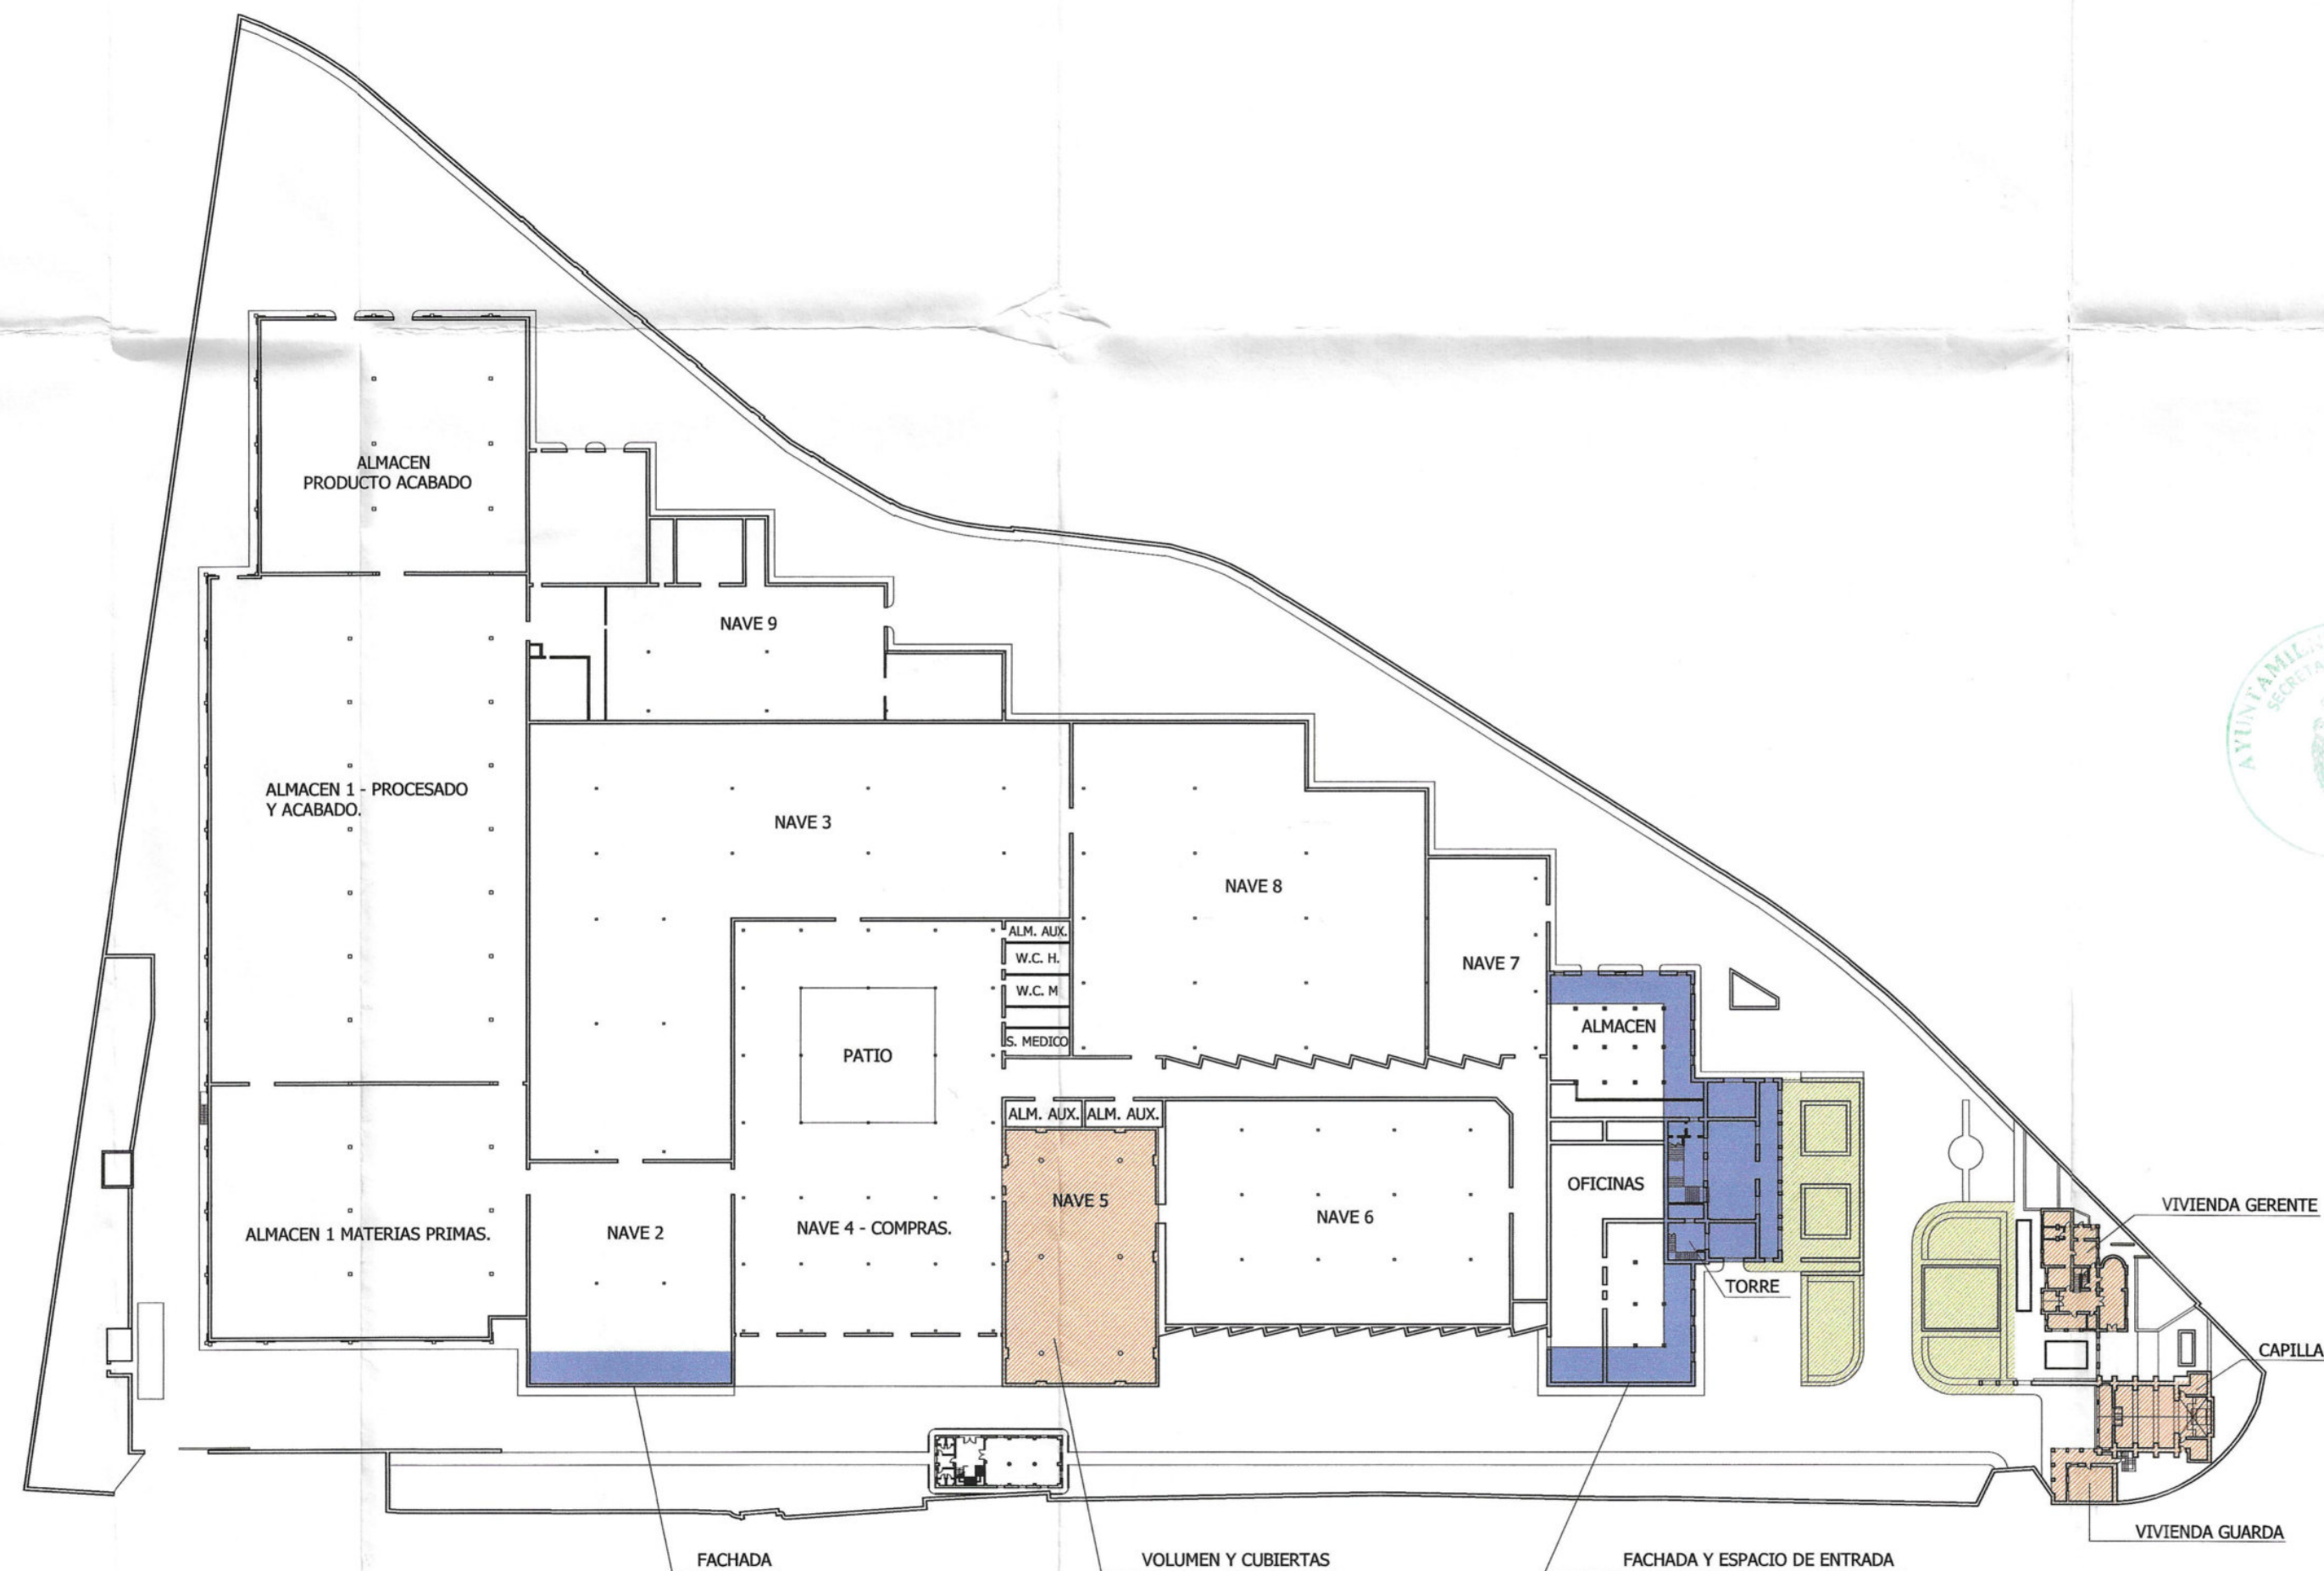

Aprobado por el Excmo. Ayumto.
de fecha
30 SET. 2005
Granada
EL SECRETARIO GENERAL
P.D.

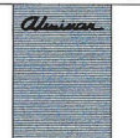

www.ealminar.com

ESTUDIO ALMINAR
arquitectura e ingeniería, s.l.

ARQUITECTO RESPONSABLE .-

Rafael L. Aguilar Cazorla

PROPIETARIO .

INFOINVEST

REFORMADO DE TEXTO
REFUNDIDO - PLAN ESPECIAL,
CETARSA (GRANADA)

CATALOGACIÓN

TITULO

EDIFICIOS Y ELEMENTOS
A MANTENER .-

FECHA DE REDACCIÓN:
JUNIO 2005

FECHA DE MODIFICADO:

ULTIMO MODIFICADO : PLANO Nº

EXPEDIENTE:
A - 0504

SUSTITUYE A:

ESCALA:
1:1000




17





ALZADO IZQUIERDO




ALZADO PRINCIPAL

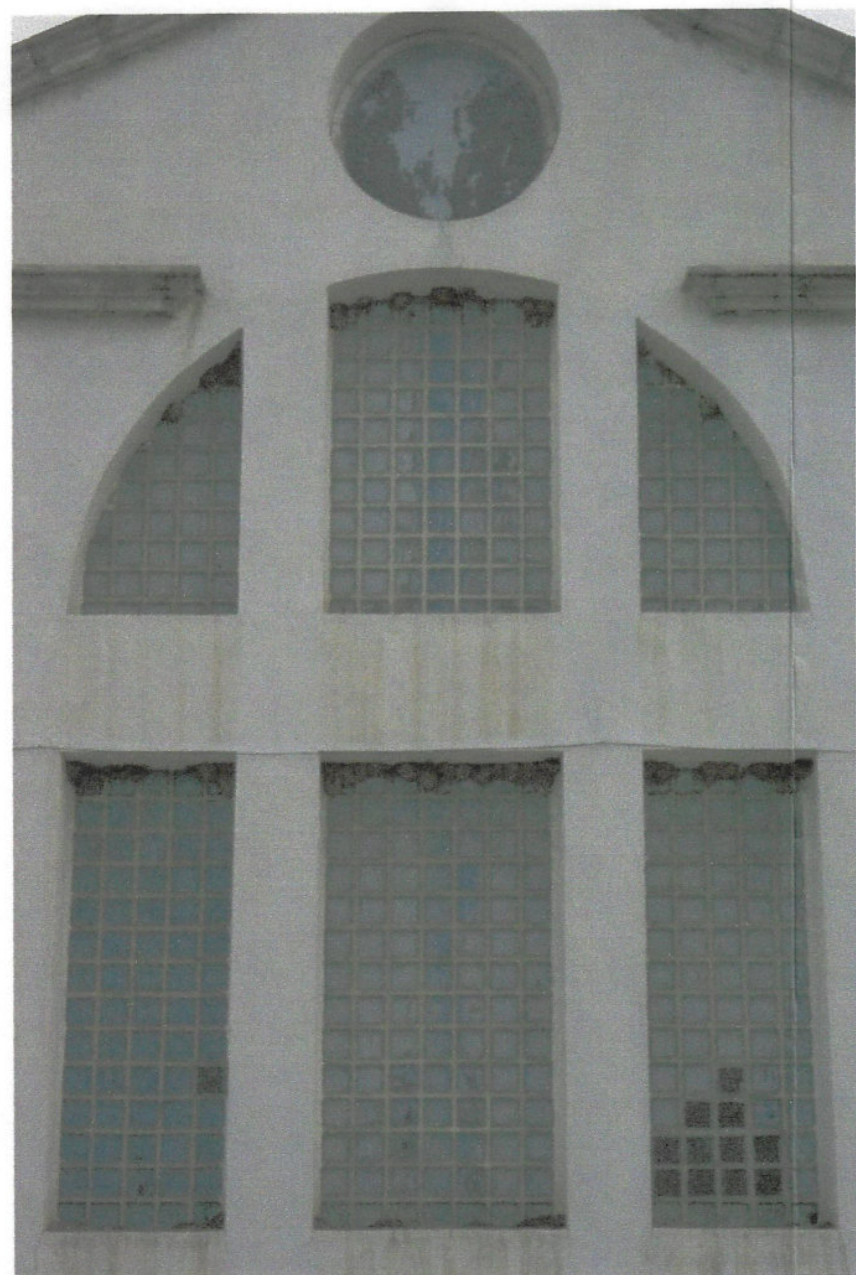

DETALLE CRISTALERA

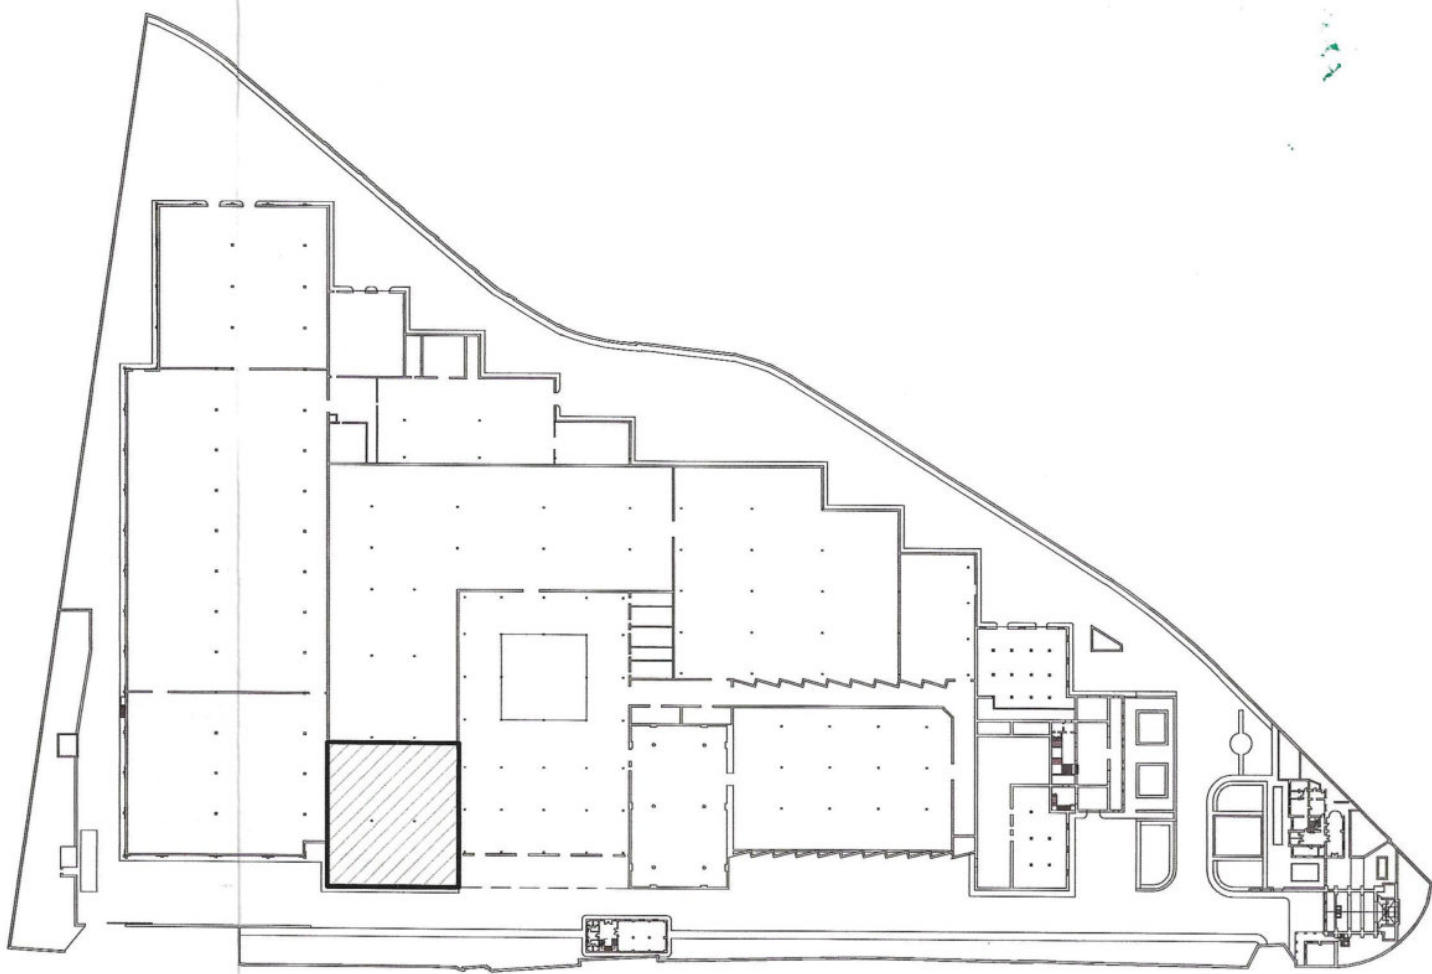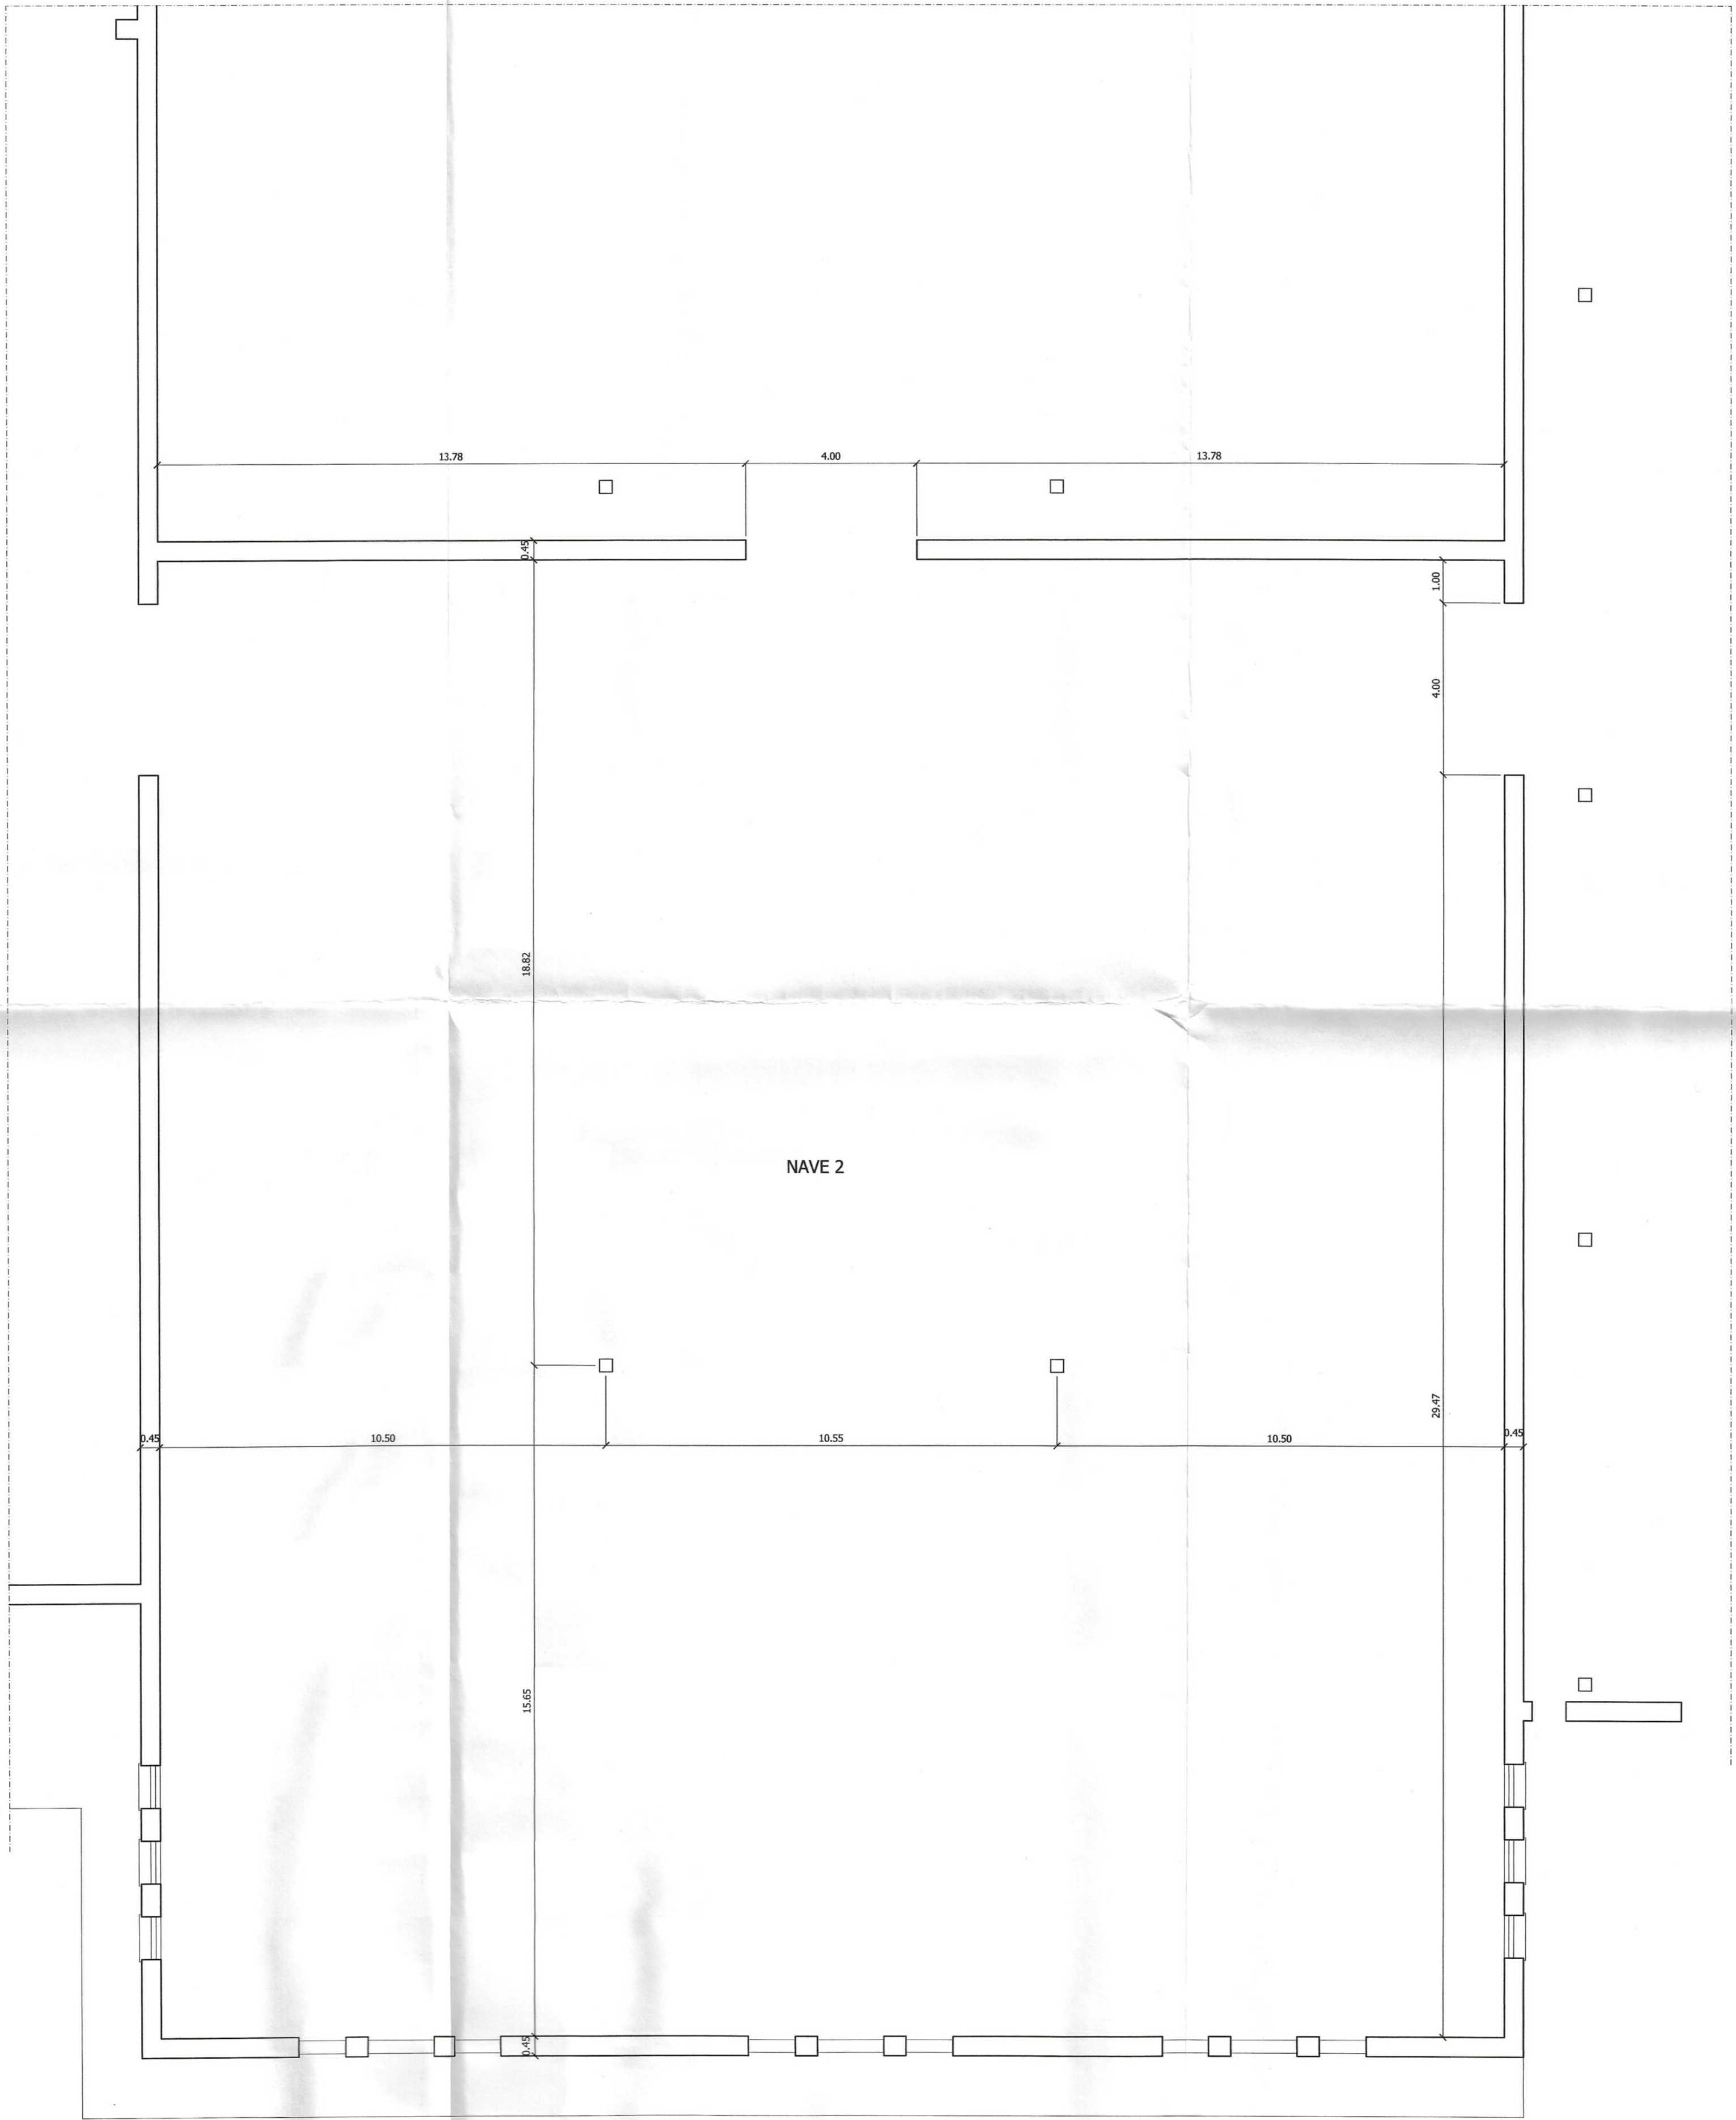

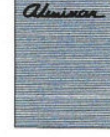
 www.alminar.com	
ESTUDIO ALMINAR arquitectura e ingeniería, s.l.	
ARQUITECTO RESPONSABLE:  Rafael L. Aguilar Cazorla	
PROPIETARIO: INFOINVEST	
REFORMADO DE TEXTO REFUNDIDO - PLAN ESPECIAL, CETARSA (GRANADA)	
CATALOGACIÓN	
TÍTULO PLANTA NAVE 2 .-	
FECHA DE REDACCIÓN: JUNIO 2005 FECHA DE MODIFICACIÓN: ULTIMO MODIFICADO: PLANO Nº: 18	
EXPEDIENTE: A - 0504	ESCALA: 1:100





ALZADO IZQUIERDO



ALZADO PRINCIPAL

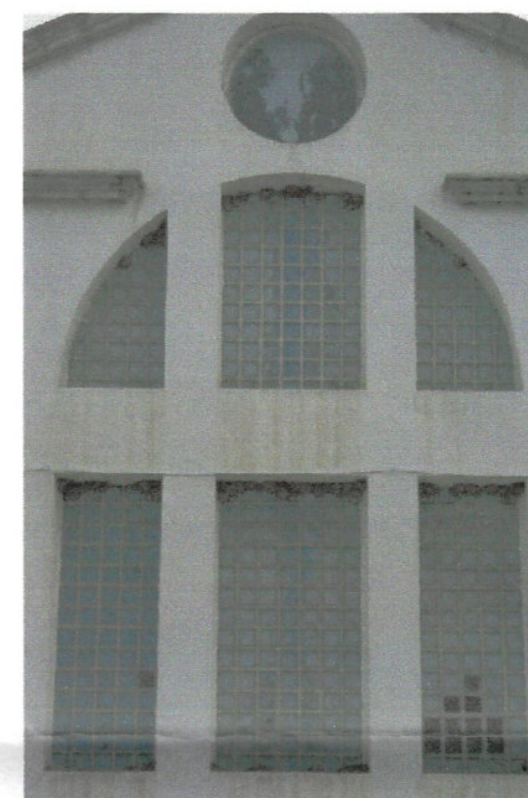



DETALLE CRISTALERA

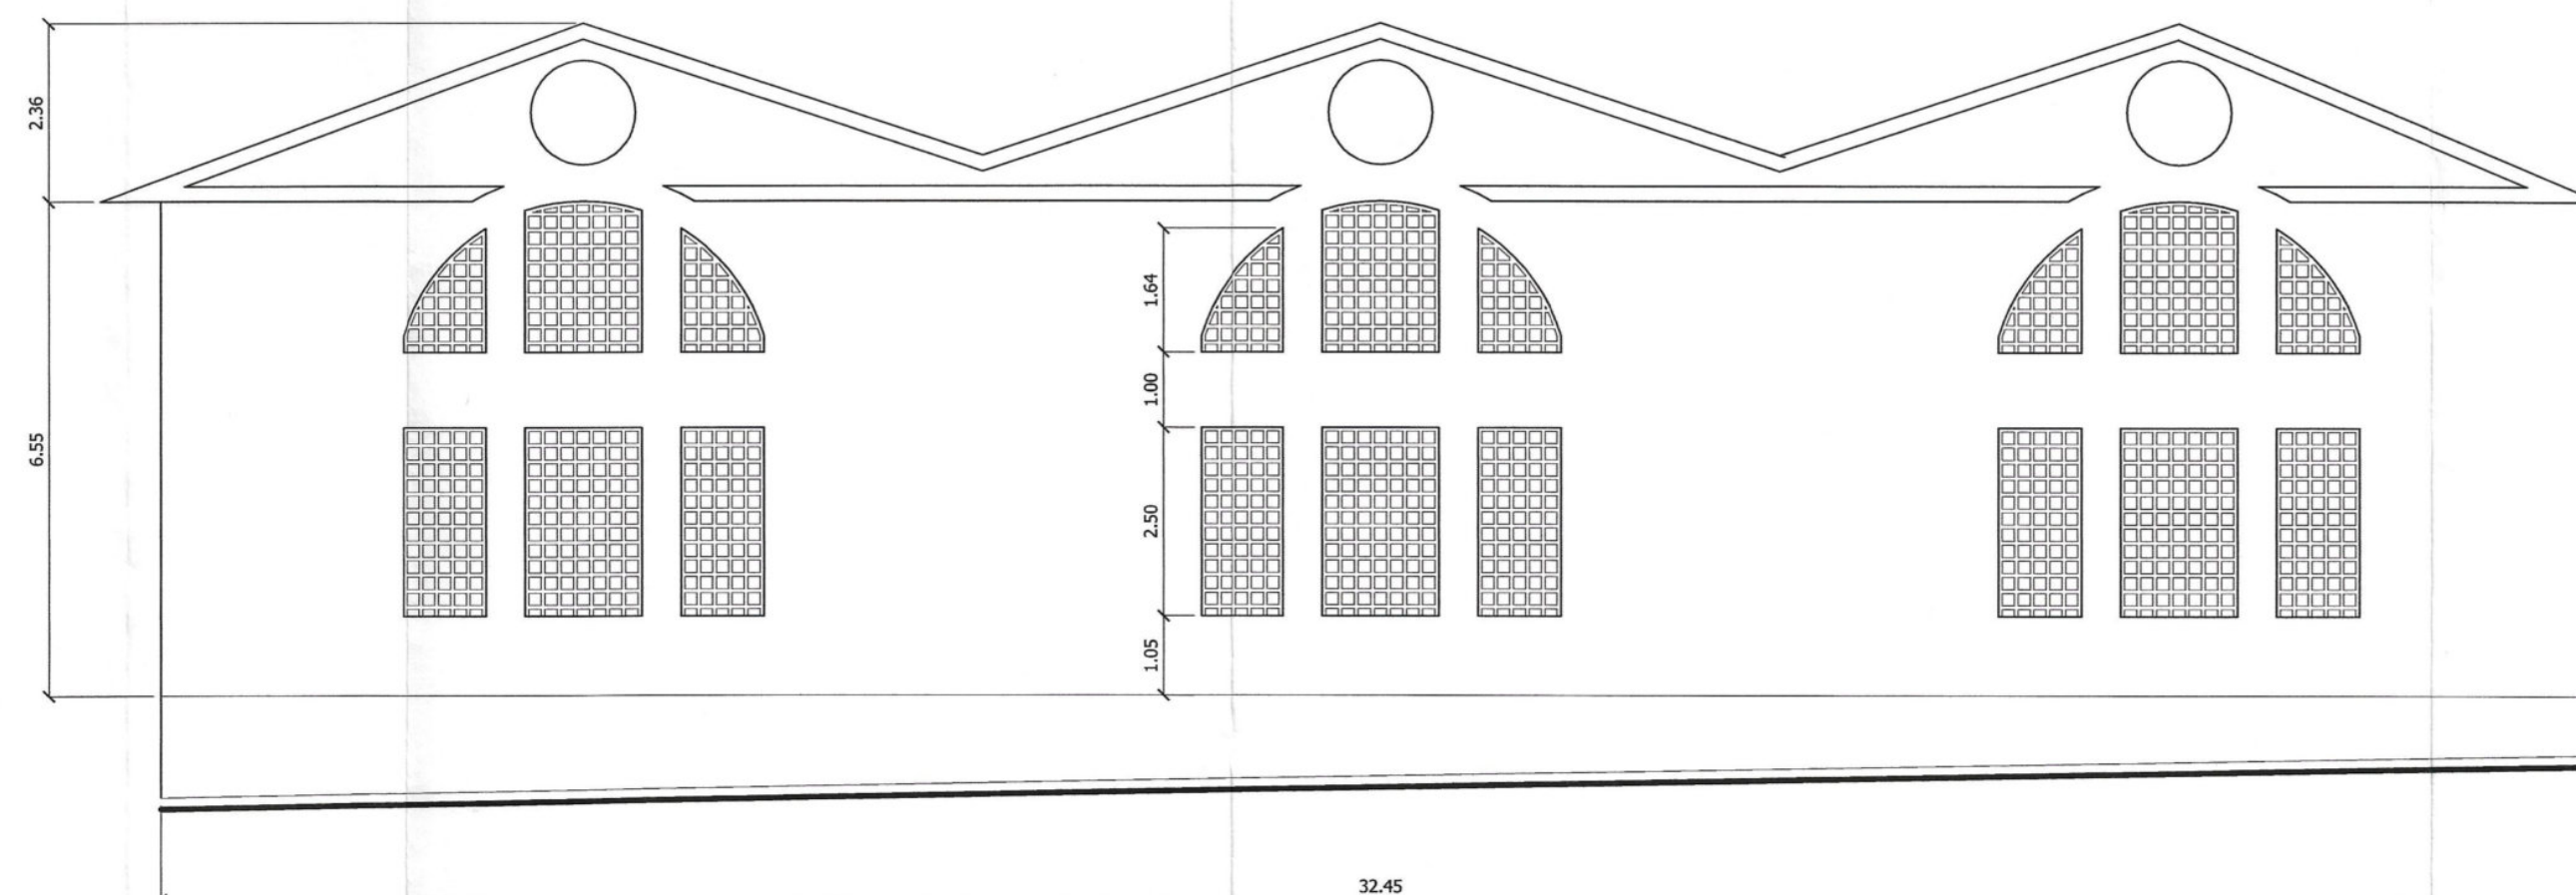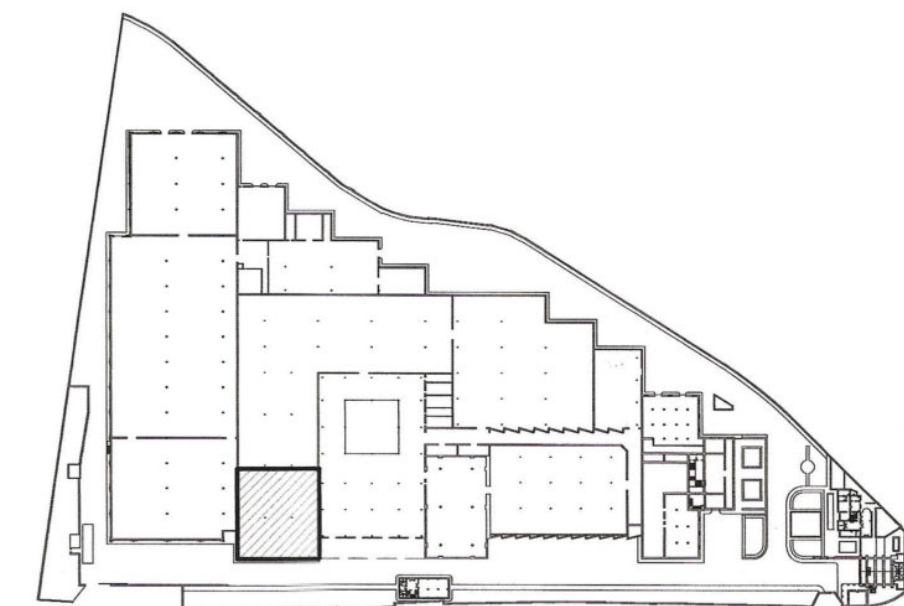

ALZADO PRINCIPAL

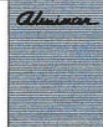

 www.ealminar.com	
ESTUDIO ALMINAR arquitectura e ingeniería, s.l.	
ARQUITECTO-RESPONSABLE:  Rafael L. Aguilar Cazorla	
PROPIETARIO: 	
INFOINVEST	
REFORMADO DE TEXTO REFUNDIDO - PLAN ESPECIAL, CETARSA (GRANADA)	
CATALOGACIÓN	
TÍTULO ALZADO NAVE 2 .-	
FECHA DE REDACCIÓN: JUNIO 2005	
FECHA DE MODIFICADO:	
ULTIMO MODIFICADO :	
EXPEDIENTE: A - 0504	 19
SUSTITUYE A:	ESCALA: 1:100

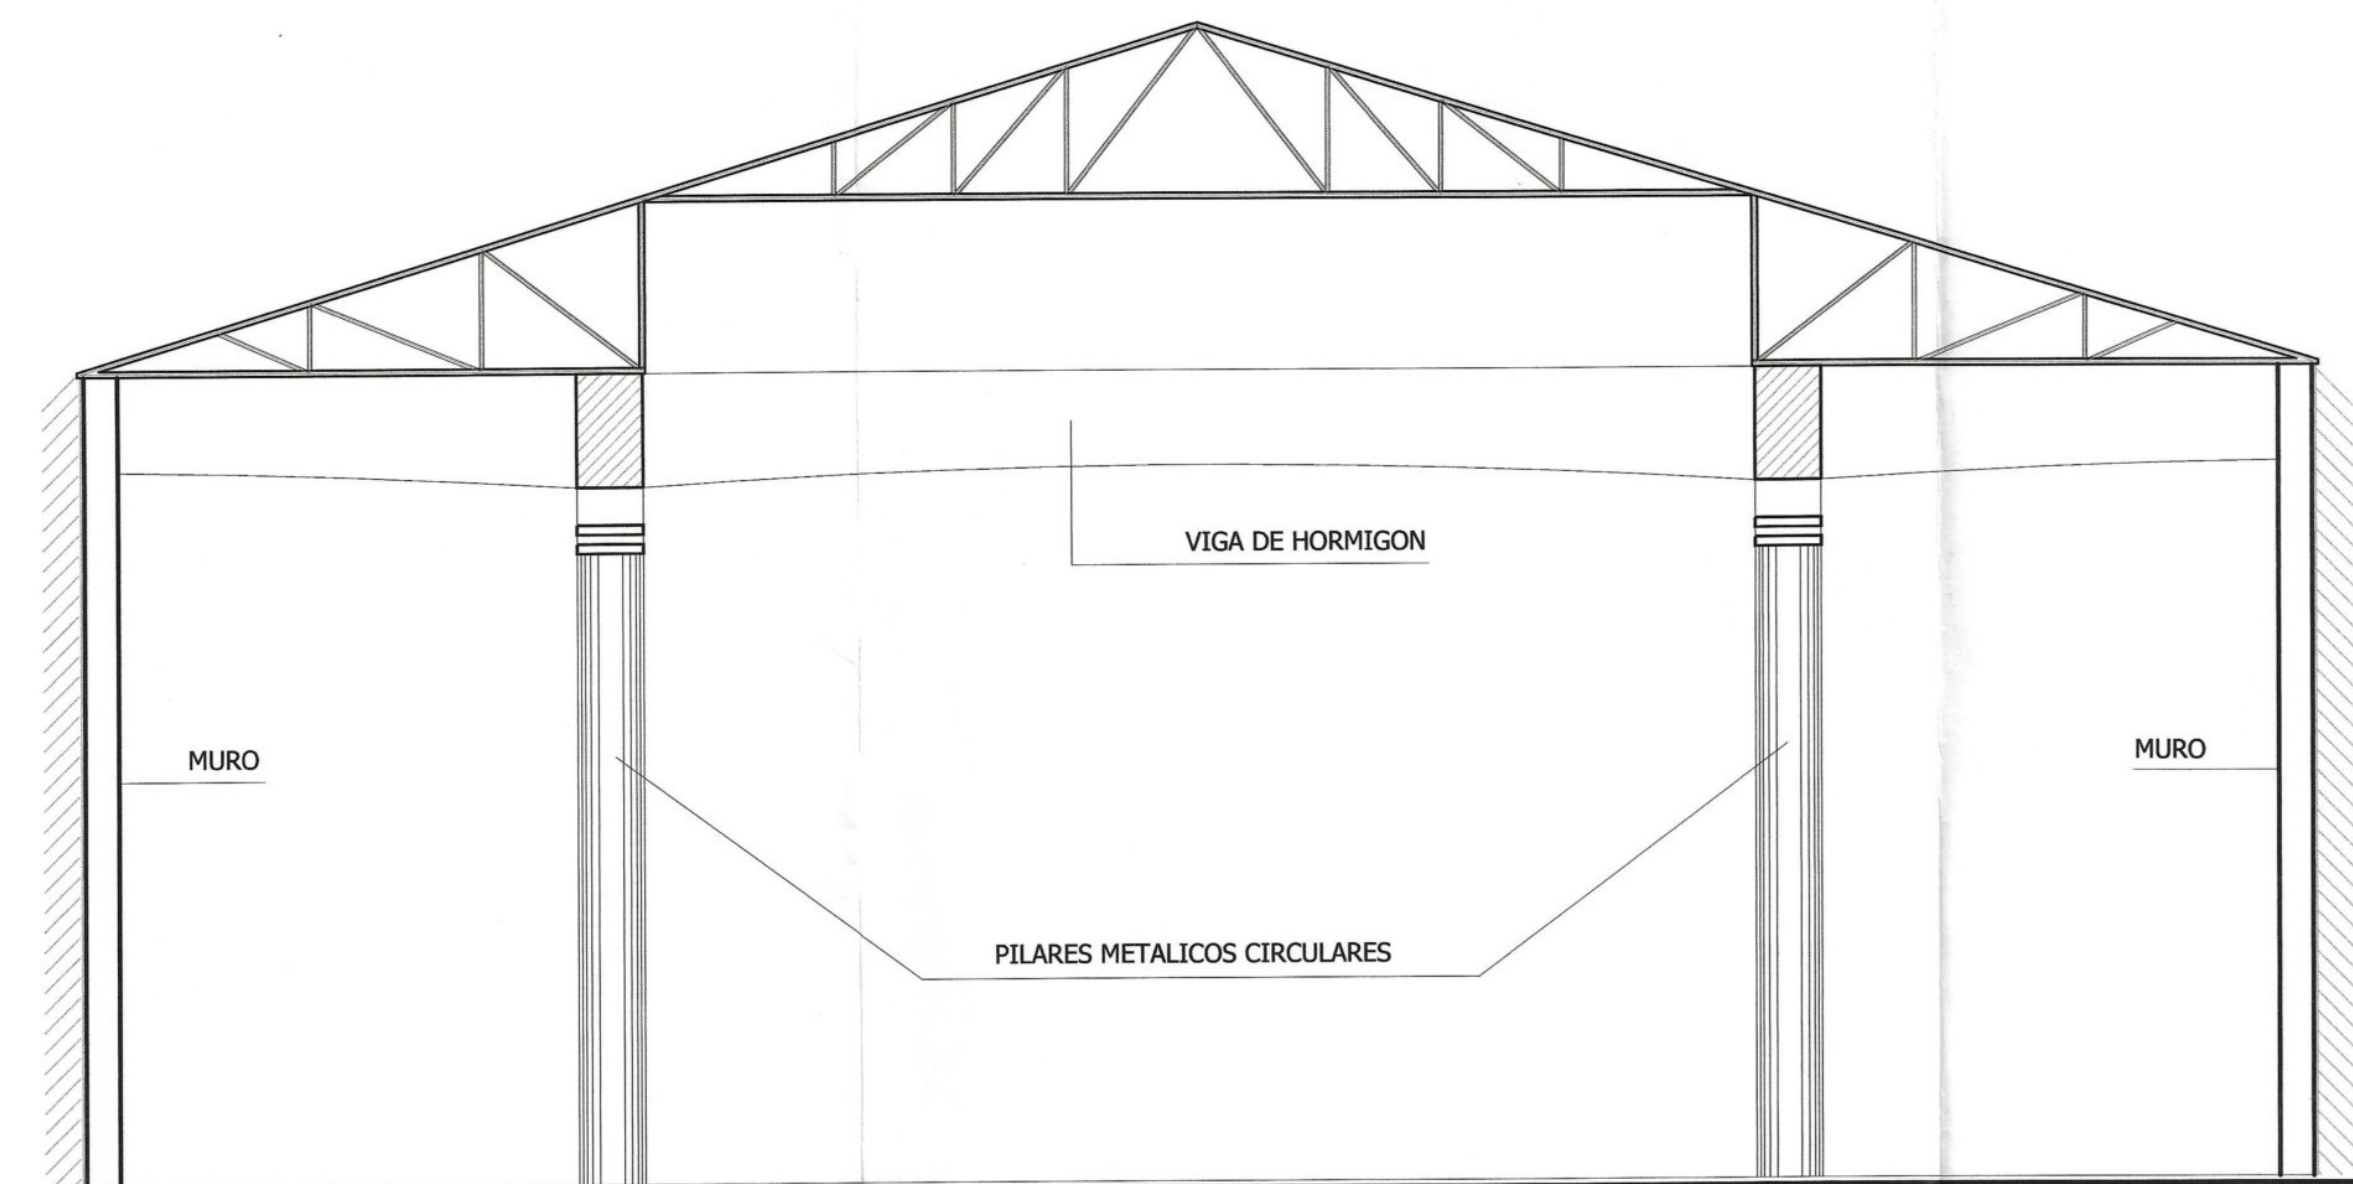

NAVE 5 SECCION



DETALLE VIGA



INTERIOR NAVE



INTERIOR NAVE



DETALLE ENCUENTRO DE VIGAS



CERCHA PASILLO INTERIOR



ALZADO DERECHO





DIFFERENCIA DE ALTURA CON NAVE DE COMPRA





ALZADO PRINCIPAL



DETALLE ZÓCALO Y VENTANA

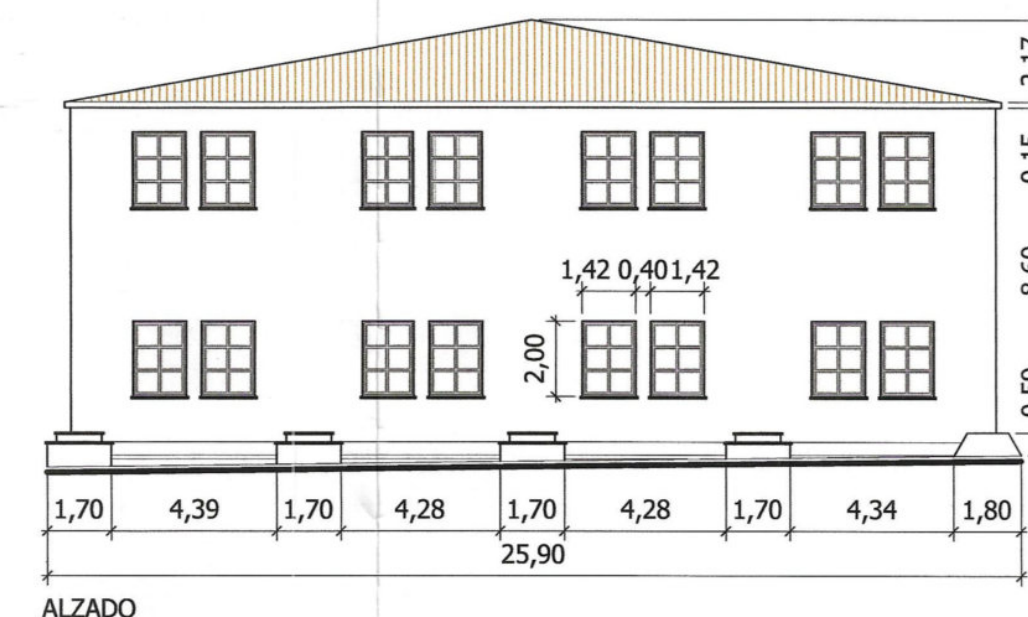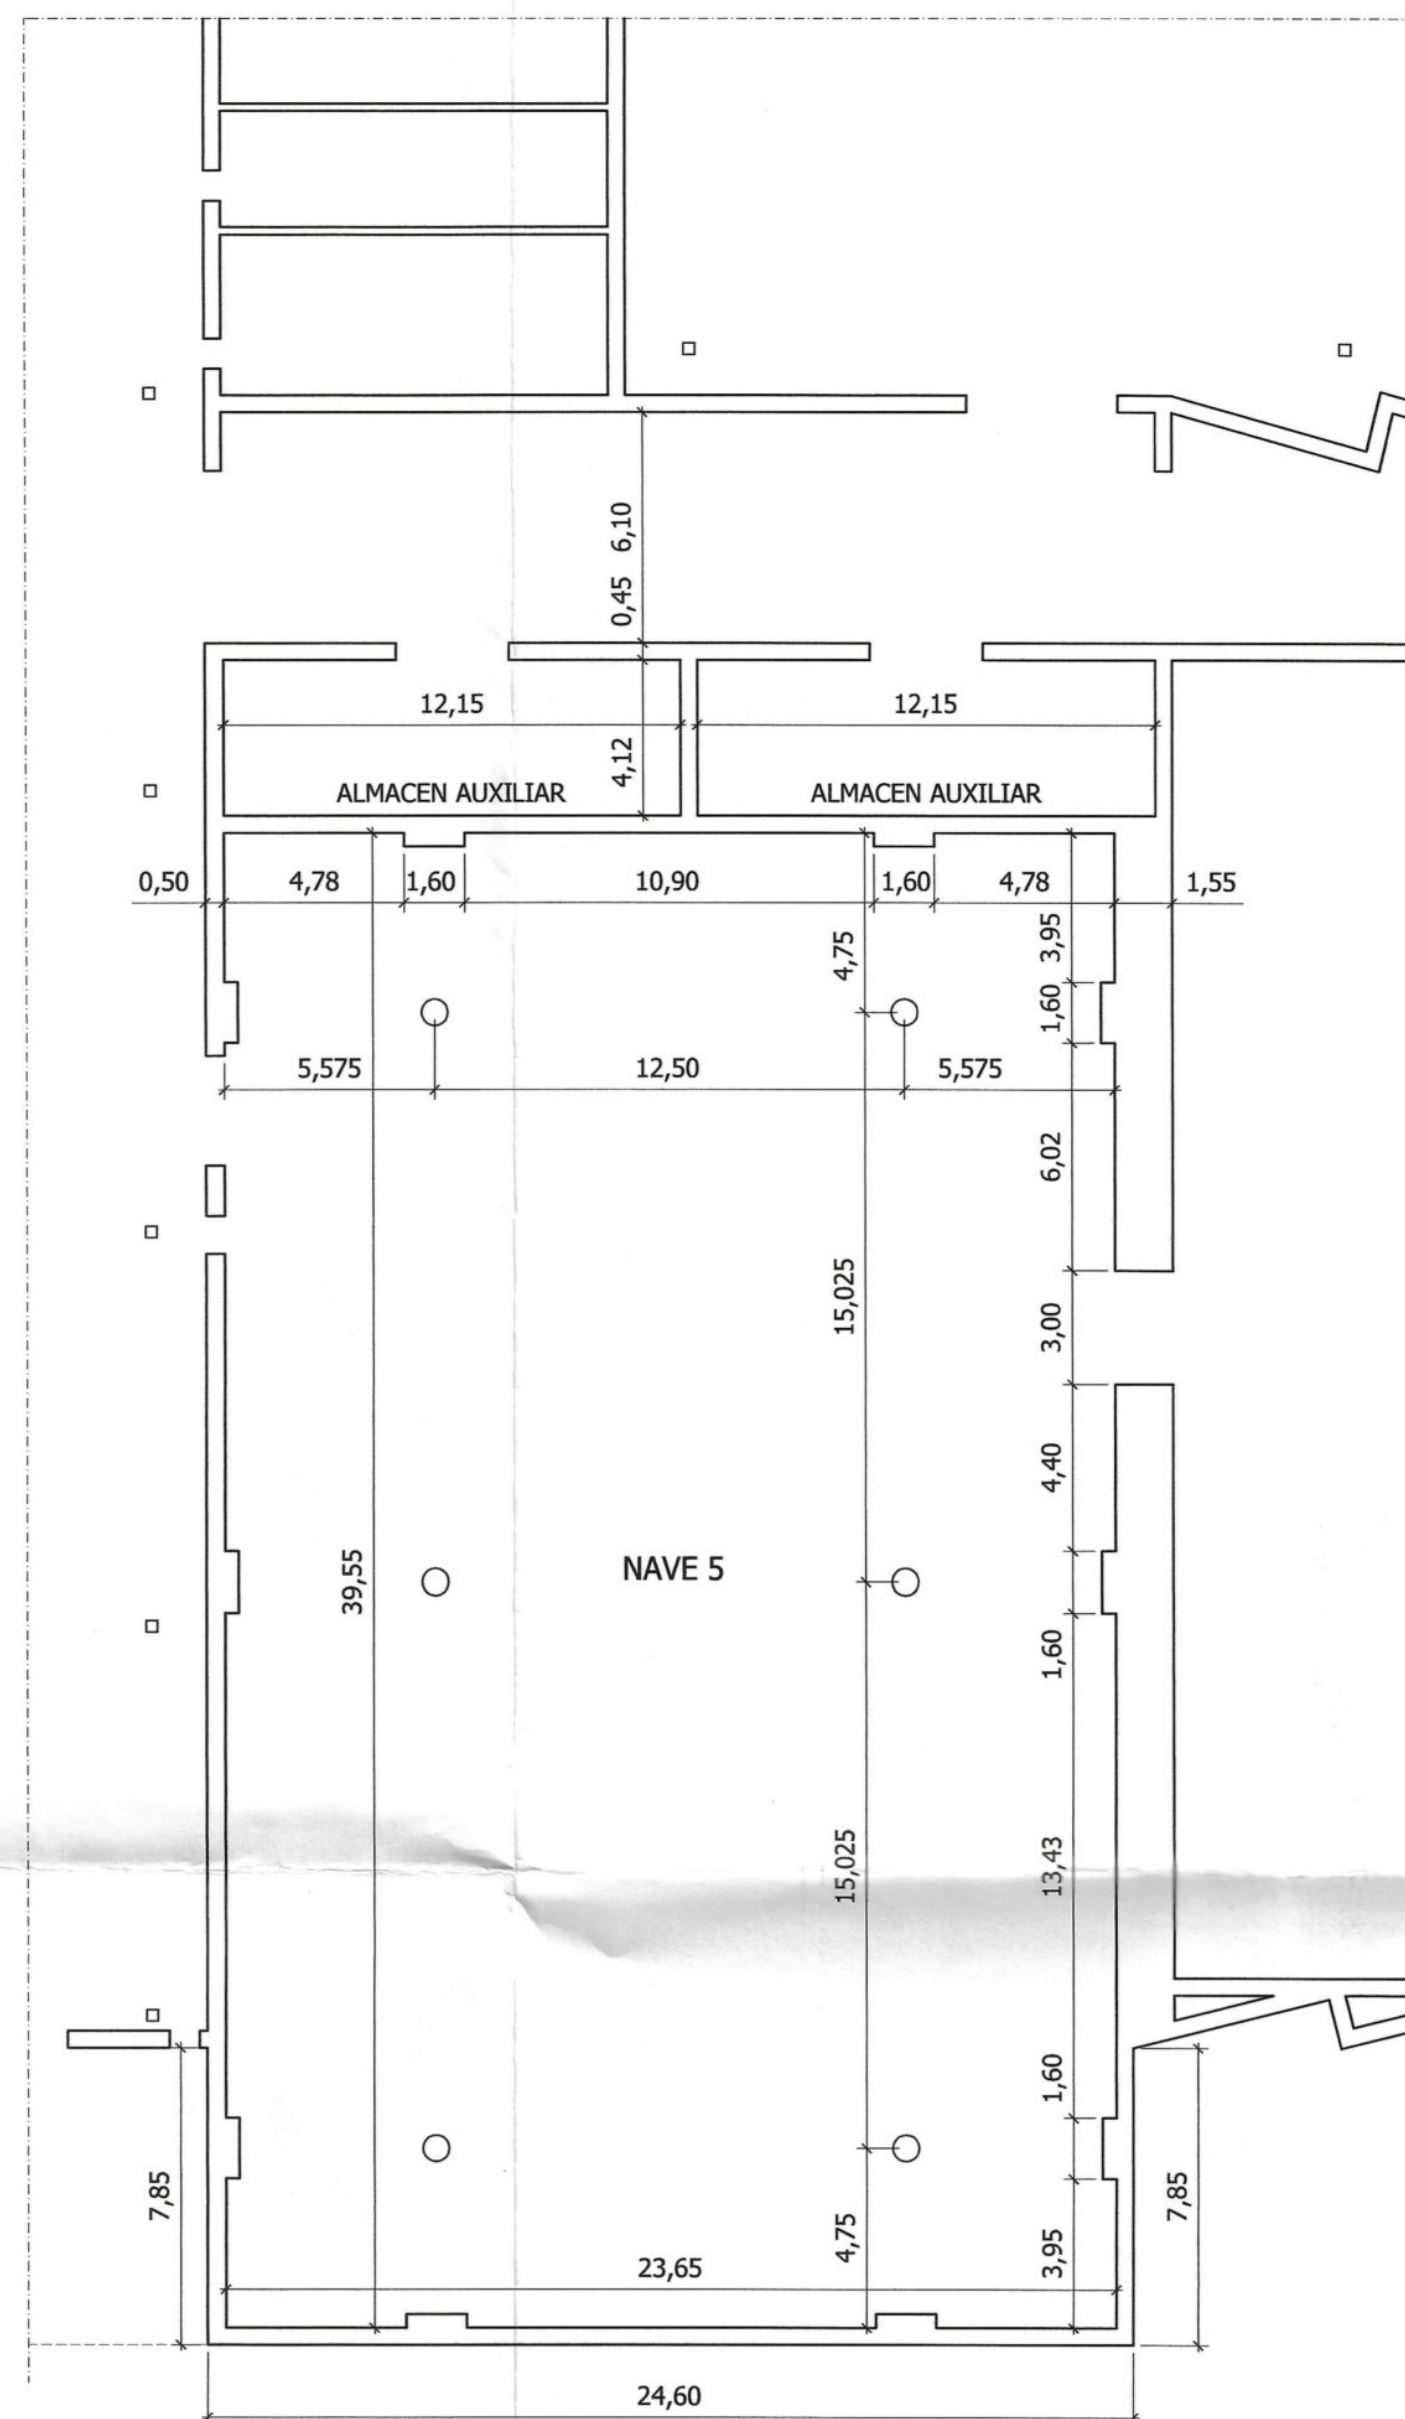

ALZADO

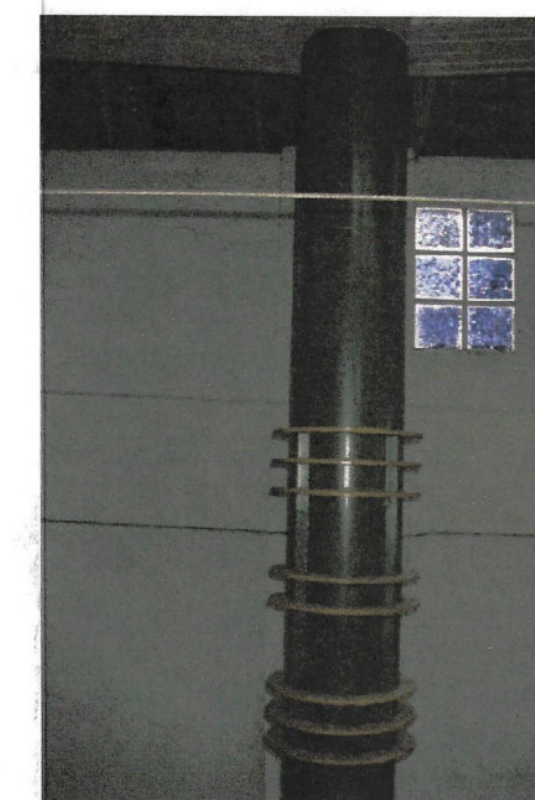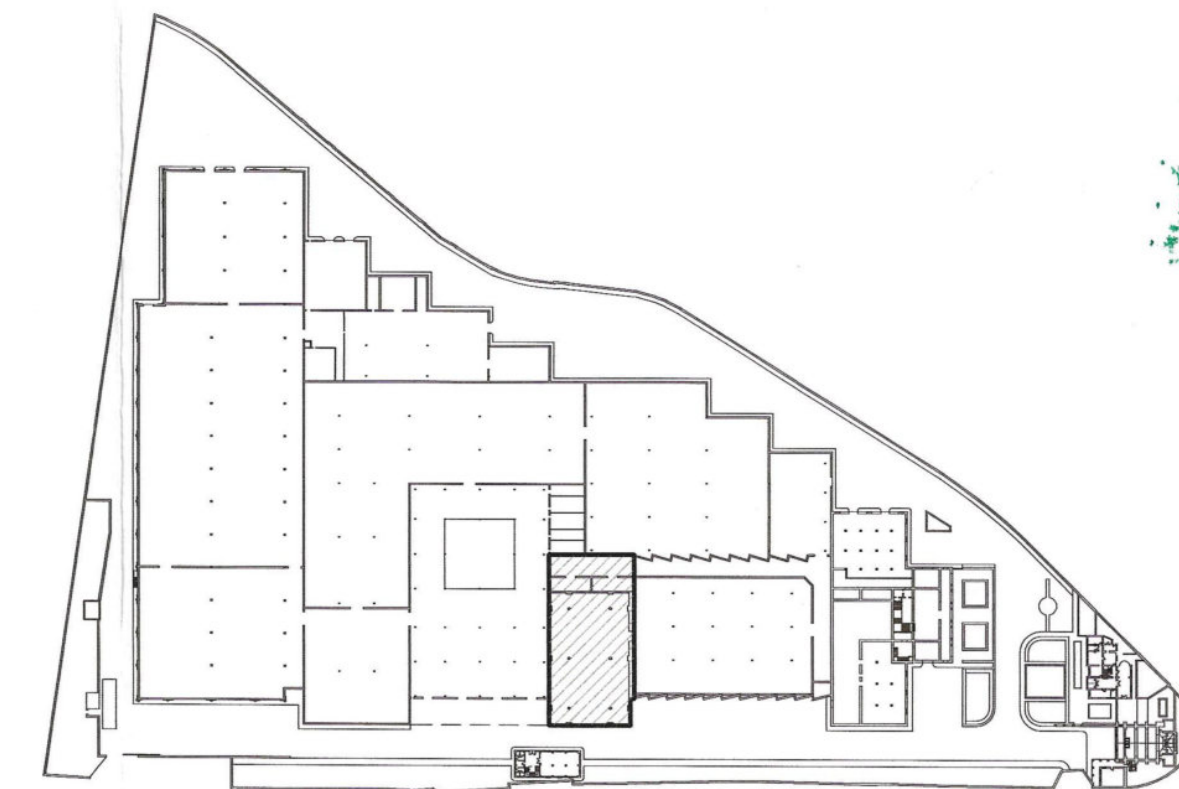

DETALLE PILAR




ALZADO IZQUIERDO





DETALLE VENTANAS

Aprobado por el Excmo. Ayuntamiento de fecha 30 SET. 2005 ESTUDIO ALMINAR arquitectura e ingeniería, s.l. ARQUITECTO RESPONSABLE: Rafael L. Aguilar Cazorla		PROPIETARIO: INFOINVEST
REFORMADO DE TEXTO REFUNDIDO - PLAN ESPECIAL, CETARSA (GRANADA)		CATALOGACIÓN
PLANTA NAVE 5.-		FECHA DE REDACCIÓN: JUNIO 2005 FECHA DE MODIFICACIÓN: ULTIMO MODIFICADO: EXPEDIENTE: A - 0504 SUSTITUYE A:
COLEGIO OFICIAL DE ARQUITECTOS DE GRANADA 15 JUN. 2005 VISADO ALOS EFECTOS DE LA LEY 16/87 El visado del presente documento acredita que el mismo cumple con los requisitos de la Ley 16/87 de la Ley de la Ordenación de la Profesión Arquitecta.		GOBIERNO DE GRANADA 20 ESCALA: 1:200

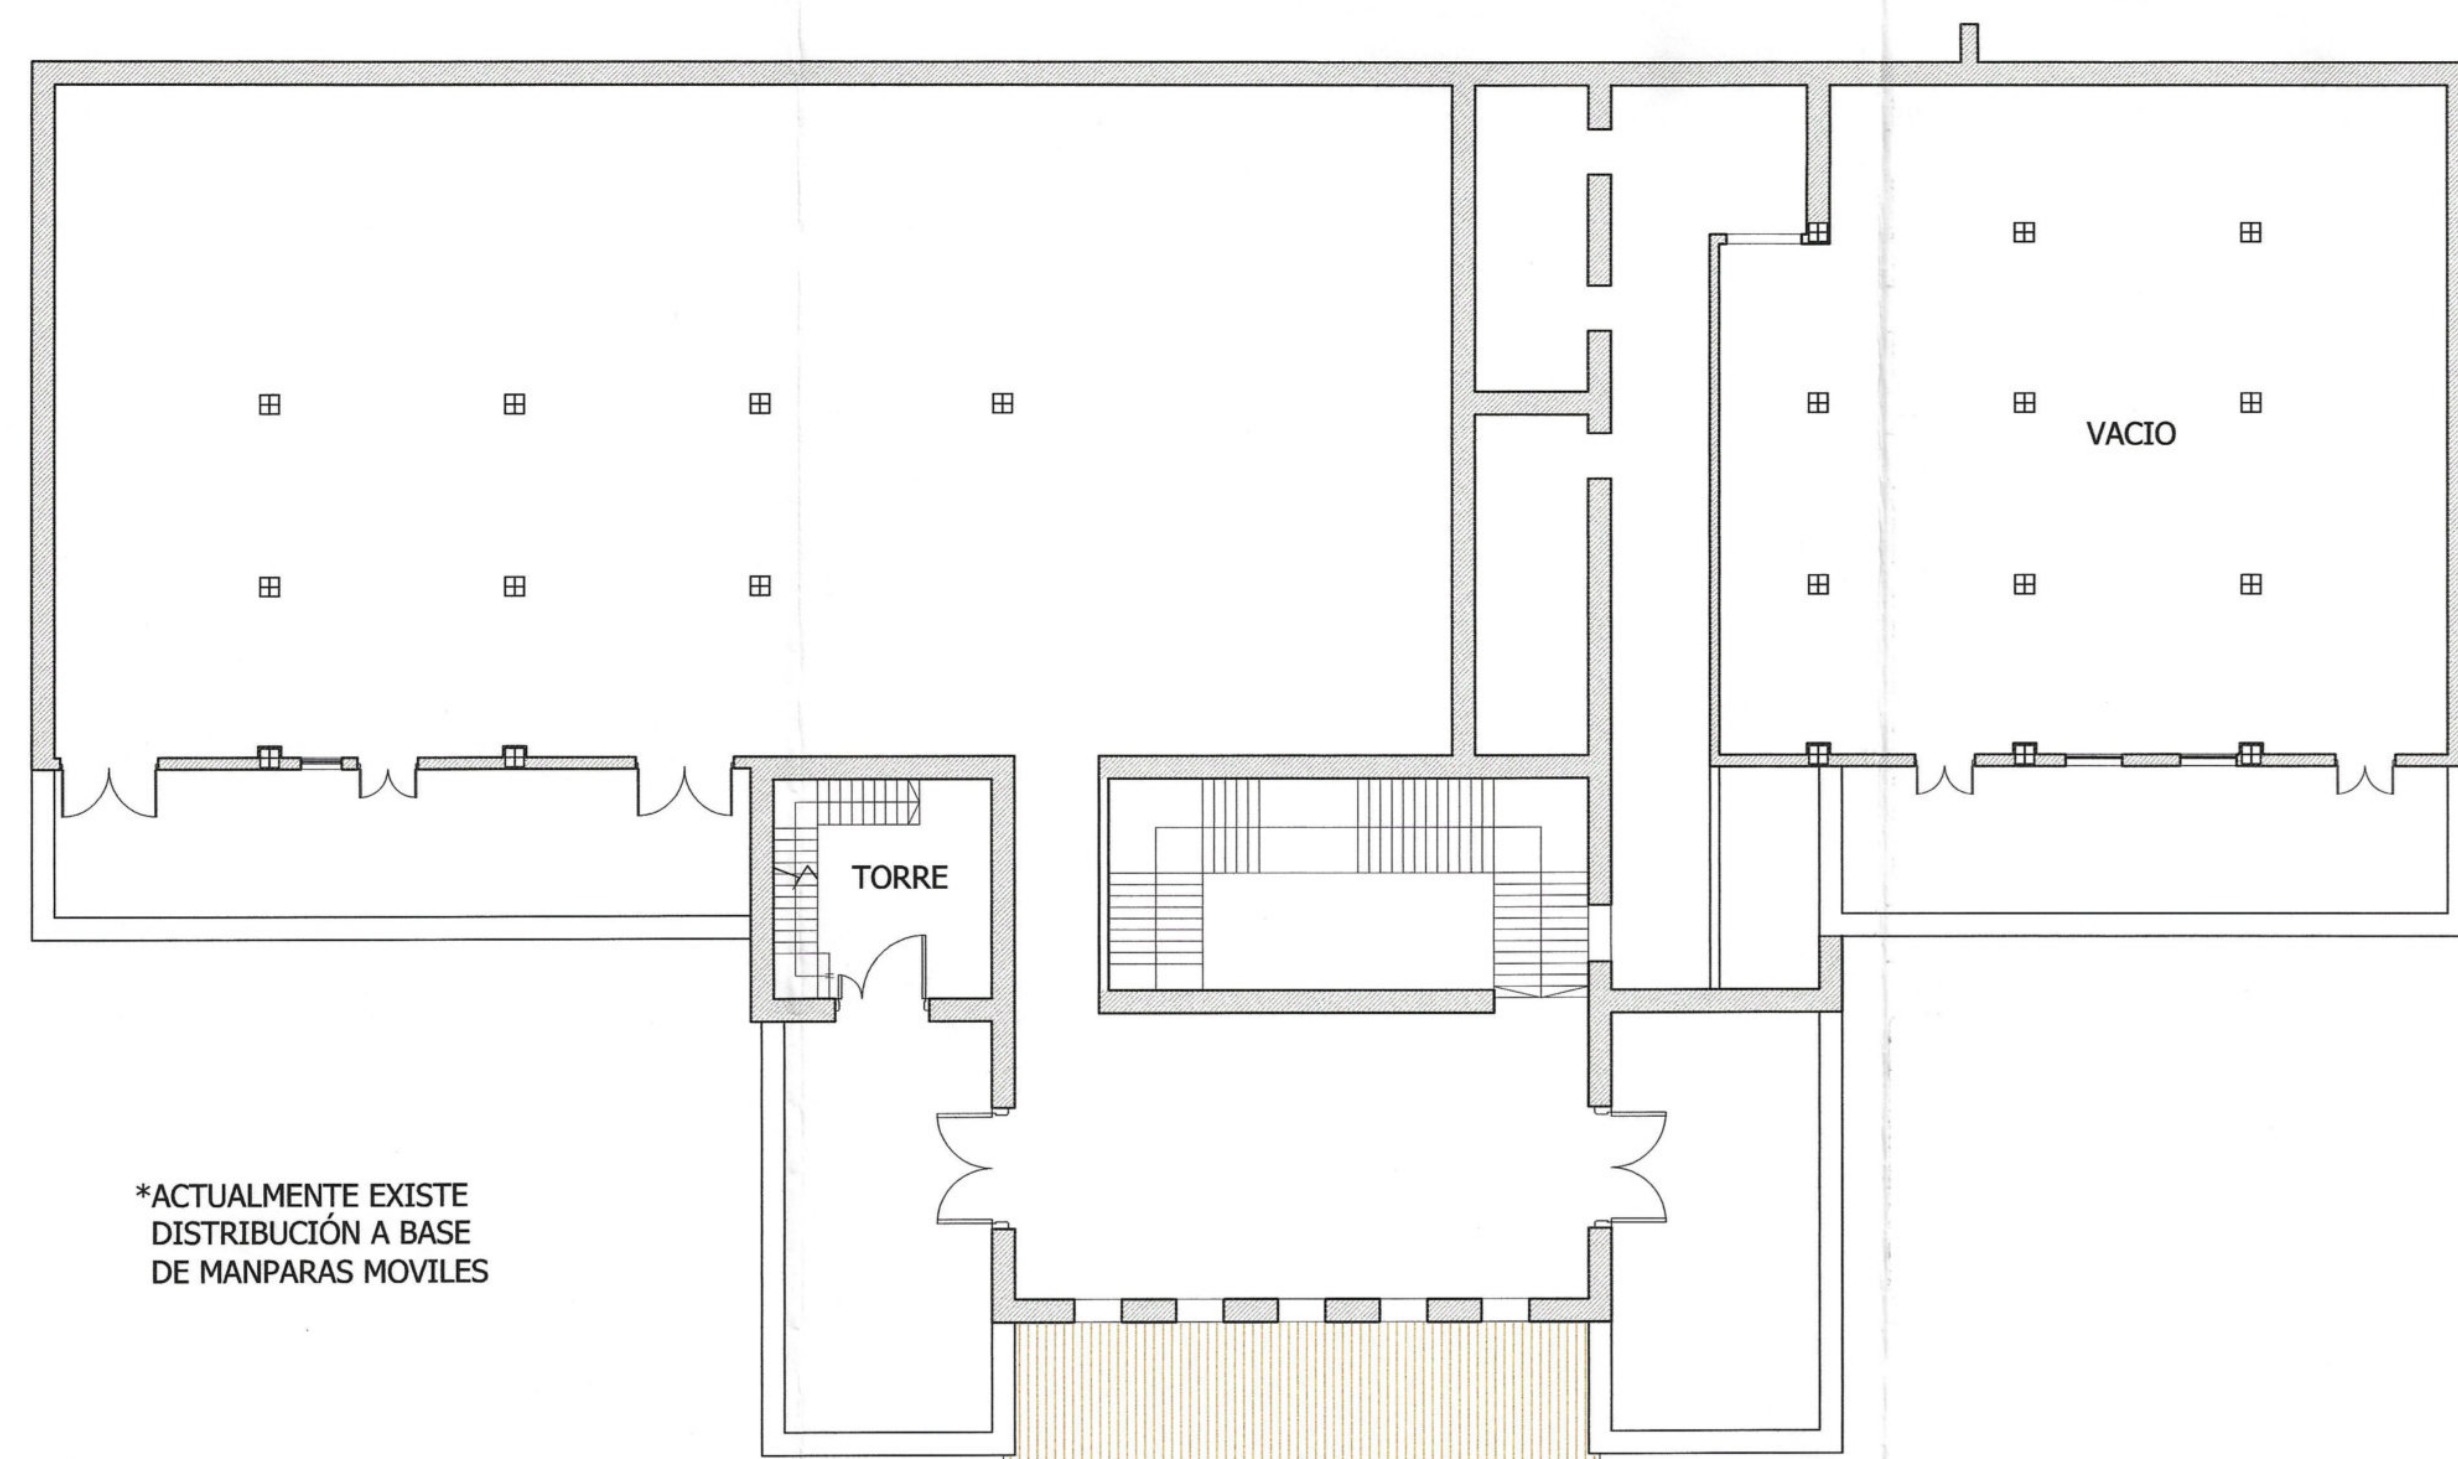



*ACTUALMENTE EXISTE DISTRIBUCIÓN A BASE DE MANPARAS MOVILES

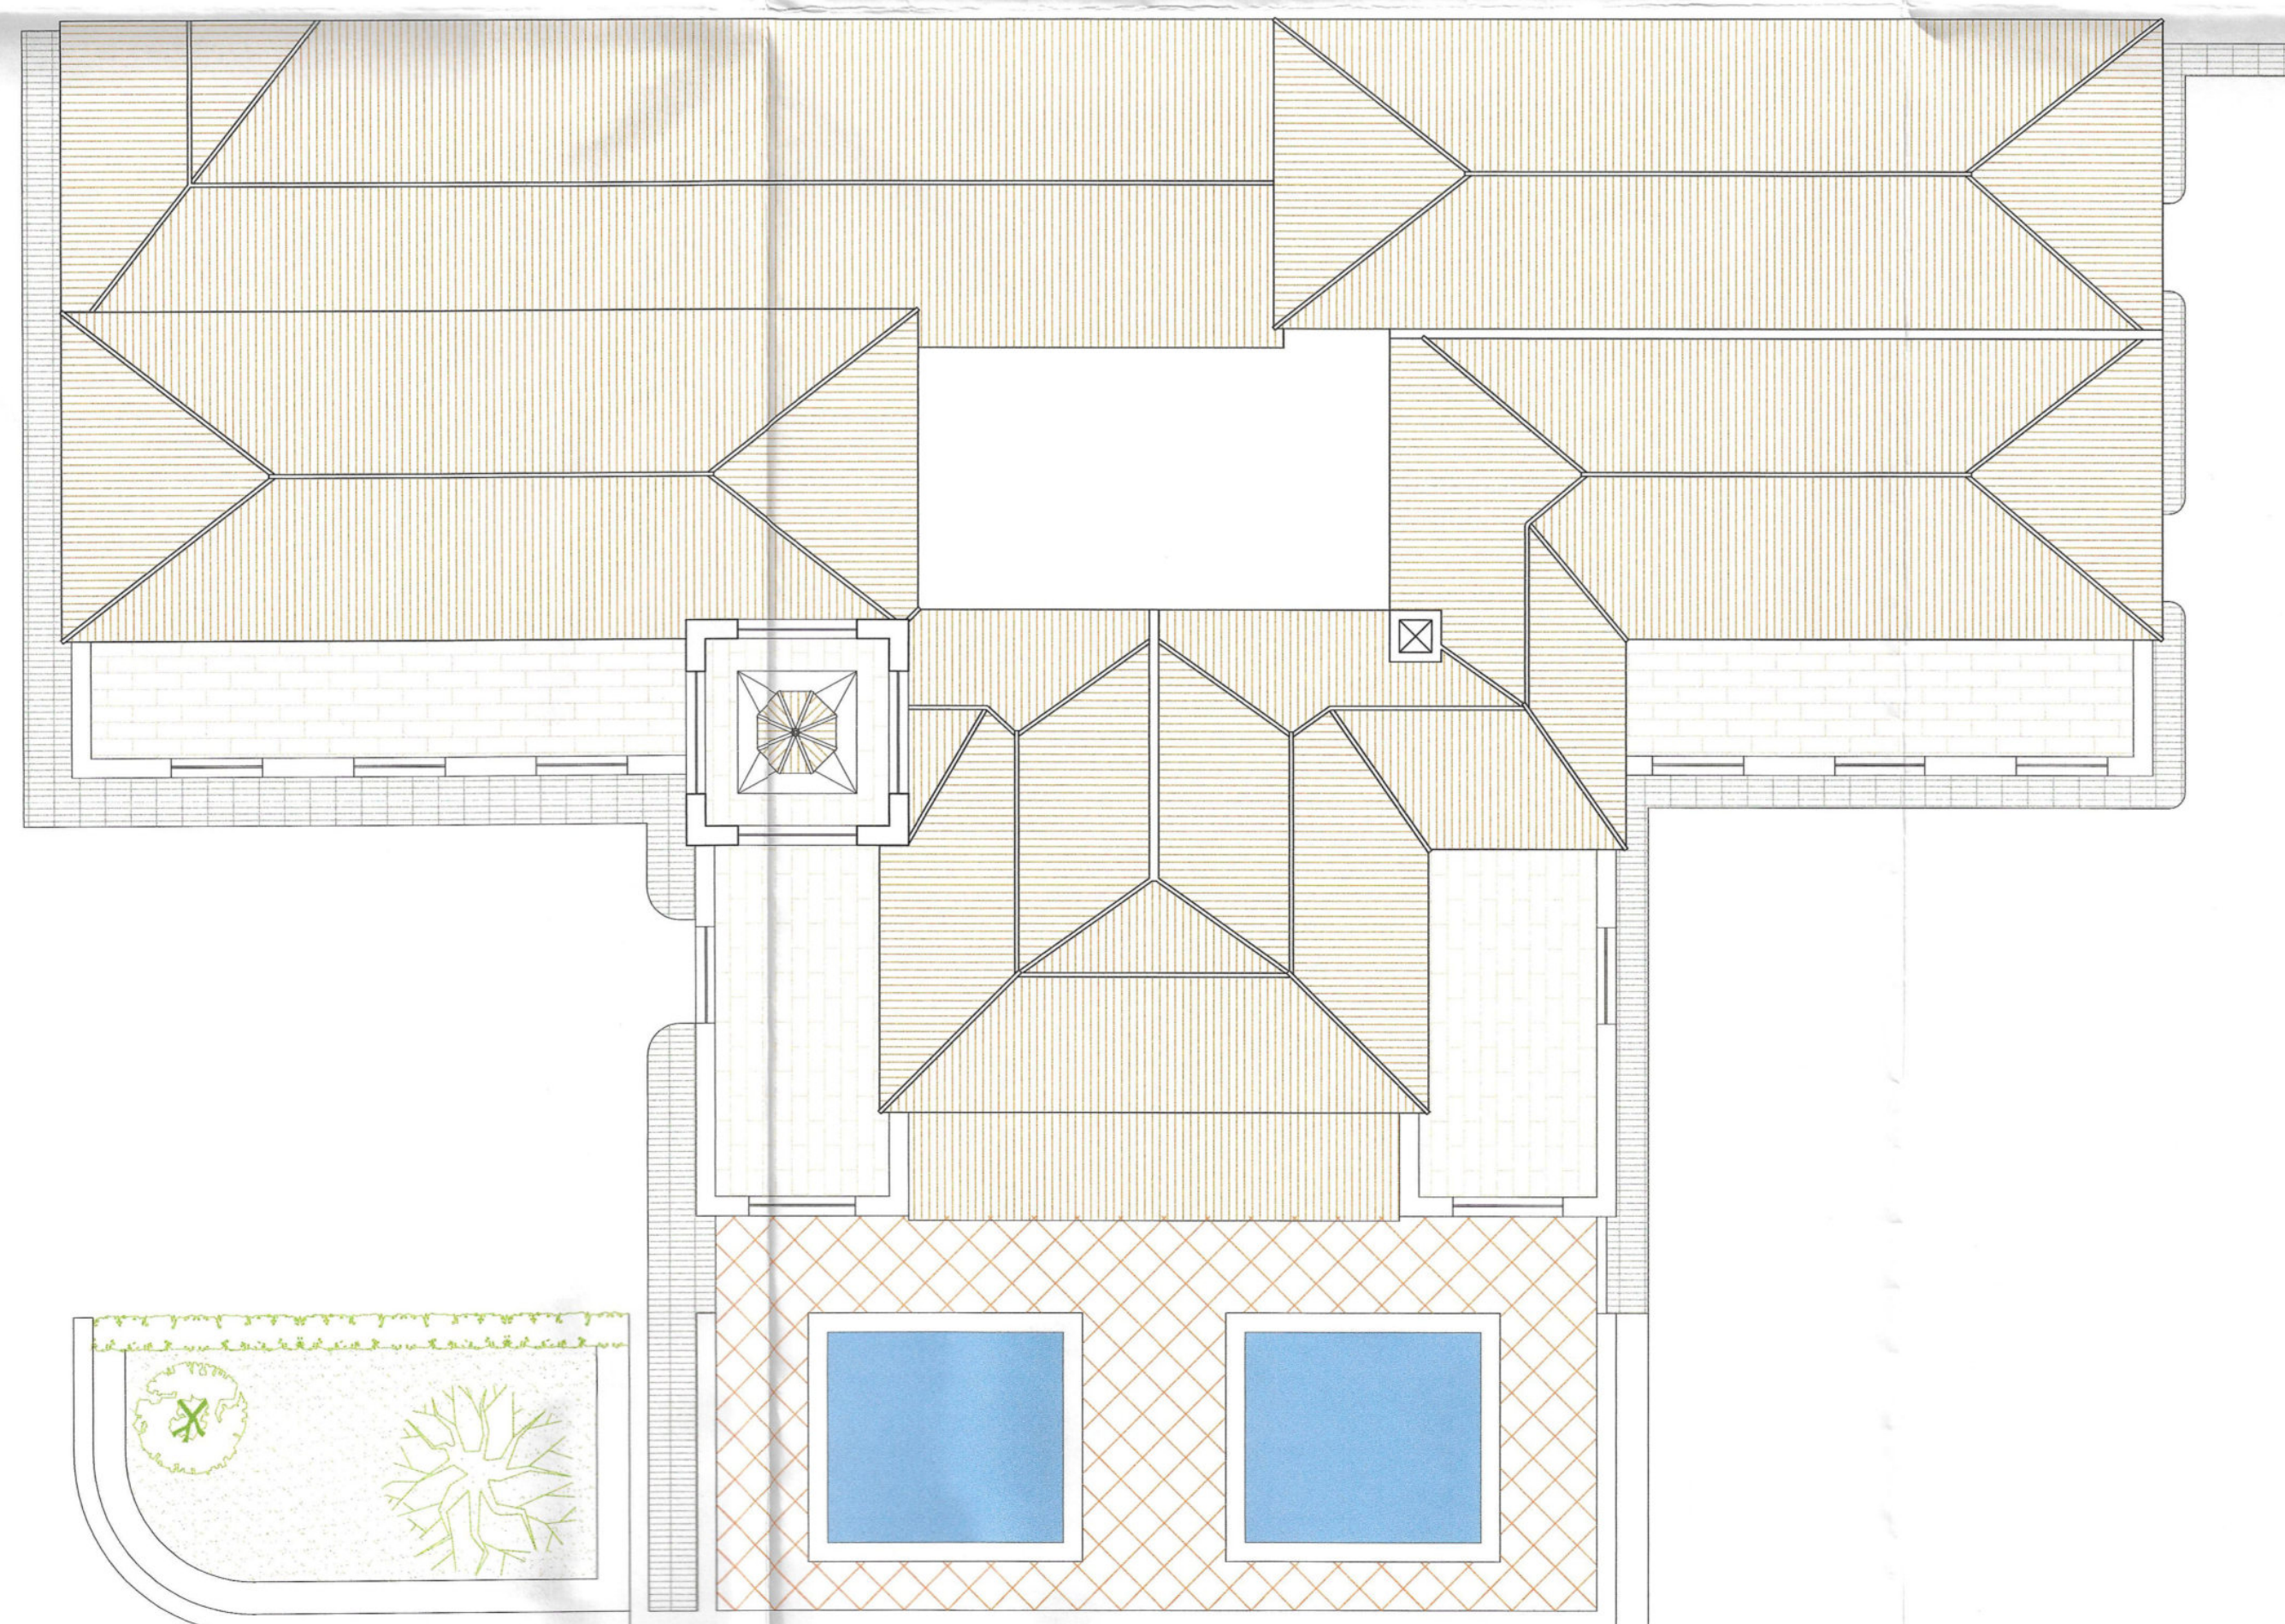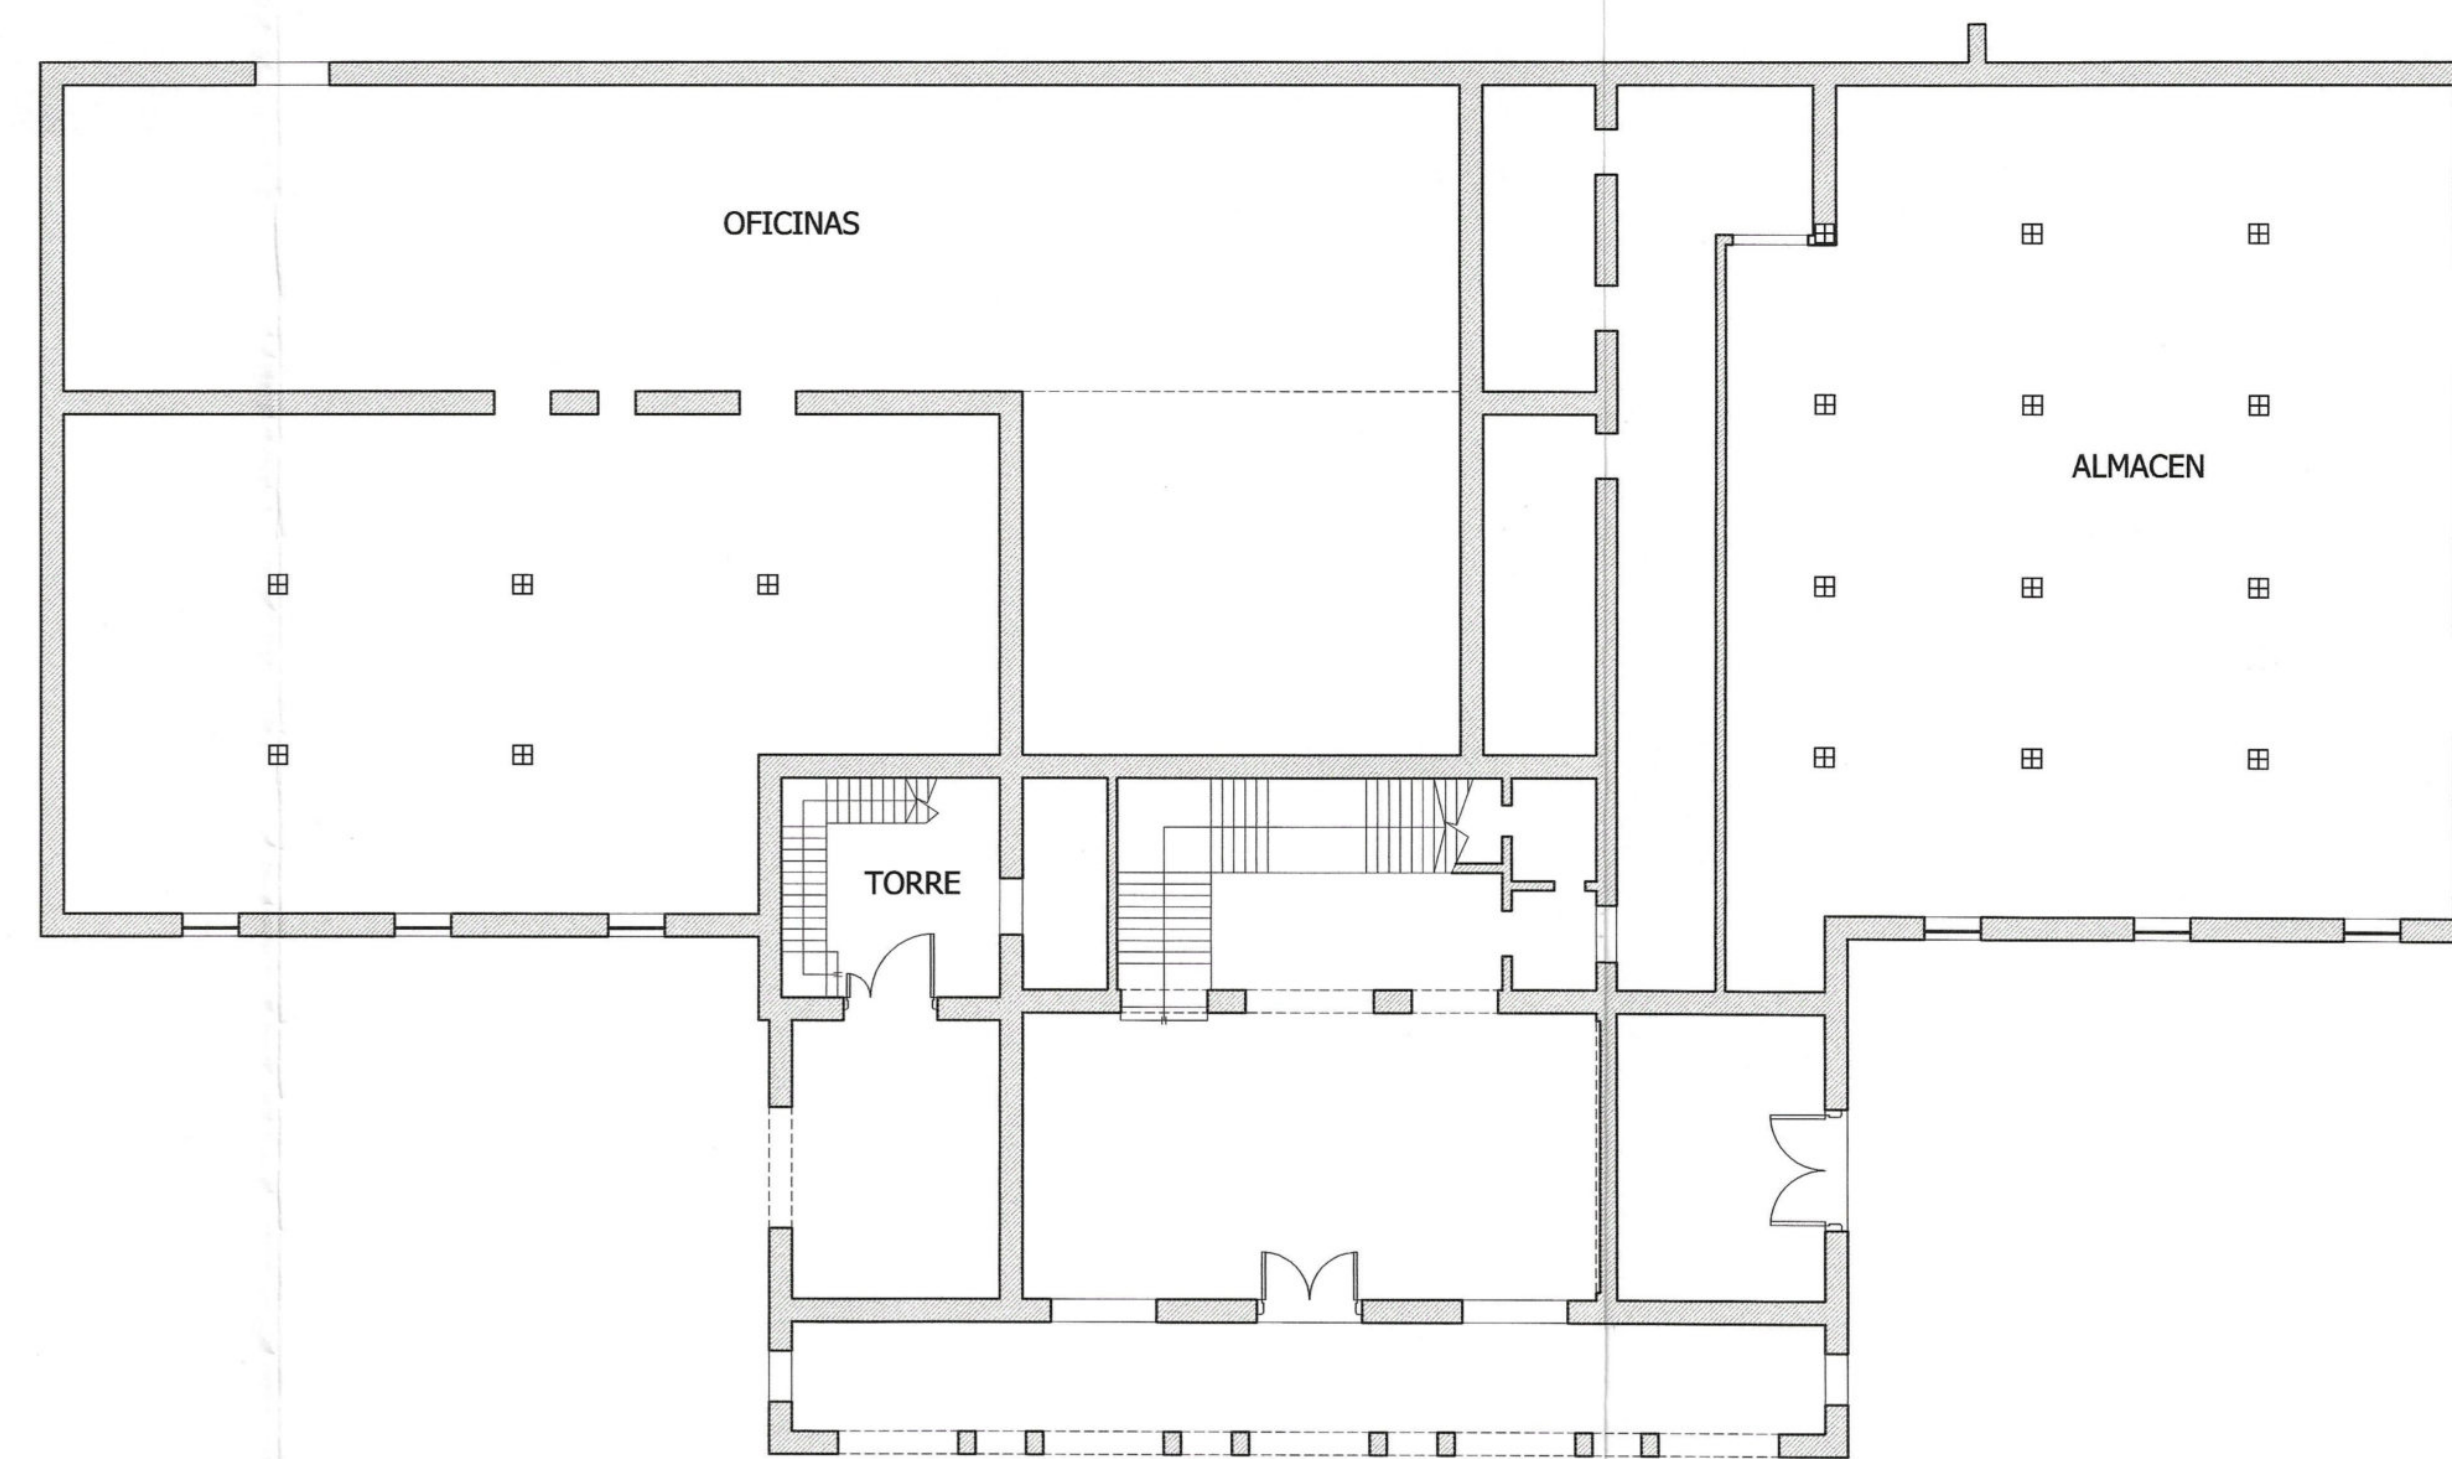

Aprobado por el Excmo. Ayuntmto. de la fecha
30 SET. 2005
Granada
EL SECRETARIO GENERAL
P.D.

COLEGIO OFICIAL DE ARQUITECTOS DE GRANADA
15 JUN. 2005
VISADO
A LOS EFECTOS ESTATUTARIOS
El visado del presente documento se acompaña de informe adjunto al dorso de la última página de la memoria.

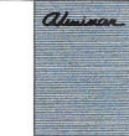 www.alminar.com	
ESTUDIO ALMINAR arquitectura e ingeniería, s.l. ARQUITECTO RESPONSABLE:  Rafael L. Aguilar Cazorla	
PROPIETARIO:	
INFOINVEST	
REFORMADO DE TEXTO REFUNDIDO - PLAN ESPECIAL, CETARSA (GRANADA)	
CATALOGACIÓN	
TÍTULO	
EDIFICIO PRINCIPAL -	
FECHA DE REDACCIÓN:	FECHA DE MODIFICACIÓN:
JUNIO 2005	
ULTIMO MODIFICADO:	PERIODO Nº
	21
EXPEDIENTE:	ESCALA:
A - 0504	1:200

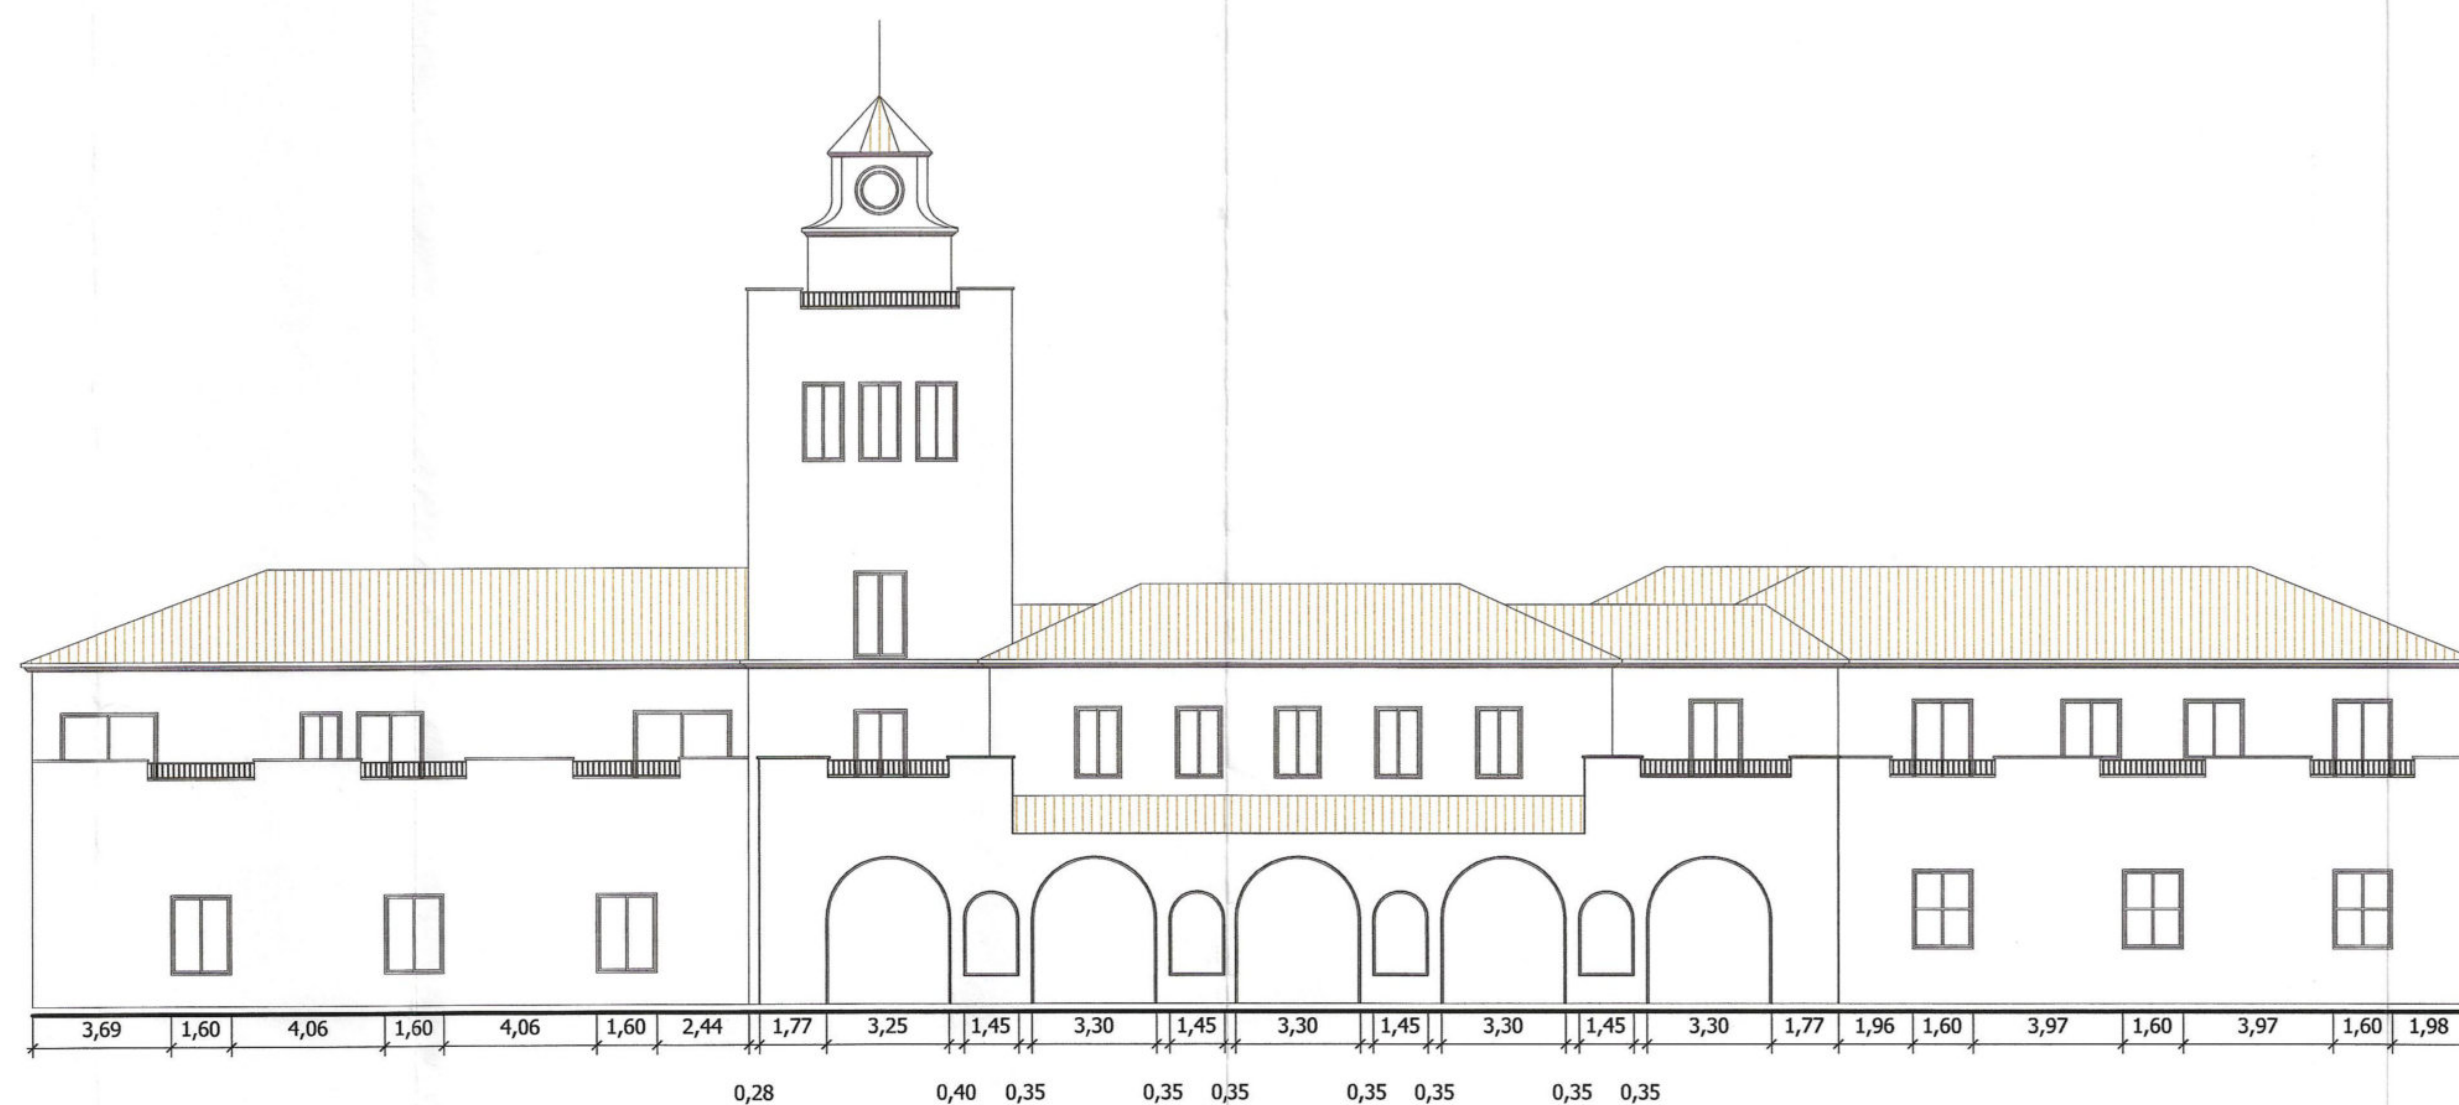

ESTUDIO ALMINAR
arquitectura e ingeniería, s.l

ARQUITECTO RESPONSABLE .

Rafael L. Aguilar Cazorla

PROPIETARIO

INFOINVEST

REFORMADO DE TEXTO
REFUNDIDO - PLAN ESPECIAL,
CETARSA (GRANADA)

CATALOGACIÓN

TITULO

ALZADOS EDIFICIO PRINCIPAL .-

FECHA DE REDACCIÓN:	GRUPO:
JUNIO 2005	

FECHA DE MODIFICADO:

ULTIMO MODIFICADO :

EXPEDIENTE:
A - 0504

SUSTITUYE A:

GRUPO


DE GRANTES

GOBIERNO LOCAL


PLANO Nº

22


ESCALA: 1:200

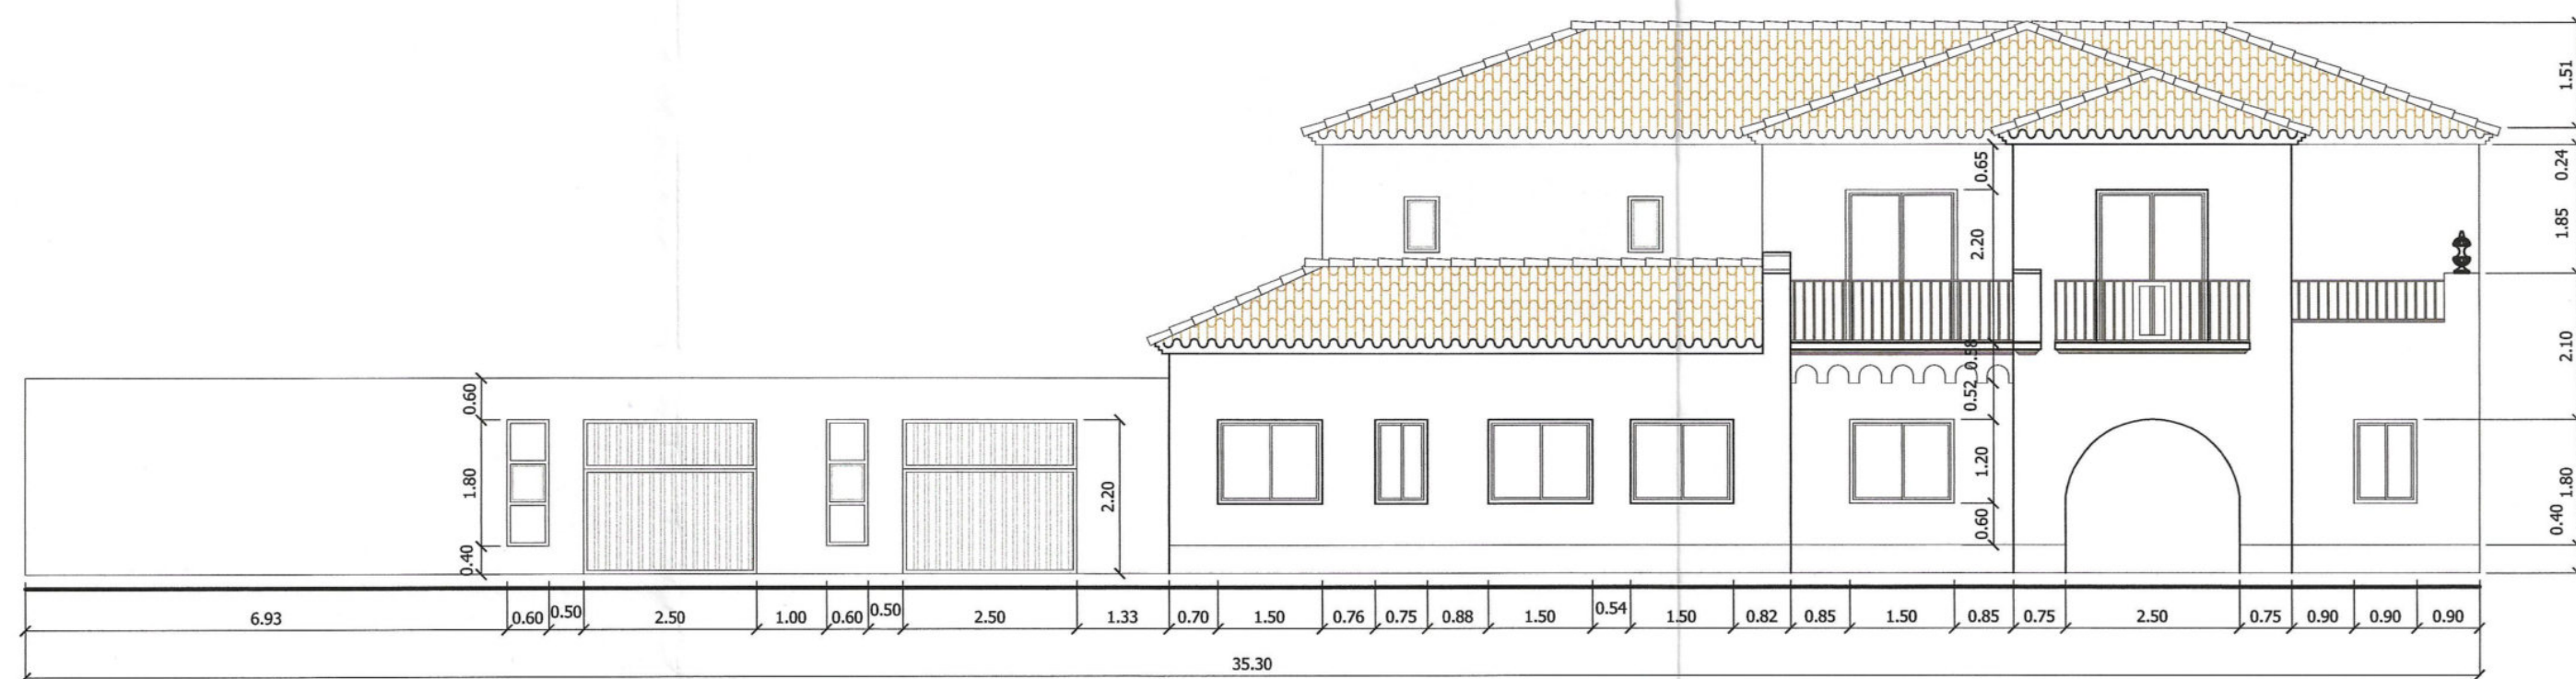


ALZADO PRINCIPAL.-

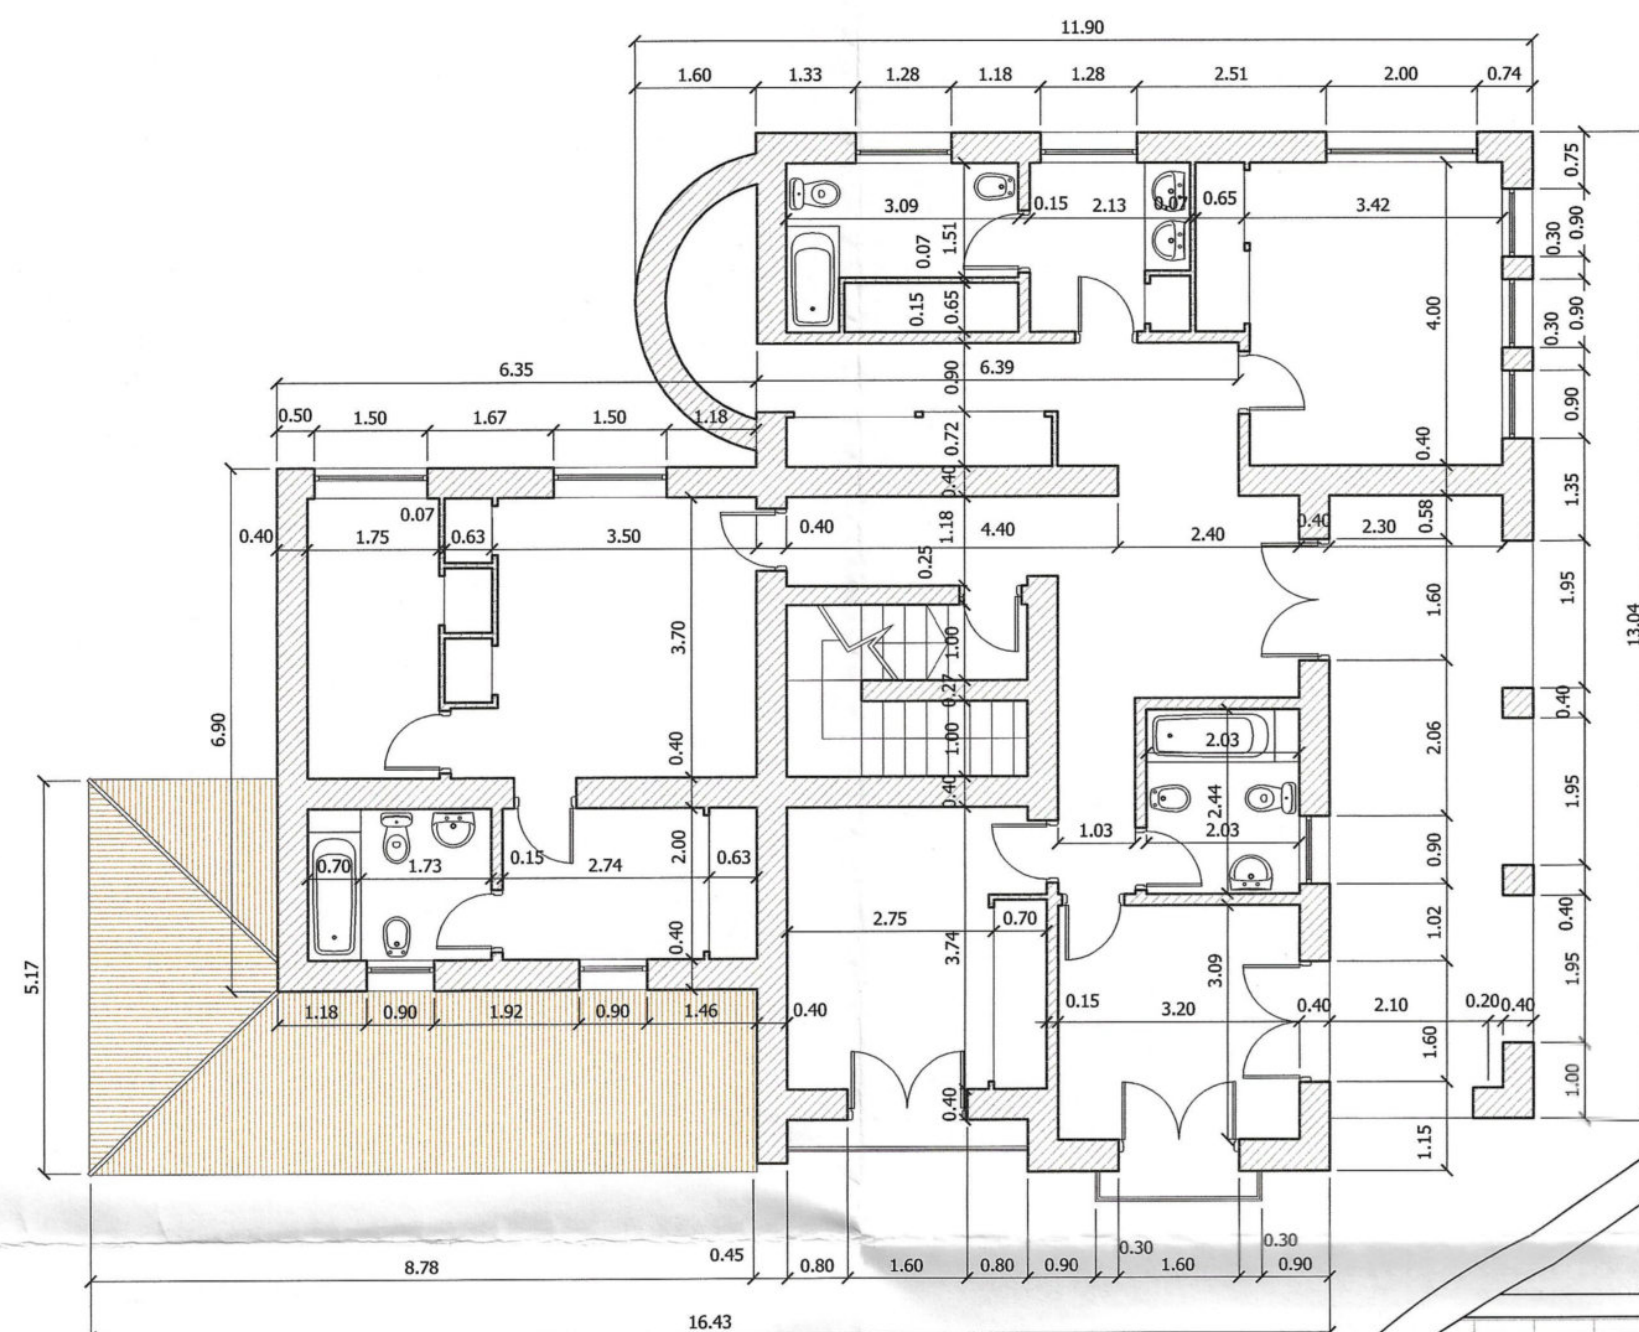

PLANTA ALTA.-

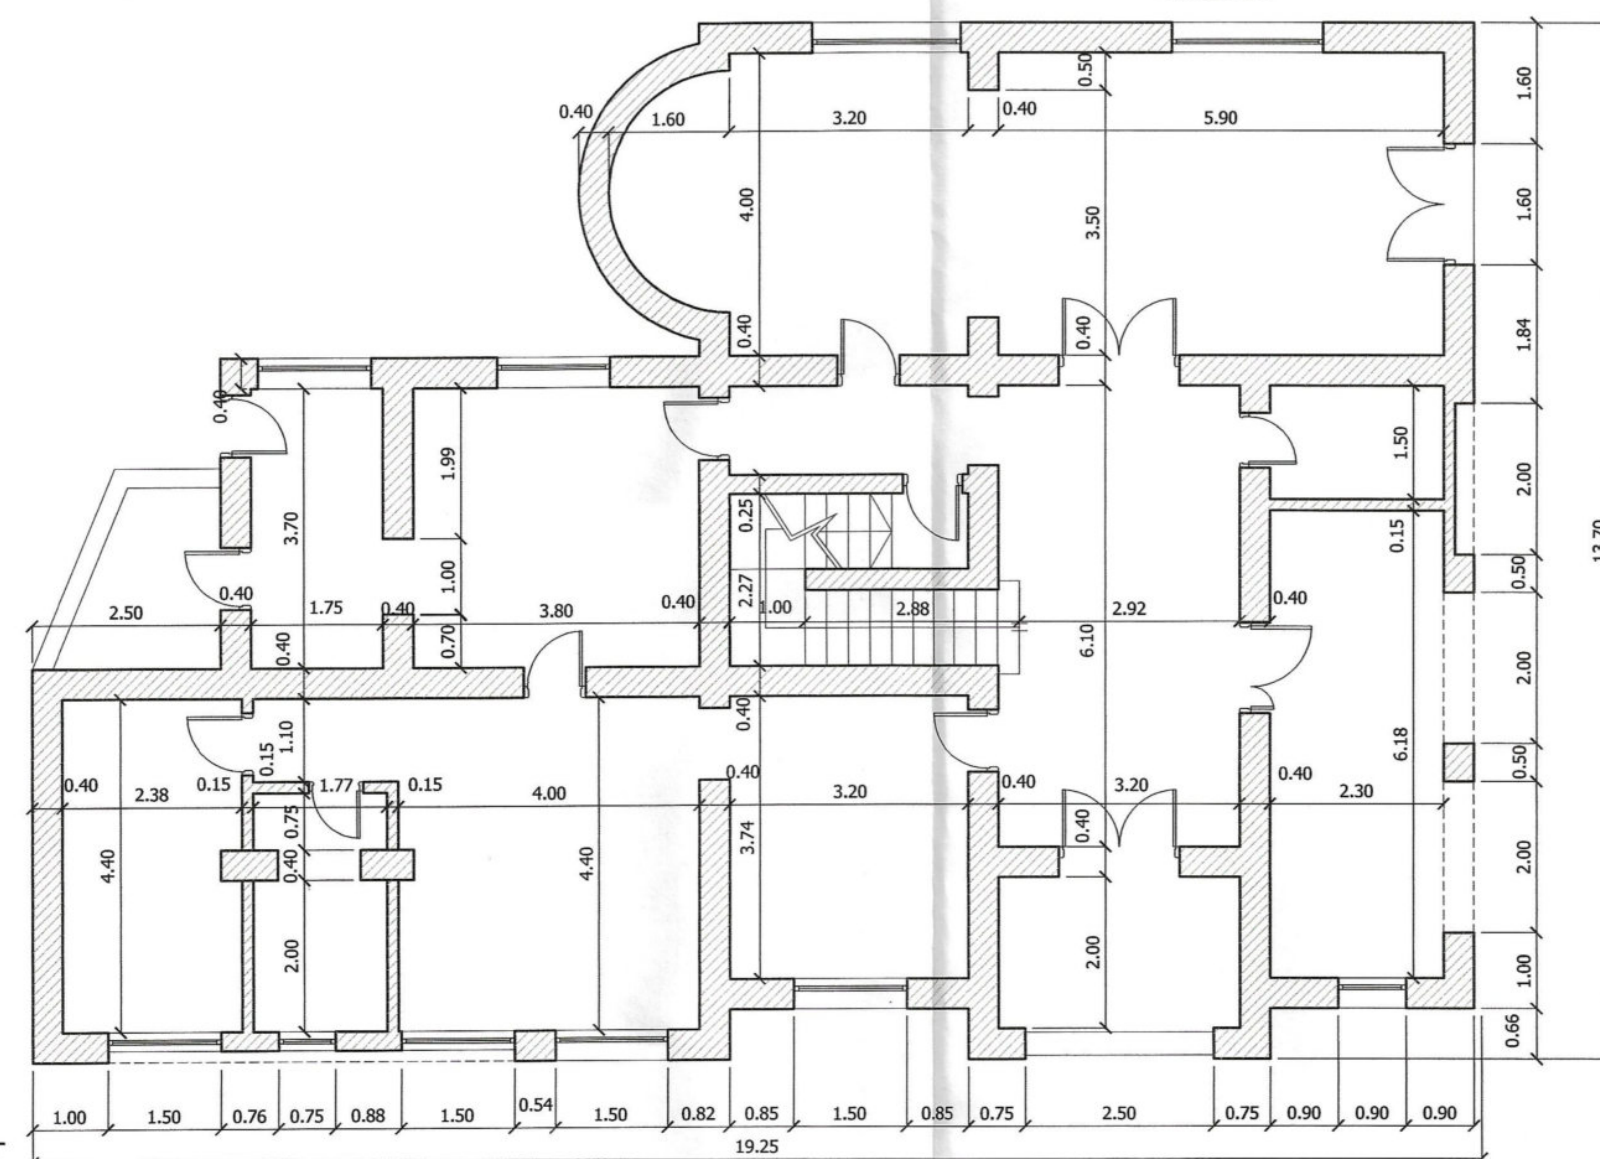



PLANTA BAJA.-

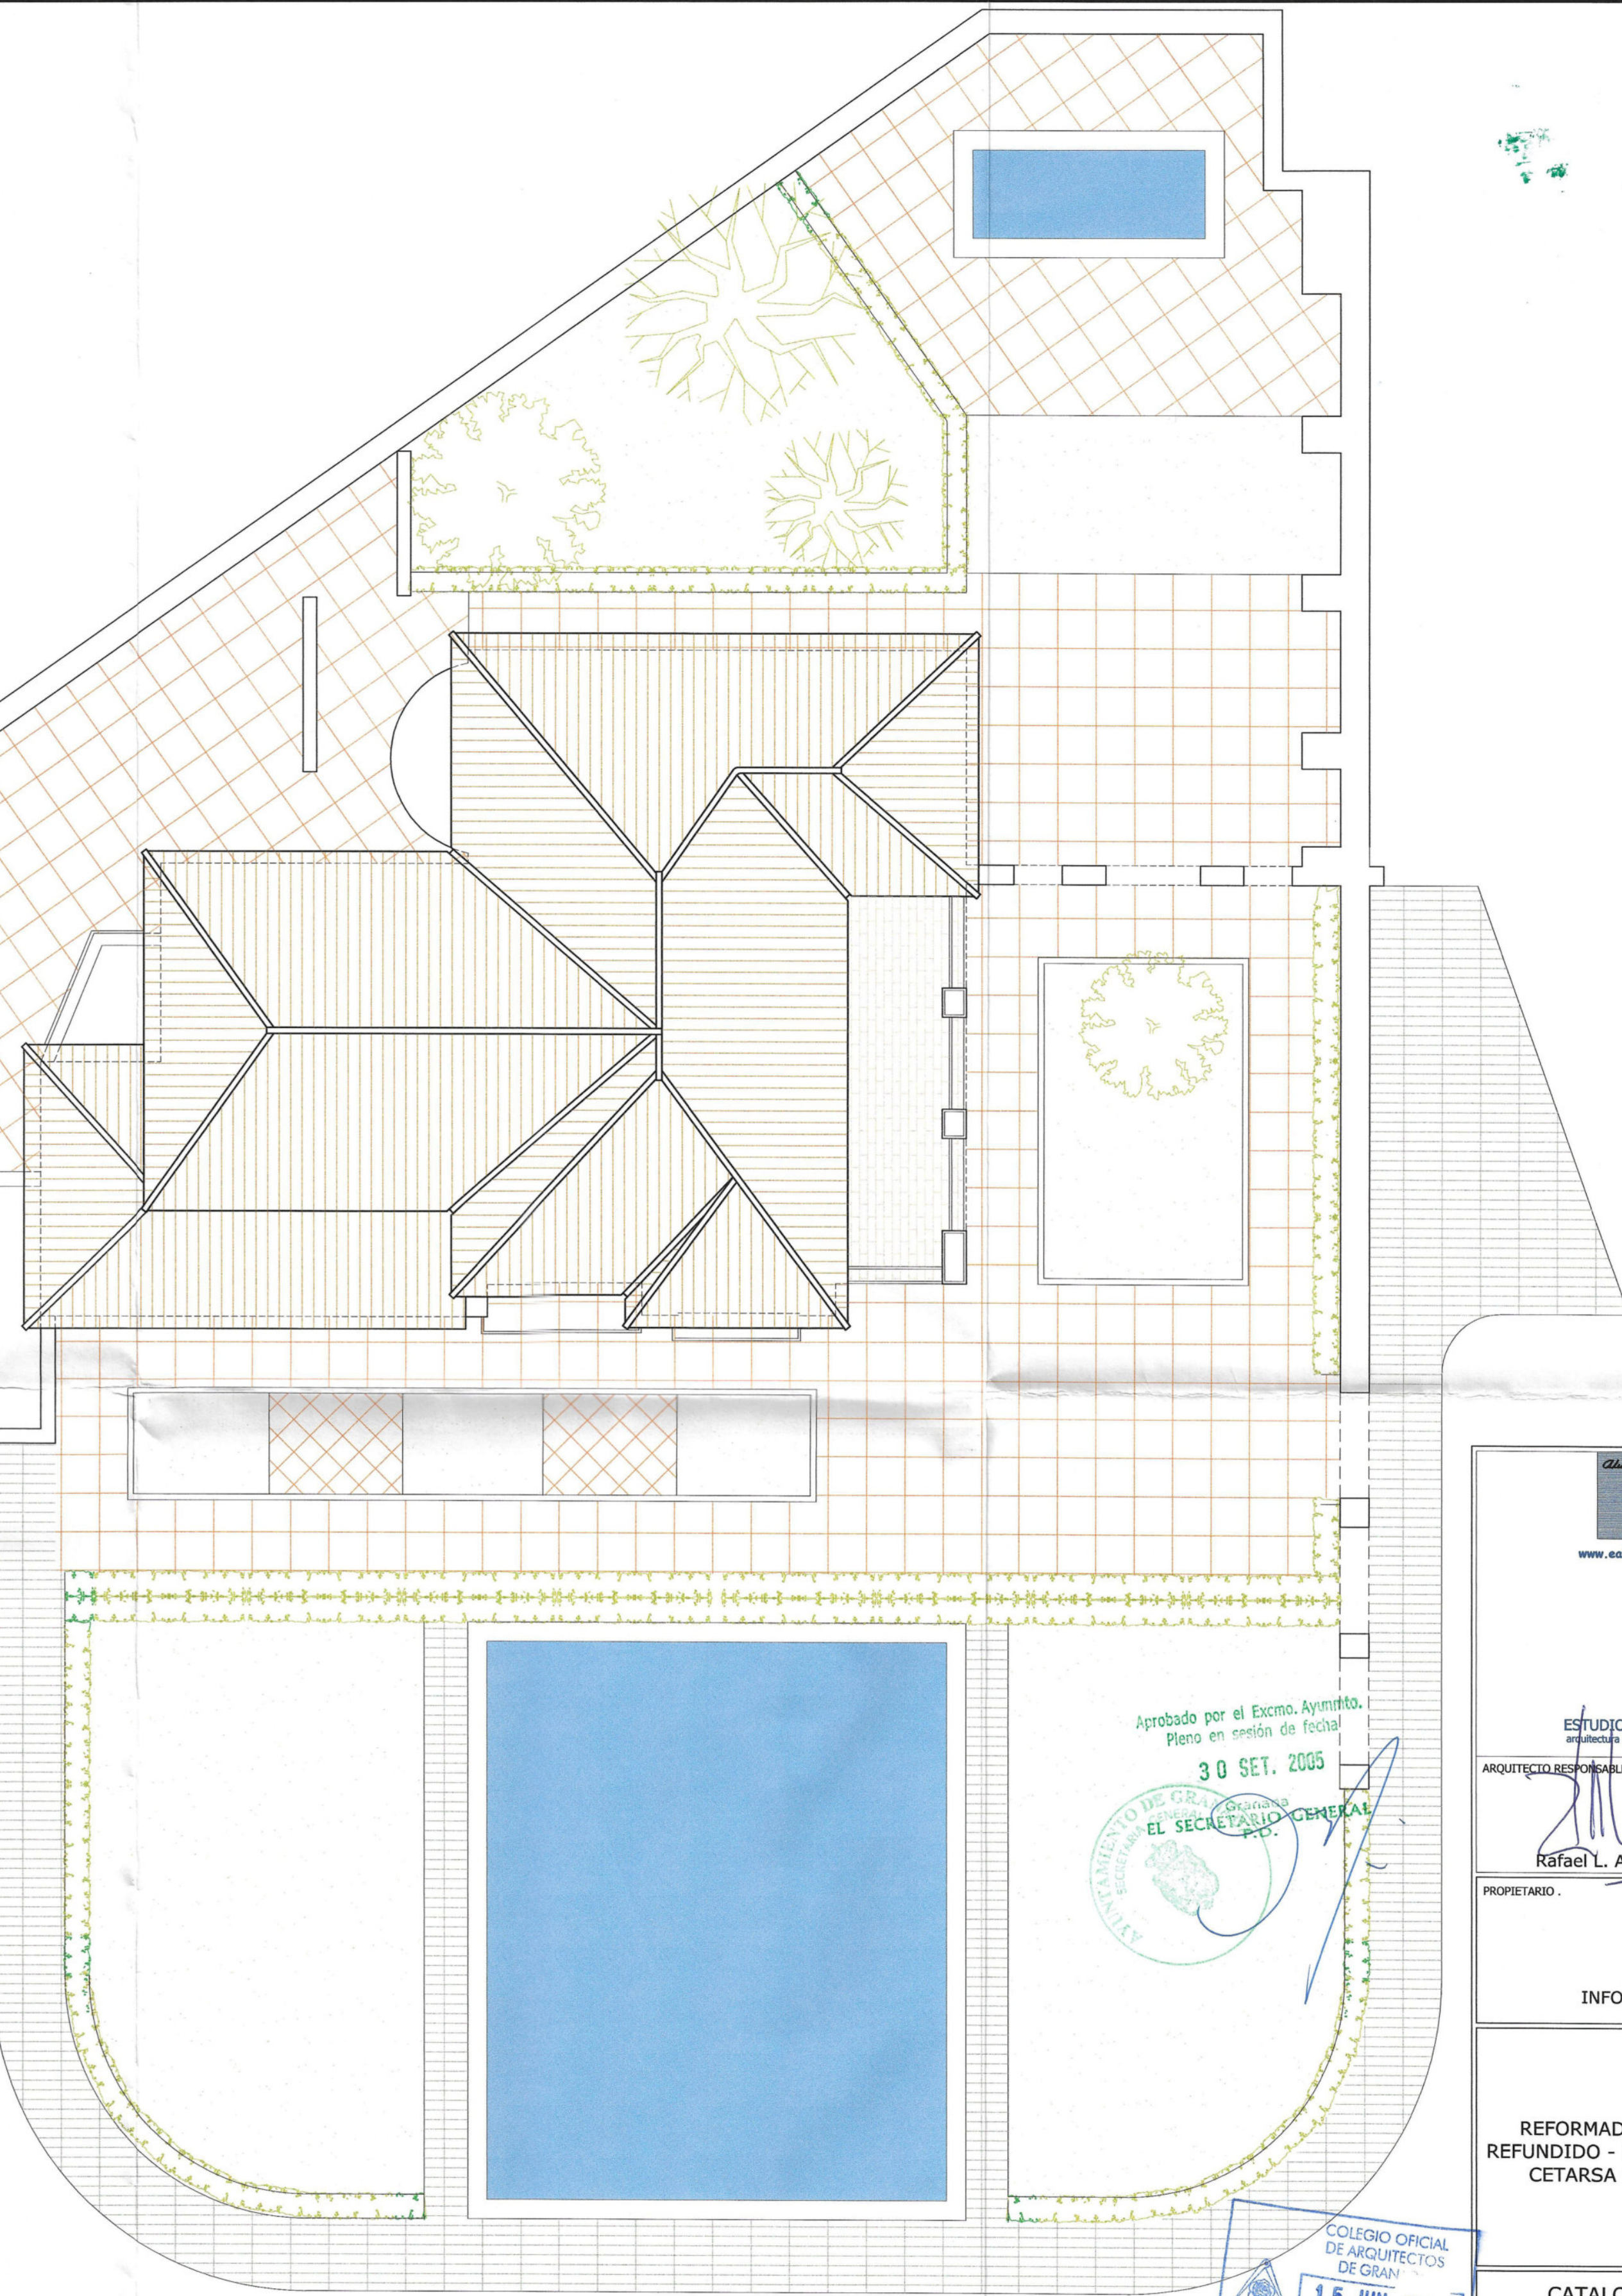


PLANTA BAJA.-


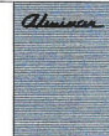



 www.edminar.com	
ESTUDIO ALMINAR arquitectura e ingeniería, s.l. ARQUITECTO RESPONSABLE :-  Rafael L. Aguilar Cazorla	
PROPIETARIO :- INFOINVEST	
REFORMADO DE TEXTO REFUNDIDO - PLAN ESPECIAL, CETARSA (GRANADA)	
CATALOGACIÓN	
TÍTULO	
VIVIENDA GERENTE :-	
FECHA DE REDACCIÓN: 17 JUN. 2005 JUNTA DE ORDENACIÓN URBANA DE GRANADA	
FECHA DE MODIFICACIÓN:	
ÚLTIMO MODIFICADO: PLANO Nº 23	
EXPEDIENTE: A - 0504	ESCALA: 1:100

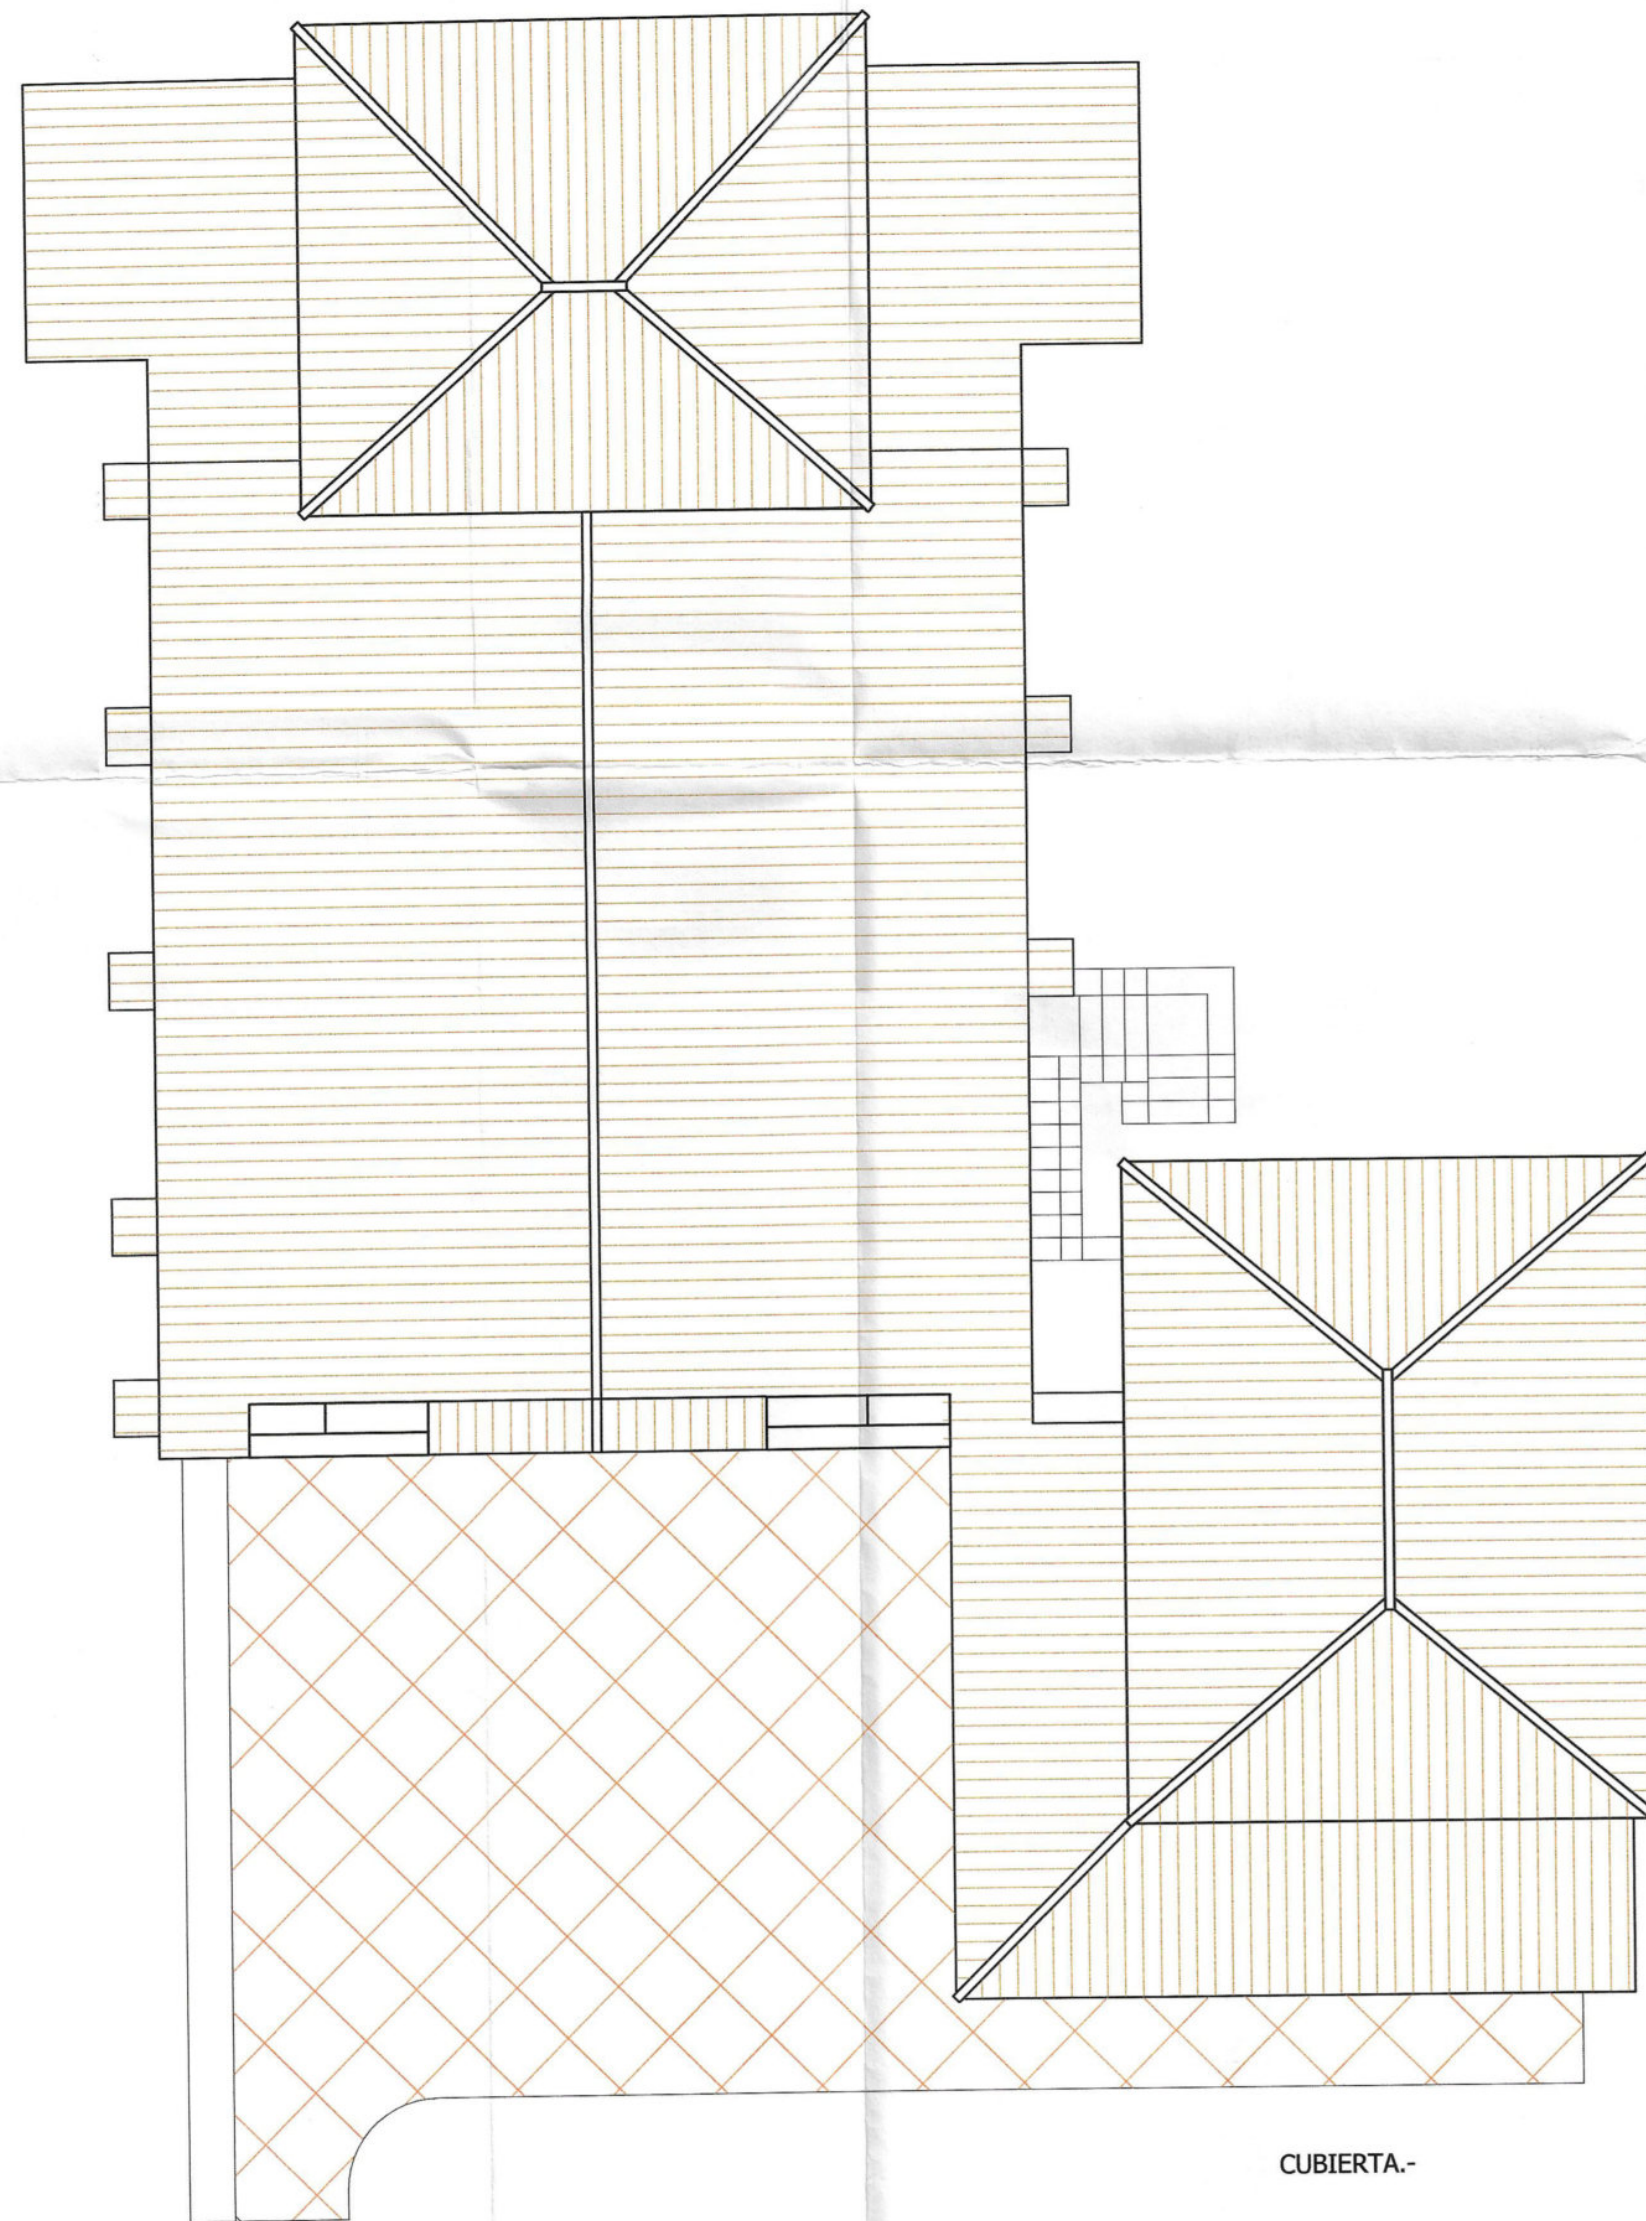

CUBIERTA.-

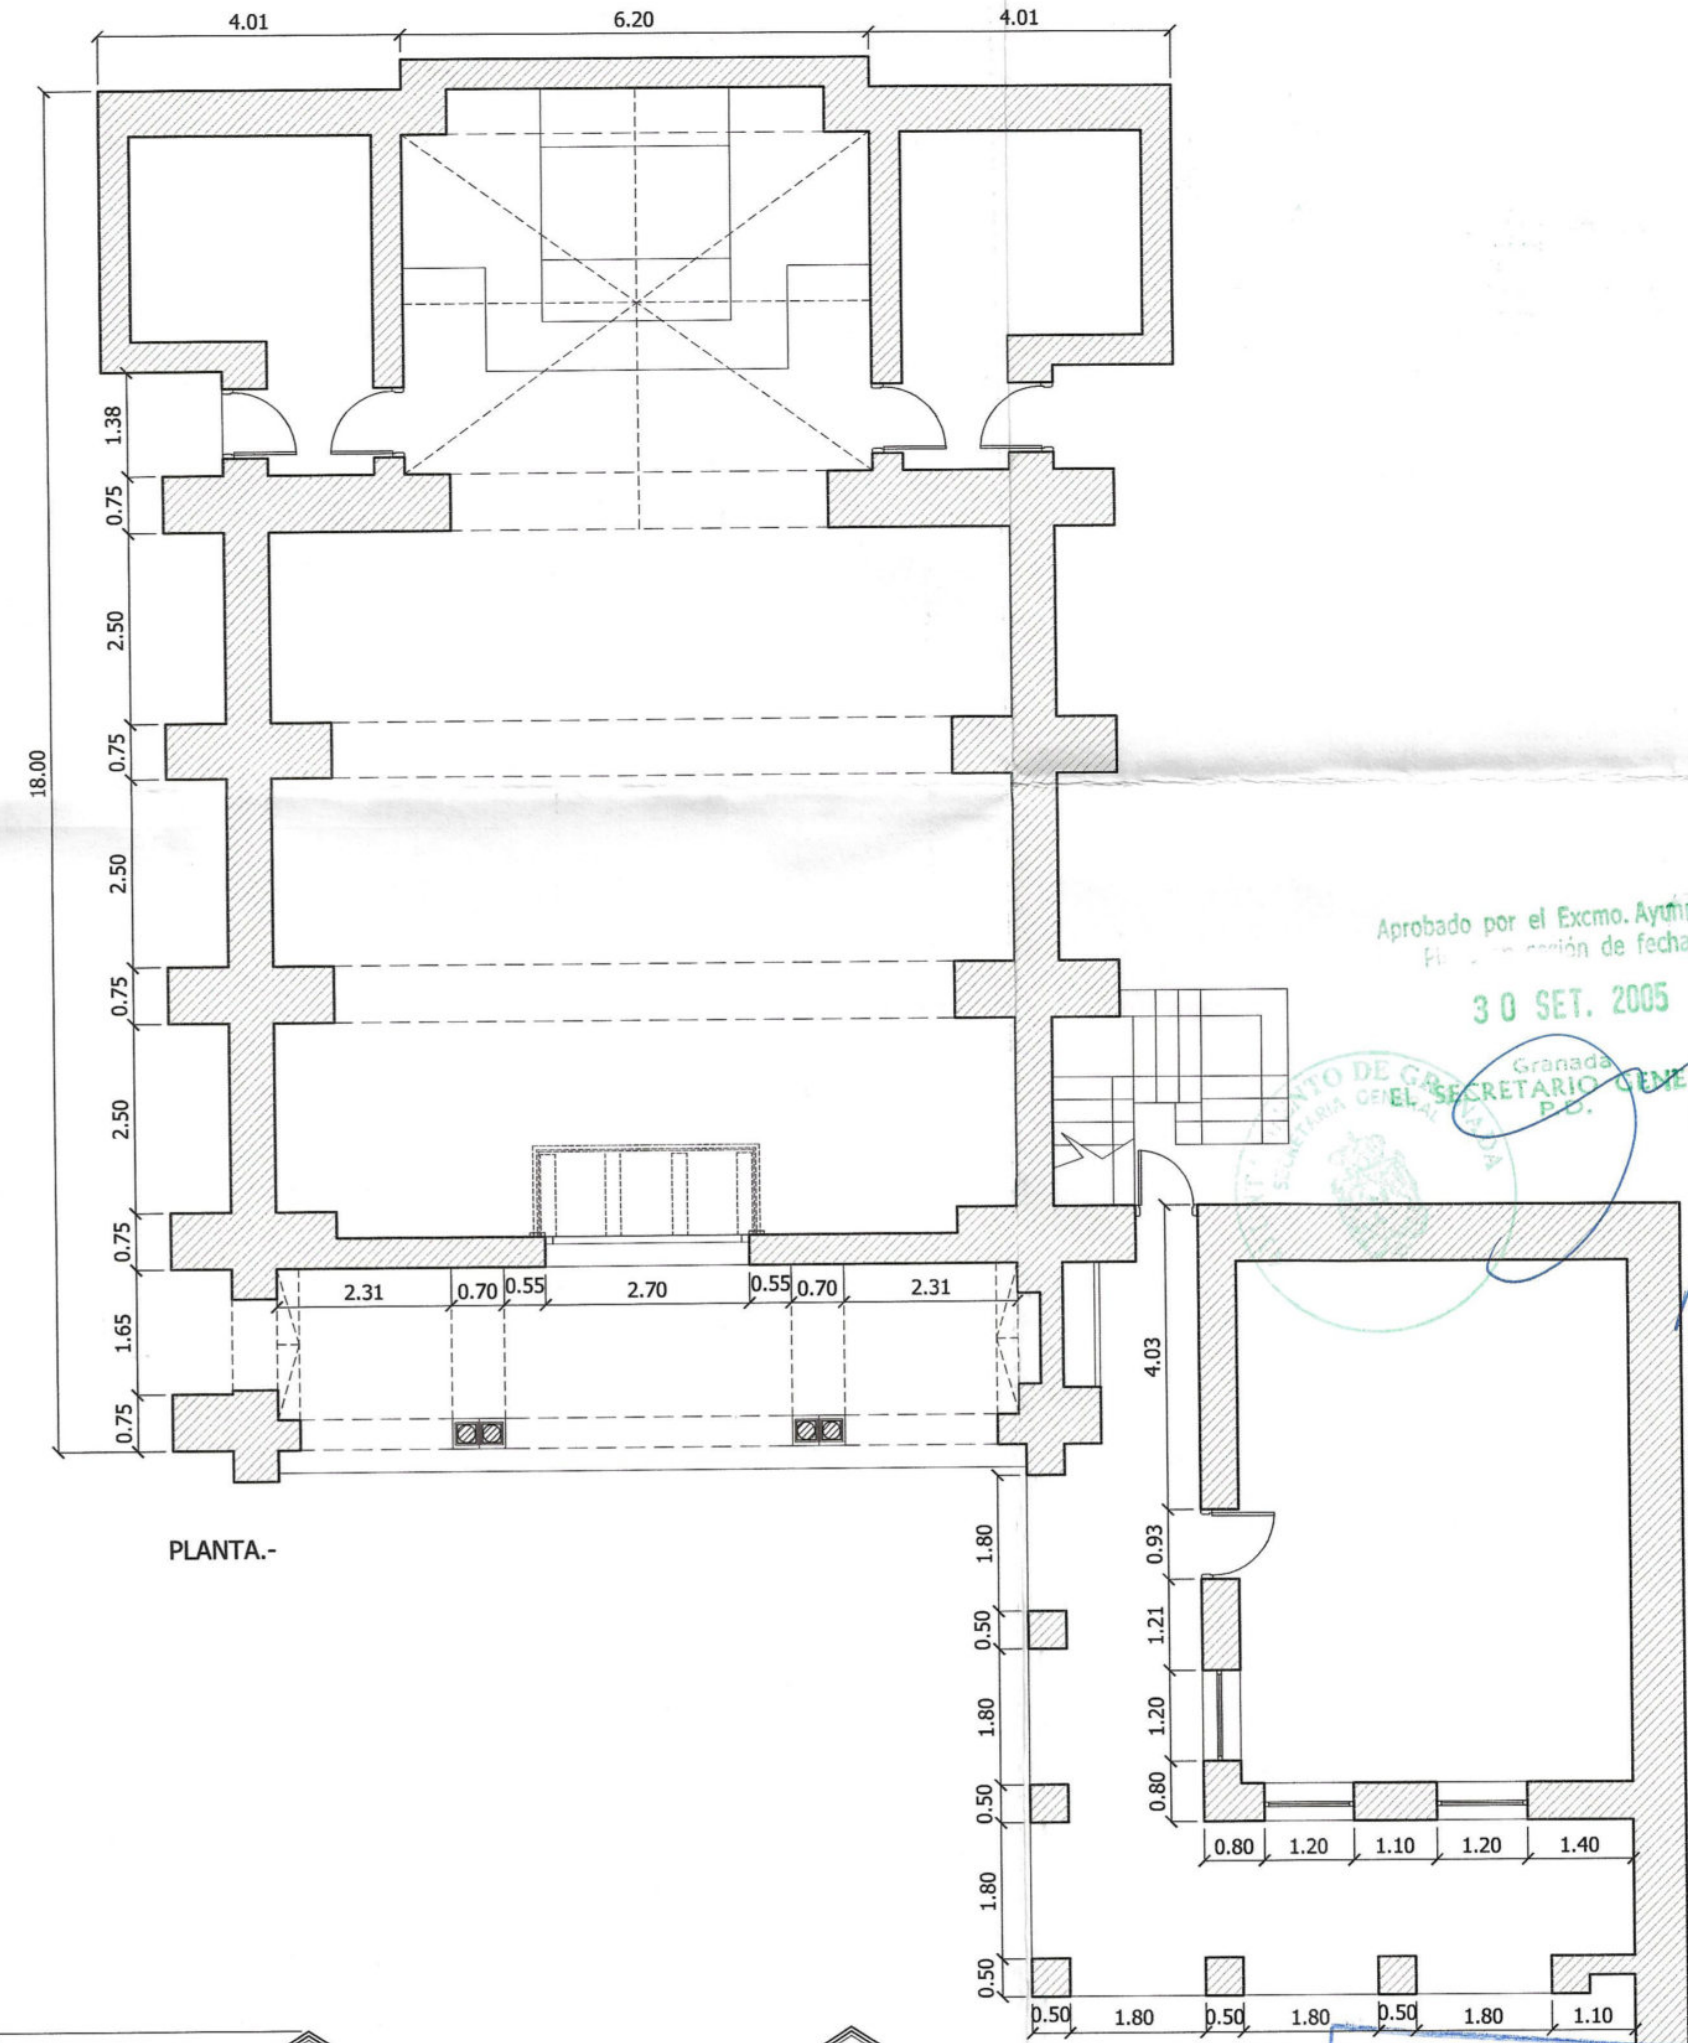

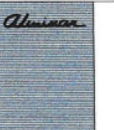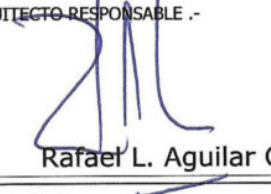 www.ealminar.com	
ESTUDIO ALMINAR arquitectura e ingeniería, s.l.	
ARQUITECTO RESPONSABLE.-  Rafael L. Aguilar Cazorla	
PROPIETARIO.- INFOINVEST	
REFORMADO DE TEXTO REFUNDIDO - PLAN ESPECIAL, CETARSA (GRANADA)	
CATALOGACIÓN	
TÍTULO CAPILLA Y VIVIENDA GUARDA.-	
FECHA DE REDACCIÓN: JUNIO 2005	GRUPO.
FECHA DE MODIFICACIÓN:	PLANO Nº
ULTIMO MODIFICADO:	24
EXPEDIENTE: A - 0504	ESCALA: 1:100
SUSTITUYE A:	

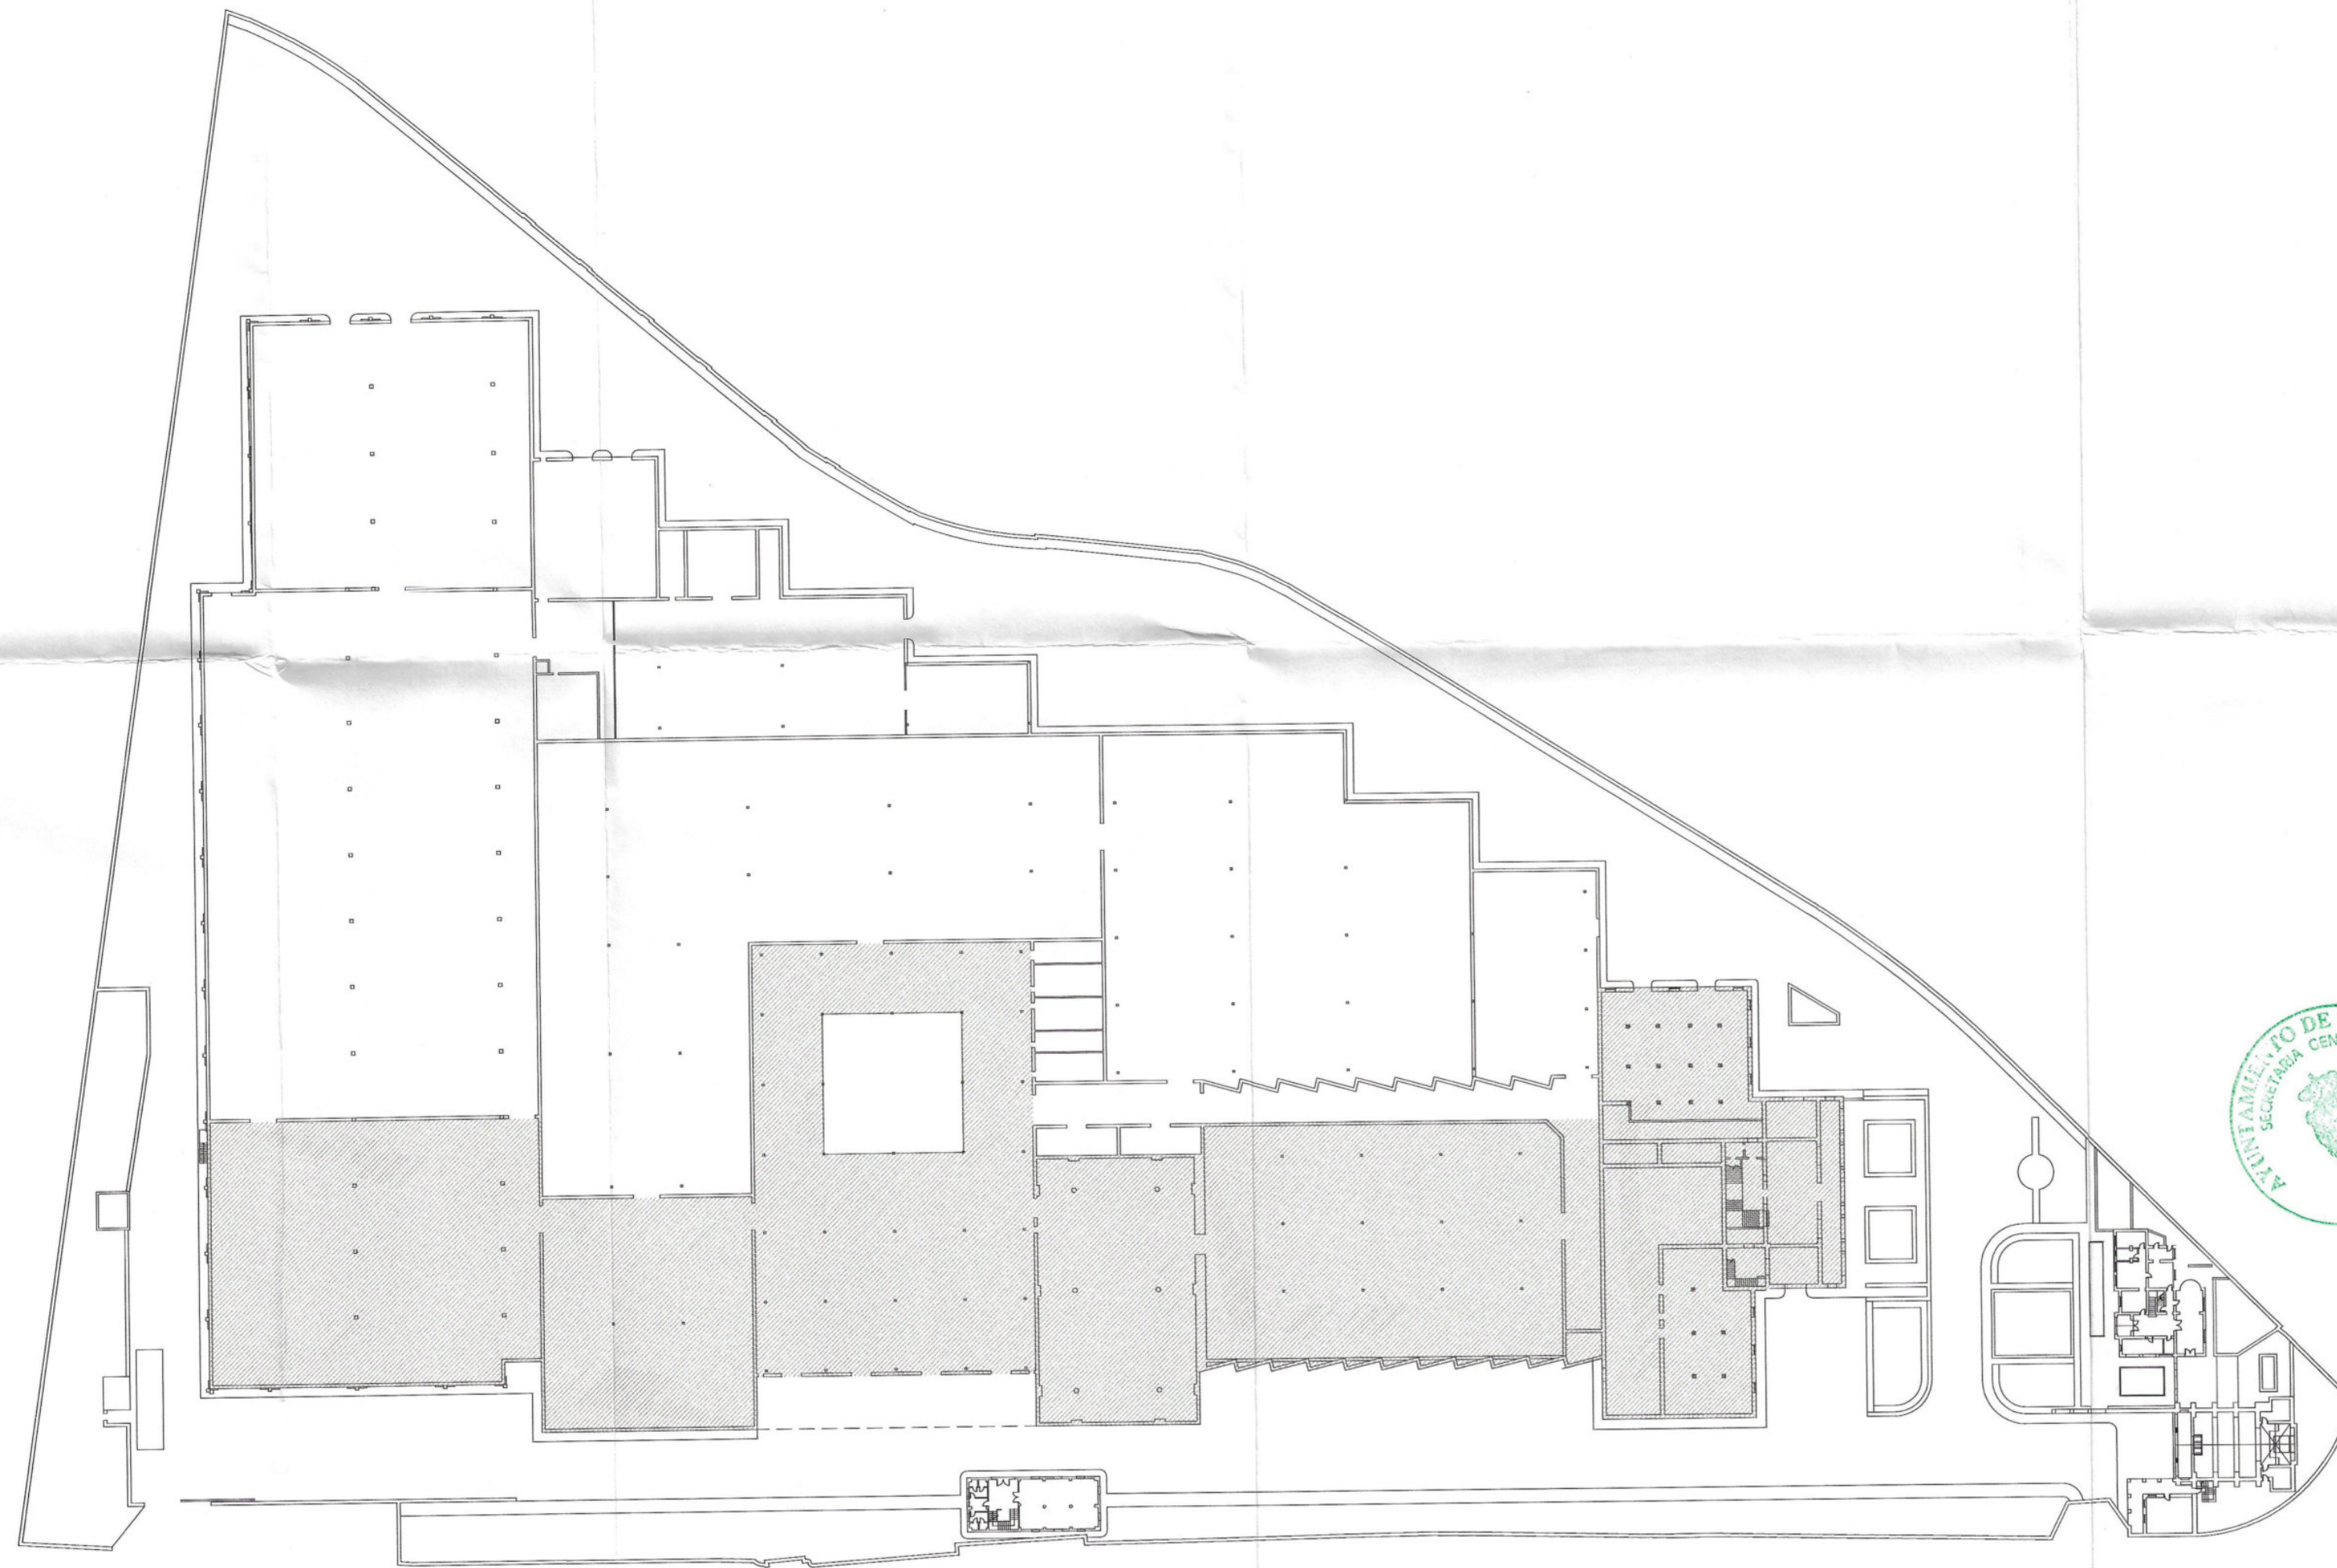


Aprobado por el Excmo. Ayuntmto.
Pleno en sesión de fecha
30 SET. 2005



ALZADO NAVE DE ALMACENAMIENTO DE MATERIAS PRIMAS ALZADO NAVE 2 ALZADO NAVE 4 COMPRAS ALZADO NAVE 5 ALZADO NAVE 6 ALZADO EDIFICIO PRINCIPAL



ALZADO NAVE DE ALMACENAMIENTO DE MATERIAS PRIMAS ALZADO NAVE 3 ALZADO NAVE DE COMPRA ALZADO NAVE 5 ALZADO NAVE 6 ALZADO EDIFICIO PRINCIPAL

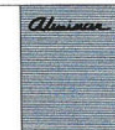 www.alminar.com	
ESTUDIO ALMINAR arquitectura e ingeniería, s.l.	
ARQUITECTO-RESPONSABLE:-  Rafael L. Aguilar Cazorla	
PROPIETARIO:- INFOINVEST	
REFORMADO DE TEXTO REFUNDIDO - PLAN ESPECIAL, CETARSA (GRANADA)	
CATALOGACIÓN	
TÍTULO ALZADOS GENERALES.- IMAGEN ACTUAL DE CARRETERA N-432	
FECHA DE REDACCIÓN: JUNIO 2005	
FECHA DE MODIFICACIÓN:	
ULTIMO MODIFICADO:	PLANO Nº 25
EXPEDIENTE: A - 0504	
SUSTITUYE A:	ESCALA: 1:600



LEYENDA


- INDUSTRIAL EN MANZANA
- ESPACIOS LIBRES PUBLICOS
- EQUIPAMIENTO SIPS SOCIAL, CULTURAL Y ASISTENCIAL
- EQUIPAMIENTO DEPORTIVO PRIVADO

ZONA DE ACTUACIÓN

Aprobado por el Excmo. Ayuntamiento de Granada
Pleno en sesión de fecha
30 SET. 2005



COLEGIO OFICIAL DE ARQUITECTOS DE GRANADA
15 JUN. 2005
VISADO
A LOS EFECTOS ESTATUTARIOS
"El visado del presente documento se acompaña de informe adhesion al dorso de la última página de la memoria."


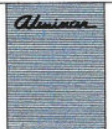
 www.alminar.com	
ESTUDIO ALMINAR arquitectura e ingeniería, s.l.	
ARQUITECTO RESPONSABLE :-  Rafael L. Aguilar Cazorla	
PROPIETARIO :- INFOINVEST	
REFORMADO DE TEXTO REFUNDIDO - PLAN ESPECIAL, CETARSA (GRANADA)	
ORDENACIÓN	
TÍTULO ZONA DE ACTUACIÓN :-	
FECHA DE REDACCIÓN: JUNIO 2005	
FECHA DE MODIFICADO:	
ULTIMO MODIFICADO:	
EXPEDIENTE: A - 0504	
SUSTITUYE A:	ESCALA: 1:2000




Aprobado por el Excmo. Ayuntamiento de Granada
Pleno en sesión de fecha
30 SET. 2005



COLEGIO OFICIAL DE ARQUITECTOS DE GRANADA
15 JUN. 2005
VISADO
A LOS EFECTOS ESTATUTARIOS
El visado del presente documento se acompaña de informe adjunto al dorso de la última página de la memoria.

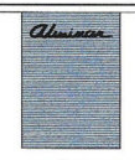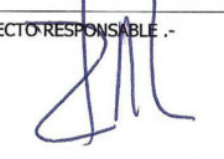 www.alminar.com	
ESTUDIO ALMINAR arquitectura e ingeniería, s.l.	
ARQUITECTO RESPONSABLE :-  Rafael L. Aguilár Cazorla	
PROPIETARIO :- INFOINVEST	
REFORMADO DE TEXTO REFUNDIDO - PLAN ESPECIAL, CETARSA (GRANADA)	
ORDENACIÓN	
TITULO ÁMBITO DE ACTUACIÓN :-	
FECHA DE REVISIÓN: JUNIO 2005	GRUPO
FECHA DE MODIFICACIÓN:	PLAN Nº
ULTIMO MODIFICADO :-	PLAN Nº
EXPEDIENTE: A - 0504	27
SUSTITUYE A:	
ESCALA: 1:2000	

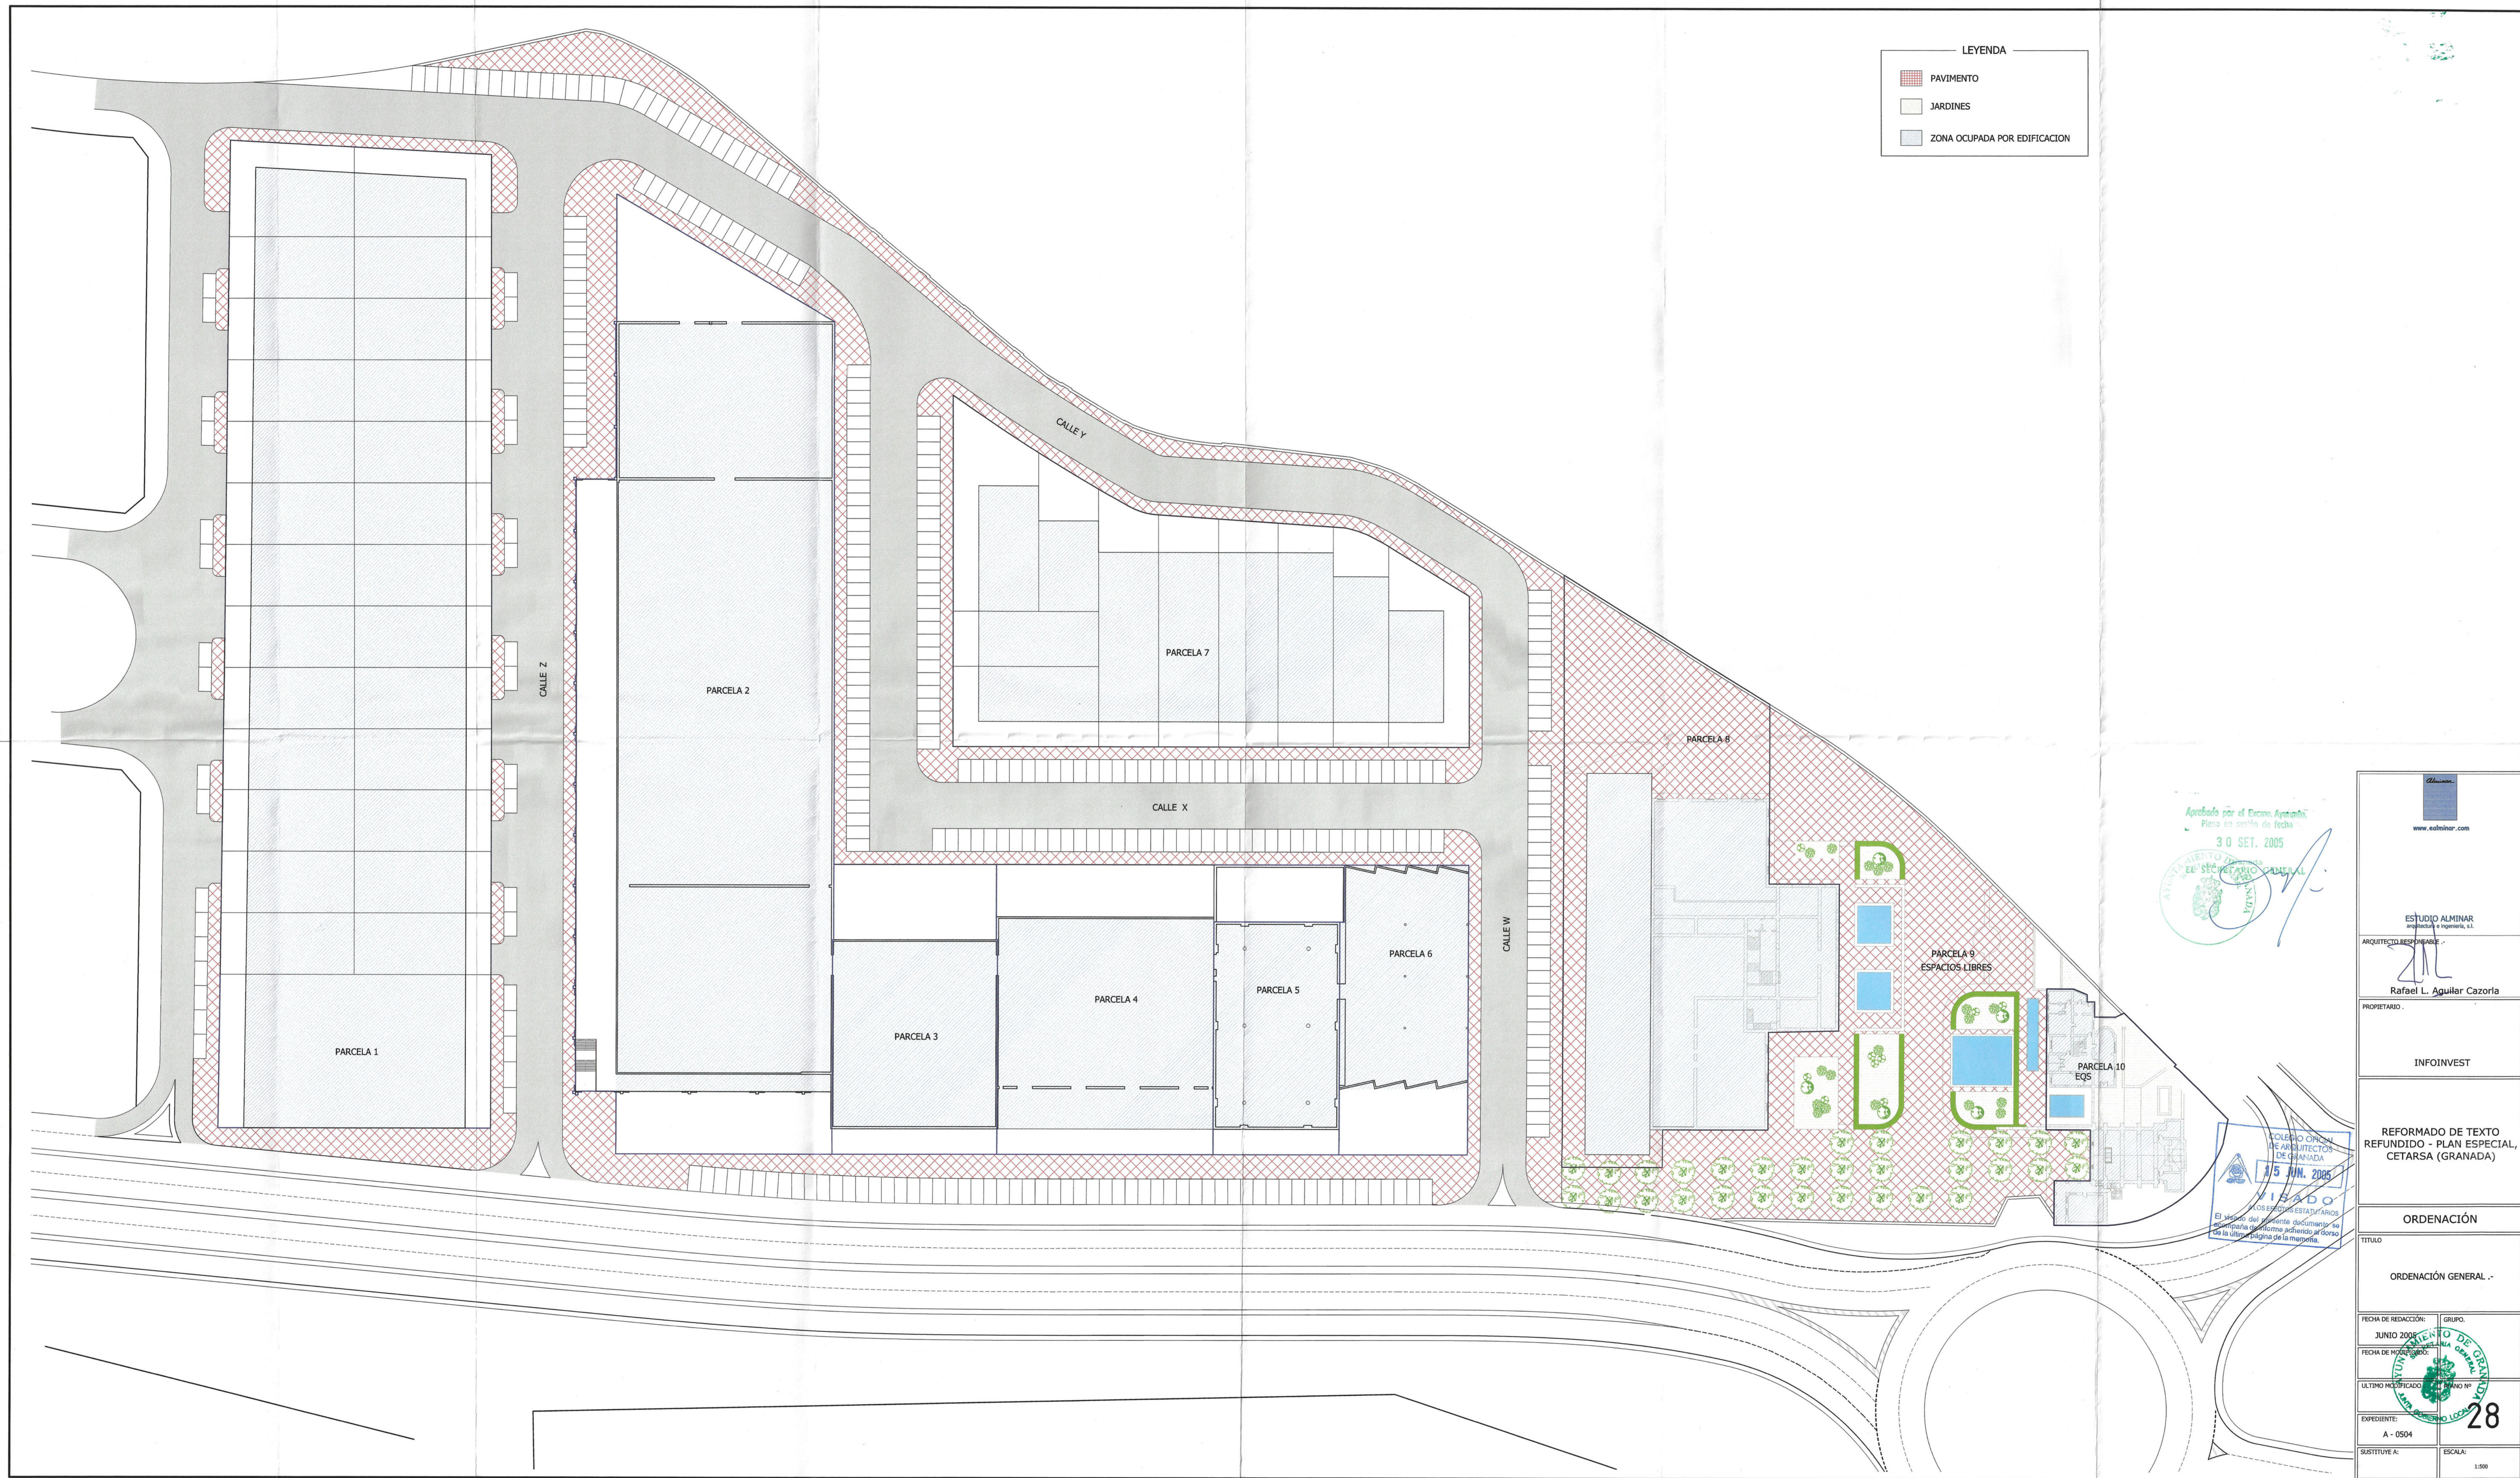

LEYENDA

- PAVIMENTO
- JARDINES
- ZONA OCUPADA POR EDIFICACION

Aprobado por el Excmo. Ayuntamiento
Plano en sesión de fecha
30 SET. 2005


SECRETARÍA GENERAL
AYUNTAMIENTO DE GRANADA


COLEGIO OFICIAL
DE ARQUITECTOS
DE GRANADA

15 JUN. 2005

ISADO
LOS ESPEDIENTES ESTADÍSTICOS

El visado del presente documento se
acompaña de un informe adjunto al dorso
de la última página de la memoria.

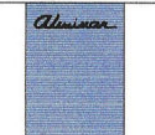 www.edalminar.com	
ESTUDIO ALMINAR arquitectura e ingeniería, s.l.	
ARQUITECTO RESPONSABLE:  Rafael L. Aguilar Cazoria	
PROPIETARIO: INFOINVEST	
REFORMADO DE TEXTO REFUNDIDO - PLAN ESPECIAL, CETARSA (GRANADA)	
ORDENACIÓN	
TÍTULO ORDENACIÓN GENERAL -	
FECHA DE REDACCIÓN: JUNIO 2005	GRUPO: PLAN GENERAL DE ORDENACIÓN
FECHA DE MODIFICACIÓN:	FECHA DE MODIFICACIÓN:
ÚLTIMO MODIFICADO:	ÚLTIMO MODIFICADO:
EXPEDIENTE: A - 0504	ESCALA: 1:500

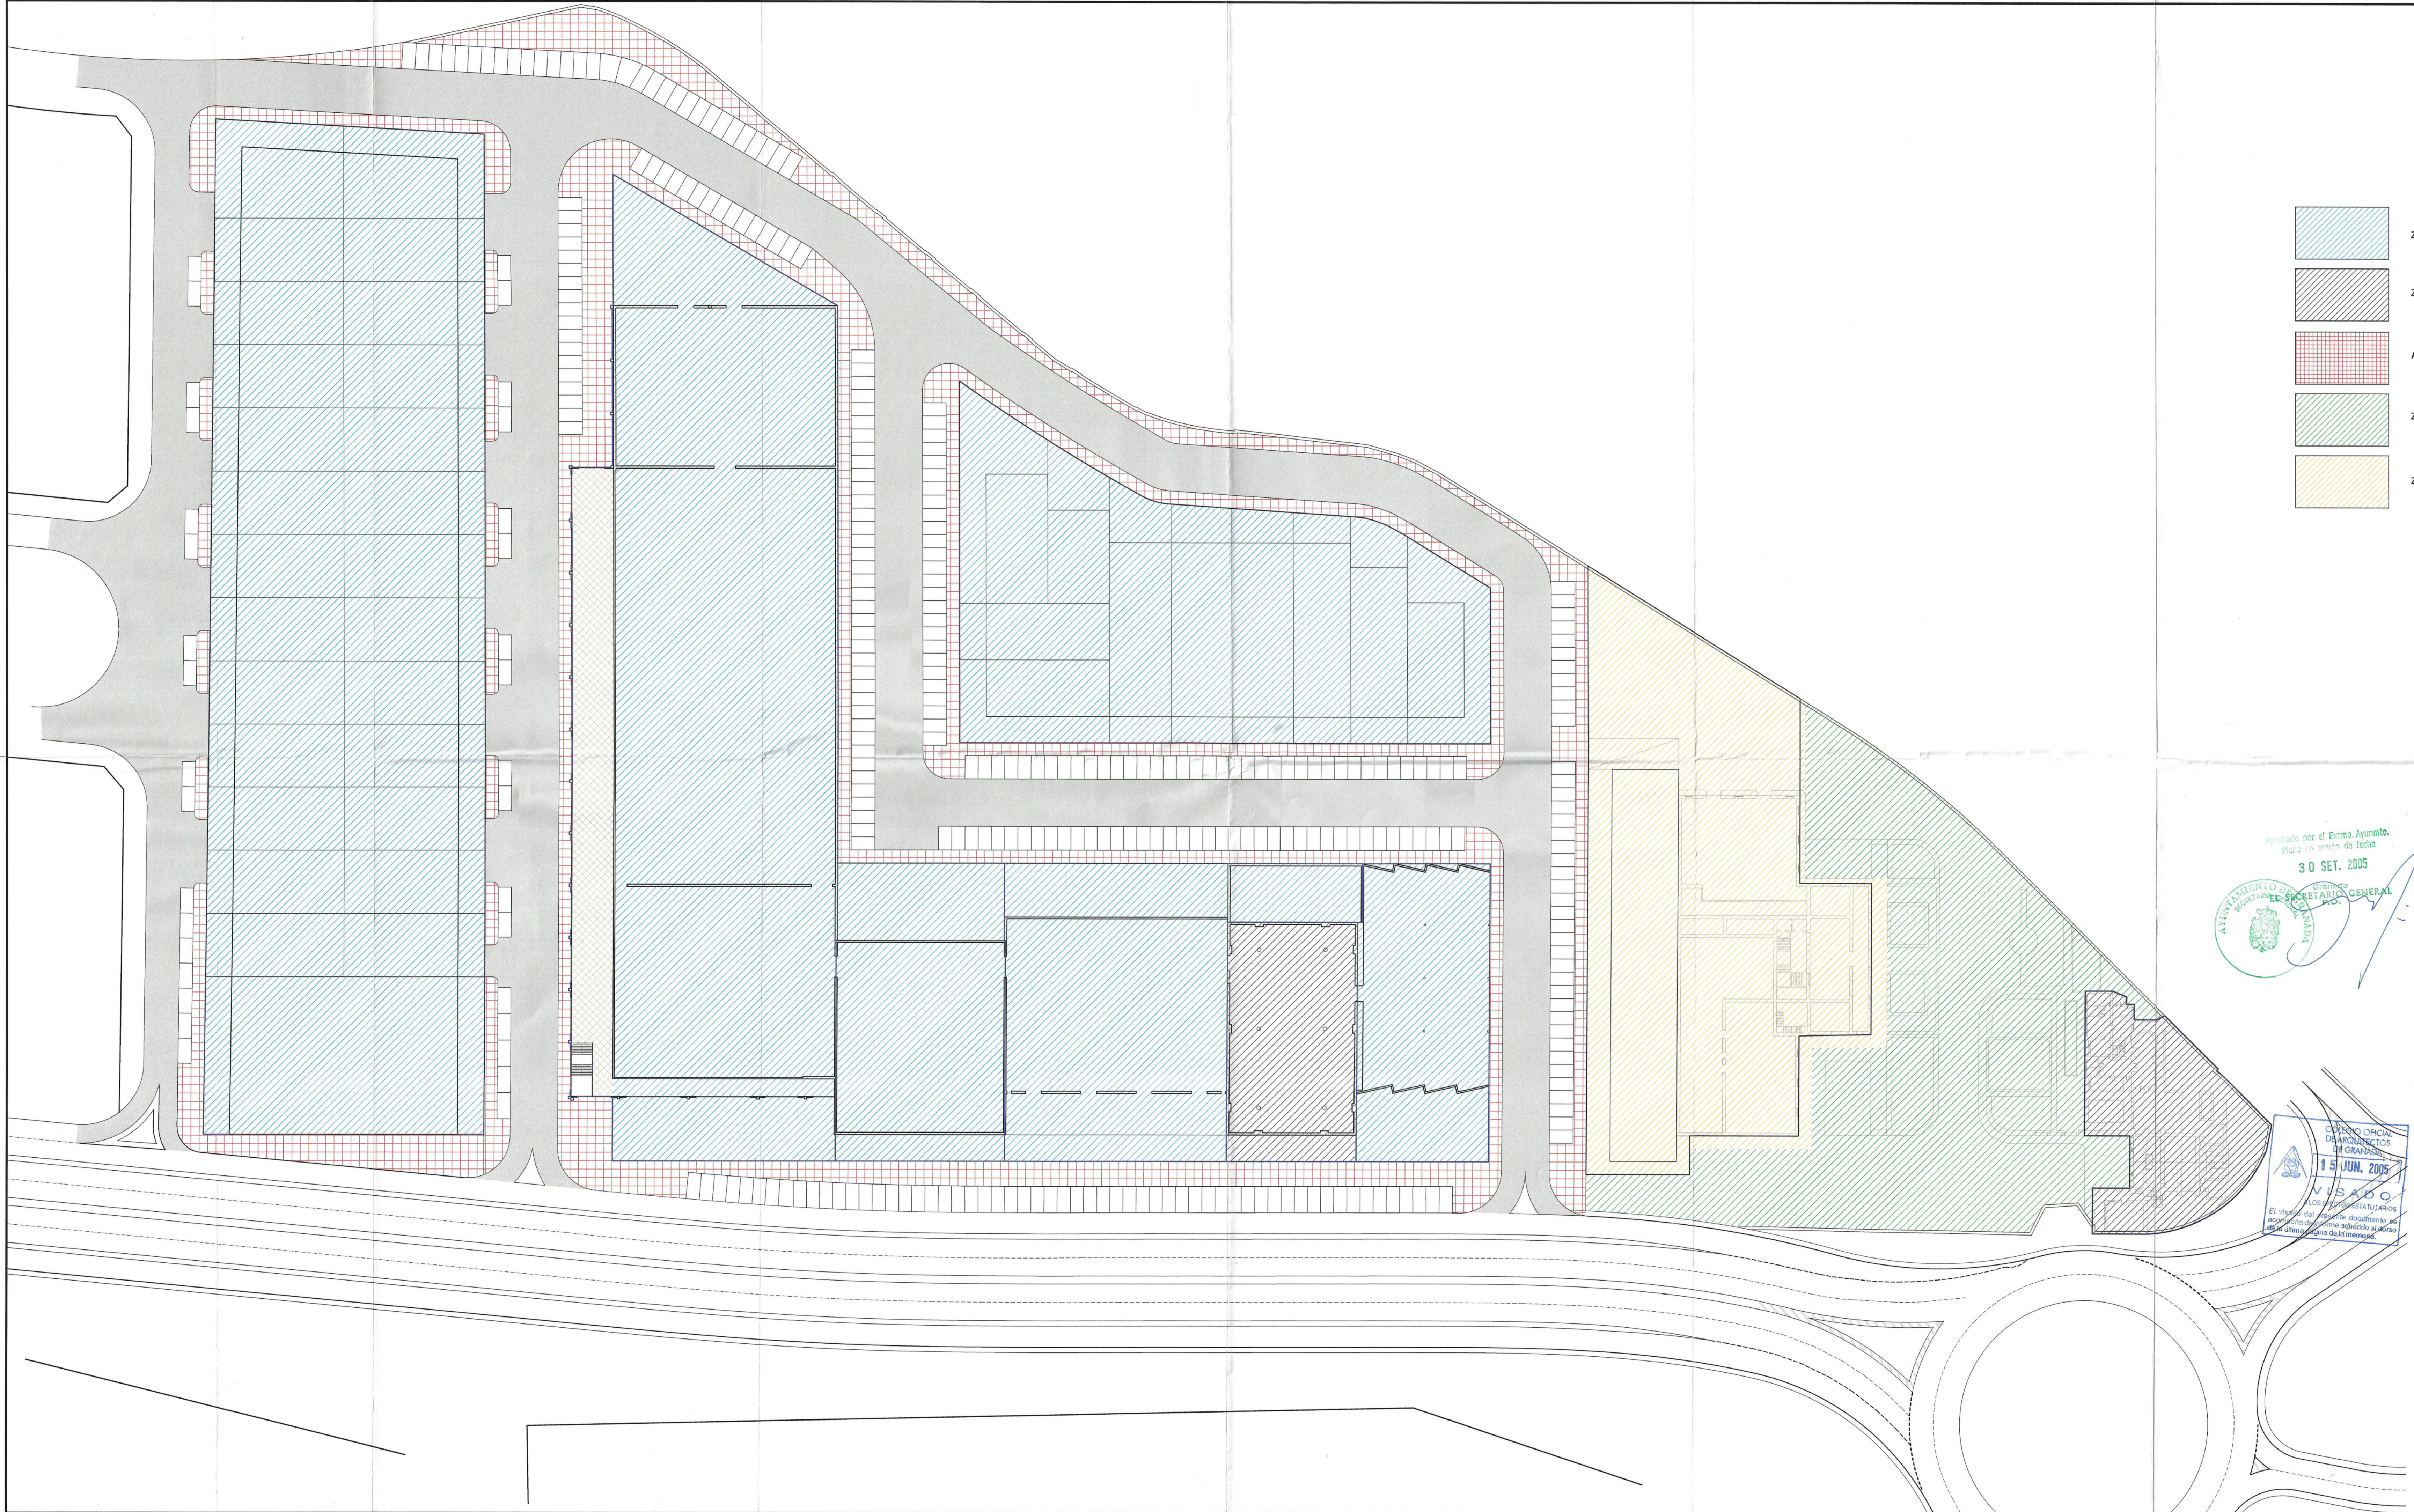


- ZONA INDUSTRIAL
- ZONA EQUIPAMIENTO
- ACERA
- ZONA LIBRE
- ZONA TERCIARIA

Aprobado por el Excmo. Ayuntamiento.
Plano nº 001 de fecha
30 SET. 2005
AYUNTAMIENTO DE GRANADA
SECRETARÍA GENERAL
P.D.

COLEGIO OFICIAL
DE ARQUITECTOS
DE GRANADA
15 JUN. 2005
VISADO
El visado del presente documento se
acompaña del sello firmado al dorso
de la última página del expediente.


 www.alminar.com	
ESTUDIO ALMINAR arquitectos e ingenieros, s.l.	
ARQUITECTO RESPONSABLE:  Rafael L. Aguilar Cazoria	
PROPIETARIO:	
INFOINVEST	
REFORMADO DE TEXTO REFUNDIDO - PLAN ESPECIAL, CETARSA (GRANADA)	
ORDENACIÓN	
TÍTULO	
ORDENACIÓN GENERAL - USOS -	
FECHA DE REDACCIÓN: JUNIO 2005	CAUSO Nº 1
FECHA DE MODIFICACIÓN:	CAUSO Nº
ÚLTIMO MODIFICADO:	CAUSO Nº
EXPEDIENTE: A - 0504	29
SUSTITUYE A:	ESCALA: 1:500

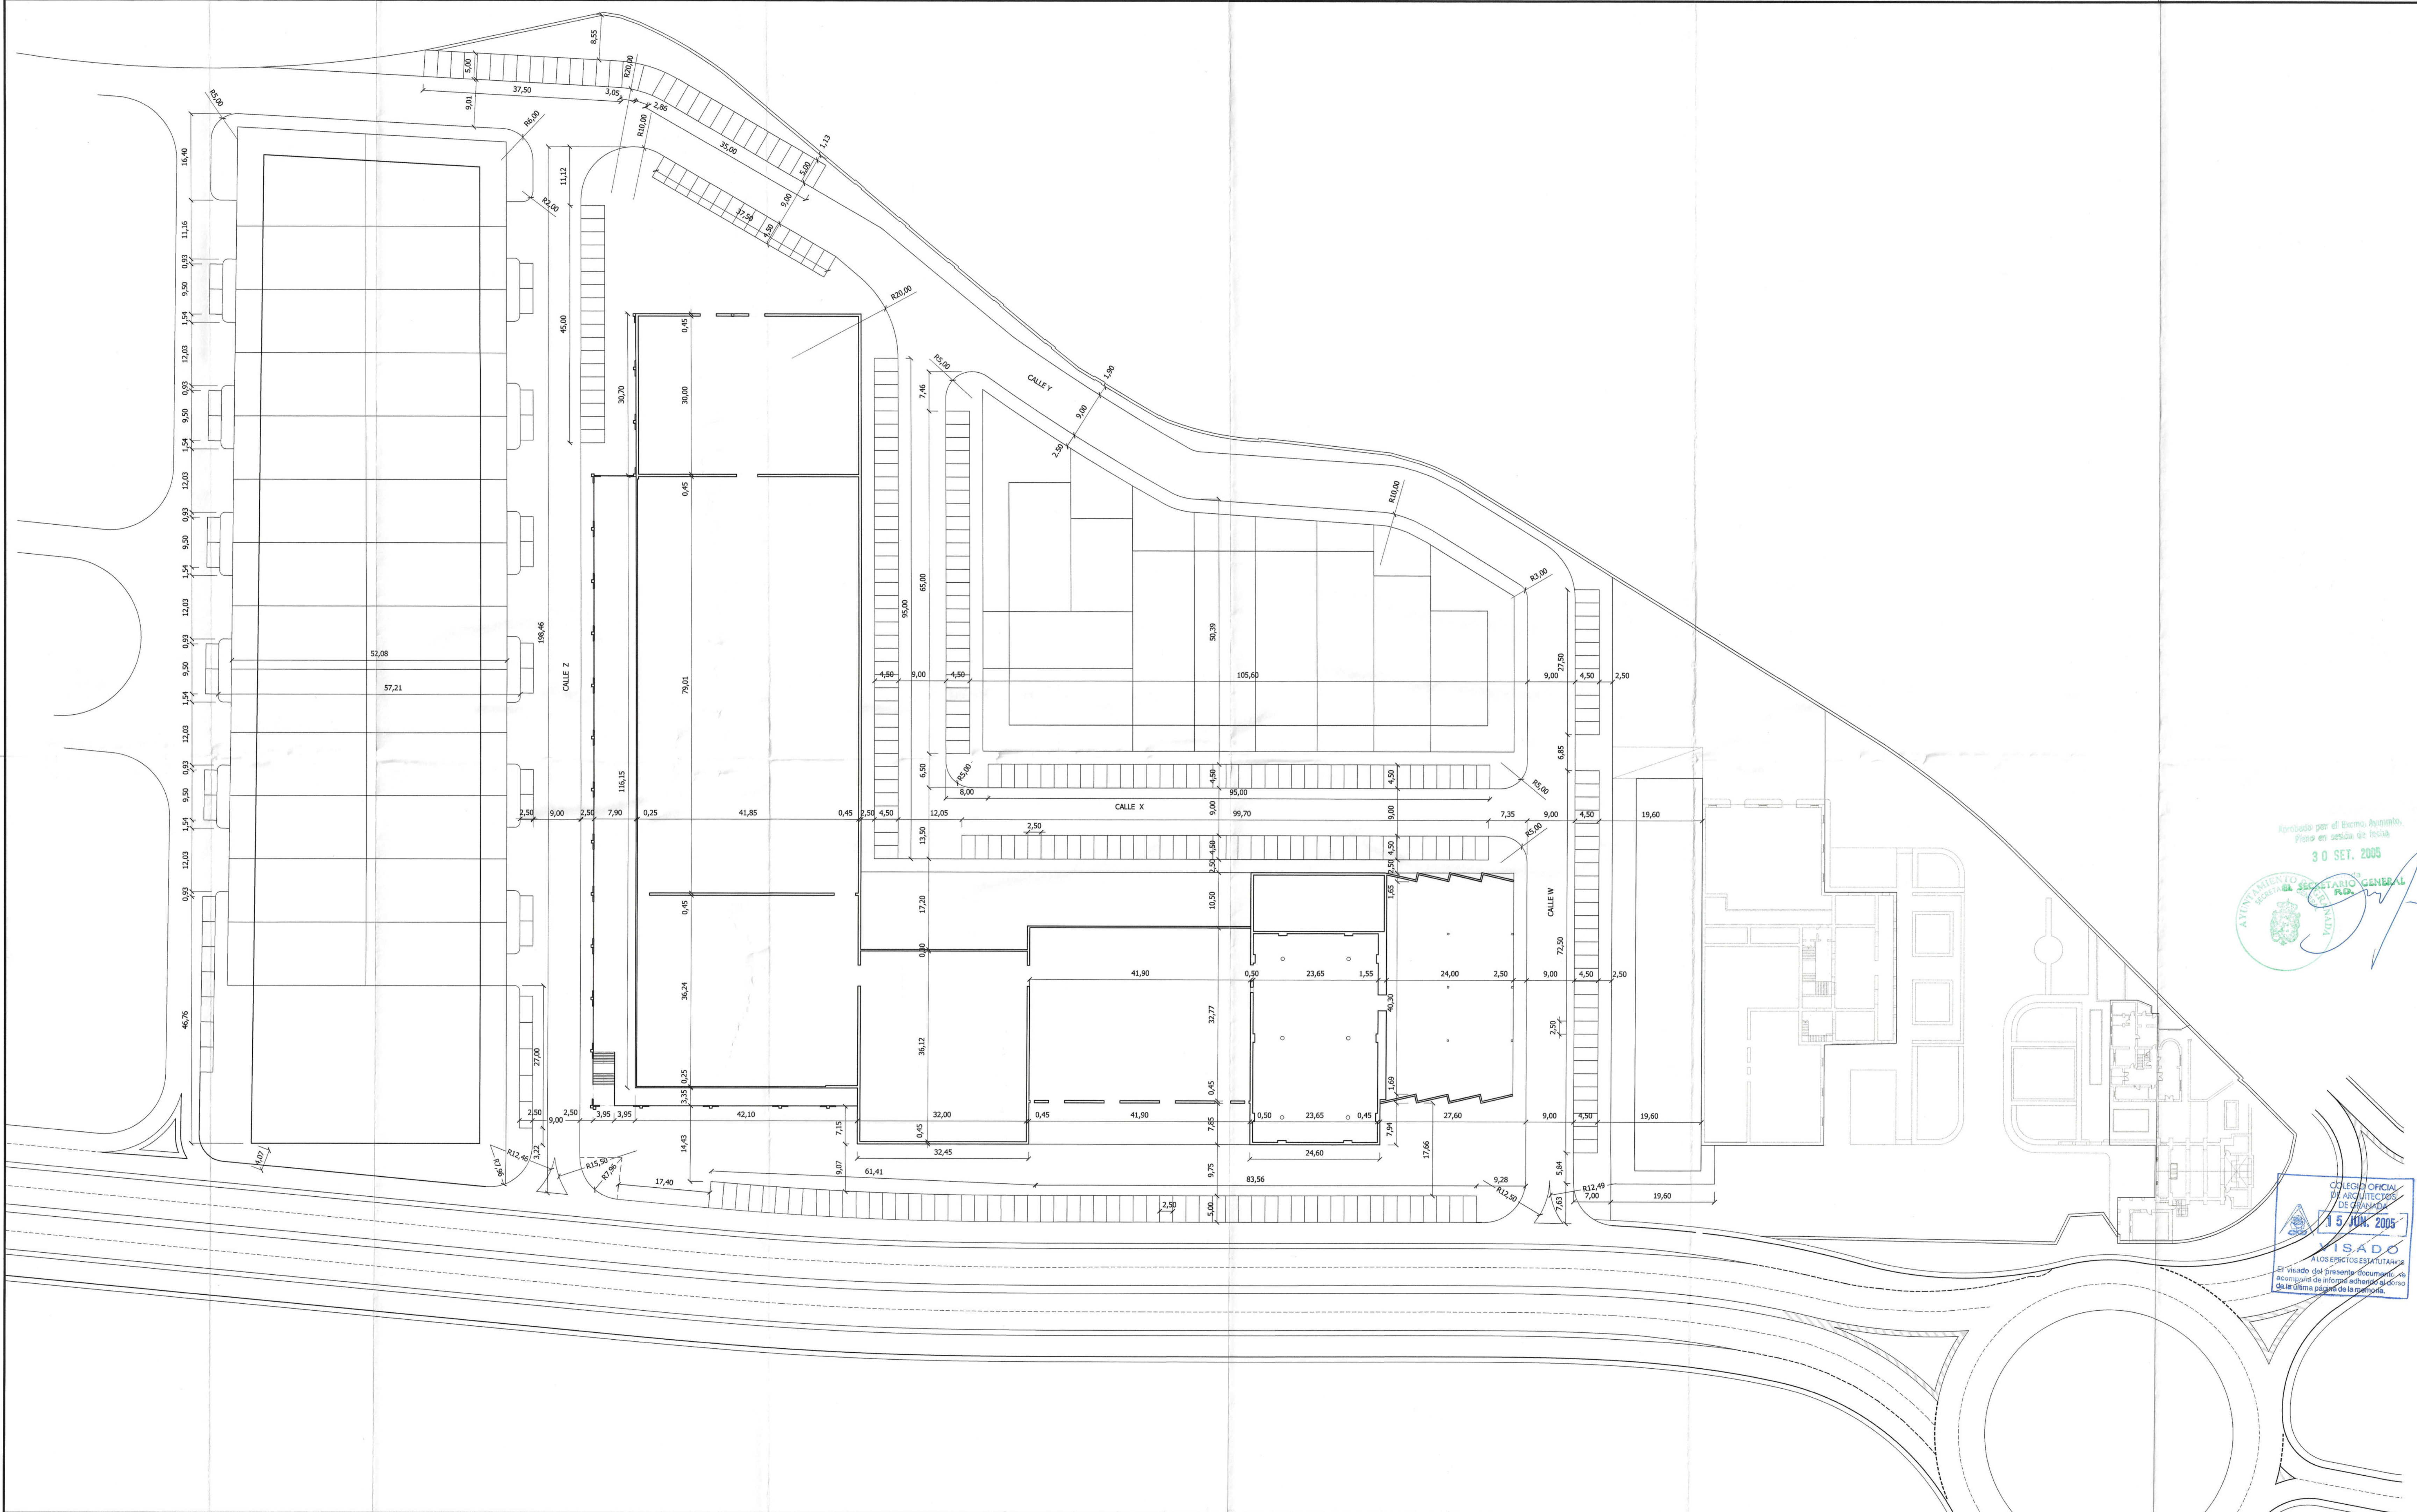


Aprobado por el Ilustre Ayuntamiento.
Plano en sesión de fecha:
30 SET. 2005


AYUNTAMIENTO DE GRANADA
SECRETARÍA GENERAL
R.D.

COLEGIO OFICIAL DE ARQUITECTOS DE GRANADA
15 JUN. 2005
VISADO
A LOS EFECTOS ESATUTARIOS
El Visado del presente documento, se
inscribirá en el registro de planos al dorso
de la última página de la proyección.

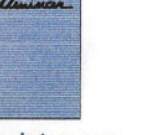
 www.alminar.com	
ESTUDIO ALMINAR arquitectura e ingeniería, s.l.	
ARQUITECTO RESPONSABLE:  Rafael L. Aguilar Cazorla	
PROPIETARIO:	
INFOINVEST	
REFORMADO DE TEXTO REFUNDIDO - PLAN ESPECIAL, CETARSA (GRANADA)	
ORDENACIÓN	
TÍTULO: ORDENACIÓN GENERAL RED VIARIA Y COTAS.-	
FECHA DE REDACCIÓN: JUNIO 2005	FECHA DE MODIFICACIÓN:
ULTIMO MODIFICACIÓN:	FECHA:
EXPEDIENTE: A - 0504	ESCALA: 1:500

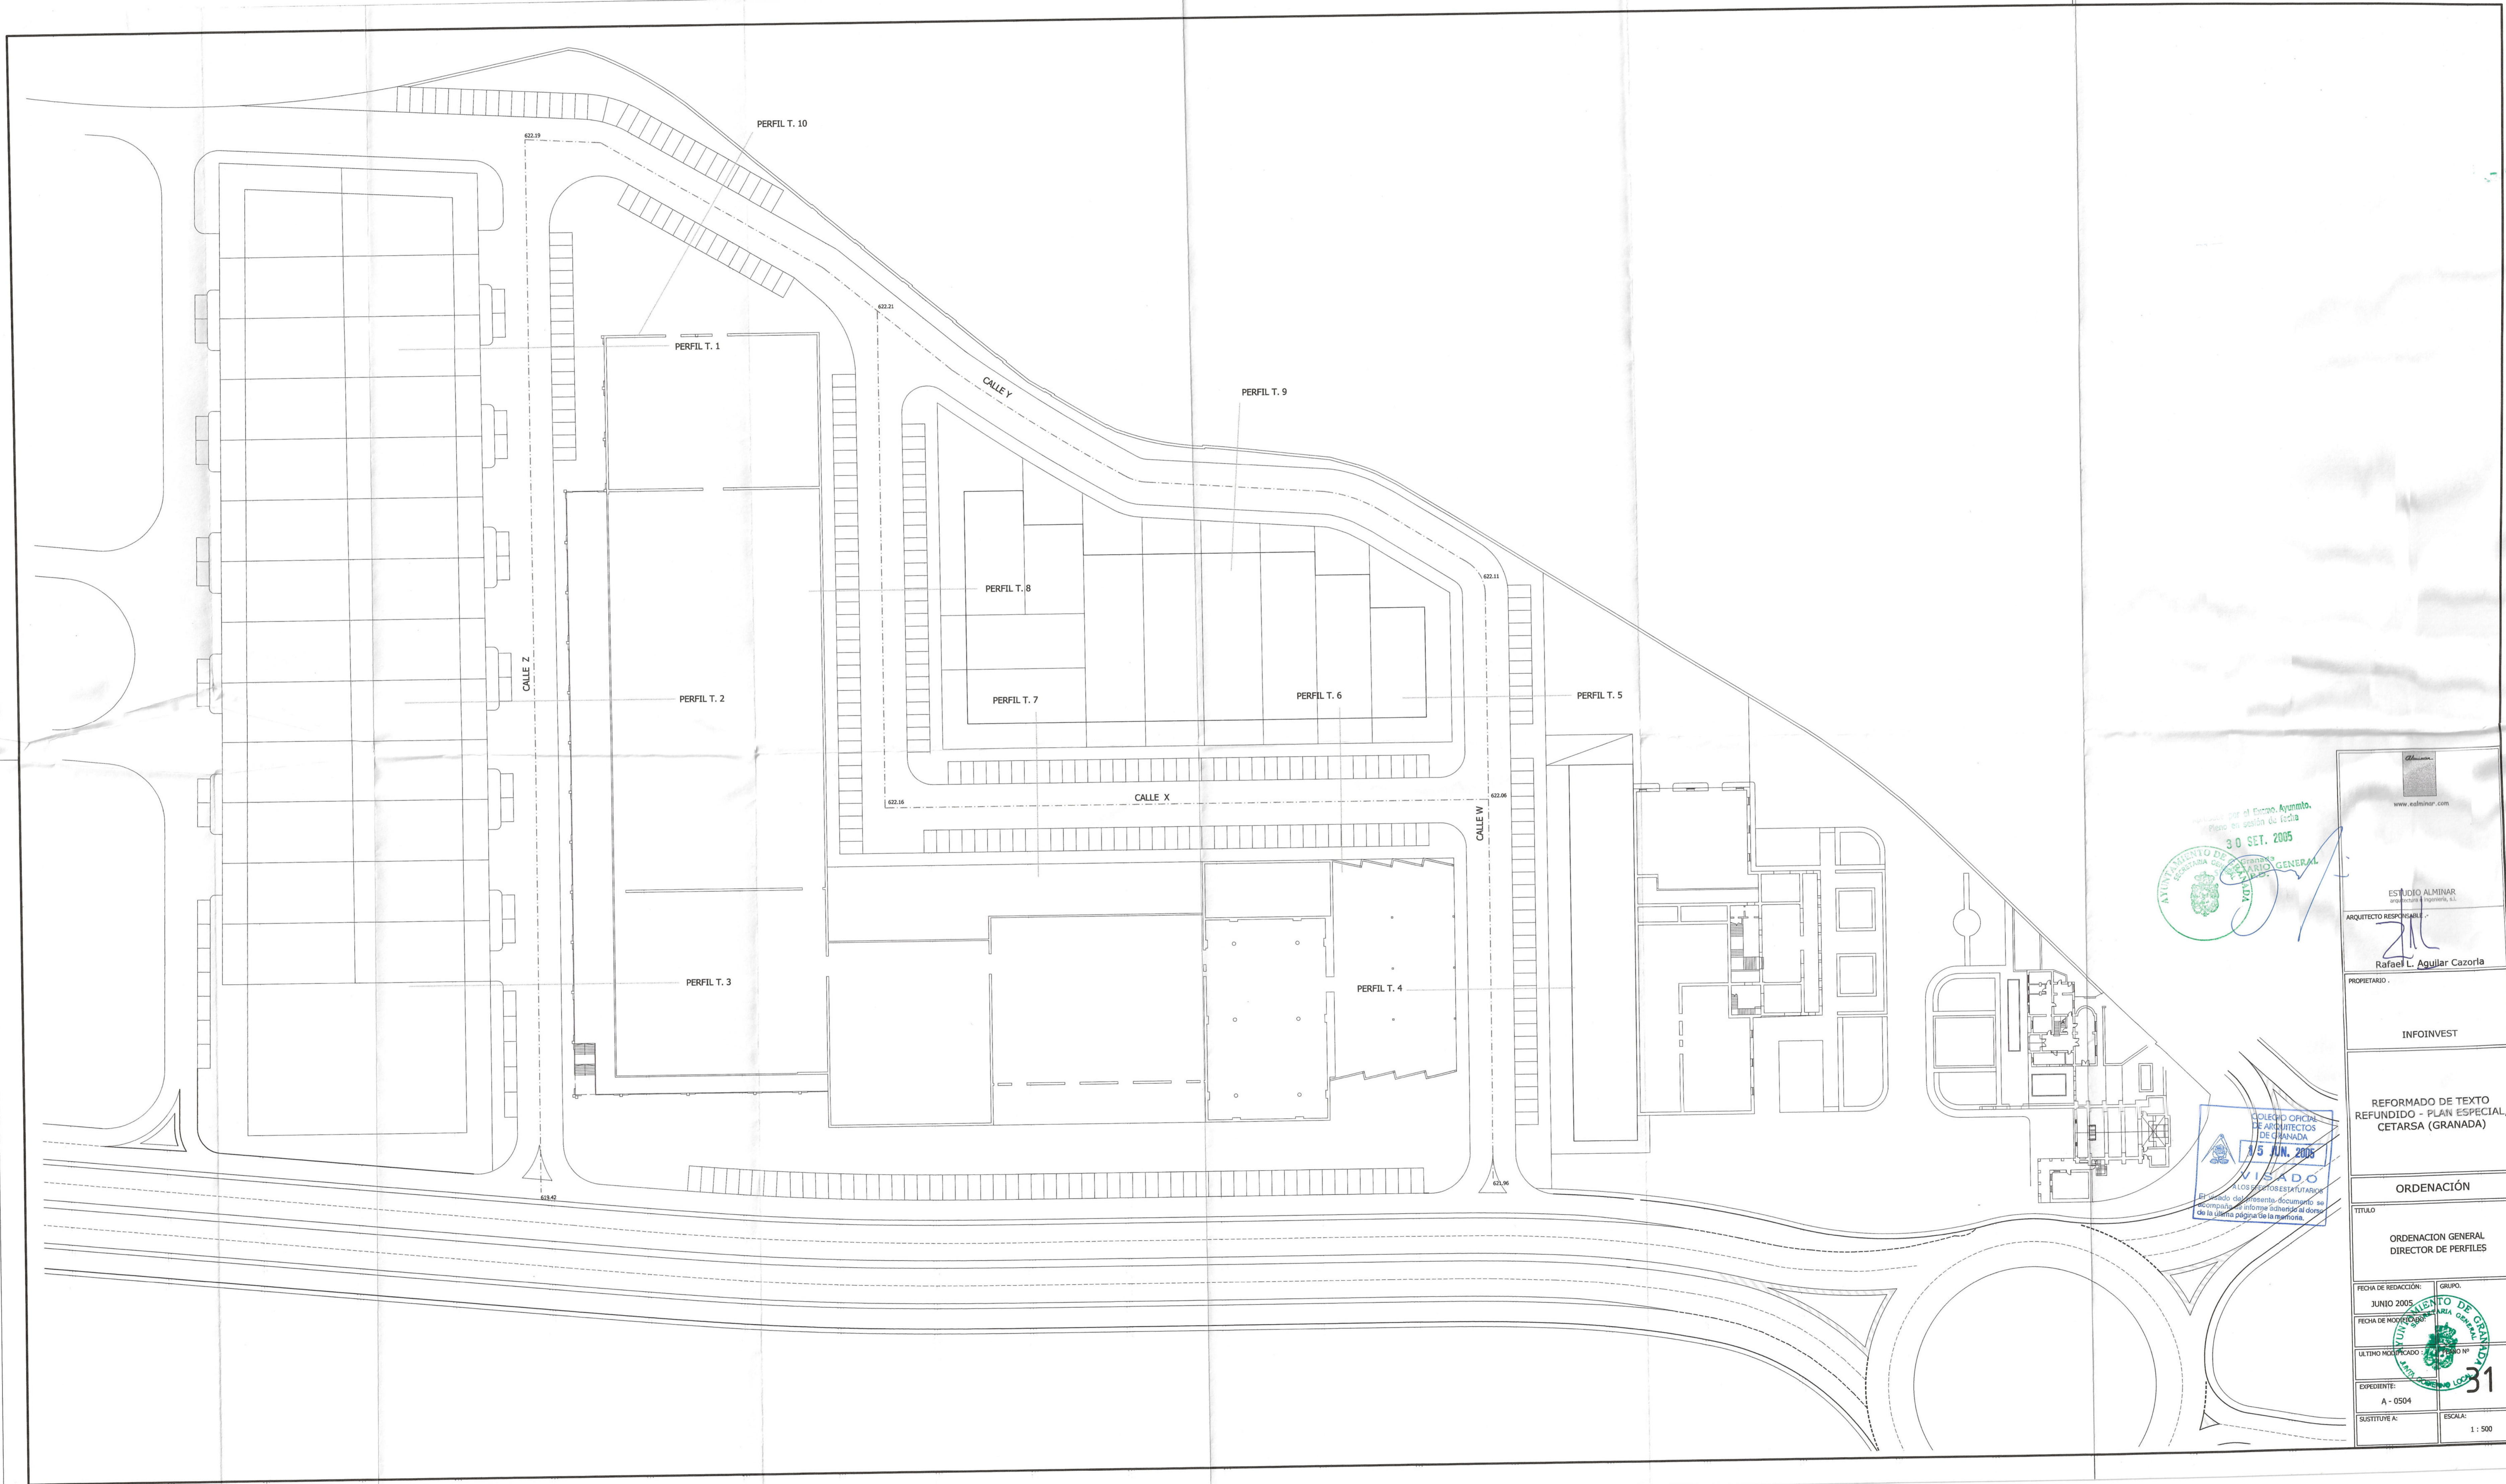

 www.alminar.com	
ESTUDIO ALMINAR arquitectura e ingeniería, s.l.	
ARQUITECTO RESPONSABLE:  Rafael L. Aguilar Cazorla	
PROPIETARIO: INFOINVEST	
REFORMADO DE TEXTO REFUNDIDO - PLAN ESPECIAL, CETARSA (GRANADA)	
ORDENACIÓN	
ORDENACION GENERAL DIRECTOR DE PERFILES	
FECHA DE REDACCIÓN: JUNIO 2005	GRUPO: A
FECHA DE MODIFICACIÓN:	
ULTIMO MODIFICADO:	
EXPEDIENTE: A - 0504	ESCALA: 1 : 500

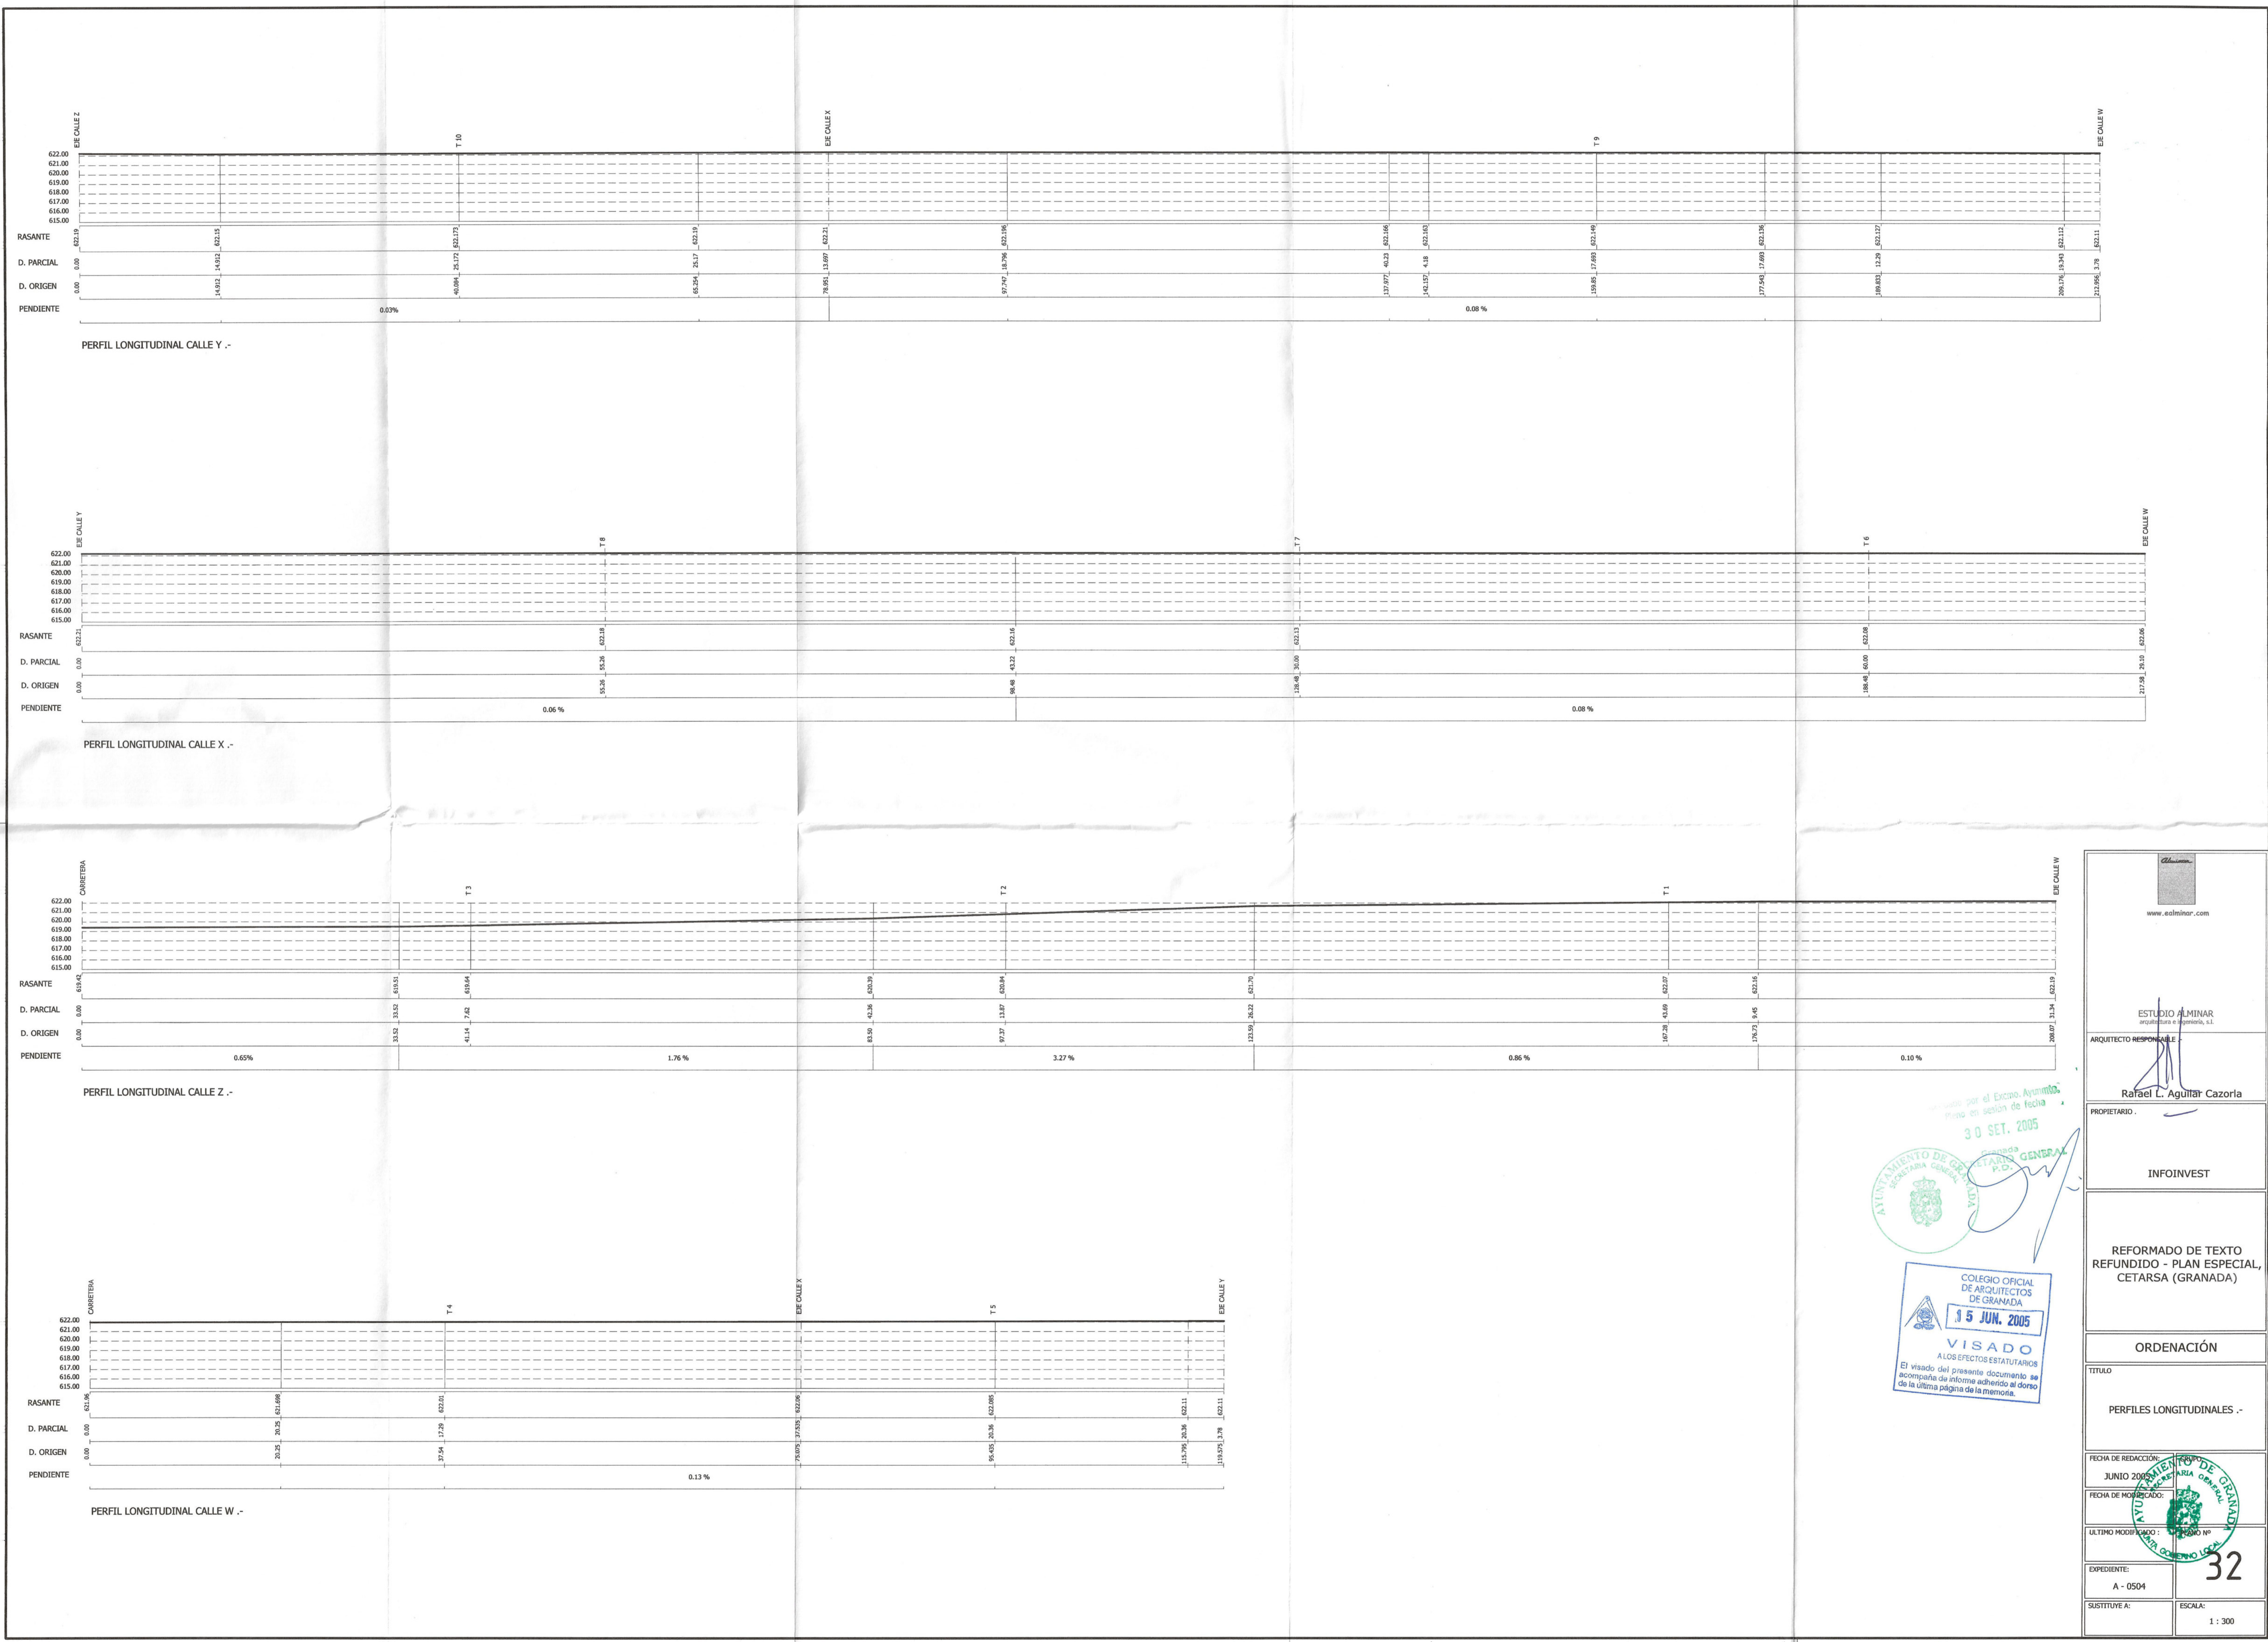

30 SET. 2005
COLEGIO OFICIAL DE ARQUITECTOS DE GRANADA
15 JUN. 2005
VISADO
El visado del presente documento se acompaña de informe adherido al dorso de la última página de la memoria.

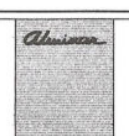 www.alminar.com	
ESTUDIO ALMINAR arquitectura e ingeniería, s.l.	
ARQUITECTO RESPONSABLE  Rafael L. Aguilar Cazorla	
PROPIETARIO	
INFOINVEST	
REFORMADO DE TEXTO REFUNDIDO - PLAN ESPECIAL, CETARSA (GRANADA)	
ORDENACIÓN	
TÍTULO	
PERFILES LONGITUDINALES .-	
FECHA DE REDACCIÓN: JUNIO 2005	
FECHA DE MODIFICADO:	
ÚLTIMO MODIFICADO:	EXPEDIENTE: A - 0504
SUSTITUYE A:	ESCALA: 1 : 300




COLEGIO OFICIAL
DE ARQUITECTOS
DE GRANADA

15 JUN. 2005


VISADO

ALOS EFECTOS ESTATUTARIOS

El visado del presente documento se
acompaña de informe adherido al dorso
de la última página de la memoria.

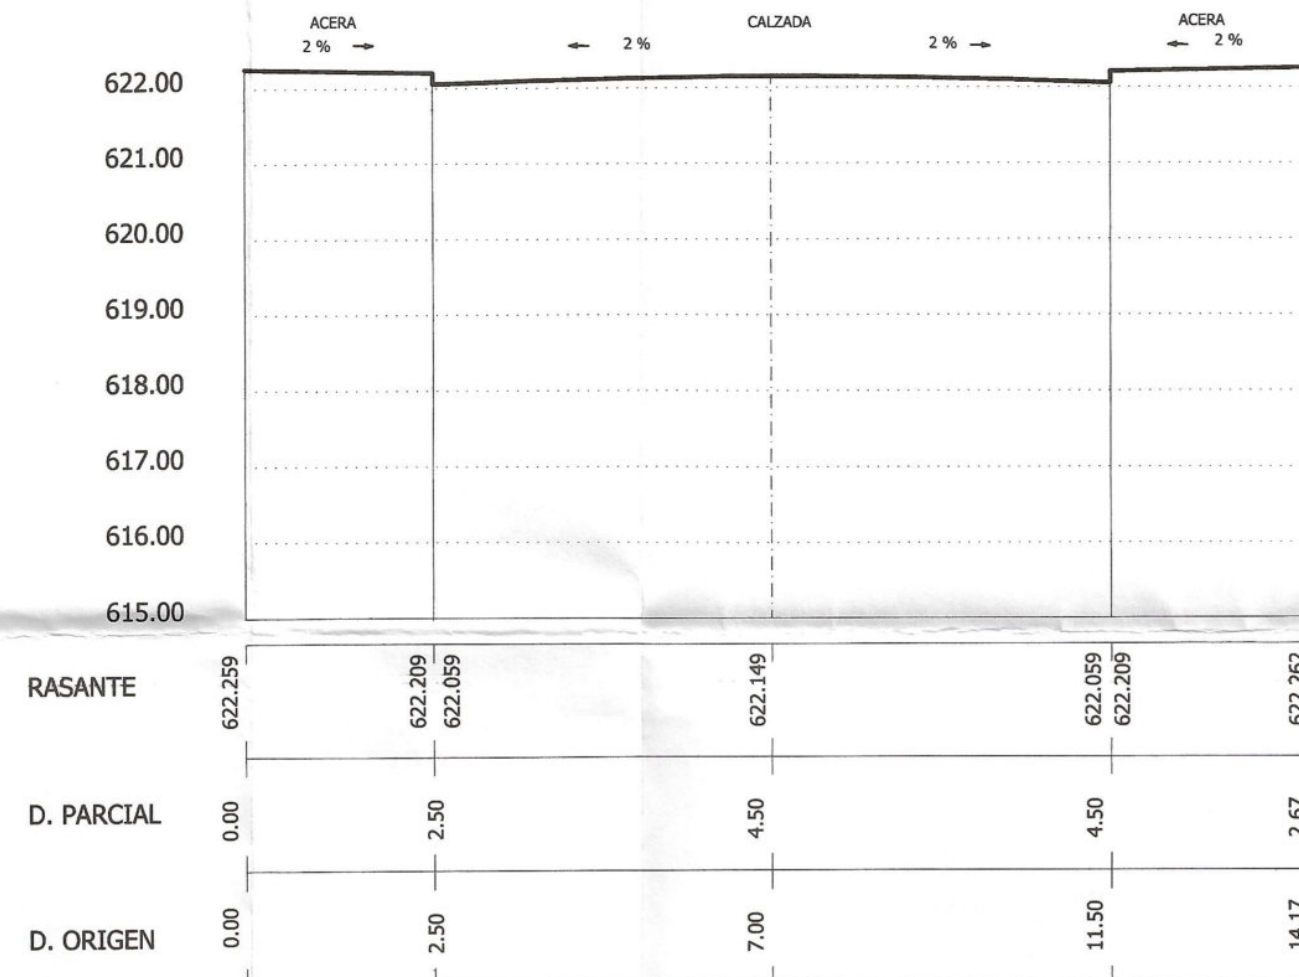


PERFIL TRANSVERSAL T9

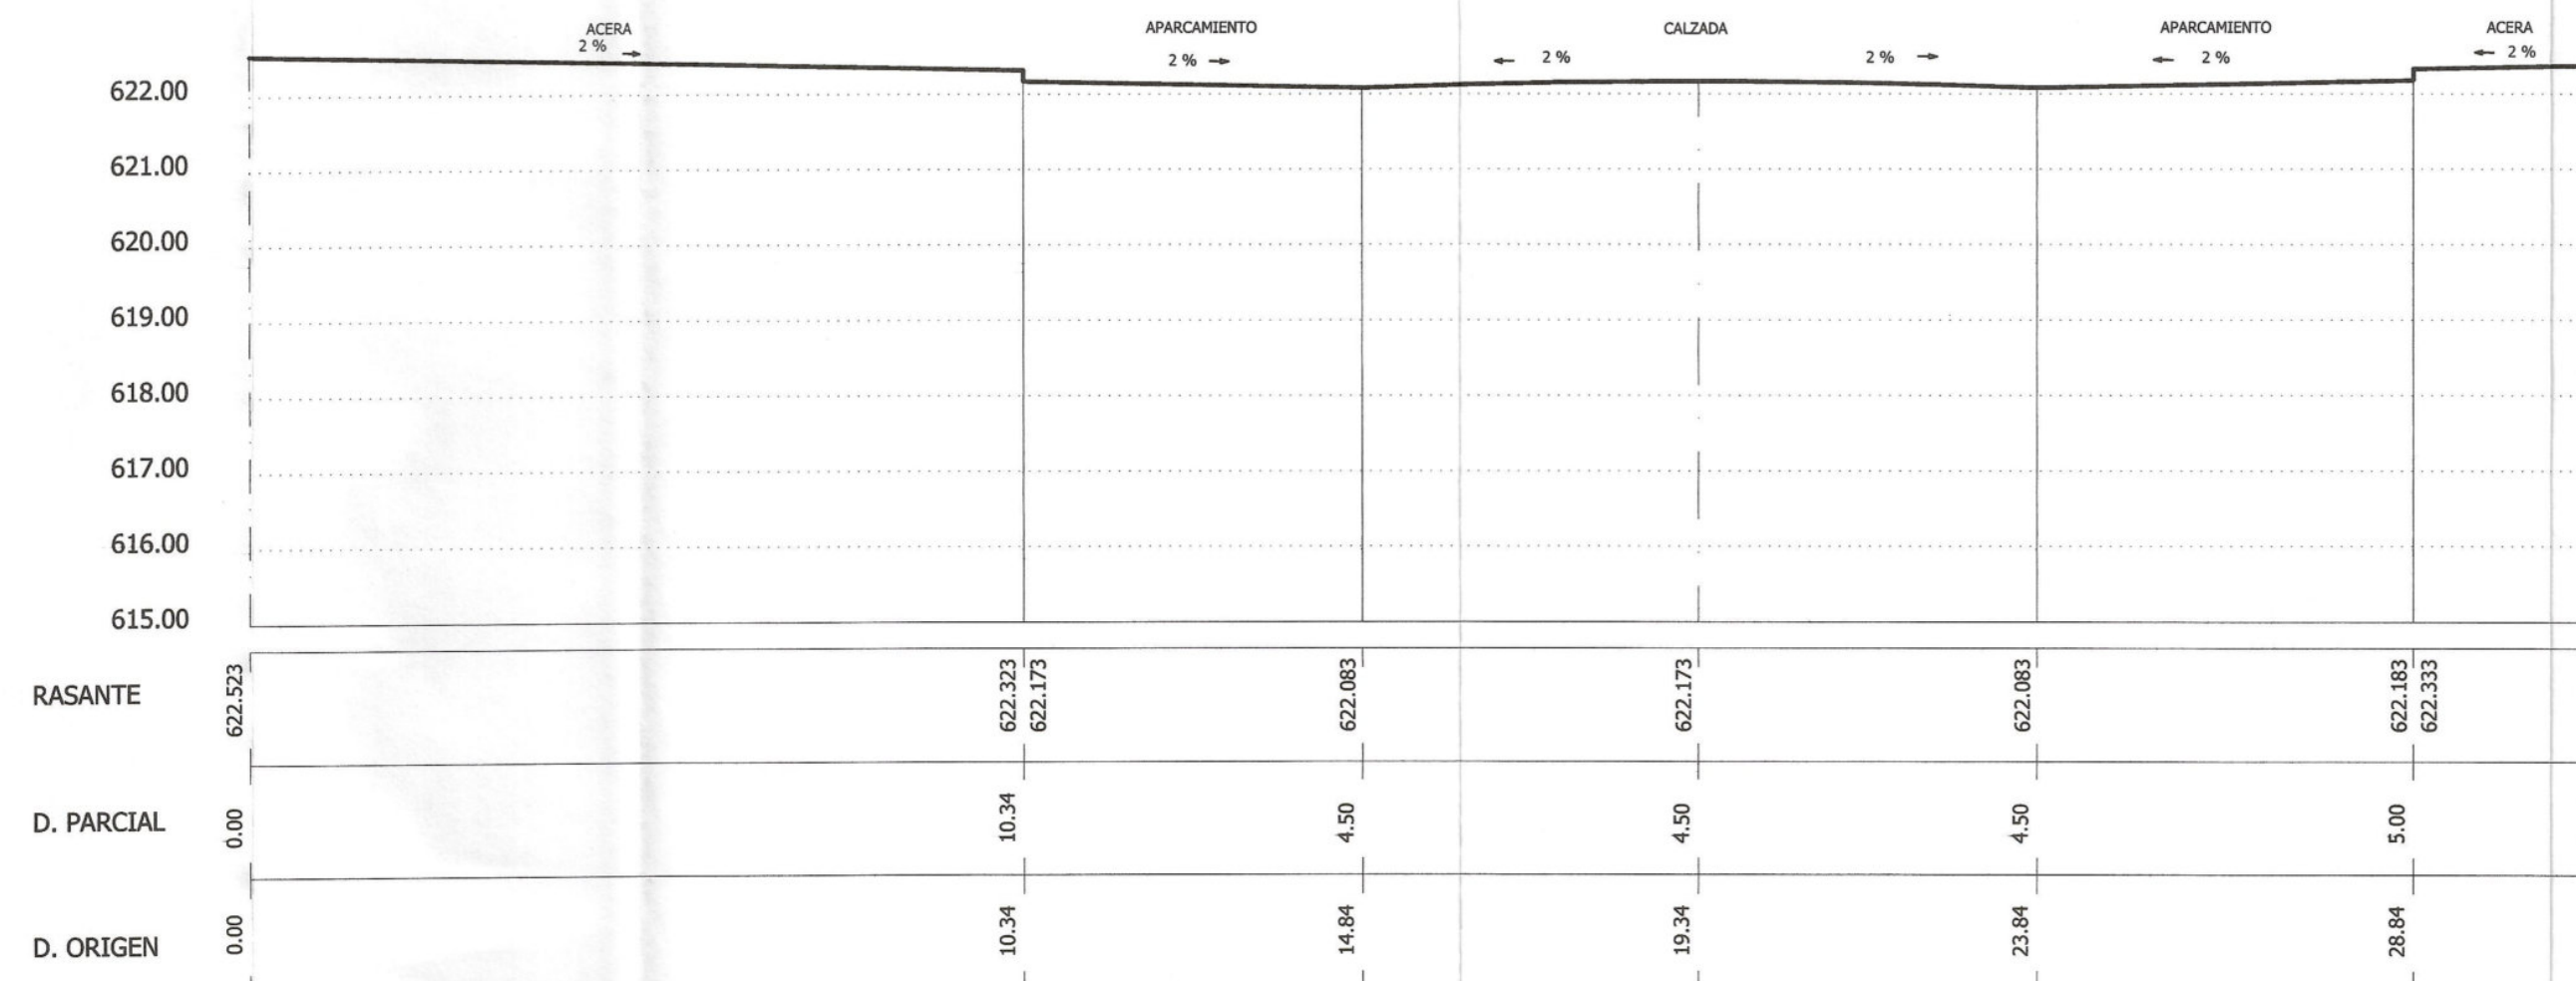


PERFIL TRANSVERSAL T10



 www.ealminar.com	
ESTUDIO ALMINAR arquitectura e ingeniería, s.l.	
ARQUITECTO RESPONSABLE:  Rafael L. Aguilar Cazorla	
PROPIETARIO: INFOINVEST	
REFORMADO DE TEXTO REFUNDIDO - PLAN ESPECIAL, CETARSA (GRANADA)	
ORDENACIÓN	
TITULO PERFILES TRANSVERSALES 2 .-	
FECHA DE REDACCIÓN: JUNIO 2005	
FECHA DE MODIFICADO:	
ULTIMO MODIFICADO:	PLANO Nº 34
EXPEDIENTE: A - 0504	ESCALA: 1 : 100

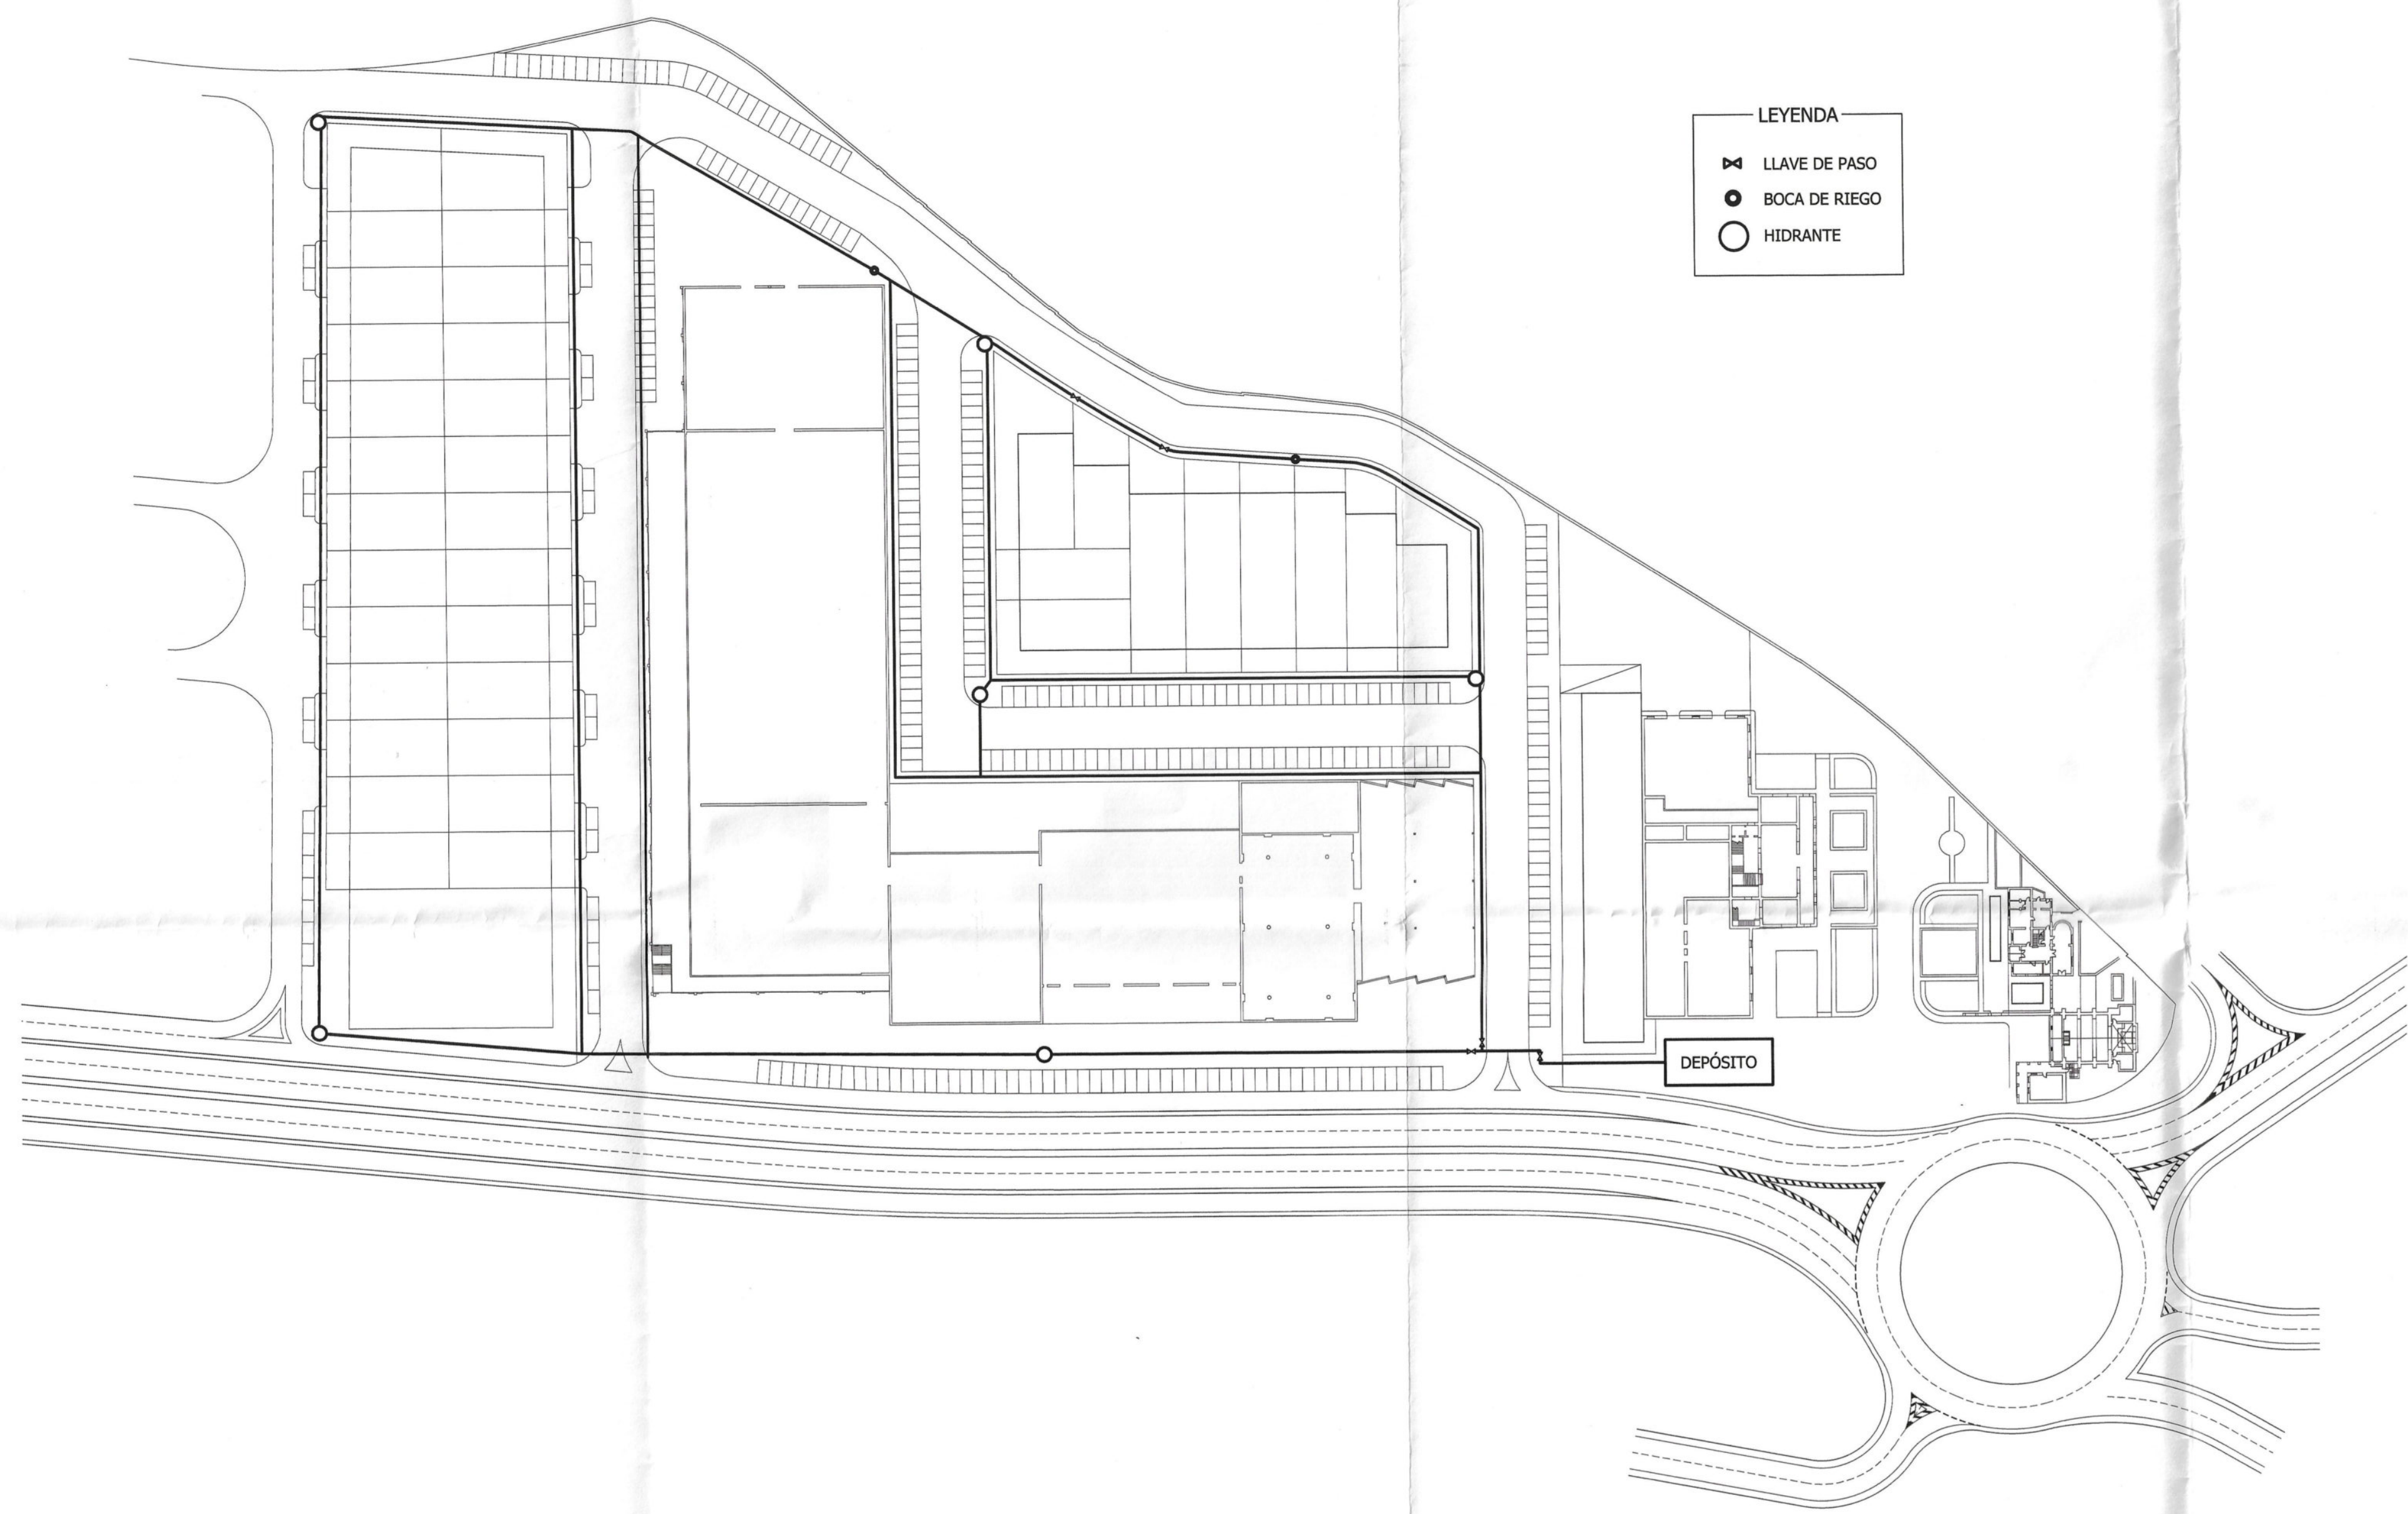


RED DE ABASTECIMIENTO DE AGUA .-

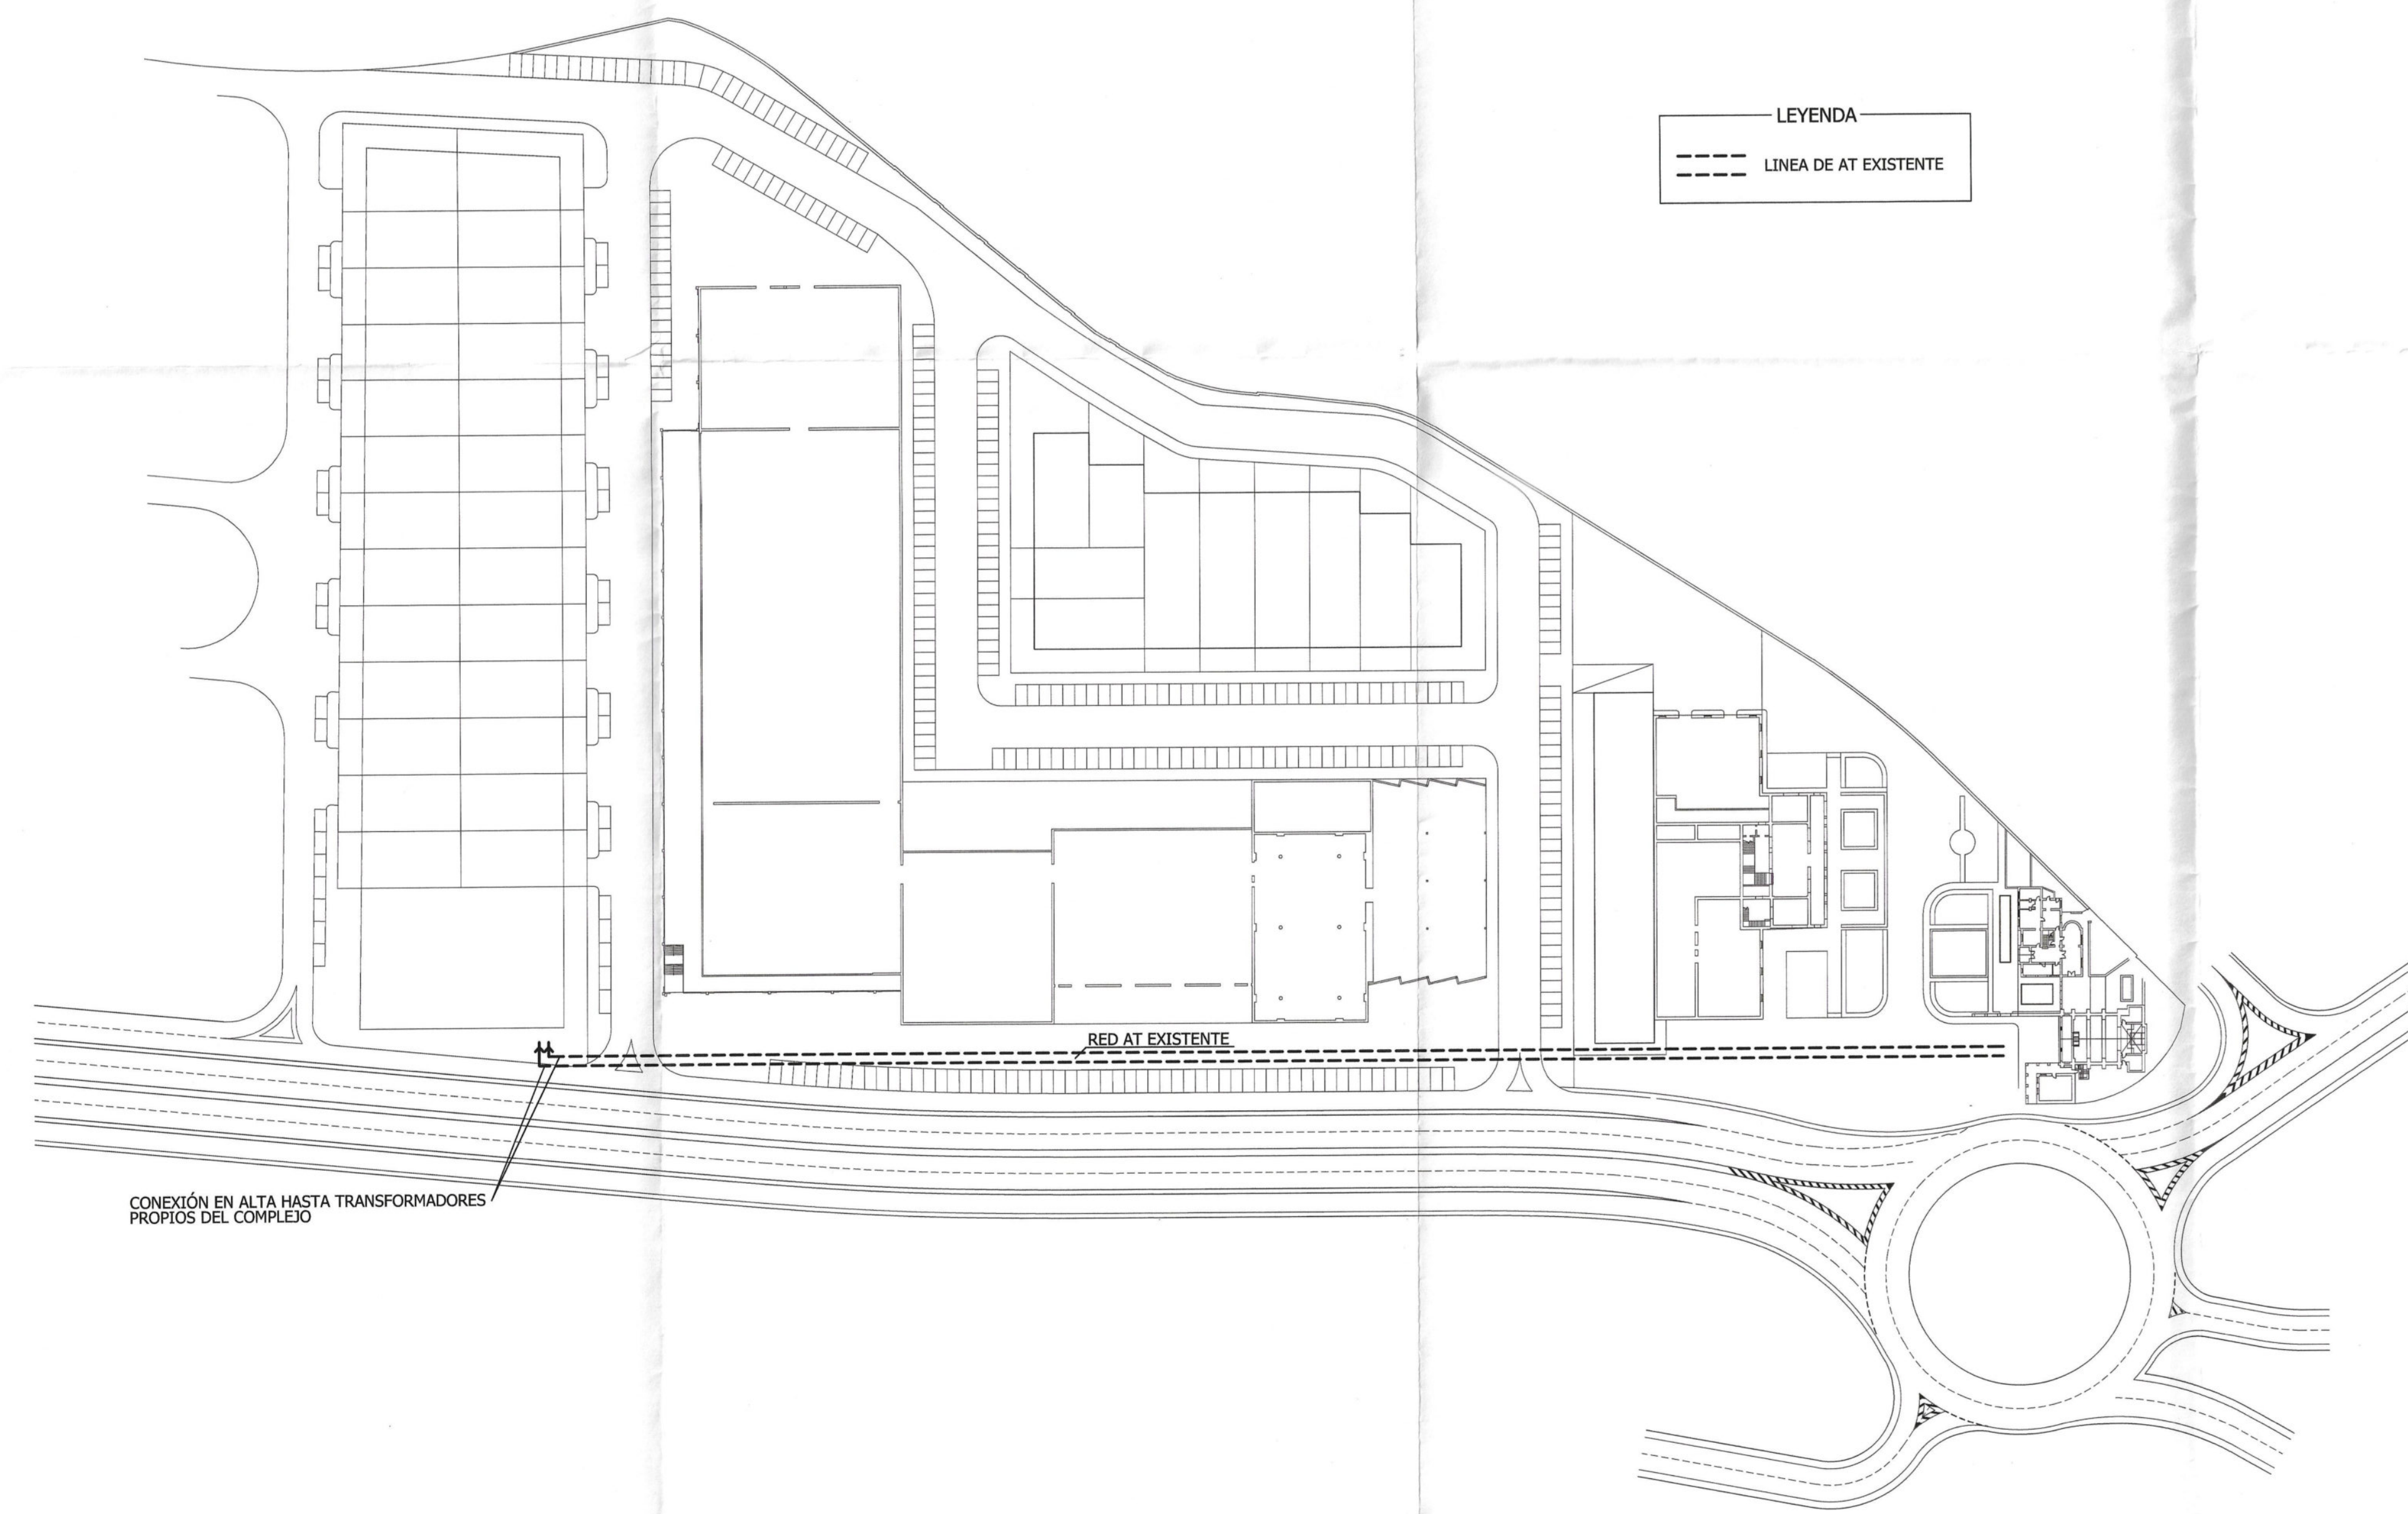


CONEXIÓN EN ALTA HASTA TRANSFORMADORES PROPIOS DEL COMPLEJO


RED DE ABASTECIMIENTO ELÉCTRICO .-

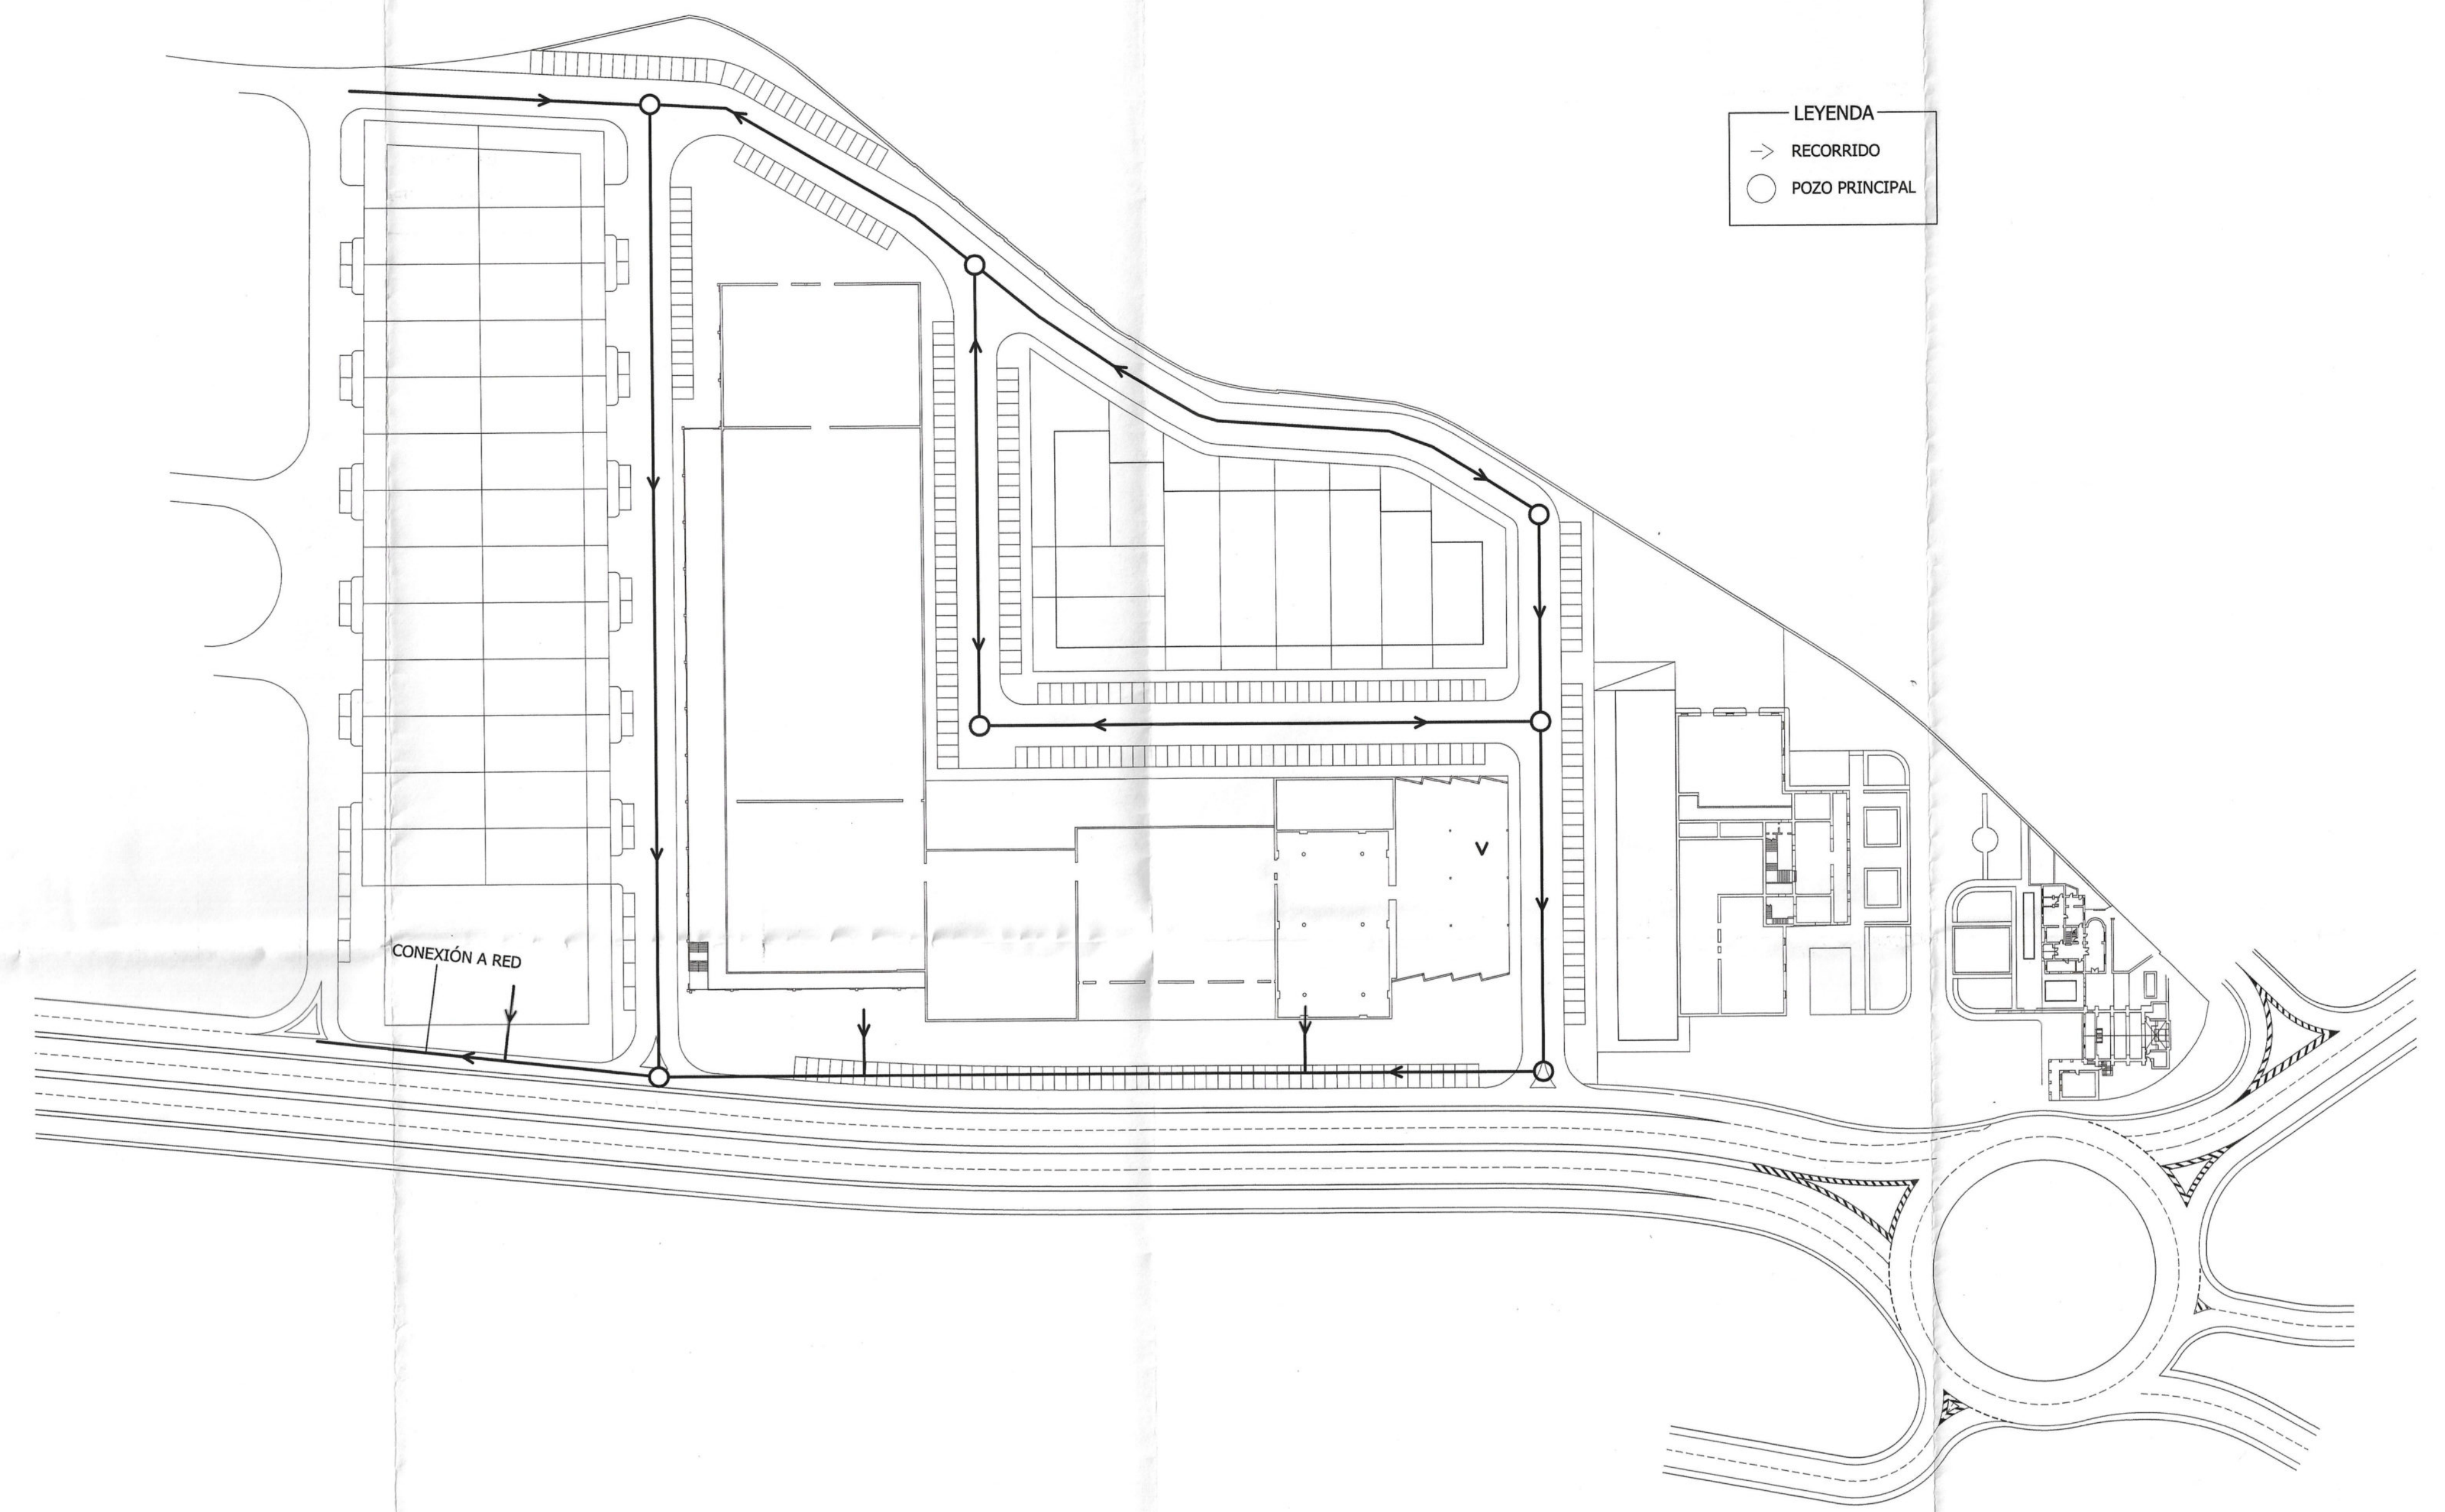


RED DE ALCANTARILLADO .-

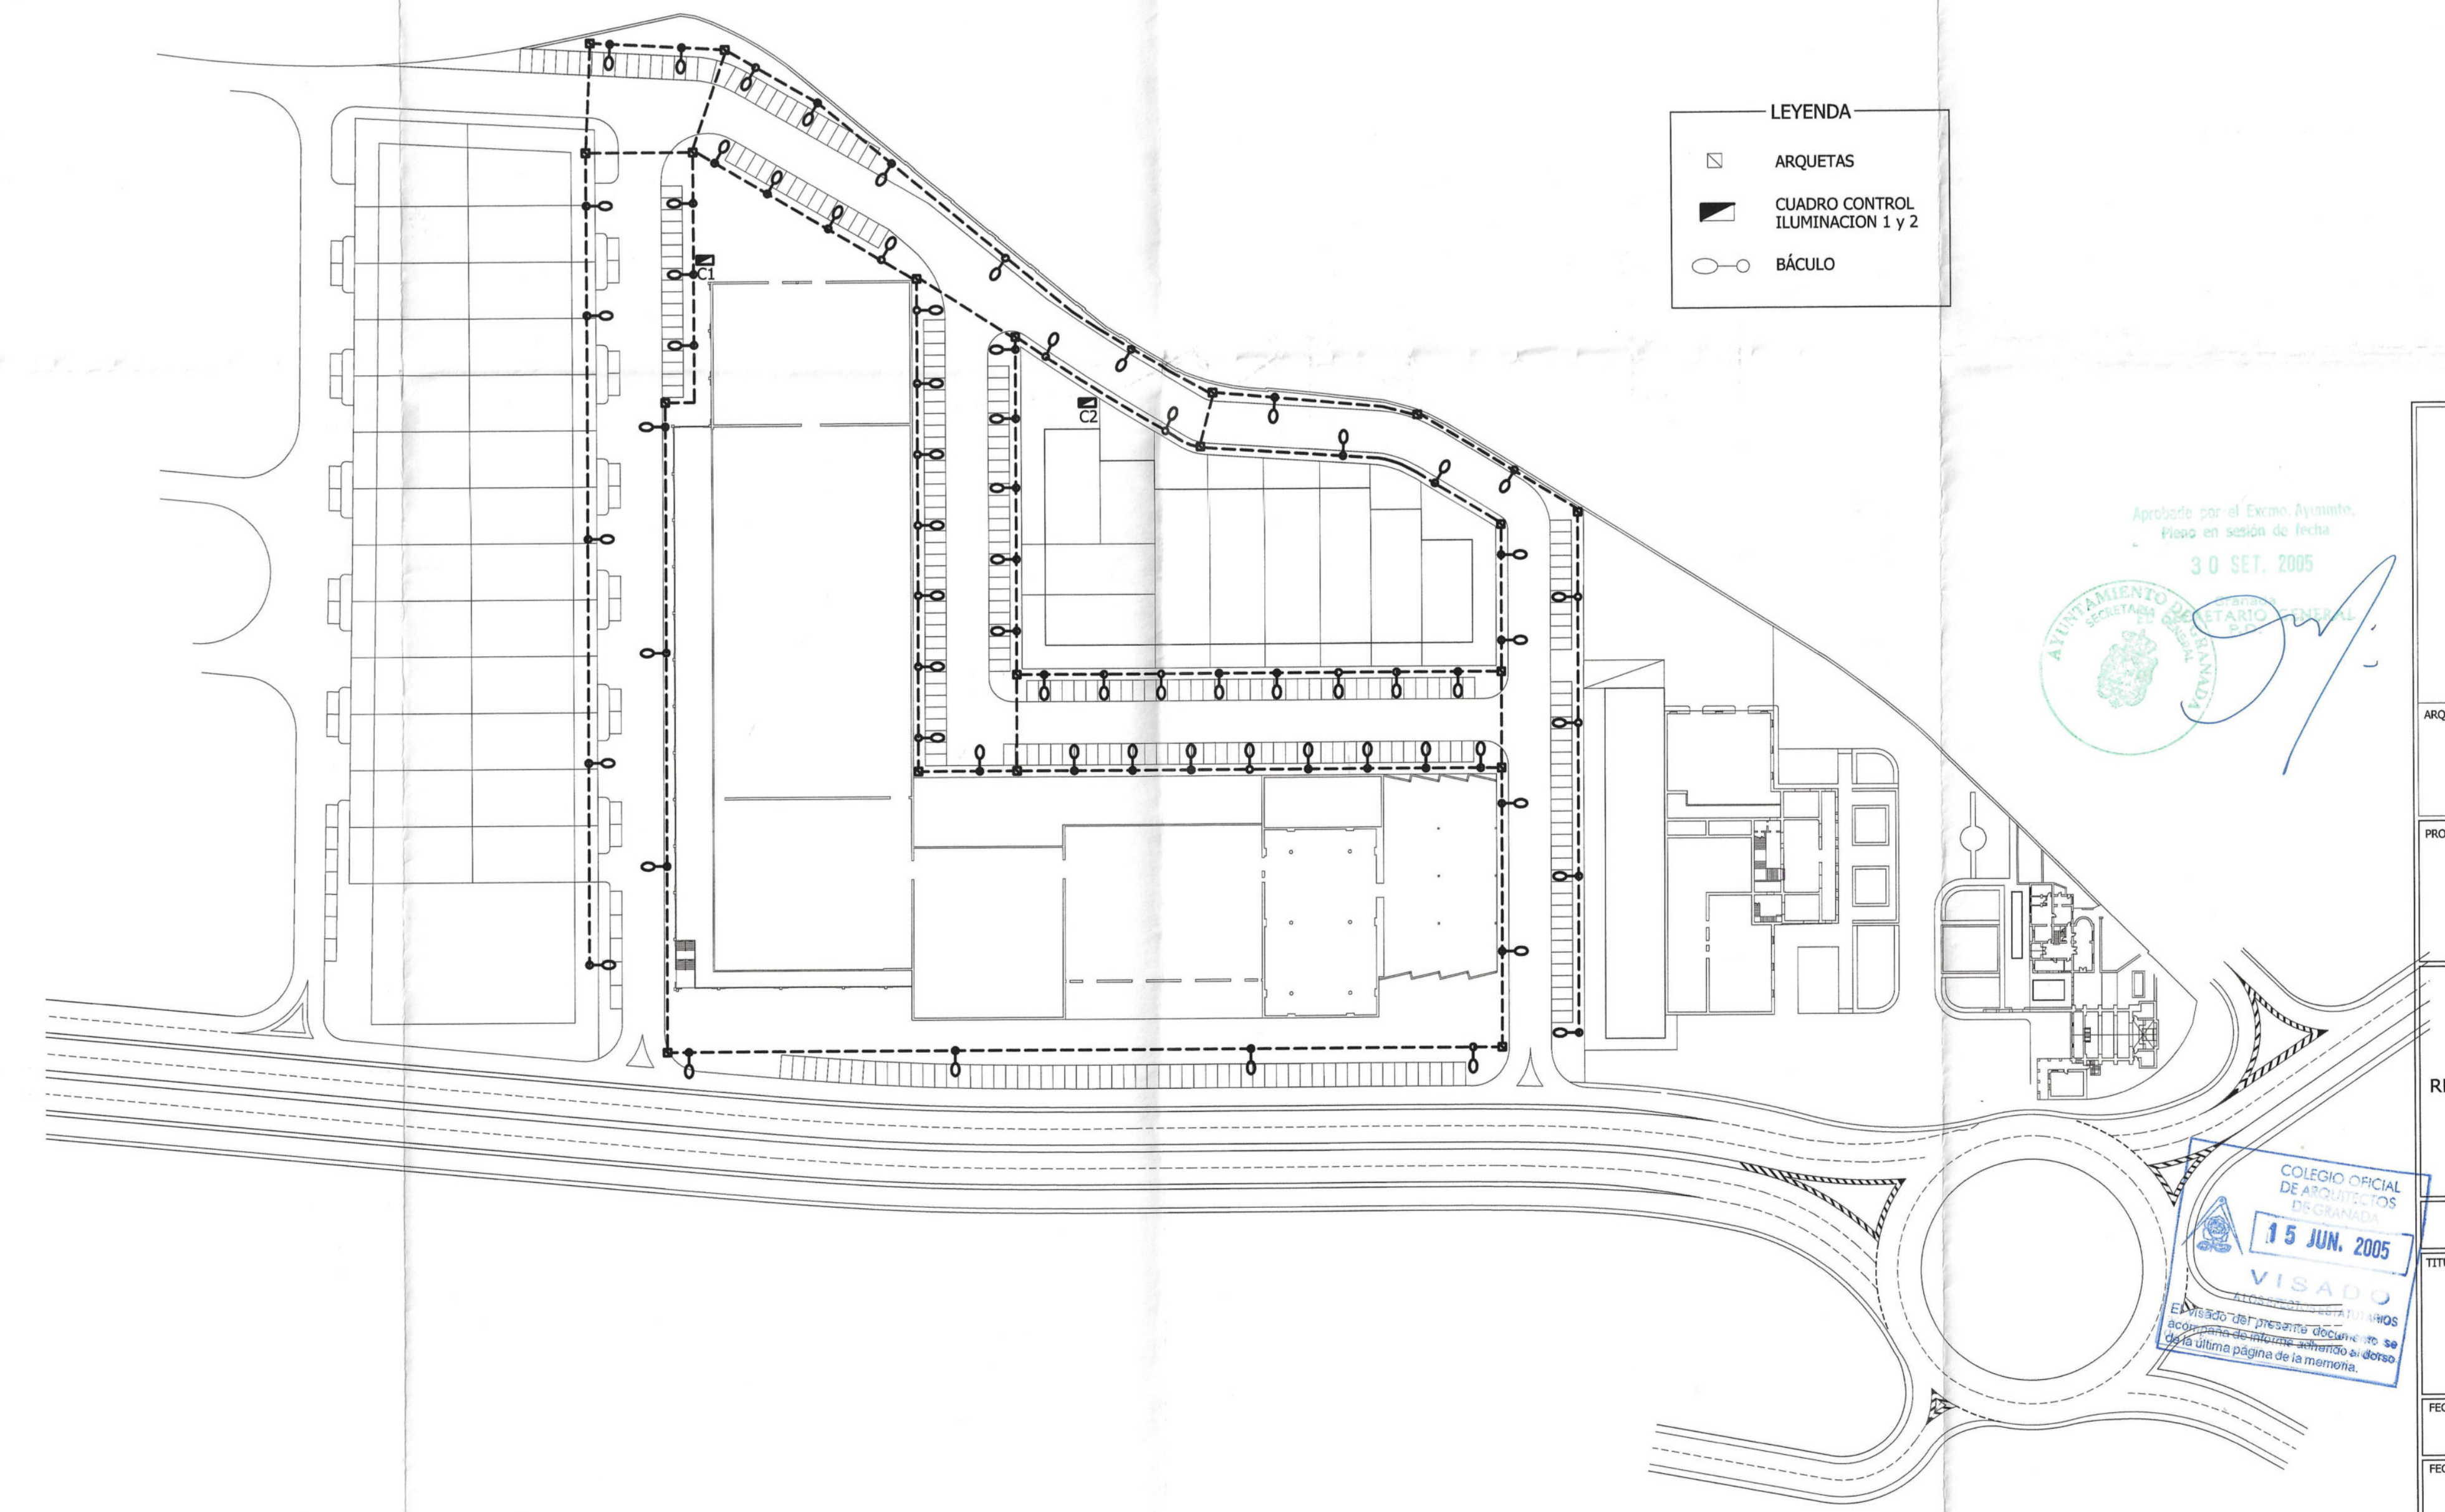

RED DE ALUMBRADO EXTERIOR .-

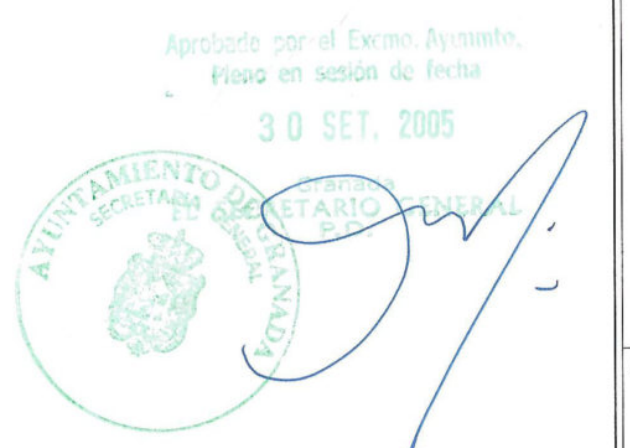

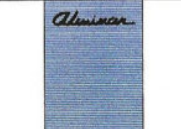 ESTUDIO ALMUNAR arquitectos e ingenieros, s.l. Rafael L. Aguilar Cazoria PROPIETARIO .-	
INFOINVEST	
REFORMADO DE TEXTO REFUNDIDO - PLAN ESPECIAL, CETARSA (GRANADA)	
ORDENACIÓN	
ESQUEMA INFRAESTRUCTURAS BÁSICAS .-	
FECHA DE REDACCIÓN: JUNIO 2005	FECHA DE MODIFICACIÓN: JUNIO 2005
EXPEDIENTE: A - 0504	PLANO Nº: y35
SUSTITUIVA A:	ESCALA: 1:3000