

32
—

ESTUDIO DE DETALLE PARA LA AMPLIACIÓN DEL HOSPITAL GENERAL DE GRANADA.


PROMOTOR

HOSPITAL UNIVERSITARIO VIRGEN DE LAS NIEVES

ARQUITECTOS

FRANCISCO MARTÍNEZ MANSO
RAFAEL SOLER MÁRQUEZ

DOMICILIO PROFESIONAL DEL PRESENTE DOCUMENTO SE
acompaña de informe adherido al dorso
de la última página de la memoria.
ESTUDIO CUATRO
C/ SAN ANTON, N° 35 4º. 18005 GRANADA. T 958267602

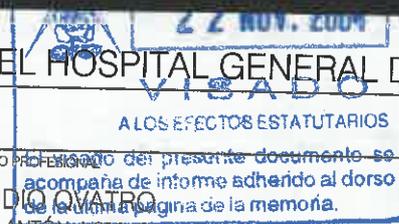

REG.MPAL.Nº
32
REG.AUT.Nº

Aprobado por el Excmo. Ayuntmto.
Pleno en sesión de fecha

24 JUN. 2005



ESTUDIO DE DETALLE PARA AMPLIACION DEL HOSPITAL GENERAL DE GRANADA

1. MEMORIA
2. PLANOS
 1. SITUACIÓN. ESTADO ACTUAL / PROPUESTA
 2. ESTADO ACTUAL. ORDENACIÓN GENERAL
 3. ESTADO ACTUAL. PLANTA BAJA. AREA DE ACTUACIÓN
 4. ESTADO ACTUAL. PLANTA SEMISÓTANO. AREA DE ACTUACIÓN
 5. PLANTA SOTANO. AREA DE ACTUACIÓN
 6. ESTADO ACTUAL. ALZADOS Y SECCIONES. AREA DE ACTUACIÓN
 7. ESTADO ACTUAL. ALZADOS Y SECCIONES. AREA DE ACTUACIÓN
 8. PROPUESTA. ORDENACIÓN GENERAL
 9. PROPUESTA. PLANTA BAJA. ACCESO
 10. PROPUESTA. PLANTA SEMISÓTANO. AREA QUIRÚRGICA
 11. PROPUESTA. PLANTA SOTANO 1. INSTALACIONES Y APARCAMIENTOS
 12. PROPUESTA. PLANTA SOTANO 2, 3 Y 4. APARCAMIENTOS
 13. PROPUESTA. ALZADOS Y SECCIONES
 14. PROPUESTA. ALZADOS Y SECCIONES

Aprobado por la Junta de Gobierno
local en sesión de fecha

11 MAR. 2005

Granada
EL/LA VICESECRETARIO/A GENERAL



ESTUDIO DE DETALLE PARA AMPLIACION DEL HOSPITAL GENERAL DE GRANADA

MEMORIA

- 1.- Definición y finalidad del encargo.
- 2.- Solar. Estado actual.
- 3.- Normativa urbanística.
- 4.- Propuesta arquitectónica: descripción y justificación.
- 5.- Relación de superficies.

Aprobado por el Excmo. Ayunta.
Pleno en sesión de fecha

24 JUN. 2005



EL SECRETARIO GENERAL
P.D.



1. Definición y finalidad del encargo.

Se plantea por parte de la Dirección del Hospital General la necesidad de disponer de un nueva área quirúrgica que permita centralizar y horizontalizar, así como aumentar la actual dotación de quirófanos, todo ello con el fin de mejorar el funcionamiento y de responder a la creciente demanda sanitaria. Esta operación, además, liberaría espacio en el interior del hospital, abriendo posibilidades de mejora en las condiciones de atención hospitalaria. Igualmente, con esta excusa, podría renovarse la imagen del recinto hospitalario.

Se expone también la conveniencia de estudiar la ubicación de un aparcamiento subterráneo, vinculado o no al actual aparcamiento de La Caleta, cuya explotación generaría los recursos necesarios para financiar en buena parte la operación.

El objeto de este Estudio de Detalle es establecer los cambios relativos a alineaciones, rasantes y volúmenes, necesarios para la intervención que se pretende, y que consiste básicamente en la construcción de una nueva zona quirúrgica, bajo la cota de planta baja del hospital y un aparcamiento subterráneo, así como en la reordenación de la zona de entrada al recinto hospitalario, reconsiderando su relación con el espacio público contiguo.

2. Solar. Estado actual.

El recinto en el que se propone la intervención forma una manzana de forma trapezoidal, con una superficie aproximada de 36.240 m², delimitada por la Plaza de La Caleta, al sur, la calle Doctor Azpitarte, al norte, la calle Ribera del Beiro, al oeste, y la calle de acceso a Urgencias, al este. En él se encuentran varios edificios, el principal y más antiguo es el Hospital Médico-Quirúrgico, que presenta fachada a La Caleta; en la zona oeste se sitúa el Hospital Materno-Infantil; y entre los anteriores se levanta el edificio de administración, llamado Pabellón de Gobierno; un almacén de residuos y unos depósitos de gases medicinales se sitúan próximos a este último; por último, en la zona noreste están una central térmica, una central de agua potable, aljibes y tanques de combustible.

Las edificaciones ocupan 15.760 m², que supone el 43 % de la superficie del recinto. El resto, 20.480 m², está ocupado por viales y zonas ajardinadas, destinados a resolver los accesos desde las calles perimetrales y la comunicación entre los distintos edificios y zonas del recinto, y por una zona de instalaciones en el extremo noreste.

El recinto presenta una topografía inclinada en dirección sureste, salvando un desnivel máximo de 8,50 m, entre la esquina de la calle Doctor Azpitarte con Ribera del Beiro y la entrada peatonal desde La Caleta.

Las zonas directamente afectadas por la intervención que se propone son dos, A y B.

La zona A se sitúa en la zona delantera, entre la fachada principal del Hospital Médico-Quirúrgico y el jardín arbolado. Actualmente está ocupada parcialmente por un ala del Hospital de Día y por una sala de espera de urgencias, el resto lo constituyen los viales de acceso para tráfico rodado, ahora en desuso, y el jardín. En esta zona irán ubicados el área quirúrgica, y bajo ella un aparcamiento.

La zona B se sitúa entre el Pabellón de Gobierno y el Hospital Materno-Infantil, actualmente está ocupada parcialmente por el Depósito de residuos y por los tanques de gases medicinales, el resto está destinado a aparcamiento en superficie. En esta zona se propone otro aparcamiento subterráneo.

Aprobado por el Excmo. Ayunmto.
Pleno en sesión de fecha

24 JUN. 2005

Granada
EL SECRETARIO GENERAL
P.D.



3.- Normativa urbanística.

Planeamiento que afecta: Plan General de Ordenación Urbana de Granada.

Calificación: Equipamiento S.I.P.S. (servicios de interés público y social) sanitario.

Superficie parcela: 36.240 m²

Edificabilidad: 1 m²/m²

Superficie construida: 55.561,40 m²

Superficie construida computable urbanísticamente 49.418 m² (descontados 4.677,64m² de sótanos de instalaciones, 1.143,32 m² de torreones, y 312,40m² de almacén de residuos y gases medicinales).

Edificabilidad consumida actualmente: 1,36 m²/m²

4.- Propuesta arquitectónica: descripción y justificación.

Aunque la actual saturación del recinto hospitalario deja pocas posibilidades para situar una nueva edificación, la explanada de acceso al hospital, cuya ordenación ha quedado obsoleta y necesita de una nueva organización, ofrece una gran superficie libre bajo la cual es posible ubicar la nueva Area Quirúrgica.

El desnivel entre el suelo de planta de acceso del Hospital y el acceso desde la Caleta al recinto hospitalario permite resolver de manera soterrada la nueva edificación e iluminarla desde uno de sus lados mayores


La solución que se propone consigue que la nueva edificación tenga una incidencia visual mínima, al tiempo que aumenta la superficie ajardinada y la presencia del arbolado. En este sentido la intervención tendría un carácter marcadamente urbano, ya que, en definitiva, lo que se plantea es unir el espacio de La Caleta con los jardines y zona de acceso al Hospital (el cerramiento existente se eliminaría), entendiéndose de una manera unitaria el gran espacio público resultante.

Las zonas directamente afectadas por la intervención que se propone son dos, A y B.

La zona A se sitúa en la zona delantera, entre la fachada principal del Hospital Médico-Quirúrgico y el jardín arbolado. Actualmente está ocupada parcialmente por un ala del Hospital de Día y por una sala de espera de urgencias; el resto lo constituyen los viales de acceso para tráfico rodado, ahora en desuso, y el jardín.

En esta zona irán ubicados bajo una gran plataforma el área quirúrgica, debajo una planta de instalaciones, y más abajo un aparcamiento de tres plantas, con acceso propio desde la calle Doctor Abelardo Mora y que por su proximidad, permite además, una fácil conexión con el aparcamiento de La Caleta.

La plataforma a la que se accede desde varios puntos, se extiende delante del Hospital y sobre ella se sitúa un pequeño pabellón (cafetería y tienda) y una gran marquesina que protege del sol y la lluvia y hace más acogedor el ingreso al Hospital.

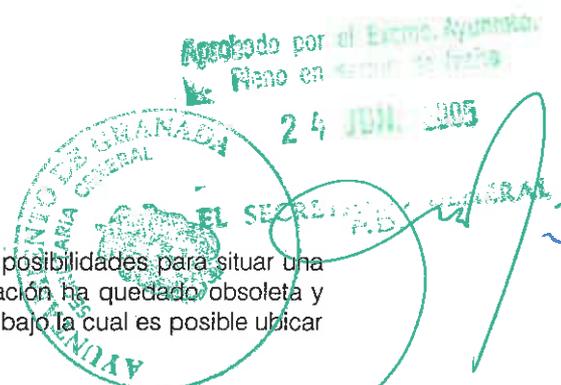

La zona B se sitúa entre el Pabellón de Gobierno y el Hospital Materno-Infantil, actualmente está ocupada parcialmente por el Depósito de residuos y por los tanques de gases medicinales, el resto está destinado a aparcamiento en superficie. En esta zona se propone otro aparcamiento subterráneo, y sobre él una zona ajardinada con zona de juegos para niños. Este aparcamiento estaría conectado con el aparcamiento A, y tiene un acceso propio a la Avenida Fuerzas Armadas.

Desde el punto de vista urbanístico, la intervención que se propone, al desarrollarse en planta semisótano y estar destinada a instalaciones propias del hospital y aparcamientos, no supone aumento de edificabilidad.

En relación a lo anterior, el Estudio de Detalle se acoge al Artículo 7.20.2, párrafo 3, de la Normativa del P.G.O.U. de Granada. para poder superar la limitación de altura sobre rasante que de manera general se establece en el P.G.O.U. para la planta semisótano.

En cuanto al pabellón que se propone sobre la plataforma, la edificabilidad que consumiría se puede compensar con la de los edificios que se quitan: depósitos de basuras y gases medicinales y puente de conexión entre el Edificio de Gobierno y Hospital.

5.- Relación de superficies.

5.1.- Edificación a demoler:

Almacén de residuos.....	192 m2
Depósitos de gases medicinales.....	175 m2
Galería de conexión del edificio de gobierno con el hospital.....	48 m2
Total a demoler.....	415 m2

5.2.- Edificación nueva:

ZONA A.

Planta Baja (0,00)

Pabellón (cafetería y tienda).....	414,00 m2
Total P. Baja.....	414,00 m2

Planta Semisótano (- 3,60)

Area Quirúrgica.....	3.716,50 m2.
Esterilización.....	241,50 m2
Total P. Semisótano.....	3.958,00 m2

Planta Sótano 1 (- 6,40) Instalaciones.....4.635,00 m2

Planta Sótano 2 (- 9,20) Aparcamientos.....4.635,00 m2




Planta Sótano 3(- 12,00) Aparcamientos.....4.635,00 m2
 Planta Sótano 4(-14,80) Aparcamientos.....4.127,00 m2
 Total zona A sobre rasante.....414,00 m2
 Total zona A bajo rasante.....21.990,00 m2

ZONA B

Planta Sótano 1 (-4,30) Aparcamientos.....2.479,00 m2
 Planta Sótano 2 (-7,10) Aparcamientos.....2.674,00 m2
 Planta Sótano 3 (-9,90) Aparcamientos.....2.674,00 m2
 Planta Sótano 4 (-12,70) Aparcamientos.....2.674,00 m2
 Total Zona B10.501,00 m2


Resumen General

Superficie total construida.....32.905,00 m2
 Sobre rasante.....414,00 m2
 Bajo rasante.....32.491,00 m2
 Area Quirurgica.....3.958,00 m2
 Planta Instalaciones.....4.720,00 m2
 Plantas aparcamientos.....23.813,00 m2

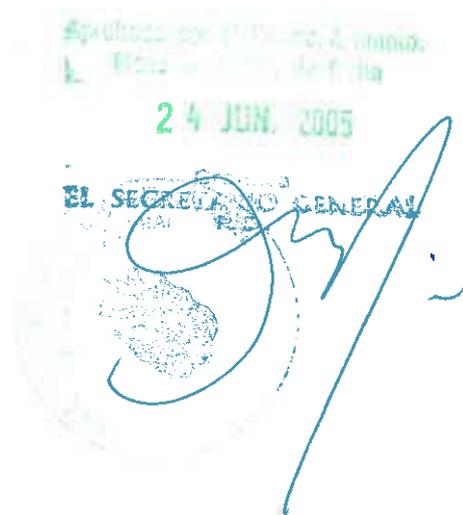

Francisco Martínez / Rafael Soler, arquitectos




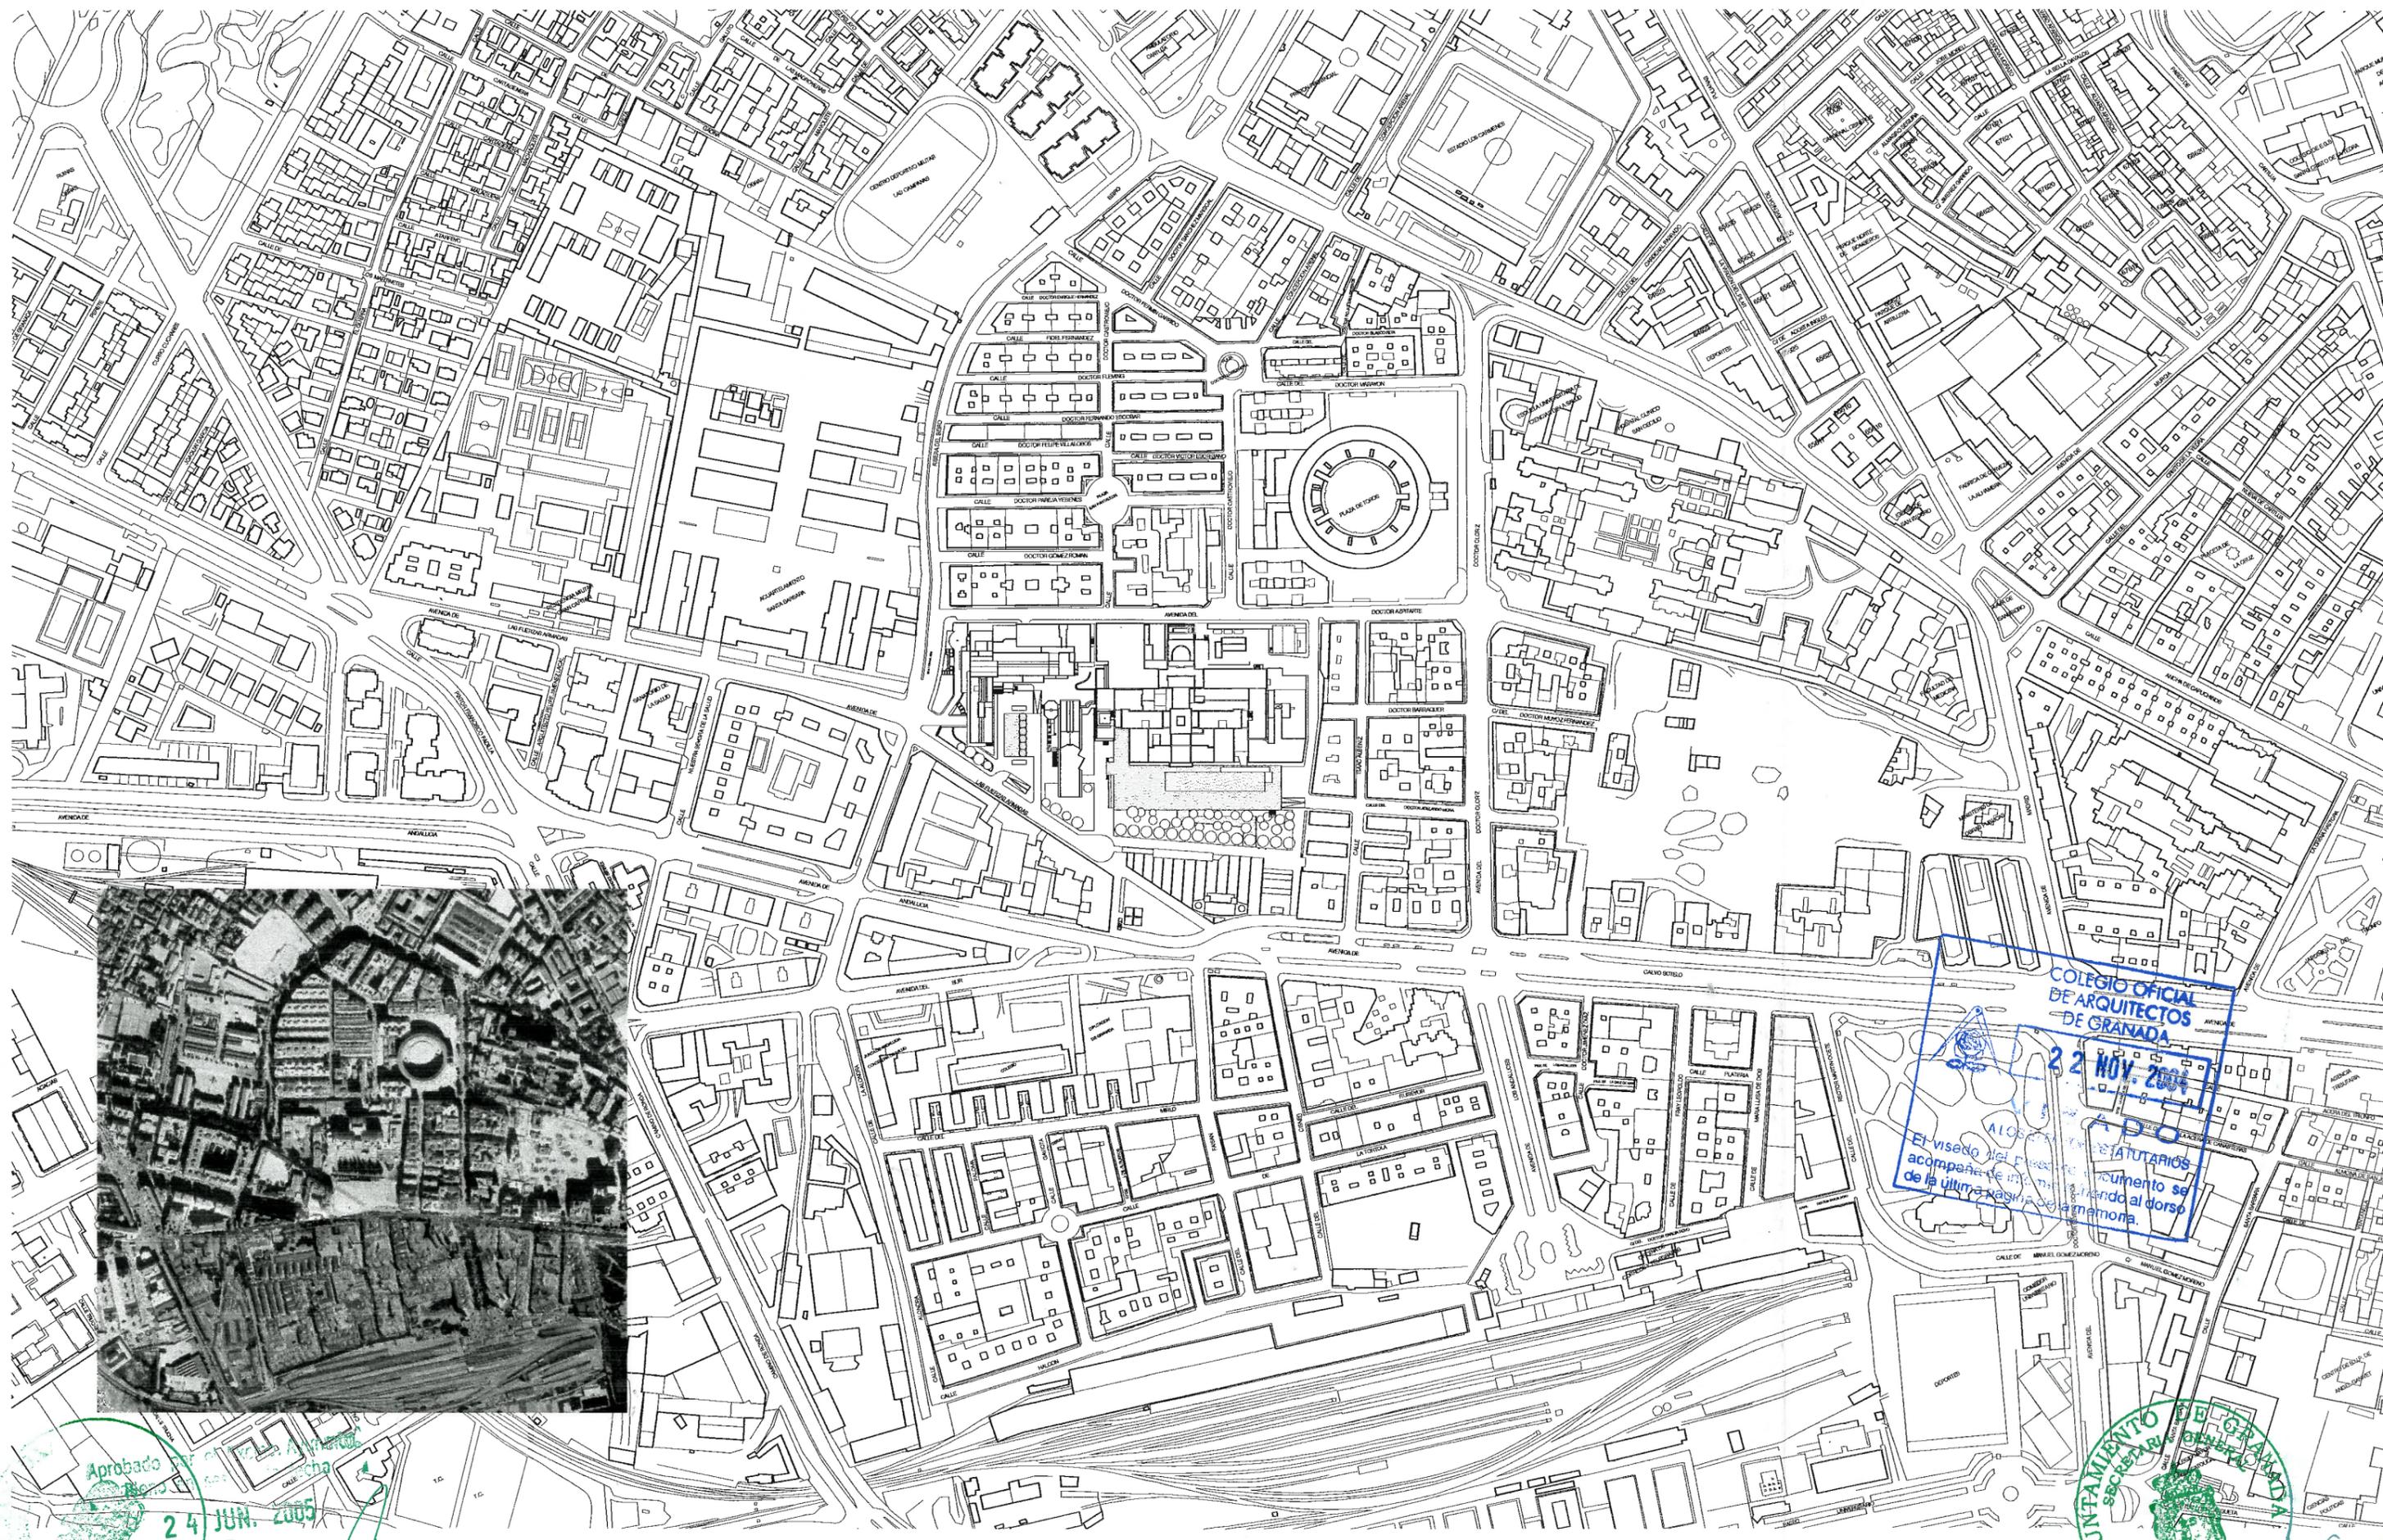


COLEGIO OFICIAL DE ARQUITECTOS DE GRANADA
 22 NOV 2004
 El visado del presente documento se acompaña de un documento de la última revisión de la memoria.

Aprobado
 24 JUN 2005
 SECRETARÍA GENERAL
 P.D.

SECRETARÍA GENERAL DE GRANADA
 JUNTA GOBIERNO LOCAL

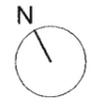

ESTUDIO DE DETALLE PARA LA AMPLIACIÓN DEL HOSPITAL GENERAL DE GRANADA
 PROYECTO: HOSPITAL UNIVERSITARIO VIRGEN DE LAS NIEVES
 ARQUITECTO: FRANCISCO MARTÍNEZ MANSO
 RAFAEL SOLER MÁRQUEZ
 DENOMINACIÓN DE PLANO: ESTUDIO CUARTO
 C/ SAN ANTON, Nº 35 1º. 18002 GRANADA, T. 952 22 02 02
 ESCALA: 1:10000/1:4000
 FECHA: NOV 2004

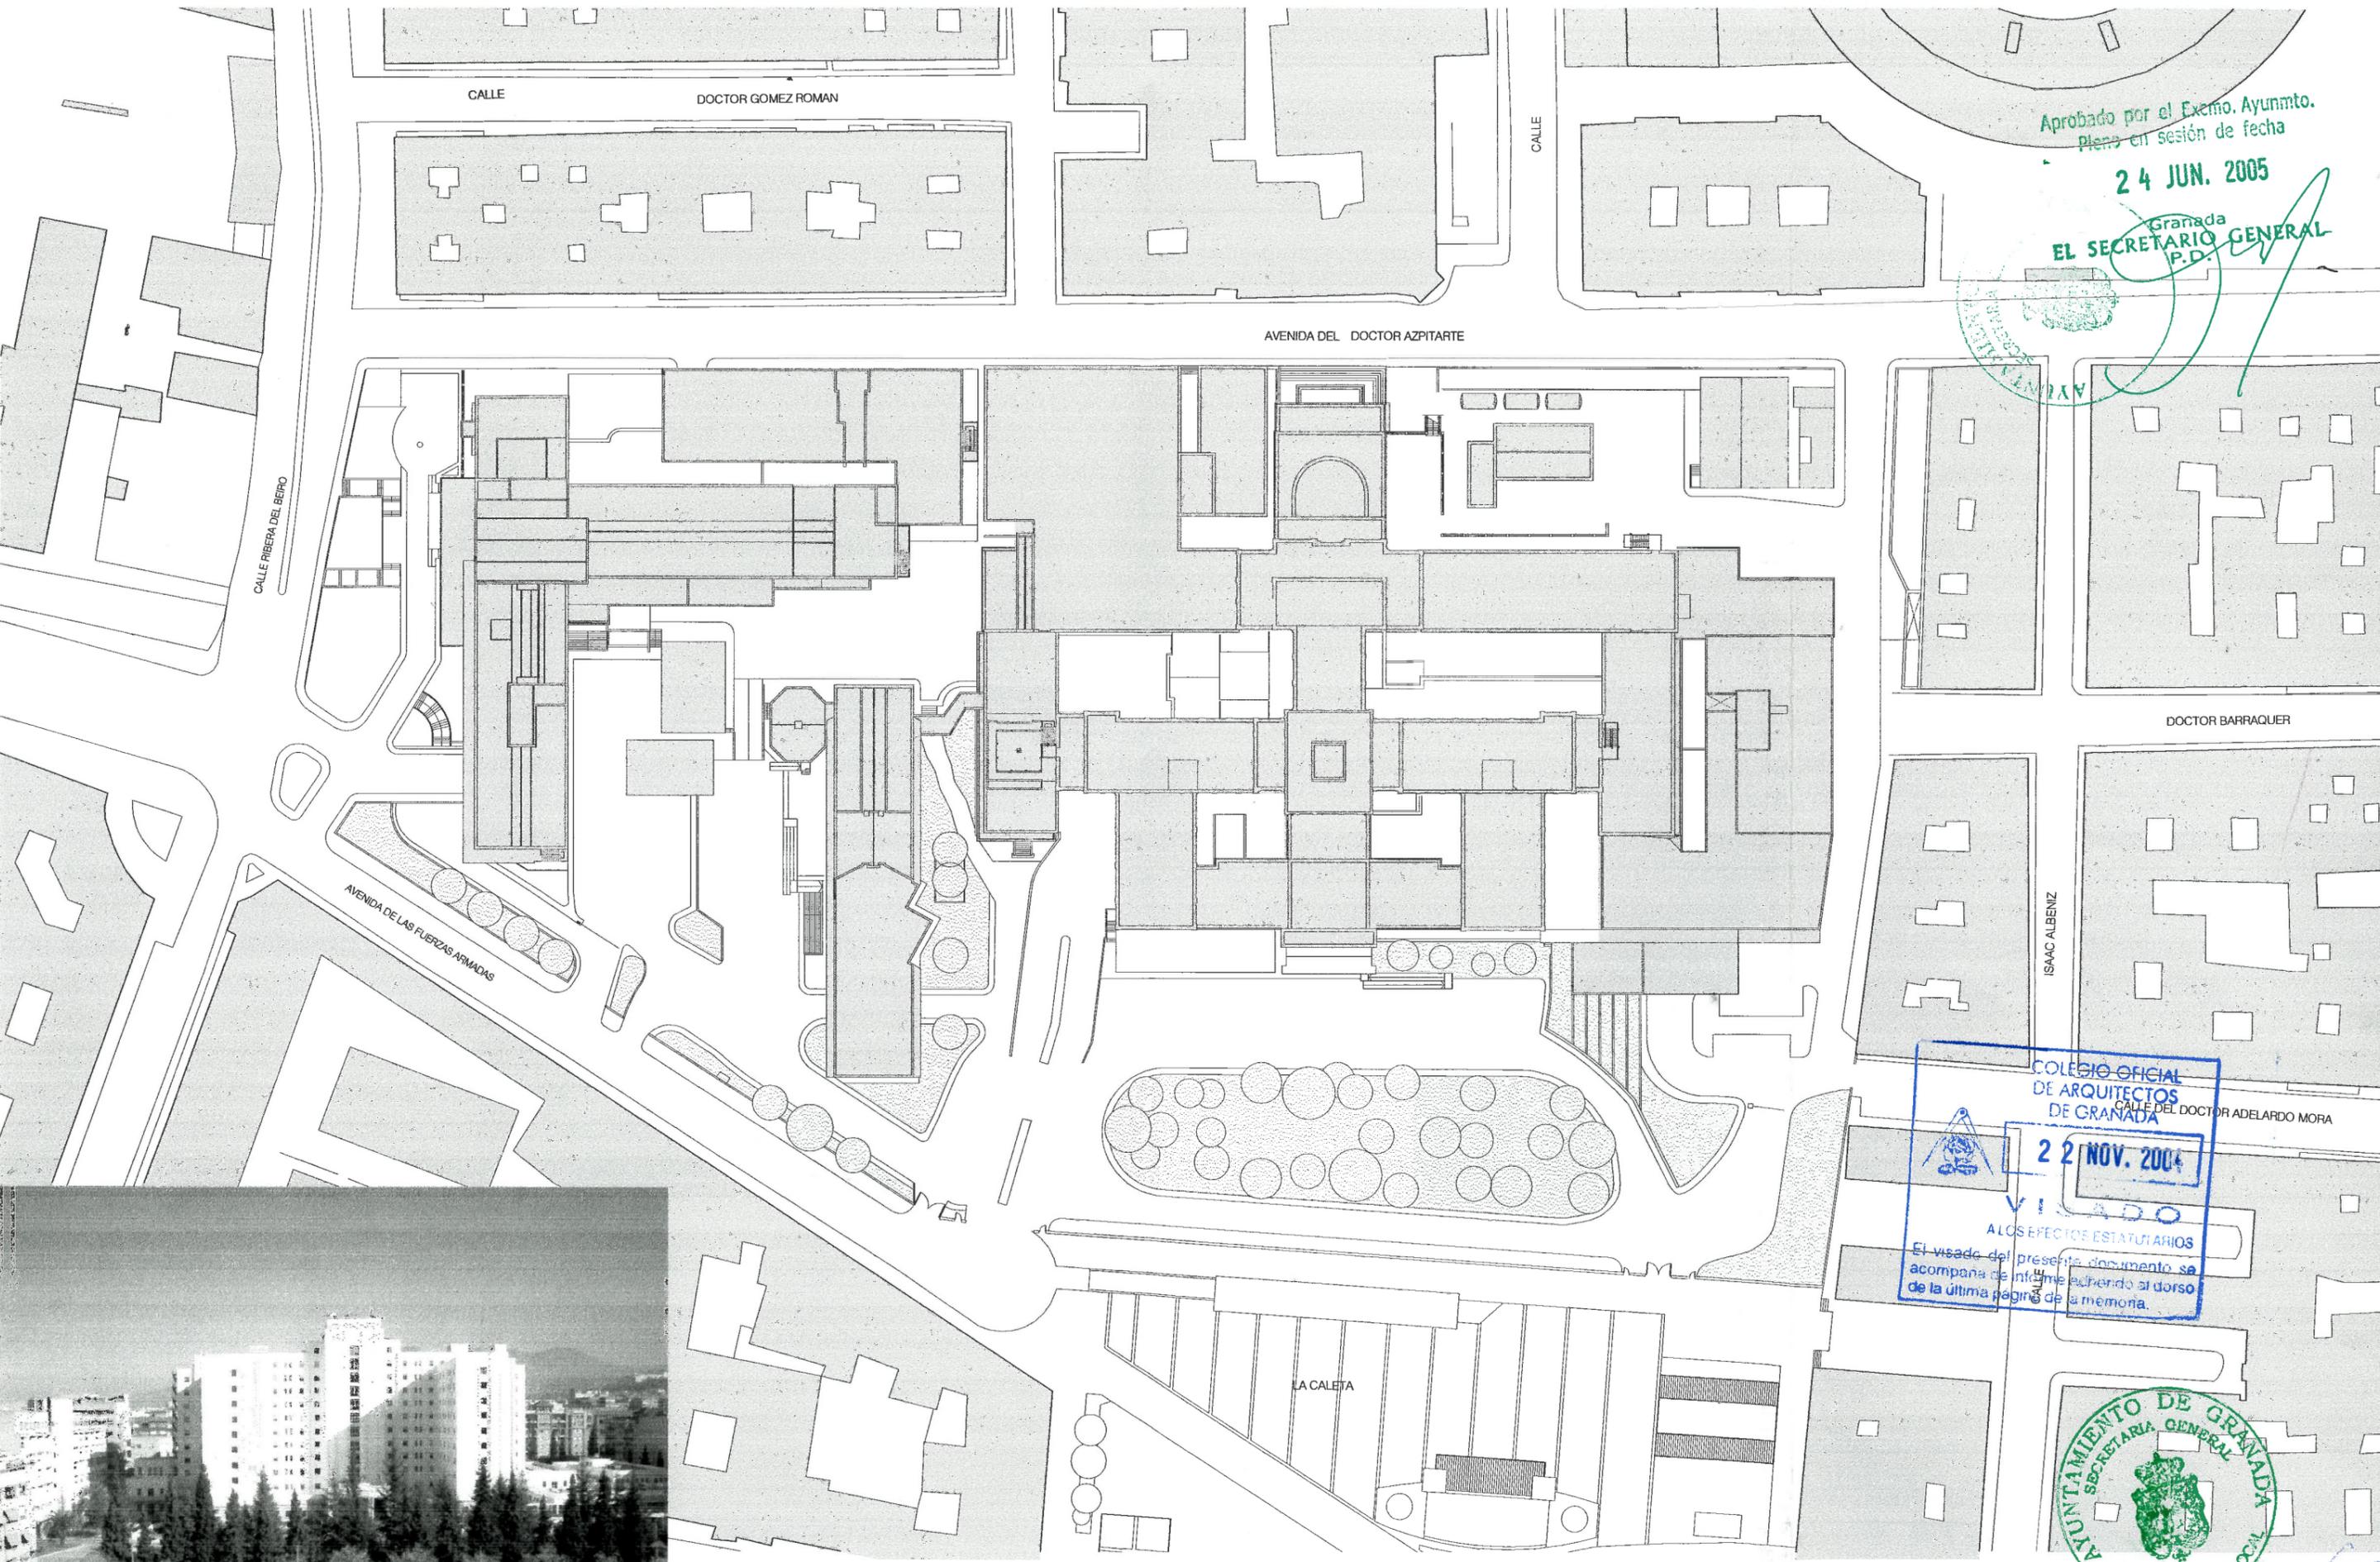

Aprobado por el Excmo. Ayuntamiento.
Pleno en sesión de fecha

24 JUN. 2005

Granada
EL SECRETARIO GENERAL
P.D.



COLEGIO OFICIAL
DE ARQUITECTOS
DE GRANADA
CALLE DEL DOCTOR ADELARDO MORA
22 NOV. 2004
VISADO
AL OS EFECTOS ESTATUTARIOS
El visado del presente documento se
acompaña de informe exponiendo al dorso
de la última página de la memoria.




ESTUDIO DE DETALLE PARA LA AMPLIACIÓN DEL HOSPITAL GENERAL DE GRANADA
PREMIER: HOSPITAL UNIVERSITARIO VIRGEN DE LAS NIEVES
ARQUITECTO: FRANCISCO MARTÍNEZ MANSO
RAFAEL SOLER MÁRQUEZ
ESTADO ACTUAL: ORDENACIÓN GENERAL
DOMICILIO PROFESIONAL: ESTUDIO QVATRO
C/ SAN ANTON, Nº 30 4º, 18006 GRANADA, T. 958 27 70 00
FICHA: 1:1000 NOV 2004



Aprobado por el Excmo. Ayuntmto.
Pleno en sesión de fecha

24 JUN. 2005

Granada
EL SECRETARIO GENERAL
P.D.

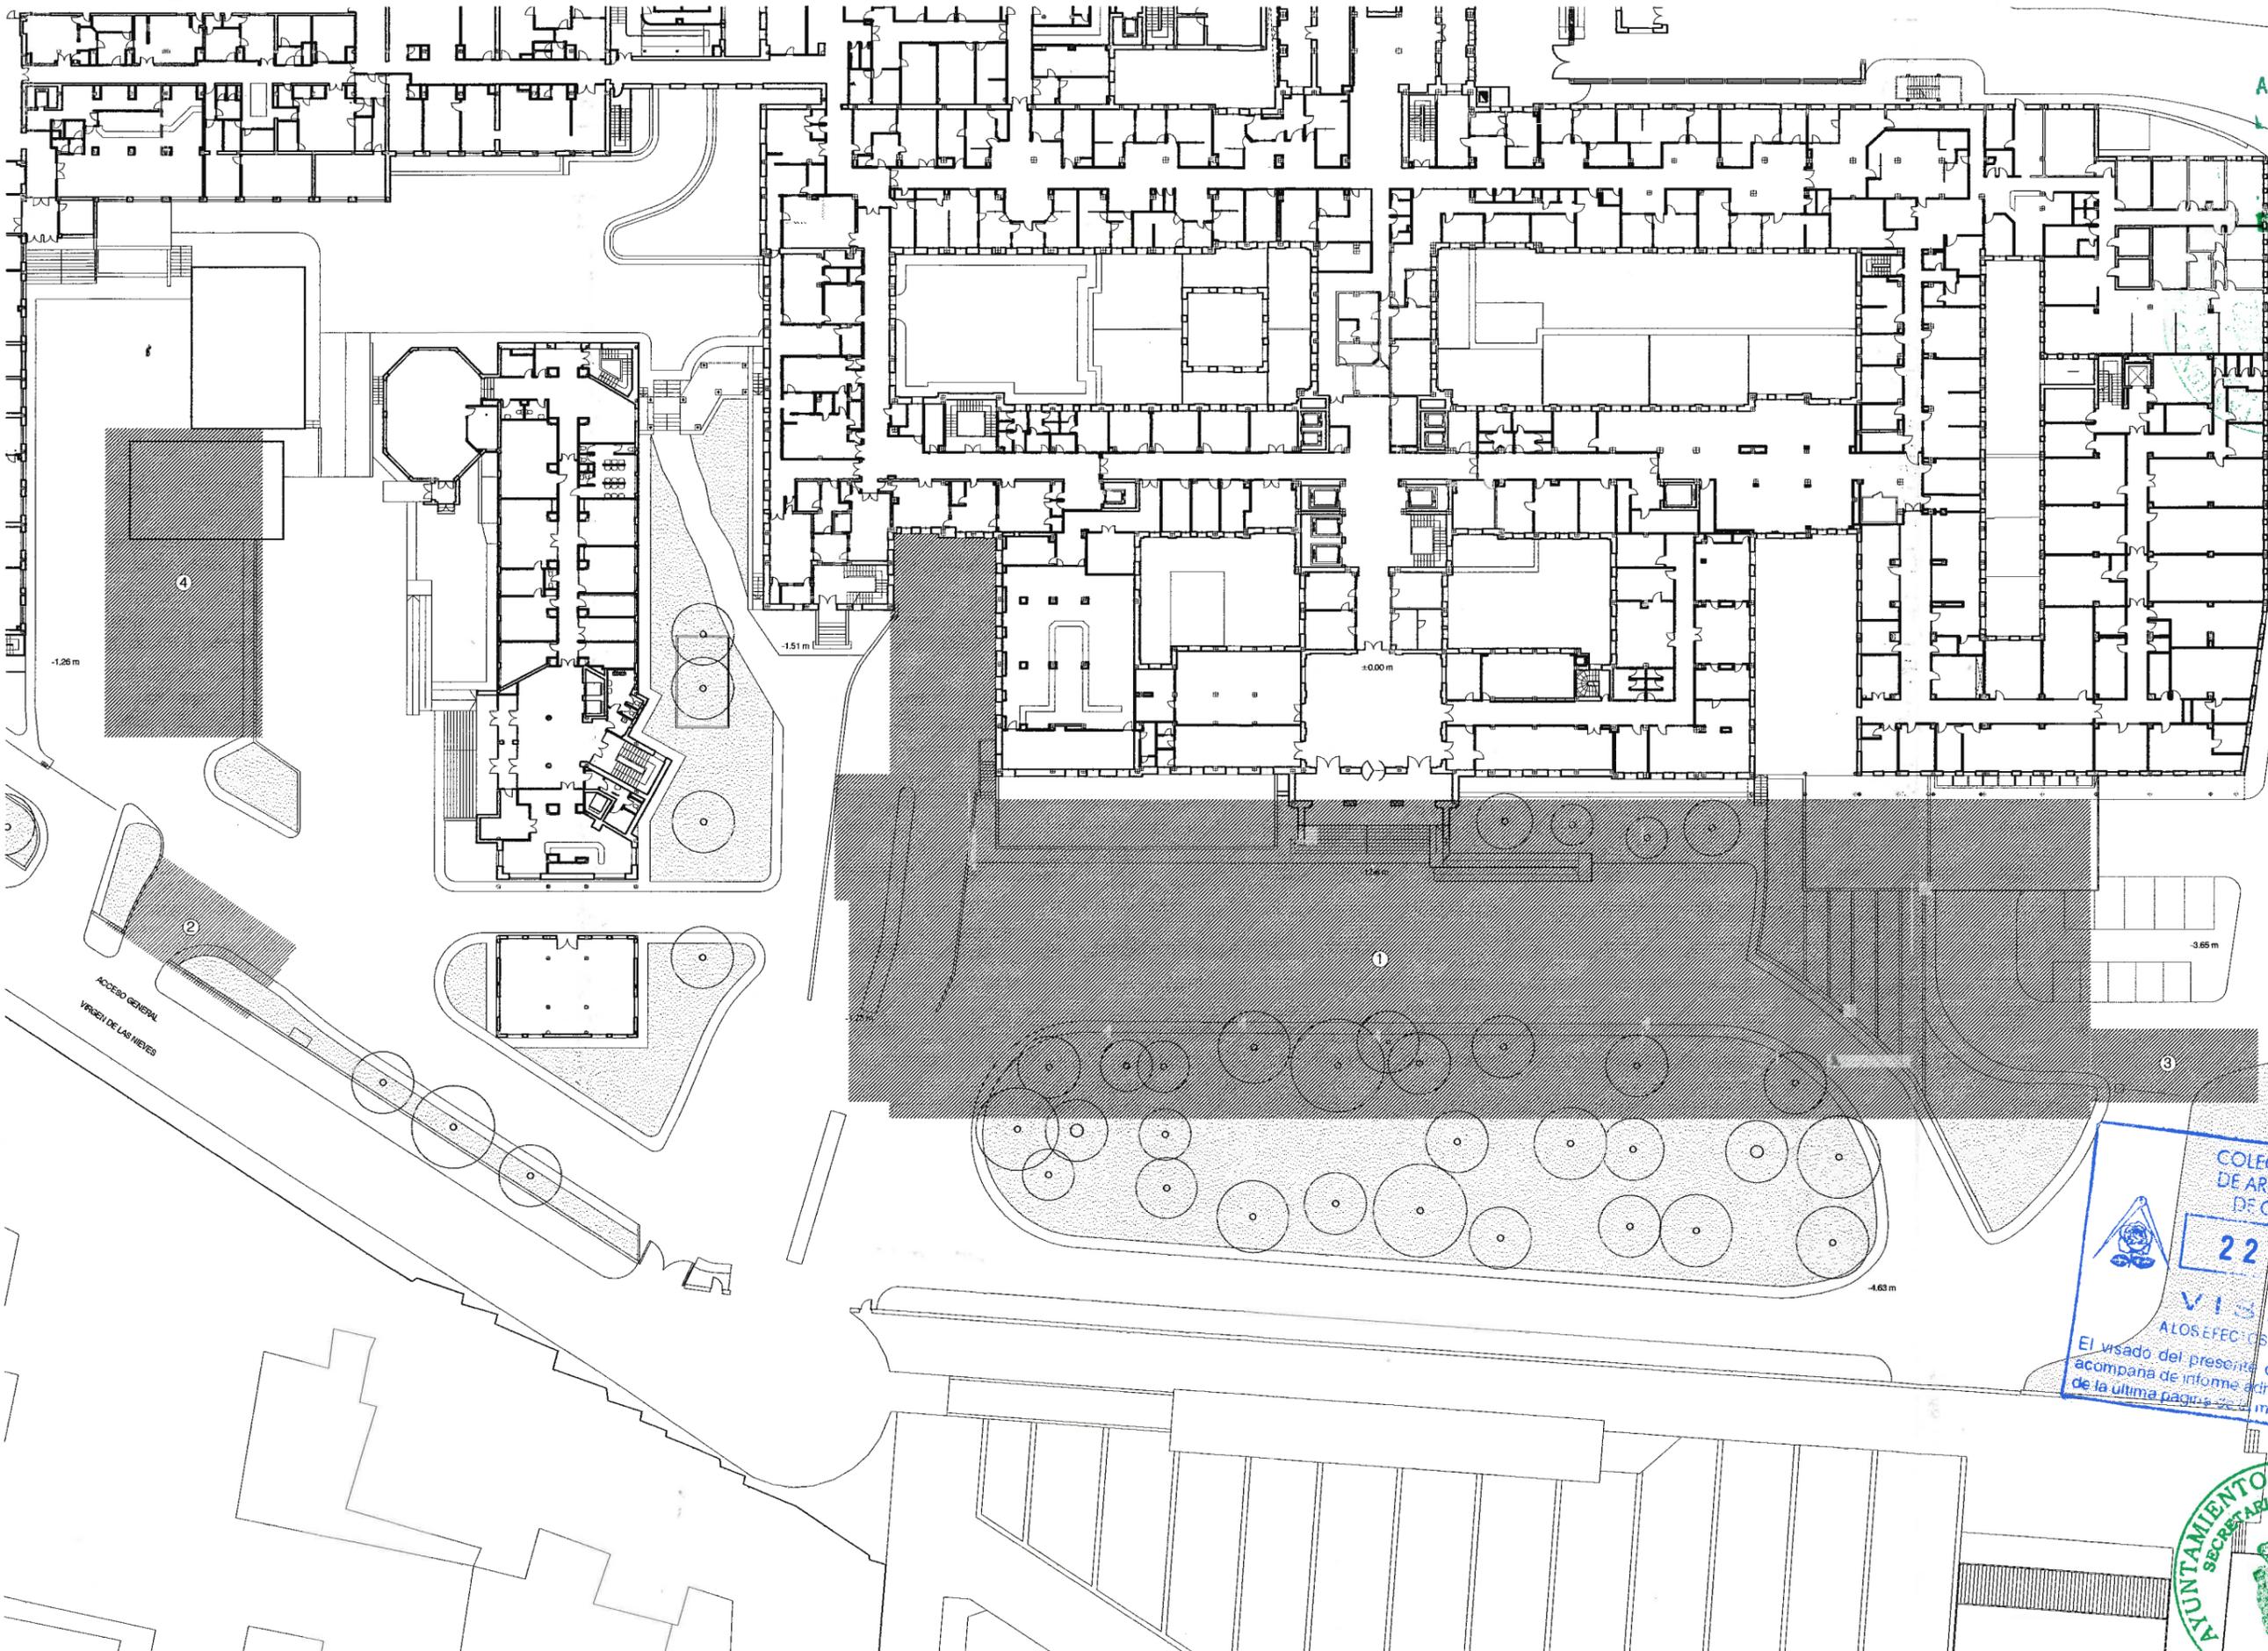

LEYENDA PLANTA BAJA ÁREA DE ACTUACIÓN

- 1. TERRAZA DE ACCESO AL HOSPITAL
- 2. ENTRADA APARCAMIENTO B
- 3. ENTRADA APARCAMIENTO A
- 4. JARDÍN DE JUEGOS/ZONA VERDE

COLEGIO OFICIAL
DE ARQUITECTOS
DE GRANADA
22 NOV. 2004
VISADO
ALOS EFECTOS ESTATUTARIOS
El visado del presente documento se
acompaña de informe adjuntando al dorso
de la última página de memoria.

AYUNTAMIENTO DE GRANADA
SECRETARIA GENERAL
JUNTA LOCAL

ESTUDIO DE DETALLE PARA LA AMPLIACIÓN DEL HOSPITAL GENERAL DE GRANADA
PROYECTO:
HOSPITAL UNIVERSITARIO VIRGEN DE LAS NIEVES
ARQUITECTOS:
FRANCISCO MARTÍNEZ MANSO
RAFAEL SOLER MARQUEZ
DENOMINACIÓN DE PLANO:
ESTADO ACTUAL
PLANTA BAJA. ÁREA DE ACTUACIÓN
COMANDO PROYECTOR:
ESTUDIO OVATRO
C/ SAN ANTON, Nº38 4º. 18008 GRANADA, T. 958 99 22 22
ESCALA:
FECHA:
NOV 2004
FOLIO Nº:
3



Aprobado por el Excmo. Ayuntmto.
Pleno en sesión de fecha
24 JUN. 2005

Granada
EL SECRETARIO GENERAL
R.D.

COLEGIO OFICIAL
DE ARQUITECTOS
DE GRANADA
22 NOV. 2004
VISADO
ALOS EFECTOS ESTADUTARIOS
El visado de presente documento se
acompaña de informe adherido al dorso
de la última página de la memoria.


AYUNTAMIENTO DE GRANADA
SECRETARIA GENERAL
JUNTA GOBIERNO LOCAL

LEYENDA PLANTA SEMISÓTANO

- 1. NUEVA ÁREA QUIRÚRGICA
- 2. ENTRADA APARCAMIENTO B
- 3. ENTRADA APARCAMIENTO A
- 4. JARDÍN DE JUEGOS



ESTUDIO DE DETALLE PARA LA AMPLIACIÓN DEL HOSPITAL GENERAL DE GRANADA
PROMOTOR:
HOSPITAL UNIVERSITARIO VIRGEN DE LAS NIEVES
DISEÑADOR PROFESIONAL:
FRANCISCO MARTÍNEZ MANSO
RAFAEL SOLER MÁRQUEZ
ESTUDIO QVATRO
C/ SAN ANTON, Nº 35 4º - 18008 GRANADA
TEL: 958 20 70 22
ESTADO ACTUAL
PLANTA SEMISÓTANO. ÁREA DE ACTUACIÓN
1:600
NOV 2004

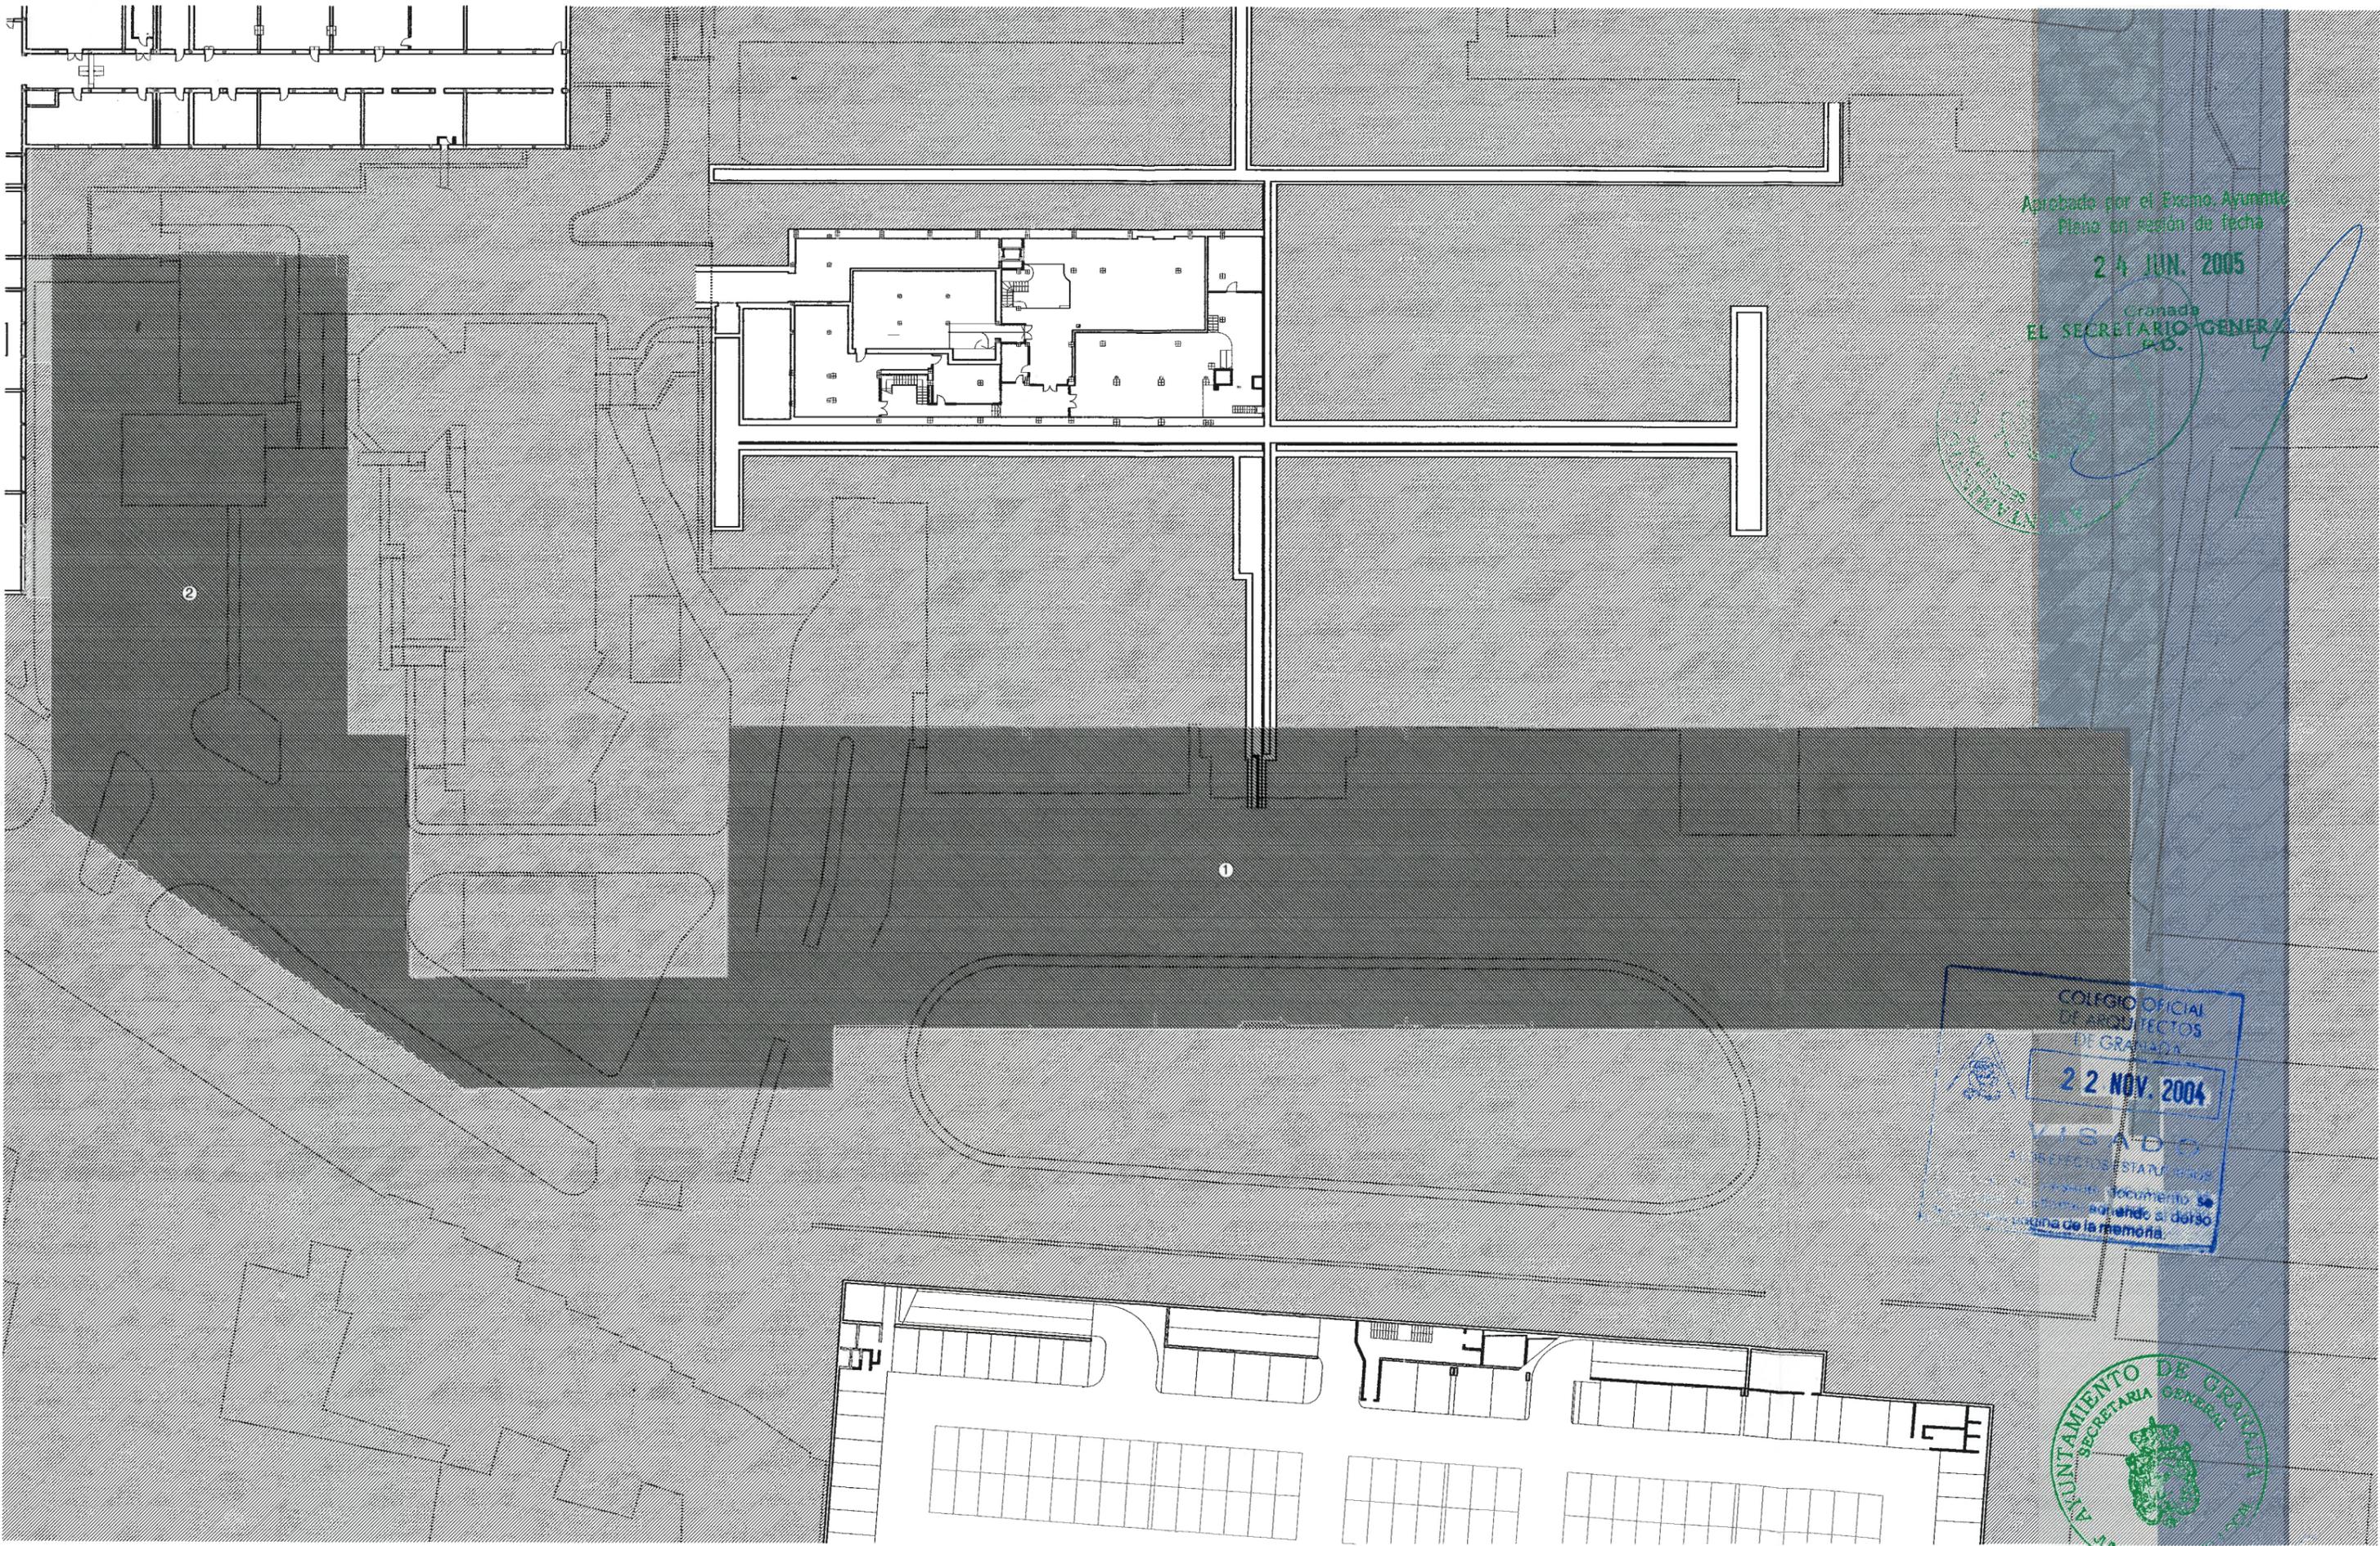


Aprobado por el Excmo. Ayuntamiento
 Pleno en sesión de fecha
24 JUN. 2005
 Granada
EL SECRETARIO GENERAL
 P.D.



COLEGIO OFICIAL
 DE ARQUITECTOS
 DE GRANADA
22 NOV. 2004
VISADO
 ARQUITECTOS ESTABLECIDOS
 Este documento se
 declara conforme al texto
 original de la memoria



LEYENDA PLANTA SÓTANO 1
 1. APARCAMIENTO A
 2. APARCAMIENTO B

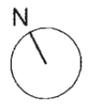


ESTUDIO DE DETALLE PARA LA AMPLIACION DEL HOSPITAL GENERAL DE GRANADA
 PROMOTOR:
 HOSPITAL UNIVERSITARIO VIRGEN DE LAS NIEVES
 ARQUITECTOS:
 FRANCISCO MARTÍNEZ MANSO
 RAFAEL SOLER MÁRQUEZ
 DISEÑO DE PLANO:
 ESTADO ACTUAL
 PLANTA SÓTANO. ÁREA DE AGTUACIÓN
 ESCALA: 1:600
 NOVIEMBRE 2004
 ESTUDIO QVATRO
 C/ SAN ANTON, Nº 48. 18005 GRANADA. T 952207000
 PLAN 01


Aprobado por el Excmo. Ayumnto.
Pleno en sesión de fecha

24 JUN. 2005

Granada
EL SECRETARIO GENERAL
P.D.


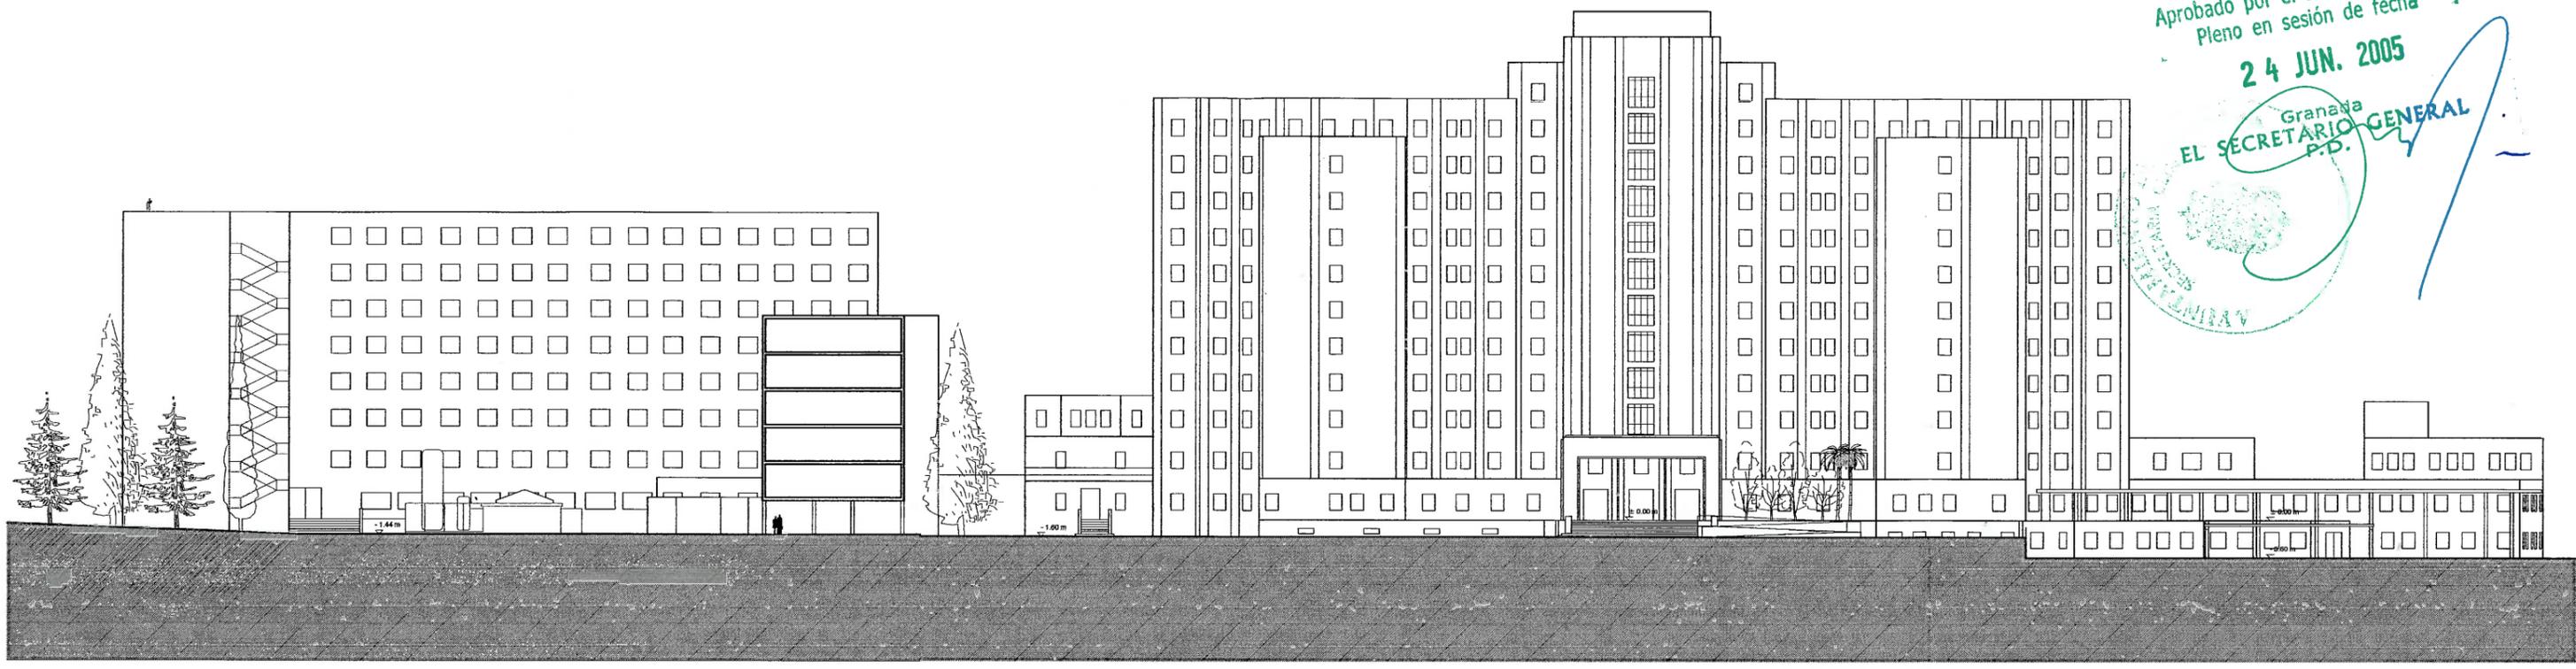


SECCIÓN AA

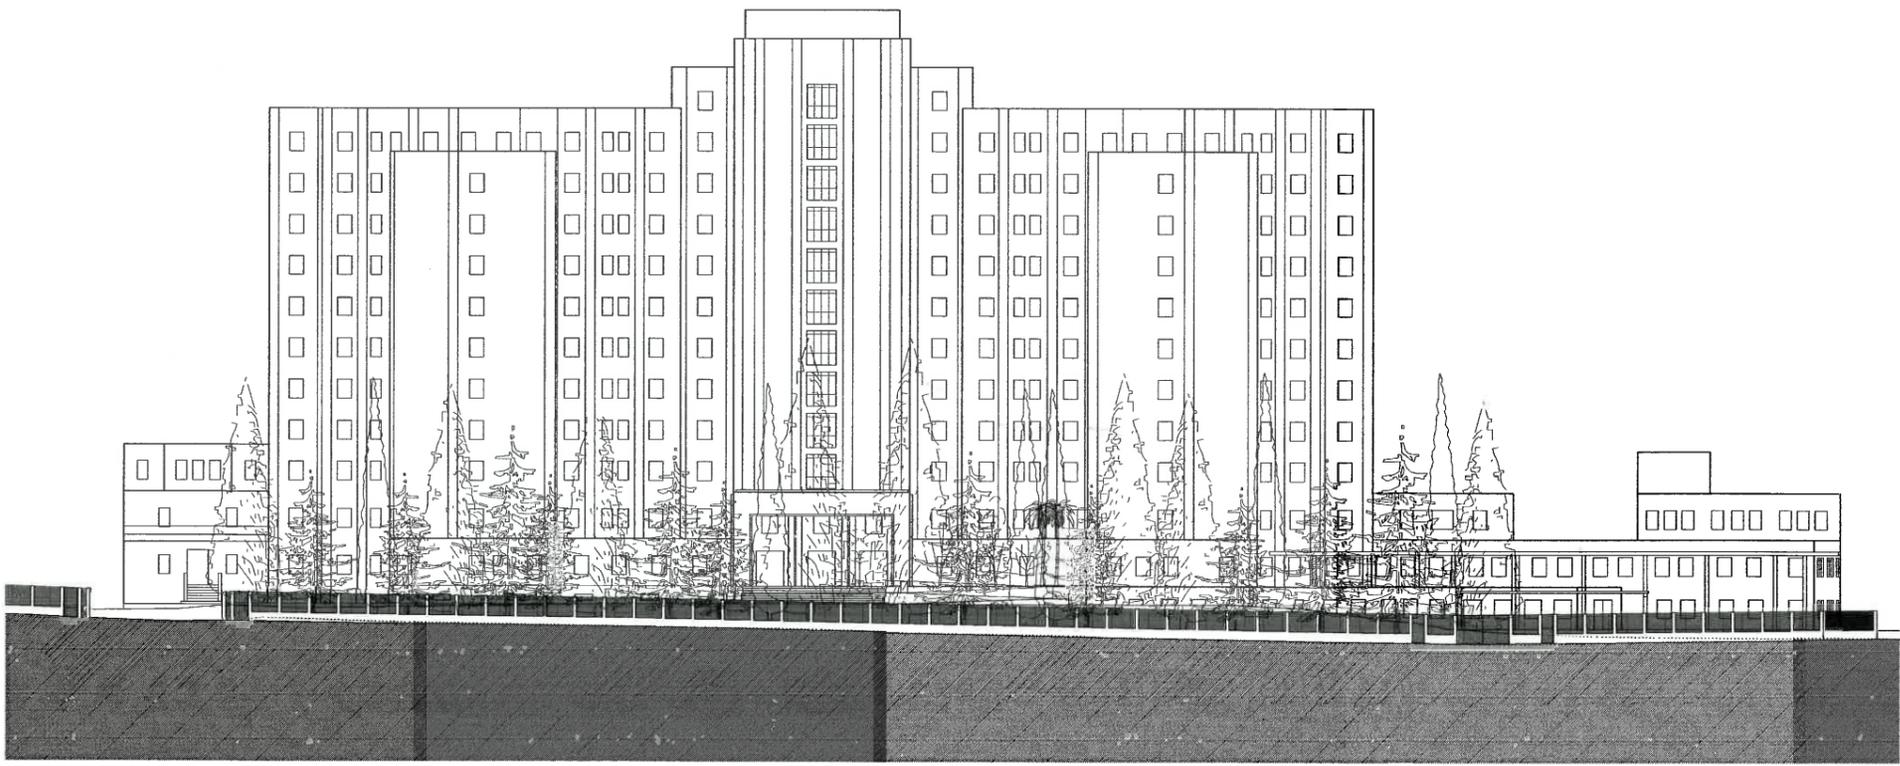

SECCIÓN BB


COLEGIO OFICIAL
DE ARQUITECTOS
DE GRANADA
22 NOV. 2004
VISADO
ALOS EFECTOS ESTATUTARIOS
El visado del presente documento se
acompaña de informe adherido al dorso
de la última página de la memoria

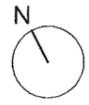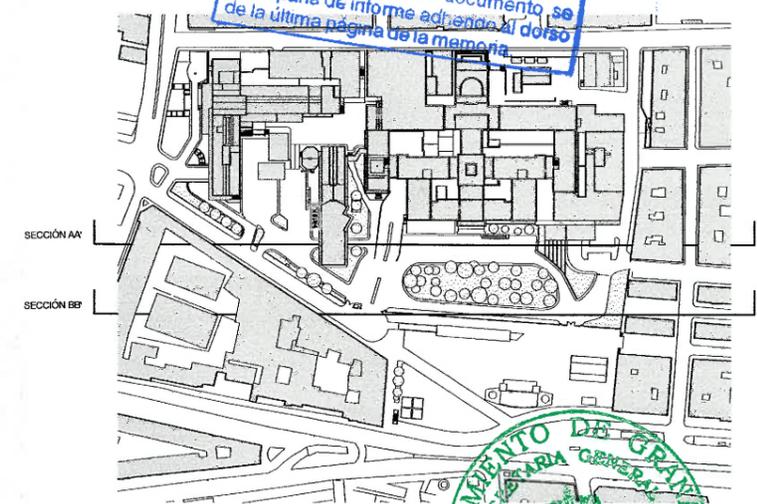


ESTUDIO DE DETALLE PARA LA AMPLIACIÓN DEL HOSPITAL GENERAL DE GRANADA
 PROMOTOR: HOSPITAL UNIVERSITARIO VIRGEN DE LAS NIEVES
 ARQUITECTOS: FRANCISCO MARTÍNEZ MANSO ESTUDIO QVATRO DOMICILIO PROFESIONAL: C/ SAN ANTON, Nº35 4º, 18002 GRANADA, 18002002
 RAFAEL SOLER MARQUEZ ESCALA: ESTADO ACTUAL ALZADOS Y SECCIONES. ÁREA DE ACTUACIÓN 1:600
 FECHA: NOV 2004

Aprobado por el Excmo. Ayunmto.
Pleno en sesión de fecha
24 JUN. 2005


Granada
EL SECRETARIO GENERAL
P.D.

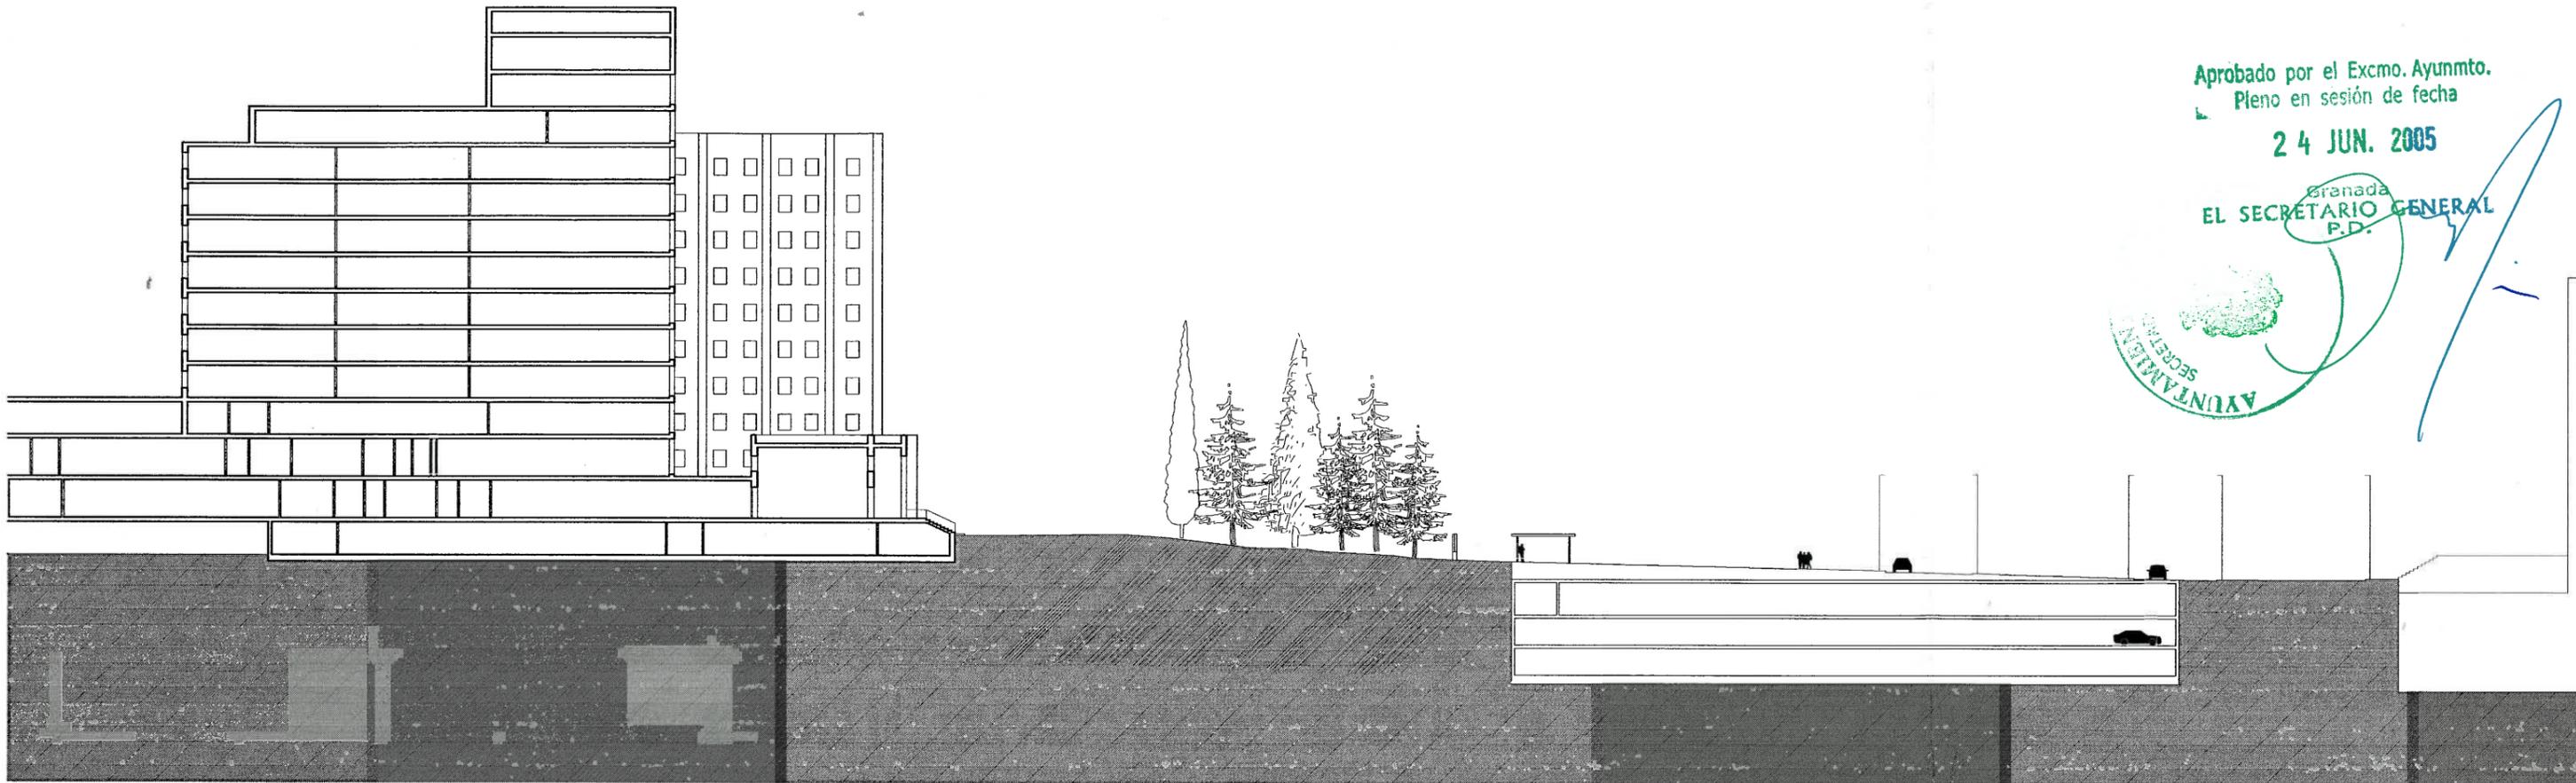


SECCIÓN FF

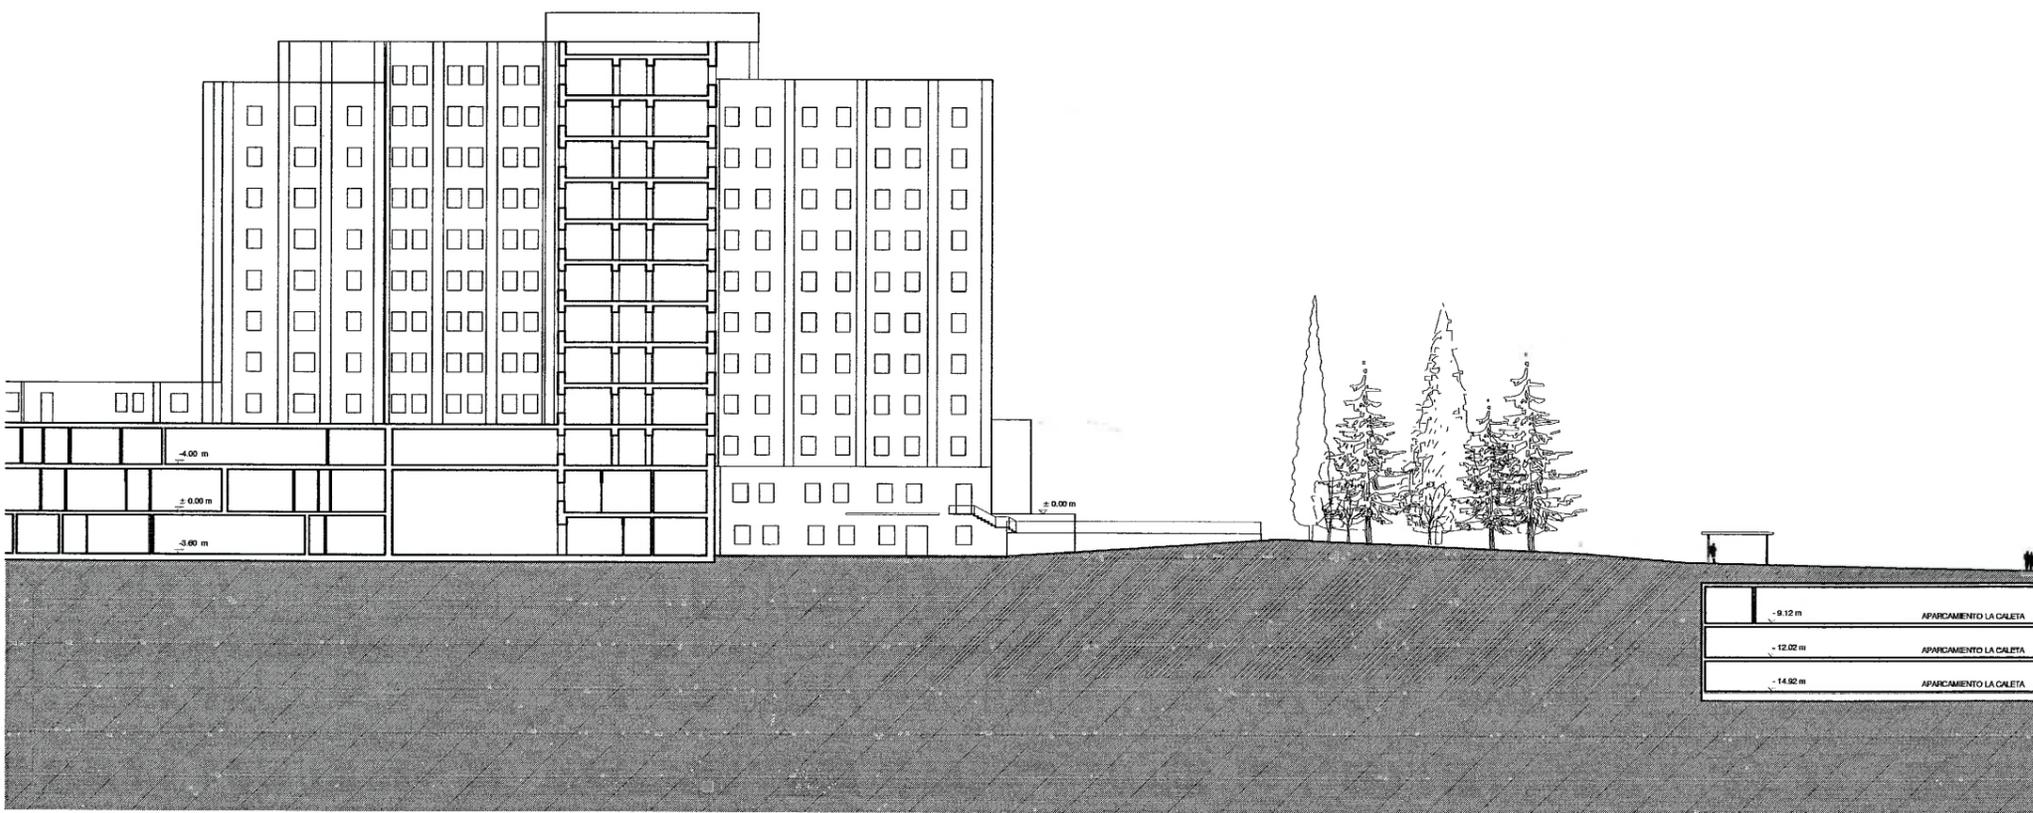


SECCIÓN CC

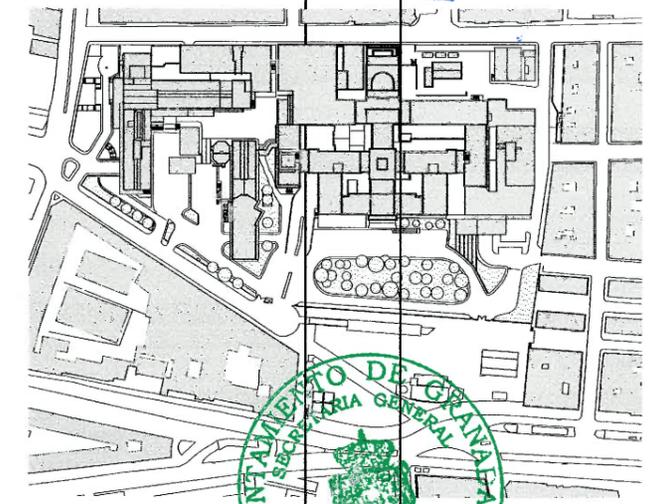

ESTUDIO DE DETALLE PARA LA AMPLIACIÓN DEL HOSPITAL GENERAL DE GRANADA
 PROMOTOR: HOSPITAL UNIVERSITARIO VIRGEN DE LAS NIEVES
 INGENIEROS: FRANCISCO MARTÍNEZ MANSO DONCELLO PROYECTOR, ESTUDIO QVATRO
 RAFAEL SOLER MÁRQUEZ C/ SAN ANTON, Nº 36-4º, 18005 GRANADA, T 958261702
 DENOMINACIÓN DE PLANO: ESTAD. ACTUAL ALZADOS Y SECCIONES. ÁREA DE AMPLIACIÓN 1:500 NOV 2004 PLANO Nº 7

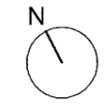


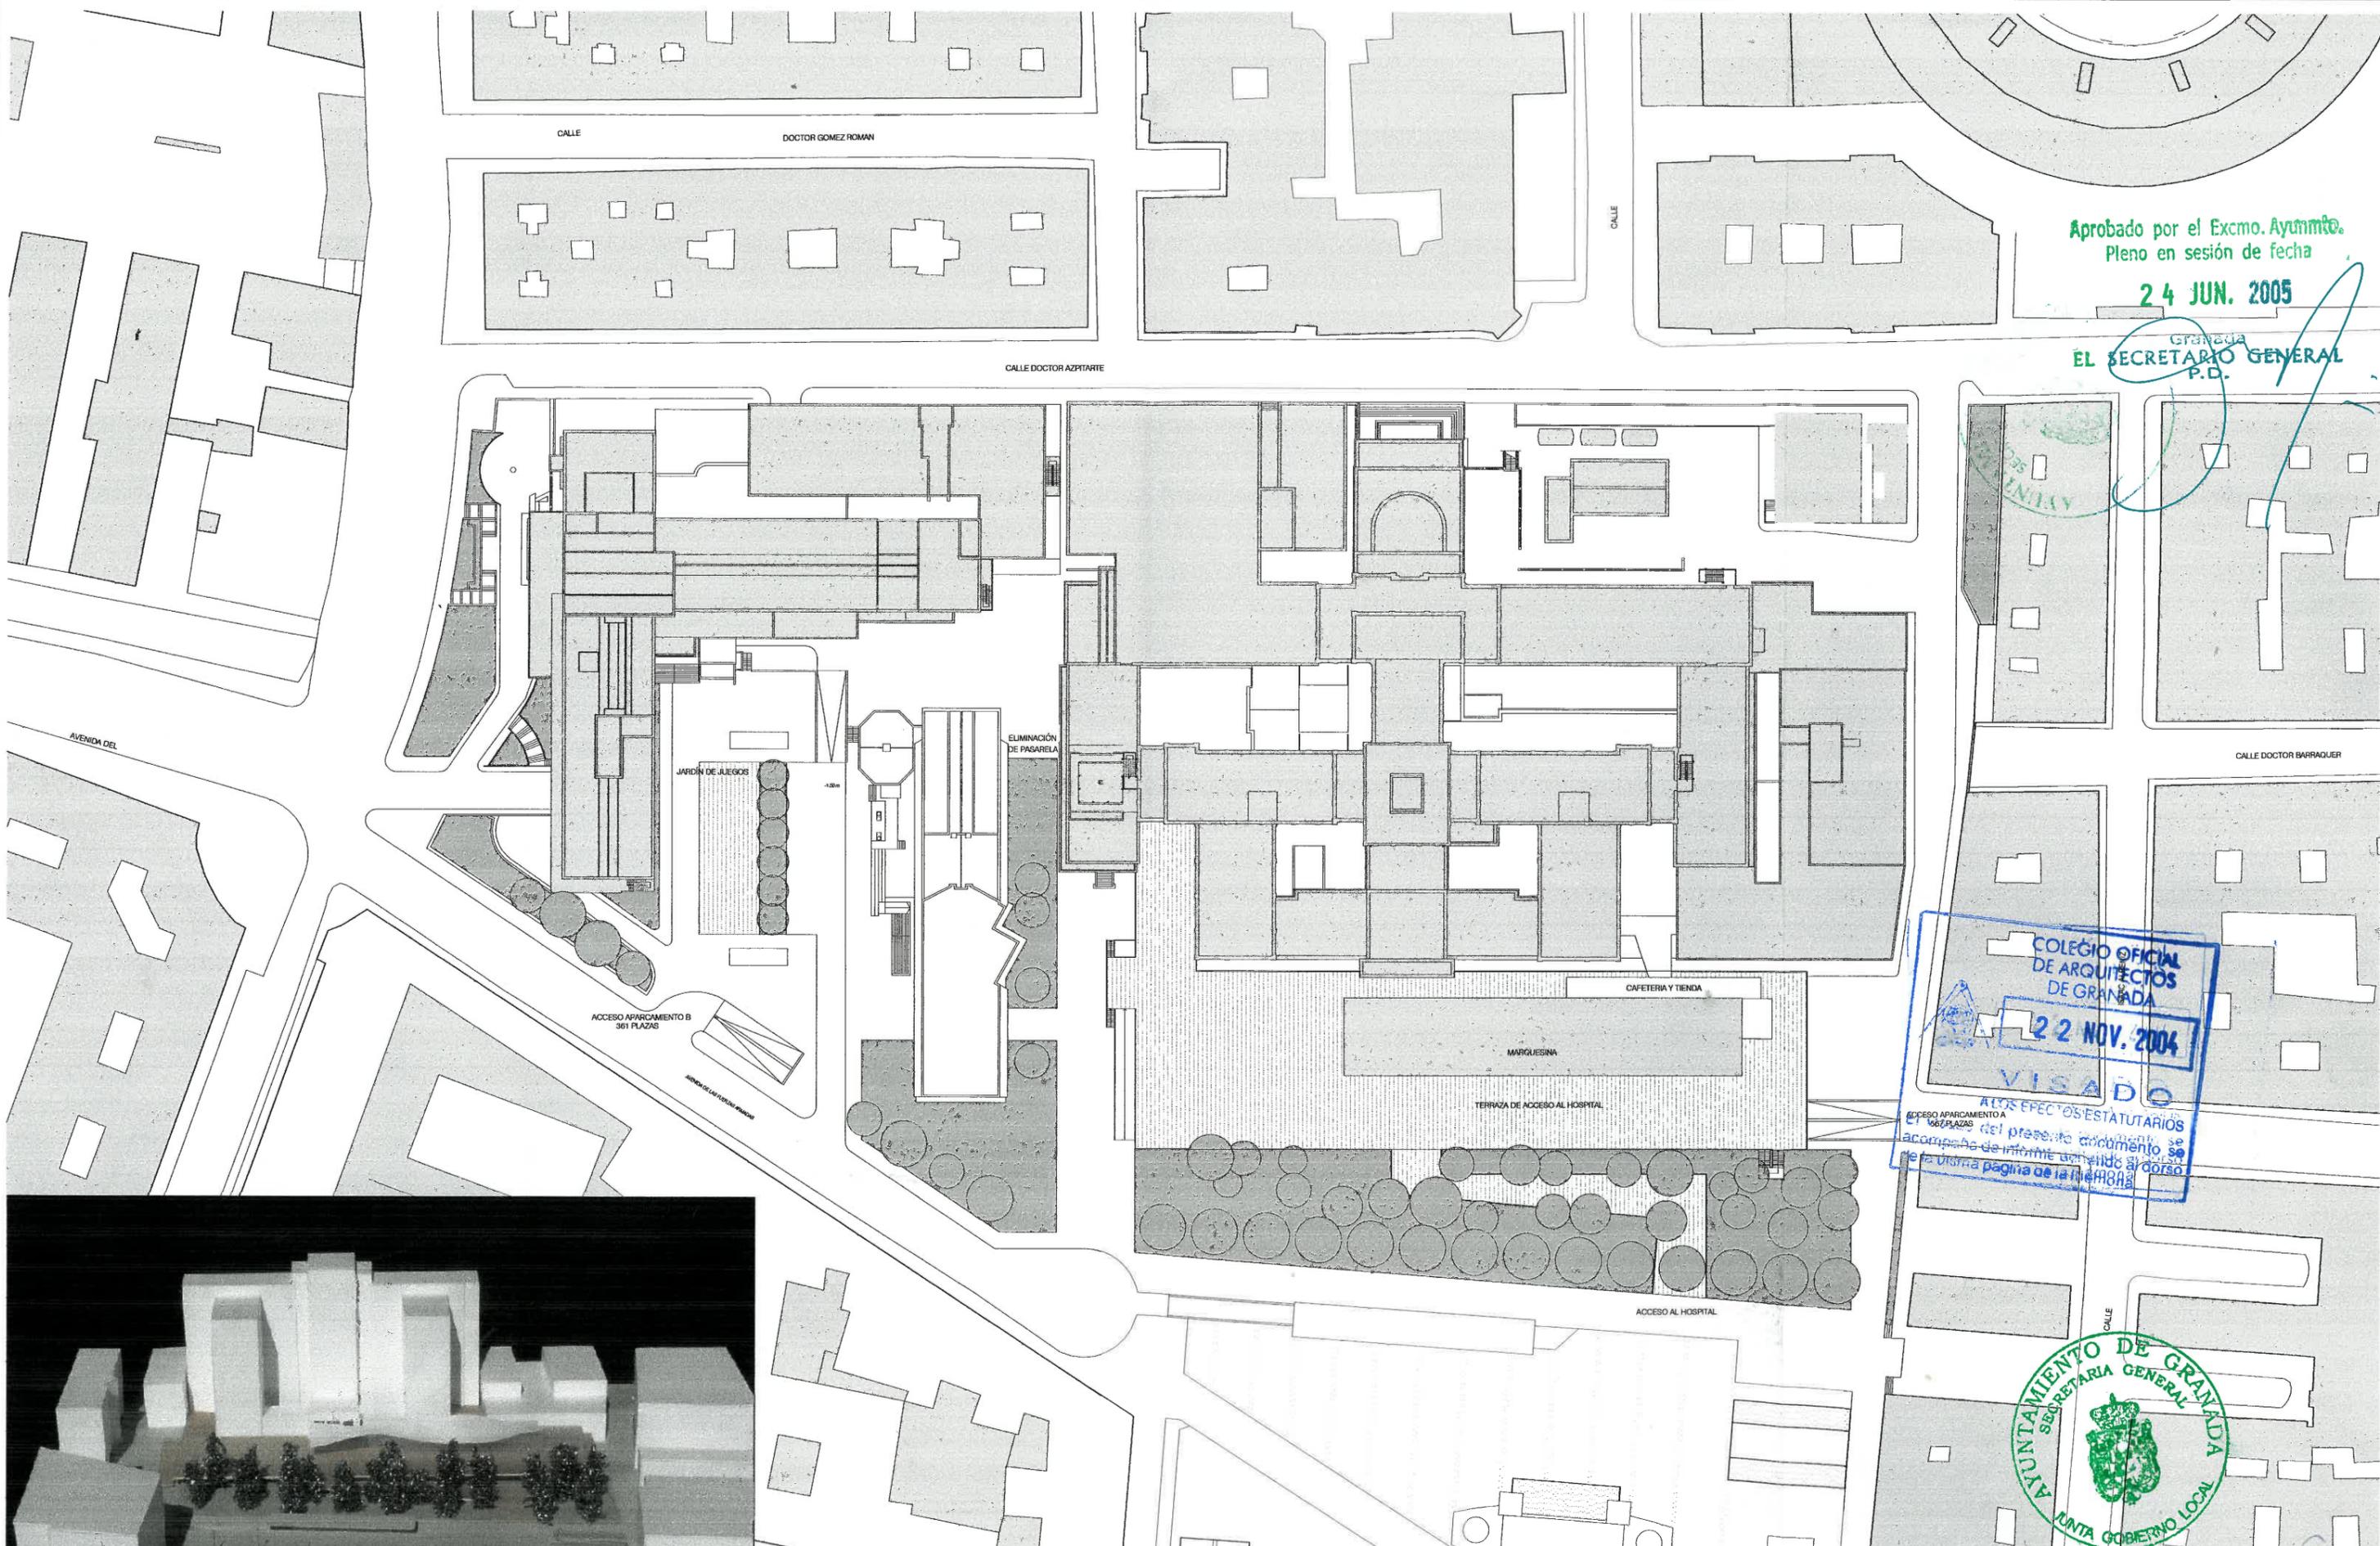


Aprobado por el Excmo. Ayuntamiento.
Pleno en sesión de fecha
24 JUN. 2005


Granada
EL SECRETARIO GENERAL
P.D.

COLEGIO OFICIAL DE ARQUITECTOS DE GRANADA
22 NOV. 2004
VISADO
A LOS EFECTOS ESTADUTARIOS del presente documento se acompaña de informe de hecho y curso de la última página de la memoria

AYUNTAMIENTO DE GRANADA
SECRETARIA GENERAL
JUNTA GOBIERNO LOCAL

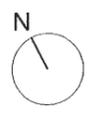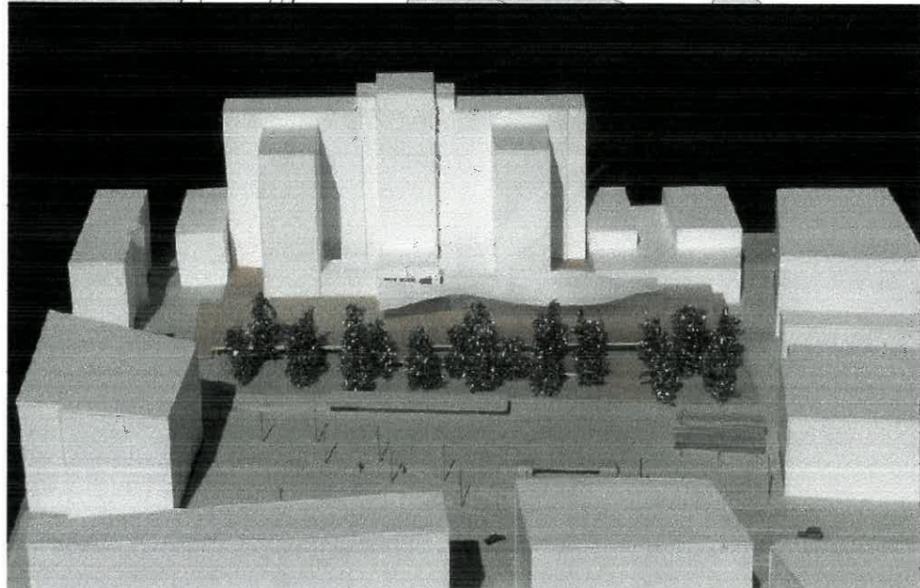

ESTUDIO DE DETALLE PARA LA AMPLIACION DEL HOSPITAL GENERAL DE GRANADA
PROYECTOR: HOSPITAL UNIVERSITARIO VIRGEN DE LAS NIEVES
ARQUITECTOS: FRANCISCO MARTINEZ MANSO, RAFAEL SOLER MARQUEZ
DENOMINACION DE PLANO: PROPUESTA. ORDENACION GENERAL
CONSEJO PROFESIONAL: ESTUDIO OVATRO, C/ SAN ANTON, Nº 15 4º, 18006 GRANADA, T 95207922
FECHA: NOV 2004
PLANO Nº: 8

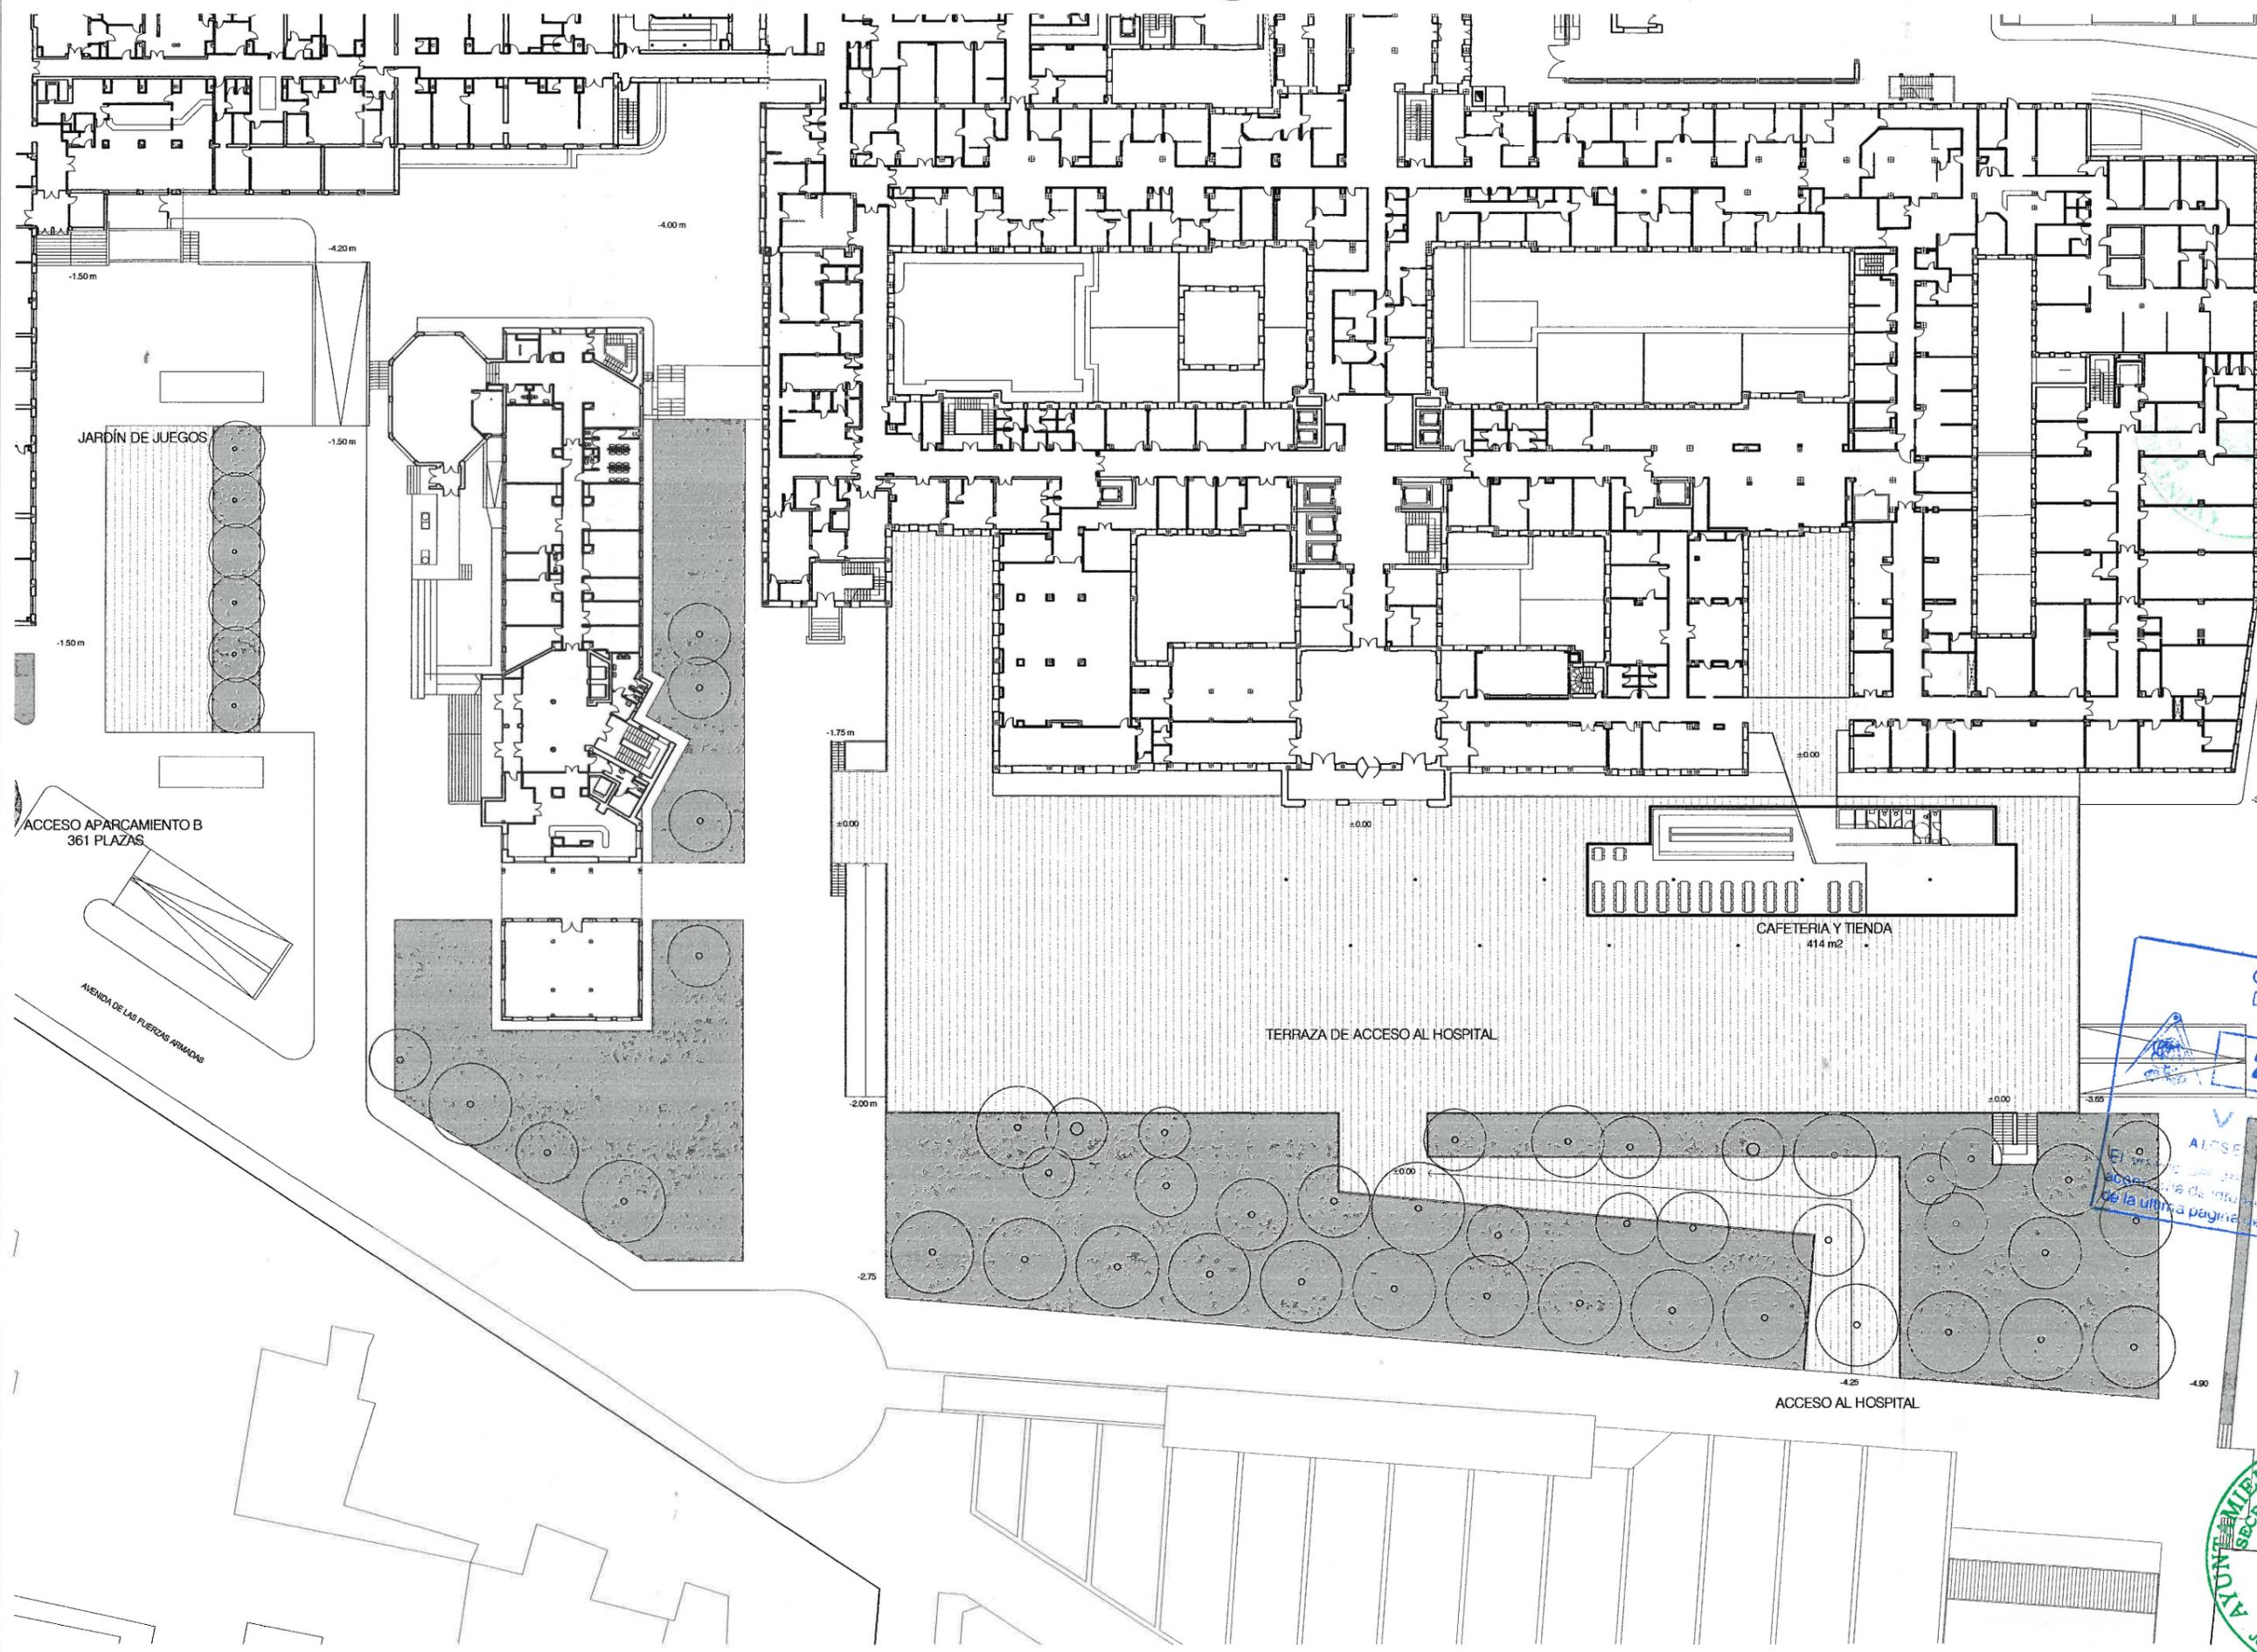


Aprobado por el Excmo. Ayuntamiento
Pleno en sesión de fecha
24 JUN, 2005
Granada
EL SECRETARIO GENERAL
P.D.


COLEGIO OFICIAL DE ARQUITECTOS DE GRANADA
ACCESO APARCAMIENTO A
22 NOV. 2004
VISTADO
ALOS EFECTOS ESTADUTARIOS
de la última página del documento se adjunta al dorso de la última página de la cartulina.

AYUNTAMIENTO DE GRANADA
SECRETARIA GENERAL
JUNTA GOBIERNO LOCAL

PABELLÓN CAFETERÍA
PLANTA BAJA : Sup.: 414 m2

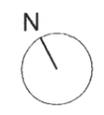

ESTUDIO DE DETALLE PARA LA AMPLIACIÓN DEL HOSPITAL GENERAL DE GRANADA
PROYECTISTA: HOSPITAL UNIVERSITARIO VIRGEN DE LAS NIEVES
ARQUITECTO: FRANCISCO MARTÍNEZ MANSO
DENOMINACIÓN DE PLANO: ESTUDIO CVATRO
DOMICILIO PROFESIONAL: C/ SAN ANTON, Nº35. 4º. 18005 GRANADA. T. 958227022
FECHA: 1/04/04
PROPUESTA. PLANTA BAJA. ACCESO 1:600 NOV 2004

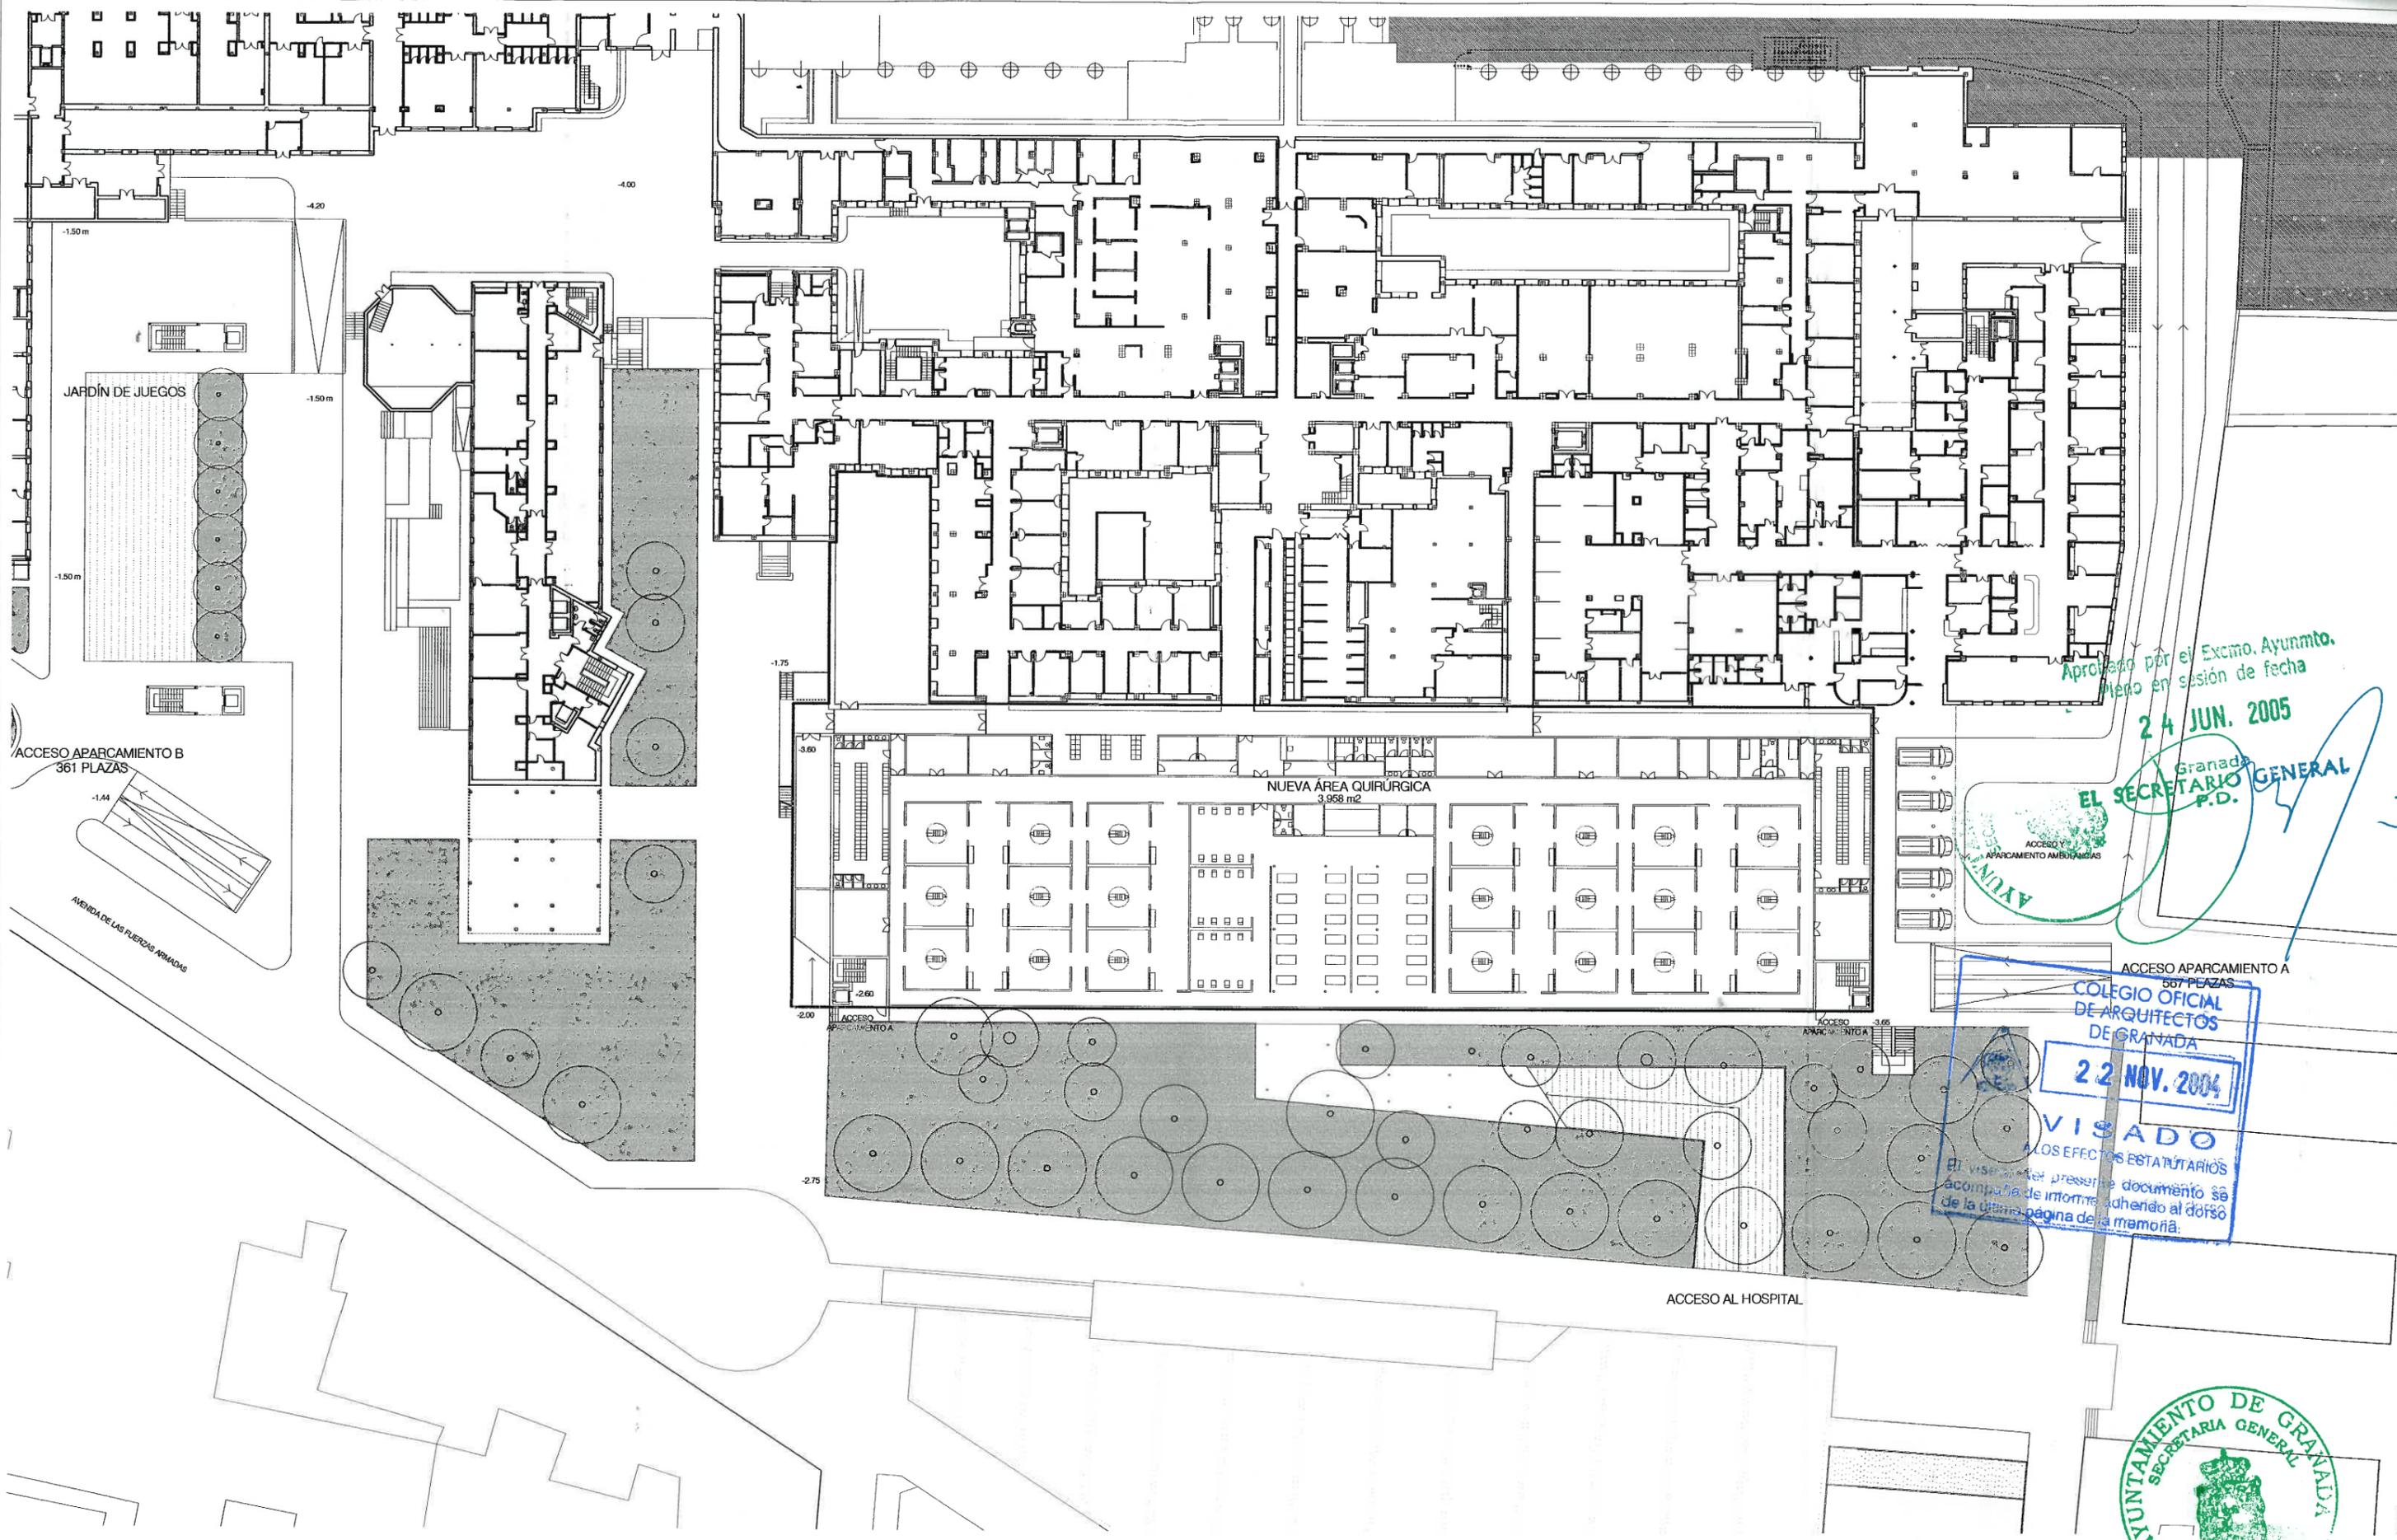

ÁREA QUIRÚRGICA
 PLANTA SEMISÓTANO : Sup.: 3.958 m²

Aprobado por el Excmo. Ayuntamiento
 Pleno en sesión de fecha
24 JUN. 2005
 Granada
EL SECRETARIO GENERAL
 P.D.

ACCESO APARCAMIENTO A
 567 PLAZAS
COLEGIO OFICIAL DE ARQUITECTOS DE GRANADA
22 NOV. 2004
VISADO
 A LOS EFECTOS ESTADUTARIOS
 El visado del presente documento se acompaña de informe adherido al dorso de la última página de la memoria.



Aprobado por el Excmo. Ayuntamiento
Pleno en sesión de fecha

24 JUN. 2005


Granada
EL SECRETARIO GENERAL
P.D.



COLEGIO OFICIAL DE ARQUITECTOS DE GRANADA
22 NOV. 2004
APROBADO A LOS EFECTOS ESTATUTARIOS
El contenido del presente documento se admite en informe anejando al dorso de la última página de la memoria.






APARCAMIENTO A		APARCAMIENTO B	
1º SÓTANO: 038 PLAZAS.	Sup.: 4.635 m ²	1º SÓTANO: 77 PLAZAS.	Sup.: 2.479 m ²
2º SÓTANO: 182 PLAZAS.	Sup.: 4.635 m ²	2º SÓTANO: 94 PLAZAS.	Sup.: 2.674 m ²
3º SÓTANO: 182 PLAZAS.	Sup.: 4.635 m ²	3º SÓTANO: 94 PLAZAS.	Sup.: 2.674 m ²
4º SÓTANO: 165 PLAZAS.	Sup.: 4.127 m ²	4º SÓTANO: 96 PLAZAS.	Sup.: 2.674 m ²
TOTAL: 567 PLAZAS.	SUP.: 18.032 m²	TOTAL: 361 PLAZAS.	SUP.: 10.501 m²
		TOTAL A+B: 928 PLAZAS.	SUP.: 28.533 m²

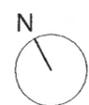

ESTUDIO DE DETALLE PARA LA AMPLIACIÓN DEL HOSPITAL GENERAL DE GRANADA
PROYECTO: HOSPITAL UNIVERSITARIO VIRGEN DE LAS NIEVES
ARQUITECTOS: FRANCISCO MARTÍNEZ MANSO, RAFAEL SOLER MÁRQUEZ
DOMICILIO PROFESIONAL: O/SAN ANTON, N°39 A, 18005 GRANADA, T.095267002
ESTUDIO CUATRO
DENOMINACIÓN DE PLANO: PLANO Nº 11
PROPUESTA PLANTA SÓTANO 1. 1:600 NOV 2004

Aprobado por el Excmo. Sr. Director Provincial de Obras Públicas y Urbanismo
 a JUN. 2005


El SECRETARIO GENERAL
 P.D.

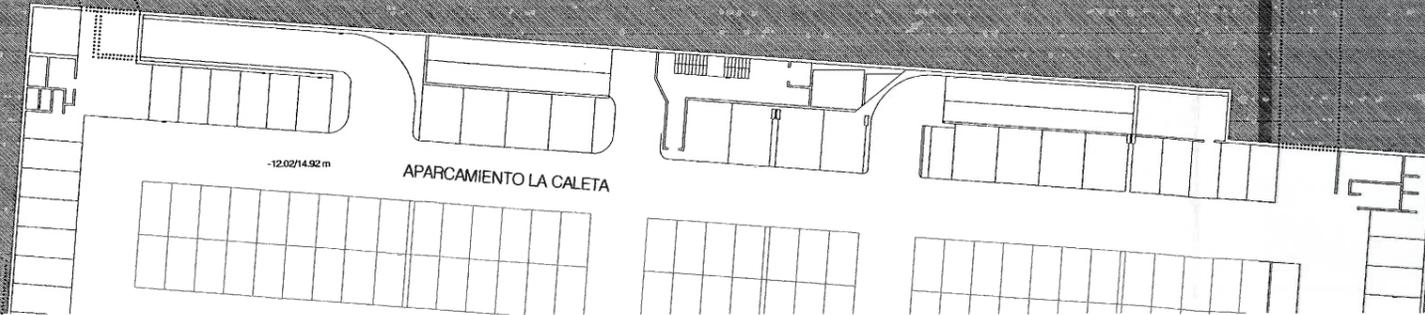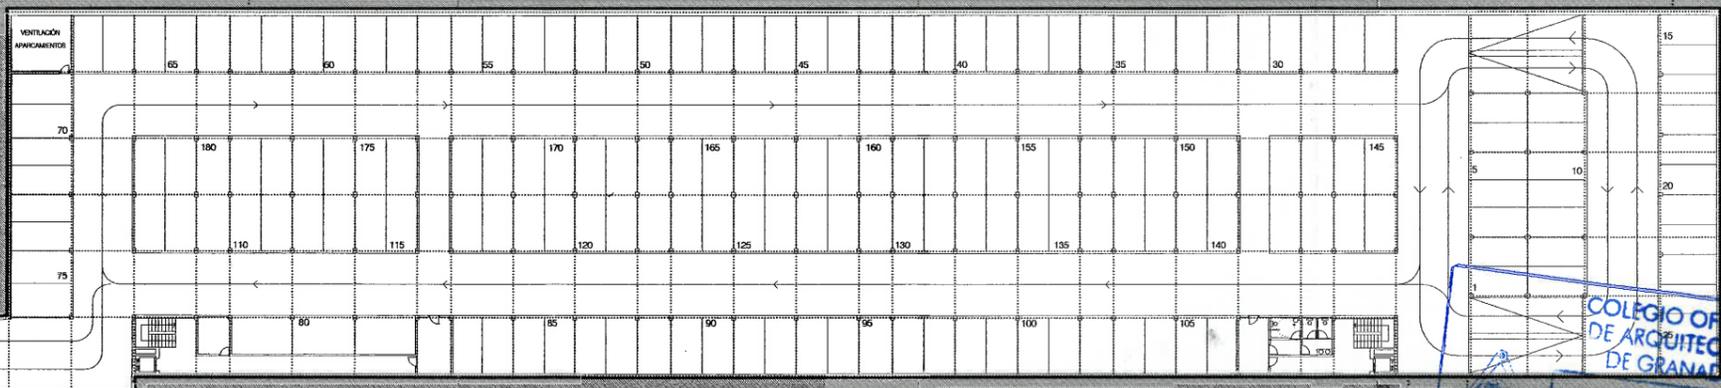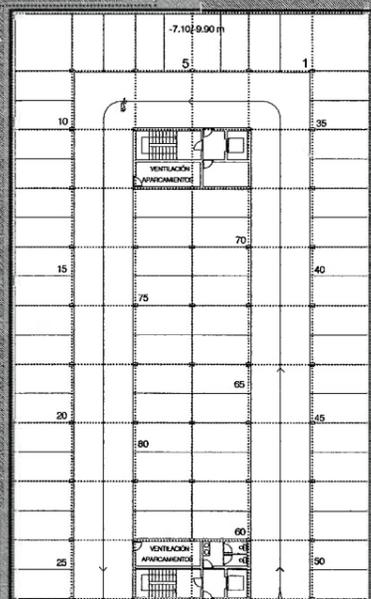

COLEGIO OFICIAL DE ARQUITECTOS DE GRANADA
 22 NOV. 2004
 VISADO
 ESTADIPITARIOS
 Se declara que el presente documento es el último pagado de la última pagada de este expediente.



APARCAMIENTO A		APARCAMIENTO B	
1º SÓTANO: 036 PLAZAS.	Sup.: 4.635 m ²	1º SÓTANO: 77 PLAZAS.	Sup.: 2.479 m ²
2º SÓTANO: 182 PLAZAS.	Sup.: 4.635 m ²	2º SÓTANO: 94 PLAZAS.	Sup.: 2.674 m ²
3º SÓTANO: 182 PLAZAS.	Sup.: 4.635 m ²	3º SÓTANO: 94 PLAZAS.	Sup.: 2.674 m ²
4º SÓTANO: 185 PLAZAS.	Sup.: 4.127 m ²	4º SÓTANO: 96 PLAZAS.	Sup.: 2.674 m ²
TOTAL: 567 PLAZAS.	SUP.: 18.032 m²	TOTAL: 361 PLAZAS.	SUP.: 10.501 m²
TOTAL A+B: 928 PLAZAS.		SUP.: 28.533 m²	

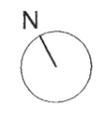


ESTUDIO DE DETALLE PARA LA AMPLIACIÓN DEL HOSPITAL GENERAL DE GRANADA
 PROMOTOR: HOSPITAL UNIVERSITARIO VIRGEN DE LAS NIEVES.
 ARQUITECTOS: FRANCISCO MARTÍNEZ MANSO, RAFAEL SOLER MÁRQUEZ
 DOMICILIO PROFESIONAL: ESTUDIO OÍVATRO, C/ SAN ANTON, Nº 35 4º, 18005 GRANADA, T. 904 97 002
 PROPUESTA. PLANTAS SÓTANO 2, 3 Y 4. APARCAMIENTOS. 1:600. NOVIEMBRE 2004. PLANO Nº 12

Aprobado por el Excmo. Ayunmto.
Pleno en sesión de fecha

24 JUN. 2005

Granada
EL SECRETARIO GENERAL
P.D.

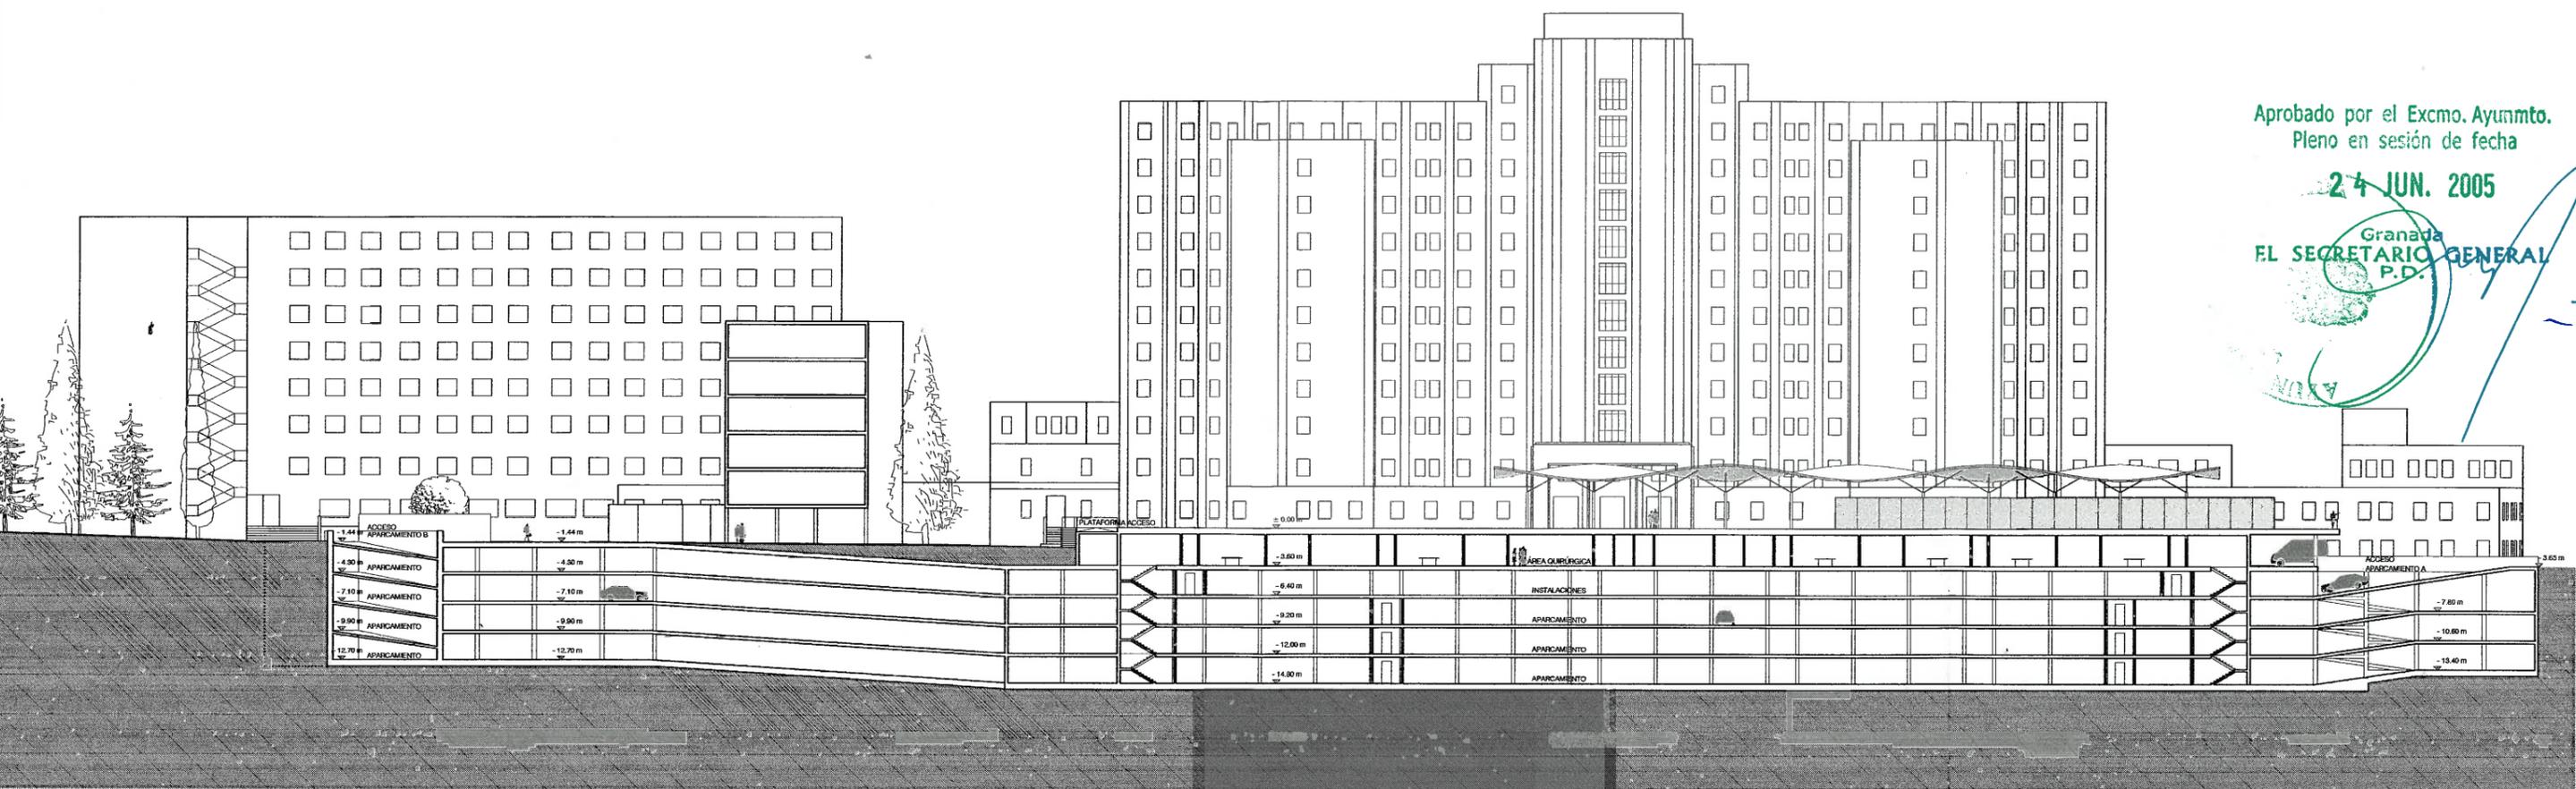

SECCIÓN AA'




SECCIÓN BB'

COLEGIO OFICIAL
DE ARQUITECTOS
DE GRANADA
22 NOV. 2004
VISADO
A LOS EFECTOS ESTATUTARIOS
El visado del presente documento se
acompaña de informe adjunto al dorso
de la última página de la memoria.



ESTUDIO DE DETALLE PARA LA AMPLIACIÓN DEL HOSPITAL GENERAL DE GRANADA


PROMOTOR: HOSPITAL UNIVERSITARIO VIRGEN DE LAS NIEVES
ARQUITECTO: FRANCISCO MARTÍNEZ MANSO, RAFAEL SOLER MÁRQUEZ
ESTUDIO OVATRO, C/ SAN ANTON, Nº 25 4º, 18006 GRANADA, T. 958 20 90 02
DENOMINACIÓN DE PLANO: ESCALA: FECHA: PLANO Nº: 13
PROPUESTA SECCIONES: 1:500 NOV 2004

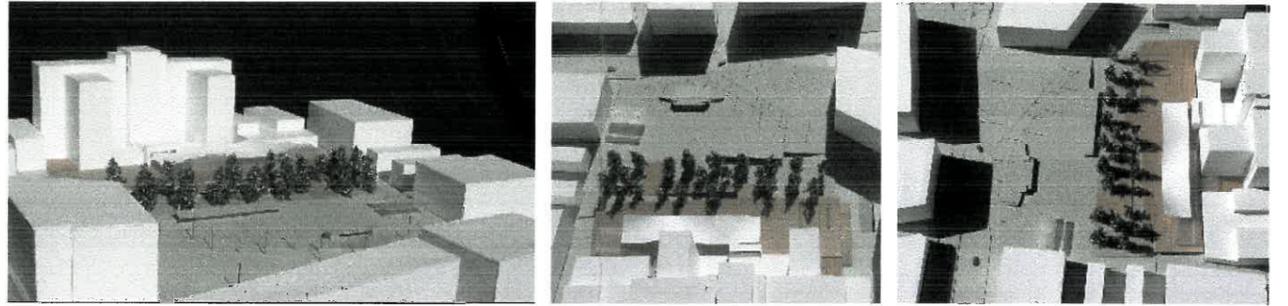


Aprobado por el Excmo. Ayunt. de Granada
Pleno en sesión de fecha

24 JUN. 2005

Granada
EL SECRETARIO GENERAL
P.D.

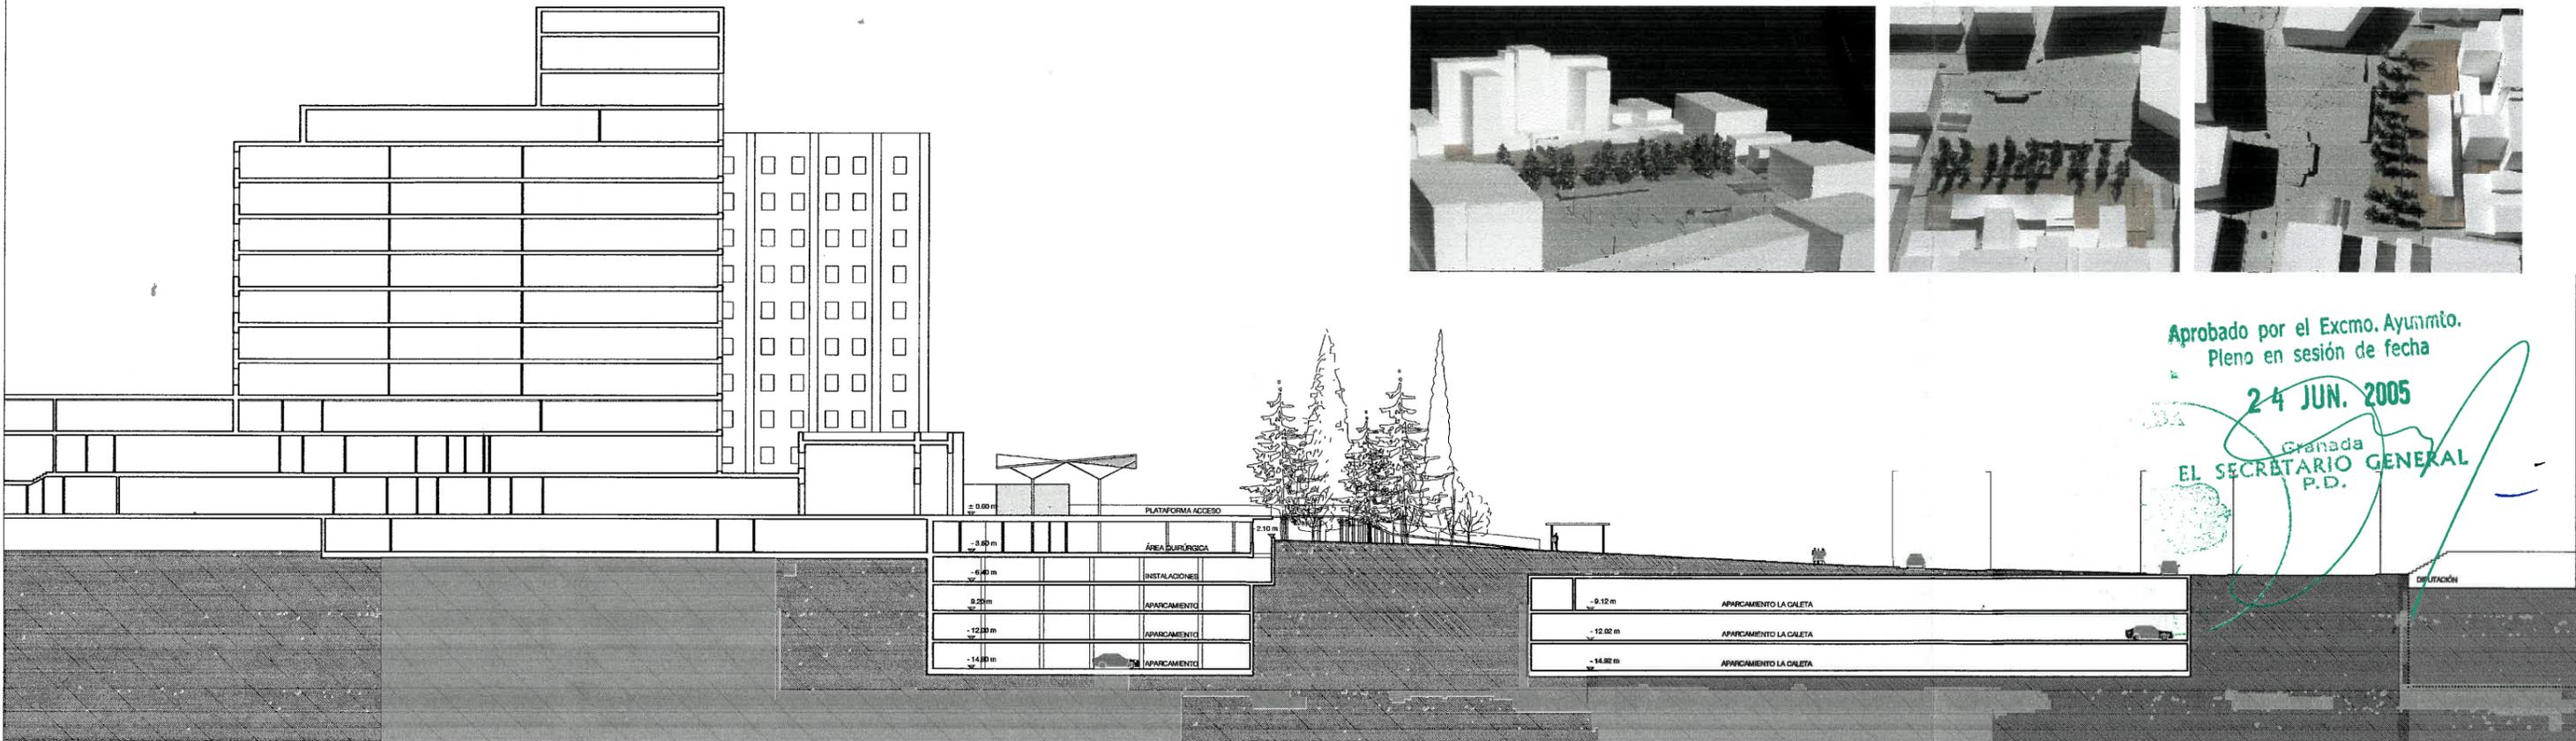

SECCIÓN FF

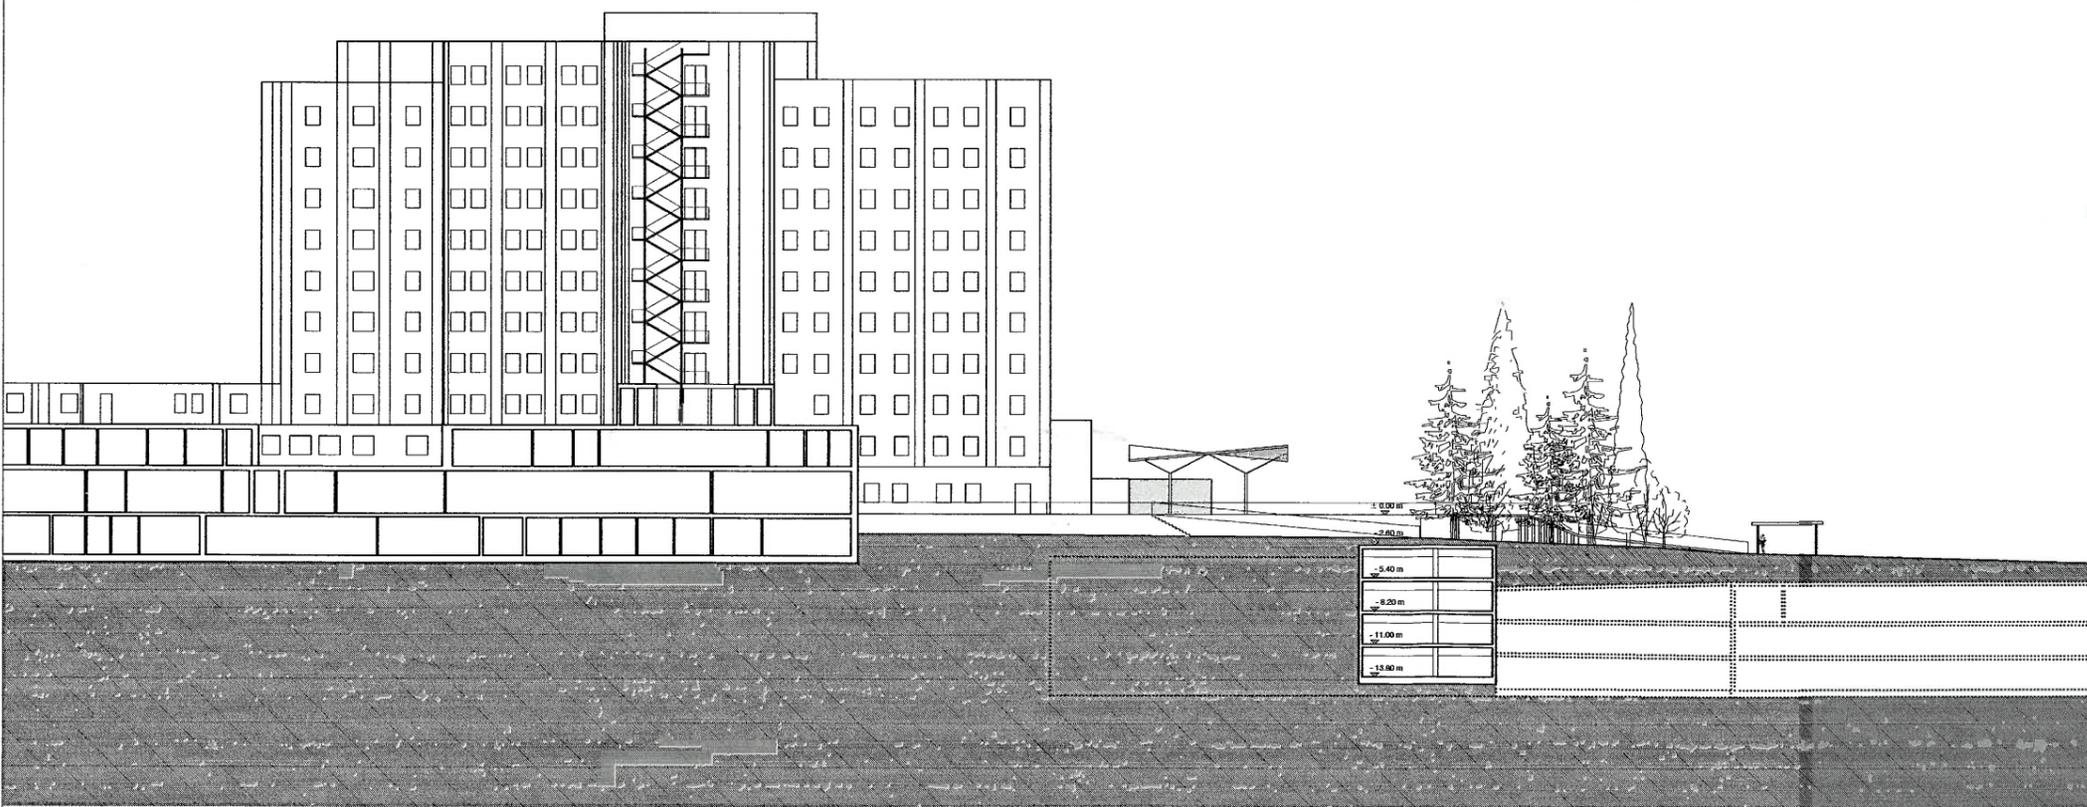

SECCIÓN CC

