





Ámbito del Estudio de Detalle

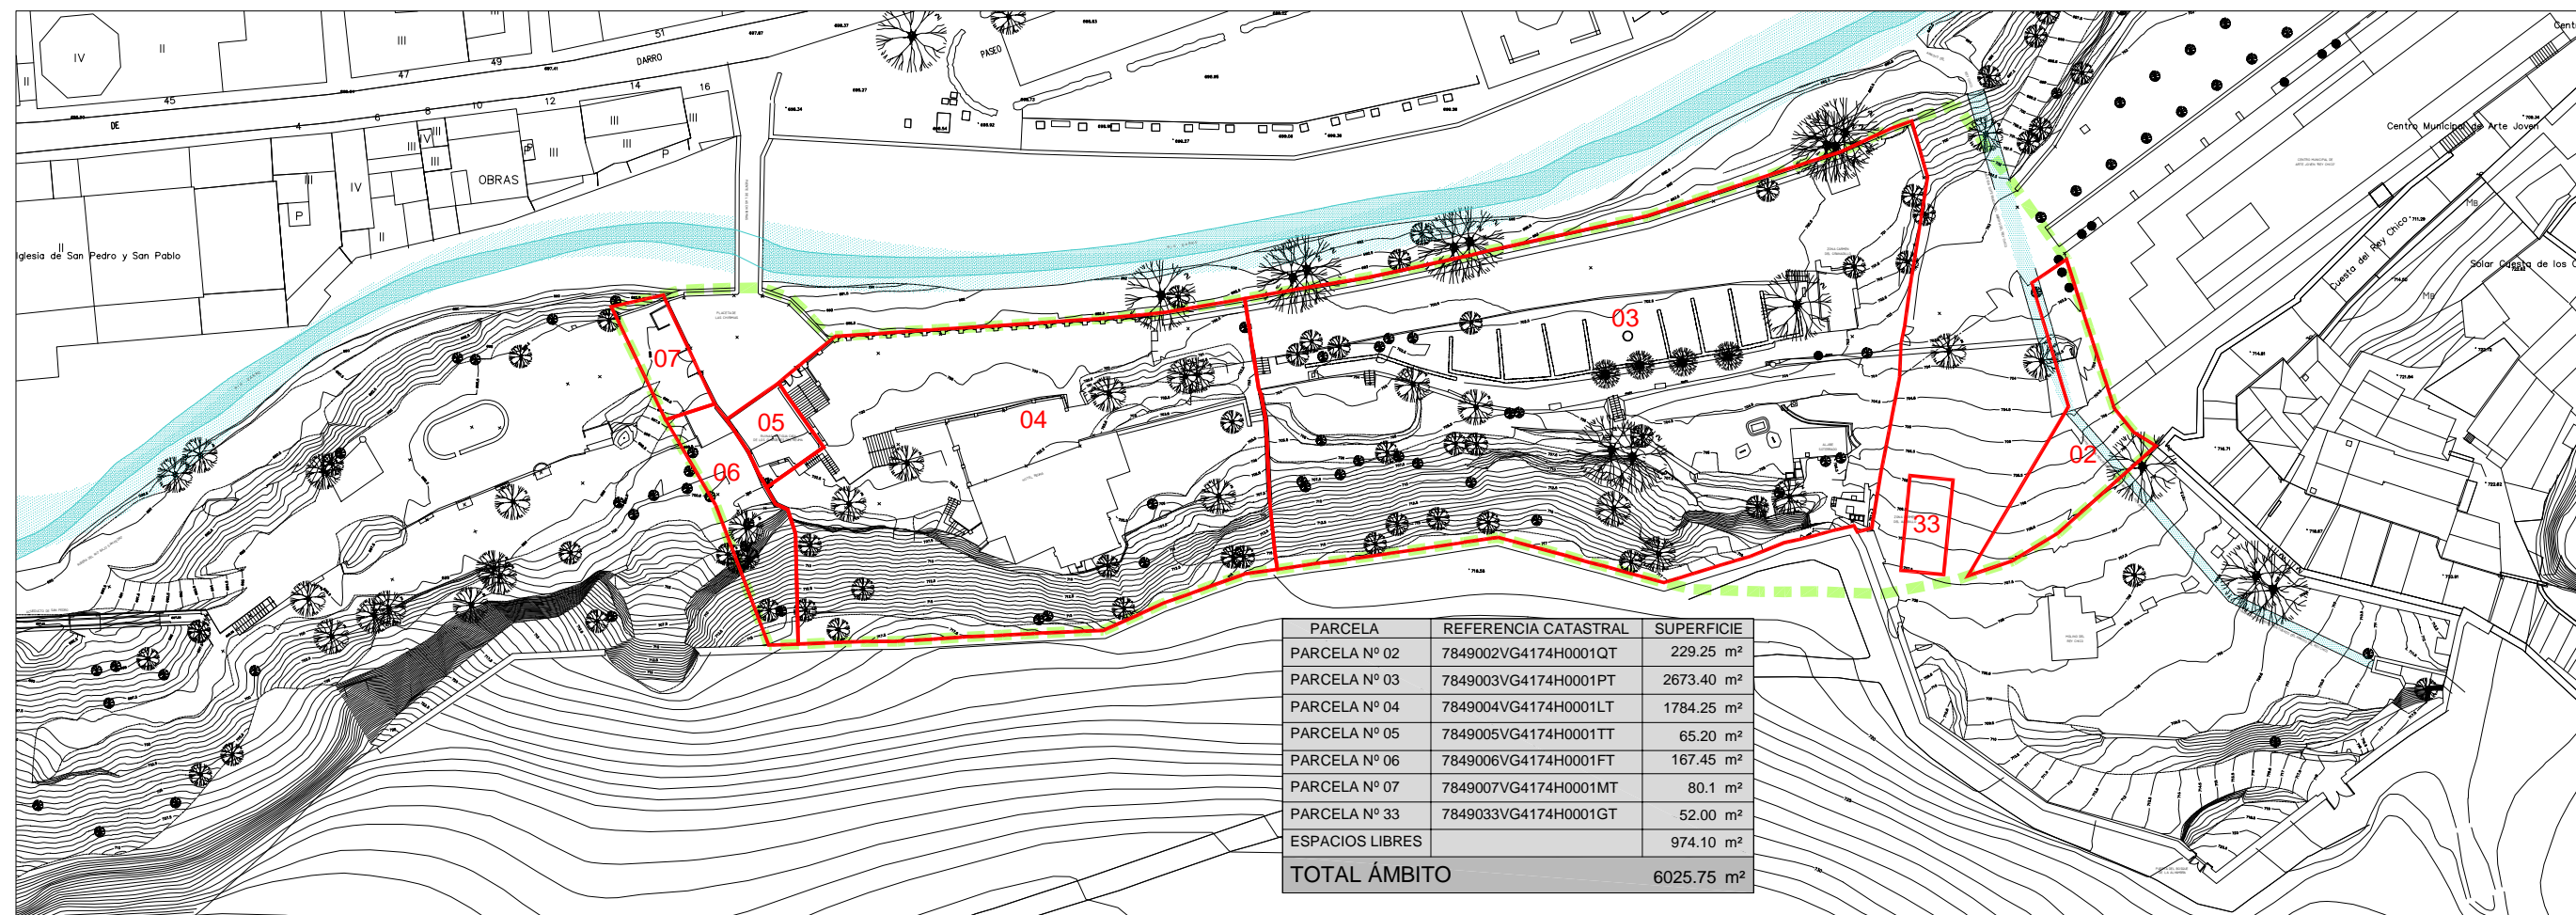

Parcelas

ESTUDIO DE DETALLE PARA EL DESARROLLO  
DE LA U.A a.1.3 "JARDINES DEL REUMA"  
DEL P.E.P.R.I ALHAMBRA Y ALIJARES.

AYUNTAMIENTO DE GRANADA  
CONCEJALÍA DELEGADA DE URBANISMO, MEDIO AMBIENTE, SALUD Y CONSUMO  
DIRECCIÓN GENERAL DE URBANISMO  
SUBDIRECCIÓN DE PLANEAMIENTO

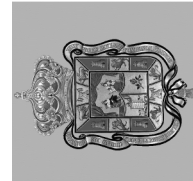

Expte. 02.952/18

Enero 2019

02

Escala: 1/800

ÁMBITO y PARCELAS