



SISTEMA GENERAL SG DP-01

ESCALA 1/2.000

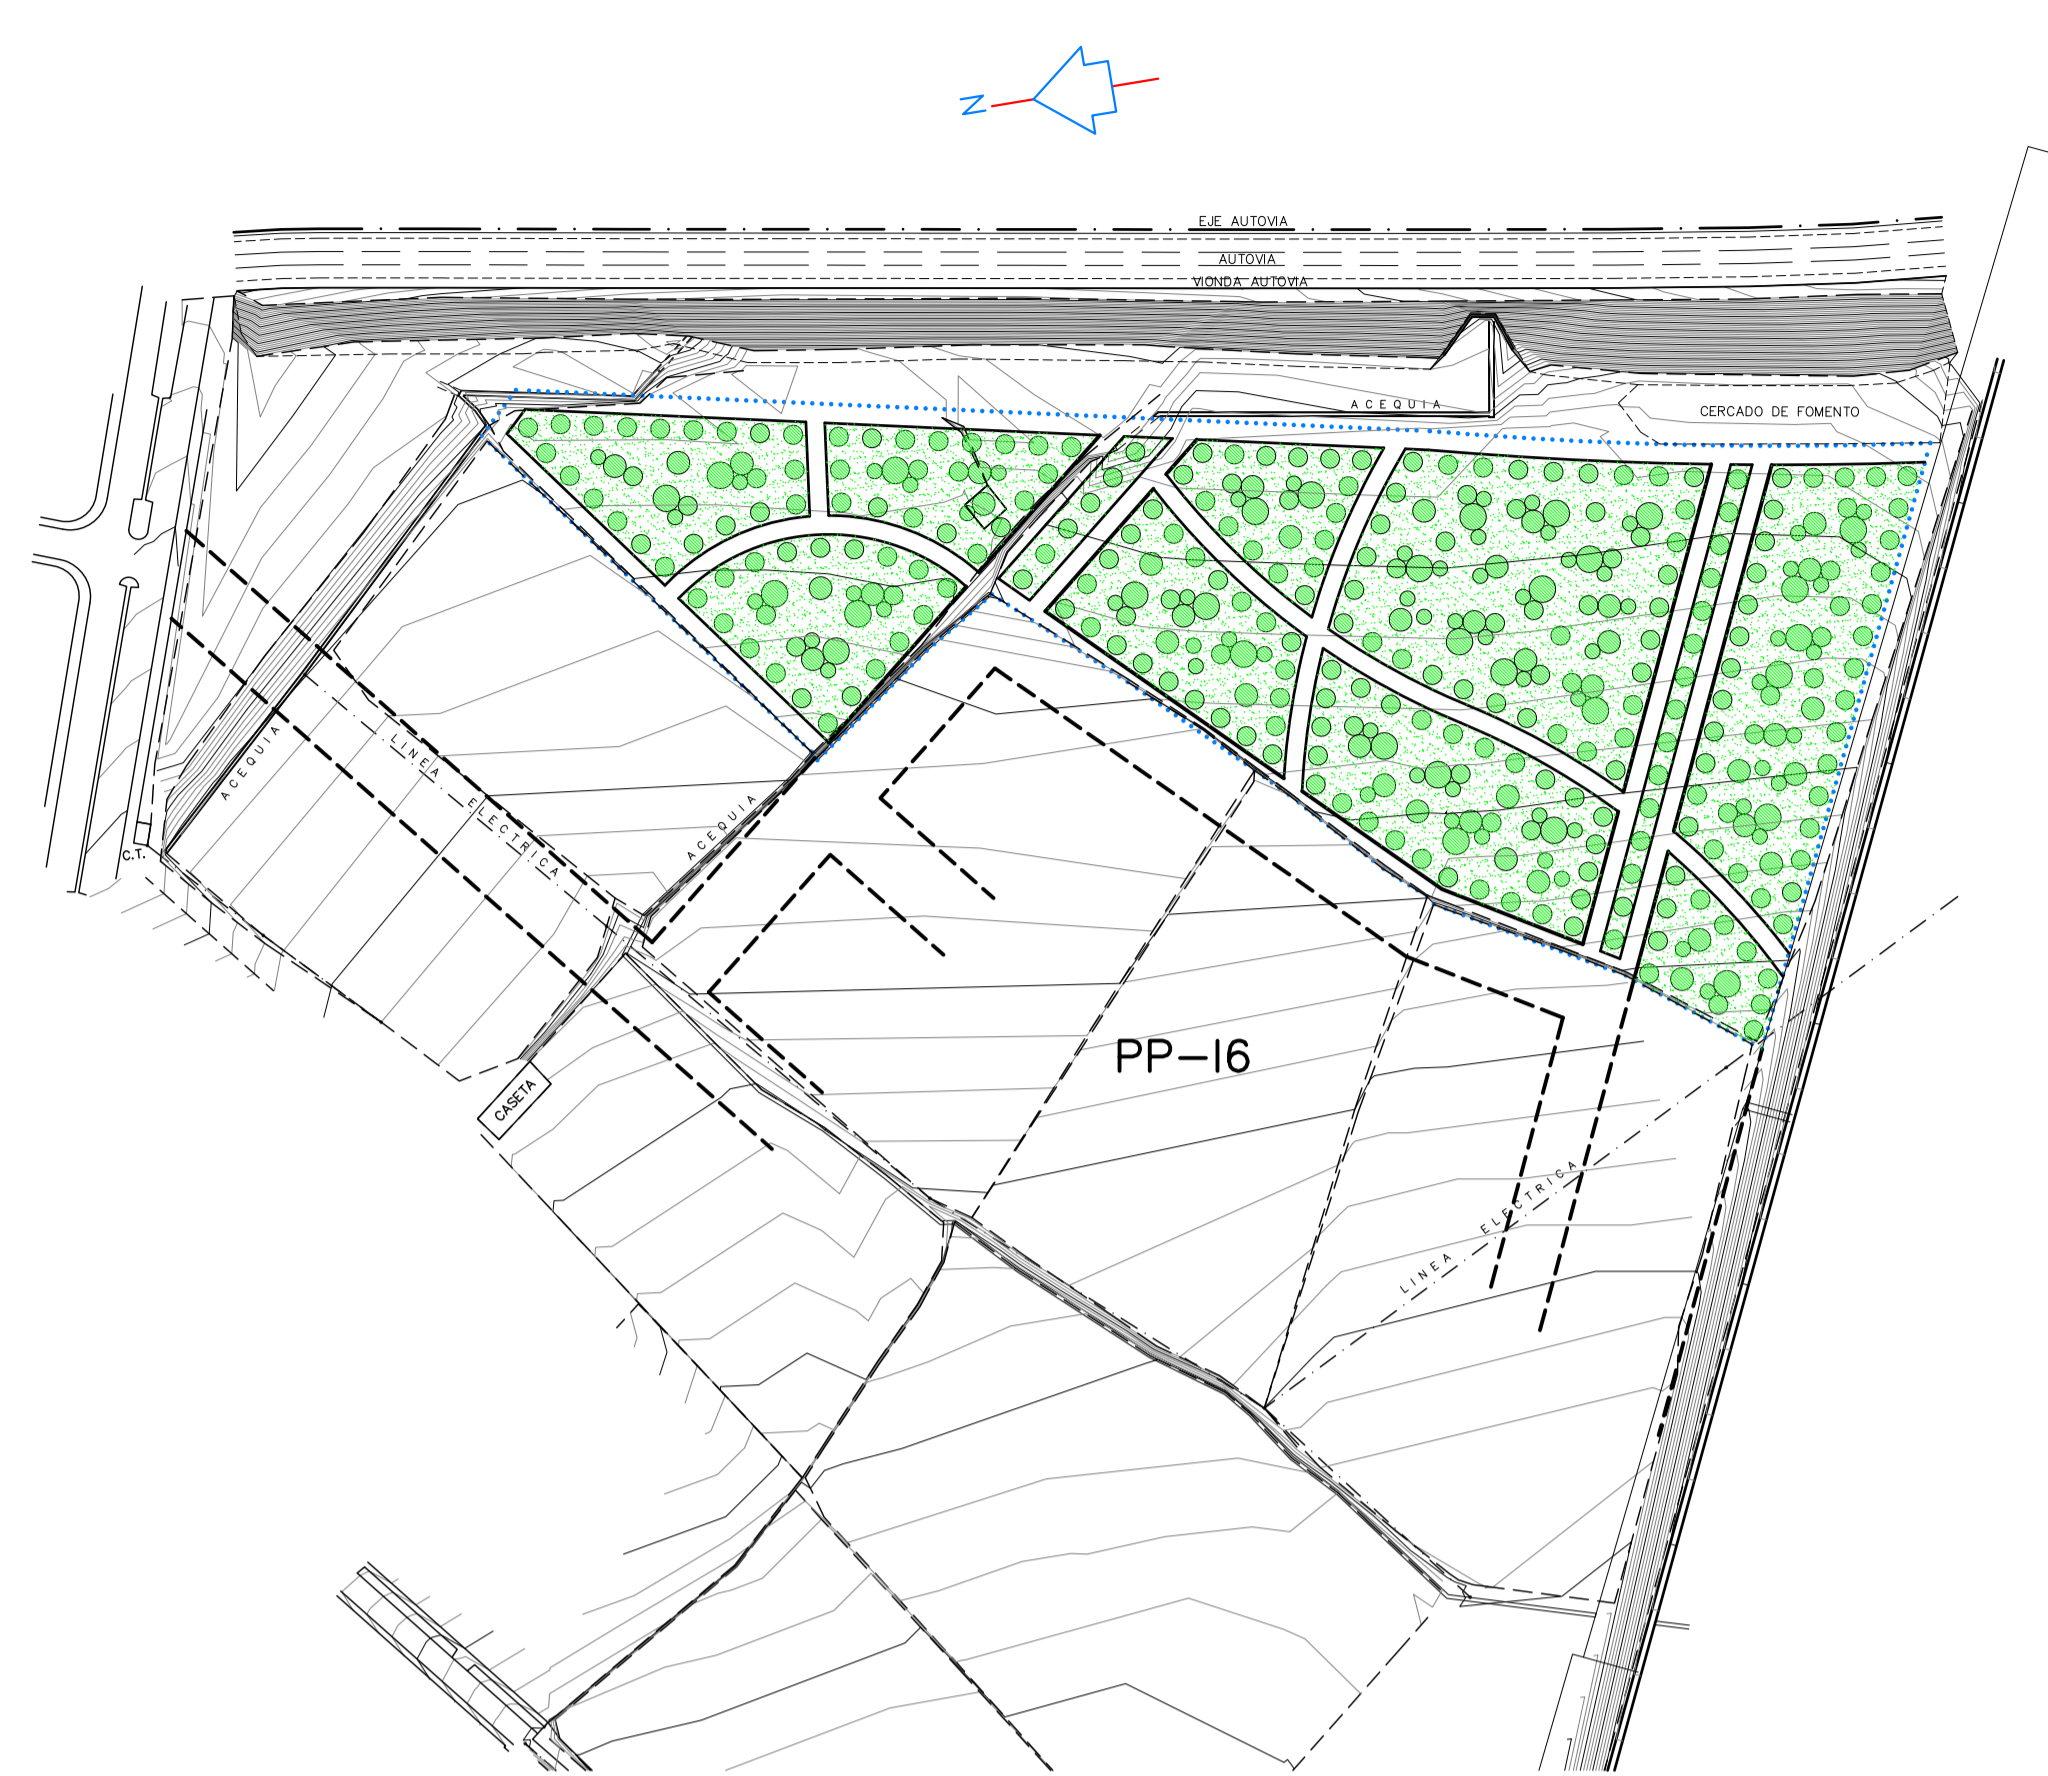


SISTEMA GENERAL SG EL-06

ESCALA 1/2.000

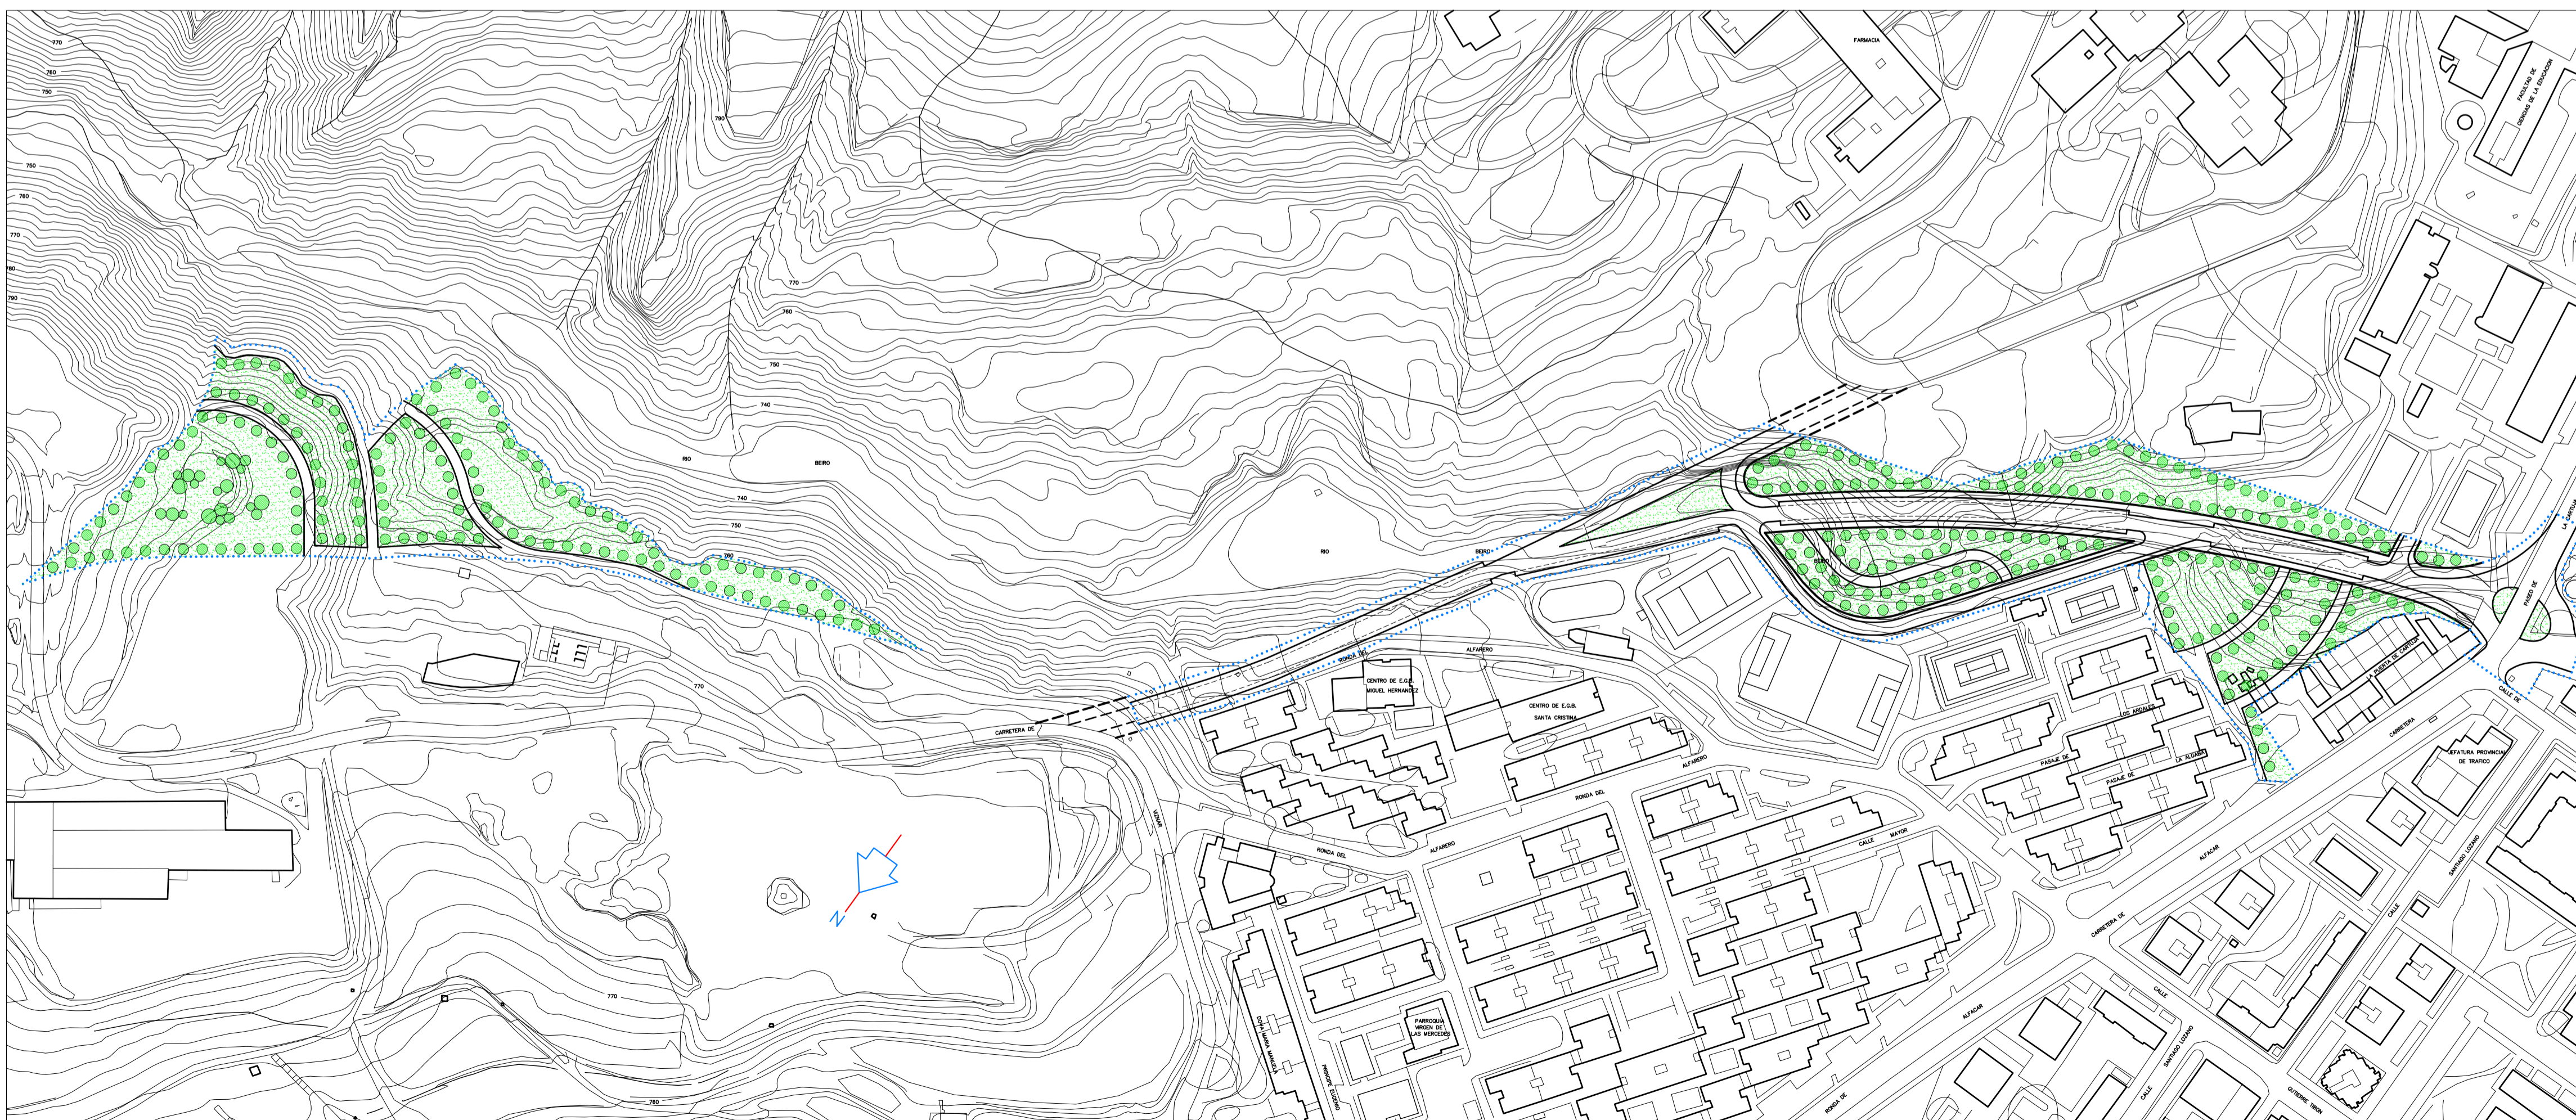

SISTEMA GENERAL SG EL-01

ESCALA 1/2.000

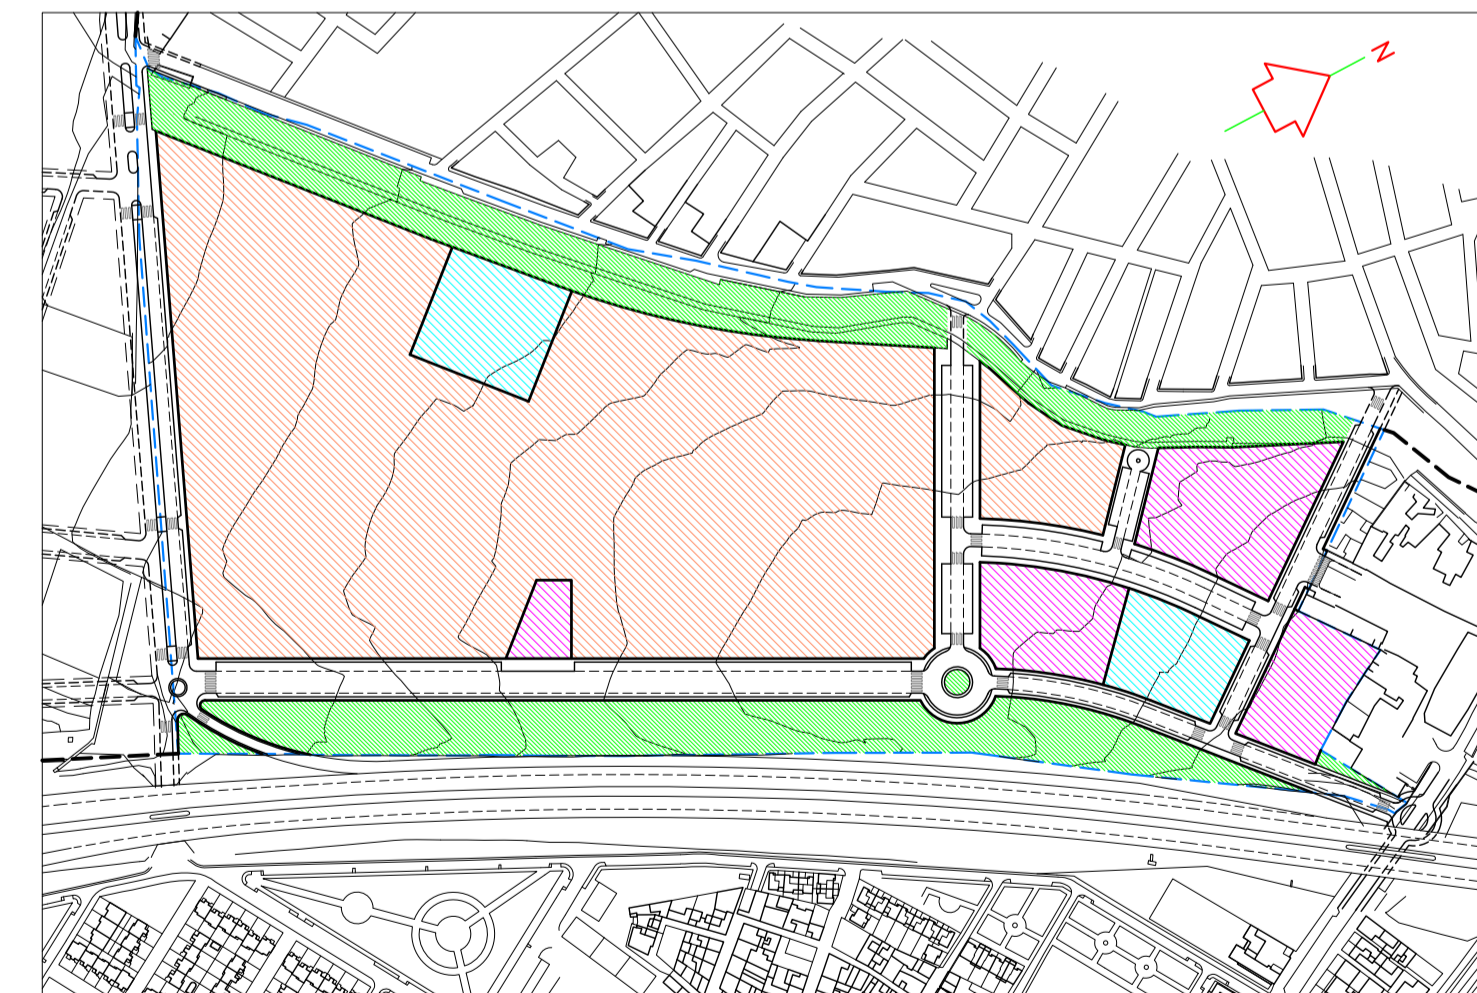

ARQUINTA S.L.
ESTUDIO DE ARQUITECTURA Y URBANISMO

CARLOS QUINTANILLA MOREU
Arquitecto.
Plazo del Campillo nº1-6a. GRANADA 18009
Tfno./Fax : 958 22 61 21
E-mail : quintanilla1@eresmas.net

PLAN PARCIAL PP-T1 DEL P.G.O.U./2.001 DE GRANADA

EL ARQUITECTO	PROMOTOR PROMOCIONES ARCOMAREX S.L. J.J. ROMERO CONSULTING S.L. CAJA RURAL DE GRANADA S.C.C.	FECHA JULIO 2.001	N.EXP. 470/00
PLANO	ESCALA INDICADAS	OBSERVACIONES REF. 23 SEPT. 2.005	N.PLANO 10

ORDENACION SISTEMAS GENERALES
ADSCRITOS AL PP-T1