




PERFIL 2

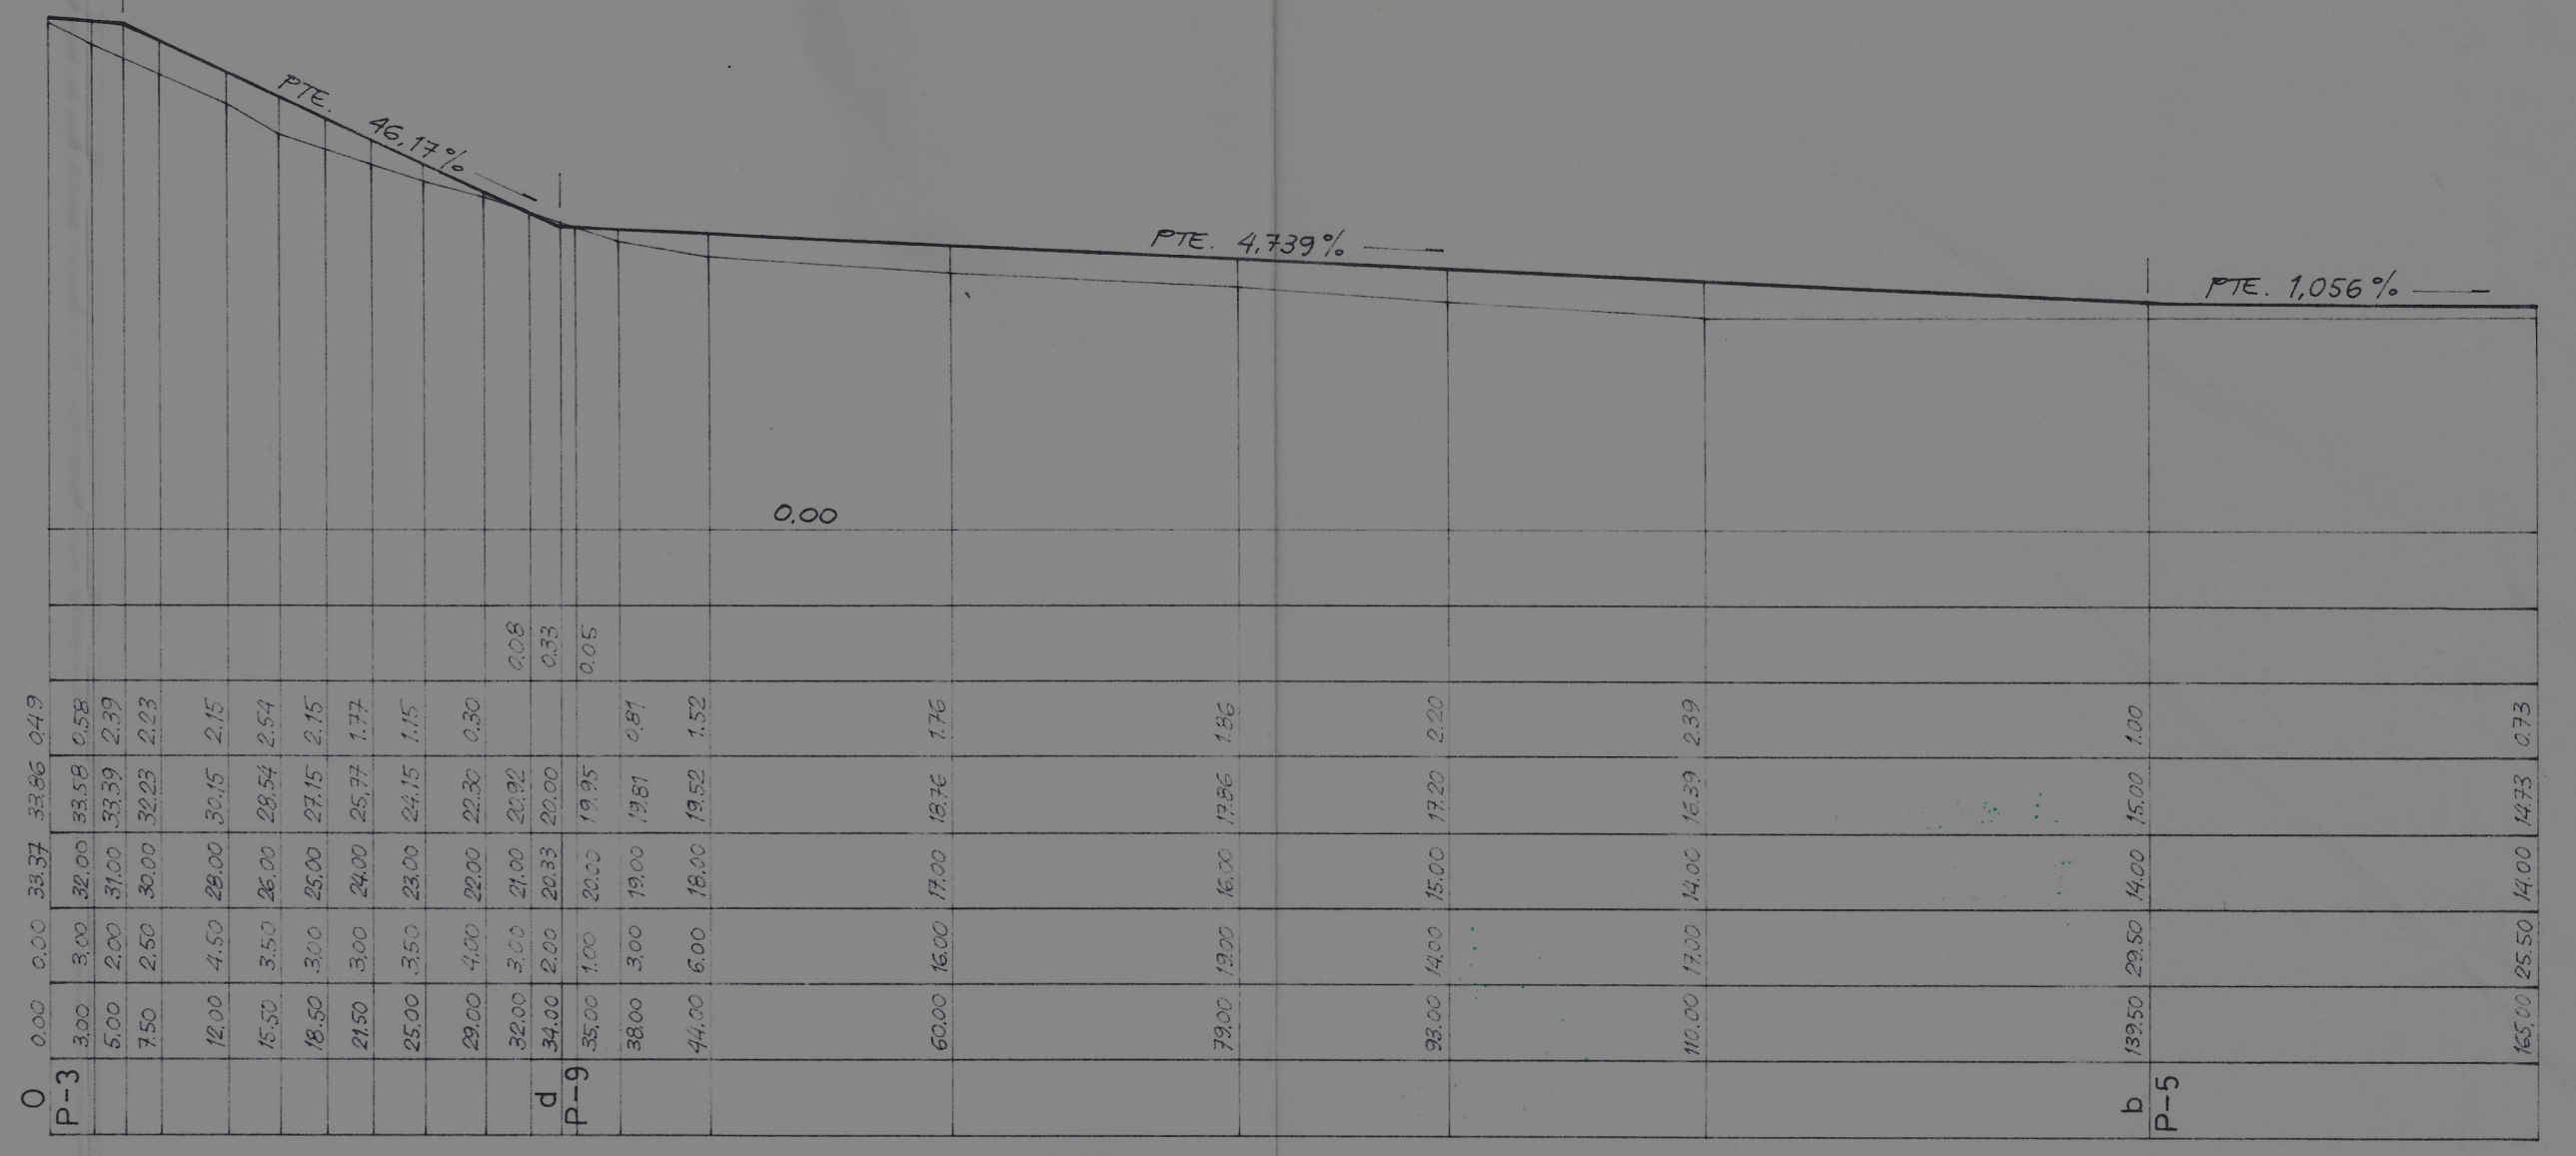


PERFIL 6

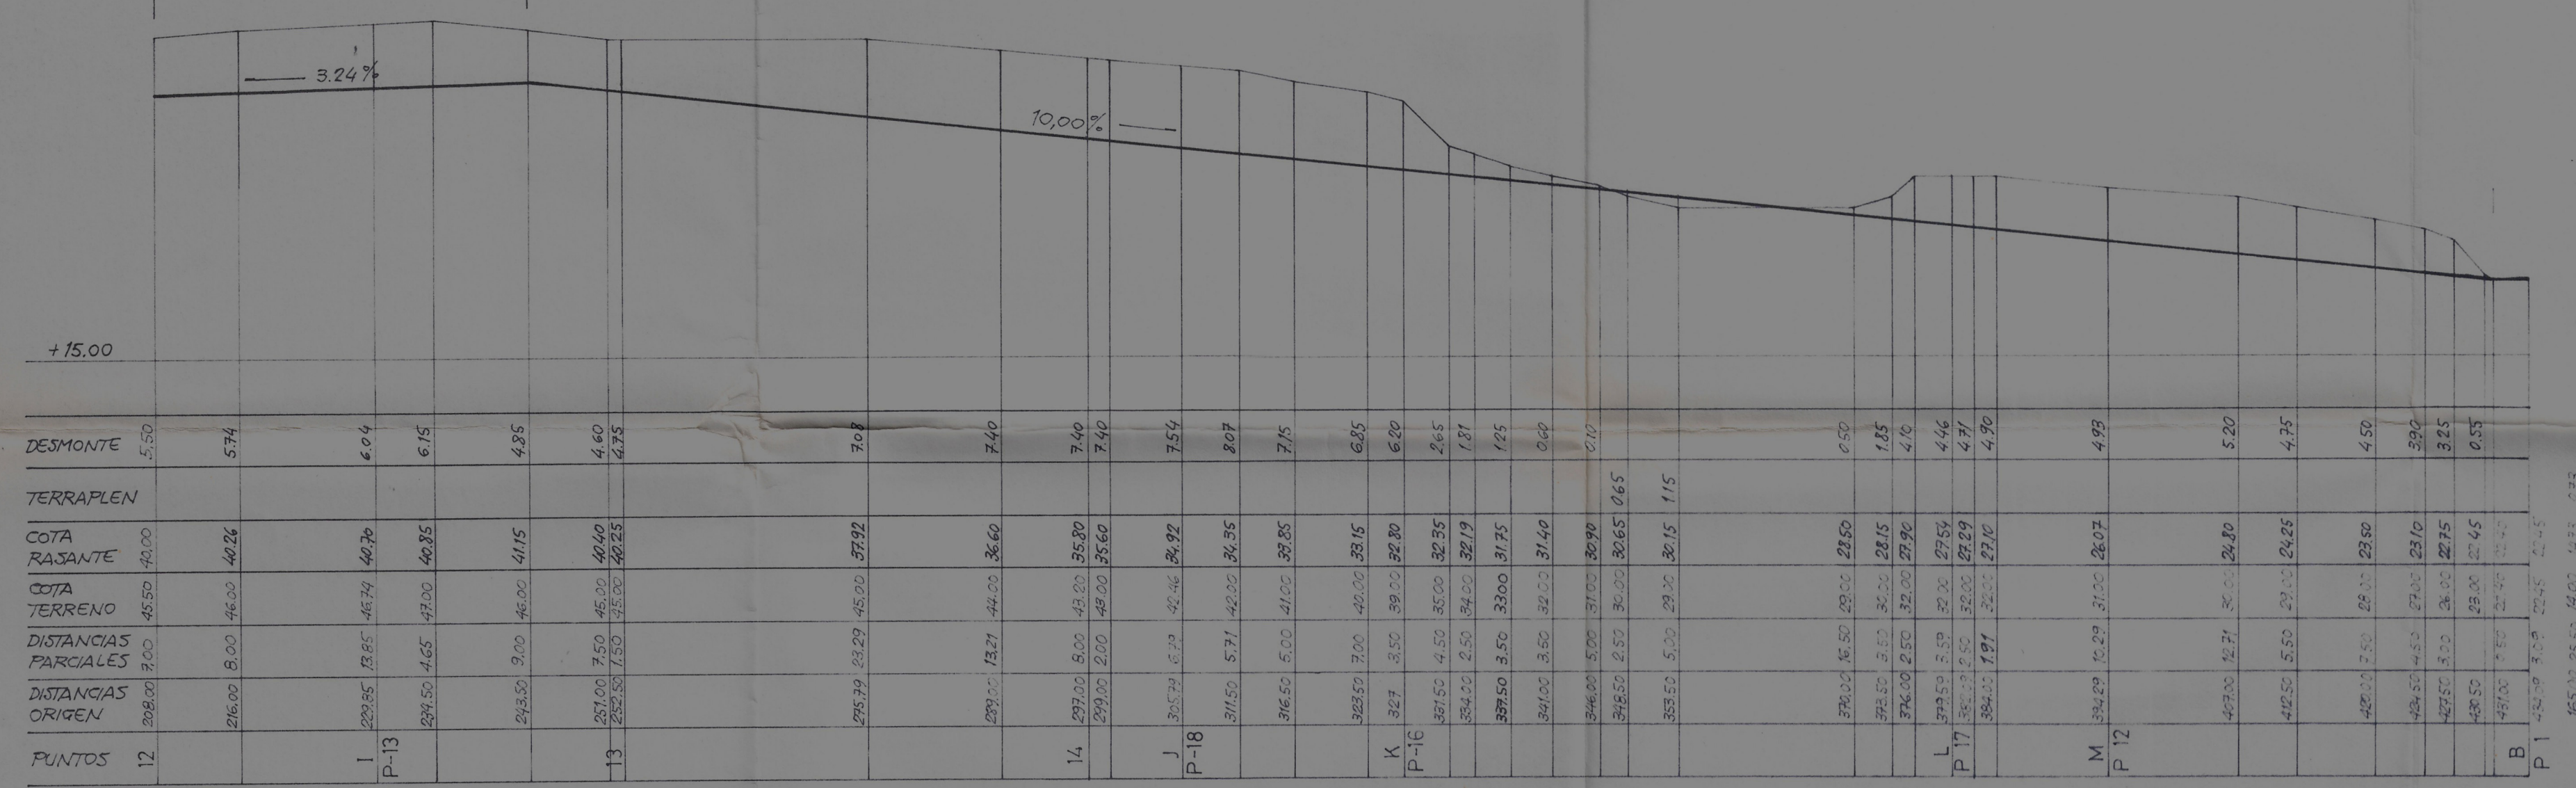


PERFIL 2 (continuación)

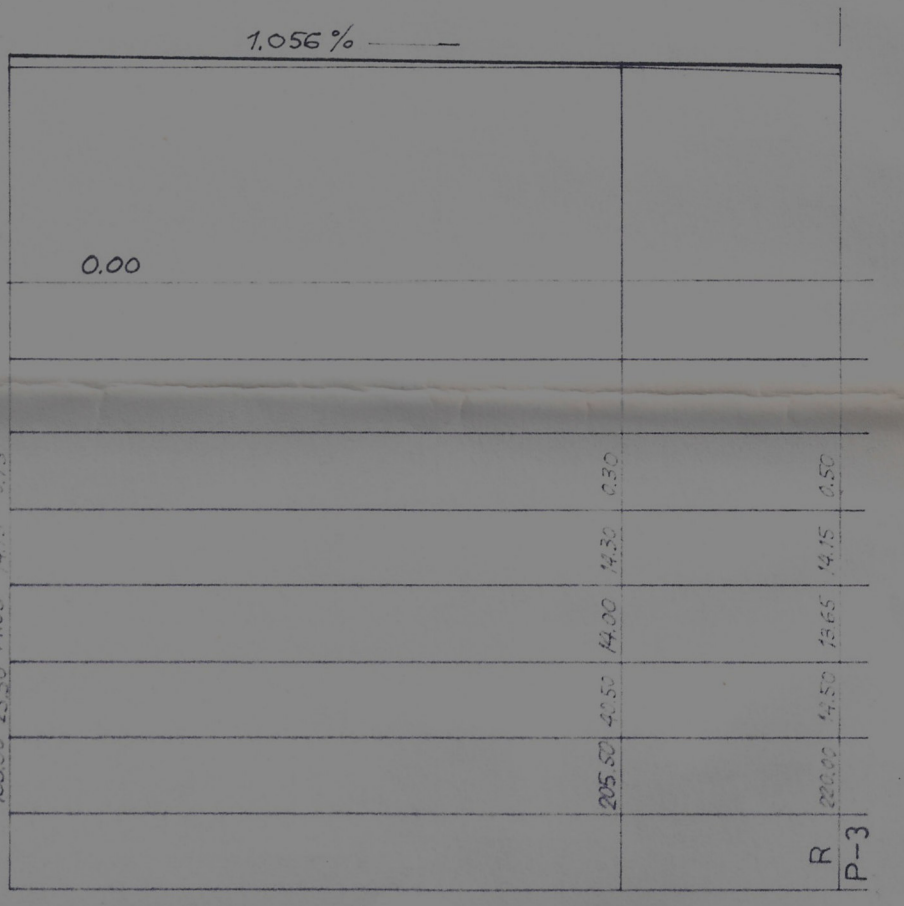


PERFIL 6 (continuación)

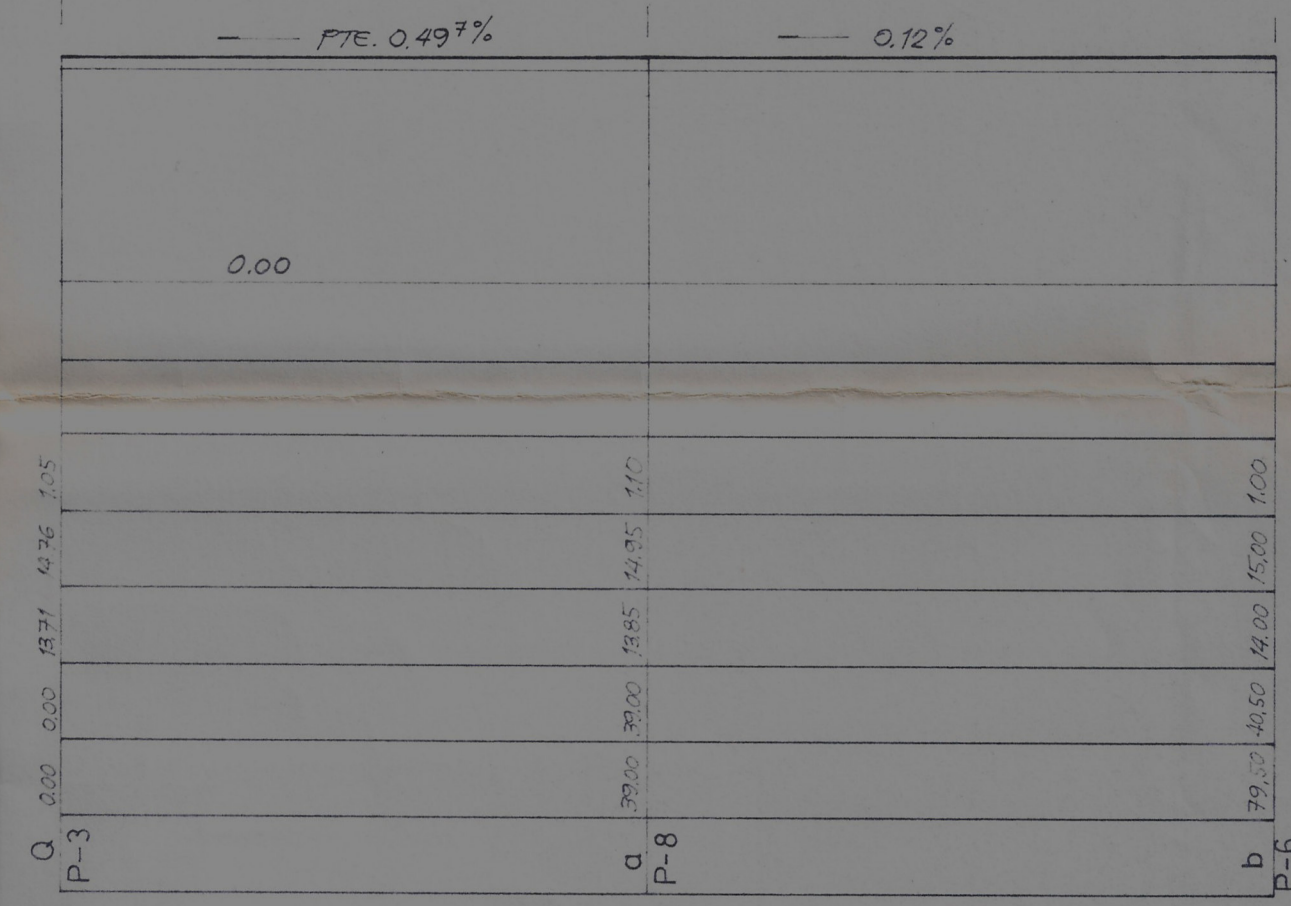

PERFIL 5

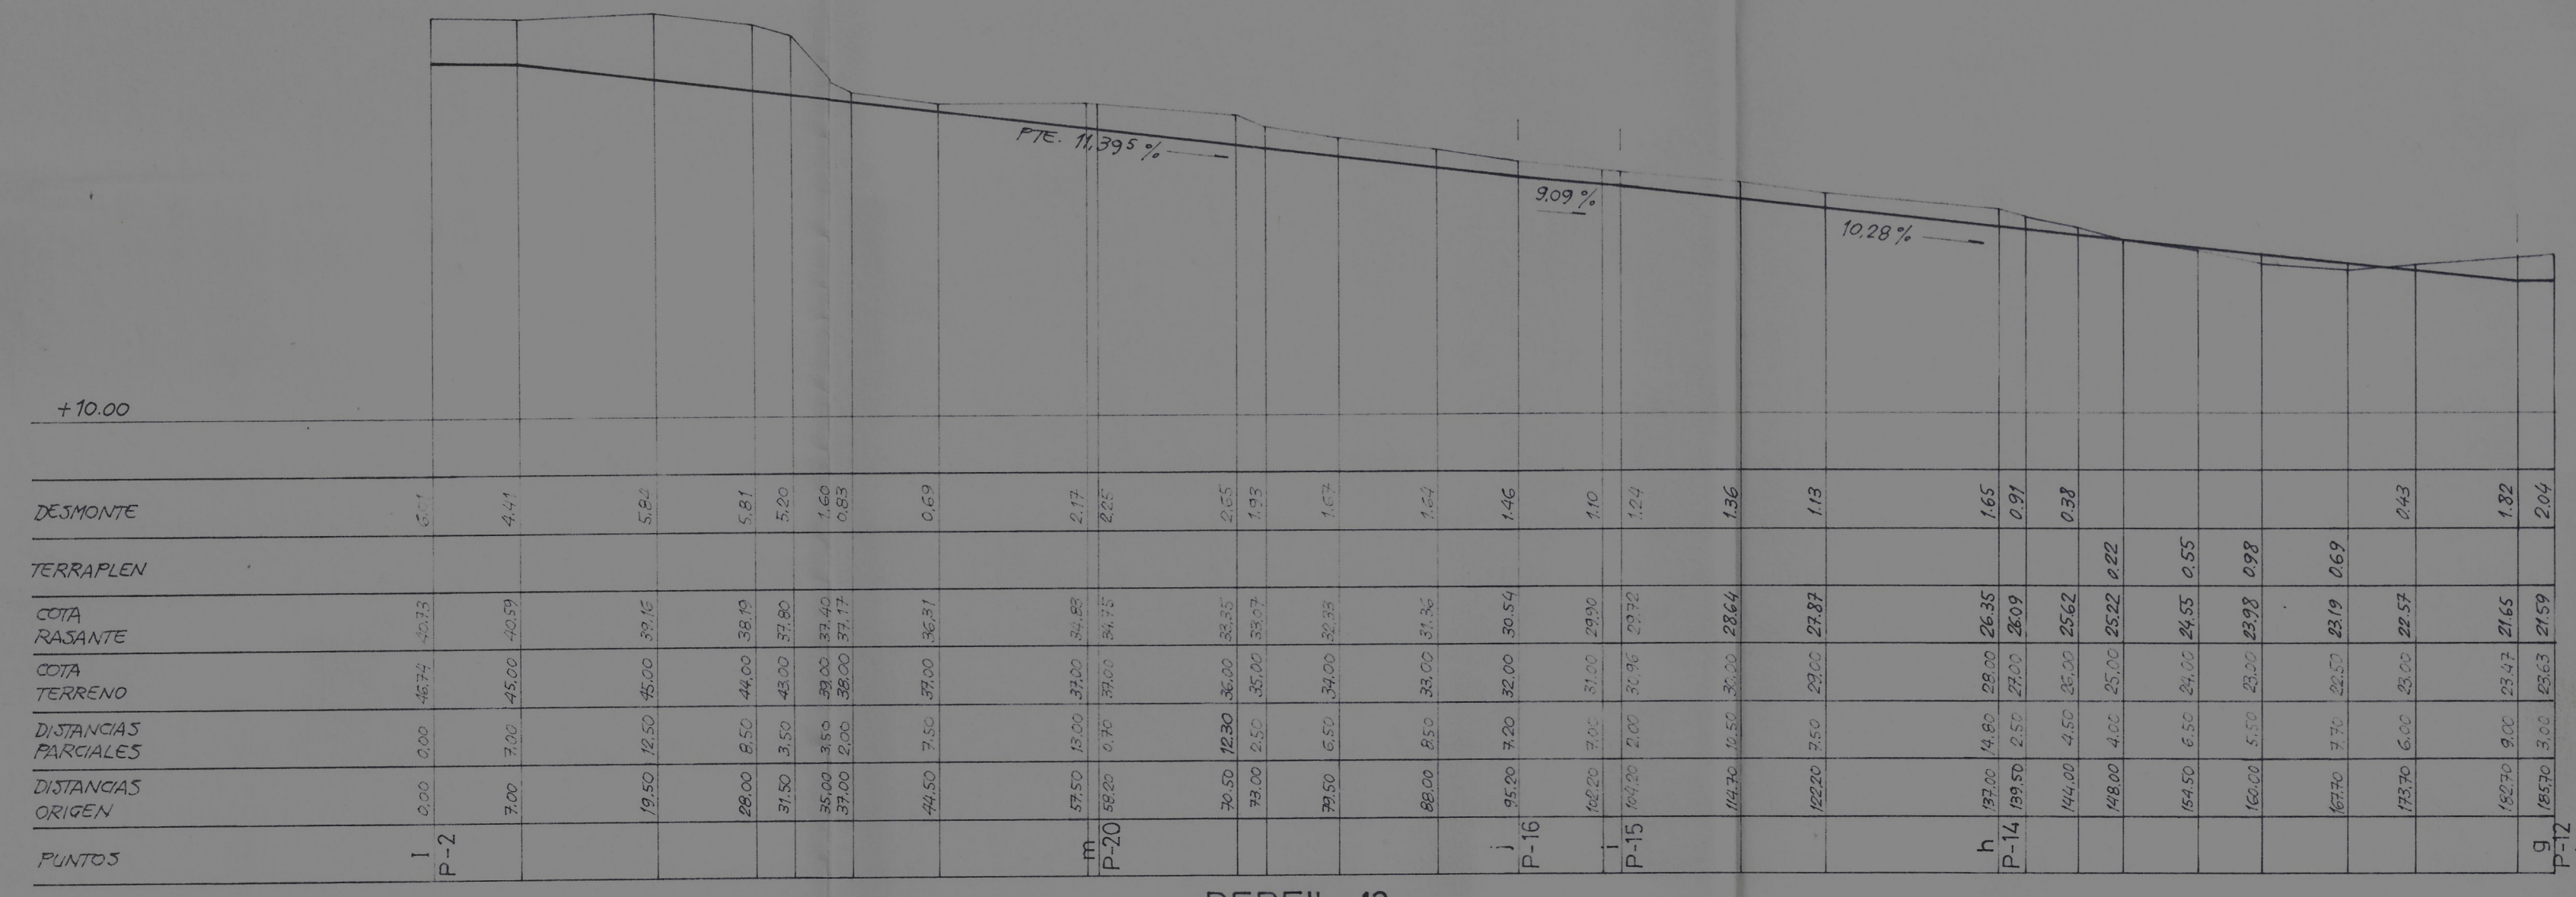

PERFIL 13

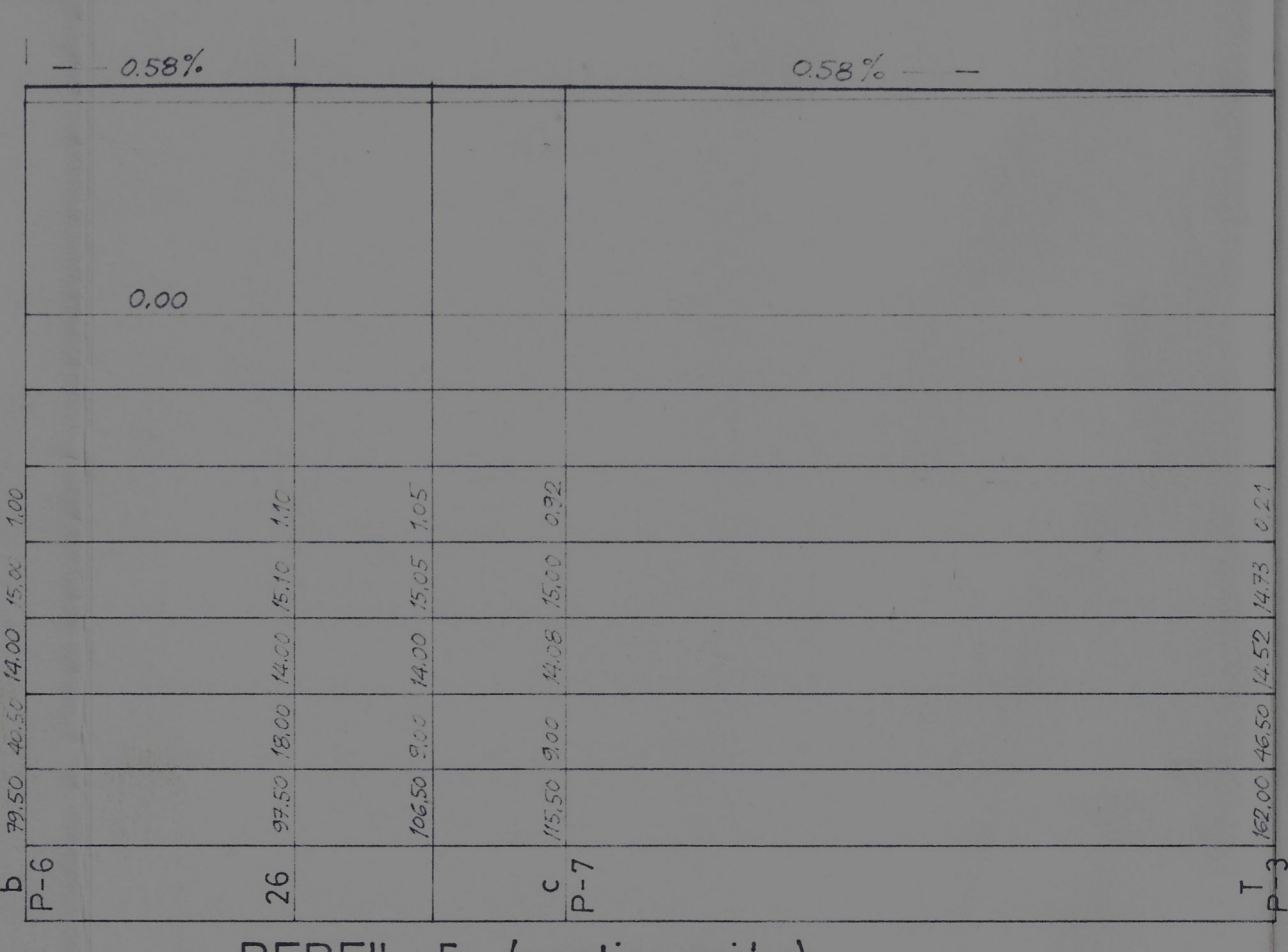

PERFIL 5 (continuación)

El Excmo Ayuntamiento Pleno  
 de fecha de 29 SET, 1989  
 SECRETARIO GENERAL

AYUNTAMIENTO DE GRANADA  
 ORGANISMO DE PLANIFICACION URBANISMO

8 JUN 1989

ACTAS PLENO

COLEGIO ORIGINAL DE ARQUITECTOS DE ANDALUCIA ORIENTAL  
 DELEGACION DE GRANADA  
 VISADO  
 EL VISADO DE ESTOS PLANOS ES UN MERECE DEL ARQUITECTO

REFUNDIDO  
 PLAN PARCIAL DE ORDENACION "CARMENES DE SAN MIGUEL", ALBAYCIN, GRANADA.

PROPIETARIO: NUEVO ALBAYCIN S. A.

PERFILES DE RASANTES 2, 5, 6 Y 13

ARQUITECTO: AGUSTIN GARCIA AMORENA

FECHA: MAYO - 88  
 DIBUJADO:  
 COMPROBADO:

REVISION 1:  
 SUSTITUYE A:  
 SUSTITUIDO POR:

ESCALA: H=1:500 V=1:500

PLANO Nº: 5-A

PROYECTO Nº: 6-Z-116

EL PROPIETARIO:  
 EL ARQUITECTO: