PROYECTO Nº

PLANO Nº

SITUACION

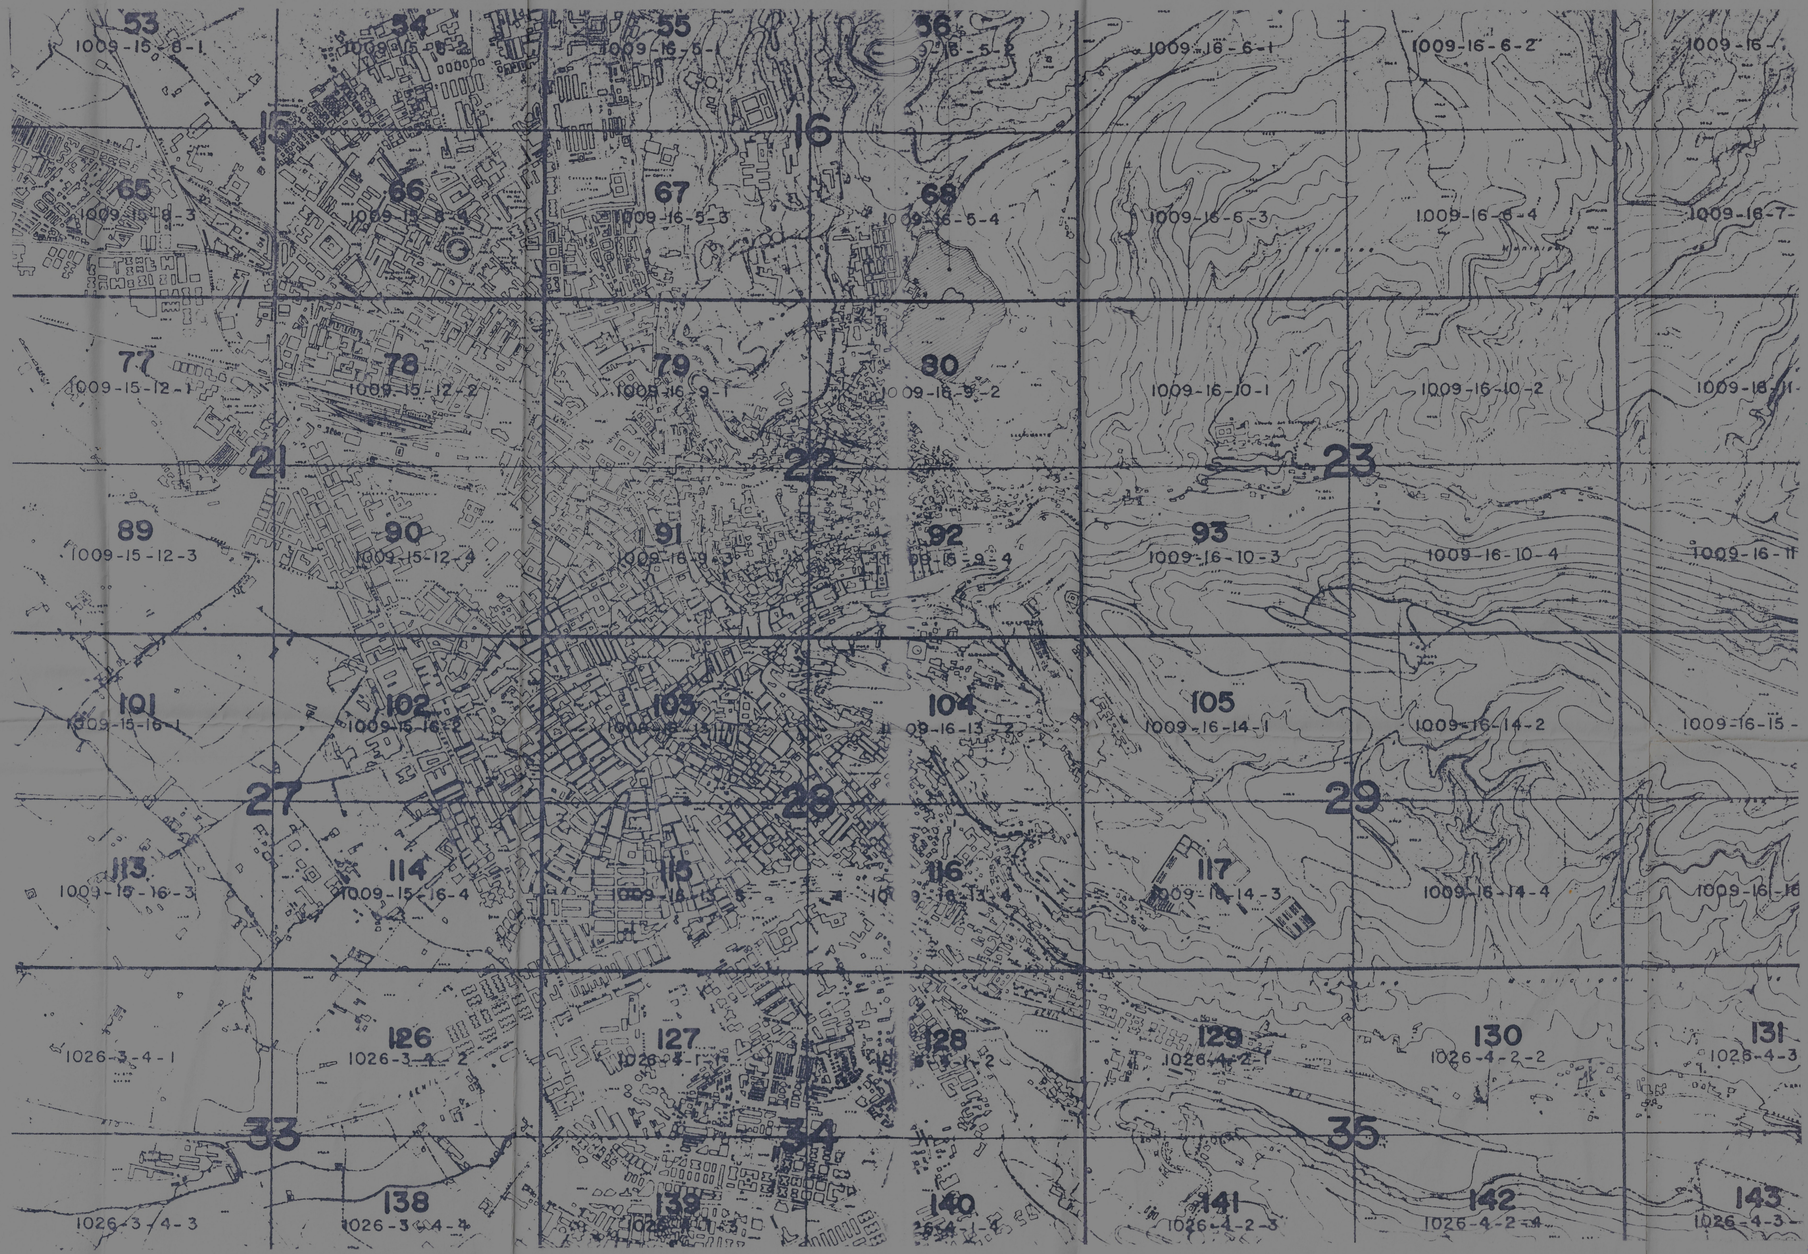

AYUNTAMIENTO DE GRANADA
DPTO. DE PLANEAMIENTO Y URBANISMO
161

AYUNTAMIENTO DE GRANADA
URBANISMO
SECCION DE GESTION

Por el Excmo Ayuntamiento Pleno
Fecha de 29 SET. 1988
SECRETARIO GENERAL,

AYUNTAMIENTO DE GRANADA
SECRETARIA GENERAL
ACTAS PLENO

COLEGIO OFICIAL DE ARQUITECTOS DE ANDALUCIA ORIENTAL
VISADO
8 JUN 1988

REFUNDIDO

PLAN PARCIAL DE ORDENACION "CARMENES DE SAN MIGUEL", ALBAYCIN, GRANADA.

PROYECTO Nº: 6-Z-116

PROPIETARIO: NUEVO ALBAYCIN S. A.

EL PROPIETARIO:

PLANO DE SITUACION

ARQUITECTO: AGUSTIN GARCIA AMORENA

EL ARQUITECTO:

FECHA: MAYO - 88	REVISION 1:	ESCALA:	PLANO Nº
DIBUJADO:	SUSTITUYE A:		A
COMPROBADO:	SUSTITUIDO POR:		