




RED DE SUMINISTRO DE ENERGIA ELECTRICA

- LINEA SUBTERRANEA EXISTENTE
- LINEA AEREA EXISTENTE
- LINEA AEREA PROPUESTA COMO SUBTERRANEA
- LINEA TRASLADADA
- TRANSFORMADORES EXISTENTES
- ⊠ TRANSFORMADORES EN PROYECTO
- SUBESTACIONES EXISTENTES
- SUBESTACIONES EN PROYECTO

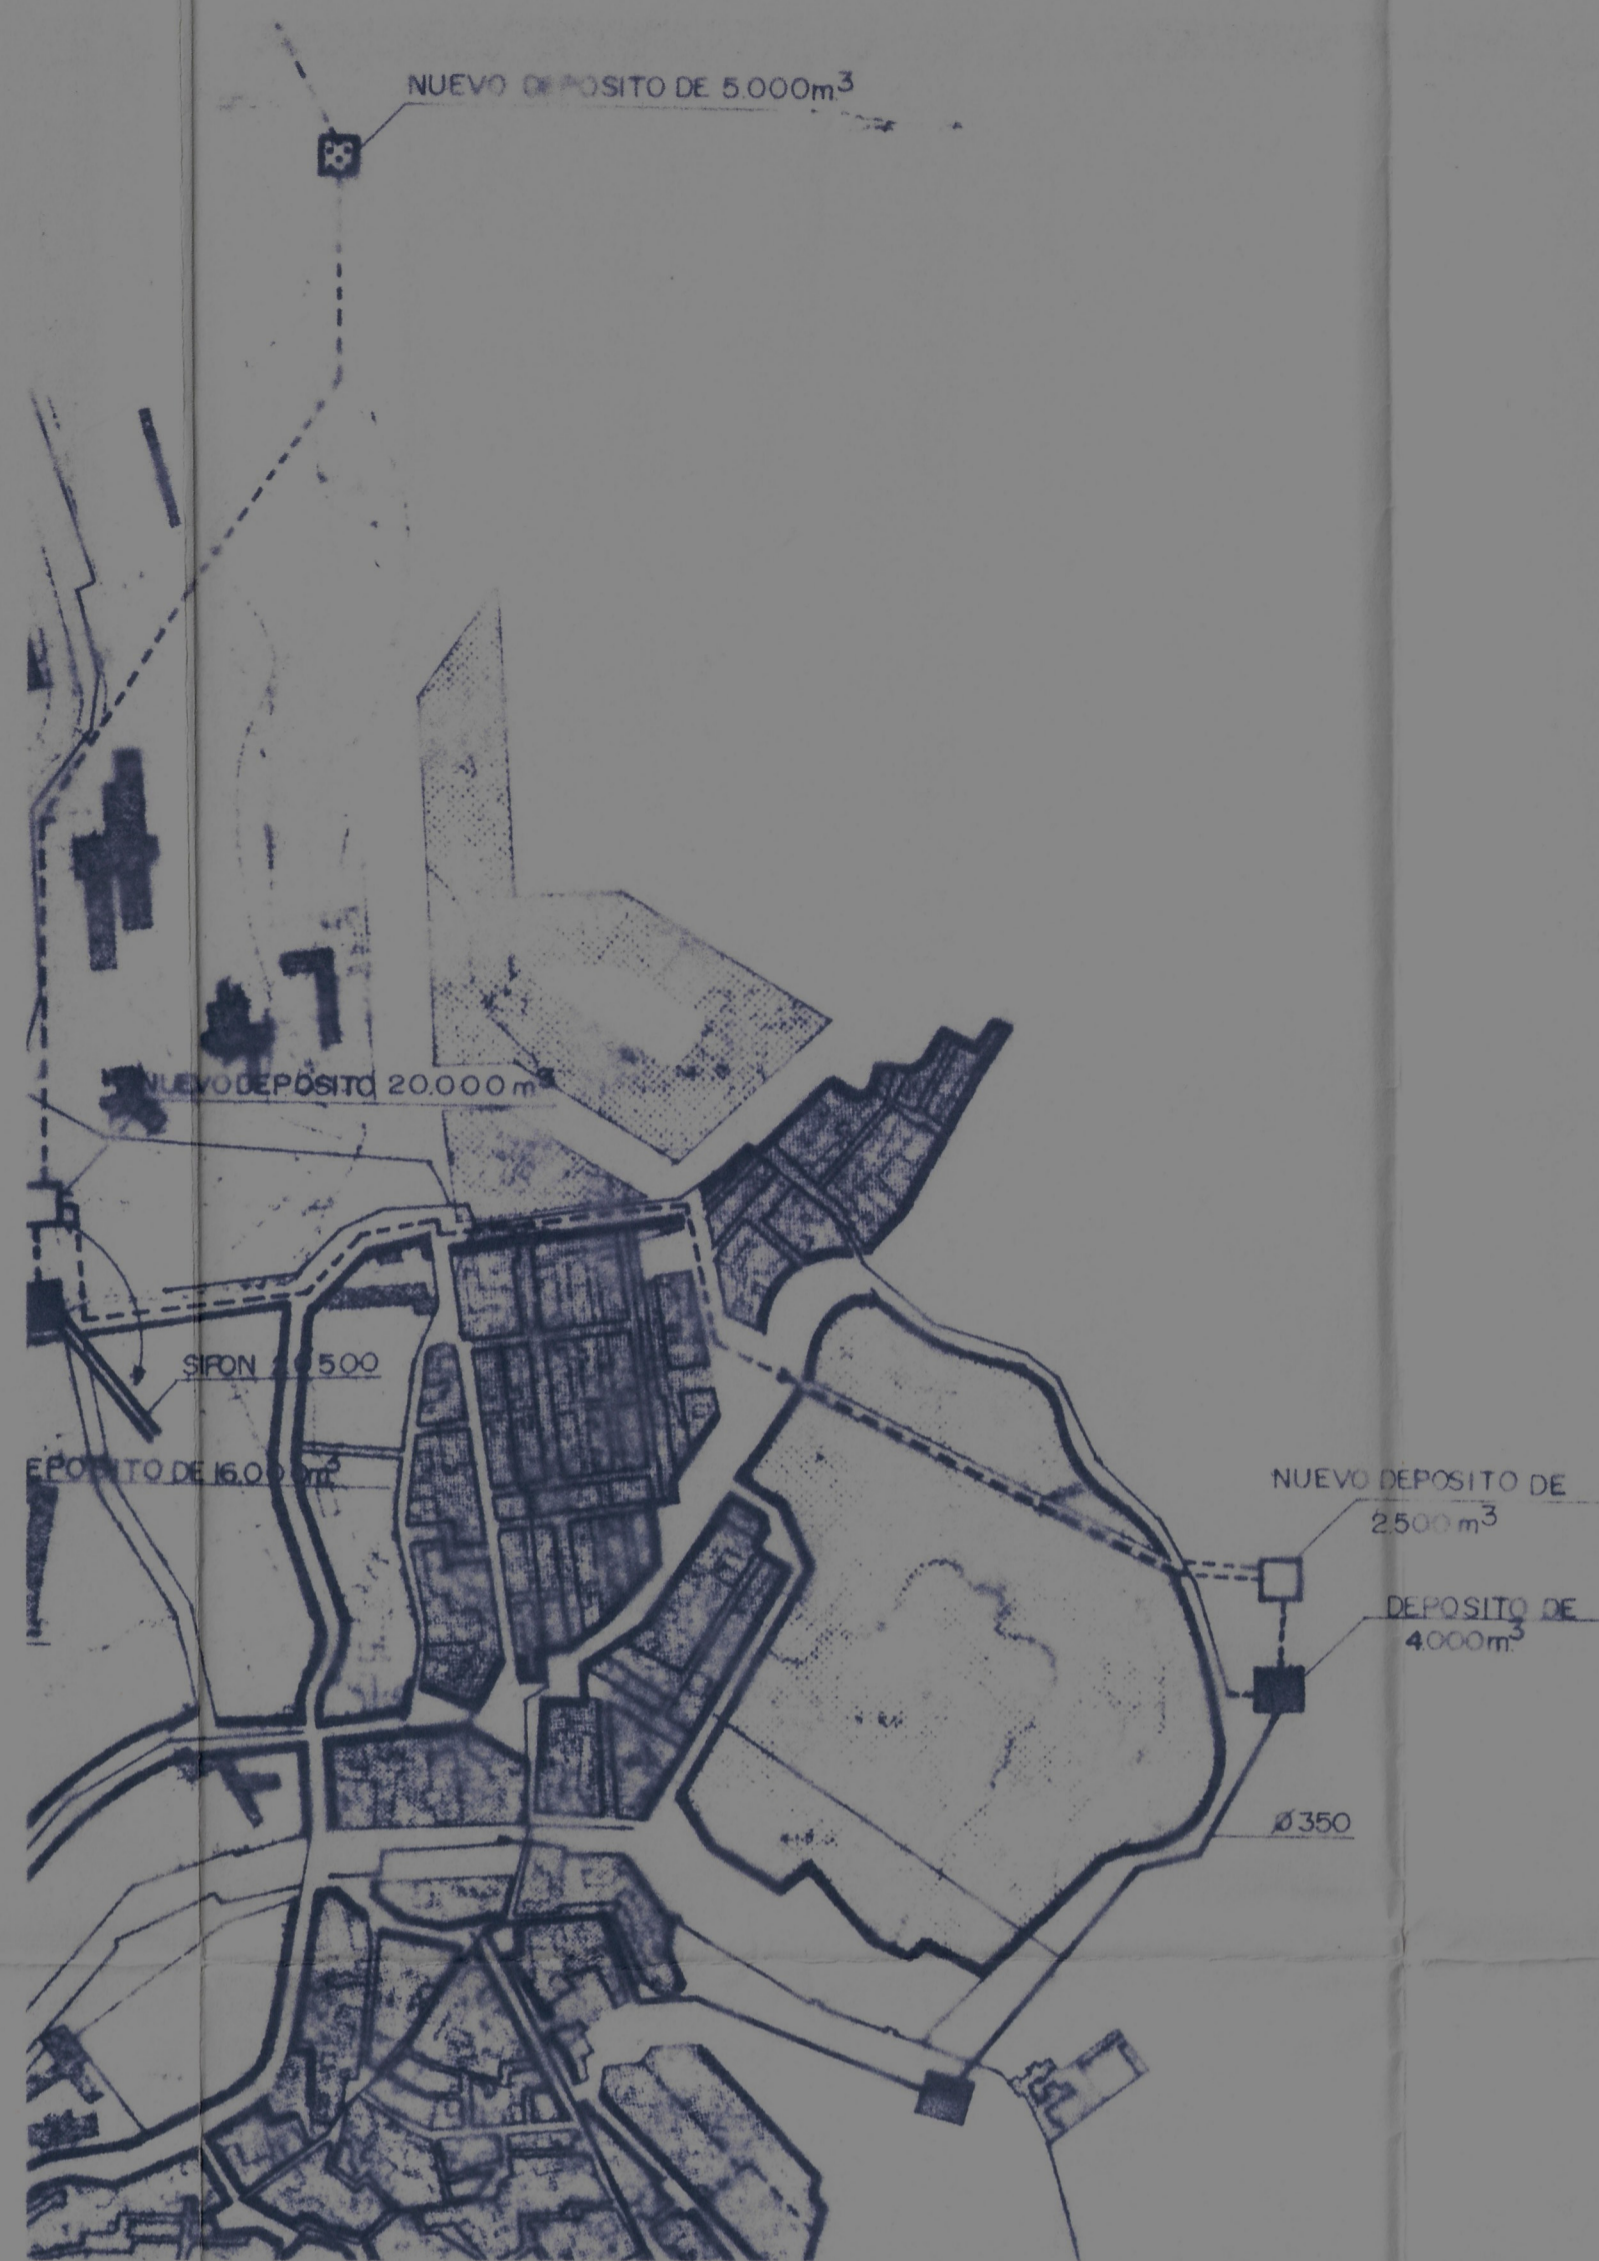

RED DE ABASTECIMIENTO DE AGUA


- RED PRIMARIA
- RED SECUNDARIA
- ARTERIAS PRINCIPALES PROPUESTAS
- AMPLIACION DE LA RED
- DEPOSITOS EXISTENTES
- ▣ DEPOSITOS EN PROYECTO
- NUEVOS DEPOSITOS PROPUESTOS
- ESTACION DE POTABILIZACION EXISTENTE
- NUEVA ESTACION DE POTABILIZACION PROPUESTA



RED DE SANEAMIENTO

- RED PRIMARIA DE COLECTORES
- RED SECUNDARIA DE COLECTORES
- RED DE COLECTORES PROPUESTOS Y EN PROYECTO
- VERTIDO EXISTENTE
- ⊠ ALIVIADERO EXISTENTE
- ⊠ ALIVIADERO PROPUESTO
- ▣ PLANTA DE DEPURACION EN PROYECTO

Aprobado por el Excmo Ayuntamiento Pleno
sesión de fecha de 29 SET. 1989
EL SECRETARIO GENERAL,

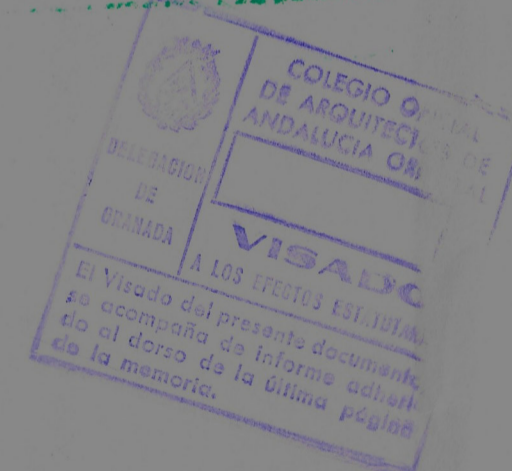

8 JUN 1988

REFUNDIDO		PROYECTO Nº
PLAN PARCIAL DE ORDENACION "CARMENES DE SAN MIGUEL", ALBAYCIN, GRANADA.		6-Z-116
PROPIETARIO: NUEVO ALBAYCIN S. A.		EL PROPIETARIO:
ESQUEMAS DE REDES GENERALES SEGUN PLAN GENERAL		
ARQUITECTO: AGUSTIN GARCIA AMORENA		
FECHA: MAYO - 88	REVISION 1:	ESCALA: PLANO Nº
DIBUJADO:	SUSTITUYE A:	1:5.000 I
COMPROBADO:	SUSTITUIDO POR:	