




PERFIL T3-1

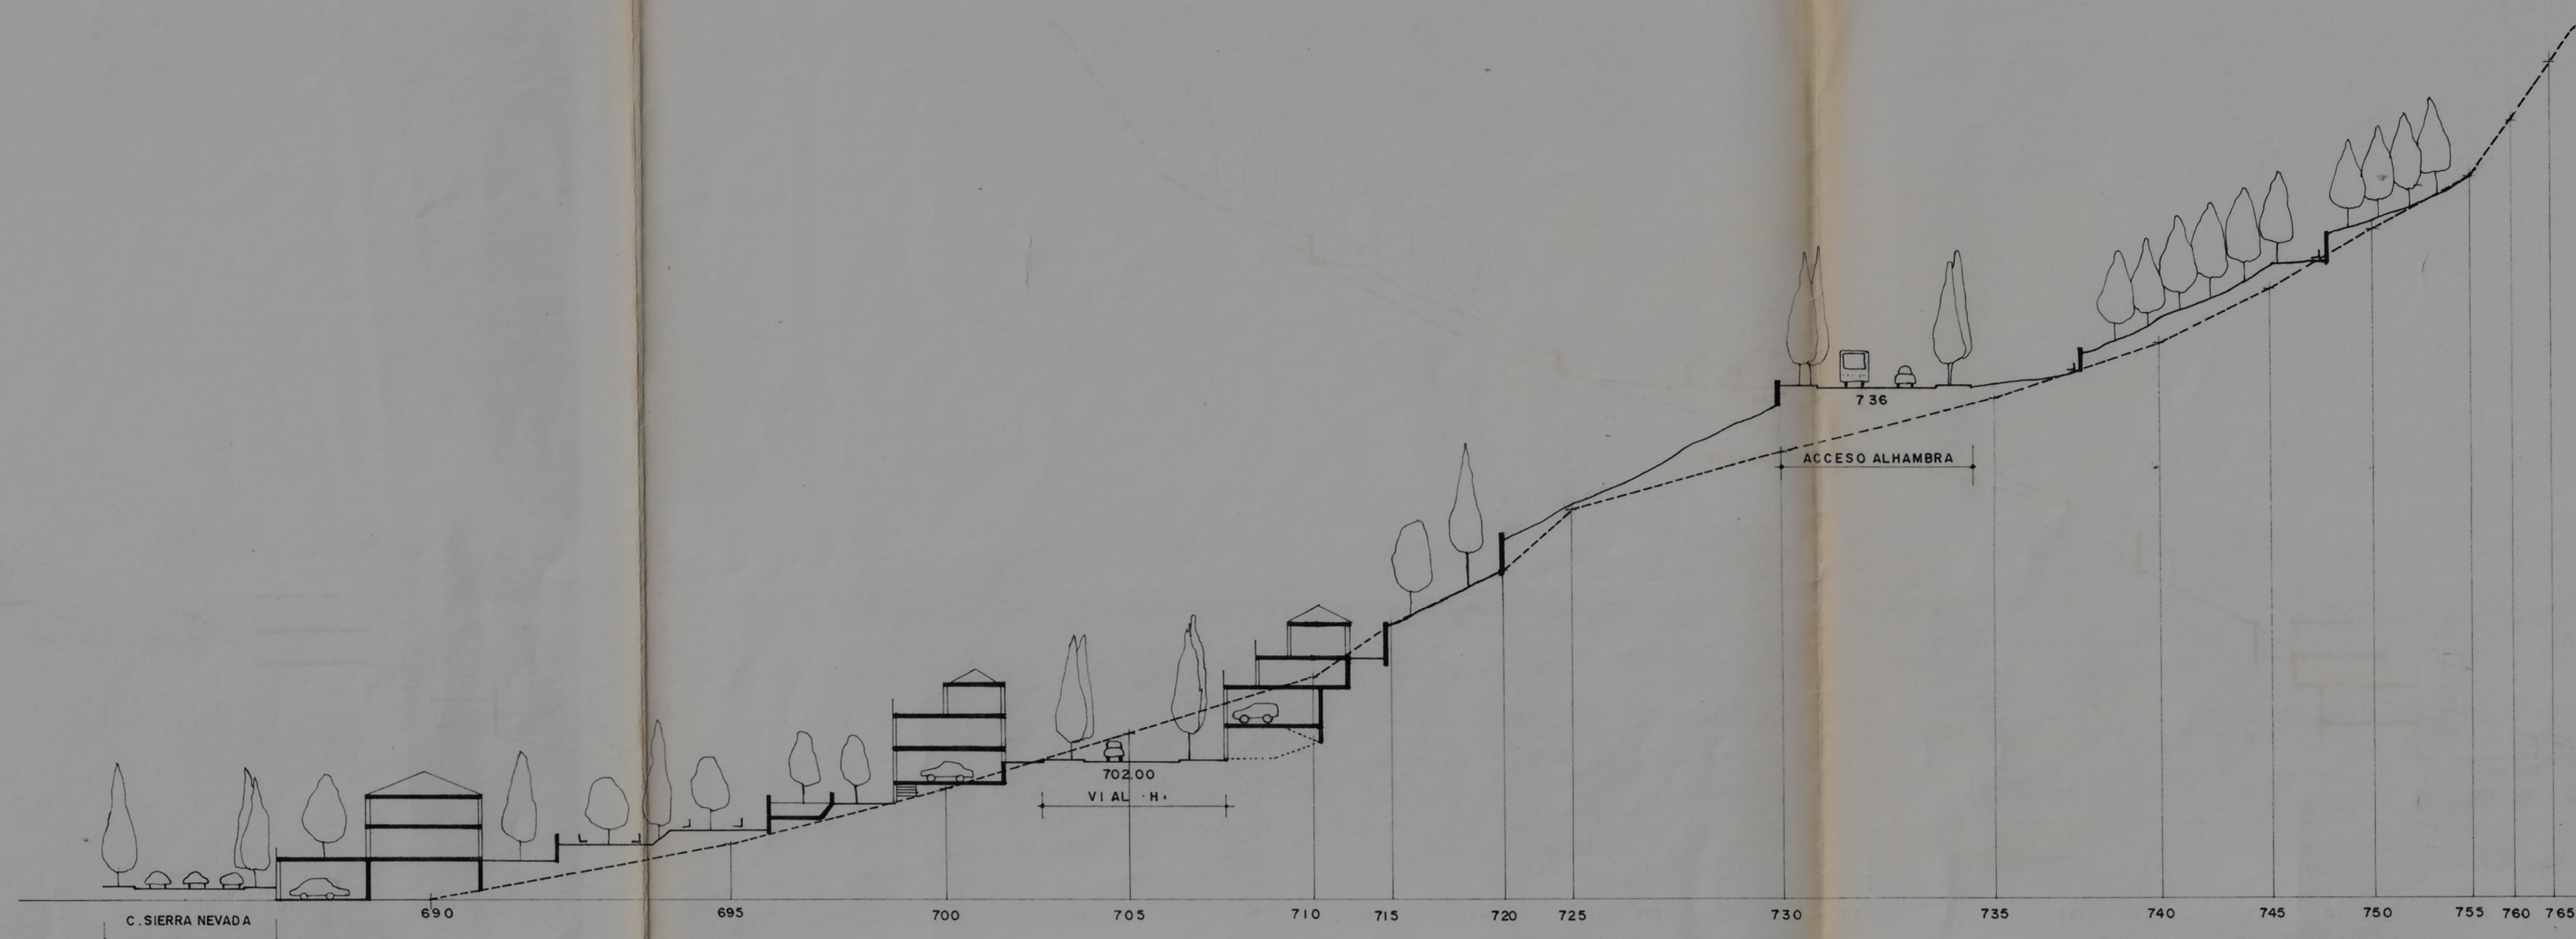

PERFIL T3-2

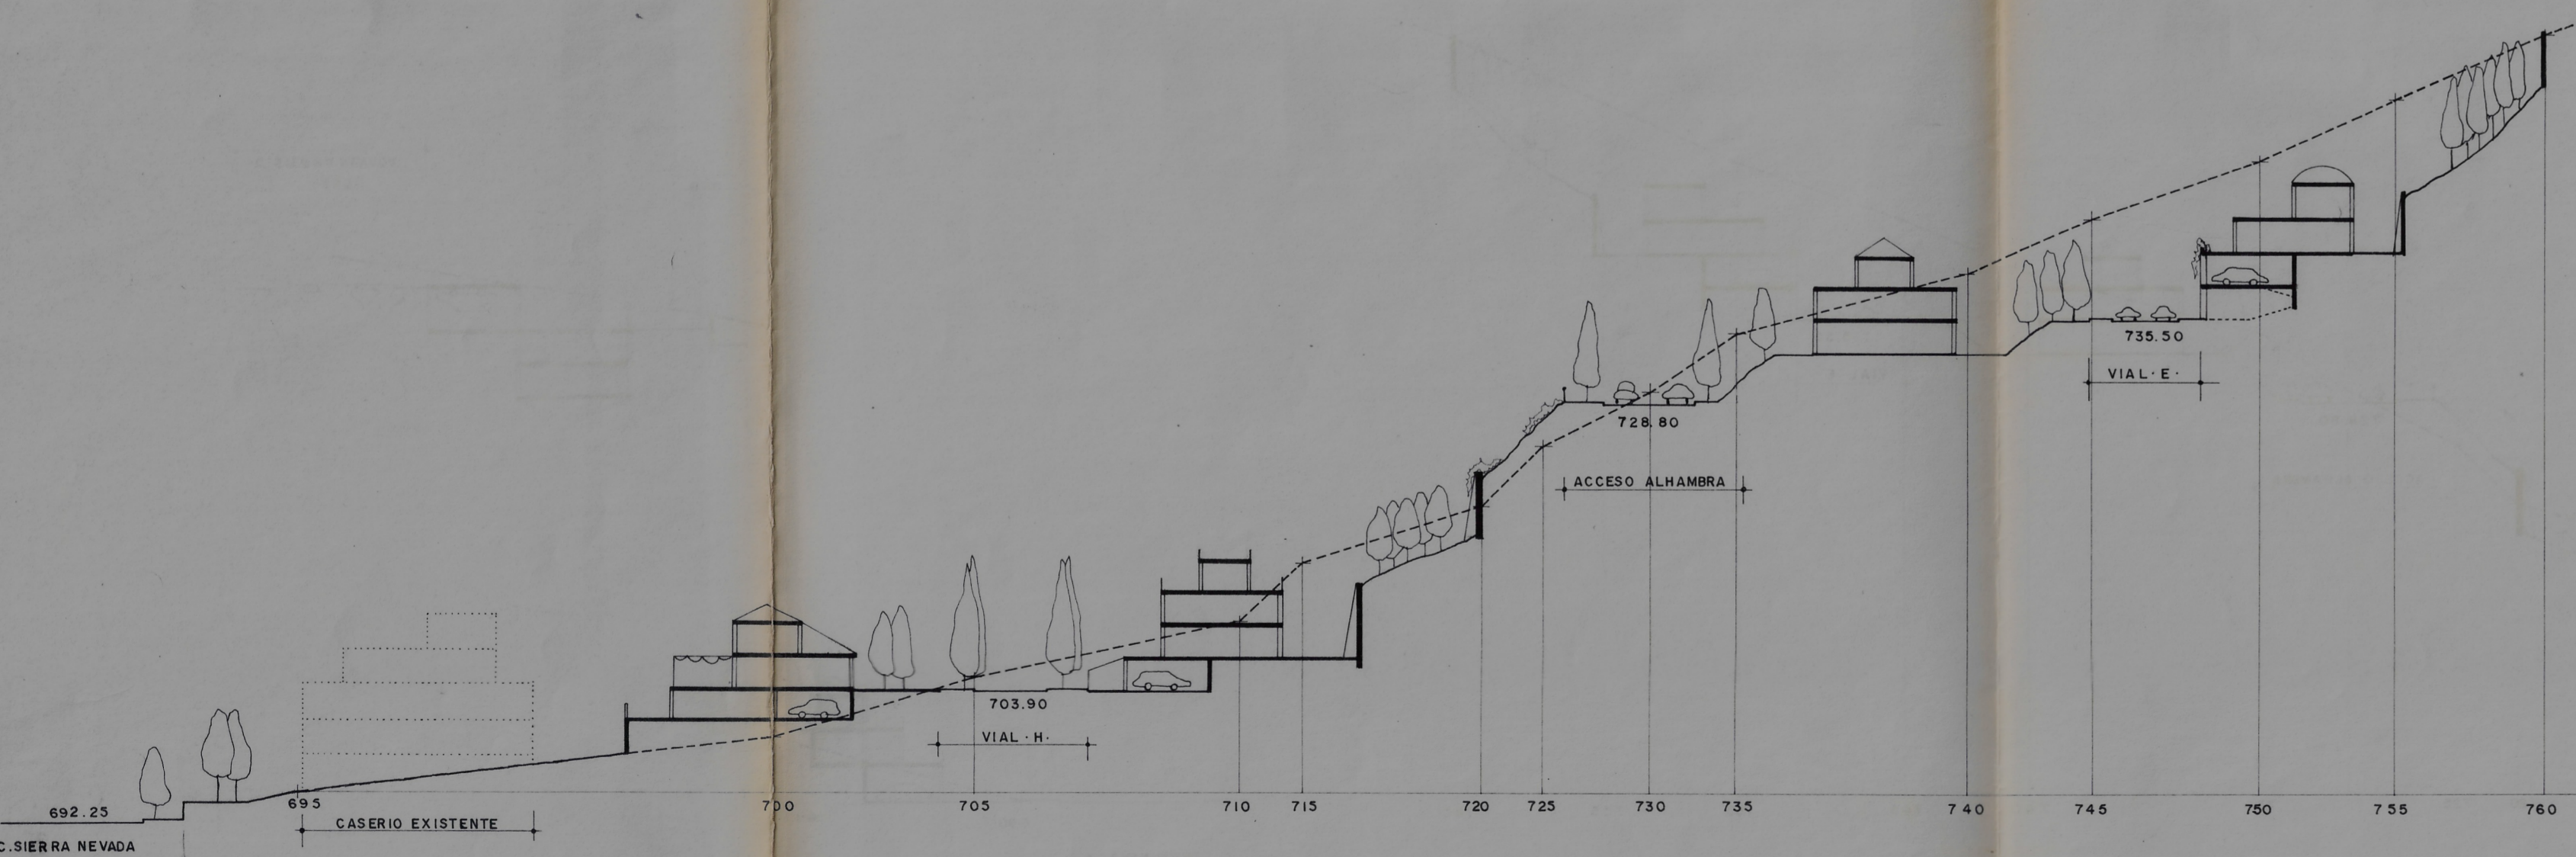

PERFIL T2-1

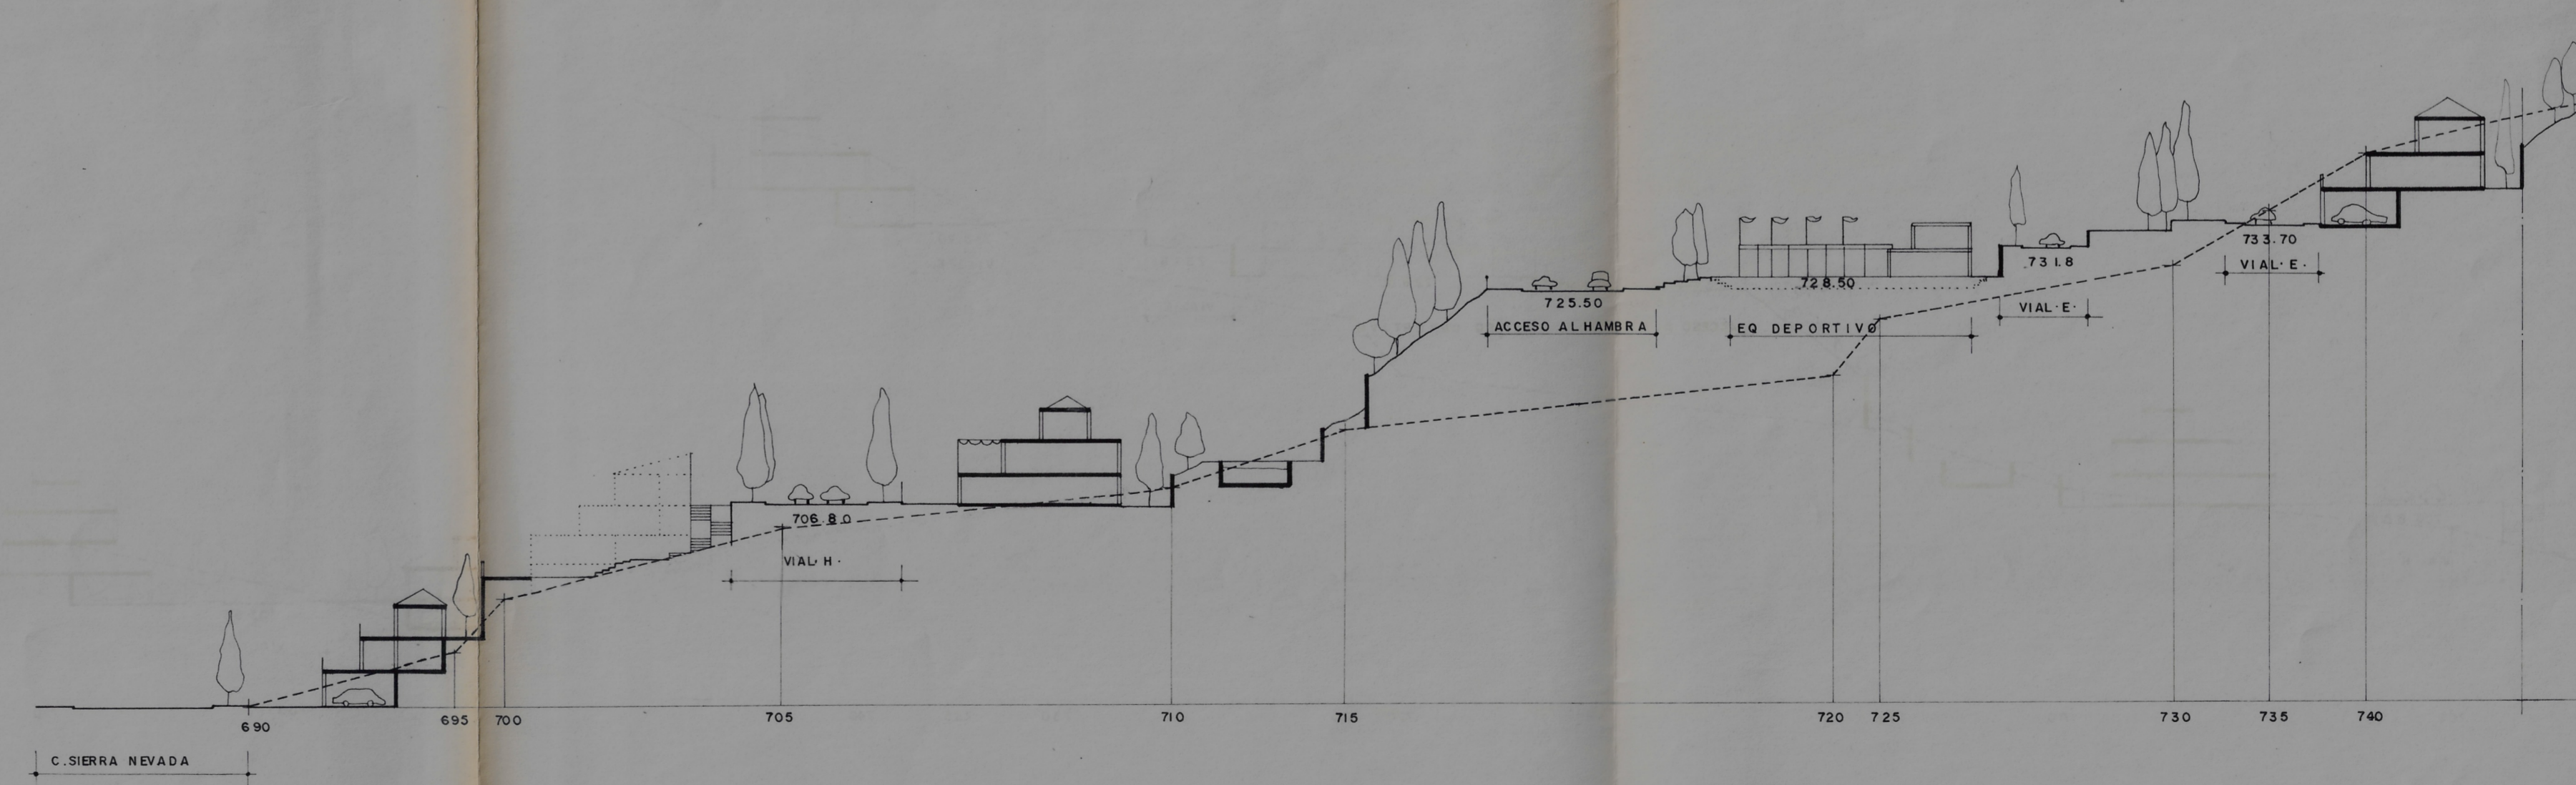

PERFIL T2-2

Aprobado por el Excmo. Ayunmto. Plano
 en sesión de fecha de **26 JUN. 1992**
 Granada, **EL SECRETARIO GENERAL**
 Ayuntamiento de Granada
 Aprobado por el Excmo. Ayunmto. Plano
 en sesión de fecha de **18 DIC. 1992**
 Granada, **EL SECRETARIO GENERAL**

U. Suarez

PLAN PARCIAL P-2

DEL

P.G.O.U.G.

TIPO DE ORDENACION
 URBANA
 1982 I. 992

PROMOTOR
 LA COLMENA
 SOC. COOP.
 Y
 EMILIANO RODRIGUEZ
 CARRILLO C.B.

PERFILES
 TRANSVERSALES
 CON
 IMPLANTACION APROXIMADA
 DE EDIFICACION

E. V. 1:500
 E. H. 1:500