




PERFIL T2-3

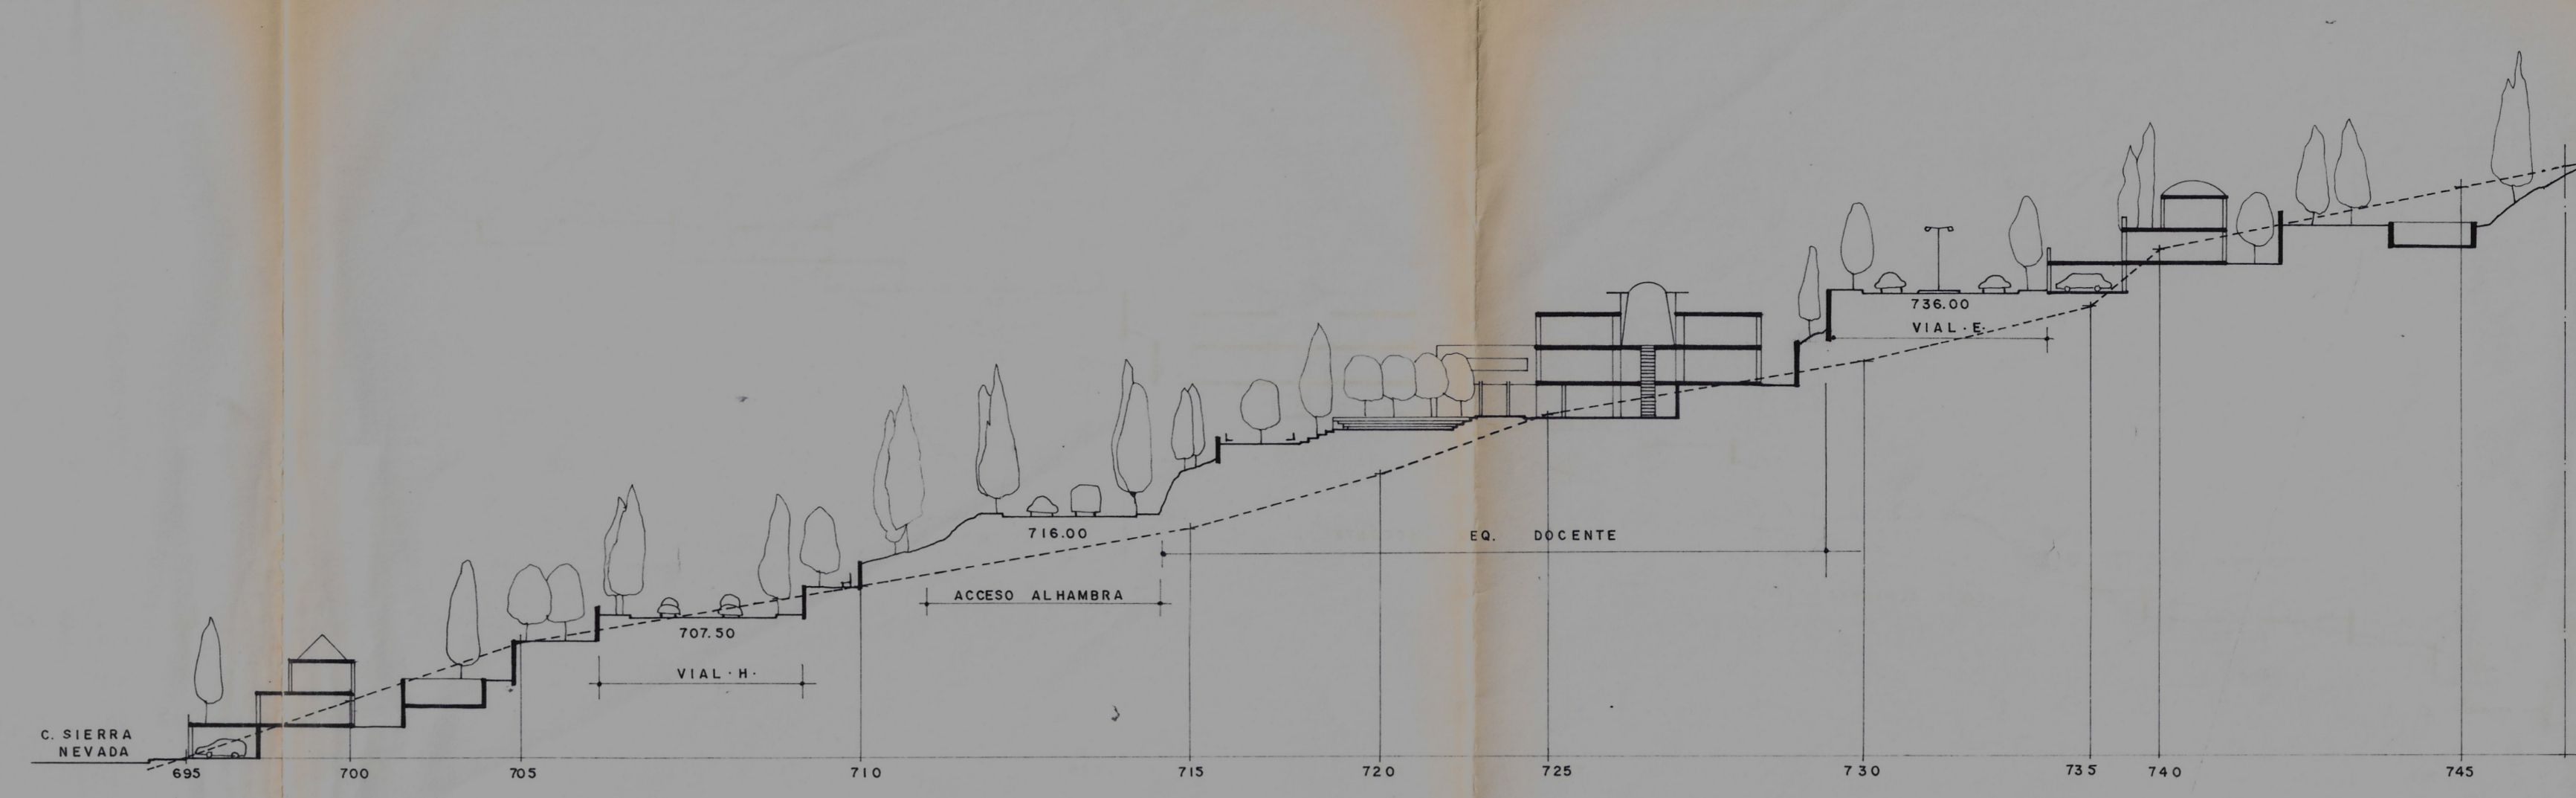


PERFIL T2-4

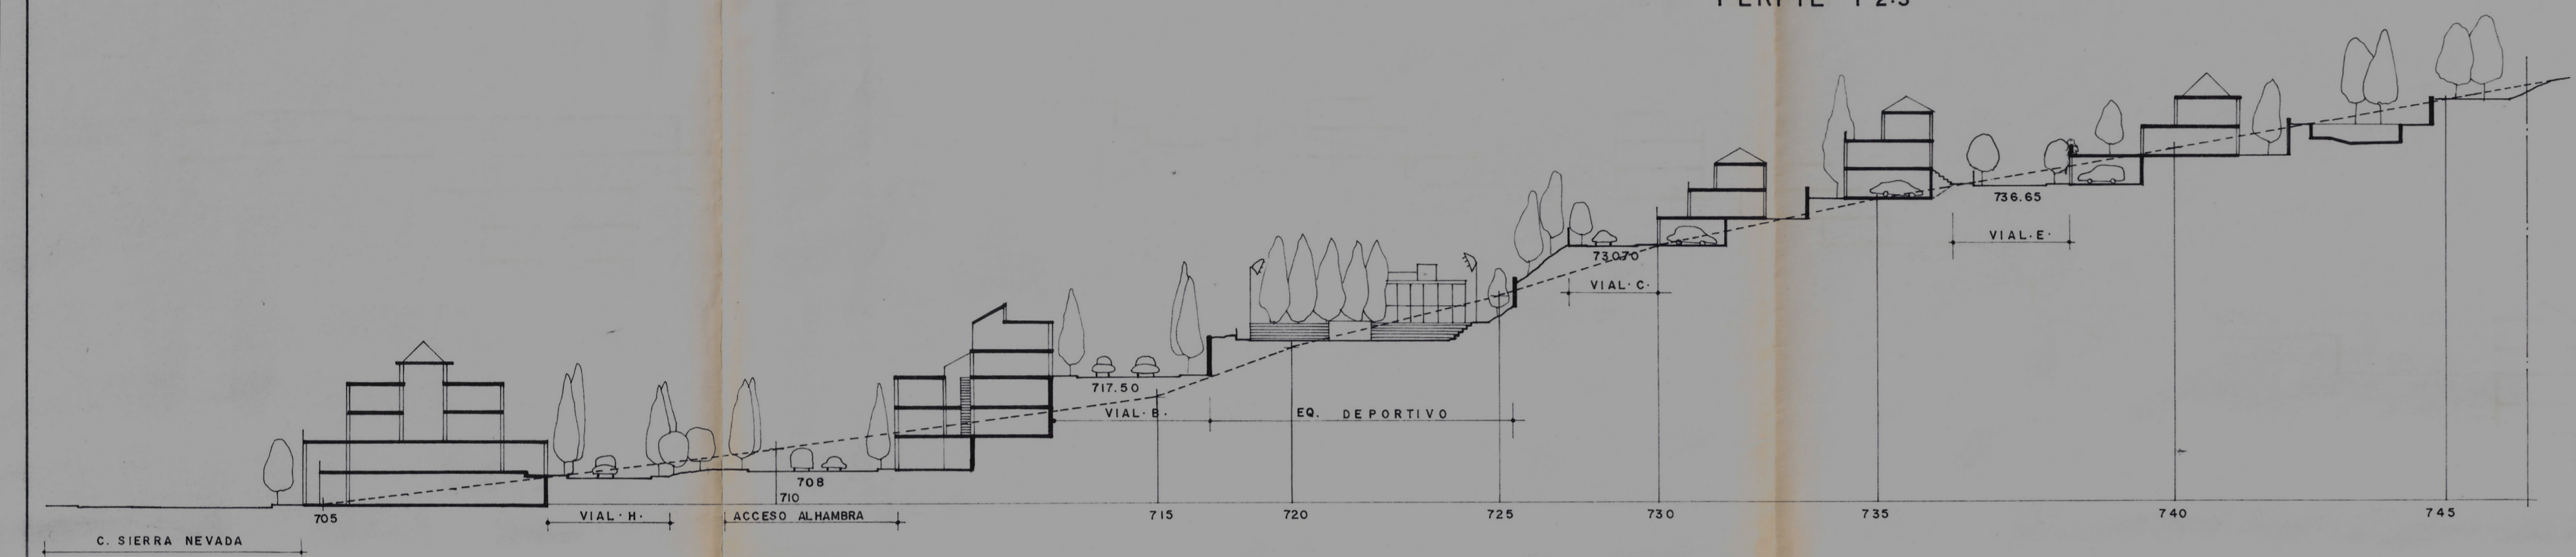


PERFIL T2-5

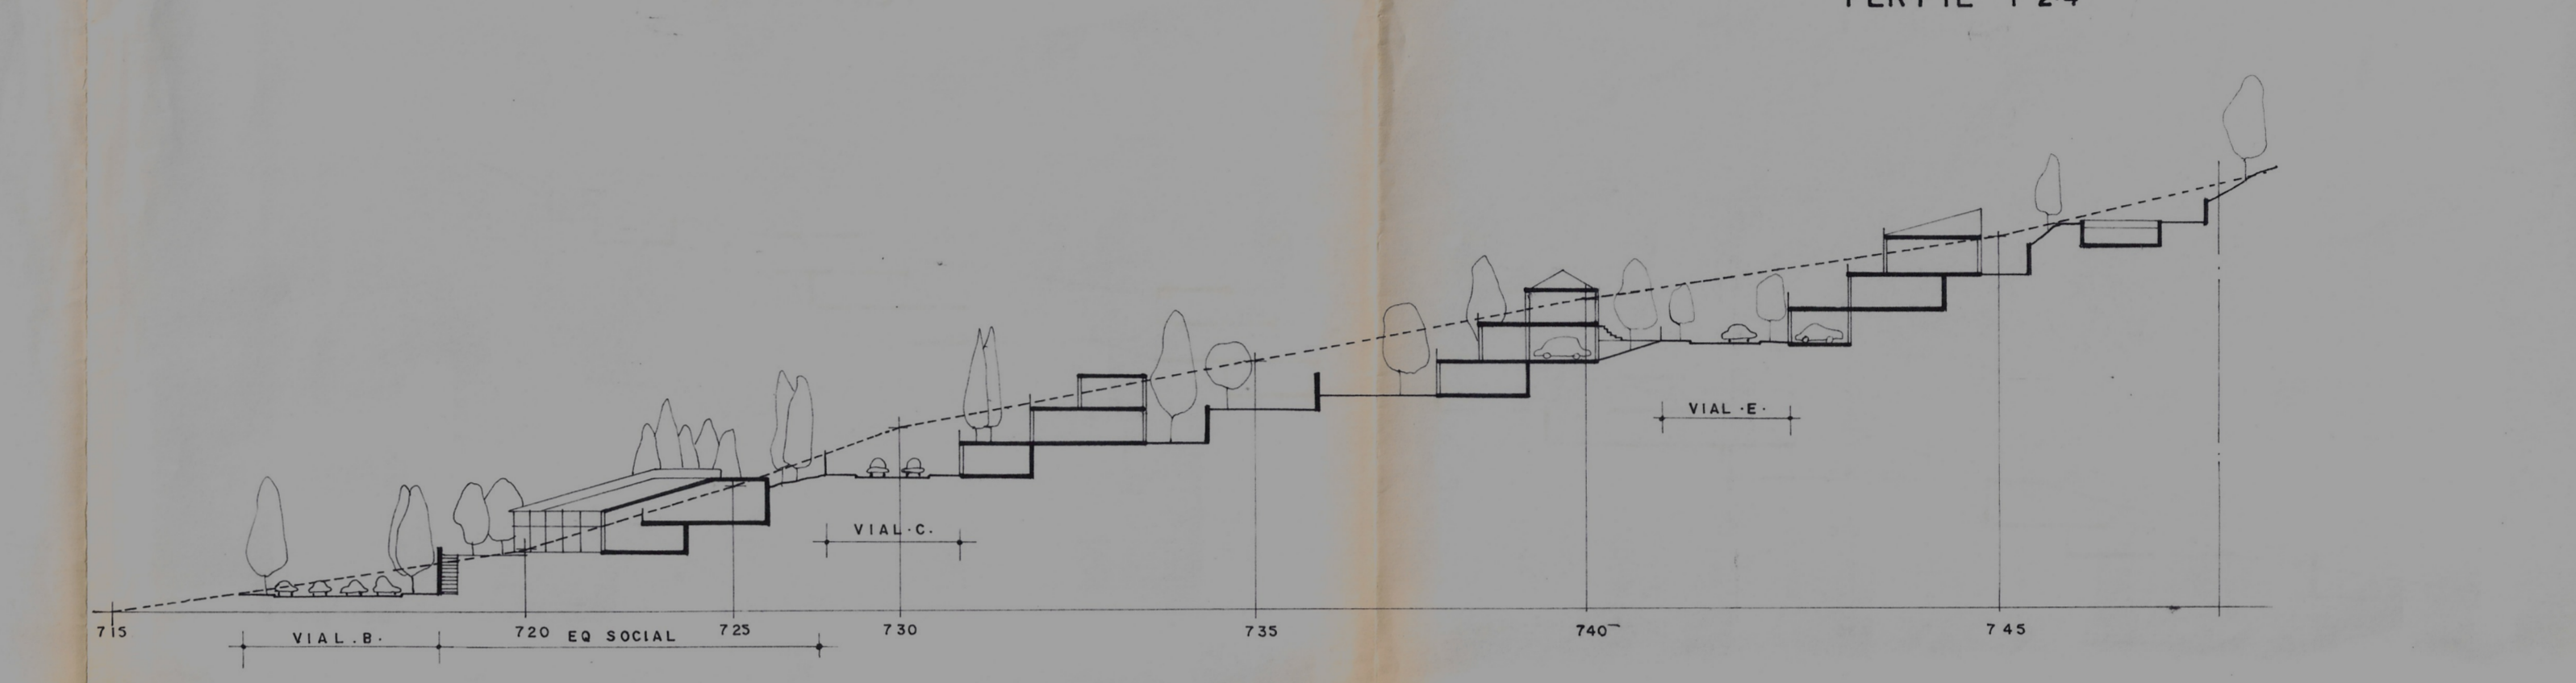


PERFIL T1-1

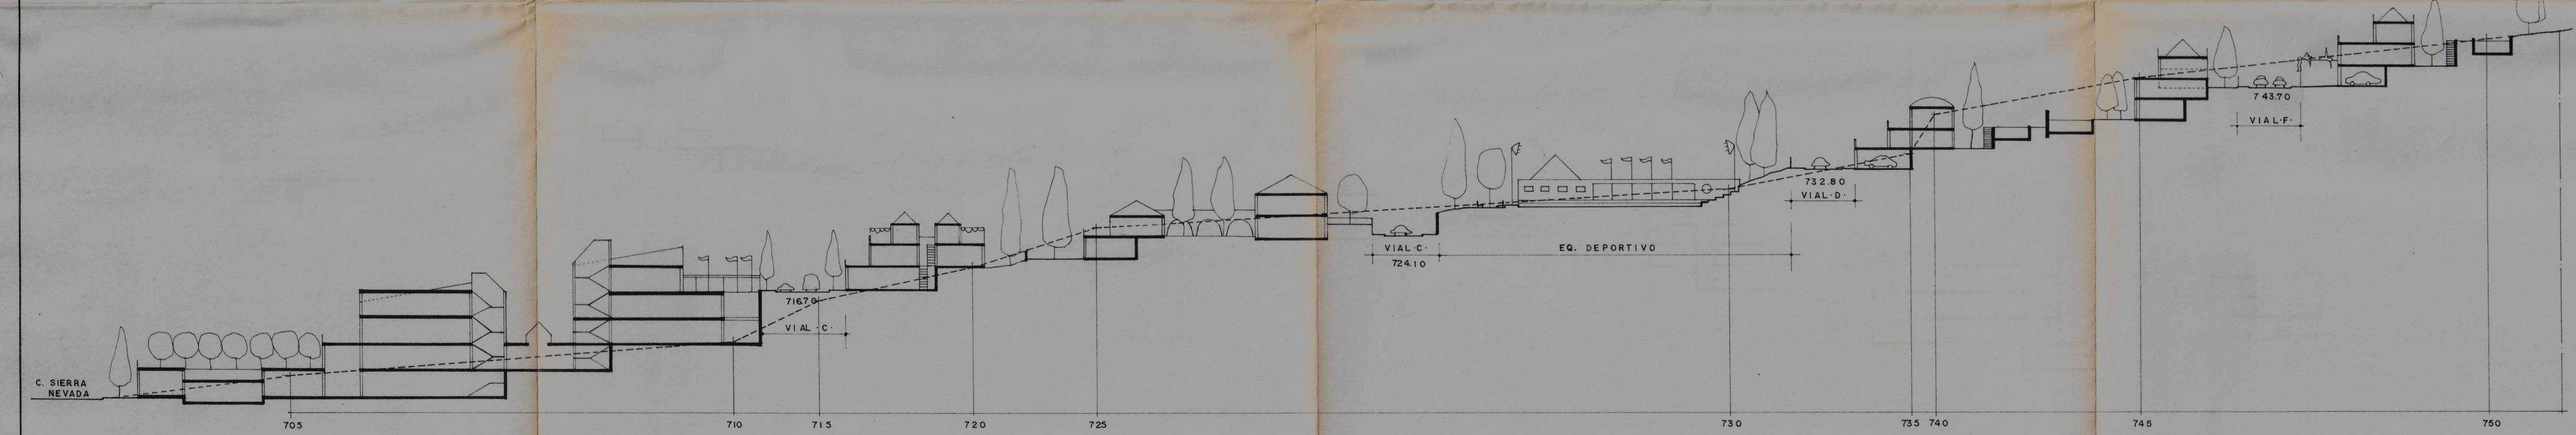


PERFIL T1-3

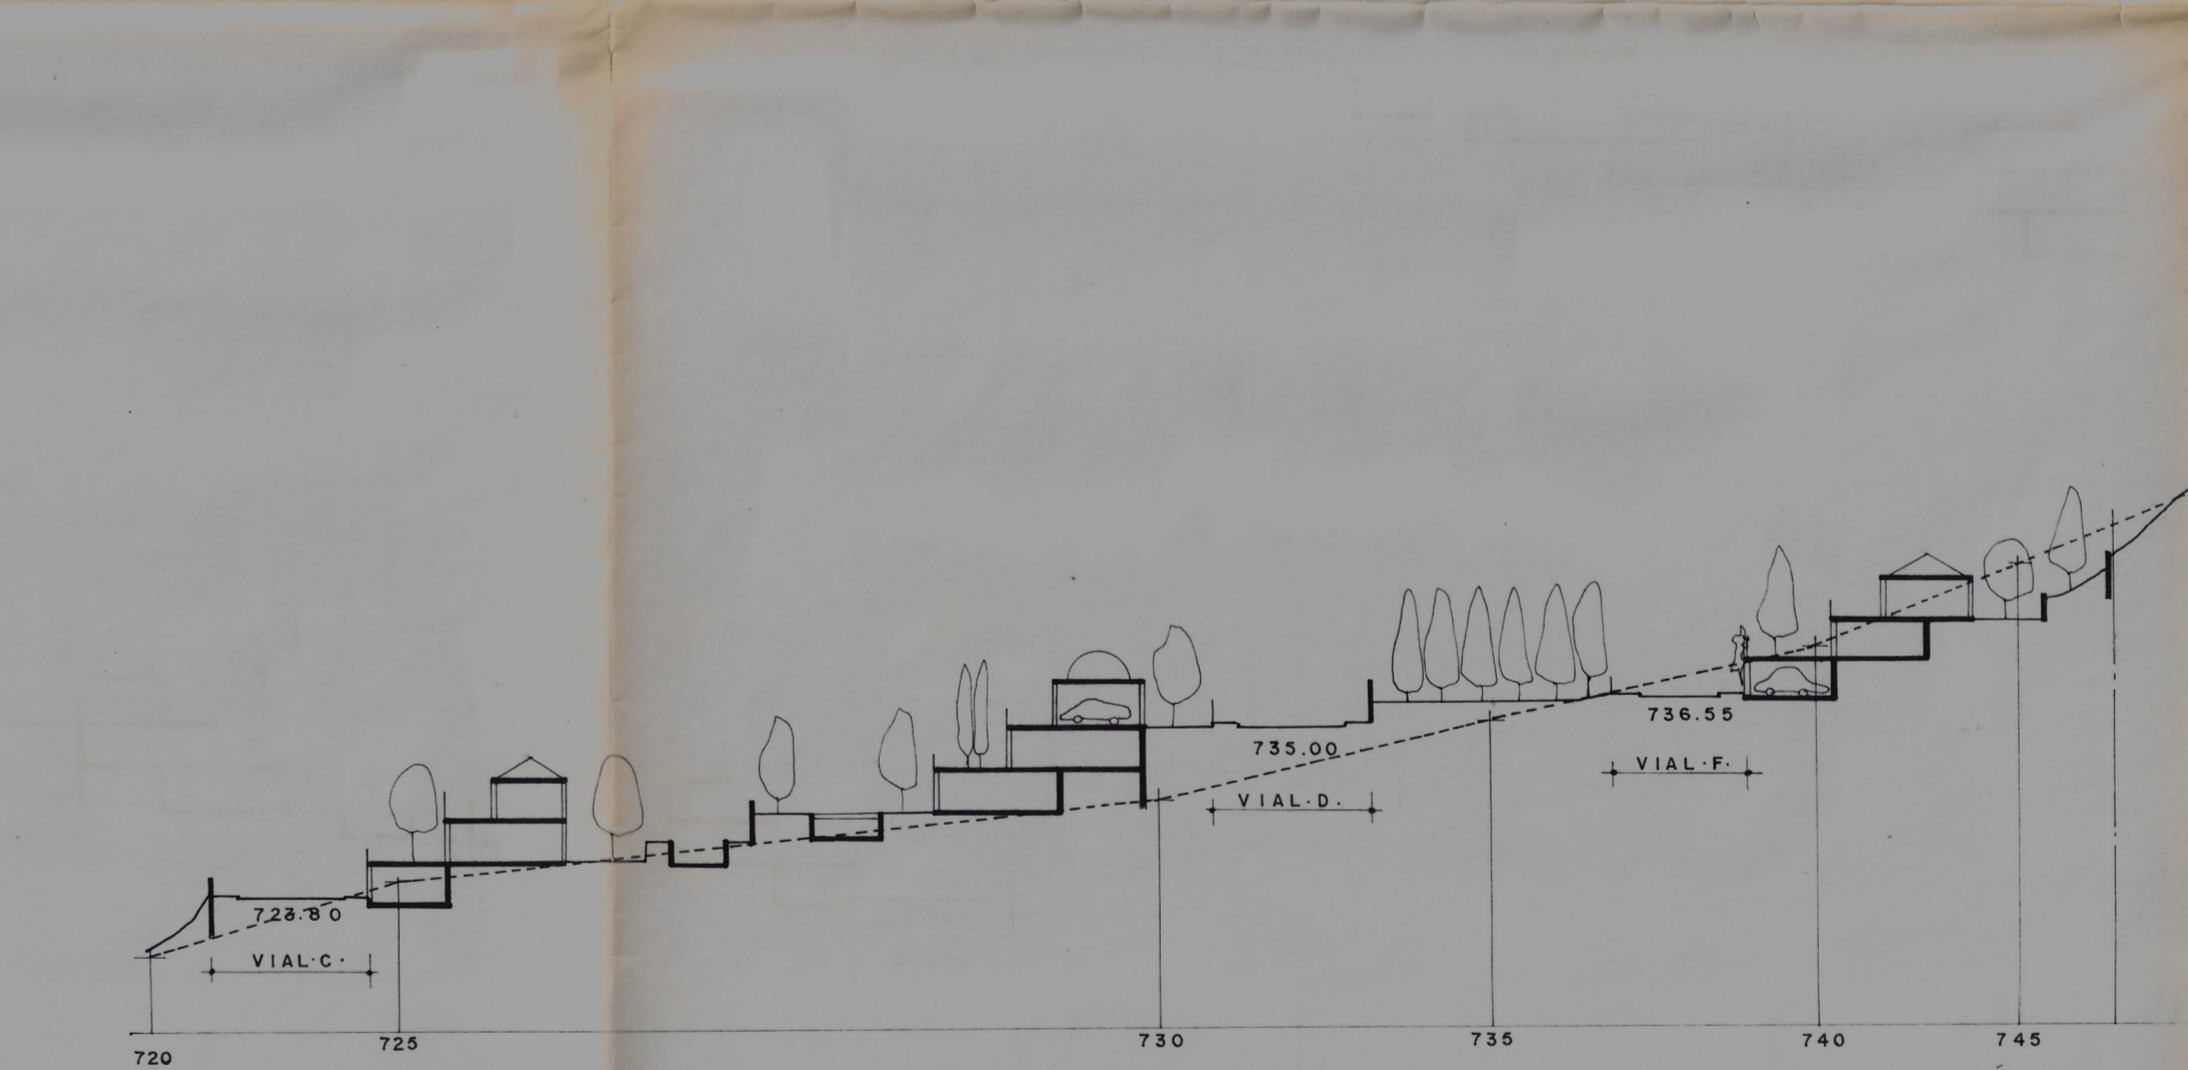

PERFIL T1-12

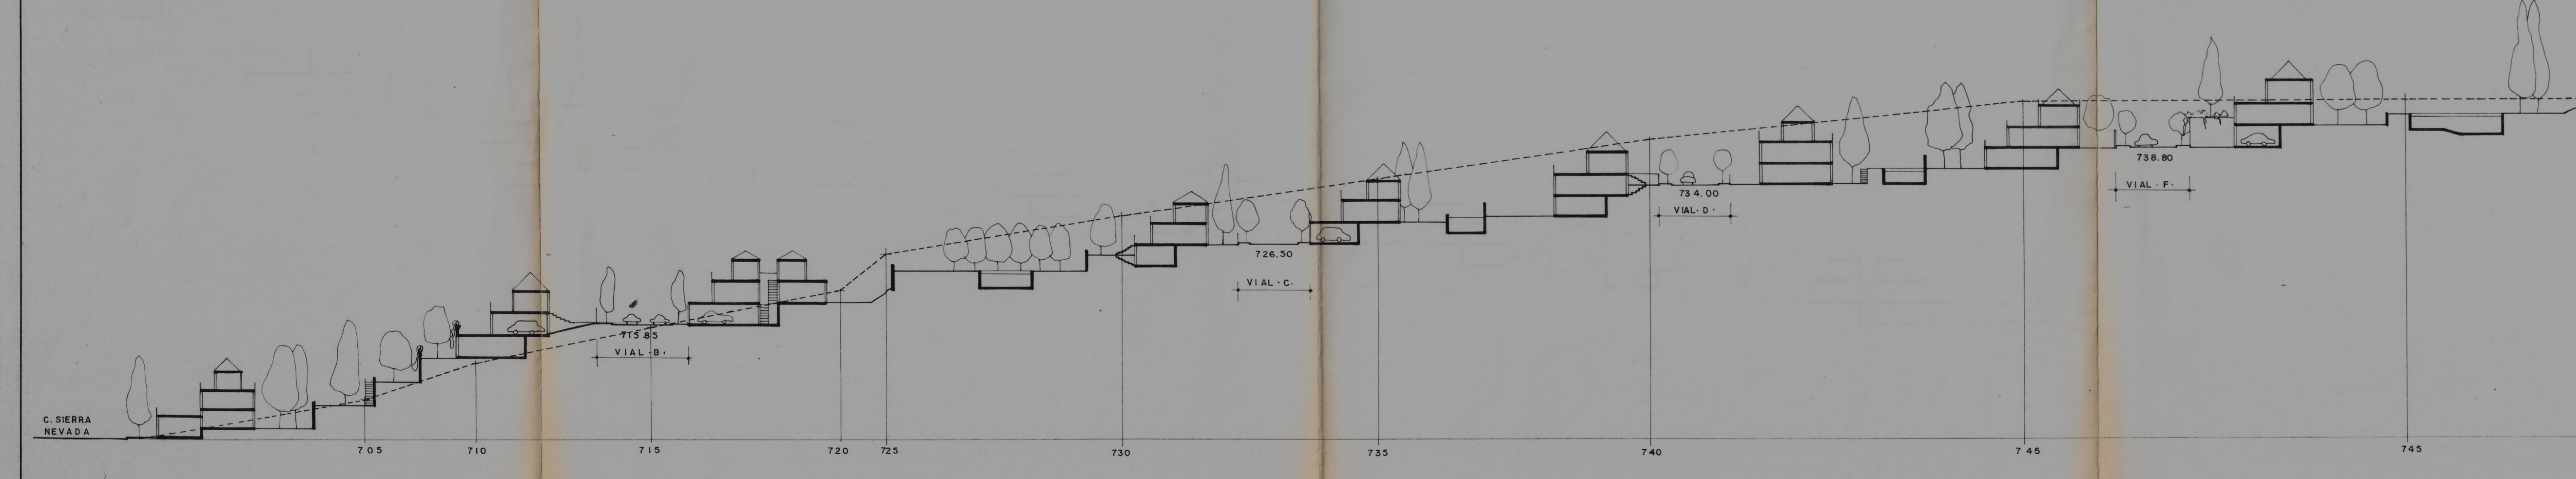

PERFIL T1-4

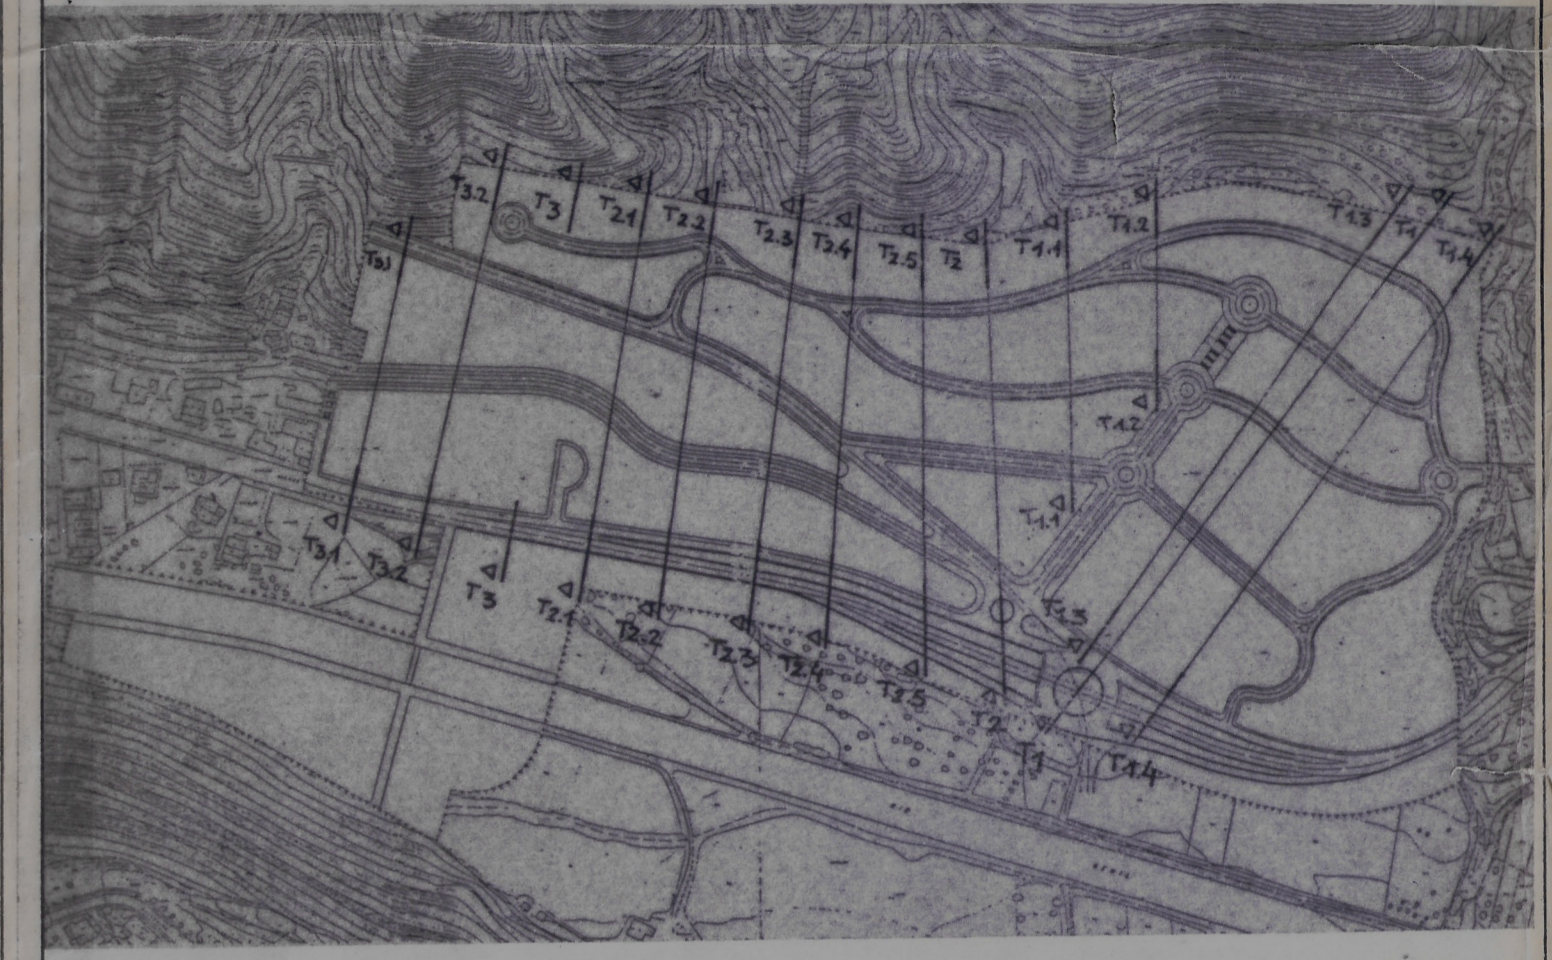

Aprobado por el Excmo. Ayuntamiento, Pleno en sesión de fecha de **26 JUN. 1992** en Granada, el SECRETARIO GENERAL P.D. *[Signature]*

Aprobado por el Excmo. Ayuntamiento, Pleno y Servicio de Urbanismo de fecha de **18 DIC. 1992** en Granada, el SECRETARIO GENERAL, *[Signature]*

PLAN PARCIAL P-2
DEL
P.G.O.U.G.
PROMOTOR
LA COLMENA
SOC. COOP.
Y
EMILIANO RODRIGUEZ
CARRILLO C.B.

PERFILES
TRANSVERSALES
CON
IMPLANTACION APROXIMADA
DE EDIFICACION
E. V. 1:500
E. H. 1:500