


Aprobado por la Junta de Gobierno local en sesión de fecha  
**23 ABR. 2004**  
 Granada  
 EL/LA SECRETARIO/A GENERAL

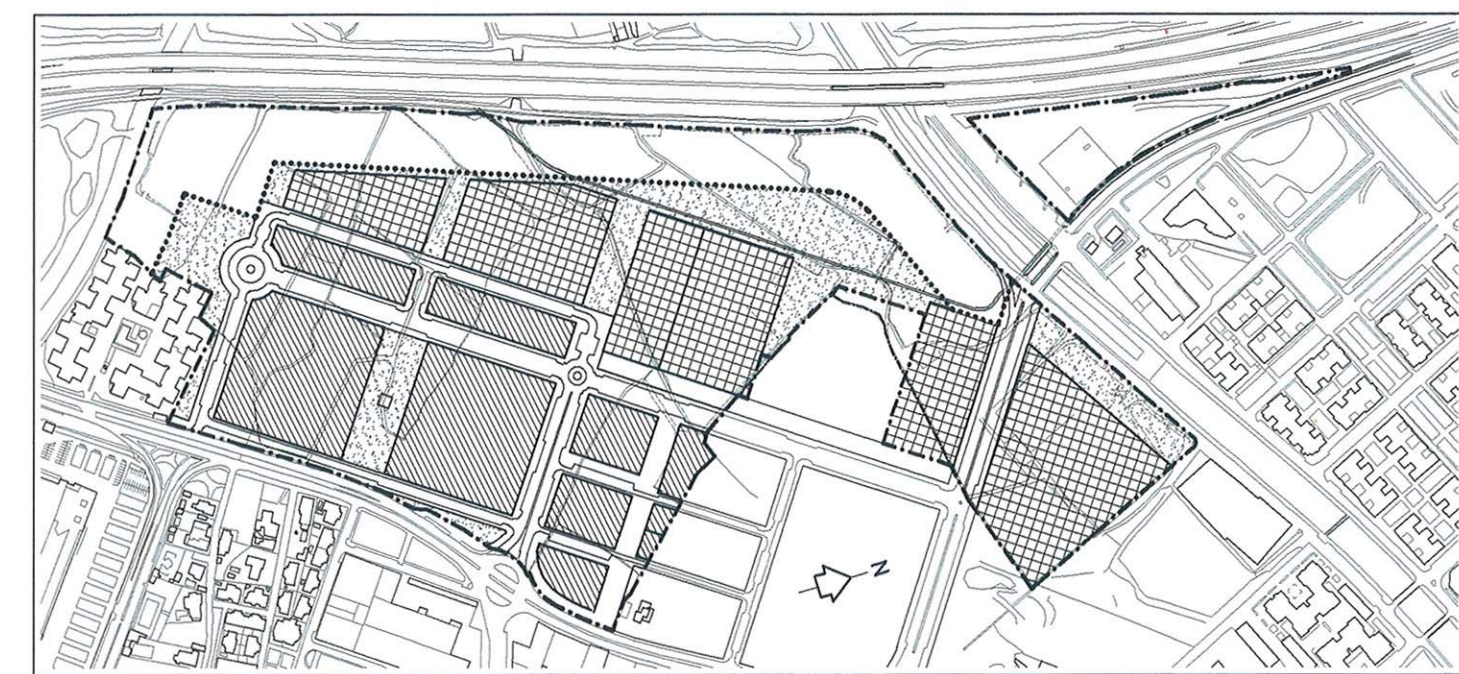

## ESPACIOS LIBRES MANCOMUNADOS

**Q** CARLOS QUINTANILLA MOREU  
 Arquitecto  
**ESTUDIO DE ARQUITECTURA**  
 Plaza del Campillo, 1.6ª A. GRANADA, 18009.  
 Tfno./Fax : 226121

### PLAN PARCIAL EN EL SECTOR S1 DEL P.G.O.U./2.001 (GRANADA)

EL ARQUITECTO <i>Quintanilla</i>	PROMOTOR <b>ASOCIACION DE PROPIETARIOS DEL SECTOR S1</b>	FECHA NOVIEMBRE 2.001	N.EXP. 318/94
		ESCALA 1/1.000	OBSERVACIONES MARZO 2.004
PLANO <b>ESPACIOS LIBRES PRIVADOS MANCOMUNADOS</b>			N.PLANO <b>20</b>