PLANOS

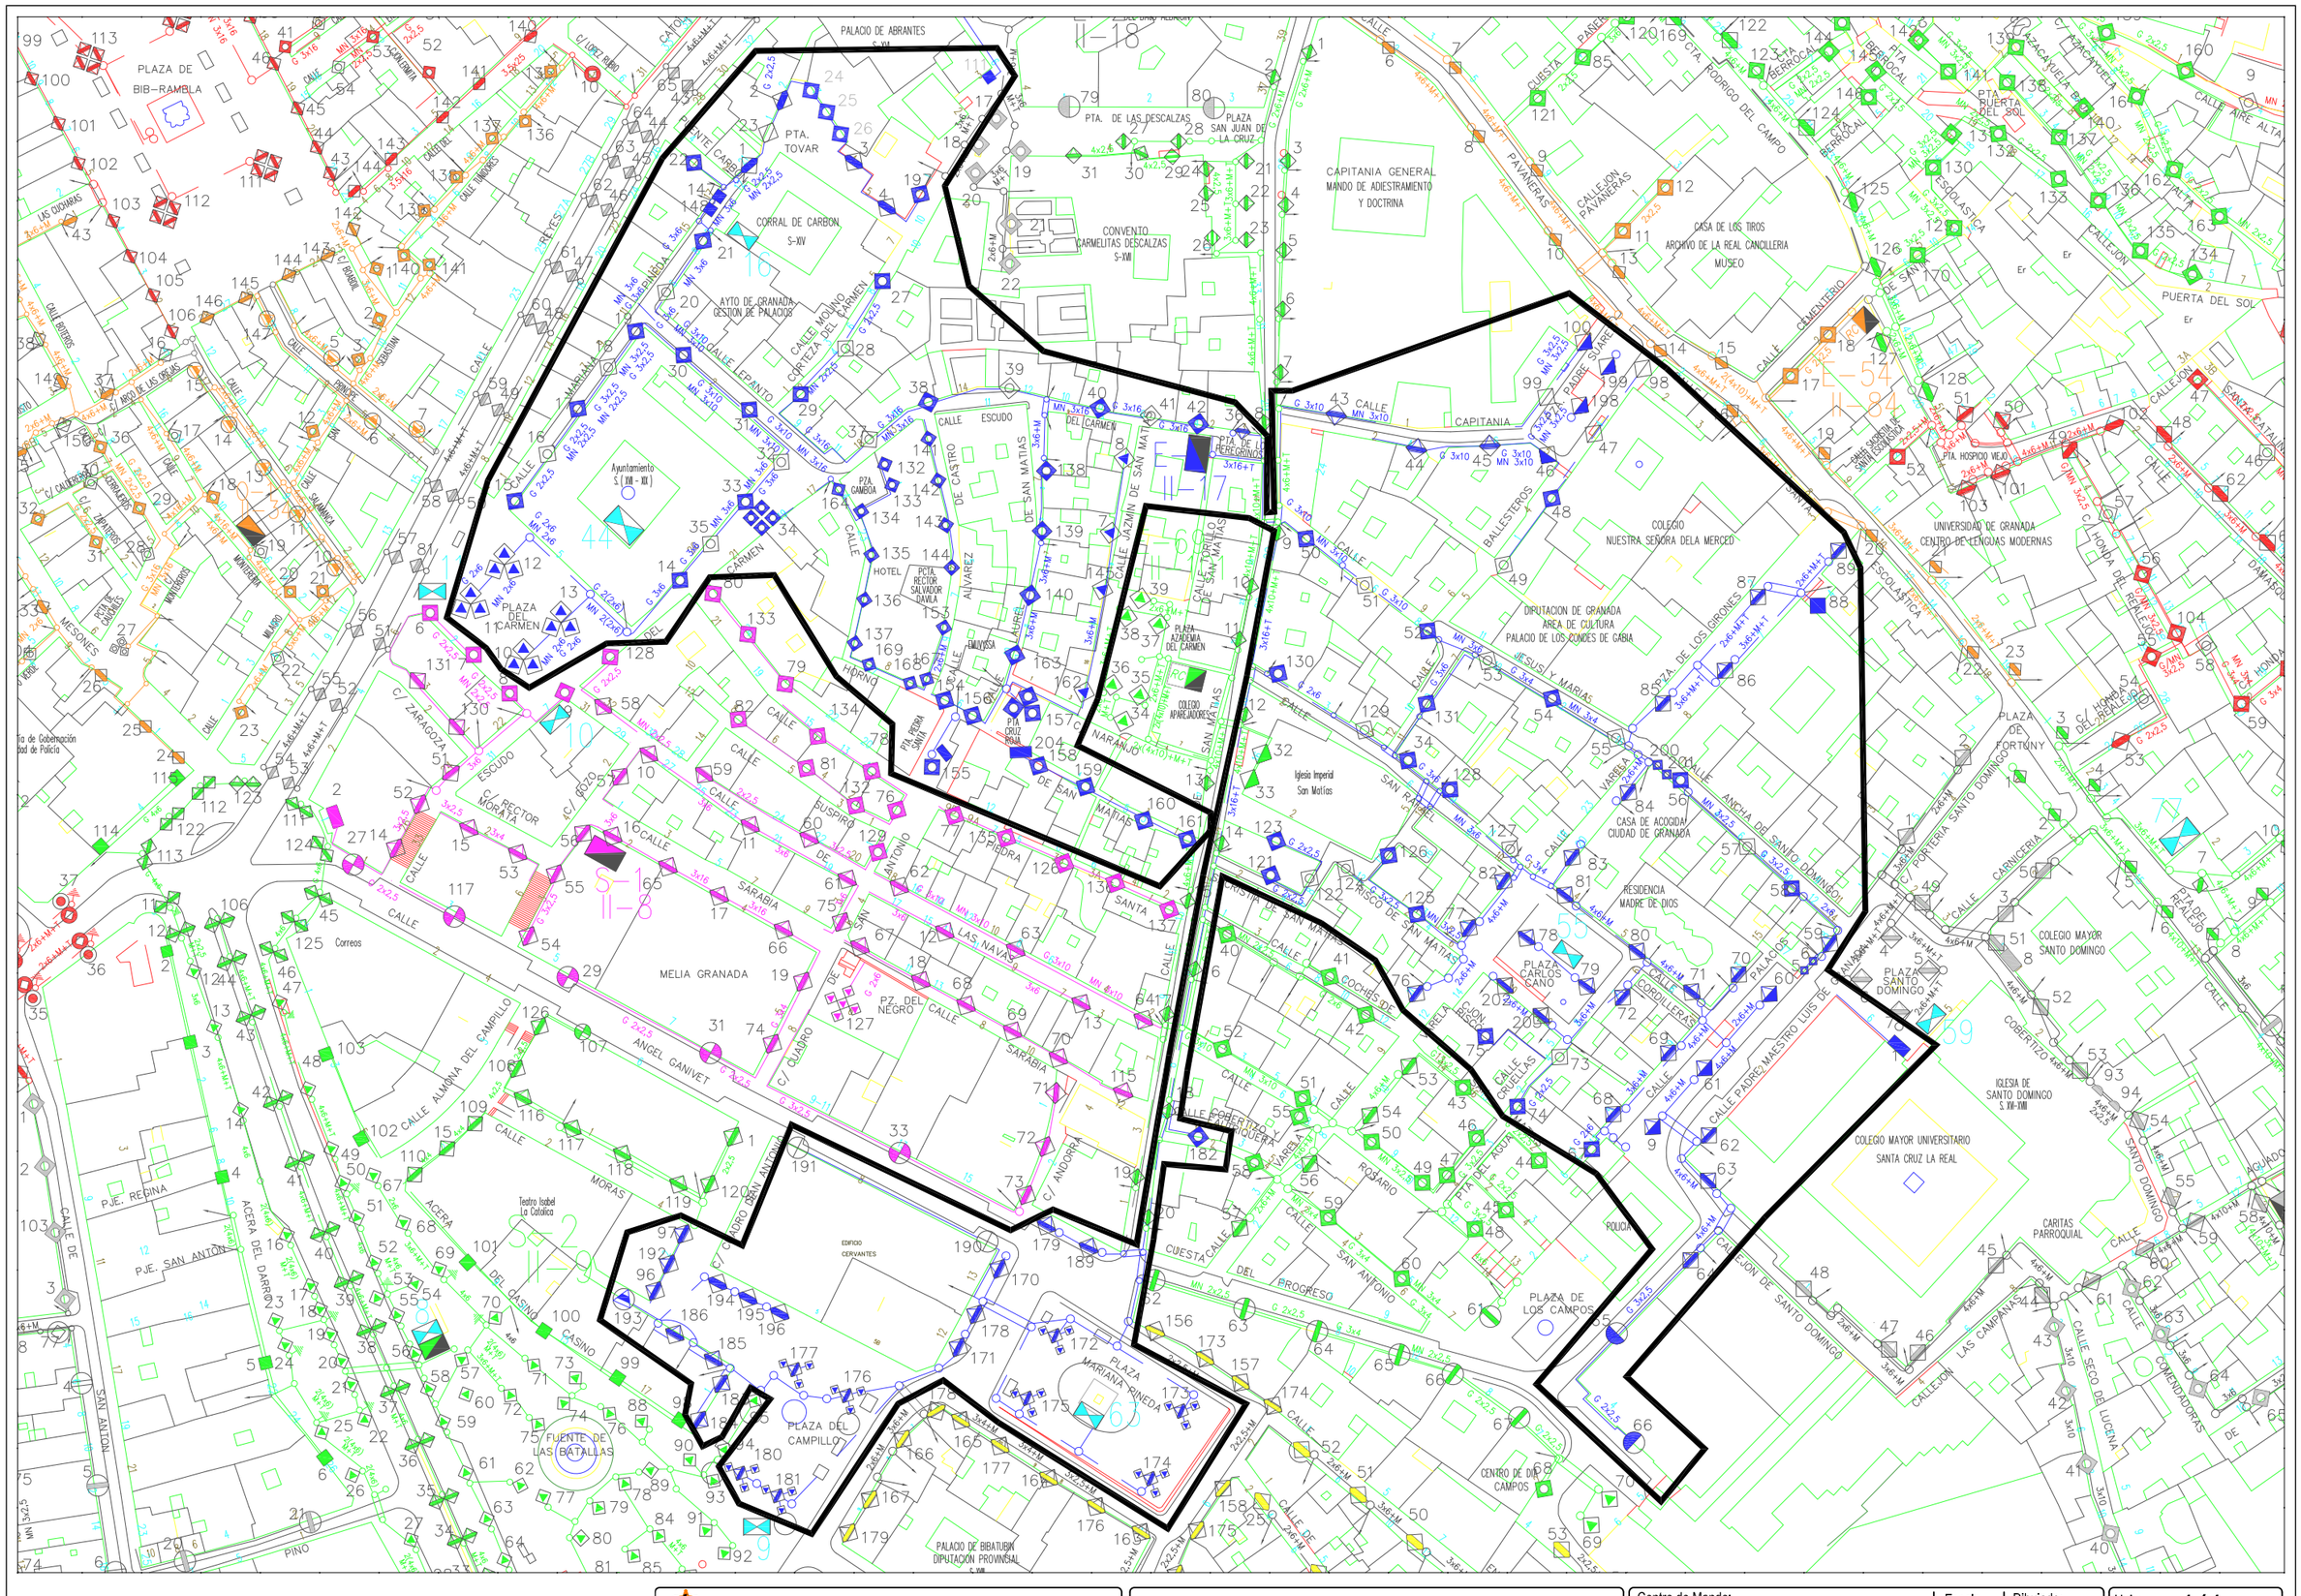
PLAZA DE BIB-RAMBLA
PALACIO DE ABRANTES
PTA. TOVAR
PTA. DE LAS DESCALZAS
PLAZA SAN JUAN DE LA CRUZ
CONVENTO CARMELITAS DESCALZAS S-XVI
CAPITANIA GENERAL MANDO DE ADIESTRAMIENTO Y DOCTRINA
CASA DE LOS TIROS ARCHIVO DE LA REAL CANCILLERIA MUSEO
CORRAL DE CARBON S-XV
AYTO DE GRANADA GESTION DE PALACIOS
Ayuntamiento S.(VIII - XX)
PLAZA DEL CARMEN
PTA. PEREGRINOS
CAPITANIA
COLEGIO NUESTRA SEÑORA DELA MERCED
DIPUTACION DE GRANADA AREA DE CULTURA PALACIO DE LOS CONDES DE GABIA
UNIVERSIDAD DE GRANADA CENTRO DE LENGUAS MODERNAS
PTA. HOSPICIO VIEJO
PTA. PUERTA DEL SOL
PLAZA AZADEMIA DEL CARMEN
COLEGIO APAREJADORES
PLAZA DE FORTUNY
Iglesia Imperial San Matías
CASA DE ACOGIDA CIUDAD DE GRANADA
RESIDENCIA MADRE DE DIOS
PLAZA CARLOS SANO
PLAZA SANTO DOMINGO
COLEGIO MAYOR SANTO DOMINGO
IGLESIA DE SANTO DOMINGO S. XIII-XIII
COLEGIO MAYOR UNIVERSITARIO SANTA CRUZ LA REAL
CARITAS PARROQUIAL
PLAZA DE LOS CAMPOS
CENTRO DE DIA CAMPOS
MELIA GRANADA
Teatro Isabel La Católica
EDIFICIO CERVANTES
PLAZA MARIANA PINEDA
PLAZA DEL CAMPILLO
FUENTE DE LAS BATALLAS
PALACIO DE BIBATUBIN DIPUTACIÓN PROVINSIAL S.XVI
CALLE ESCUDO
CALLE DE CASTRO
CALLE ALHAMA
CALLE ZARAGOZA
CALLE RECTOR MORATA
CALLE ALMONA DEL CAMPILLO
CALLE ANGEL GANIVET
CALLE MARIANA
CALLE LEPANTO
CALLE MOLINO CIRTEZA DEL CARMEN
CALLE DEL CARMEN
CALLE ALHAMIN DE SAN MATIAS
CALLE TORRIJOS DE SAN MATIAS
CALLE NARANJO
CALLE SAN MATIAS
CALLE SAN RAFAEL
CALLE VARGAS
CALLE CORDILLERAS
CALLE CRUCES
CALLE ROSARIO
CALLE SAN ANTONIO
CALLE DEL PROGRESO
CALLE PADRE MAESTRO LUIS DE GRANADA
CALLEJON DE SANTO DOMINGO
CALLE CARNICERIA
CALLE HONDA DEL REALEJO
CALLE SECO DEL LUCENA
CALLE COMENDADORAS DE
CALLE CEMENTERIO
CALLE ESCOLASTICA
CALLE PUERTA DEL SOL
CALLE CUESTA DEL AGUA
CALLE PADRE SUAREZ
CALLE BALLESTEROS
CALLE JESUS Y MARIAS
CALLE VARGAS
CALLE CUESTA DE LOS GIRONES
CALLE PAVANERAS
CALLEJON PAVANERAS
CALLE RODRIGO DEL CAMPO
CALLE ANCHA DE SANTO DOMINGO
CALLE LAS CAMPANAS
CALLE AIRE ALTA
CALLE CAPITANIA
CALLE DEL DARRO
CALLE DEL CASINO
CALLE PINO
CALLE SAN ANTON
CALLE PJE. REGINA
CALLE PJE. SAN ANTON
CALLE DE LOS MESONES
CALLE DE LOS CALDERONES
CALLE DE LOS MOLINOS
CALLE DE LOS GUANTES
CALLE DE LOS CALDERONES
CALLE DE LOS MIMBRES
CALLE DE LOS MIRLOS
CALLE DE LOS MIRLOS
CALLE DE LOS MIRLOS

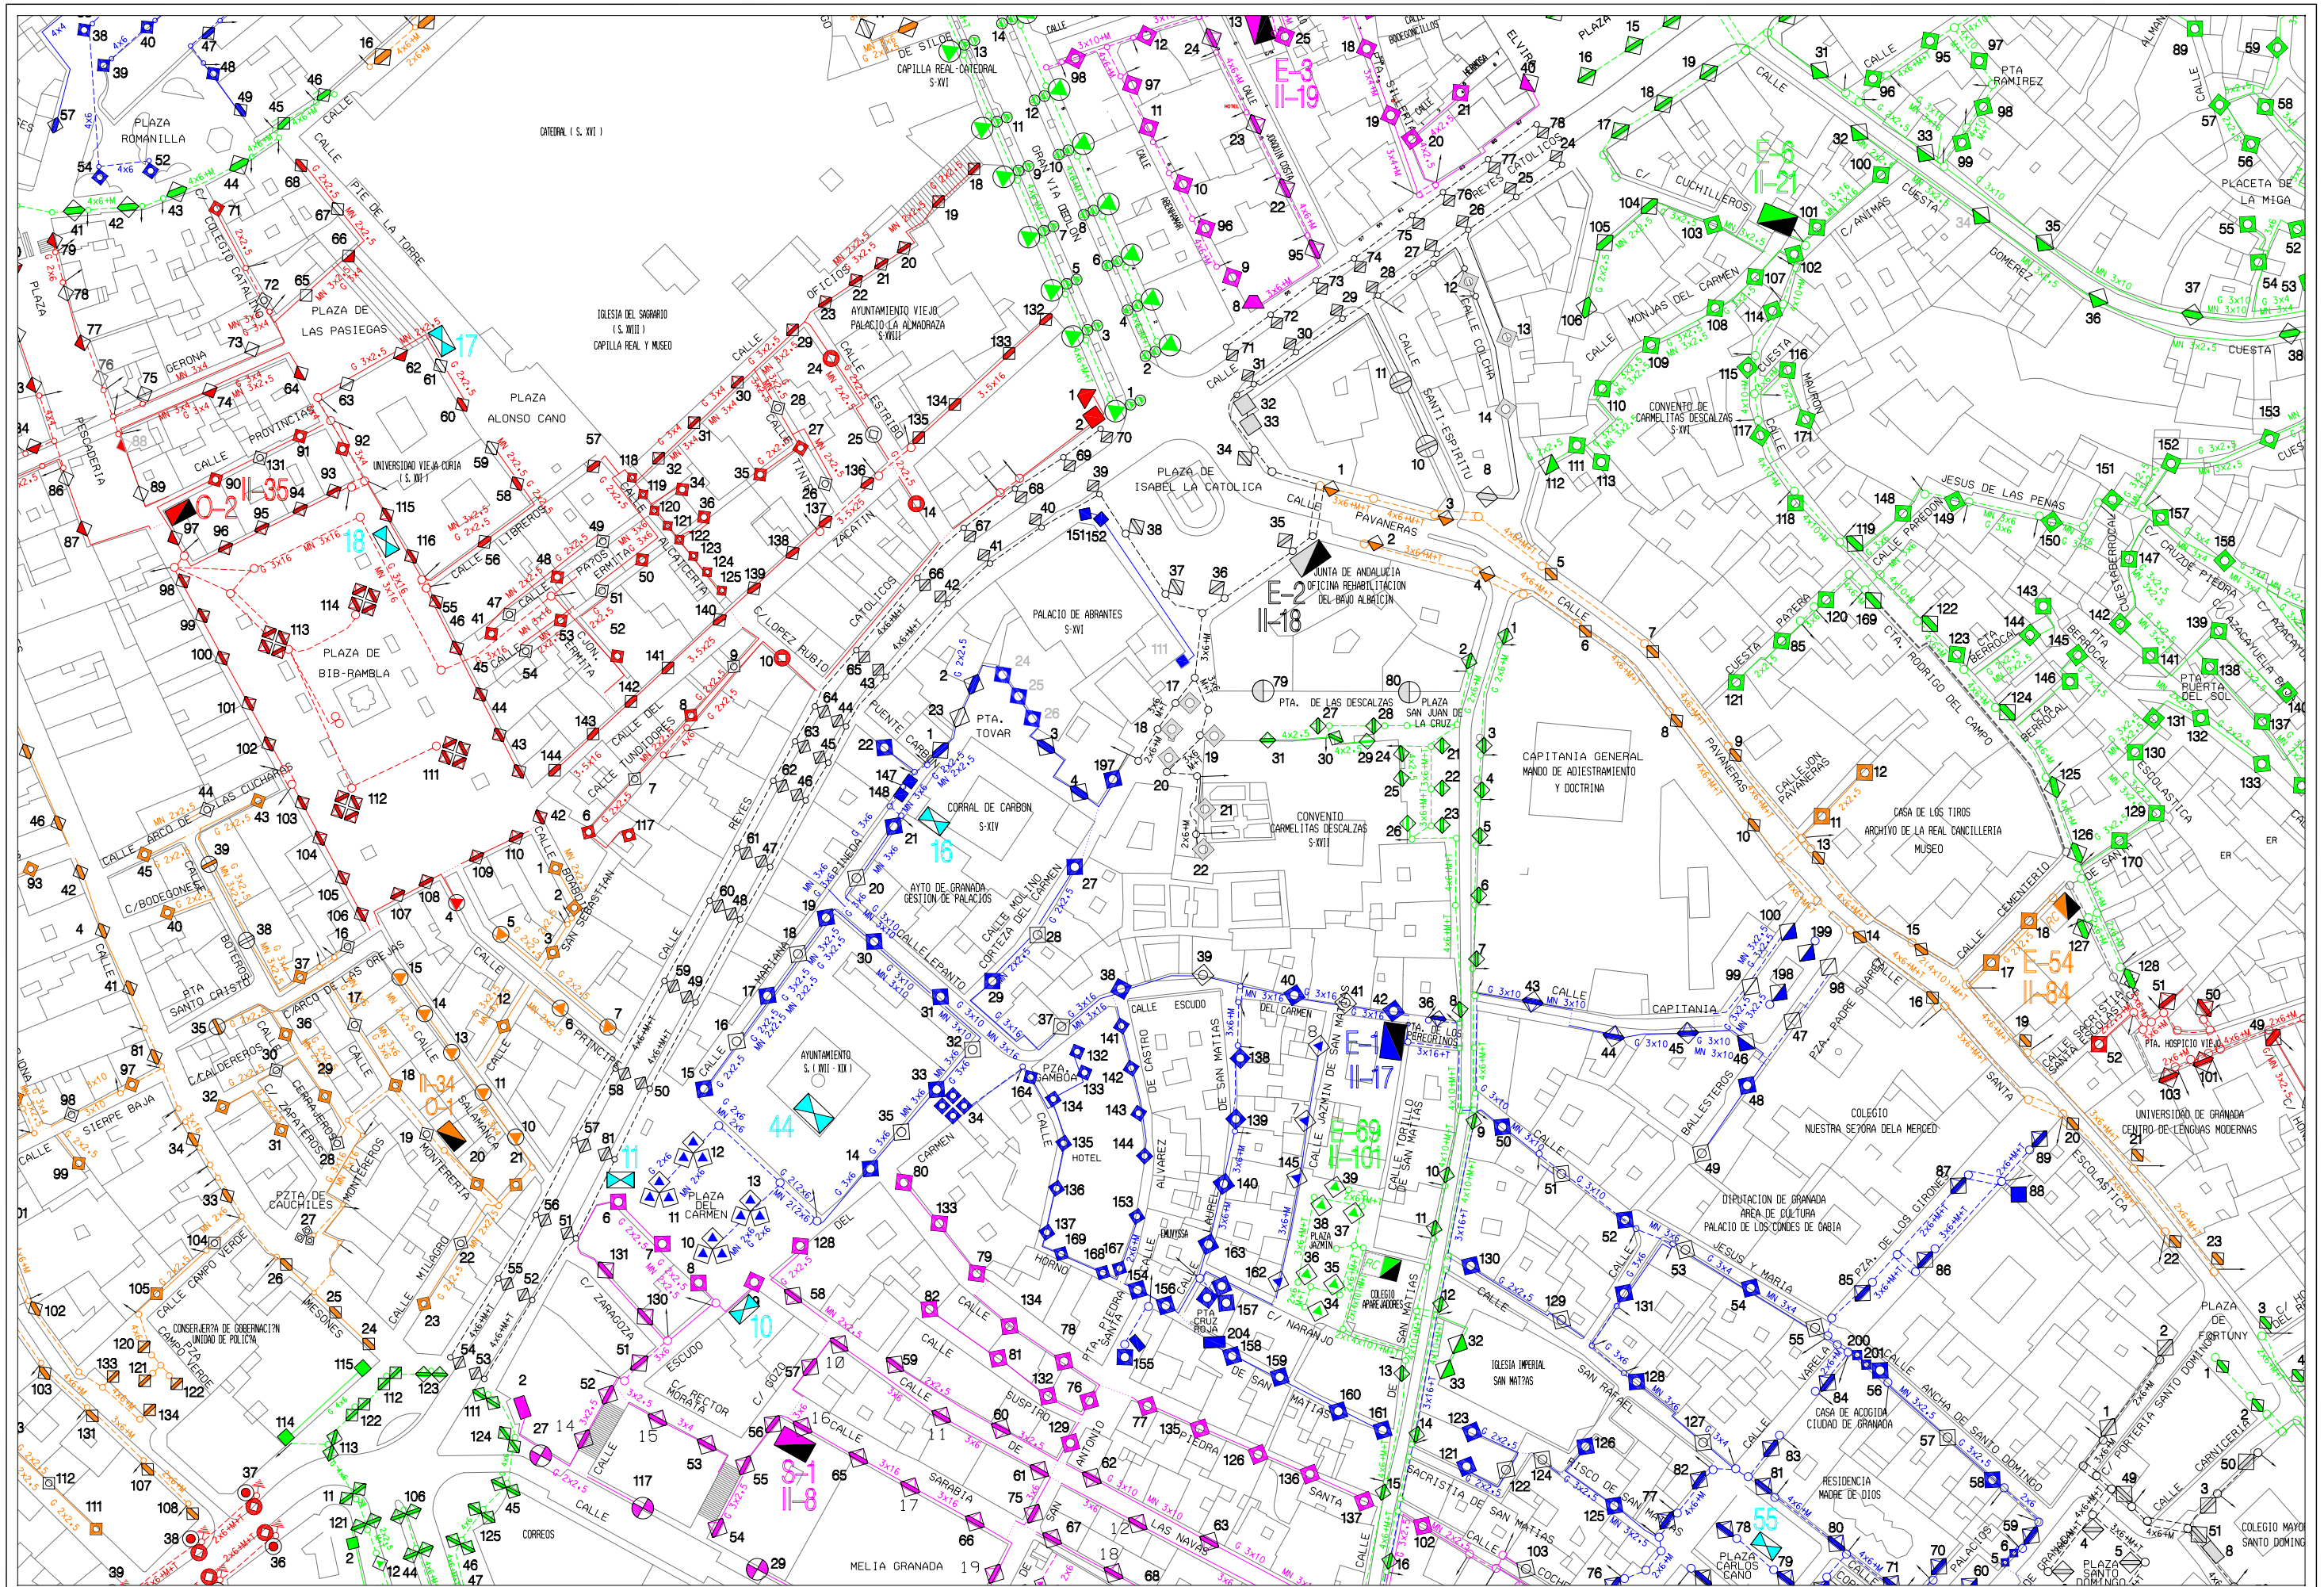
PLAZA ROMANILLA
CALLE PIE DE LA TORRE
CALLE COLEGIO CATALINA
PLAZA DE LAS PASIEGAS
GERONA
PROVINCIAS
PESCADERIA
CALLE
PLAZA ALONSO CANO
UNIVERSIDAD VIEJA-CORIA (S. XVI)
CALLE LIBREROS
CALLE PAPOS
ERMITAS
PLAZA DE BIB-RAMBLA
CALLE ALHACERIA
C/ LOPEZ RUBIO
CALLE DEL TUNDIDORES
CALLE LAS CUCHARAS
ARCO DE LAS OREJAS
C/BODEGONES
BOTERO
PTA SANTO CRISTO
C/CALDEREROS
C/ ZAPATEROS
CERRAJEROS
SIERPE BAJA
PLAZA DE CAUCHILES
CALLE CAMPO VERDE
CONSERJERIA DE GOBERNACION UNIDAD DE POLICIA
PTA CAMPO VERDE
MESONES
CALLE MILAGRO
MONTERREROS
CALLE SALAMANCA
CALLE PRINCIPAL
CALLE BORBOLLA
SAN SEBASTIAN
CALLE CARRETERIA
CALLE CARMEN
CALLE REYES CATOLICOS
CALLE PUENTE CARBONERAS
CALLE LLERENA
CALLE MARIANA
CALLE LEPANTO
CALLE ESTRADO
CALLE TINTA
CALLE ZACATIN
CALLE OFICIOS
CALLE GRANADA
CALLE ESCUDO
C/ RECTOR MORATA
C/ GOZO
C/ ZARAGOZA
CALLE SARABIA
CALLE CORREOS
CALLE MELIA GRANADA
CALLE LAS NAVAS
CALLE DEL ESPIRITU SANTO
CALLE PIEDRA SANTA
CALLE HORNO
CALLE ALVAREZ
CALLE LAUREL
CALLE DUNYSSA
CALLE HOTEL
CALLE PTA CRUZ ROJA
CALLE C/ NARANJO
CALLE DE SAN MATIAS
CALLE SACRISTIA DE SAN MATIAS
CALLE TORTILLO DE SAN MATIAS
CALLE JAZMIN DE SAN MATIAS
CALLE ESCUDO DEL CARMEN
CALLE DE CASTRO
CALLE MOLINO CORTEZA DEL CARMEN
CALLE ANTONIO BUSPIRO
CALLE PTA. STA. CATALINA
CALLE ABOGADOS
CALLE ELVIRA
CALLE REYES CATOLICOS
CALLE GRANADA
CALLE ORAN VIA DEL DON
CALLE ABENAMAR
CALLE JABALQUINTO
CALLE SANTI-ESPIRITU
CALLE COLCHA
CALLE PAVANERAS
CALLE CAPITANIA
CALLE PTA. DE LOS PEREGRINOS
CALLE ESCUDO
CALLE PTA. DE LAS DESCALZAS
CALLE JON. PAVANERAS
CALLE PTA. PUERTA DEL SOL
CALLE PTA. BERROCAL
CALLE PTA. RAMIREZ
CALLE C/ CUCHILLEROS
CALLE C/ ANIMAS
CALLE MONJAS DEL CARMEN
CALLE CUESTA
CALLE CUESTA HAURON
CALLE CUESTA PATERA
CALLE CUESTA DOMEREZ
CALLE PAREDON
CALLE C/ CRUZ DE PIEDRA
CALLE C/ AZACAYA
CALLE C/ ALMANZORA
CALLE C/ CERVANTES
CALLE C/ ESCOLASTICA
CALLE C/ PORTERIA STO DOMINGO
CALLE CARNICERIA
CALLE ANCHA DE STO DOMINGO
CALLE CEMENTERIO
CALLE STA. CATALINA
CALLE SACRISTIA STA. CATALINA
CALLE PTA. HOSPICIO VIEJO
CALLE PZA. DE LOS GIRONES
CALLE JESUS Y MARIA
CALLE VARELA
CALLE PZA.- PADRE SUAREZ
CALLE BALLESTEROS
CALLE RISCO DE SAN MATIAS
CALLE PZA. CARLOS CANO
CALLE PLAZA SANTO DOMINGO
CALLE PLAZA DEL CARMEN
CALLE PLAZA ISABEL LA CATOLICA
CALLE PLAZA SAN JUAN DE LA CRUZ
CALLE PLAZA DE FORTUNY
CALLE PZA. DE CAUCHILES
CALLE PZA. CAMBOA
CALLE PZA. DEL ESCUDO
CALLE PZA. DE LOS PEREGRINOS
CALLE PZA. DE LOS CONDES DE GABIA
CALLE PZA. DE LOS GIRONES
CALLE PZA. DE LOS PALACIOS

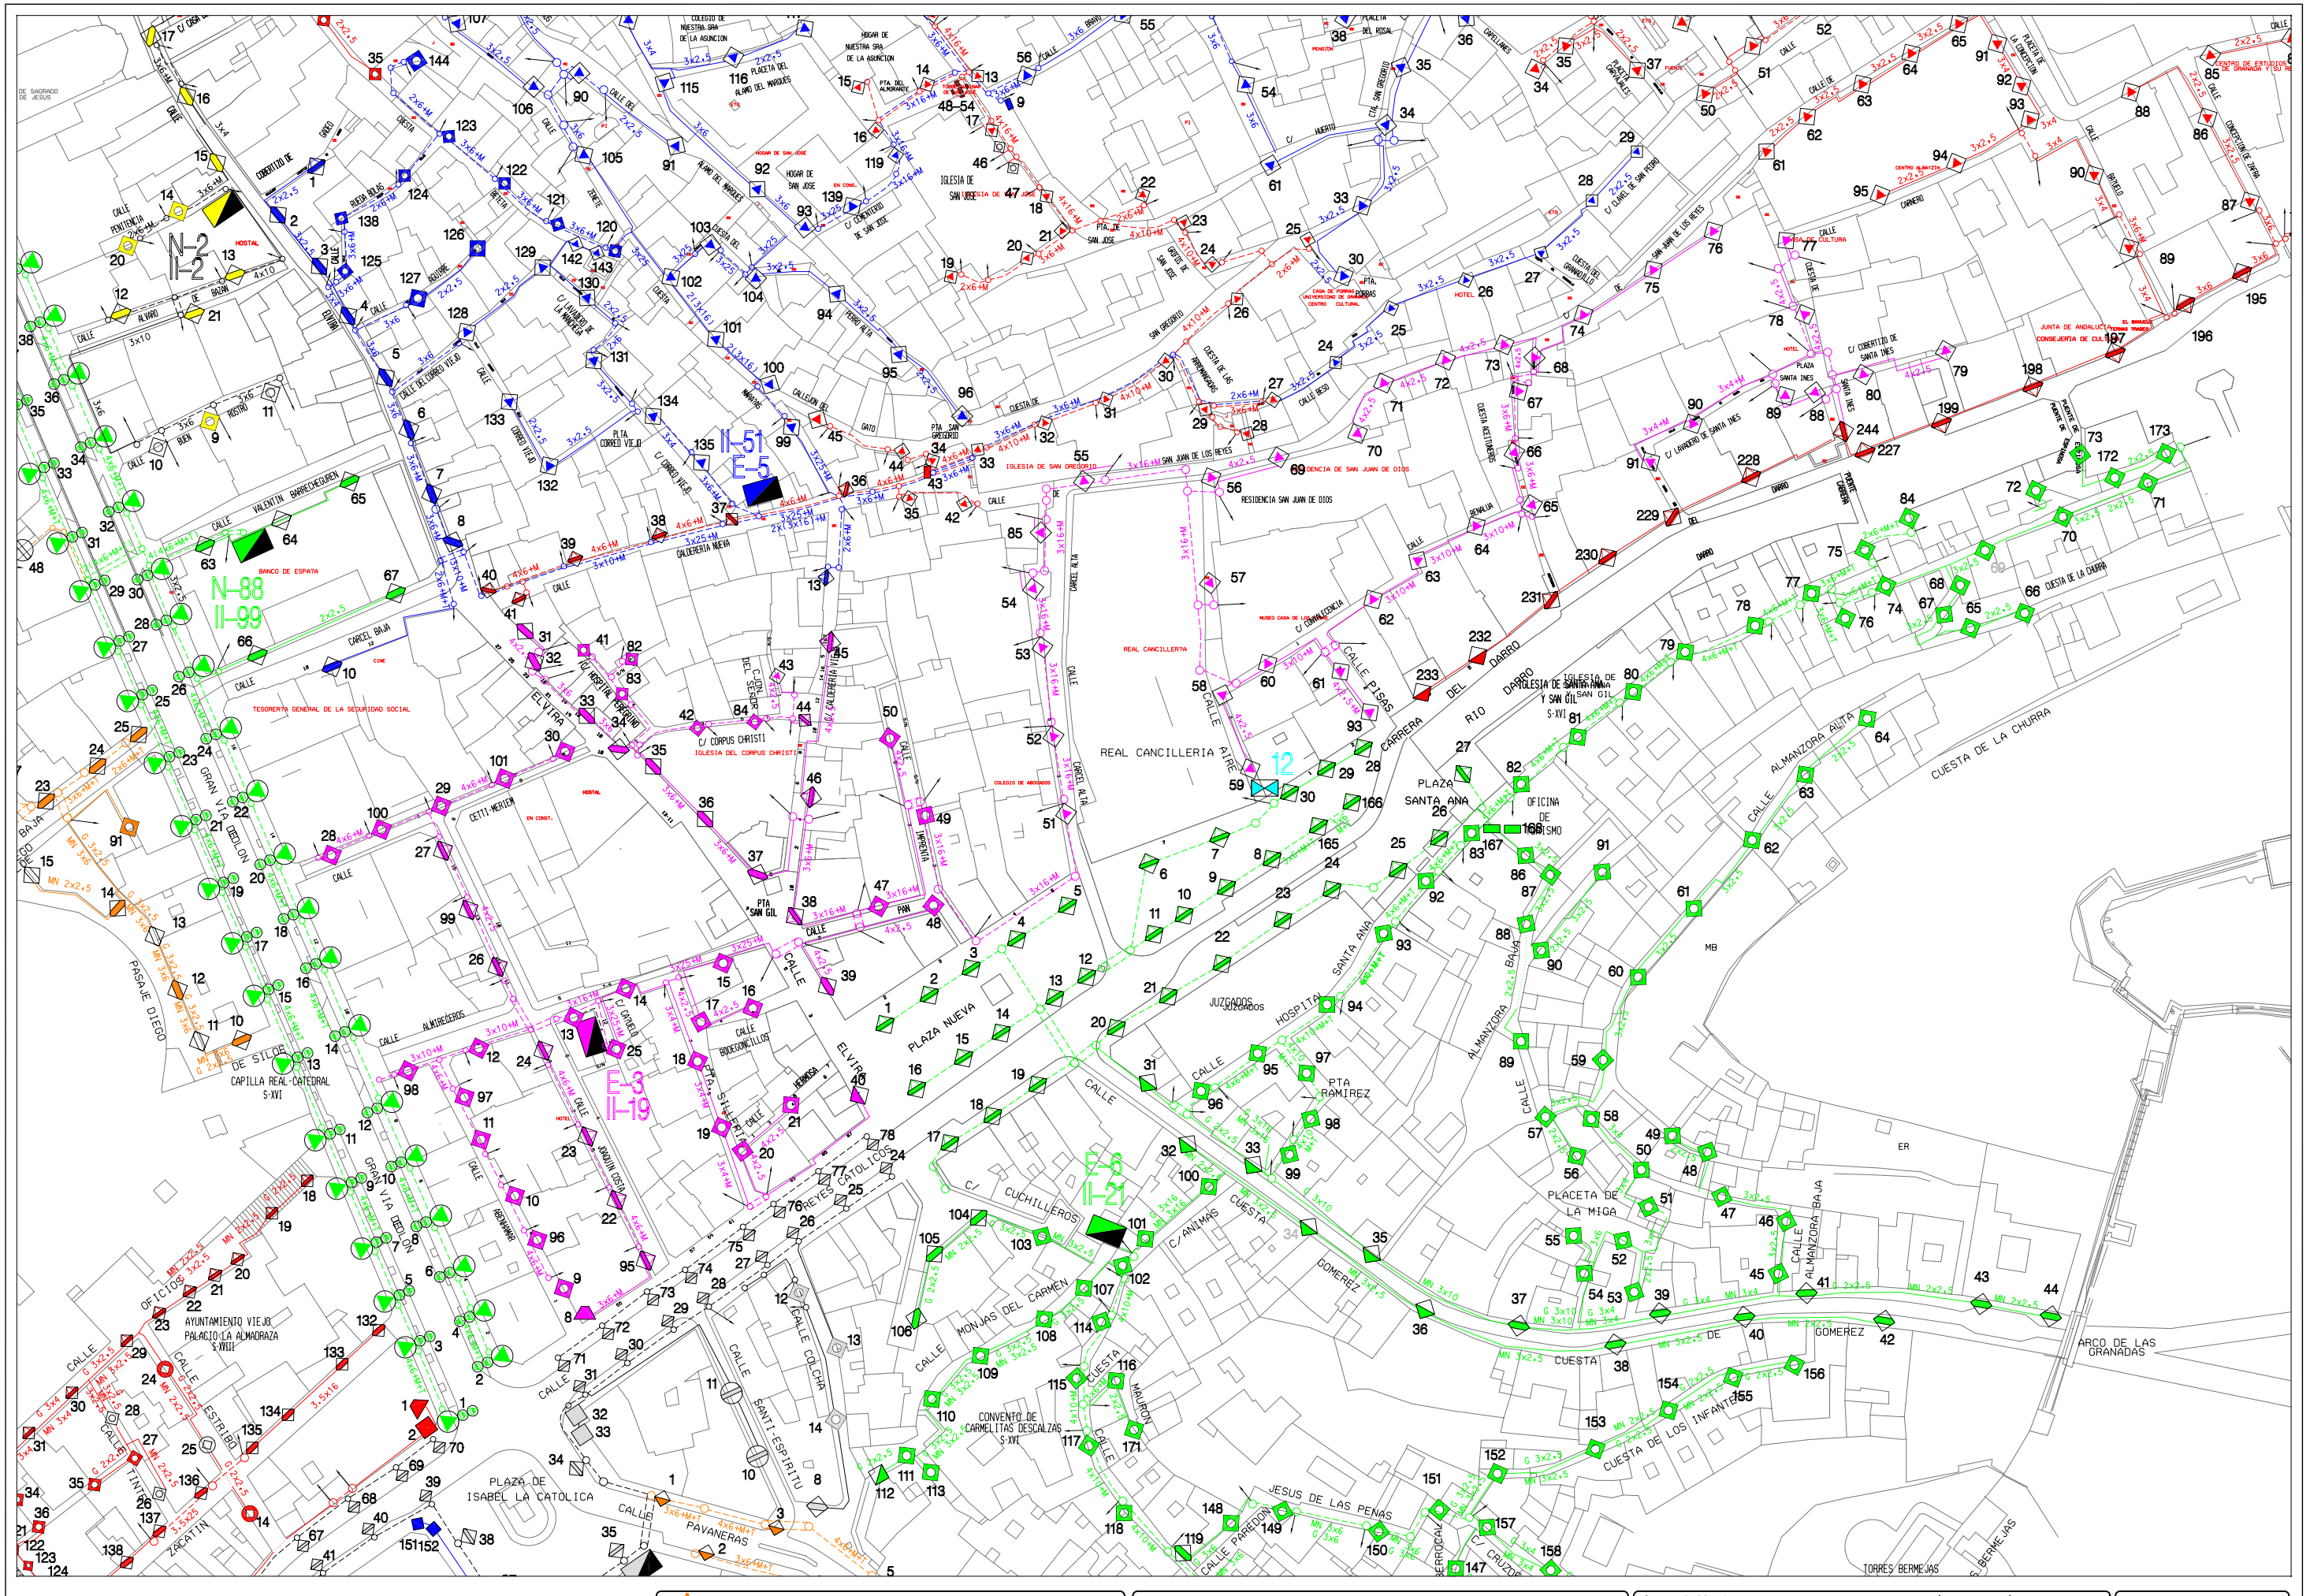
N-2
II-2
N-88
II-99
II-51
E-5
E-3
II-19
E-6
II-21
REAL CANCILLERIA
CALLE
CUESTA DE LA CHURRA
PLAZA NUEVA
PLAZA SANTA ANA
CUESTA DE LOS INFANTES
ARCO DE LAS GRANADAS
CONVENTO DE CARMELITAS DESCALZAS S-XVI
CAPILLA REAL CATEDRAL S-XVI
AYUNTAMIENTO VIEJO PALACIO LA ALMADRAZA S-XVIII
IGLESIA DE SAN JUSTO Y SAN GIL S-XVI
TESORERIA GENERAL DE LA SEGURIDAD SOCIAL
RESIDENCIA SAN JUAN DE DIOS
IGLESIA DE SAN GREGORIO
IGLESIA DEL CORPUS CHRISTI
CARRERA DEL DARRO
GRAN VIA DE COLON
CUESTA DE GOMEREZ
CUESTA DE LOS CHINOS
CUESTA DE LOS ALMENDROS
CUESTA DE LOS CHAPIZES
CUESTA DE LOS CHAVES
CUESTA DE LOS CHAVES
CUESTA DE LOS CHAV

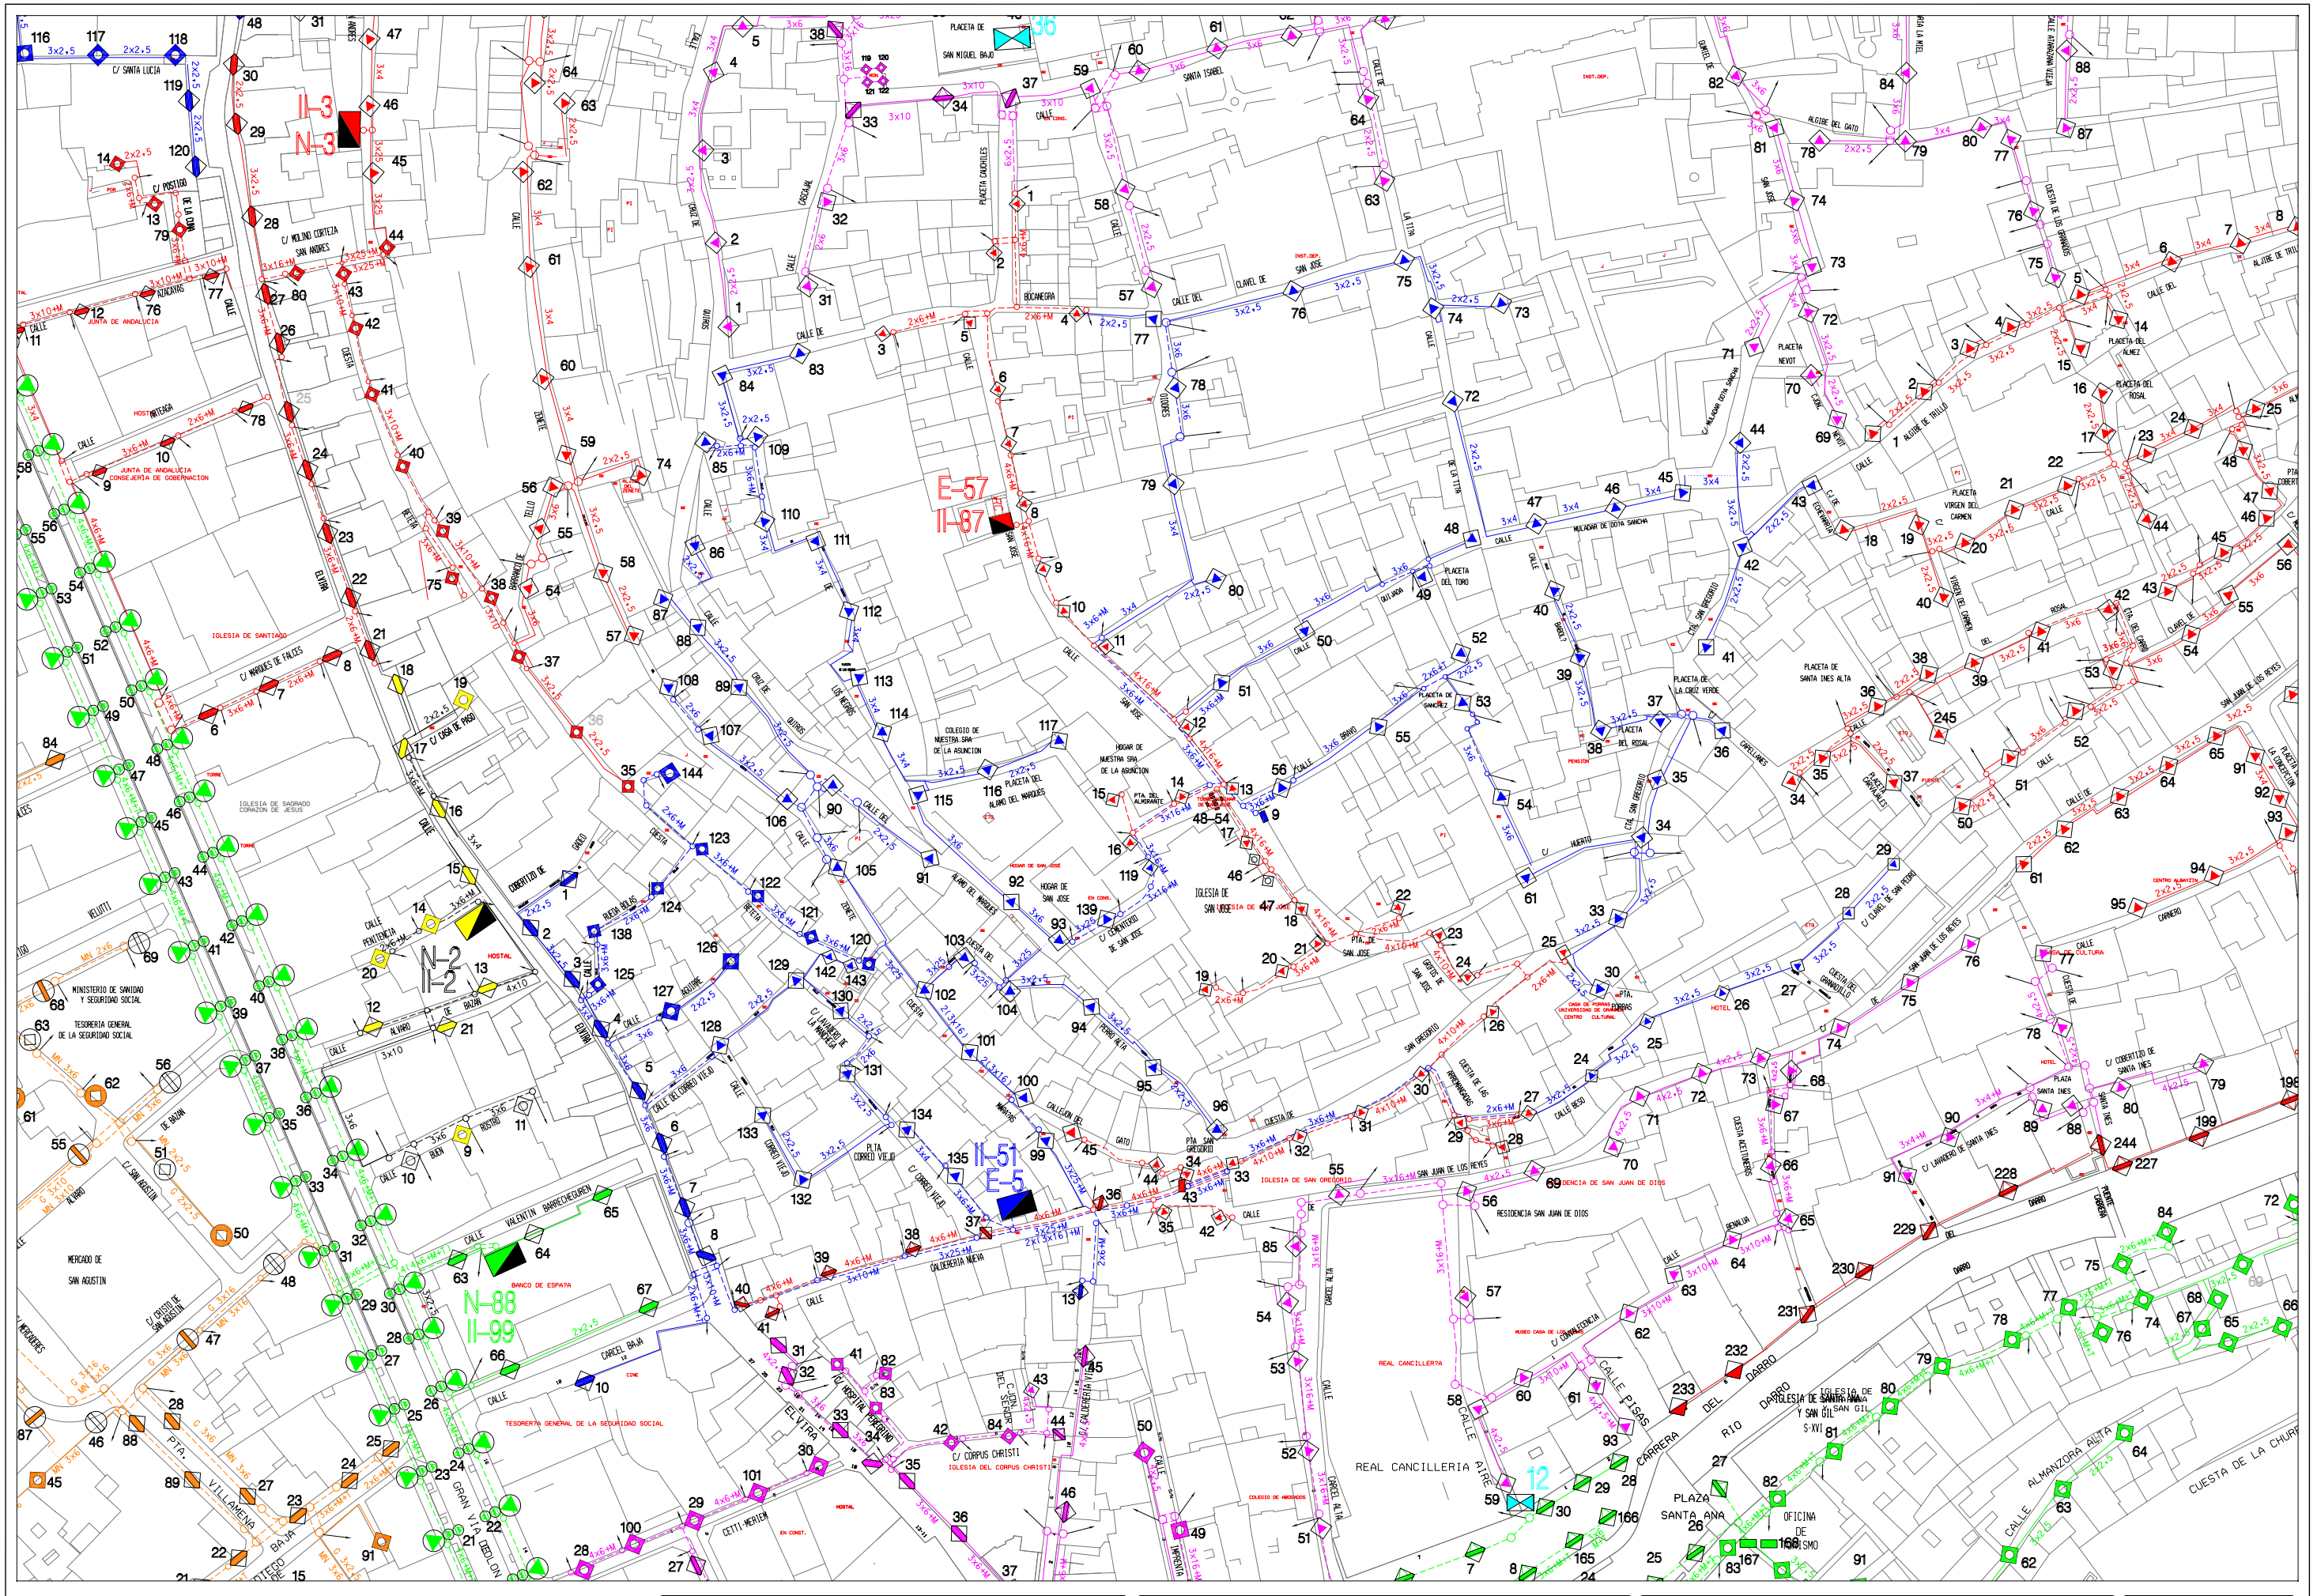
II-3
N-3
E-57
II-87
N-2
II-2
II-51
E-5
N-88
II-99
C/ SANTA LUCIA
C/ MOLINO CORTEZA
C/ POSTIGO DE LA RUNA
SAN ANDRES
CALLE ALHONDIGAS
JUNTA DE ANDALUCIA
HOSTAL NUEVA
JUNTA DE ANDALUCIA CONSEJERIA DE GOBERNACION
IGLESIA DE SANTIAGO
C/ MARQUES DE FALCES
IGLESIA DE SAGRADO CORAZON DE JESUS
MINISTERIO DE SANIDAD Y SEGURIDAD SOCIAL
TESORERIA GENERAL DE LA SEGURIDAD SOCIAL
MERCADO DE SAN AGUSTIN
C/ CRUCES DE SAN AGUSTIN
BANCO DE ESPAÑA
CARCEL BAJA
TESORERIA GENERAL DE LA SEGURIDAD SOCIAL
C/ VILLAMENA
GRAN VIA CORDOBA
CALLE VALENTIN BARREVECHEGUREA
CALLE PUENTEPIEDRA
CALLE DEL CORREO VIEJO
CALLE DE BOCANEGRA
CALLE DEL CLAVEL DE SAN JOSE
CALLE DE SANTA ISABEL
PLACETA DE SAN MIGUEL BAJO
PLACETA DE GARCILEGUAS
COLEGIO DE NUESTRA SRA DE LA ASUNCION
HOGAR DE NUESTRA SRA DE LA ASUNCION
PLACETA DEL ALMIRANTE
PLACETA DEL ALMA DEL MARQUES
HOGAR DE SAN JOSE
IGLESIA DE SAN JOSE
IGLESIA DEL CORPUS CHRISTI
C/ CORPUS CHRISTI
CARCEL ALTA
REAL CANCILLERIA
IGLESIA DE SAN GREGORIO
RESIDENCIA SAN JUAN DE DIOS
CALLE CARRERA DEL DARRO
IGLESIA DE SANTA ANA Y SAN GIL
PLAZA SANTA ANA
OFICINA DE TURISMO
CUESTA DE LA CHUMBA
CALLE ALMANZORA ALTA
PLAZA SANTA INES
HOTEL PLAZA SANTA INES
C/ CERCADILLO DE SANTA INES
C/ LAVADERO DE SANTA INES
CUESTA DE LOS RETAMARES
CUESTA DE LOS BRAVOS
CUESTA DEL GRANADILLO
CUESTA DE LOS REYES
CALLE DE LOS REYES
SAN JUAN DE LOS REYES
PLACETA DEL ROSAL
PLACETA DEL ALMEZ
PLACETA DEL TORO
PLACETA DE LA CRUZ VERDE
PLACETA DE SANTA INES ALTA
PLACETA VIRGEN DEL CARMEN
PLACETA NEVOT
C/ ALCADA ROTA SANCHA
MOLADAR DE DOÑA SANCHA
ALJIBE DEL GATO
ALJIBE DE TRILLO
CALLE DE LA TRINIDAD
CALLE DE LA CONCEPCION
CALLE DE LA CONVALECENCIA
CALLE DE LA CONCEPCION
CALLE DE LA CONCEPCION
CALLE DE LA CONCEPCION

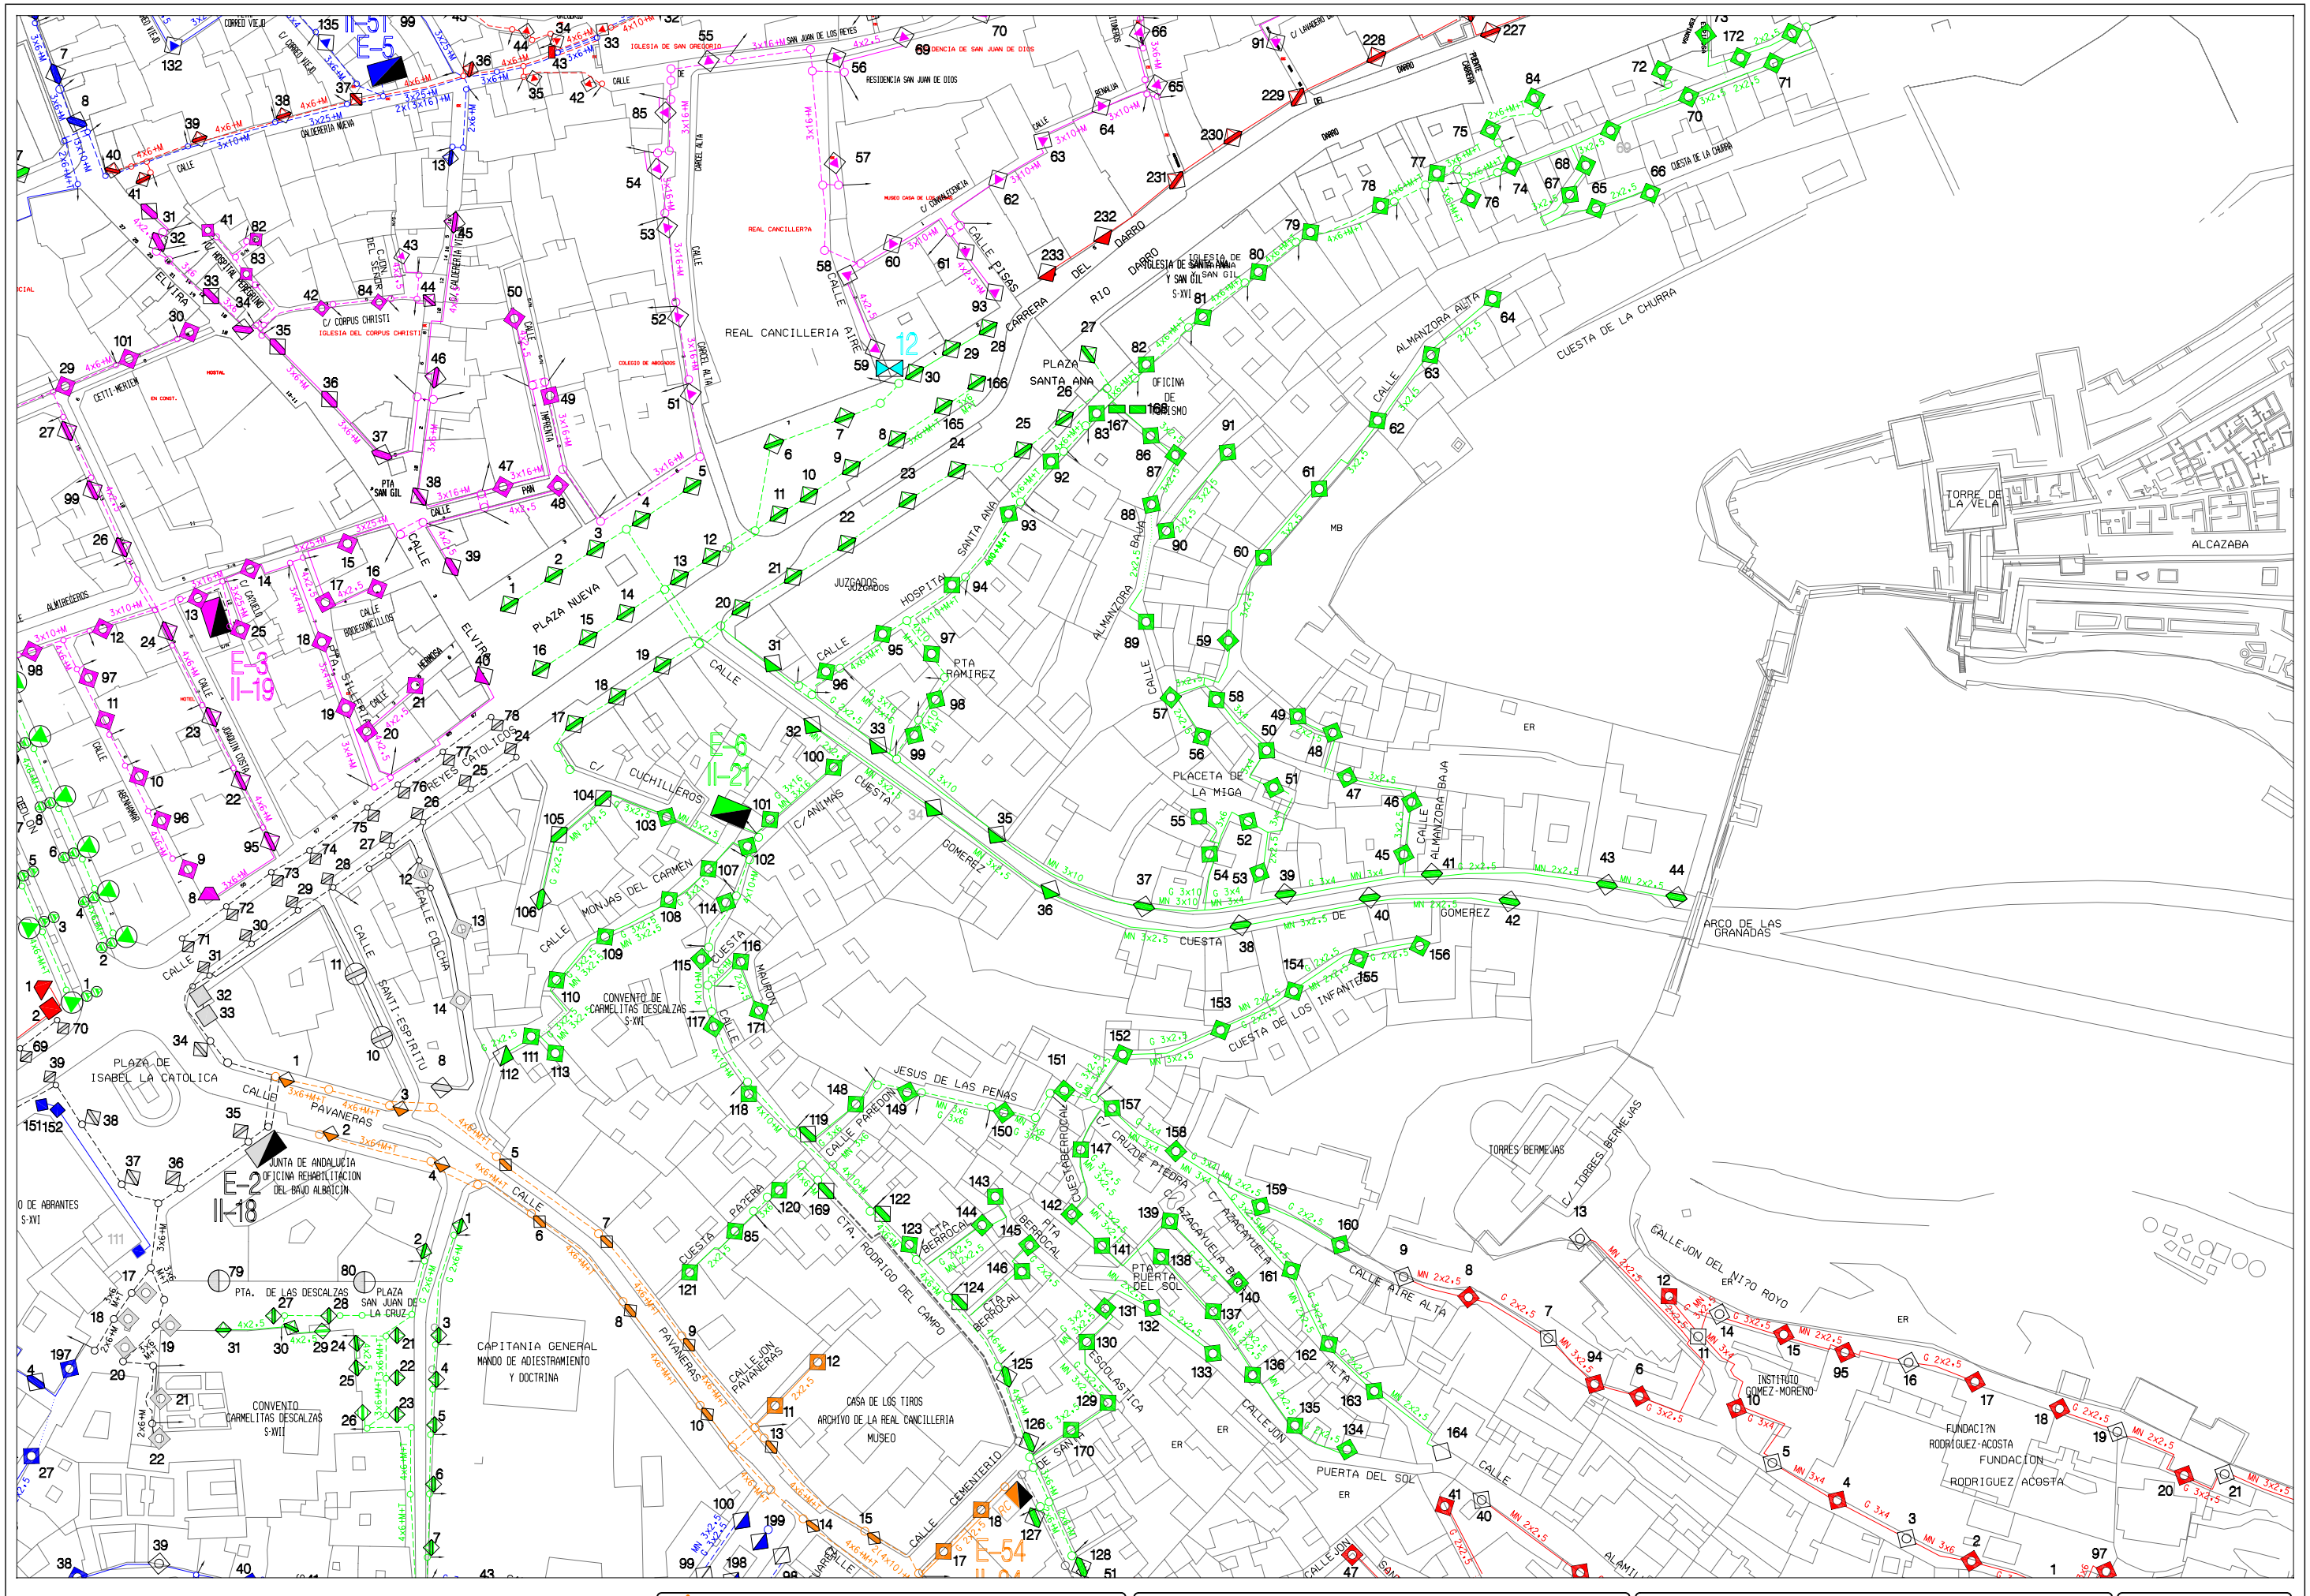
REAL CANCILLERIA
PLAZA SANTA ANA
CARRERA DEL DARRO
RIO DARRO
CUESTA DE LA CHURRA
ALMANZORA ALTA
ALMANZORA BAJA
CALLE AIRE ALTA
PUERTA DEL SOL
PLACETA DE LA MIGA
TORRE DE LA VELA
ALCAZABA
ARCO DE LAS GRANADAS
CUESTA DE LOS INFANTES
GOMEREZ
CUESTA DE GOMEREZ
CALLEJON DEL NITO ROYO
TORRES BERMEJAS
C/ TORRES BERMEJAS
INSTITUTO GOMEZ-MORENO
FUNDACI?N RODRIGUEZ-ACOSTA
FUNDACION RODRIGUEZ ACOSTA
PLAZA NUEVA
PLAZA DE ISABEL LA CATOLICA
CALLE PAVANERAS
CALLE CUCHILLEROS
CALLE MONJAS DEL CARMEN
CALLE SANT-ESPIRITU
CALLE COLCHA
CALLE CEMENTERIO
CALLE PAREDON
CALLE PISAS
CALLE ESCOLASTICA
CALLE JESUS DE LAS PENAS
CALLE CRUZ DE PIEDRA
CALLE ALHACAYUELA
CALLE ALHACAYUELA BAJA
CALLE ALTA
CALLE JUAN DE LA CRUZ
CALLE SANTA ANA
CALLE CARCEL ALTA
CALLE CARCEL BAJA
CALLE CORREO VIEJO
CALLE CALDERERIA NUEVA
CALLE CALDERERIA VIEJA
CALLE CORREO
CALLE GRAGEONCILLOS
CALLE HORNILLA
CALLE HORNO
CALLE HORNAMAMO
CALLE JARDIN LOSA
CALLE ELVIRA
CALLE ALMIREGROS
CALLE CETTI-MERIEM
CALLE PAPELINA
CALLE PAPELERO
CALLE PAPELERO BAJO
CALLE PAPELERO ALT

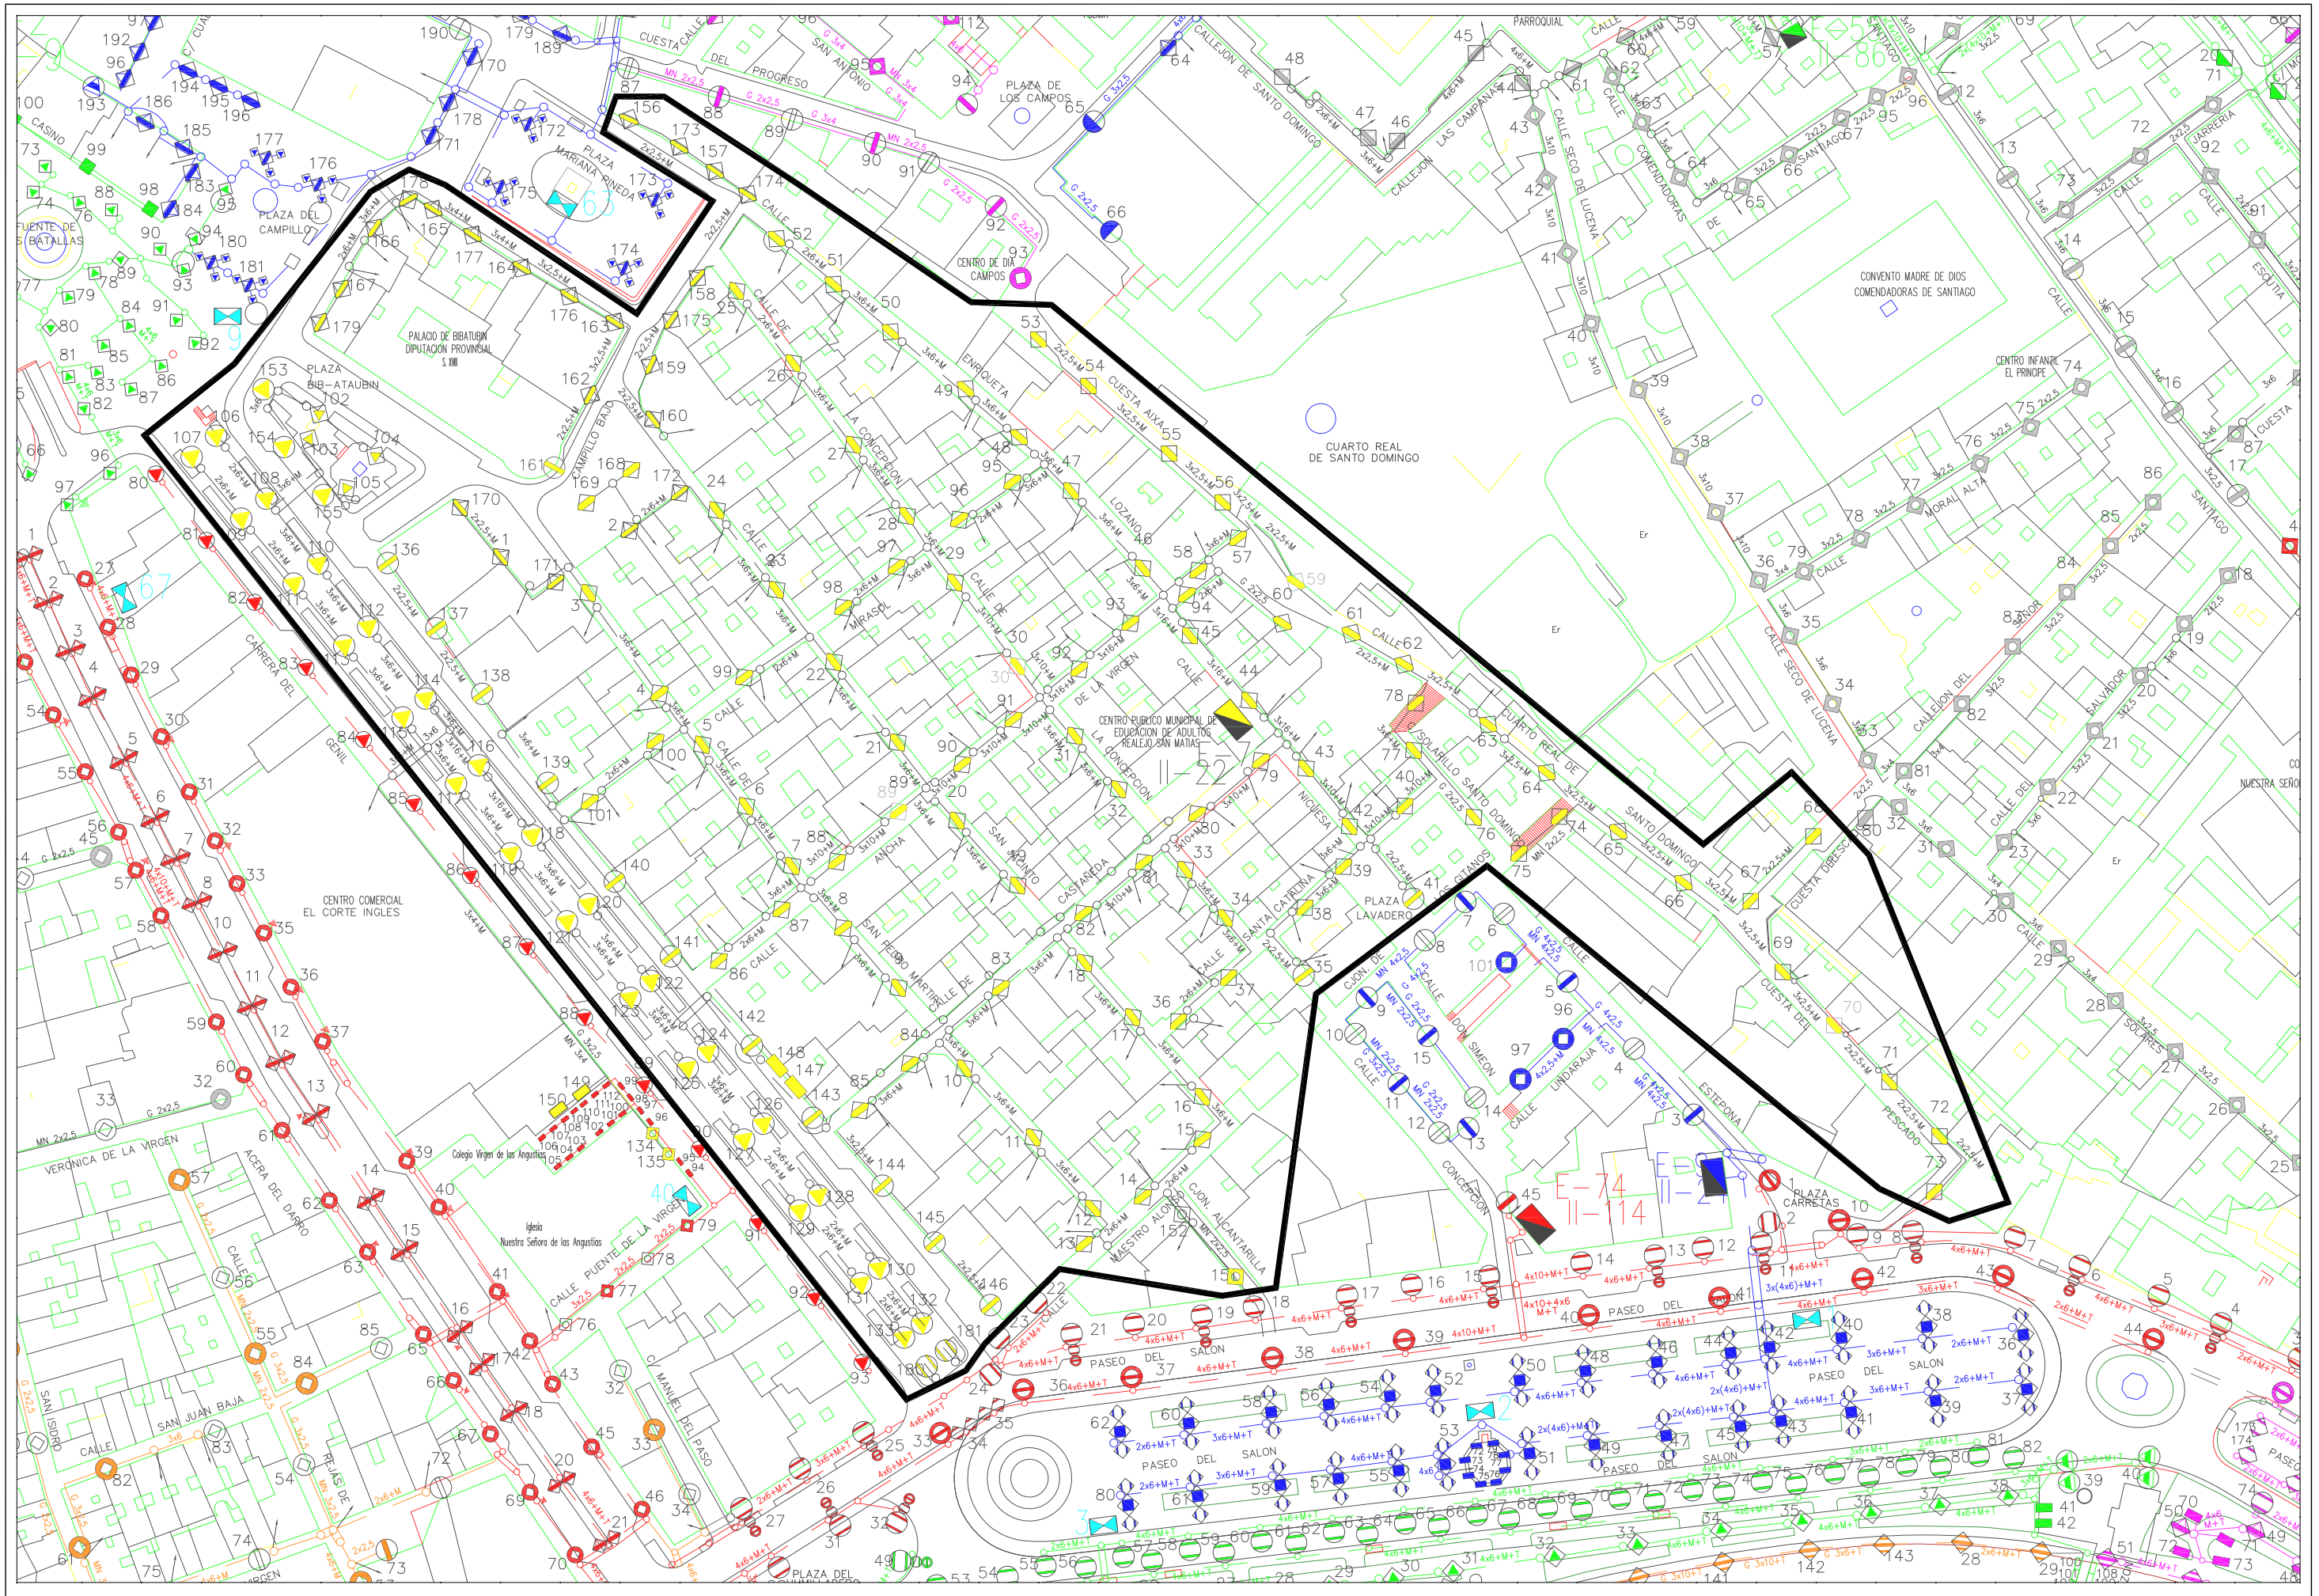

Area de Mantenimiento Integral y Limpieza de la ciudad Excmo. Ayuntamiento de Granada alumbrado publico	***CONCURSO PARA TRABAJOS DE CONSERVACION Y RENOVACION DE LAS INSTALACIONES DE ALUMBRADO PUBLICO DE LA CIUDAD DE GRANADA***	Centro de Mando: E-07 NICUESA	Escala: 1/1500	Dibujado: J.M.Mancera
			Hoja: 1/1	Fecha: Abril 2010

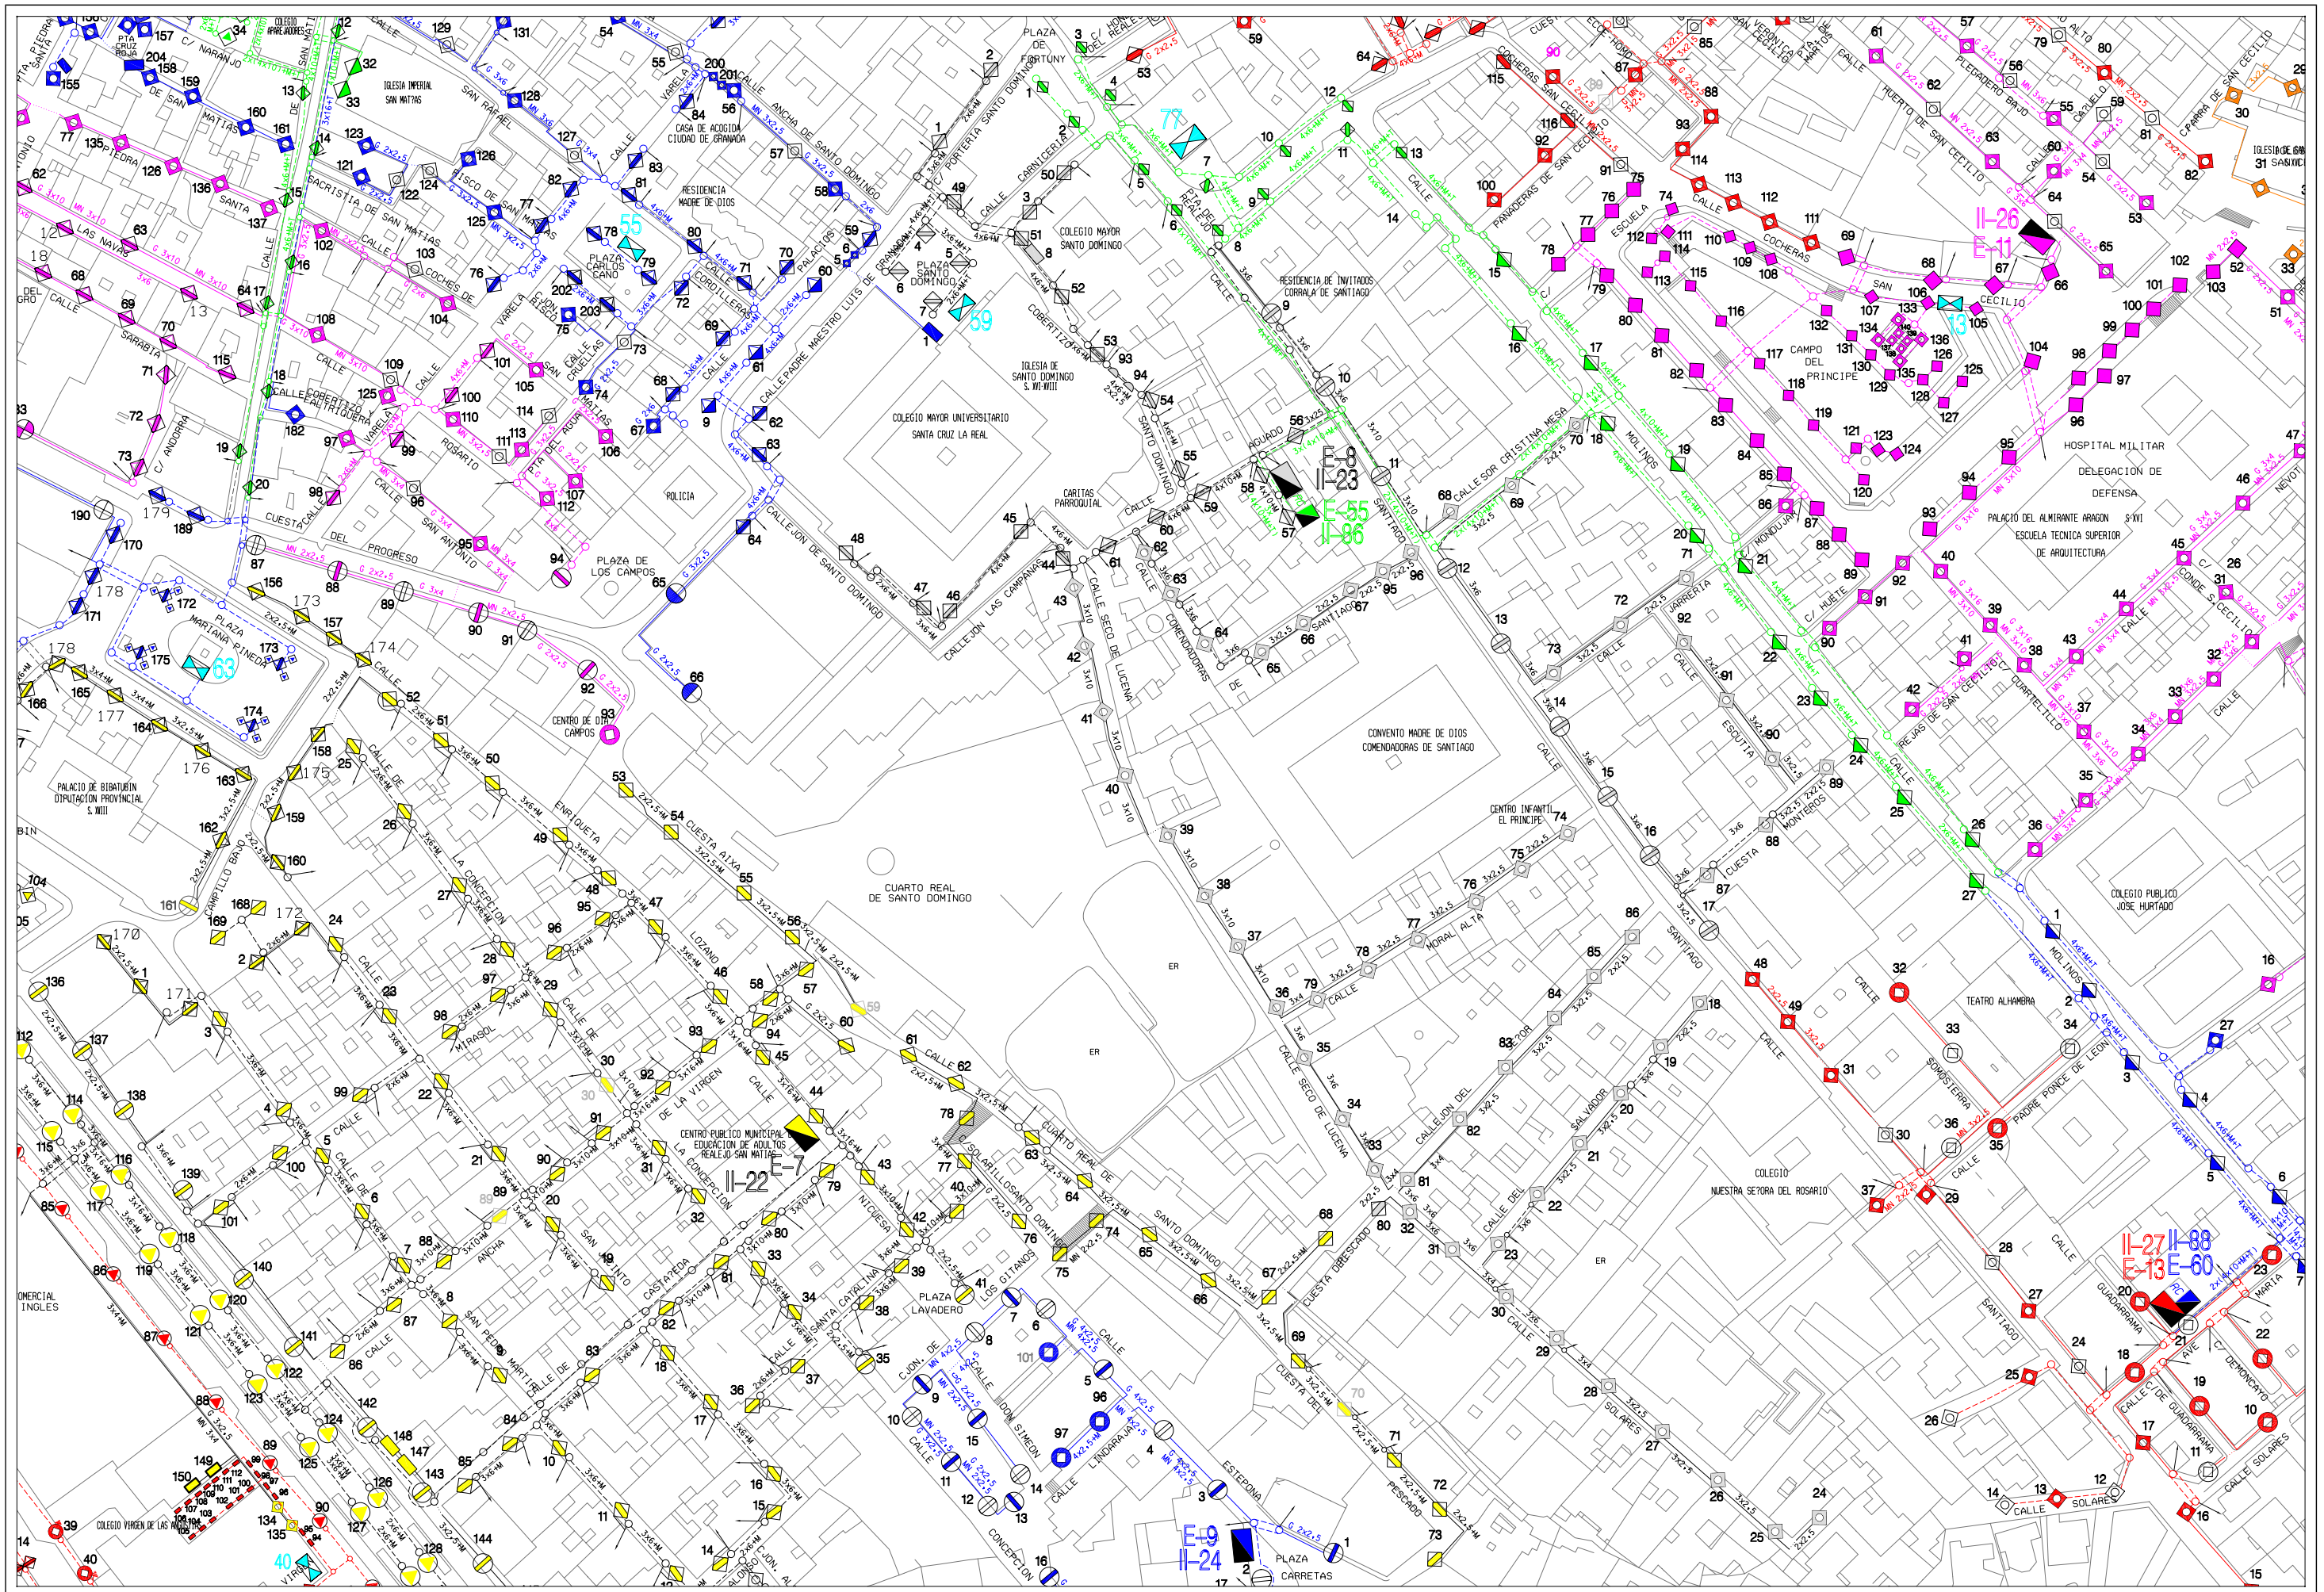
PTA CRUZ ROJA
C/ NARANJO
DE SAN MATIAS
IGLESIA IMPERIAL SAN MATIAS
SACRISTIA DE SAN MATIAS
CASA DE ACOGIDA CIUDAD DE GRANADA
RESIDENCIA MADRE DE DIOS
PLAZA CARLOS CANO
CALLE CUERLAS
PLAZA DE LOS CAMPOS
CENTRO DE DIA CAMPOS
POLICIA
PLAZA MARIANA PINEDA
PALACIO DE BIBATUBIN DIPUTACION PROVINCIAL S. XVIII
CALLE/CUESTA DEL PROGRESO
CALLE/CUESTA DEL ROSARIO
CALLE/CUESTA DE SAN ANTONIO
CALLE/CUESTA DE VARELA
CALLE/CUESTA ALTA/BAJA
CALLE ANCHA DE SANTO DOMINGO
CALLE/PTA DEL RODRIGO
CALLE/CUESTA DE ENRIQUETA
CALLE/CUESTA DE LA CONCEPCION
CALLE/CUESTA DE LA VIRGEN
CALLE/CUESTA DE SAN PEDRO MARTIR
CALLE/CUESTA DE CASTAÑEDA
CALLE/CUESTA DE SANTA CATALINA
CALLE/CUESTA DE LOZANO
CALLE/CUESTA DE MIRASOL
CALLE/CUESTA DE LA CONCEPCION
CALLE/CUESTA DE LA ANCHA
CALLE/CUESTA DE SAN DOMINGO
CALLE/CUESTA DE SAN MARTIN
CALLE/CUESTA DE SAN RAFAEL
CALLE/CUESTA DE SAN VICENTE
CALLE/CUESTA DE SAN CECILIO
CALLE/CUESTA DE SAN CRISTOBAL
CALLE/CUESTA DE SAN GREGORIO
CALLE/CUESTA DE SAN JERONIMO
CALLE/CUESTA DE SAN JUAN DE DIOS
CALLE/CUESTA DE SAN JOSE
CALLE/CUESTA DE SAN LUIS
CALLE/CUESTA DE SAN MIGUEL
CALLE/CUESTA DE SAN NICOLAS
CALLE/CUESTA DE SAN PABLO
CALLE/CUESTA DE SAN PEDRO
CALLE/CUESTA DE SAN SEBASTIAN
CALLE/CUESTA DE SAN VICENTE
CALLE/CUESTA DE SANTA ANA
CALLE/CUESTA DE SANTA CRUZ
CALLE/CUESTA DE SANTA INES
CALLE/CUESTA DE SANTA LUCIA
CALLE/CUESTA DE SANTA MARIA
CALLE/CUESTA DE SANTA TERESA
CALLE/CUESTA DE SANTIAGO
CALLE/CUESTA DE SANTO DOMINGO
CALLE/CUESTA DE SANTO TOMAS
CALLE/CUESTA DE SANTO TORIBIO
CALLE/CUESTA DE SANTO VICENTE
CALLE/CUESTA DE SANTO ZACARIAS
CALLE/CUESTA DE SANTO ZACARIAS
CALLE/CUESTA DE SANTO ZACARIAS

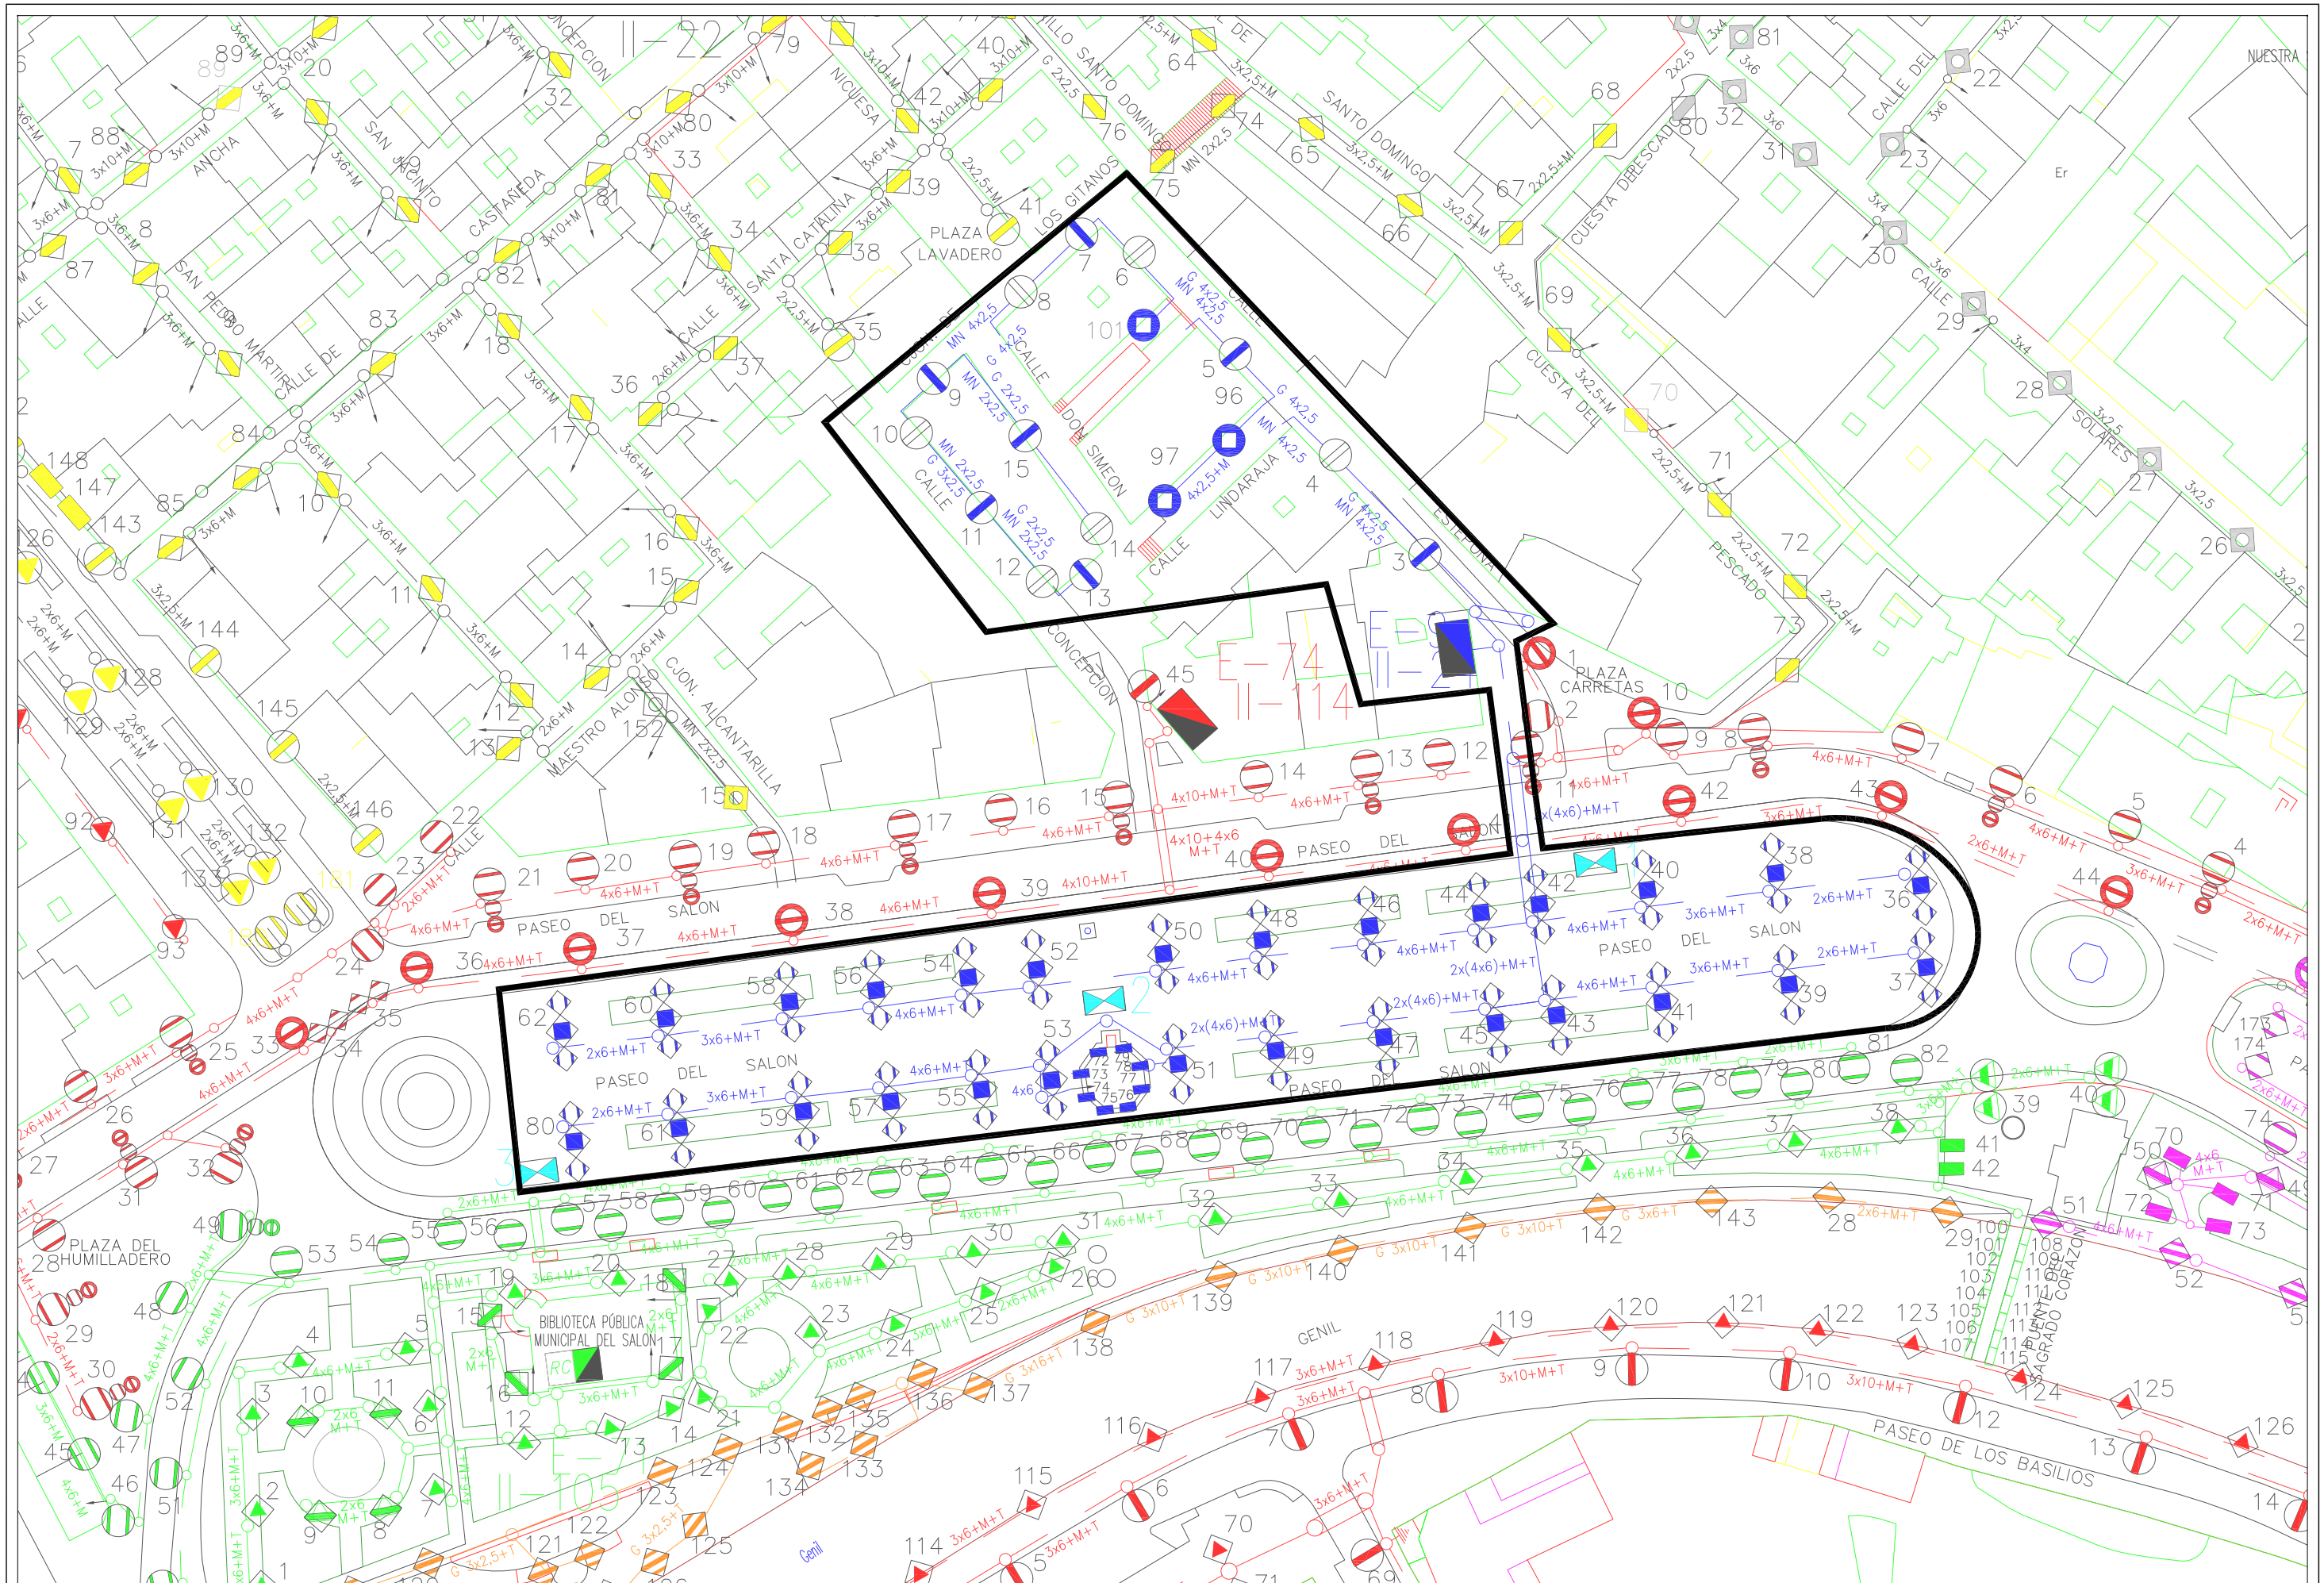

Area de Mantenimiento Integral y Limpieza de la Ciudad
Excmo. Ayuntamiento de Granada
Alumbrado Publico

CONCURSO PARA TRABAJOS DE CONSERVACION Y RENOVACION DE LAS INSTALACIONES DE ALUMBRADO PUBLICO DE LA CIUDAD DE GRANADA

Centro de Mando: E-09 CARRETAS

Escala: 1/1000

Dibujado: J.M.Mancera

Hoja: 1/1

Fecha: Abril 2010

AREA DE MANTENIMIENTO INTEGRAL Y LIMPIEZA DE LA CIUDAD
EXCMO. AYUNTAMIENTO DE GRANADA
ALUMBRADO PUBLICO

CONCURSO PARA TRABAJOS DE CONSERVACION Y RENOVACION DE LAS INSTALACIONES DE ALUMBRADO PUBLICO DE LA CIUDAD DE GRANADA

Centro de Mando: E-10 PLEGADERO

Escala: 1/1500 | Dibujado: J.M.MANCERA

Hoja: 1/1 | Fecha: ABRIL 2010

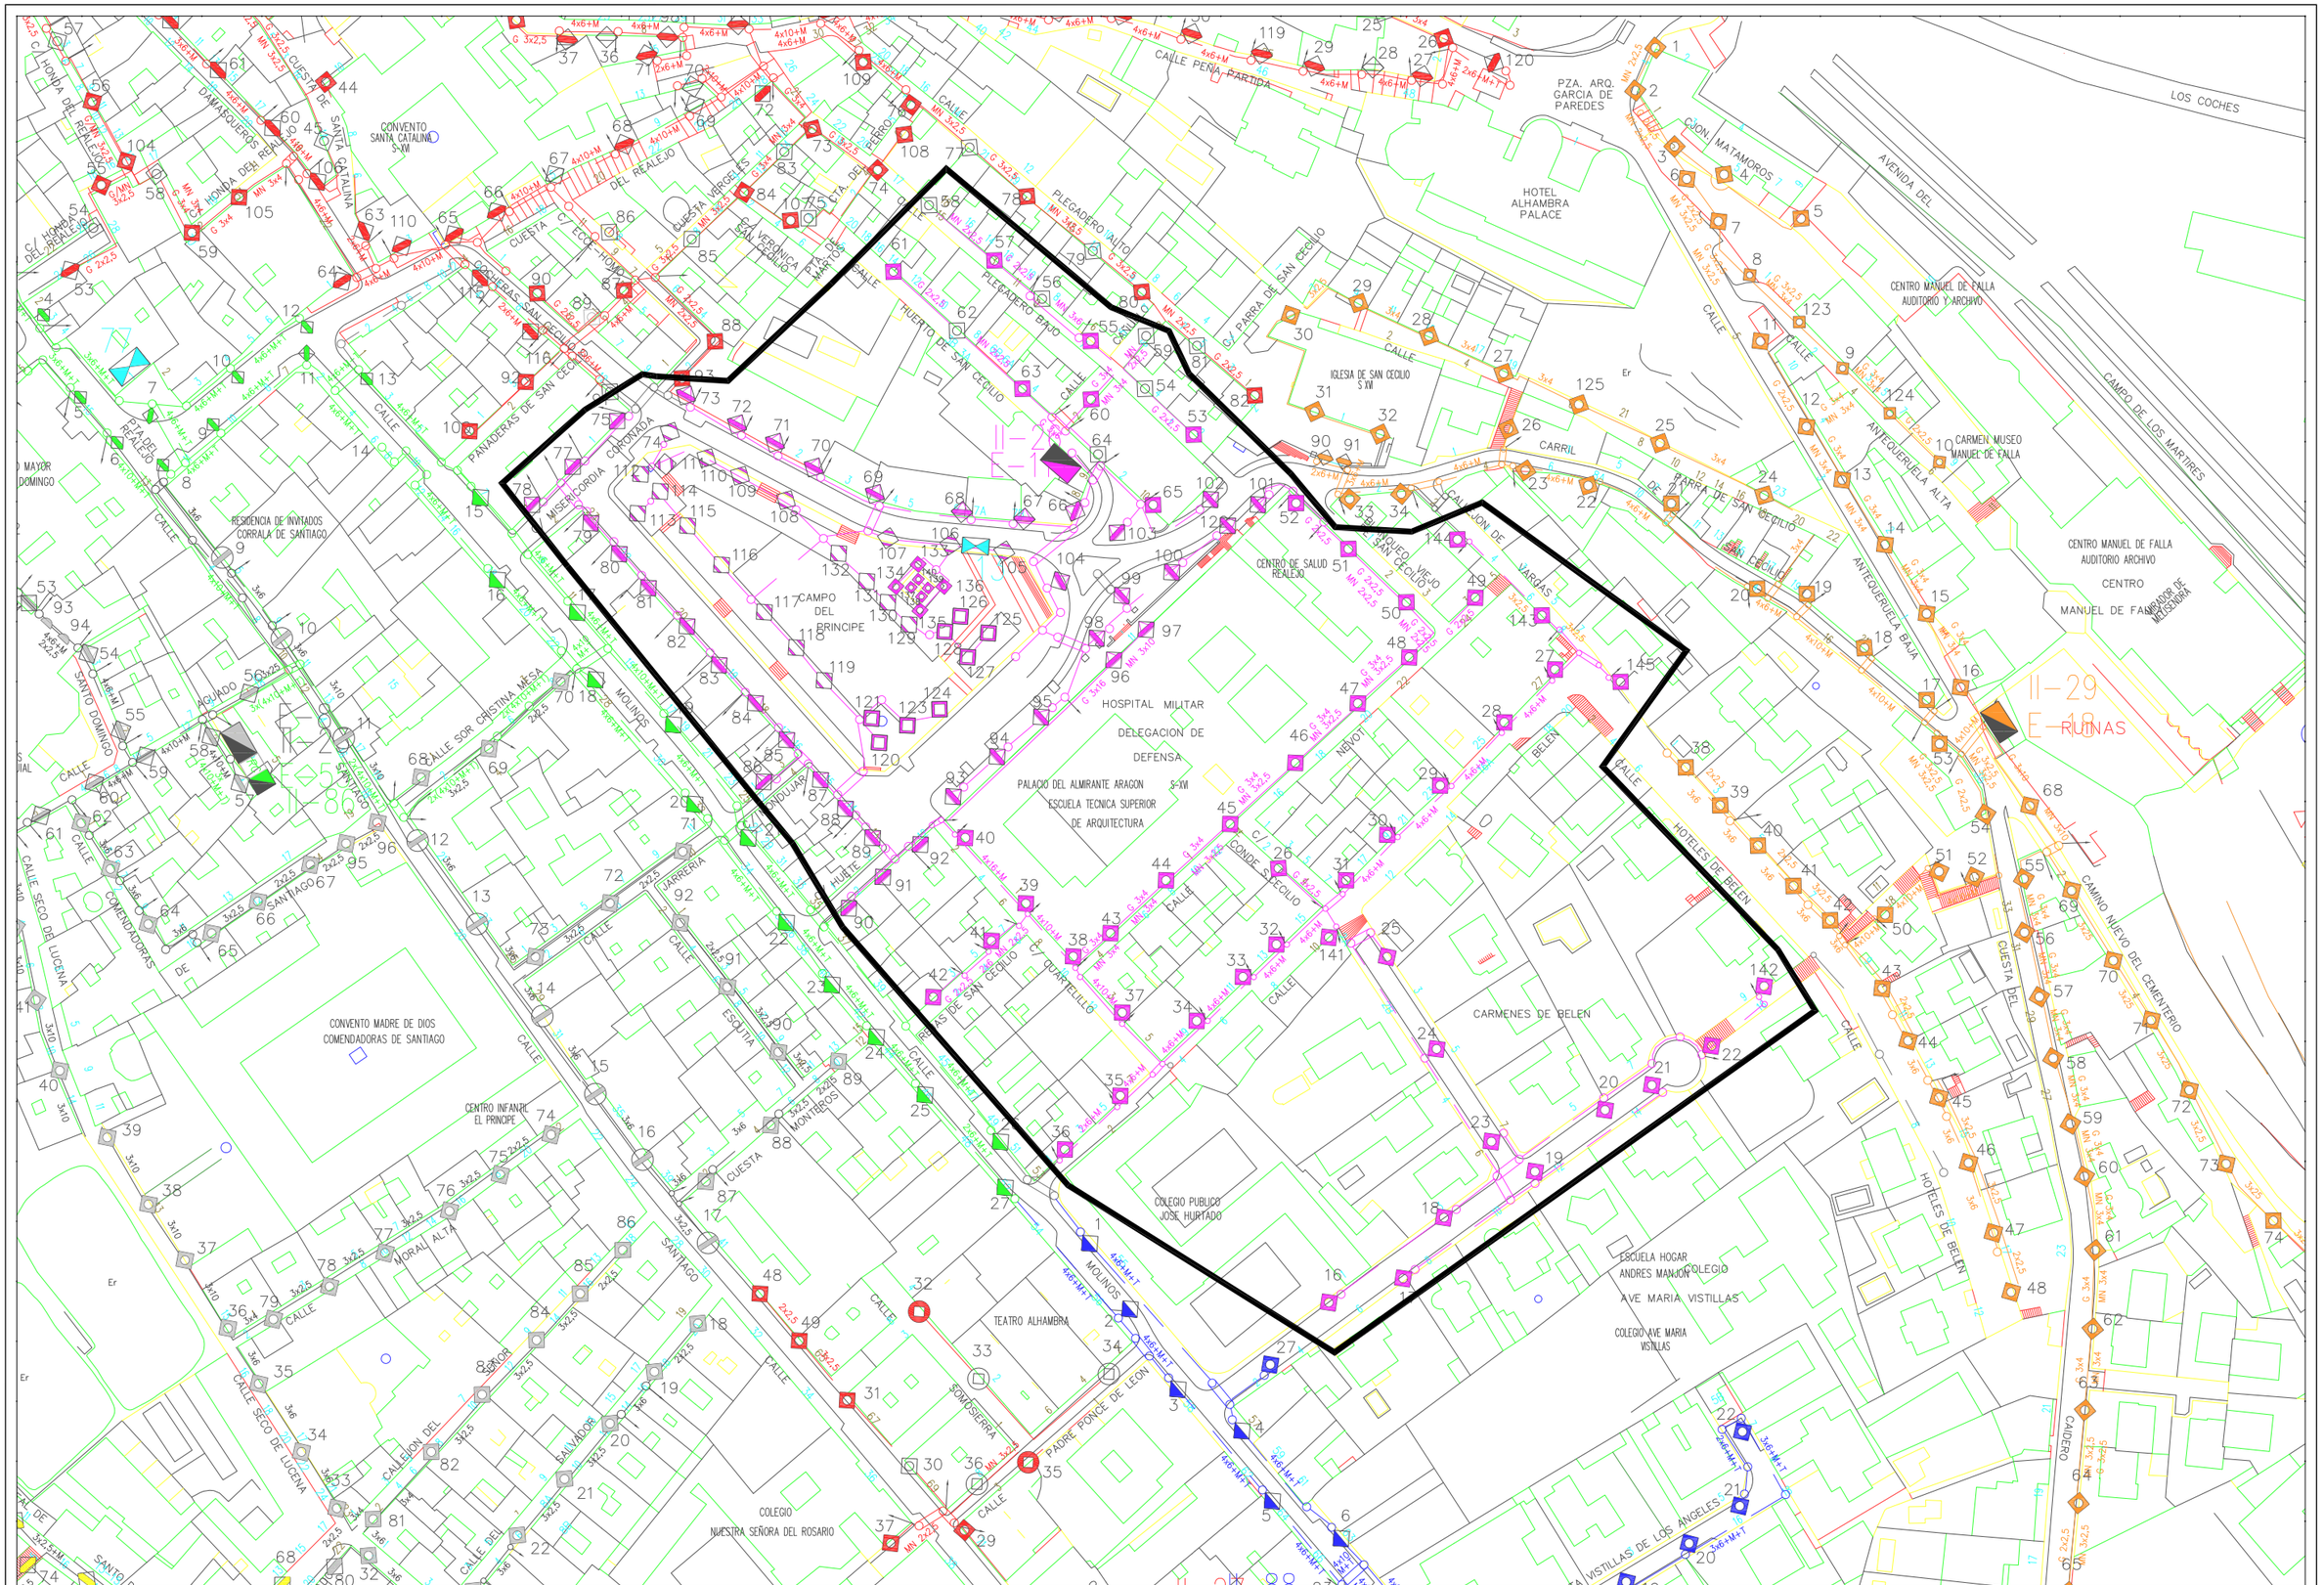
II-29
E-18
RUINAS
II-29
E-17
CONVENTO SANTA CATALINA S.XVI
CONVENTO MADRE DE DIOS COMENDADORAS DE SANTIAGO
HOTEL ALHAMBRA PALACE
PZA. ARQ. GARCIA DE PAREDES
IGLESIA DE SAN CECILIO S.XVI
CENTRO MANUEL DE FALLA AUDITORIO Y ARCHIVO
CARMEN MUSEO MANUEL DE FALLA
CENTRO MANUEL DE FALLA AUDITORIO ARCHIVO CENTRO
MANUEL DE FALLA
RESIDENCIA DE INVITADOS CORRALA DE SANTIAGO
CENTRO DE SALUD REALEJO
HOSPITAL MILITAR
DELEGACION DE DEFENSA
PALACIO DEL ALMIRANTE ARAGON S-XVI
ESCUELA TECNICA SUPERIOR DE ARQUITECTURA
CARMENES DE BELEN
COLEGIO PUBLICO JOSE HURTADO
TEATRO ALHAMBRA
CENTRO INFANTIL EL PRINCIPE
COLEGIO NUESTRA SEÑORA DEL ROSARIO
ESCUELA HOGAR ANDRES MANJON
COLEGIO AVE MARIA VISTILLAS
COLEGIO AVE MARIA VISTILLAS
CAMPO DEL PRINCIPE
CALLE PEÑA PARTIDA
CALLE PLEGADERO ALTO
CALLE PLEGADERO BAJO
CALLE HUERTO DE SAN CECILIO
CALLE PARRA DE SAN CECILIO
CALLE CARRIL
CALLE CUESTA DEL REALEJO
CALLE CUESTA DE SANTA CATALINA
CALLE HONDA DEL REALEJO
CALLE PANADERAS DE SAN CECILIO
CALLE MISERICORDIA CORONADA
CALLE SOR CRISTINA MESA
CALLE SEGO DE LUCENA
CALLE SANTO DOMINGO
CALLE SANTIAGO
CALLE MORAL ALTA
CALLE ESCUTIA
CALLE JARRERIA
CALLE MOLINOS
CALLE PADRE PONCE DE LEON
CALLE CONDE SIZELO
CALLE QUARTELILLO
CALLE NEVOT
CALLE BELEN
CALLE VARGAS
CALLE CARRERA DEL DARRO
CALLE CAMINO NUEVO DEL CEMENTERIO
CALLE CUESTA DEL CEMENTERIO
CALLE HOTELES DE BELEN
CALLE ANTEQUERUELA ALTA
CALLE ANTEQUERUELA BAJA
CALLE CALLEJON DEL CARDERO
CALLE CALLEJON DEL SALVADOR
CALLE CALLEJON DE VARGAS
CALLE CUESTA DE SAN CECILIO
CALLE CUESTA DE LOS MONTEROS
CALLE CUESTA DE LOS MOLINOS
CALLE CUESTA DE LOS CHAPIZ
CALLE CUESTA DE LOS CHAPIZ
CALLE CUESTA DE LOS CHAPIZ

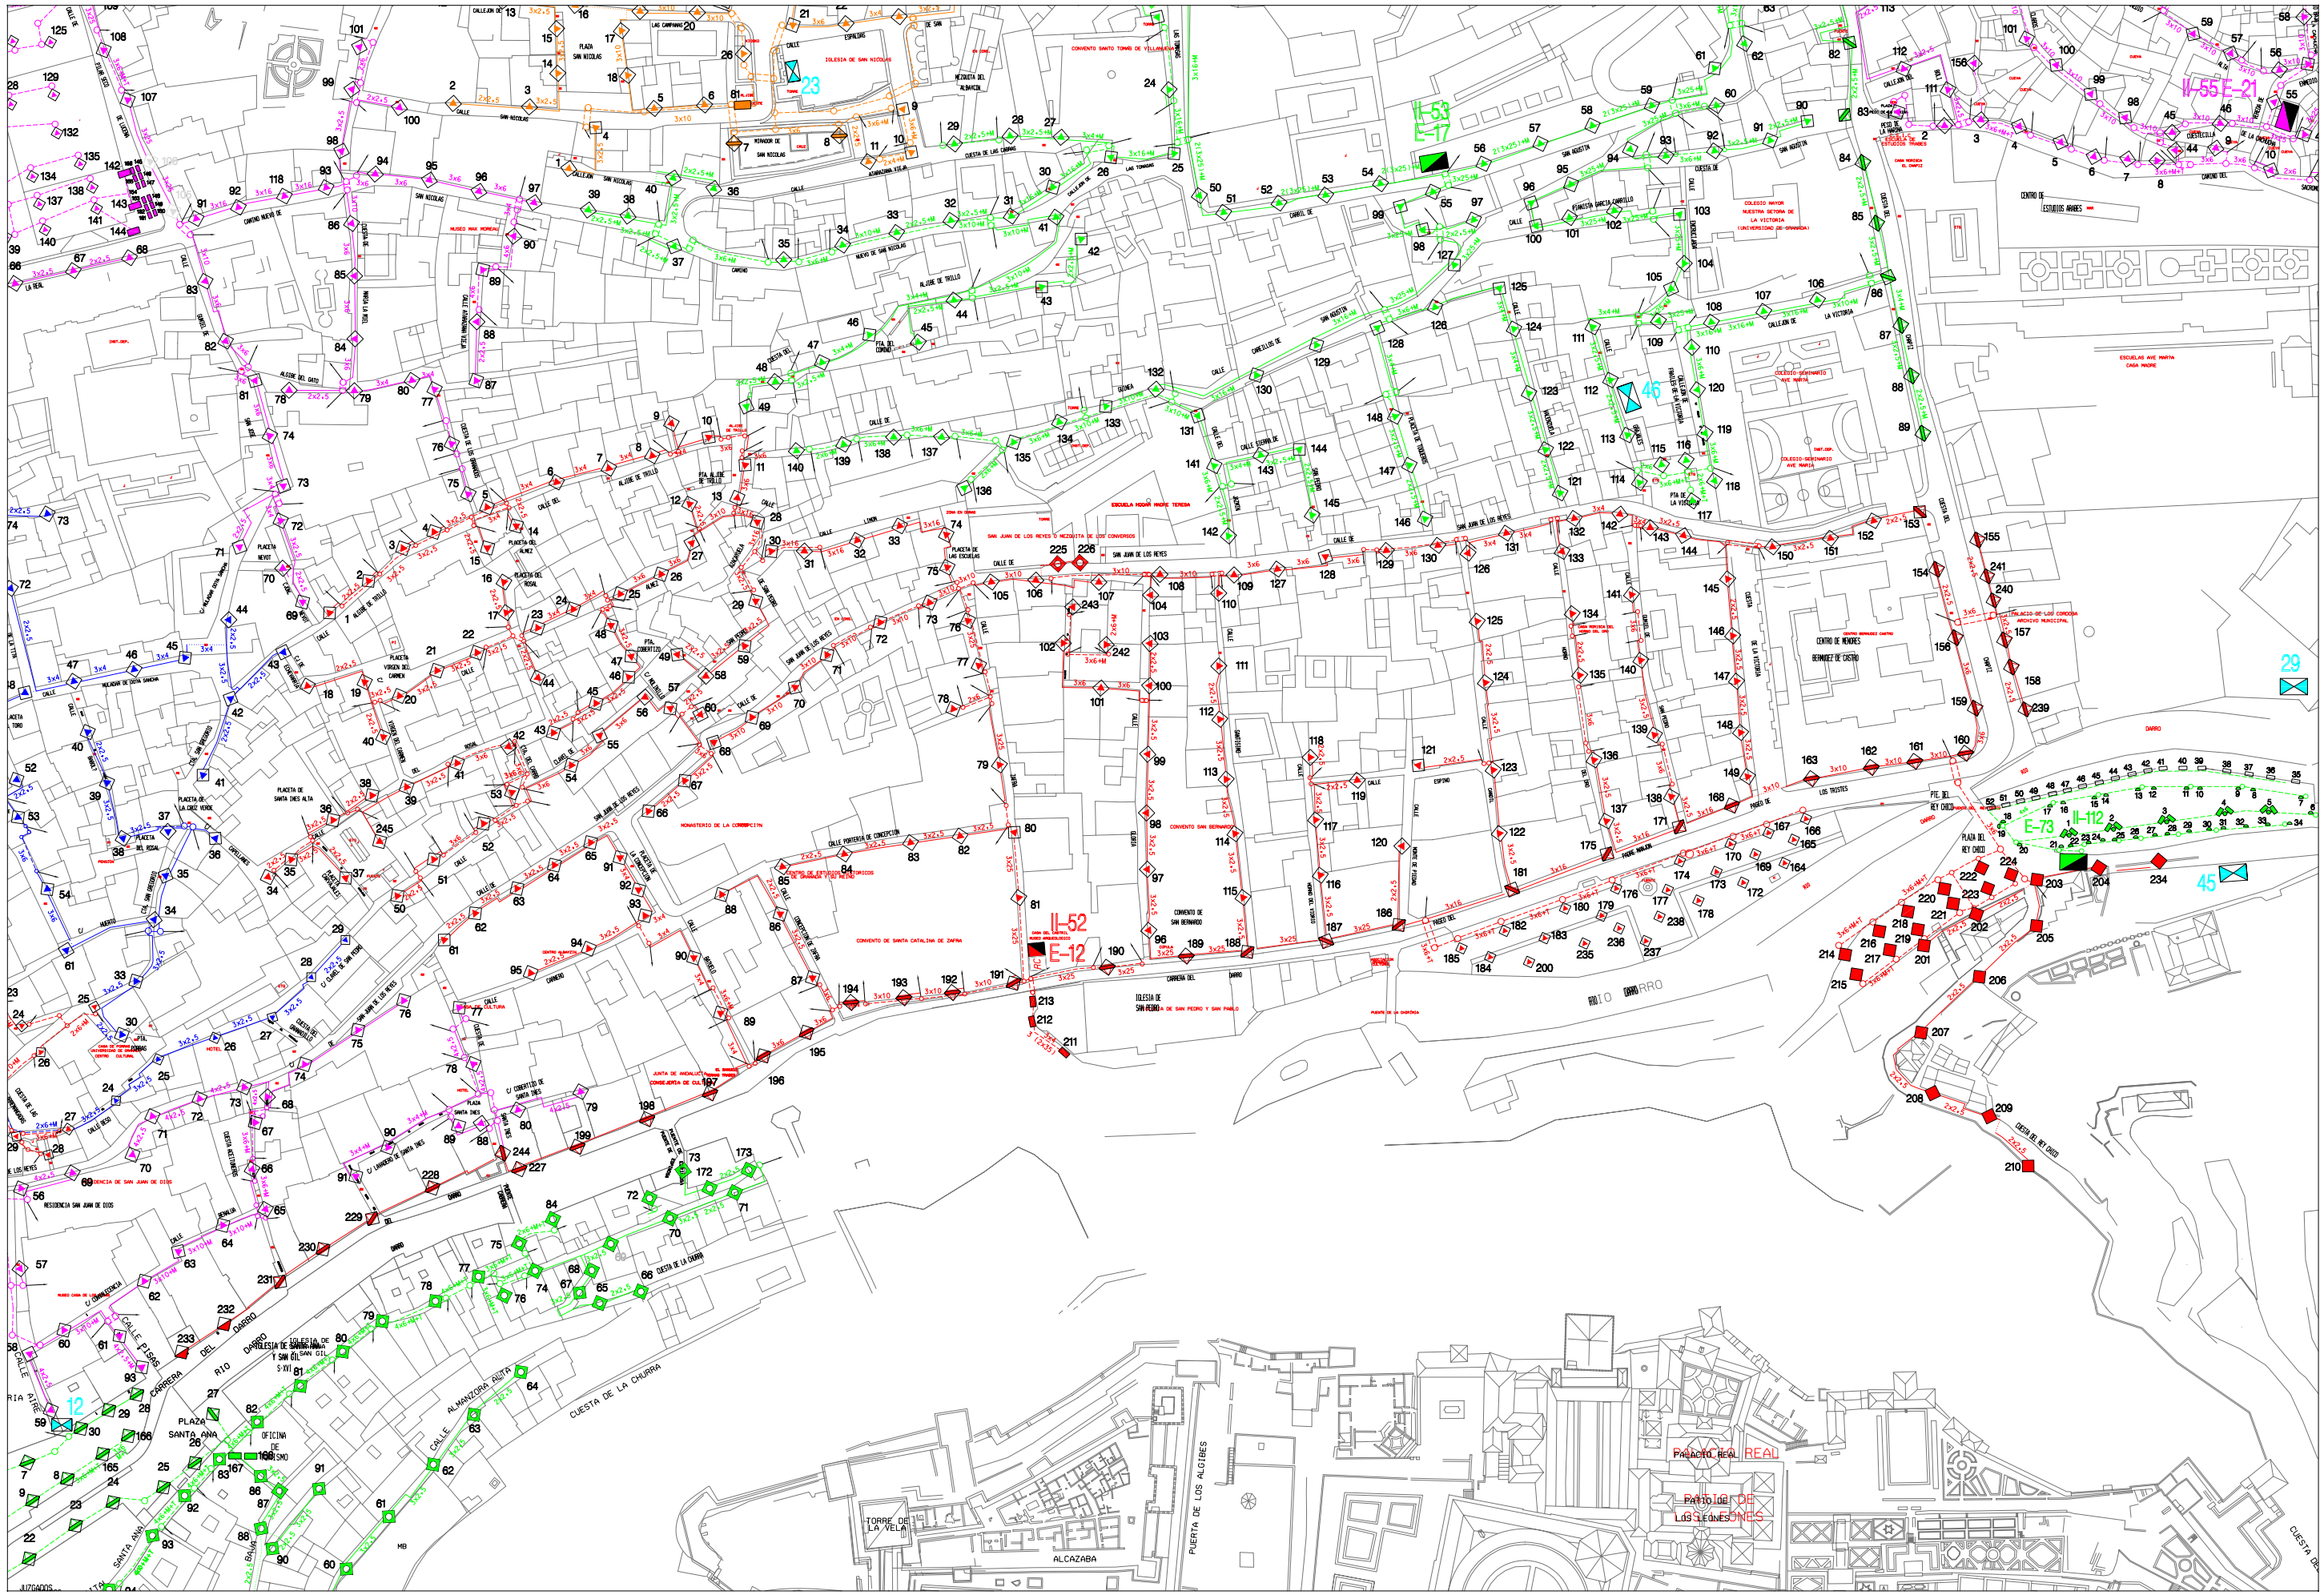

Area de Mantenimiento Integral y Limpieza de la ciudad Excmo. Ayuntamiento de Granada alumbrado publico	***CONCURSO PARA TRABAJOS DE CONSERVACION Y RENOVACION DE LAS INSTALACIONES DE ALUMBRADO PUBLICO DE LA CIUDAD DE GRANADA***	Centro de Mando: E-12 SAN PEDRO Escala: 1/2000 | Dibujado: J.M.Mancera	Hoja: 1/1 Fecha: Abril 2010

ÁREA DE MANTENIMIENTO INTEGRAL Y LIMPIEZA DE LA CIUDAD
EXCMO. AYUNTAMIENTO DE GRANADA
ALUMBRADO PUBLICO

CONCURSO PARA TRABAJOS DE CONSERVACION Y RENOVACION DE LAS INSTALACIONES DE ALUMBRADO PUBLICO DE LA CIUDAD DE GRANADA

Centro de Mando: E-13 HUERTA CORDERO

Escala: 1/1000 | Dibujado: J.M.MANCERA

Hoja: 1/1 | Fecha: ABRIL 2010

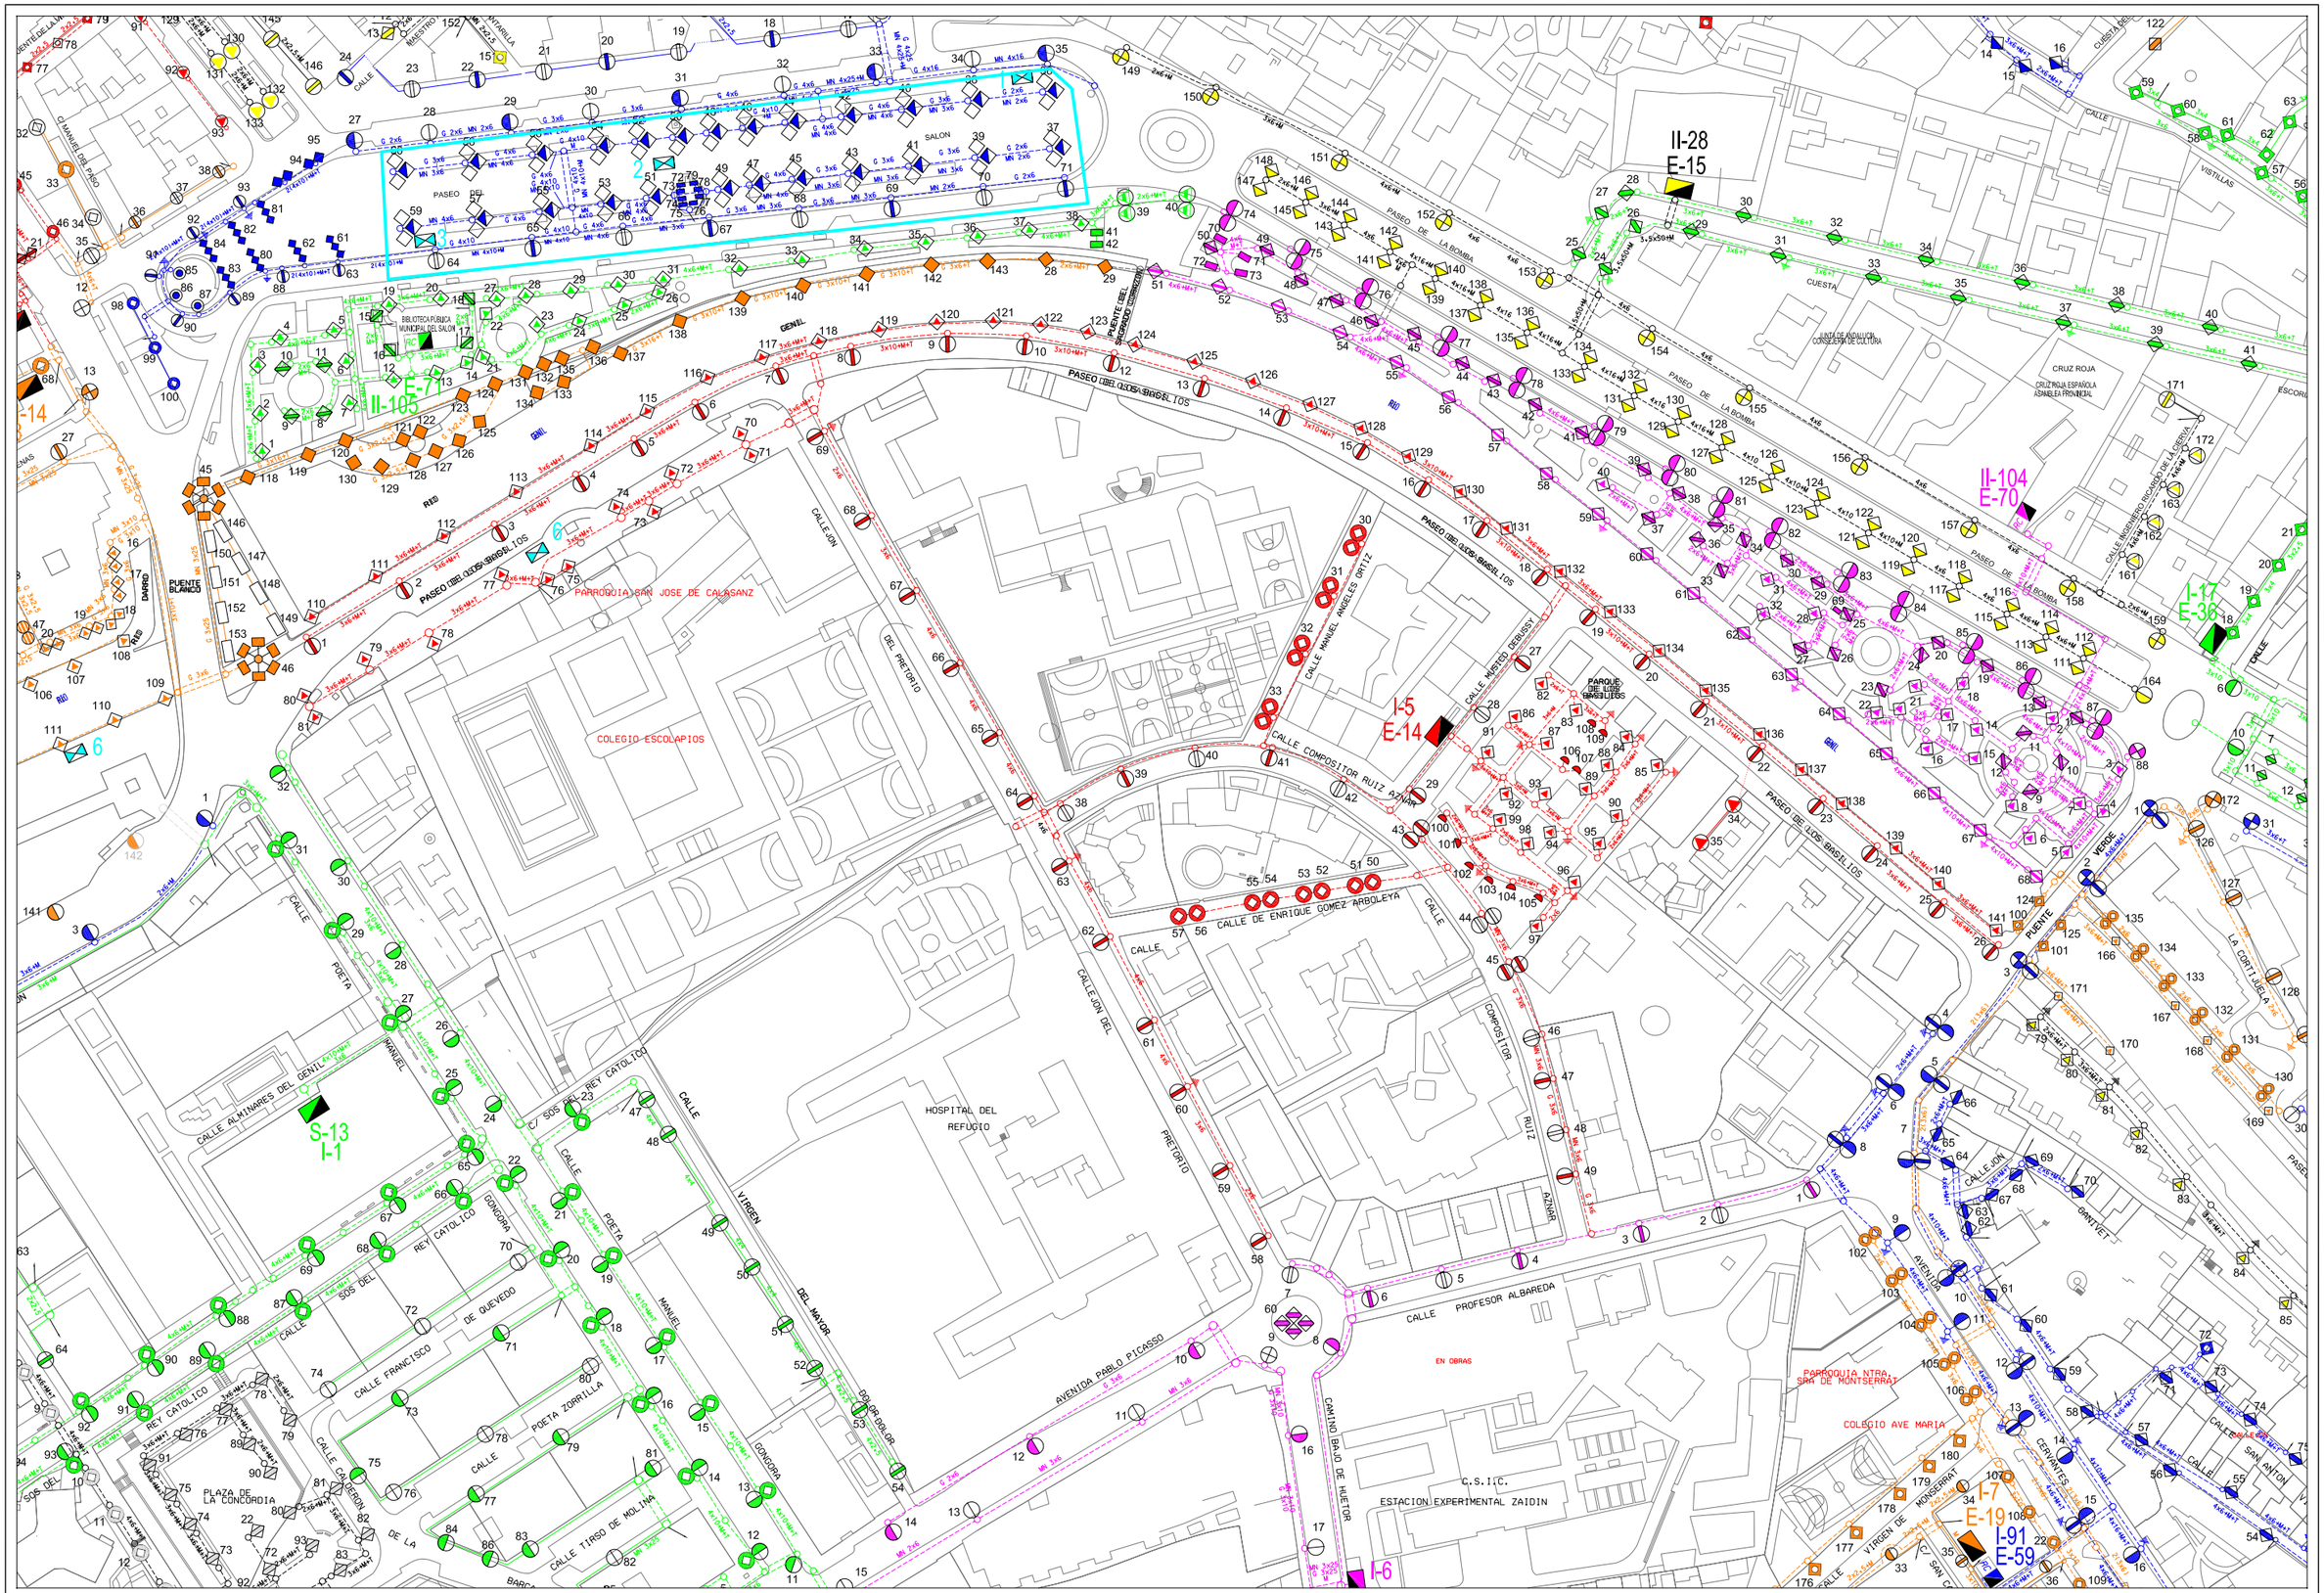
II-28
E-15
II-105
E-77
II-104
E-70
I-17
E-36
I-5
E-14
I-6
S-13
I-1
I-7
E-19
I-91
E-59
PASEO DEL GENIL
PASEO DE LA BOMBA
PASEO DE LOS BASILIOS
CALLE DE ENRIQUE GOMEZ ARBOLEYA
CALLE MANUEL ANGELES ORTIZ
CALLE COMPOSITOR RUIZ PAJARES
CALLE MISTERD DEBUSSY
CALLE DEL PRETORIO
CALLE LEON
CALLE DEL MAYOR
CALLE POETA ZORRILLA
CALLE REY CATOLICO
CALLE SOS DEL
CALLE DE QUEVEDO
CALLE FRANCISCO
CALLE CALDERON DE LA BARCA
CALLE TIRSO DE MOLINA
CALLE ALMINARES DEL GENIL
AVENIDA PABLO PICASSO
CALLE PROFESOR ALBAREDA
CAMINO BAJO DE HUETOR
CALLE JOAN
CALLE CERVANTES
CALLE SAN ANTON
CALLE VISTILLAS
CUESTA
CUESTA DEL CHAPIZ
CALLE MAESTRO GUITARRILLA
CALLE MANUEL DE FALLA
CALLE PUENTE DEL SERRALLO
CALLE PUENTE BLANCO
CALLE DARRO
CALLE RIO
CALLE VERGEL
CALLE PUENTE
CALLE GRANVET
CALLE AVENIDA
CALLE VIRGEN DE MONSERRAT
CALLE VIRGEN DEL
CALLE CONCORDIA
CALLE PLAZA DE LA CONCORDIA
CALLE CAMINO DE SAN ISIDRO
CALLE CUESTA DEL CHAPIZ
CALLE CUESTA DE VISTILLAS
CALLE CUESTA DE LA CONCORDIA
CALLE CUESTA DE LA CONCORDIA
CALLE CUESTA DE LA CONCORDIA

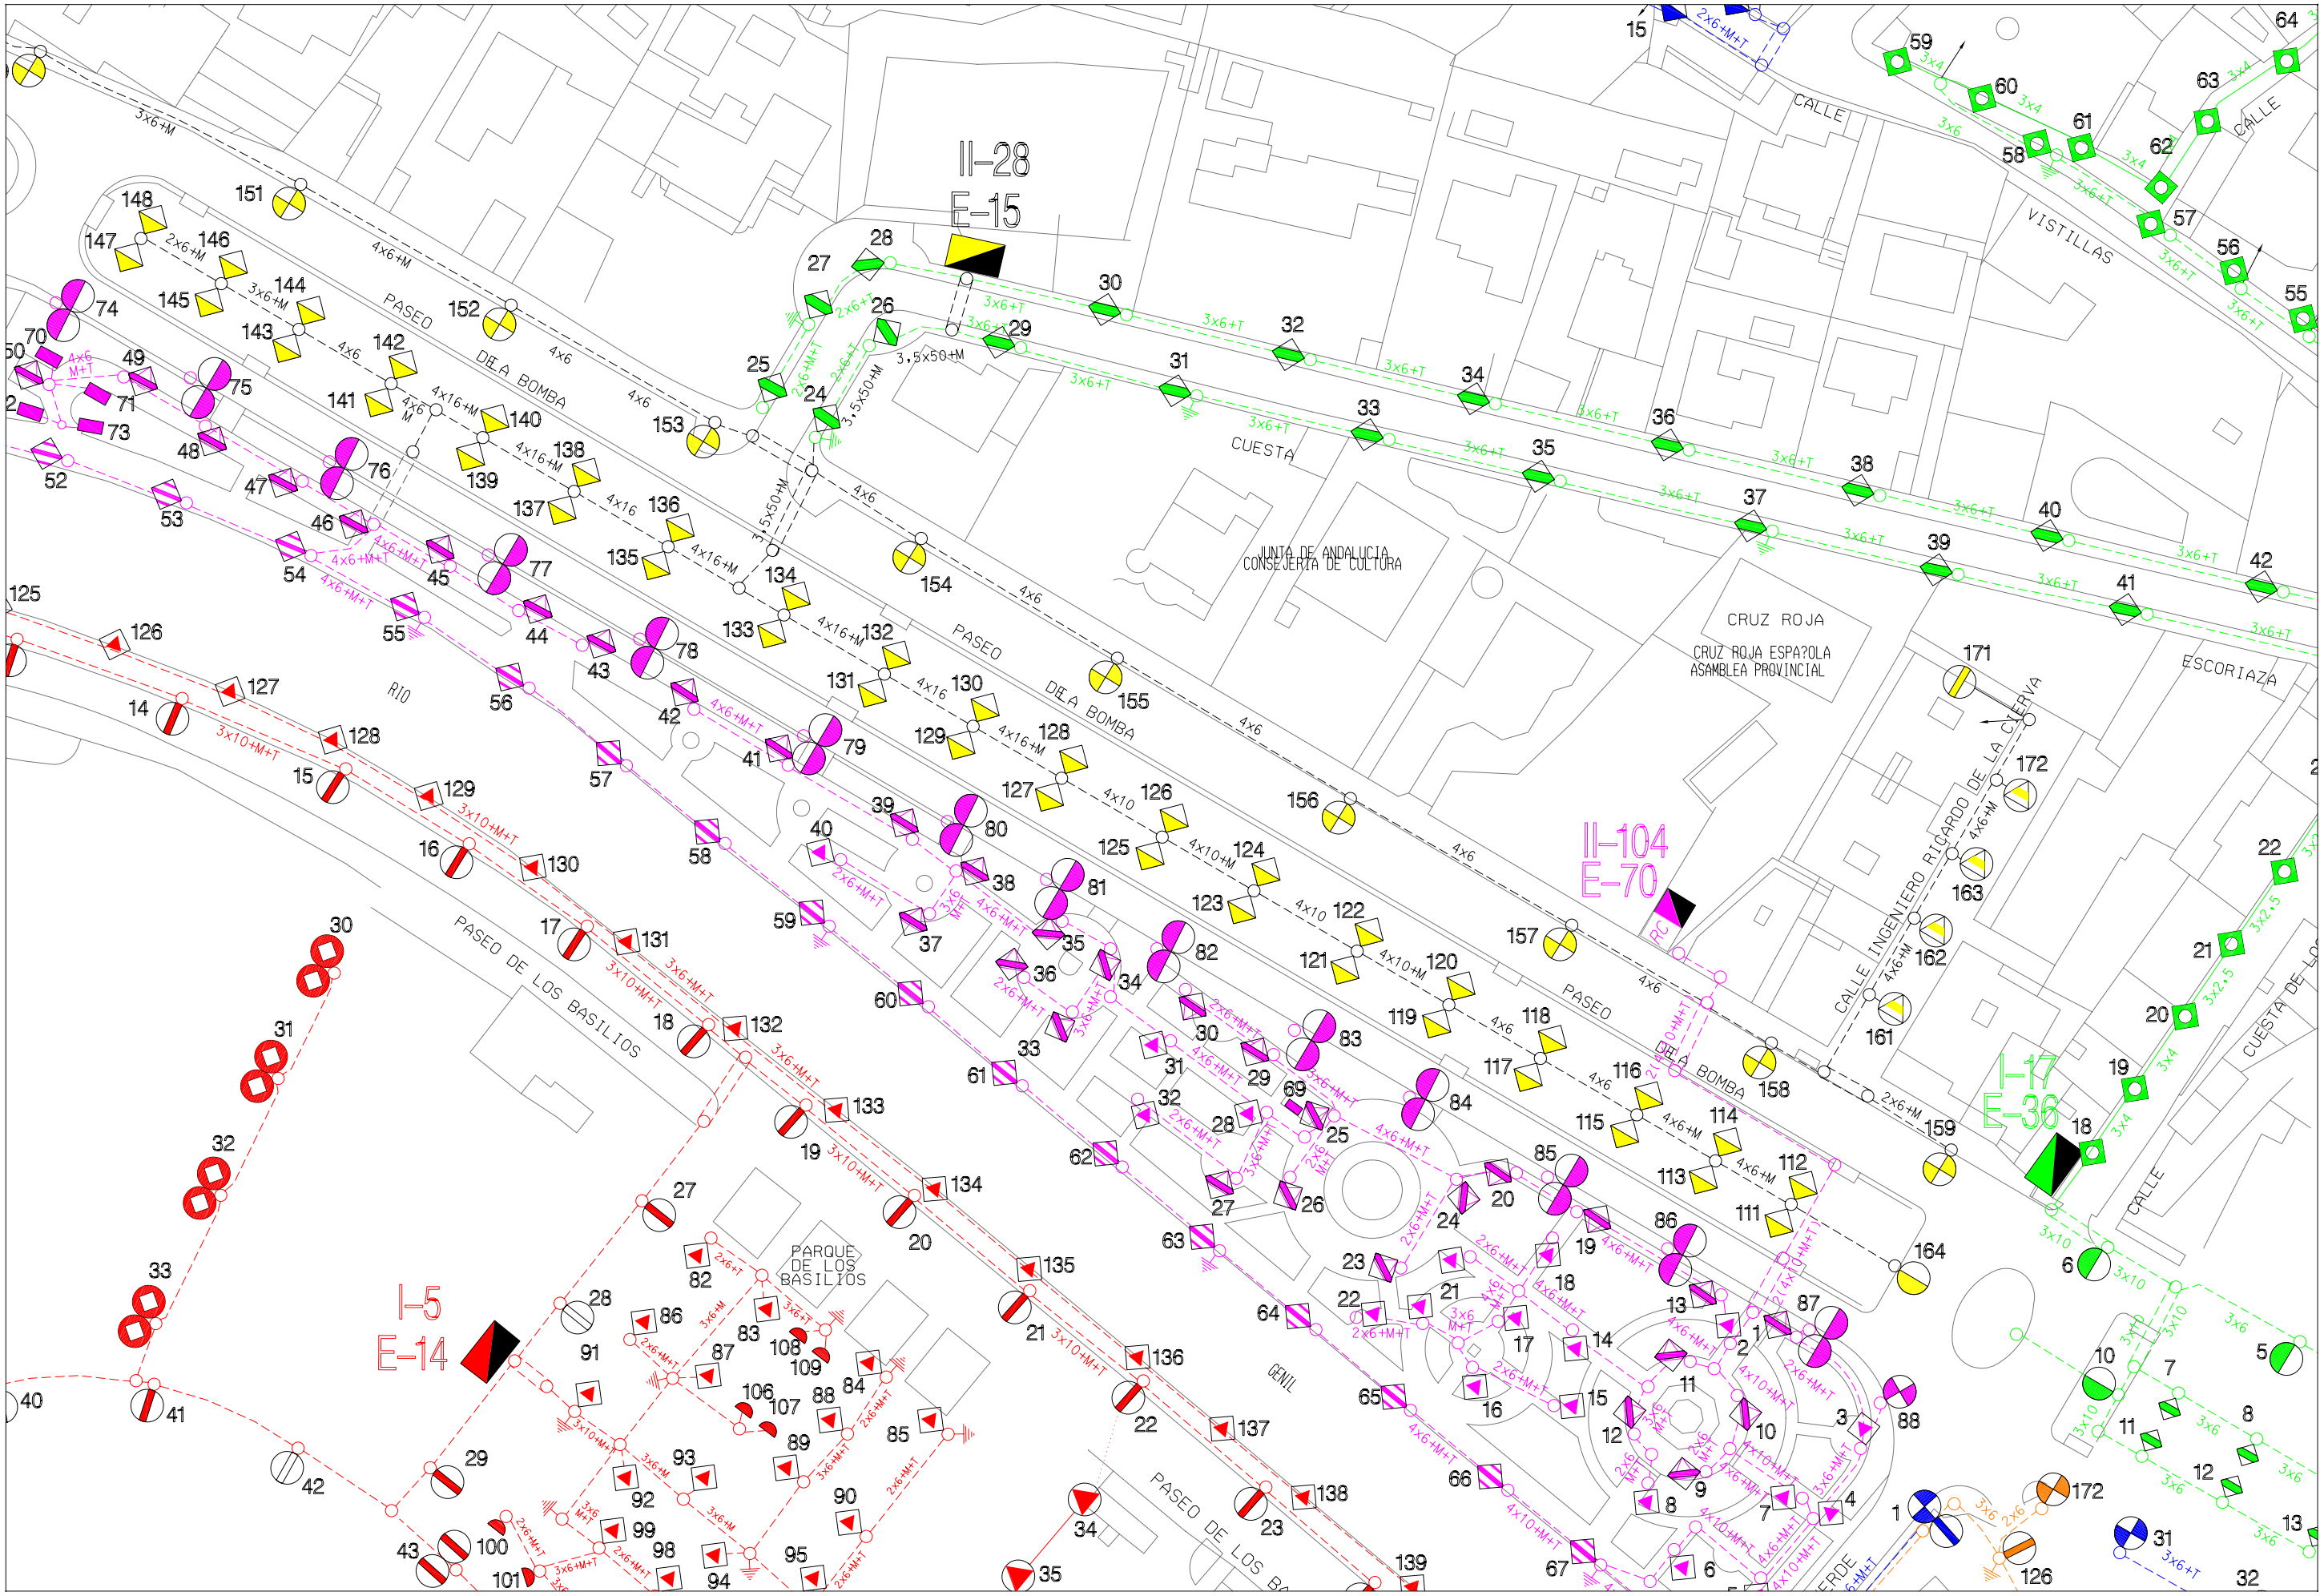

AREA DE MANTENIMIENTO INTEGRAL Y LIMPIEZA DE LA CIUDAD
EXCMO. AYUNTAMIENTO DE GRANADA
ALUMBRADO PUBLICO

CONCURSO PARA TRABAJOS DE CONSERVACION Y RENOVACION DE LAS INSTALACIONES DE ALUMBRADO PUBLICO DE LA CIUDAD DE GRANADA

Centro de Mando:	Escala:	Dibujado:	Hoja:
E-15 ESCORIAZA	1/2000	J.M.MANCERA	1/1
			Fecha: ABRIL 2010

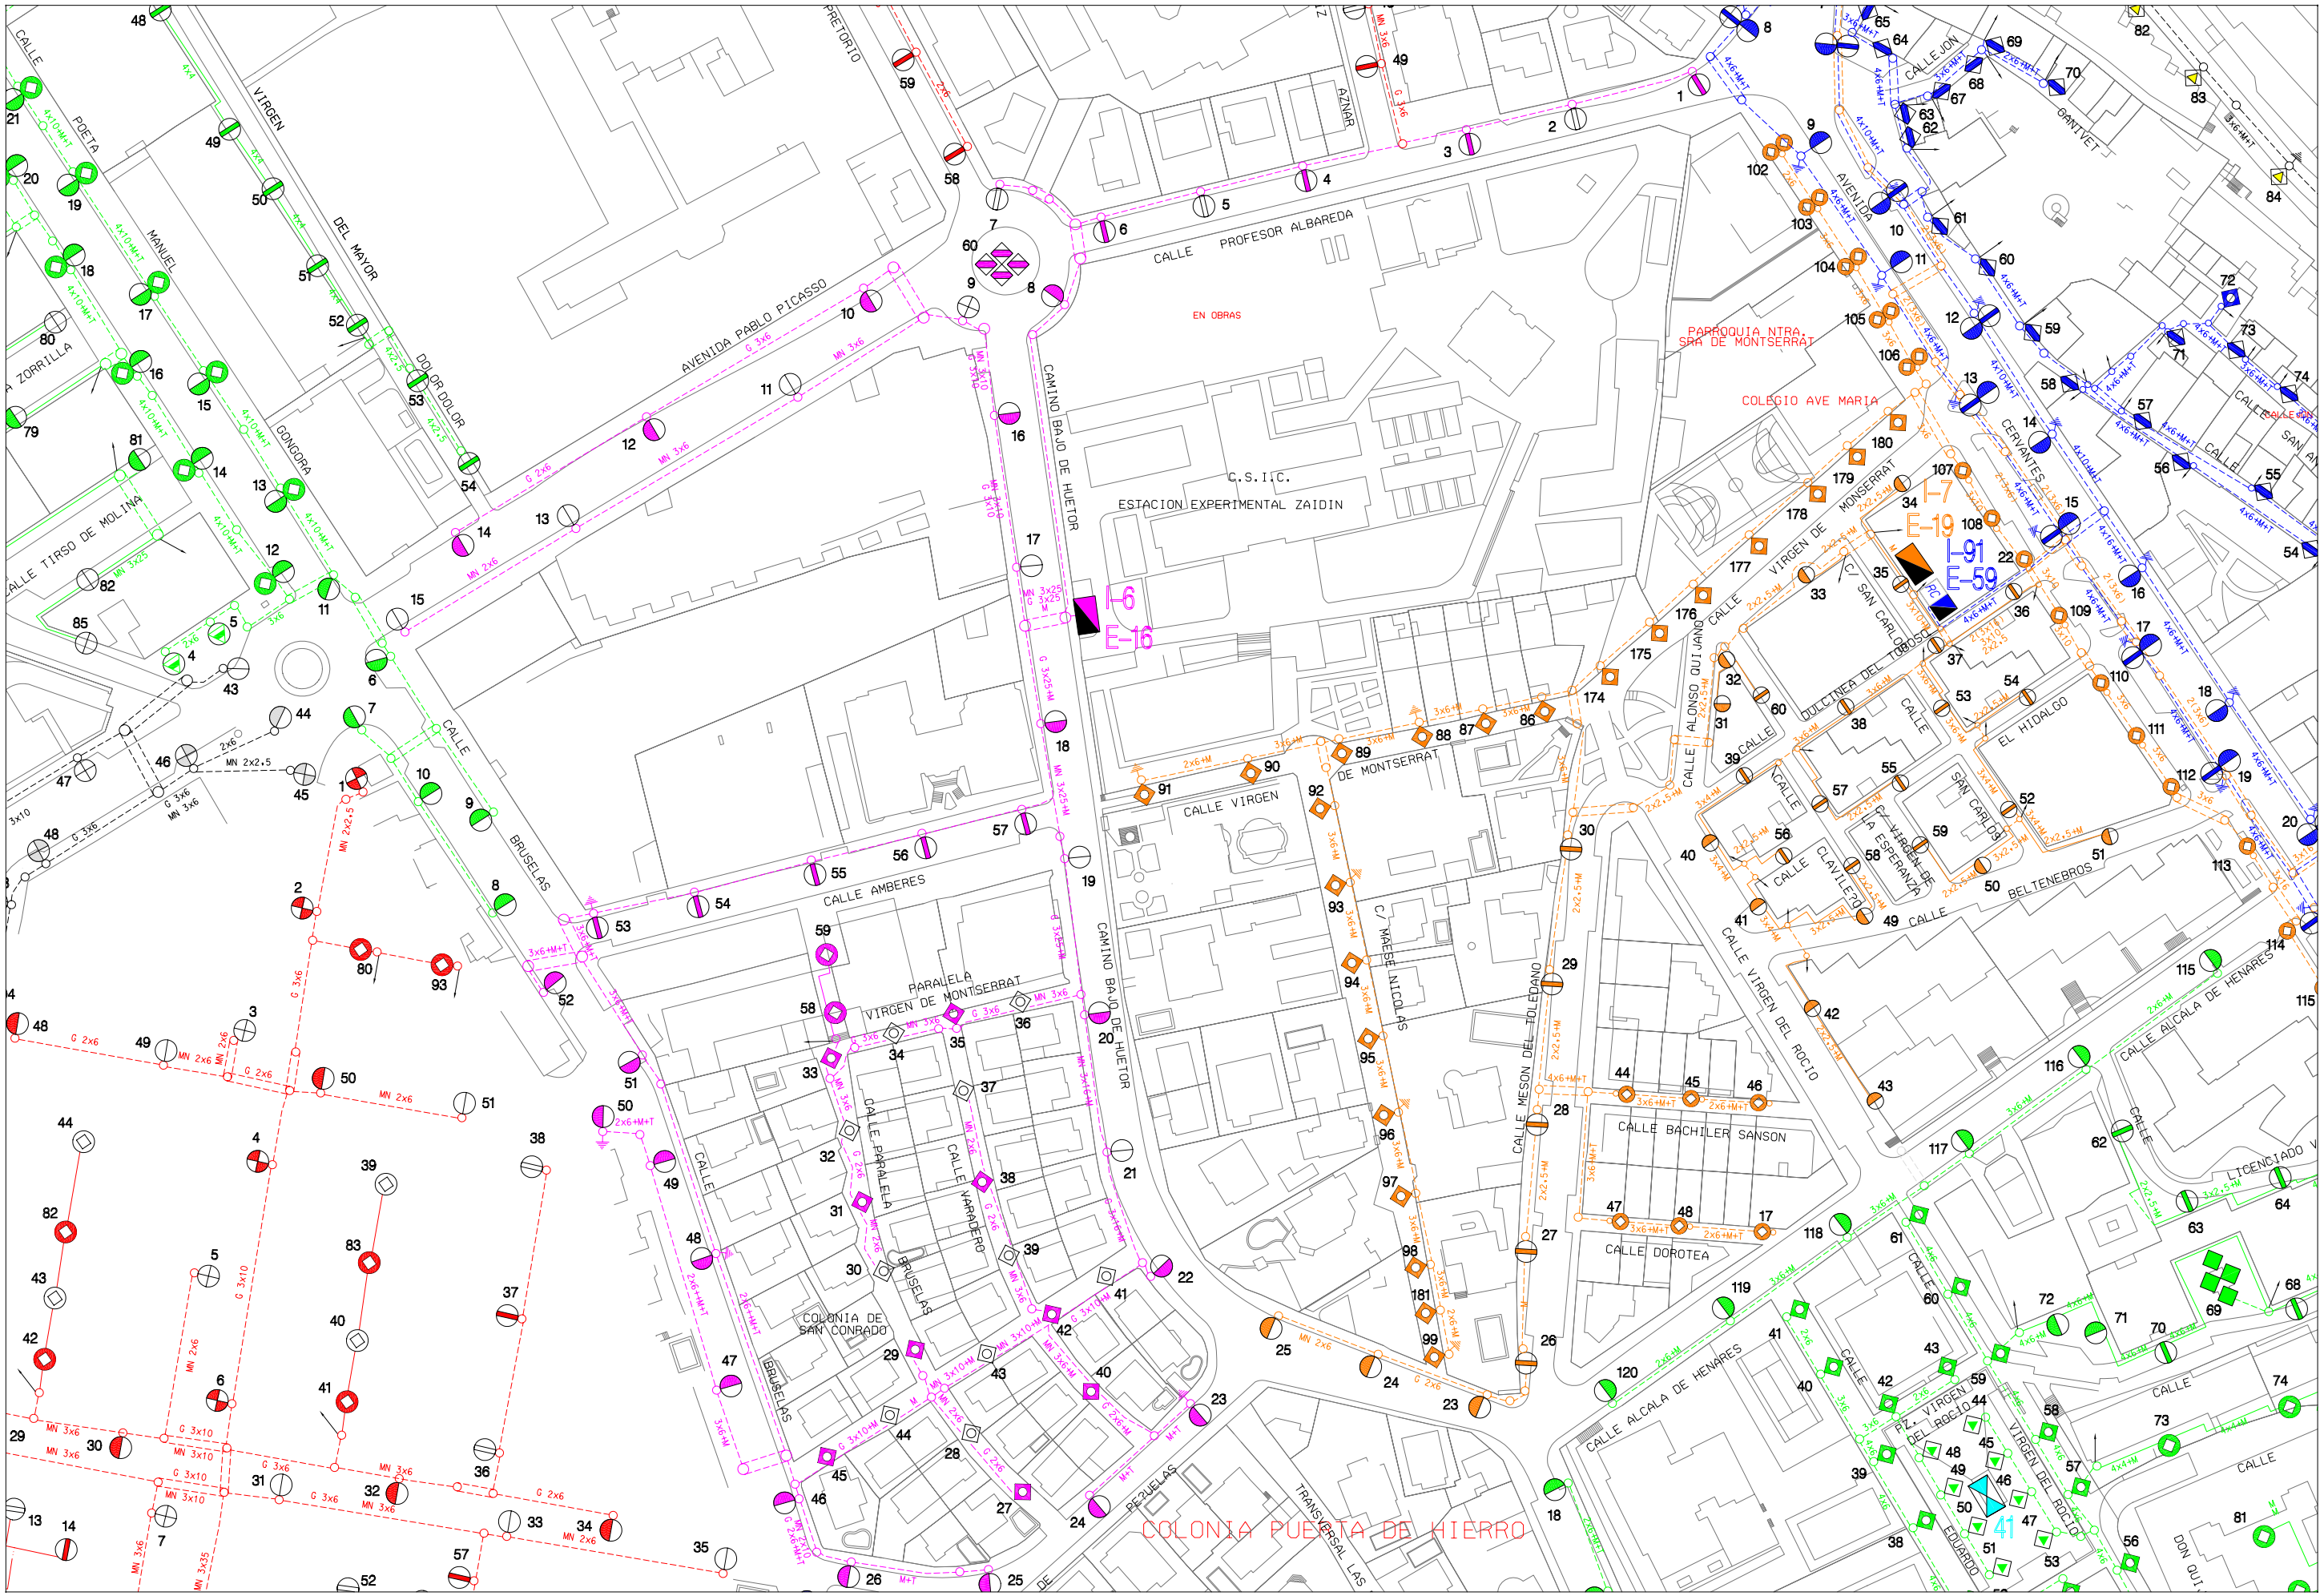

AREA DE MANTENIMIENTO INTEGRAL Y LIMPIEZA DE LA CIUDAD EXCMO. AYUNTAMIENTO DE GRANADA ALUMBRADO PUBLICO	**CONCURSO PARA TRABAJOS DE CONSERVACION Y RENOVACION DE LAS INSTALACIONES DE ALUMBRADO PUBLICO DE LA CIUDAD DE GRANADA**	Centro de Mando: E-16 ESTACION EXPERIMENTAL	Escala: 1/1500	Dibujado: J.M.MANCERA
			Hoja: 1/1	Fecha: ABRIL 2010

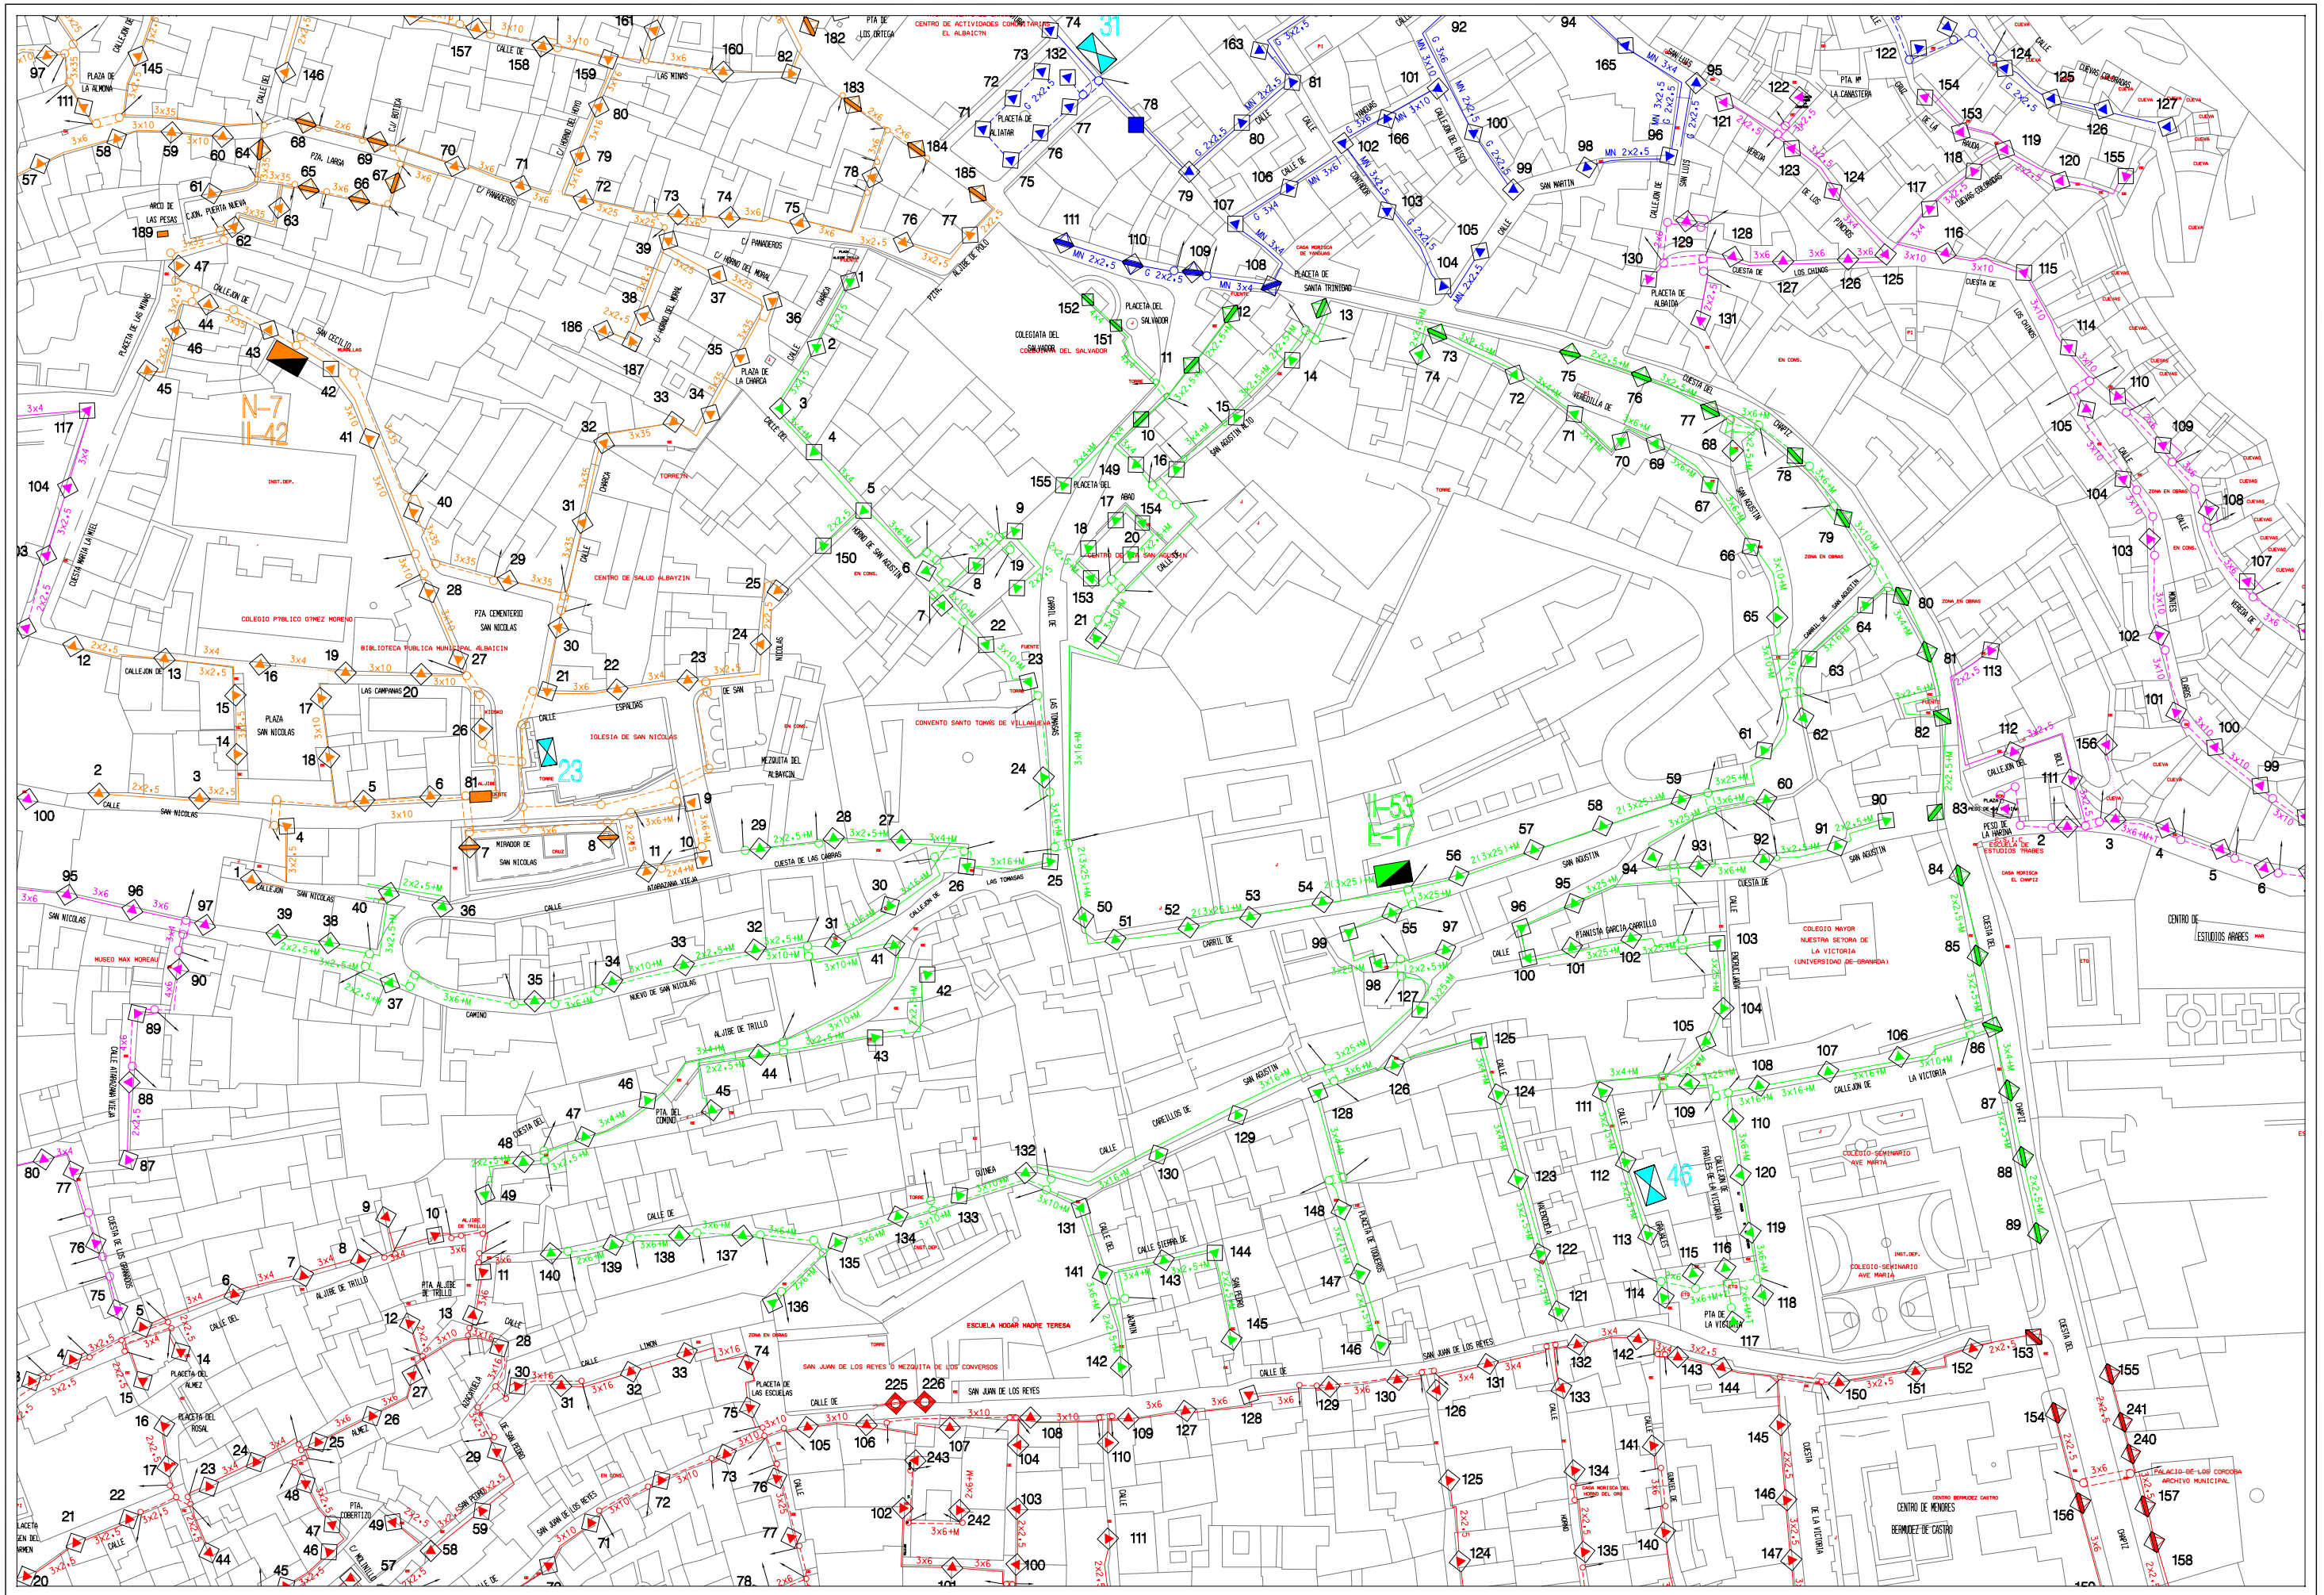
N-7
II-42
II-53
E-17
23
31
46
CENTRO DE SALUD ALBAYZIN
COLEGIO PUBLICO GOMEZ MORENO
BIBLIOTECA PUBLICA MUNICIPAL ALBAICIN
IGLESIA DE SAN NICOLAS
CONVENTO SANTO TOMAS DE VILLANUEVA
MEZQUITA DEL ALBAYCIN
CENTRO DE ACTIVIDADES COMPLEMENTARIAS EL ALBAICIN
COLEGIATA DEL SALVADOR
CASA MORISCA DE YANGUAS
CASA MORISCA DEL CHAPIZ
ESCUELA DE ESTUDIOS ARABES
COLEGIO MAYOR NUESTRA SEÑORA DE LA VICTORIA (UNIVERSIDAD DE GRANADA)
COLEGIO-SEMINARIO AVE MARIA
CENTRO DE MENORES BERMUDEZ DE CASTRO
CASA MORISCA DEL HUEVO DEL ORO
PALACIO DE LOS CORDOBA ARCHIVO MUNICIPAL
ESCUELA HOGAR MADRE TERESA
CUESTA DE LOS CHINOS
CUESTA DEL DARRO
CUESTA DE LAS CABRAS
CUESTA DE LOS PINOS
CUESTA DE LA VICTORIA
CUESTA DE LOS GRANADOS
CUESTA MARIA LA MIEL
CALLEJON DE LA VICTORIA
CALLEJON DE LAS PESAS
CALLEJON DEL AGUA
CALLEJON DEL REJO
CALLEJON DE SAN NICOLAS
CALLEJON DE SAN AGUSTIN
CALLEJON DE SAN LUIS
CALLEJON DE LA CANASTERA
CALLEJON DE LA CRUZ
CALLEJON DE LOS CHINOS
CALLEJON DE LOS PINOS
CALLEJON DE LOS CUBOS
CALLEJON DE LOS COLORADOS
CALLEJON DE LOS CUEVAS
CALLEJON DE LOS CUEVAS COLORADOS
CALLEJON DE LOS CUEVAS DEL CHAPIZ
CALLEJON DE LOS CUEVAS DEL SACROMONTE
CALLEJON DE LOS CUEVAS DEL ALBAICIN

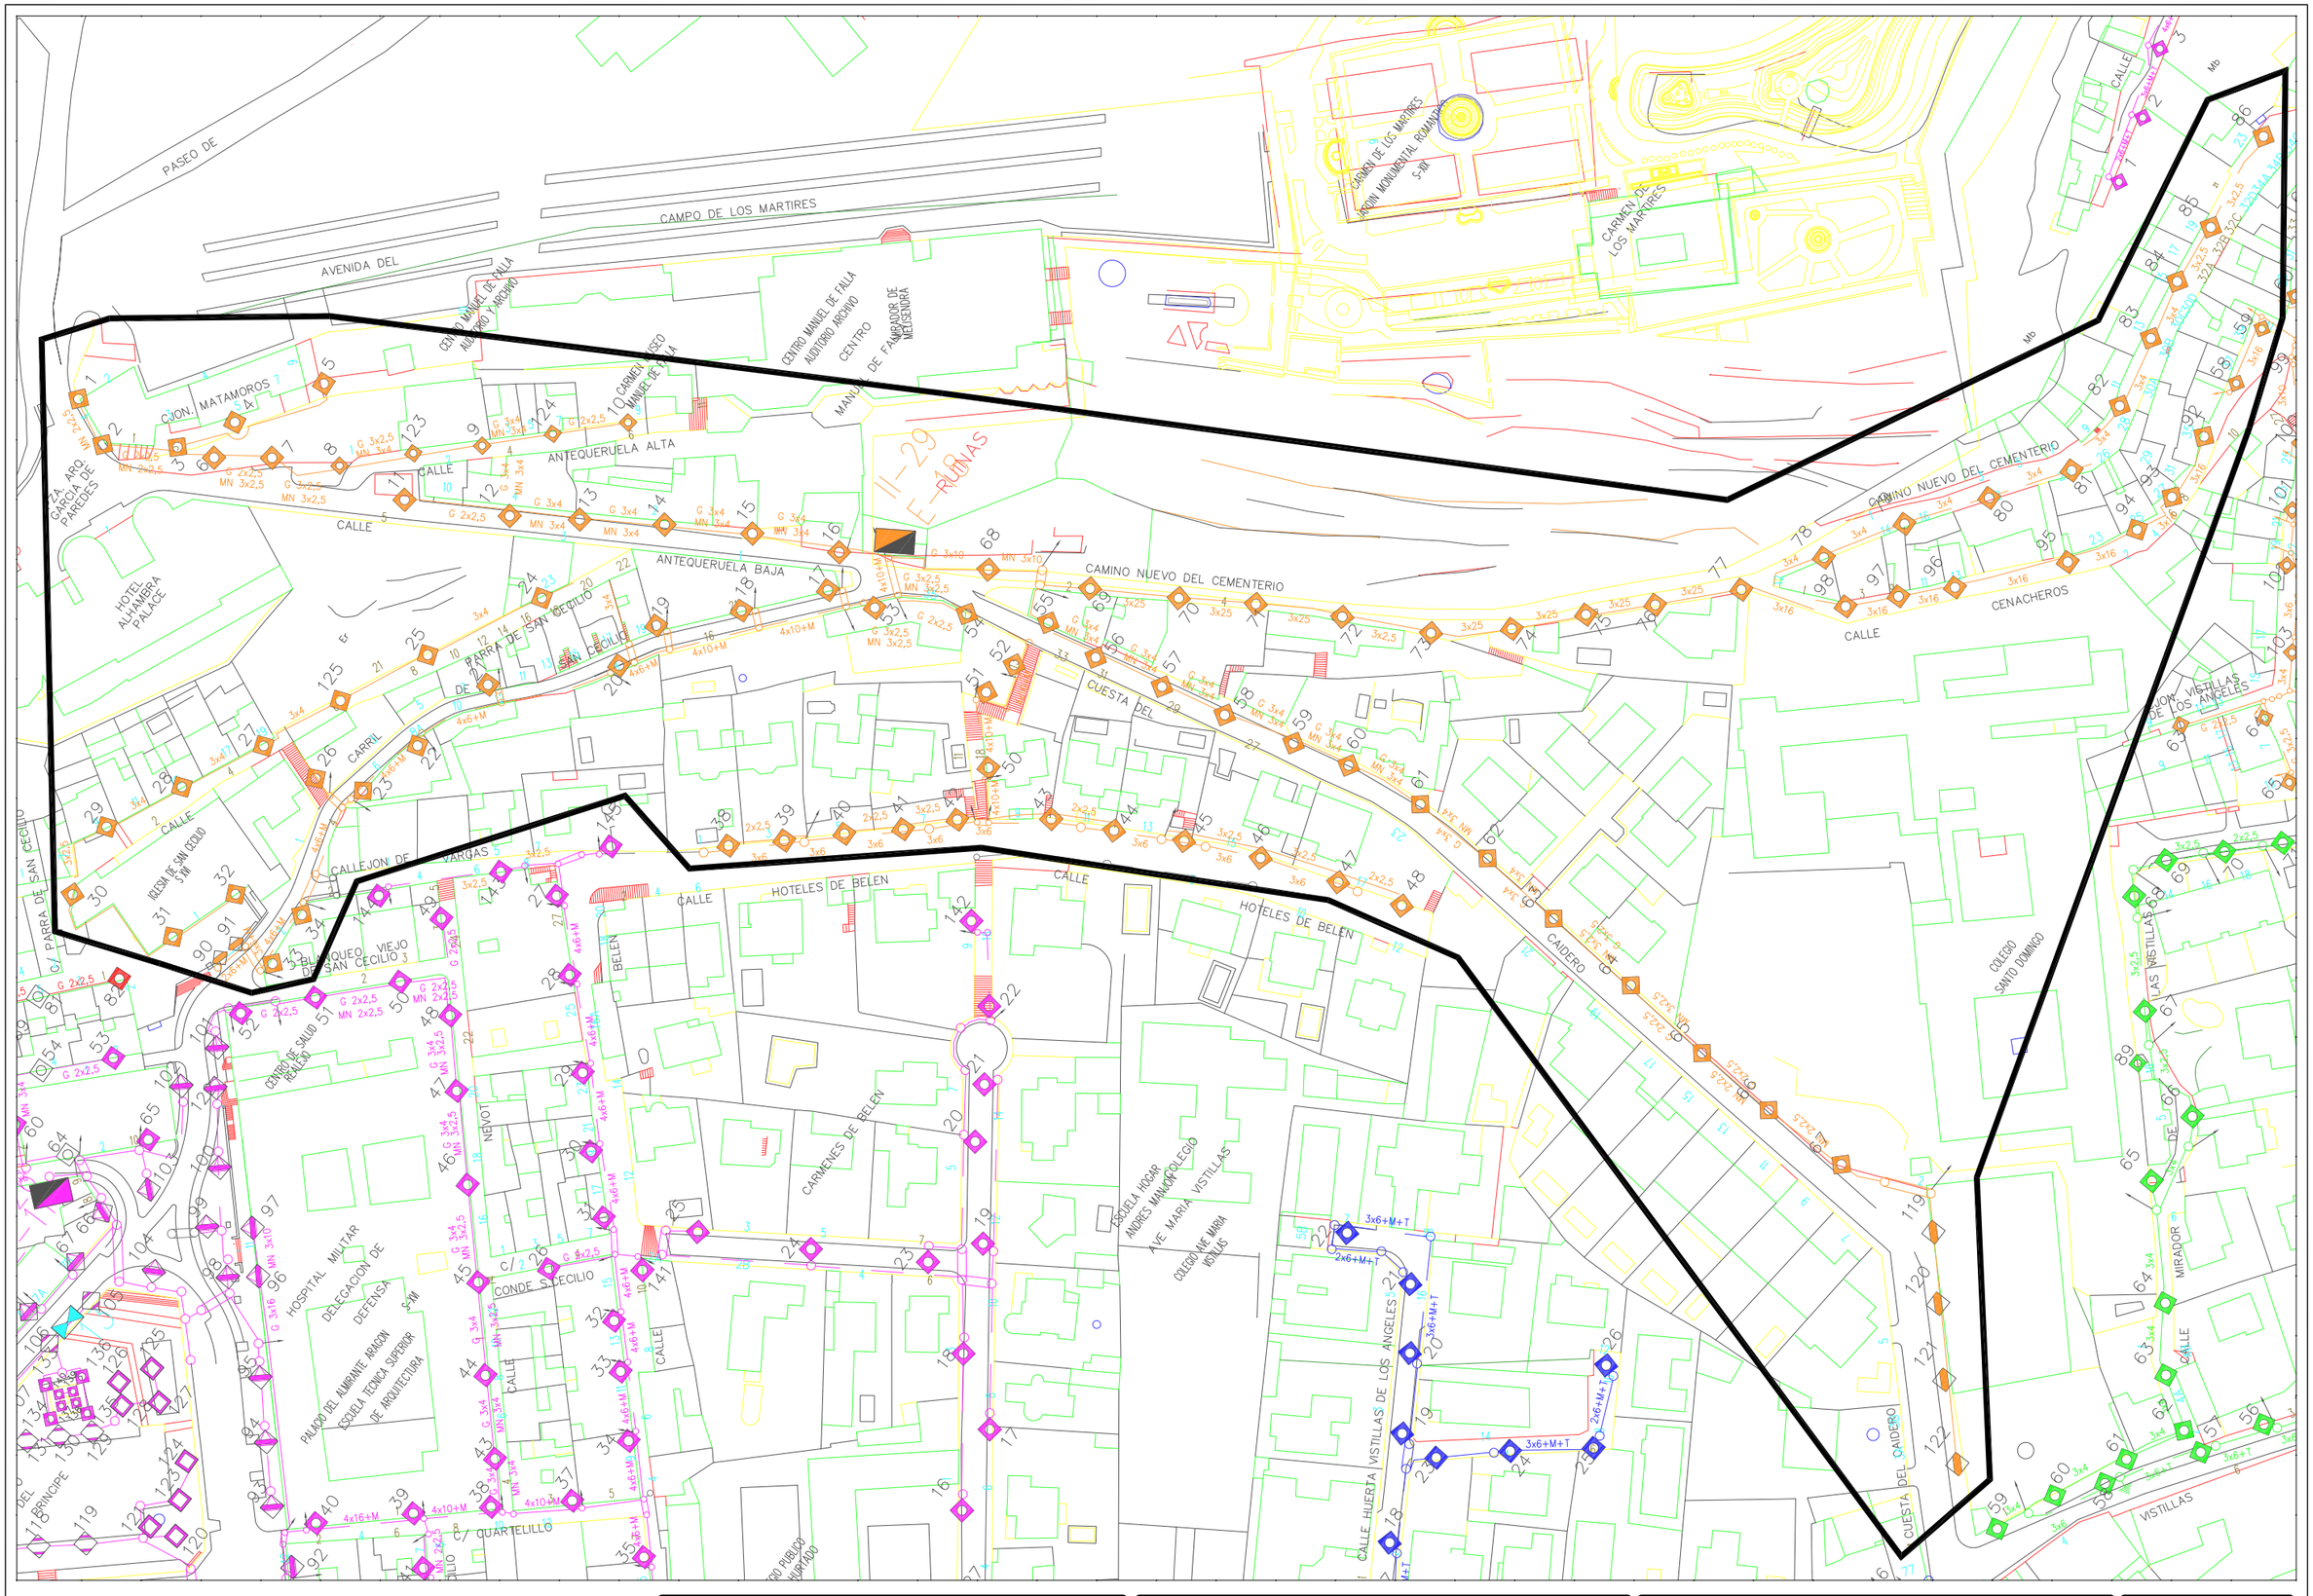

AREA DE MANTENIMIENTO INTEGRAL Y LIMPIEZA DE LA CIUDAD
EXCMO. AYUNTAMIENTO DE GRANADA
ALUMBRADO PUBLICO

CONCURSO PARA TRABAJOS DE CONSERVACION Y RENOVACION DE LAS INSTALACIONES DE ALUMBRADO PUBLICO DE LA CIUDAD DE GRANADA

Centro de Mando: E-18 MANUEL DE FALLA

Escala: 1/1500

Dibujado: J.M.MANCERA

Hoja: 1/1

Fecha: OCTUBRE 2010

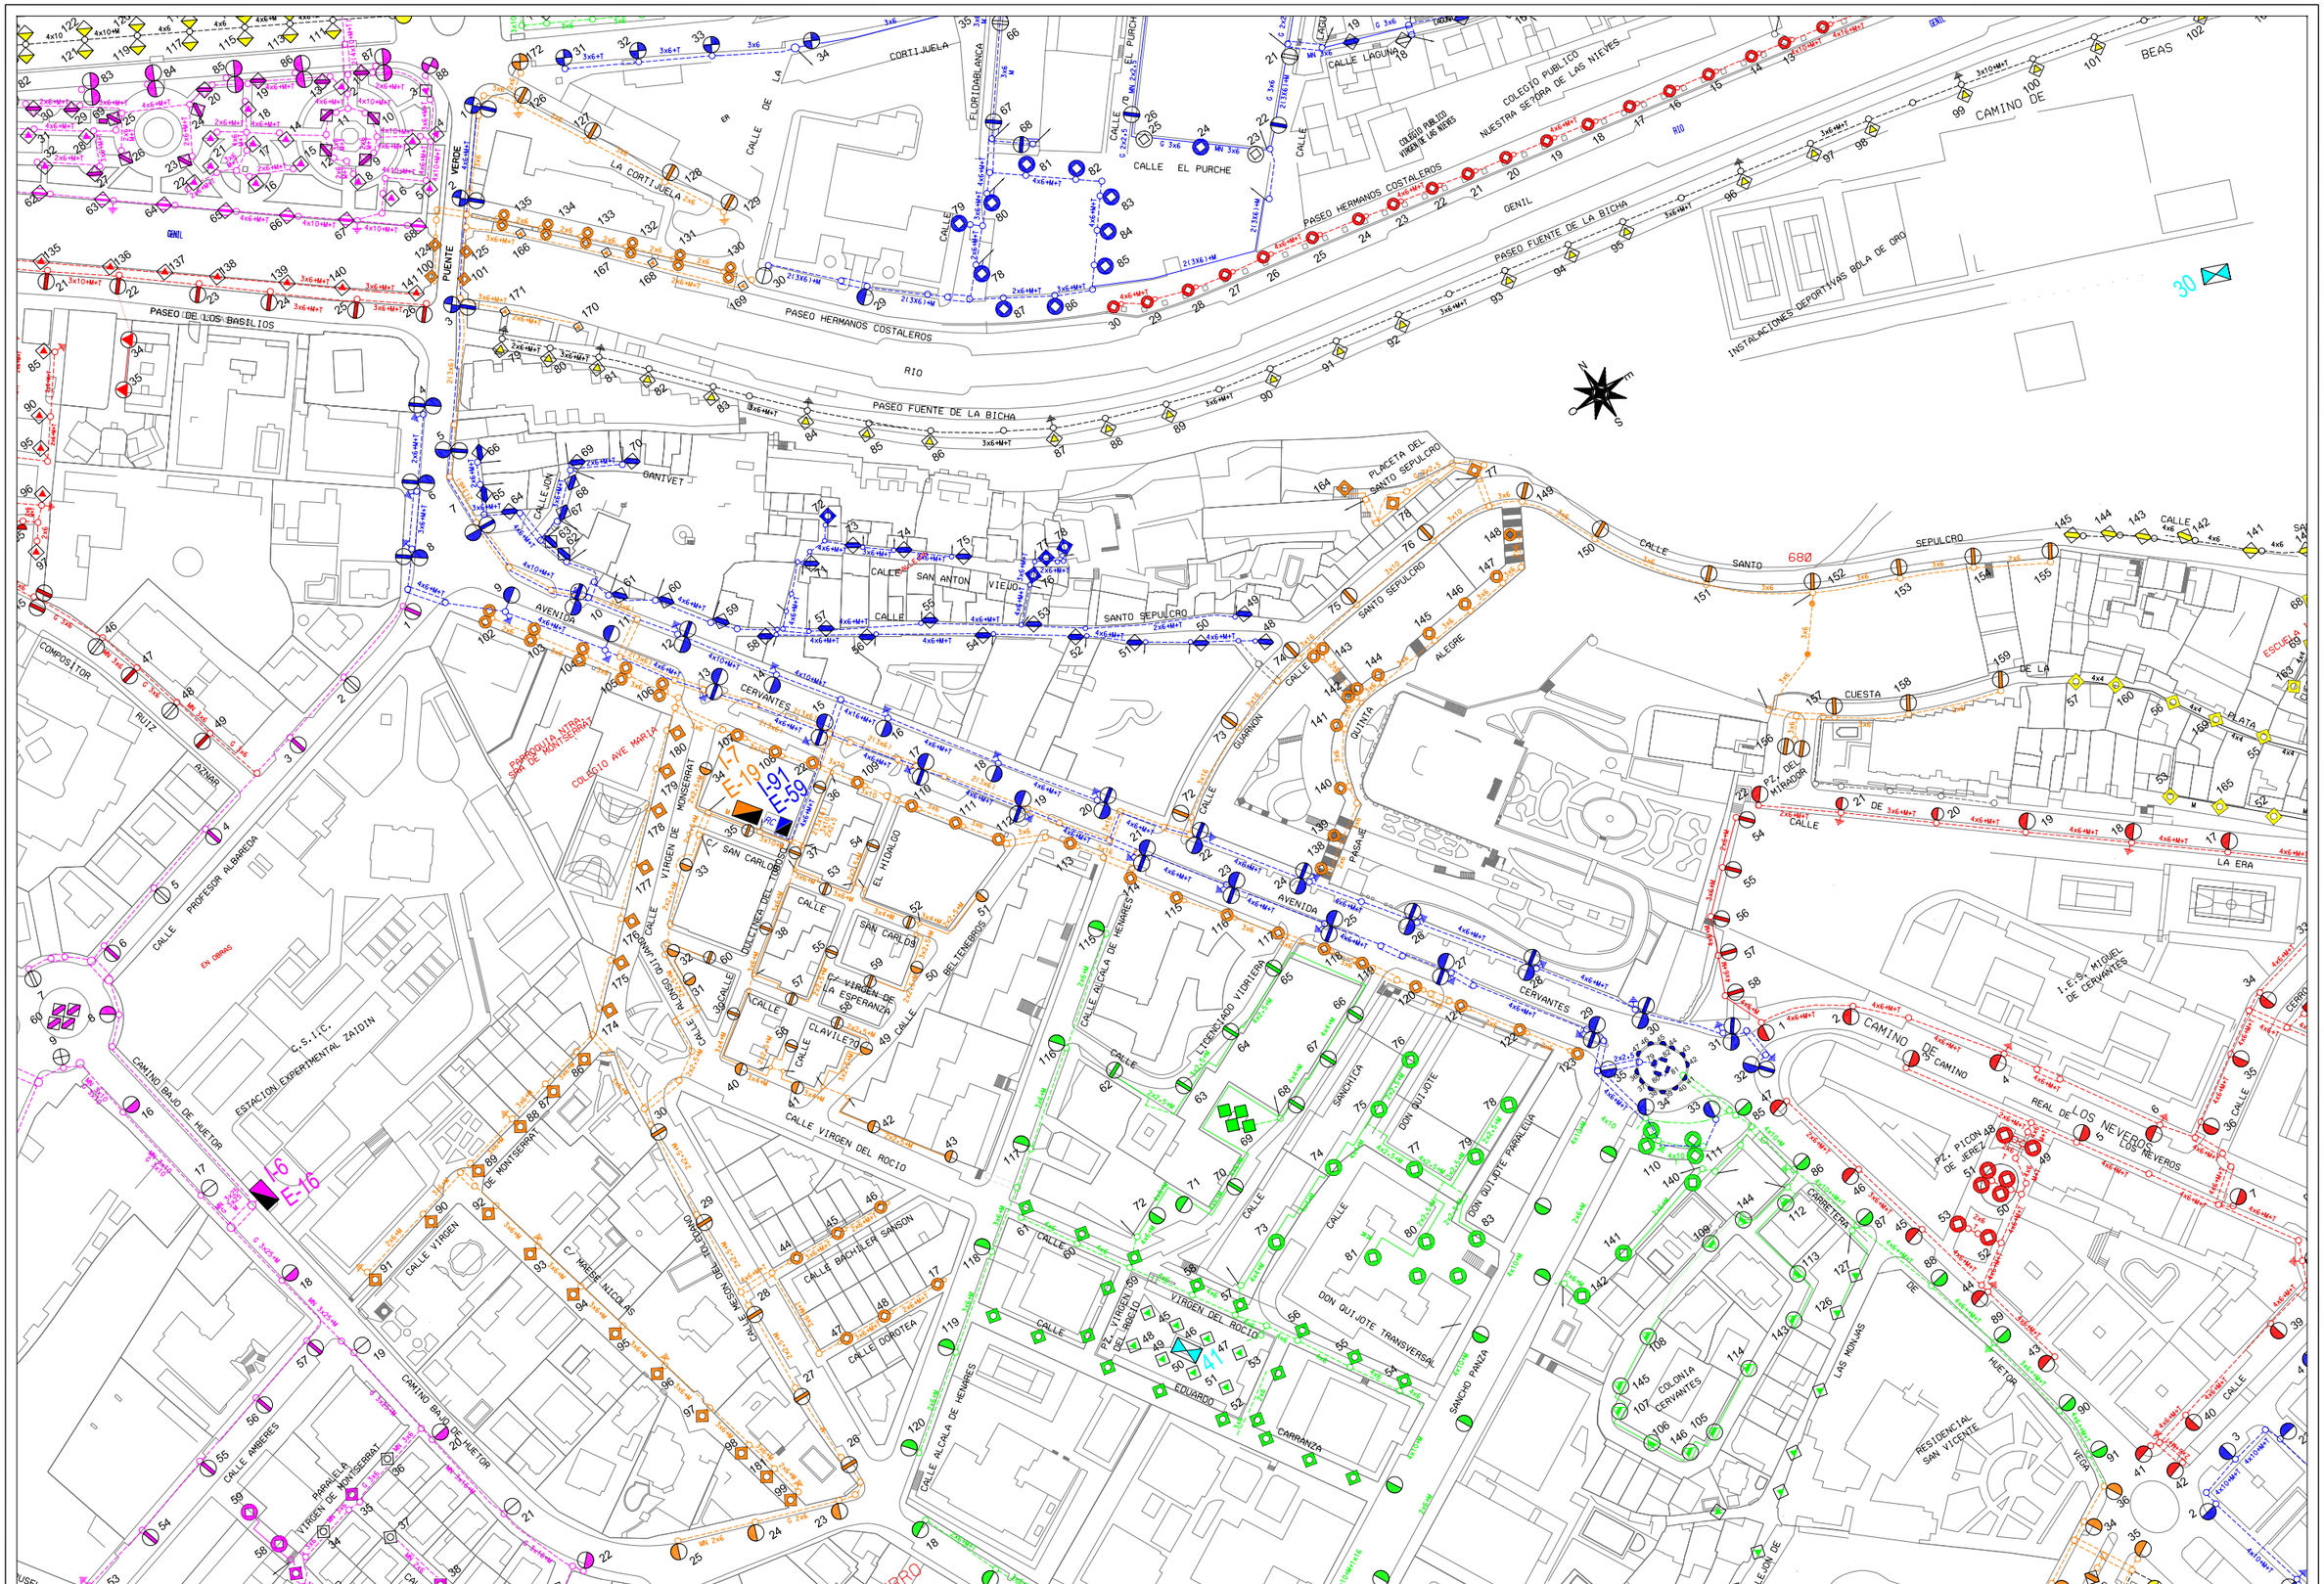

Area de Mantenimiento Integral y Limpieza de la ciudad
Excmo. Ayuntamiento de Granada
alumbrado publico

CONCURSO PARA TRABAJOS DE CONSERVACION Y RENOVACION DE LAS INSTALACIONES DE ALUMBRADO PUBLICO DE LA CIUDAD DE GRANADA

Centro de Mando: E-19 CERVANTES

Escala: 1/2000

Dibujado: J.M.MANCERA

Hoja: 1/1

Fecha: ABRIL 2010

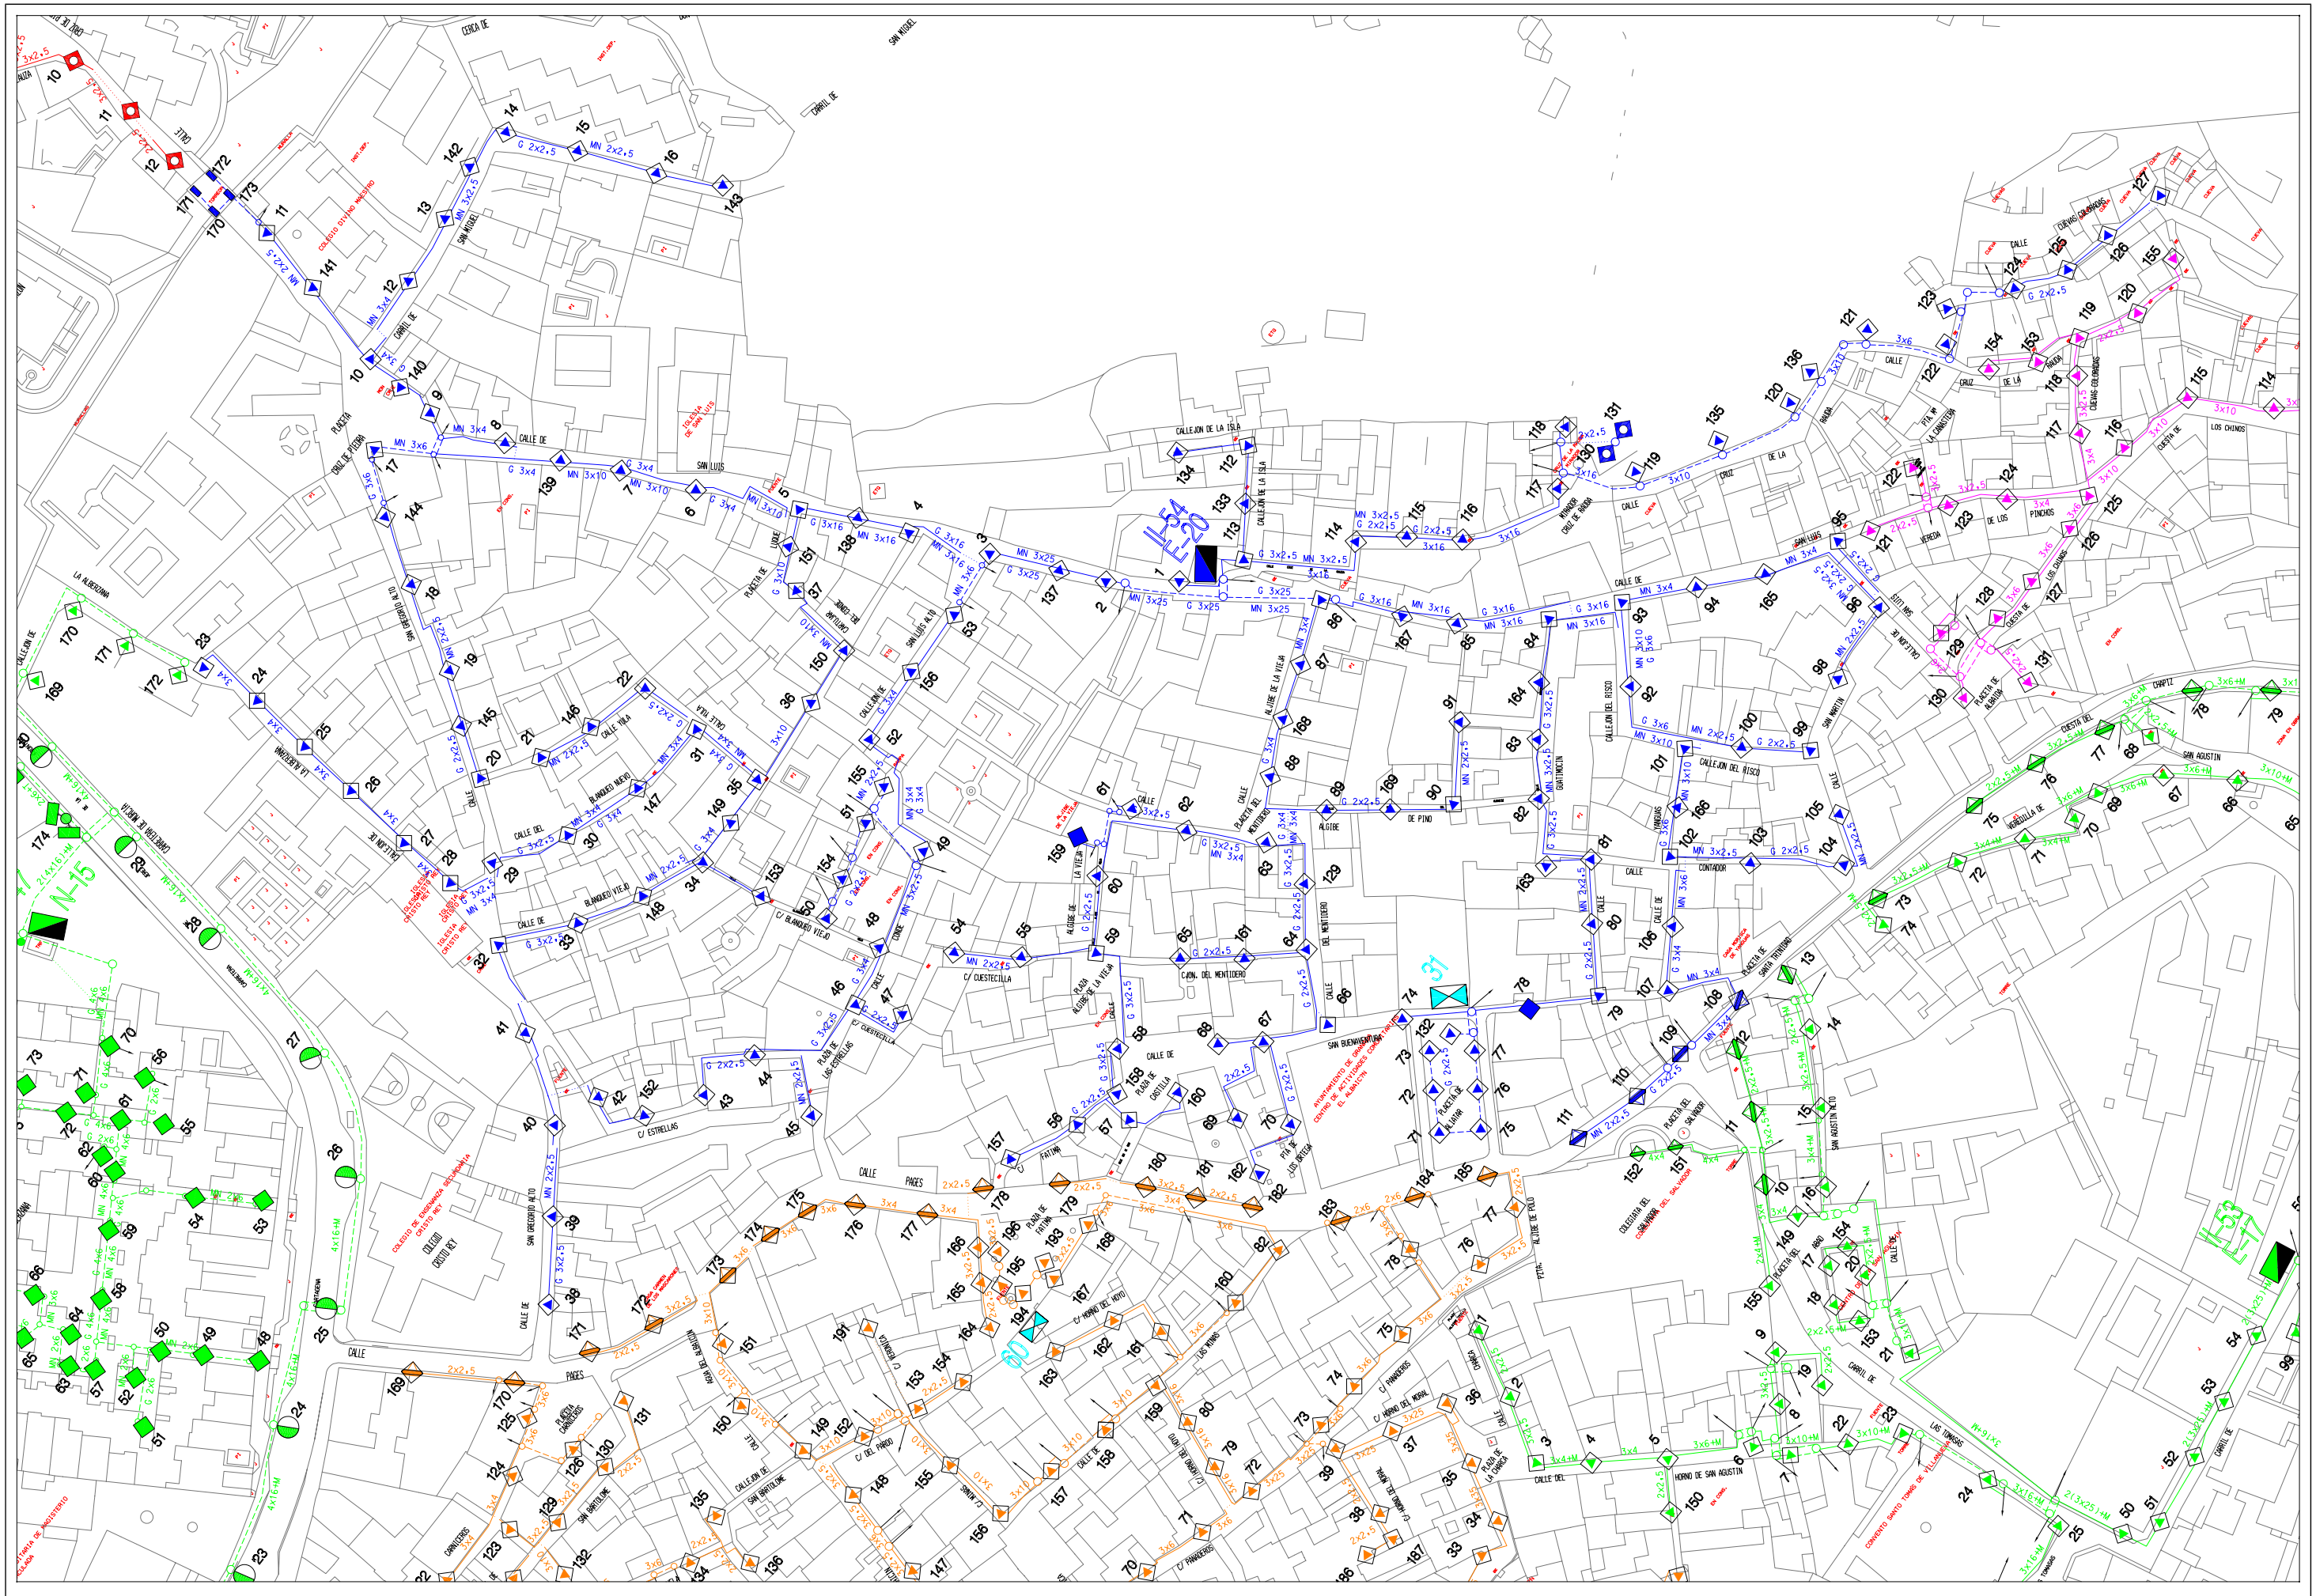
E-20
E-54
E-17
E-53
N-15
CALLE
CALLEJON DE LA ISLA
CALLEJON DEL RISCO
CALLE DE PINO
CALLE DE PAGES
CALLE DEL PARDO
CALLE DE LA VIEJA
CALLE DE LA CRUZ
CALLE DE SAN LUIS
CALLE DE SAN MIGUEL ALTO
CALLE DE SAN GREGORIO ALTO
CALLE DE SAN MIGUEL BAJO
CALLE DE SAN BARTOLOME
CALLE DE SAN AGUSTIN
CALLE DE SAN MARTIN
CALLE DE SAN JUAN
CALLE DE SAN ANTONIO
CALLE DE SAN ISIDRO
CALLE DE SAN SEBASTIAN
CALLE DE SAN ANDRES
CALLE DE SAN ROQUE
CALLE DE SAN GABRIEL
CALLE DE SAN ANTON
CALLE DE SAN CRISTOBAL
CALLE DE SAN DIEGO
CALLE DE SAN ELOY
CALLE DE SAN FERNANDO
CALLE DE SAN FRANCISCO
CALLE DE SAN GERONIMO
CALLE DE SAN JOSE
CALLE DE SAN JUAN DE DIOS
CALLE DE SAN LUCAS
CALLE DE SAN MATEO
CALLE DE SAN NICOLAS
CALLE DE SAN PABLO
CALLE DE SAN PEDRO
CALLE DE SAN SALVADOR
CALLE DE SANTA CATALINA
CALLE DE SANTA TERESA
CALLE DE SANTIAGO
CALLE DE SANTO DOMINGO
CALLE DE SANTO TOMAS
CALLE DE SANTOS
CALLE DE SANTOS COSME Y DAMIAN
CALLE DE SANTOS JUSTO Y PASTOR
CALLE DE SANTOS MARTIRES
CALLE DE SANTOS PEDRO Y PABLO
CALLE DE SANTOS SIMON Y JUDAS
CALLE DE SANTOS VICENTE Y SABINA
CALLE DE SANTOS VICENTE Y SABINA
CALLE DE SANTOS VICENTE Y SABINA

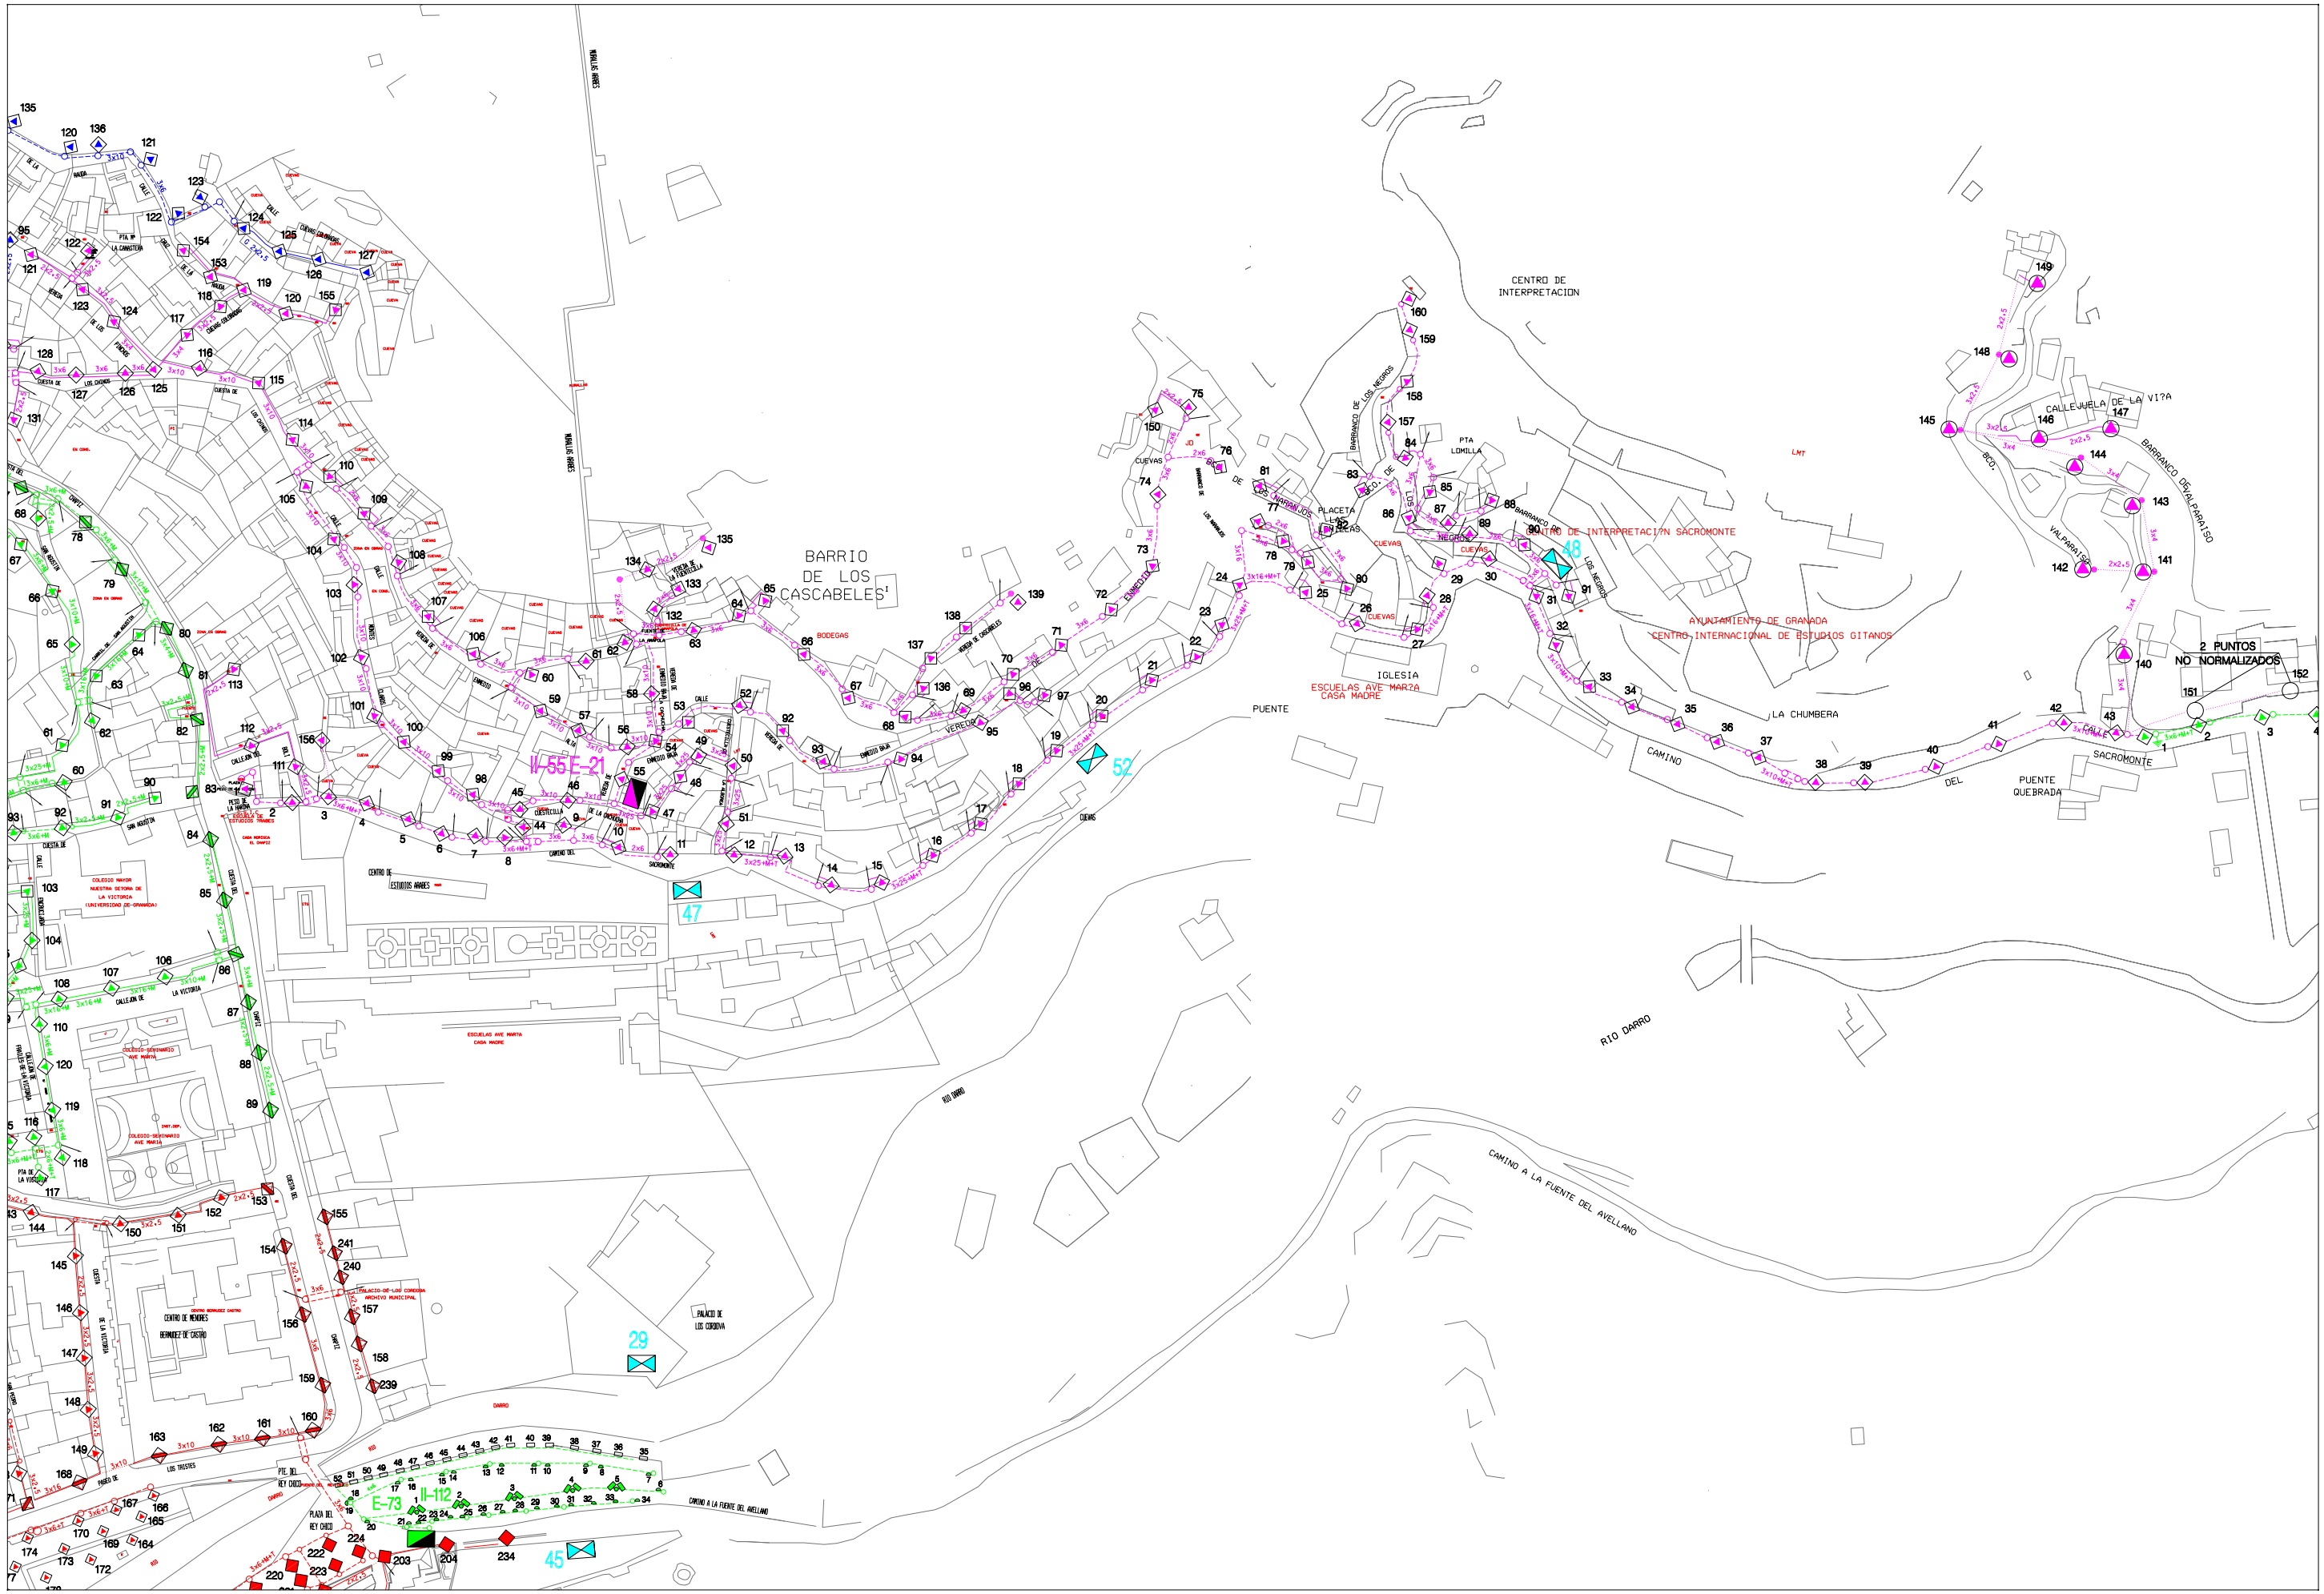
BARRIO DE LOS CASCABELES
CENTRO DE INTERPRETACION
CENTRO DE INTERPRETACIÓN SACROMONTE
AYUNTAMIENTO DE GRANADA
CENTRO INTERNACIONAL DE ESTUDIOS GITANOS
IGLESIA
ESCUELAS AVE MARIA
CASA MADRE
PUENTE
LA CHUMBERA
CAMINO DEL SACROMONTE
PUENTE QUEBRADA
CALLEJUELA DE LA VIÑA
BARRANCO DEL PARAISO
VALPARAISO
2 PUNTOS NO NORMALIZADOS
W-55-E-21
E-73 II-112
RIO DARRO
CAMINO A LA FUENTE DEL AVELLANO
PALACIO DE LOS CORDOVA
CENTRO DE ESTUDIOS GITANOS
COLEGIO MAYOR NUESTRA SEÑORA DE LA VICTORIA
COLEGIO-SEMINARIO AVE MARIA
CENTRO DE MENORES BERMUDEZ DE CASTRO
PLAZA DEL REY CHICO
CUESTA DE LOS CHINOS
CUESTA DE SAN AGUSTIN
CALLEJON DE LA VICTORIA
CUESTA DEL SACROMONTE
CUEVAS
BODEGAS
PTA LOMILLA
PLACETA LAS CUEVAS
BARRANCO DE LOS NEGROS
CUESTA DEL CHAPIZ
CUESTA DE LA ALHAMBRA
CUESTA DE LA VICTORIA
CUESTA DE LOS CHINOS
CUESTA DEL SACROMONTE
CUESTA DE SAN AGUSTIN
CUESTA DEL CHAPIZ
CUESTA DE LA ALHAMBRA
CUESTA DE LA VICTORIA
CUESTA DEL SACROMONTE
CUESTA DE LOS CHINOS

E-22
II-80

E-46
II-33

CUEVAS
DEL PALOMO

SECANILLO
ALTO

AREA DE MANTENIMIENTO INTEGRAL Y LIMPIEZA DE LA CIUDAD
EXCMO. AYUNTAMIENTO DE GRANADA
ALUMBRADO PUBLICO

CONCURSO PARA TRABAJOS DE CONSERVACION Y RENOVACION DE LAS INSTALACIONES DE ALUMBRADO PUBLICO DE LA CIUDAD DE GRANADA

Centro de Mando: E-22 MARTIRES

Escala: 1/5000

Dibujado: J.M.MANCERA

Hoja: 1/1

Fecha: ABRIL 2010

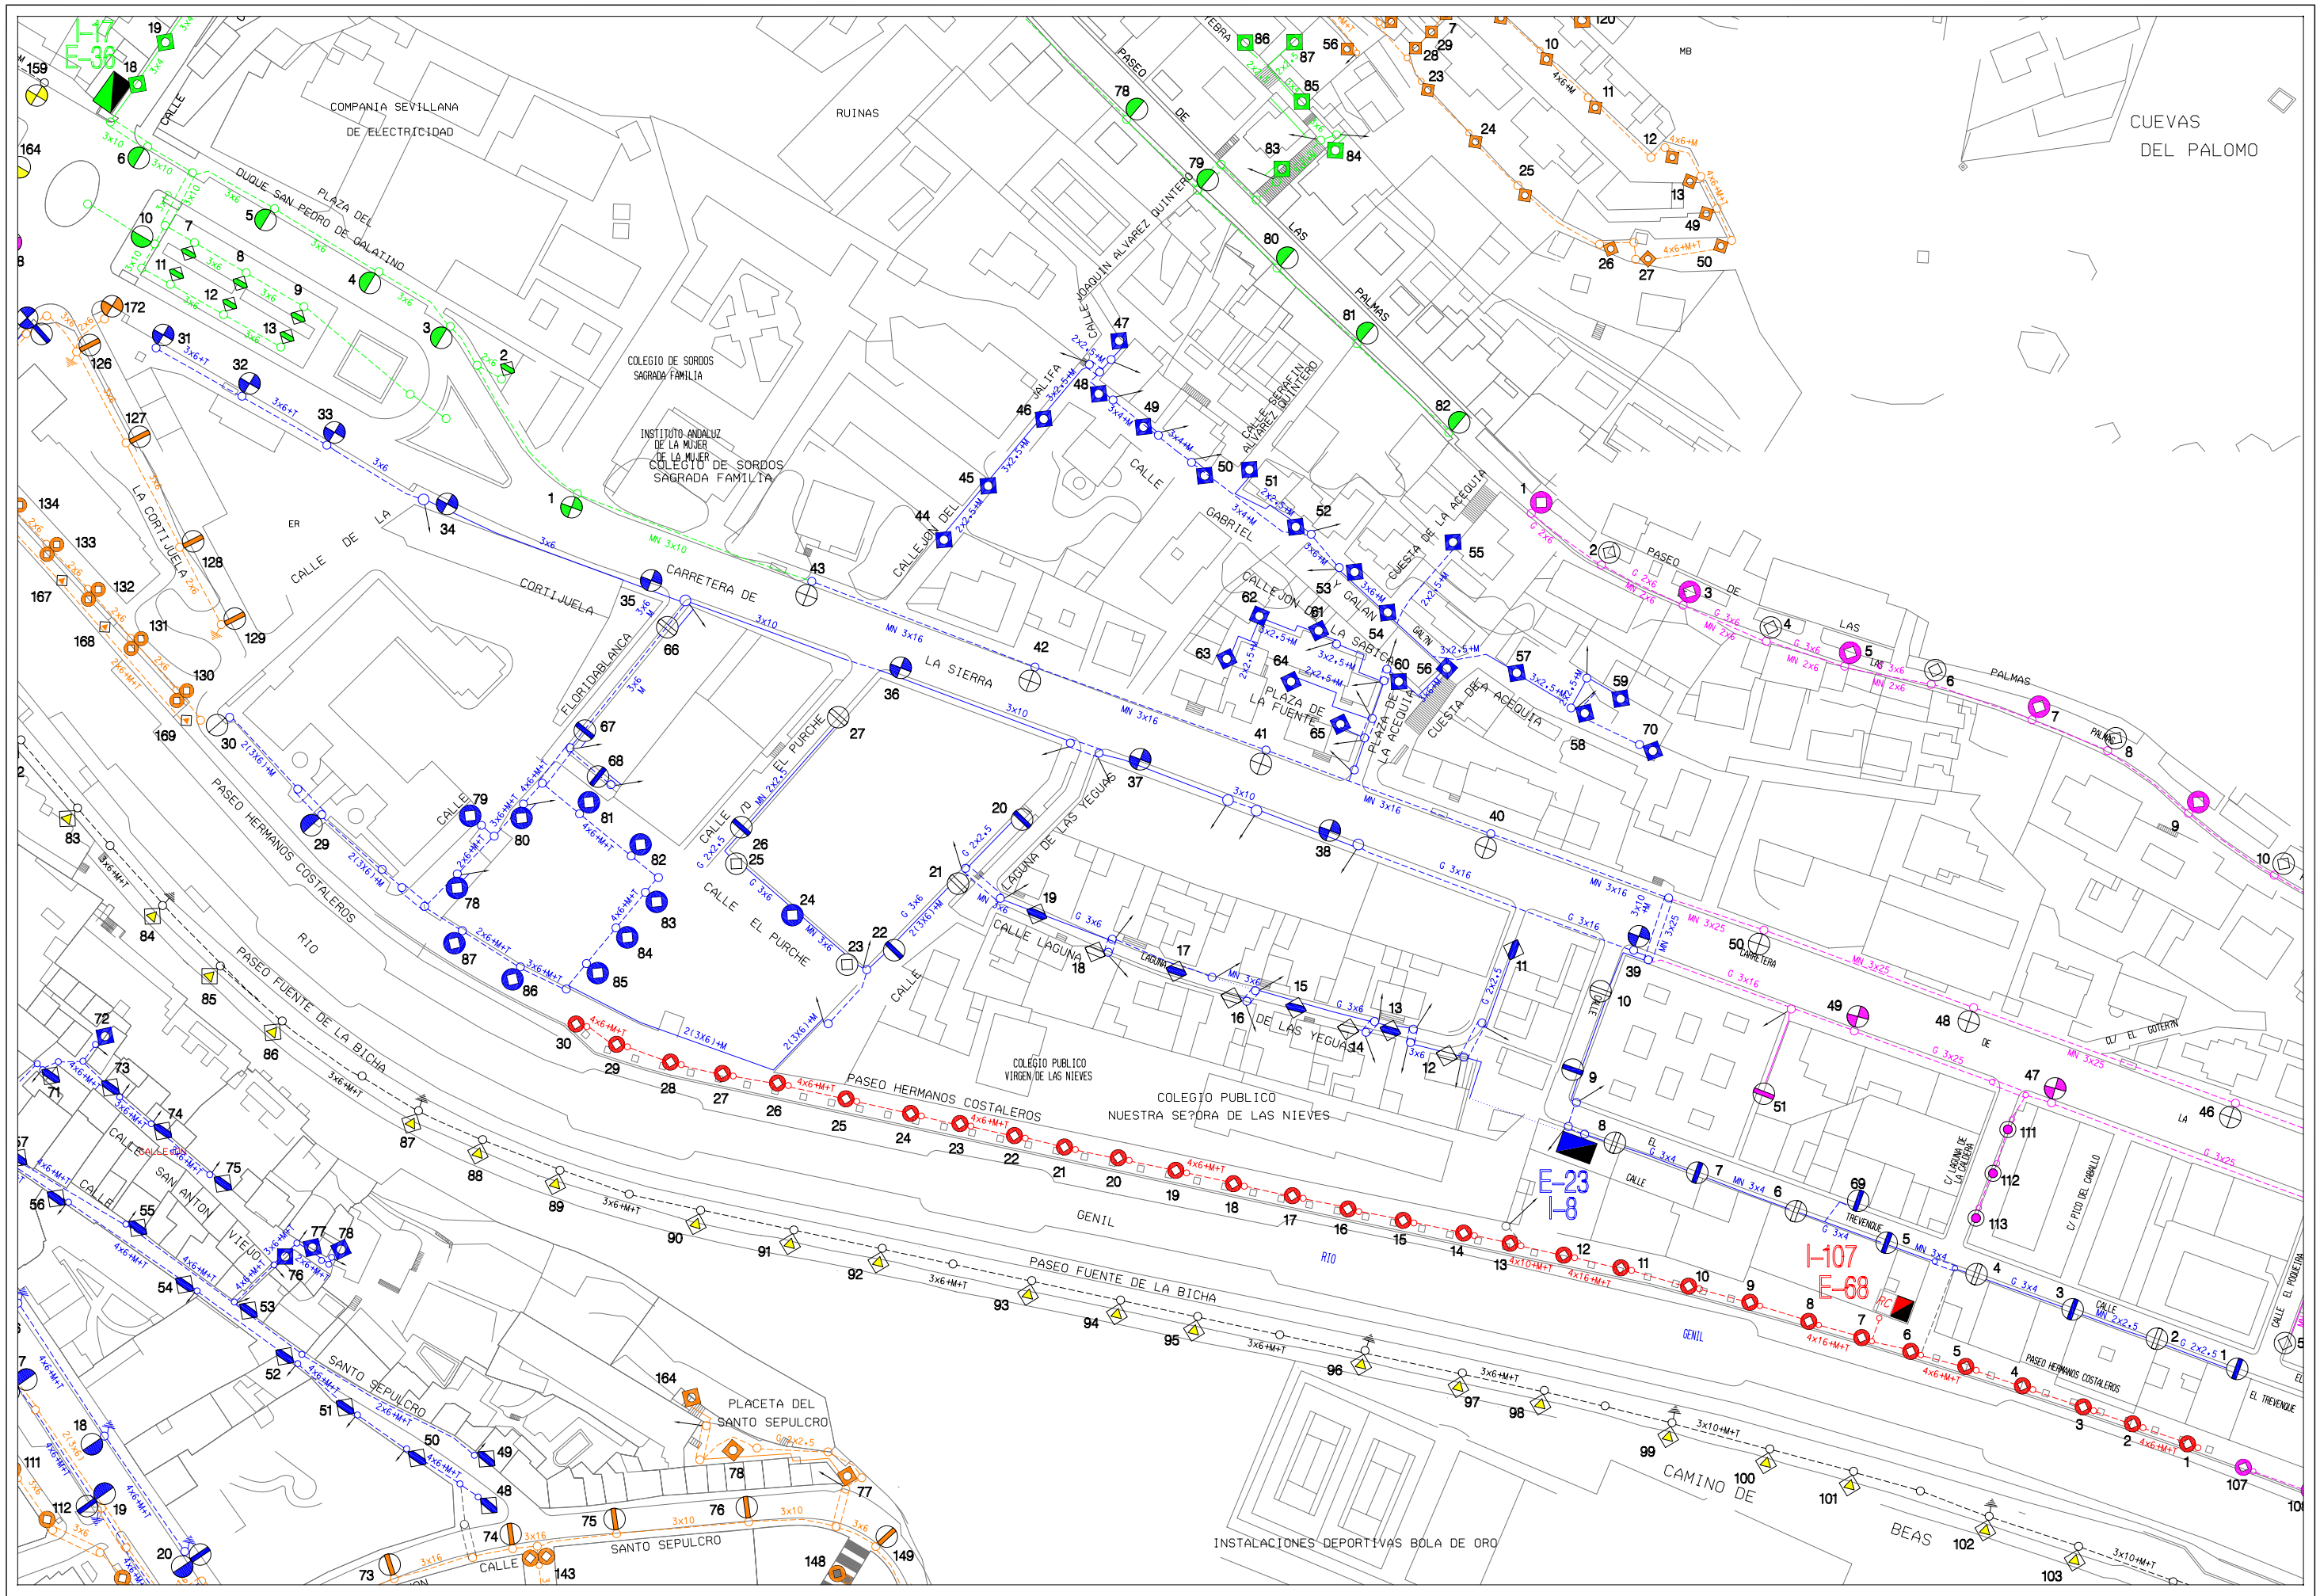

Area de Mantenimiento Integral y Limpieza de la ciudad Excmo. Ayuntamiento de Granada alumbrado publico	***CONCURSO PARA TRABAJOS DE CONSERVACION Y RENOVACION DE LAS INSTALACIONES DE ALUMBRADO PUBLICO DE LA CIUDAD DE GRANADA***	Centro de Mando: E-23 SIERRA NEVADA	Escala: 1/1500	Dibujado: J.M.Mancera	Hoja: 1/1 Fecha: Abril 2010

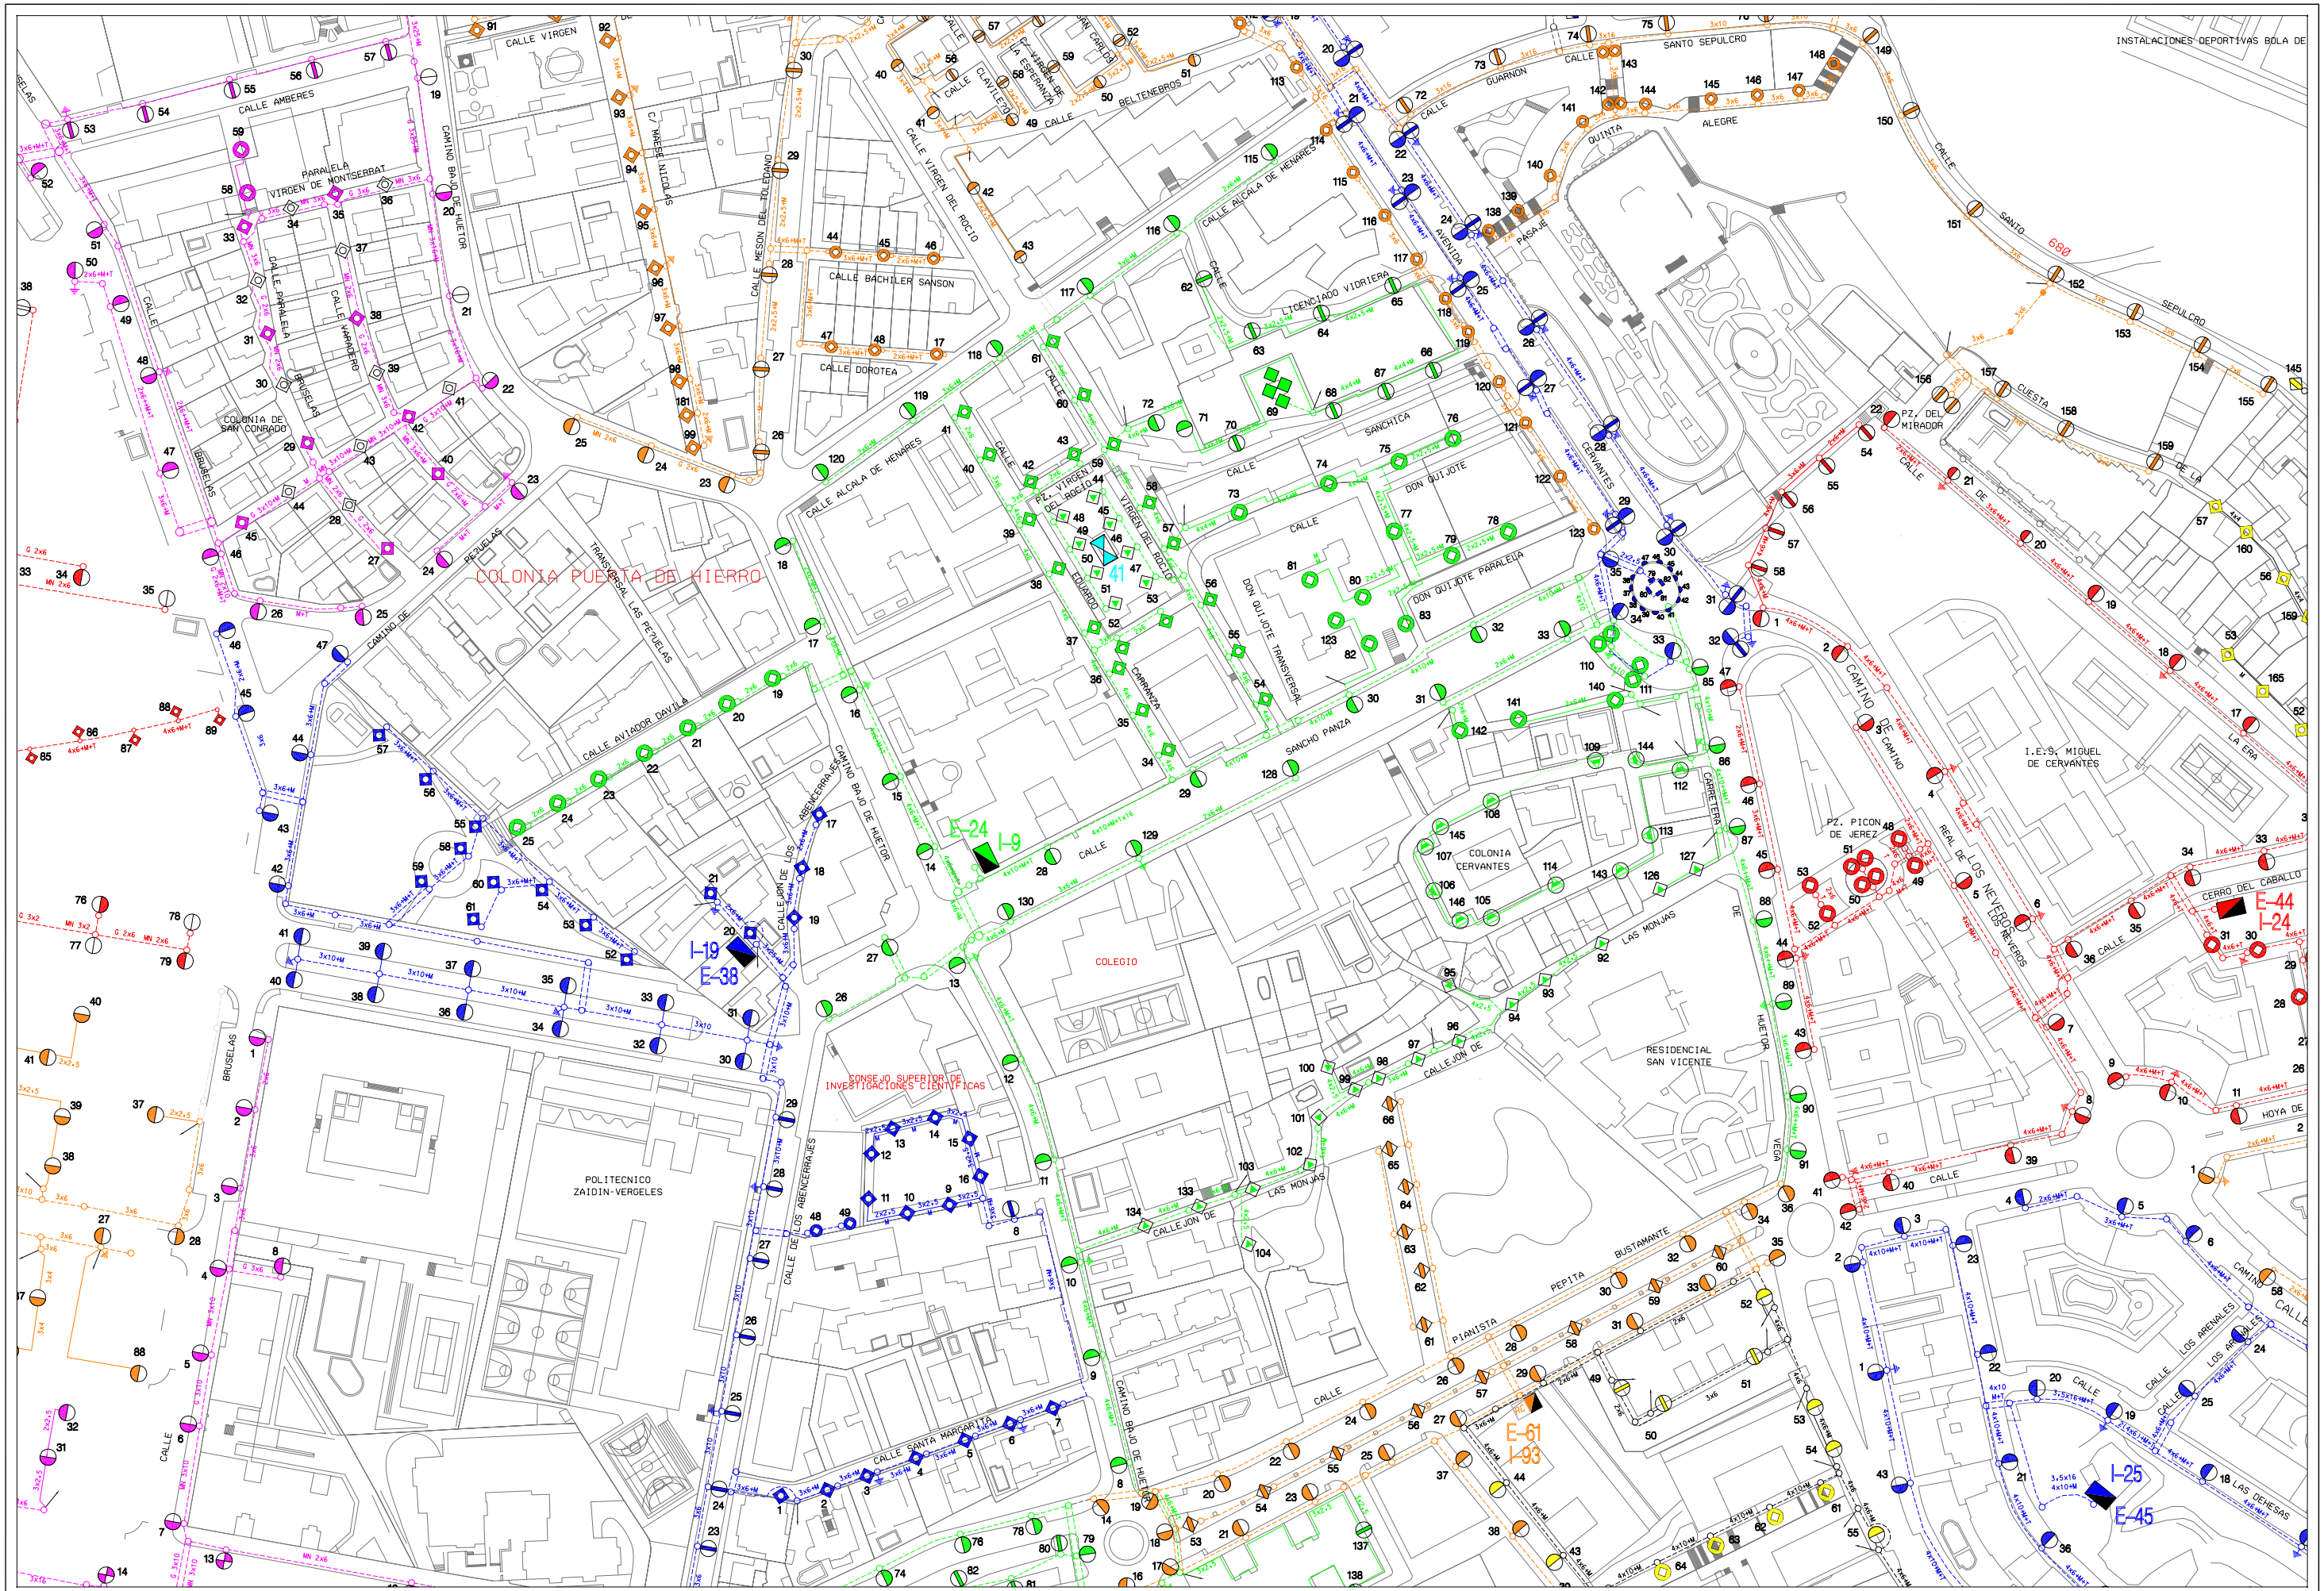
COLONIA PUERTA DE HIERRO
POLITECNICO ZAIDIN-VERGELES
CONSEJO SUPERIOR DE INVESTIGACIONES CIENTIFICAS
COLEGIO
RESIDENCIAL SAN VICENTE
I.E.S. MIGUEL DE CERVANTES
INSTALACIONES DEPORTIVAS BOLA DE
CALLE VIRGEN
CALLE AMBERES
PARAJELA VIRGEN DE MONTSERRAT
CALLE PARAJELA
CALLE HARAPERO
BRUSELAS
COLONIA DE SAN CONRADO
CAMINO BAJO DE HUETOR
C/ MARIES NICOLAS
CALLE VIRGEN DEL ROCIO
CALLE MESON DEL TOLEDANO
CALLE BACHILER SANSON
CALLE DOROTEA
CALLE ALCALA DE HENARES
CALLE
PZ. VIRGEN DEL ROCIO
VIRGEN DEL ROCIO
EDUARDO
CARRANZA
TRANSVERSAL LAS PEÑUELAS
PEÑUELAS
CAMINO DE
CALLE AVIADOR DAVILA
ABENCERRAJES
CAMINO BAJO DE HUETOR
CALLEJON DE LOS ABENCERRAJES
CALLE SANTA MARGARITA
CALLE
CALLEJON DE
LAS MONJAS
HUETOR
VEGA
CALLE
TORCIDO VIRIERA
AVENIDA
PASAJE
CALLE
QUINTA
ALEGRE
CALLE
SANTO SEPULCRO
CALLE
SANTO
SEPULCRO
CUESTA
DE LA
PZ. DEL MIRADOR
CALLE
CERVANTES
SANCHICA
CALLE
DON QUIJOTE
DON QUIJOTE TRANSVERSAL
DON QUIJOTE PARALELA
SANCHO PANZA
CALLE
CARRETERA
DE
COLONIA CERVANTES
PZ. PICON DE JEREZ
REAL DE LOS NEVEROS
CERRO DEL CABALLO
CALLE
CAMINO
DE
LA ERA
CALLE
LOS ARENALES
CALLE
LOS ARENALES
CALLE
CAMINO
CALLE
LAS DEHESAS
HOYA DE
CALLE
CALLE
BUSTAMANTE
PEPITA
PIANISTA
CALLE
CALLE
CALLE

AREA DE MANTENIMIENTO INTEGRAL Y LIMPIEZA DE LA CIUDAD
EXCMO. AYUNTAMIENTO DE GRANADA
ALUMBRADO PUBLICO

CONCURSO PARA TRABAJOS DE CONSERVACION Y RENOVACION DE LAS INSTALACIONES DE ALUMBRADO PUBLICO DE LA CIUDAD DE GRANADA

Centro de Mando: E-25 MIMBRE

Escala: 1/1500 | Dibujado: J.M.MANCERA

Hoja: 1/1 | Fecha: ABRIL 2010

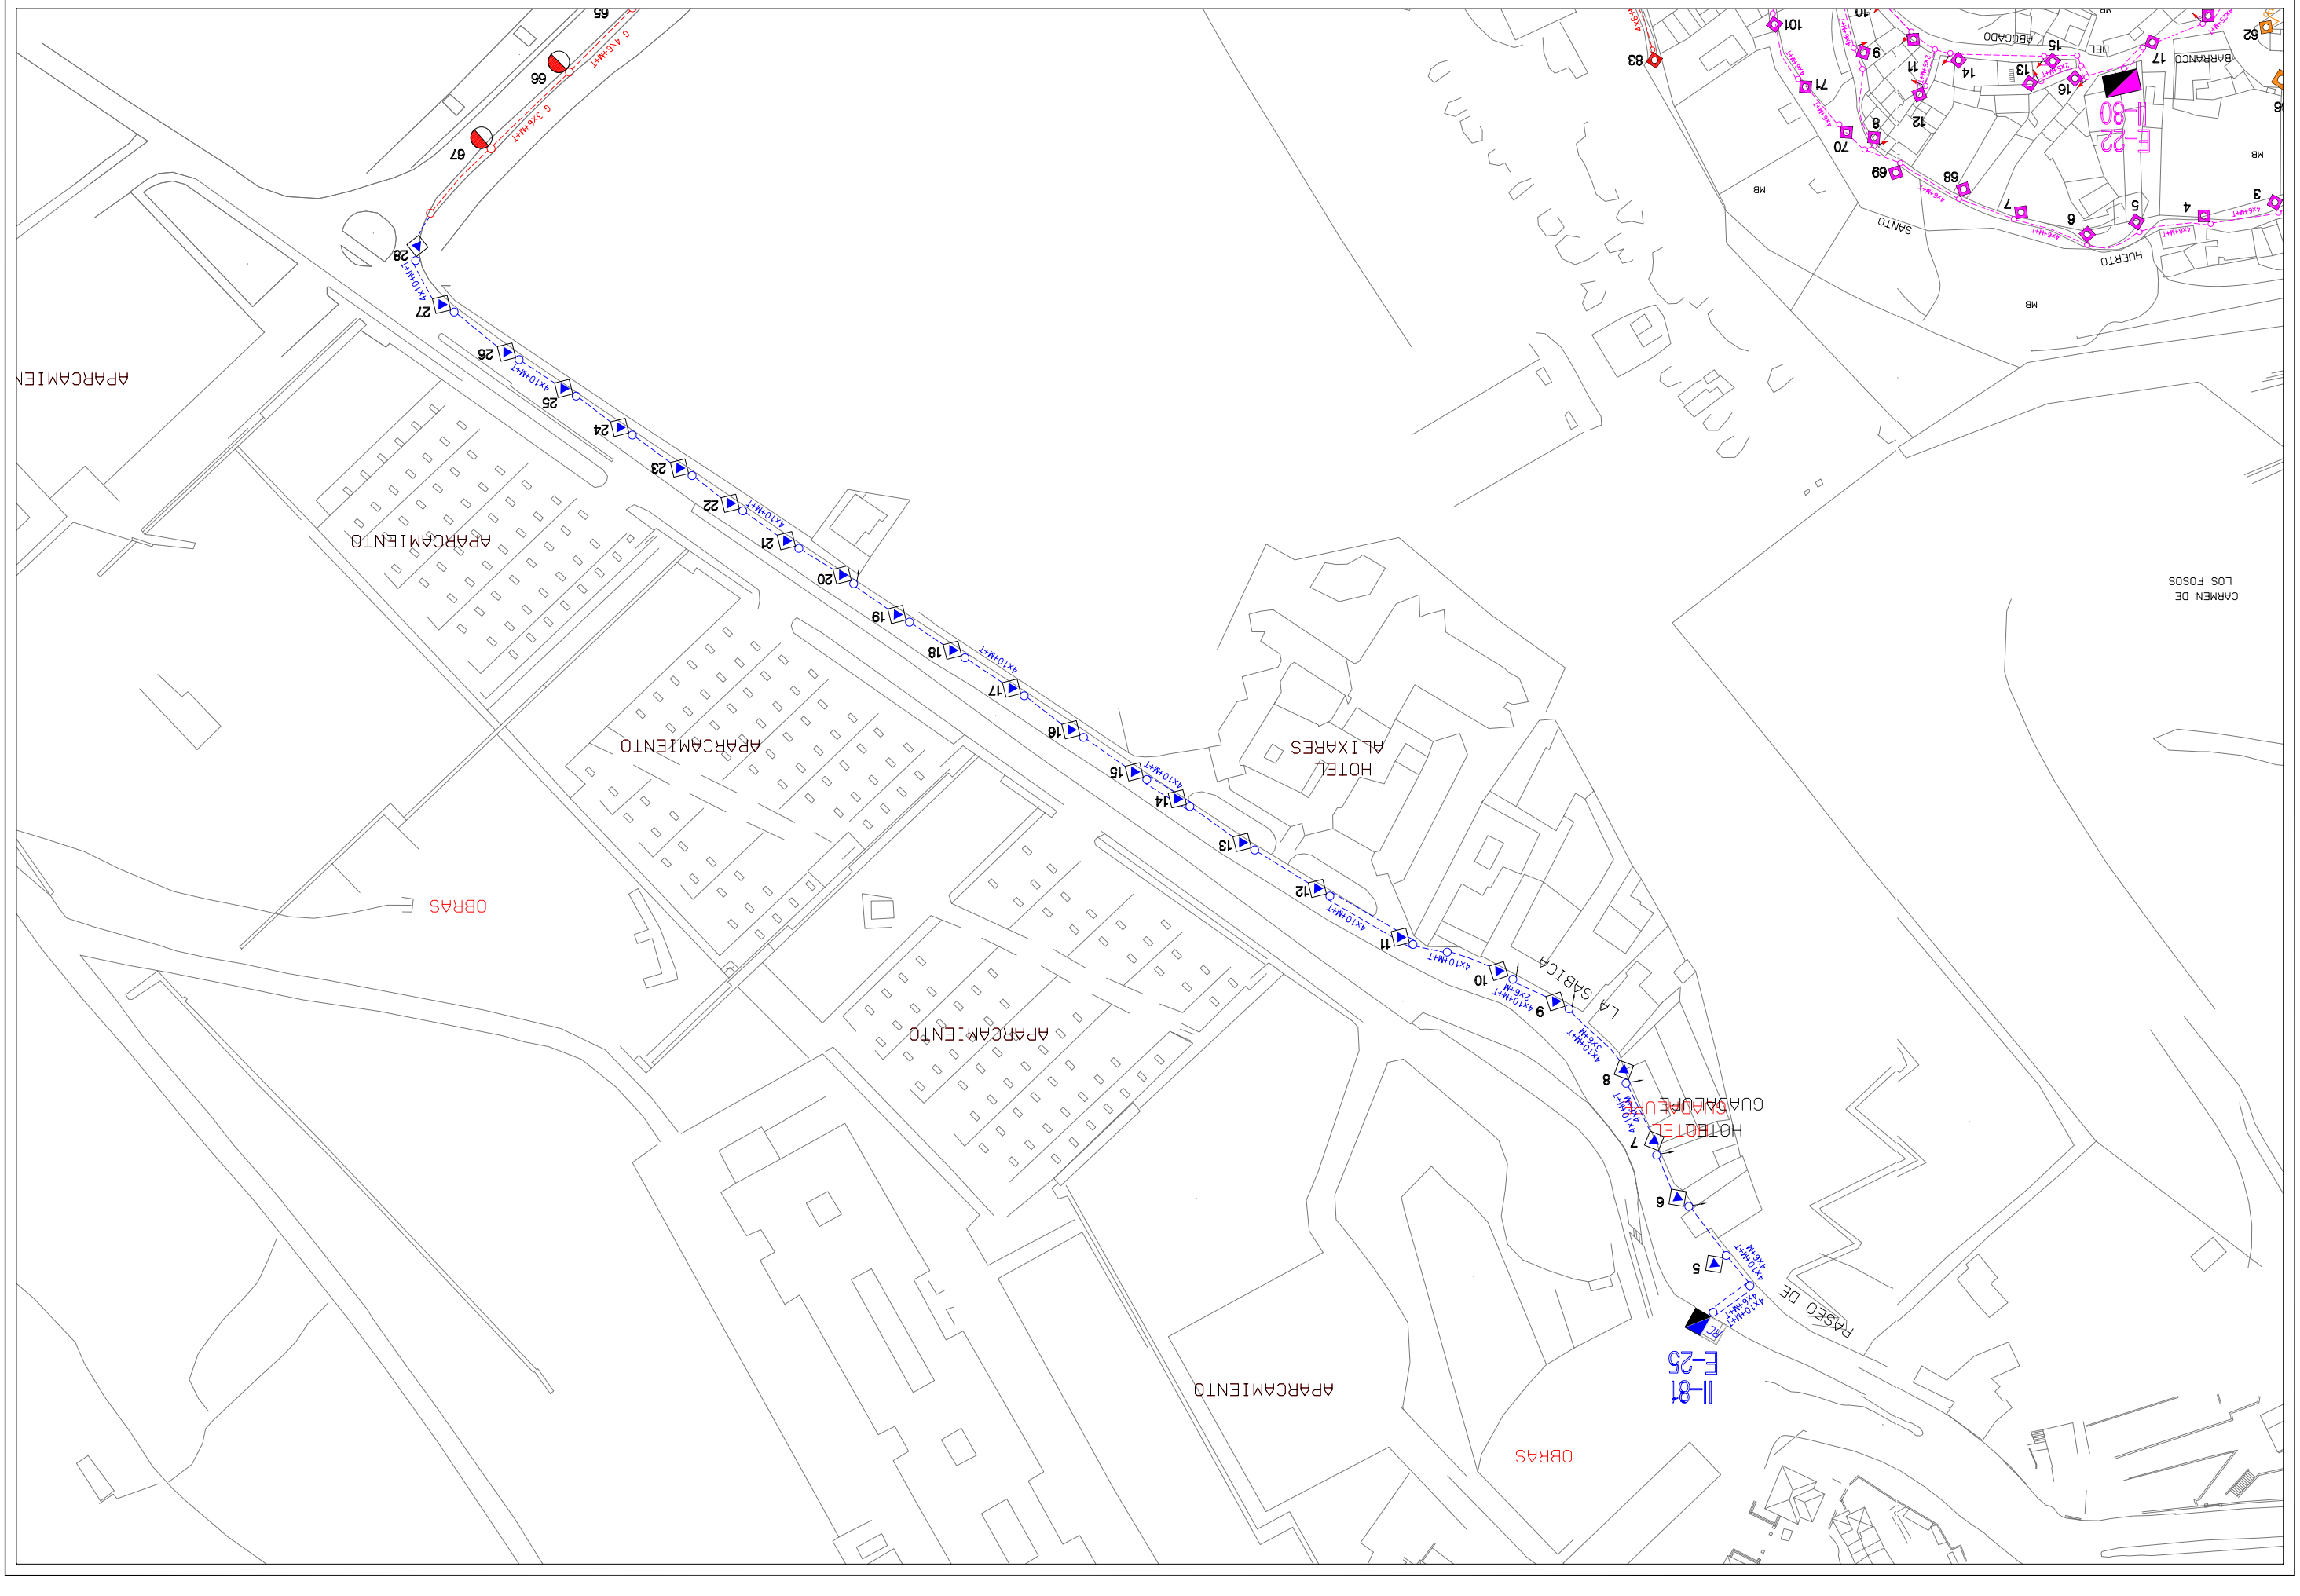

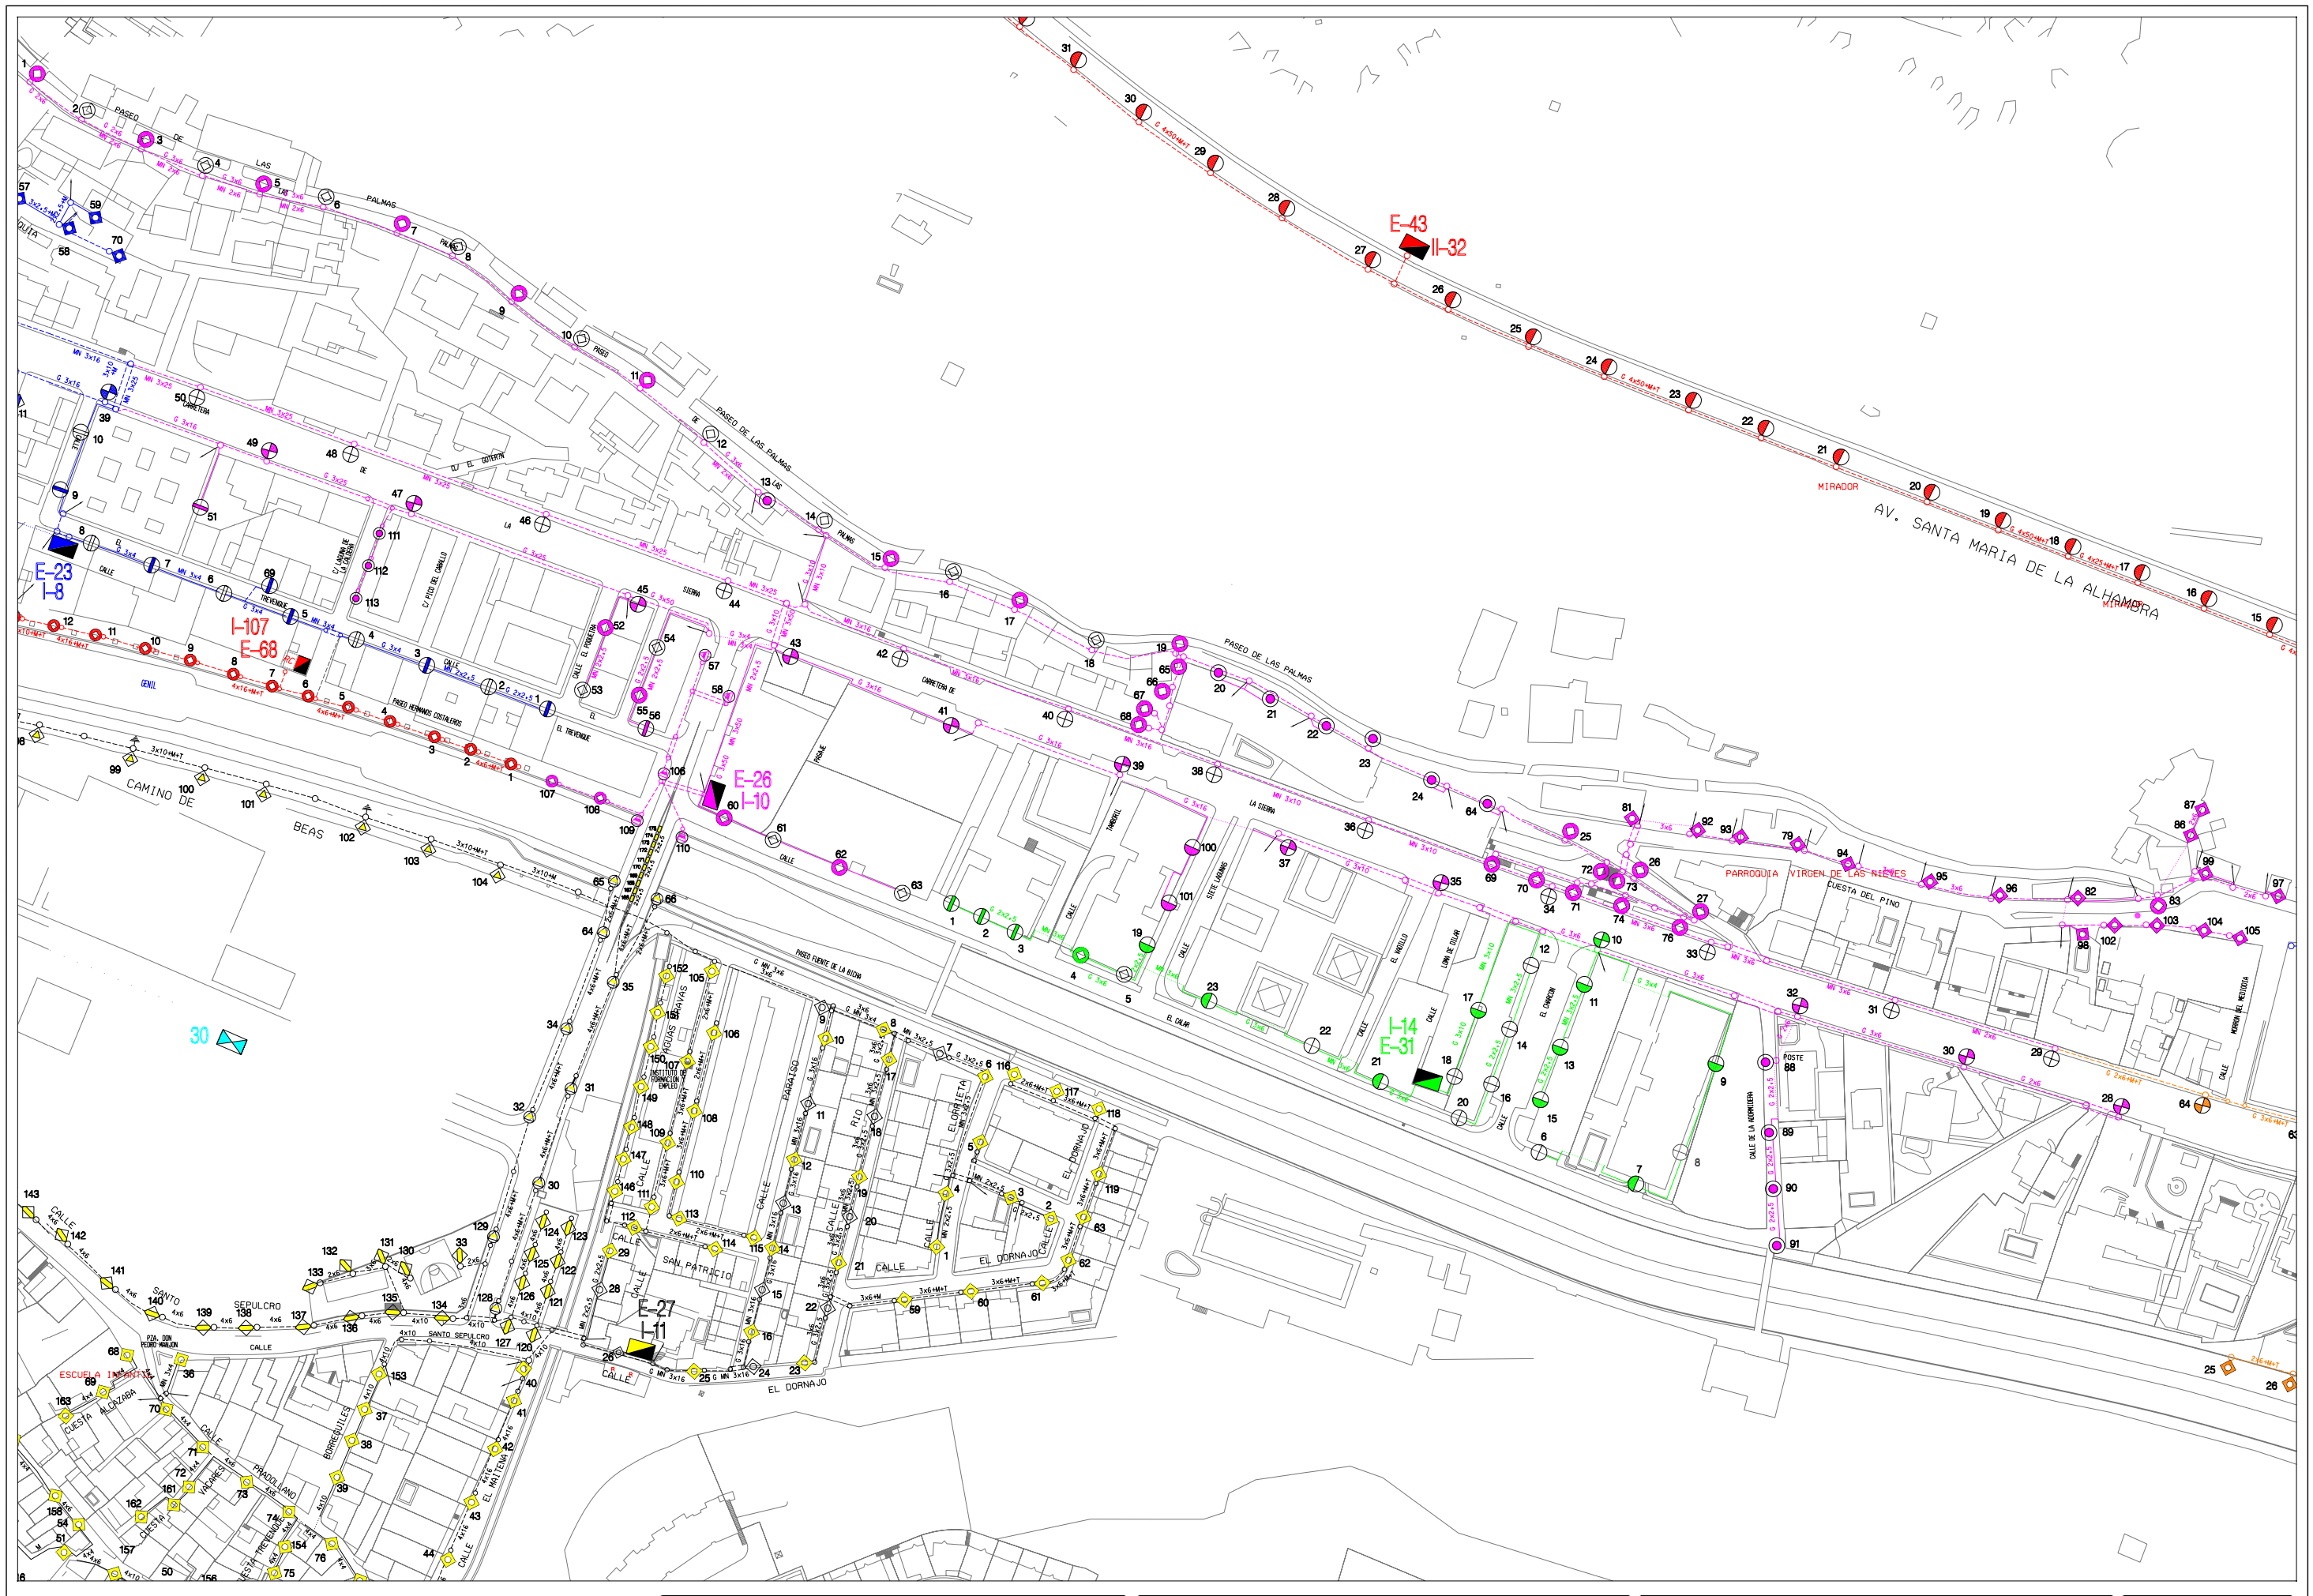

Area de Mantenimiento Integral y Limpieza de la ciudad Excmo. Ayuntamiento de Granada alumbrado publico	***CONCURSO PARA TRABAJOS DE CONSERVACION Y RENOVACION DE LAS INSTALACIONES DE ALUMBRADO PUBLICO DE LA CIUDAD DE GRANADA***	Centro de Mando: E-26 MARMOLES POZO	Escala: 1/2000 / Dibujado: J.M.Mancera	Hoja: 1/1 Fecha: Abril 2010

ÁREA DE MANTENIMIENTO INTEGRAL Y LIMPIEZA DE LA CIUDAD
EXCMO. AYUNTAMIENTO DE GRANADA
ALUMBRADO PUBLICO

CONCURSO PARA TRABAJOS DE CONSERVACION Y RENOVACION DE LAS INSTALACIONES DE ALUMBRADO PUBLICO DE LA CIUDAD DE GRANADA

Centro de Mando: E-27 PAJARITA

Escala: 1/2500 | Dibujado: J.M.MANCERA

Hoja: 1/1 | Fecha: ABRIL 2010

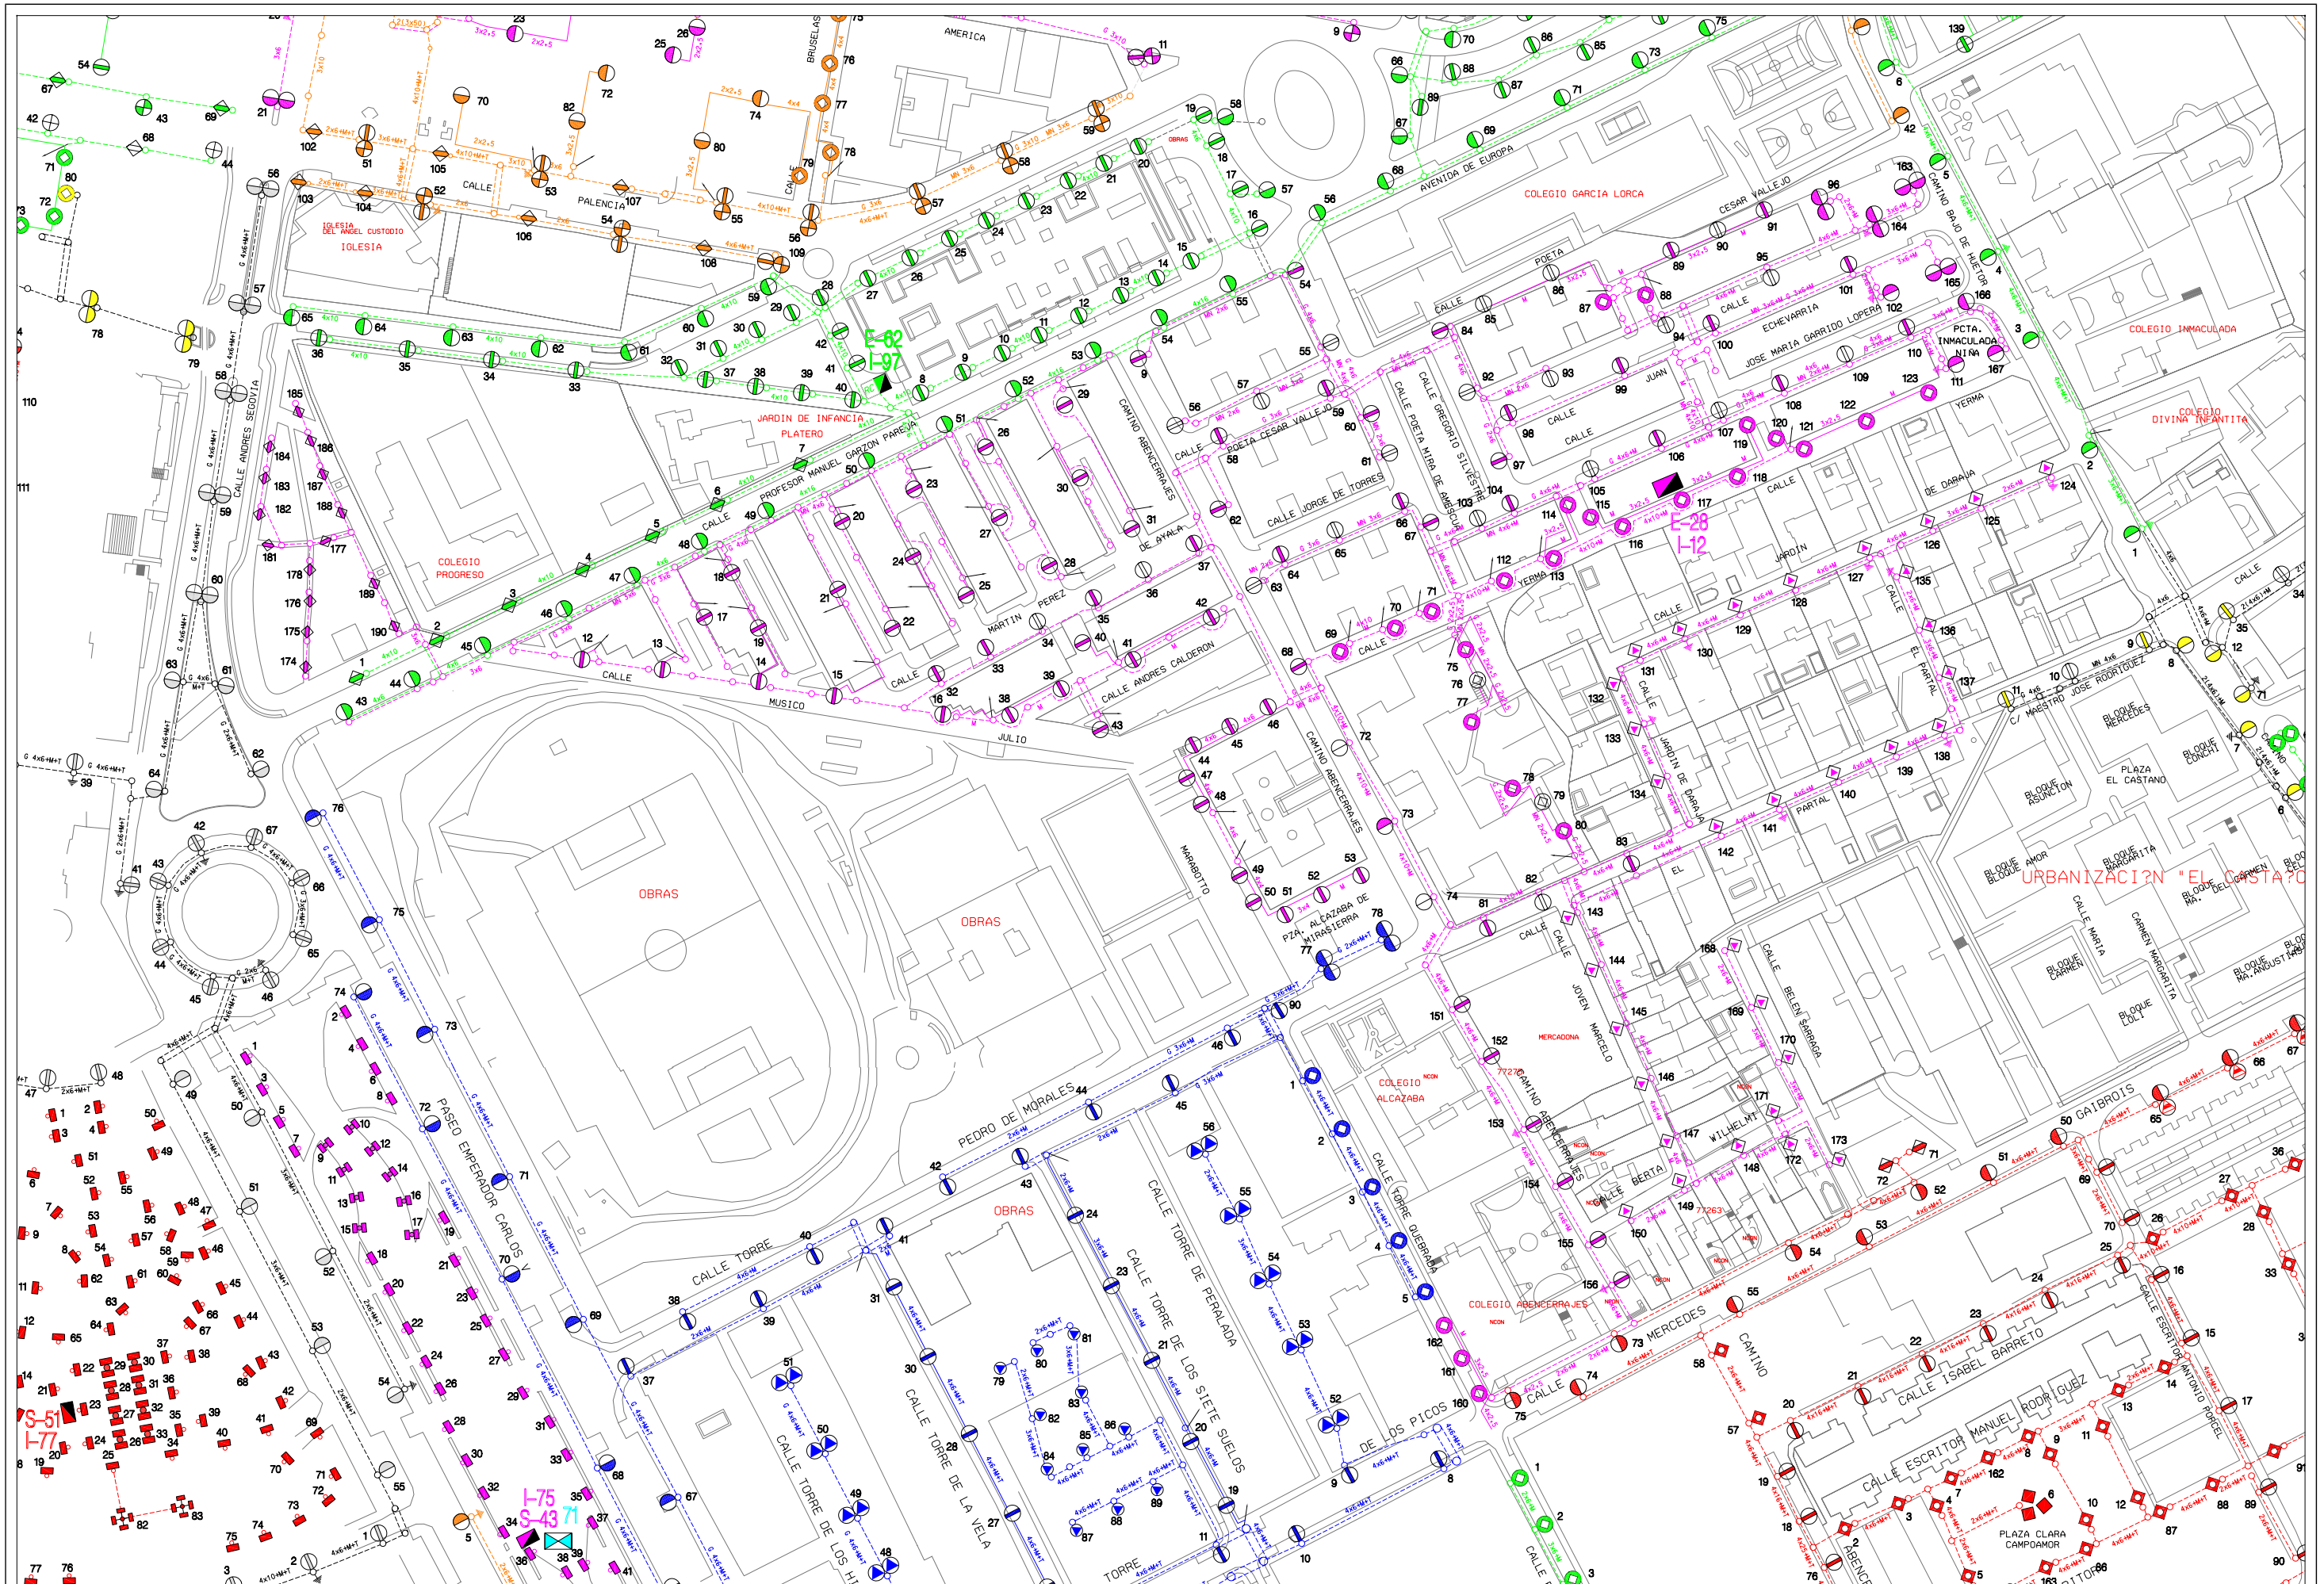

Area de Mantenimiento Integral y Limpieza de la ciudad Excmo. Ayuntamiento de Granada alumbrado publico	***CONCURSO PARA TRABAJOS DE CONSERVACION Y RENOVACION DE LAS INSTALACIONES DE ALUMBRADO PUBLICO DE LA CIUDAD DE GRANADA***	Centro de Mando: E-28 MIRASIERRA	Escala: 1/2000	Dibujado: J.M.Mancera

Hoja: 1/1

Fecha: Abril 2010

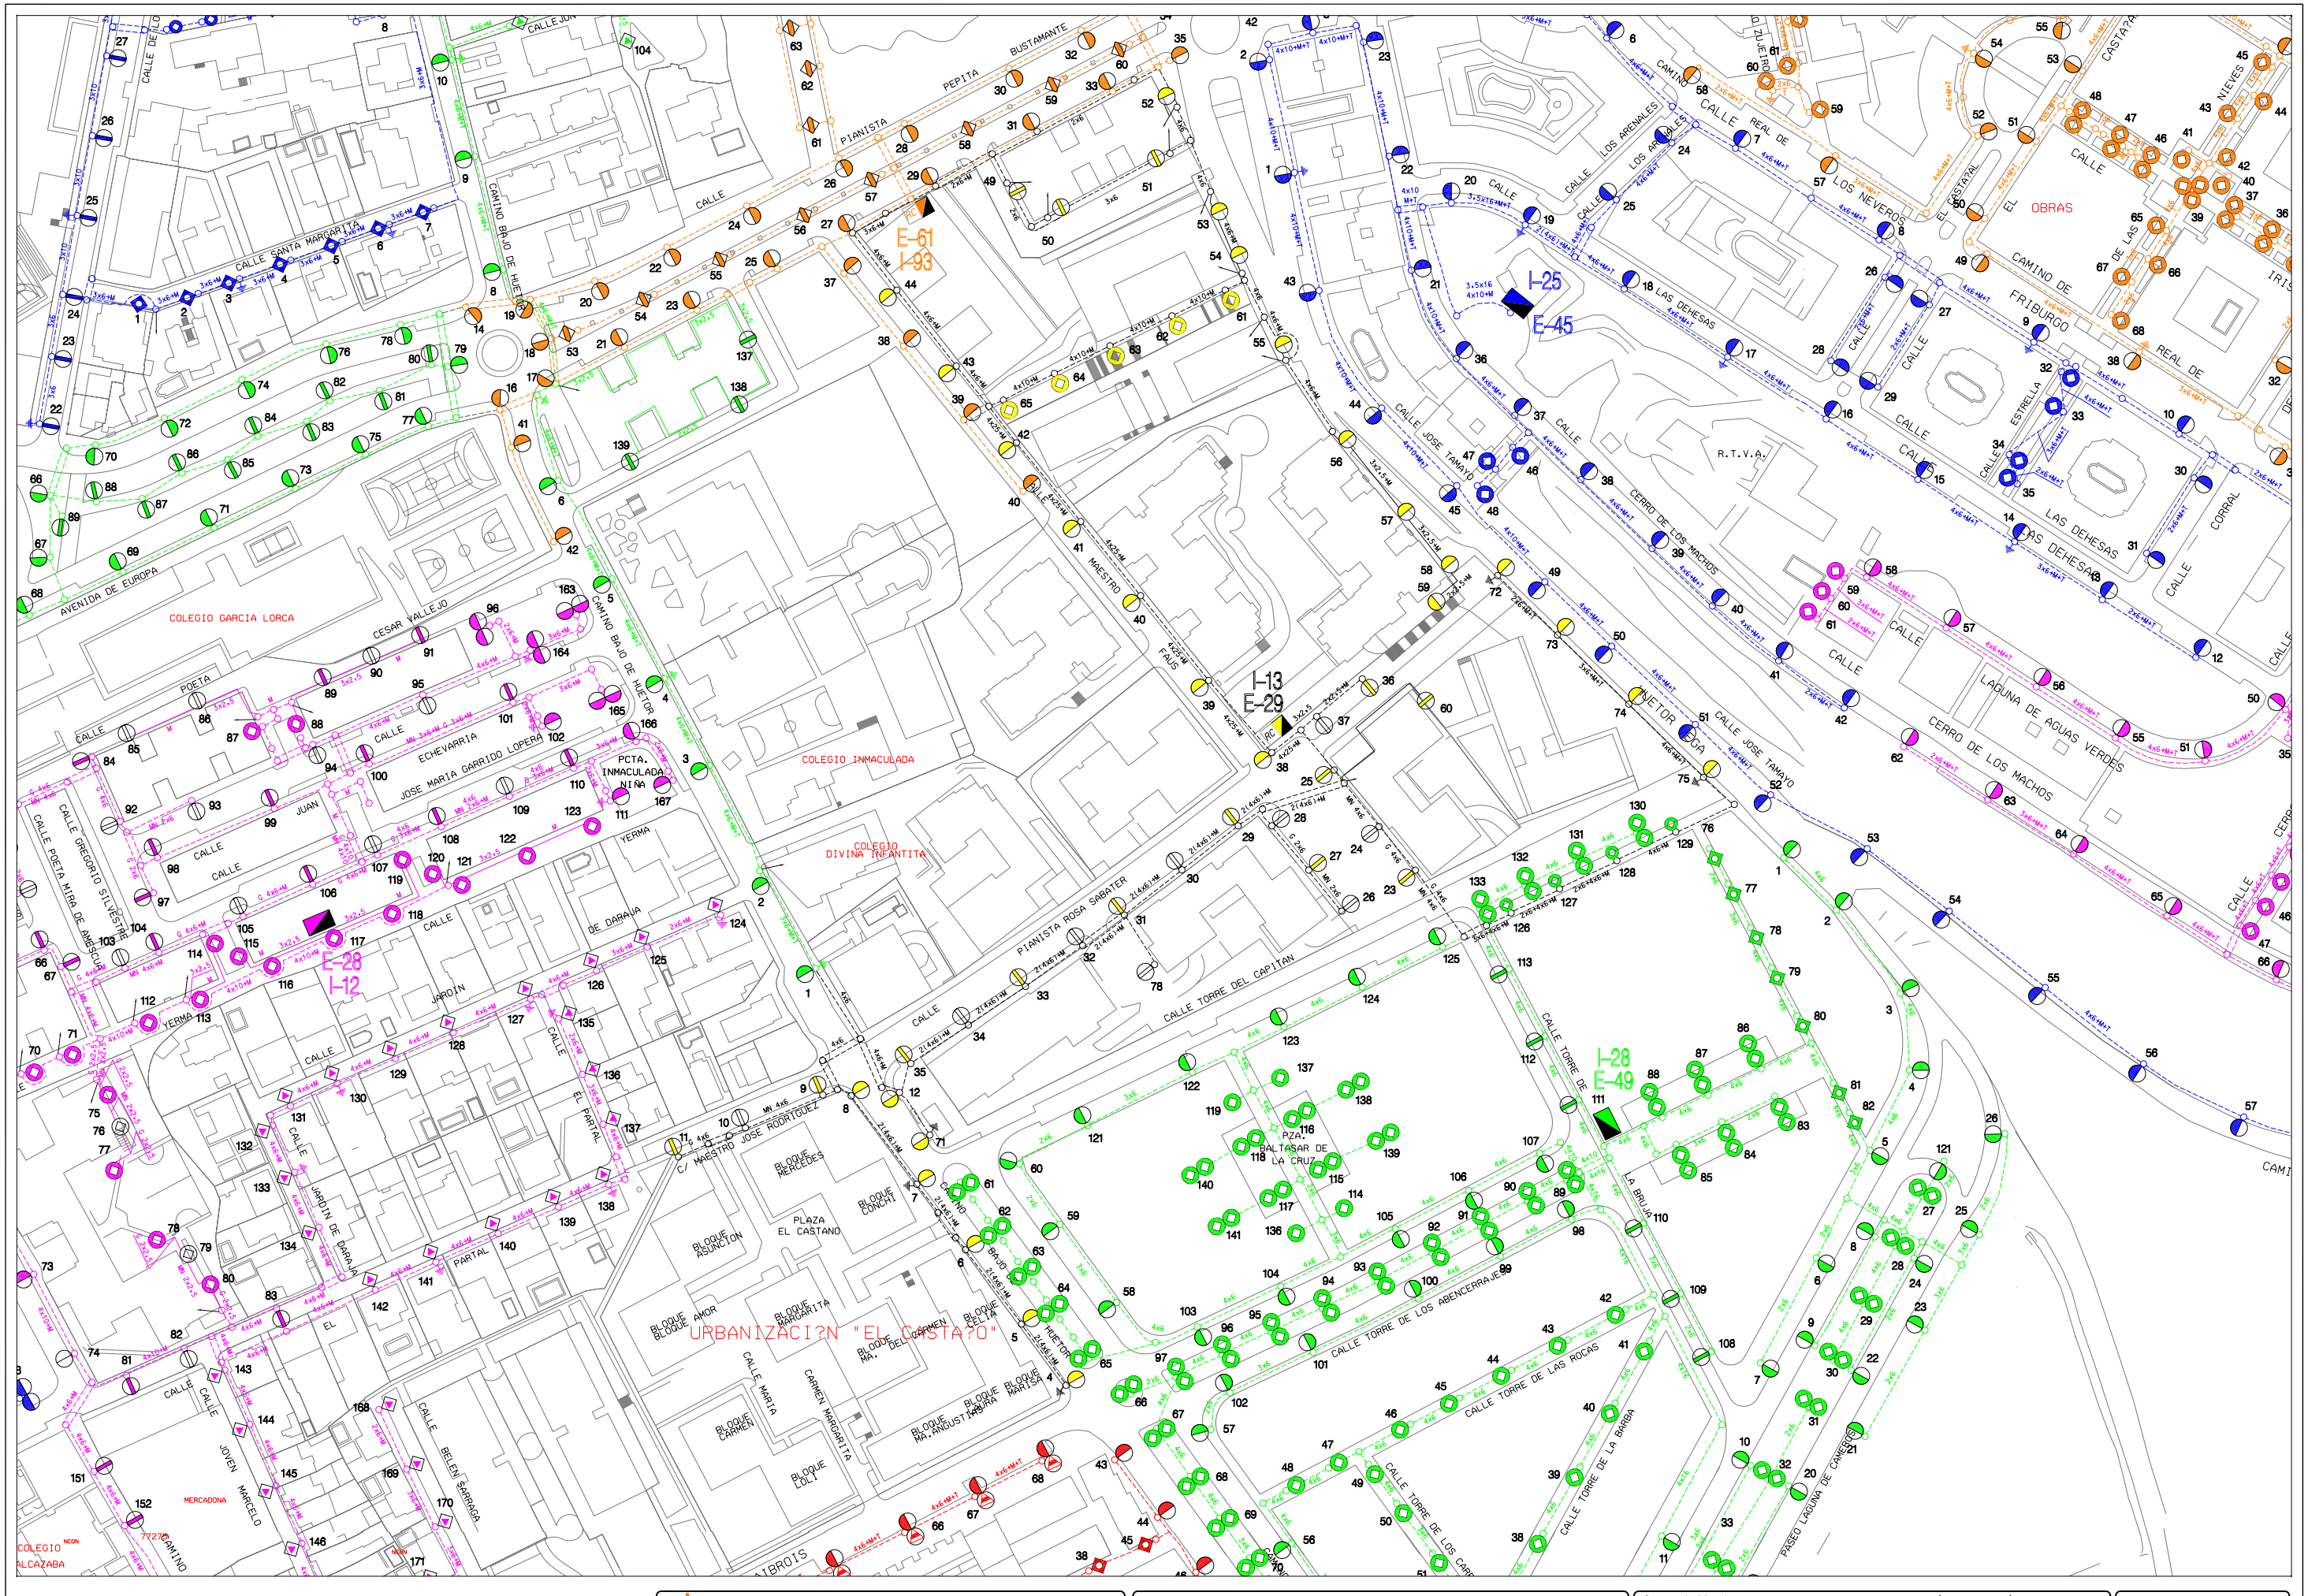

Area de Mantenimiento Integral y Limpieza de la ciudad Excmo. Ayuntamiento de Granada alumbrado publico	***CONCURSO PARA TRABAJOS DE CONSERVACION Y RENOVACION DE LAS INSTALACIONES DE ALUMBRADO PUBLICO DE LA CIUDAD DE GRANADA***	Centro de Mando: E-29 PARQUE DE LOS INFANTES	Escala: 1/1500	Dibujado: J.M.Mancera
			Hoja: 1/1	Fecha: Abril 2010

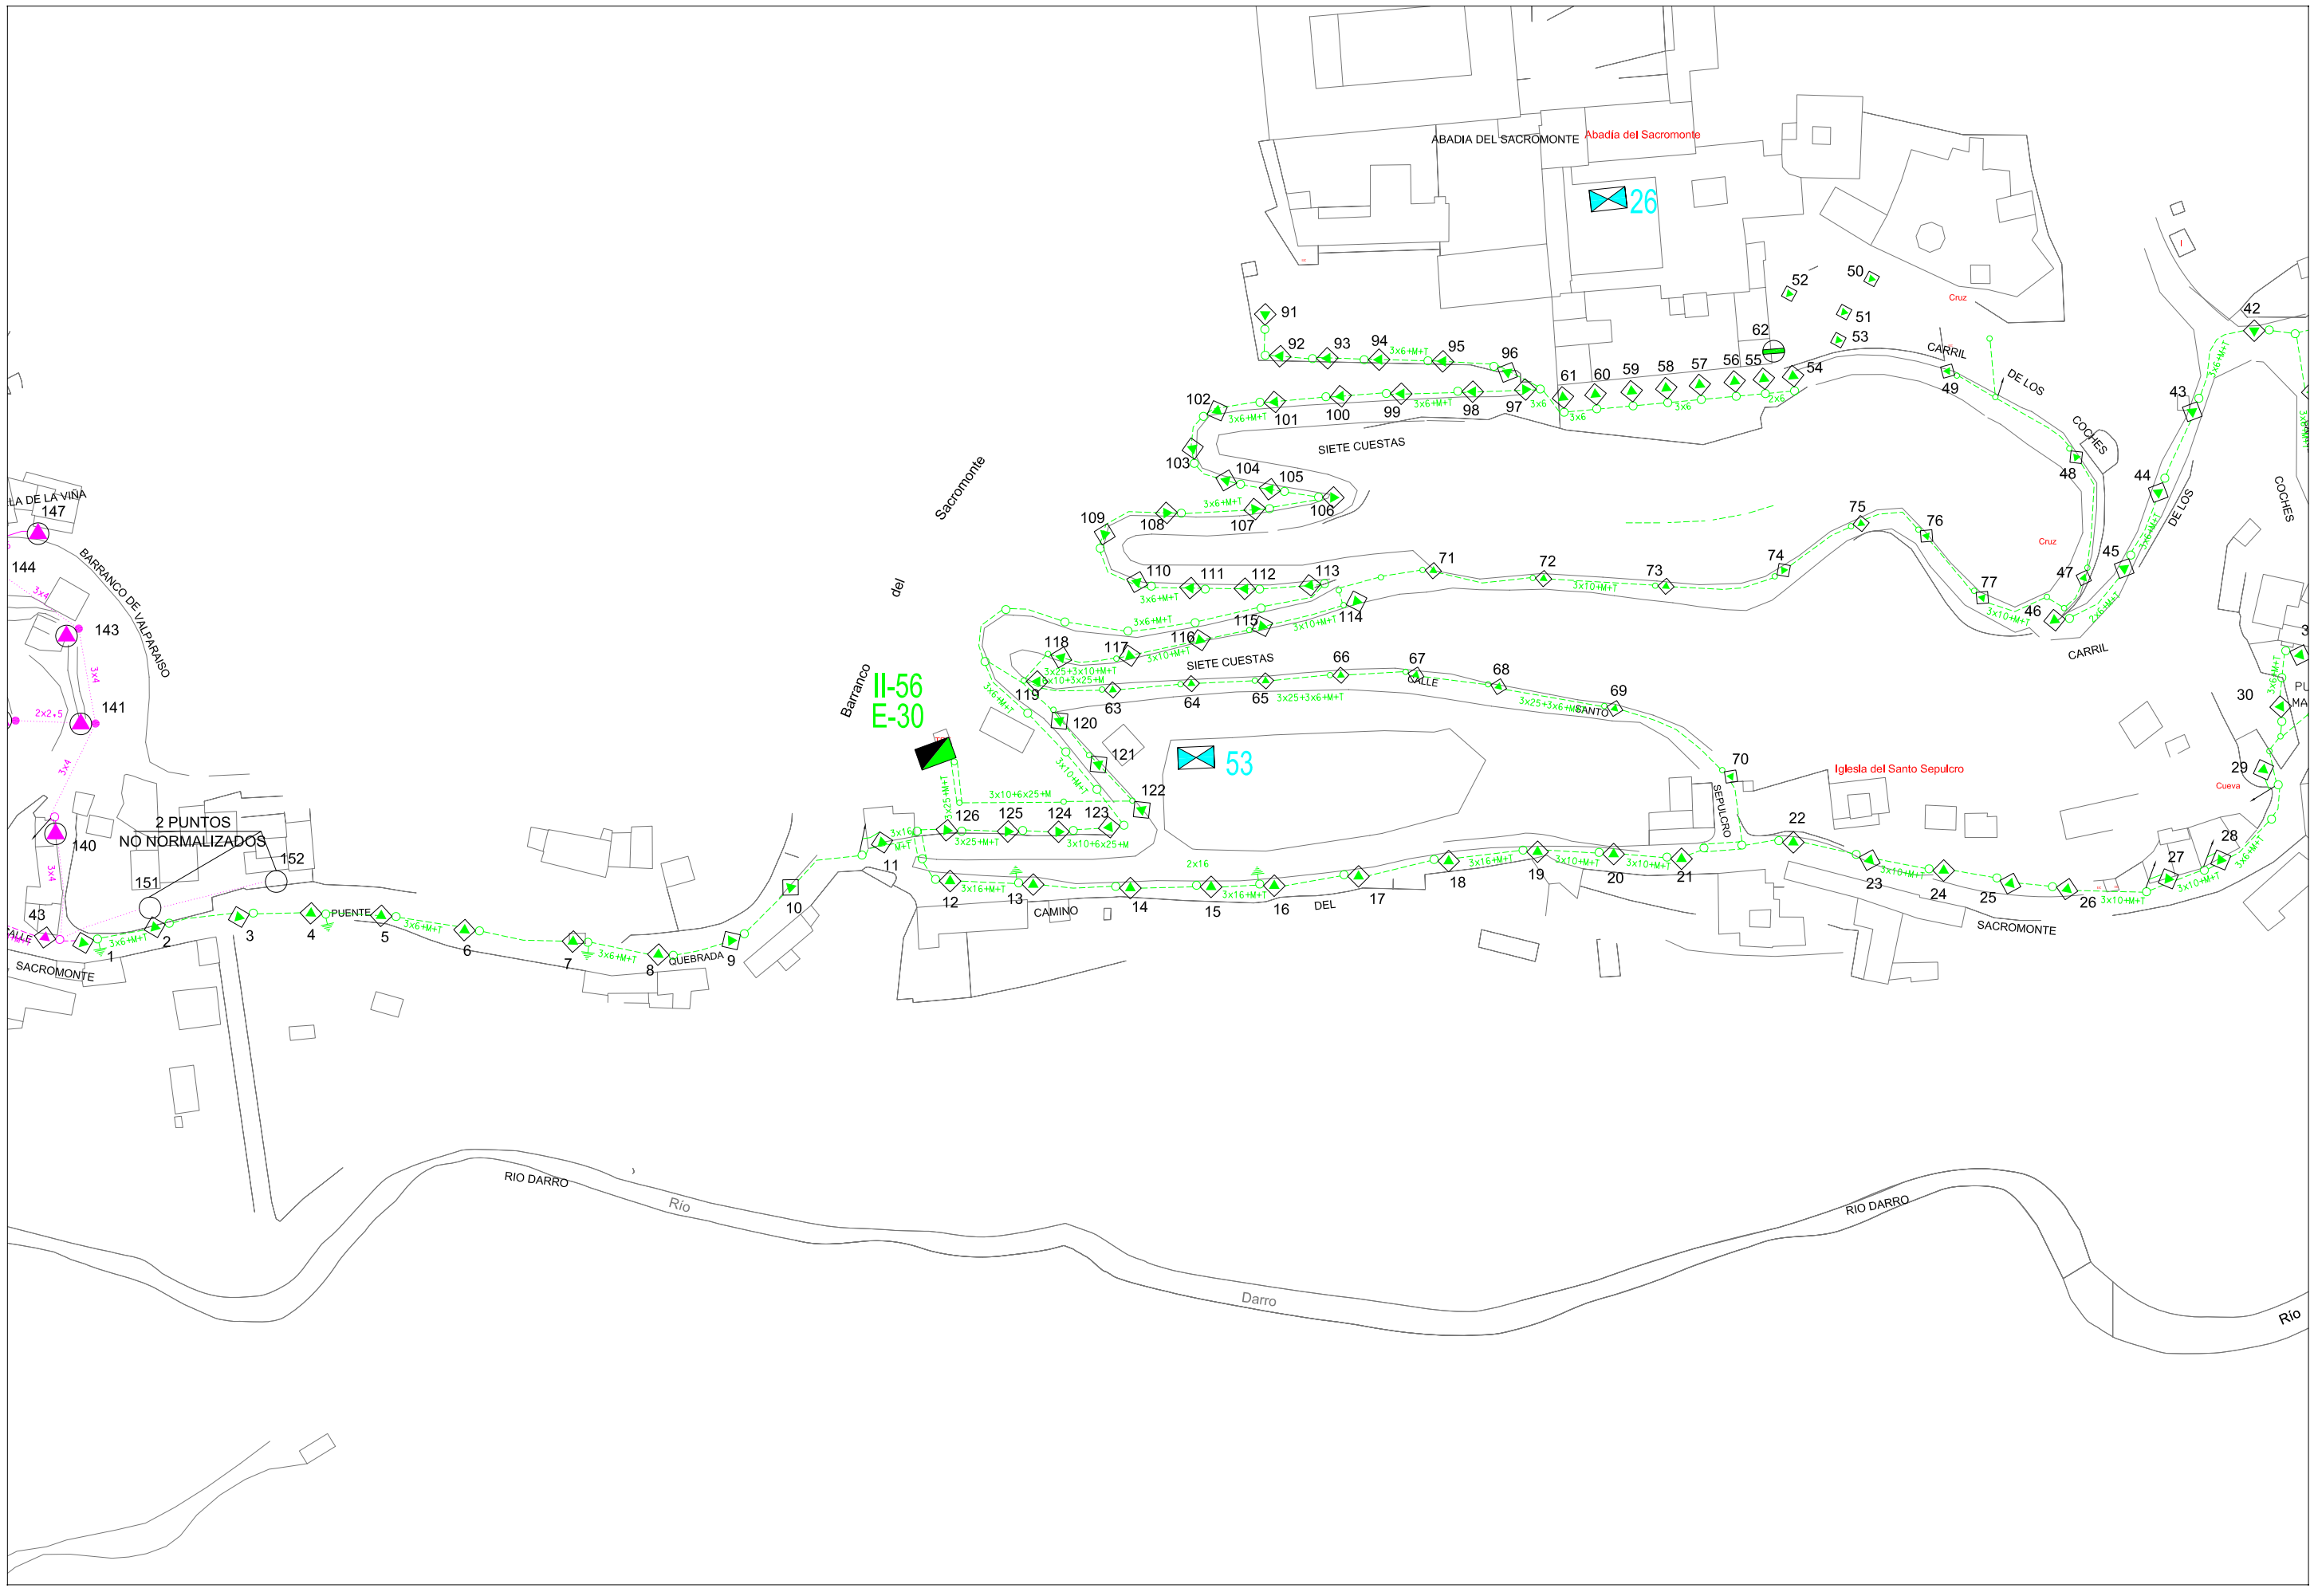

Área de Mantenimiento Integral y Limpieza de la ciudad Excmo. Ayuntamiento de Granada alumbrado publico	***CONCURSO PARA TRABAJOS DE CONSERVACION Y RENOVACION DE LAS INSTALACIONES DE ALUMBRADO PUBLICO DE LA CIUDAD DE GRANADA***	Centro de Mando: **E-30 SIETE CUESTAS**	Escala: 1/5000	Dibujado: J.M.Mancera
			Hoja: 1/3	Fecha: Abril 2010

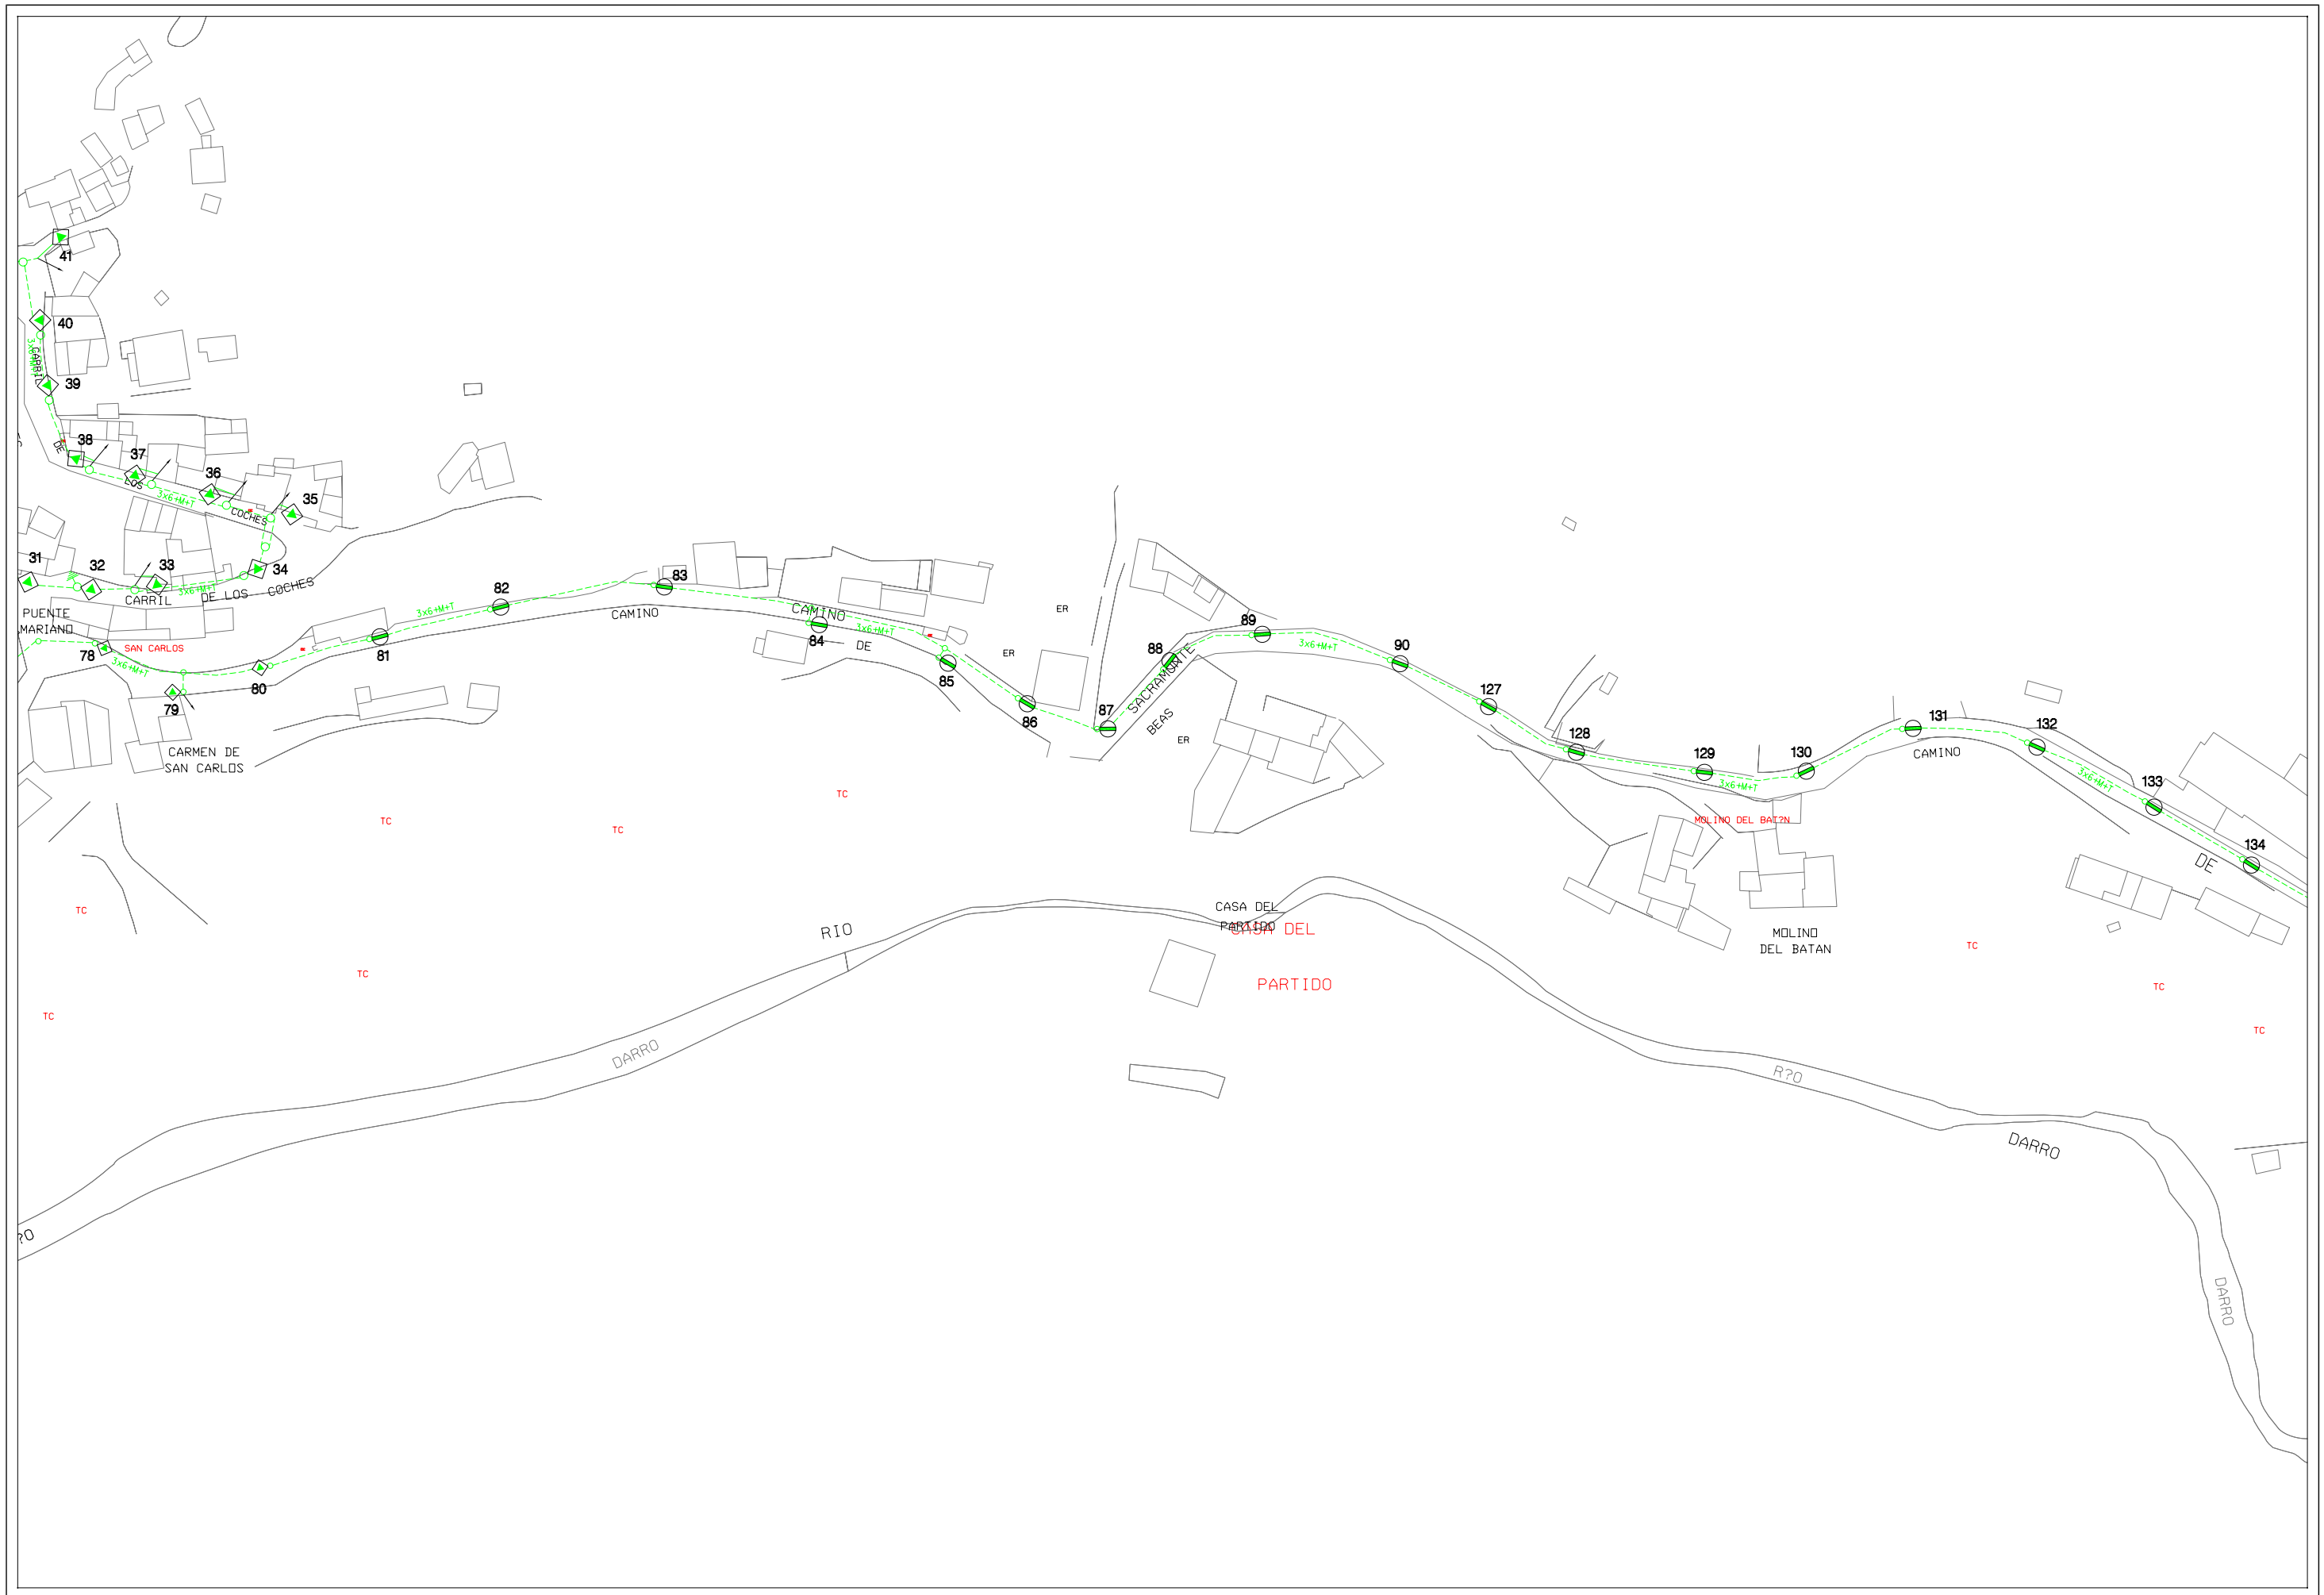

Area de Mantenimiento Integral y Limpieza de la ciudad Excmo. Ayuntamiento de Granada alumbrado publico	***CONCURSO PARA TRABAJOS DE CONSERVACION Y RENOVACION DE LAS INSTALACIONES DE ALUMBRADO PUBLICO DE LA CIUDAD DE GRANADA***	Centro de Mando: E-30 SIETE CUESTAS	Escala: 1/1500 Dibujado: J.M.Mancera	Hoja: 2/3 Fecha: Abril 2010

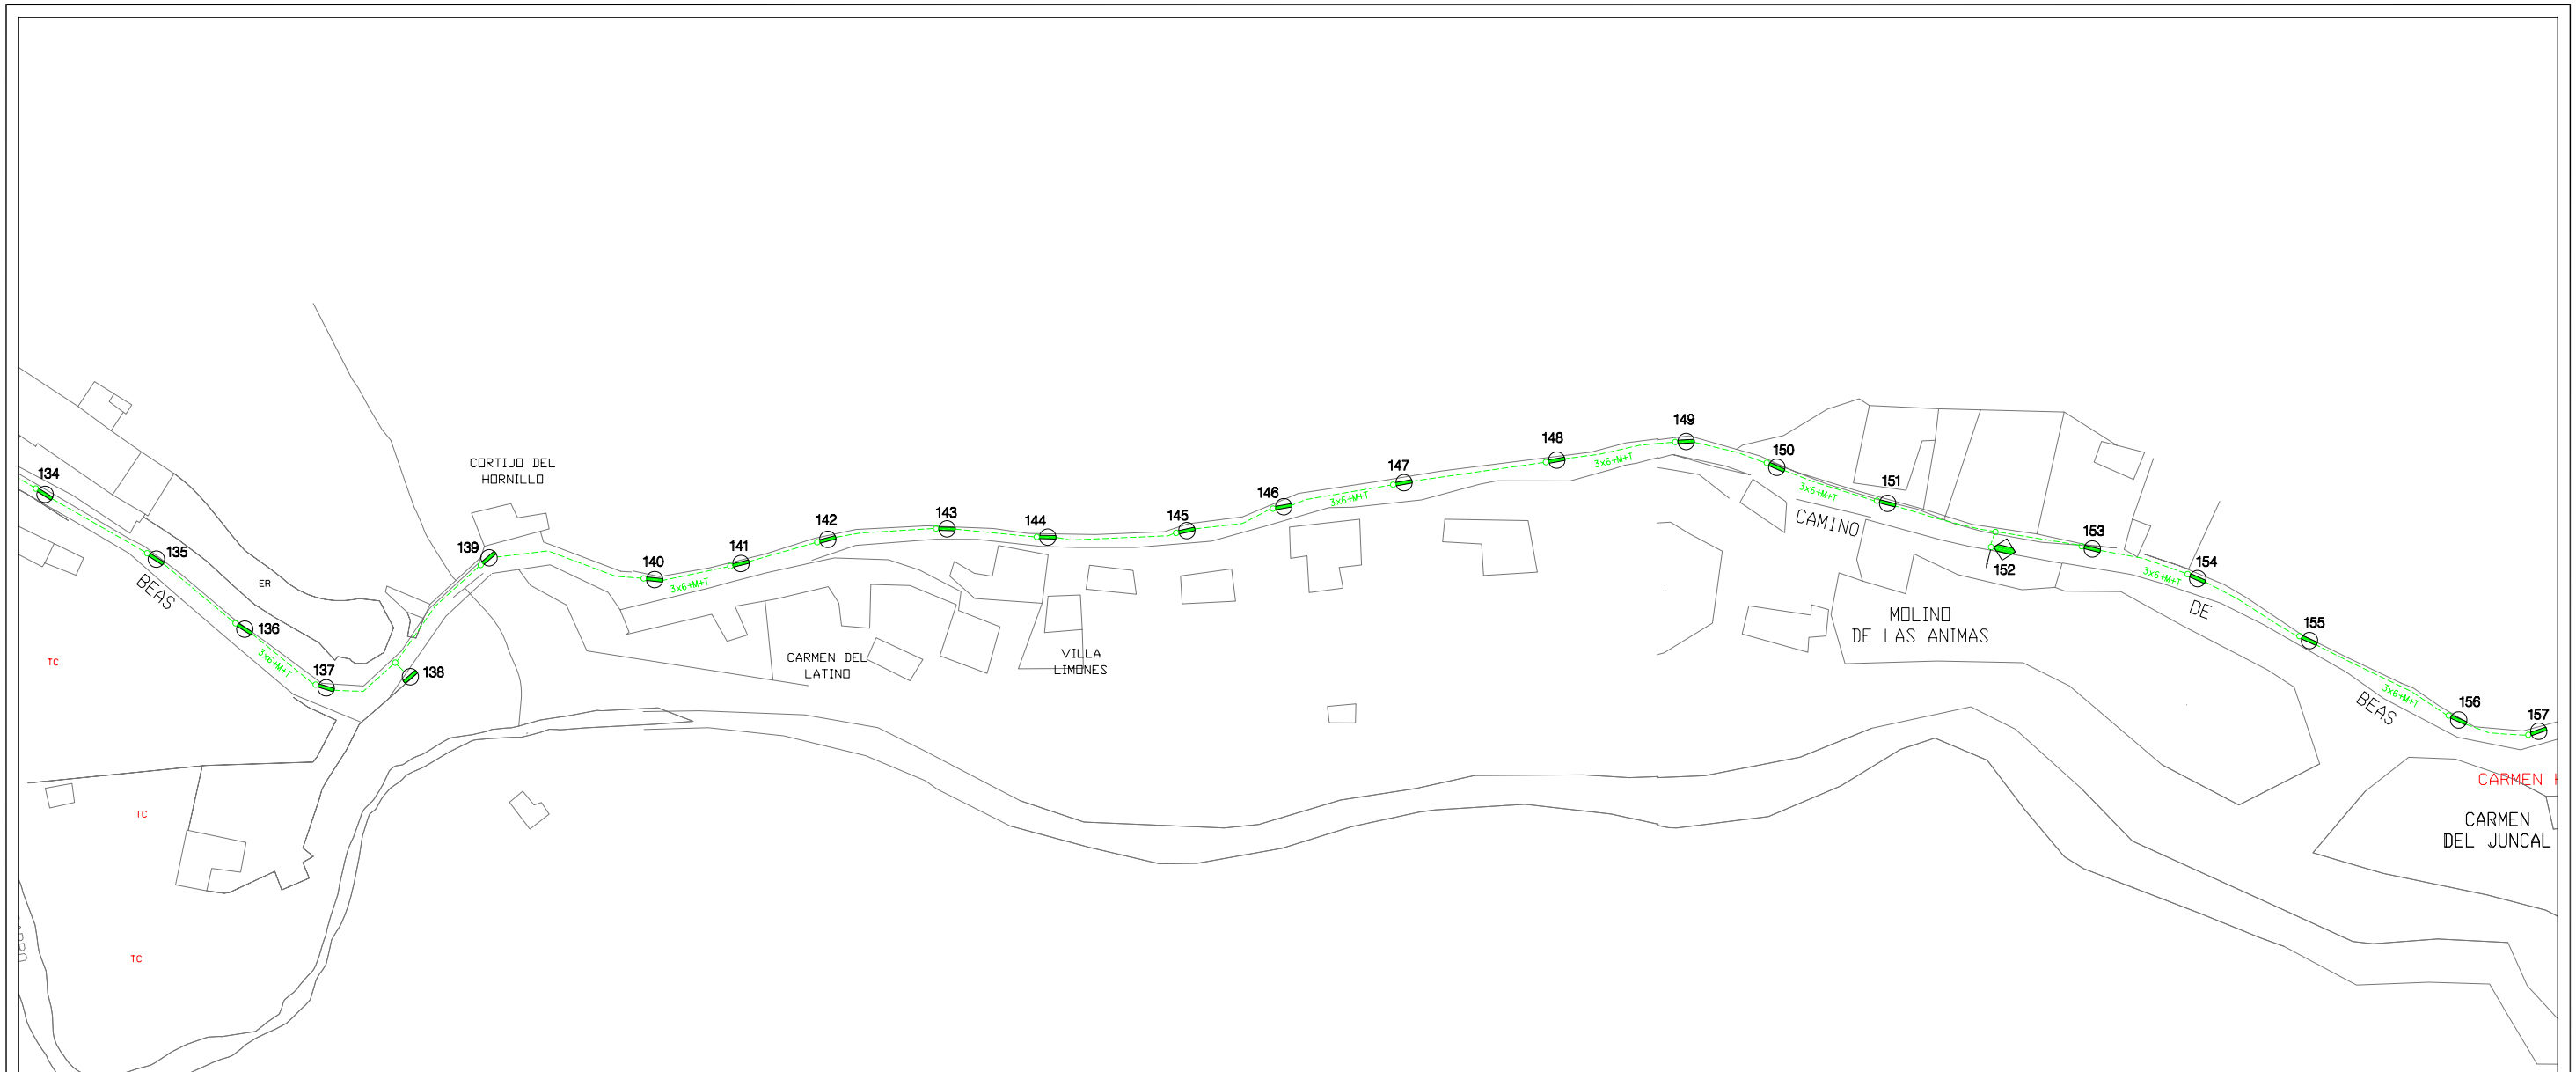

Area de Mantenimiento Integral y Limpieza de la ciudad
Excmo. Ayuntamiento de Granada
alumbrado publico

CONCURSO PARA TRABAJOS DE CONSERVACION Y RENOVACION DE LAS INSTALACIONES DE ALUMBRADO PUBLICO DE LA CIUDAD DE GRANADA

Centro de Mando: E-30 SIETE CUESTAS

Escala: 1/1500

Dibujado: J.M.Mancera

Hoja: 3/3

Fecha: Abril 2010

AREA DE MANTENIMIENTO INTEGRAL Y LIMPIEZA DE LA CIUDAD
EXCMO. AYUNTAMIENTO DE GRANADA
ALUMBRADO PUBLICO

CONCURSO PARA TRABAJOS DE CONSERVACION Y RENOVACION DE LAS INSTALACIONES DE ALUMBRADO PUBLICO DE LA CIUDAD DE GRANADA

Centro de Mando: E-31 CUATRO CAMINOS

Escala: 1/1500 | Dibujado: J.M.MANCERA

Hoja: 1/1 | Fecha: ABRIL 2010

LANCHA DEL GENIL

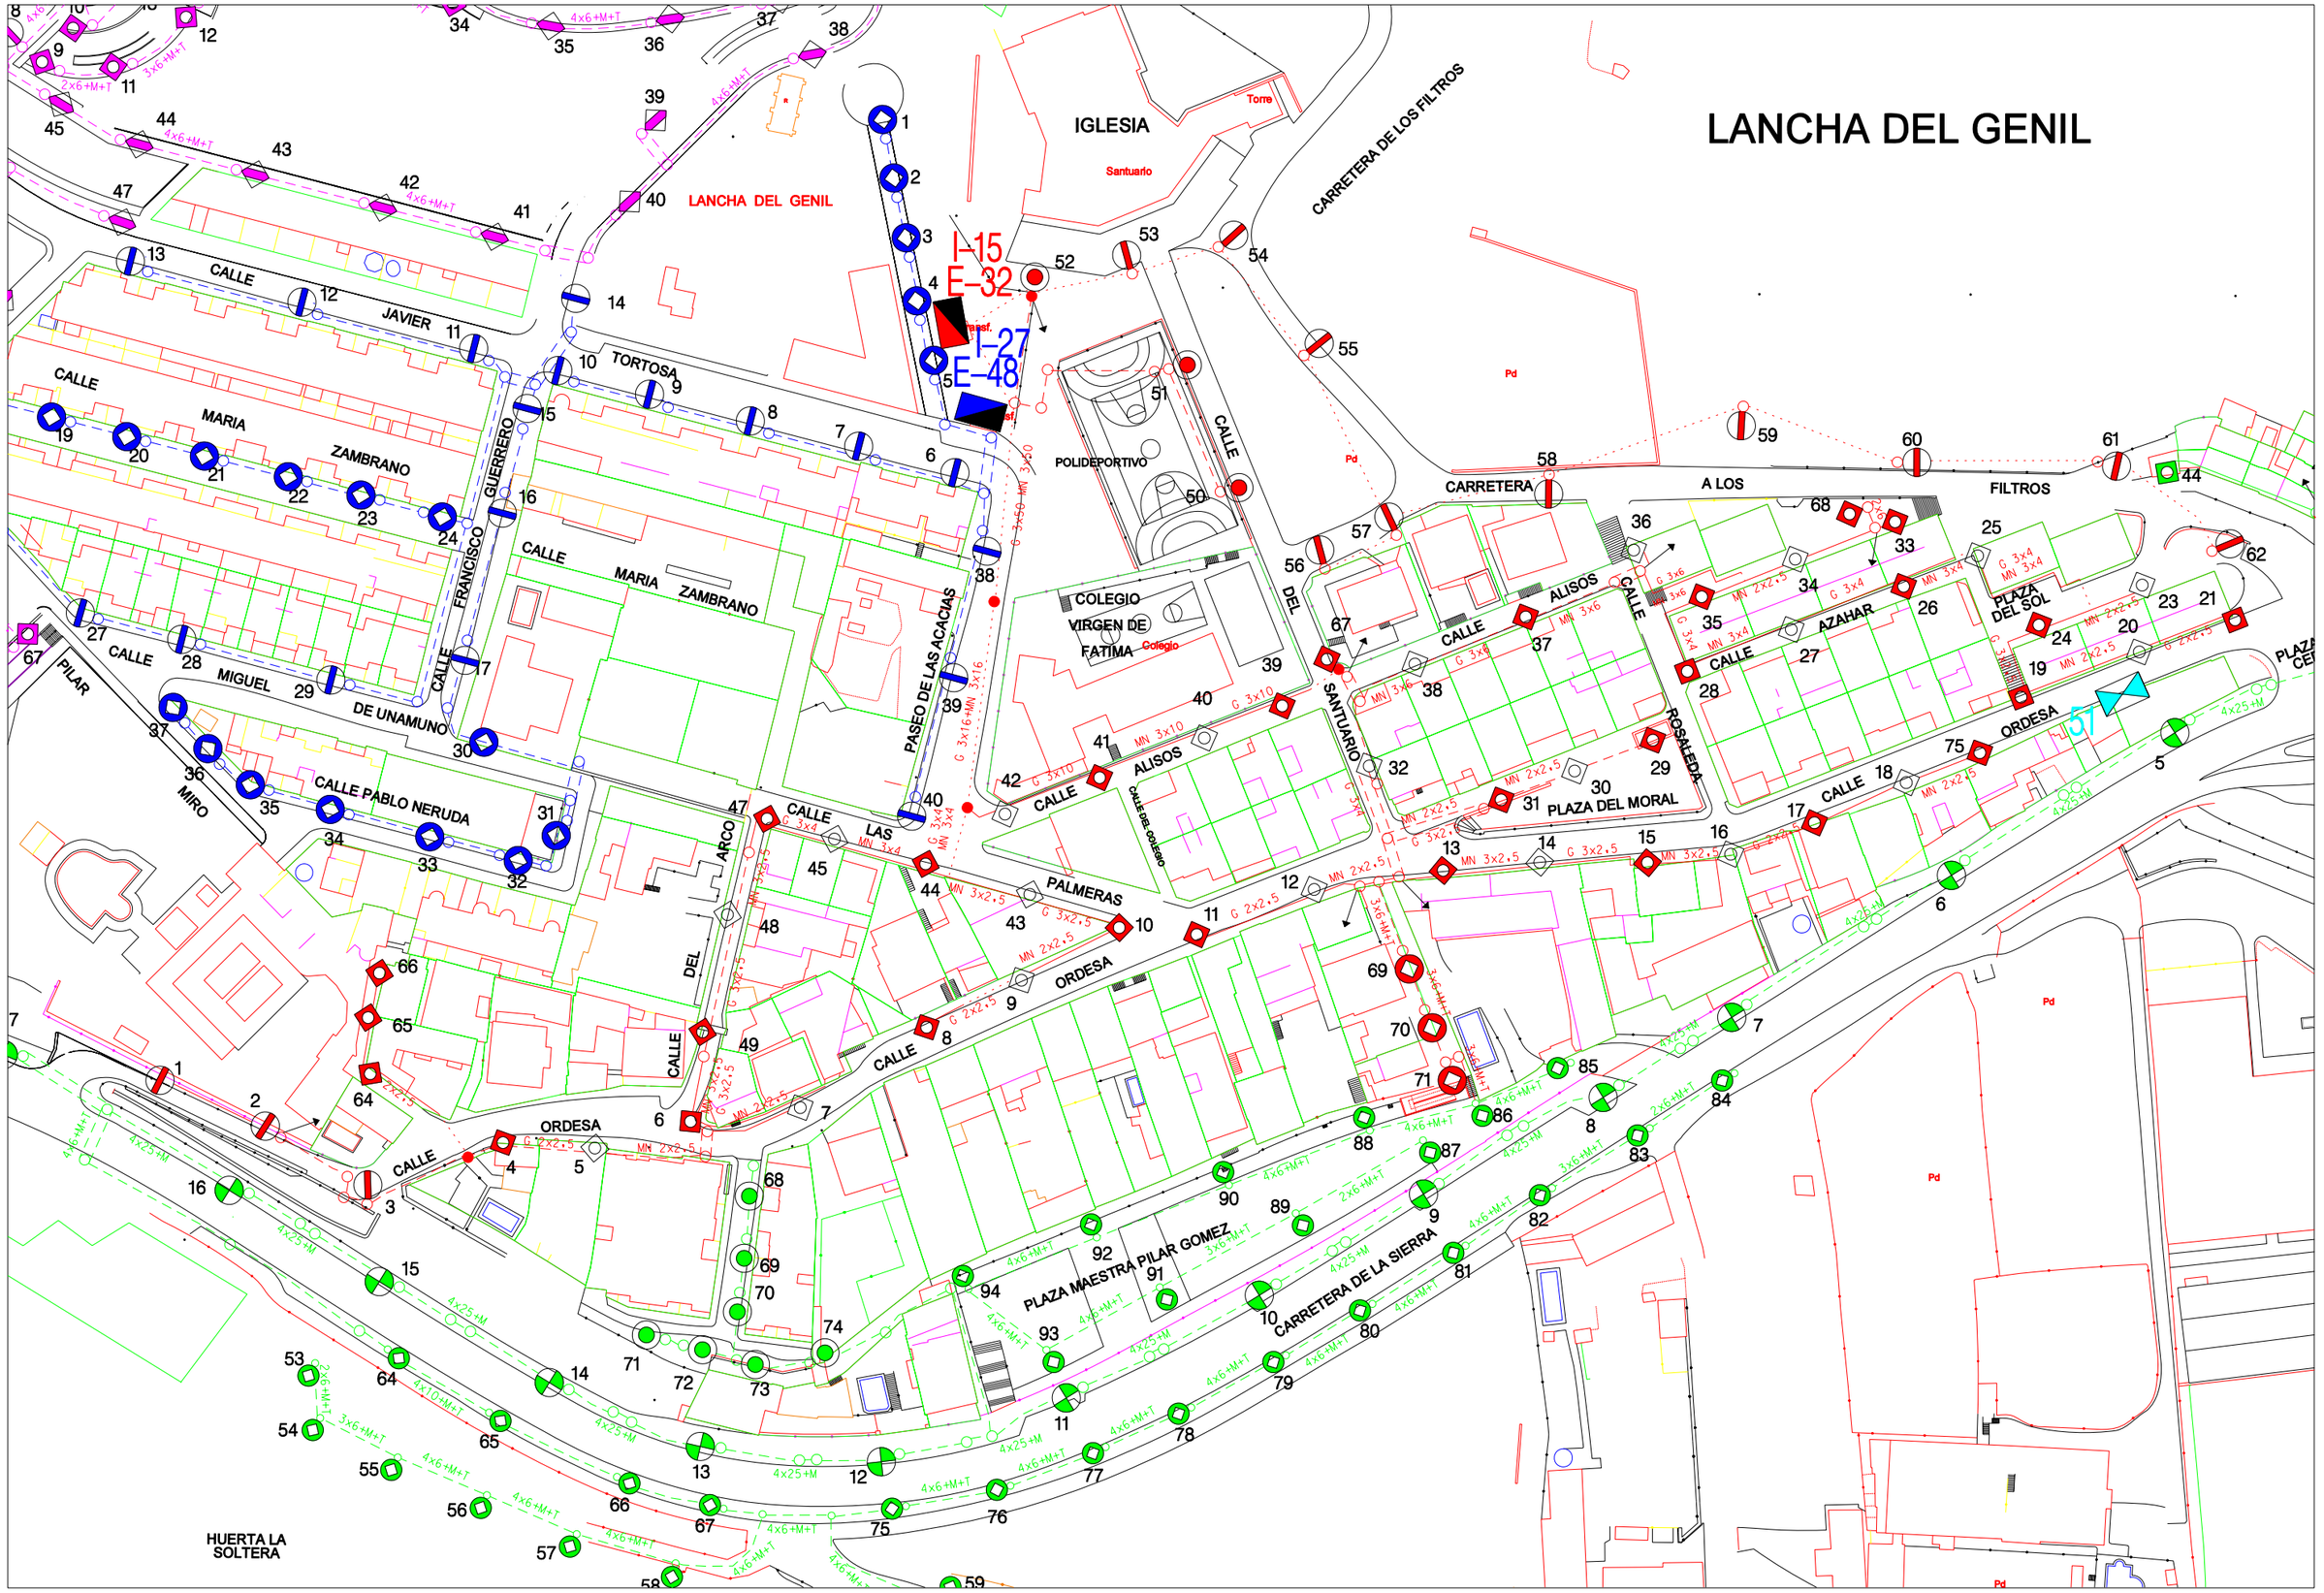

EXCMO. AYUNTAMIENTO DE GRANADA AREA DE MANTENIMIENTO INTEGRAL DE LA CIUDAD ALUMBRADO PUBLICO	CONCURSO PARA TRABAJOS DE CONSERVACION Y RENOVACION DE LAS INSTALACIONES DE ALUMBRADO PUBLICO DE LA CIUDAD DE GRANADA	Centro de Mando: E-32 LANCHA CENES I	Escala: 1/1000	Dibujado: J.M.Mancera	Hoja: 1/1 Fecha: Abril 2010

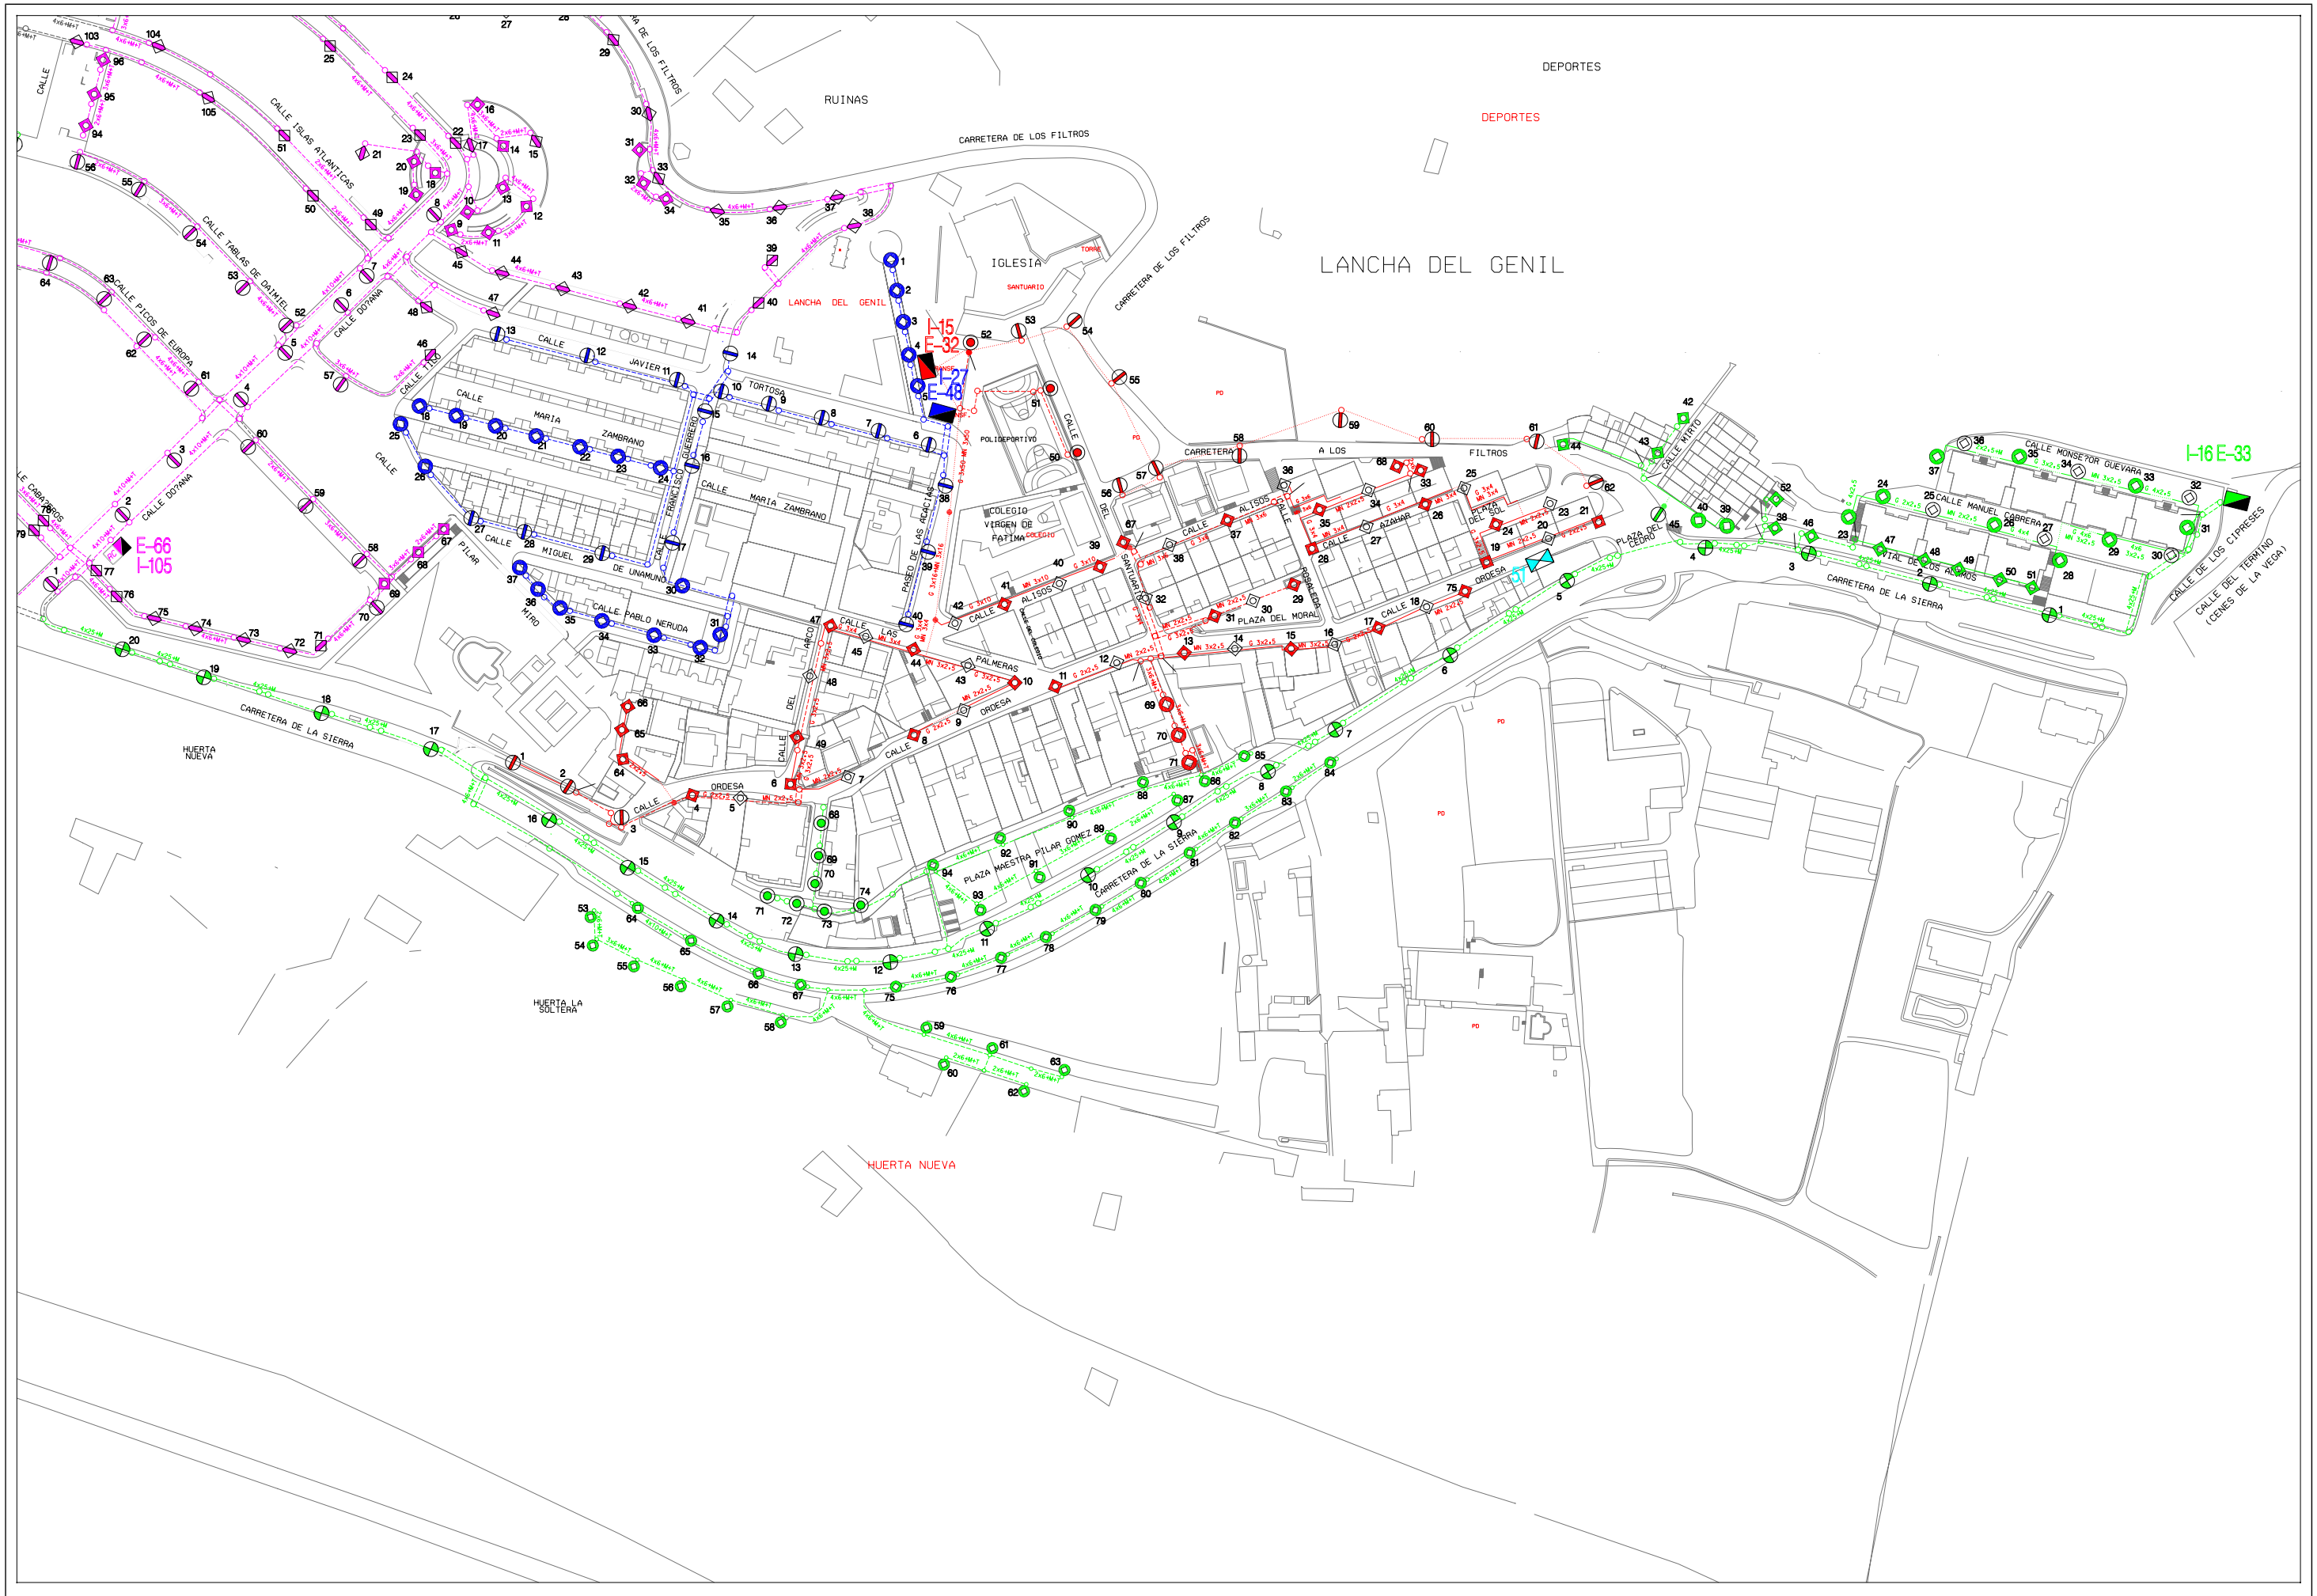

Área de Mantenimiento Integral y Limpieza de la ciudad Excmo. Ayuntamiento de Granada alumbrado publico	**CONCURSO PARA TRABAJOS DE CONSERVACION Y RENOVACION DE LAS INSTALACIONES DE ALUMBRADO PUBLICO DE LA CIUDAD DE GRANADA**	Centro de Mando: E-33 LANCHA DE CENES II	Escala: 1/2000	Dibujado: J.M.Mancera	Hoja: 1/1 Fecha: Abril 2010

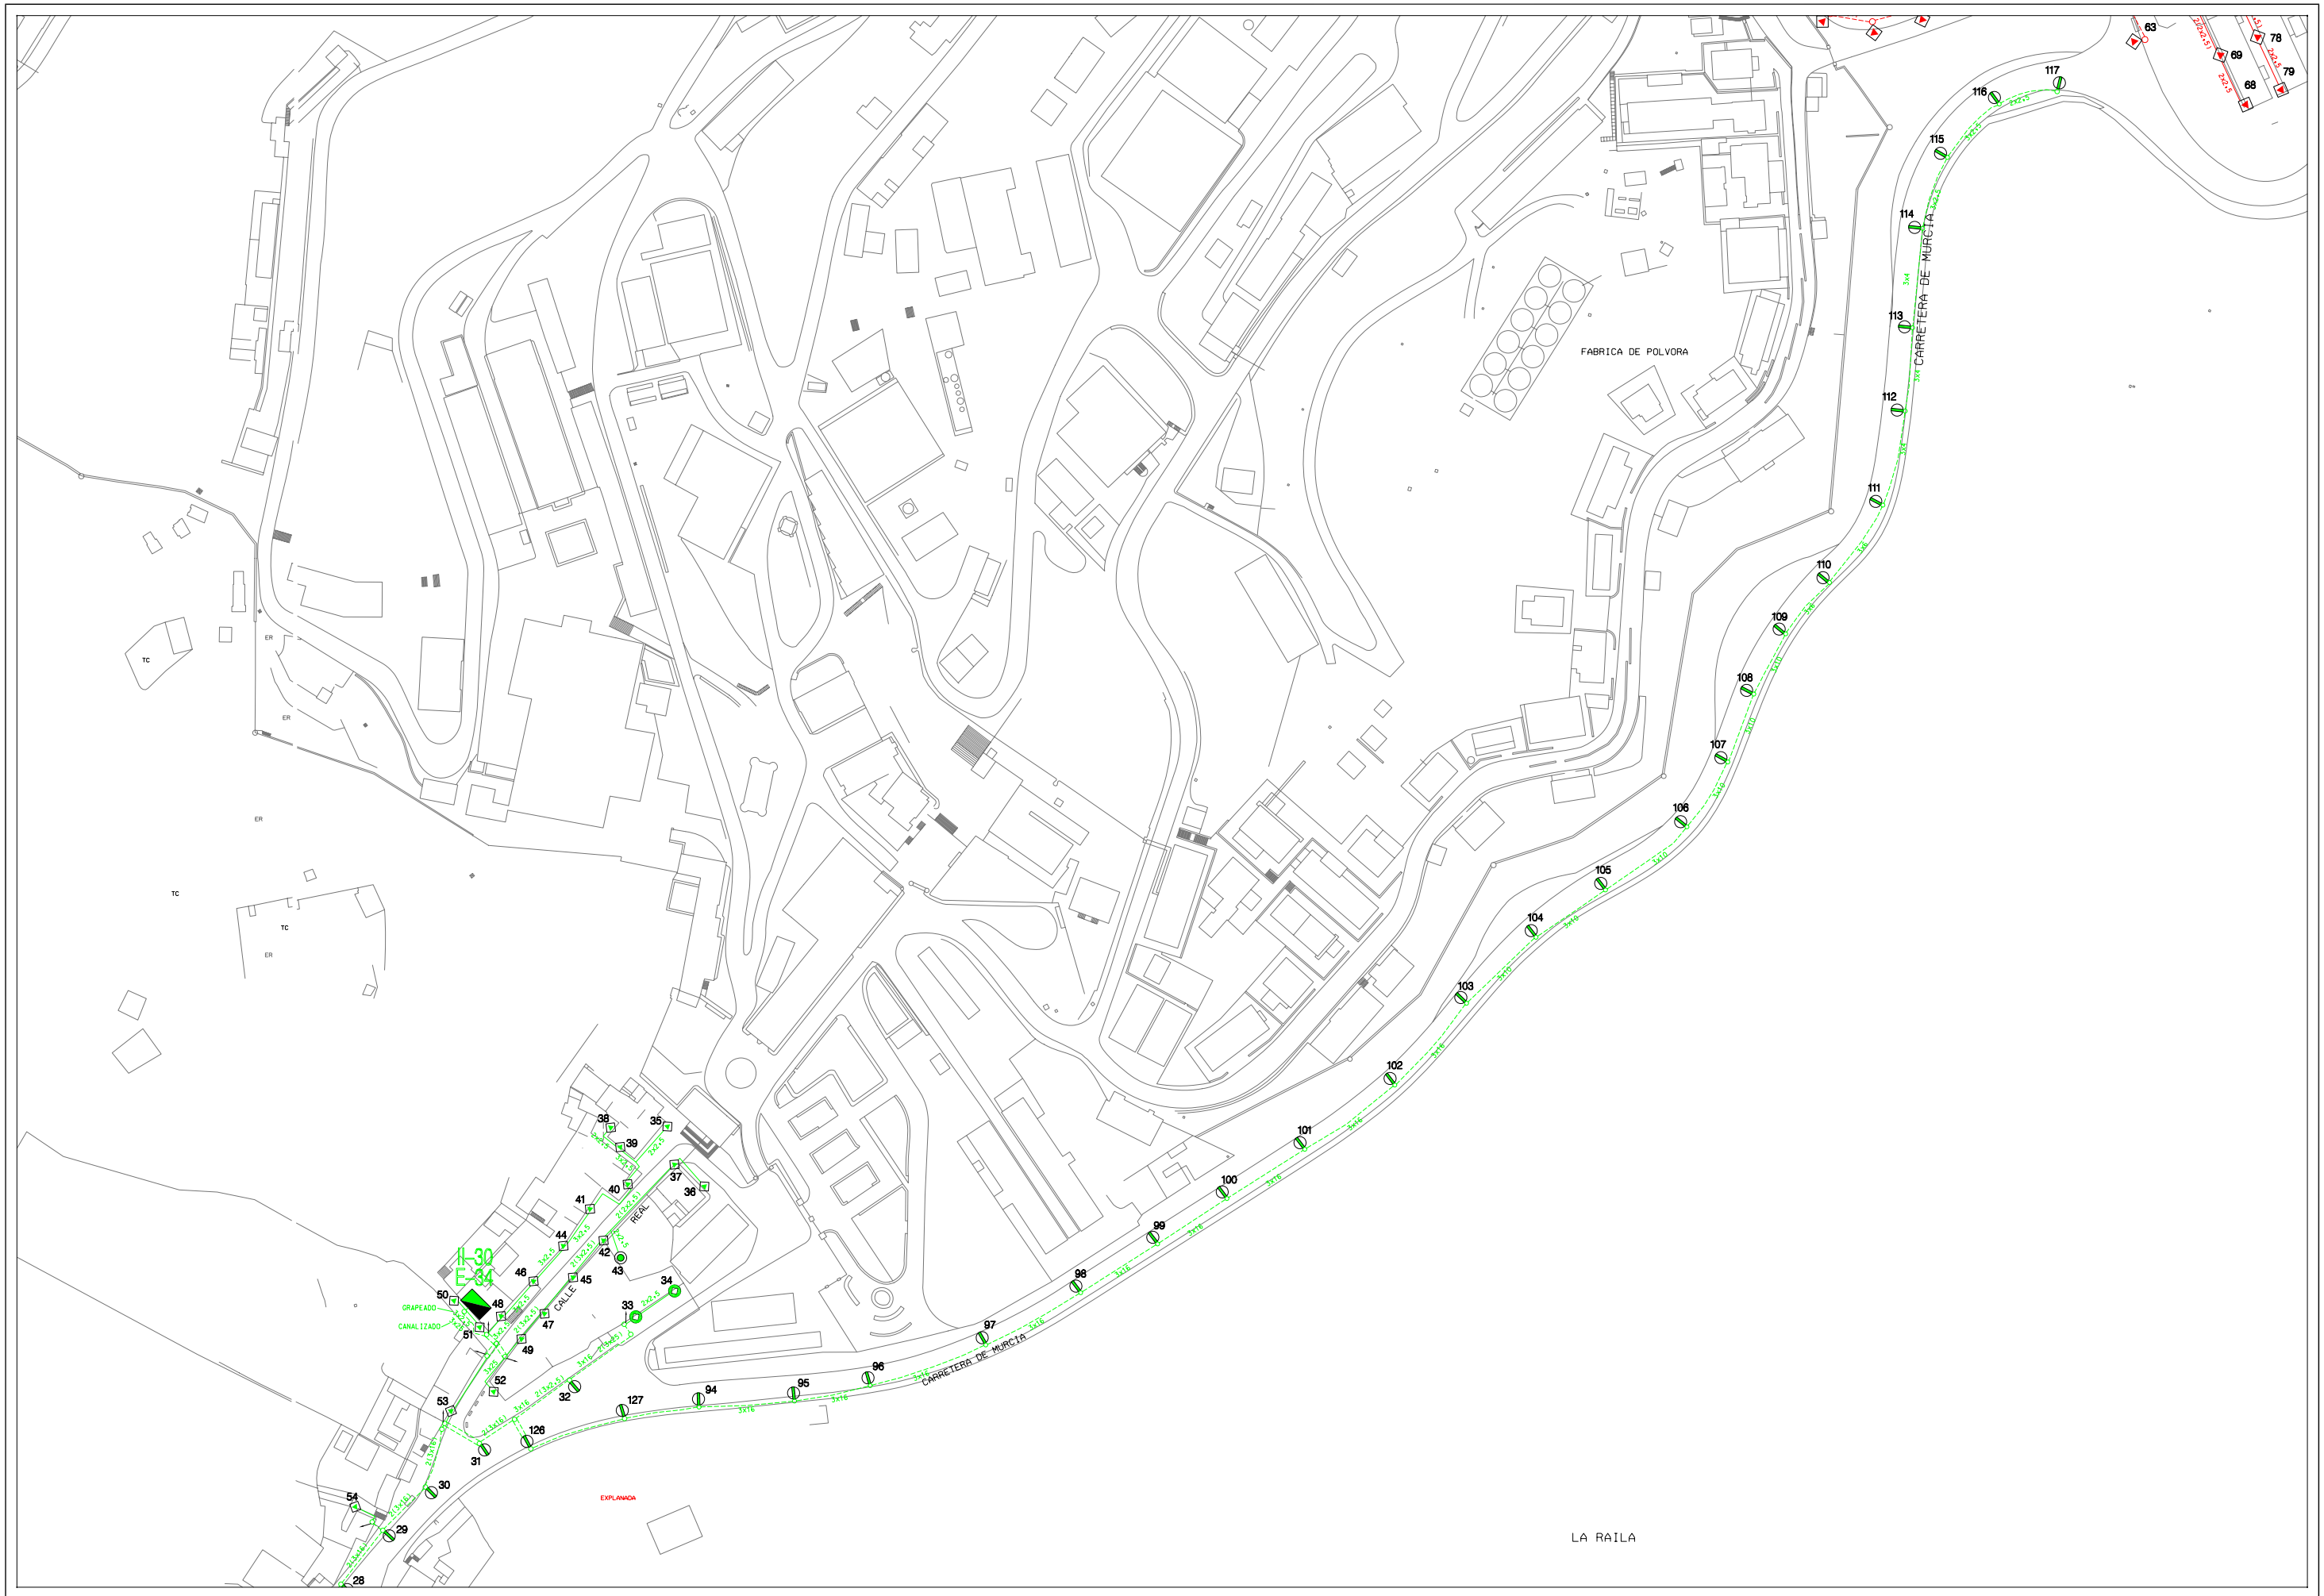

AREA DE MANTENIMIENTO INTEGRAL Y LIMPIEZA DE LA CIUDAD
EXCMO. AYUNTAMIENTO DE GRANADA
ALUMBRADO PUBLICO

CONCURSO PARA TRABAJOS DE CONSERVACION Y RENOVACION DE LAS INSTALACIONES DE ALUMBRADO PUBLICO DE LA CIUDAD DE GRANADA

Centro de Mando: E-34 FARGUE BAJO

Escala: 1/2000

Dibujado: J.M.MANCERA

Hoja: 1/2

Fecha: ABRIL 2010


CARMEN DE LA HIGUERA
LA ERMITA
CANALIZADO
CARRETERA DE MURCIA
EXPLANADA
BARRIADA NUESTRA SRA. DEL CARMEN
P.JE. STA. BARBARA
CALLEJON DE LOS MARTOS
CARRETERA DE MURCIA
BDA. NTRA. SRA. DEL PILAR
CORTIJO DE MIGUELITO
EL FARGUE BARRIO BAJO
CALLEJON DE LA ERA
CAMINO DEL FARGUE
CARRETERA DE MURCIA

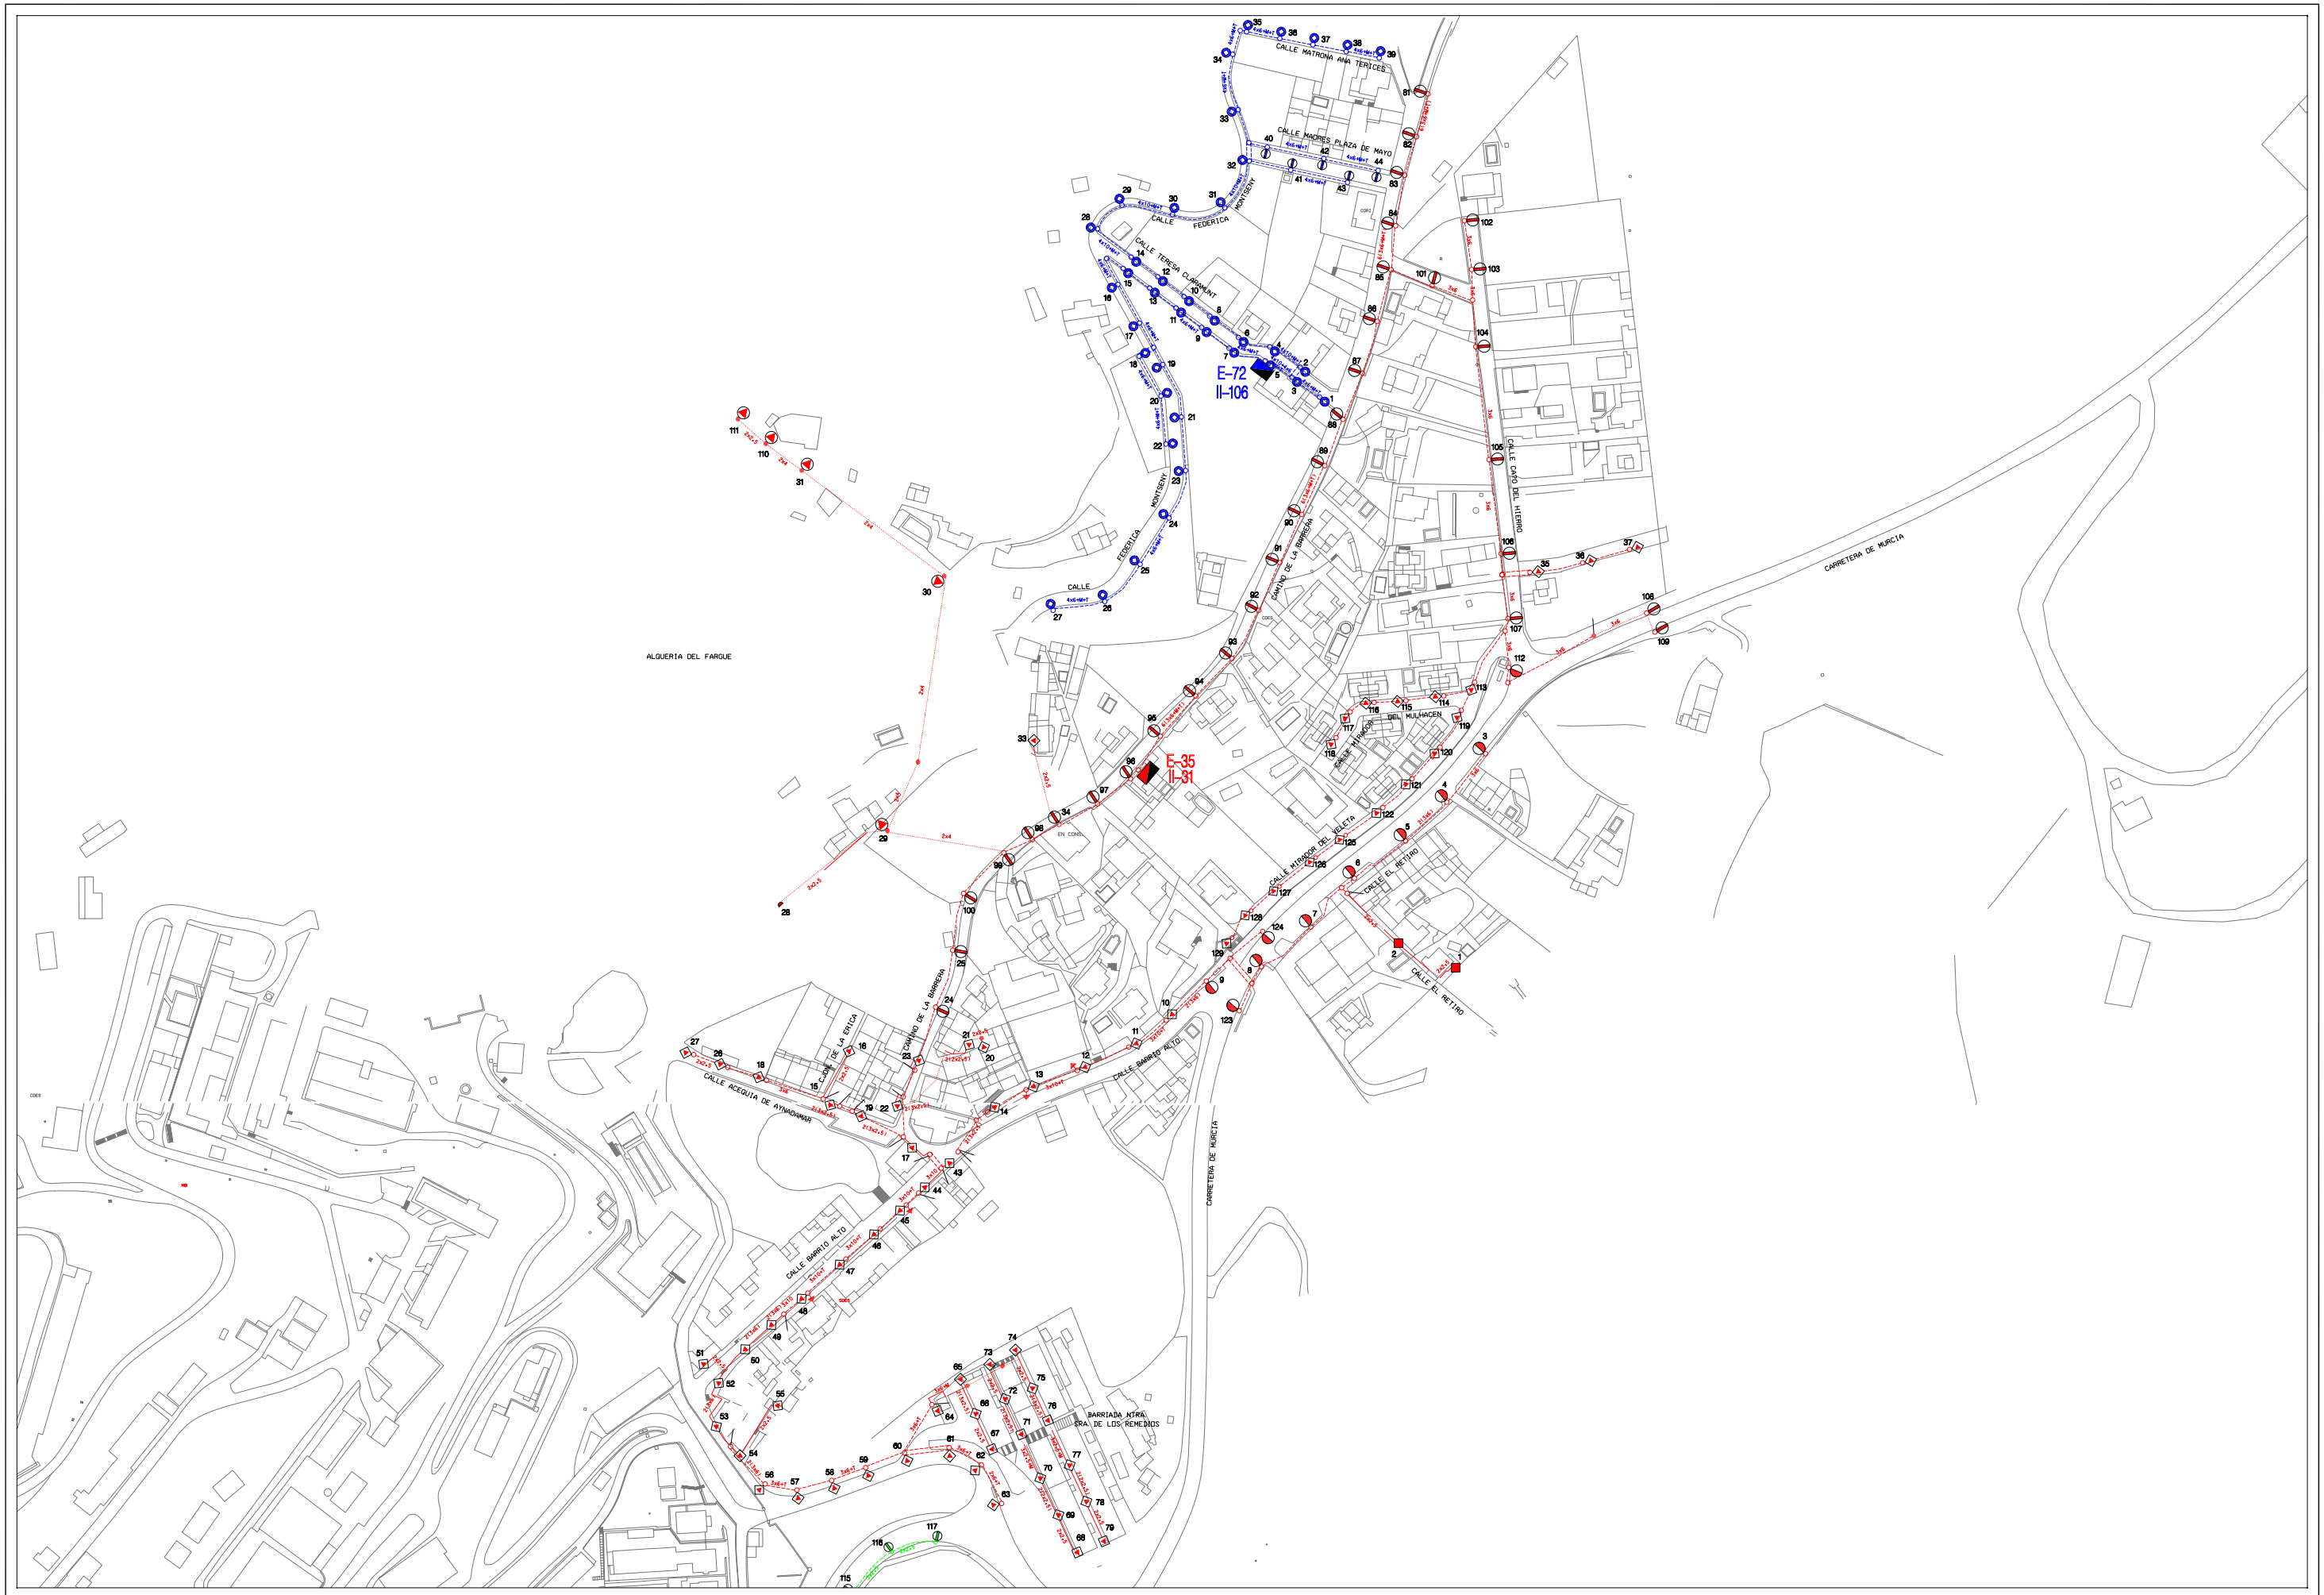

Area de Mantenimiento Integral y Limpieza de la ciudad Excmo. Ayuntamiento de Granada alumbrado publico	***CONCURSO PARA TRABAJOS DE CONSERVACION Y RENOVACION DE LAS INSTALACIONES DE ALUMBRADO PUBLICO DE LA CIUDAD DE GRANADA***	Centro de Mando: E-35 FARGUE ALTO	Escala: 1/2000	Dibujado: J.M.Mancera	Hoja: 1/1 Fecha: Abril 2010

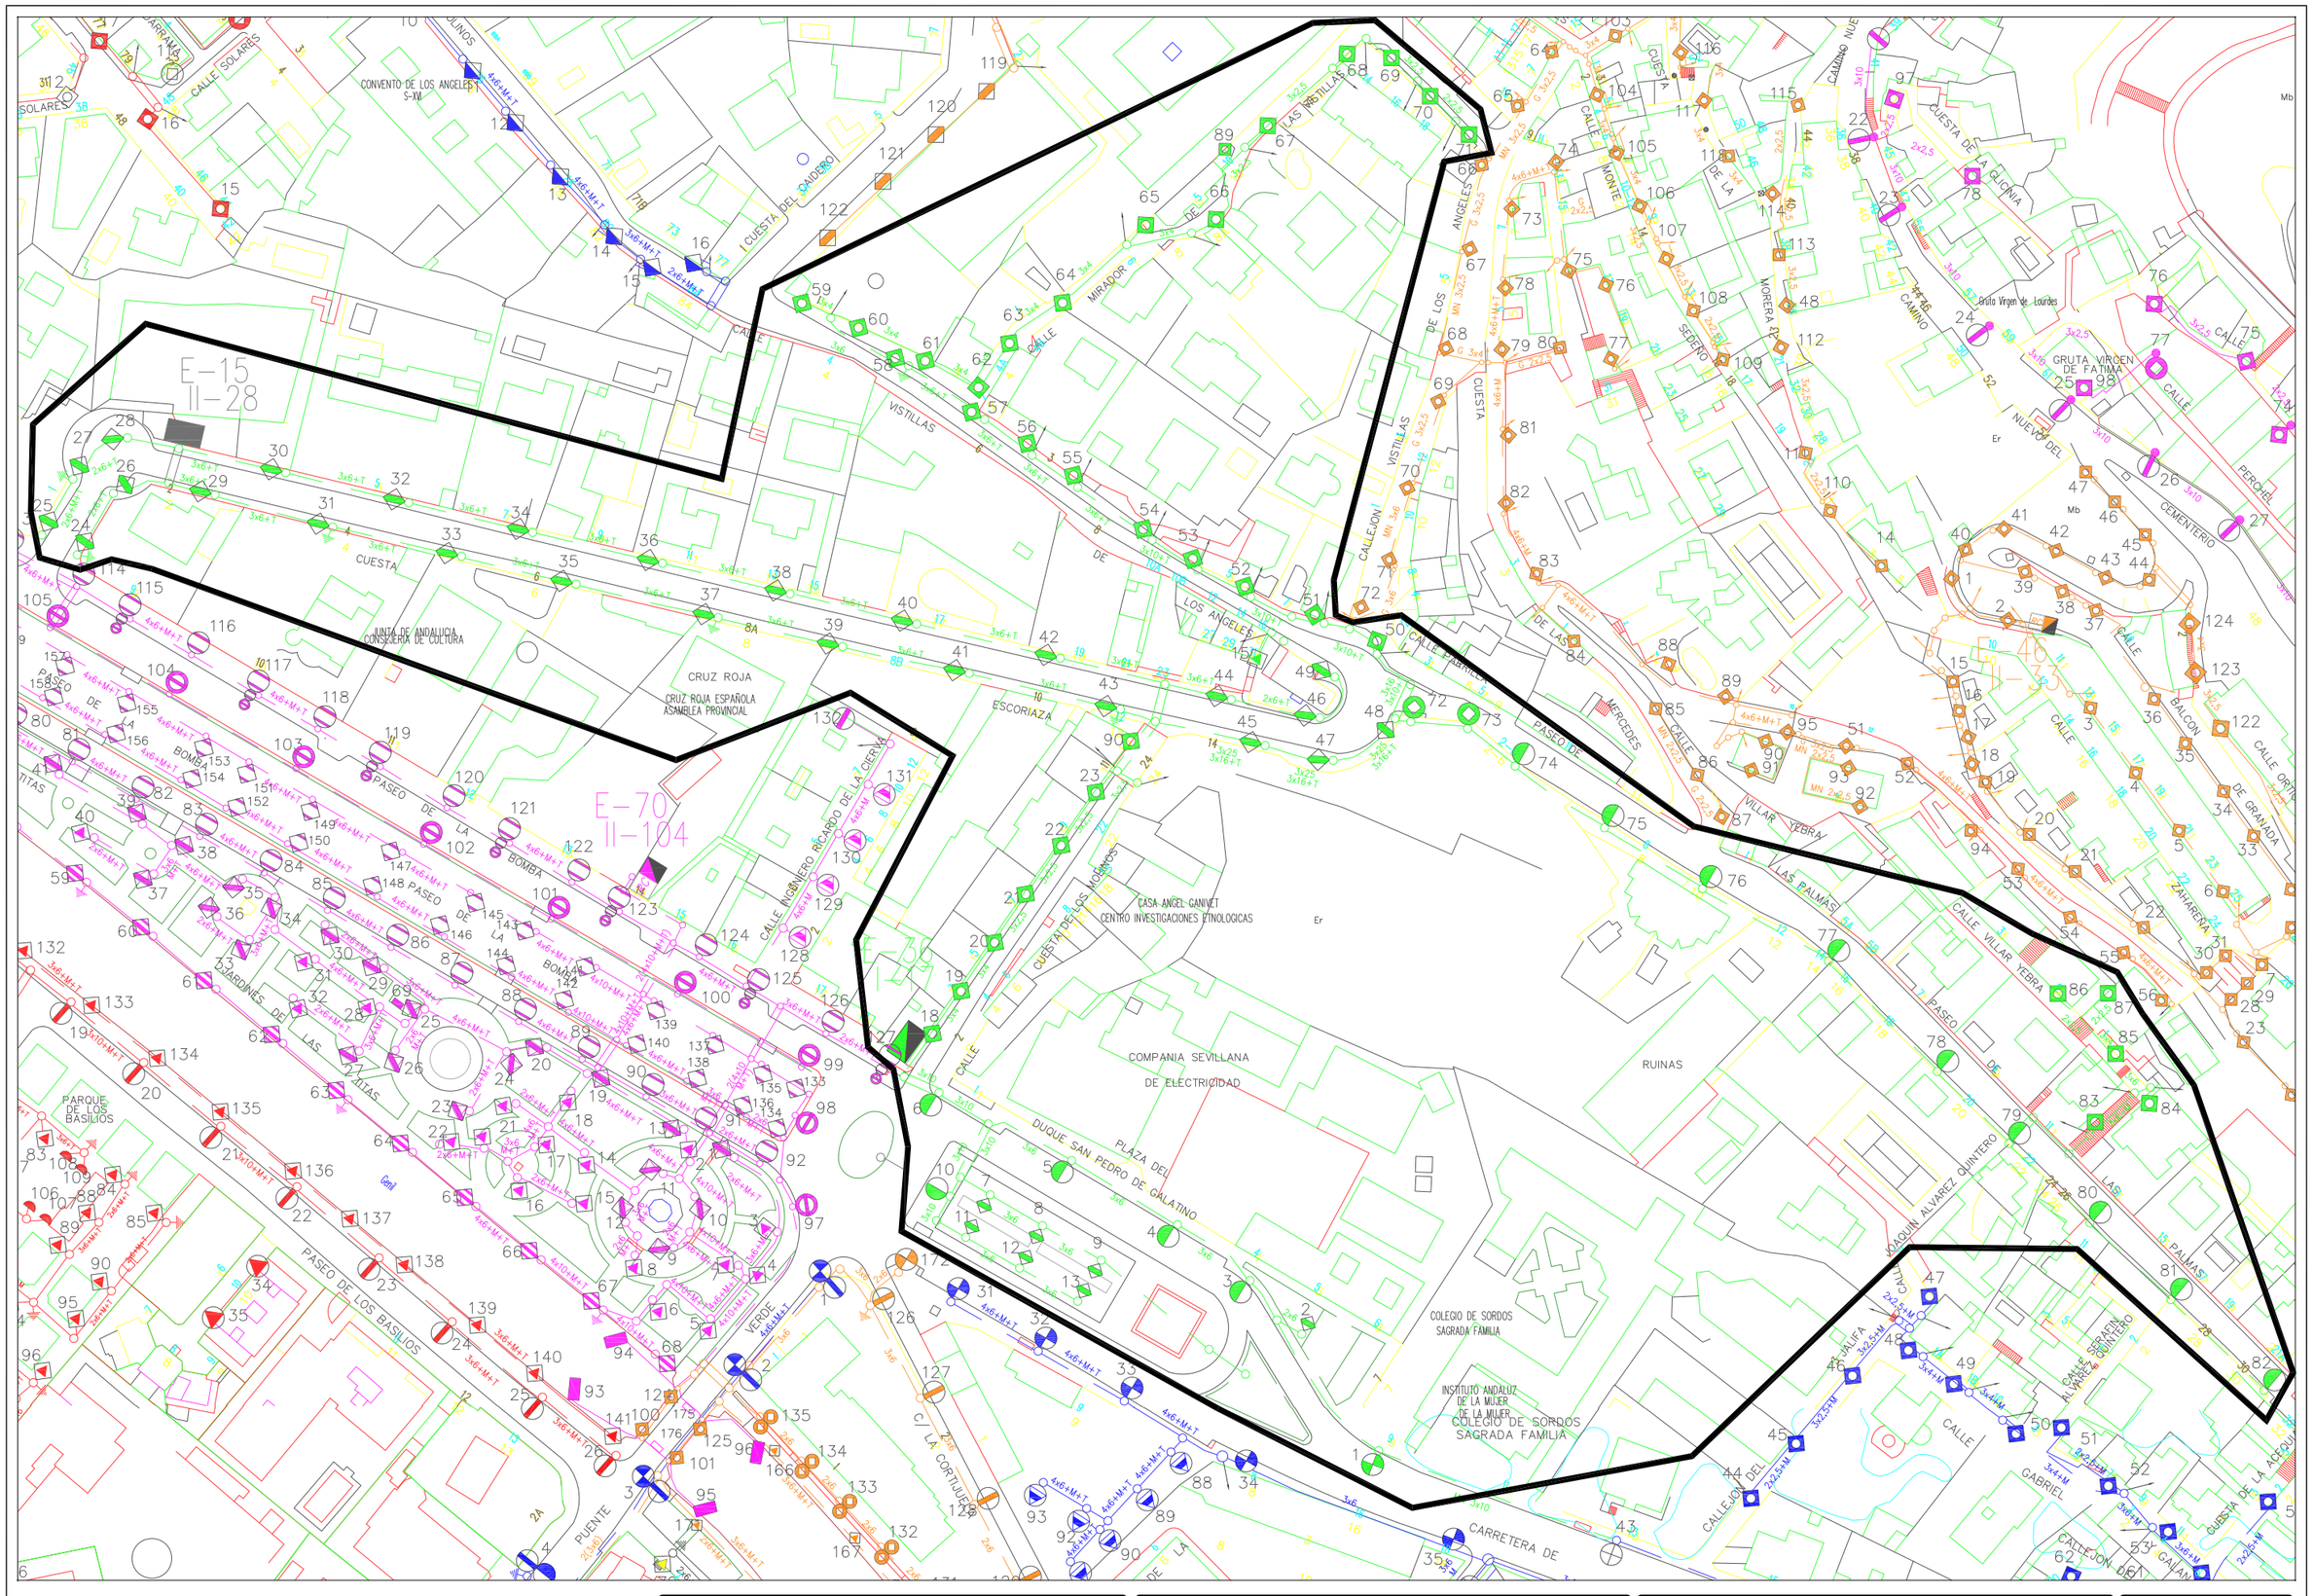

Area de Mantenimiento Integral y Limpieza de la ciudad Excmo. Ayuntamiento de Granada alumbrado publico	***CONCURSO PARA TRABAJOS DE CONSERVACION Y RENOVACION DE LAS INSTALACIONES DE ALUMBRADO PUBLICO DE LA CIUDAD DE GRANADA***	Centro de Mando: E-36 BOMBA	Escala: 1/1500	Dibujado: J.M.Mancera
				Hoja: 1/1 Fecha: Septiembre 2010

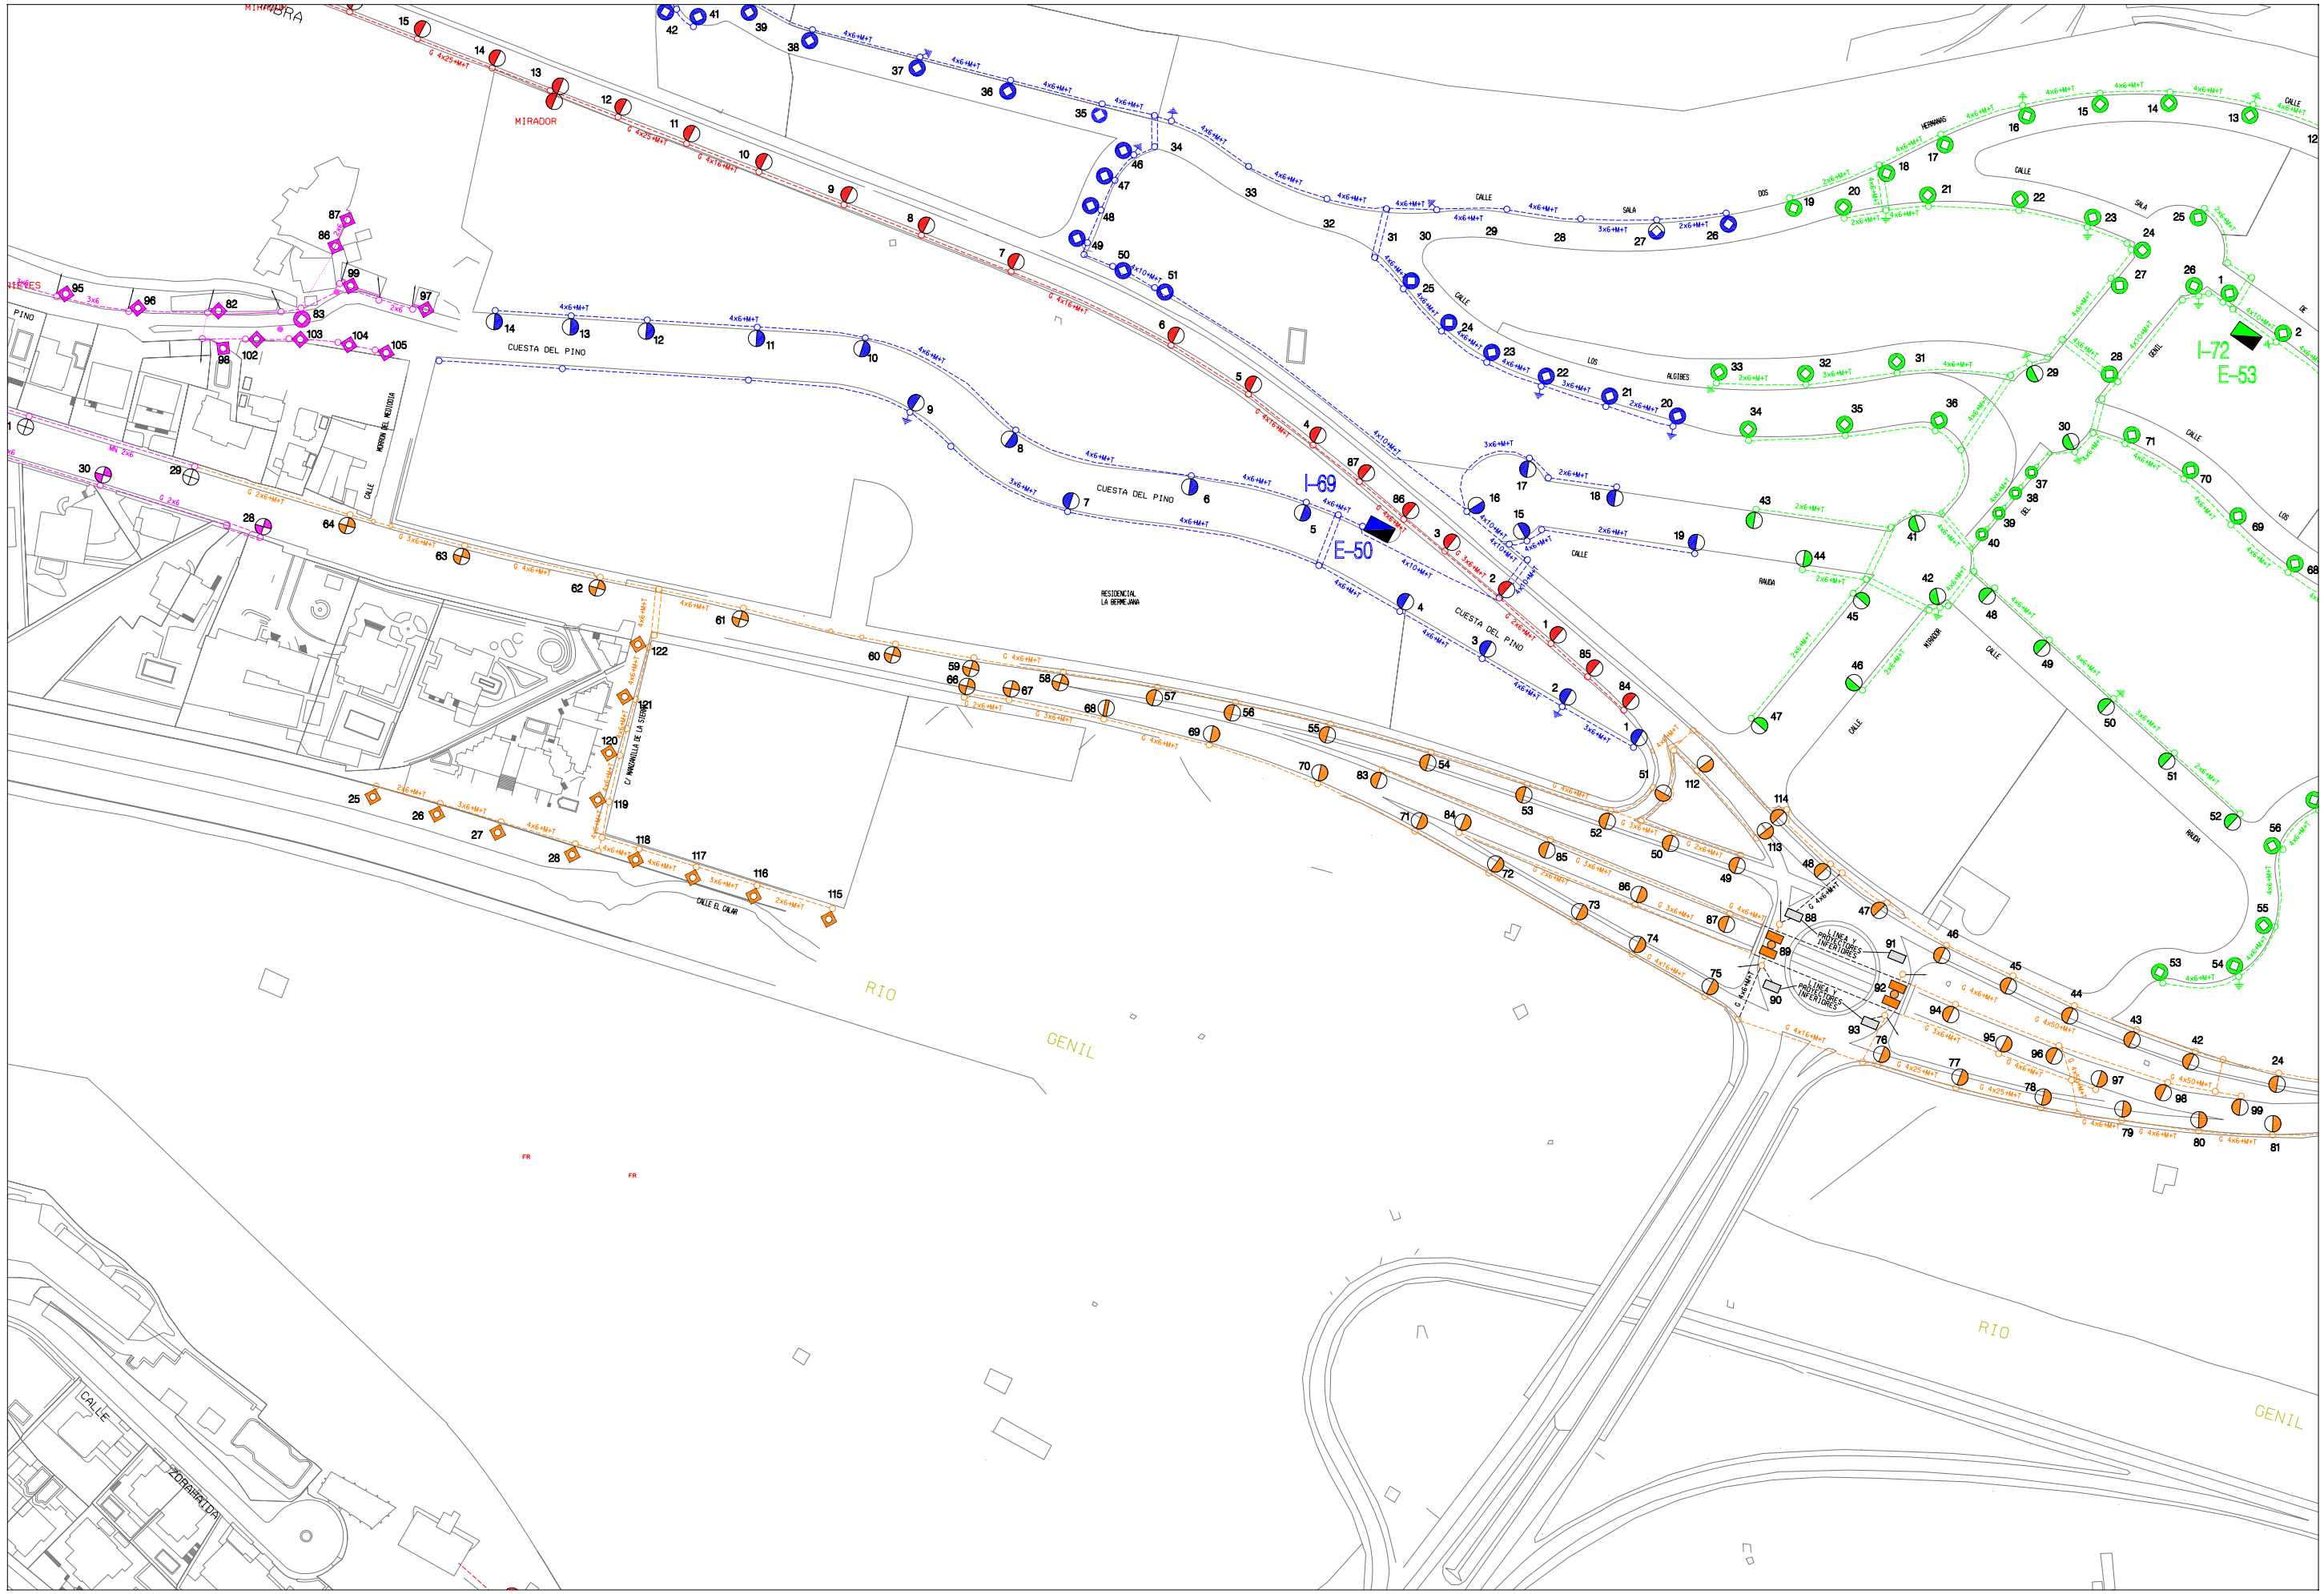

AREA DE MANTENIMIENTO INTEGRAL Y LIMPIEZA DE LA CIUDAD
EXCMO. AYUNTAMIENTO DE GRANADA
ALUMBRADO PUBLICO

CONCURSO PARA TRABAJOS DE CONSERVACION Y RENOVACION DE LAS INSTALACIONES DE ALUMBRADO PUBLICO DE LA CIUDAD DE GRANADA

Centro de Mando: E-37 BARRANCO BERMEJO

Escala: 1/1500

Dibujado: J.M.MANCERA

Hoja: 1/3

Fecha: ABRIL 2010

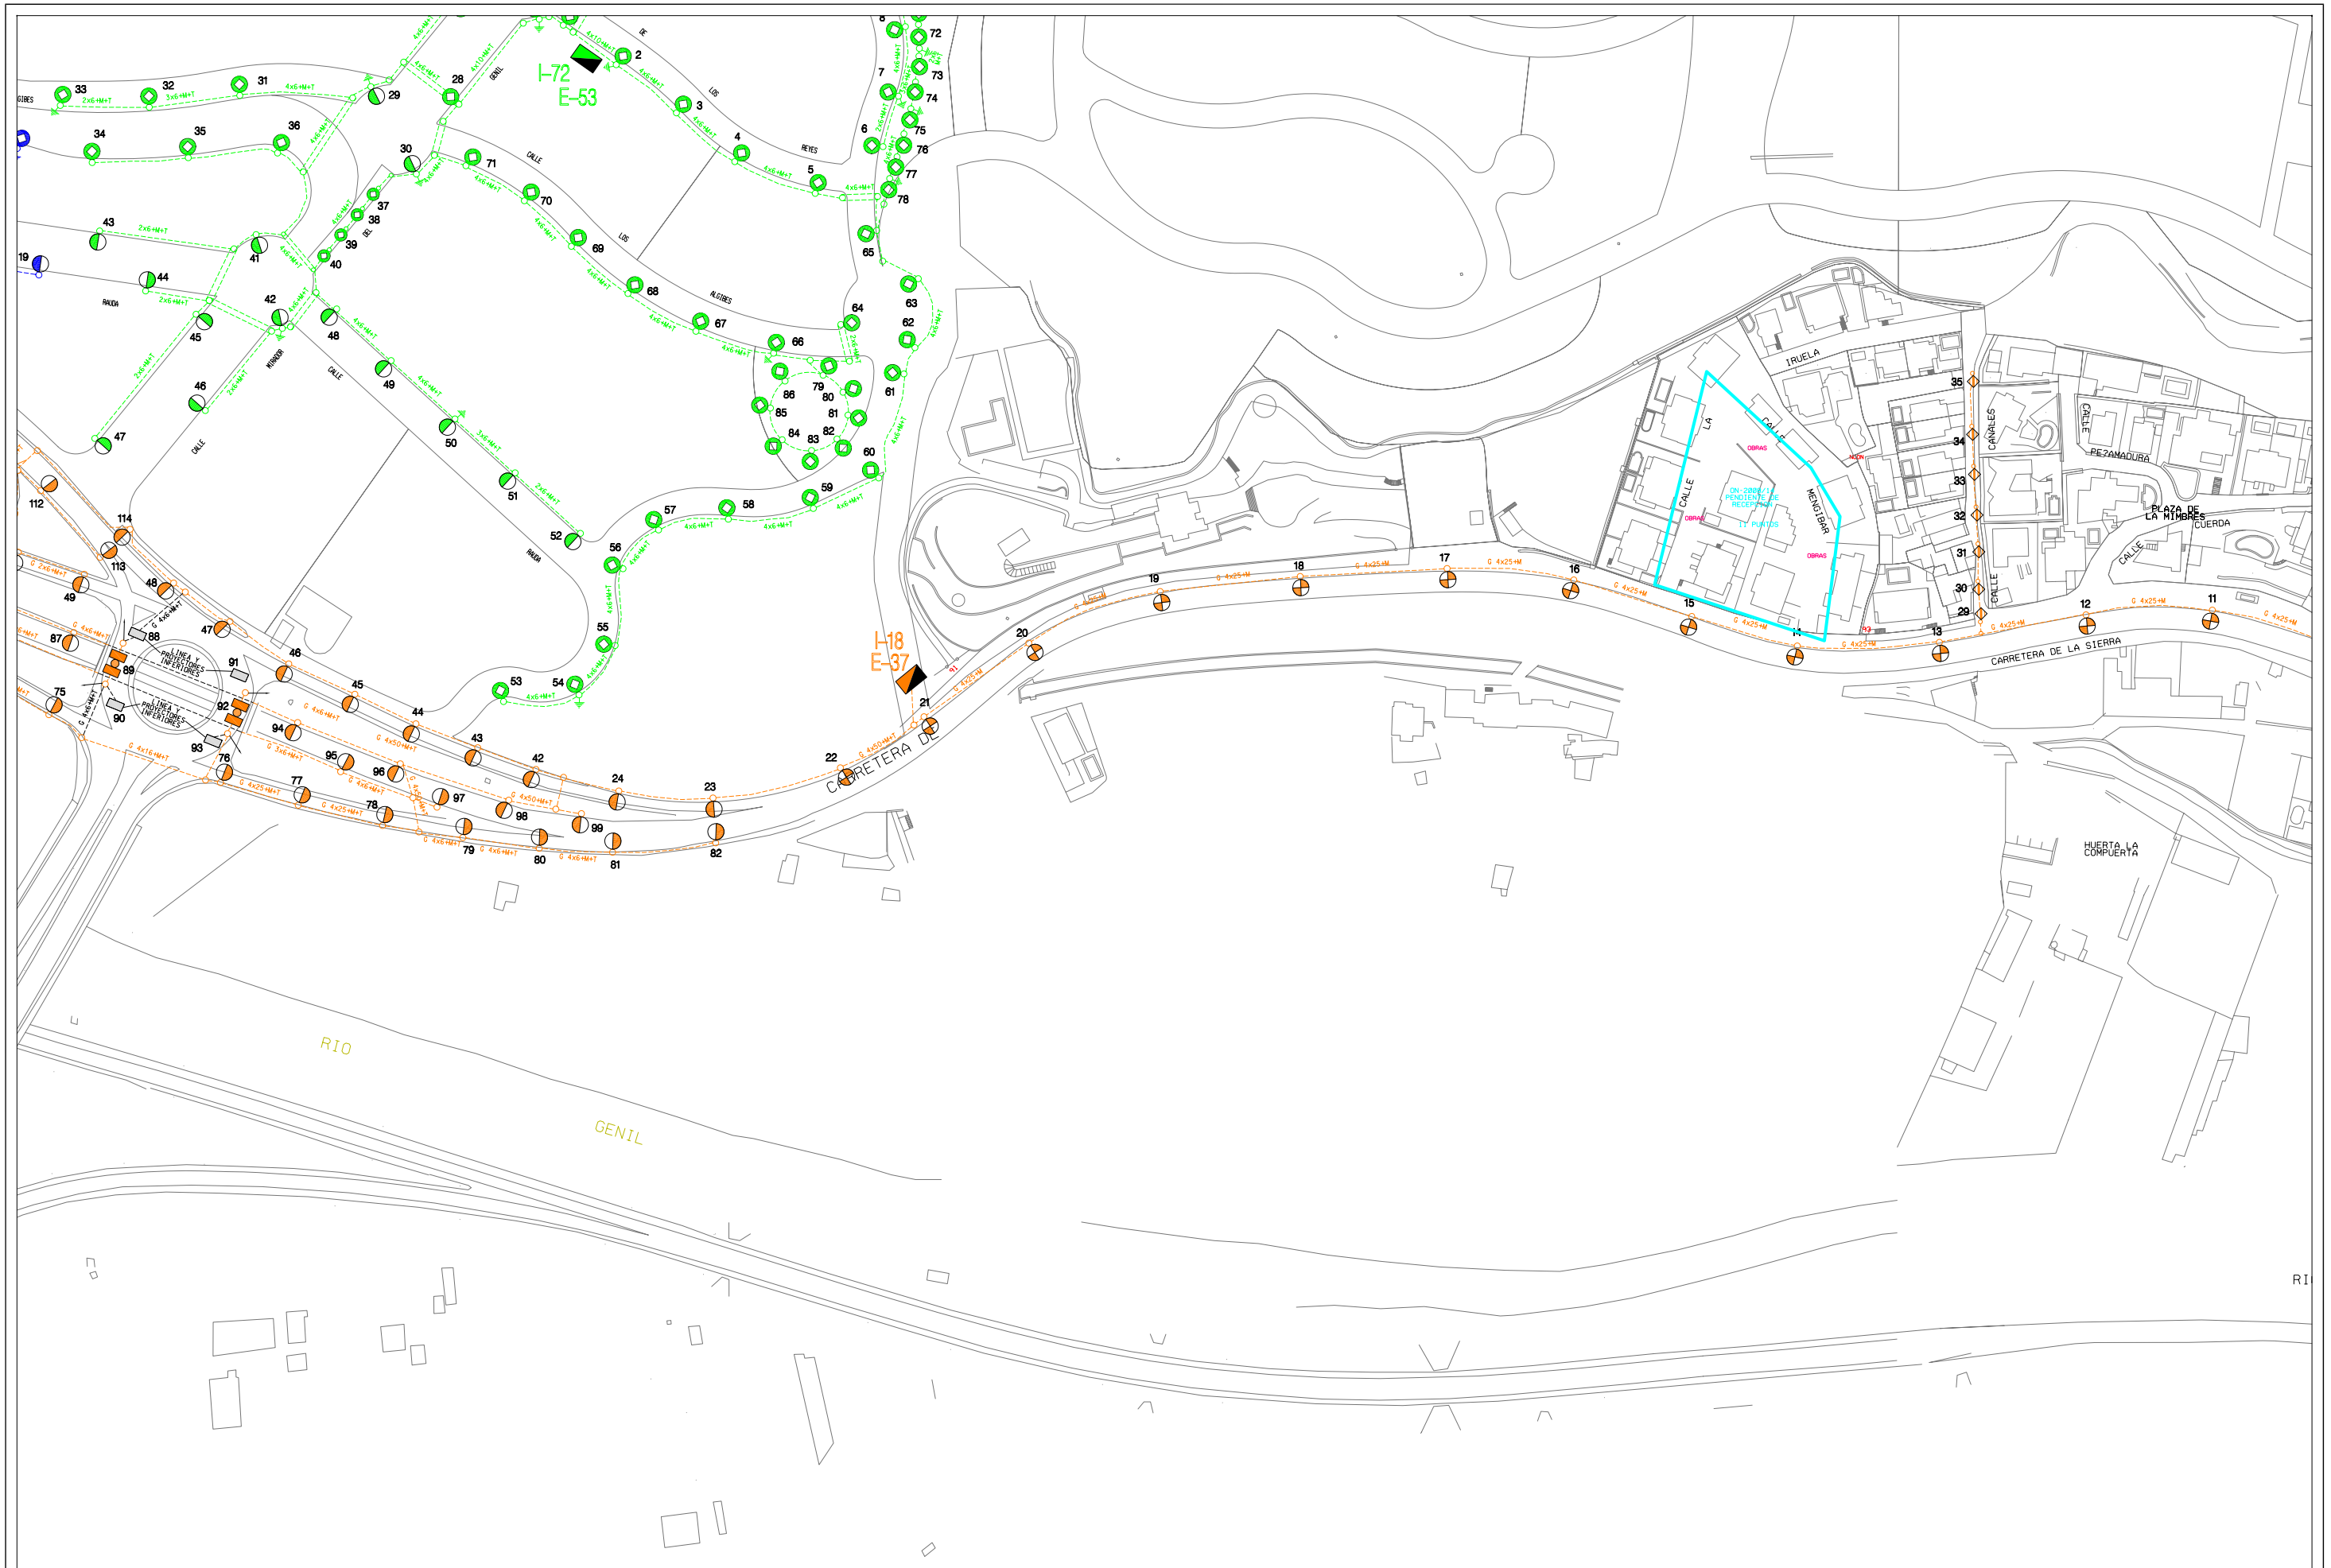

Area de Mantenimiento Integral y Limpieza de la ciudad Excmo. Ayuntamiento de Granada alumbrado publico	**CONCURSO PARA TRABAJOS DE CONSERVACION Y RENOVACION DE LAS INSTALACIONES DE ALUMBRADO PUBLICO DE LA CIUDAD DE GRANADA**	Centro de Mando: E-37 BARRANCO BERMEJO	Escala: 1/1500 Dibujado: J.M.Mancera	Hoja: 2/3 Fecha: Abril 2010

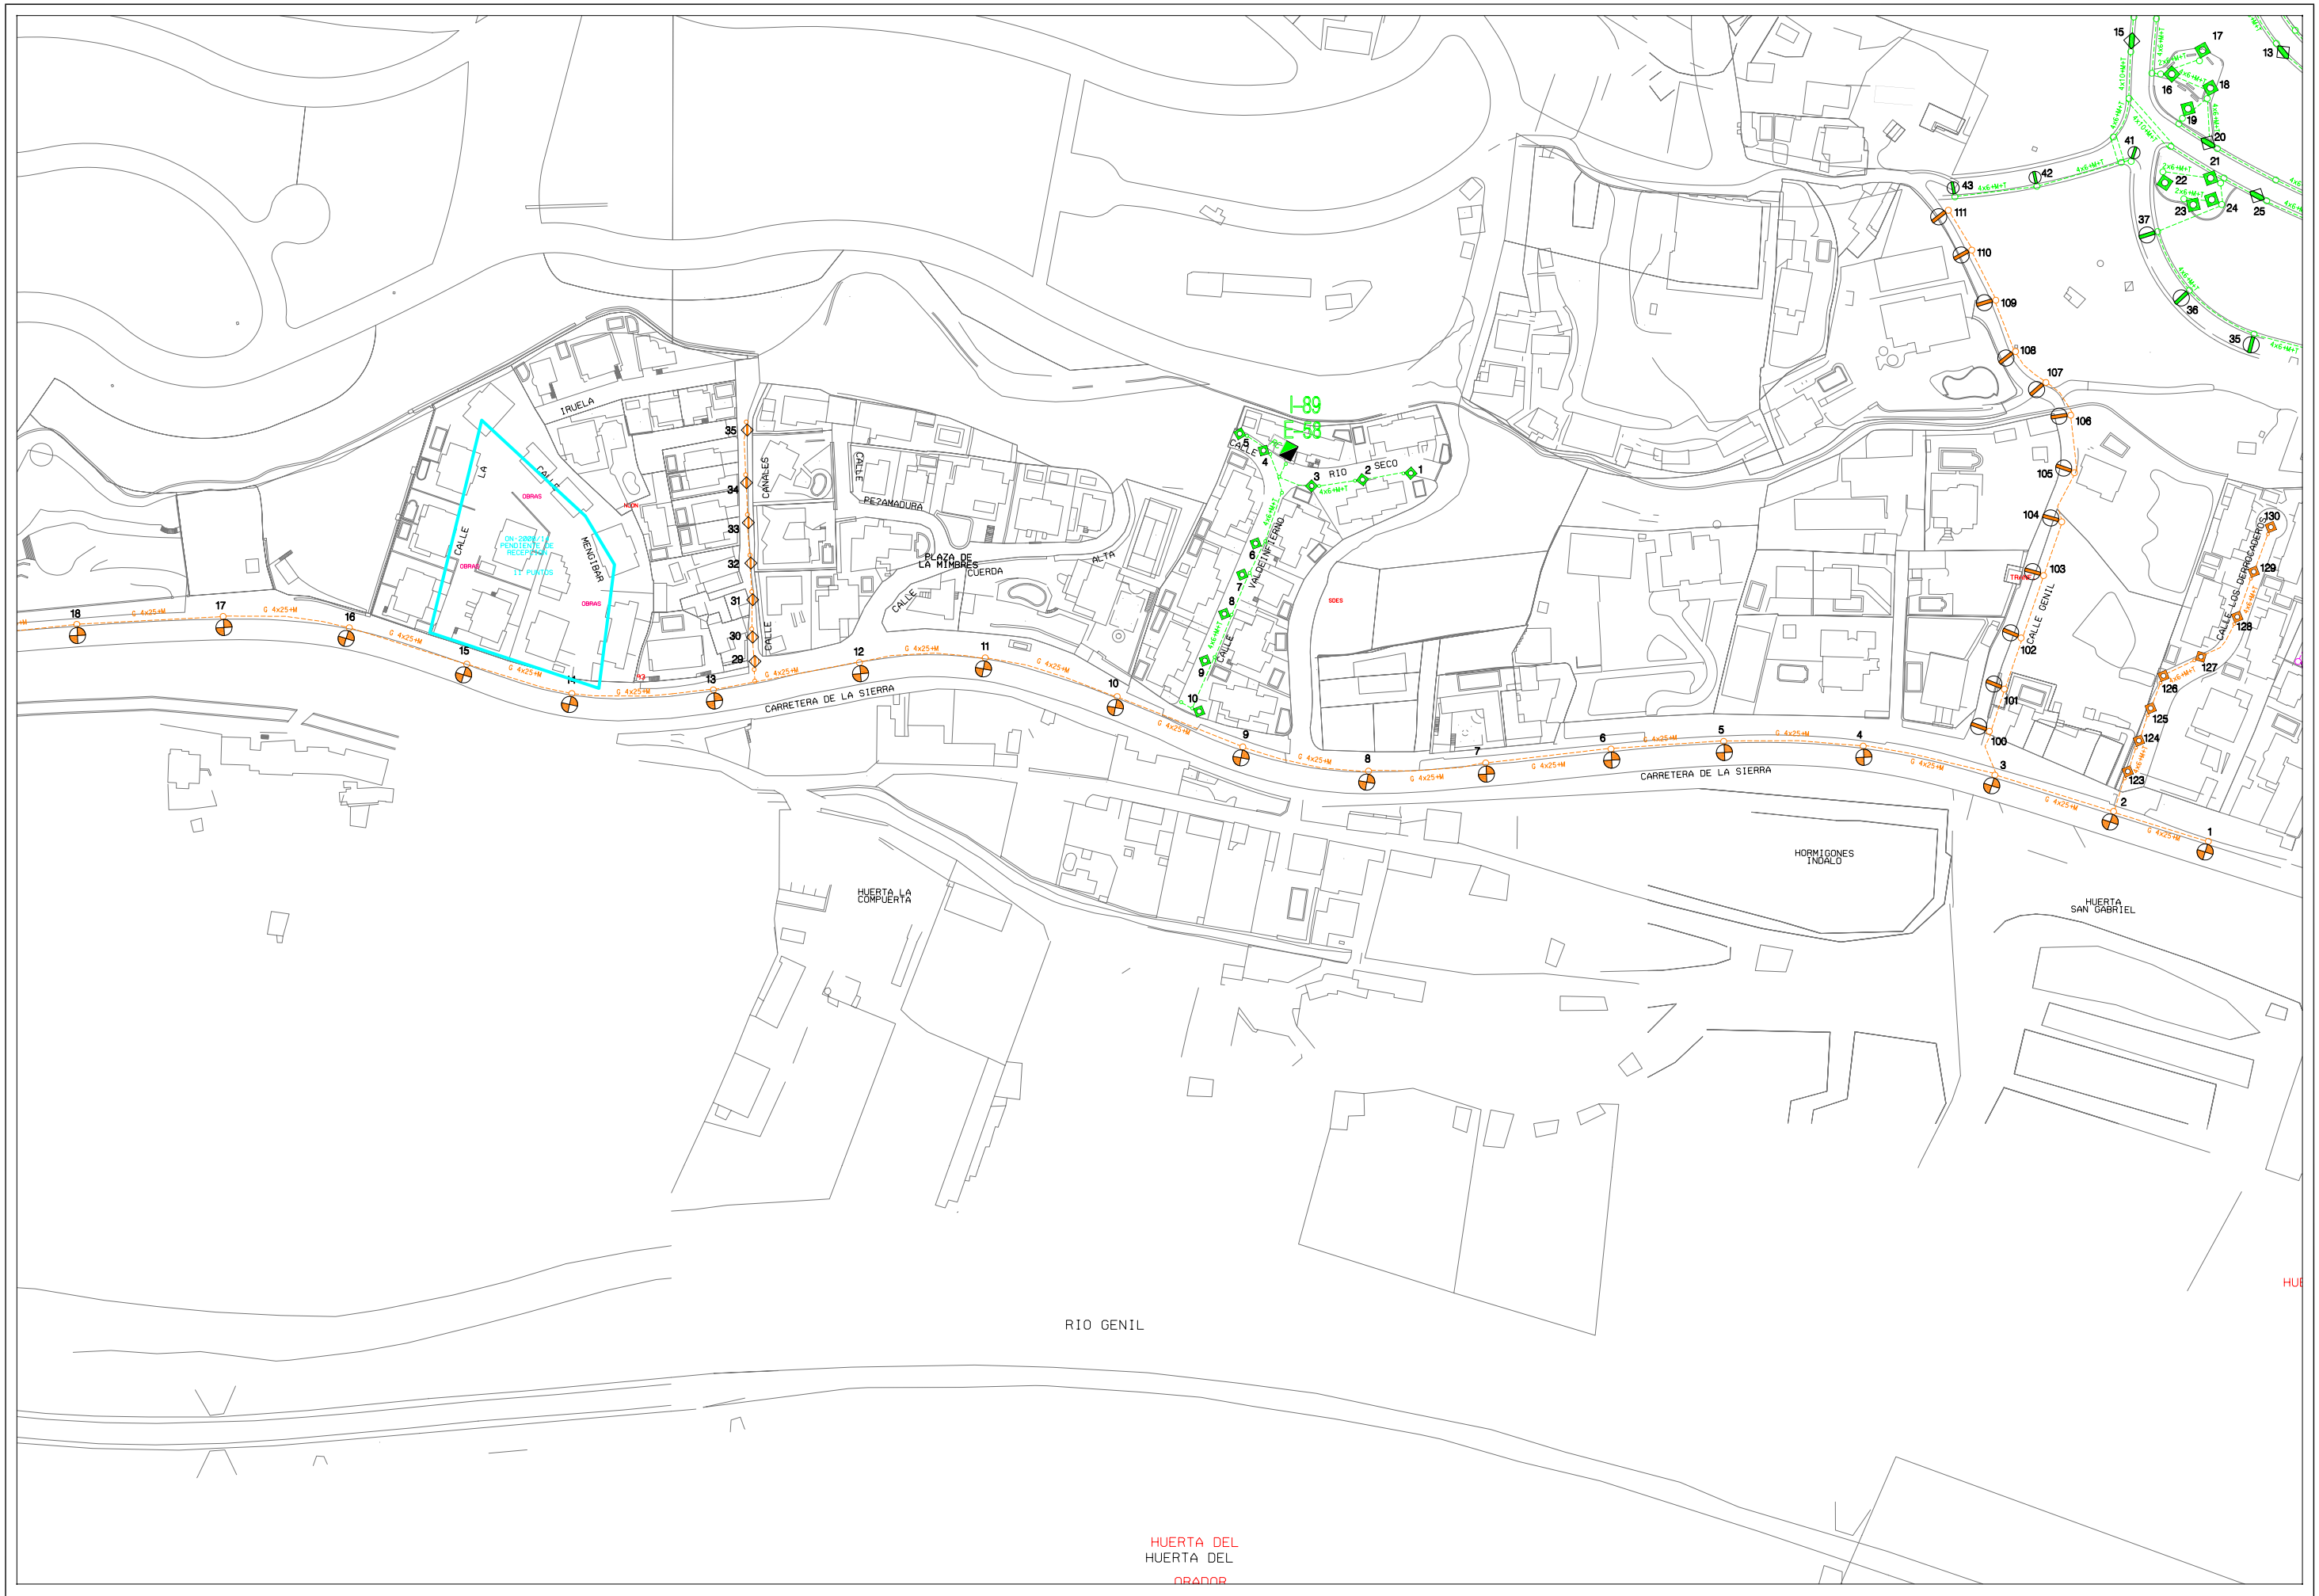

AREA DE MANTENIMIENTO INTEGRAL Y LIMPIEZA DE LA CIUDAD
EXCMO. AYUNTAMIENTO DE GRANADA
ALUMBRADO PUBLICO

CONCURSO PARA TRABAJOS DE CONSERVACION Y RENOVACION DE LAS INSTALACIONES DE ALUMBRADO PUBLICO DE LA CIUDAD DE GRANADA

Centro de Mando: E-37 BARRANCO BERMEJO

Escala: 1/2000

Dibujado: J.M.MANCERA

Hoja: 3/3

Fecha: ABRIL 2010

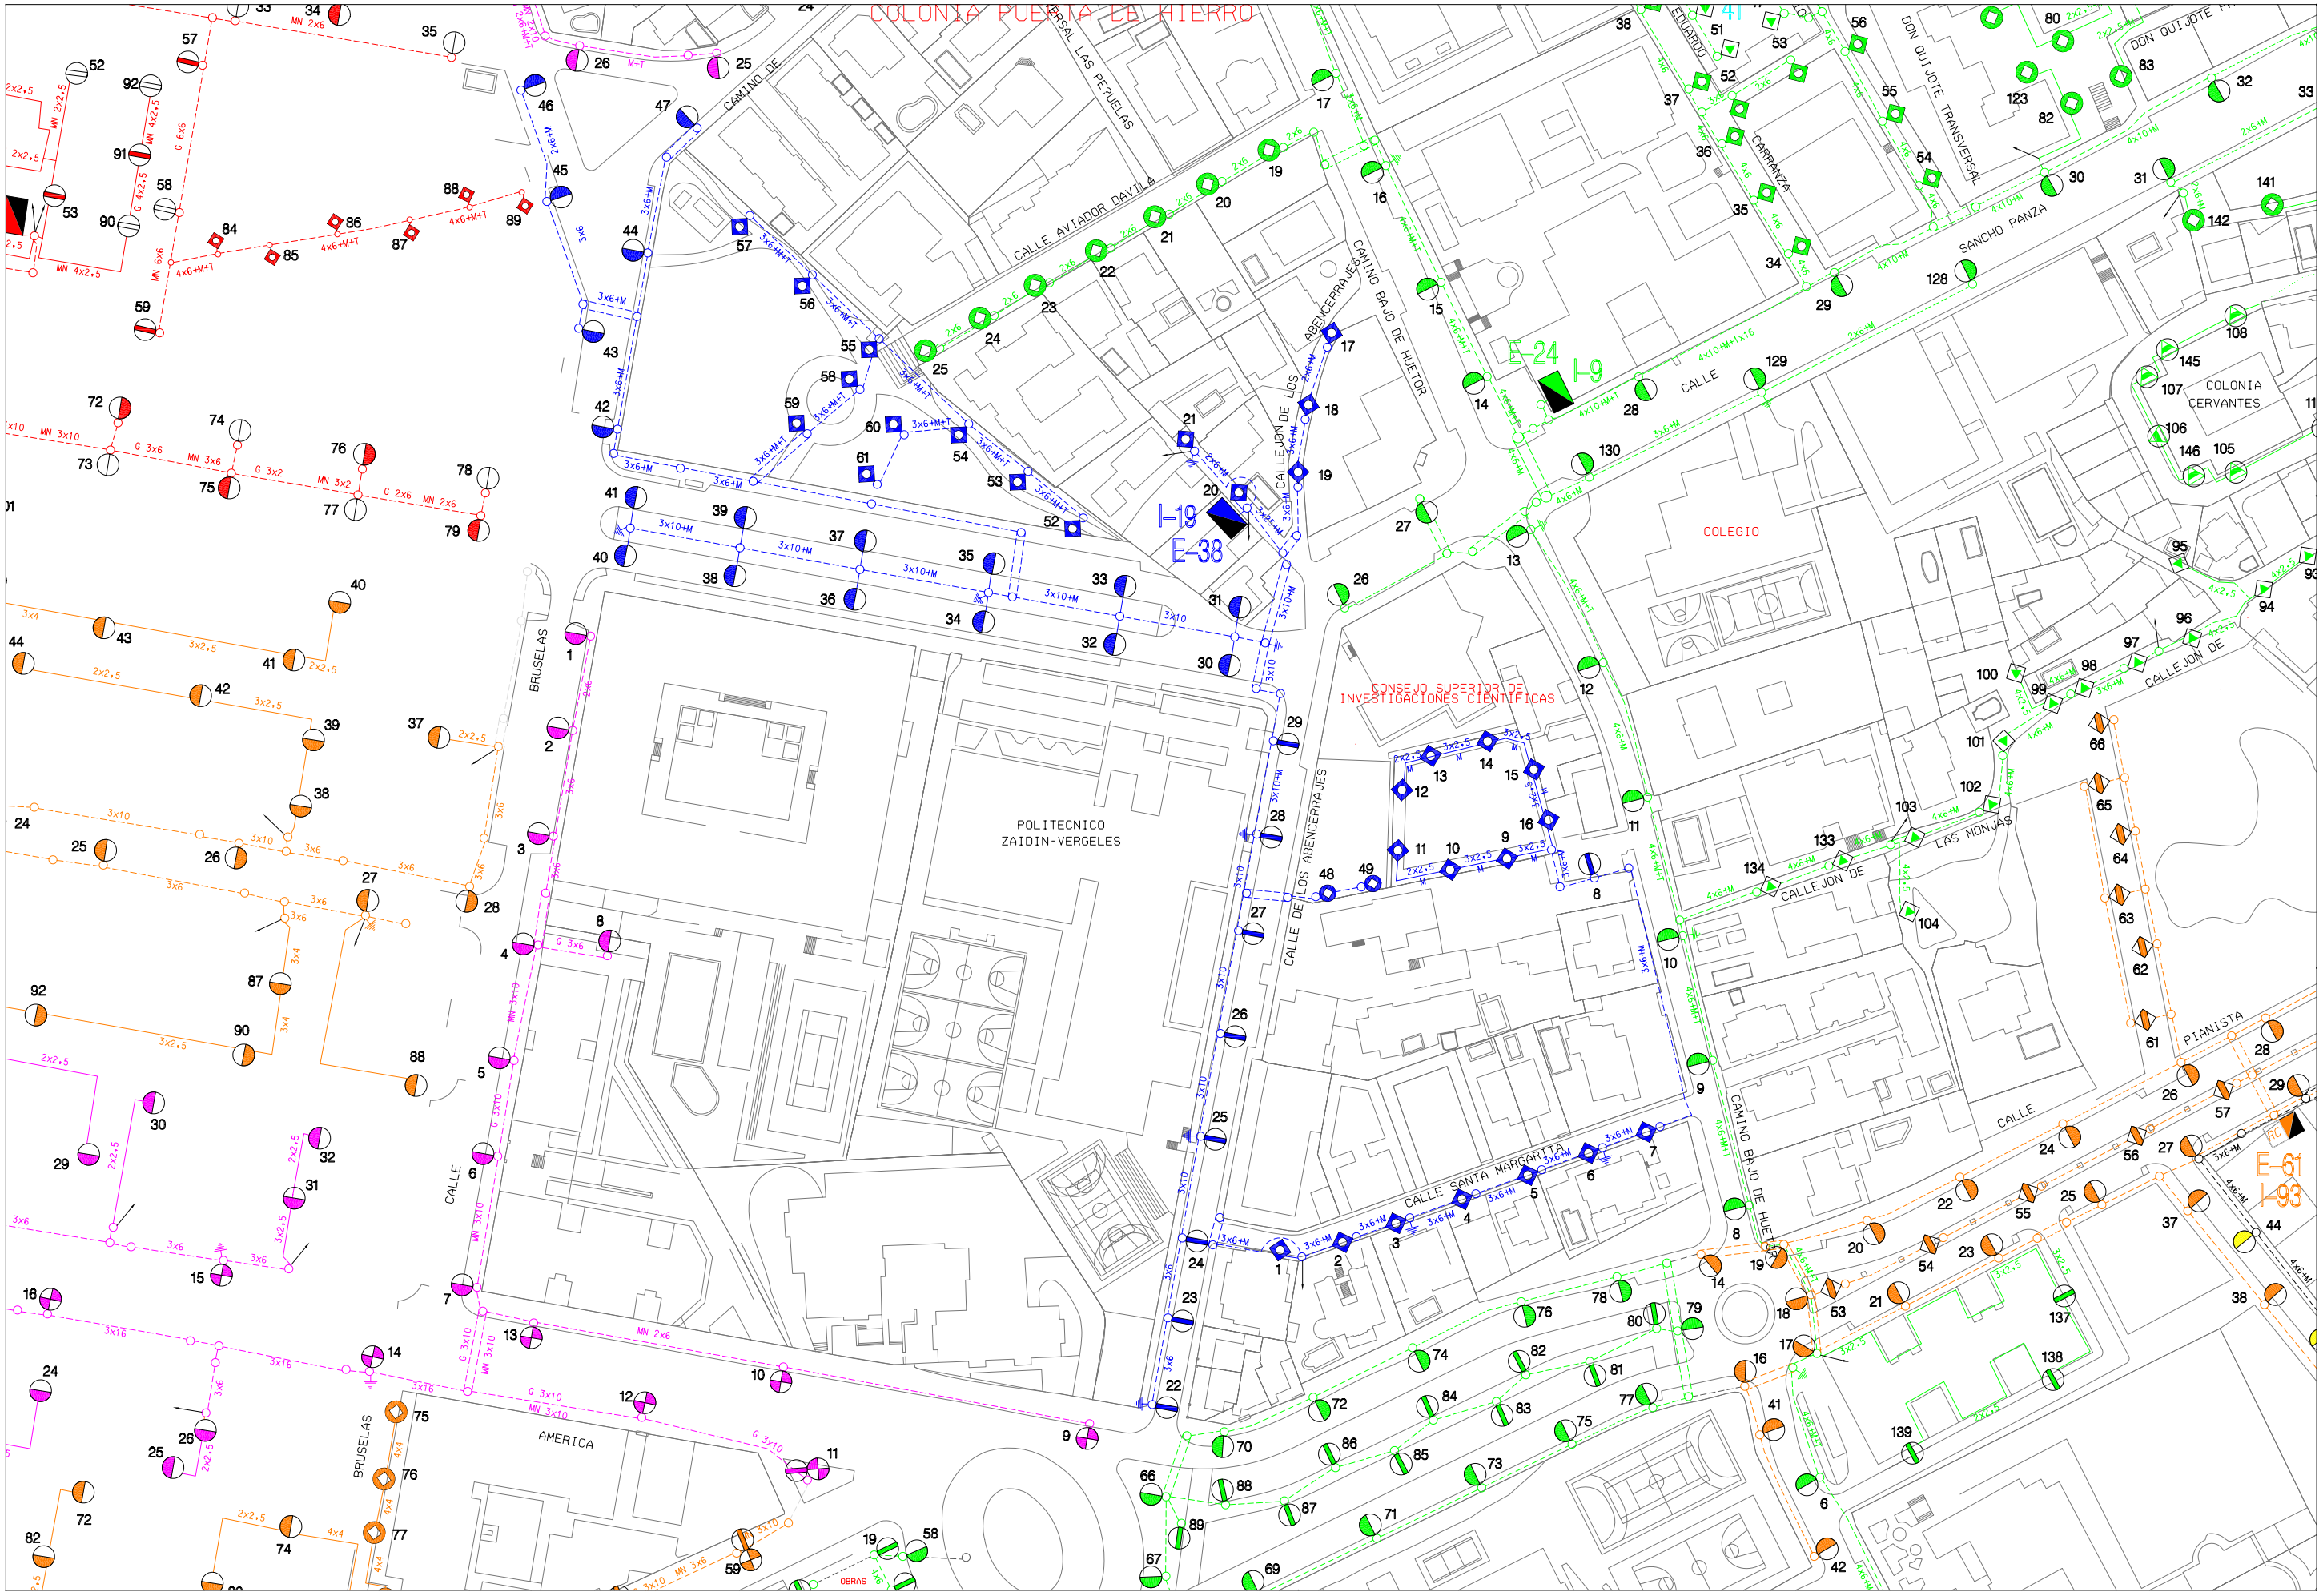

AREA DE MANTENIMIENTO INTEGRAL Y LIMPIEZA DE LA CIUDAD EXCMO. AYUNTAMIENTO DE GRANADA ALUMBRADO PUBLICO	**CONCURSO PARA TRABAJOS DE CONSERVACION Y RENOVACION DE LAS INSTALACIONES DE ALUMBRADO PUBLICO DE LA CIUDAD DE GRANADA**	Centro de Mando: E-38 SANTA MARGARITA	Escala: 1/1500	Dibujado: J.M.MANCERA
			Hoja: 1/1	Fecha: ABRIL 2010



Area de Mantenimiento Integral y Limpieza de la ciudad
Excmo. Ayuntamiento de Granada
alumbrado publico

CONCURSO PARA TRABAJOS DE CONSERVACION Y RENOVACION DE LAS INSTALACIONES DE ALUMBRADO PUBLICO DE LA CIUDAD DE GRANADA

Centro de Mando:	Escala:	Dibujado:	Hoja:
E-39 CORTIJO ARGAZ	1/1500	J.M.Mancera	1/1
			Fecha: Abril 2010

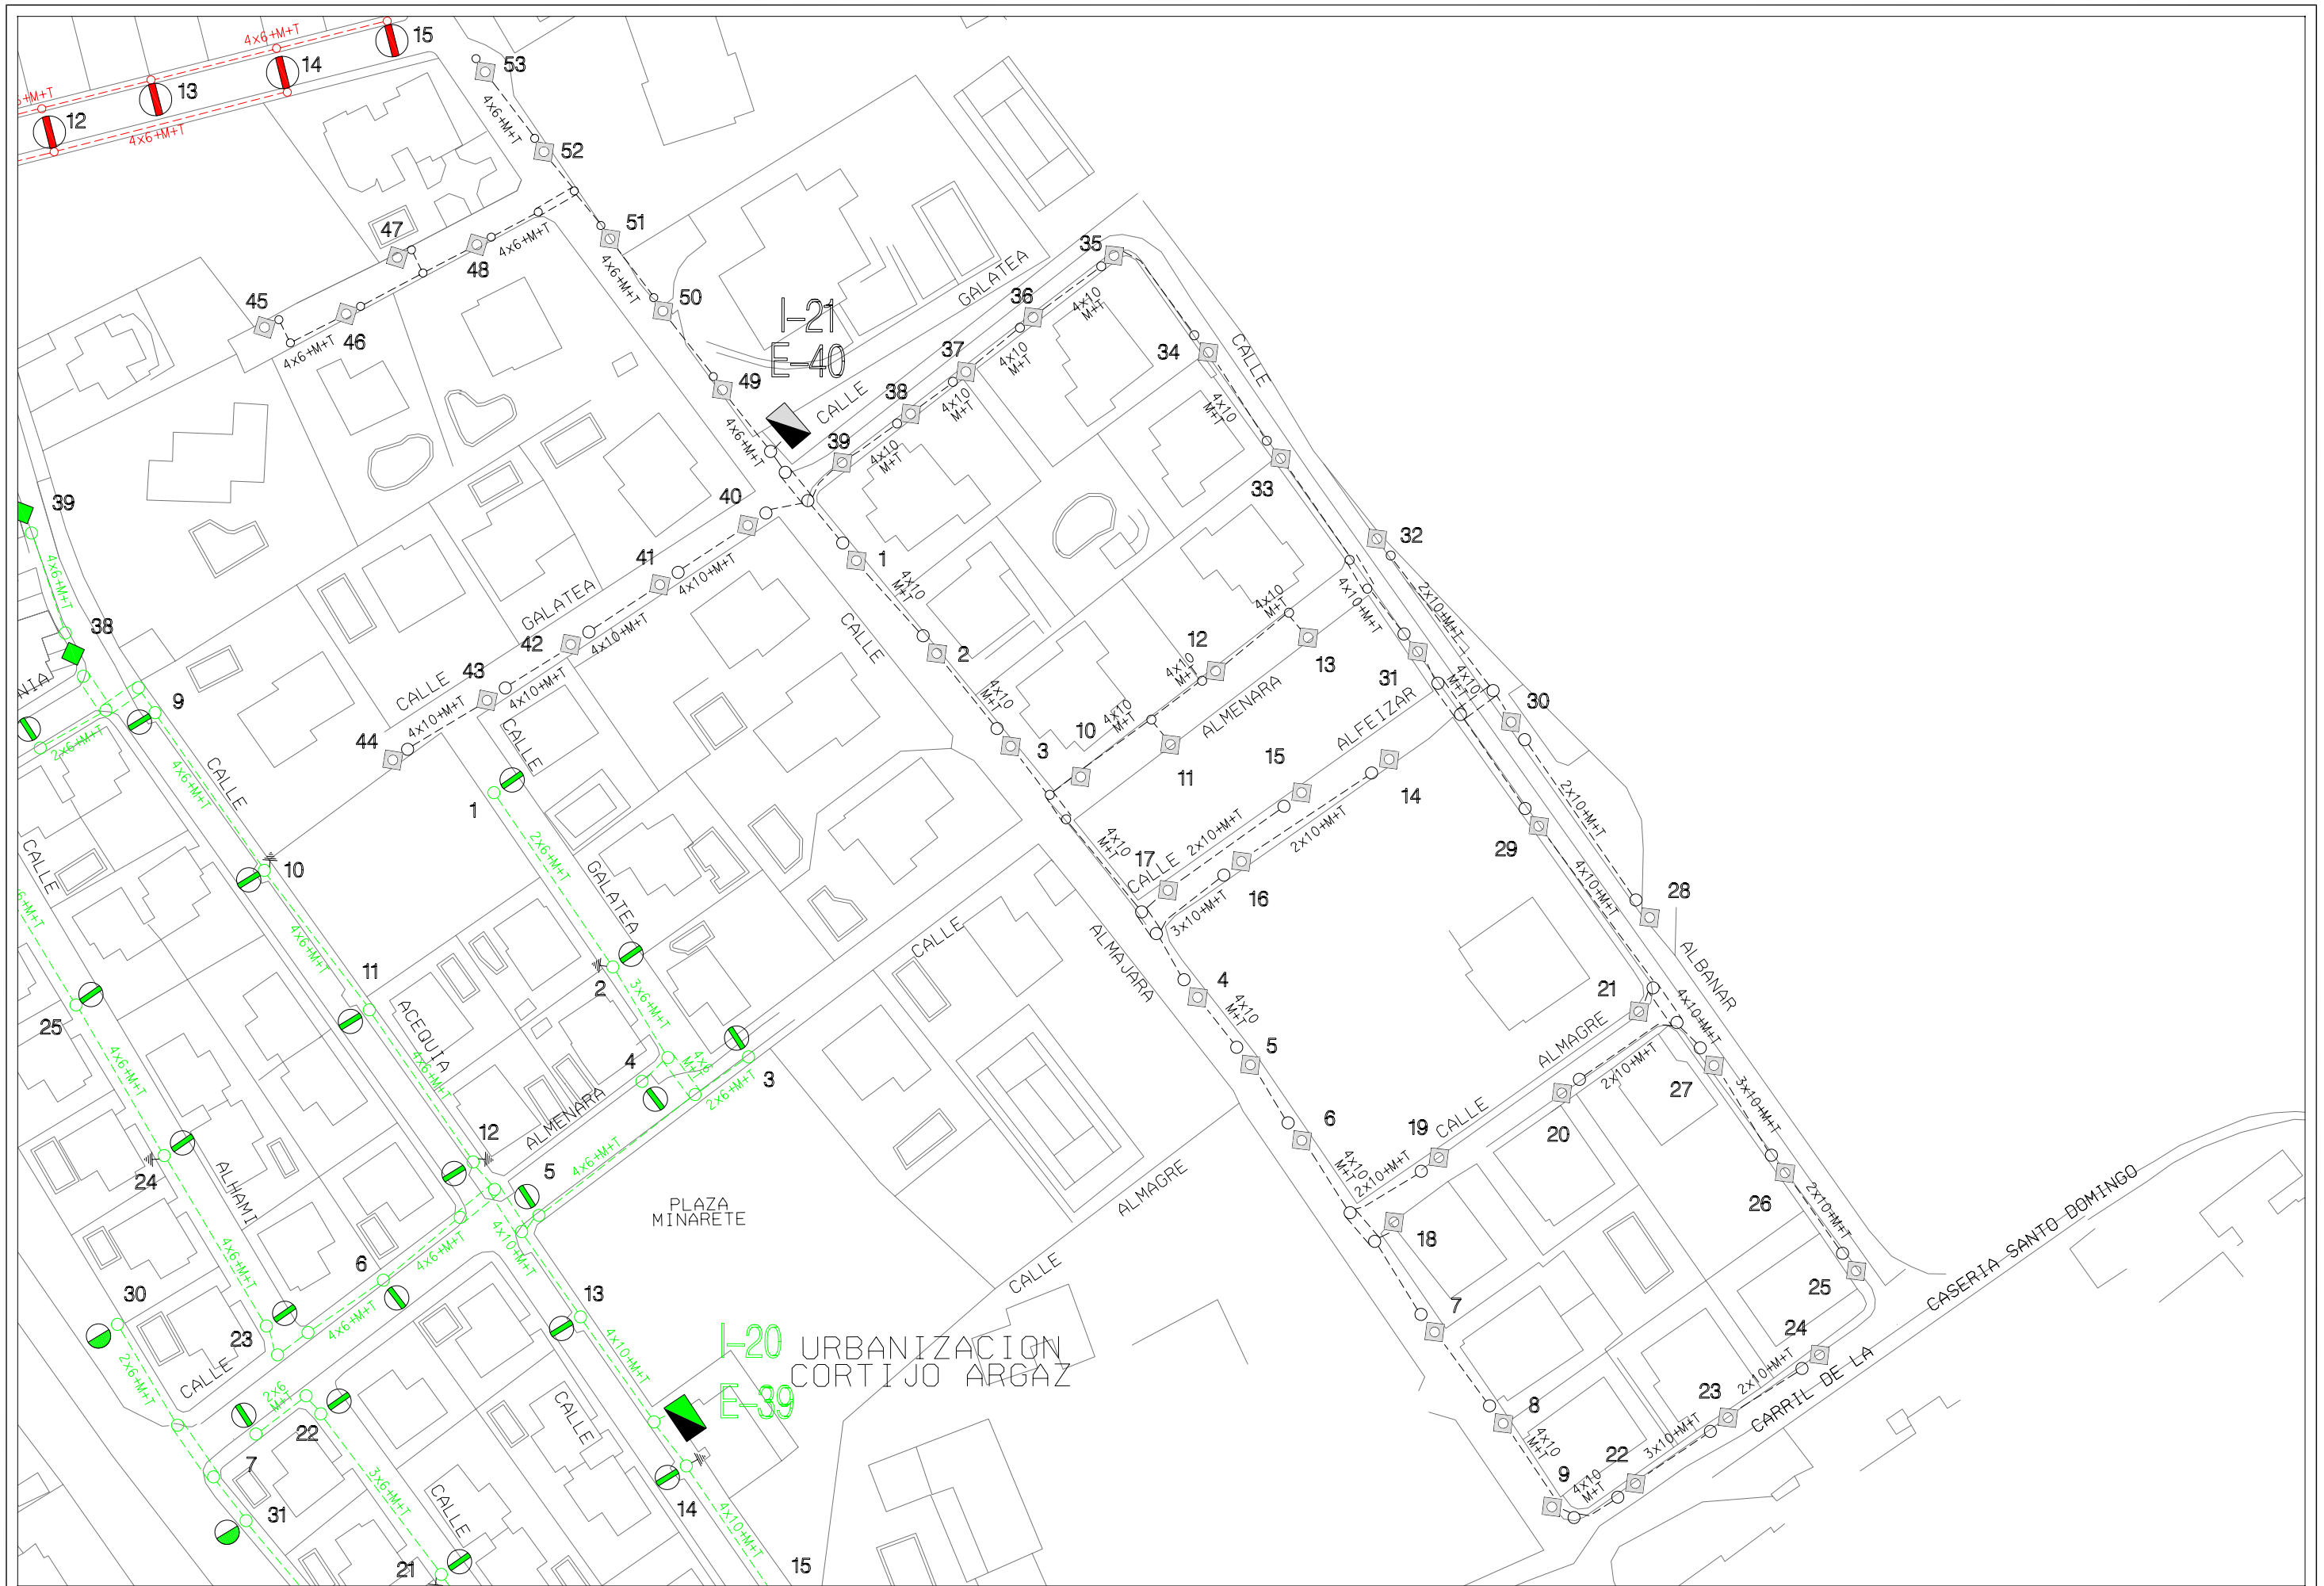

Area de Mantenimiento Integral y Limpieza de la ciudad
Excmo. Ayuntamiento de Granada
alumbrado publico

CONCURSO PARA TRABAJOS DE CONSERVACION Y RENOVACION DE LAS INSTALACIONES DE ALUMBRADO PUBLICO DE LA CIUDAD DE GRANADA

Centro de Mando: E-40 CAMINO VIEJO DE HUETOR

Escala: 1/1500

Dibujado: J.M.Mancera

Hoja: 1/1

Fecha: Abril 2010

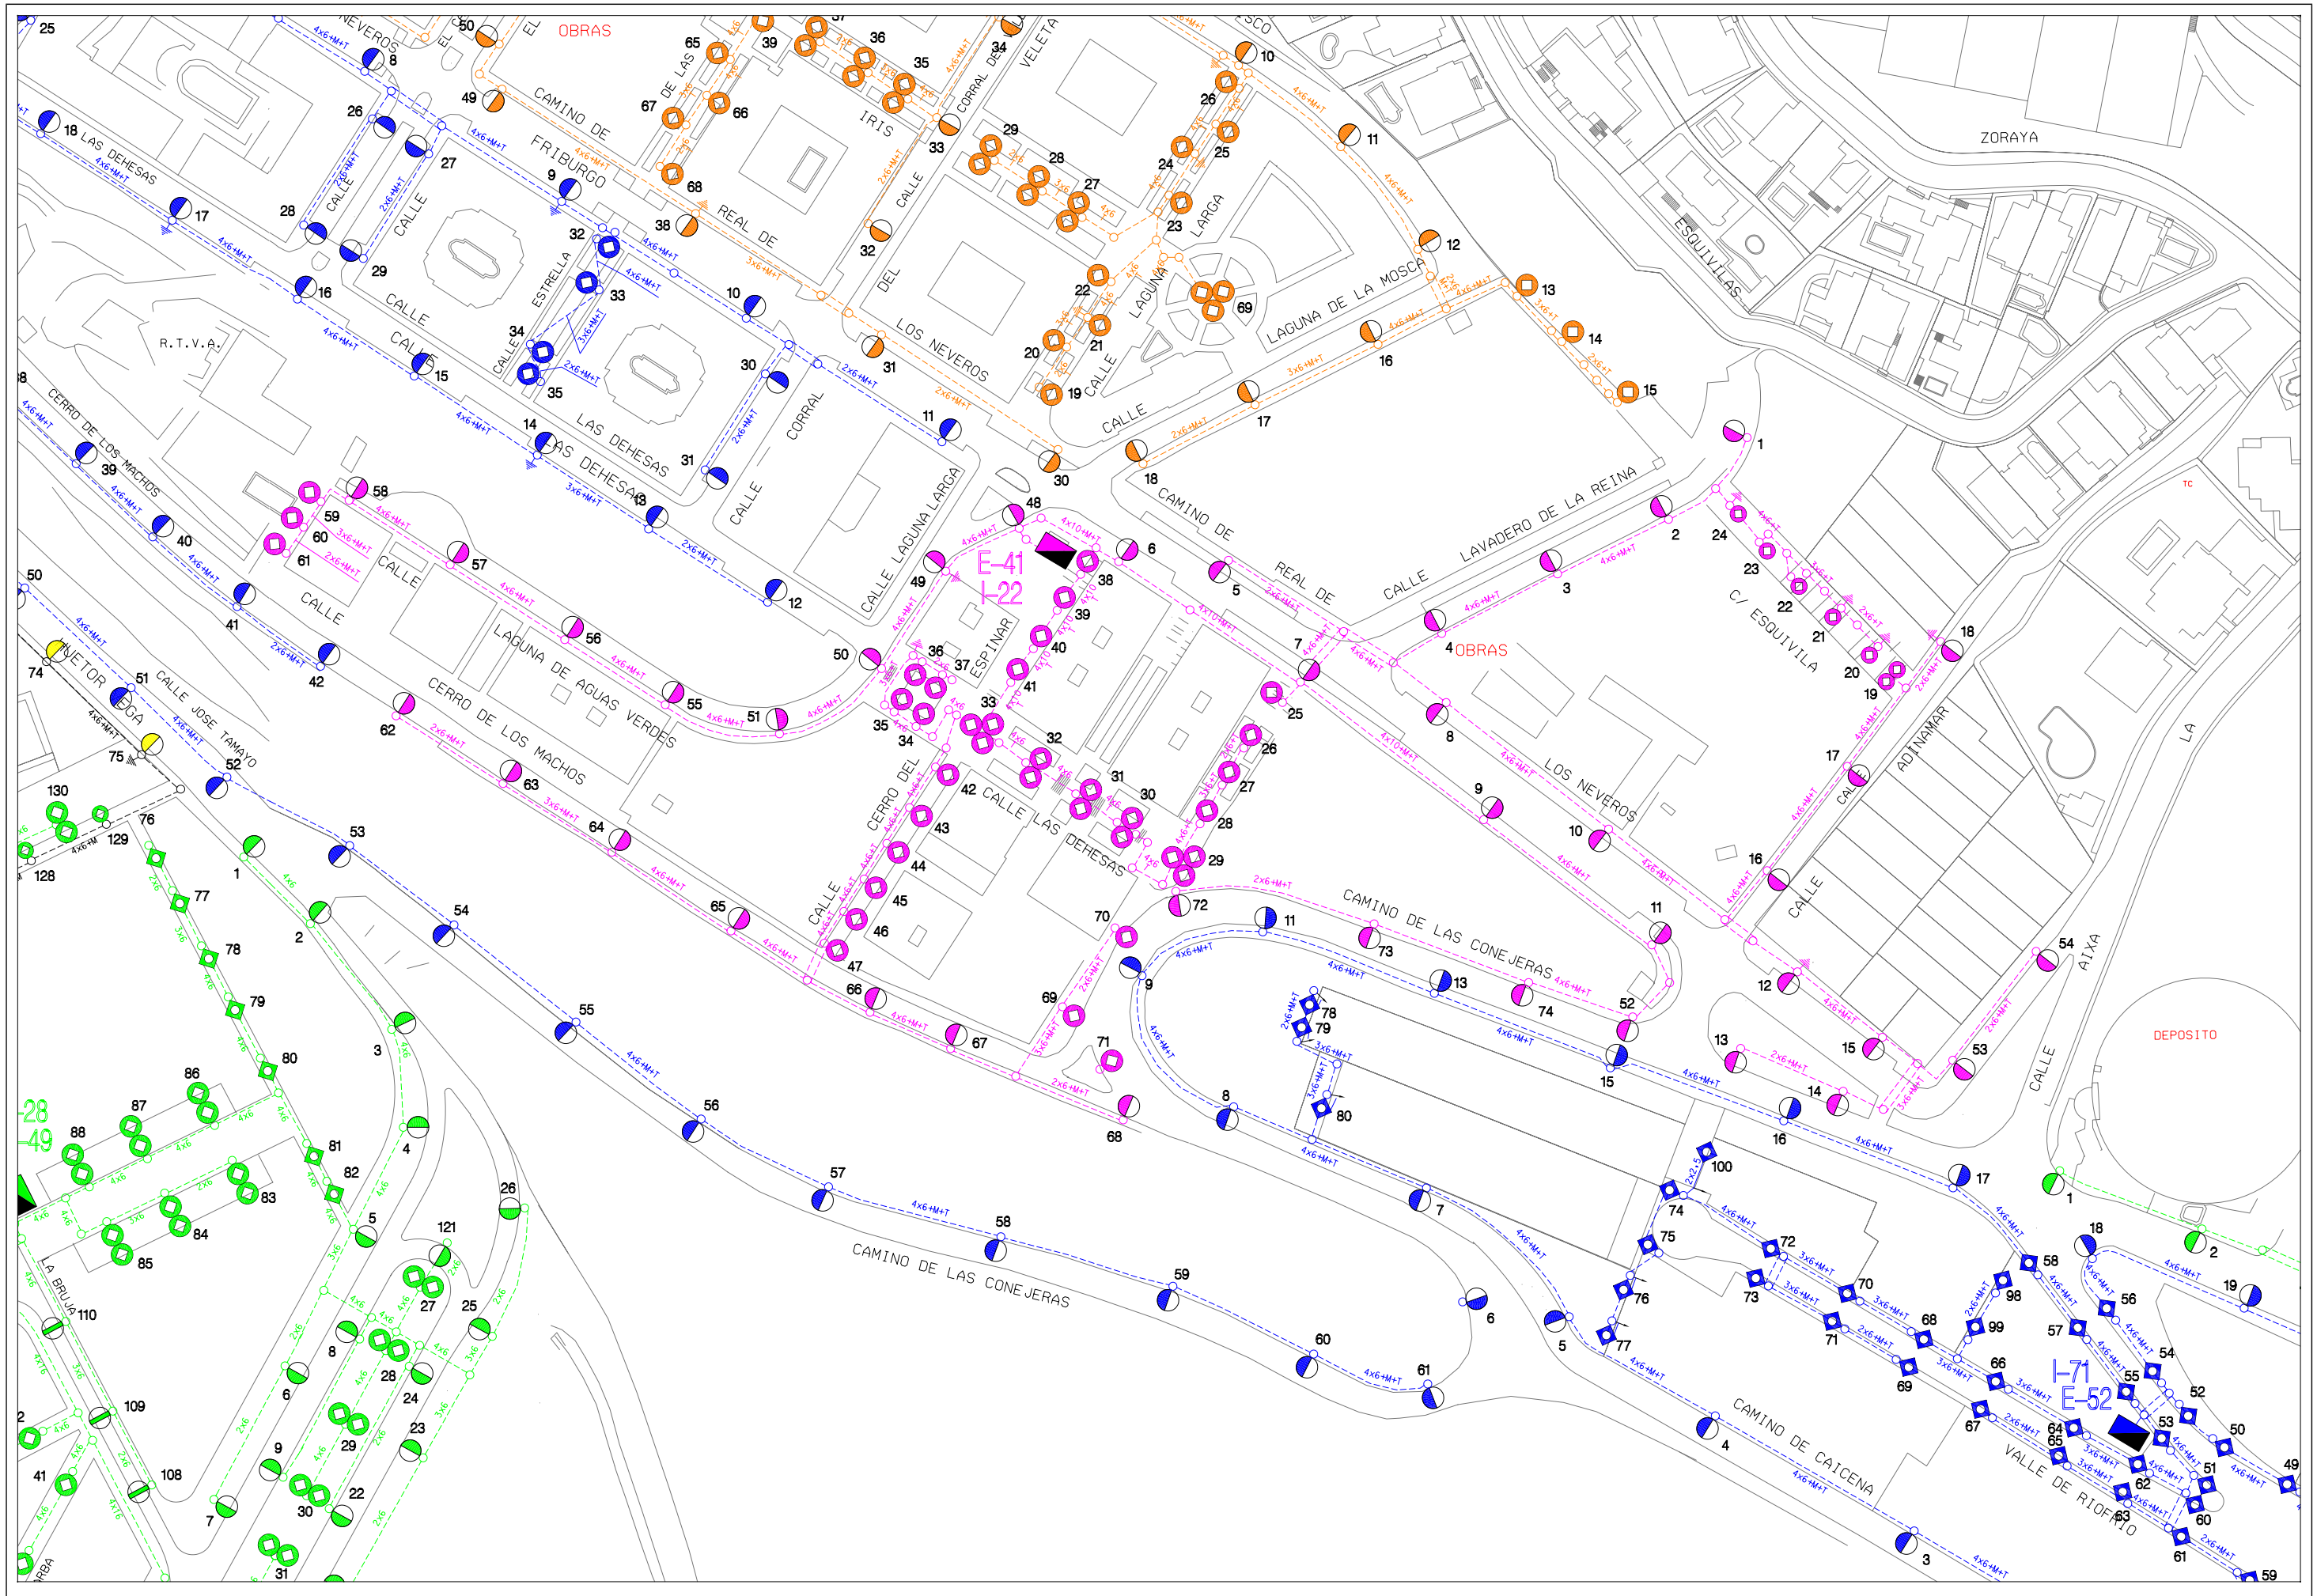

Area de Mantenimiento Integral y Limpieza de la ciudad Excmo. Ayuntamiento de Granada alumbrado publico	***CONCURSO PARA TRABAJOS DE CONSERVACION Y RENOVACION DE LAS INSTALACIONES DE ALUMBRADO PUBLICO DE LA CIUDAD DE GRANADA***	Centro de Mando: E-41 BOLA DE ORO I	Escala: 1/1500	Dibujado: J.M.Mancera
			Hoja: 1/1	Fecha: Abril 2010

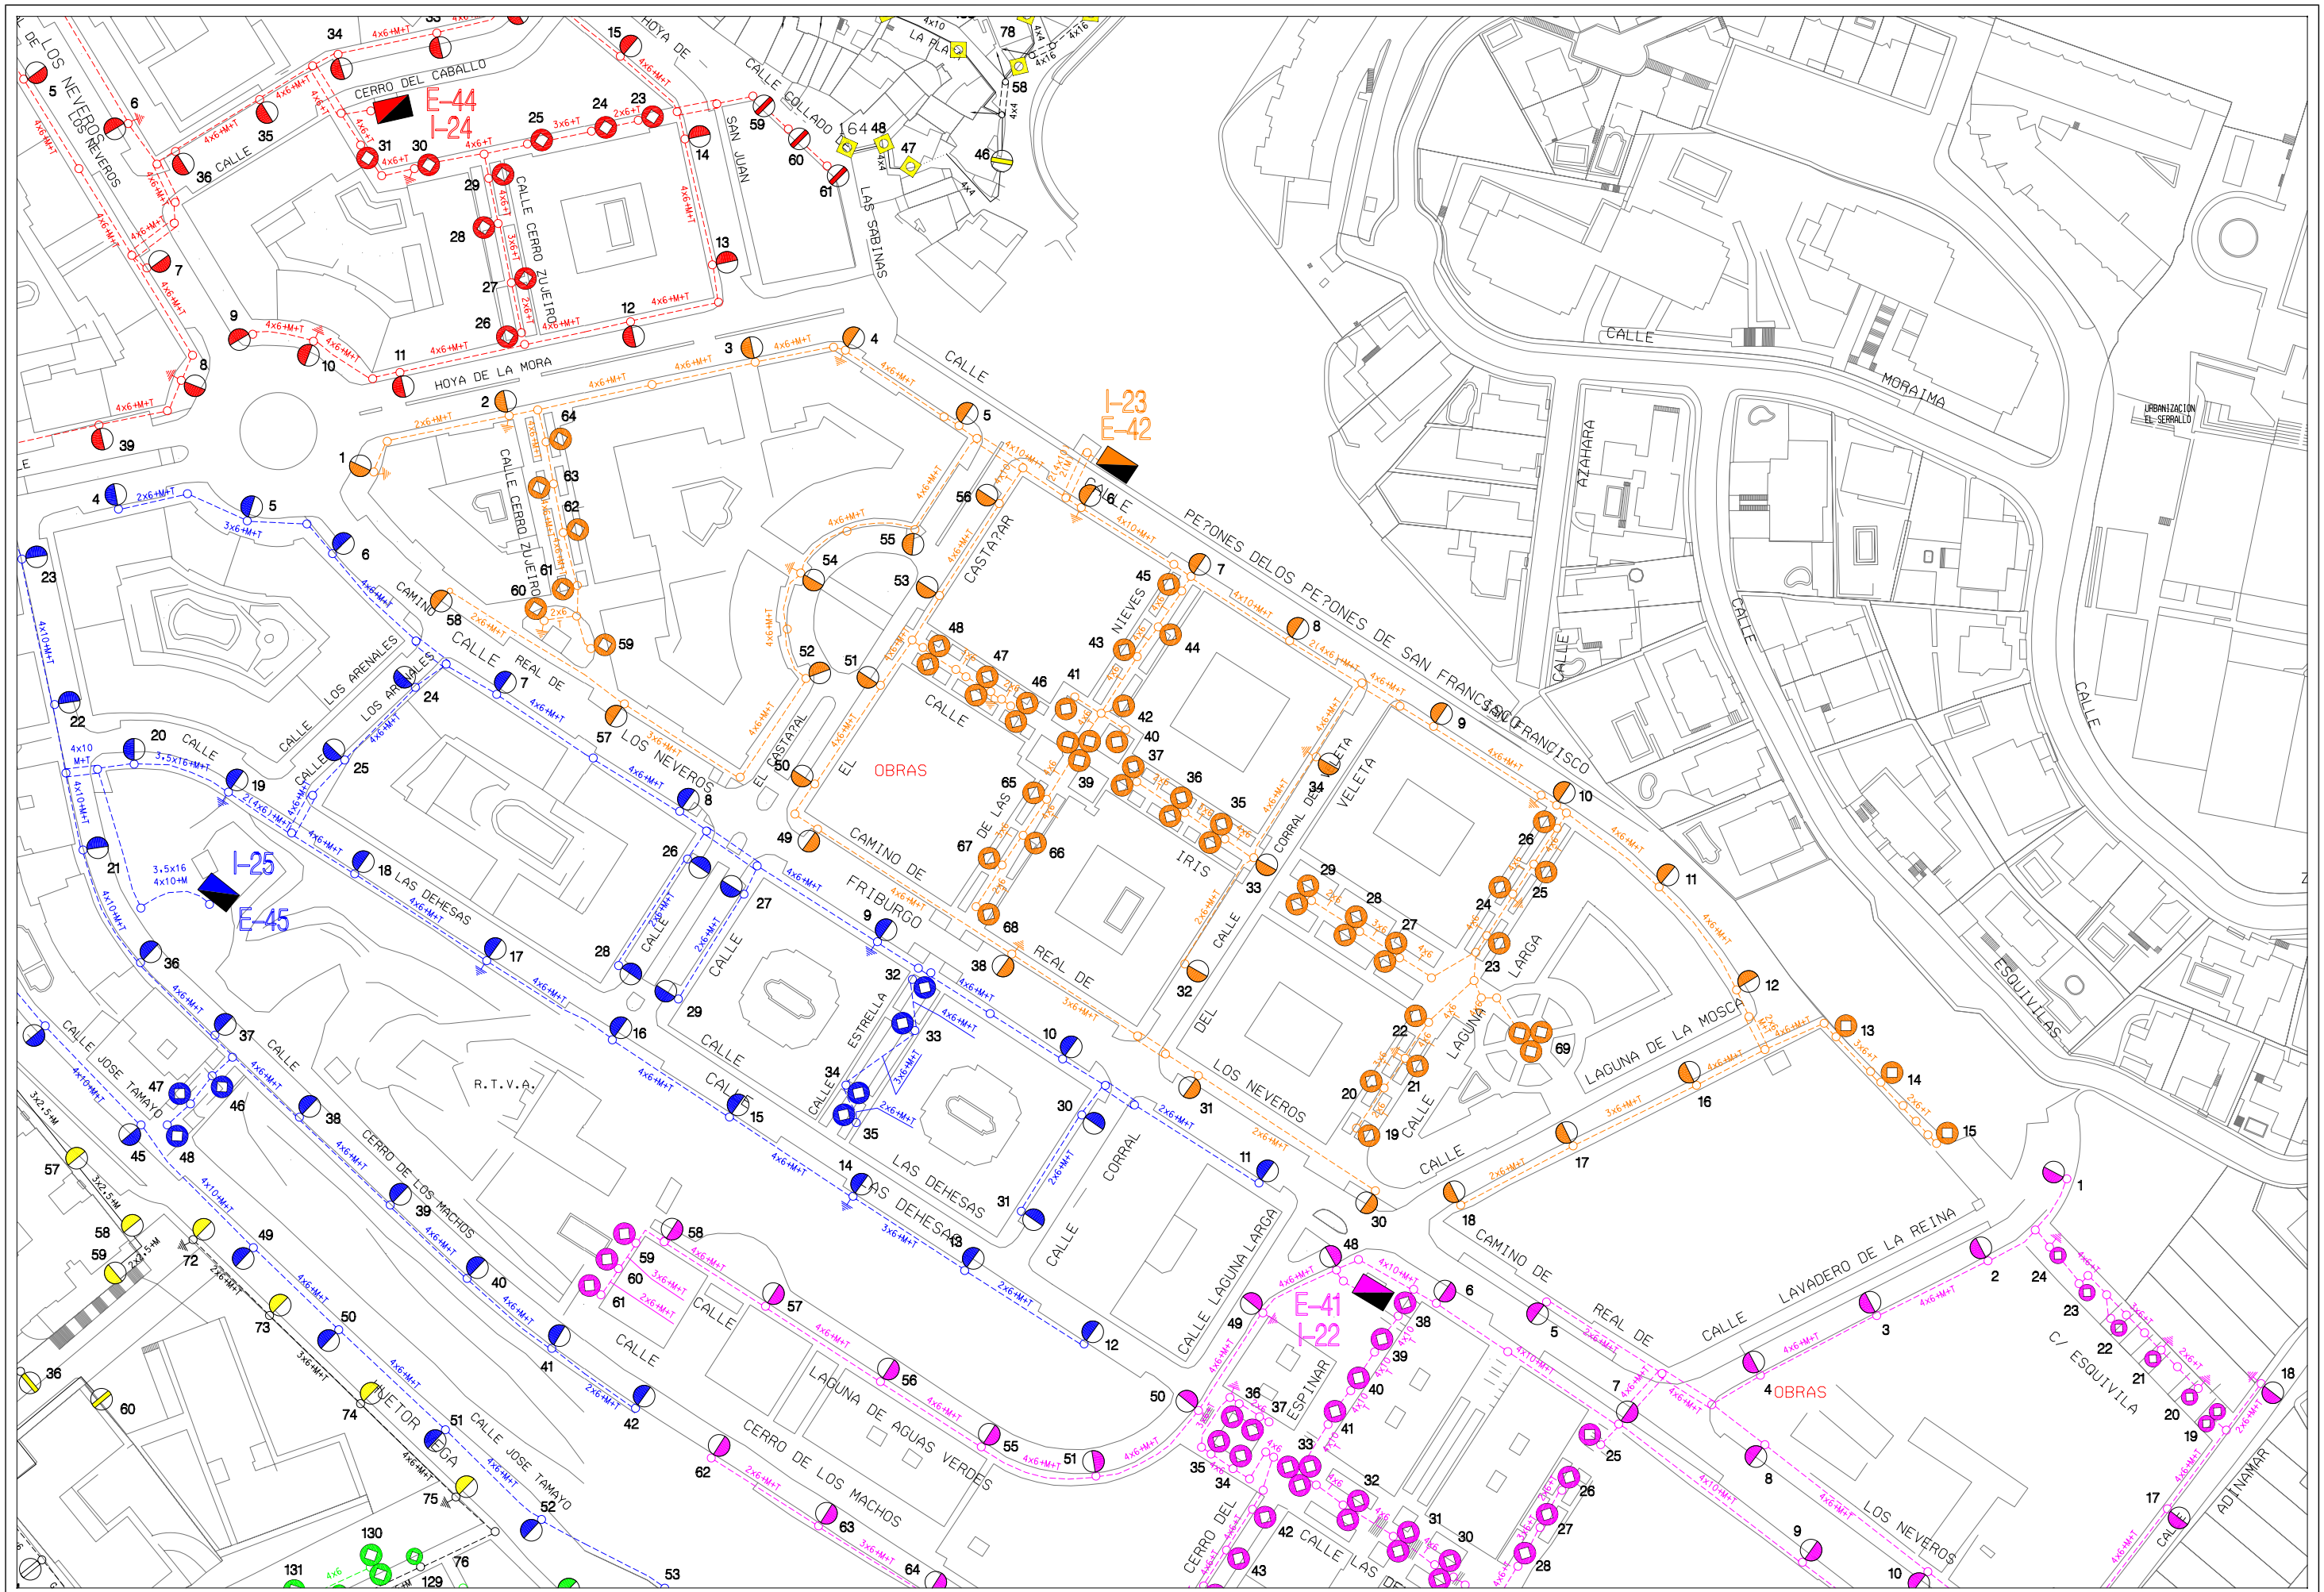

Area de Mantenimiento Integral y Limpieza de la ciudad Excmo. Ayuntamiento de Granada alumbrado publico	***CONCURSO PARA CONTRATACION DE LOS TRABAJOS DE CONSERVACION Y RENOVACION DE LAS INSTALACIONES DE ALUMBRADO PUBLICODE LA CIUDAD DE GRANADA***	Centro de Mando: E-42 BOLA DE ORO II	Escala: 1/1500	Dibujado: J.M.Mancera
			Hoja: 1/1	Fecha: Abril 2010

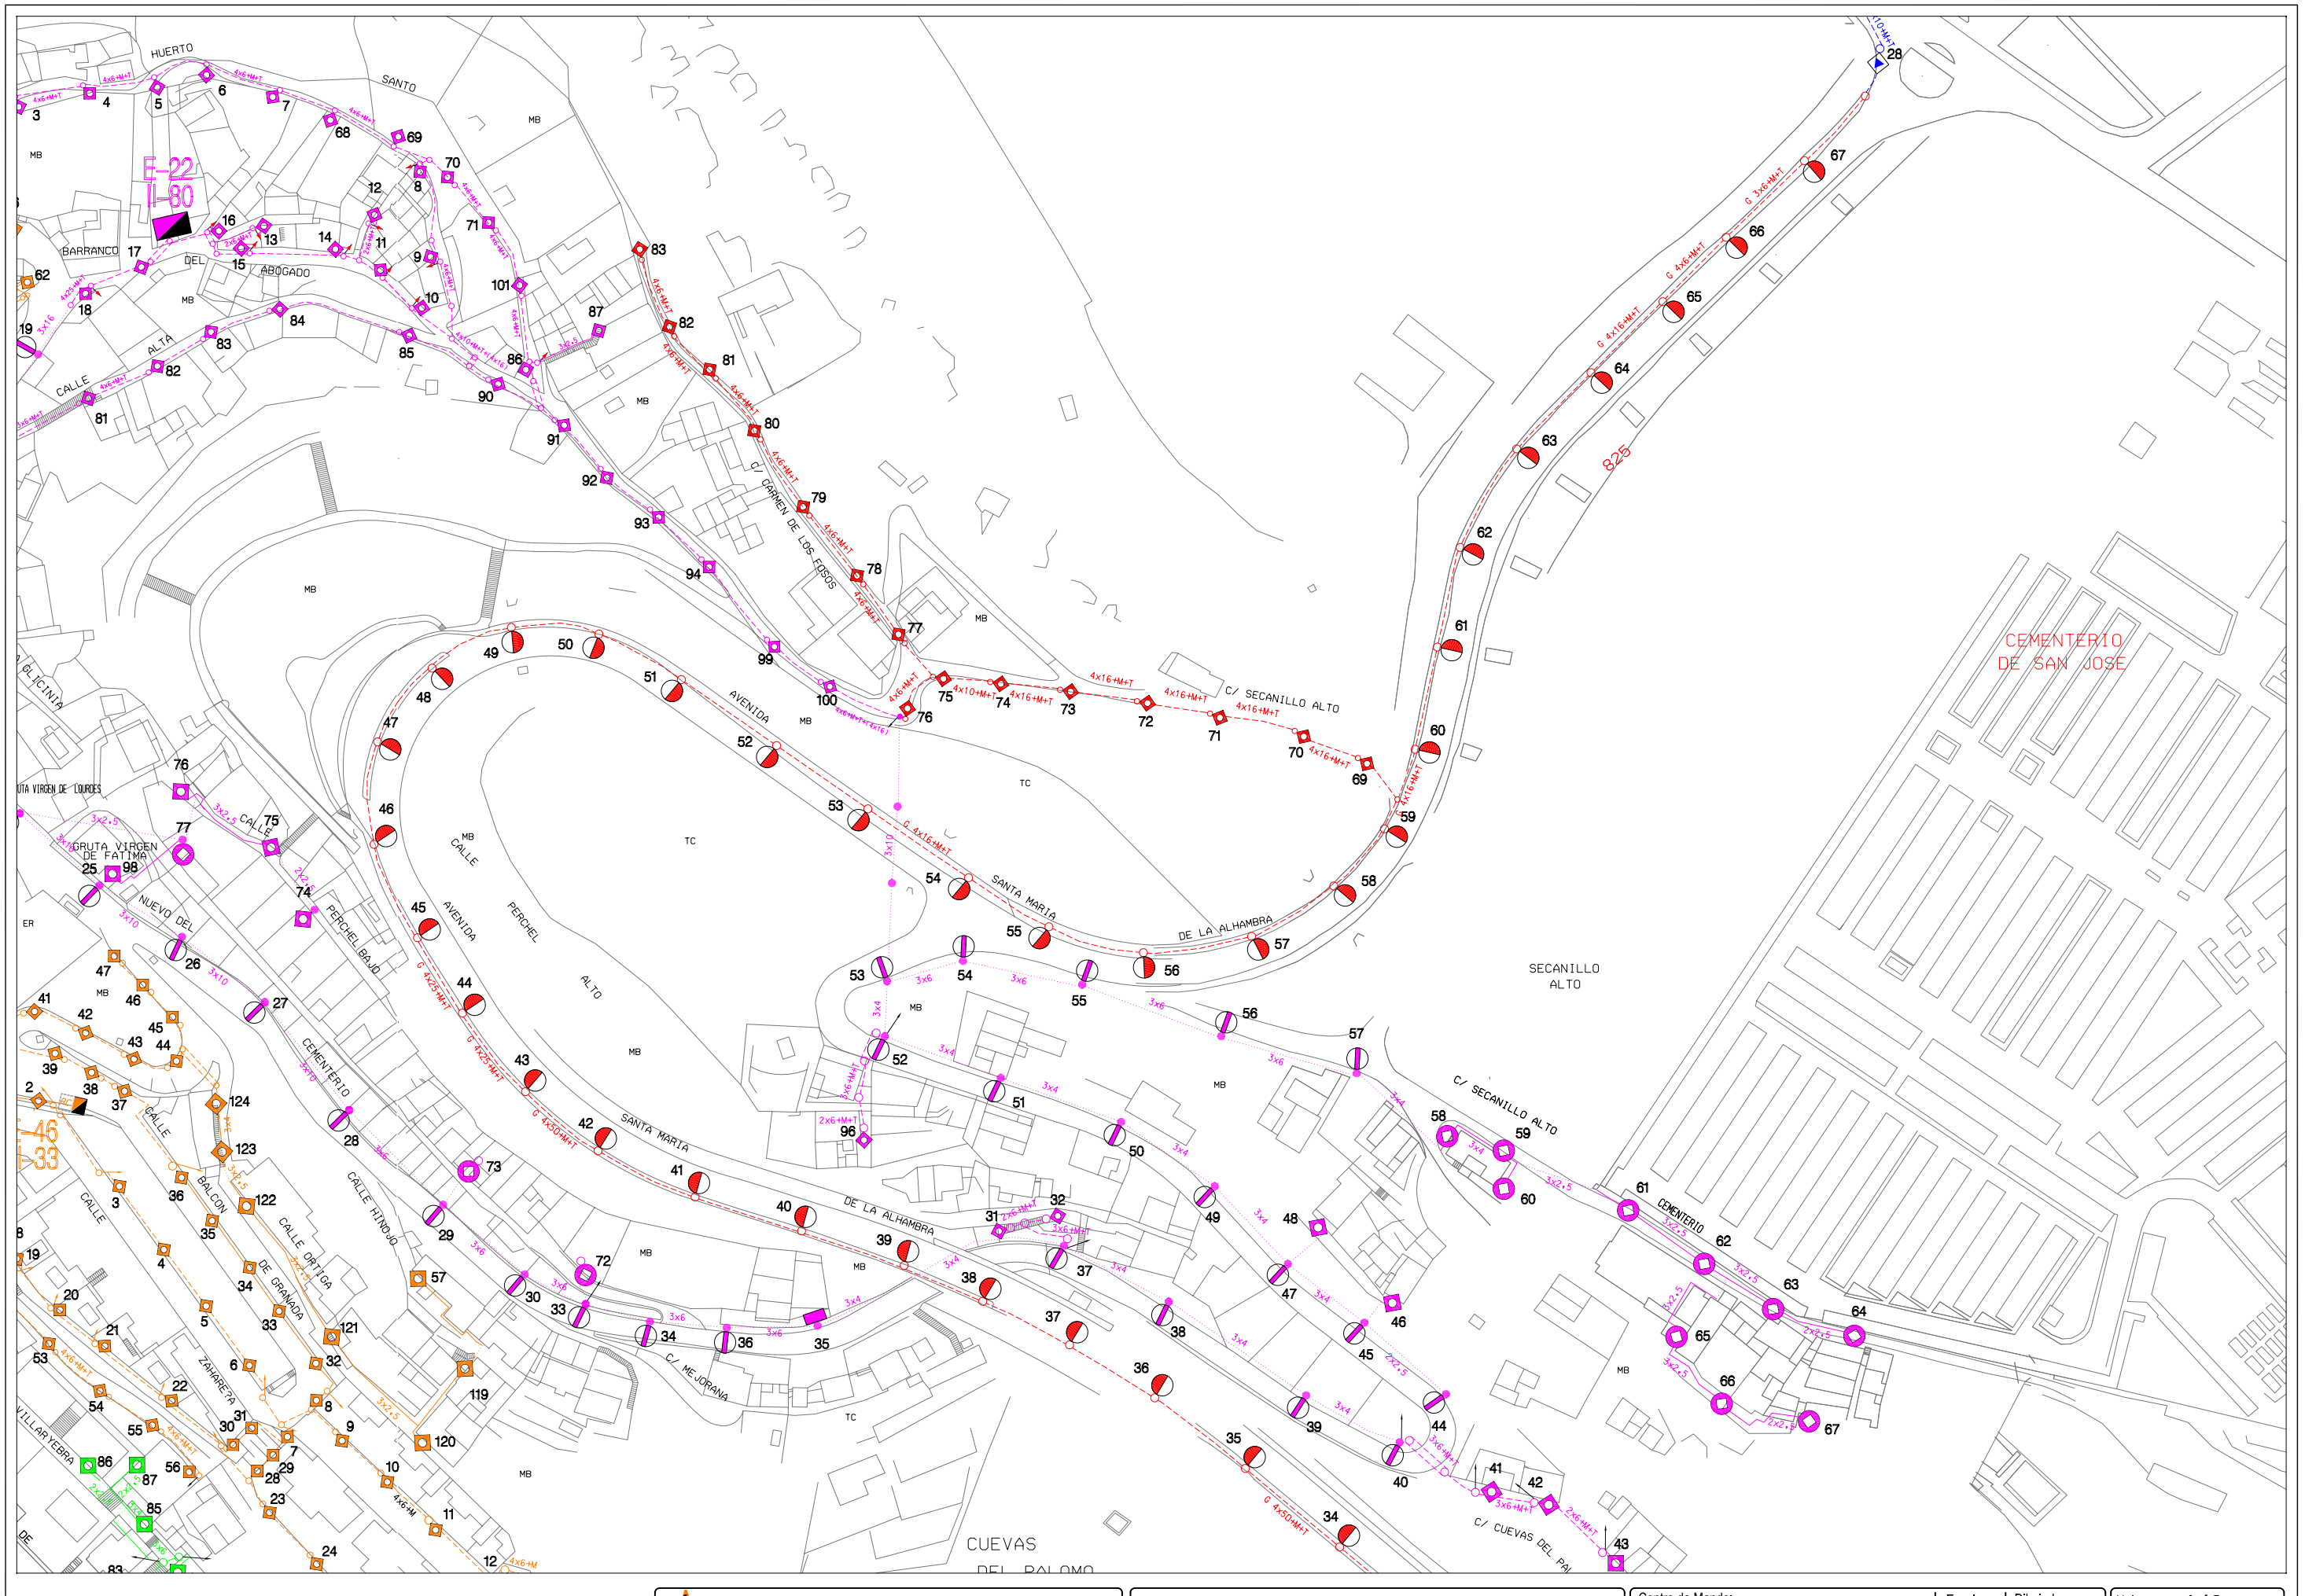

Area de Mantenimiento Integral y Limpieza de la ciudad
Excmo. Ayuntamiento de Granada
alumbrado publico

CONCURSO PARA CONTRATACION DE LOS TRABAJOS DE CONSERVACION Y RENOVACION DE LAS INSTALACIONES DE ALUMBRADO PUBLICODE LA CIUDAD DE GRANADA

Centro de Mando: E-43 BARRANCO DEL ABOGADO

Escala: 1/1500

Dibujado: J.M.Mancera

Hoja: 1/3

Fecha: Abril 2010

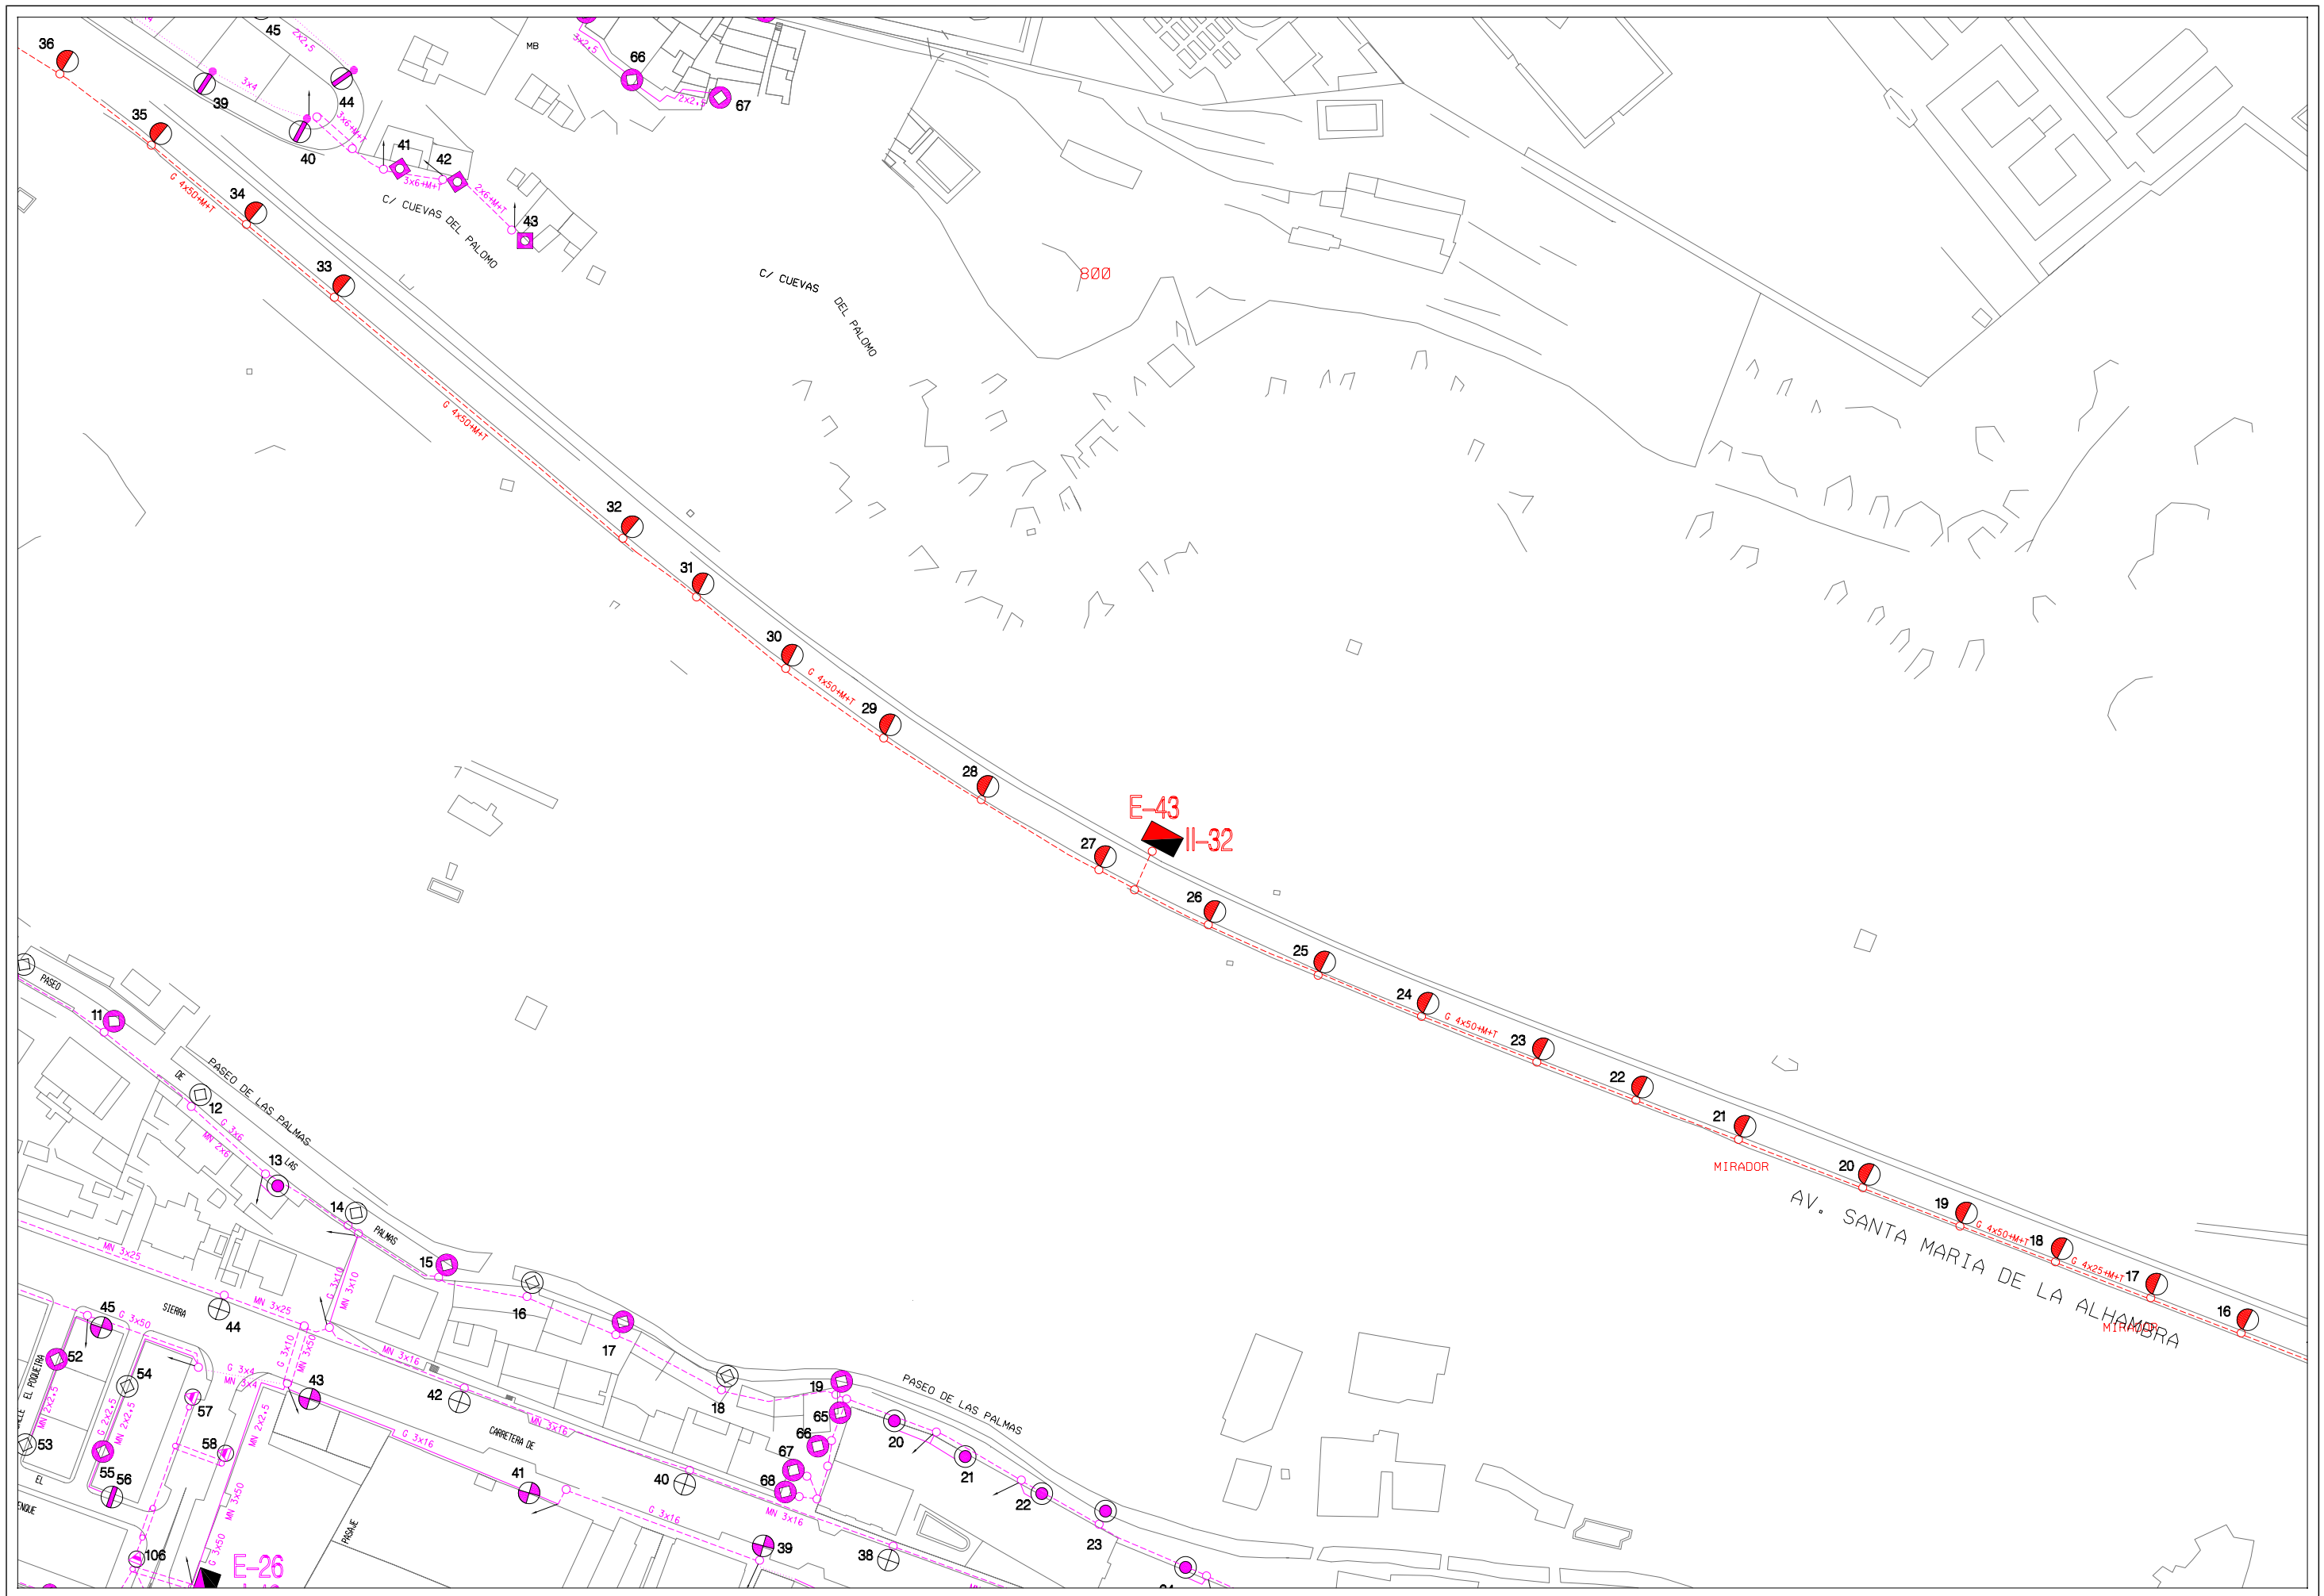

Area de Mantenimiento Integral y Limpieza de la ciudad Excmo. Ayuntamiento de Granada alumbrado publico	**CONCURSO PARA CONTRATACION DE LOS TRABAJOS DE CONSERVACION Y RENOVACION DE LAS INSTALACIONES DE ALUMBRADO PUBLICODE LA CIUDAD DE GRANADA**	Centro de Mando: E-43 BARRANCO DEL ABOGADO	Escala: 1/1500	Dibujado: J.M.Mancera
			Hoja: 2/3	Fecha: Abril 2010

SANTA MARIA DE LA ALHAMBRA

MIRADOR

CUESTA DEL PINO

CALLE

SALA

LOS ALGIBES

MORON DEL MEDIODIA

C/ MANZANILLA DE LA SIERRA

CALLE EL CALAR

RESIDENCIAL LA BERMEJANA

I-69

E-50

RIO GENIL

Area de Mantenimiento Integral y Limpieza de la ciudad Excmo. Ayuntamiento de Granada alumbrado publico	**CONCURSO PARA CONTRATACION DE LOS TRABAJOS DE CONSERVACION Y RENOVACION DE LAS INSTALACIONES DE ALUMBRADO PUBLICODE LA CIUDAD DE GRANADA**	Centro de Mando: E-43 BARRANCO DEL ABOGADO	Escala: 1/1500	Dibujado: J.M.Mancera
			Hoja: 3/3	Fecha: Abril 2010

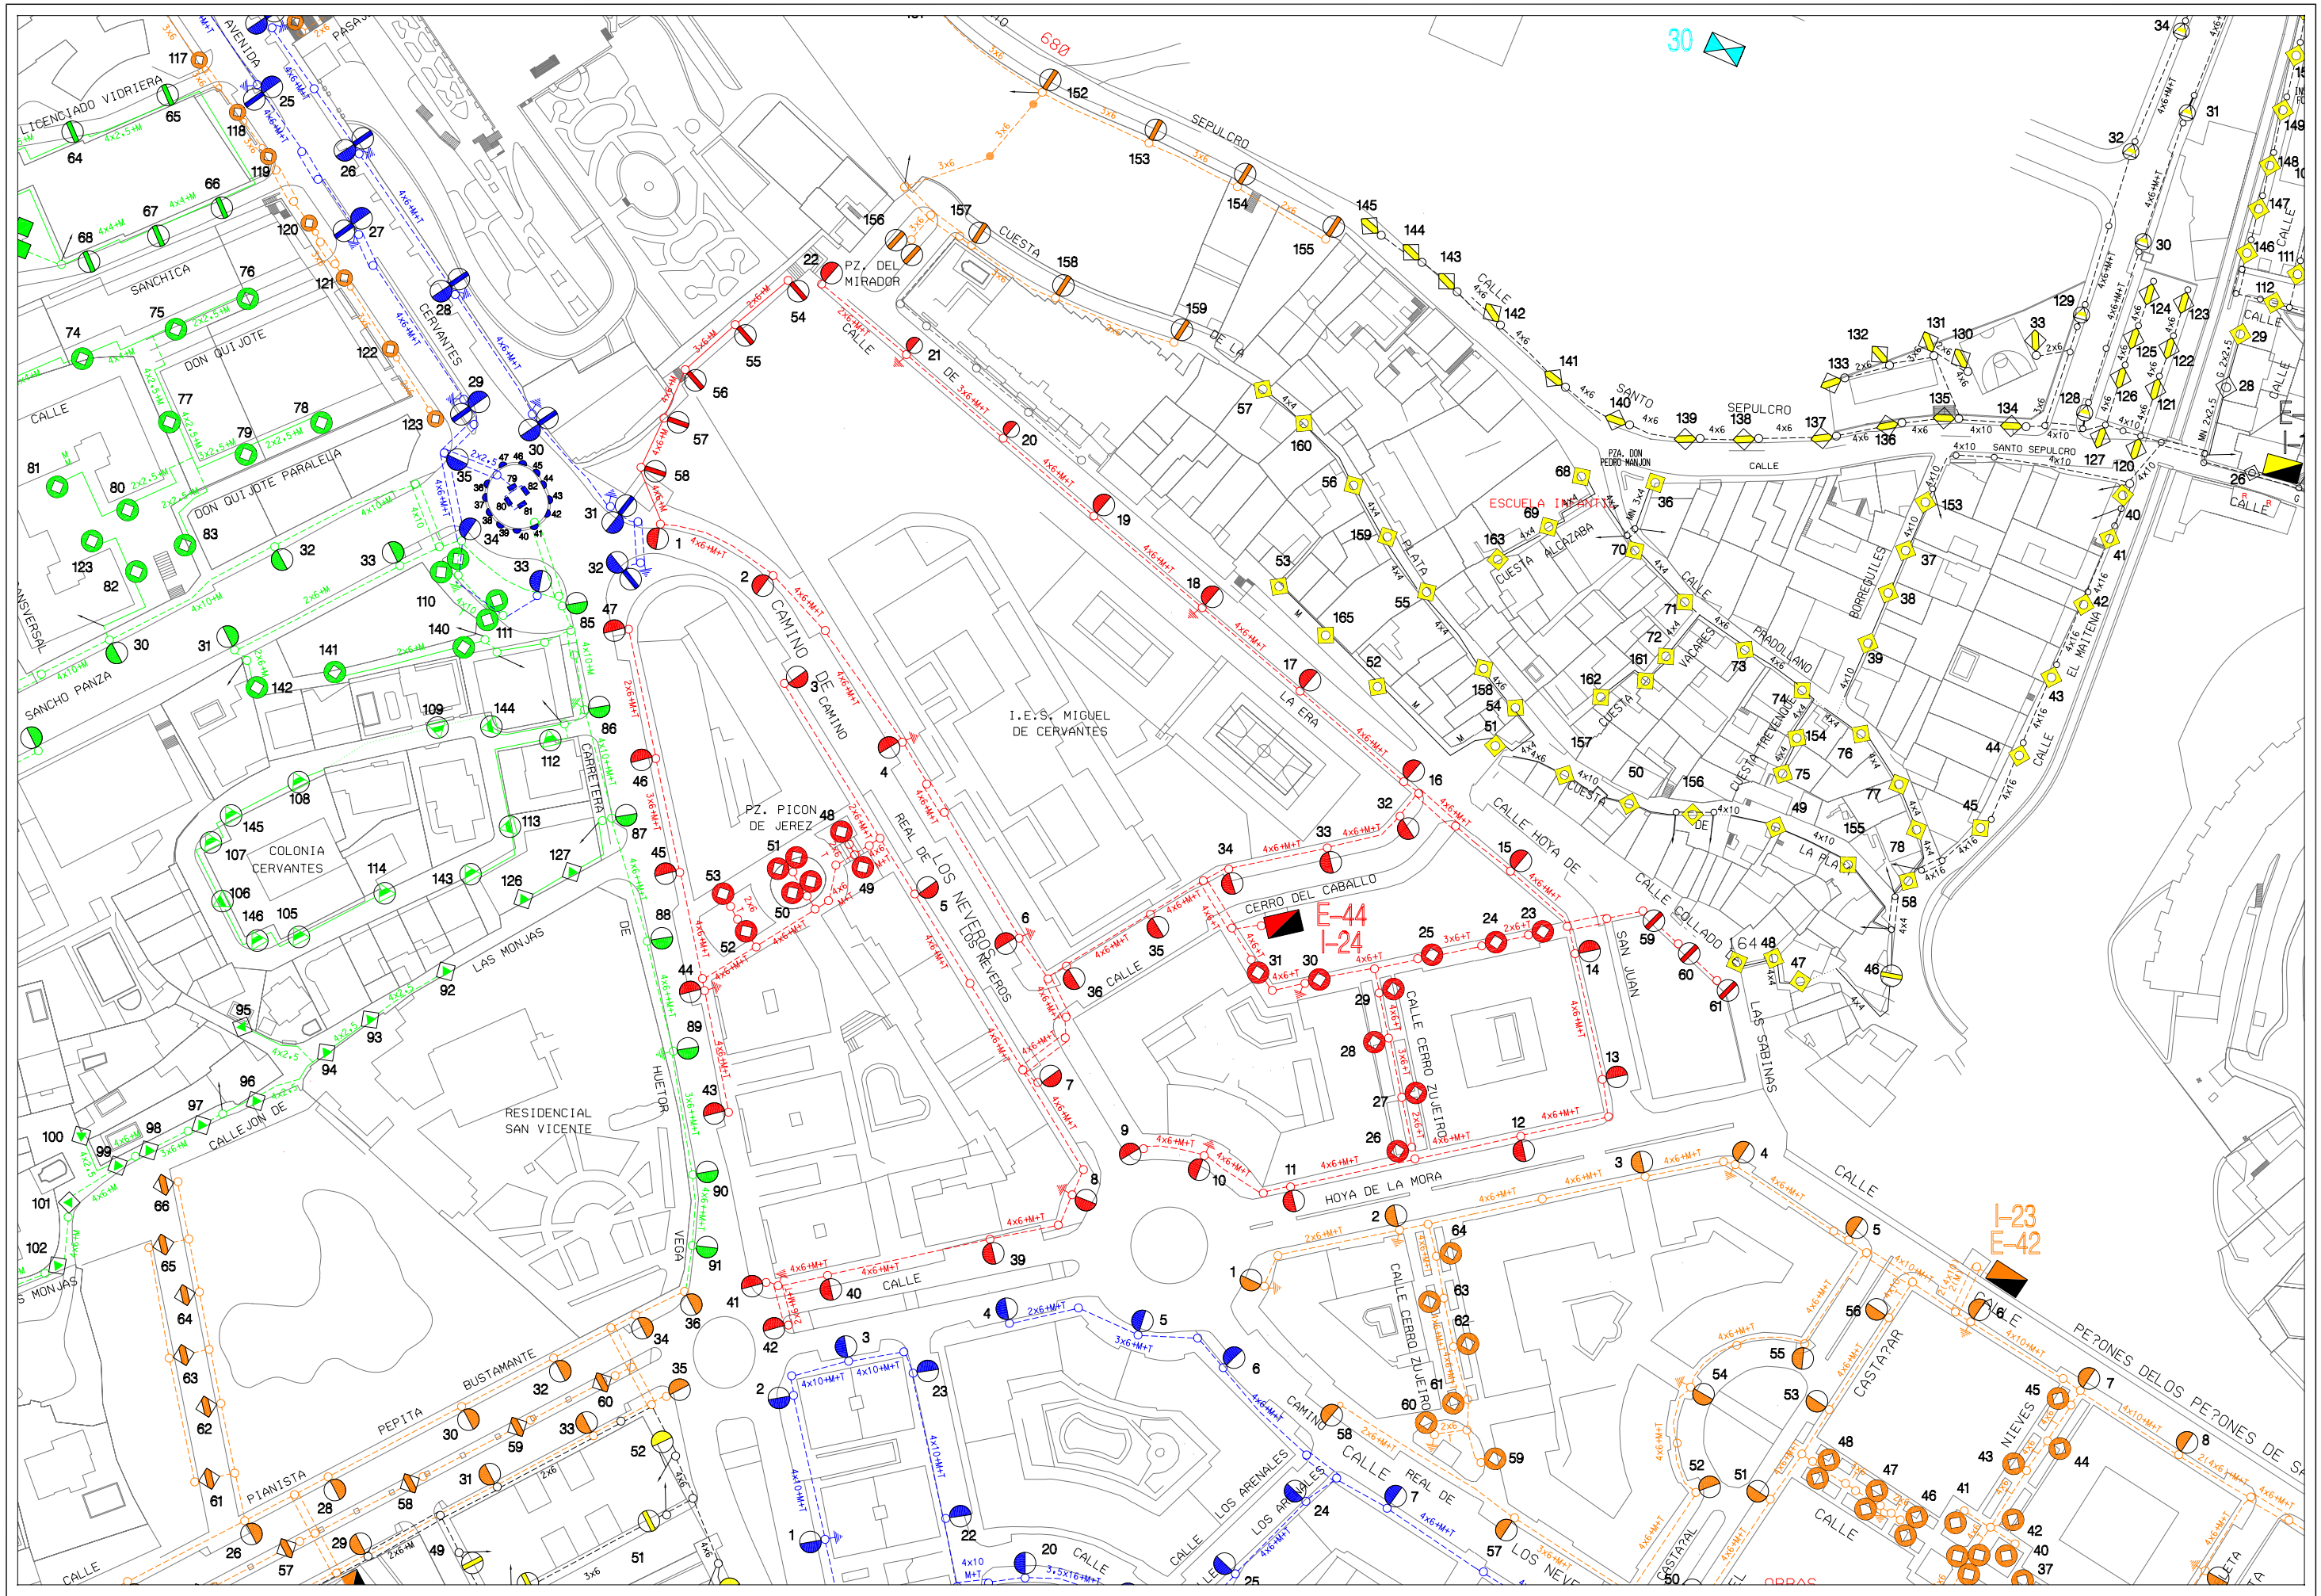

AREA DE MANTENIMIENTO INTEGRAL Y LIMPIEZA DE LA CIUDAD
EXCMO. AYUNTAMIENTO DE GRANADA
ALUMBRADO PUBLICO

CONCURSO PARA CONTRATACION DE LOS TRABAJOS DE CONSERVACION Y RENOVACION DE LAS INSTALACIONES DE ALUMBRADO PUBLICODE LA CIUDAD DE GRANADA

Centro de Mando: E-44 BOLA DE ORO IV

Escala: 1/1500

Dibujado: J.M.MANCERA

Hoja: 1/1

Fecha: ABRIL 2010

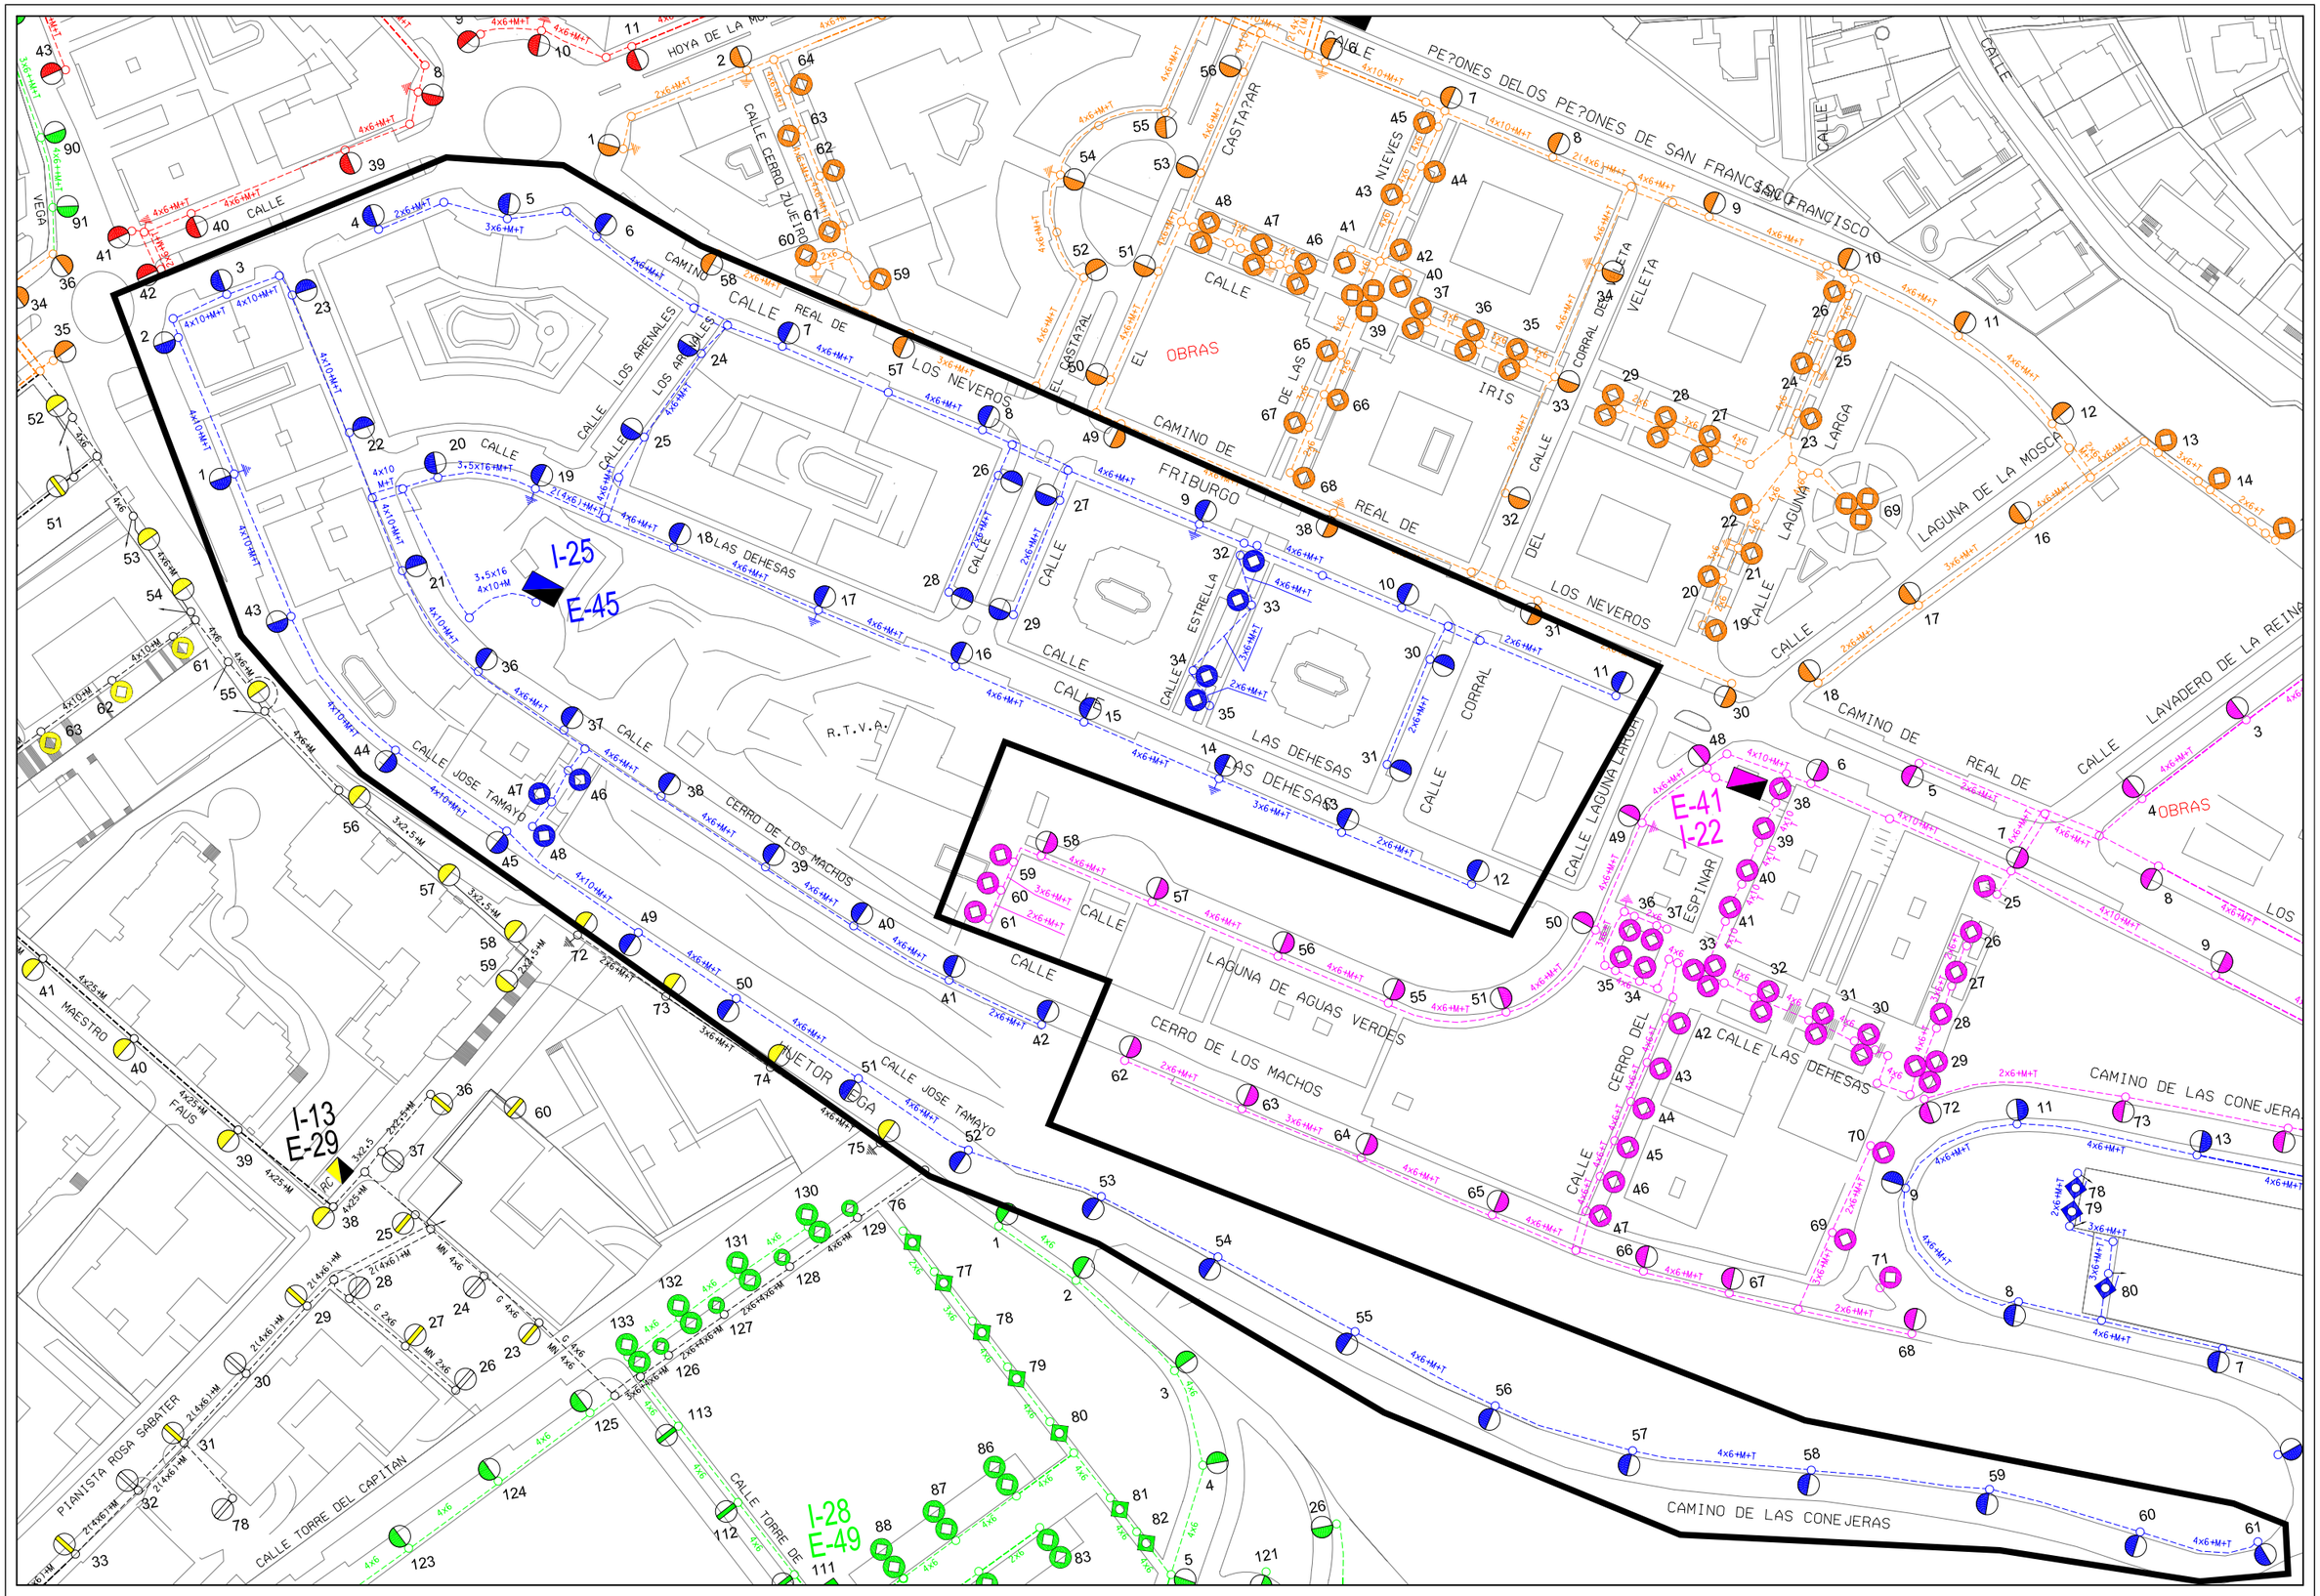
CALLE PE?ONES DE SAN FRANCISCO
CALLE
CALLE
CALLE

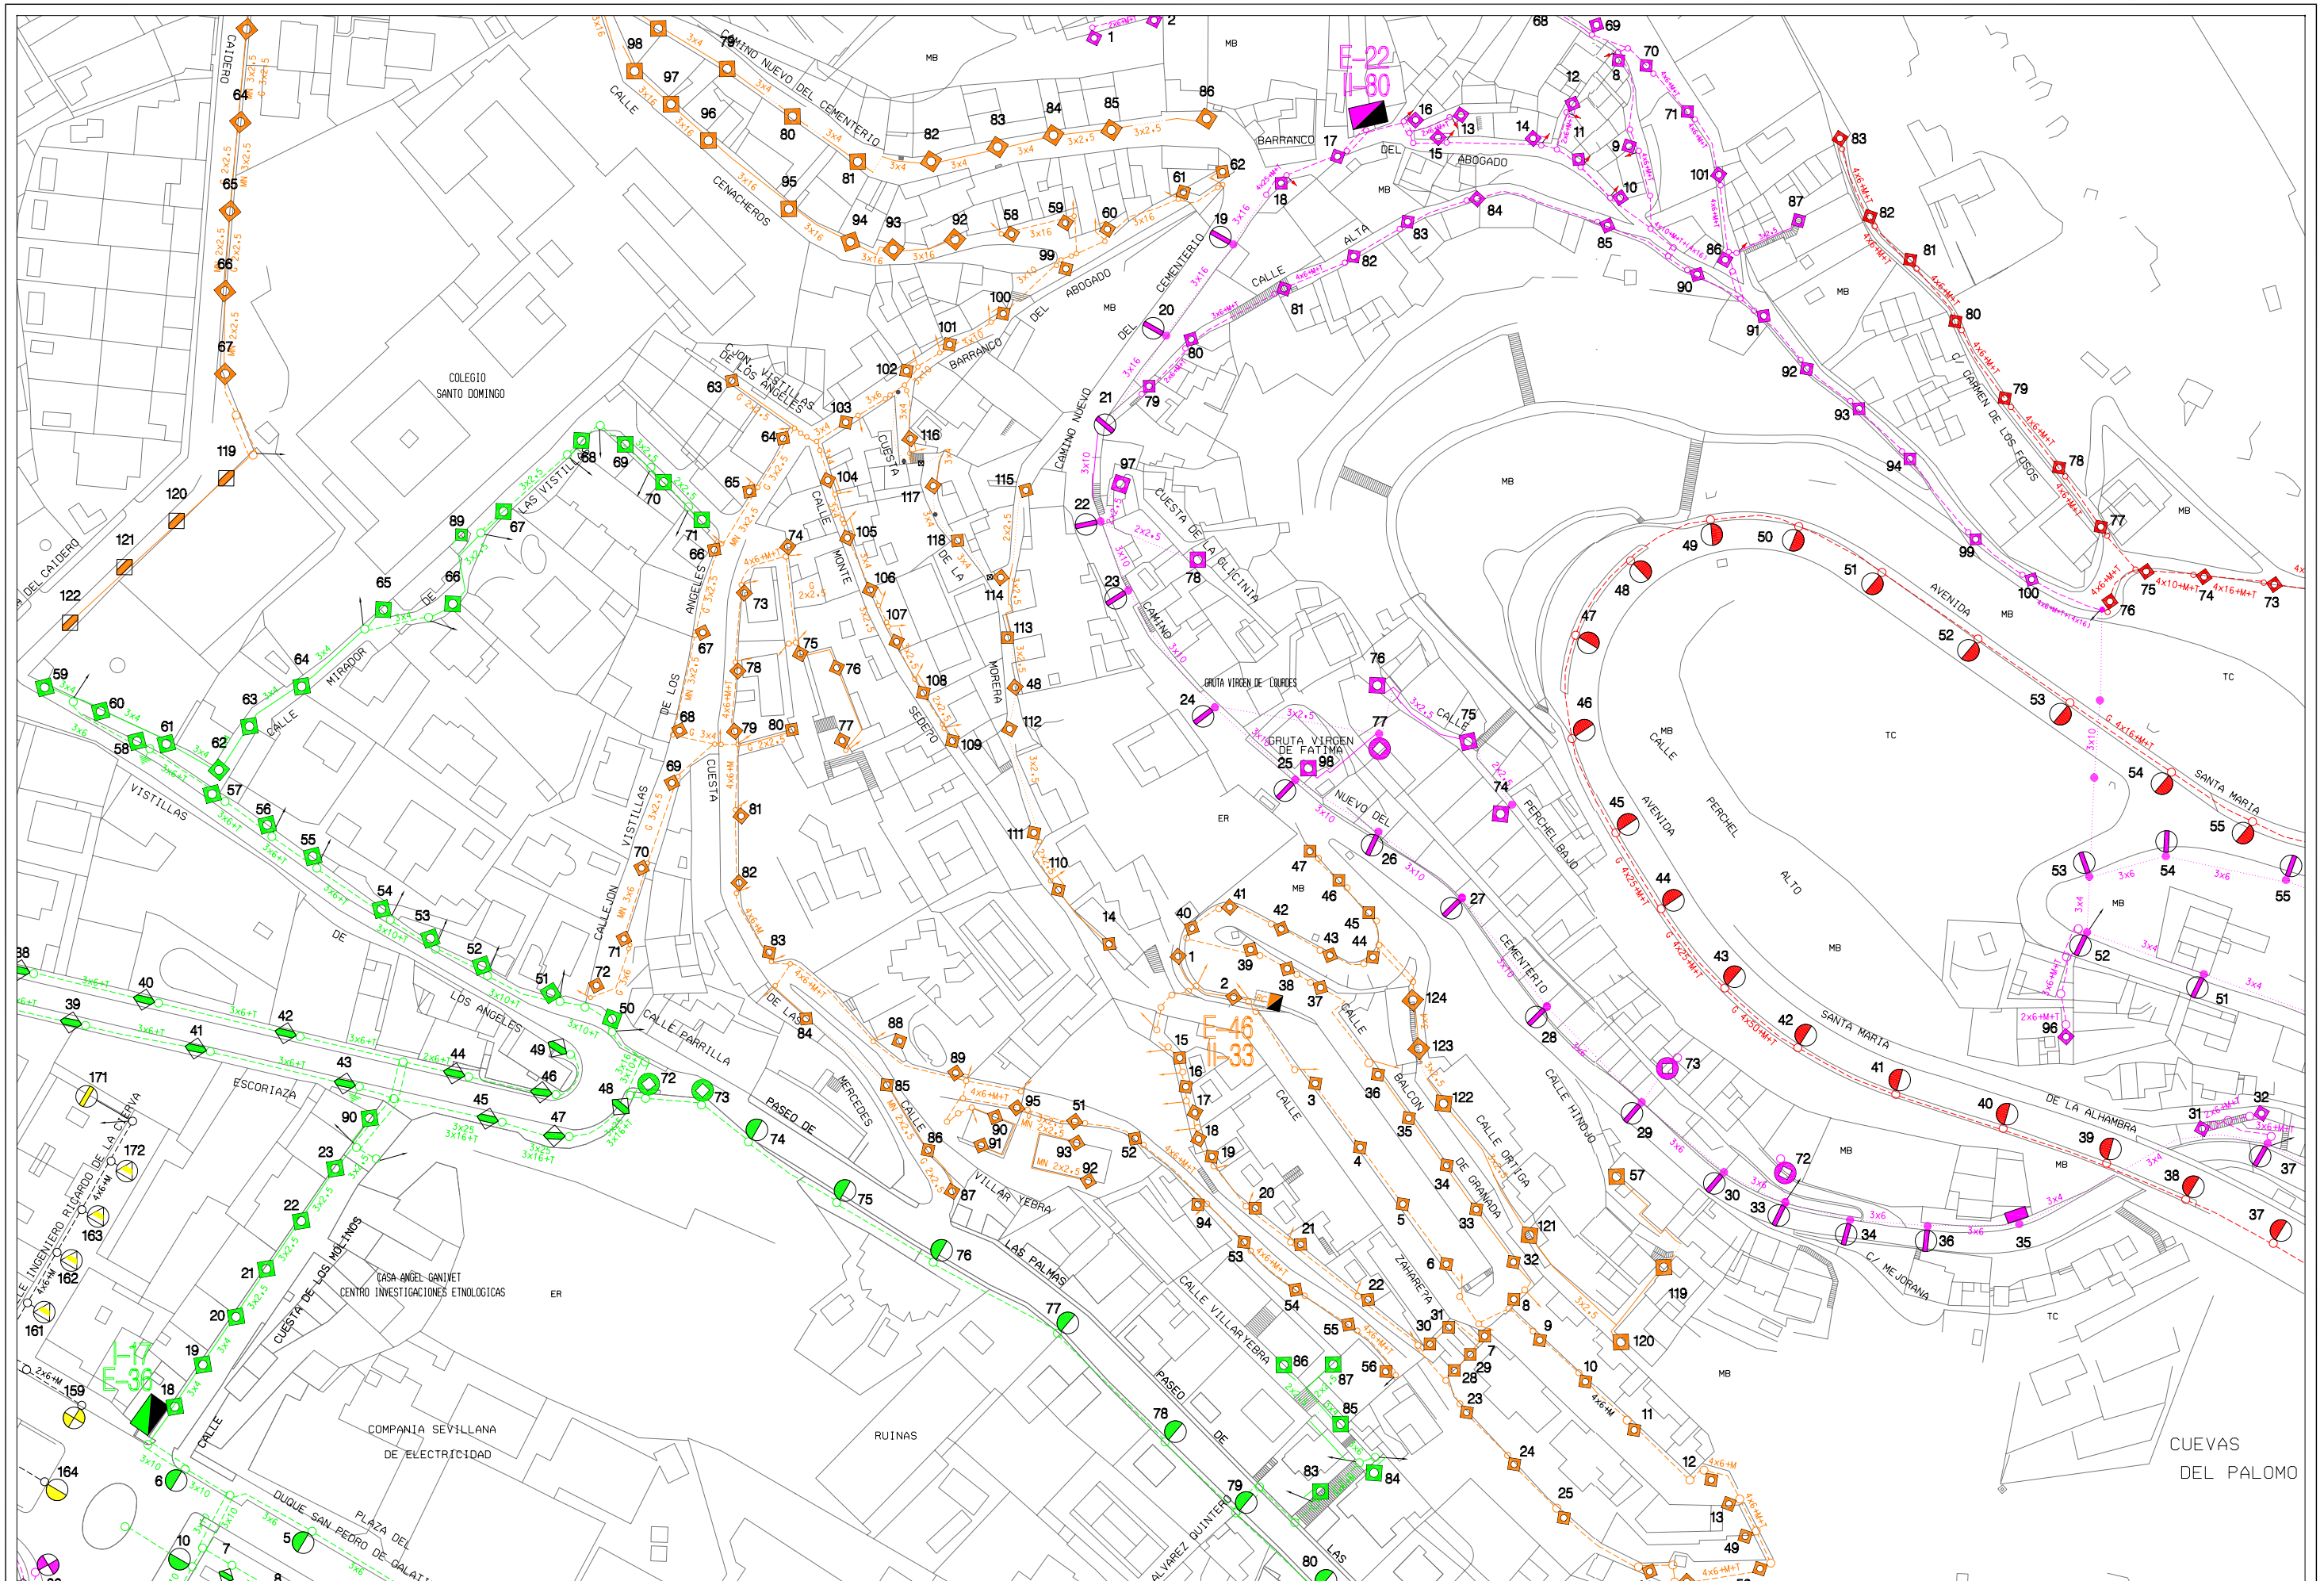

AREA DE MANTENIMIENTO INTEGRAL Y LIMPIEZA DE LA CIUDAD
EXCMO. AYUNTAMIENTO DE GRANADA
ALUMBRADO PUBLICO

CONCURSO PARA CONTRATACION DE LOS TRABAJOS DE CONSERVACION Y RENOVACION DE LAS INSTALACIONES DE ALUMBRADO PUBLICODE LA CIUDAD DE GRANADA

Centro de Mando: E-46 BALCON DE GRANADA

Escala: 1/1500

Dibujado: J.M.MANCERA

Hoja: 1/1

Fecha: ABRIL 2010

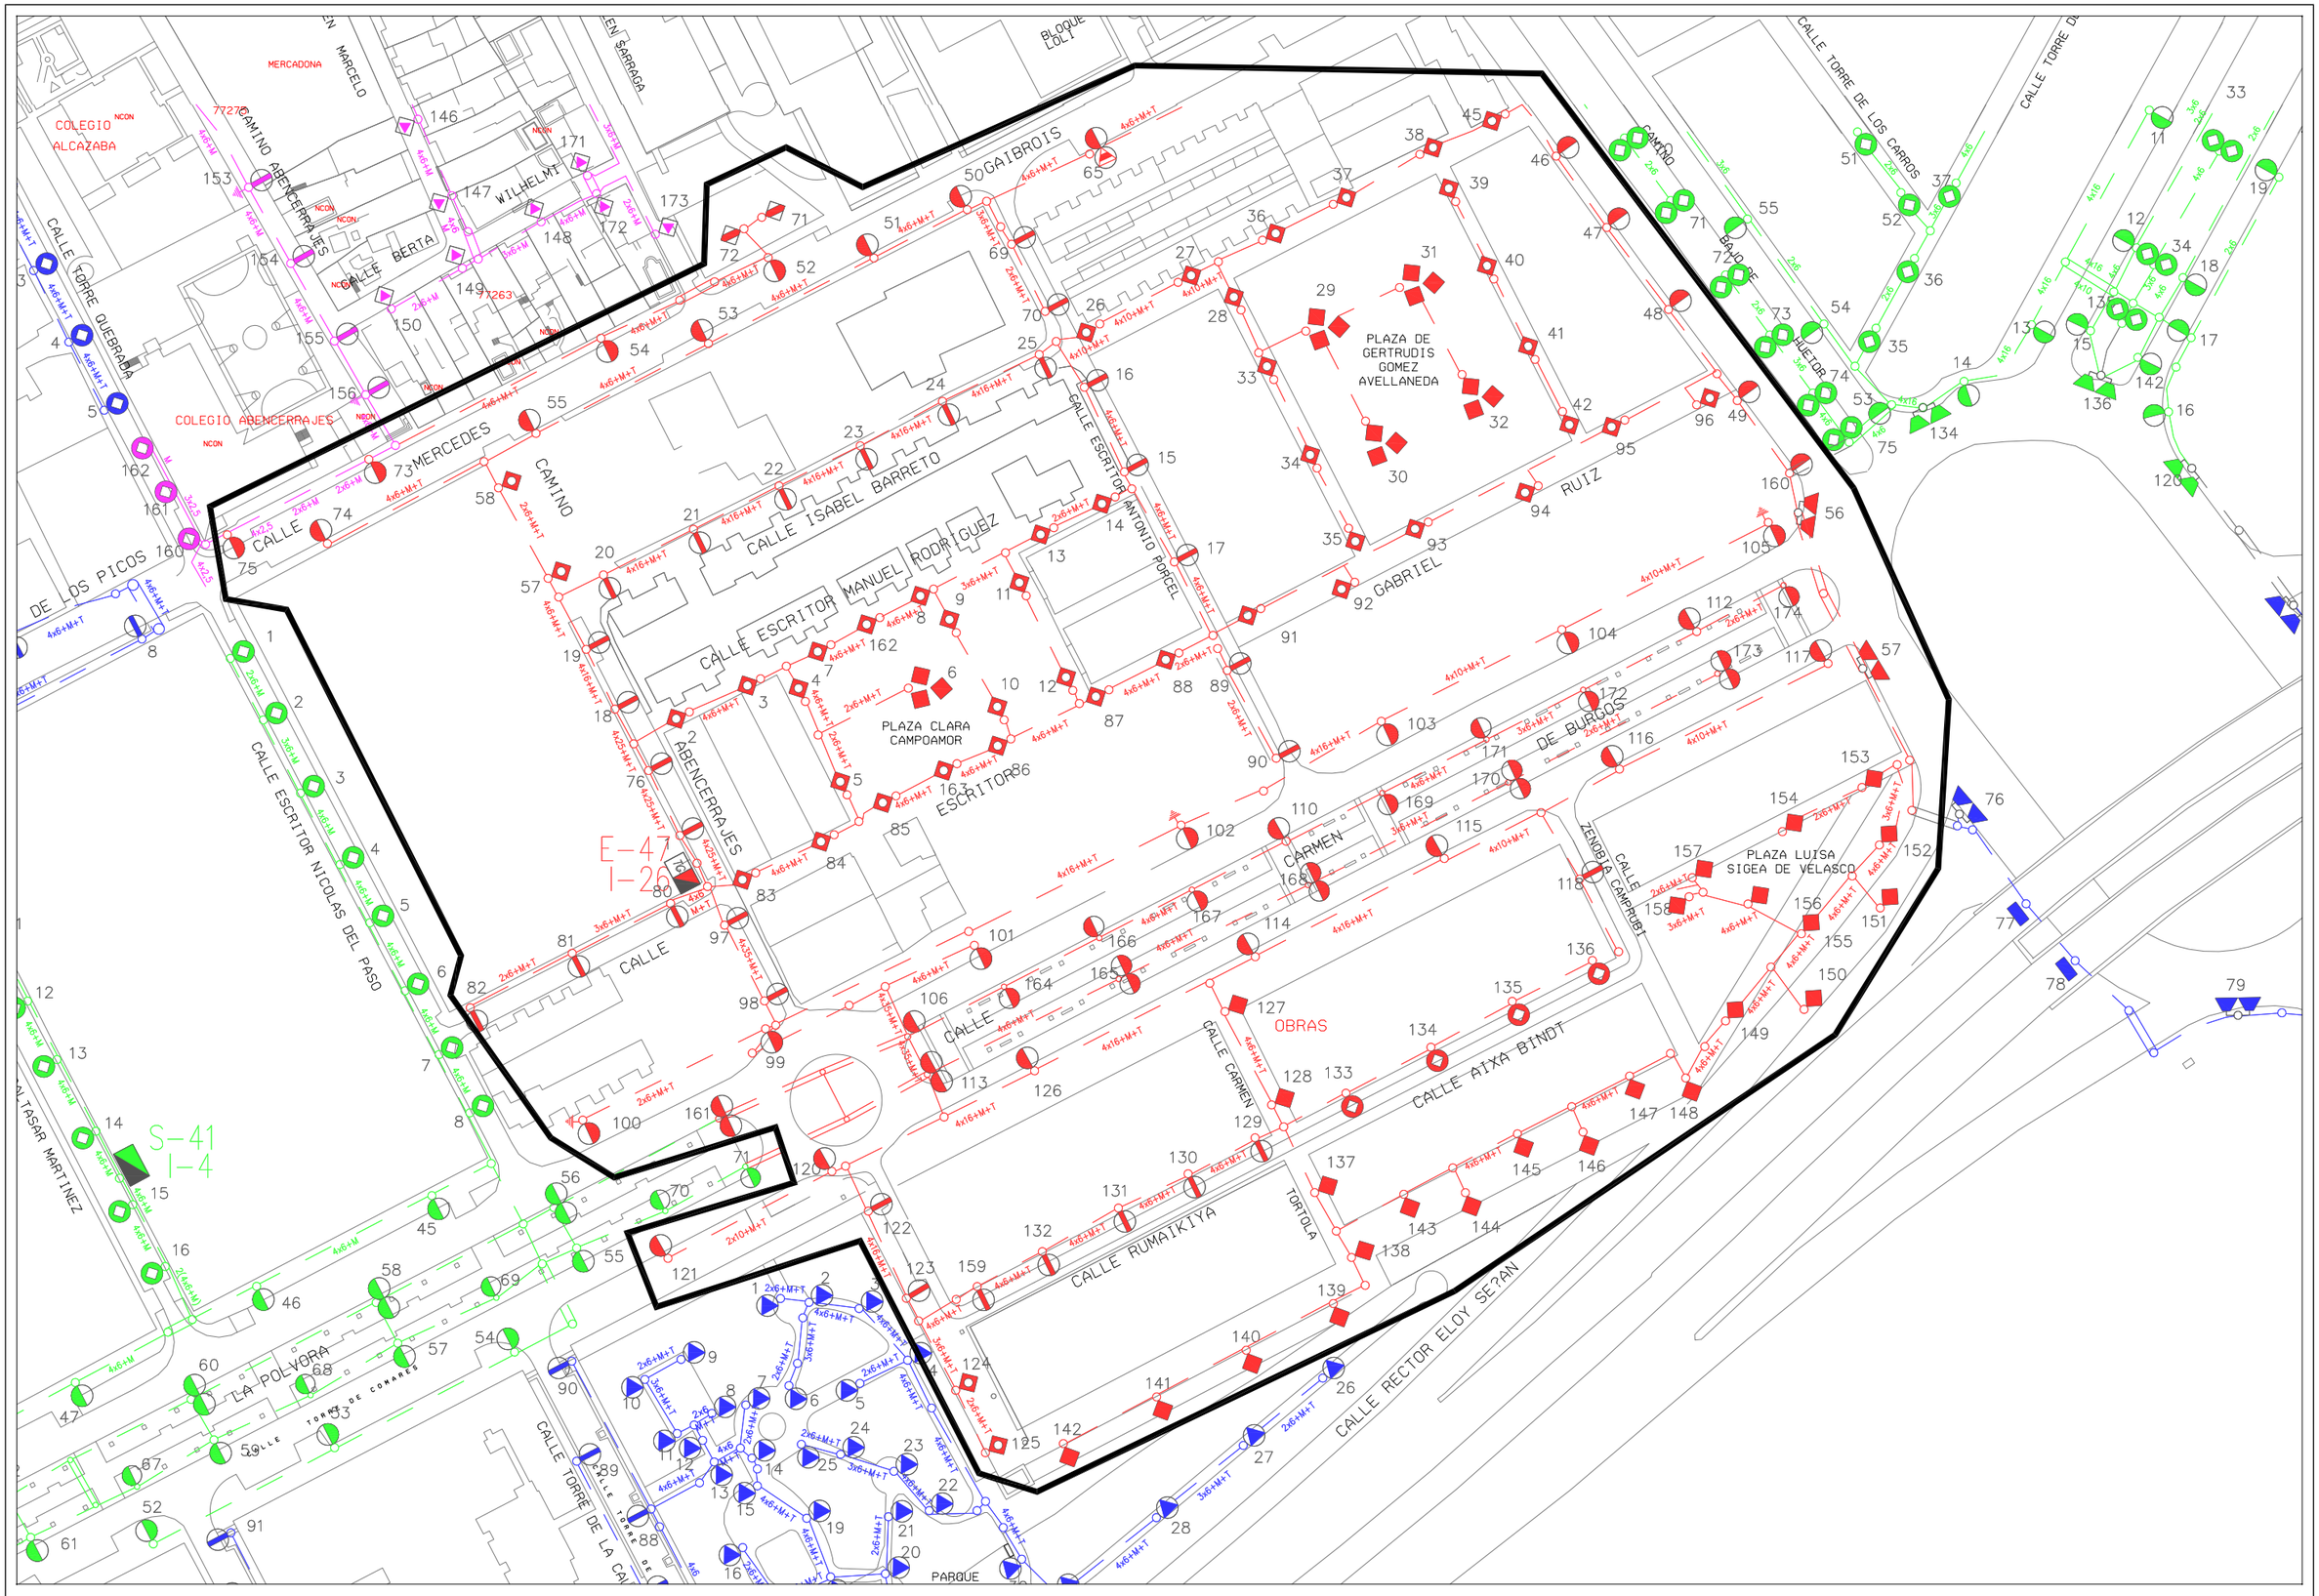

AREA DE MANTENIMIENTO INTEGRAL Y LIMPIEZA DE LA CIUDAD
EXCMO. AYUNTAMIENTO DE GRANADA
ALUMBRADO PUBLICO

CONCURSO PARA CONTRATACION DE LOS TRABAJOS DE CONSERVACION Y RENOVACION DE LAS INSTALACIONES DE ALUMBRADO PUBLICODE LA CIUDAD DE GRANADA

Centro de Mando: E-47 EL CASTAÑO

Escala: 1/2000

Dibujado: J.M.MANCERA

Hoja: 1/1

Fecha: JULIO 2010

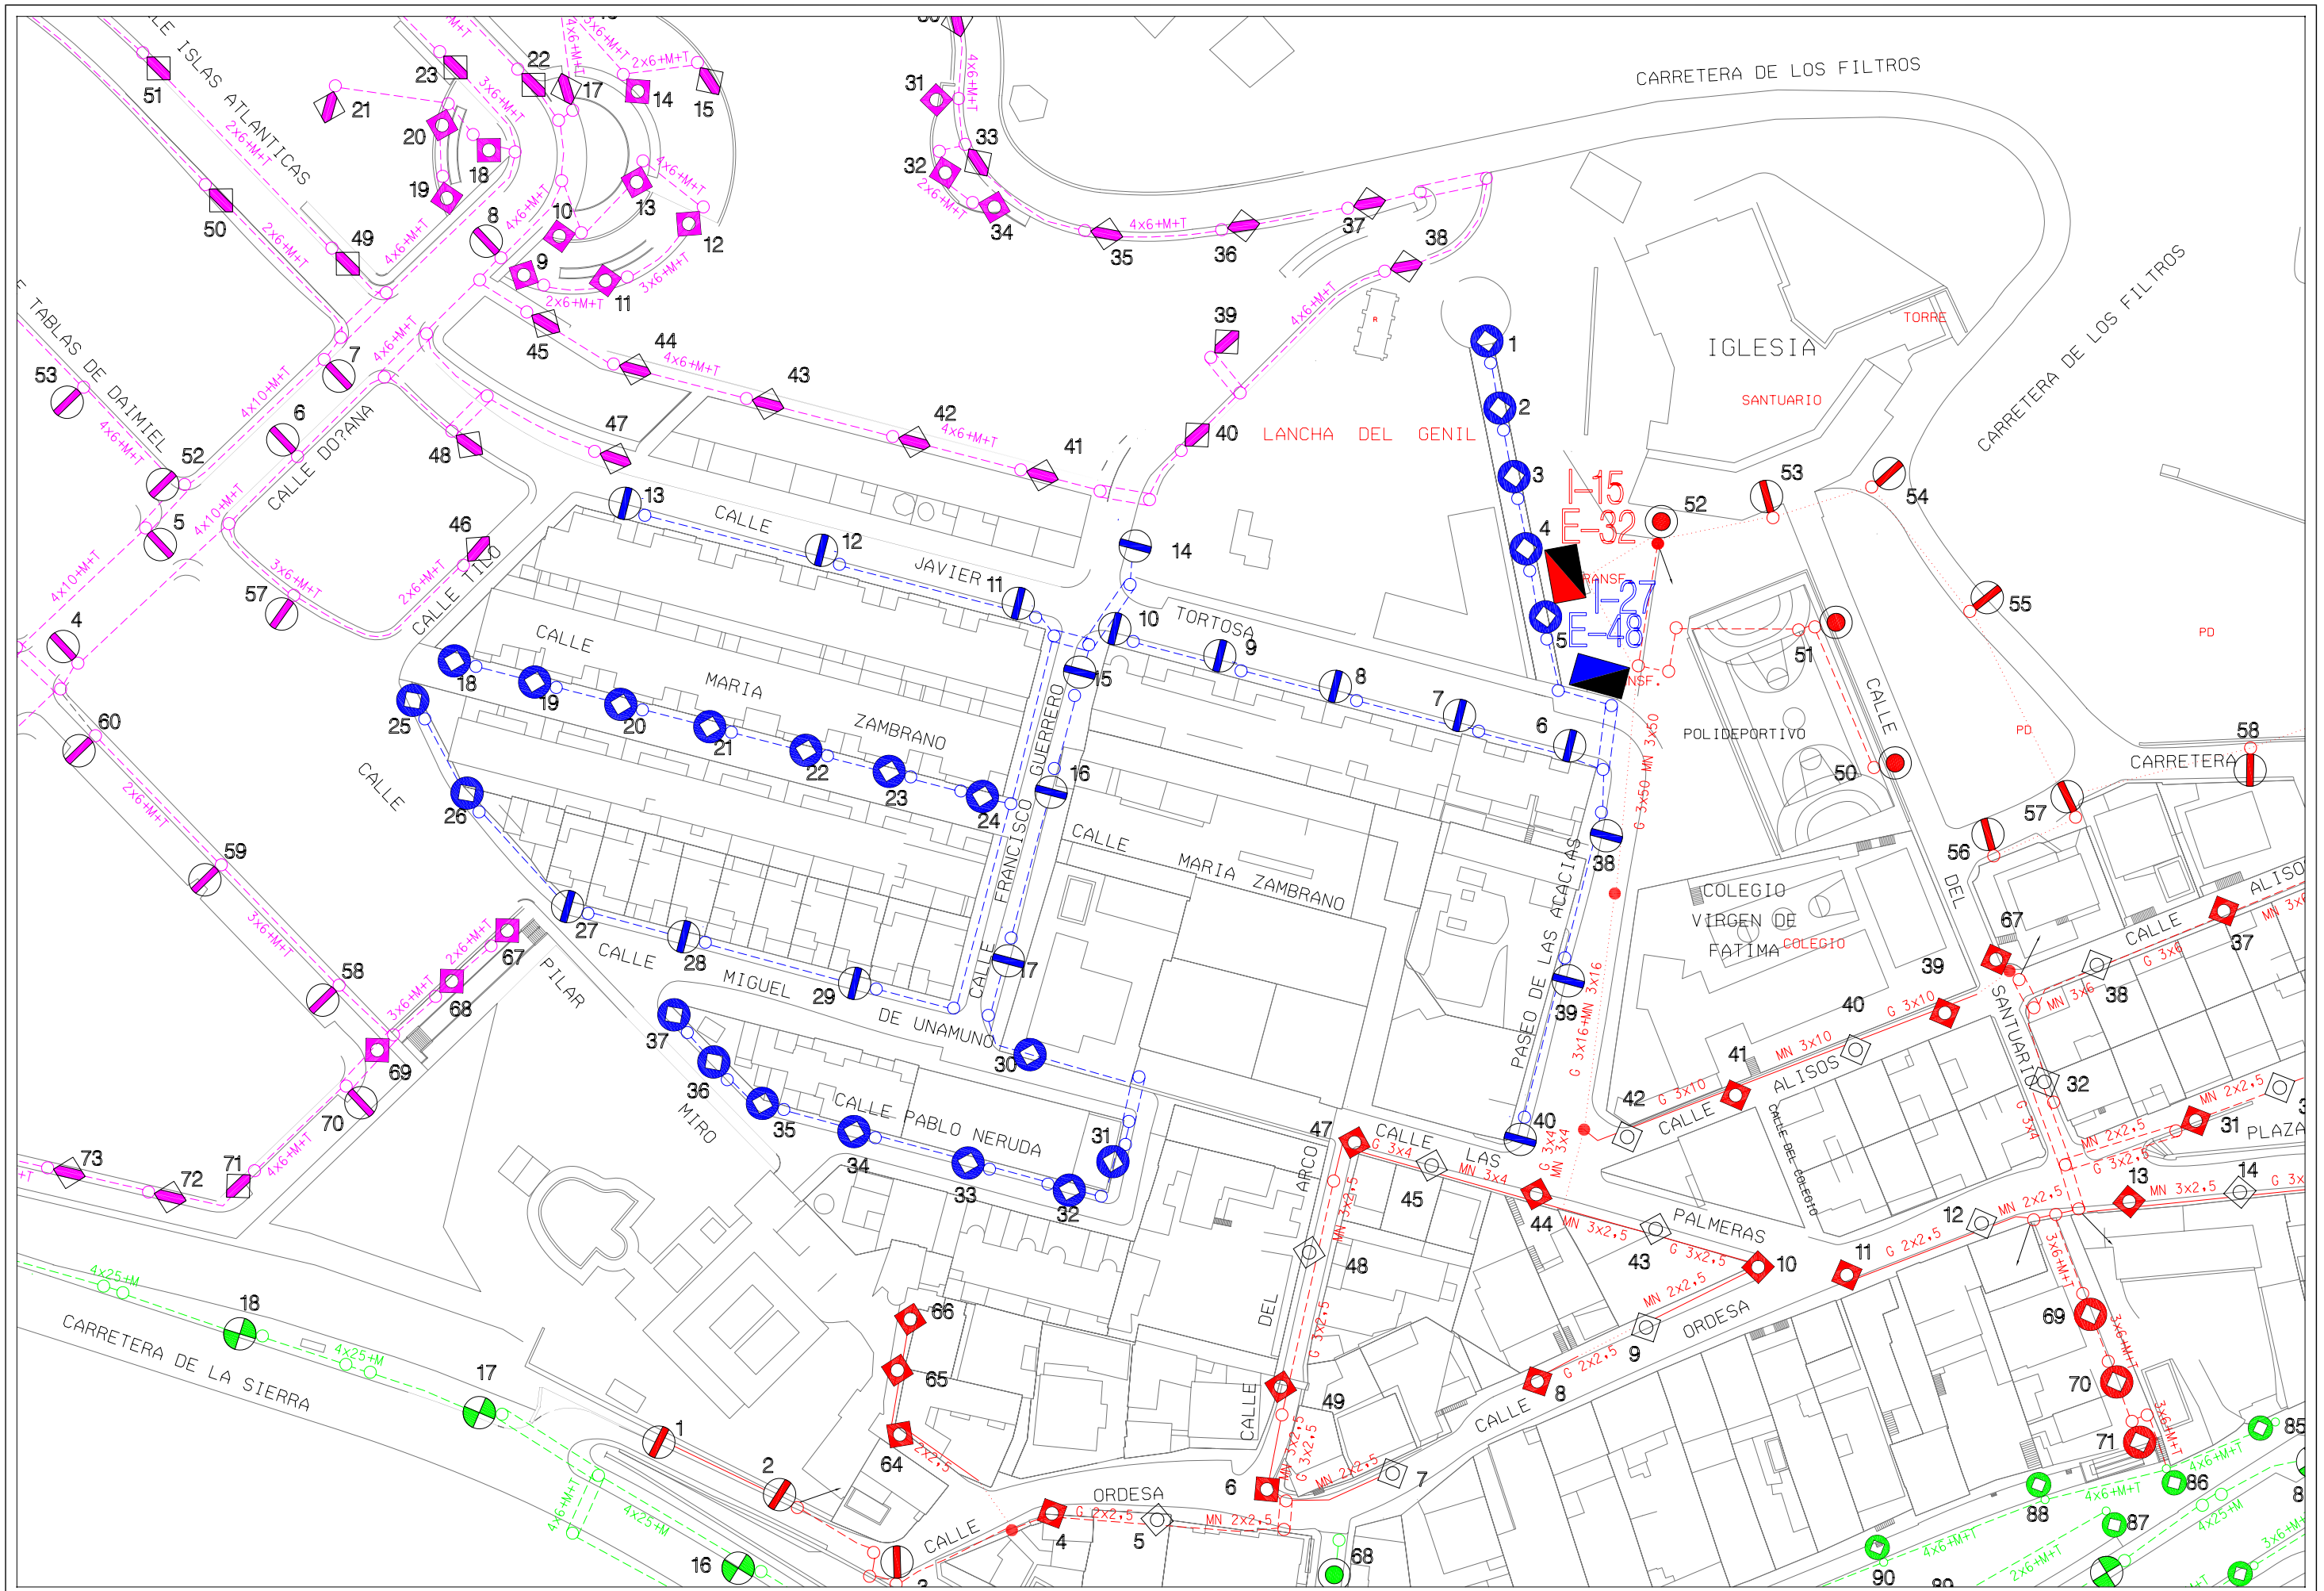

Area de Mantenimiento Integral y Limpieza de la ciudad Excmo. Ayuntamiento de Granada alumbrado publico	***CONCURSO PARA CONTRATACION DE LOS TRABAJOS DE CONSERVACION Y RENOVACION DE LAS INSTALACIONES DE ALUMBRADO PUBLICODE LA CIUDAD DE GRANADA***	Centro de Mando: E-48 ALISOS	Escala: 1/1000	Dibujado: J.M.Mancera
				Hoja: 1/1 Fecha: Abril 2010

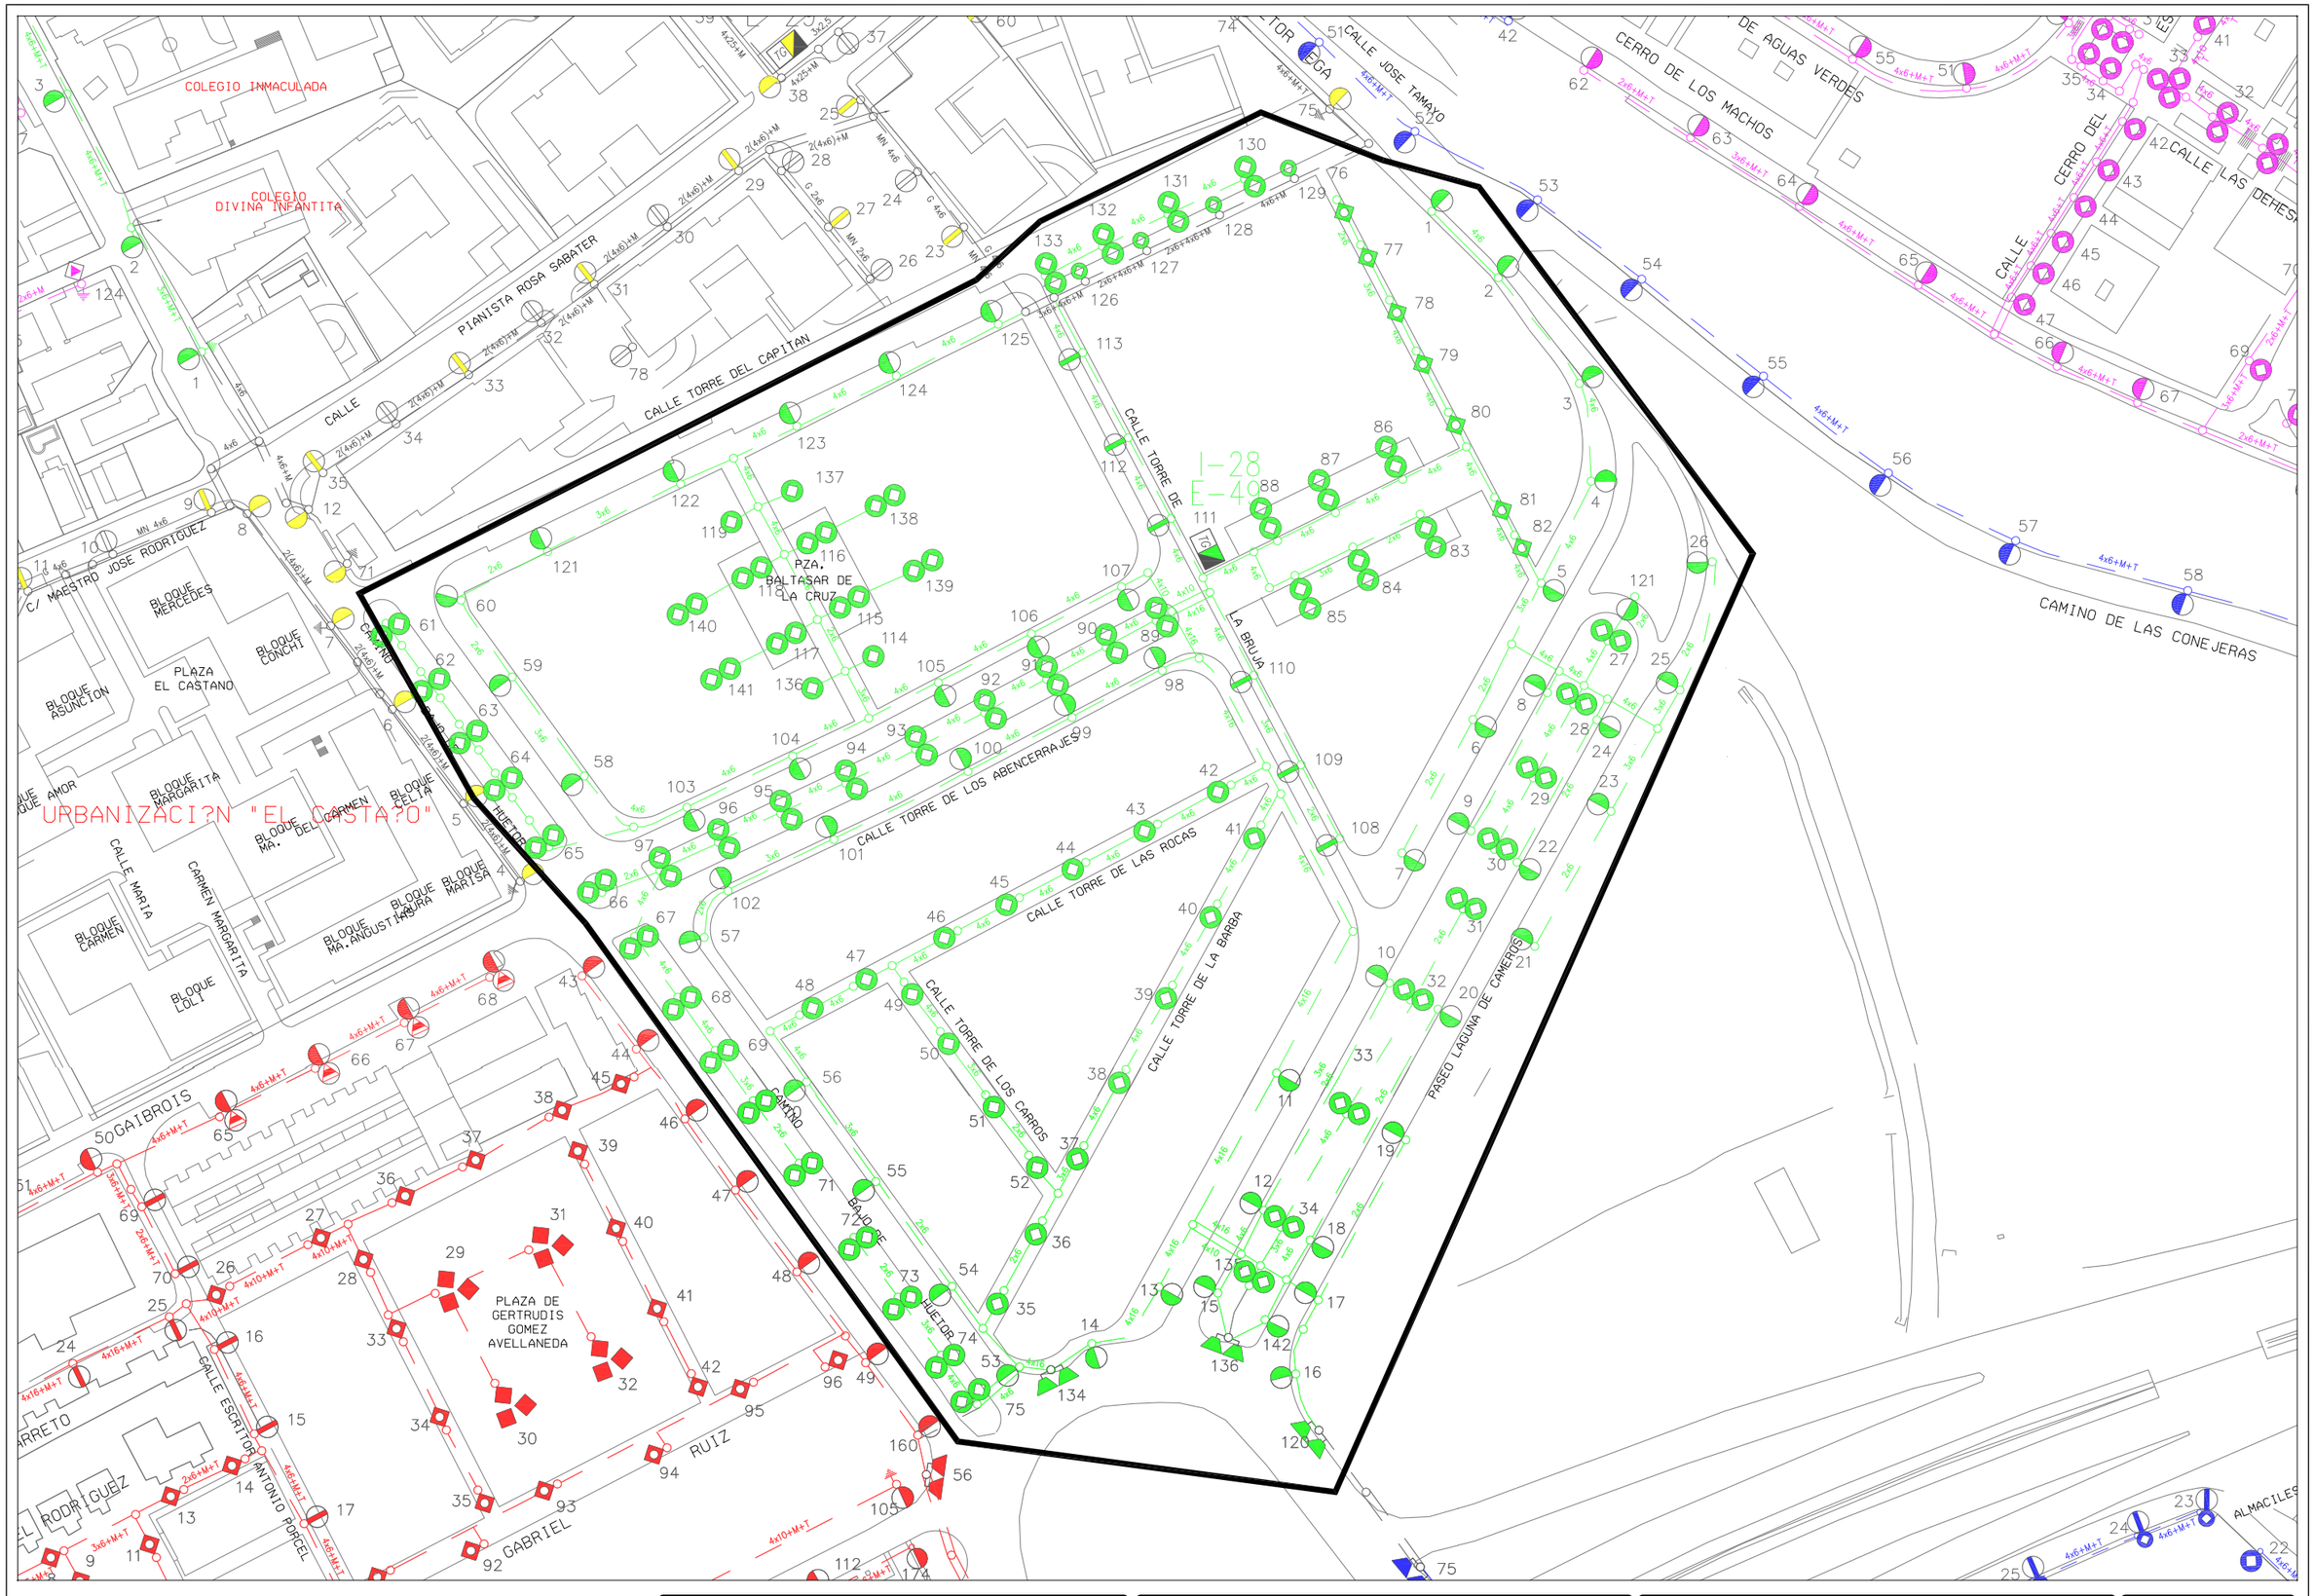

Area de Mantenimiento Integral y Limpieza de la ciudad Excmo. Ayuntamiento de Granada alumbrado publico	***CONCURSO PARA CONTRATACION DE LOS TRABAJOS DE CONSERVACION Y RENOVACION DE LAS INSTALACIONES DE ALUMBRADO PUBLICODE LA CIUDAD DE GRANADA***	Centro de Mando: E-49 TORRE DE LA BRUJA	Escala: 1/1500	Dibujado: J.M.Mancera
				Hoja: 1/1 Fecha: Julio 2010

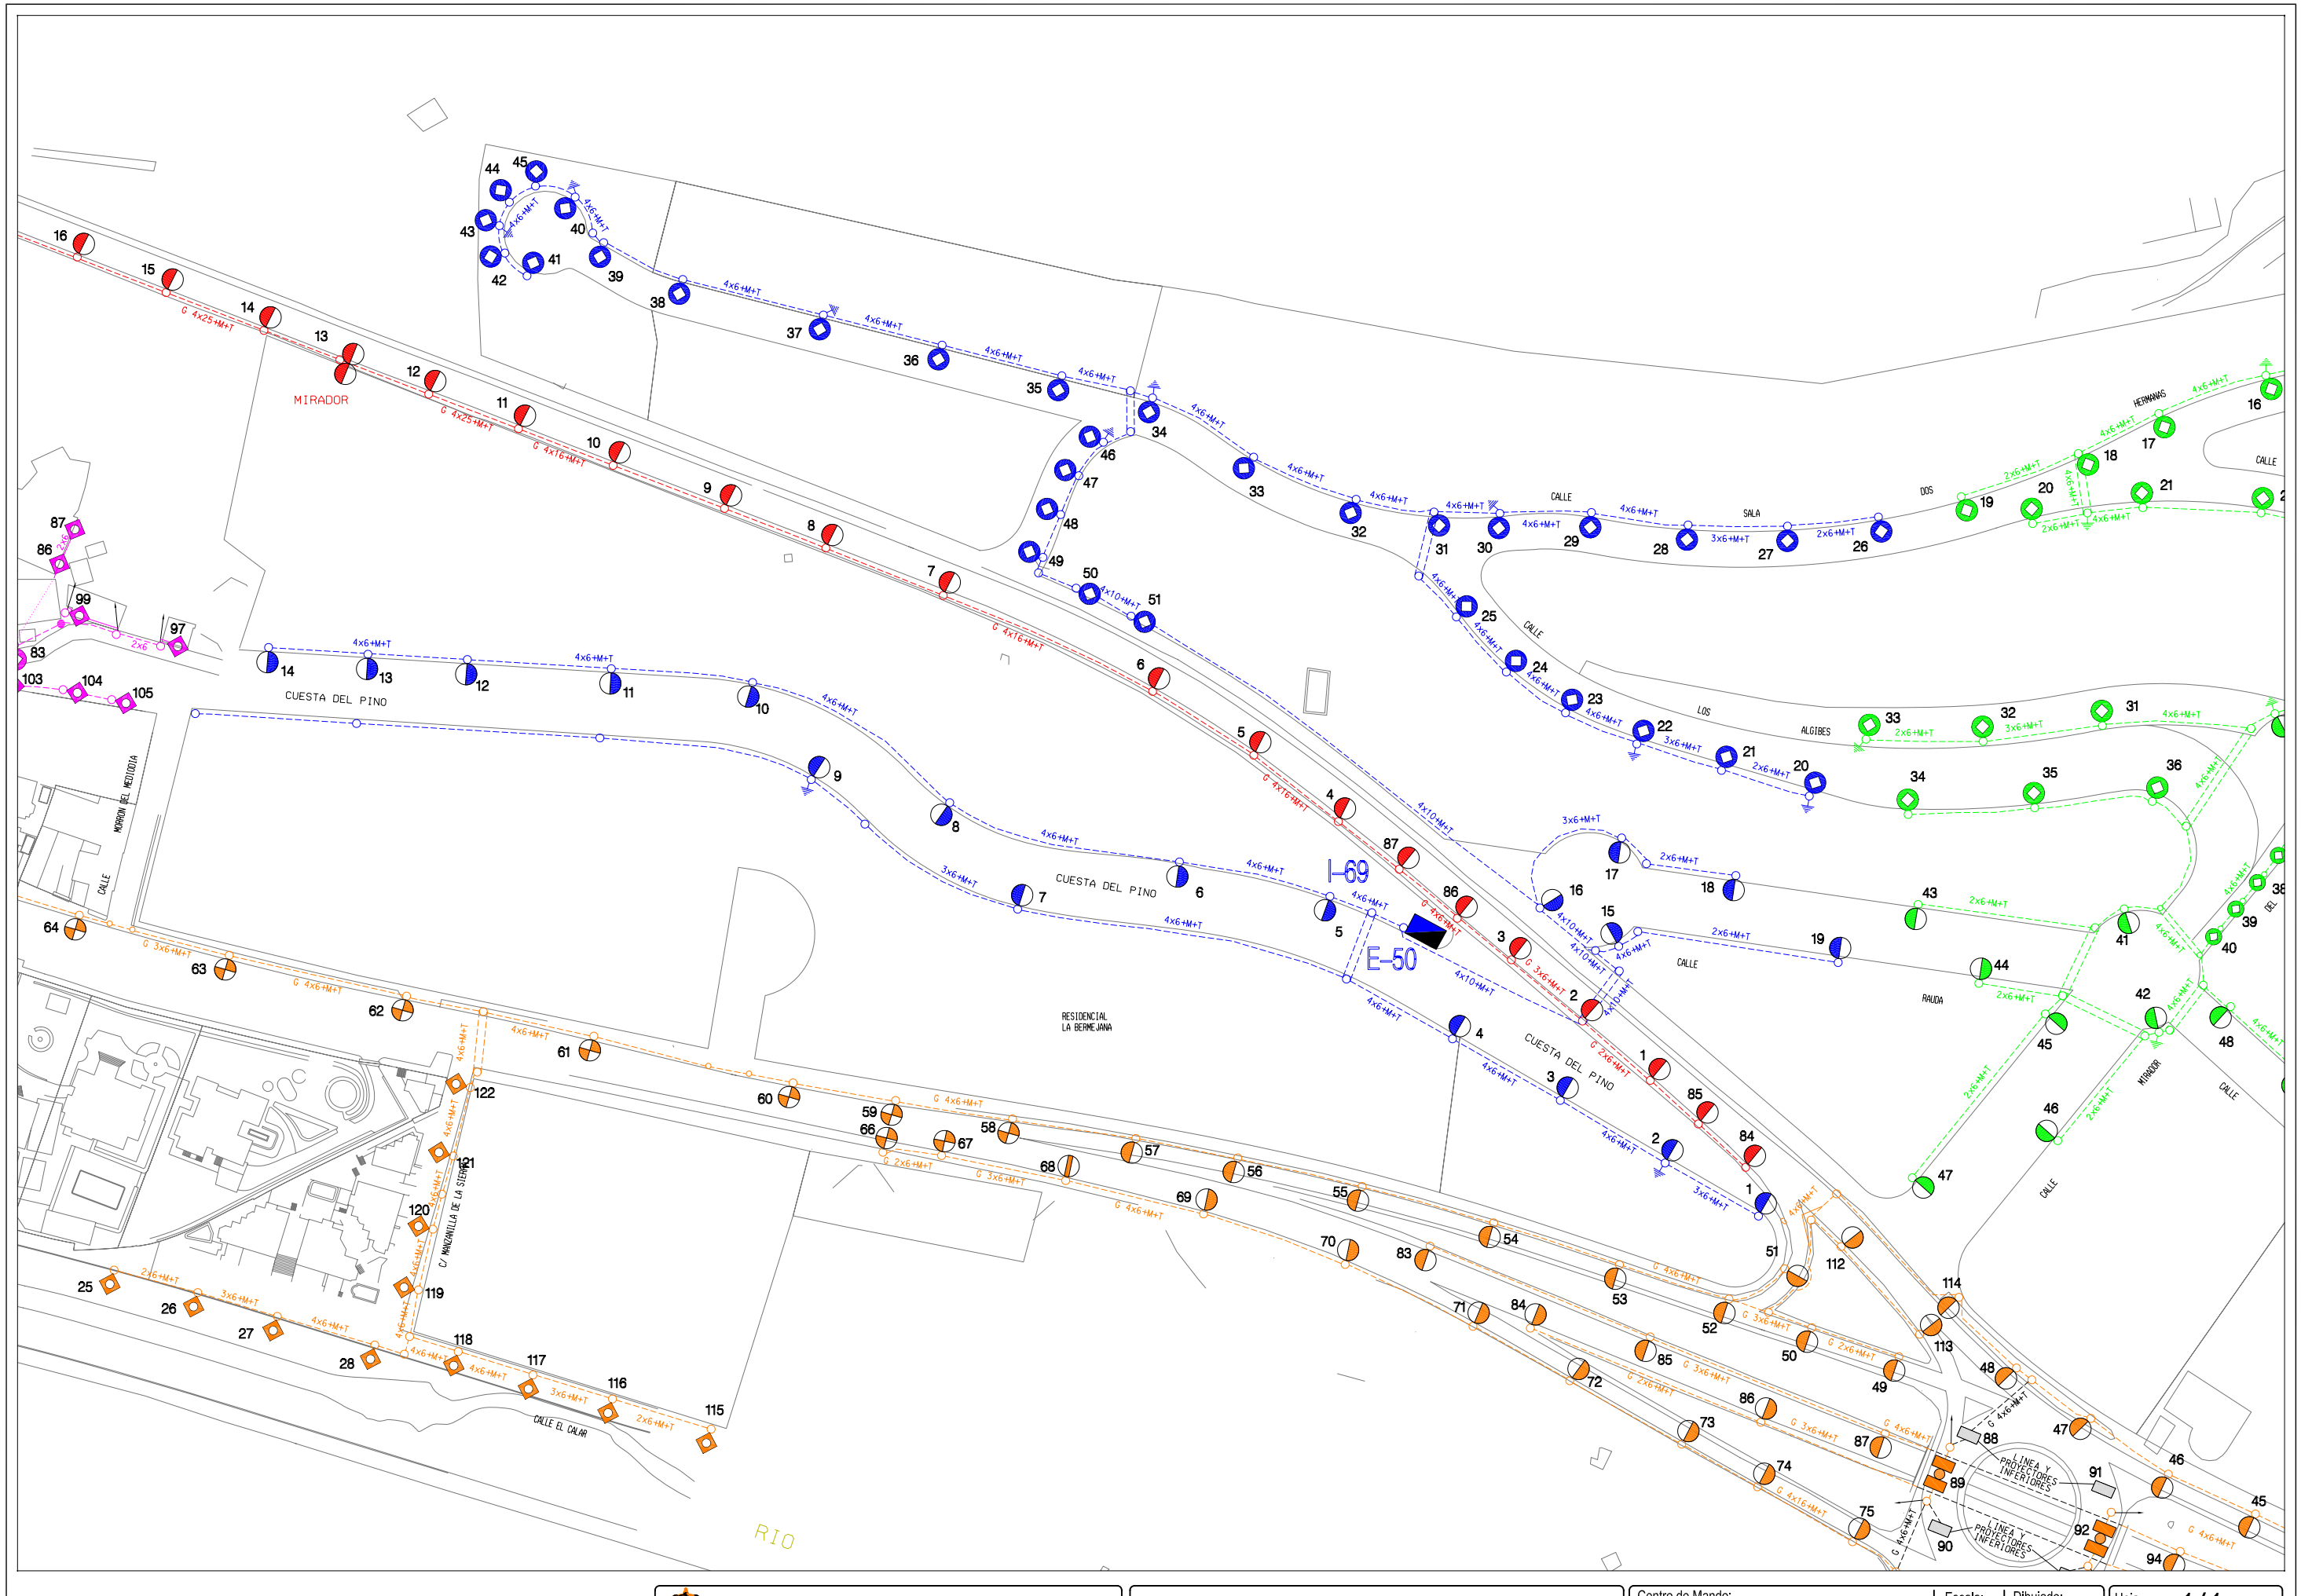
MIRADOR
CUESTA DEL PINO
CUESTA DEL PINO
CUESTA DEL PINO
I-69
E-50
RESIDENCIAL
LA BERMEJANA
CALLE
DOS
HERMANAS
SALA
LOS
ALGIBES
RAUDA
MIRADOR
CALLE
CALLE
CALLE

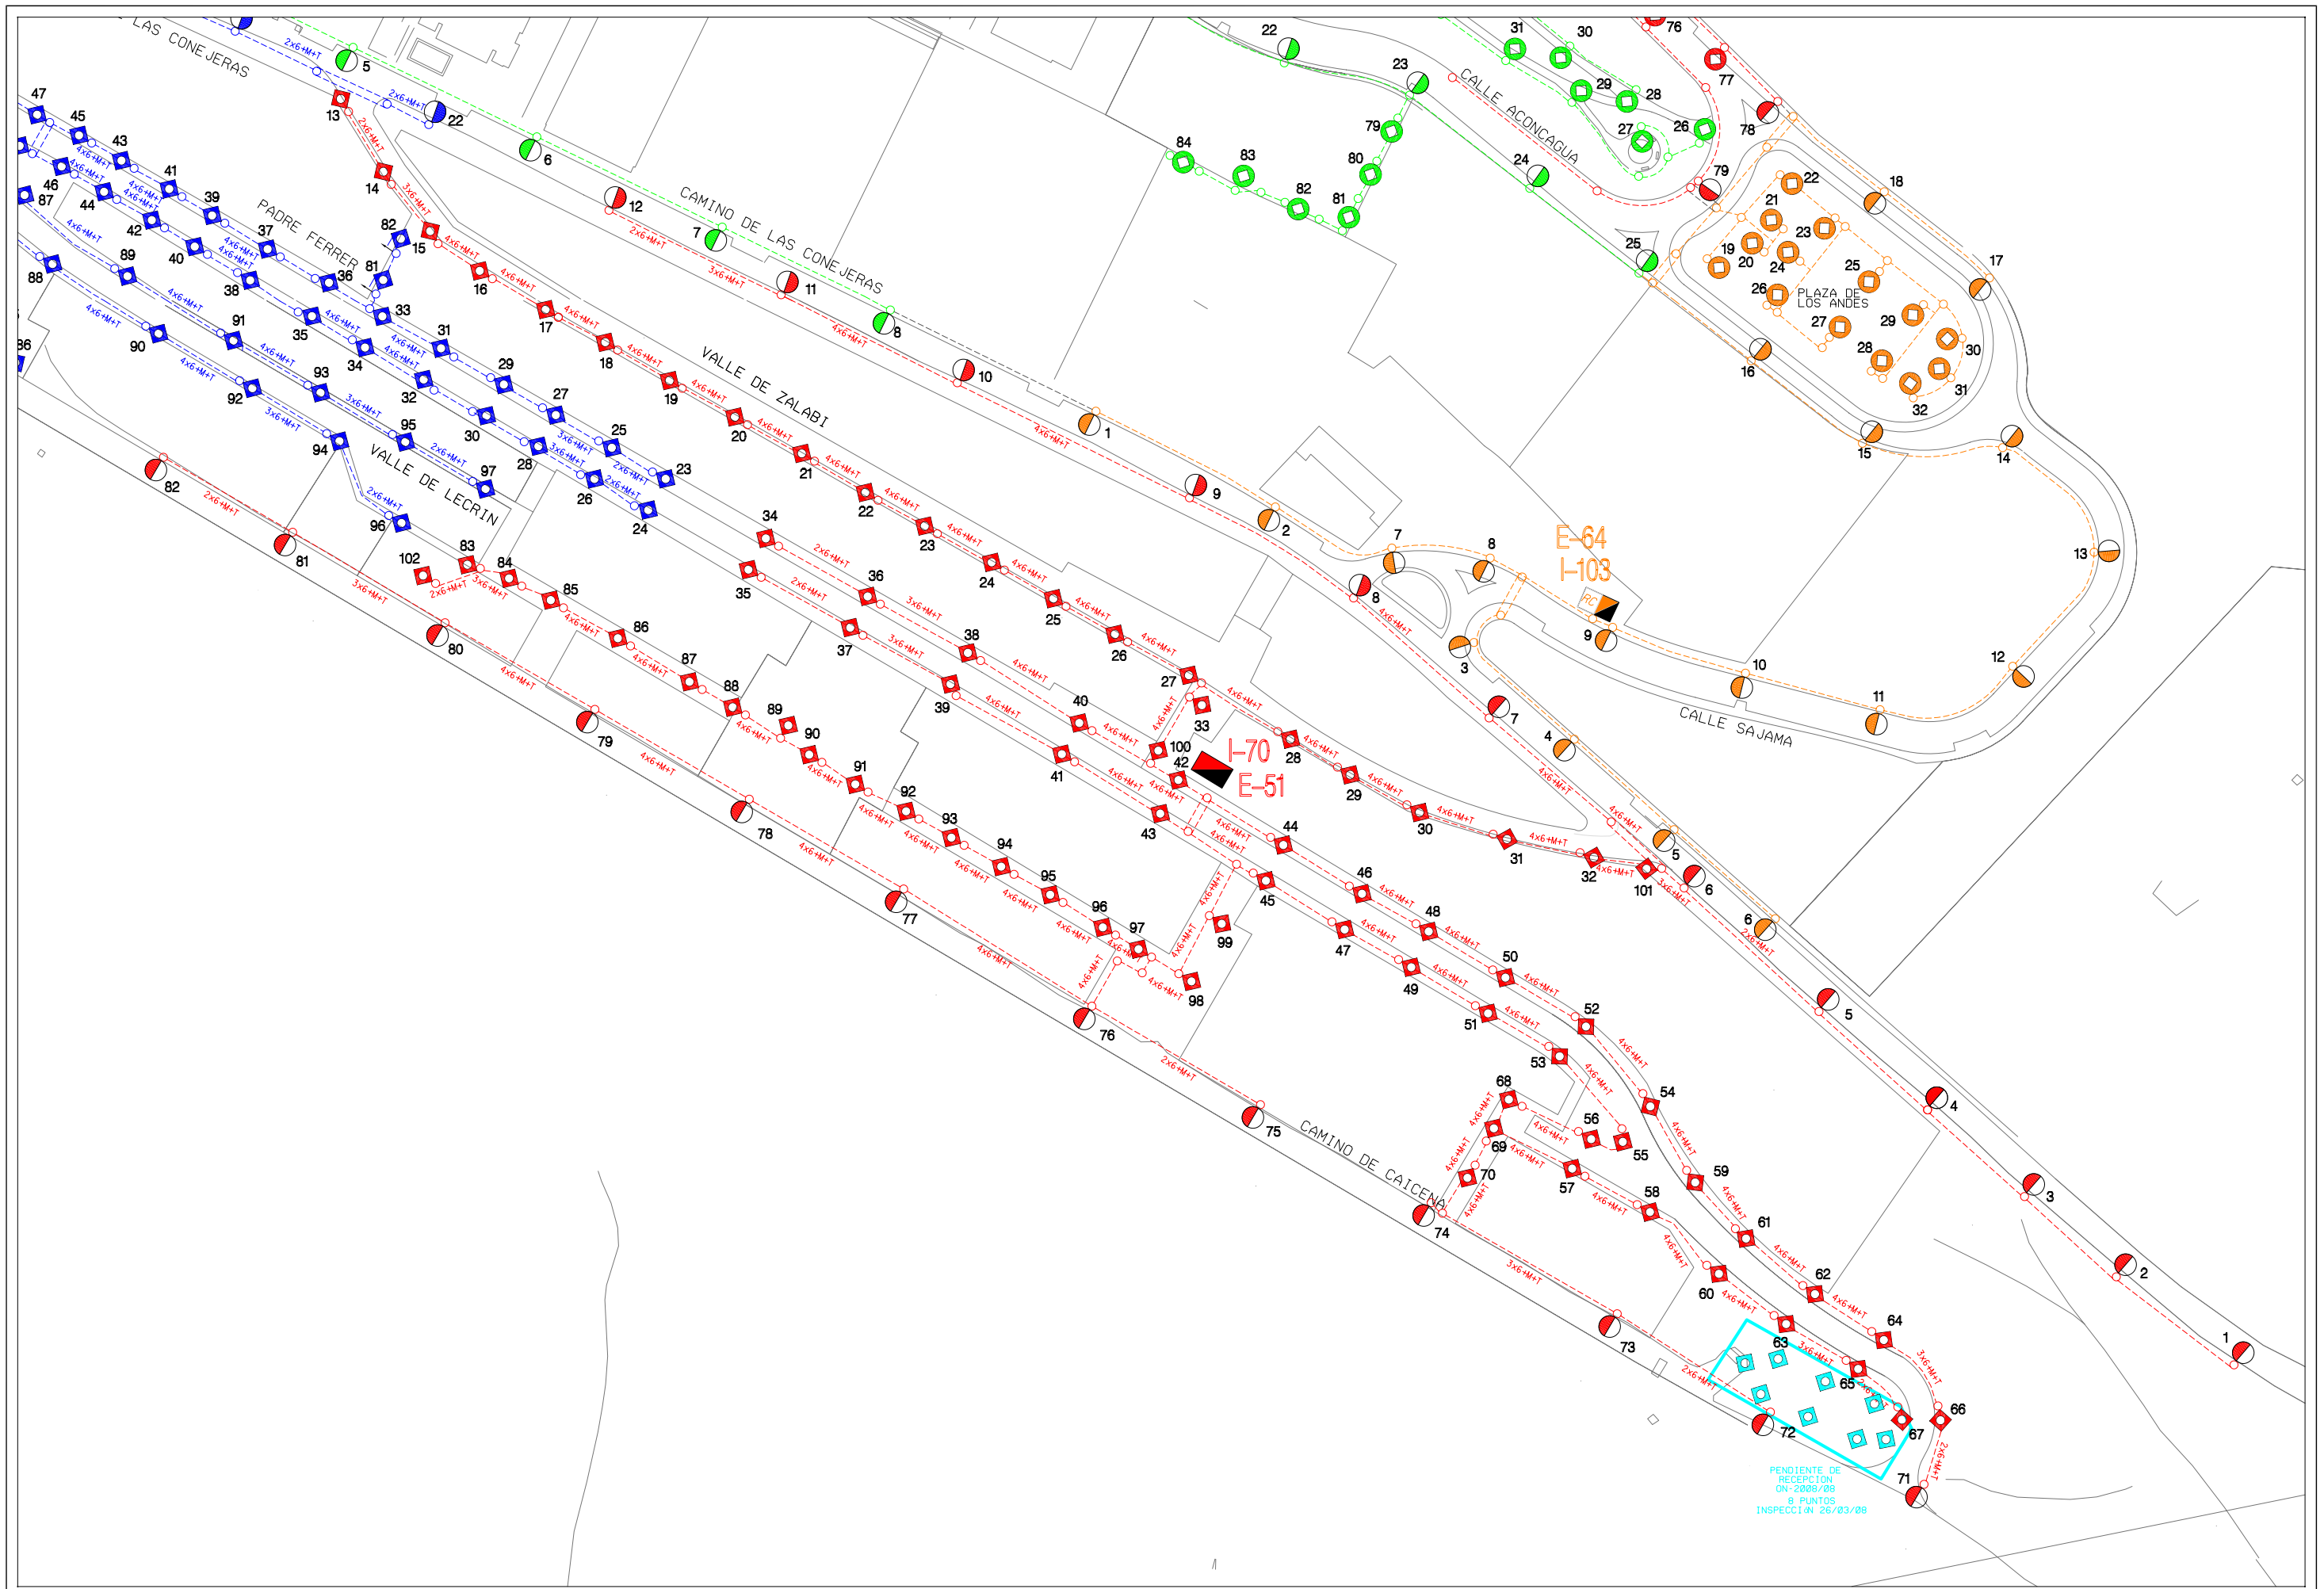

Area de Mantenimiento Integral y Limpieza de la ciudad Excmo. Ayuntamiento de Granada alumbrado publico	**CONCURSO PARA CONTRATACION DE LOS TRABAJOS DE CONSERVACION Y RENOVACION DE LAS INSTALACIONES DE ALUMBRADO PUBLICODE LA CIUDAD DE GRANADA**	Centro de Mando: E-51 PADRE FERRER	Escala: 1/1500	Dibujado: J.M.Mancera
			Hoja: 1/1	Fecha: Abril 2010

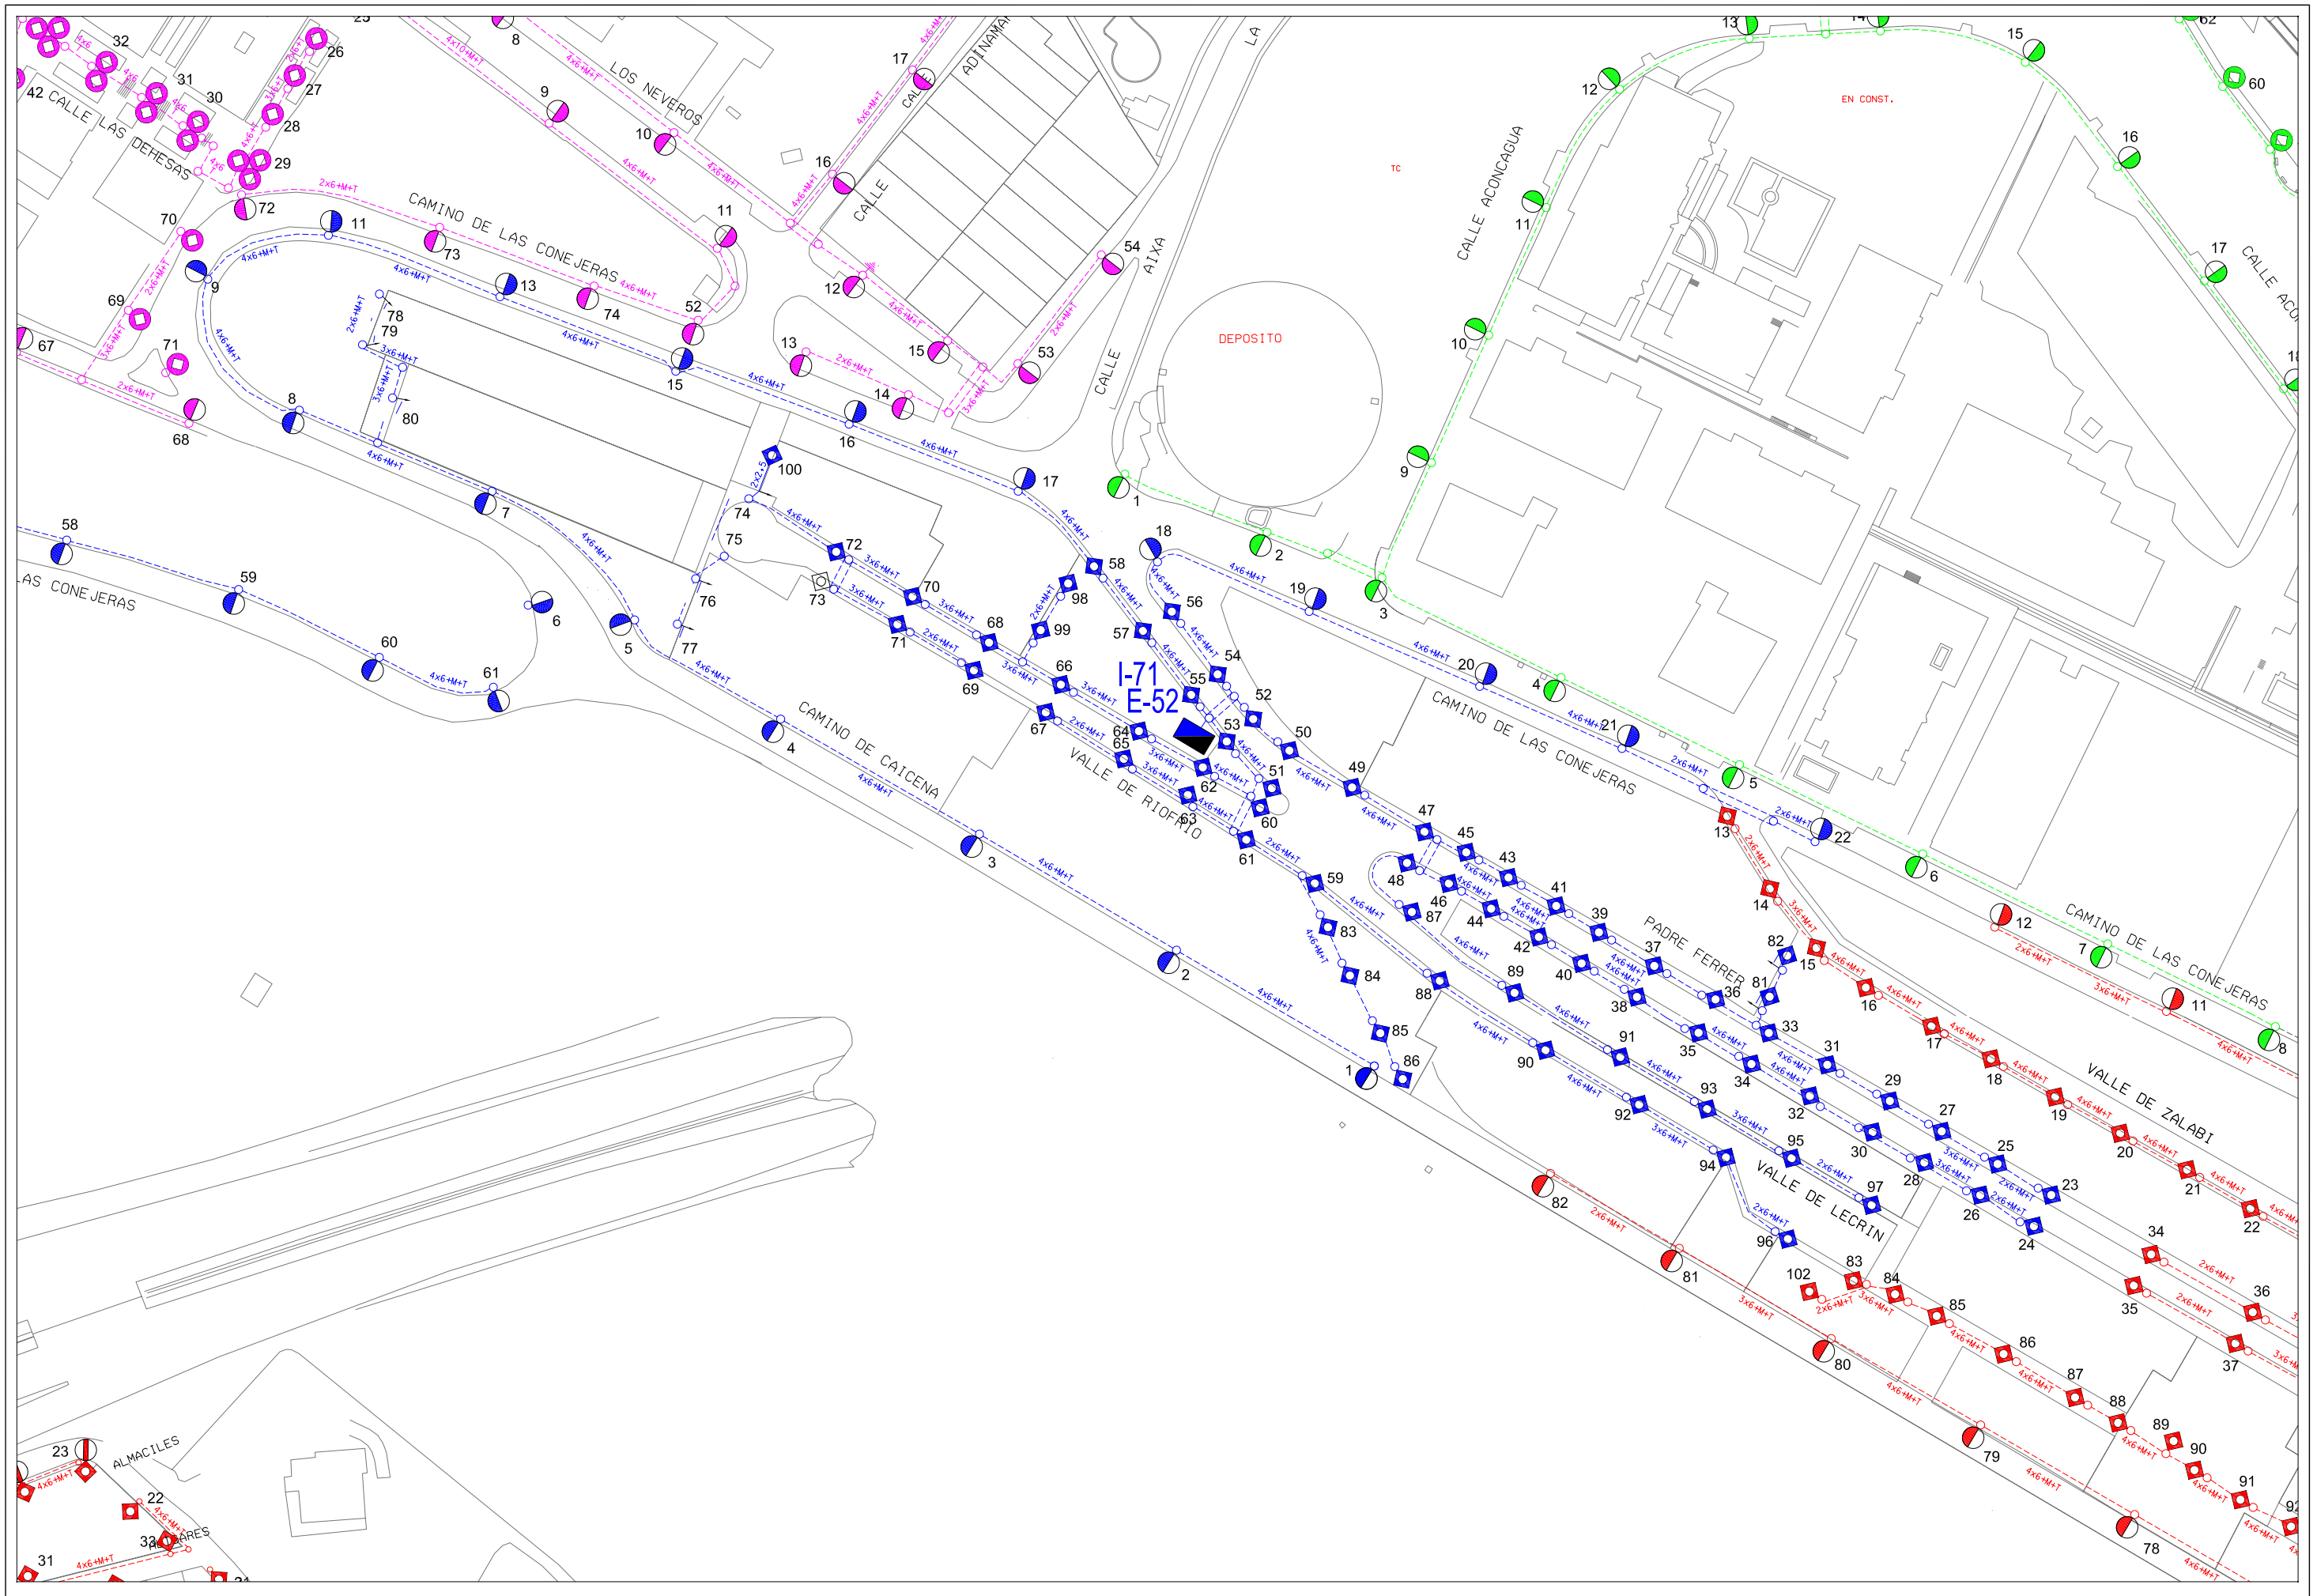

AREA DE MANTENIMIENTO INTEGRAL Y LIMPIEZA DE LA CIUDAD
EXCMO. AYUNTAMIENTO DE GRANADA
ALUMBRADO PUBLICO

CONCURSO PARA CONTRATACION DE LOS TRABAJOS DE CONSERVACION Y RENOVACION DE LAS INSTALACIONES DE ALUMBRADO PUBLICODE LA CIUDAD DE GRANADA

Centro de Mando: E-52 VALLE DE LECRIN

Escala: 1/1500

Dibujado: J.M.MANCERA

Hoja: 1/1

Fecha: ABRIL 2010

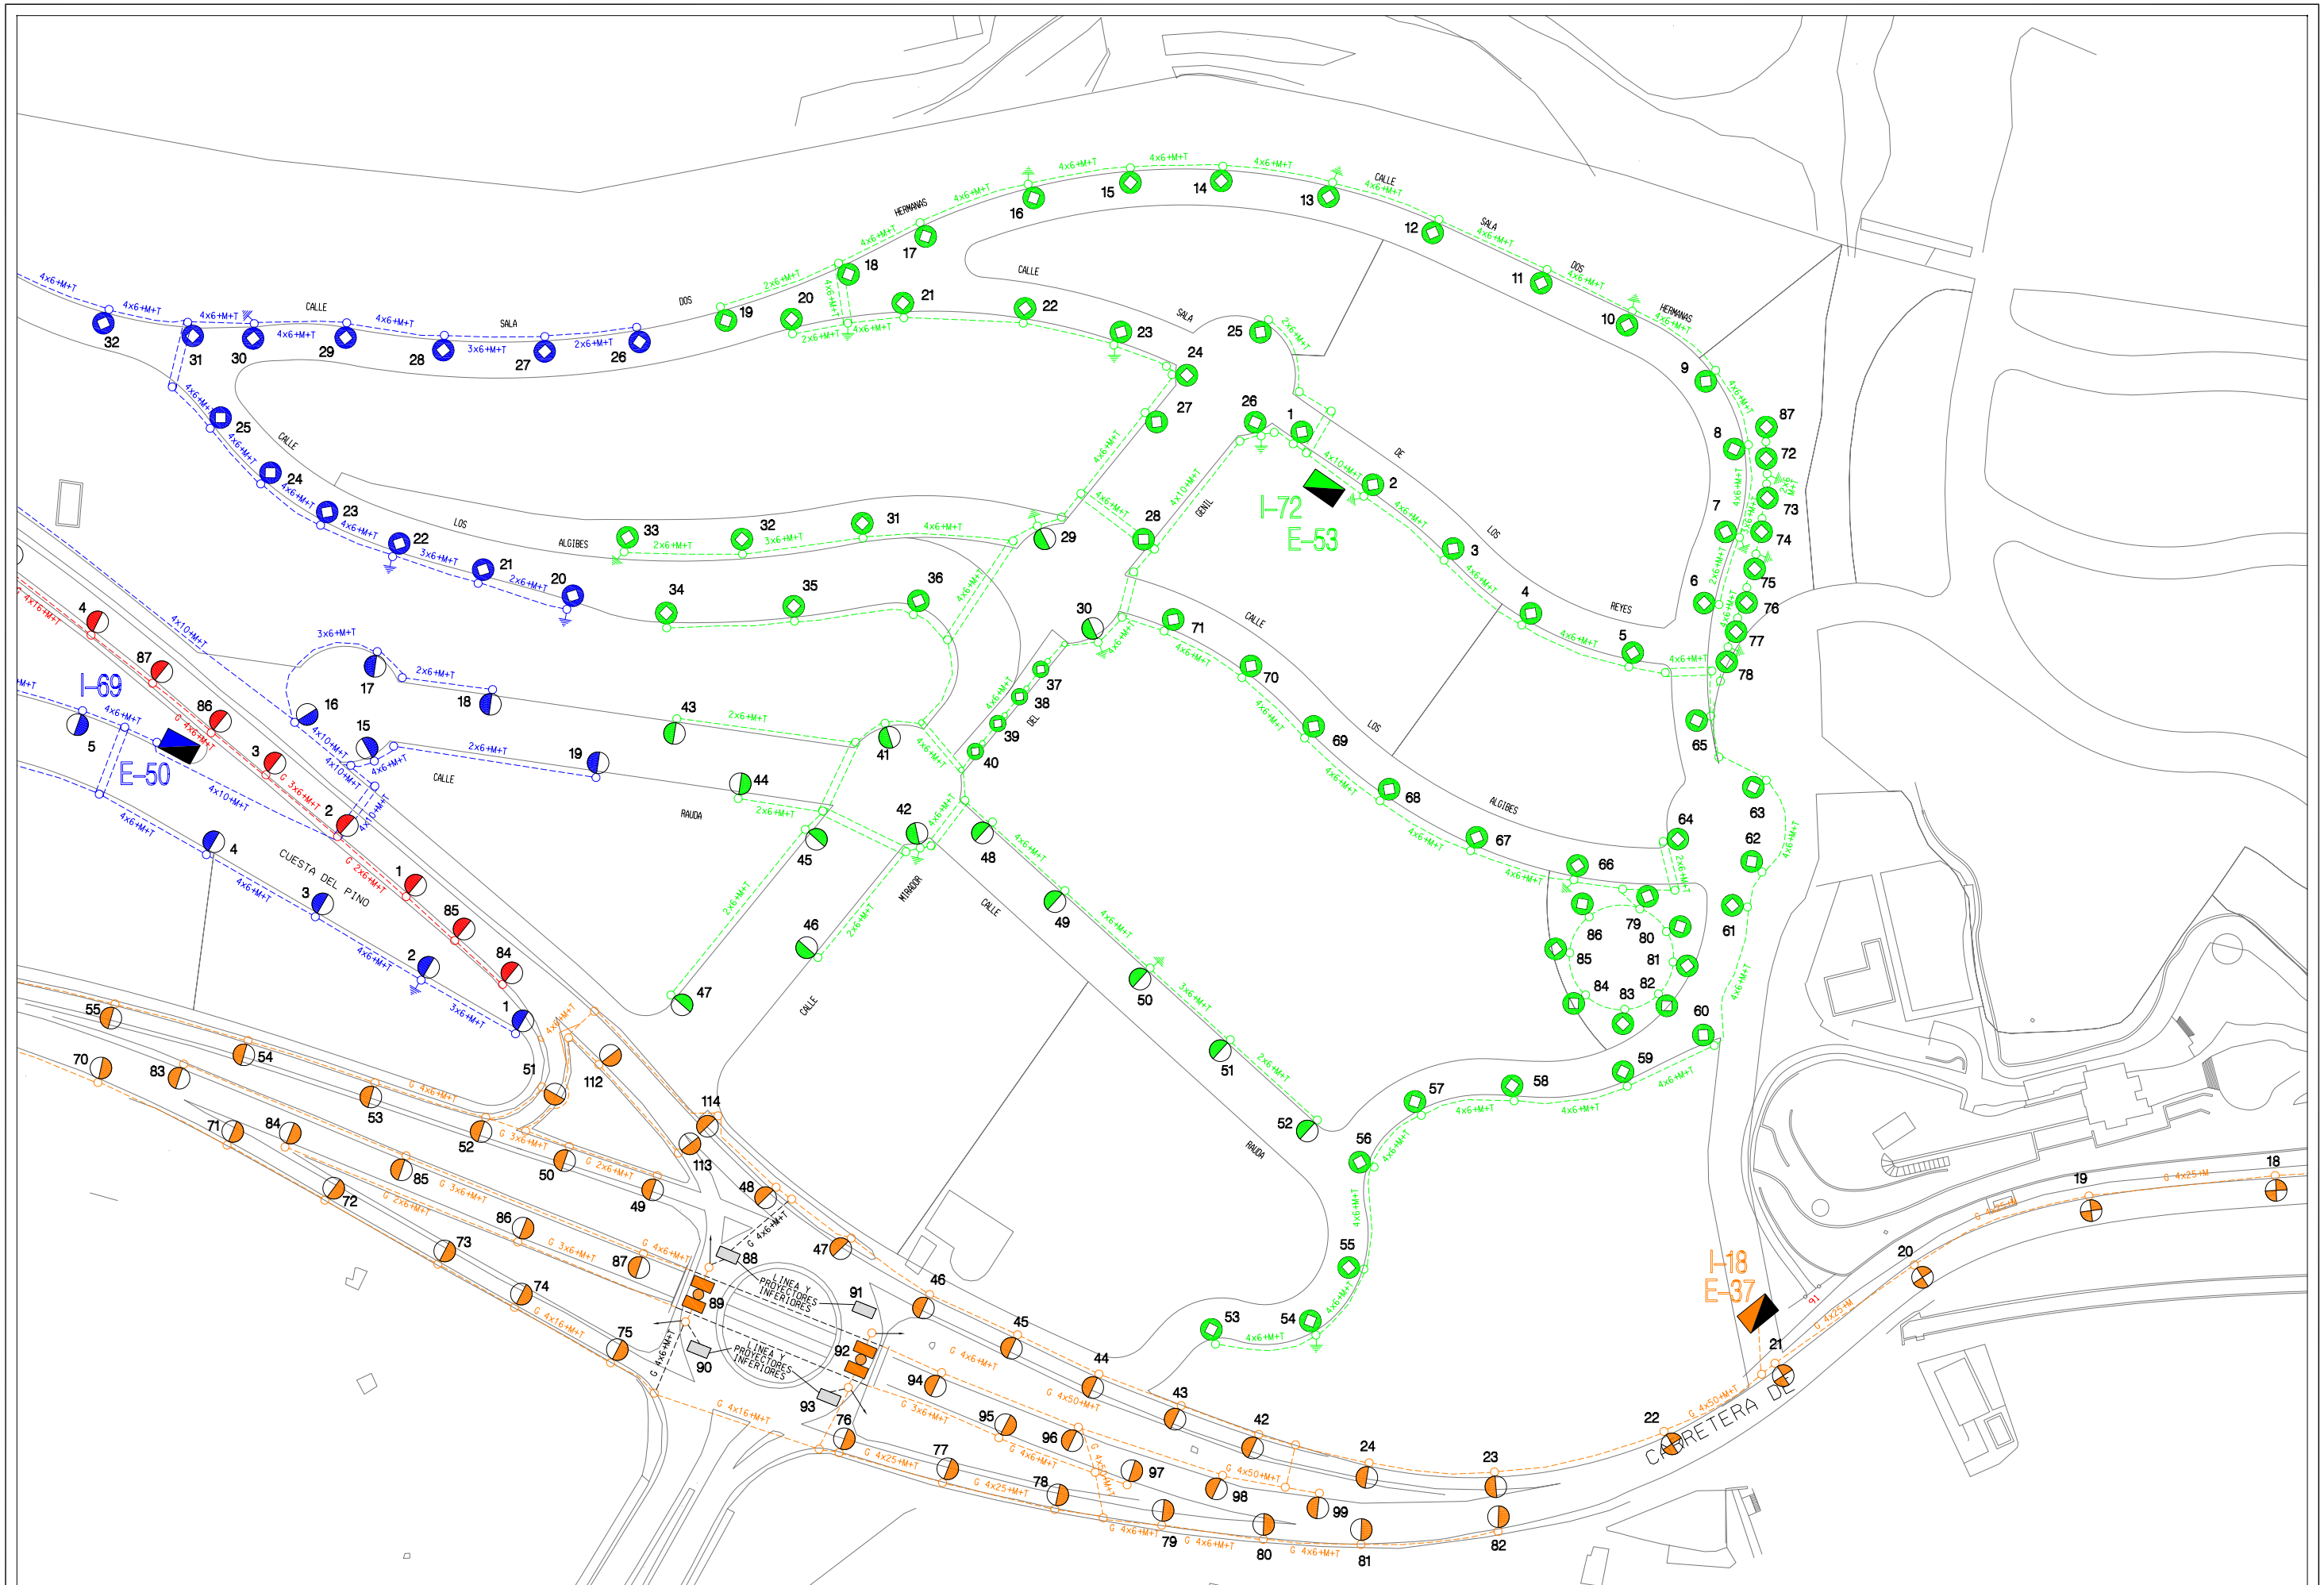

Area de Mantenimiento Integral y Limpieza de la ciudad
Excmo. Ayuntamiento de Granada
alumbrado publico

CONCURSO PARA CONTRATACION DE LOS TRABAJOS DE CONSERVACION Y RENOVACION DE LAS INSTALACIONES DE ALUMBRADO PUBLICODE LA CIUDAD DE GRANADA

Centro de Mando: E-53 SALA DE LOS REYES

Escala: 1/1500

Dibujado: J.M.Mancera

Hoja: 1/1

Fecha: Abril 2010

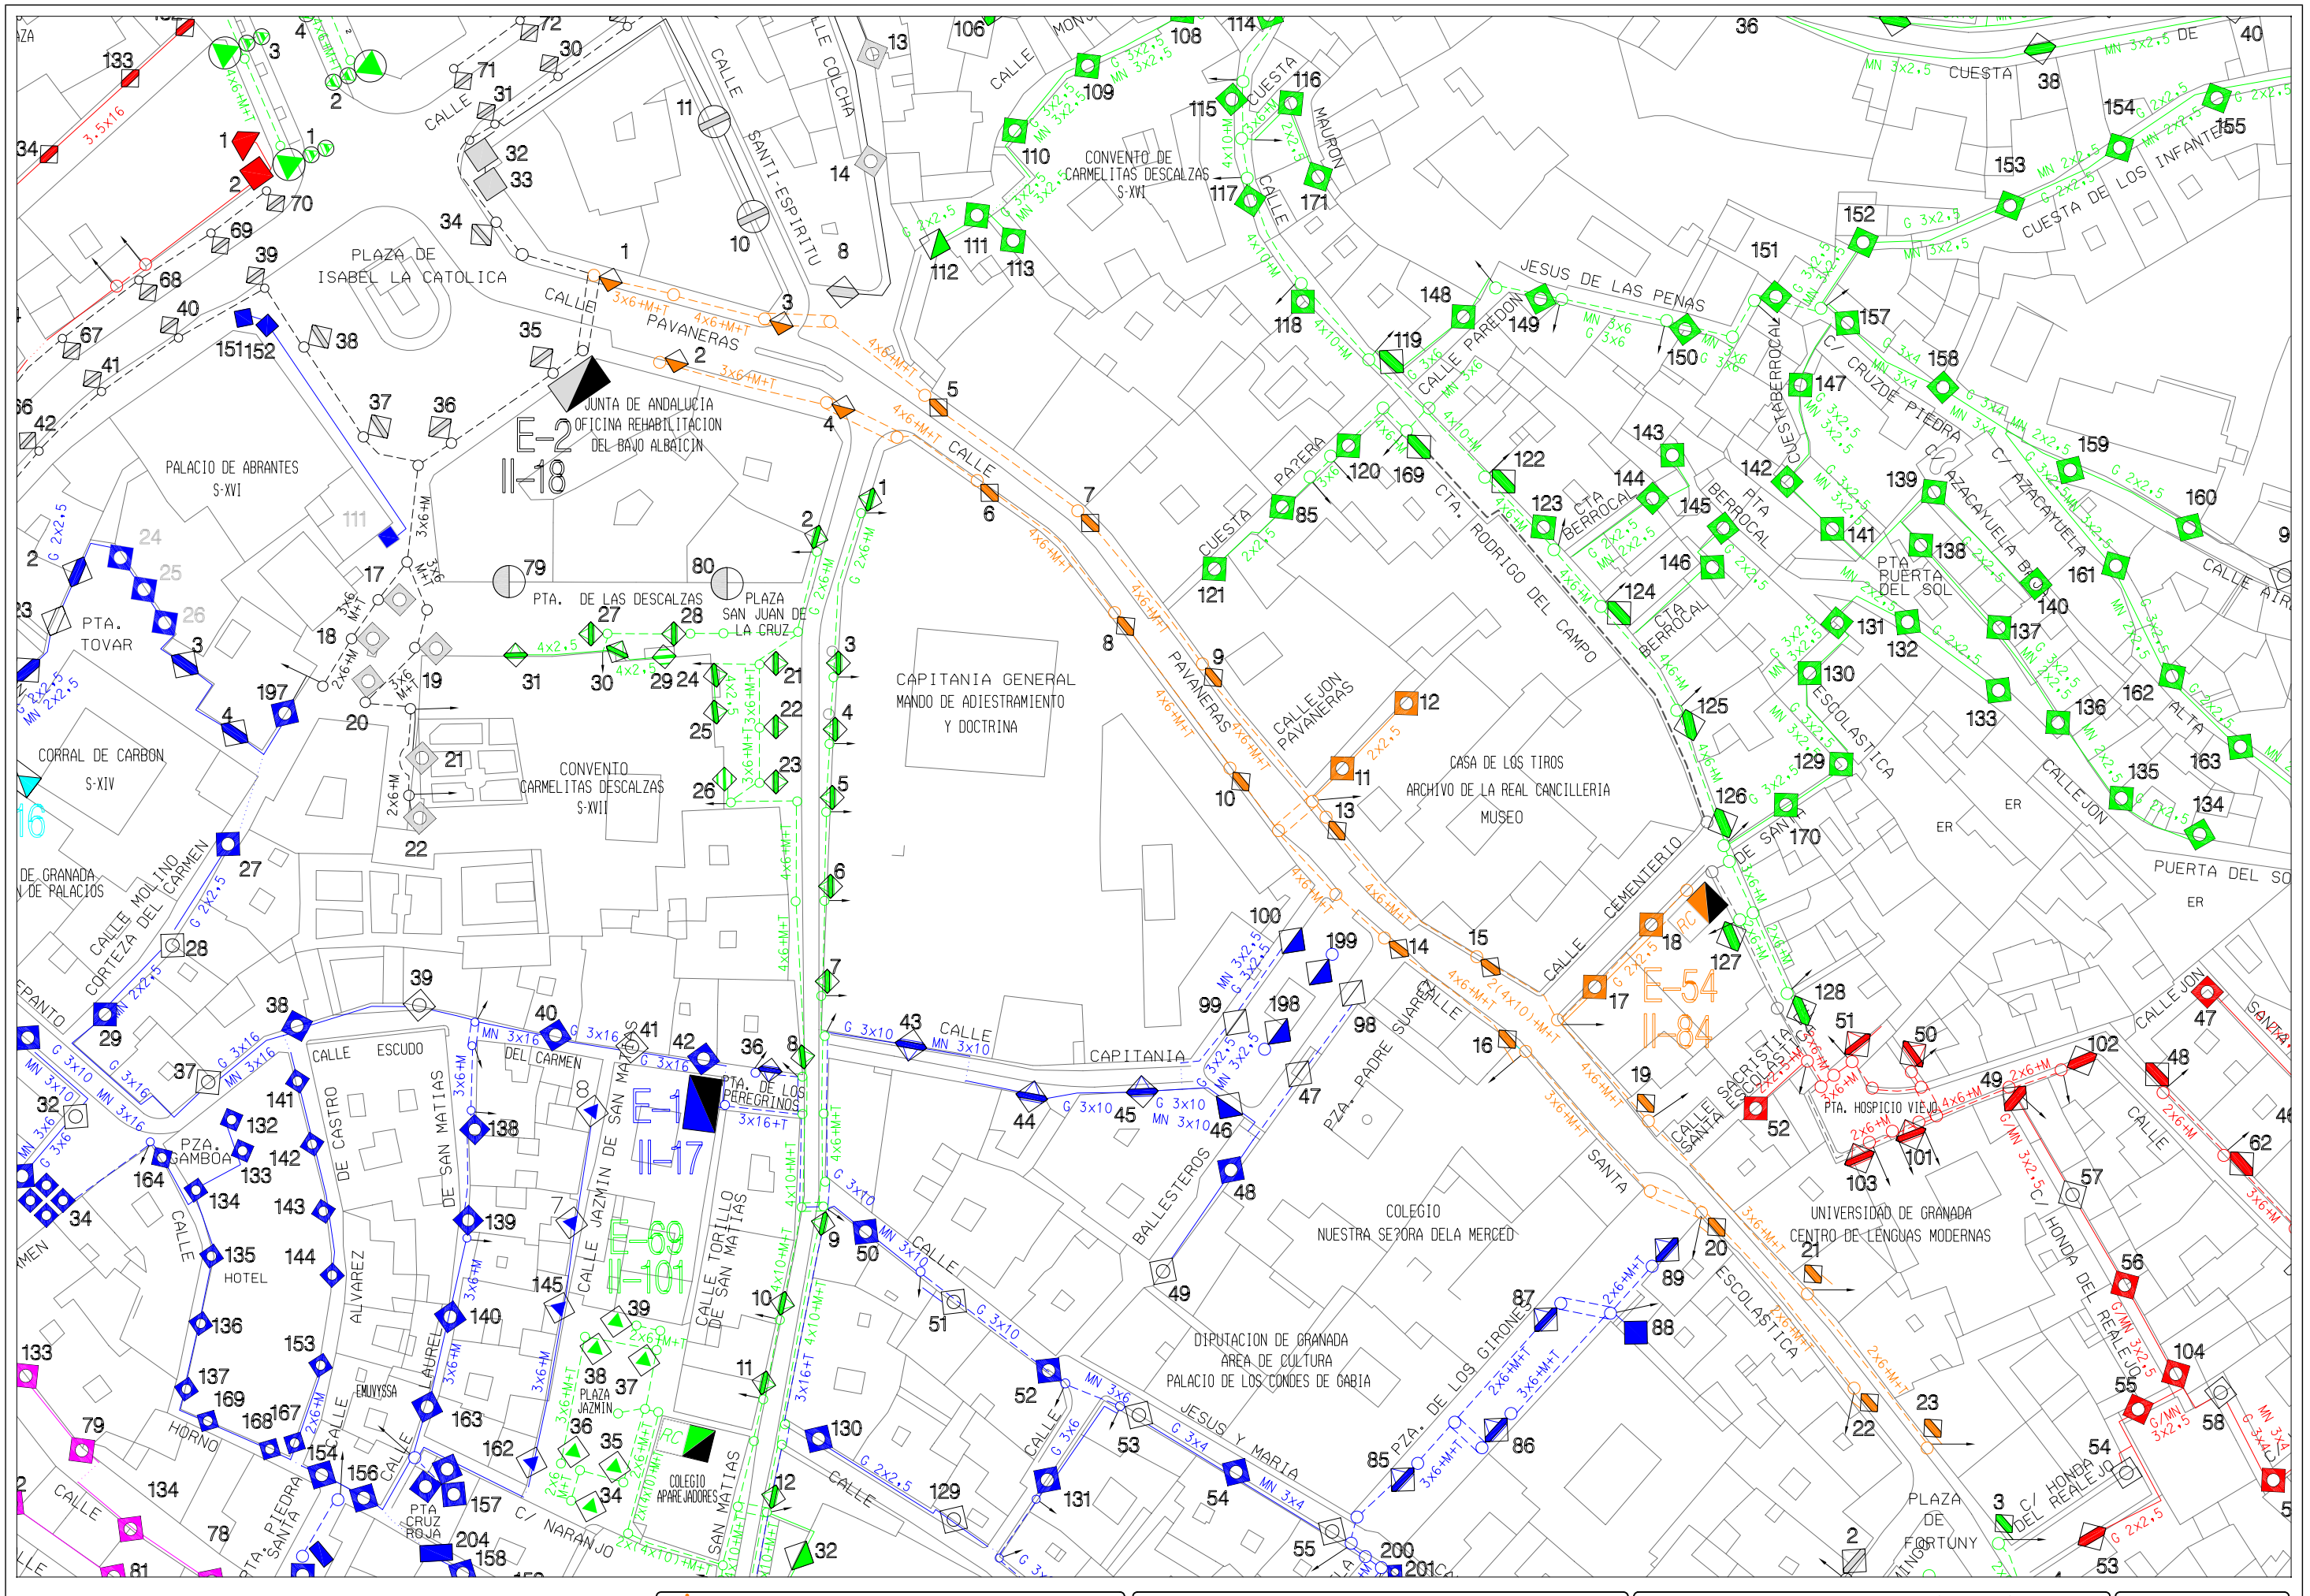

Area de Mantenimiento Integral y Limpieza de la ciudad
Excmo. Ayuntamiento de Granada
alumbrado publico

CONCURSO PARA CONTRATACION DE LOS TRABAJOS DE CONSERVACION Y RENOVACION DE LAS INSTALACIONES DE ALUMBRADO PUBLICODE LA CIUDAD DE GRANADA

Centro de Mando: E-54 PAVANERAS

Escala: 1/1000

Dibujado: J.M.Mancera

Hoja: 1/1

Fecha: Abril 2010

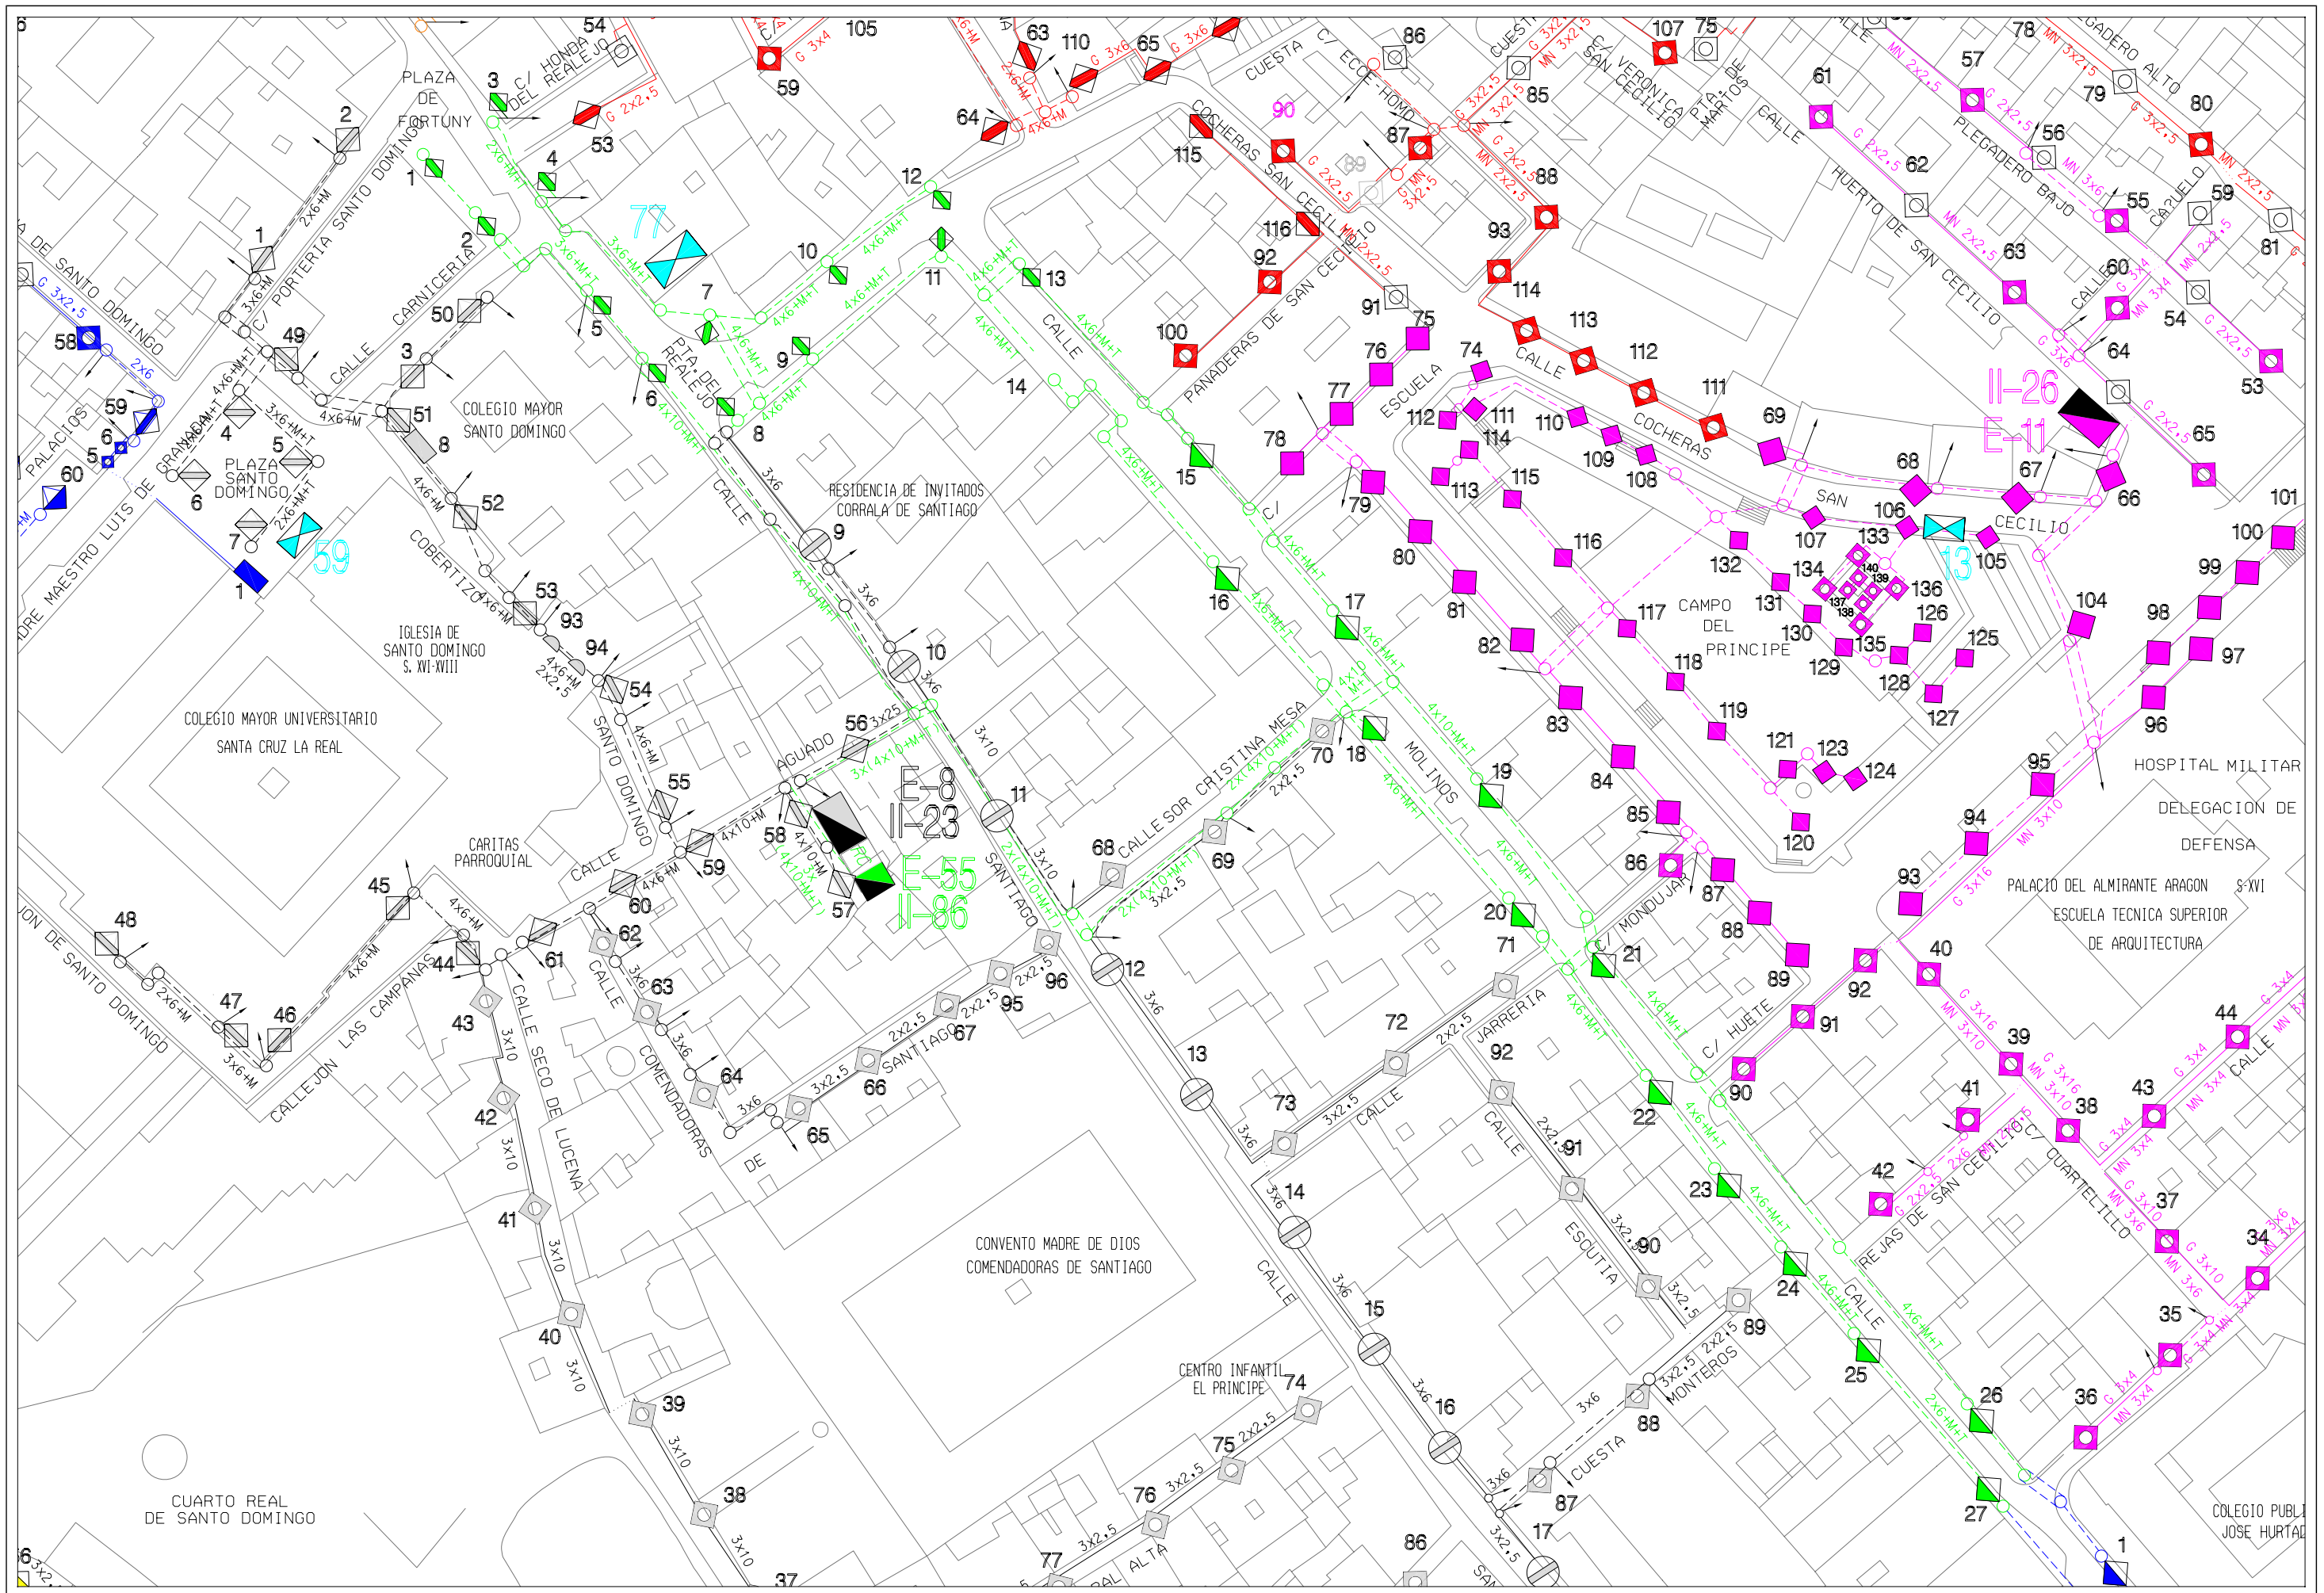

Area de Mantenimiento Integral y Limpieza de la ciudad Excmo. Ayuntamiento de Granada alumbrado publico	***CONCURSO PARA CONTRATACION DE LOS TRABAJOS DE CONSERVACION Y RENOVACION DE LAS INSTALACIONES DE ALUMBRADO PUBLICODE LA CIUDAD DE GRANADA***	Centro de Mando: E-55 AGUADO II	Escala: 1/1000	Dibujado: J.M.Mancera

Hoja: 1/1

Fecha: Abril 2010

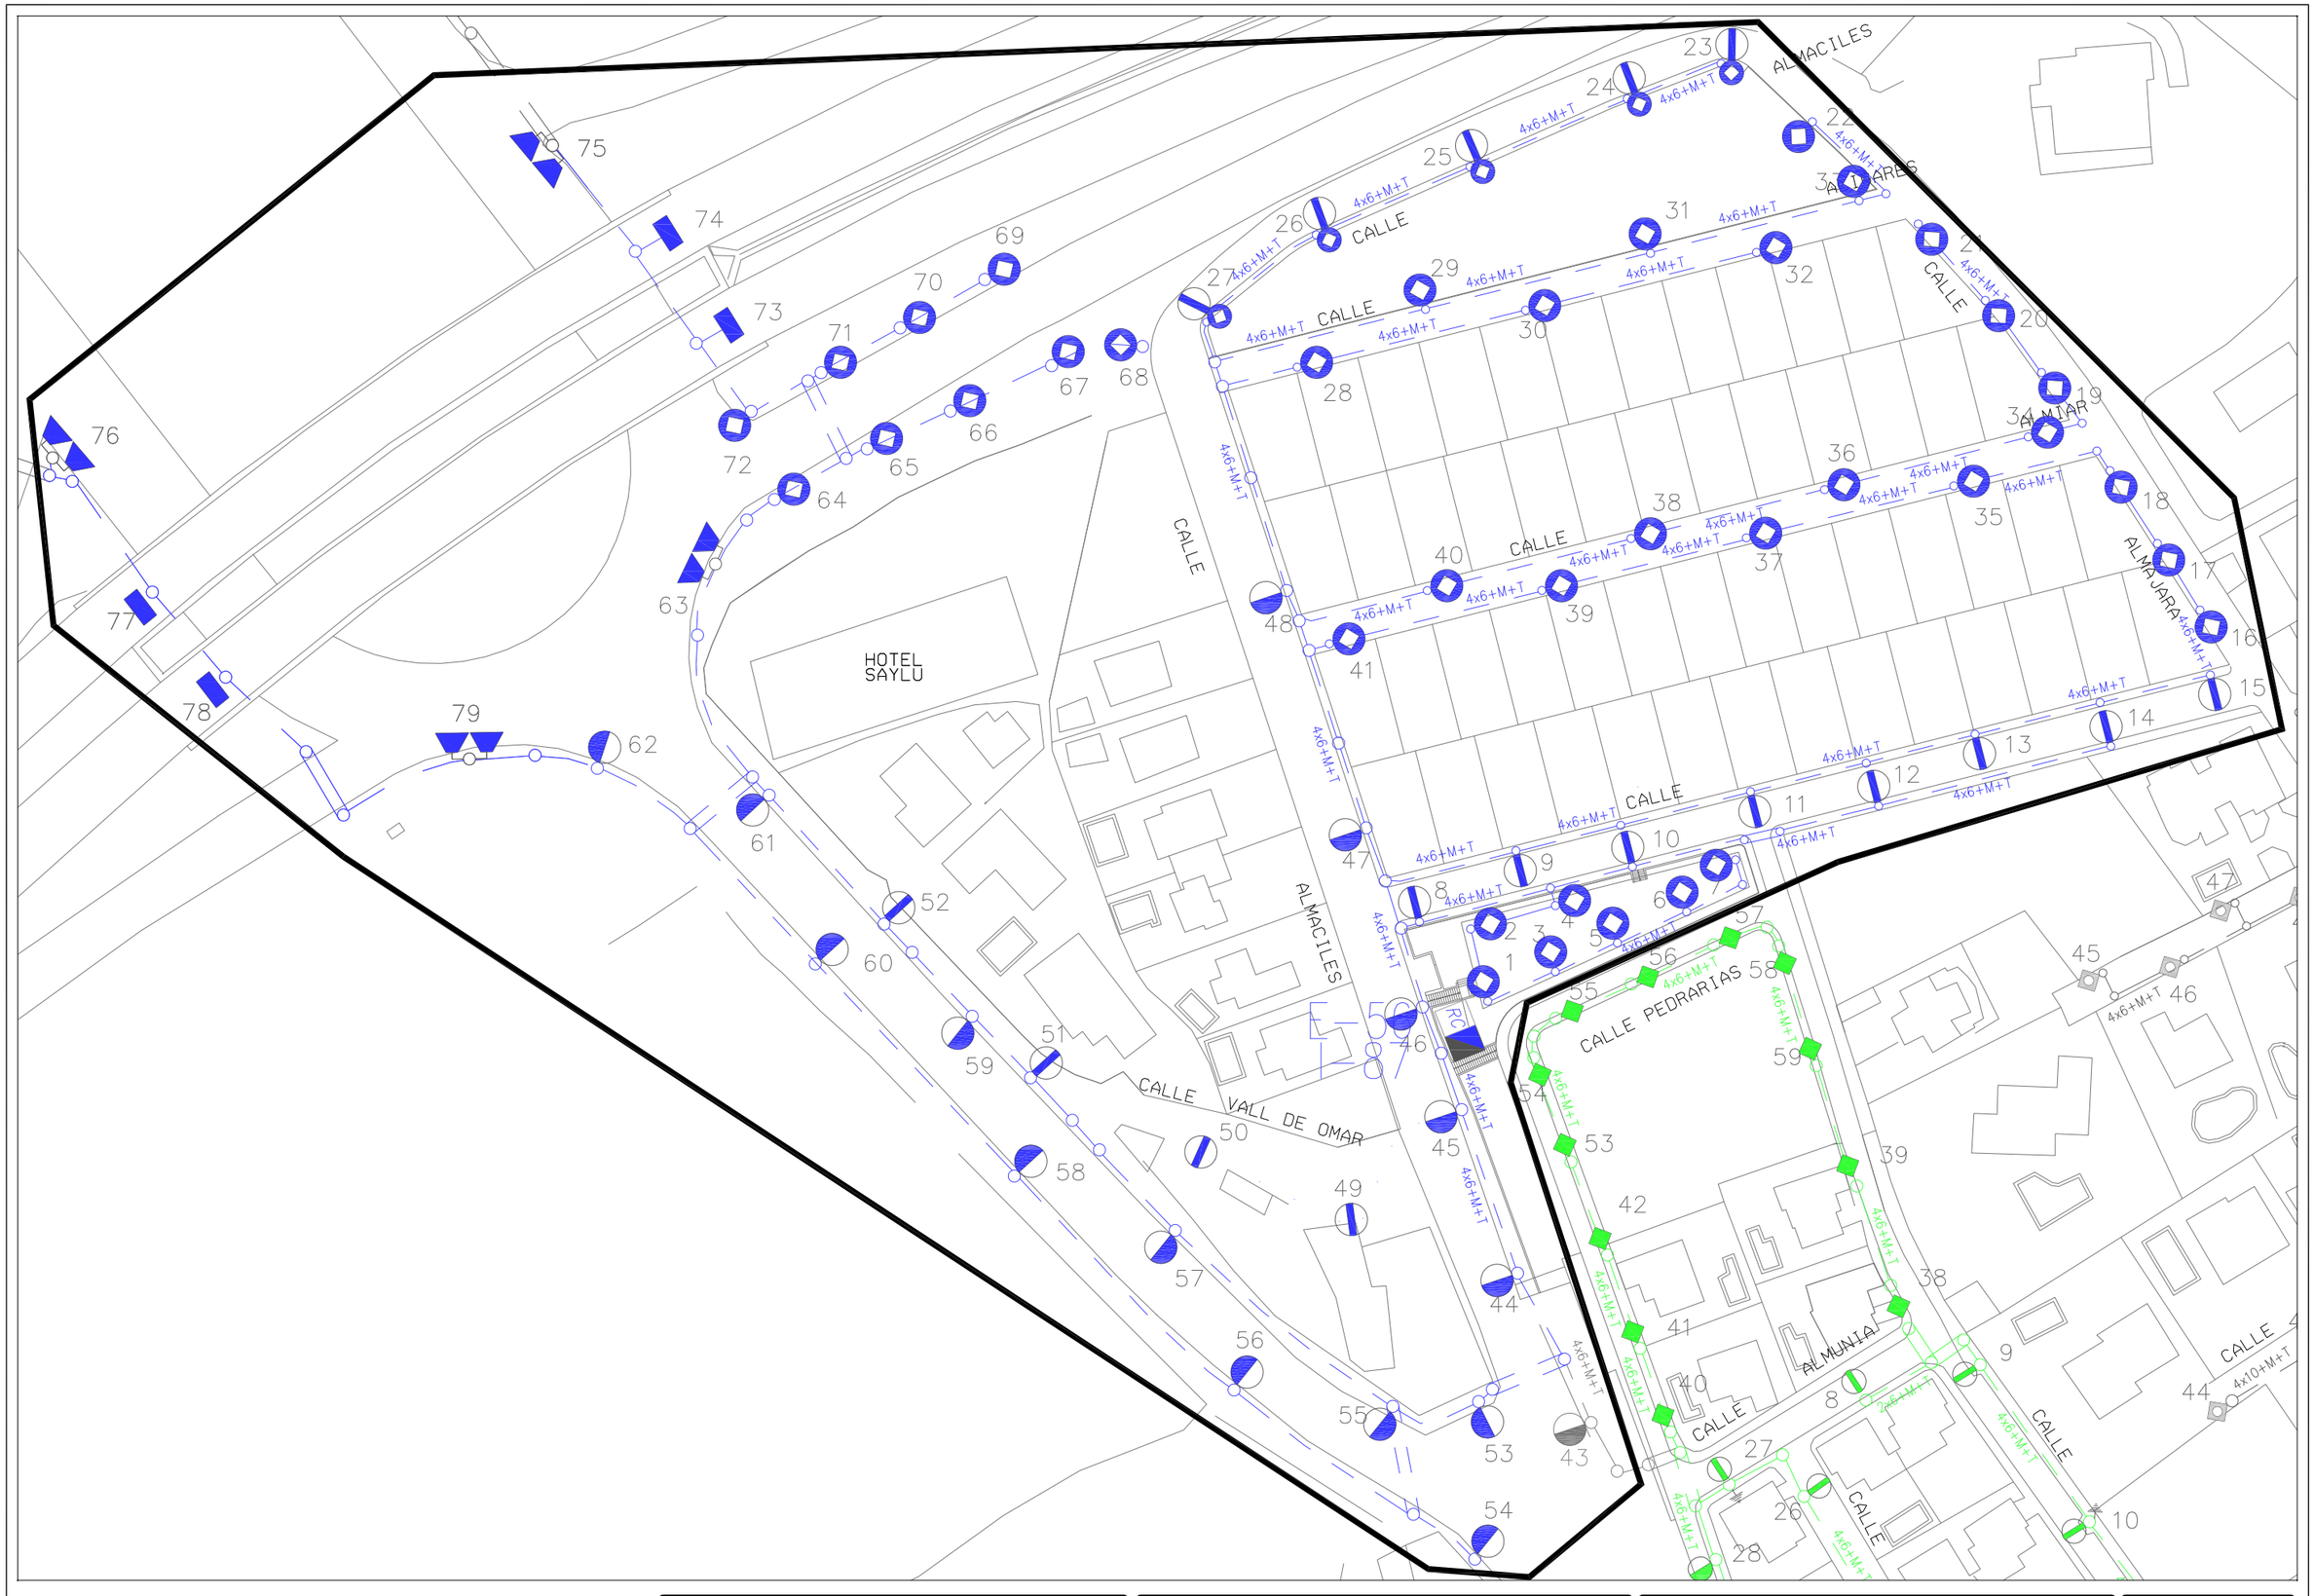

Area de Mantenimiento Integral y Limpieza de la ciudad Excmo. Ayuntamiento de Granada alumbrado publico	***CONCURSO PARA CONTRATACION DE LOS TRABAJOS DE CONSERVACION Y RENOVACION DE LAS INSTALACIONES DE ALUMBRADO PUBLICODE LA CIUDAD DE GRANADA***	Centro de Mando: E-56 VALL DE OMAR	Escala: 1/1000	Dibujado: J.M.Mancera

Hoja: 1/1

Fecha: Julio 2010

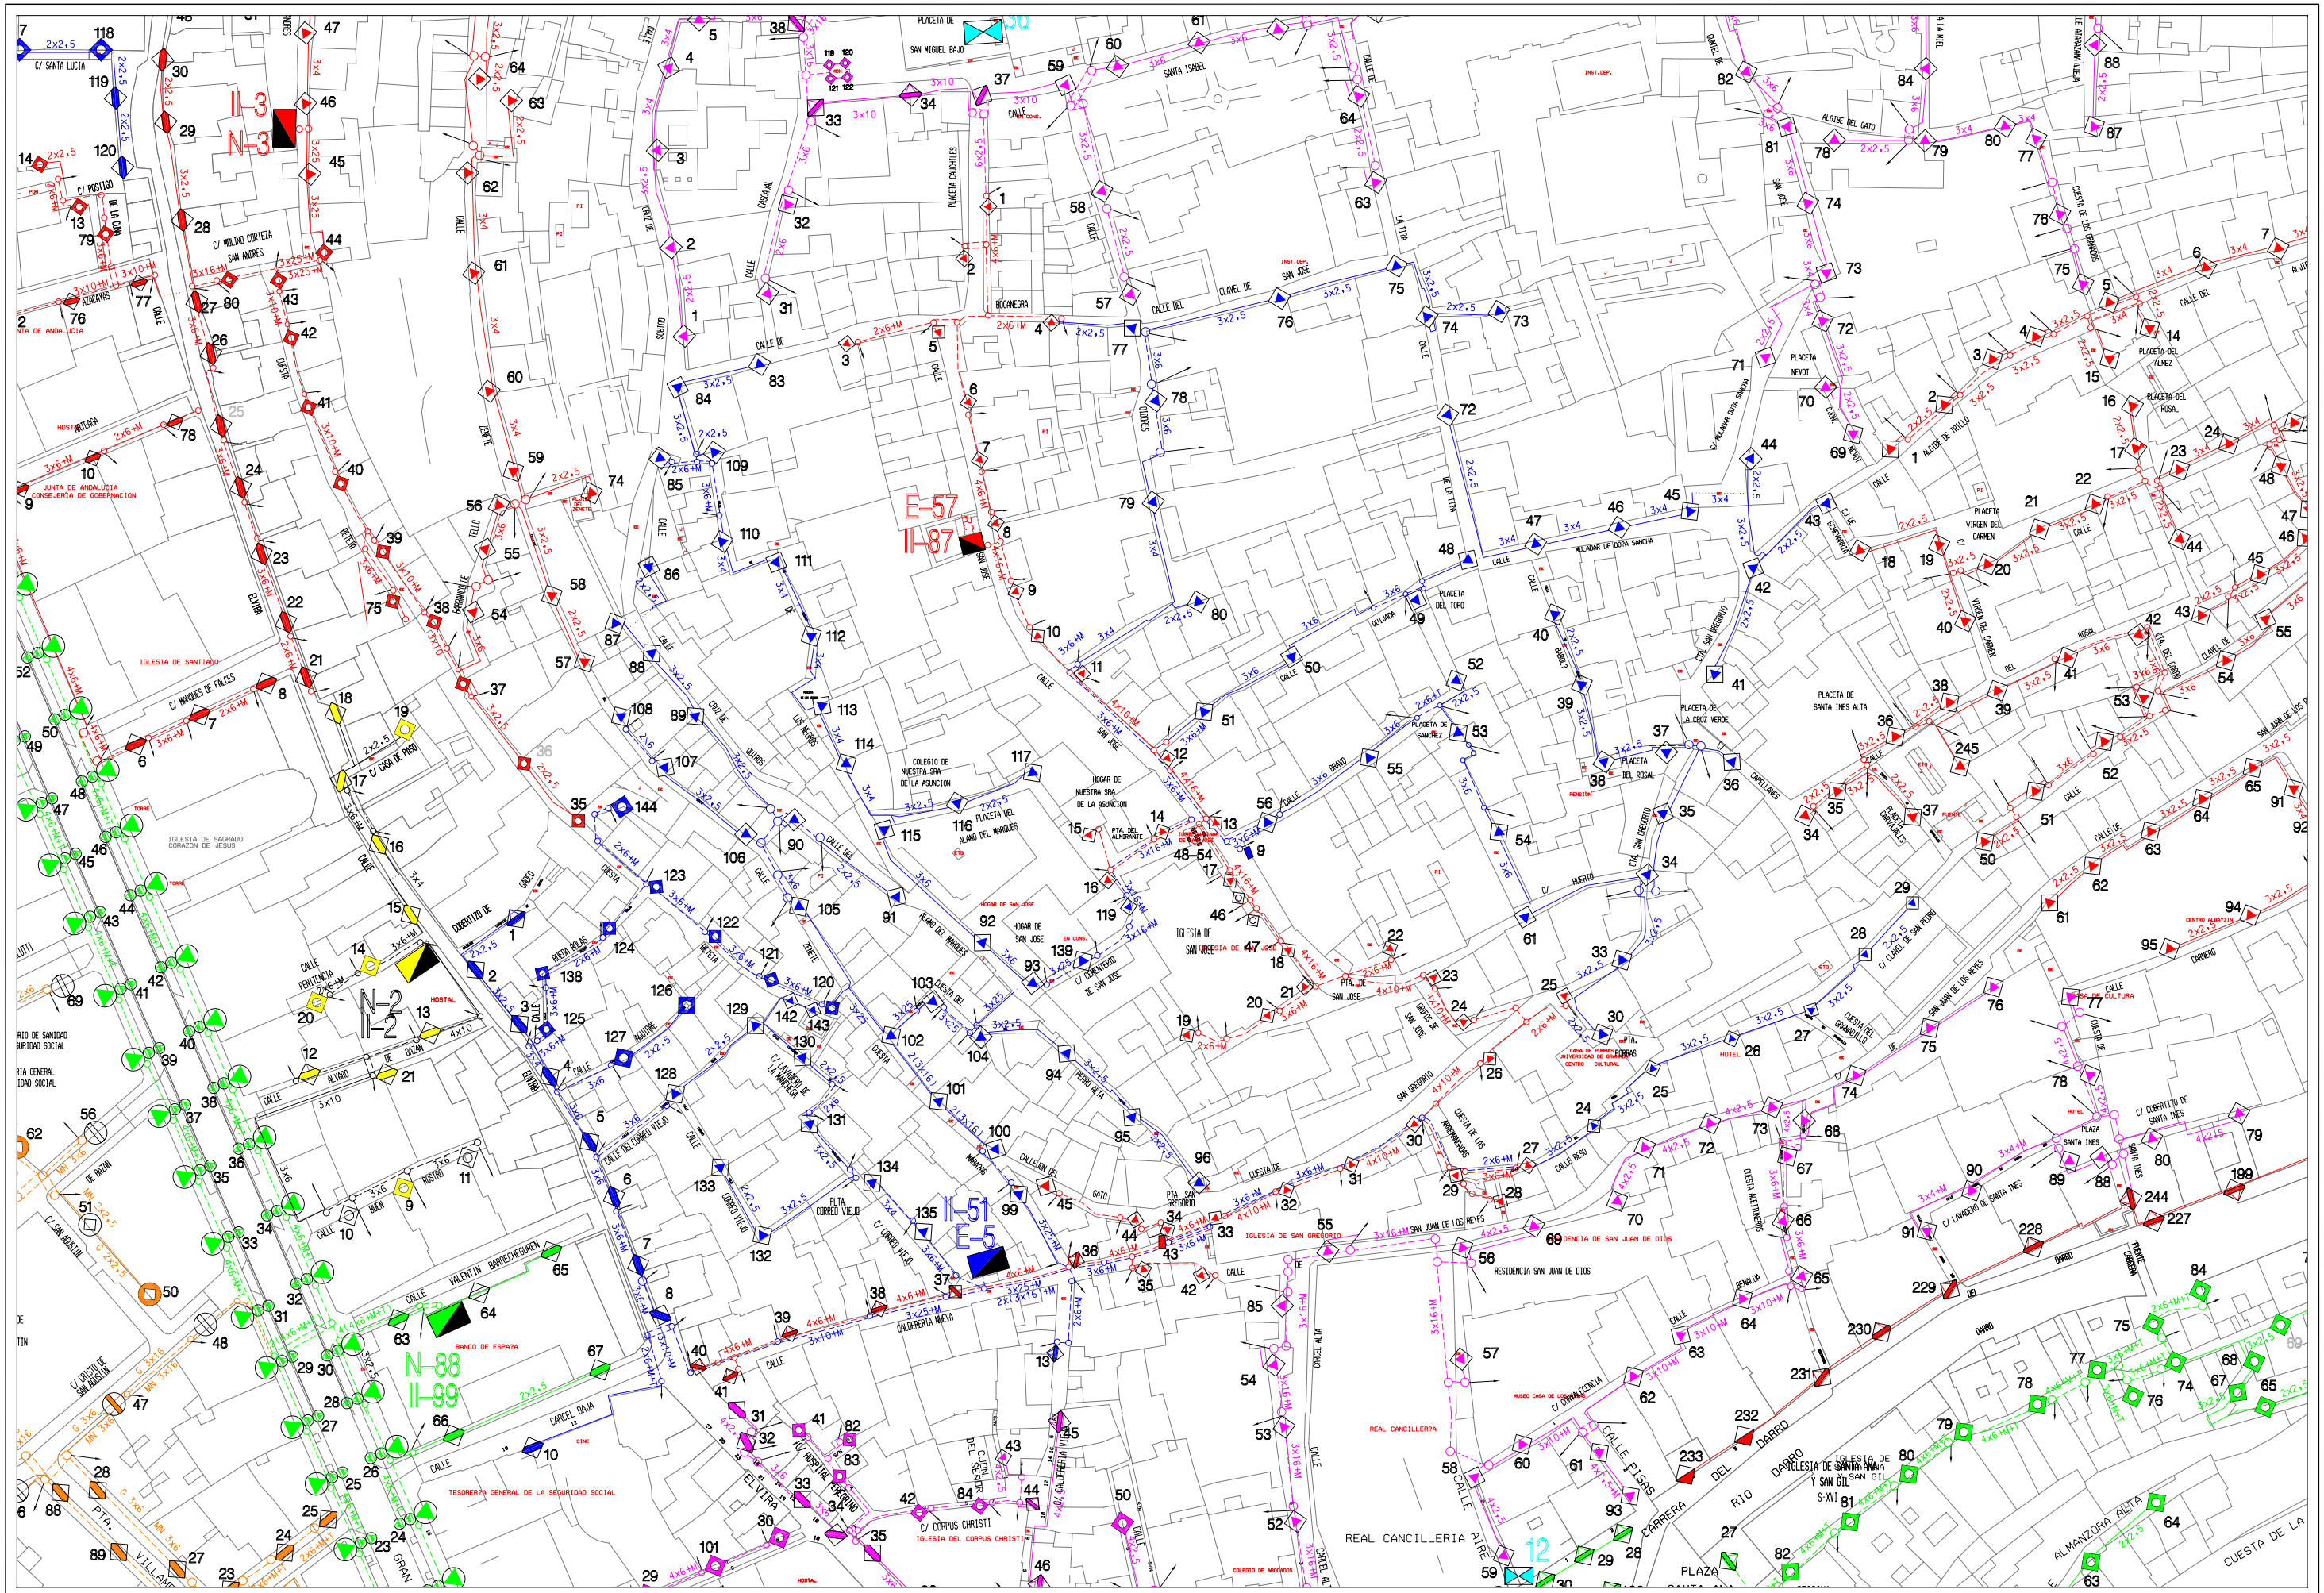
E-57
II-87
II-51
E-5
N-88
II-99
N-2
II-2
II-3
N-3
C/ SANTA LUCIA
C/ POSTIGO DE LA DONA
C/ MOLINO CORTEZA
SAN ANDRES
C/ MARQUES DE FALCES
C/ CASA DE PASO
C/ CRISTO DE SAN AGUSTIN
C/ SAN AGUSTIN
C/ VALENTIN BARRECHEGUREN
C/ CORPUS CHRISTI
C/ HUERTO
C/ LAVADERO DE SANTA INES
C/ CONVALECENCIA
C/ CONDESA DE LUNA
C/ CLAVEL DE SAN PEDRO
C/ CUESTA DEL GRANADILLO
C/ CUESTA DE LOS GRANADOS
C/ CUESTA DE LOS ALMENDROS
C/ CUESTA DE LAS PEREGRINAS
C/ CUESTA DEL CARMEN
C/ CUESTA DEL CORRO
C/ CUESTA DE SAN GREGORIO
C/ CUESTA DEL SAGRARIO
C/ CUESTA DE SAN JOSE
C/ CUESTA DEL SOLDADO
C/ CUESTA DE LA TRINIDAD
C/ CUESTA DE LA TRINIDAD
C/ CUESTA DE LA TRINIDAD

I-89
E-58
CALLE
CANALES
CALLE
PEZAMADURA
PLAZA DE
LA MIMBRES
CUERDA
ALTA
CALLE
CALLE
VALDEINFIERNO
CALLE
SDES
RIO
SECO
4x6+M+T
4x6+M+T
4x6+M+T
4x6+M+T
G 4x25+M
G 4x25+M
G 4x25+M
G 4x25+M
G 4x25+M
G 4x25+M
G 4x25+M
CARRETERA DE LA SIERRA
CARRETERA DE LA SIERRA
HUERTA LA
COMPUERTA
HORMIGONES
INDALO
1
2
3
4
5
6
7
8
9
10
4
5
6
7
8
9
10
11
12

AREA DE MANTENIMIENTO INTEGRAL Y LIMPIEZA DE LA CIUDAD
EXCMO. AYUNTAMIENTO DE GRANADA
ALUMBRADO PUBLICO

CONCURSO PARA CONTRATACION DE LOS TRABAJOS DE CONSERVACION Y RENOVACION DE LAS INSTALACIONES DE ALUMBRADO PUBLICODE LA CIUDAD DE GRANADA

Centro de Mando: E-58 RIO SECO

Escala: 1/1000

Dibujado: J.M.MANCERA

Hoja: 1/1

Fecha: ABRIL 2010

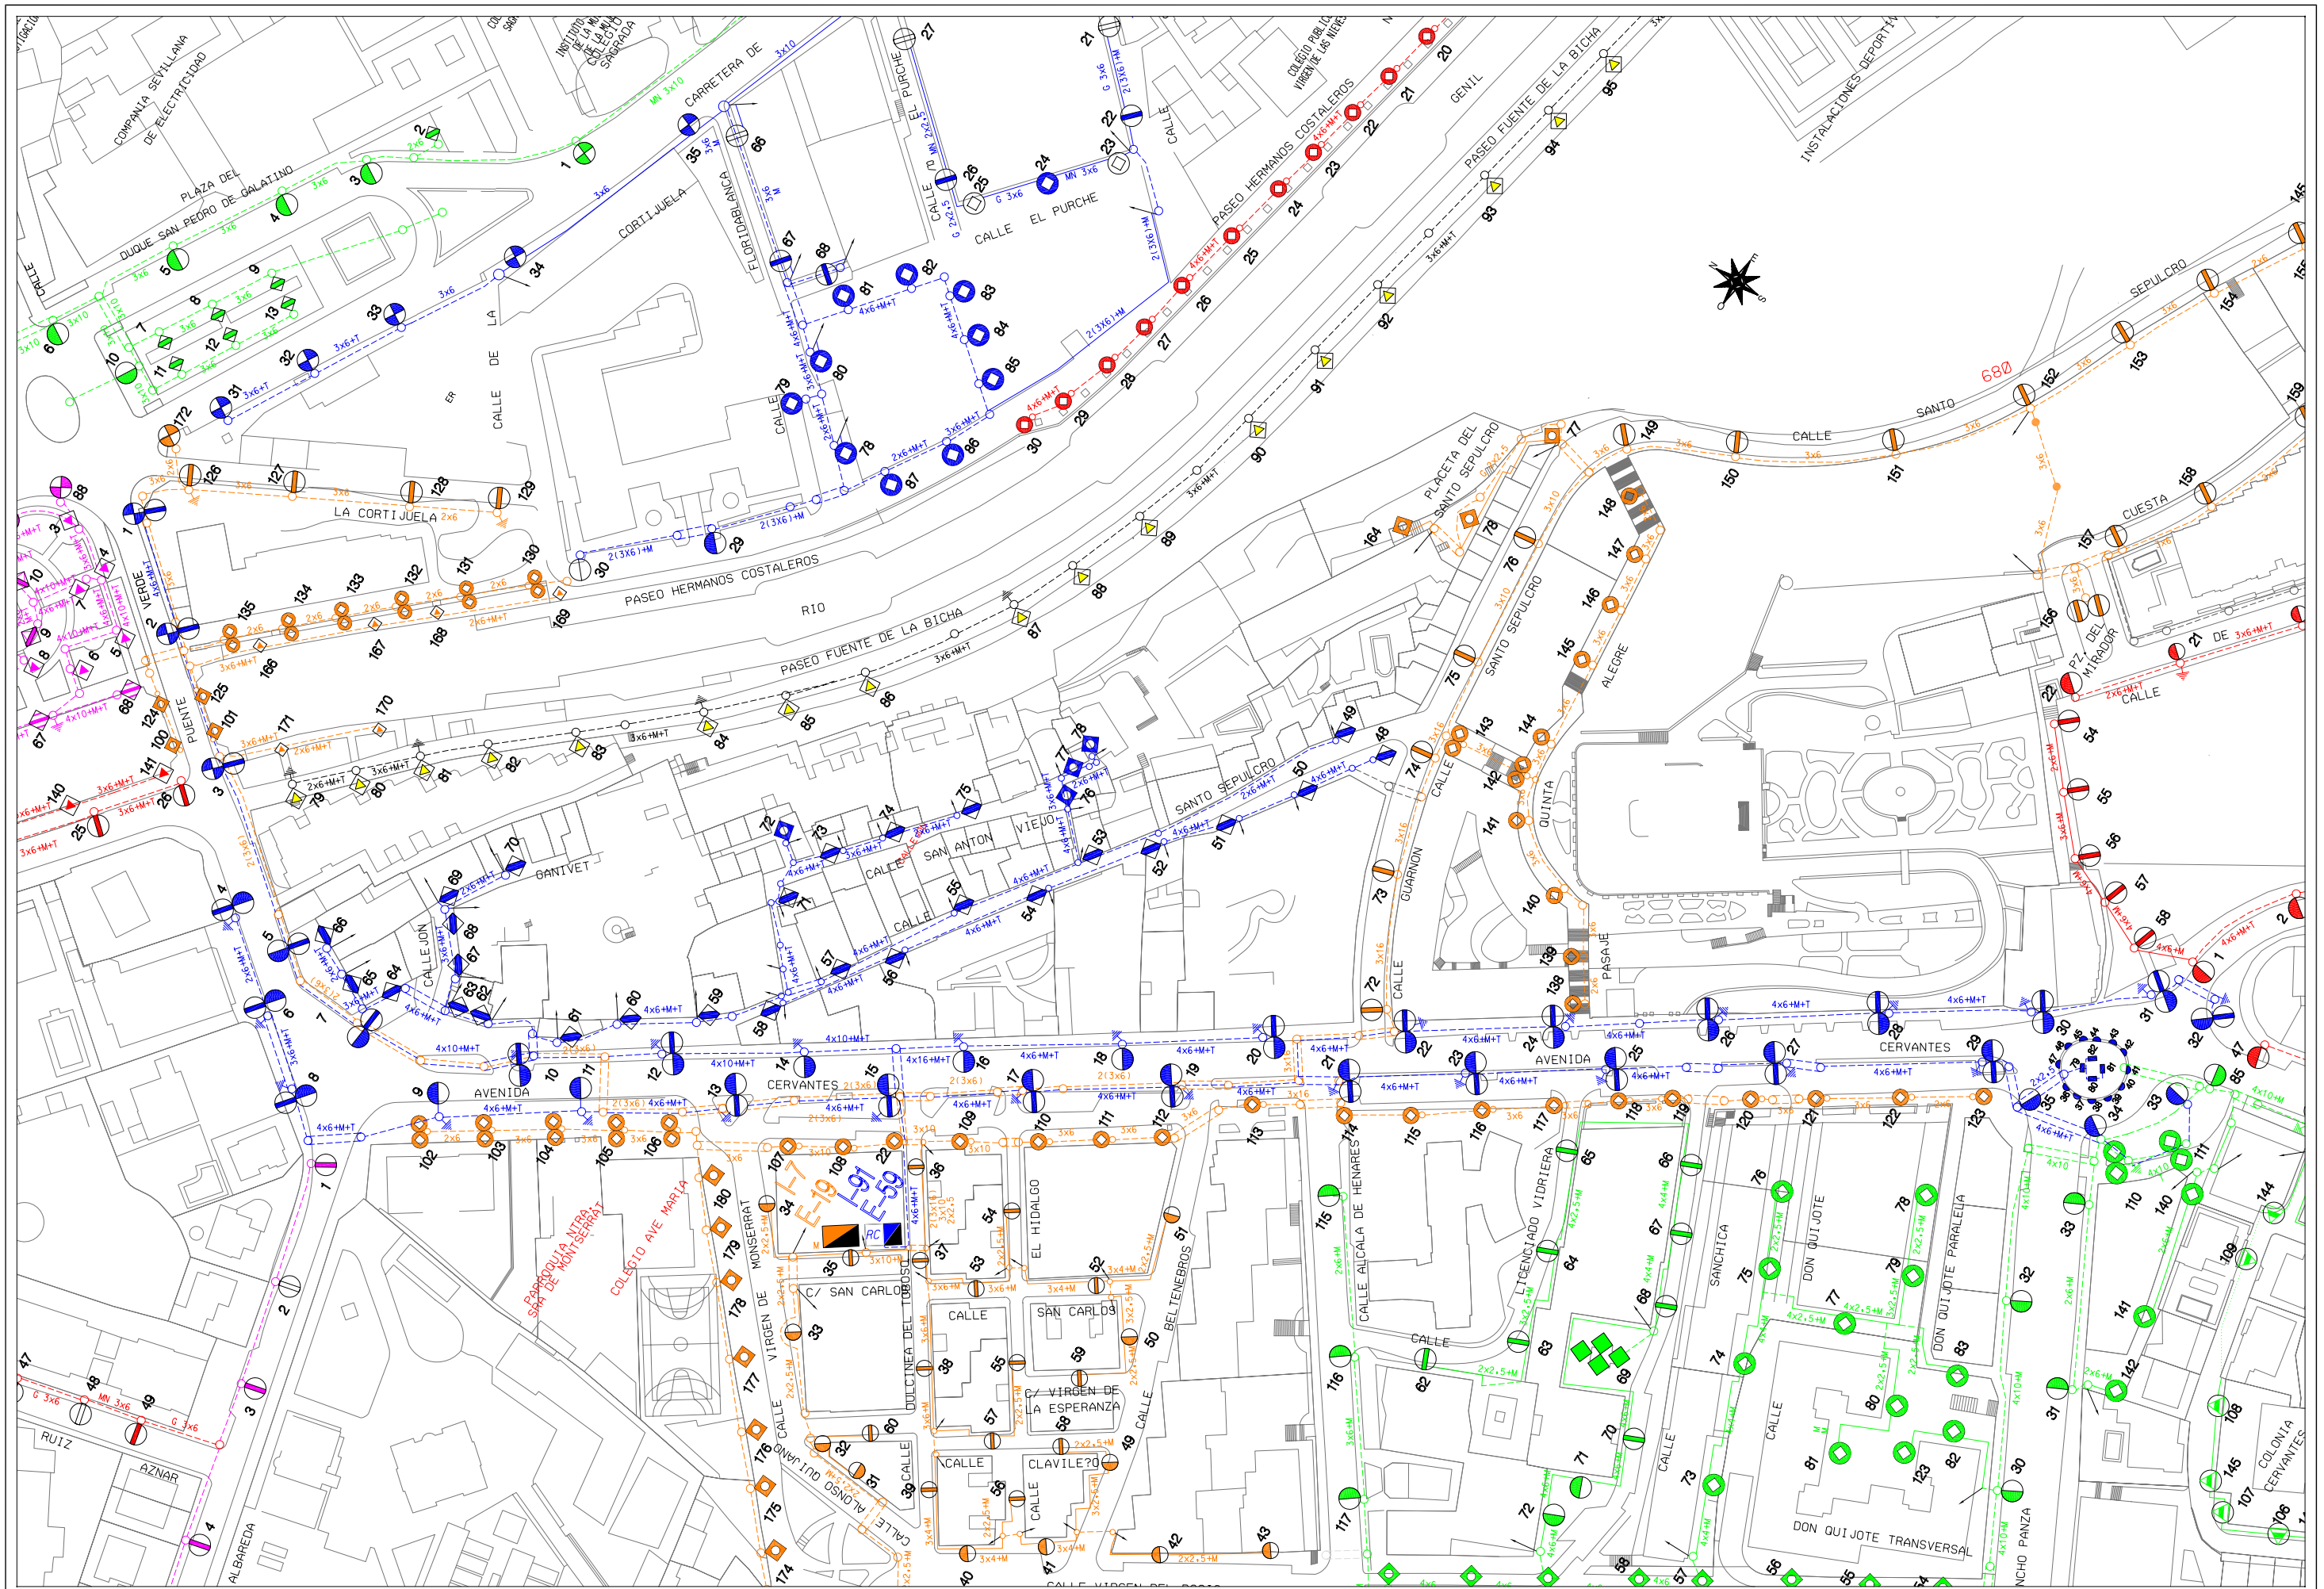

AREA DE MANTENIMIENTO INTEGRAL Y LIMPIEZA DE LA CIUDAD
EXCMO. AYUNTAMIENTO DE GRANADA
ALUMBRADO PUBLICO

CONCURSO PARA CONTRATACION DE LOS TRABAJOS DE CONSERVACION Y RENOVACION DE LAS INSTALACIONES DE ALUMBRADO PUBLICODE LA CIUDAD DE GRANADA

Centro de Mando: E-59 SAN CARLOS

Escala: 1/1500

Dibujado: J.M.MANCERA

Hoja: 1/1

Fecha: ABRIL 2010

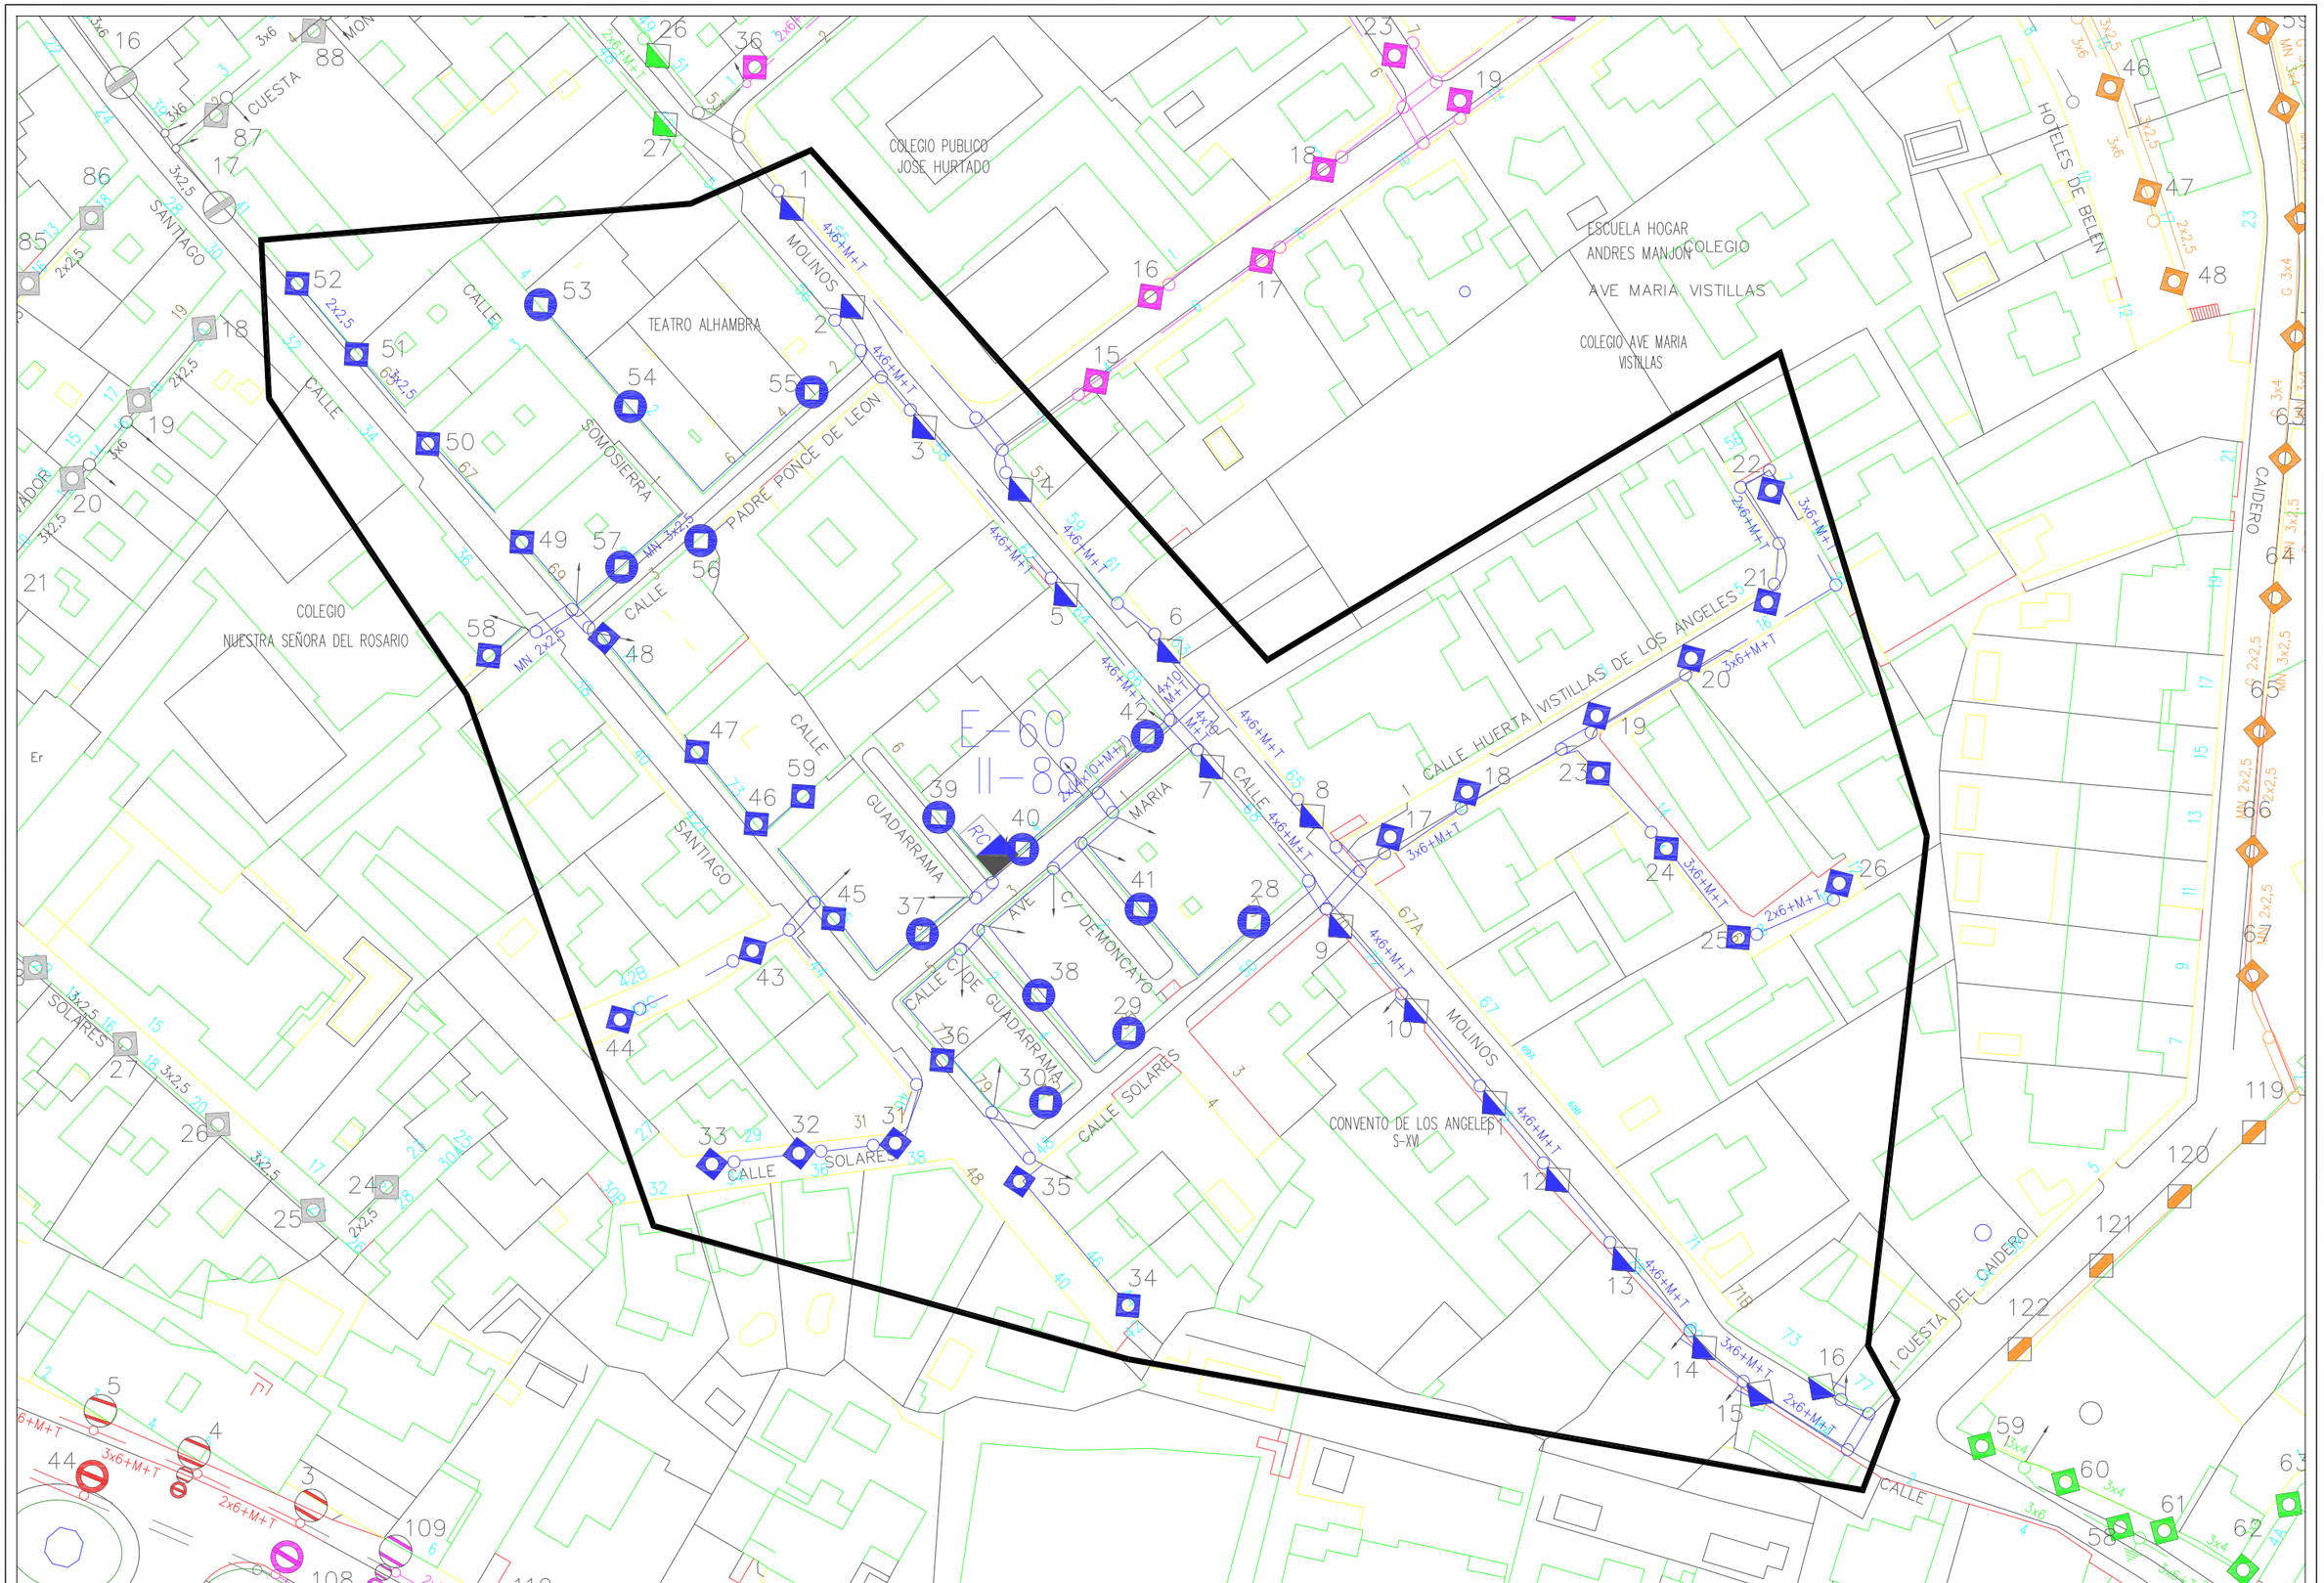

Area de Mantenimiento Integral y Limpieza de la ciudad
Excmo. Ayuntamiento de Granada
alumbrado publico

CONCURSO PARA CONTRATACION DE LOS TRABAJOS DE CONSERVACION Y RENOVACION DE LAS INSTALACIONES DE ALUMBRADO PUBLICODE LA CIUDAD DE GRANADA

Centro de Mando: E-60 AVE MARIA

Escala: 1/1000

Dibujado: J.M.Mancera

Hoja: 1/1

Fecha: Diciembre 2010

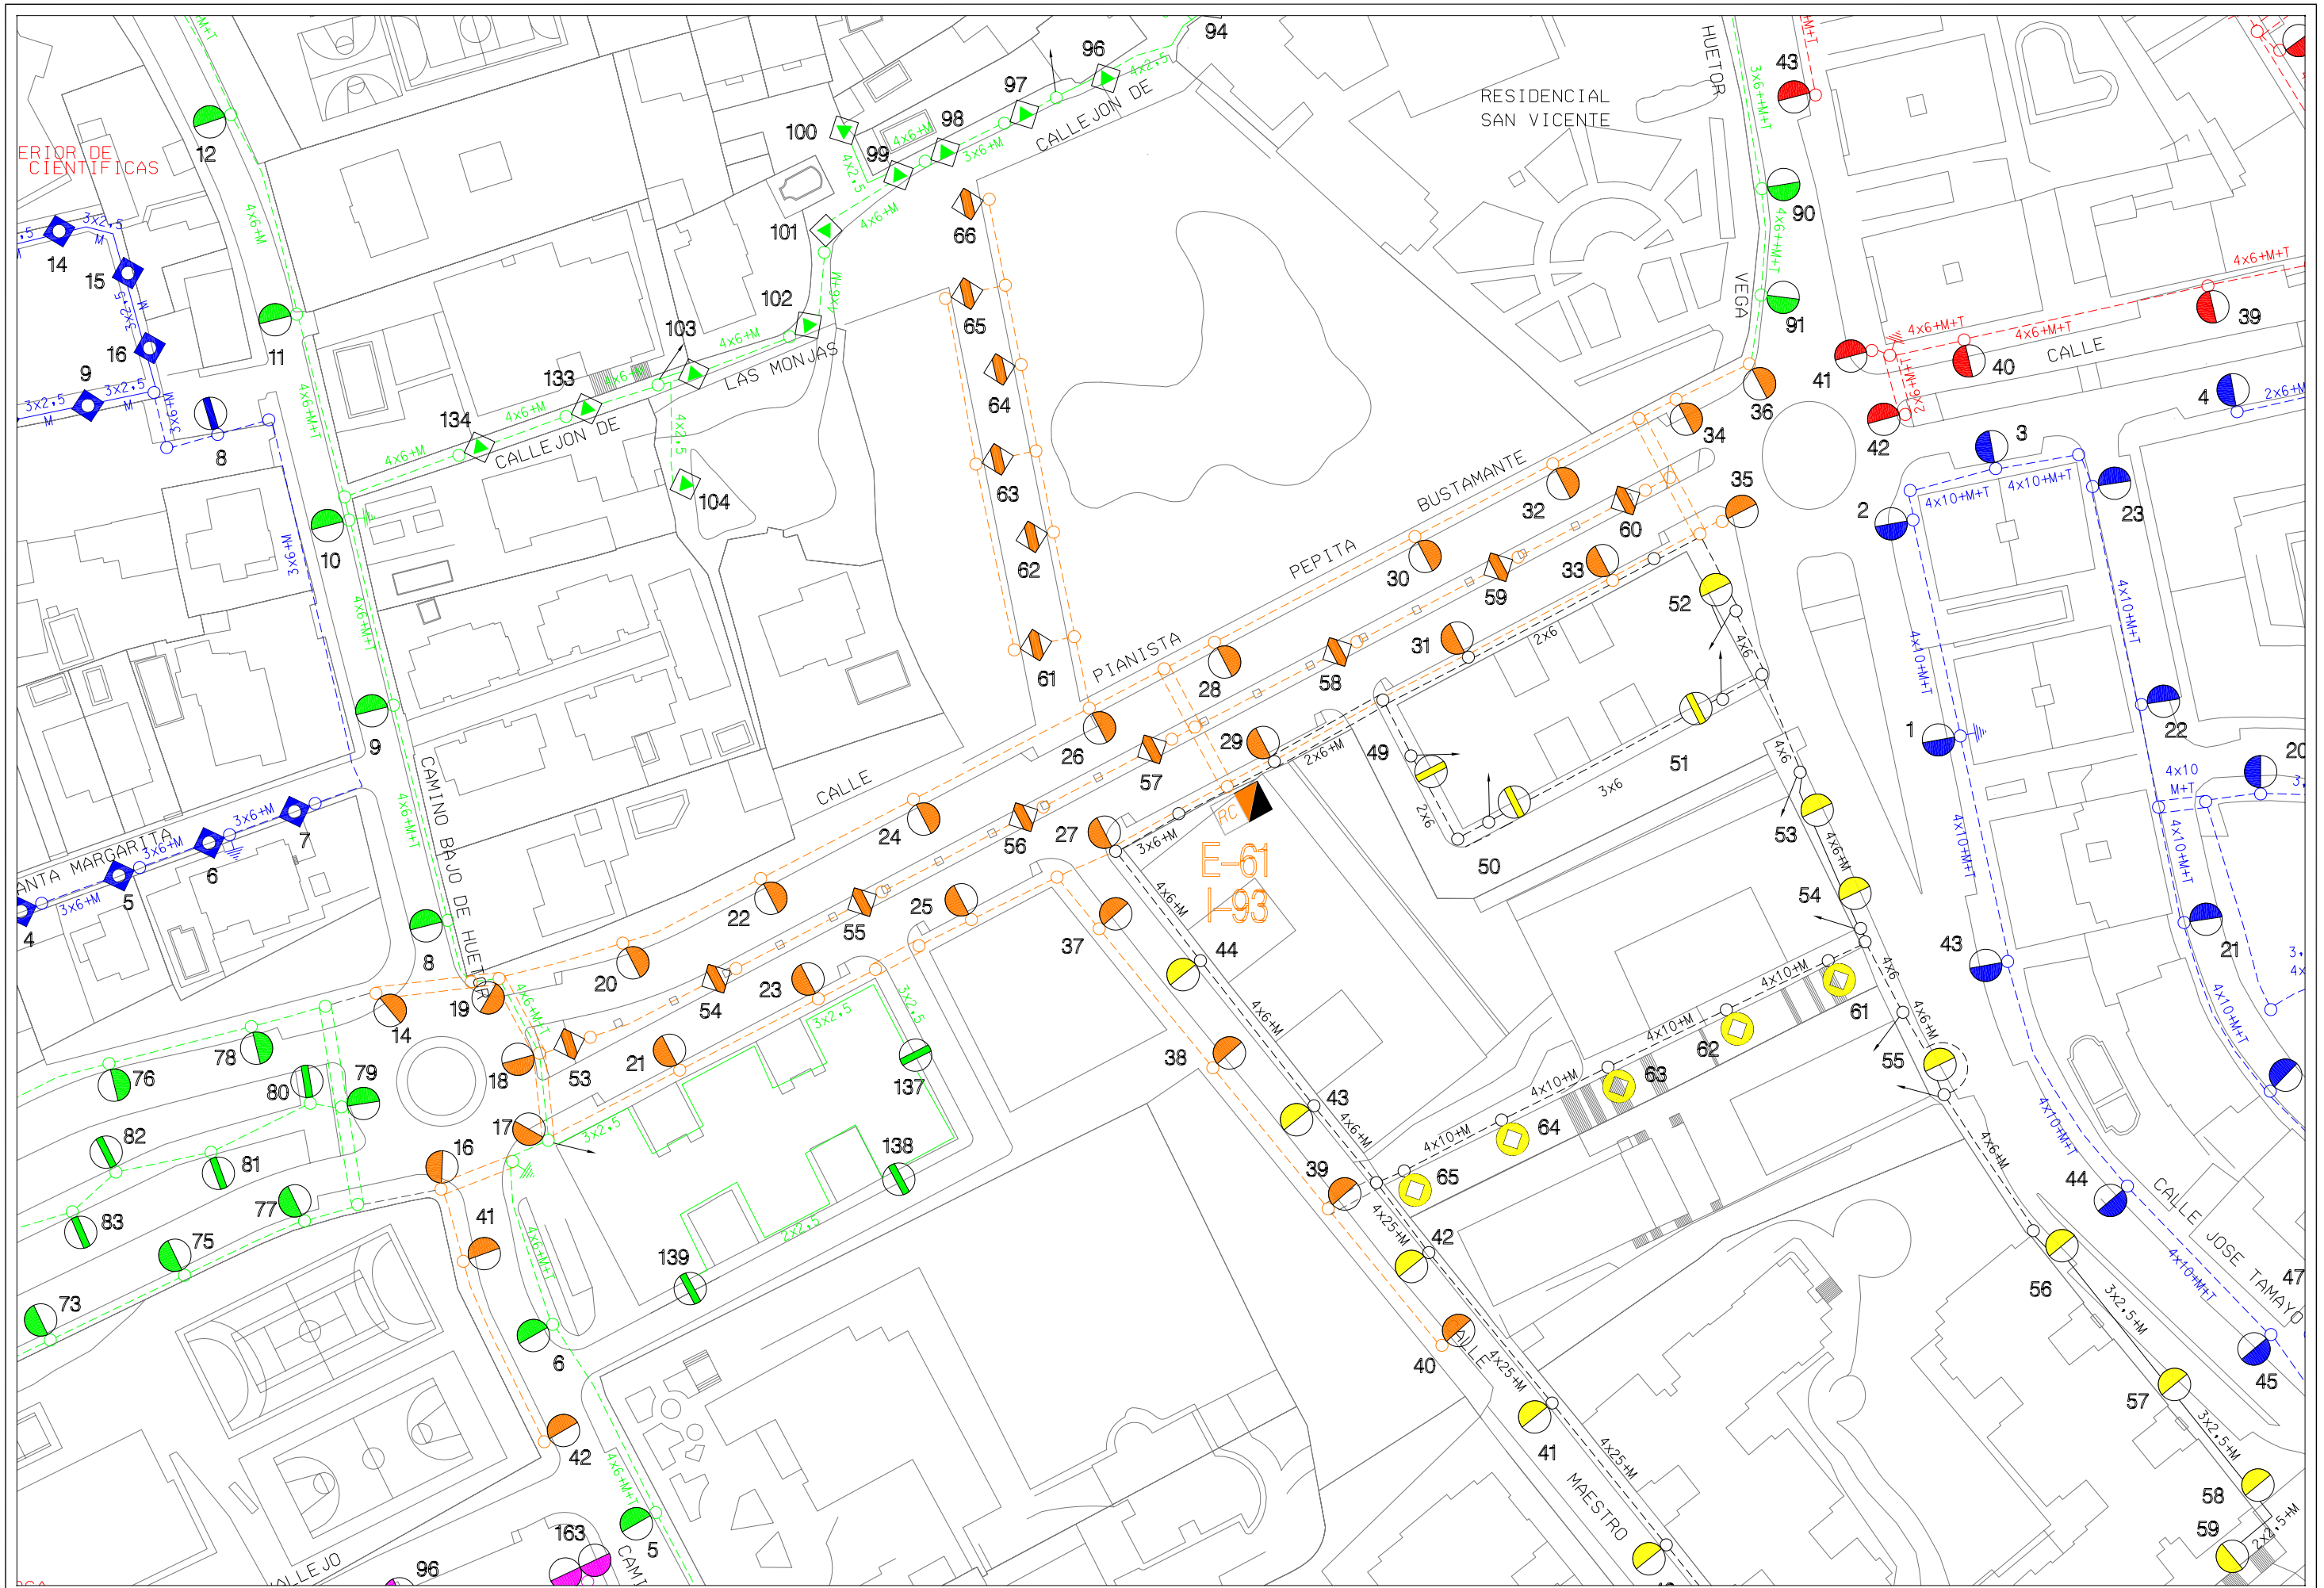

Area de Mantenimiento Integral y Limpieza de la ciudad Excmo. Ayuntamiento de Granada alumbrado publico	***CONCURSO PARA CONTRATACION DE LOS TRABAJOS DE CONSERVACION Y RENOVACION DE LAS INSTALACIONES DE ALUMBRADO PUBLICODE LA CIUDAD DE GRANADA***	Centro de Mando: E-61 PEPITA BUSTAMANTE	Escala: 1/1000	Dibujado: J.M.Mancera	Hoja: 1/1 Fecha: Abril 2010

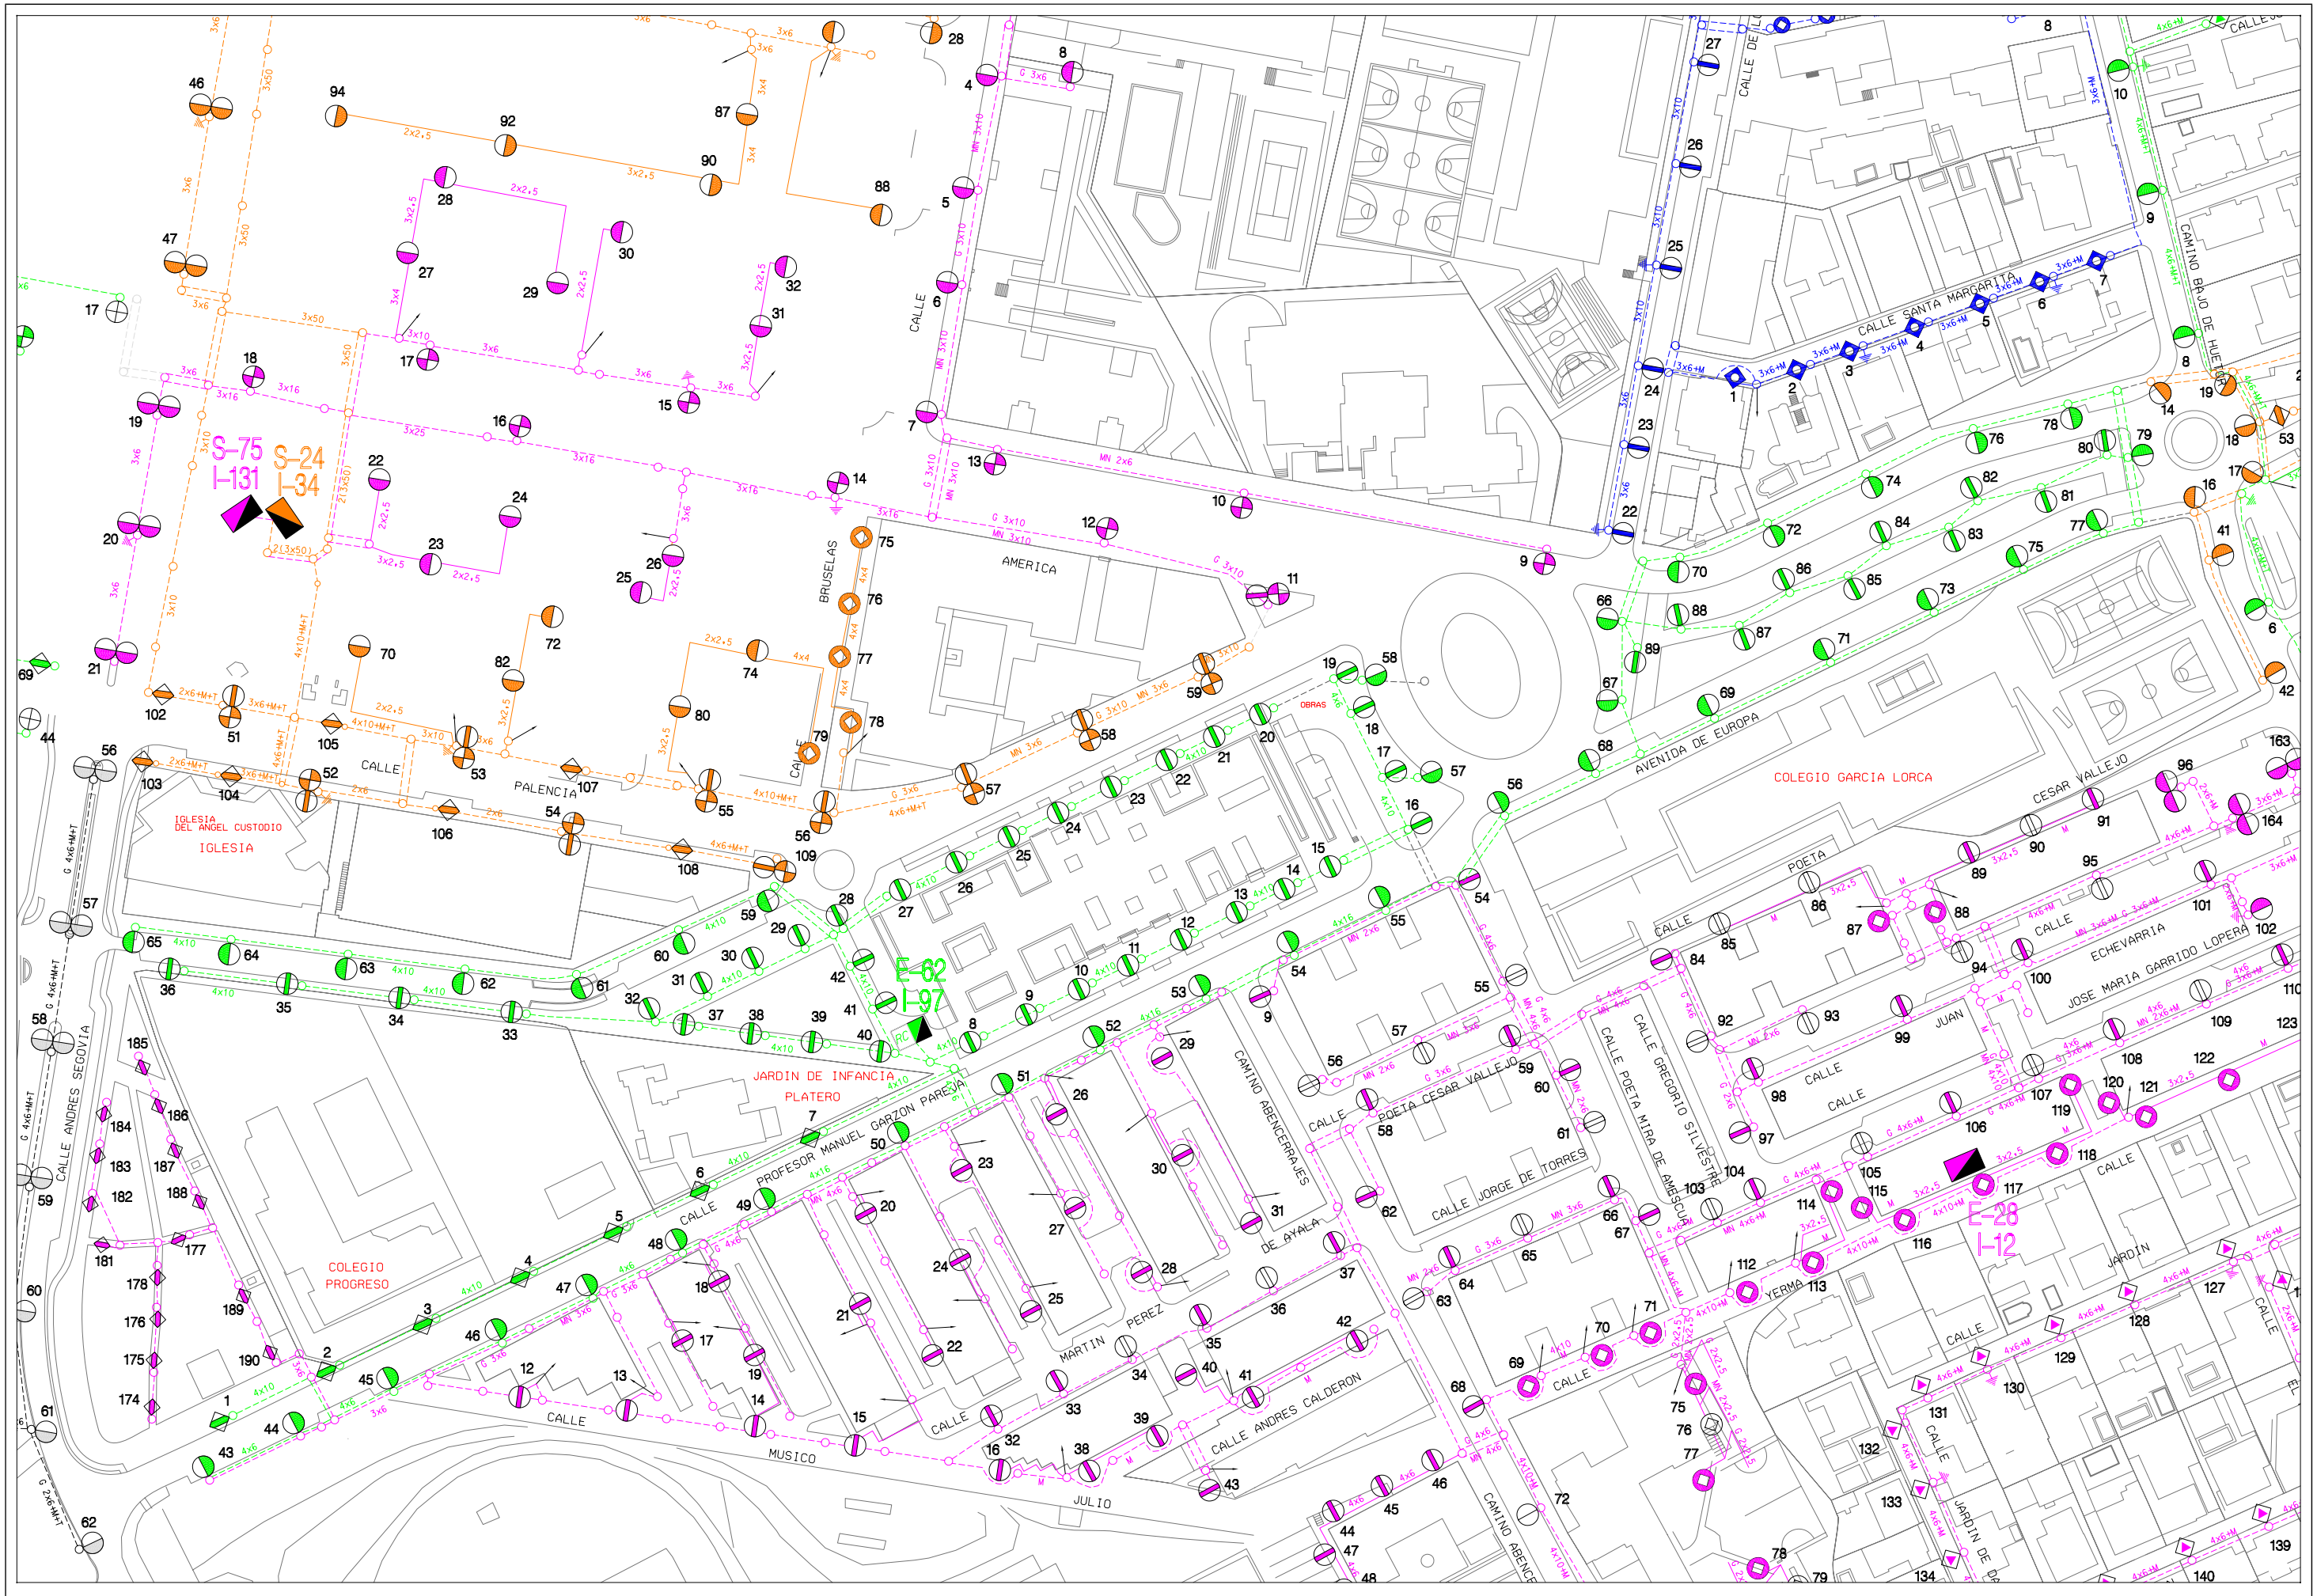

AREA DE MANTENIMIENTO INTEGRAL Y LIMPIEZA DE LA CIUDAD
EXCMO. AYUNTAMIENTO DE GRANADA
ALUMBRADO PUBLICO

CONCURSO PARA CONTRATACION DE LOS TRABAJOS DE CONSERVACION Y RENOVACION DE LAS INSTALACIONES DE ALUMBRADO PUBLICODE LA CIUDAD DE GRANADA

Centro de Mando: E-62 AVENIDA DE EUROPA

Escala: 1/1500

Dibujado: J.M.MANCERA

Hoja: 1/1

Fecha: ABRIL 2010

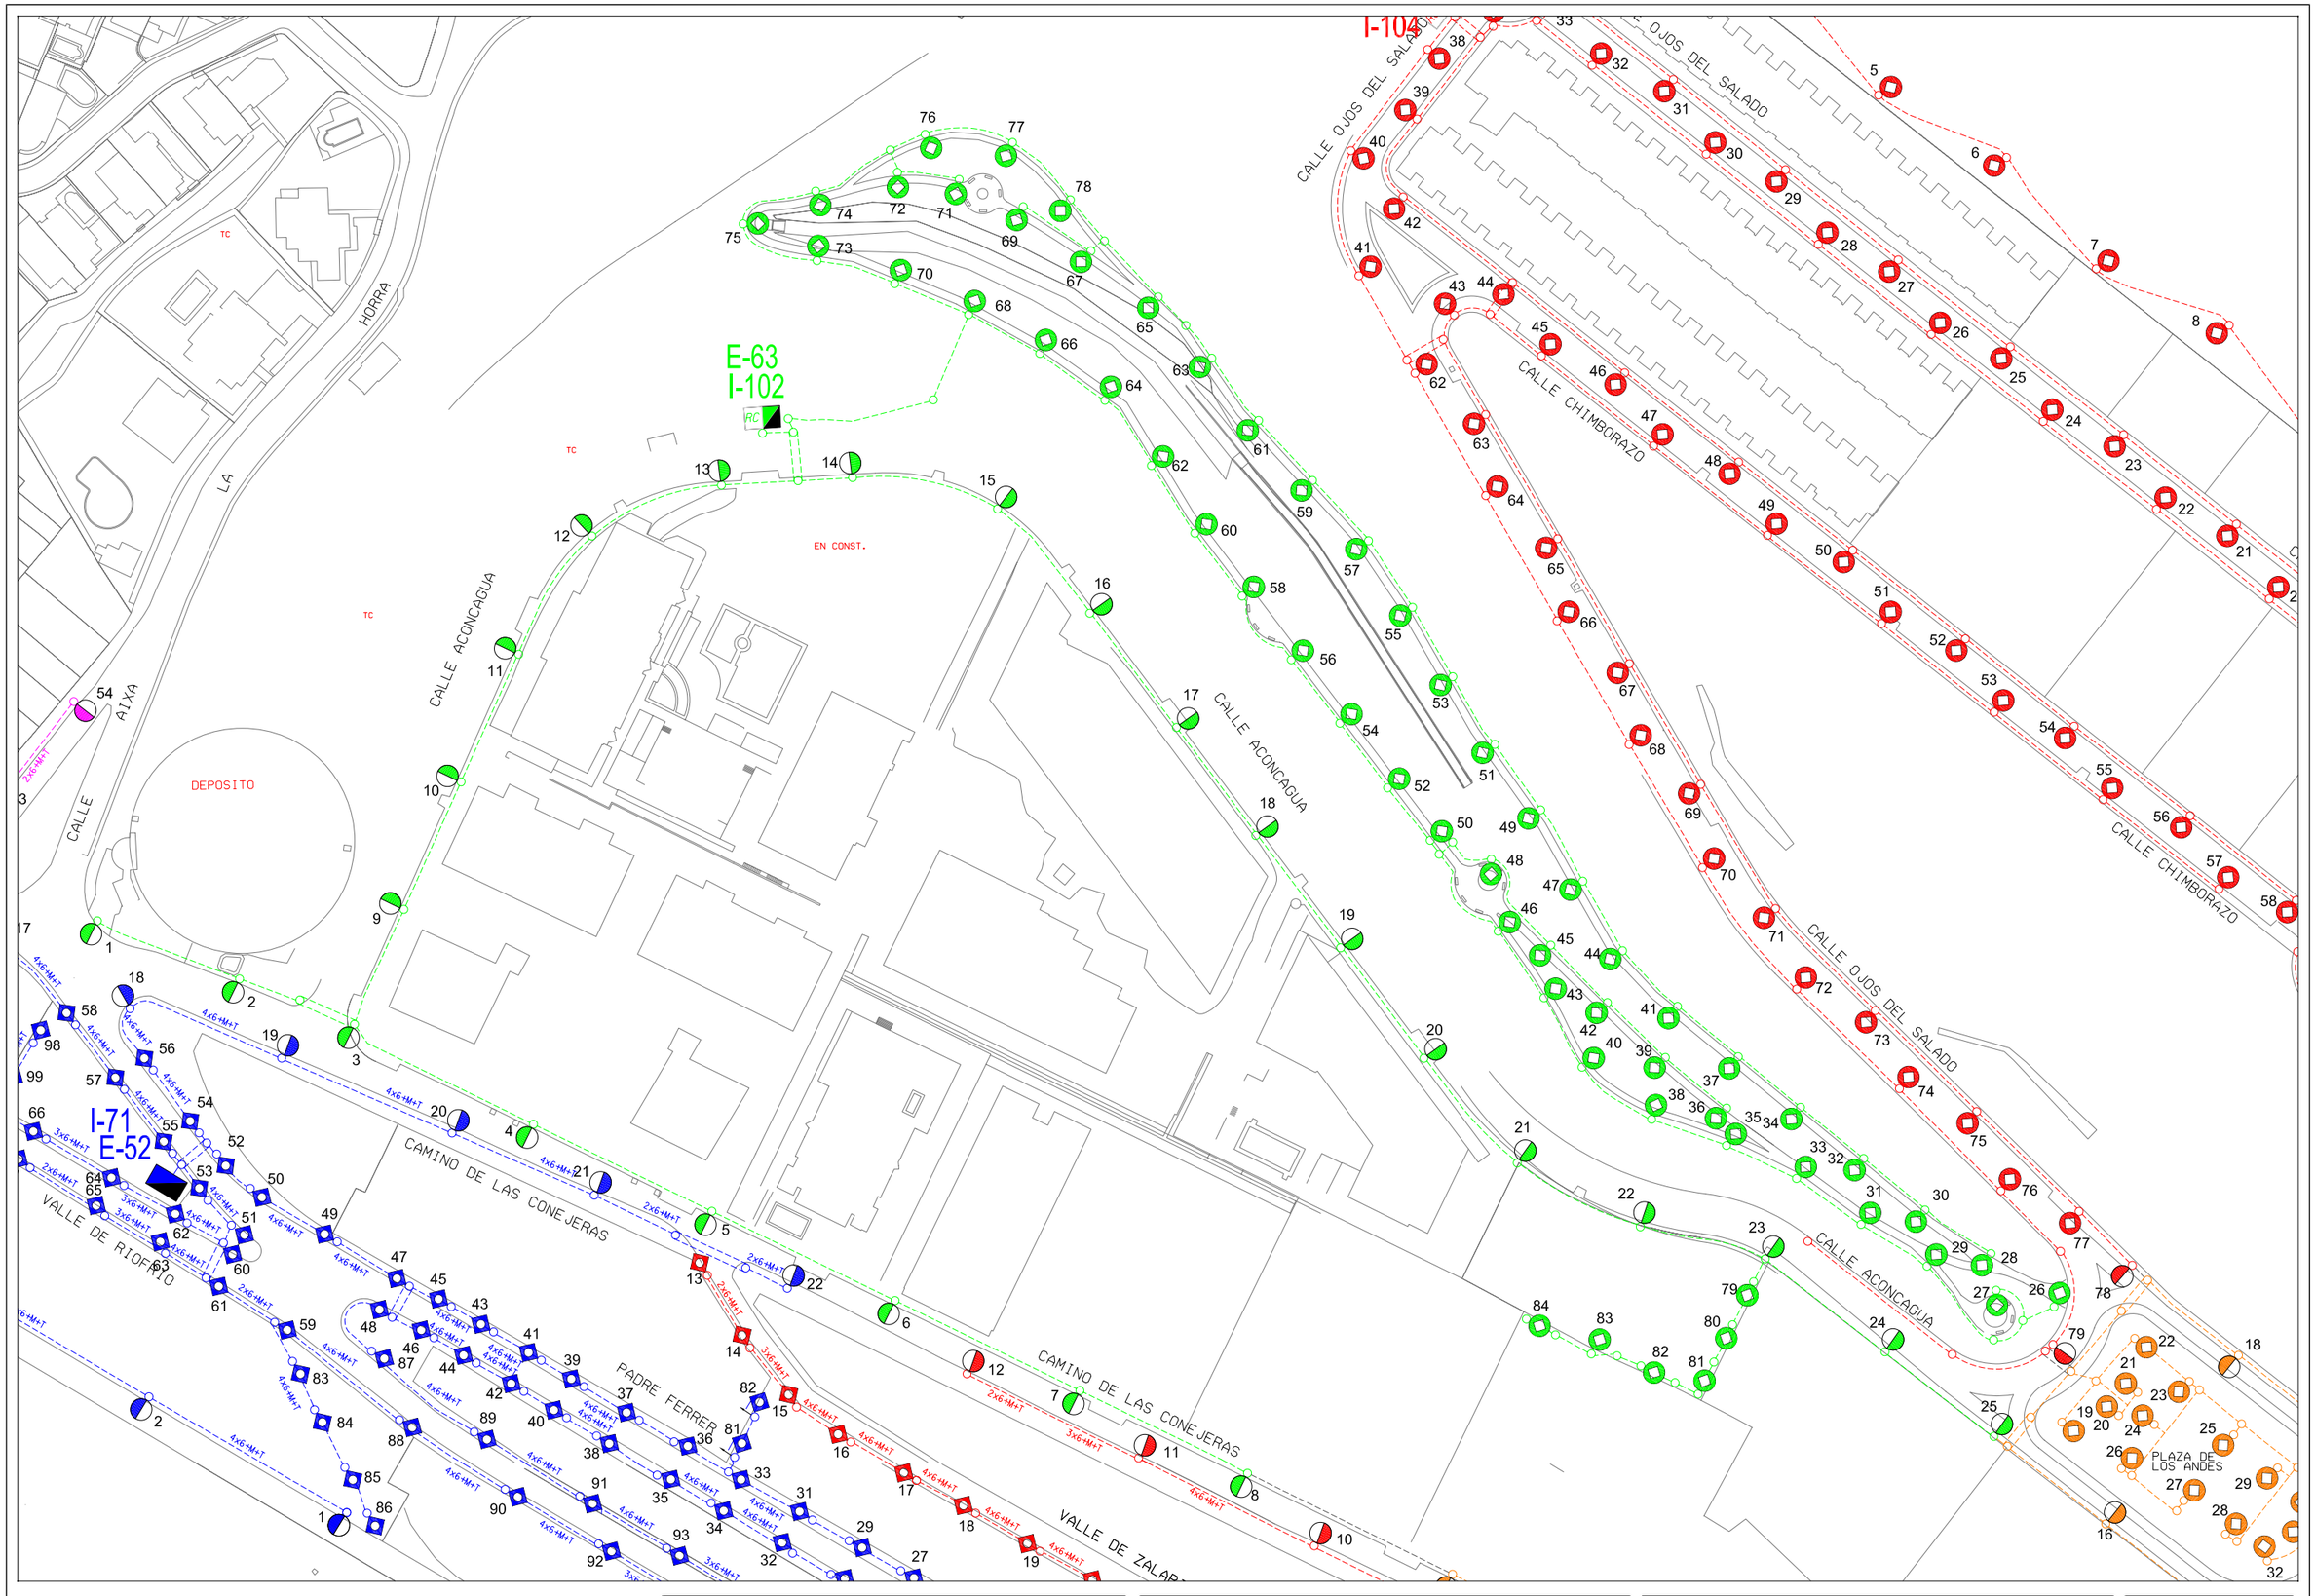

Area de Mantenimiento Integral y Limpieza de la Ciudad Excmo. Ayuntamiento de Granada alumbrado publico	***CONCURSO PARA CONTRATACION DE LOS TRABAJOS DE CONSERVACION Y RENOVACION DE LAS INSTALACIONES DE ALUMBRADO PUBLICODE LA CIUDAD DE GRANADA***	Centro de Mando: E-63 ACONCAGUA	Escala: 1/1500	Dibujado: J.M.Mancera
			Hoja: 1/1	Fecha: Abril 2010

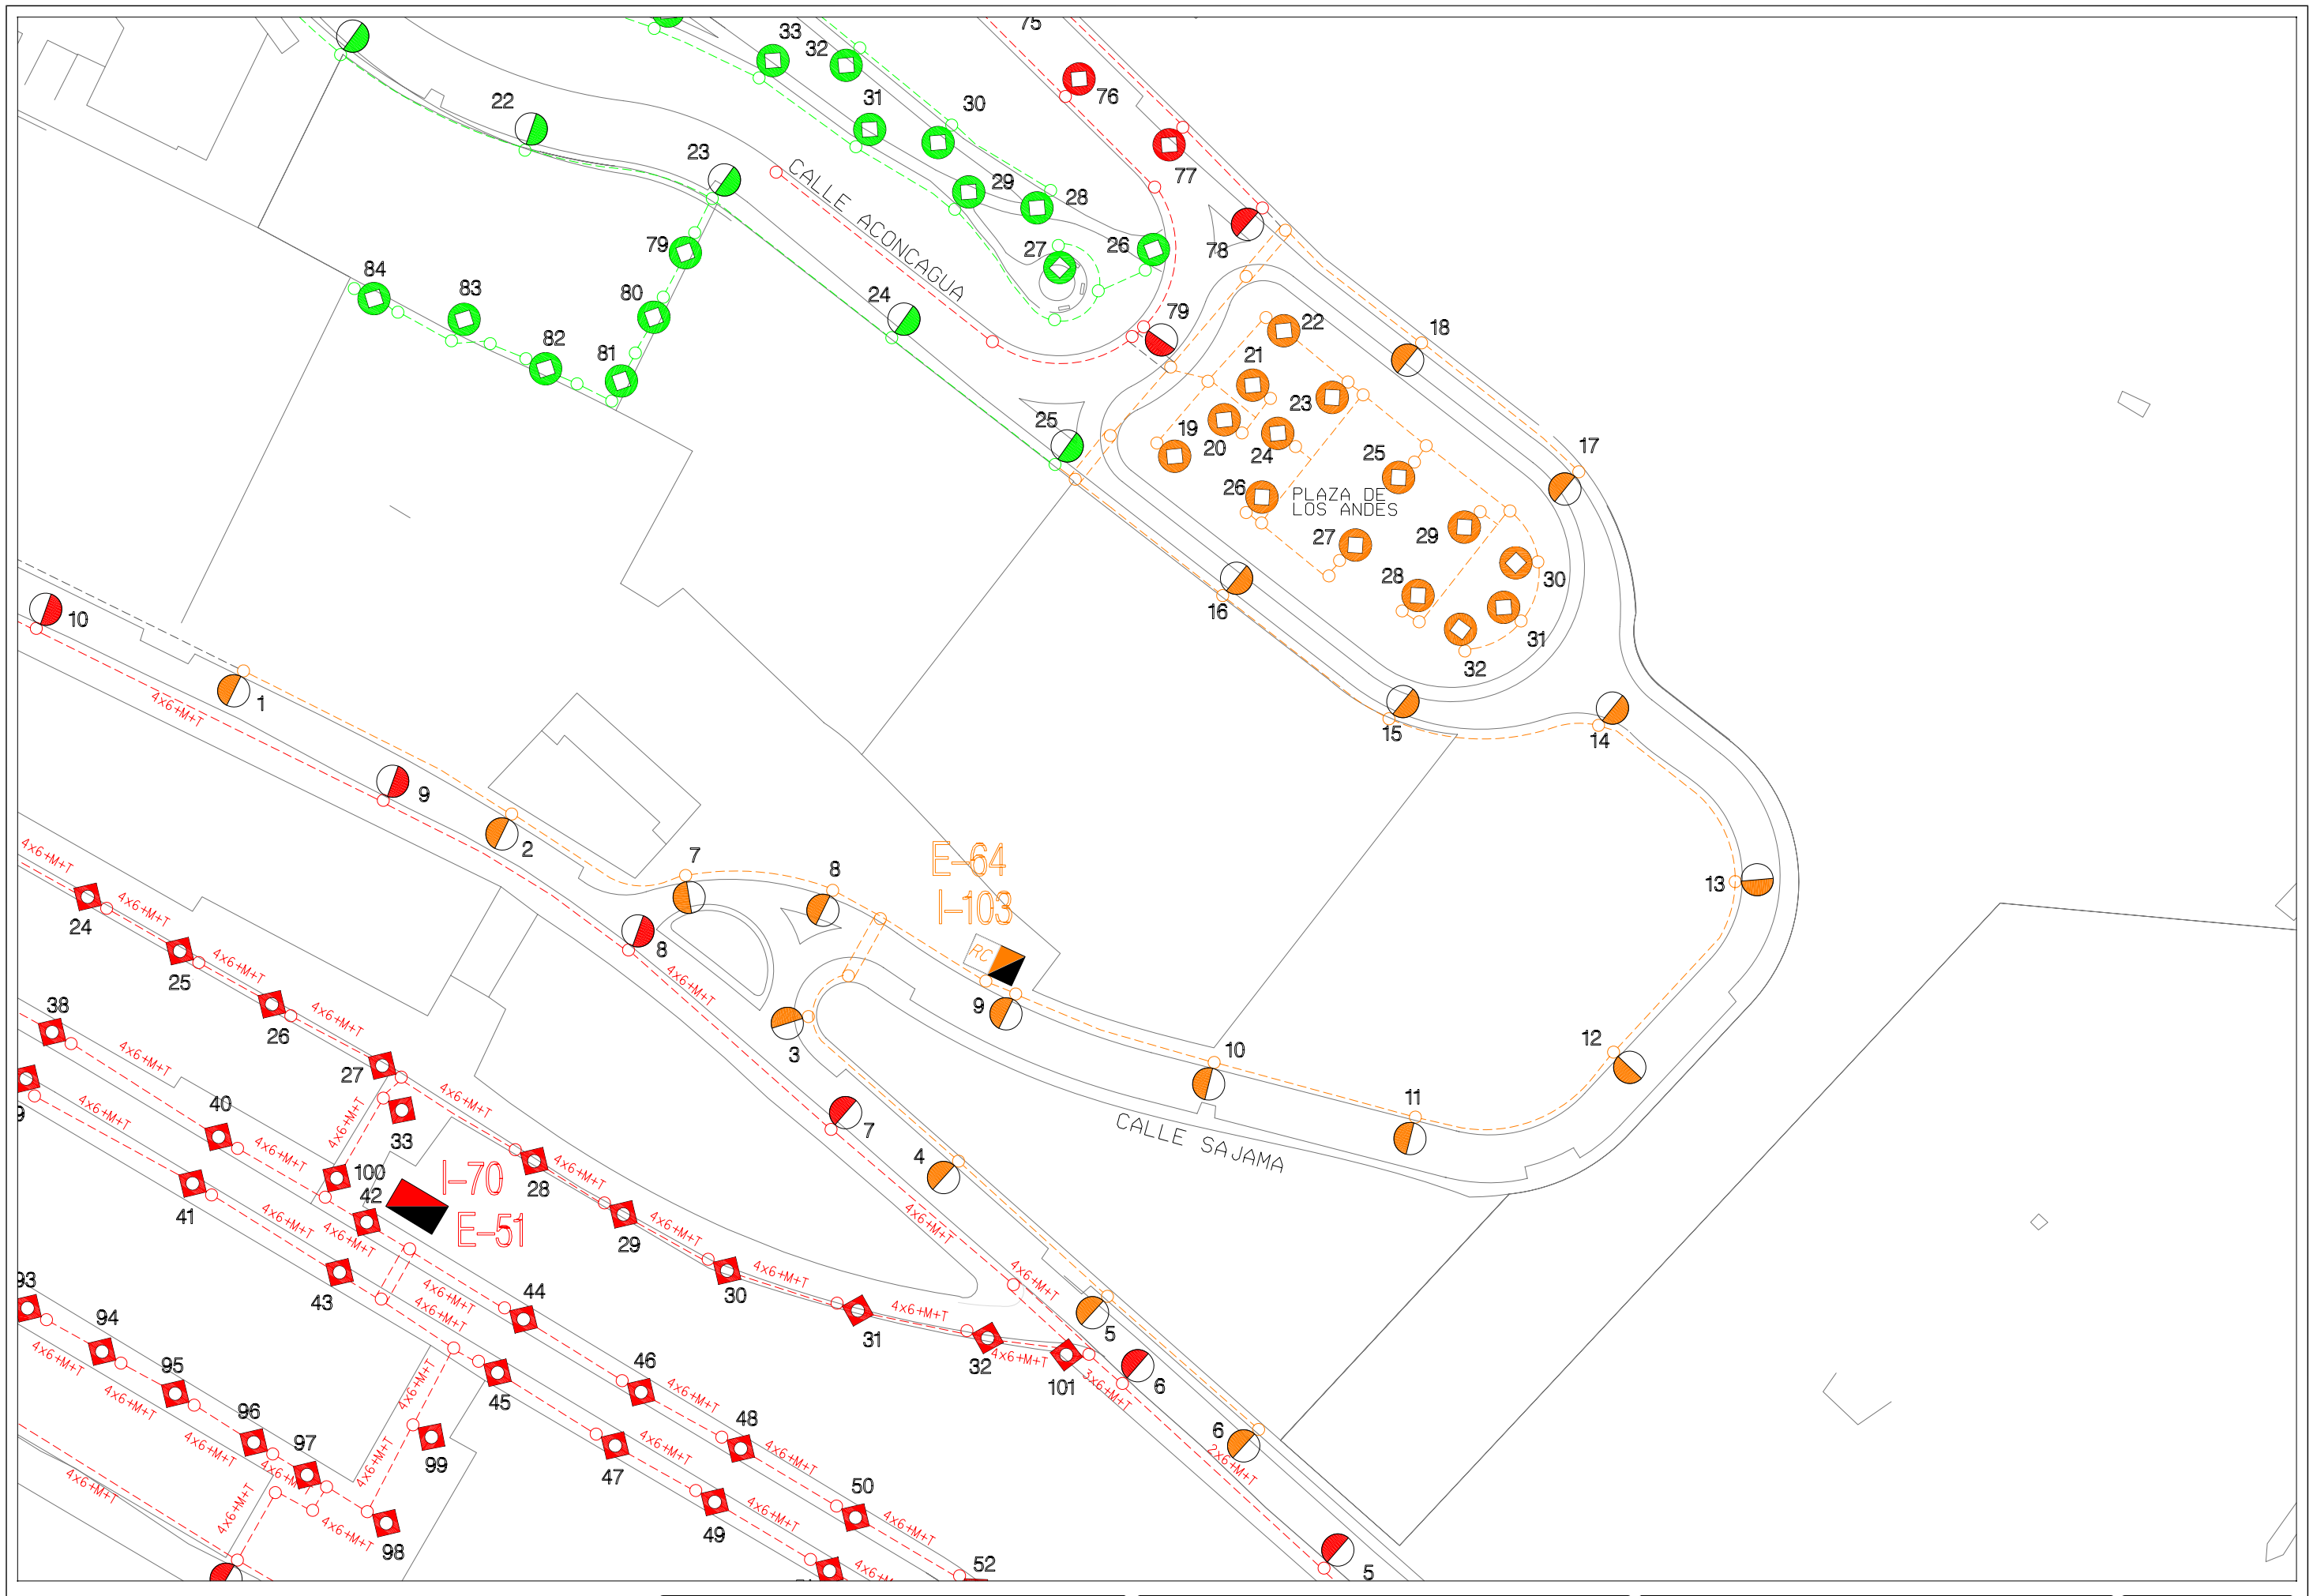

Area de Mantenimiento Integral y Limpieza de la ciudad
Excmo. Ayuntamiento de Granada
alumbrado publico

CONCURSO PARA CONTRATACION DE LOS TRABAJOS DE CONSERVACION Y RENOVACION DE LAS INSTALACIONES DE ALUMBRADO PUBLICODE LA CIUDAD DE GRANADA

Centro de Mando: E-64 SAJAMA

Escala: 1/1000

Dibujado: J.M.Mancera

Hoja: 1/1

Fecha: Abril 2010



Area de Mantenimiento Integral y Limpieza de la ciudad Excmo. Ayuntamiento de Granada alumbrado publico	***CONCURSO PARA CONTRATACION DE LOS TRABAJOS DE CONSERVACION Y RENOVACION DE LAS INSTALACIONES DE ALUMBRADO PUBLICODE LA CIUDAD DE GRANADA***	Centro de Mando: E-65 SALADO	Escala: 1/1500	Dibujado: J.M.Mancera	Hoja: 1/1 Fecha: Abril 2010

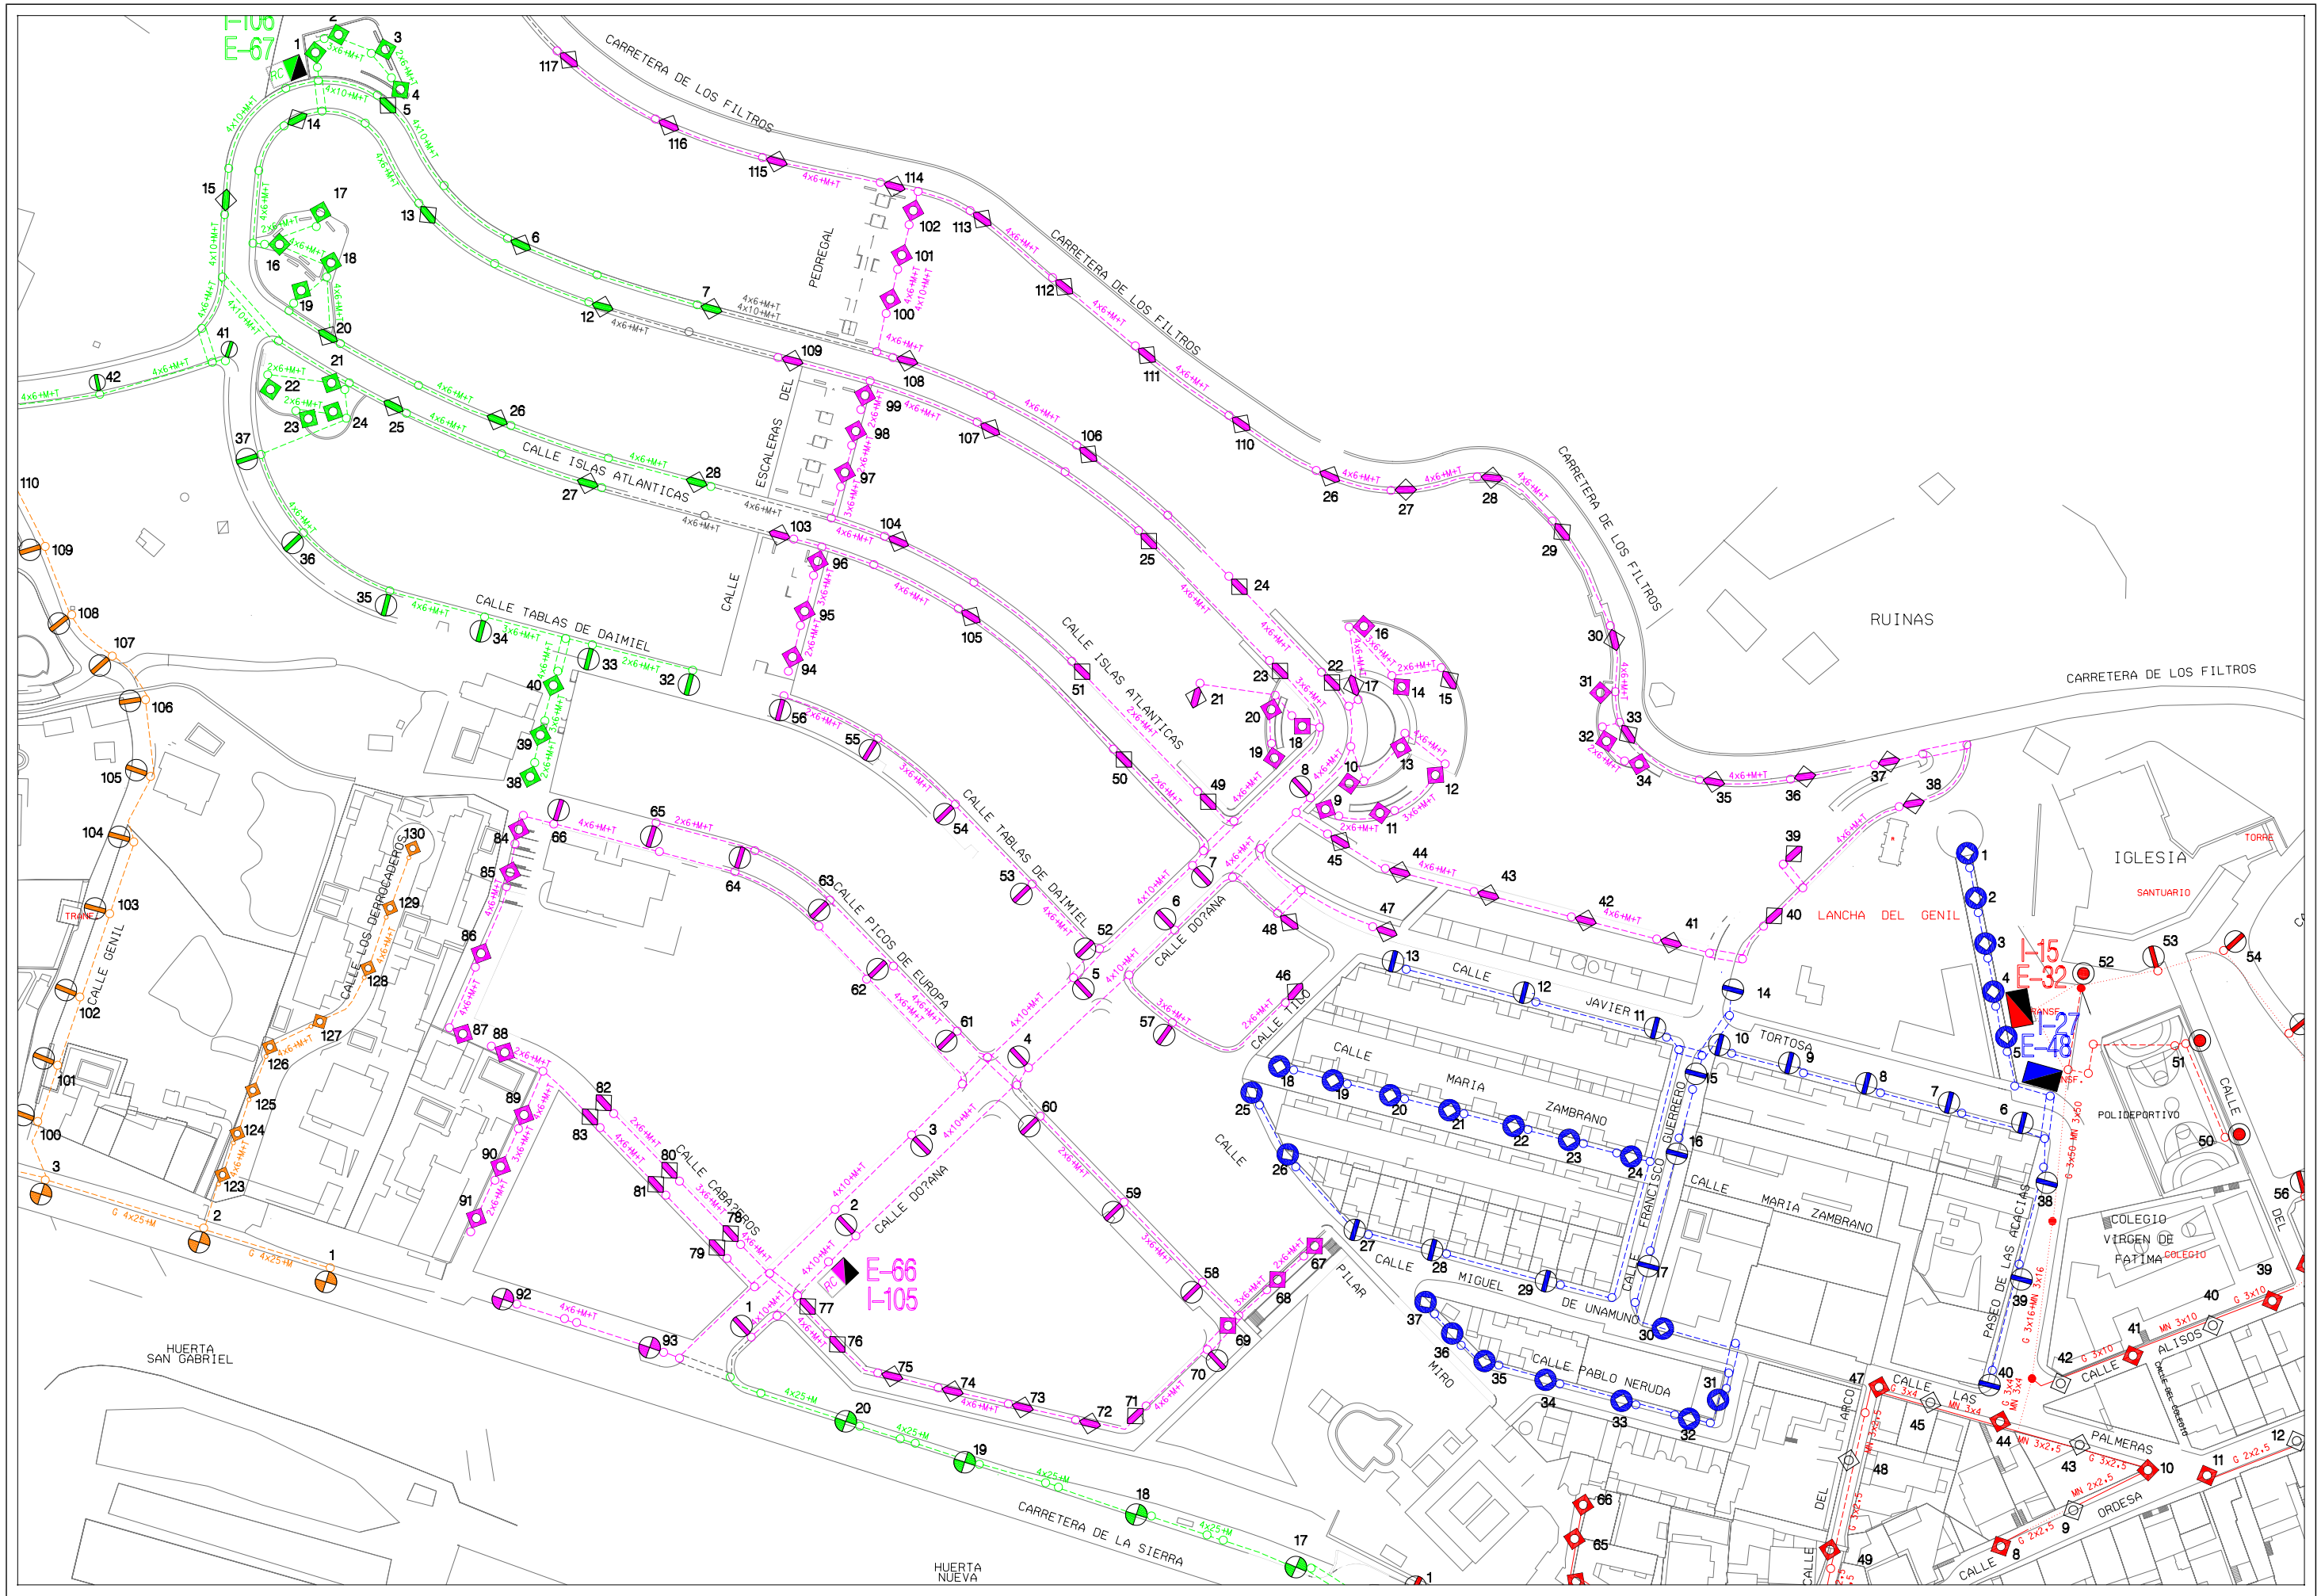

AREA DE MANTENIMIENTO INTEGRAL Y LIMPIEZA DE LA CIUDAD
EXCMO. AYUNTAMIENTO DE GRANADA
ALUMBRADO PUBLICO

CONCURSO PARA CONTRATACION DE LOS TRABAJOS DE CONSERVACION Y RENOVACION DE LAS INSTALACIONES DE ALUMBRADO PUBLICODE LA CIUDAD DE GRANADA

Centro de Mando: E-66 DOÑANA

Escala: 1/1500

Dibujado: J.M.MANCERA

Hoja: 1/1

Fecha: ABRIL 2010

I-106
E-67

DEPURADORA

CARRETERA DE LOS FILTROS

CALLE ISLAS ATLANTICAS

CALLE TABLAS DE DAIMIEL

CALLE PICOS DE EUROPA

CALLE DORANA

CALLE GENIL

CALLE LOS DERROCADEROS

ESCALERAS DEL PEDREGAL

CALLE

TRANSF.

Area de Mantenimiento Integral y Limpieza de la ciudad Excmo. Ayuntamiento de Granada alumbrado publico	**CONCURSO PARA CONTRATACION DE LOS TRABAJOS DE CONSERVACION Y RENOVACION DE LAS INSTALACIONES DE ALUMBRADO PUBLICODE LA CIUDAD DE GRANADA**	Centro de Mando: E-67 ISLAS ATLANTICAS	Escala: 1/1500	Dibujado: J.M.Mancera	Hoja: 1/1 Fecha: Abril 2010



Area de Mantenimiento Integral y Limpieza de la ciudad Excmo. Ayuntamiento de Granada alumbrado publico	***CONCURSO PARA CONTRATACION DE LOS TRABAJOS DE CONSERVACION Y RENOVACION DE LAS INSTALACIONES DE ALUMBRADO PUBLICODE LA CIUDAD DE GRANADA***	Centro de Mando: E-68 HERMANOS COSTALEROS	Escala: 1/1500	Dibujado: J.M.Mancera
			Hoja: 1/1	Fecha: Abril 2010

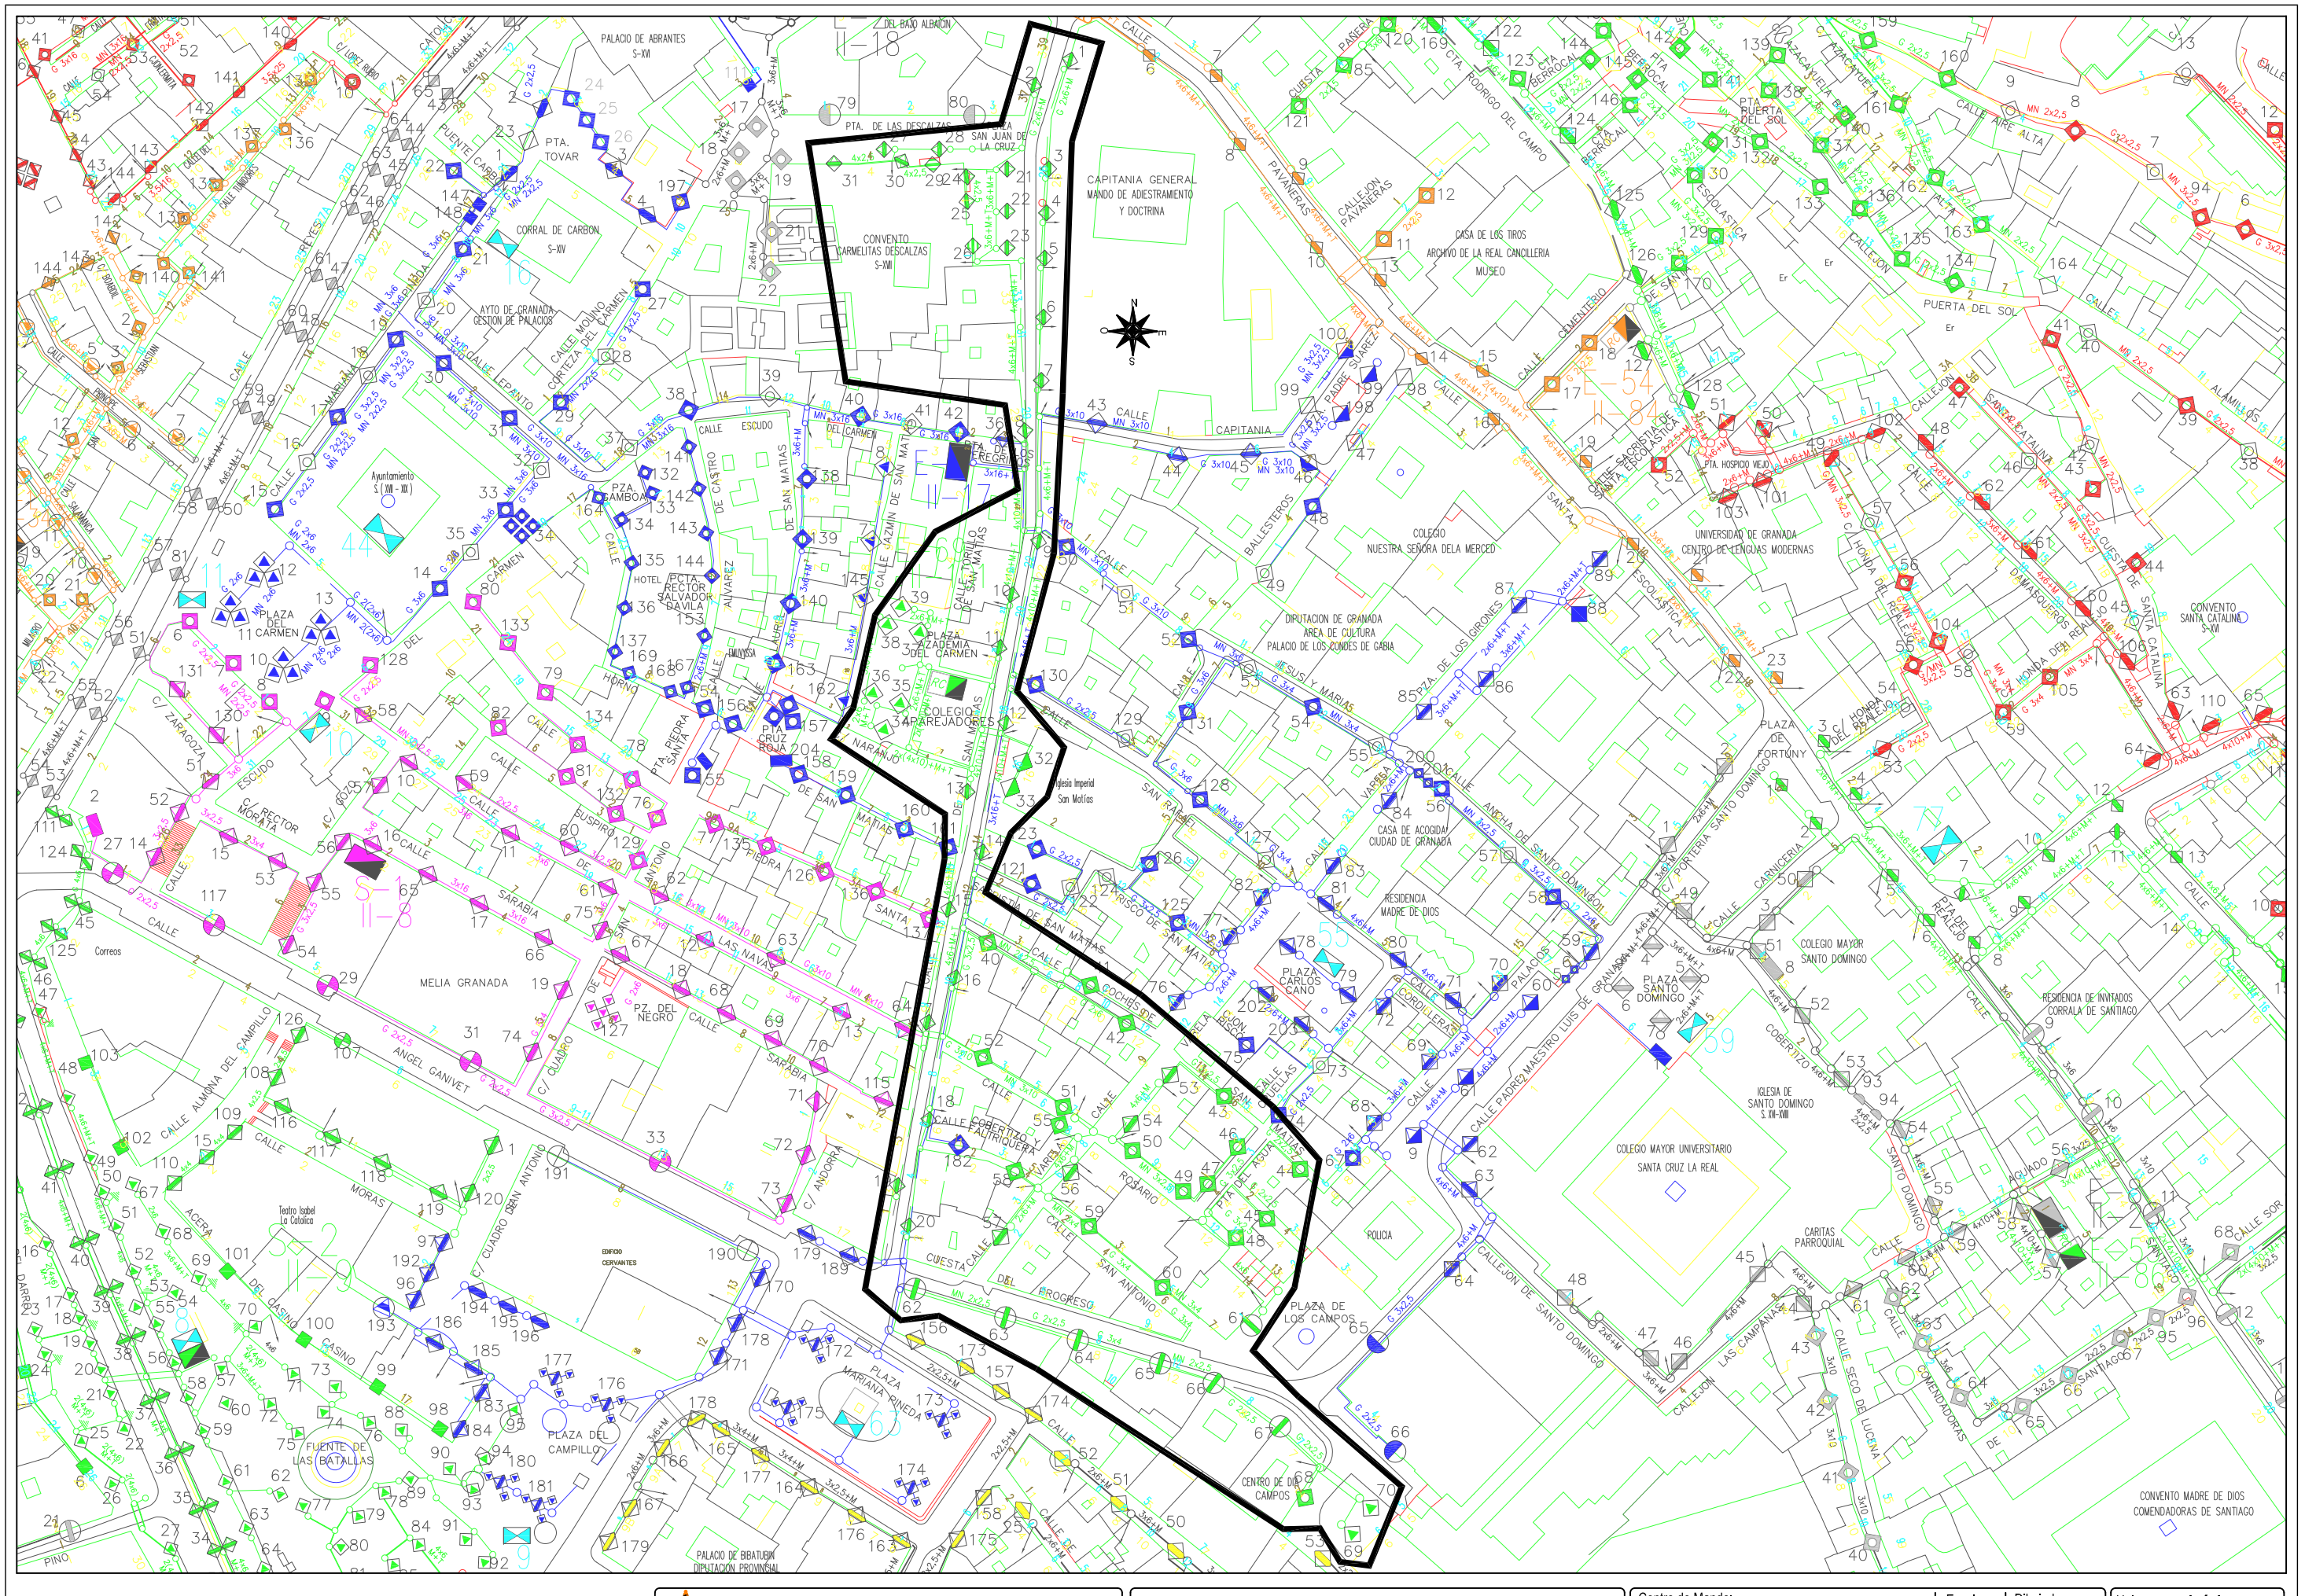
PALACIO DE ABRANTES S-XVI
PTA. TOVAR
CORRAL DE CARBON S-XIV
CONVENTO CARMELITAS DESCALZAS S-XVII
CAPITANIA GENERAL MANDO DE ADIESTRAMIENTO Y DOCTRINA
CASA DE LOS TIROS ARCHIVO DE LA REAL CANCILLERIA MUSEO
AYTO DE GRANADA GESTION DE PALACIOS
Ayuntamiento S. (XVI - XX)
PLAZA DEL CARMEN
HOTEL
PLAZA BAMBOA
PLAZA ALCAZABA
COLEGIO APAREJADORES
PTA. CRUZ ROJA
PTA. PIEDRA SANTA
PTA. REGRESO
PTA. HOSPICIO VIEJO
PTA. PUERTA DEL SOL
PTA. BERROCAL
PTA. ESCOLASTICA
PTA. SACRISTIA DE SANTA CATALINA
PTA. DE LAS DESCALZAS
PTA. SAN JUAN DE LA CRUZ
CAPITANIA
COLEGIO NUESTRA SEÑORA DELA MERCED
UNIVERSIDAD DE GRANADA CENTRO DE LENGUAS MODERNAS
DIPUTACION DE GRANADA AREA DE CULTURA PALACIO DE LOS CONDES DE GABIA
CONVENTO SANTA CATALINA S-XVI
CASA DE ACOGIDA CIUDAD DE GRANADA
RESIDENCIA MADRE DE DIOS
COLEGIO MAYOR SANTO DOMINGO
RESIDENCIA DE INVITADOS CORRALA DE SANTIAGO
IGLESIA DE SANTO DOMINGO S. XV-XVII
COLEGIO MAYOR UNIVERSITARIO SANTA CRUZ LA REAL
POLICIA
CARITAS PARROQUIAL
CENTRO DE DIA CAMPOS
PLAZA DE LOS CAMPOS
PLAZA SANTO DOMINGO
PLAZA CARLOS CANO
PLAZA MARIANA RINEDA
PLAZA DEL CAMPILLO
PLAZA DE FORTUNY
FUENTE DE LAS BATALLAS
MELIA GRANADA
Teatro Isabel La Catolica
EDIFICIO CERVANTES
PALACIO DE BIBATUBIX DIPUTACIÓN PROVINCIAL
Iglesia Imperial San Matías
CONVENTO MADRE DE DIOS COMENDADORAS DE SANTIAGO
CALLE CARNICERIA
CALLE CEMENTERIO
CALLE PADRE SUAREZ
CALLE PADRES MAESTRO LUIS DE GRANADA
CALLE SECO DE LUCENA
CALLE HONDA DEL REALEJO
CALLE AIRE ALTA
CALLE ESCUDO
CALLE DE SAN MATIAS
CALLE ALHONA DEL CAMPILLO
CALLE ANGEL GANIVET
CALLE ANDORRA
CALLE SARABIA
CALLE LAS NAVAS
CALLE BUSPIRO
CALLE ALVAREZ
CALLE DE CASTRO
CALLE MOLINO CORTEZA DEL CARMEN
CALLE LEPANTO
CALLE ACERA DEL CASINO
CALLE MORAS
CALLE CUESTA DEL PROGRESO
CALLE CUADRO EBRAN ANTONIO
CALLE CUADRO
CALLE ESCUDO
CALLE RECTOR MORATA
CALLE ZARAGOZA
CALLE SAN RAFAEL
CALLE SAN ANTONIO
CALLE ROSARIO
CALLE VARGAS
CALLE VARSEA
CALLE JESUS Y MARIAS
CALLE LOS GIRONES
CALLE LAS CAMPANAS
CALLE SANTIAGO
CALLE SANTA
CALLE PUERTA DEL SOL
CALLE ESCOLASTICA
CALLE ALMIRANTE
CALLE SOR
CALLEJON DE SANTO DOMINGO
CALLEJON
CALLE PAVANERAS
CALLE JON PAVANERAS
CALLE PORTERIA SANTO DOMINGO
CALLE ANCHA DE SANTO DOMINGO
CALLE CORREDERAS
CALLE DOCHESDE
CALLE CORREDERA
CALLE CORTIJO FALFURIQUETA
CALLE DE LA CUESTA
CALLE DE LA CRUZ
CALLE DE LA PIEDRA
CALLE DE LA SANTA
CALLE DE LA SARABIA
CALLE DE LA BUSPIRO
CALLE DE LA ANTONIO
CALLE DE LA PTA. REGRESO
CALLE DE LA PTA. HOSPICIO VIEJO
CALLE DE LA PTA. PUERTA DEL SOL
CALLE DE LA PTA. BERROCAL
CALLE DE LA PTA. ESCOLASTICA
CALLE DE LA PTA. SACRISTIA DE SANTA CATALINA
CALLE DE LA PTA. DE LAS DESCALZAS
CALLE DE LA PTA. SAN JUAN DE LA CRUZ
CALLE DE LA PTA. CRUZ ROJA
CALLE DE LA PTA. PIEDRA SANTA

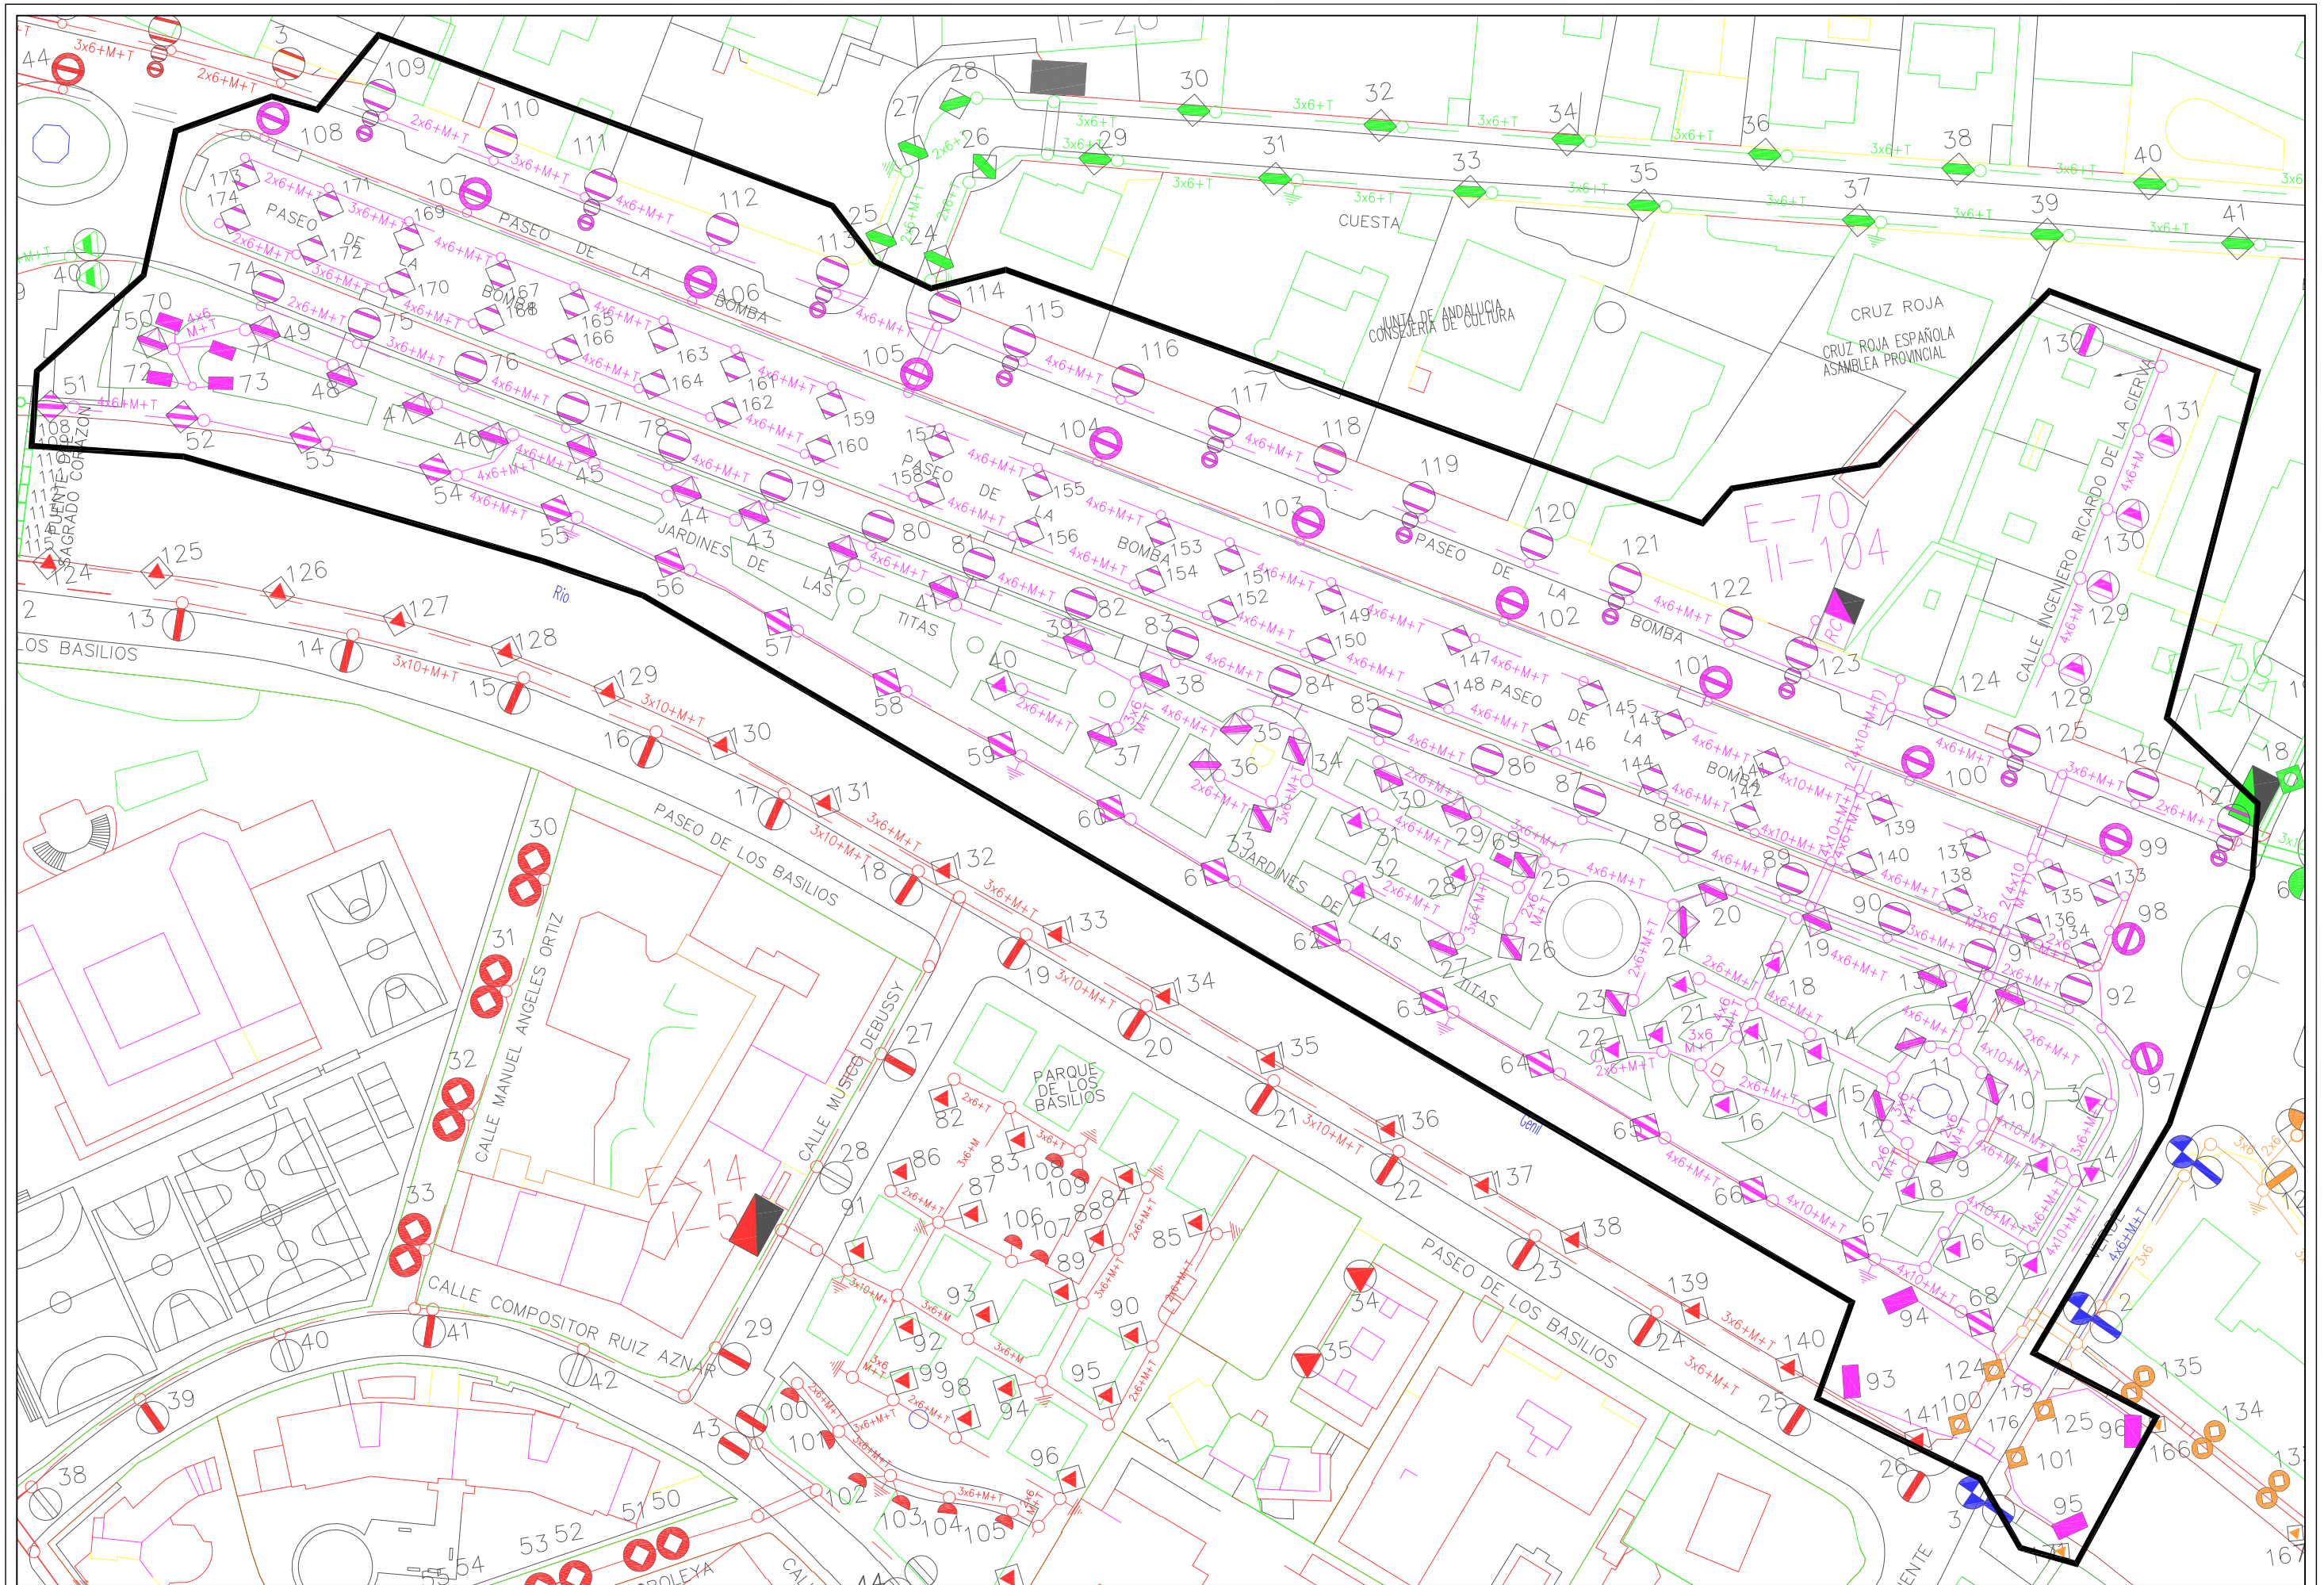

Area de Mantenimiento Integral y Limpieza de la ciudad Excmo. Ayuntamiento de Granada alumbrado publico	***CONCURSO PARA CONTRATACION DE LOS TRABAJOS DE CONSERVACION Y RENOVACION DE LAS INSTALACIONES DE ALUMBRADO PUBLICODE LA CIUDAD DE GRANADA***	Centro de Mando: E-70 CRUZ ROJA	Escala: 1/1000 Dibujado: J.M.Mancera	Hoja: 1/1 Fecha: Abril 2010

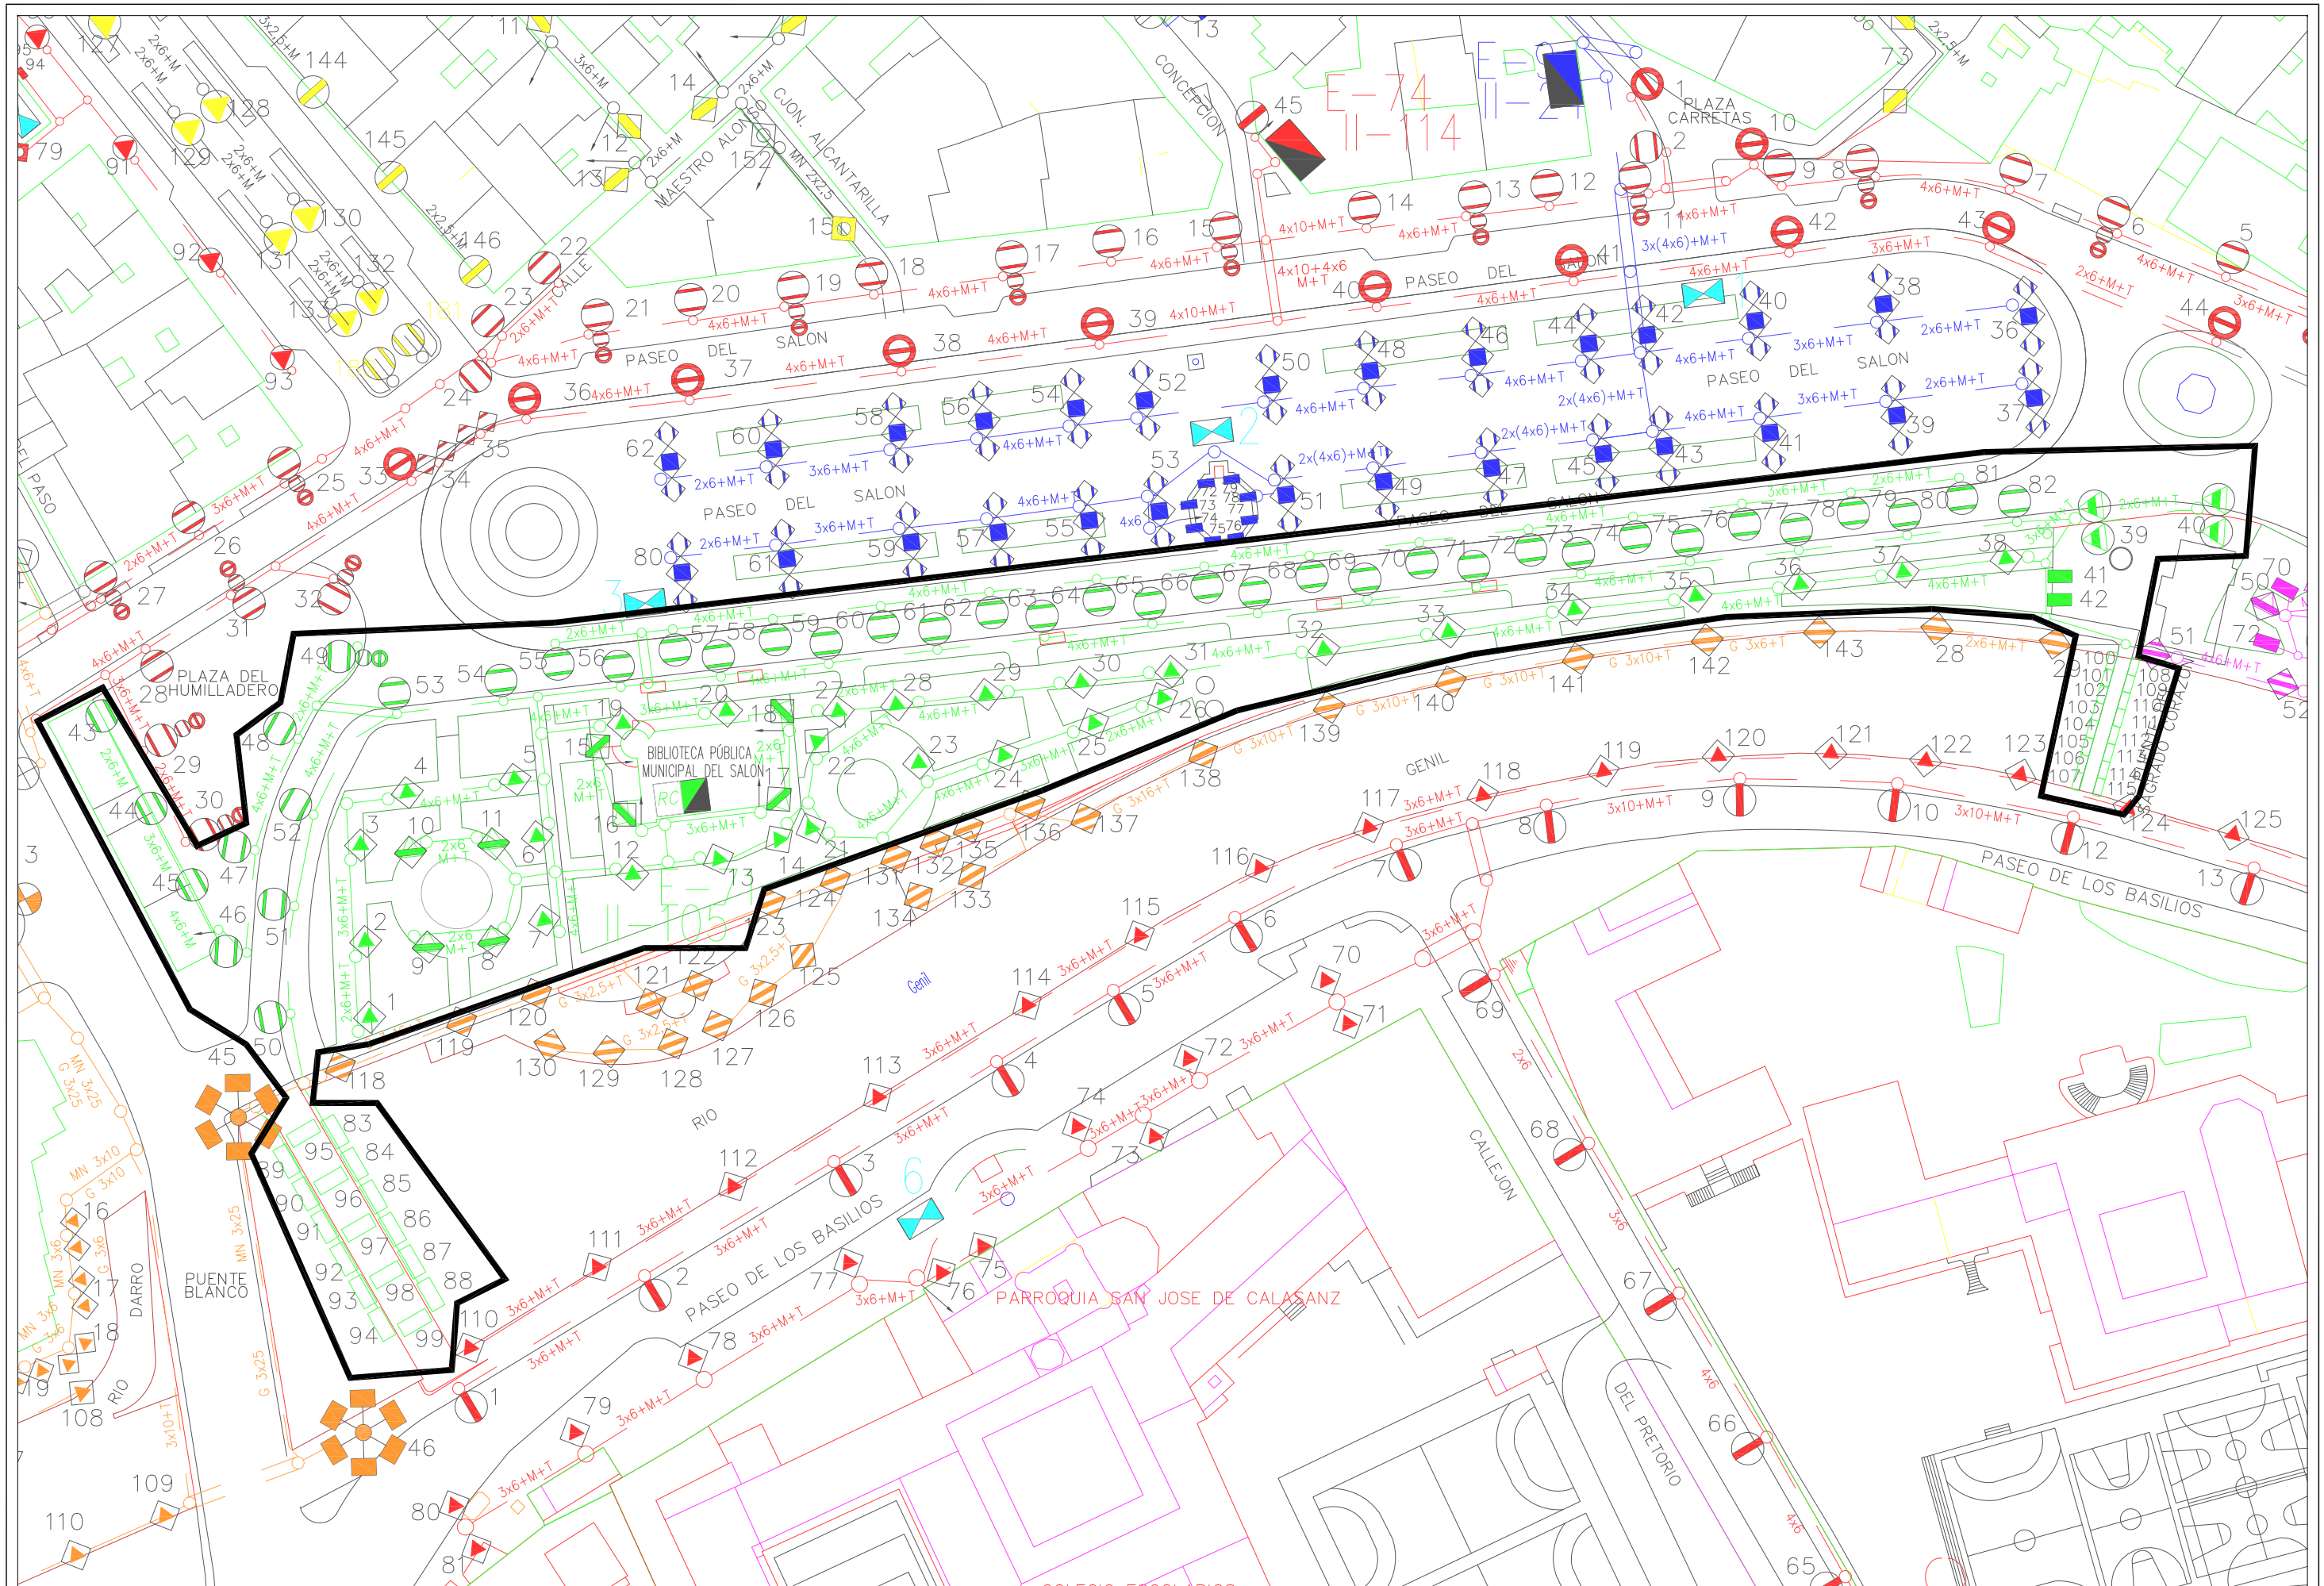

Area de Mantenimiento Integral y Limpieza de la ciudad Excmo. Ayuntamiento de Granada alumbrado publico	**CONCURSO PARA CONTRATACION DE LOS TRABAJOS DE CONSERVACION Y RENOVACION DE LAS INSTALACIONES DE ALUMBRADO PUBLICODE LA CIUDAD DE GRANADA**	Centro de Mando: E-71 BIBLIOTECA SALON	Escala: 1/1000	Dibujado: J.M.Mancera
			Hoja: 1/1	Fecha: Abril 2010

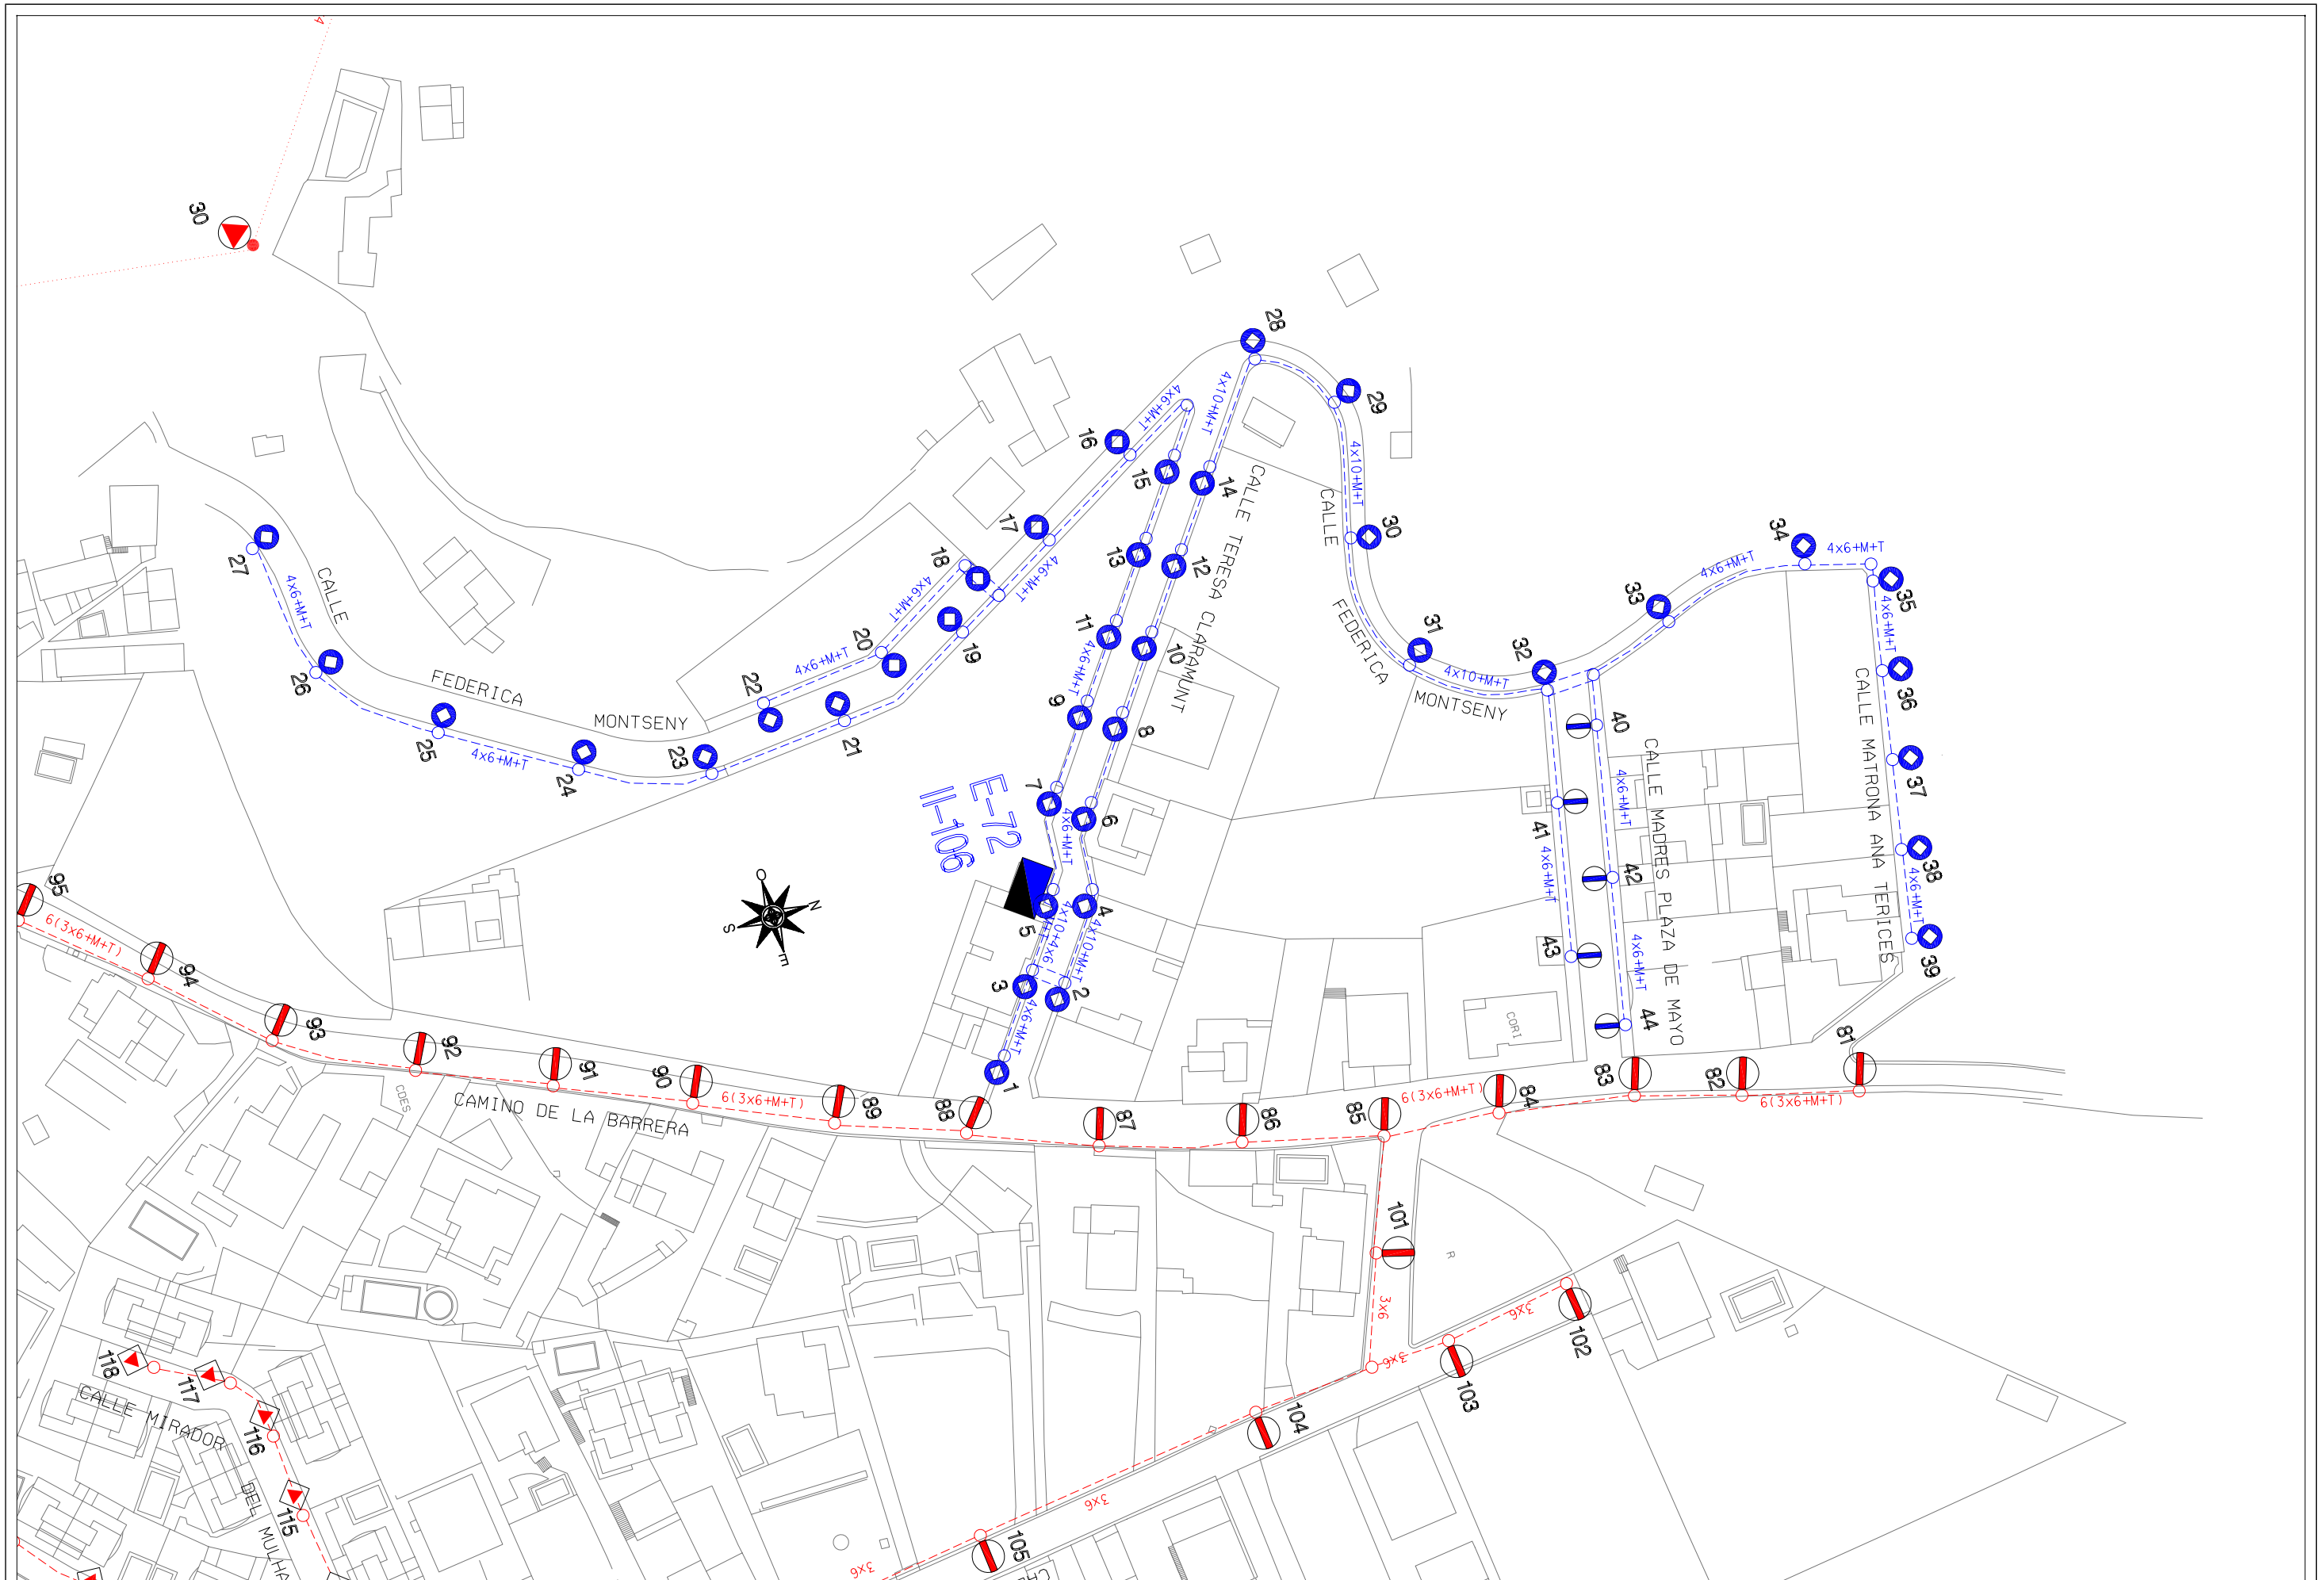

Area de Mantenimiento Integral y Limpieza de la ciudad Excmo. Ayuntamiento de Granada alumbrado publico	**CONCURSO PARA CONTRATACION DE LOS TRABAJOS DE CONSERVACION Y RENOVACION DE LAS INSTALACIONES DE ALUMBRADO PUBLICODE LA CIUDAD DE GRANADA**	Centro de Mando: E-72 BARRERA	Escala: 1/1000	Dibujado: J.M.Mancera	Hoja: 1/1 Fecha: Abril 2010

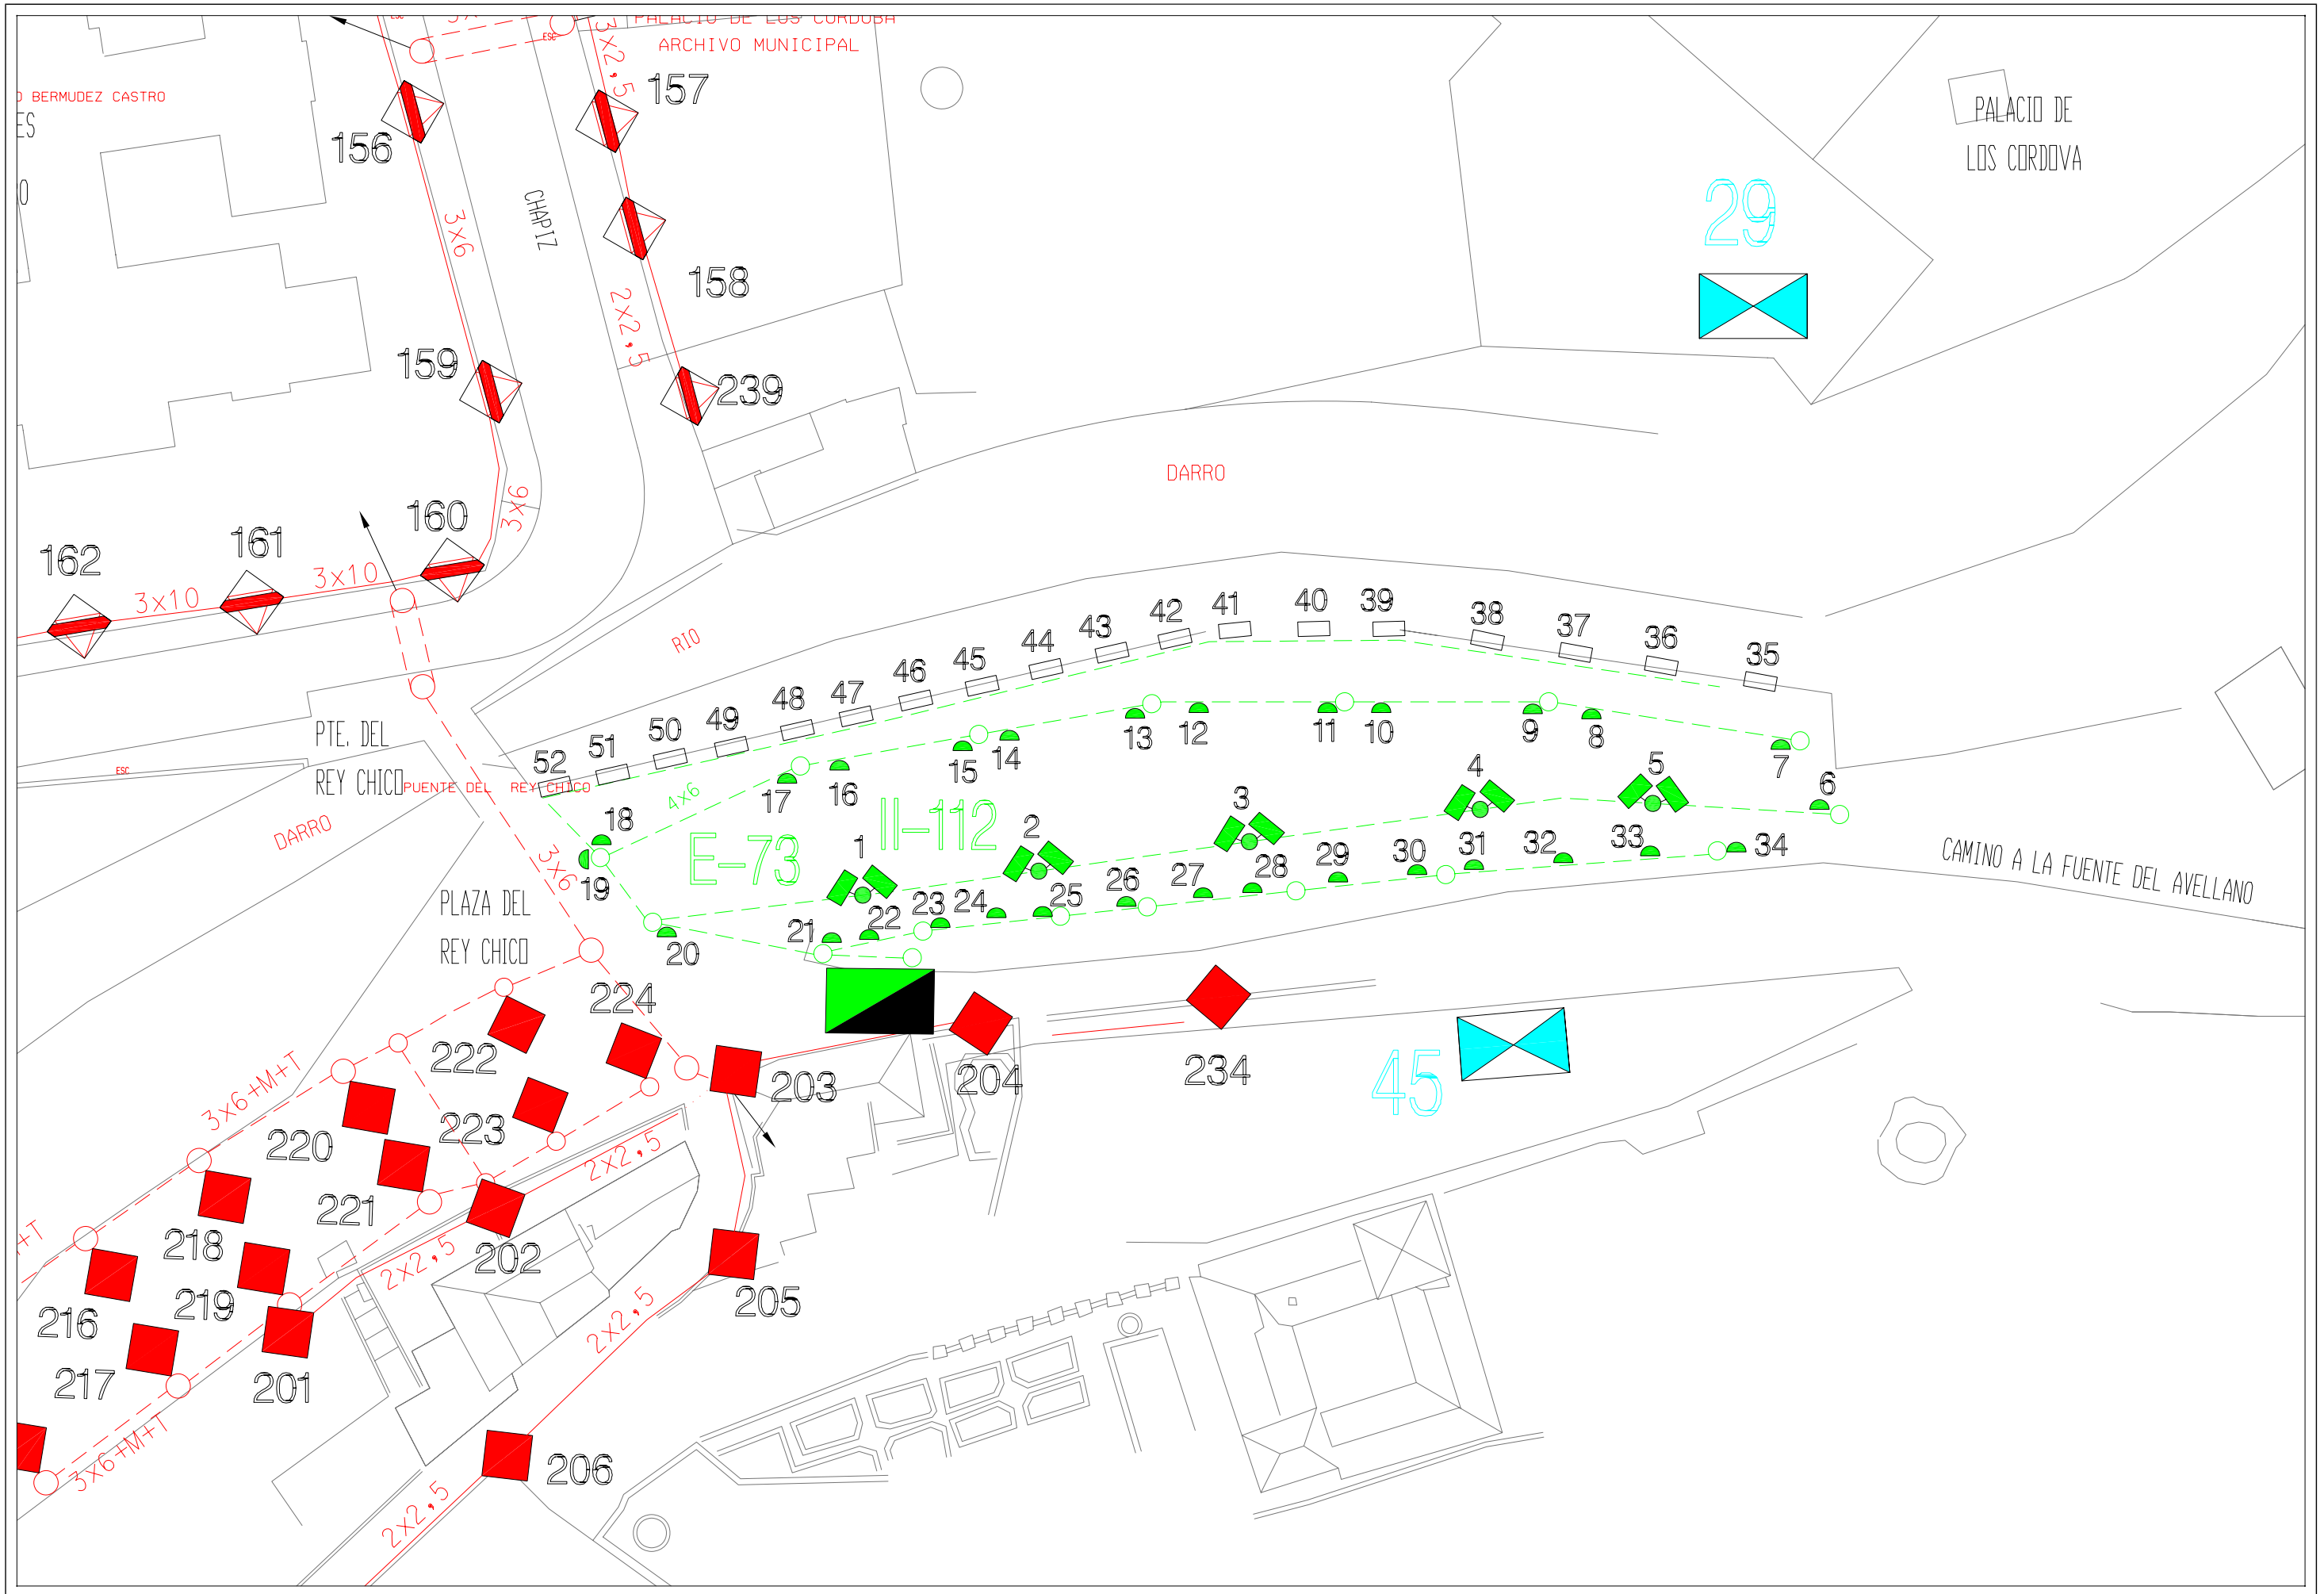

Area de Mantenimiento Integral y Limpieza de la ciudad Excmo. Ayuntamiento de Granada alumbrado publico	***CONCURSO PARA CONTRATACION DE LOS TRABAJOS DE CONSERVACION Y RENOVACION DE LAS INSTALACIONES DE ALUMBRADO PUBLICODE LA CIUDAD DE GRANADA***	Centro de Mando: E-73 REY CHICO	Escala: 1/500	Dibujado: J.M.Mancera	Hoja: 1/1 Fecha: Abril 2010

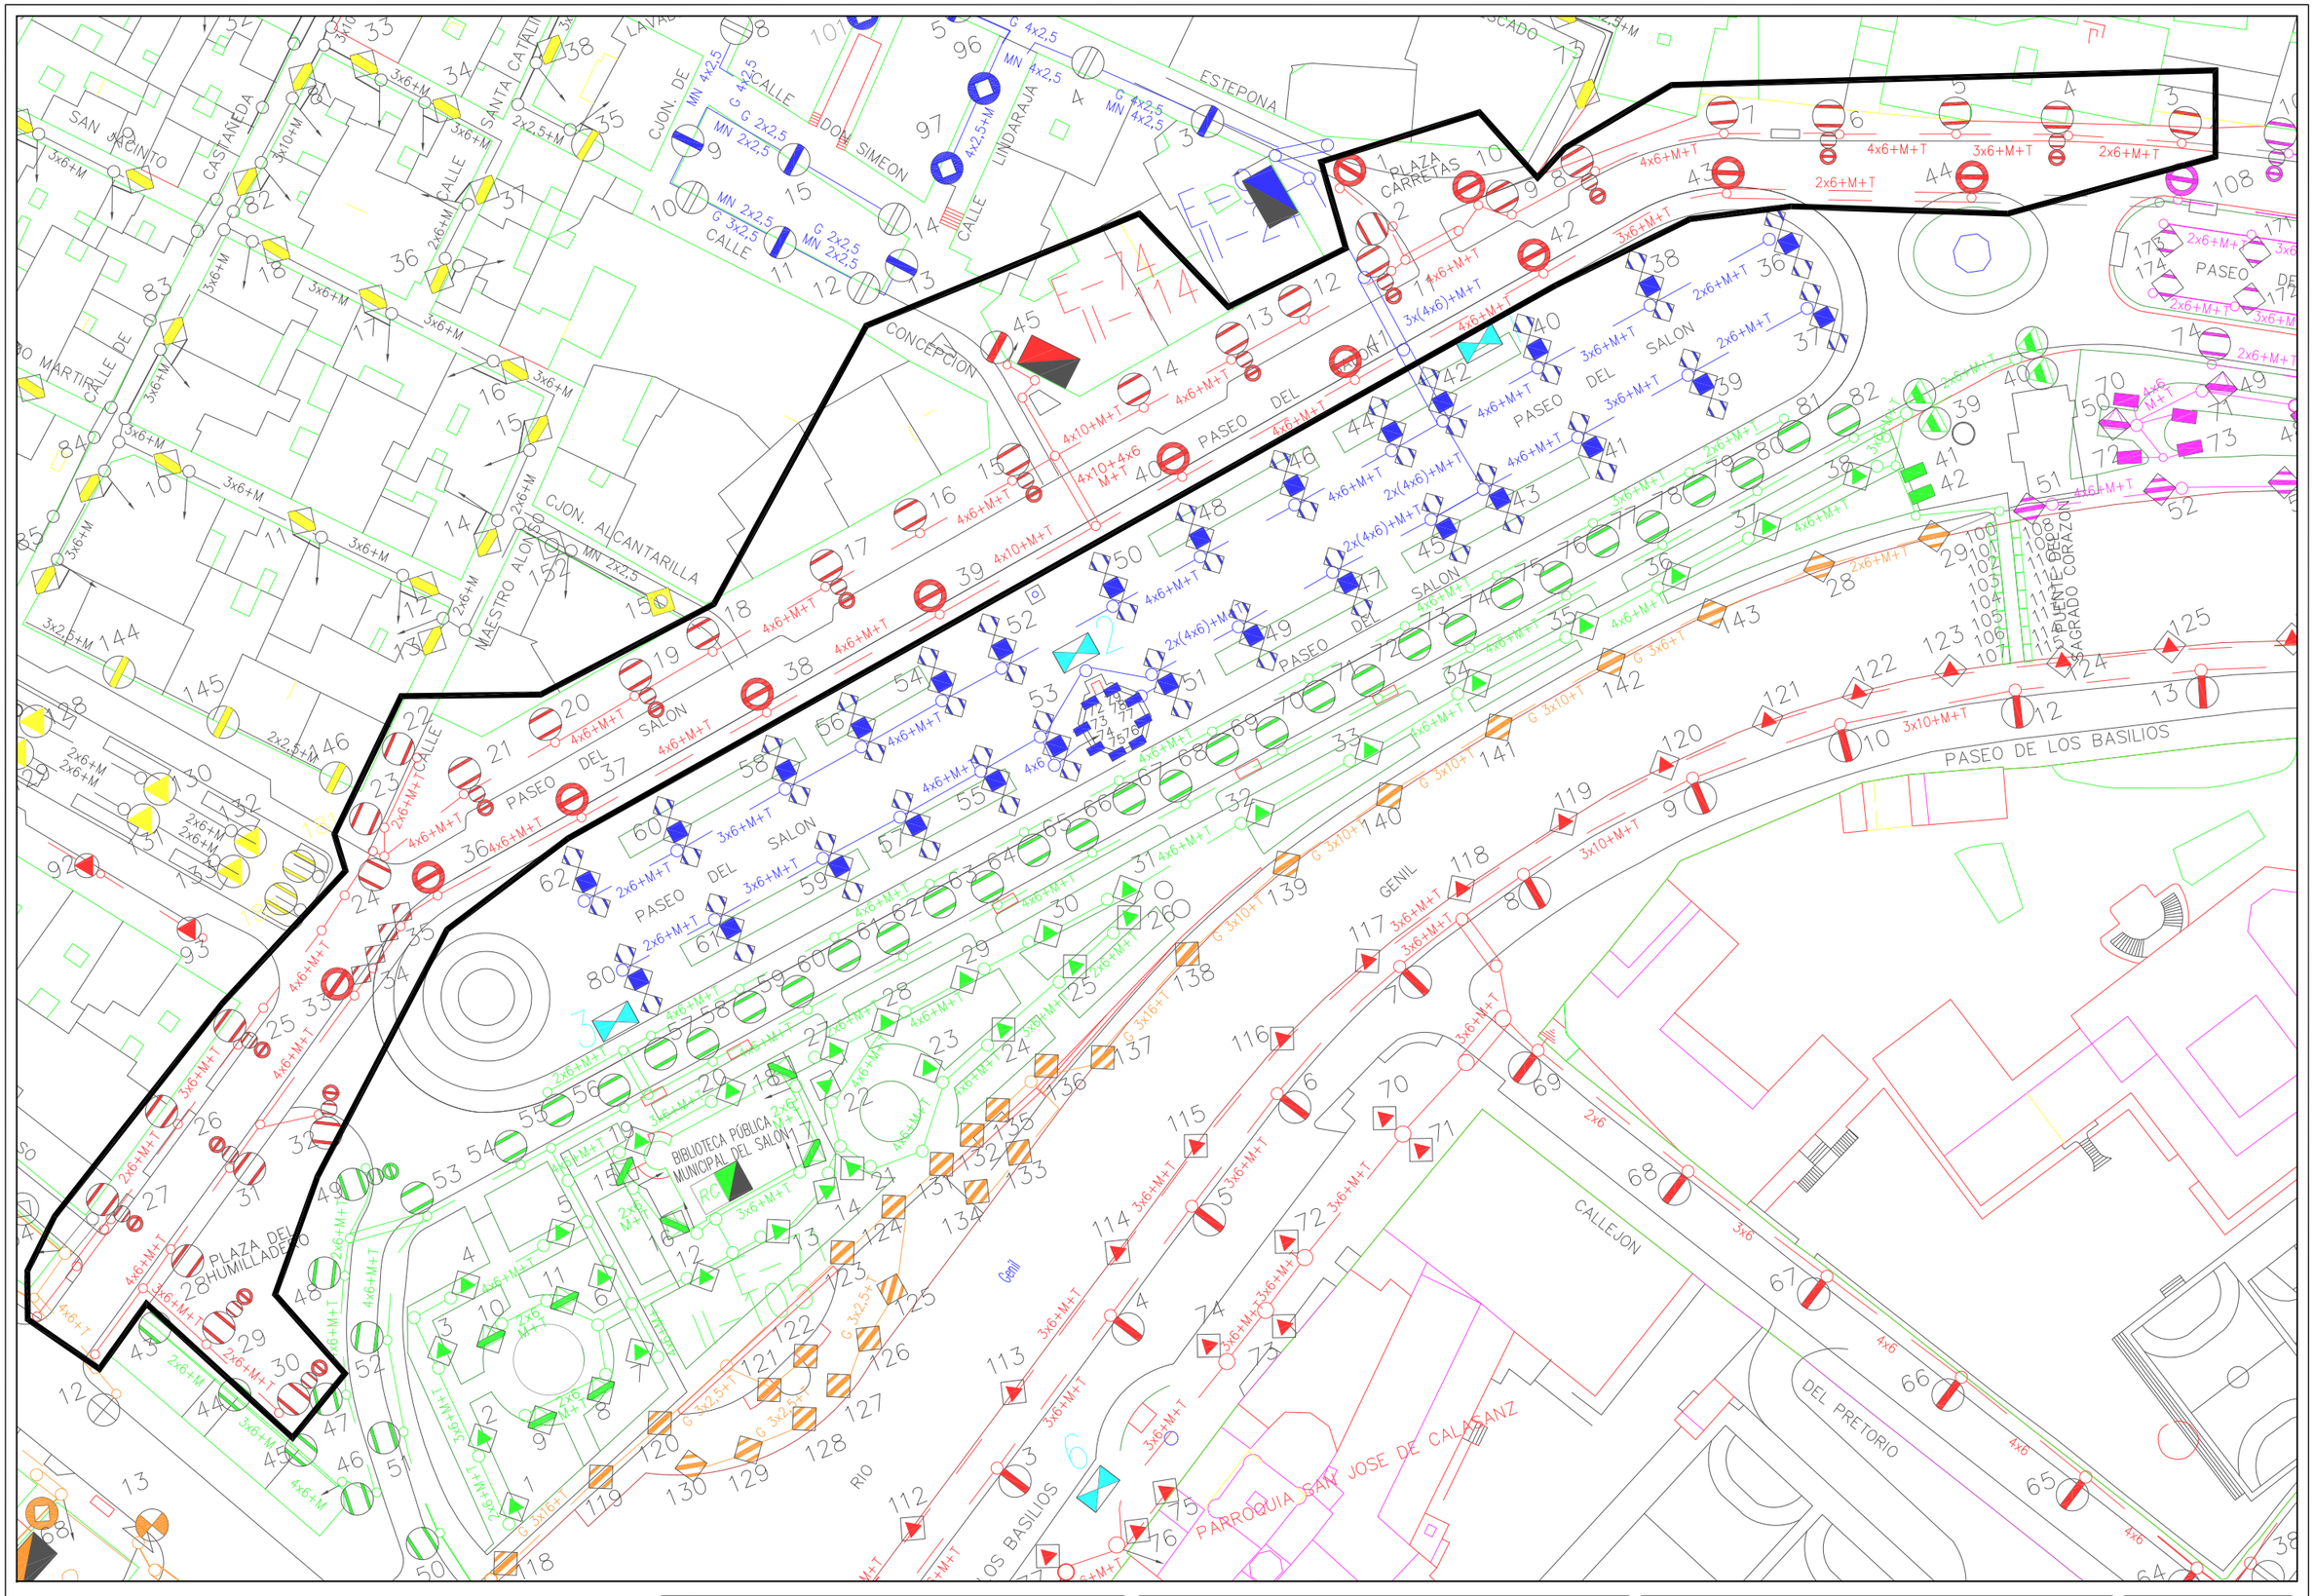

Area de Mantenimiento Integral y Limpieza de la ciudad Excmo. Ayuntamiento de Granada alumbrado publico	***CONCURSO PARA CONTRATACION DE LOS TRABAJOS DE CONSERVACION Y RENOVACION DE LAS INSTALACIONES DE ALUMBRADO PUBLICODE LA CIUDAD DE GRANADA***	Centro de Mando: E-74 SALON	Escala: 1/500	Dibujado: J.M.Mancera

Hoja: 1/1

Fecha: Abril 2010

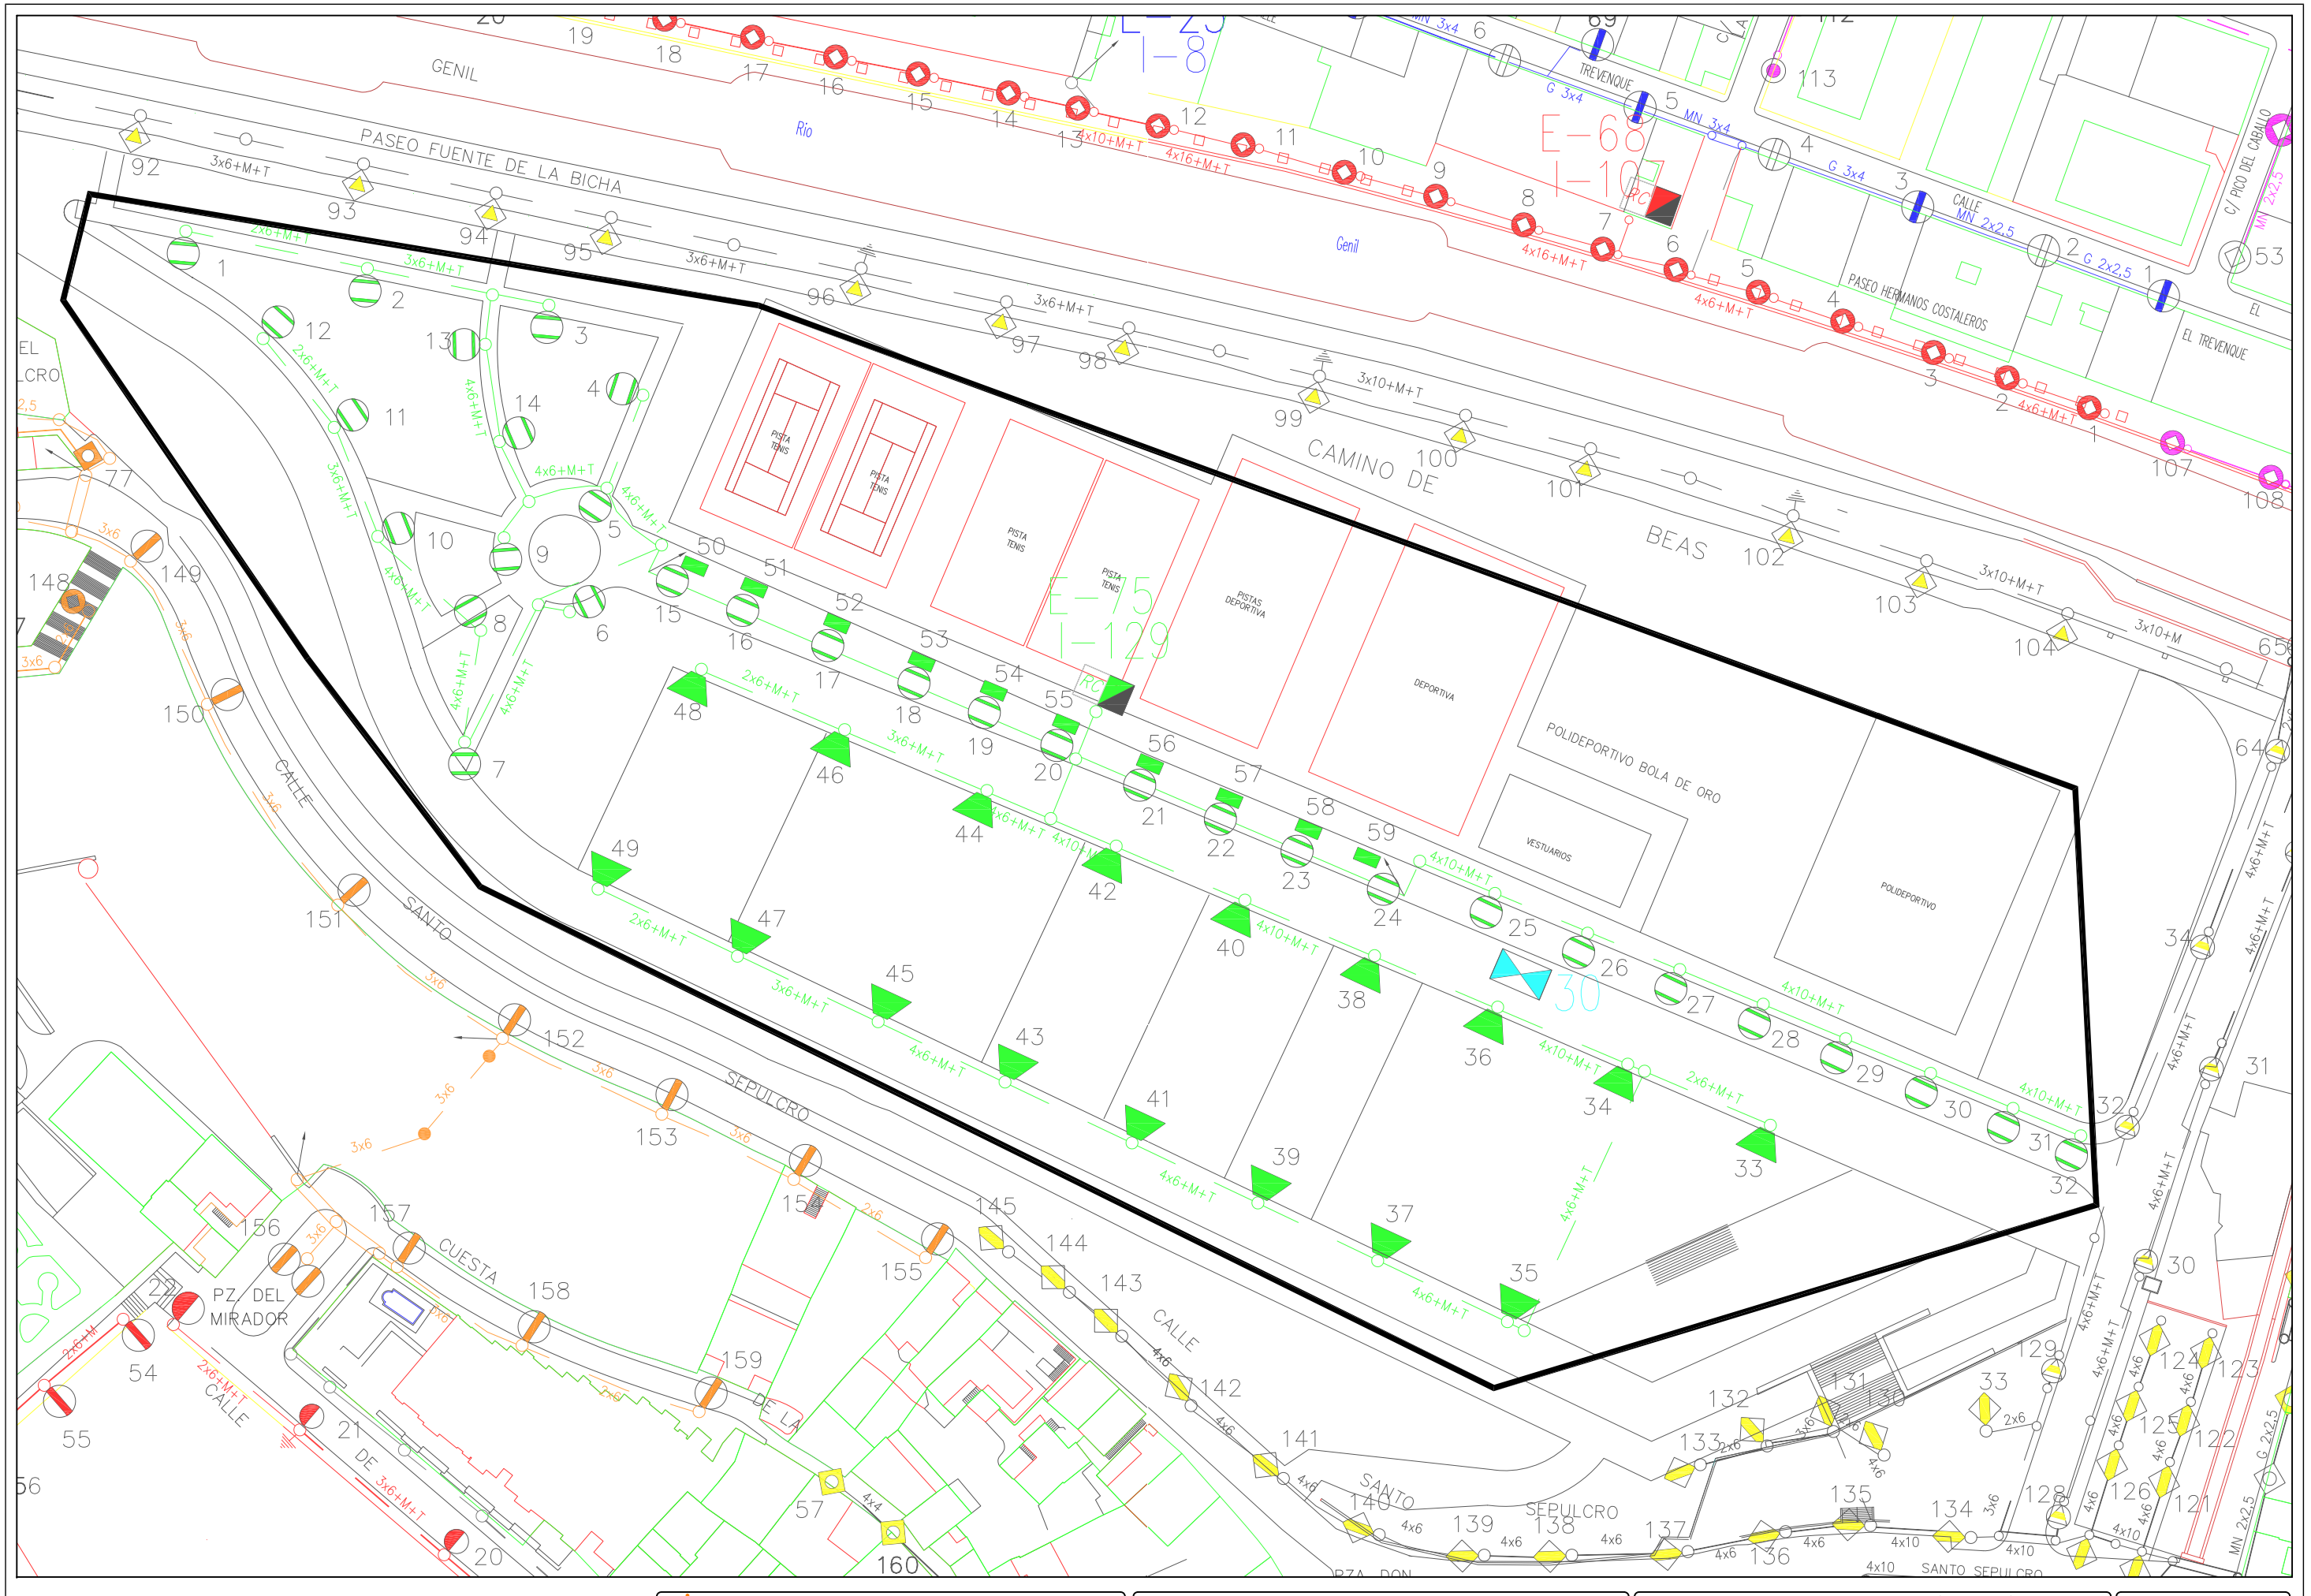

Area de Mantenimiento Integral y Limpieza de la ciudad
Excmo. Ayuntamiento de Granada
alumbrado publico

CONCURSO PARA CONTRATACION DE LOS TRABAJOS DE CONSERVACION Y RENOVACION DE LAS INSTALACIONES DE ALUMBRADO PUBLICODE LA CIUDAD DE GRANADA

Centro de Mando: E-75 POLIDEP. BOLA DE ORO

Escala: 1/1000

Dibujado: J.M.Mancera

Hoja: 1/1

Fecha: Junio 2010

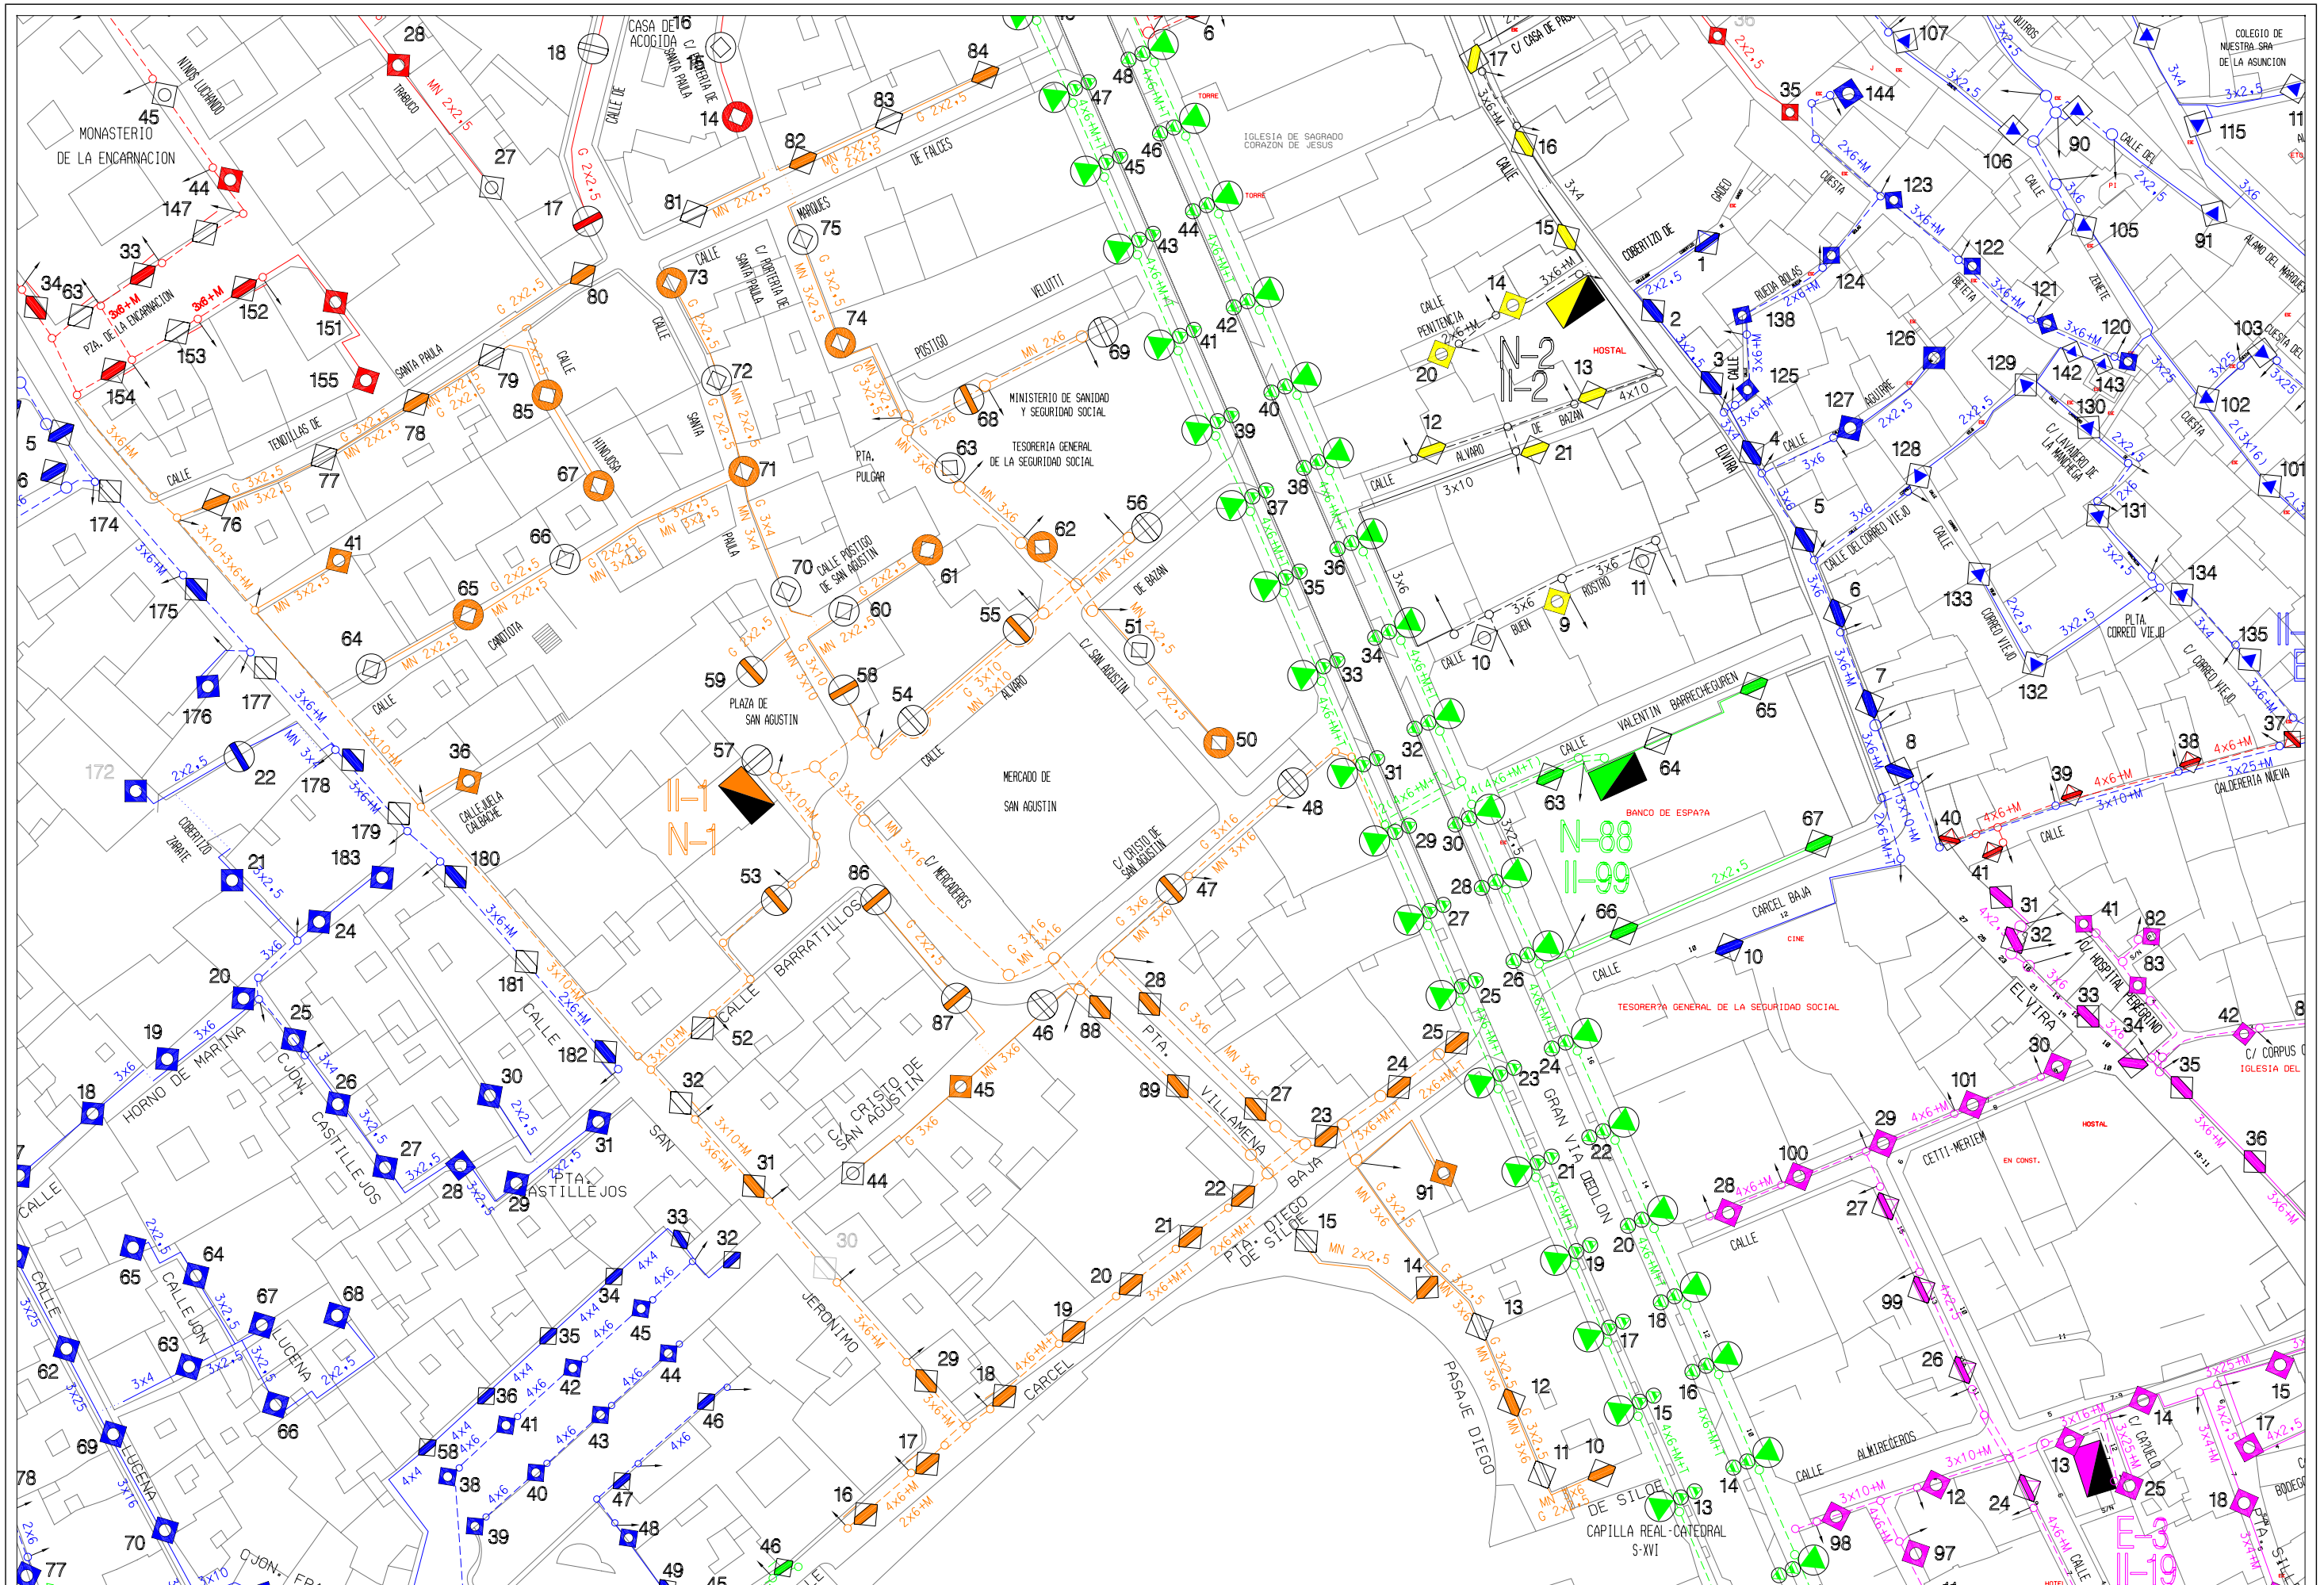
MONASTERIO DE LA ENCARNACION
CASA DE ACOGIDA
IGLESIA DE SAGRADO CORAZON DE JESUS
COLEGIO DE NUESTRA SRA DE LA ASUNCION
MINISTERIO DE SANIDAD Y SEGURIDAD SOCIAL
TESORERIA GENERAL DE LA SEGURIDAD SOCIAL
MERCADO DE SAN AGUSTIN
PLAZA DE SAN AGUSTIN
CAPILLA REAL-CATEDRAL S-XVI
BANCO DE ESPA?A
TESORER?A GENERAL DE LA SEGURIDAD SOCIAL
CARCEL BAJA
HOSTAL
EN CONST.
CINE
CALLE SANTA PAULA
CALLE DE FALCES
CALLE PUESTO
CALLE PUESTO DE SAN AGUSTIN
CALLE CRISTO DE SAN AGUSTIN
CALLE BARRATILLOS
CALLE HORNO DE MARINA
CALLE CASTILLEJOS
CALLE JERONIMO
CALLE CARCEL
CALLE DE SILOE
CALLE GRAN VIA DEL DEAN
CALLE CETTI-MERIEM
CALLE ALMIREC?ROS
CALLE CORREO VIEJO
CALLE ALVARO DE BAZAN
CALLE VALENTIN BARRECHEGUREN
CALLE PASAJE DIEGO
CALLE PENITENCIA
CALLE ELVIRA
CALLE AGUADORE
CALLE CHIRIMOYA
CALLE CANTOTA
CALLE CALAHORRA
CALLE CUESTA DEL REALEJO
CALLE CUESTA DEL CHAPIZ
CALLE CUESTA DEL CARMEN
CALLE CUESTA DEL ZENETE
CALLE CUESTA DEL ROSARI

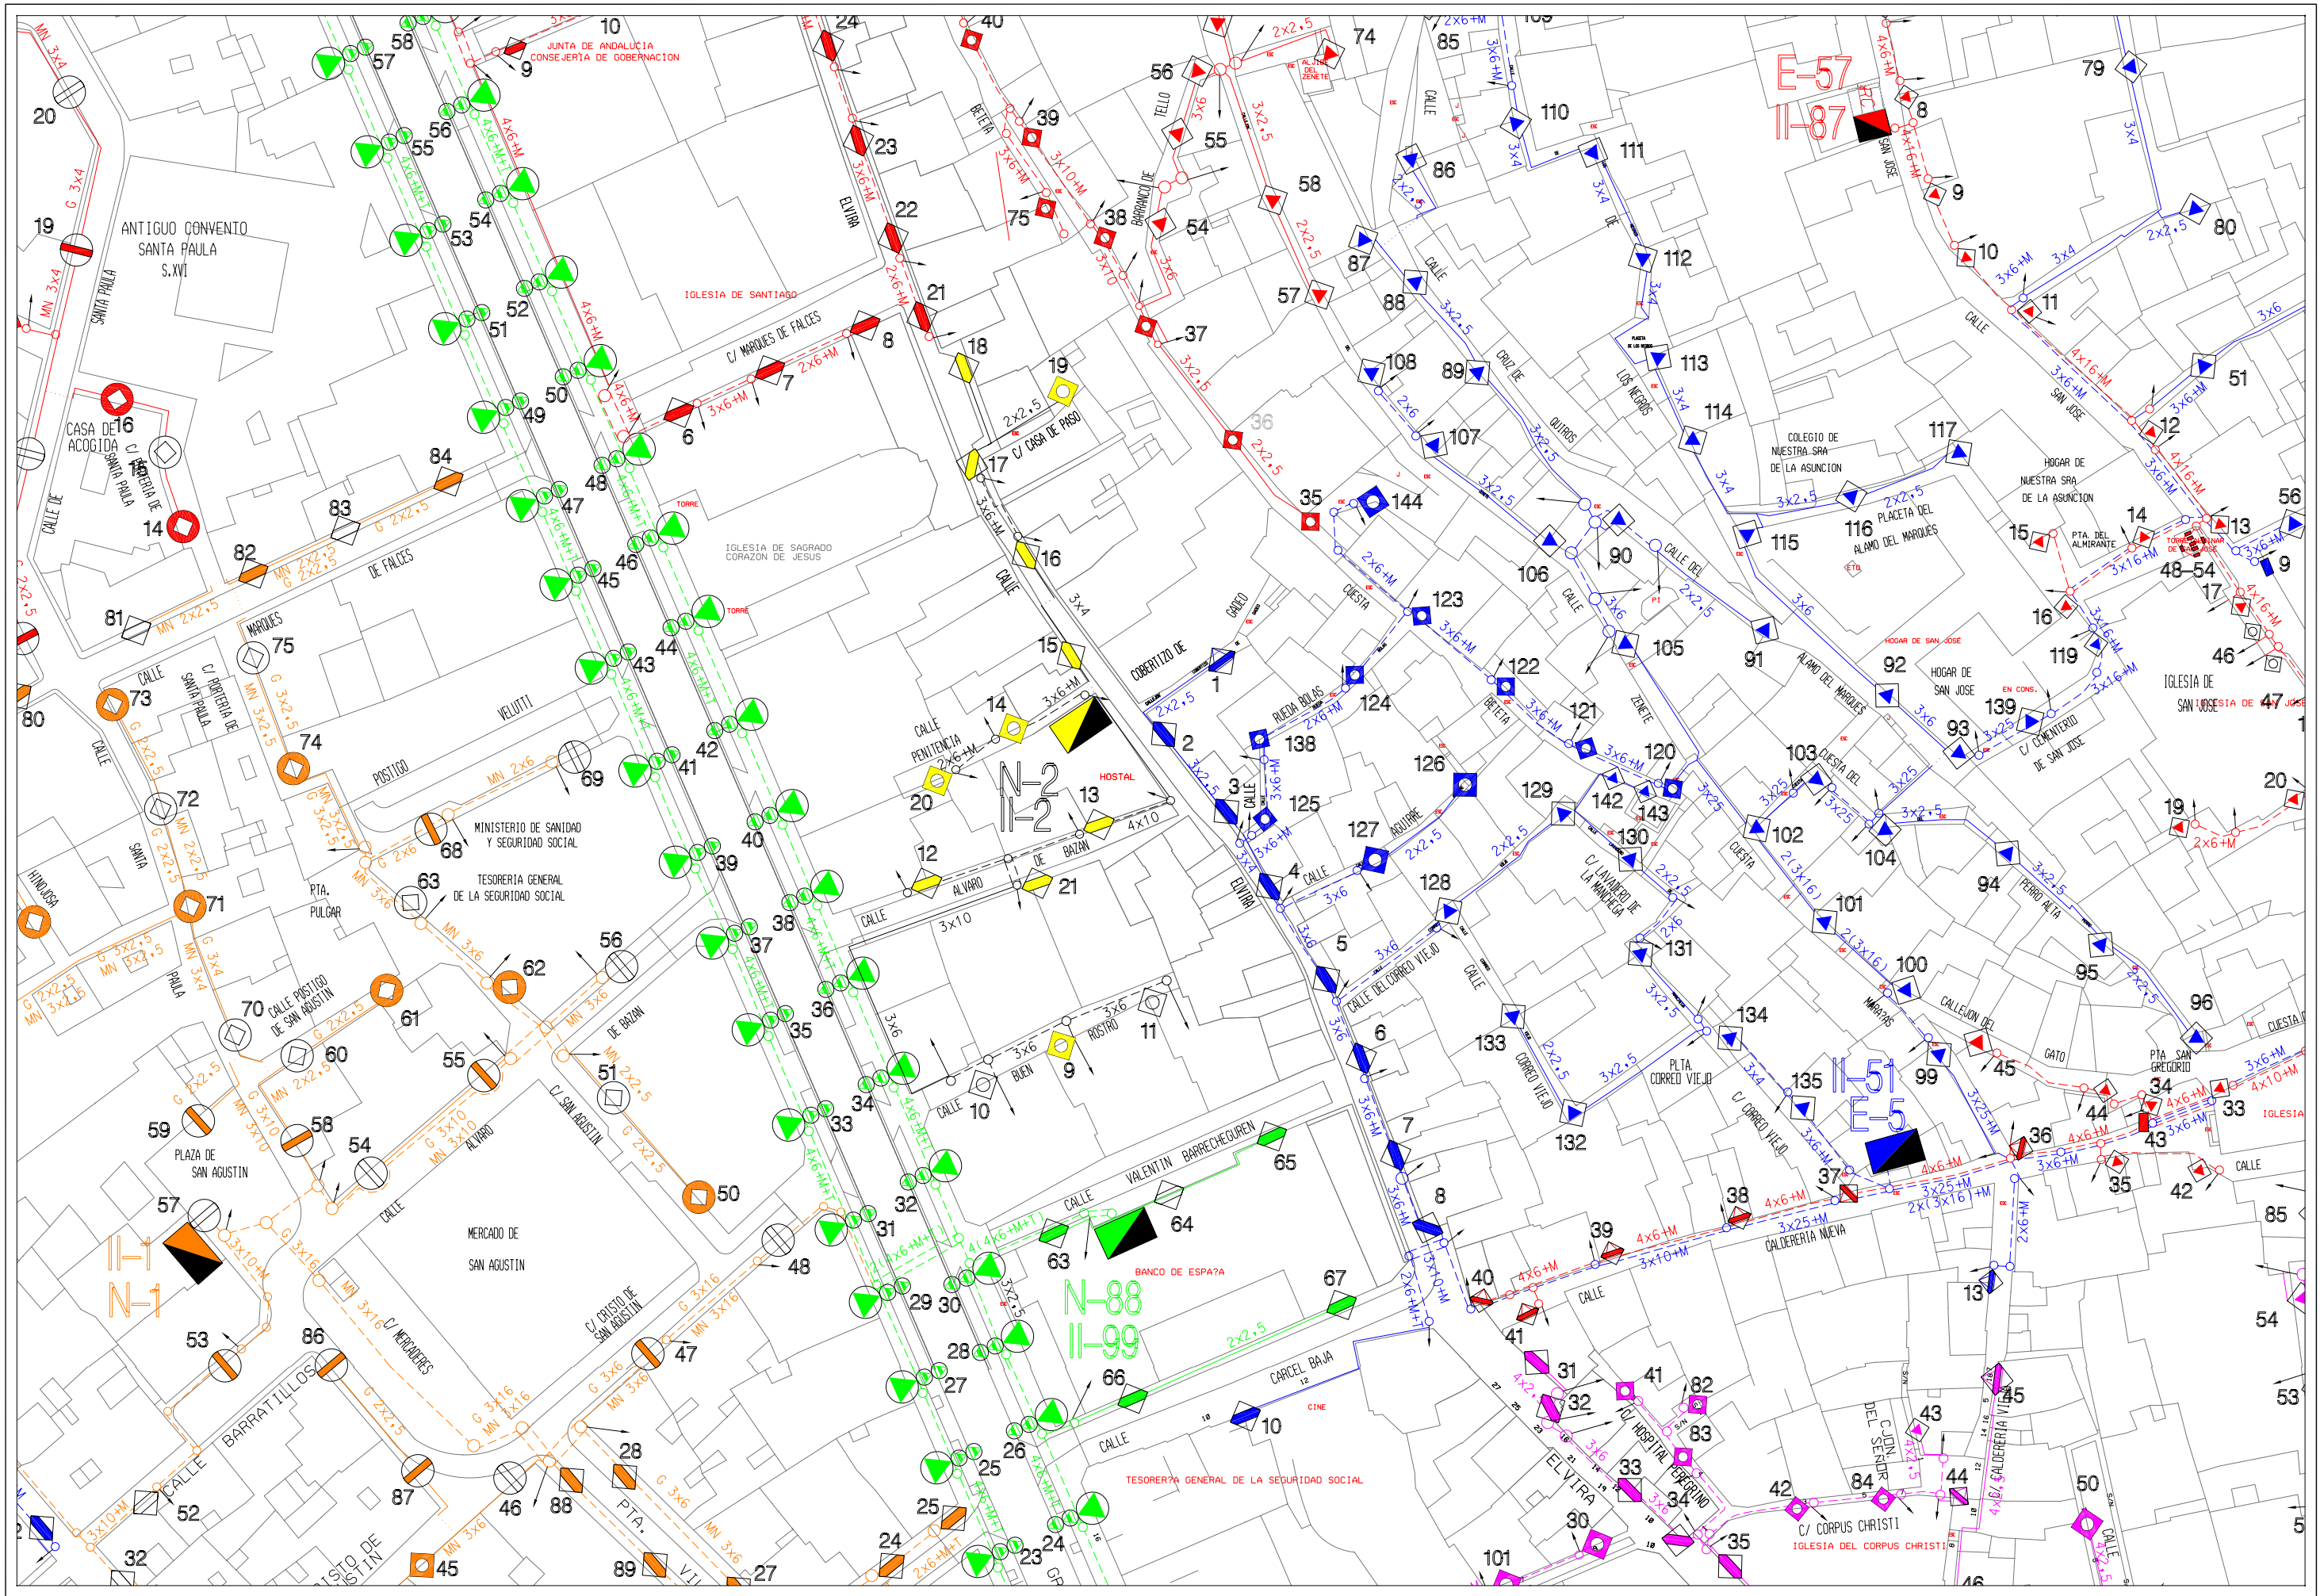
ANTIGUO CONVENTO
SANTA PAULA
S.XVI
SANTA PAULA
CASA DE ACOGIDA
C/ PUERTA DE SANTA PAULA
CALLE DE
JUNTA DE ANDALUCIA
CONSEJERIA DE GOBERNACION
IGLESIA DE SANTIAGO
C/ MARQUES DE FALCES
ELVIRA
BRETEA
BARRANCO DE
TELLO
CALLE
C/ CASA DE PASO
IGLESIA DE SAGRADO
CORAZON DE JESUS
TORRE
DE FALCES
MARQUES
CALLE
C/ PUERTA DE SANTA PAULA
VELUTI
POSTIGO
MINISTERIO DE SANIDAD
Y SEGURIDAD SOCIAL
TESORERIA GENERAL
DE LA SEGURIDAD SOCIAL
PTA.
PULGAR
SANTA
PAULA
CALLE POSTIGO
DE SAN AGUSTIN
PLAZA DE
SAN AGUSTIN
CALLE
ALVARO
DE BAZAN
C/ SAN AGUSTIN
MERCADO DE
SAN AGUSTIN
C/ MERCADERES
C/ CRISTO DE
SAN AGUSTIN
BARRATILLOS
CALLE
CALLE
PENITENCIA
CALLE
VALENTIN BARRECHEGUREN
BANCO DE ESPA?A
CARCEL BAJA
CINE
TESORER?A GENERAL DE LA SEGURIDAD SOCIAL
HOSTAL
N-2
II-2
N-1
II-1
N-88
II-99
E-57
II-87
II-51
E-5
CALLE
CUESTA
CALLE DEL
RUEDA ROLAS
ALUARE
CALLE DEL CORREO VIEJO
C/ LAVADERO DE
LA MANCHEGA
CORREO VIEJO
PLTA.
CORREO VIEJO
C/ CORREO VIEJO
CALLE
QUINTOS
CRUZ DE
LOS NEGROS
CALLE
ALAMO DEL MARQUES
PLACETA DEL
ALAMO DEL MARQUES
COLEGIO DE
NUESTRA SRA
DE LA ASUNCION
HOGAR DE
NUESTRA SRA
DE LA ASUNCION
PTA. DEL
ALMIRANTE
HOGAR DE SAN JOSE
HOGAR DE
SAN JOSE
C/ CEMENTERIO
DE SAN JOSE
EN CONS.
IGLESIA DE
SAN JOSE
SAN JOSE
CALLE
CUESTA DEL
C/ CORPUS CHRISTI
IGLESIA DEL CORPUS CHRISTI
C/ HOSPITAL
CALDERERIA VIEJA
CALDERERIA NUEVA
PERRERA ALTA
PTA SAN
GREGORIO
CALLEJON DEL
GATO
CALLE
ELVIRA
CALLE
CALLE
CALLE

ÁREA DE MANTENIMIENTO INTEGRAL Y LIMPIEZA DE LA CIUDAD
EXCMO. AYUNTAMIENTO DE GRANADA
ALUMBRADO PUBLICO

CONCURSO PARA CONTRATACION DE LOS TRABAJOS DE CONSERVACION Y RENOVACION DE LAS INSTALACIONES DE ALUMBRADO PUBLICODE LA CIUDAD DE GRANADA

Centro de Mando: N-3 MOLINO CORTEZA
Escala: 1/1000
Dibujado: J.M.MANCERA
Fecha: ABRIL 2010
Hoja: 1/1

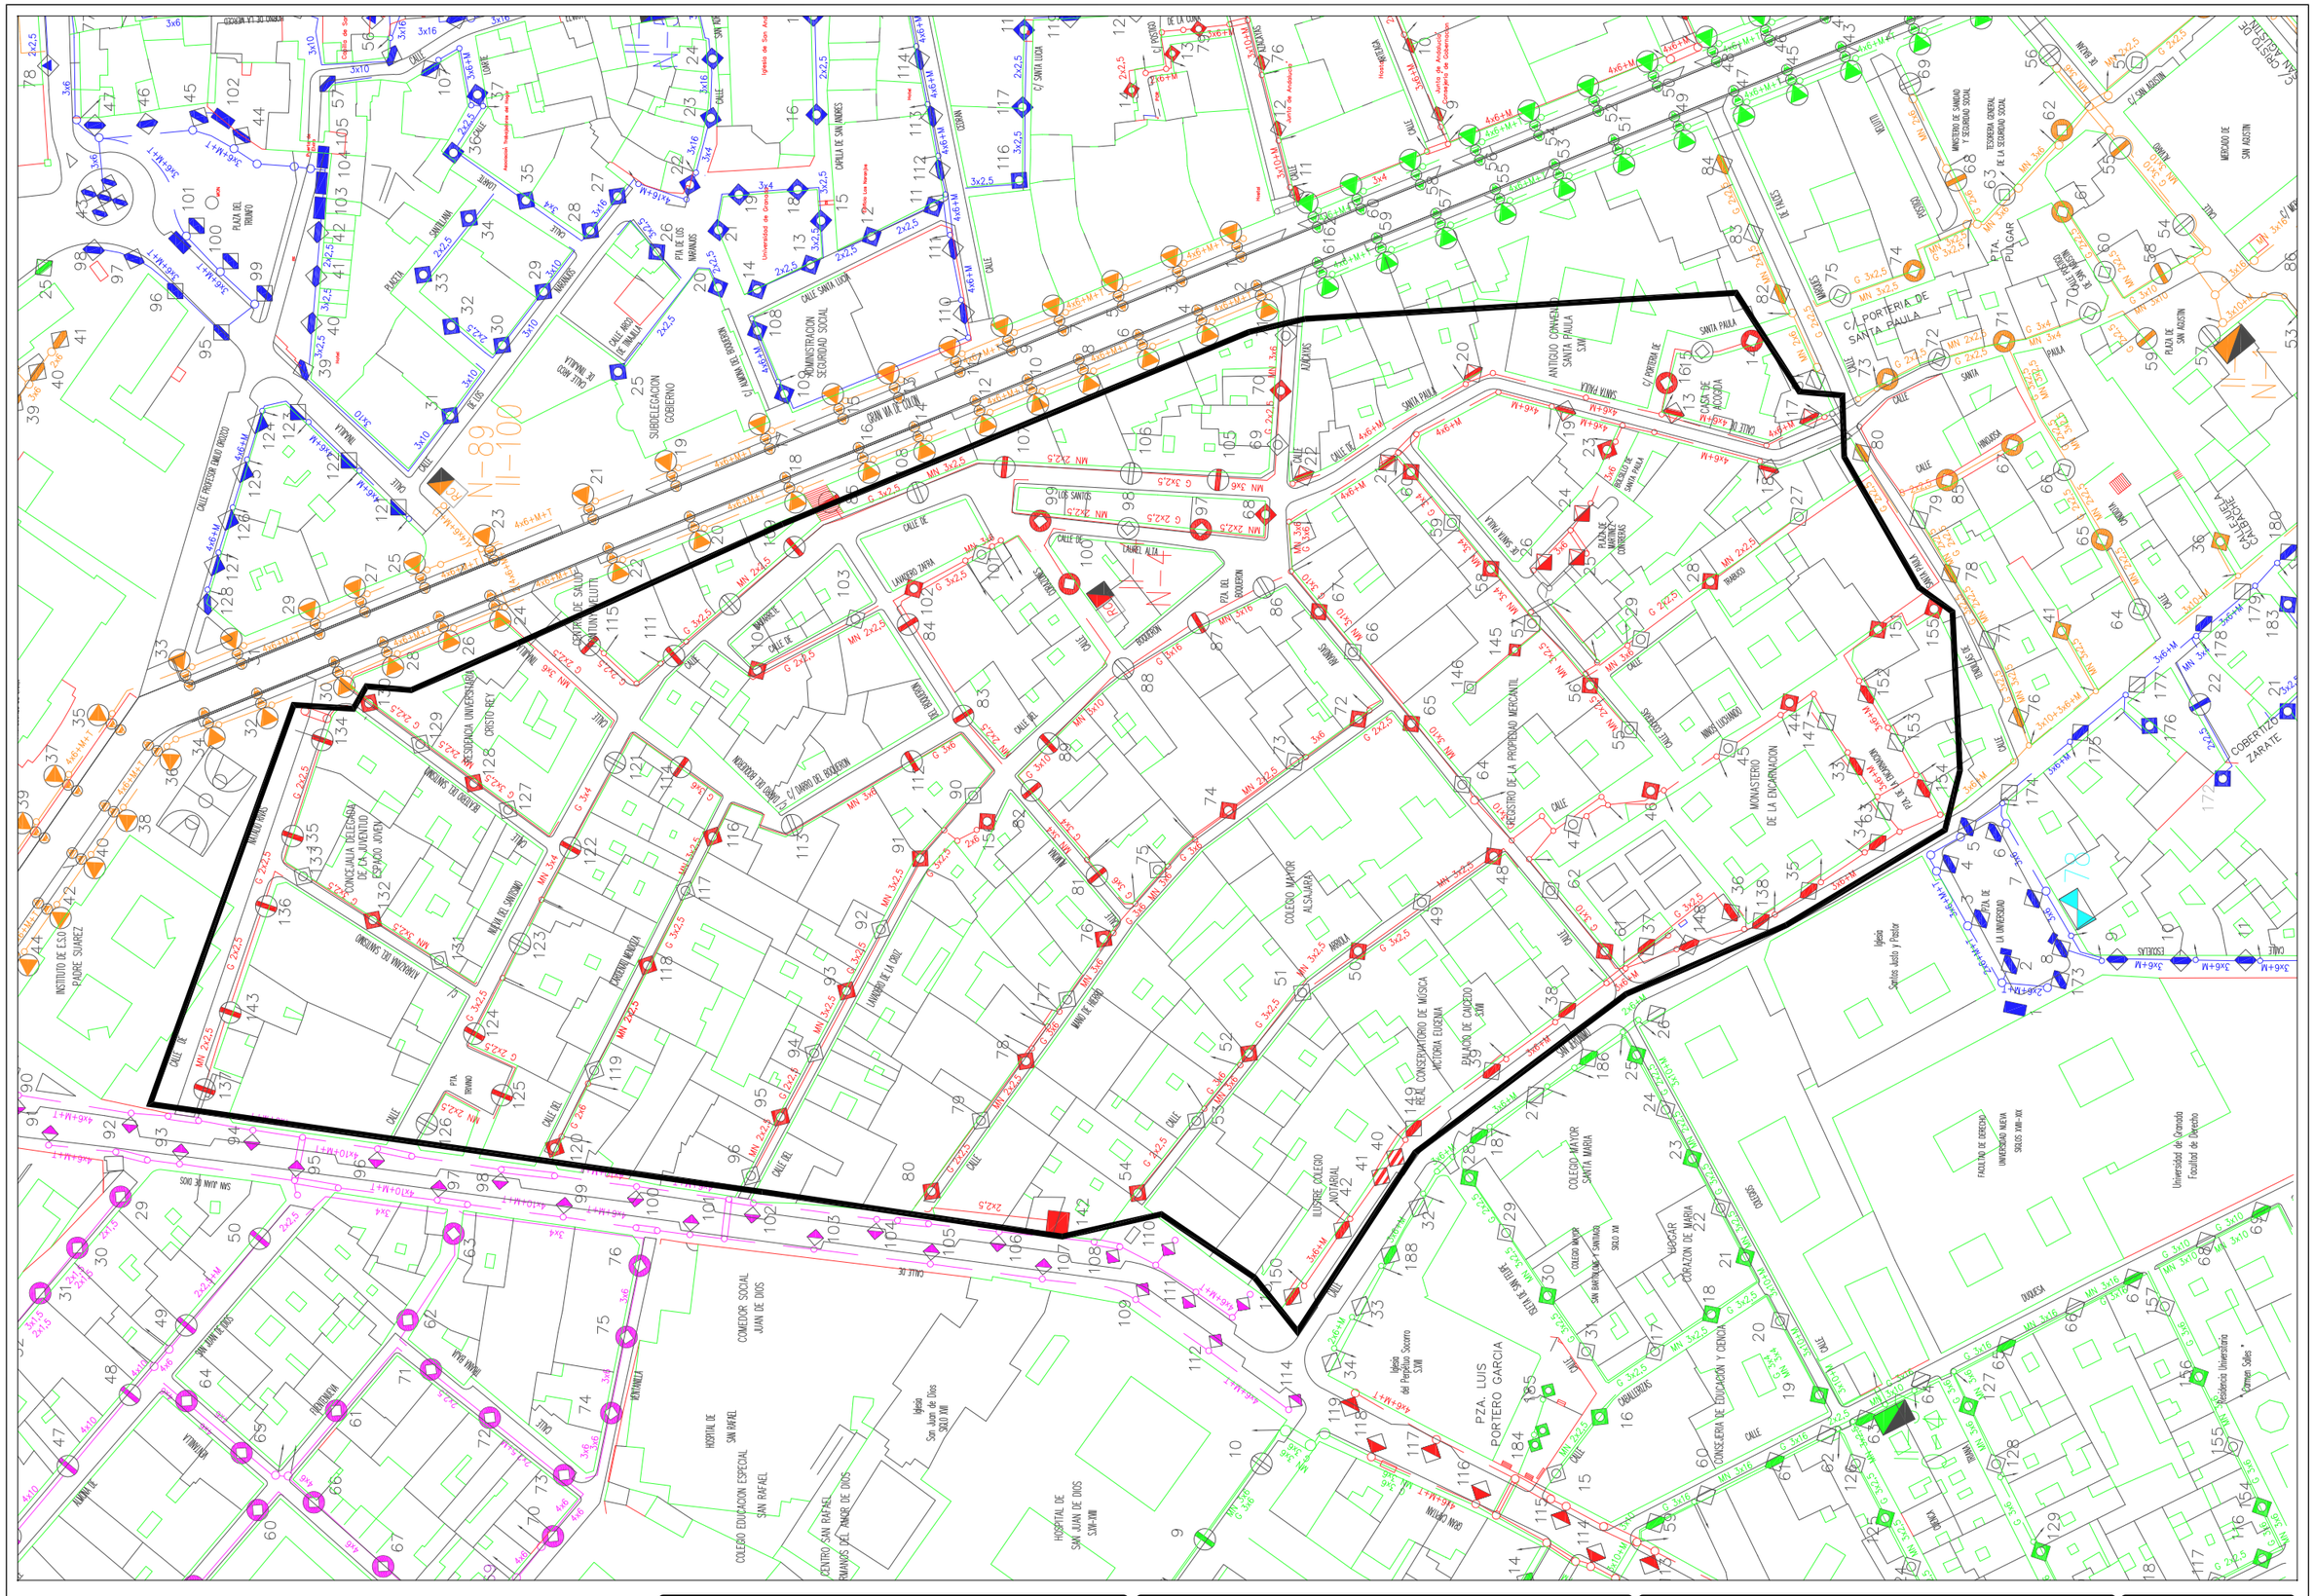
N-89
II-100
N-II
PLAZA DEL TRIUNFO
CALLE PROFESOR EMILIO GROSSO
CALLE
PLAZA
CALLE SANTA LUCIA
CAPILLA DE SAN ANDRES
CALLE SAN ANDRES
CALLE ARCO DE MALALA
PTA. DE LOS MARMOLES
SUBDELEGACION GOBIERNO
ADMINISTRACION SEGURIDAD SOCIAL
GRAN VIA DE COLON
CALLE LAUREL ALTA
CALLE DE LOS SANTOS
CALLE DE LA CUNA
CALLE DEL CARMEN
CALLE DEL CAMPILLO
CALLE DEL CAMINO
CALLE DEL ARCO
CALLE DEL CAMPO
CALLE DEL CAMPANILLO
CALLE DEL CAMPANILLO
CALLE DEL CAMPANILL

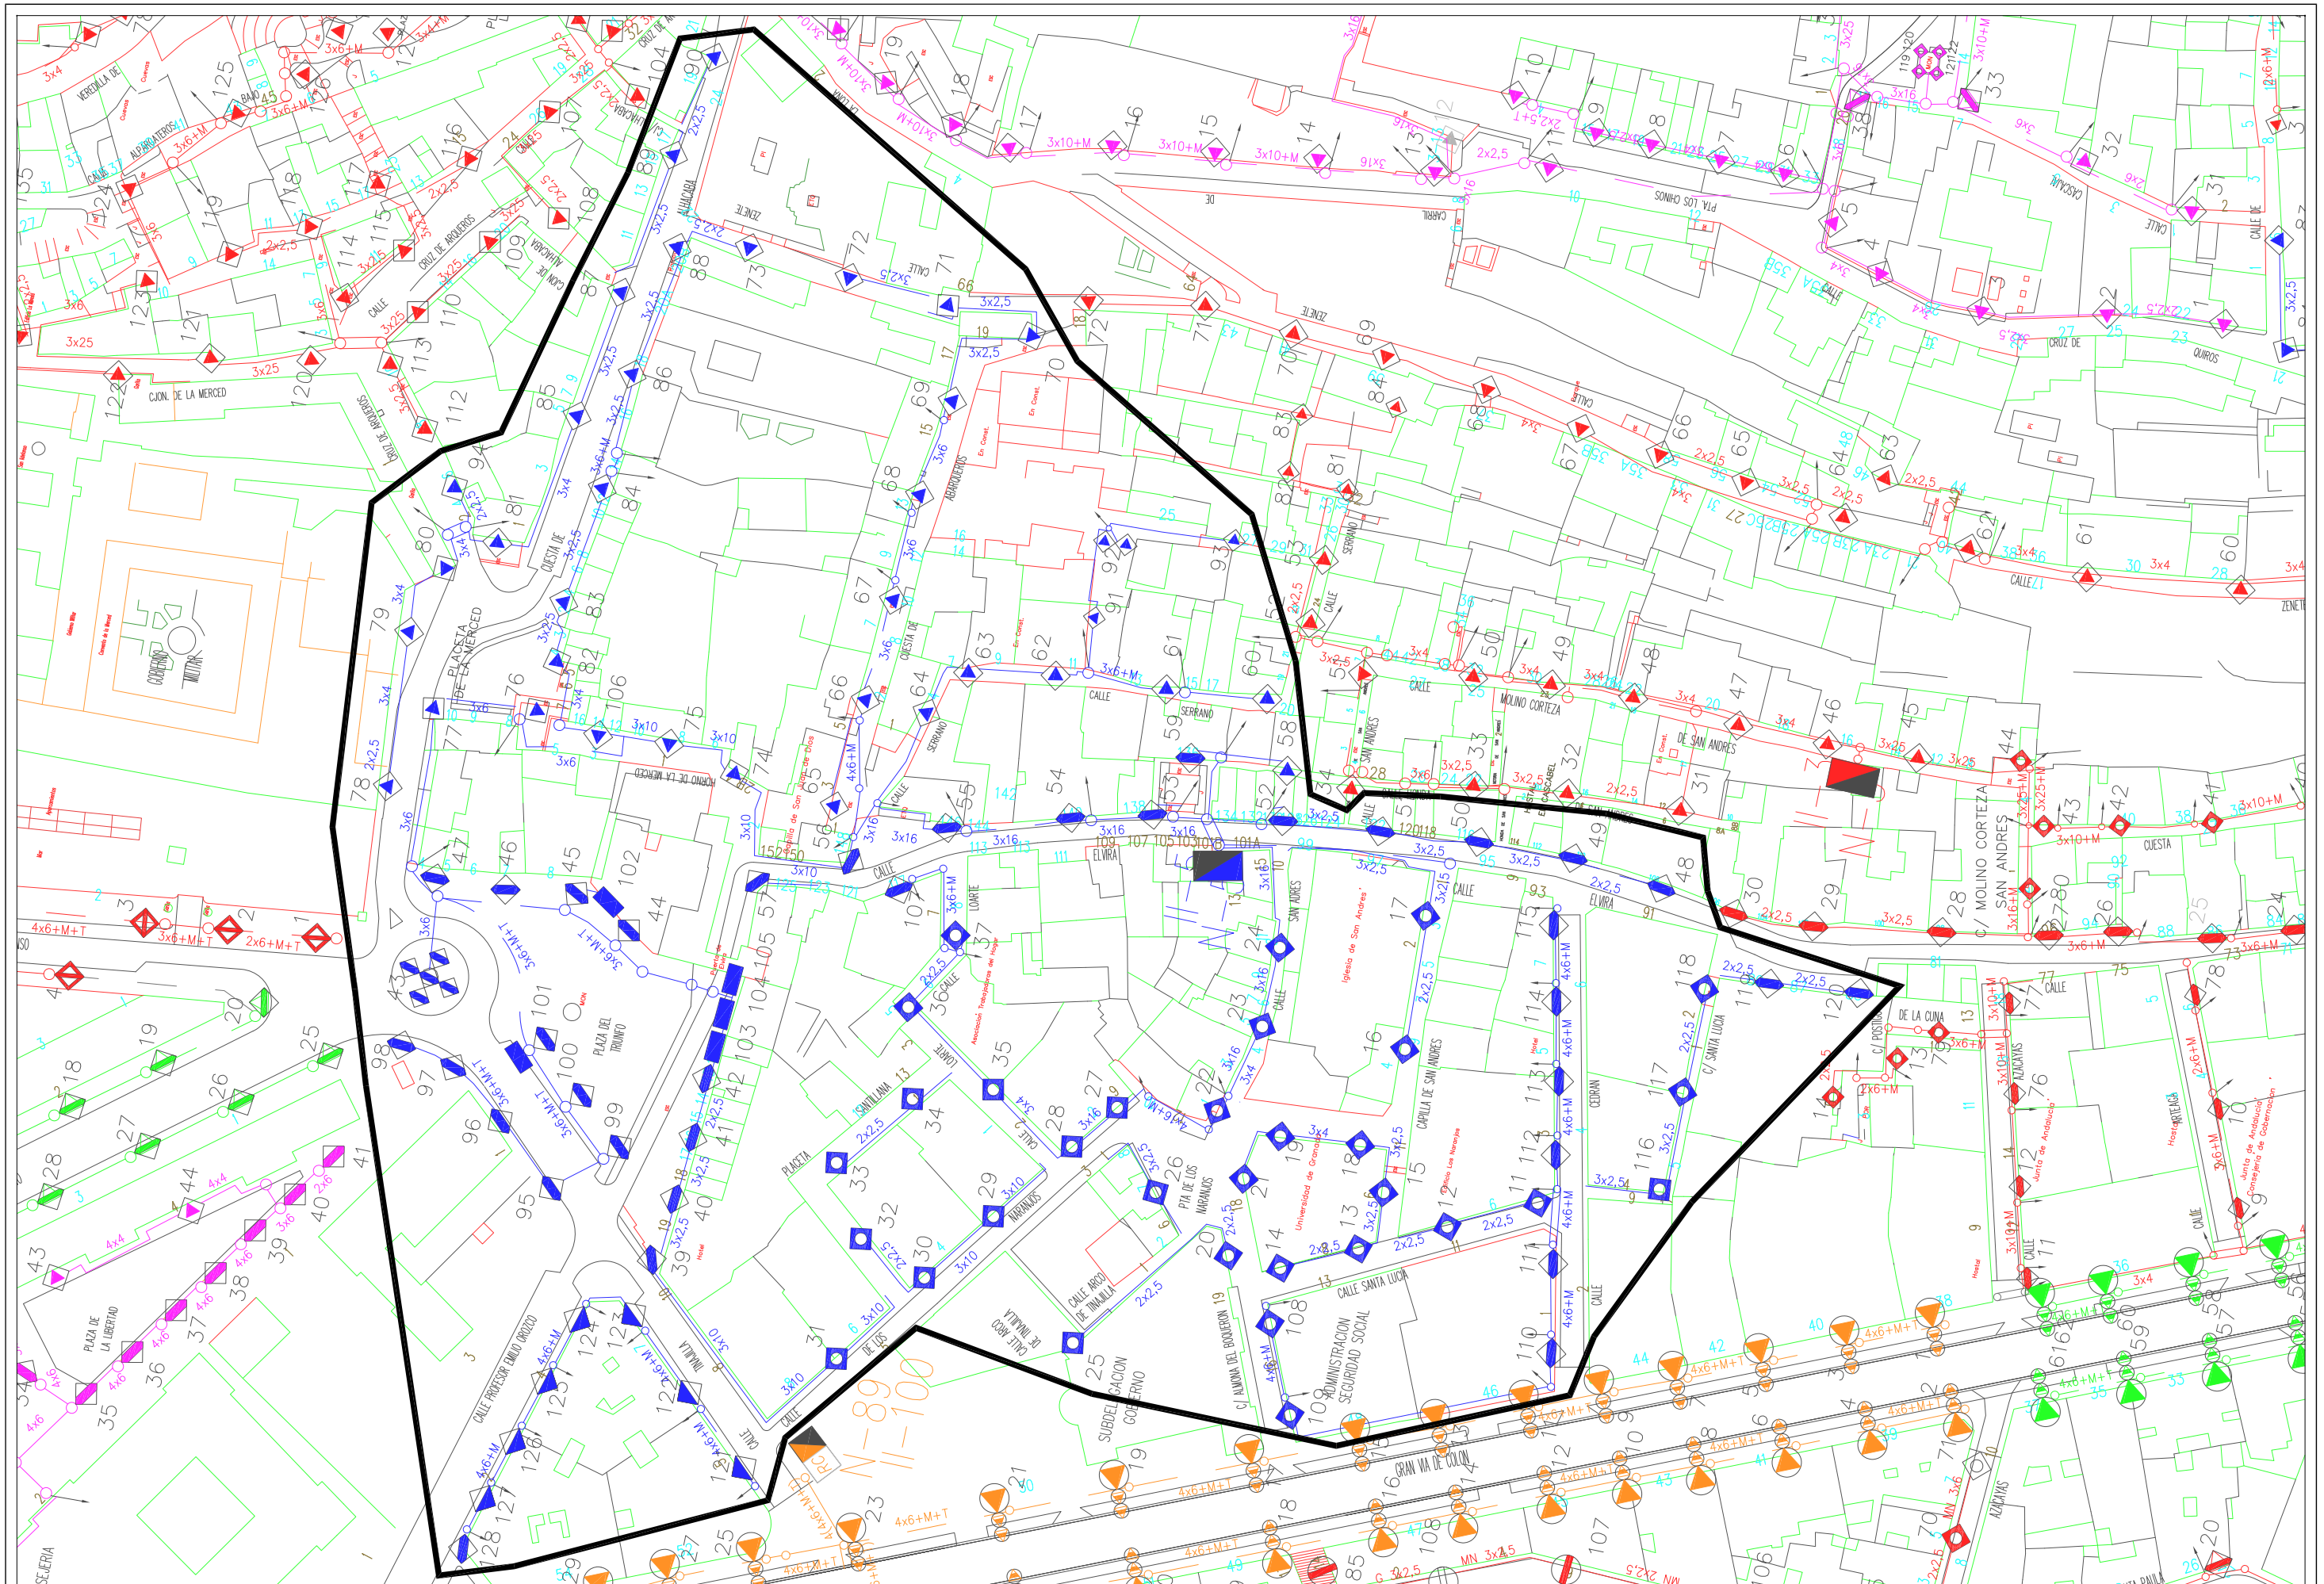
CUESTA DE LA MERCED
PLAZA DE LA MERCED
CALLE SERRANO
CALLE ELVIRA
CALLE SAN ANDRES
CALLE MOLINO CORTEZA
CALLE SANTA LUCIA
CALLE ARCO DE INMALLA
PLAZA DEL TRIUMFO
PLAZA DE LA LIBERTAD
CALLE PROFESOR EMILIO OROZCO
GRAN VIA DE COLON
CALLE ALPARGATEROS
CALLE CRUZ DE ARQUEROS
CALLE ABADES
CALLE ZENETE
CALLE CRUZ DE QUIROS
CALLE CRUZ DE CHICALINA
CALLE CRUZ DE CAÑAVERAL
CALLE CRUZ DE VERDIALILLA
CALLE CRUZ DE ALPARGATEROS
CALLE CRUZ DE ARQUEROS

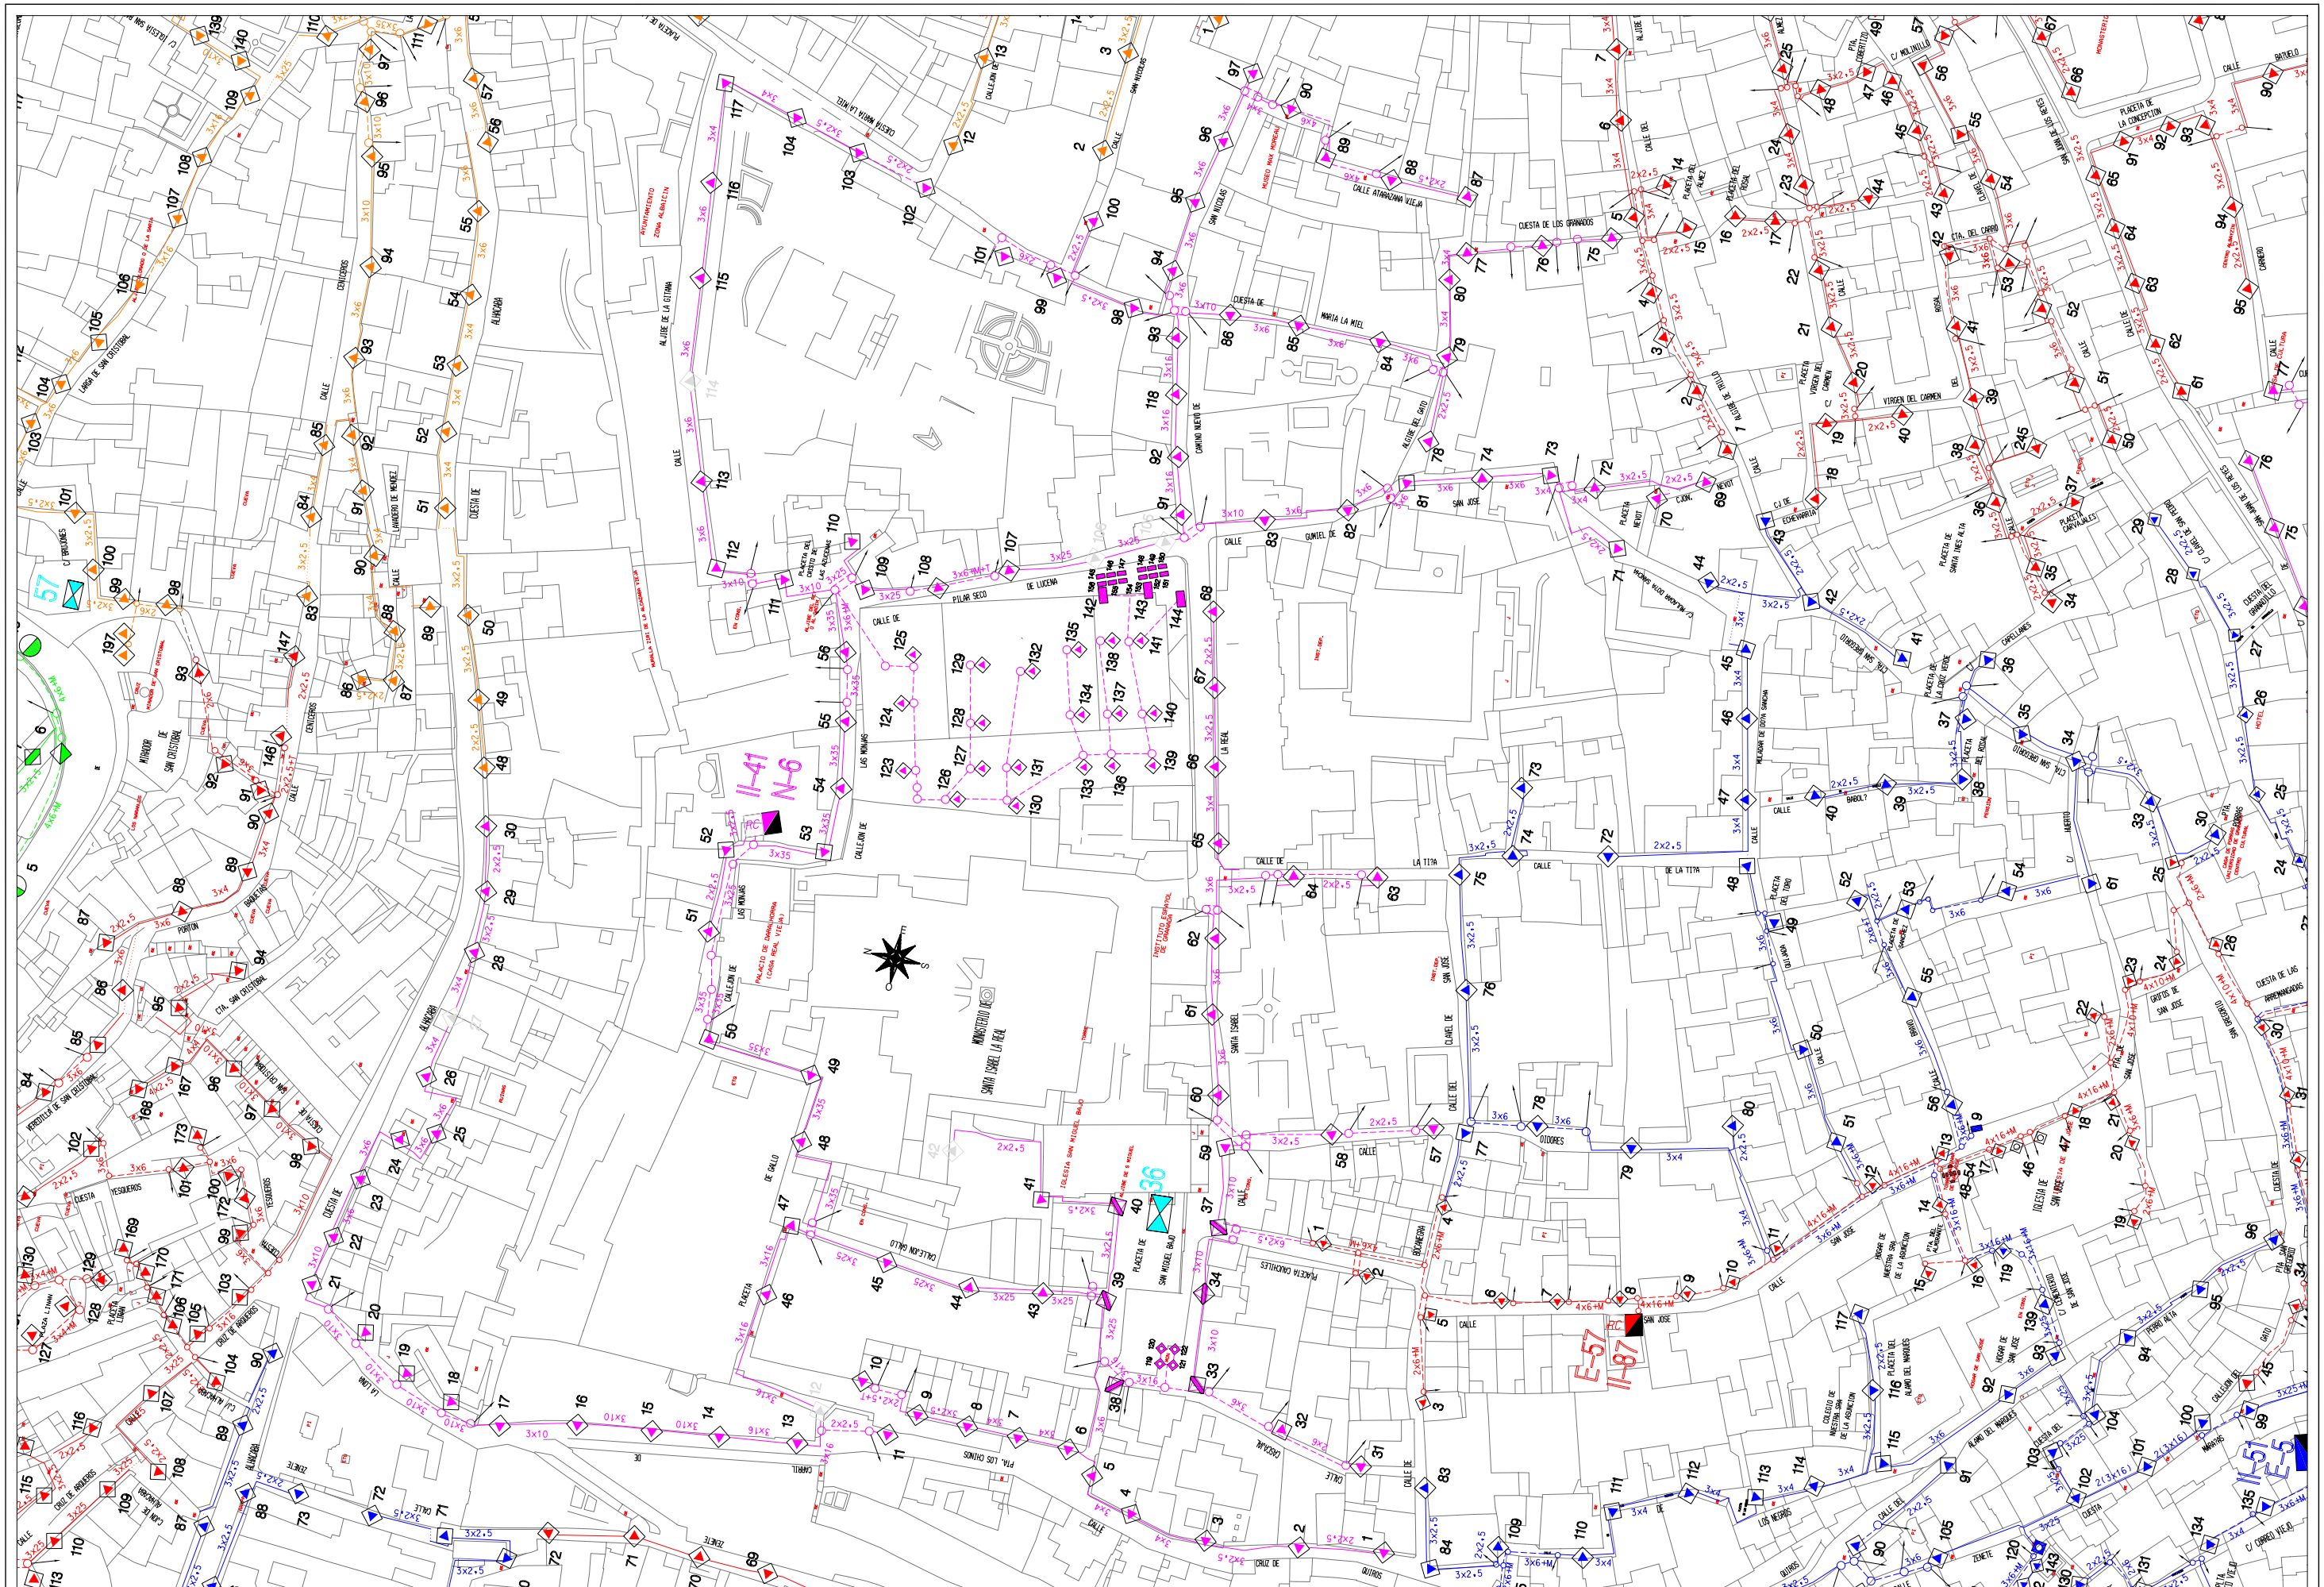
CUESTA DE GOMELES
CUESTA DE LOS GRANADOS
CUESTA DE MARIA LA MIEL
CUESTA DE LAS GRANADAS
CUESTA DE LOS CHINOS
CUESTA DE LOS MARTIRES
CUESTA DEL GRANADILLO
CUESTA DE LAS ALMENAS
CUESTA DE LOS YESQUEROS
CUESTA DE LOS MARTIRES
CUESTA DEL REY CHICO
CUESTA DE LOS ESCRIBANOS
CUESTA DE LOS ESCRIBANOS
CUESTA DE LOS ESCRIBANOS

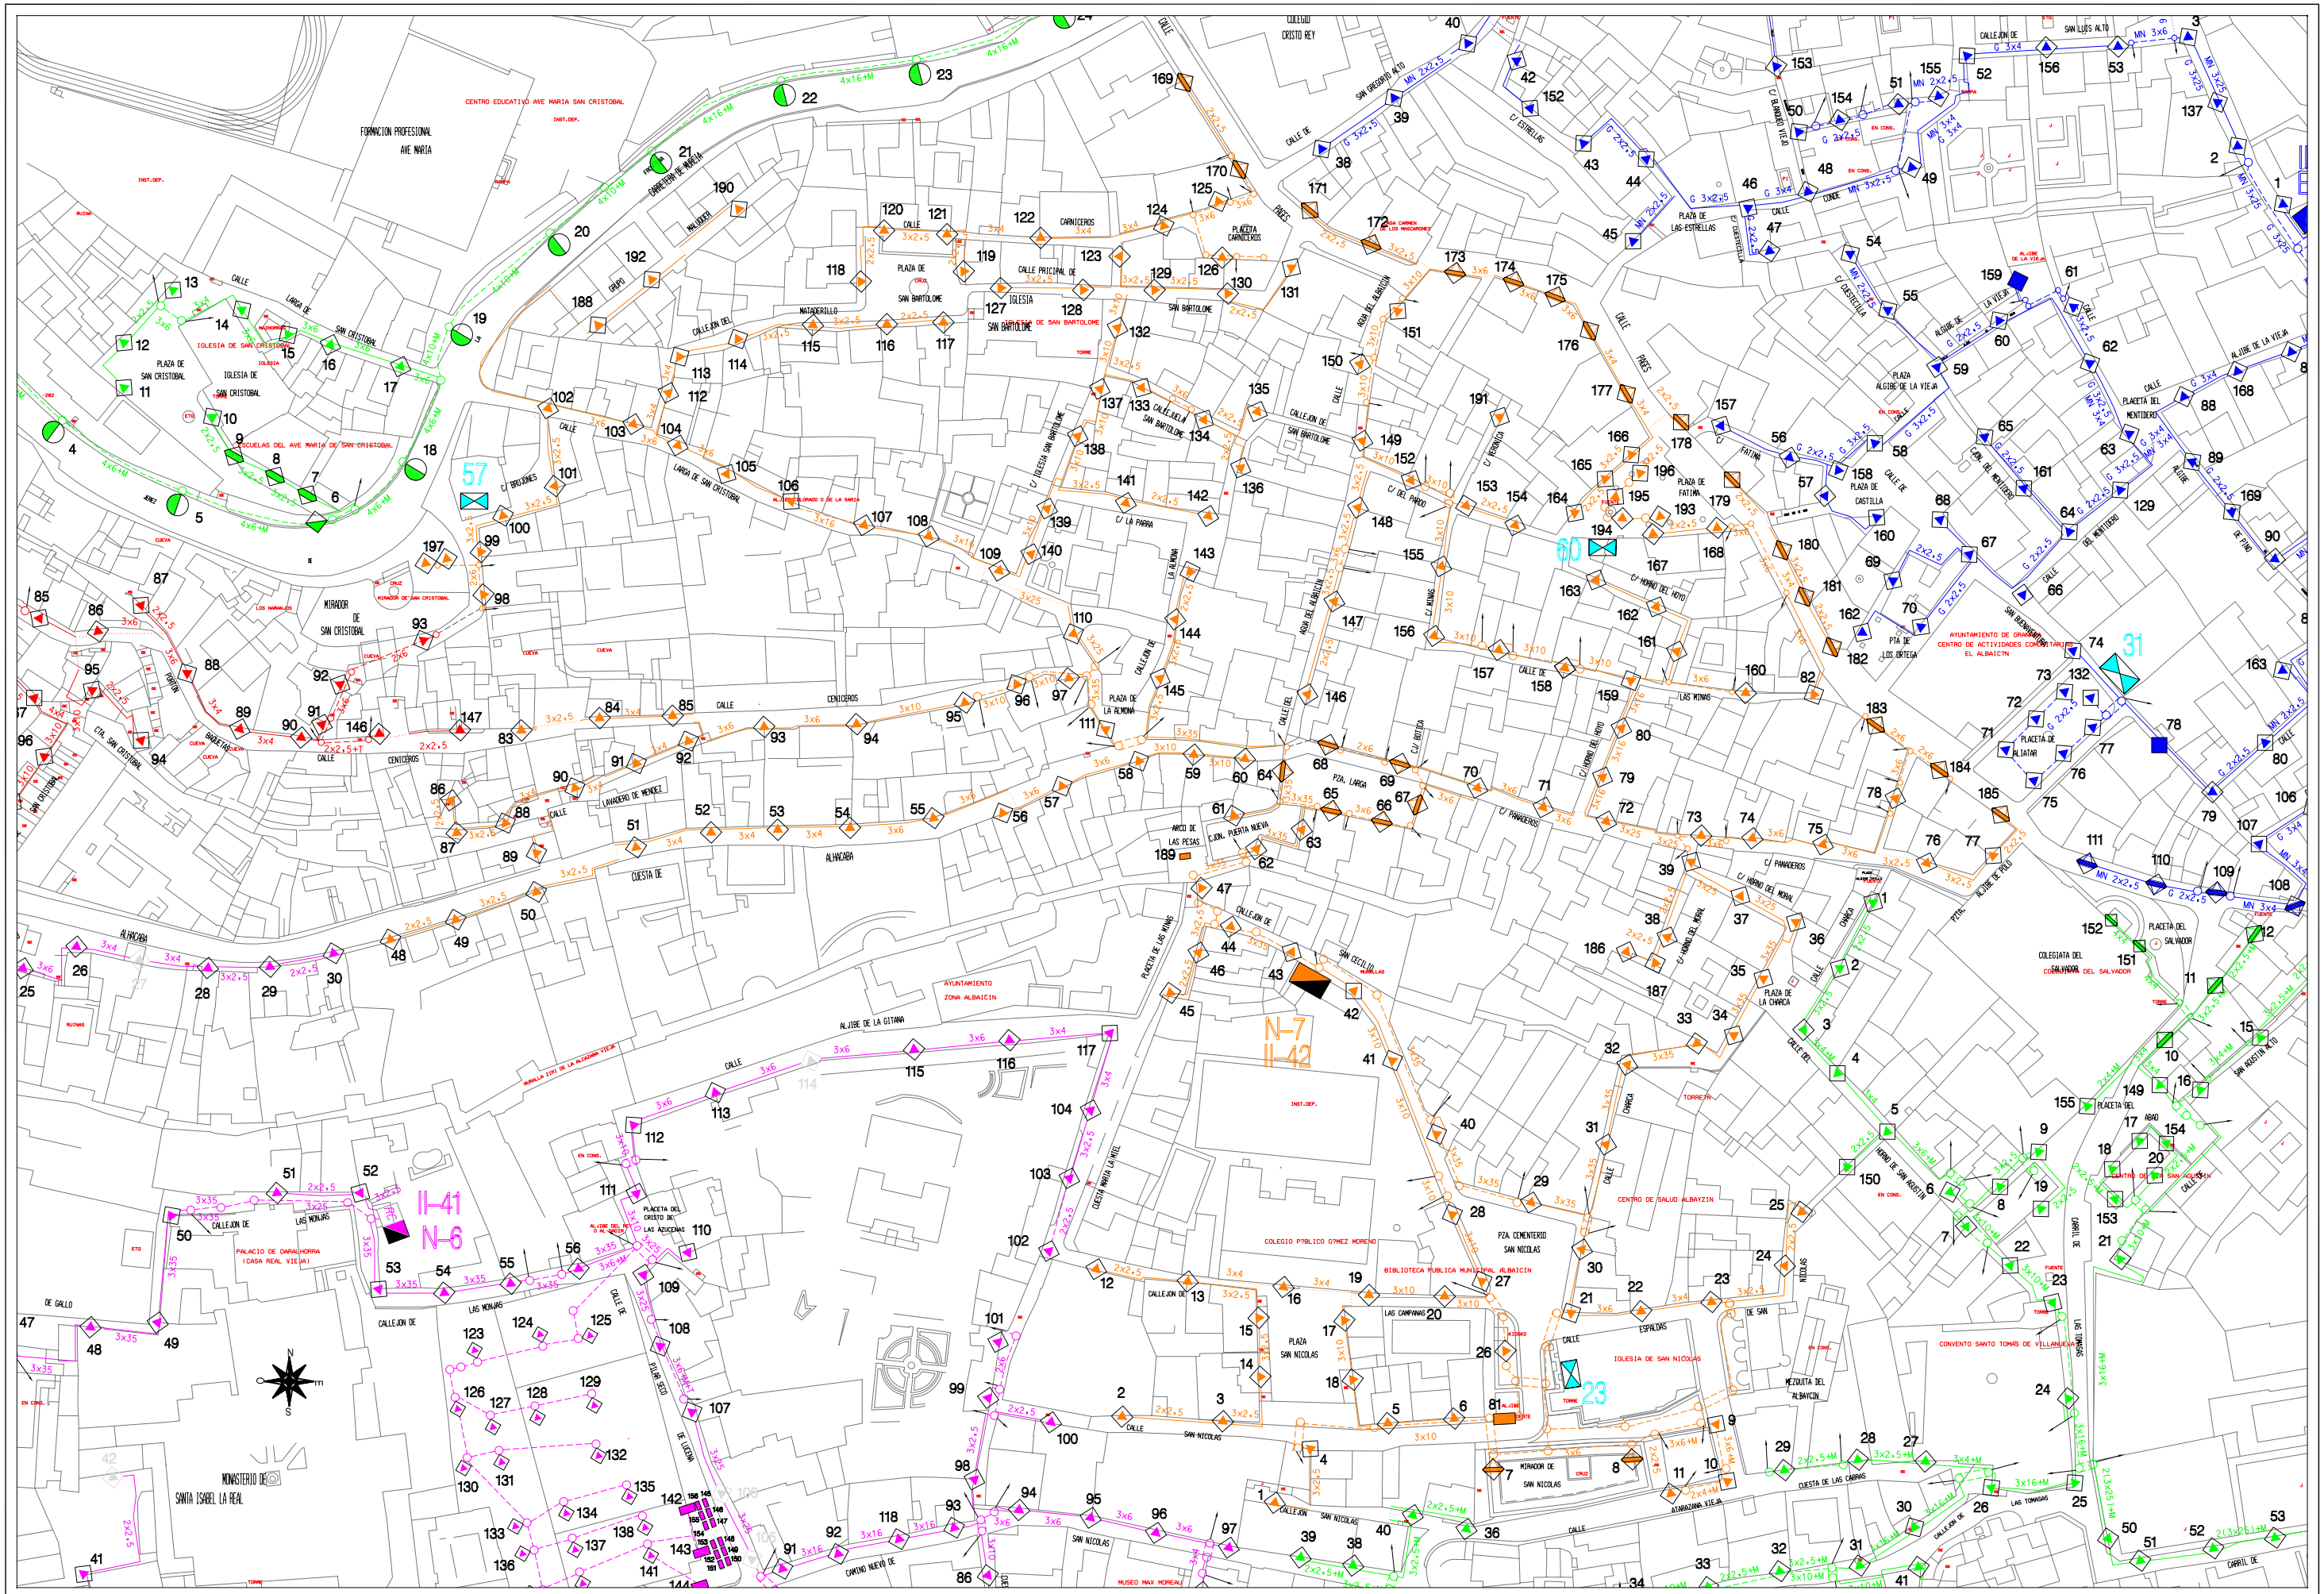
CENTRO EDUCATIVO AVE MARIA SAN CRISTOBAL
FORMACION PROFESIONAL AVE MARIA
CARRETERA DE MURCIA
CALLE LARGA DE SAN CRISTOBAL
IGLESIA DE SAN CRISTOBAL
PLAZA DE SAN CRISTOBAL
ESCUELAS DEL AVE MARIA DE SAN CRISTOBAL
MIRADOR DE SAN CRISTOBAL
CUESTA DE ALHACABA
CALLE CERICEROS
CALLE LAVADERO DE MENDEZ
CTRA. SAN CRISTOBAL
CALLE FERRIN
CALLE BALSILLA
CALLE CRUZ DEL CAMPO
CALLE CARNICEROS
PLAZA DE CRUZ SAN BARTOLOME
IGLESIA DE SAN BARTOLOME
CALLE PRINCIPAL DE SAN BARTOLOME
PLACETA CARNICEROS
CALLE MATADERILLO
CALLEJON DEL CRISTO DE LAS AZUCENAS
CALLE LARGA DE SAN CRISTOBAL
CALLE C/ BRUJONES
CALLEJON DE LA ESCUELA SAN BARTOLOME
CALLEJON DE SAN BARTOLOME
CALLE C/ LA PARRA
CALLE C/ DEL PARDO
CALLE PAGES
CALLE C/ ROMANCA
CALLE ACEQUIA DEL ALBAICIN
CALLE C/ MINAS
CALLE C/ HORNO DEL HOYO
CALLE C/ OBISPO
CALLE C/ PANADEROS
CALLE C/ HORNO DEL MORAL
CALLE C/ DE LA CHARCA
CALLE C/ DE LA CARRETILLA
CALLE C/ DE LA CARRETILLA
CALLE C/ DE LA CARRETILL

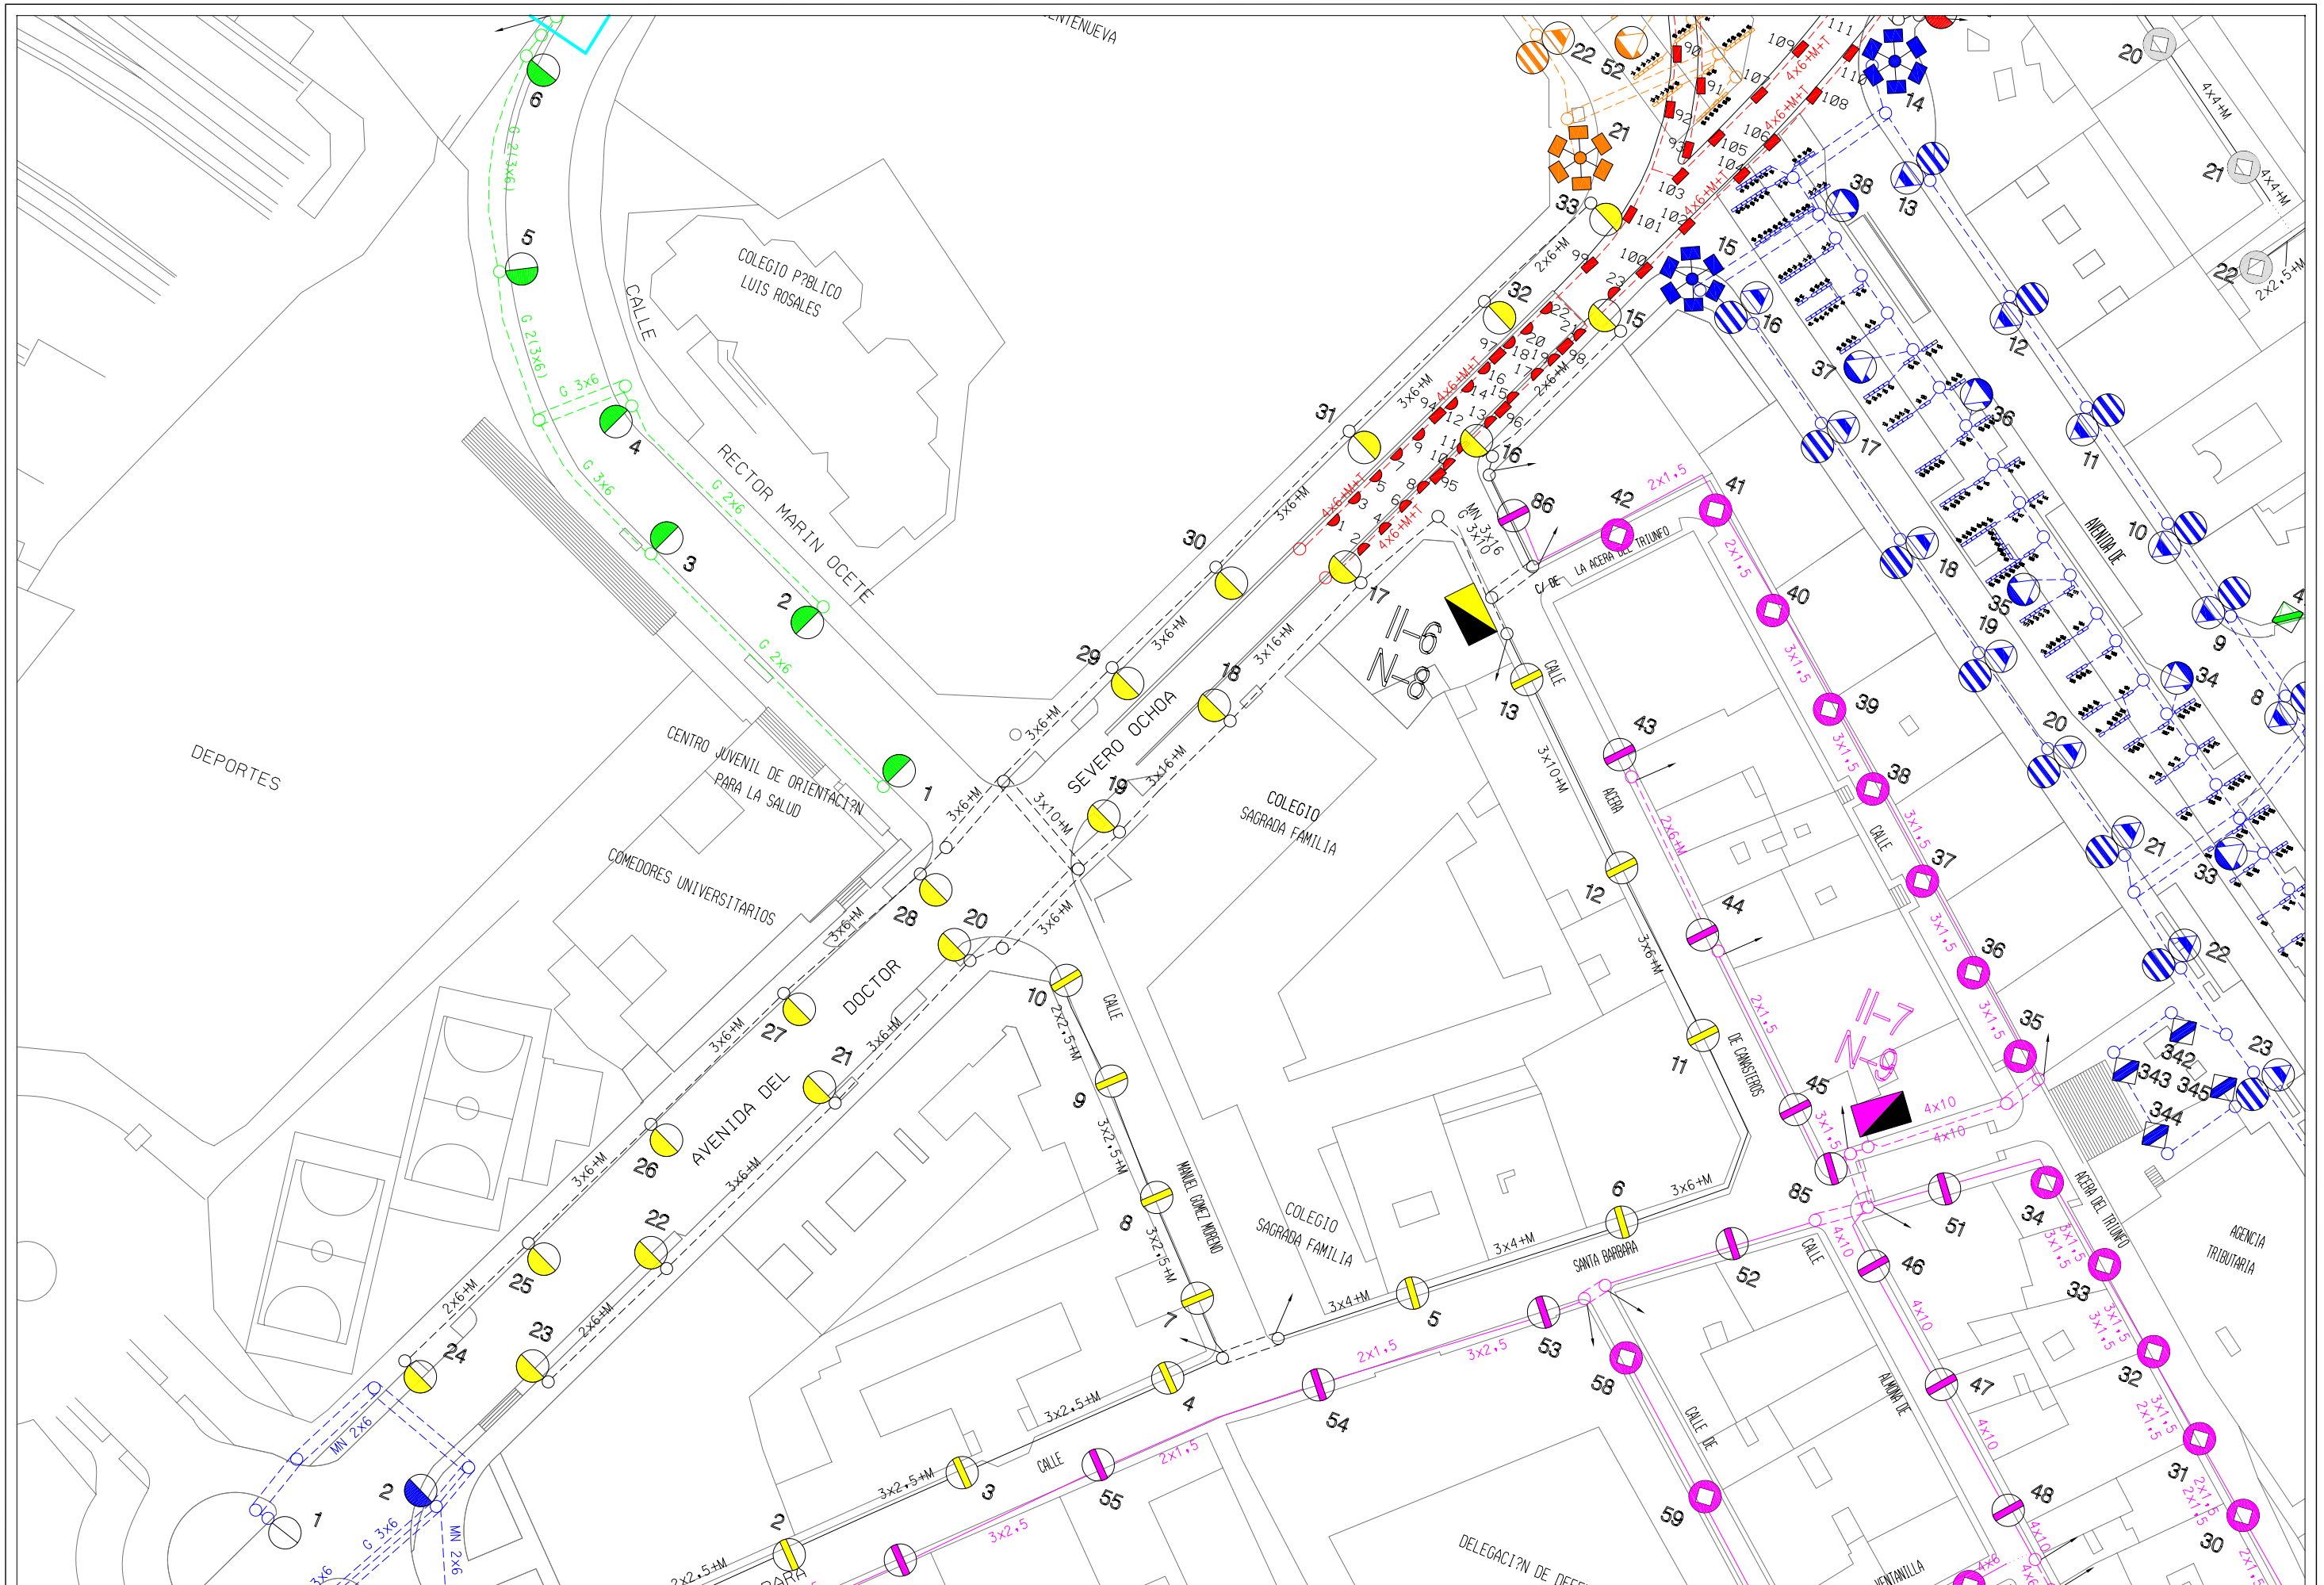

Area de Mantenimiento Integral y Limpieza de la ciudad Excmo. Ayuntamiento de Granada alumbrado publico	***CONCURSO PARA CONTRATACION DE LOS TRABAJOS DE CONSERVACION Y RENOVACION DE LAS INSTALACIONES DE ALUMBRADO PUBLICODE LA CIUDAD DE GRANADA***	Centro de Mando: N-8 CANASTEROS	Escala: 1/1000	Dibujado: J.M.Mancera
			Hoja: 1/1	Fecha: Abril 2010

ÁREA DE MANTENIMIENTO INTEGRAL Y LIMPIEZA DE LA CIUDAD
EXCMO. AYUNTAMIENTO DE GRANADA
ALUMBRADO PUBLICO

CONCURSO PARA CONTRATACION DE LOS TRABAJOS DE CONSERVACION Y RENOVACION DE LAS INSTALACIONES DE ALUMBRADO PUBLICODE LA CIUDAD DE GRANADA

Centro de Mando:	N-9 SANTA BARBARA		
Escala:	1/1000	Dibujado:	J.M.MANCERA
Hoja:	1/1	Fecha:	ABRIL 2010

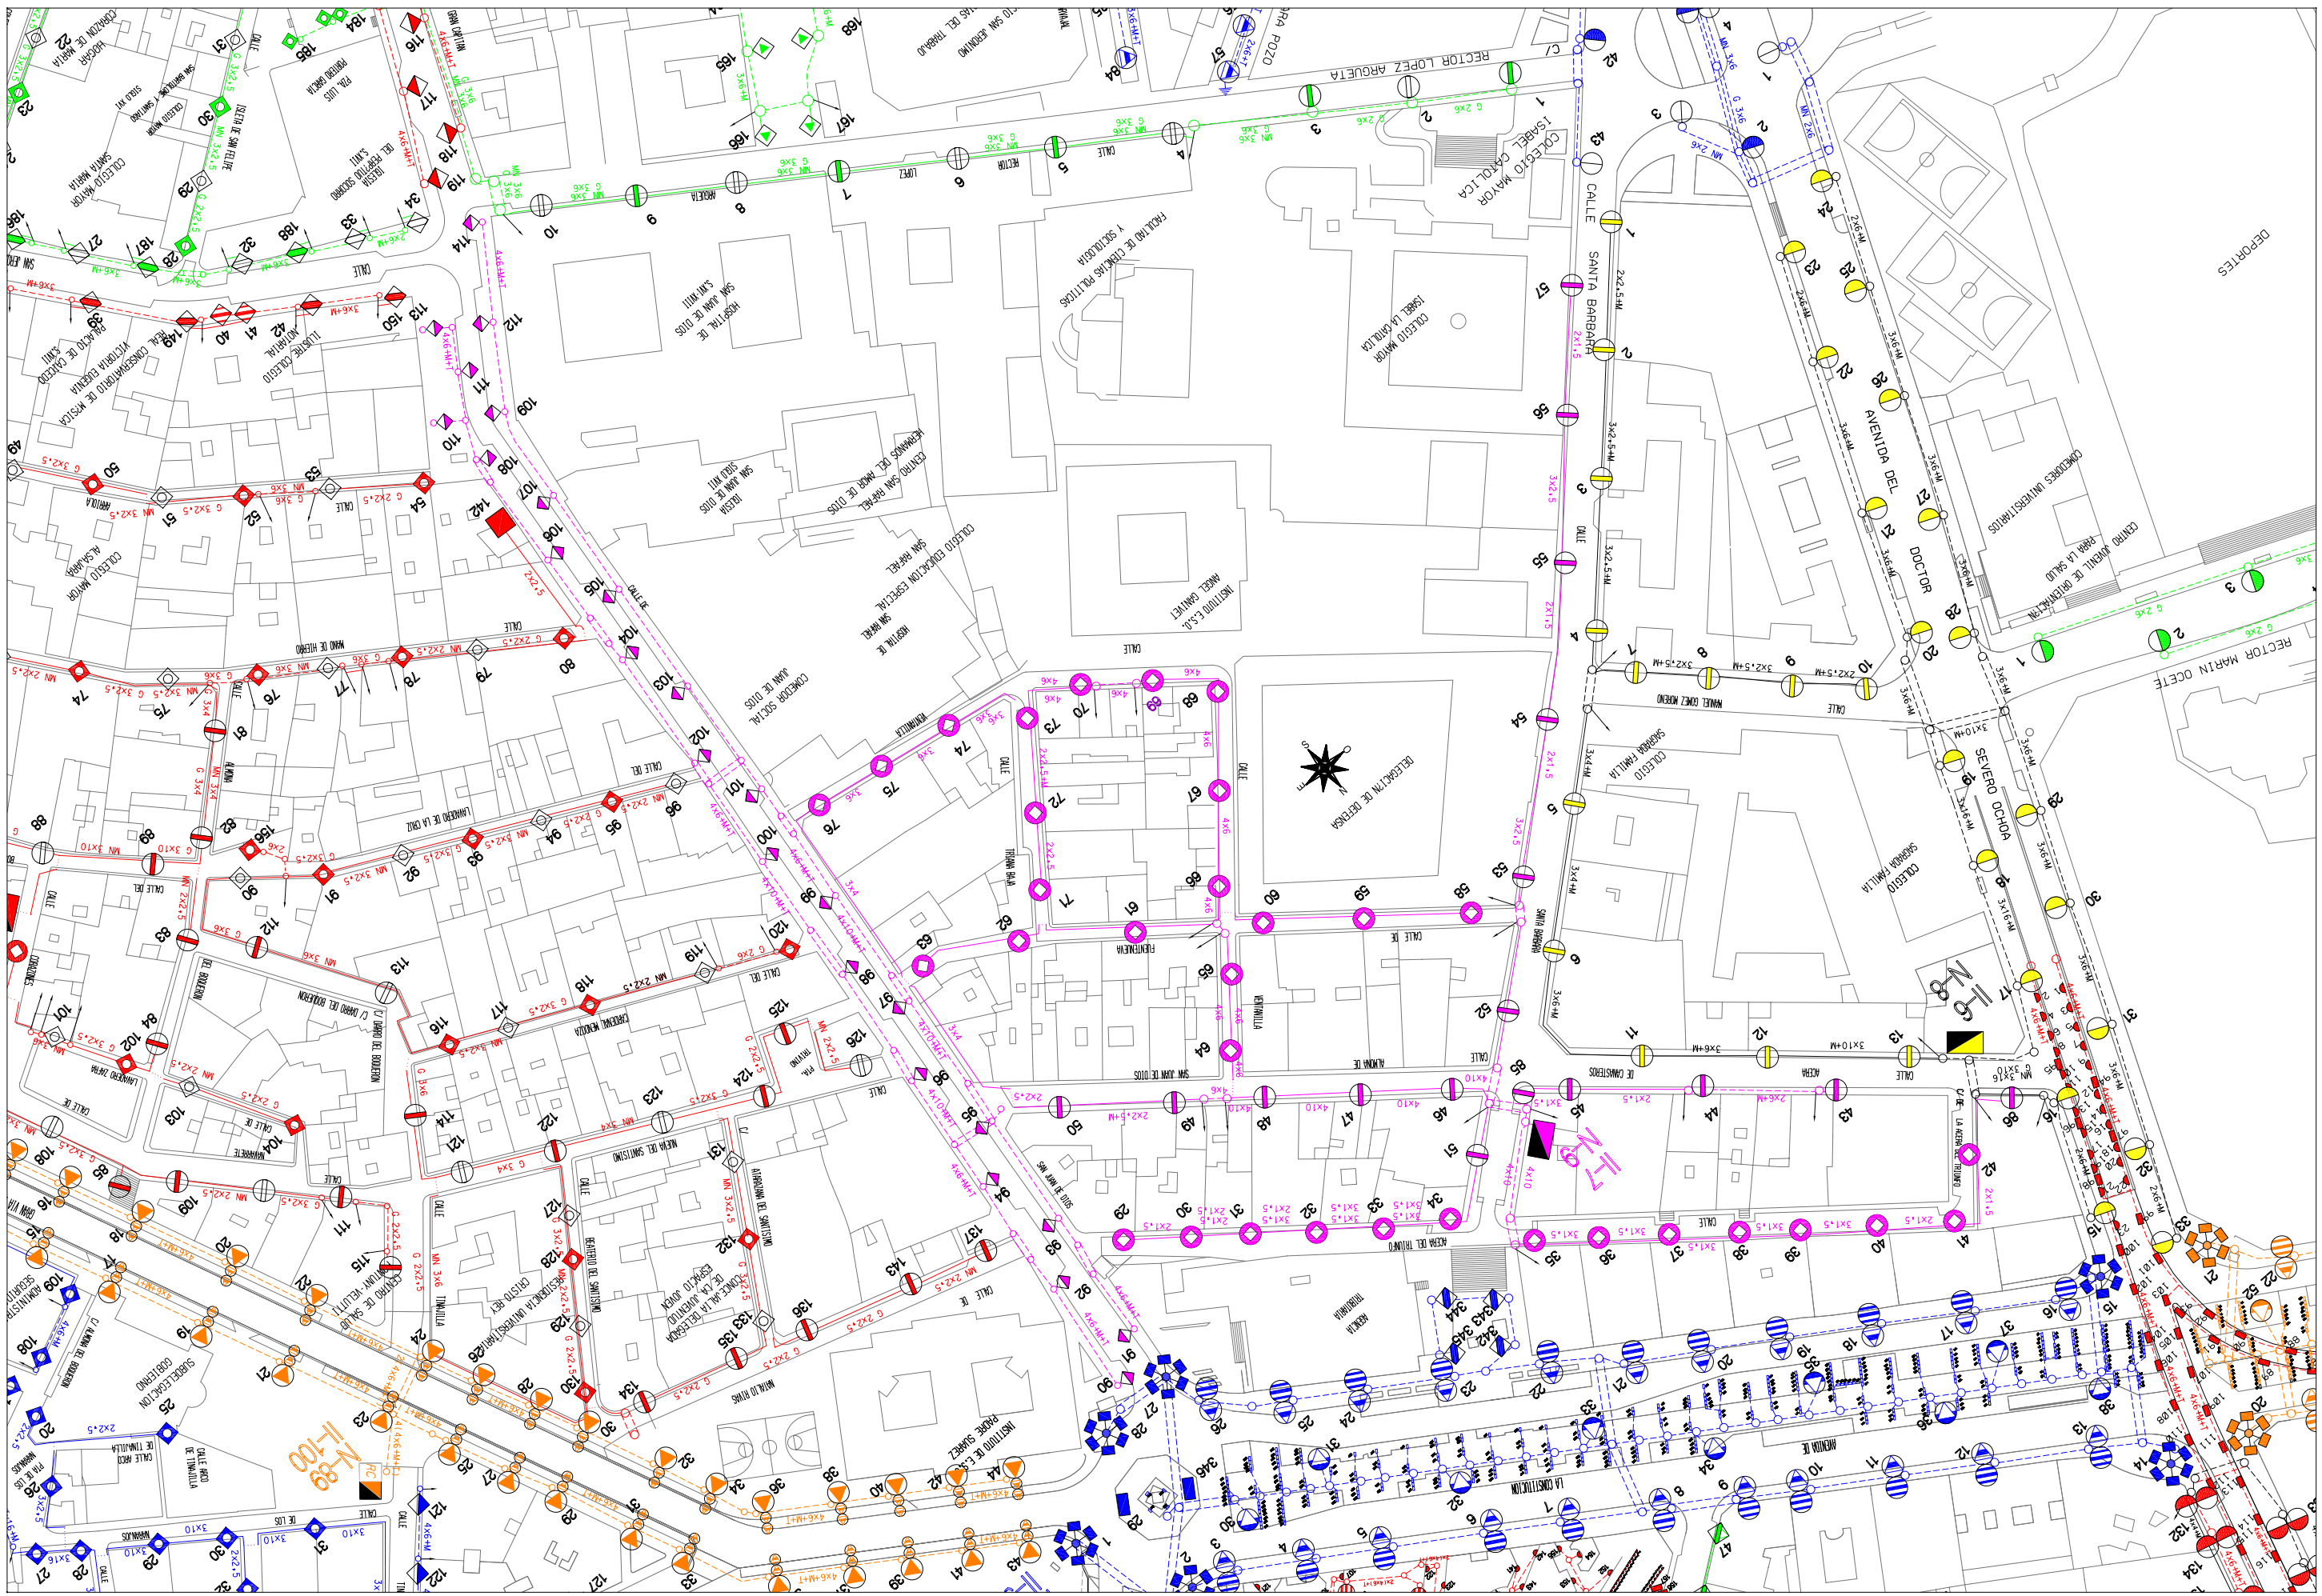

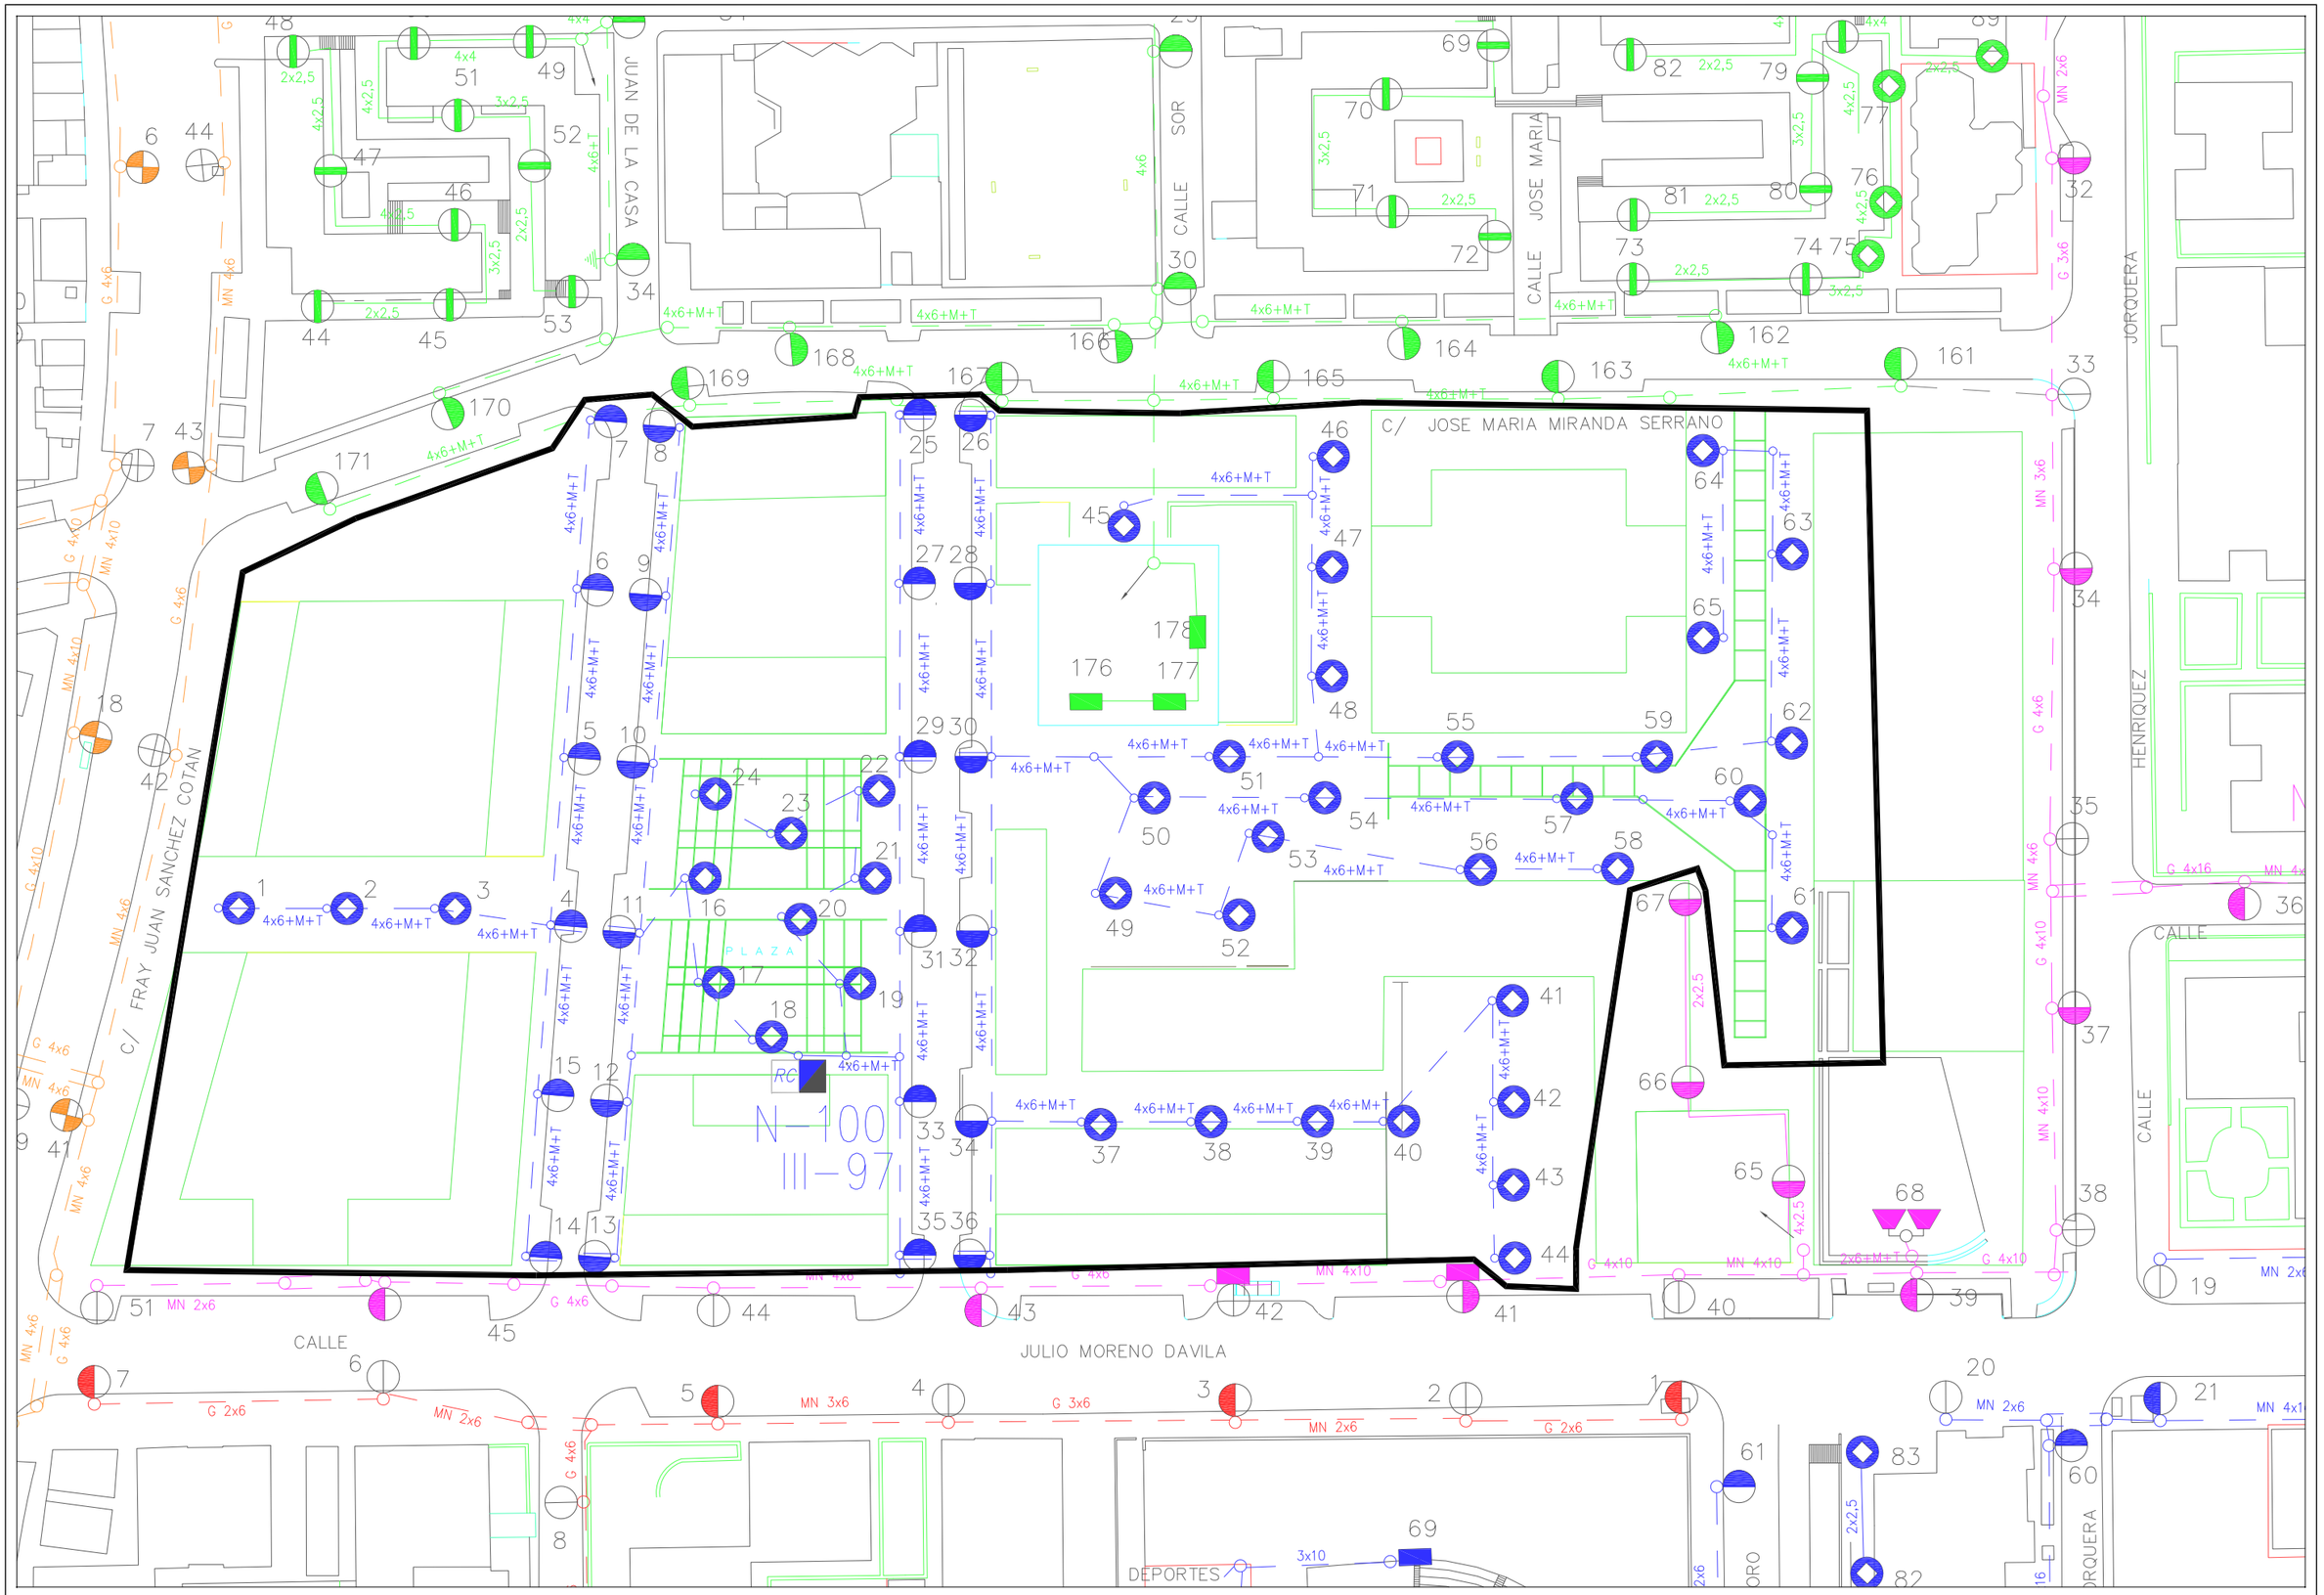

Area de Mantenimiento Integral y Limpieza de la ciudad Excmo. Ayuntamiento de Granada alumbrado publico	***CONCURSO PARA CONTRATACION DE LOS TRABAJOS DE CONSERVACION Y RENOVACION DE LAS INSTALACIONES DE ALUMBRADO PUBLICODE LA CIUDAD DE GRANADA***	Centro de Mando: N-100 LA MADRAZA	Escala: 1/1000	Dibujado: J.M.Mancera	Hoja: 1/1 Fecha: Abril 2010

AREA DE MANTENIMIENTO INTEGRAL Y LIMPIEZA DE LA CIUDAD
EXCMO. AYUNTAMIENTO DE GRANADA
ALUMBRADO PUBLICO

CONCURSO PARA CONTRATACION DE LOS TRABAJOS DE CONSERVACION Y RENOVACION DE LAS INSTALACIONES DE ALUMBRADO PUBLICODE LA CIUDAD DE GRANADA

Centro de Mando: N-10 NORMAL

Escala: 1/1000

Dibujado: J.M.MANCERA

Hoja: 1/1

Fecha: SEPTIEMBRE 2010

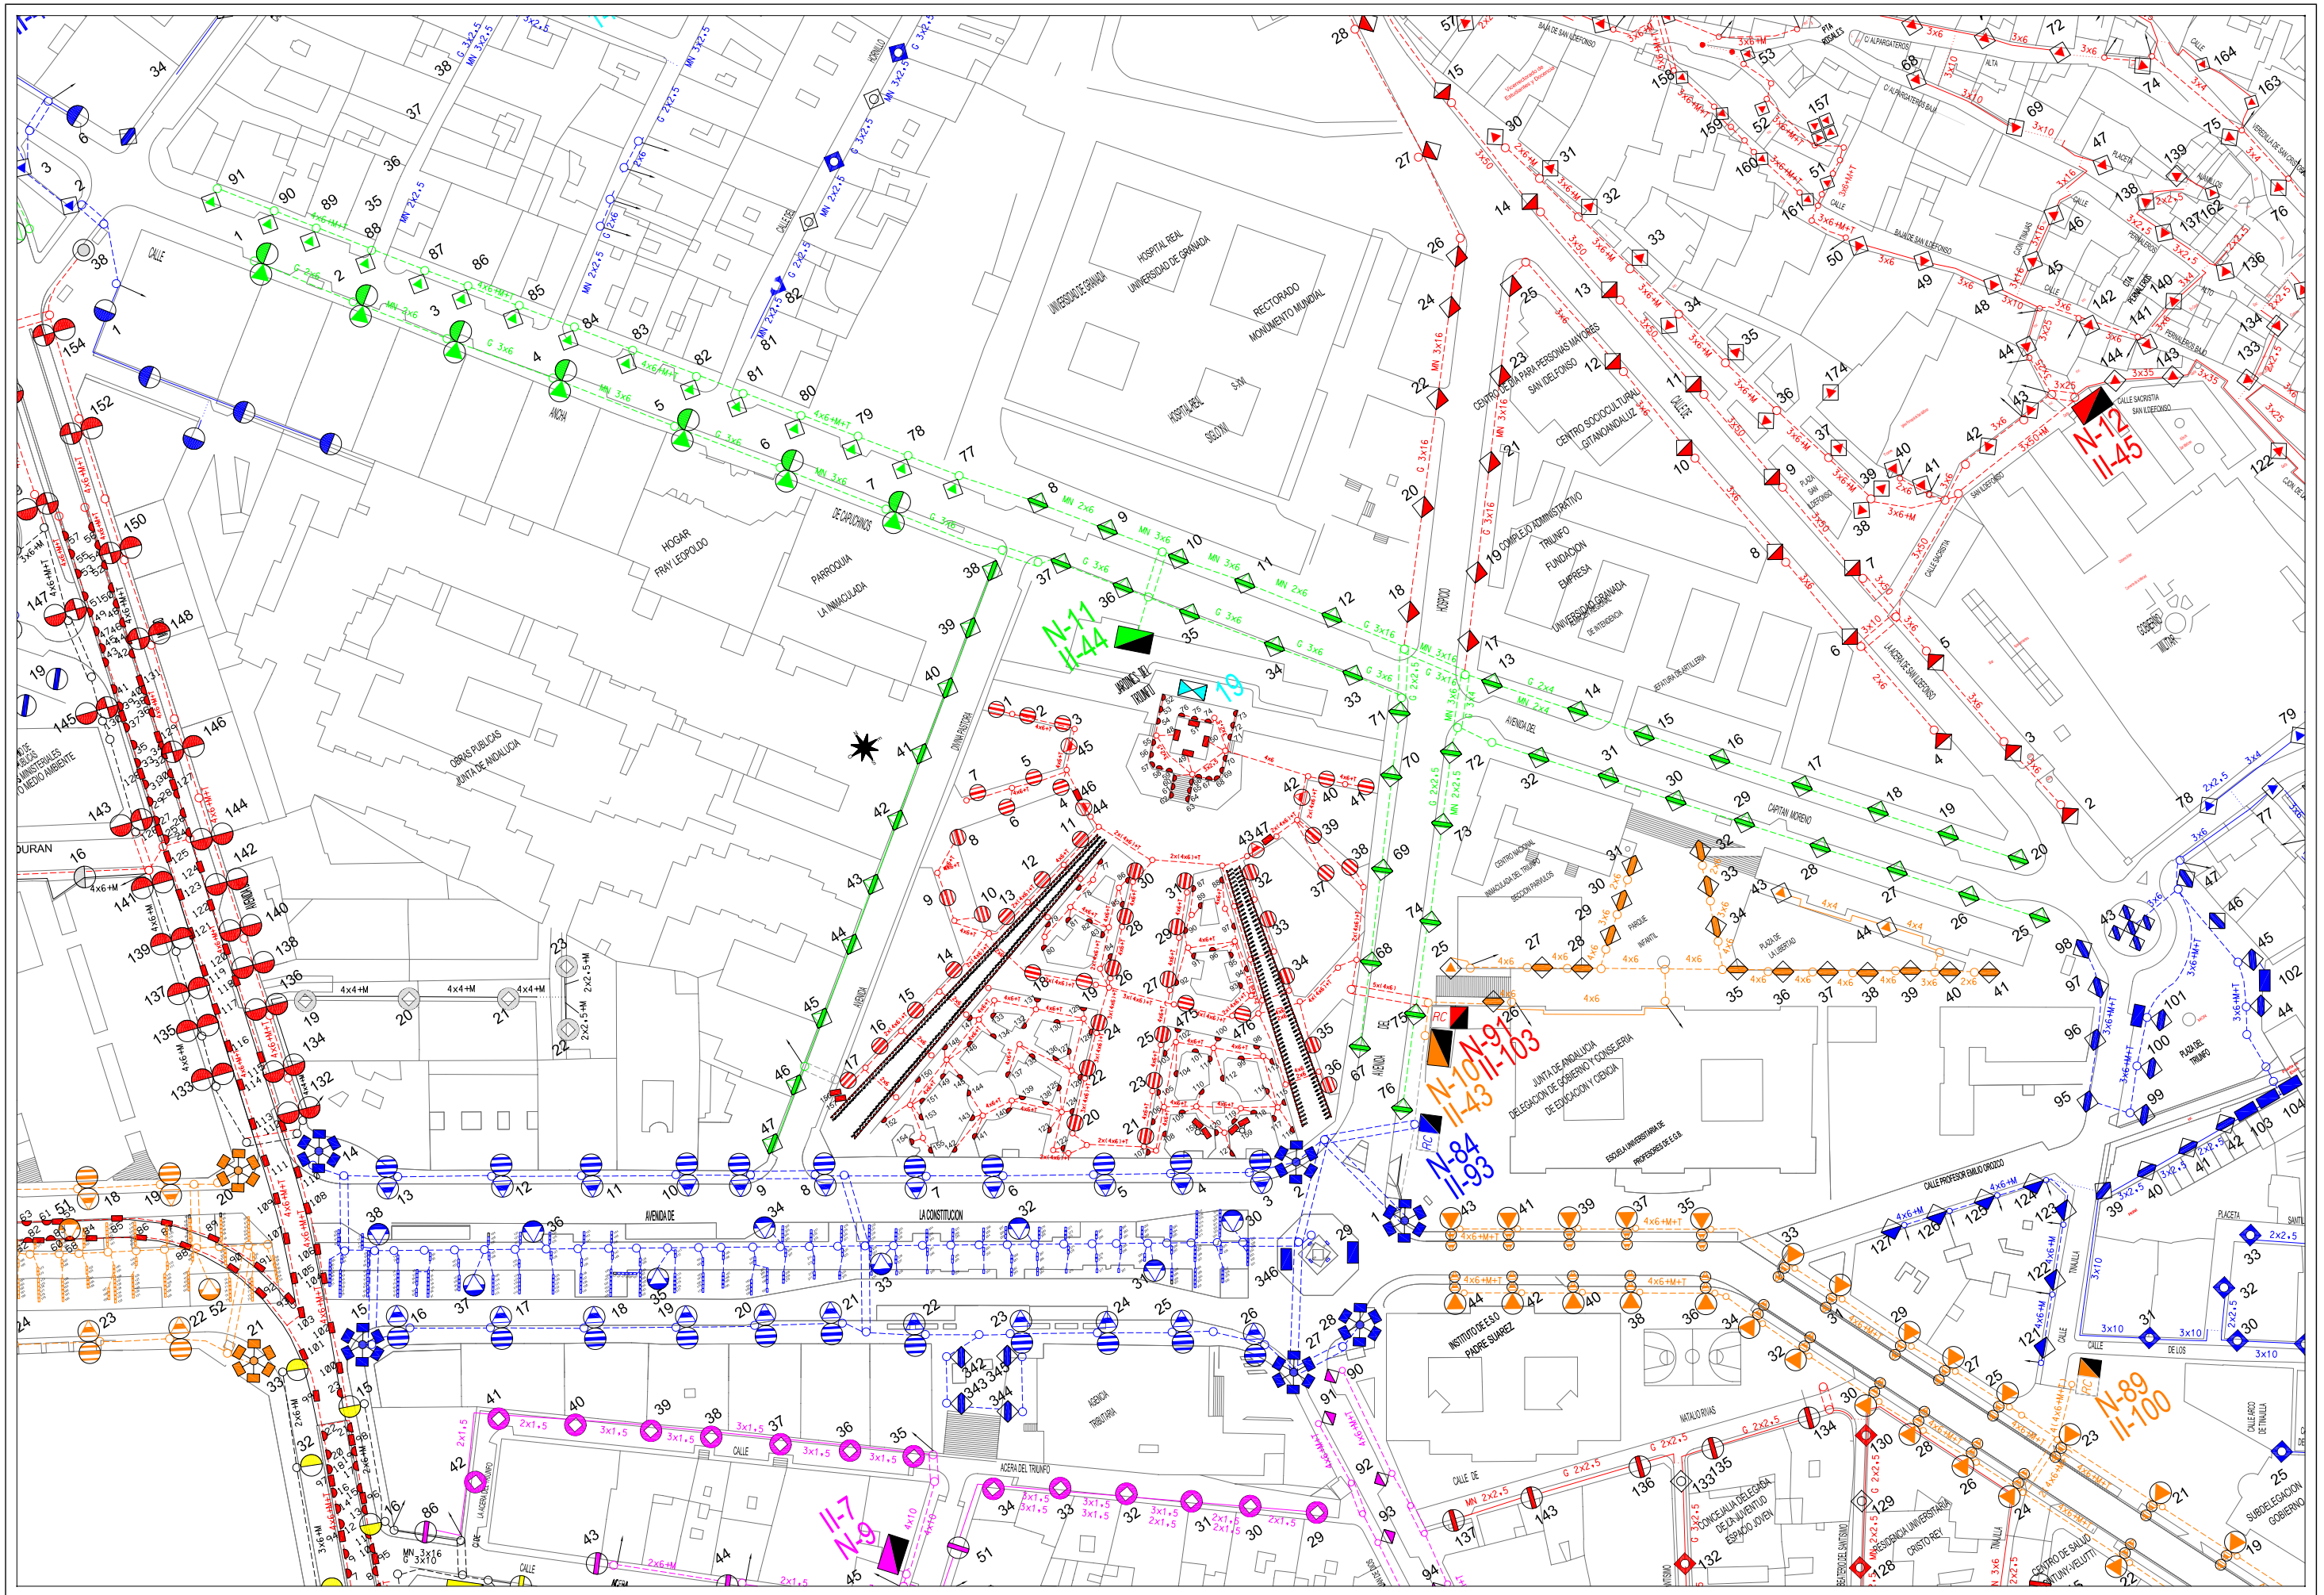
N-11
II-44
N-12
II-45
N-10
II-43
N-91
II-103
N-84
II-93
N-89
II-100
II-7
N-9
CALLE
AVENIDA DE
LA CONSTITUCION
HOSPITAL REAL
UNIVERSIDAD DE GRANADA
RECTORADO
MONUMENTO MUNDIAL
HOGAR
FRAY LEOPOLDO
PARROQUIA
LA INMACULADA
OBRAS PUBLICAS
JUNTA DE ANDALUCIA
JUNTA DE ANDALUCIA
DELEGACION DE GOBIERNO Y CONSEJERIA
DE EDUCACION Y CIENCIA
CENTRO SOCIOCULTURAL
GITANO ANDALUZ
CENTRO DE LEIA PARA PERSONAS MAYORES
SAN ISIDORO
COMPLEJO ADMINISTRATIVO
TRIUNFO
FUNDACION
EMPRESA
UNIVERSIDAD GRANADA
INSTITUTO DE ESO
PADRE SUAREZ
CONCEJALIA DEL ESPACIO
DE LA JUVENTUD
ESPACIO JOVEN
CENTRO DE SALUD
ANTONY KELUTTI
RESIDENCIA UNIVERSITARIA
CRISTO REY
PLAZA DEL
TRIUNFO
PLAZA
LA LIBERTAD
PLAZA
SAN ISIDORO
CALLE SACRISTIA
SAN ISIDORO
CALLE PROFESOR EMILIO OROZCO
CALLE DE LOS
CALLE ARCO
DE TAHALLA
CALLE
SAN ISIDORO
CALLE
ALTA
CALLE
BAJADA SAN ISIDORO
CALLE
CAPITAN MORENO
AVENIDA DE
AVENIDA DE
AVENIDA DEL
ACERA DEL TRIUNFO
ACERA
TRIBUNA
CALLE
CALLE
CALLE

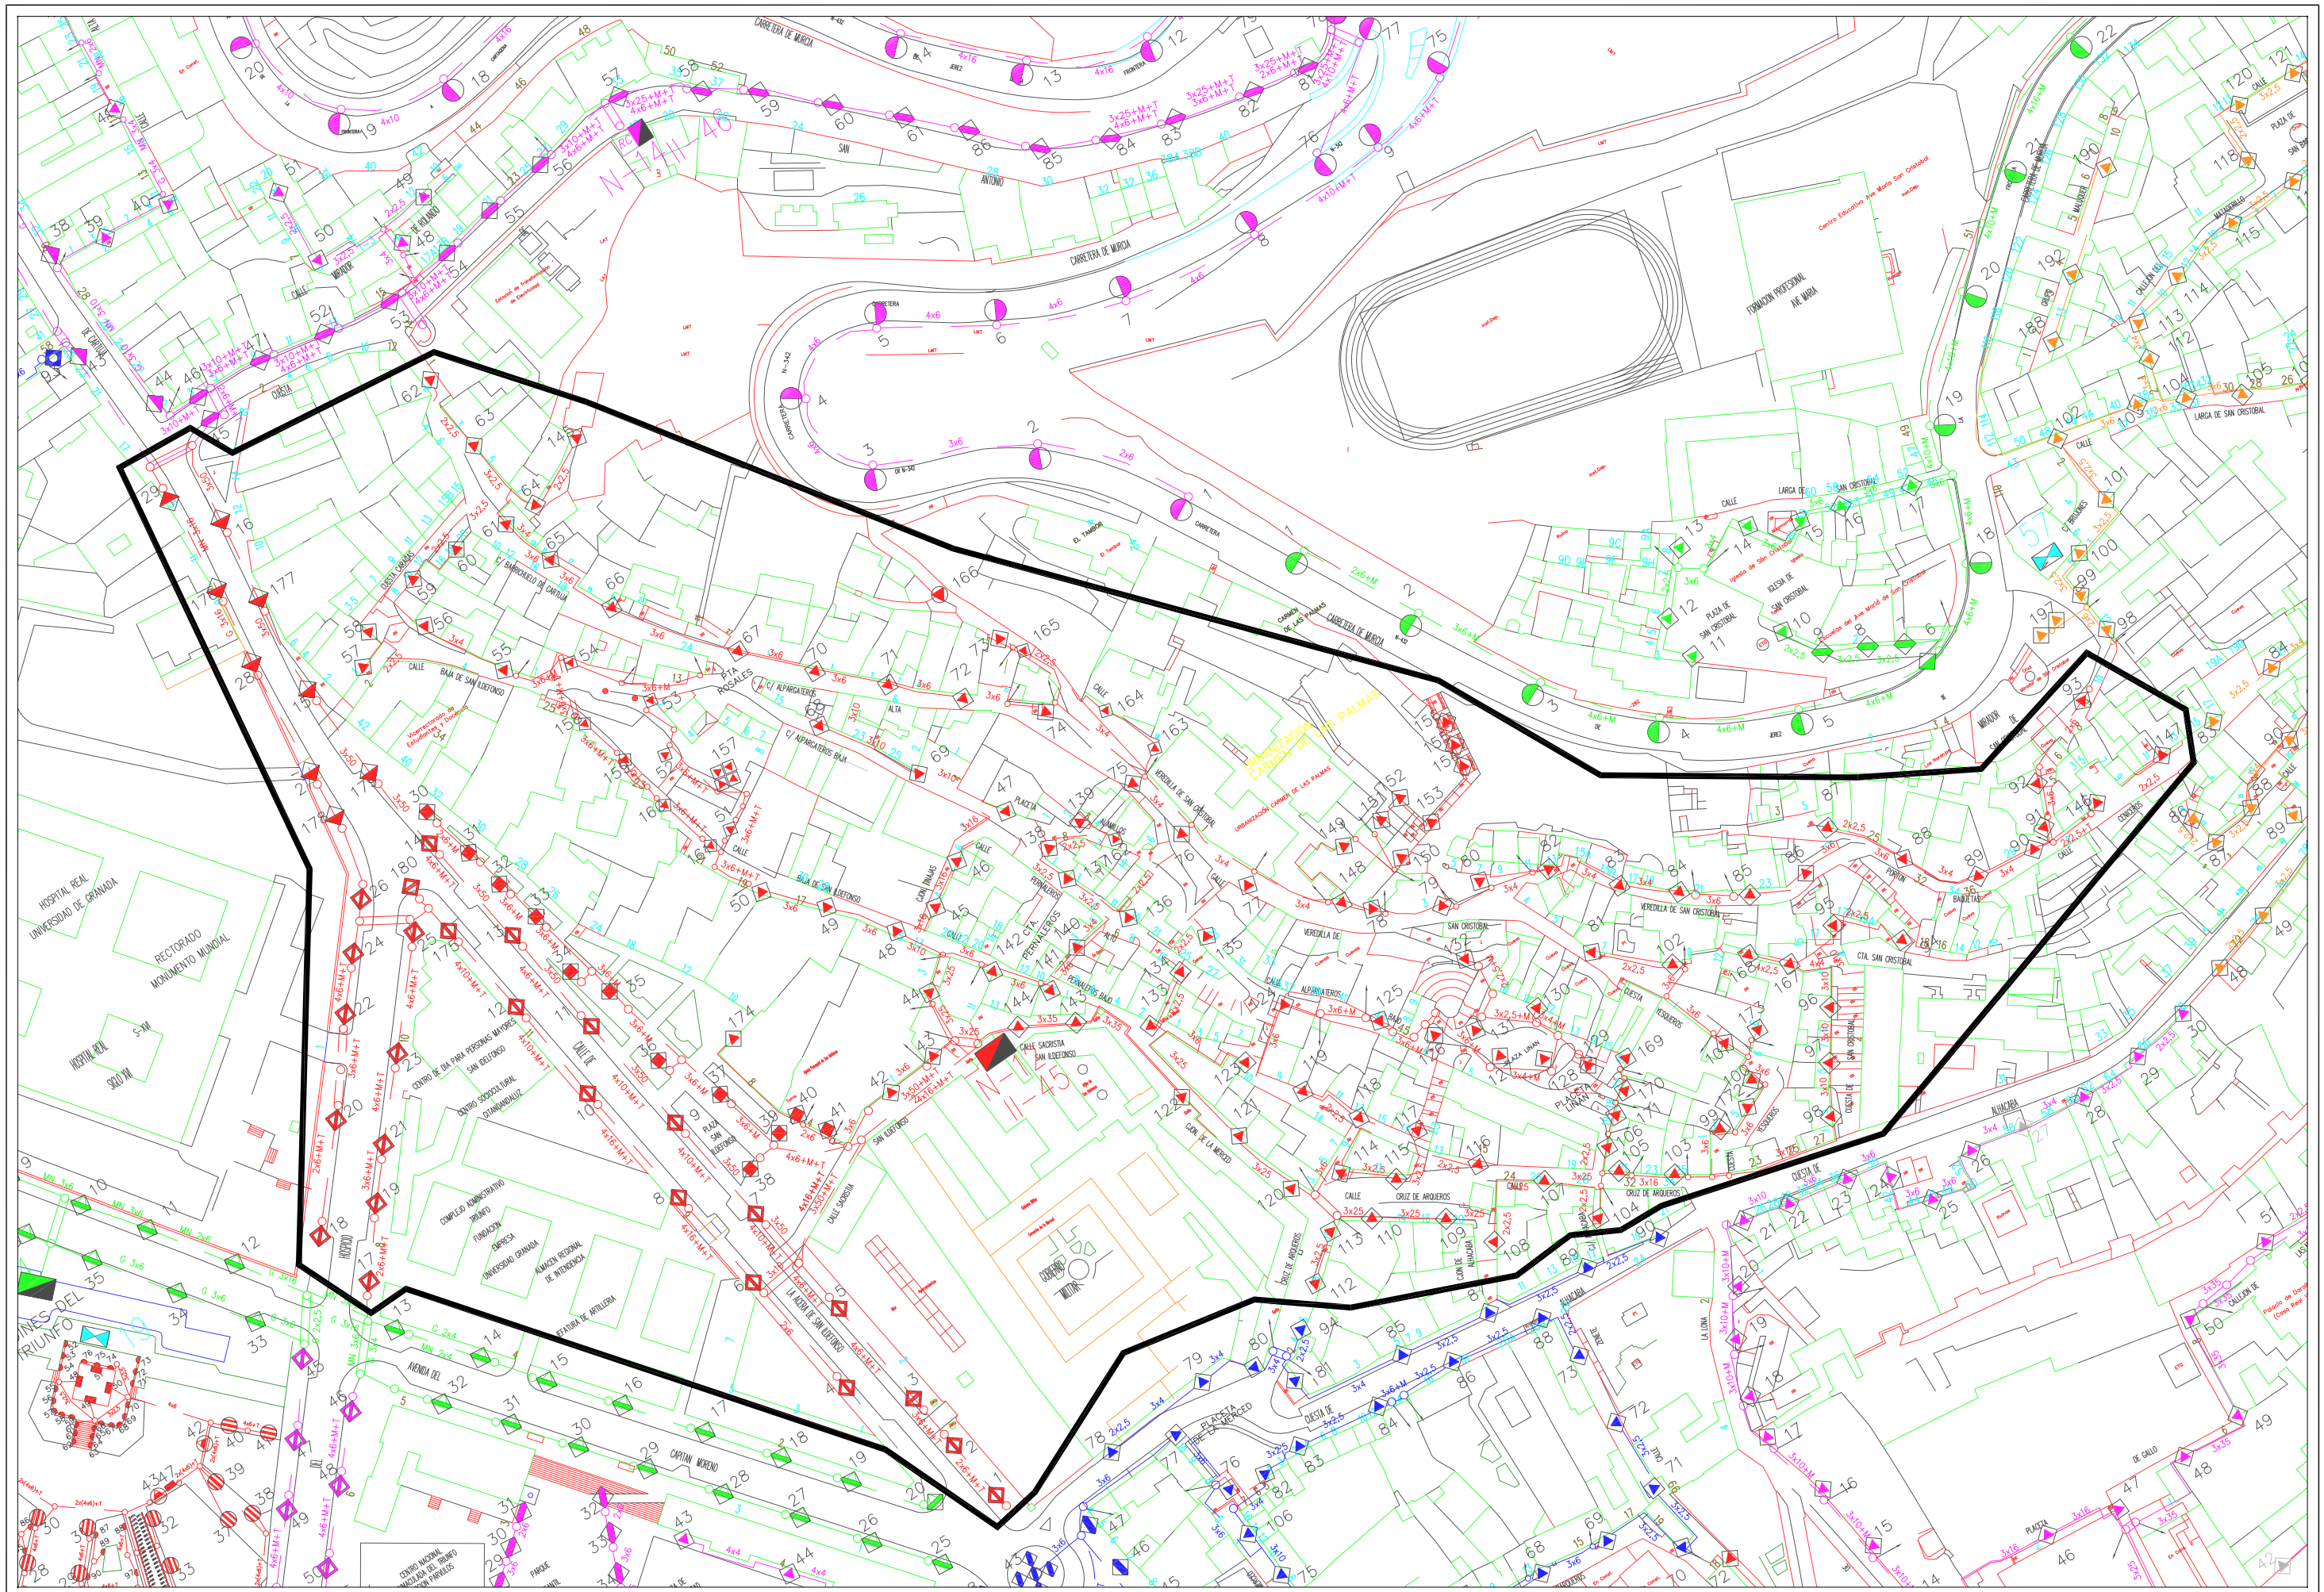
N-432
CARRETERA DE MURCIA
N-342
CARRETERA
CARRETERA DE LAS PALMAS
CALLE
PLAZA
CUESTA
CAMINO
ALTA
ALBAICIN
ALHAMBRA
HOSPITAL REAL
UNIVERSIDAD DE GRANADA
RECTORADO
MONUMENTO MUNDIAL
HOSPITAL REAL
SOLO IN
SOLO IN
CENTRO DE DIA PARA PERSONAS MAYORES
CENTRO SOCIOCULTURAL
COMPLEJO ADMINISTRATIVO
PRIORATO
FUNDACION
EMPRESA
UNIVERSIDAD GRANADA
ALMACEN REGIONAL
DE INTENDENCIA
ESTATUA DE ARTILLERIA
CAPITAN MORENO
AVENIDA DEL
MINES DEL
TRIUNFO
CENTRO NACIONAL
HOSPITALARIO DEL DOLOR
Y CUIDADOS PALIATIVOS
PARQUE
FORMACION PROFESIONAL
AVE MARIA
Centro Educativo Ave María San Cristóbal
Iglesia de San Cristóbal
Iglesia de Ave María de San Cristóbal
PLAZA DE
SAN CRISTOBAL
IGLESIA DE
SAN CRISTOBAL
LARGA DE SAN CRISTOBAL
CTA. SAN CRISTOBAL
CUESTA DE
SAN CRISTOBAL
CUESTA DE
ESQUEROS
CUESTA DE
ALHAMBRA
CALLEJON DE
CRUZ DE ARQUEROS
CALLE SACRISTA
SAN ILDEFONSO
CALLE
SAN ILDEFONSO
CALLE
CAN DE LA MERCED
PLAZA
CAN DE LA MERCED
PLAZA
LINAN
CALLE
CRUZ DE ARQUEROS
CALLE
SAN CRISTOBAL
CALLE
LARGA DE
CALLE
ALTA
ALPARGATEROS
CALLE
PERNALEROS
CALLE
PERNALEROS BAJA
CALLE
CON RIVAS
CALLE
BAJA DE SAN ILDEFONSO
CALLE
ALPARGATEROS
CALLE
ALTA
ROSALES
CALLE
BAJA DE SAN ILDEFONSO
CALLE
ALTA
CALLE
SAN ILDEFONSO
CALLE
SACRISTIA
CALLE
LA PUERTA DE SAN ILDEFONSO
CALLE
ALTA
CALLE
ALPARGATEROS
CALLE
ALPARGATEROS BAJA
CALLE
CAN DE LA MERCED
CALLE
CRUZ DE ARQUEROS
CALLE
SAN CRISTOBAL
CALLE
SAN CRISTOBAL
CALLE
SAN CRISTOBAL

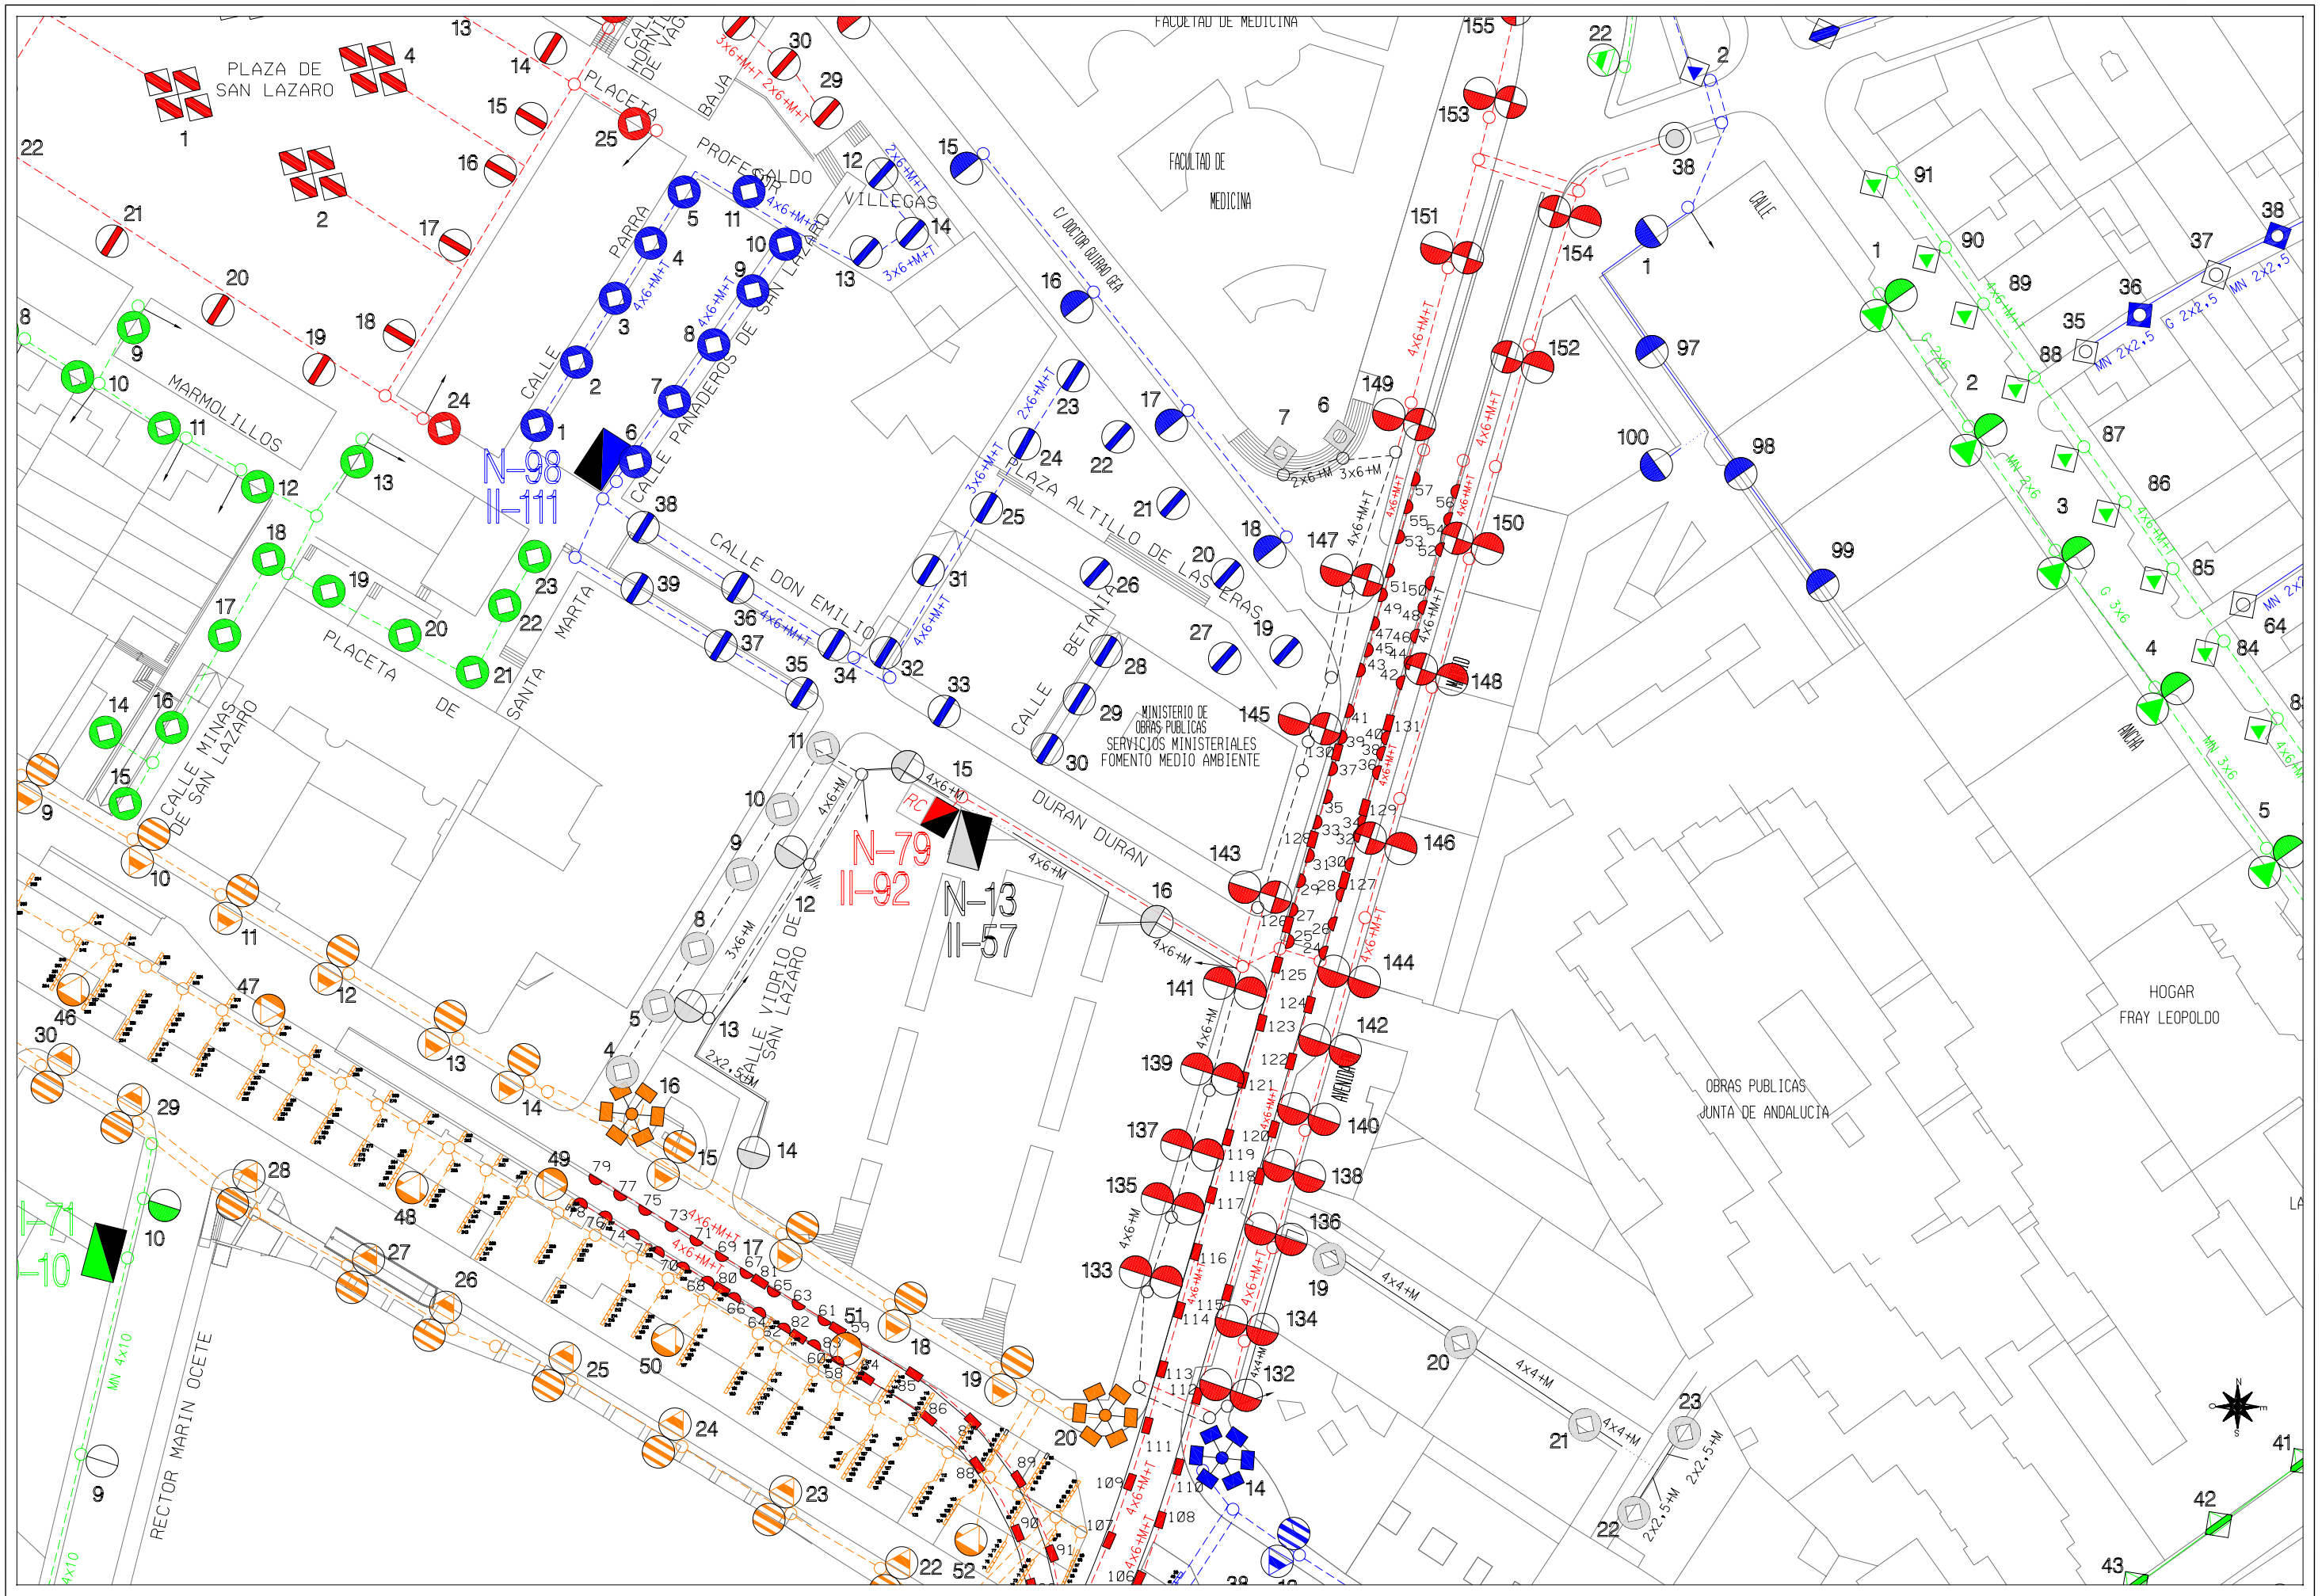

AREA DE MANTENIMIENTO INTEGRAL Y LIMPIEZA DE LA CIUDAD
EXCMO. AYUNTAMIENTO DE GRANADA
ALUMBRADO PUBLICO

CONCURSO PARA CONTRATACION DE LOS TRABAJOS DE CONSERVACION Y RENOVACION DE LAS INSTALACIONES DE ALUMBRADO PUBLICODE LA CIUDAD DE GRANADA

Centro de Mando: N-13 ELVIRA I

Escala: 1/1000

Dibujado: J.M.MANCERA

Hoja: 1/1

Fecha: ABRIL 2010

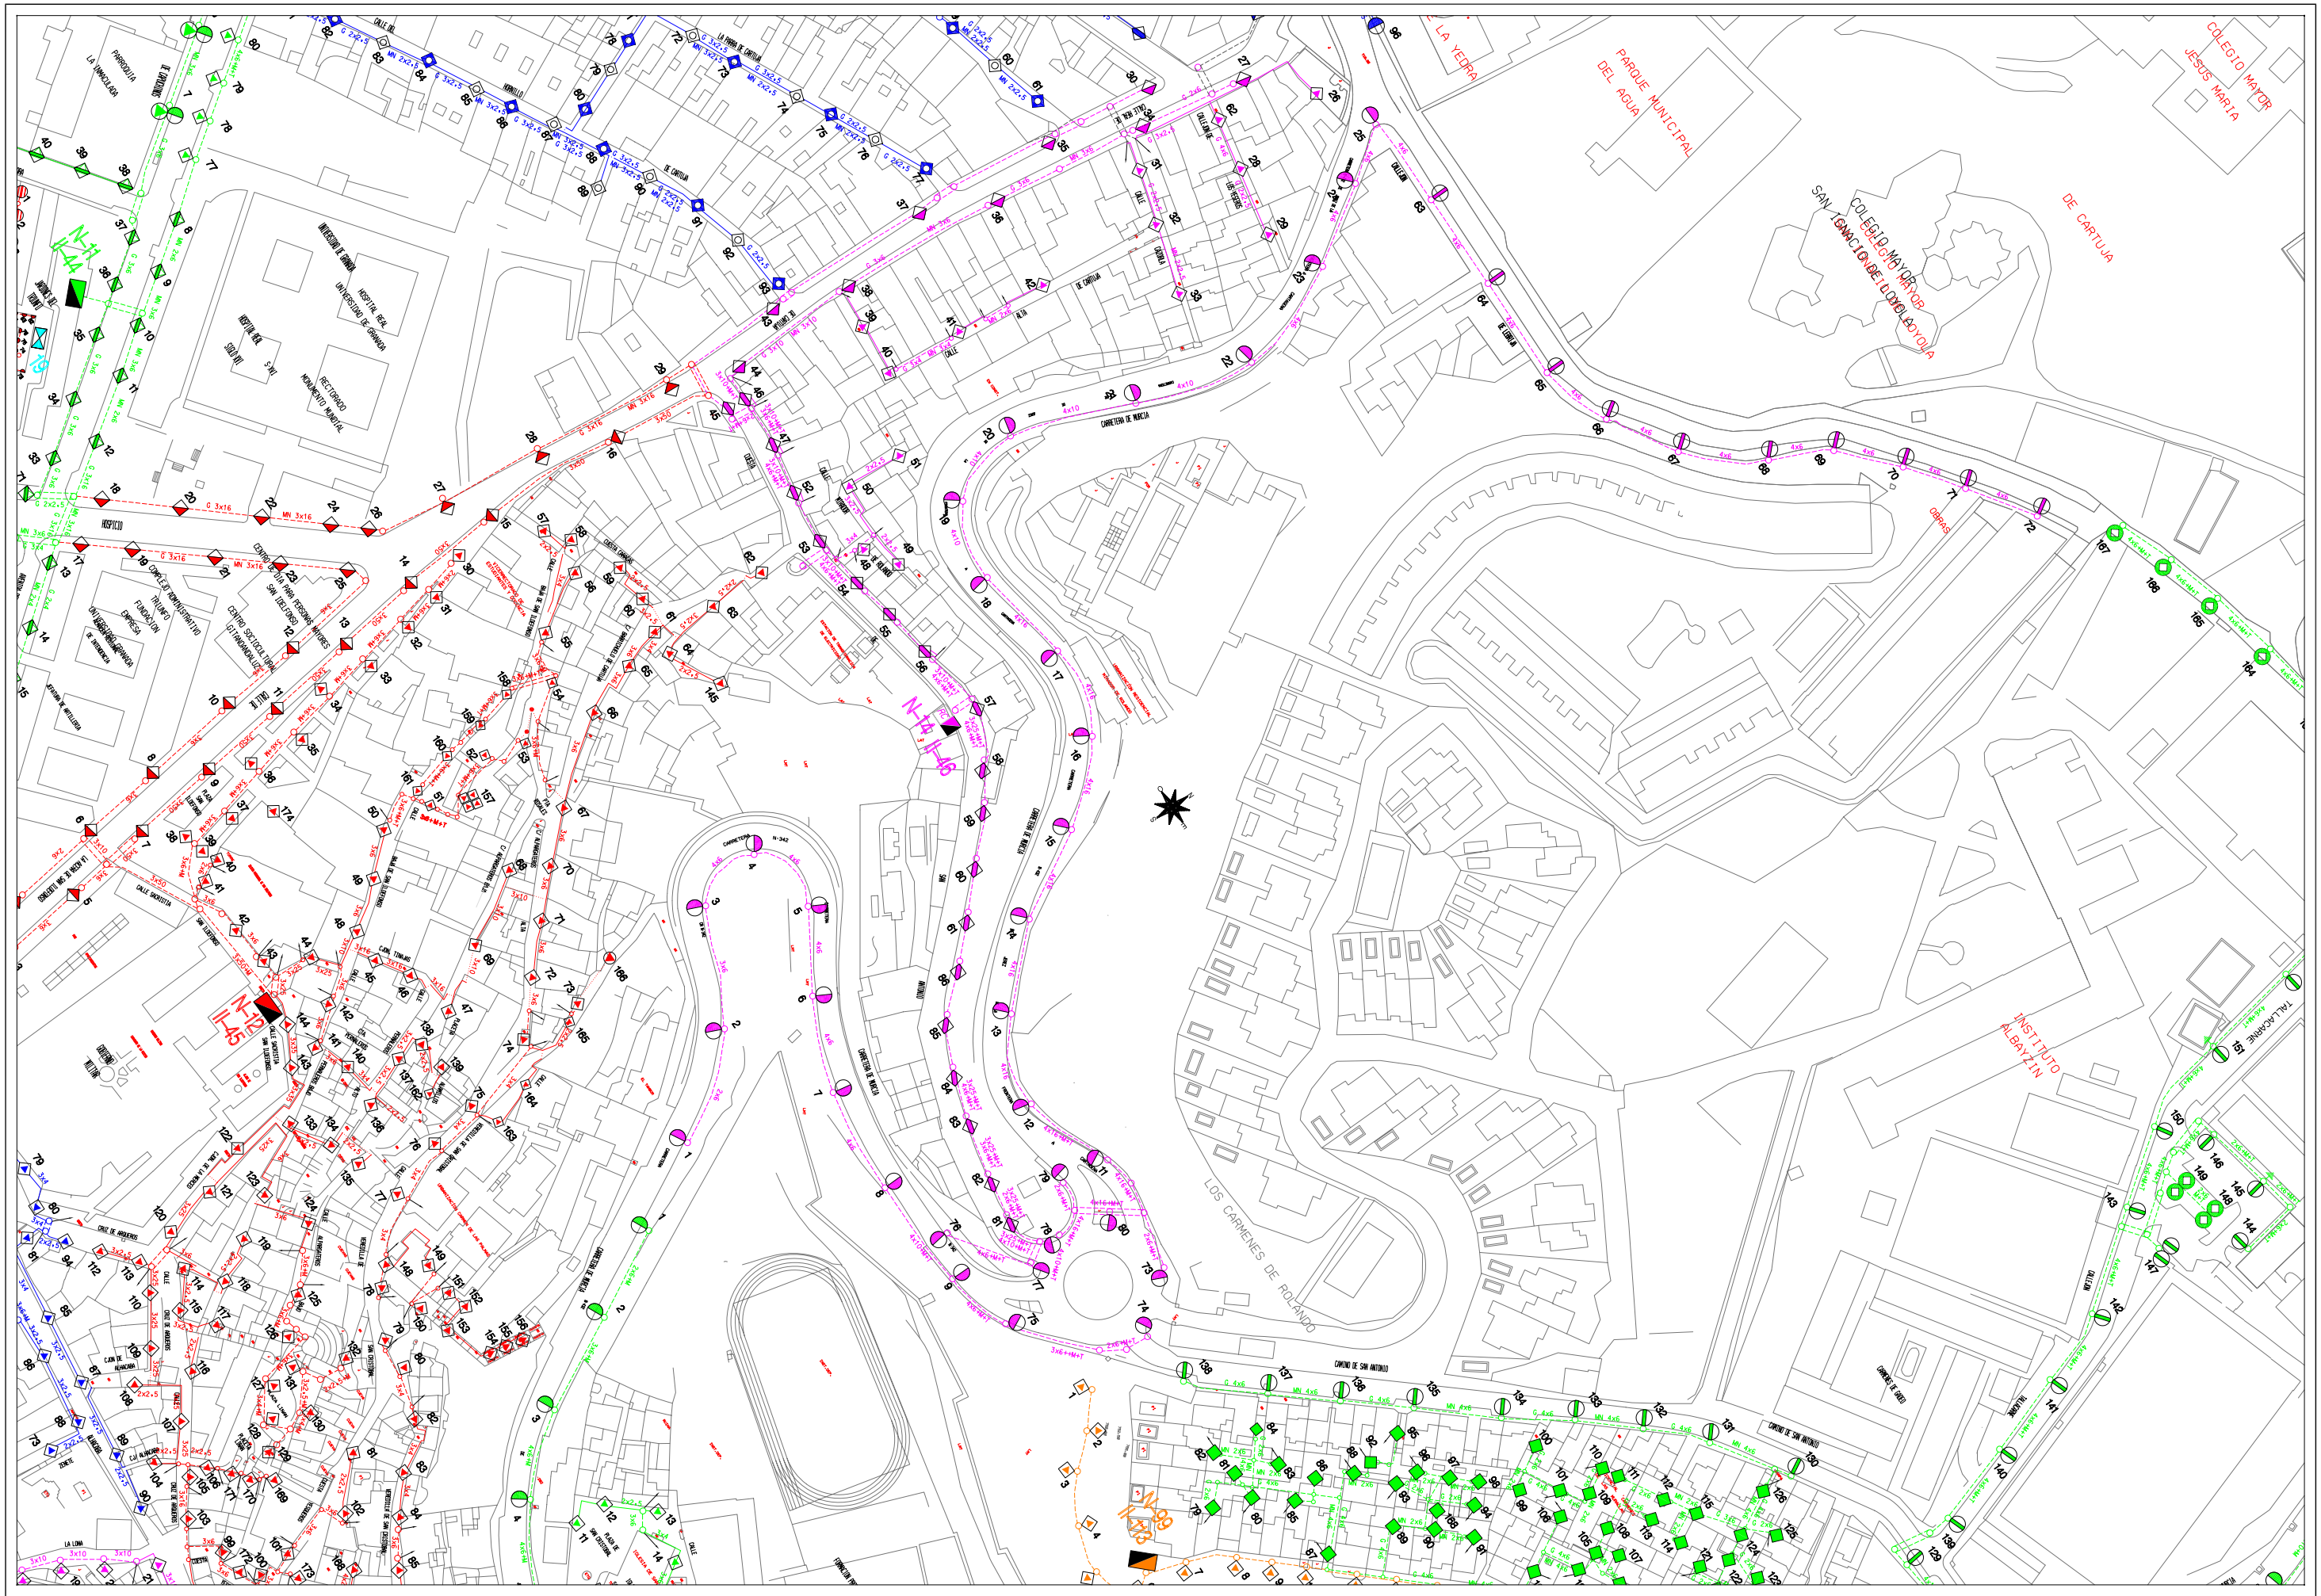

AREA DE MANTENIMIENTO INTEGRAL Y LIMPIEZA DE LA CIUDAD
EXCMO. AYUNTAMIENTO DE GRANADA
ALUMBRADO PUBLICO

CONCURSO PARA CONTRATACION DE LOS TRABAJOS DE CONSERVACION Y RENOVACION DE LAS INSTALACIONES DE ALUMBRADO PUBLICODE LA CIUDAD DE GRANADA

Centro de Mando: N-14 SAN ANTONIO

Escala: 1/2000

Dibujado: J.M.MANCERA

Hoja: 1/1

Fecha: ABRIL 2010

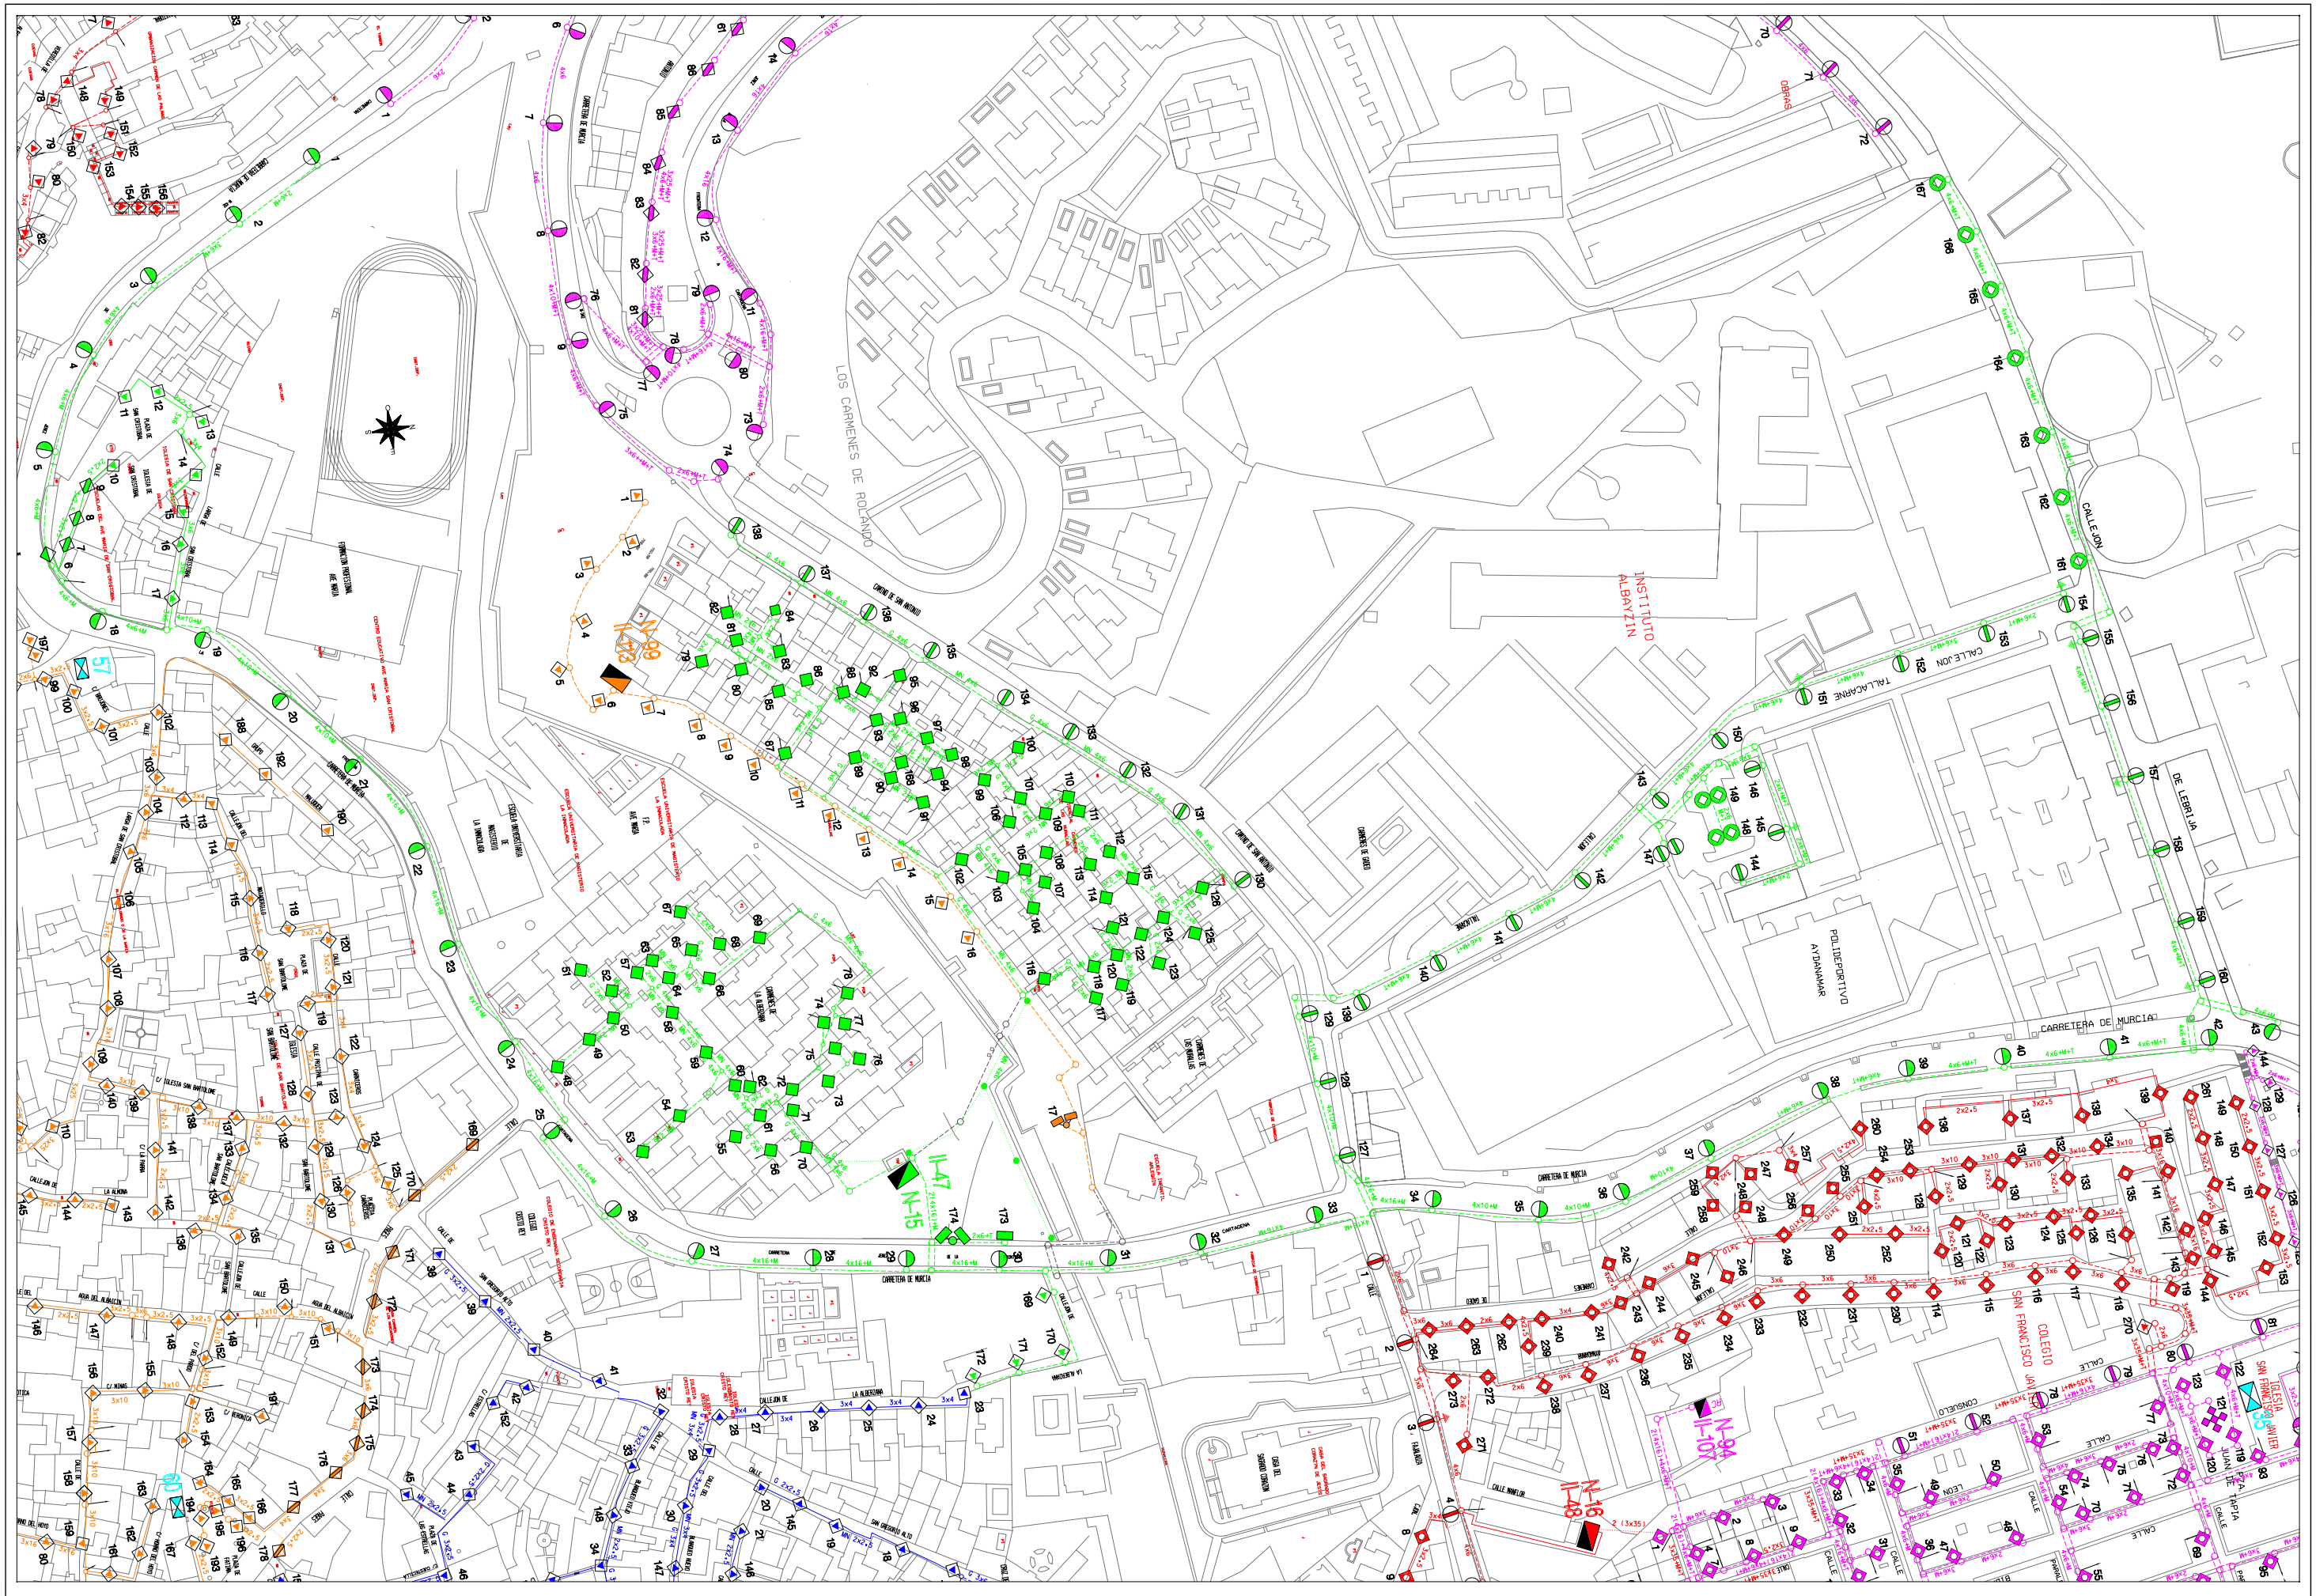
LOS CARMENES DE ROLANDO
INSTITUTO ALBAYZIN
POLIDEPORTIVO AYUDAMAR
CARRETERA DE MURCIA
CALLE JON
TALLACARNE
DE LEBRIJA
COLEGIO SAN FRANCISCO JAVIER
IGLESIA SAN MATEO
CALLE JUAN DE TAPIA
CALLE LEON
CALLE CONSUELO
CALLE MANTLER
CALLE DE LA ALBERCONA
CALLE DE SAN GREGORIO ALTO
CALLE DE SAN MATEO
CALLE DE SAN BERNARDO
CALLE DE SAN BARTOLOME
CALLE DE LA IGLESIA
CALLE DE LA ALHONA
CALLE DE LA ALHAMA
CALLE DE LA ALHAMBRA
CALLE DE LA ALHONDIGA
CALLE DE LA ALHORI
CALLE DE LA ALHORIA
CALLE DE LA ALHORIN
CALLE DE LA ALHORIN ALTO
CALLE DE LA ALHORIN BAJO
CALLE DE LA ALHORIN MEDIO
CALLE DE LA ALHORIN NUEVO
CALLE DE LA ALHORIN VIEJO
CALLE DE LA ALHORIN VIEJO ALTO
CALLE DE LA ALHORIN VIEJO BAJO
CALLE DE LA ALHORIN VIEJO MEDIO
CALLE DE LA ALHORIN VIEJO NUEVO
CALLE DE LA ALHORIN VIEJO VIEJO
CALLE DE LA ALHORIN VIEJO VIEJO ALTO
CALLE DE LA ALHORIN VIEJO VIEJO BAJO
CALLE DE LA ALHORIN VIEJO VIEJO MEDIO
CALLE DE LA ALHORIN VIEJO VIEJO NUEVO
CALLE DE LA ALHORIN VIEJO VIEJO VIEJO
CALLE DE LA ALHORIN VIEJO VIEJO VIEJO ALTO
CALLE DE LA ALHORIN VIEJO VIEJO VIEJO BAJO
CALLE DE LA ALHORIN VIEJO VIEJO VIEJO MEDIO
CALLE DE LA ALHORIN VIEJO VIEJO VIEJO NUEVO
CALLE DE LA ALHORIN VIEJO VIEJO VIEJO VIEJO
CALLE DE LA ALHORIN VIEJO VIEJO VIEJO VIEJO ALTO
CALLE DE LA ALHORIN VIEJO VIEJO VIEJO VIEJO BAJO
CALLE DE LA ALHORIN VIEJO VIEJO VIEJO VIEJO MEDIO
CALLE DE LA ALHORIN VIEJO VIEJO VIEJO VIEJO NUEVO
CALLE DE LA ALHORIN VIEJO VIEJO VIEJO VIEJO VIEJO
CALLE DE LA ALHORIN VIEJO VIEJO VIEJO VIEJO VIEJO ALTO
CALLE DE LA ALHORIN VIEJO VIEJO VIEJO VIEJO VIEJO BAJO
CALLE DE LA ALHORIN VIEJO VIEJO VIEJO VIEJO VIEJO MEDIO
CALLE DE LA ALHORIN VIEJO VIEJO VIEJO VIEJO VIEJO NUEVO
CALLE DE LA ALHORIN VIEJO VIEJO VIEJO VIEJO VIEJO VIEJO VIEJO VIEJO VIEJO VIEJO VIEJO VIEJO VIEJO VIEJO VIEJO VIEJO VIEJO VIEJO VIEJO NUEVO
CALLE DE LA ALHORIN VIEJO
CALLE DE LA ALHORIN VIEJO ALTO
CALLE DE LA ALHORIN VIEJO BAJO
CALLE DE LA ALHORIN VIEJO MEDIO
CALLE DE LA ALHORIN VIEJO NUEVO
CALLE DE LA ALHORIN VIEJO

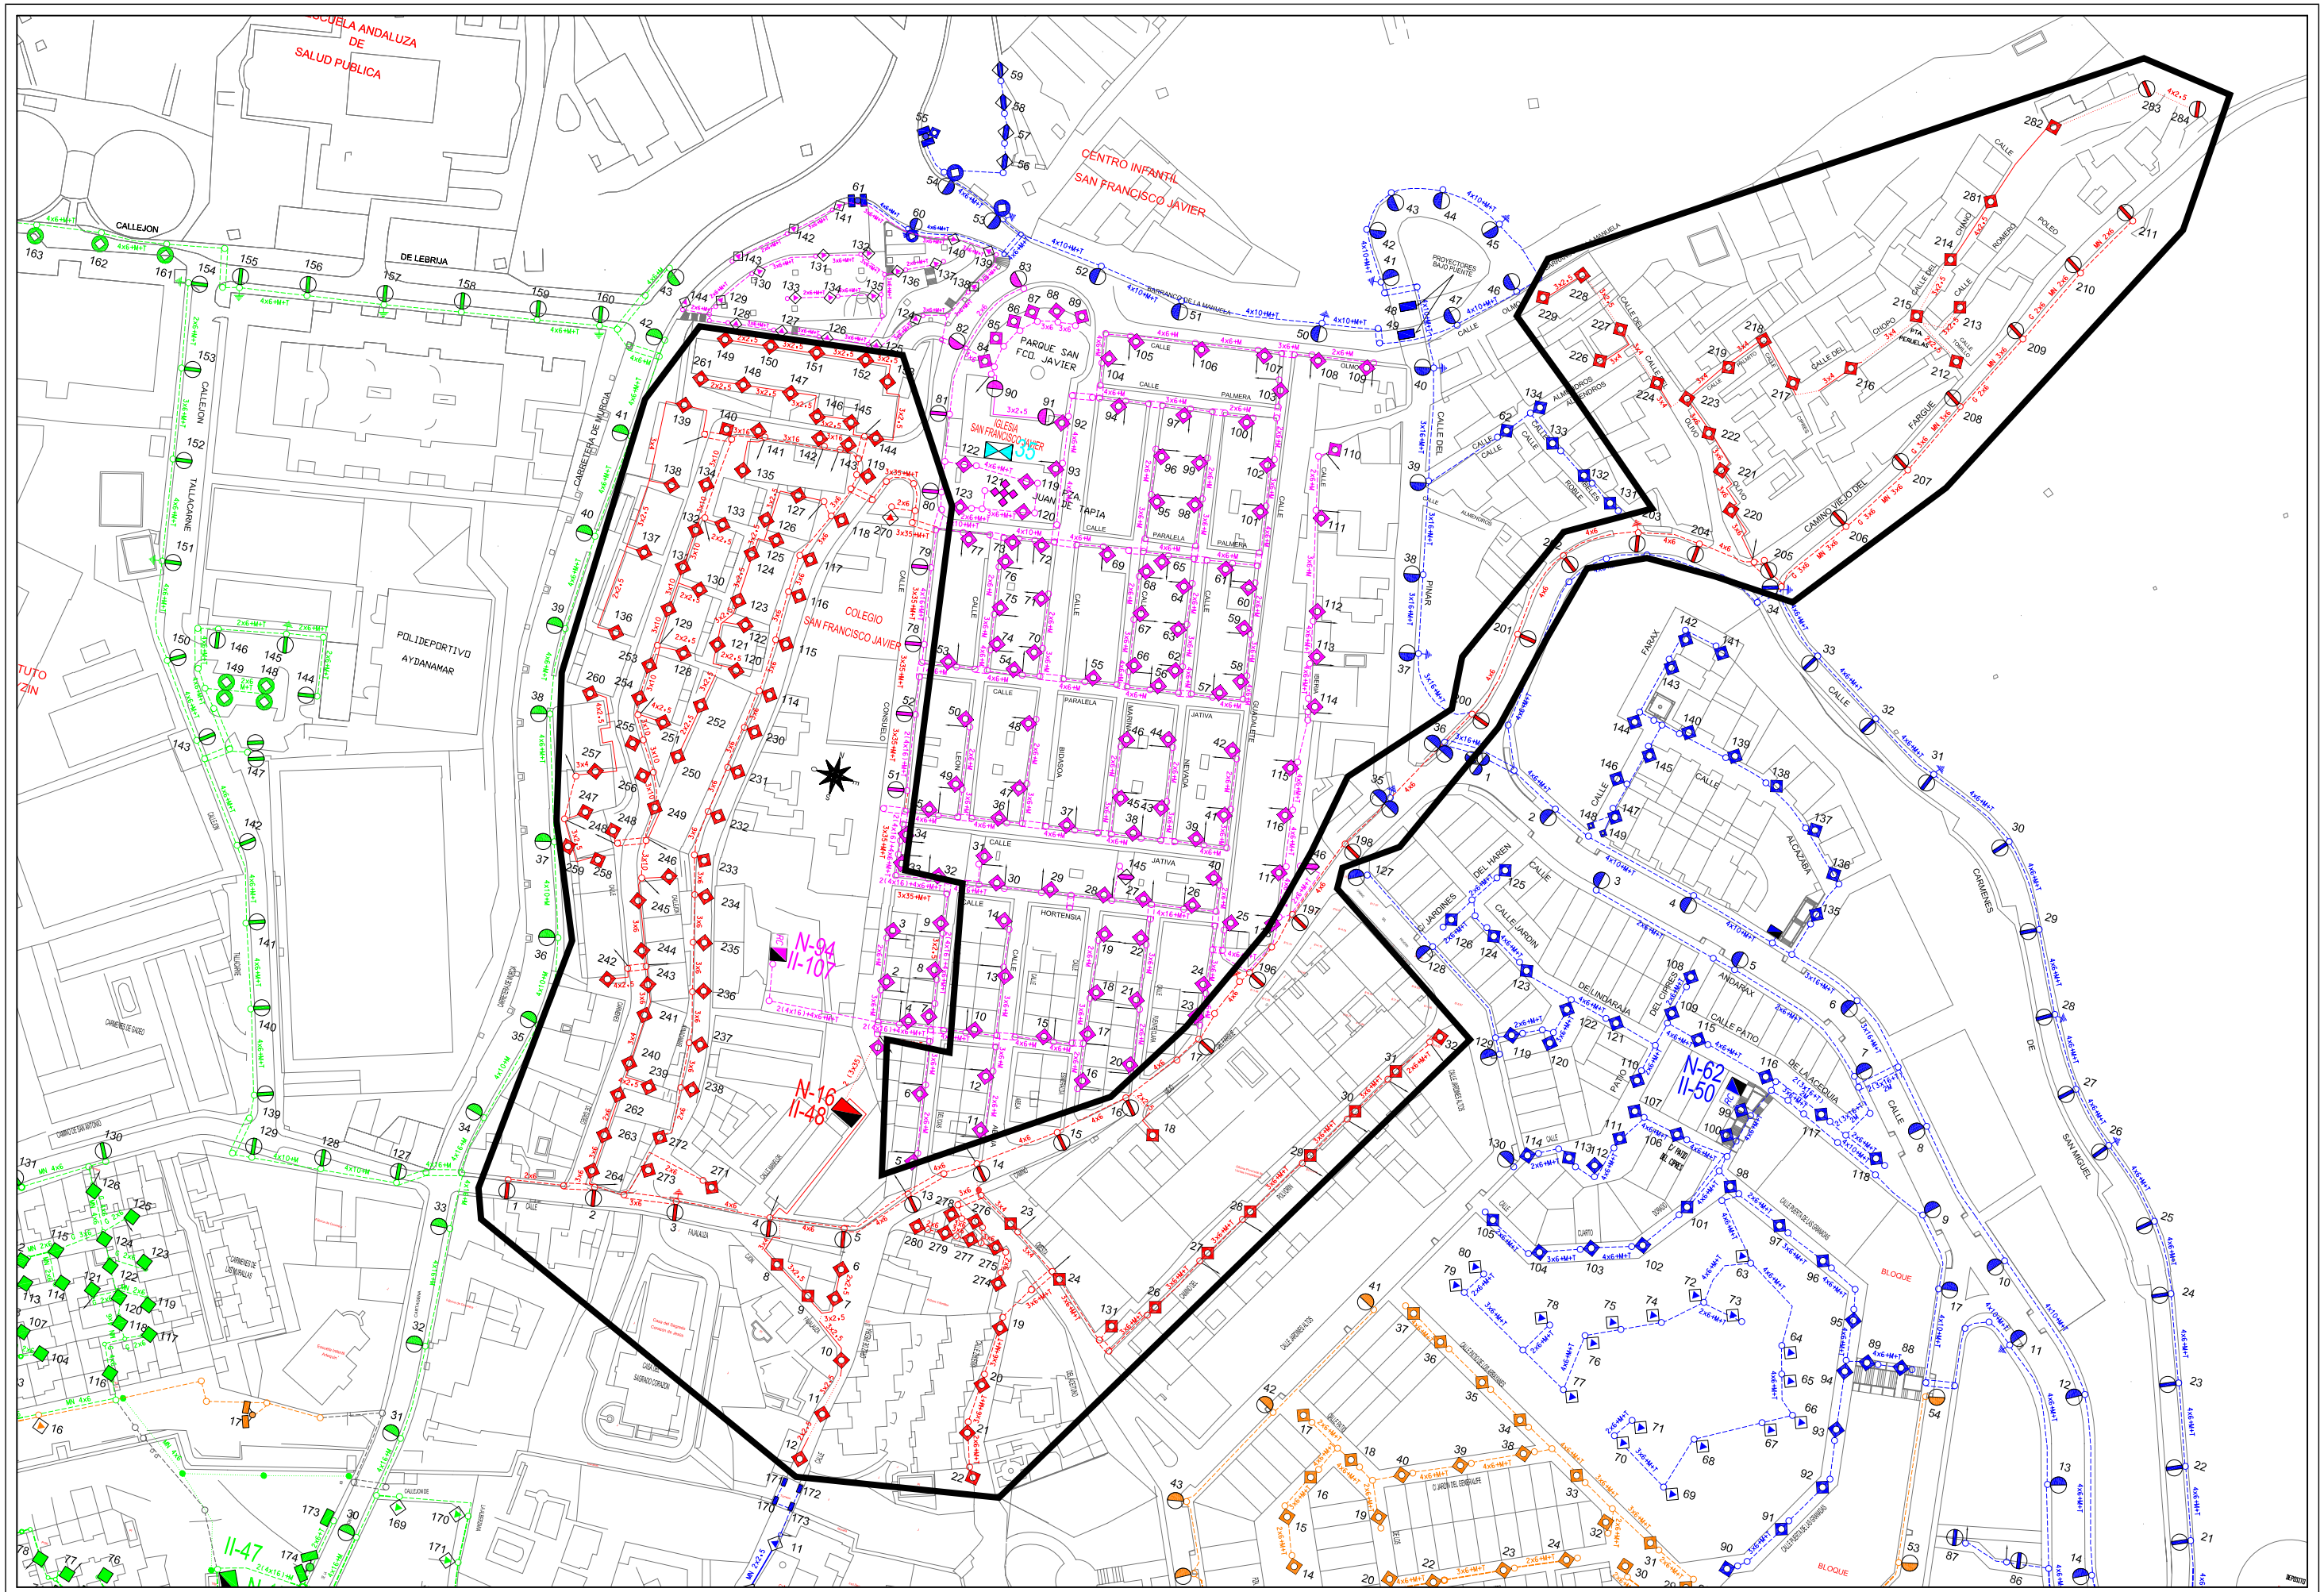

Area de Mantenimiento Integral y Limpieza de la ciudad Excmo. Ayuntamiento de Granada alumbrado publico	***CONCURSO PARA CONTRATACION DE LOS TRABAJOS DE CONSERVACION Y RENOVACION DE LAS INSTALACIONES DE ALUMBRADO PUBLICODE LA CIUDAD DE GRANADA***	Centro de Mando: N-16 MANFLOR	Escala: 1/1500	Dibujado: J.M.Mancera
			Hoja: 1/1	Fecha: Abril 2010

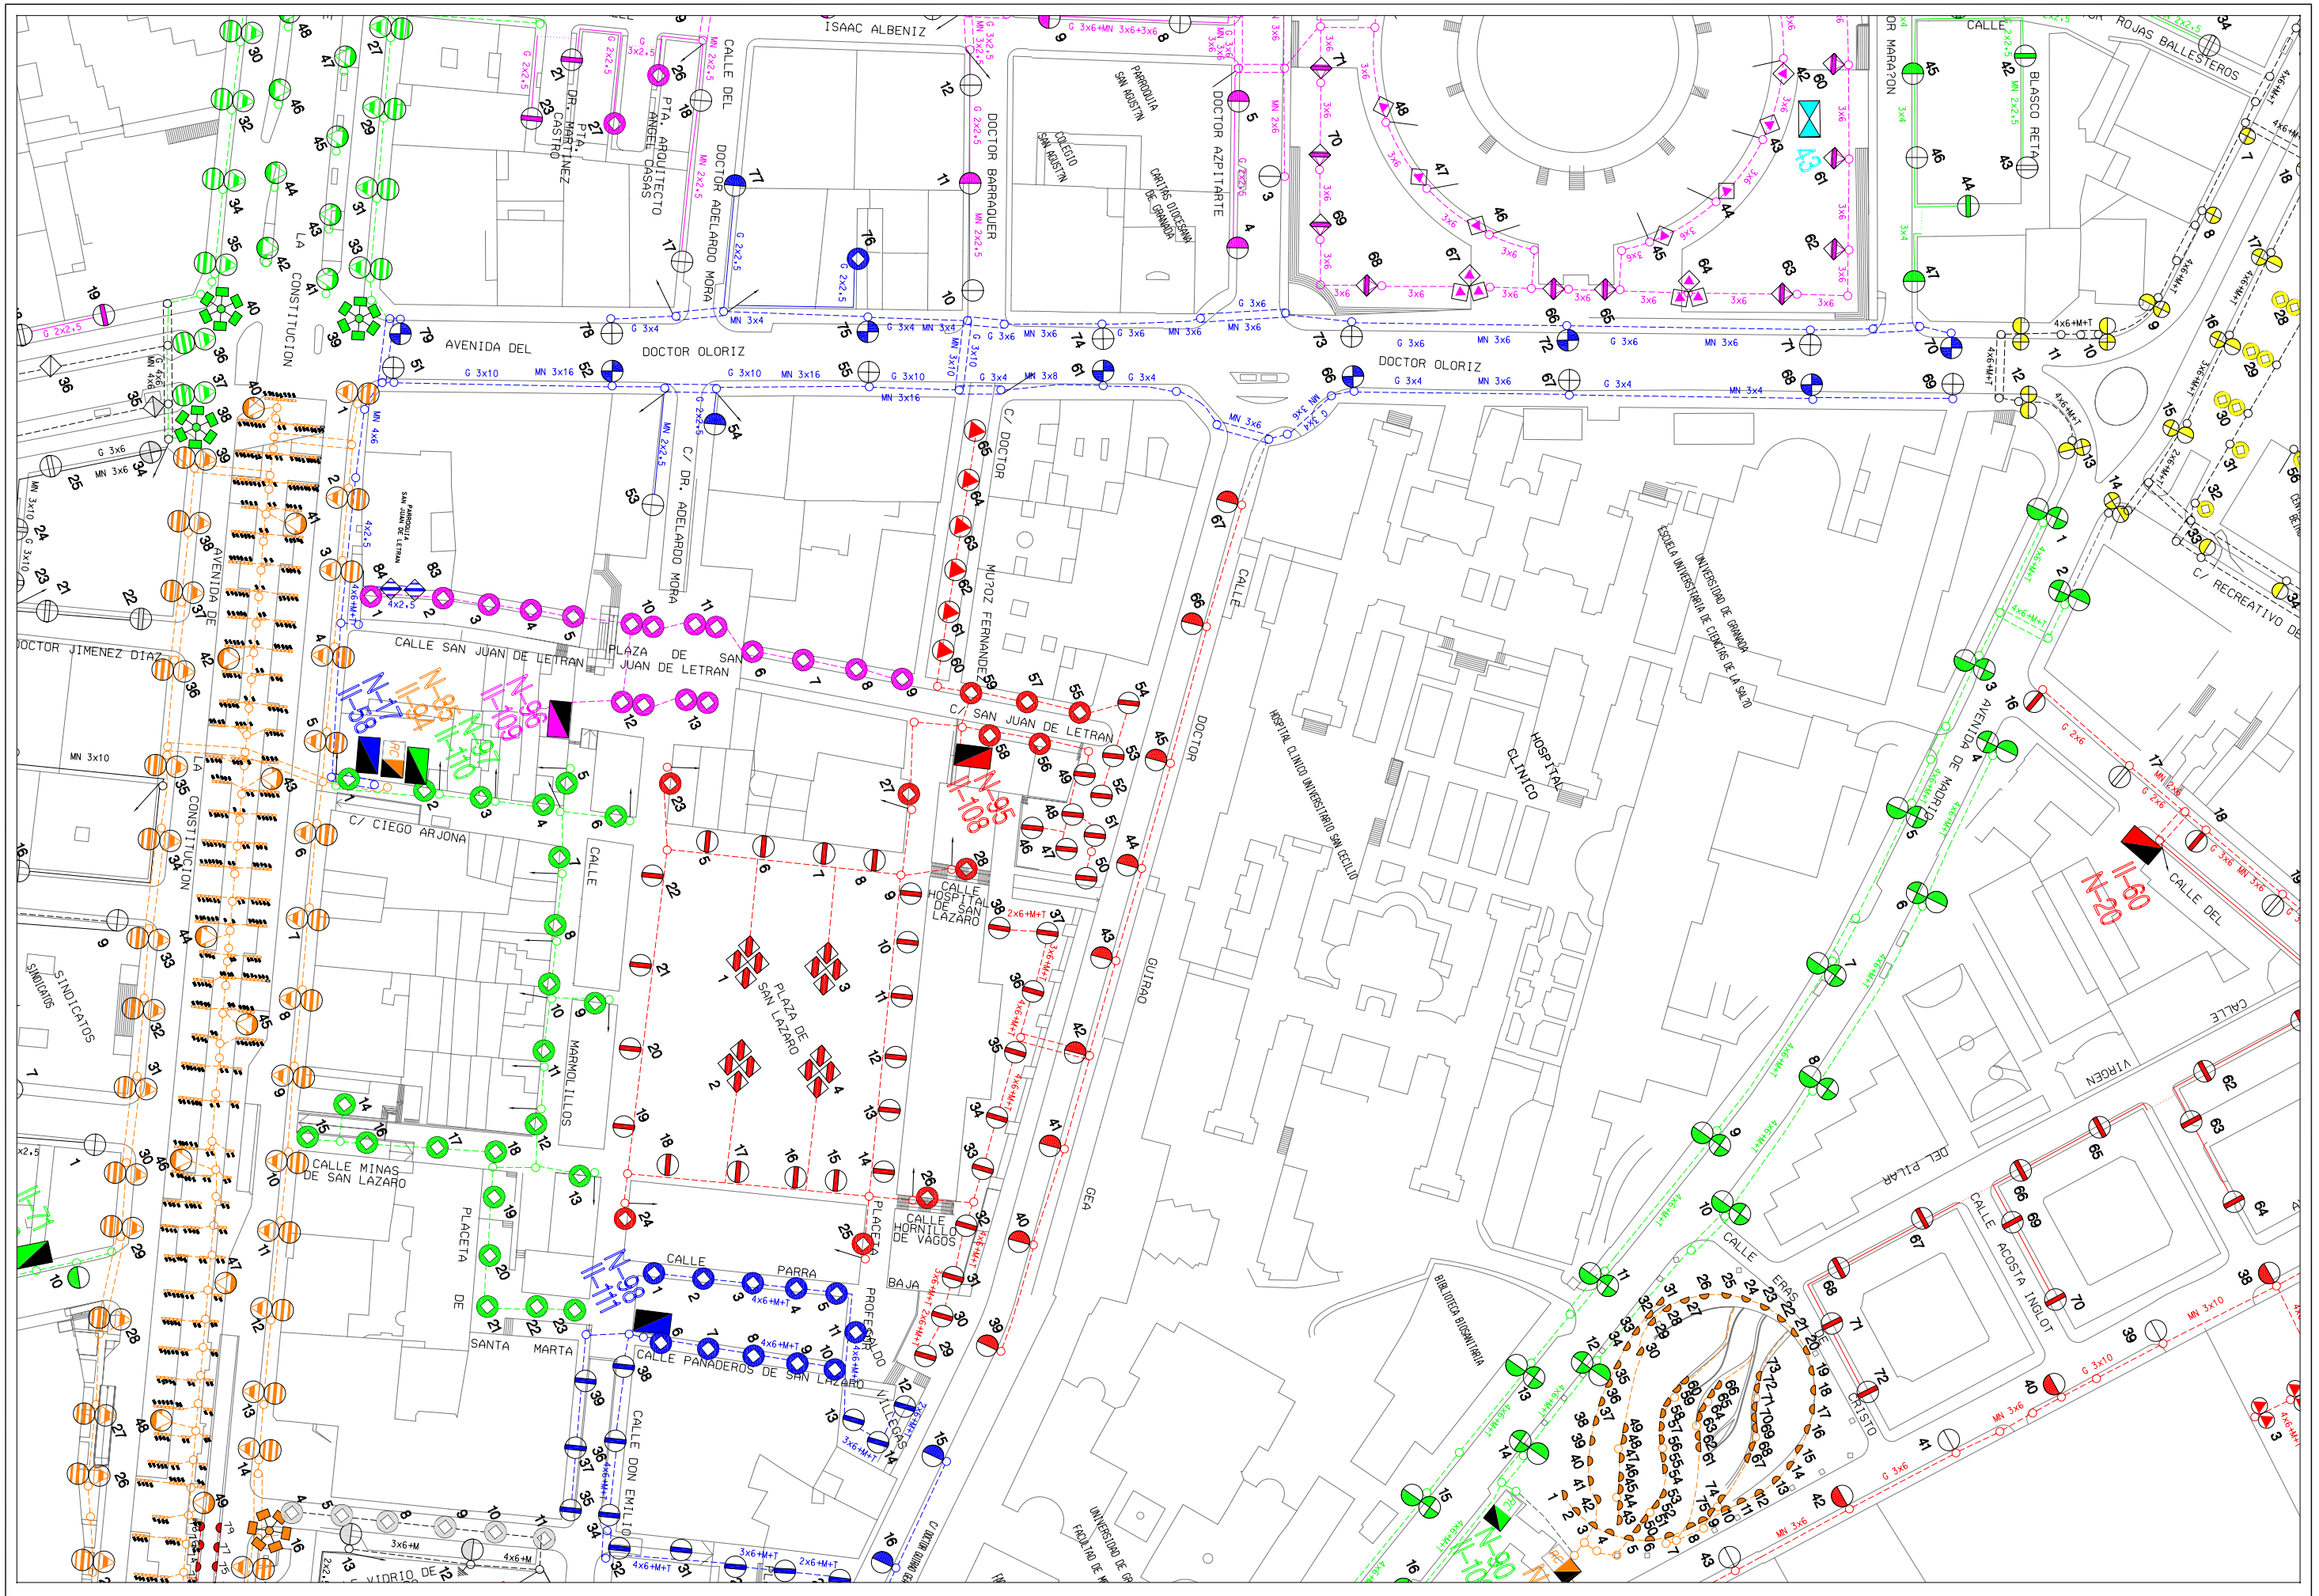

Area de Mantenimiento Integral y Limpieza de la ciudad Excmo. Ayuntamiento de Granada alumbrado publico	***CONCURSO PARA CONTRATACION DE LOS TRABAJOS DE CONSERVACION Y RENOVACION DE LAS INSTALACIONES DE ALUMBRADO PUBLICODE LA CIUDAD DE GRANADA***	Centro de Mando: N-17 CIEGOS	Escala: 1/1500	Dibujado: J.M.Mancera
				Hoja: 1/1 Fecha: Abril 2010

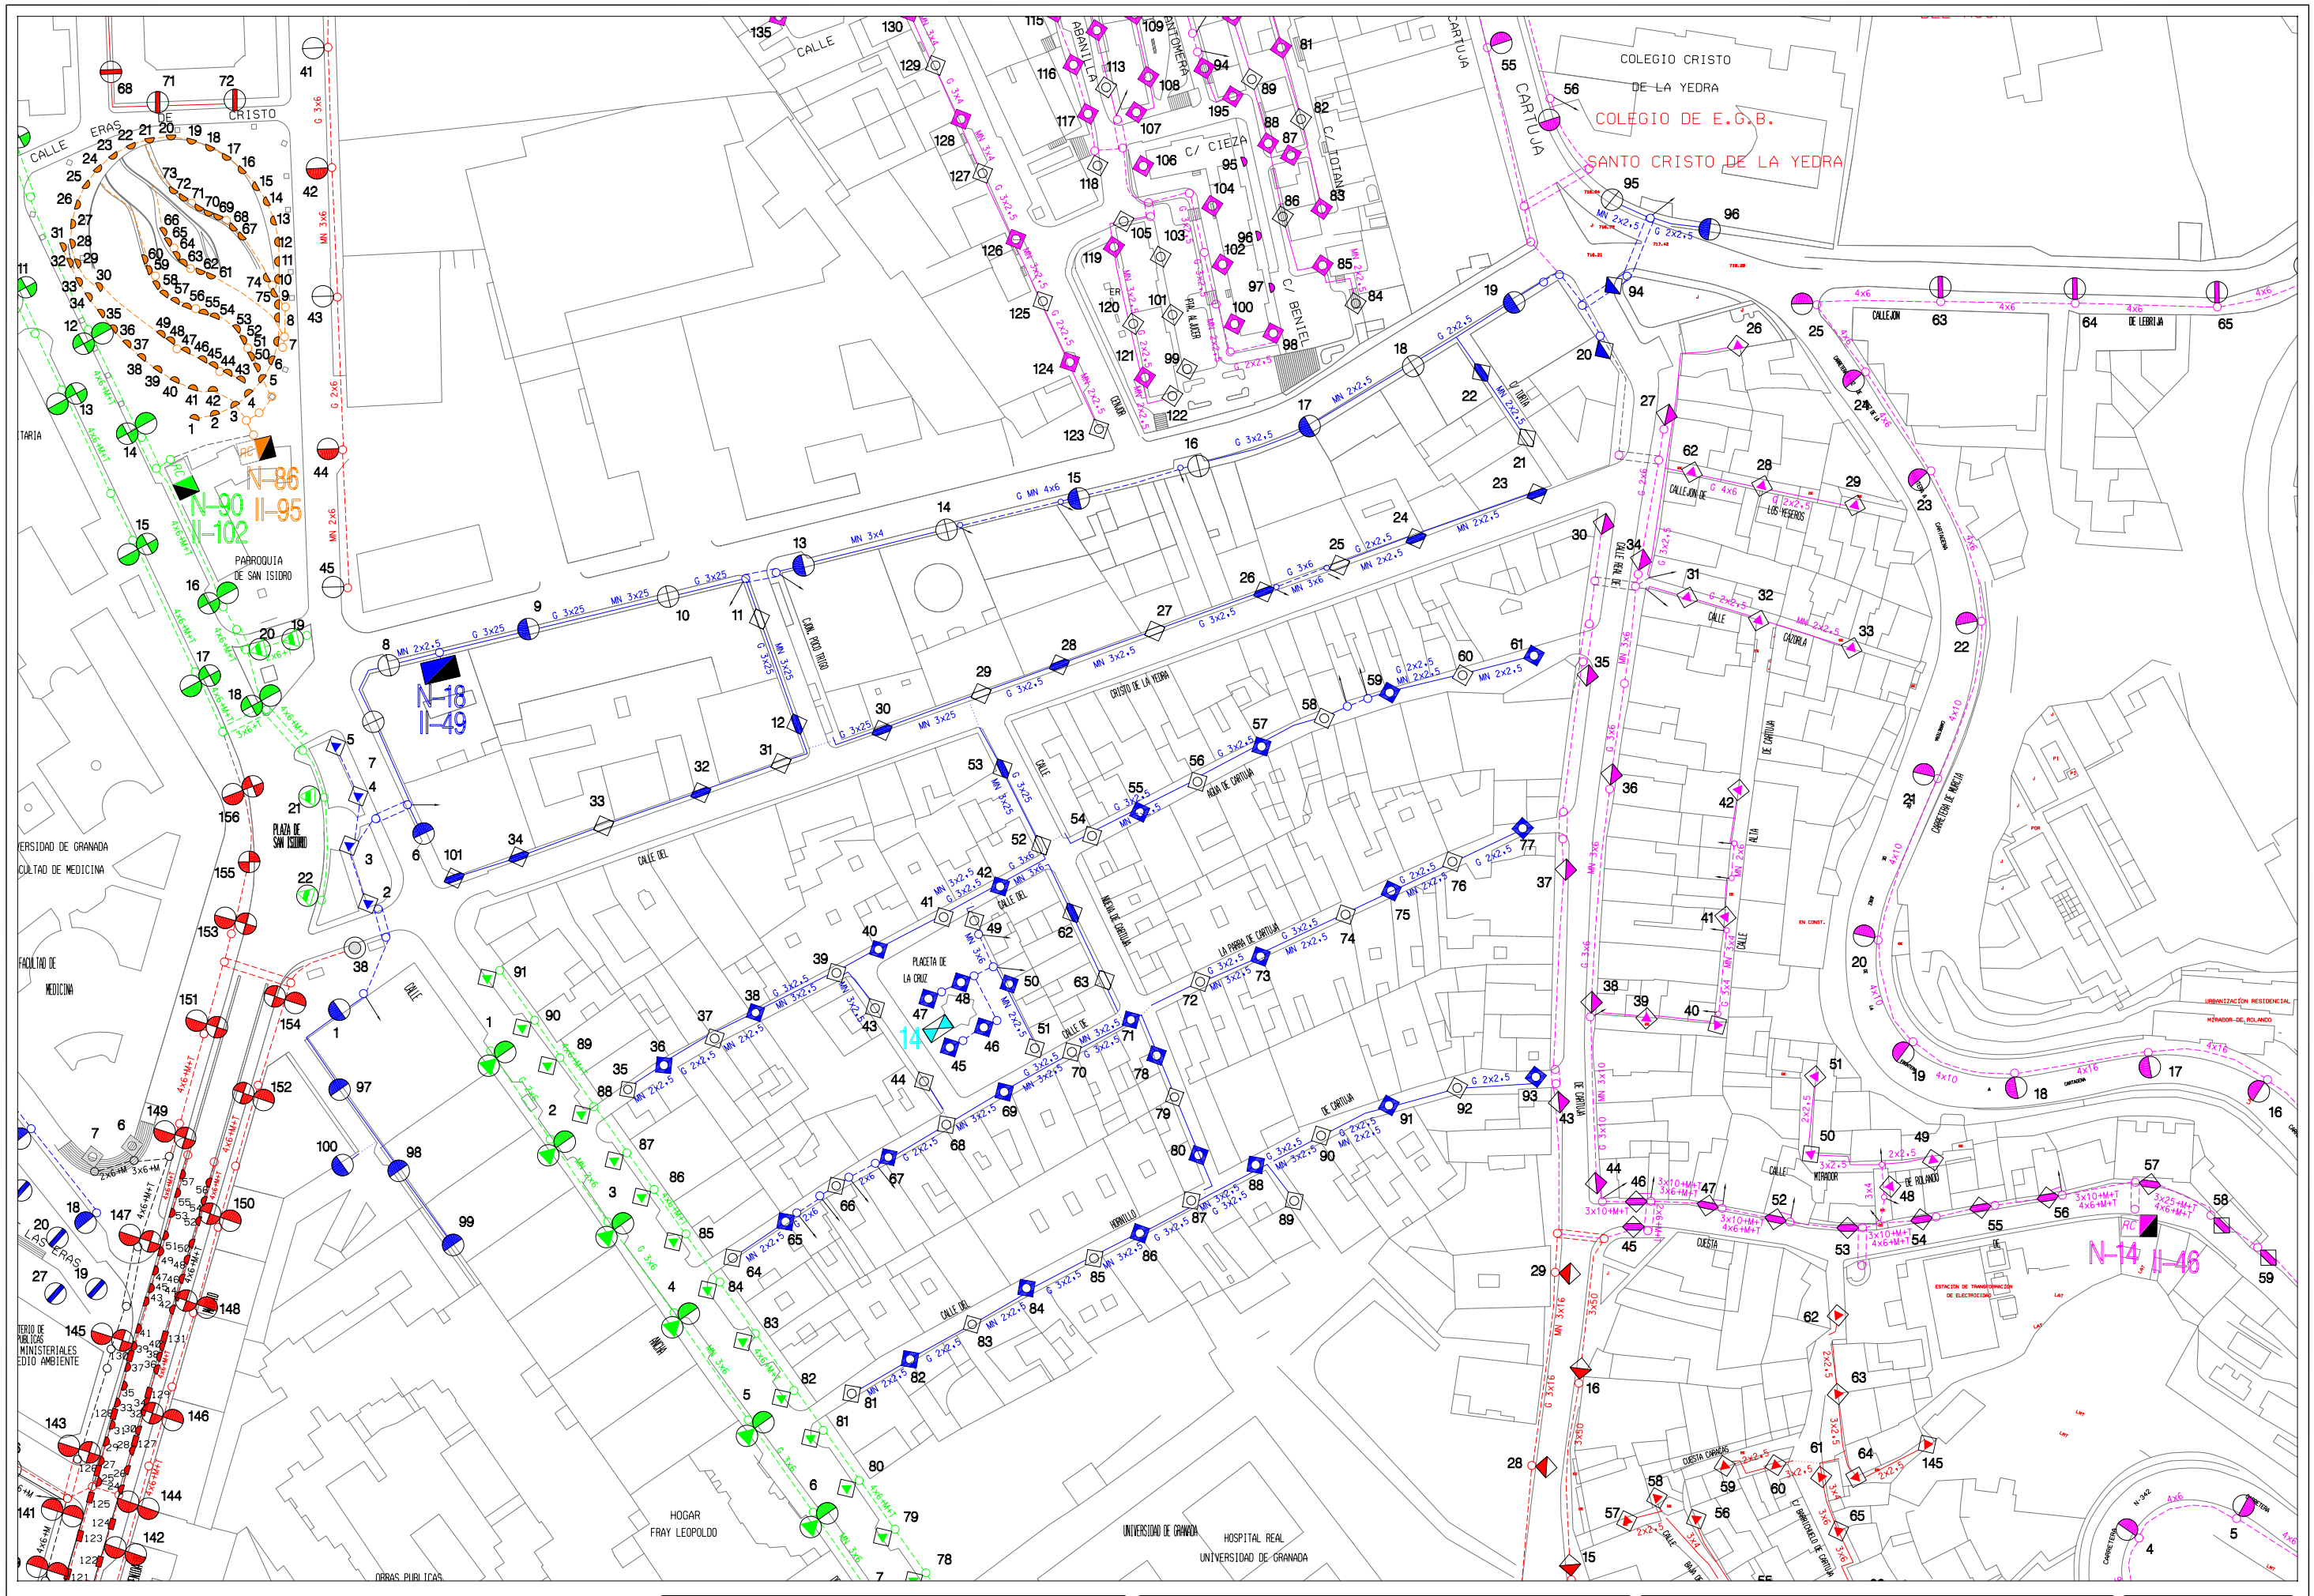

AREA DE MANTENIMIENTO INTEGRAL Y LIMPIEZA DE LA CIUDAD EXCMO. AYUNTAMIENTO DE GRANADA ALUMBRADO PUBLICO	***CONCURSO PARA CONTRATACION DE LOS TRABAJOS DE CONSERVACION Y RENOVACION DE LAS INSTALACIONES DE ALUMBRADO PUBLICODE LA CIUDAD DE GRANADA***	Centro de Mando: N-18 POCO TRIGO	Escala: 1/1500	Dibujado: J.M.MANCERA
				Hoja: 1/1 Fecha: ABRIL 2010

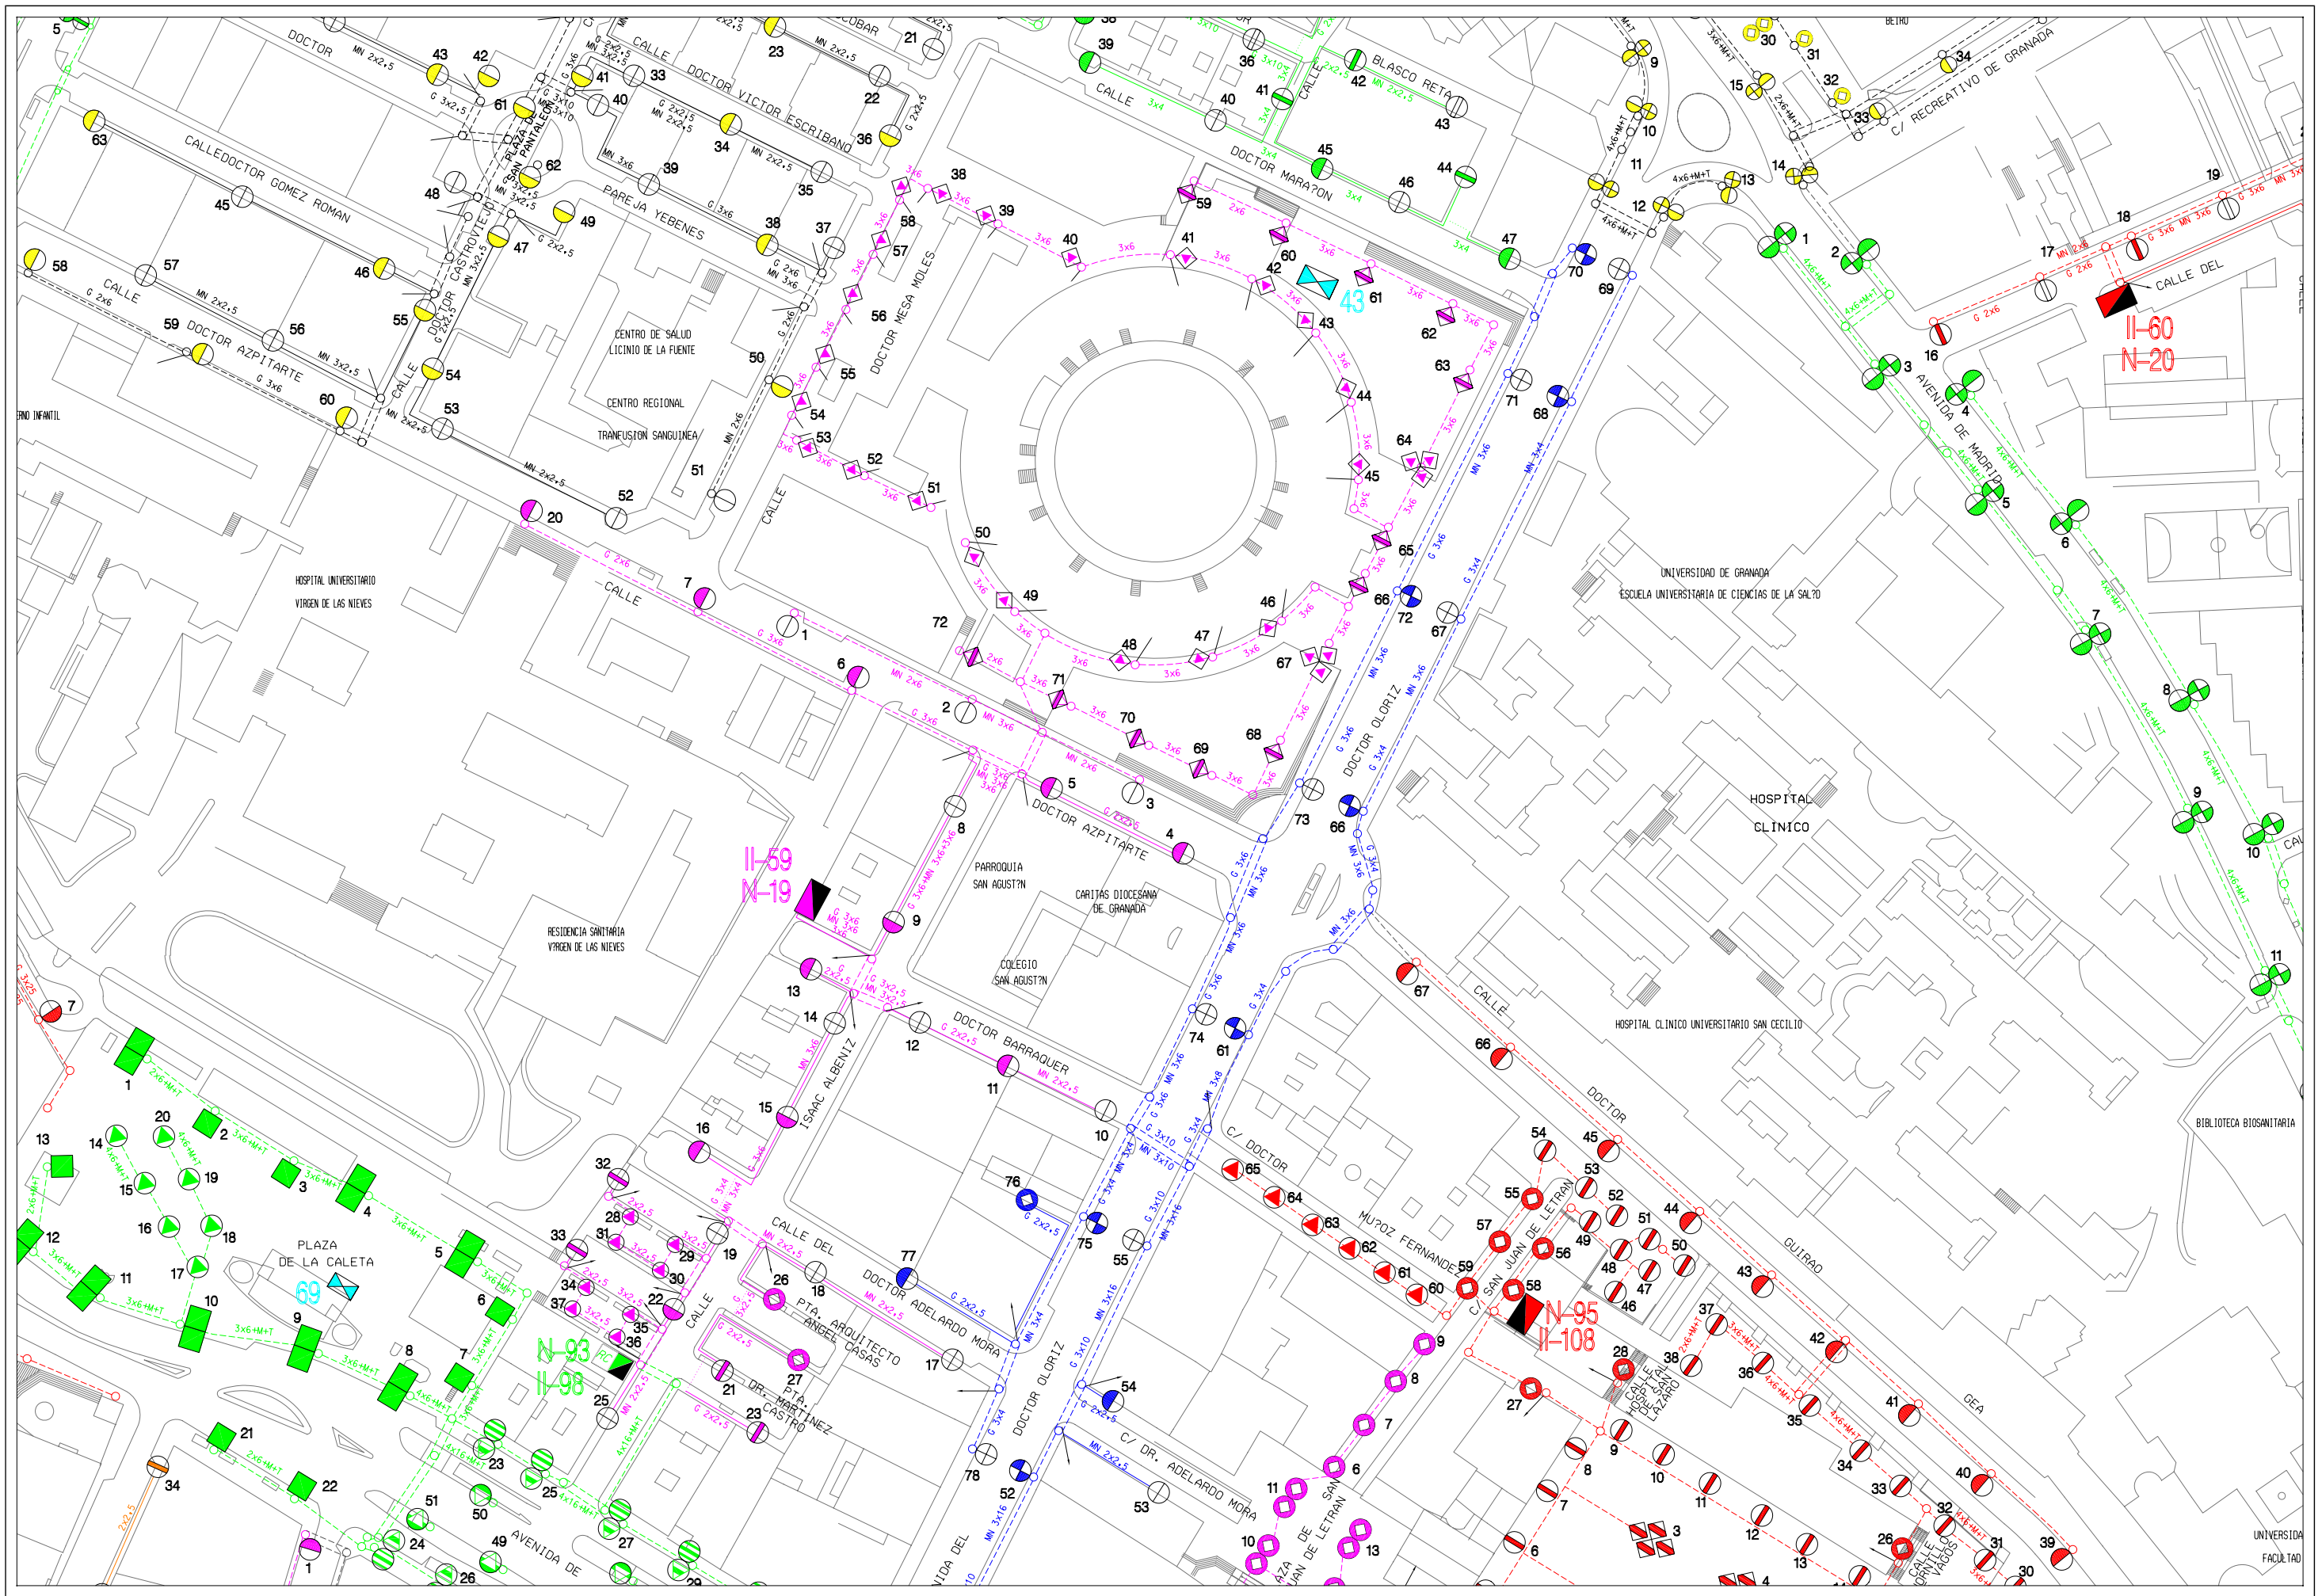

AREA DE MANTENIMIENTO INTEGRAL Y LIMPIEZA DE LA CIUDAD
EXCMO. AYUNTAMIENTO DE GRANADA
ALUMBRADO PUBLICO

CONCURSO PARA CONTRATACION DE LOS TRABAJOS DE CONSERVACION Y RENOVACION DE LAS INSTALACIONES DE ALUMBRADO PUBLICODE LA CIUDAD DE GRANADA

Centro de Mando: N-19 ISAAC ALBENIZ

Escala: 1/1500

Dibujado: J.M.MANCERA

Hoja: 1/1

Fecha: ABRIL 2010

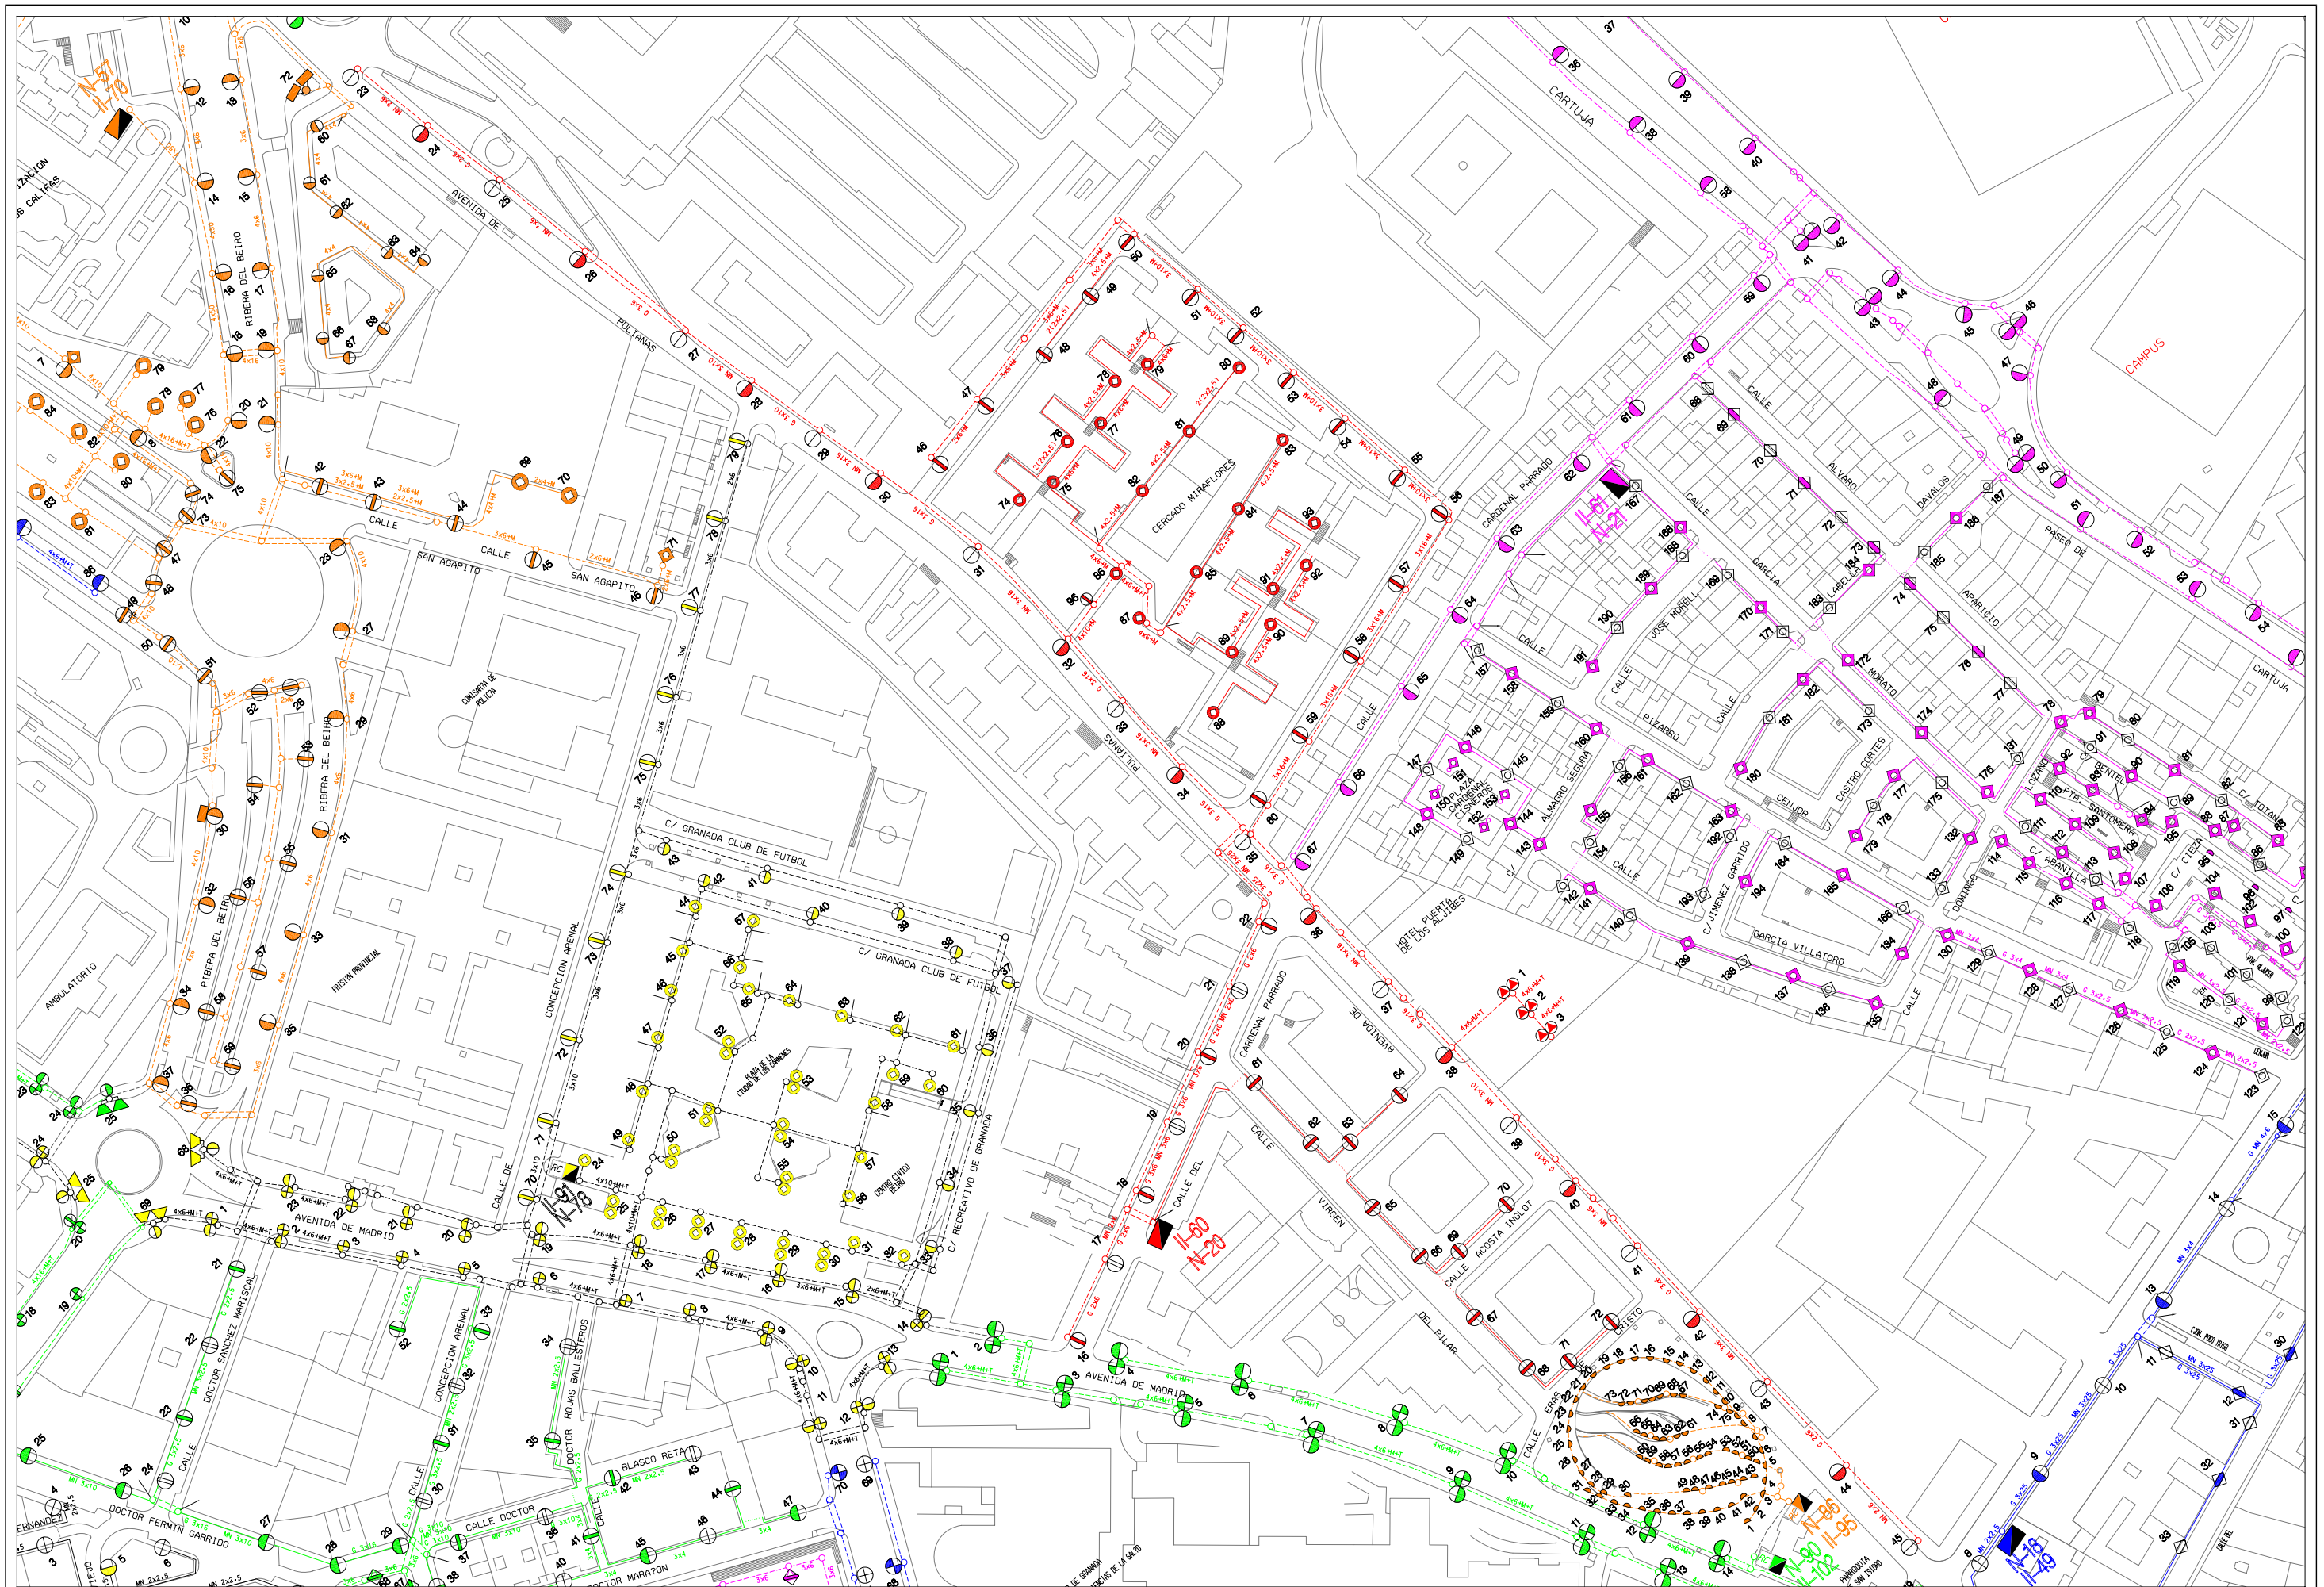

AREA DE MANTENIMIENTO INTEGRAL Y LIMPIEZA DE LA CIUDAD
EXCMO. AYUNTAMIENTO DE GRANADA
ALUMBRADO PUBLICO

CONCURSO PARA CONTRATACION DE LOS TRABAJOS DE CONSERVACION Y RENOVACION DE LAS INSTALACIONES DE ALUMBRADO PUBLICODE LA CIUDAD DE GRANADA

Centro de Mando: N-20 PARRADO

Escala: 1/2000

Dibujado: J.M.MANCERA

Hoja: 1/1

Fecha: ABRIL 2010

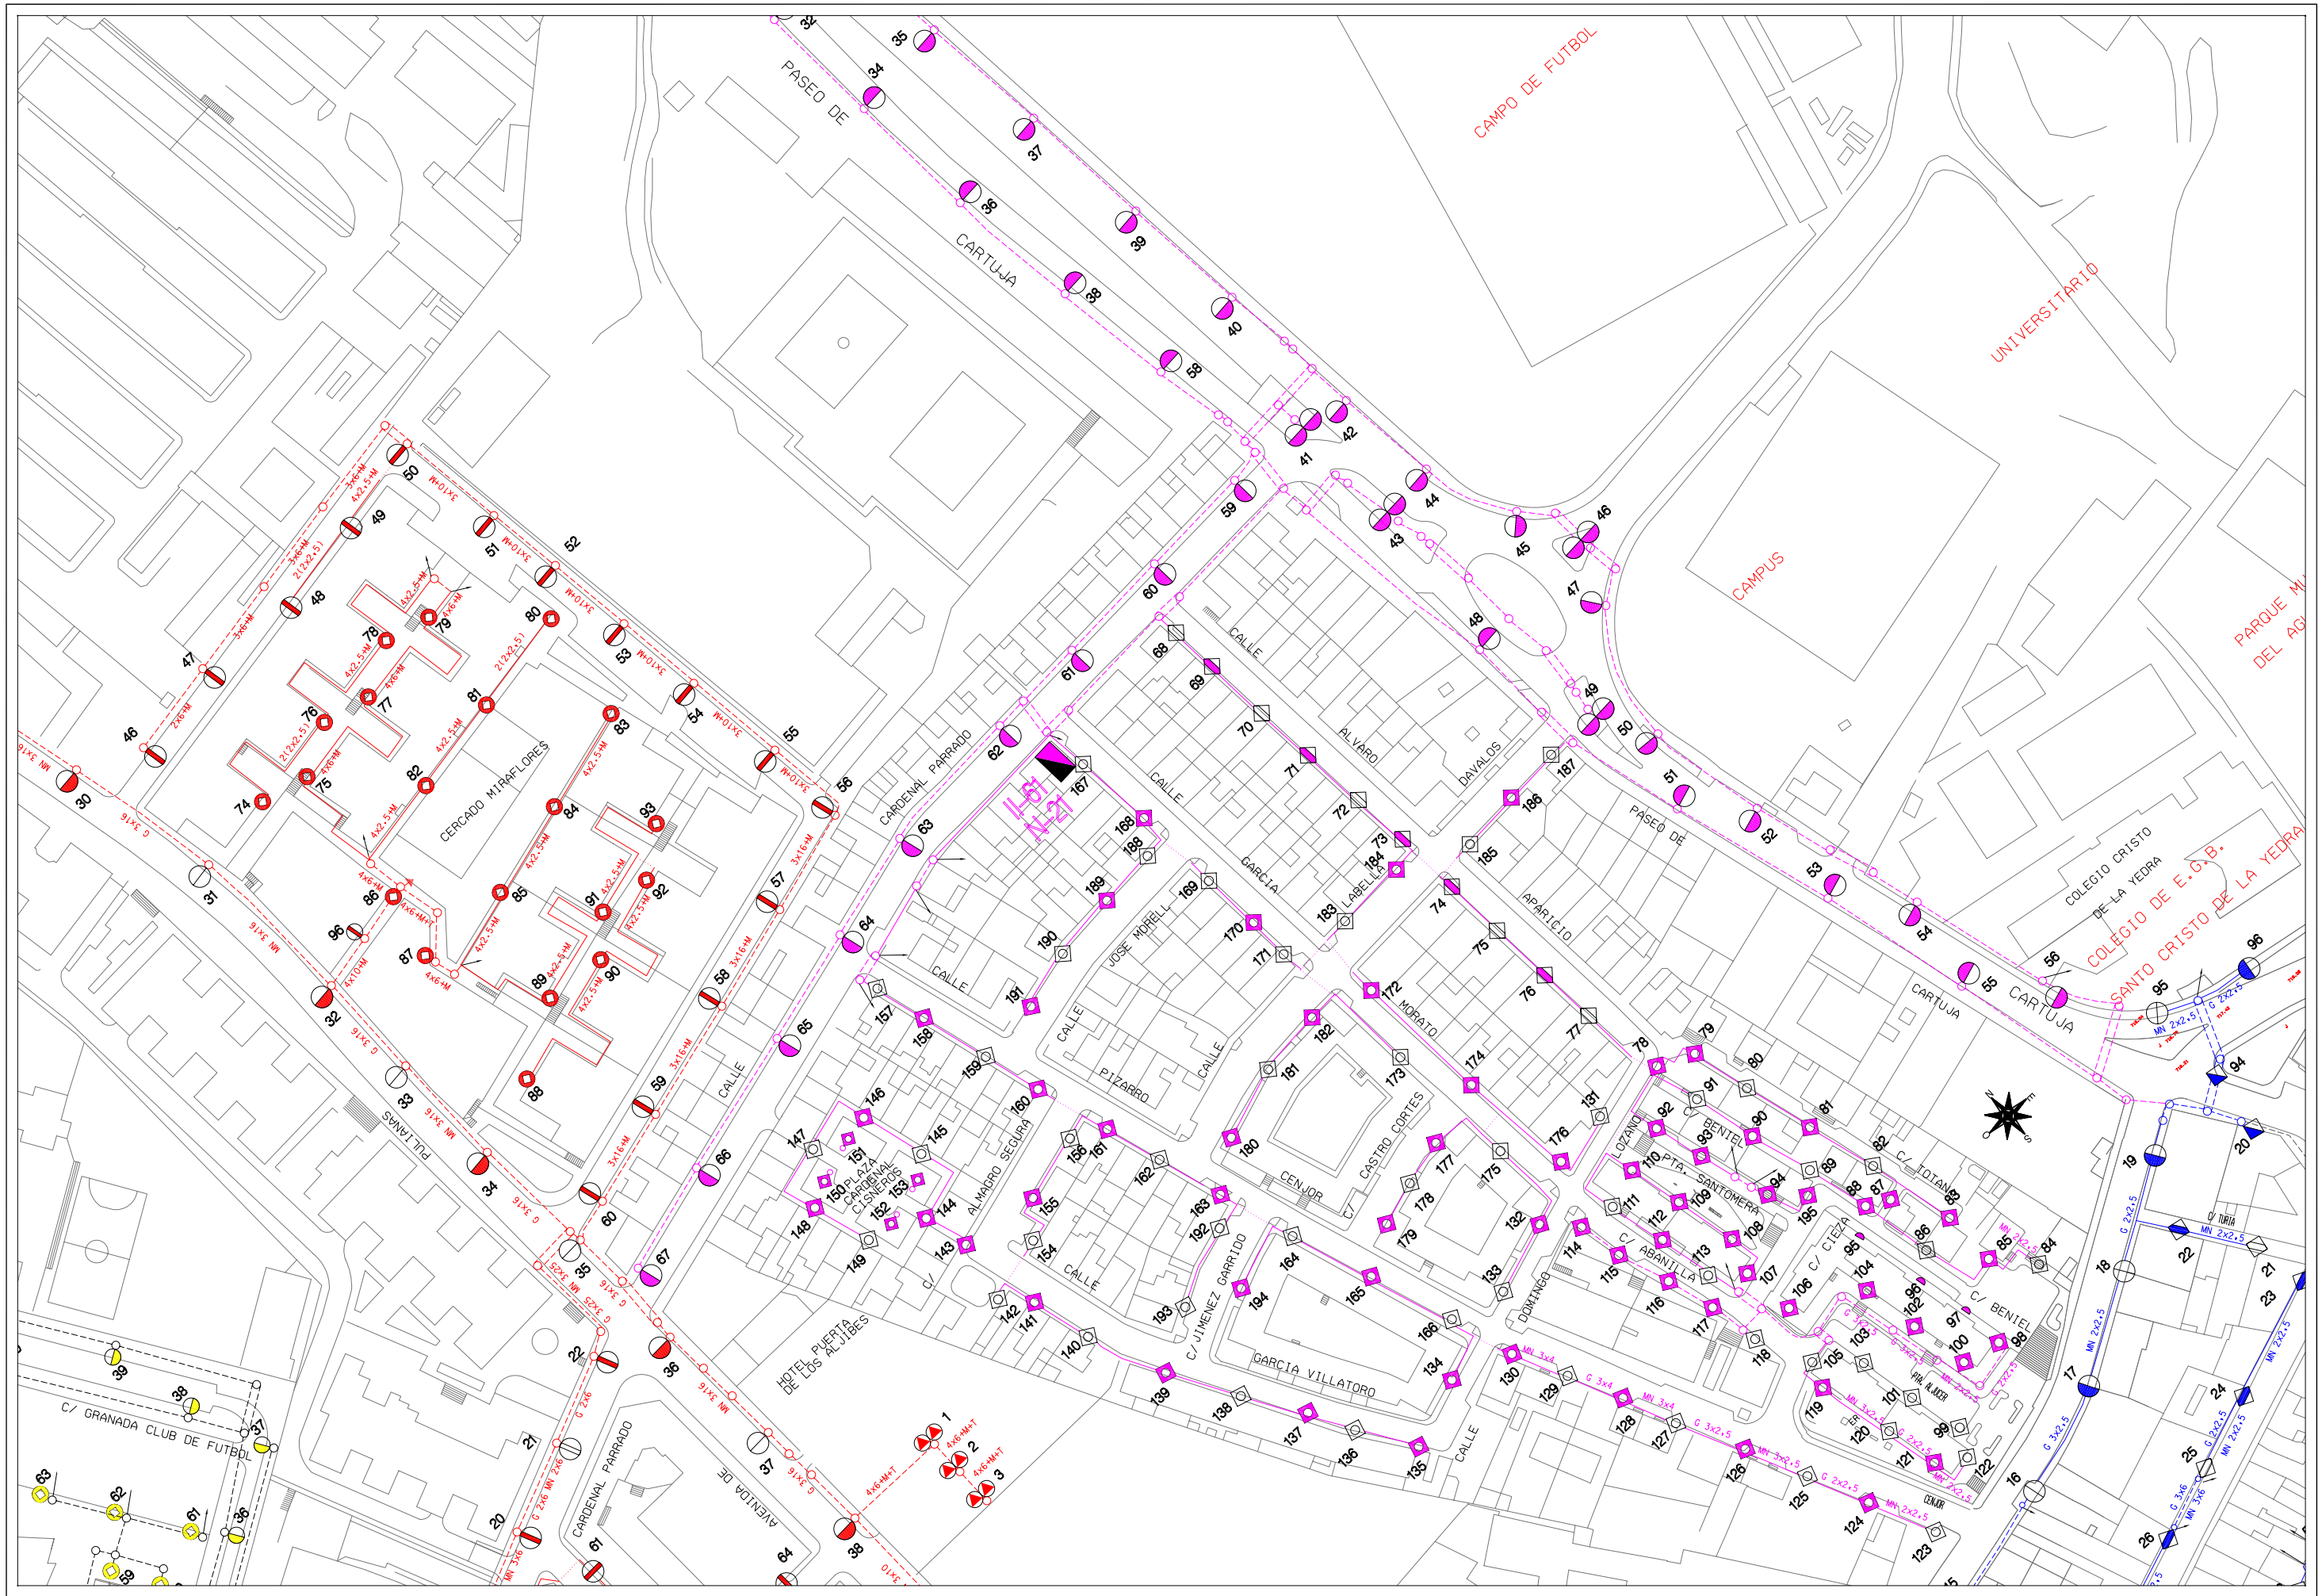

AREA DE MANTENIMIENTO INTEGRAL Y LIMPIEZA DE LA CIUDAD
EXCMO. AYUNTAMIENTO DE GRANADA
ALUMBRADO PUBLICO

CONCURSO PARA CONTRATACION DE LOS TRABAJOS DE CONSERVACION Y RENOVACION DE LAS INSTALACIONES DE ALUMBRADO PUBLICODE LA CIUDAD DE GRANADA

Centro de Mando: N-21 SEMINARIO

Escala: 1/1500

Dibujado: J.M.MANCERA

Hoja: 1/2

Fecha: ABRIL 2010

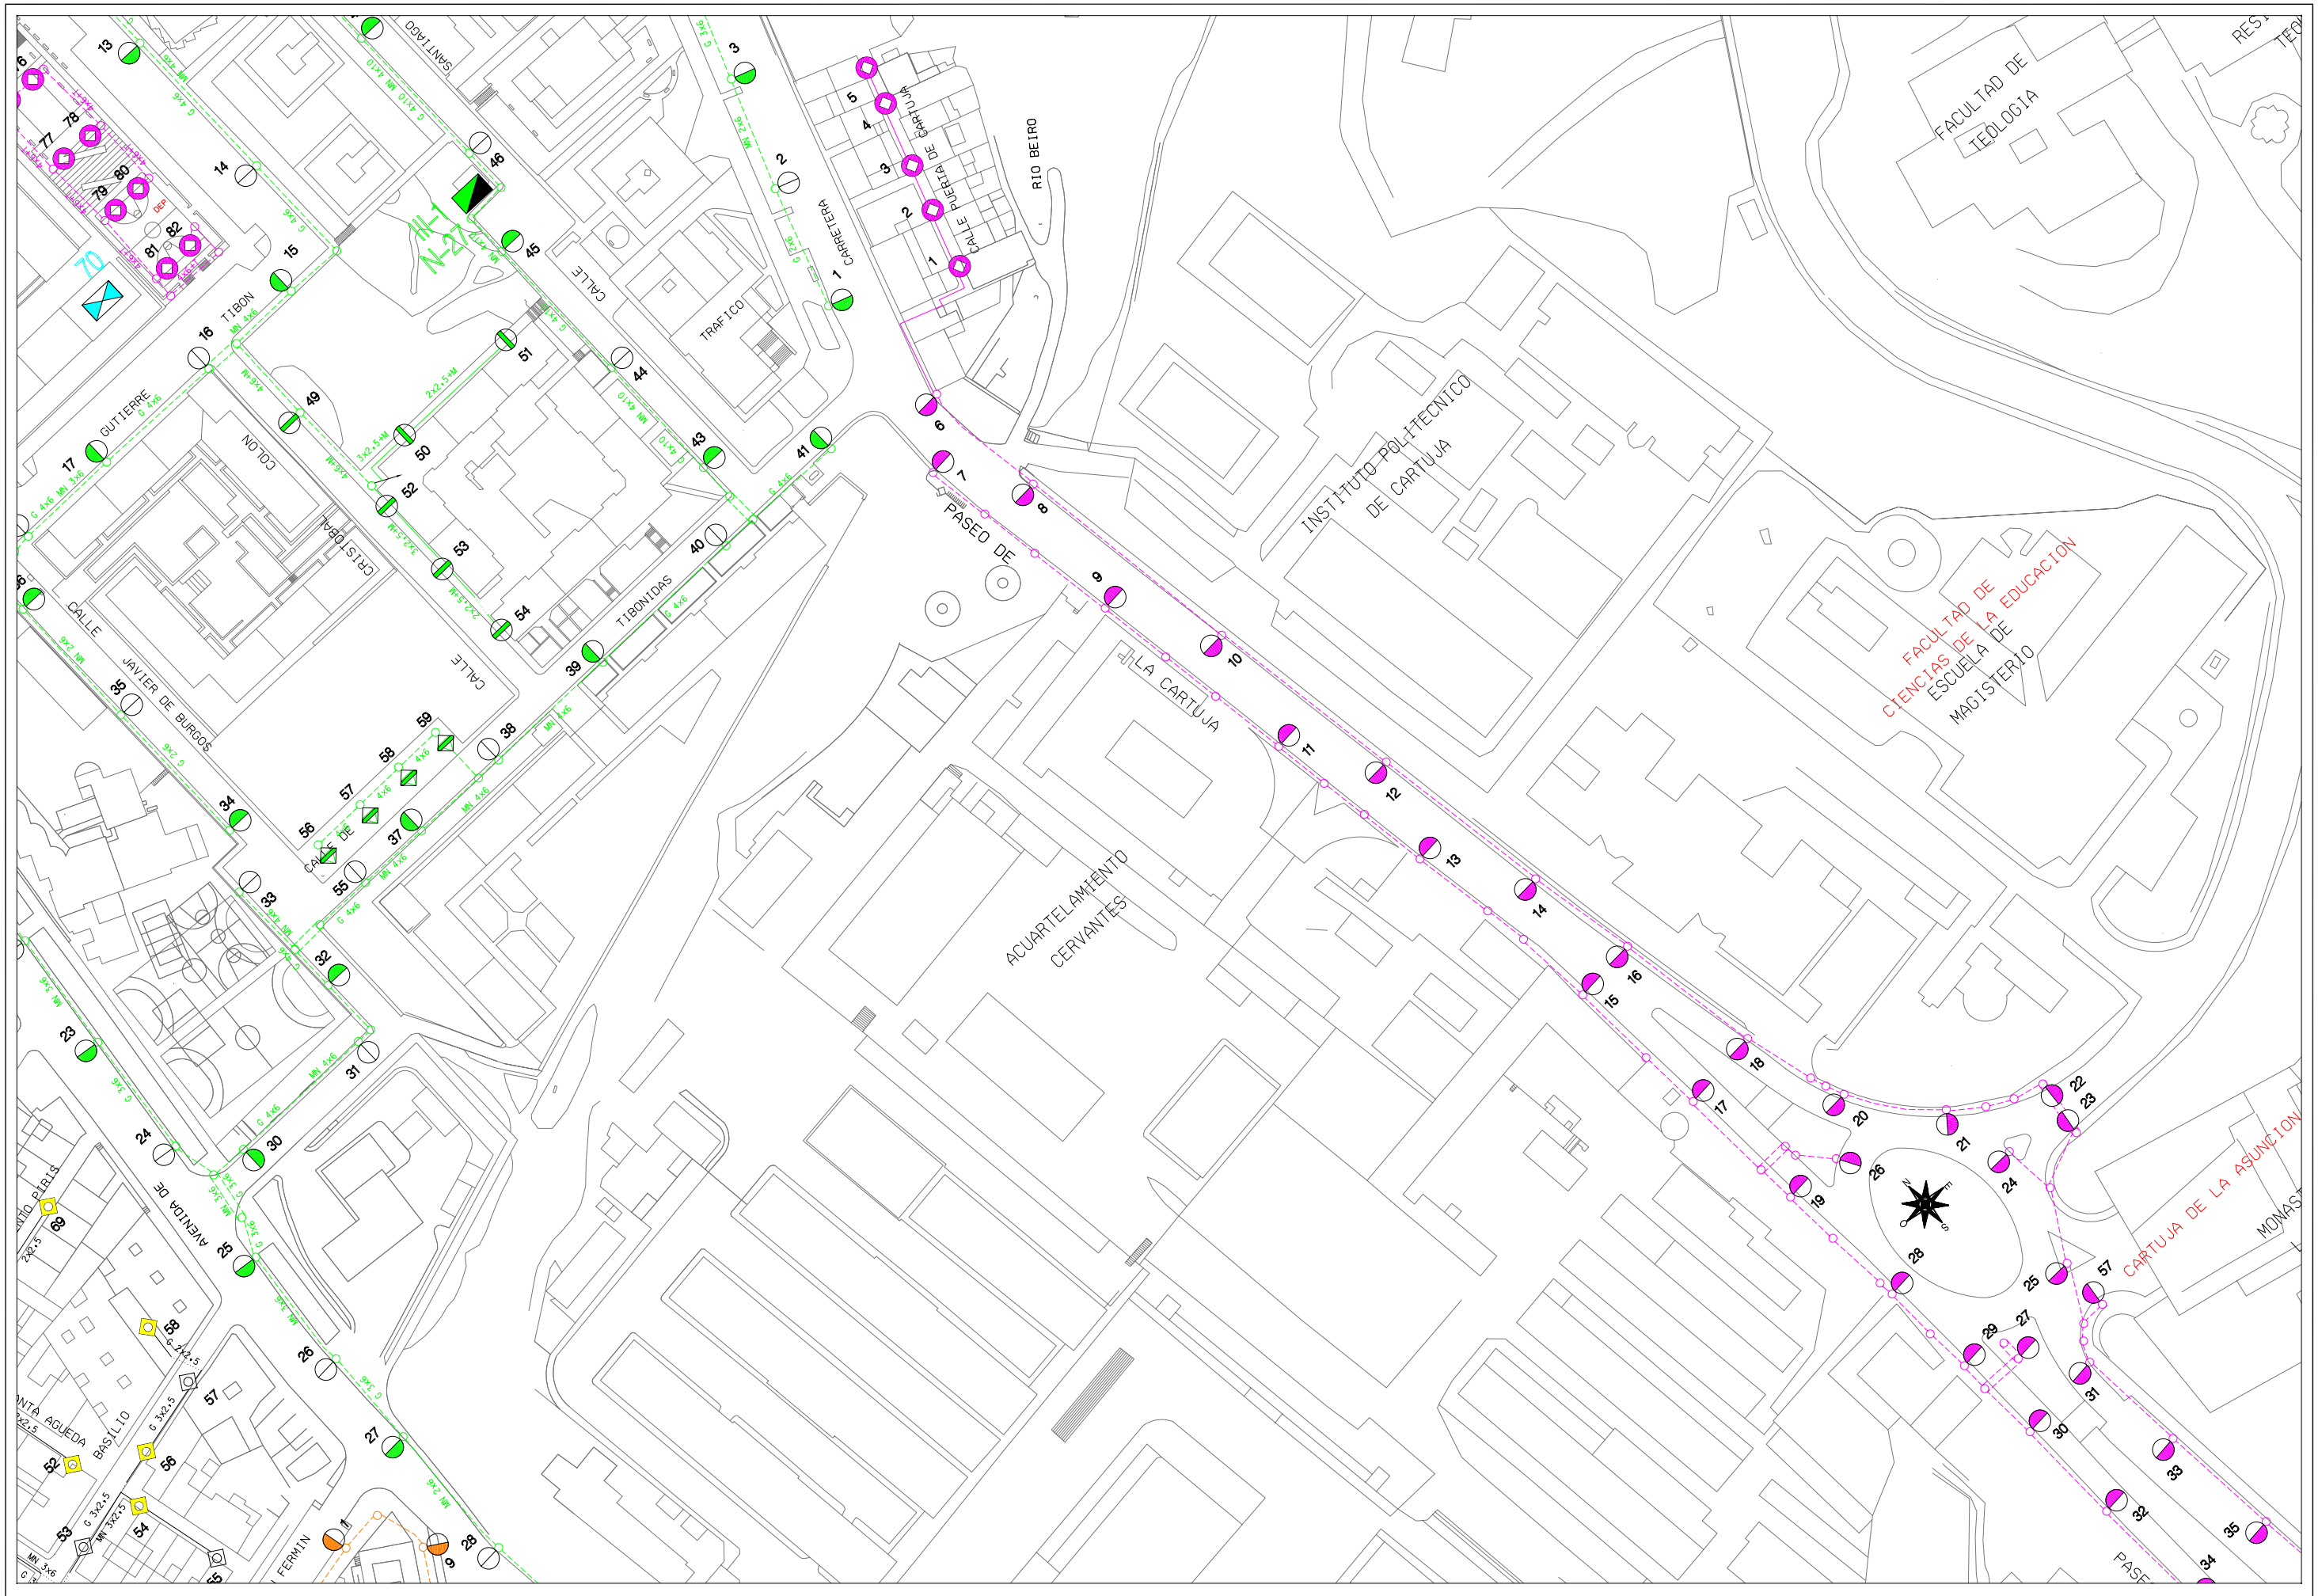

Area de Mantenimiento Integral y Limpieza de la ciudad Excmo. Ayuntamiento de Granada alumbrado publico	***CONCURSO PARA CONTRATACION DE LOS TRABAJOS DE CONSERVACION Y RENOVACION DE LAS INSTALACIONES DE ALUMBRADO PUBLICODE LA CIUDAD DE GRANADA***	Centro de Mando: N-21 SEMINARIO	Escala: 1/1500	Dibujado: J.M.Mancera

Hoja: 2/2

Fecha: Abril 2010

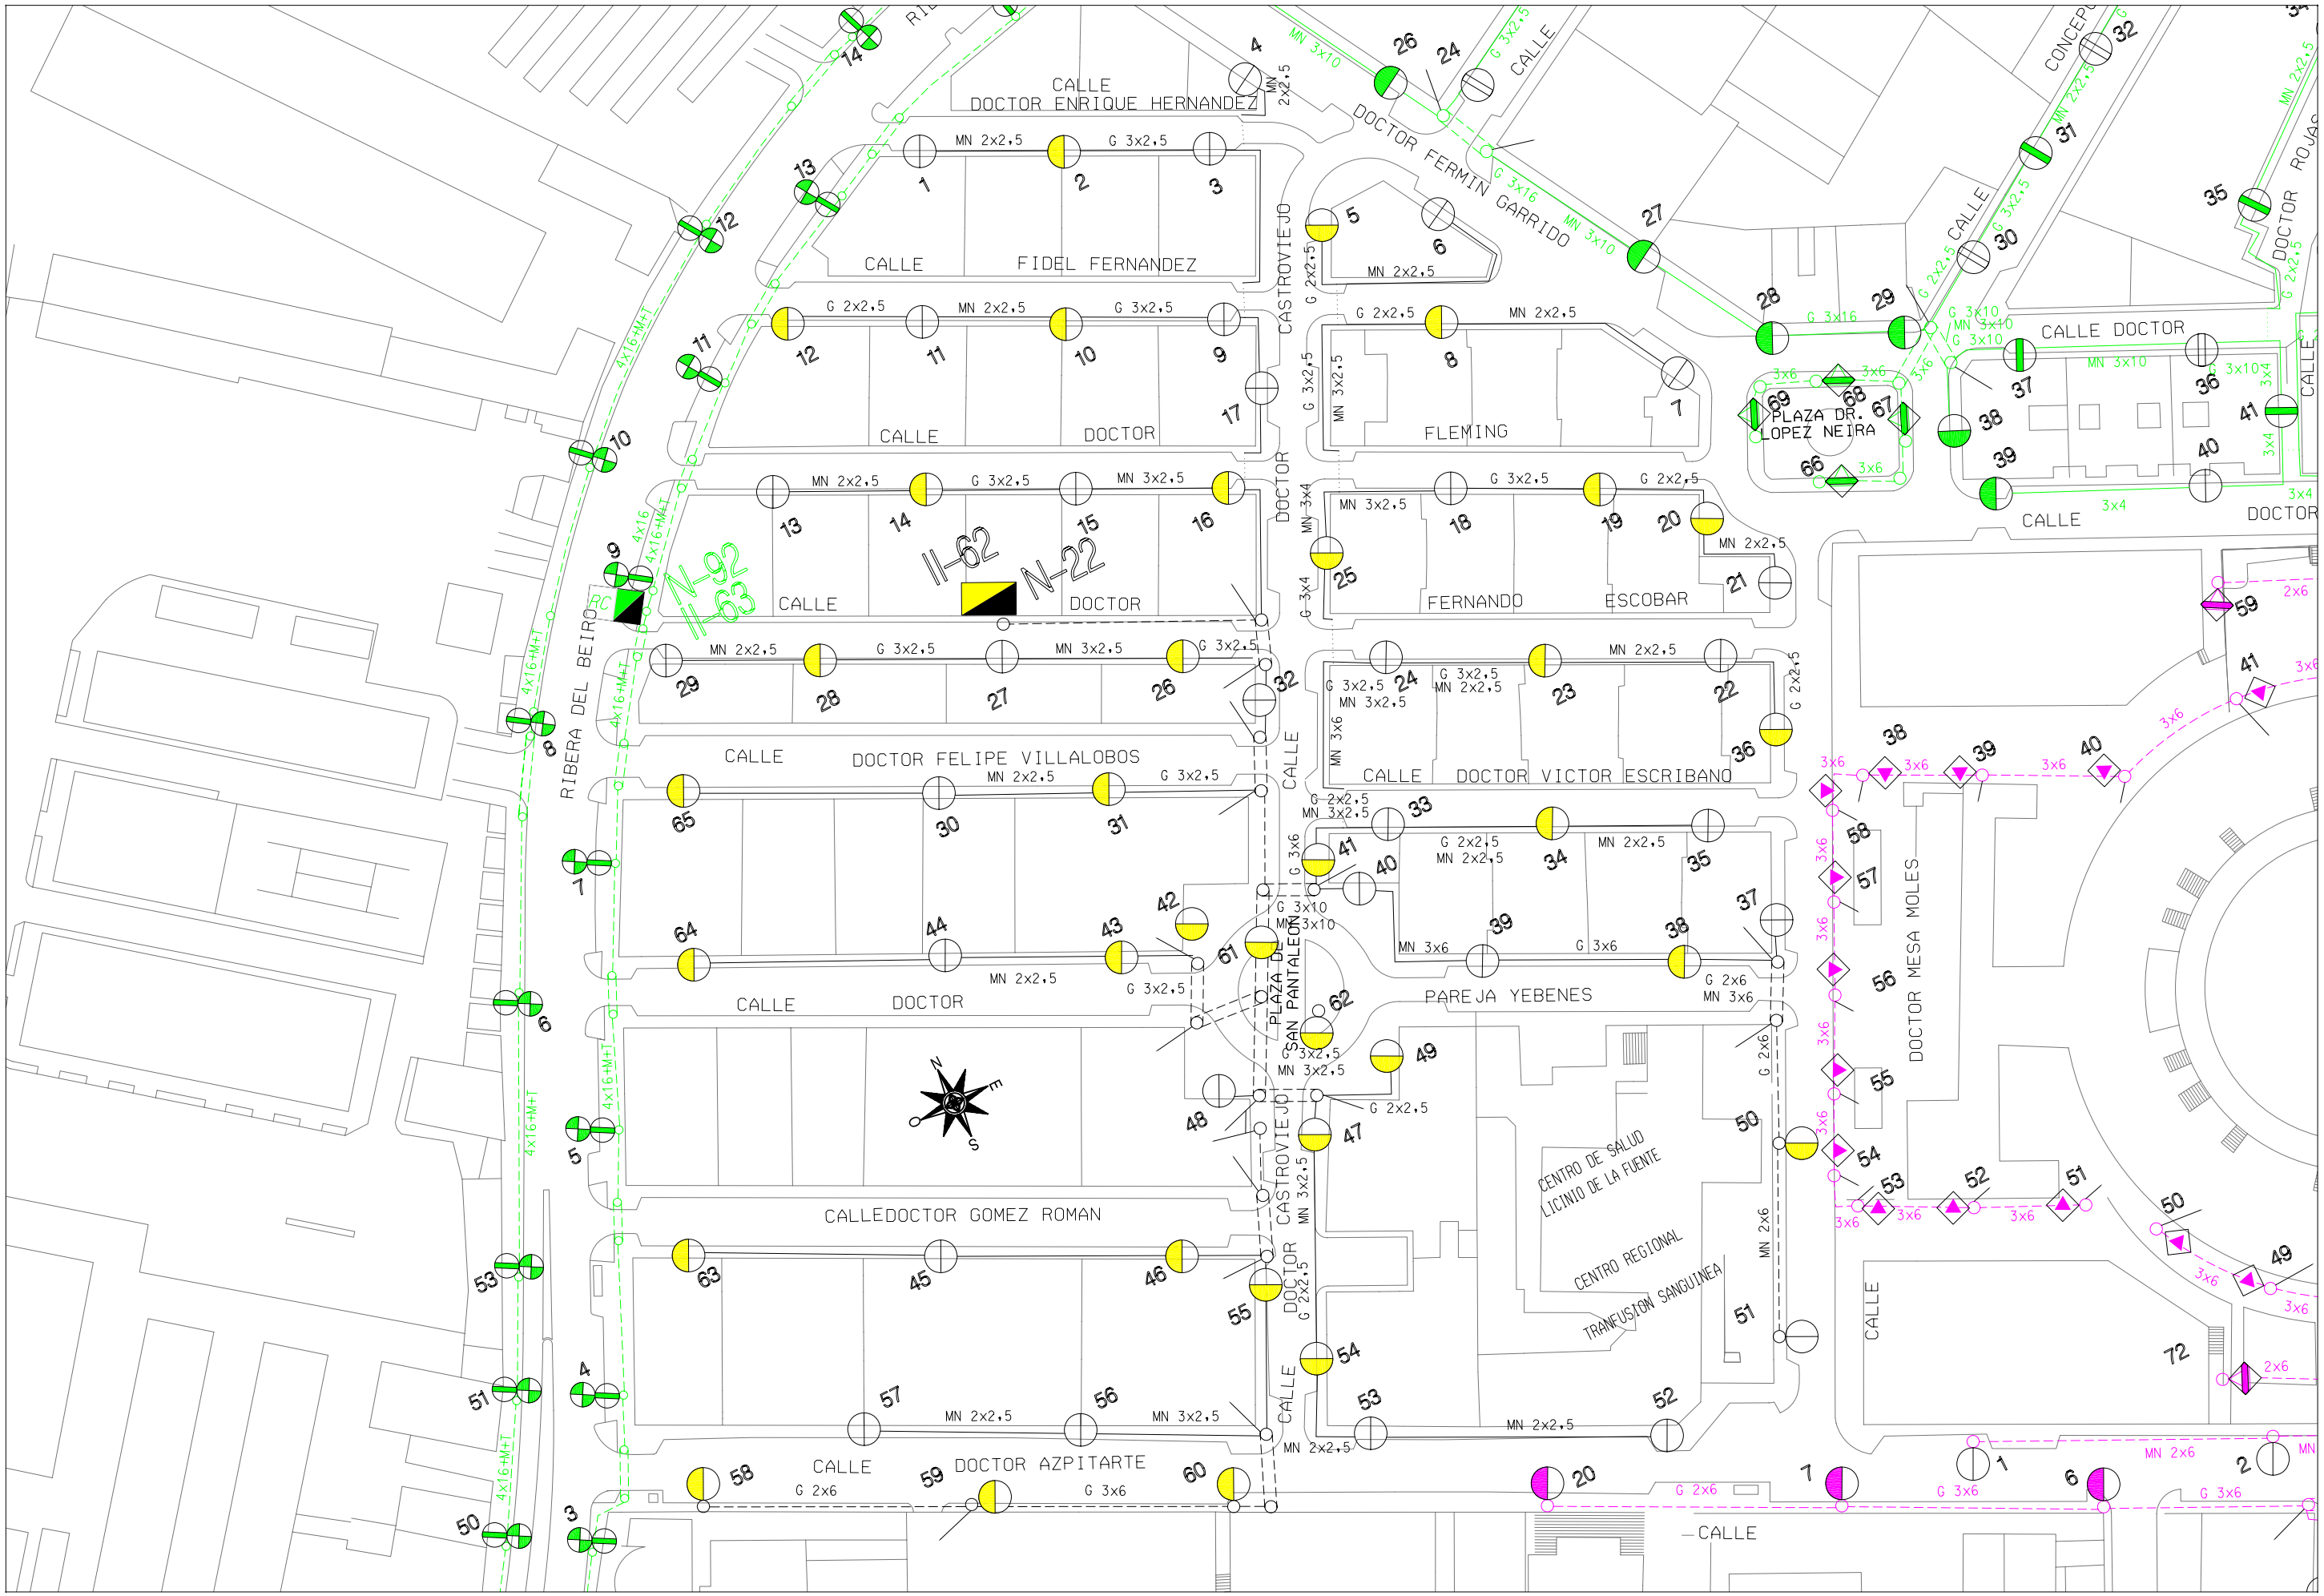

AREA DE MANTENIMIENTO INTEGRAL Y LIMPIEZA DE LA CIUDAD EXCMO. AYUNTAMIENTO DE GRANADA ALUMBRADO PUBLICO	**CONCURSO PARA CONTRATACION DE LOS TRABAJOS DE CONSERVACION Y RENOVACION DE LAS INSTALACIONES DE ALUMBRADO PUBLICODE LA CIUDAD DE GRANADA**	Centro de Mando: N-22 VIRGEN DE LAS NIEVES	Escala: 1/1000	Dibujado: J.M.MANCERA
			Hoja: 1/1	Fecha: ABRIL 2010

ÁREA DE MANTENIMIENTO INTEGRAL Y LIMPIEZA DE LA CIUDAD
EXCMO. AYUNTAMIENTO DE GRANADA
ALUMBRADO PUBLICO

CONCURSO PARA CONTRATACION DE LOS TRABAJOS DE CONSERVACION Y RENOVACION DE LAS INSTALACIONES DE ALUMBRADO PUBLICODE LA CIUDAD DE GRANADA

Centro de Mando:	N-24 CARMENES		
Escala:	1/1500	Dibujado:	J.M.MANCERA
Fecha:	ABRIL 2010	Hoja:	1/1

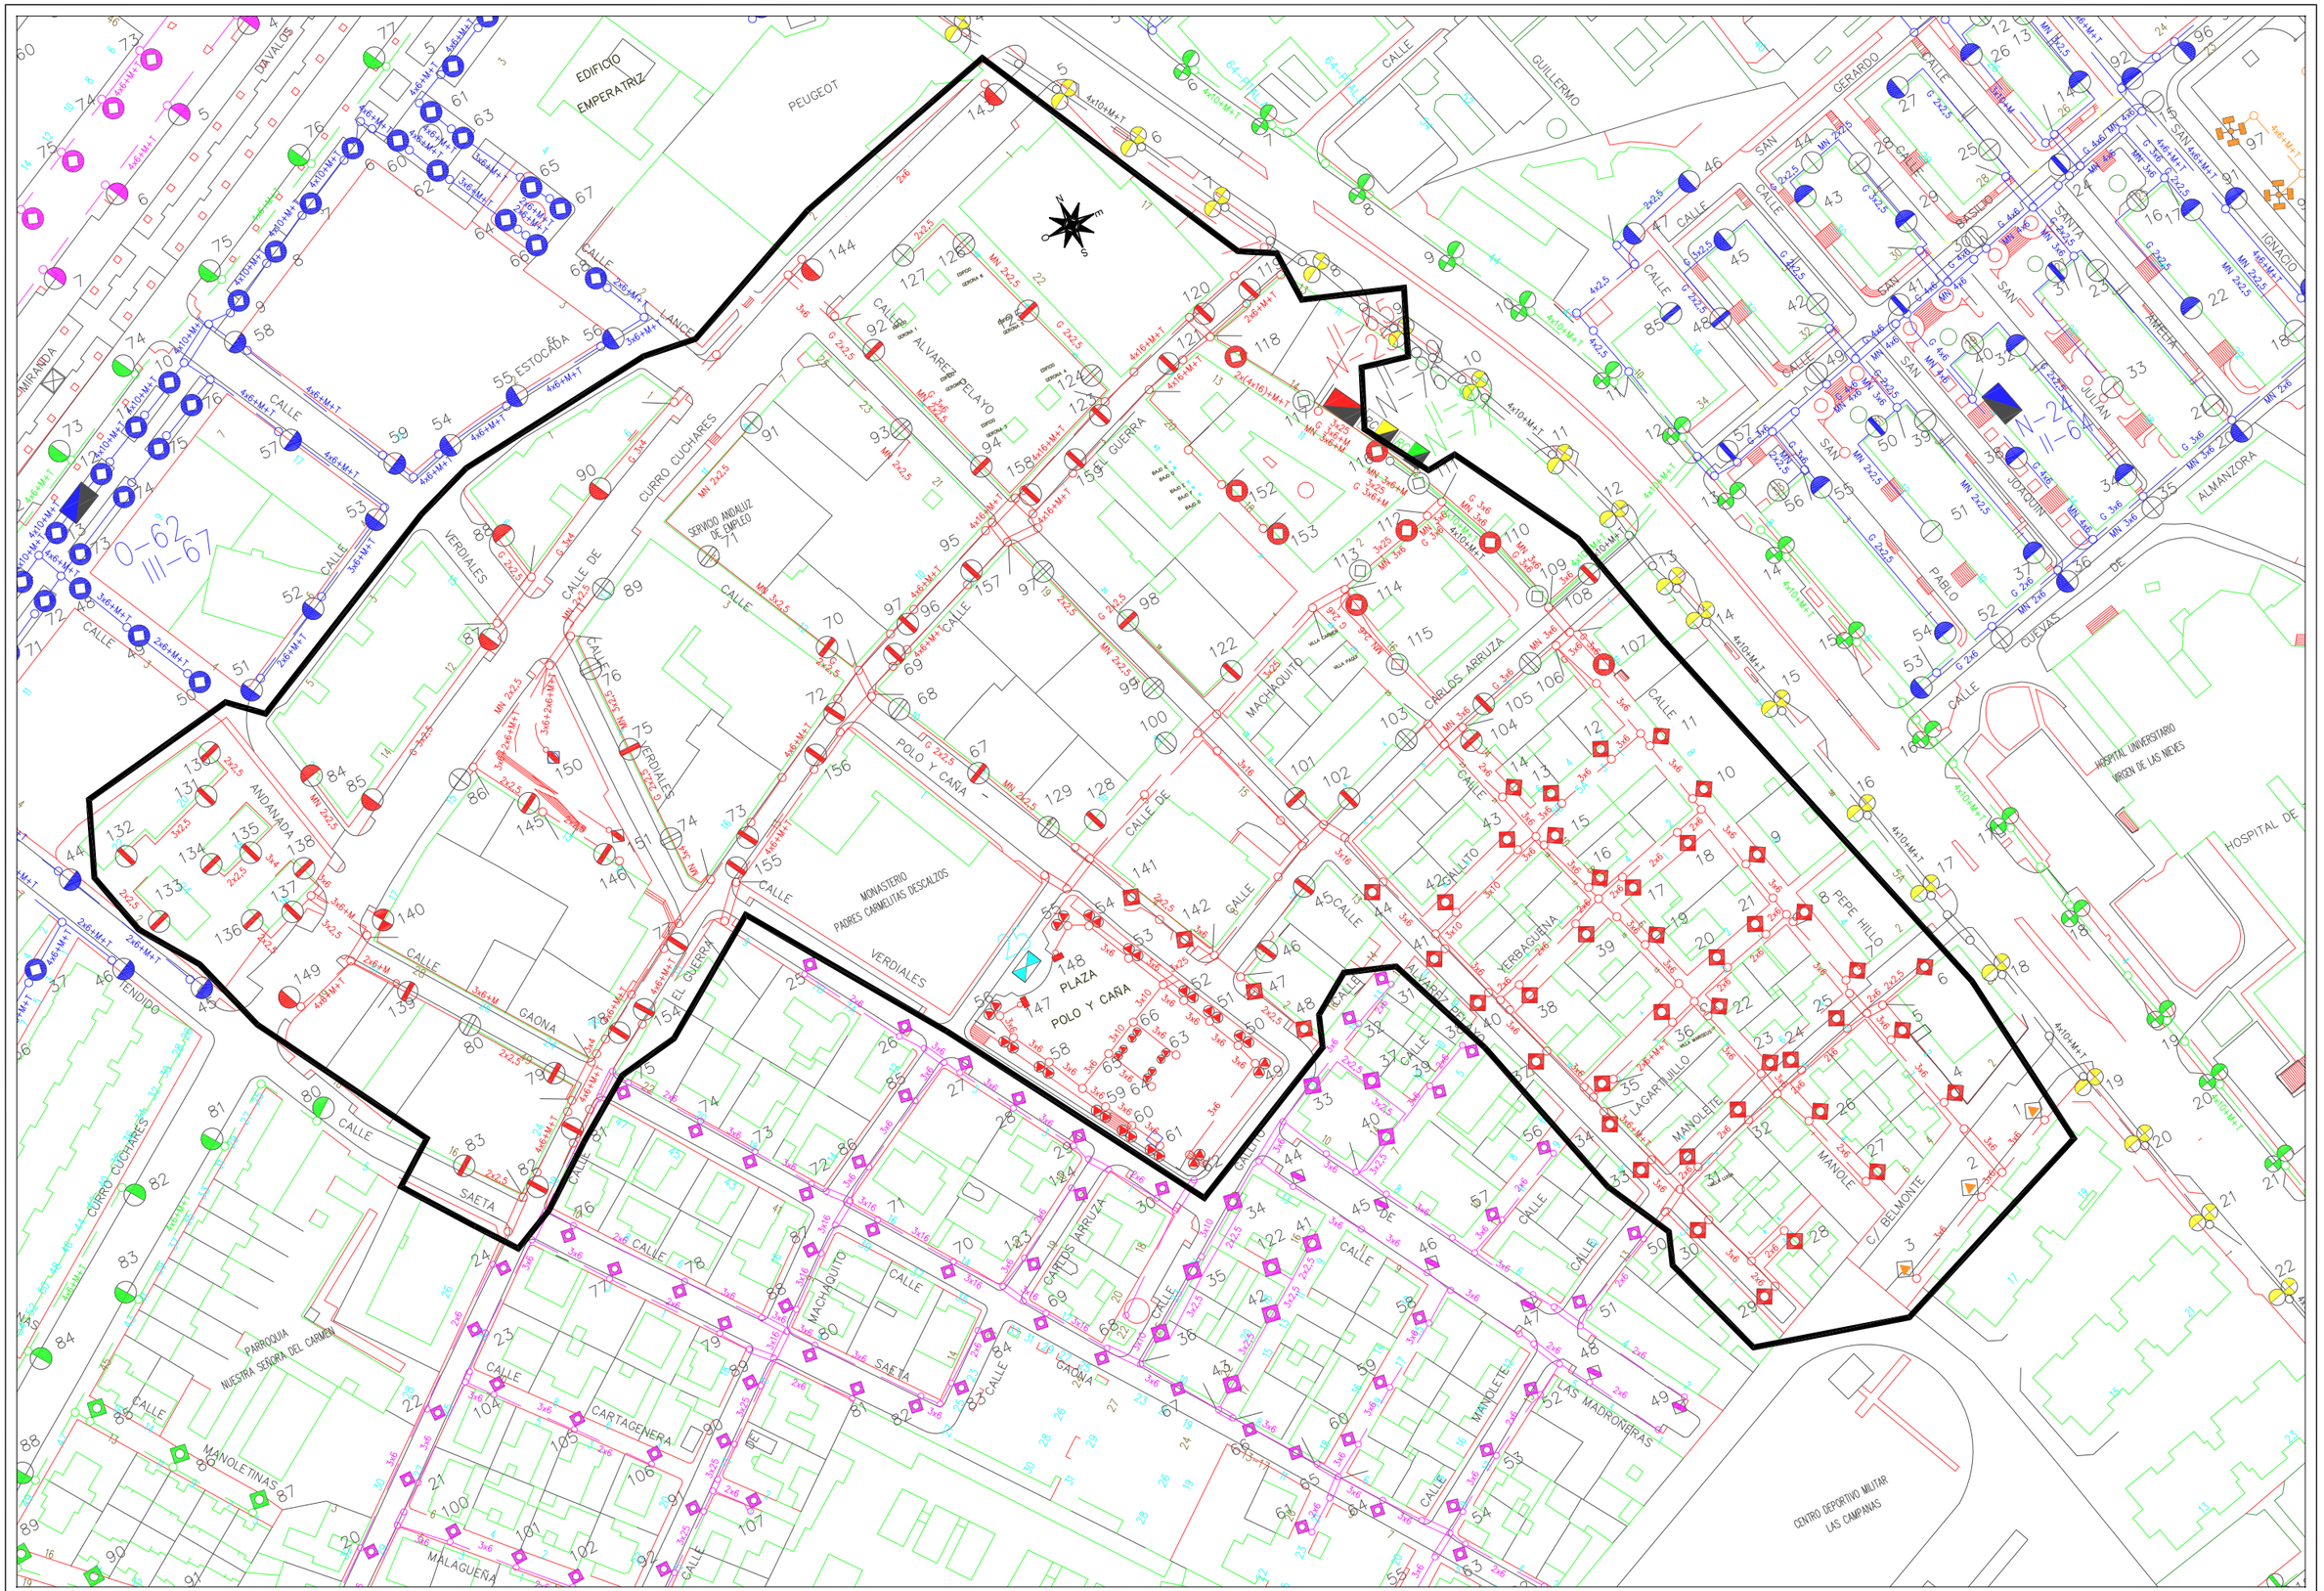

Area de Mantenimiento Integral y Limpieza de la ciudad
Excmo. Ayuntamiento de Granada
alumbrado publico

CONCURSO PARA CONTRATACION DE LOS TRABAJOS DE CONSERVACION Y RENOVACION DE LAS INSTALACIONES DE ALUMBRADO PUBLICODE LA CIUDAD DE GRANADA

Centro de Mando: N-25 CTRA. JAEN II

Escala: 1/1500

Dibujado: J.M.Mancera

Hoja: 1/1

Fecha: Septiembre 2010

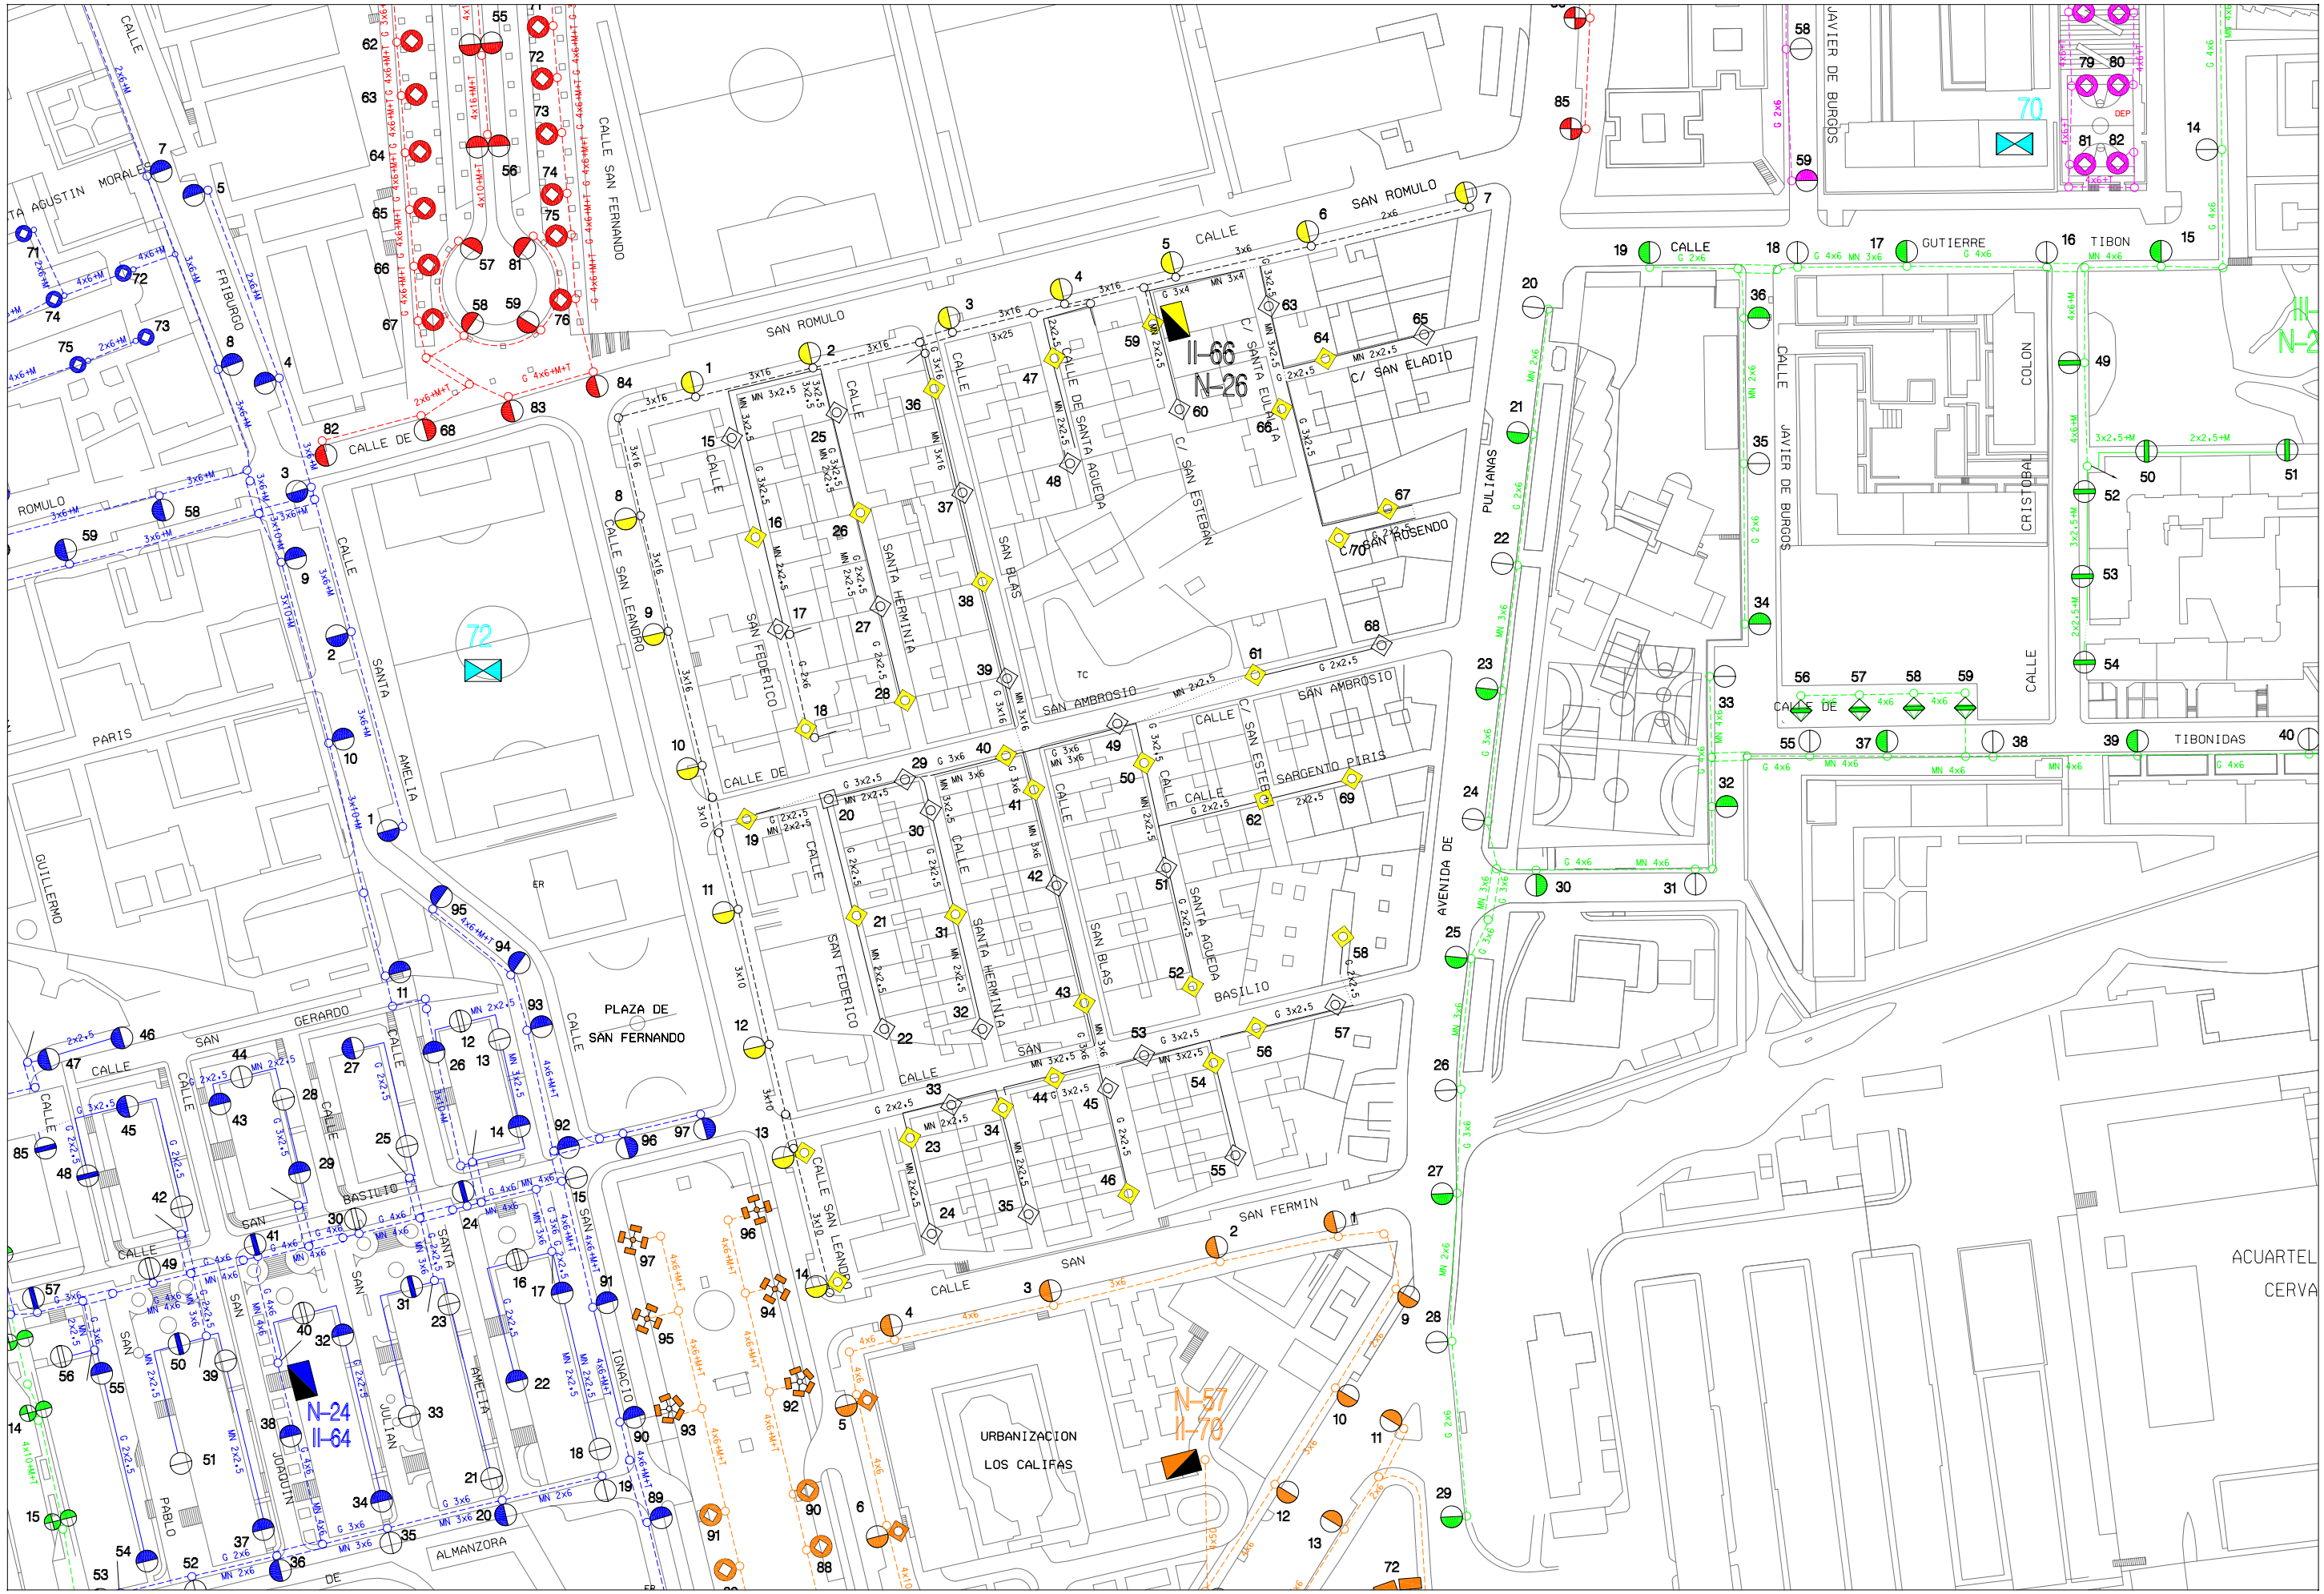

Area de Mantenimiento Integral y Limpieza de la ciudad
Excmo. Ayuntamiento de Granada
alumbrado publico

CONCURSO PARA CONTRATACION DE LOS TRABAJOS DE CONSERVACION Y RENOVACION DE LAS INSTALACIONES DE ALUMBRADO PUBLICODE LA CIUDAD DE GRANADA

Centro de Mando: N-26 SAN FRANCISCO JAVIER

Escala: 1/1500

Dibujado: J.M.MANCERA

Hoja: 1/1

Fecha: ABRIL 2010

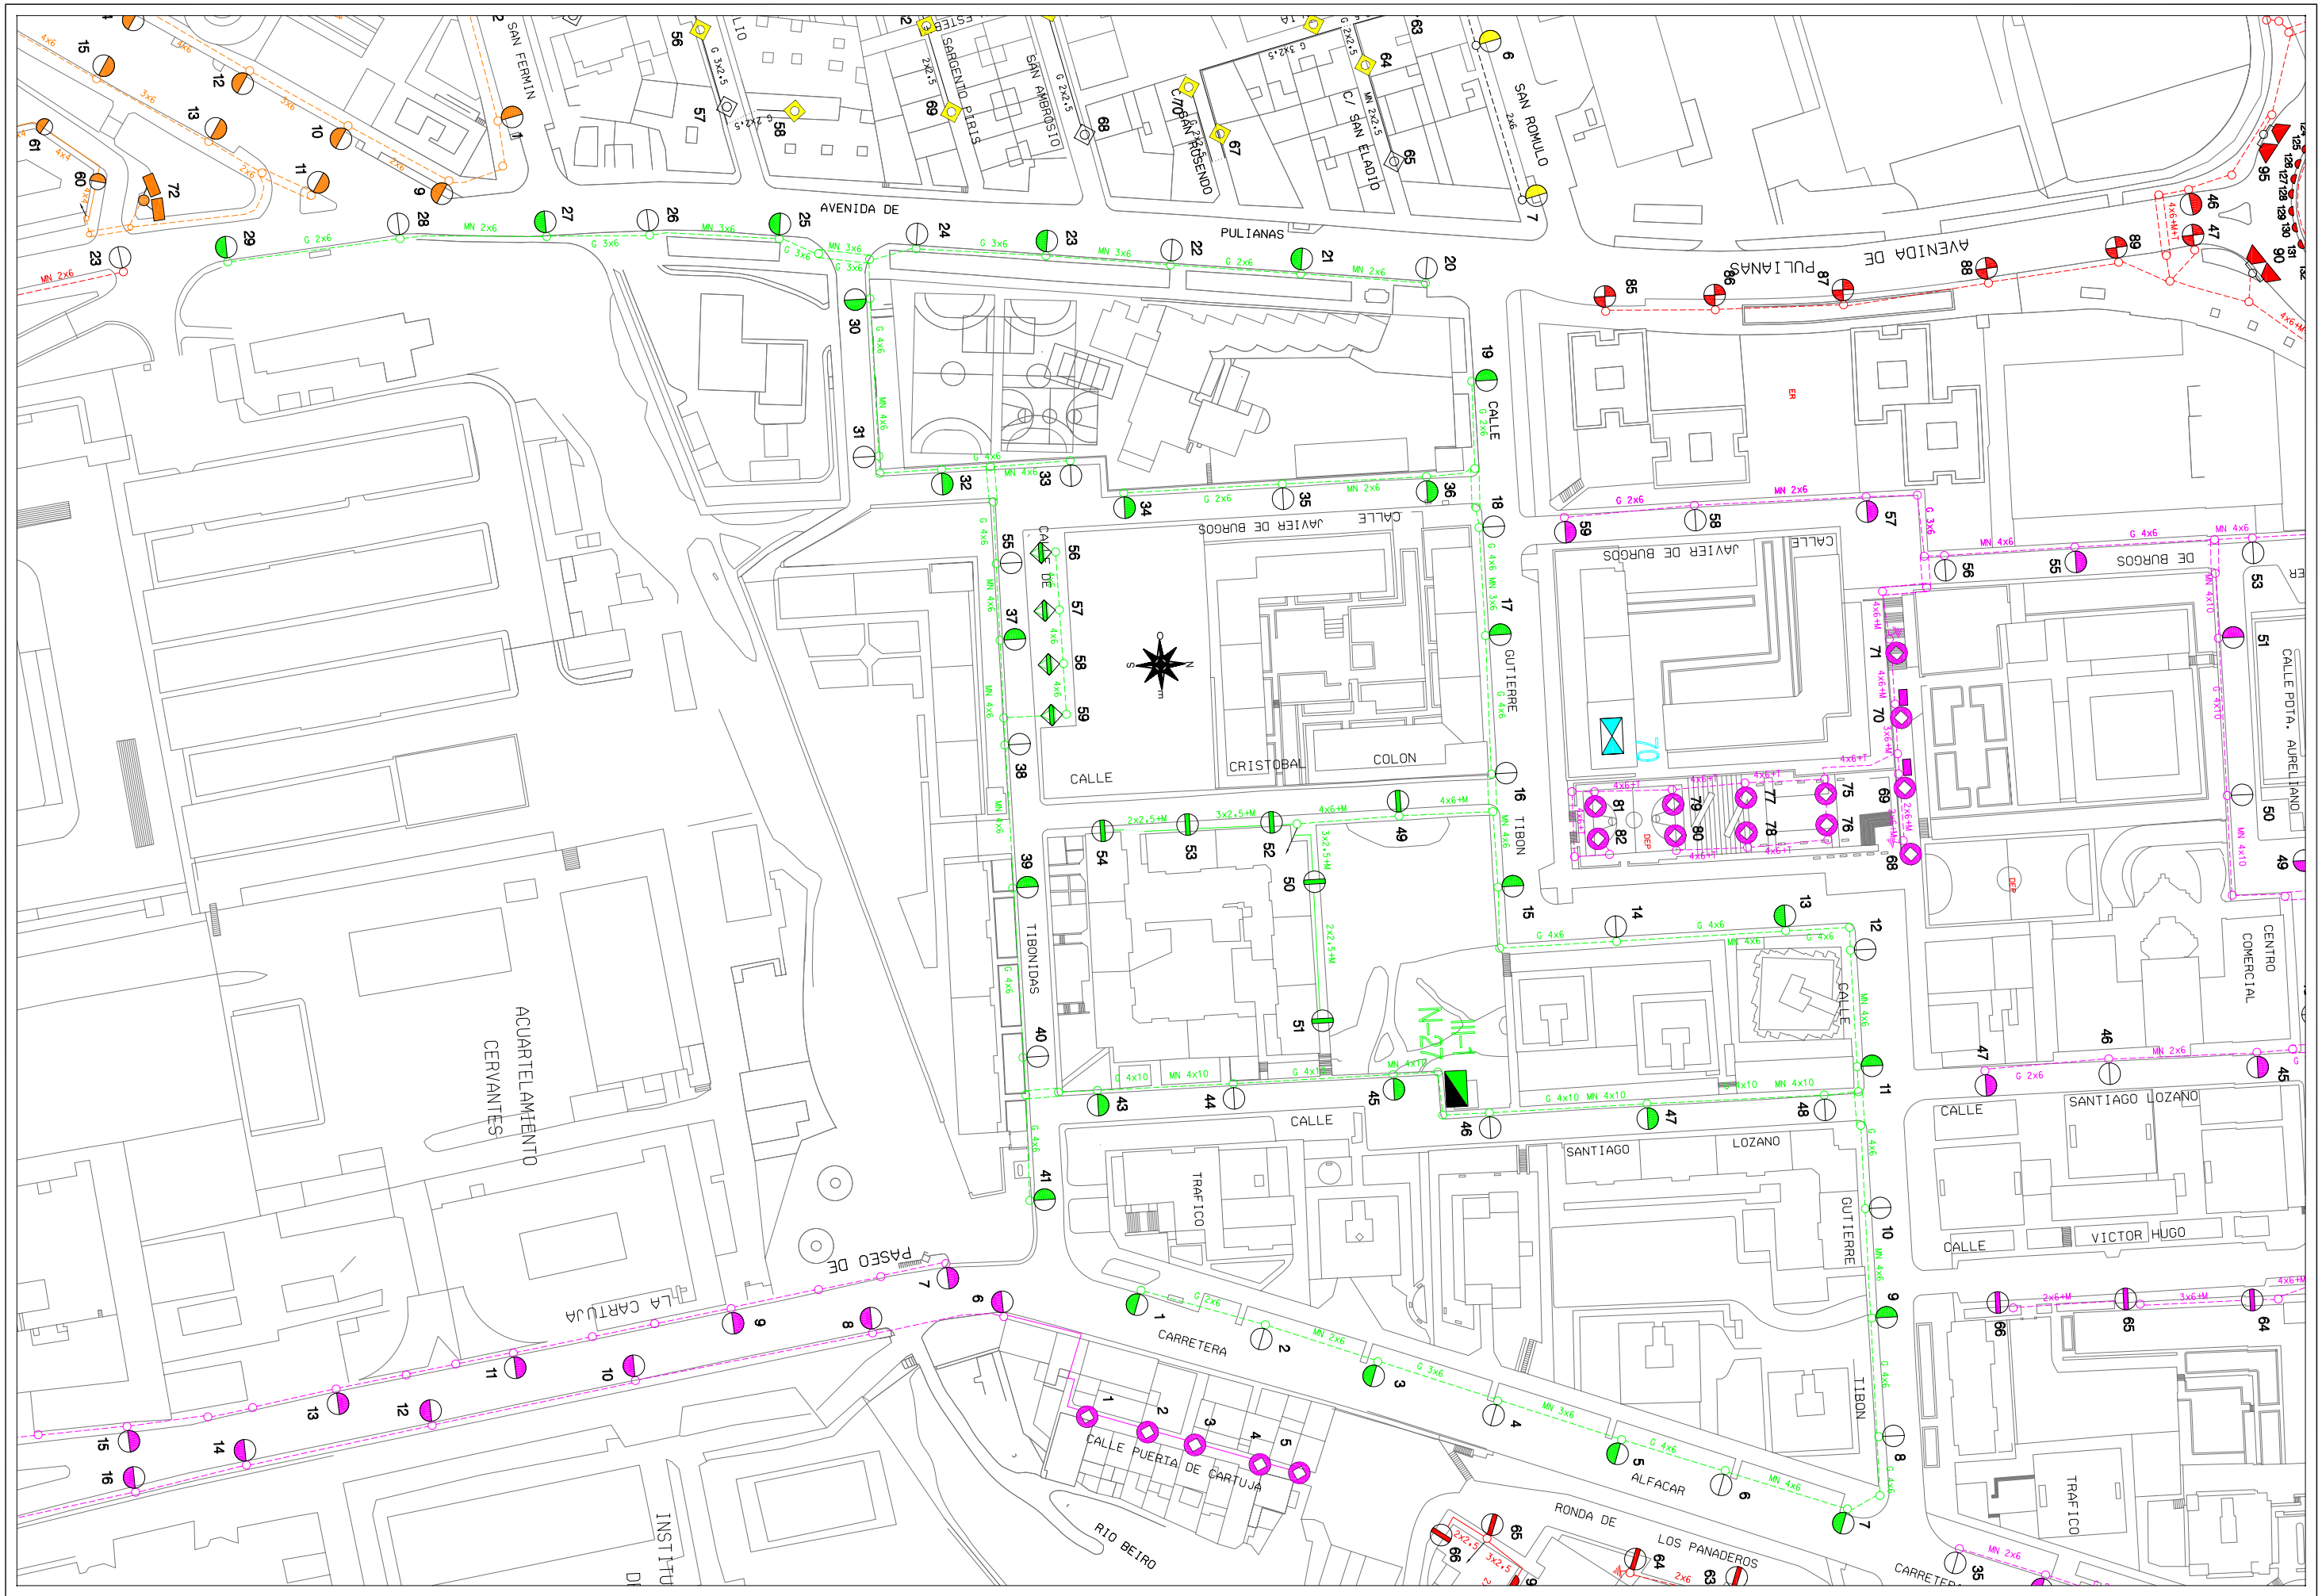

Area de Mantenimiento Integral y Limpieza de la ciudad
Excmo. Ayuntamiento de Granada
alumbrado publico

CONCURSO PARA CONTRATACION DE LOS TRABAJOS DE CONSERVACION Y RENOVACION DE LAS INSTALACIONES DE ALUMBRADO PUBLICODE LA CIUDAD DE GRANADA

Centro de Mando: N-27 POLIGONO CARTUJA I

Escala: 1/1500

Dibujado: J.M.MANCERA

Hoja: 1/1

Fecha: ABRIL 2010

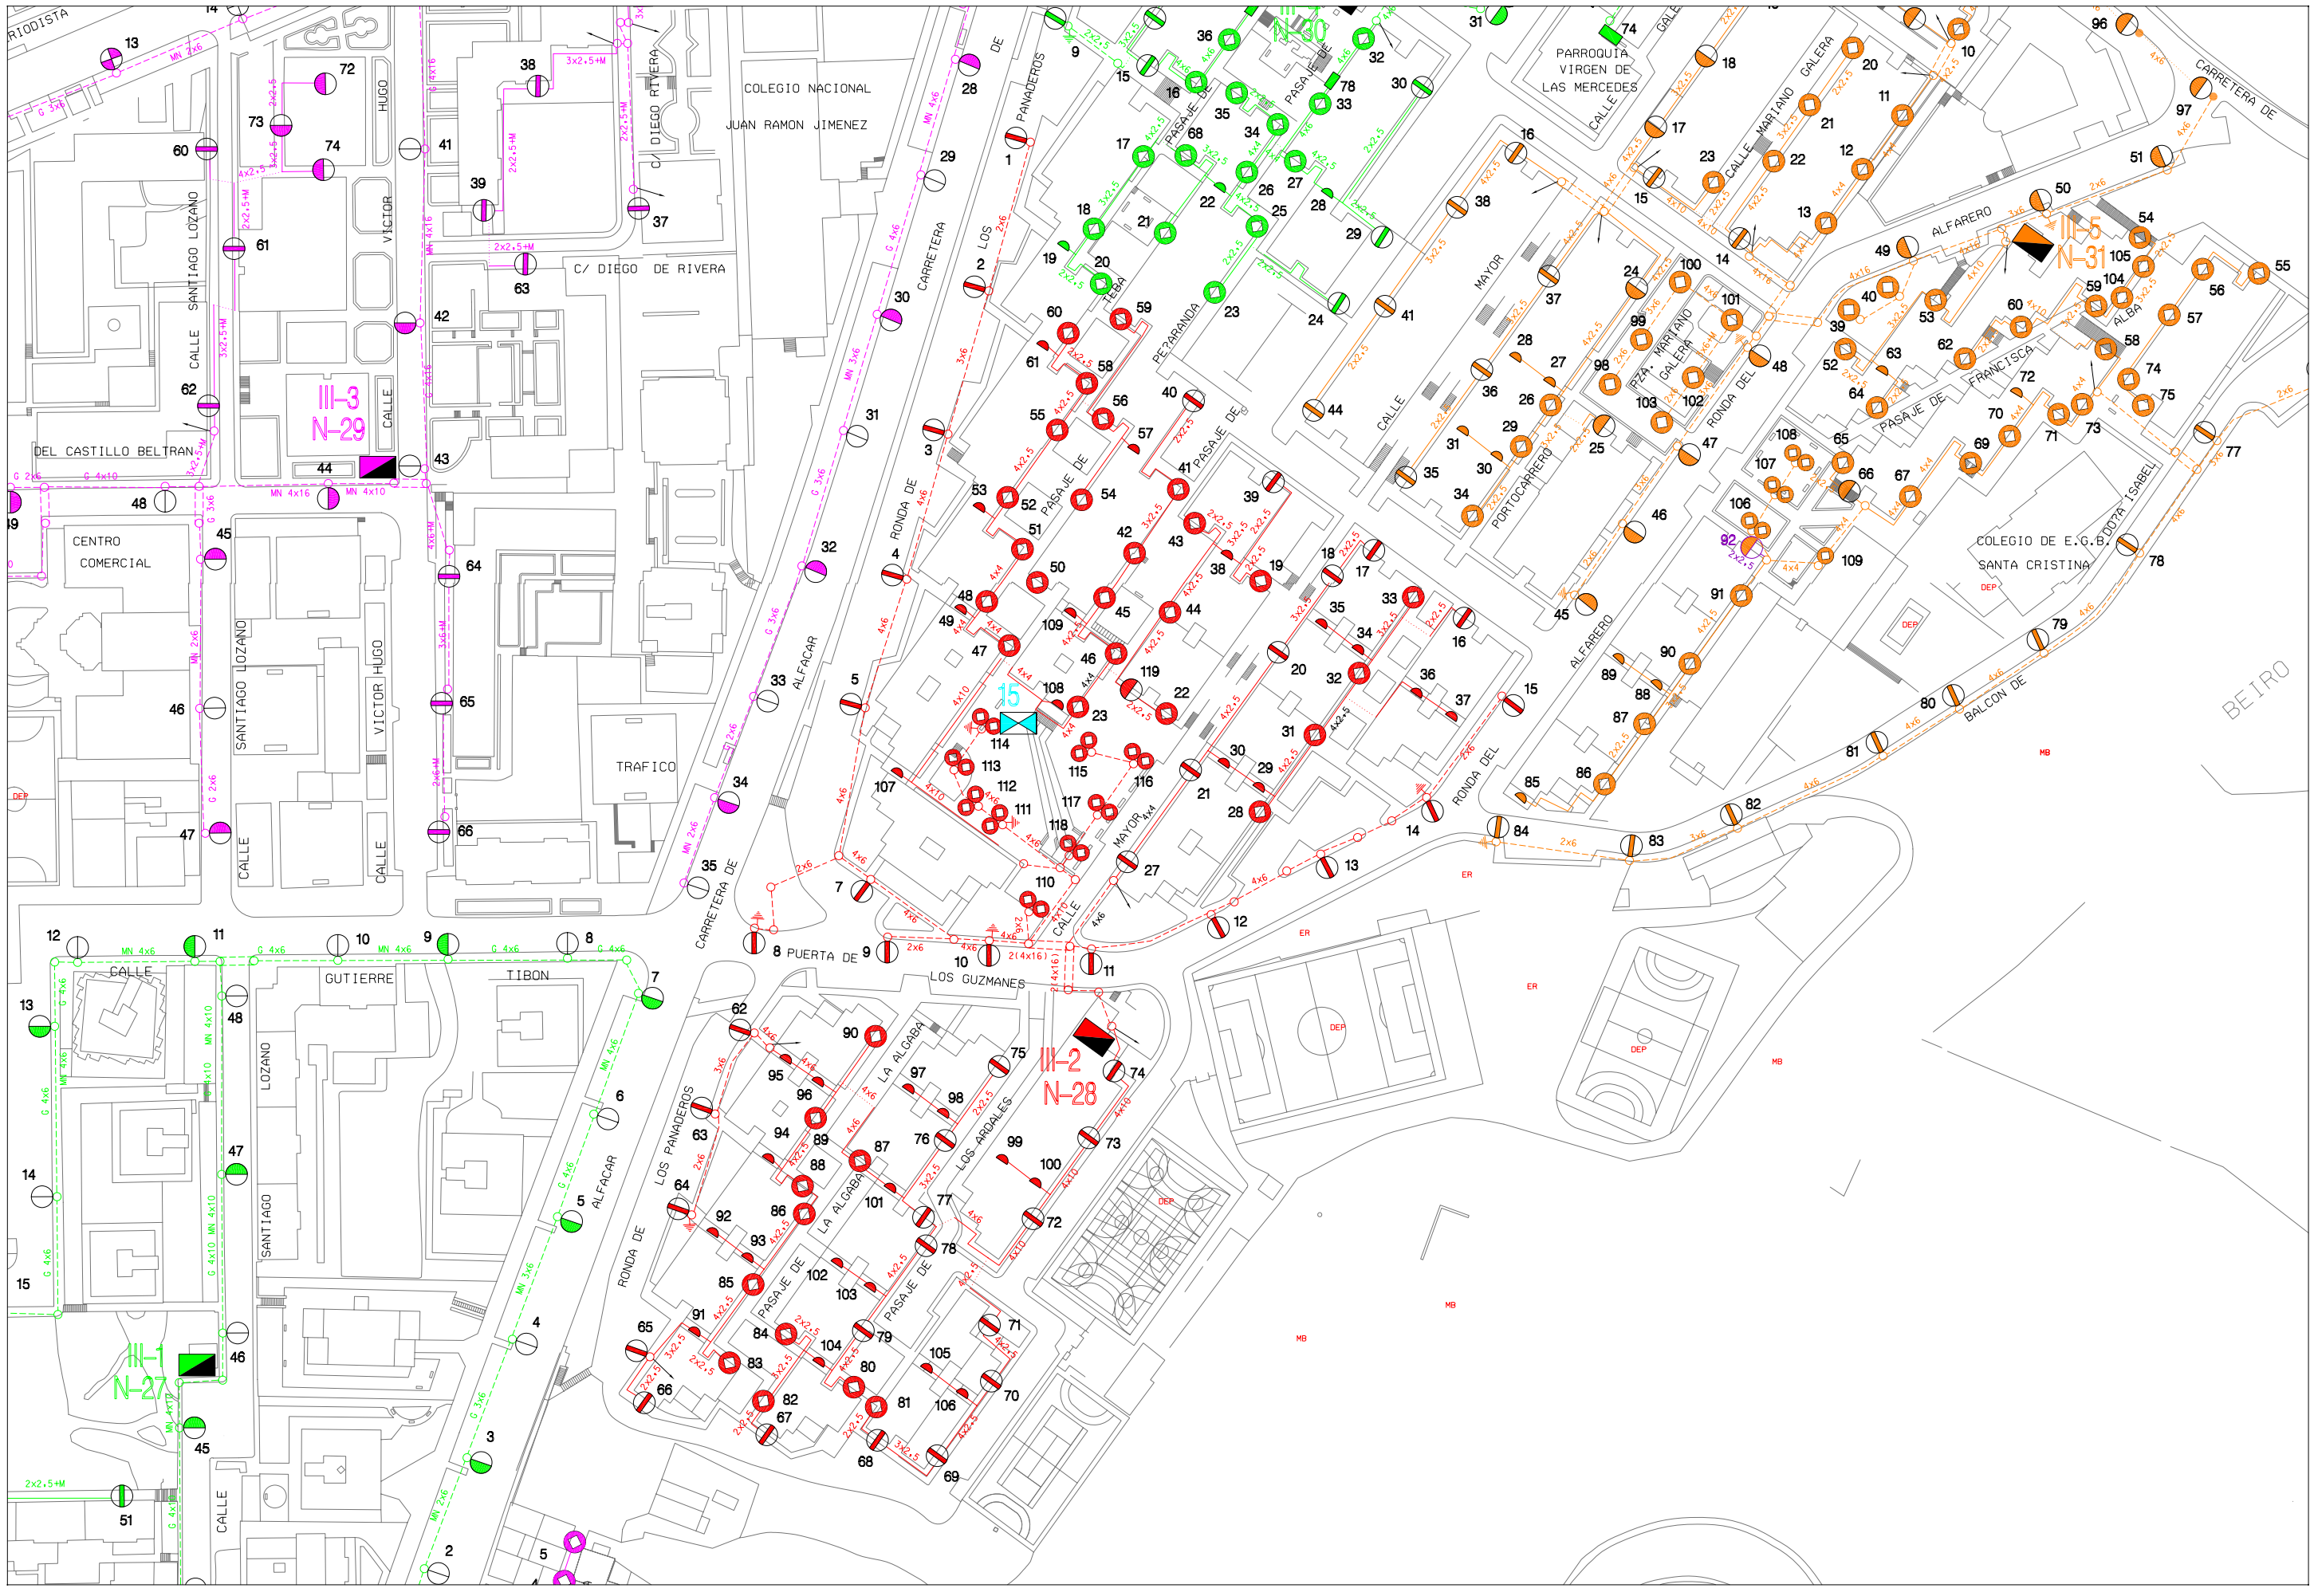

Area de Mantenimiento Integral y Limpieza de la ciudad Excmo. Ayuntamiento de Granada alumbrado publico	*CONCURSO PARA CONTRATACION DE LOS TRABAJOS DE CONSERVACION Y RENOVACION DE LAS INSTALACIONES DE ALUMBRADO PUBLICODE LA CIUDAD DE GRANADA*	Centro de Mando: N-28 CASERIA DE MONTIJO I	Escala: 1/1500	Dibujado: J.M.Mancera
			Hoja: 1/1	Fecha: Abril 2010

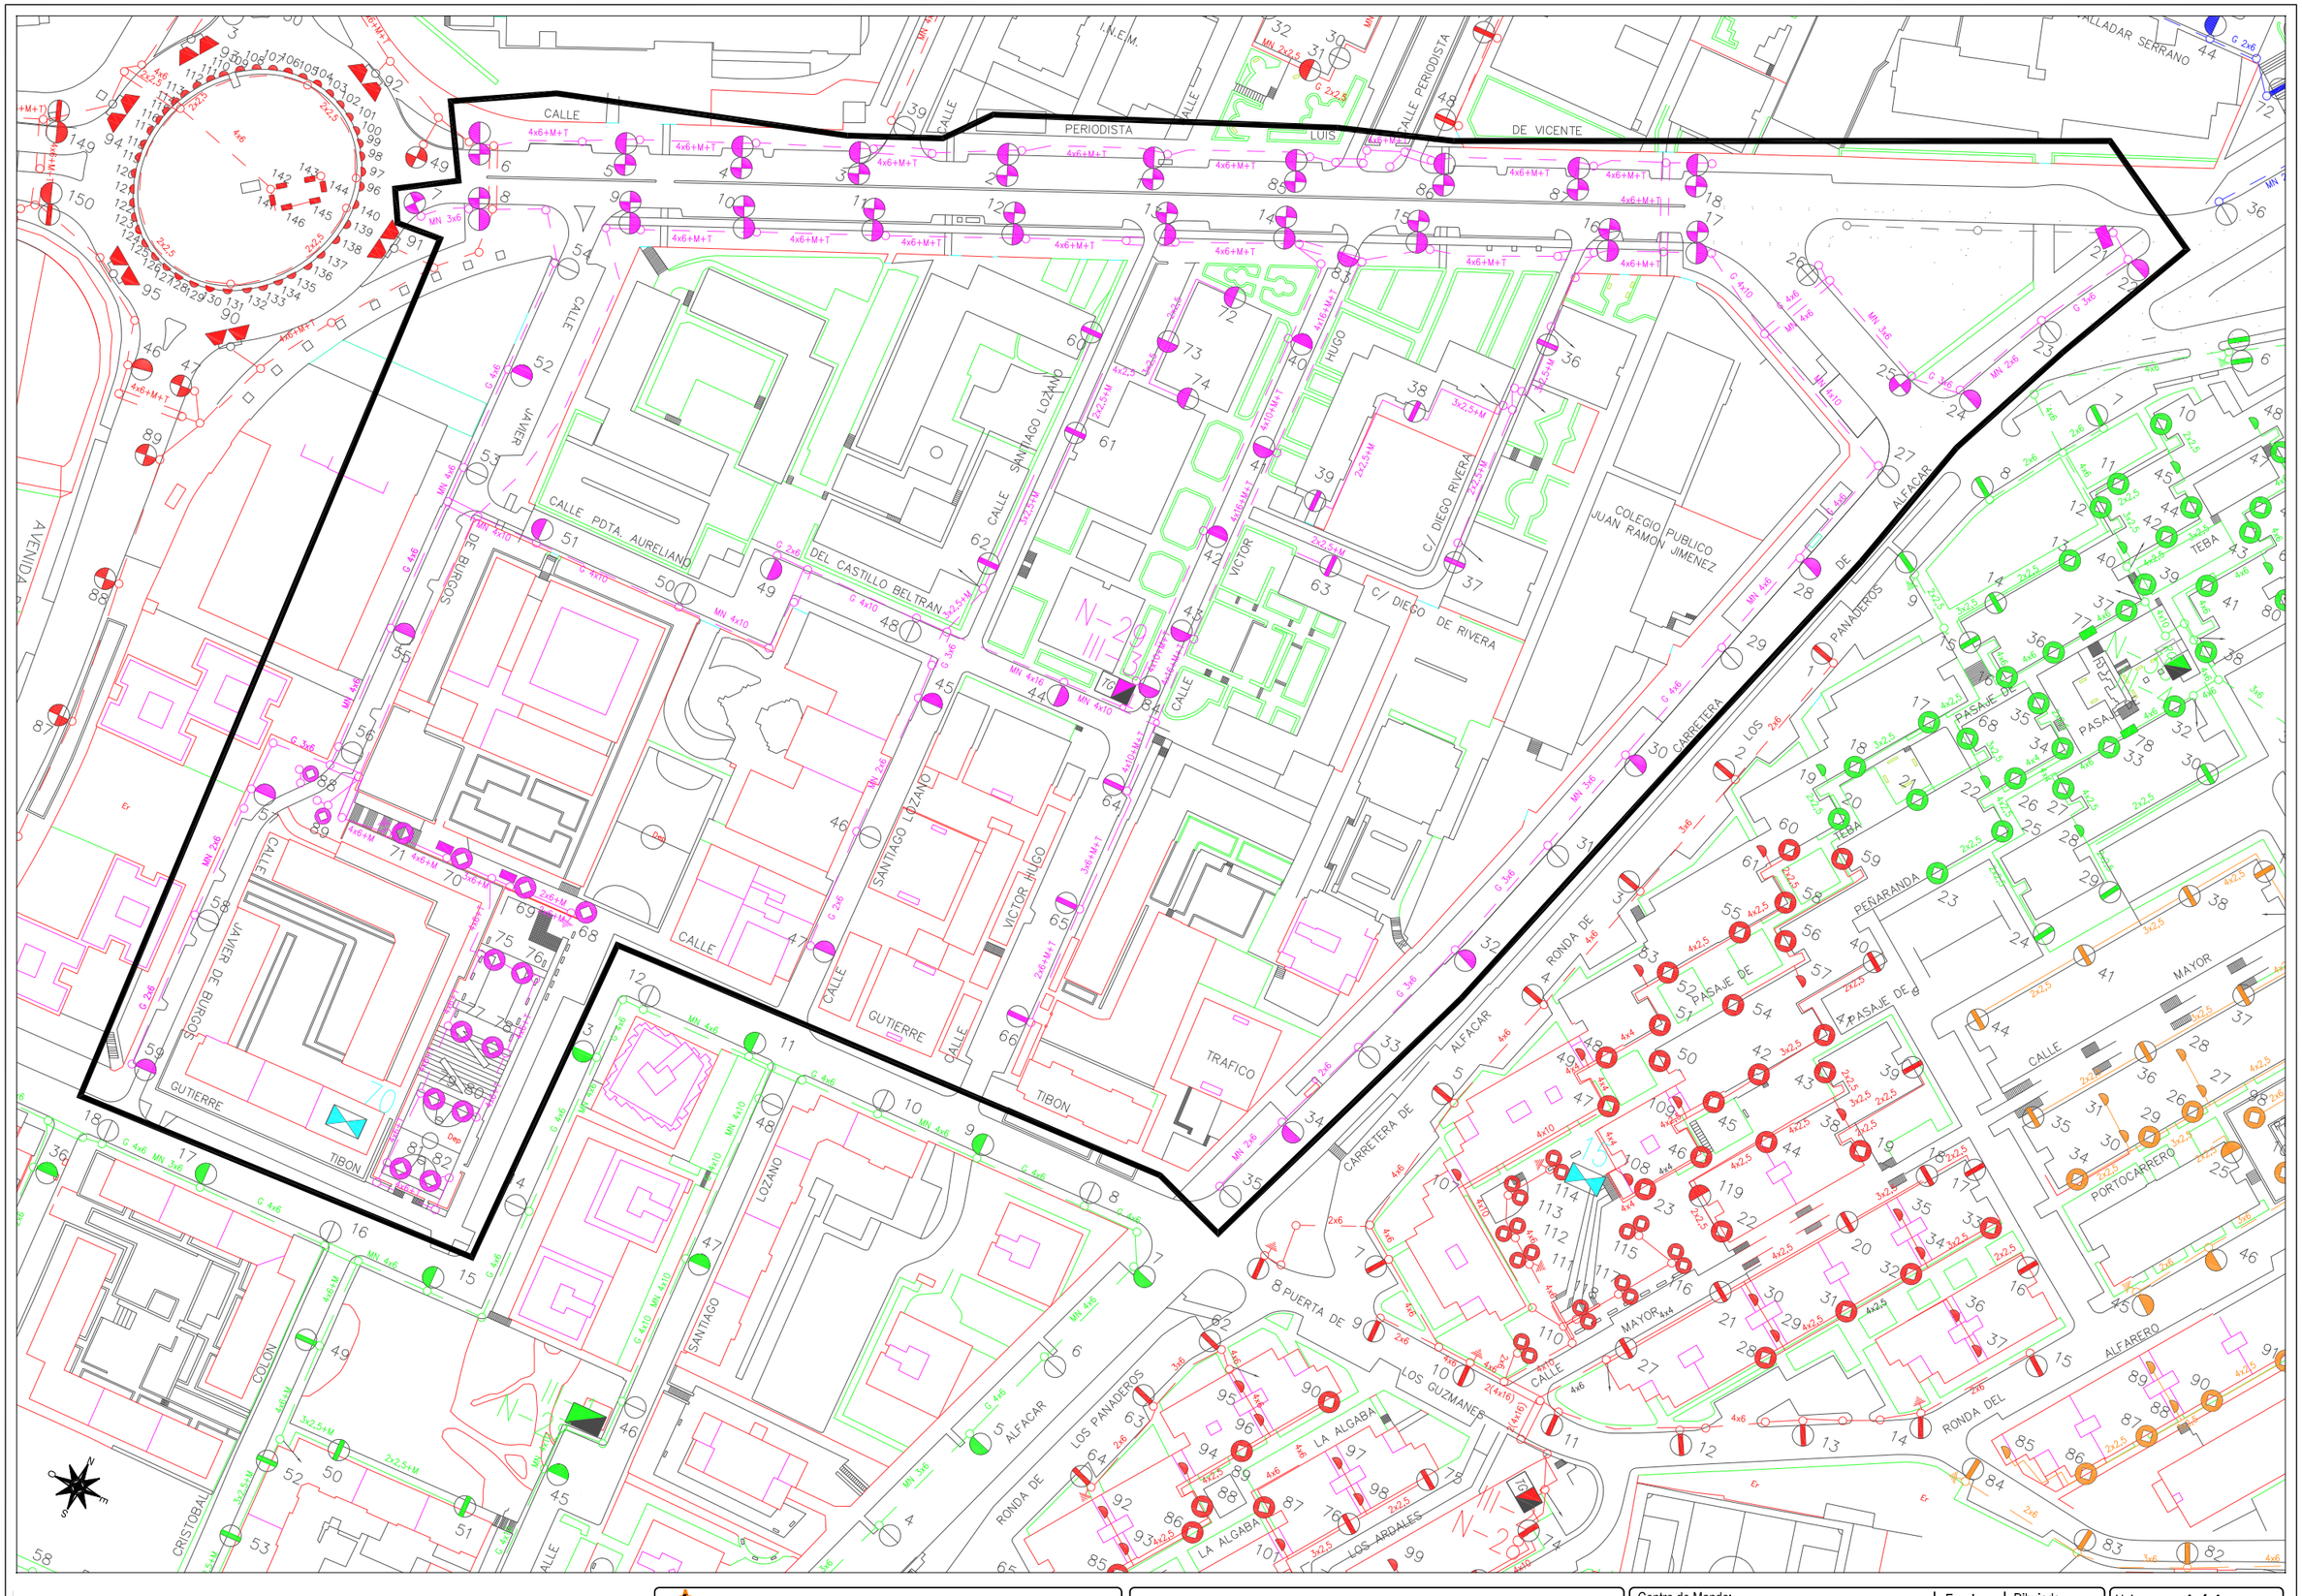

Area de Mantenimiento Integral y Limpieza de la ciudad
Excmo. Ayuntamiento de Granada
alumbrado publico

CONCURSO PARA CONTRATACION DE LOS TRABAJOS DE CONSERVACION Y RENOVACION DE LAS INSTALACIONES DE ALUMBRADO PUBLICODE LA CIUDAD DE GRANADA

Centro de Mando: N-29 POLIGONO CARTUJA II

Escala: 1/1500

Dibujado: J.M.Mancera

Hoja: 1/1

Fecha: Septiembre 2010

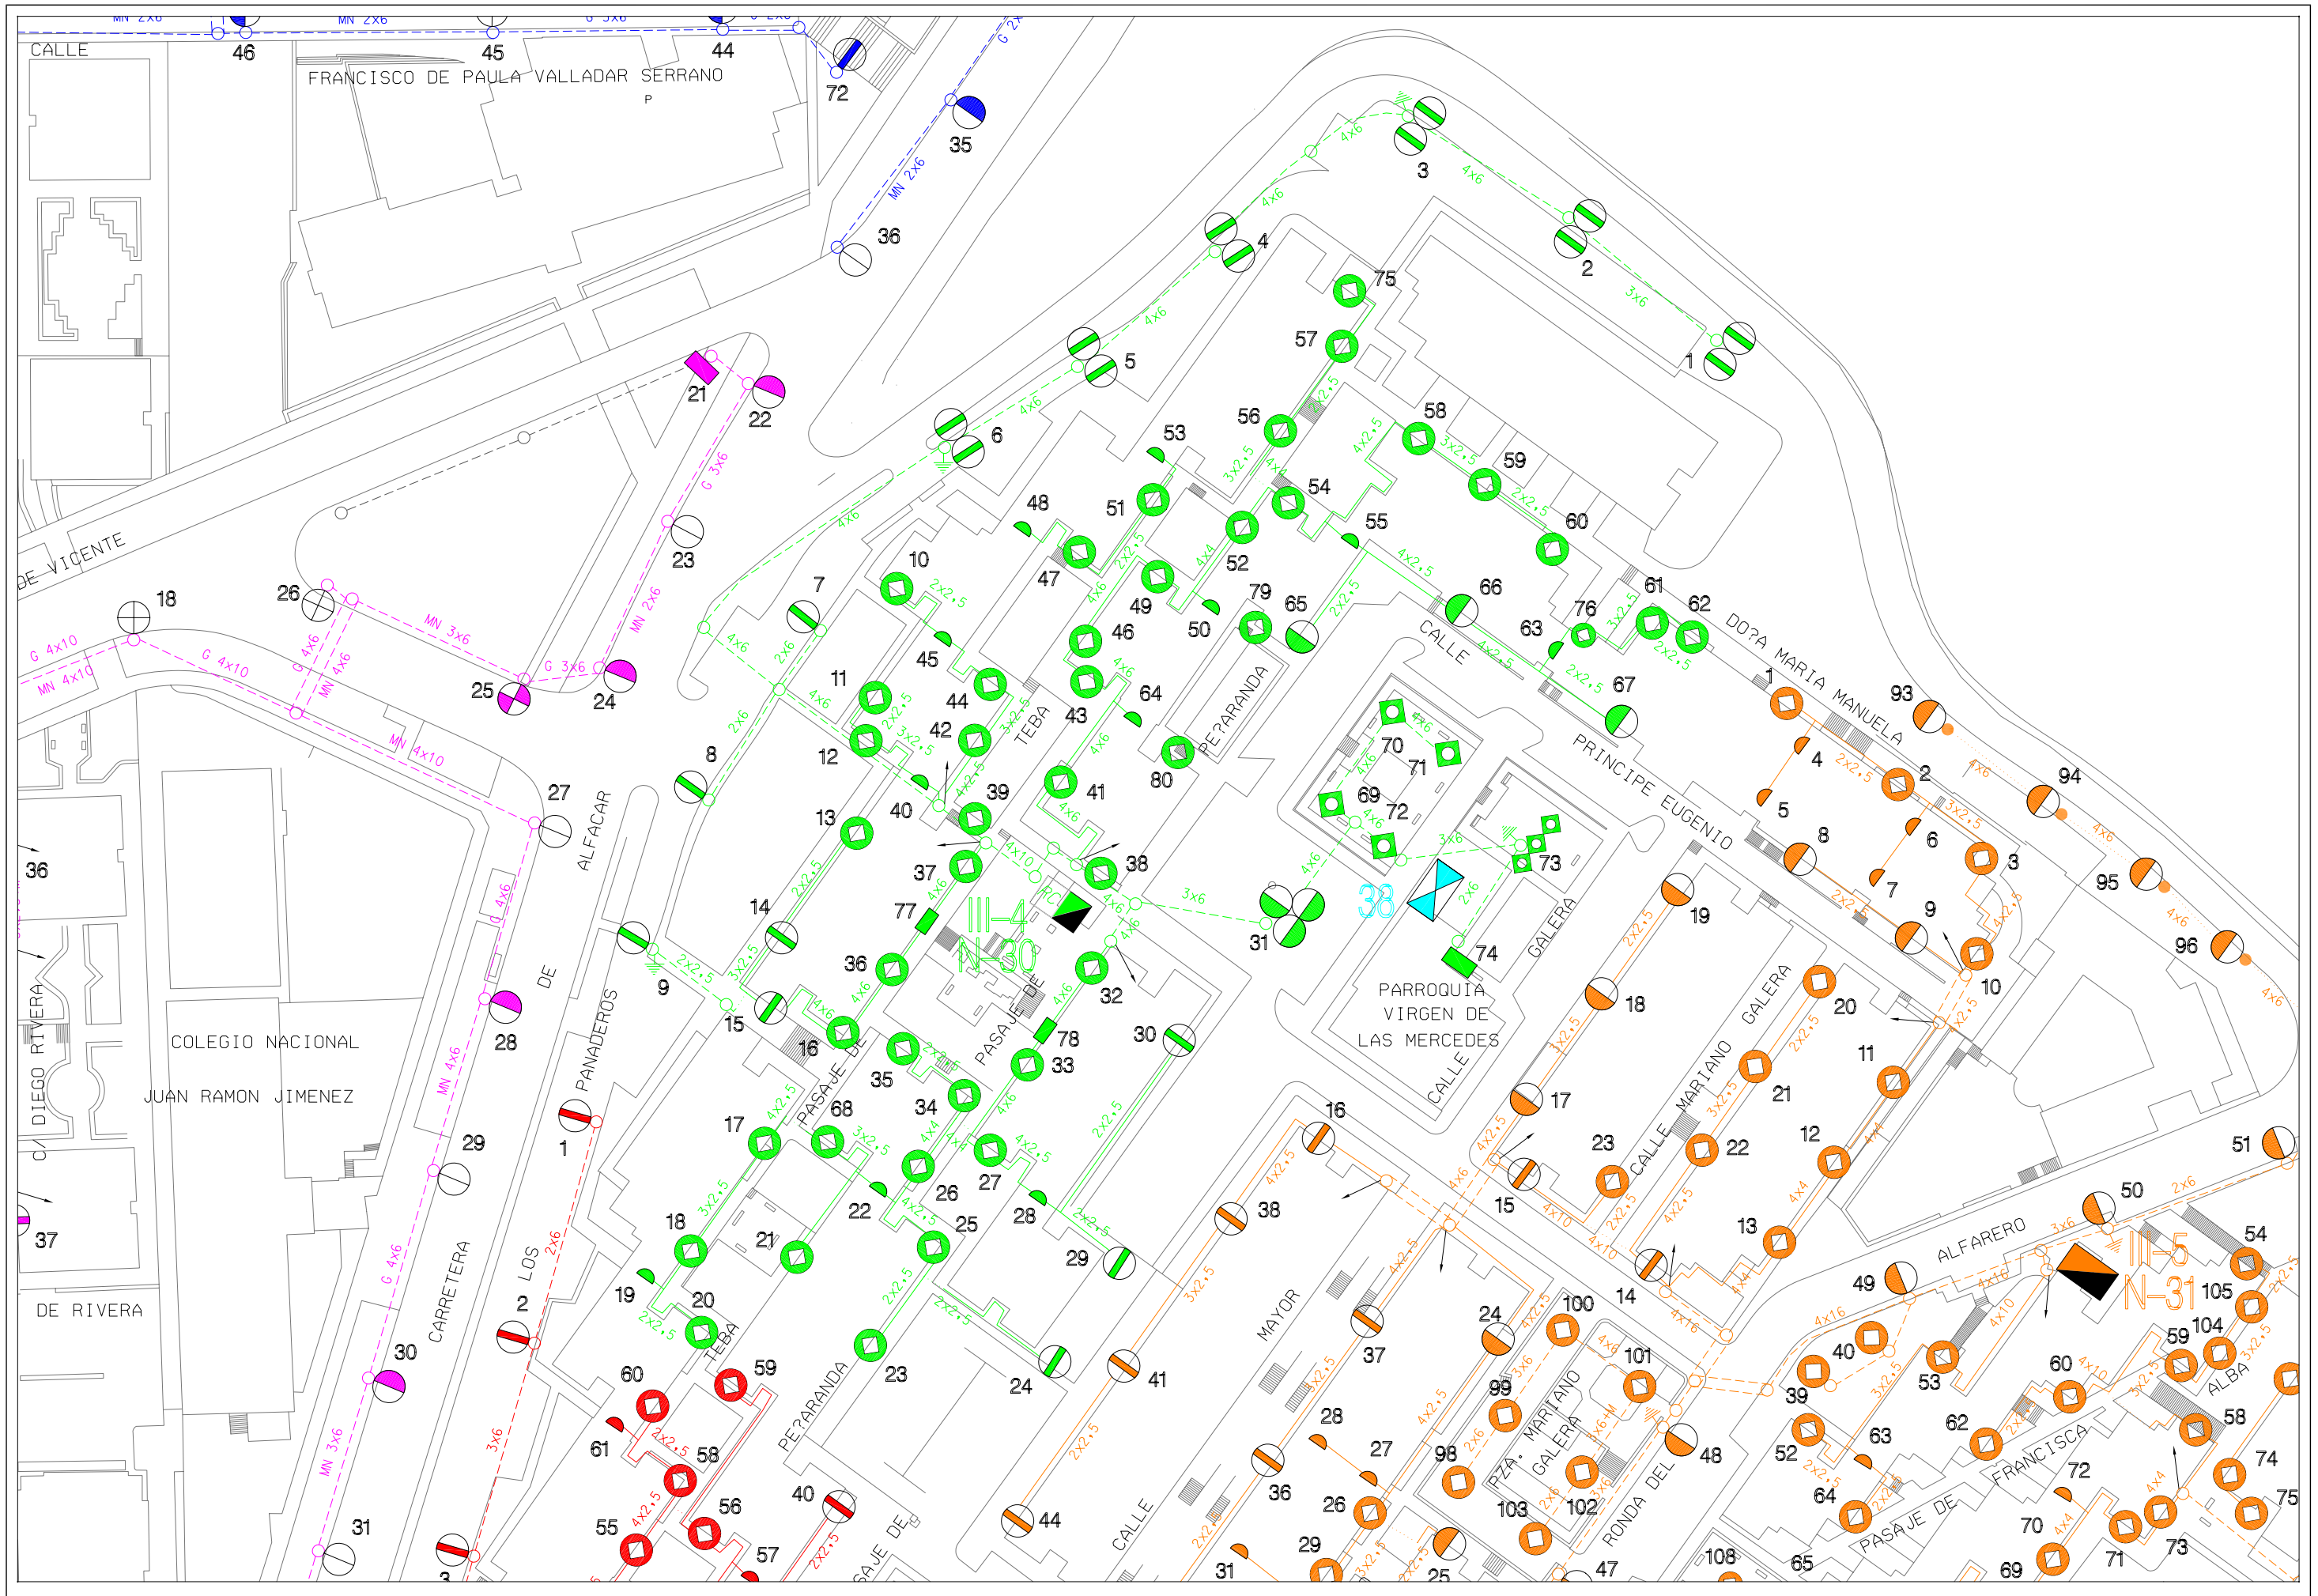

Area de Mantenimiento Integral y Limpieza de la ciudad Excmo. Ayuntamiento de Granada alumbrado publico	***CONCURSO PARA CONTRATACION DE LOS TRABAJOS DE CONSERVACION Y RENOVACION DE LAS INSTALACIONES DE ALUMBRADO PUBLICODE LA CIUDAD DE GRANADA***	Centro de Mando: N-30 CASERIA DE MONTIJO II	Escala: 1/1000	Dibujado: J.M.Mancera
				Hoja: 1/1 Fecha: Abril 2010

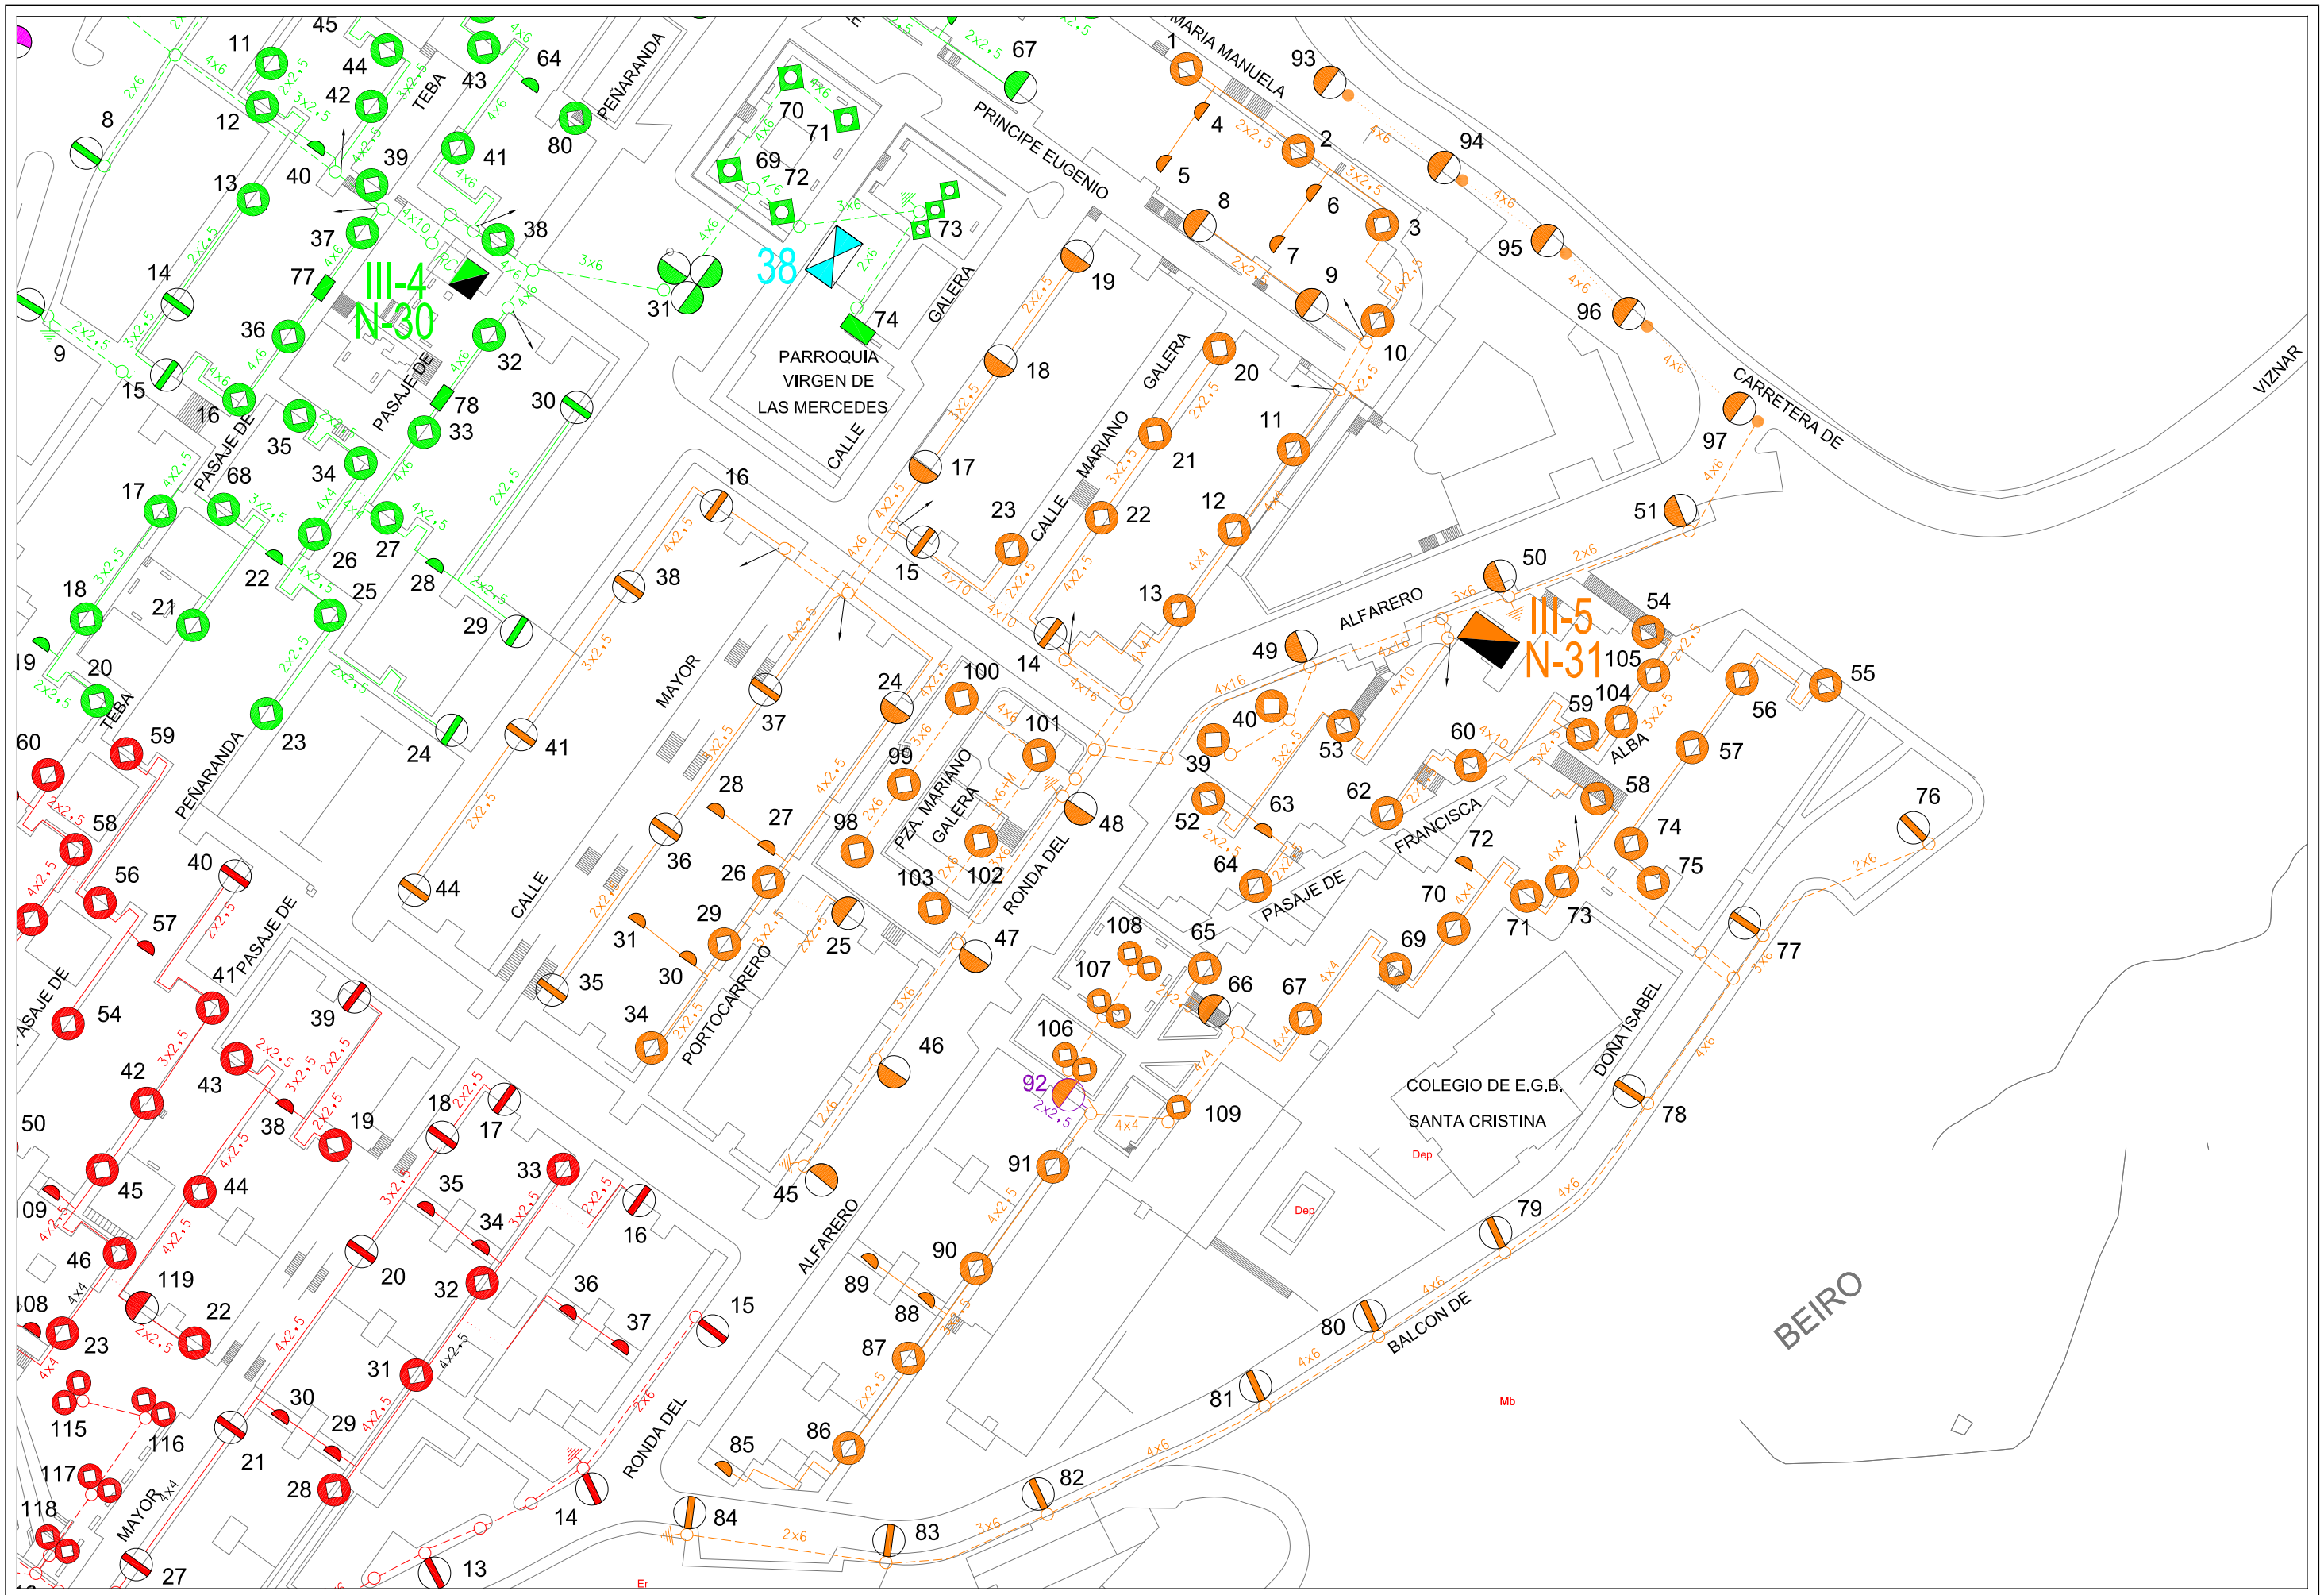

AREA DE MANTENIMIENTO INTEGRAL Y LIMPIEZA DE LA CIUDAD
EXCMO. AYUNTAMIENTO DE GRANADA
ALUMBRADO PUBLICO

CONCURSO PARA CONTRATACION DE LOS TRABAJOS DE CONSERVACION Y RENOVACION DE LAS INSTALACIONES DE ALUMBRADO PUBLICODE LA CIUDAD DE GRANADA

Centro de Mando:	Escala:	Dibujado:	Hoja:
N-31 CASERIA DE MONTIJO III	1/1000	J.M.MANCERA	1/1
			Fecha: ABRIL 2010

ÁREA DE MANTENIMIENTO INTEGRAL Y LIMPIEZA DE LA CIUDAD
EXCMO. AYUNTAMIENTO DE GRANADA
ALUMBRADO PUBLICO

CONCURSO PARA CONTRATACION DE LOS TRABAJOS DE CONSERVACION Y RENOVACION DE LAS INSTALACIONES DE ALUMBRADO PUBLICODE LA CIUDAD DE GRANADA

Centro de Mando:	Escala:	Dibujado:	Hoja:
N-33 ALMANJAYAR VI	1/1500	J.M.MANCERA	1/1
			Fecha: ABRIL 2010

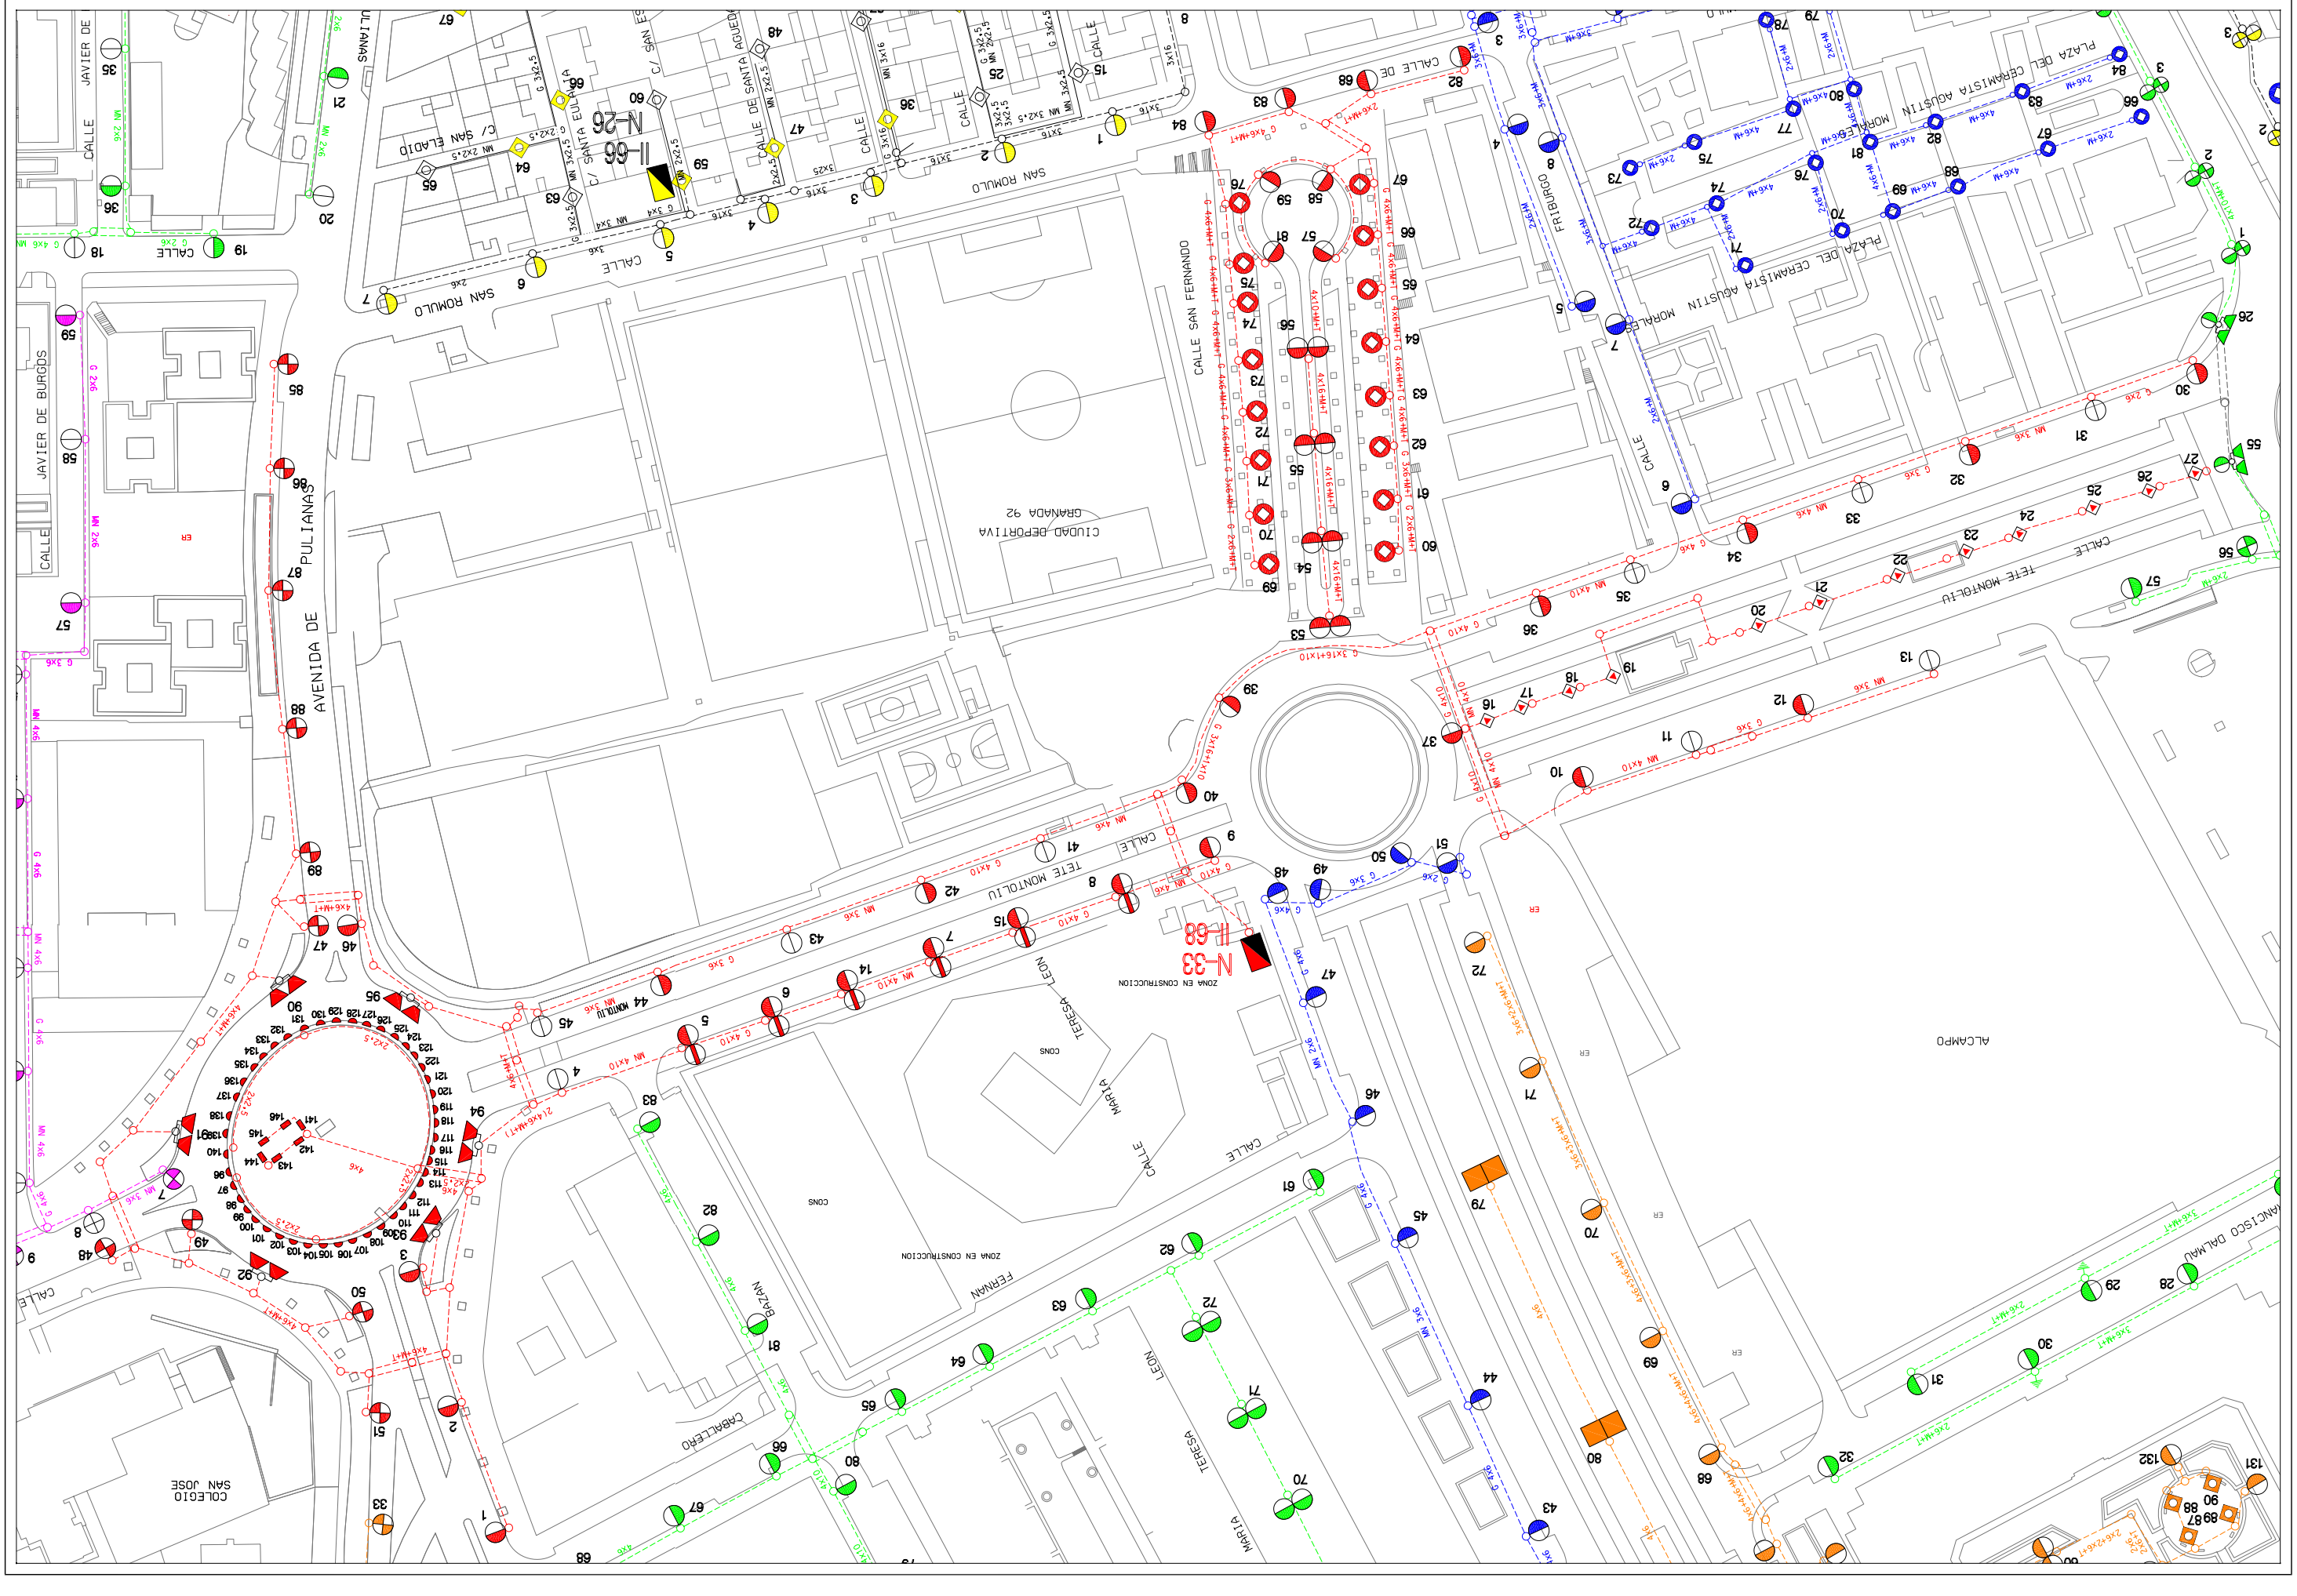

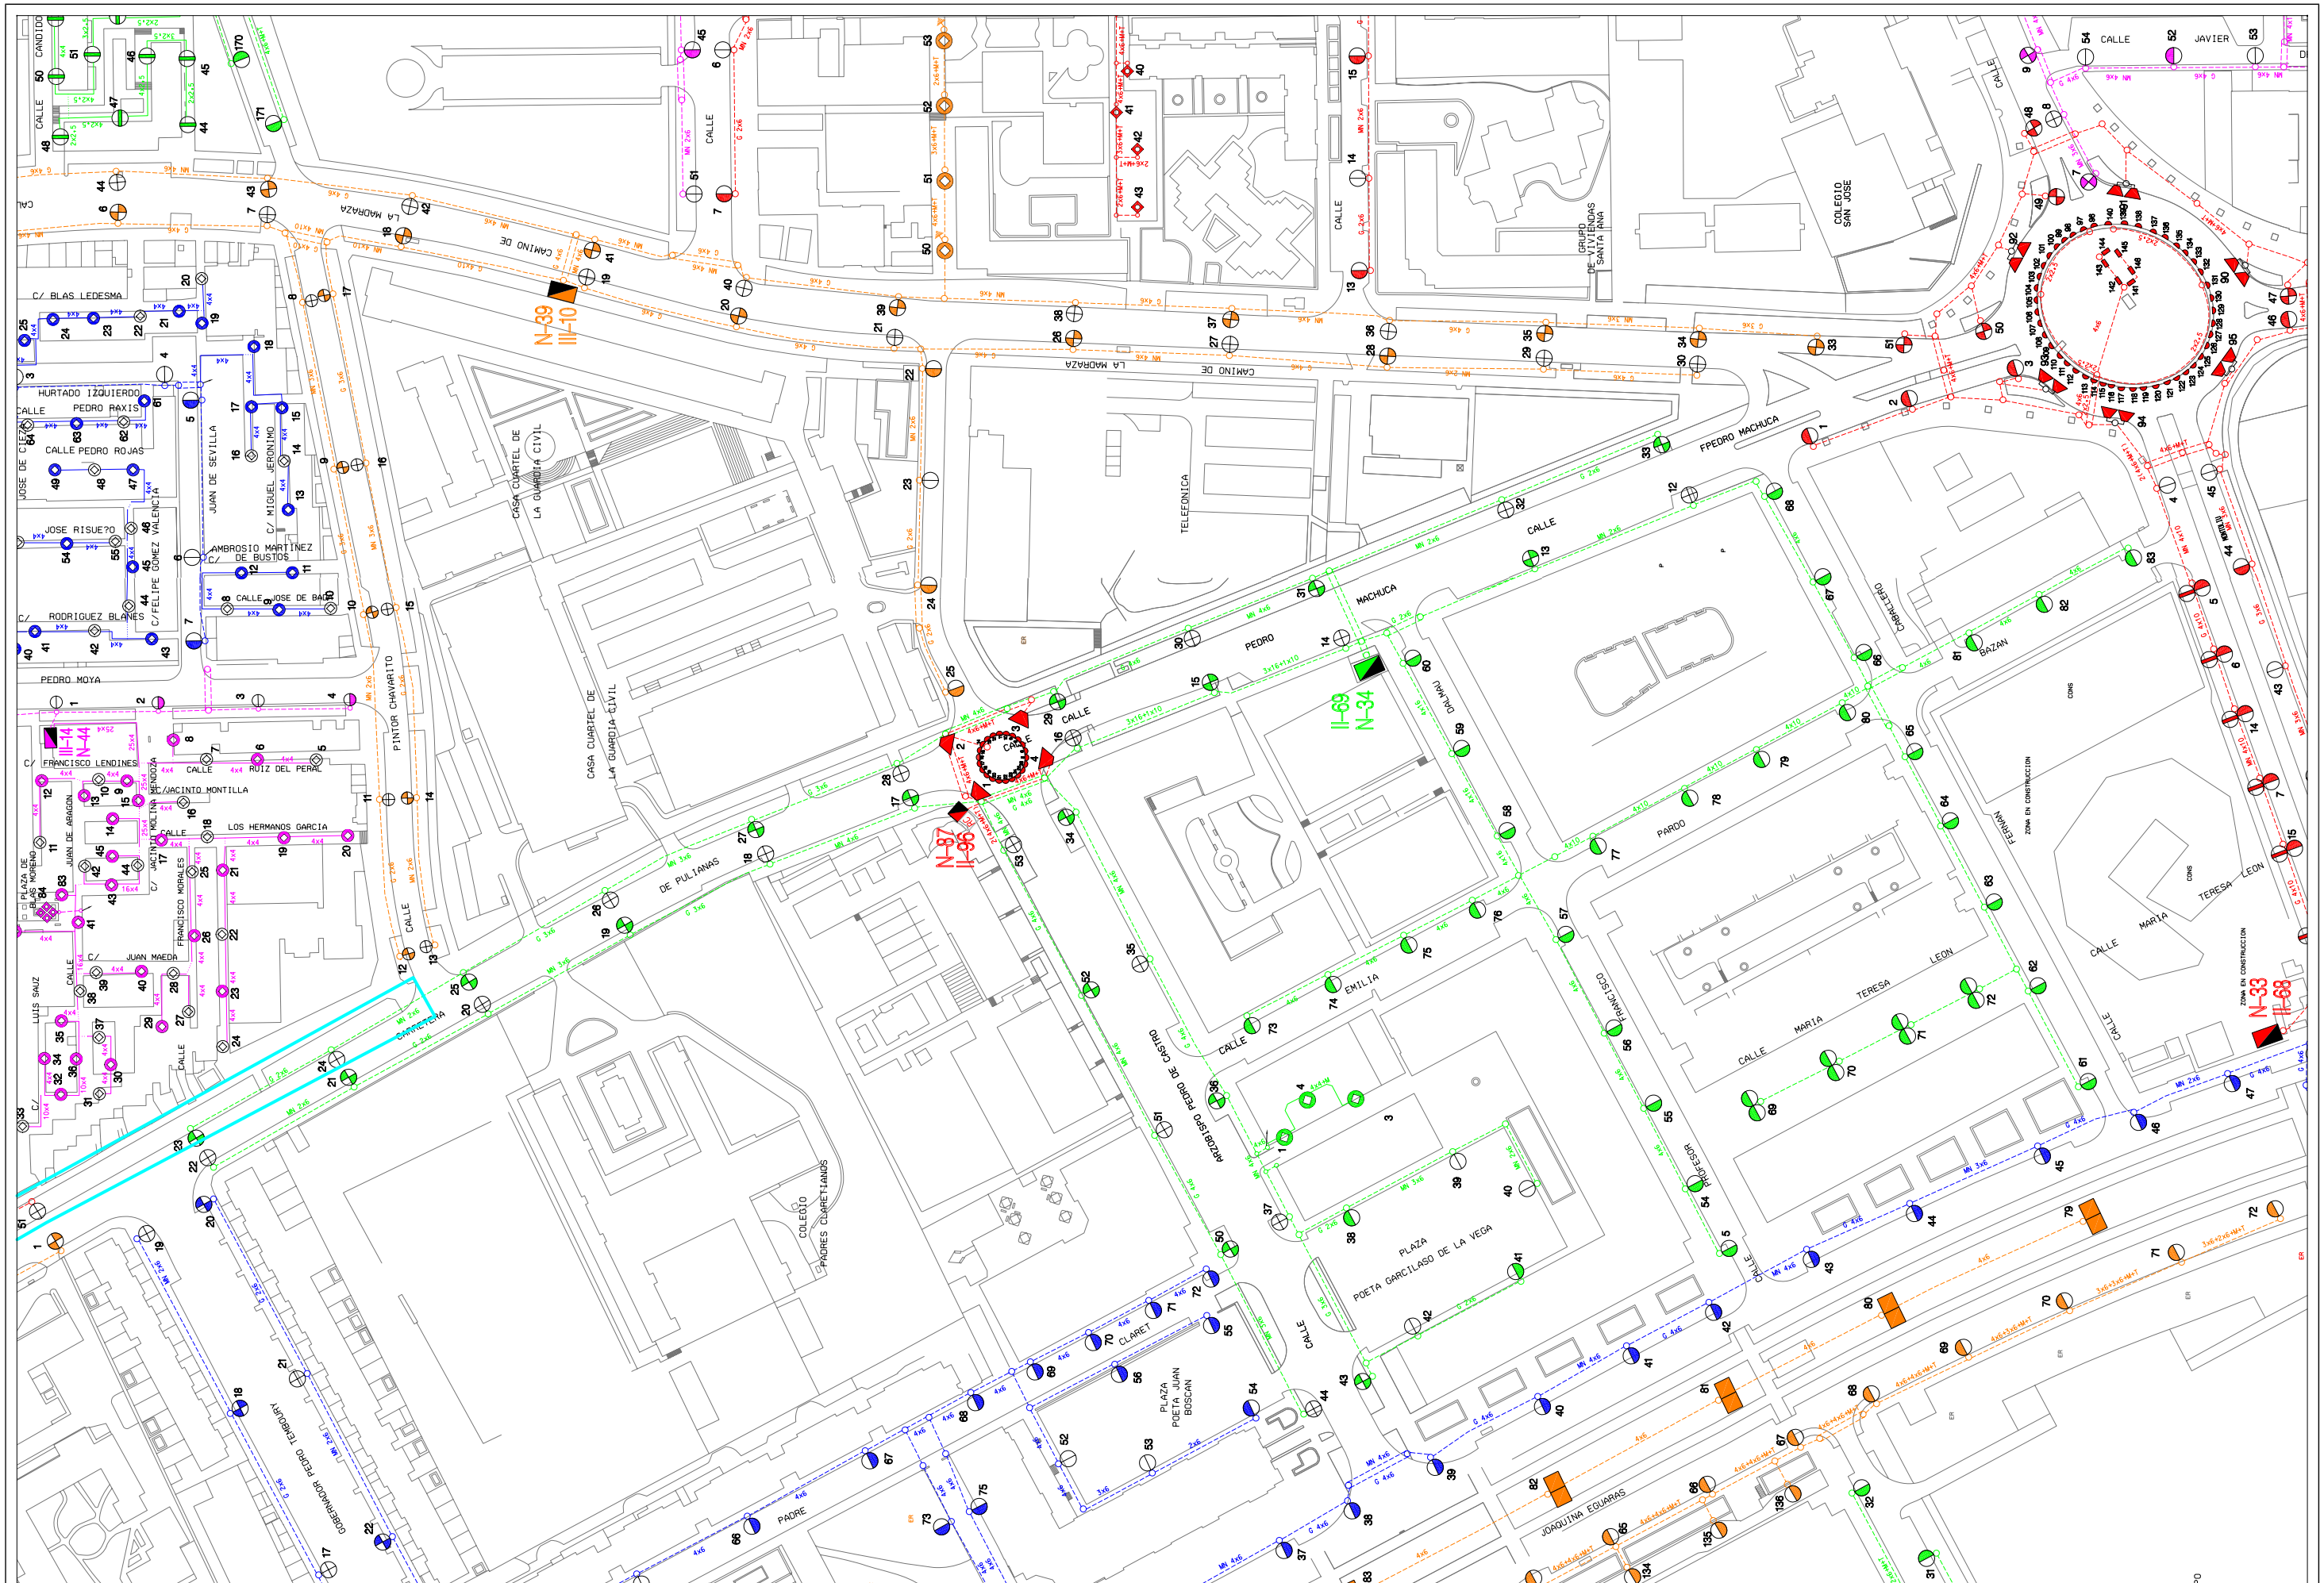

AREA DE MANTENIMIENTO INTEGRAL Y LIMPIEZA DE LA CIUDAD
EXCMO. AYUNTAMIENTO DE GRANADA
ALUMBRADO PUBLICO

CONCURSO PARA CONTRATACION DE LOS TRABAJOS DE CONSERVACION Y RENOVACION DE LAS INSTALACIONES DE ALUMBRADO PUBLICODE LA CIUDAD DE GRANADA

Centro de Mando: N-34 ALMANJAYAR IV

Escala: 1/2000

Dibujado: J.M.MANCERA

Hoja: 1/1

Fecha: ABRIL 2010

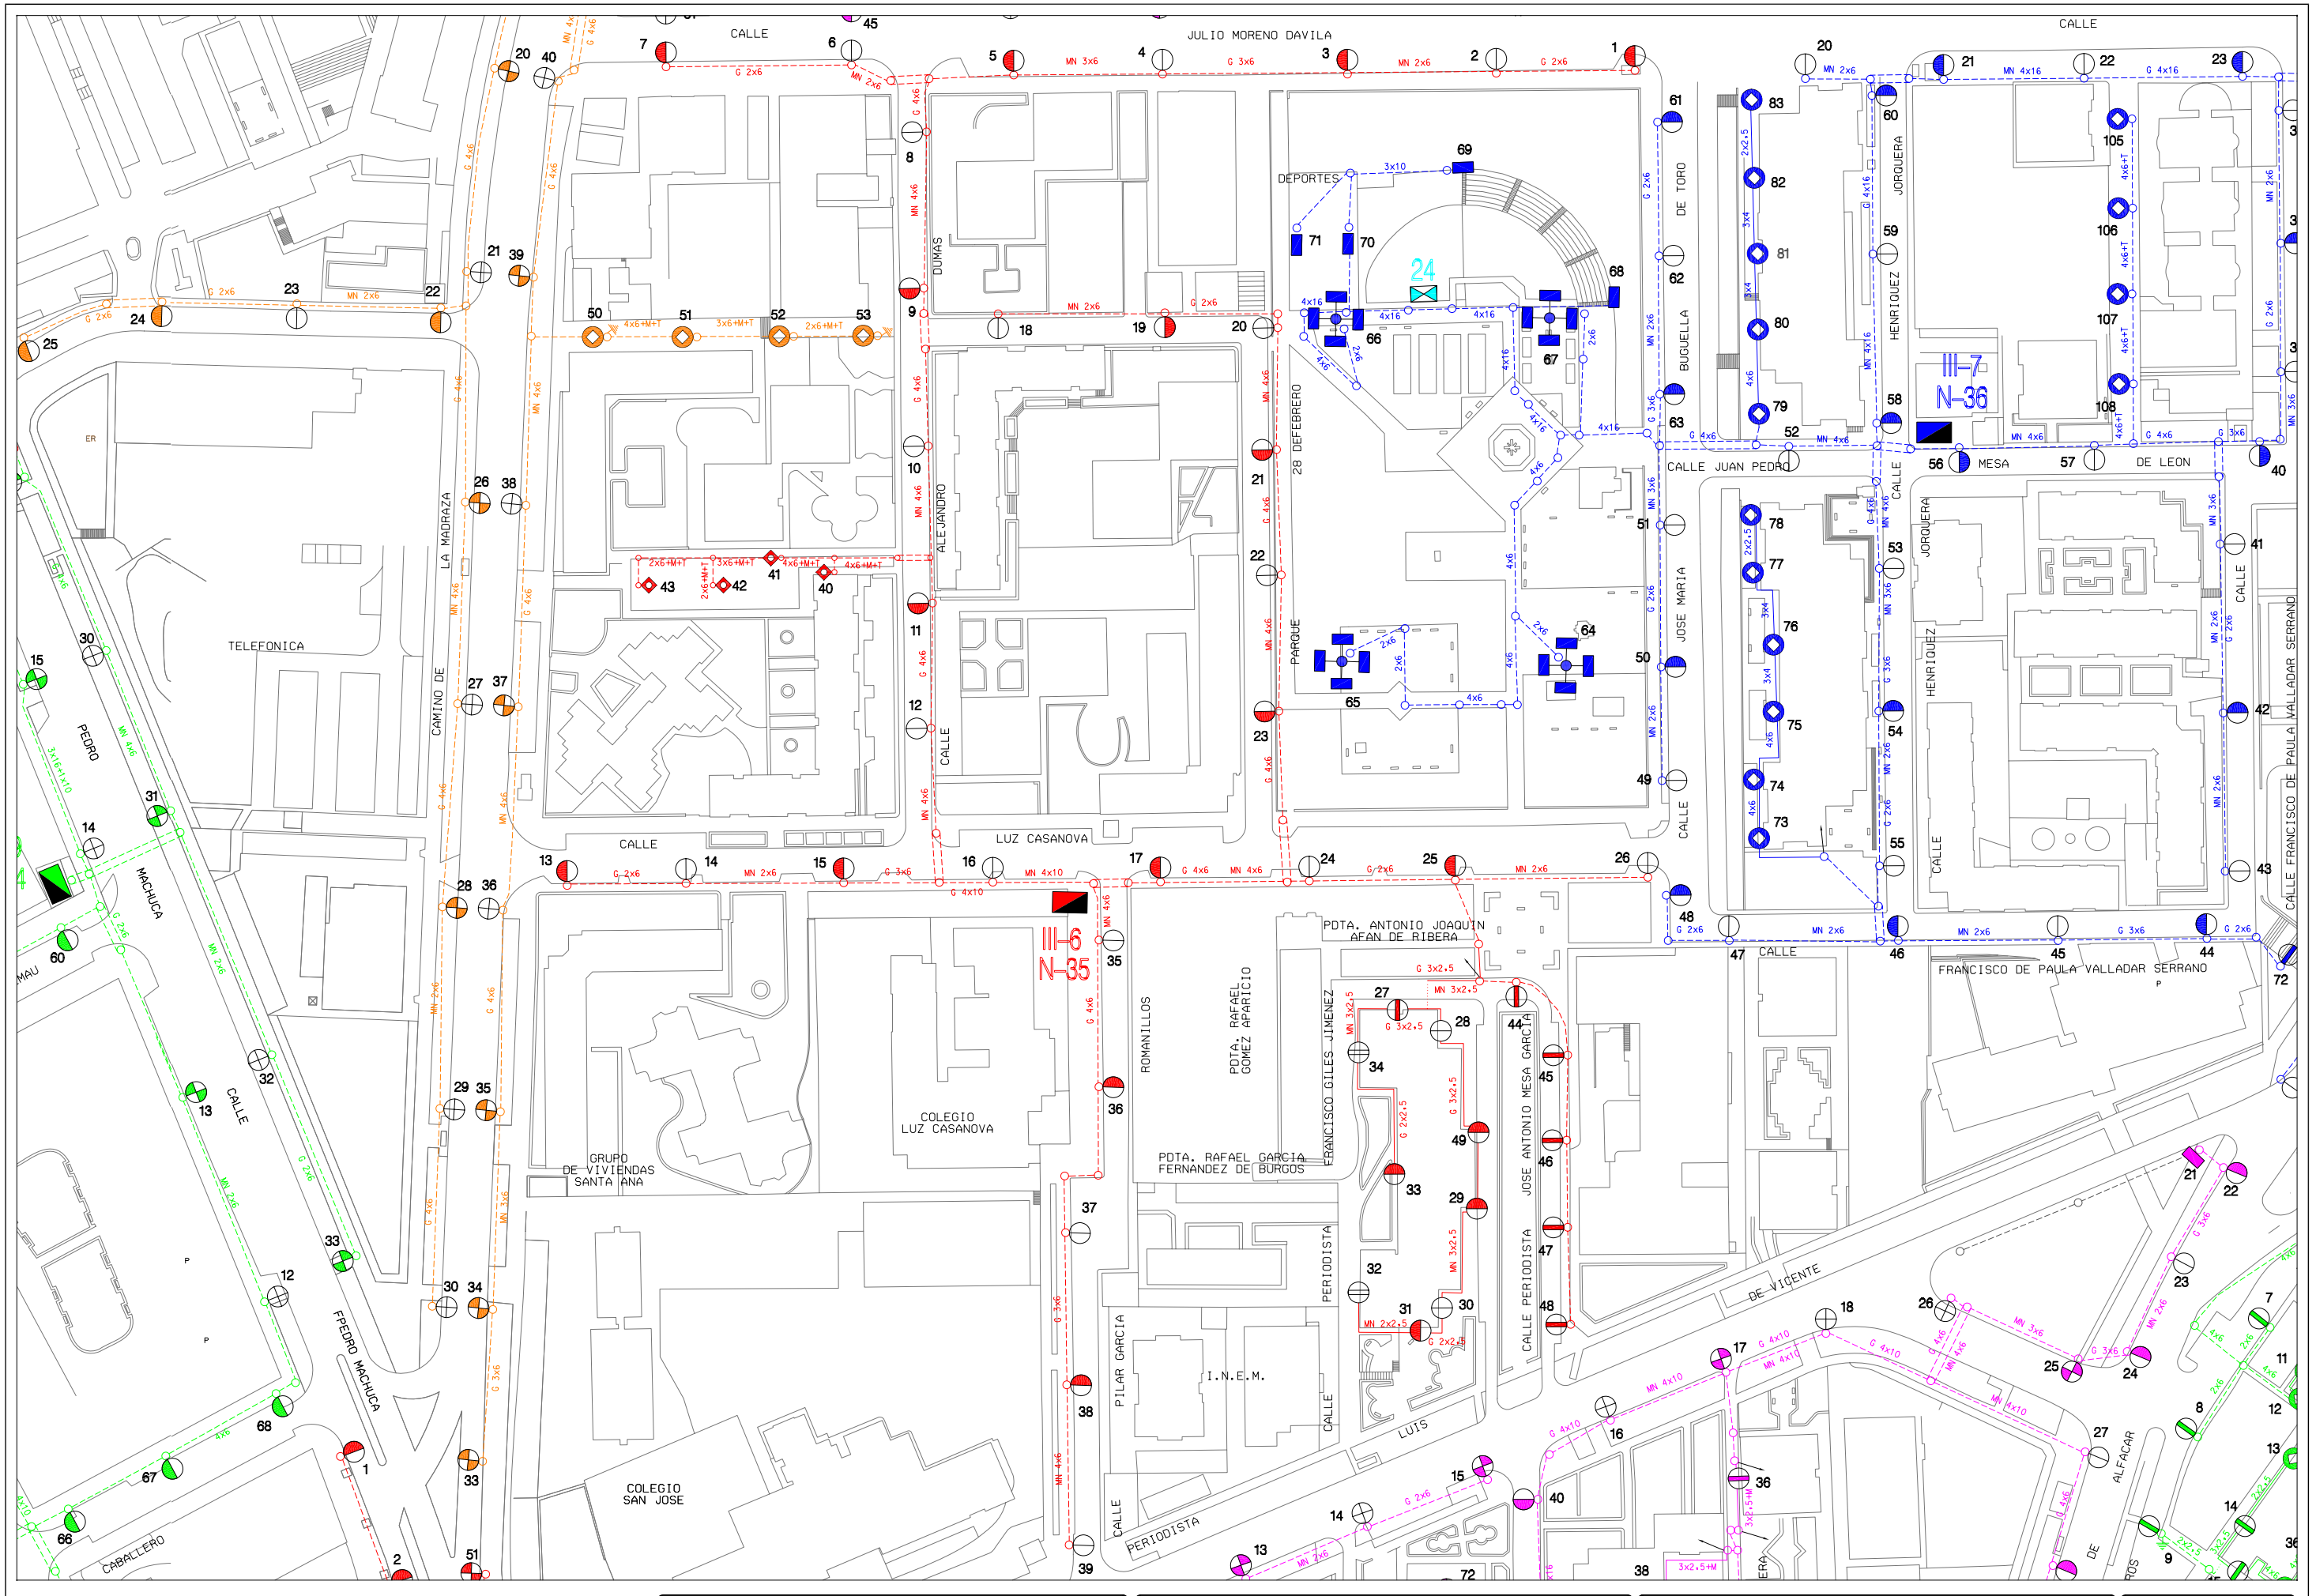

AREA DE MANTENIMIENTO INTEGRAL Y LIMPIEZA DE LA CIUDAD
EXCMO. AYUNTAMIENTO DE GRANADA
ALUMBRADO PUBLICO

CONCURSO PARA CONTRATACION DE LOS TRABAJOS DE CONSERVACION Y RENOVACION DE LAS INSTALACIONES DE ALUMBRADO PUBLICODE LA CIUDAD DE GRANADA

Centro de Mando: N-35 POLIGONO CARTUJA III

Escala: 1/2000

Dibujado: J.M.MANCERA

Hoja: 1/1

Fecha: ABRIL 2010

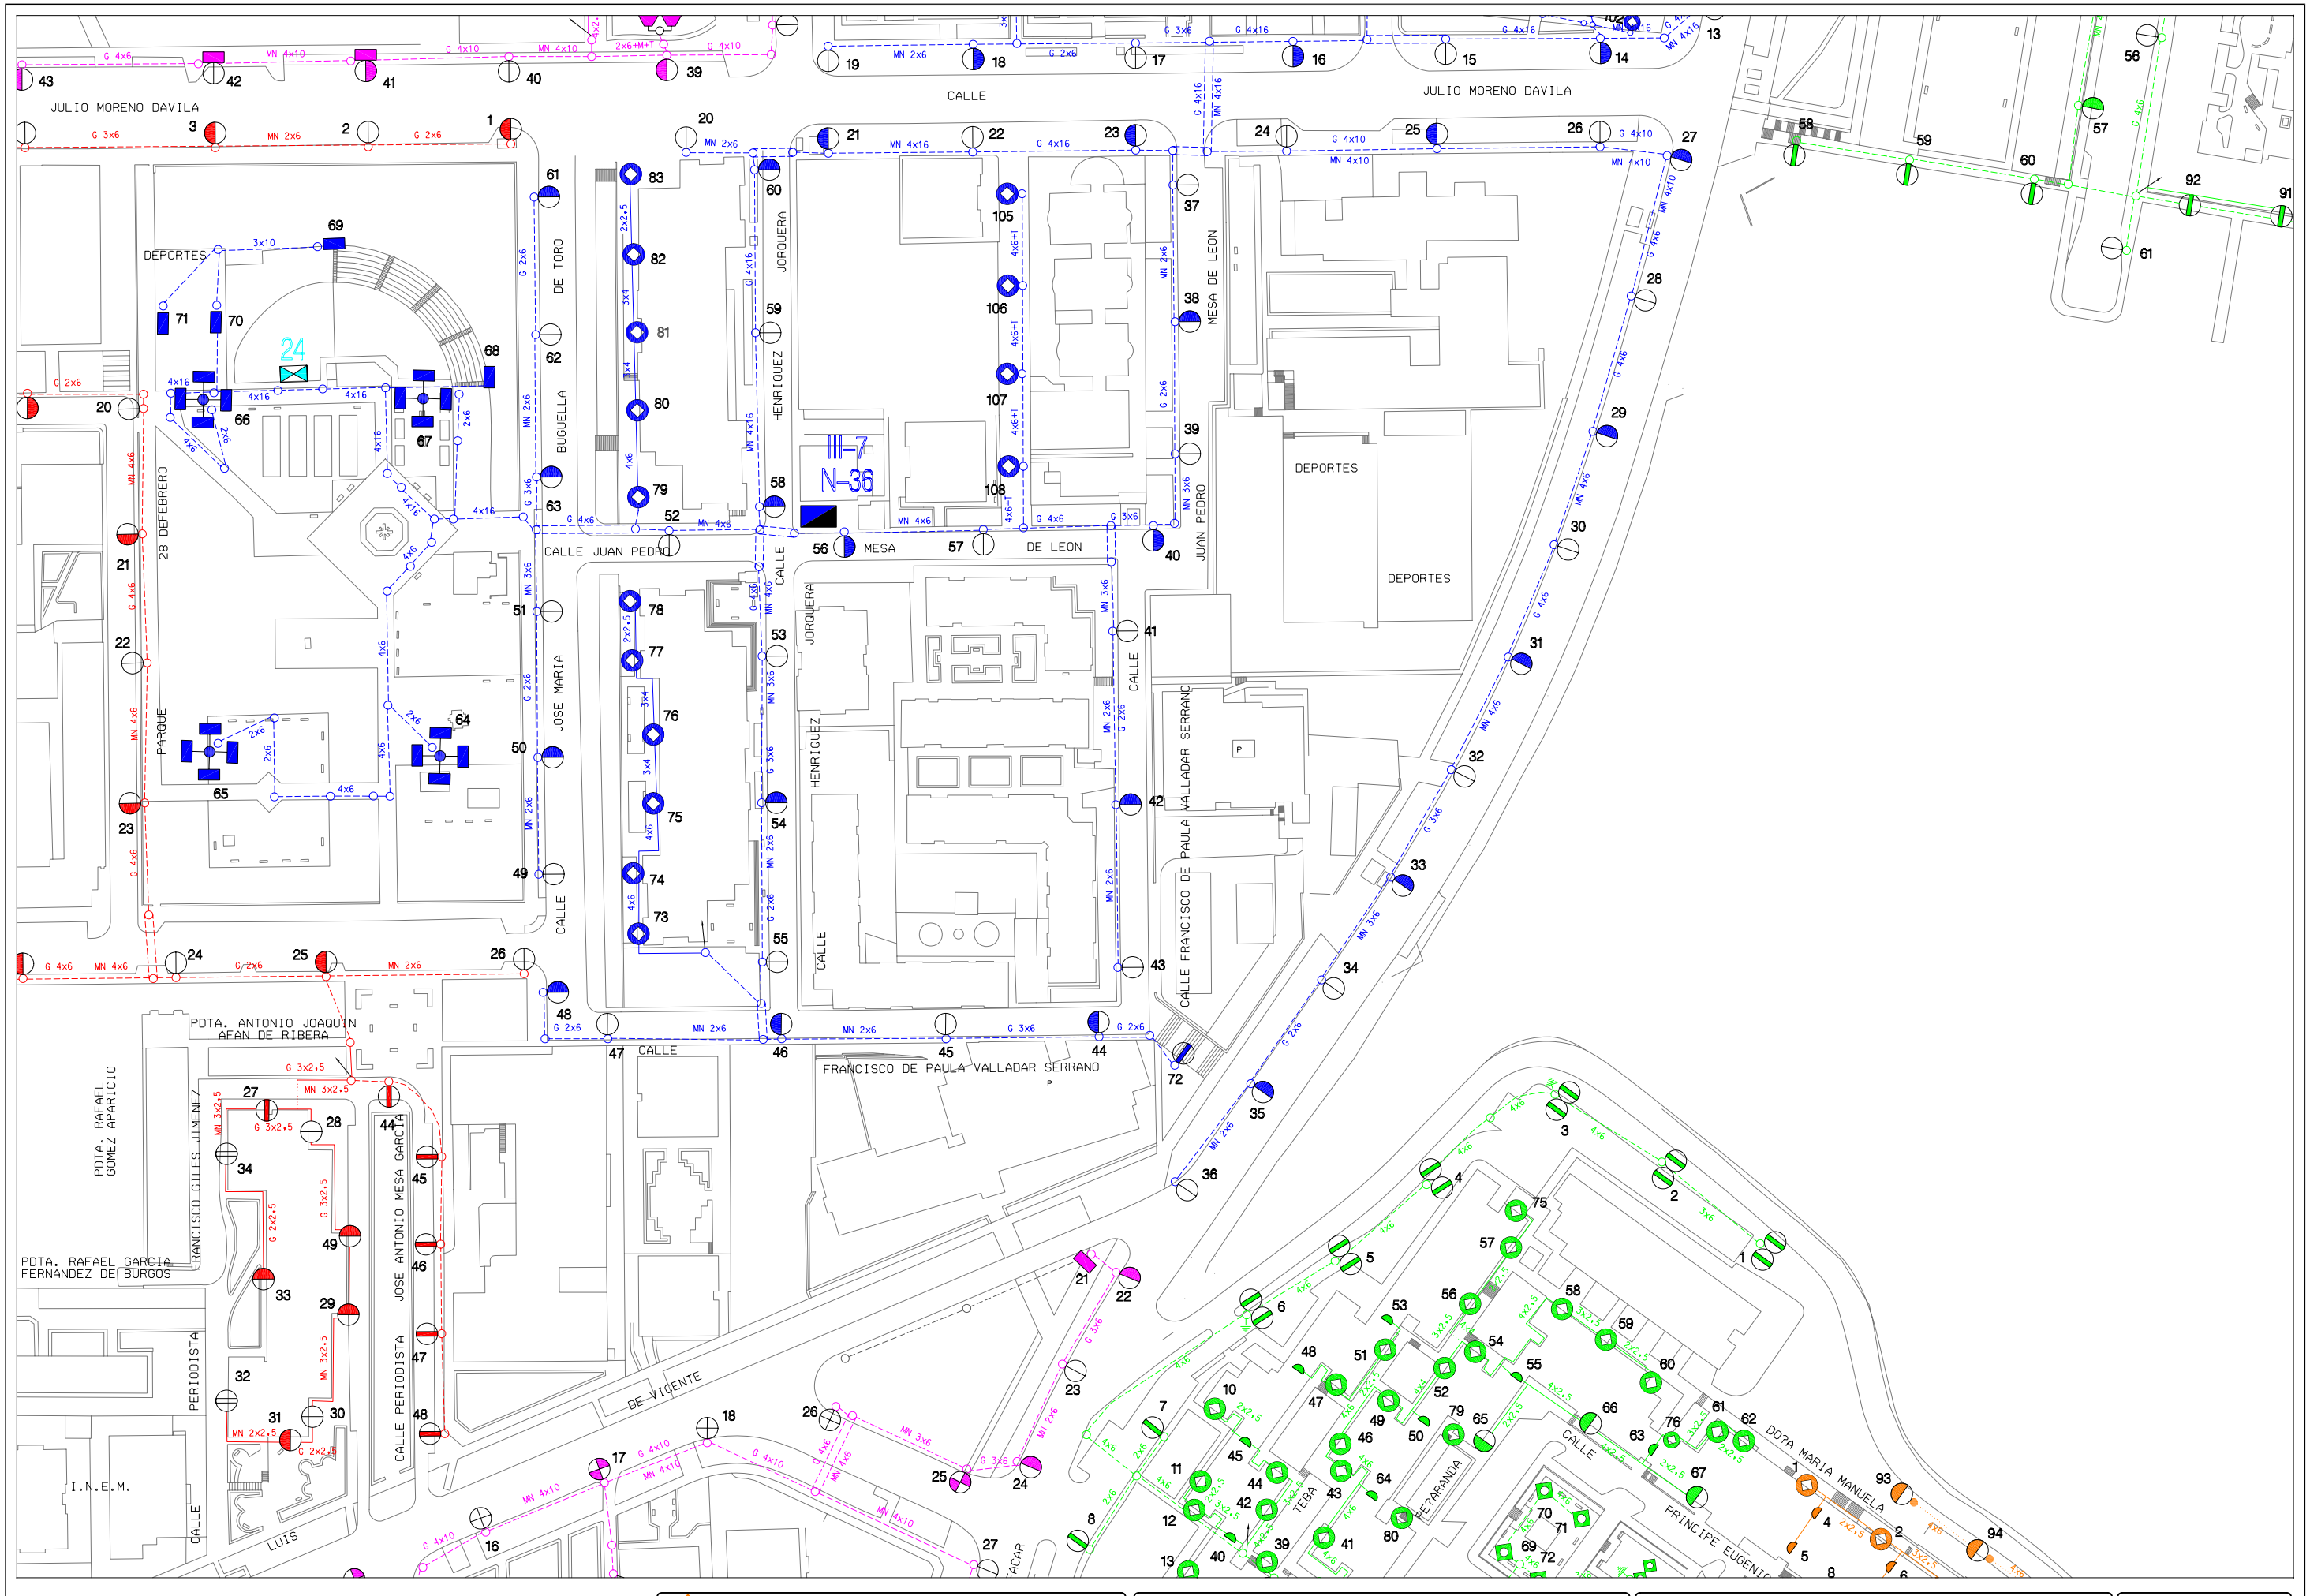

Area de Mantenimiento Integral y Limpieza de la ciudad Excmo. Ayuntamiento de Granada alumbrado publico	**CONCURSO PARA CONTRATACION DE LOS TRABAJOS DE CONSERVACION Y RENOVACION DE LAS INSTALACIONES DE ALUMBRADO PUBLICODE LA CIUDAD DE GRANADA**	Centro de Mando: N-36 POLIGONO CARTUJA IV	Escala: 1/1500	Dibujado: J.M.Mancera
				Hoja: 1/2
				Fecha: Abril 2010

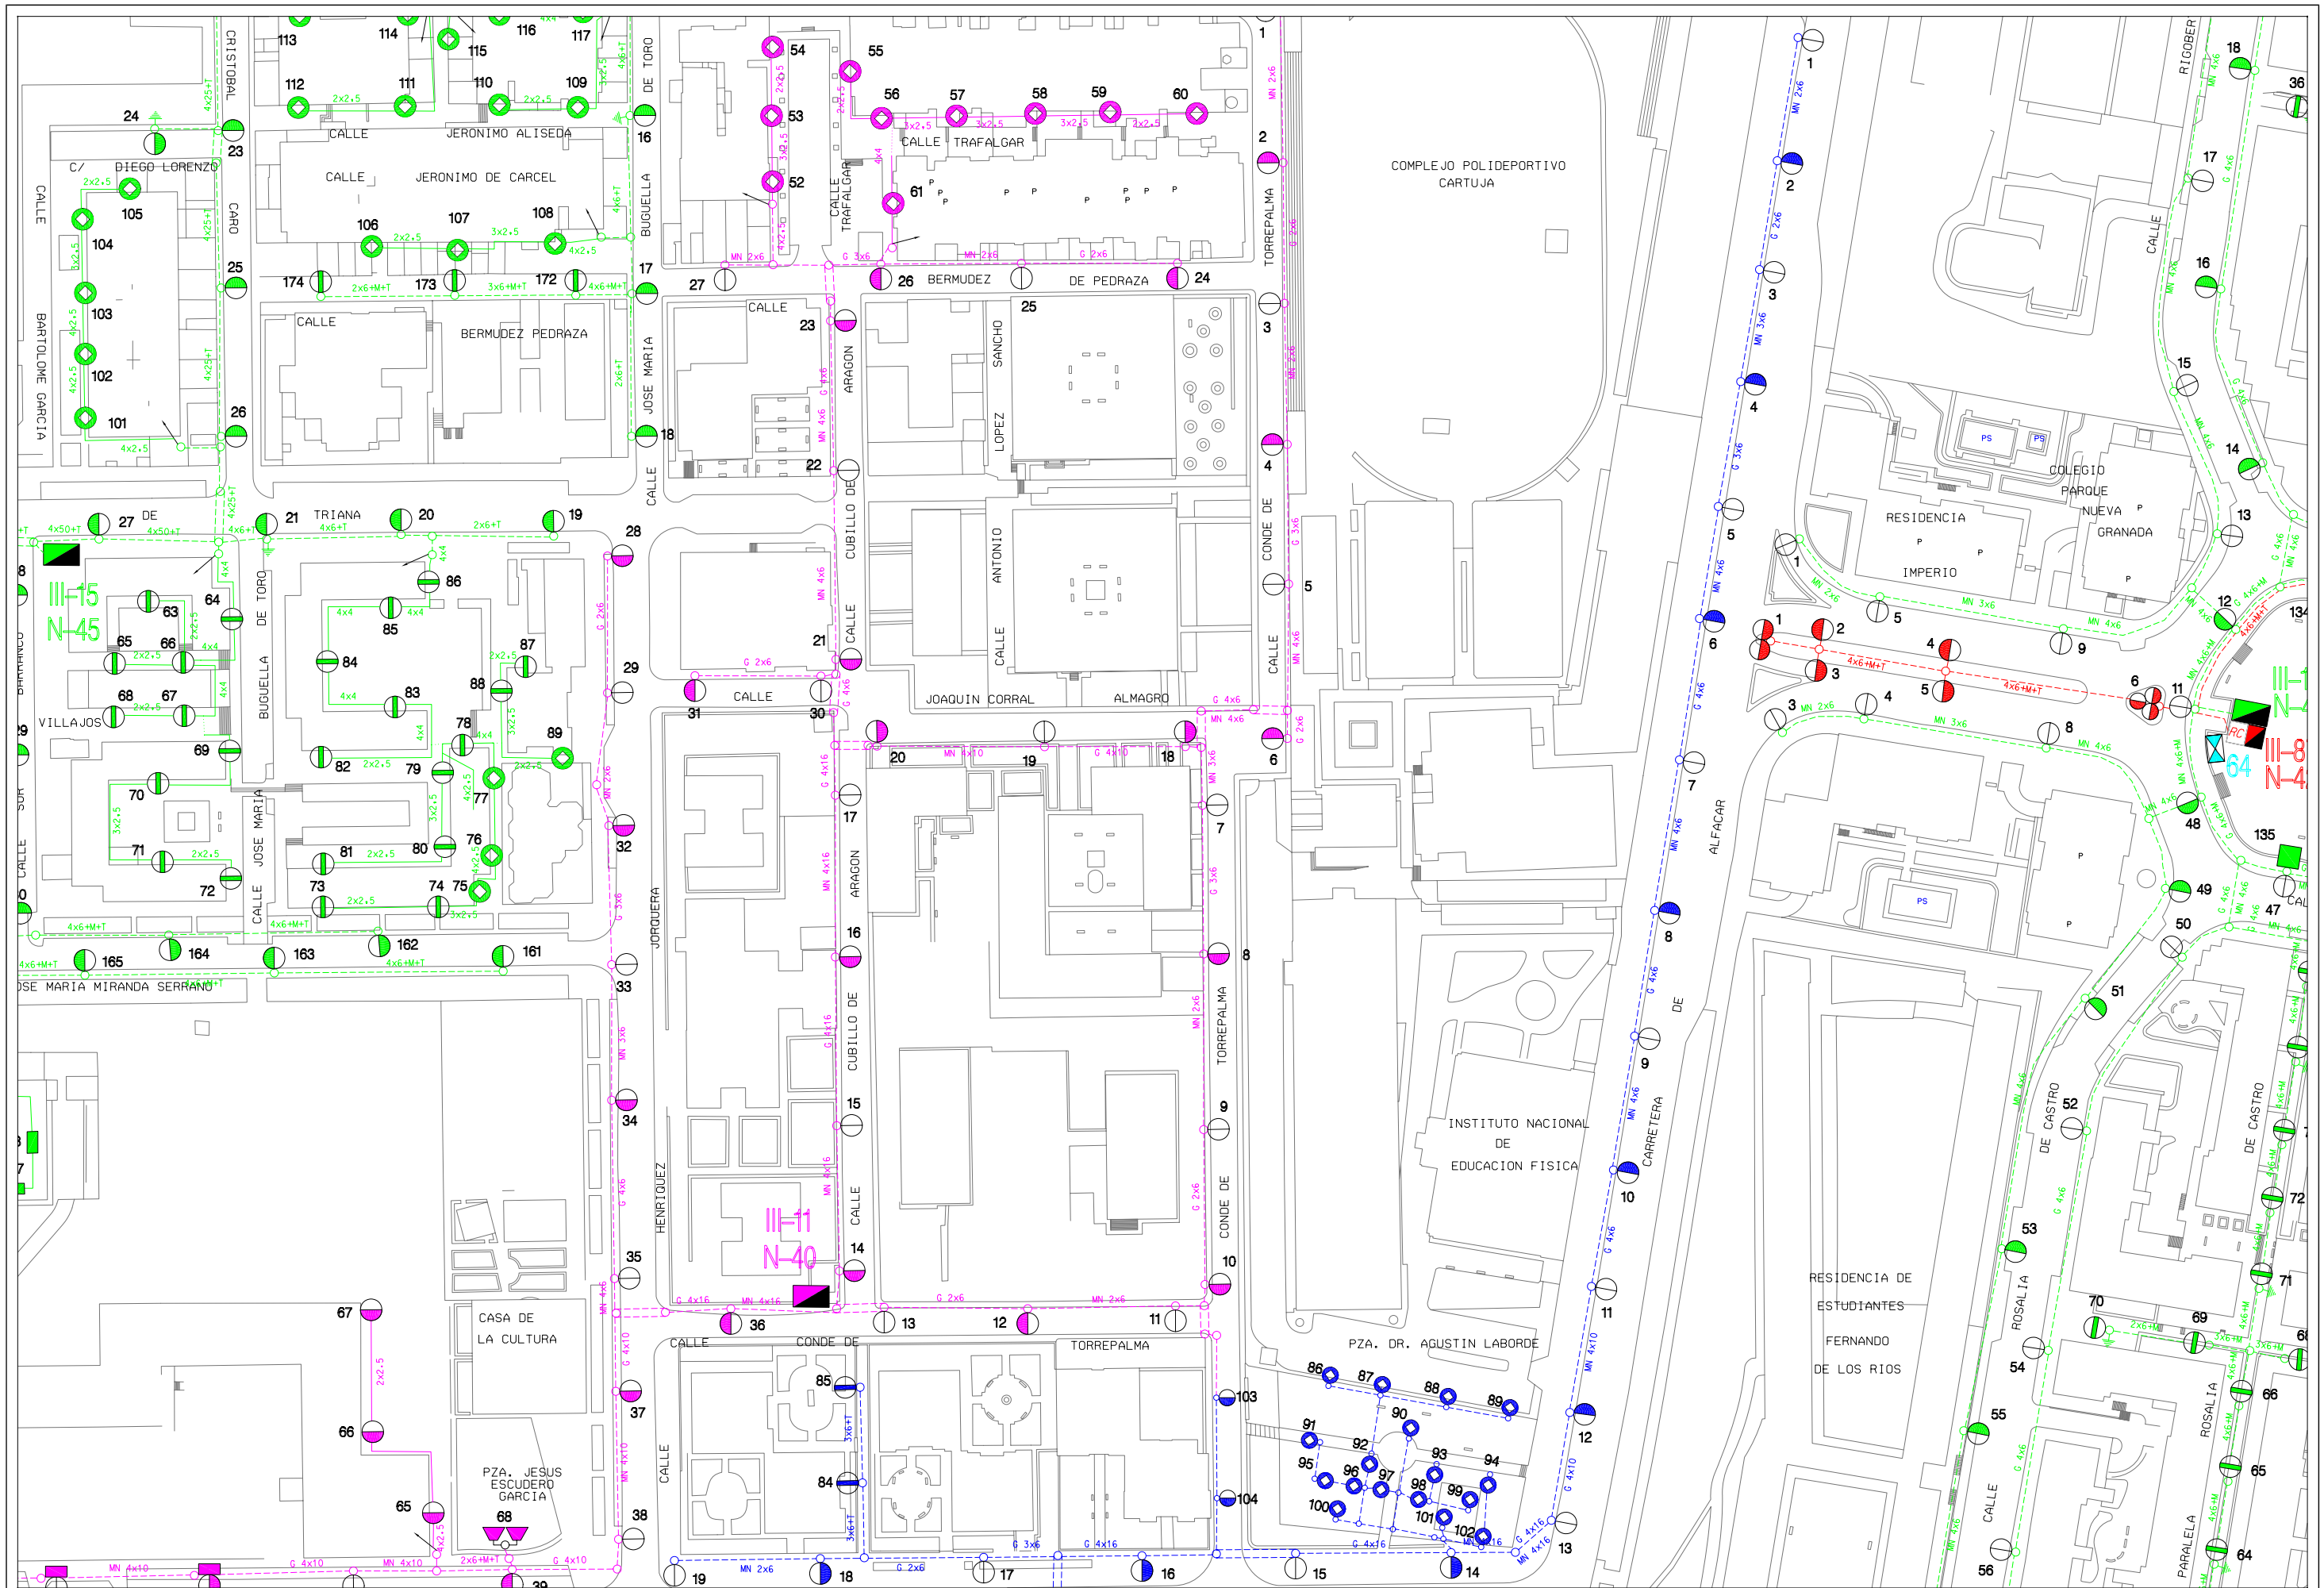

AREA DE MANTENIMIENTO INTEGRAL Y LIMPIEZA DE LA CIUDAD
EXCMO. AYUNTAMIENTO DE GRANADA
ALUMBRADO PUBLICO

CONCURSO PARA CONTRATACION DE LOS TRABAJOS DE CONSERVACION Y RENOVACION DE LAS INSTALACIONES DE ALUMBRADO PUBLICODE LA CIUDAD DE GRANADA

Centro de Mando: N-36 POLIGONO CARTUJA IV

Escala: 1/1500

Dibujado: J.M.MANCERA

Hoja: 2/2

Fecha: ABRIL 2010

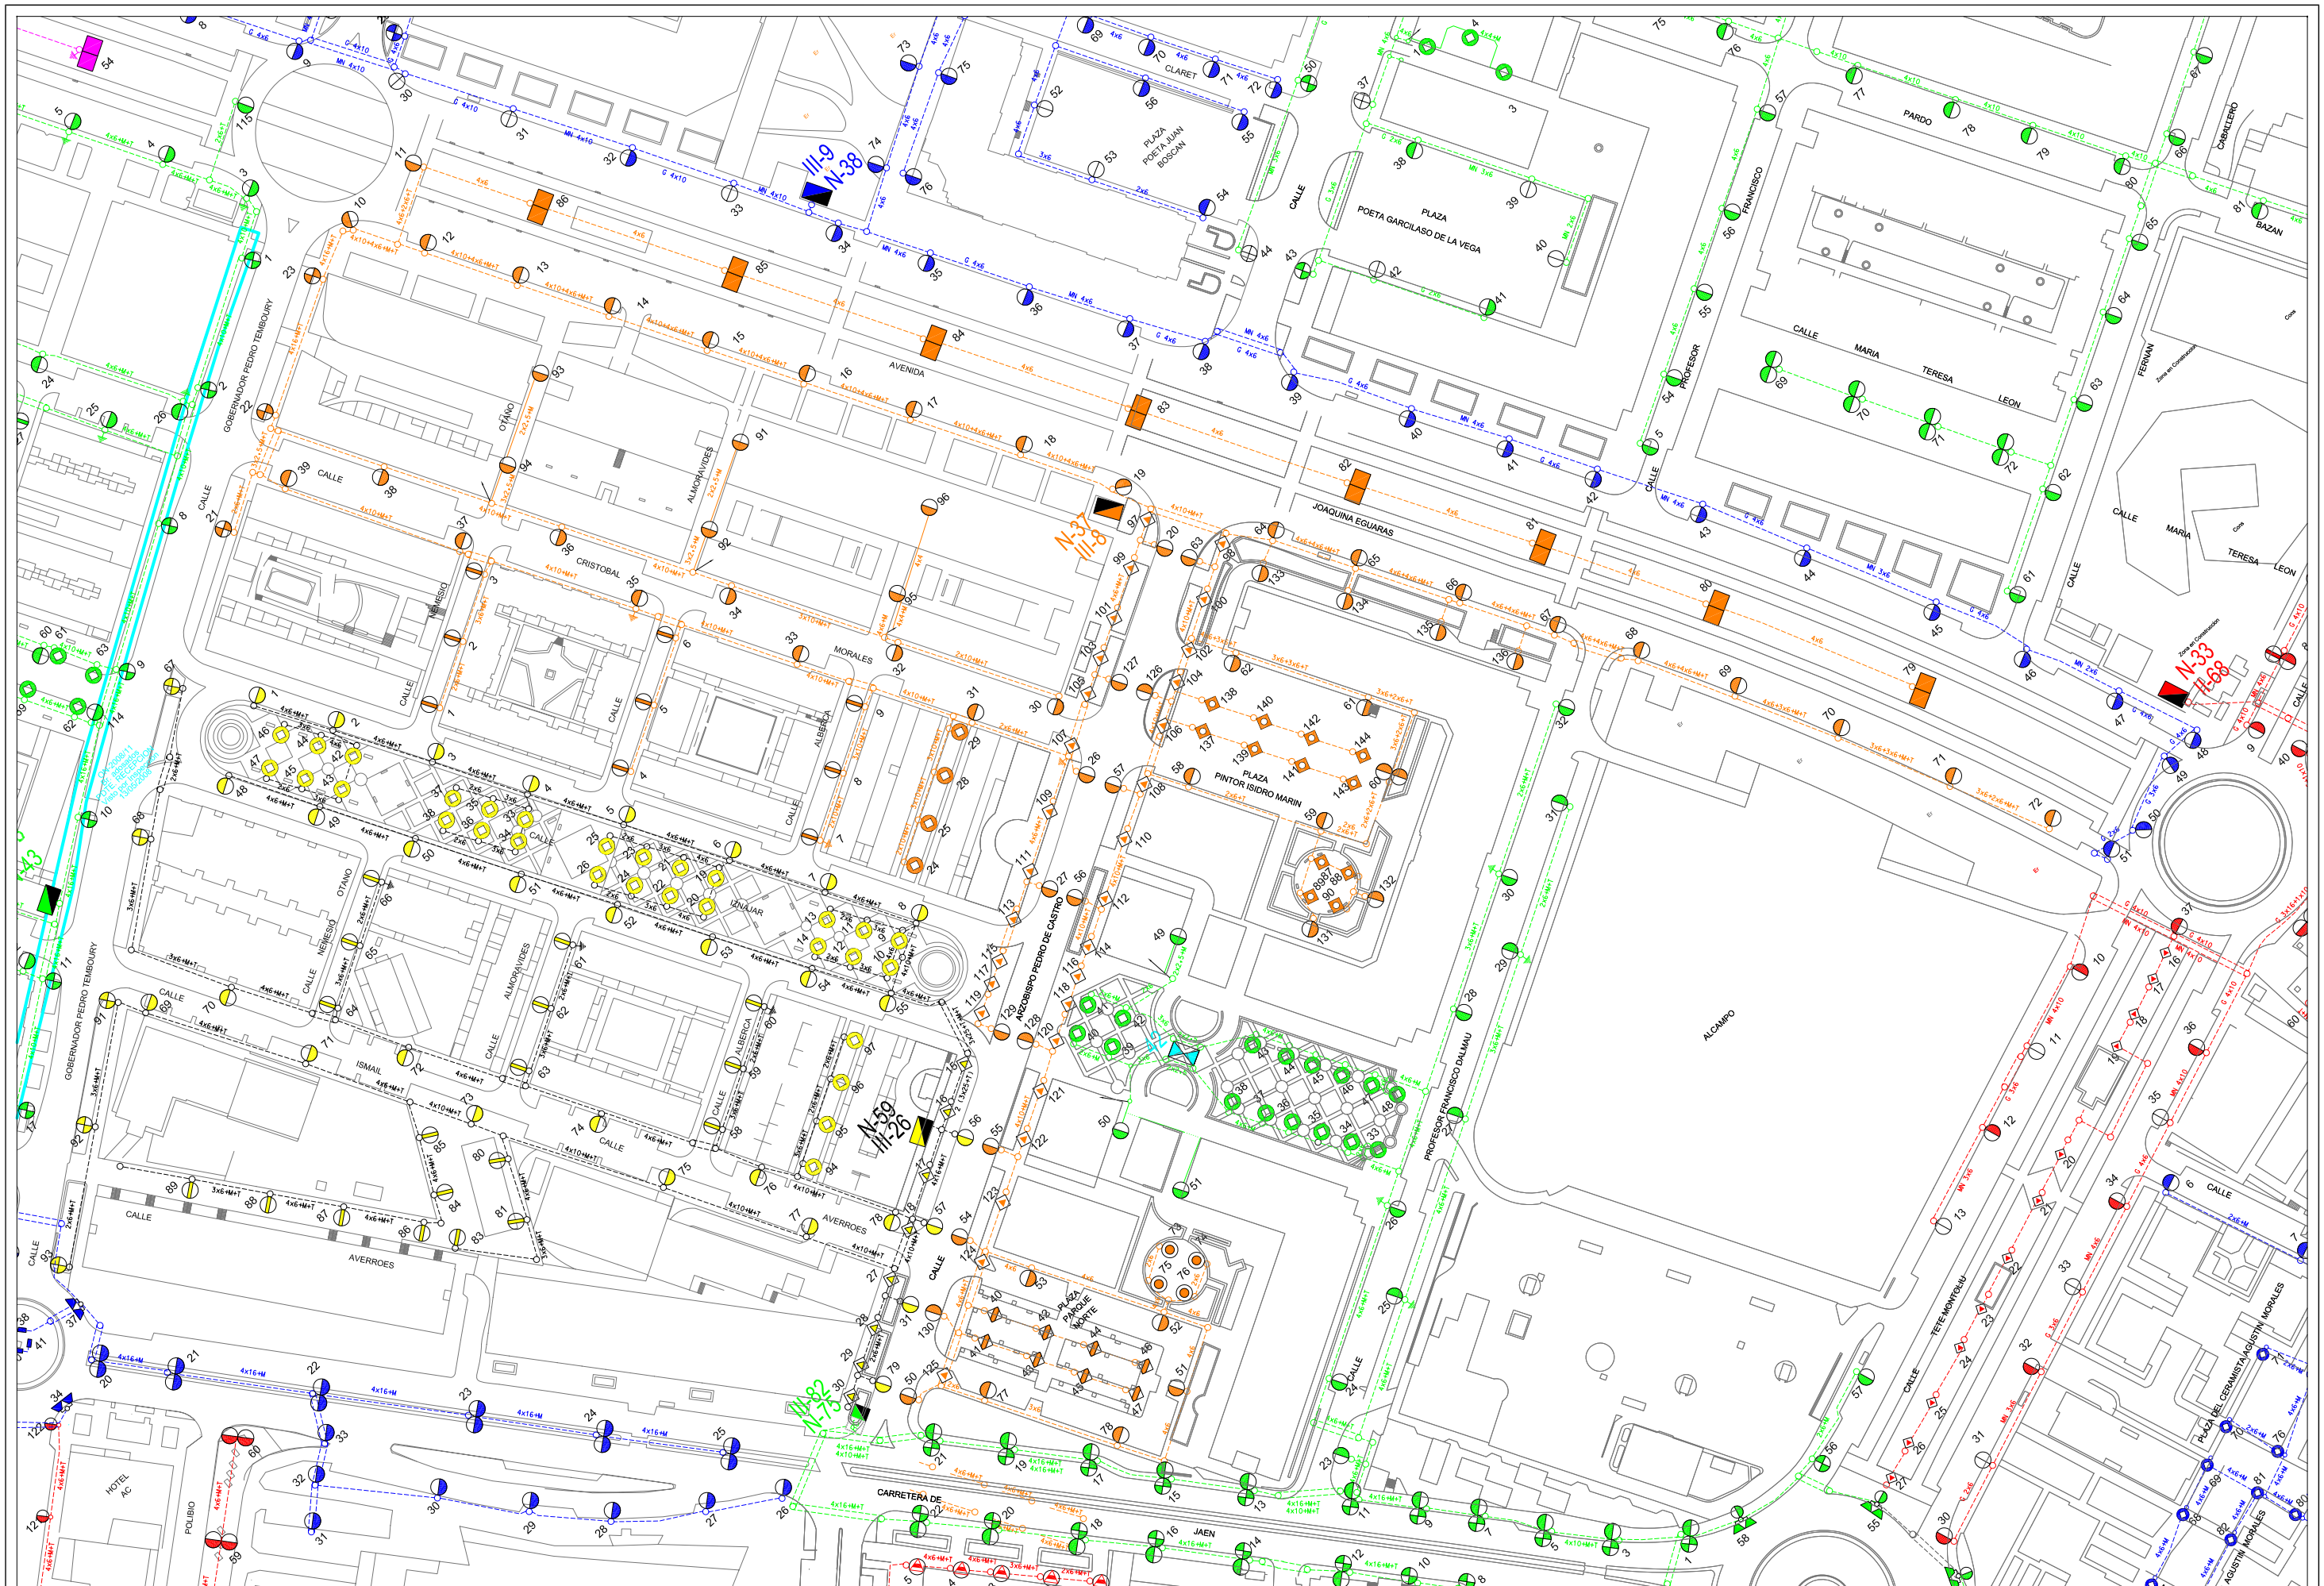

AREA DE MANTENIMIENTO INTEGRAL Y LIMPIEZA DE LA CIUDAD
EXCMO. AYUNTAMIENTO DE GRANADA
ALUMBRADO PUBLICO

CONCURSO PARA CONTRATACION DE LOS TRABAJOS DE CONSERVACION Y RENOVACION DE LAS INSTALACIONES DE ALUMBRADO PUBLICODE LA CIUDAD DE GRANADA

Centro de Mando: N-37 ALMANJAYAR XIX

Escala: 1/2000

Dibujado: J.M.MANCERA

Hoja: 1/1

Fecha: ABRIL 2010

AREA DE MANTENIMIENTO INTEGRAL Y LIMPIEZA DE LA CIUDAD
EXCMO. AYUNTAMIENTO DE GRANADA
ALUMBRADO PUBLICO

CONCURSO PARA CONTRATACION DE LOS TRABAJOS DE CONSERVACION Y RENOVACION DE LAS INSTALACIONES DE ALUMBRADO PUBLICODE LA CIUDAD DE GRANADA

Centro de Mando: N-38 ALMANJAYAR XII

Escala: 1/1500 | Dibujado: J.M.MANCERA

Hoja: 1/2 | Fecha: ABRIL 2010

ÁREA DE MANTENIMIENTO INTEGRAL Y LIMPIEZA DE LA CIUDAD
EXCMO. AYUNTAMIENTO DE GRANADA
ALUMBRADO PUBLICO

CONCURSO PARA CONTRATACION DE LOS TRABAJOS DE CONSERVACION Y RENOVACION DE LAS INSTALACIONES DE ALUMBRADO PUBLICODE LA CIUDAD DE GRANADA

Centro de Mando: N-38 ALMANJAYAR XII

Escala: 1/1500 | Dibujado: J.M.MANCERA | Fecha: ABRIL 2010

Hoja: 2/2

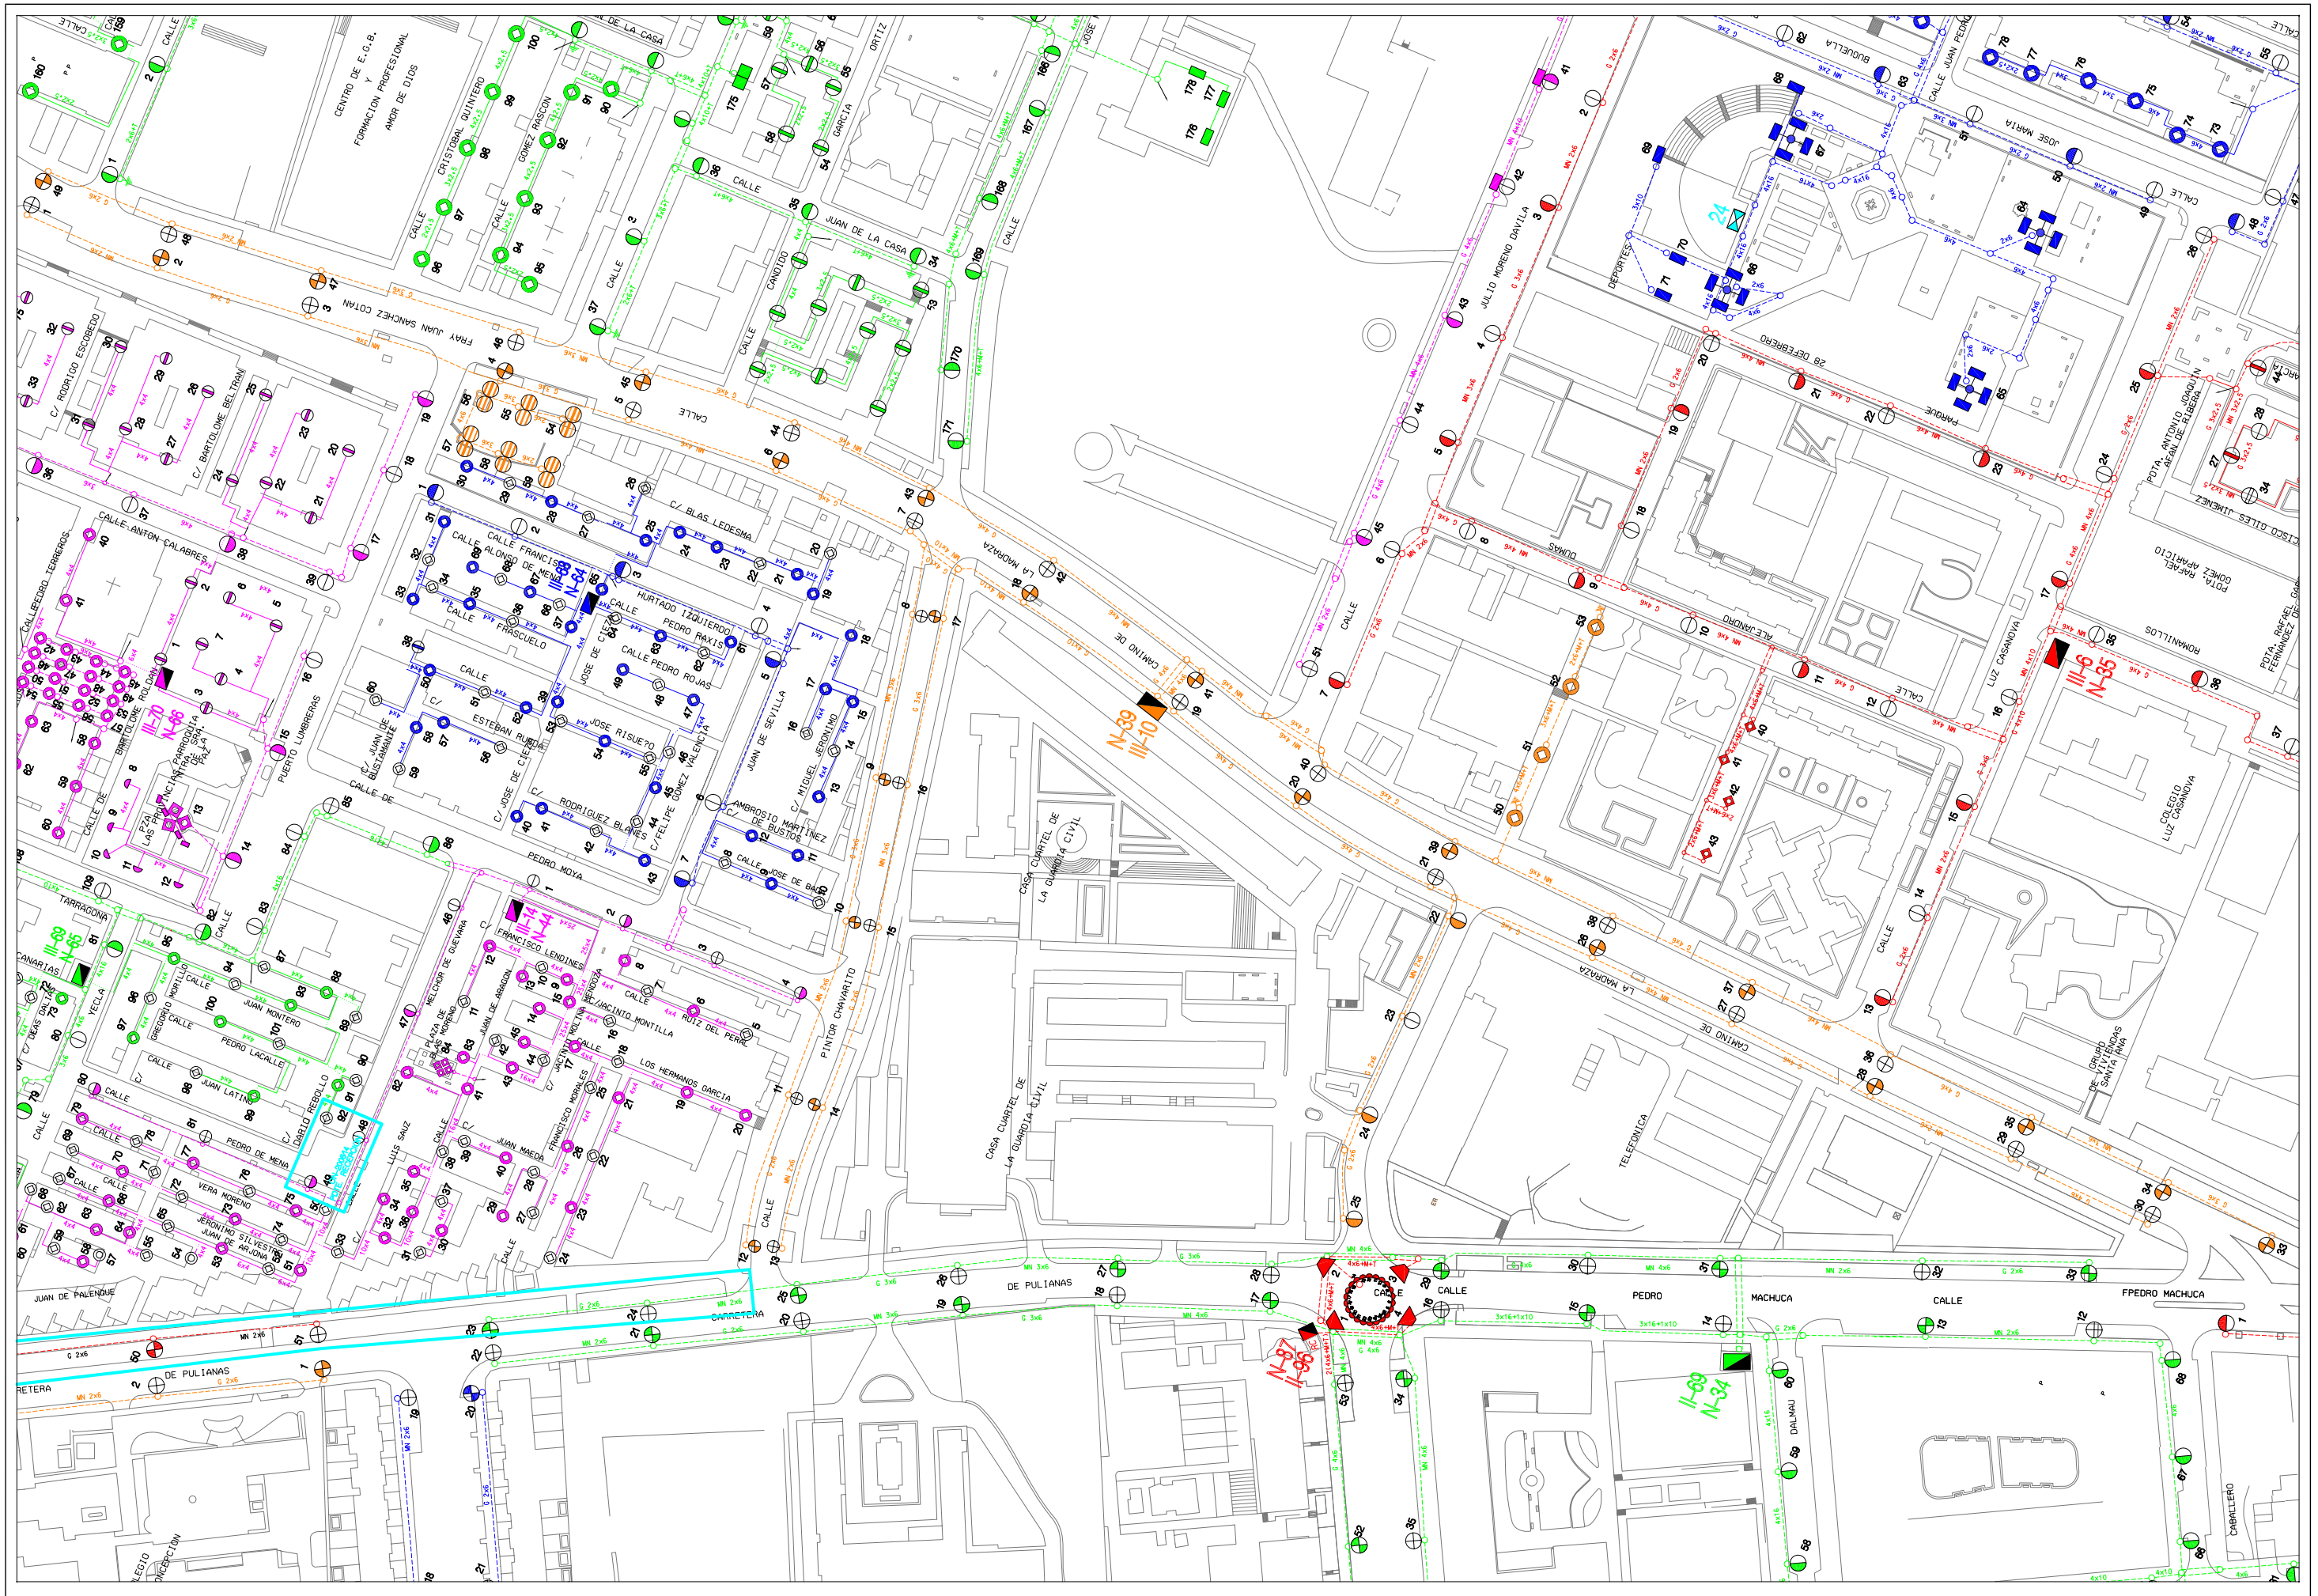

AREA DE MANTENIMIENTO INTEGRAL Y LIMPIEZA DE LA CIUDAD
EXCMO. AYUNTAMIENTO DE GRANADA
ALUMBRADO PUBLICO

CONCURSO PARA CONTRATACION DE LOS TRABAJOS DE CONSERVACION Y RENOVACION DE LAS INSTALACIONES DE ALUMBRADO PUBLICODE LA CIUDAD DE GRANADA

Centro de Mando: N-39 ALMANJAYAR III

Escala: 1/2000

Dibujado: J.M.MANCERA

Hoja: 1/1

Fecha: ABRIL 2010

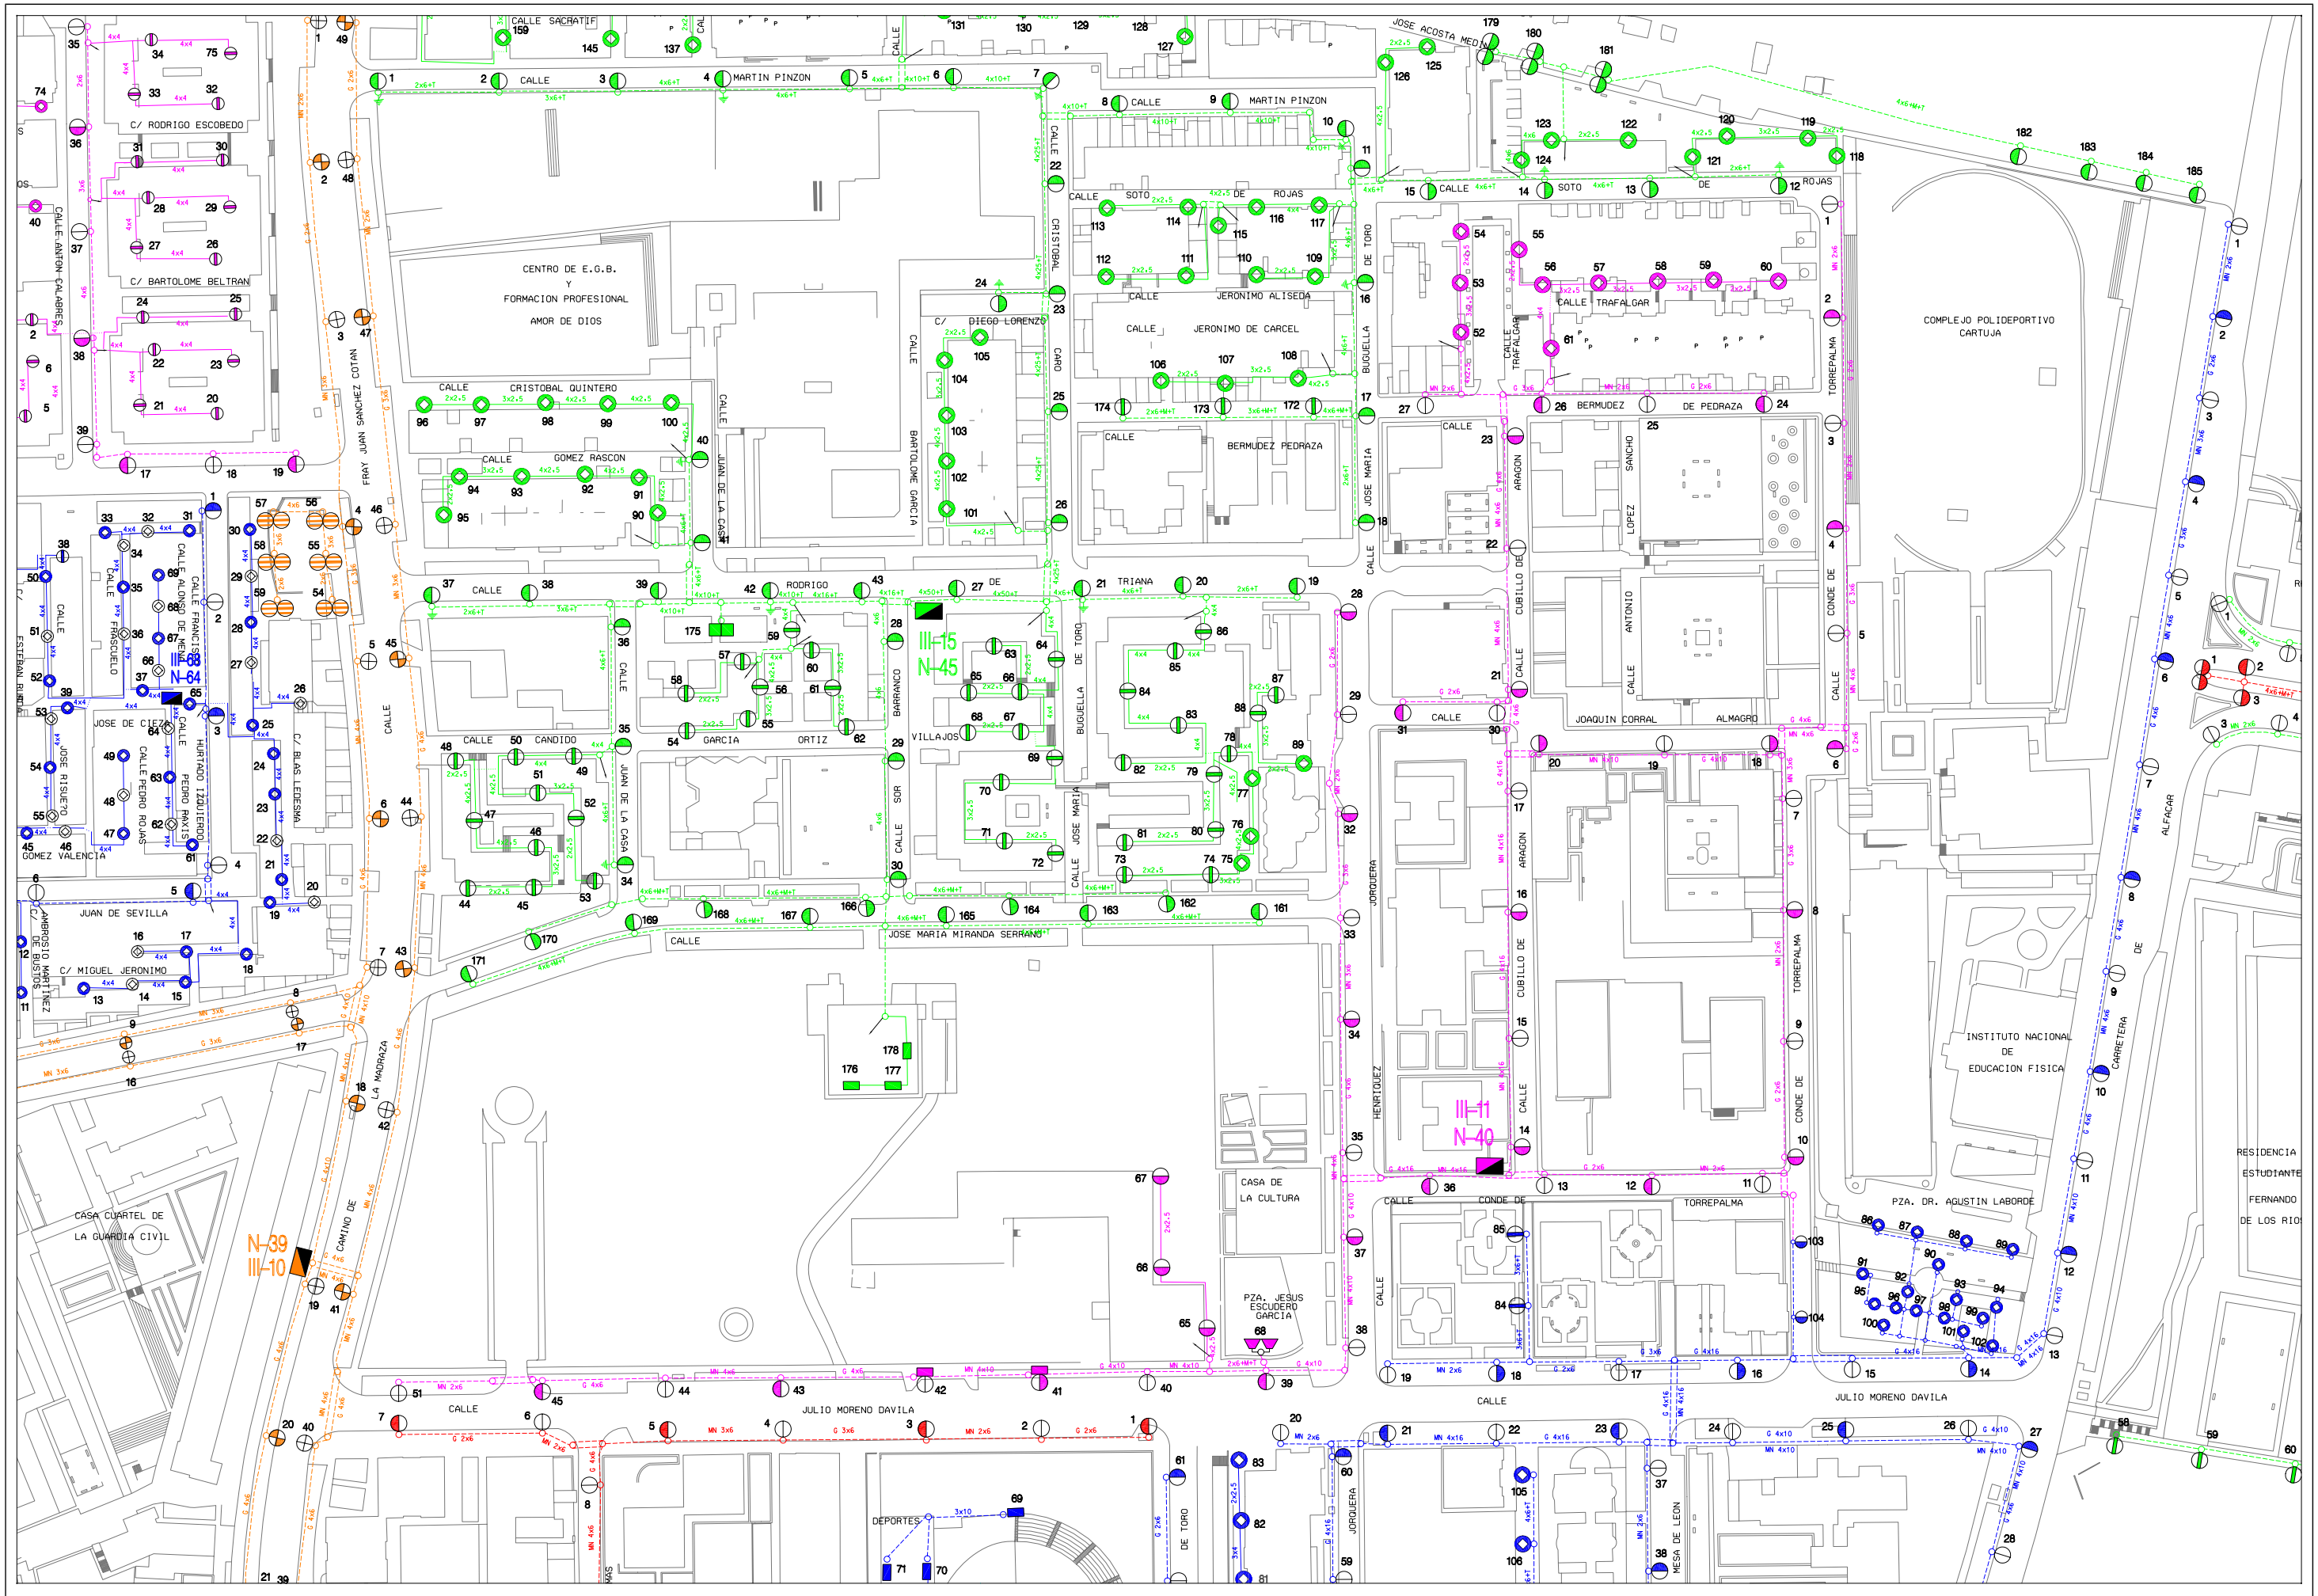

Area de Mantenimiento Integral y Limpieza de la ciudad Excmo. Ayuntamiento de Granada alumbrado publico	***CONCURSO PARA CONTRATACION DE LOS TRABAJOS DE CONSERVACION Y RENOVACION DE LAS INSTALACIONES DE ALUMBRADO PUBLICODE LA CIUDAD DE GRANADA***	Centro de Mando: N-40 CARTUJA V	Escala: 1/2000	Dibujado: J.M.Mancera

Hoja: 1/1

Fecha: Abril 2010



Area de Mantenimiento Integral y Limpieza de la ciudad Excmo. Ayuntamiento de Granada alumbrado publico	**CONCURSO PARA CONTRATACION DE LOS TRABAJOS DE CONSERVACION Y RENOVACION DE LAS INSTALACIONES DE ALUMBRADO PUBLICODE LA CIUDAD DE GRANADA**	Centro de Mando: N-41 PARQUE NUEVA GRANADA	Escala: 1/1500	Dibujado: J.M.Mancera
			Hoja: 1/1	Fecha: Abril 2010

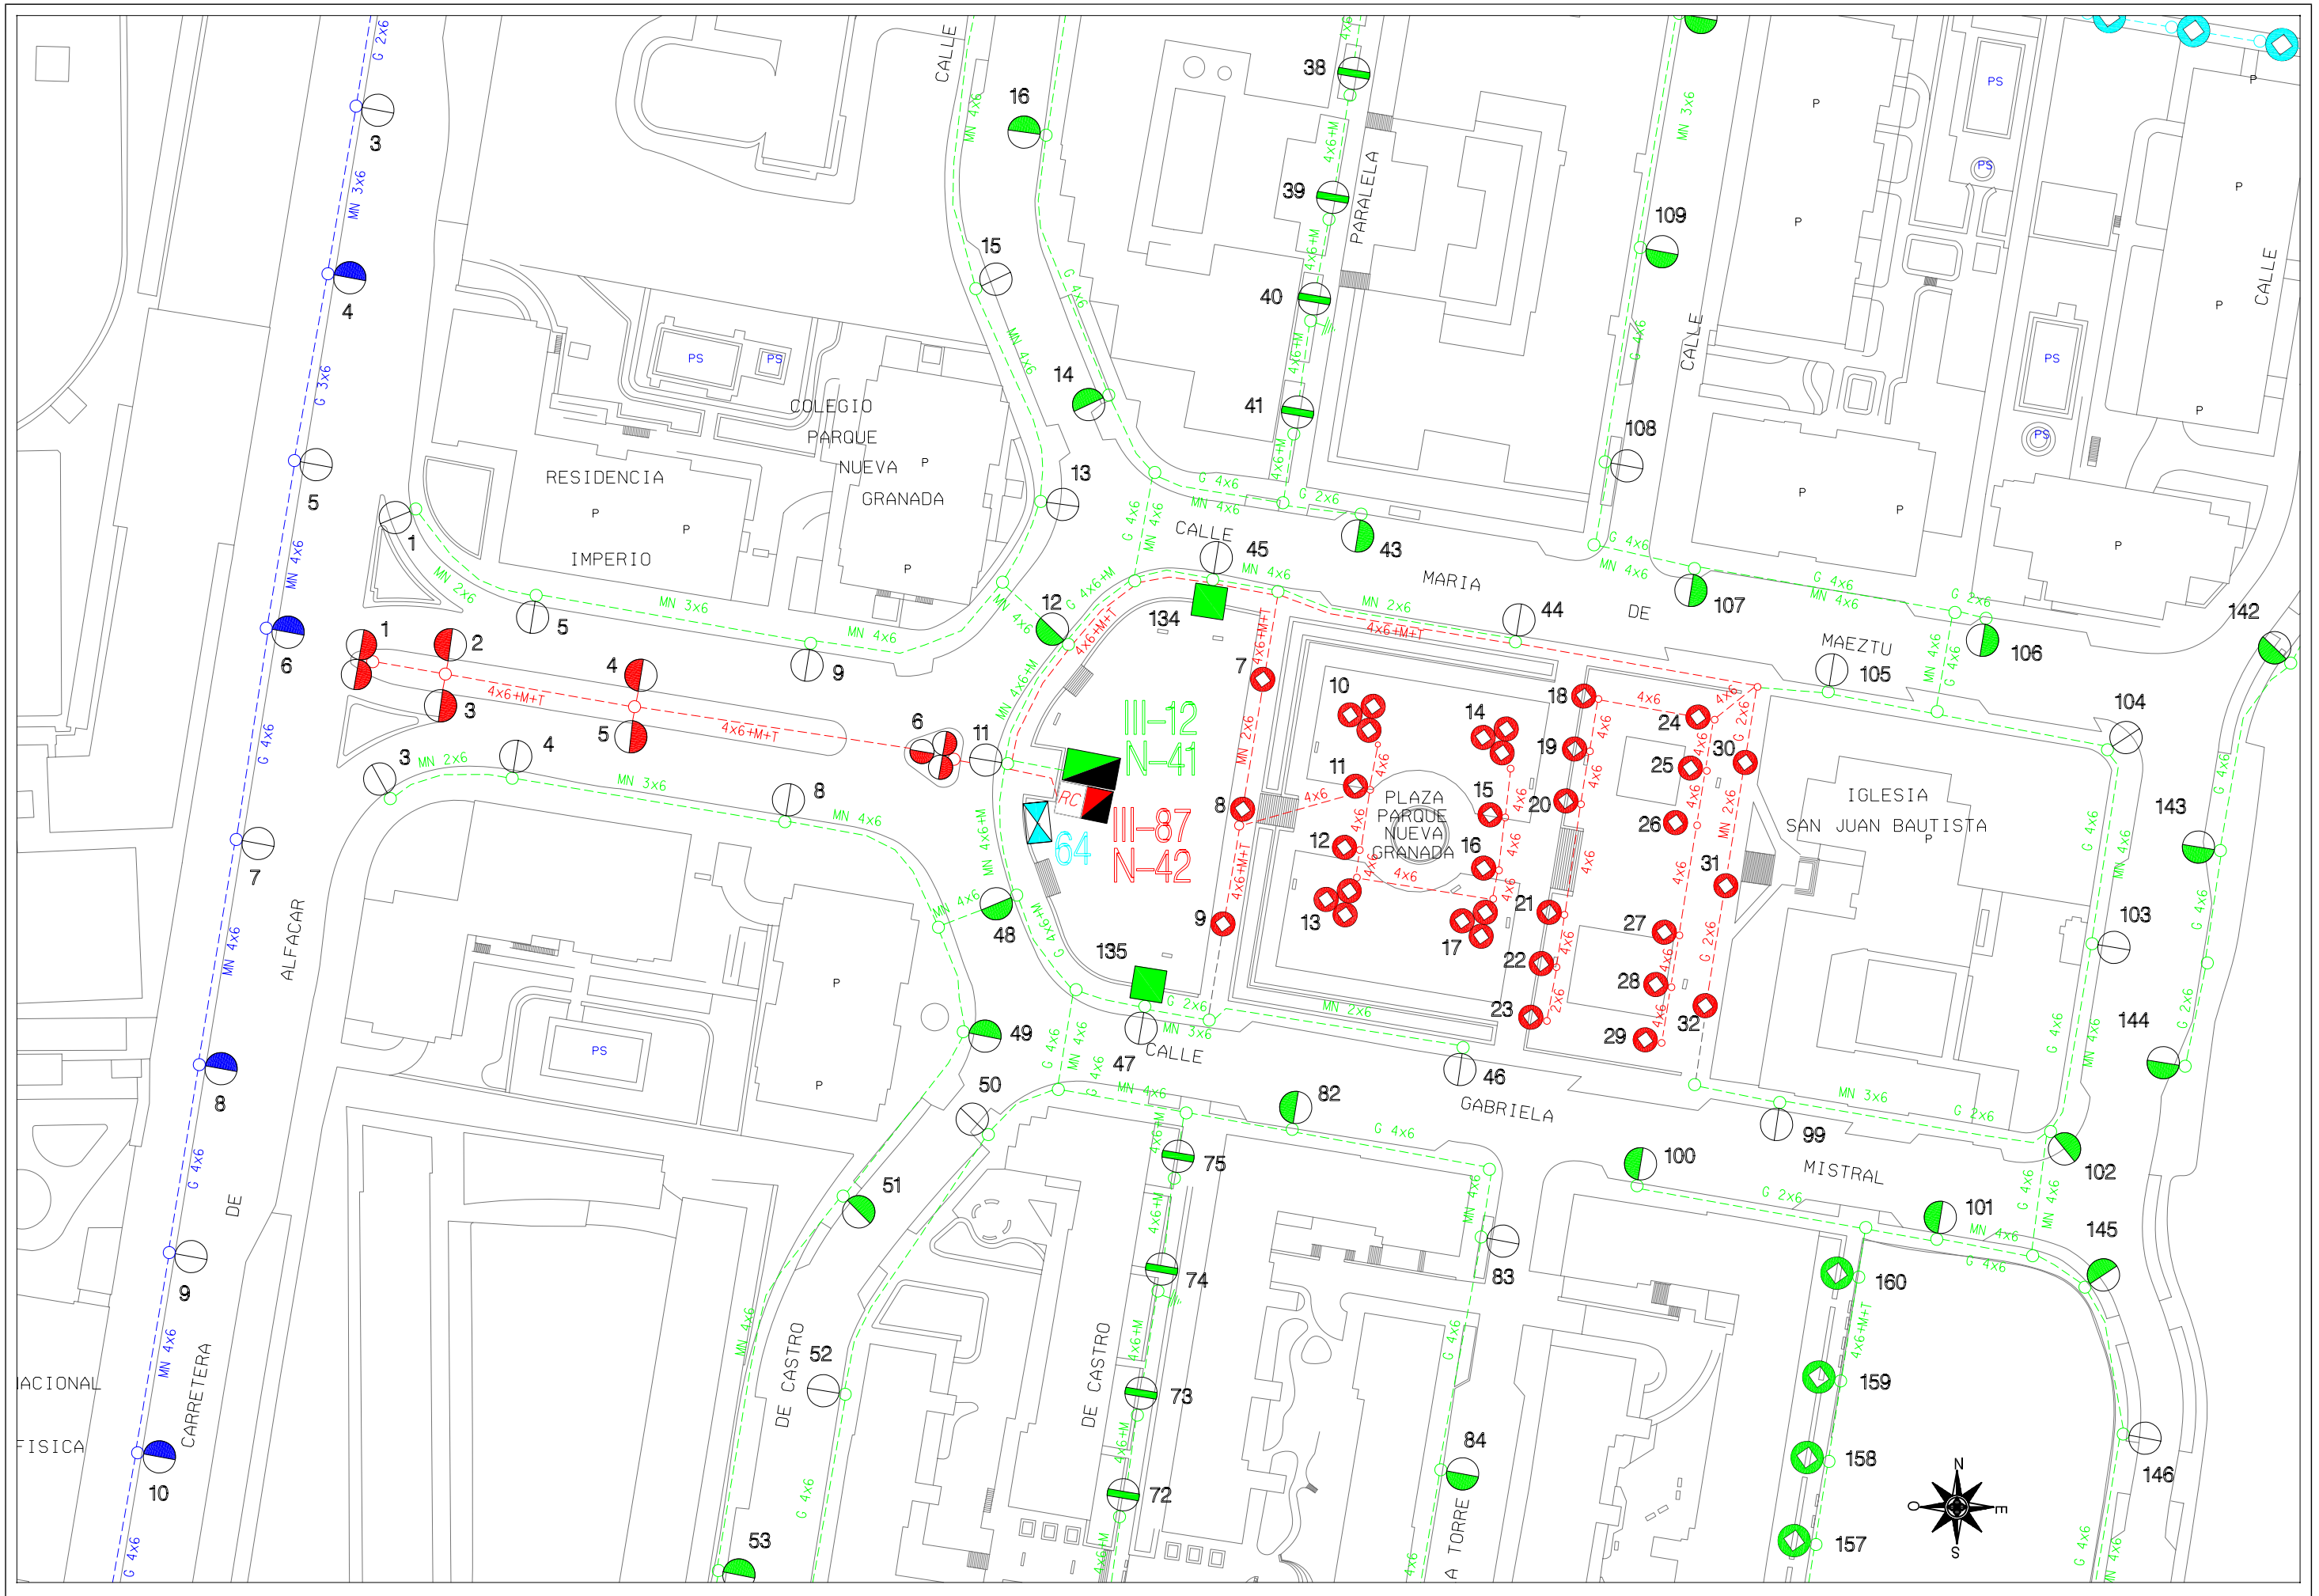

Area de Mantenimiento Integral y Limpieza de la ciudad
Excmo. Ayuntamiento de Granada
alumbrado publico

CONCURSO PARA CONTRATACION DE LOS TRABAJOS DE CONSERVACION Y RENOVACION DE LAS INSTALACIONES DE ALUMBRADO PUBLICODE LA CIUDAD DE GRANADA

Centro de Mando: N-42 PARQUE NUEVA GRANADA II

Escala: 1/1000

Dibujado: J.M.Mancera

Hoja: 1/1

Fecha: Abril 2010

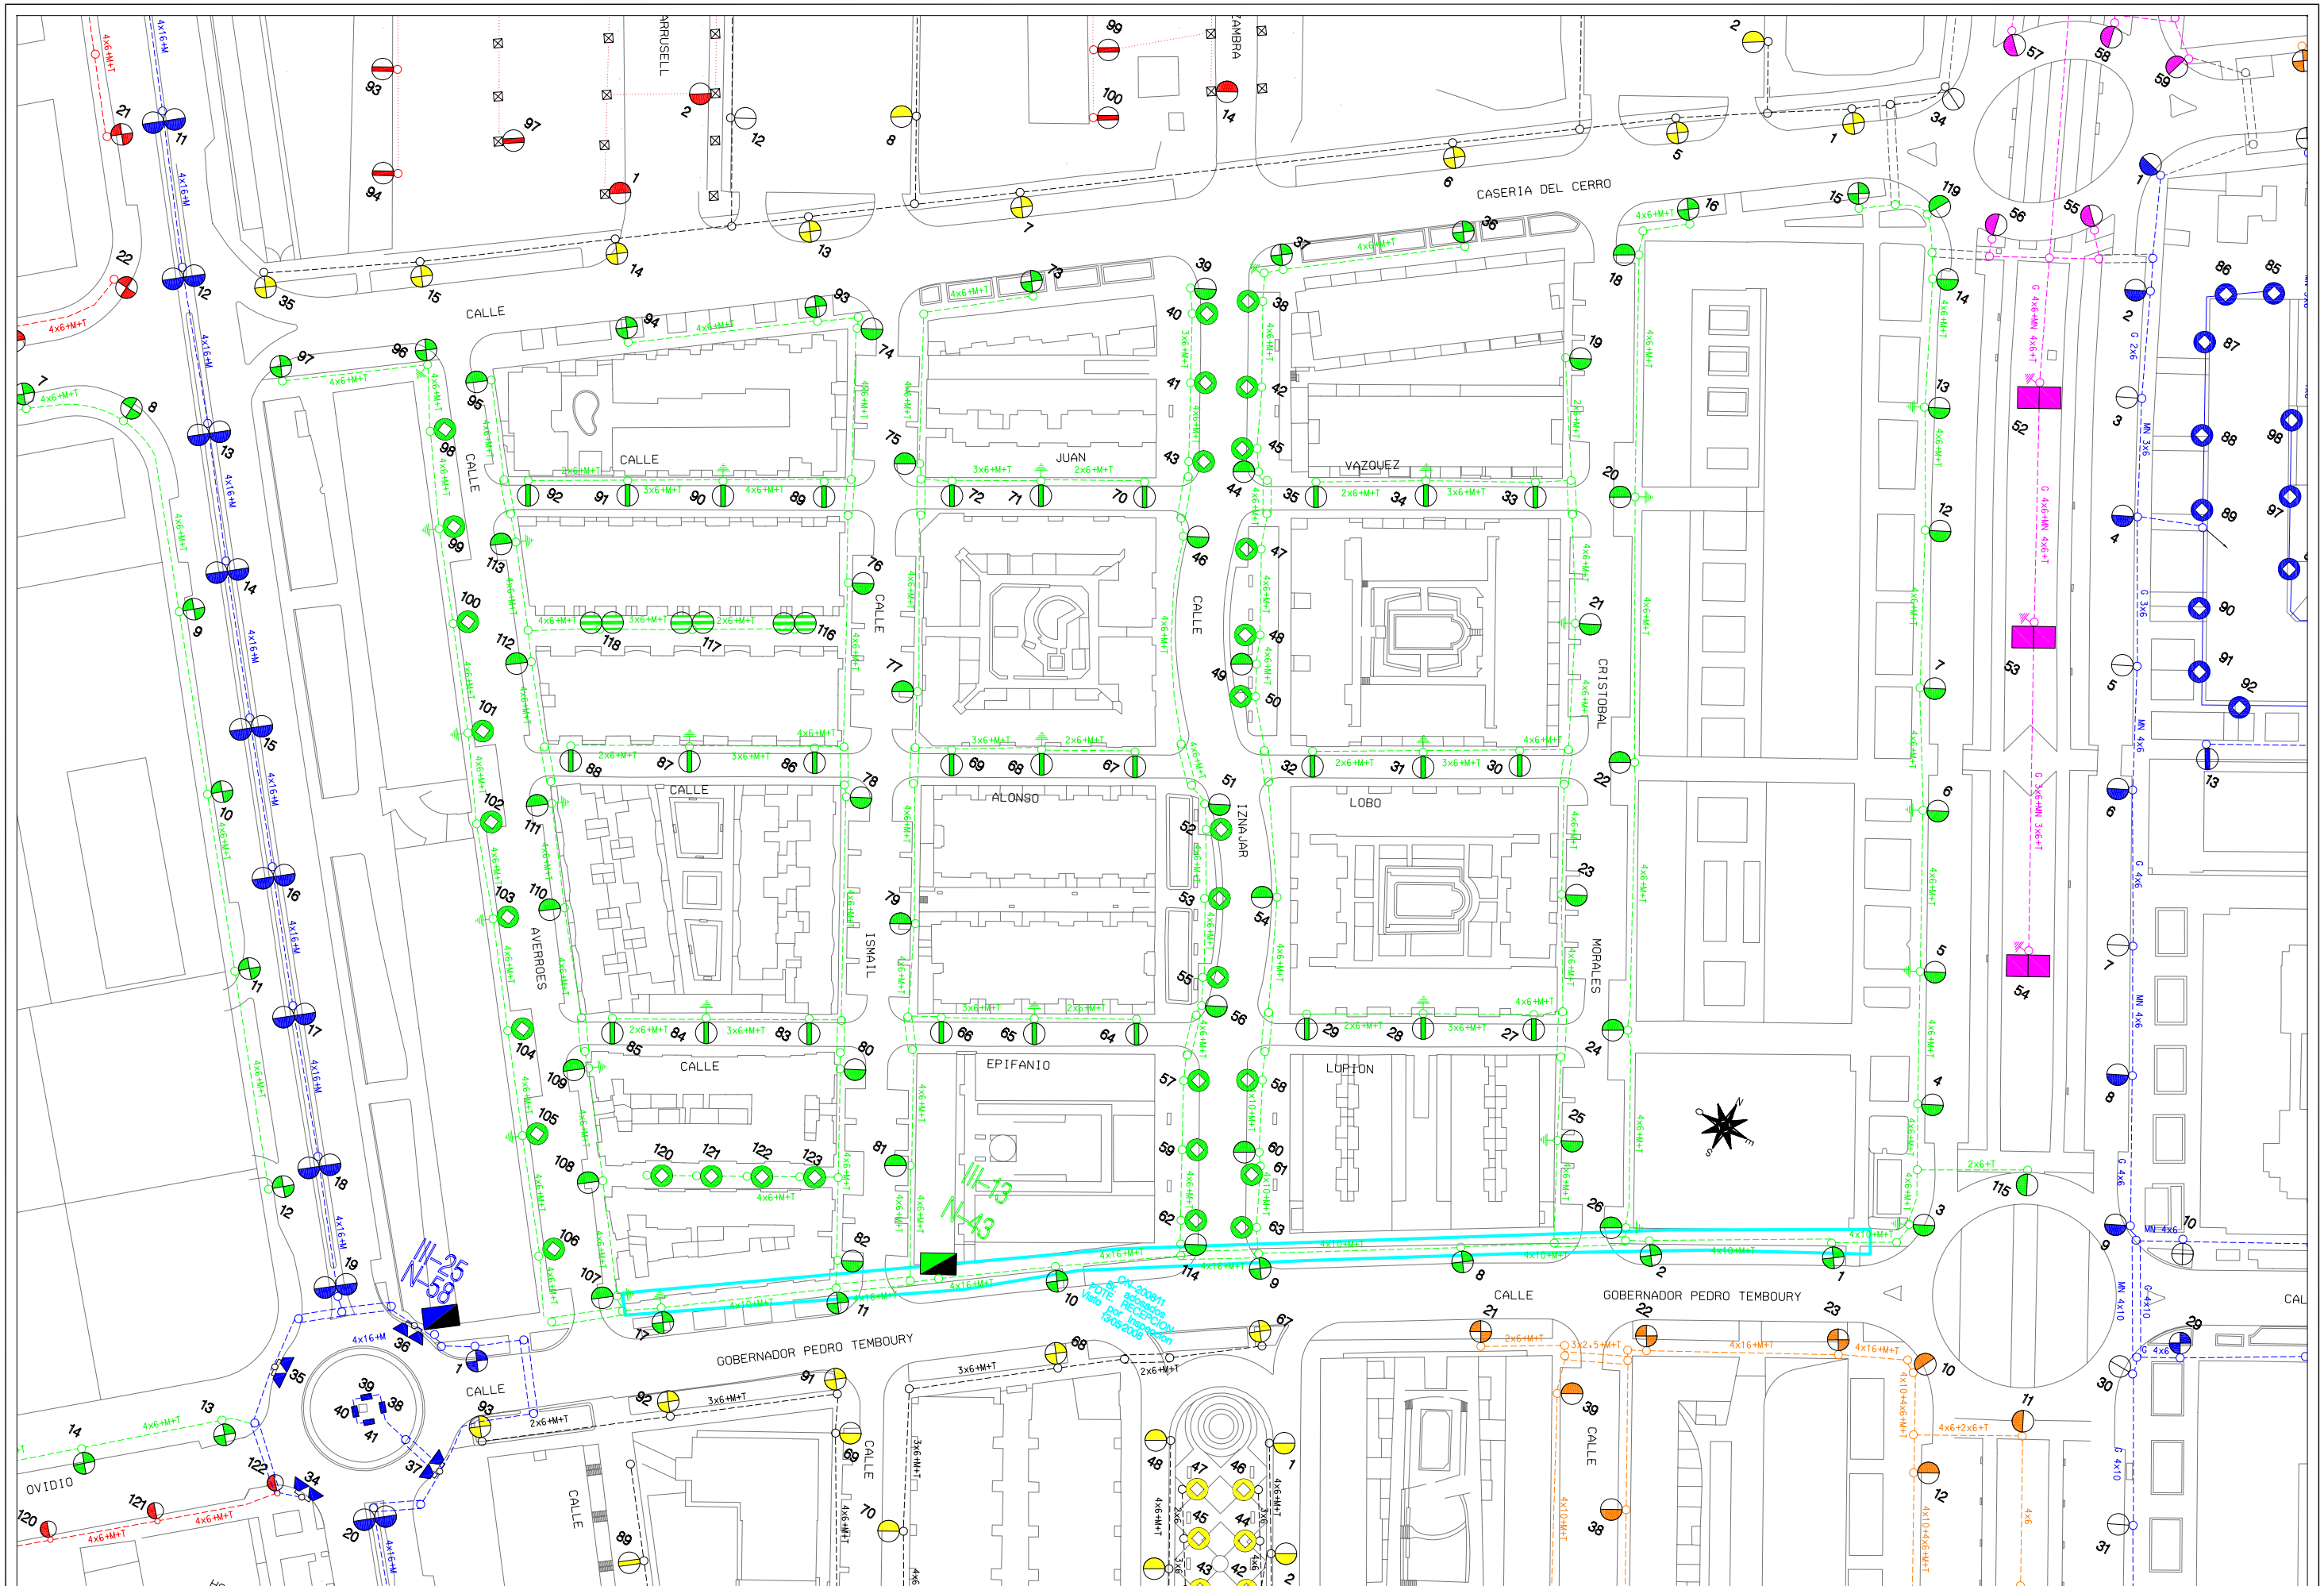

Area de Mantenimiento Integral y Limpieza de la ciudad
Excmo. Ayuntamiento de Granada
alumbrado publico

CONCURSO PARA CONTRATACION DE LOS TRABAJOS DE CONSERVACION Y RENOVACION DE LAS INSTALACIONES DE ALUMBRADO PUBLICODE LA CIUDAD DE GRANADA

Centro de Mando: N-43 ALMANJAYAR XXV

Escala: 1/1500

Dibujado: J.M.Mancera

Hoja: 1/1

Fecha: Abril 2010

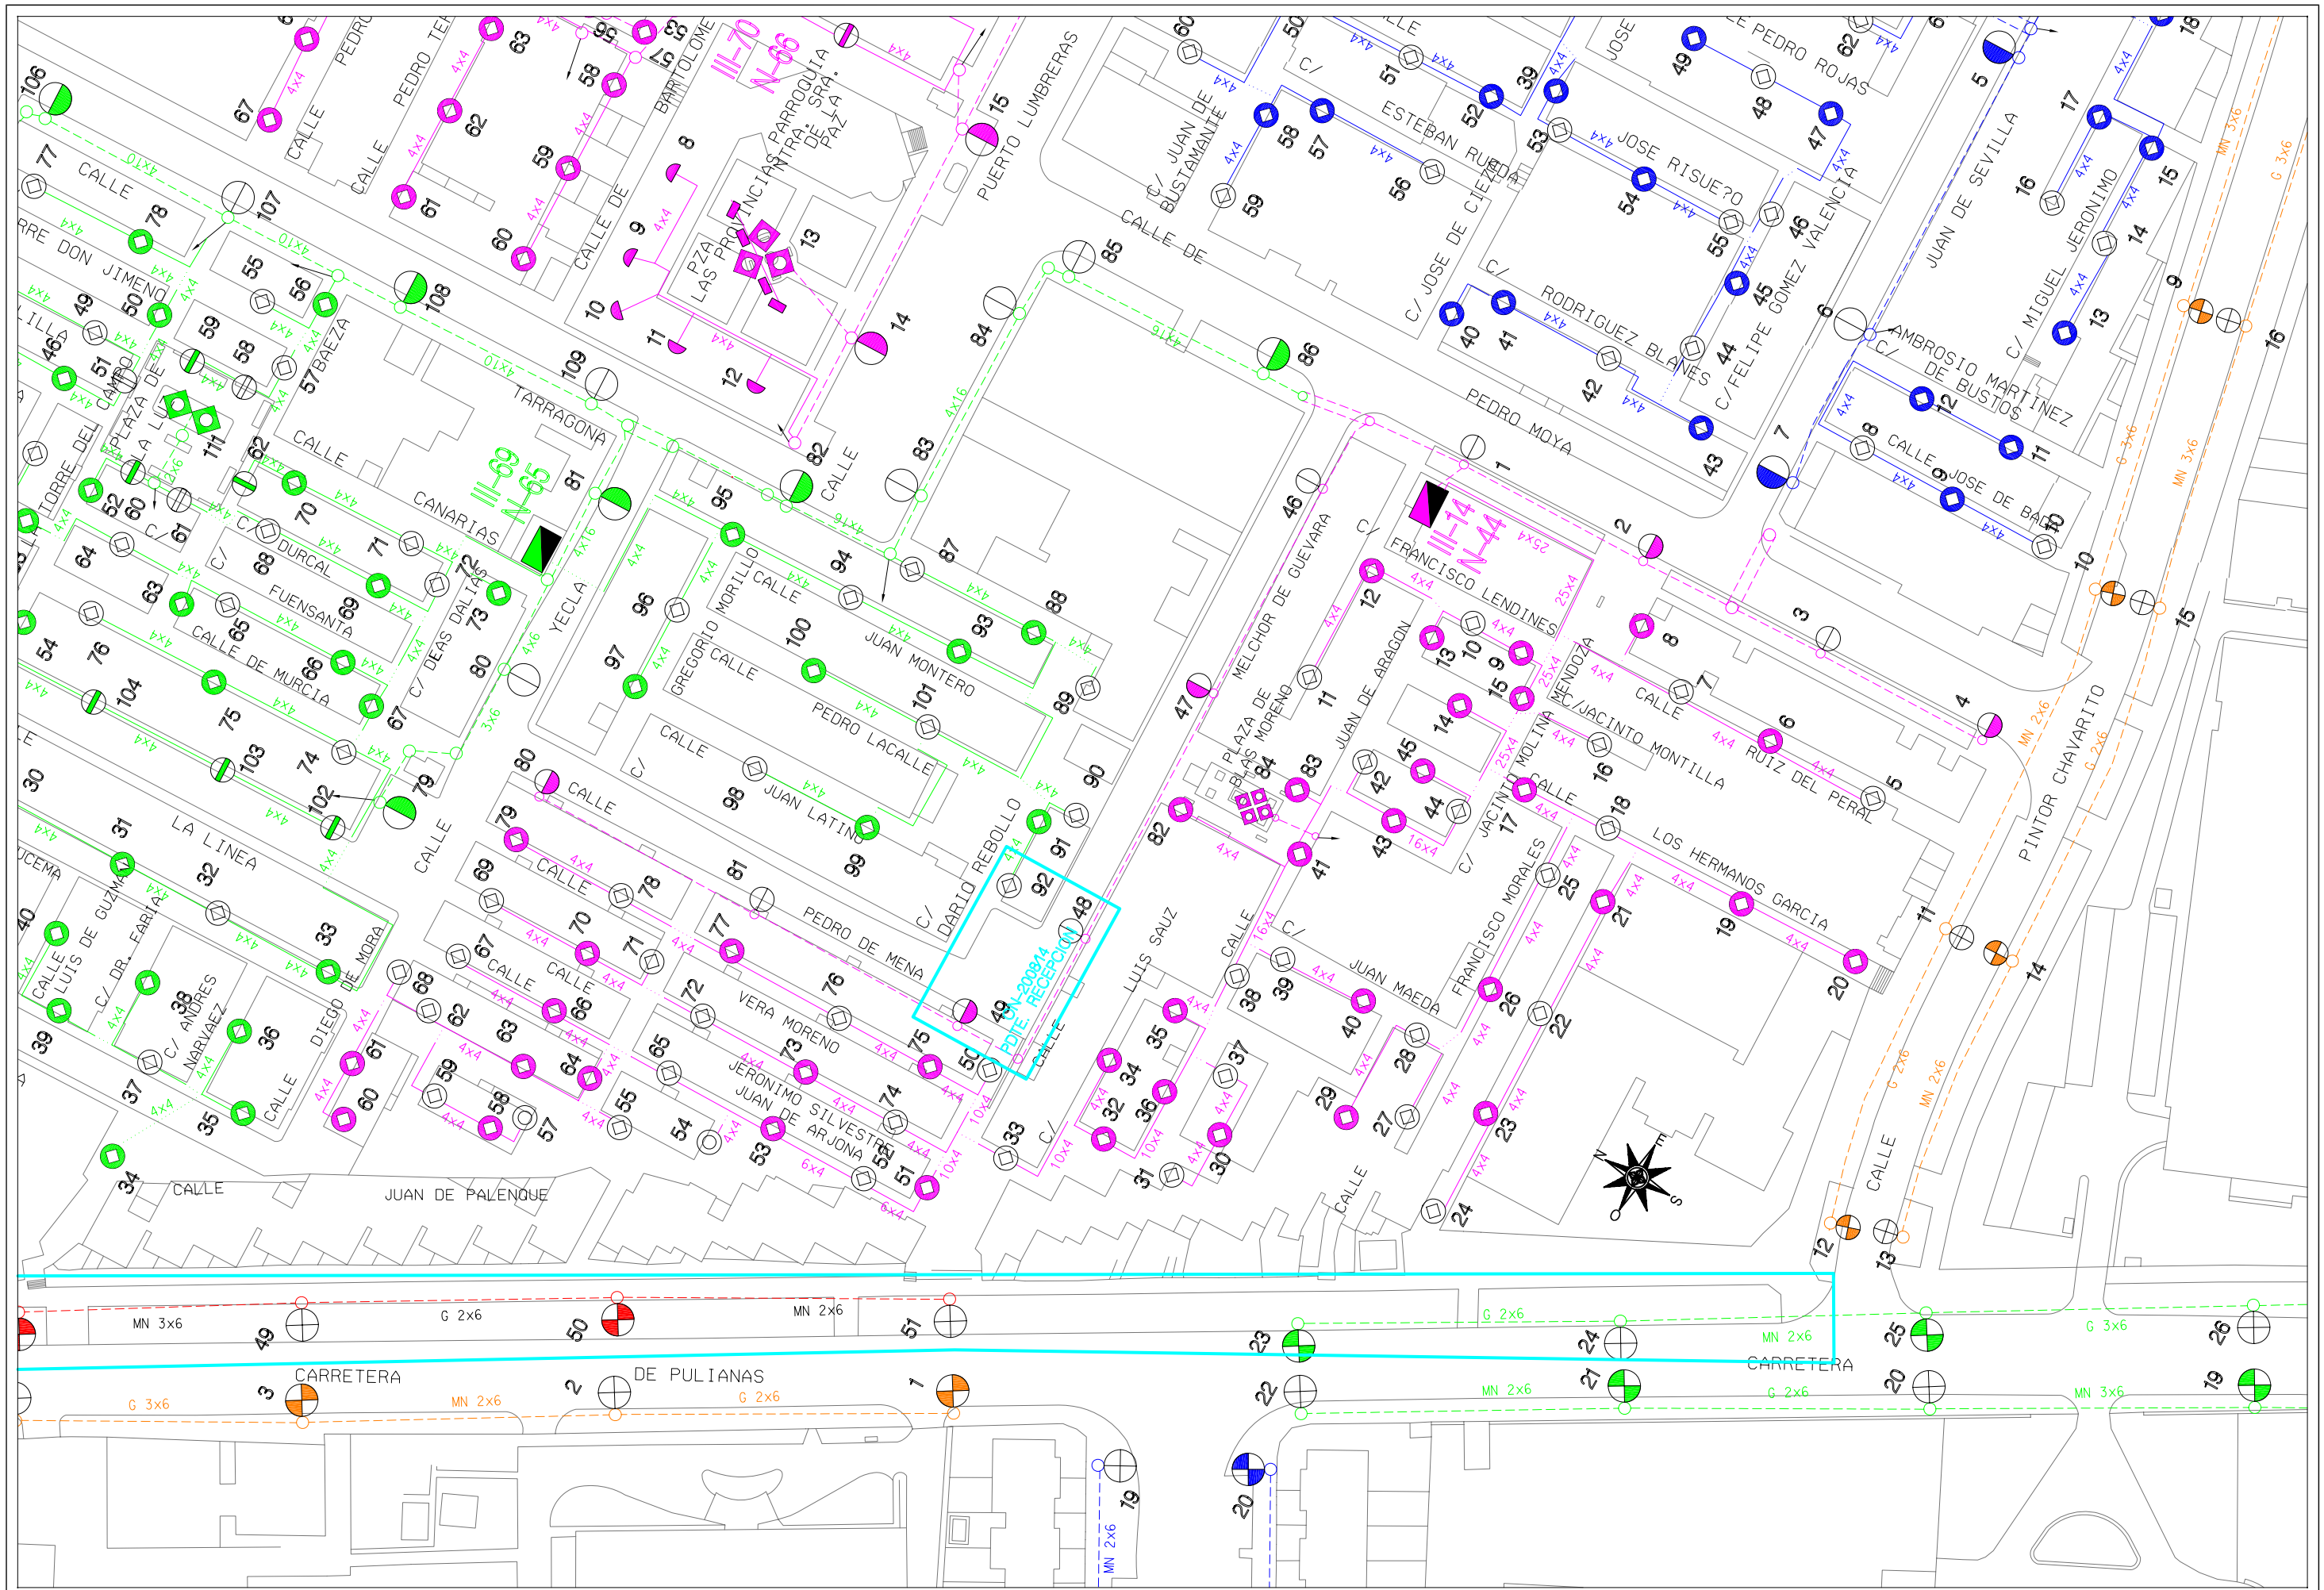

Area de Mantenimiento Integral y Limpieza de la ciudad Excmo. Ayuntamiento de Granada alumbrado publico	***CONCURSO PARA CONTRATACION DE LOS TRABAJOS DE CONSERVACION Y RENOVACION DE LAS INSTALACIONES DE ALUMBRADO PUBLICODE LA CIUDAD DE GRANADA***	Centro de Mando: N-44 ALMANJAYAR VII	Escala: 1/1000	Dibujado: J.M.Mancera
			Hoja: 1/1	Fecha: Abril 2010

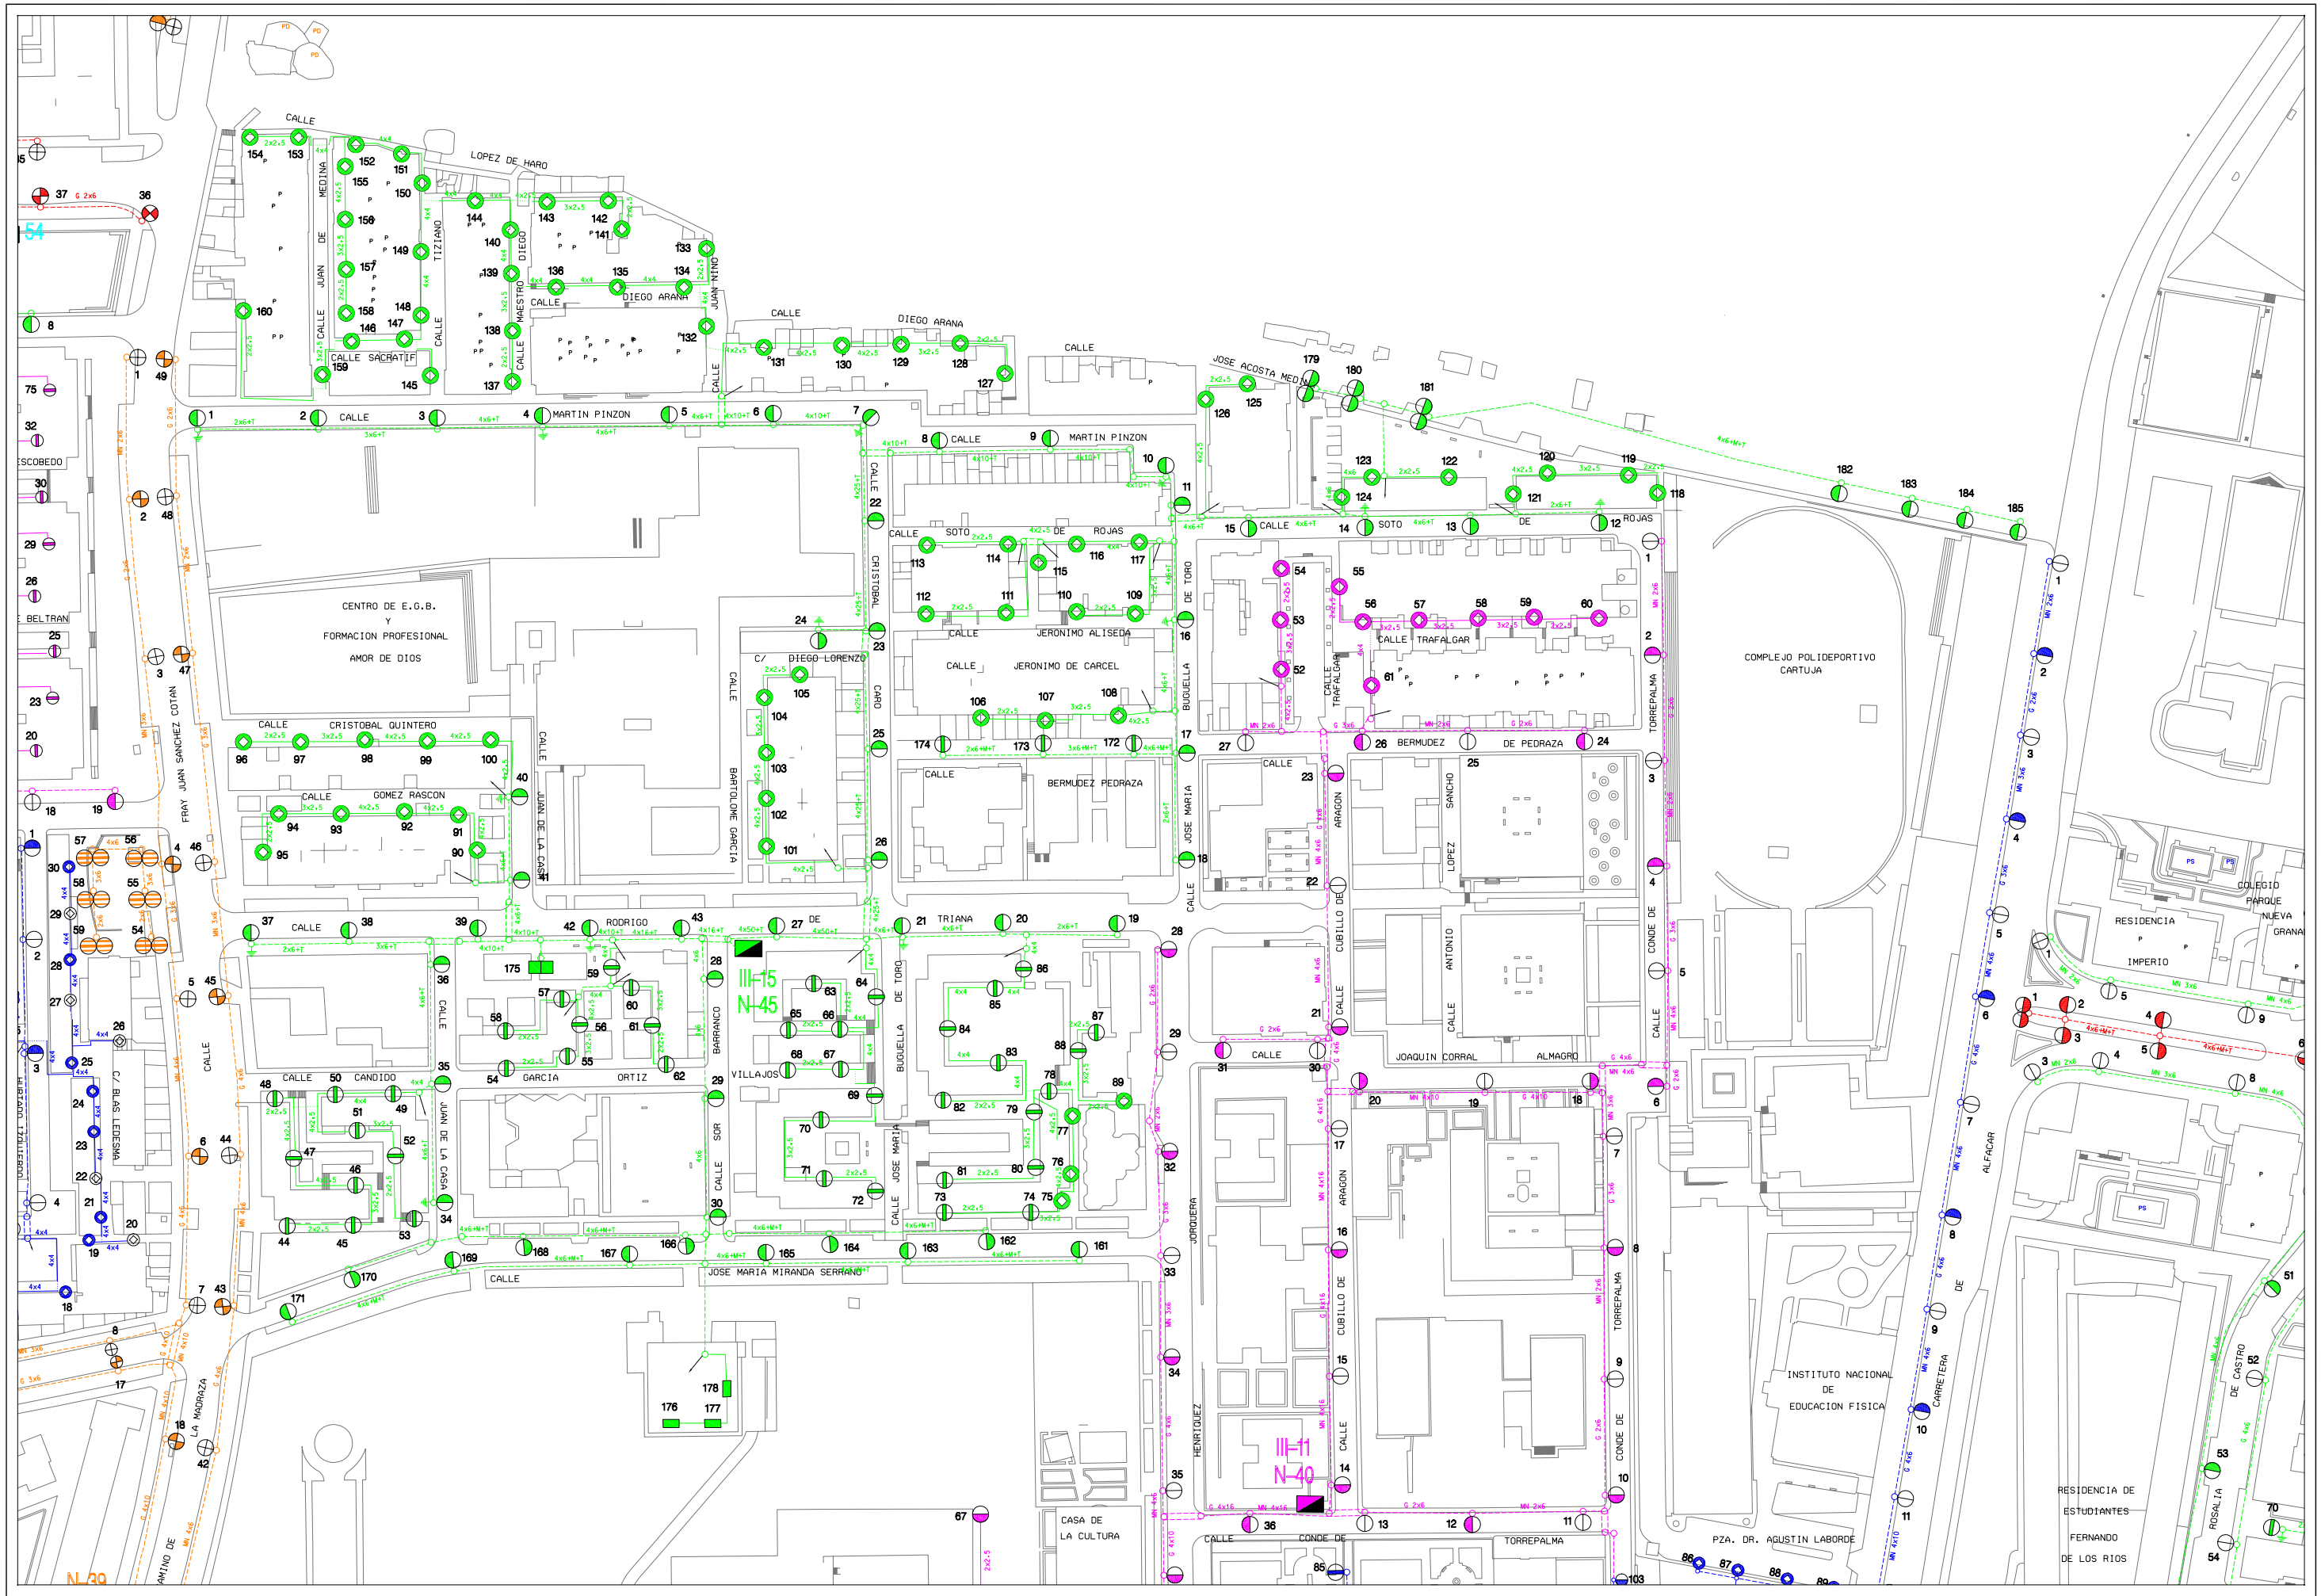

AREA DE MANTENIMIENTO INTEGRAL Y LIMPIEZA DE LA CIUDAD
EXCMO. AYUNTAMIENTO DE GRANADA
ALUMBRADO PUBLICO

CONCURSO PARA CONTRATACION DE LOS TRABAJOS DE CONSERVACION Y RENOVACION DE LAS INSTALACIONES DE ALUMBRADO PUBLICODE LA CIUDAD DE GRANADA

Centro de Mando: N-45 POLIGONO CARTUJA VI

Escala: 1/2000

Dibujado: J.M.MANCERA

Hoja: 1/1

Fecha: ABRIL 2010

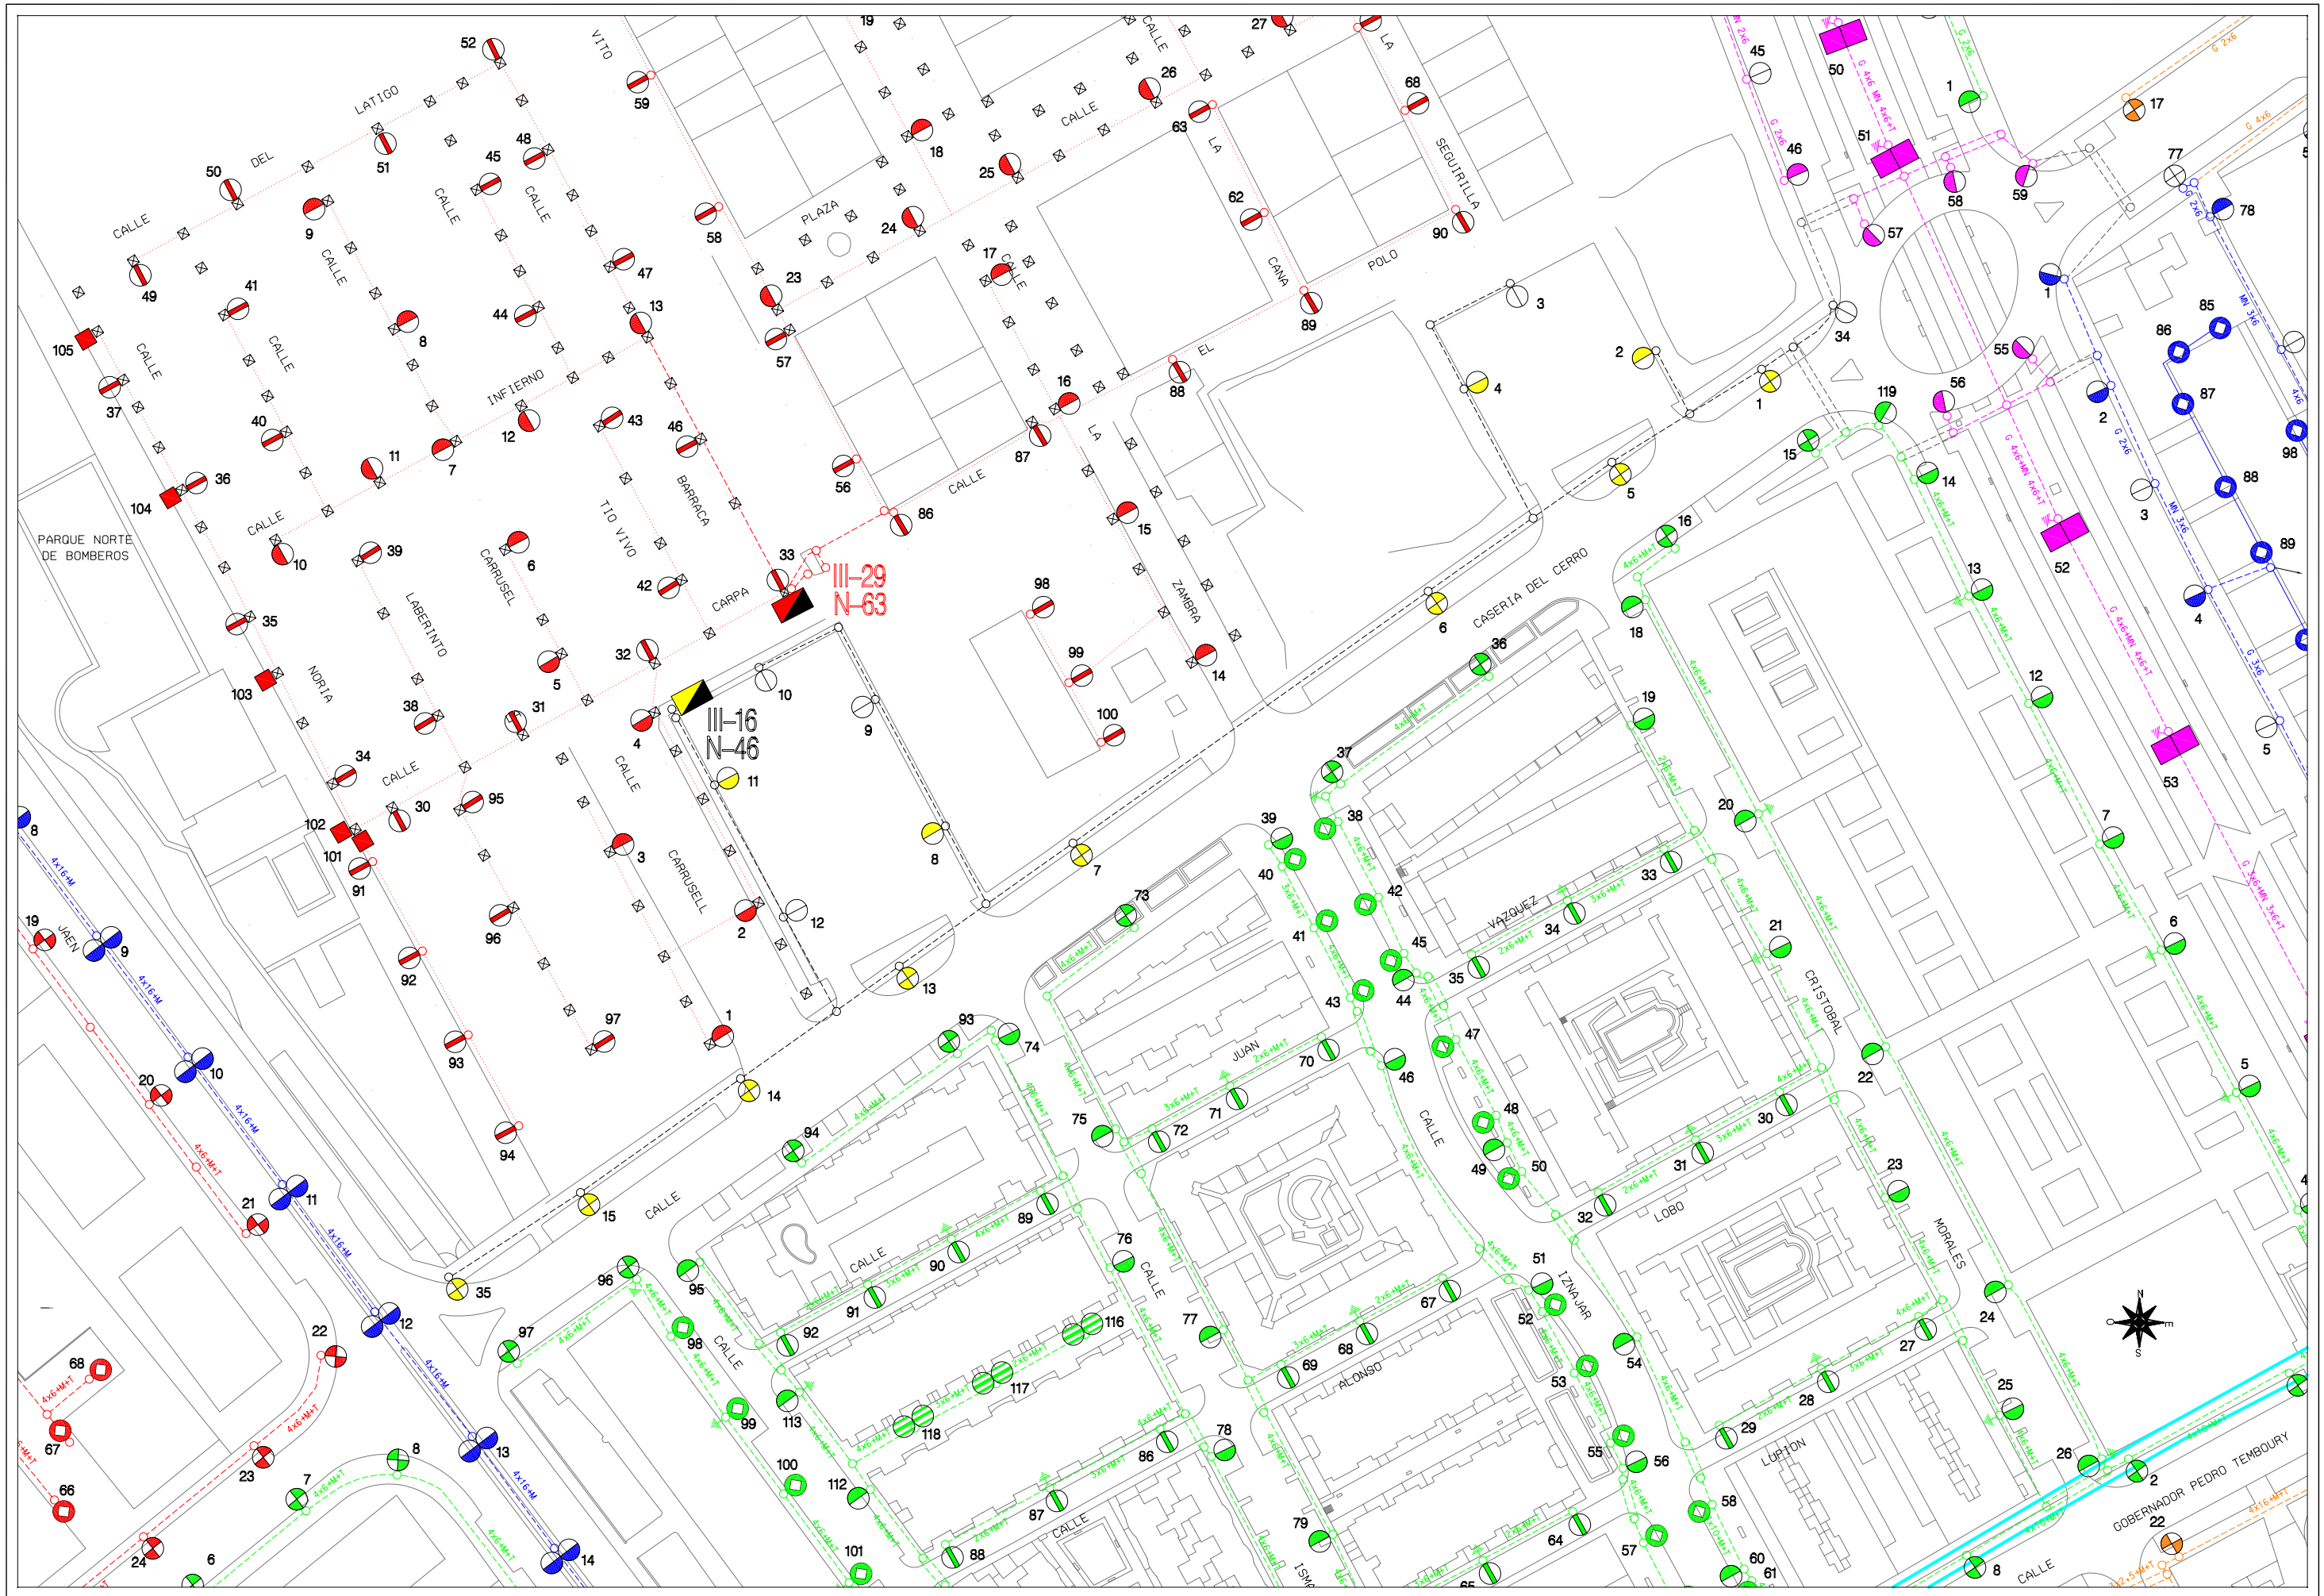
III-29
N-63
III-16
N-46
PARQUE NORTE DE BOMBEROS
CALLE DEL LATIGO
CALLE
CALLE
CALLE

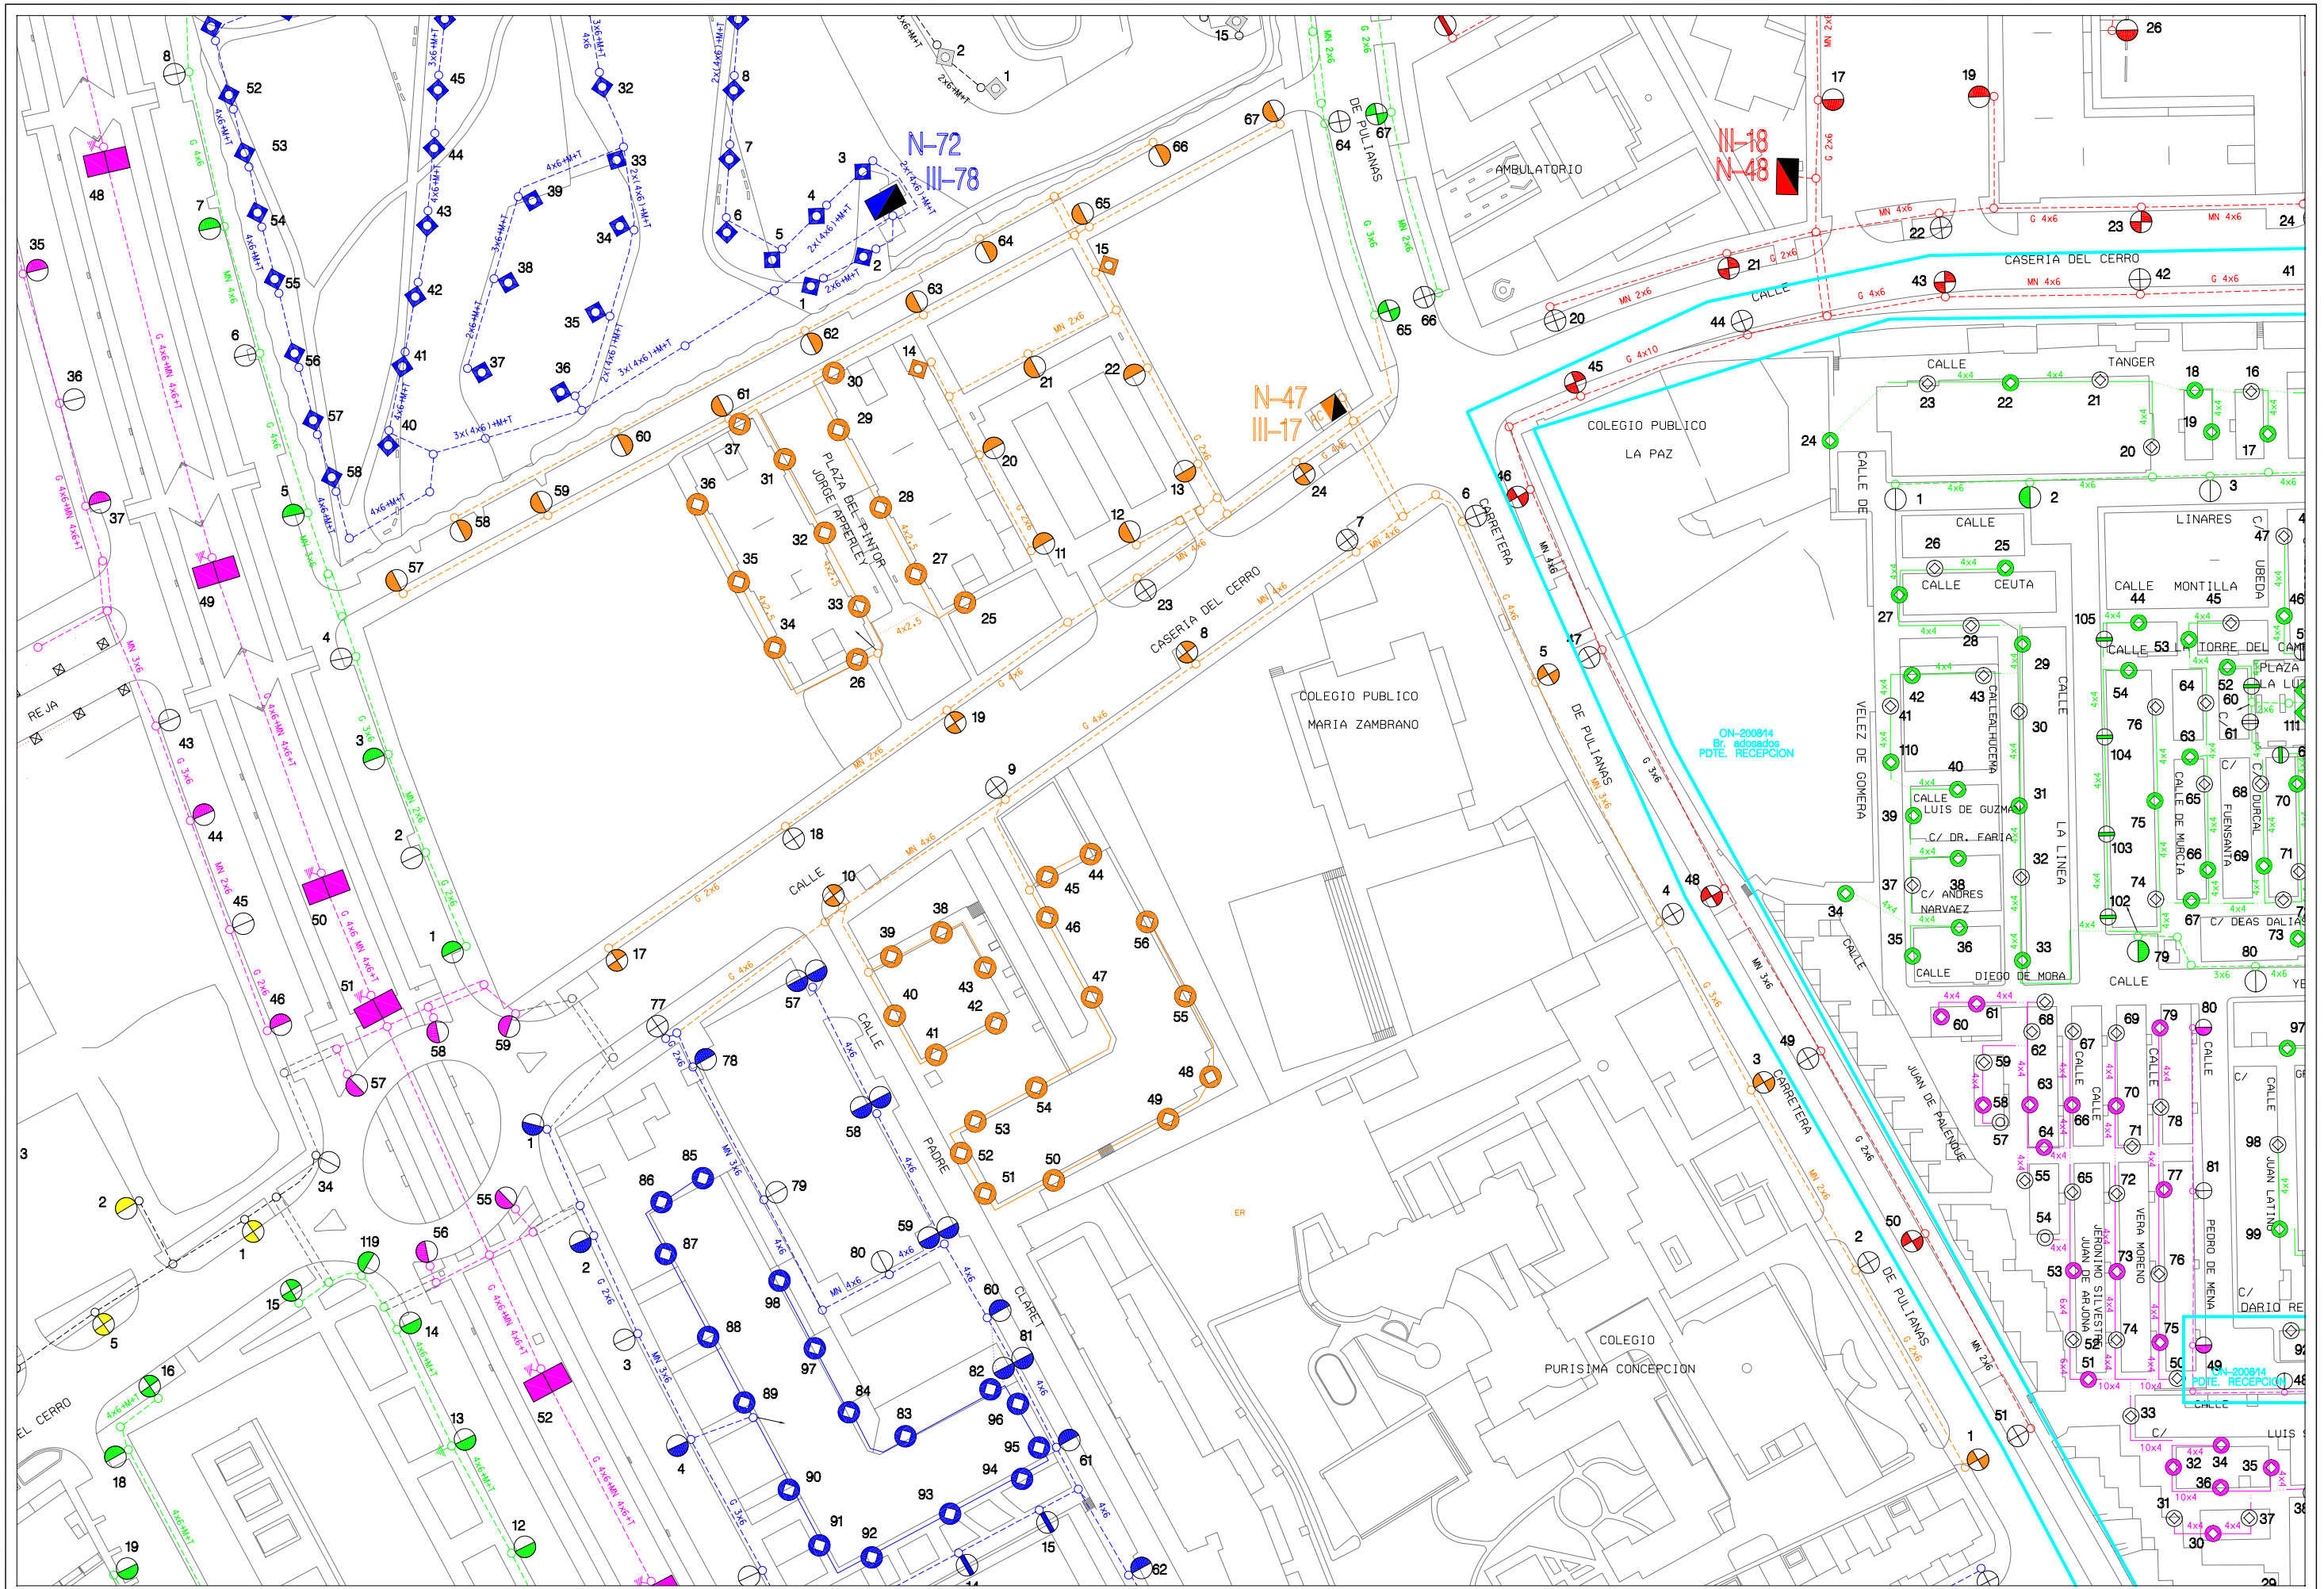

AREA DE MANTENIMIENTO INTEGRAL Y LIMPIEZA DE LA CIUDAD EXCMO. AYUNTAMIENTO DE GRANADA ALUMBRADO PUBLICO	***CONCURSO PARA CONTRATACION DE LOS TRABAJOS DE CONSERVACION Y RENOVACION DE LAS INSTALACIONES DE ALUMBRADO PUBLICODE LA CIUDAD DE GRANADA***	Centro de Mando: N-47 ALMANJAYAR XXXII	Escala: 1/1500	Dibujado: J.M.MANCERA	Hoja: 1/1 Fecha: ABRIL 2010

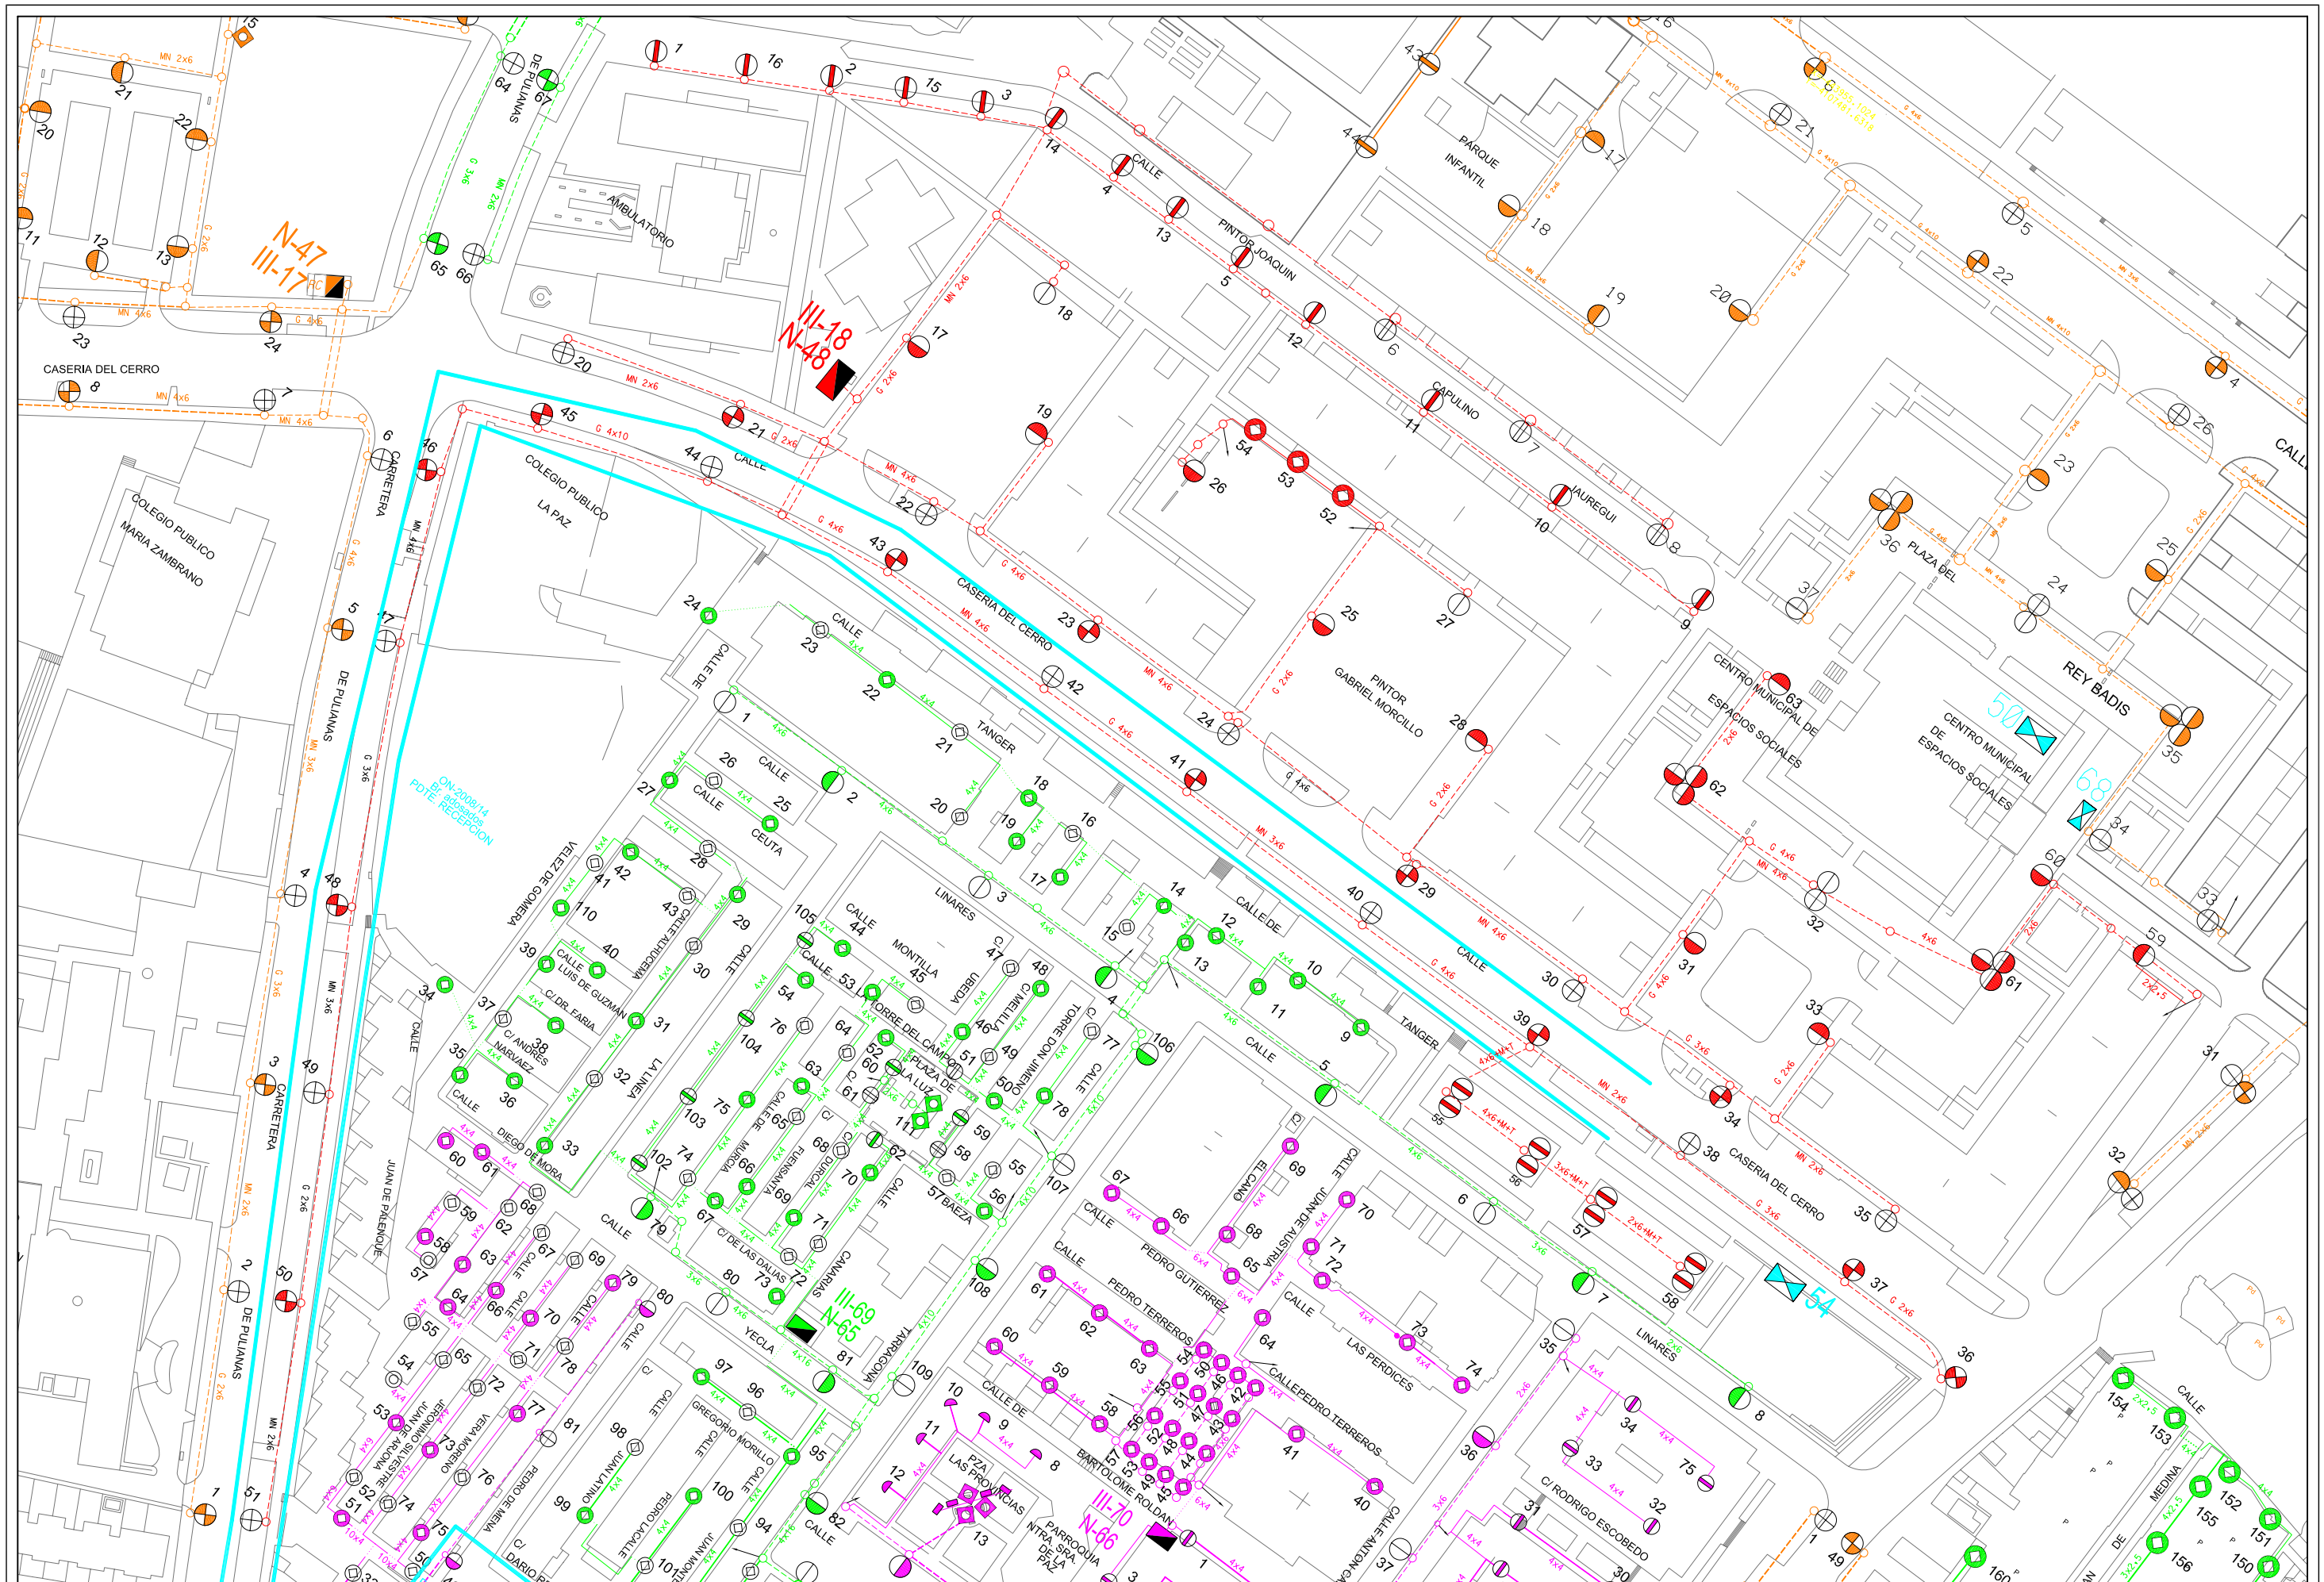

AREA DE MANTENIMIENTO INTEGRAL Y LIMPIEZA DE LA CIUDAD
EXCMO. AYUNTAMIENTO DE GRANADA
ALUMBRADO PUBLICO

CONCURSO PARA CONTRATACION DE LOS TRABAJOS DE CONSERVACION Y RENOVACION DE LAS INSTALACIONES DE ALUMBRADO PUBLICODE LA CIUDAD DE GRANADA

Centro de Mando:	Escala:	Dibujado:	Hoja:
N-48 ALMANJAYAR XXIX	1/2000	J.M.MANCERA	1/1
			Fecha: ABRIL 2010

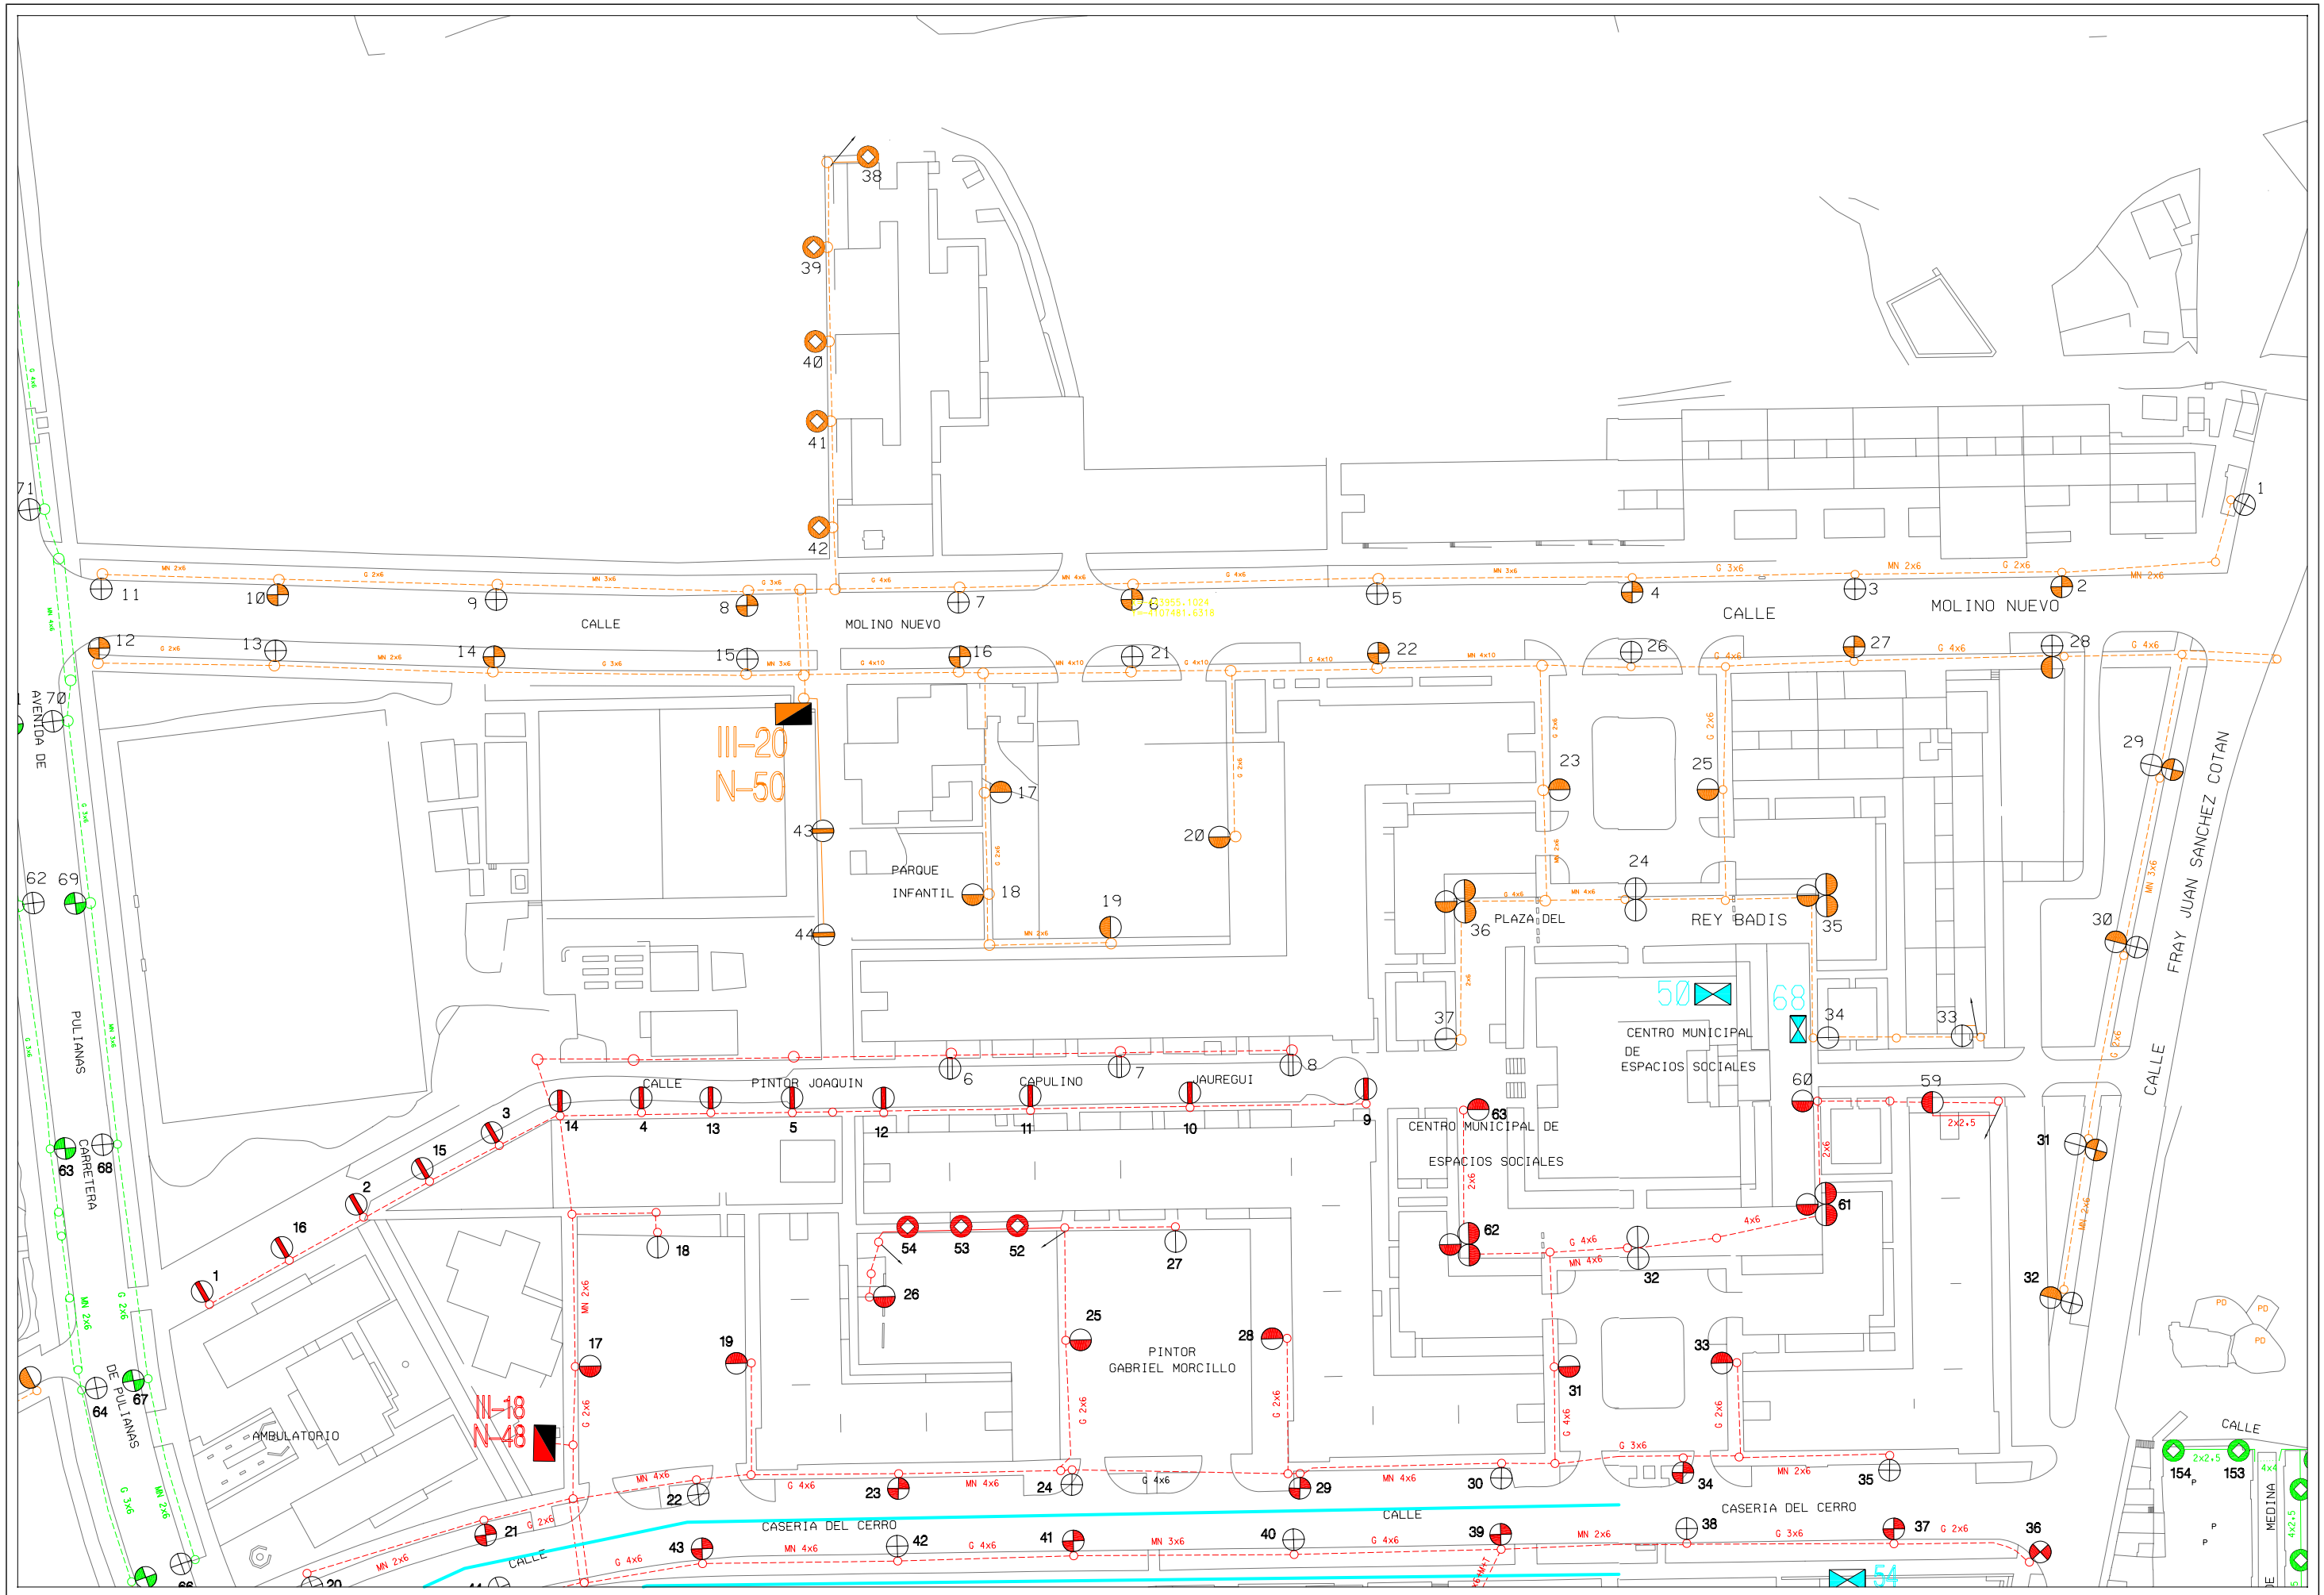

Area de Mantenimiento Integral y Limpieza de la ciudad Excmo. Ayuntamiento de Granada alumbrado publico	***CONCURSO PARA CONTRATACION DE LOS TRABAJOS DE CONSERVACION Y RENOVACION DE LAS INSTALACIONES DE ALUMBRADO PUBLICODE LA CIUDAD DE GRANADA***	Centro de Mando: N-50 ALMANJAYAR XXVIII	Escala: 1/1500	Dibujado: J.M.Mancera	Hoja: 1/1 Fecha: Abril 2010



AREA DE MANTENIMIENTO INTEGRAL Y LIMPIEZA DE LA CIUDAD
EXCMO. AYUNTAMIENTO DE GRANADA
ALUMBRADO PUBLICO

CONCURSO PARA CONTRATACION DE LOS TRABAJOS DE CONSERVACION Y RENOVACION DE LAS INSTALACIONES DE ALUMBRADO PUBLICODE LA CIUDAD DE GRANADA

Centro de Mando: N-51 ALMANJAYAR XXXIV

Escala: 1/2500

Dibujado: J.M.MANCERA

Hoja: 1/1

Fecha: ABRIL 2010

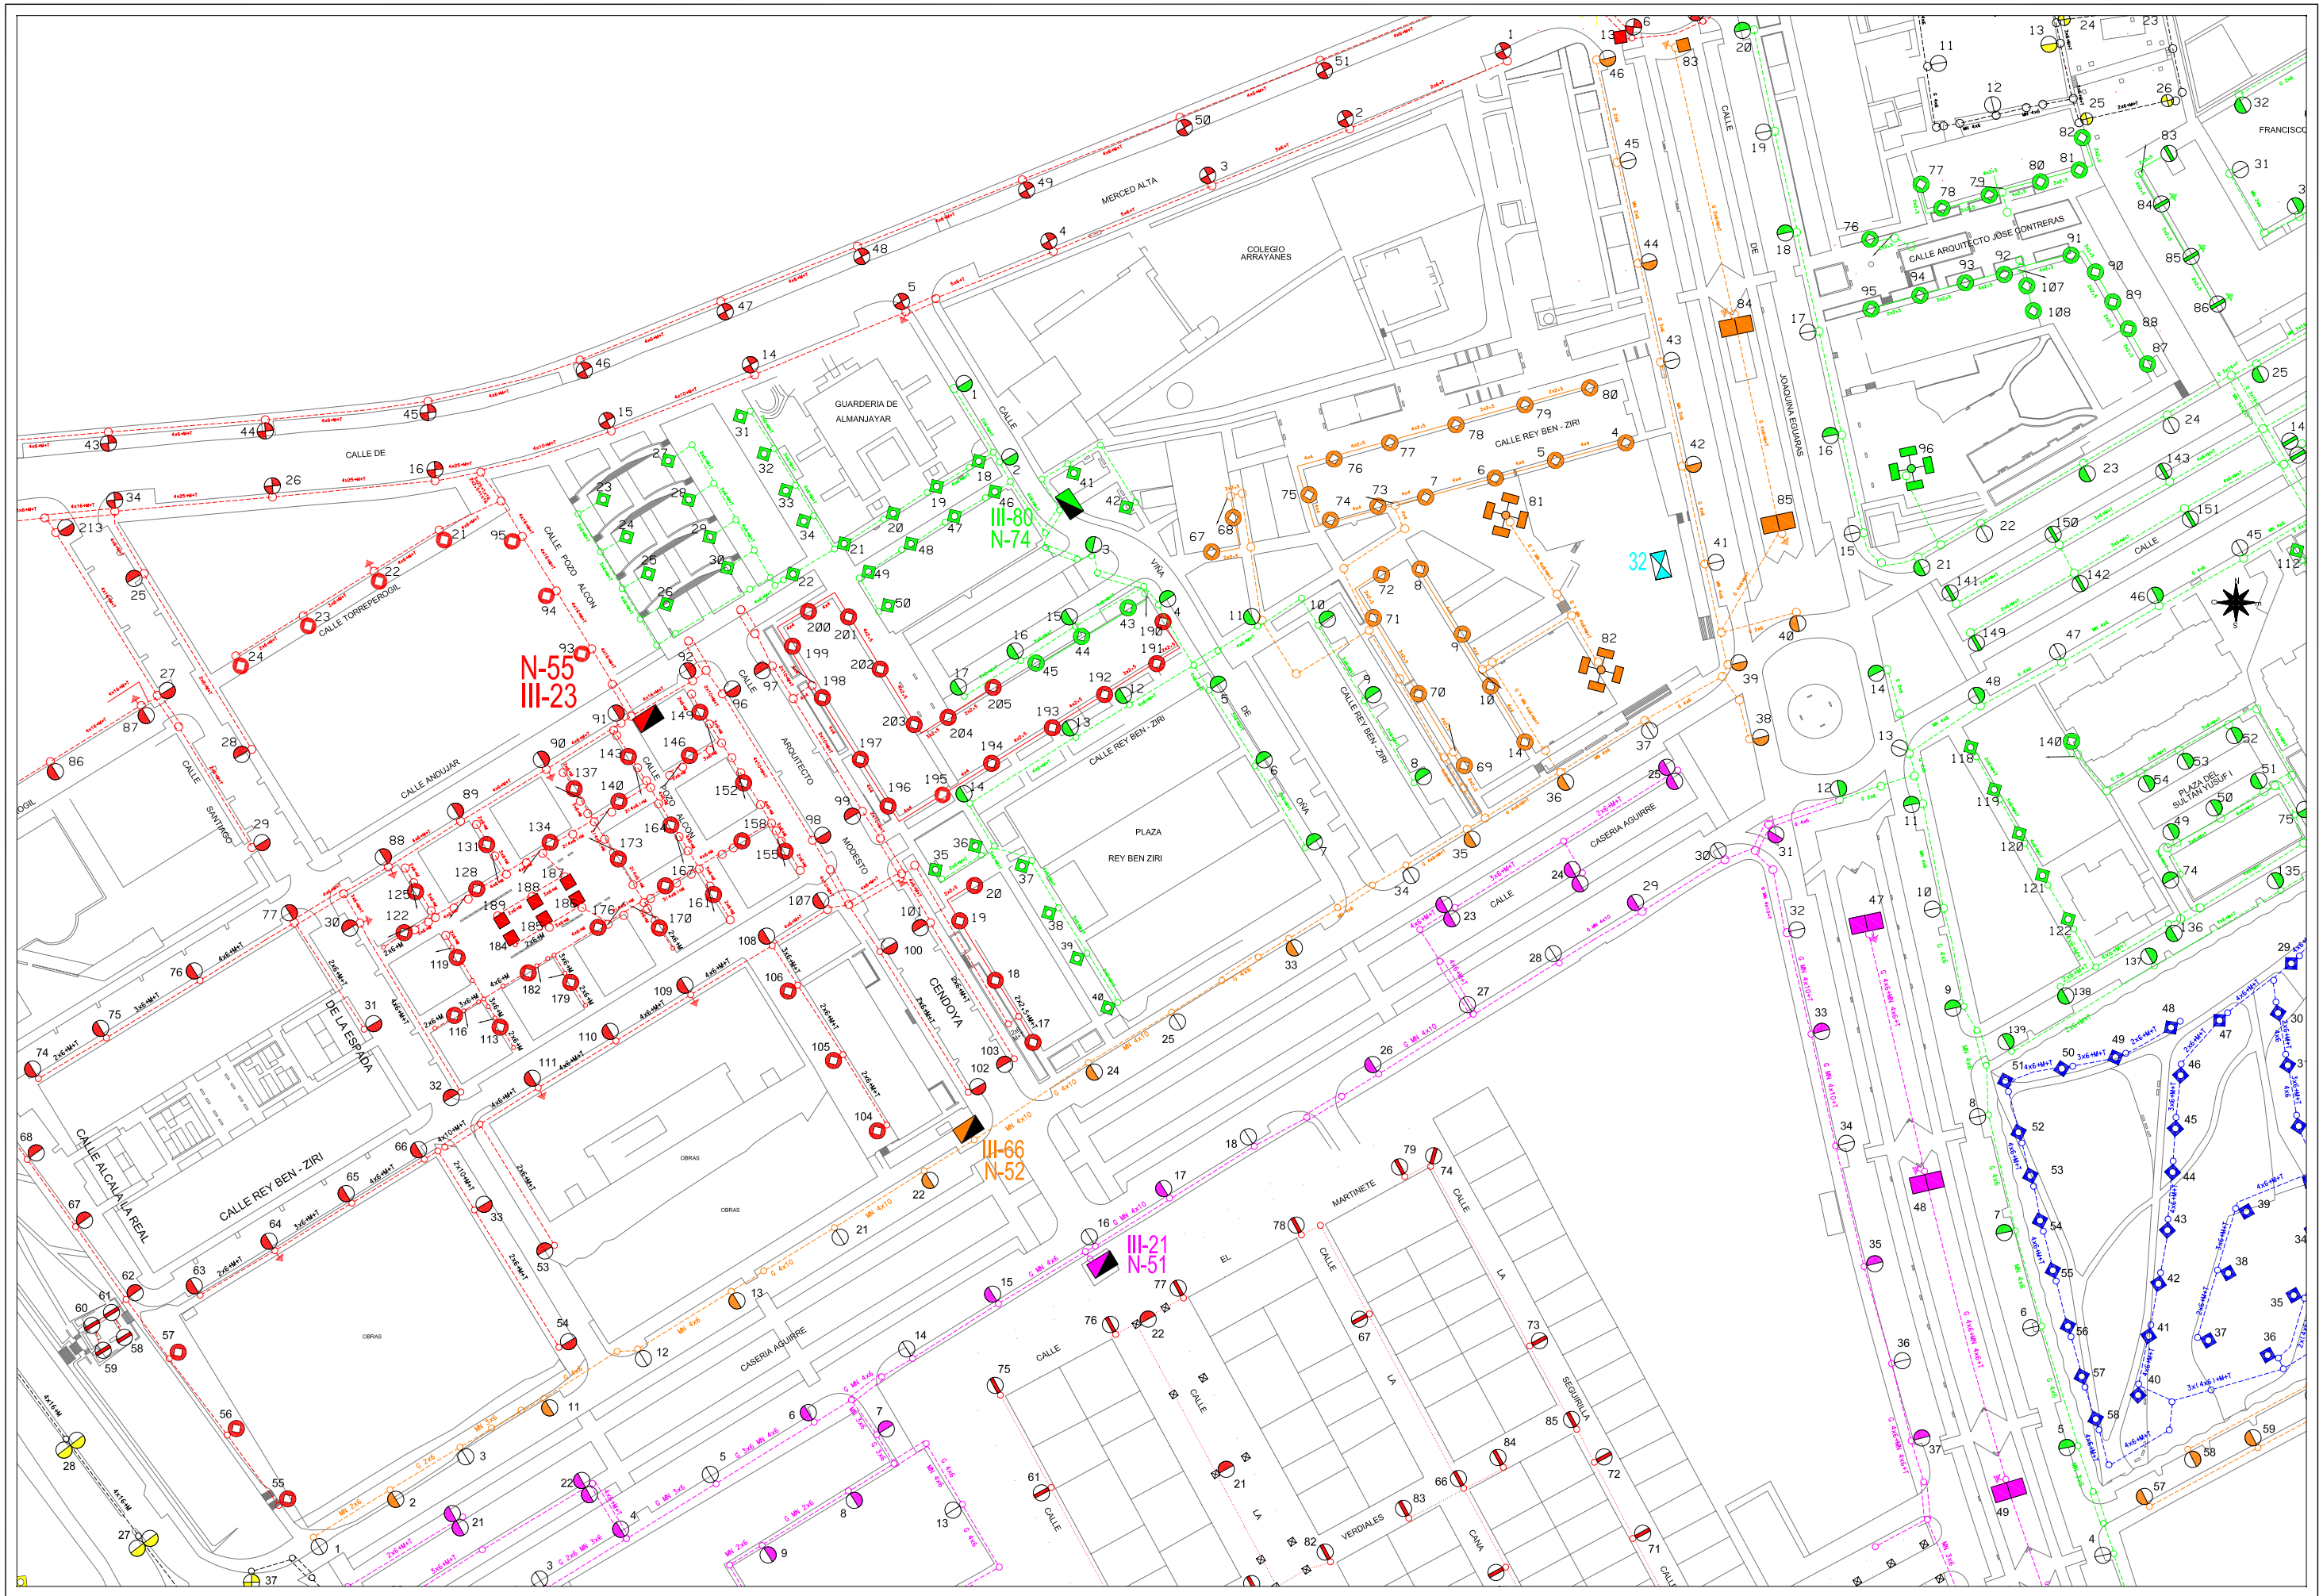

AREA DE MANTENIMIENTO INTEGRAL Y LIMPIEZA DE LA CIUDAD
EXCMO. AYUNTAMIENTO DE GRANADA
ALUMBRADO PUBLICO

CONCURSO PARA CONTRATACION DE LOS TRABAJOS DE CONSERVACION Y RENOVACION DE LAS INSTALACIONES DE ALUMBRADO PUBLICODE LA CIUDAD DE GRANADA

Centro de Mando: N-52 ALMANJAYAR XL

Escala: 1/2000

Dibujado: J.M.MANCERA

Hoja: 1/1

Fecha: ABRIL 2010

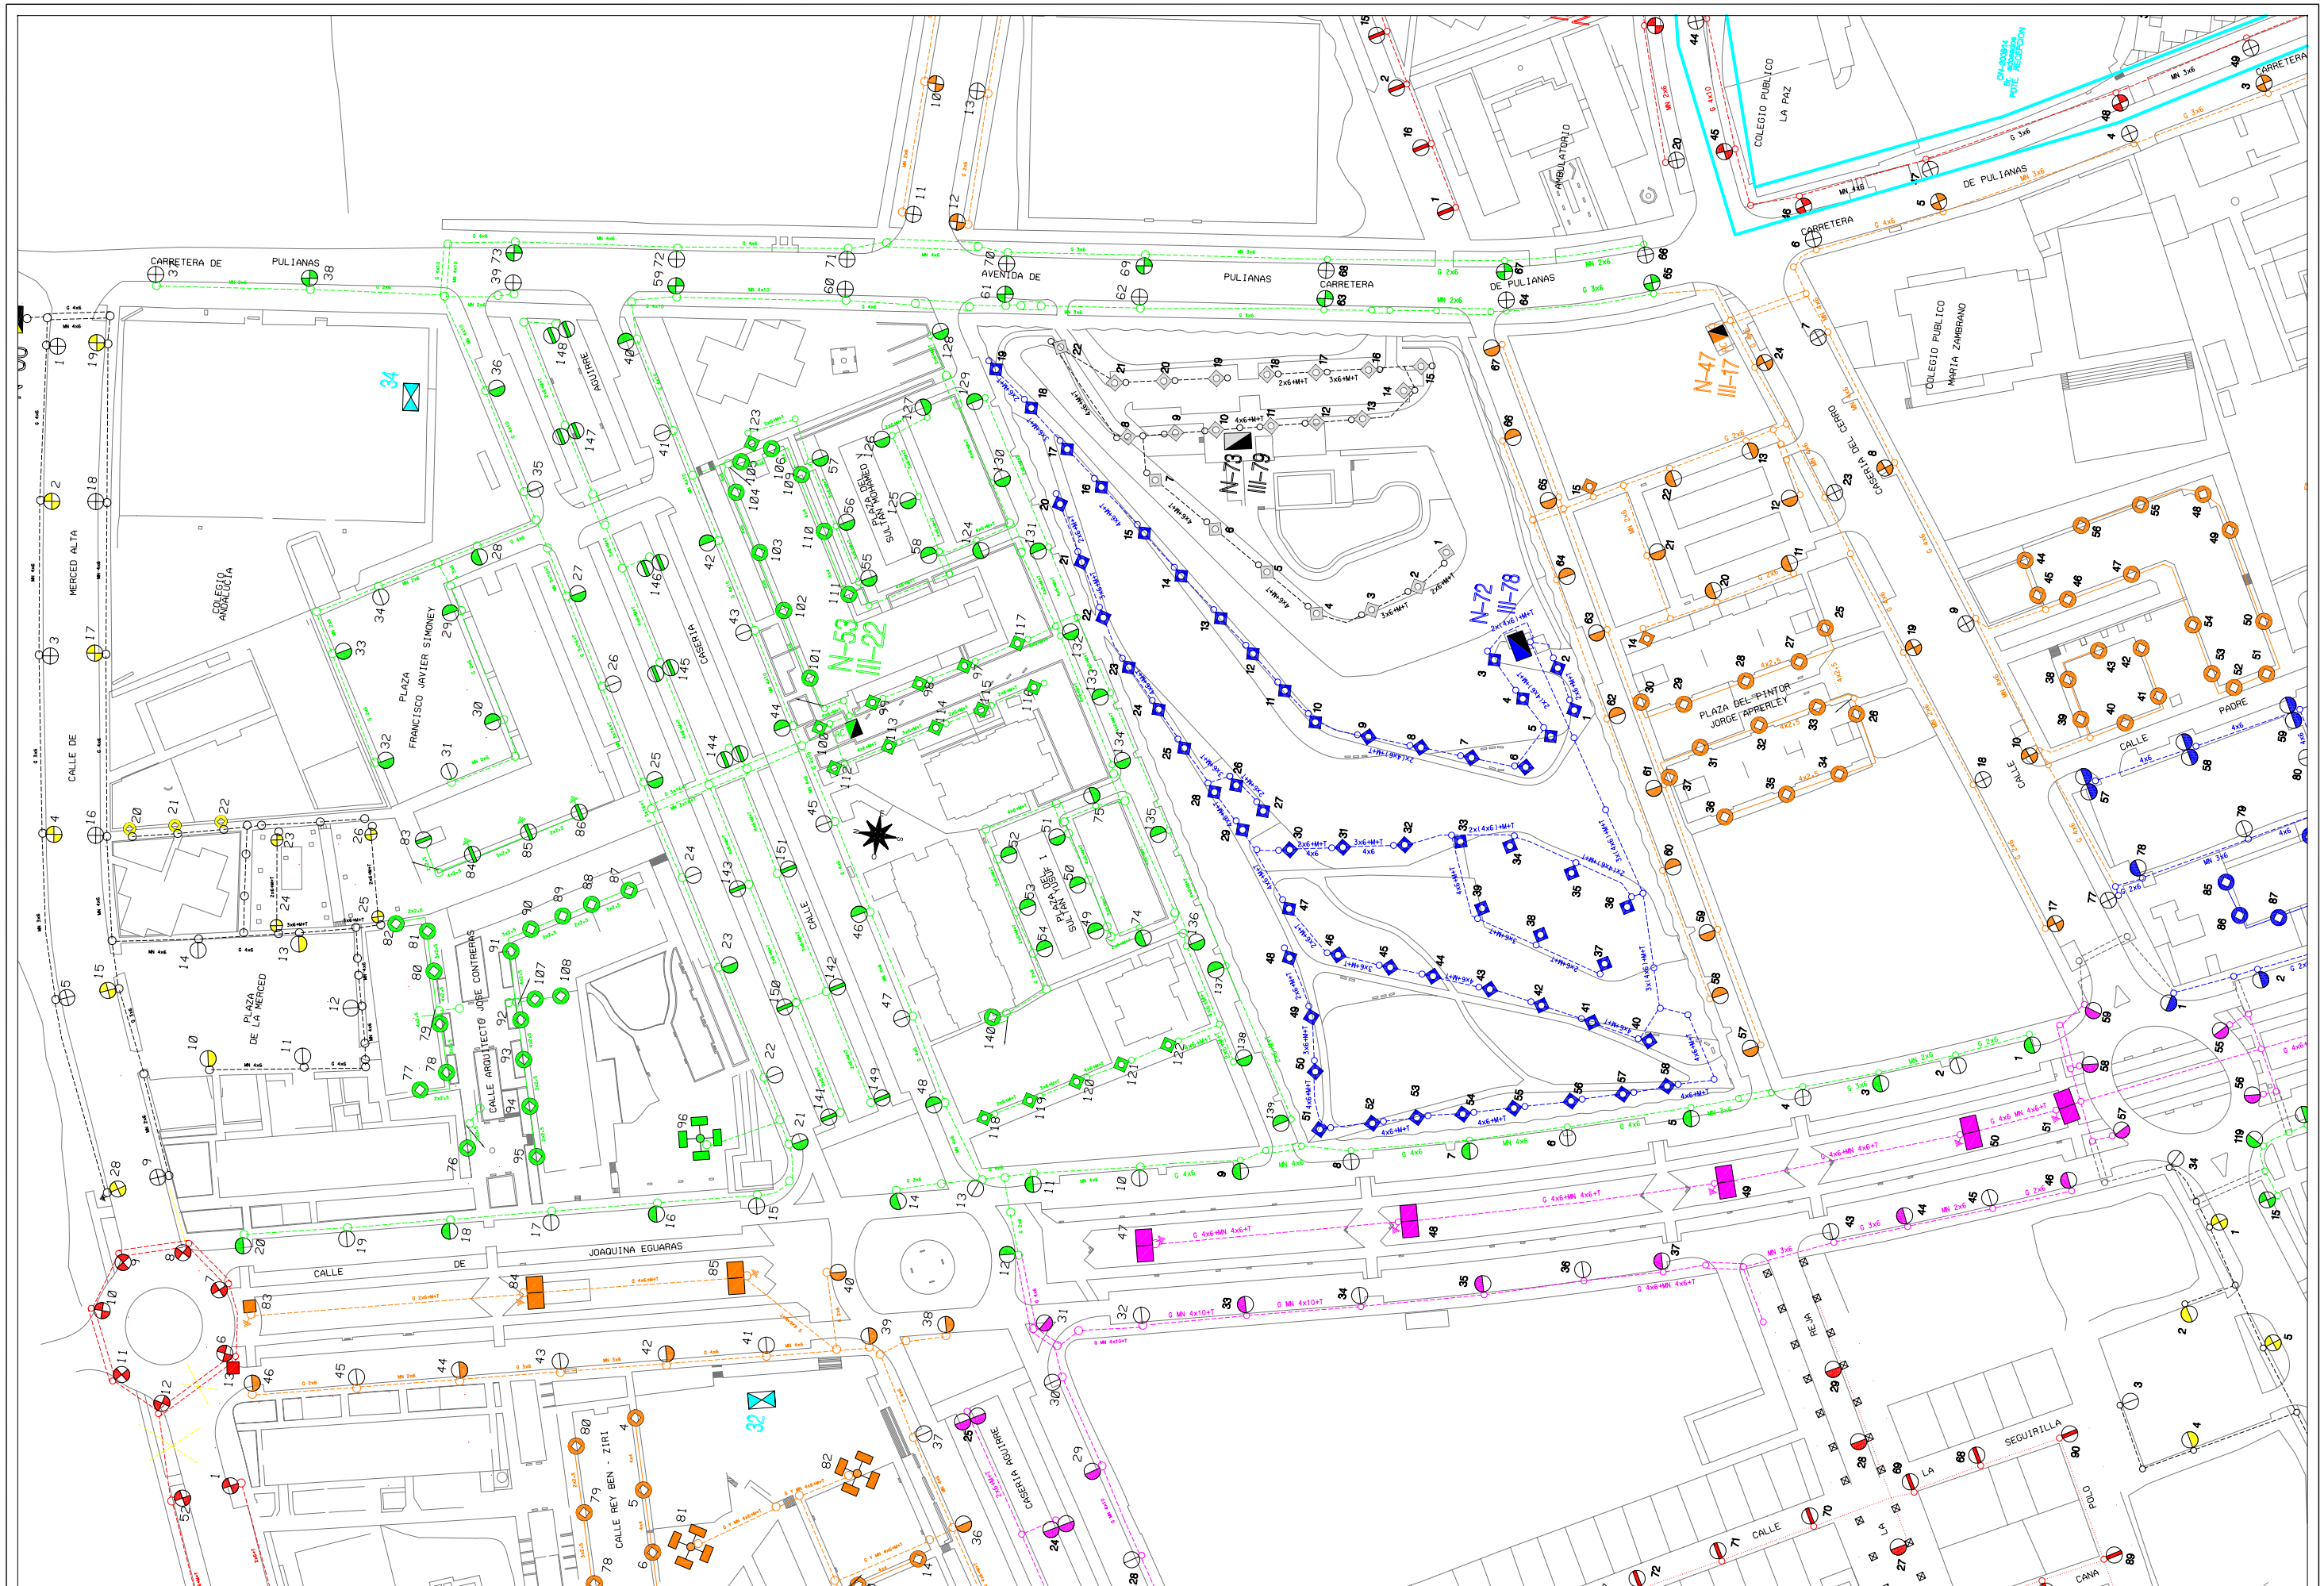

AREA DE MANTENIMIENTO INTEGRAL Y LIMPIEZA DE LA CIUDAD
EXCMO. AYUNTAMIENTO DE GRANADA
ALUMBRADO PUBLICO

CONCURSO PARA CONTRATACION DE LOS TRABAJOS DE CONSERVACION Y RENOVACION DE LAS INSTALACIONES DE ALUMBRADO PUBLICODE LA CIUDAD DE GRANADA

Centro de Mando: N-53 ALMANJAYAR XXXI

Escala: 1/2000

Dibujado: J.M.MANCERA

Hoja: 1/1

Fecha: ABRIL 2010

AREA DE MANTENIMIENTO INTEGRAL Y LIMPIEZA DE LA CIUDAD
EXCMO. AYUNTAMIENTO DE GRANADA
ALUMBRADO PUBLICO

CONCURSO PARA CONTRATACION DE LOS TRABAJOS DE CONSERVACION Y RENOVACION DE LAS INSTALACIONES DE ALUMBRADO PUBLICODE LA CIUDAD DE GRANADA

Centro de Mando: N-55 ALMANJAYAR XXXVIII

Escala: 1/2000 | Dibujado: J.M.MANCERA

Hoja: 1/1 | Fecha: ABRIL 2010

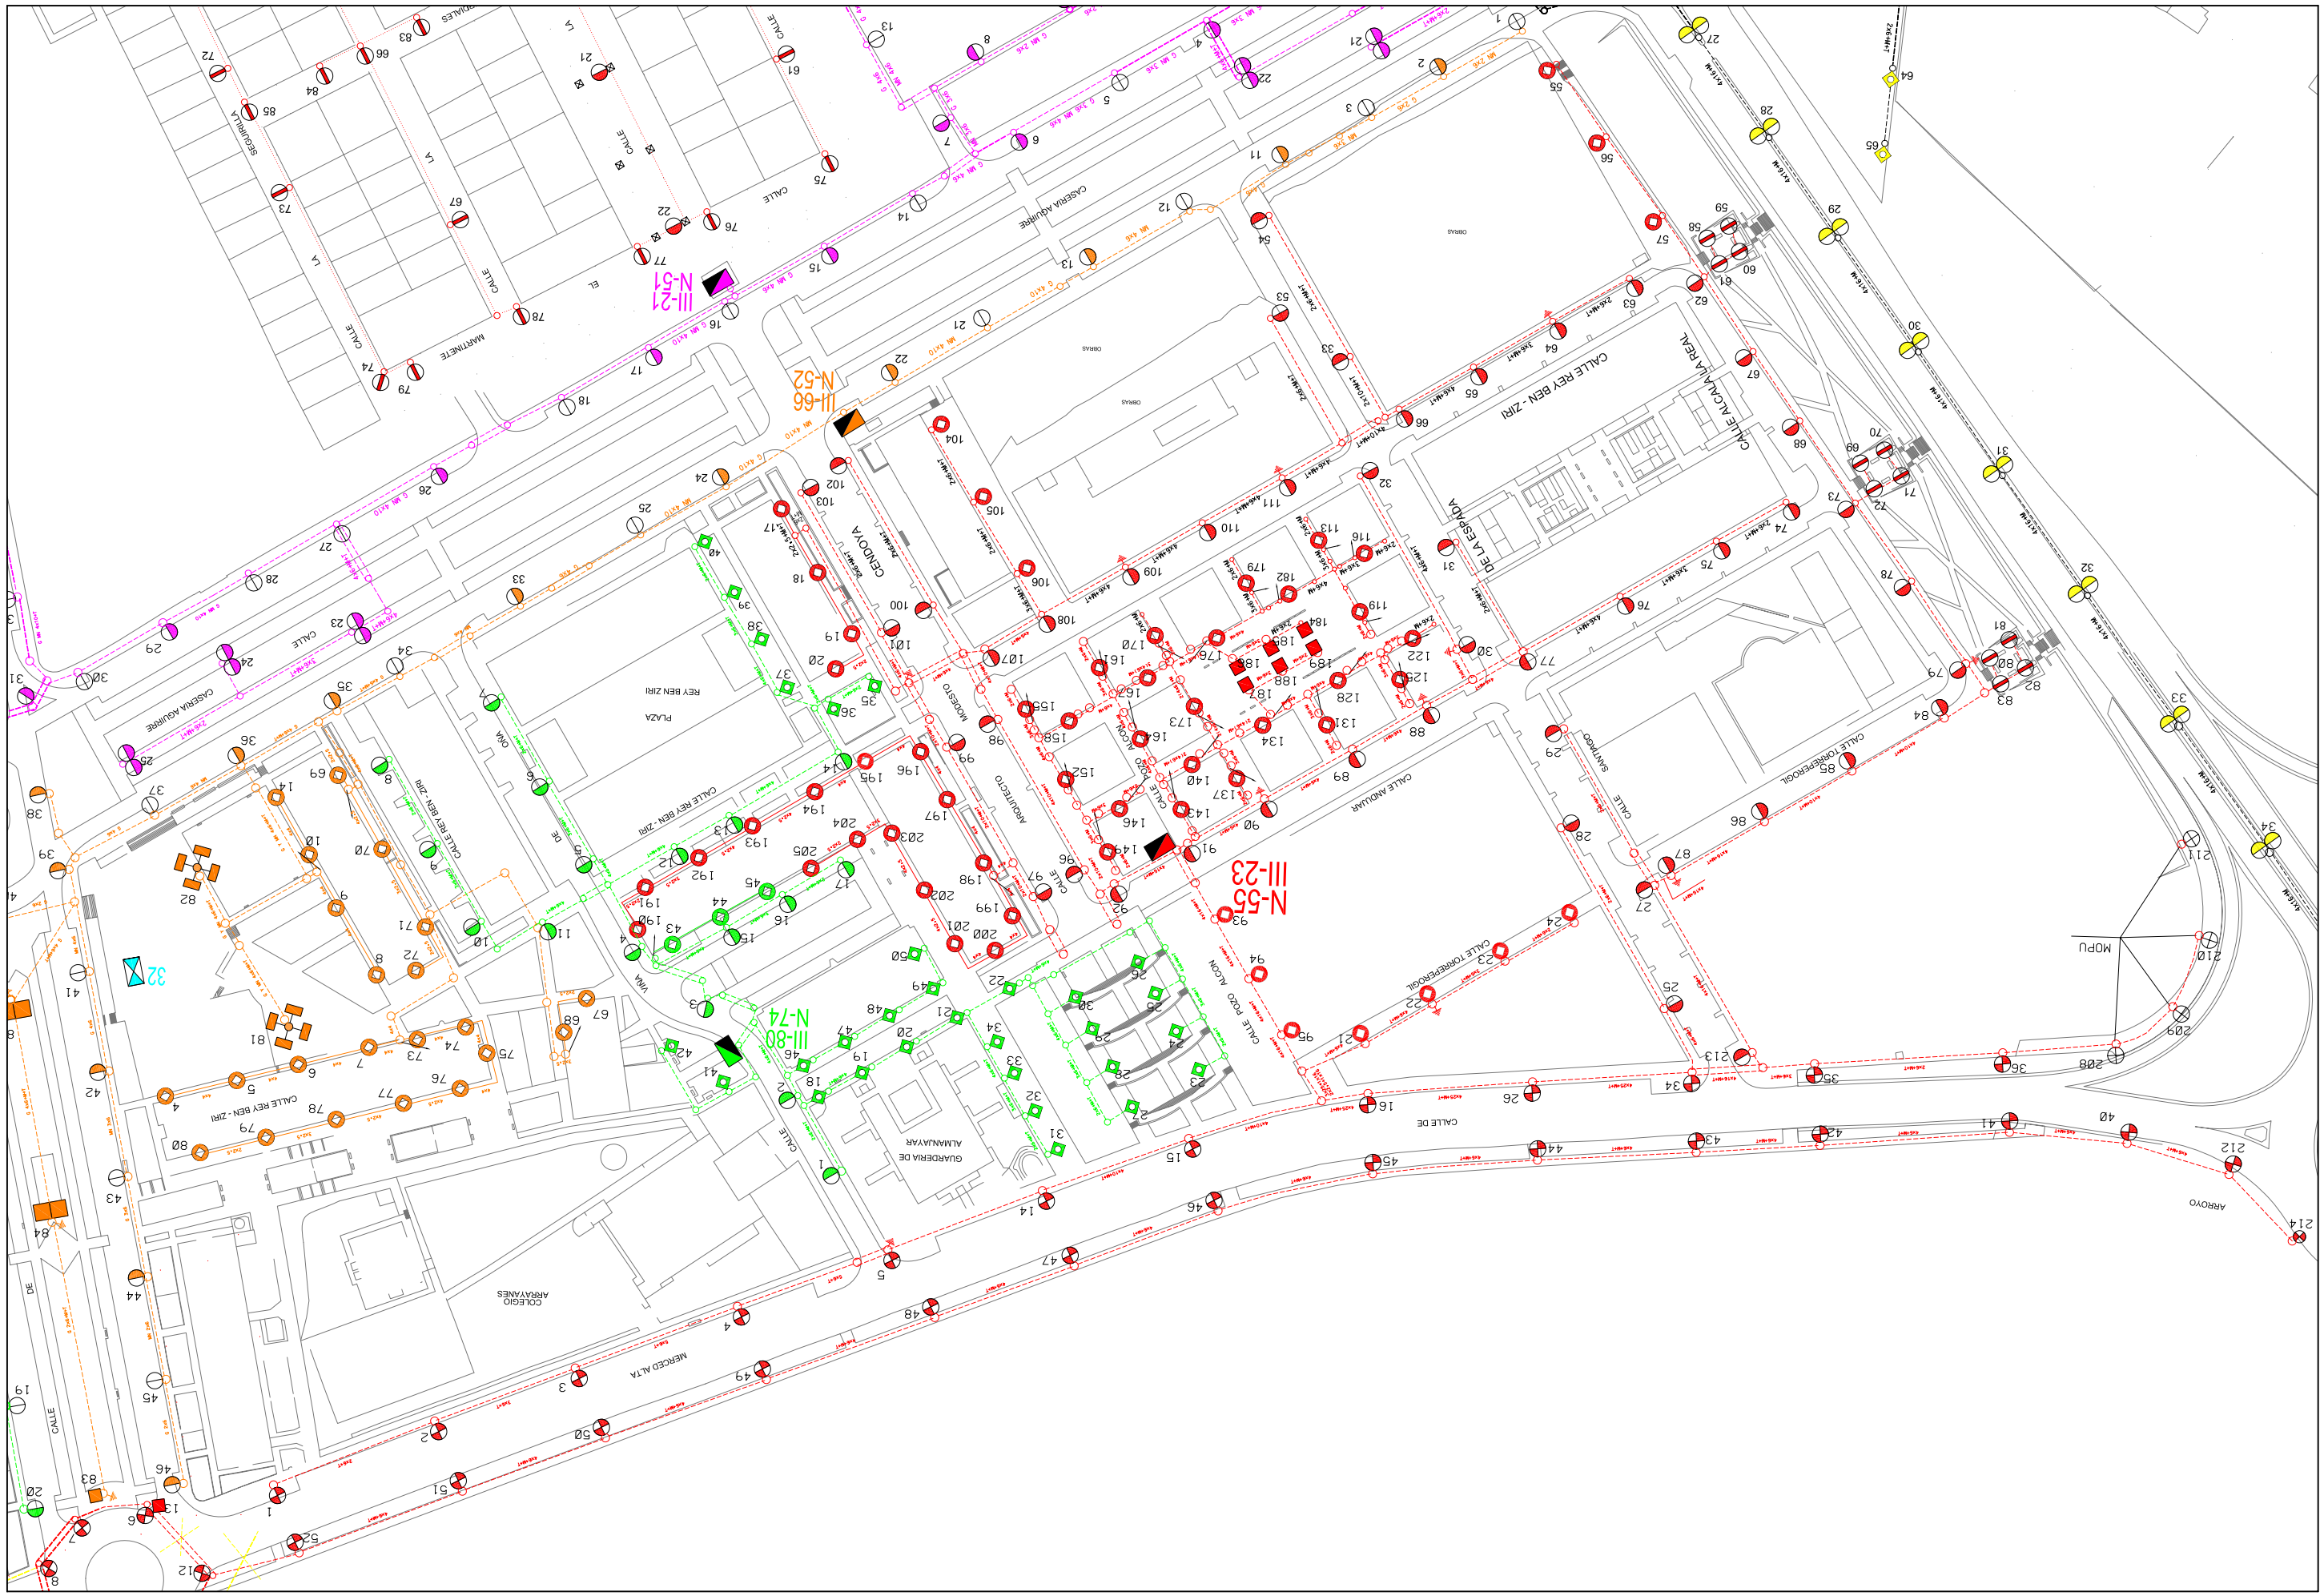



AREA DE MANTENIMIENTO INTEGRAL Y LIMPIEZA DE LA CIUDAD
EXCMO. AYUNTAMIENTO DE GRANADA
ALUMBRADO PUBLICO

CONCURSO PARA CONTRATACION DE LOS TRABAJOS DE CONSERVACION Y RENOVACION DE LAS INSTALACIONES DE ALUMBRADO PUBLICODE LA CIUDAD DE GRANADA

Centro de Mando: N-56 ALMANJAYAR XXXVI

Escala: 1/1000

Dibujado: J.M.MANCERA

Hoja: 1/1

Fecha: ABRIL 2010

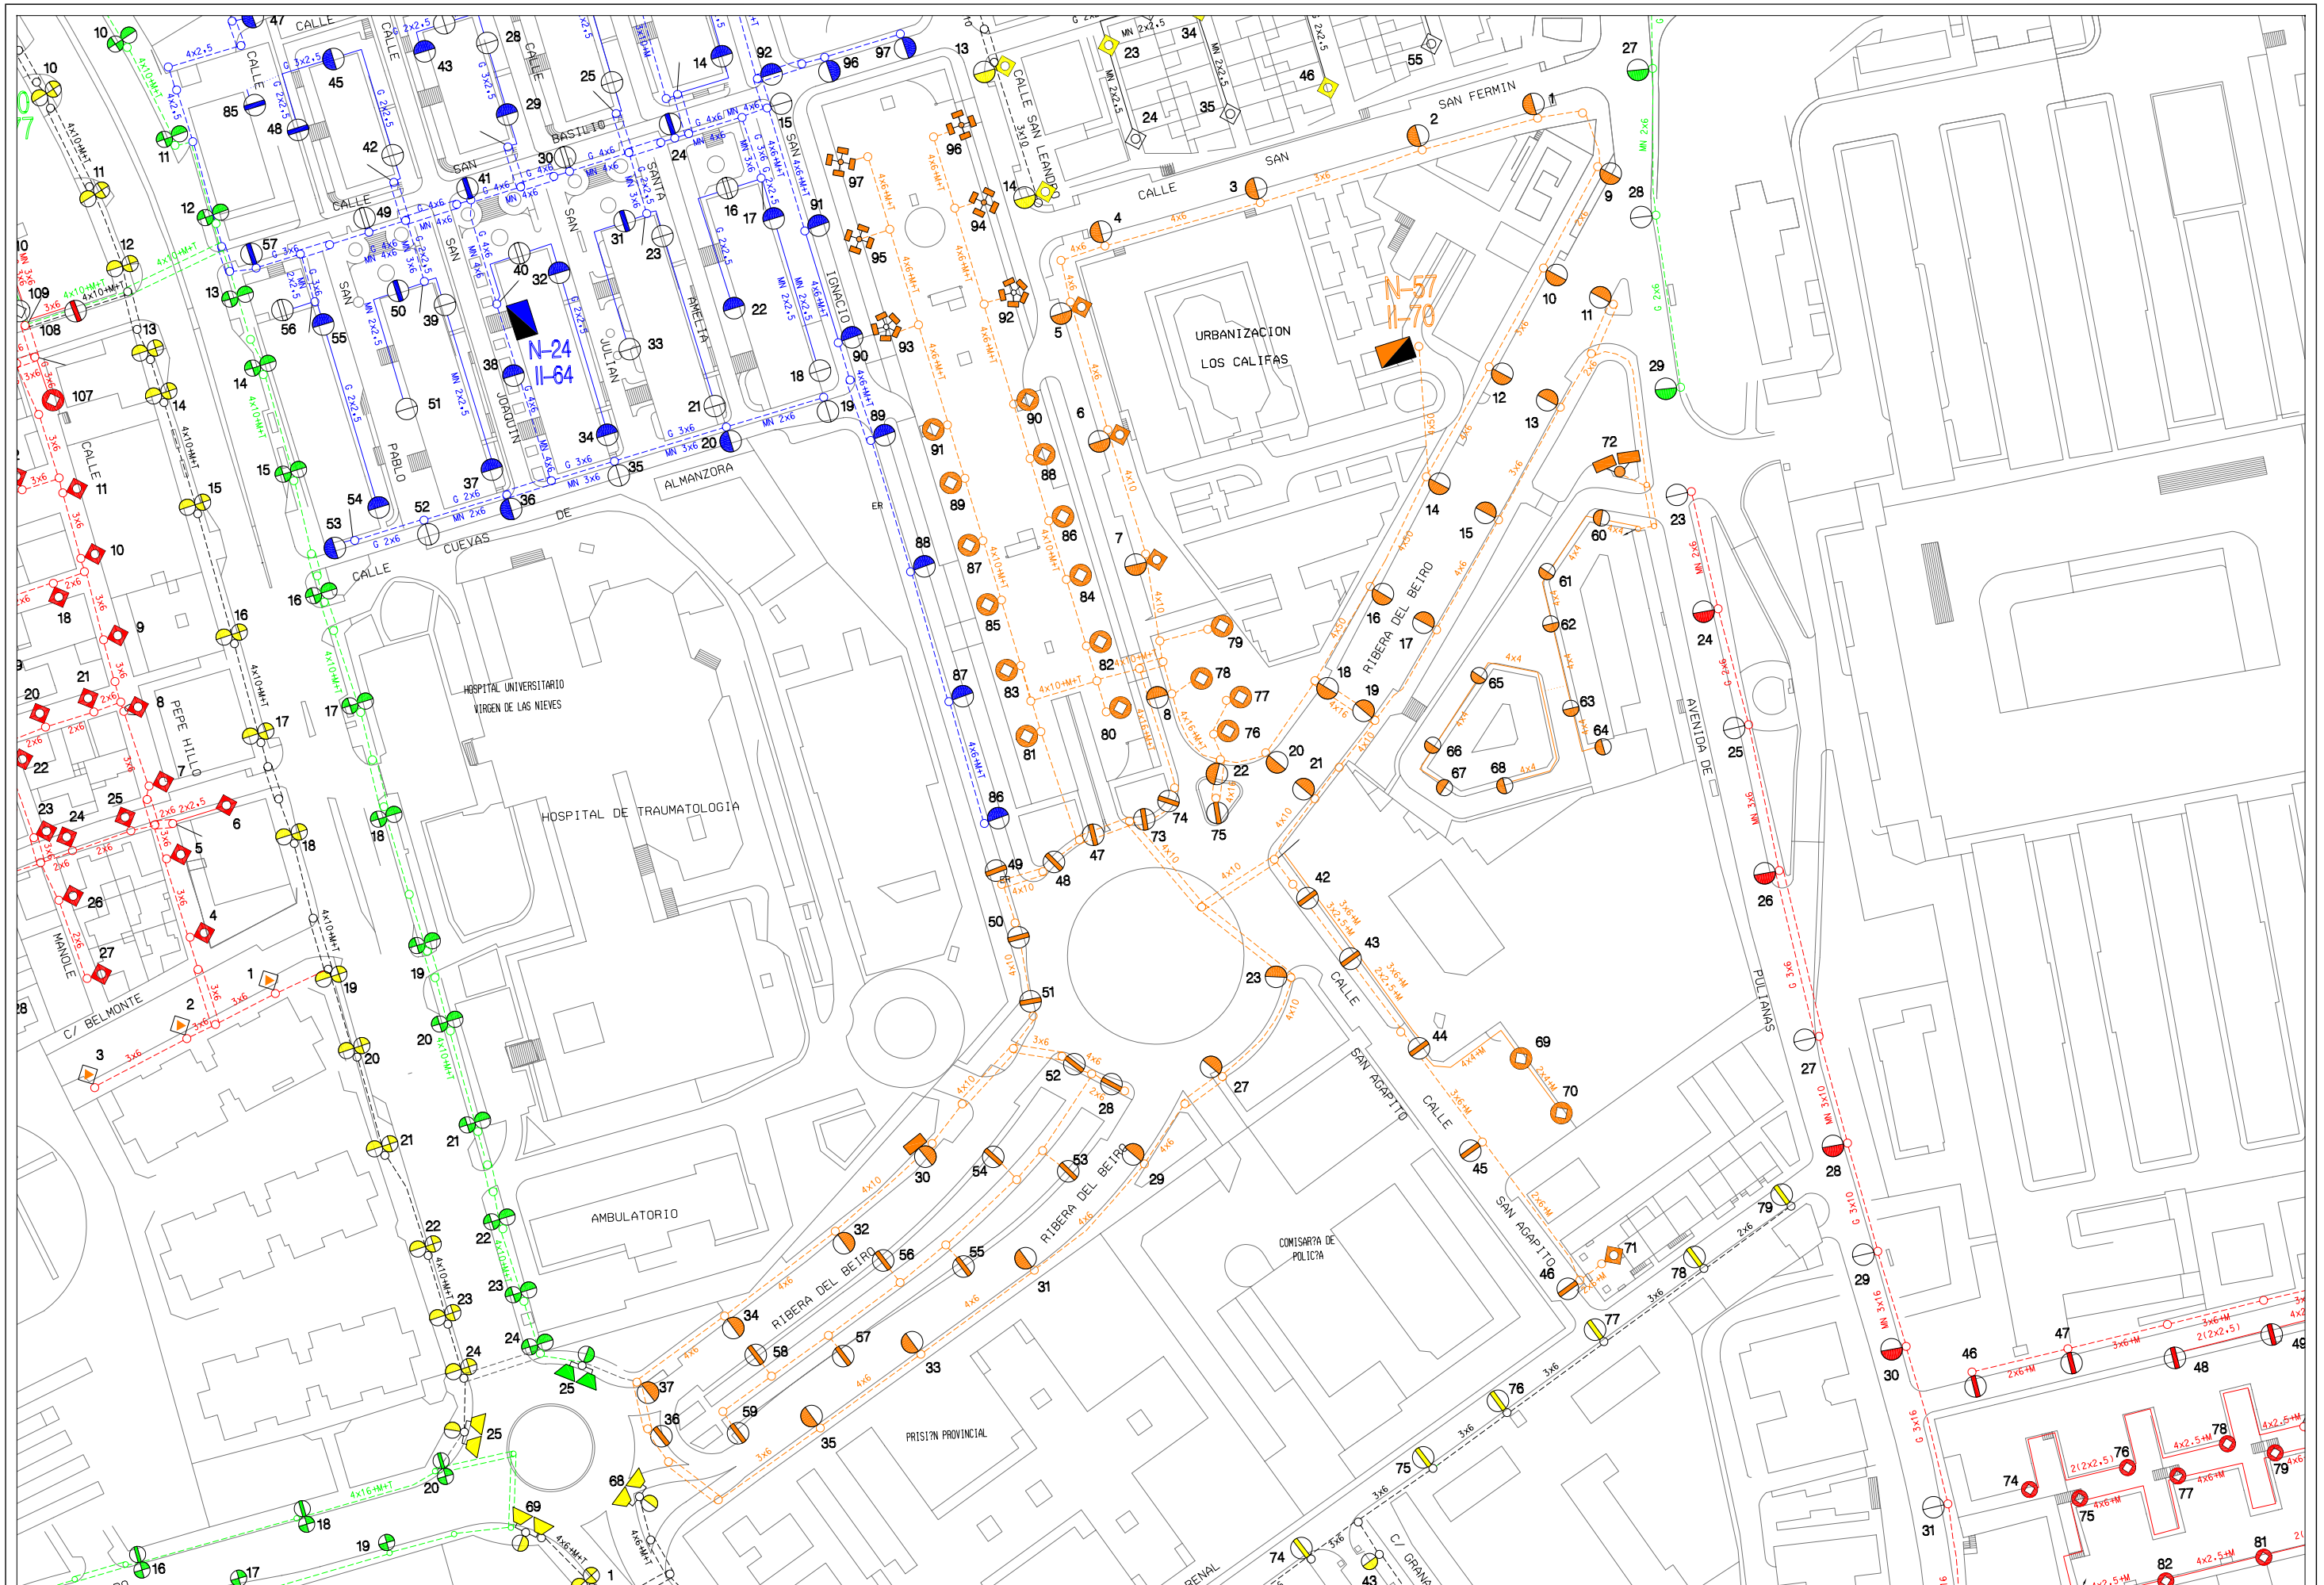

Area de Mantenimiento Integral y Limpieza de la ciudad Excmo. Ayuntamiento de Granada alumbrado publico	***CONCURSO PARA CONTRATACION DE LOS TRABAJOS DE CONSERVACION Y RENOVACION DE LAS INSTALACIONES DE ALUMBRADO PUBLICODE LA CIUDAD DE GRANADA***	Centro de Mando: N-57 LOS CALIFAS	Escala: 1/1500	Dibujado: J.M.Mancera
			Hoja: 1/1	Fecha: Abril 2010

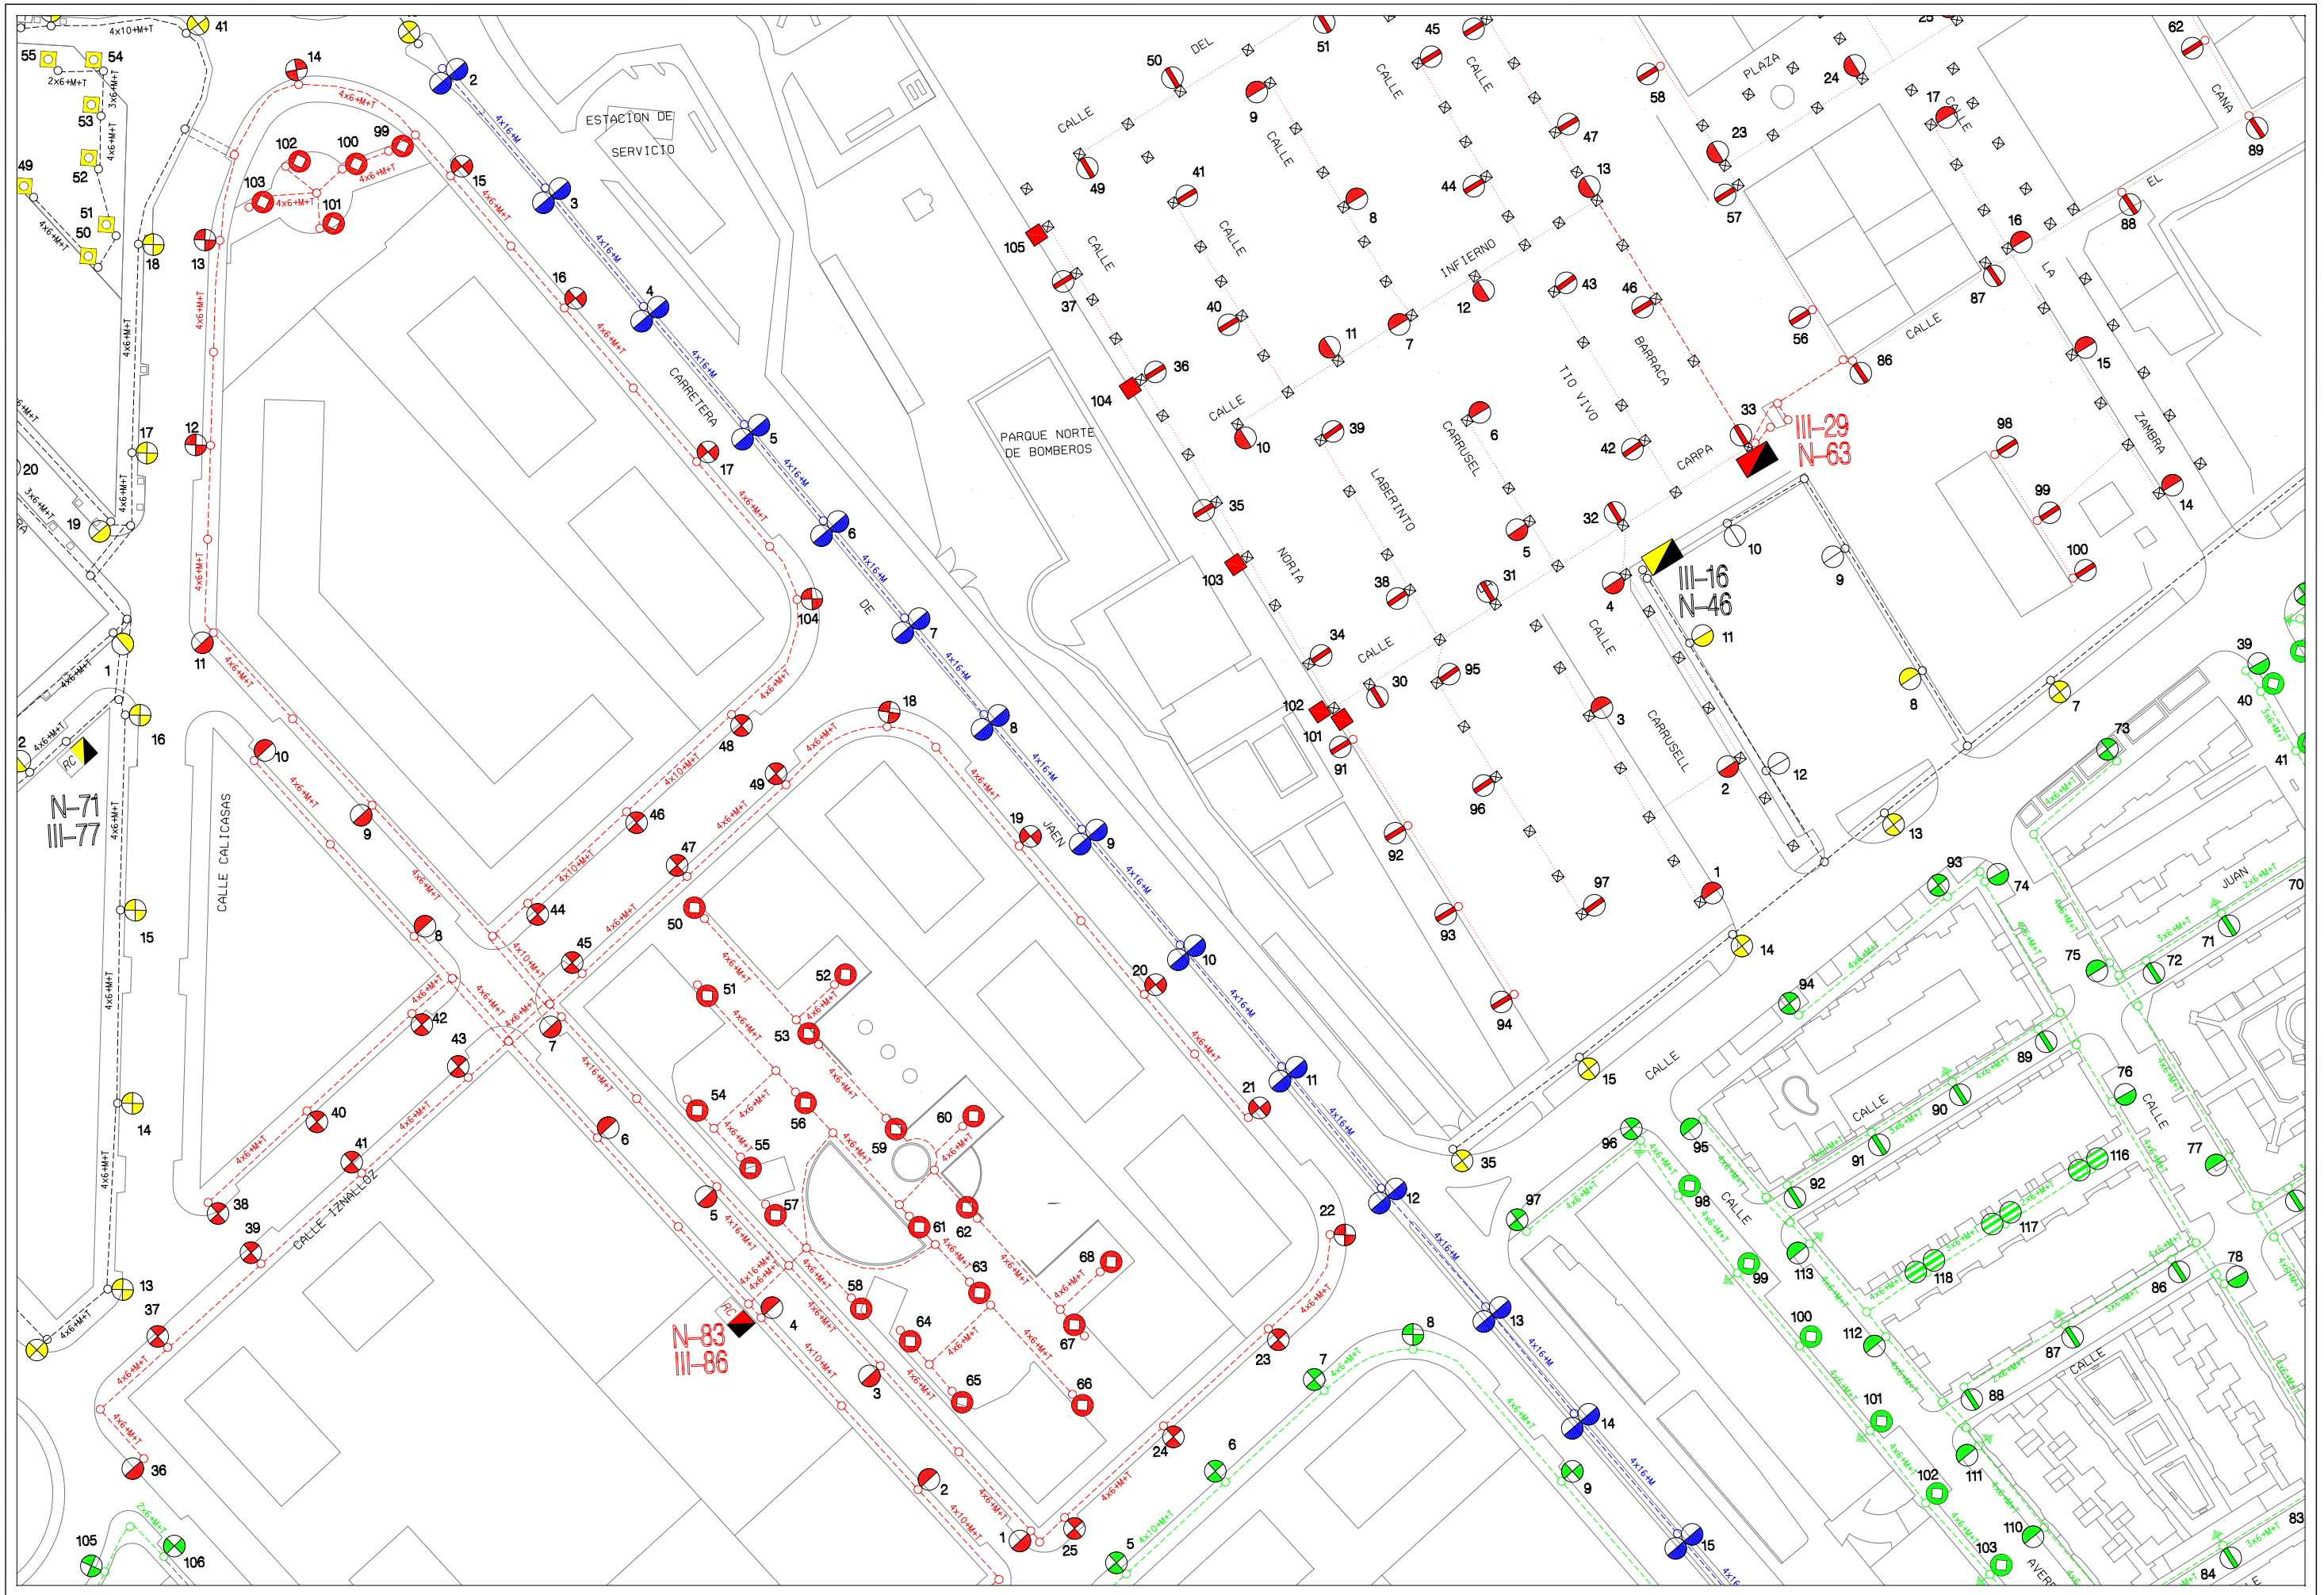

Area de Mantenimiento Integral y Limpieza de la ciudad
Excmo. Ayuntamiento de Granada
alumbrado publico

CONCURSO PARA CONTRATACION DE LOS TRABAJOS DE CONSERVACION Y RENOVACION DE LAS INSTALACIONES DE ALUMBRADO PUBLICODE LA CIUDAD DE GRANADA

Centro de Mando: N-58 LOS ROSALES

Escala: 1/1500

Dibujado: J.M.Mancera

Hoja: 1/2

Fecha: Abril 2010

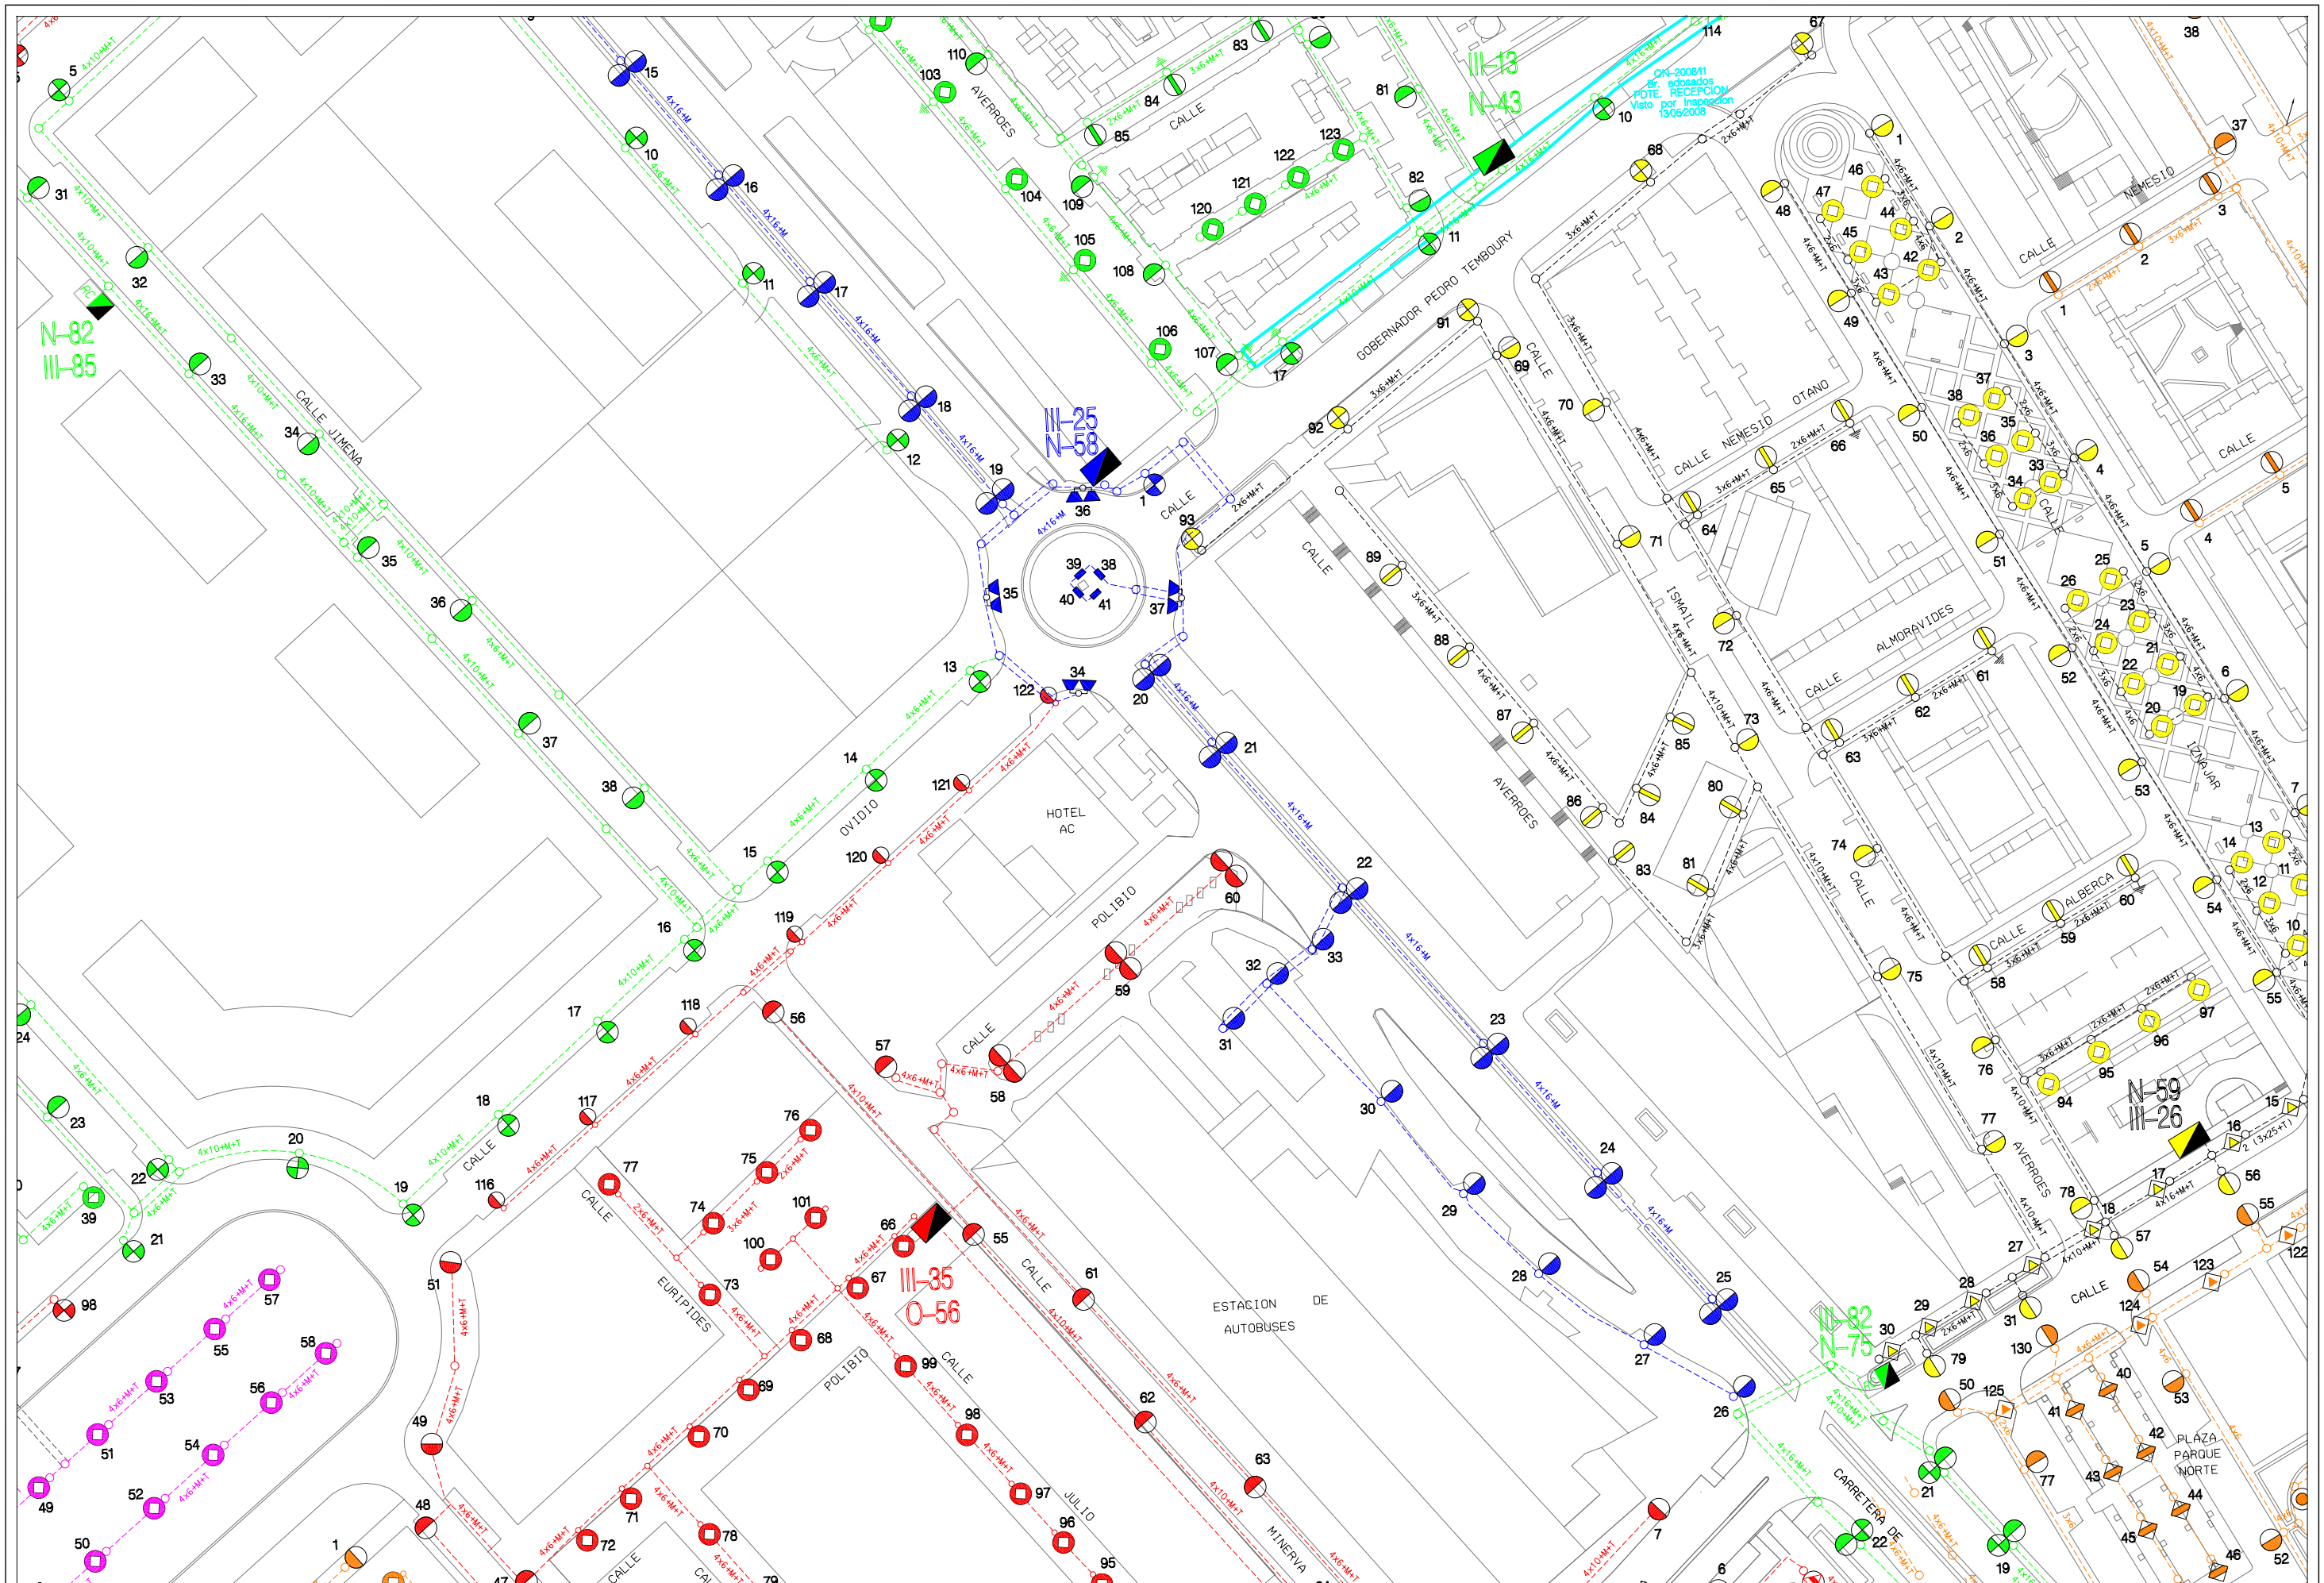

AREA DE MANTENIMIENTO INTEGRAL Y LIMPIEZA DE LA CIUDAD
EXCMO. AYUNTAMIENTO DE GRANADA
ALUMBRADO PUBLICO

CONCURSO PARA CONTRATACION DE LOS TRABAJOS DE CONSERVACION Y RENOVACION DE LAS INSTALACIONES DE ALUMBRADO PUBLICODE LA CIUDAD DE GRANADA

Centro de Mando: N-58 LOS ROSALES

Escala: 1/1500

Dibujado: J.M.MANCERA

Hoja: 2/2

Fecha: ABRIL 2010

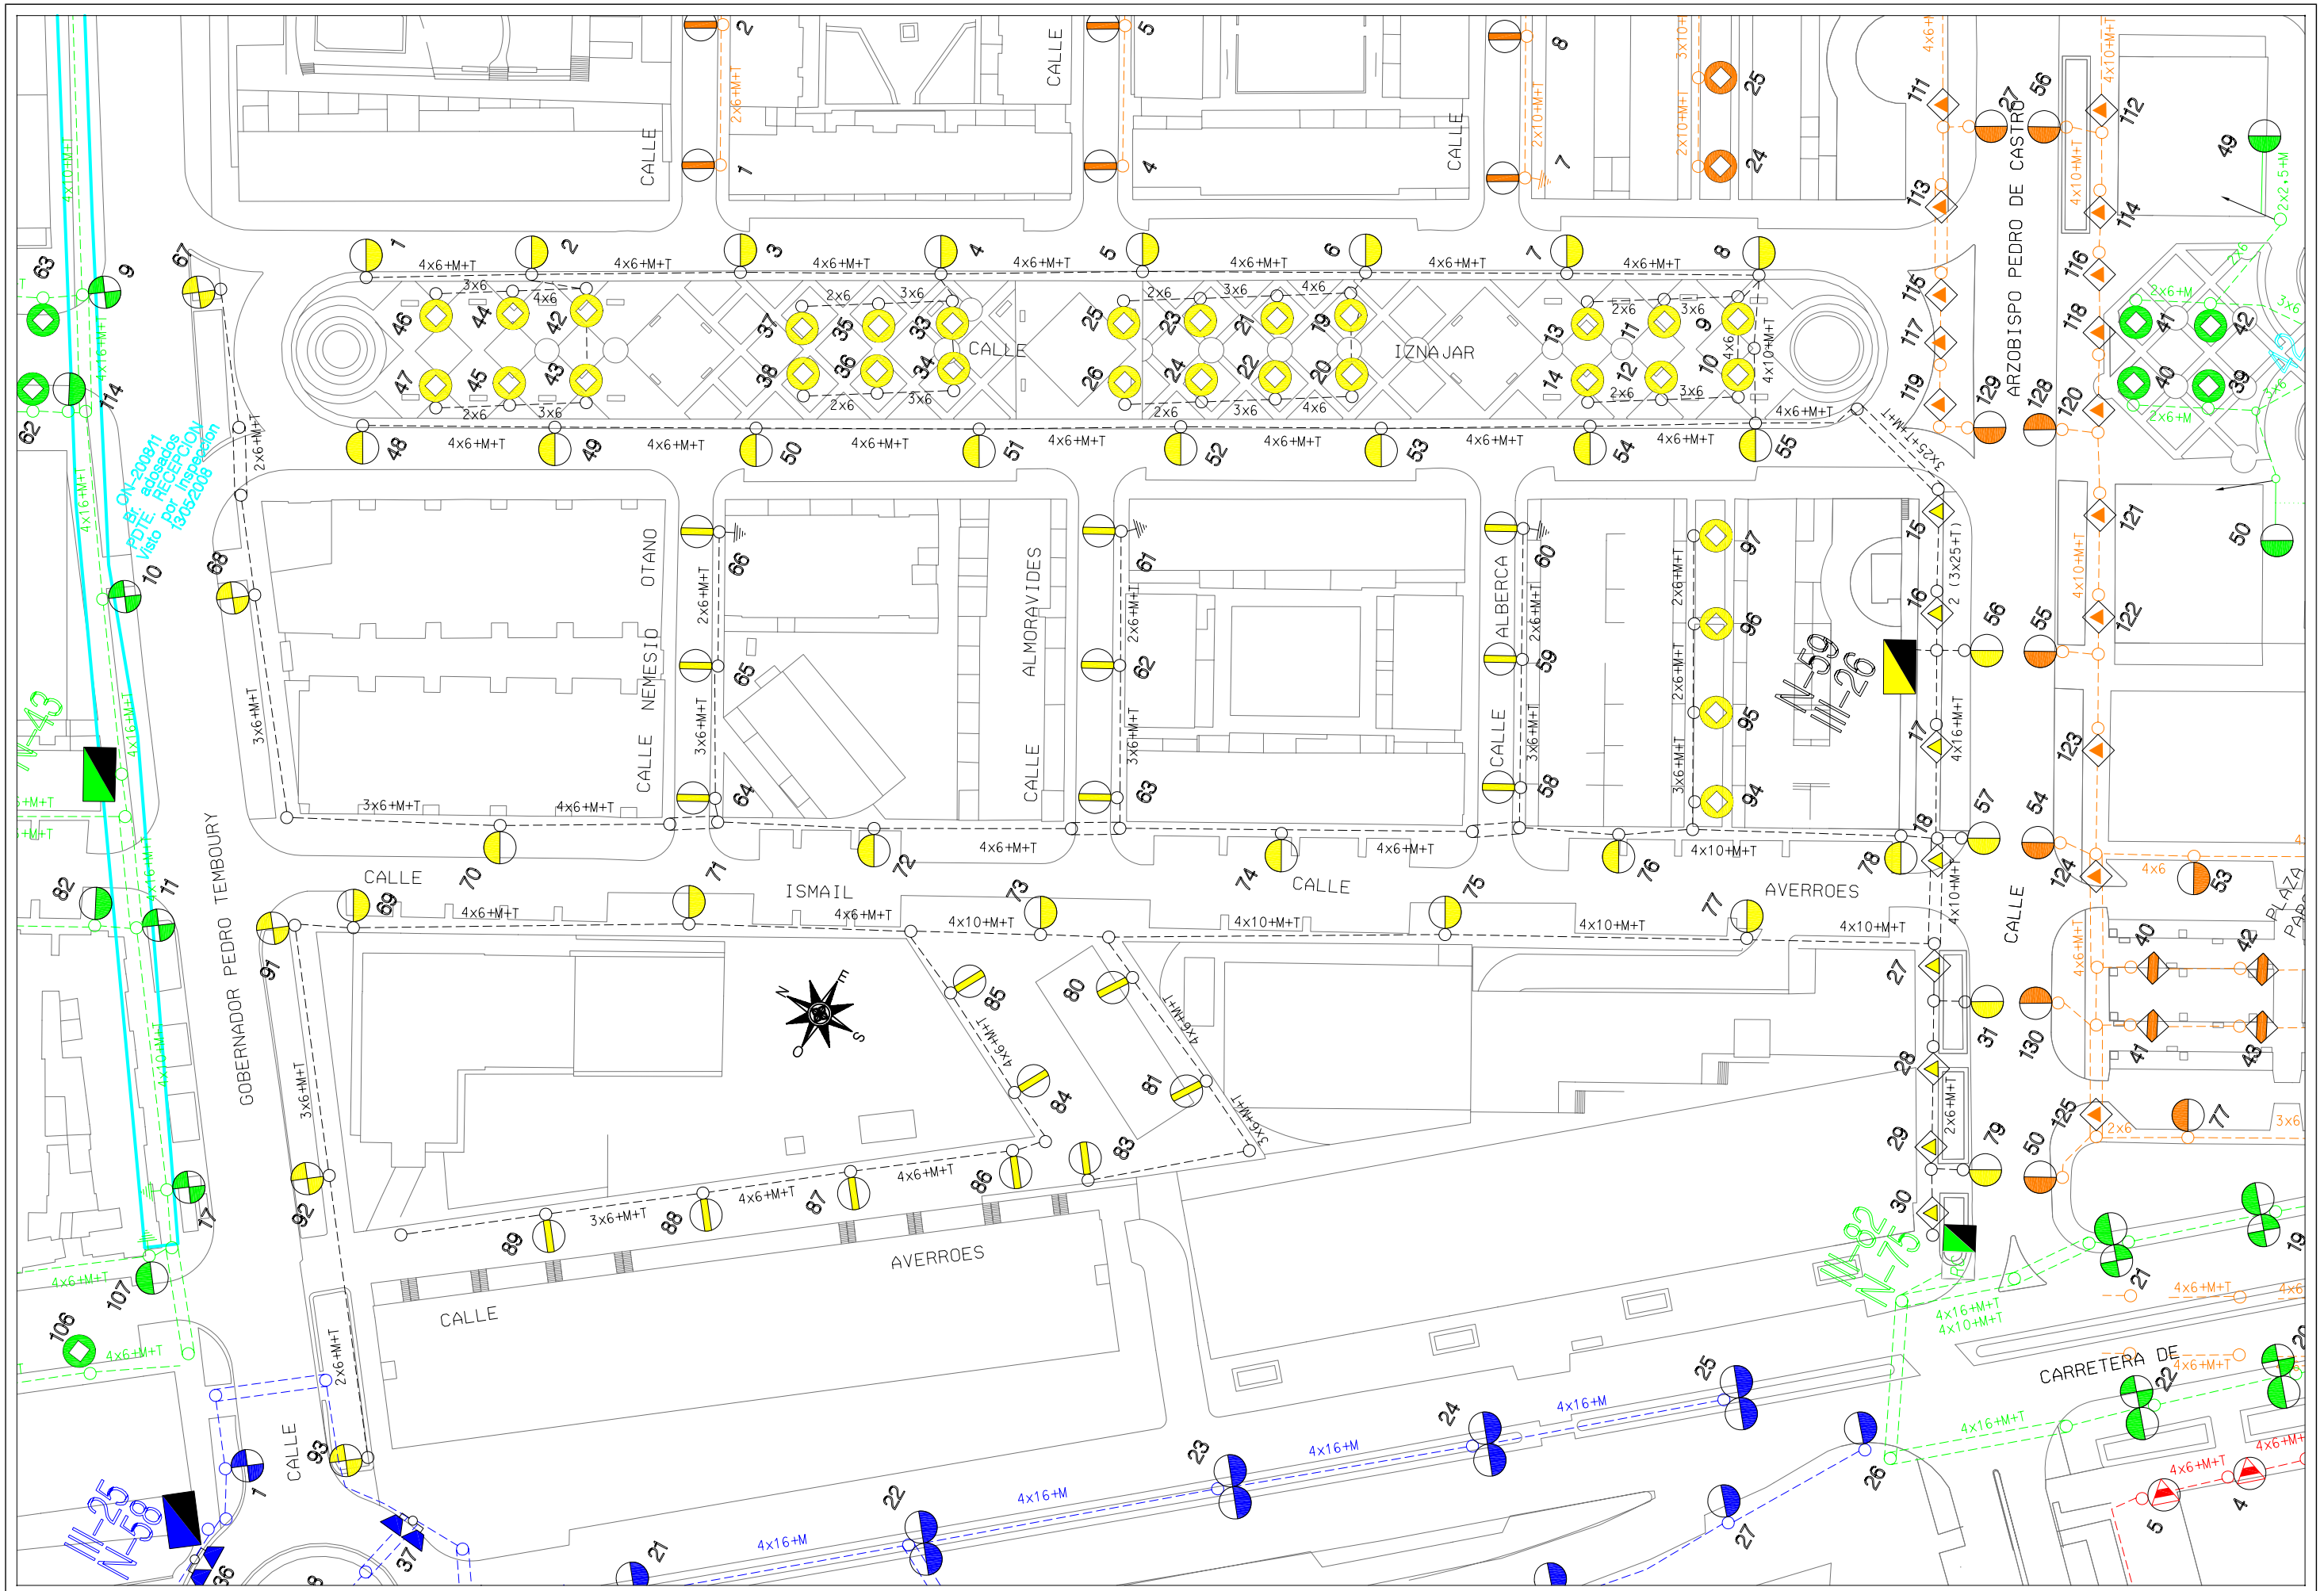

Area de Mantenimiento Integral y Limpieza de la ciudad
Excmo. Ayuntamiento de Granada
alumbrado publico

CONCURSO PARA CONTRATACION DE LOS TRABAJOS DE CONSERVACION Y RENOVACION DE LAS INSTALACIONES DE ALUMBRADO PUBLICODE LA CIUDAD DE GRANADA

Centro de Mando: N-59 JUAN PABLO II

Escala: 1/1000

Dibujado: J.M.MANCERA

Hoja: 1/1

Fecha: ABRIL 2010

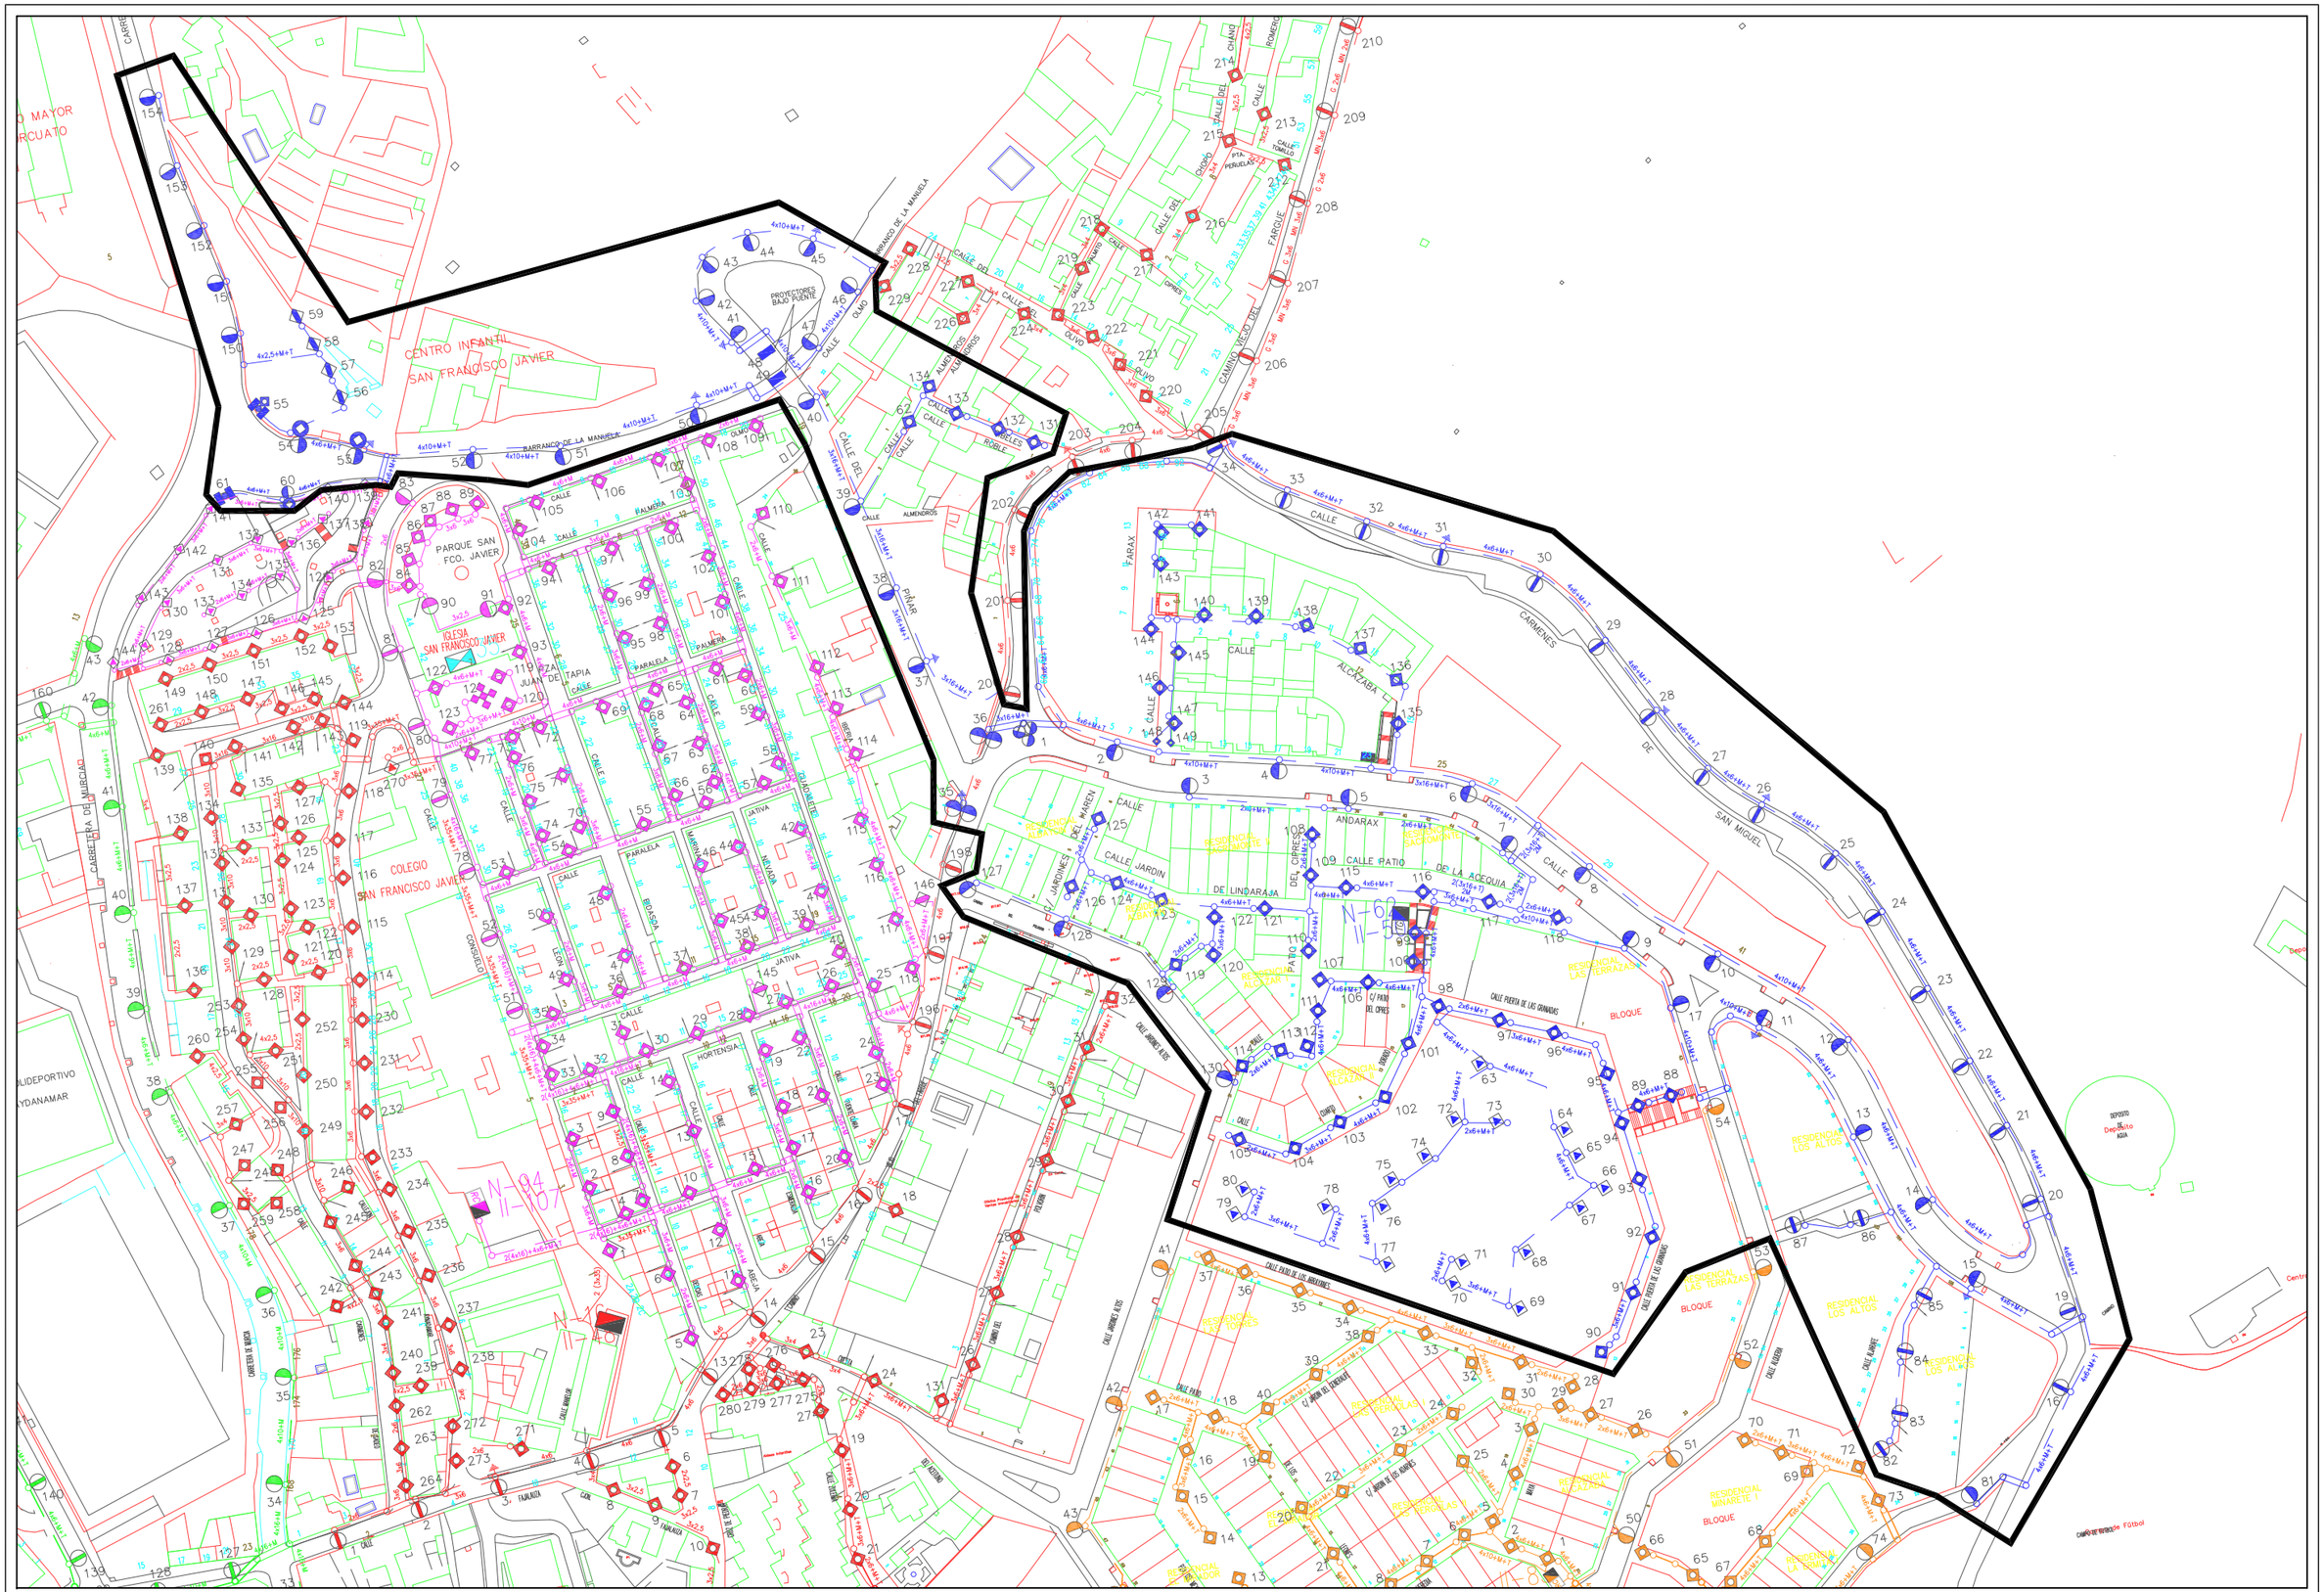
CENTRO INFANTIL
SAN FRANCISCO JAVIER
PARQUE SAN FCO. JAVIER
IGLESIA SAN FRANCISCO JAVIER
COLEGIO SAN FRANCISCO JAVIER
PROYECTORES BAJO PUENTE
CARRETERA DE MURCIA
BARRANCO DE LA MANUELA
CALLE ALMENDROS
CALLE PALMERA
CALLE PARALELA
CALLE JATIVA
CALLE HORTENSIA
CALLE PIÑAR
CALLE ANDARAX
CALLE JARDINES DEL ALBAYCIN
CALLE PATIO DE LA ACEQUIA
CALLE JARDIN
CALLE PUERTA DE LOS GRANADOS
CALLE PUERTA DE LAS GRANADAS
CALLE ALMENDROS ALTOS
CALLE PUERTA DE LOS ALMENDROS
CALLE ALCAZABA
CALLE CARMENES
CALLE SAN MIGUEL
CALLE ALBAICIN
CALLE ALHAMBRA
CALLE ALBAYZIN
CALLE ALBERCA
CALLE ALMIRANTE
CALLE ALMUNIA
CALLE ALMUNIA ALTA
CALLE ALMUNIA BAJA
CALLE ALMUNIA DE LOS ANGELES
CALLE ALMUNIA DEL CONVENTO
CALLE ALMUNIA DEL ESPINO
CALLE ALMUNIA DEL MORO
CALLE ALMUNIA DEL PINO
CALLE ALMUNIA DEL ROSAL
CALLE ALMUNIA DEL SOL
CALLE ALMUNIA DEL VIENTO
CALLE ALMUNIA DEL VIENTO ALTO
CALLE ALMUNIA DEL VIENTO BAJO
CALLE ALMUNIA DEL VIENTO MEDIO
CALLE ALMUNIA DEL VIENTO NUEVO
CALLE ALMUNIA DEL VIENTO VIEJO
CALLE ALMUNIA DEL VIENTO ZAGUAN
CALLE ALMUNIA DEL VIENTO ZAGUAN ALTO
CALLE ALMUNIA DEL VIENTO ZAGUAN BAJO
CALLE ALMUNIA DEL VIENTO ZAGUAN MEDIO
CALLE ALMUNIA DEL VIENTO ZAGUAN NUEVO
CALLE ALMUNIA DEL VIENTO ZAGUAN VIEJO
CALLE ALMUNIA DEL VIENTO ZAGUAN ZAGUAN
CALLE ALMUNIA DEL VIENTO ZAGUAN ZAGUAN ALTO
CALLE ALMUNIA DEL VIENTO ZAGUAN ZAGUAN BAJO
CALLE ALMUNIA DEL VIENTO ZAGUAN ZAGUAN MEDIO
CALLE ALMUNIA DEL VIENTO ZAGUAN ZAGUAN NUEVO
CALLE ALMUNIA DEL VIENTO ZAGUAN ZAGUAN VIEJO
CALLE ALMUNIA DEL VIENTO ZAGUAN ZAGUAN ZAGUAN
CALLE ALMUNIA DEL VIENTO ZAGUAN ZAGUAN ZAGUAN ALTO
CALLE ALMUNIA DEL VIENTO ZAGUAN ZAGUAN ZAGUAN BAJO
CALLE ALMUNIA DEL VIENTO ZAGUAN ZAGUAN ZAGUAN ZAGUAN ZAGUAN ZAGUAN ZAGUAN ZAGUAN ZAGUAN ZAGUAN ZAGUAN ZAGUAN ZAGUAN ZAGUAN ZAGUAN NUEVO
CALLE ALMUNIA DEL VIENTO ZAGUAN ZAGUAN ZAGUAN ZAGUAN ZAGUAN ZAGUAN ZAGUAN ZAGUAN ZAGUAN ZAGUAN ZAGUAN ZAGUAN ZAGUAN ZAGUAN ZAGUAN VIEJO
CALLE ALMUNIA DEL VIENTO ZAGUAN

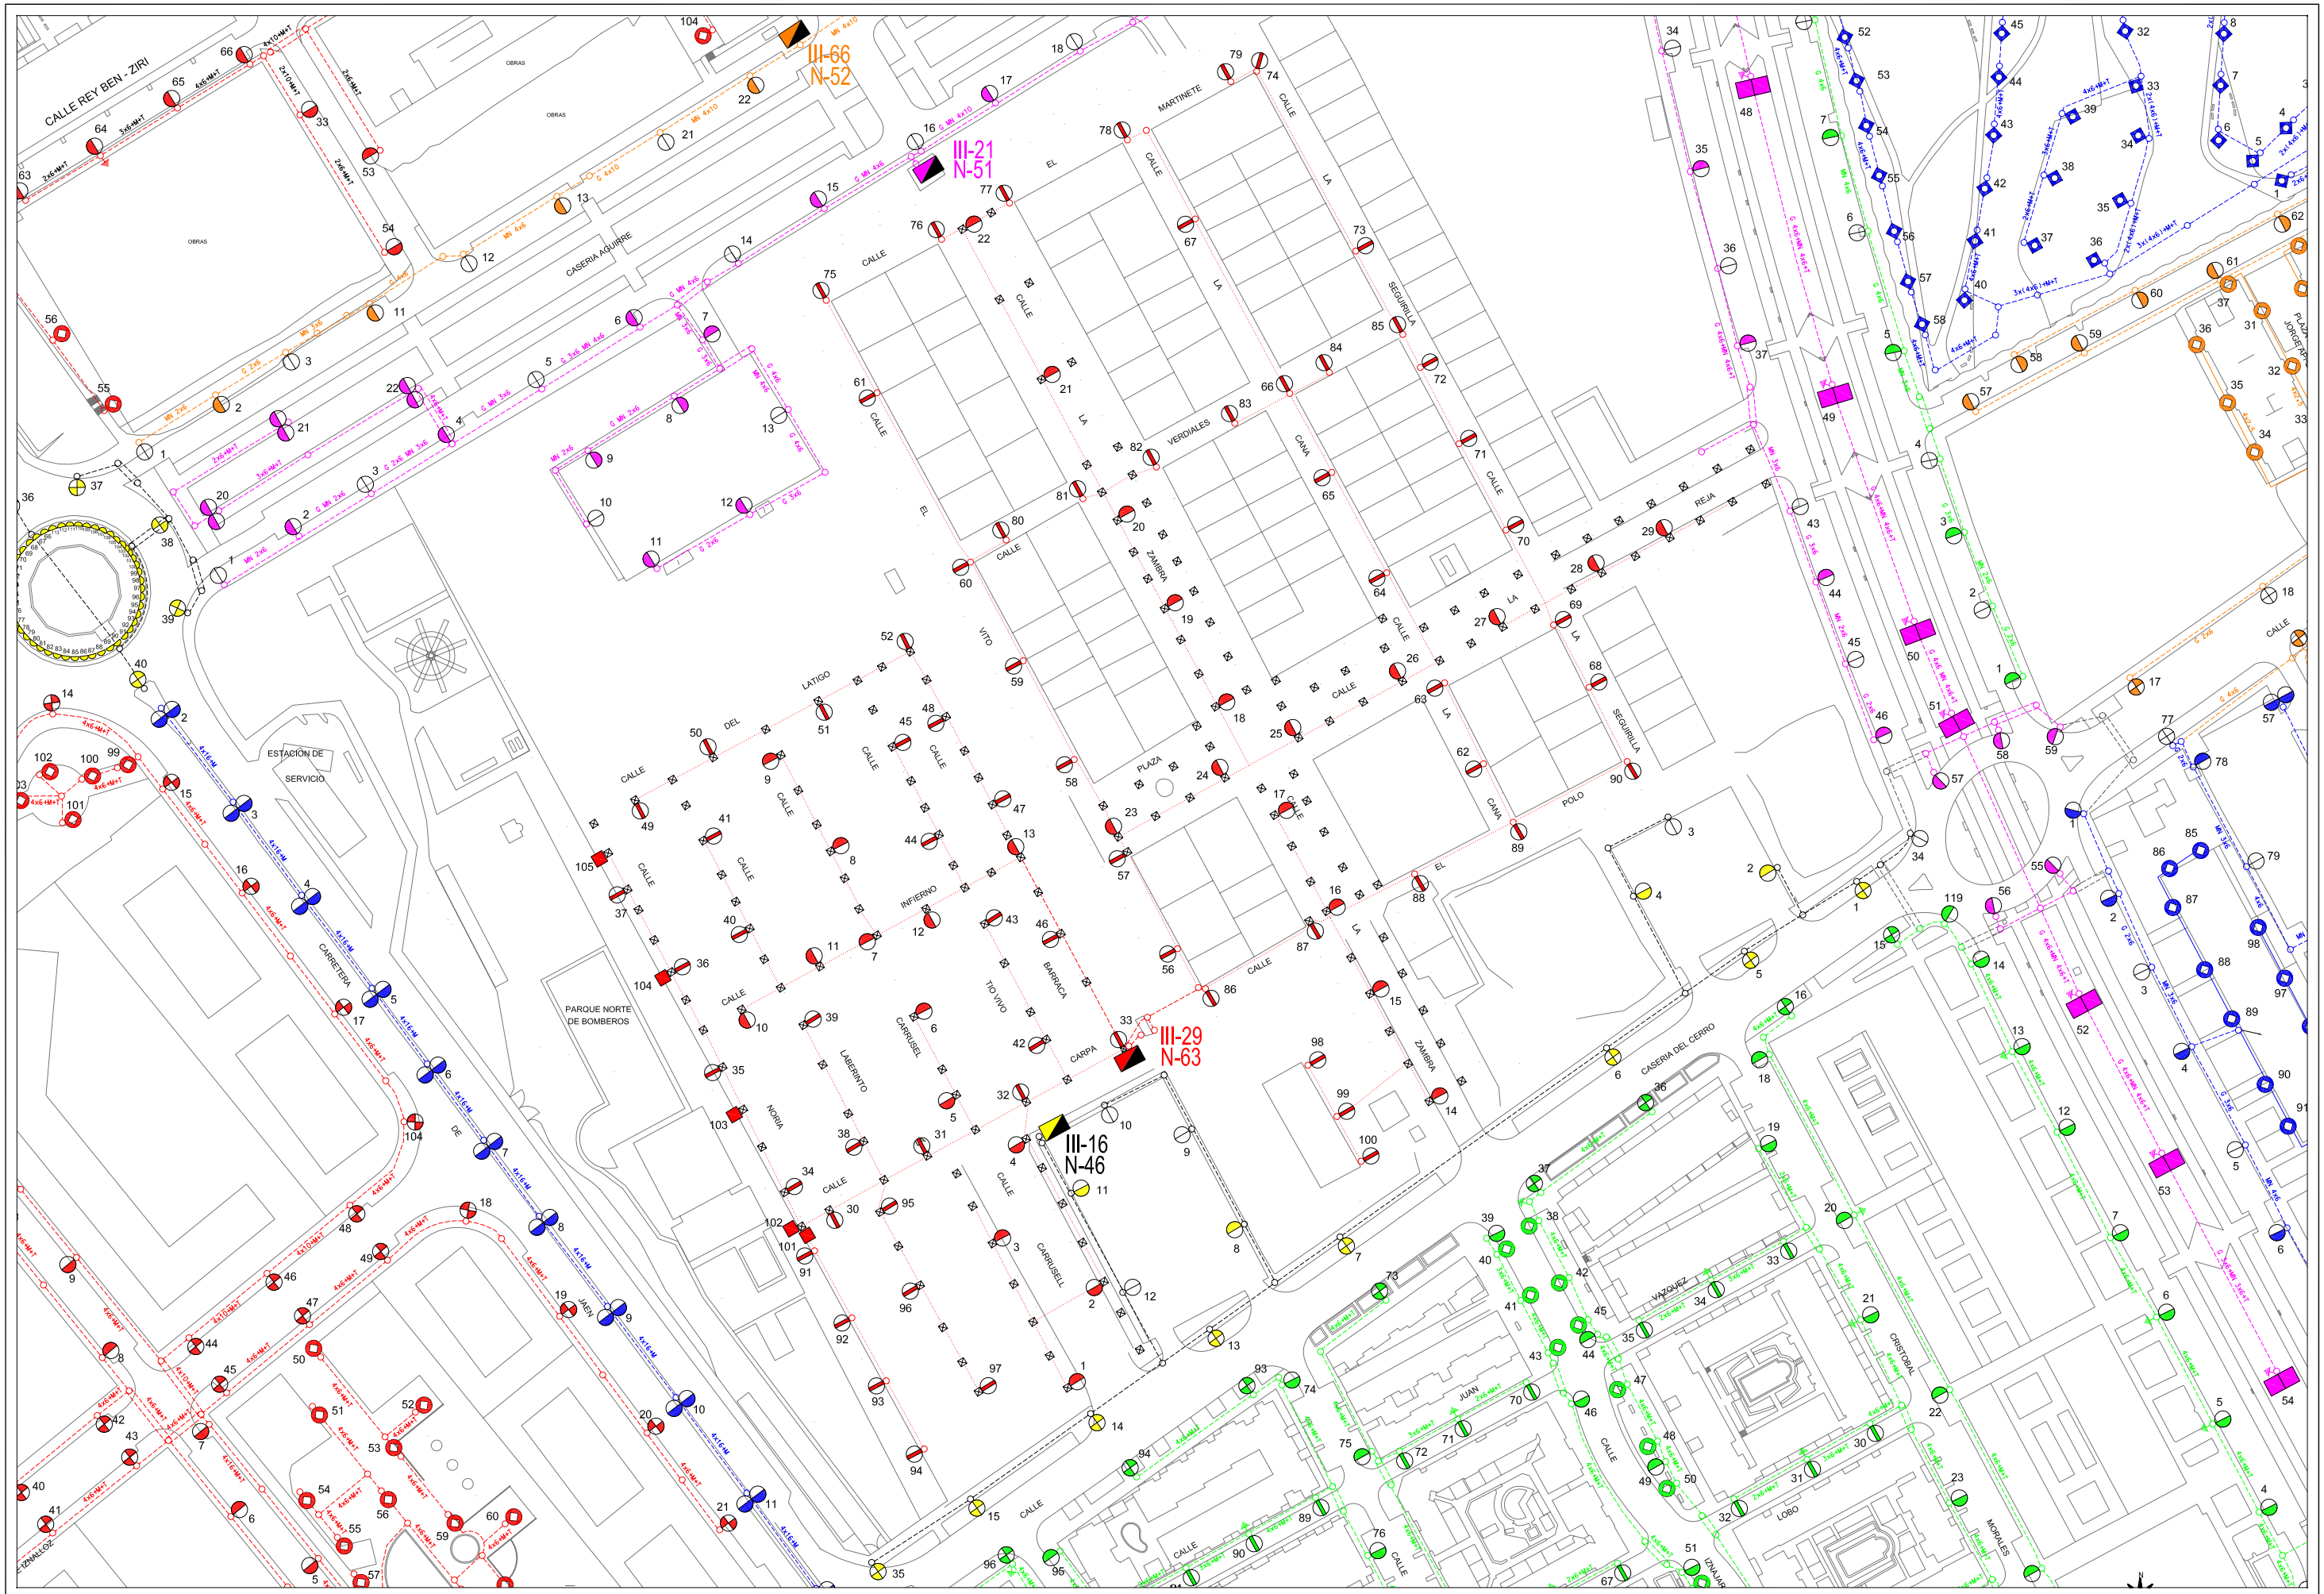

AREA DE MANTENIMIENTO INTEGRAL Y LIMPIEZA DE LA CIUDAD EXCMO. AYUNTAMIENTO DE GRANADA ALUMBRADO PUBLICO	***CONCURSO PARA CONTRATACION DE LOS TRABAJOS DE CONSERVACION Y RENOVACION DE LAS INSTALACIONES DE ALUMBRADO PUBLICODE LA CIUDAD DE GRANADA***	Centro de Mando: N-63 FERIAL	Escala: 1/2000	Dibujado: J.M.MANCERA	Hoja: 1/1 Fecha: ABRIL 2010

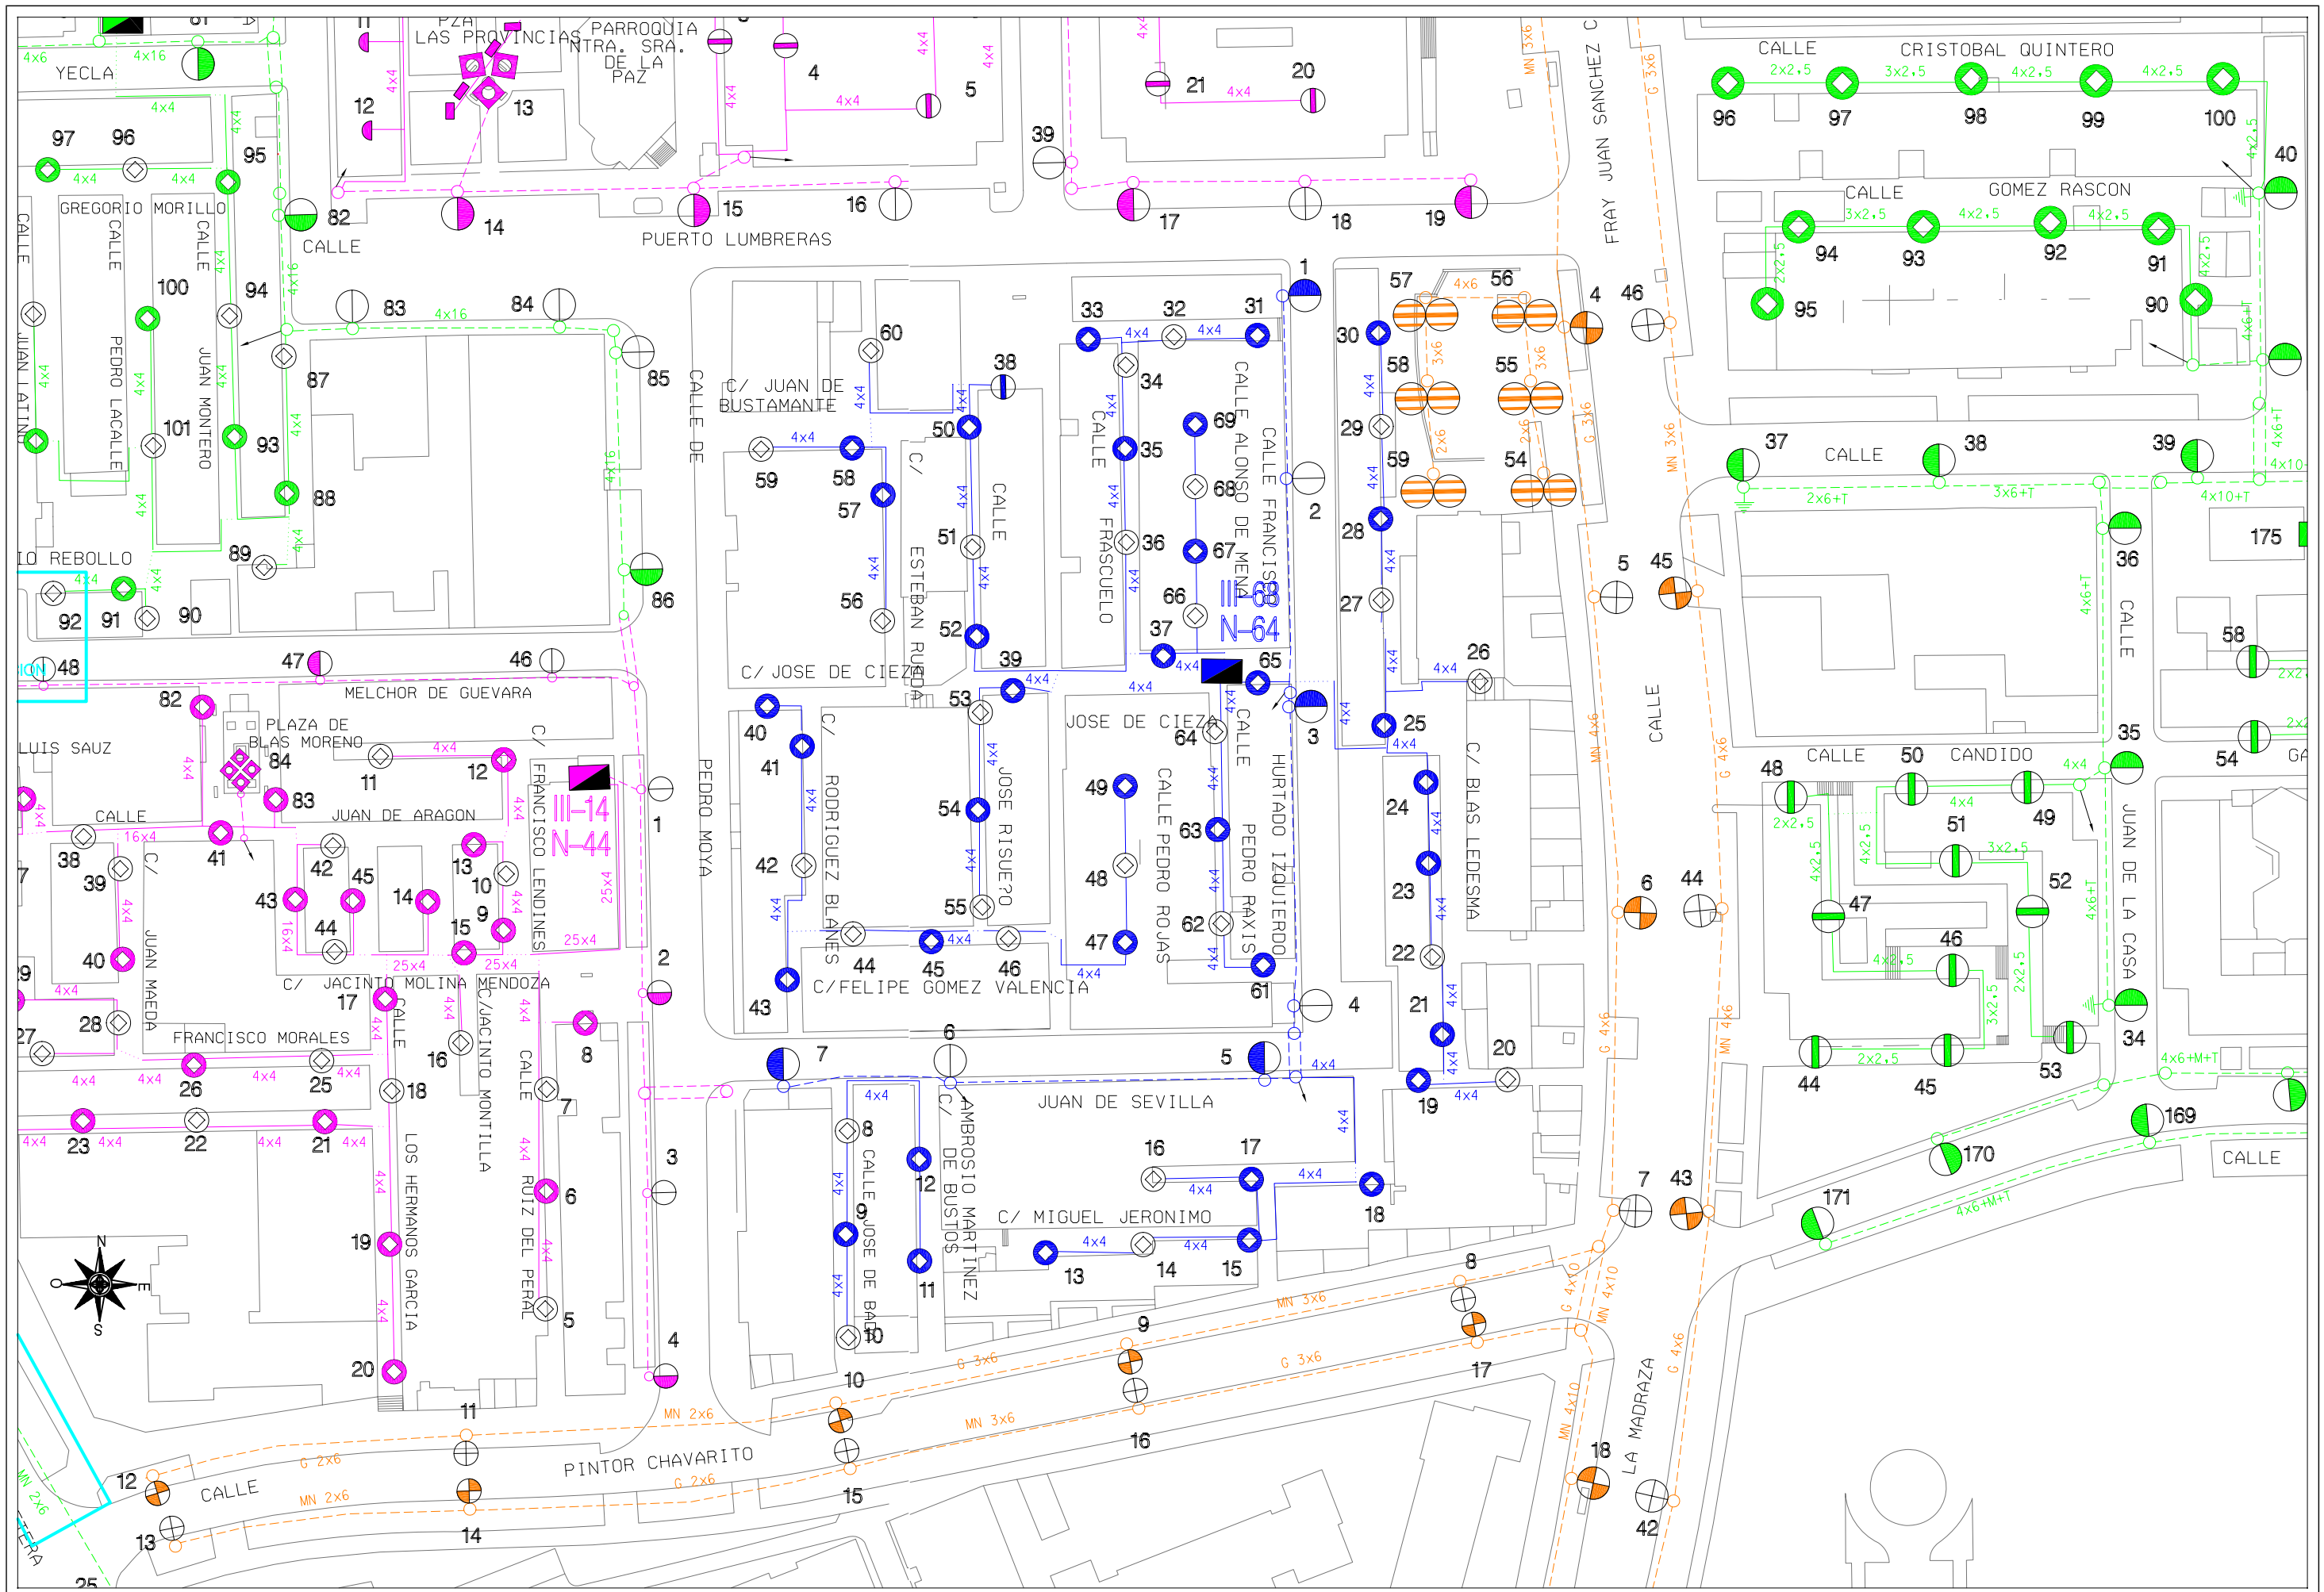

AREA DE MANTENIMIENTO INTEGRAL Y LIMPIEZA DE LA CIUDAD
EXCMO. AYUNTAMIENTO DE GRANADA
ALUMBRADO PUBLICO

CONCURSO PARA CONTRATACION DE LOS TRABAJOS DE CONSERVACION Y RENOVACION DE LAS INSTALACIONES DE ALUMBRADO PUBLICODE LA CIUDAD DE GRANADA

Centro de Mando: N-64 HURTADO

Escala: 1/1000

Dibujado: J.M.MANCERA

Hoja: 1/1

Fecha: ABRIL 2010

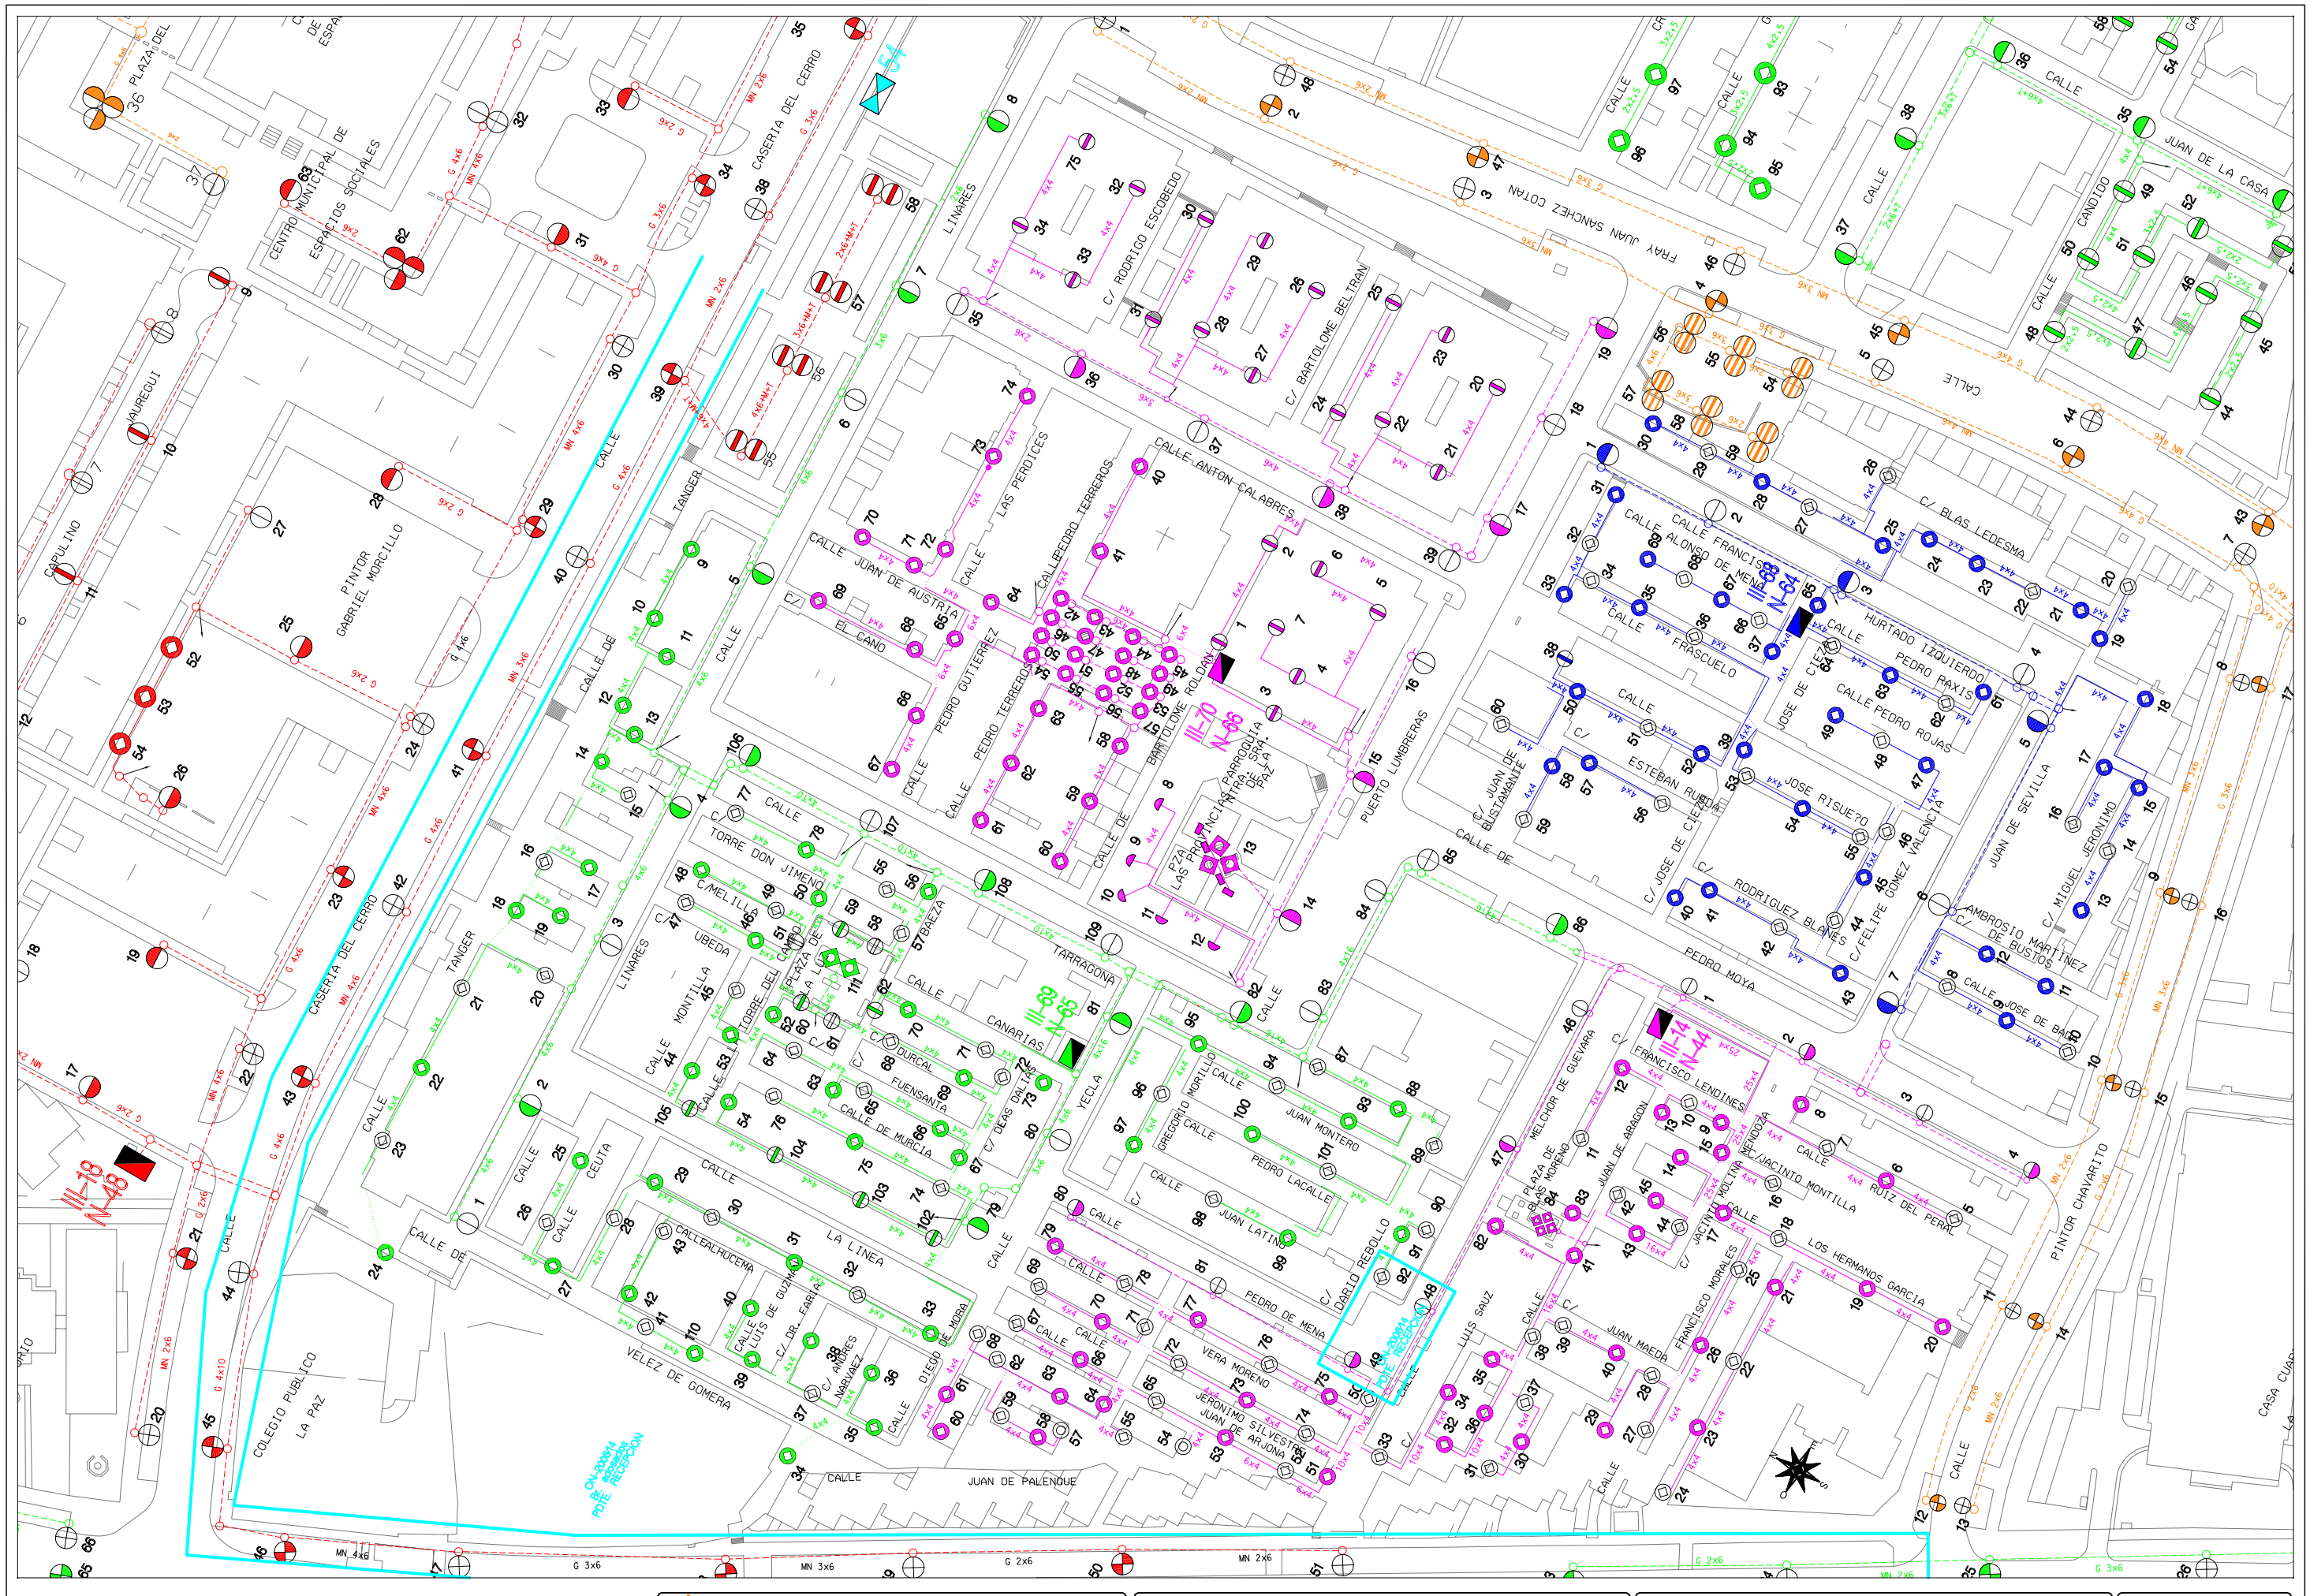

Area de Mantenimiento Integral y Limpieza de la ciudad Excmo. Ayuntamiento de Granada alumbrado publico	**CONCURSO PARA CONTRATACION DE LOS TRABAJOS DE CONSERVACION Y RENOVACION DE LAS INSTALACIONES DE ALUMBRADO PUBLICODE LA CIUDAD DE GRANADA**	Centro de Mando: N-65 YECLA	Escala: 1/1500	Dibujado: J.M.Mancera
			Hoja: 1/1	Fecha: Abril 2010

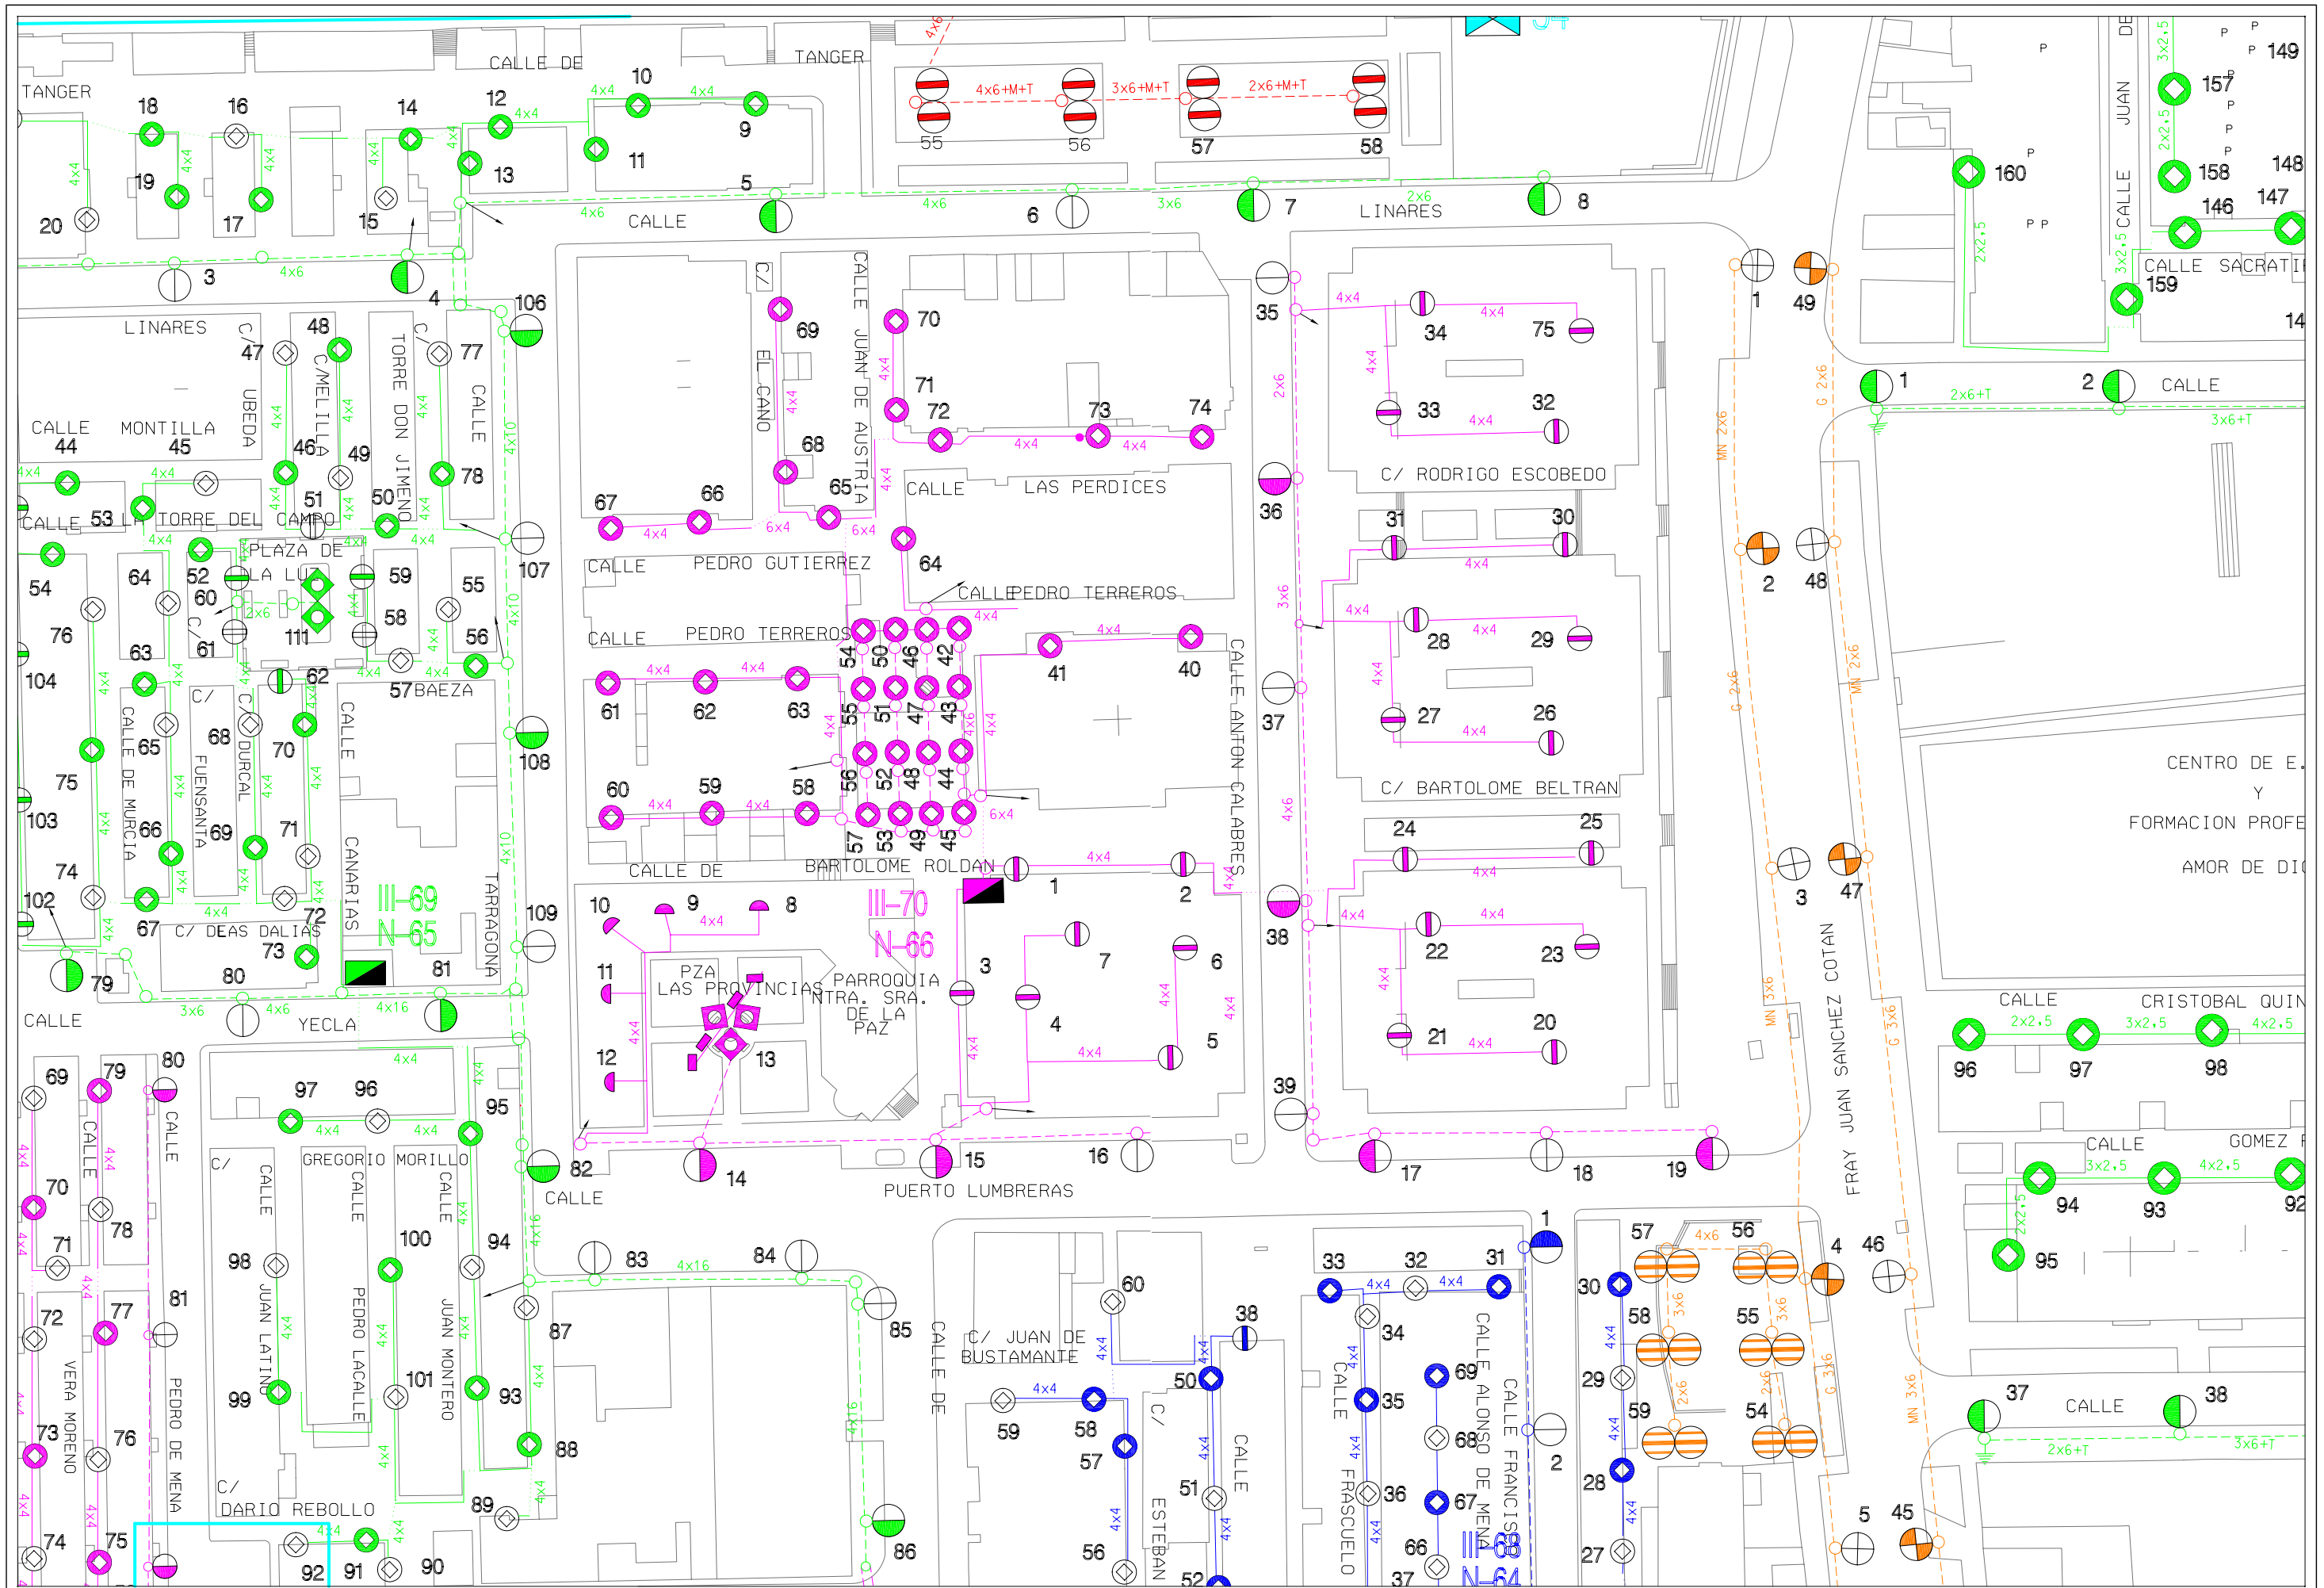

Area de Mantenimiento Integral y Limpieza de la ciudad Excmo. Ayuntamiento de Granada alumbrado publico	***CONCURSO PARA CONTRATACION DE LOS TRABAJOS DE CONSERVACION Y RENOVACION DE LAS INSTALACIONES DE ALUMBRADO PUBLICODE LA CIUDAD DE GRANADA***	Centro de Mando: N-66 CALABRES	Escala: 1/1000 Dibujado: J.M.Mancera	Hoja: 1/1 Fecha: Abril 2010

AREA DE MANTENIMIENTO INTEGRAL Y LIMPIEZA DE LA CIUDAD
EXCMO. AYUNTAMIENTO DE GRANADA
ALUMBRADO PUBLICO

CONCURSO PARA CONTRATACION DE LOS TRABAJOS DE CONSERVACION Y RENOVACION DE LAS INSTALACIONES DE ALUMBRADO PUBLICODE LA CIUDAD DE GRANADA

Centro de Mando: N-67 CARMENES DE SAN MIGUEL II
Escala: 1/2000
Dibujado: J.M.MANCERA
Hoja: 1/1
Fecha: ABRIL 2010

N-67
N-83
39
836.99
BLOQUE
CALLE AL-ANDALUS
CALLE ALHAMBRA
CALLE PATIO DE LA ALBERCA
CALLE ALHAMBRA
CALLE AL-ANDALUS
CALLE PASEO DE LAS GRANADAS
CALLE PATIO DE LOS ARRAYANES
CALLE PALILLO
CALLE LUIS
CALLE HERCULES
CALLE HERCULES AL-TAS
C/ JARDIN DE LOS ARRAYANES
C/ JARDIN DEL GENERAL LEE
CAMINO DEL
CERCA DE
CARRIL DE
SAN MIGUEL
DON QUIJOTE
CAMPO DE FUTBOL F.7 TB
4x6-M+T
3x6-M+T
2x6-M+T
4x10-M+T
4x9-M+T
4x6+M+T
3x6+M+T
2x6+M+T
4x10+

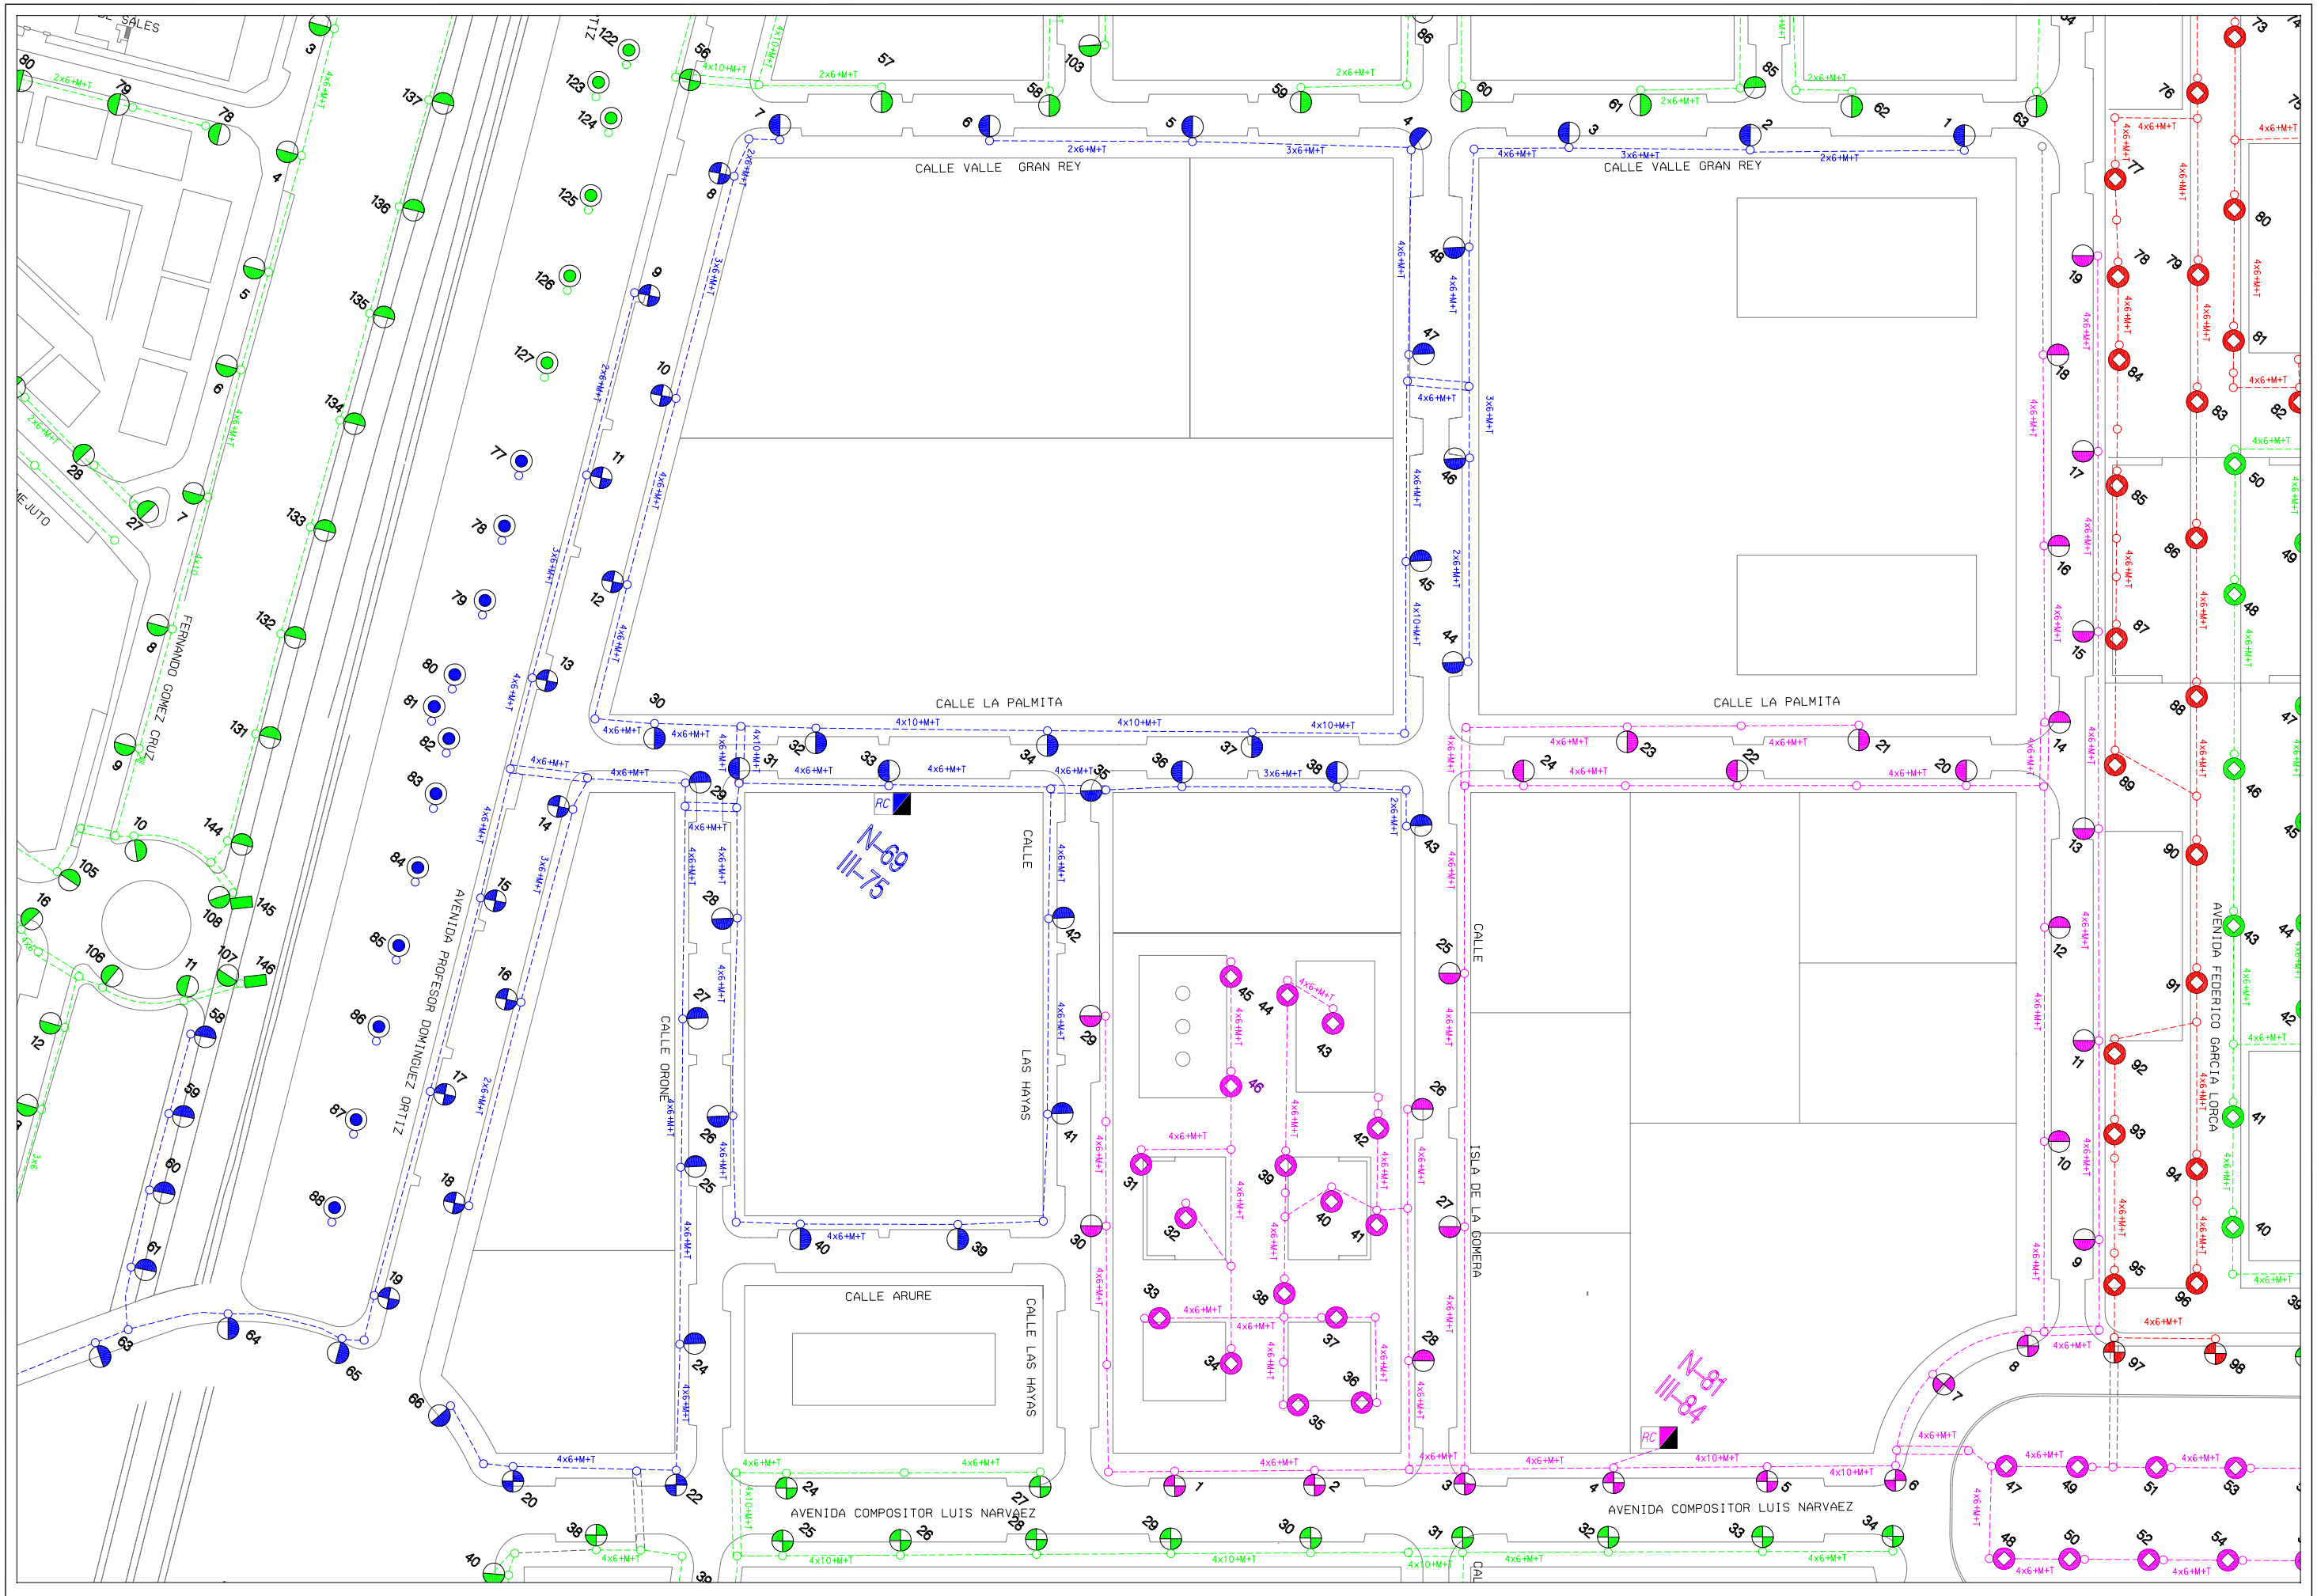

AREA DE MANTENIMIENTO INTEGRAL Y LIMPIEZA DE LA CIUDAD
EXCMO. AYUNTAMIENTO DE GRANADA
ALUMBRADO PUBLICO

CONCURSO PARA CONTRATACION DE LOS TRABAJOS DE CONSERVACION Y RENOVACION DE LAS INSTALACIONES DE ALUMBRADO PUBLICODE LA CIUDAD DE GRANADA

Centro de Mando: N-69 ORONE

Escala: 1/1500

Dibujado: J.M.MANCERA

Hoja: 1/1

Fecha: ABRIL 2010

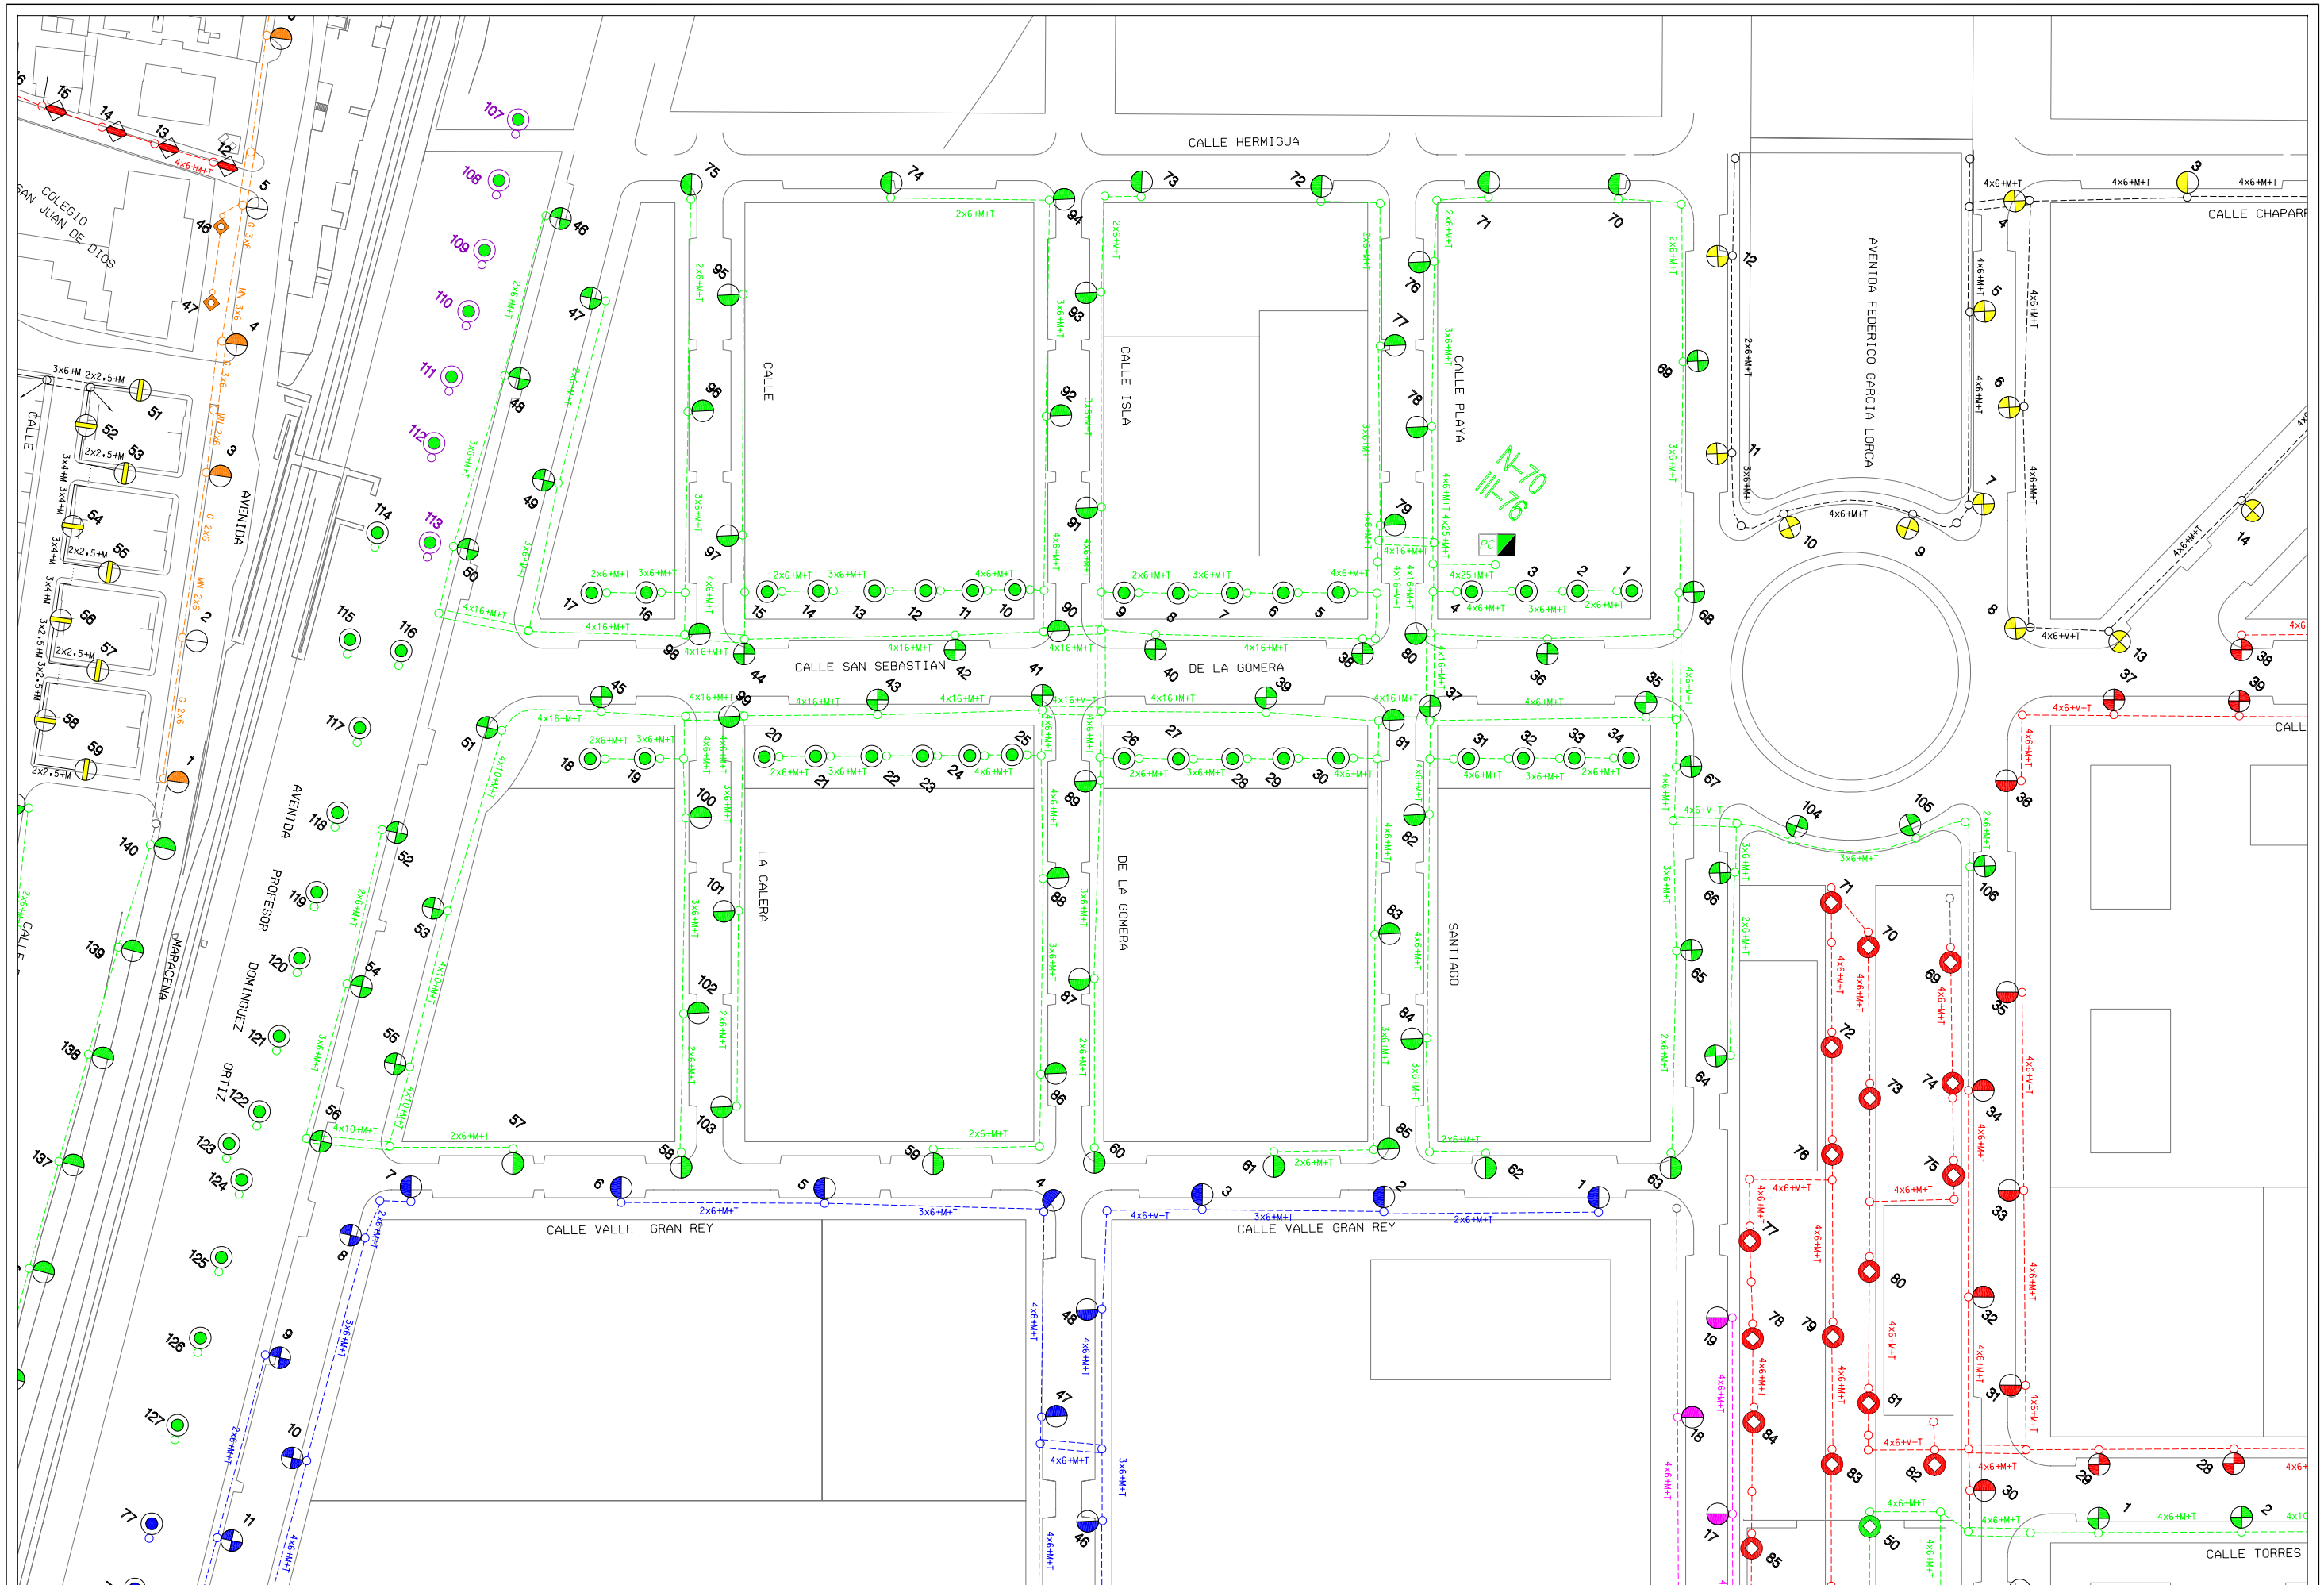

AREA DE MANTENIMIENTO INTEGRAL Y LIMPIEZA DE LA CIUDAD
EXCMO. AYUNTAMIENTO DE GRANADA
ALUMBRADO PUBLICO

CONCURSO PARA CONTRATACION DE LOS TRABAJOS DE CONSERVACION Y RENOVACION DE LAS INSTALACIONES DE ALUMBRADO PUBLICODE LA CIUDAD DE GRANADA

Centro de Mando: N-70 PLAYA SANTIAGO

Escala: 1/1500

Dibujado: J.M.MANCERA

Hoja: 1/1

Fecha: ABRIL 2010

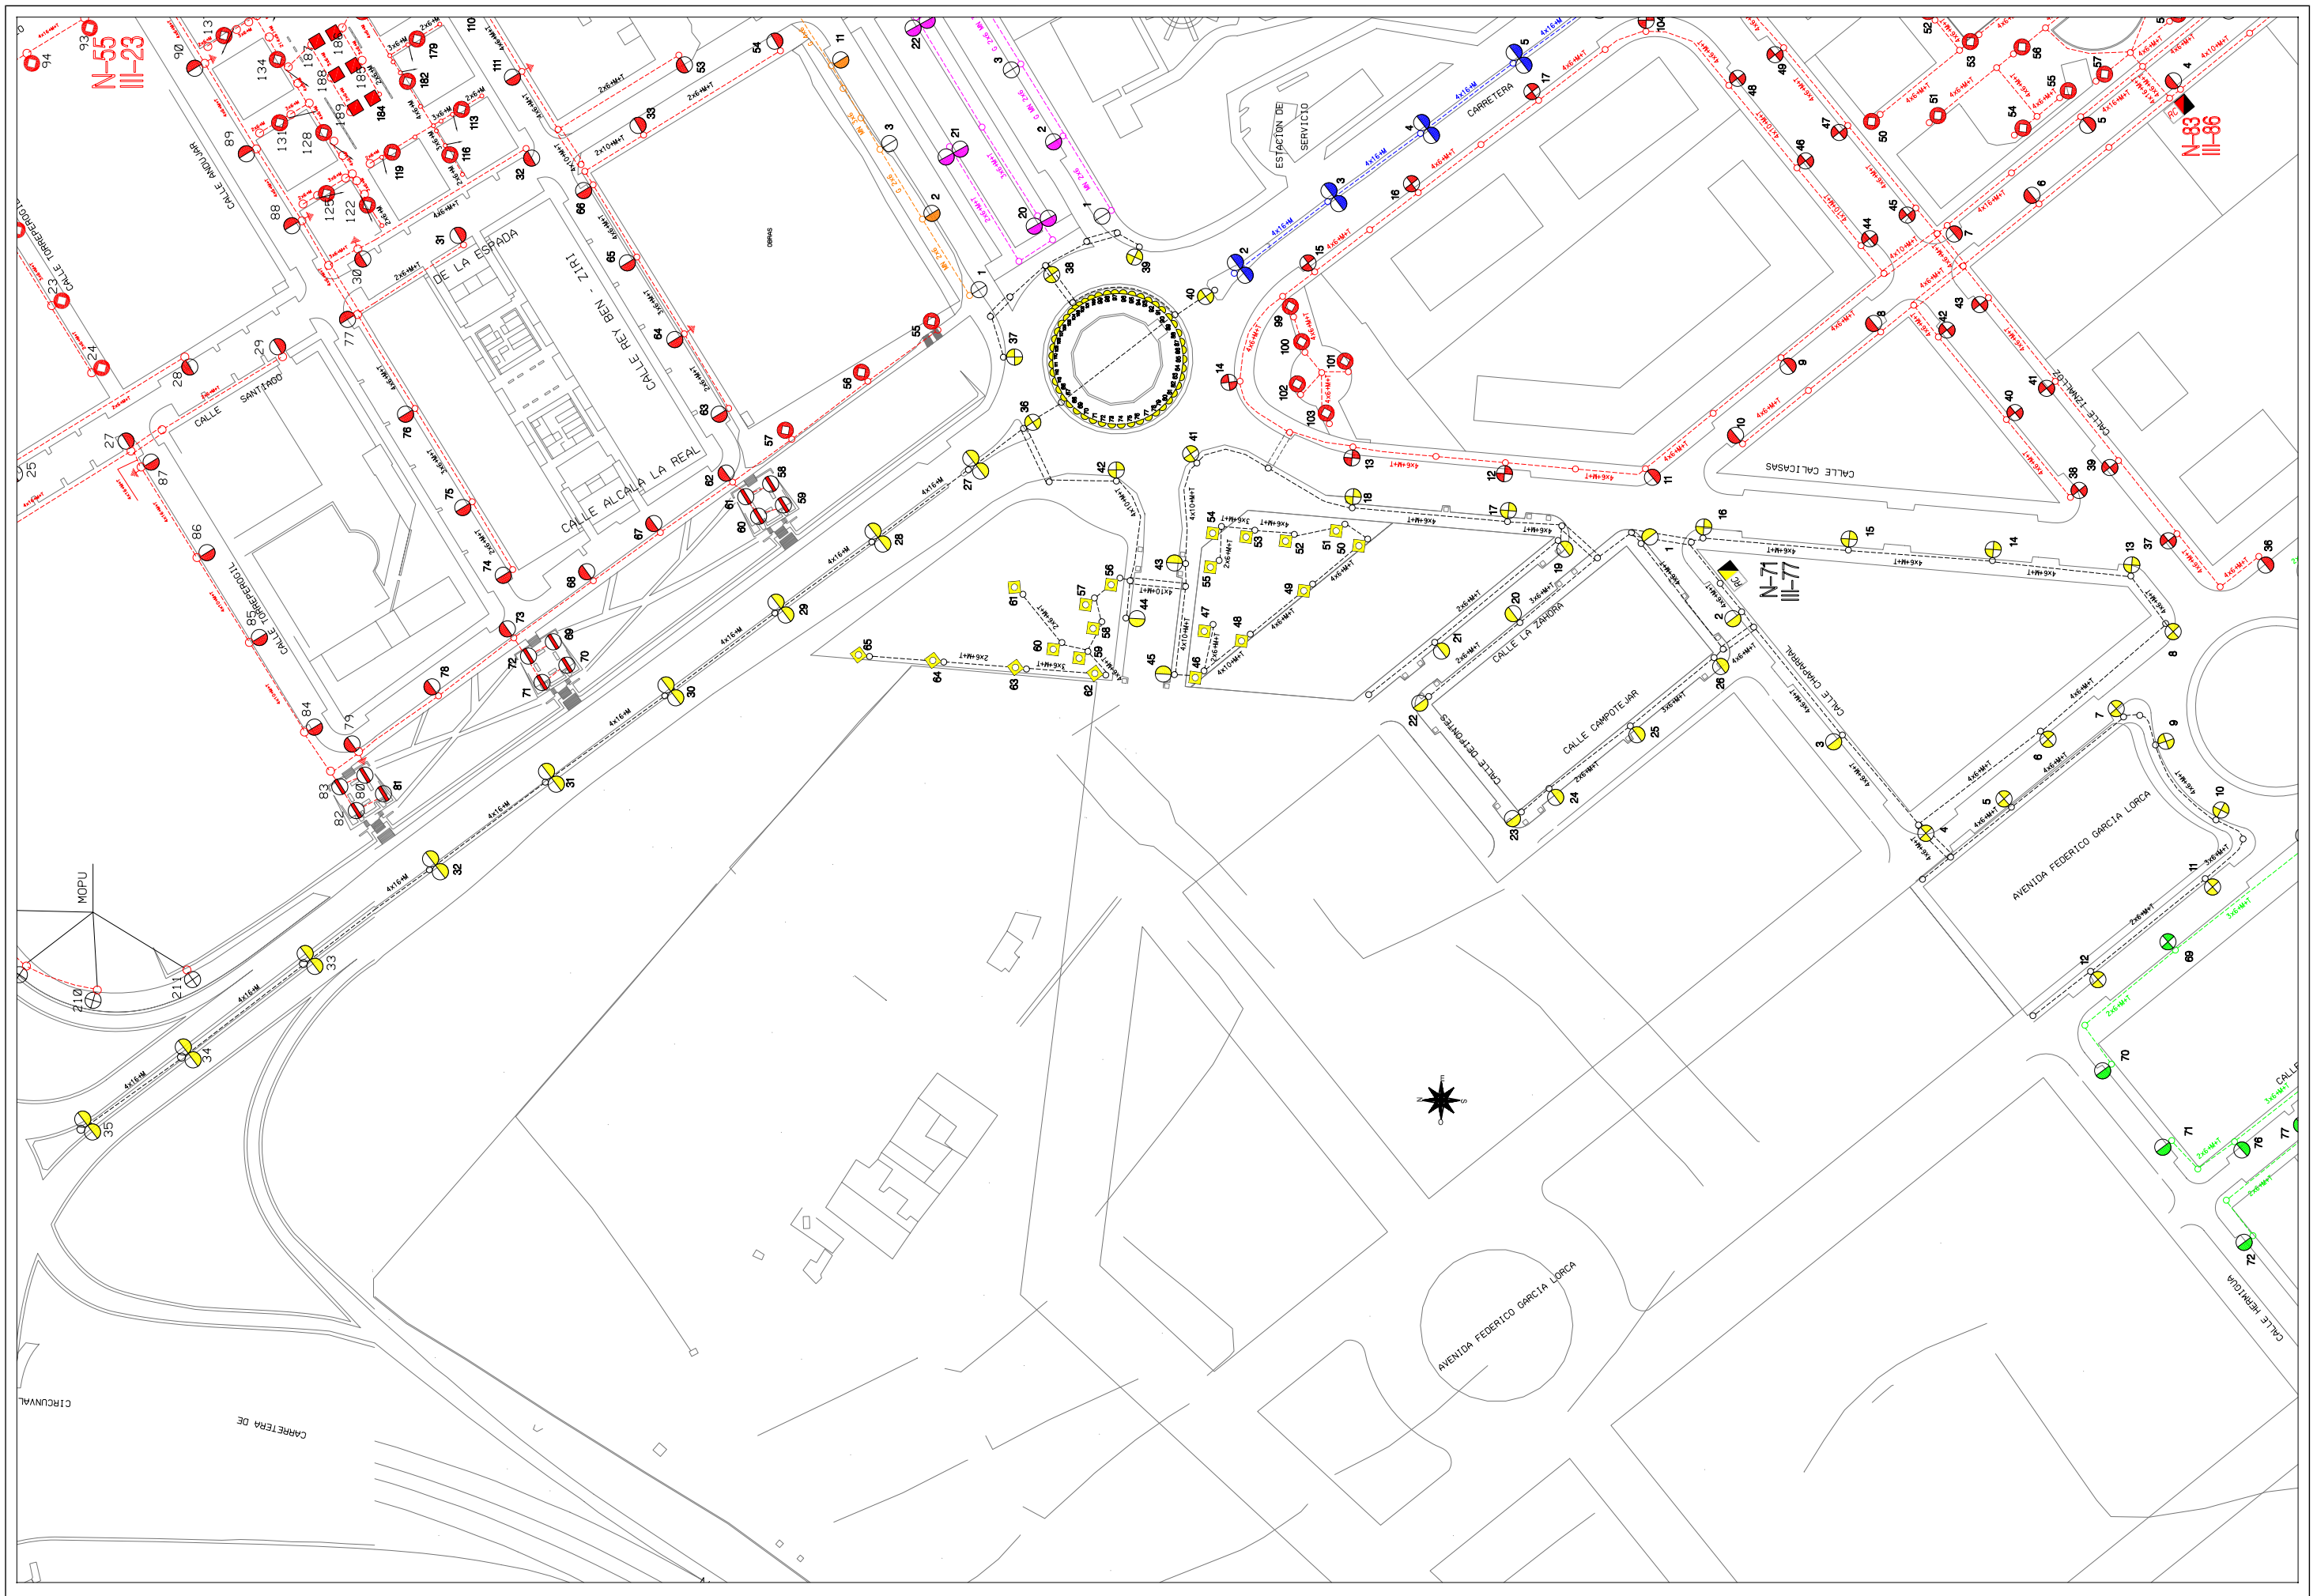

AREA DE MANTENIMIENTO INTEGRAL Y LIMPIEZA DE LA CIUDAD
EXCMO. AYUNTAMIENTO DE GRANADA
ALUMBRADO PUBLICO

CONCURSO PARA CONTRATACION DE LOS TRABAJOS DE CONSERVACION Y RENOVACION DE LAS INSTALACIONES DE ALUMBRADO PUBLICODE LA CIUDAD DE GRANADA

Centro de Mando: N-71 CHAPARRAL

Escala: 1/2000

Dibujado: J.M.MANCERA

Hoja: 1/1

Fecha: ABRIL 2010

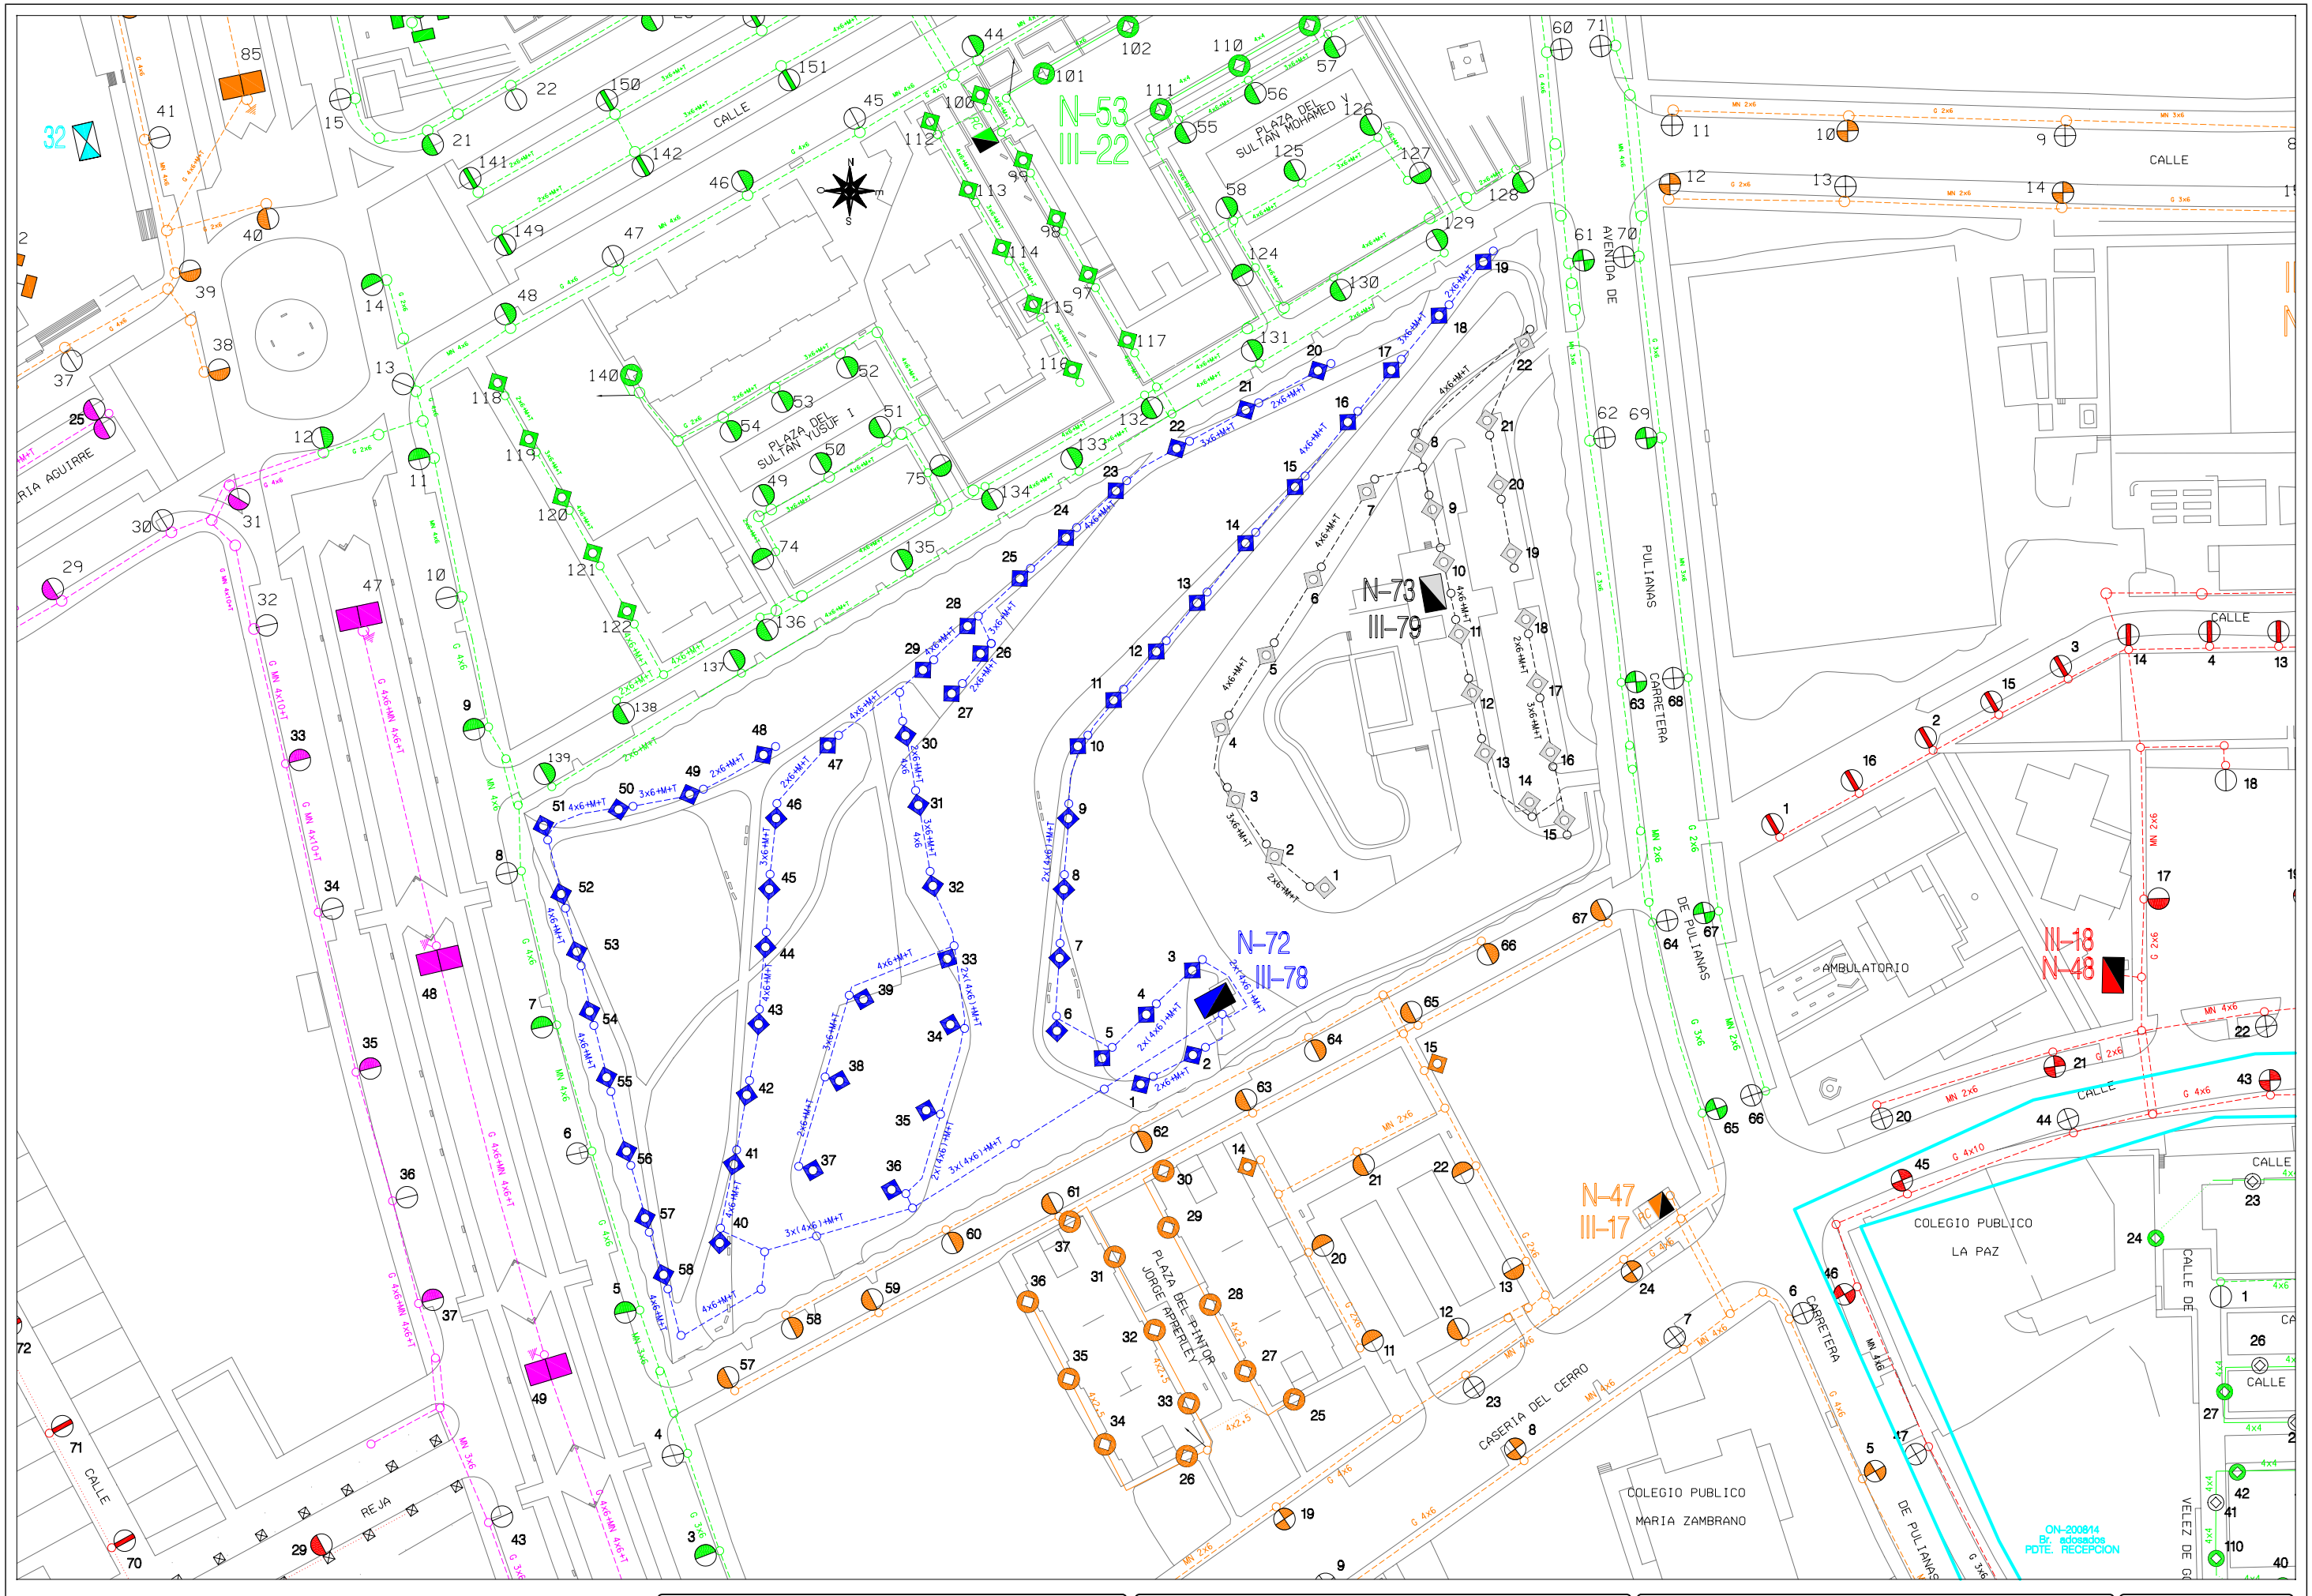

AREA DE MANTENIMIENTO INTEGRAL Y LIMPIEZA DE LA CIUDAD
EXCMO. AYUNTAMIENTO DE GRANADA
ALUMBRADO PUBLICO

CONCURSO PARA CONTRATACION DE LOS TRABAJOS DE CONSERVACION Y RENOVACION DE LAS INSTALACIONES DE ALUMBRADO PUBLICODE LA CIUDAD DE GRANADA

Centro de Mando: N-72 PLAYA ALMANJAYAR I

Escala: 1/1500

Dibujado: J.M.MANCERA

Hoja: 1/1

Fecha: ABRIL 2010

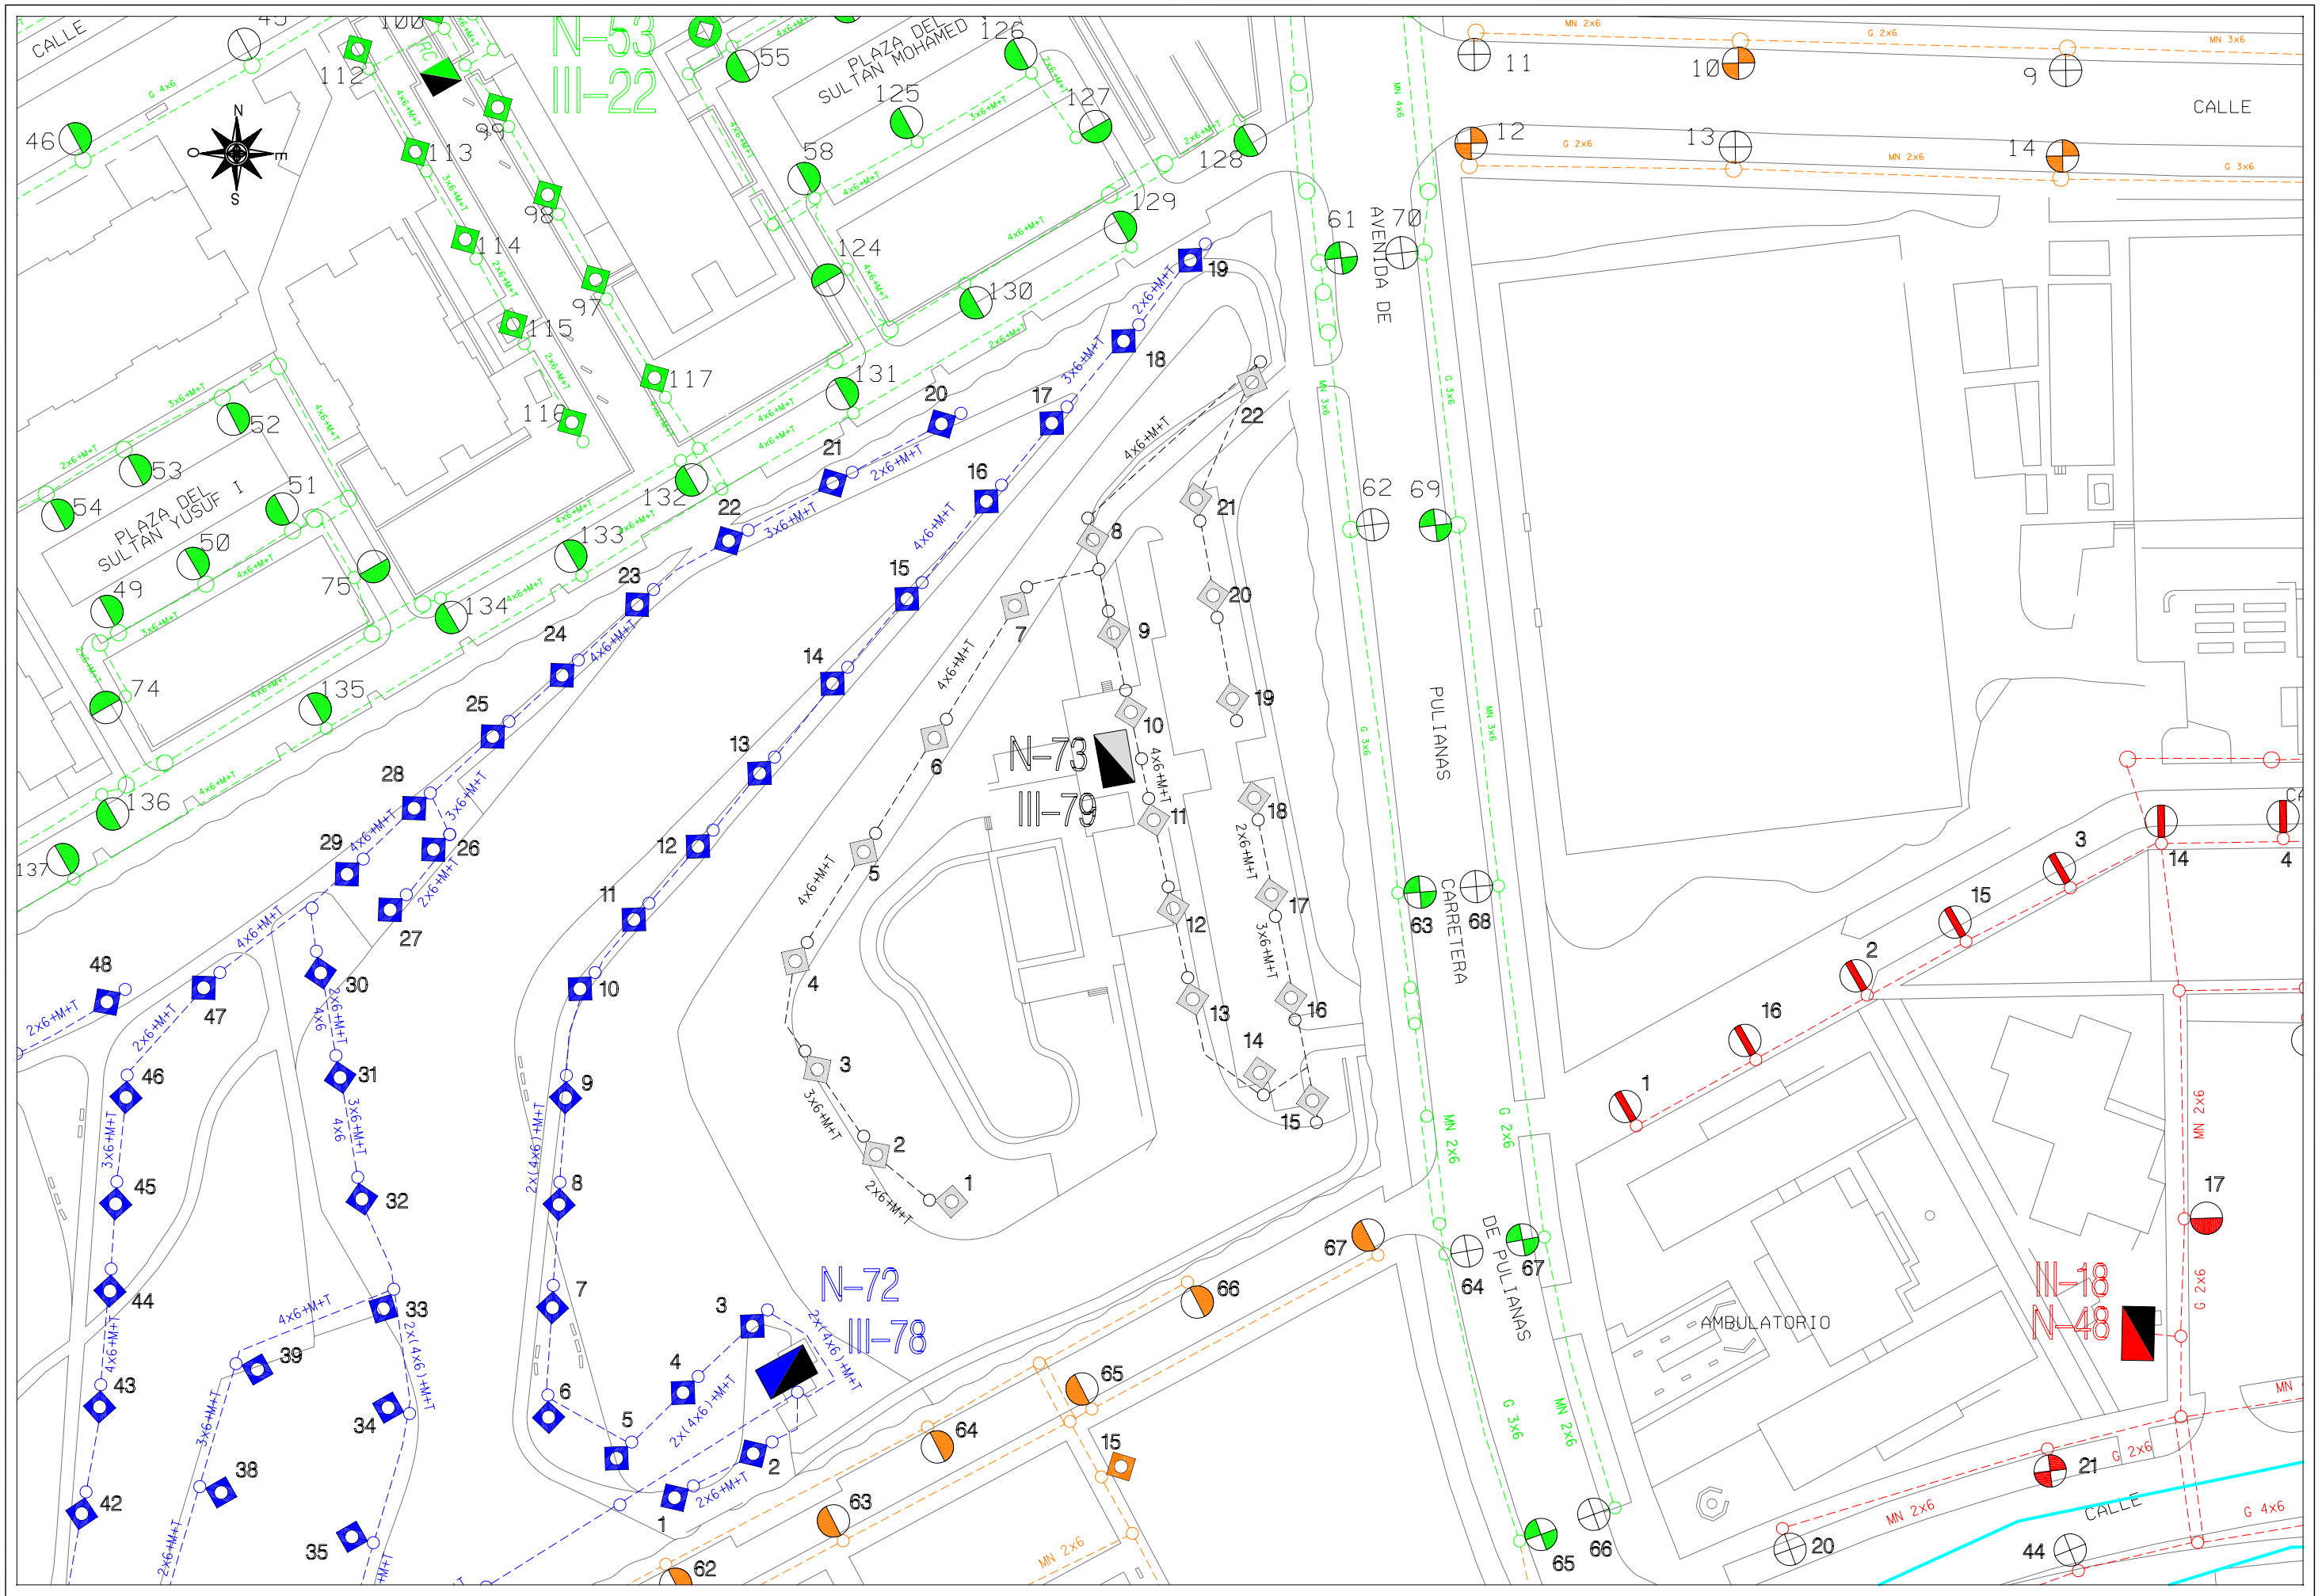

AREA DE MANTENIMIENTO INTEGRAL Y LIMPIEZA DE LA CIUDAD
EXCMO. AYUNTAMIENTO DE GRANADA
ALUMBRADO PUBLICO

CONCURSO PARA CONTRATACION DE LOS TRABAJOS DE CONSERVACION Y RENOVACION DE LAS INSTALACIONES DE ALUMBRADO PUBLICODE LA CIUDAD DE GRANADA

Centro de Mando: N-73 PLAYA ALMANJAYAR II

Escala: 1/1000

Dibujado: J.M.MANCERA

Hoja: 1/1

Fecha: ABRIL 2010

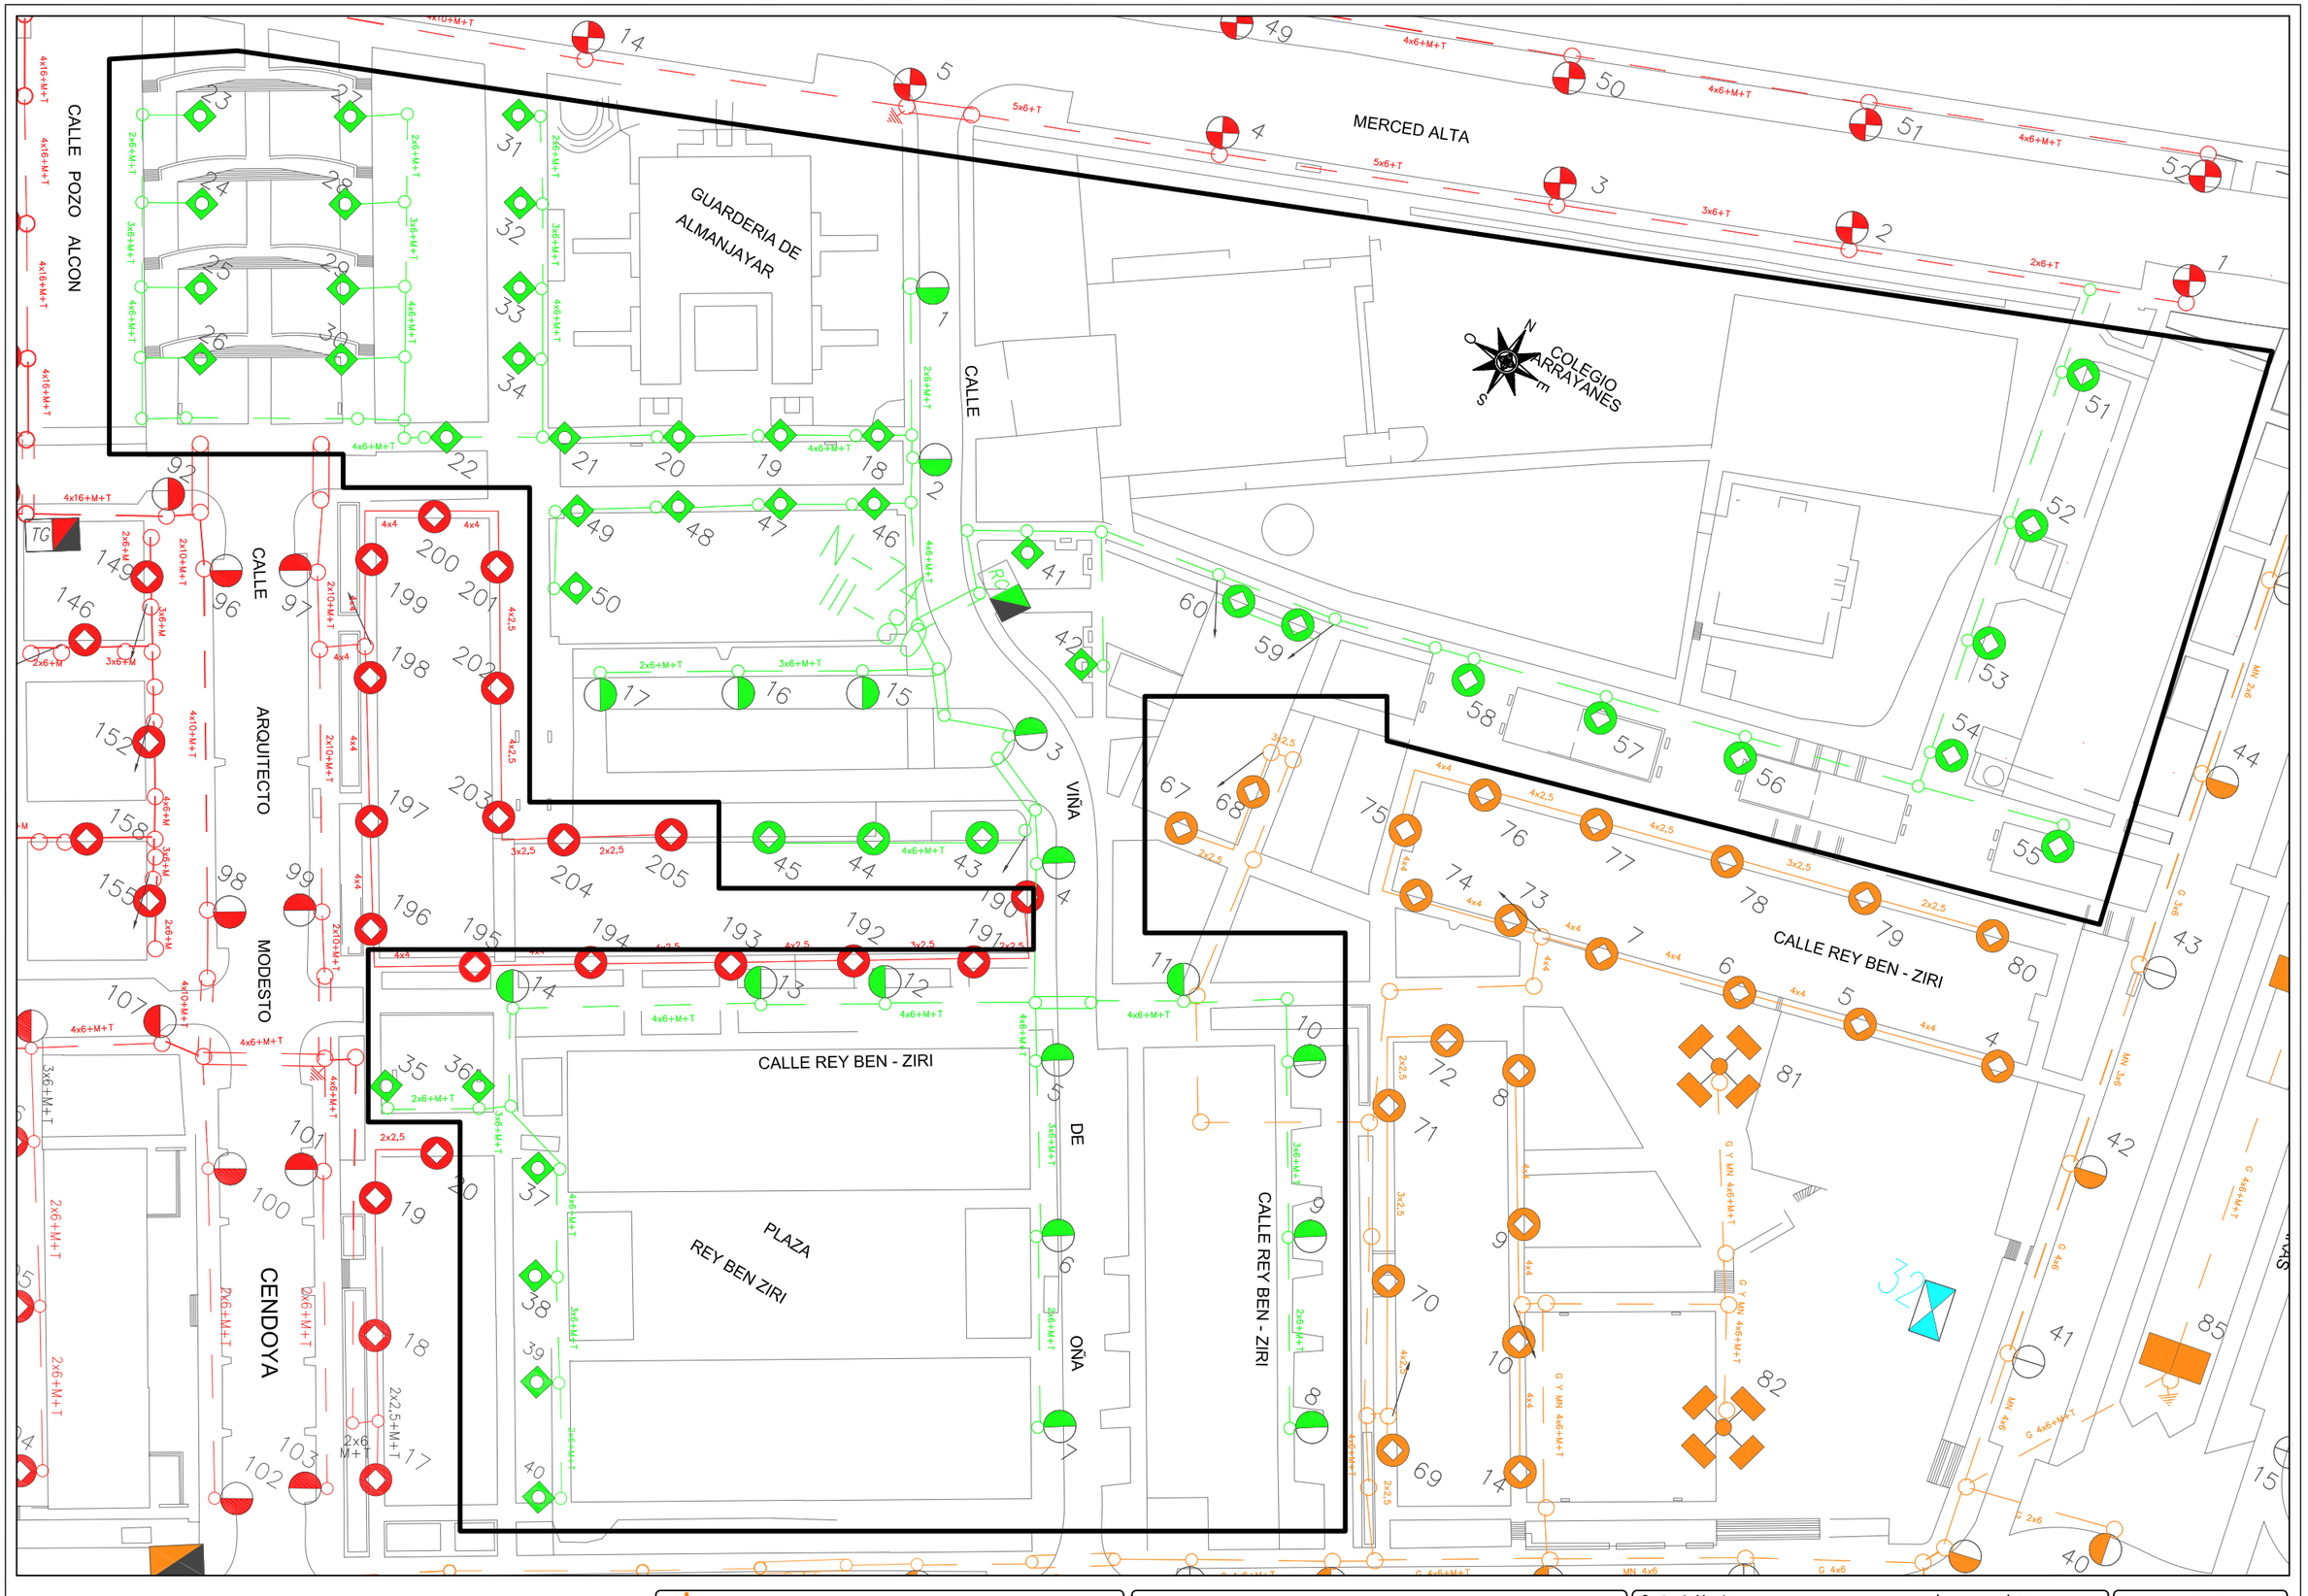
CALLE POZO ALCON
MERCED ALTA
GUARDERIA DE ALMANJAYAR
CALLE
COLEGIO ARRAYANES
CALLE
ARQUITECTO MODESTO CENDOYA
CALLE REY BEN - ZIRI
PLAZA REY BEN ZIRI
CALLE REY BEN - ZIRI
VIÑA DE OÑA
CALLE REY BEN - ZIRI
TG
RC

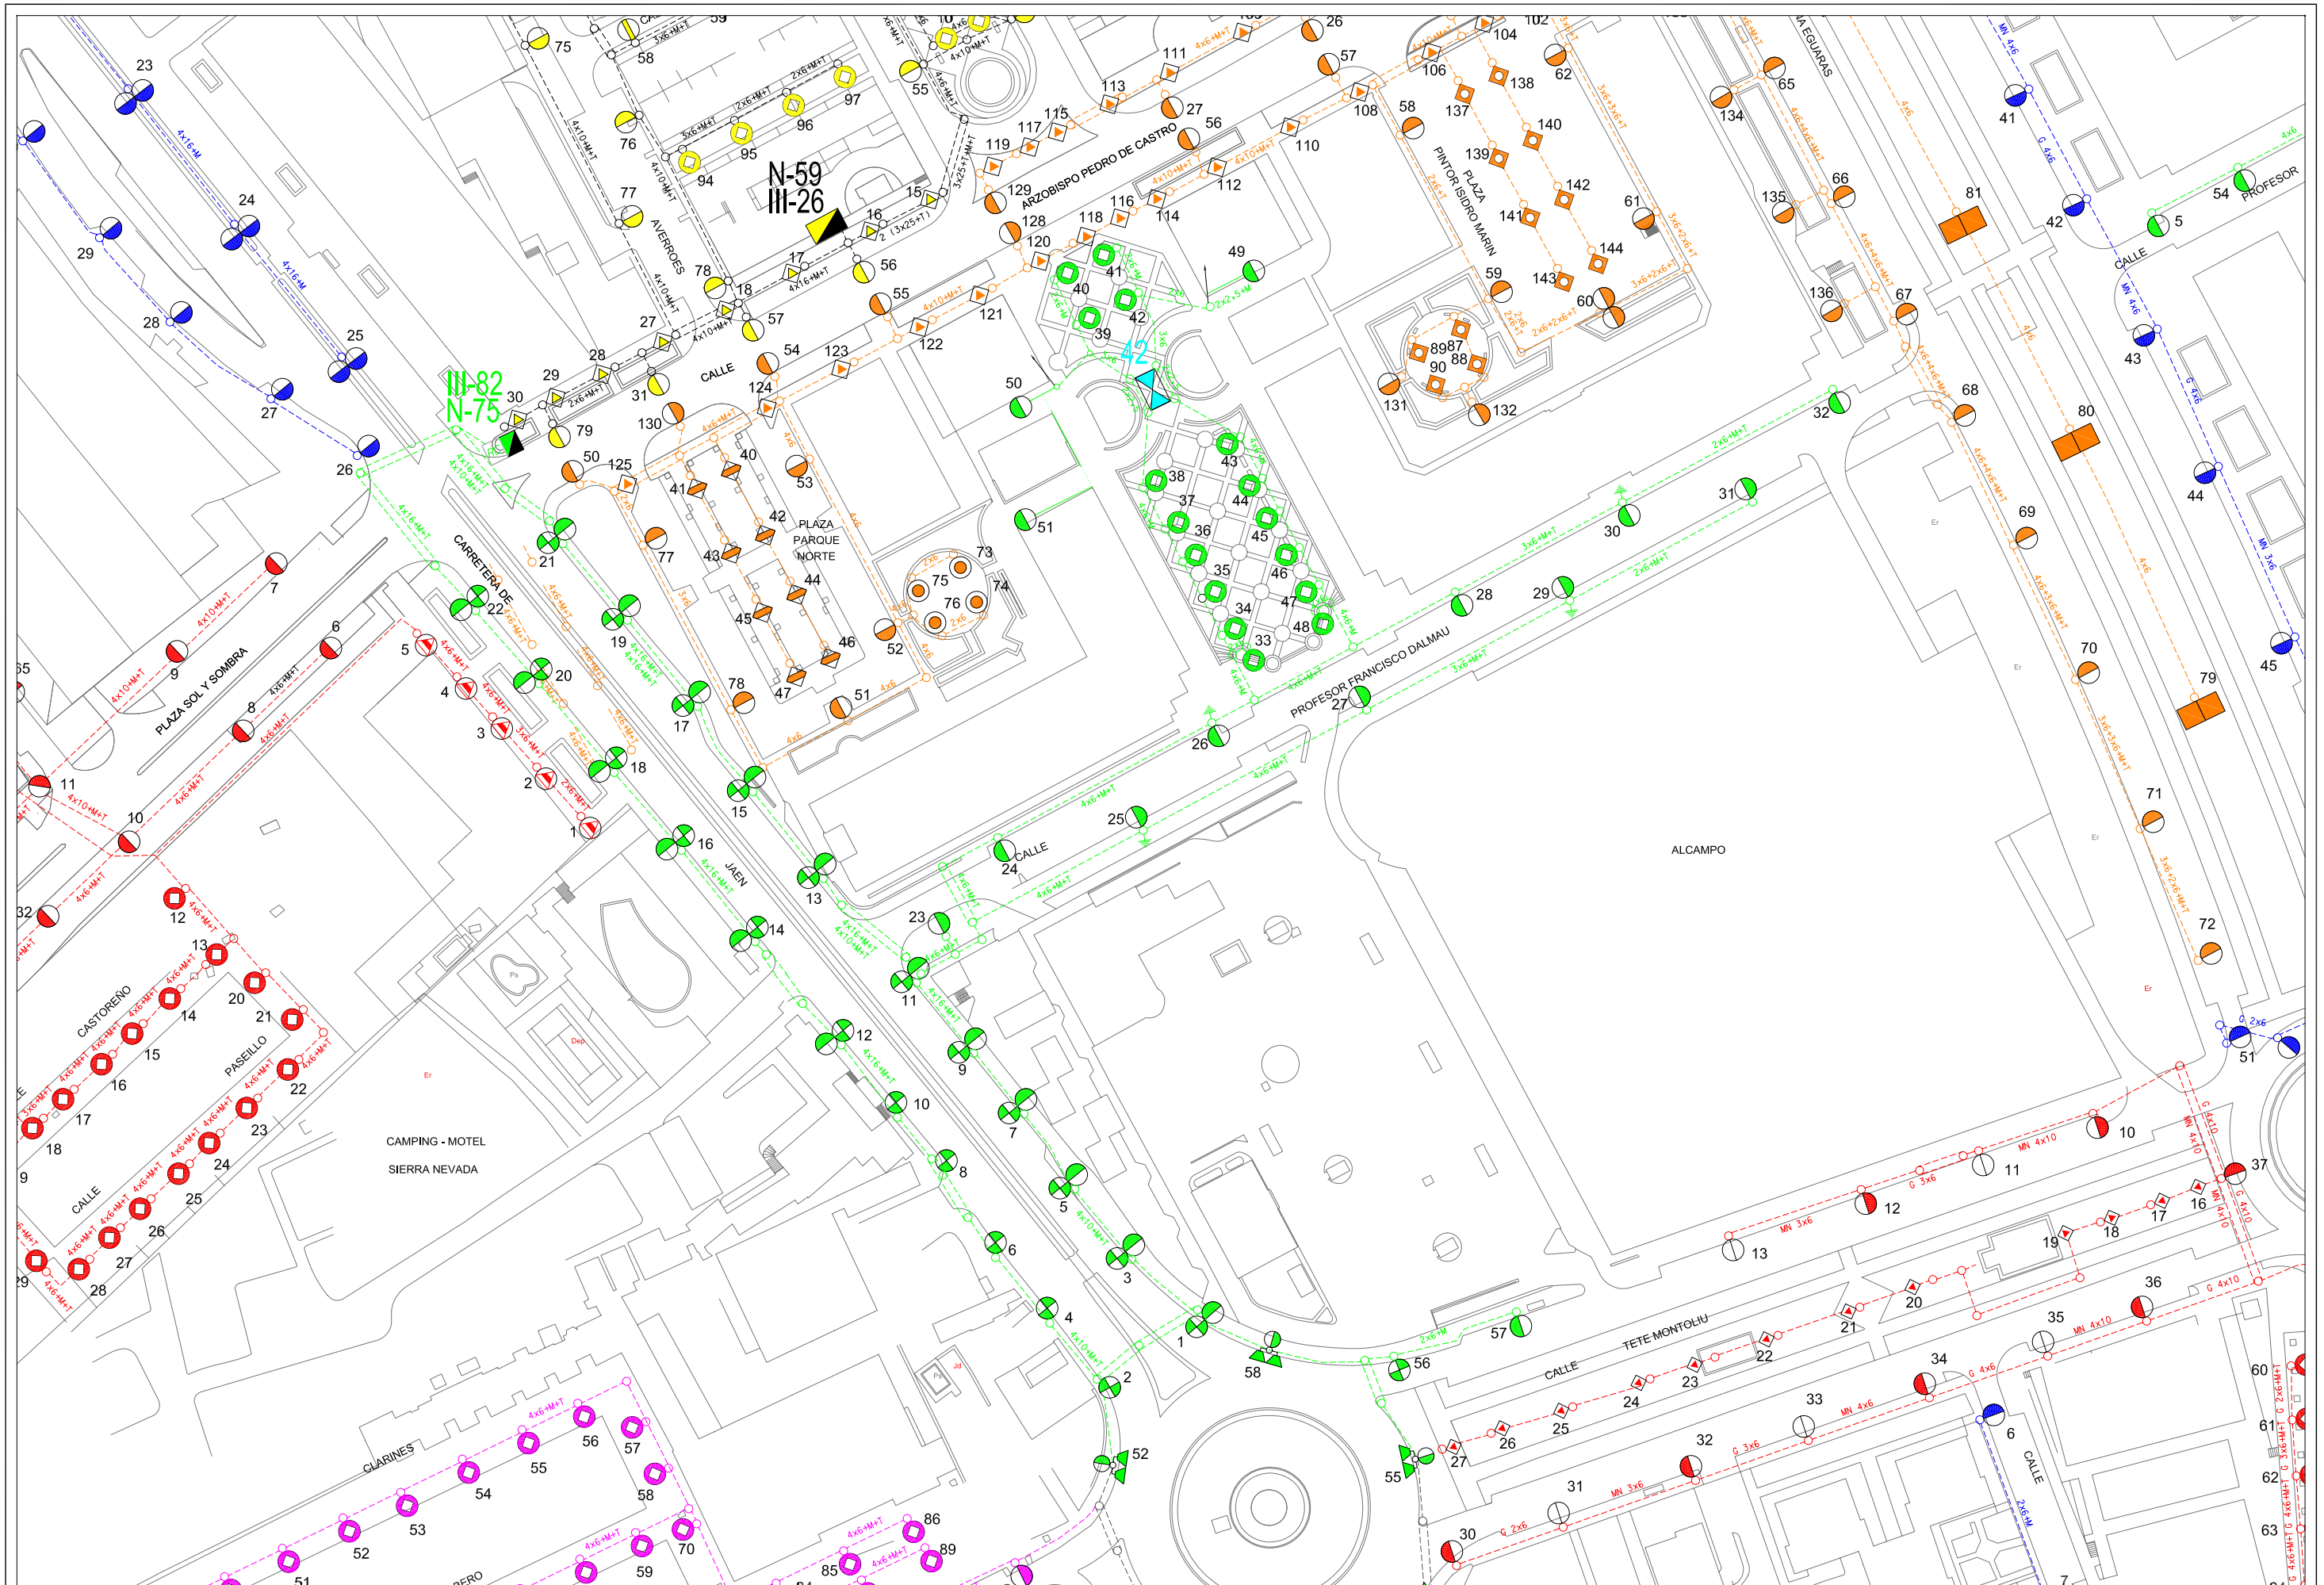

Area de Mantenimiento Integral y Limpieza de la ciudad
Excmo. Ayuntamiento de Granada
alumbrado publico

CONCURSO PARA CONTRATACION DE LOS TRABAJOS DE CONSERVACION Y RENOVACION DE LAS INSTALACIONES DE ALUMBRADO PUBLICODE LA CIUDAD DE GRANADA

Centro de Mando: N-75 ARZ. PEDRO CASTRO I

Escala: 1/1500

Dibujado: J.M.Mancera

Hoja: 1/1

Fecha: Abril 2010

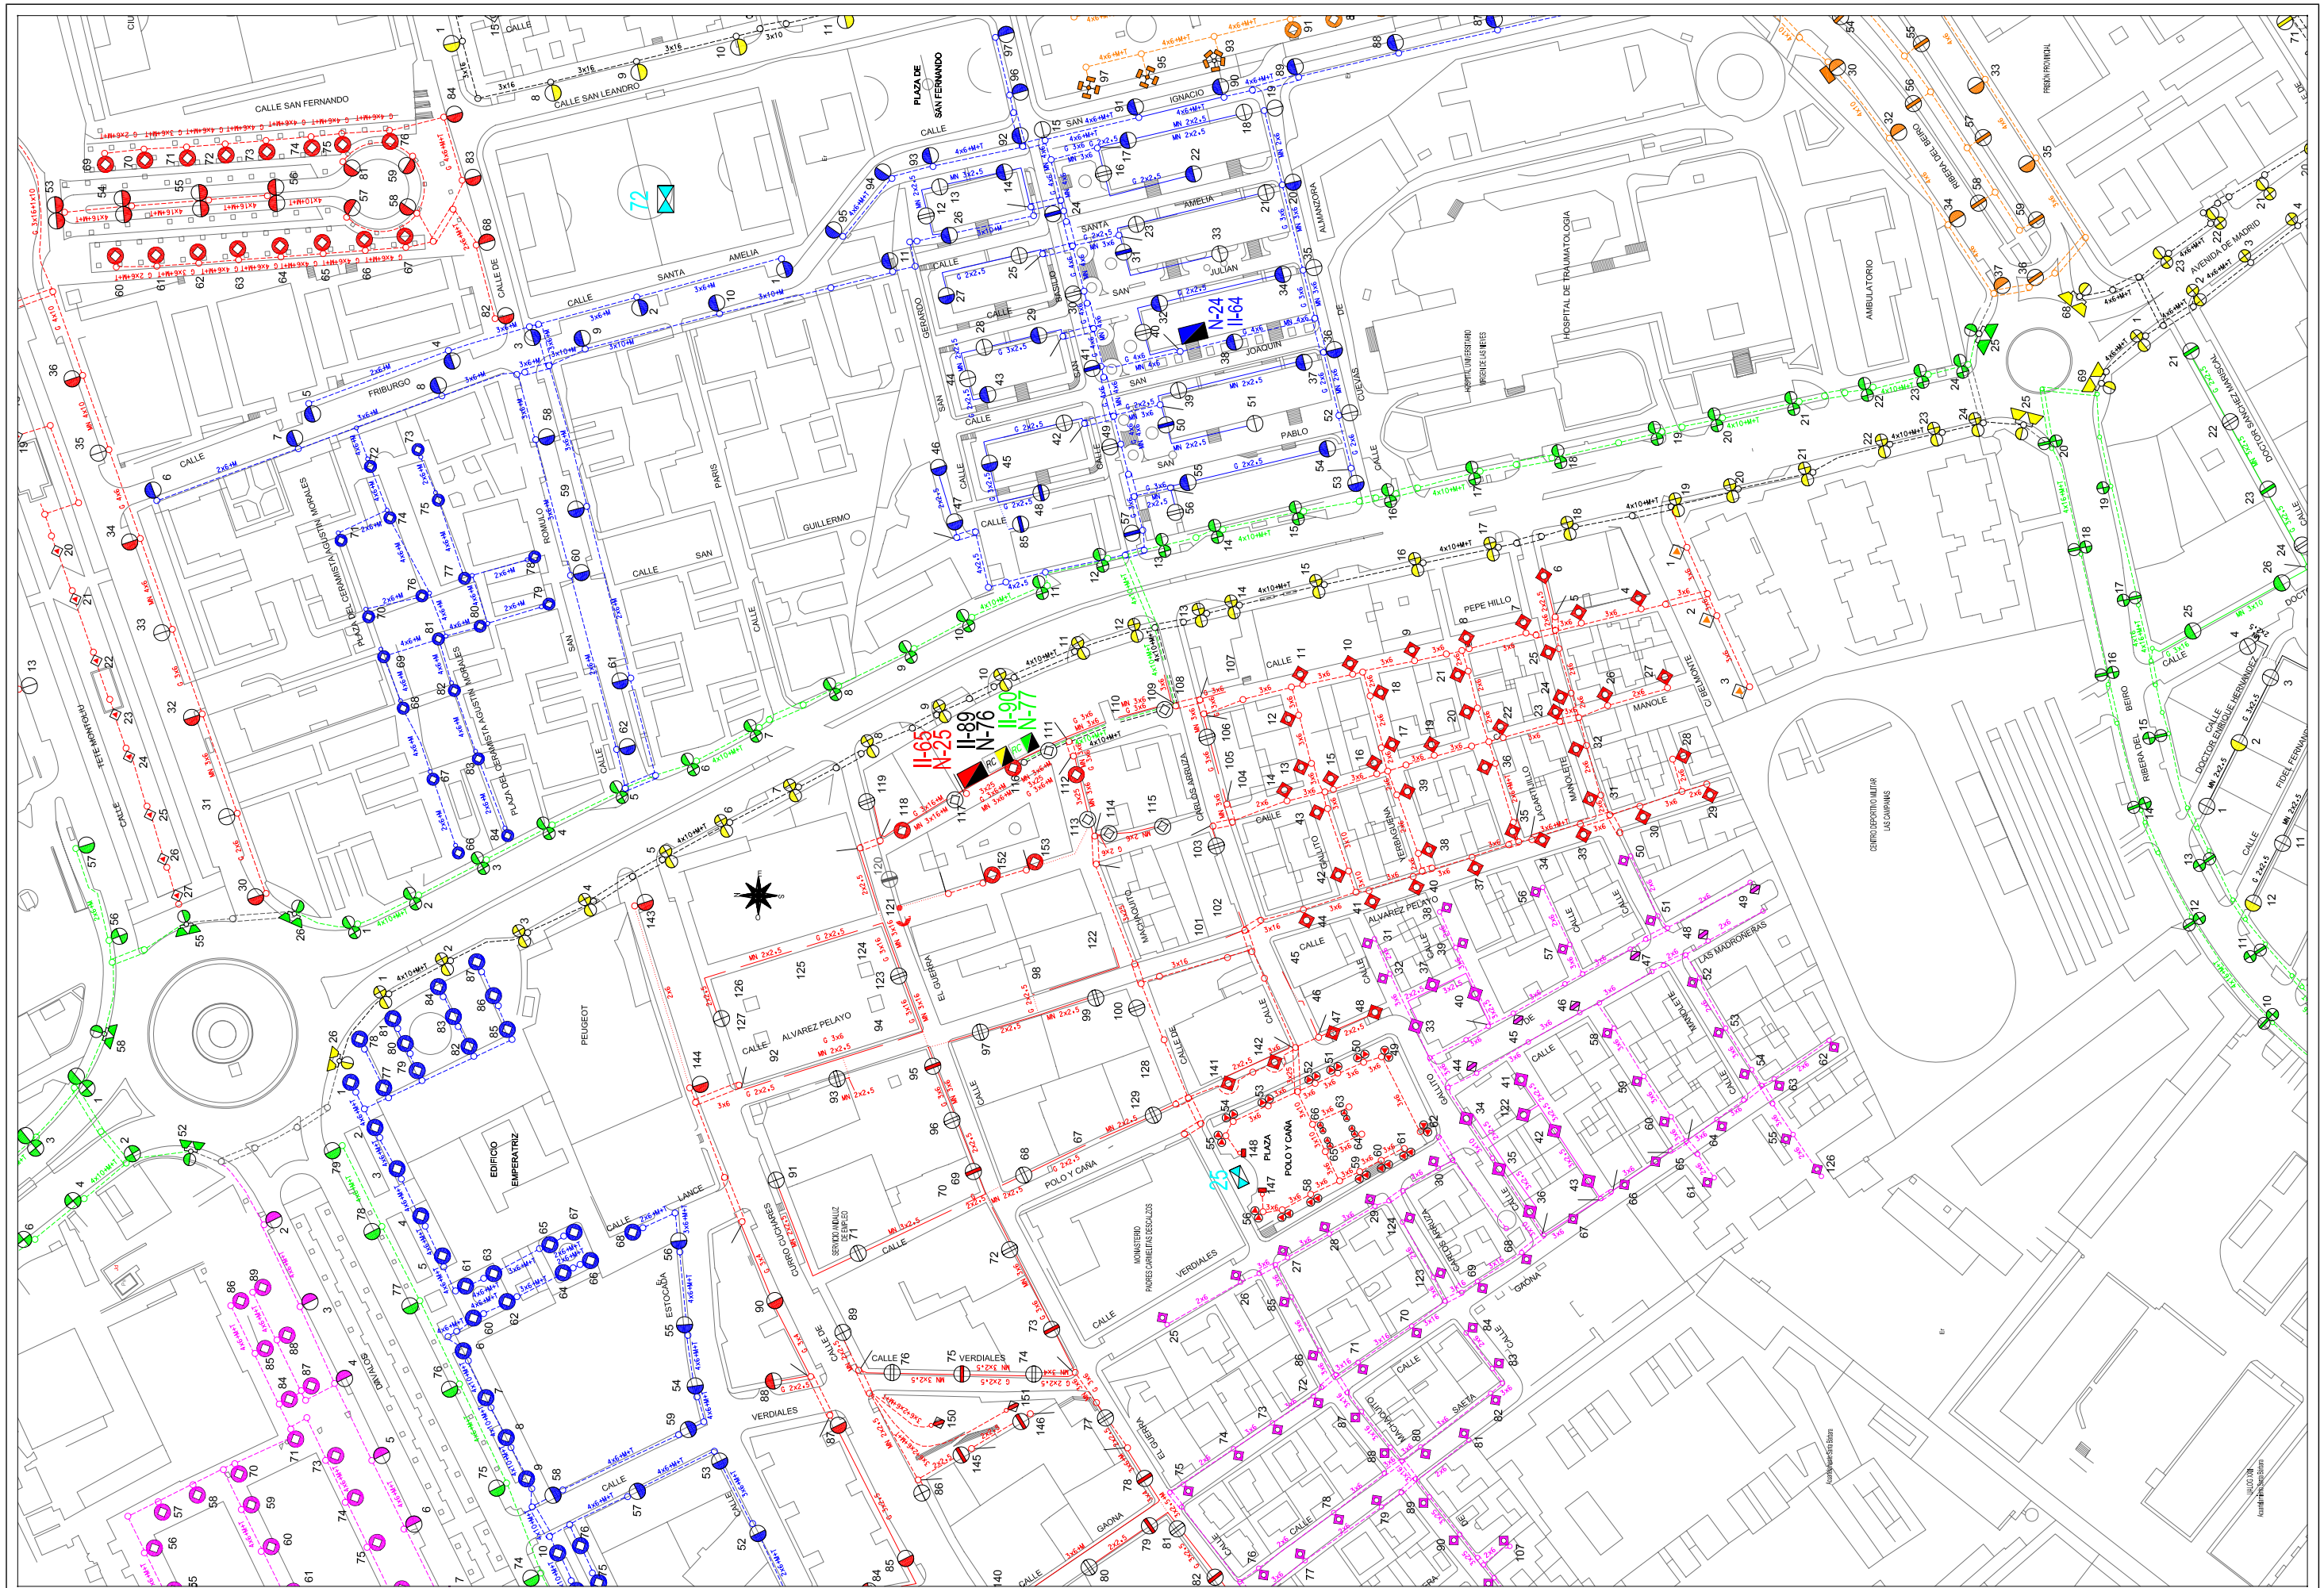
CALLE SAN FERNANDO
PLAZA DE SAN FERNANDO
CALLE SAN LEANDRO
CALLE SANTA AMELIA
CALLE FRIBURGO
CALLE GUILLERMO PARIS
CALLE SAN IGNACIO
CALLE SAN JULIAN
CALLE SAN JOAQUIN
CALLE SAN PABLO
CALLE ALMANZORA
CALLE CUESTAS
CALLE GERARDO BEGUD
CALLE JOSE CANALEJAS MENDEZ
CALLE PLAZA DEL CORONEL MORENO CALDERON
CALLE PLAZA DEL CORONEL ADOLFO MORALES
CALLE PLAZA DEL CORONEL CRESPO MARTINEZ
CALLE ROMANO
CALLE DE
CALLE PEPE HILLO
CALLE MANOLETE
CALLE CARLOS ARRUZA
CALLE VERGARA
CALLE ALVAREZ PELAYO
CALLE LAGARTIJILLO
CALLE YERBABUENA
CALLE CALLEJON
CALLE MAHONA
CALLE LAS MADROÑERAS
CALLE CHICLANA
CALLE CHICLANA
CALLE CHICLANA

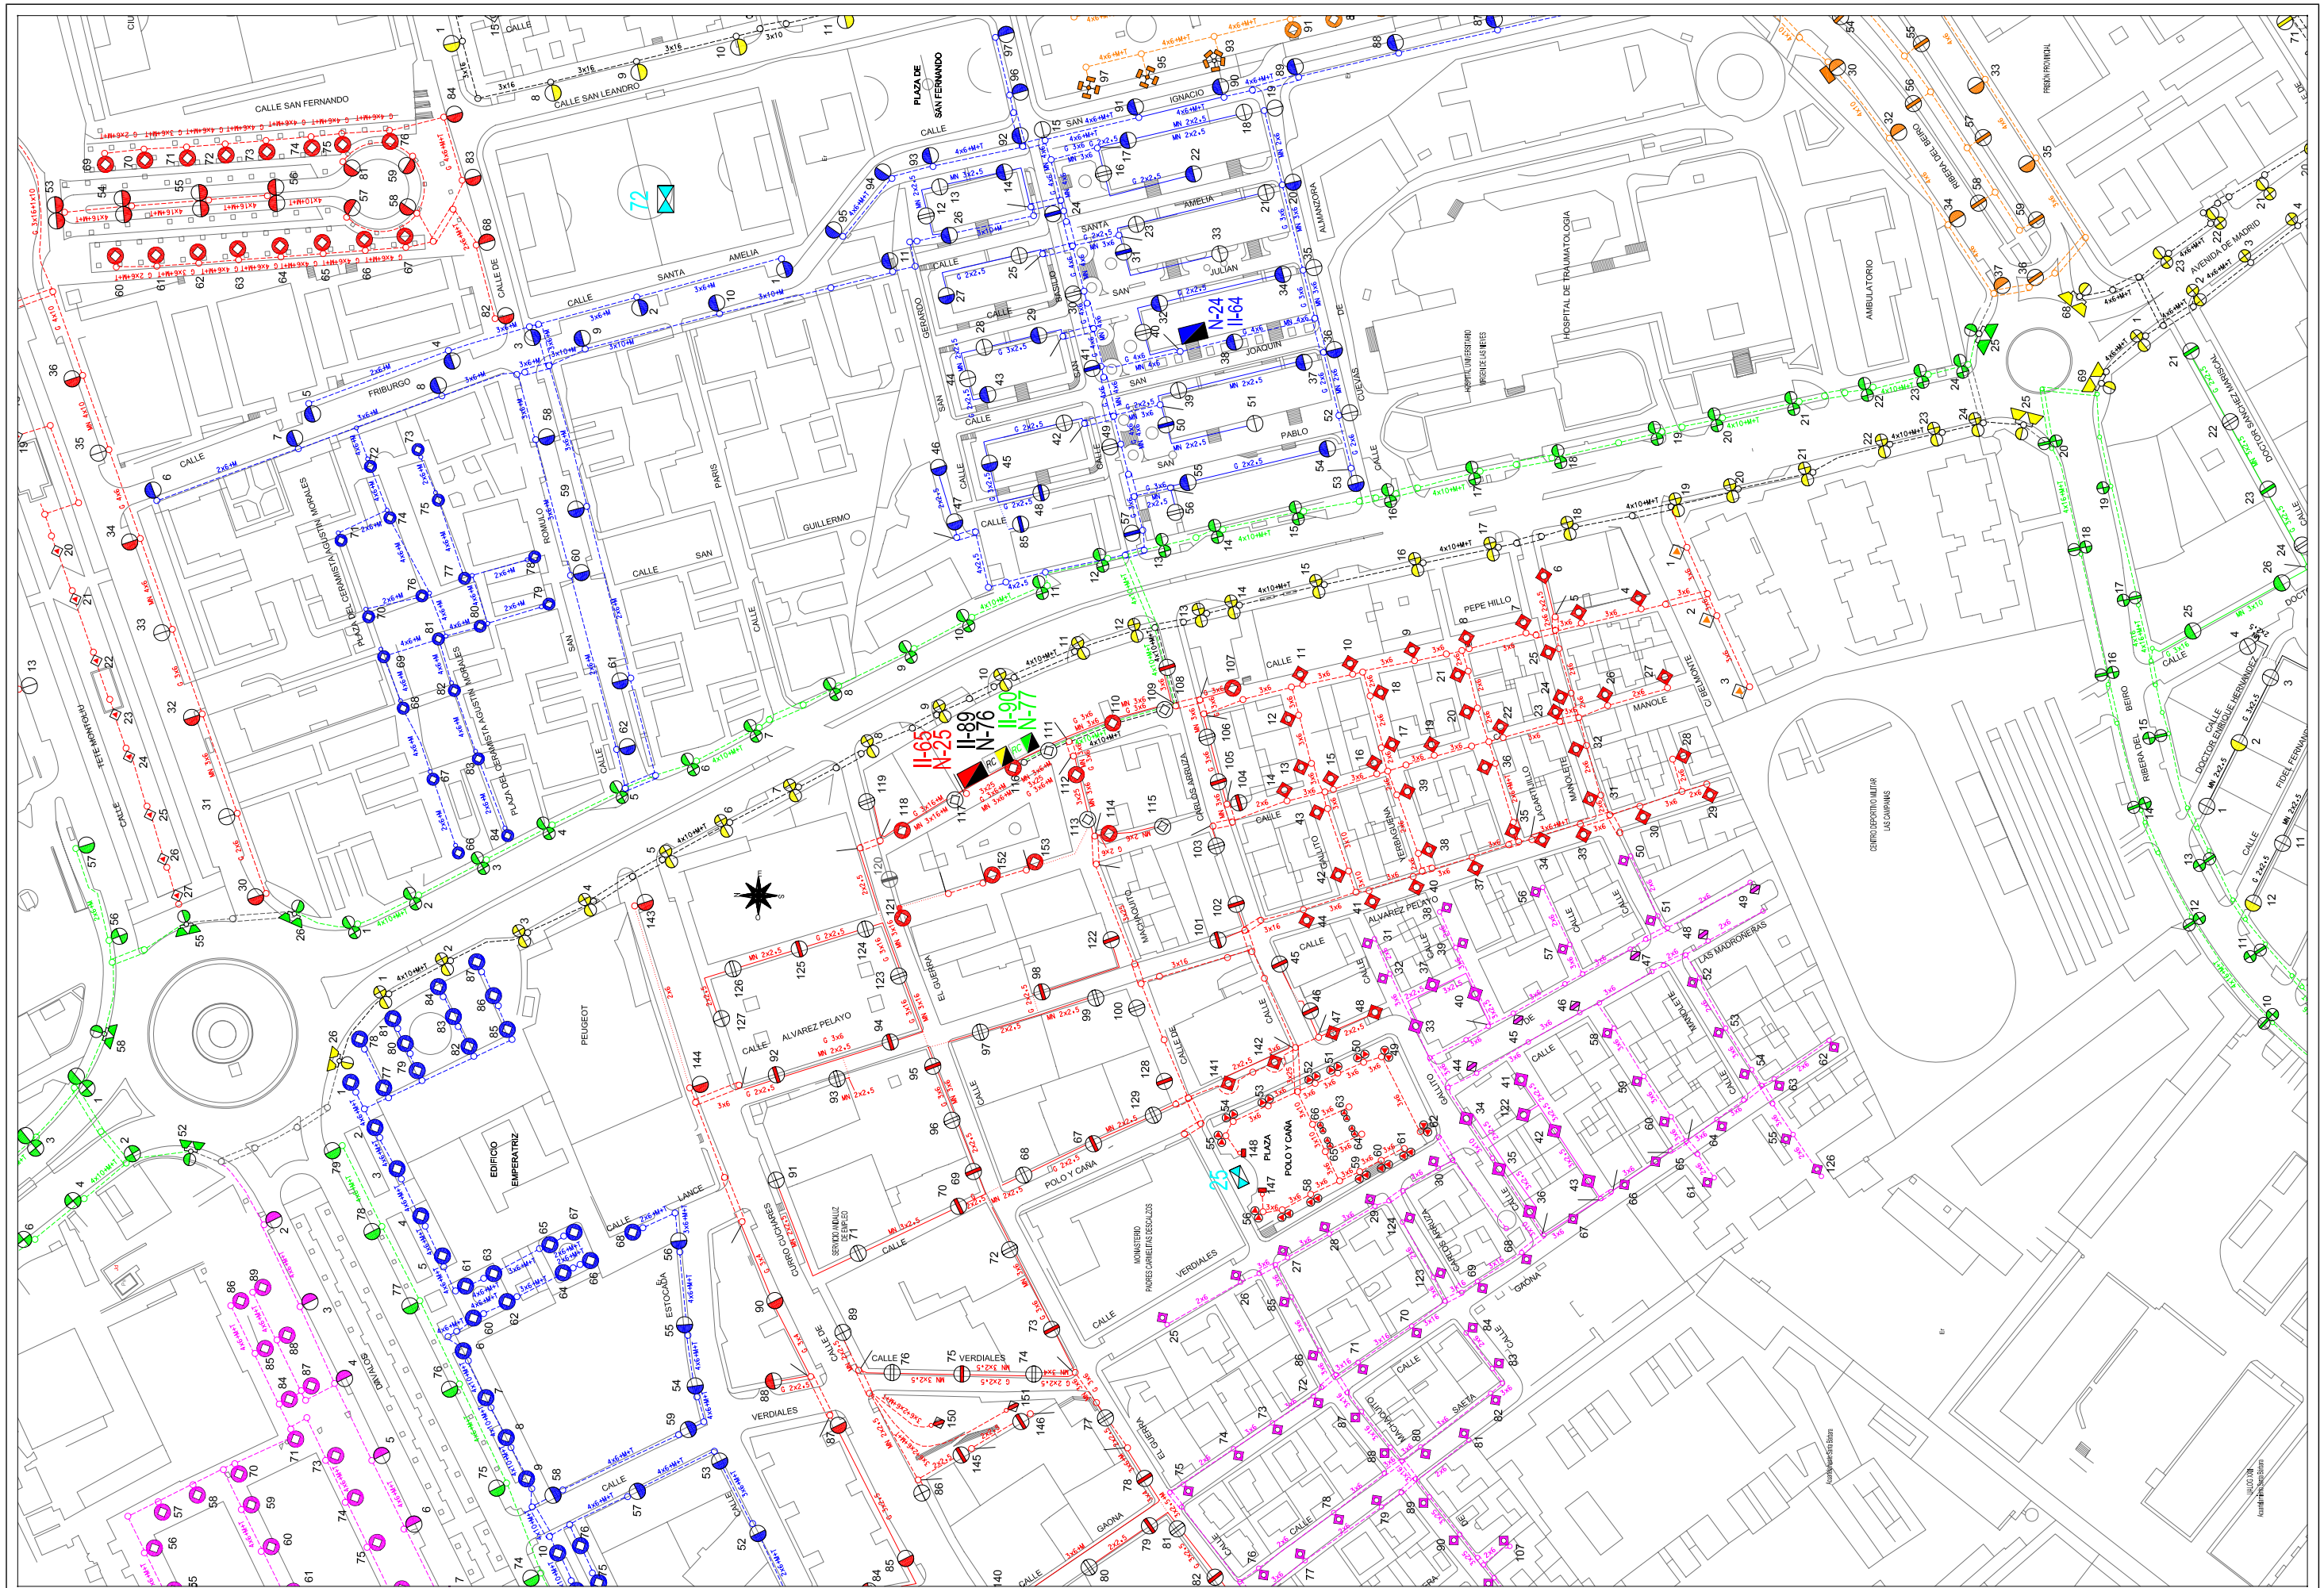
CALLE SAN FERNANDO
CALLE SAN LEANDRO
PLAZA DE SAN FERNANDO
CALLE SANTA AMELIA
CALLE FRIBURGO
CALLE GUILLERMO PARIS
CALLE SAN IGNACIO
CALLE JOAQUIN
CALLE PABLO
CALLE ALMANZORA
CALLE GERARDO
CALLE BEGIJO
CALLE CUEVAS
HOSPITAL DE TRAUMATOLOGIA
AMBULATORIO
AVENIDA DE MADRID
RIBERA DEL BEIRO
DOCTOR SANCHEZ LAMOSCAL
CALLE DOCTOR ENRIQUE HERMOSO
CALLE BEIRO
CALLE FIDEL FERNANDEZ
CALLE PEPE HILLO
CALLE MANOLETE
CALLE LAGARTIJILLO
CALLE GUERRITA
CALLE CHICUELO
CALLE ALVAREZ PELAYO
CALLE LAS MADROÑERAS
CALLE CARLOS ARRUZA
CALLE MACHAQUITO
CALLE GARCIA GIRON
CALLE GAONA
CALLE VERDIALES
CALLE SAETA
CALLE CAMINO DE LOS CARTUJOS
CALLE CUARTEL REAL
CALLE PLAZA DE CRISTINA LOPEZ SANCHEZ
CALLE PLAZA DE CRISTINA ADRIANA MORALES
CALLE PLAZA DE CRISTINA MORALES
CALLE ESTOCADA
CALLE LANCE
CALLE CURRO CUCHARES
CALLE TENIENTE FARFAN DE LOS GODOS
CALLE TENIENTE MARTINEZ
CALLE TENIENTE MARTINEZ CARRETERO
CALLE TENIENTE MARTINEZ CARRETERO
CALLE TENIENTE MARTINEZ CARRETERO

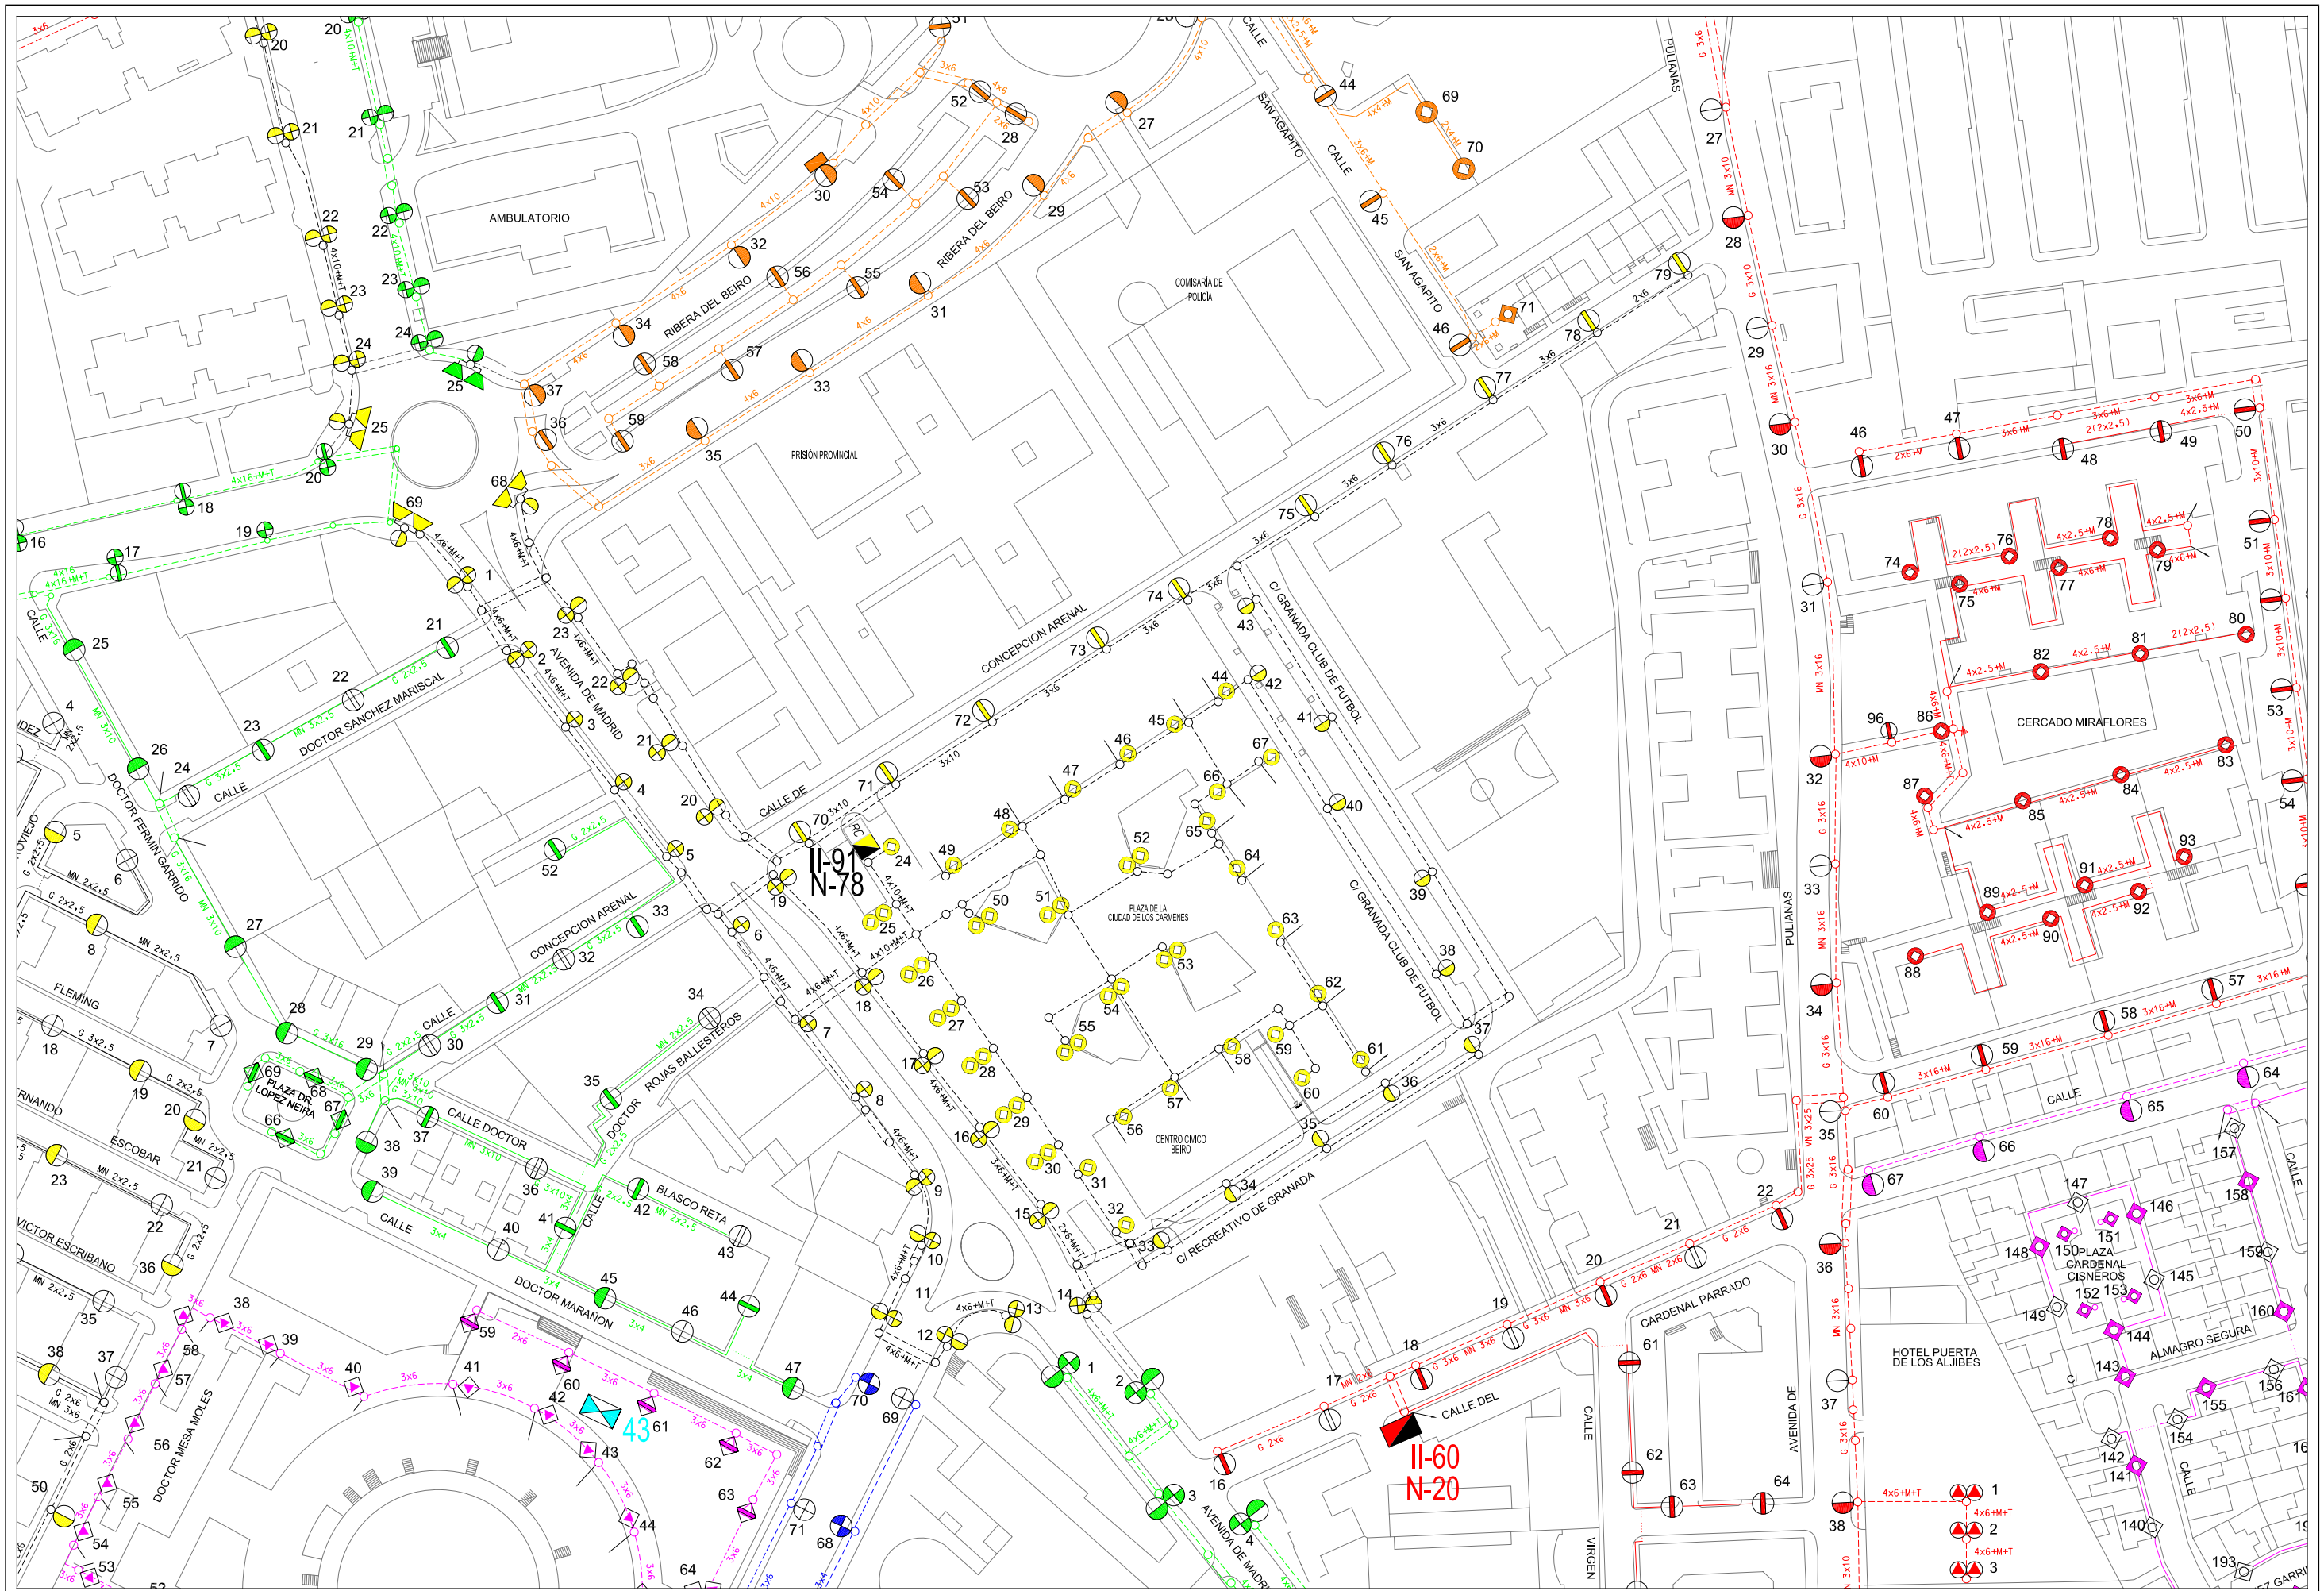

Area de Mantenimiento Integral y Limpieza de la ciudad Excmo. Ayuntamiento de Granada alumbrado publico	***CONCURSO PARA CONTRATACION DE LOS TRABAJOS DE CONSERVACION Y RENOVACION DE LAS INSTALACIONES DE ALUMBRADO PUBLICODE LA CIUDAD DE GRANADA***	Centro de Mando: N-78 CIUDAD DE LOS CARMENES	Escala: 1/1500	Dibujado: J.M.Mancera	Hoja: 1/1 Fecha: Abril 2010

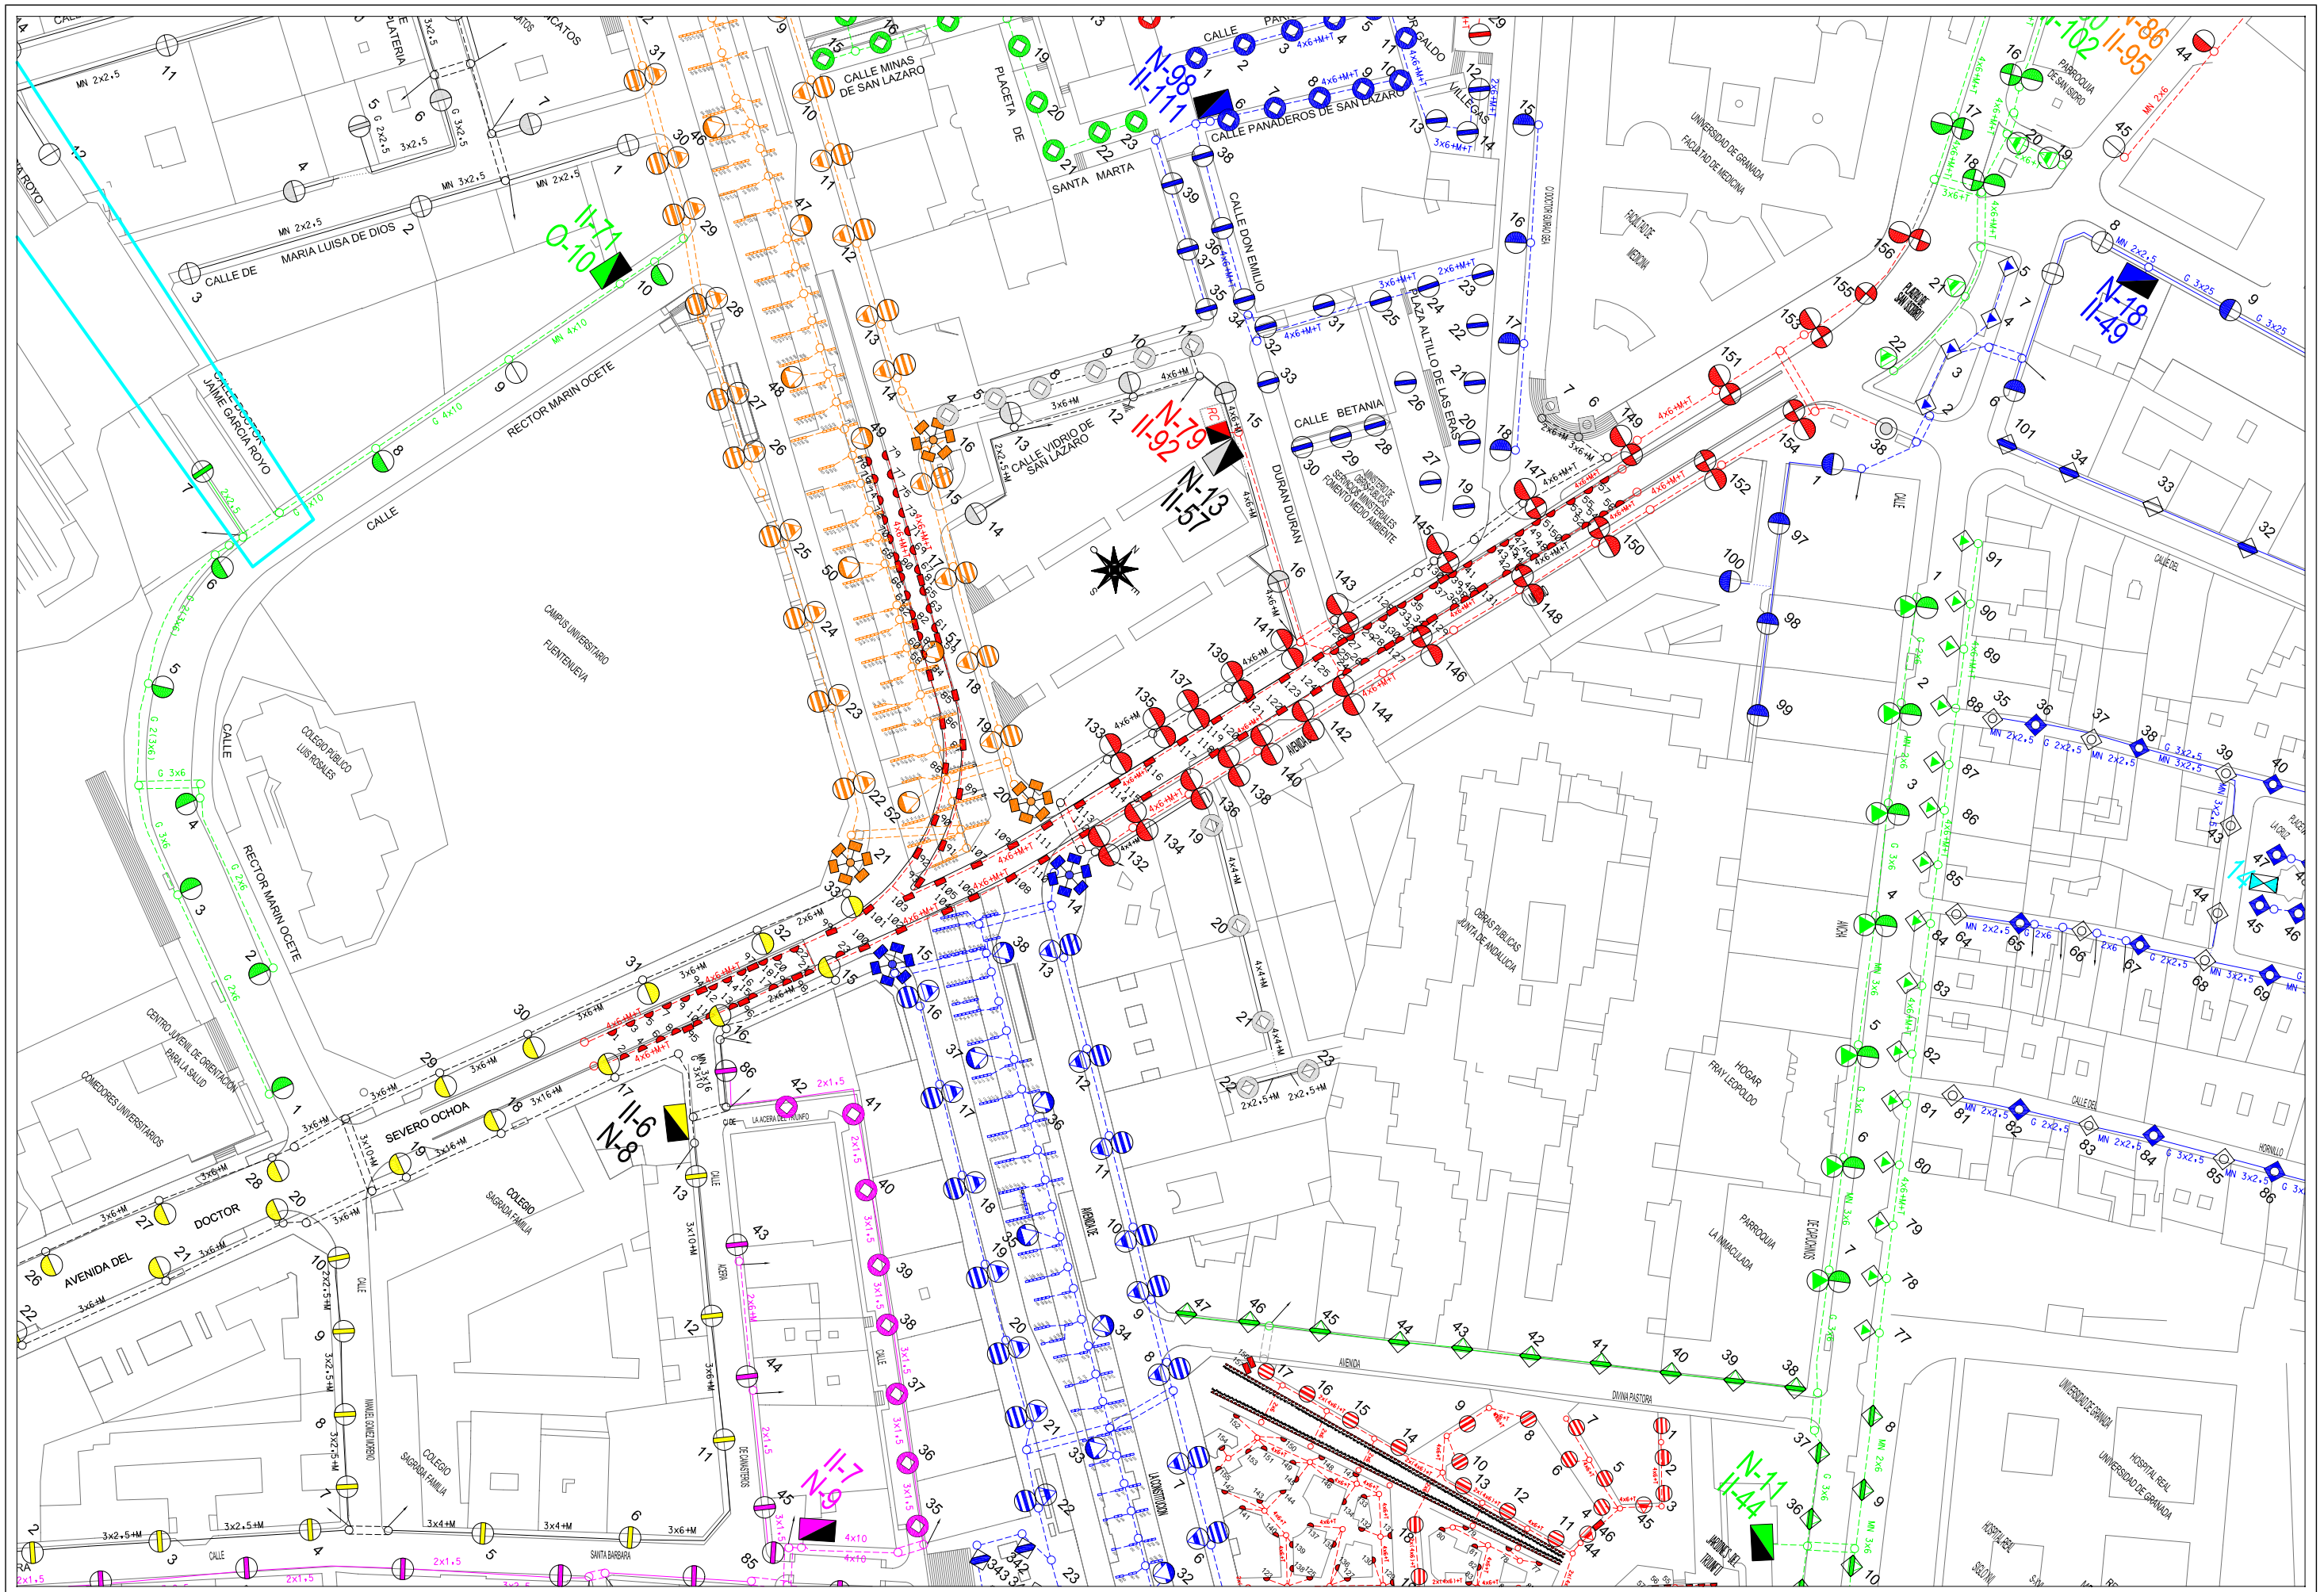

AREA DE MANTENIMIENTO INTEGRAL Y LIMPIEZA DE LA CIUDAD
EXCMO. AYUNTAMIENTO DE GRANADA
ALUMBRADO PUBLICO

CONCURSO PARA CONTRATACION DE LOS TRABAJOS DE CONSERVACION Y RENOVACION DE LAS INSTALACIONES DE ALUMBRADO PUBLICODE LA CIUDAD DE GRANADA

Centro de Mando: N-79 PASO SUB. SEVERO OCHOA

Escala: 1/1500

Dibujado: J.M.MANCERA

Hoja: 1/1

Fecha: ABRIL 2010

AREA DE MANTENIMIENTO INTEGRAL Y LIMPIEZA DE LA CIUDAD
EXCMO. AYUNTAMIENTO DE GRANADA
ALUMBRADO PUBLICO

CONCURSO PARA CONTRATACION DE LOS TRABAJOS DE CONSERVACION Y RENOVACION DE LAS INSTALACIONES DE ALUMBRADO PUBLICODE LA CIUDAD DE GRANADA

Centro de Mando: N-80 ESCRITOR FERNANDEZ CASTRO

Escala: 1/1500

Dibujado: J.M.MANCERA

Hoja: 1/1

Fecha: ABRIL 2010

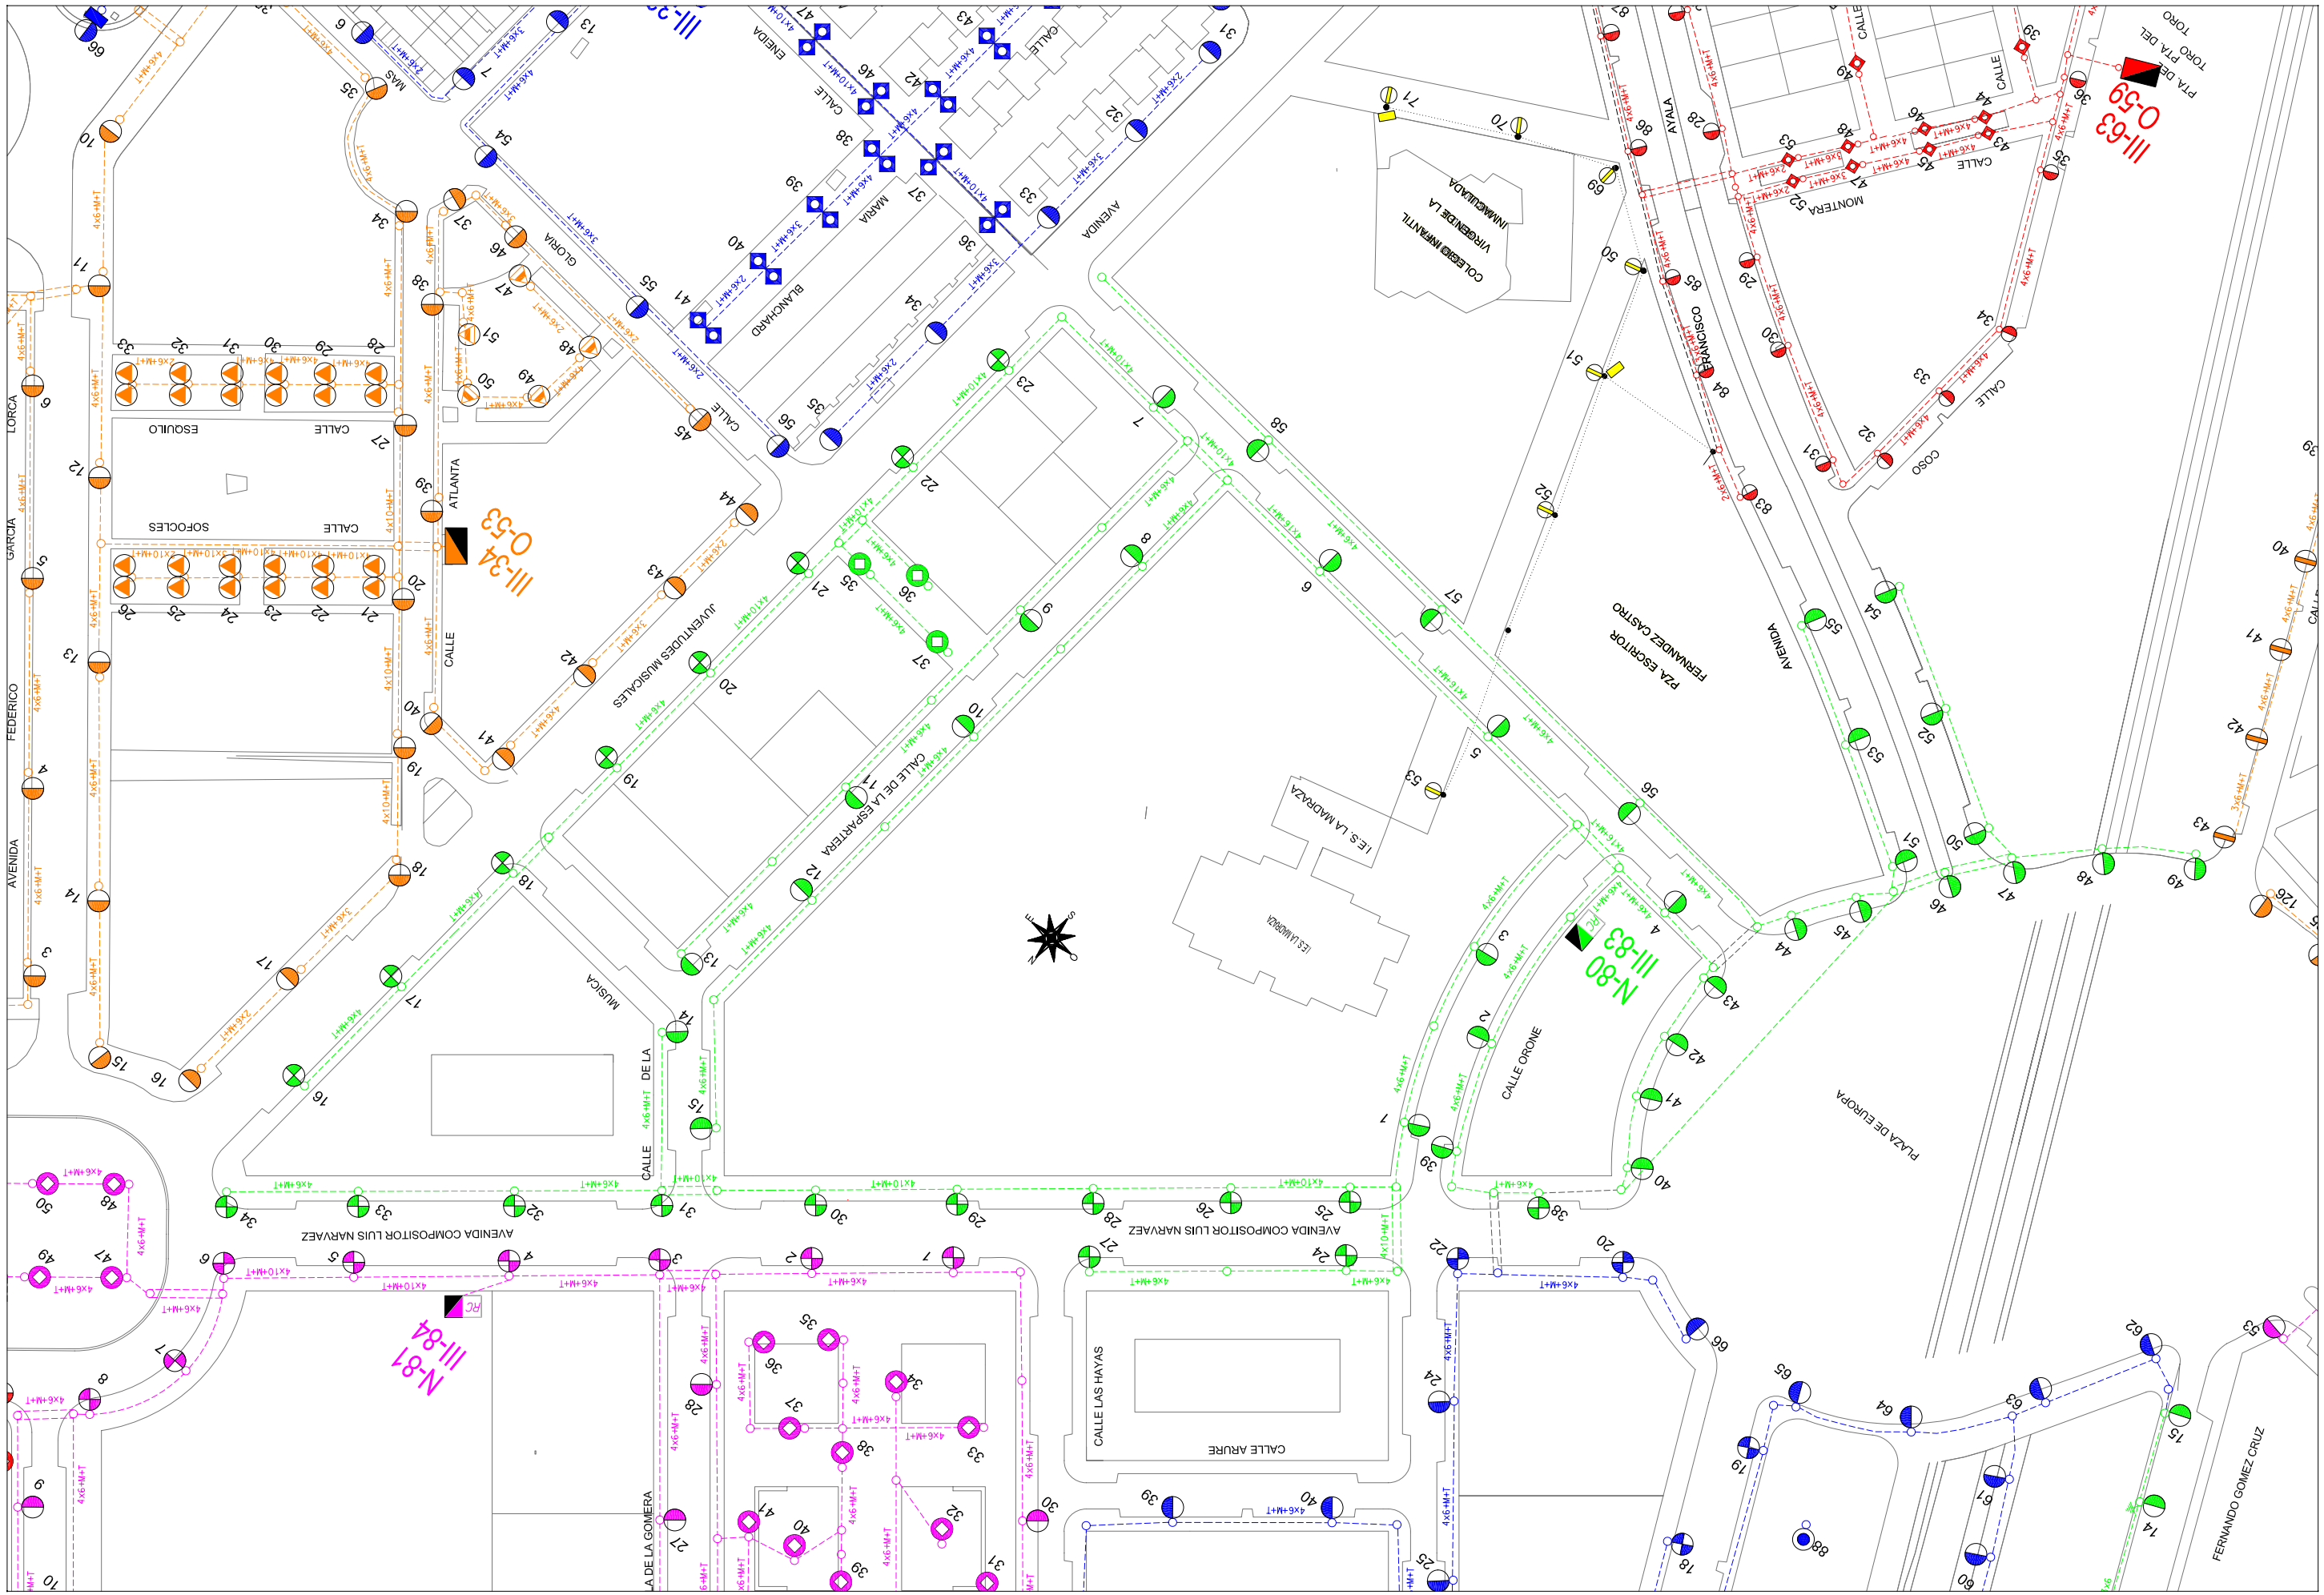

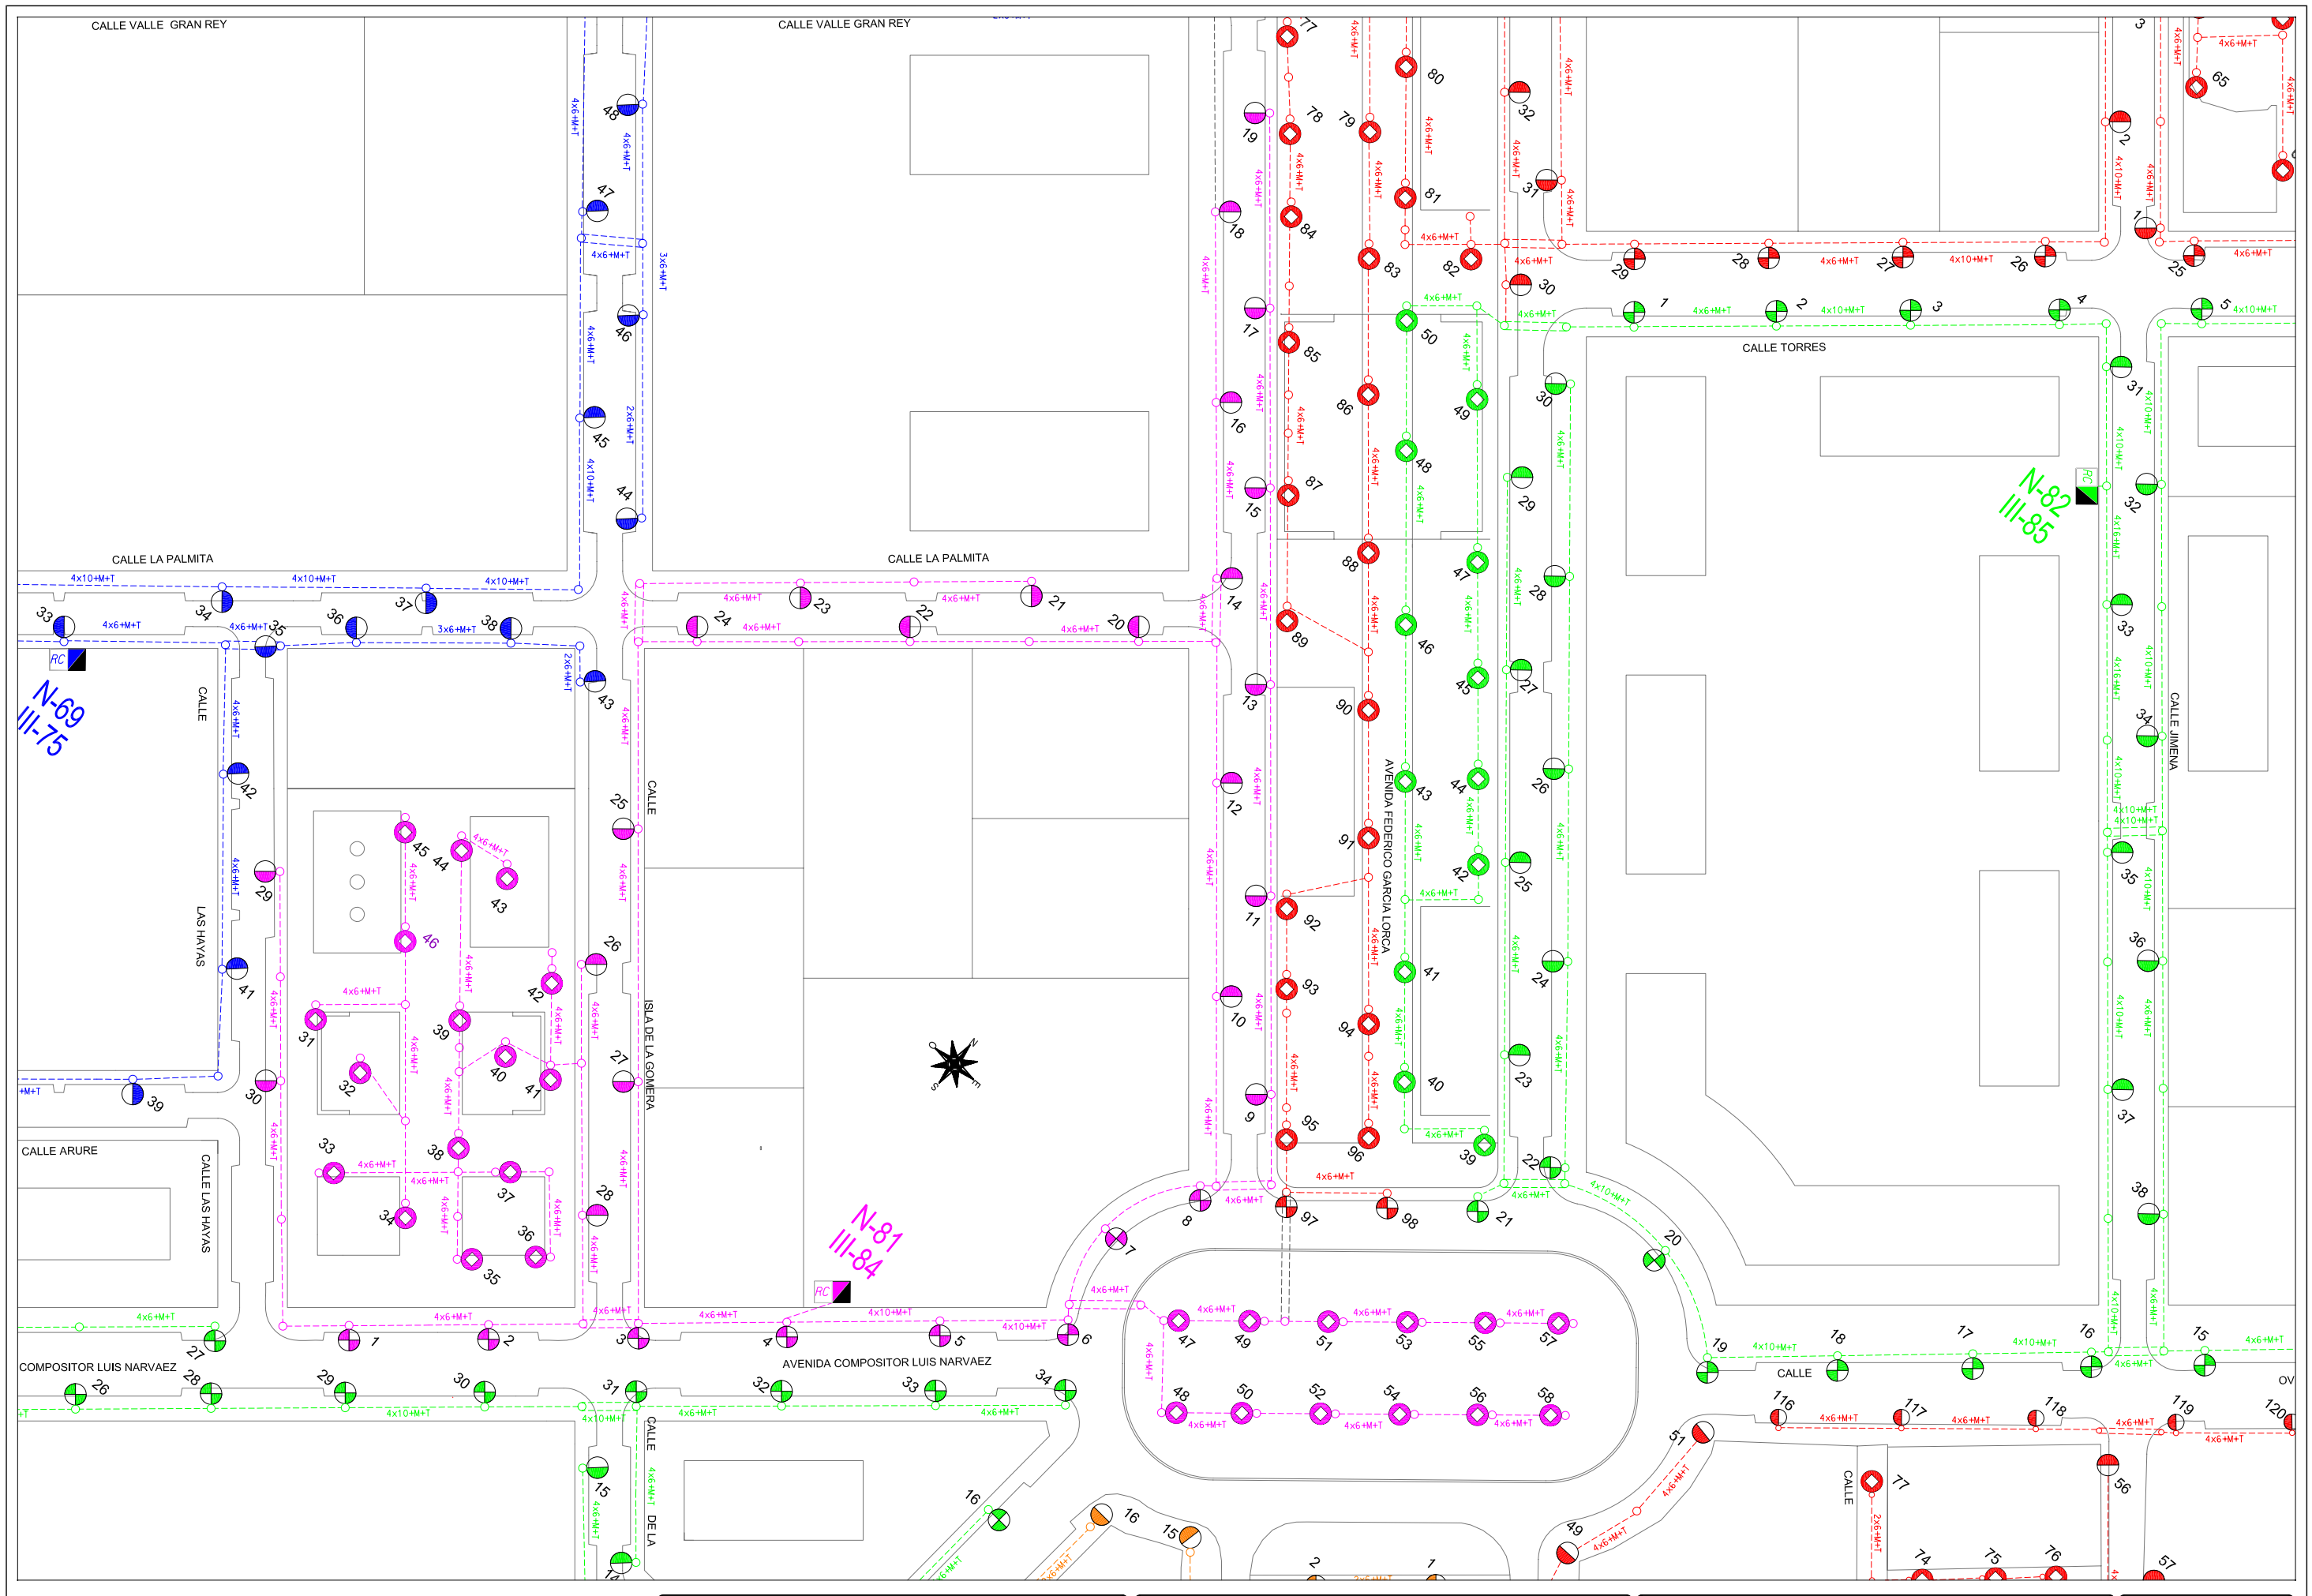

AREA DE MANTENIMIENTO INTEGRAL Y LIMPIEZA DE LA CIUDAD
EXCMO. AYUNTAMIENTO DE GRANADA
ALUMBRADO PUBLICO

CONCURSO PARA CONTRATACION DE LOS TRABAJOS DE CONSERVACION Y RENOVACION DE LAS INSTALACIONES DE ALUMBRADO PUBLICODE LA CIUDAD DE GRANADA

Centro de Mando: N-81 COMPOSITOR LUIS NARVAEZ

Escala: 1/1500

Dibujado: J.M.MANCERA

Hoja: 1/1

Fecha: ABRIL 2010

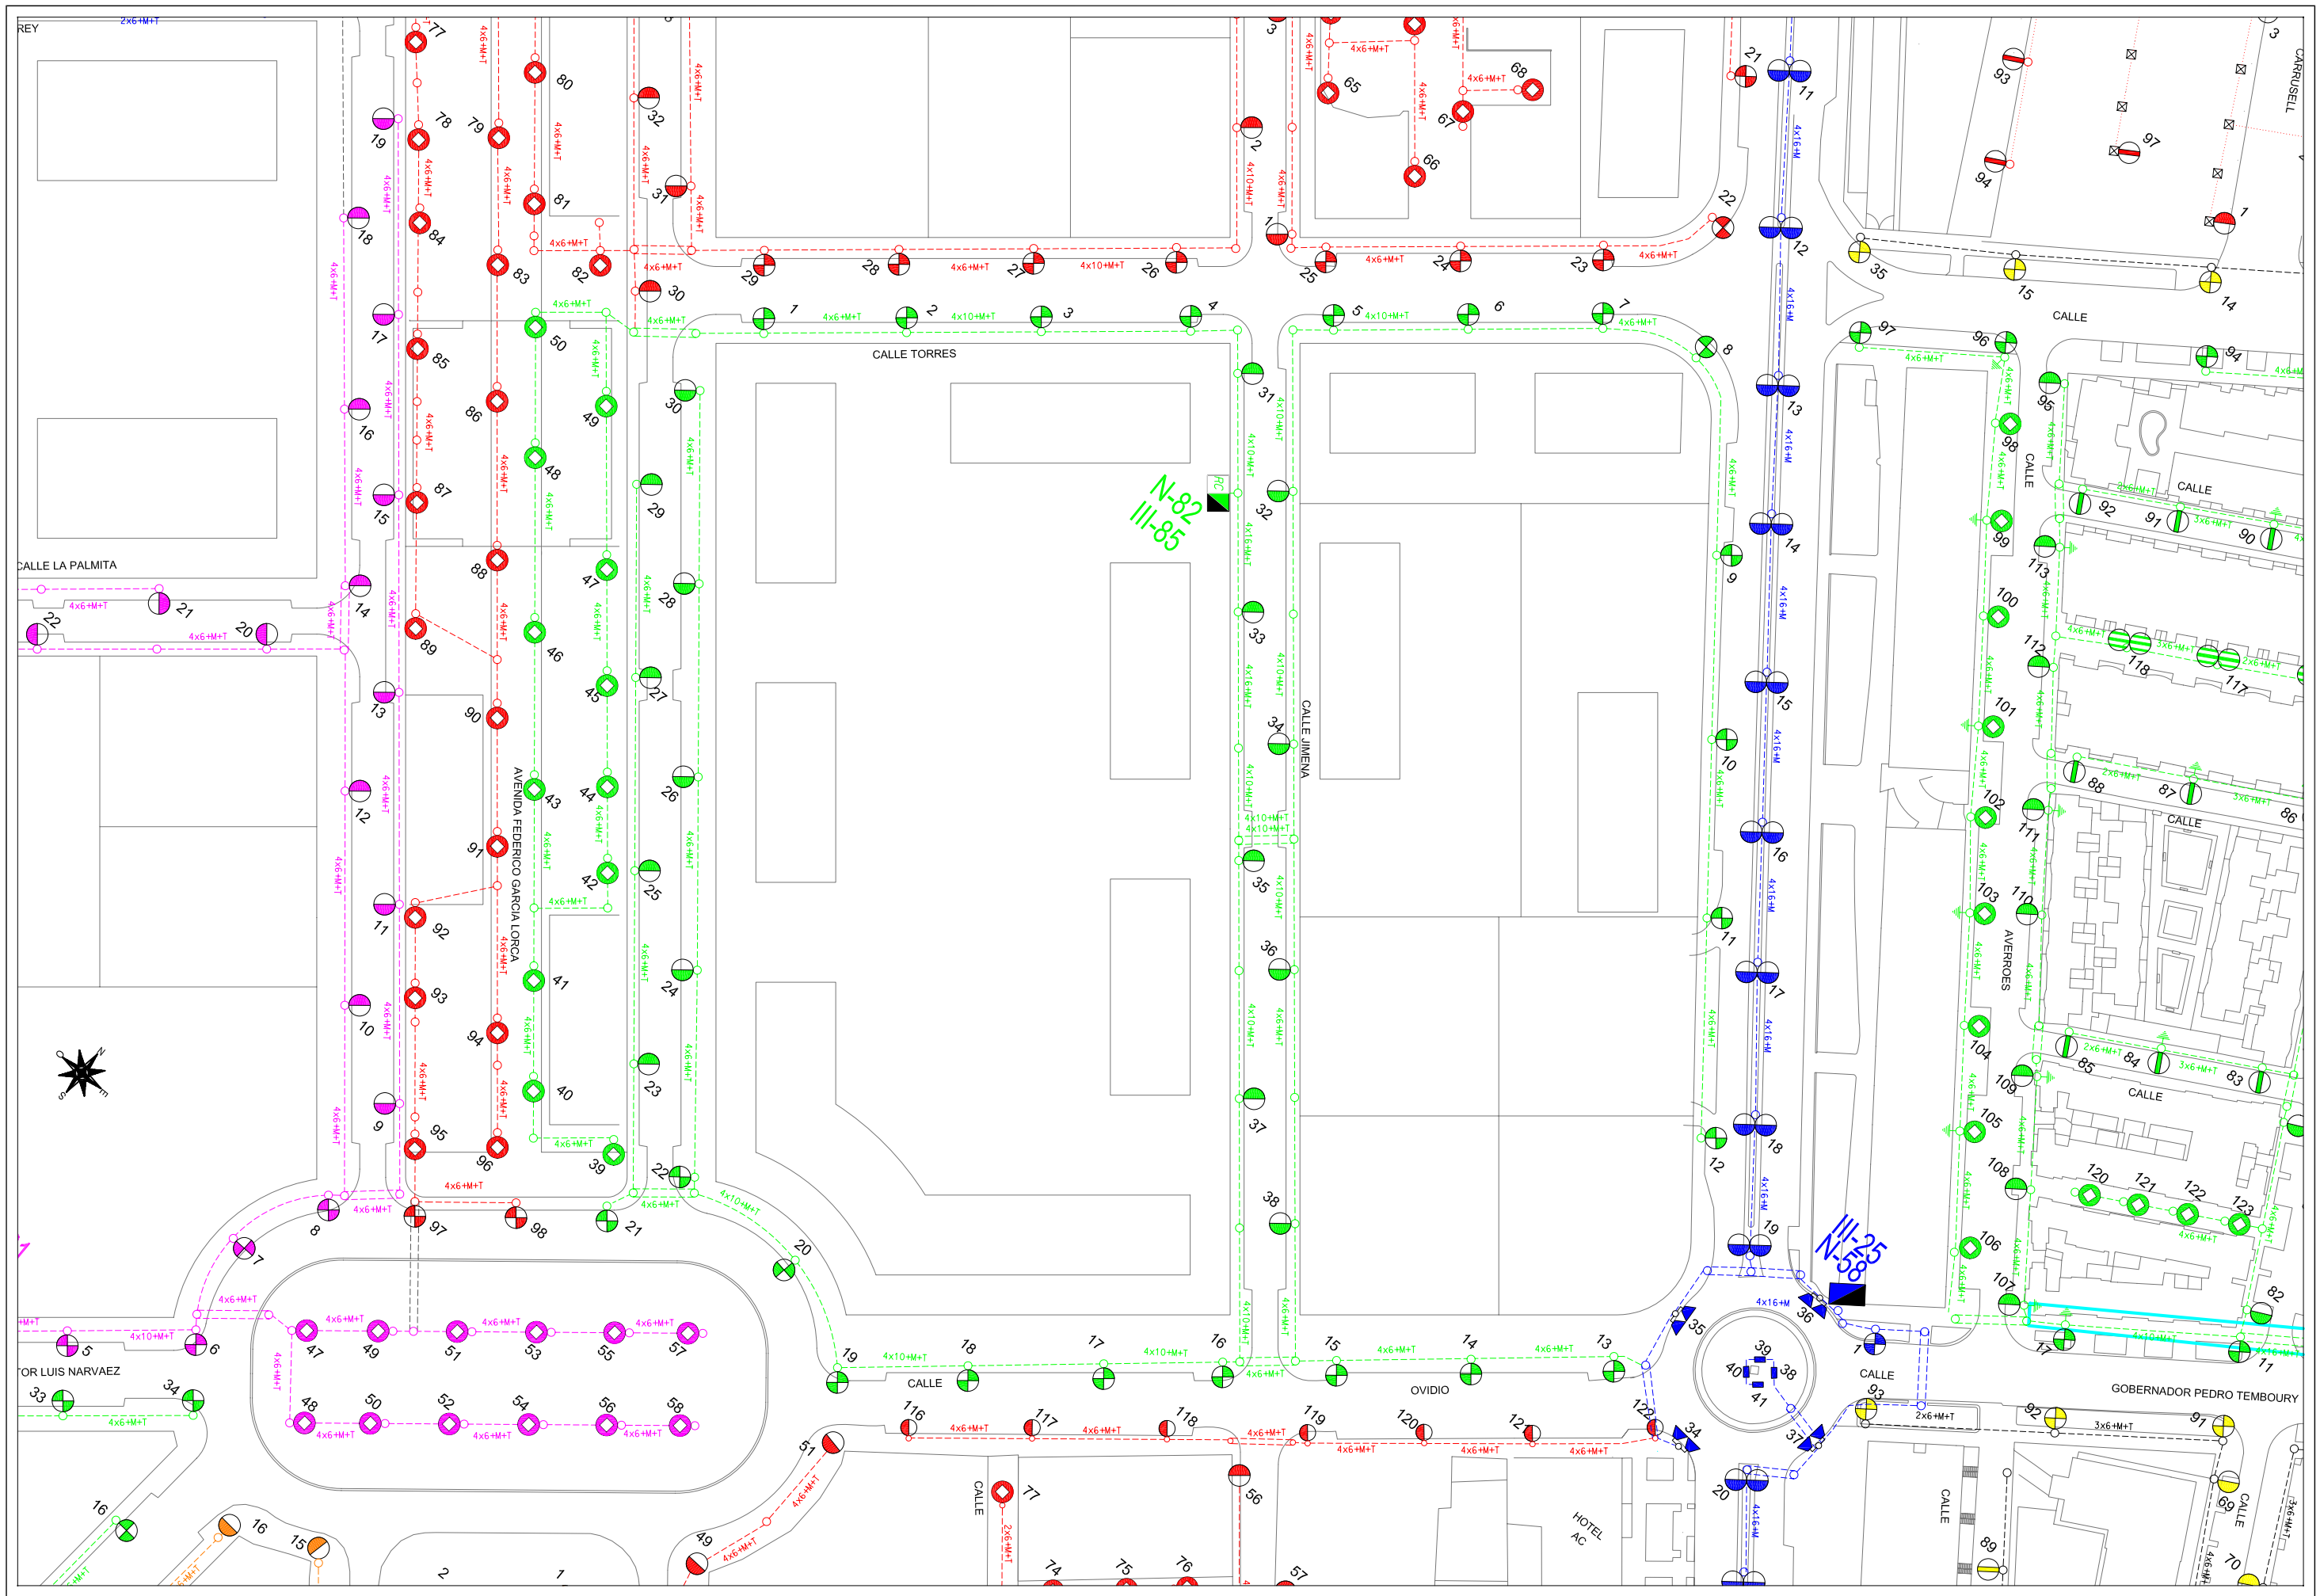

AREA DE MANTENIMIENTO INTEGRAL Y LIMPIEZA DE LA CIUDAD
EXCMO. AYUNTAMIENTO DE GRANADA
ALUMBRADO PUBLICO

CONCURSO PARA CONTRATACION DE LOS TRABAJOS DE CONSERVACION Y RENOVACION DE LAS INSTALACIONES DE ALUMBRADO PUBLICODE LA CIUDAD DE GRANADA

Centro de Mando: N-82 TORRES

Escala: 1/1500

Dibujado: J.M.MANCERA

Hoja: 1/1

Fecha: ABRIL 2010

AREA DE MANTENIMIENTO INTEGRAL Y LIMPIEZA DE LA CIUDAD
EXCMO. AYUNTAMIENTO DE GRANADA
ALUMBRADO PUBLICO

CONCURSO PARA CONTRATACION DE LOS TRABAJOS DE CONSERVACION Y RENOVACION DE LAS INSTALACIONES DE ALUMBRADO PUBLICODE LA CIUDAD DE GRANADA

Centro de Mando: N-83 JIMENA

Escala: 1/1500 | Dibujado: J.M.MANCERA

Hoja: 1/1 | Fecha: ABRIL 2010

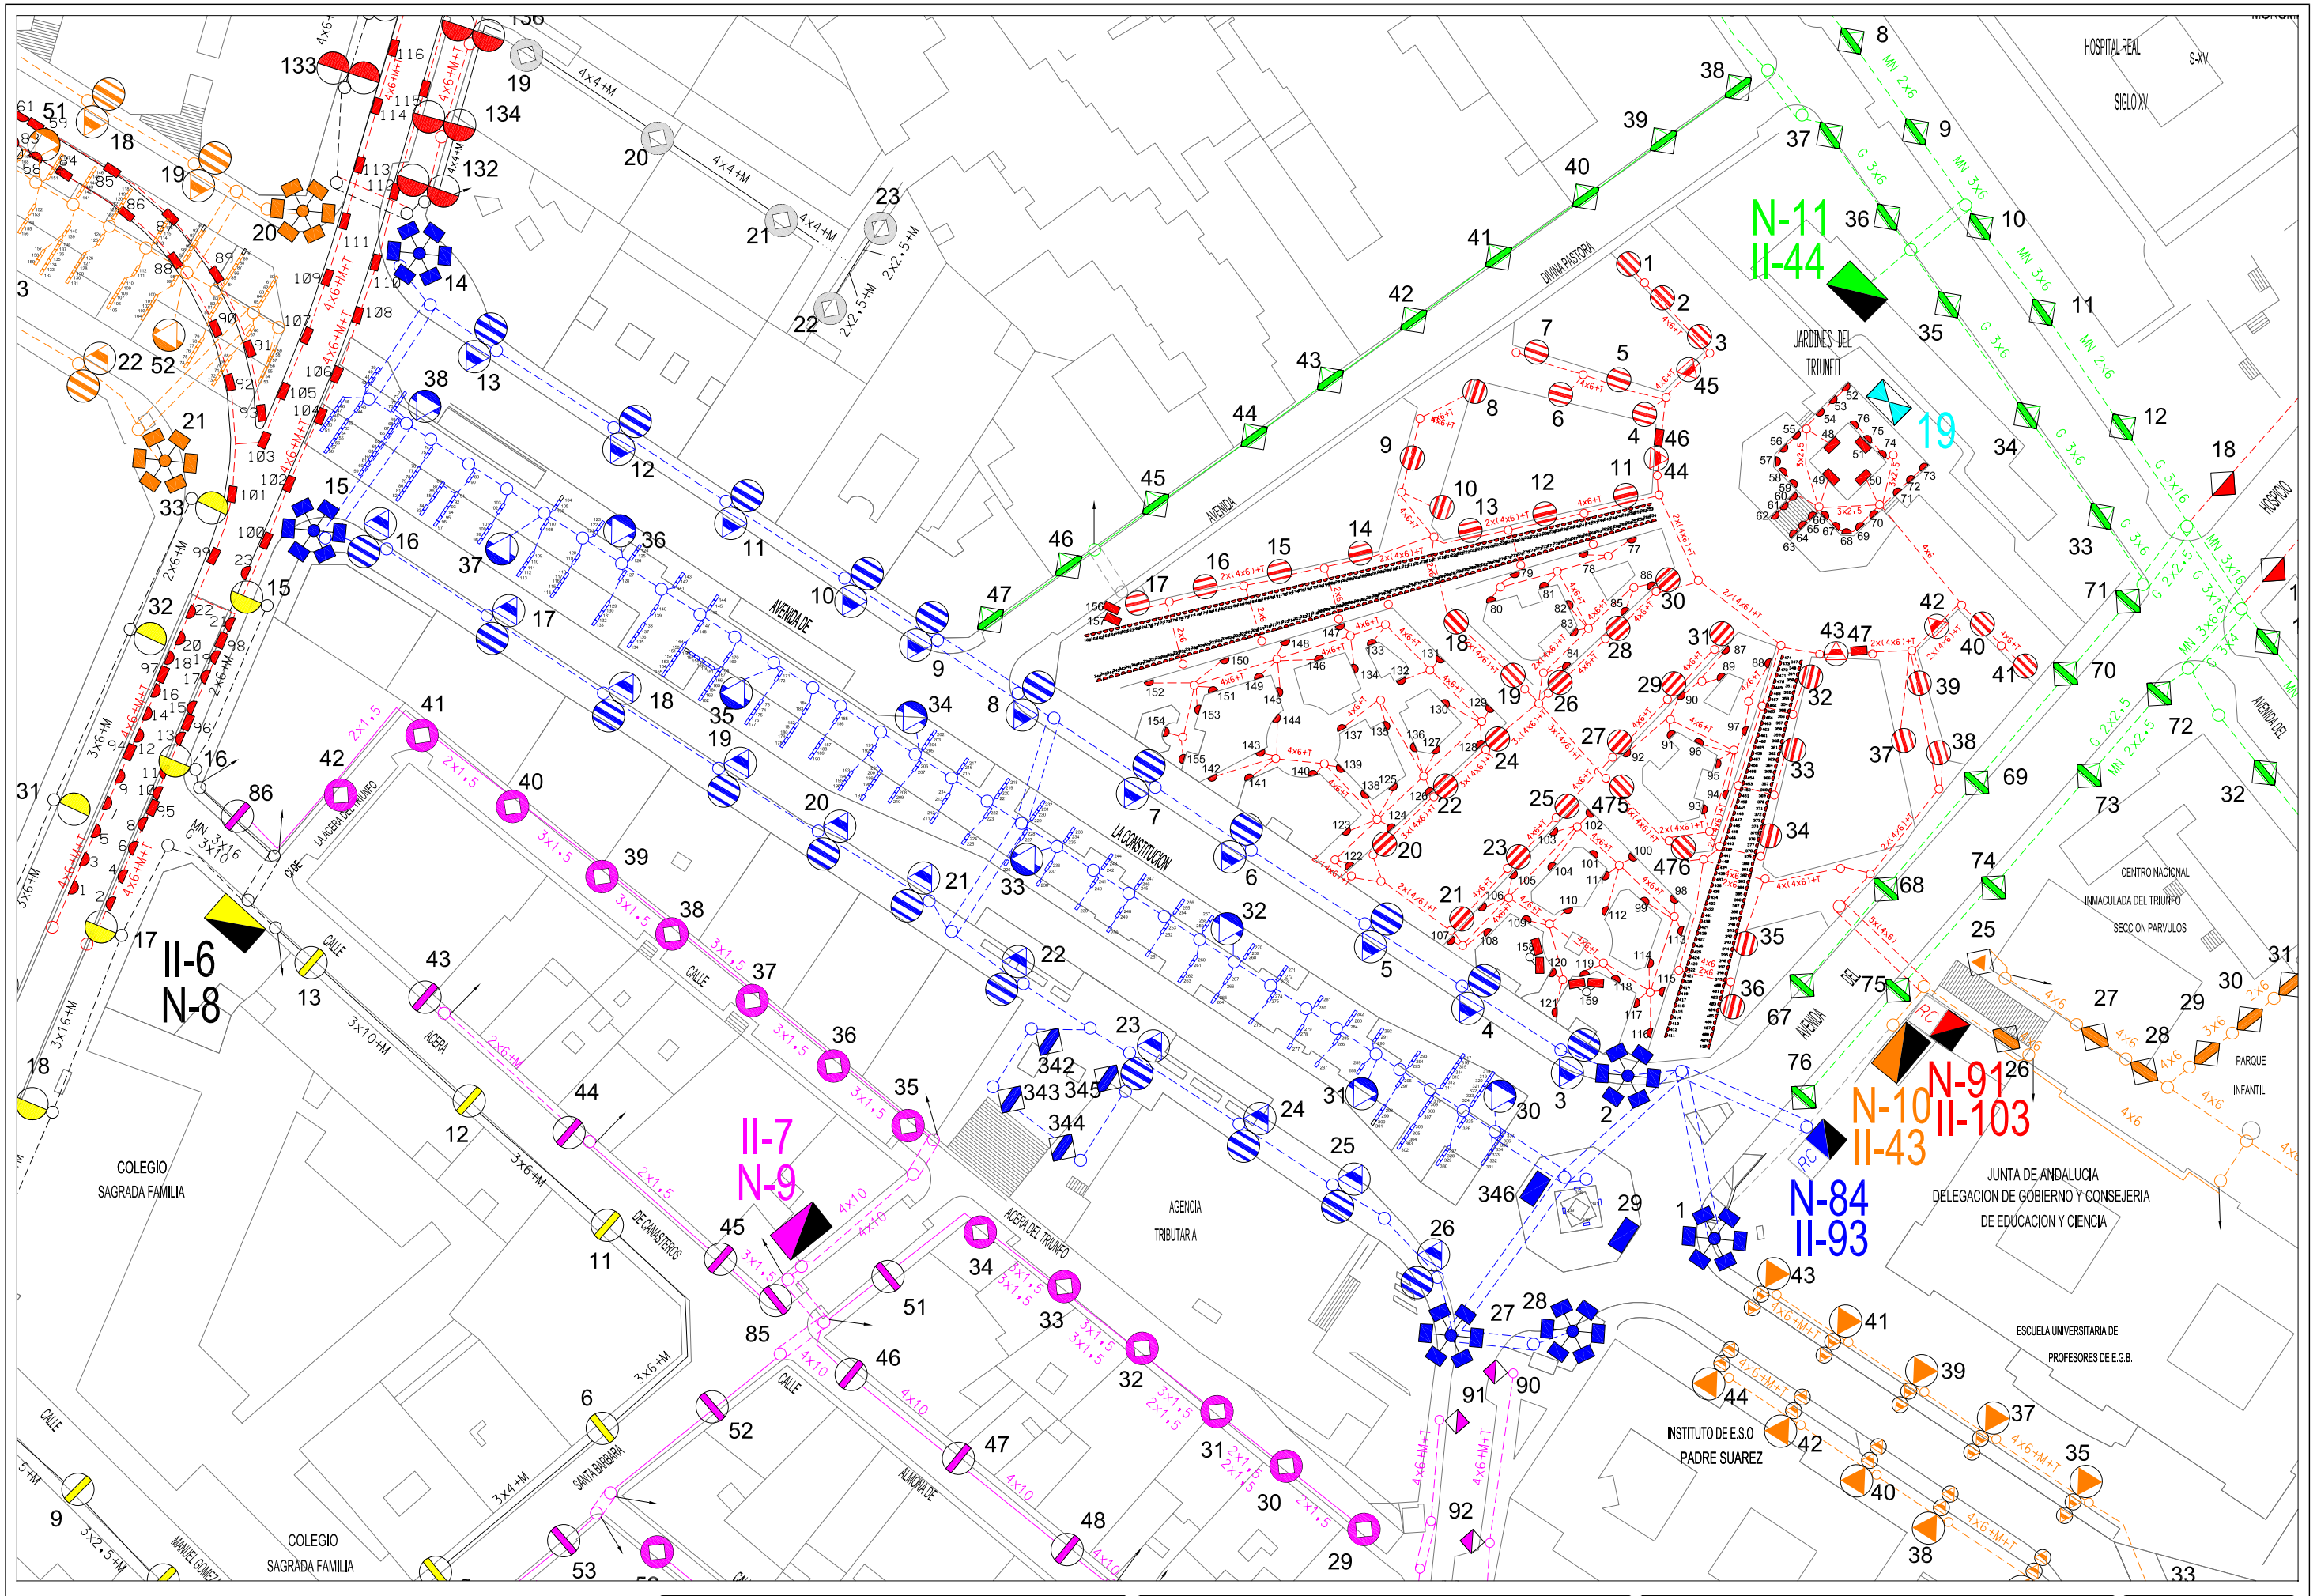

Area de Mantenimiento Integral y Limpieza de la ciudad
Excmo. Ayuntamiento de Granada
alumbrado publico

CONCURSO PARA CONTRATACION DE LOS TRABAJOS DE CONSERVACION Y RENOVACION DE LAS INSTALACIONES DE ALUMBRADO PUBLICODE LA CIUDAD DE GRANADA

Centro de Mando: N-84 HOSPICIO

Escala: 1/1000

Dibujado: J.M.Mancera

Hoja: 1/1

Fecha: Abril 2010

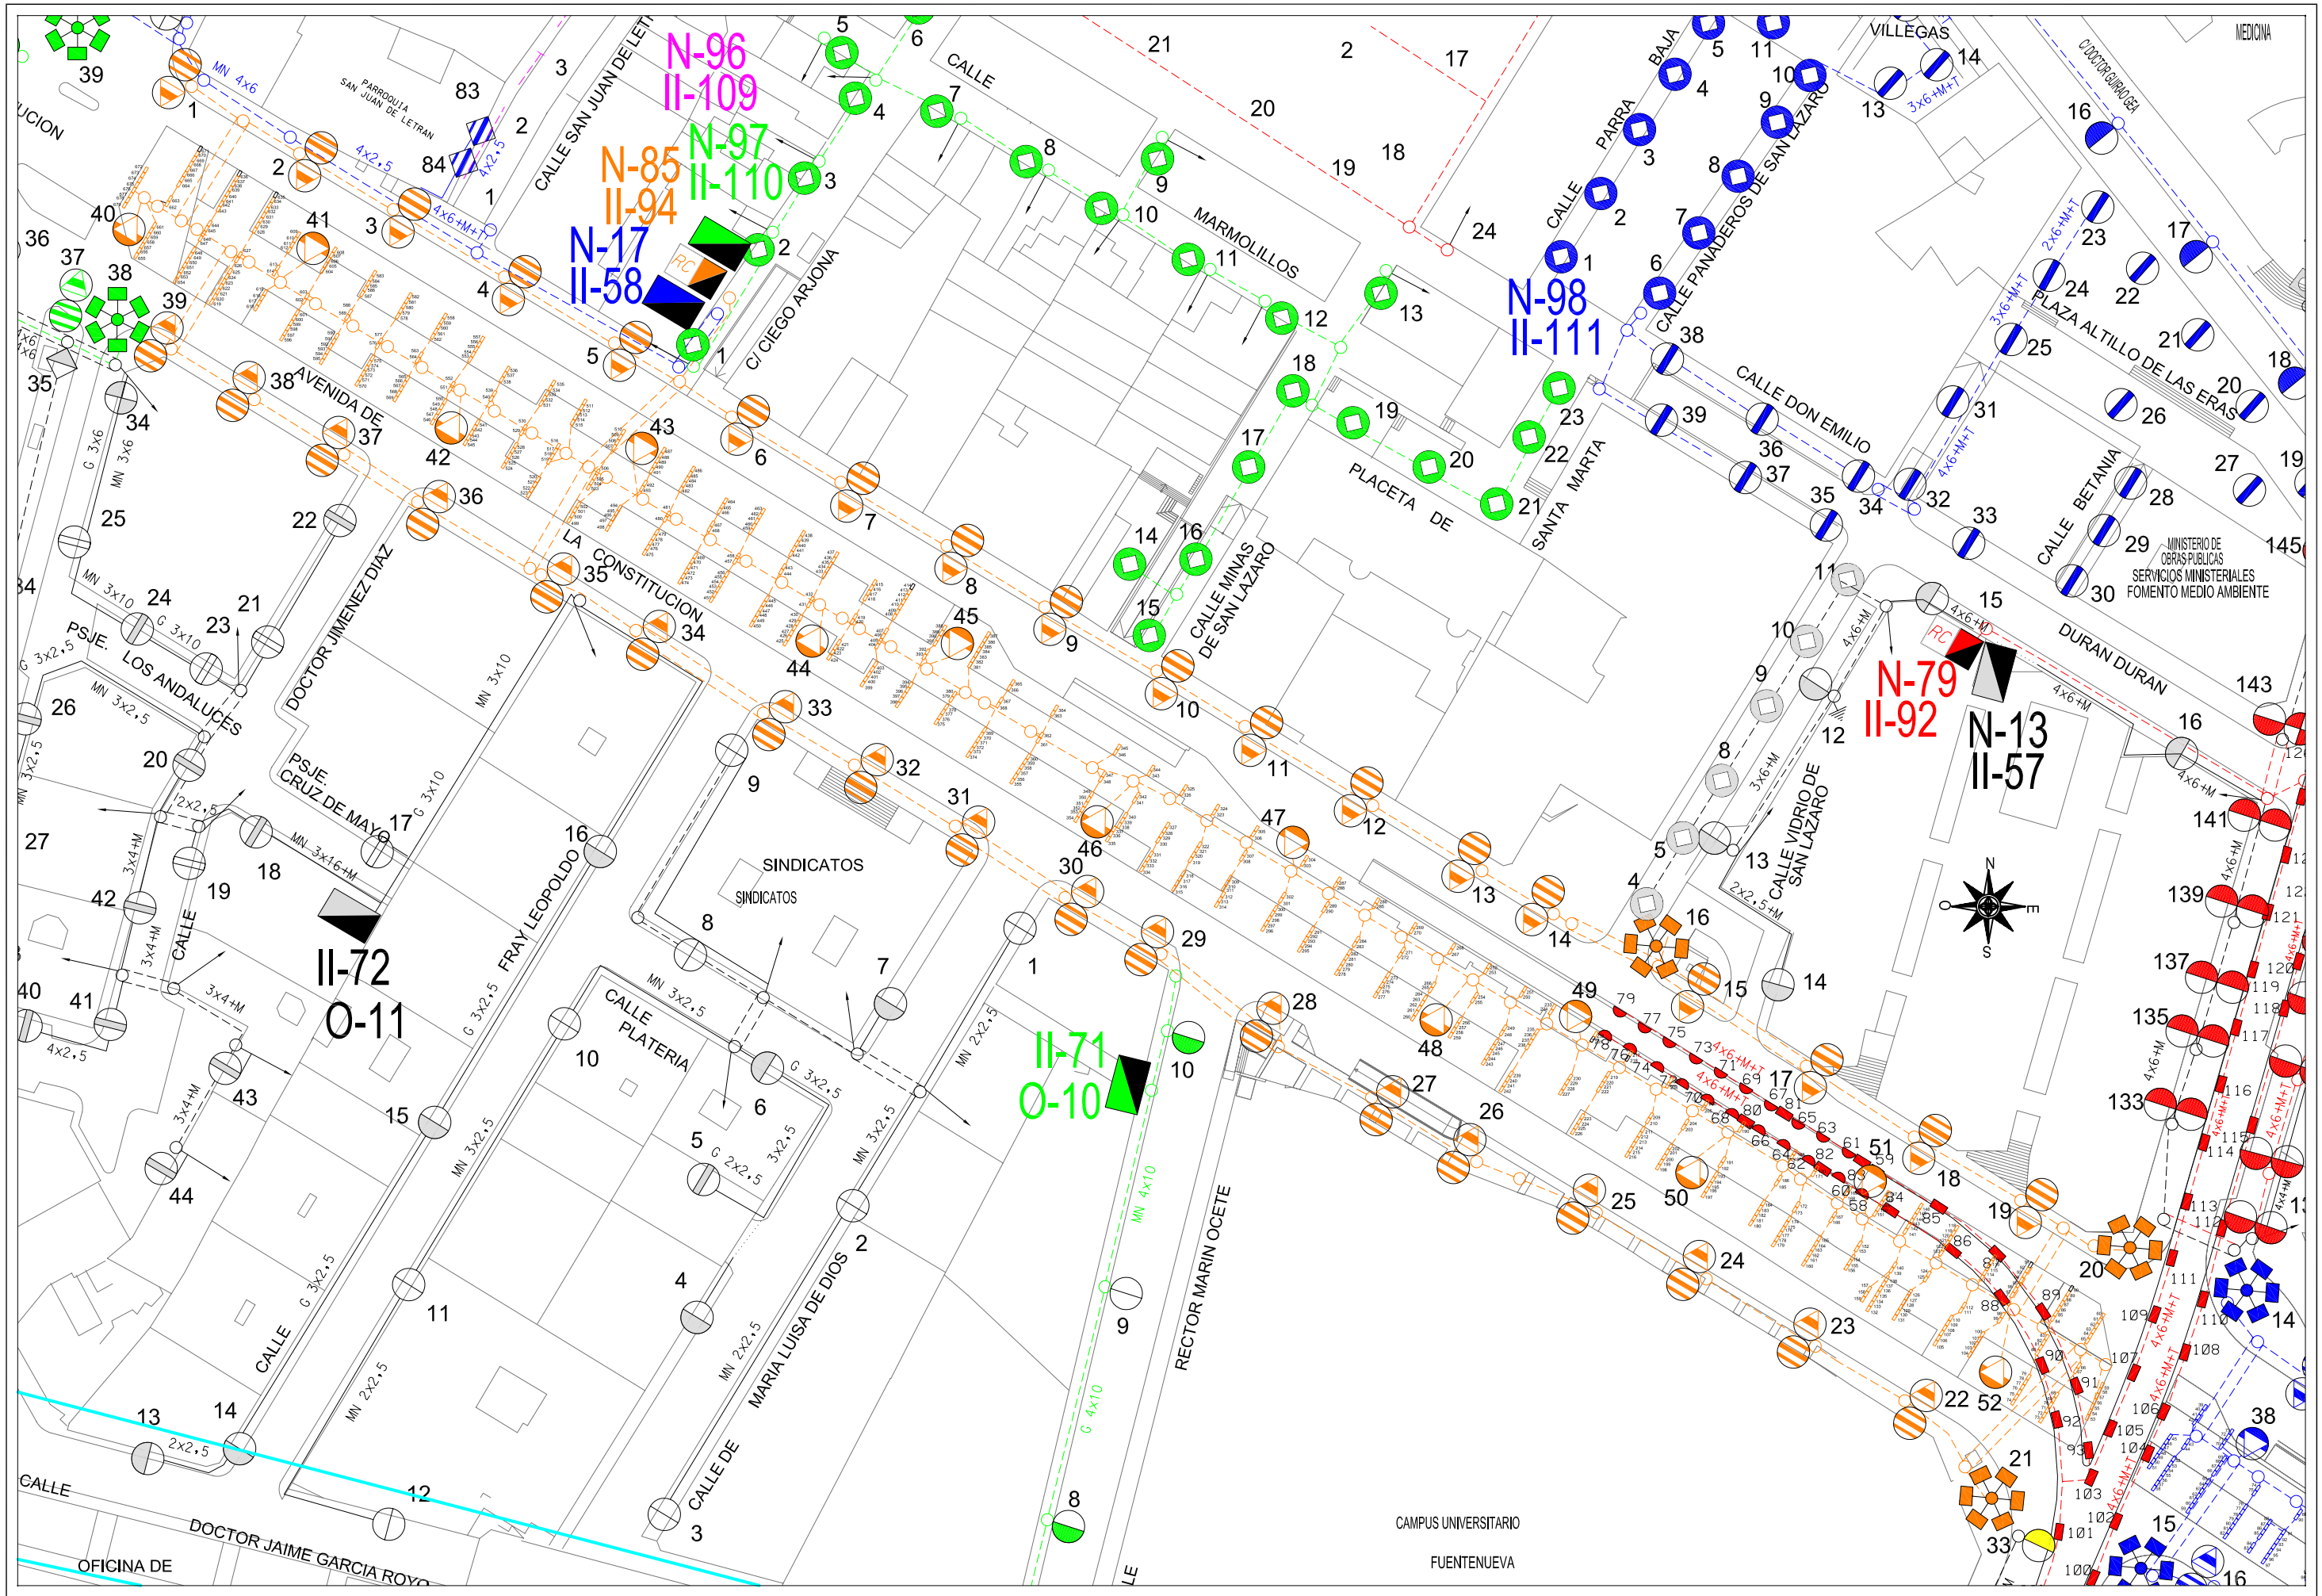

Area de Mantenimiento Integral y Limpieza de la ciudad Excmo. Ayuntamiento de Granada alumbrado publico	***CONCURSO PARA CONTRATACION DE LOS TRABAJOS DE CONSERVACION Y RENOVACION DE LAS INSTALACIONES DE ALUMBRADO PUBLICODE LA CIUDAD DE GRANADA***	Centro de Mando: N-85 CONSTITUCION	Escala: 1/1000	Dibujado: J.M.Mancera
				Hoja: 1/1 Fecha: Abril 2010

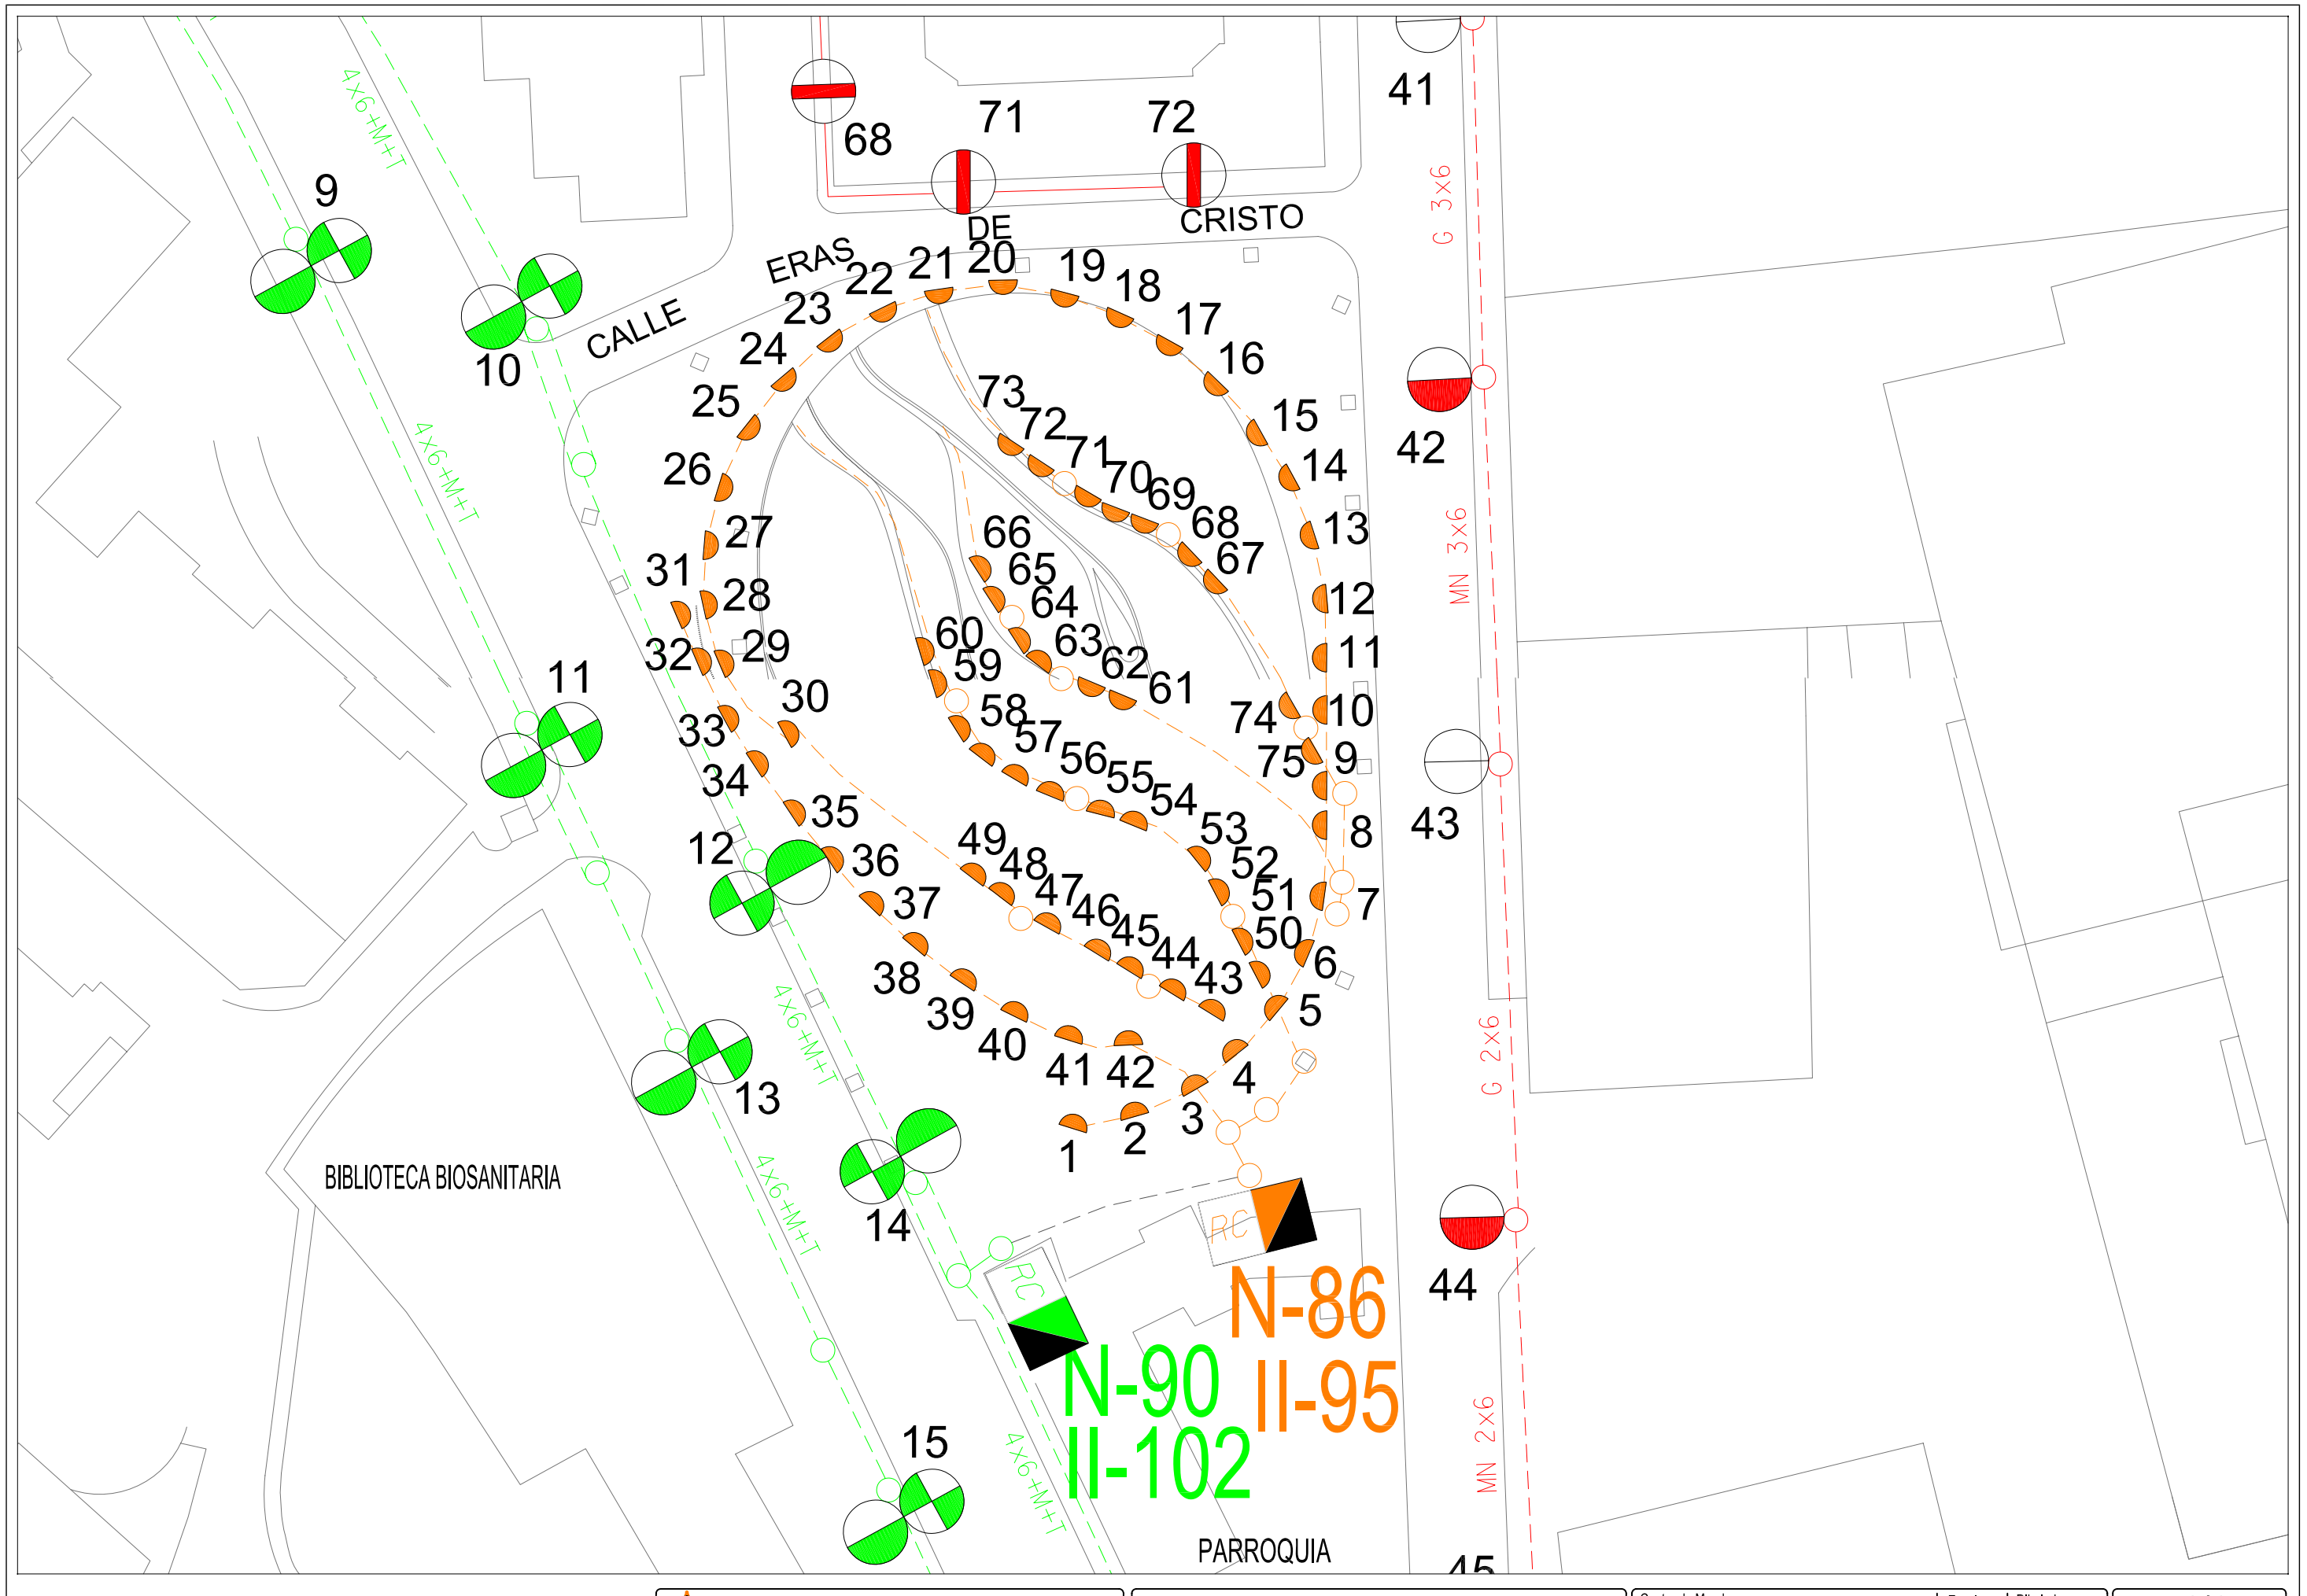

Area de Mantenimiento Integral y Limpieza de la ciudad Excmo. Ayuntamiento de Granada alumbrado publico	***CONCURSO PARA CONTRATACION DE LOS TRABAJOS DE CONSERVACION Y RENOVACION DE LAS INSTALACIONES DE ALUMBRADO PUBLICODE LA CIUDAD DE GRANADA***	Centro de Mando: N-86 ERAS DE CRISTO	Escala: 1/500	Dibujado: J.M.Mancera	Hoja: 1/1 Fecha: Abril 2010

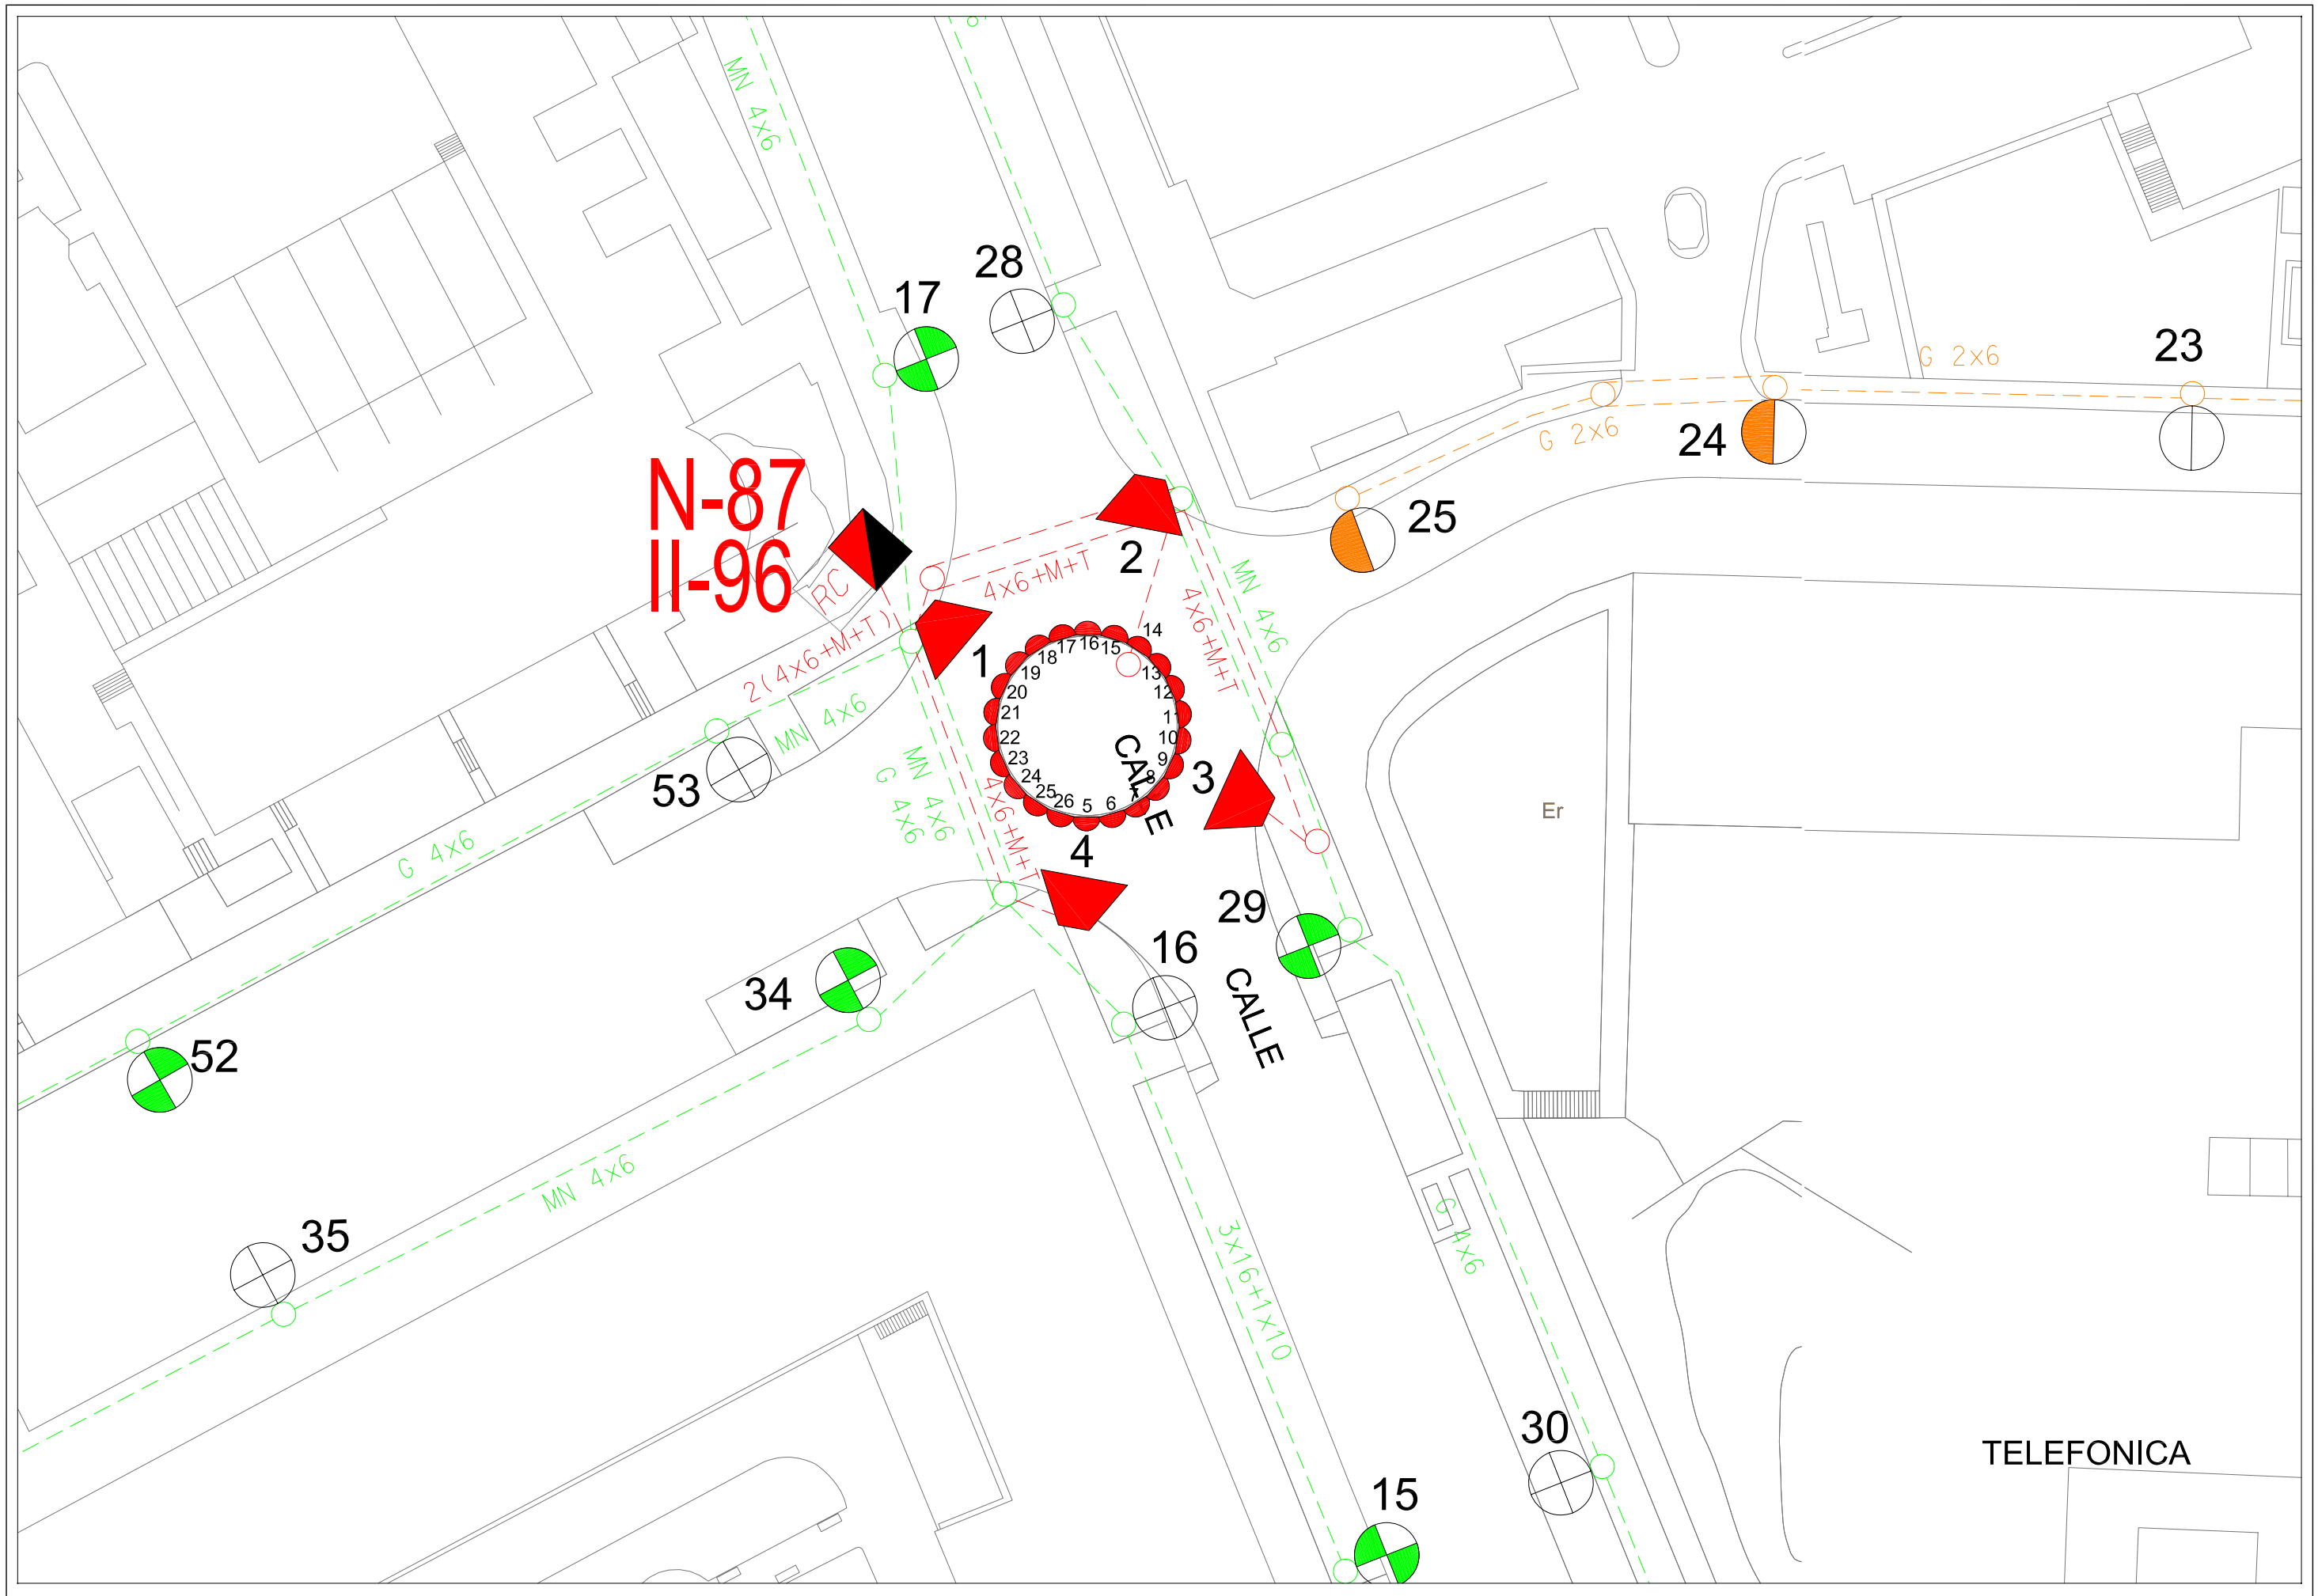

Area de Mantenimiento Integral y Limpieza de la ciudad
Excmo. Ayuntamiento de Granada
alumbrado publico

CONCURSO PARA CONTRATACION DE LOS TRABAJOS DE CONSERVACION Y RENOVACION DE LAS INSTALACIONES DE ALUMBRADO PUBLICODE LA CIUDAD DE GRANADA

Centro de Mando: N-87 ARZOB. PEDRO DE CASTRO II

Escala: 1/1500

Dibujado: J.M.Mancera

Hoja: 1/1

Fecha: Abril 2010

ÁREA DE MANTENIMIENTO INTEGRAL Y LIMPIEZA DE LA CIUDAD
EXCMO. AYUNTAMIENTO DE GRANADA
ALUMBRADO PUBLICO

CONCURSO PARA CONTRATACION DE LOS TRABAJOS DE CONSERVACION Y RENOVACION DE LAS INSTALACIONES DE ALUMBRADO PUBLICODE LA CIUDAD DE GRANADA

Centro de Mando: N-88 VALENTIN BARRECHEGUREN
Escala: 1/1500 | Dibujado: J.M.MANCERA
Hoja: 1/1 | Fecha: ABRIL 2010

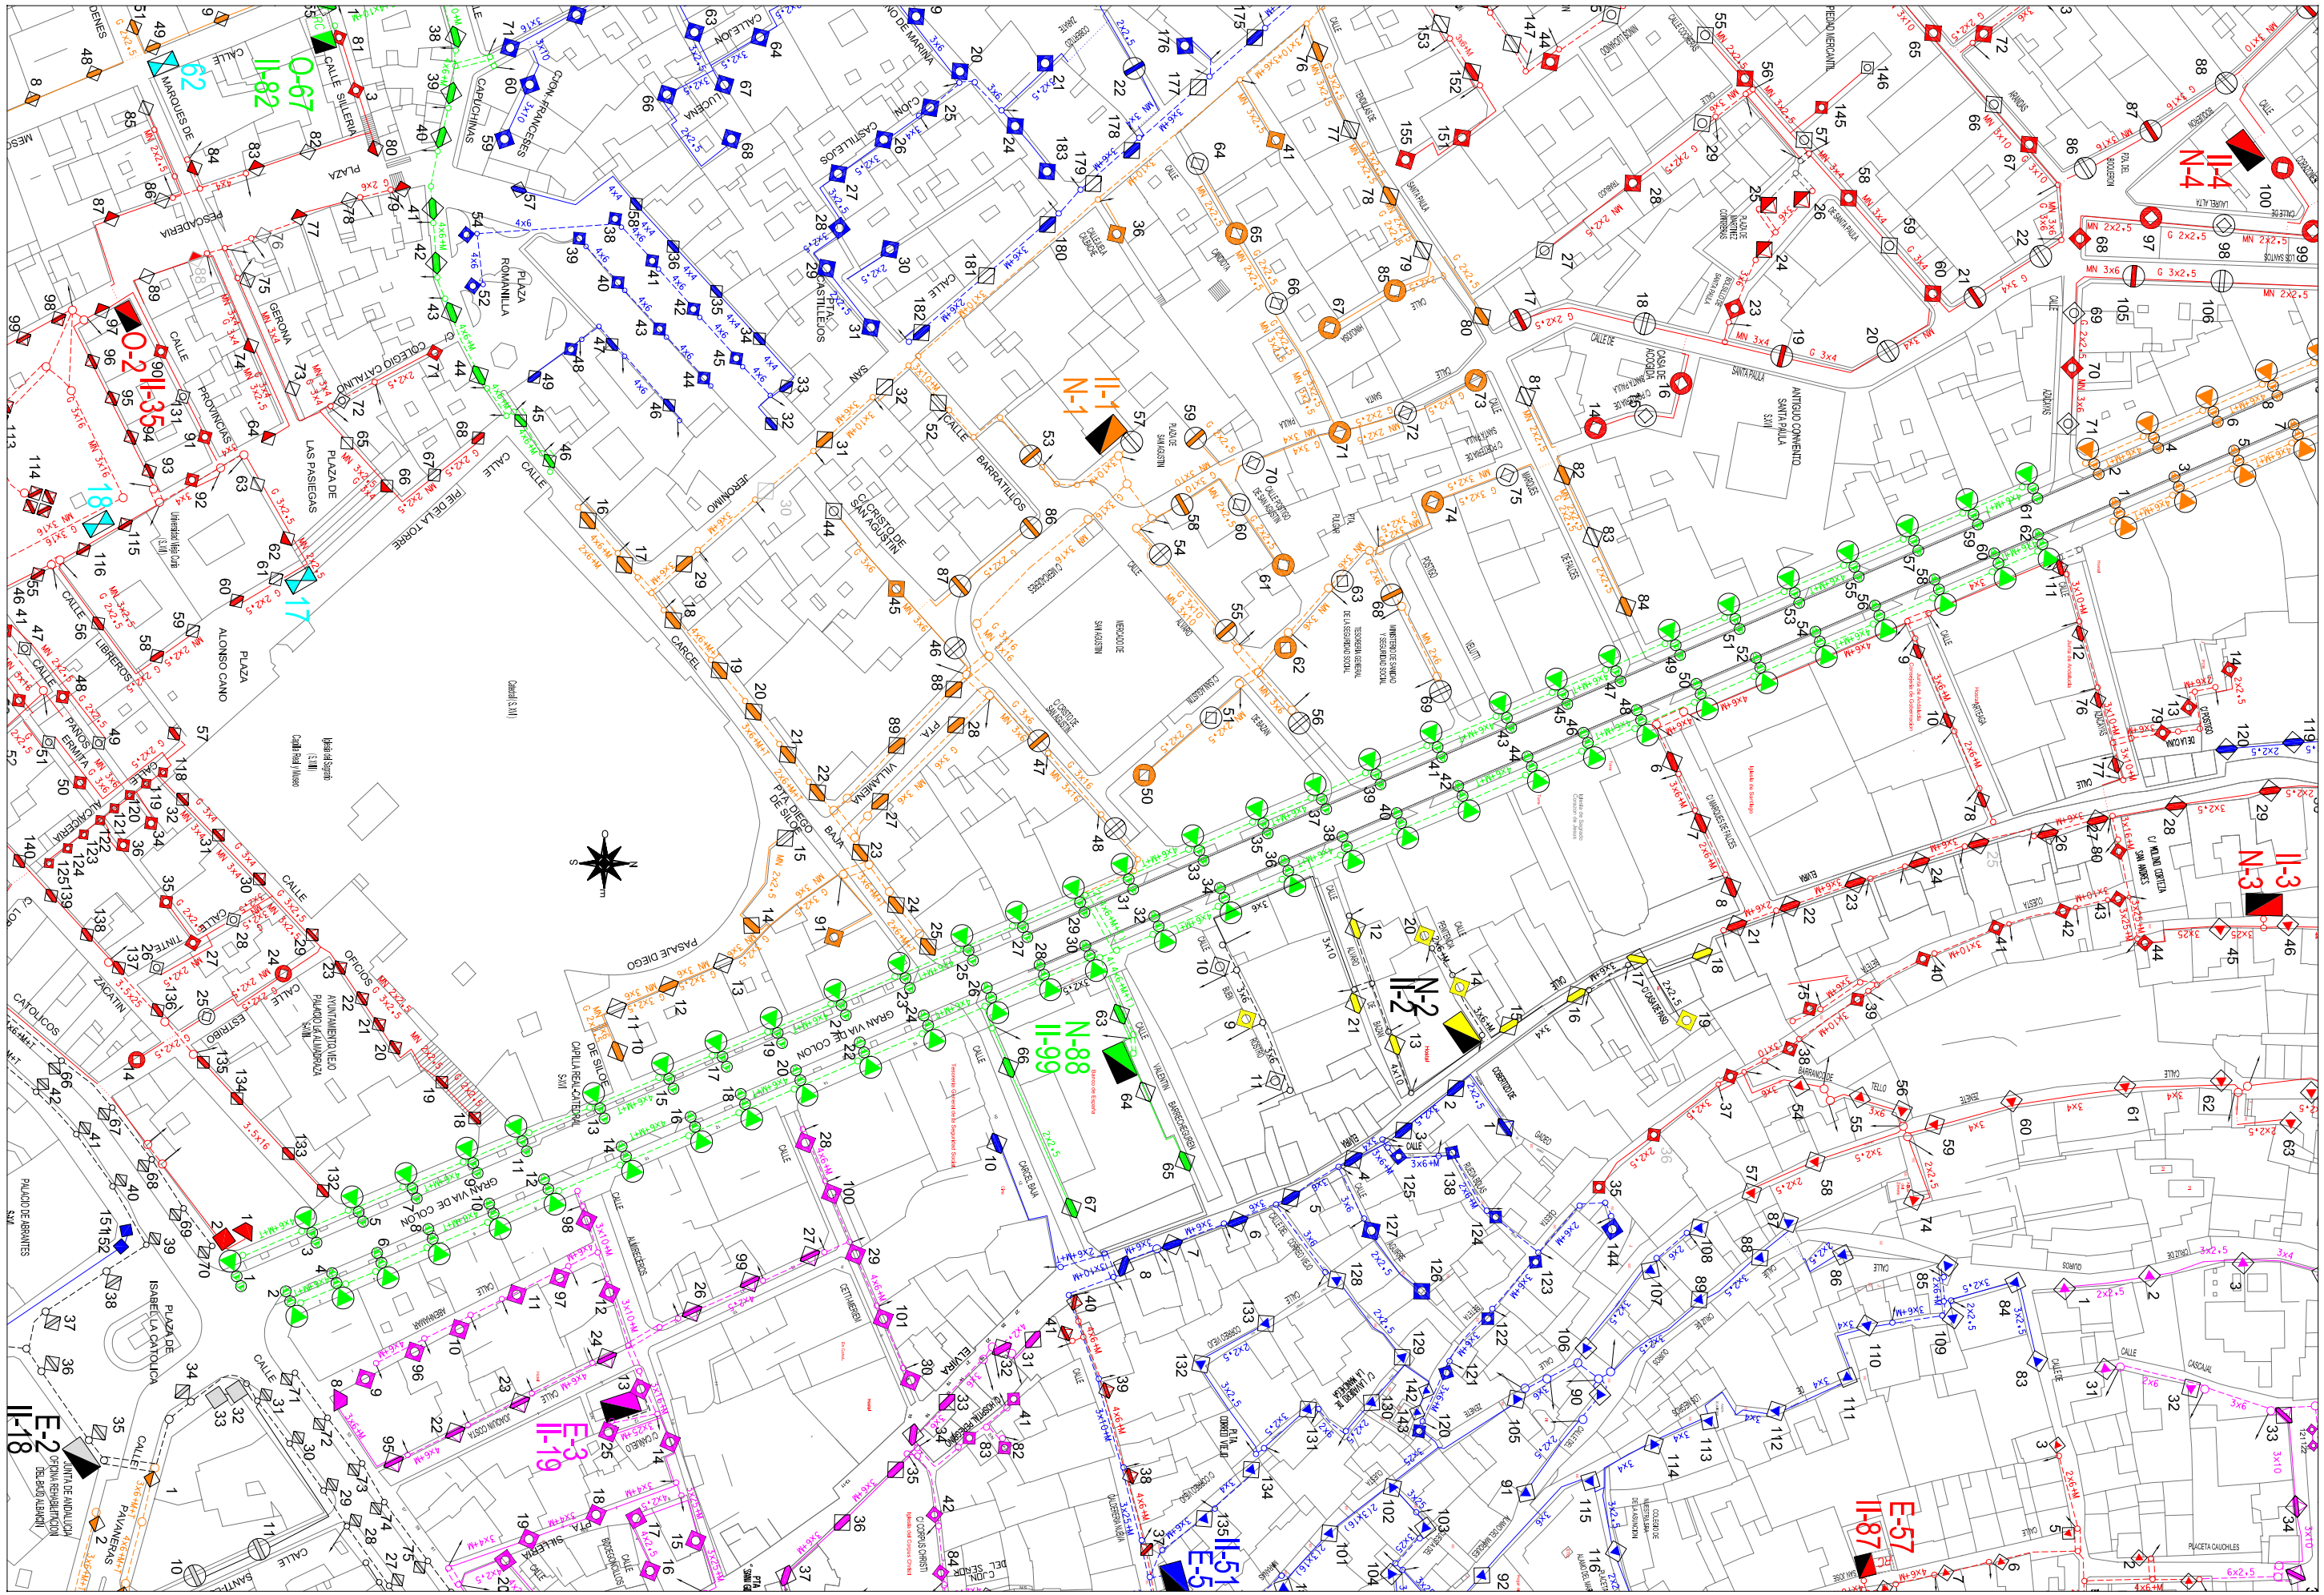
II-1
N-1
II-2
N-2
II-3
N-3
II-4
N-4
II-51
E-5
E-2
II-18
E-3
II-19
E-57
II-87
N-88
II-99
O-67
II-82
O-2
II-35
62
18
17
CALLE
PLAZA
CALLE SILLERIA
CAPUCHINAS
CHIVE
PRINCESAS
LUCENA
CASTILLEJOS
SAN
CASTILLEJOS
PLAZA
ROMANILLA
PESCADERIA
GEROMA
COLEGIO CATALINO
PROVINCIAS
LAS PASIEGAS
PLAZA DE
PIE DE LA TORRE
CALLE
JERONIMO
CALLE
CALLE
CALLE

AREA DE MANTENIMIENTO INTEGRAL Y LIMPIEZA DE LA CIUDAD
EXCMO. AYUNTAMIENTO DE GRANADA
ALUMBRADO PUBLICO

CONCURSO PARA CONTRATACION DE LOS TRABAJOS DE CONSERVACION Y RENOVACION DE LAS INSTALACIONES DE ALUMBRADO PUBLICODE LA CIUDAD DE GRANADA

Centro de Mando: N-89 TINAJILLAS
Escala: 1/1000
Dibujado: J.M.MANCERA
Fecha: ABRIL 2010
Hoja: 1/1

N-84
II-93

N-89
II-100

II-4
N-4

JUNTA DE ANDALUCIA
DELEGACION DE GOBIERNO Y CONSEJERIA
DE EDUCACION Y CIENCIA

INSTITUTO DE E.S.O. PADRE SUAREZ

ESCUELA UNIVERSITARIA DE PROFESORES DE E.G.B.

COLEGIO MAYOR ALSAJARA

CONCEJALIA DELEGADA DE LA JUVENTUD ESPACIO JOVEN

RESIDENCIA UNIVERSITARIA CRISTO REY

CENTRO DE SALUD ANTUNEZ-VELUTTI

SUBDELEGACION GOBIERNO

ADMINISTRACION SEGURIDAD SOCIAL

PLAZA DEL TRIUNFO

PLAZA DE LA LIBERTAD

CALLE PROFESOR EMILIO ORozco

CALLE ARCO DE TINAJILLA

CALLE DEL BOQUERON

CALLE SANTA LUCIA

CALLE DEL SANTISIMO

CALLE BEATERIO DEL SANTISIMO

CALLE ATARAZANA DEL SANTISIMO

CALLE DE LOS SANTOS

CALLE DE LOS CUARTELES

CALLE DE LOS CORDONES

CALLE DE LA CRUZ

CALLE DE LA VICTORIA

CALLE DE LA ALMONA

CALLE DE LA ALHONDIGA

CALLE DE LA ALCAICERIA

CALLE DE LA ALCAICERIA

CALLE DE LA ALCAICERI

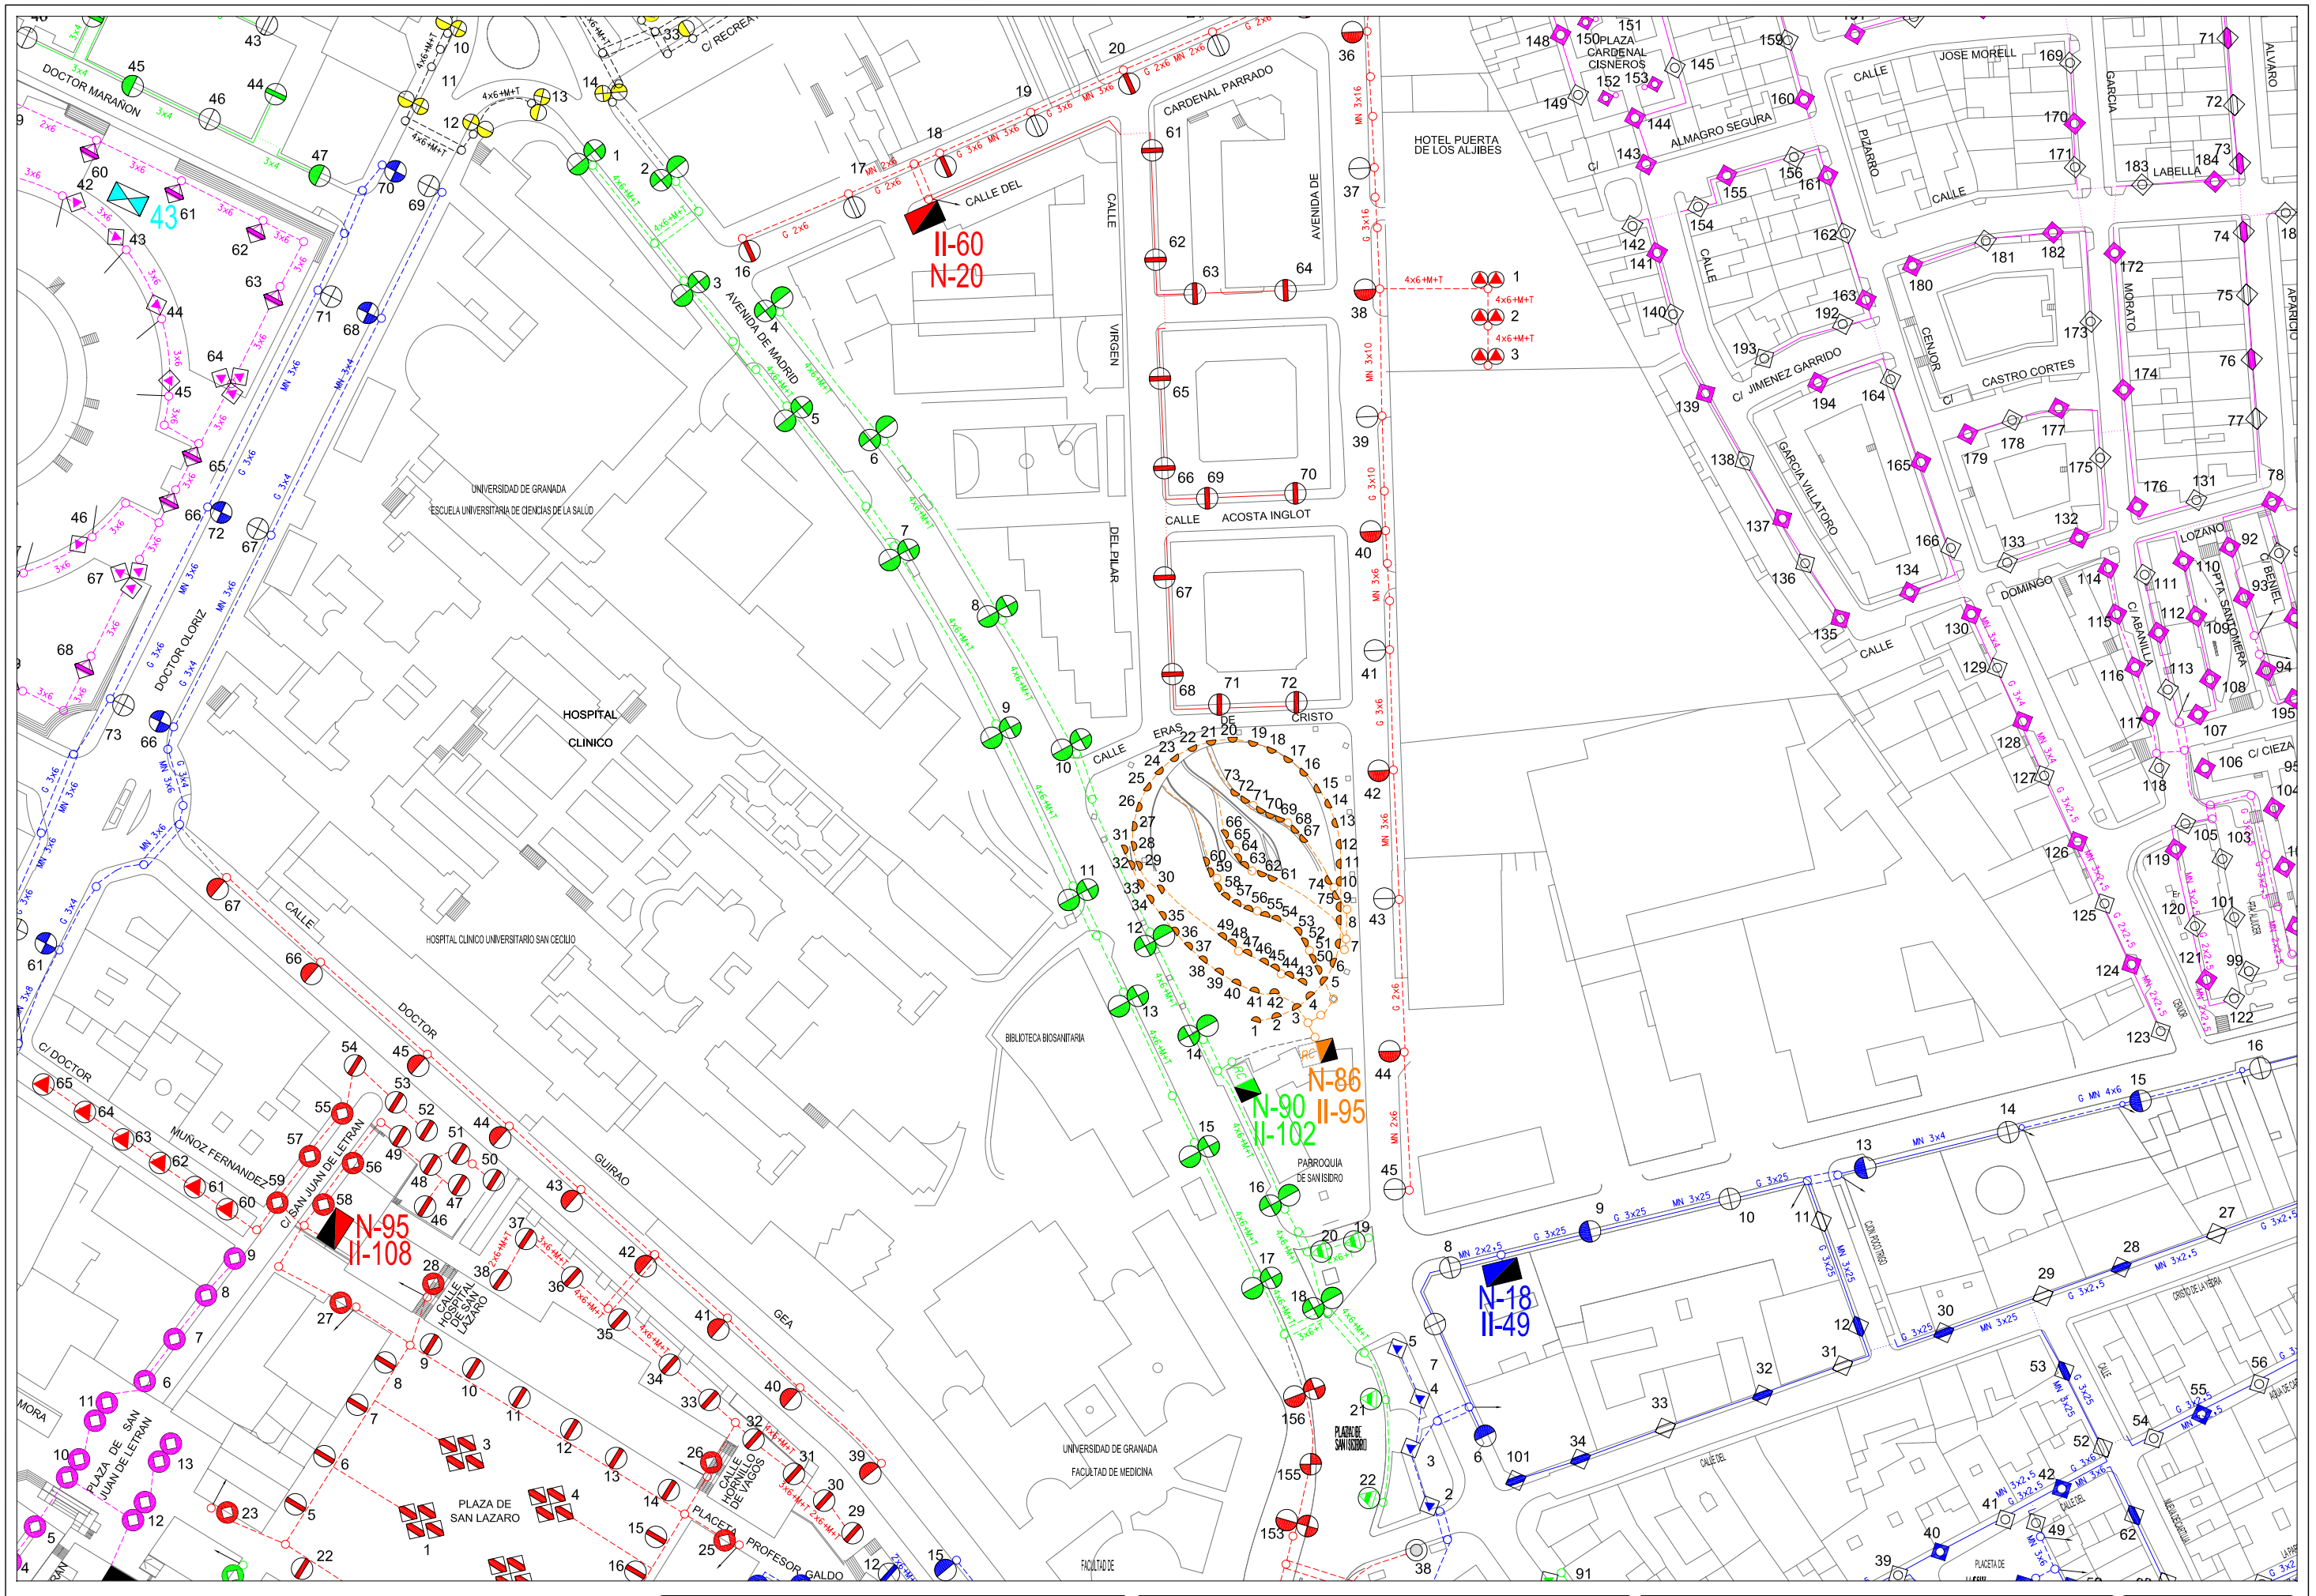

Area de Mantenimiento Integral y Limpieza de la ciudad Excmo. Ayuntamiento de Granada alumbrado publico	***CONCURSO PARA CONTRATACION DE LOS TRABAJOS DE CONSERVACION Y RENOVACION DE LAS INSTALACIONES DE ALUMBRADO PUBLICODE LA CIUDAD DE GRANADA***	Centro de Mando: N-90 SAN ISIDRO	Escala: 1/500	Dibujado: J.M.Mancera

Hoja: 1/1

Fecha: Abril 2010

ÁREA DE MANTENIMIENTO INTEGRAL Y LIMPIEZA DE LA CIUDAD
EXCMO. AYUNTAMIENTO DE GRANADA
ALUMBRADO PUBLICO

CONCURSO PARA CONTRATACION DE LOS TRABAJOS DE CONSERVACION Y RENOVACION DE LAS INSTALACIONES DE ALUMBRADO PUBLICODE LA CIUDAD DE GRANADA

Centro de Mando:	Escala:	Dibujado:	Hoja:
N-91 TRIUNFO II	1/500	J.M.MANCERA	1/1
			Fecha: ABRIL 2010

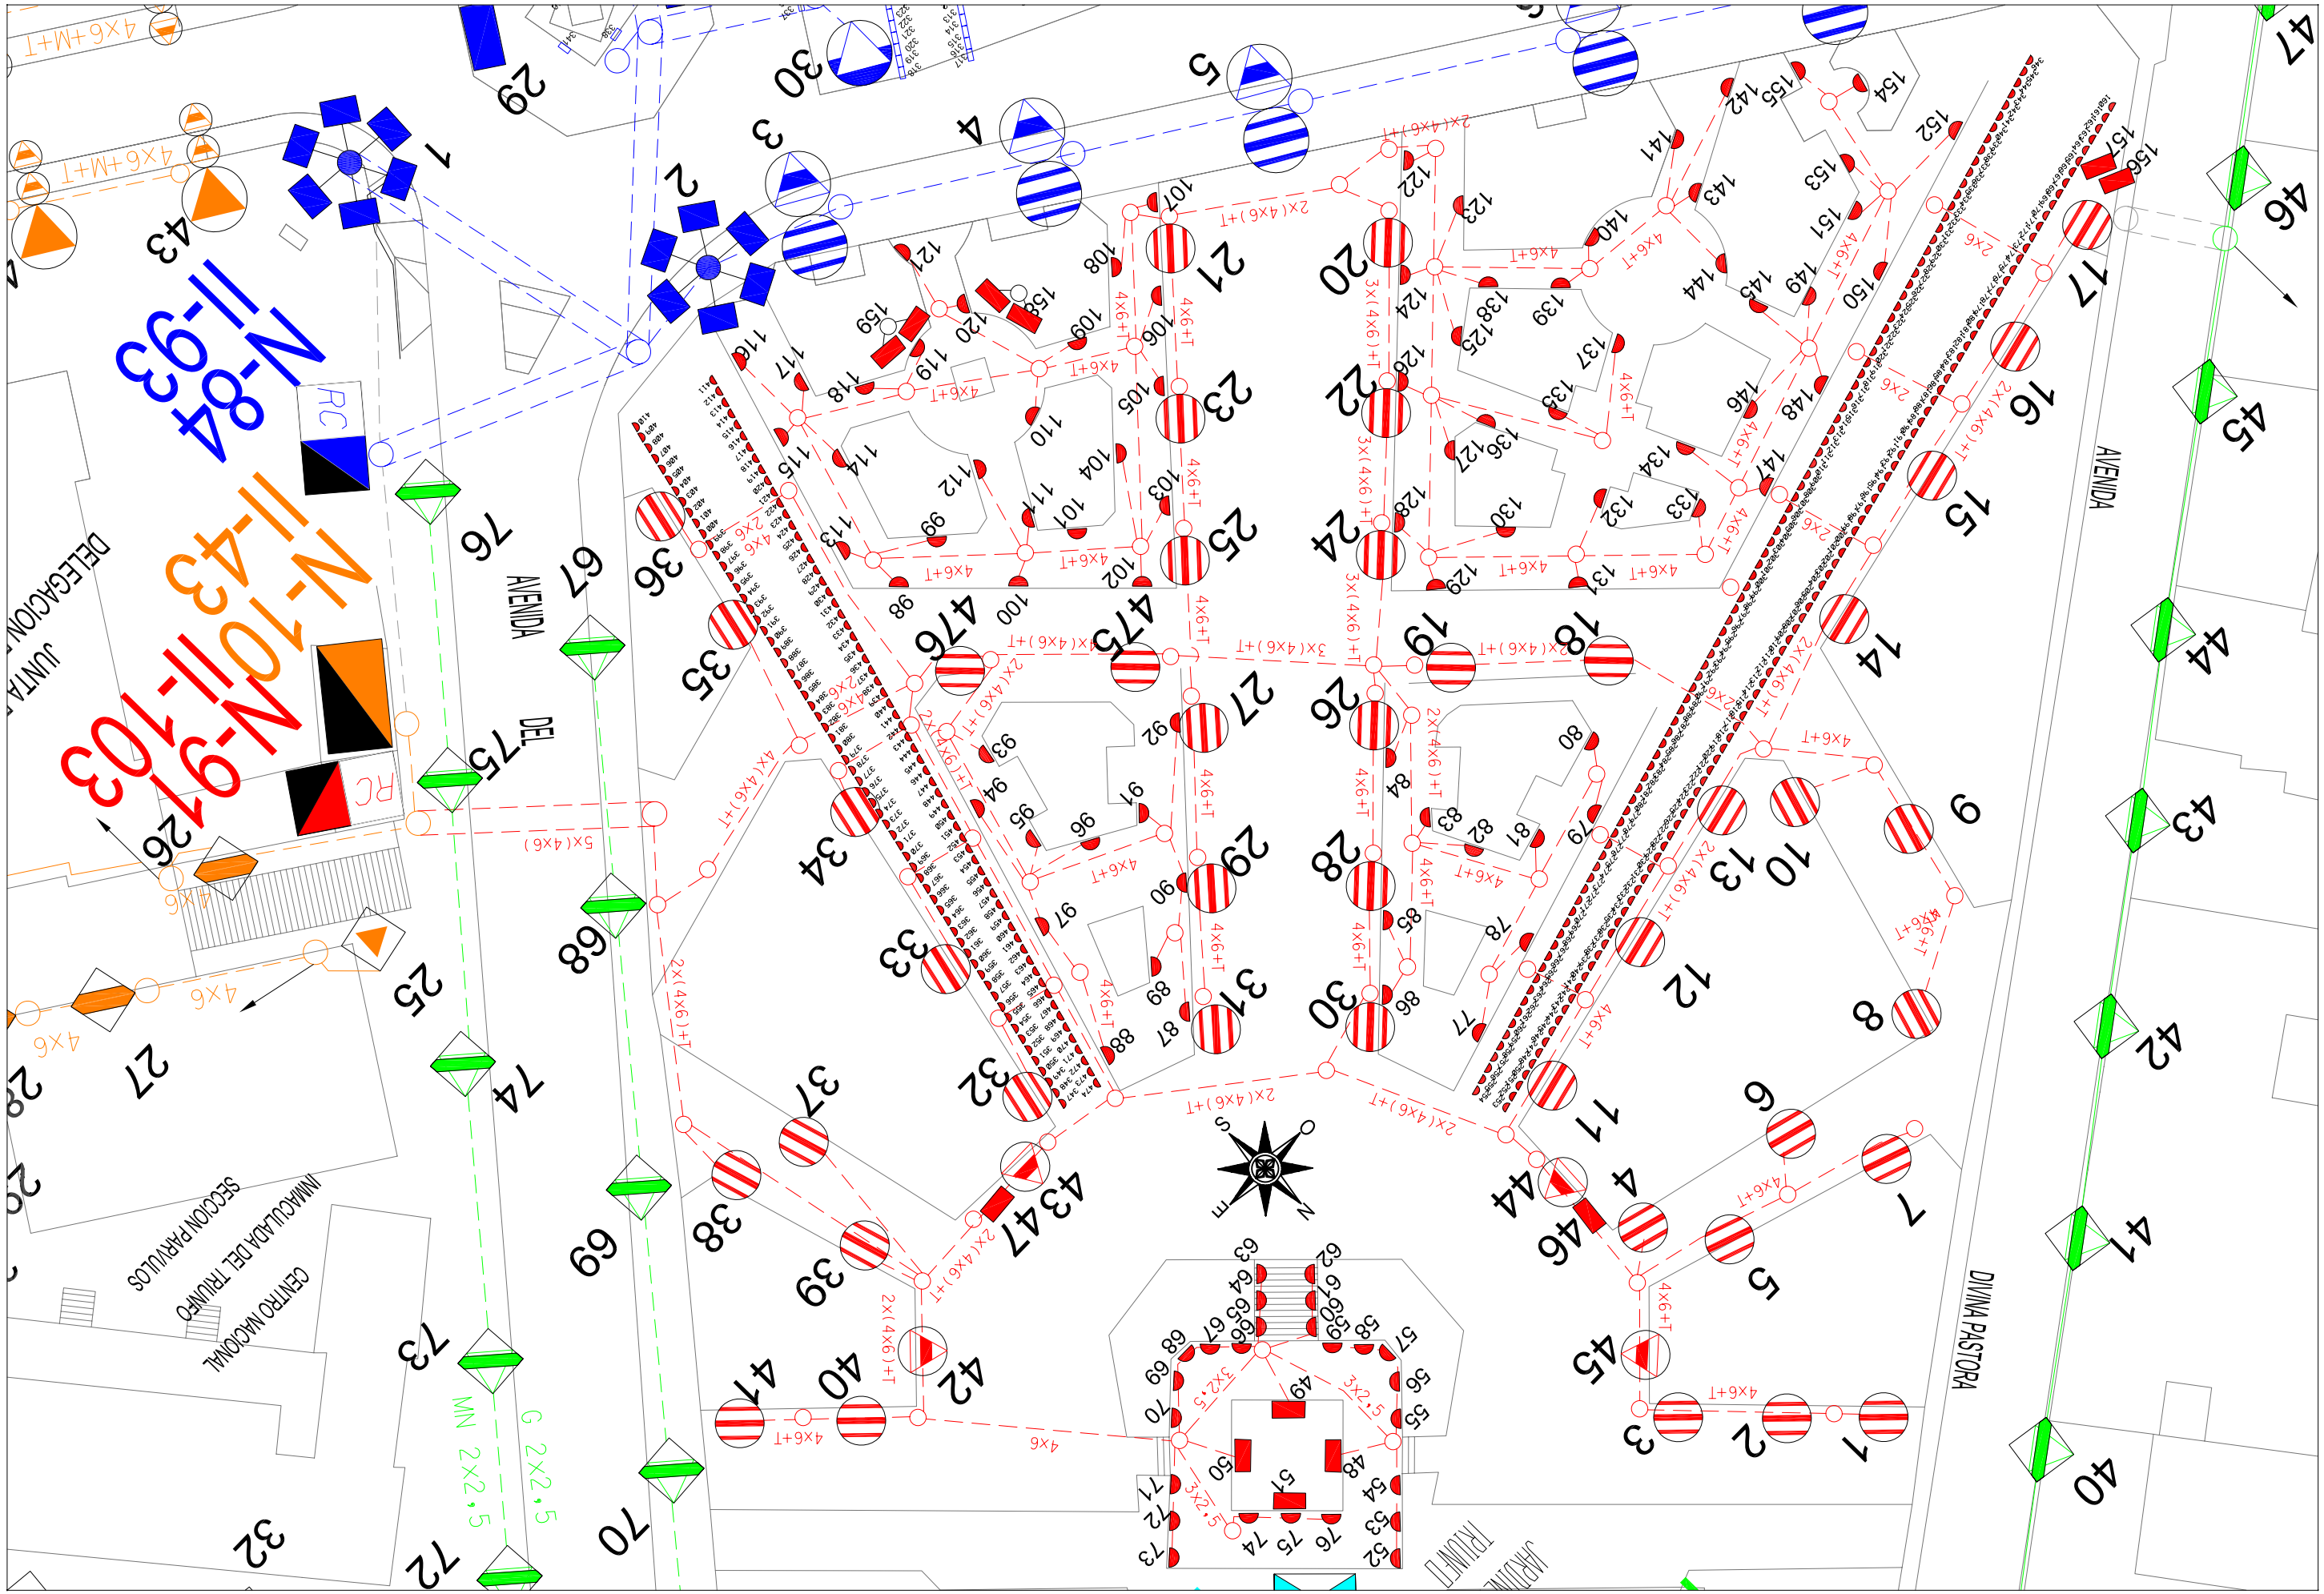

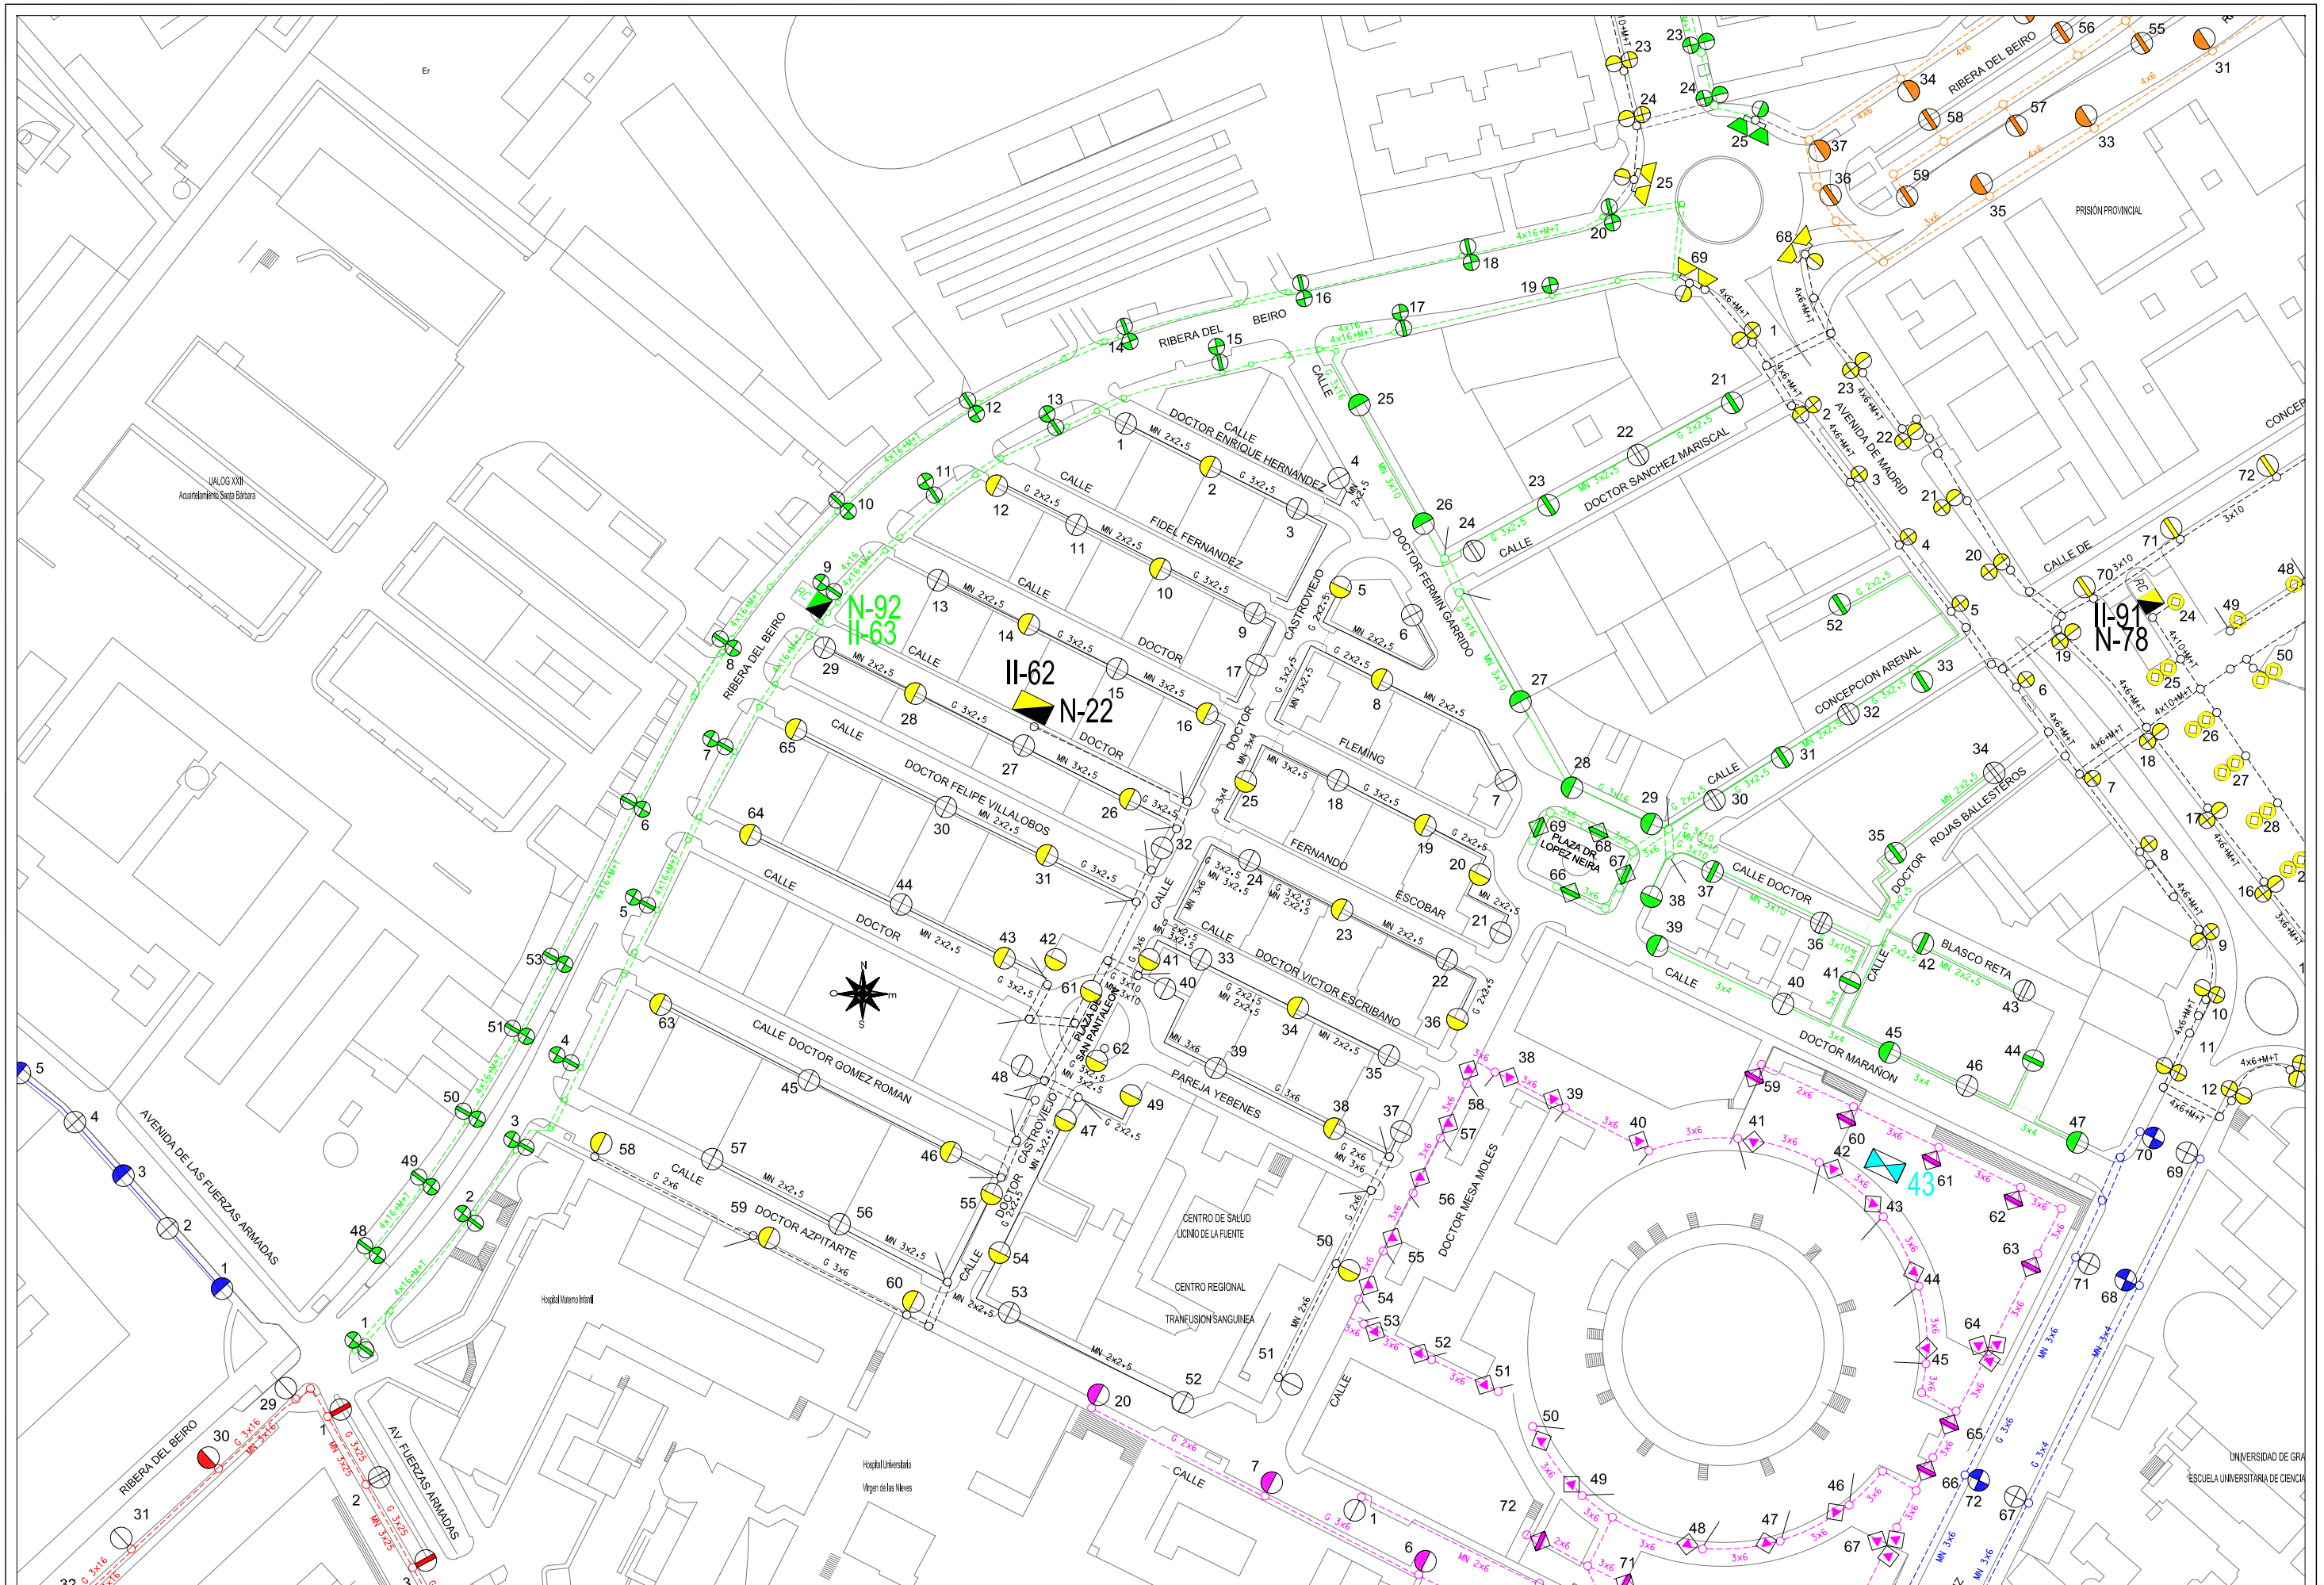

AREA DE MANTENIMIENTO INTEGRAL Y LIMPIEZA DE LA CIUDAD
EXCMO. AYUNTAMIENTO DE GRANADA
ALUMBRADO PUBLICO

CONCURSO PARA CONTRATACION DE LOS TRABAJOS DE CONSERVACION Y RENOVACION DE LAS INSTALACIONES DE ALUMBRADO PUBLICODE LA CIUDAD DE GRANADA

Centro de Mando: N-92 RIBERA DEL BEIRO

Escala: 1/1500

Dibujado: J.M.MANCERA

Hoja: 1/1

Fecha: ABRIL 2010

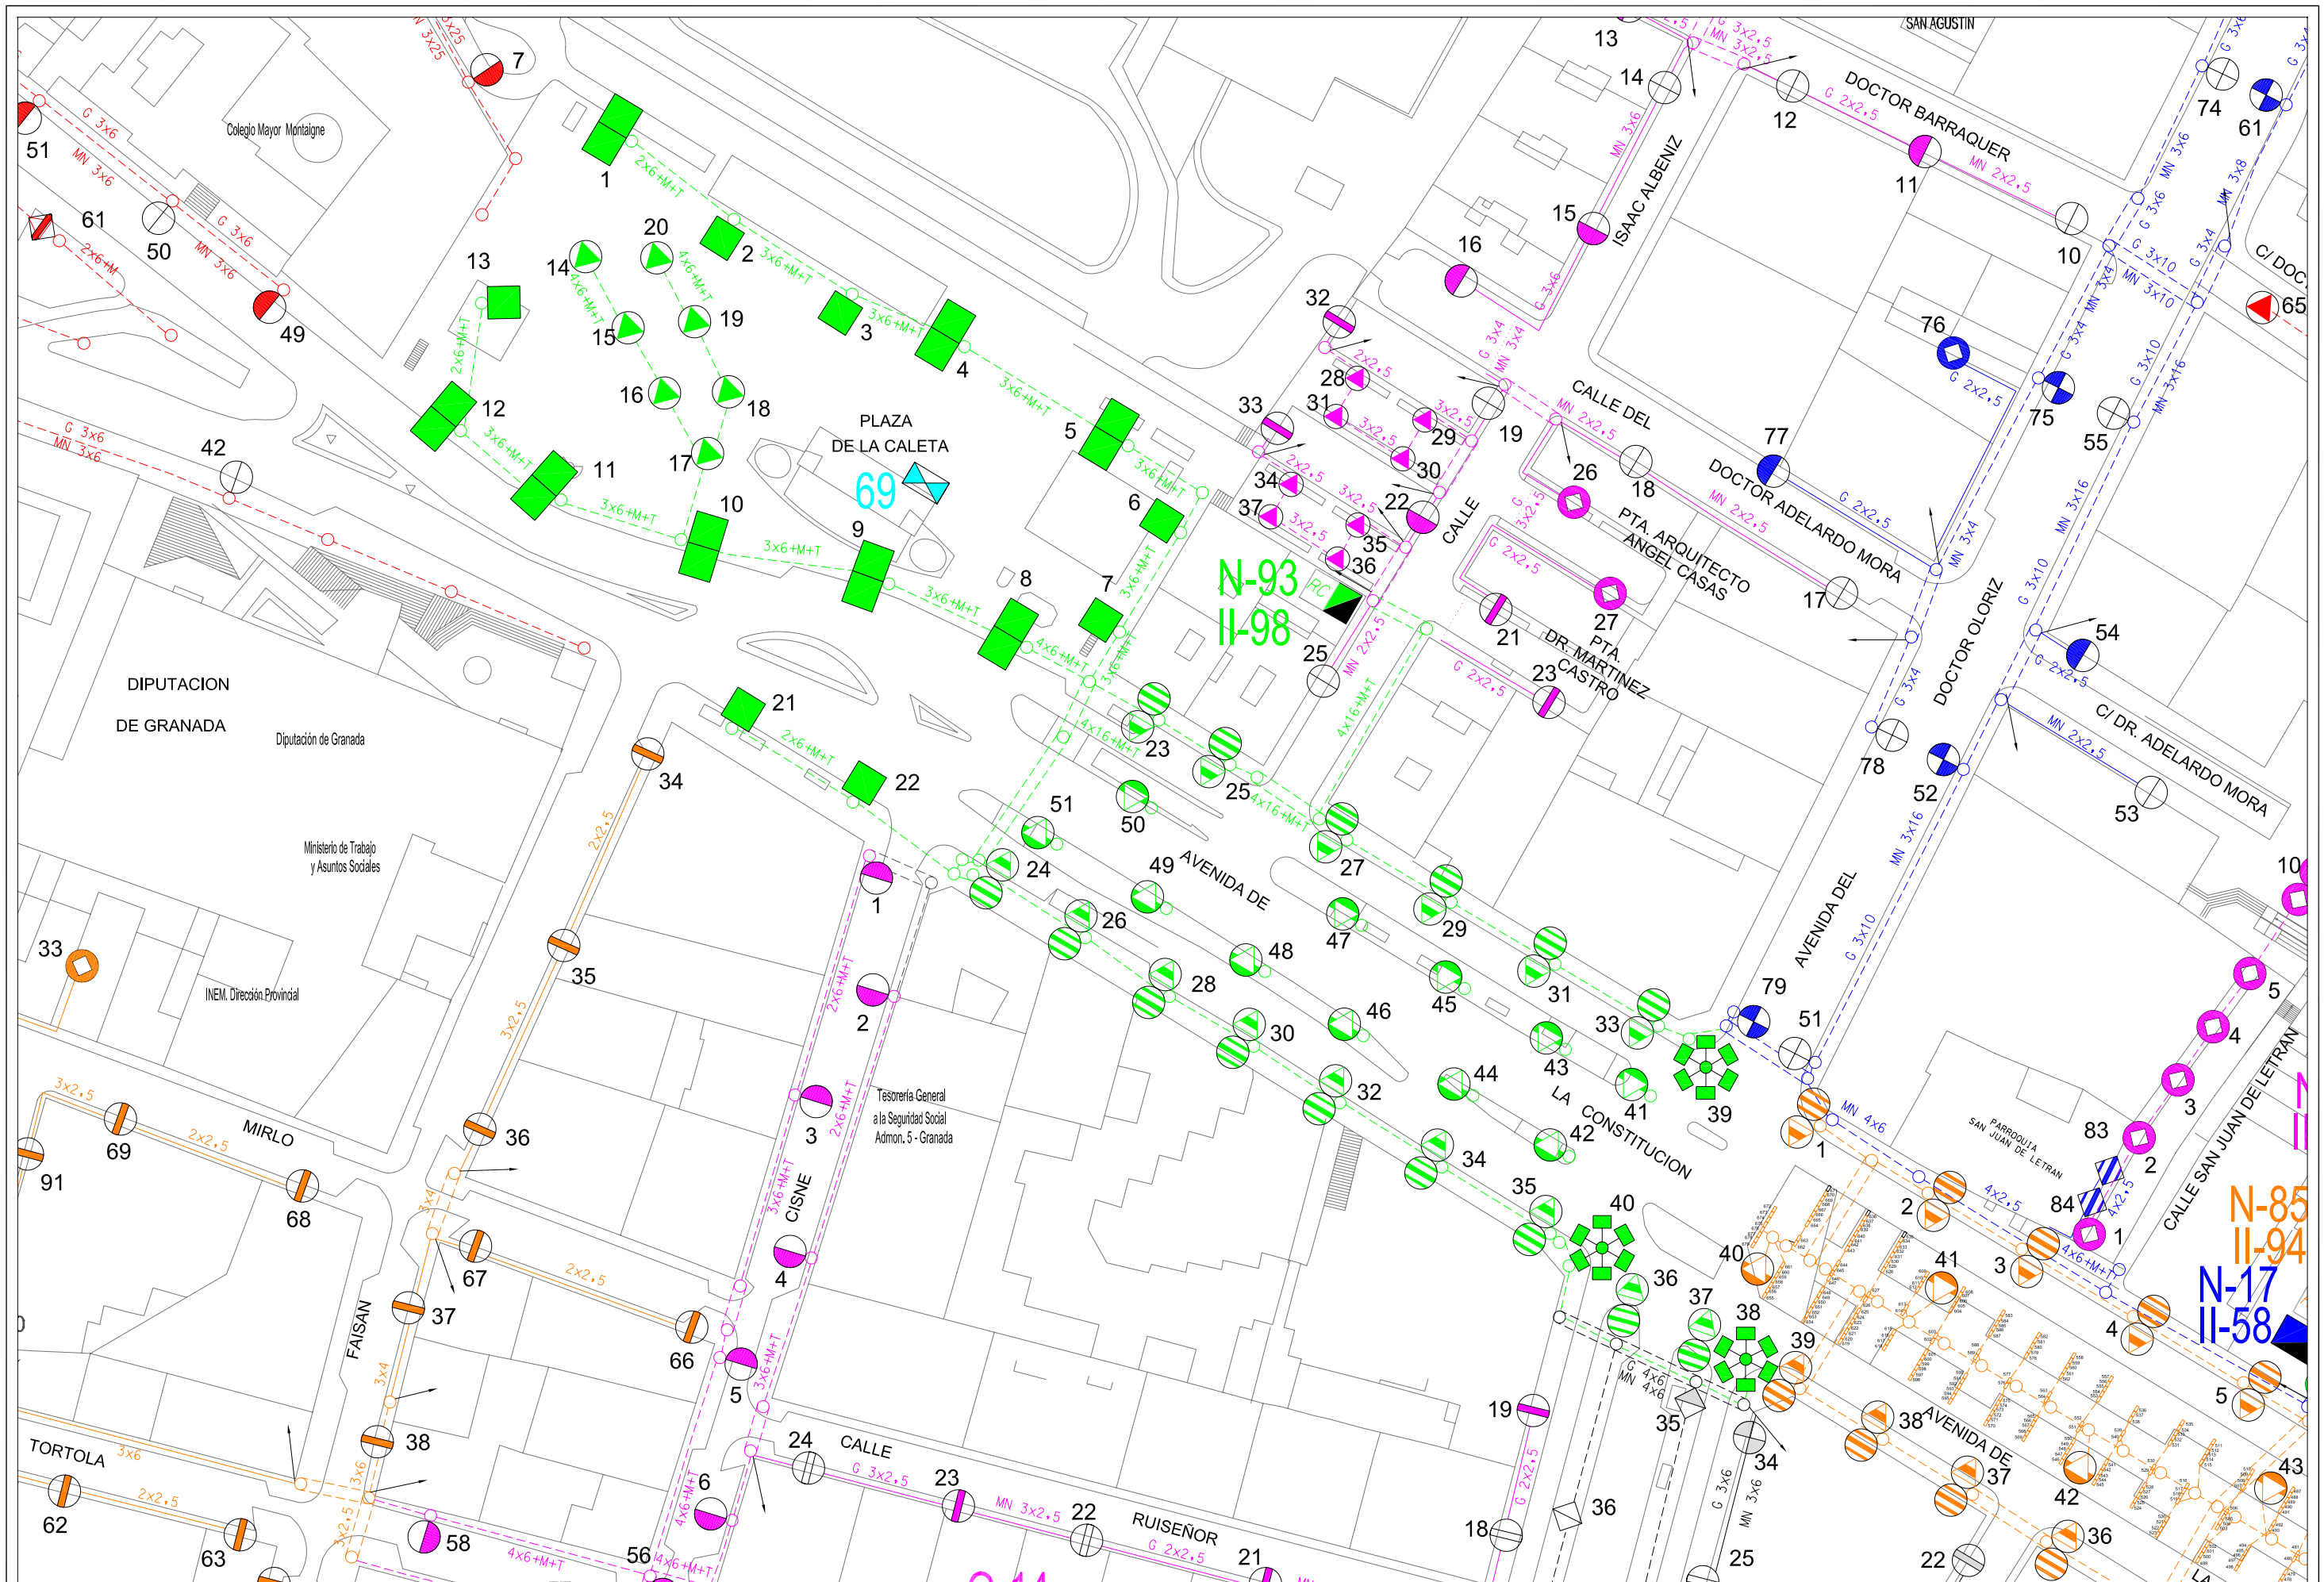

AREA DE MANTENIMIENTO INTEGRAL Y LIMPIEZA DE LA CIUDAD
EXCMO. AYUNTAMIENTO DE GRANADA
ALUMBRADO PUBLICO

CONCURSO PARA CONTRATACION DE LOS TRABAJOS DE CONSERVACION Y RENOVACION DE LAS INSTALACIONES DE ALUMBRADO PUBLICODE LA CIUDAD DE GRANADA

Centro de Mando: N-93 CALETA

Escala: 1/1000

Dibujado: J.M.MANCERA

Hoja: 1/1

Fecha: ABRIL 2010

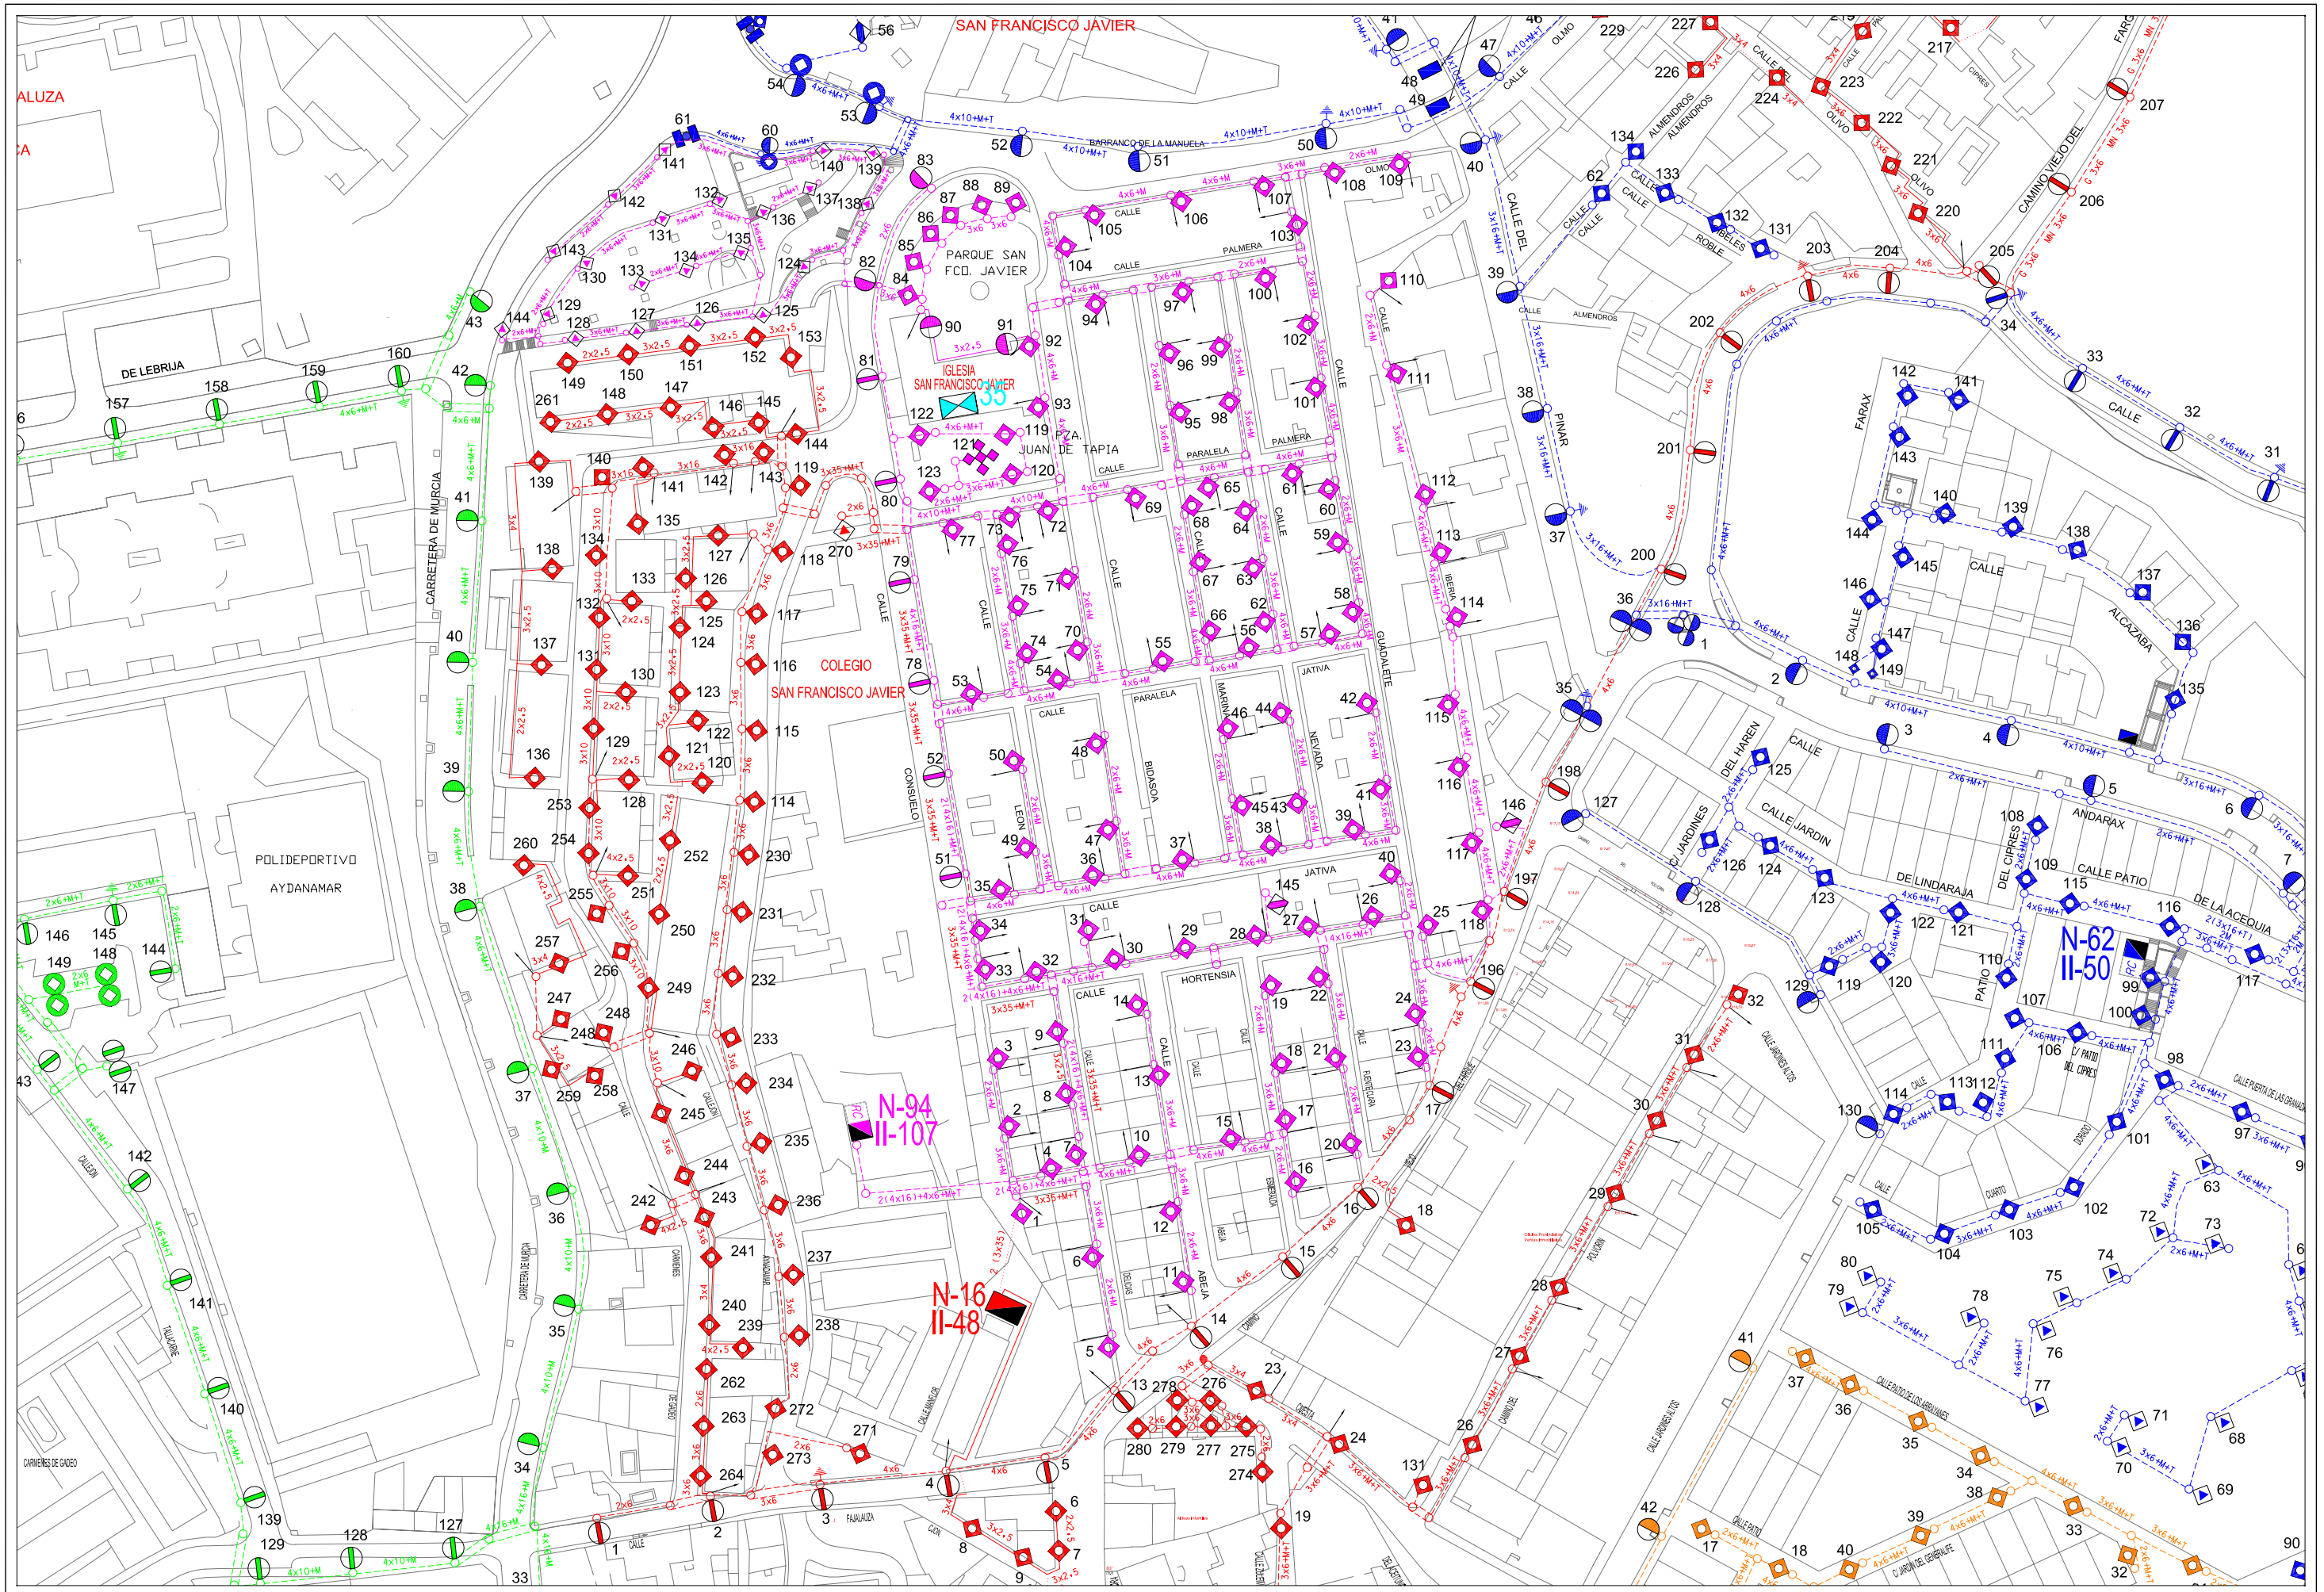

Area de Mantenimiento Integral y Limpieza de la ciudad Excmo. Ayuntamiento de Granada alumbrado publico	**CONCURSO PARA CONTRATACION DE LOS TRABAJOS DE CONSERVACION Y RENOVACION DE LAS INSTALACIONES DE ALUMBRADO PUBLICODE LA CIUDAD DE GRANADA**	Centro de Mando: N-94 MANFLOR	Escala: 1/1500	Dibujado: J.M.Mancera
			Hoja: 1/1	Fecha: Abril 2010

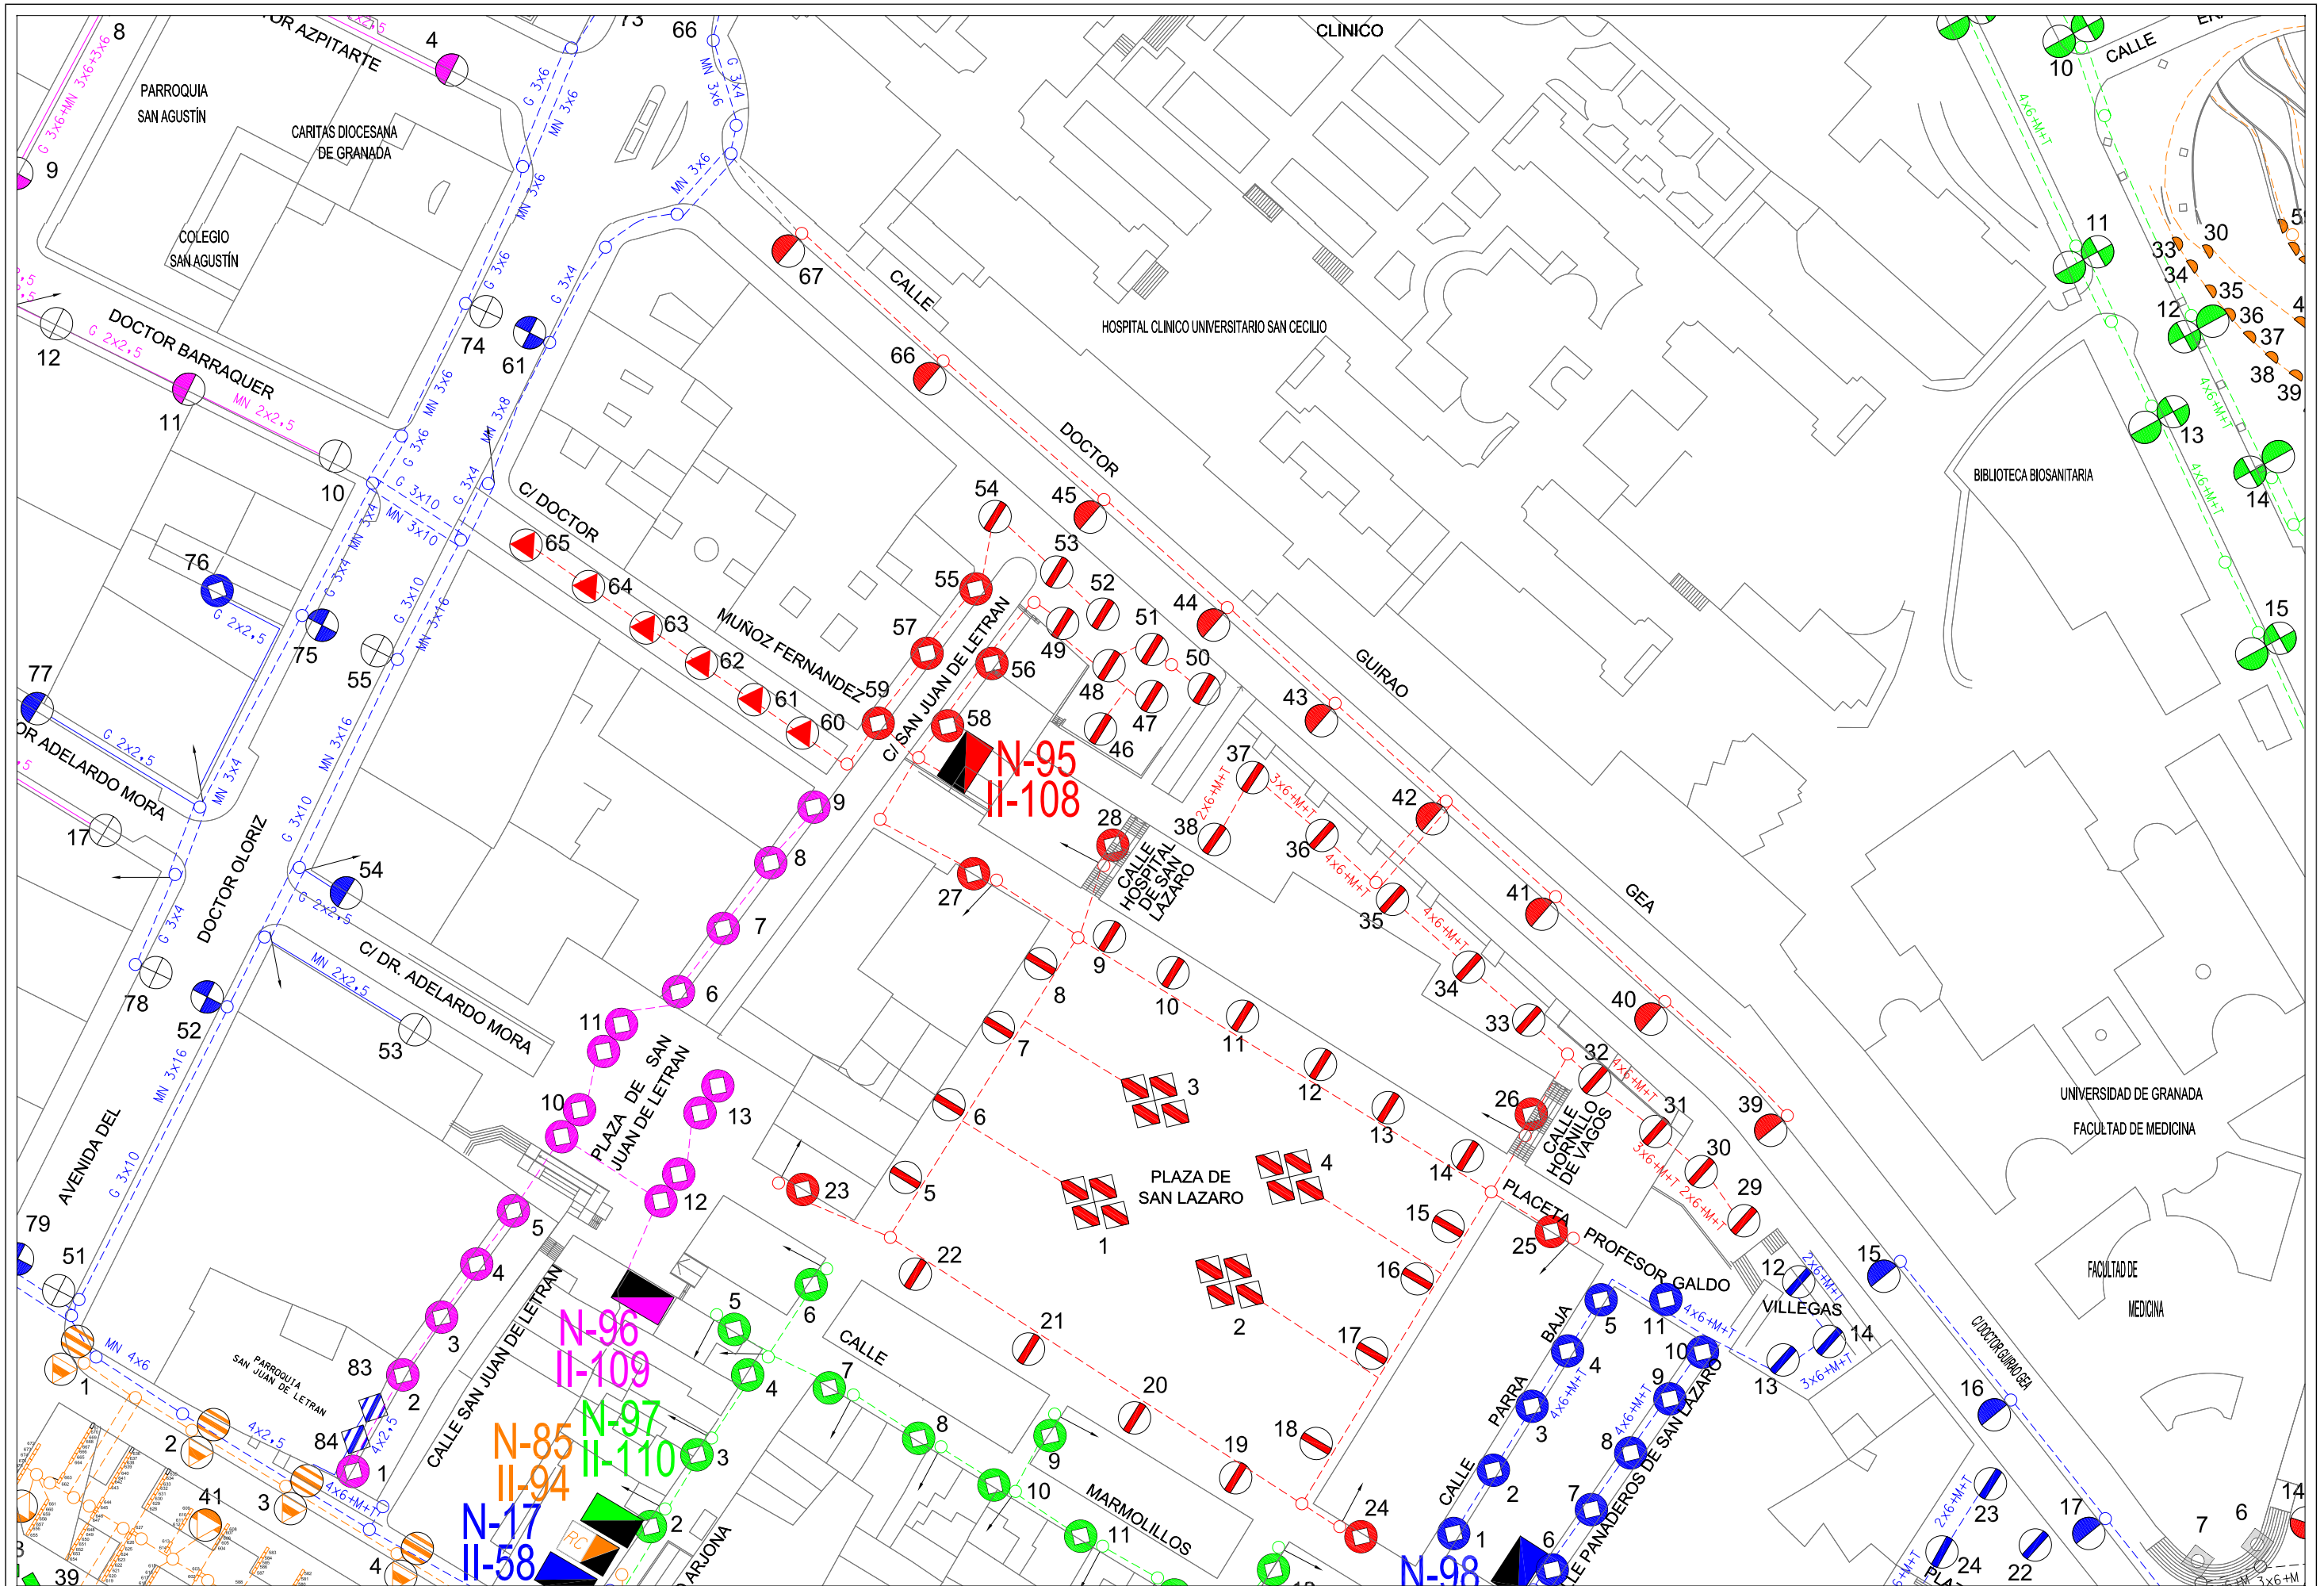

Area de Mantenimiento Integral y Limpieza de la ciudad Excmo. Ayuntamiento de Granada alumbrado publico	**CONCURSO PARA CONTRATACION DE LOS TRABAJOS DE CONSERVACION Y RENOVACION DE LAS INSTALACIONES DE ALUMBRADO PUBLICODE LA CIUDAD DE GRANADA**	Centro de Mando: N-95 SAN LAZARO	Escala: 1/1000	Dibujado: J.M.Mancera
				Hoja: 1/1 Fecha: Abril 2010

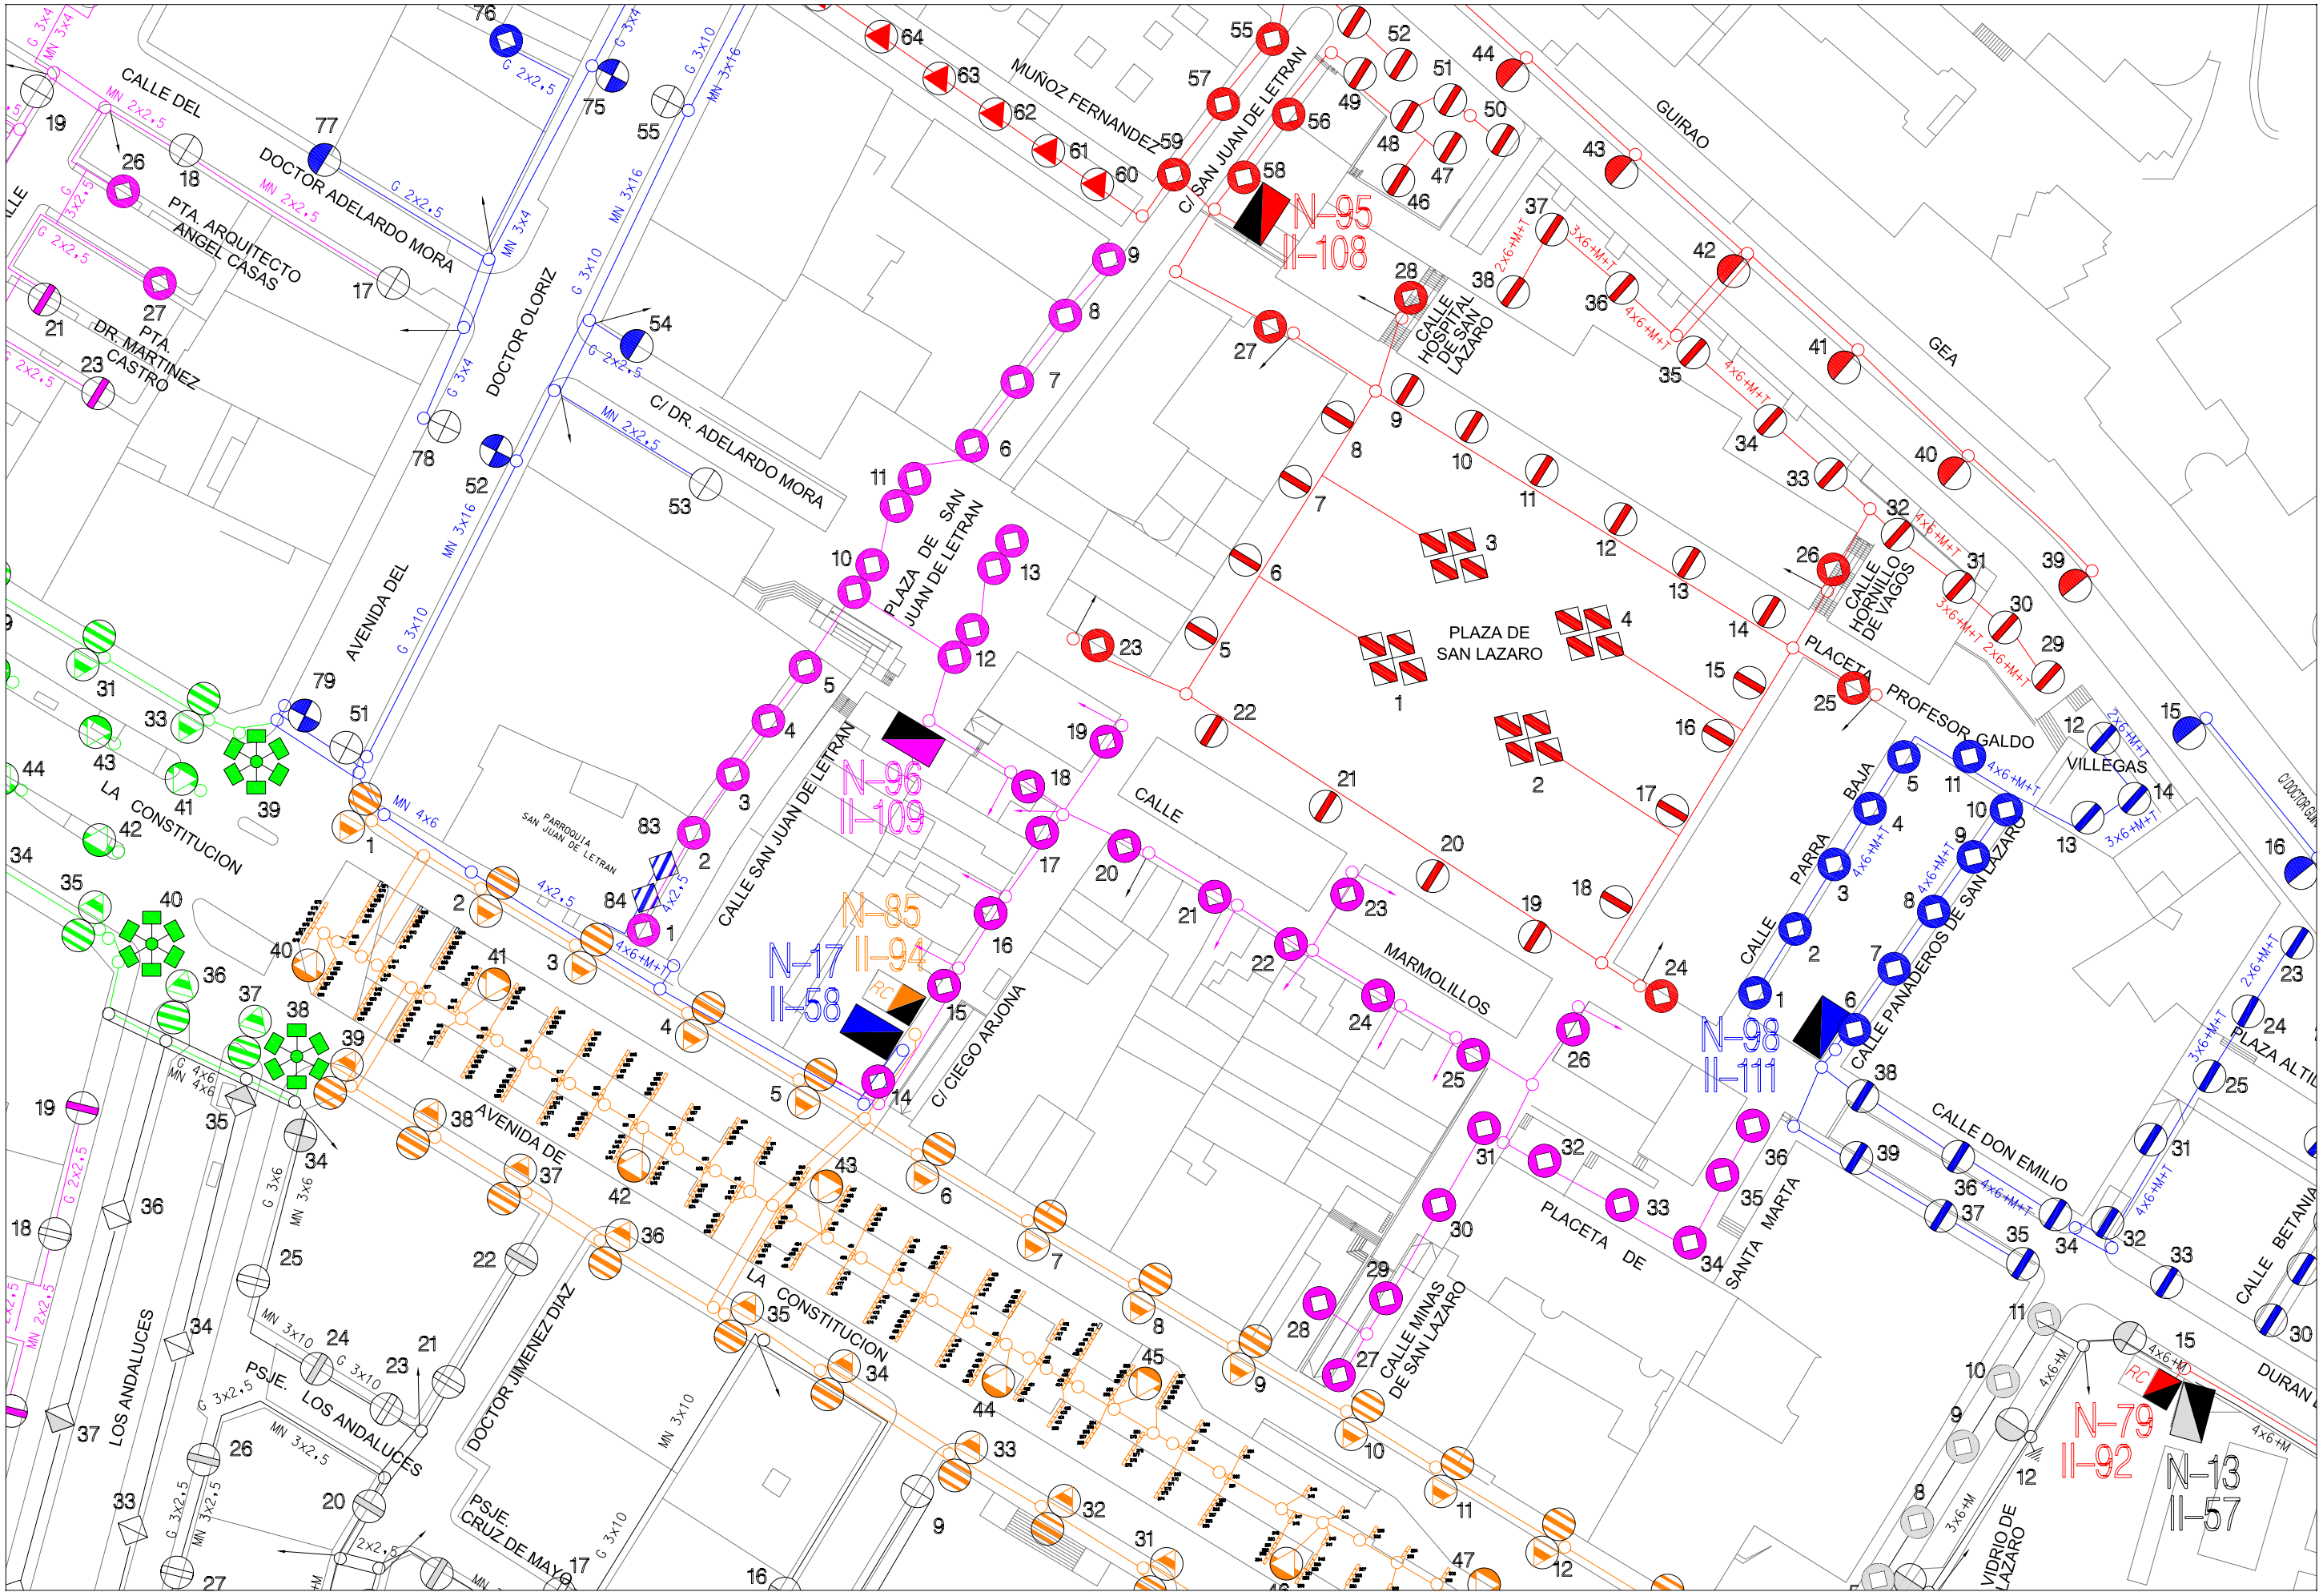

AREA DE MANTENIMIENTO INTEGRAL Y LIMPIEZA DE LA CIUDAD EXCMO. AYUNTAMIENTO DE GRANADA ALUMBRADO PUBLICO	CONCURSO PARA CONTRATACION DE LOS TRABAJOS DE CONSERVACION Y RENOVACION DE LAS INSTALACIONES DE ALUMBRADO PUBLICODE LA CIUDAD DE GRANADA	Centro de Mando: N-96 SAN JUAN DE LETRAN	Escala: 1/1000	Dibujado: J.M.MANCERA
			Hoja: 1/1	Fecha: ABRIL 2010

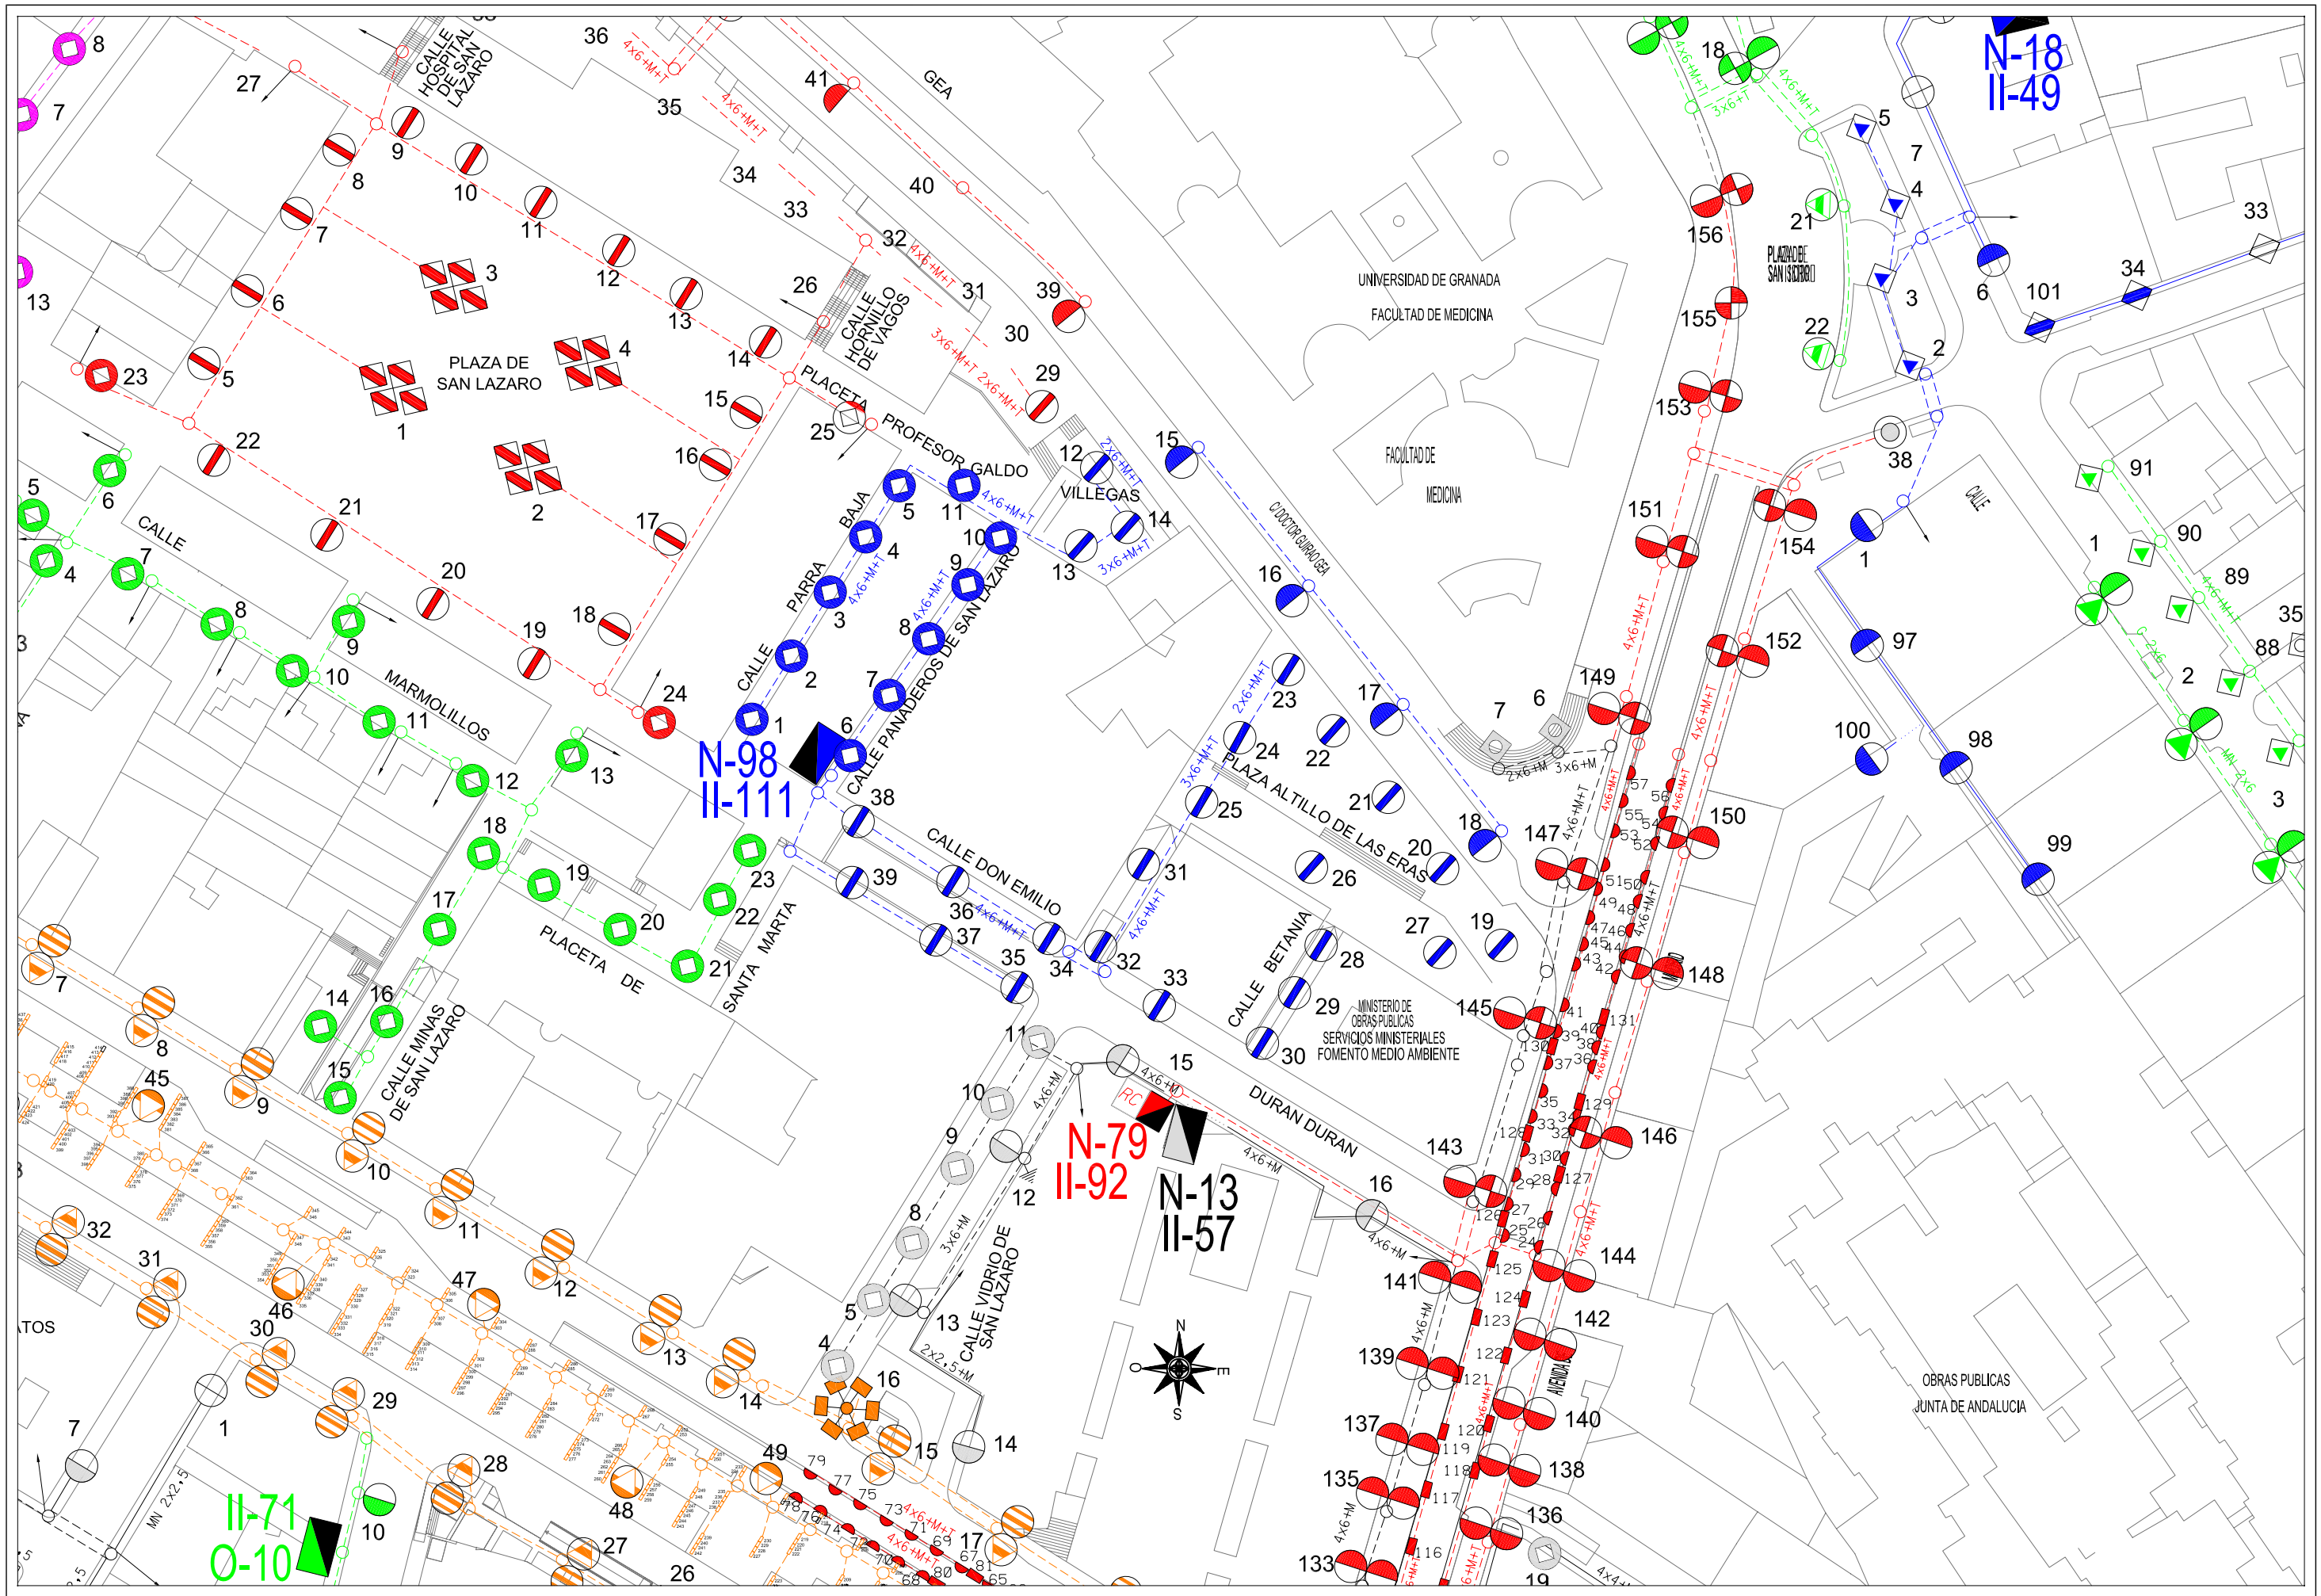

Area de Mantenimiento Integral y Limpieza de la ciudad
Excmo. Ayuntamiento de Granada
alumbrado publico

CONCURSO PARA CONTRATACION DE LOS TRABAJOS DE CONSERVACION Y RENOVACION DE LAS INSTALACIONES DE ALUMBRADO PUBLICODE LA CIUDAD DE GRANADA

Centro de Mando:	Escala:	Dibujado:	Hoja:
N-98 ALTILLO DE LAS ERAS	1/1000	J.M.Mancera	1/1
			Fecha: Abril 2010

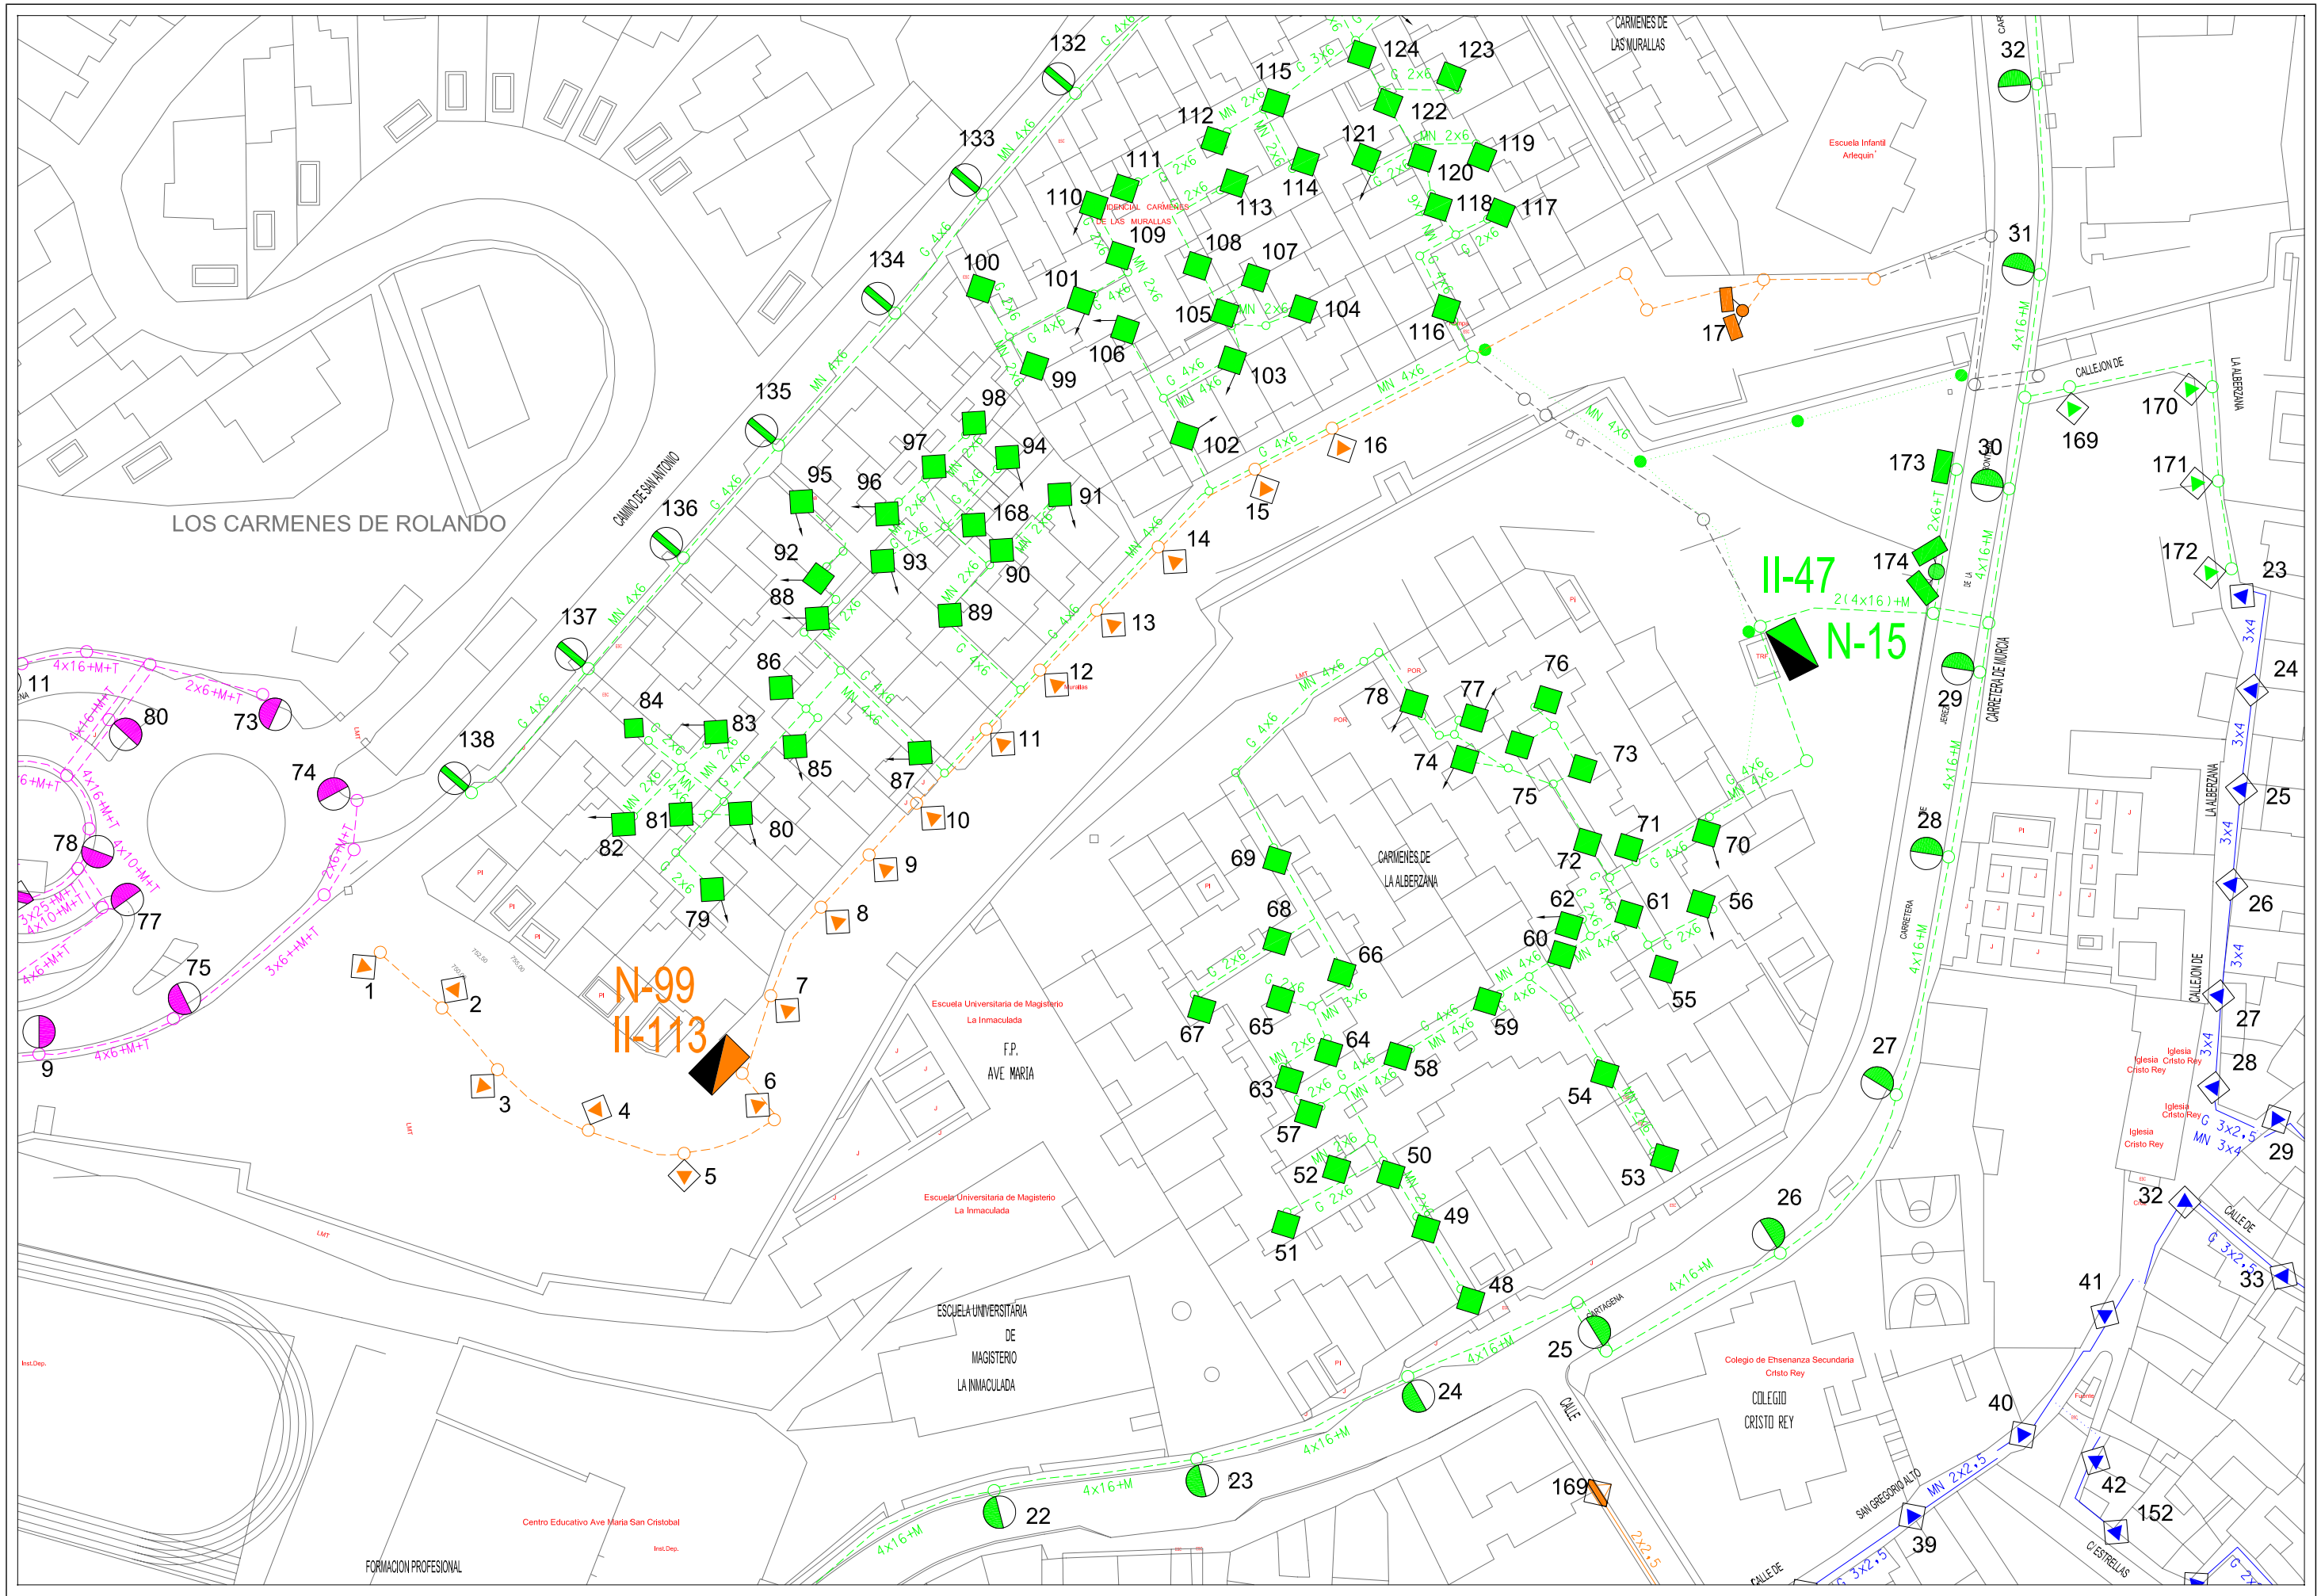

Area de Mantenimiento Integral y Limpieza de la ciudad
Excmo. Ayuntamiento de Granada
alumbrado publico

CONCURSO PARA CONTRATACION DE LOS TRABAJOS DE CONSERVACION Y RENOVACION DE LAS INSTALACIONES DE ALUMBRADO PUBLICODE LA CIUDAD DE GRANADA

Centro de Mando: N-99 ALBERZANA

Escala: 1/1000

Dibujado: J.M.MANCERA

Hoja: 1/1

Fecha: ABRIL 2010

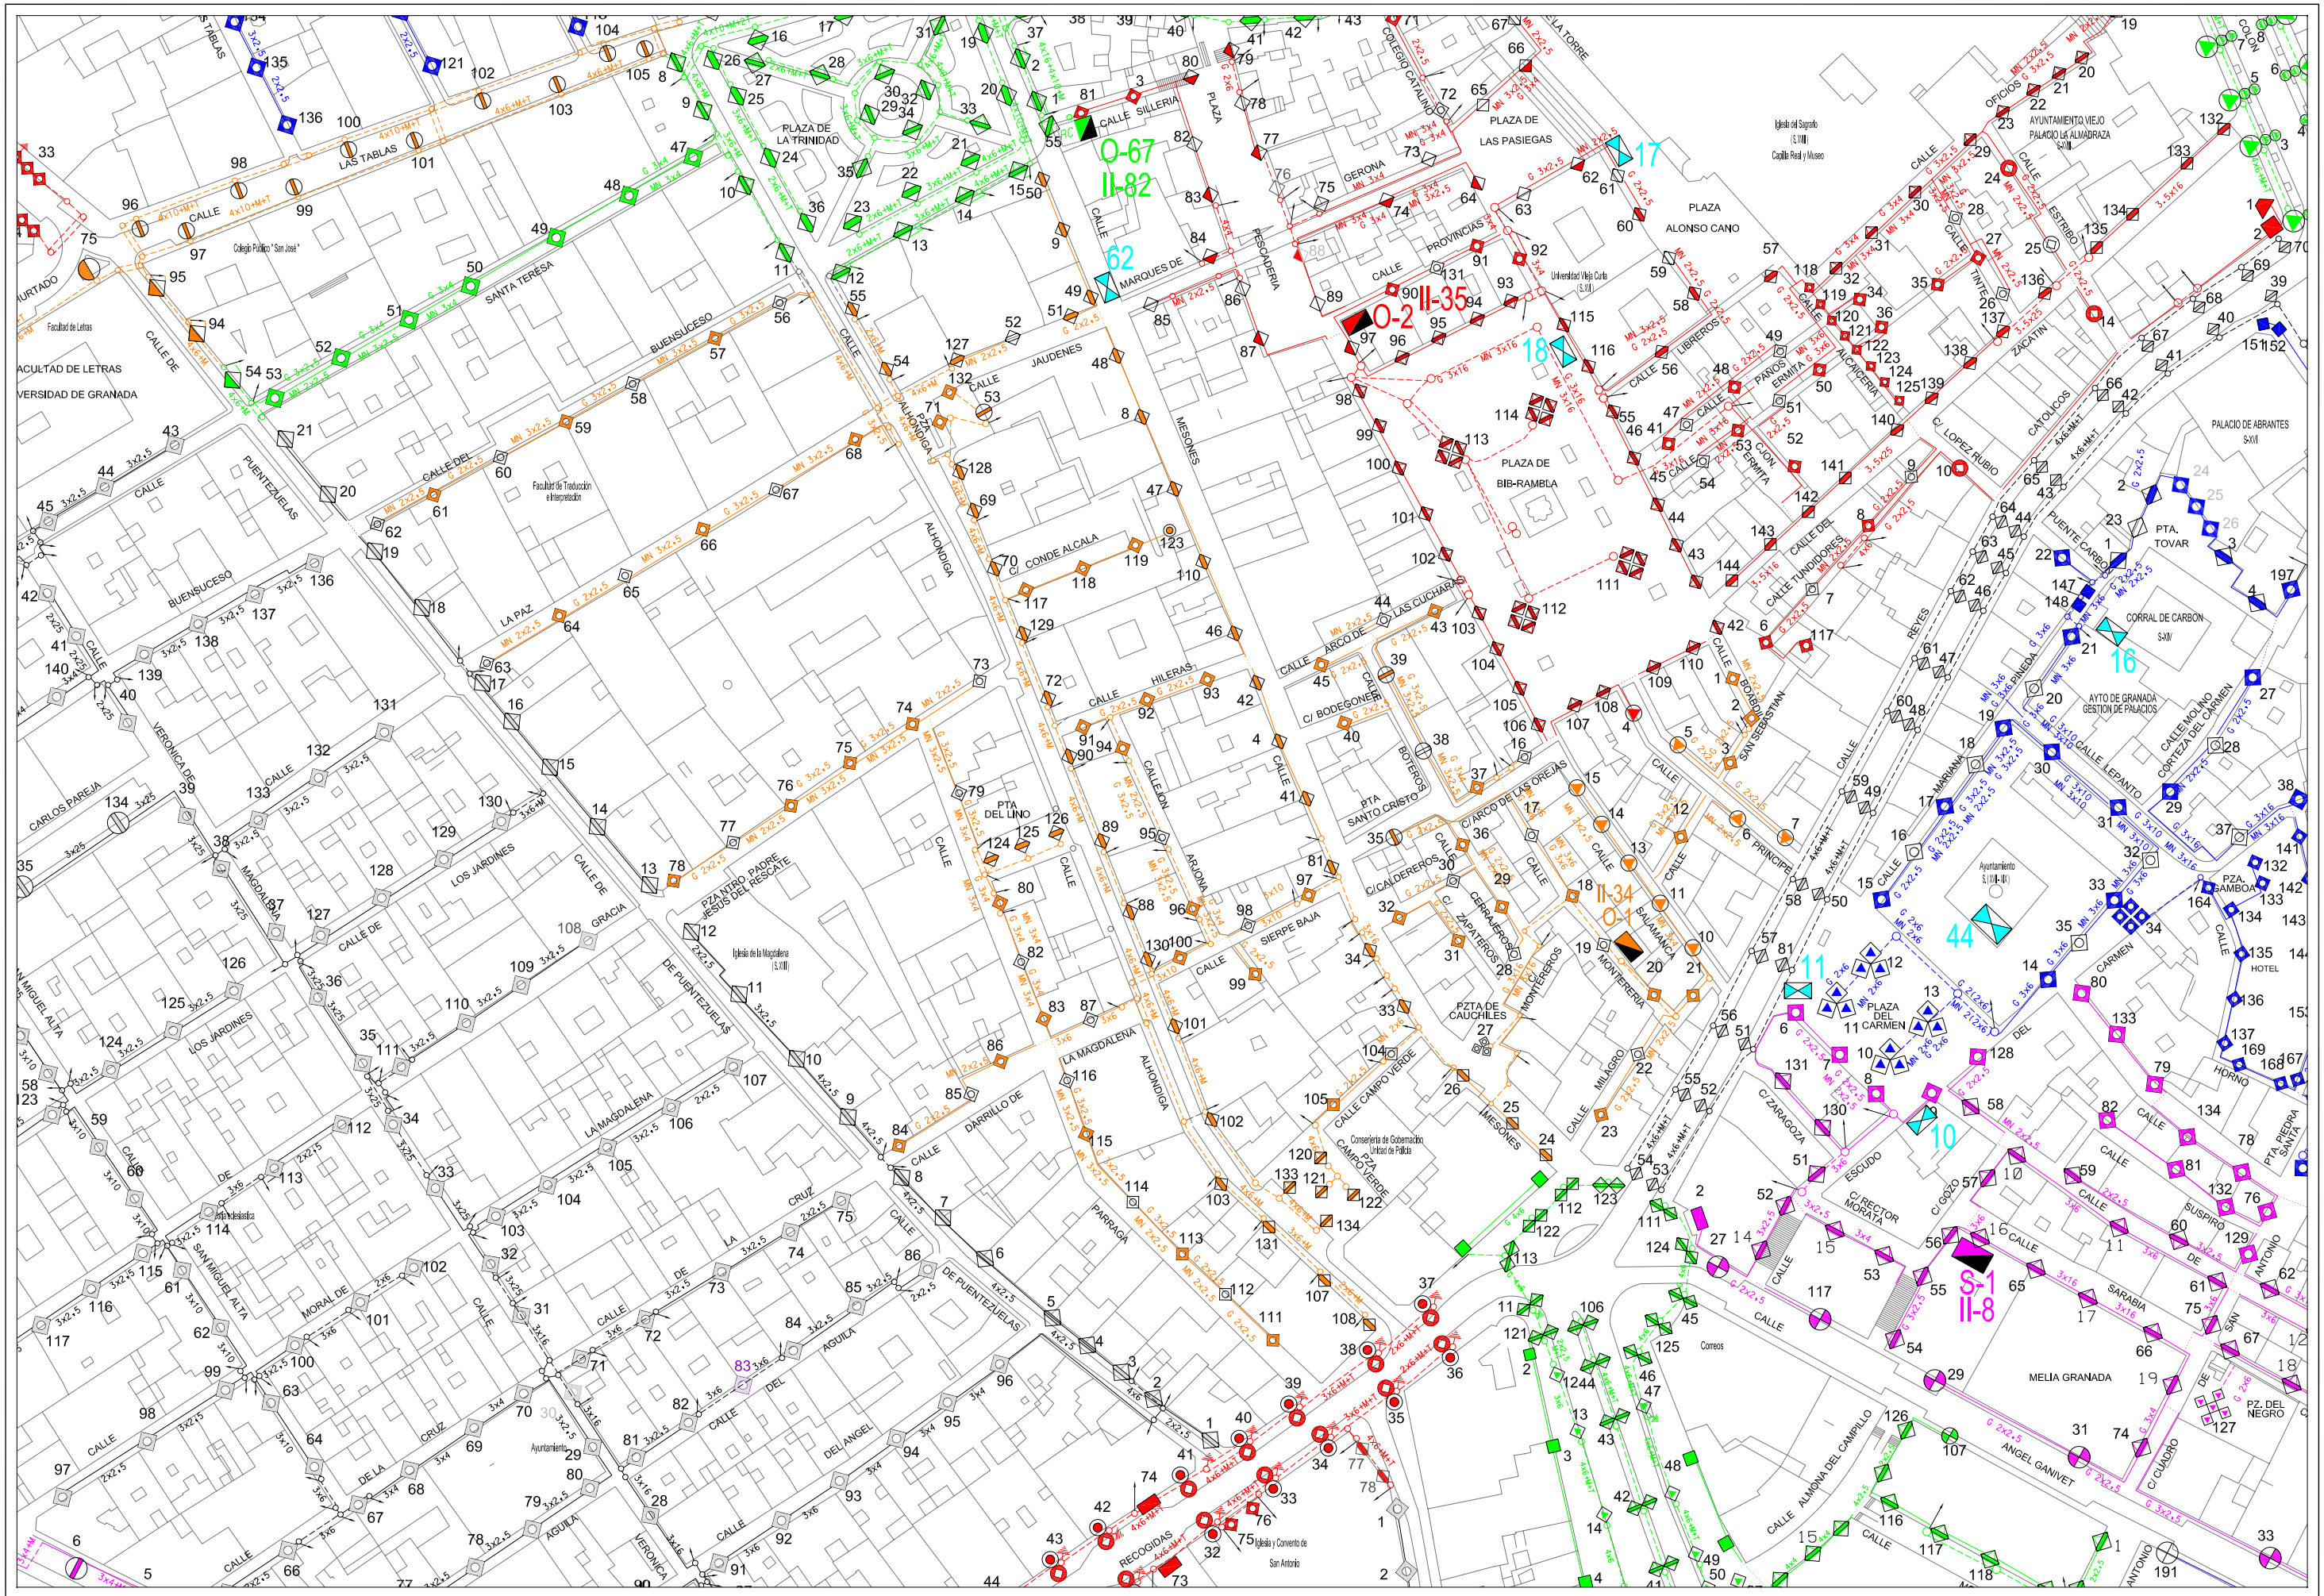
O-67
II-82
62
O-2
II-35
18
17
II-34
O-1
11
44
10
S-1
II-8
16
PLAZA DE LA TRINIDAD
PLAZA DE LAS PASIEGAS
PLAZA ALONSO CANO
PLAZA DE BIB-RAMBLA
PLAZA DEL CARMEN
CALLE SILLERIA
CALLE MARQUES DE
CALLE PESCADERIA
CALLE PROVINCIAS
CALLE GERONA
CALLE LIBREROS
CALLE PAÑOS
CALLE ZACATIN
CALLE ESTRIBO
CALLE OFICIOS
CALLE ALHONDIGA
CALLE JAUDENES
CALLE MESONES
CALLE LA PAZ
CALLE BUENSUCESO
CALLE SANTA TERESA
CALLE LAS TABLAS
CALLE PUENTEZUELAS
CALLE LOS JARDINES
CALLE LA MAGDALENA
CALLE DARRILLO DE
CALLE ARCO DE LAS CUCHARAS
CALLE HILERAS
CALLE BODEGONES
CALLE BOTEROS
CALLE CERRAJEROS
CALLE ZAPATEROS
CALLE MONTERIA
CALLE SAN SEBASTIAN
CALLE PRINCIPE
CALLE SALAMANCA
CALLE CALDERAS
CALLE ARBOLA
CALLE SIERPE BAJA
CALLE CAMPO VERDE
CALLE ESCUDO
CALLE RECTOR MORATA
CALLE ZARAGOZA
CALLE GOZO
CALLE SUSPIRO
CALLE SARABIA
CALLE CATOLICOS
CALLE LOPEZ RUBIO
CALLE TINTE
CALLE TUNDIDORES
CALLE REYES
CALLE PUENTE CARBONERO
CALLE CORRAL DE CARBON
CALLE MOLINO CORTEZA DEL CARMEN
CALLE LEPANTO
CALLE ANGEL GANIVET
CALLE ALMONA DEL CAMPILLO
CALLE RECOGIDAS
CALLE MILAGRO
CALLE CUADRO
CALLE HORNO
CALLE CARMEN
CALLE MARIANA
CALLE BANEDA
CALLE DE PUENTEZUELAS
CALLE DE GRACIA
CALLE DE LA CRUZ
CALLE DEL AGUILA
CALLE DEL ANGEL
CALLE DEL MORAL DE
CALLE DE LA VERONICA
CALLE DE CARLOS PAREJA
CALLE DE SAN MIGUEL ALTA
CALLE DE LA PAREJA
CALLE DE LA COMPAÑIA
CALLE DE LA PUERTA DEL PESCADO
CALLE DE LA PUERTA DEL PESCADO
CALLE DE LA PUERTA DEL PESCADO

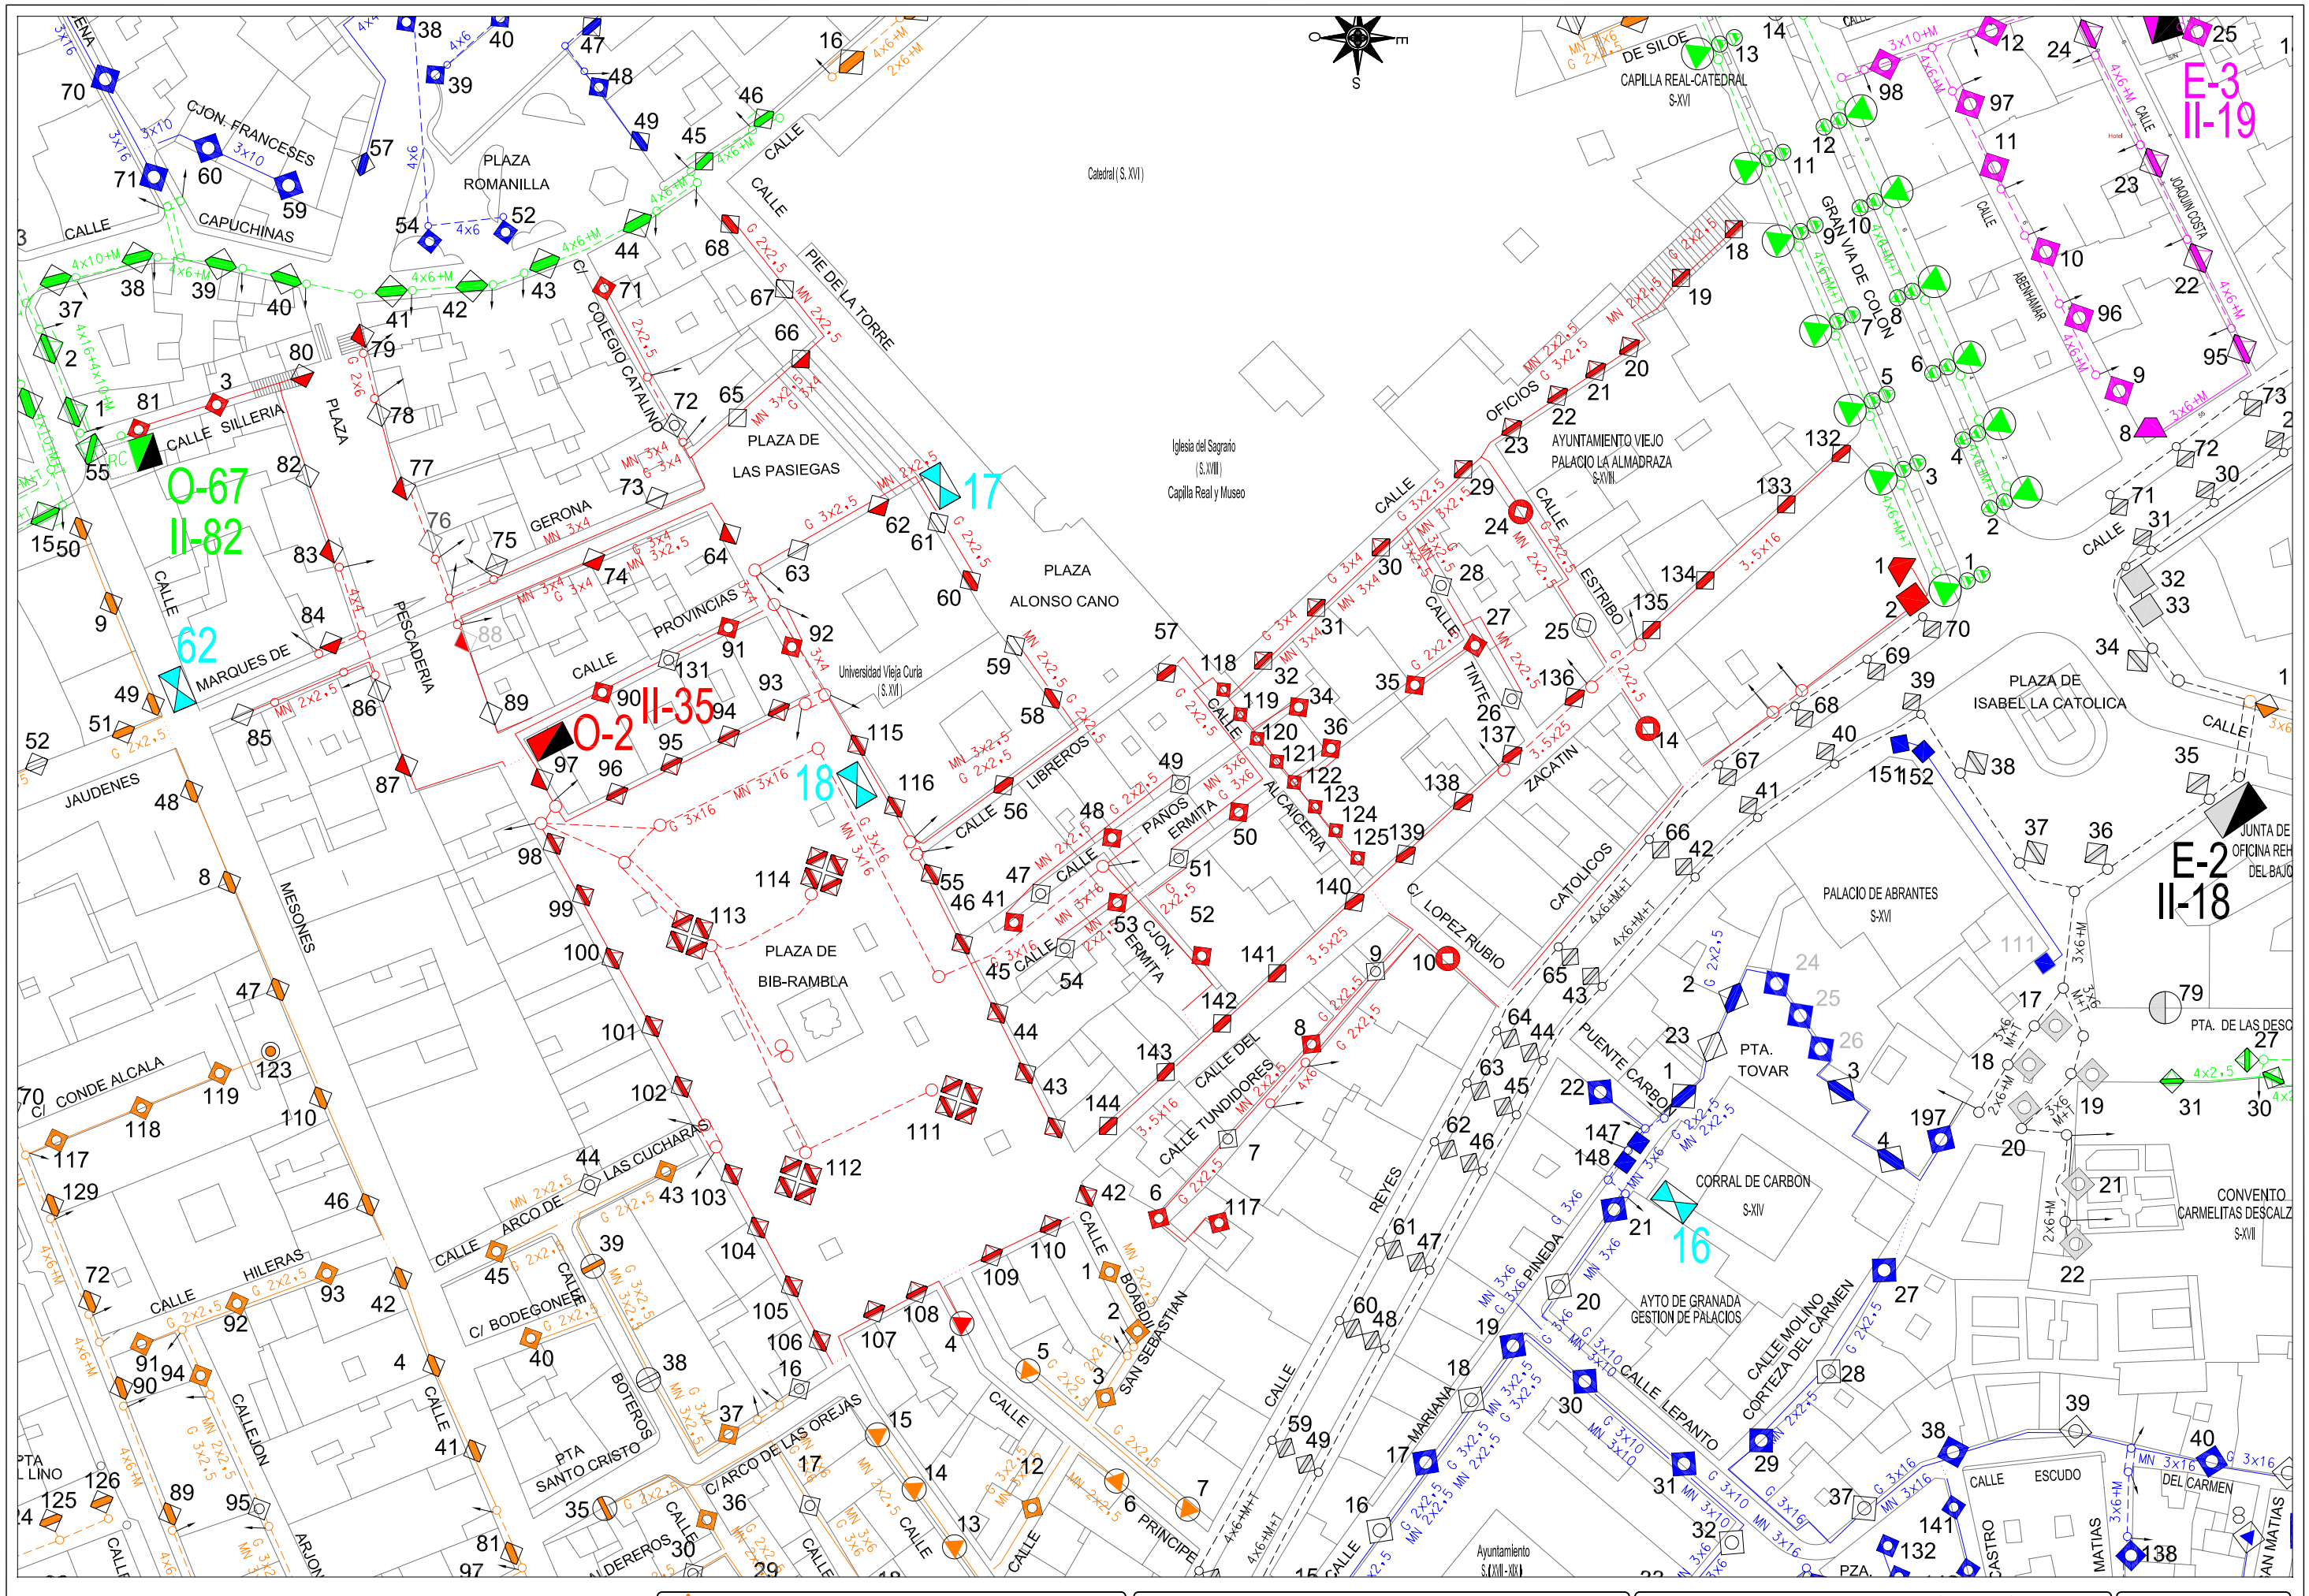

AREA DE MANTENIMIENTO INTEGRAL Y LIMPIEZA DE LA CIUDAD
EXCMO. AYUNTAMIENTO DE GRANADA
ALUMBRADO PUBLICO

CONCURSO PARA CONTRATACION DE LOS TRABAJOS DE CONSERVACION Y RENOVACION DE LAS INSTALACIONES DE ALUMBRADO PUBLICODE LA CIUDAD DE GRANADA

Centro de Mando: O-2 BIB-RAMBLA

Escala: 1/1000

Dibujado: J.M.MANCERA

Hoja: 1/1

Fecha: ABRIL 2010

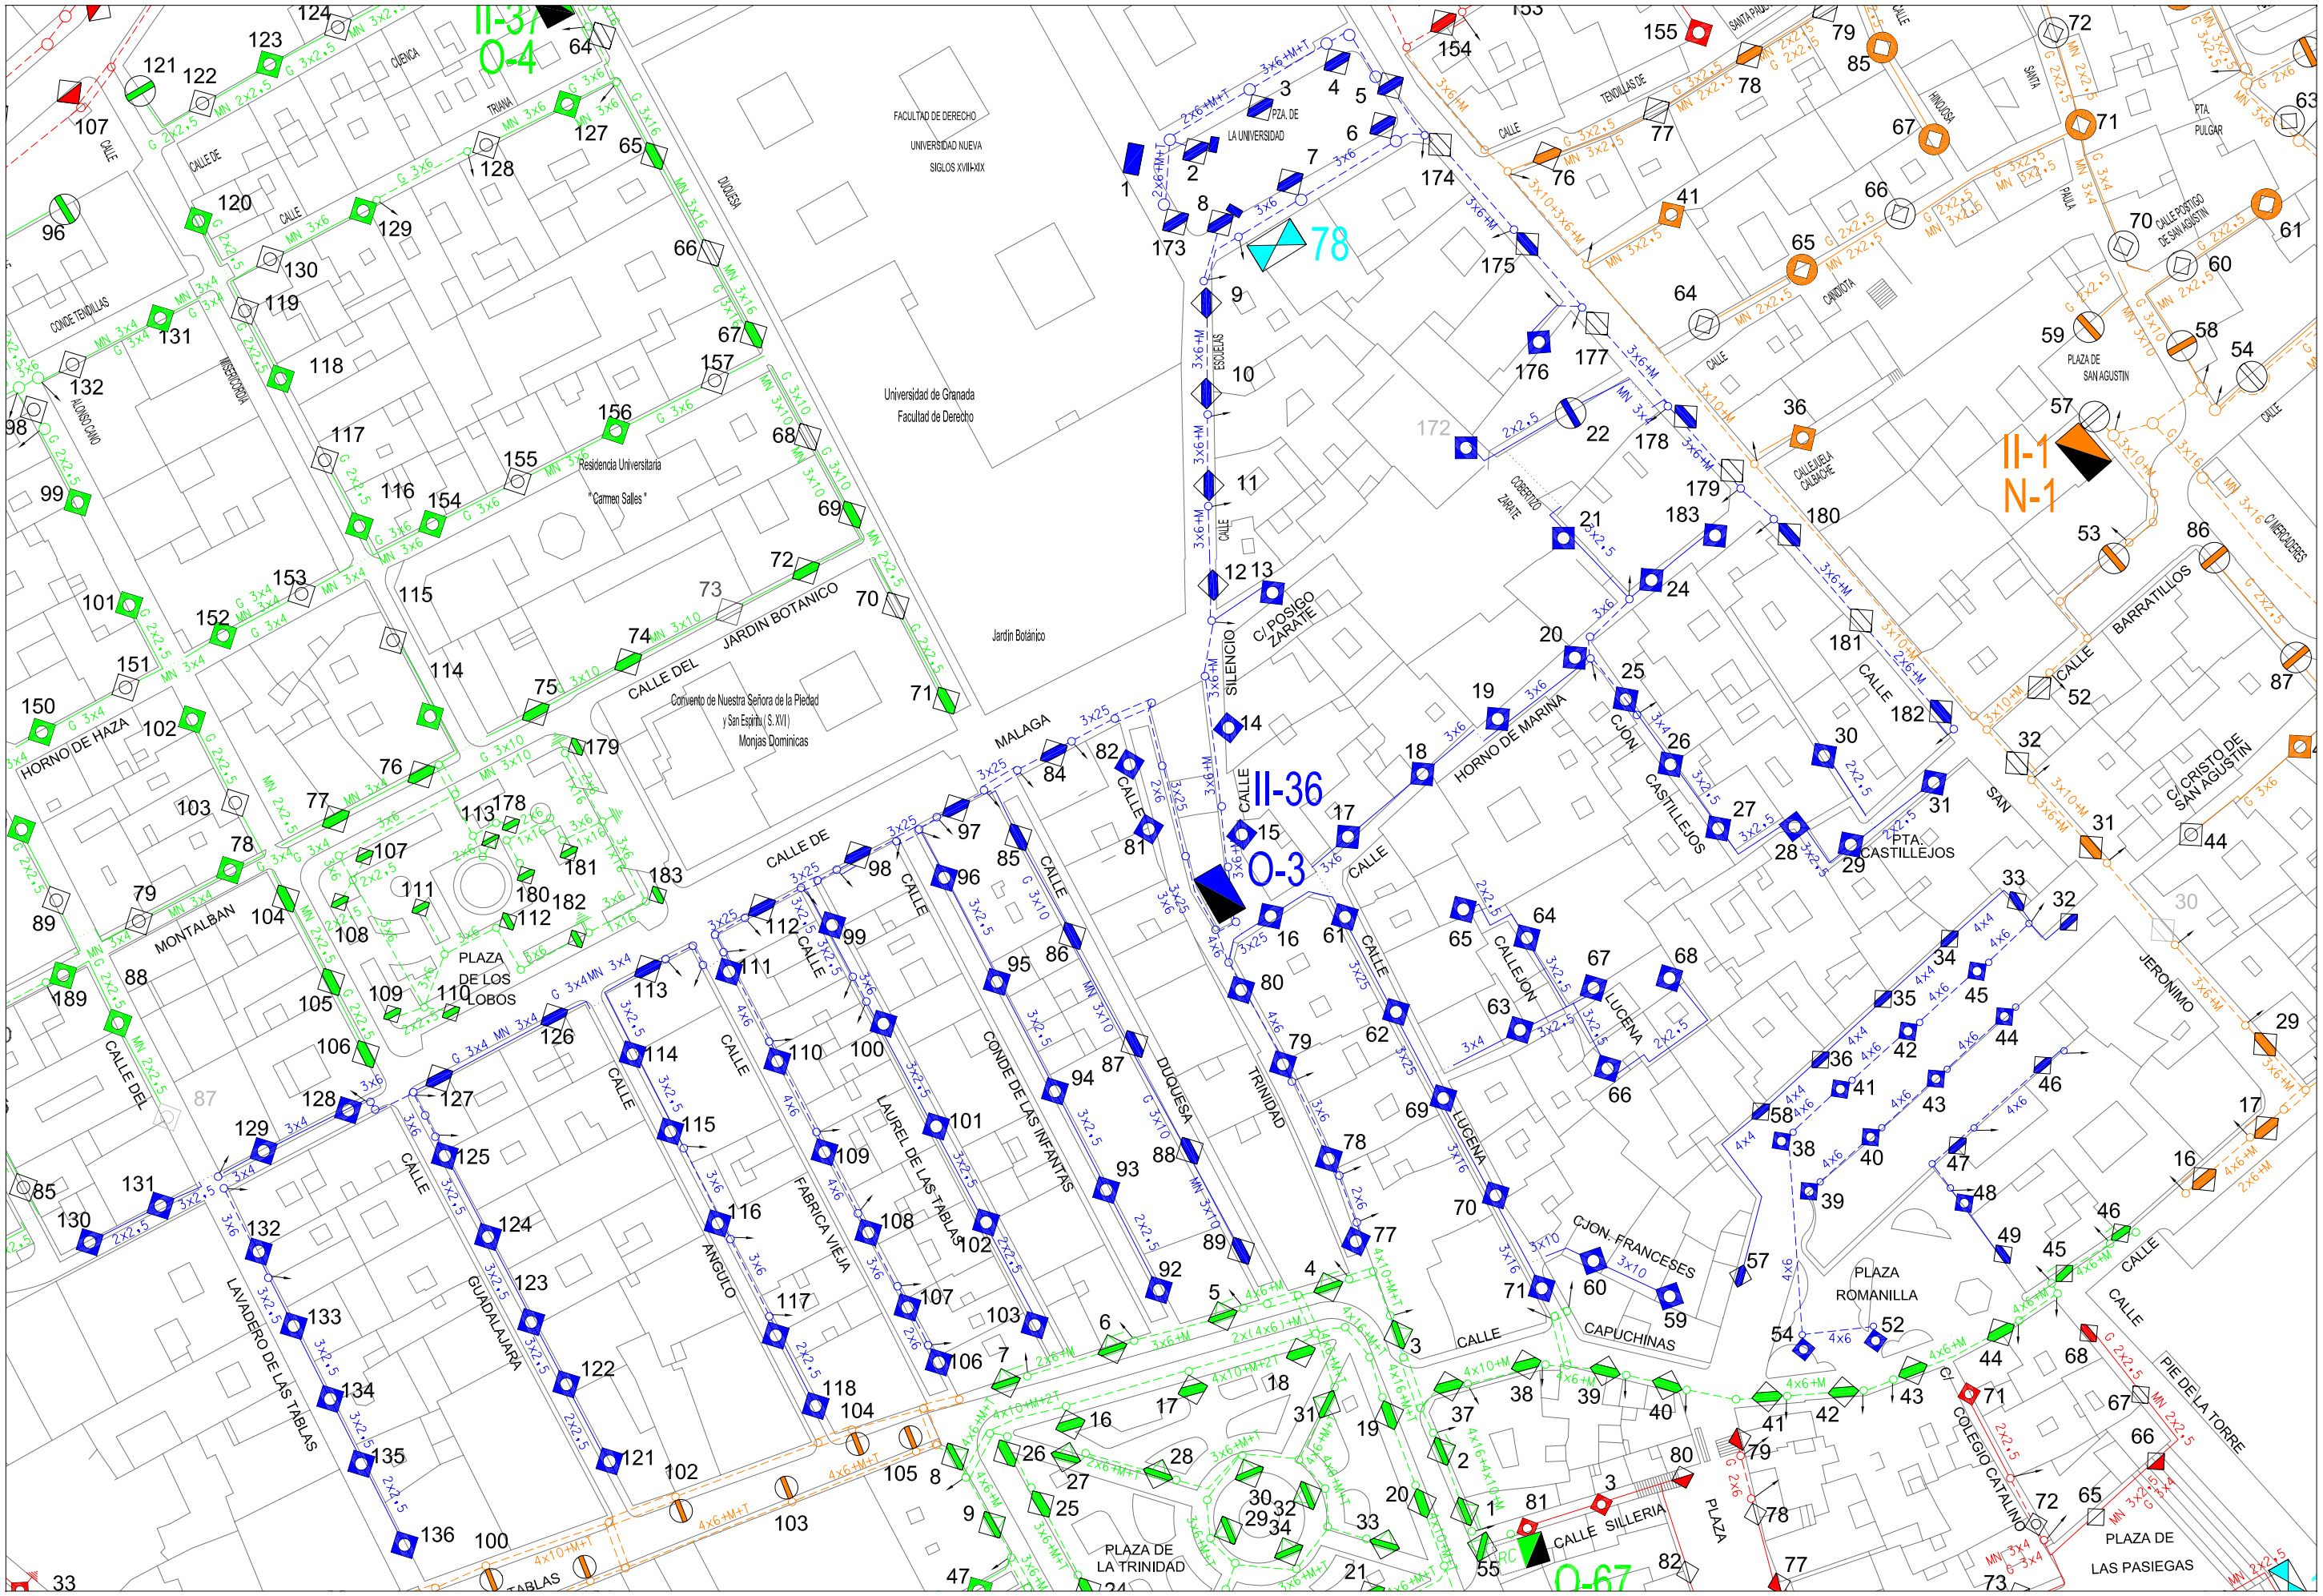

AREA DE MANTENIMIENTO INTEGRAL Y LIMPIEZA DE LA CIUDAD EXCMO. AYUNTAMIENTO DE GRANADA ALUMBRADO PUBLICO	**CONCURSO PARA CONTRATACION DE LOS TRABAJOS DE CONSERVACION Y RENOVACION DE LAS INSTALACIONES DE ALUMBRADO PUBLICODE LA CIUDAD DE GRANADA**	Centro de Mando: O-3 SILENCIO	Escala: 1/1000	Dibujado: J.M.MANCERA
			Hoja: 1/1	Fecha: ABRIL 2010

AREA DE MANTENIMIENTO INTEGRAL Y LIMPIEZA DE LA CIUDAD
EXCMO. AYUNTAMIENTO DE GRANADA
ALUMBRADO PUBLICO

CONCURSO PARA CONTRATACION DE LOS TRABAJOS DE CONSERVACION Y RENOVACION DE LAS INSTALACIONES DE ALUMBRADO PUBLICODE LA CIUDAD DE GRANADA

Centro de Mando: O-4 DUQUESA

Escala:	Dibujado:	Fecha:
1/1500	J.M.MANCERA	ABRIL 2010

Hoja: 1/1

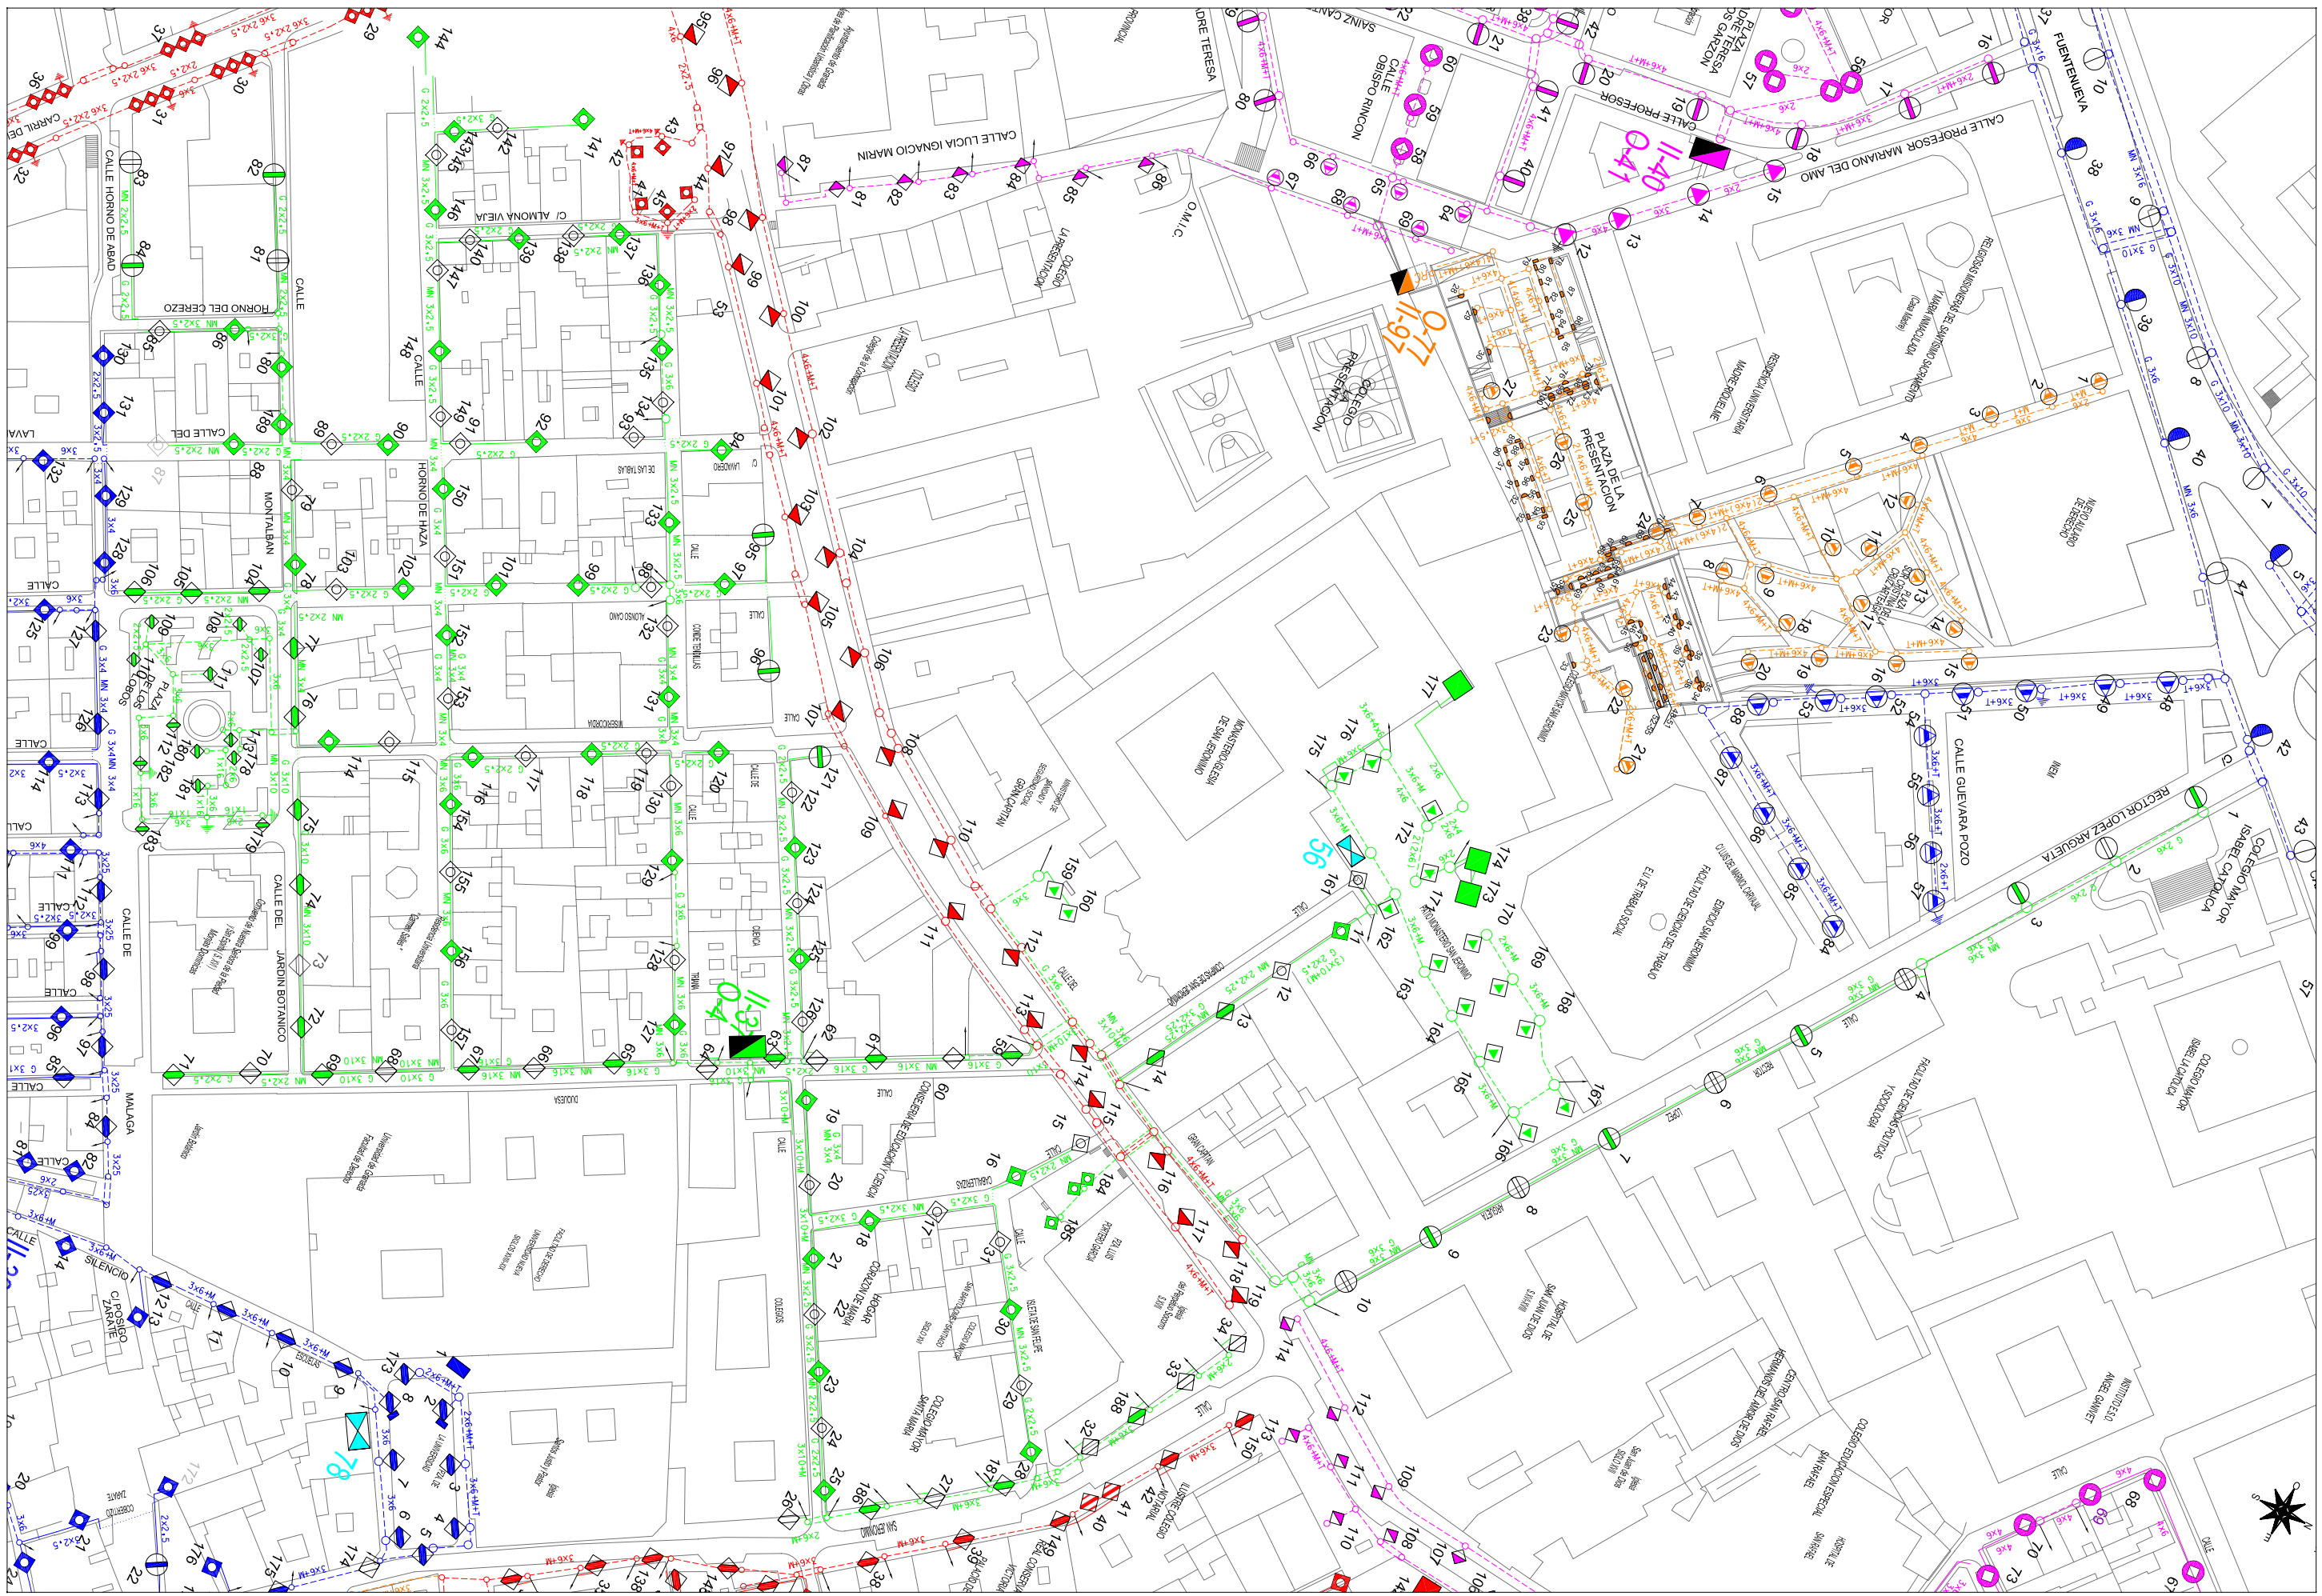
O-77
11-97
11-40
O-47
O-43
O-4
78
56
CALLE PROFESOR MARIANO DEL AMO
CALLE FUENTENUEVA
CALLE GUEVARA POZO
RECTOR LOPEZ ARGUETA
CALLE HORNO DE ABAD
CALLE HORNO DEL CEREZO
CALLE DEL ALMONA VIEJA
CALLE LUCIA IGNACIO MARIN
CALLE PROFESOR
CALLE DEL SILENCIO
CALLE DEL JARDIN BOTANICO
CALLE MALAGA
CALLE DUQUESA
CALLE MONTALBAN
CALLE DE LOS TABLAS
CALLE DEL HORNO DE HAZA
CALLE DEL LAVA
CALLE DE LOS COBOS
CALLE DEL POSITO
CALLE DEL ZANAHIA
PLAZA DE LA PRESENTACION
PLAZA DE LOS COBOS
PLAZA DEL SILENCIO
PLAZA DEL POSITO
PLAZA DEL ZANAHIA
PLAZA DEL CARMEN
PLAZA DEL CARMEN
PLAZA DEL CARMEN

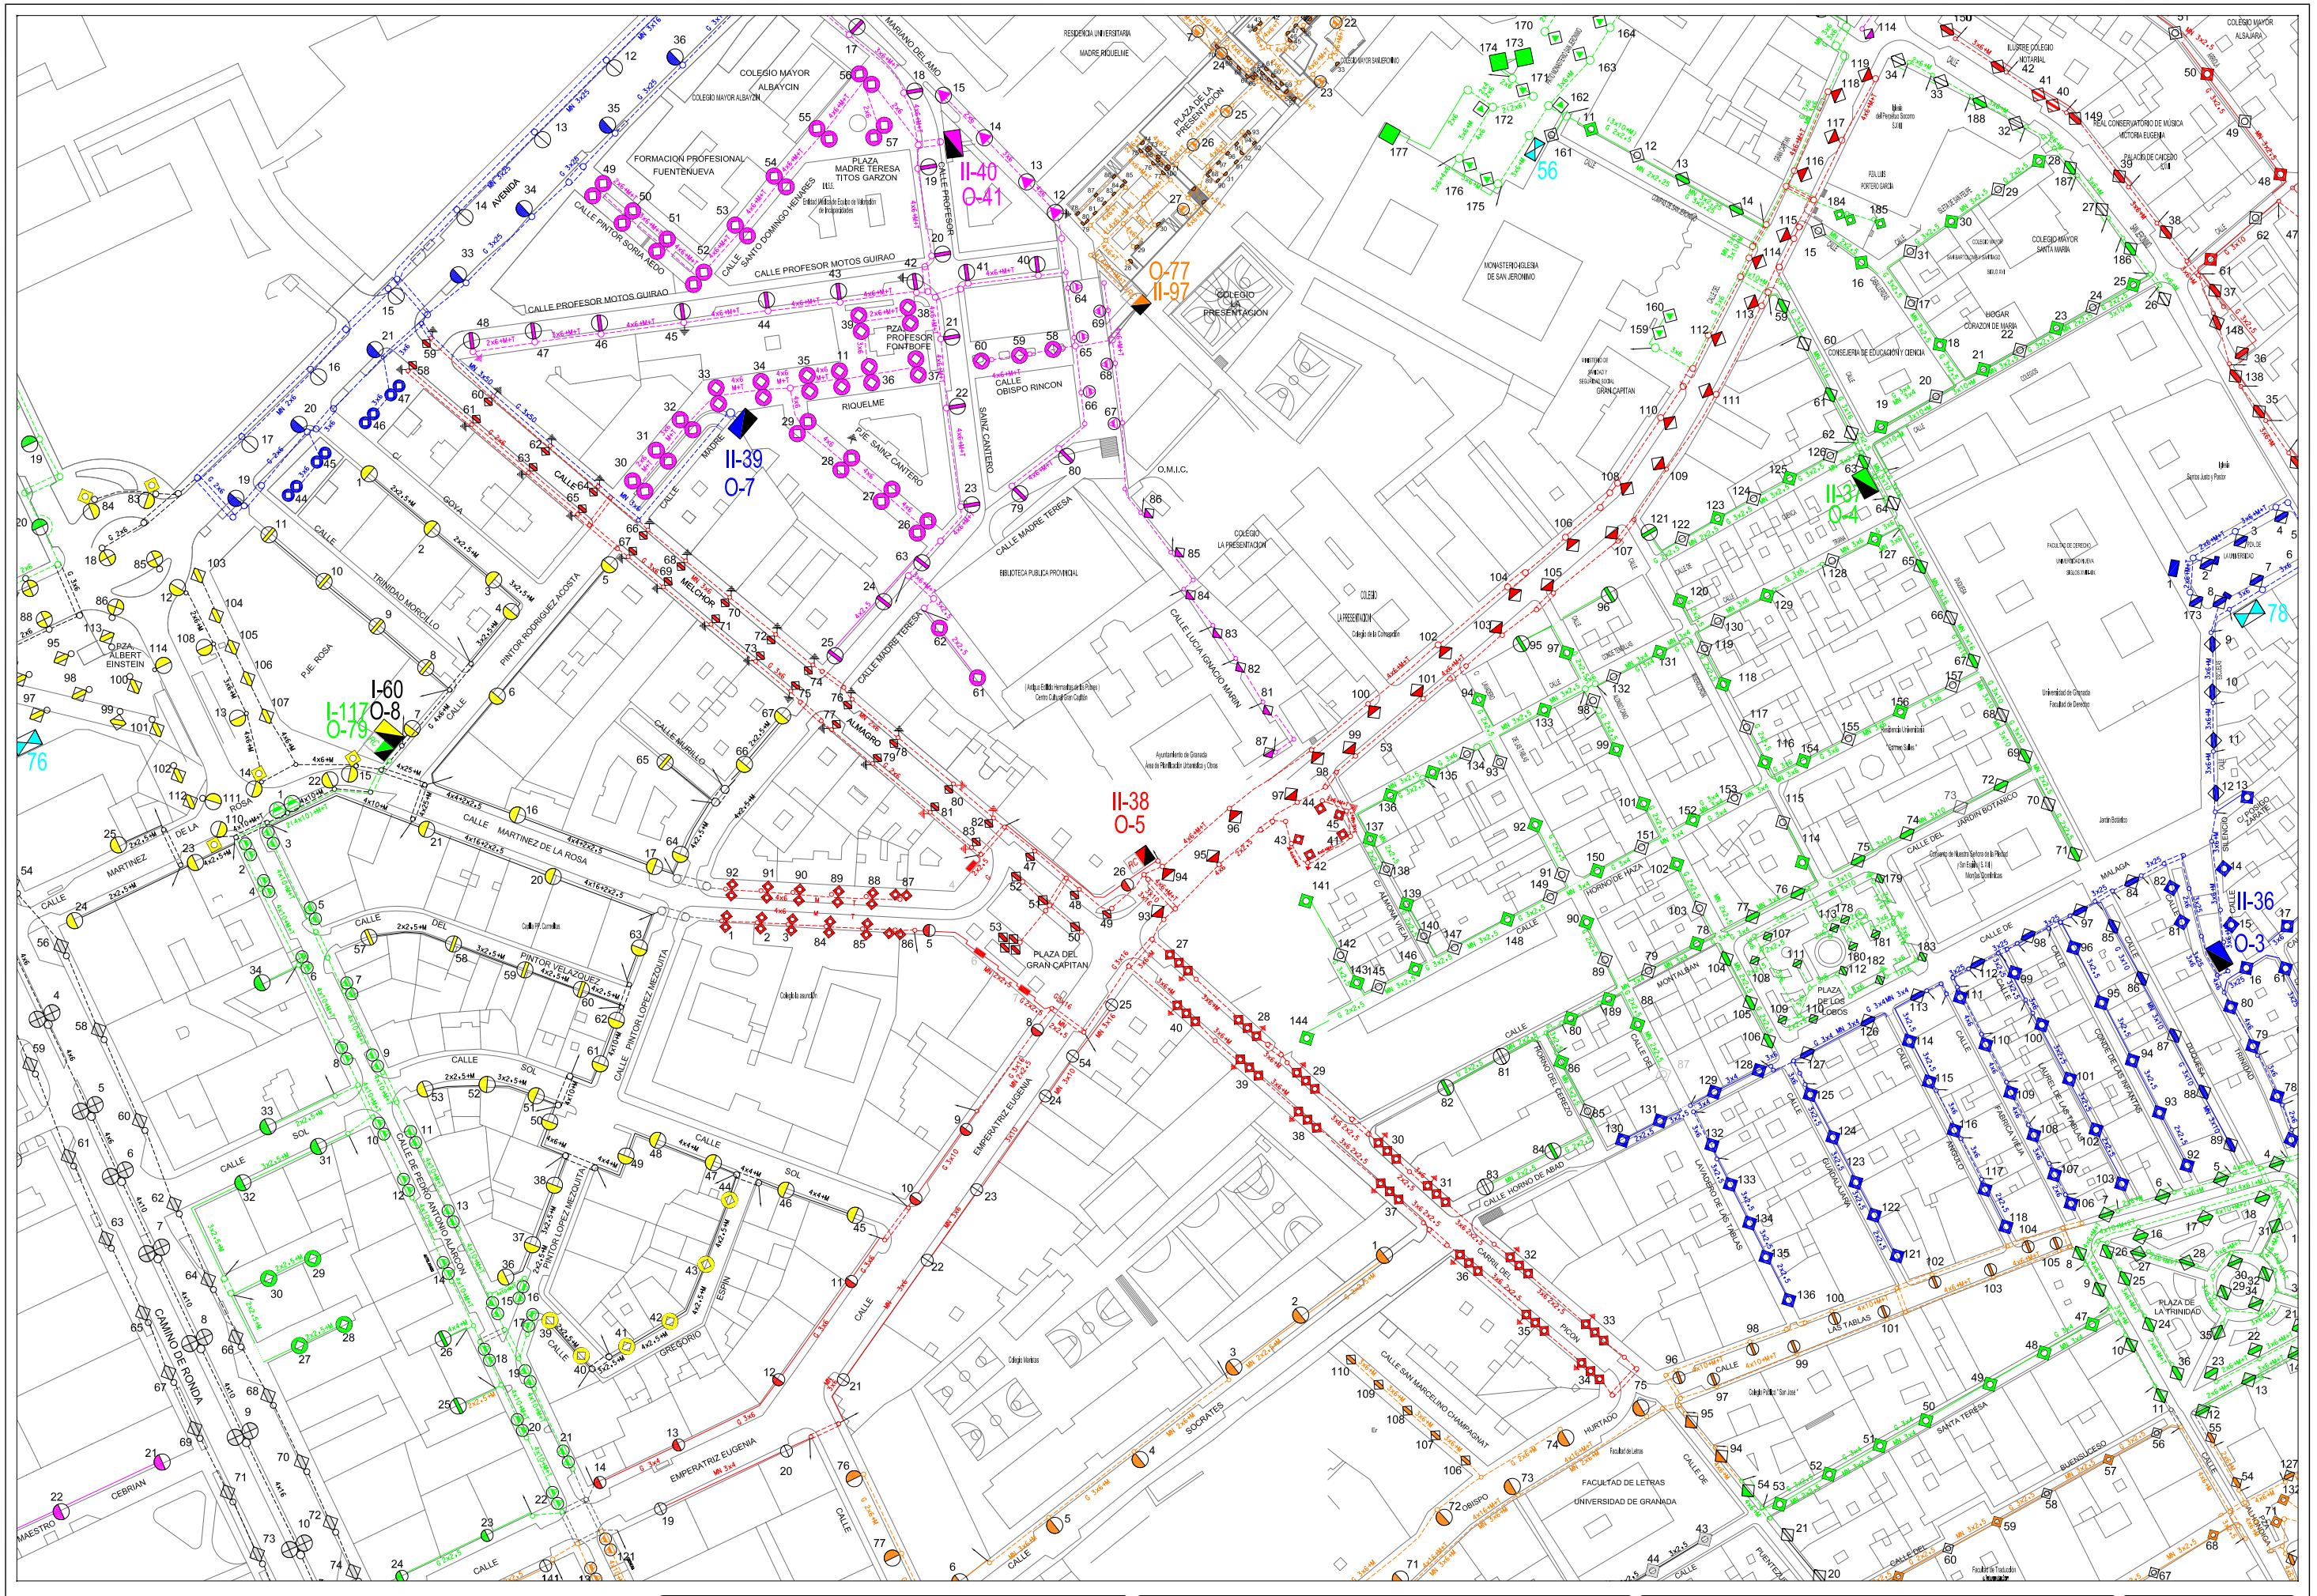
II-40
O-41
O-77
II-97
II-39
O-7
II-38
O-5
II-37
O-4
II-36
O-3
I-60
I-117
O-8
O-79
56
76
78
COLEGIO MAYOR ALBAYCIN
FORMACION PROFESIONAL FUENTENUEVA
PLAZA MADRE TERESA TITOS GARZON
PLAZA PROFESOR FONTBOTE
COLEGIO LA PRESENTACION
MONASTERIO IGLESIA DE SAN JERONIMO
CONSEJERIA DE EDUCACION Y CIENCIA
PLAZA DEL GRAN CAPITAN
FACULTAD DE LETRAS
UNIVERSIDAD DE GRANADA
PLAZA DE LA TRINIDAD
CALLE MARTINEZ DE LA ROSA
CALLE PINTOR LOPEZ MEZQUITA
CALLE PROFESOR MOTOS GUIRAO
CALLE MADRE TERESA
CALLE SAN MARCELINO CHAMPAGNAT
CAMINO DE RONDA
EMPERATRIZ EUGENIA
PINTOR VELAZQUEZ
PINTOR RODRIGUEZ ACOSTA
CALLE SANTO DOMINGO HELMES
CALLE OBISPO RINCON
CALLE LUCIA IGNACIO MARIN
CALLE HORNO DE ABAD
CALLE MONTALBAN
CALLE LAS TABLAS
CALLE JARDIN BOTANICO
CALLE SOCRATES
CALLE HURTADO
CALLE PICON
CALLE CEBRIAN
CALLE MAESTRO
CALLE ALMAGRO
CALLE MURILLO
CALLE GREGORIO ESPIN
CALLE PEDRO ANTONIO ALARCON
CALLE TRINIDAD MORCILLO
CALLE PINTOR SORIA ACEDO
CALLE PROFESOR
CALLE RIQUELME
CALLE SAINZ CANTERO
CALLE MELCHOR
CALLE GOYA
CALLE PIE ROSA
CALLE PIE SAINZ CANTERO
CALLE MARIANO DELAMO
AVENIDA
CALLE ROSA
CALLE SOL
CALLE DEL
CALLE
PZA. ALBERT EINSTEIN
PLAZA DE LOS CUBOS
RESIDENCIA UNIVERSITARIA MADRE RICHELIE
COLEGIO MAYOR SAN JERONIMO
COLEGIO MAYOR ALHAMA DE GRANADA
COLEGIO MAYOR SANTA MARIA
ILUSTRE COLEGIO NOTARIAL
REAL CONSERVATORIO DE MUSICA VICTORIA EUGENIA
PALACIO DE CONGRESOS
HOGAR CORAZON DE MARIA
COLEGIO MAYOR SAN BARTOLOME Y SANTIAGO
FACULTAD DE DERECHO
Iglesia del Perpetuo Socorro
Iglesia Santos Justo y Pastor
Residencia Universitaria "Cármen Sallés"
Colegio Mentxu
Colegio Público "San José"
Colegio Nuestra Señora de la Piedad (Sor Eusebia, S.A.L.)
Centro Cultural San Cayetano
Ayuntamiento de Granada Area de Planificación Urbanística y Obras
Area de Mantenimiento Integral y Limpieza de la ciudad
Excmo. Ayuntamiento de Granada
alumbrado publico
CONCURSO PARA CONTRATACION DE LOS TRABAJOS DE CONSERVACION Y RENOVACION DE LAS INSTALACIONES DE ALUMBRADO PUBLICODE LA CIUDAD DE GRANADA
Centro de Mando:
O-5 GRAN CAPITAN
Escala:
1/2000
Dibujado:
J.M.MANCERA
Hoja:
1/1
Fecha:
ABRIL 2010

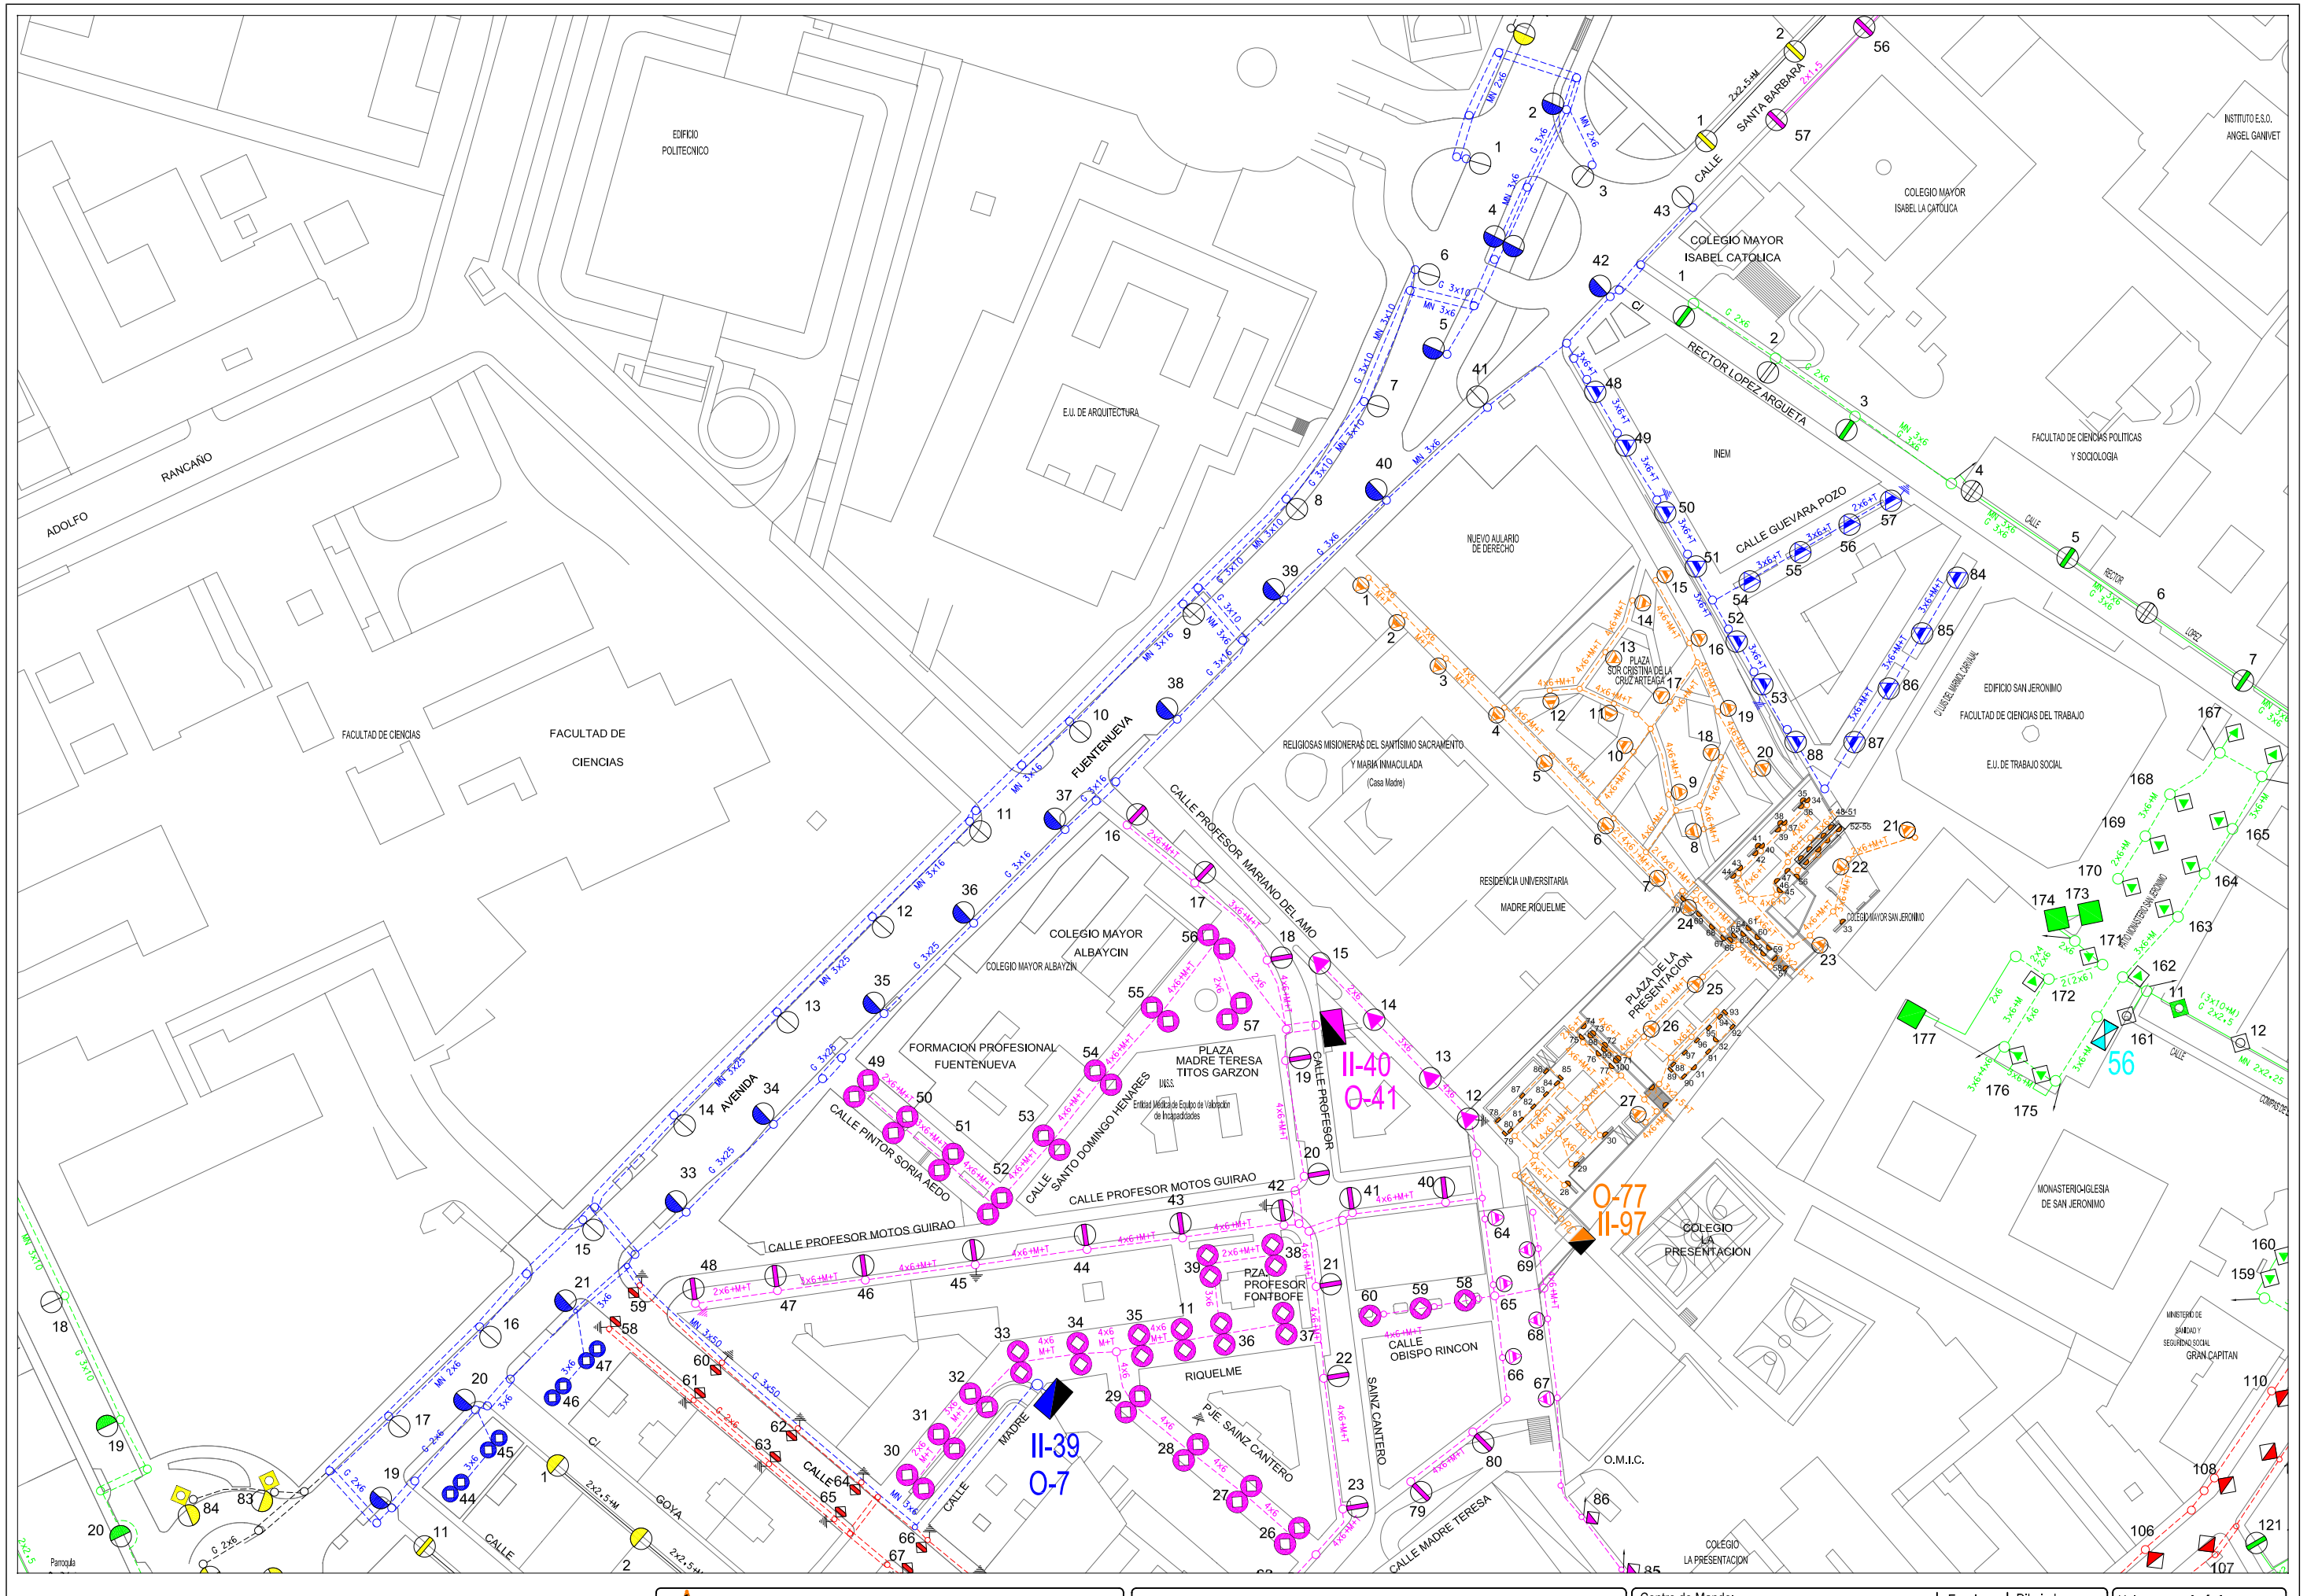

Area de Mantenimiento Integral y Limpieza de la ciudad Excmo. Ayuntamiento de Granada alumbrado publico	***CONCURSO PARA CONTRATACION DE LOS TRABAJOS DE CONSERVACION Y RENOVACION DE LAS INSTALACIONES DE ALUMBRADO PUBLICODE LA CIUDAD DE GRANADA***	Centro de Mando: O-7 PICON	Escala: 1/1500	Dibujado: J.M.Mancera
			Hoja: 1/1	Fecha: Abril 2010

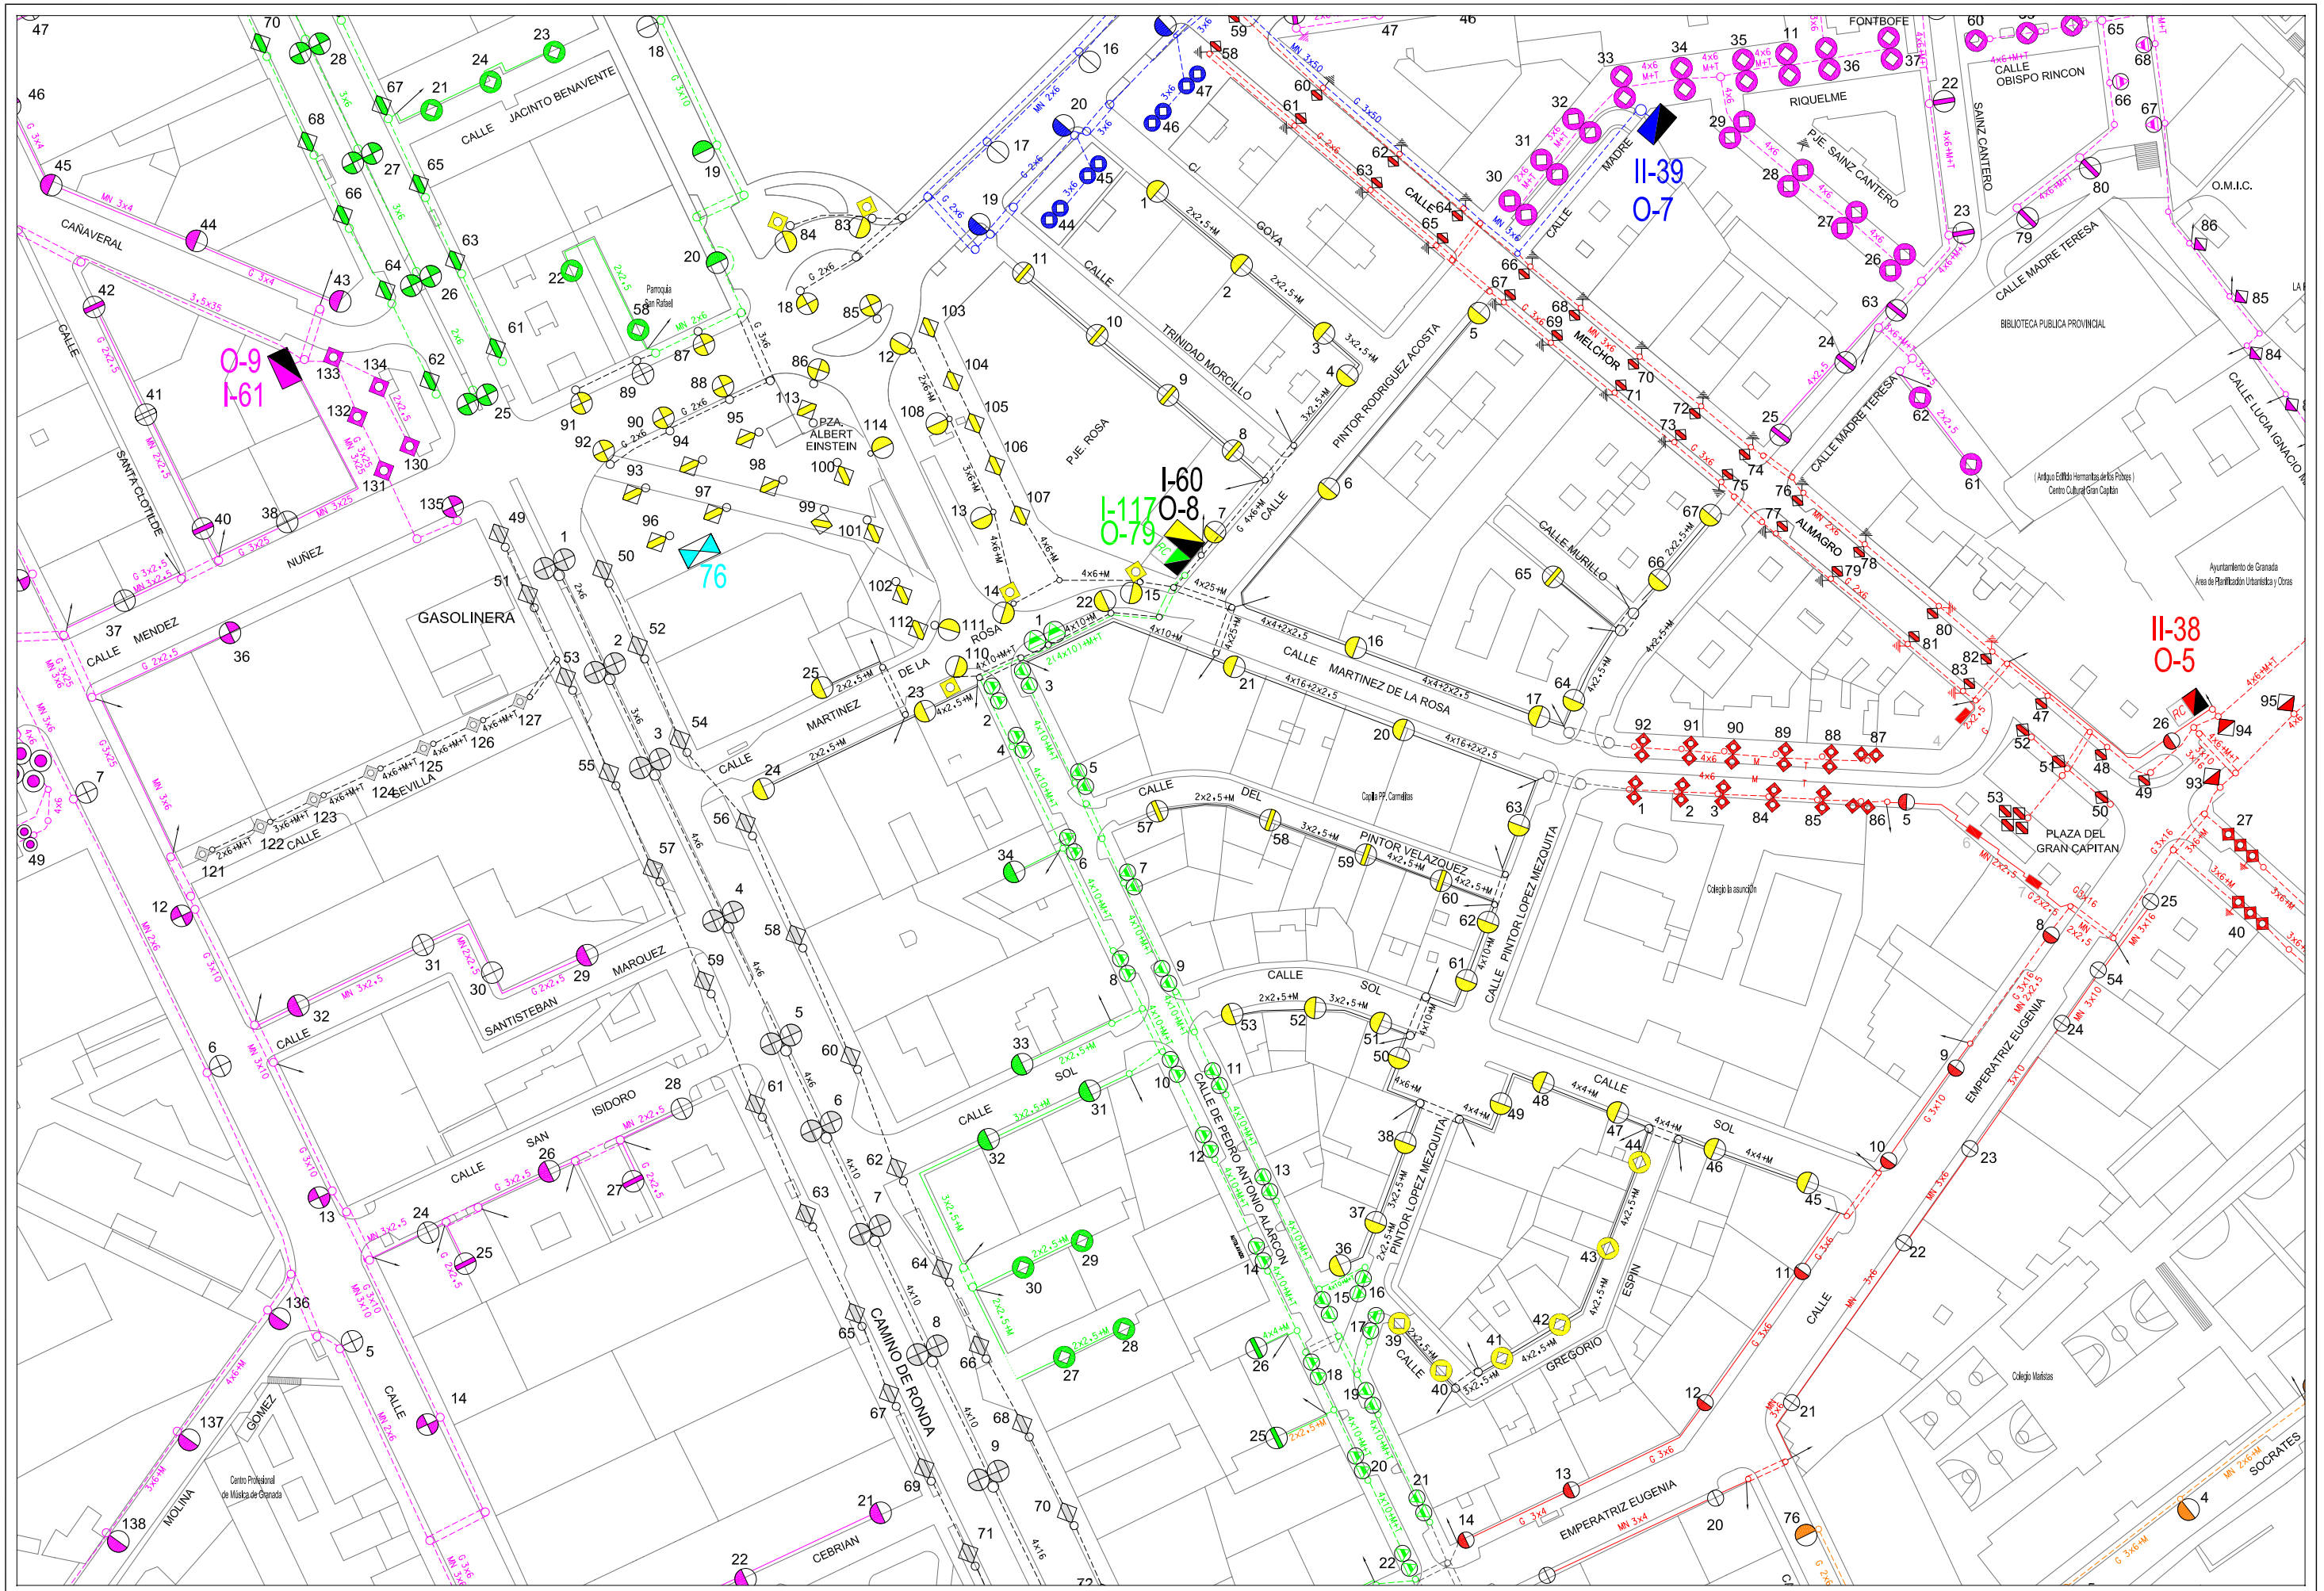

Area de Mantenimiento Integral y Limpieza de la ciudad Excmo. Ayuntamiento de Granada alumbrado publico	***CONCURSO PARA CONTRATACION DE LOS TRABAJOS DE CONSERVACION Y RENOVACION DE LAS INSTALACIONES DE ALUMBRADO PUBLICODE LA CIUDAD DE GRANADA***	Centro de Mando: O-8 ELVIRA II	Escala: 1/1500 Dibujado: J.M.Mancera	Hoja: 1/1 Fecha: Abril 2010

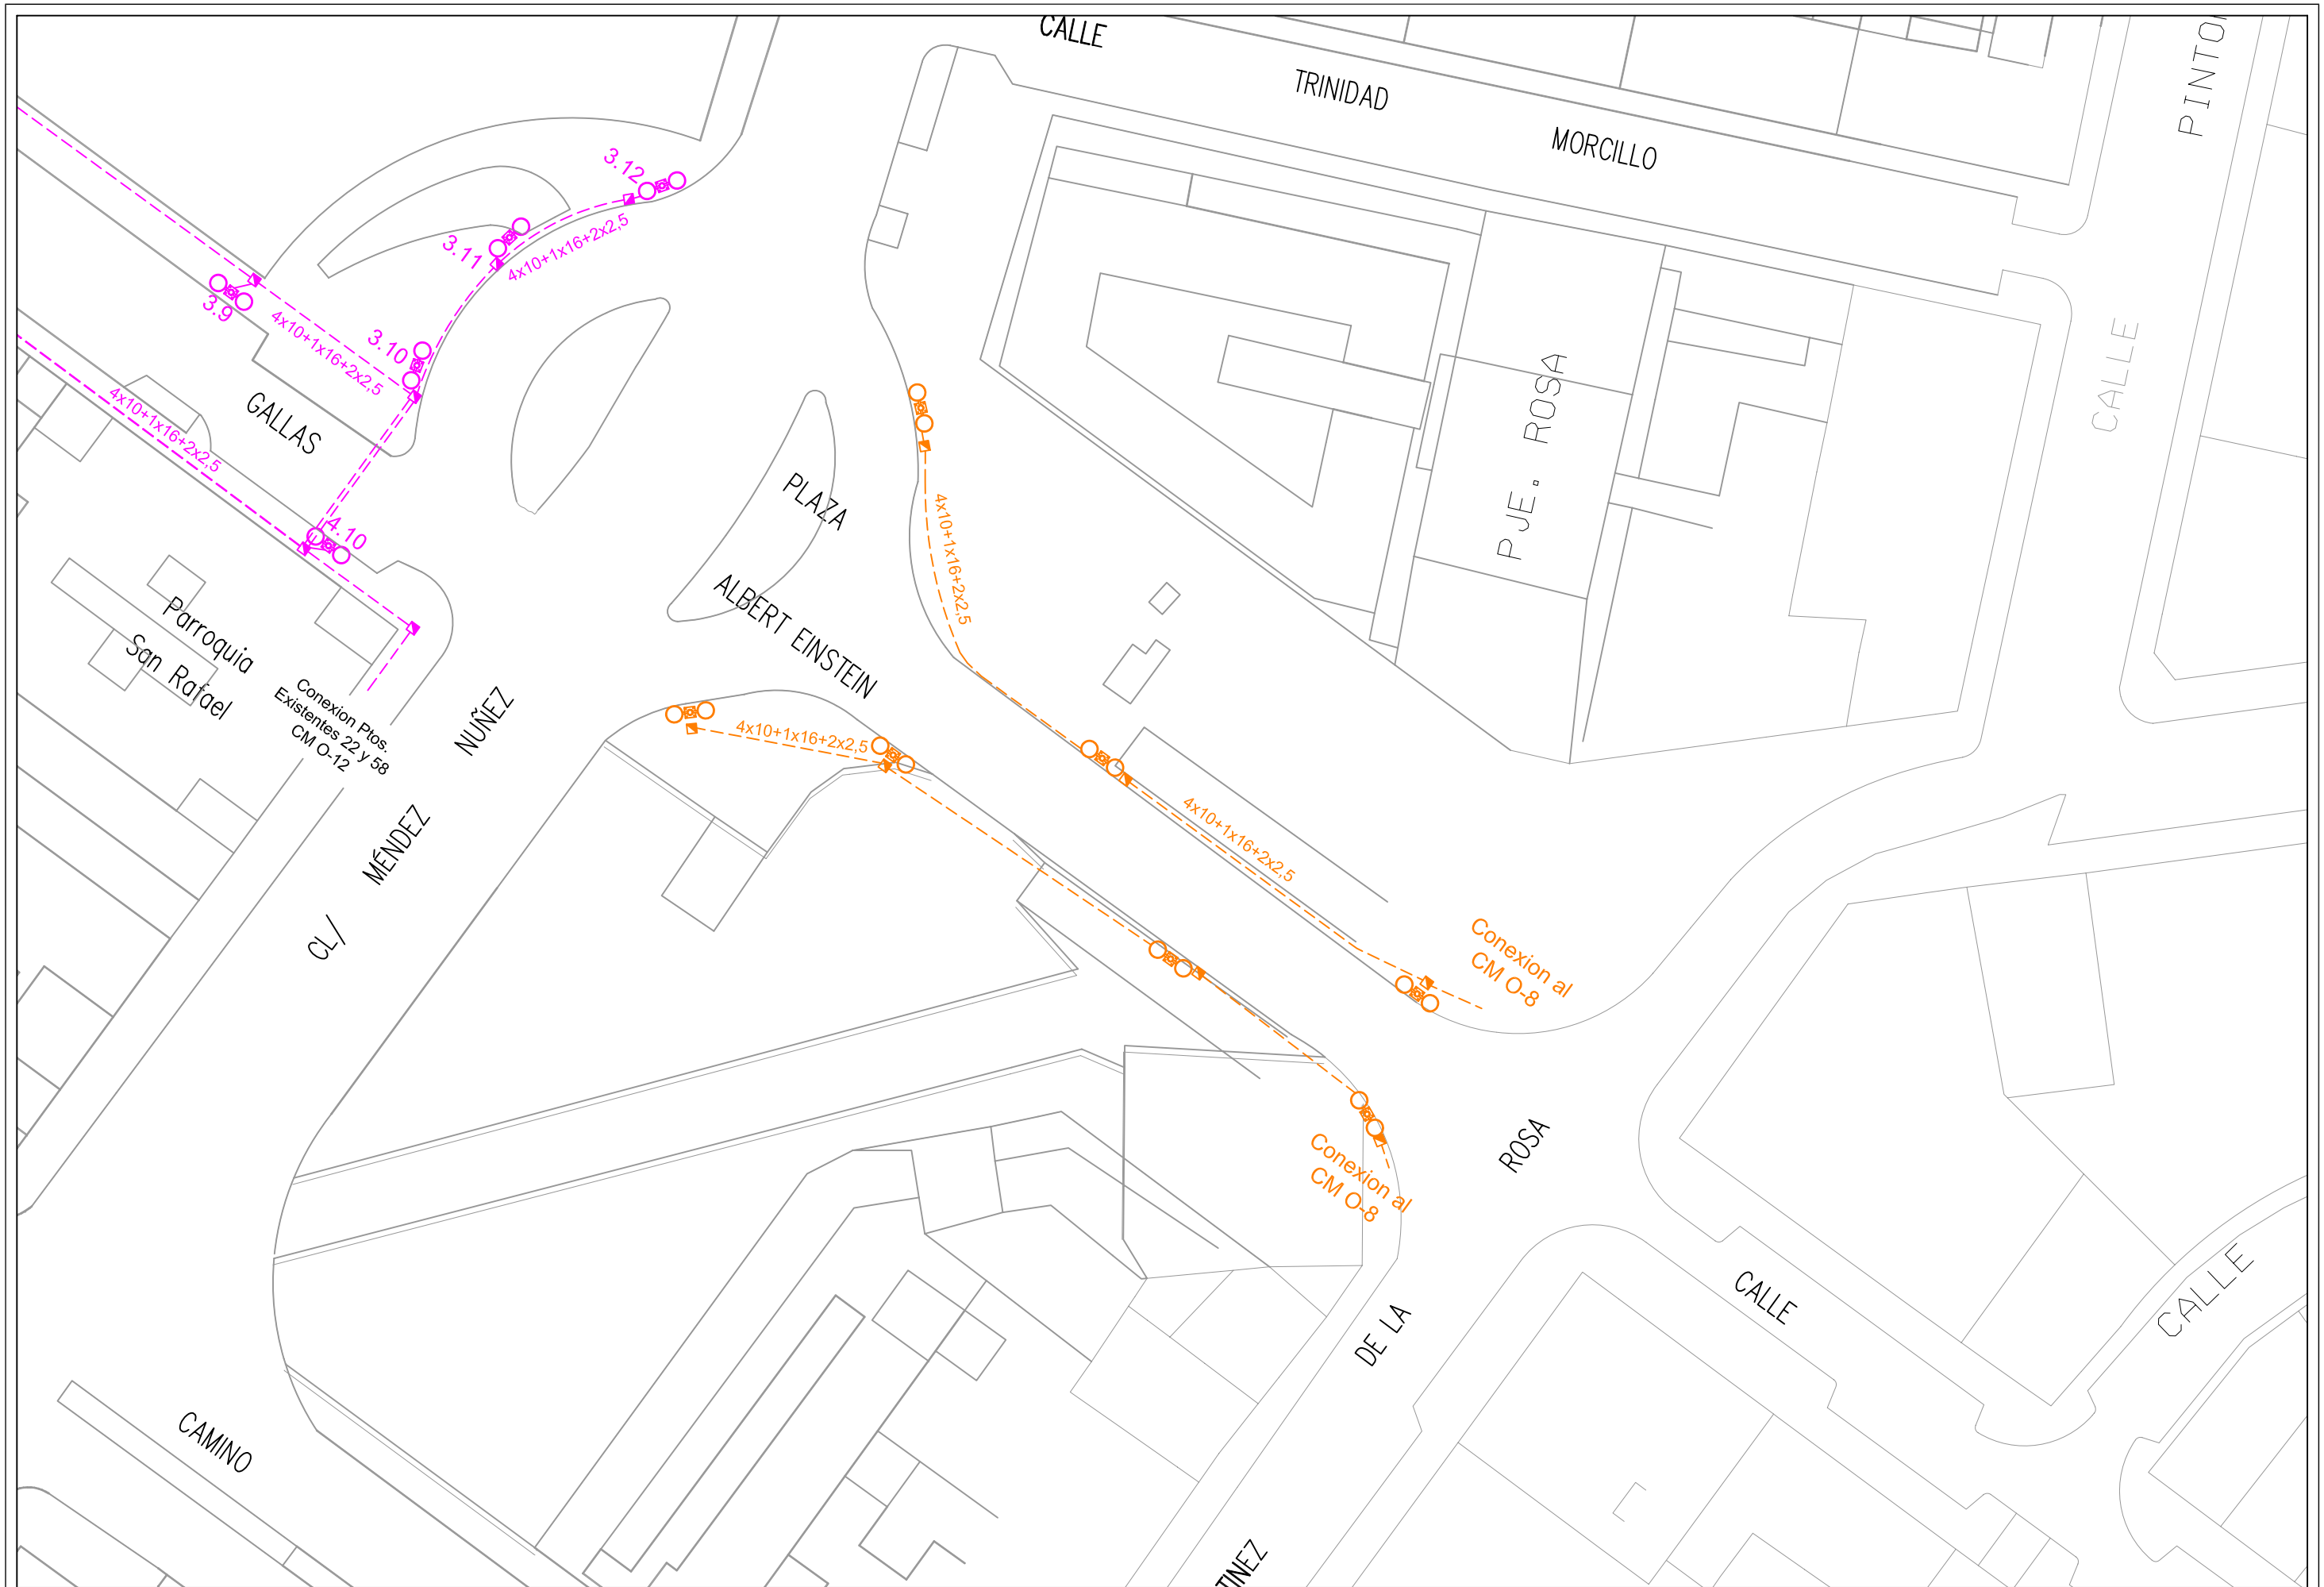

Area de Mantenimiento Integral y Limpieza de la ciudad Excmo. Ayuntamiento de Granada alumbrado publico	***CONCURSO PARA CONTRATACION DE LOS TRABAJOS DE CONSERVACION Y RENOVACION DE LAS INSTALACIONES DE ALUMBRADO PUBLICODE LA CIUDAD DE GRANADA***	Centro de Mando: O-8 Modif. por Gonzalo Gallas	Escala: 1/500	Dibujado: J.M.Mancera	Hoja: 1/1 Fecha: Abril 2010

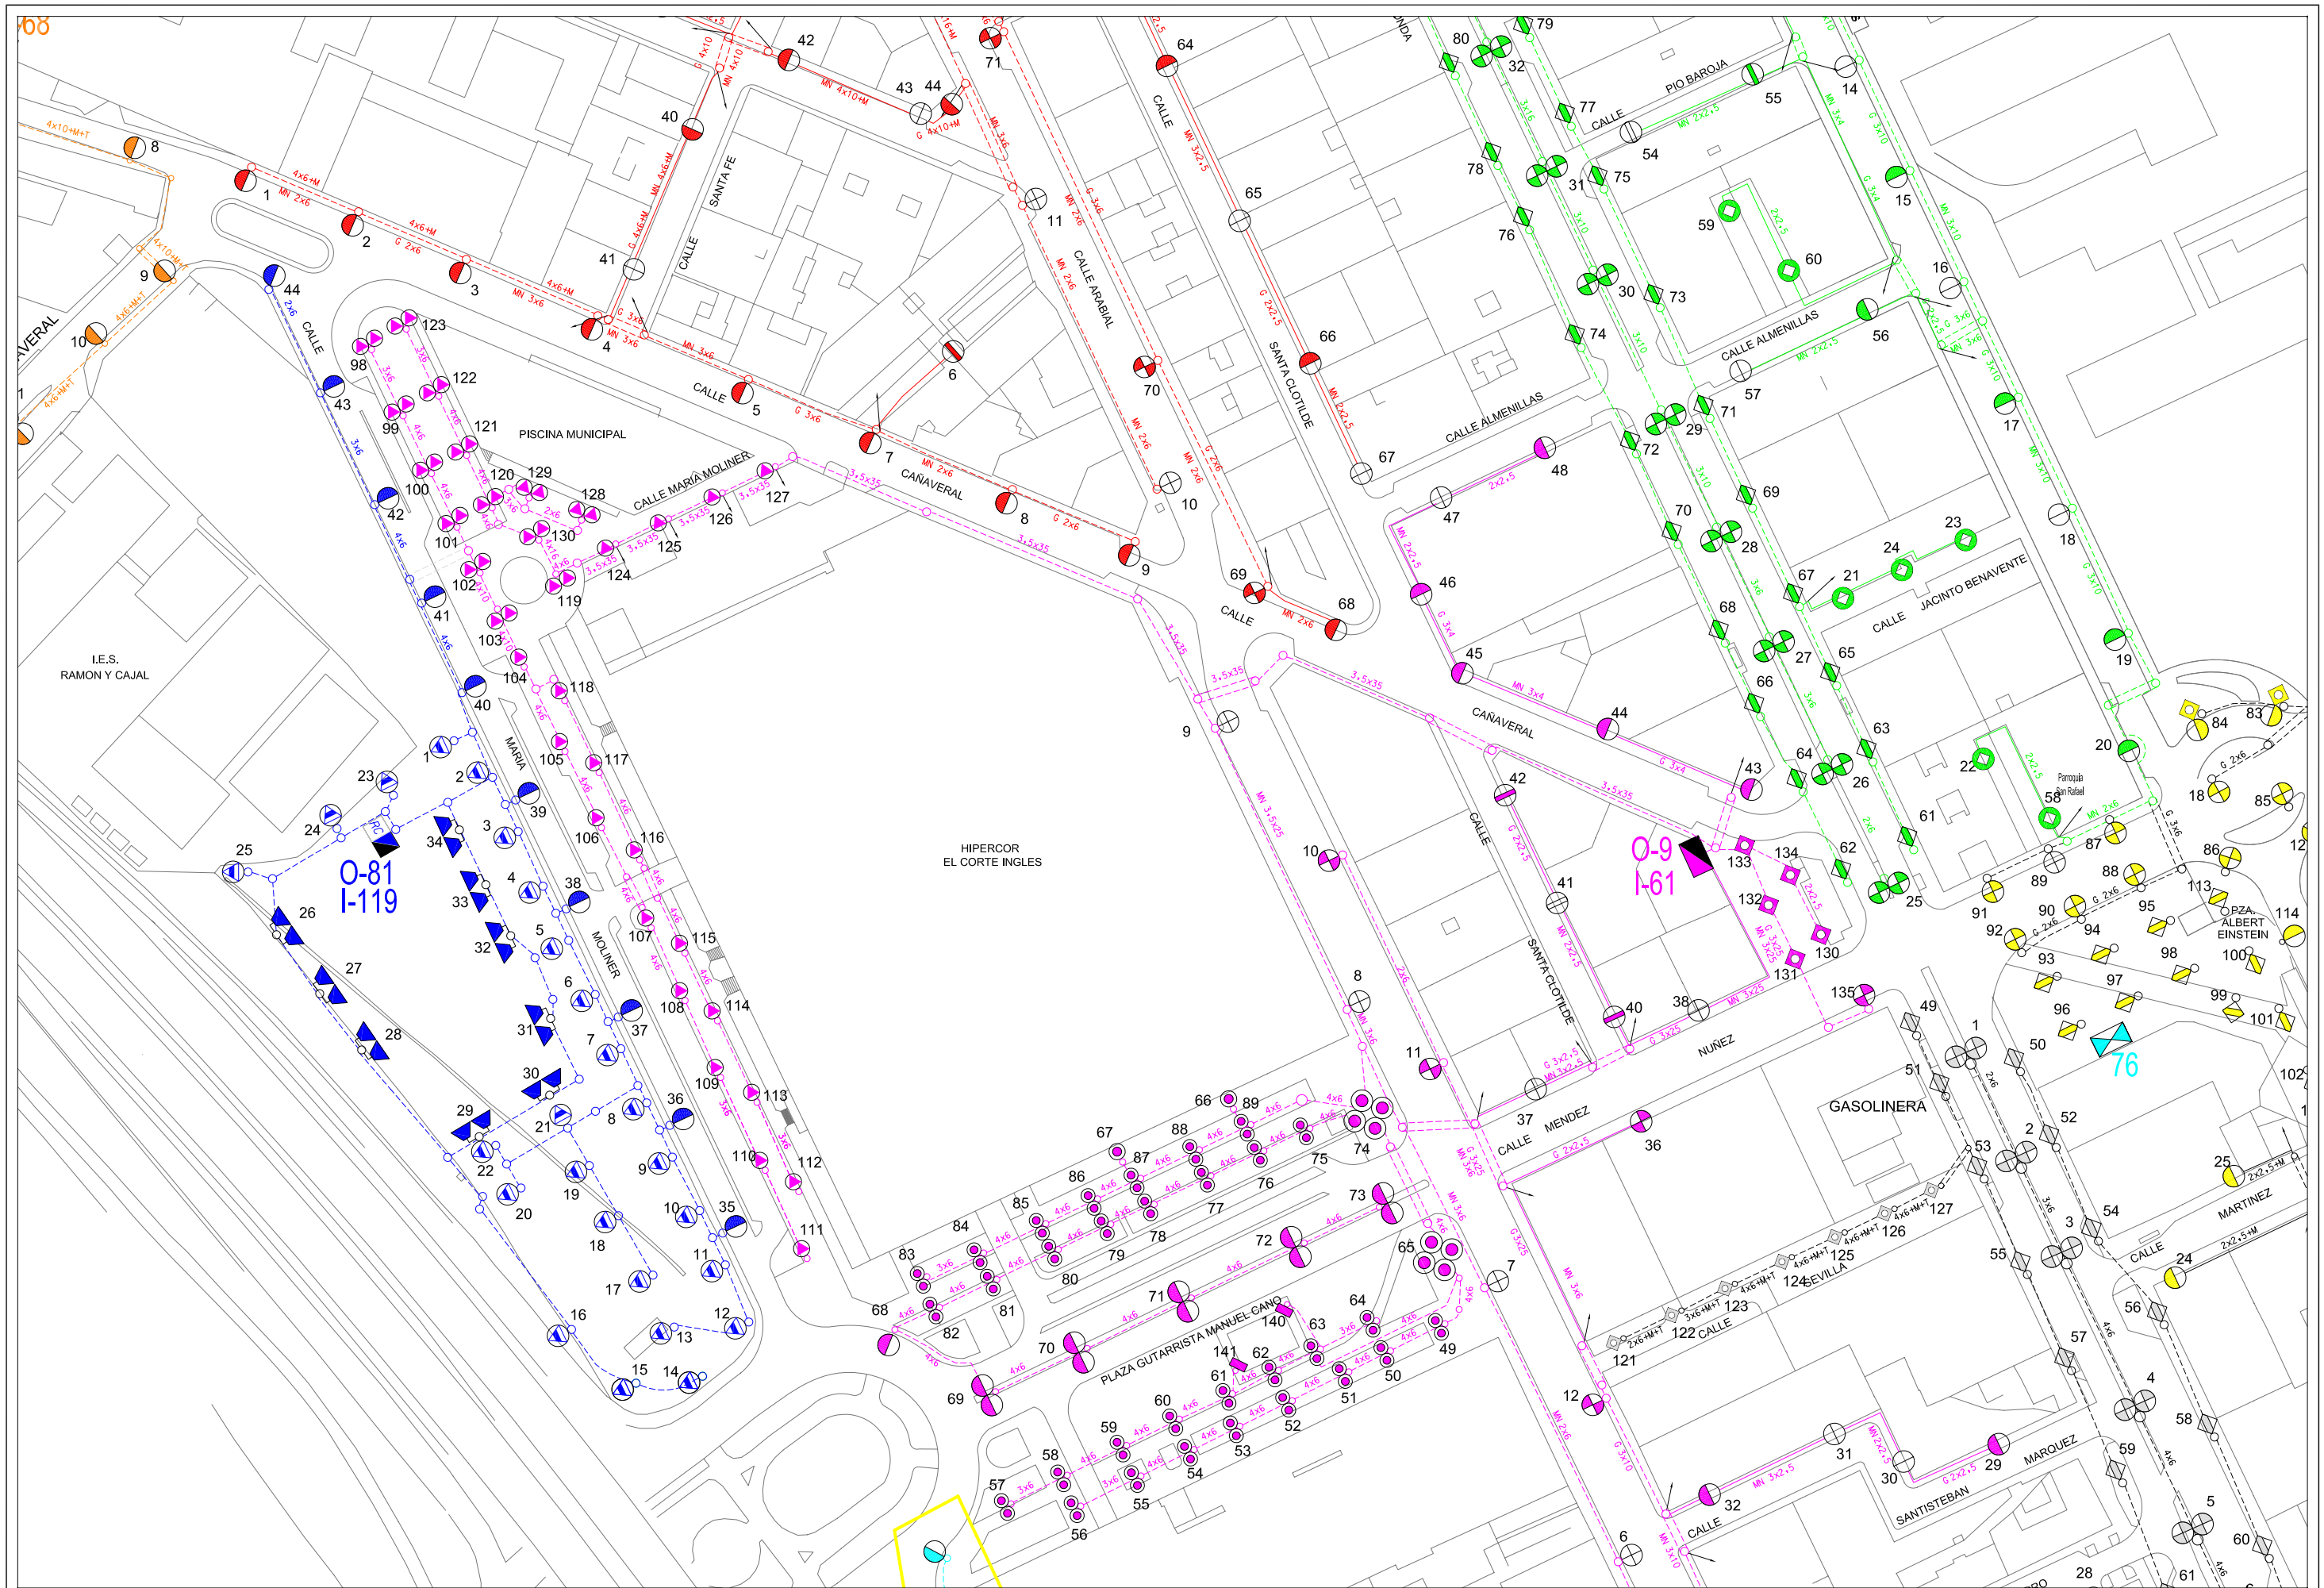

Area de Mantenimiento Integral y Limpieza de la ciudad Excmo. Ayuntamiento de Granada alumbrado publico	***CONCURSO PARA CONTRATACION DE LOS TRABAJOS DE CONSERVACION Y RENOVACION DE LAS INSTALACIONES DE ALUMBRADO PUBLICODE LA CIUDAD DE GRANADA***	Centro de Mando: O-9 ARABIAL	Escala: 1/1500 / Dibujado: J.M.Mancera	Hoja: 1/2 Fecha: Abril 2010

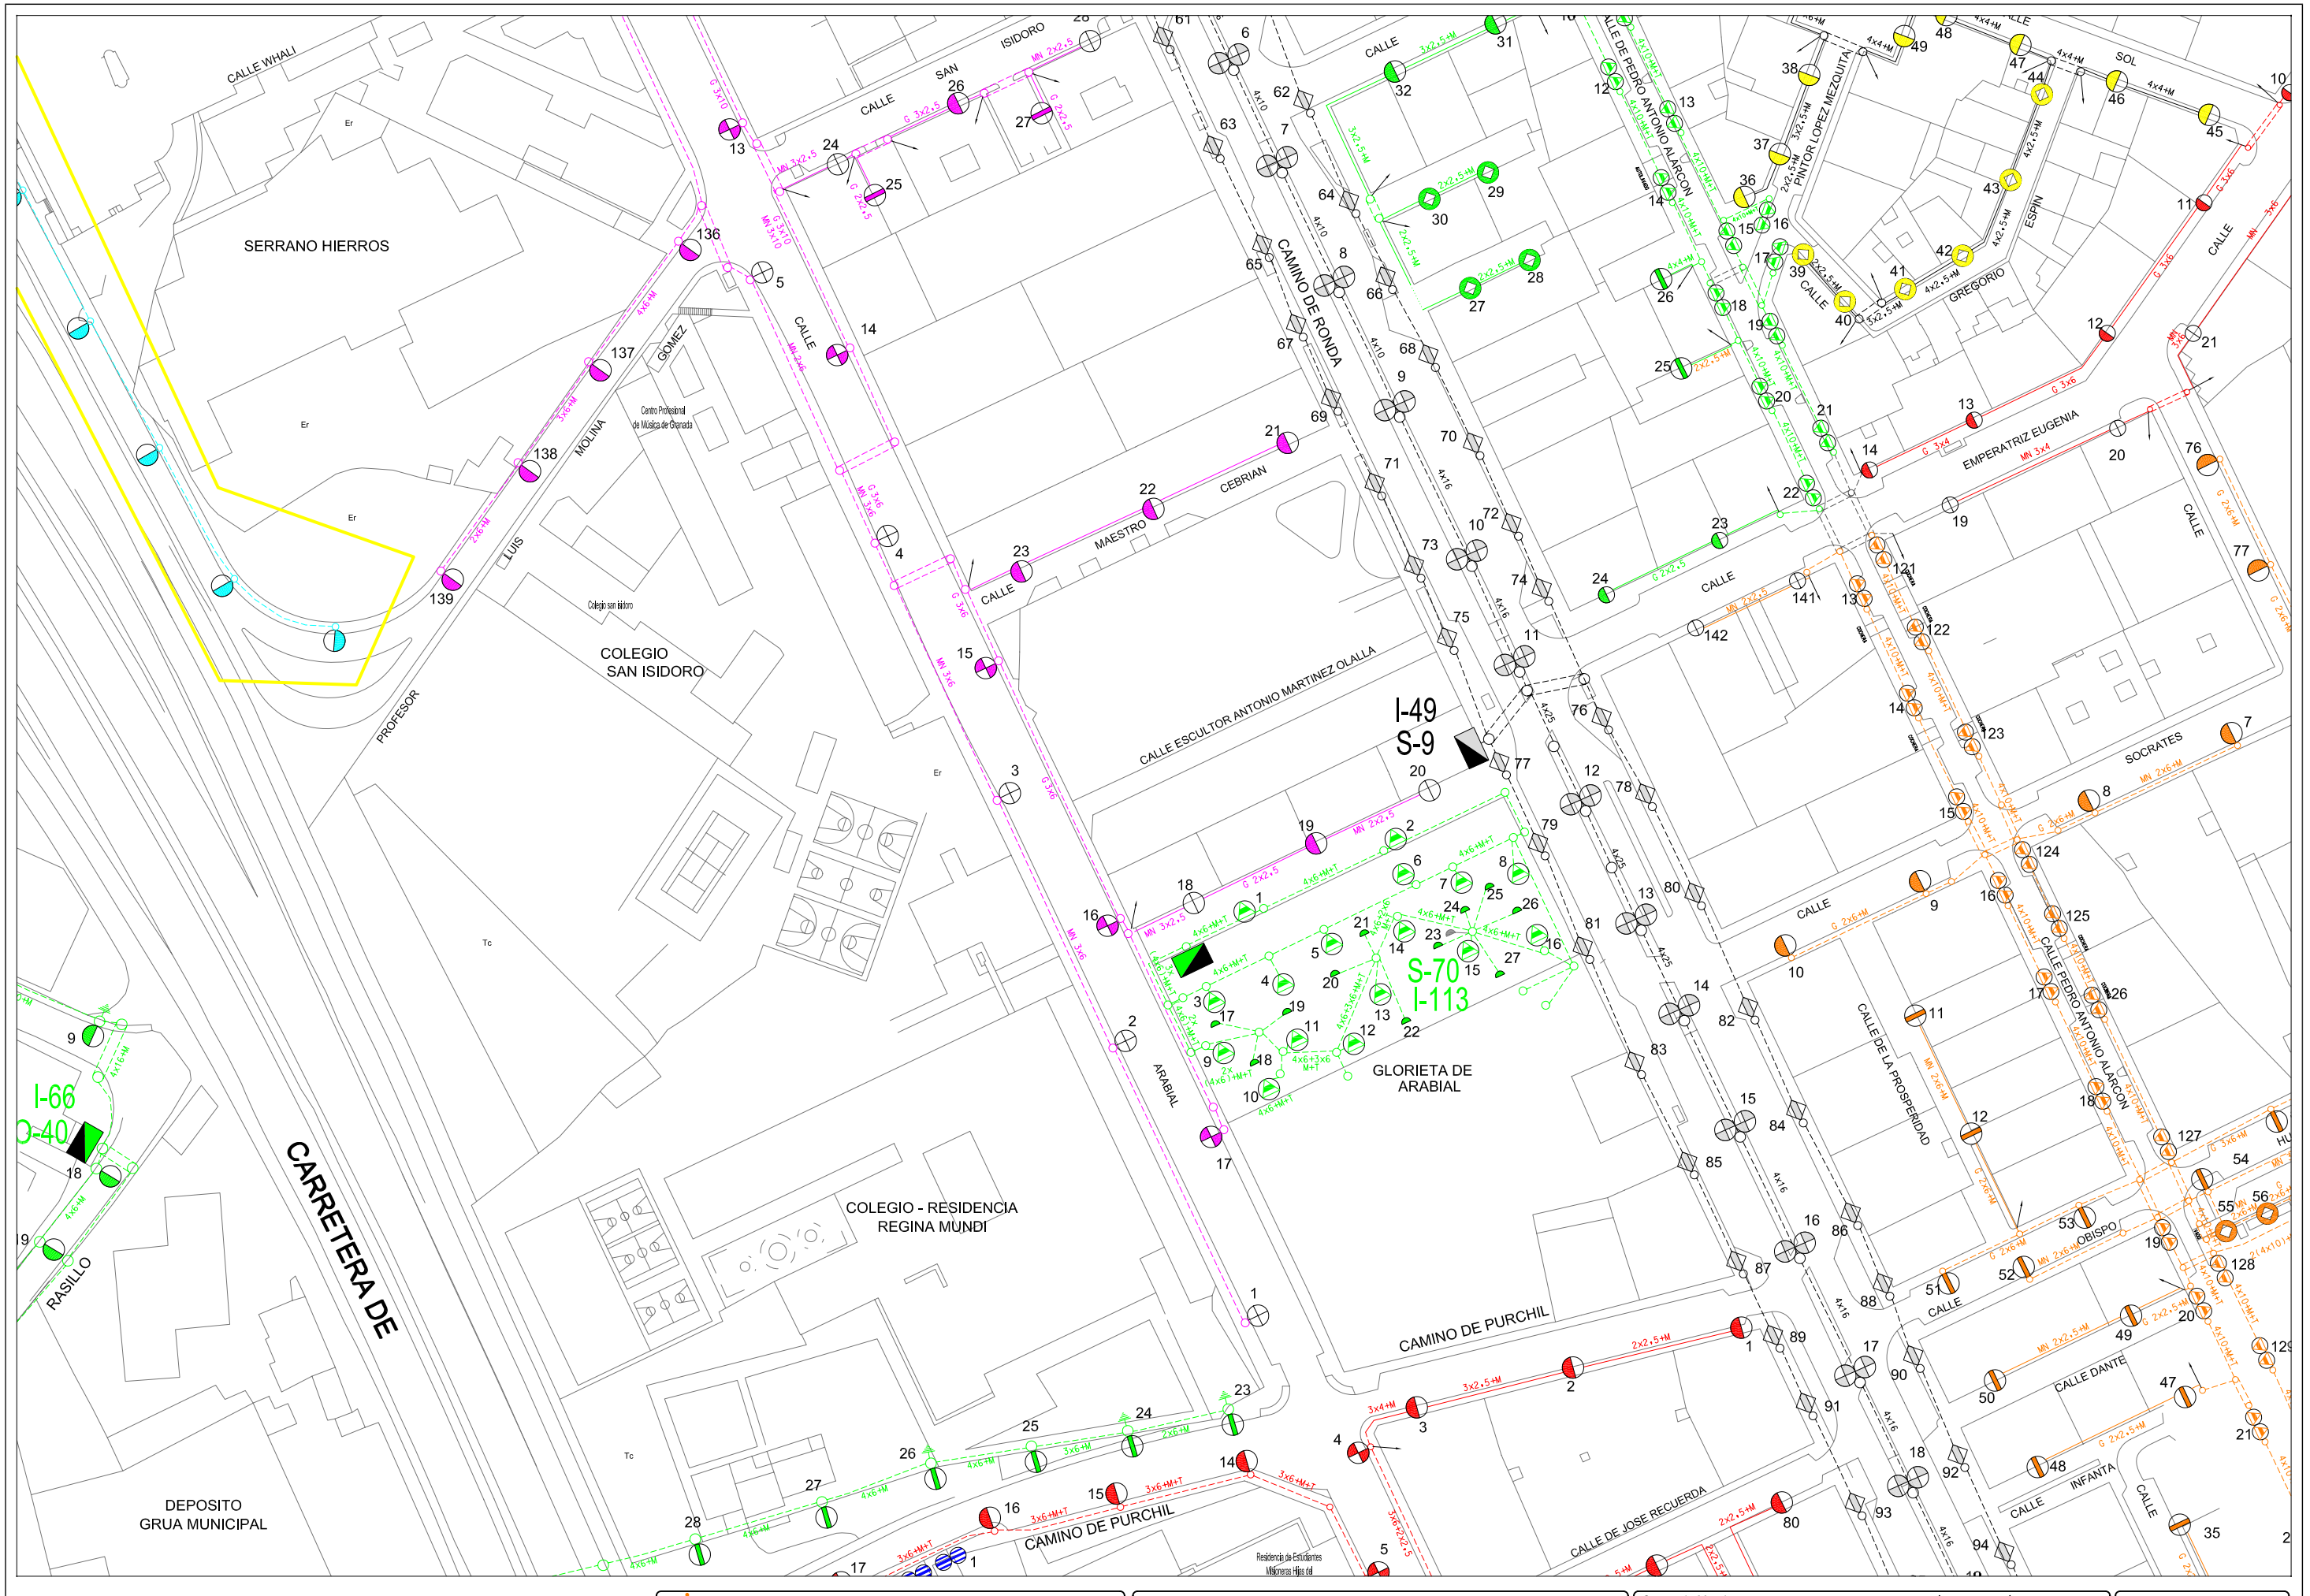

Area de Mantenimiento Integral y Limpieza de la ciudad Excmo. Ayuntamiento de Granada alumbrado publico	***CONCURSO PARA CONTRATACION DE LOS TRABAJOS DE CONSERVACION Y RENOVACION DE LAS INSTALACIONES DE ALUMBRADO PUBLICODE LA CIUDAD DE GRANADA***	Centro de Mando: O-9 ARABIAL	Escala: 1/1500	Dibujado: J.M.Mancera

Hoja: 2/2

Fecha: Abril 2010

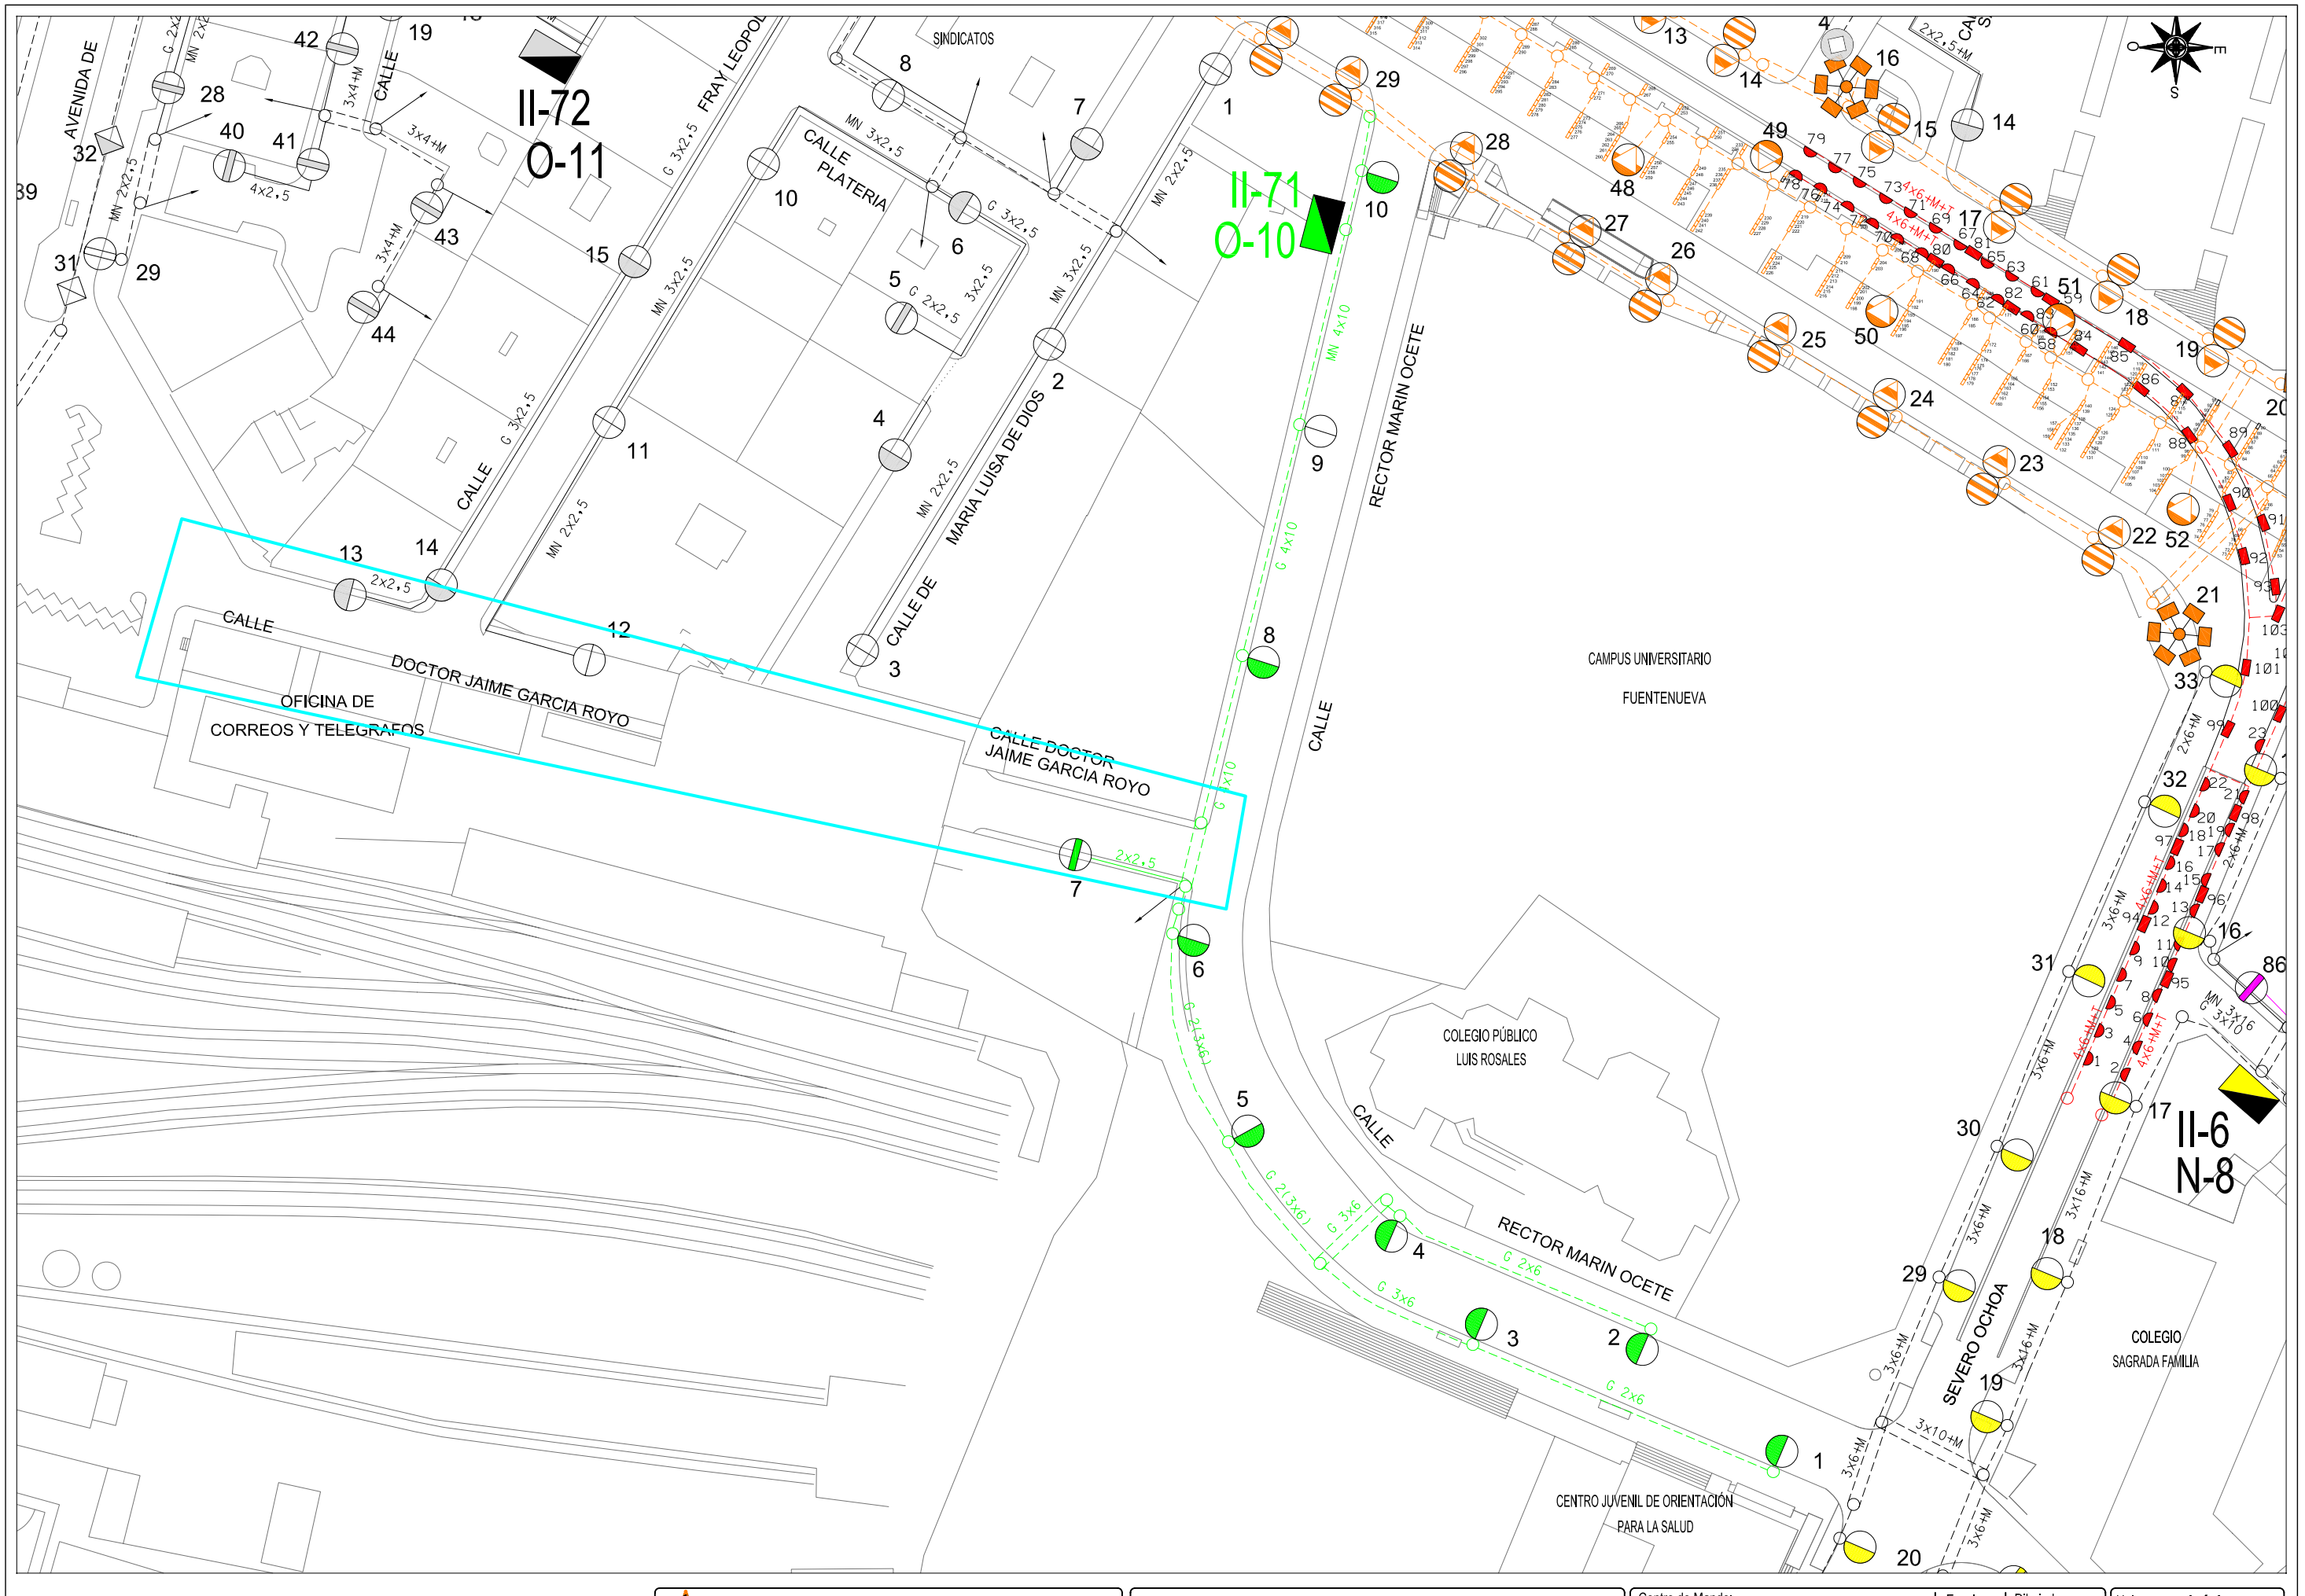

Area de Mantenimiento Integral y Limpieza de la ciudad Excmo. Ayuntamiento de Granada alumbrado publico	***CONCURSO PARA CONTRATACION DE LOS TRABAJOS DE CONSERVACION Y RENOVACION DE LAS INSTALACIONES DE ALUMBRADO PUBLICODE LA CIUDAD DE GRANADA***	Centro de Mando: O-10 NTRA. SRA. DEL PILAR	Escala: 1/1000	Dibujado: J.M.Mancera
			Hoja: 1/1	Fecha: Abril 2010

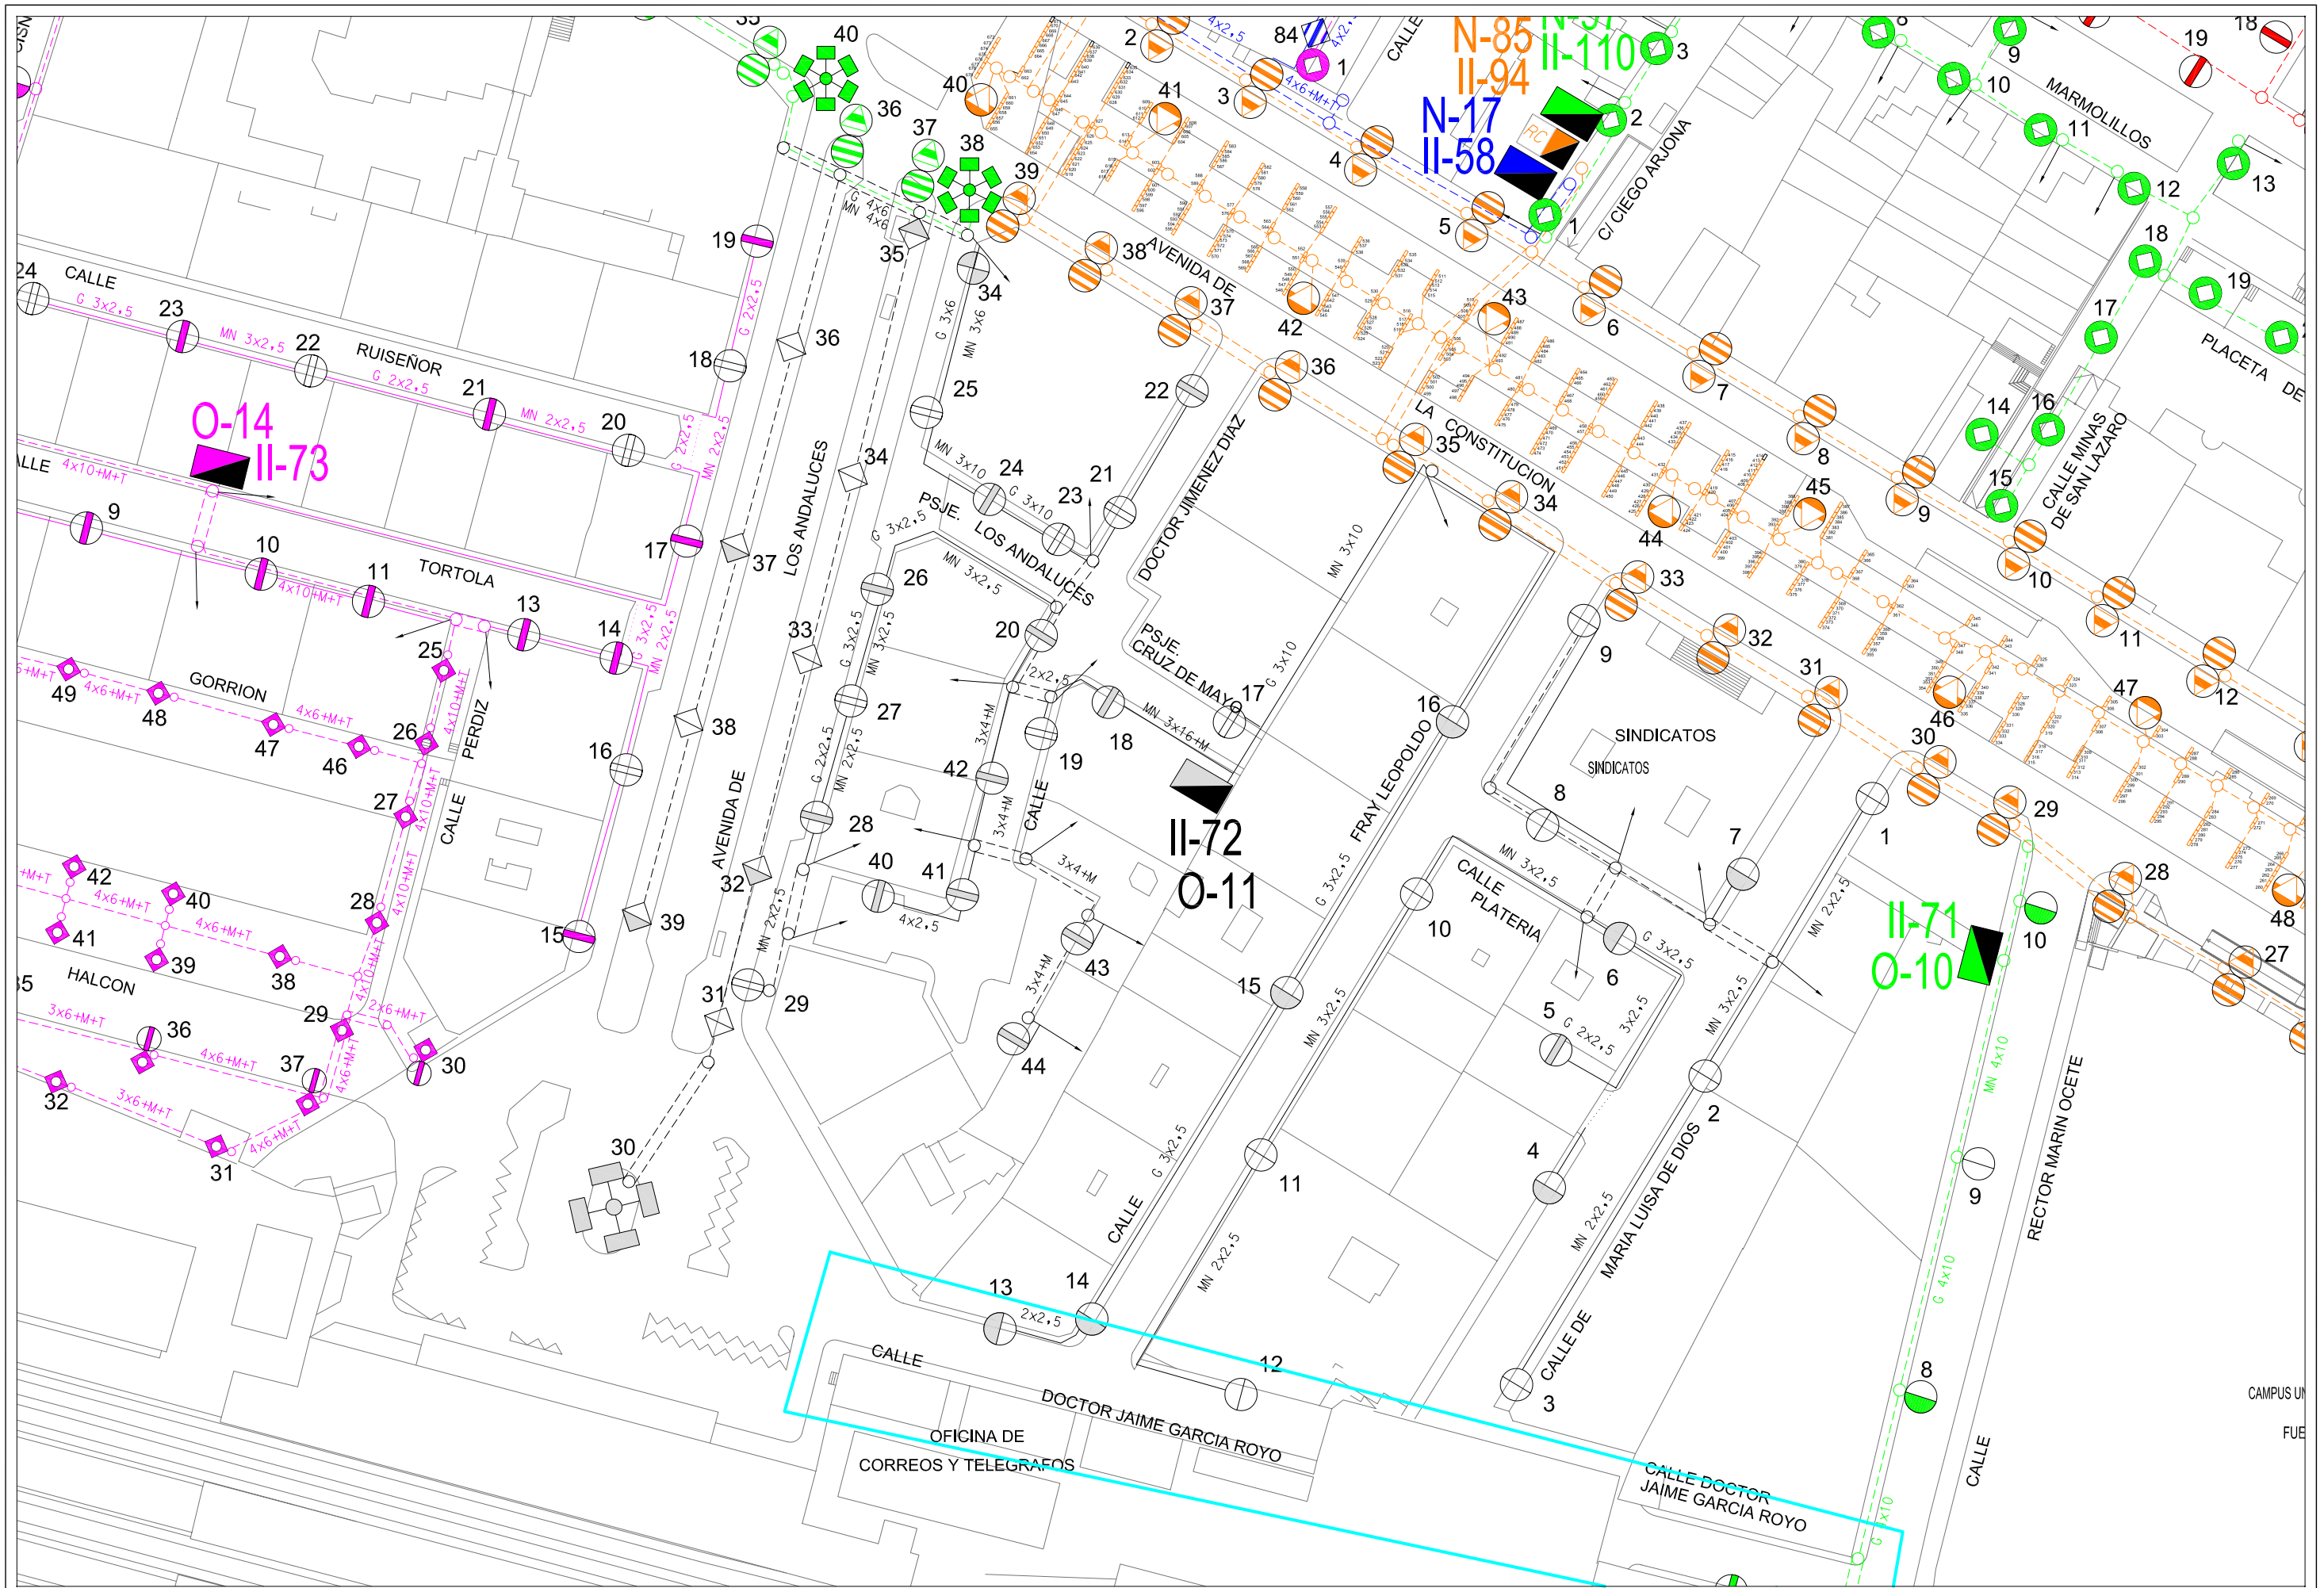

Area de Mantenimiento Integral y Limpieza de la ciudad
Excmo. Ayuntamiento de Granada
alumbrado publico

CONCURSO PARA CONTRATACION DE LOS TRABAJOS DE CONSERVACION Y RENOVACION DE LAS INSTALACIONES DE ALUMBRADO PUBLICODE LA CIUDAD DE GRANADA

Centro de Mando: O-11 JIMENEZ DIAZ

Escala: 1/1000

Dibujado: J.M.Mancera

Hoja: 1/1

Fecha: Abril 2010

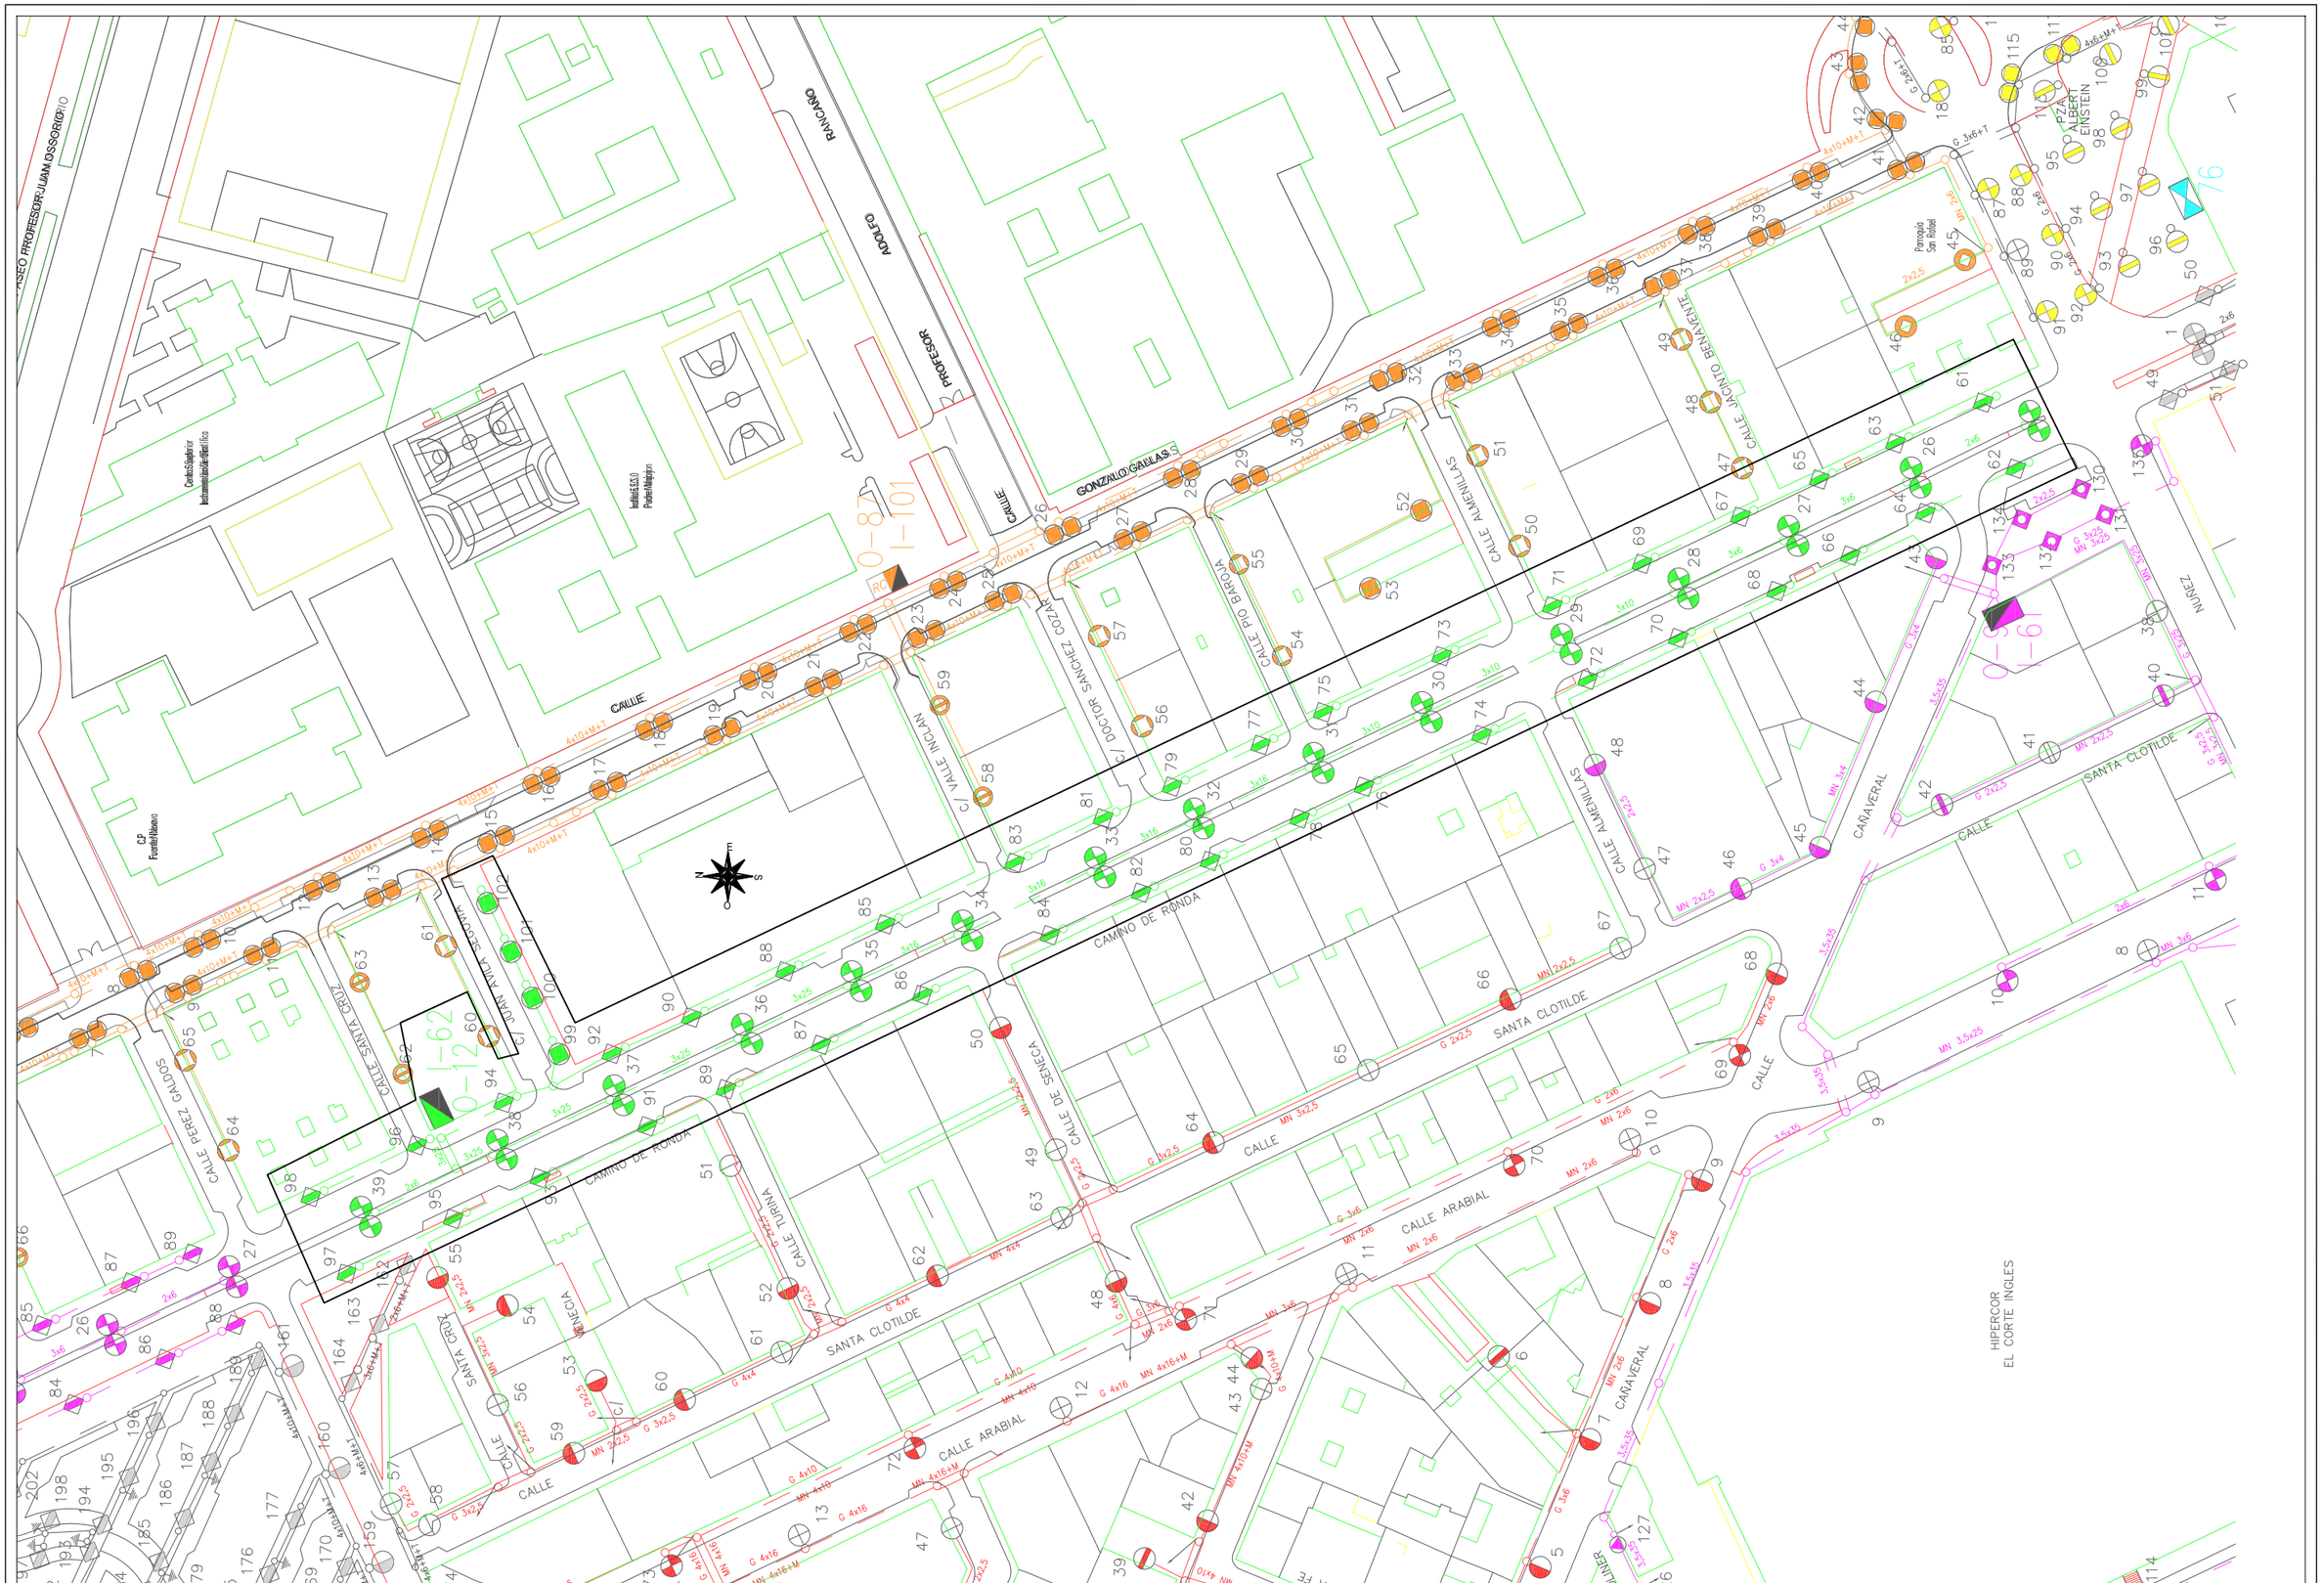
PROFESOR
CALLE
GONZALO GAILLAS
CALLE
CALLE JUNTO BENAVENTE
CALLE AMANECIDAS
CALLE PIO BAROJA
DOCTOR SANCHEZ COZAR
C/ NICLAN
CAMINO DE RONDA
CALLE
CALLE
CALLE

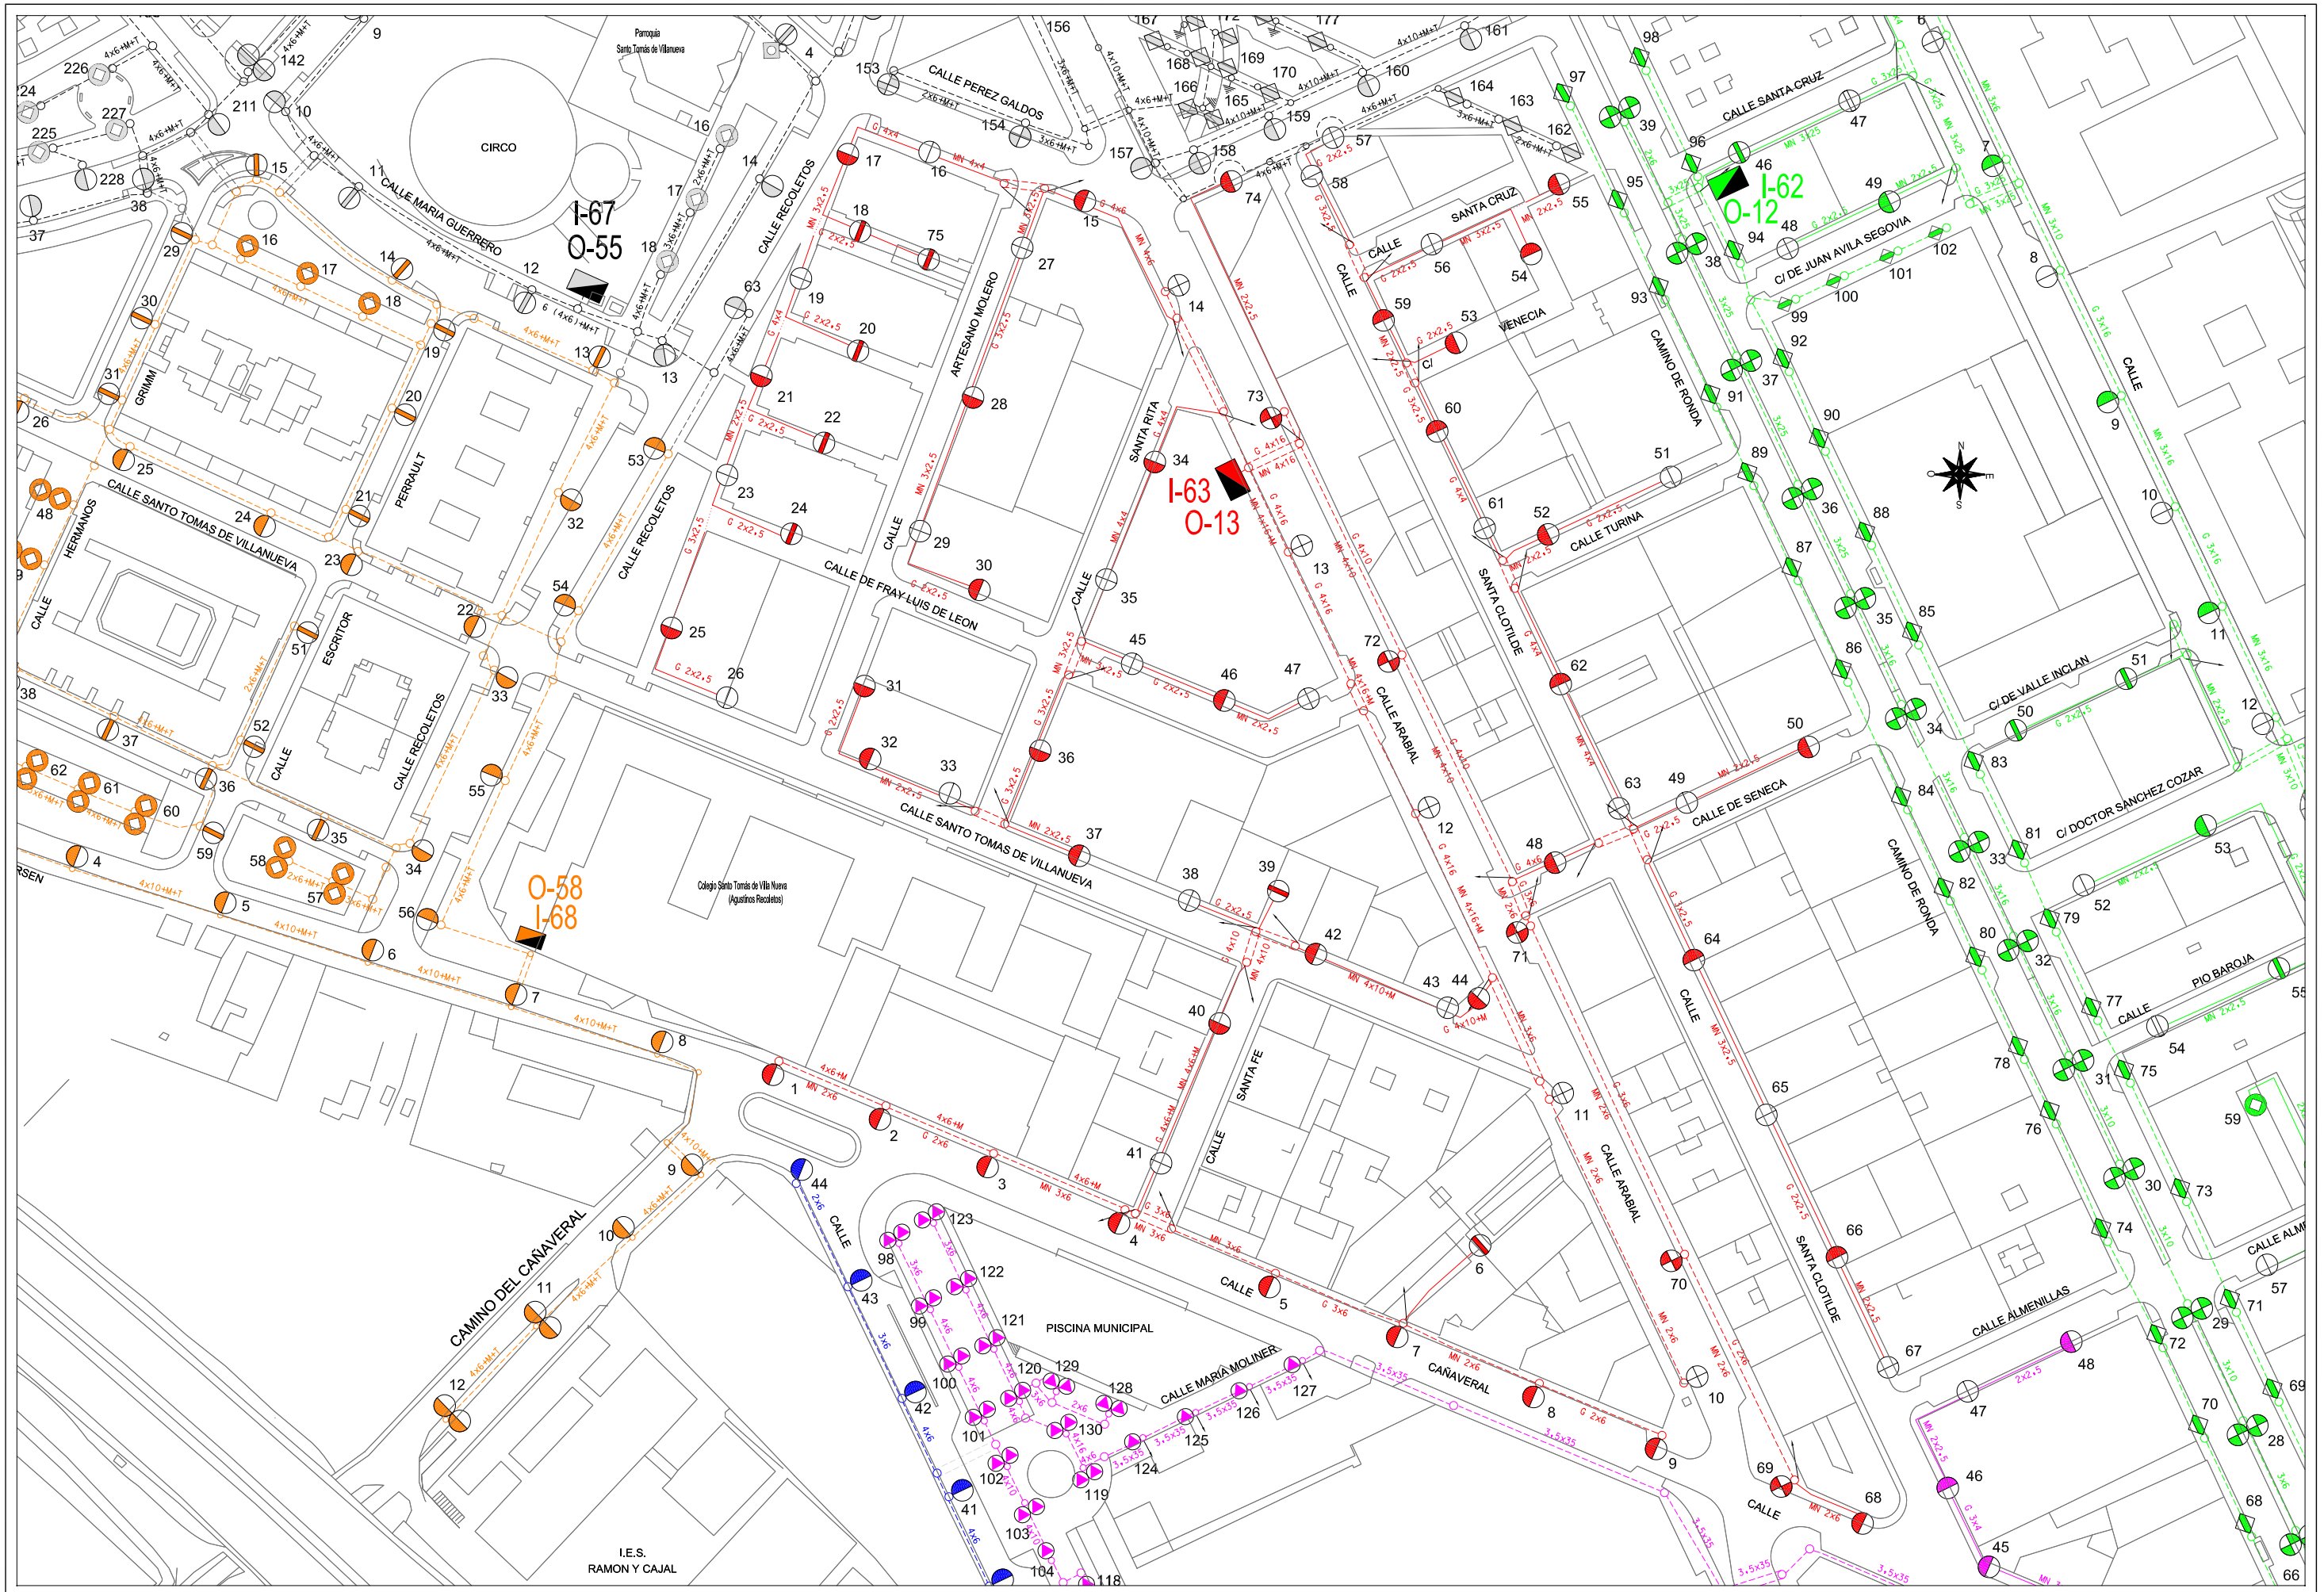

Area de Mantenimiento Integral y Limpieza de la ciudad Excmo. Ayuntamiento de Granada alumbrado publico	***CONCURSO PARA CONTRATACION DE LOS TRABAJOS DE CONSERVACION Y RENOVACION DE LAS INSTALACIONES DE ALUMBRADO PUBLICODE LA CIUDAD DE GRANADA***	Centro de Mando: O-13 ALMENILLAS	Escala: 1/1500	Dibujado: J.M.Mancera

Hoja: 1/1

Fecha: Abril 2010

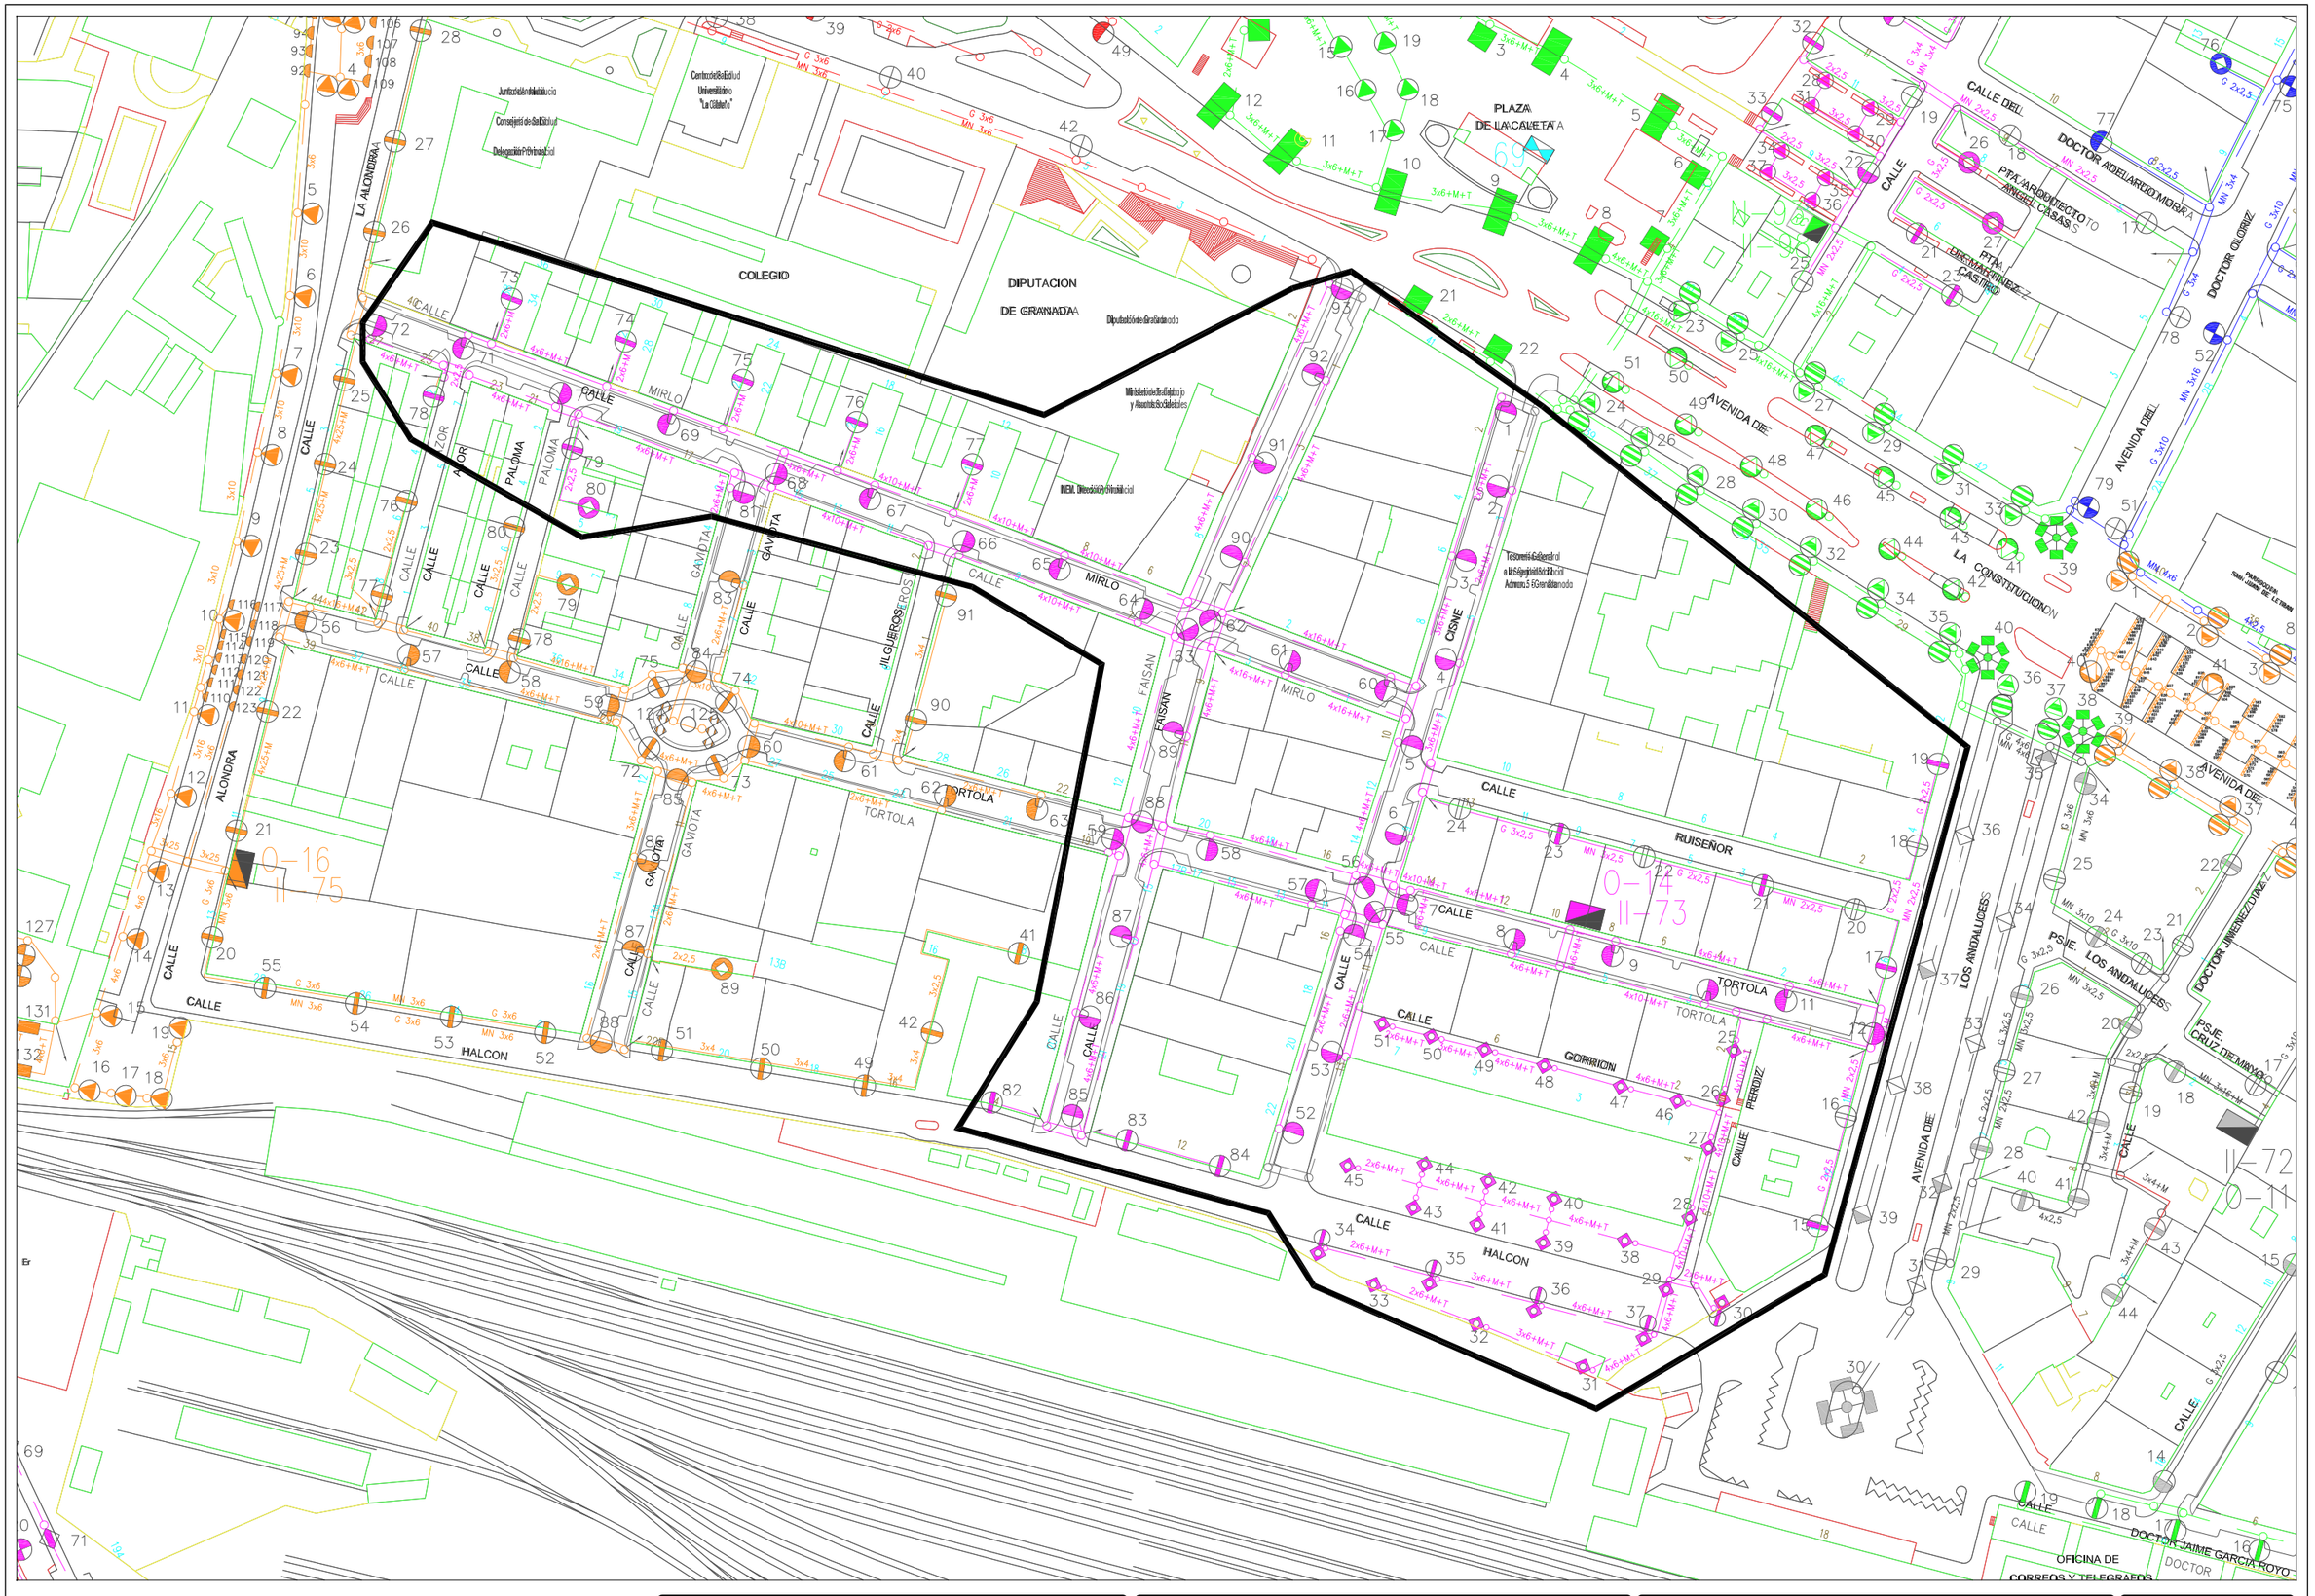

Area de Mantenimiento Integral y Limpieza de la ciudad Excmo. Ayuntamiento de Granada alumbrado publico	***CONCURSO PARA CONTRATACION DE LOS TRABAJOS DE CONSERVACION Y RENOVACION DE LAS INSTALACIONES DE ALUMBRADO PUBLICODE LA CIUDAD DE GRANADA***	Centro de Mando: O-14 TORTOLA	Escala: 1/1500	Dibujado: J.M.Mancera	Hoja: 1/1 Fecha: Octubre 2010

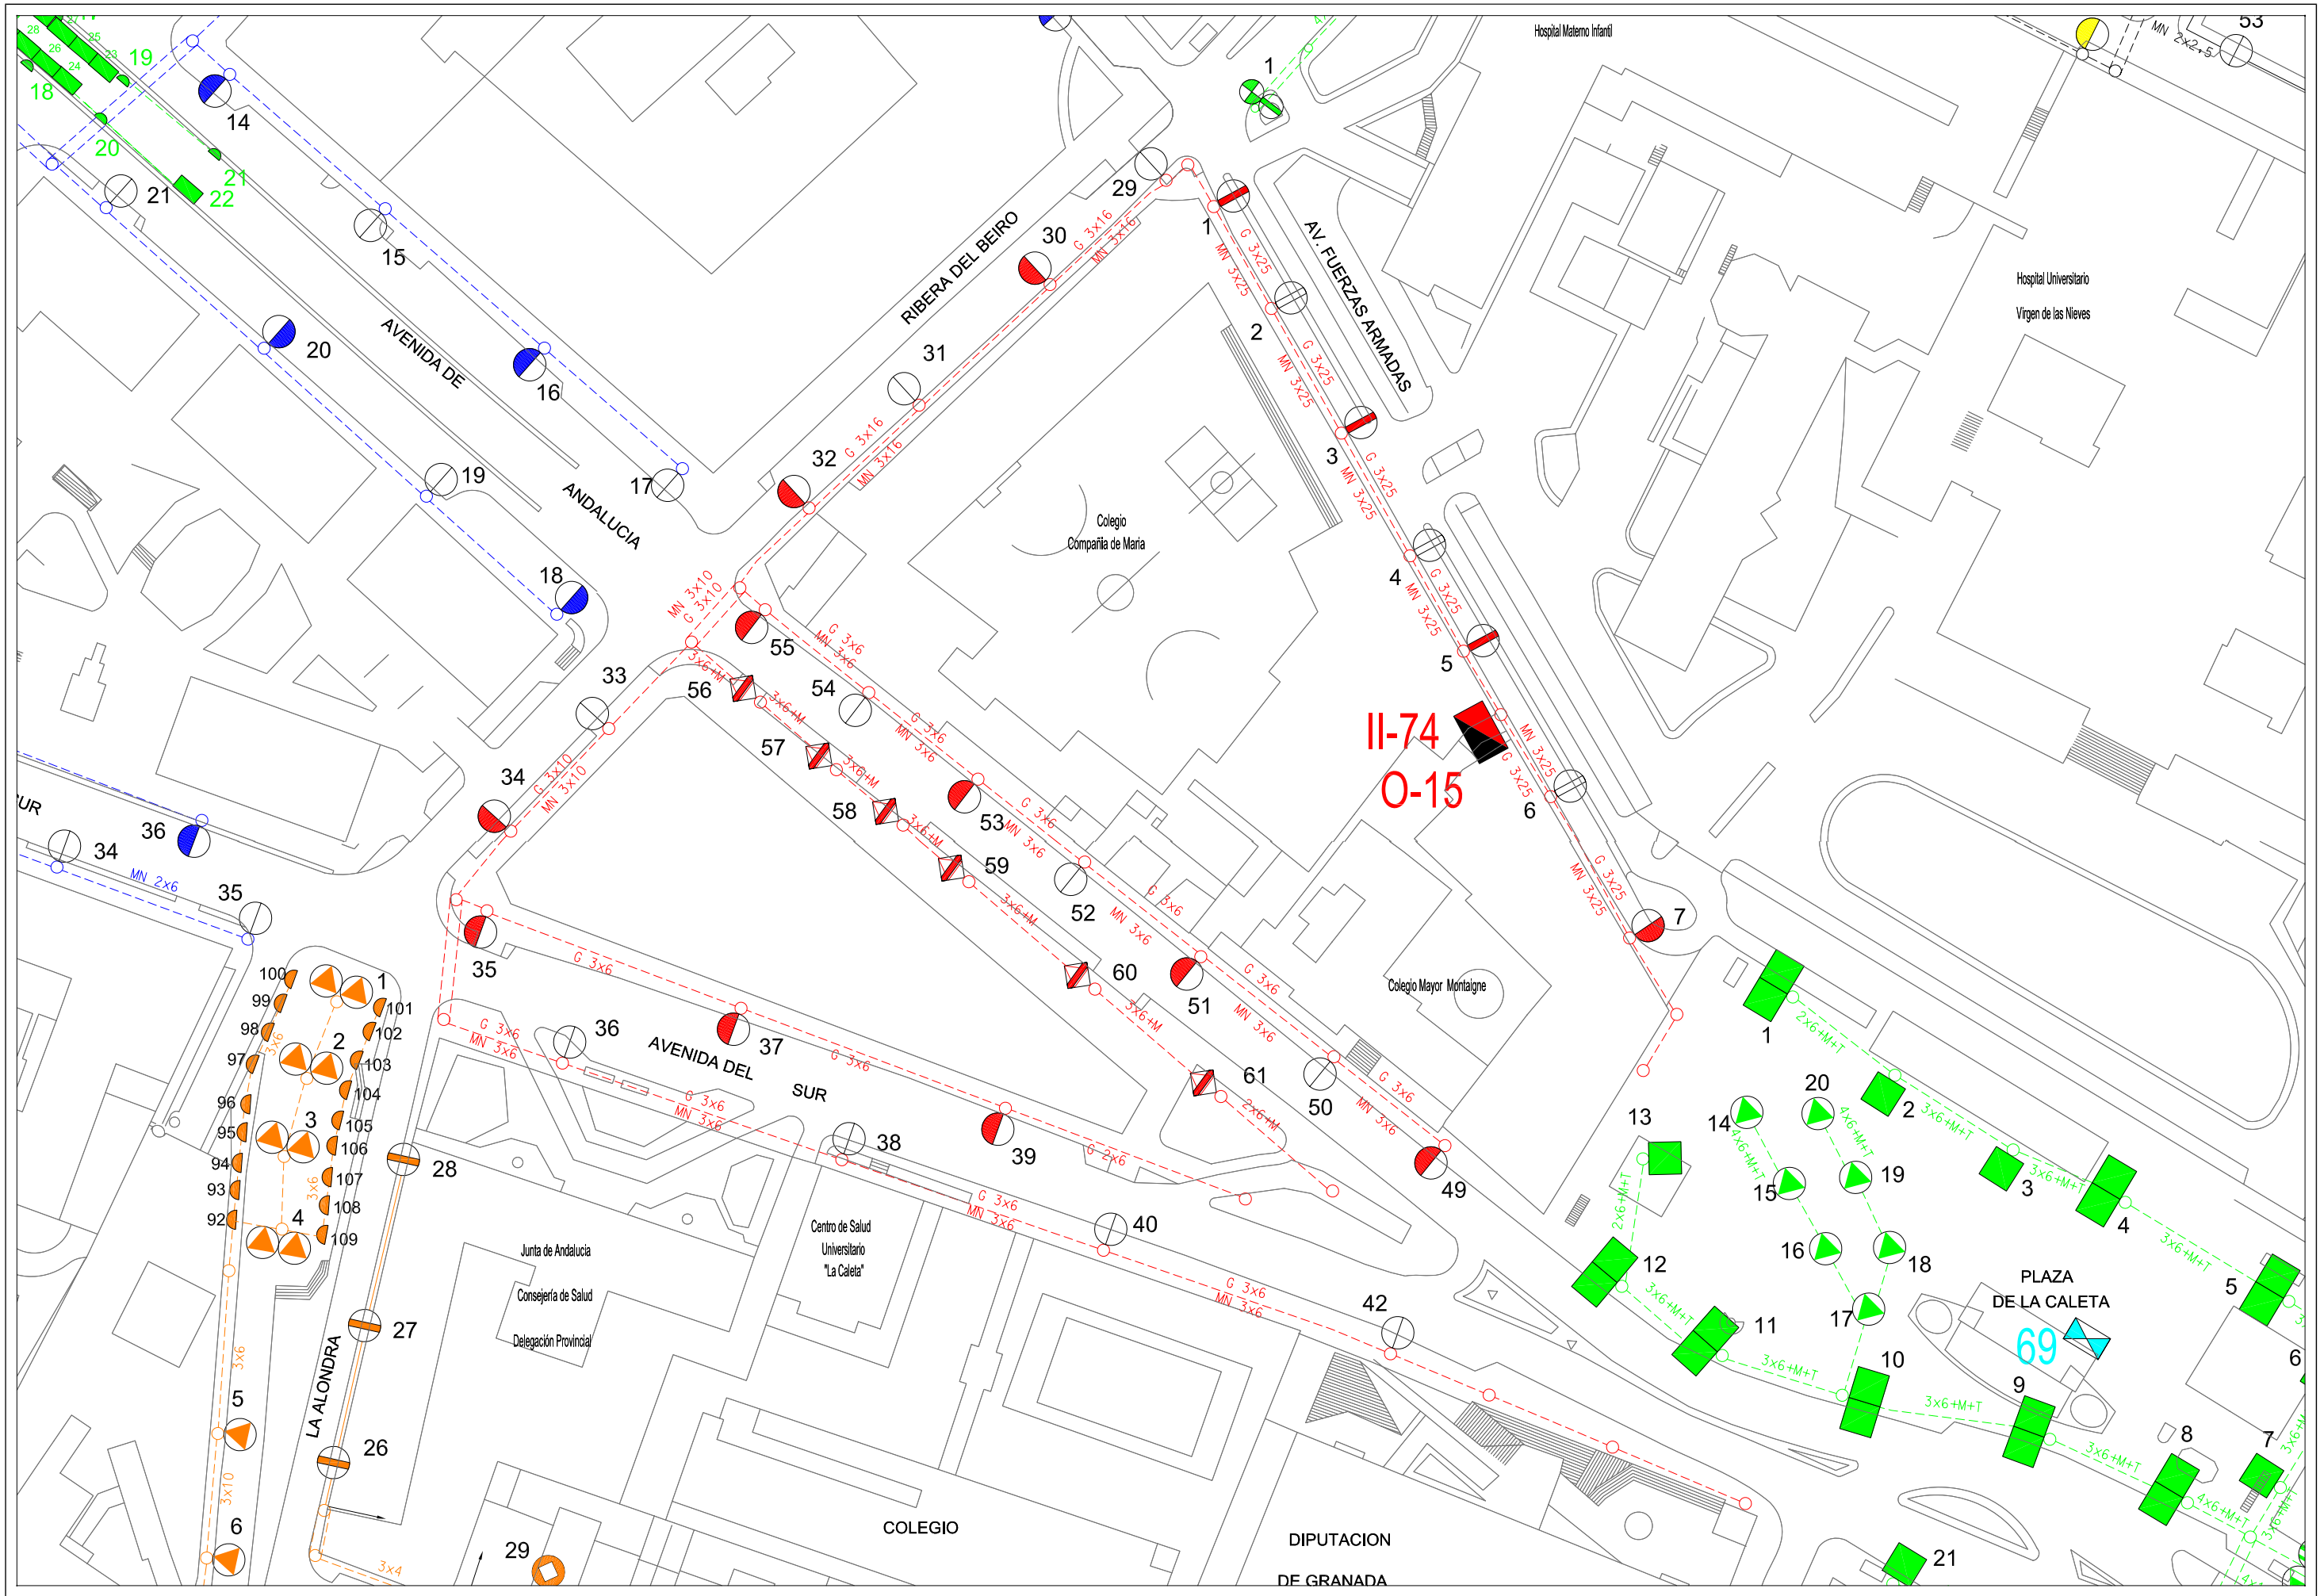

Area de Mantenimiento Integral y Limpieza de la ciudad
Excmo. Ayuntamiento de Granada
alumbrado publico

CONCURSO PARA CONTRATACION DE LOS TRABAJOS DE CONSERVACION Y RENOVACION DE LAS INSTALACIONES DE ALUMBRADO PUBLICODE LA CIUDAD DE GRANADA

Centro de Mando: O-15 MONJAS

Escala: 1/1000

Dibujado: J.M.Mancera

Hoja: 1/1

Fecha: Abril 2010

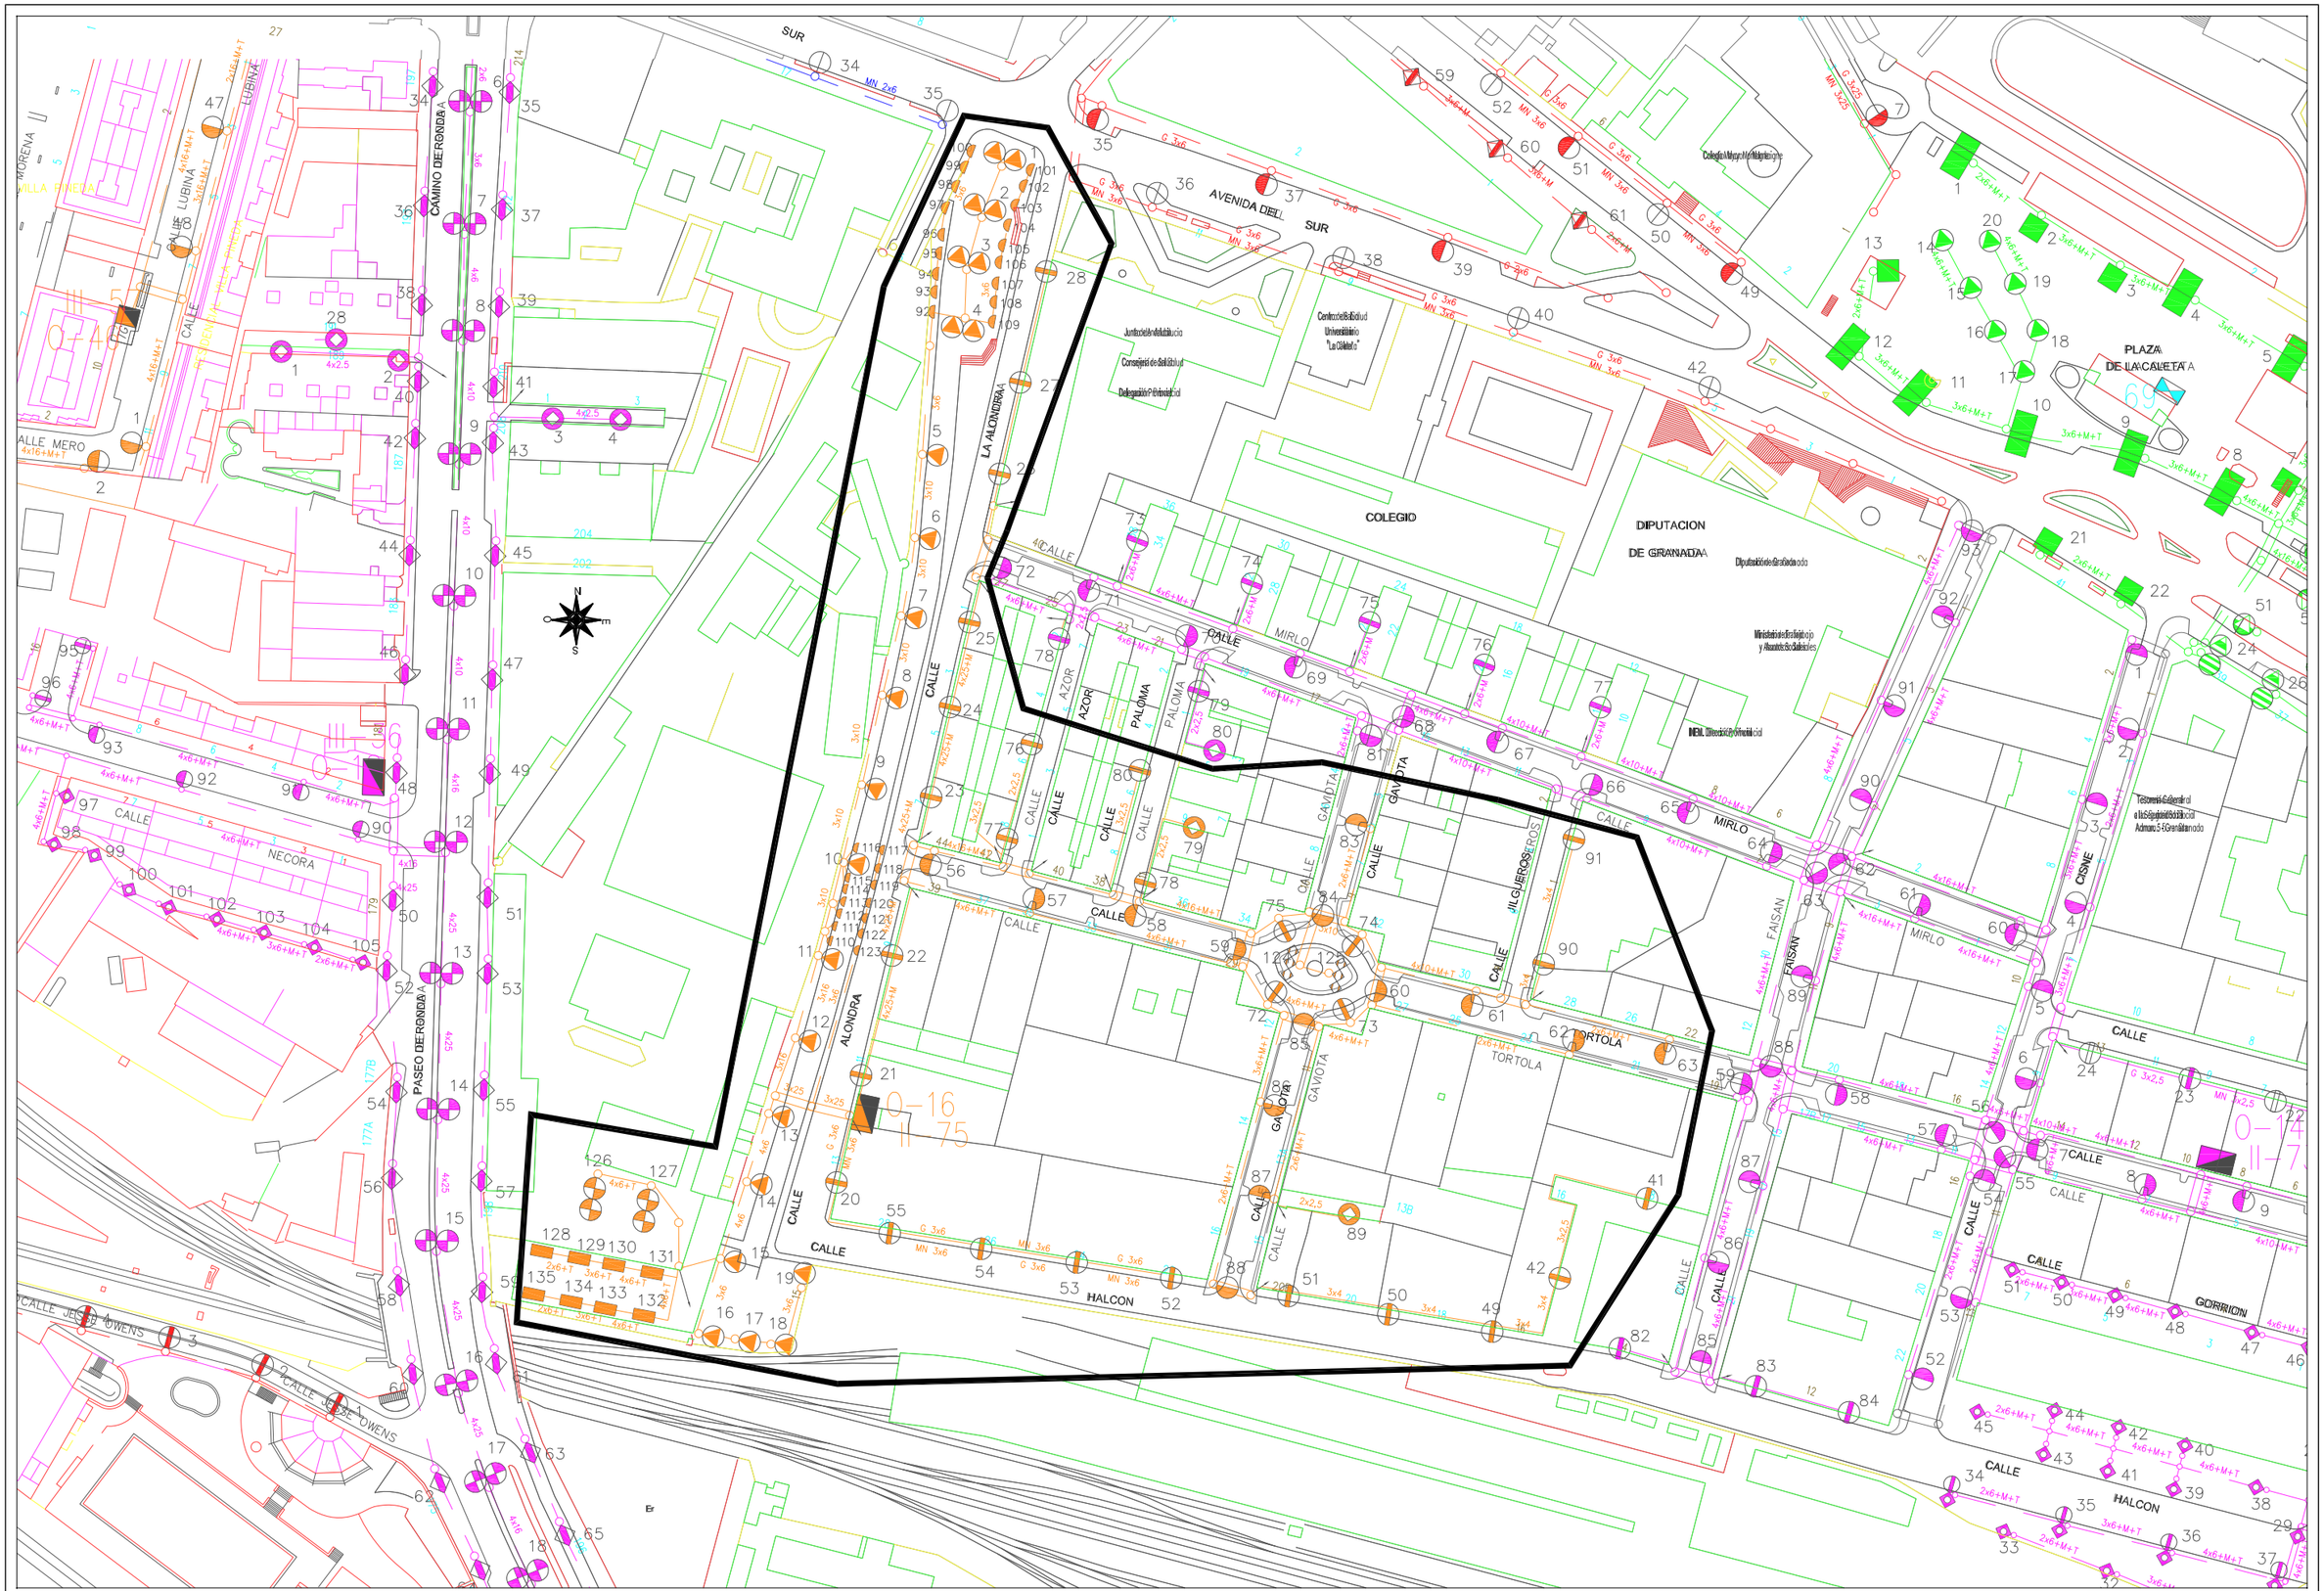

Area de Mantenimiento Integral y Limpieza de la ciudad Excmo. Ayuntamiento de Granada alumbrado publico	***CONCURSO PARA CONTRATACION DE LOS TRABAJOS DE CONSERVACION Y RENOVACION DE LAS INSTALACIONES DE ALUMBRADO PUBLICODE LA CIUDAD DE GRANADA***	Centro de Mando: O-16 PAJARITOS	Escala: 1/1500 Dibujado: J.M.Mancera	Hoja: 1/1 Fecha: Octubre 2010

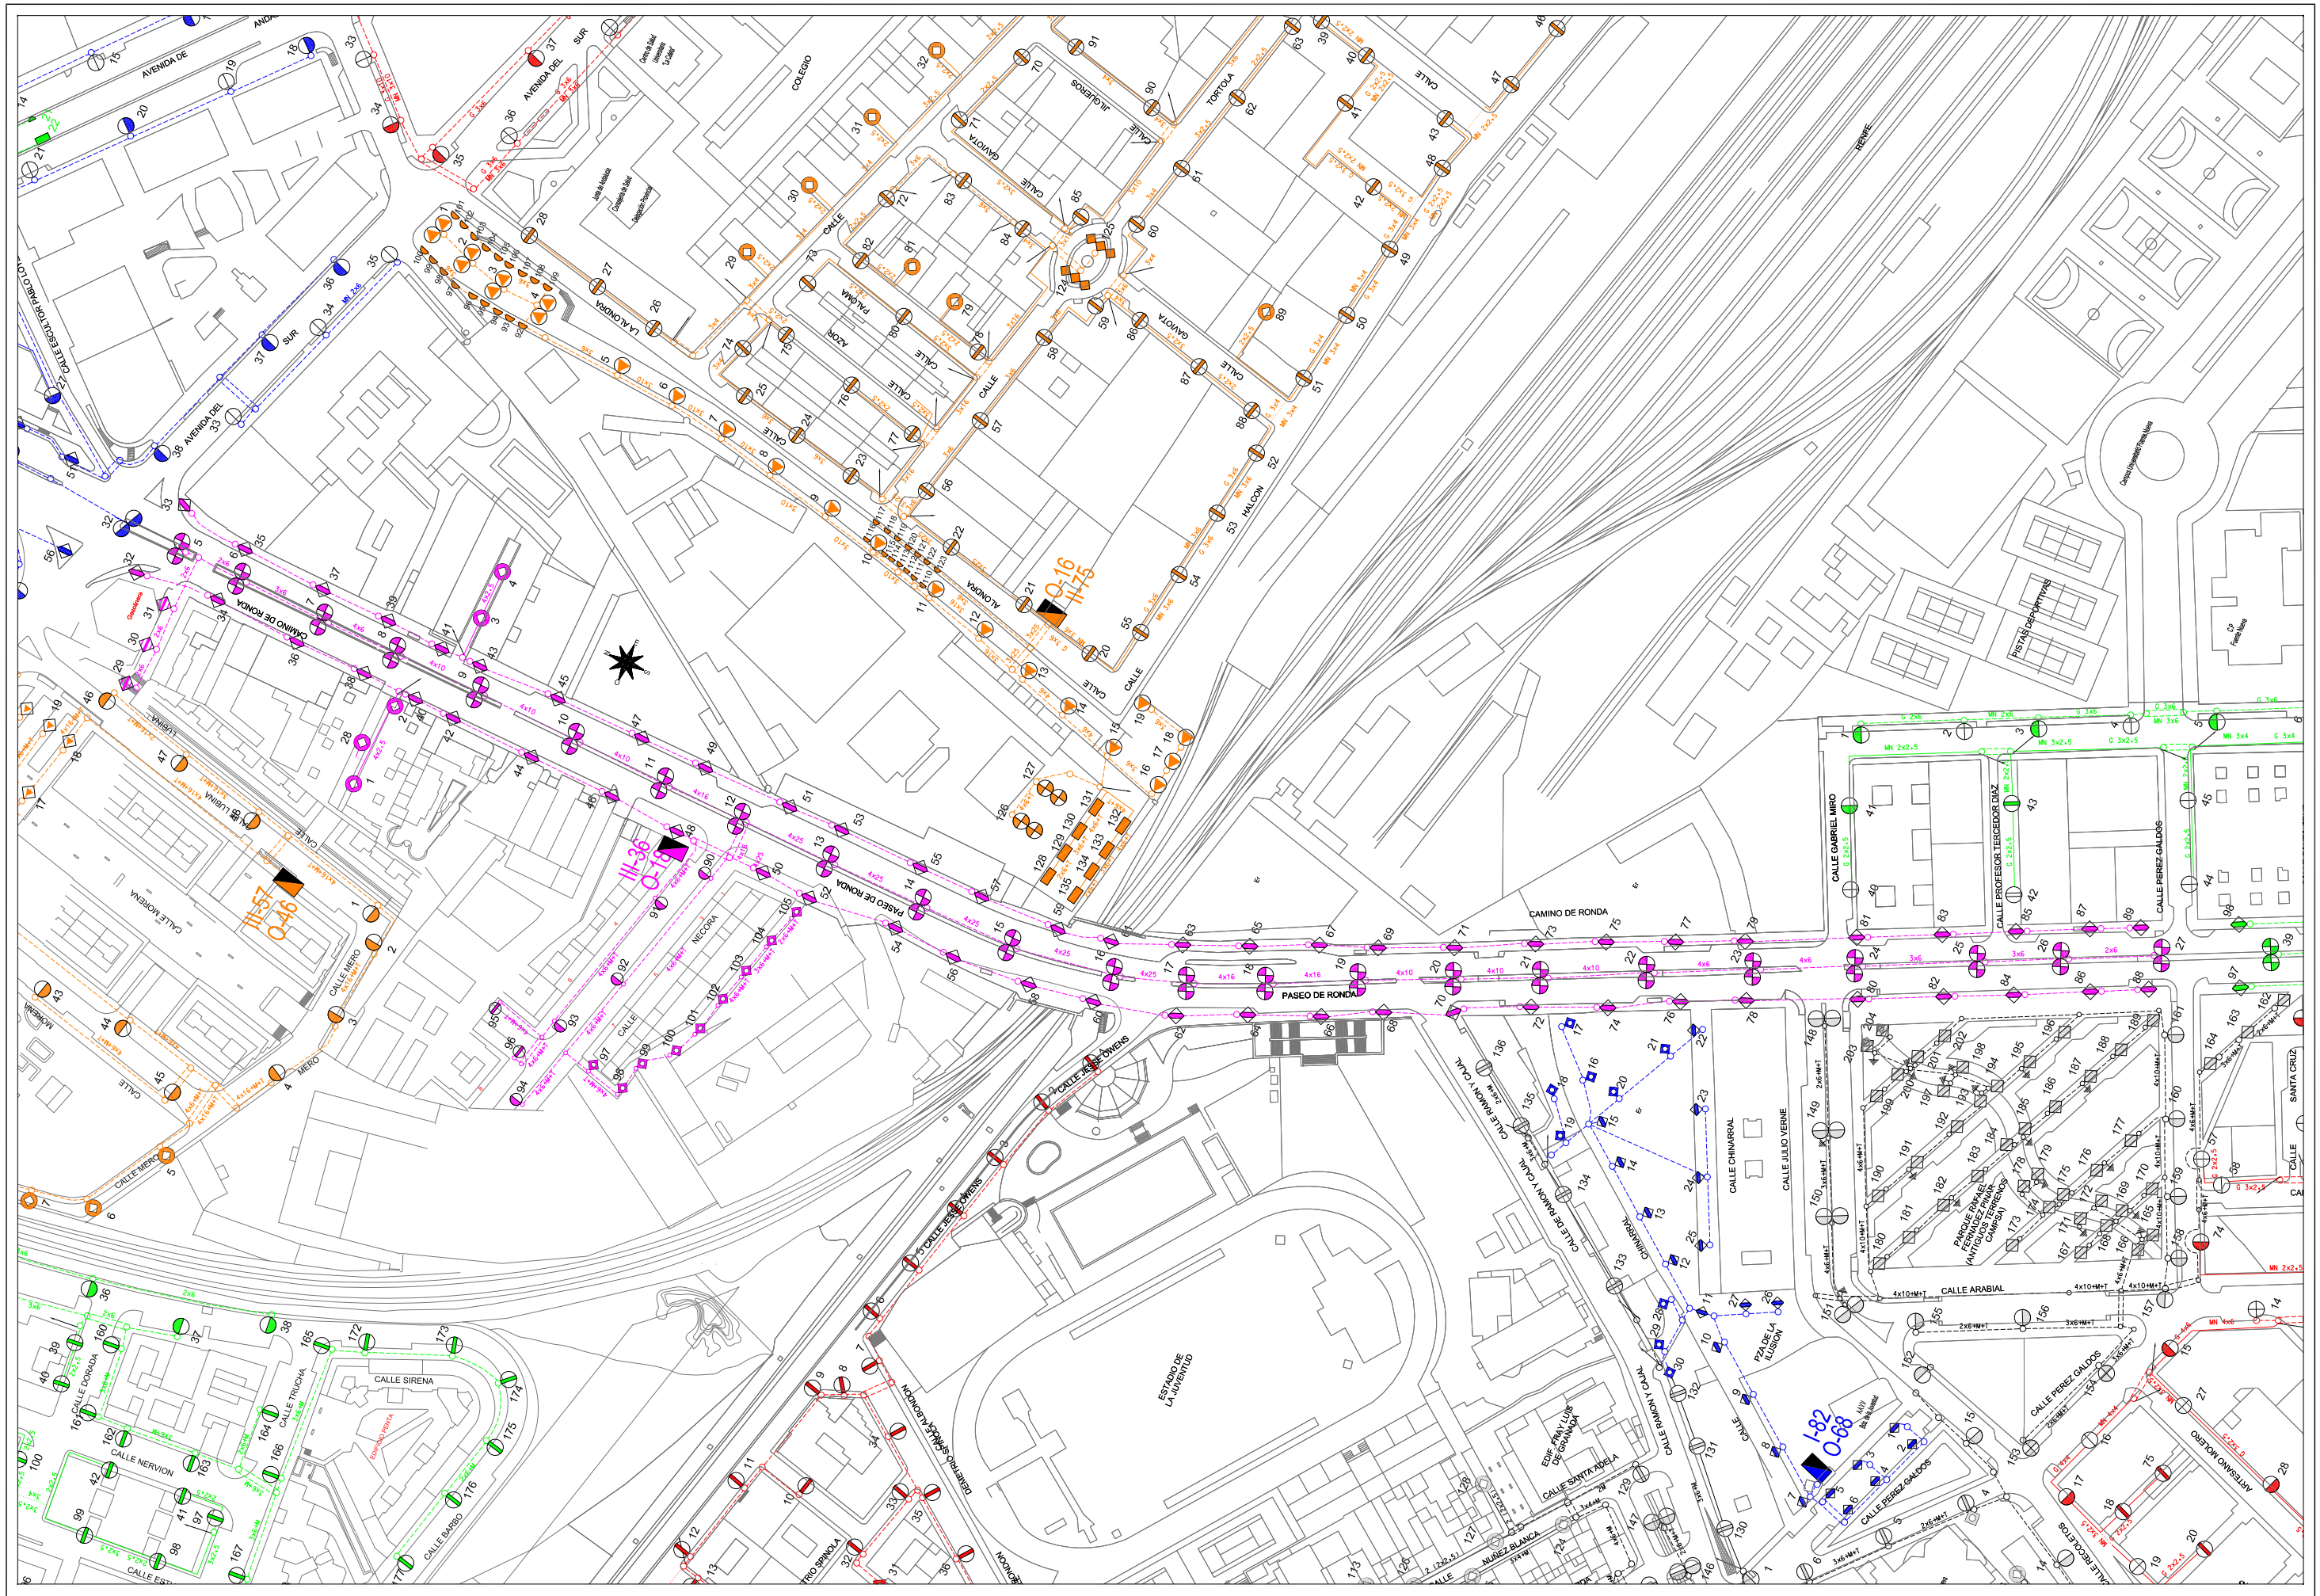

Area de Mantenimiento Integral y Limpieza de la ciudad Excmo. Ayuntamiento de Granada alumbrado publico	**CONCURSO PARA CONTRATACION DE LOS TRABAJOS DE CONSERVACION Y RENOVACION DE LAS INSTALACIONES DE ALUMBRADO PUBLICODE LA CIUDAD DE GRANADA**	Centro de Mando: O-18 FYMSA	Escala: 1/2000	Dibujado: J.M.Mancera	Hoja: 1/1 Fecha: Abril 2010

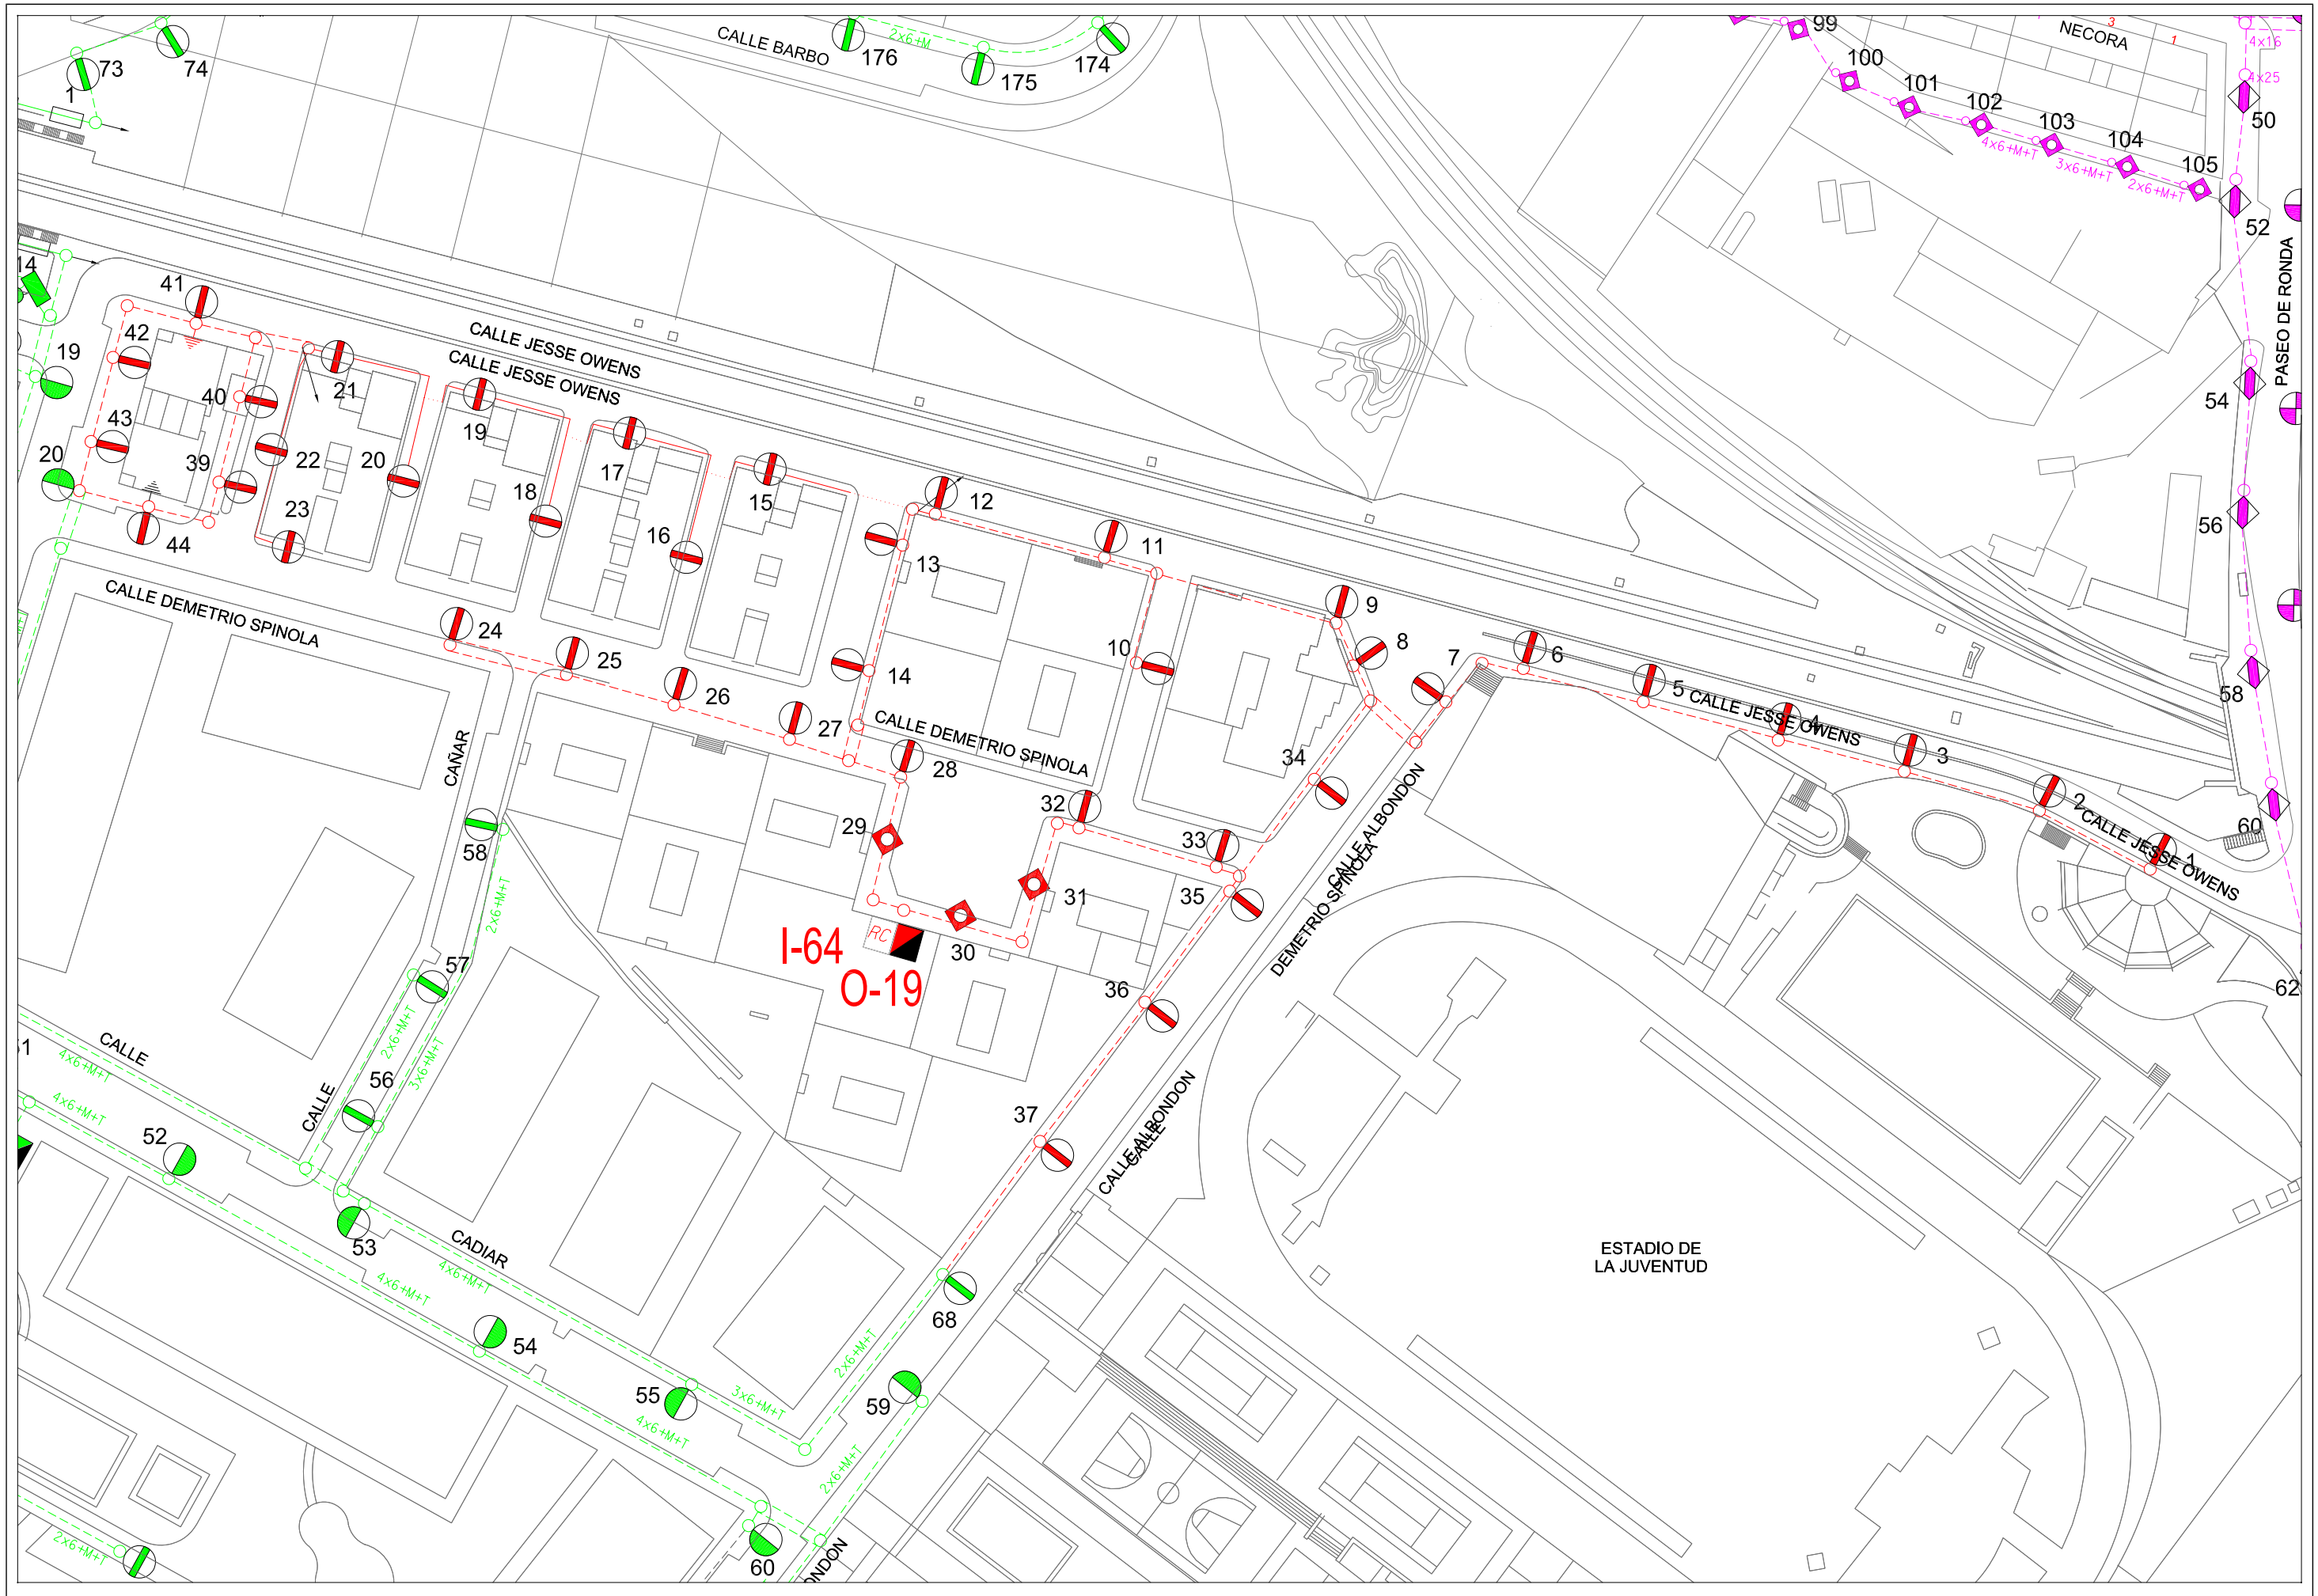

Area de Mantenimiento Integral y Limpieza de la ciudad Excmo. Ayuntamiento de Granada alumbrado publico	**CONCURSO PARA CONTRATACION DE LOS TRABAJOS DE CONSERVACION Y RENOVACION DE LAS INSTALACIONES DE ALUMBRADO PUBLICODE LA CIUDAD DE GRANADA**	Centro de Mando: O-19 PARQUE ROSALEDA	Escala: 1/1000	Dibujado: J.M.Mancera
				Hoja: 1/1 Fecha: Abril 2010

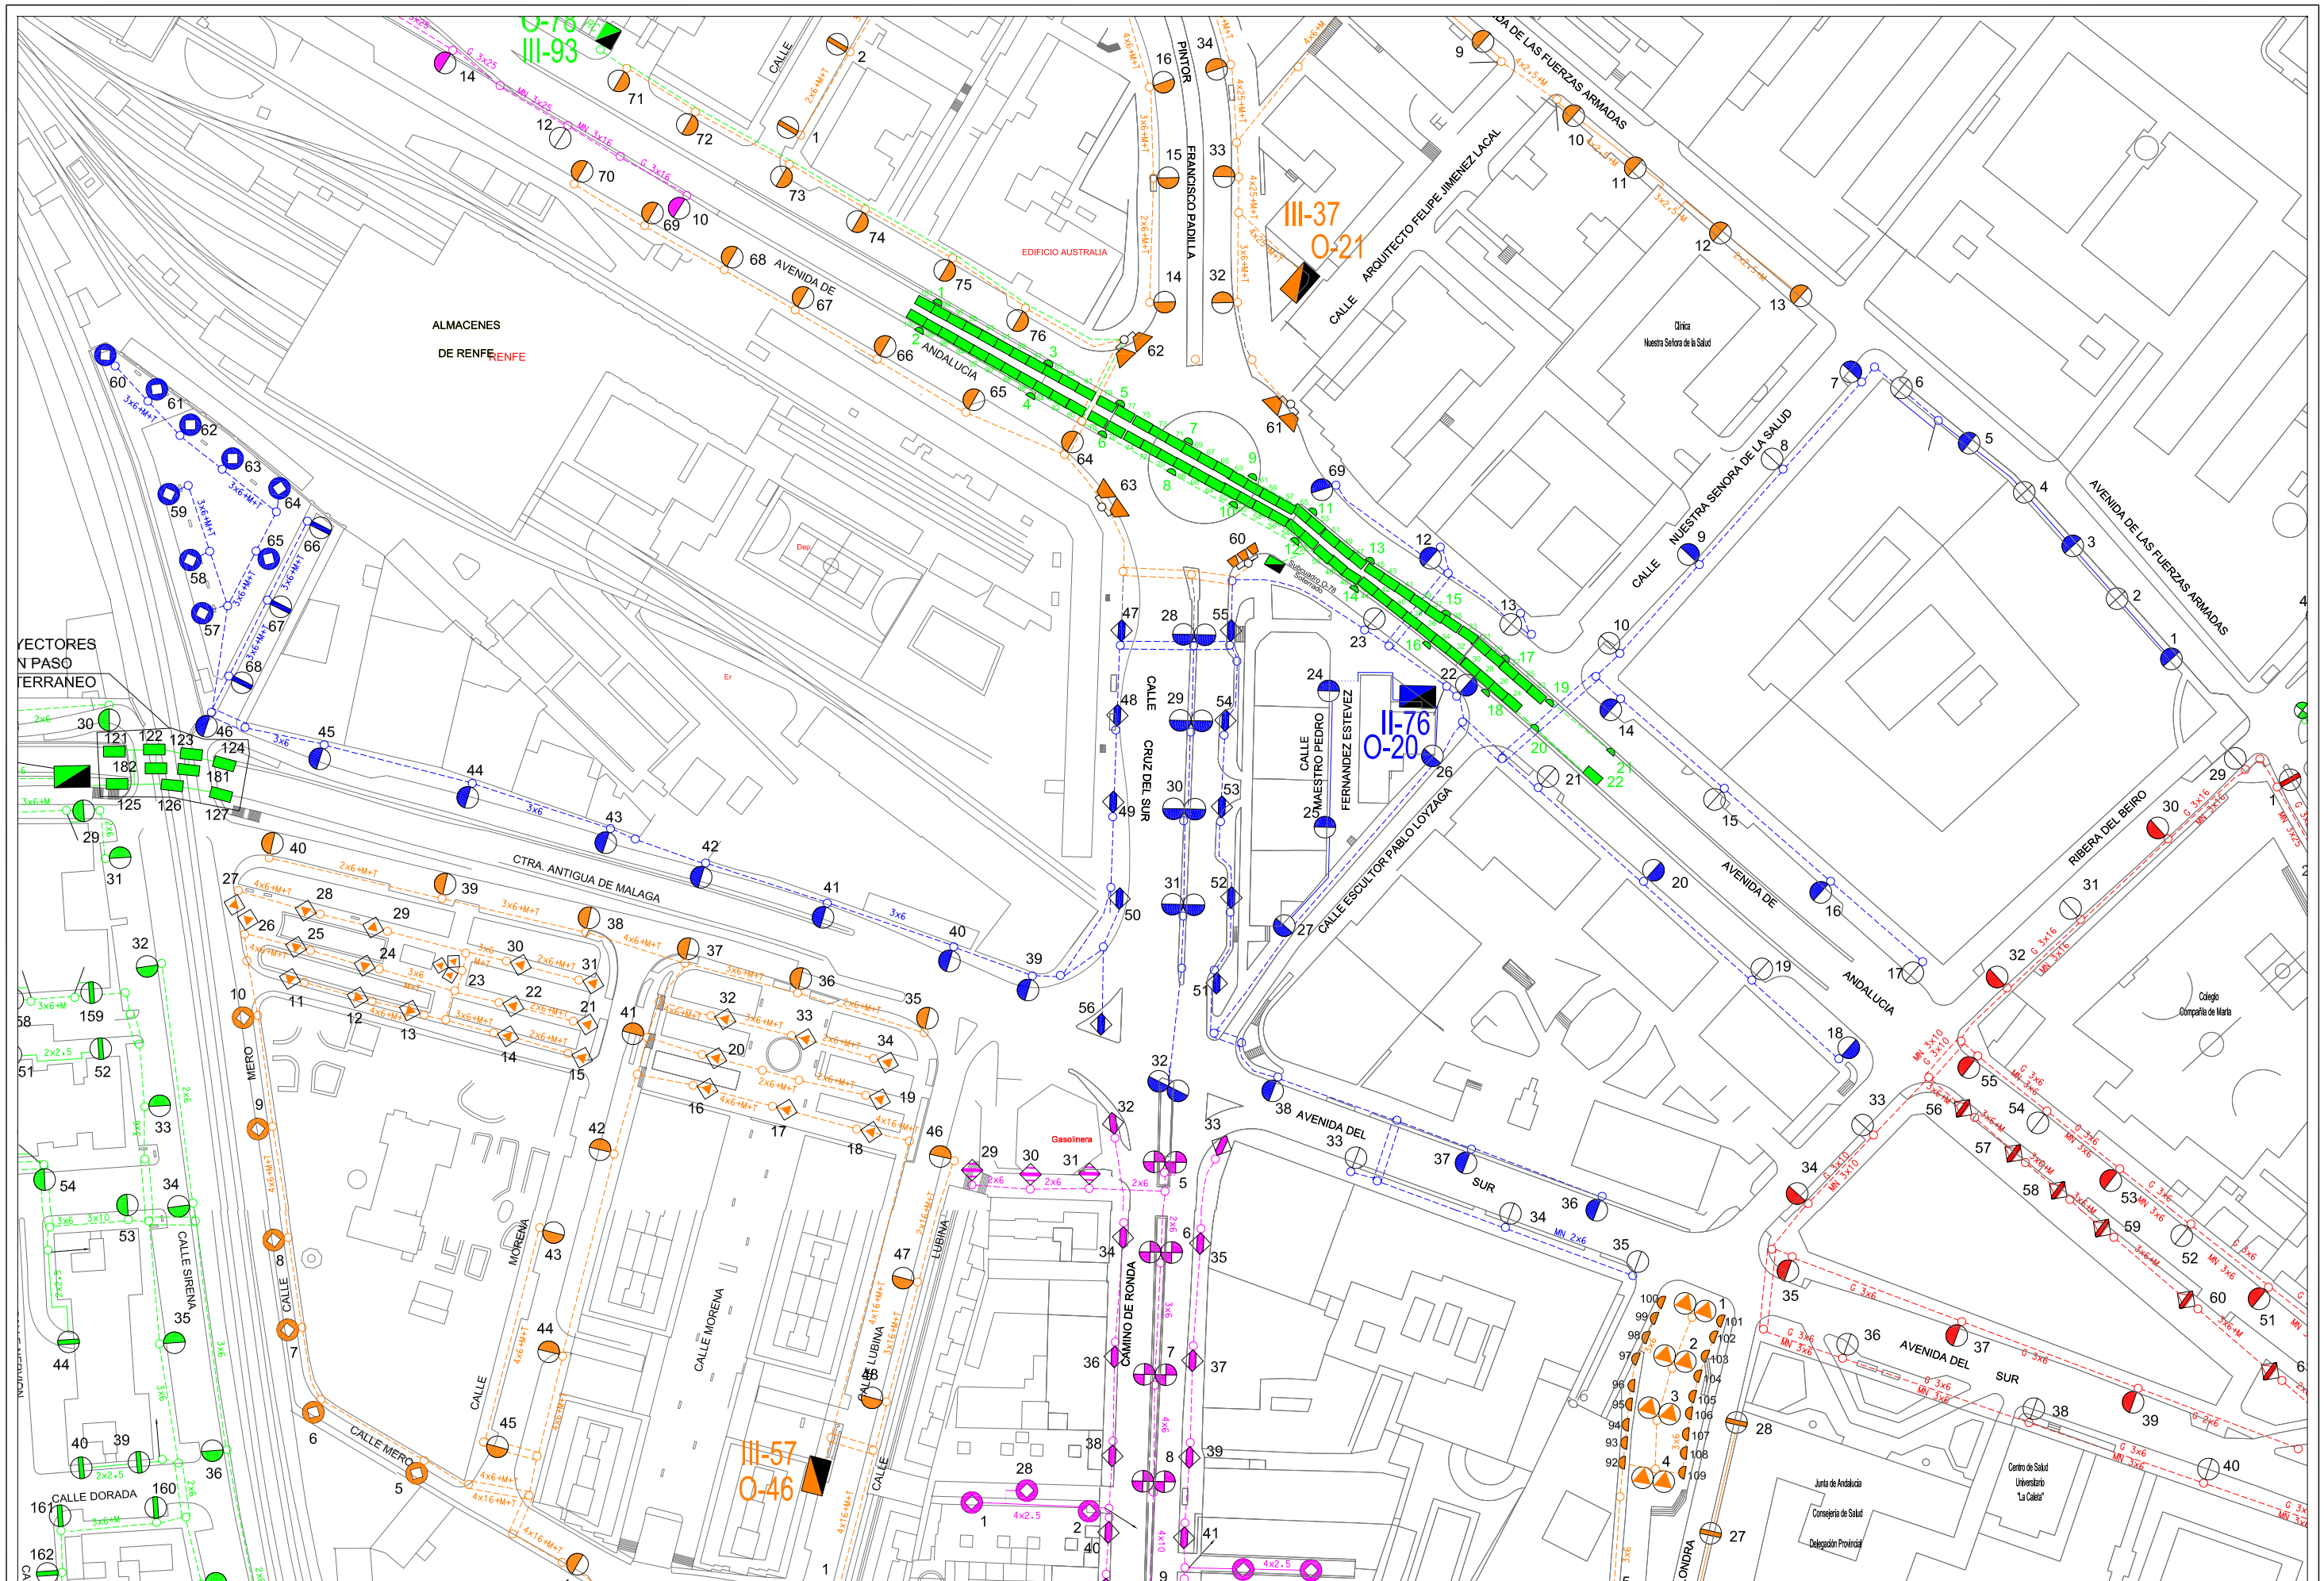

Area de Mantenimiento Integral y Limpieza de la ciudad Excmo. Ayuntamiento de Granada alumbrado publico	*CONCURSO PARA CONTRATACION DE LOS TRABAJOS DE CONSERVACION Y RENOVACION DE LAS INSTALACIONES DE ALUMBRADO PUBLICODE LA CIUDAD DE GRANADA*	Centro de Mando: O-20 VILLAREJO	Escala: 1/1500	Dibujado: J.M.Mancera
			Hoja: 1/1	Fecha: Abril 2010

ÁREA DE MANTENIMIENTO INTEGRAL Y LIMPIEZA DE LA CIUDAD
EXCMO. AYUNTAMIENTO DE GRANADA
ALUMBRADO PUBLICO

CONCURSO PARA CONTRATACION DE LOS TRABAJOS DE CONSERVACION Y RENOVACION DE LAS INSTALACIONES DE ALUMBRADO PUBLICODE LA CIUDAD DE GRANADA

Centro de Mando: O-21 SALUD

Escala: 1/1500 | Dibujado: J.M.MANCERA

Fecha: ABRIL 2010

Hoja: 1/1

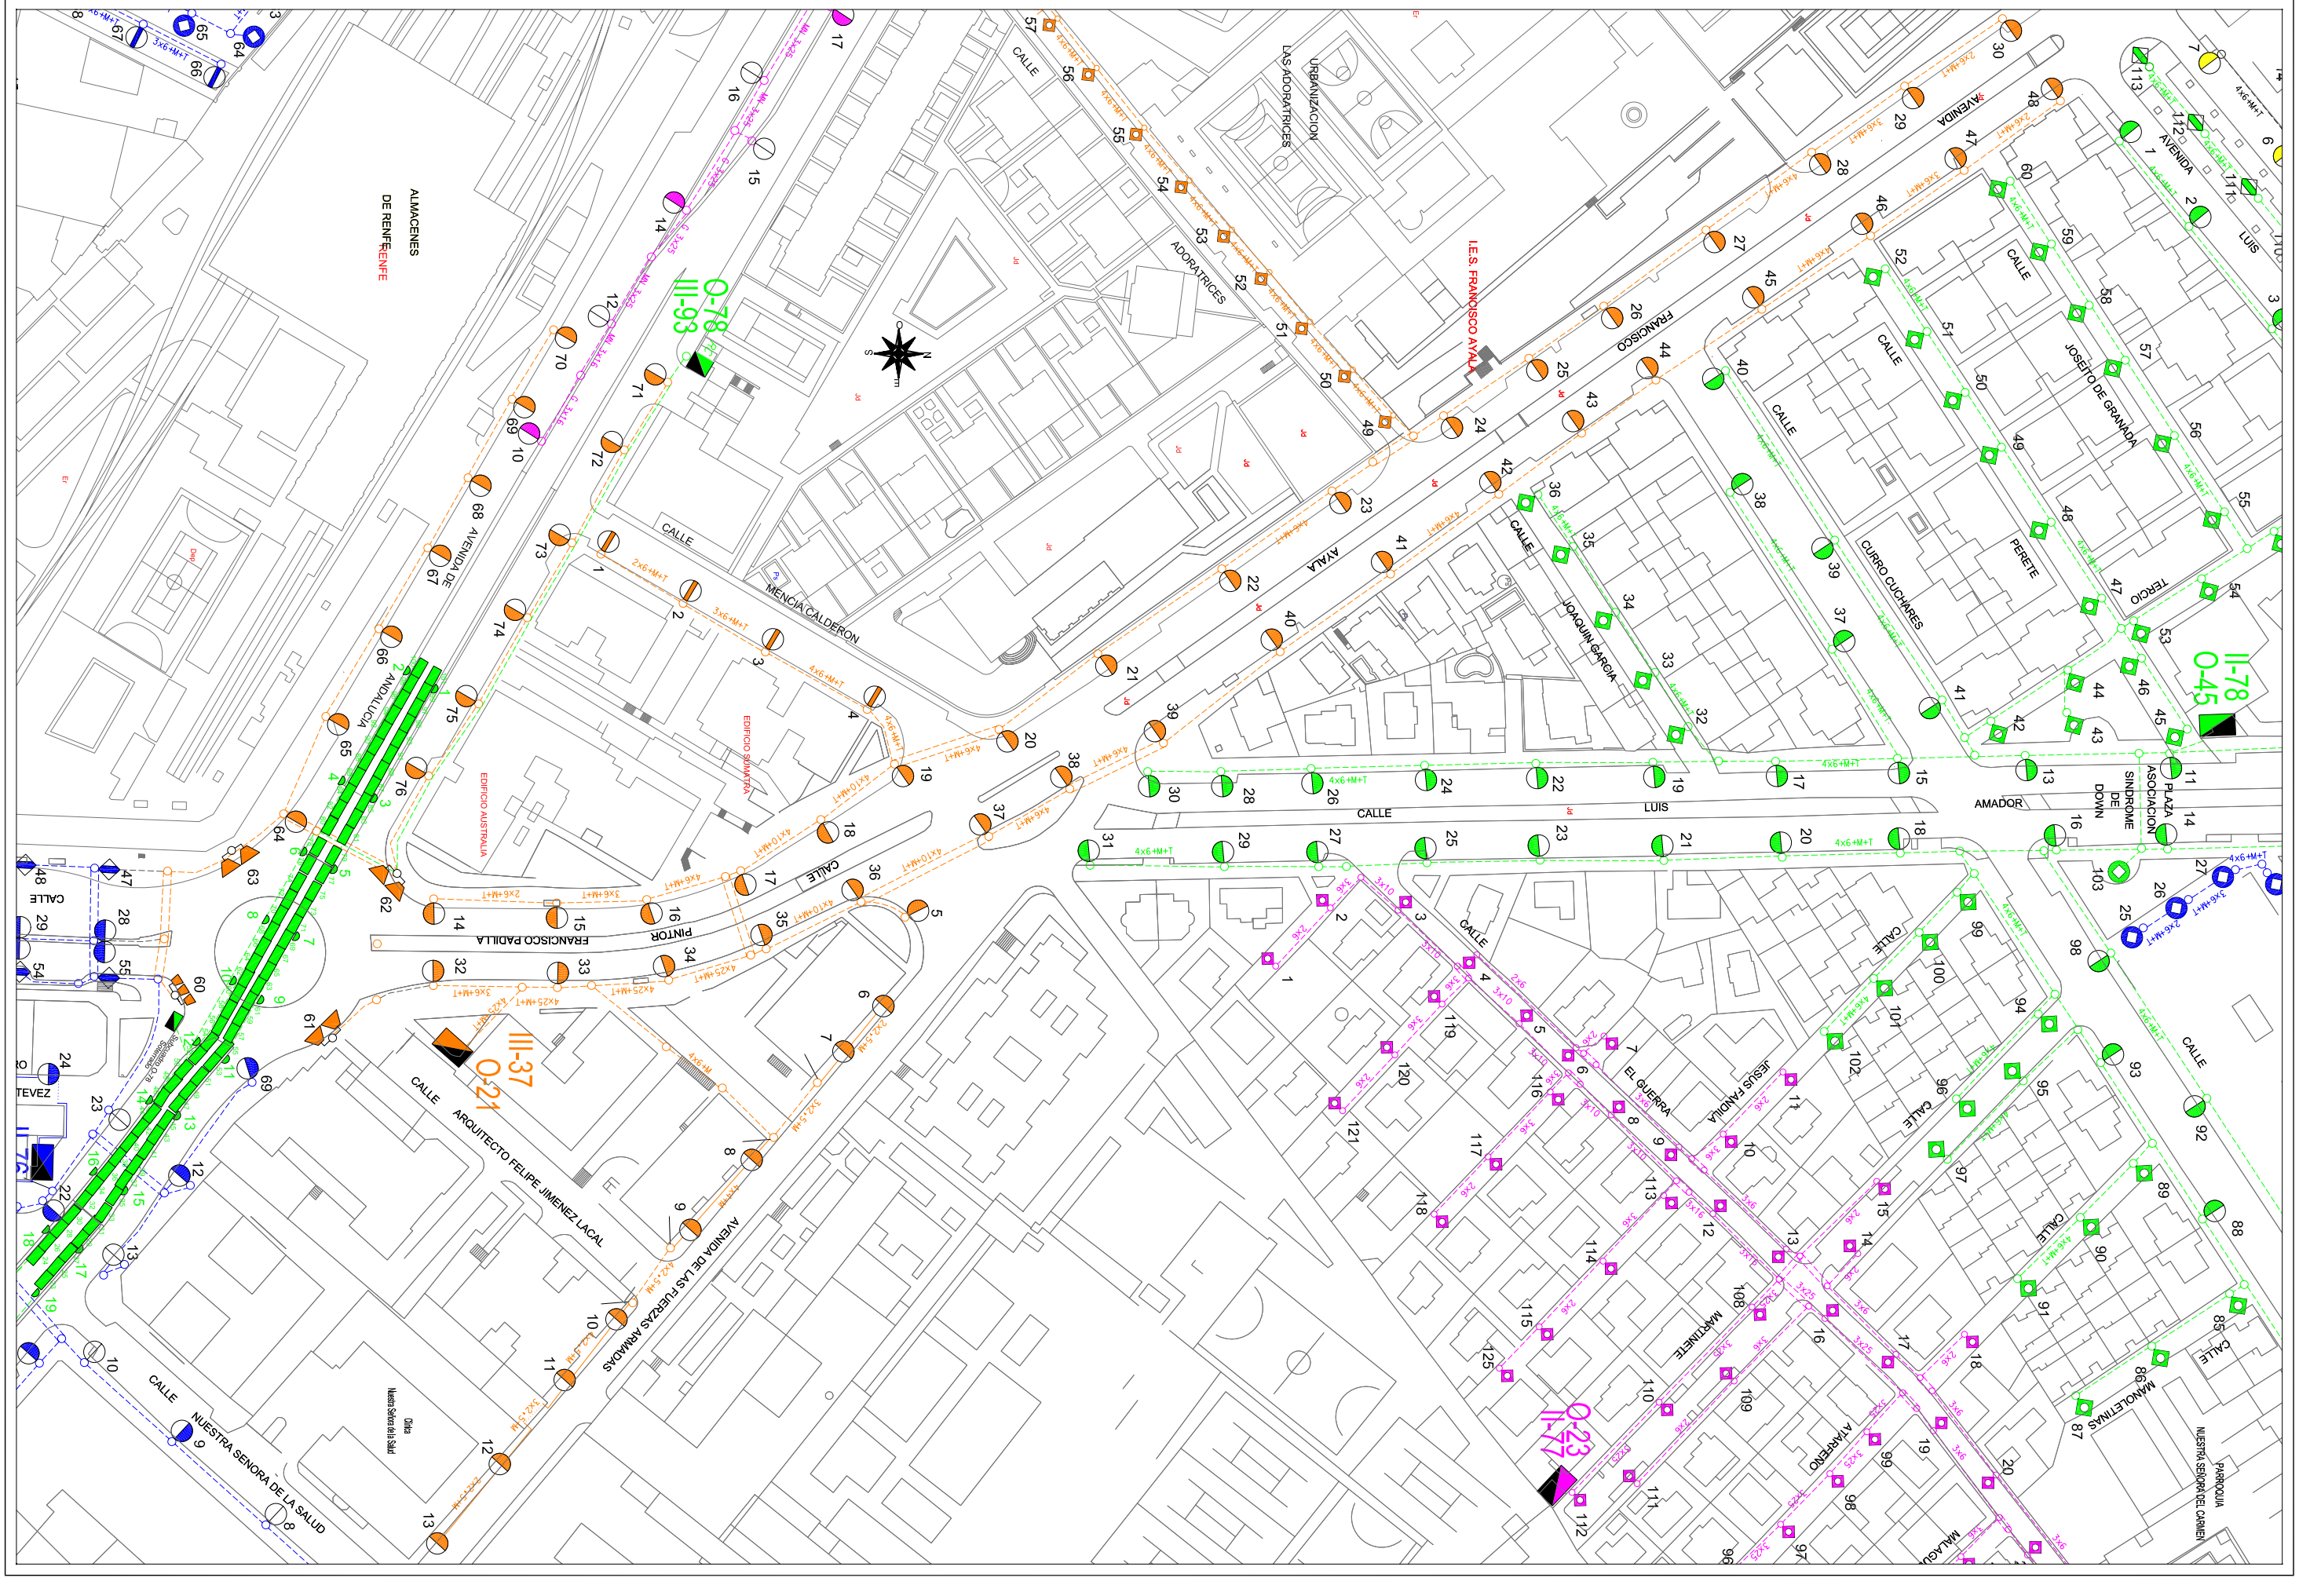

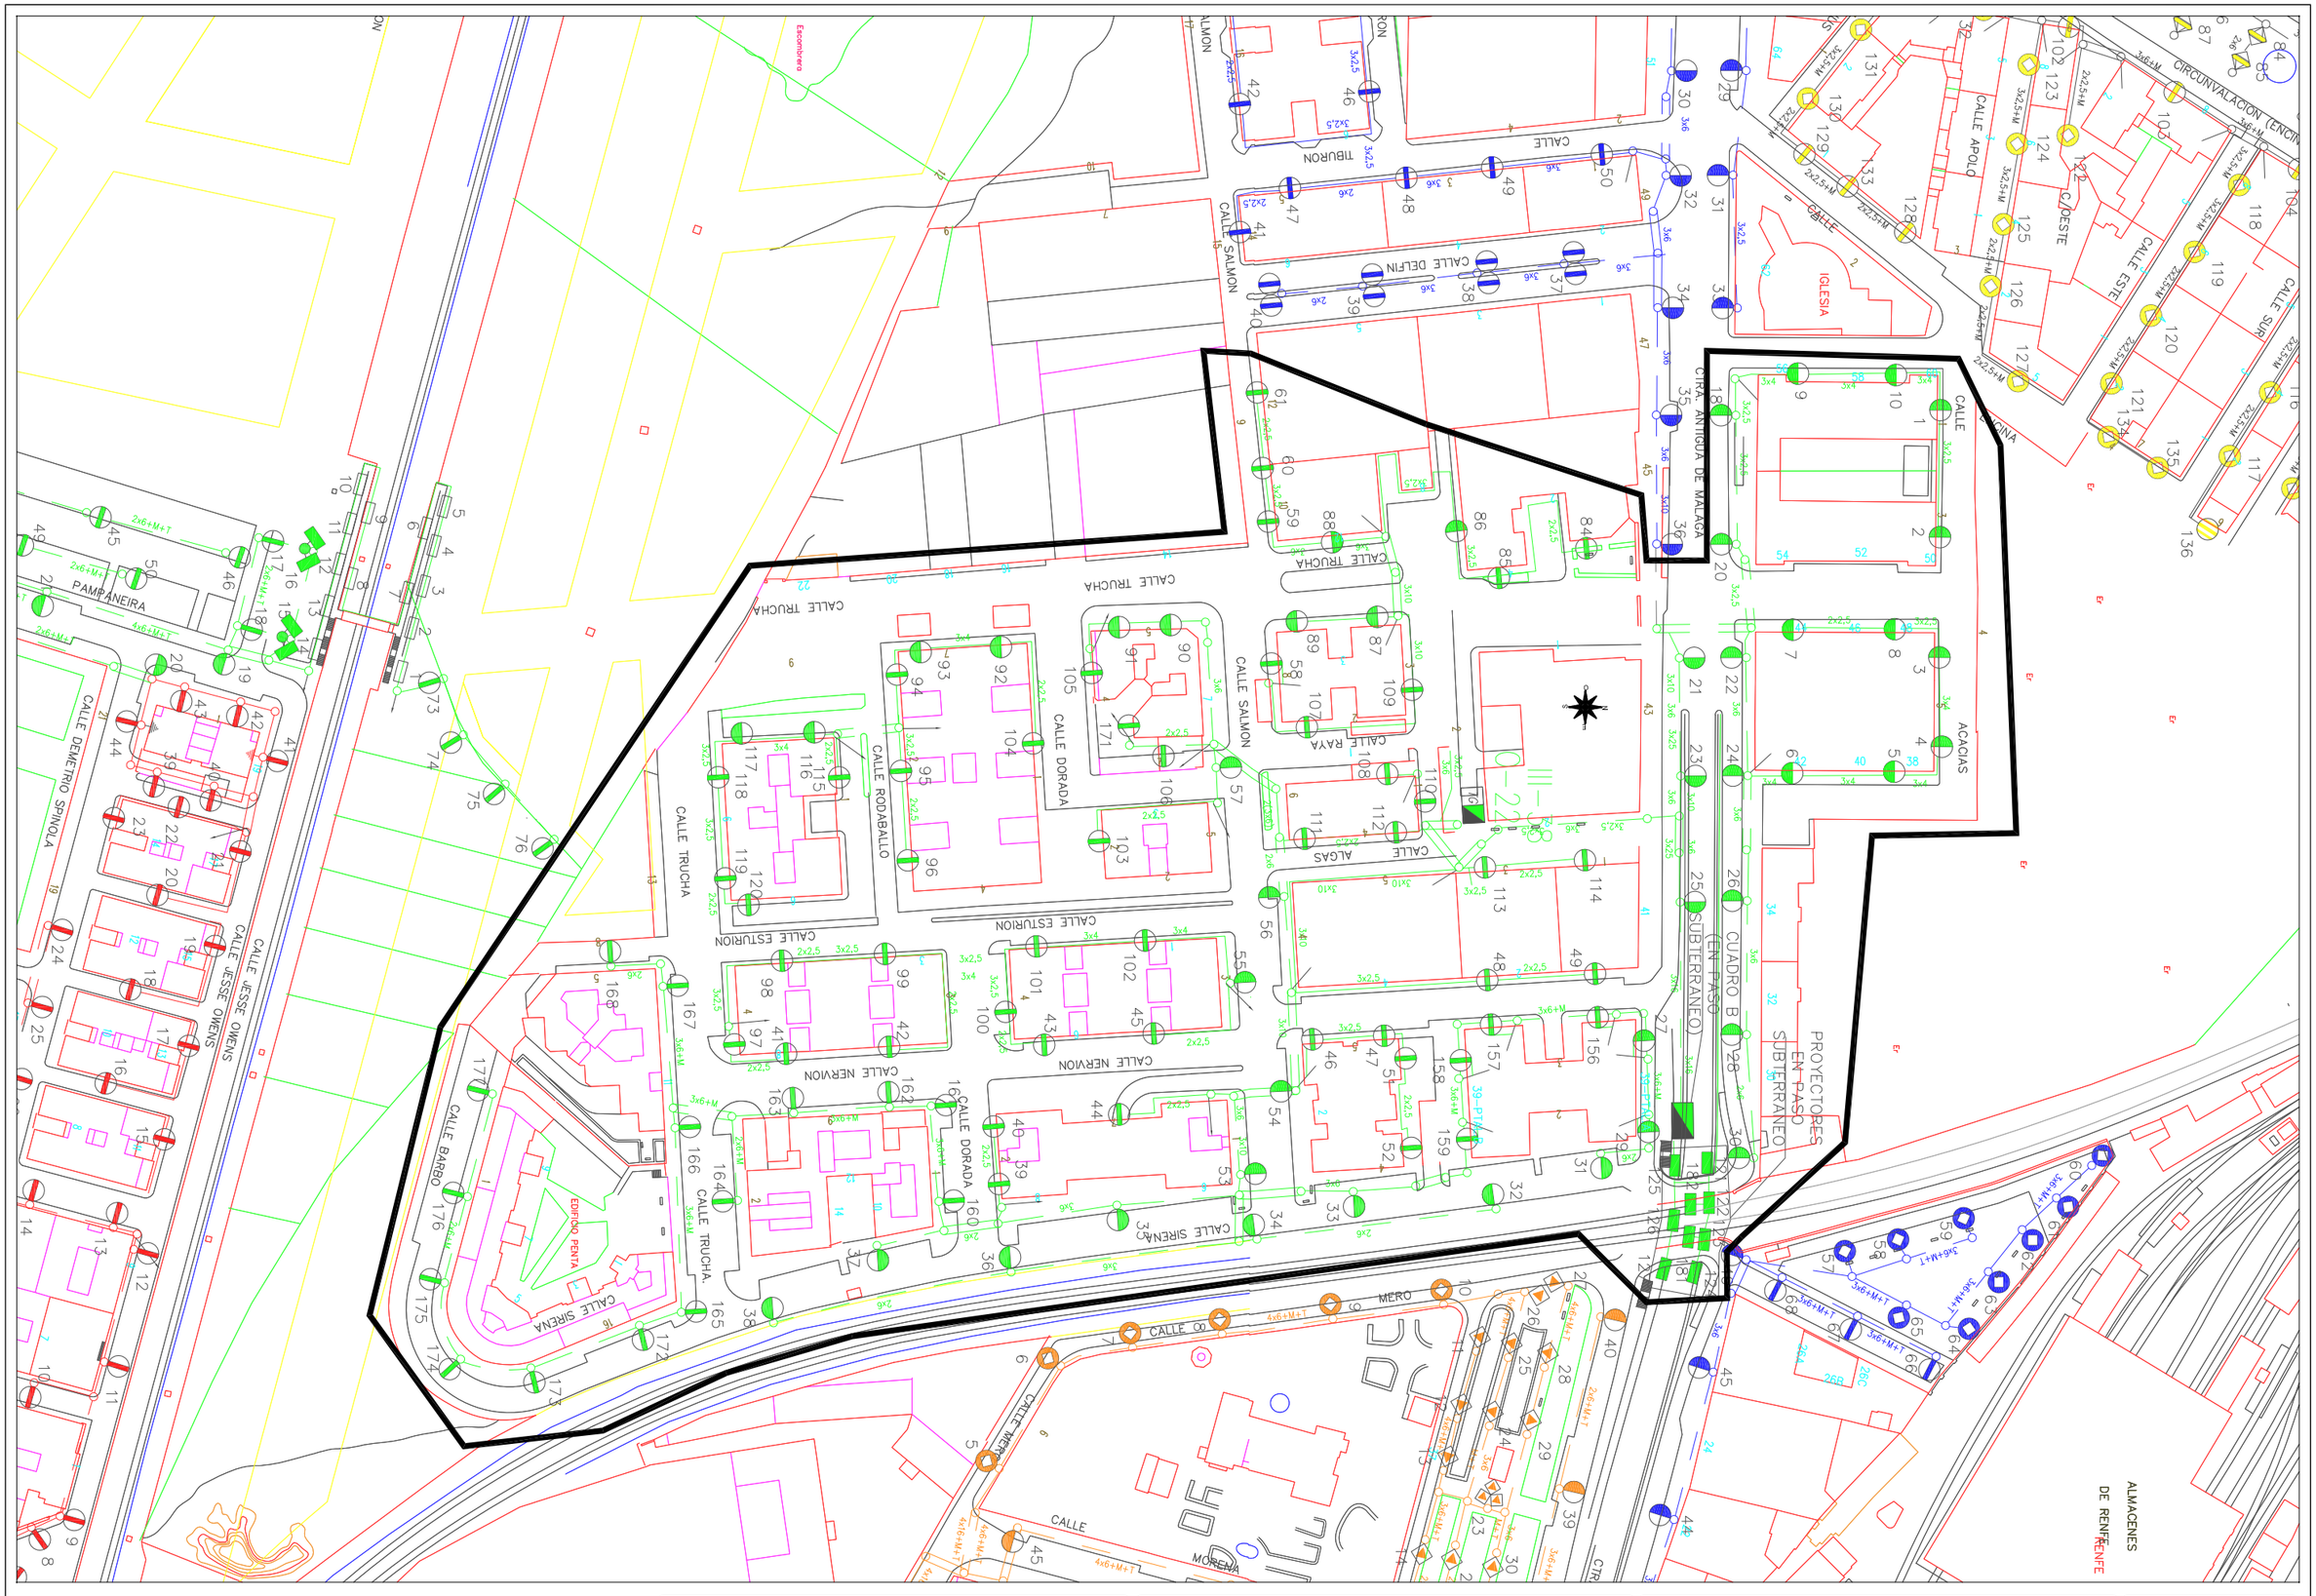

AREA DE MANTENIMIENTO INTEGRAL Y LIMPIEZA DE LA CIUDAD EXCMO. AYUNTAMIENTO DE GRANADA ALUMBRADO PUBLICO	***CONCURSO PARA CONTRATACION DE LOS TRABAJOS DE CONSERVACION Y RENOVACION DE LAS INSTALACIONES DE ALUMBRADO PUBLICODE LA CIUDAD DE GRANADA***	Centro de Mando: O-22 ROTONSA	Escala: 1/1000 Dibujado: J.M.MANCERA	Hoja: 1/1 Fecha: SEPTIEMBRE 2010

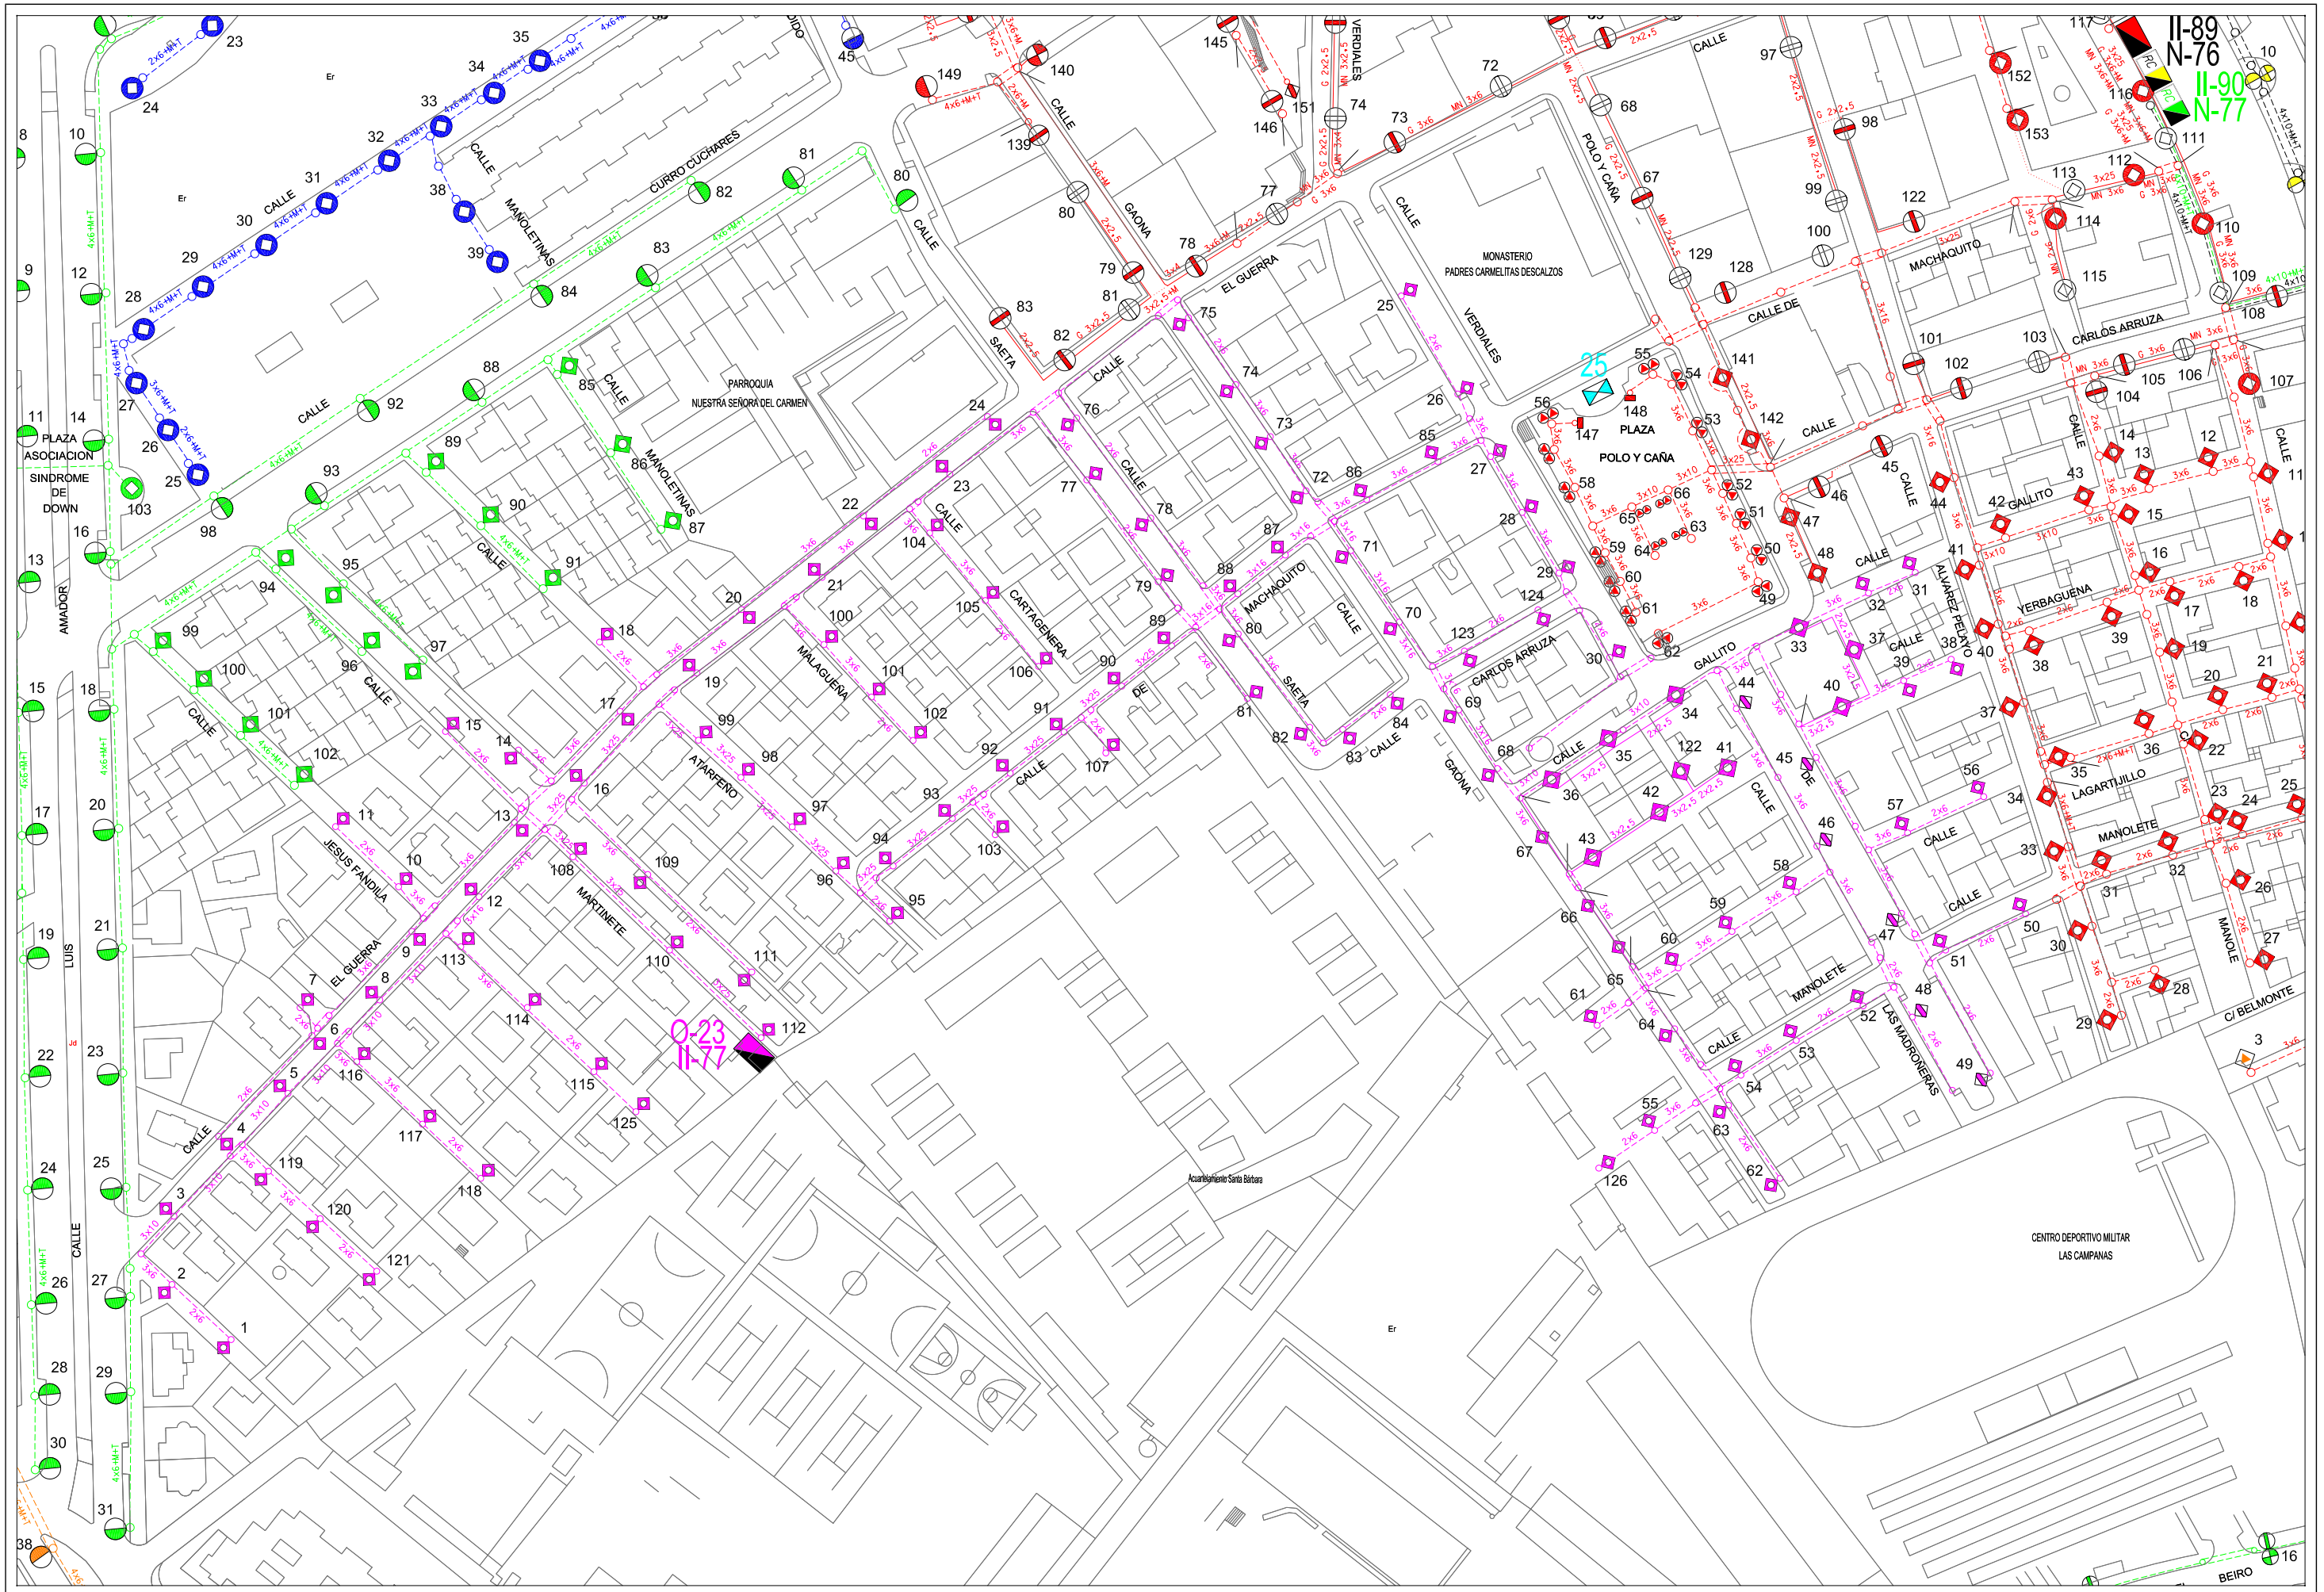

Area de Mantenimiento Integral y Limpieza de la ciudad
Excmo. Ayuntamiento de Granada
alumbrado publico

CONCURSO PARA CONTRATACION DE LOS TRABAJOS DE CONSERVACION Y RENOVACION DE LAS INSTALACIONES DE ALUMBRADO PUBLICODE LA CIUDAD DE GRANADA

Centro de Mando: O-23 SAN FRANCISCO

Escala: 1/1500

Dibujado: J.M.Mancera

Hoja: 1/1

Fecha: Abril 2010

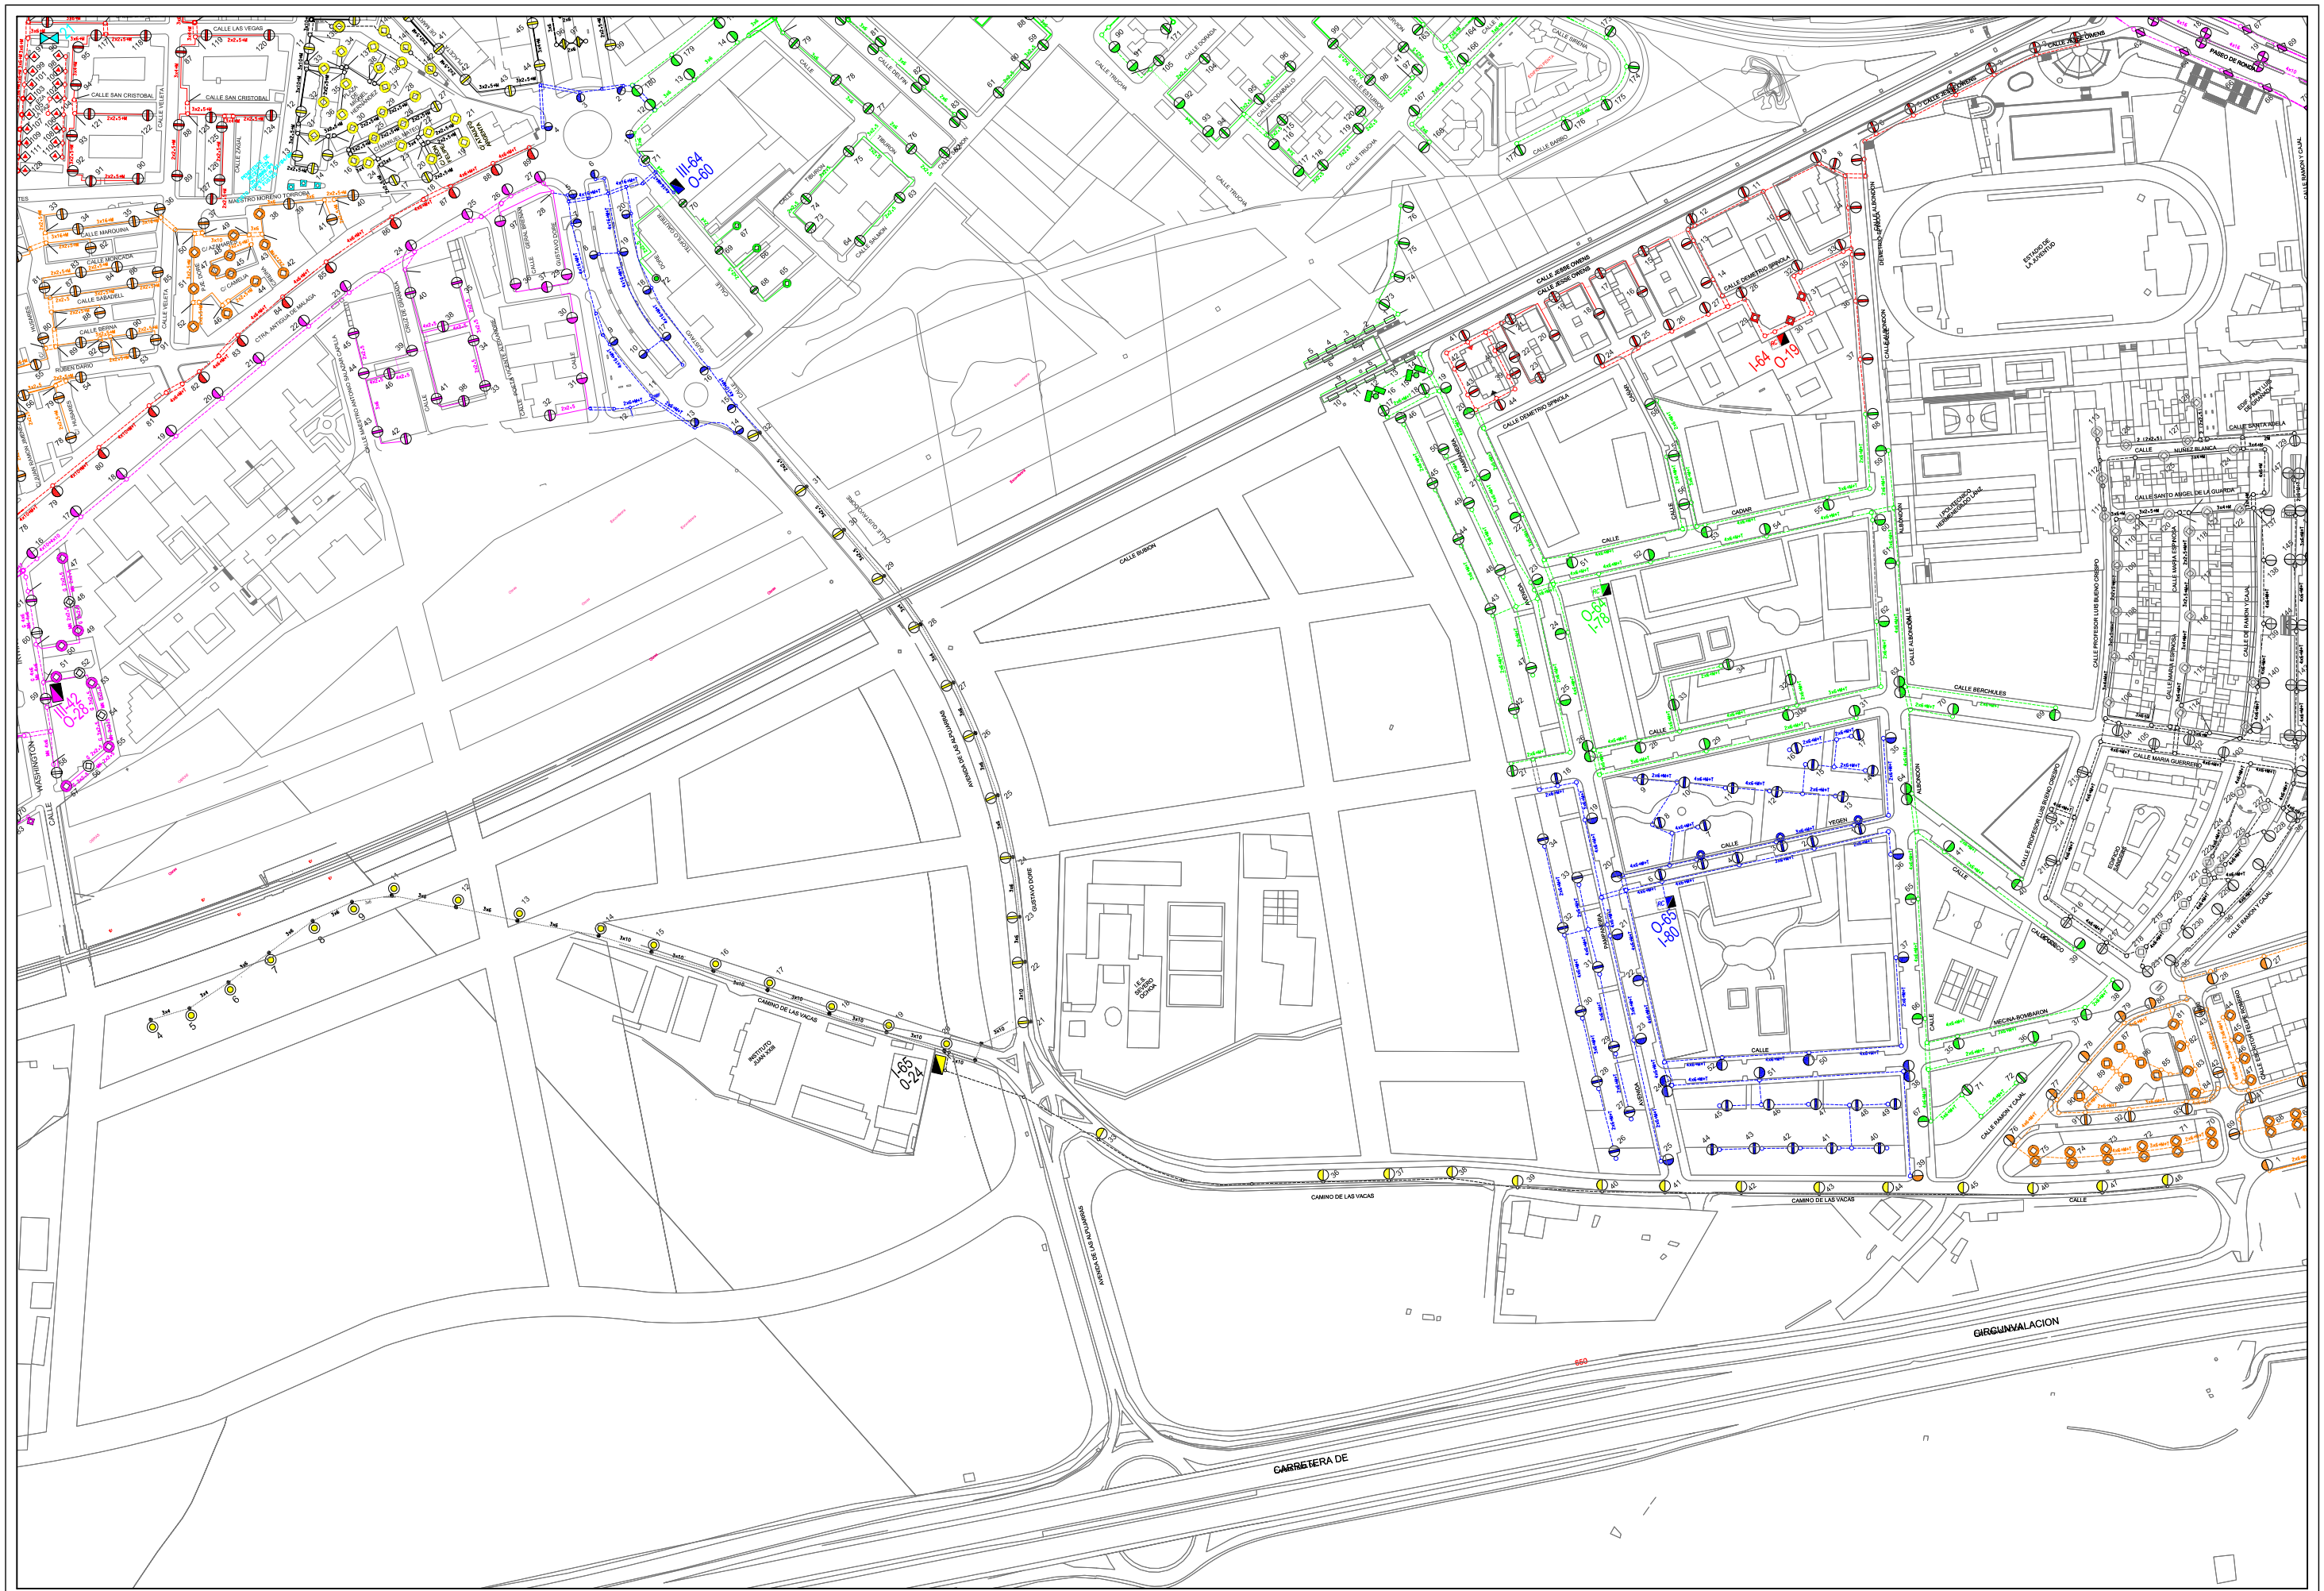
CALLE SAN CRISTOBAL
CALLE LAS VEGAS
CALLE MARQUINA
CALLE SABADELL
CALLE SIERRA
CALLE ROBERT CAJAL
CALLE RUBION
CALLE TRIBUJENA
CALLE ALBAICIN
CALLE TRUCHA
CALLE JUAN DE LA CIERVA
CALLE JESUS DEL GRAN PODER
CALLE JOSE ORTEGA Y GASSET
CALLE JOSE ONIEVA
CALLE DEMETRIO RIPOLLA
CALLE SANTA ADELA
CALLE NUNEZ BLANCA
CALLE SANTO ANGEL DE LA GUARDA
CALLE MARIA ESPINOSA
CALLE RAMON Y CAJAL
CALLE ALBONDIGUILLA
CALLE BERCHULES
CALLE MARIA GUERRERO
CALLE MANUEL DE FALLA
CALLE PROFESOR LUIS RUBIO CISNEROS
CALLE ANDRES SEGOVIA
CALLE ANTONIO MACHADO
CALLE MAESTRO MORENO TORROBA
CAMINO DE LAS VACAS
AVENIDA DE LA ALHAMBRA
AVENIDA DE ANDALUCIA
CARRETERA DE GUEJAR
CARRETERA DE GUEJAR-SIERRA
ESTADIO LA ANDALUZA
PASEO DE RONDA
I-64 O-19
I-64 O-60
III-62 O-26
I-65 O-24
O-65 I-80
O-65 I-76
I-65 O-22
I-65 O-23
I-65 O-25
I-65 O-27
I-65 O-28
I-65

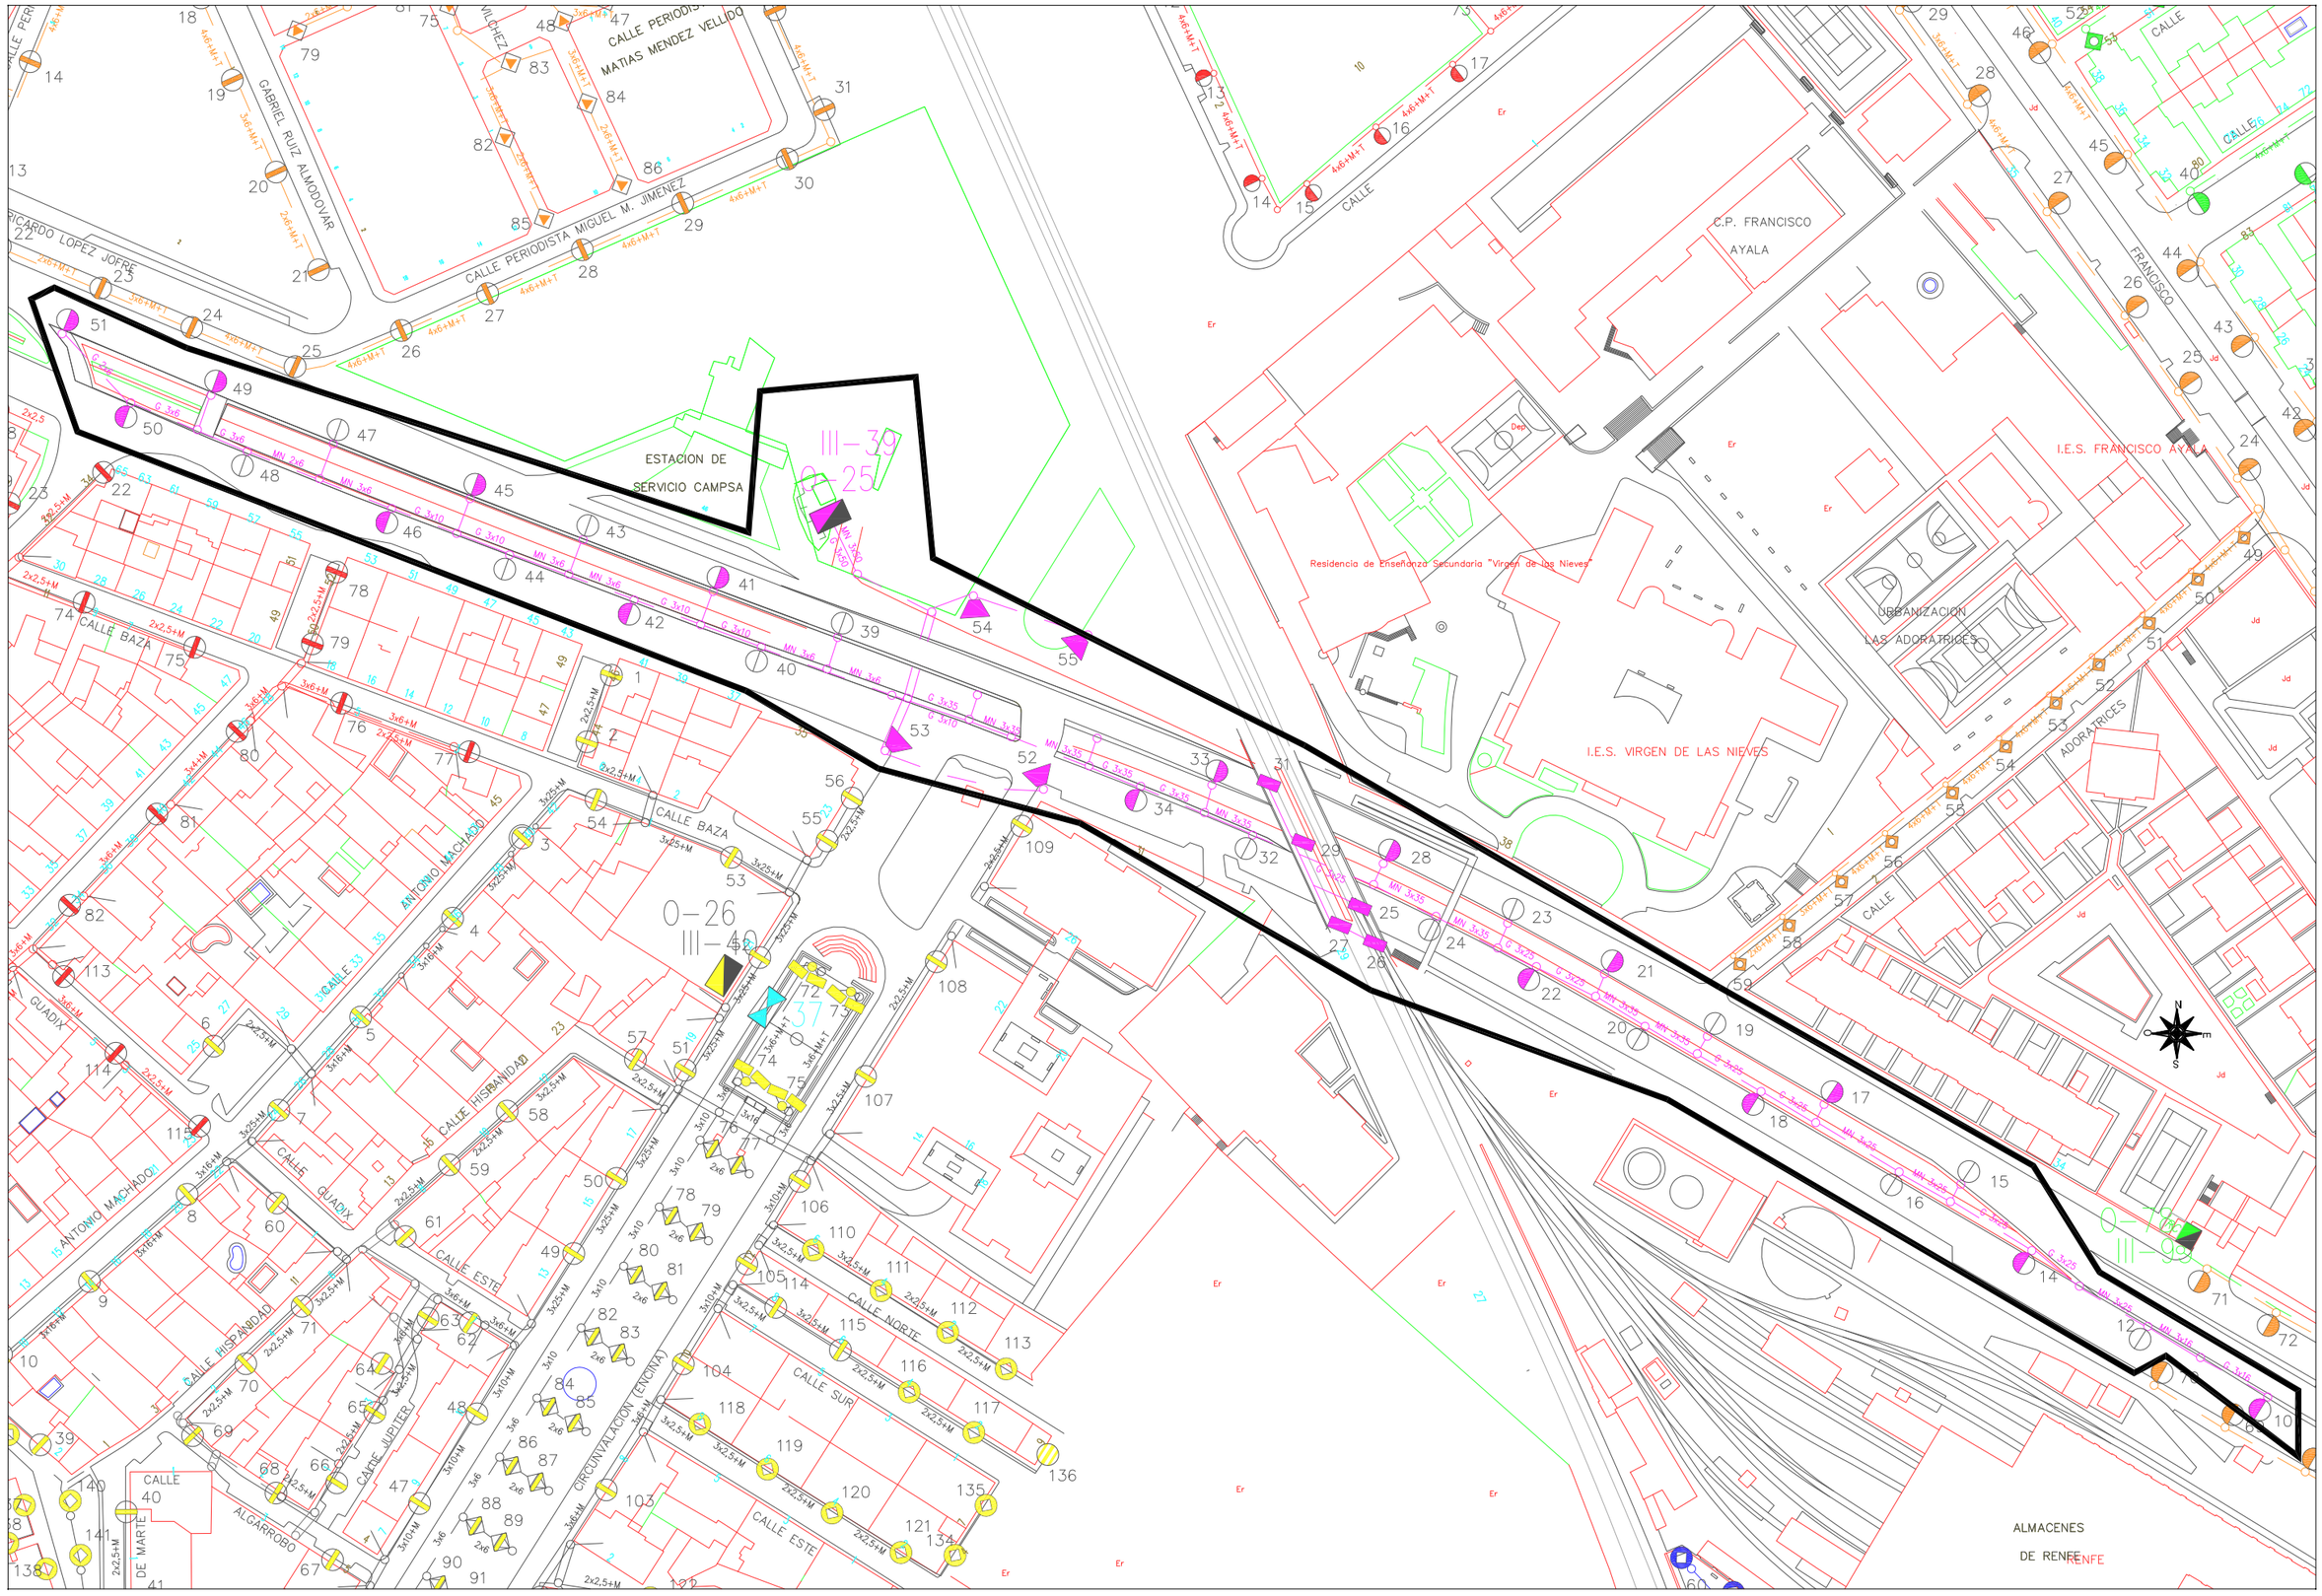

Area de Mantenimiento Integral y Limpieza de la ciudad Excmo. Ayuntamiento de Granada alumbrado publico	PT. 39973: Puntos nuevos en rotonda proyectada entre Av. Andalucía y C/ Circunvalación de la Encina	Centro de Mando: O-25 AUTOPISTA I	Escala: 1/1500	Dibujado: J.M.Mancera
			Hoja: 1/1	Fecha: Octubre 2010

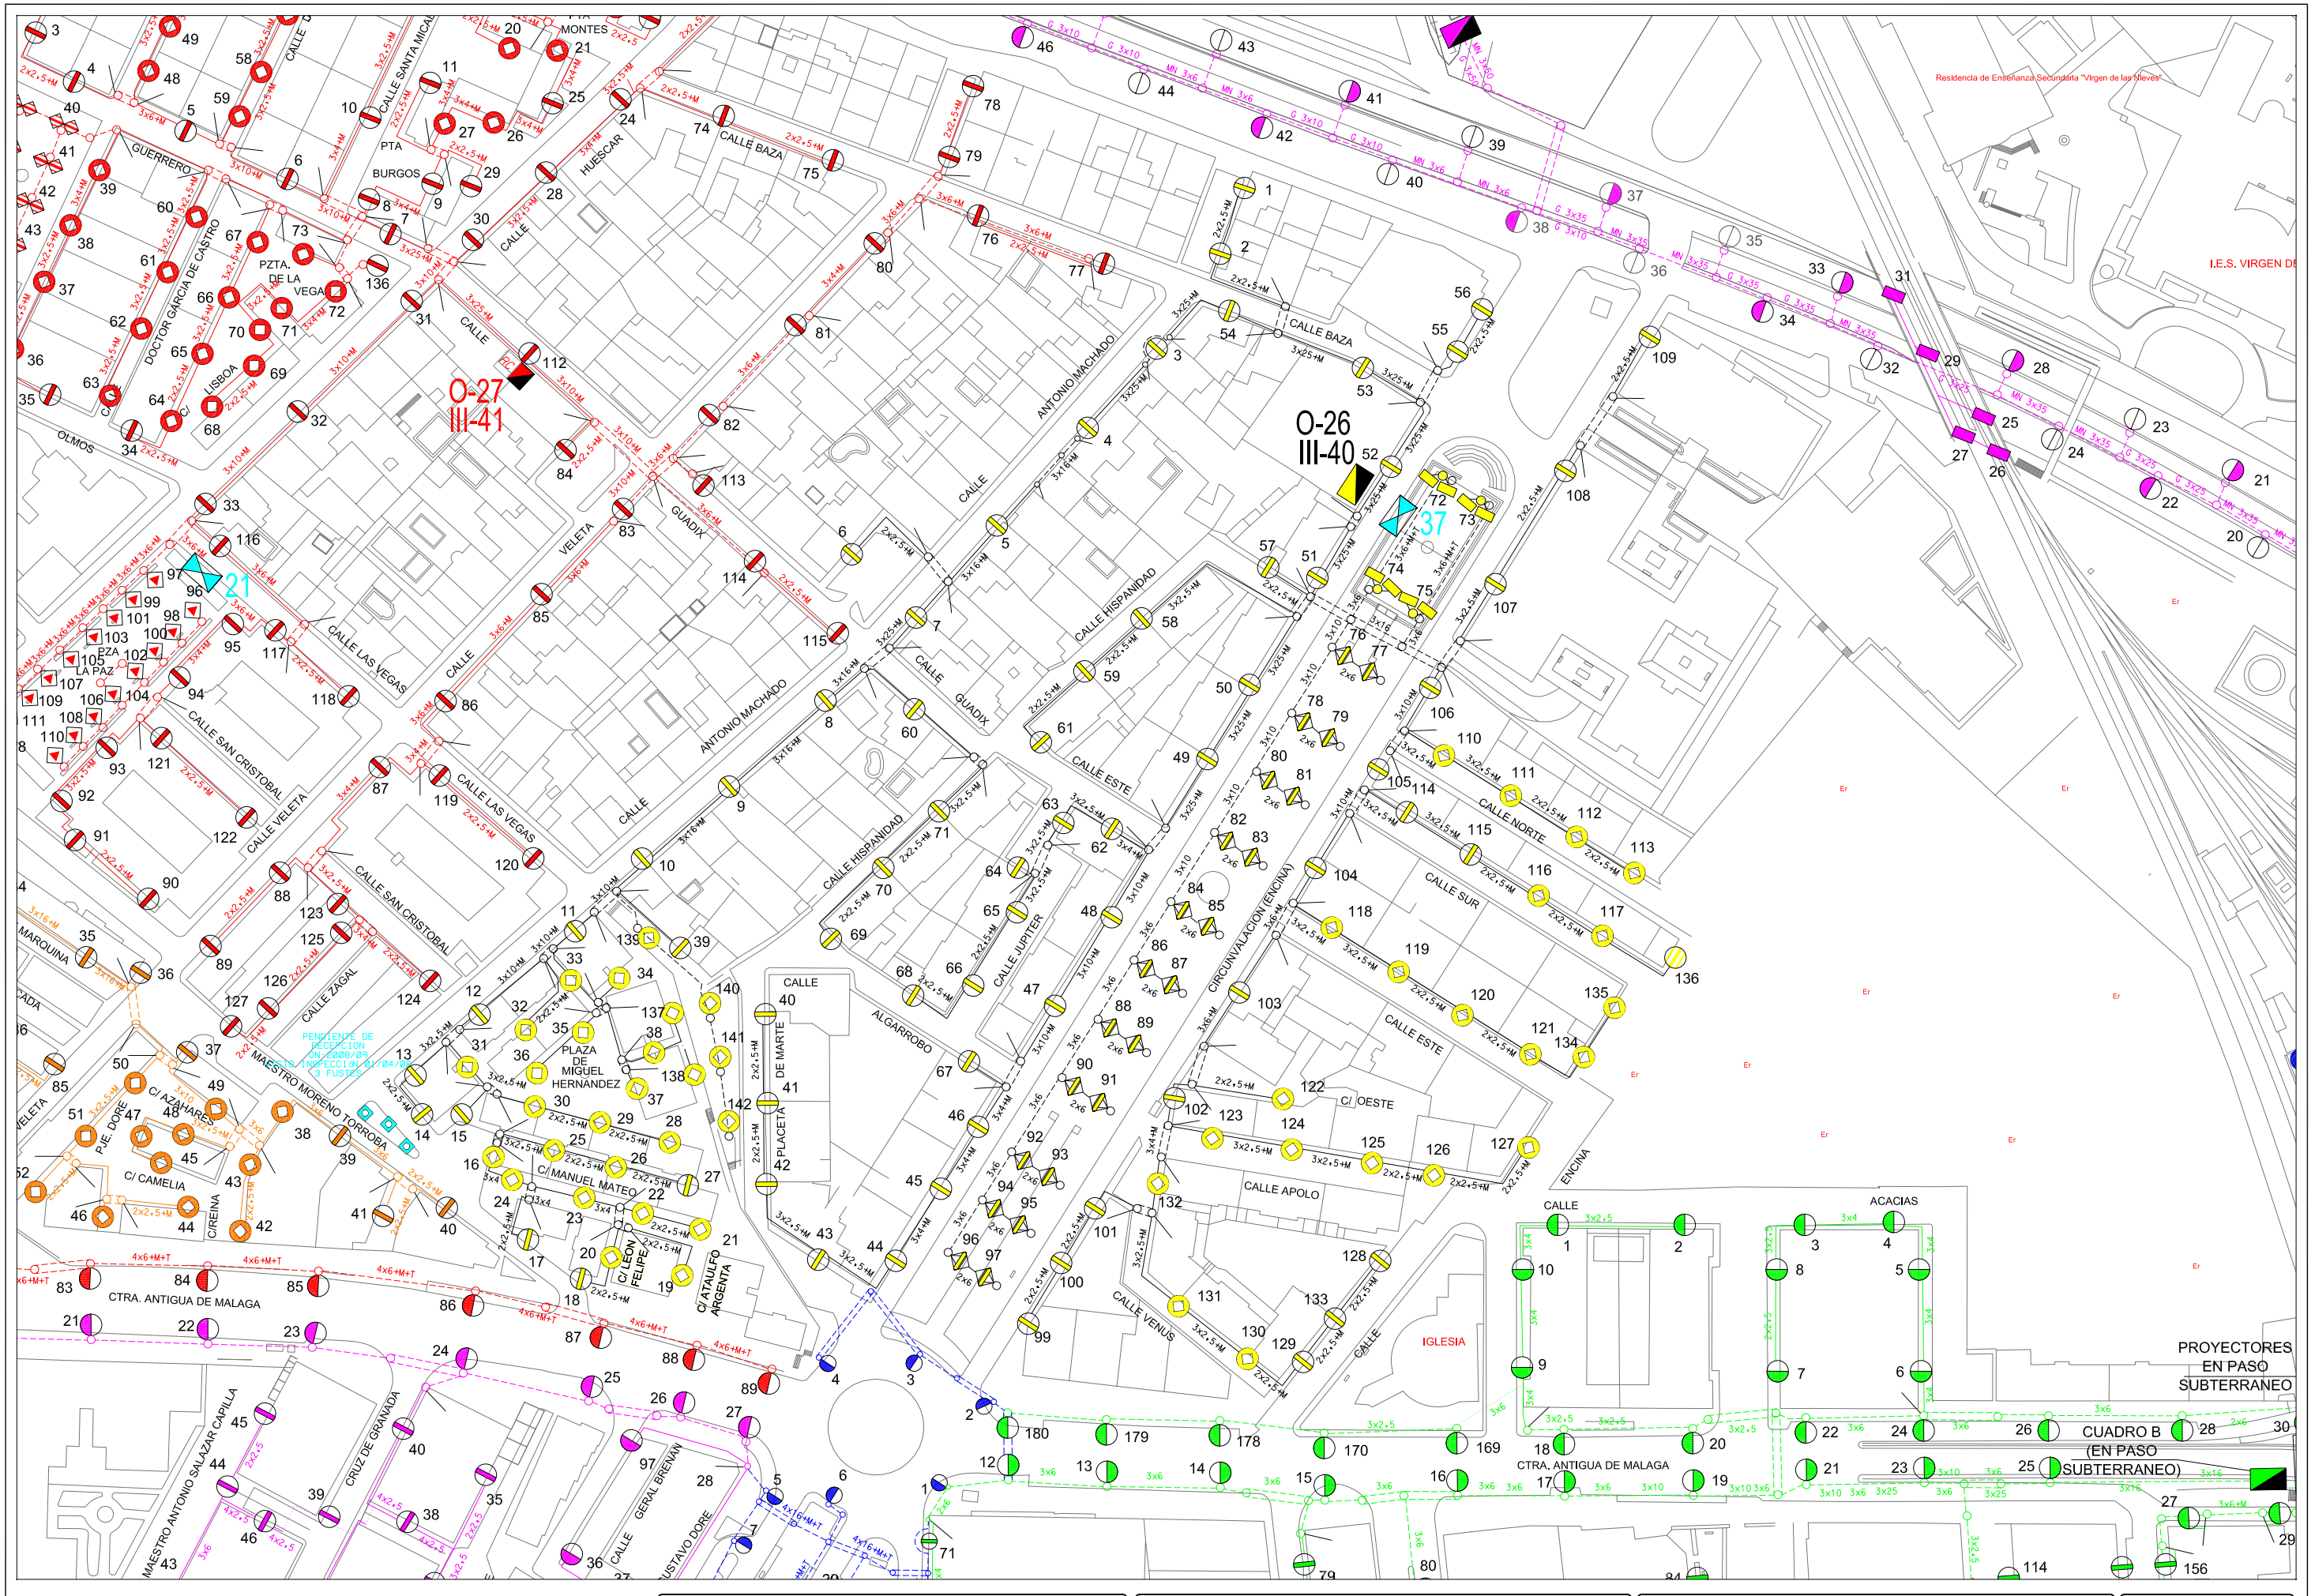

Area de Mantenimiento Integral y Limpieza de la ciudad
Excmo. Ayuntamiento de Granada
alumbrado publico

CONCURSO PARA CONTRATACION DE LOS TRABAJOS DE CONSERVACION Y RENOVACION DE LAS INSTALACIONES DE ALUMBRADO PUBLICODE LA CIUDAD DE GRANADA

Centro de Mando: O-26 ENCINA

Escala: 1/1500

Dibujado: J.M.Mancera

Hoja: 1/1

Fecha: Abril 2010

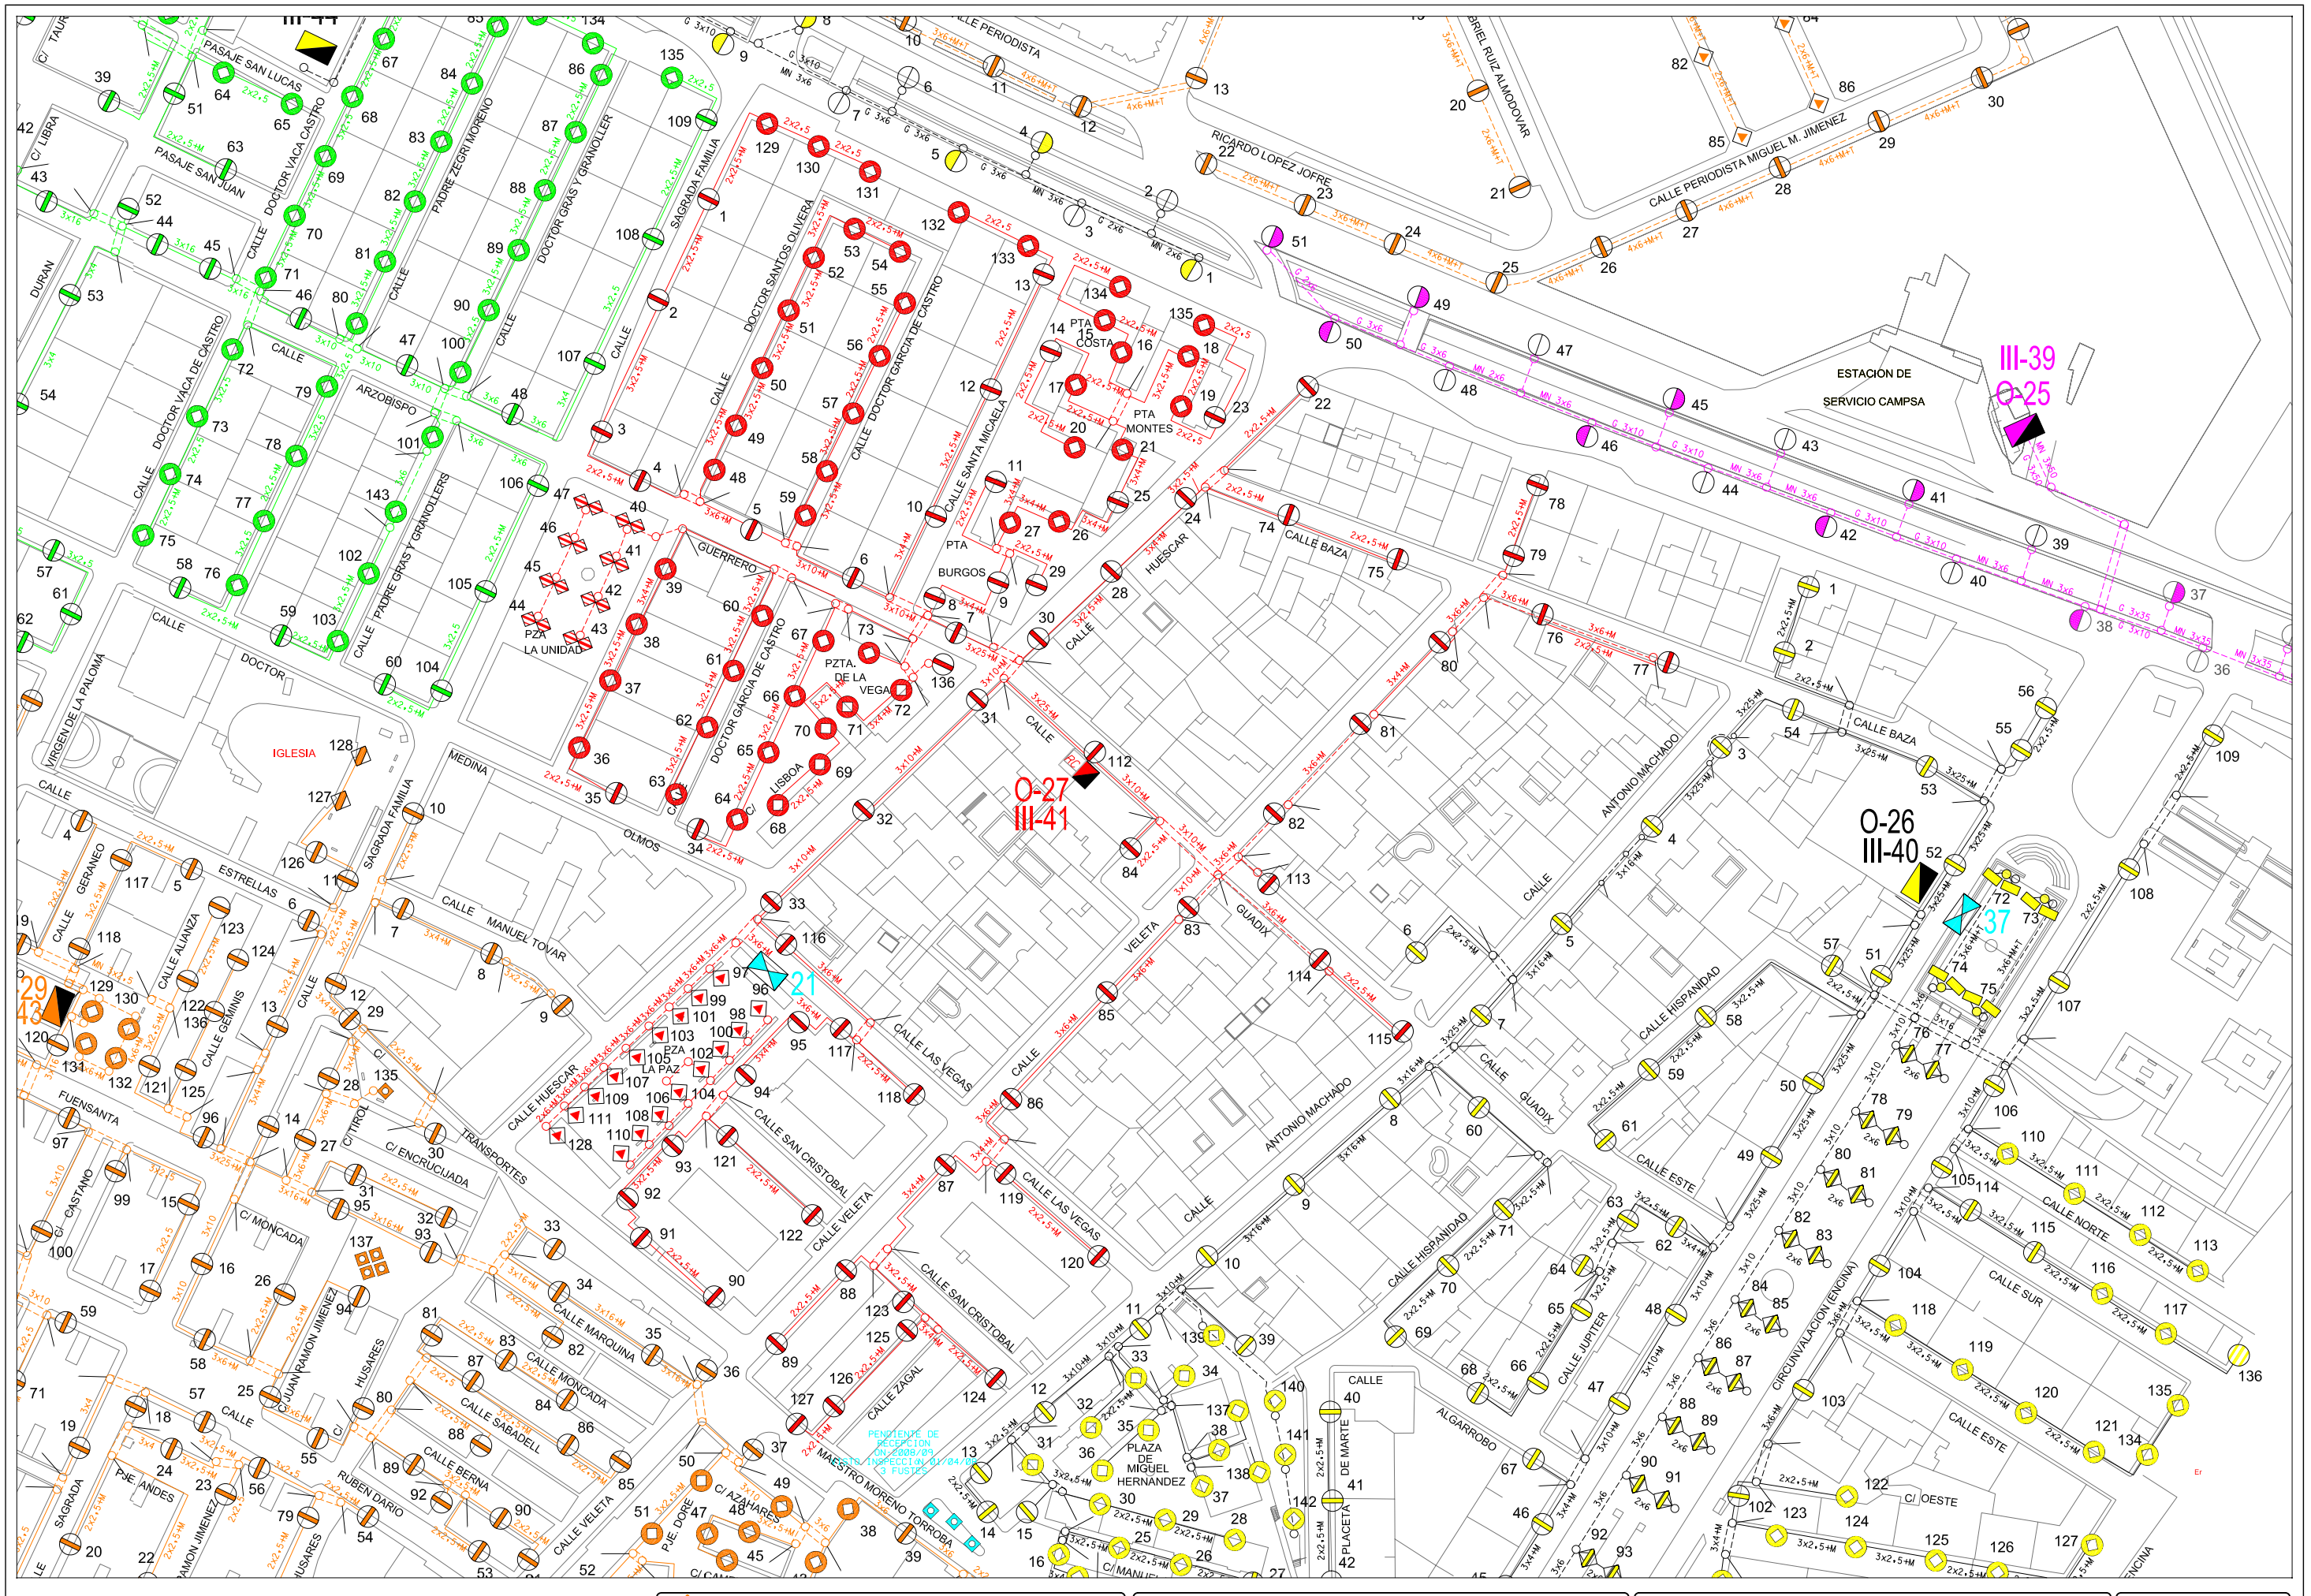

Area de Mantenimiento Integral y Limpieza de la ciudad Excmo. Ayuntamiento de Granada alumbrado publico	**CONCURSO PARA CONTRATACION DE LOS TRABAJOS DE CONSERVACION Y RENOVACION DE LAS INSTALACIONES DE ALUMBRADO PUBLICODE LA CIUDAD DE GRANADA**	Centro de Mando: O-27 ANGUSTIAS I	Escala: 1/1500	Dibujado: J.M.Mancera	Hoja: 1/1 Fecha: Abril 2010

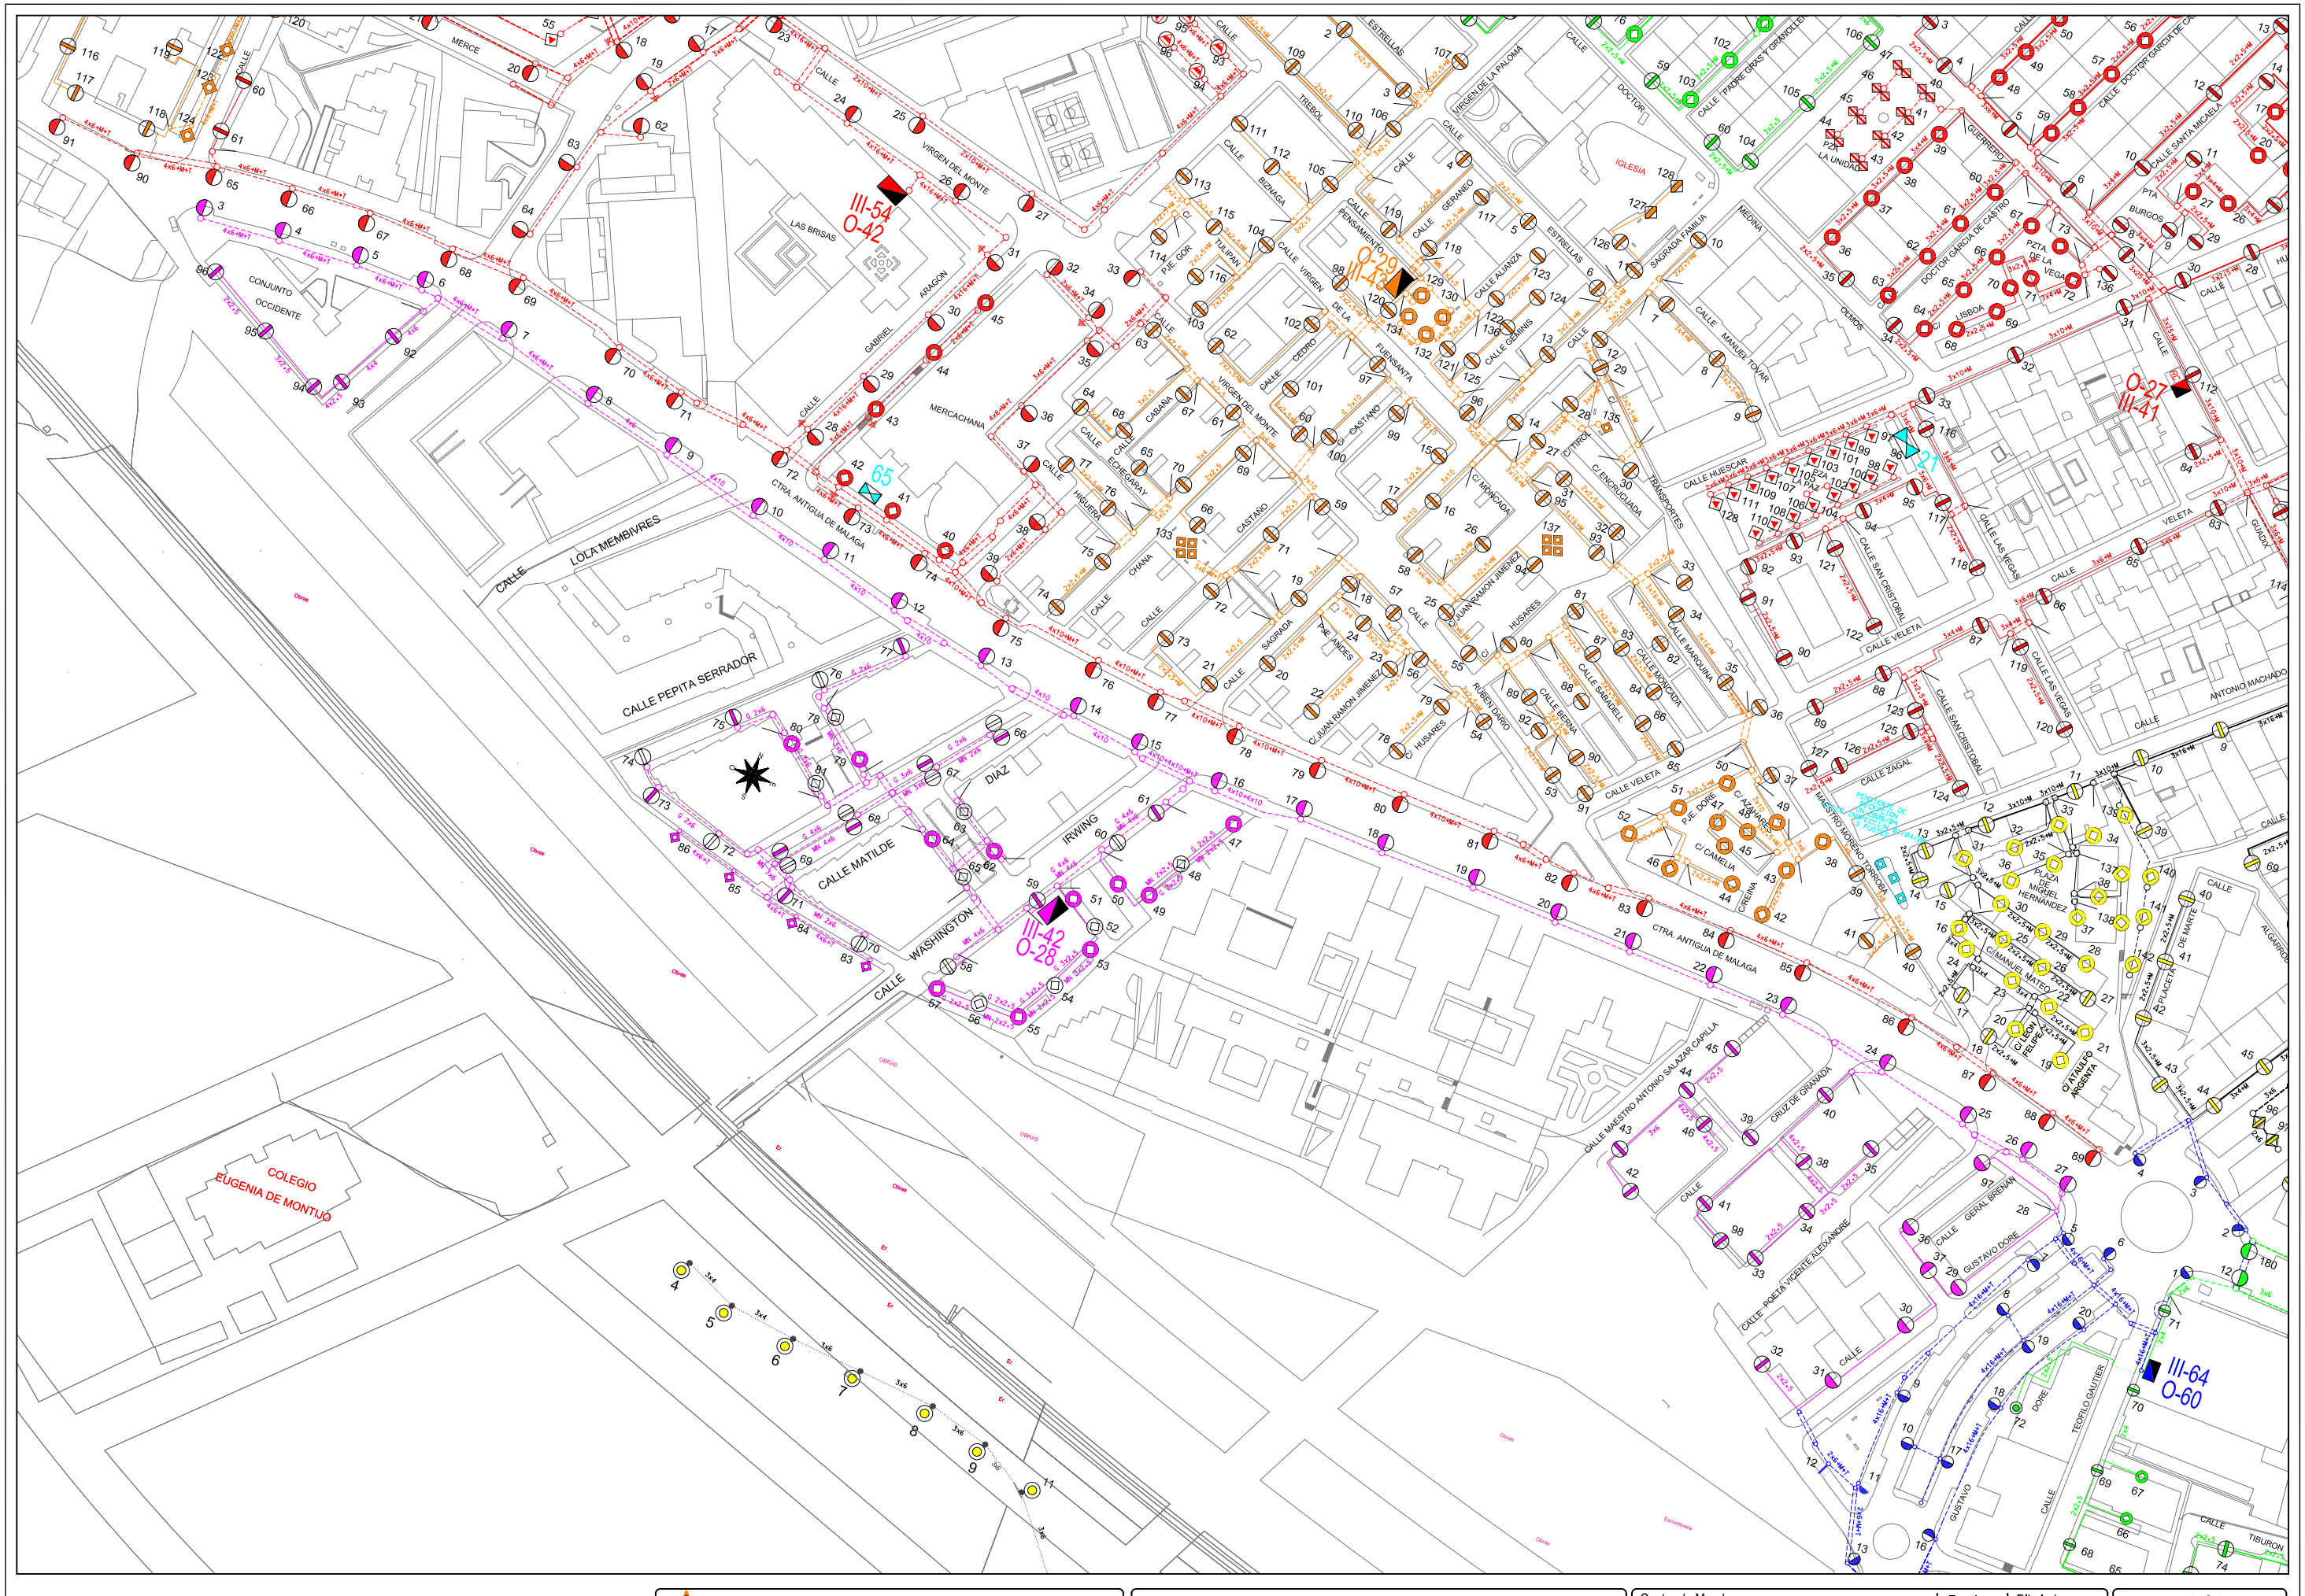

Area de Mantenimiento Integral y Limpieza de la ciudad
Excmo. Ayuntamiento de Granada
alumbrado publico

CONCURSO PARA CONTRATACION DE LOS TRABAJOS DE CONSERVACION Y RENOVACION DE LAS INSTALACIONES DE ALUMBRADO PUBLICODE LA CIUDAD DE GRANADA

Centro de Mando: O-28 CHANA II

Escala: 1/1500

Dibujado: J.M.Mancera

Hoja: 1/1

Fecha: Abril 2010

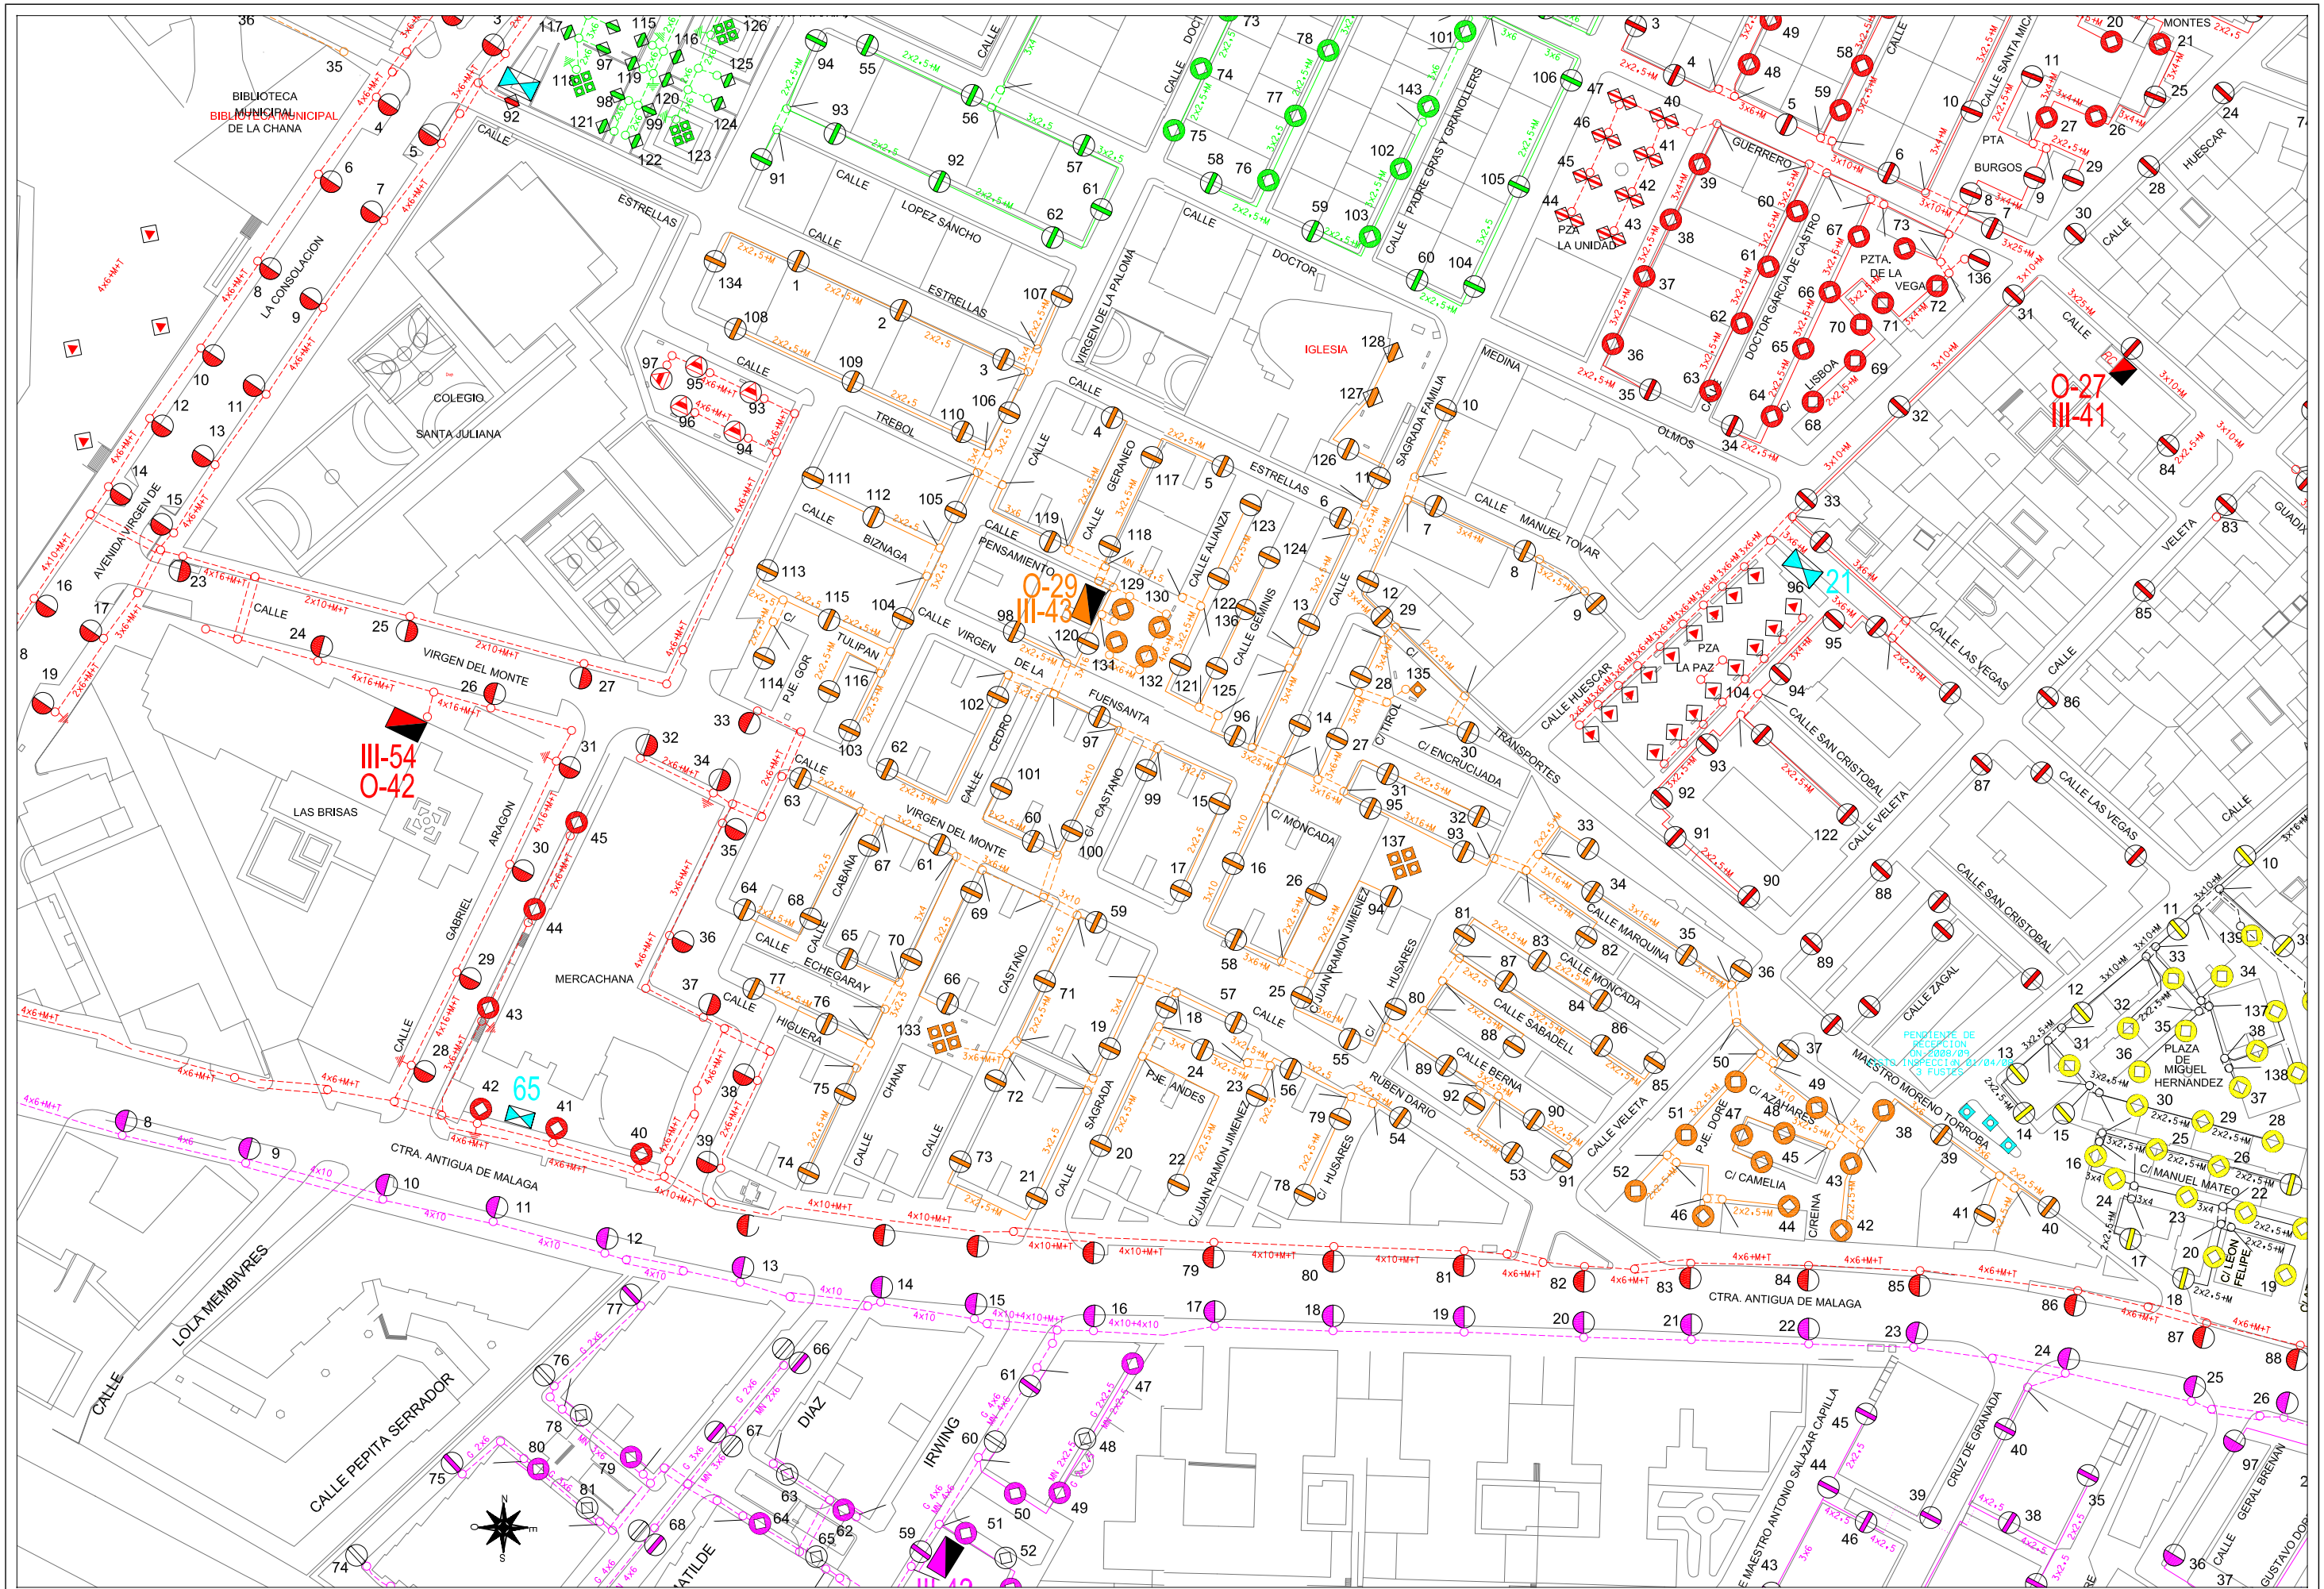

Area de Mantenimiento Integral y Limpieza de la ciudad Excmo. Ayuntamiento de Granada alumbrado publico	***CONCURSO PARA CONTRATACION DE LOS TRABAJOS DE CONSERVACION Y RENOVACION DE LAS INSTALACIONES DE ALUMBRADO PUBLICODE LA CIUDAD DE GRANADA***	Centro de Mando: O-29 CHANA I	Escala: 1/1500	Dibujado: J.M.Mancera	Hoja: 1/1 Fecha: Abril 2010

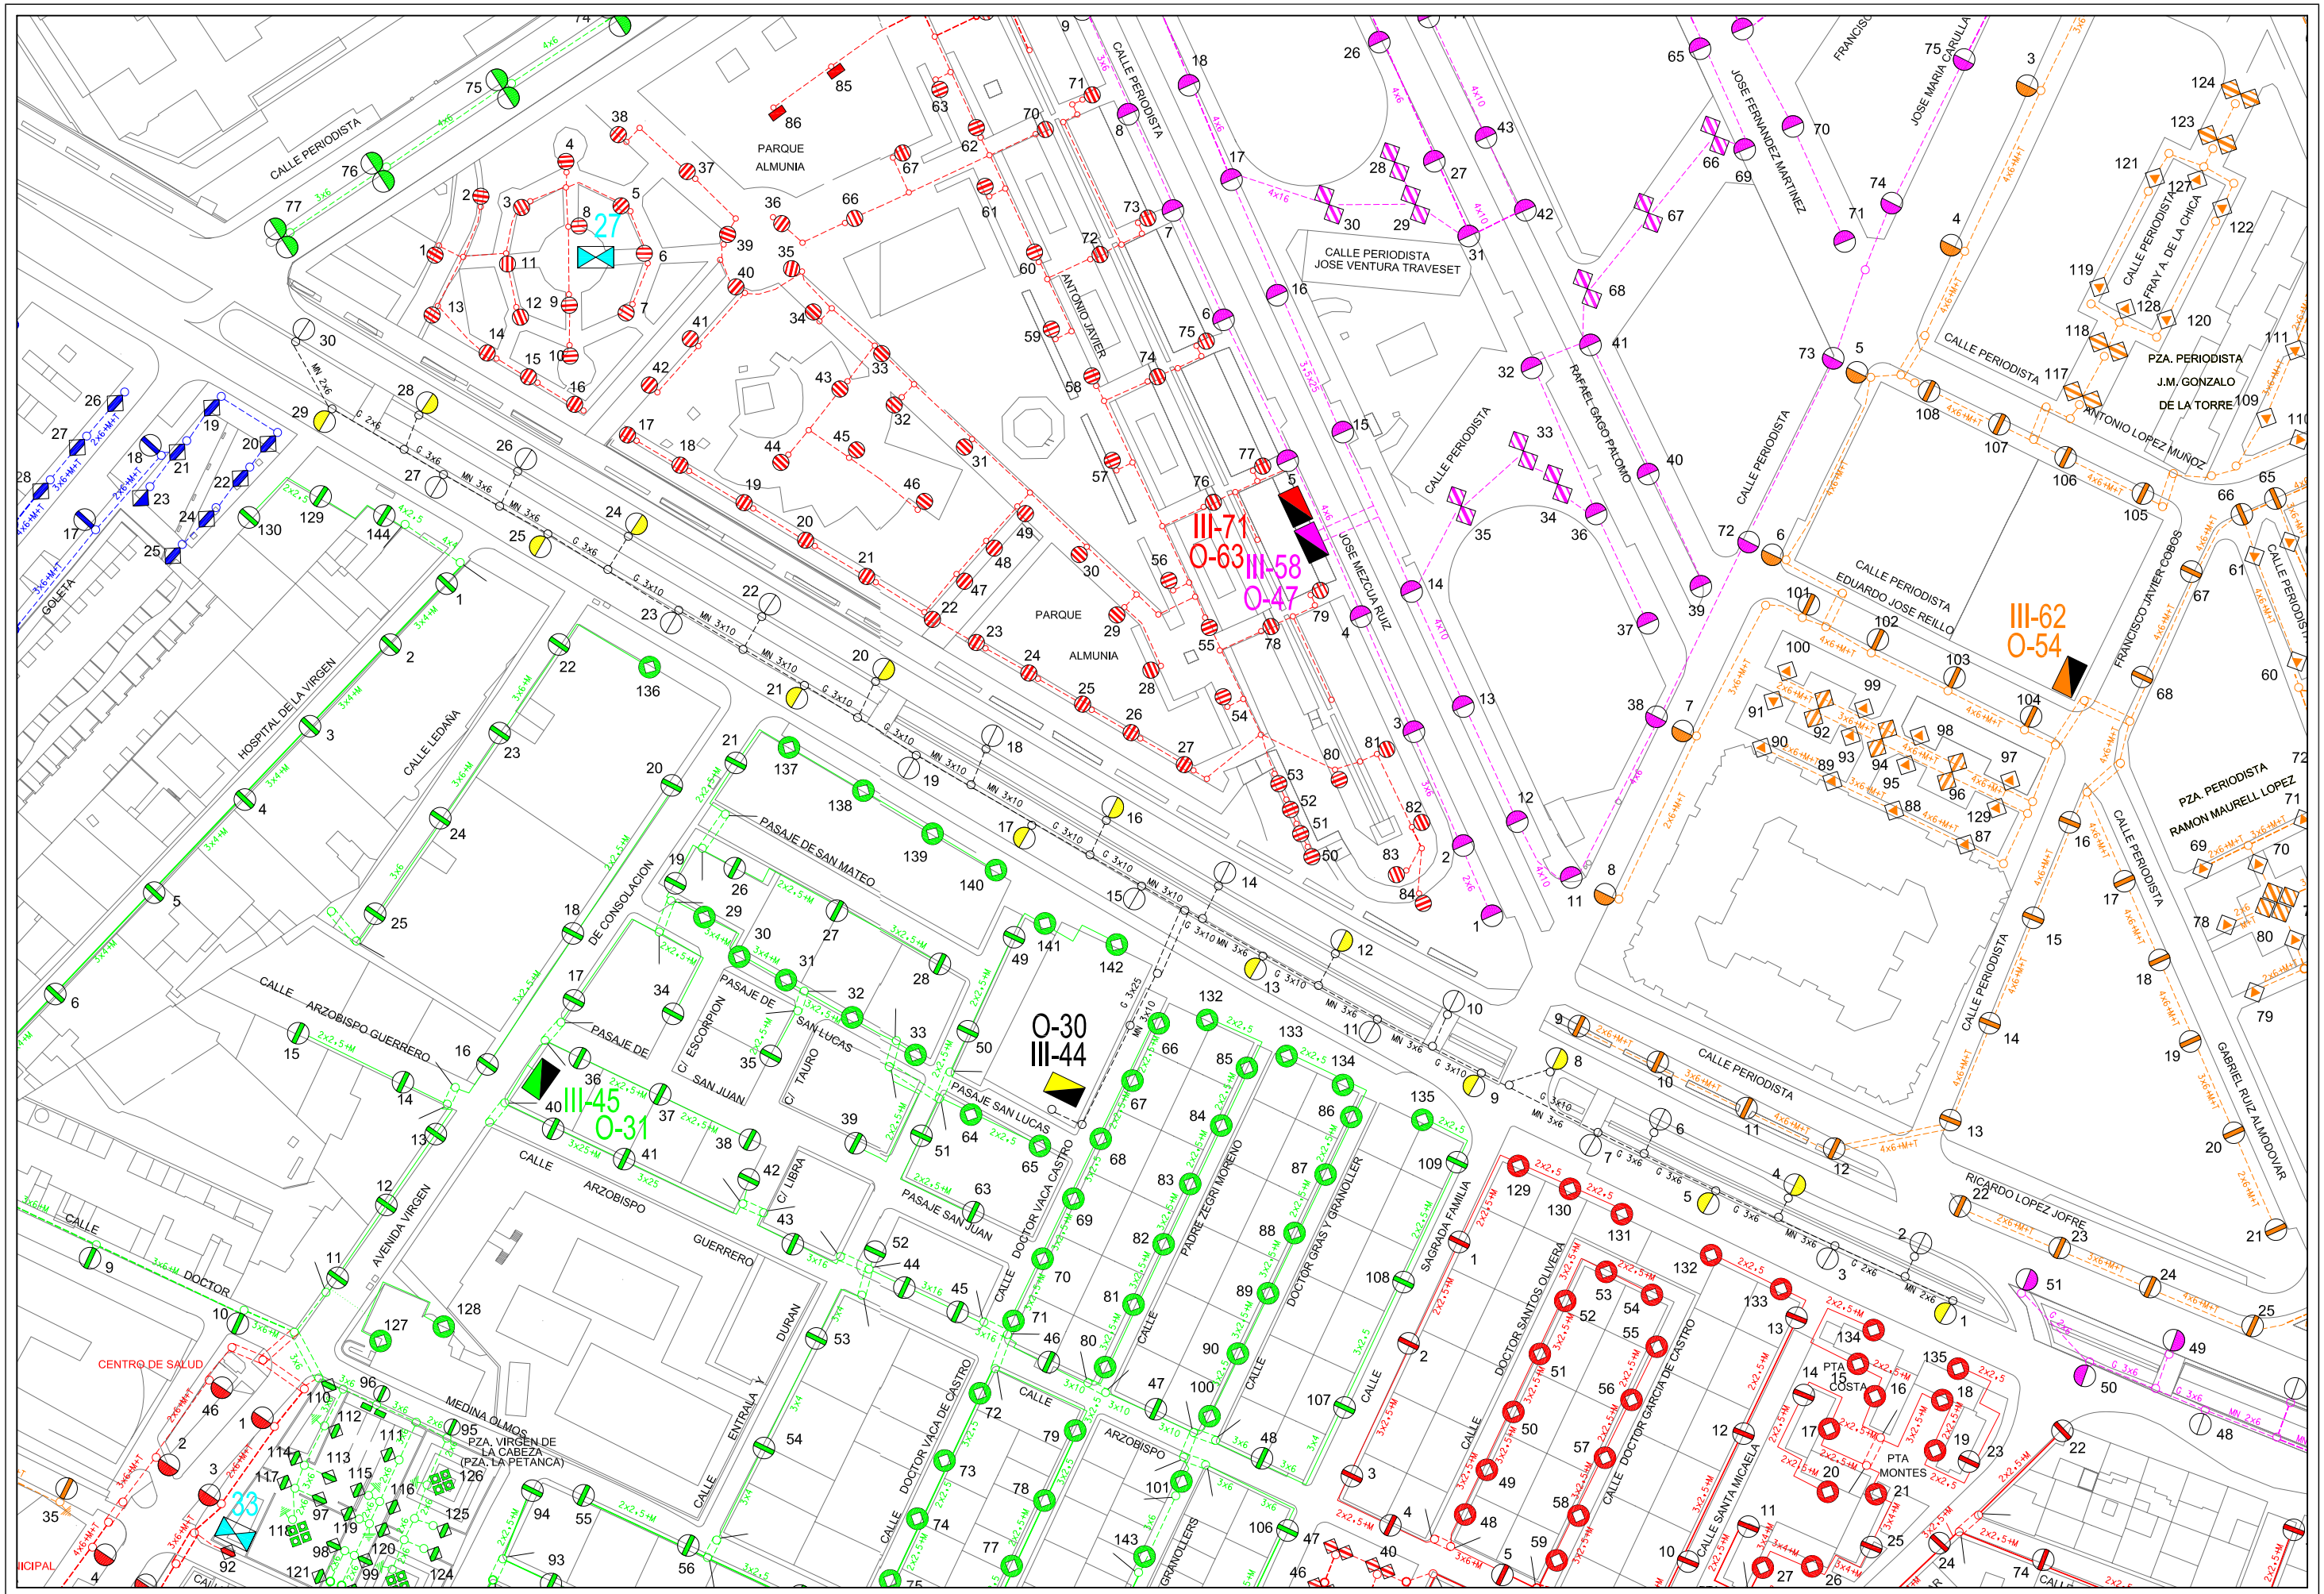

Area de Mantenimiento Integral y Limpieza de la ciudad
Excmo. Ayuntamiento de Granada
alumbrado publico

CONCURSO PARA CONTRATACION DE LOS TRABAJOS DE CONSERVACION Y RENOVACION DE LAS INSTALACIONES DE ALUMBRADO PUBLICODE LA CIUDAD DE GRANADA

Centro de Mando: O-30 AUTOPISTA II

Escala: 1/1500

Dibujado: J.M.Mancera

Hoja: 1/1

Fecha: Abril 2010

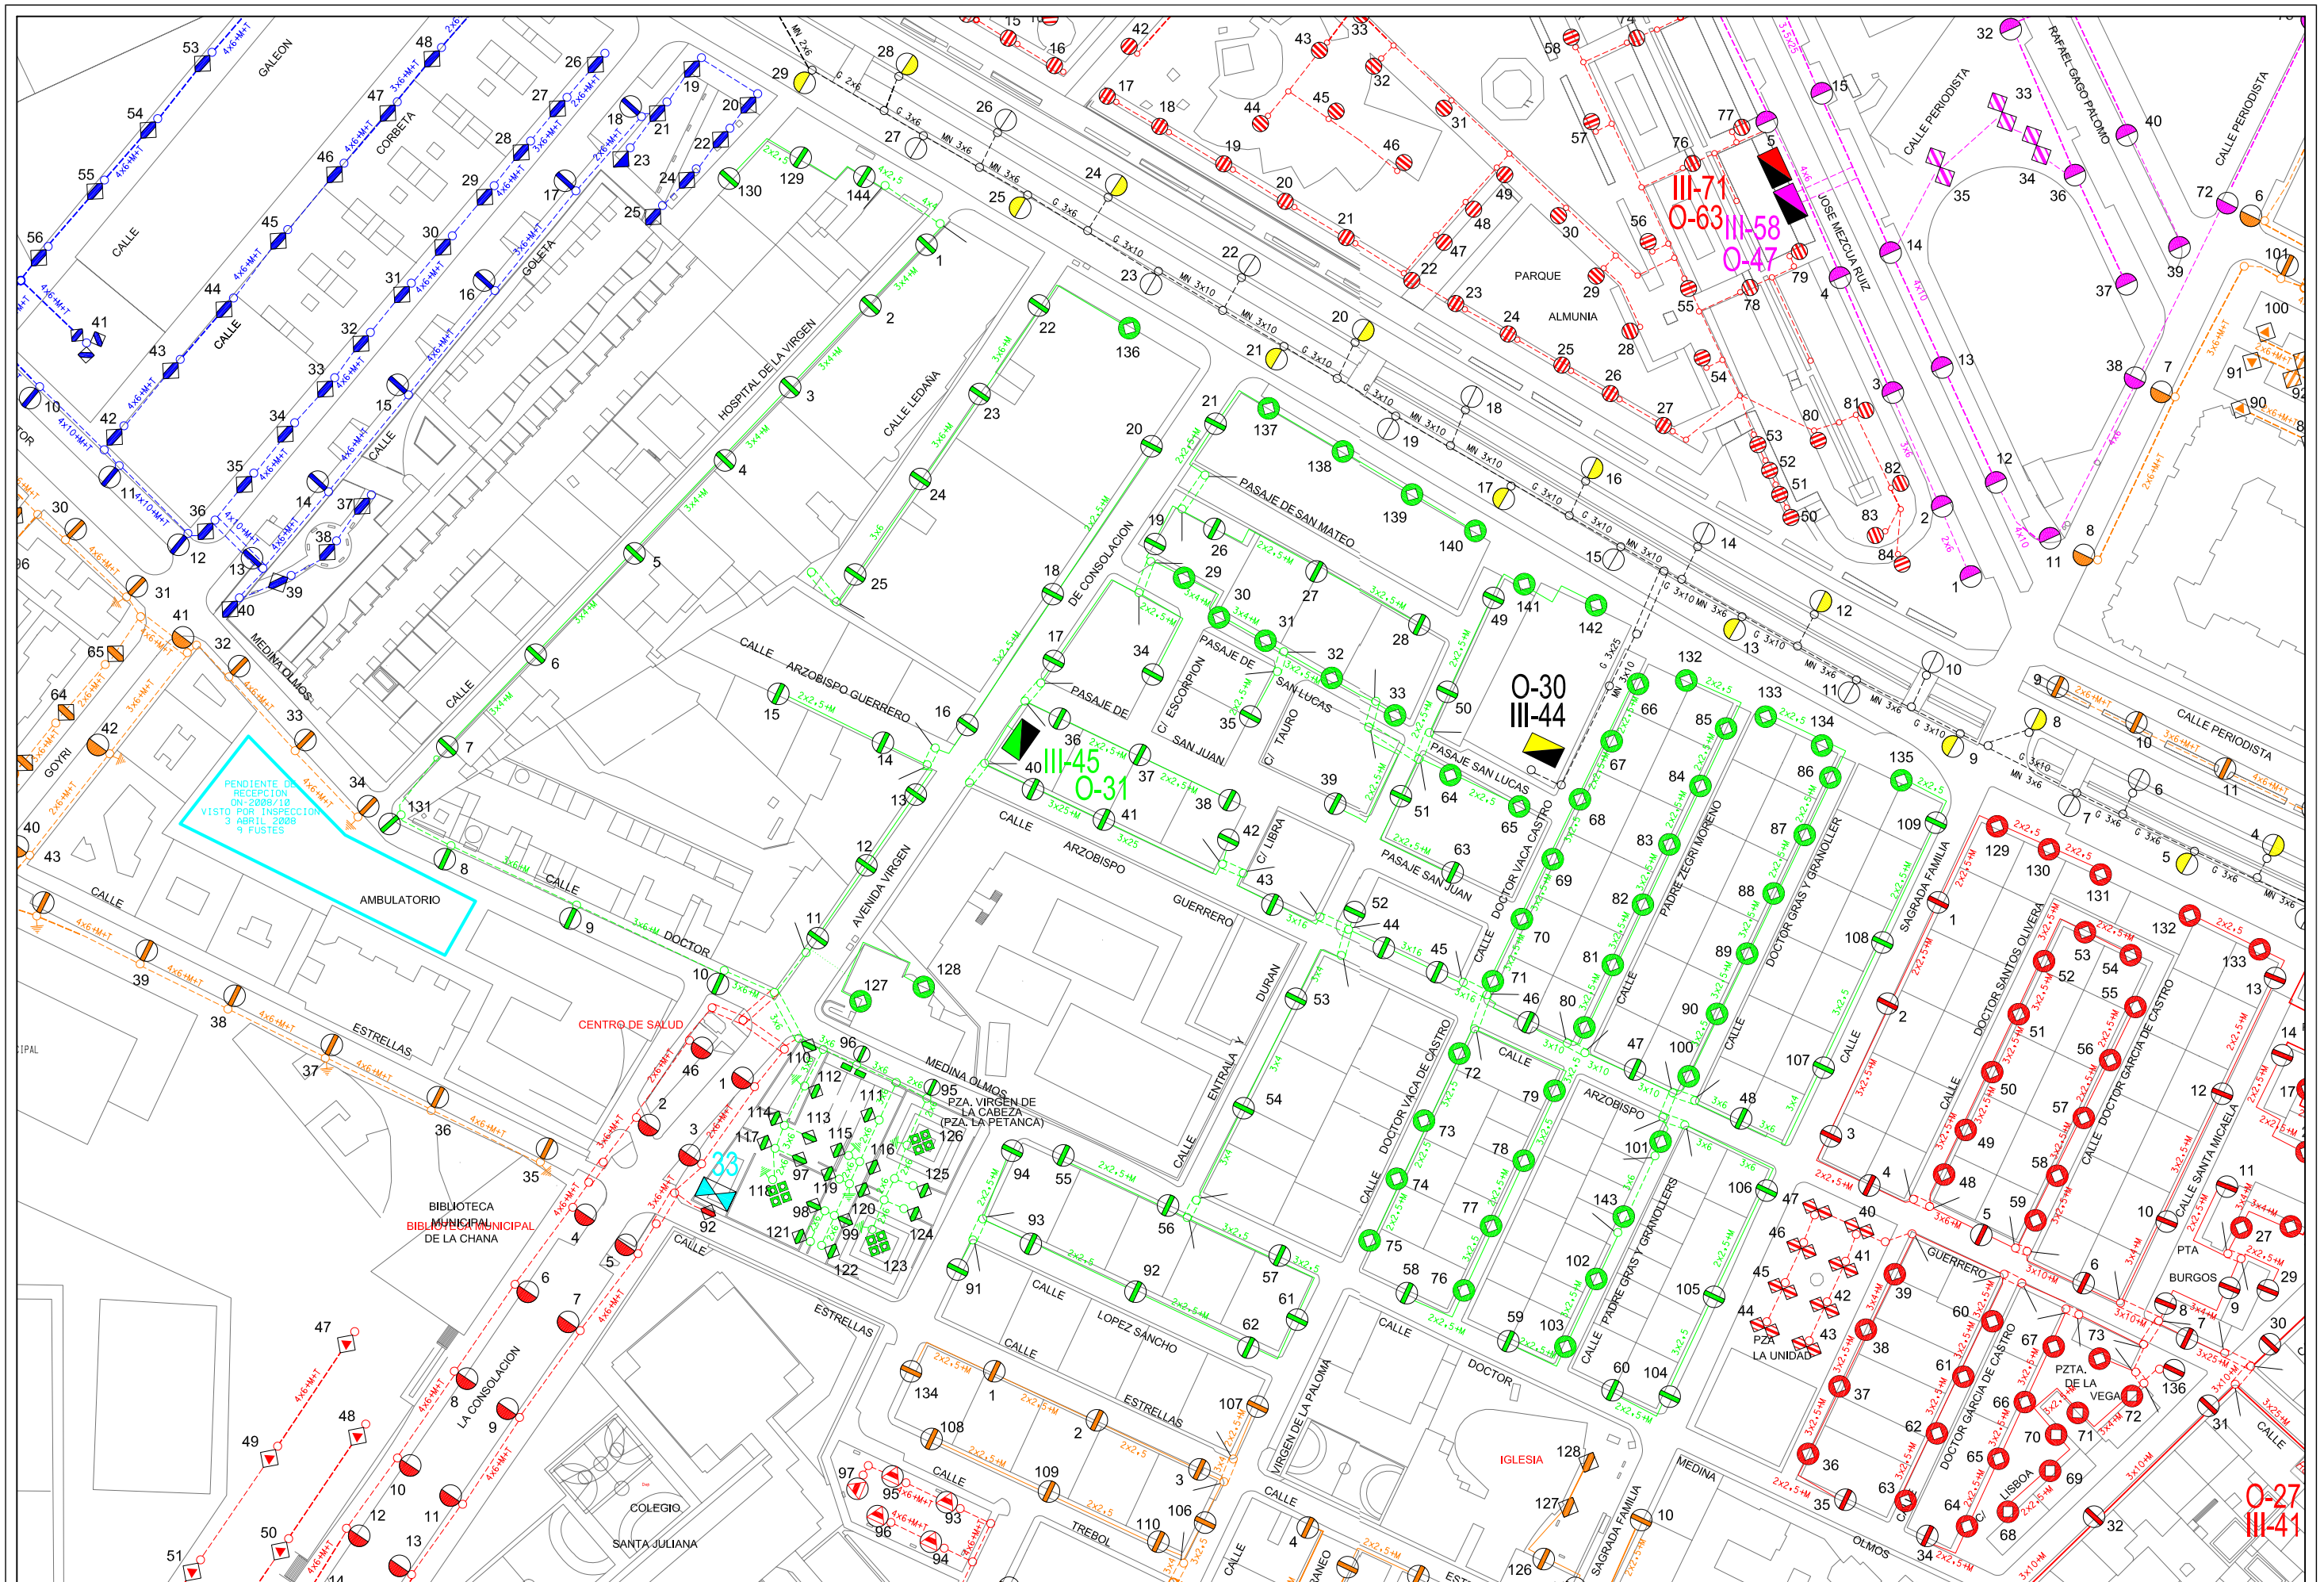

AREA DE MANTENIMIENTO INTEGRAL Y LIMPIEZA DE LA CIUDAD
EXCMO. AYUNTAMIENTO DE GRANADA
ALUMBRADO PUBLICO

CONCURSO PARA CONTRATACION DE LOS TRABAJOS DE CONSERVACION Y RENOVACION DE LAS INSTALACIONES DE ALUMBRADO PUBLICODE LA CIUDAD DE GRANADA

Centro de Mando: O-31 ANGUSTIAS II

Escala: 1/1500

Dibujado: J.M.MANCERA

Hoja: 1/1

Fecha: ABRIL 2010

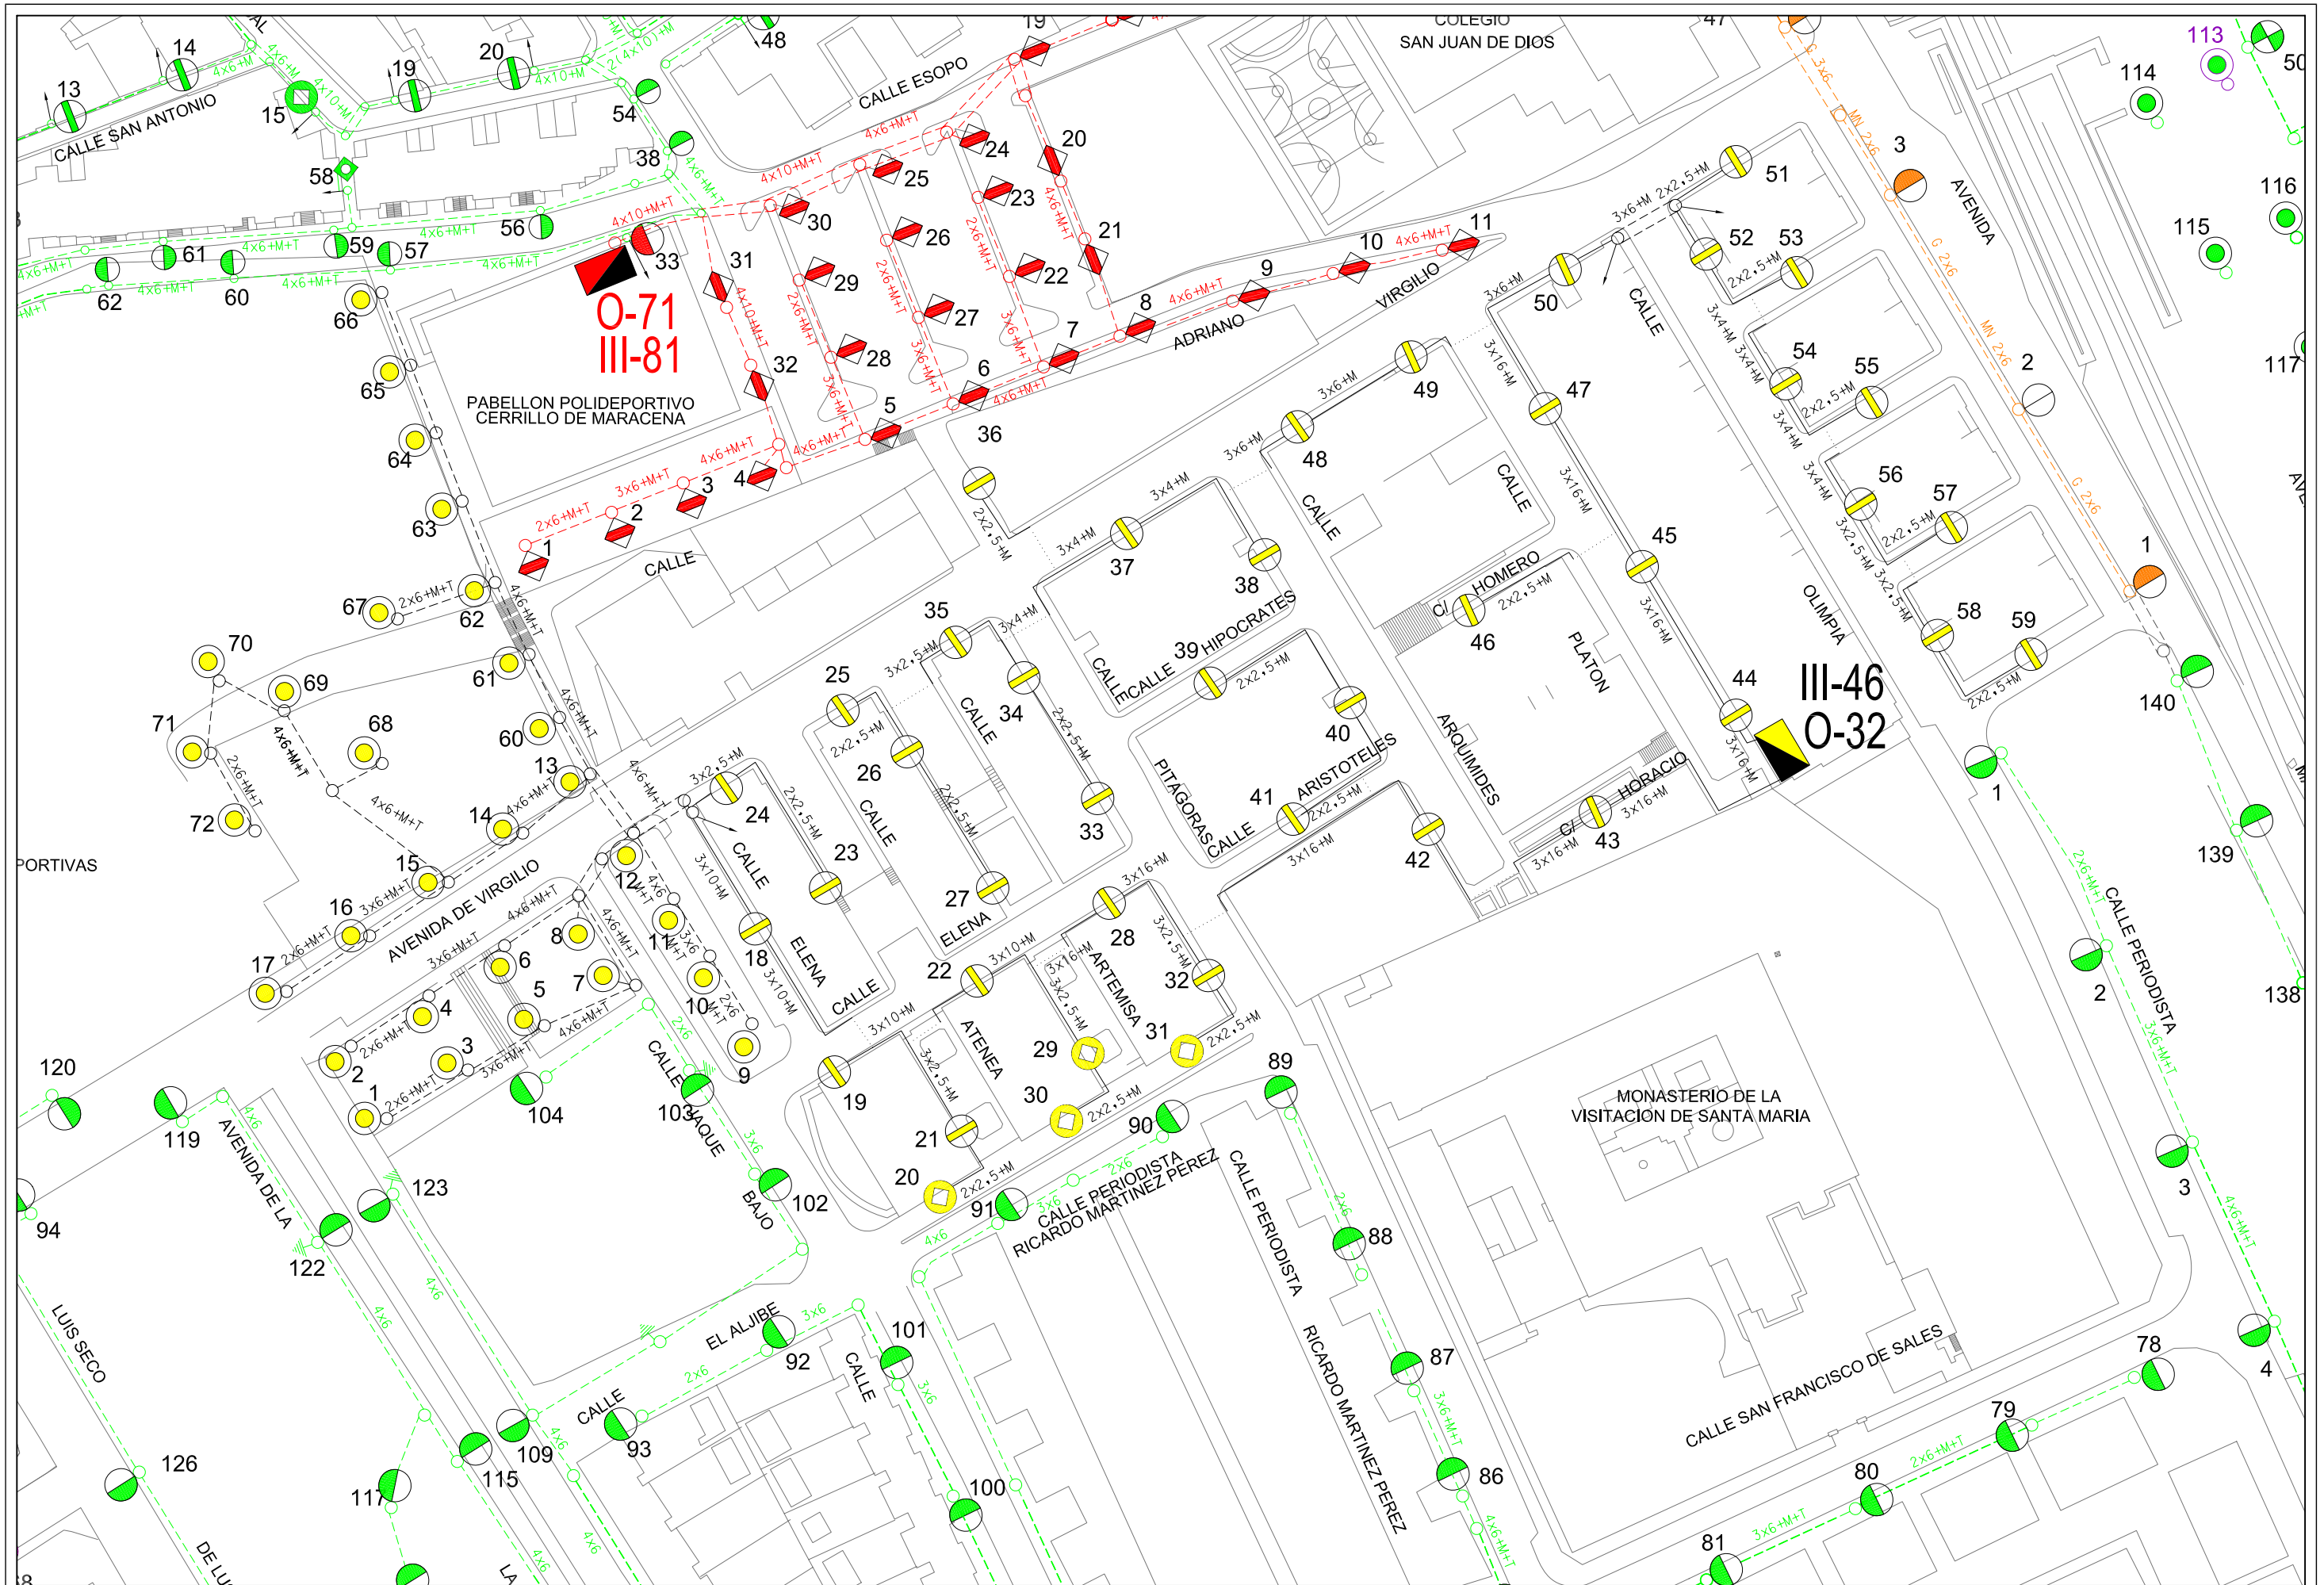
CALLE SAN ANTONIO
CALLE ESOPO
COLEGIO
SAN JUAN DE DIOS
O-71
III-81
PABELLON POLIDEPORTIVO
CERRILLO DE MARACENA
ADRIANO
VIRGILIO
CALLE
AVENIDA
OLIMPIA
C/ HOMERO
PLATON
ARQUIMIDES
C/ HORACIO
III-46
O-32
HIPOCRATES
PITAGORAS
ARISTOTELES
ELENA
ATENEA
ARTEMISA
AVENIDA DE VIRGILIO
EL ALJIBE
CALLE PERIODISTA
RICARDO MARTINEZ PEREZ
MONASTERIO DE LA
VISITACION DE SANTA MARIA
CALLE SAN FRANCISCO DE SALES
LUIS SECO
AVENIDA DE LA
CALLE PERIODISTA

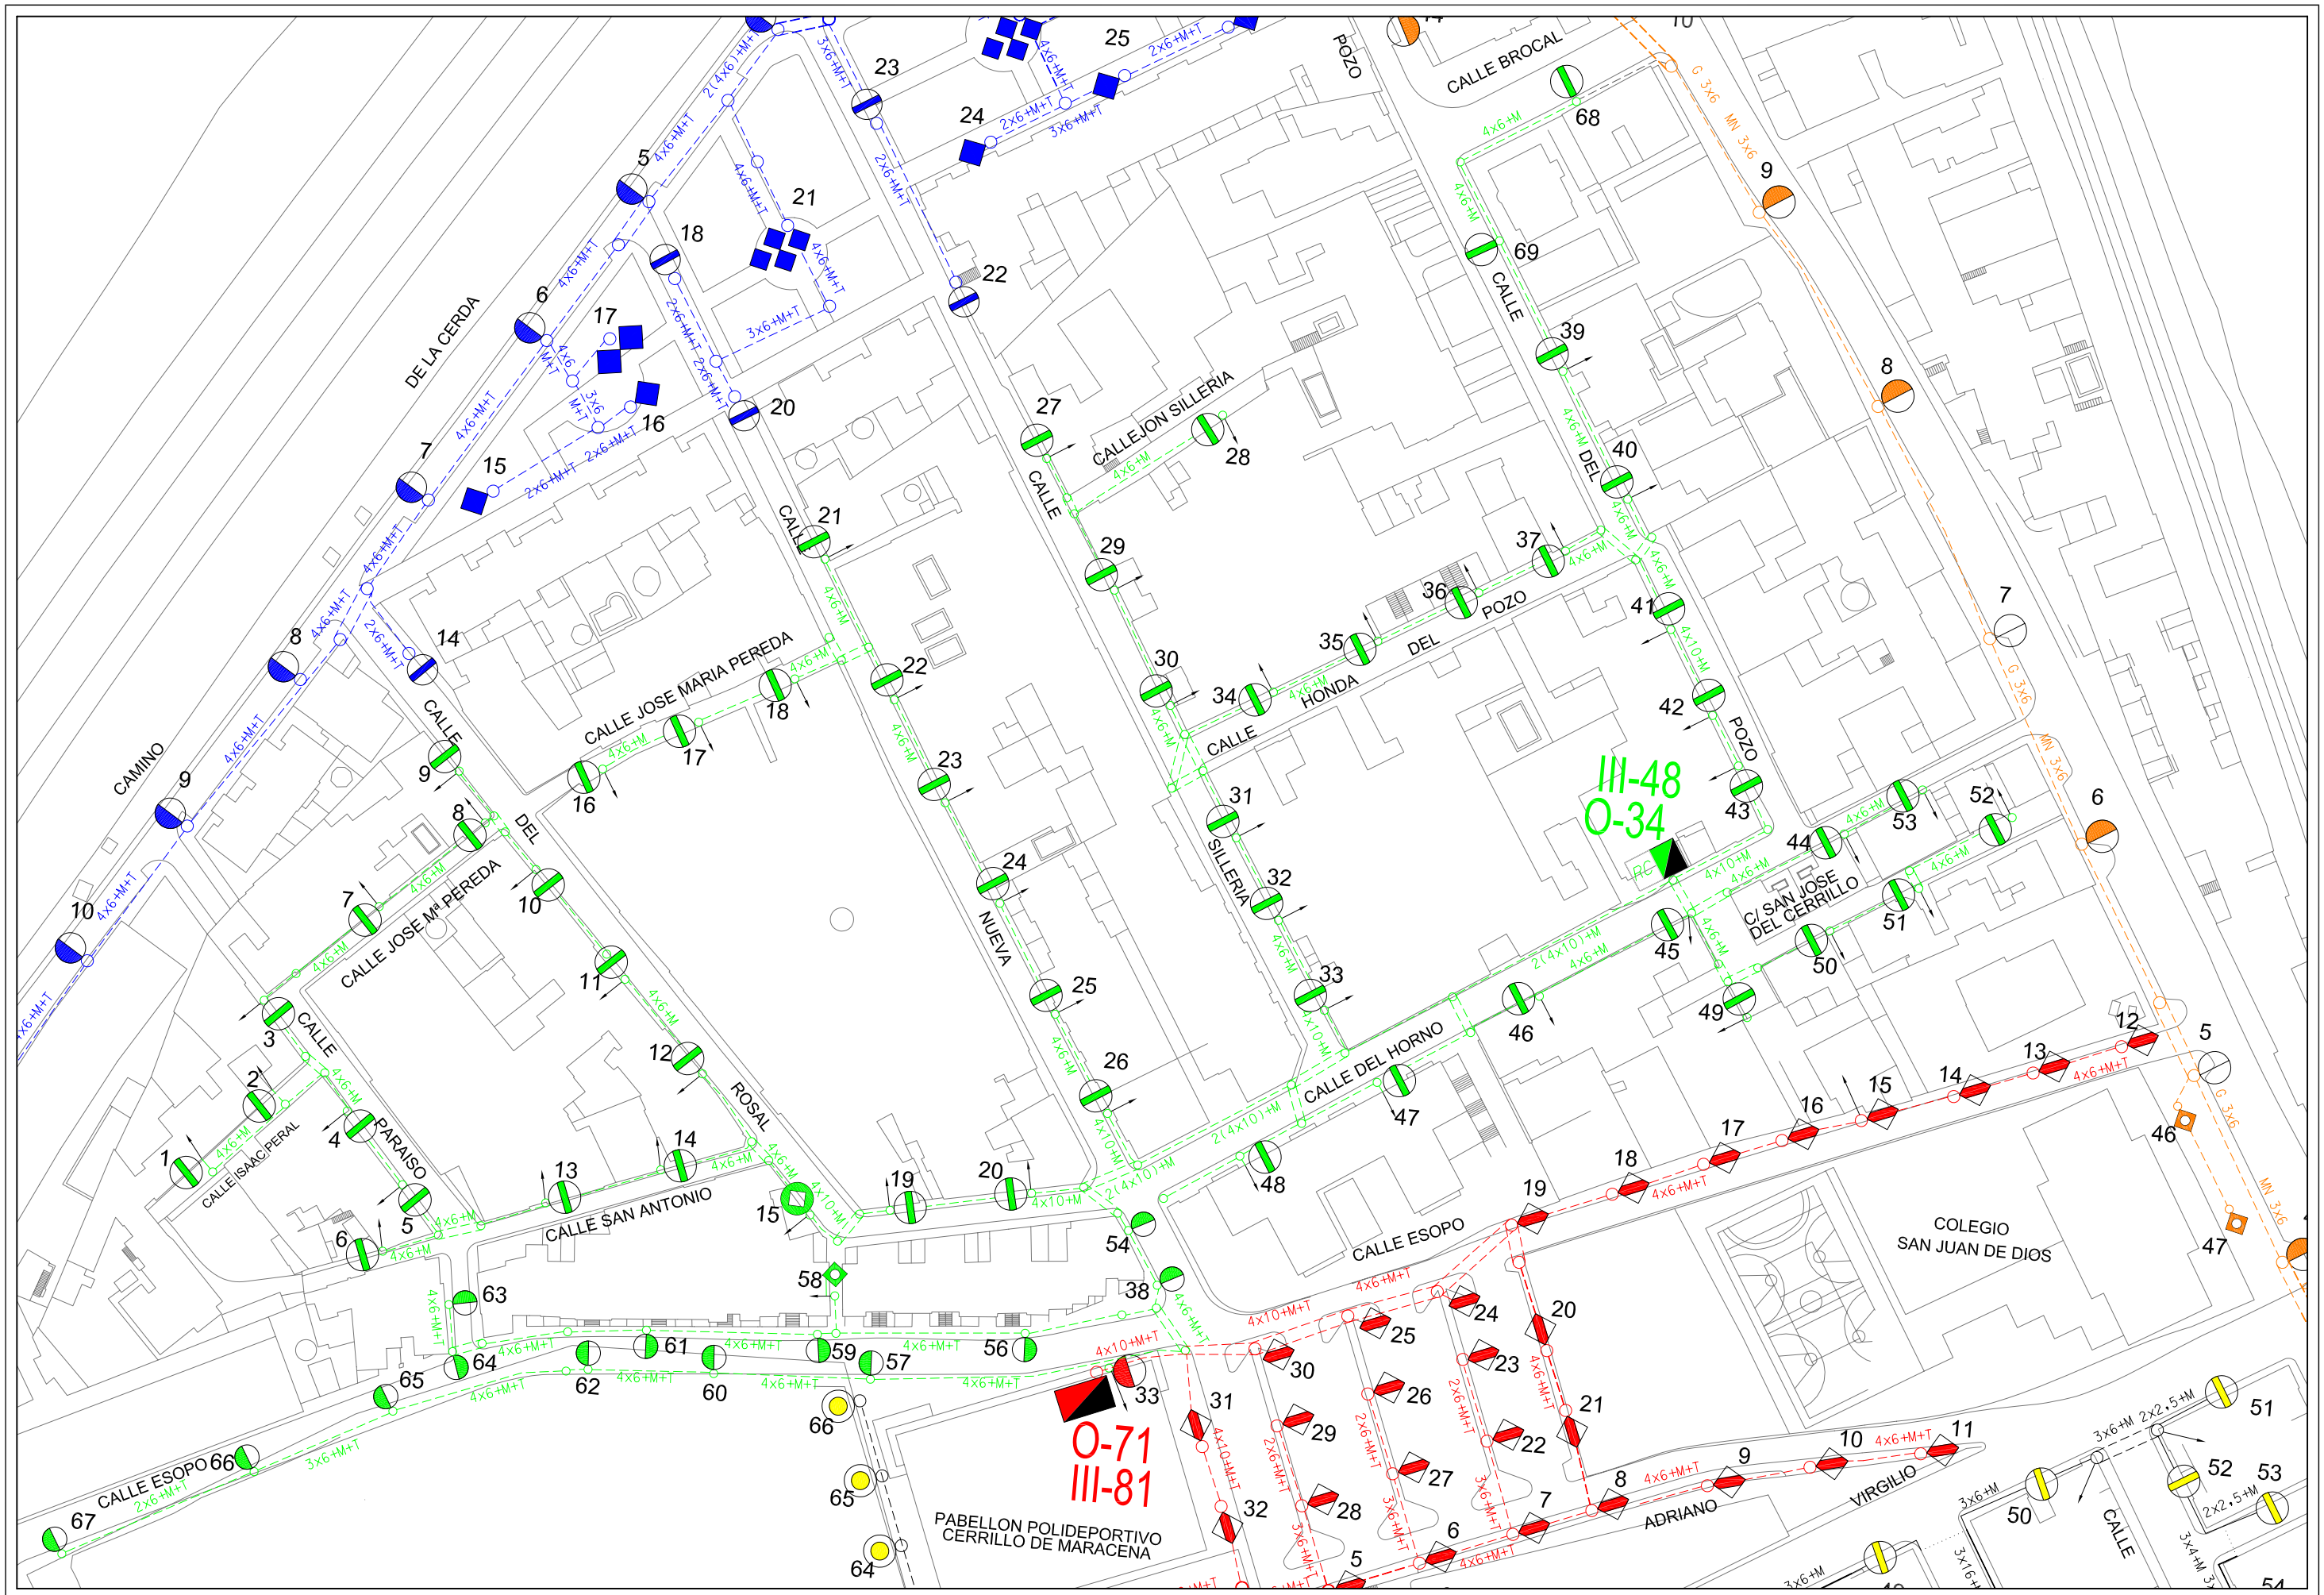

Area de Mantenimiento Integral y Limpieza de la ciudad
Excmo. Ayuntamiento de Granada
alumbrado publico

CONCURSO PARA CONTRATACION DE LOS TRABAJOS DE CONSERVACION Y RENOVACION DE LAS INSTALACIONES DE ALUMBRADO PUBLICODE LA CIUDAD DE GRANADA

Centro de Mando:	Escala:	Dibujado:	Hoja:
O-34 BALLESTEROS II	1/1000	J.M.MANCERA	1/1
			Fecha: ABRIL 2010

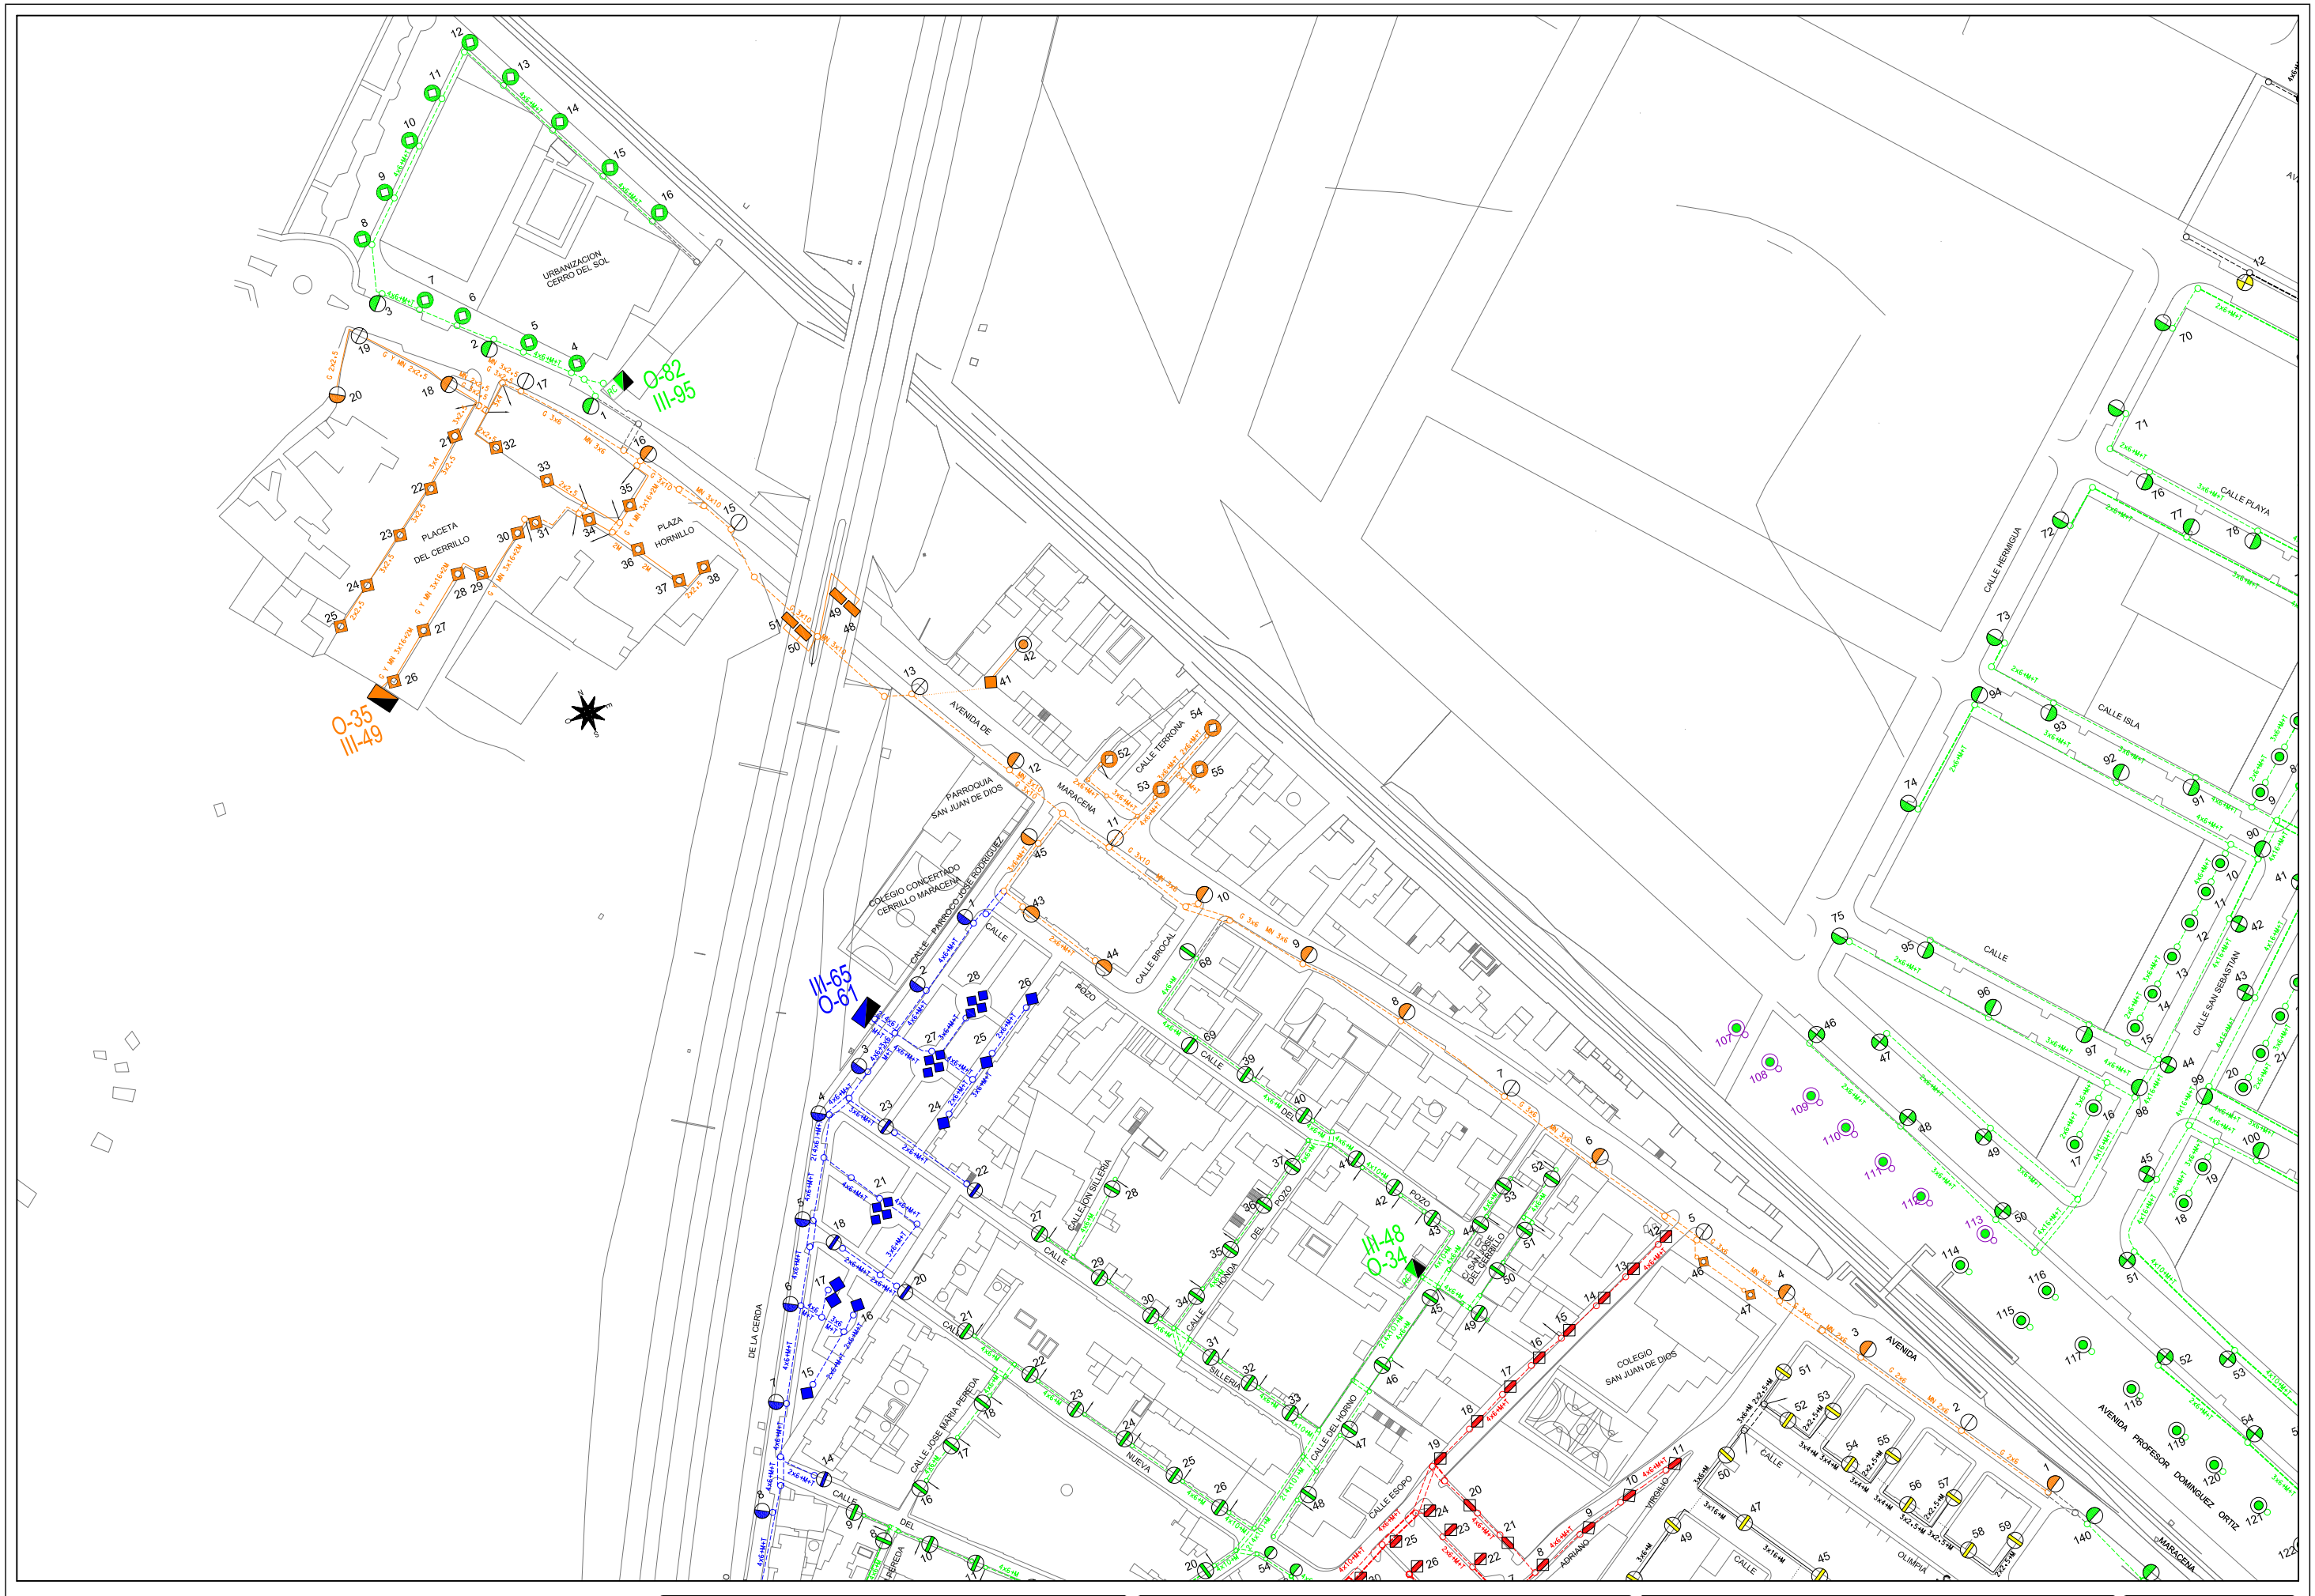

Area de Mantenimiento Integral y Limpieza de la ciudad
Excmo. Ayuntamiento de Granada
alumbrado publico

CONCURSO PARA CONTRATACION DE LOS TRABAJOS DE CONSERVACION Y RENOVACION DE LAS INSTALACIONES DE ALUMBRADO PUBLICODE LA CIUDAD DE GRANADA

Centro de Mando: O-35 CERRILLO MARACENA I

Escala: 1/2000

Dibujado: J.M.MANCERA

Hoja: 1/1

Fecha: ABRIL 2010

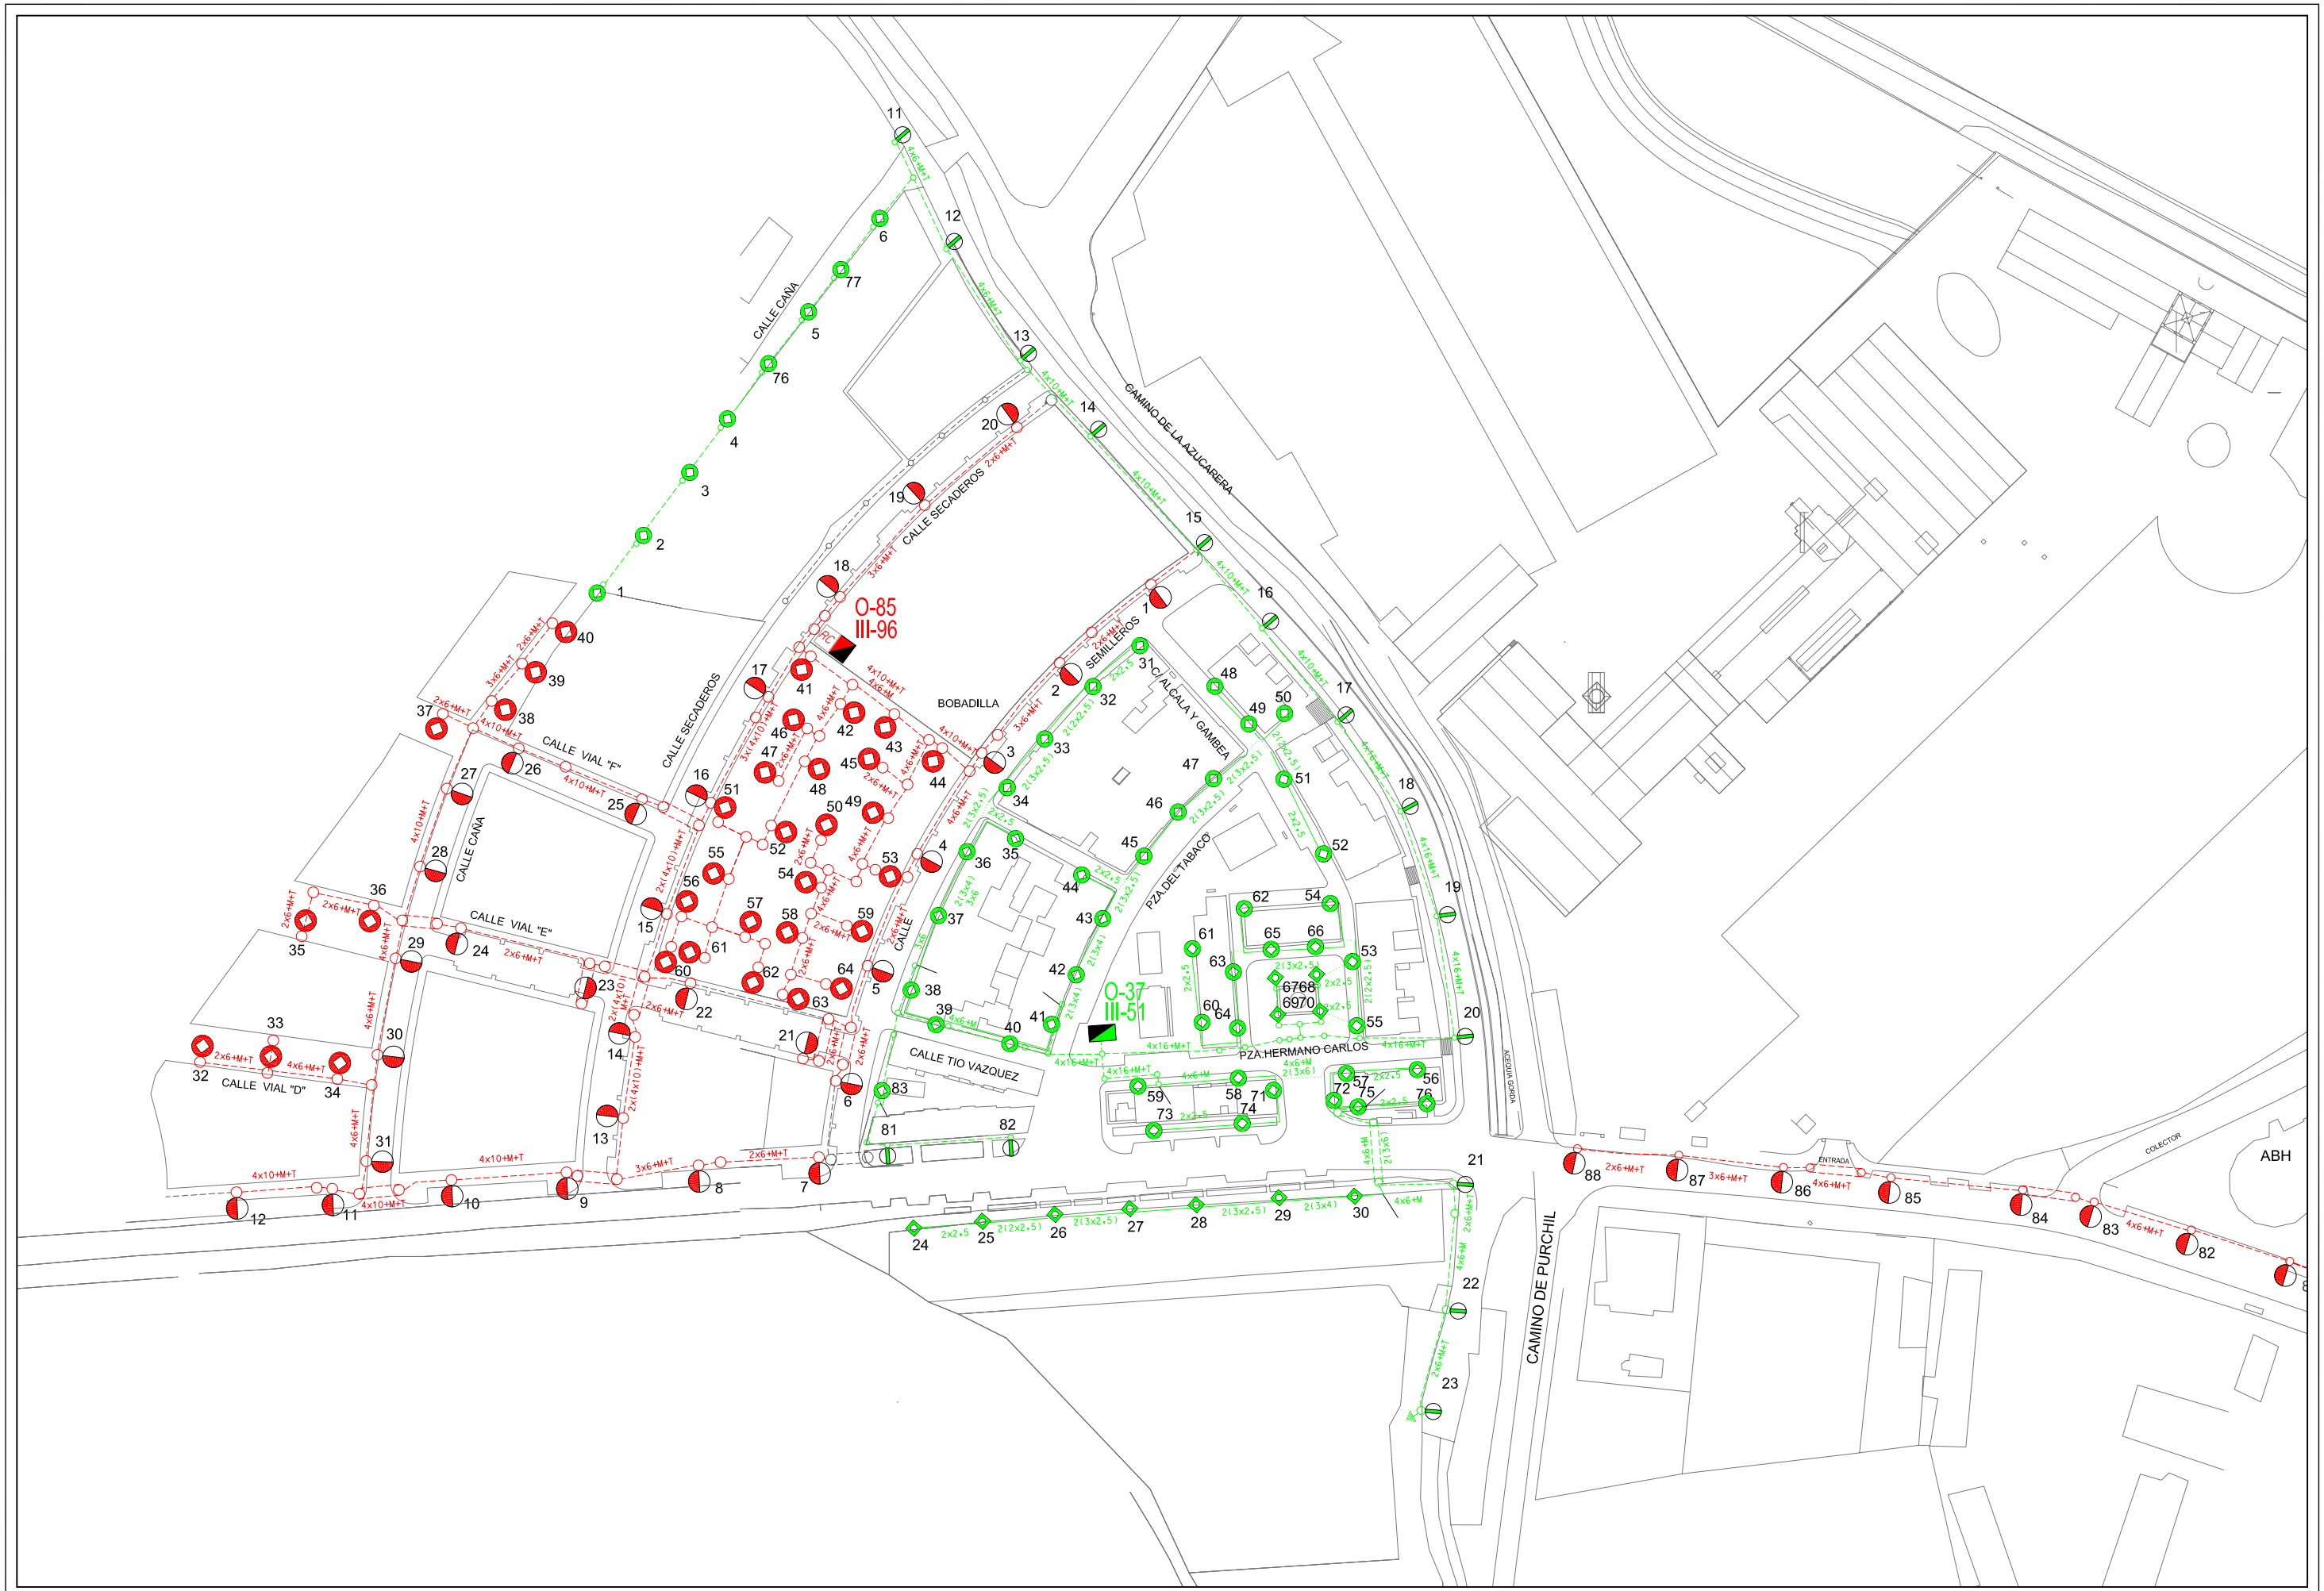

Area de Mantenimiento Integral y Limpieza de la ciudad
Excmo. Ayuntamiento de Granada
alumbrado publico

CONCURSO PARA CONTRATACION DE LOS TRABAJOS DE CONSERVACION Y RENOVACION DE LAS INSTALACIONES DE ALUMBRADO PUBLICODE LA CIUDAD DE GRANADA

Centro de Mando: O-37 BOBADILLA

Escala: 1/1500

Dibujado: J.M.Mancera

Hoja: 1/1

Fecha: Abril 2010

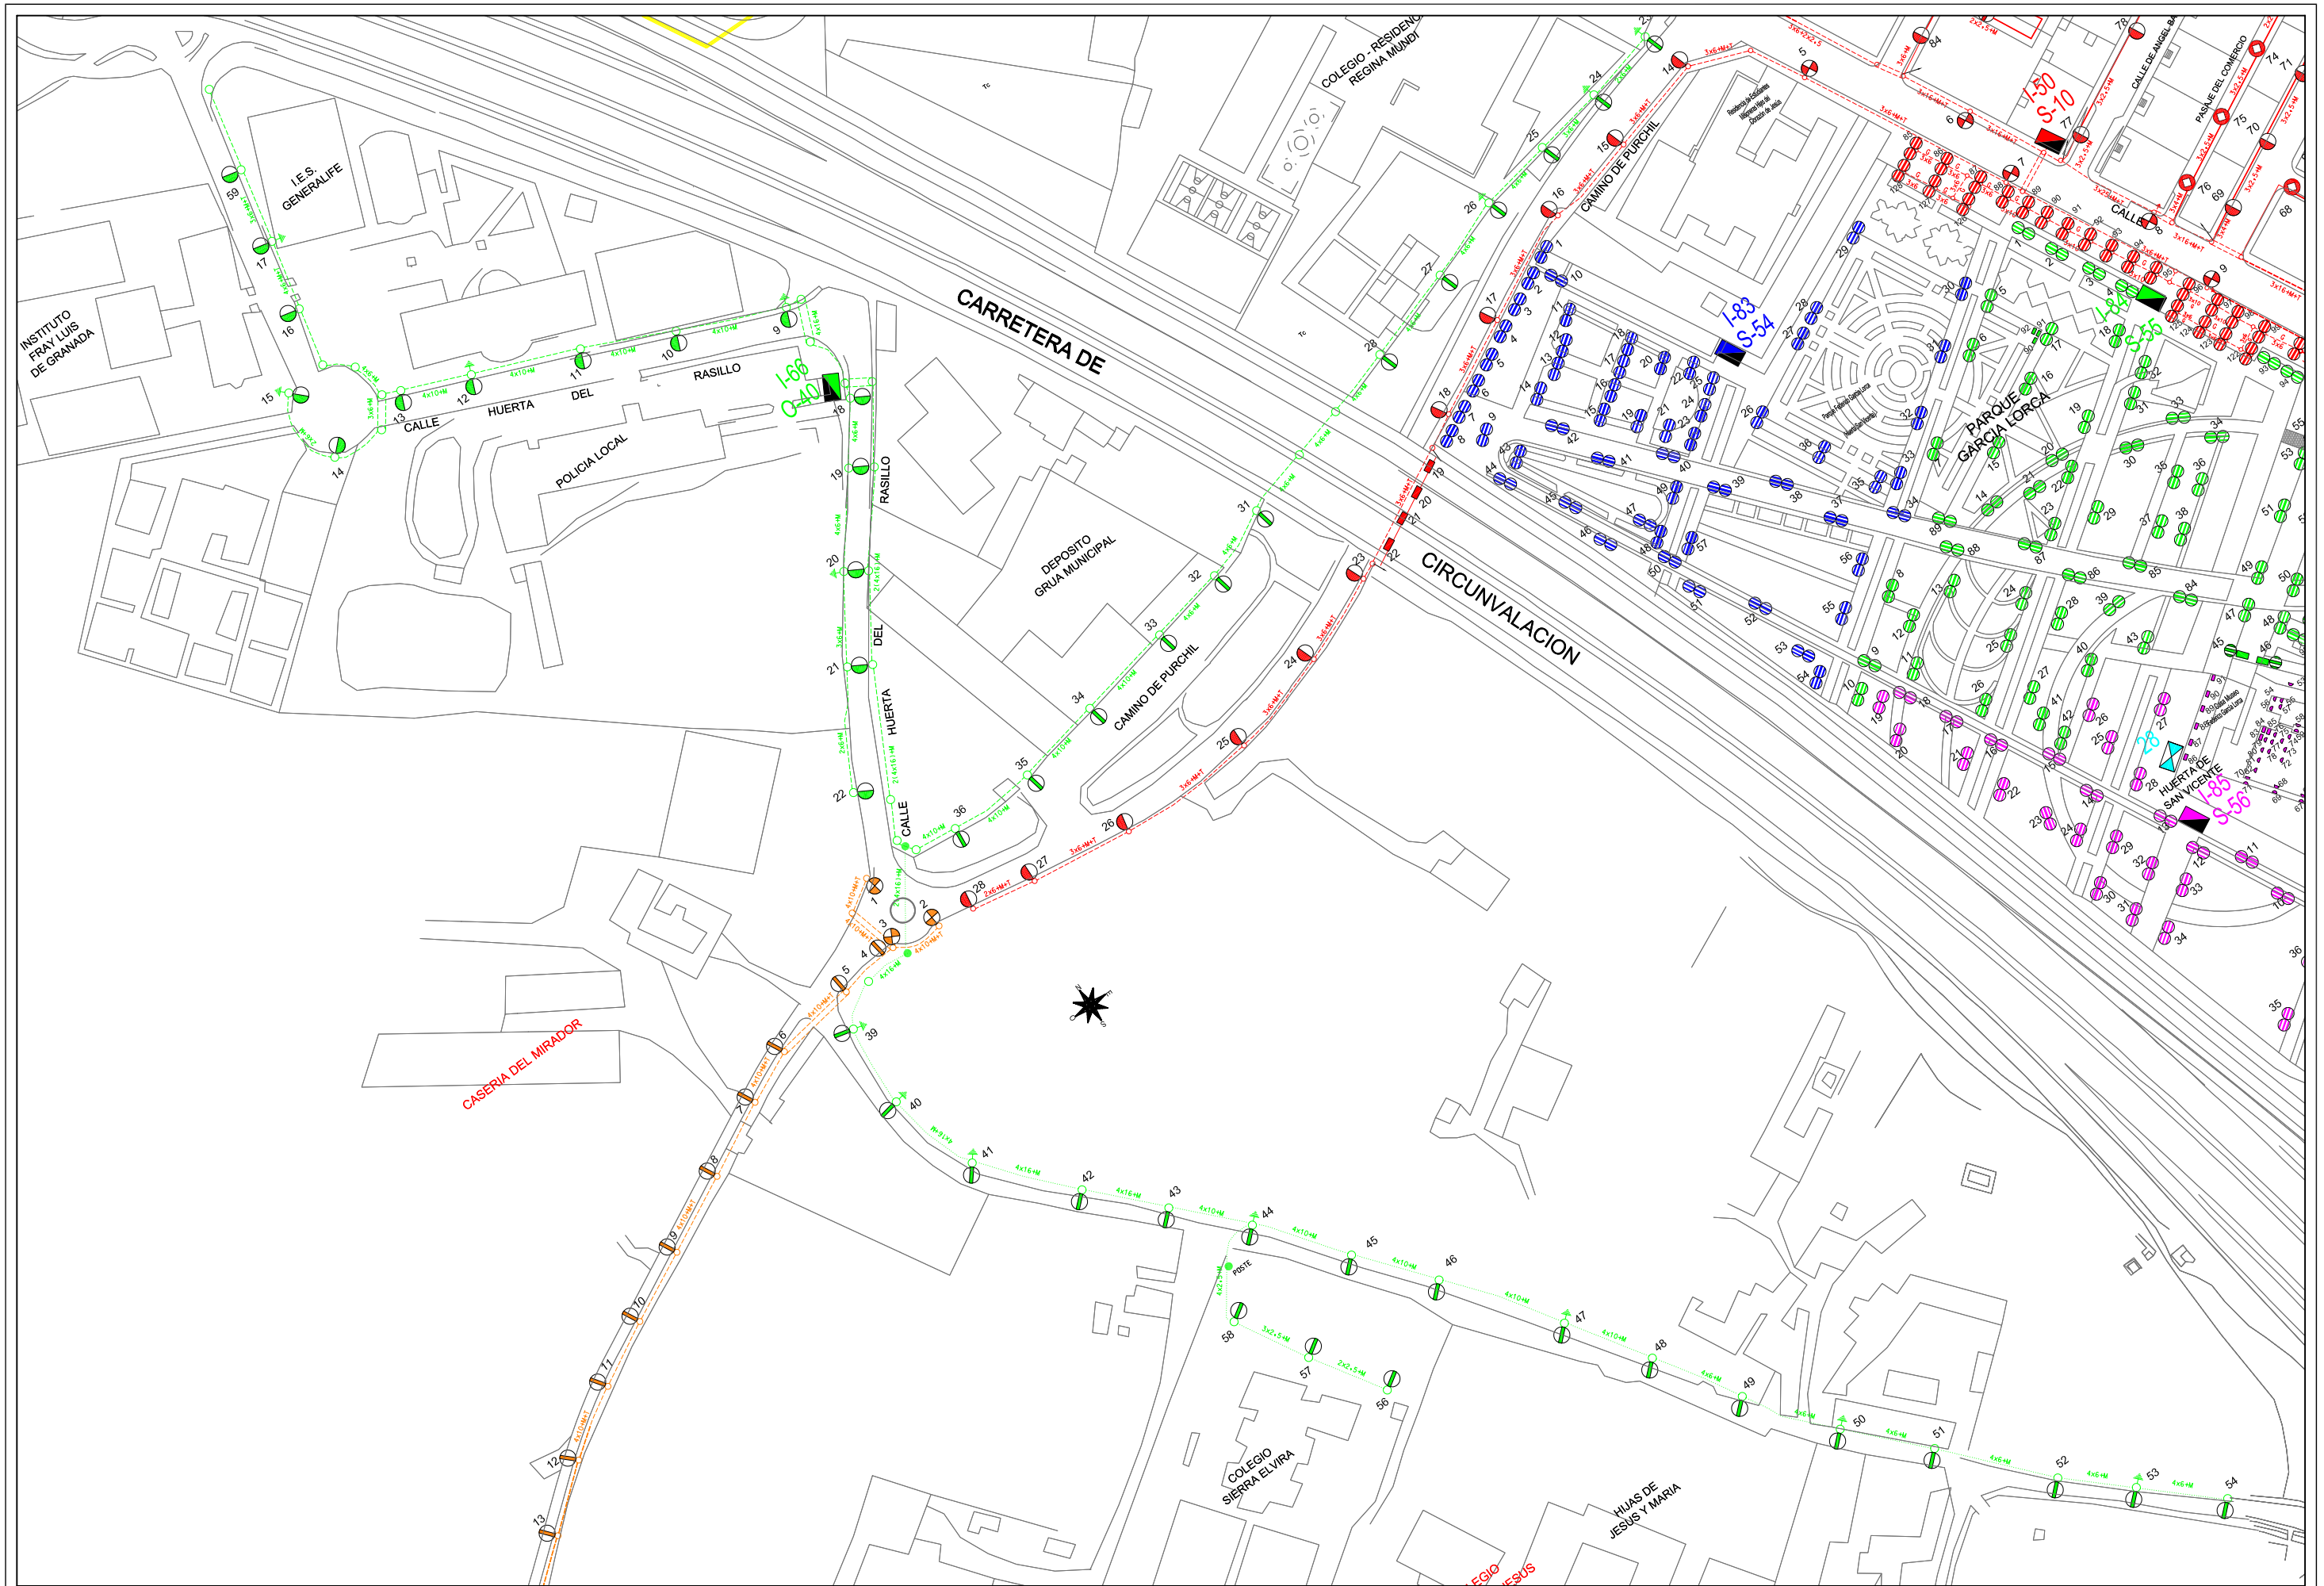

Area de Mantenimiento Integral y Limpieza de la ciudad Excmo. Ayuntamiento de Granada alumbrado publico	***CONCURSO PARA CONTRATACION DE LOS TRABAJOS DE CONSERVACION Y RENOVACION DE LAS INSTALACIONES DE ALUMBRADO PUBLICODE LA CIUDAD DE GRANADA***	Centro de Mando: O-40 HUERTA DEL RASILLO	Escala: 1/2000	Dibujado: J.M.Mancera
			Hoja: 1/1	Fecha: Abril 2010

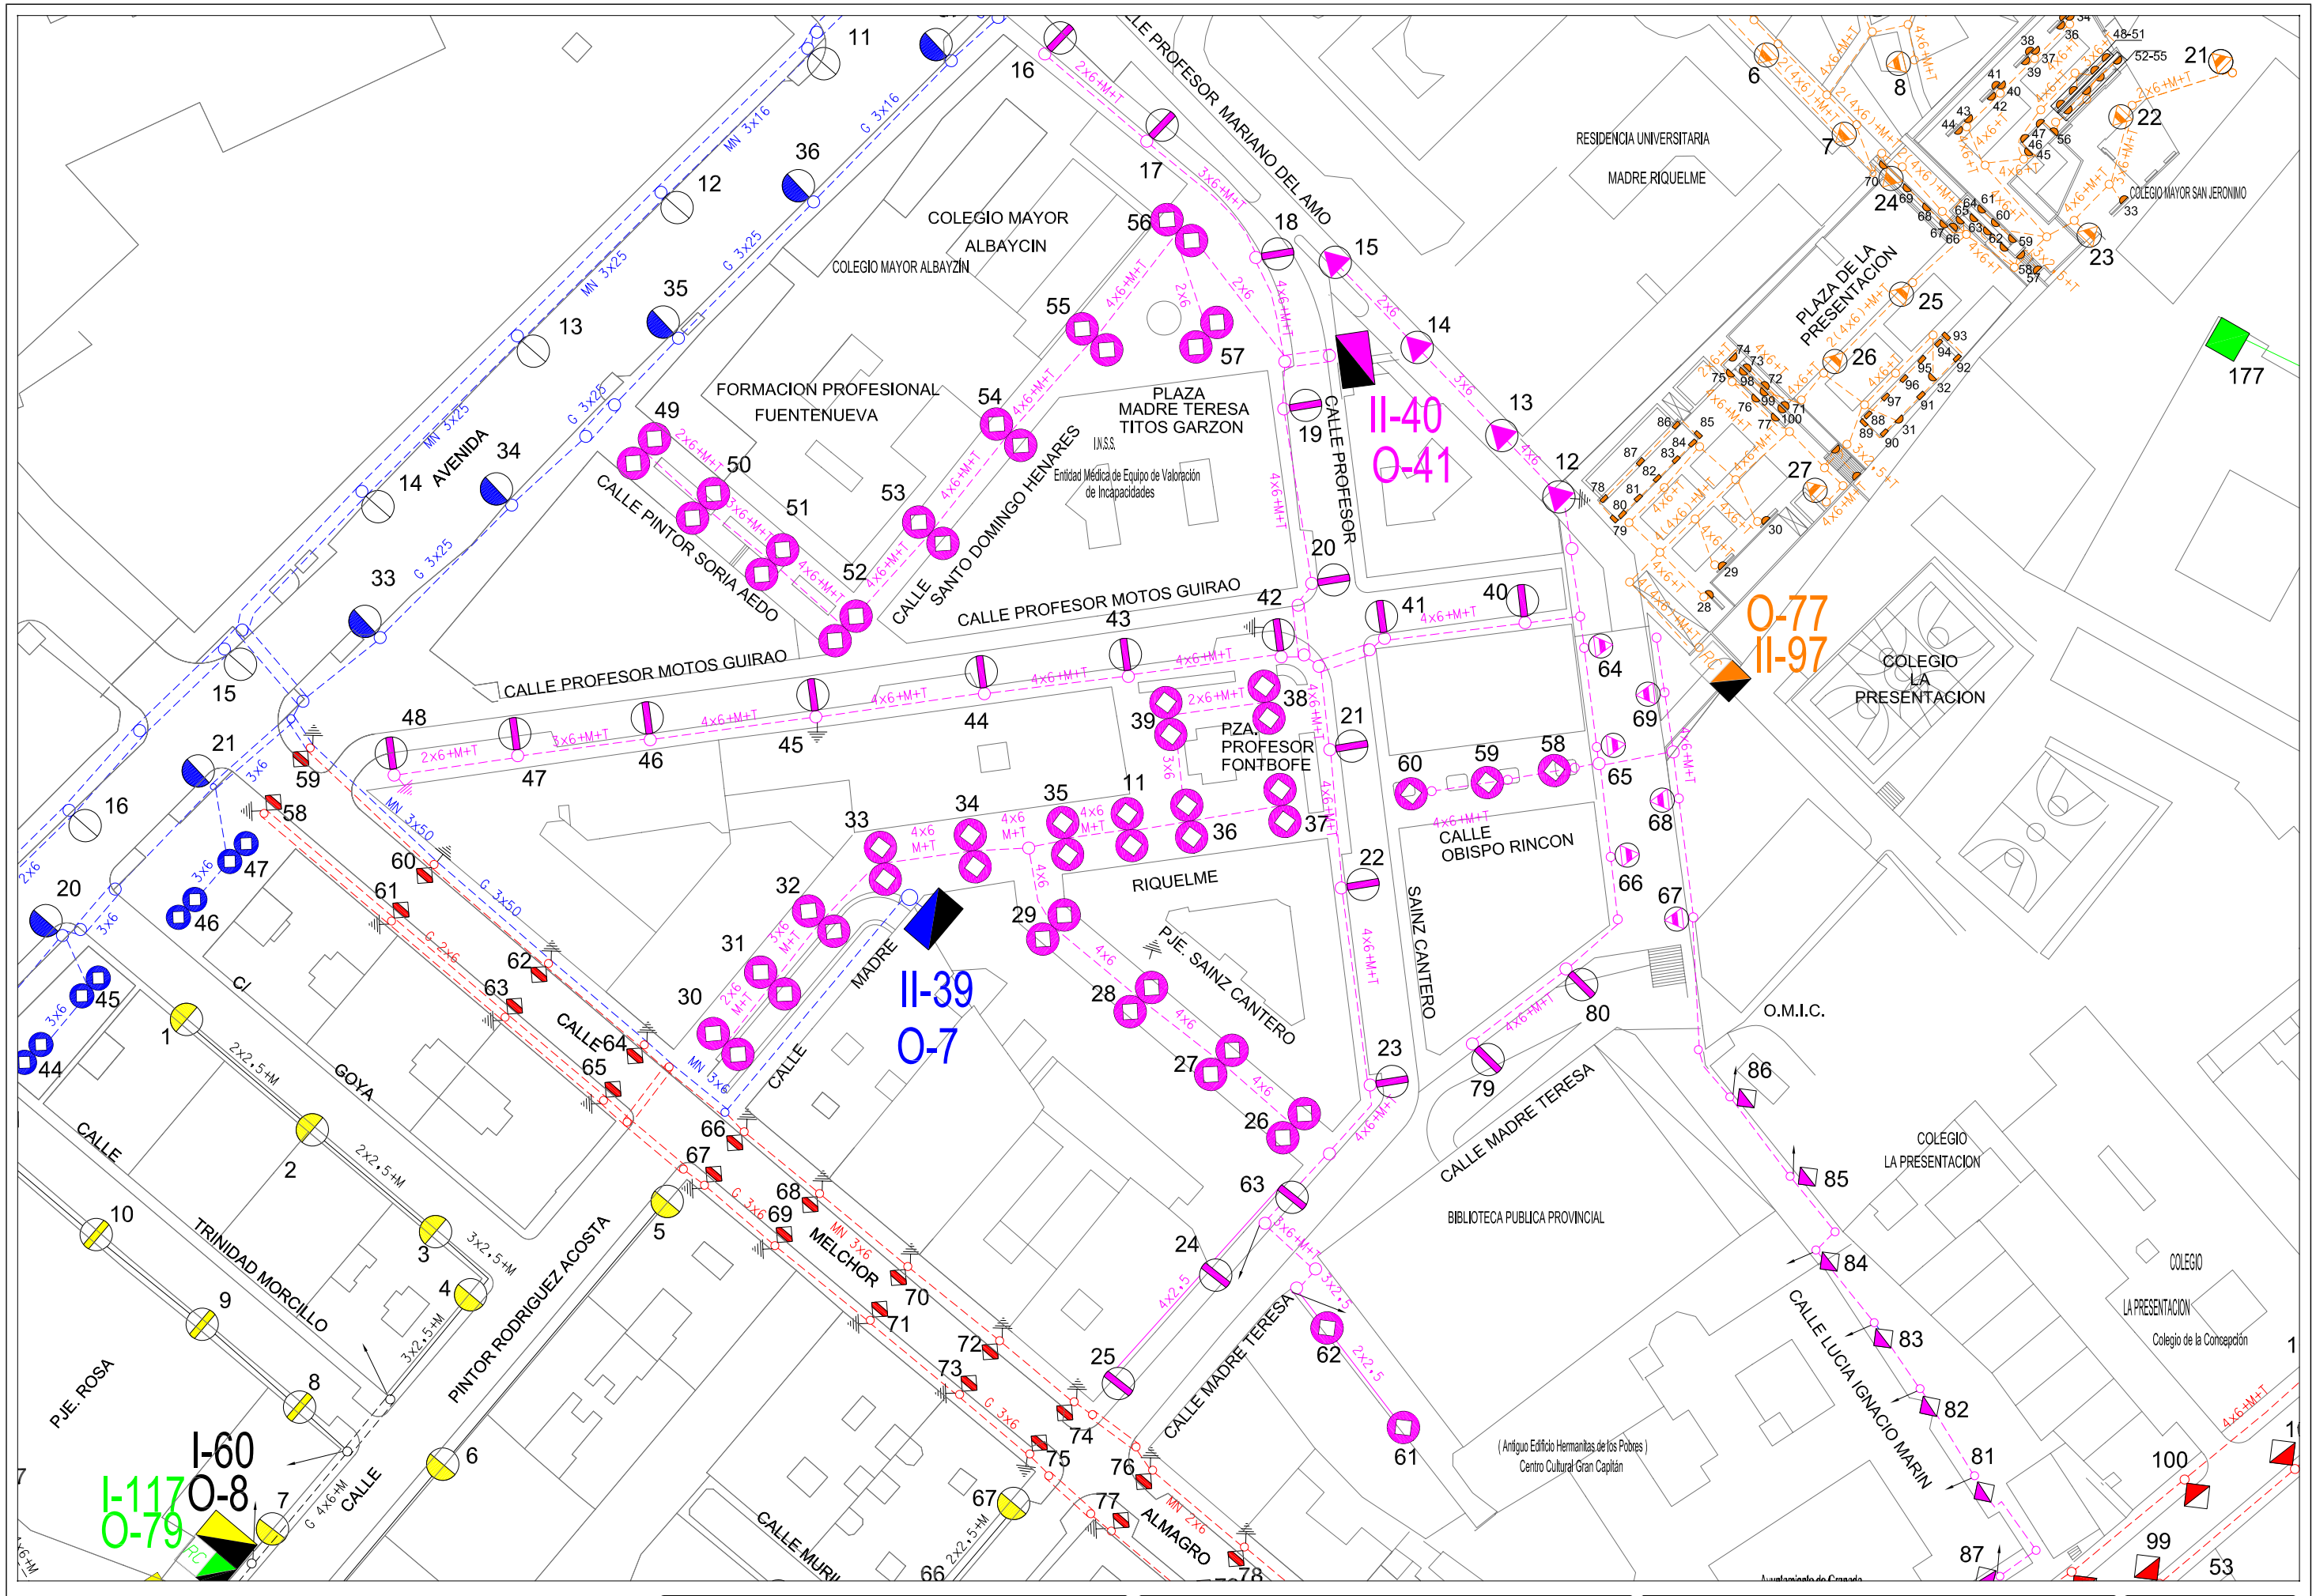

Area de Mantenimiento Integral y Limpieza de la Ciudad Excmo. Ayuntamiento de Granada alumbrado publico	***CONCURSO PARA CONTRATACION DE LOS TRABAJOS DE CONSERVACION Y RENOVACION DE LAS INSTALACIONES DE ALUMBRADO PUBLICODE LA CIUDAD DE GRANADA***	Centro de Mando: O-41 SAN JERONIMO	Escala: 1/1000	Dibujado: J.M.Mancera
			Hoja: 1/1	Fecha: Abril 2010

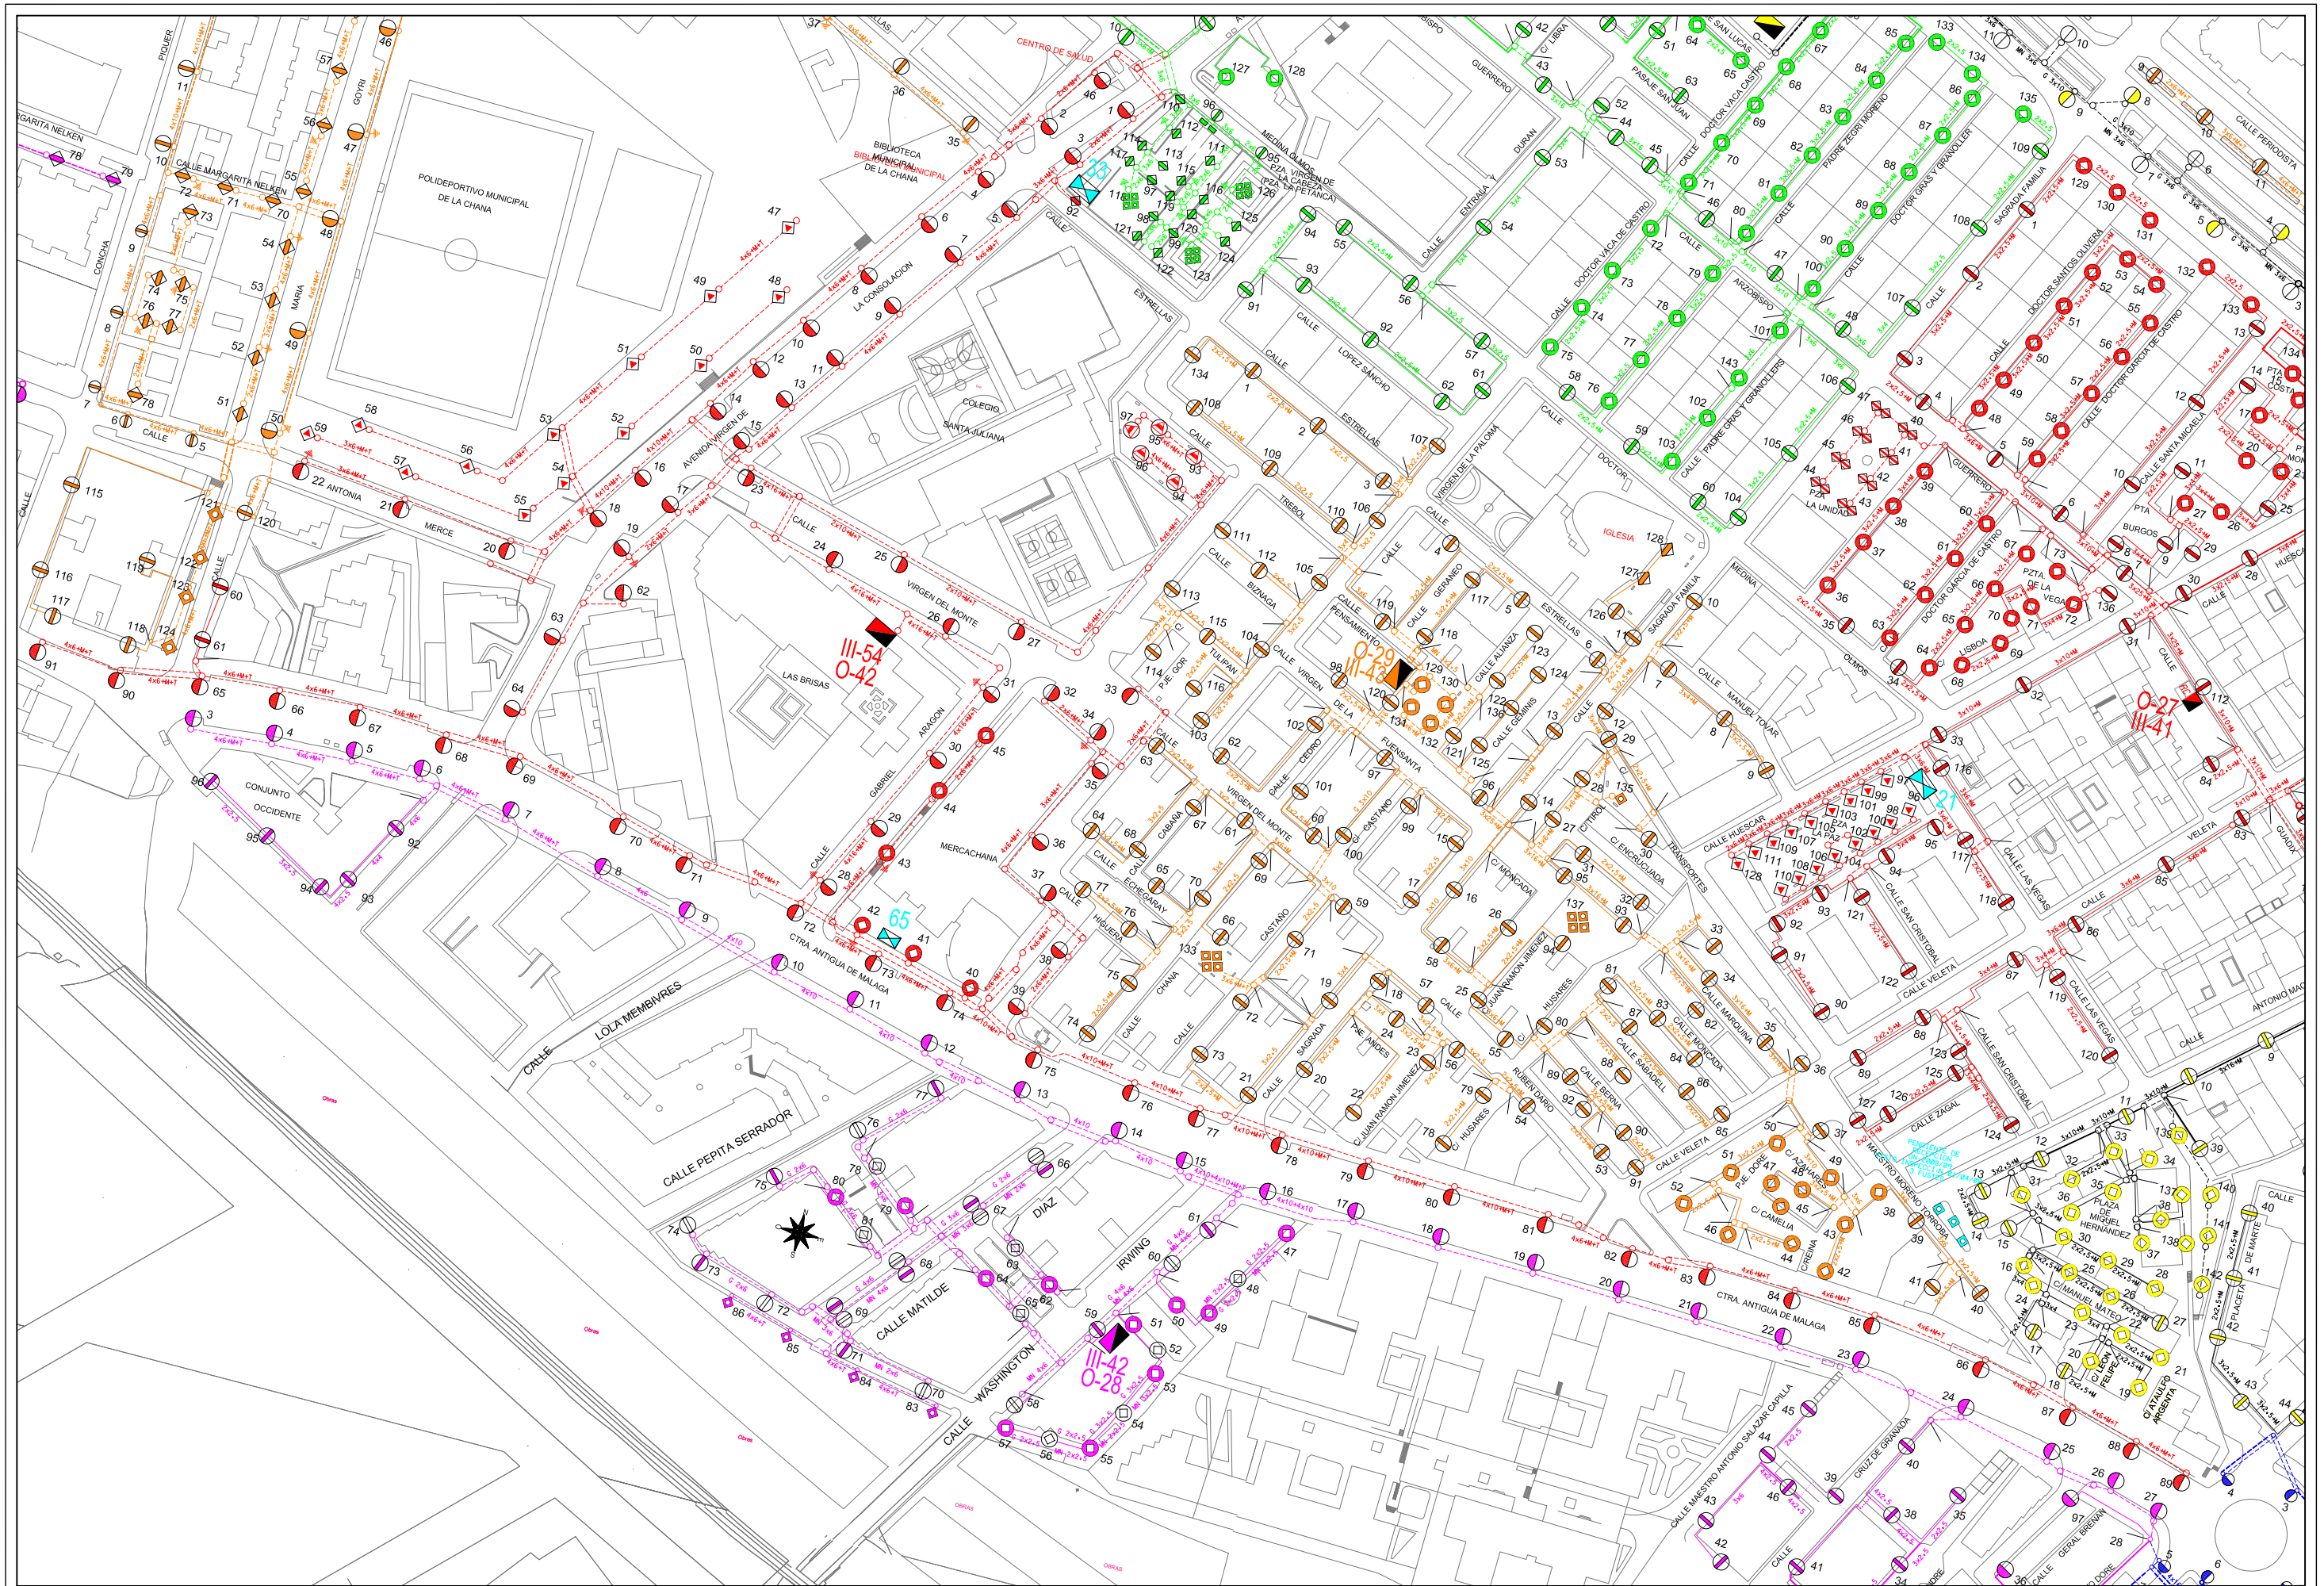

Area de Mantenimiento Integral y Limpieza de la ciudad
Excmo. Ayuntamiento de Granada
alumbrado publico

CONCURSO PARA CONTRATACION DE LOS TRABAJOS DE CONSERVACION Y RENOVACION DE LAS INSTALACIONES DE ALUMBRADO PUBLICODE LA CIUDAD DE GRANADA

Centro de Mando: O-42 LAS BRISAS

Escala: 1/1000

Dibujado: J.M.Mancera

Hoja: 1/1

Fecha: Abril 2010

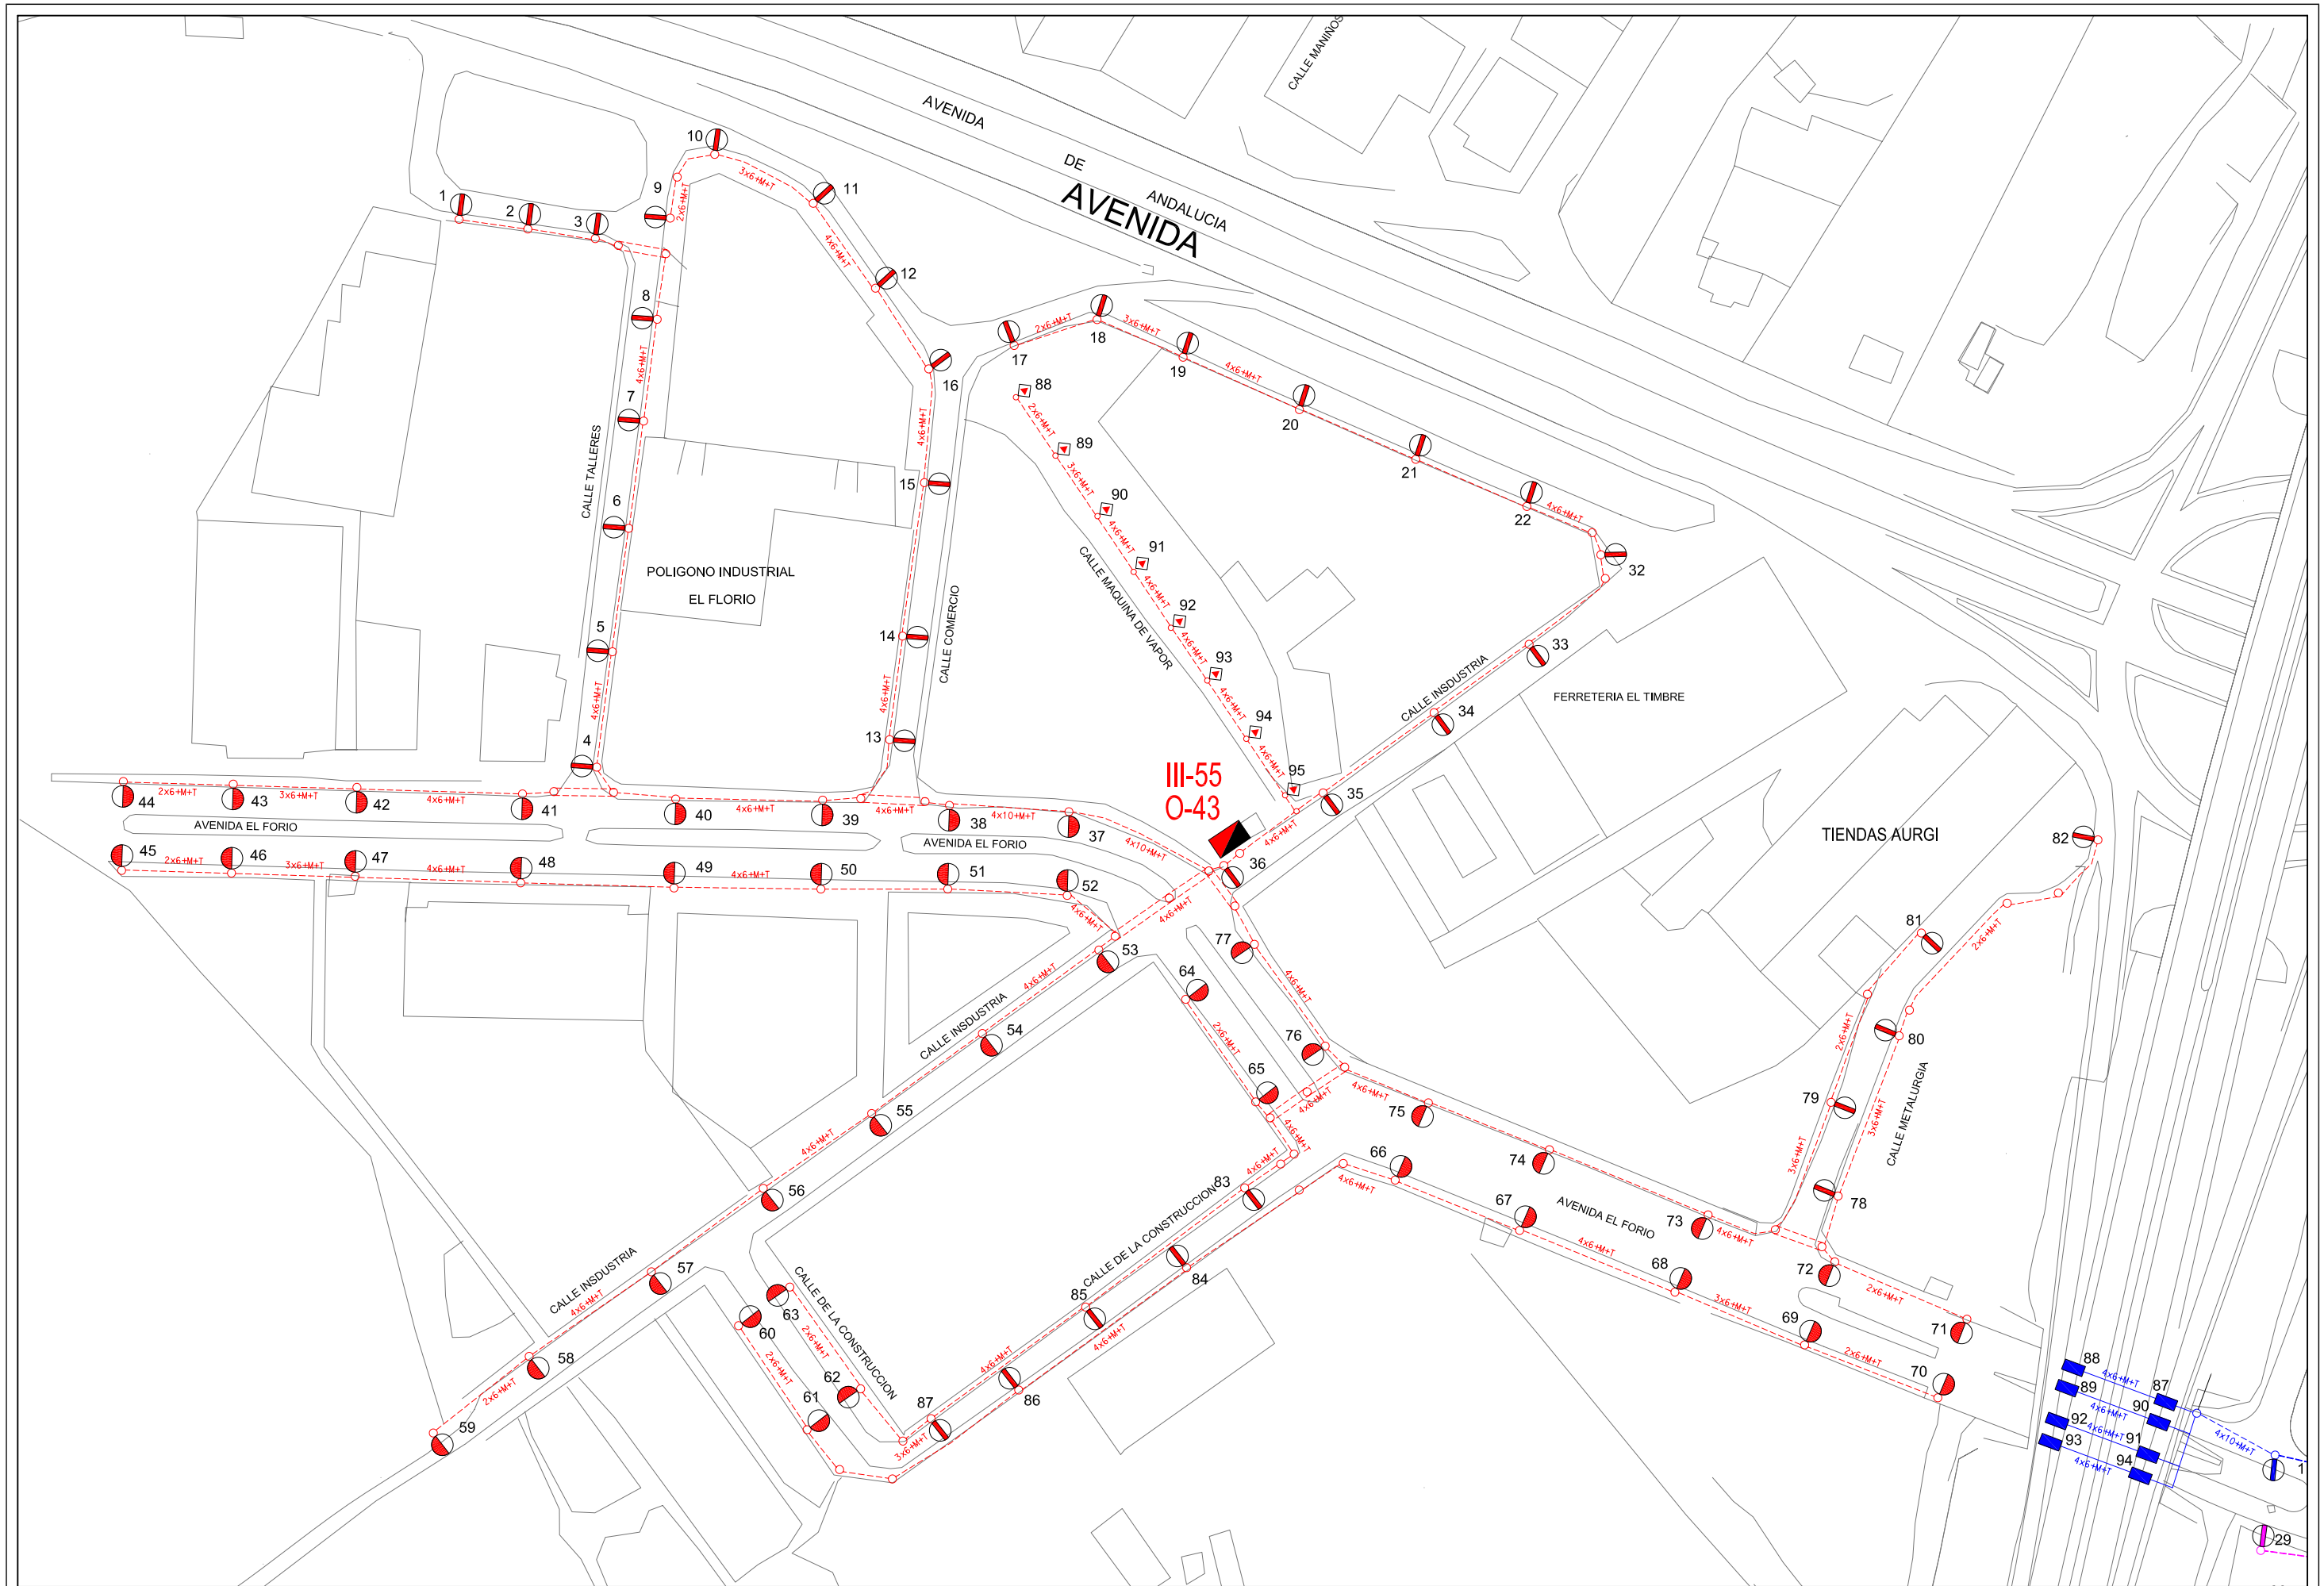

Area de Mantenimiento Integral y Limpieza de la ciudad Excmo. Ayuntamiento de Granada alumbrado publico	***CONCURSO PARA CONTRATACION DE LOS TRABAJOS DE CONSERVACION Y RENOVACION DE LAS INSTALACIONES DE ALUMBRADO PUBLICODE LA CIUDAD DE GRANADA***	Centro de Mando: O-43 P-30 (POL. EL FLORIO)	Escala: 1/1500	Dibujado: J.M.Mancera
			Hoja: 1/1	Fecha: Abril 2010

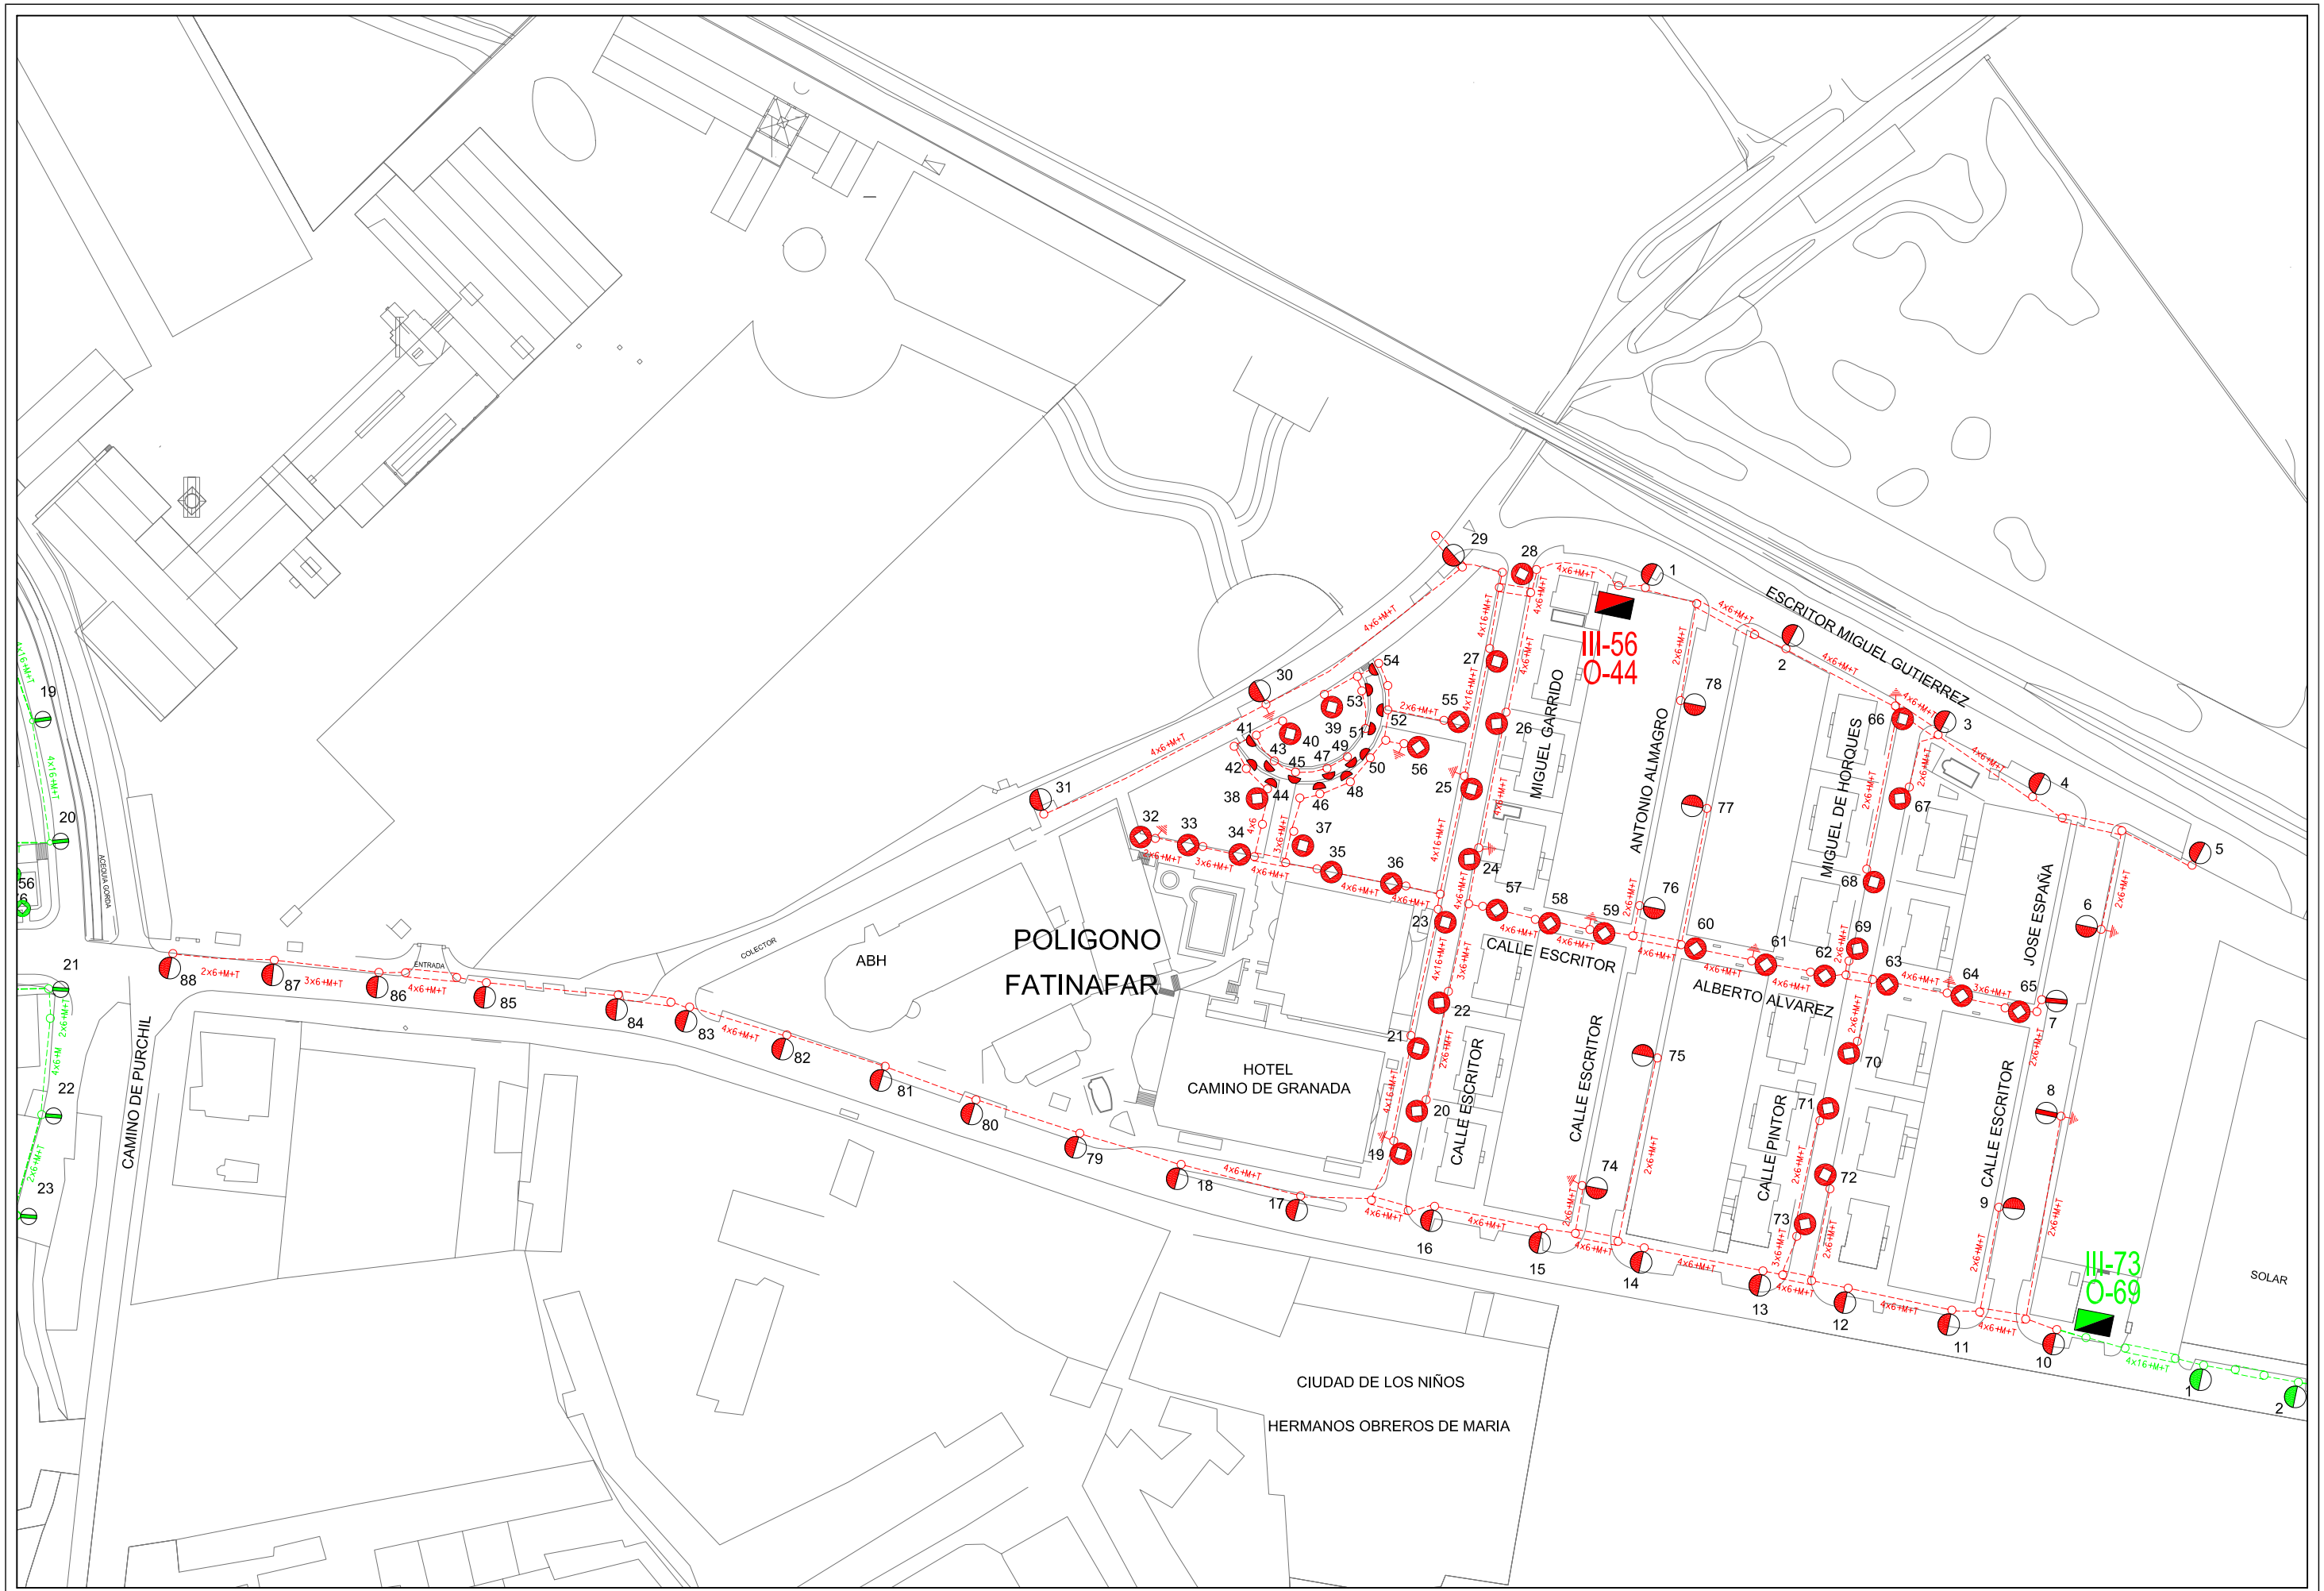

AREA DE MANTENIMIENTO INTEGRAL Y LIMPIEZA DE LA CIUDAD
EXCMO. AYUNTAMIENTO DE GRANADA
ALUMBRADO PUBLICO

CONCURSO PARA CONTRATACION DE LOS TRABAJOS DE CONSERVACION Y RENOVACION DE LAS INSTALACIONES DE ALUMBRADO PUBLICODE LA CIUDAD DE GRANADA

Centro de Mando: O-44 FATINAFAR

Escala: 1/1500

Dibujado: J.M.MANCERA

Hoja: 1/1

Fecha: ABRIL 2010

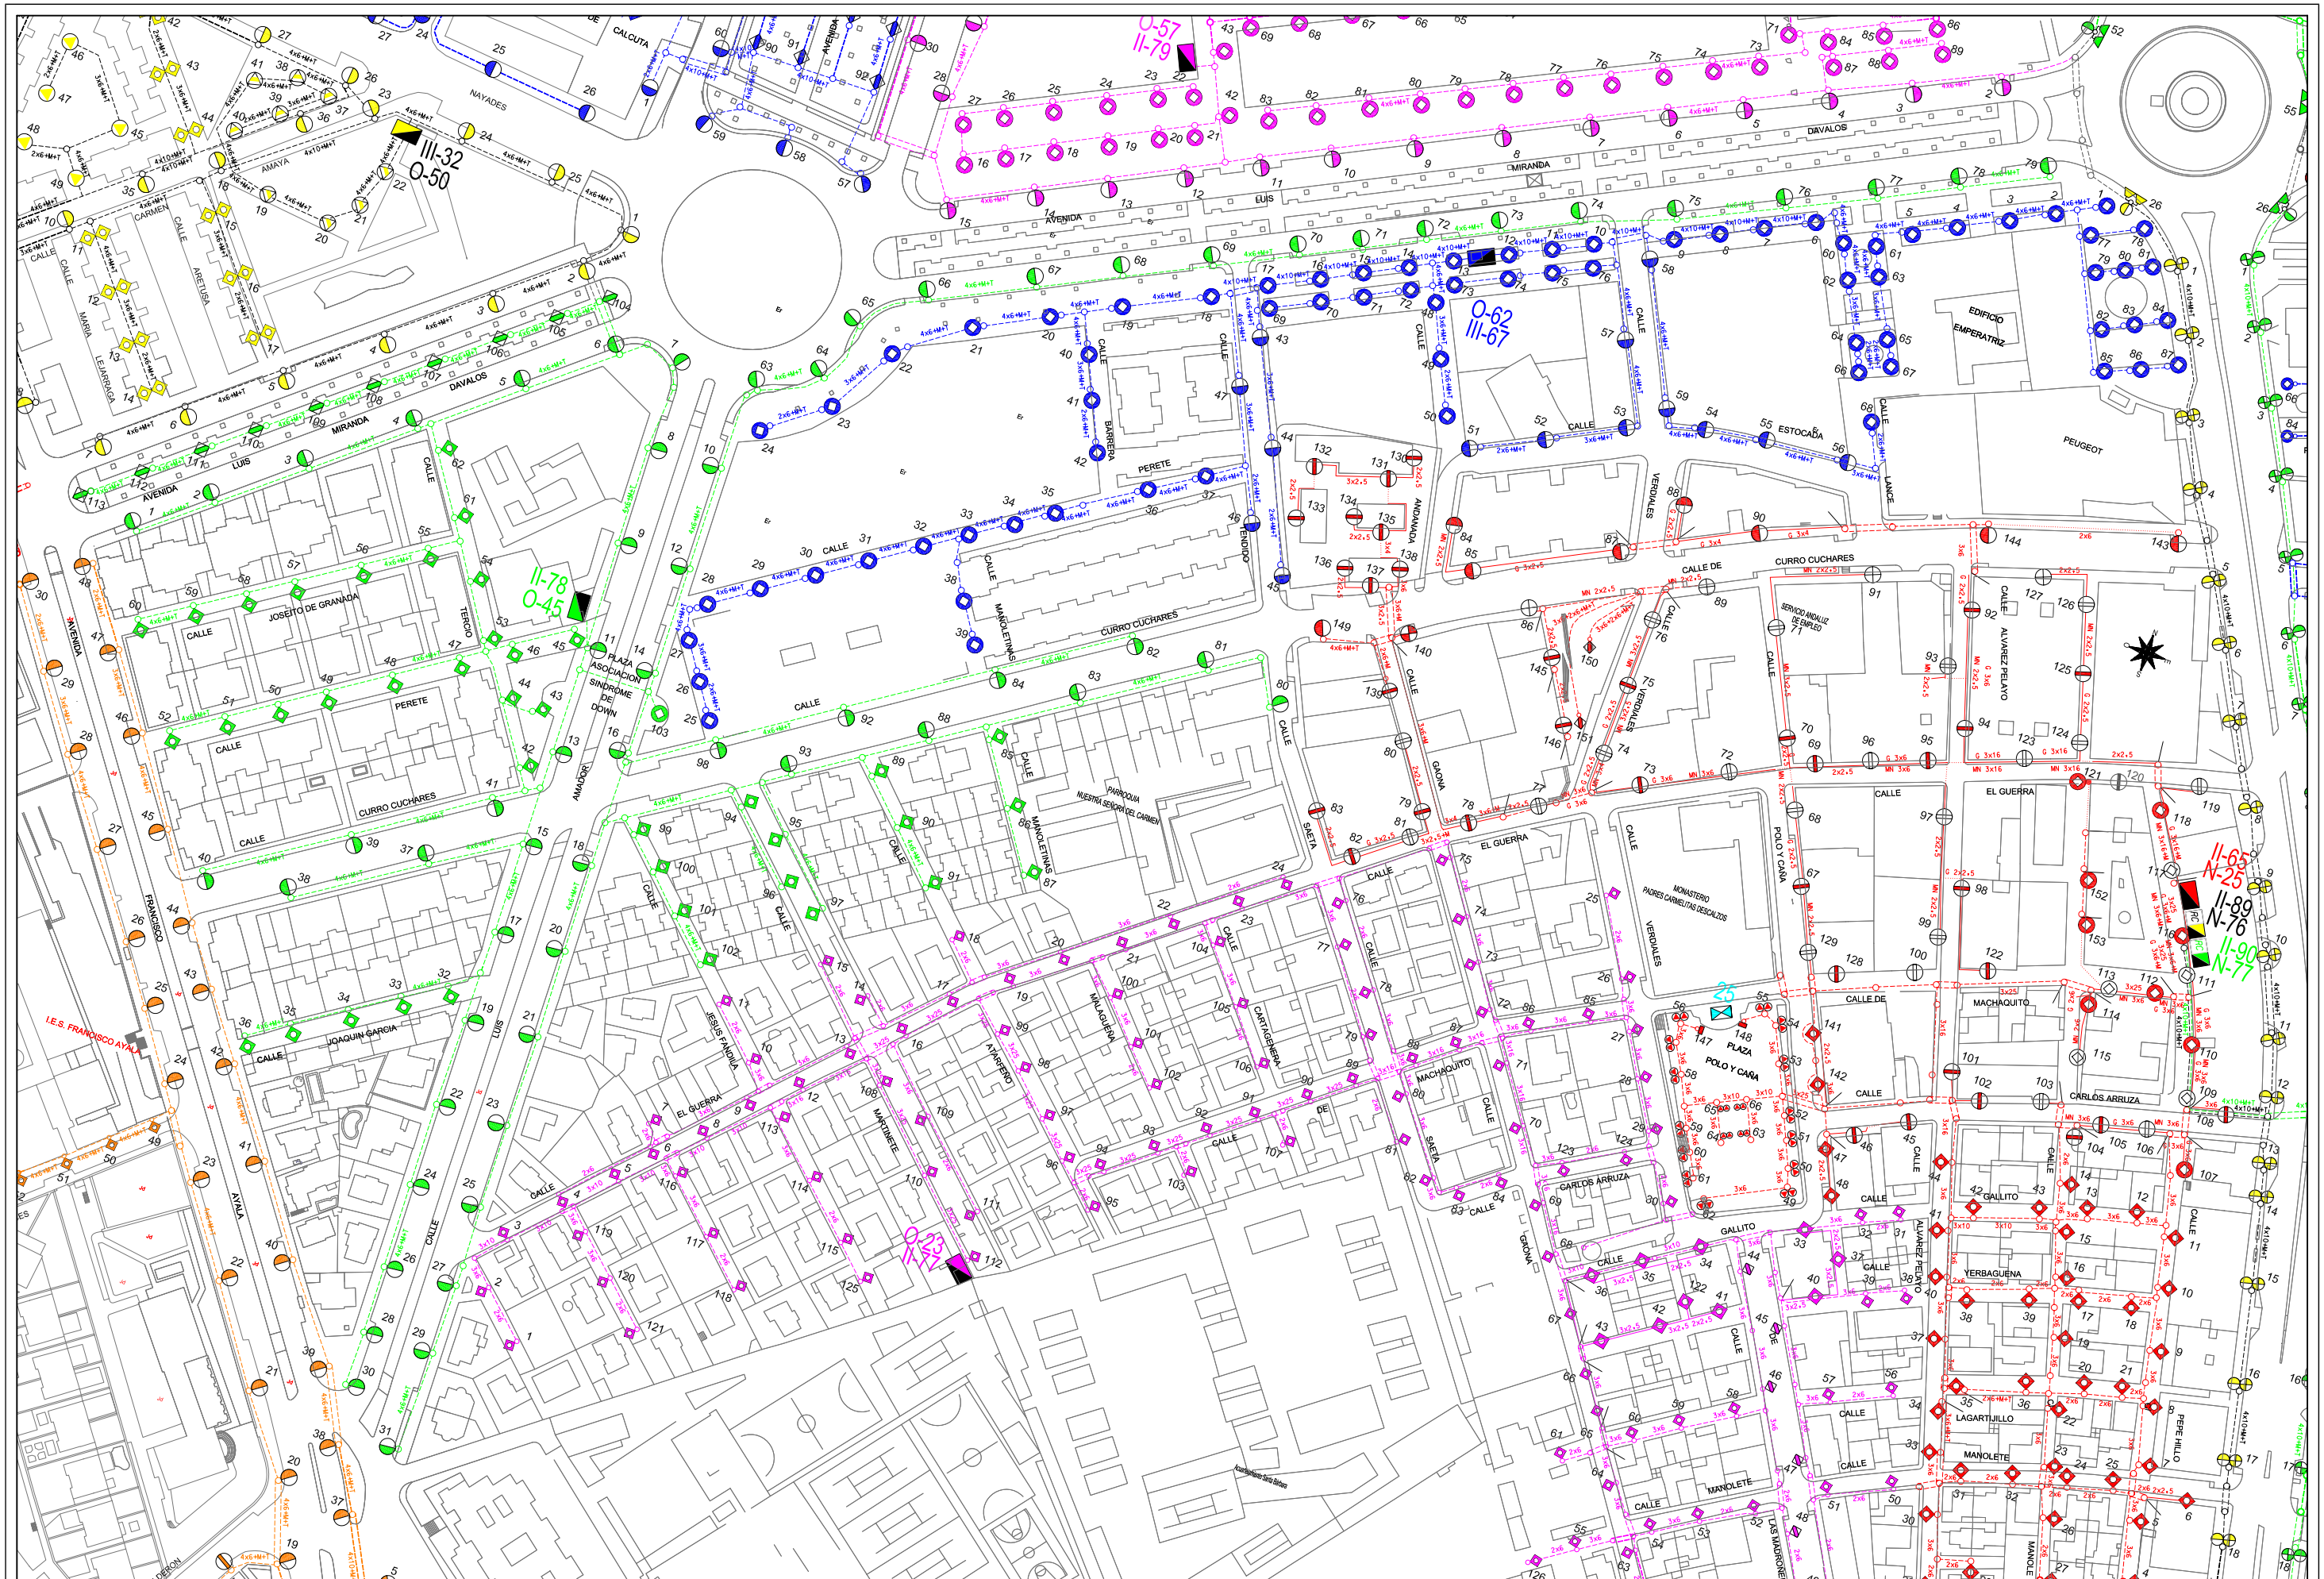

Area de Mantenimiento Integral y Limpieza de la ciudad Excmo. Ayuntamiento de Granada alumbrado publico	**CONCURSO PARA CONTRATACION DE LOS TRABAJOS DE CONSERVACION Y RENOVACION DE LAS INSTALACIONES DE ALUMBRADO PUBLICODE LA CIUDAD DE GRANADA**	Centro de Mando: O-45 SAN FRANCISCO II	Escala: 1/2000 / Dibujado: J.M.Mancera	Hoja: 1/1 Fecha: Abril 2010

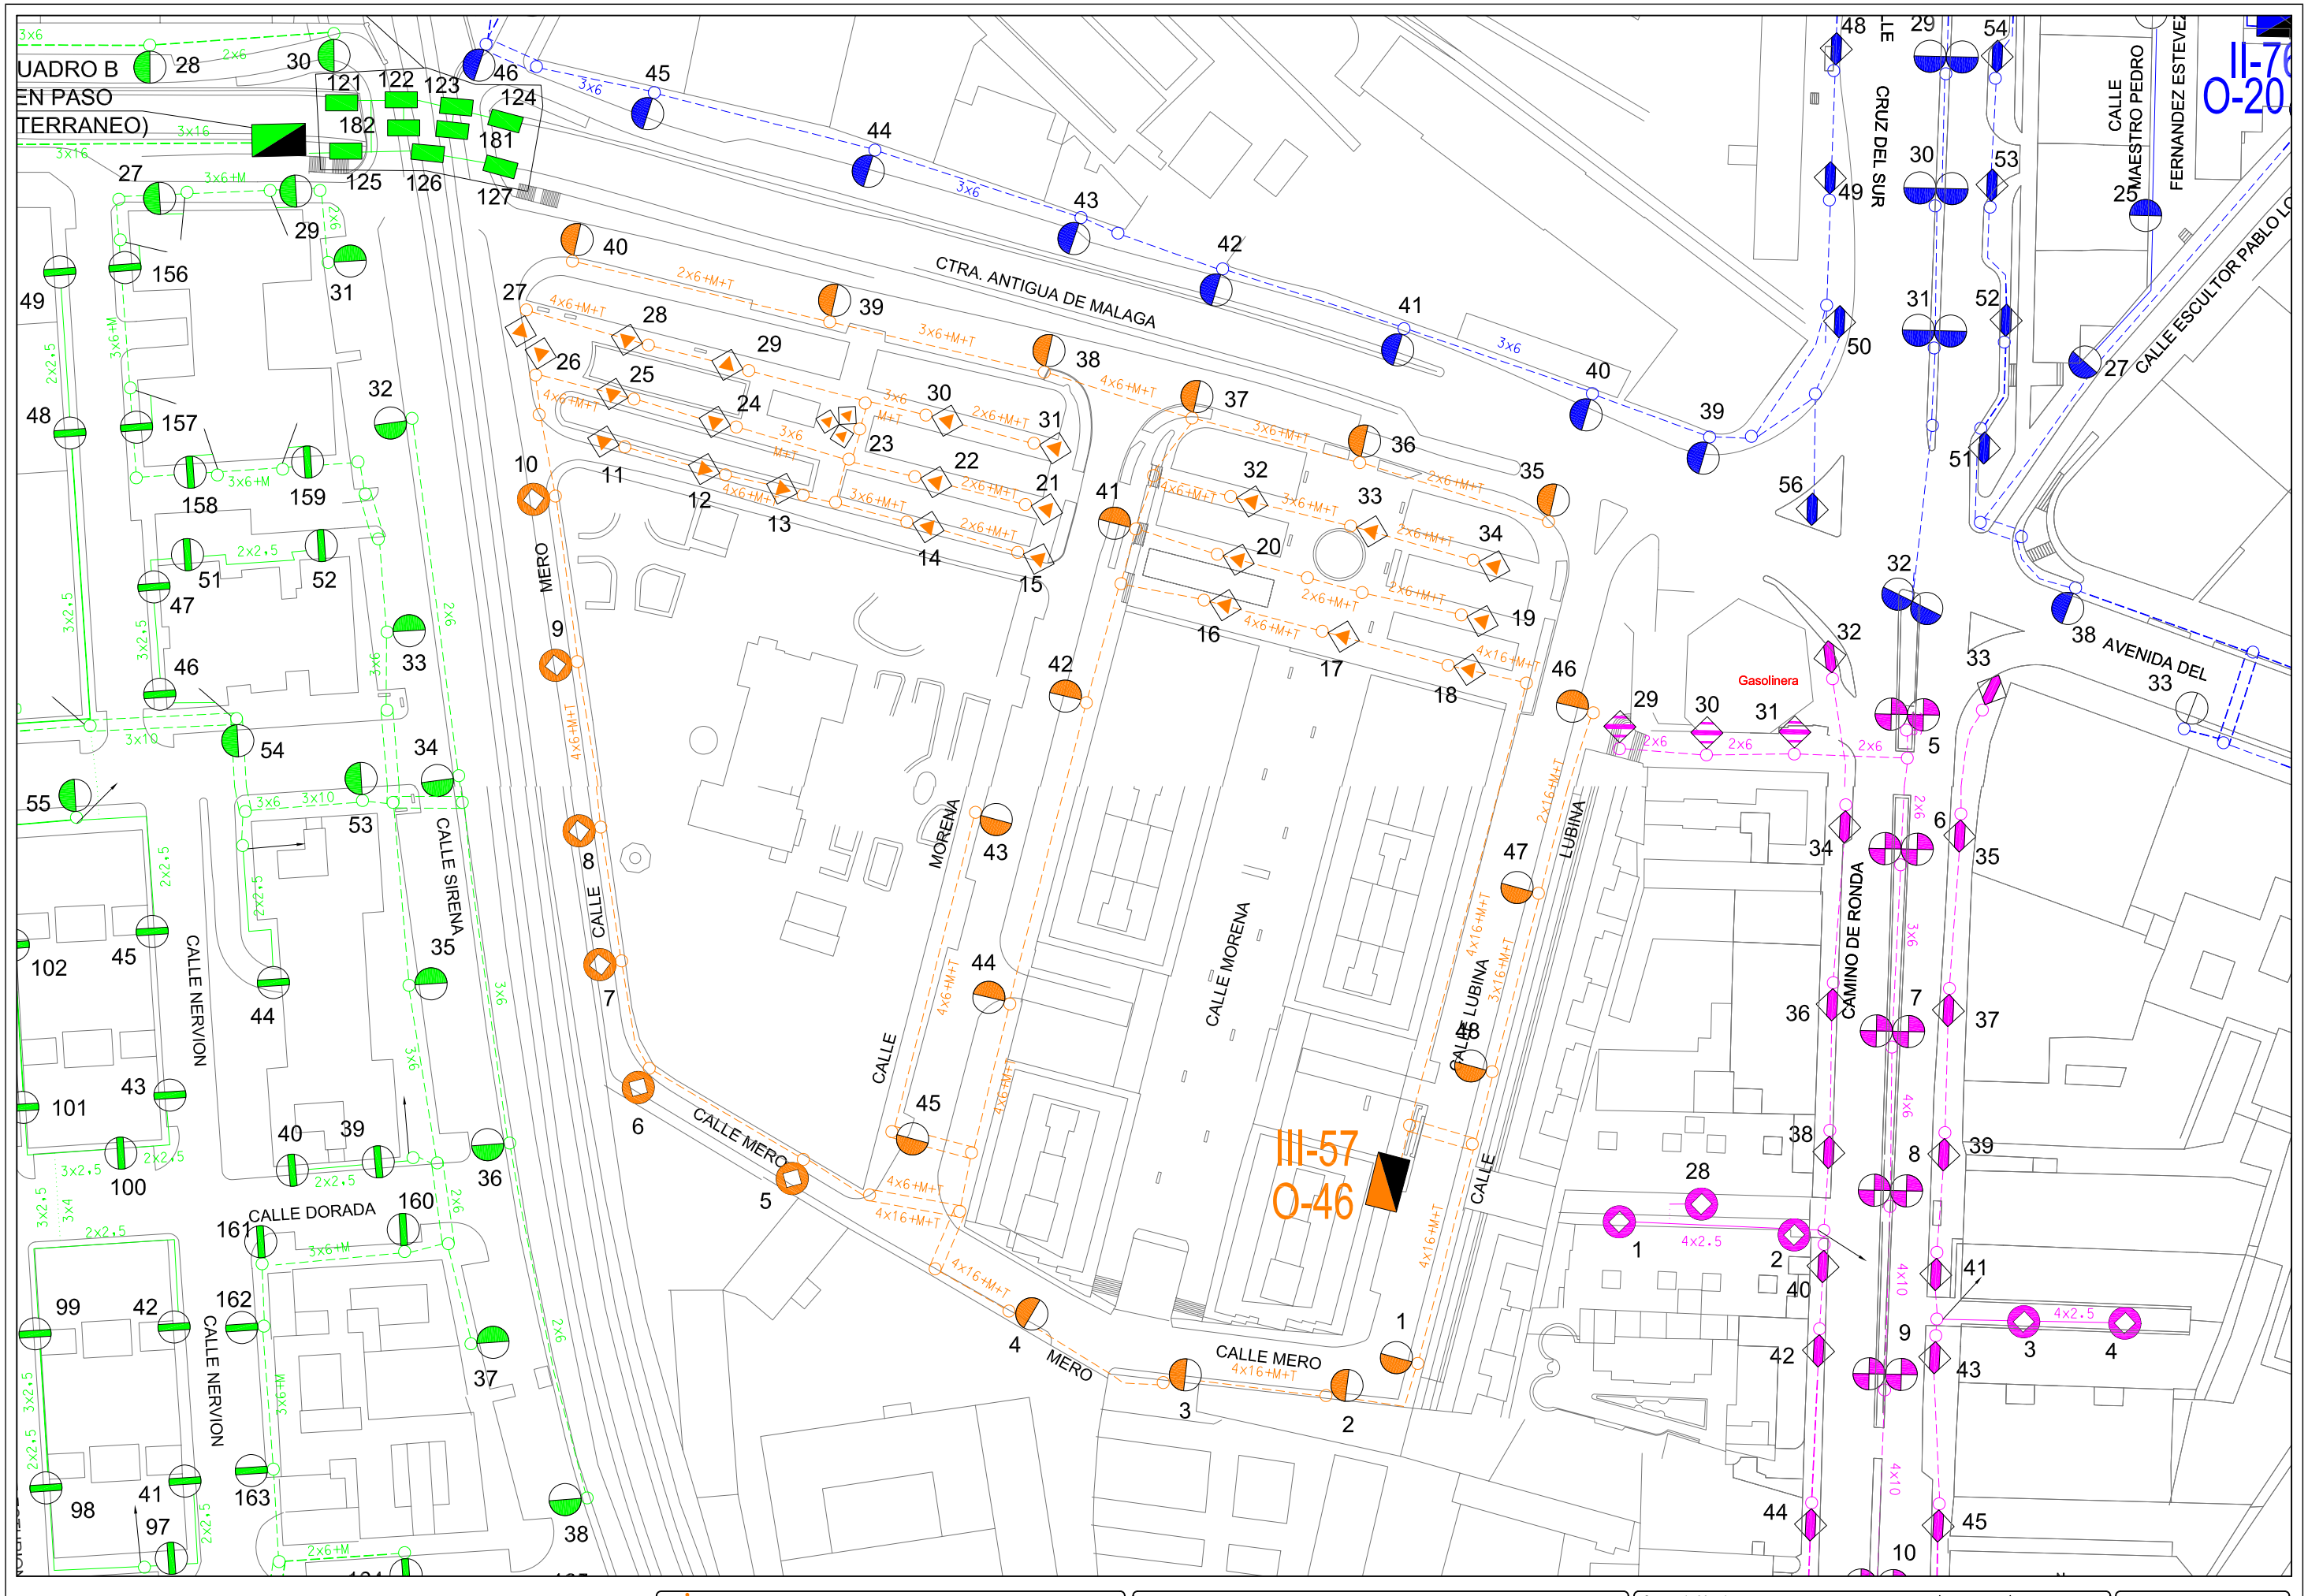

Area de Mantenimiento Integral y Limpieza de la ciudad Excmo. Ayuntamiento de Granada alumbrado publico	**CONCURSO PARA CONTRATACION DE LOS TRABAJOS DE CONSERVACION Y RENOVACION DE LAS INSTALACIONES DE ALUMBRADO PUBLICODE LA CIUDAD DE GRANADA**	Centro de Mando: O-46 VILLA PINEDA	Escala: 1/1000 / Dibujado: J.M.Mancera	Hoja: 1/1 Fecha: Abril 2010

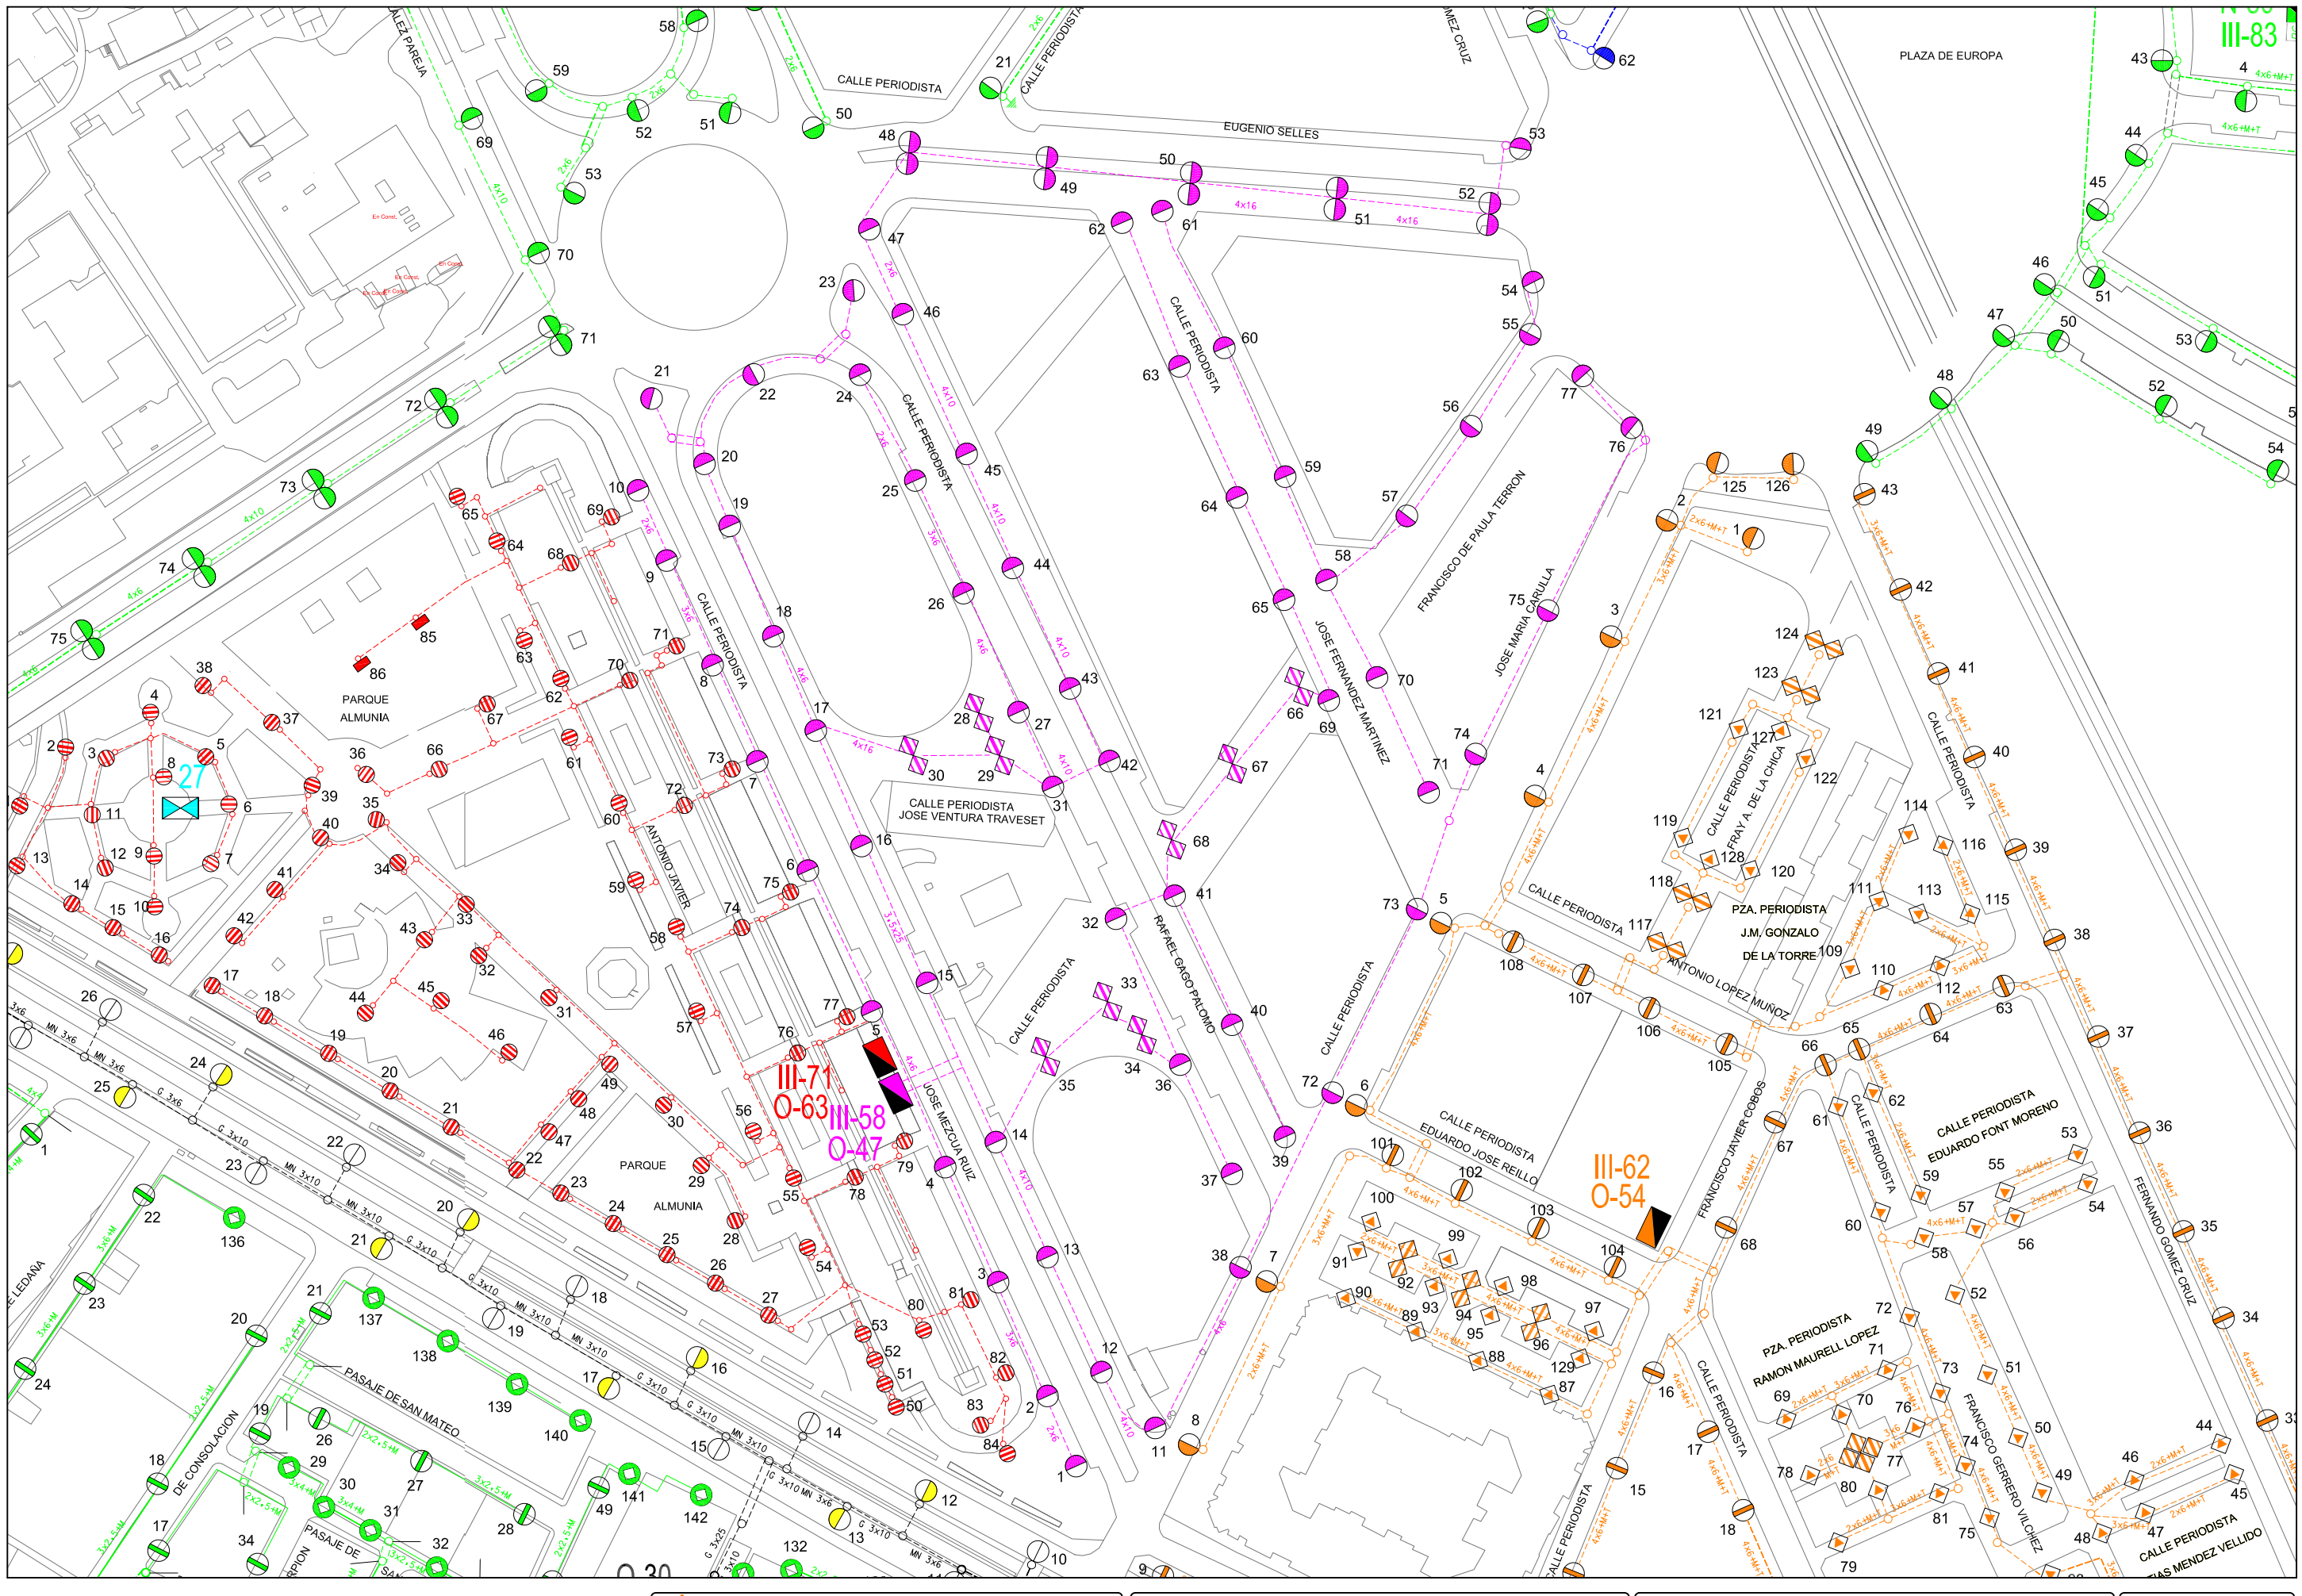

Área de Mantenimiento Integral y Limpieza de la ciudad Excmo. Ayuntamiento de Granada alumbrado publico	***CONCURSO PARA CONTRATACION DE LOS TRABAJOS DE CONSERVACION Y RENOVACION DE LAS INSTALACIONES DE ALUMBRADO PUBLICODE LA CIUDAD DE GRANADA***	Centro de Mando: O-47 LAS PALMERAS	Escala: 1/1500	Dibujado: J.M.Mancera
				Hoja: 1/1 Fecha: Abril 2010

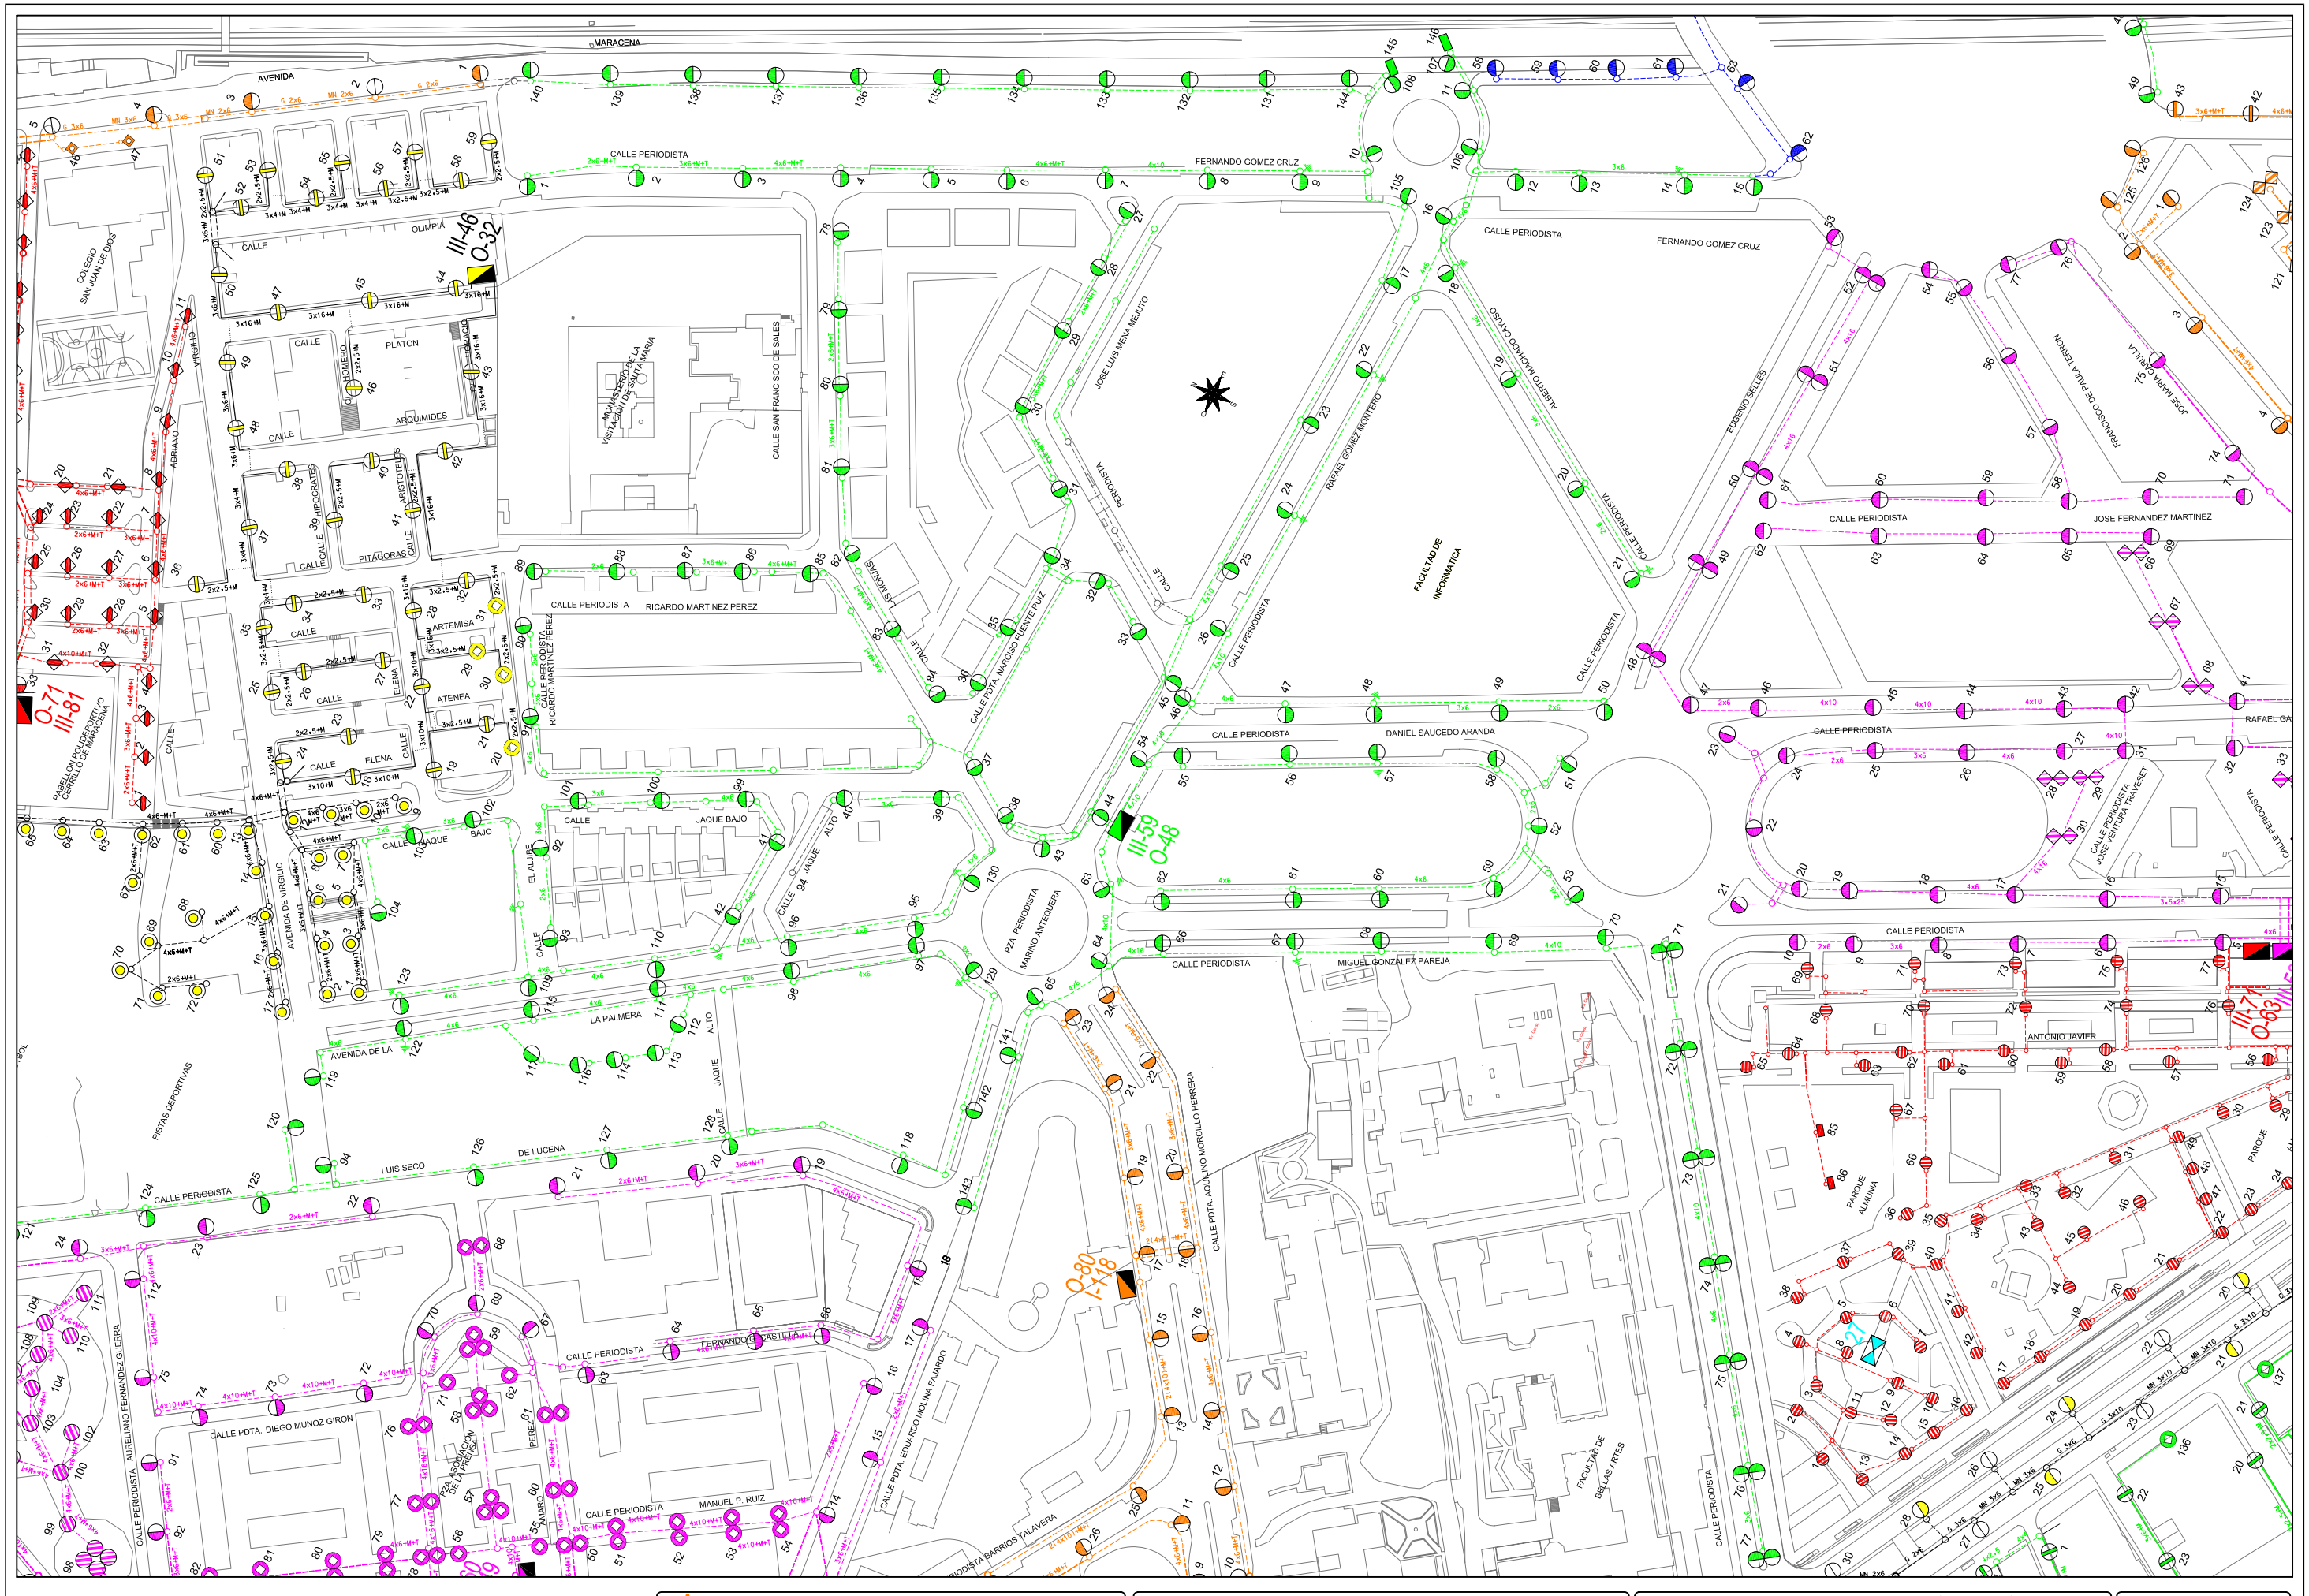

Area de Mantenimiento Integral y Limpieza de la ciudad Excmo. Ayuntamiento de Granada alumbrado publico	***CONCURSO PARA CONTRATACION DE LOS TRABAJOS DE CONSERVACION Y RENOVACION DE LAS INSTALACIONES DE ALUMBRADO PUBLICODE LA CIUDAD DE GRANADA***	Centro de Mando: O-48 LA TERRONA	Escala: 1/2000	Dibujado: J.M.Mancera
			Hoja: 1/1	Fecha: Abril 2010

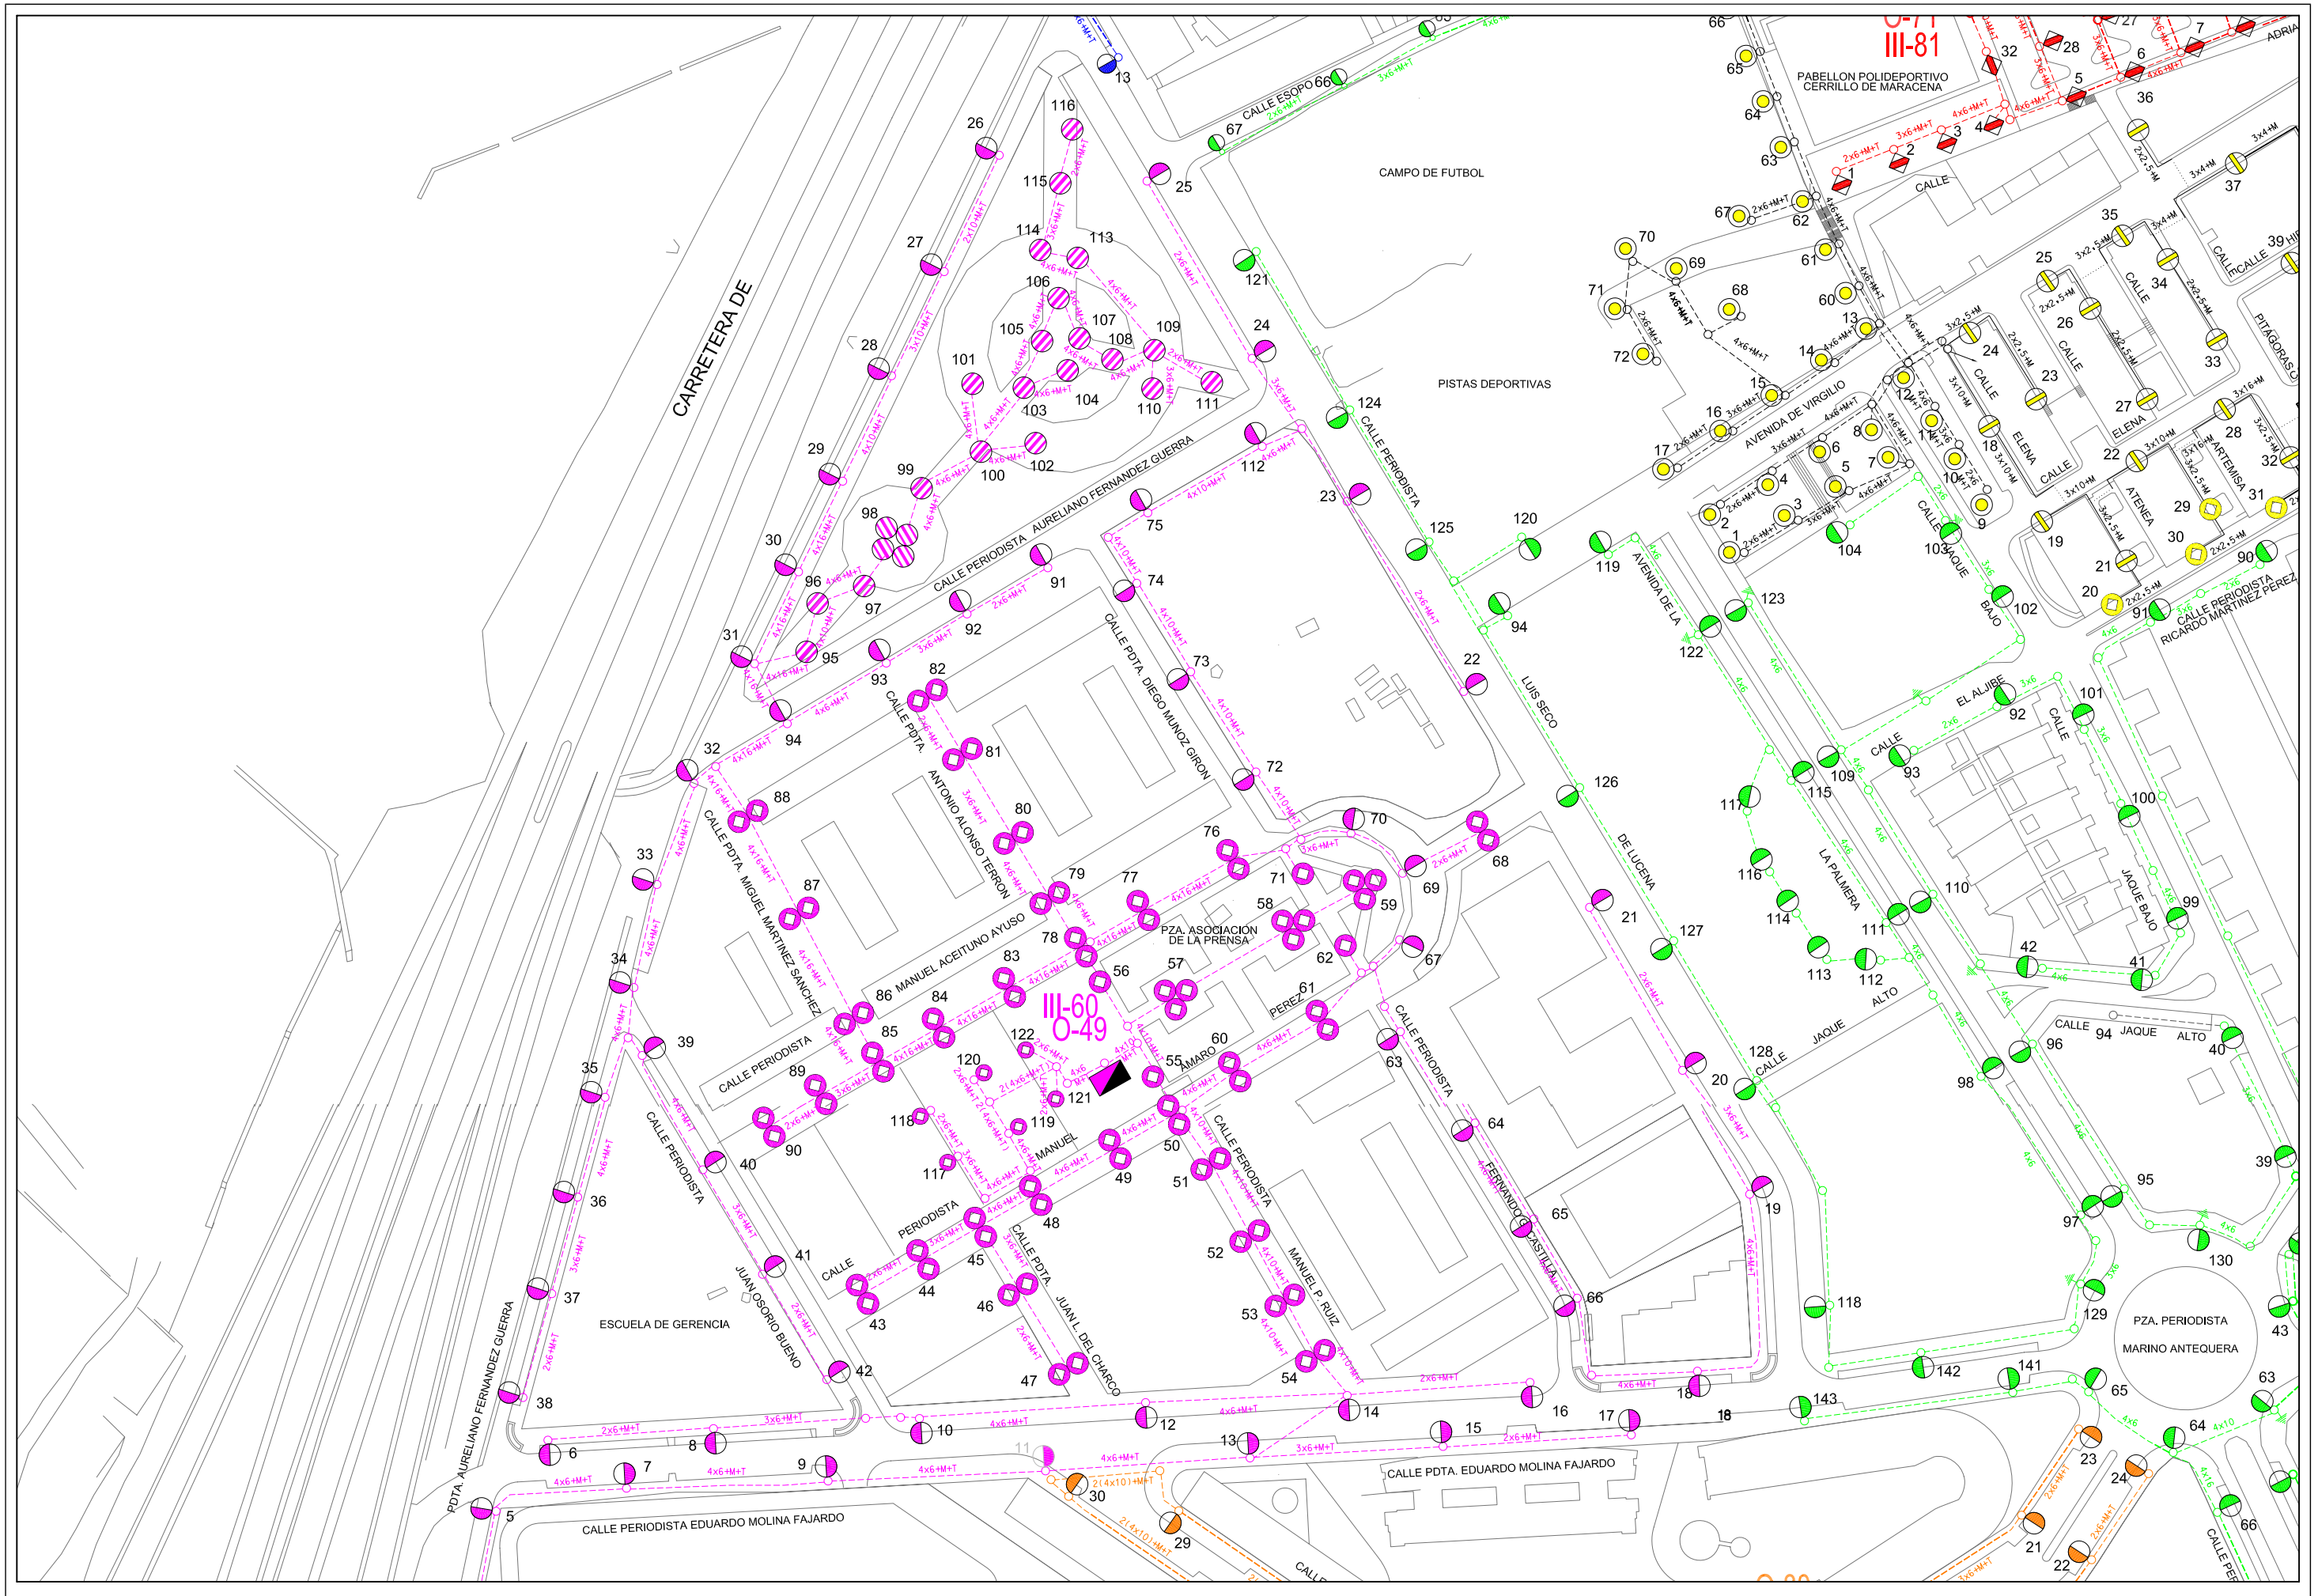

Area de Mantenimiento Integral y Limpieza de la ciudad Excmo. Ayuntamiento de Granada alumbrado publico	**CONCURSO PARA CONTRATACION DE LOS TRABAJOS DE CONSERVACION Y RENOVACION DE LAS INSTALACIONES DE ALUMBRADO PUBLICODE LA CIUDAD DE GRANADA**	Centro de Mando: O-49 P-18	Escala: 1/1500	Dibujado: J.M.Mancera
			Hoja: 1/1	Fecha: Abril 2010

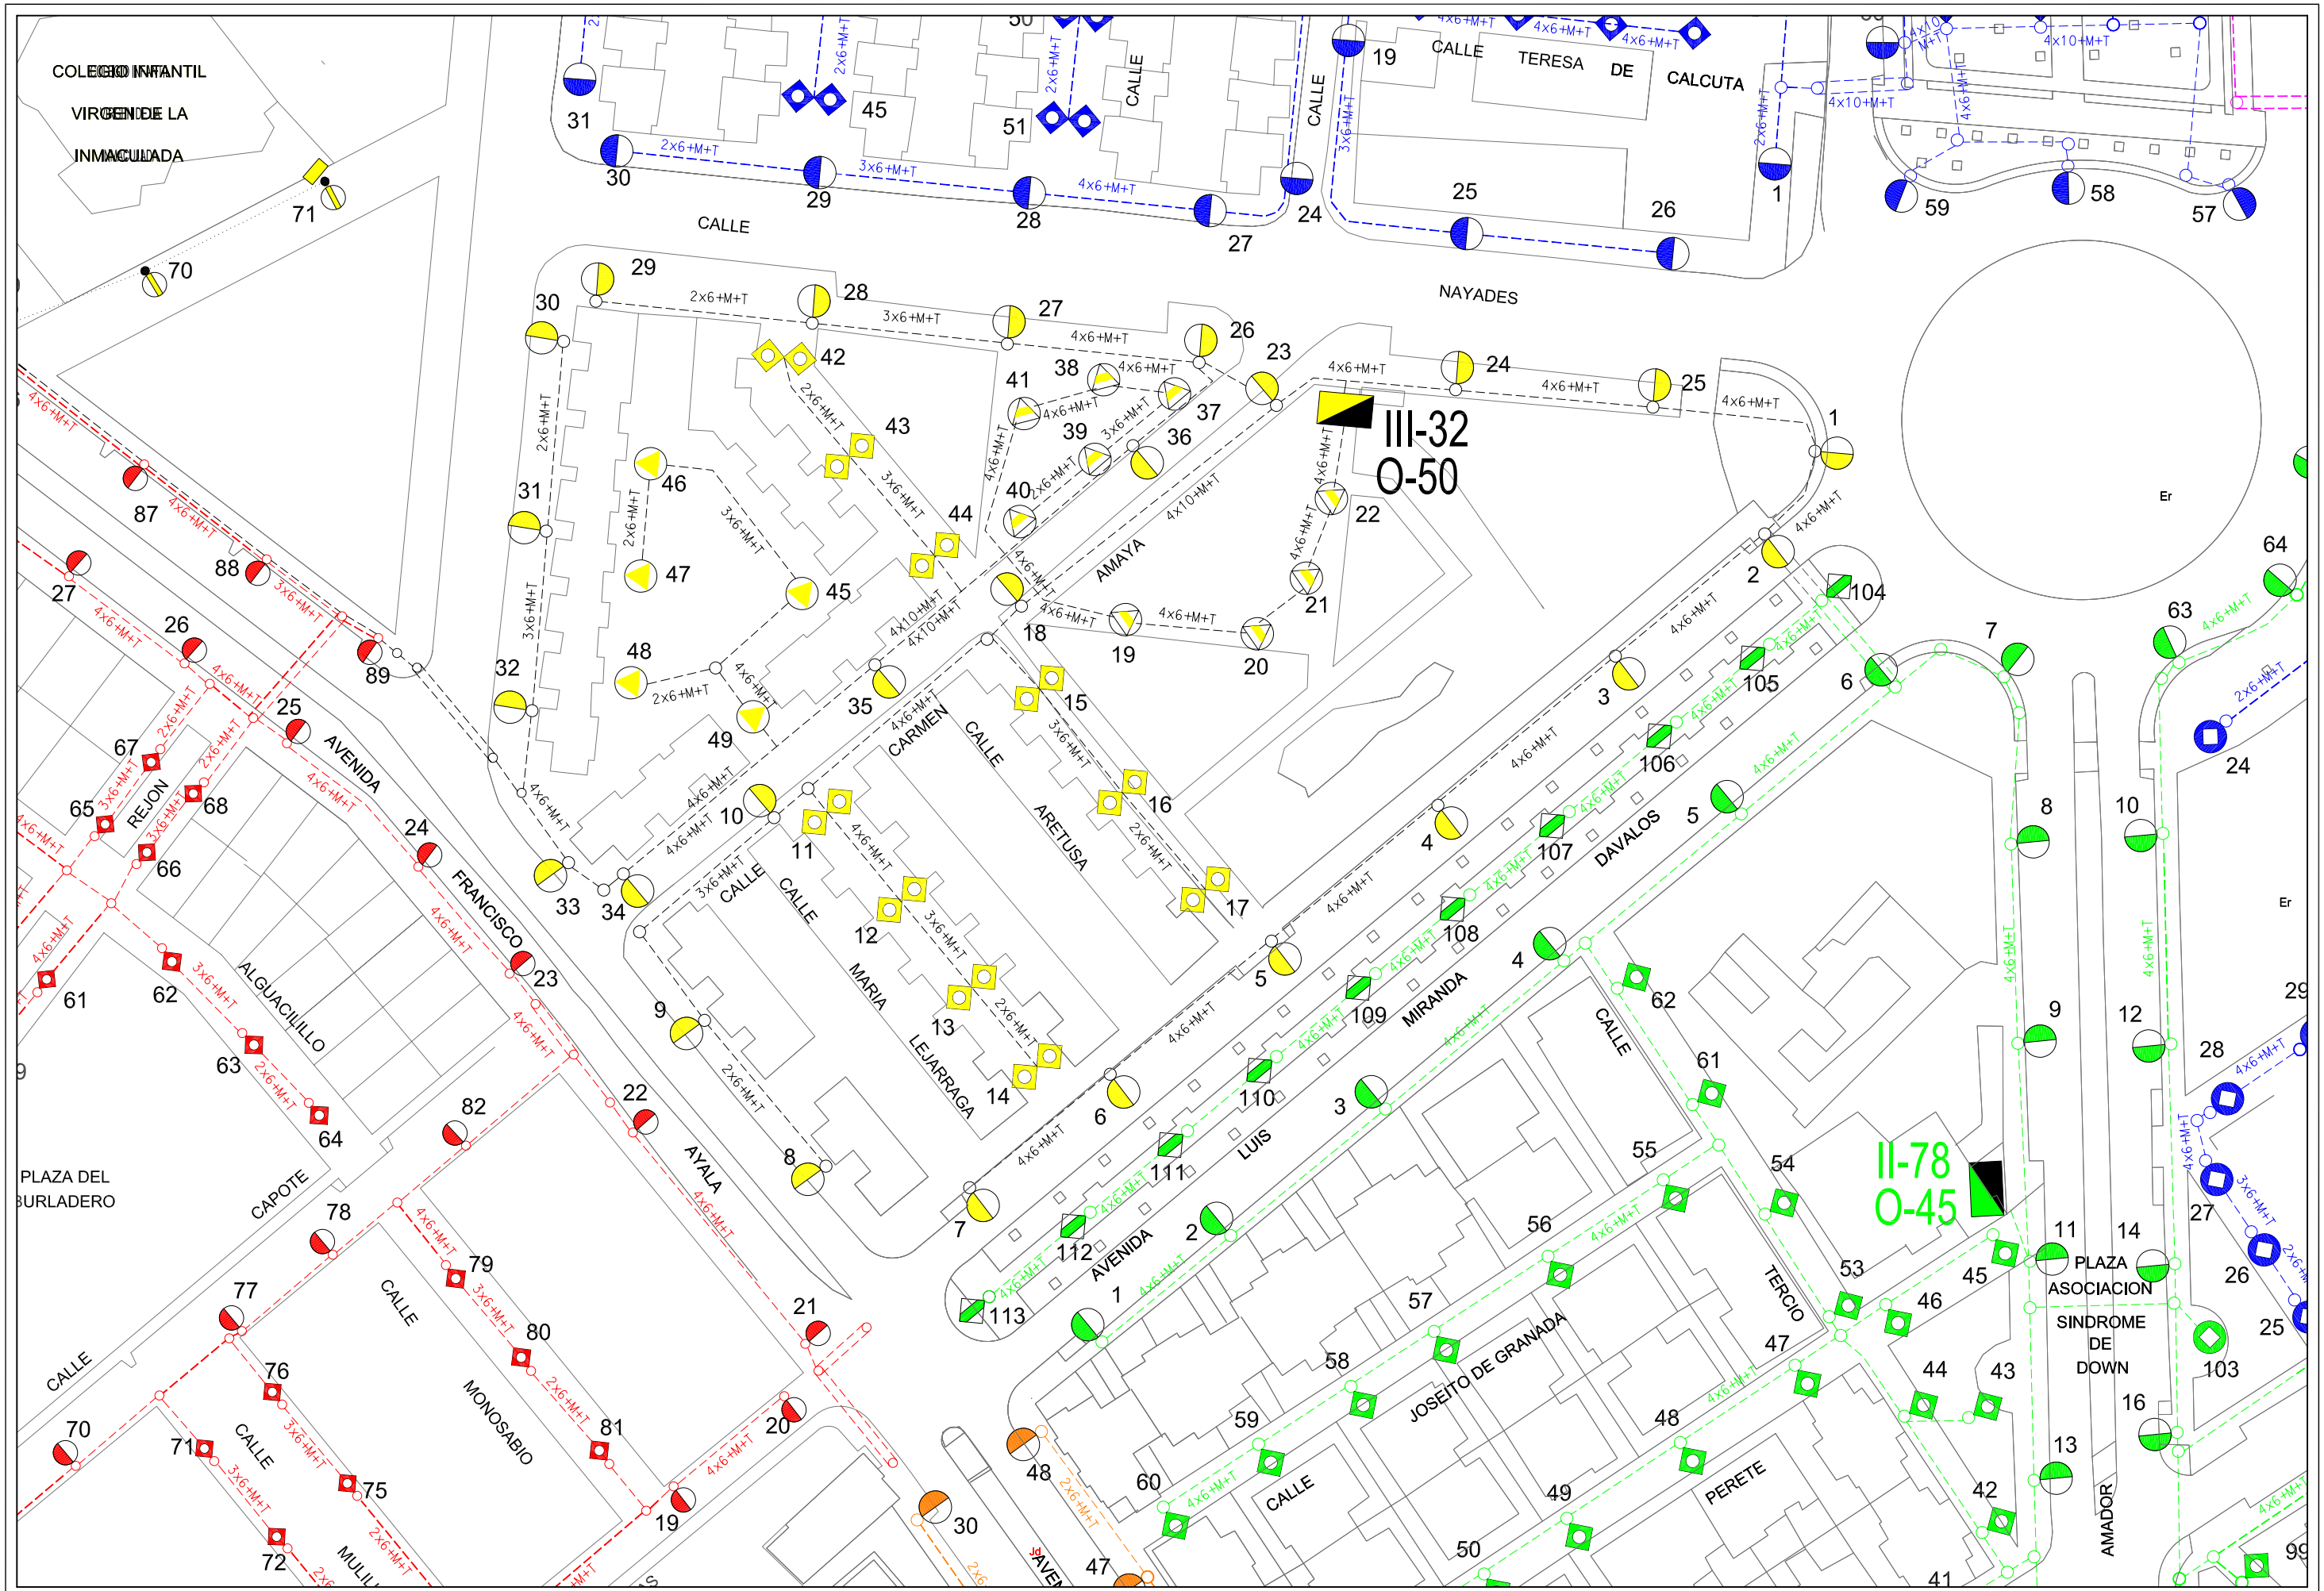

Area de Mantenimiento Integral y Limpieza de la ciudad
Excmo. Ayuntamiento de Granada
alumbrado publico

CONCURSO PARA CONTRATACION DE LOS TRABAJOS DE CONSERVACION Y RENOVACION DE LAS INSTALACIONES DE ALUMBRADO PUBLICODE LA CIUDAD DE GRANADA

Centro de Mando: O-50 NAYADES

Escala: 1/1000

Dibujado: J.M.Mancera

Hoja: 1/1

Fecha: Abril 2010

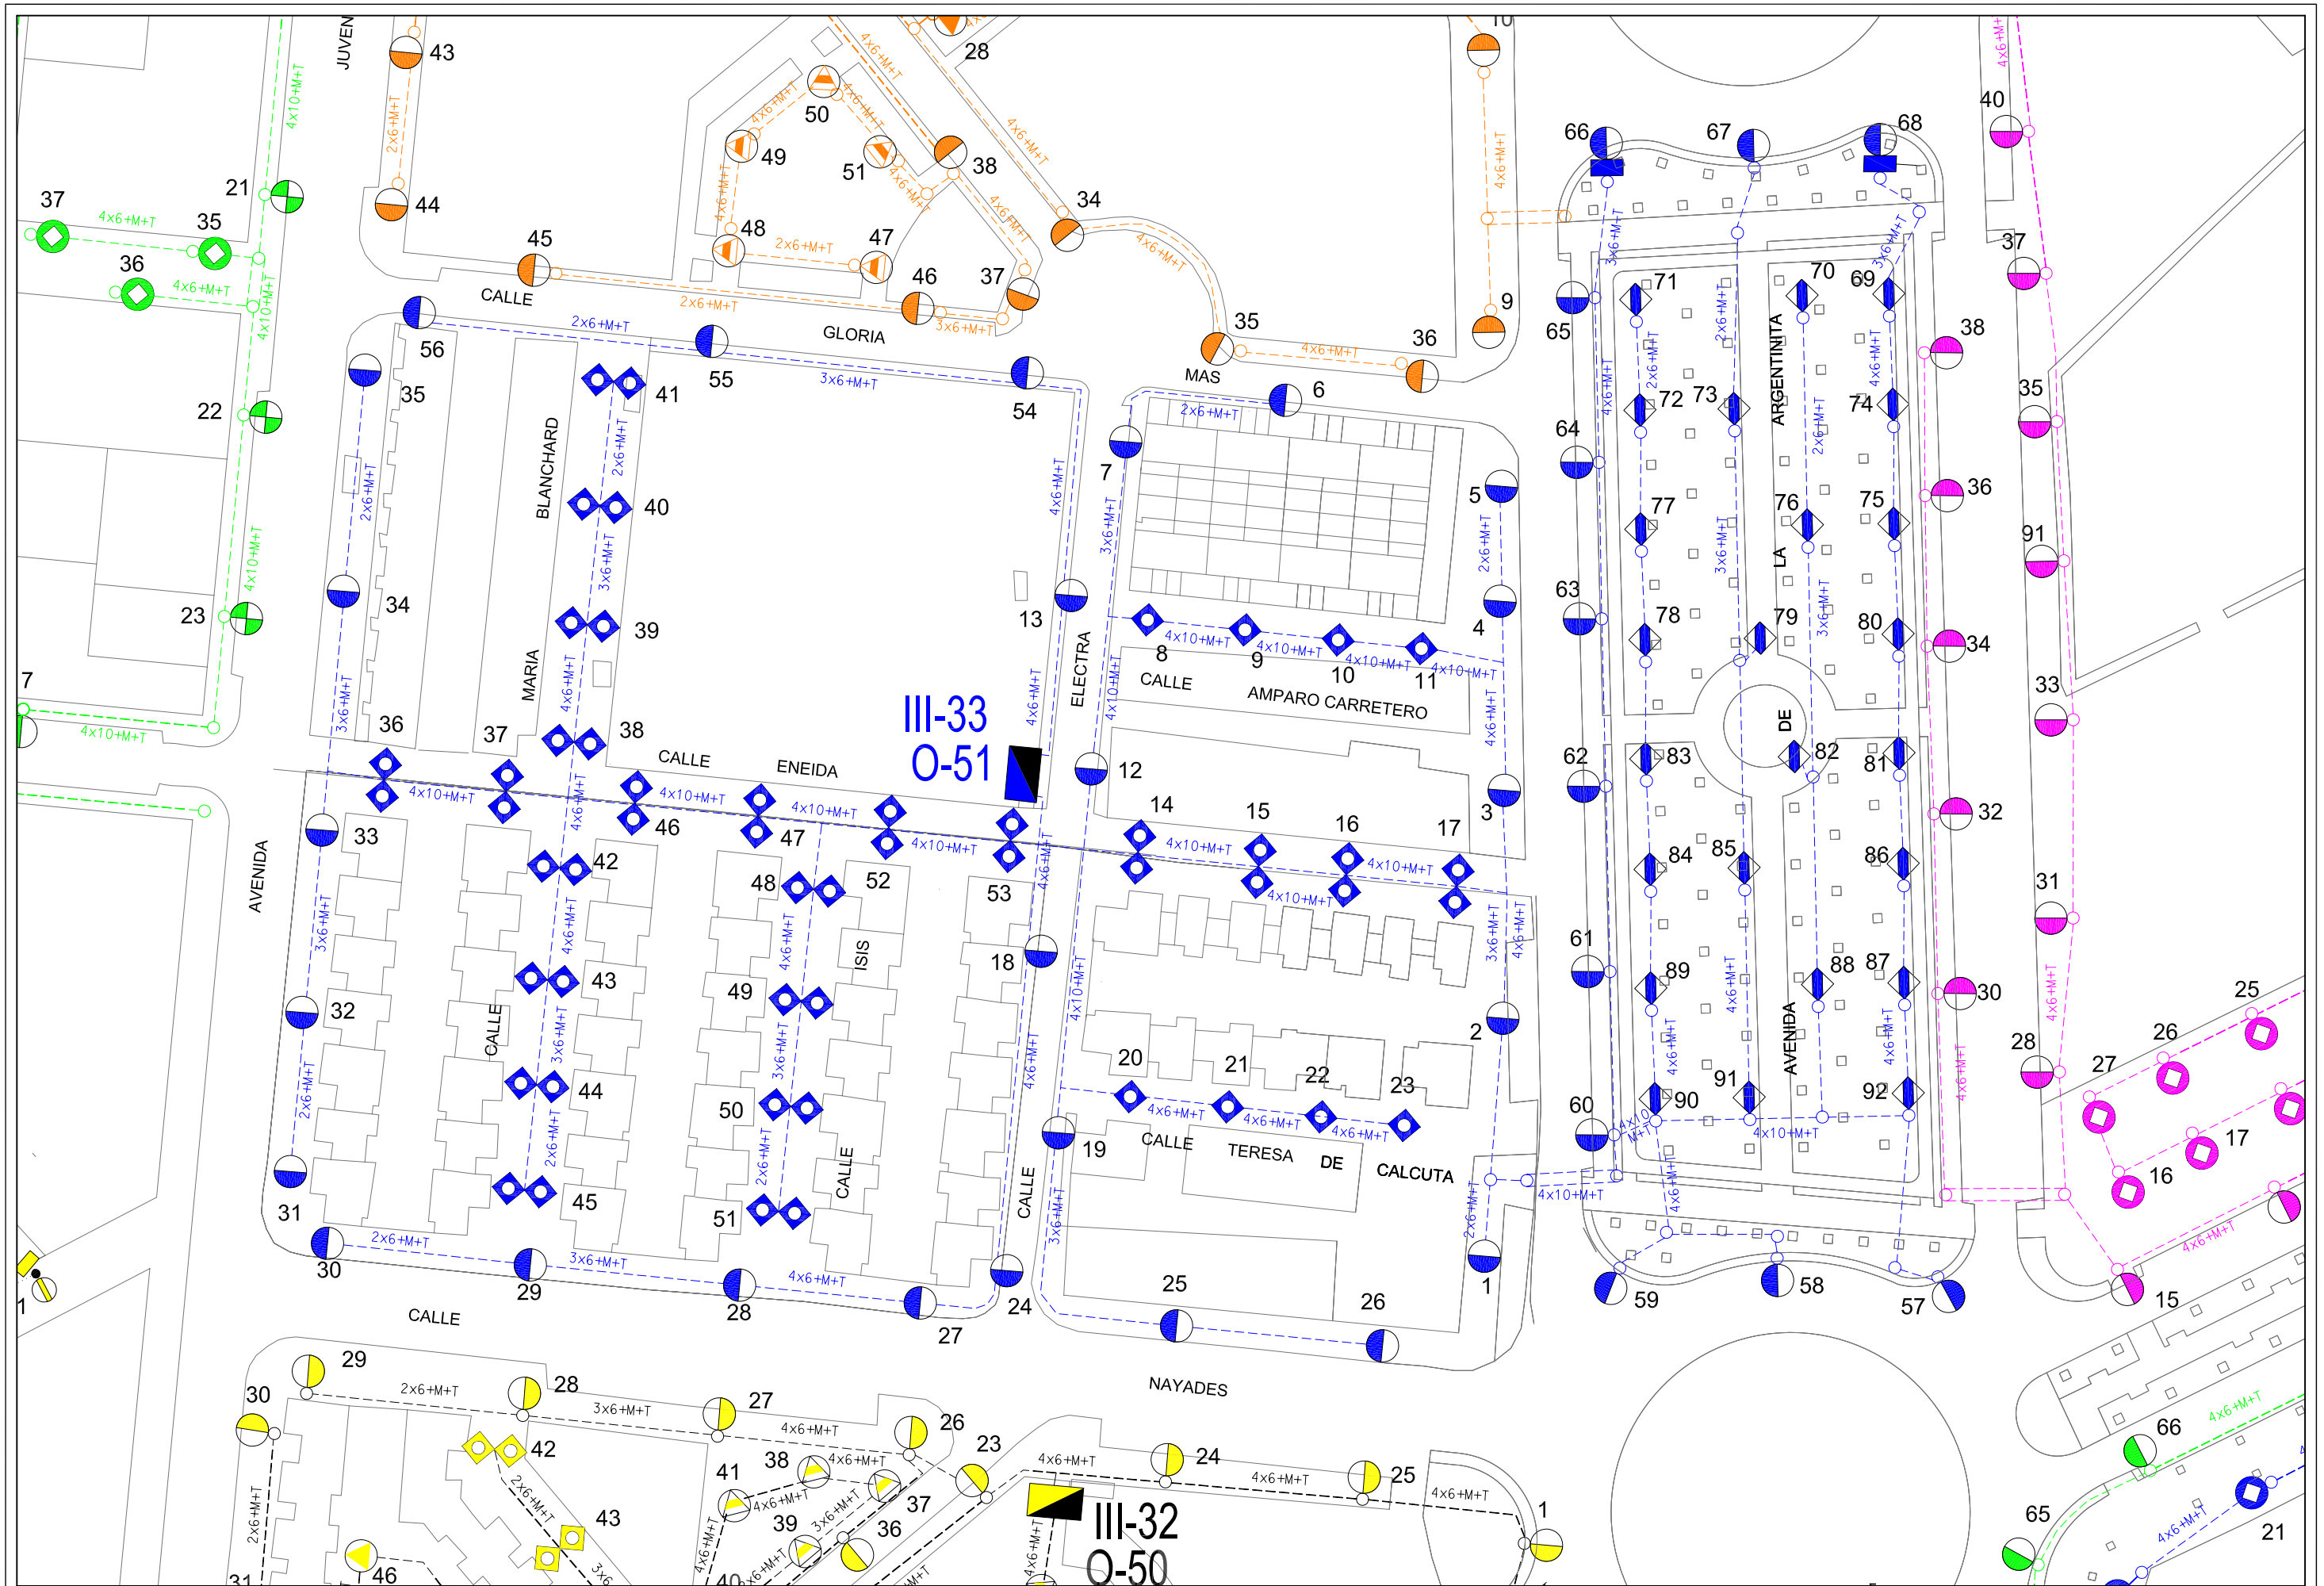
CALLE GLORIA
CALLE BLANCHARD
CALLE MARIA
CALLE ENEIDA
CALLE ISIS
CALLE
CALLE
CALLE

ÁREA DE MANTENIMIENTO INTEGRAL Y LIMPIEZA DE LA CIUDAD
EXCMO. AYUNTAMIENTO DE GRANADA
ALUMBRADO PUBLICO

CONCURSO PARA CONTRATACION DE LOS TRABAJOS DE CONSERVACION Y RENOVACION DE LAS INSTALACIONES DE ALUMBRADO PUBLICODE LA CIUDAD DE GRANADA

Centro de Mando:	O-52 VILLAMAGNA	Escala:	1/1000	Dibujado:	J.M.MANCERA	Hoja:	1/1
						Fecha:	ABRIL 2010

CALLE GLORIA FUERTES
CALLE ANTONIA MERCE
CALLE MARGARITA NELKEN
CALLE CARMEN CONDE
CALLE JUANA DE ARCO
CALLE GLORIA FUERTES
CALLE
CONCHA
PIQUER
CALLE MARGARITA NELKEN
CALLE
CALLE
CALLE

ÁREA DE MANTENIMIENTO INTEGRAL Y LIMPIEZA DE LA CIUDAD
EXCMO. AYUNTAMIENTO DE GRANADA
ALUMBRADO PUBLICO

CONCURSO PARA CONTRATACION DE LOS TRABAJOS DE CONSERVACION Y RENOVACION DE LAS INSTALACIONES DE ALUMBRADO PUBLICODE LA CIUDAD DE GRANADA

Centro de Mando:	O-53 ATLANTA		
Escala: 1/1000	Dibujado: J.M.MANCERA	Fecha: ABRIL 2010	
Hoja: 1/1			

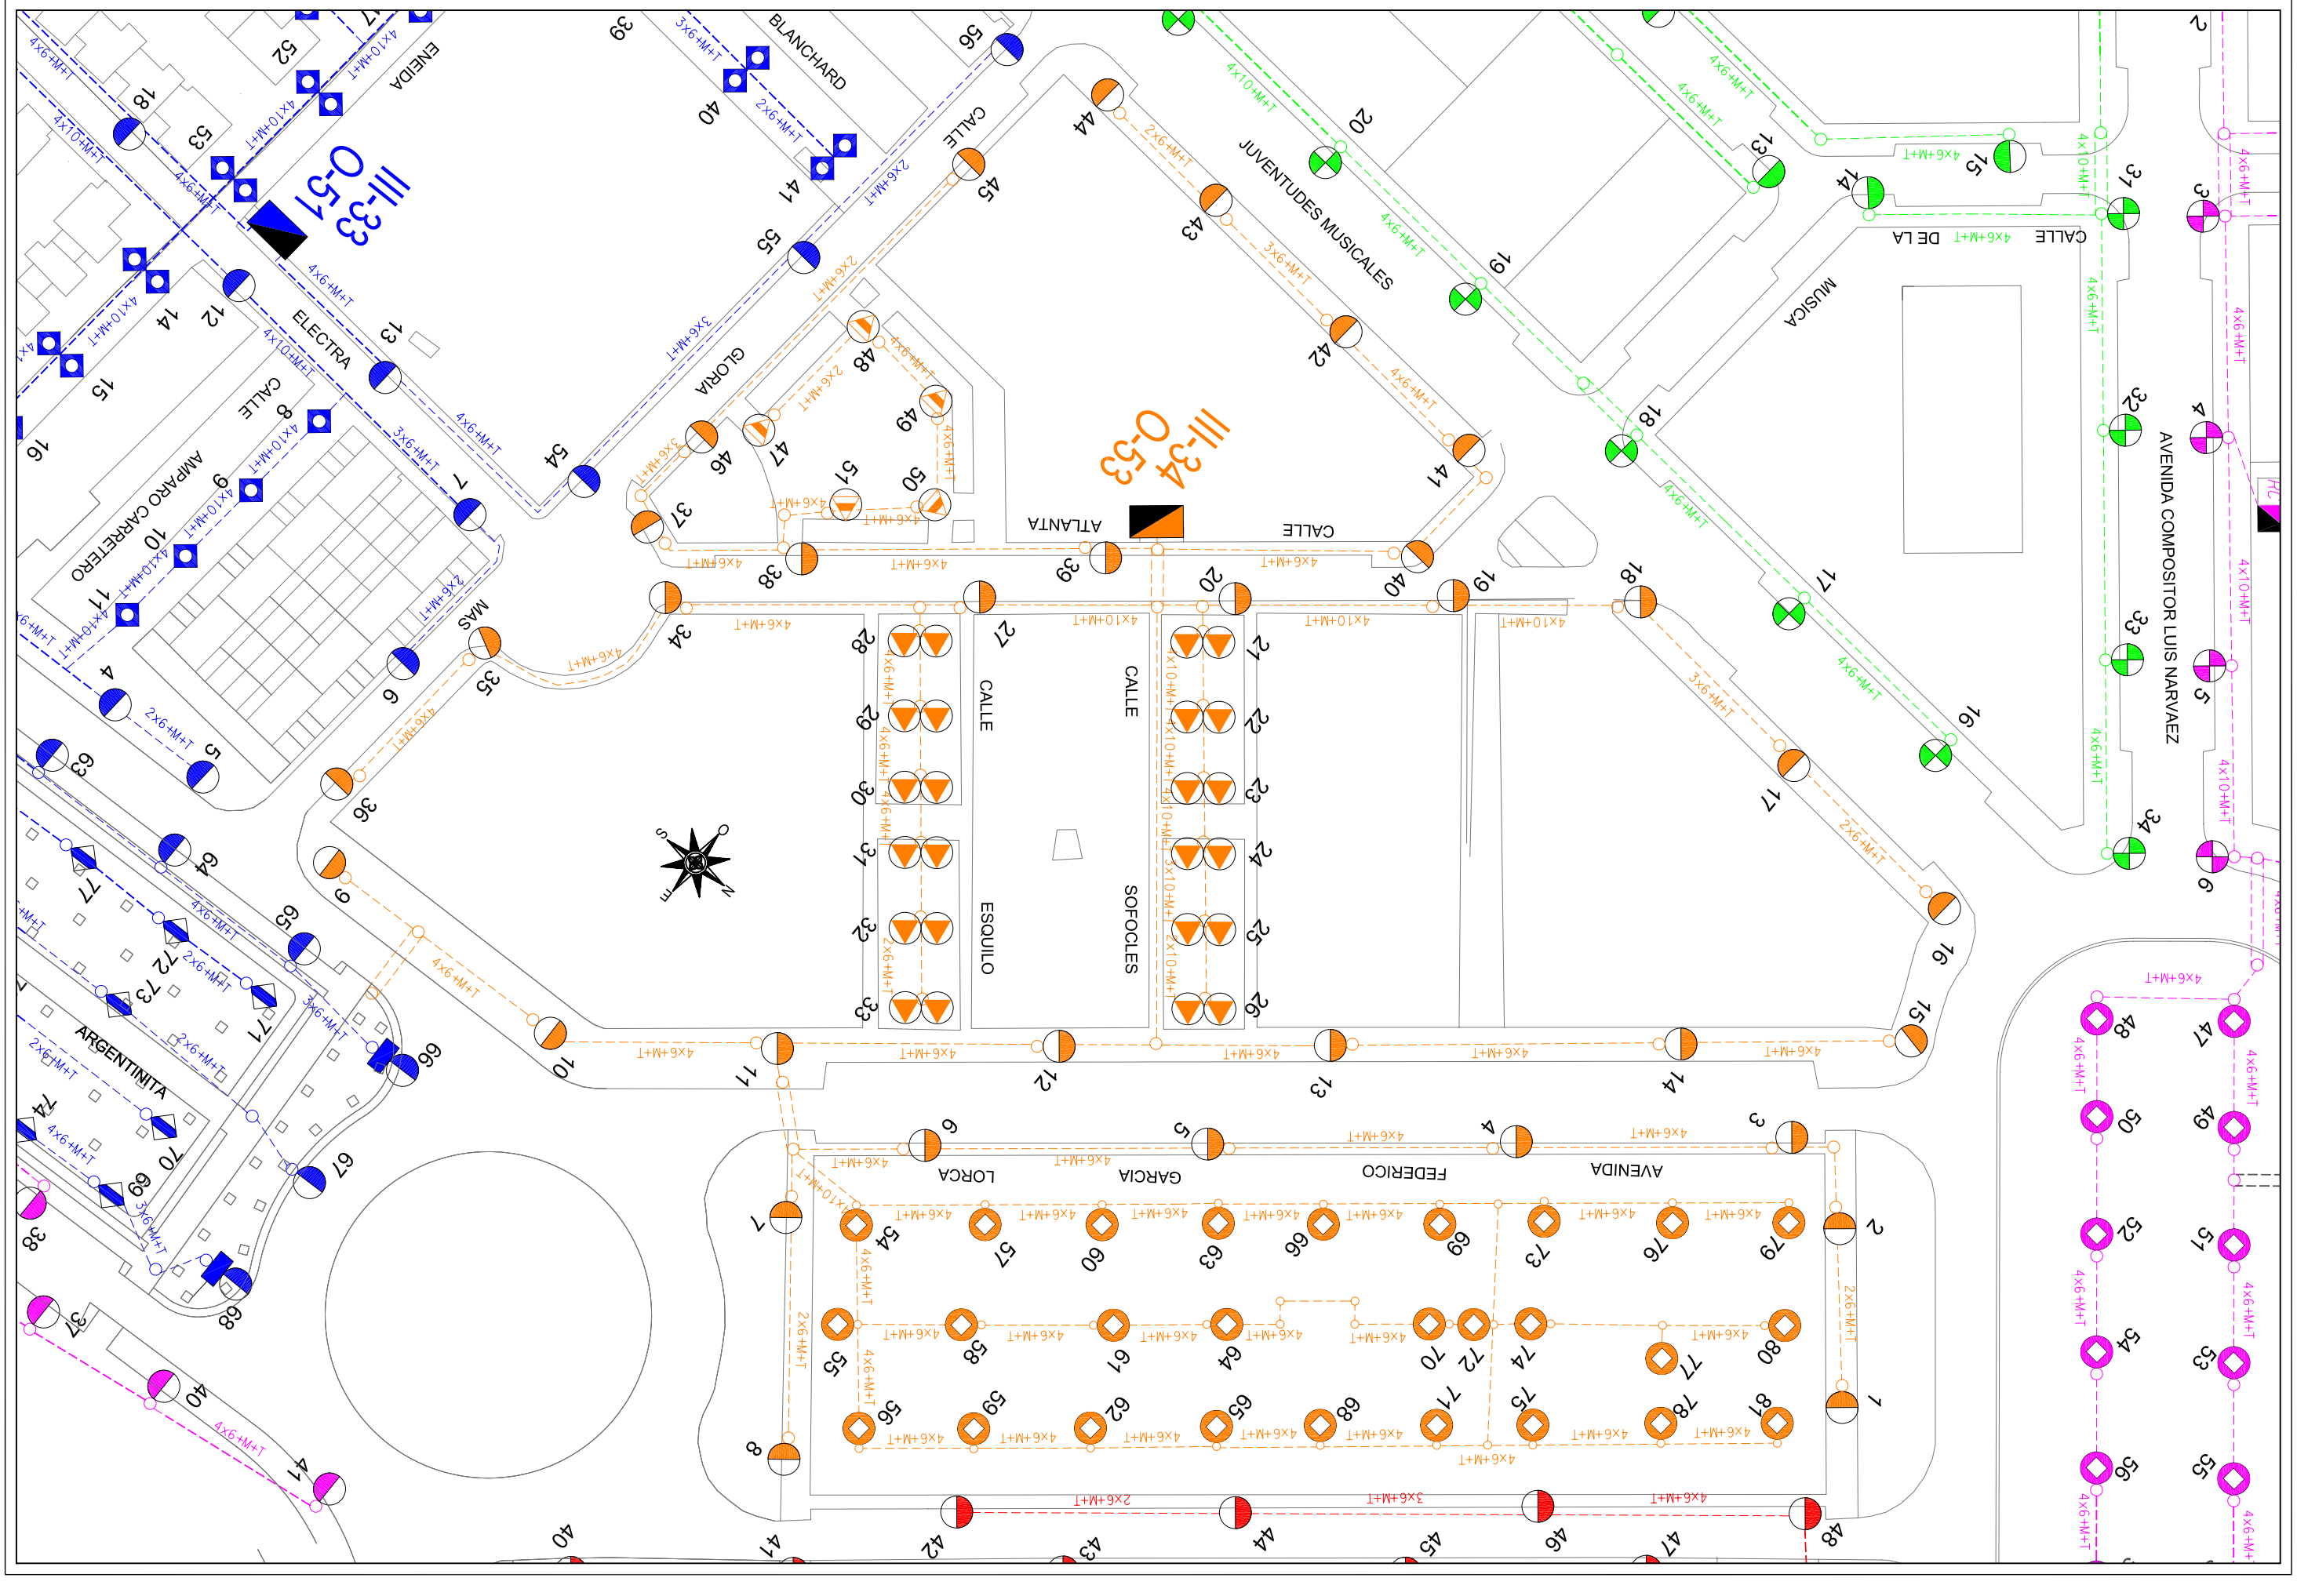

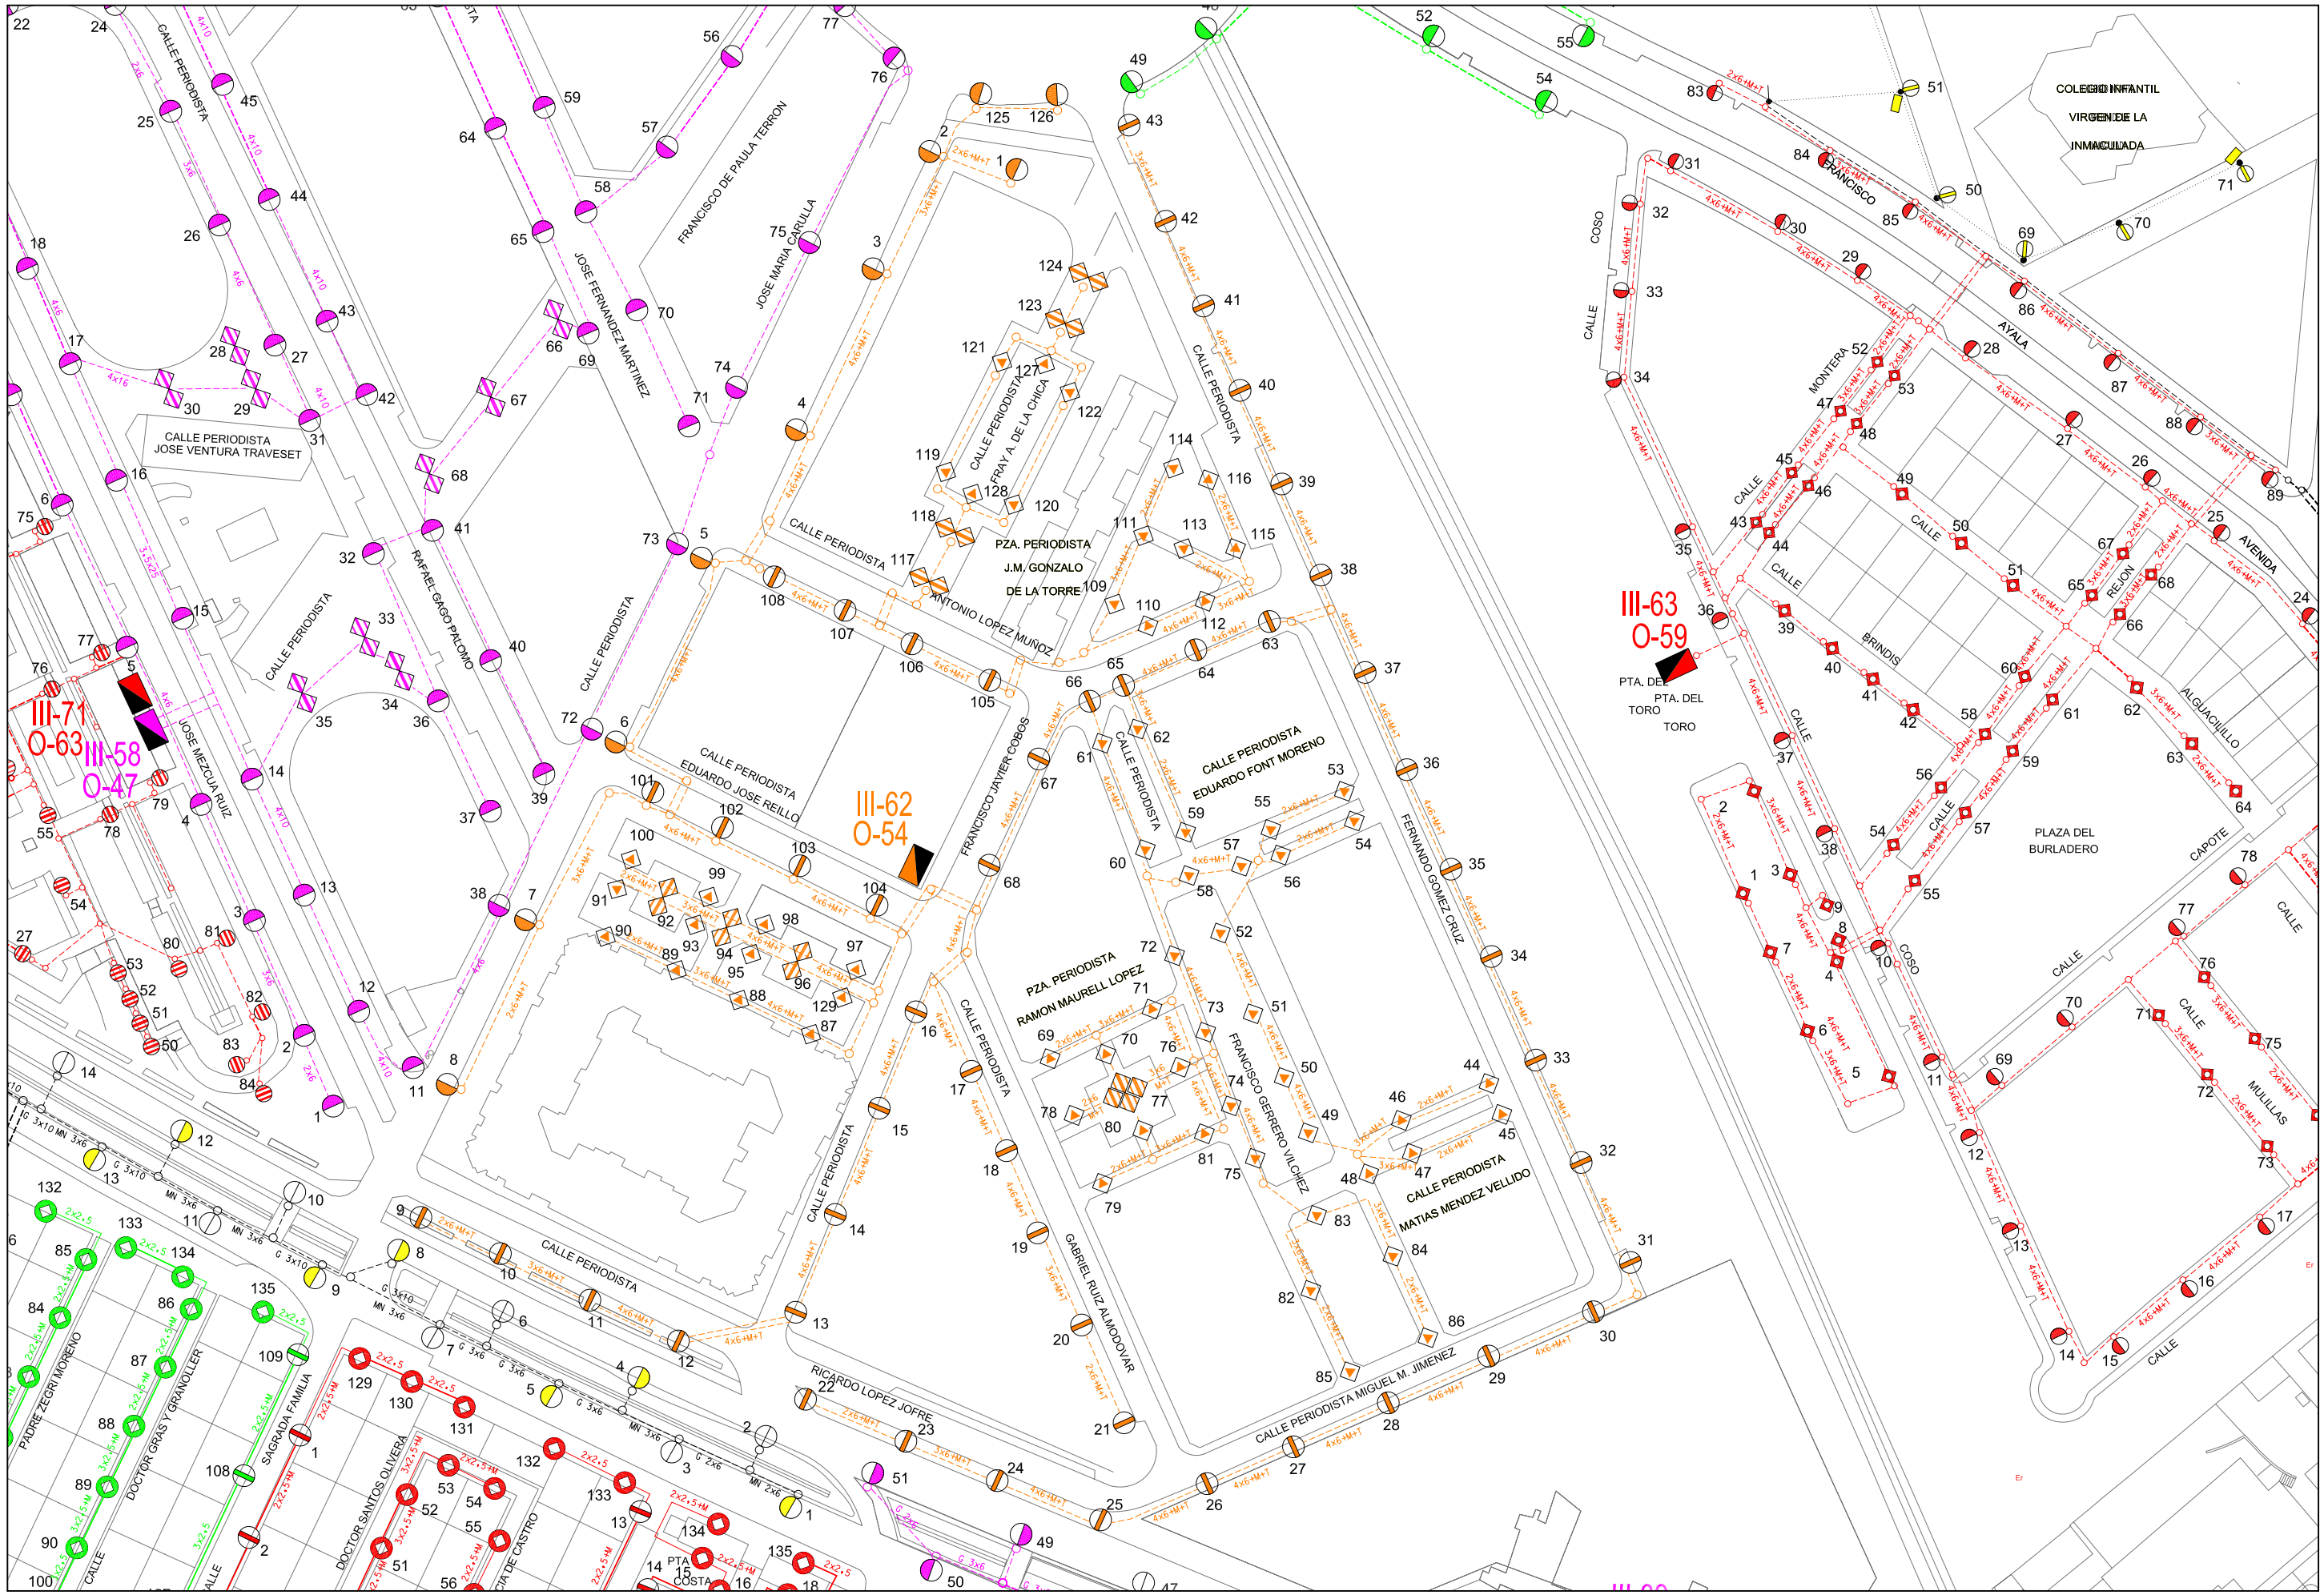

Area de Mantenimiento Integral y Limpieza de la ciudad Excmo. Ayuntamiento de Granada alumbrado publico	***CONCURSO PARA CONTRATACION DE LOS TRABAJOS DE CONSERVACION Y RENOVACION DE LAS INSTALACIONES DE ALUMBRADO PUBLICODE LA CIUDAD DE GRANADA***	Centro de Mando: O-54 P-19	Escala: 1/1500	Dibujado: J.M.Mancera	Hoja: 1/1 Fecha: Abril 2010

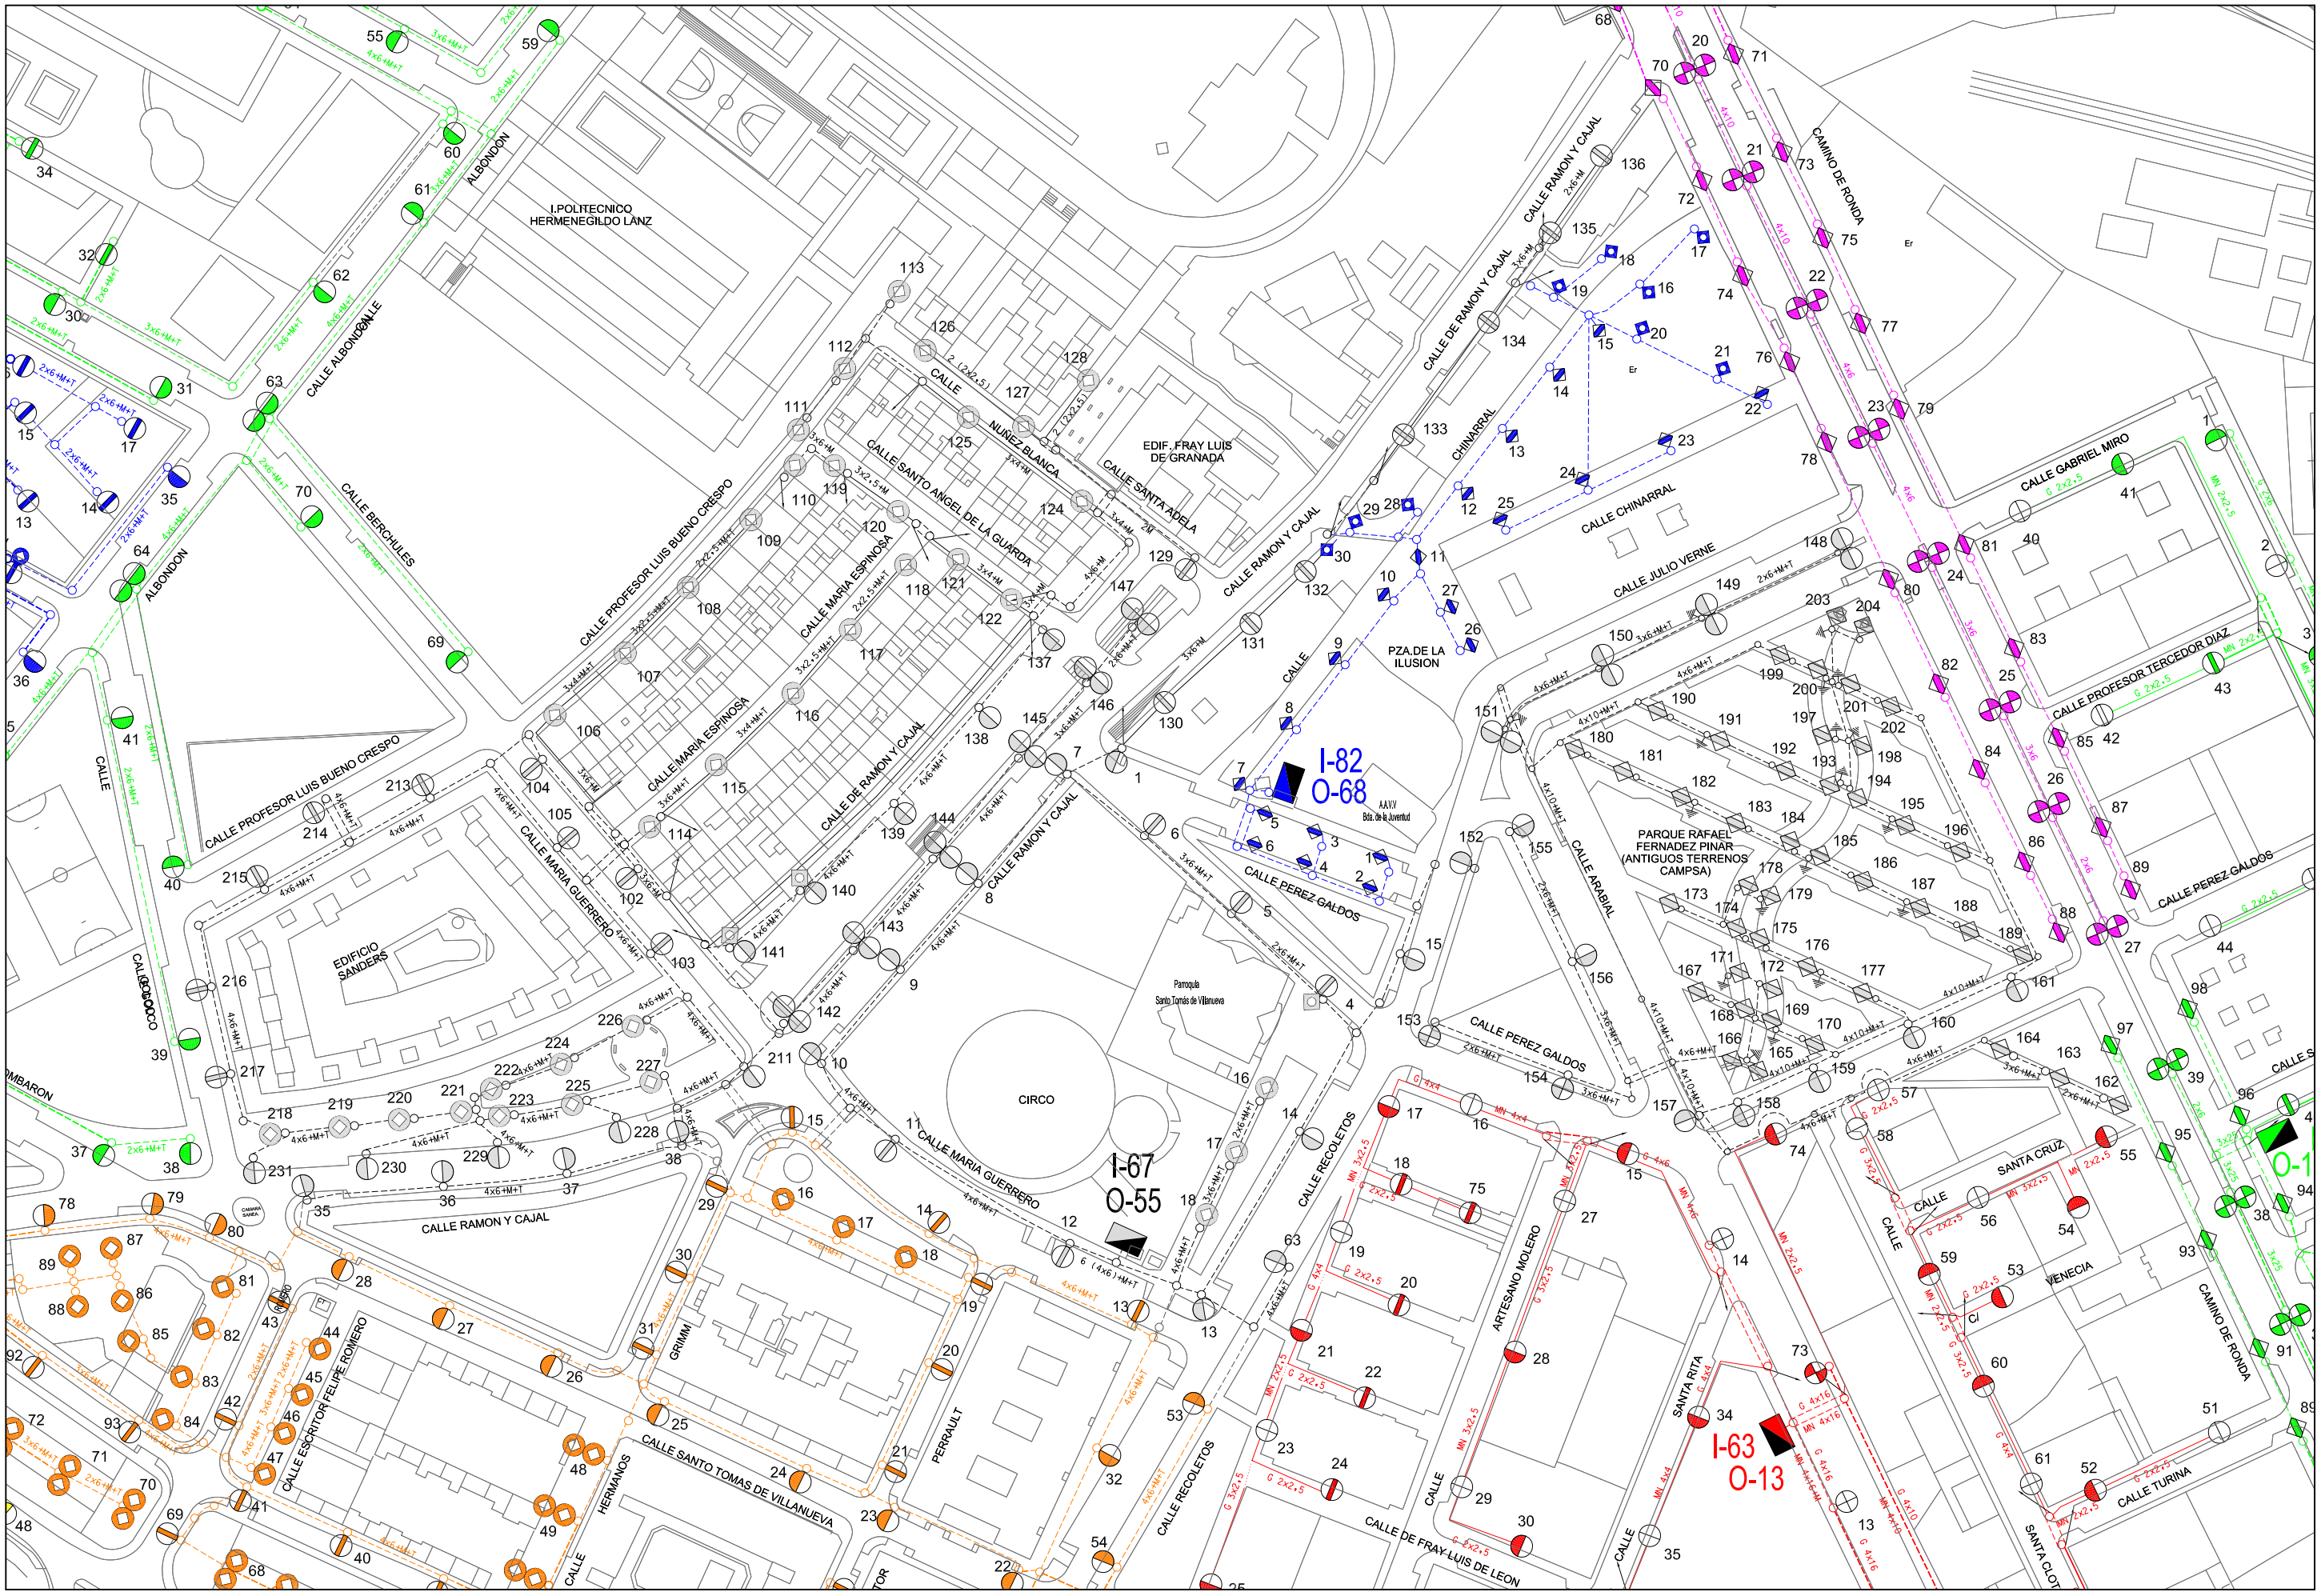

AREA DE MANTENIMIENTO INTEGRAL Y LIMPIEZA DE LA CIUDAD EXCMO. AYUNTAMIENTO DE GRANADA ALUMBRADO PUBLICO	**CONCURSO PARA CONTRATACION DE LOS TRABAJOS DE CONSERVACION Y RENOVACION DE LAS INSTALACIONES DE ALUMBRADO PUBLICODE LA CIUDAD DE GRANADA**	Centro de Mando: O-55 AGUSTINOS	Escala: 1/1500 Dibujado: J.M.MANCERA	Hoja: 1/1 Fecha: ABRIL 2010

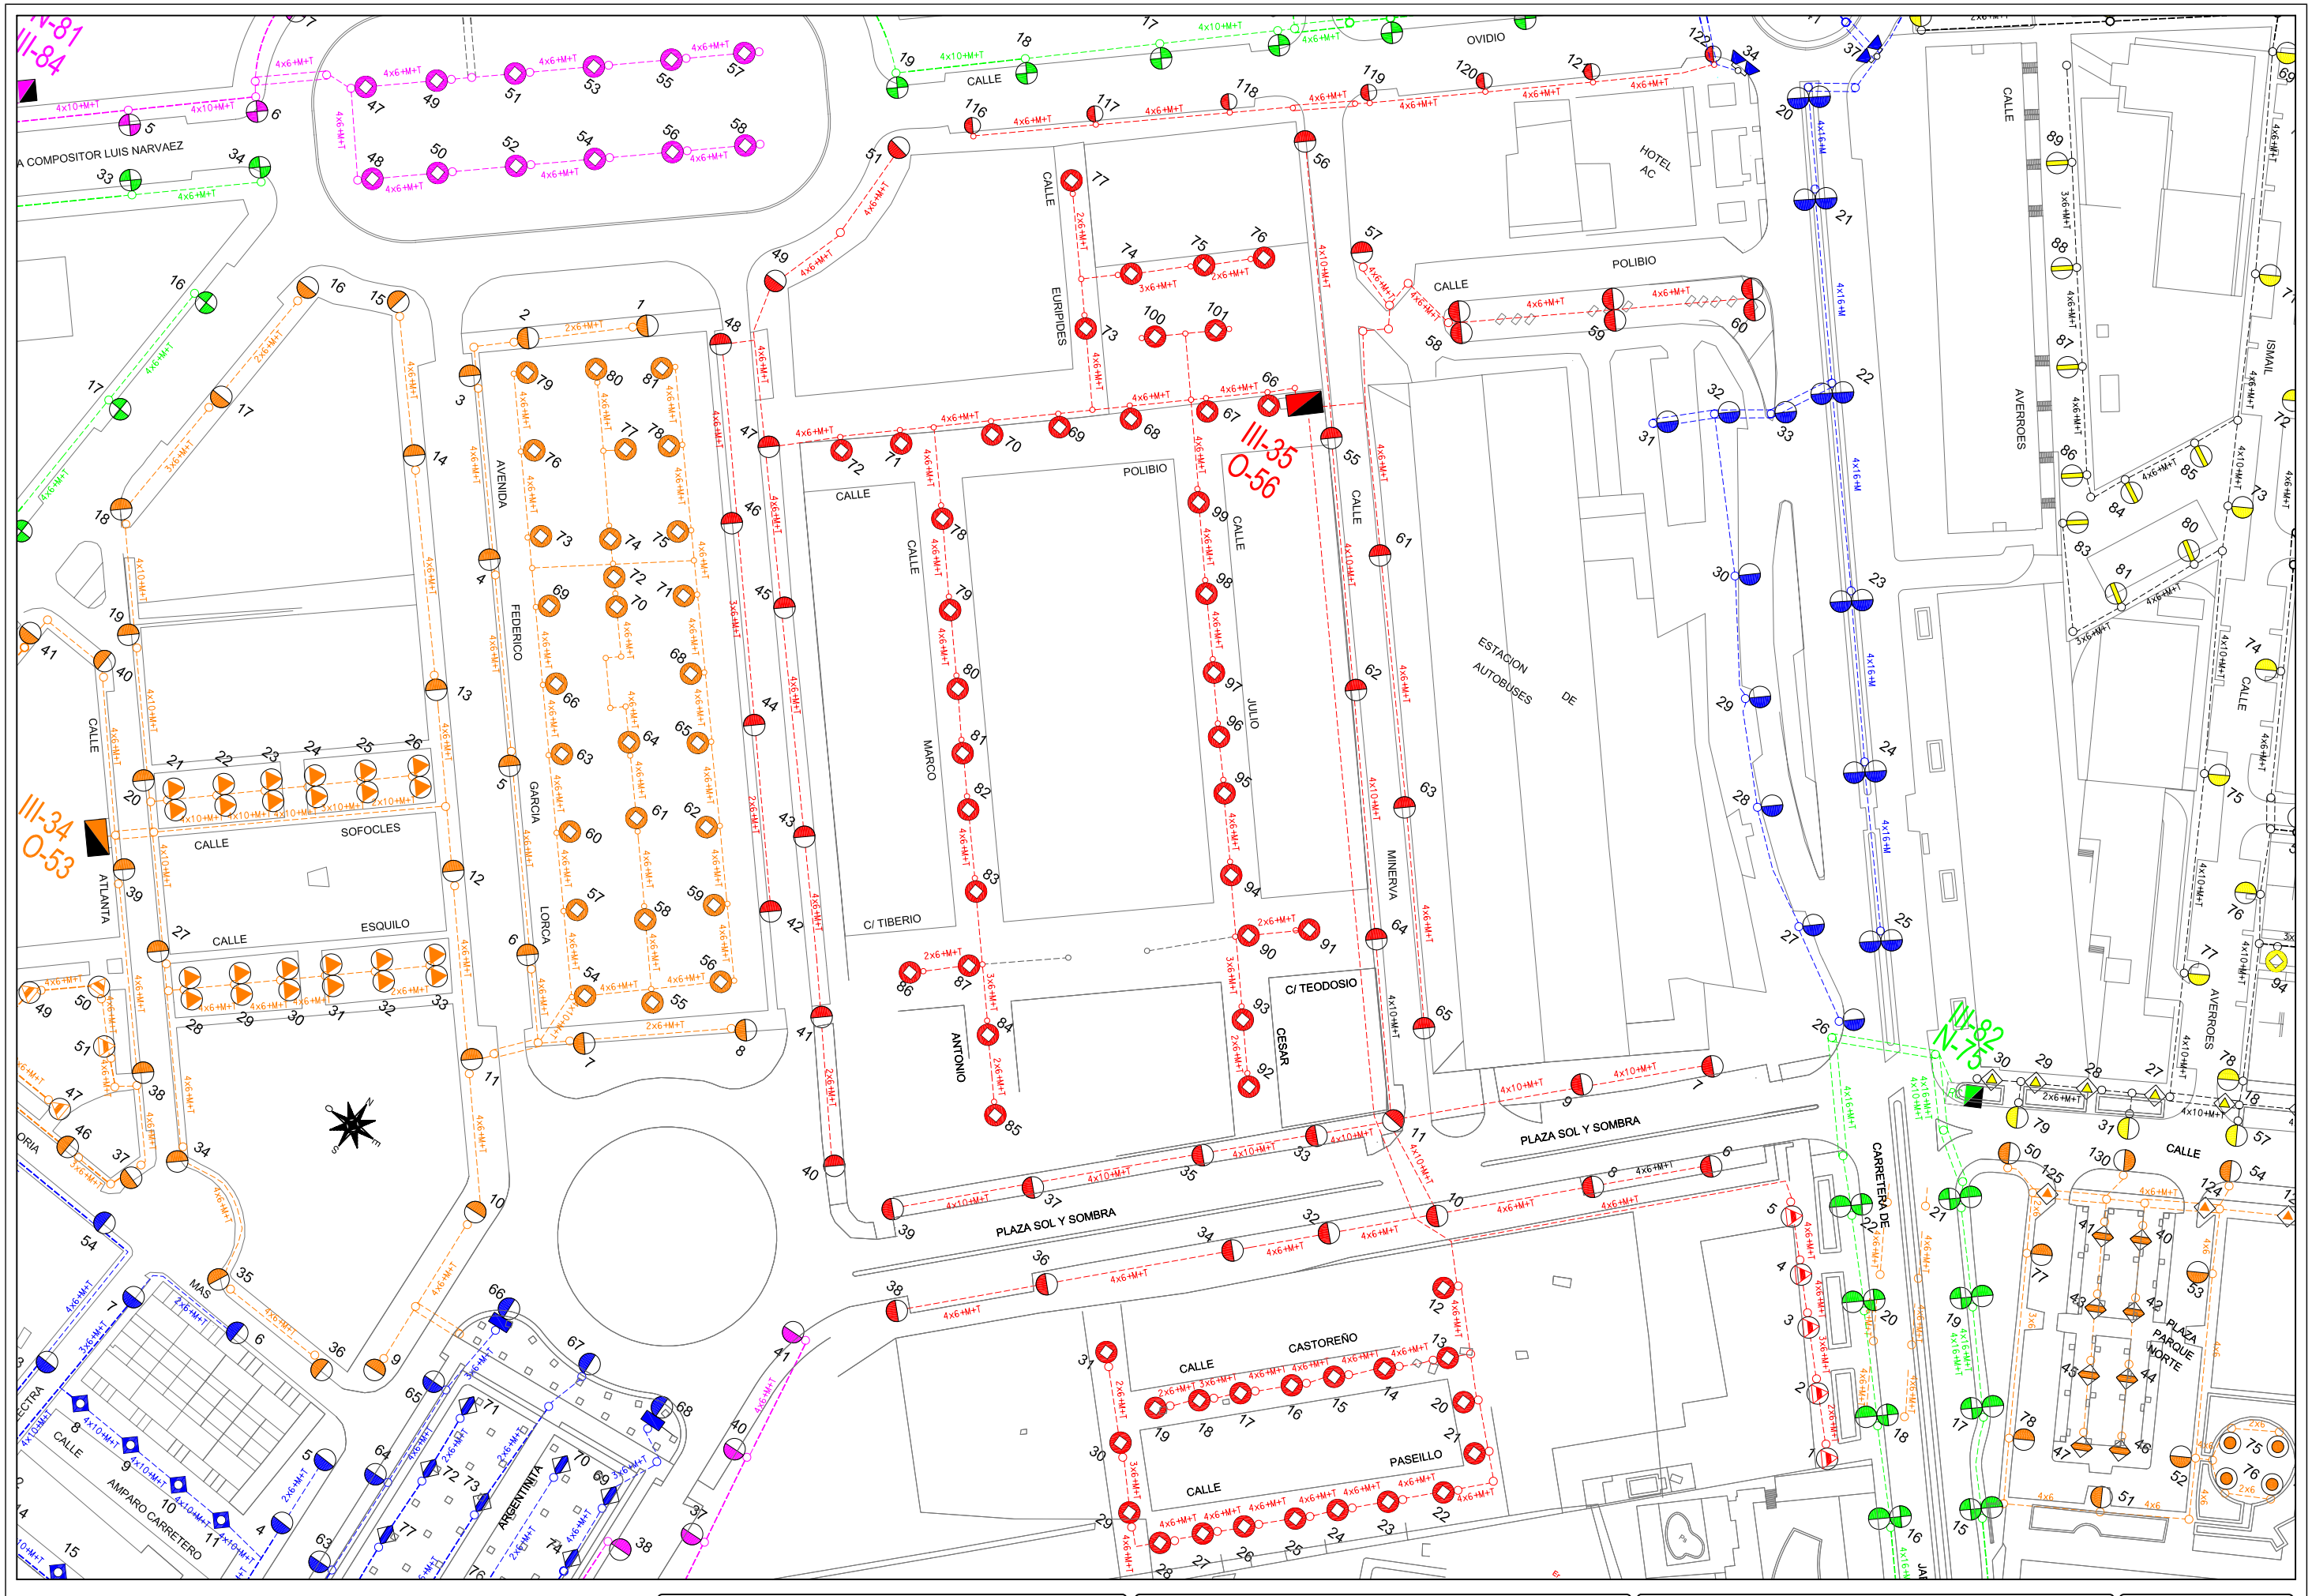

Area de Mantenimiento Integral y Limpieza de la ciudad
Excmo. Ayuntamiento de Granada
alumbrado publico

CONCURSO PARA CONTRATACION DE LOS TRABAJOS DE CONSERVACION Y RENOVACION DE LAS INSTALACIONES DE ALUMBRADO PUBLICODE LA CIUDAD DE GRANADA

Centro de Mando: O-56 ESTACION AUTOBUSES

Escala: 1/1500

Dibujado: J.M.Mancera

Hoja: 1/1

Fecha: Abril 2010

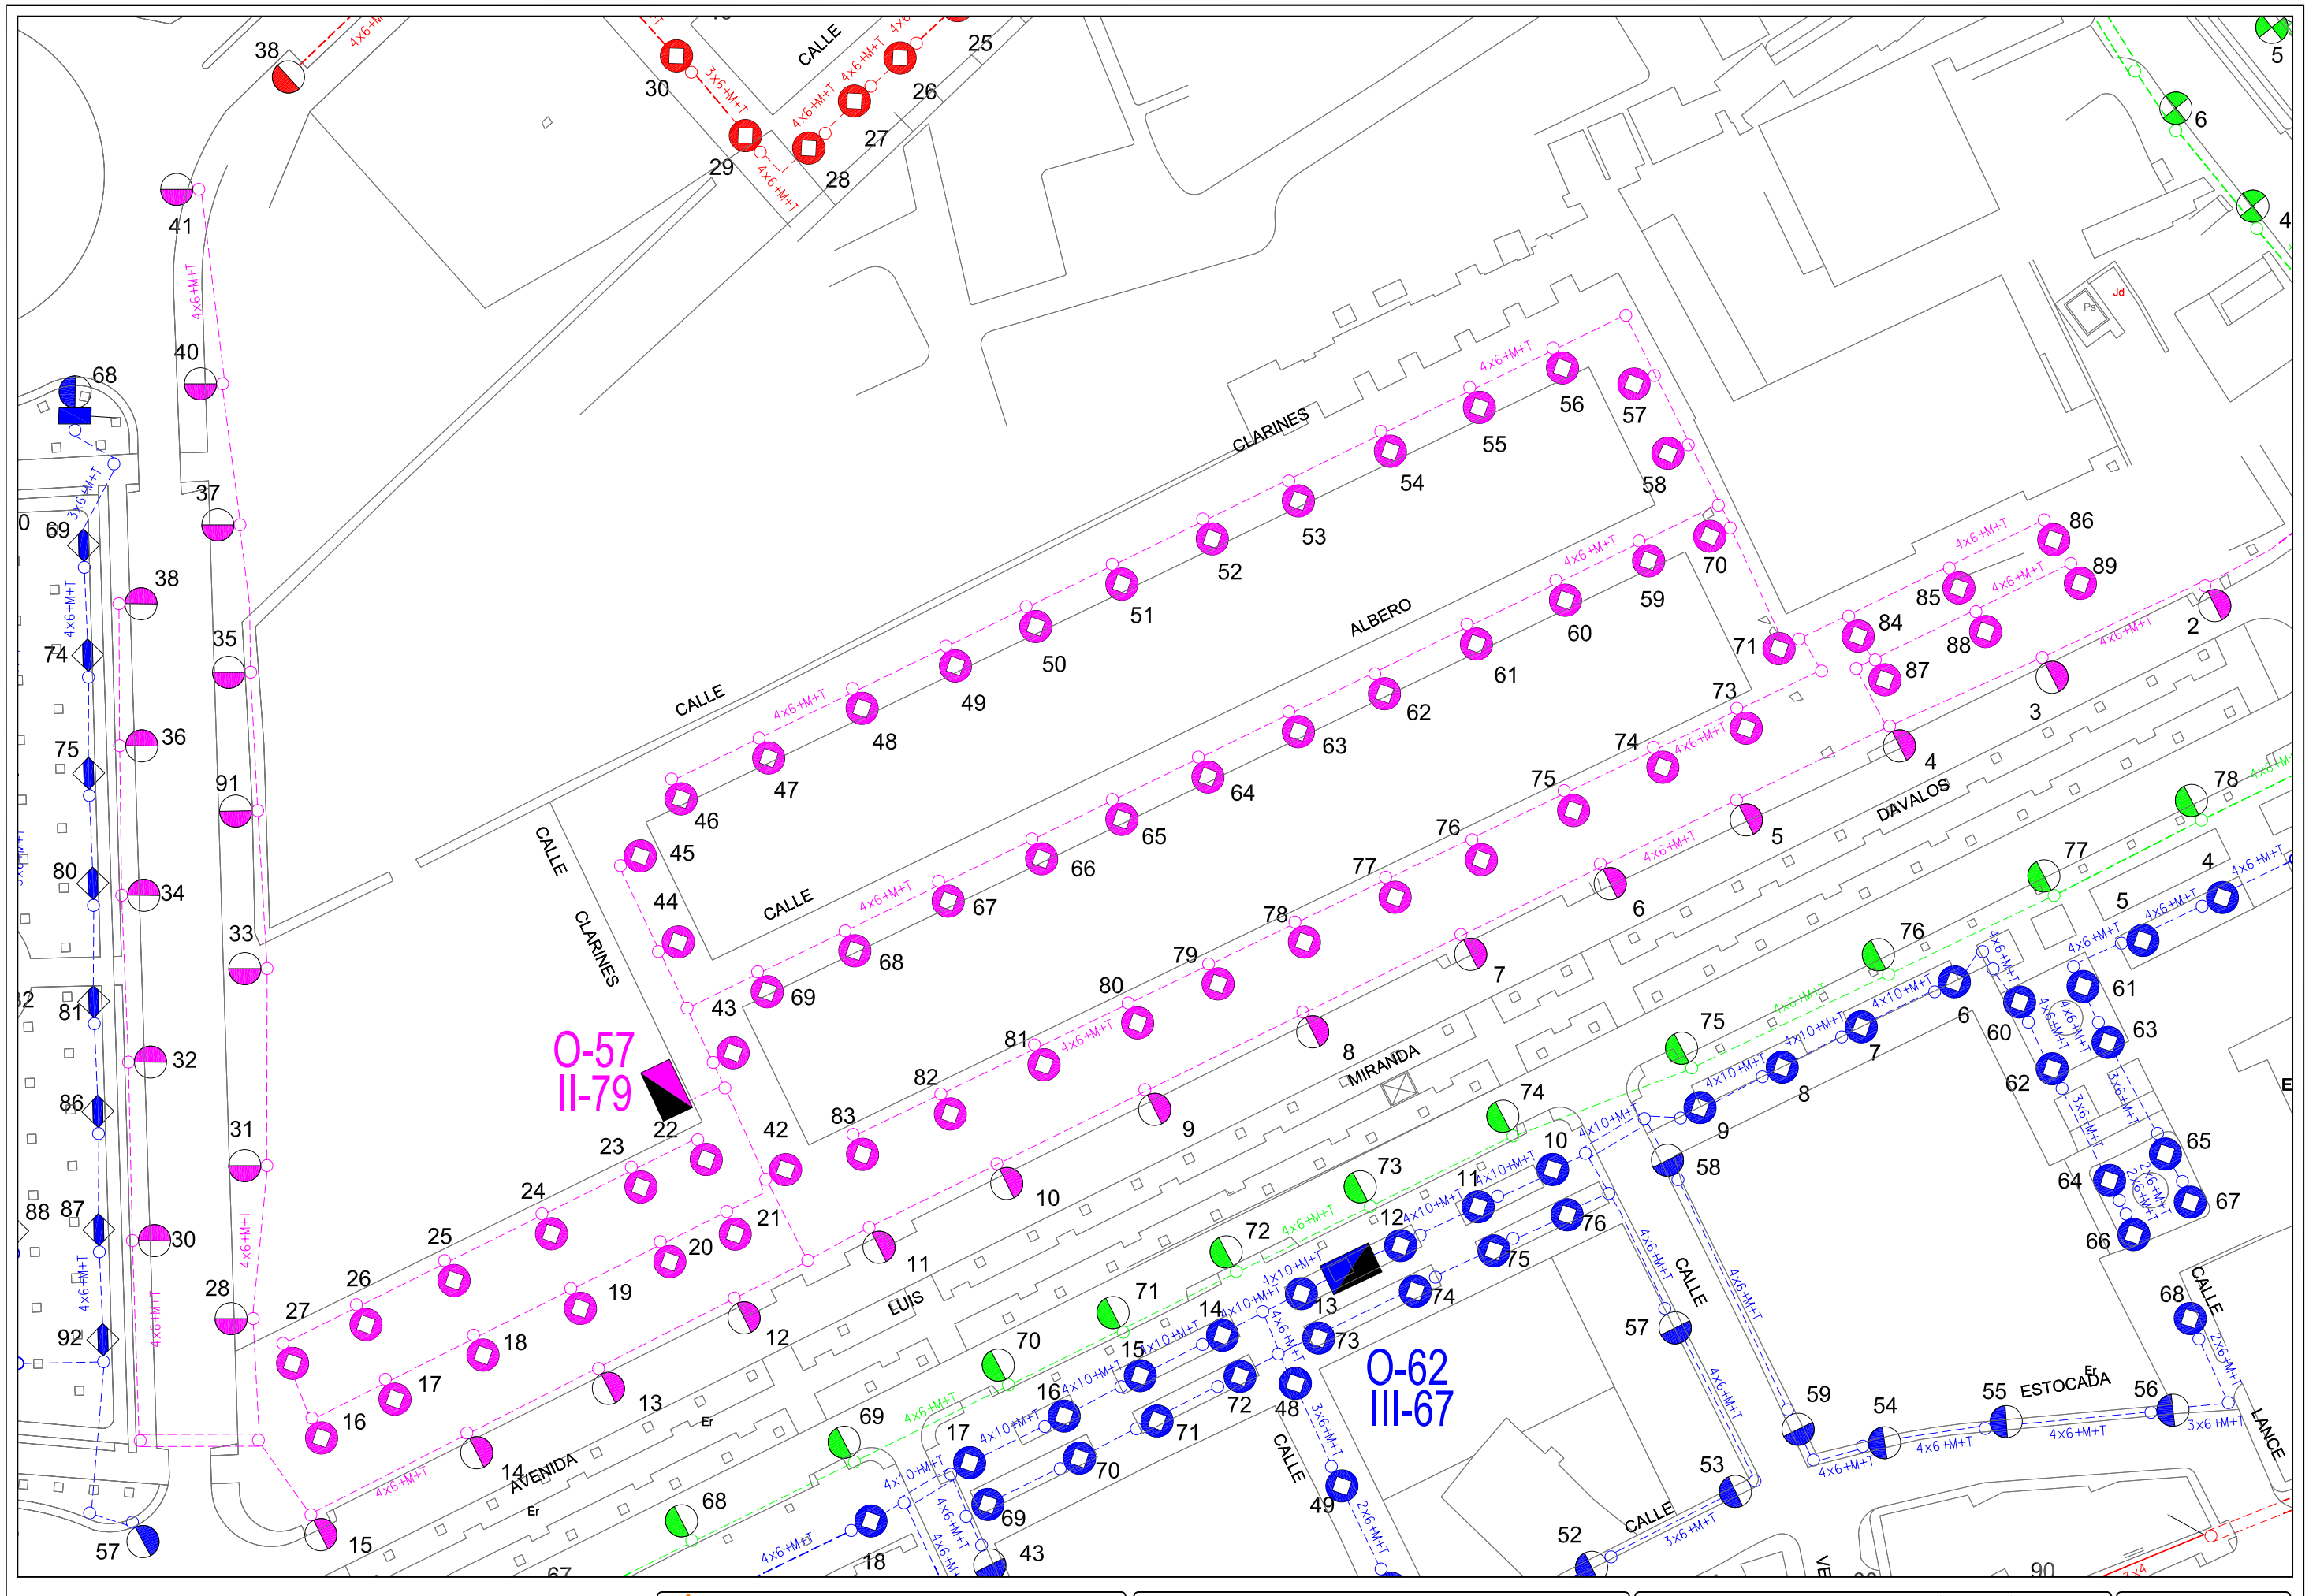

Area de Mantenimiento Integral y Limpieza de la ciudad
Excmo. Ayuntamiento de Granada
alumbrado publico

CONCURSO PARA CONTRATACION DE LOS TRABAJOS DE CONSERVACION Y RENOVACION DE LAS INSTALACIONES DE ALUMBRADO PUBLICODE LA CIUDAD DE GRANADA

Centro de Mando: O-57 CLARINES

Escala: 1/1000

Dibujado: J.M.Mancera

Hoja: 1/1

Fecha: Abril 2010

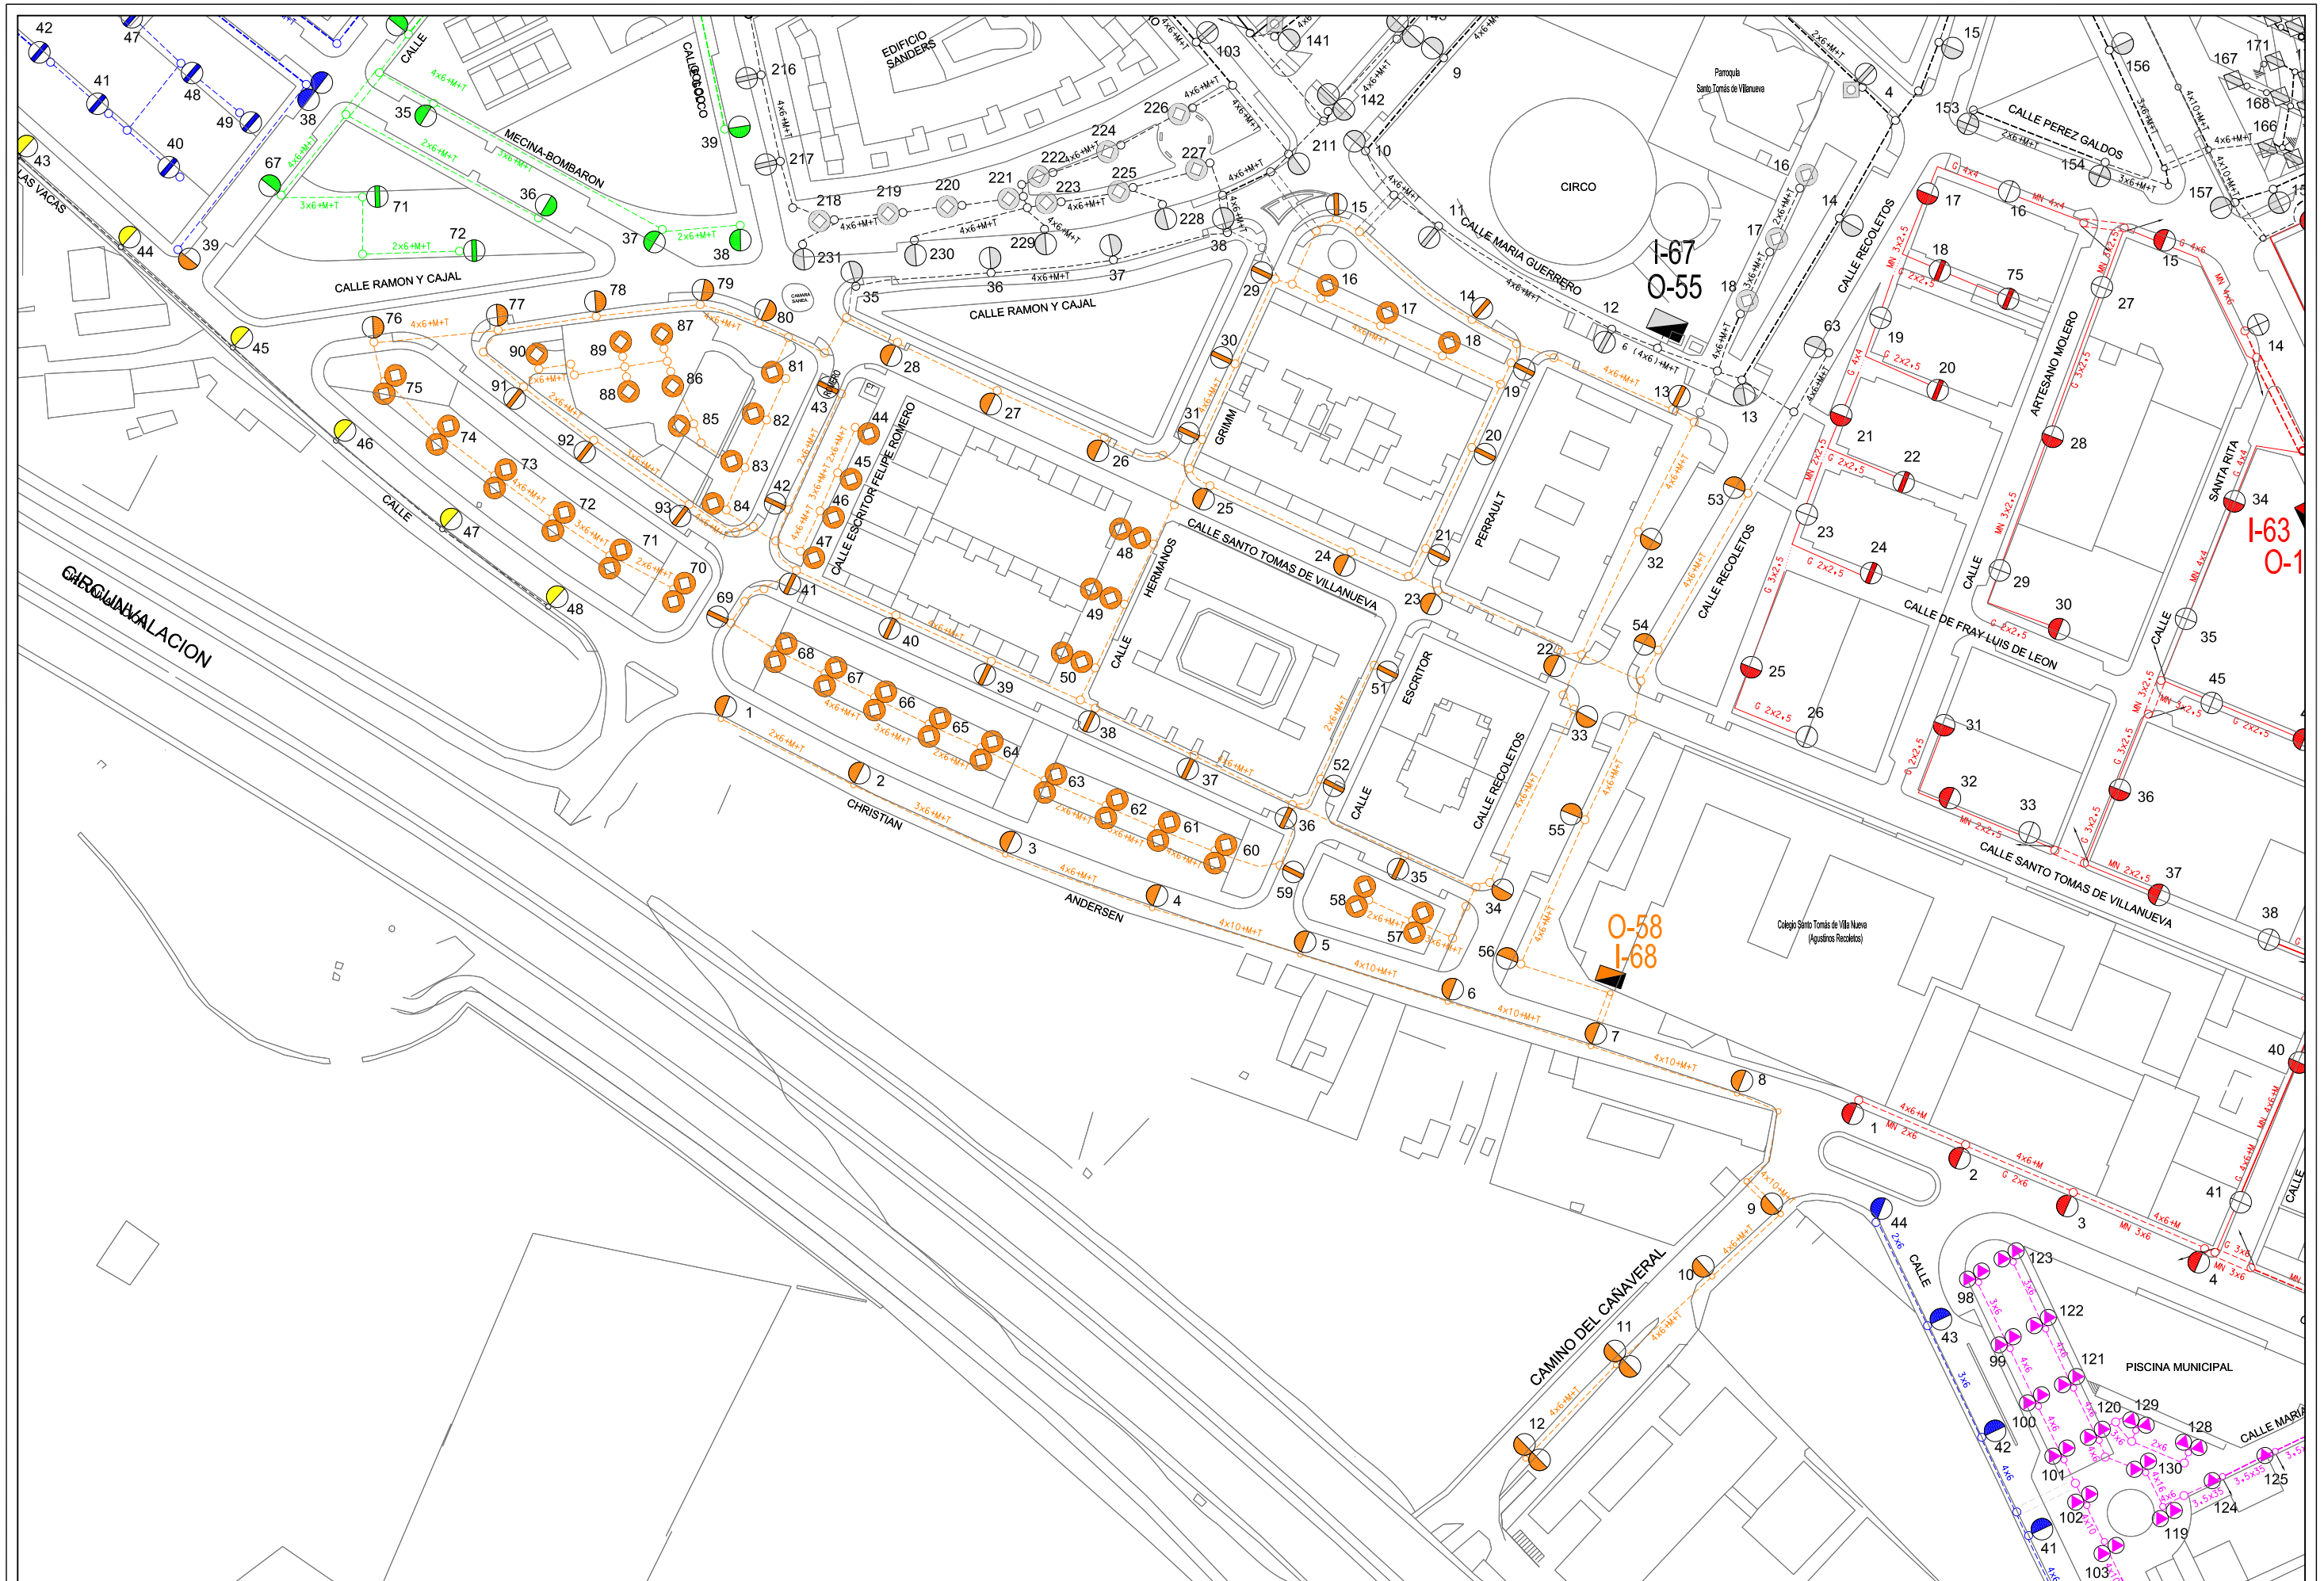
CALLE
CALLE RAMON Y CAJAL
MECINA-BOMBARON
CALLE
CALLE
CALLE

ÁREA DE MANTENIMIENTO INTEGRAL Y LIMPIEZA DE LA CIUDAD
EXCMO. AYUNTAMIENTO DE GRANADA
ALUMBRADO PUBLICO

CONCURSO PARA CONTRATACION DE LOS TRABAJOS DE CONSERVACION Y RENOVACION DE LAS INSTALACIONES DE ALUMBRADO PUBLICODE LA CIUDAD DE GRANADA

Centro de Mando:	O-59 PLACETA DEL TORO	Escala: 1/1000	J.M.MANCERA
Dibujado:		Hoja: 1/1	
Fecha: ABRIL 2010			

III-63
O-59
PTA. DEL TORO

CALLE
CAPOTE
CALLE MONOSABIO
CALLE MULILLAS
CALLE
CALLE
CALLE

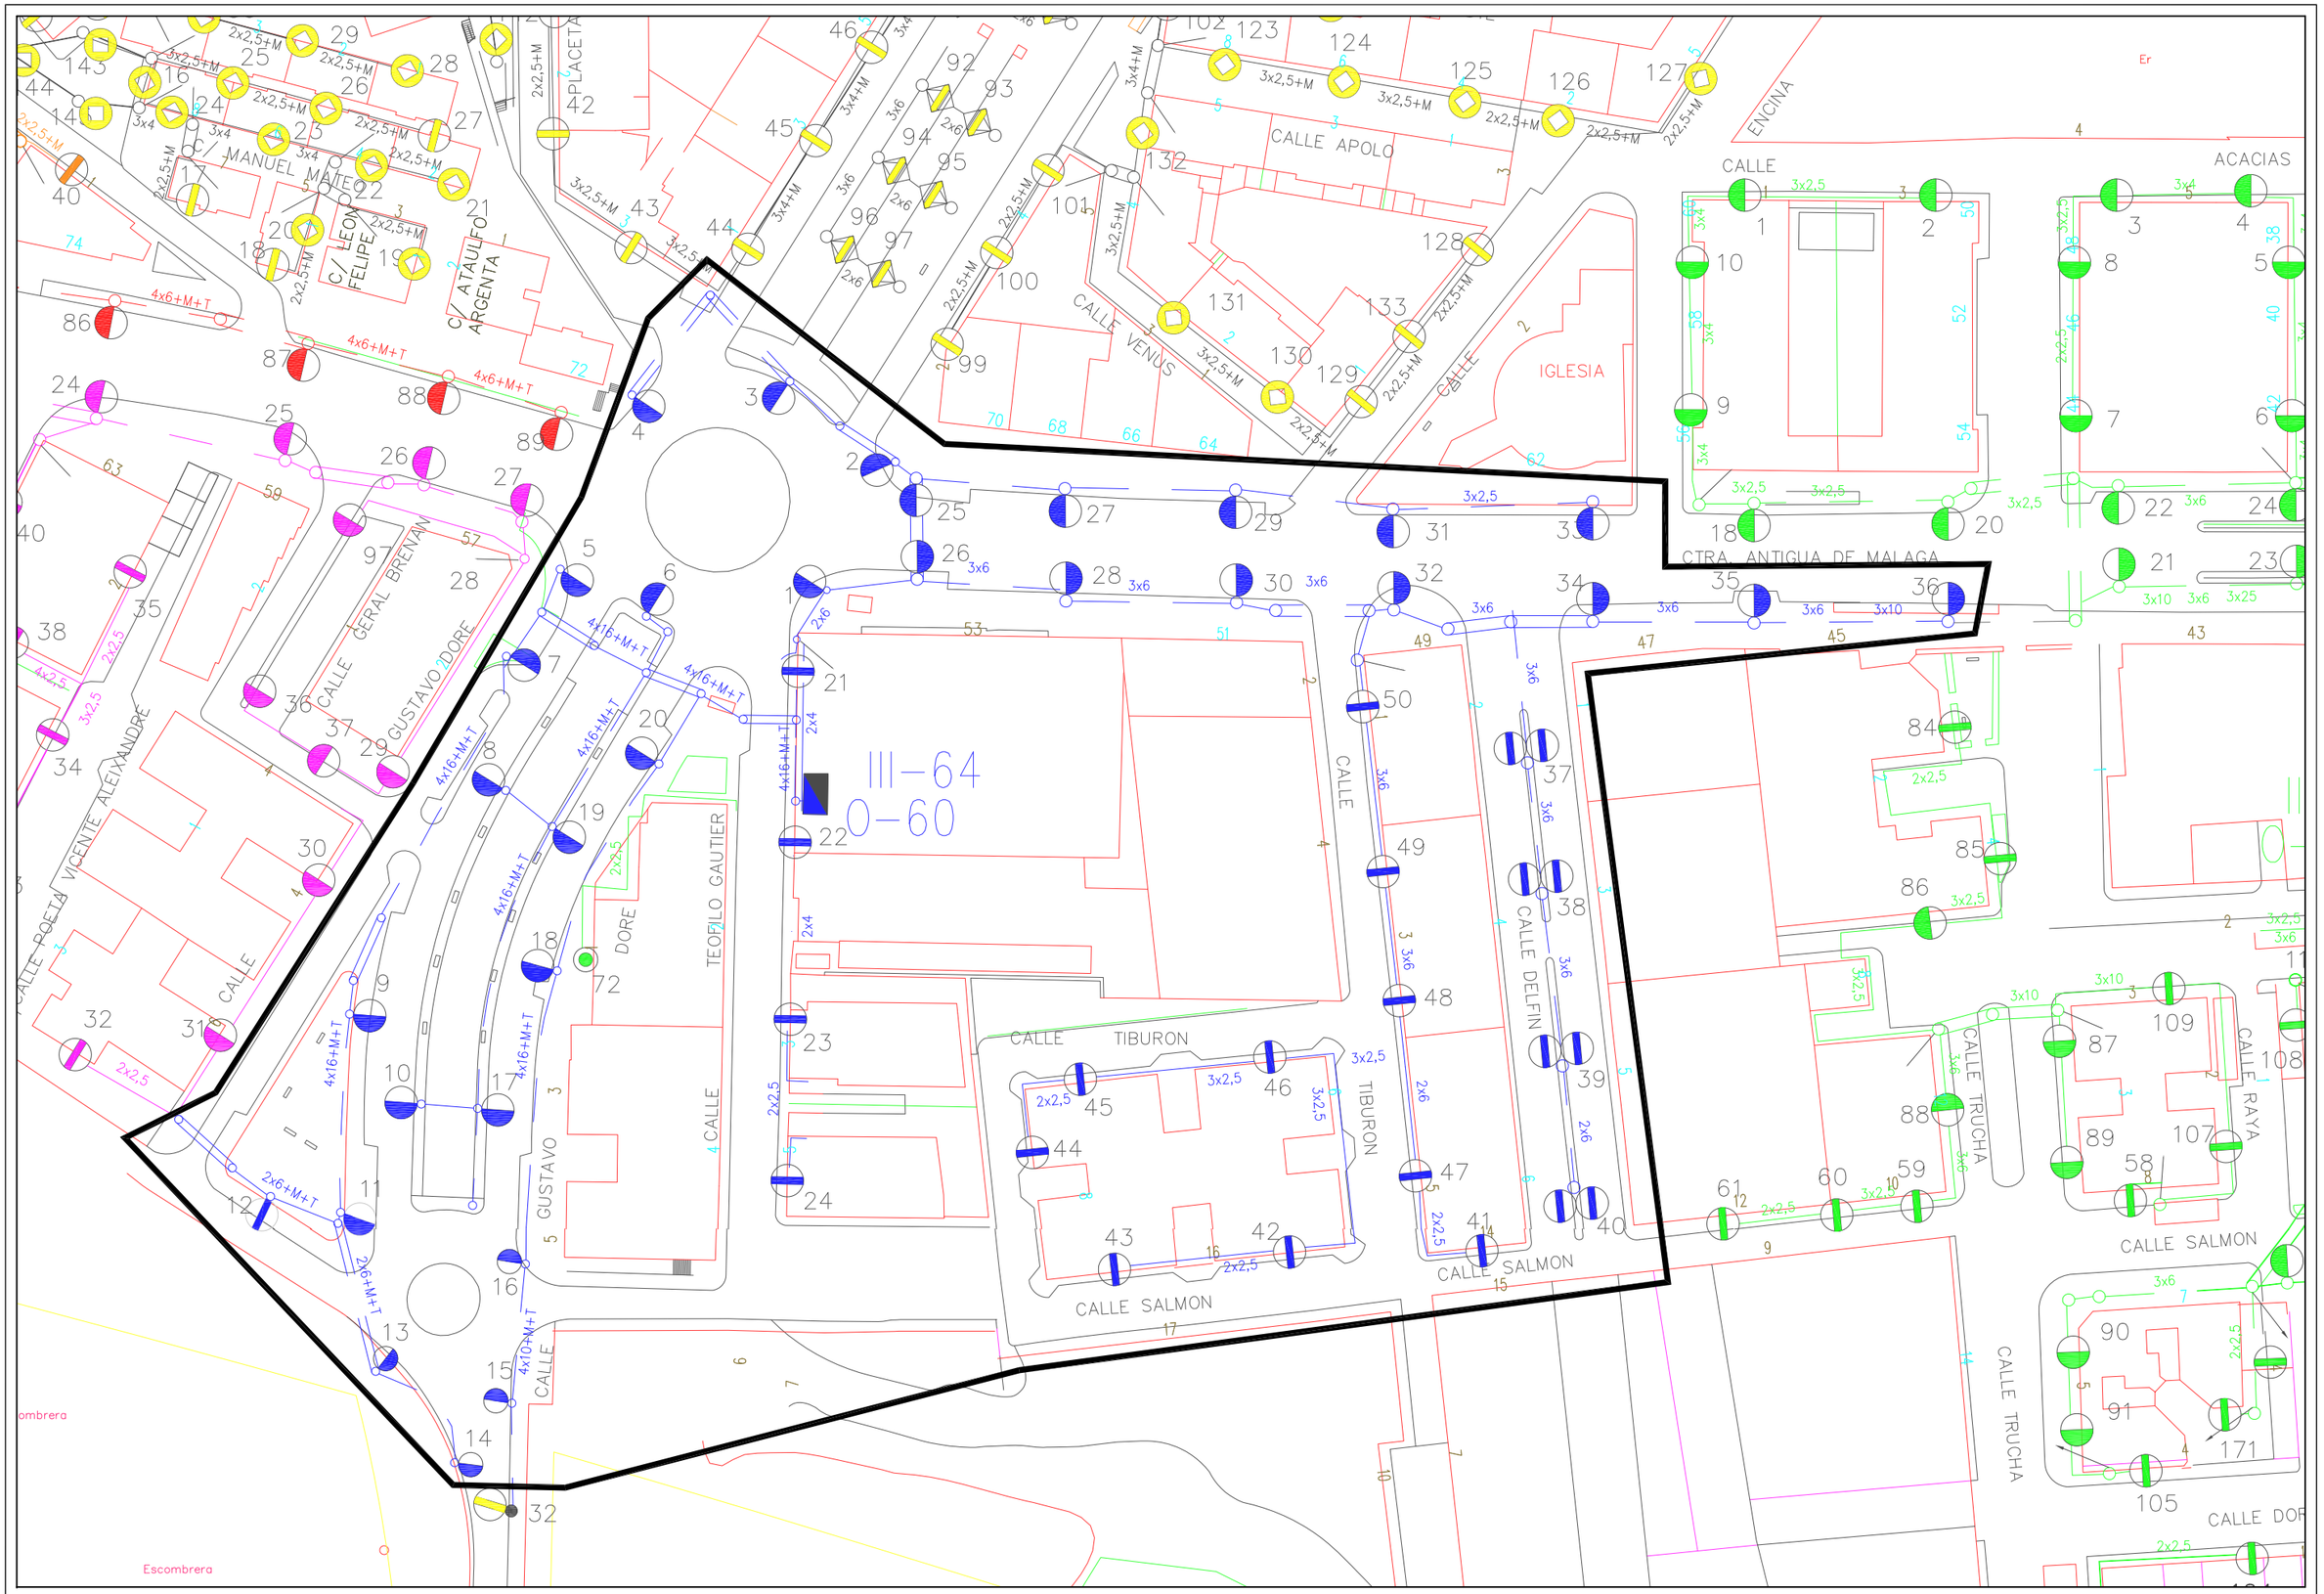

Area de Mantenimiento Integral y Limpieza de la ciudad
Excmo. Ayuntamiento de Granada
alumbrado publico

CONCURSO PARA CONTRATACION DE LOS TRABAJOS DE CONSERVACION Y RENOVACION DE LAS INSTALACIONES DE ALUMBRADO PUBLICODE LA CIUDAD DE GRANADA

Centro de Mando: O-60 ACCESO CHANA

Escala: 1/1000

Dibujado: J.M.Mancera

Hoja: 1/1

Fecha: Abril 2010

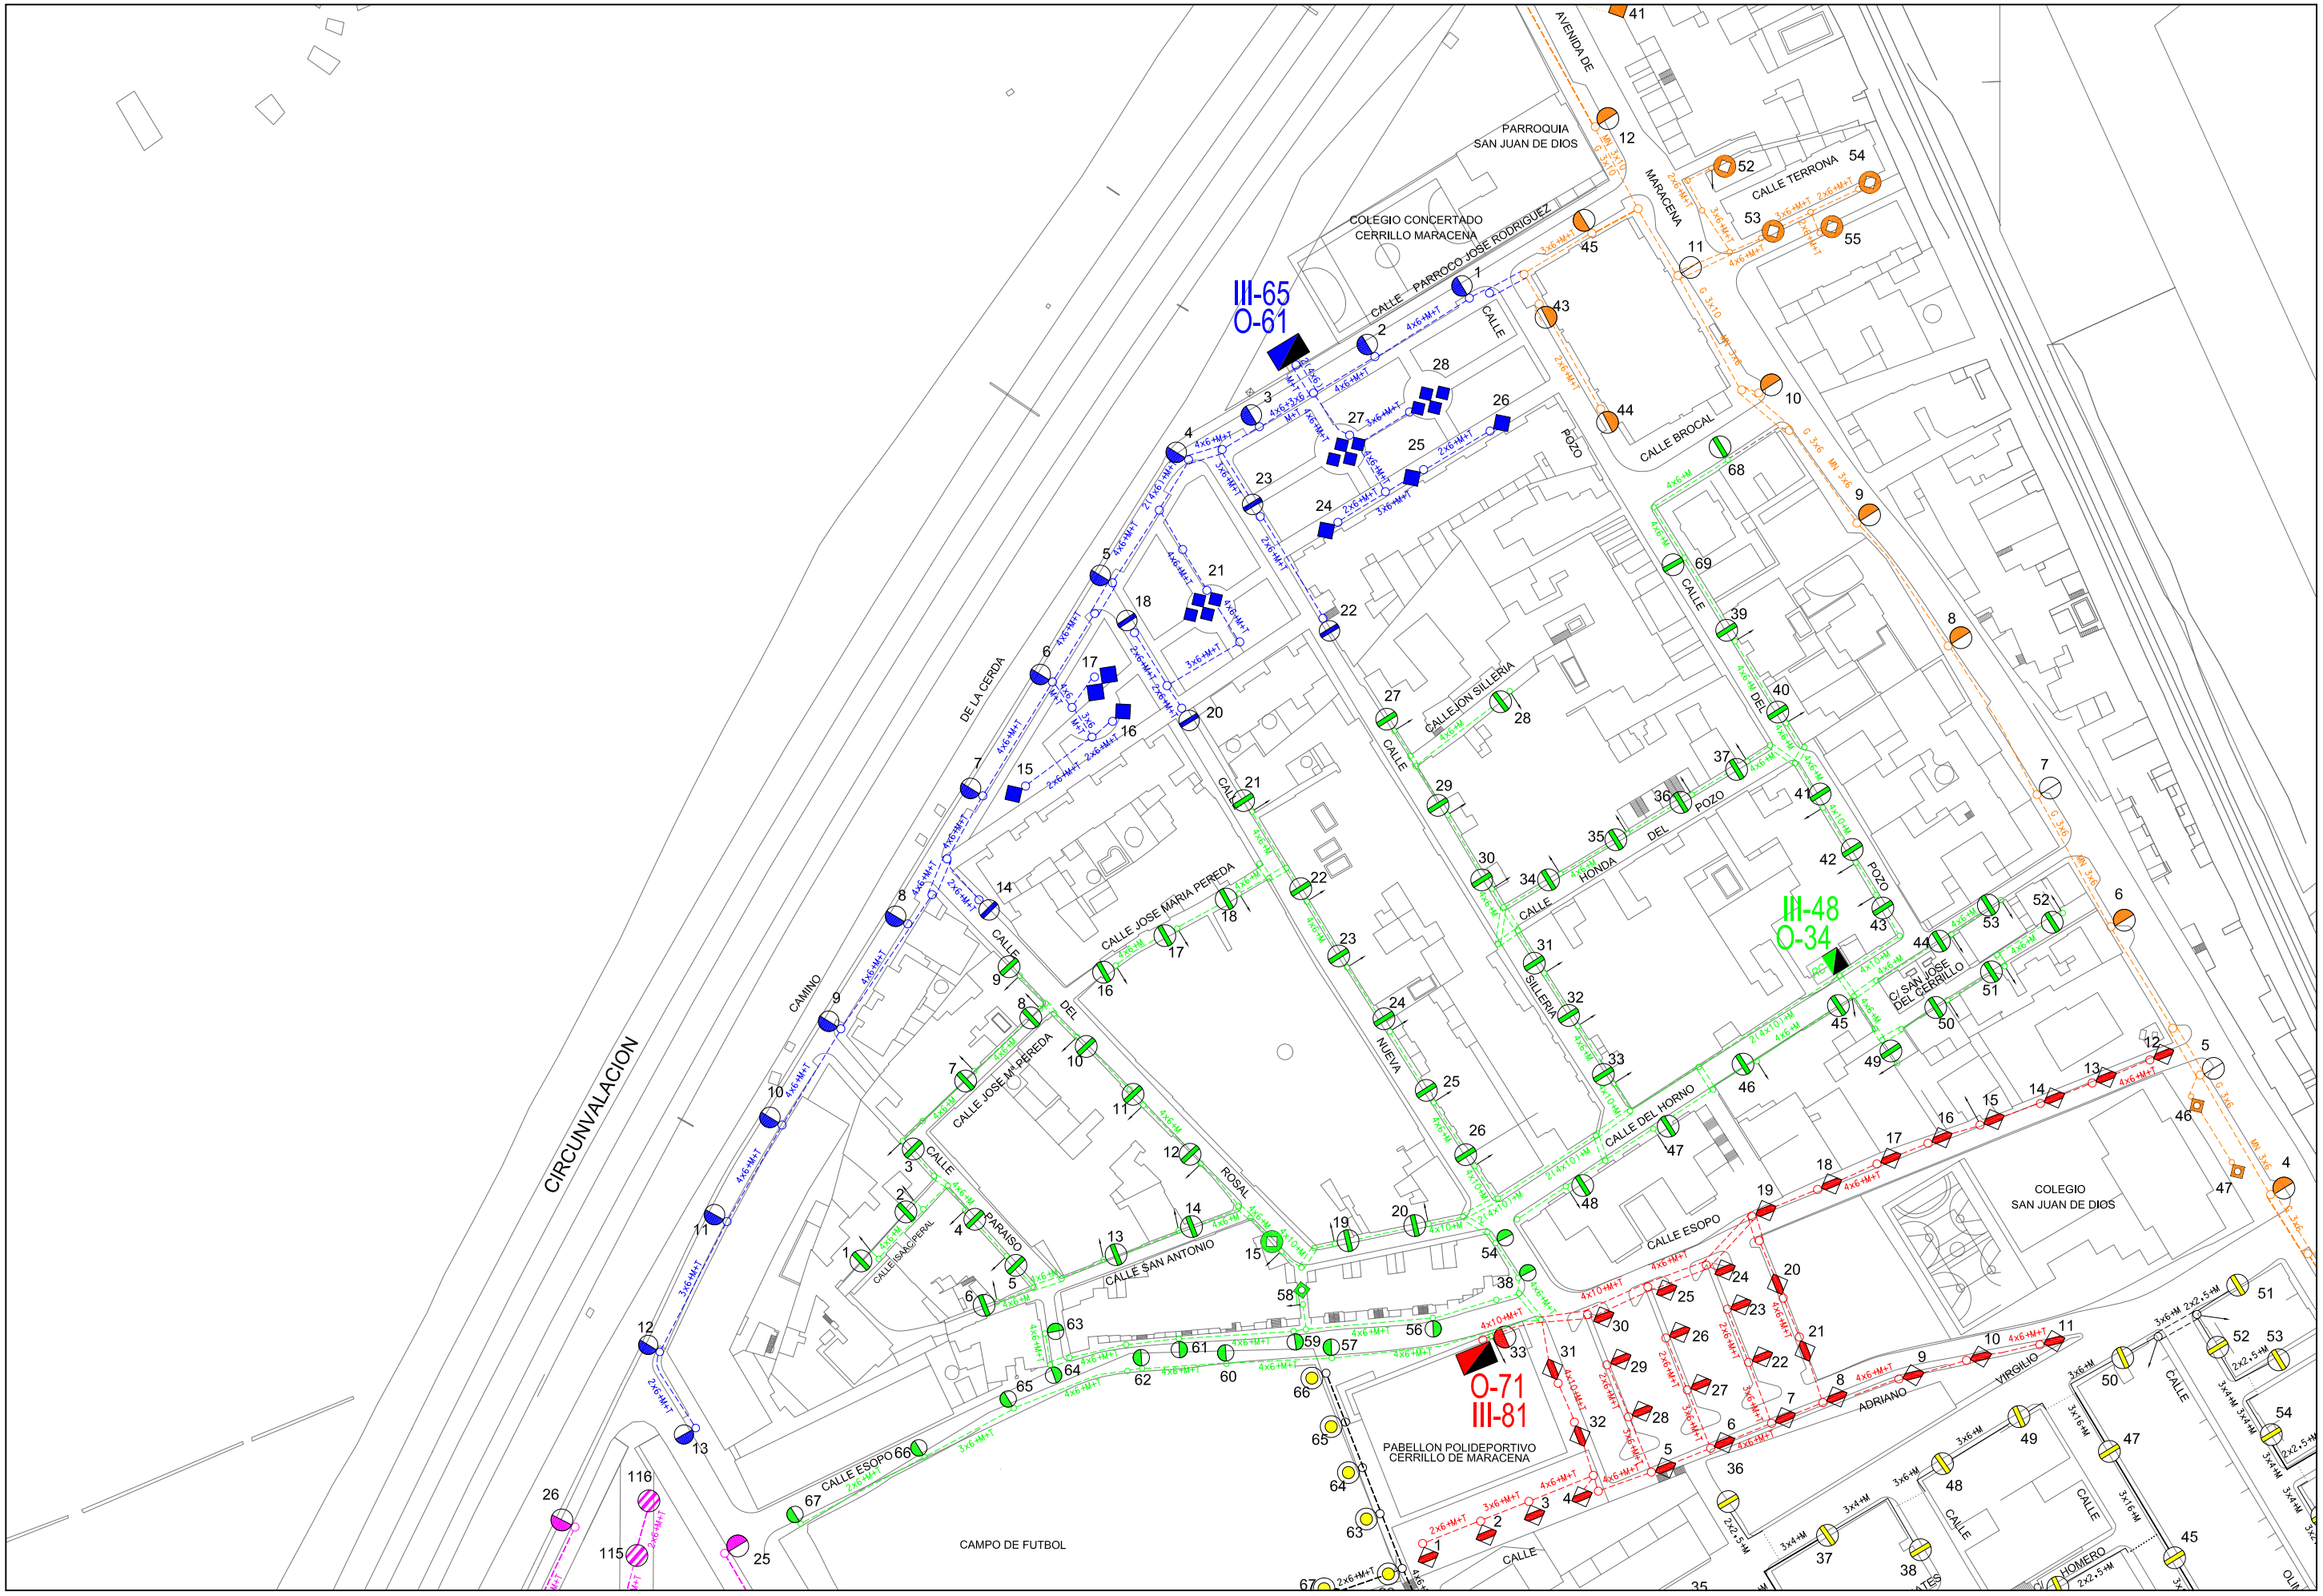

Area de Mantenimiento Integral y Limpieza de la ciudad Excmo. Ayuntamiento de Granada alumbrado publico	**CONCURSO PARA CONTRATACION DE LOS TRABAJOS DE CONSERVACION Y RENOVACION DE LAS INSTALACIONES DE ALUMBRADO PUBLICODE LA CIUDAD DE GRANADA**	Centro de Mando: O-61 CERRILLO MARACENA II	Escala: 1/1500	Dibujado: J.M.Mancera
			Hoja: 1/1	Fecha: Abril 2010

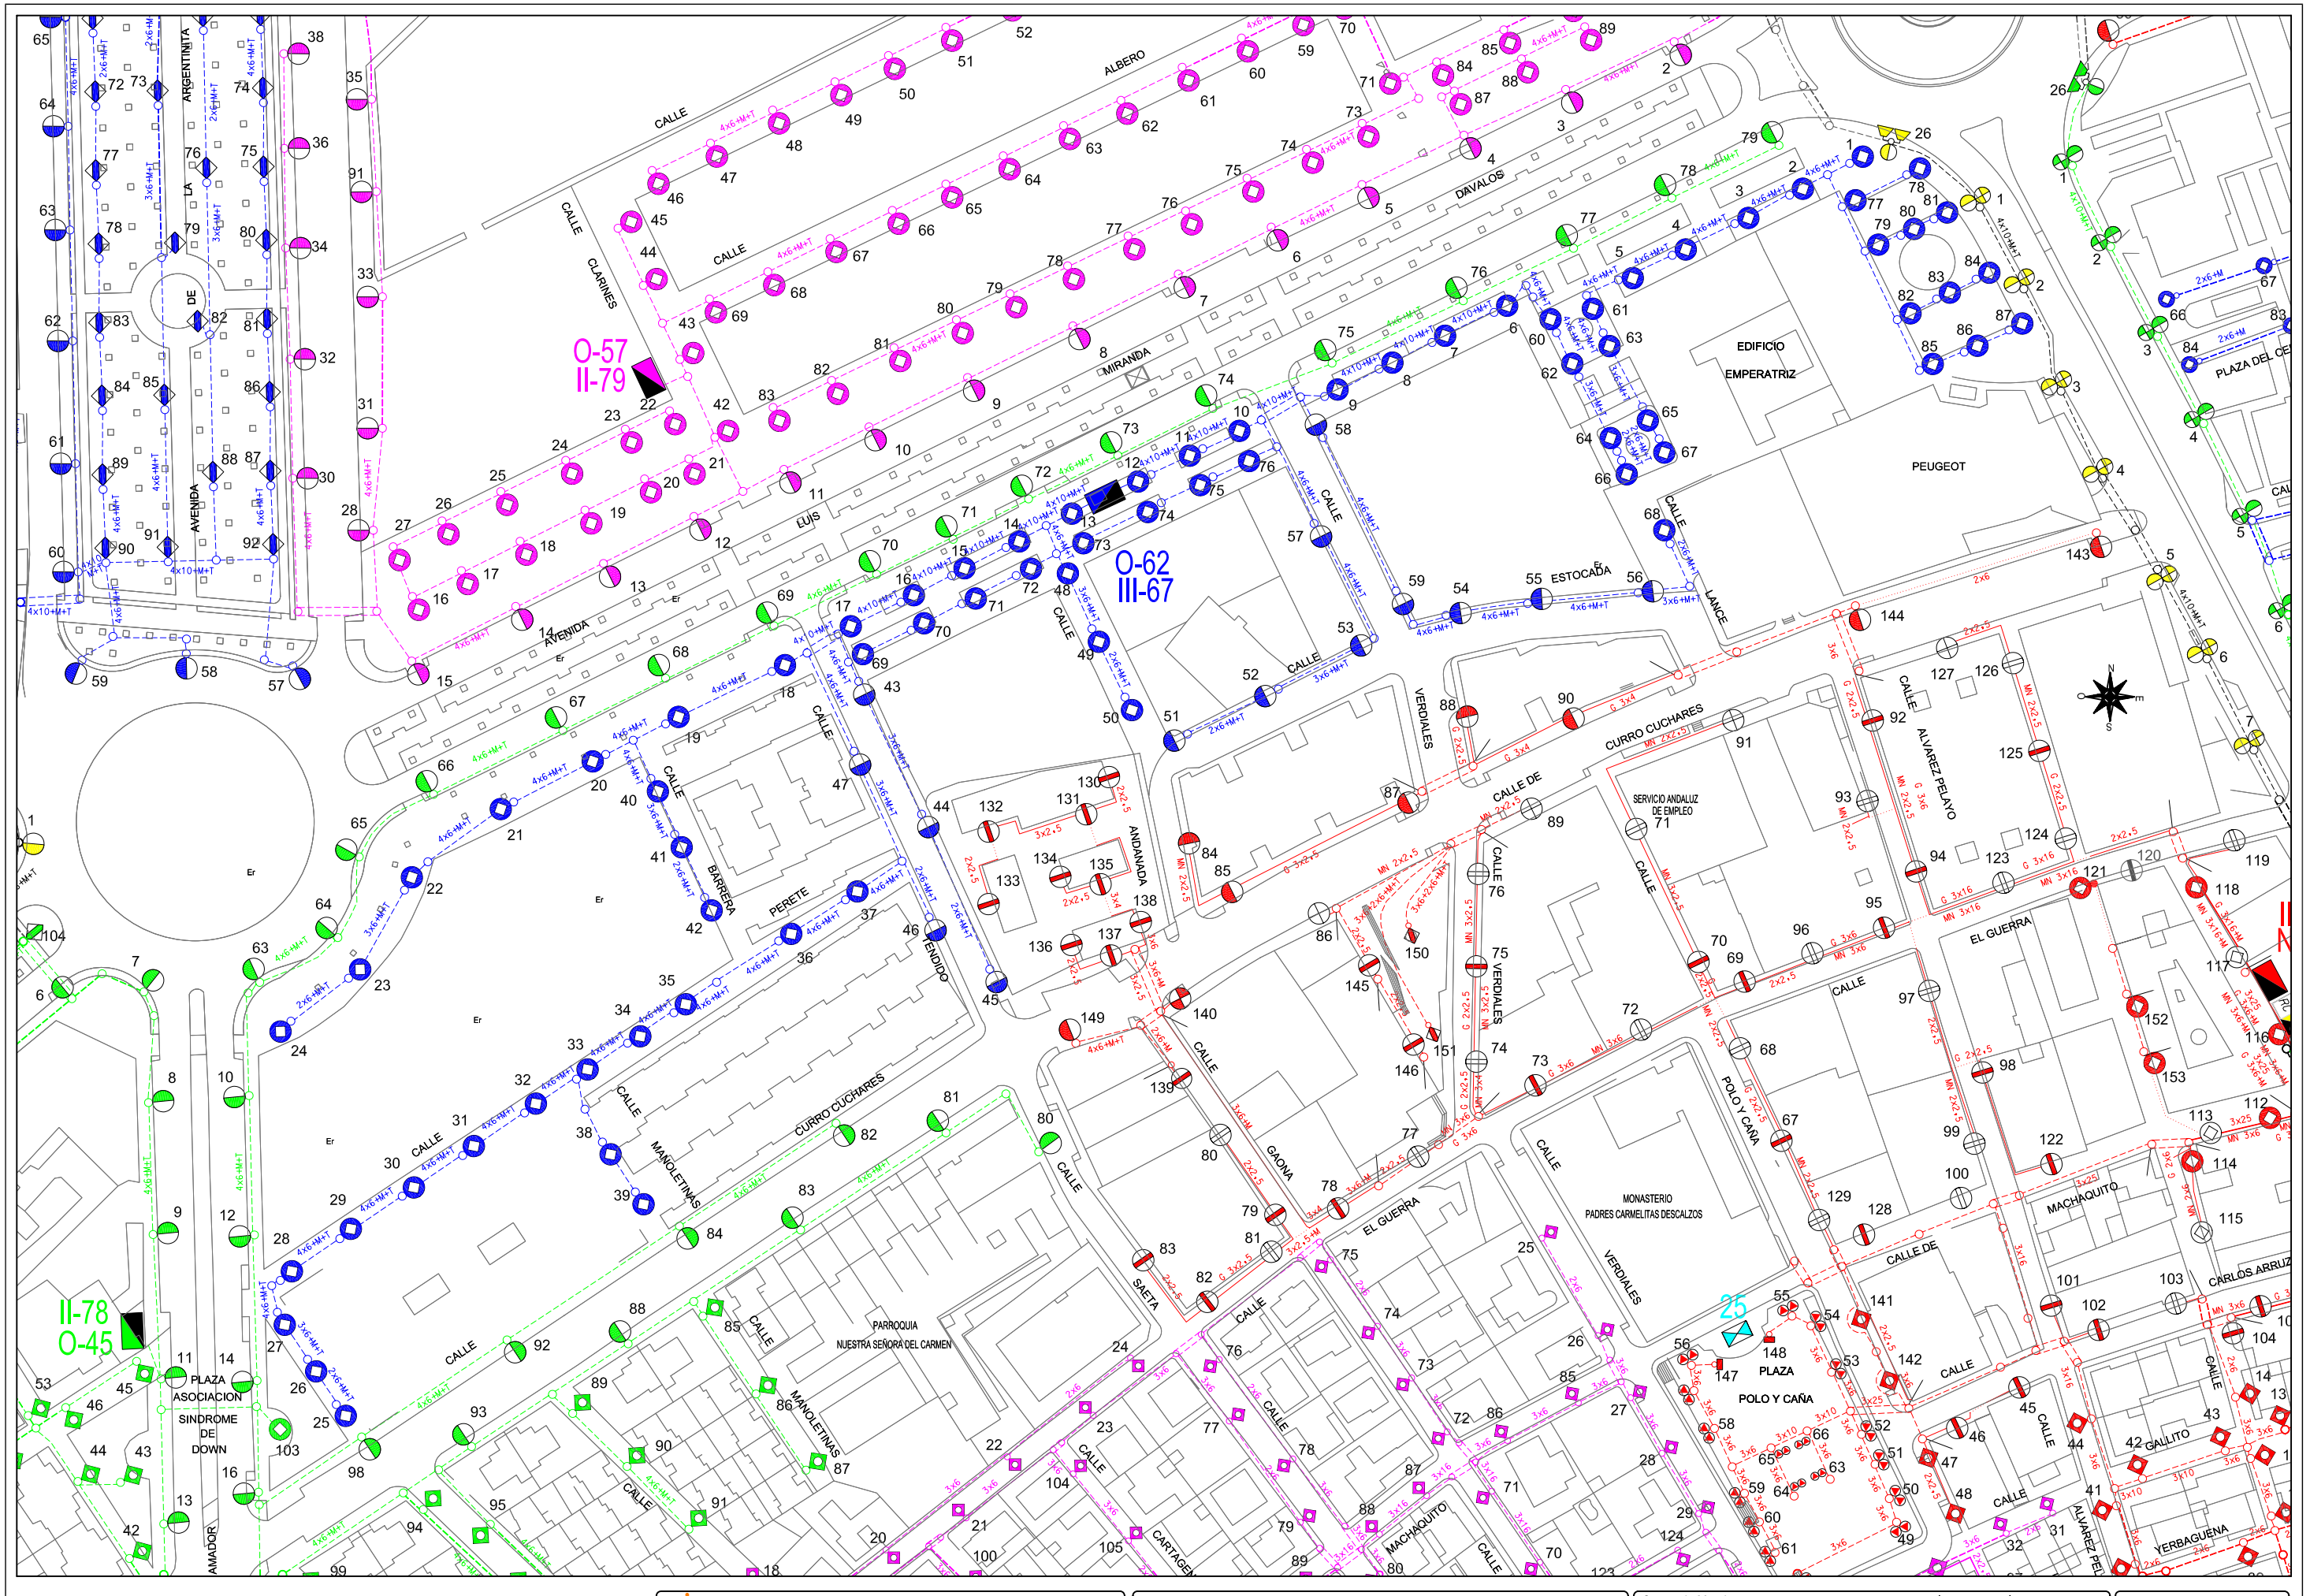
O-57
II-79
O-62
III-67
II-78
O-45
25
ARGENTINITA
LA
DE
AVENIDA
CALLE
CLARINES
ALBERO
DAVALOS
MIRANDA
LUIS
AVENIDA
Er
CALLE
BARRERA
PERETE
TENDIDO
ANDANADA
CALLE
MANOLETINAS
CURRO CUCHARES
CALLE
GAONA
SAETA
CALLE
PARROQUIA
NUESTRA SEÑORA DEL CARMEN
PLAZA
ASOCIACION
SINDROME
DE
DOWN
AMADOR
CALLE
EDIFICIO
EMPERATRIZ
PEUGEOT
CALLE
ESTOCADA
CALLE
LANCE
CALLE
VERDIALES
CURRO CUCHARES
SERVICIO ANDALUZ
DE EMPLEO
CALLE DE
VERDIALES
CALLE
MONASTERIO
PADRES CARMELITAS DESCALZOS
CALLE
EL GUERRA
CALLE
POLO Y CAÑA
PLAZA
POLO Y CAÑA
CALLE
ALVAREZ PELAYO
CALLE
EL GUERRA
CALLE
MACHAQUITO
CALLE
CARLOS ARRUZ
CALLE
GALLITO
CALLE
ALVAREZ PELAYO
CALLE
YERBAGUENA
PLAZA DEL OE
CALLE
MACHAQUITO
CALLE
CARTAGENA
CALLE
PARROQUIA
CALLE
MANOLETINAS
CALLE
CALLE
CALLE

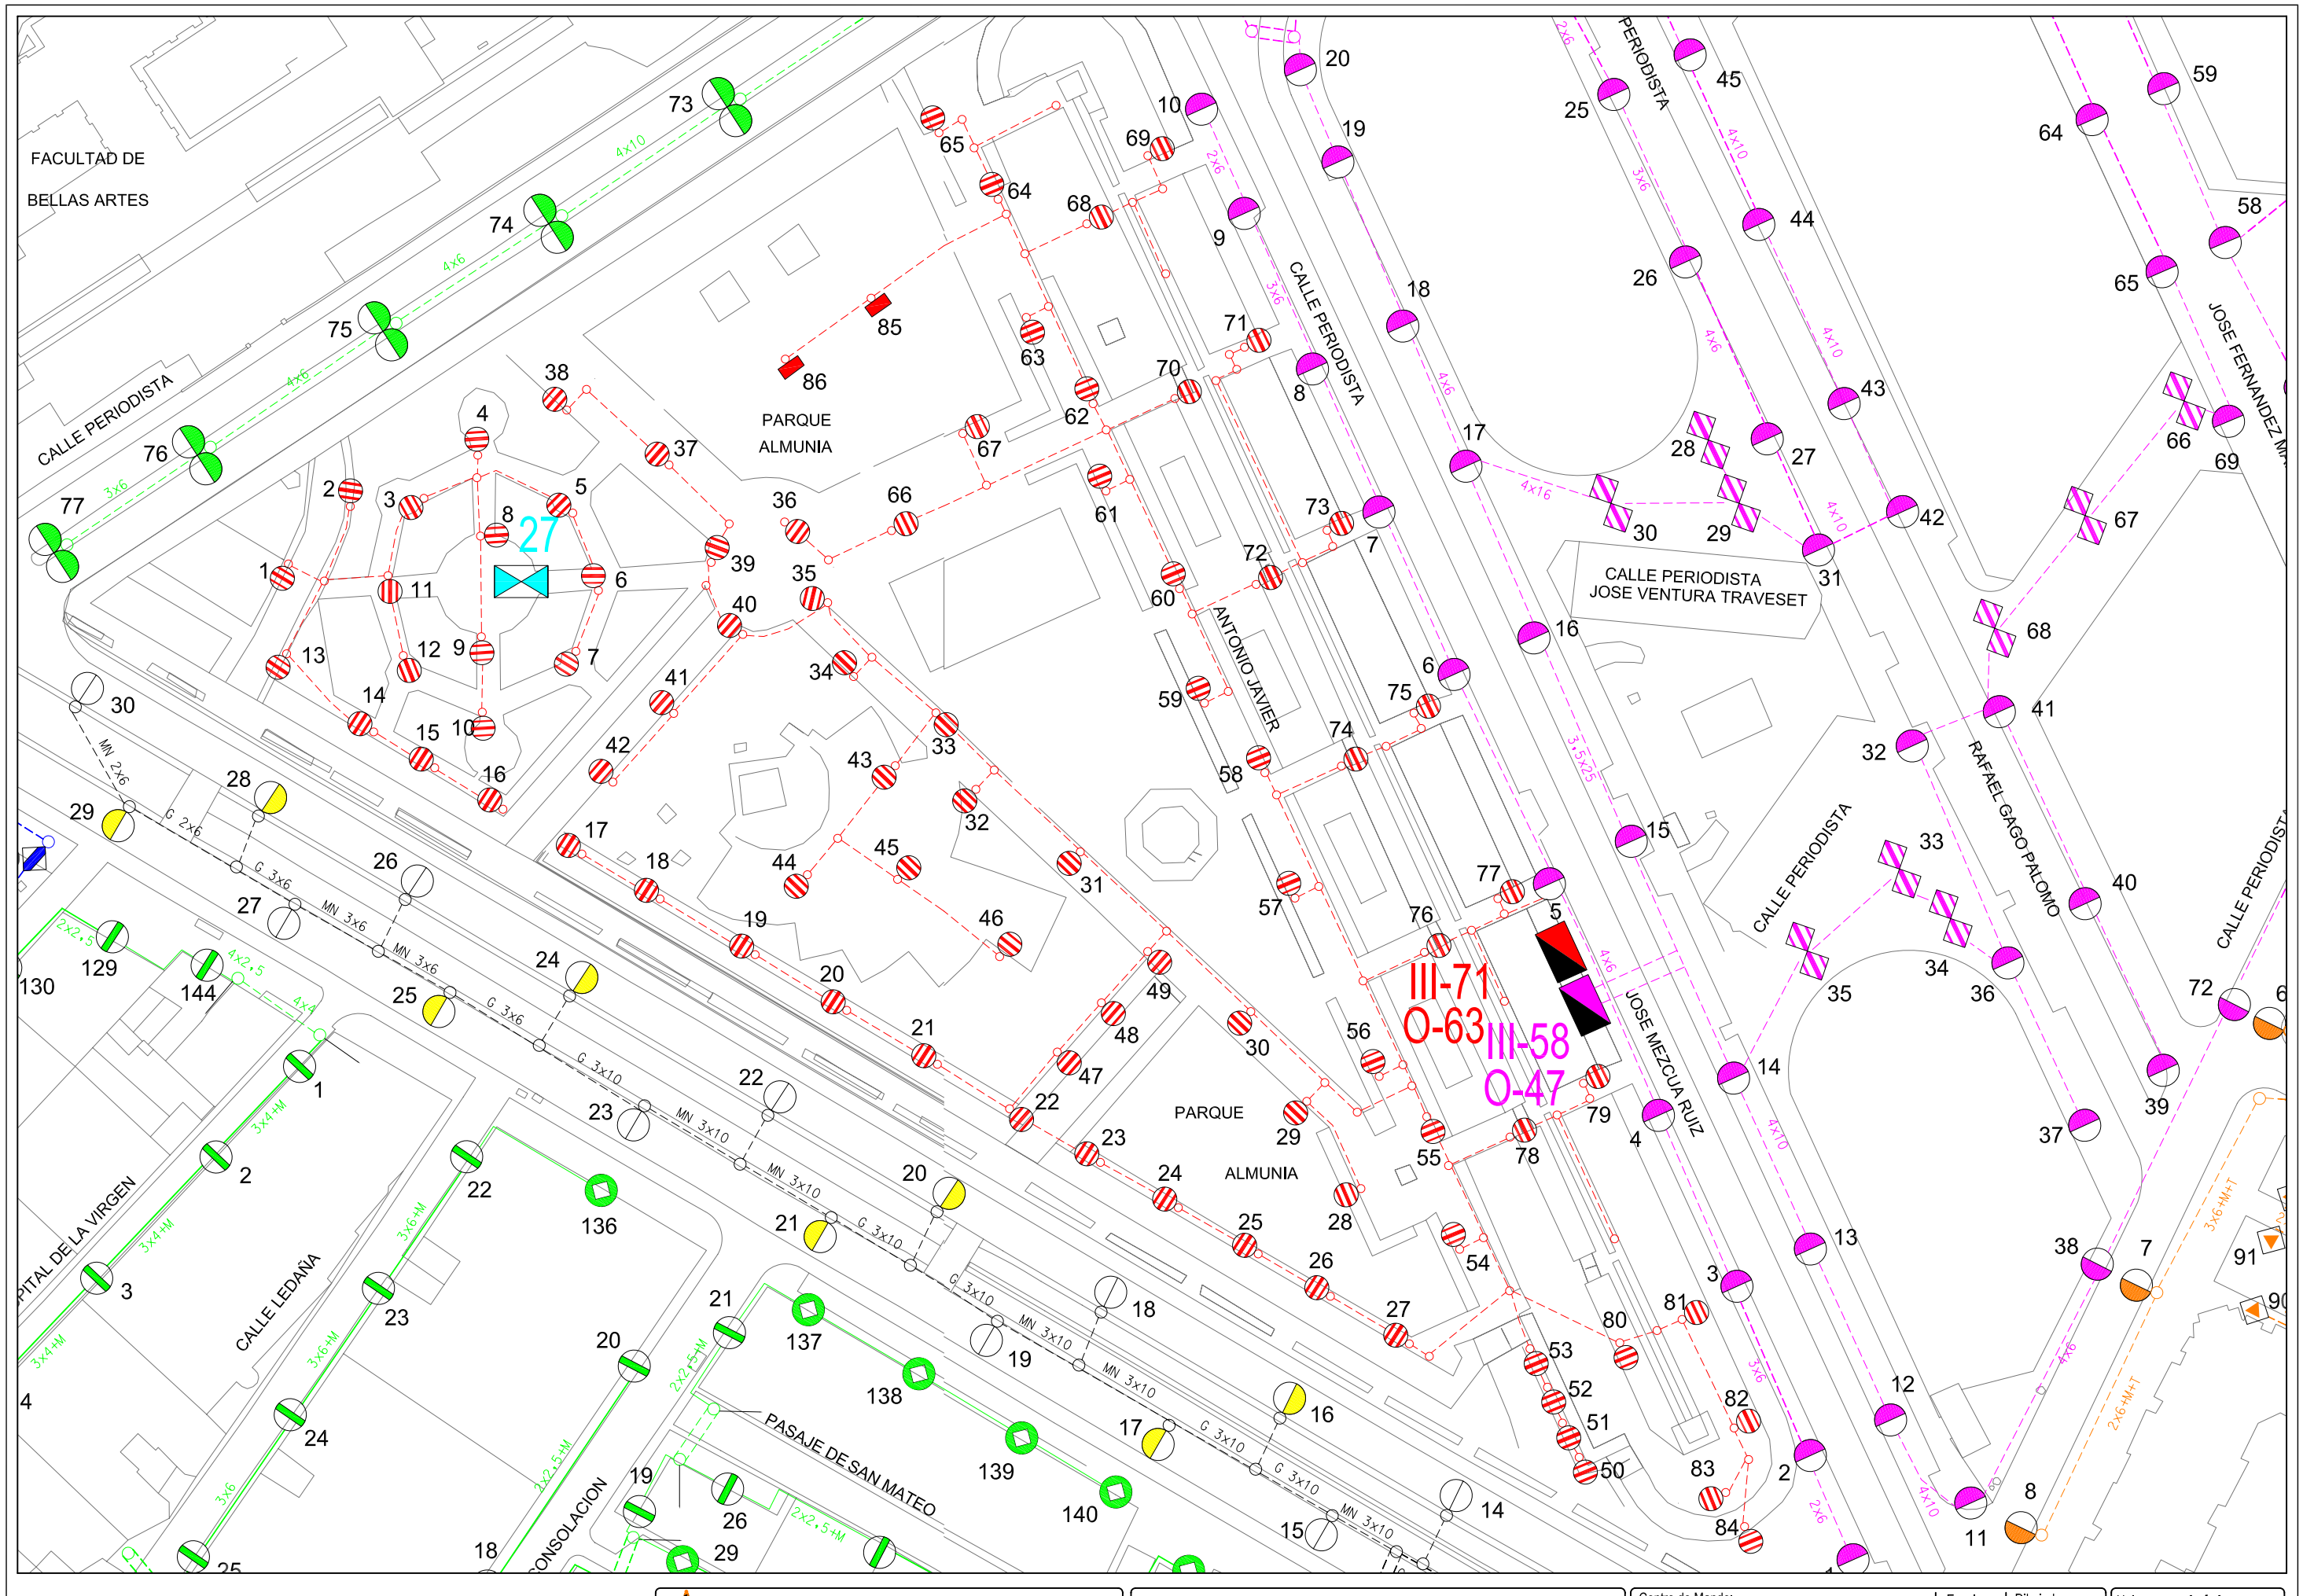

Área de Mantenimiento Integral y Limpieza de la ciudad Excmo. Ayuntamiento de Granada alumbrado publico	**CONCURSO PARA CONTRATACION DE LOS TRABAJOS DE CONSERVACION Y RENOVACION DE LAS INSTALACIONES DE ALUMBRADO PUBLICODE LA CIUDAD DE GRANADA**	Centro de Mando: O-63 PARQUE ALMUNIA	Escala: 1/1500	Dibujado: J.M.Mancera
			Hoja: 1/1	Fecha: Abril 2010

ÁREA DE MANTENIMIENTO INTEGRAL Y LIMPIEZA DE LA CIUDAD
EXCMO. AYUNTAMIENTO DE GRANADA
ALUMBRADO PUBLICO

CONCURSO PARA CONTRATACION DE LOS TRABAJOS DE CONSERVACION Y RENOVACION DE LAS INSTALACIONES DE ALUMBRADO PUBLICODE LA CIUDAD DE GRANADA

Centro de Mando:	O-64 CADIAR	Escala:	1/1500	Dibujado:	J.M.MANCERA	Hoja:	1/1
						Fecha:	ABRIL 2010

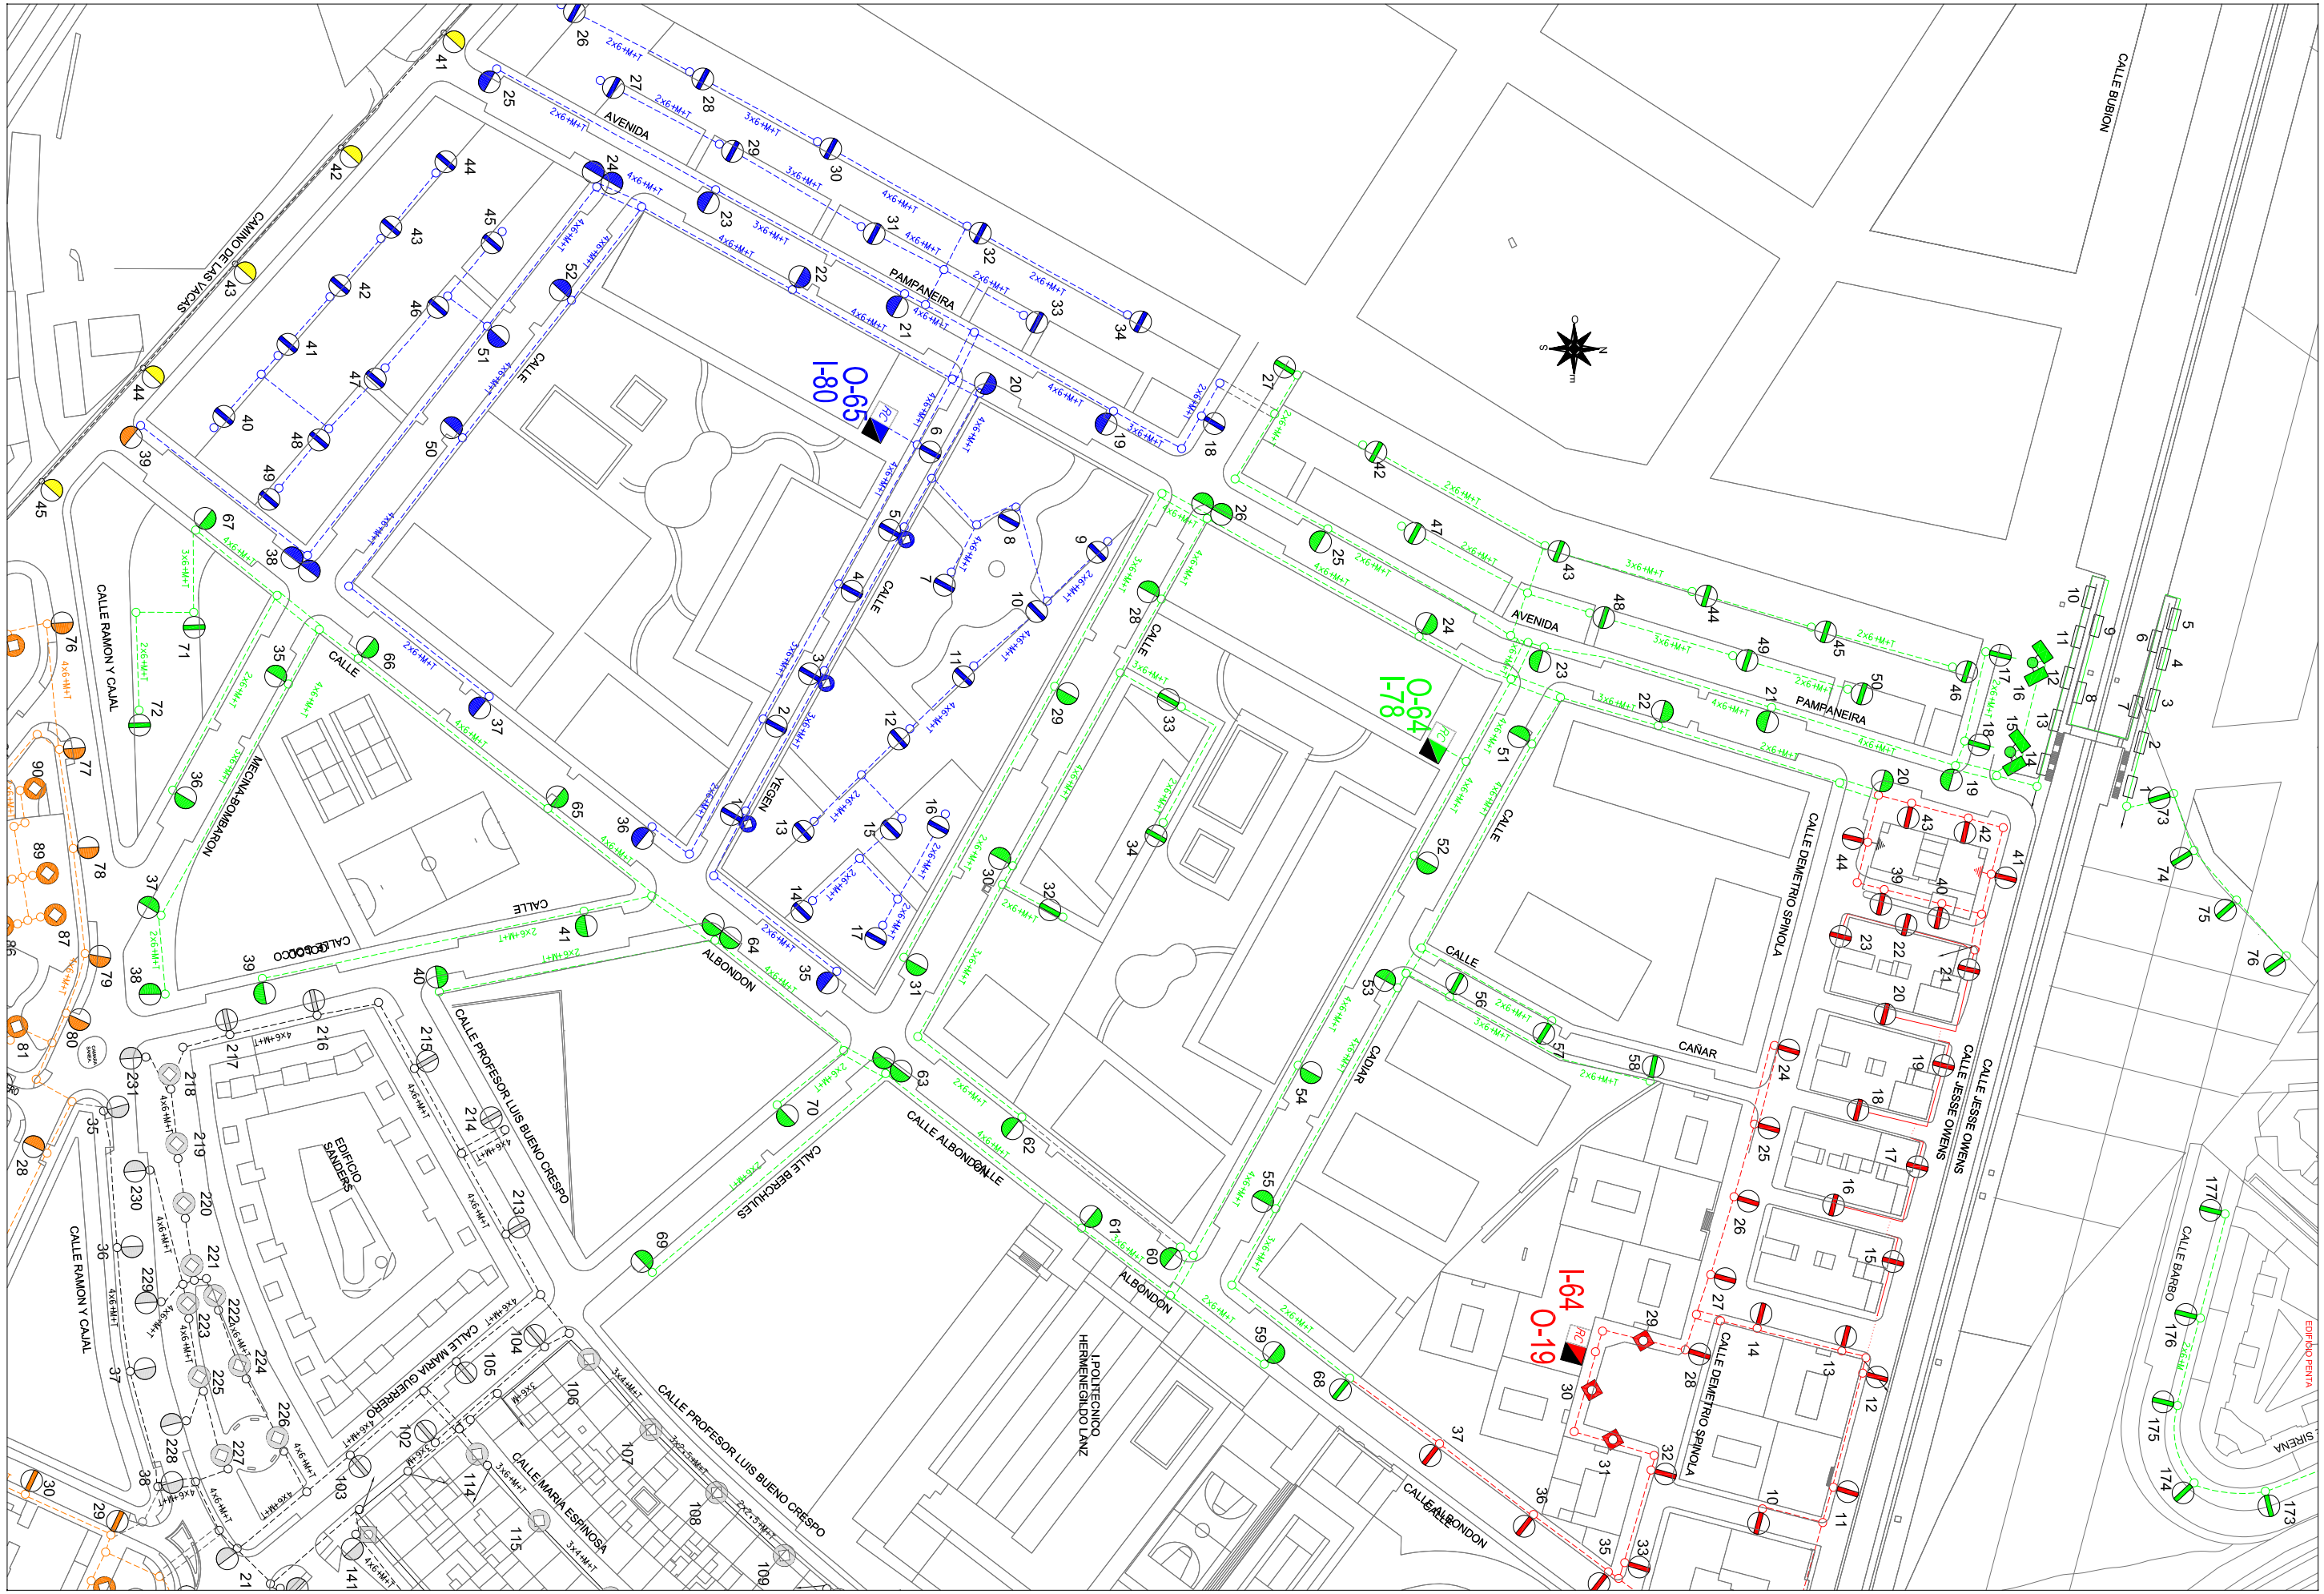

AREA DE MANTENIMIENTO INTEGRAL Y LIMPIEZA DE LA CIUDAD
EXCMO. AYUNTAMIENTO DE GRANADA
ALUMBRADO PUBLICO

CONCURSO PARA CONTRATACION DE LOS TRABAJOS DE CONSERVACION Y RENOVACION DE LAS INSTALACIONES DE ALUMBRADO PUBLICODE LA CIUDAD DE GRANADA

Centro de Mando:	Escala:	Dibujado:	Hoja:
O-65 YEGEN	1/1500	J.M.MANCERA	1/1
			Fecha: ABRIL 2010



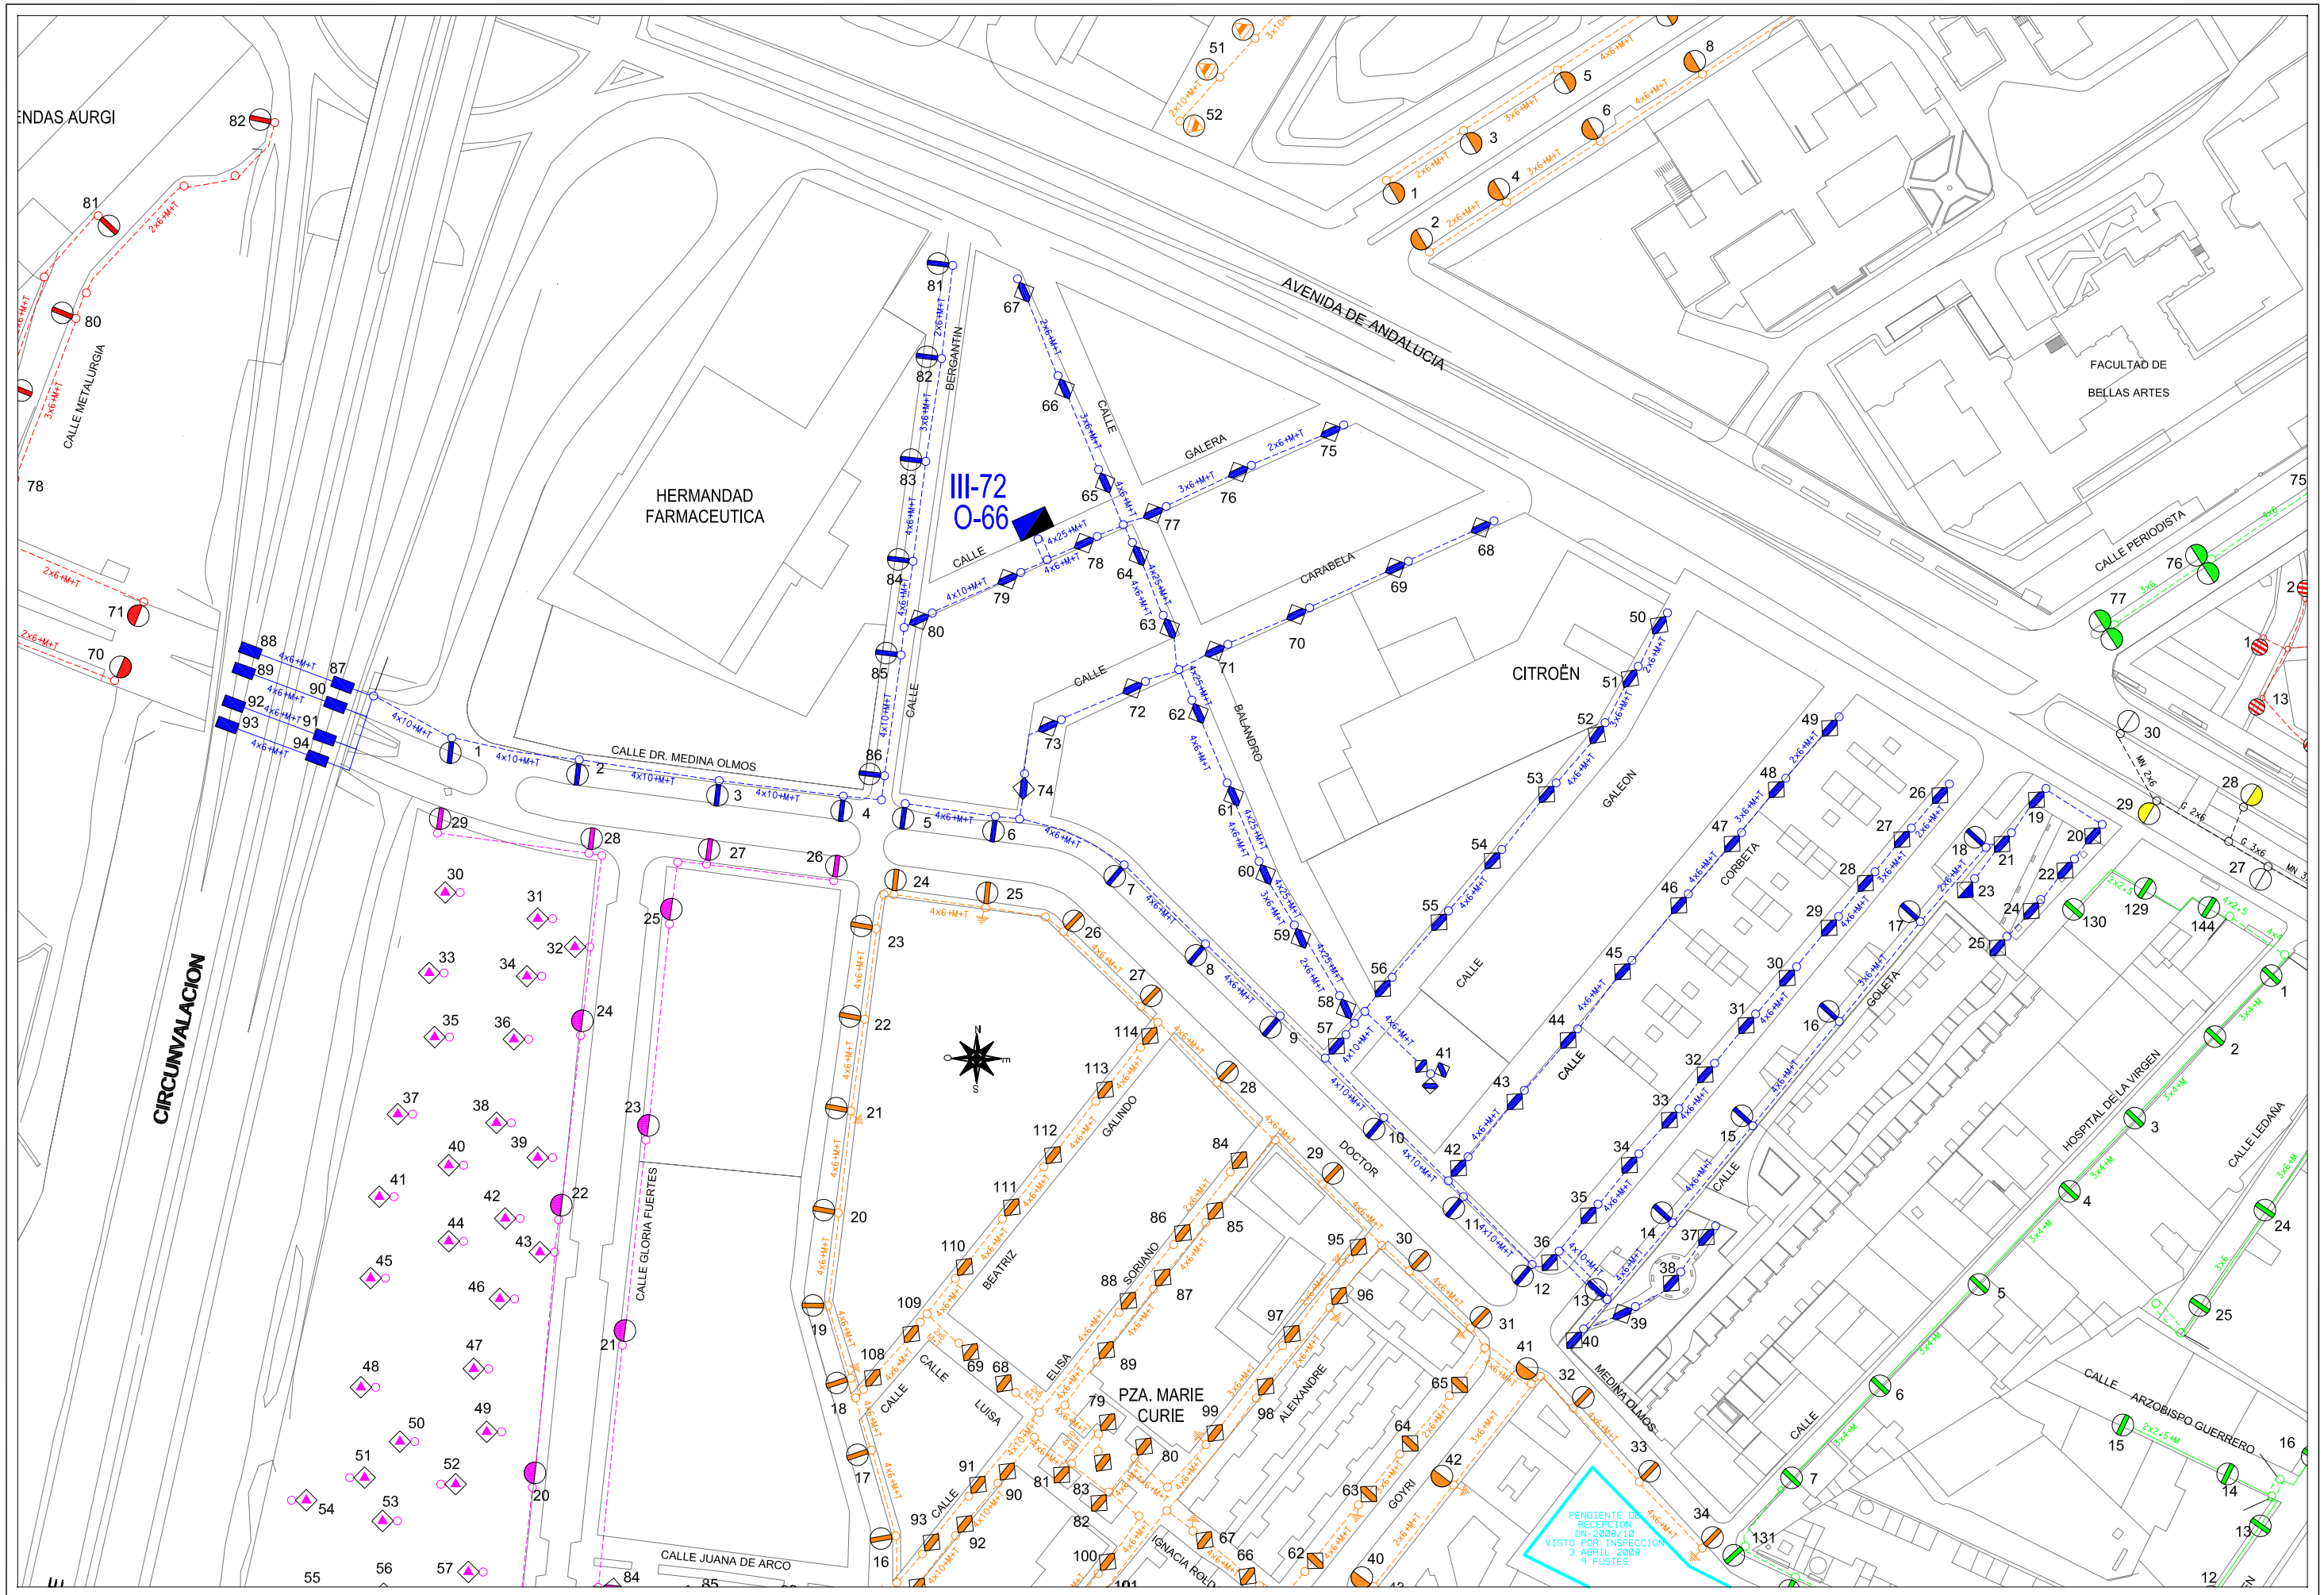

AREA DE MANTENIMIENTO INTEGRAL Y LIMPIEZA DE LA CIUDAD
EXCMO. AYUNTAMIENTO DE GRANADA
ALUMBRADO PUBLICO

CONCURSO PARA CONTRATACION DE LOS TRABAJOS DE CONSERVACION Y RENOVACION DE LAS INSTALACIONES DE ALUMBRADO PUBLICODE LA CIUDAD DE GRANADA

Centro de Mando: O-66 BERGANTIN

Escala: 1/1500

Dibujado: J.M.MANCERA

Hoja: 1/1

Fecha: ABRIL 2010

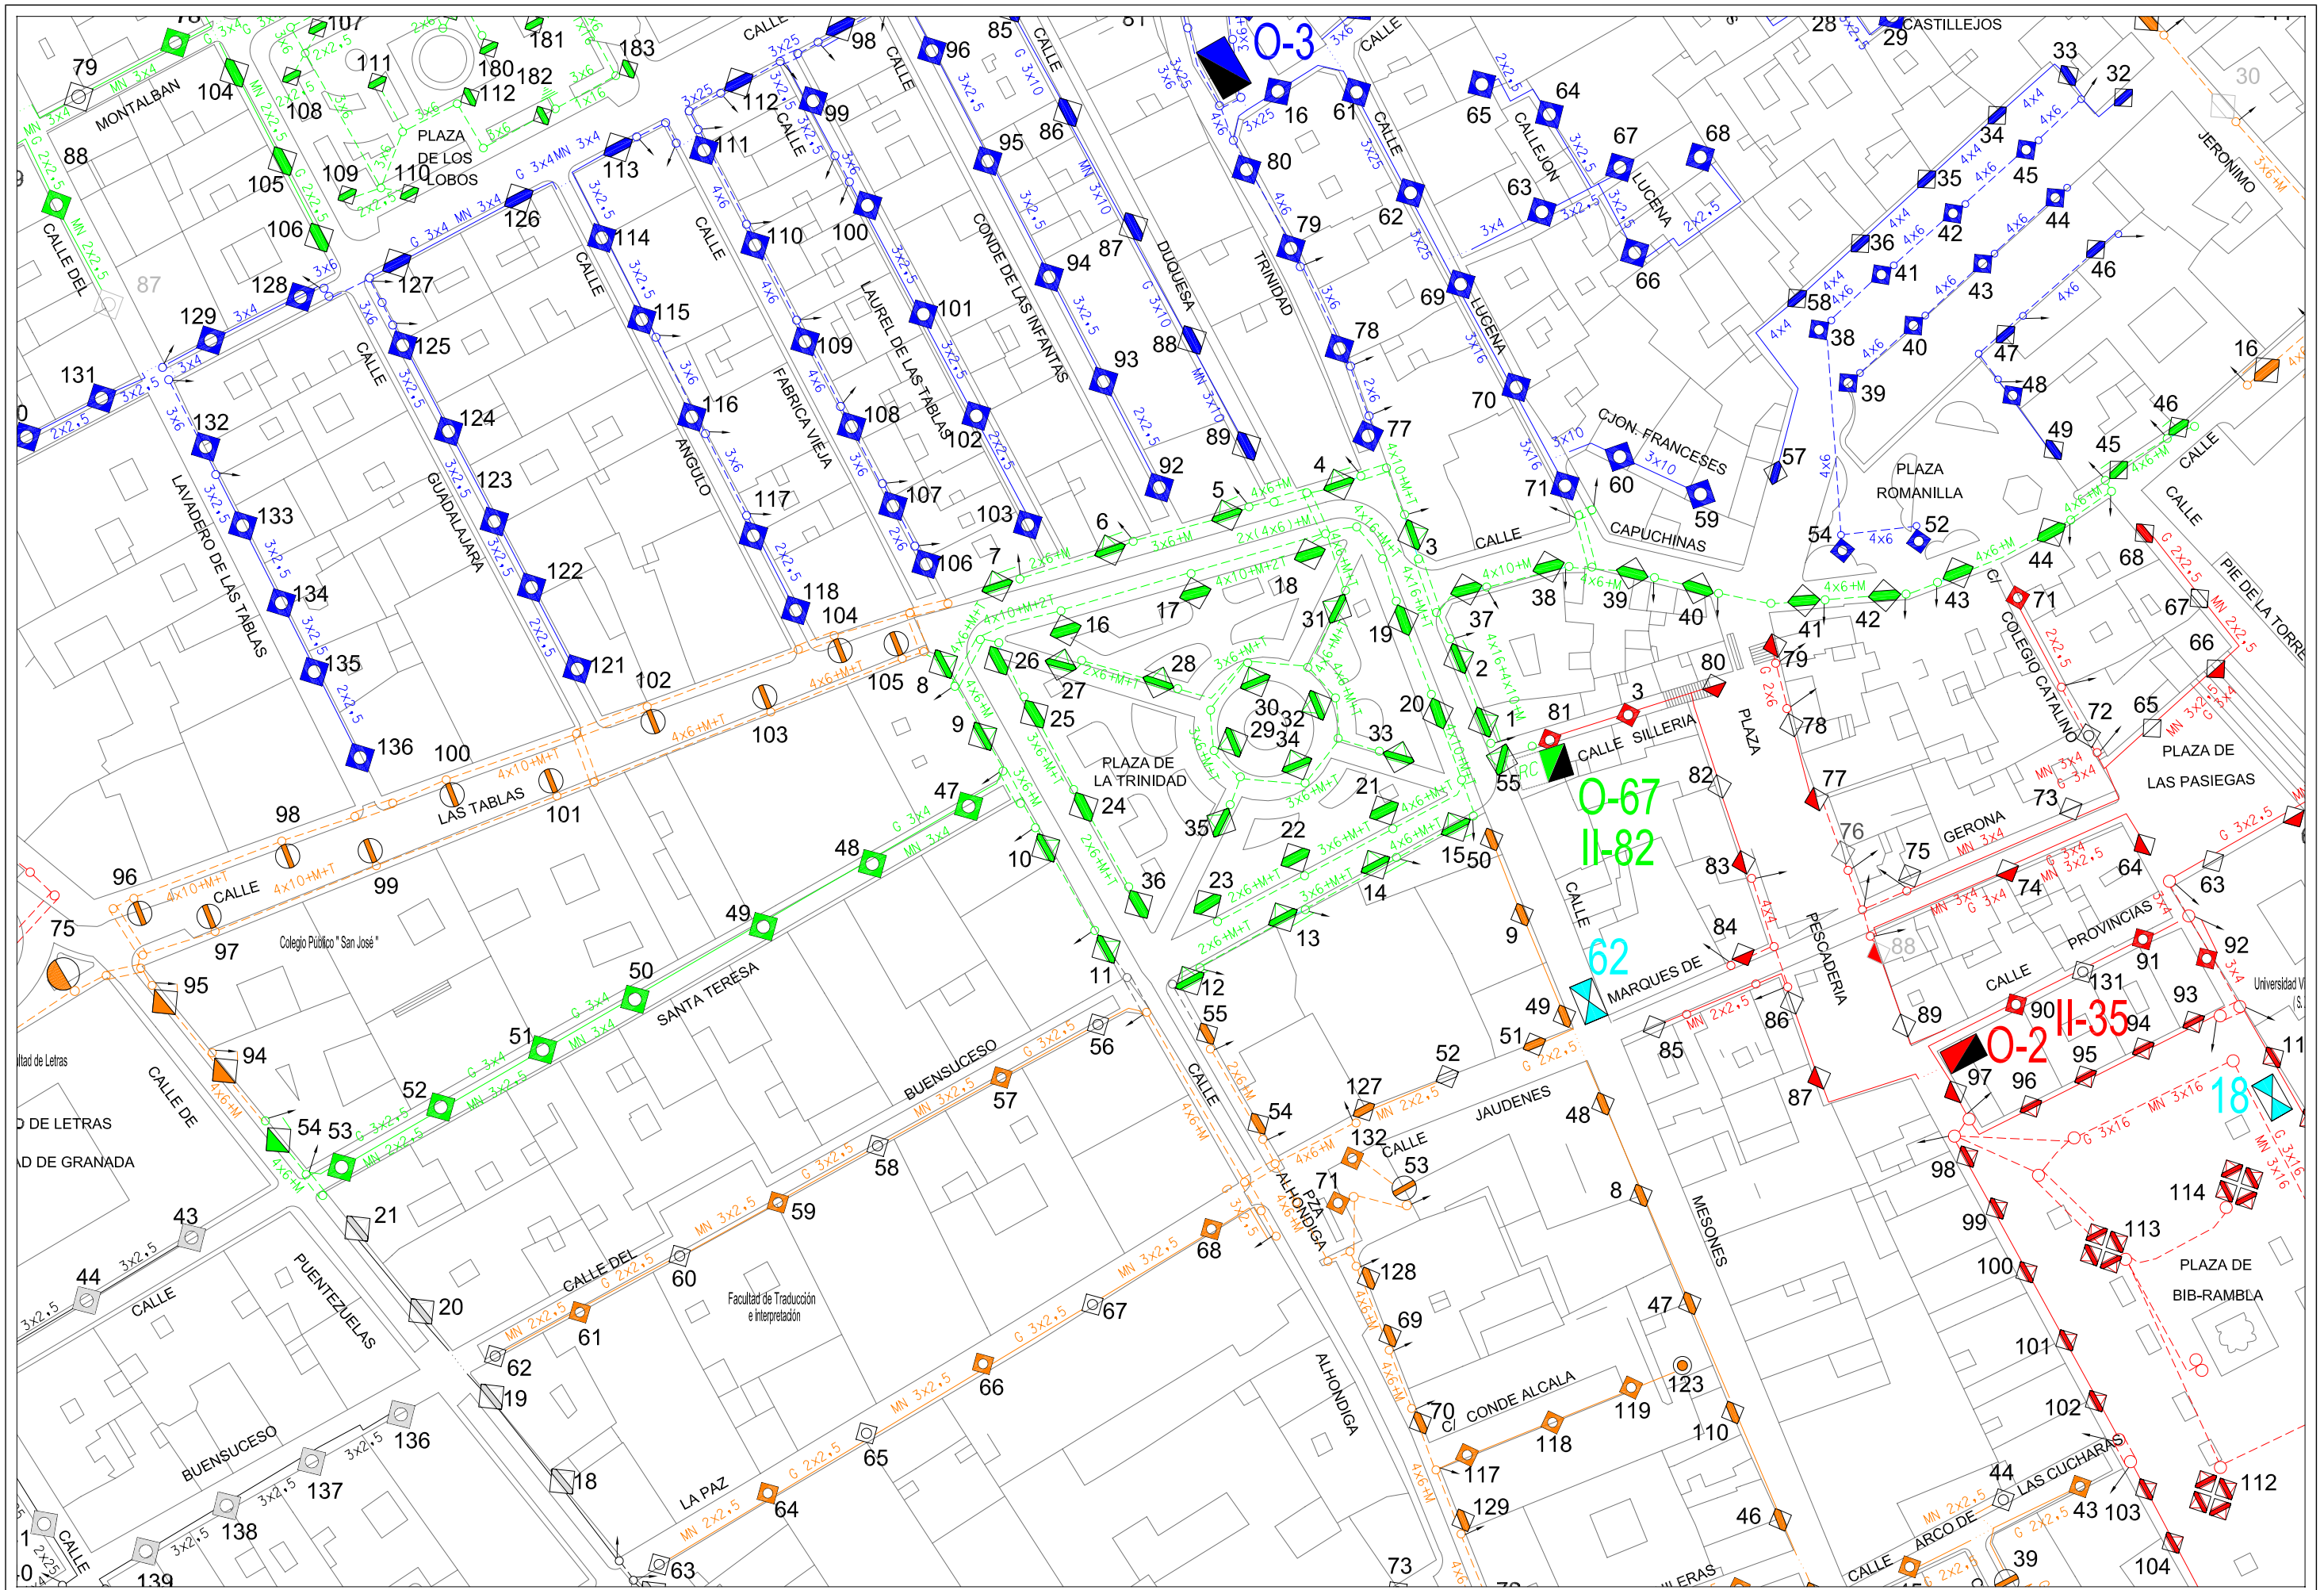
O-3
O-67
II-82
62
O-2
II-35
18
CALLE
MONTALBAN
PLAZA DE LOS LOBOS
CALLE DEL
CALLE
CALLE
CALLE
CALLE
CONDE DE LAS INFANTAS
DUQUESA
TRINIDAD
CALLEJON
LUCENA
CASTILLEJOS
JERONIMO
CJON. FRANCESES
CAPUCHINAS
PLAZA ROMANILLA
CALLE
CALLE
PIE DE LA TORRE
CALLE
LAVADERO DE LAS TABLAS
GUADALAJARA
ANGULO
FABRICA VIEJA
LAUREL DE LAS TABLAS
CALLE
CALLE
CALLE
CALLE

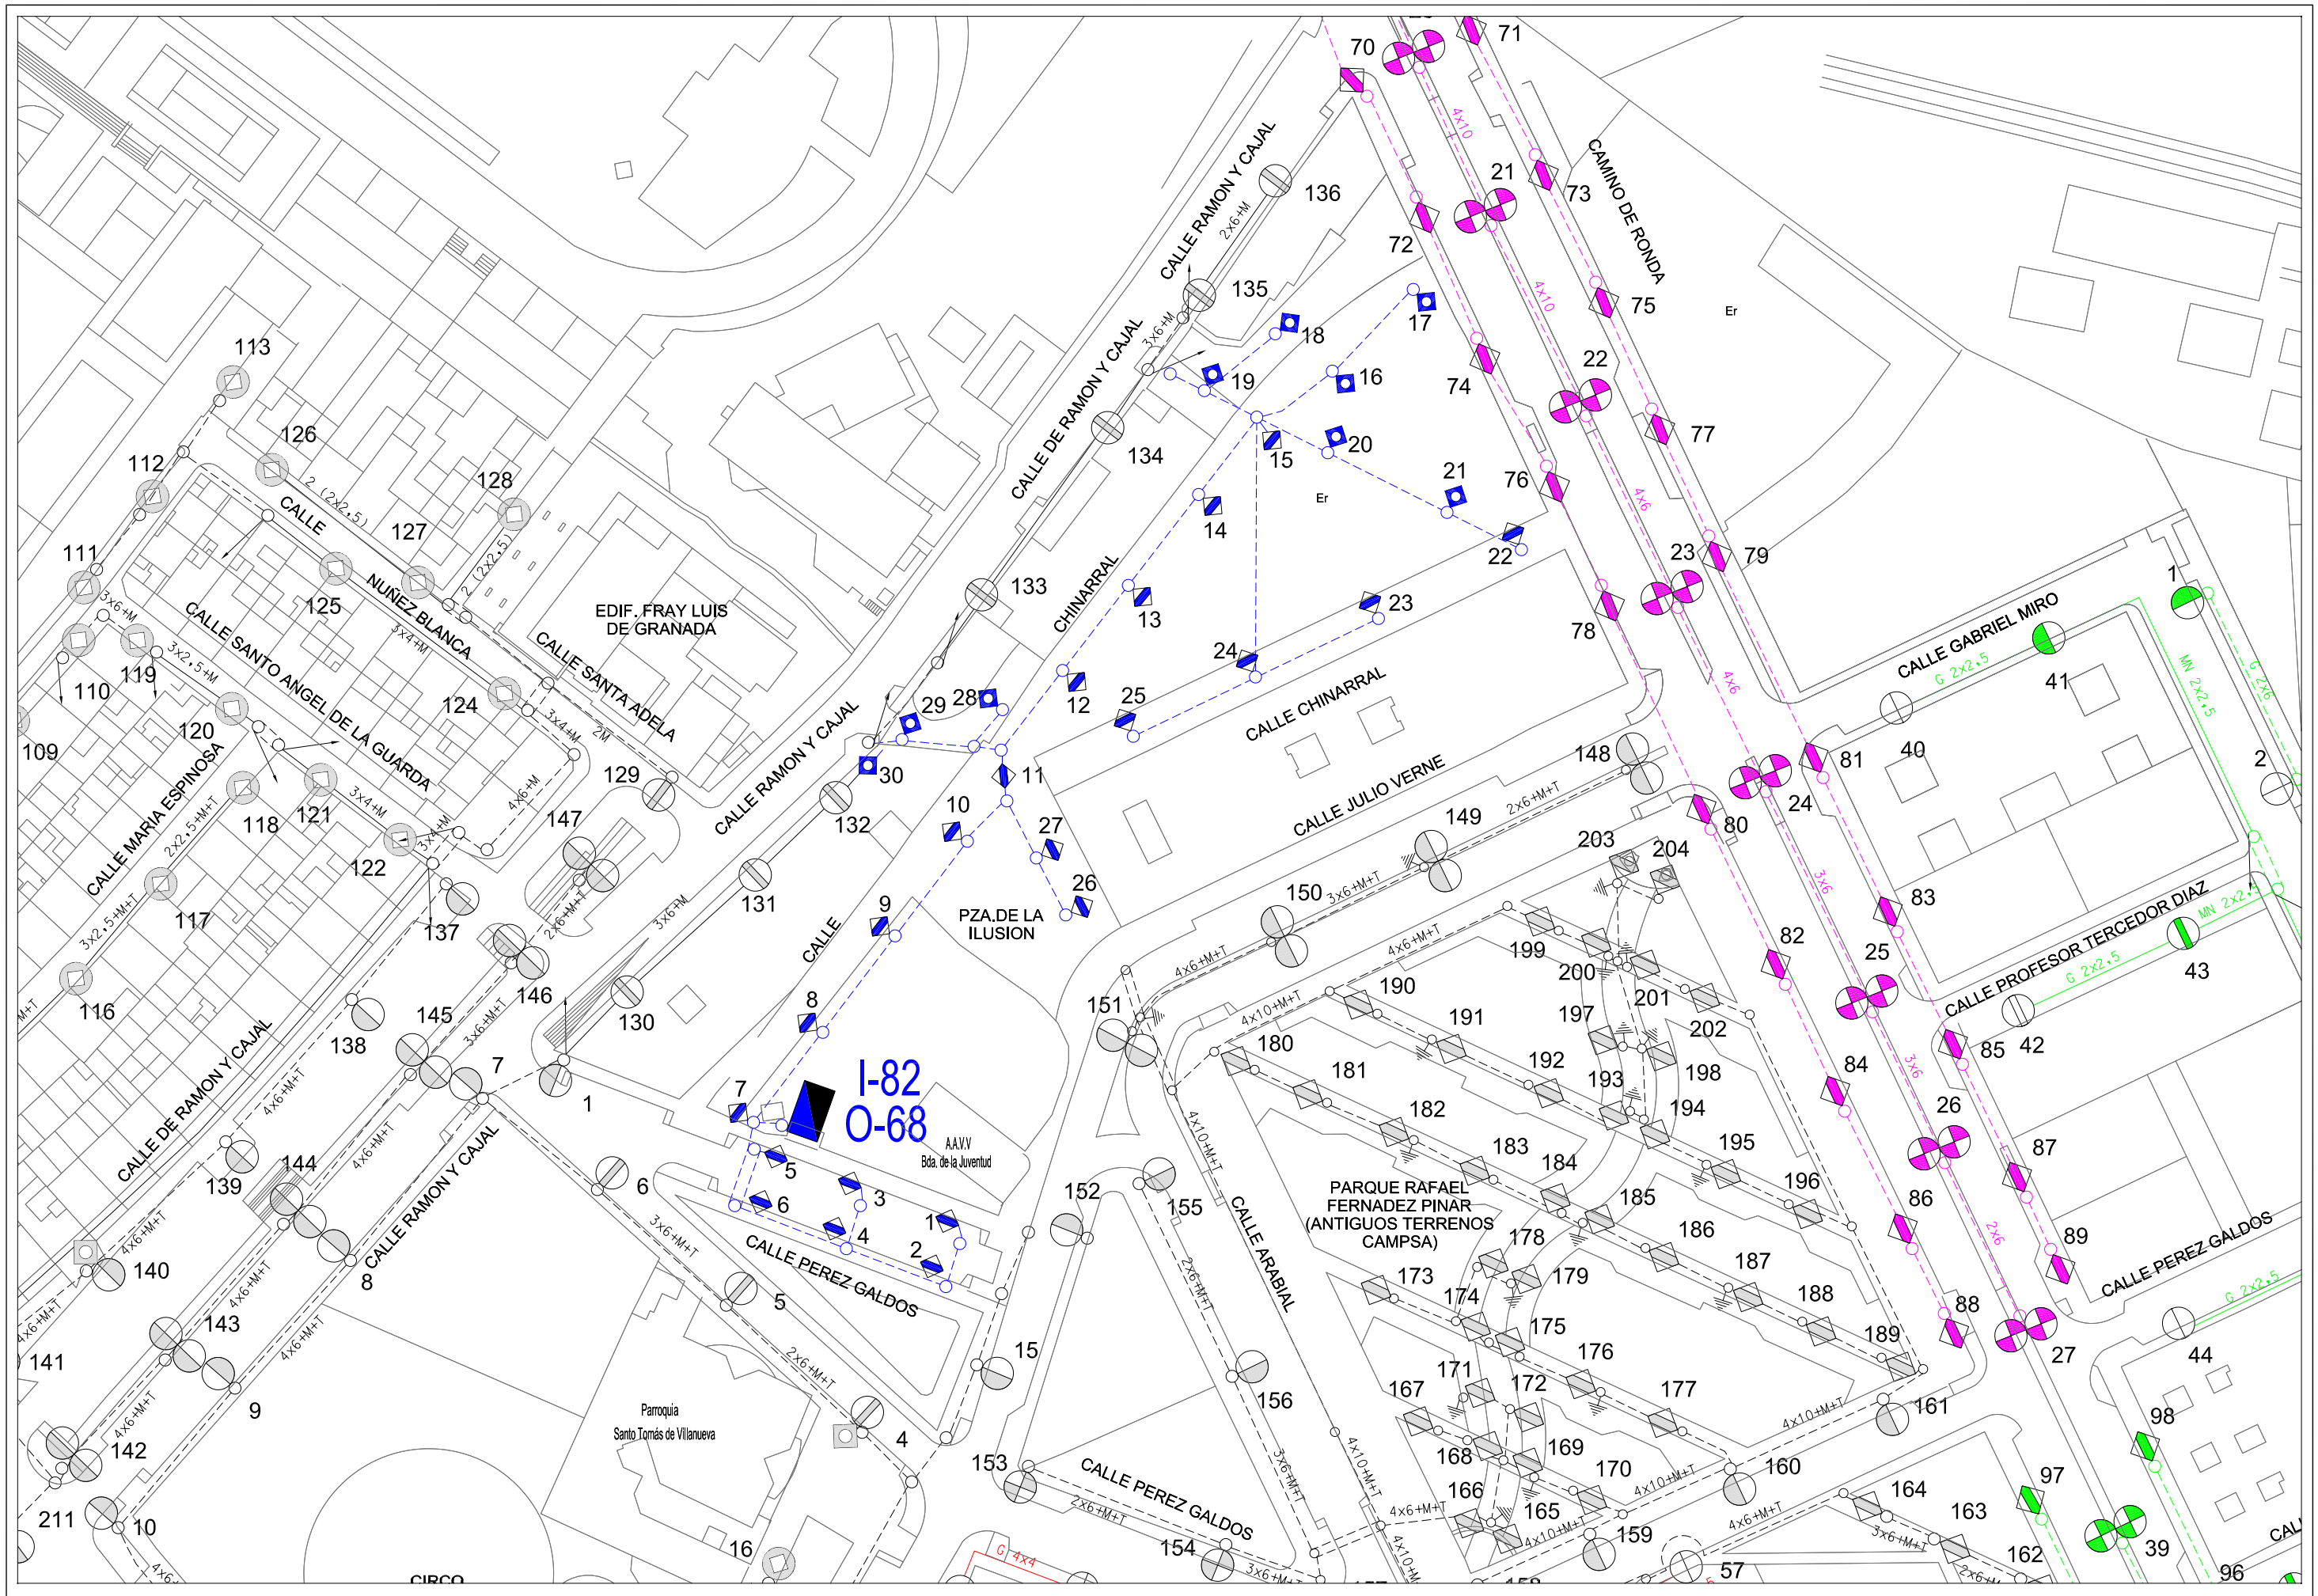

Area de Mantenimiento Integral y Limpieza de la ciudad Excmo. Ayuntamiento de Granada alumbrado publico	***CONCURSO PARA CONTRATACION DE LOS TRABAJOS DE CONSERVACION Y RENOVACION DE LAS INSTALACIONES DE ALUMBRADO PUBLICODE LA CIUDAD DE GRANADA***	Centro de Mando: O-68 CHINARRAL	Escala: 1/1000	Dibujado: J.M.Mancera
				Hoja: 1/1
				Fecha: Abril 2010

III-73
O-69

4x6+M+T
4x16+M+T
4x10+M+T
2x5+M+T

SOLAR
SOLAR RETO
GASOLINERA
LAVADERO
NAVE COCHES
MADERAS AYAS
VADO
VADO TALLERES
EULEN

10
1
2
3
4
5
6
7
8
9
10
11
12
13
14
15
16
17

N
O
E
S

Area de Mantenimiento Integral y Limpieza de la ciudad Excmo. Ayuntamiento de Granada alumbrado publico	**CONCURSO PARA CONTRATACION DE LOS TRABAJOS DE CONSERVACION Y RENOVACION DE LAS INSTALACIONES DE ALUMBRADO PUBLICODE LA CIUDAD DE GRANADA**	Centro de Mando: O-69 CIUDAD DE LOS NIÑOS	Escala: 1/1000	Dibujado: J.M.Mancera	Hoja: 1/1 Fecha: Abril 2010

CARRETERA DE

CIRCUNVALACION

CALLE GLORIA FUERTES

CALLE DR. MEDINA OLMOS

CALLE JUANA DE ARCO

CALLE CARMEN CONDE

CALLE MARGARITA NELKEN

CALLE ANTONIA MERCE

PIQUER

CONCHA

VIOLETA

PARRA

CALLE

CONSEJERIA DE OBRAS PUBLICAS Y TRANSPORTES
Laboratorio de Carreteras

III-74
O-70

III-61
O-52

CALLE GLORIA FUERTES

CALLE

BEATRIZ

GALINDO

ELISA

SORIANO

PZA. MARIE CURIE

CONCEPCIÓN

IGNACIA ROLDAN

ALEIXANDRE

DOCTOR

MARIA

GOYRI

POLIDEPORTIVO

PISCINA MUNICIPAL

Area de Mantenimiento Integral y Limpieza de la ciudad
Excmo. Ayuntamiento de Granada
alumbrado publico

CONCURSO PARA CONTRATACION DE LOS TRABAJOS DE CONSERVACION Y RENOVACION DE LAS INSTALACIONES DE ALUMBRADO PUBLICODE LA CIUDAD DE GRANADA

Centro de Mando: O-70 ZURITA

Escala: 1/1000

Dibujado: J.M.Mancera

Hoja: 1/1

Fecha: Abril 2010

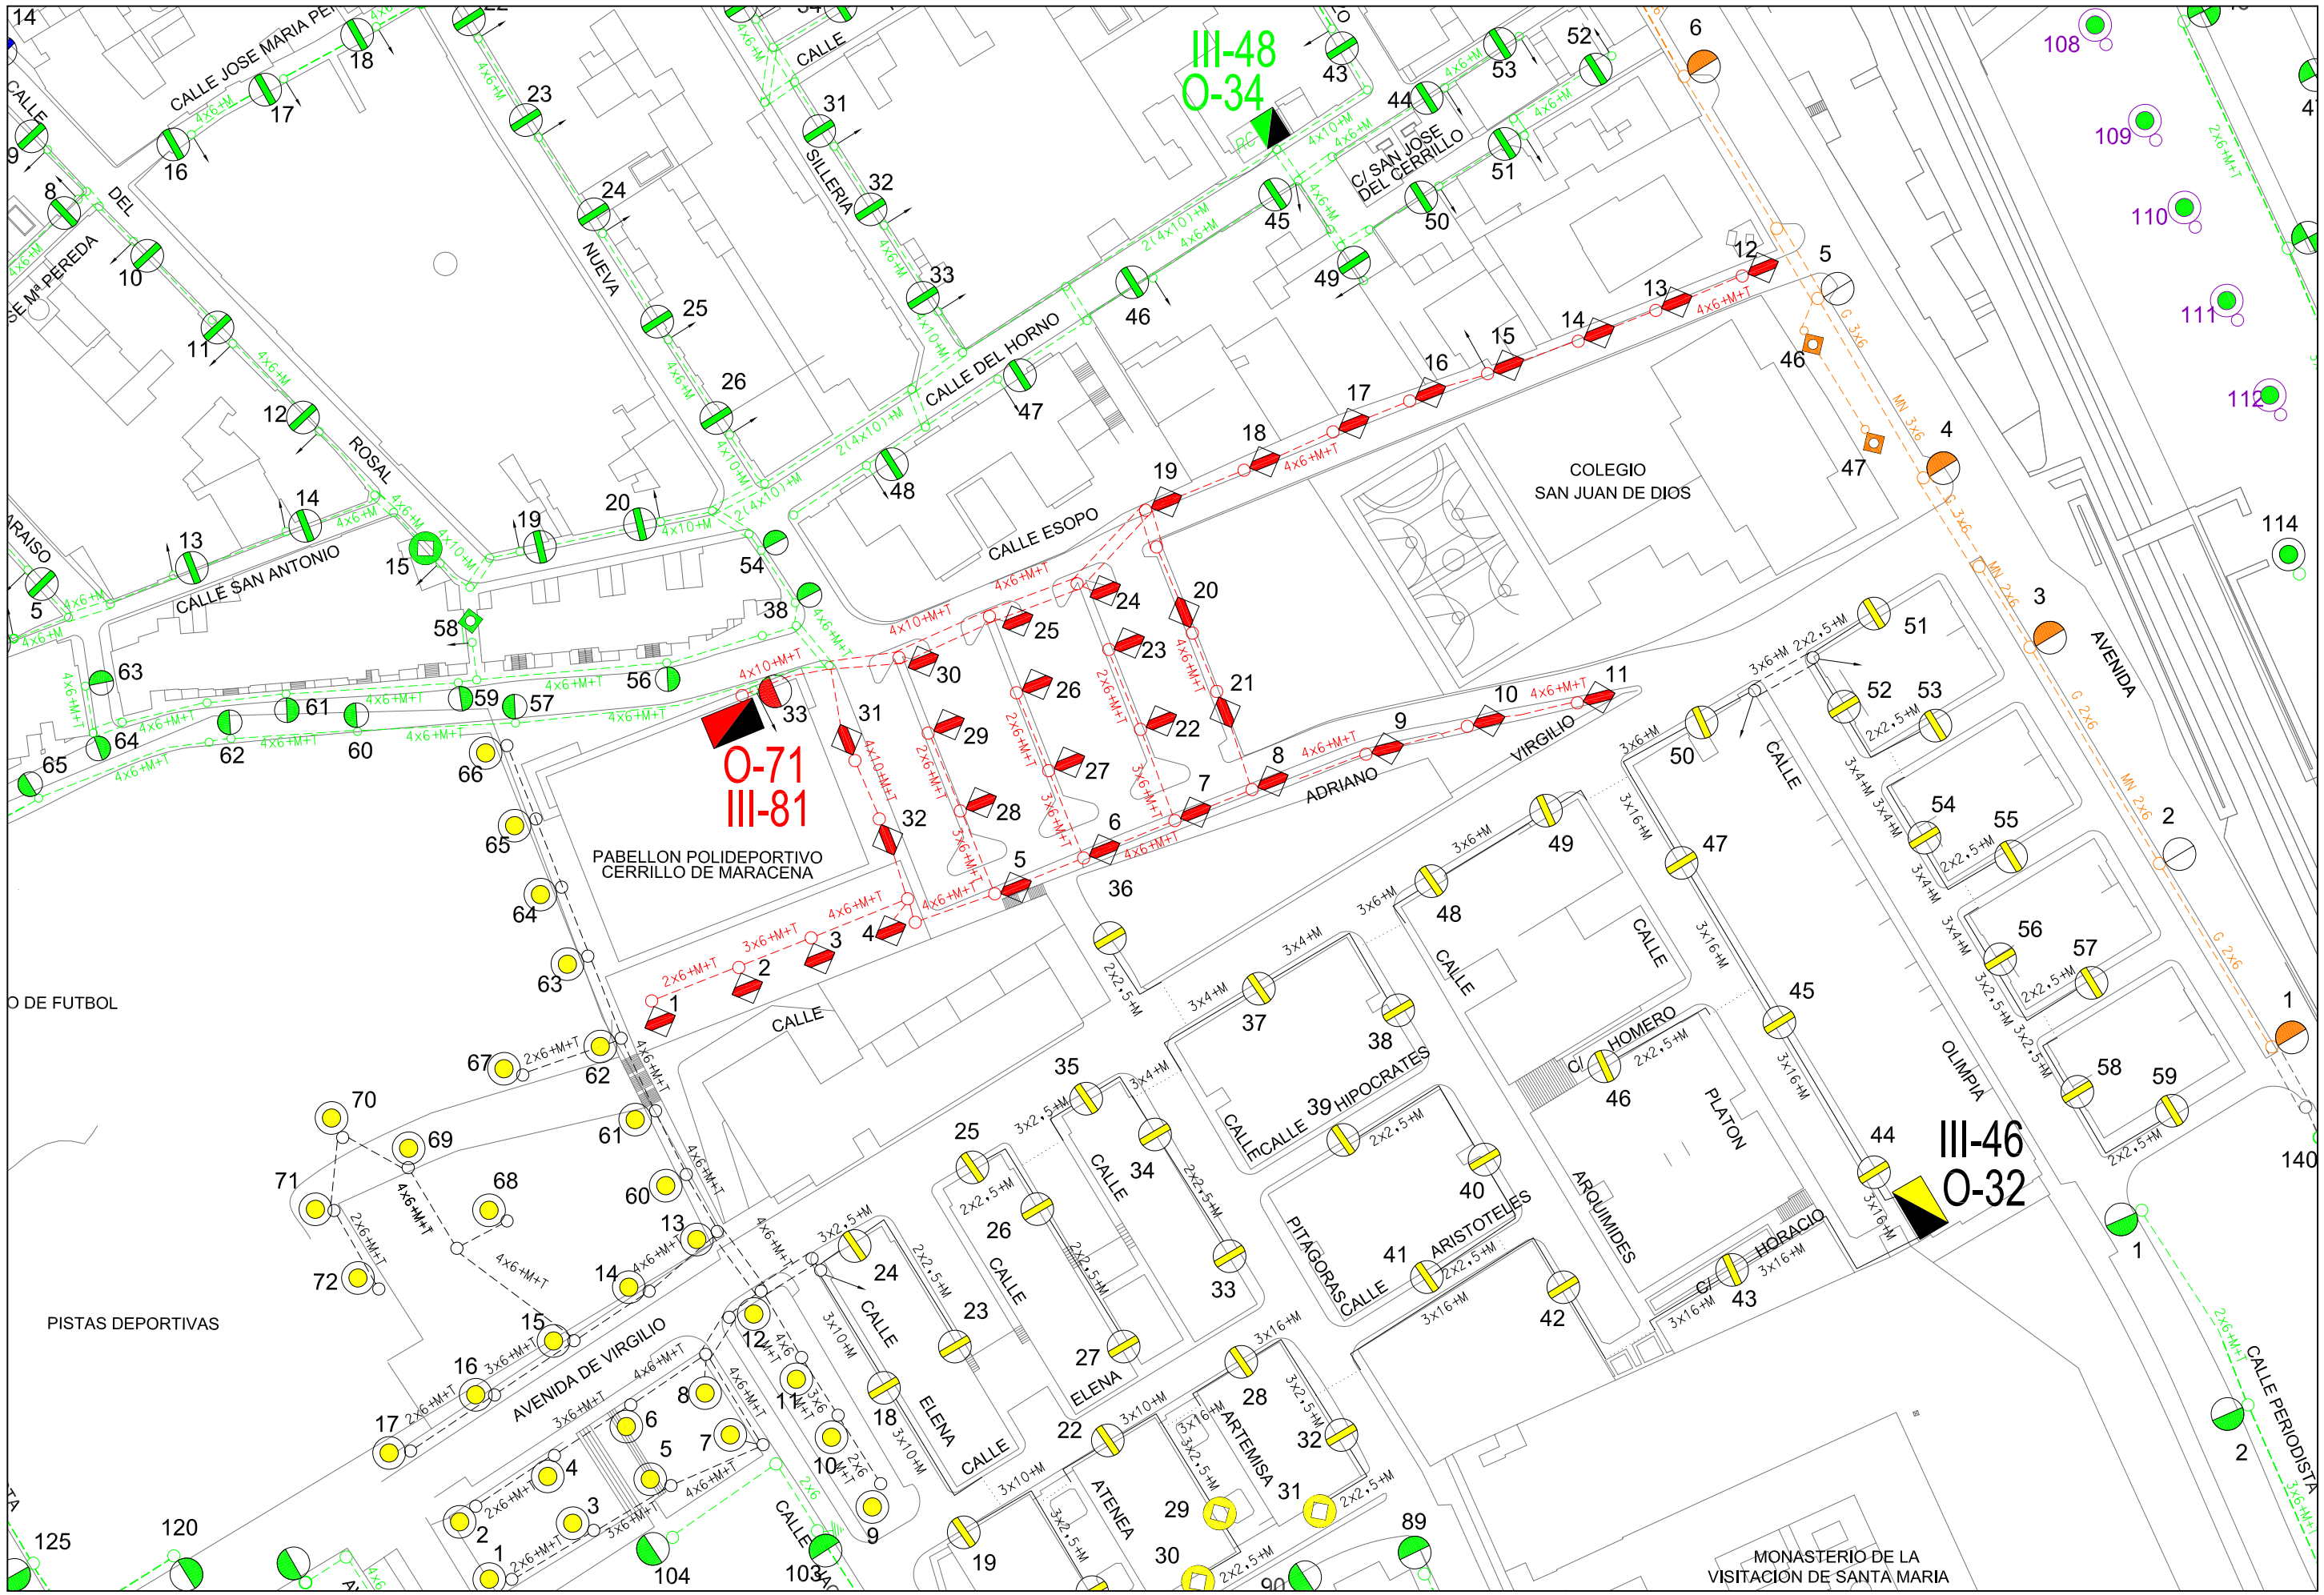

Area de Mantenimiento Integral y Limpieza de la ciudad Excmo. Ayuntamiento de Granada alumbrado publico	**CONCURSO PARA CONTRATACION DE LOS TRABAJOS DE CONSERVACION Y RENOVACION DE LAS INSTALACIONES DE ALUMBRADO PUBLICODE LA CIUDAD DE GRANADA**	Centro de Mando: O-71 PABBELLON DEL CERRILLO	Escala: 1/1000 Dibujado: J.M.Mancera	Hoja: 1/1 Fecha: Abril 2010

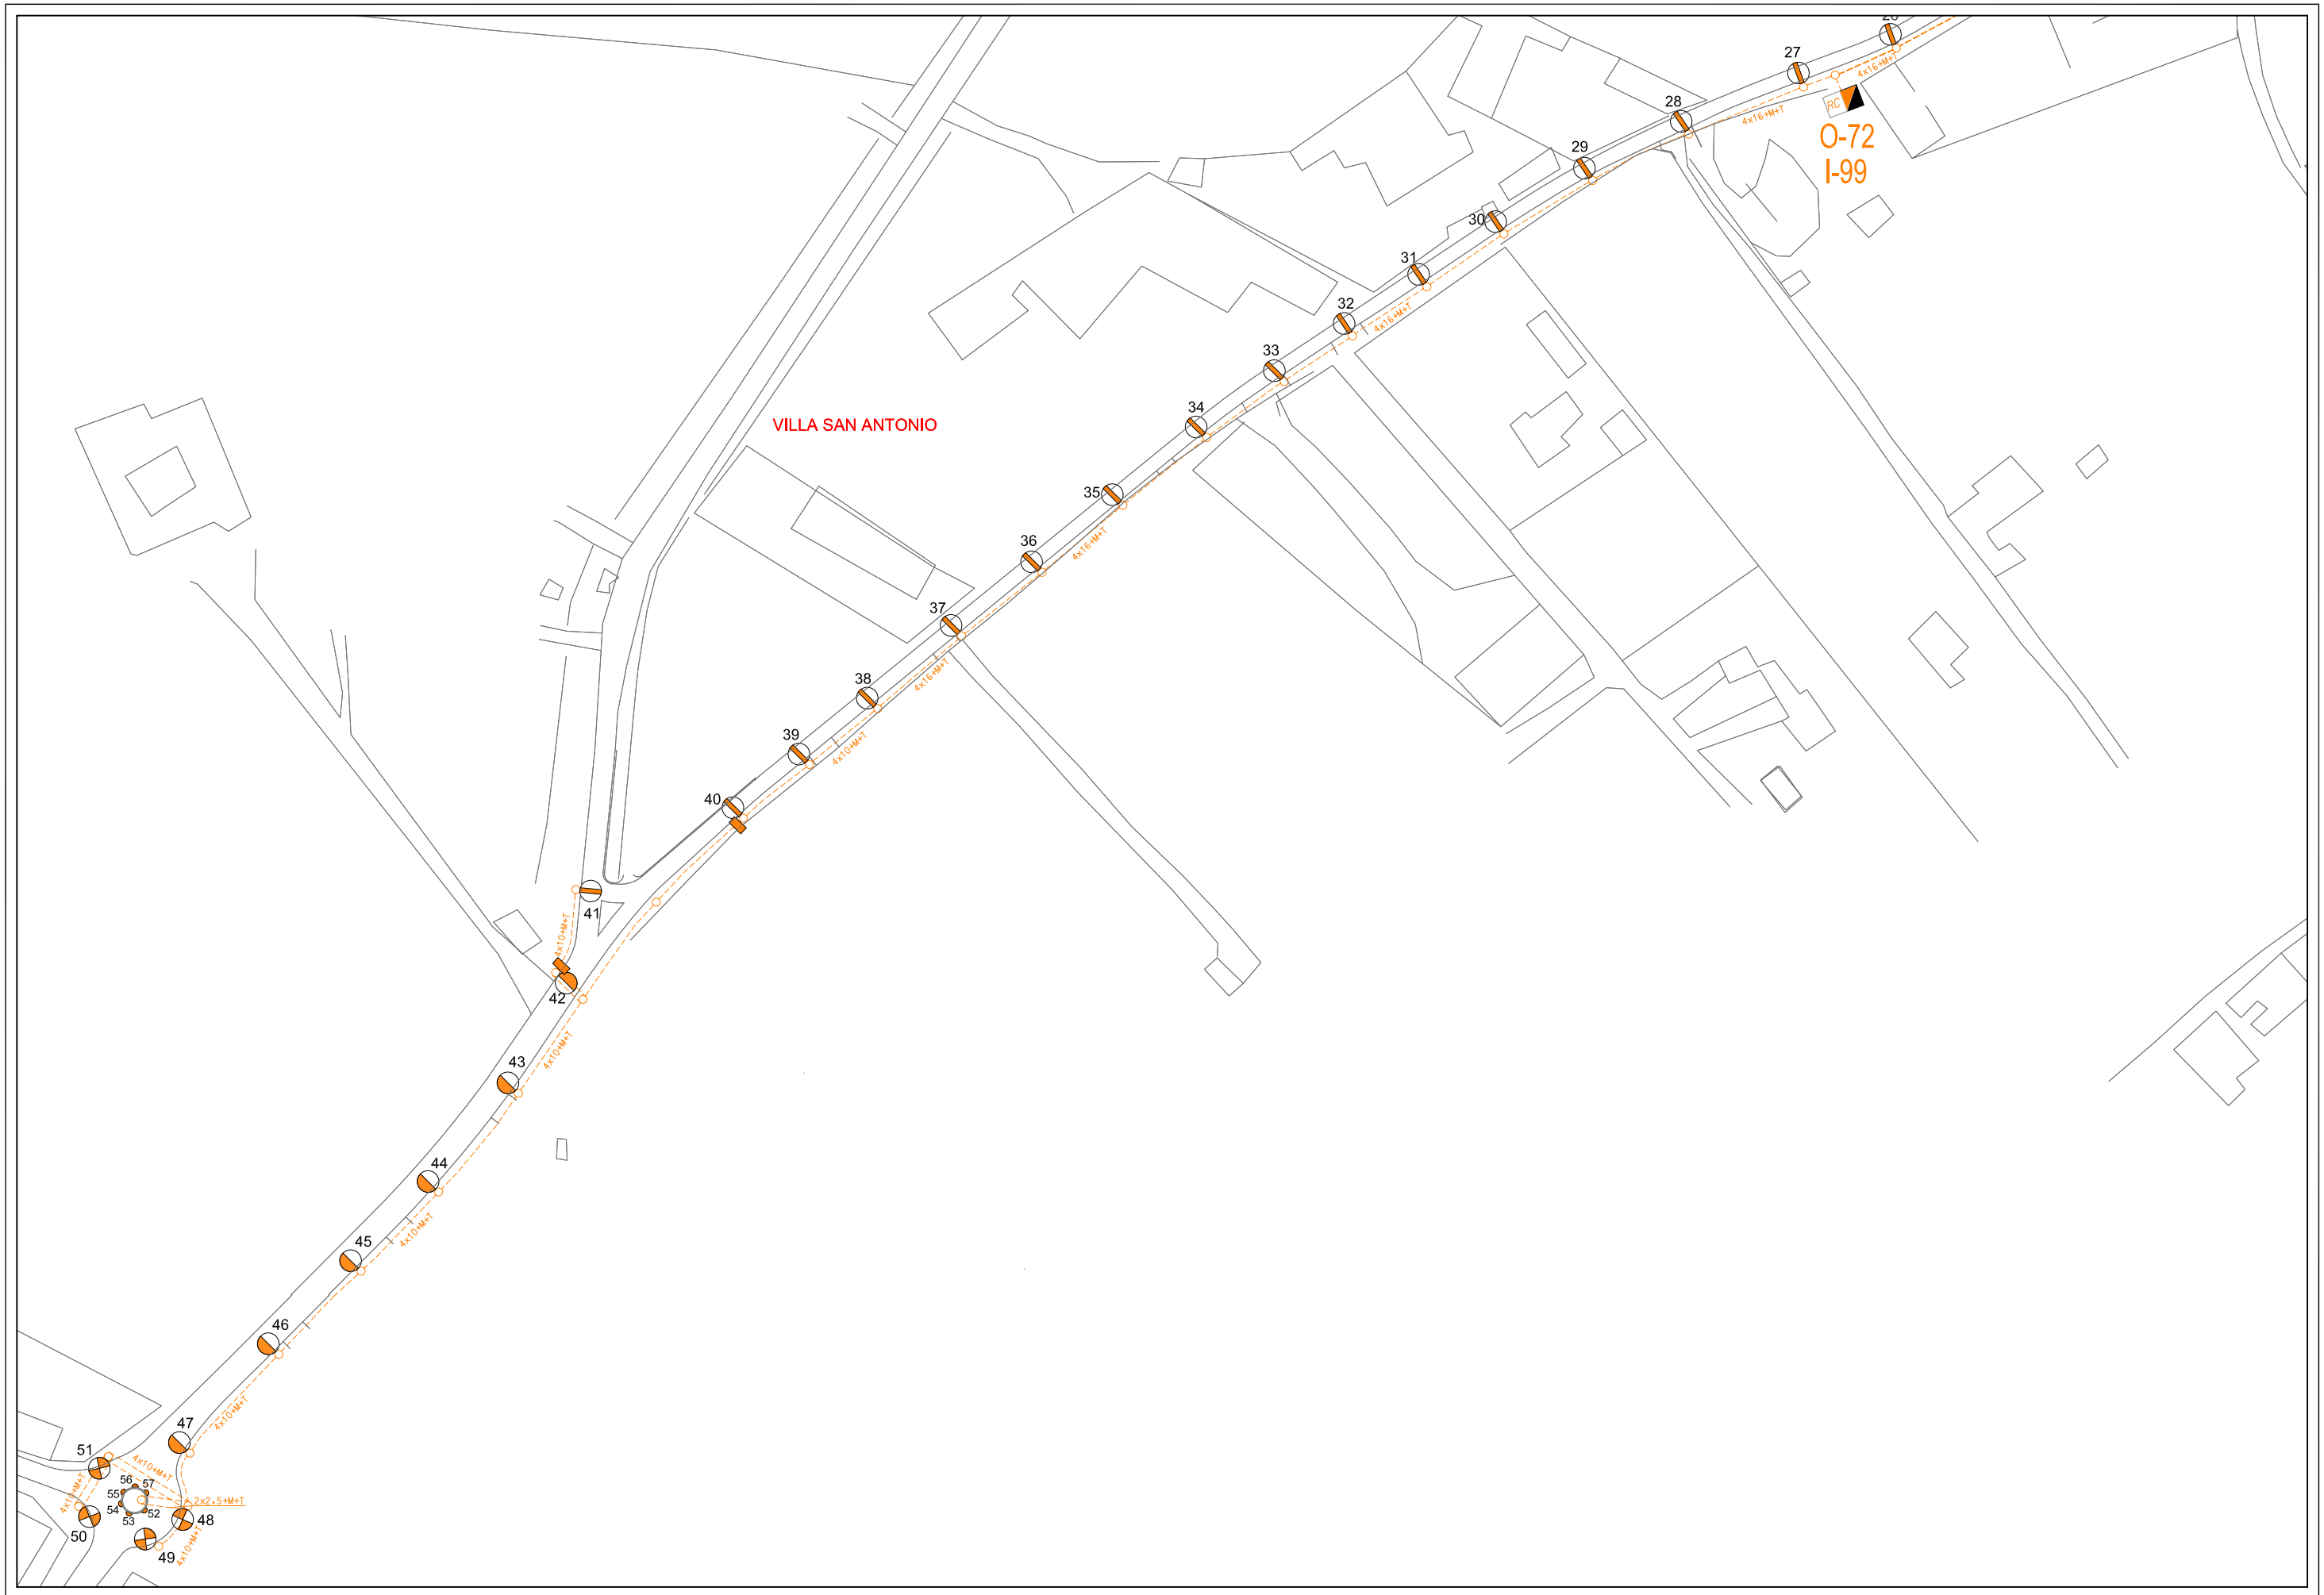

Area de Mantenimiento Integral y Limpieza de la ciudad Excmo. Ayuntamiento de Granada alumbrado publico	***CONCURSO PARA CONTRATACION DE LOS TRABAJOS DE CONSERVACION Y RENOVACION DE LAS INSTALACIONES DE ALUMBRADO PUBLICODE LA CIUDAD DE GRANADA***	Centro de Mando: O-72 CAMINO DE PUCHIL	Escala: 1/1500	Dibujado: J.M.Mancera	Hoja: 1/2 Fecha: Abril 2010

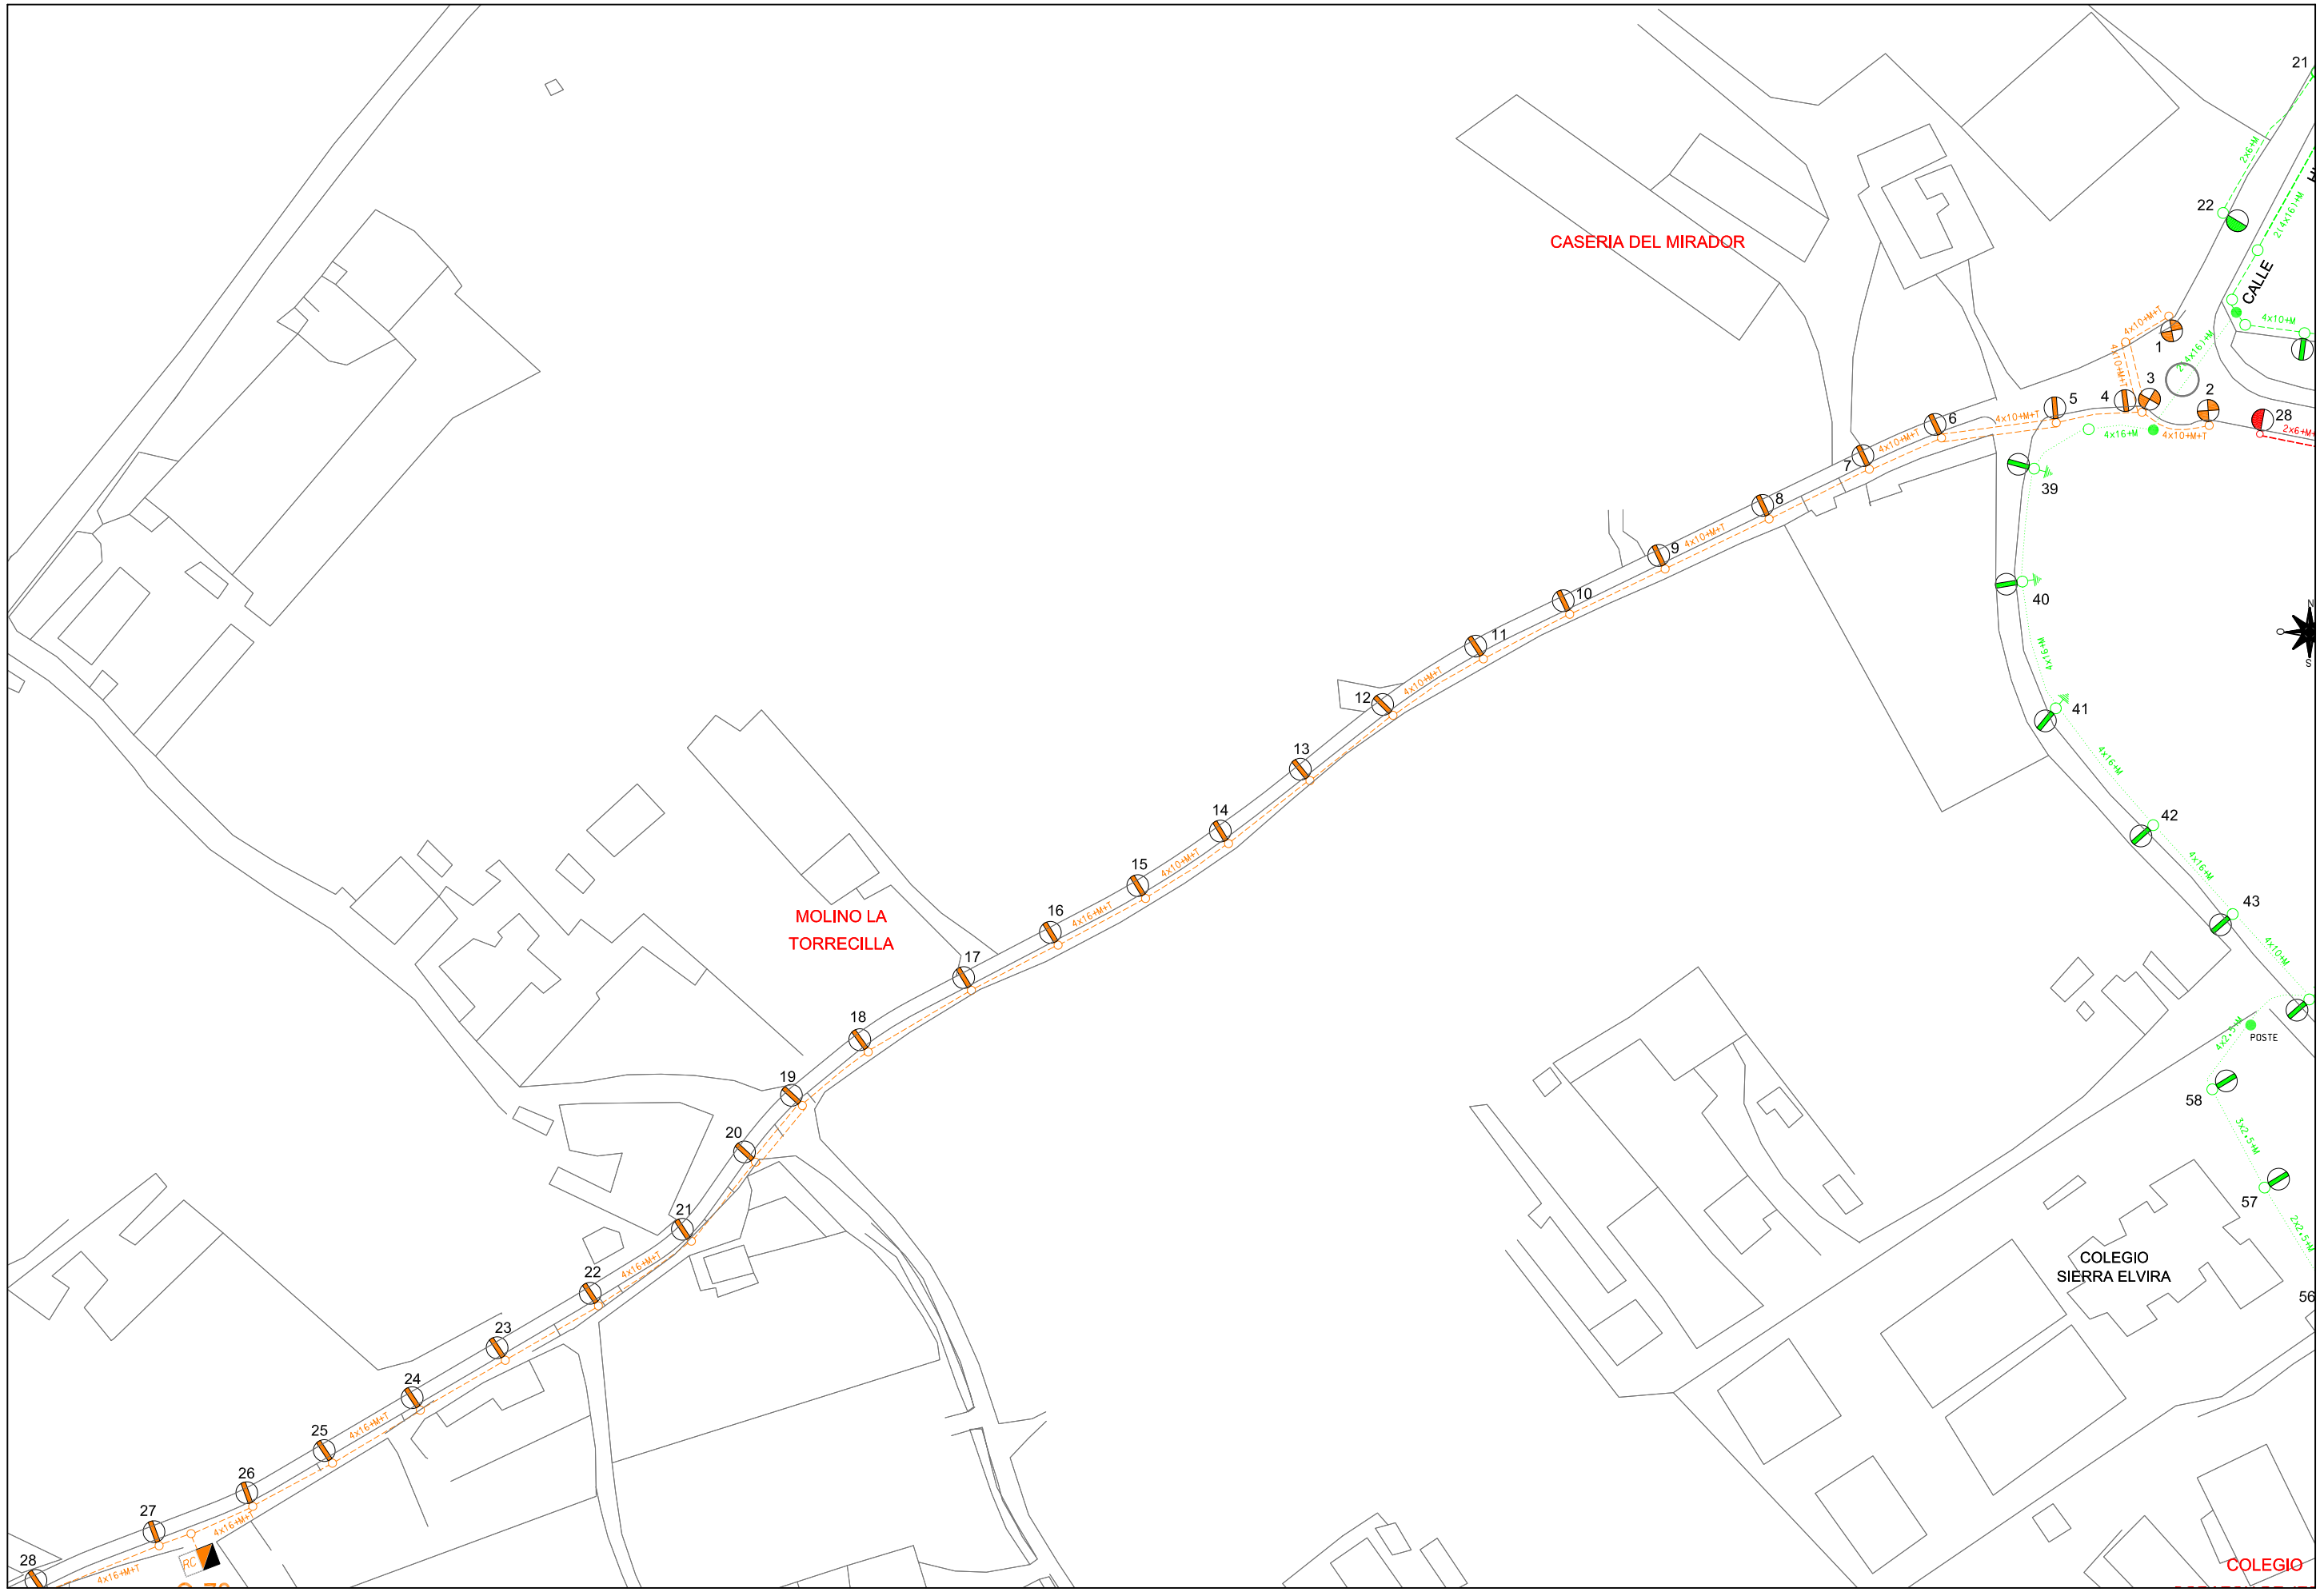

Area de Mantenimiento Integral y Limpieza de la ciudad
Excmo. Ayuntamiento de Granada
alumbrado publico

CONCURSO PARA CONTRATACION DE LOS TRABAJOS DE CONSERVACION Y RENOVACION DE LAS INSTALACIONES DE ALUMBRADO PUBLICODE LA CIUDAD DE GRANADA

Centro de Mando: O-72 CAMINO DE PUCHIL

Escala: 1/1500

Dibujado: J.M.Mancera

Hoja: 2/2

Fecha: Abril 2010

O-74
III-88

O-73
III-91

CALLE K

CALLE L

GRANADA

4x16+M+T
4x6+M+T
3x6+M+T
2x6+M+T
4x10+M+T

Area de Mantenimiento Integral y Limpieza de la ciudad
Excmo. Ayuntamiento de Granada
alumbrado publico

CONCURSO PARA CONTRATACION DE LOS TRABAJOS DE CONSERVACION Y RENOVACION DE LAS INSTALACIONES DE ALUMBRADO PUBLICODE LA CIUDAD DE GRANADA

Centro de Mando: O-73 CORTIJO DEL CONDE I

Escala: 1/1000

Dibujado: J.M.Mancera

Hoja: 1/1

Fecha: Abril 2010

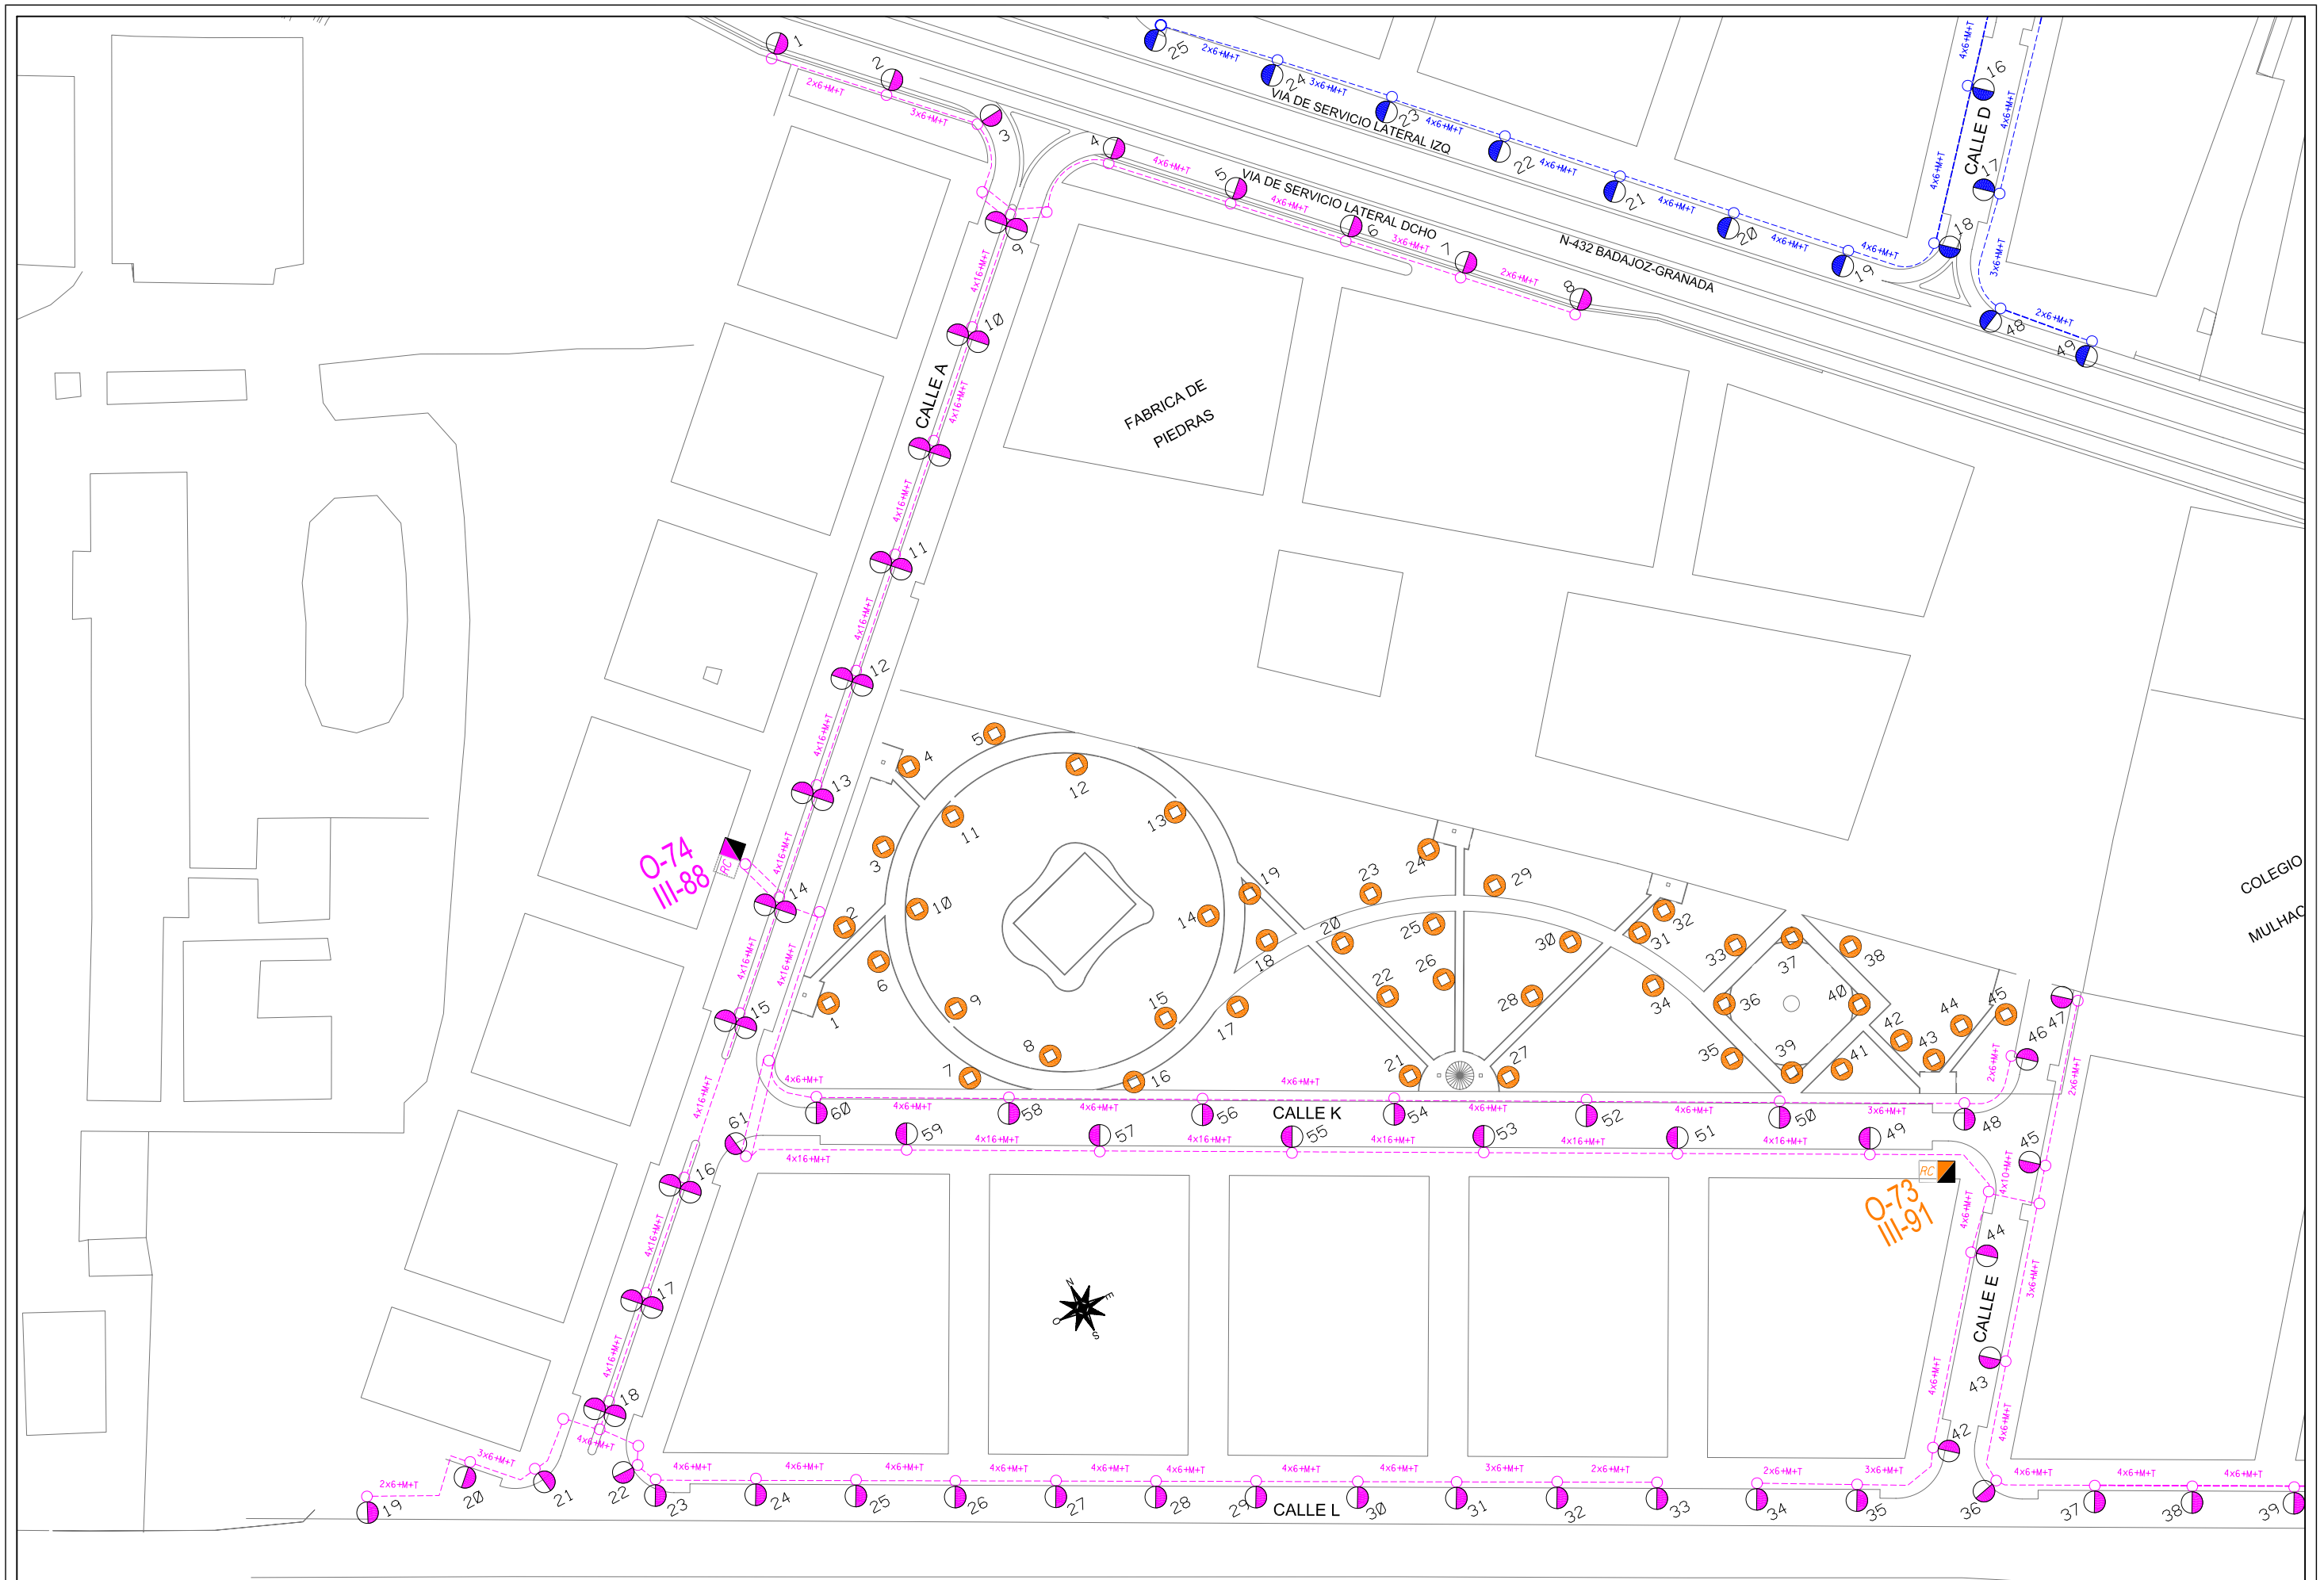

Area de Mantenimiento Integral y Limpieza de la ciudad Excmo. Ayuntamiento de Granada alumbrado publico	***CONCURSO PARA CONTRATACION DE LOS TRABAJOS DE CONSERVACION Y RENOVACION DE LAS INSTALACIONES DE ALUMBRADO PUBLICODE LA CIUDAD DE GRANADA***	Centro de Mando: O-74 CORTIJO DEL CONDE II	Escala: 1/1500	Dibujado: J.M.Mancera	Hoja: 1/1 Fecha: Abril 2010

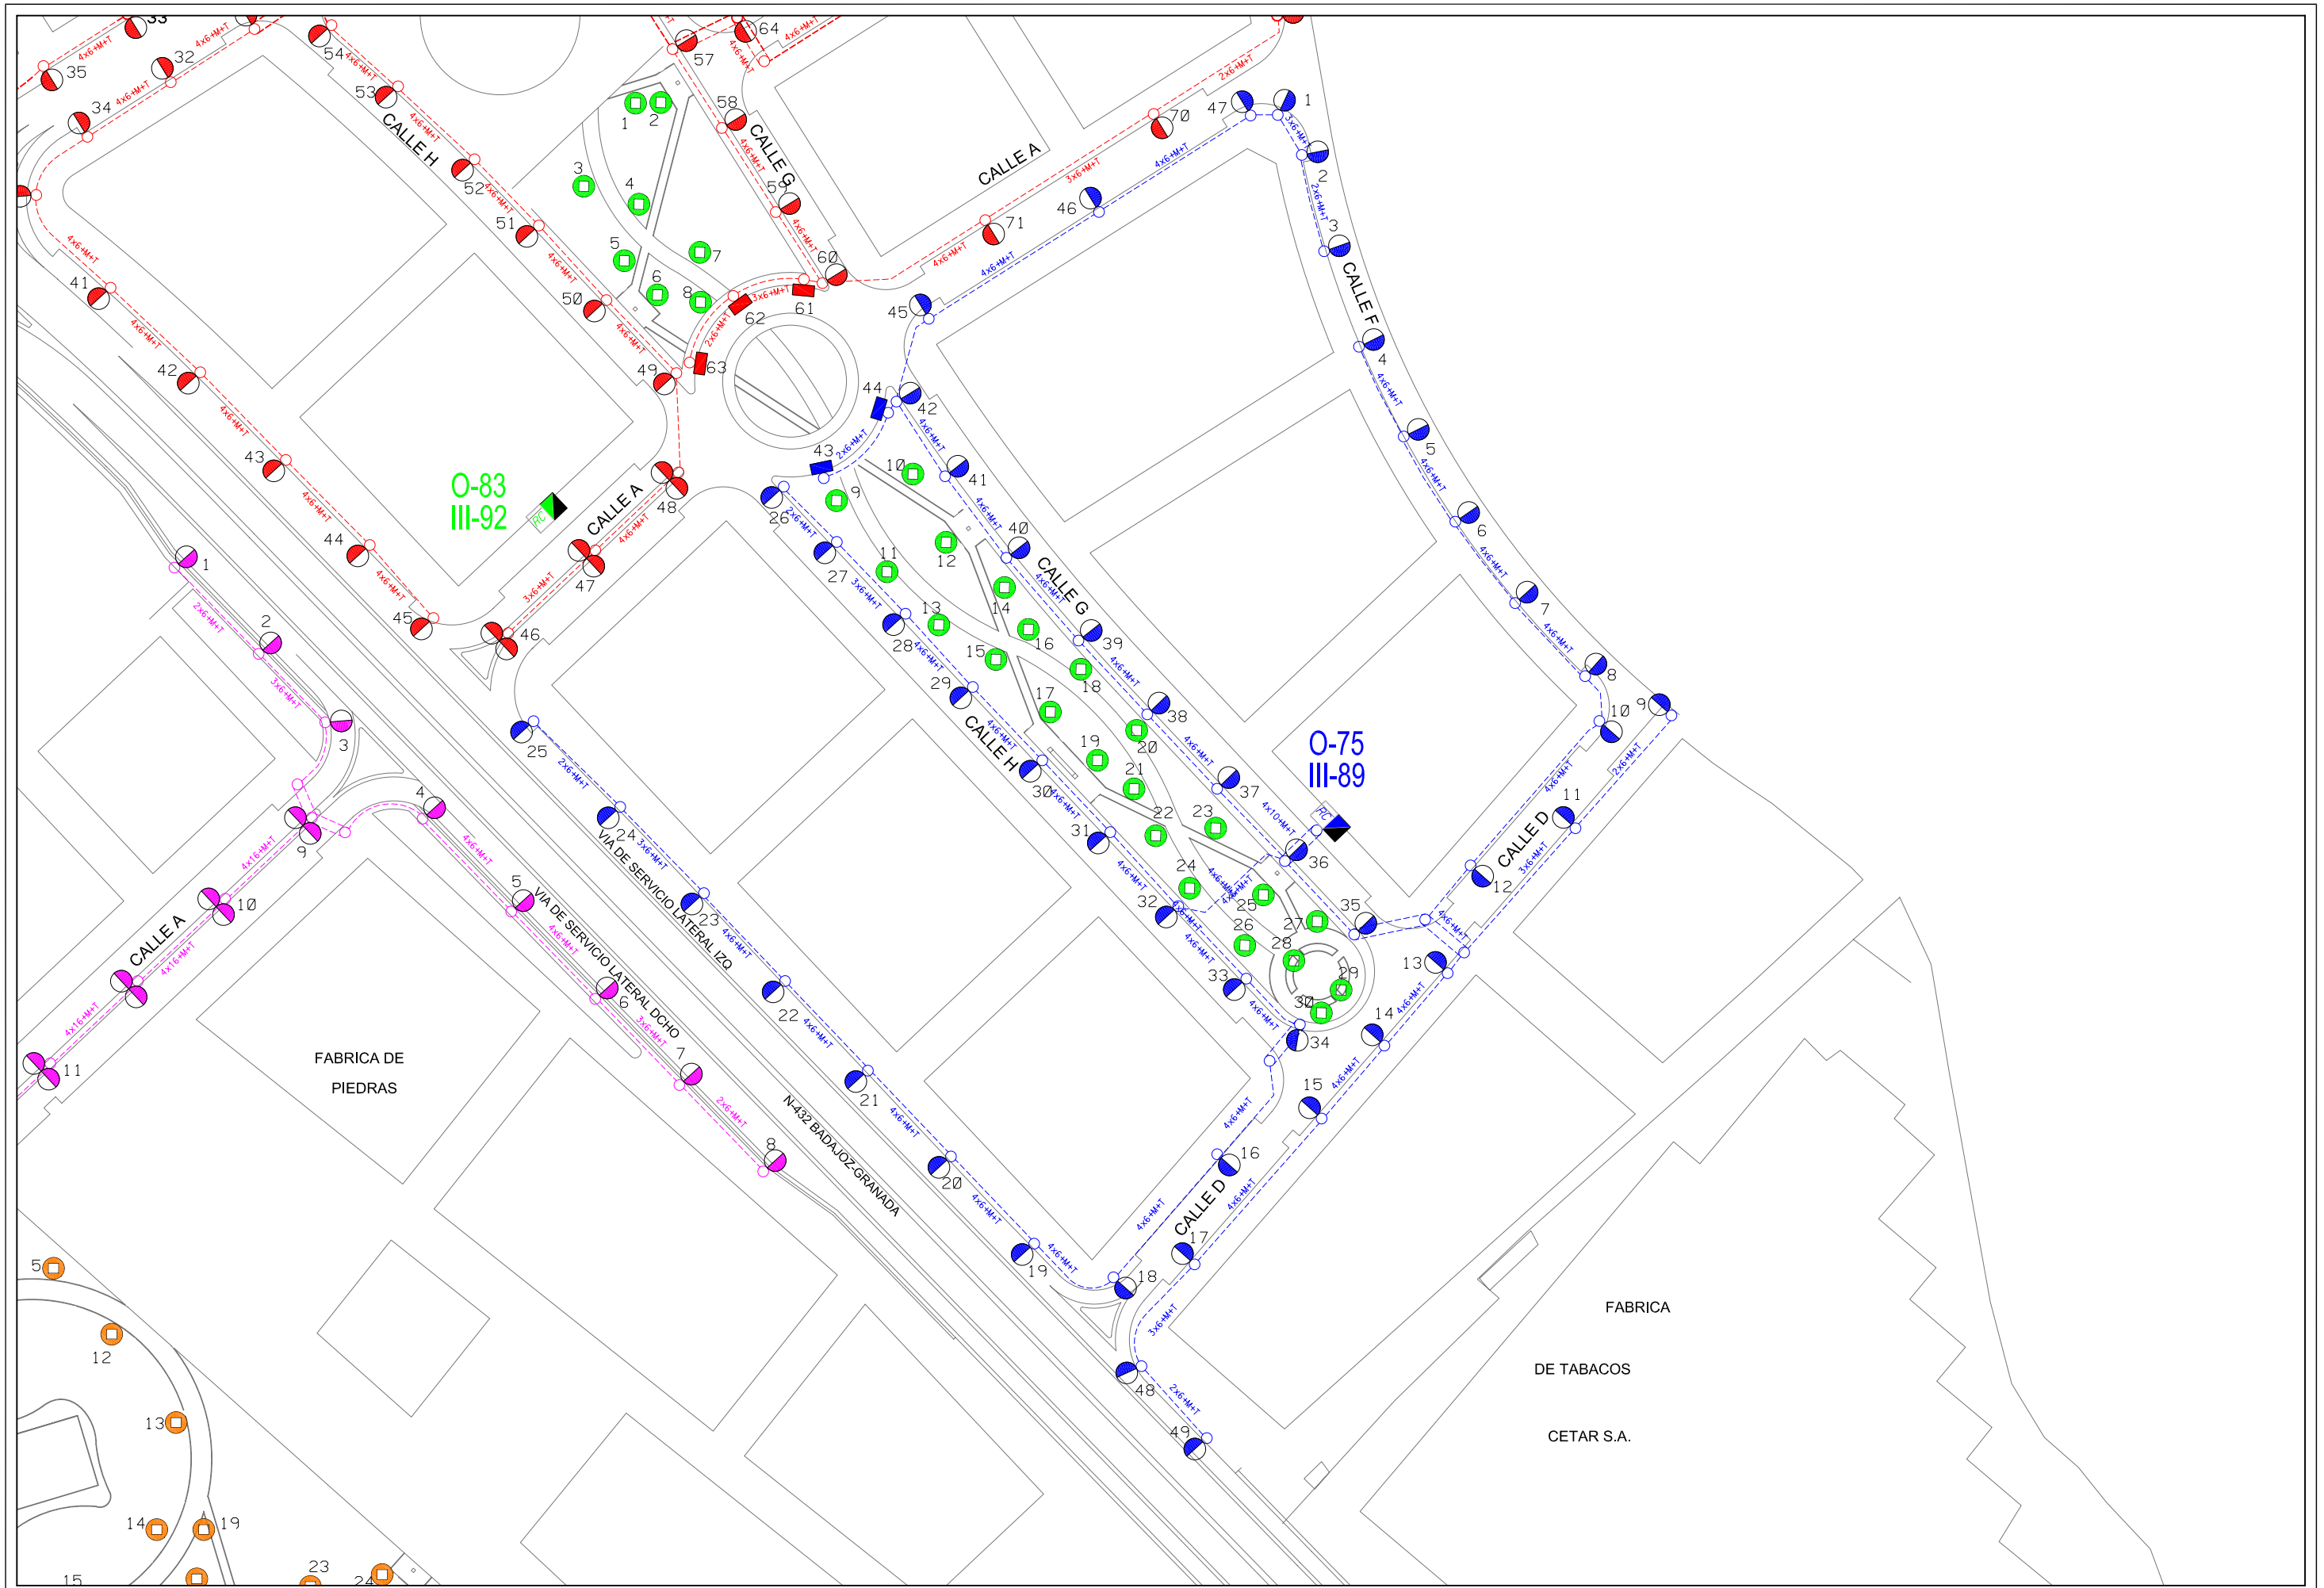

Area de Mantenimiento Integral y Limpieza de la ciudad
Excmo. Ayuntamiento de Granada
alumbrado publico

CONCURSO PARA CONTRATACION DE LOS TRABAJOS DE CONSERVACION Y RENOVACION DE LAS INSTALACIONES DE ALUMBRADO PUBLICODE LA CIUDAD DE GRANADA

Centro de Mando: O-75 CORTIJO DEL CONDE III

Escala: 1/1500

Dibujado: J.M.Mancera

Hoja: 1/1

Fecha: Abril 2010

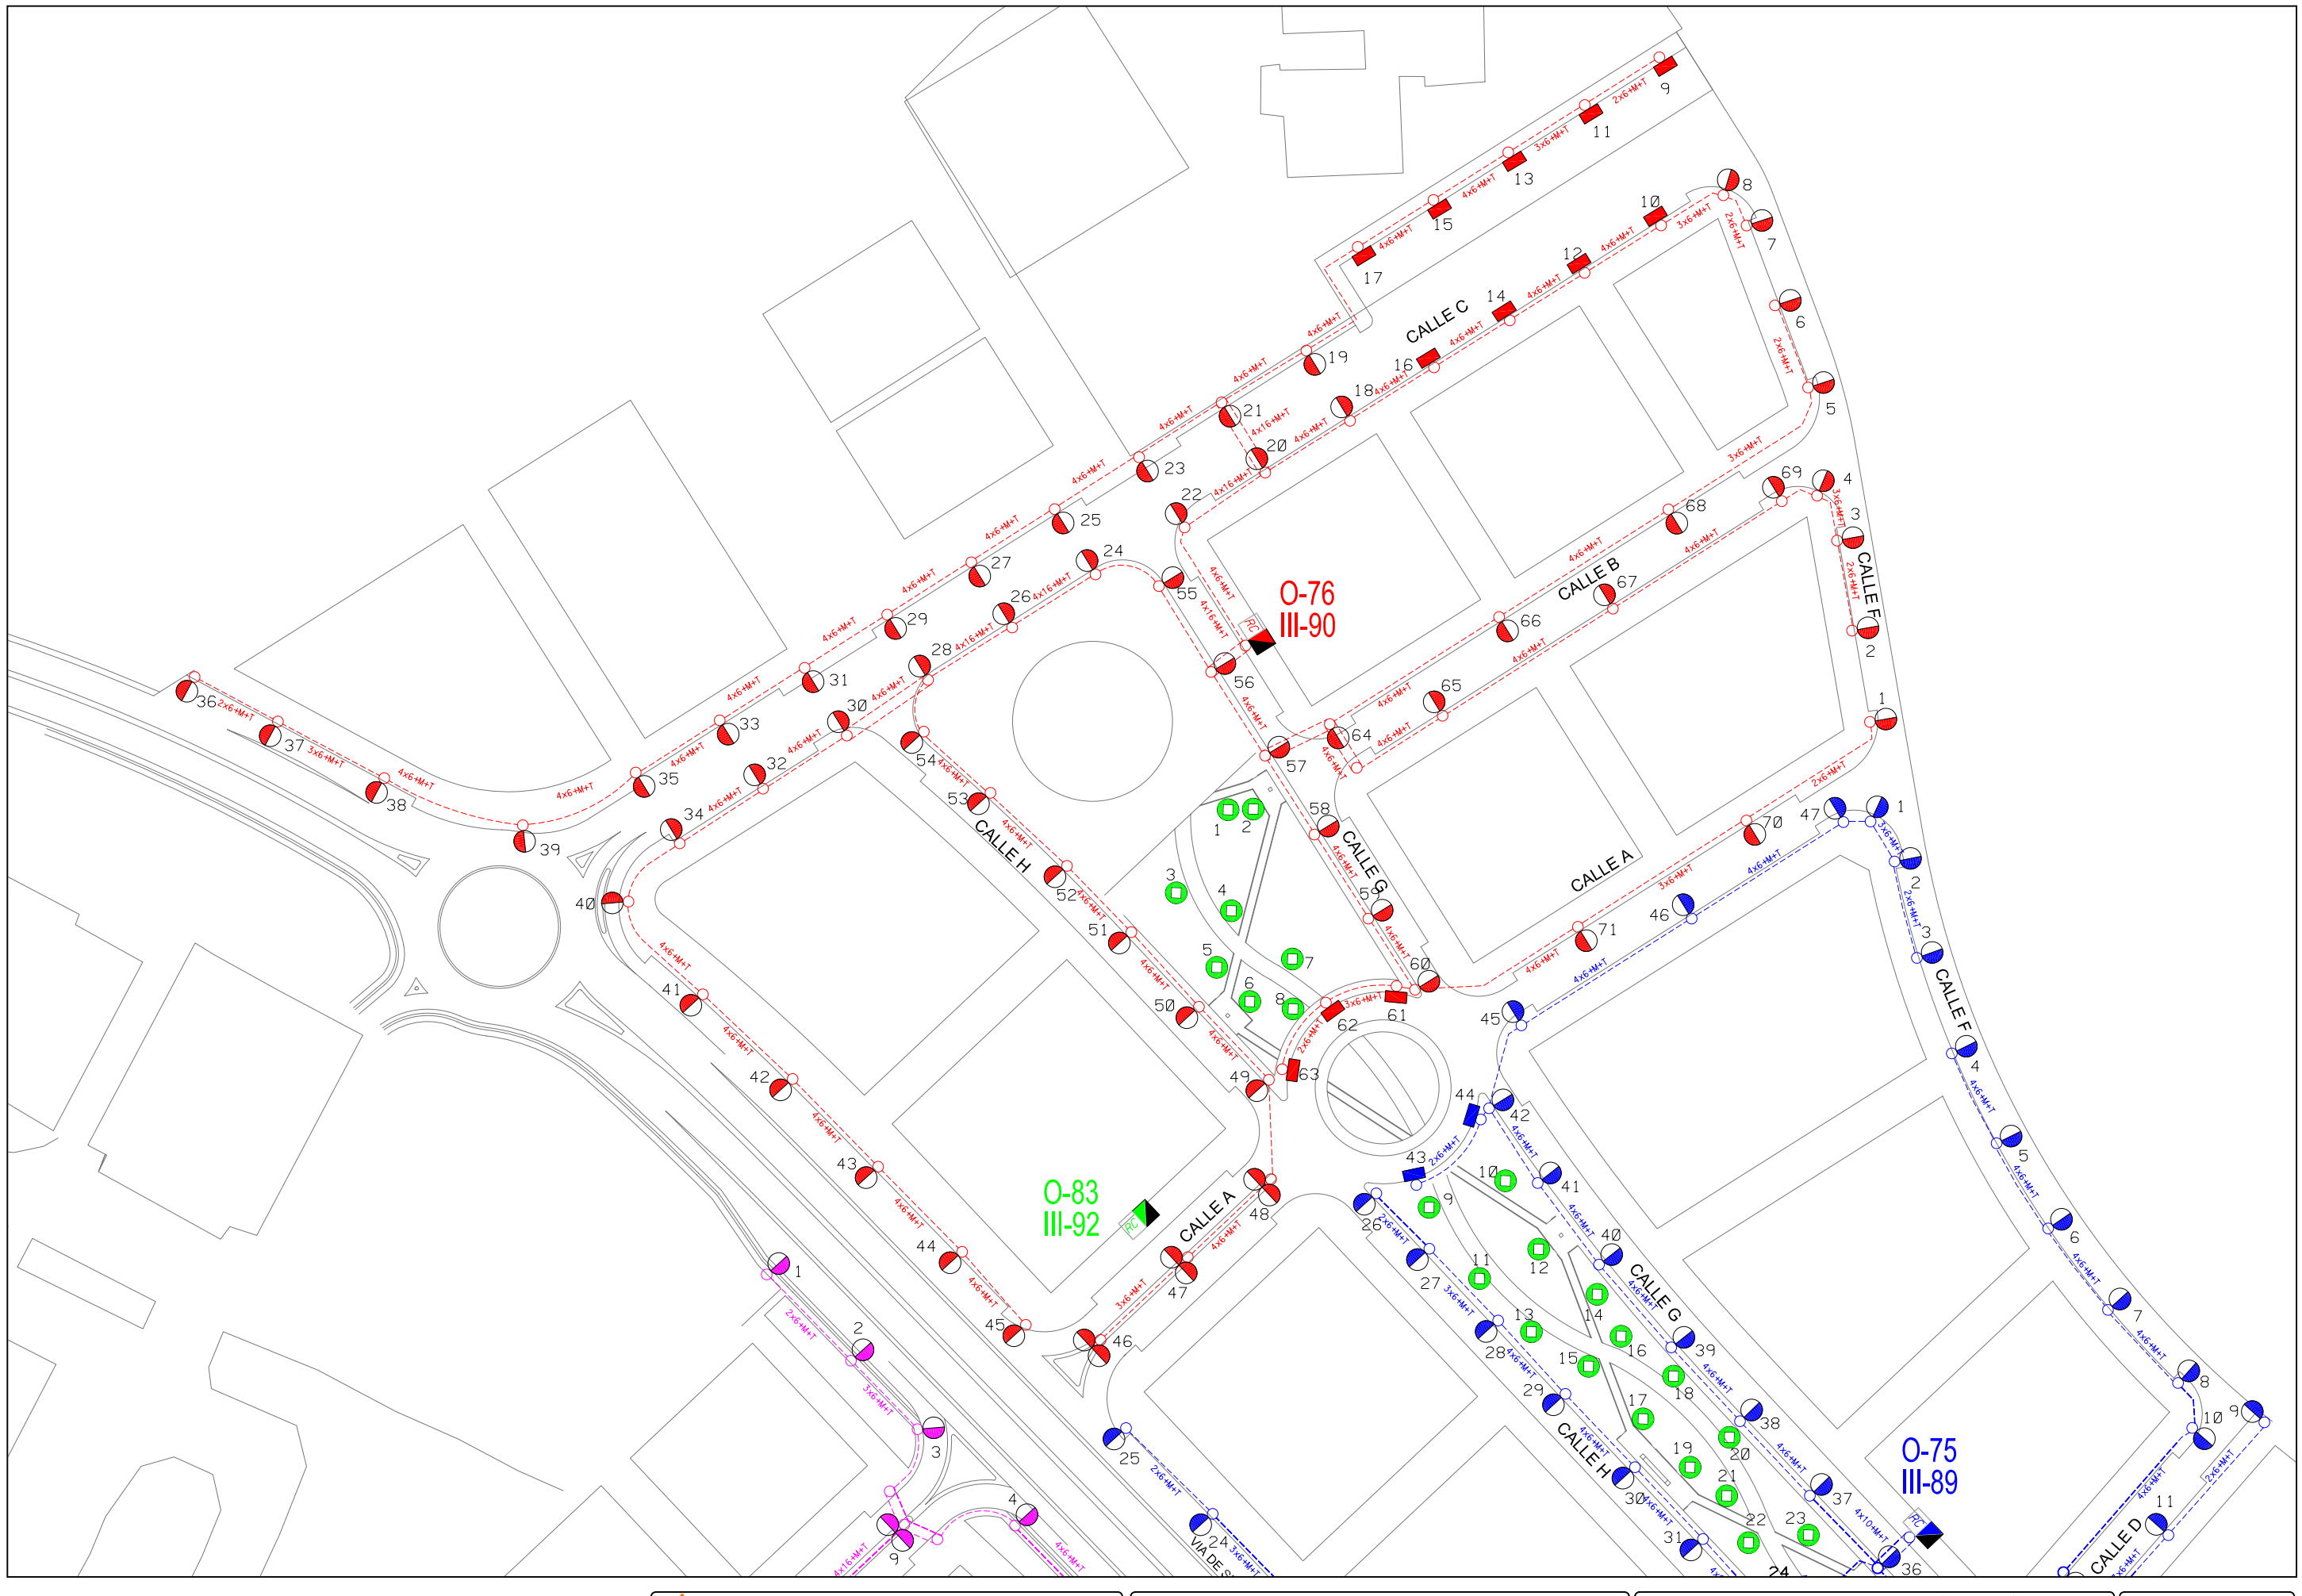

Area de Mantenimiento Integral y Limpieza de la ciudad
Excmo. Ayuntamiento de Granada
alumbrado publico

CONCURSO PARA CONTRATACION DE LOS TRABAJOS DE CONSERVACION Y RENOVACION DE LAS INSTALACIONES DE ALUMBRADO PUBLICODE LA CIUDAD DE GRANADA

Centro de Mando: O-76 CORTIJO DEL CONDE IV

Escala: 1/1500

Dibujado: J.M.Mancera

Hoja: 1/1

Fecha: Abril 2010

E.U. DE ARQUITECTURA

FACULTAD DE CIENCIAS POLITICAS
Y SOCIOLOGIA

INEM

NUEVO AULARIO
DE DERECHO

CALLE GUEVARA POZO

CALLE RECTOR LOPEZ ARGUETA

EDIFICIO SAN JERONIMO
FACULTAD DE CIENCIAS DEL TRABAJO
E.U. DE TRABAJO SOCIAL

C/ LUIS DEL MARMOL CARVAJAL

PLAZA
SOR CRISTINA DE LA
CRUZ ARTEAGA

RELIGIOSAS MISIONERAS DEL SANTISIMO SACRAMENTO
Y MARIA INMACULADA
(Casa Madre)

RESIDENCIA UNIVERSITARIA
MADRE RIQUELME

FUENTENUEVA

CALLE PROFESOR MARIANO DEL AMO

COLEGIO MAYOR
ALBAYCIN
COLEGIO MAYOR ALBAYZIN

COLEGIO MAYOR SAN JERONIMO

PLAZA DE LA
PRESENTACION

FORMACION PROFESIONAL
FUENTENUEVA

PLAZA
MADRE TERESA
TITOS GARZON

I.N.S.S.
Entidad Médica de Equipo de Valoración
de Incapacidades

CALLE SANTO DOMINGO HENARES

CALLE PROFESOR MOTOS GUIRAO

PZA.
PROFESOR
FONTBOFE

CALLE
OBISPO RINCON

RIQUELME

CALLE PROFESOR

II-40
O-41

O-77
II-97

COLEGIO
LA
PRESENTACION

MONASTERIO-IGLESIA
DE SAN JERONIMO

MINISTERIO DE
SANIDAD Y
SEGURIDAD SOCIAL
GRAN CAPITAN

CALLE
COMPAS DE SAN JERONIMO

PATIO MONASTERIO SAN JERONIMO

56

AREA DE MANTENIMIENTO INTEGRAL Y LIMPIEZA DE LA CIUDAD
EXCMO. AYUNTAMIENTO DE GRANADA
ALUMBRADO PUBLICO

CONCURSO PARA CONTRATACION DE LOS TRABAJOS DE CONSERVACION Y RENOVACION DE LAS INSTALACIONES DE ALUMBRADO PUBLICODE LA CIUDAD DE GRANADA

Centro de Mando: O-77 PRESENTACION

Escala: 1/1000

Dibujado: J.M.MANCERA

Hoja: 1/1

Fecha: ABRIL 2010

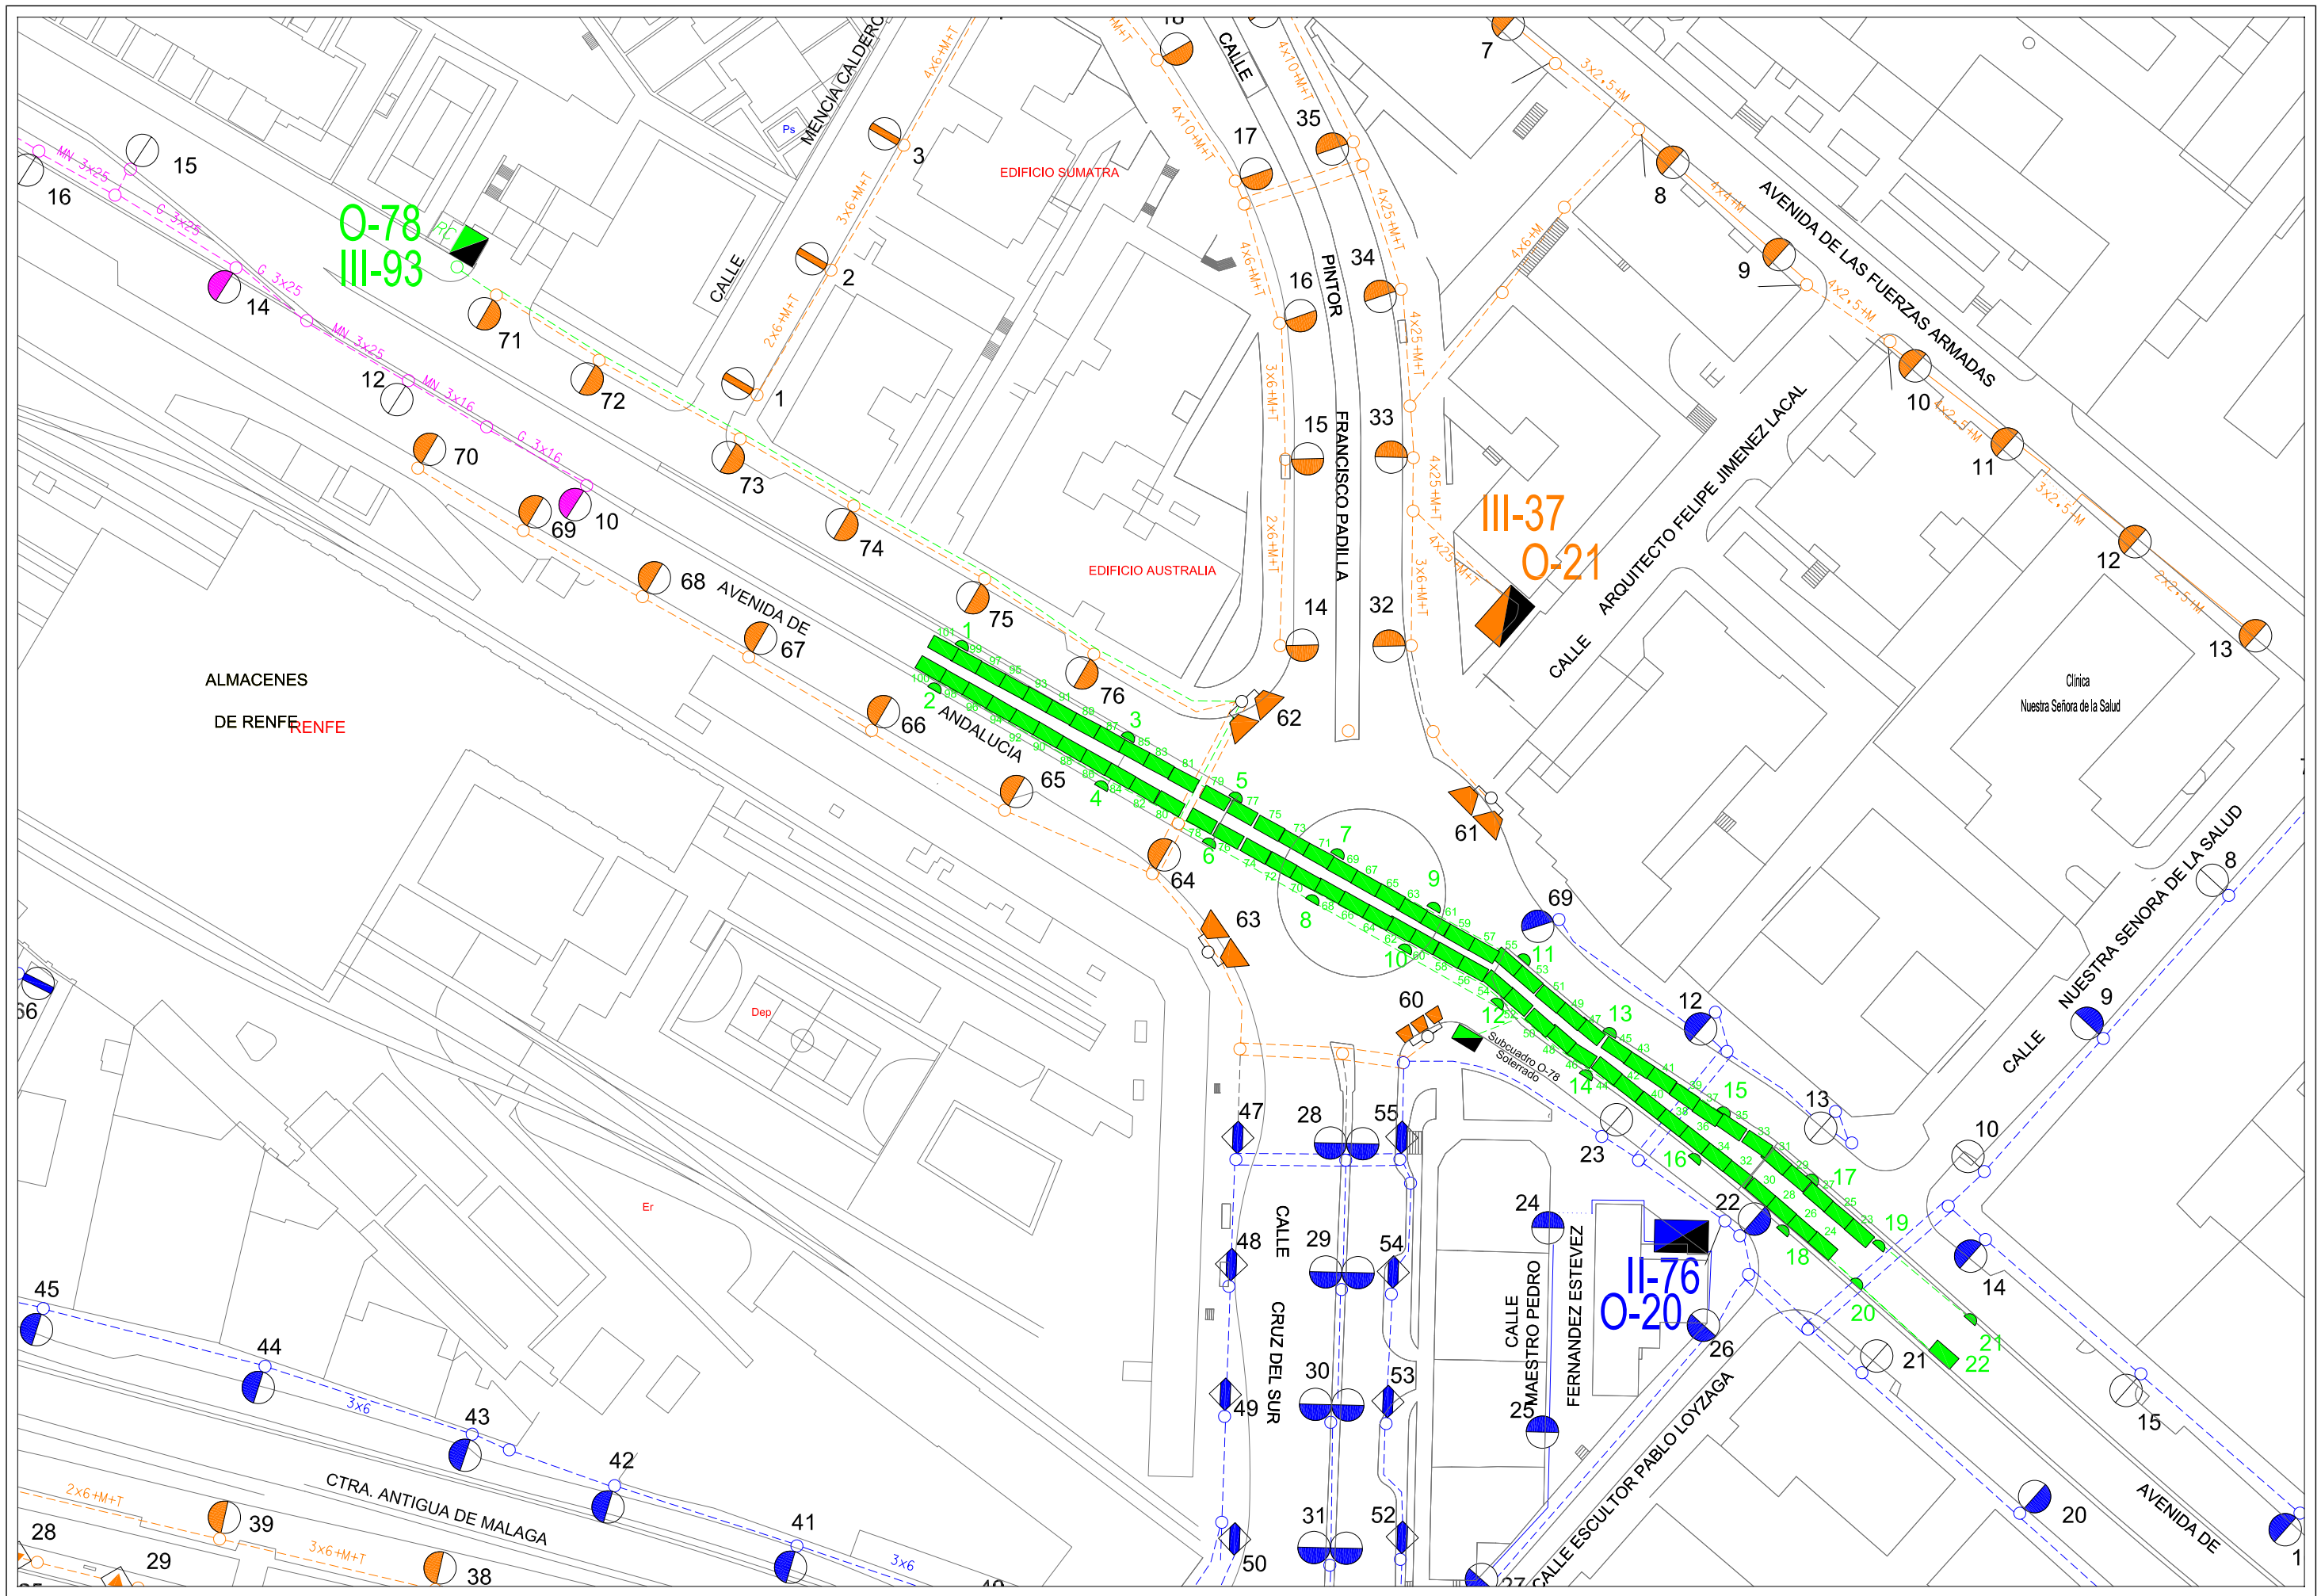

Area de Mantenimiento Integral y Limpieza de la ciudad Excmo. Ayuntamiento de Granada alumbrado publico	***CONCURSO PARA CONTRATACION DE LOS TRABAJOS DE CONSERVACION Y RENOVACION DE LAS INSTALACIONES DE ALUMBRADO PUBLICODE LA CIUDAD DE GRANADA***	Centro de Mando: O-78 PASO SUBT. VILLAREJO	Escala: 1/1000	Dibujado: J.M.Mancera
			Hoja: 1/1	Fecha: Abril 2010

ÁREA DE MANTENIMIENTO INTEGRAL Y LIMPIEZA DE LA CIUDAD
EXCMO. AYUNTAMIENTO DE GRANADA
ALUMBRADO PUBLICO

CONCURSO PARA CONTRATACION DE LOS TRABAJOS DE CONSERVACION Y RENOVACION DE LAS INSTALACIONES DE ALUMBRADO PUBLICODE LA CIUDAD DE GRANADA

Centro de Mando: O-79 PEDRO ANTONIO II	Escala: 1/1000	Dibujado: J.M.MANCERA	Hoja: 1/1
			Fecha: ABRIL 2010

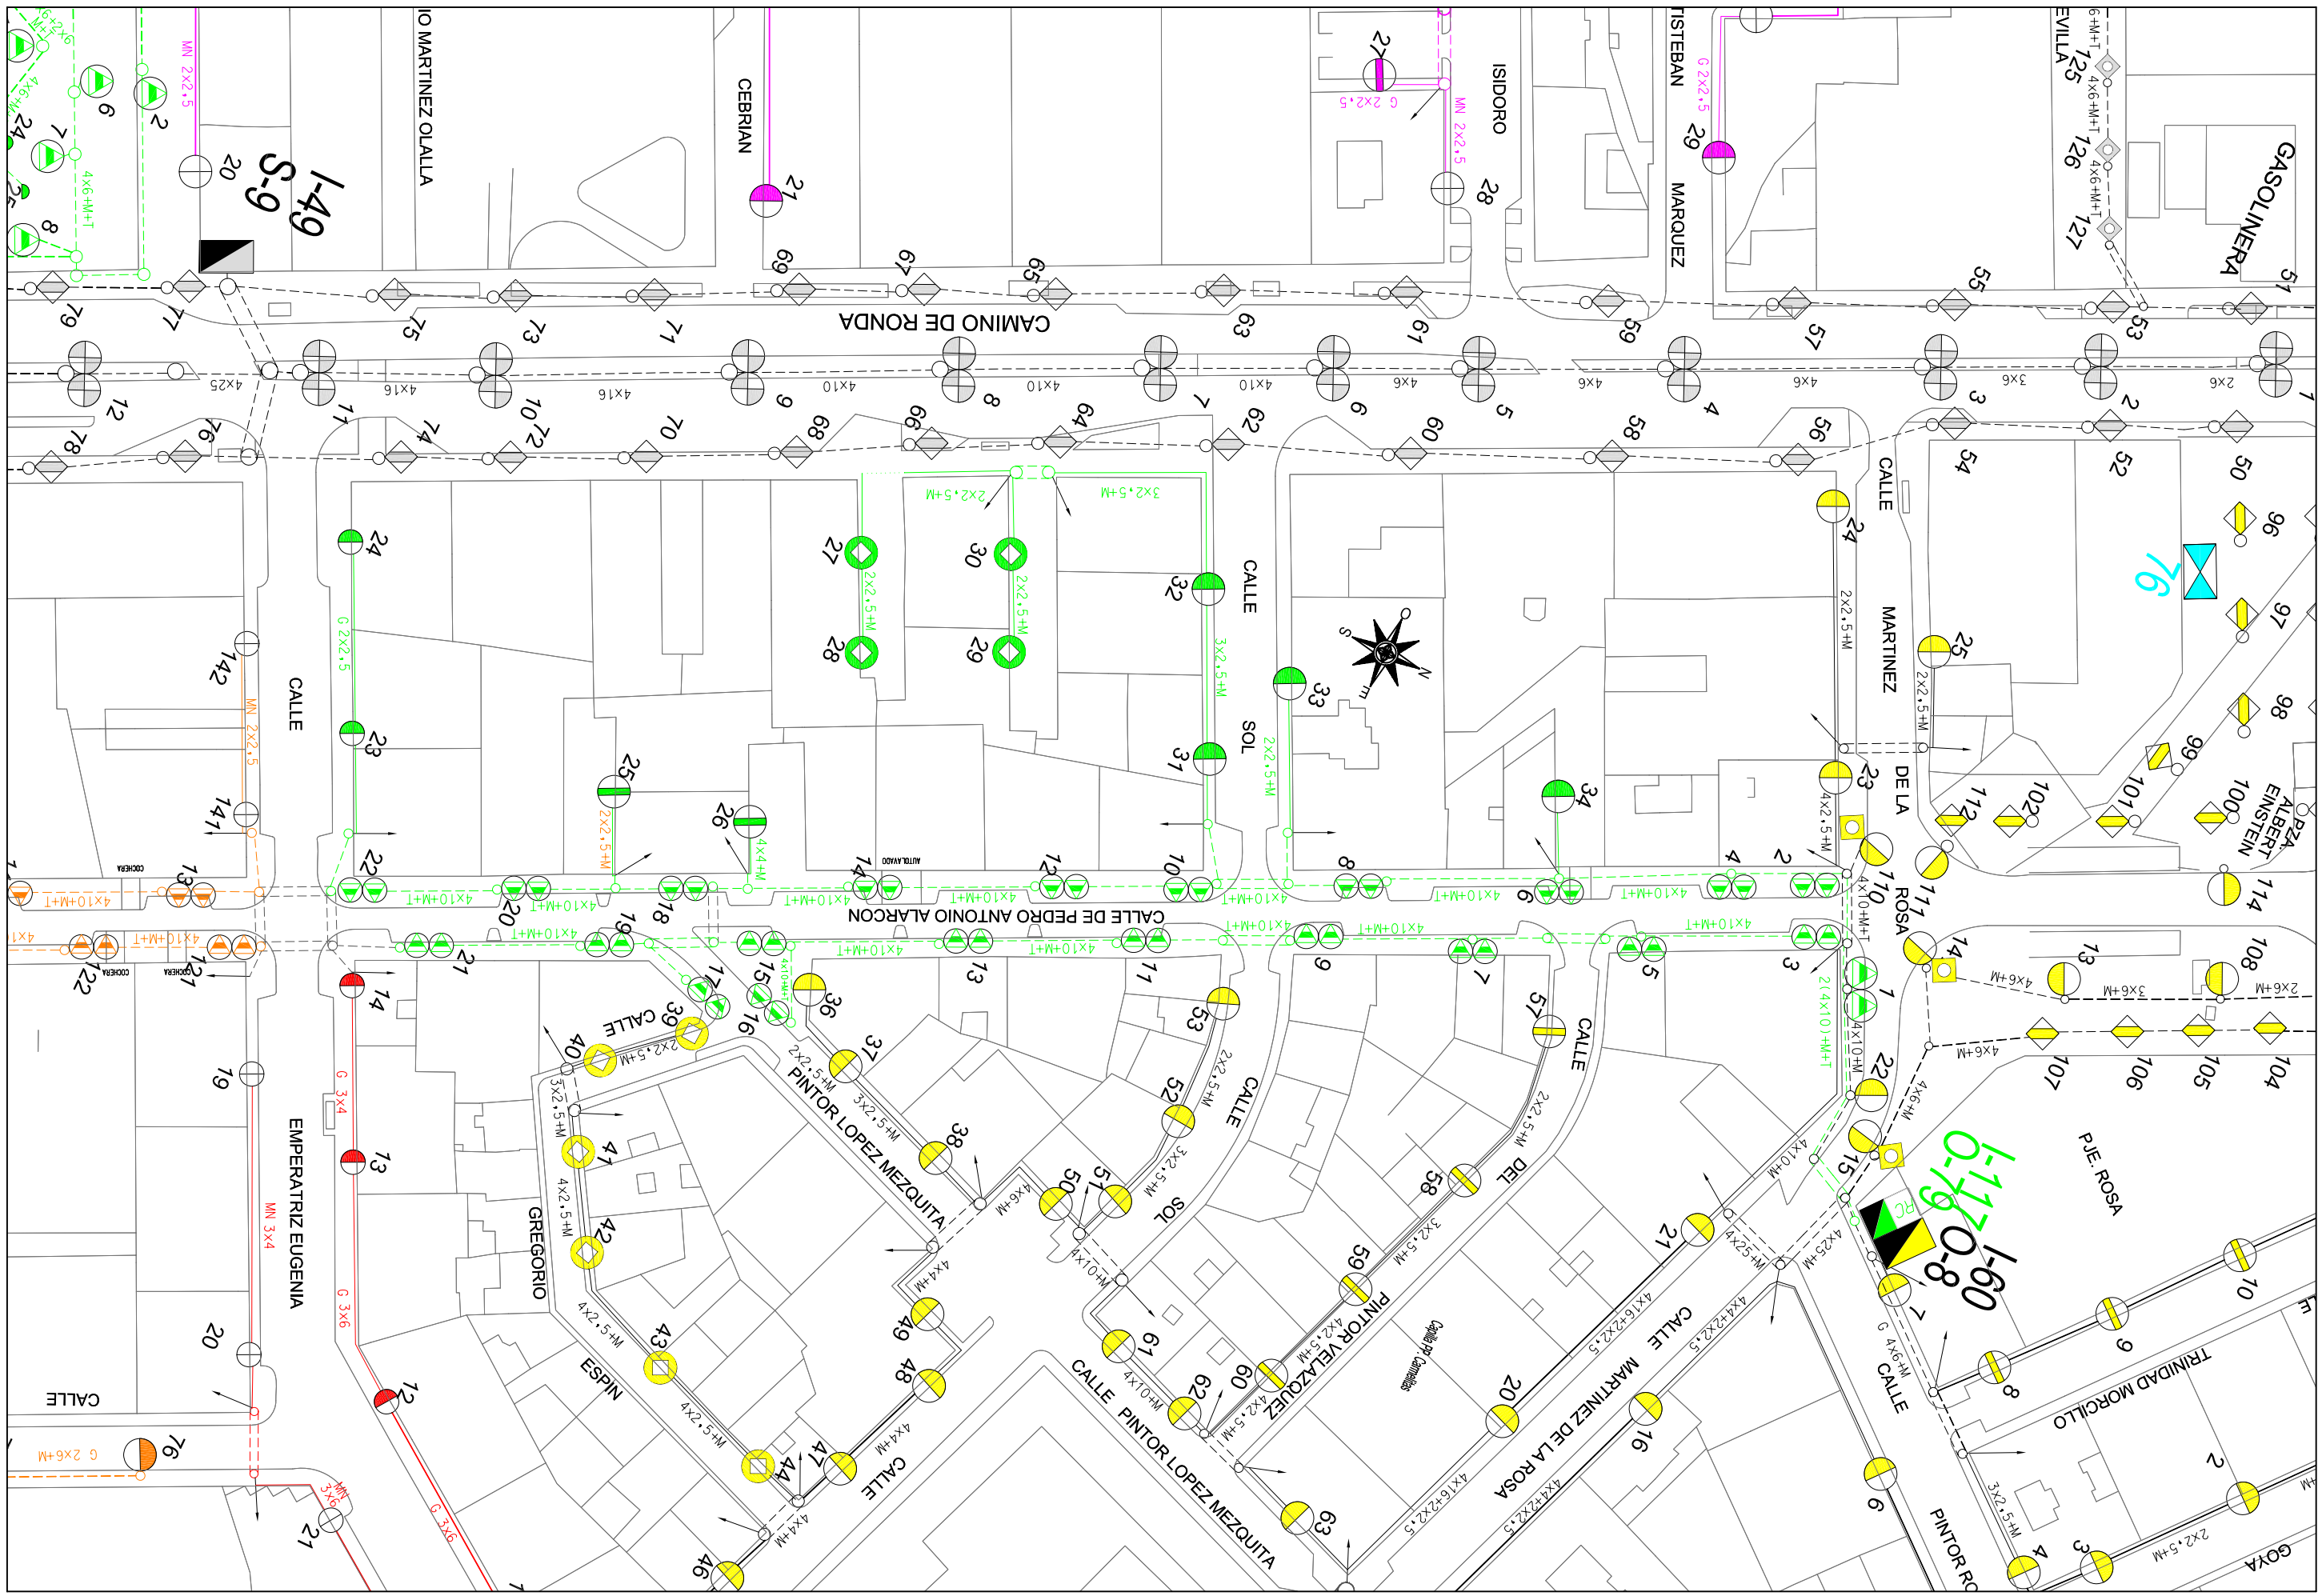

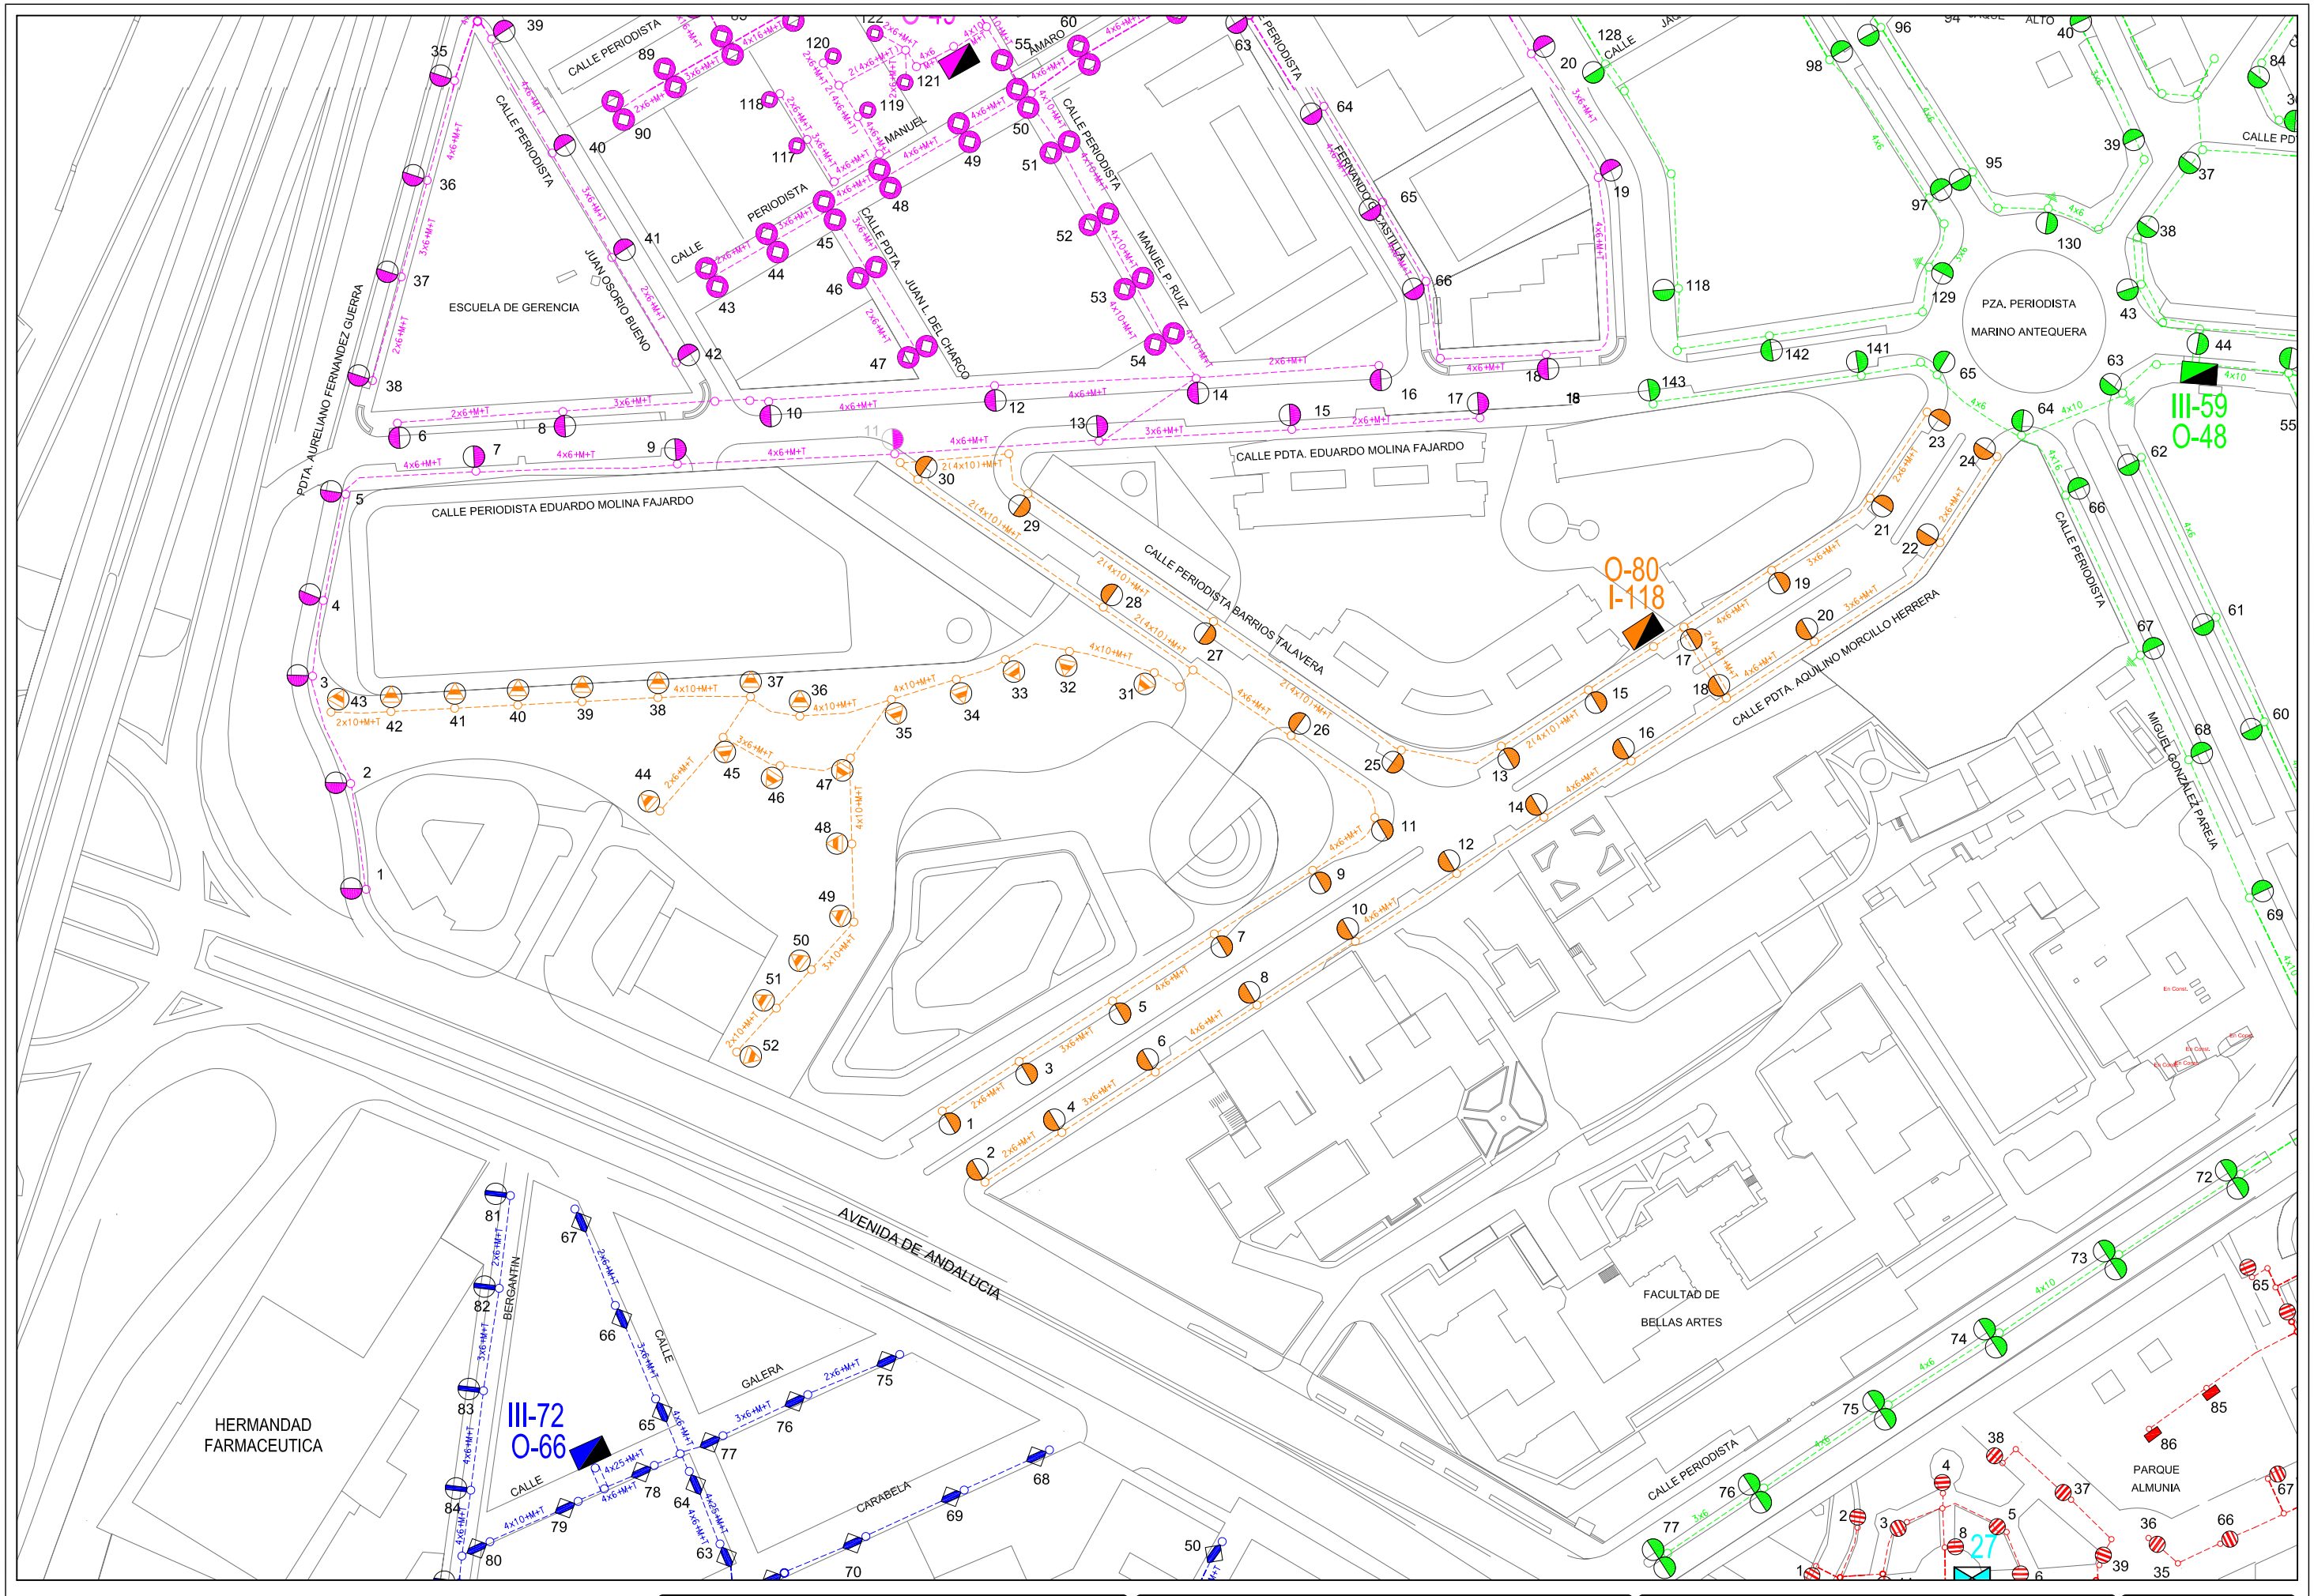

Area de Mantenimiento Integral y Limpieza de la ciudad Excmo. Ayuntamiento de Granada alumbrado publico	***CONCURSO PARA CONTRATACION DE LOS TRABAJOS DE CONSERVACION Y RENOVACION DE LAS INSTALACIONES DE ALUMBRADO PUBLICODE LA CIUDAD DE GRANADA***	Centro de Mando: O-80 DIPUTACION	Escala: 1/1500	Dibujado: J.M.Mancera
			Hoja: 1/1	Fecha: Abril 2010

ÁREA DE MANTENIMIENTO INTEGRAL Y LIMPIEZA DE LA CIUDAD
EXCMO. AYUNTAMIENTO DE GRANADA
ALUMBRADO PUBLICO

CONCURSO PARA CONTRATACION DE LOS TRABAJOS DE CONSERVACION Y RENOVACION DE LAS INSTALACIONES DE ALUMBRADO PUBLICODE LA CIUDAD DE GRANADA

Centro de Mando: O-81 BOTELLODROMO

Escala: 1/1000 | Dibujado: J.M.MANCERA

Hoja: 1/1 | Fecha: ABRIL 2010

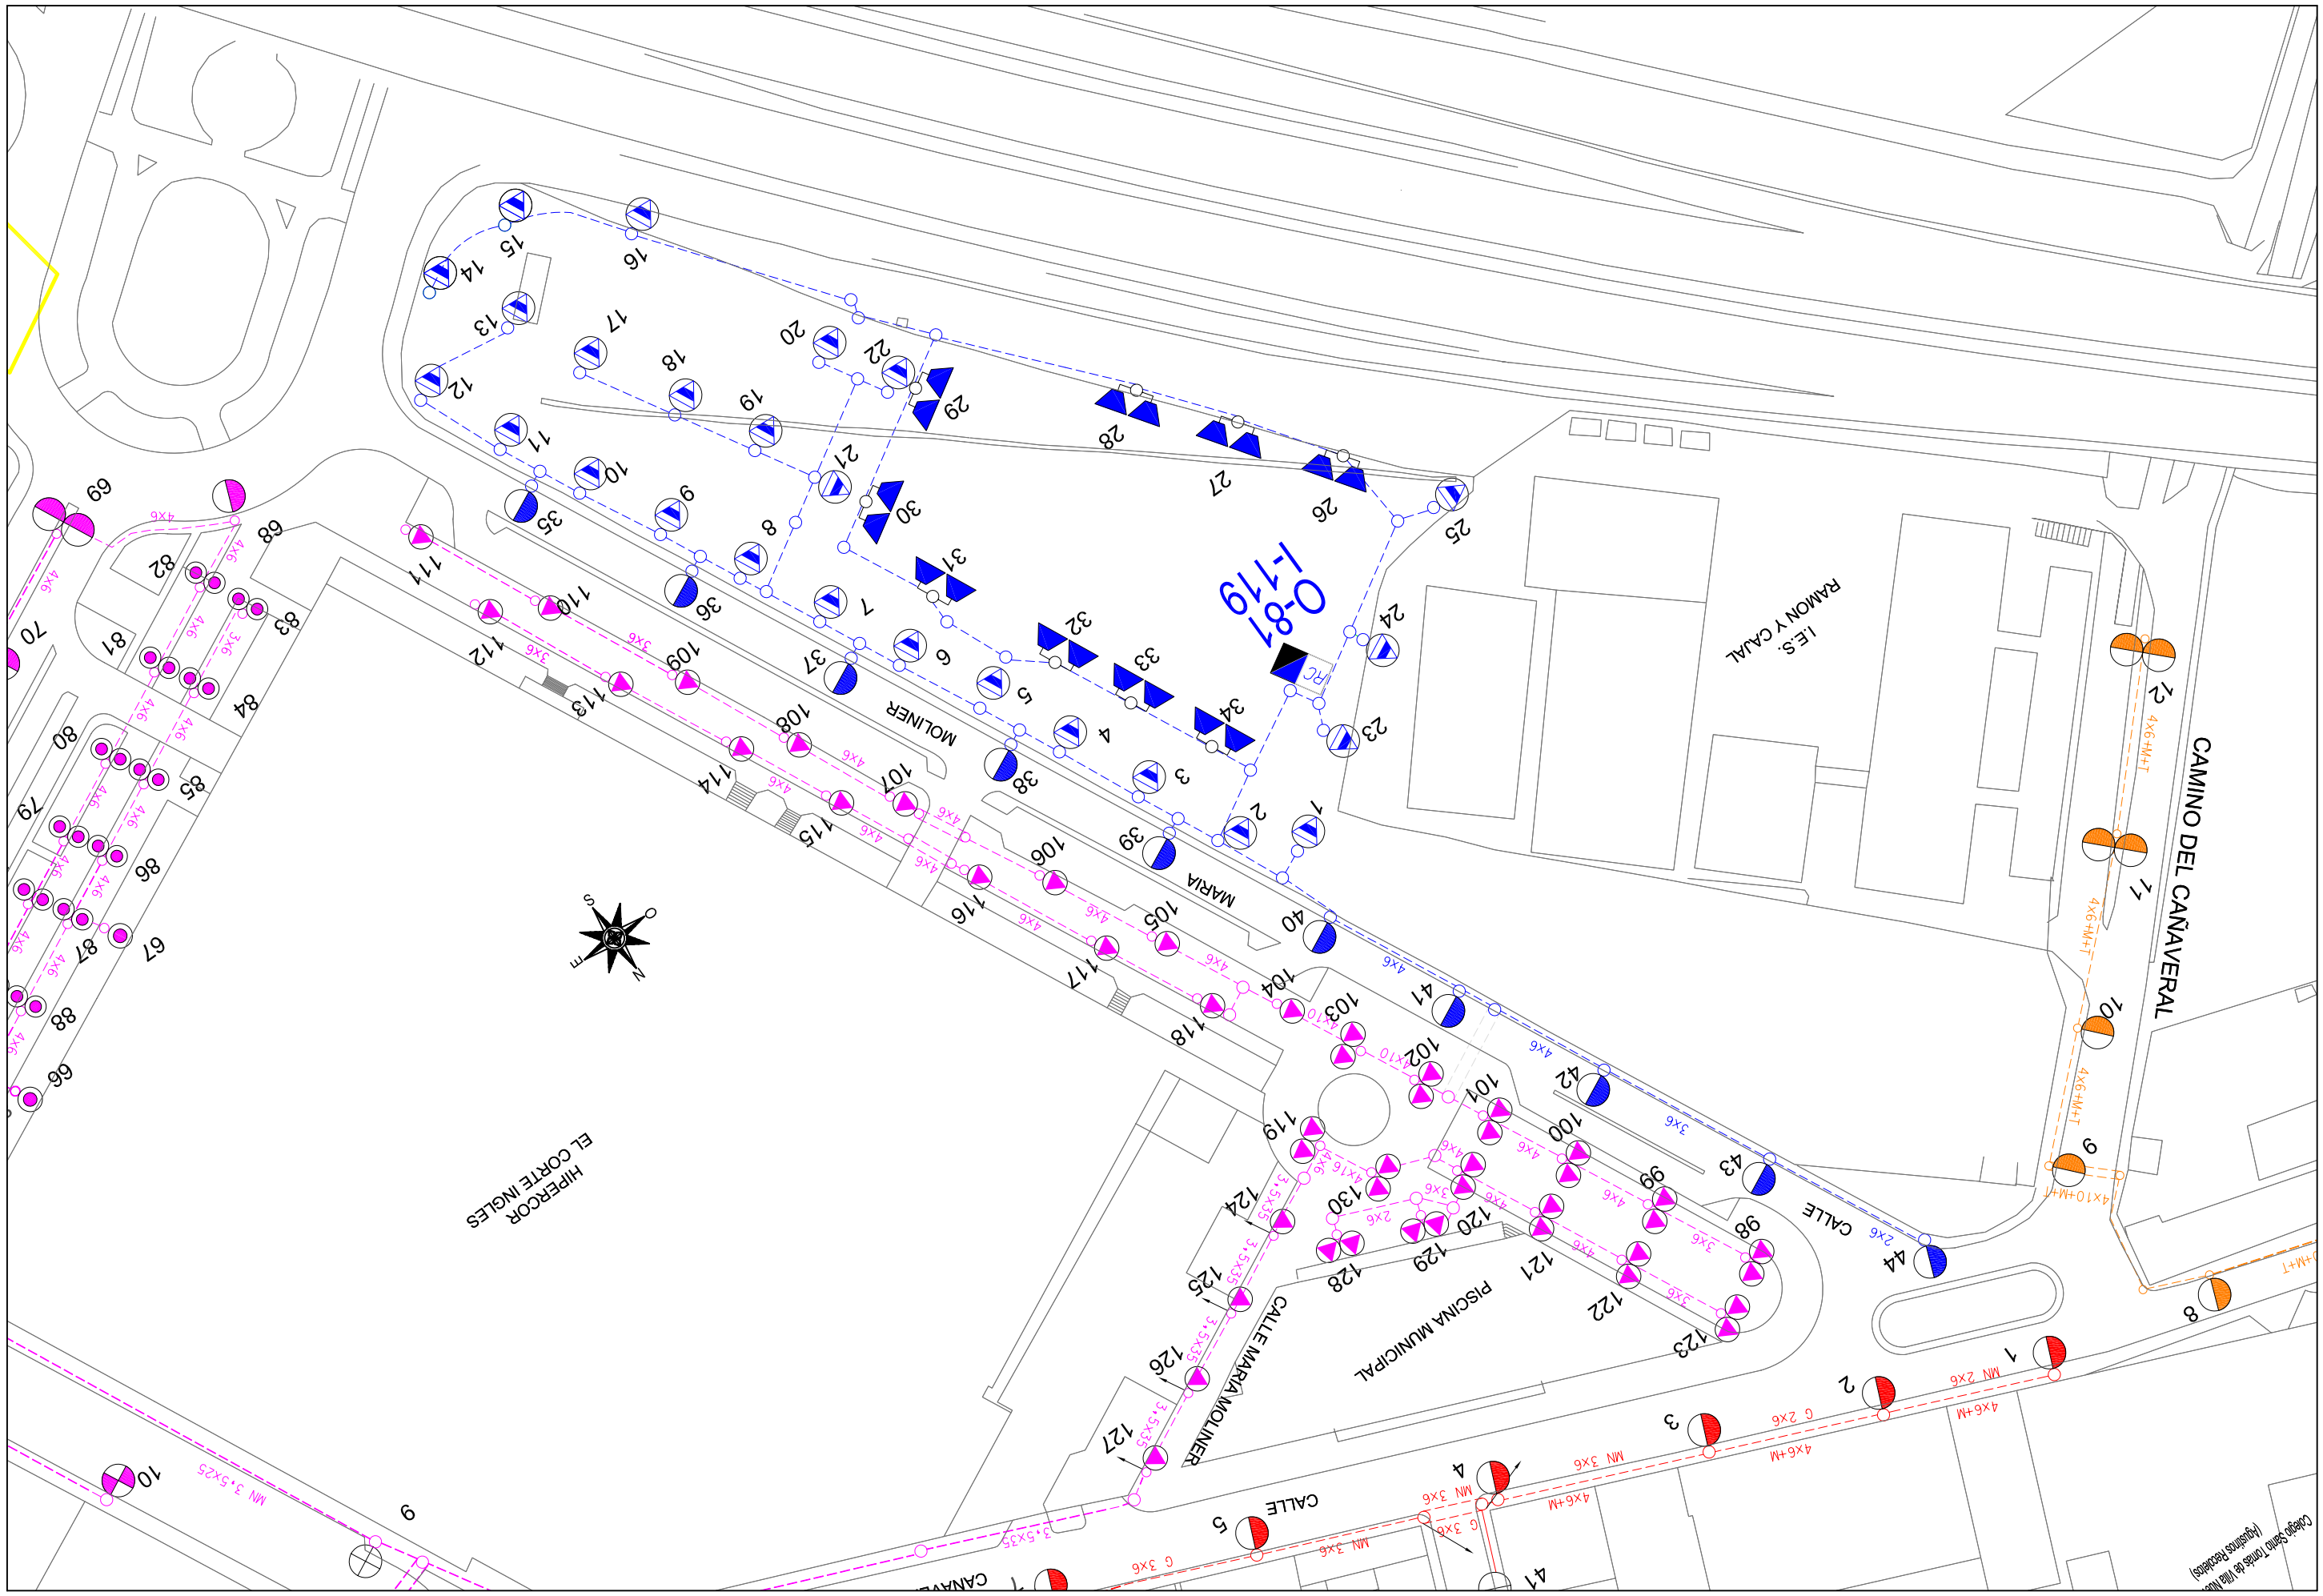

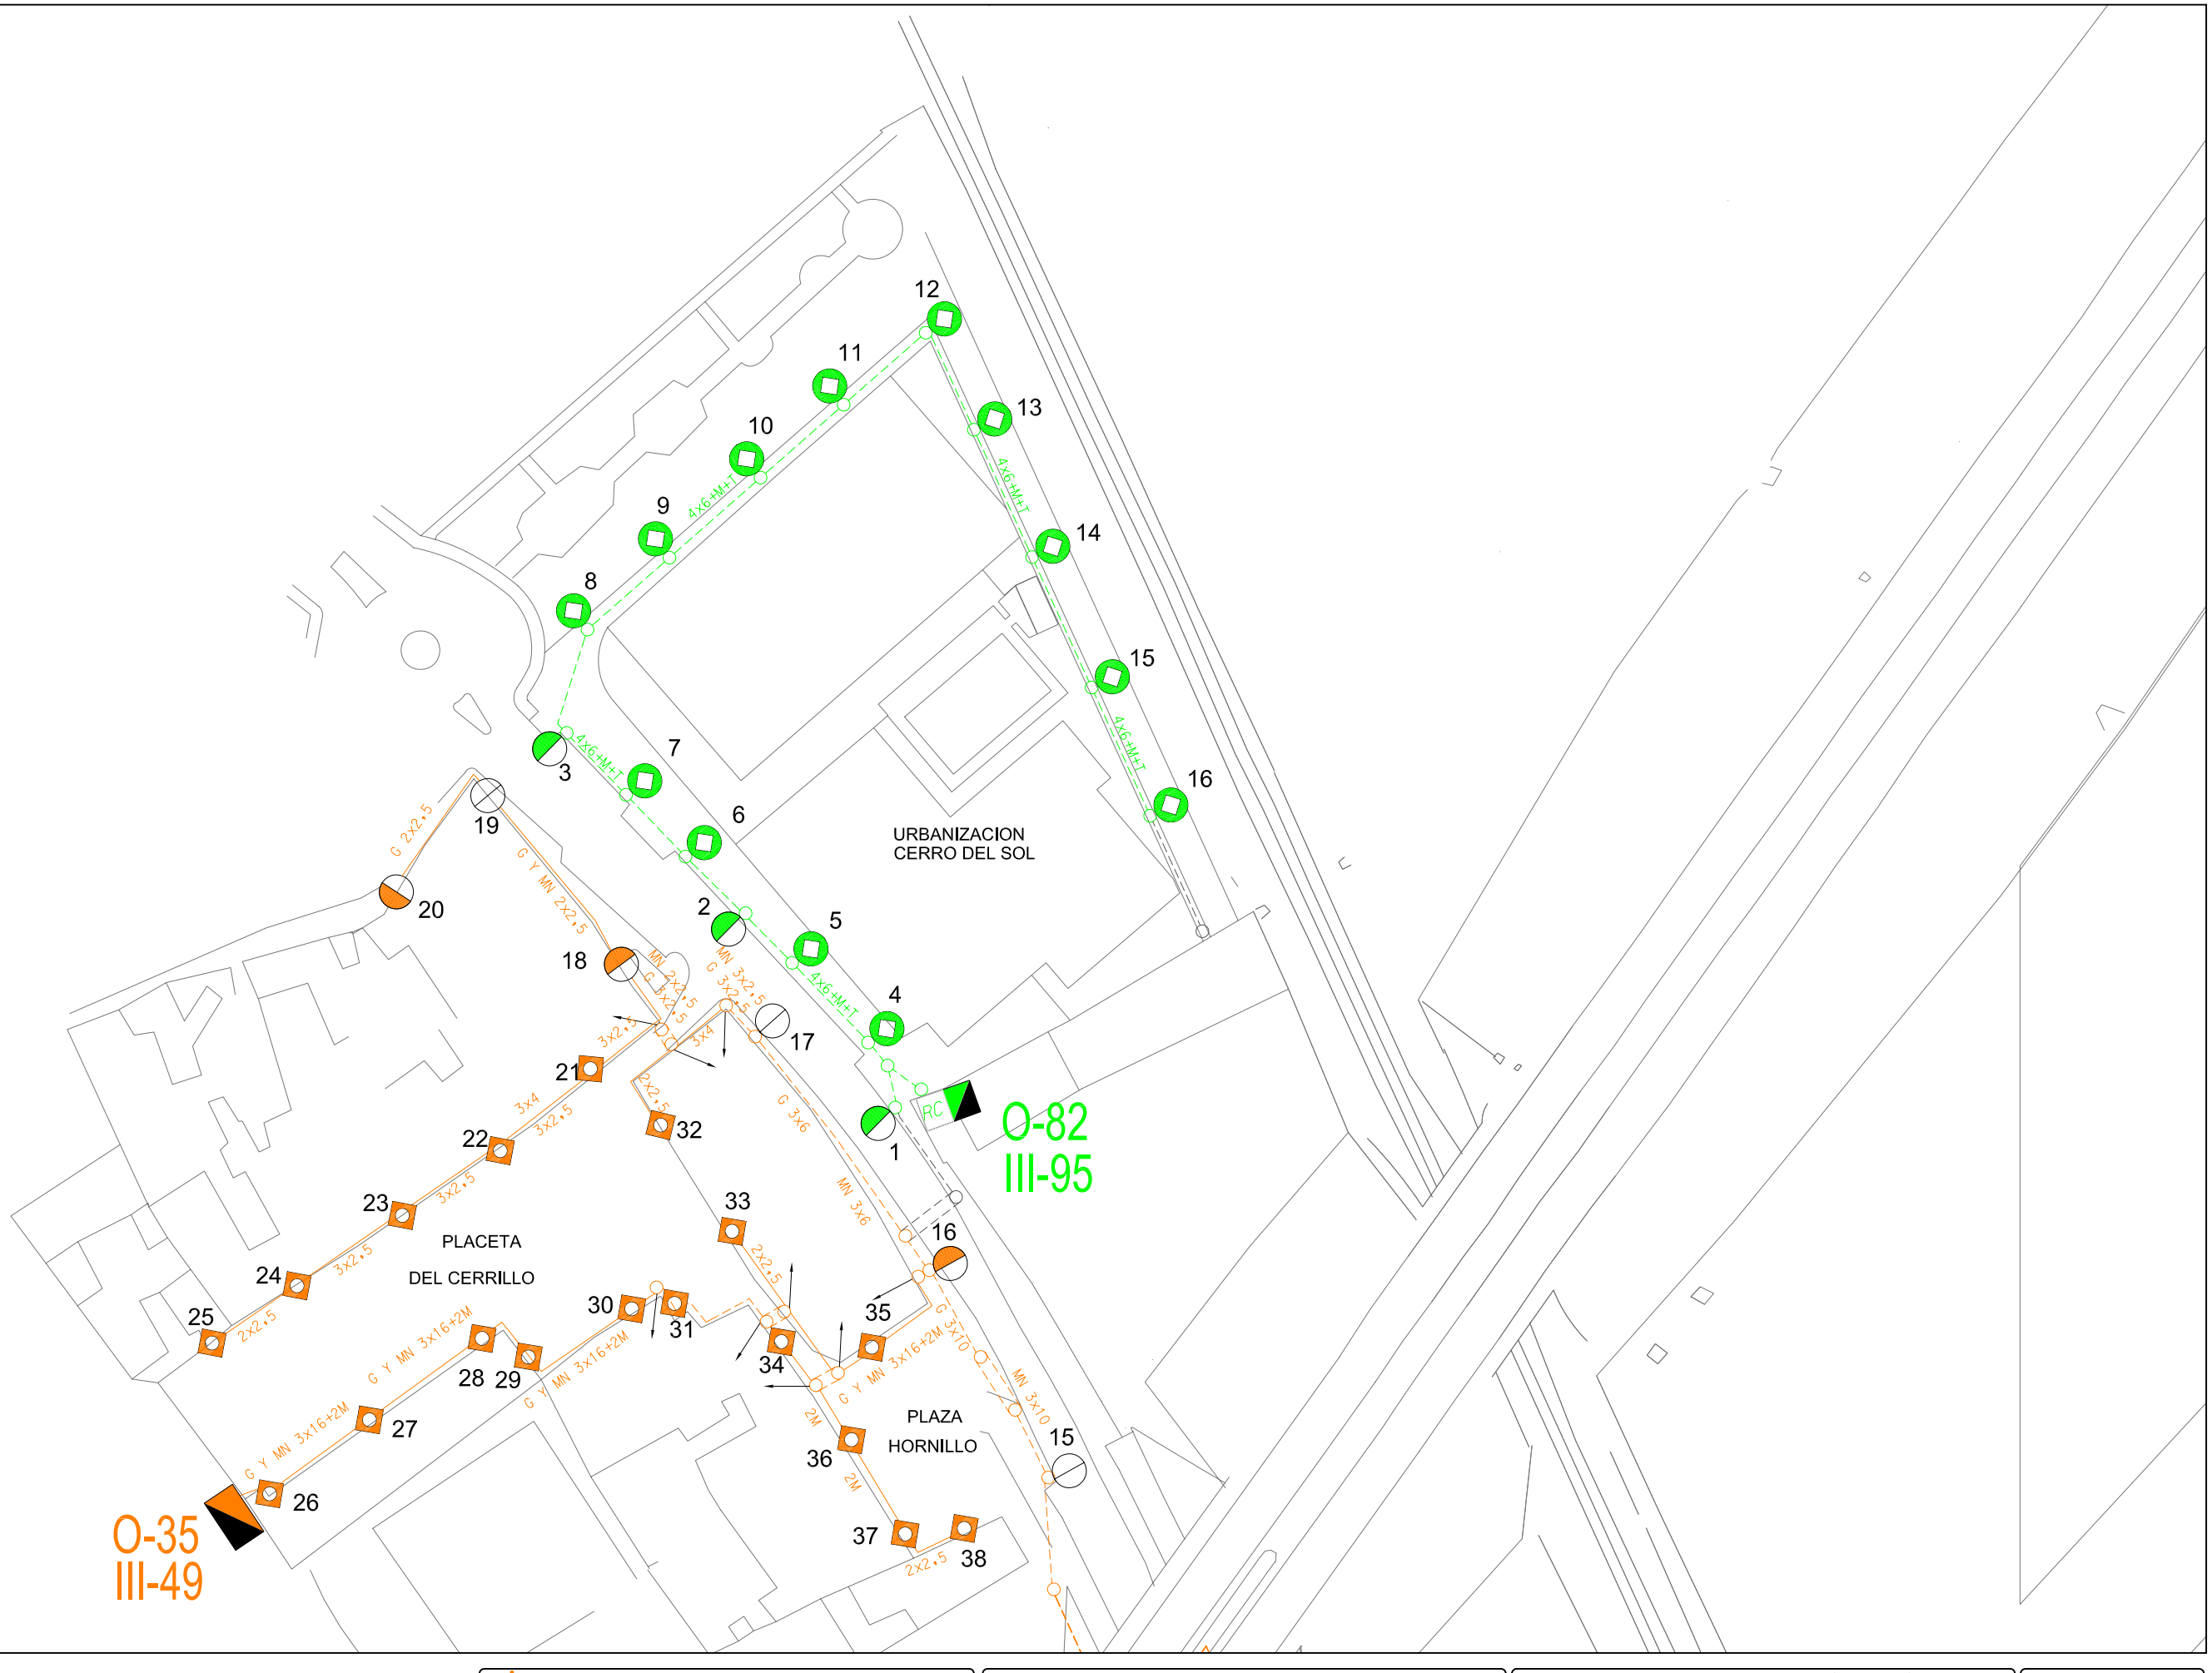

Area de Mantenimiento Integral y Limpieza de la ciudad
Excmo. Ayuntamiento de Granada
alumbrado publico

CONCURSO PARA CONTRATACION DE LOS TRABAJOS DE CONSERVACION Y RENOVACION DE LAS INSTALACIONES DE ALUMBRADO PUBLICODE LA CIUDAD DE GRANADA

Centro de Mando: O-82 CERRO DEL SOL

Escala: 1/1000

Dibujado: J.M.Mancera

Hoja: 1/1

Fecha: Abril 2010

CALLE H
CALLE A
CALLE G
CALLE F
CALLE D
VIA DE SERVICIO LATERAL IZQ
VIA DE SERVICIO LATERAL DCHO
O-83
III-92
O-75
III-89
FPC
FABRICA DE
PIEDRAS
4x6+M+T
3x6+M+T
2x6+M+T
4x10+M+T
4x16+M+T

Area de Mantenimiento Integral y Limpieza de la ciudad
Excmo. Ayuntamiento de Granada
alumbrado publico

CONCURSO PARA CONTRATACION DE LOS TRABAJOS DE CONSERVACION Y RENOVACION DE LAS INSTALACIONES DE ALUMBRADO PUBLICODE LA CIUDAD DE GRANADA

Centro de Mando: O-83 CORTIJO DEL CONDE V
Escala: 1/1000
Dibujado: J.M.Mancera
Hoja: 1/1
Fecha: Abril 2010

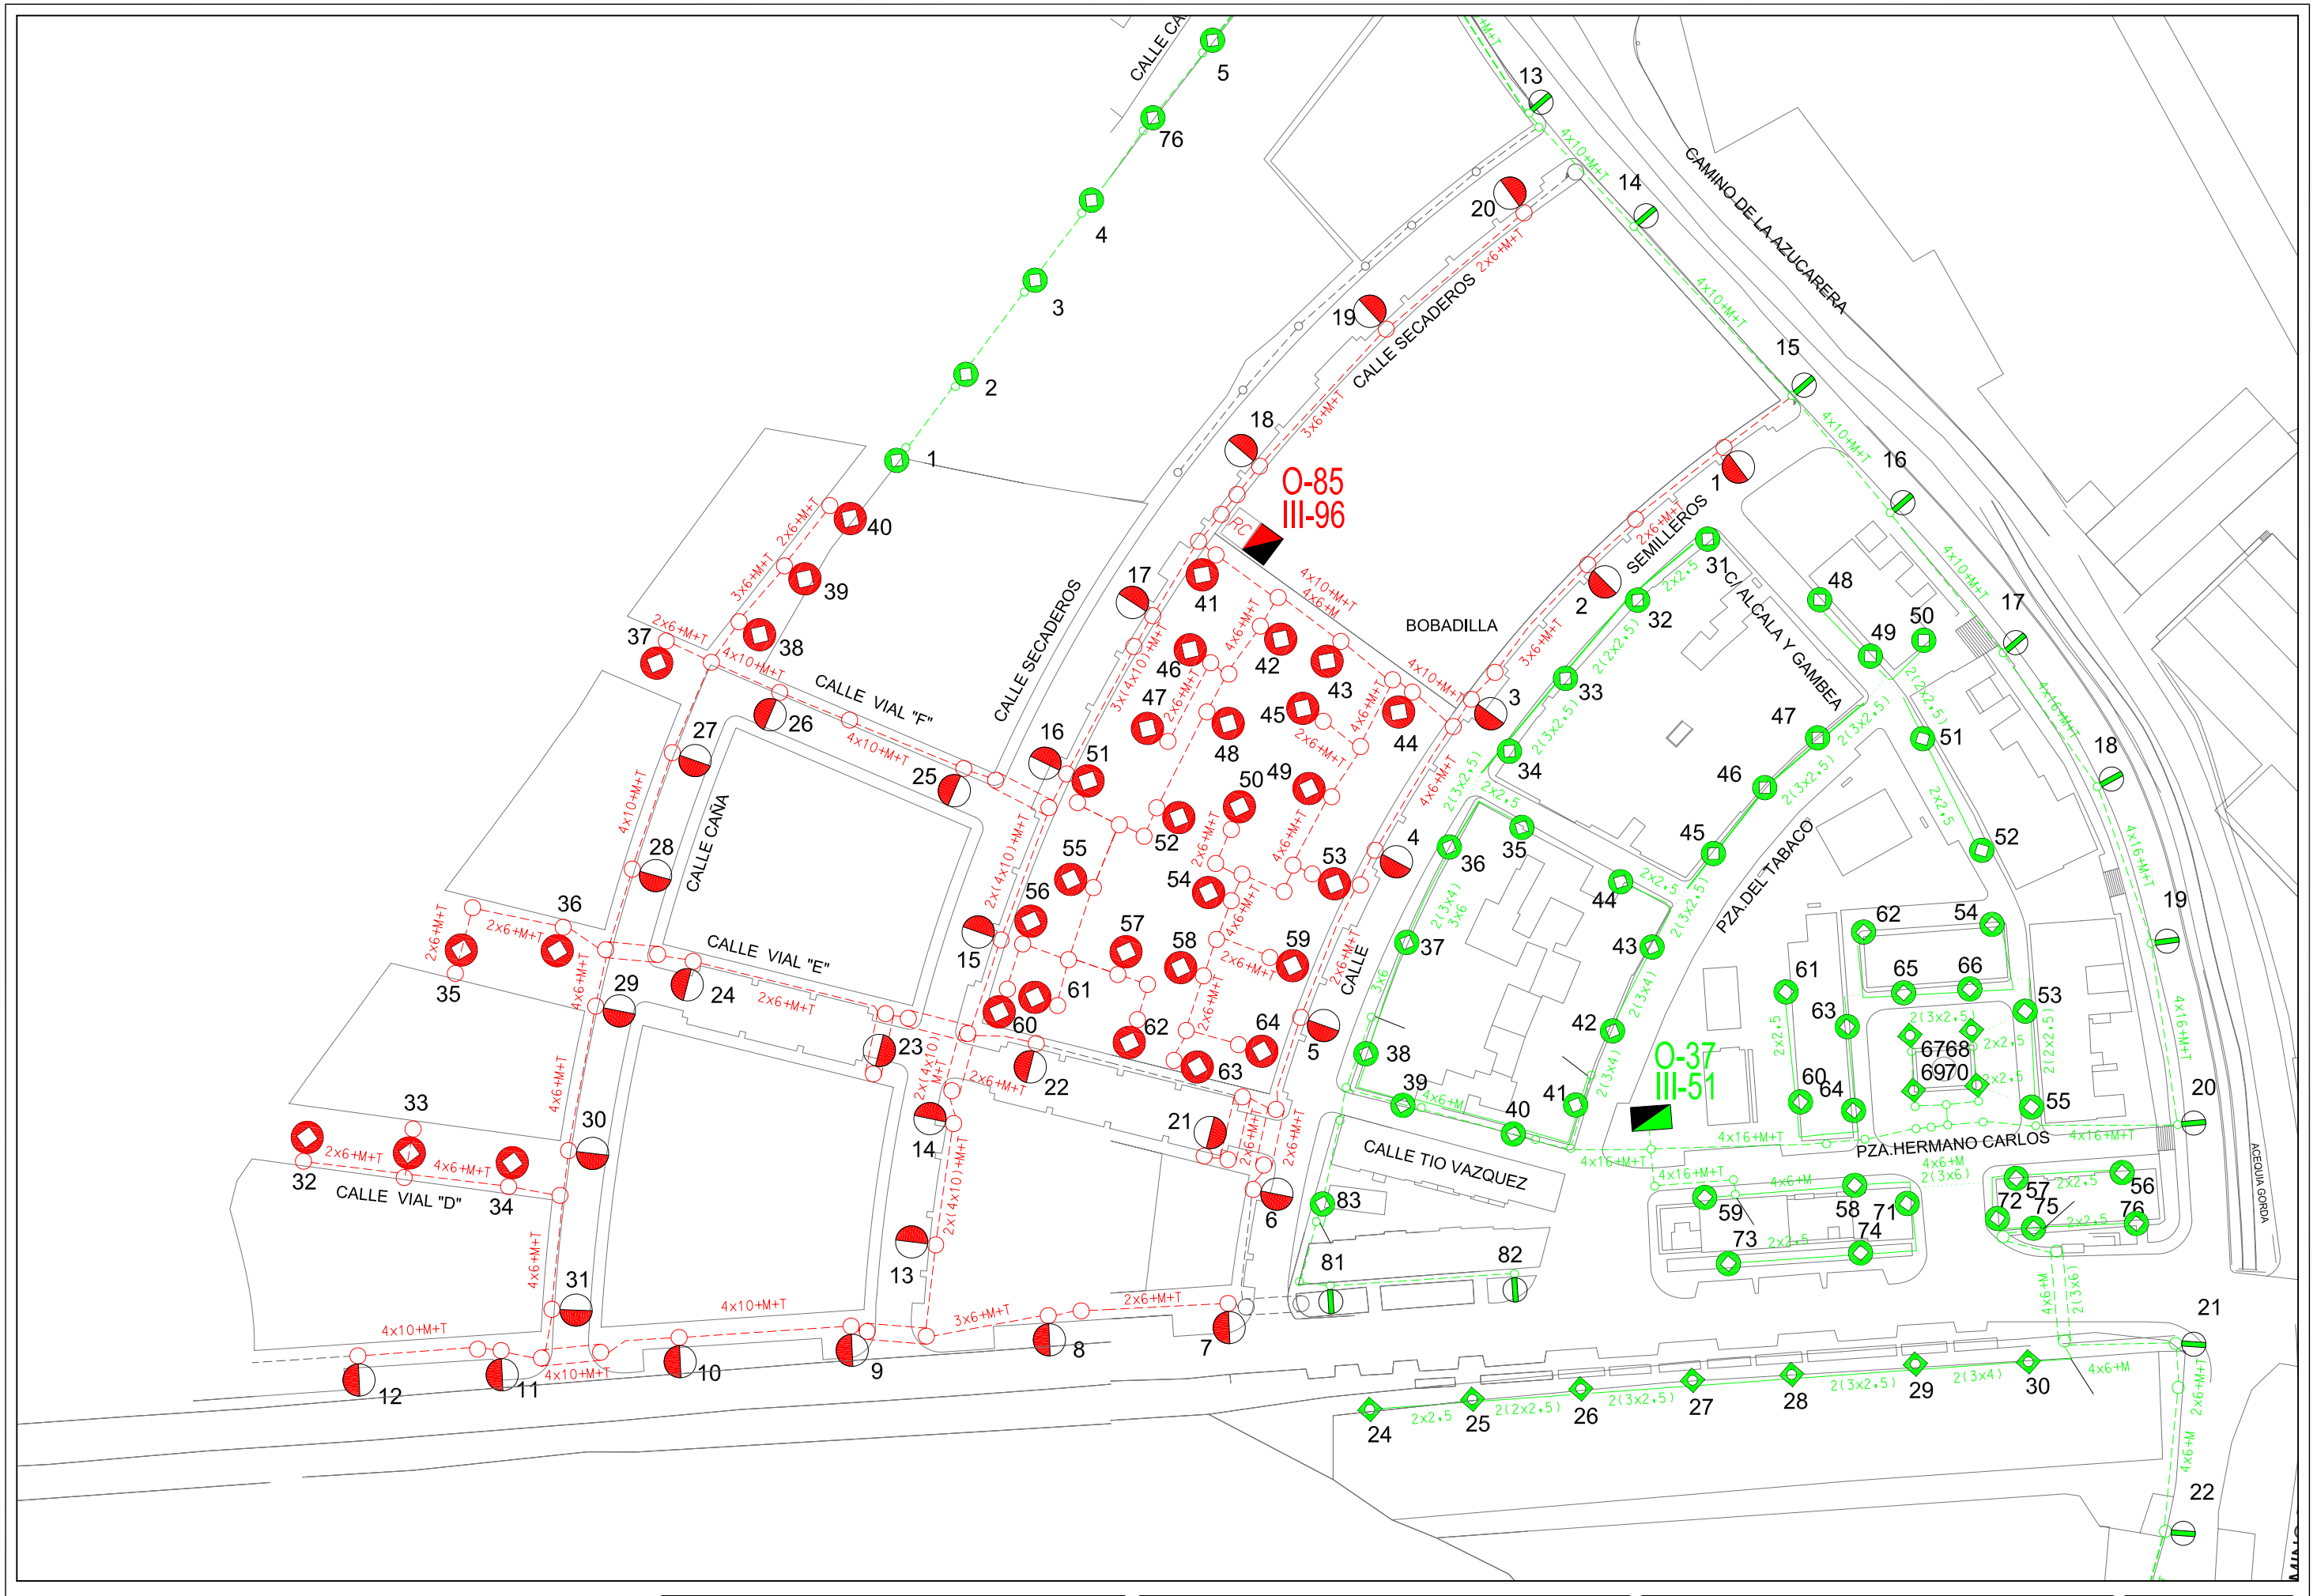

Area de Mantenimiento Integral y Limpieza de la ciudad Excmo. Ayuntamiento de Granada alumbrado publico	**CONCURSO PARA CONTRATACION DE LOS TRABAJOS DE CONSERVACION Y RENOVACION DE LAS INSTALACIONES DE ALUMBRADO PUBLICODE LA CIUDAD DE GRANADA**	Centro de Mando: O-85 CASA DEL TABACO	Escala: 1/1000	Dibujado: J.M.Mancera	Hoja: 1/1 Fecha: Abril 2010

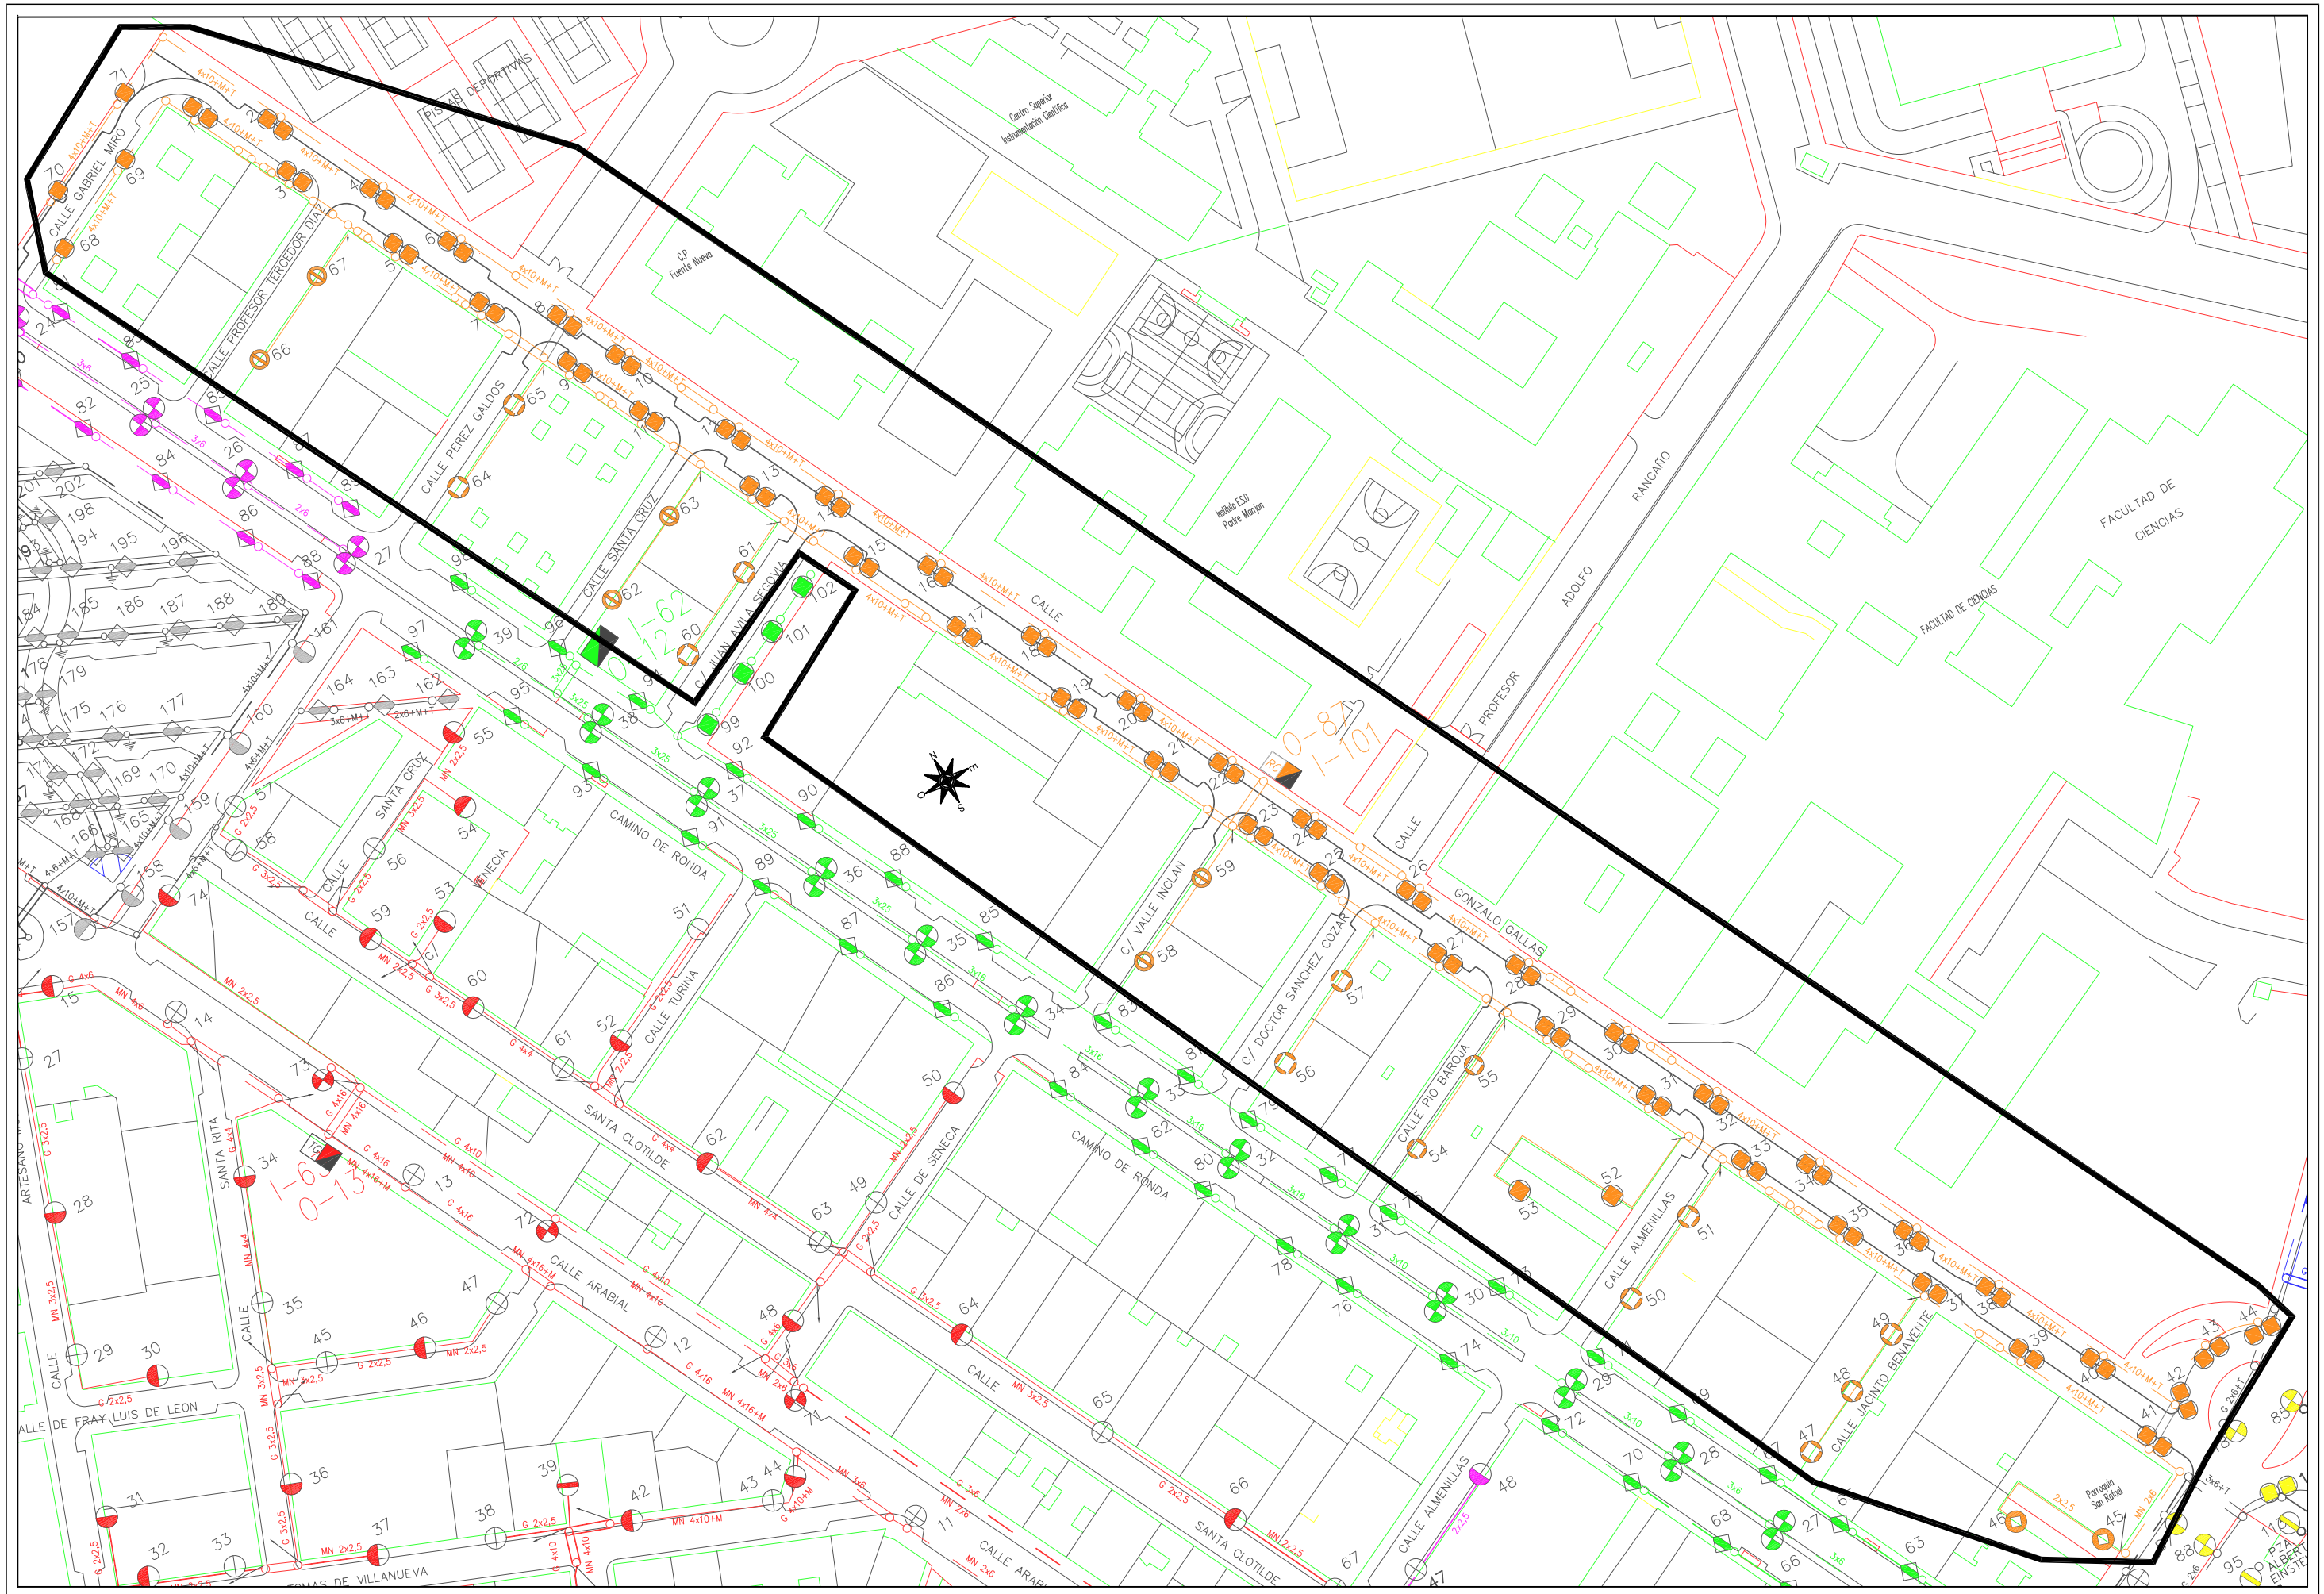

Area de Mantenimiento Integral y Limpieza de la ciudad Excmo. Ayuntamiento de Granada alumbrado publico	***CONCURSO PARA CONTRATACION DE LOS TRABAJOS DE CONSERVACION Y RENOVACION DE LAS INSTALACIONES DE ALUMBRADO PUBLICODE LA CIUDAD DE GRANADA***	Centro de Mando: O-87 GONZALO GALLAS	Escala: 1/1500	Dibujado: J.M.MANCERA	Hoja: 1/1 Fecha: ABRIL 2010

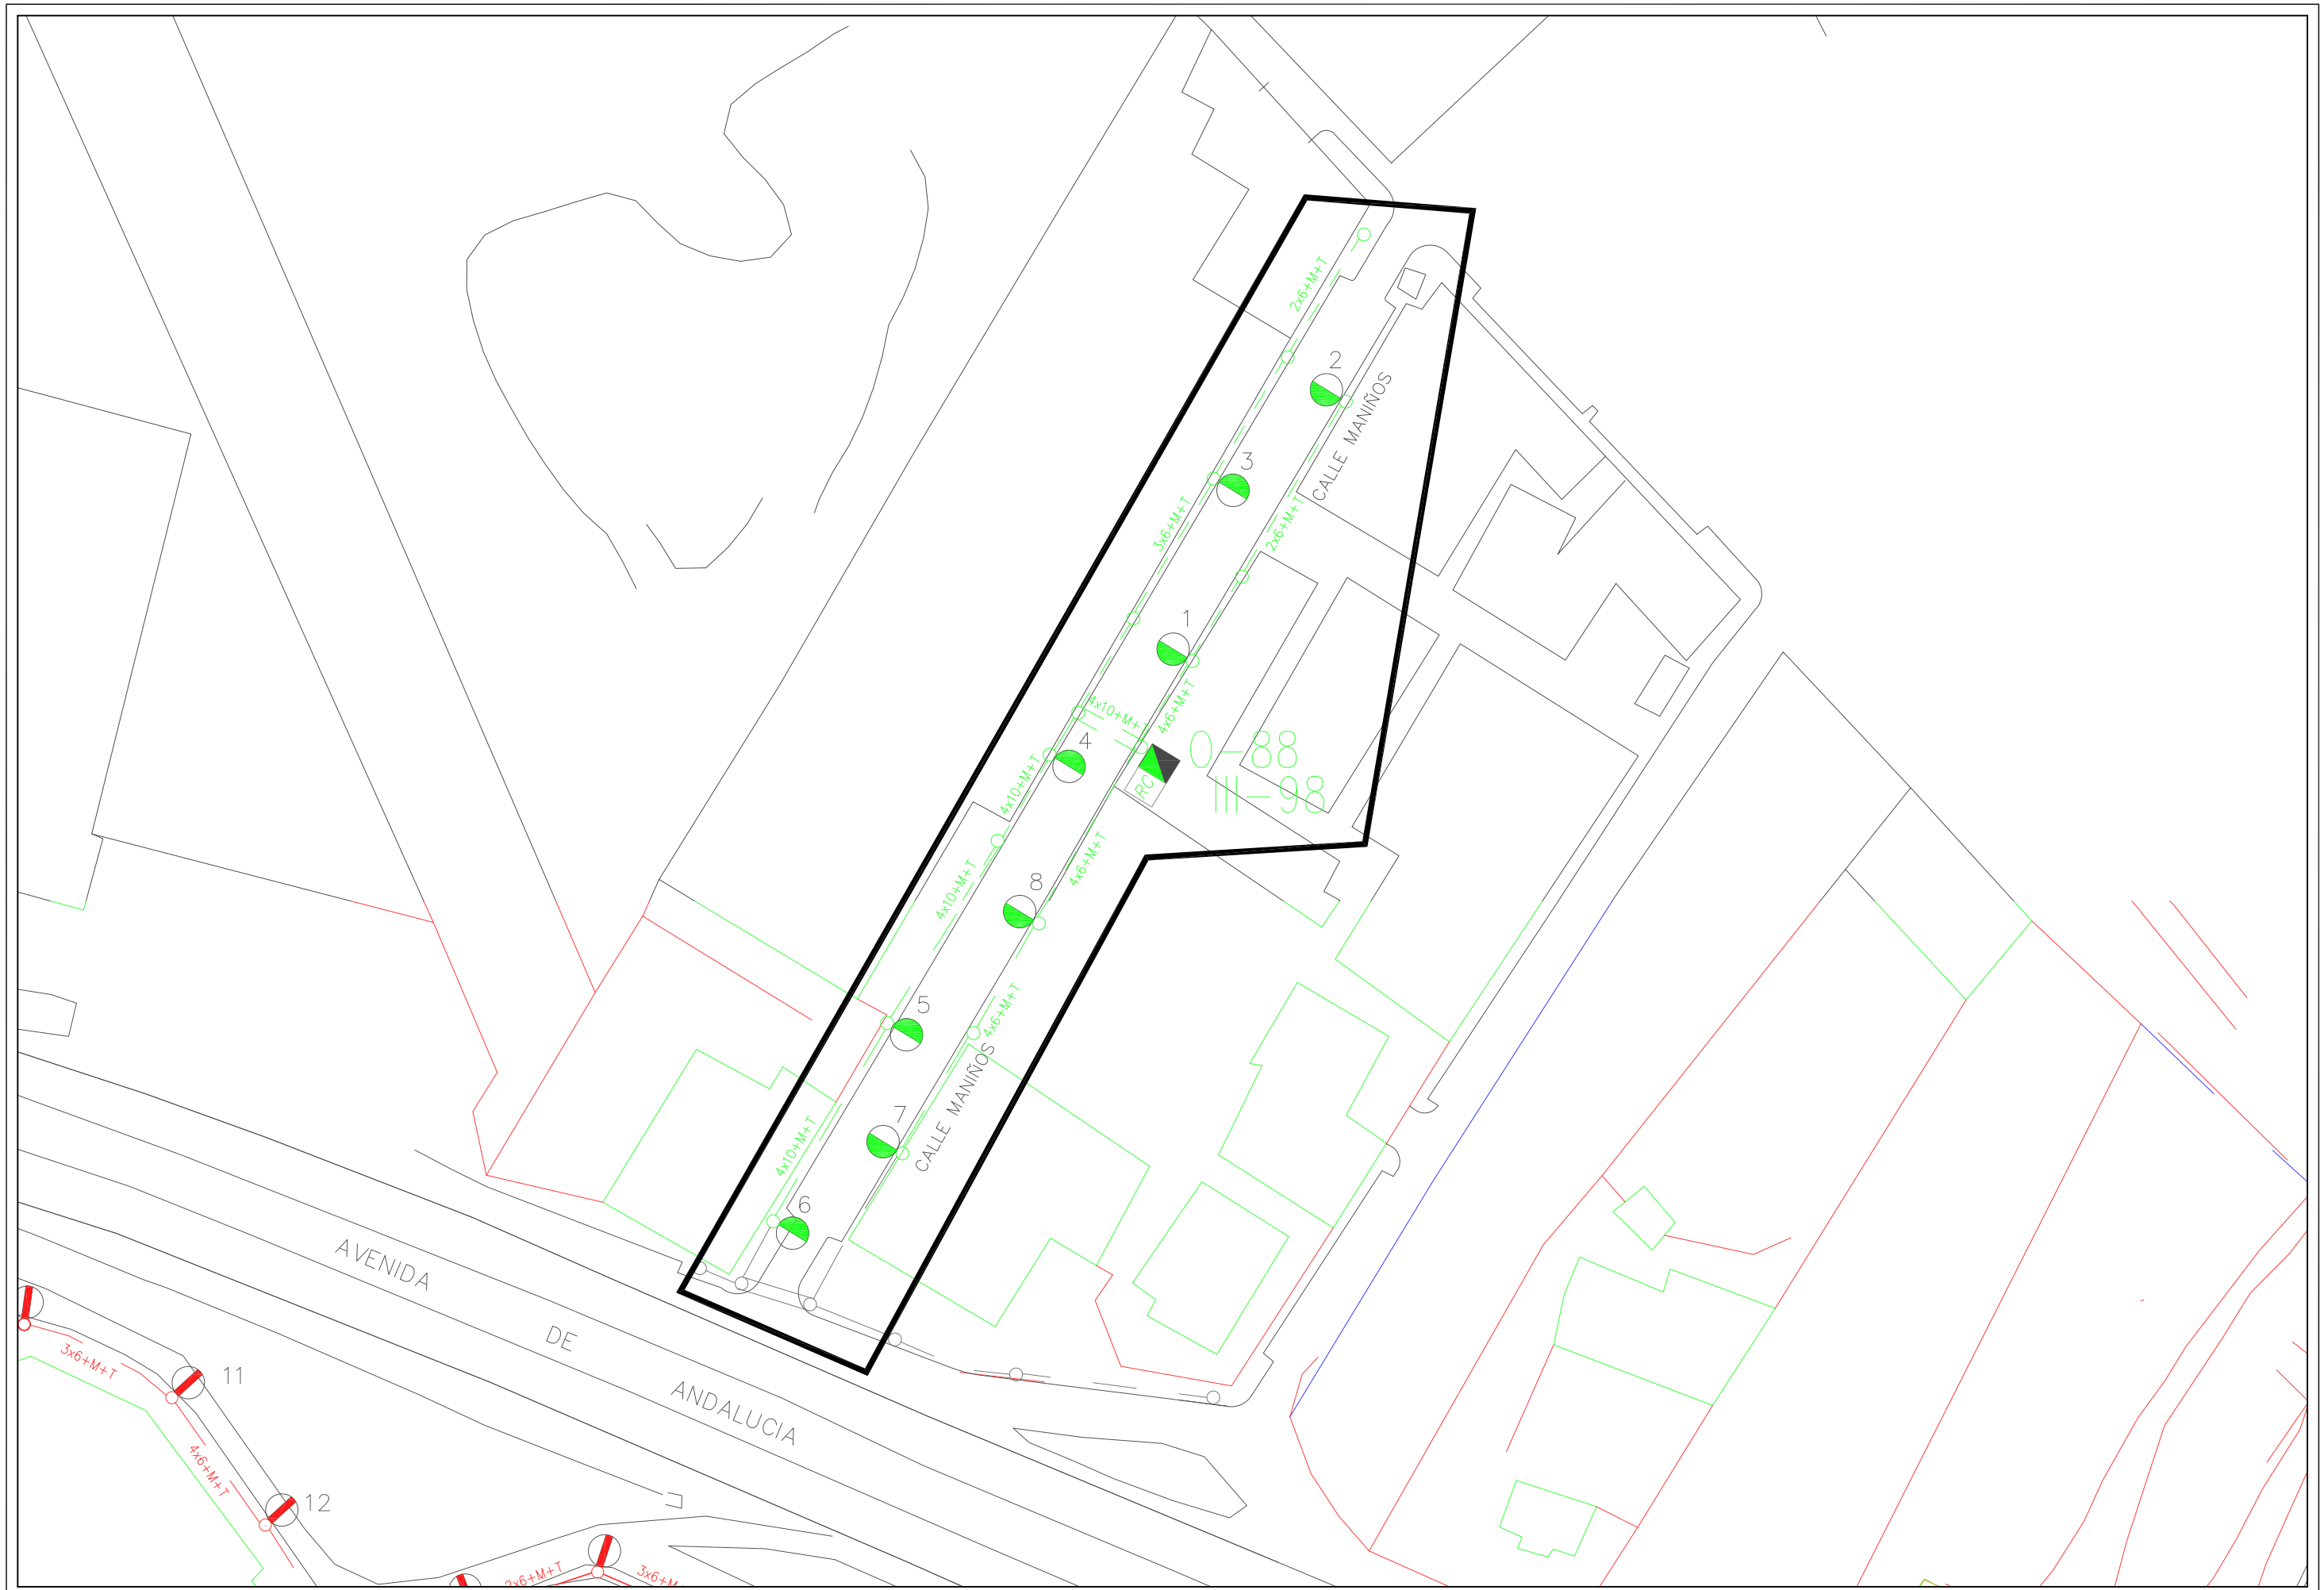

Area de Mantenimiento Integral y Limpieza de la ciudad Excmo. Ayuntamiento de Granada alumbrado publico	***CONCURSO PARA CONTRATACION DE LOS TRABAJOS DE CONSERVACION Y RENOVACION DE LAS INSTALACIONES DE ALUMBRADO PUBLICODE LA CIUDAD DE GRANADA***	Centro de Mando: O-88 MANIÑOS	Escala: 1/1000	Dibujado: J.M.Mancera	Hoja: 1/1 Fecha: Abril 2010

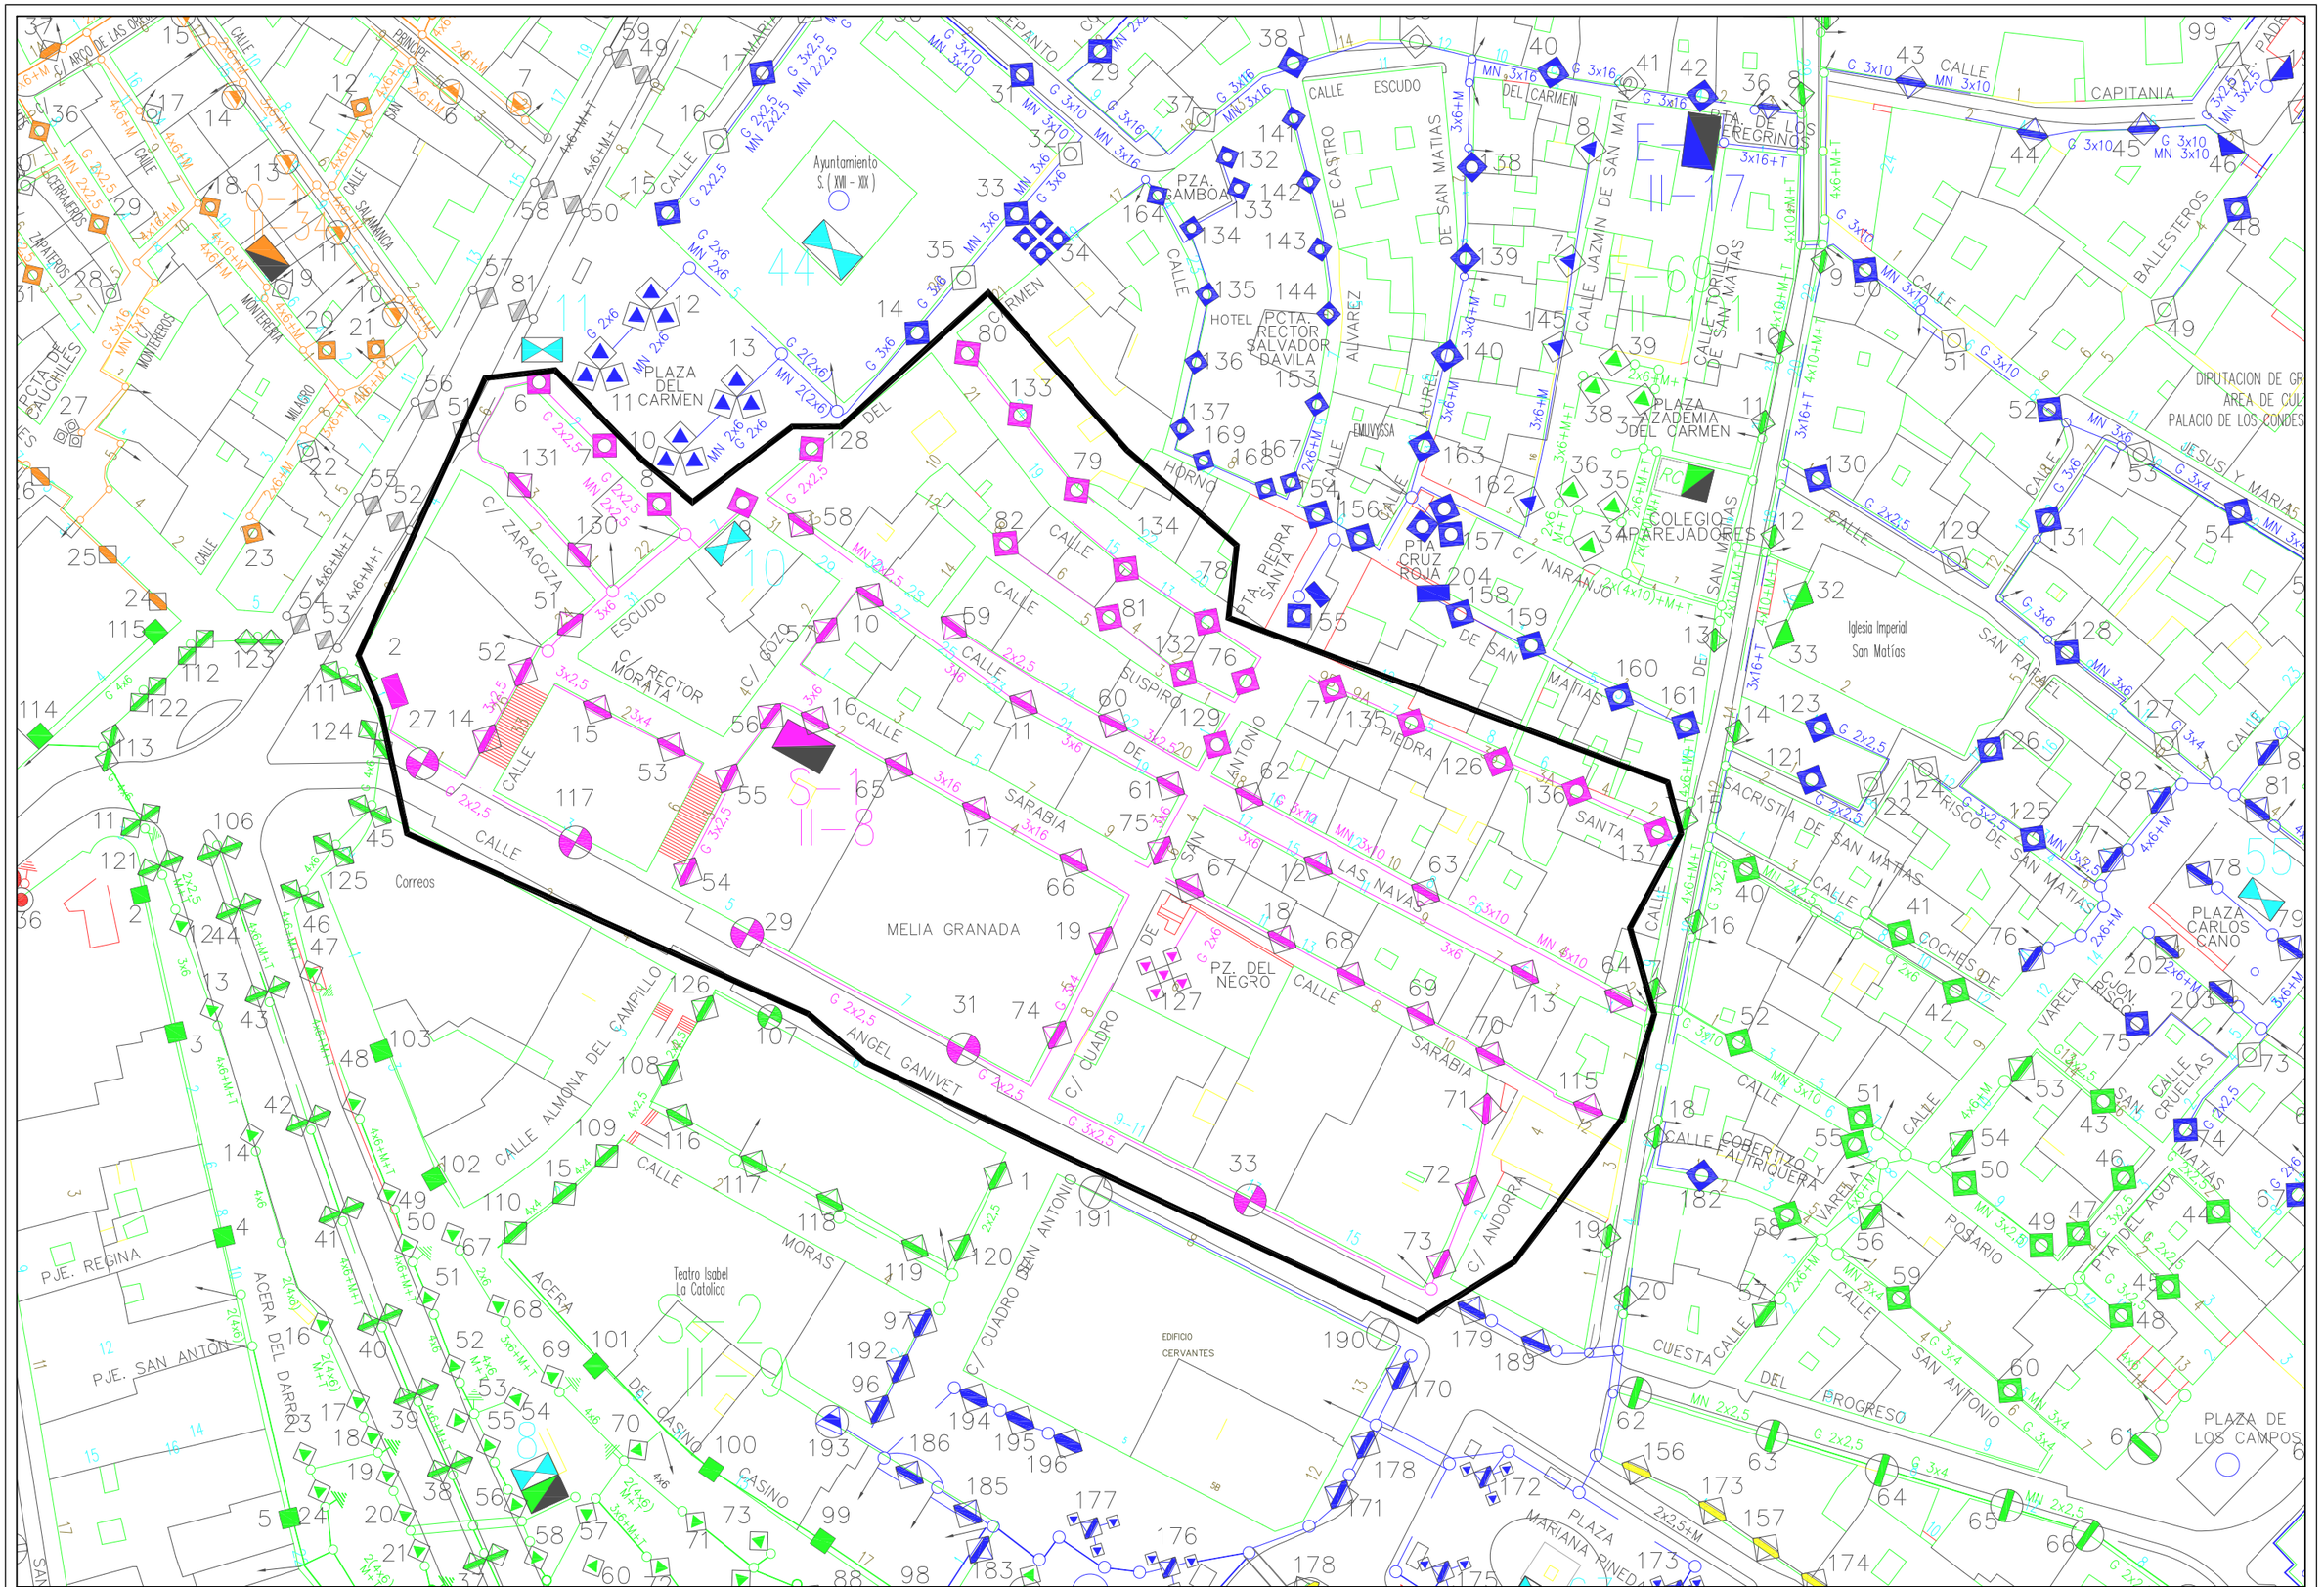

Area de Mantenimiento Integral y Limpieza de la ciudad Excmo. Ayuntamiento de Granada alumbrado publico	***CONCURSO PARA CONTRATACION DE LOS TRABAJOS DE CONSERVACION Y RENOVACION DE LAS INSTALACIONES DE ALUMBRADO PUBLICODE LA CIUDAD DE GRANADA***	Centro de Mando: S-1 CARMEN	Escala: 1/1000	Dibujado: J.M.Mancera
				Hoja: 1/1 Fecha: Septiembre 2010

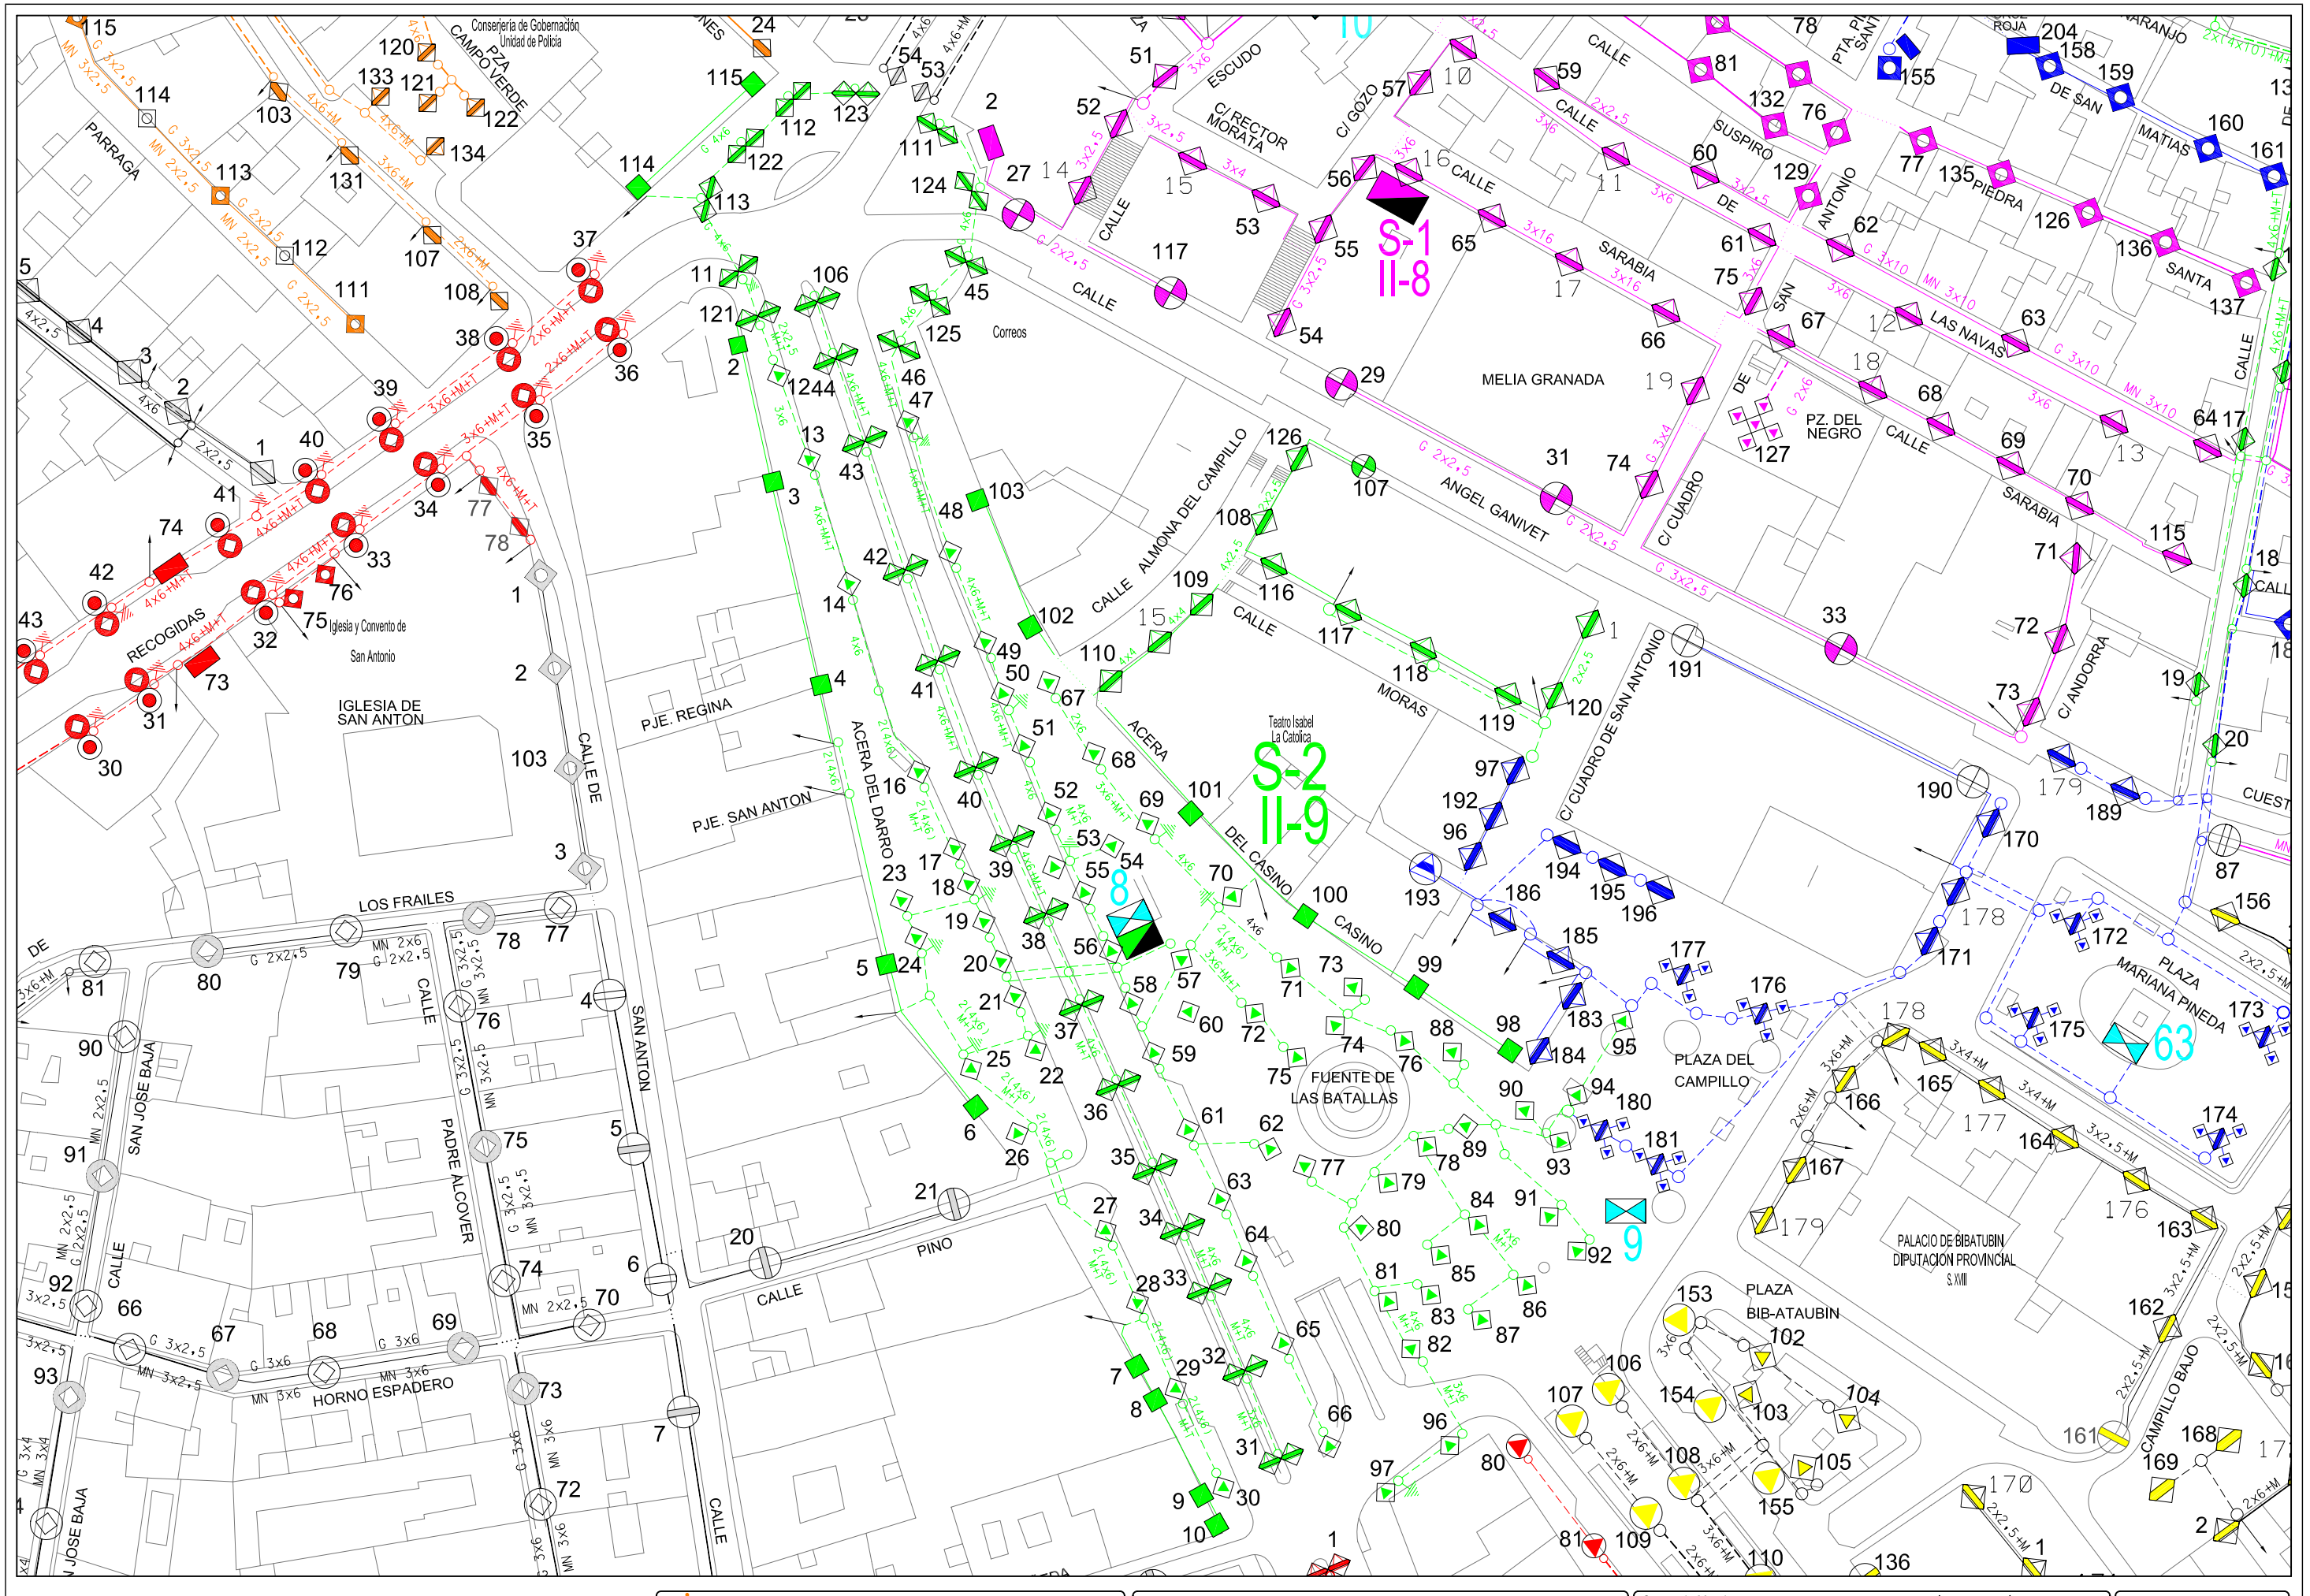

Area de Mantenimiento Integral y Limpieza de la ciudad Excmo. Ayuntamiento de Granada alumbrado publico	***CONCURSO PARA CONTRATACION DE LOS TRABAJOS DE CONSERVACION Y RENOVACION DE LAS INSTALACIONES DE ALUMBRADO PUBLICODE LA CIUDAD DE GRANADA***	Centro de Mando: S-2 PUERTA REAL	Escala: 1/1000	Dibujado: J.M.Mancera
				Hoja: 1/1 Fecha: Abril 2010

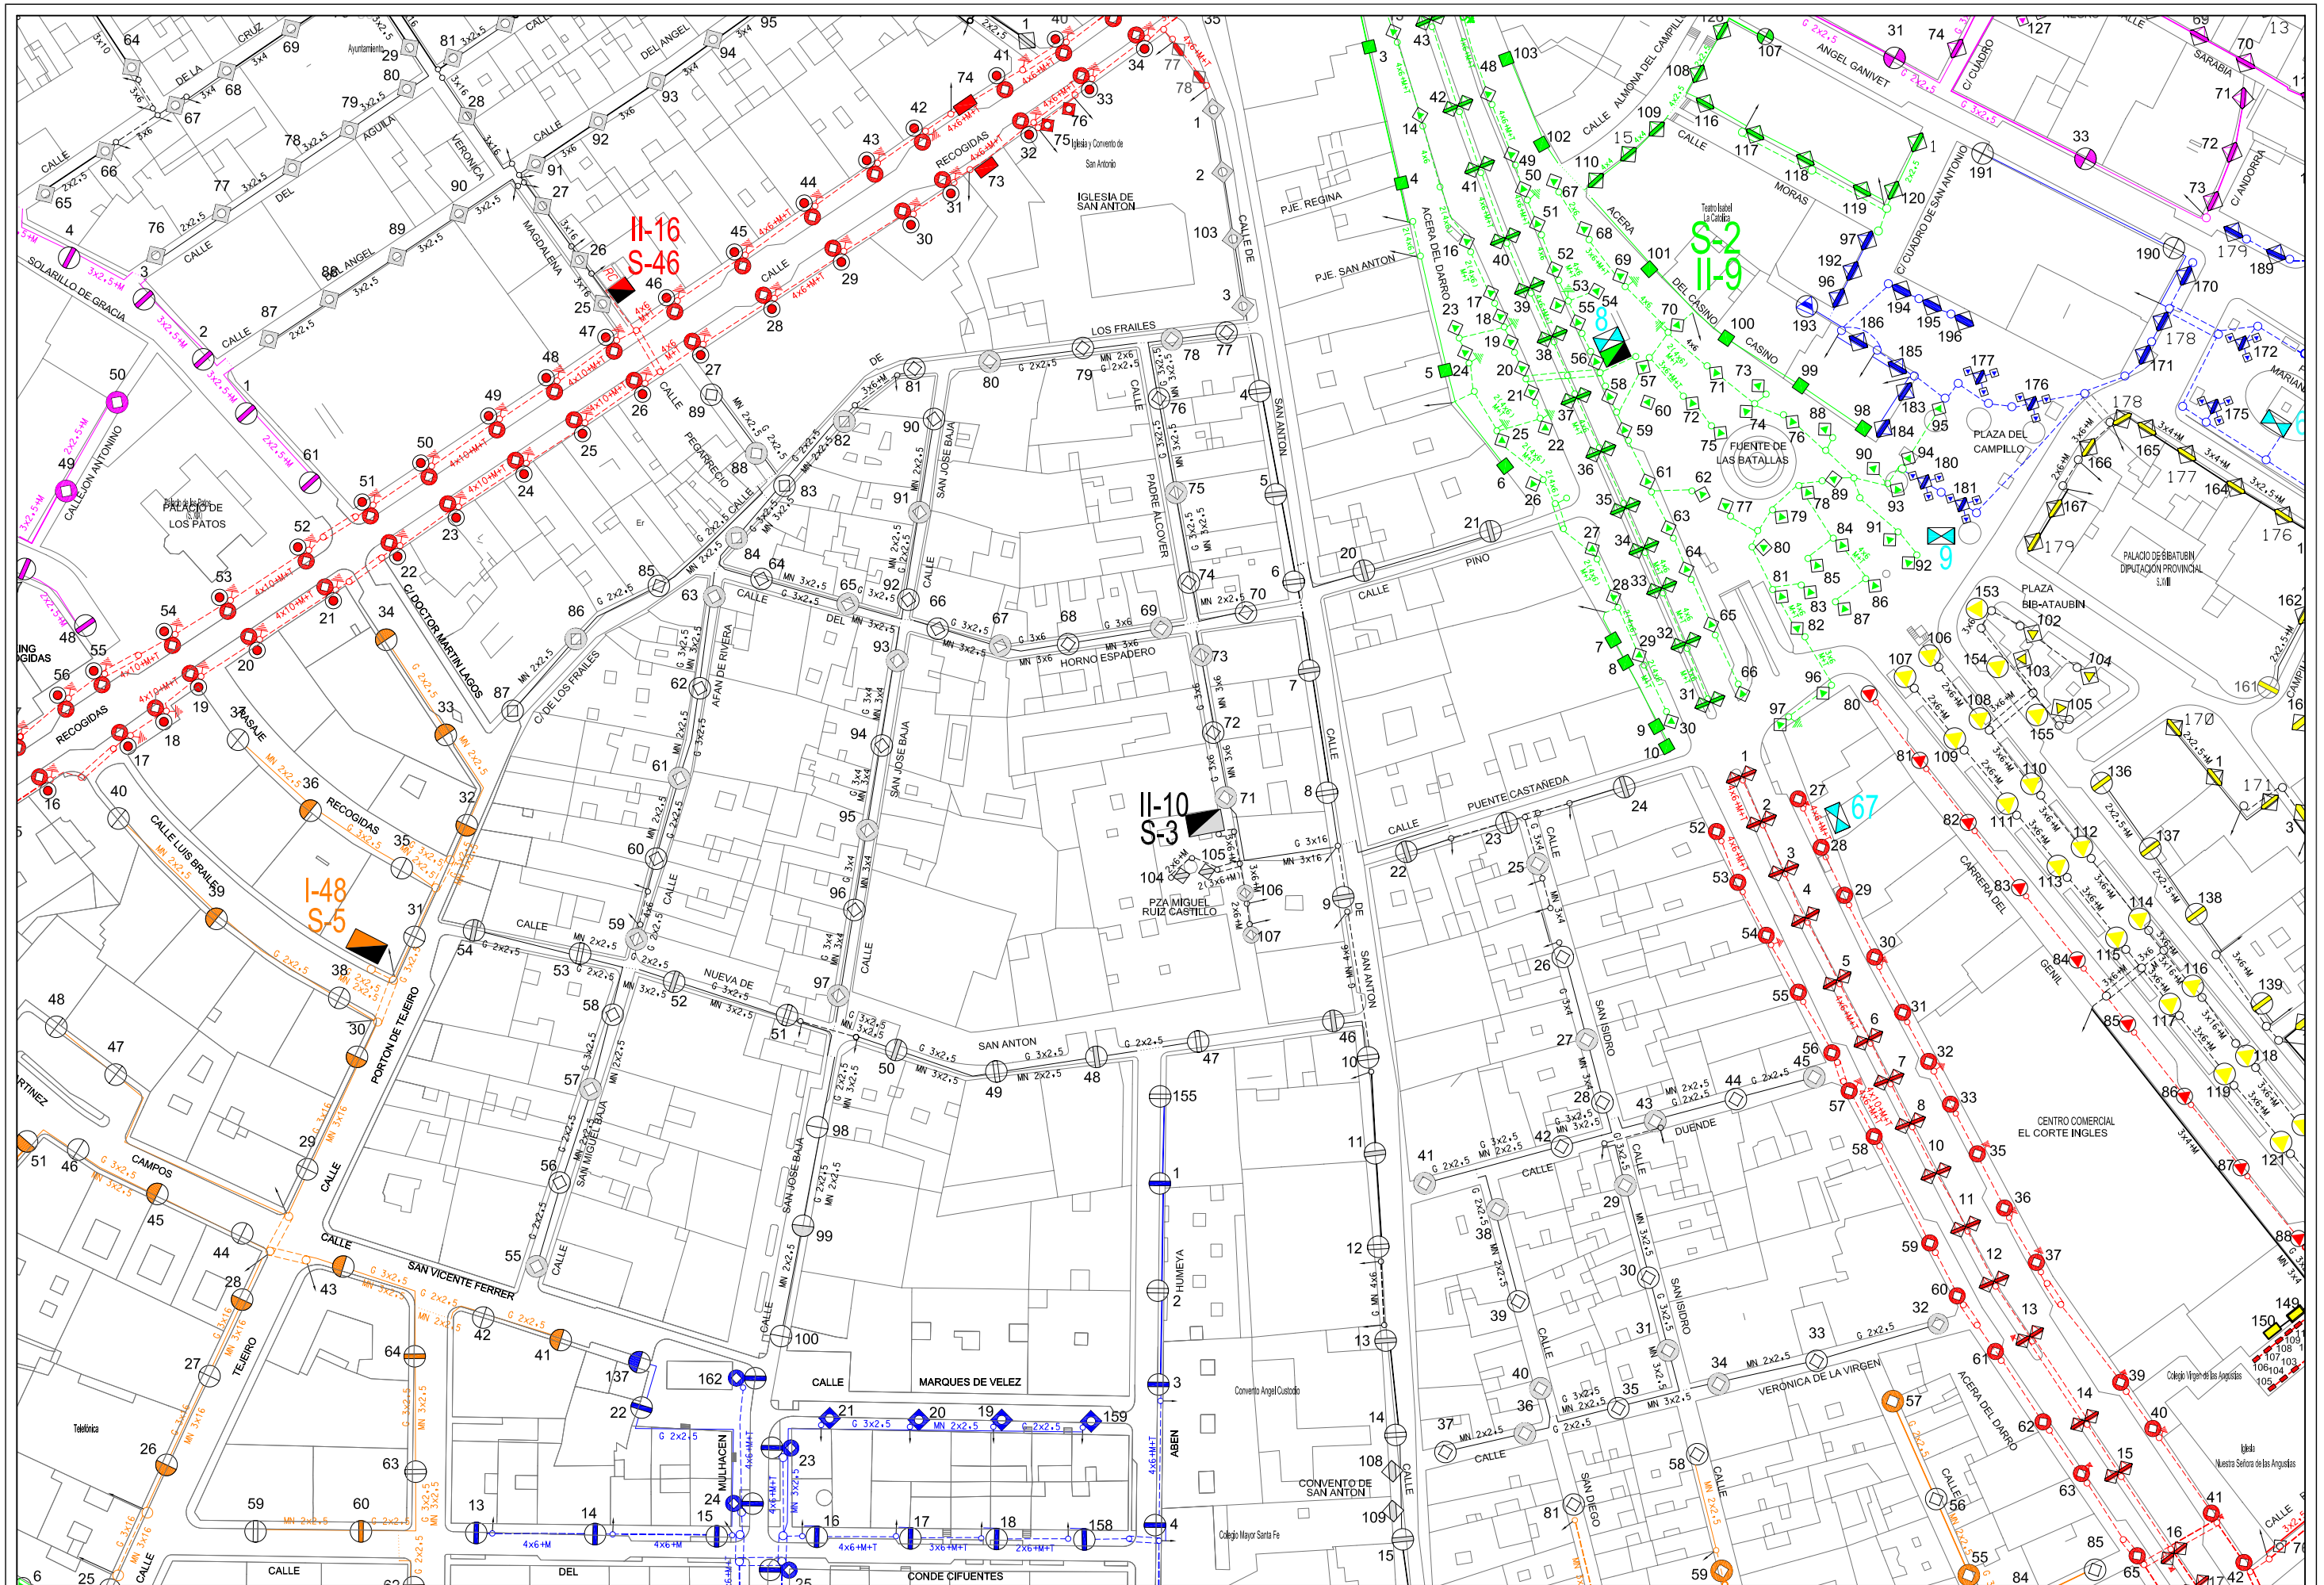
II-16
S-46
II-10
S-3
I-48
S-5
S-2
II-9
PALACIO DE LOS PATOS
IGLESIA DE SAN ANTON
Iglesia y Convento de San Antonio
FUENTE DE LAS BATALLAS
PLAZA DEL CAMPILLO
PLAZA BIB-ATAUBIN
PALACIO DE BIBATUBIN DIPUTACIÓN PROVINCIAL S.MI
CENTRO COMERCIAL EL CORTE INGLES
CONVENTO DE SAN ANTON
Convento Angel Custodio
Colegio Mayor Santa Fe
Colegio Virgen de las Angustias
Iglesia Nuestra Señora de las Angustias
Telefónica
PZA MIGUEL RUIZ CASTILLO
CALLE DE LOS FRAILES
CALLE SAN JOSE BAJA
CALLE SAN ANTON
CALLE PUENTE CASTAÑEDA
CALLE VERONICA DE LA VIRGEN
CALLE MARQUES DE VELEZ
CALLE CONDE CIFUENTES
CALLE SAN VICENTE FERRER
CALLE PORTON DE TEJEIRO
CALLE NUEVA DE SAN ANTON
CALLE SAN MIGUEL BAJA
CALLE PADRE ALCOVER
CALLE PINO
CALLE DUENDE
CALLE SAN DIEGO
CALLE SAN ISIDRO
CALLE ACERA DEL DARRO
CALLE ACERA DEL CAMPILLO
CALLE CARRERA DEL GENIL
CALLE PJE. REGINA
CALLE PJE. SAN ANTON
CALLE CUESTA DE SAN ANTONIO
CALLE C/ CUADRO
CALLE C/ ANDORRA
CALLE SARABIA
CALLE ANGEL GANIVET
CALLE ALMONA DEL CAMPILLO
CALLE MORAS
CALLE CASINO
CALLE DEL CASINO
CALLE SOLARILLO DE GRACIA
CALLEJON ANTONINO
CALLE DEL ANGEL
CALLE DE LA CRUZ
CALLE AGUILA
CALLE VERONICA
CALLE MAGDALENA
CALLE RECOGIDAS
CALLE PASAJE
CALLE LUIS BRAILLE
CALLE DOCTOR MARTIN LAGOS
CALLE AFAN DE RIVERA
CALLE PEGARREGICIO
CALLE HORNO ESPADERO
CALLE CAMPOS
CALLE TEJEIRO
CALLE MULHACEN
CALLE ABEN
CALLE HUMEYA
CALLE LOS FRAILES
CALLE DEL
CALLE DE
CALLE SAN ANTON
CALLE PINO
CALLE PUENTE CASTAÑEDA
CALLE VERONICA DE LA VIRGEN
CALLE MARQUES DE VELEZ
CALLE CONDE CIFUENTES
CALLE SAN VICENTE FERRER
CALLE PORTON DE TEJEIRO
CALLE NUEVA DE SAN ANTON
CALLE SAN MIGUEL BAJA
CALLE PADRE ALCOVER
CALLE DUENDE
CALLE SAN DIEGO
CALLE SAN ISIDRO
CALLE ACERA DEL DARRO
CALLE CARRERA DEL GENIL
CALLE PJE. REGINA
CALLE PJE. SAN ANTON

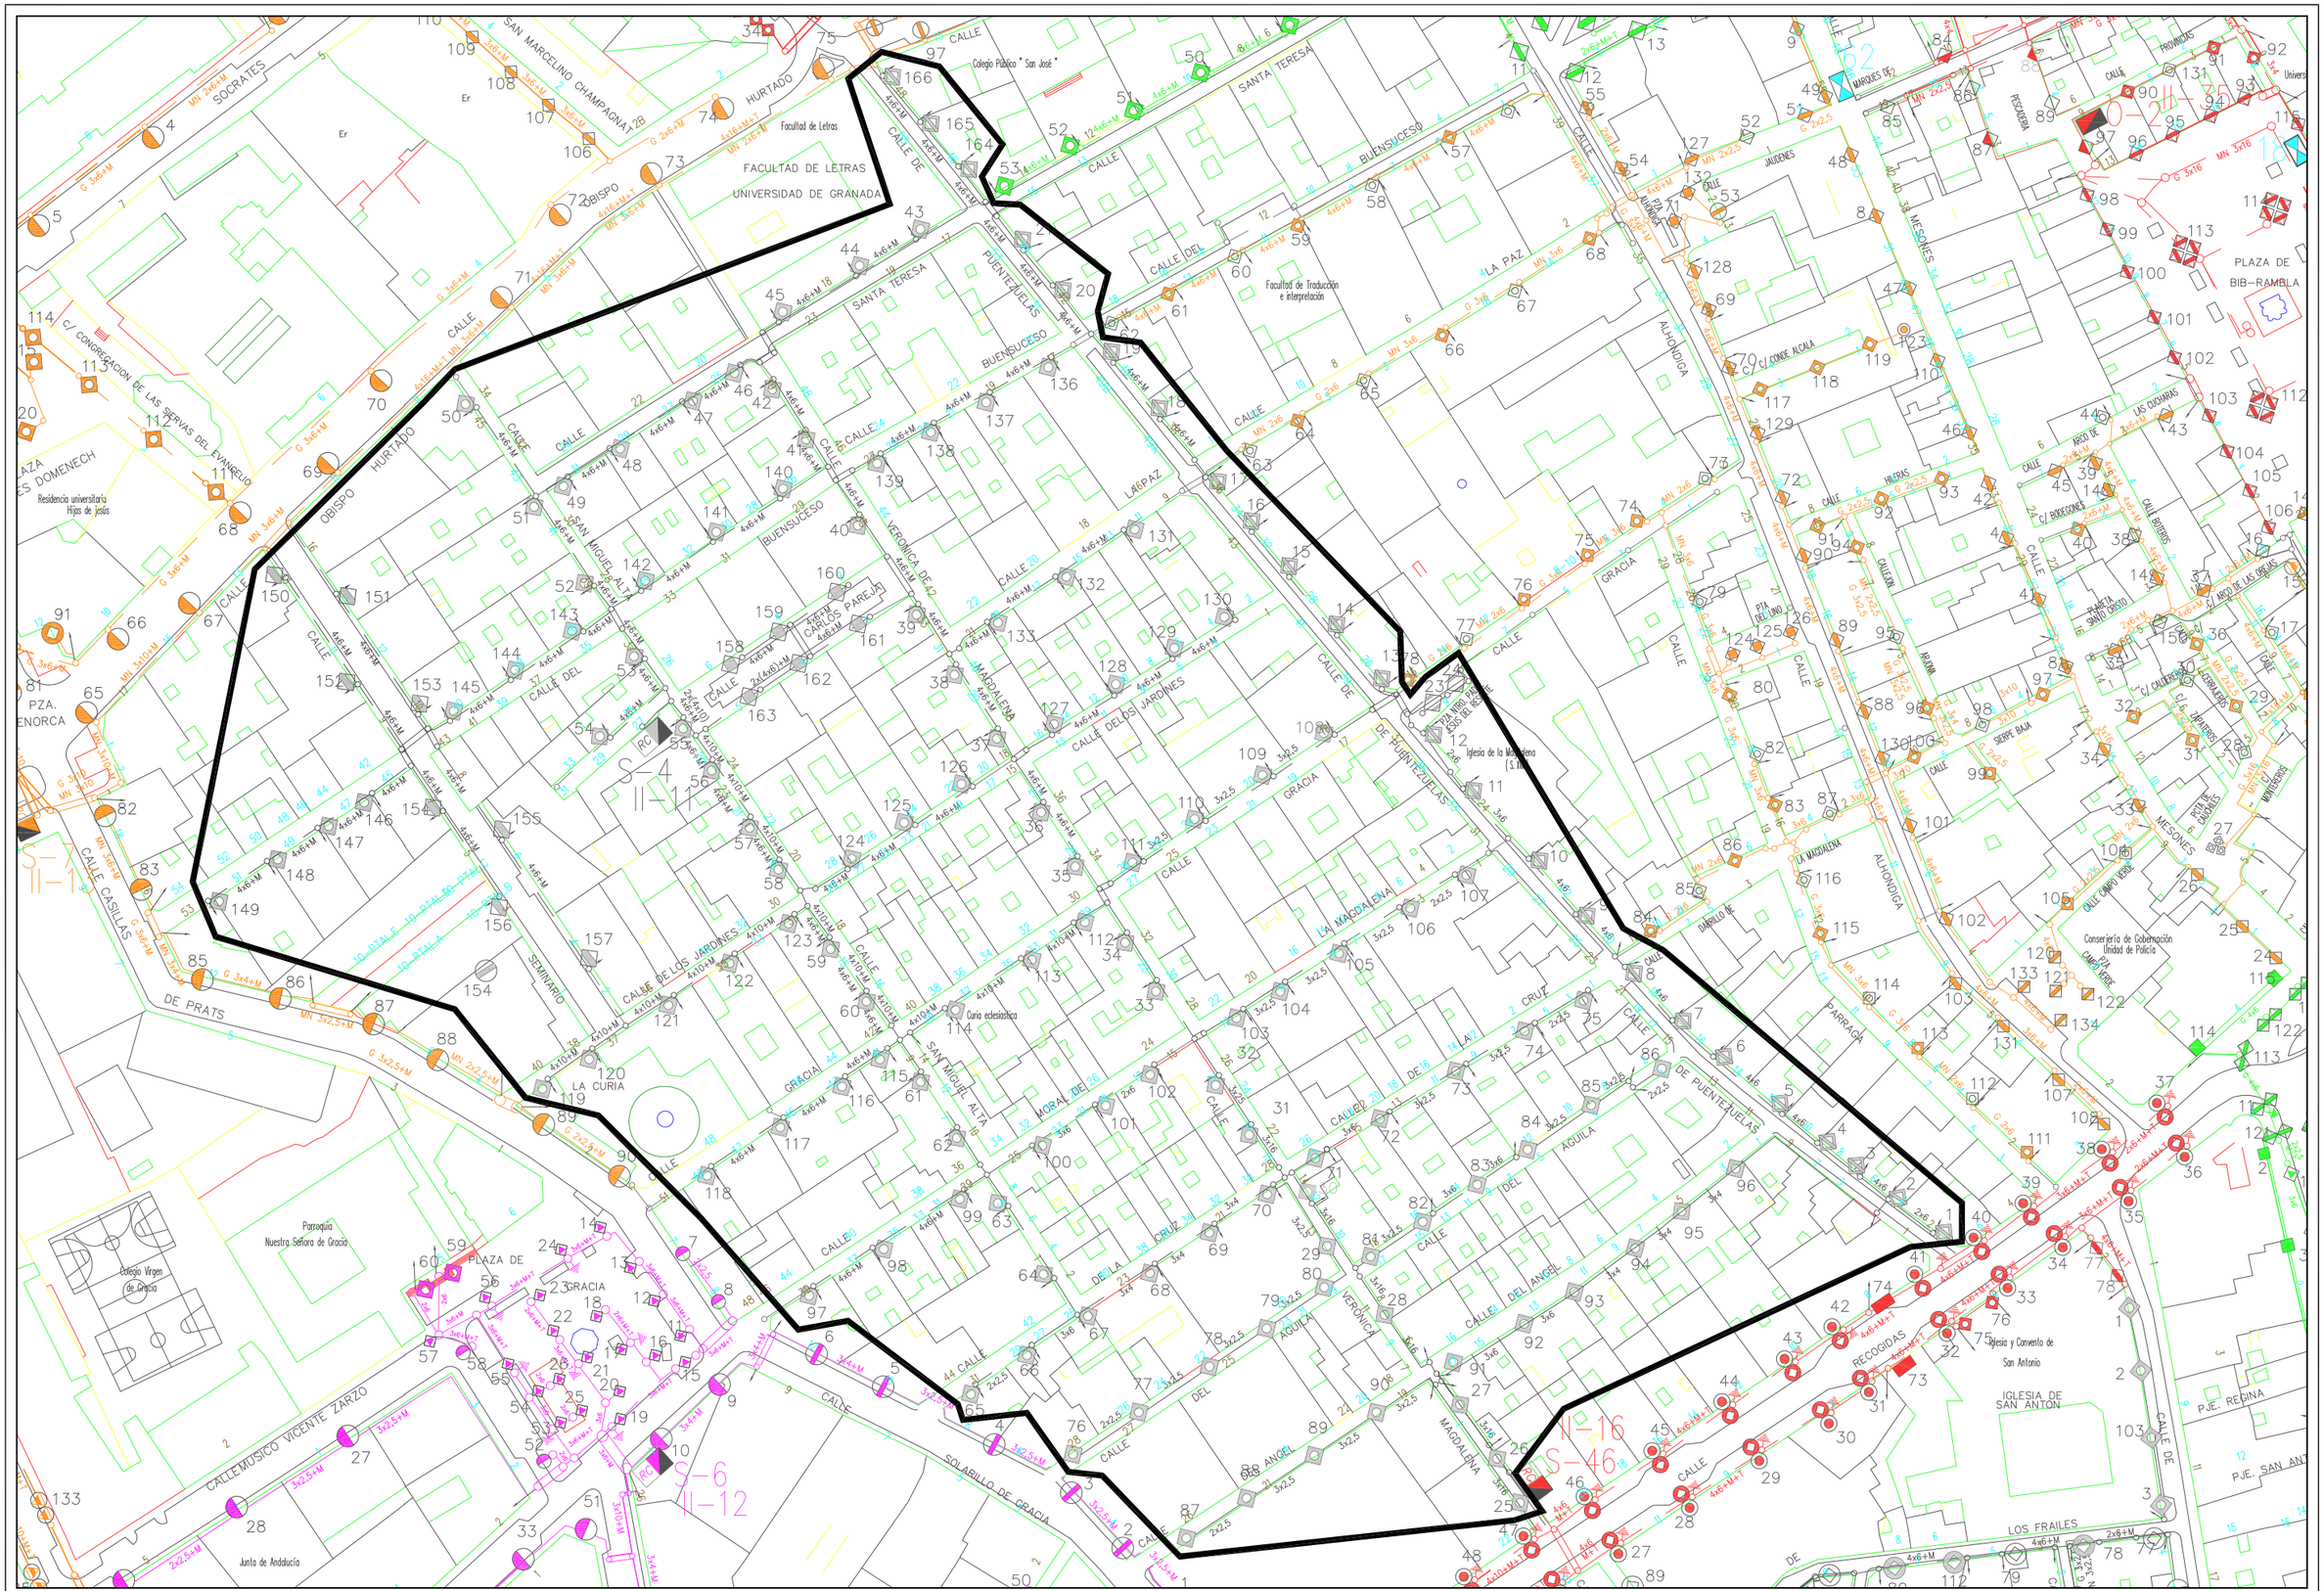

Area de Mantenimiento Integral y Limpieza de la ciudad Excmo. Ayuntamiento de Granada alumbrado publico	***Recepción de ON-10/26 Barrio de la Magdalena Fase 2***	Centro de Mando: S-4 SAN MIGUEL	Escala: 1/1500	Dibujado: J.M.Mancera	Hoja: 1/1 Fecha: Diciembre 2010

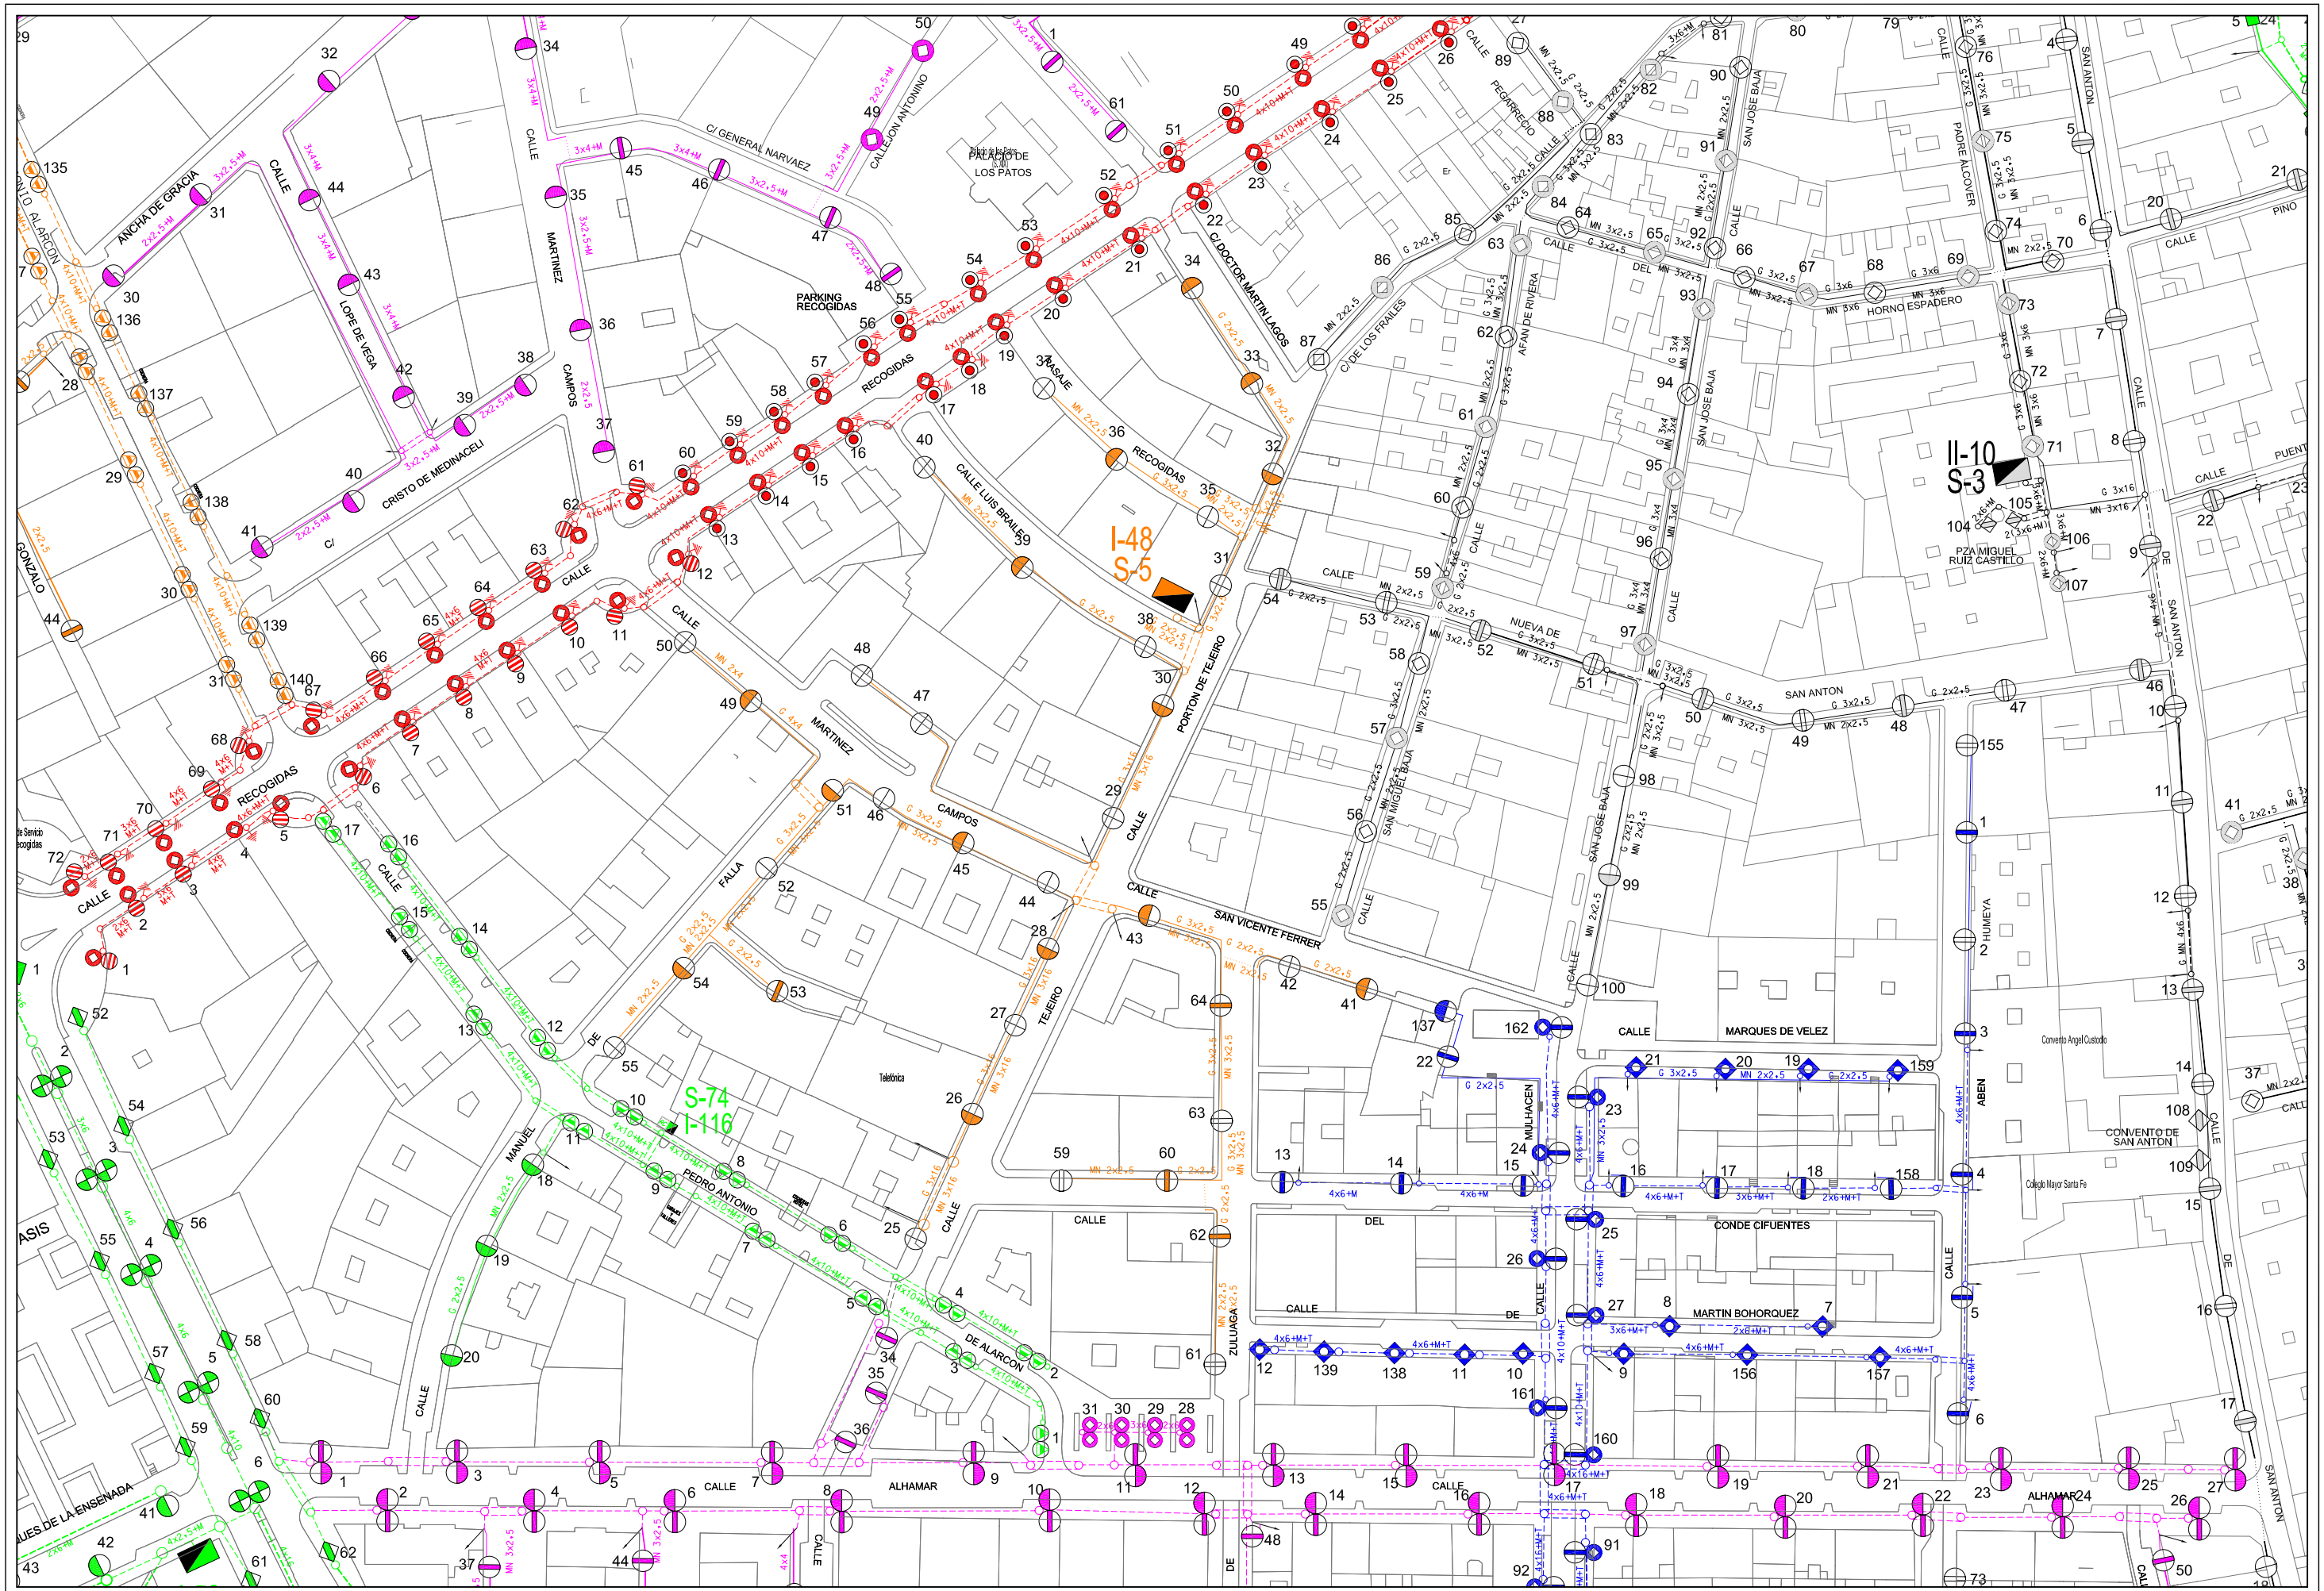

AREA DE MANTENIMIENTO INTEGRAL Y LIMPIEZA DE LA CIUDAD
EXCMO. AYUNTAMIENTO DE GRANADA
ALUMBRADO PUBLICO

CONCURSO PARA CONTRATACION DE LOS TRABAJOS DE CONSERVACION Y RENOVACION DE LAS INSTALACIONES DE ALUMBRADO PUBLICODE LA CIUDAD DE GRANADA

Centro de Mando: S-5 TEJEIRO

Escala: 1/1500

Dibujado: J.M.MANCERA

Hoja: 1/1

Fecha: ABRIL 2010

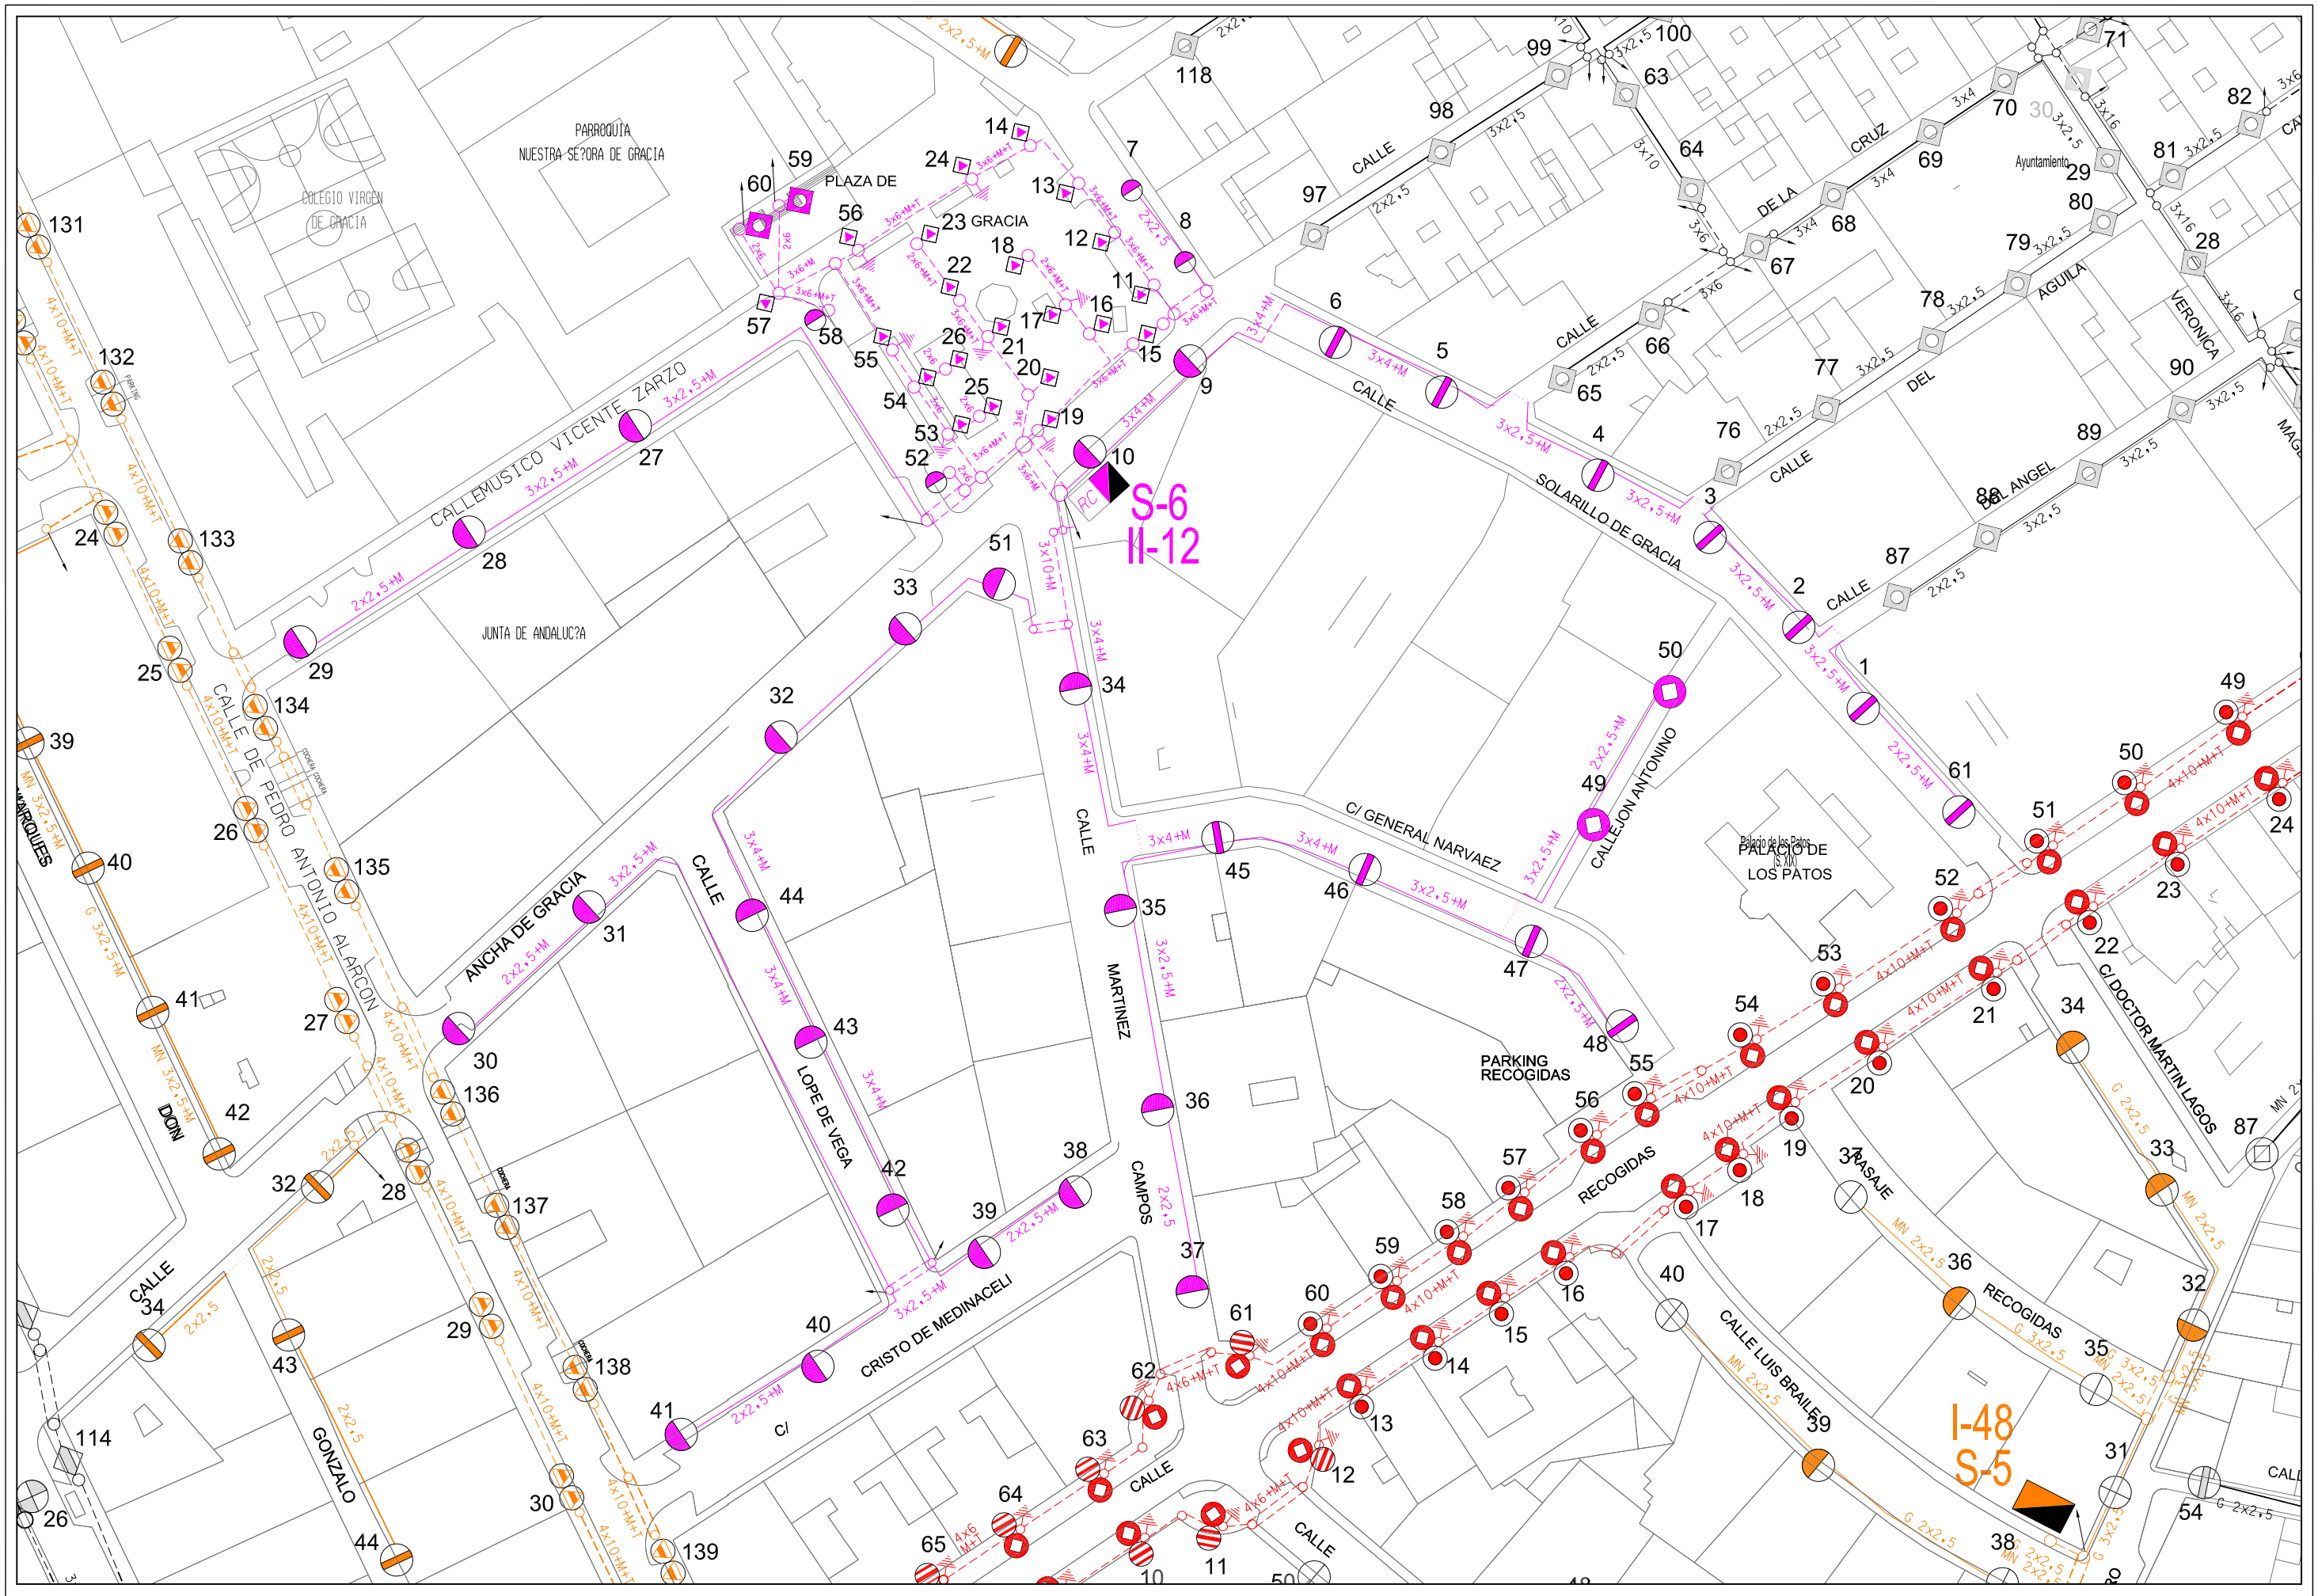

Area de Mantenimiento Integral y Limpieza de la ciudad Excmo. Ayuntamiento de Granada alumbrado publico	***CONCURSO PARA CONTRATACION DE LOS TRABAJOS DE CONSERVACION Y RENOVACION DE LAS INSTALACIONES DE ALUMBRADO PUBLICODE LA CIUDAD DE GRANADA***	Centro de Mando: S-6 CALLEJON DE GRACIA	Escala: 1/1500	Dibujado: J.M.Mancera
				Hoja: 1/1 Fecha: Abril 2010

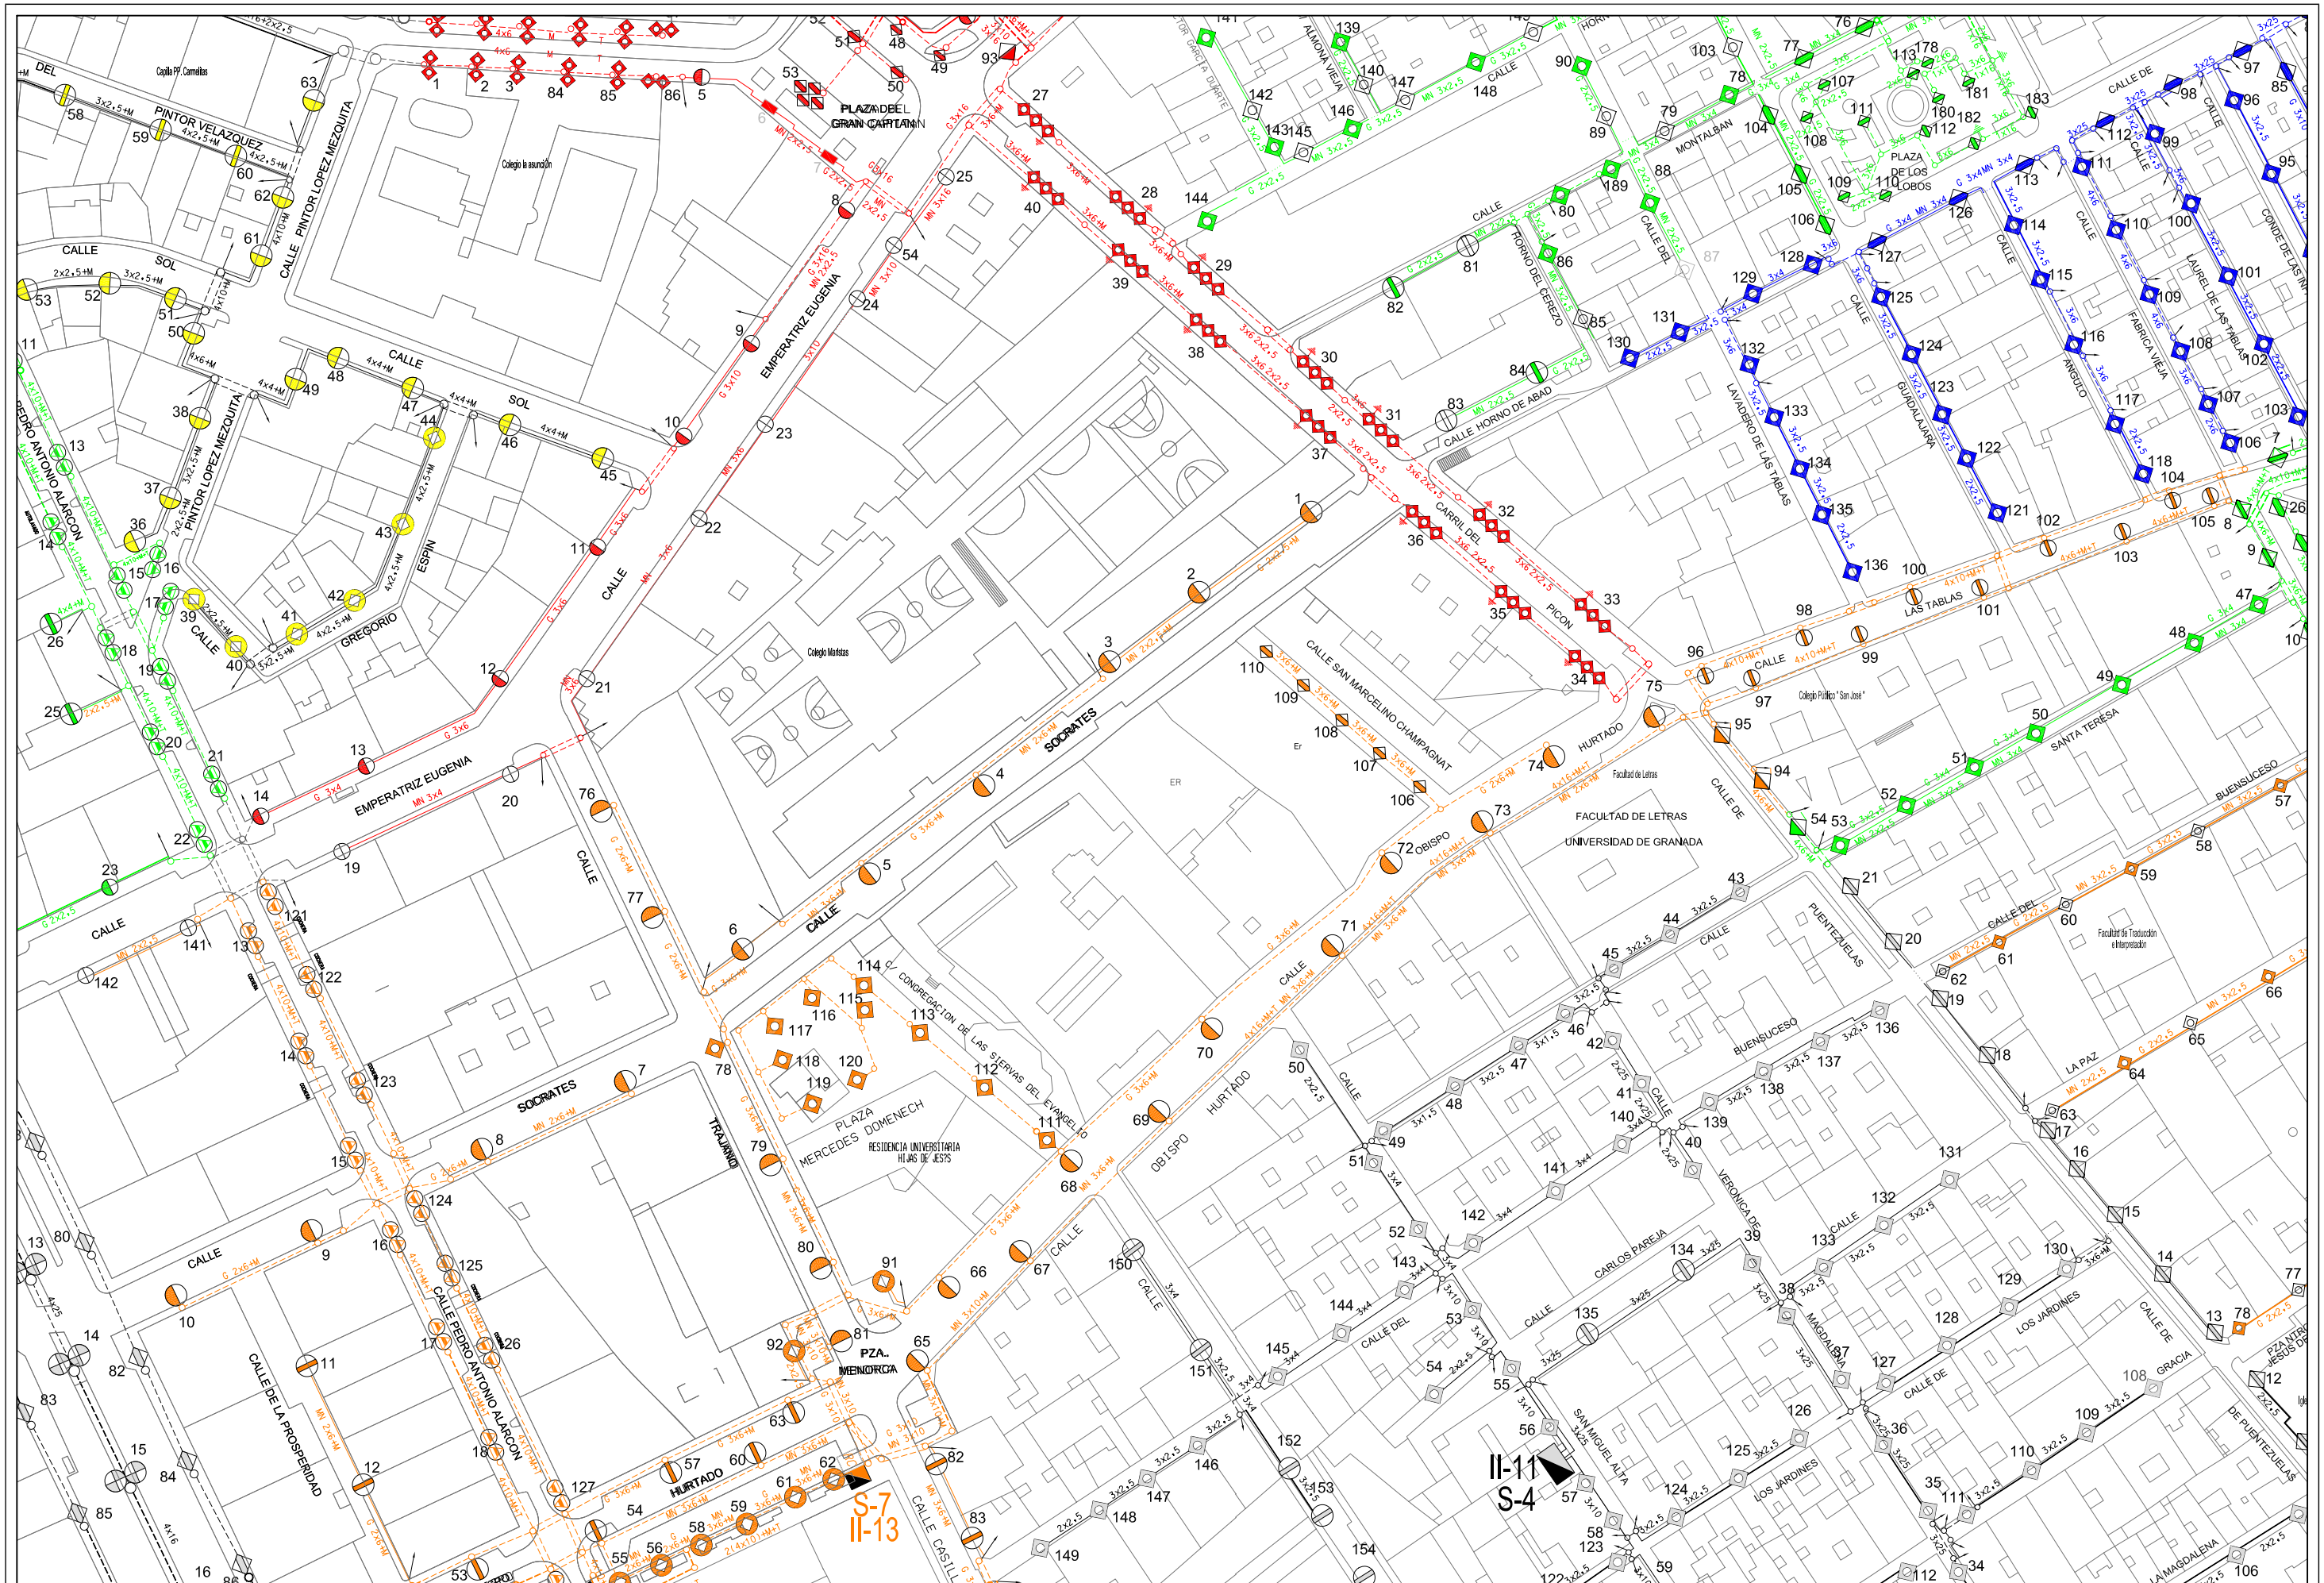

Area de Mantenimiento Integral y Limpieza de la ciudad Excmo. Ayuntamiento de Granada alumbrado publico	***CONCURSO PARA CONTRATACION DE LOS TRABAJOS DE CONSERVACION Y RENOVACION DE LAS INSTALACIONES DE ALUMBRADO PUBLICODE LA CIUDAD DE GRANADA***	Centro de Mando: S-7 MENORCA	Escala: 1/1500	Dibujado: J.M.Mancera
				Hoja: 1/2 Fecha: Abril 2010

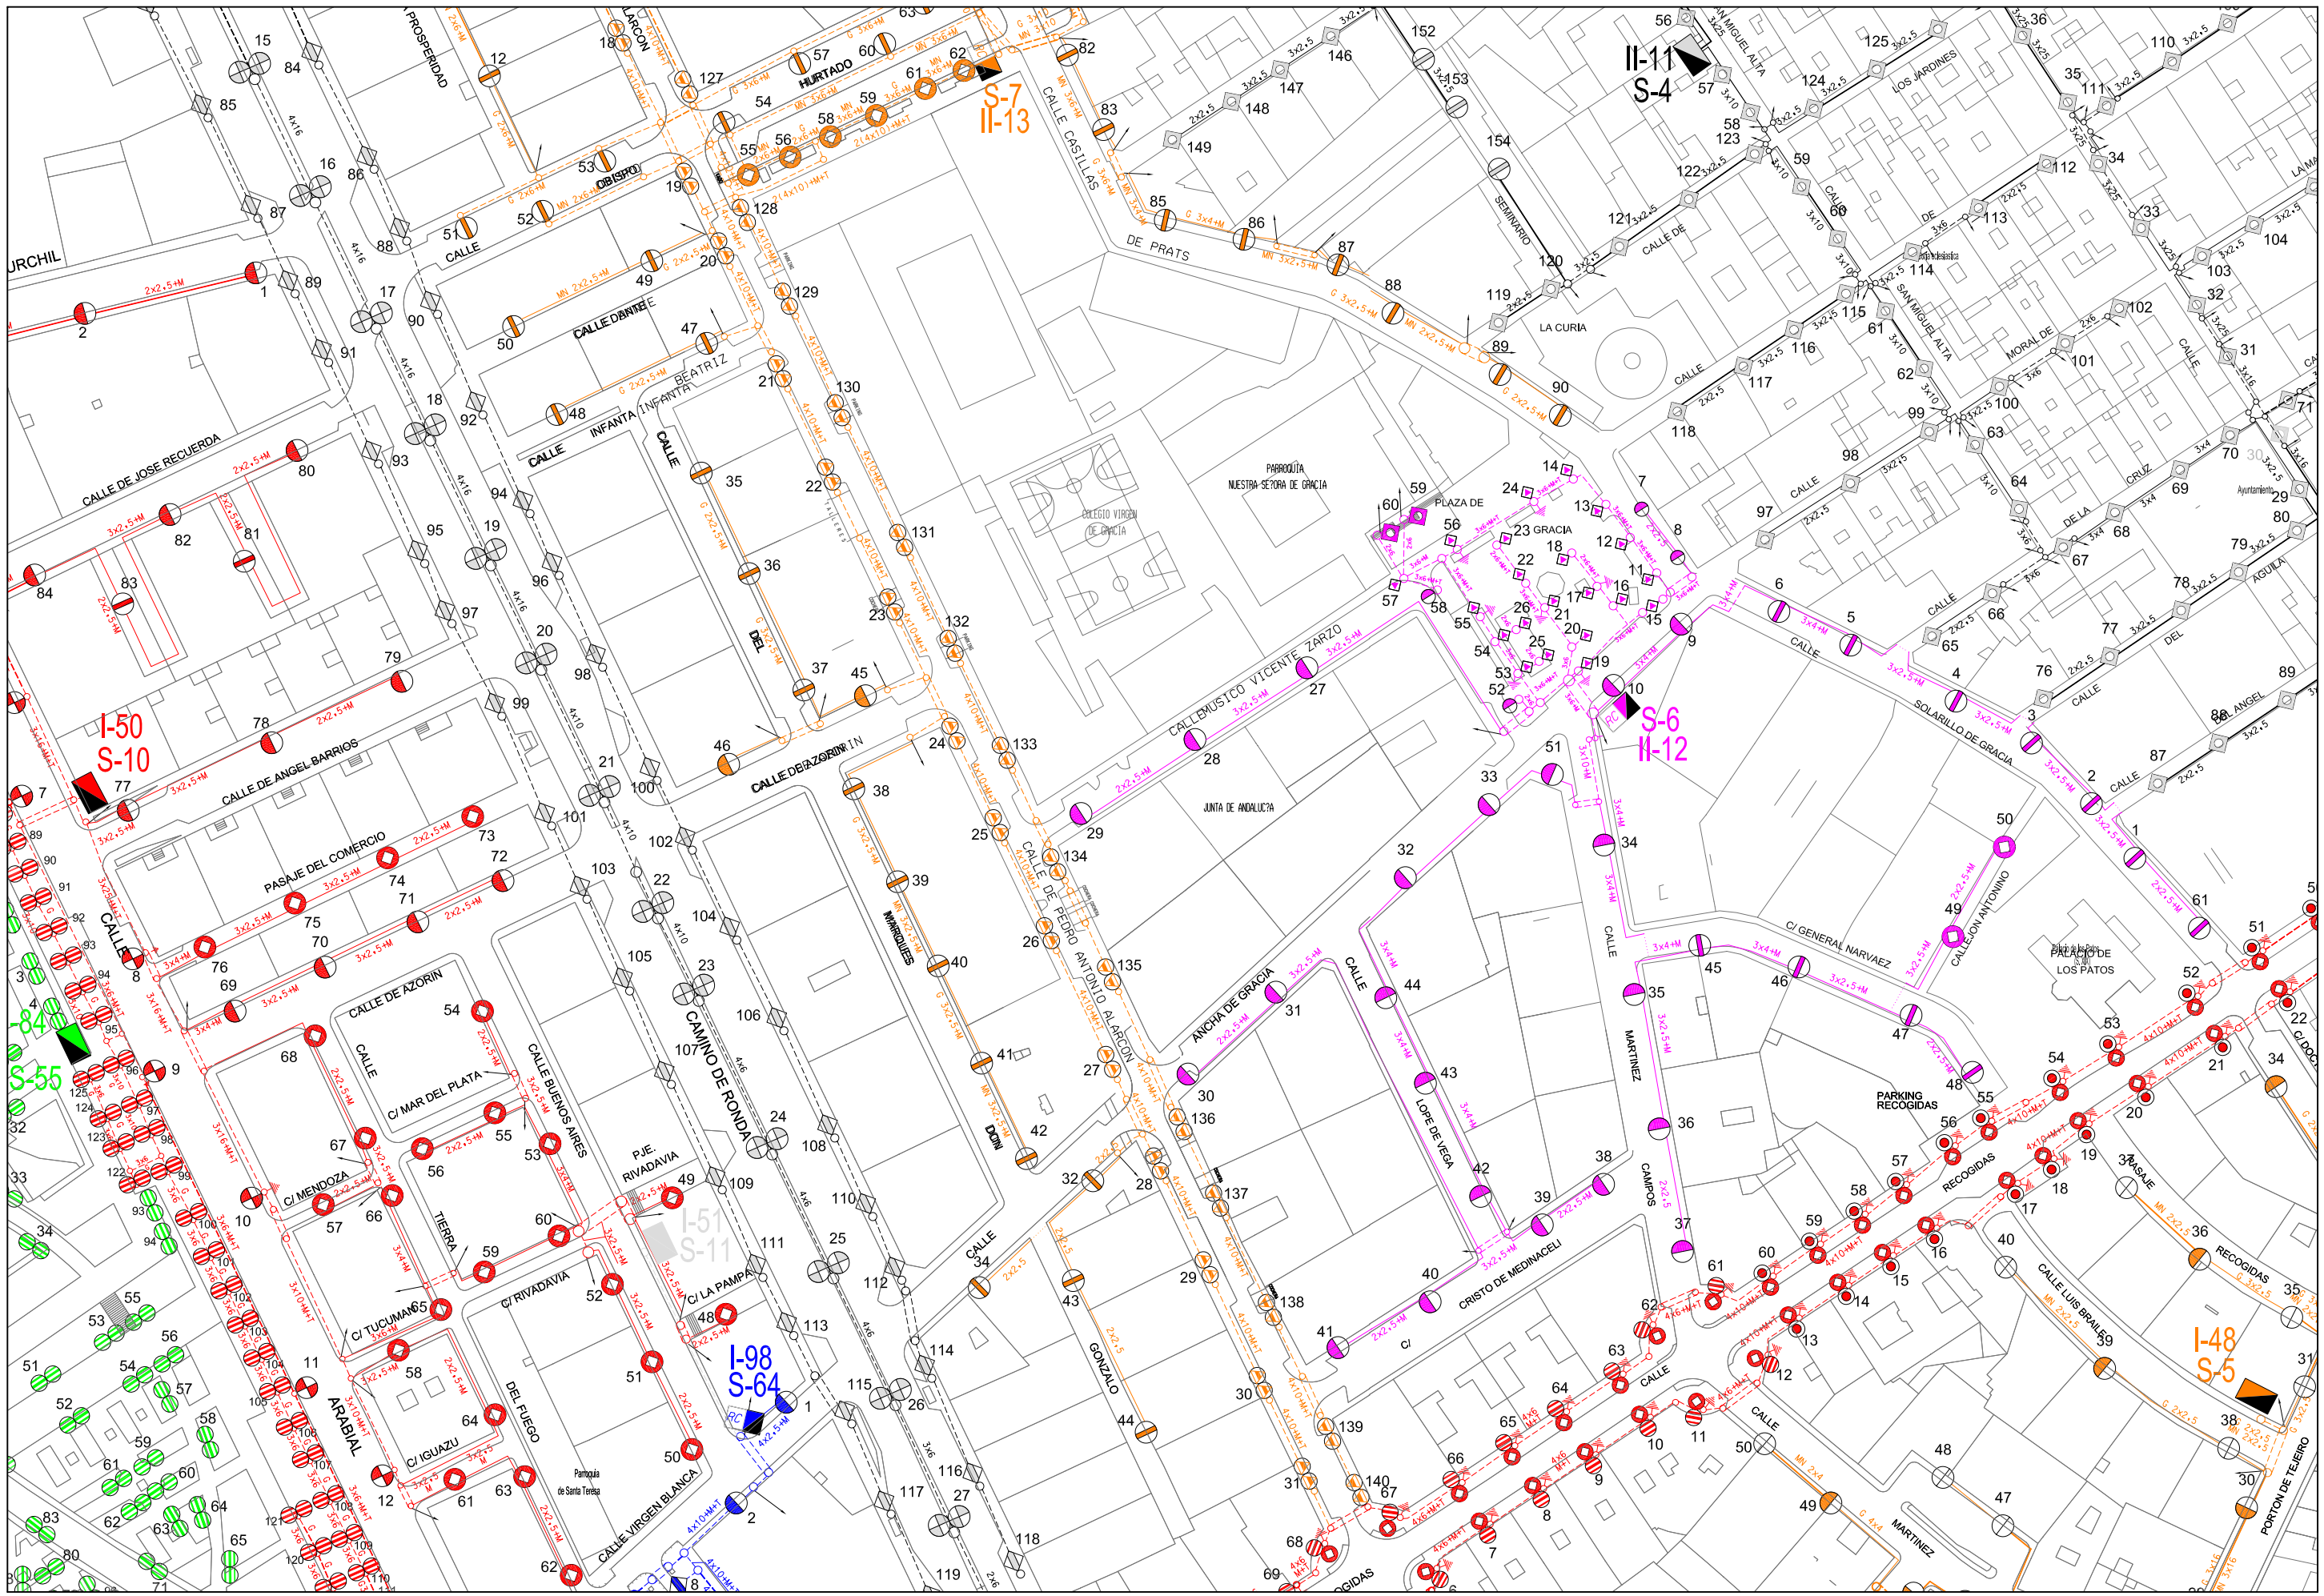

AREA DE MANTENIMIENTO INTEGRAL Y LIMPIEZA DE LA CIUDAD
EXCMO. AYUNTAMIENTO DE GRANADA
ALUMBRADO PUBLICO

CONCURSO PARA CONTRATACION DE LOS TRABAJOS DE CONSERVACION Y RENOVACION DE LAS INSTALACIONES DE ALUMBRADO PUBLICODE LA CIUDAD DE GRANADA

Centro de Mando: S-7 MENORCA

Escala: 1/1500

Dibujado: J.M.MANCERA

Hoja: 2/2

Fecha: ABRIL 2010

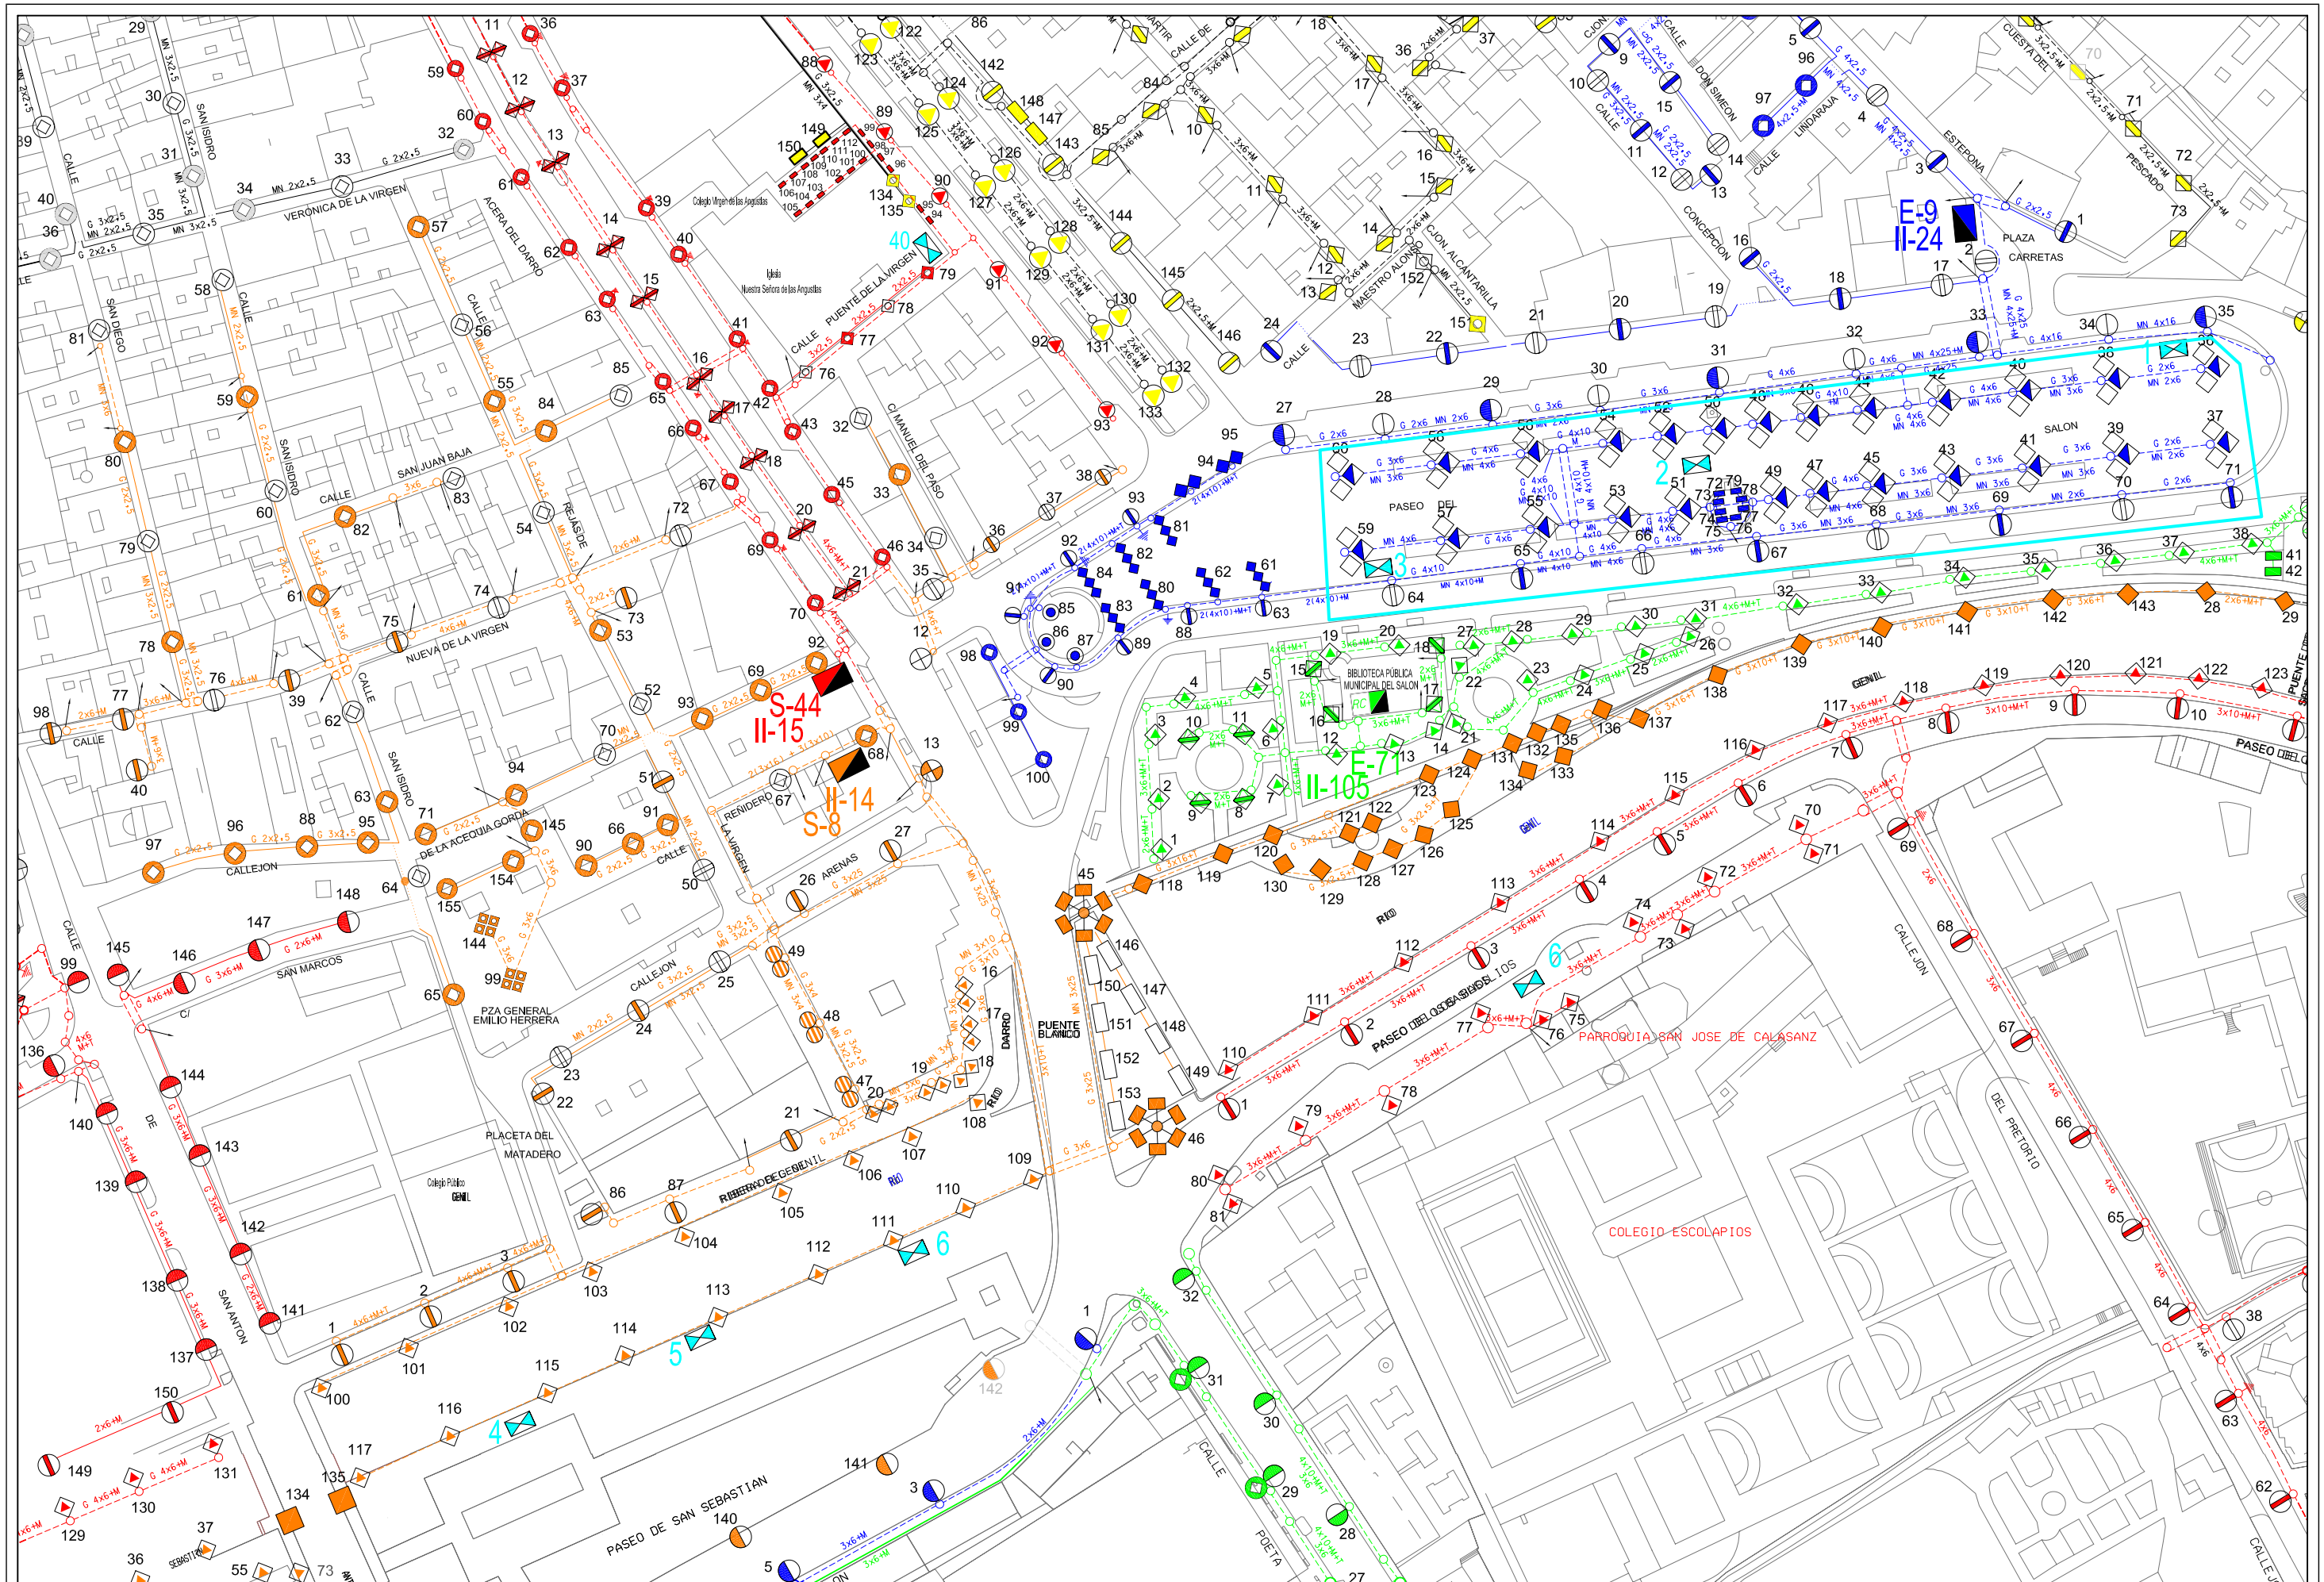

AREA DE MANTENIMIENTO INTEGRAL Y LIMPIEZA DE LA CIUDAD
EXCMO. AYUNTAMIENTO DE GRANADA
ALUMBRADO PUBLICO

CONCURSO PARA CONTRATACION DE LOS TRABAJOS DE CONSERVACION Y RENOVACION DE LAS INSTALACIONES DE ALUMBRADO PUBLICODE LA CIUDAD DE GRANADA

Centro de Mando: S-8 REÑIDERO

Escala: 1/1500

Dibujado: J.M.MANCERA

Hoja: 1/1

Fecha: ABRIL 2010

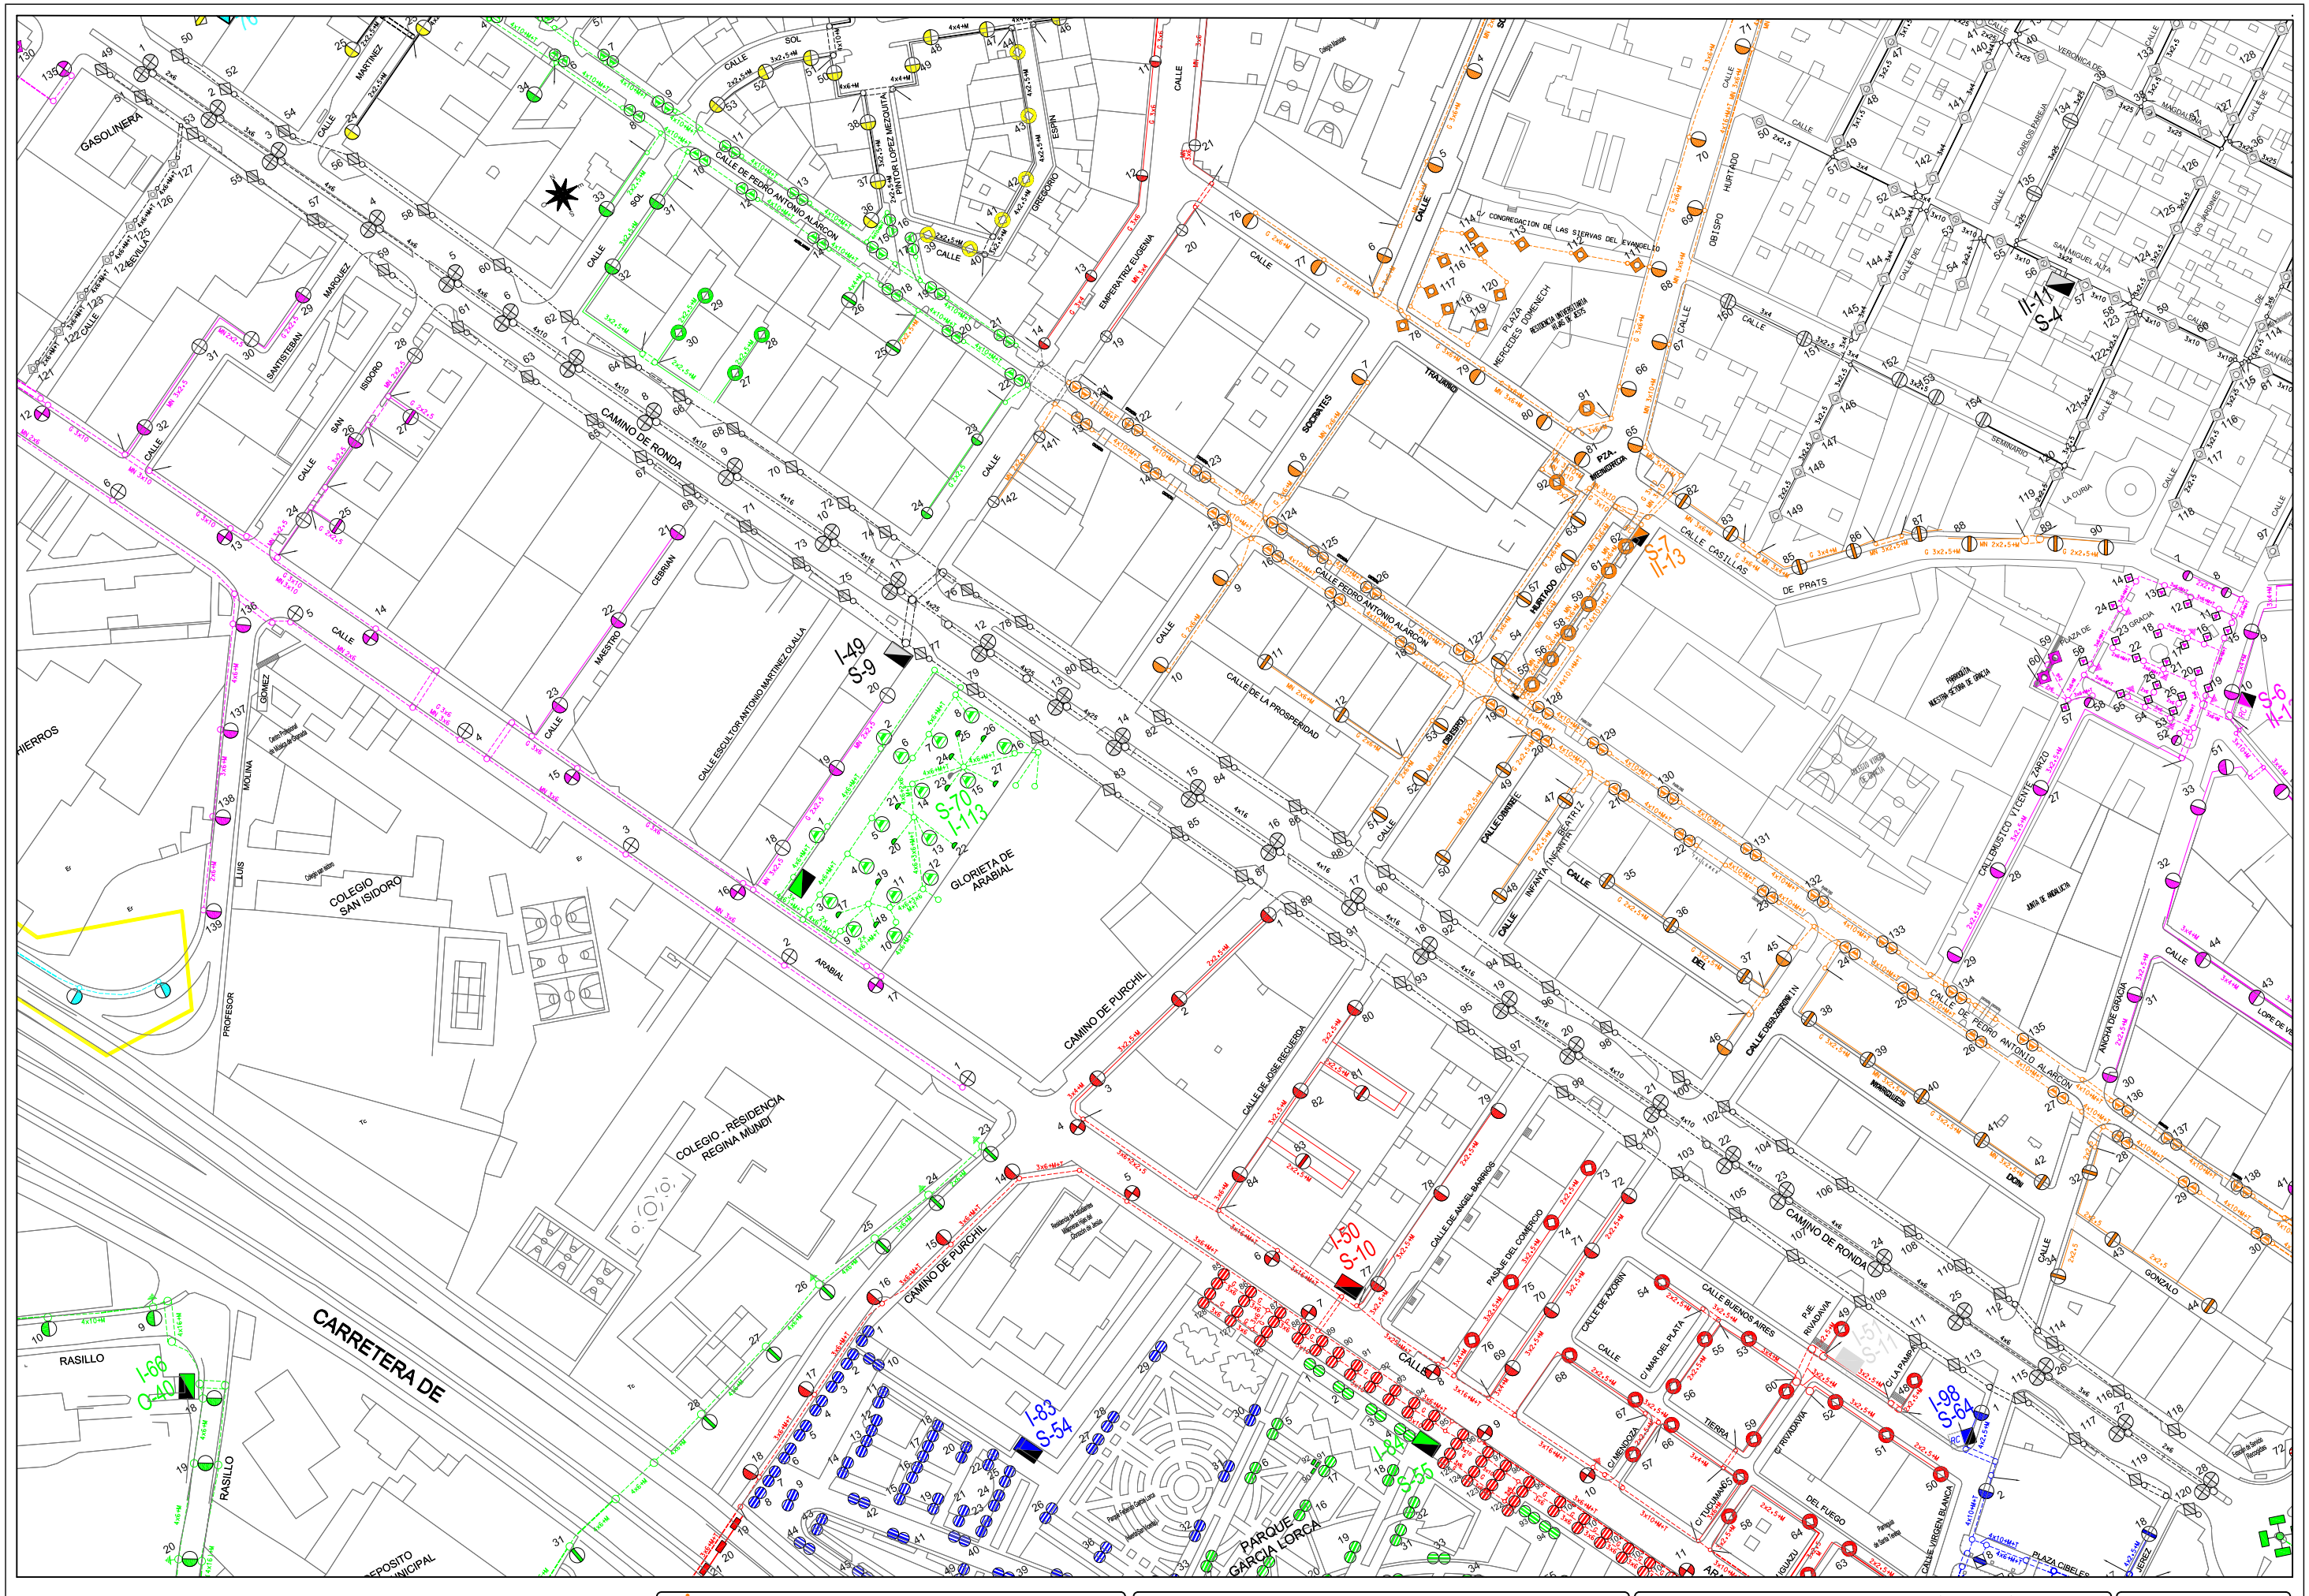
CAMINO DE RONDA
CAMINO DE PURCHIL
CARRETERA DE
GASOLINERA
CALLE DE PEDRO ANTONIO ALARCON
CALLE DE LA PROSPERIDAD
CALLE ESCULTOR ANTONIO MARTINEZ OLALLA
CALLE DE JOSE RECUERDA
CALLE DE ANGEL BARRIOS
PASAJE DEL COMERCIO
CALLE DE XODRIT
CALLE BUENOS AIRES
C/ MAR DEL PLATA
C/ LA PAMPA
C/ MENDOZA
C/ RIVADAVIA
C/ TUCUMAN
CALLE VIRGEN BLANCA
CALLE DEL FUEGO
CALLE TIERRA
PARQUE GARCIA LORCA
GLORIETA DE ARABIAL
COLEGIO SAN ISIDORO
COLEGIO - RESIDENCIA REGINA MUNDI
CALLE CASTILLAS DE PRATS
PLAZA MERCEDES TOMECHICH
RESIDENCIA INTERNACIONAL PLAZ DE AGUA
CALLE DE LA CONGREGACION DE LAS SIERVAS DEL EVANGELIO
CALLE DE LA CURIA
CALLE DE GRACIA
PLAZA DE GRACIA
PARROQUIA NUESTRA SEÑORA DE GRACIA
CALLE DE LOS JARDINES
CALLE DE LOS HUERTOS
CALLE DE LOS MOLINOS
CALLE DE LOS MANANTIALES
CALLE DE LOS ALMENDROS
CALLE DE LOS ALMENDROS
CALLE DE LOS ALMENDROS

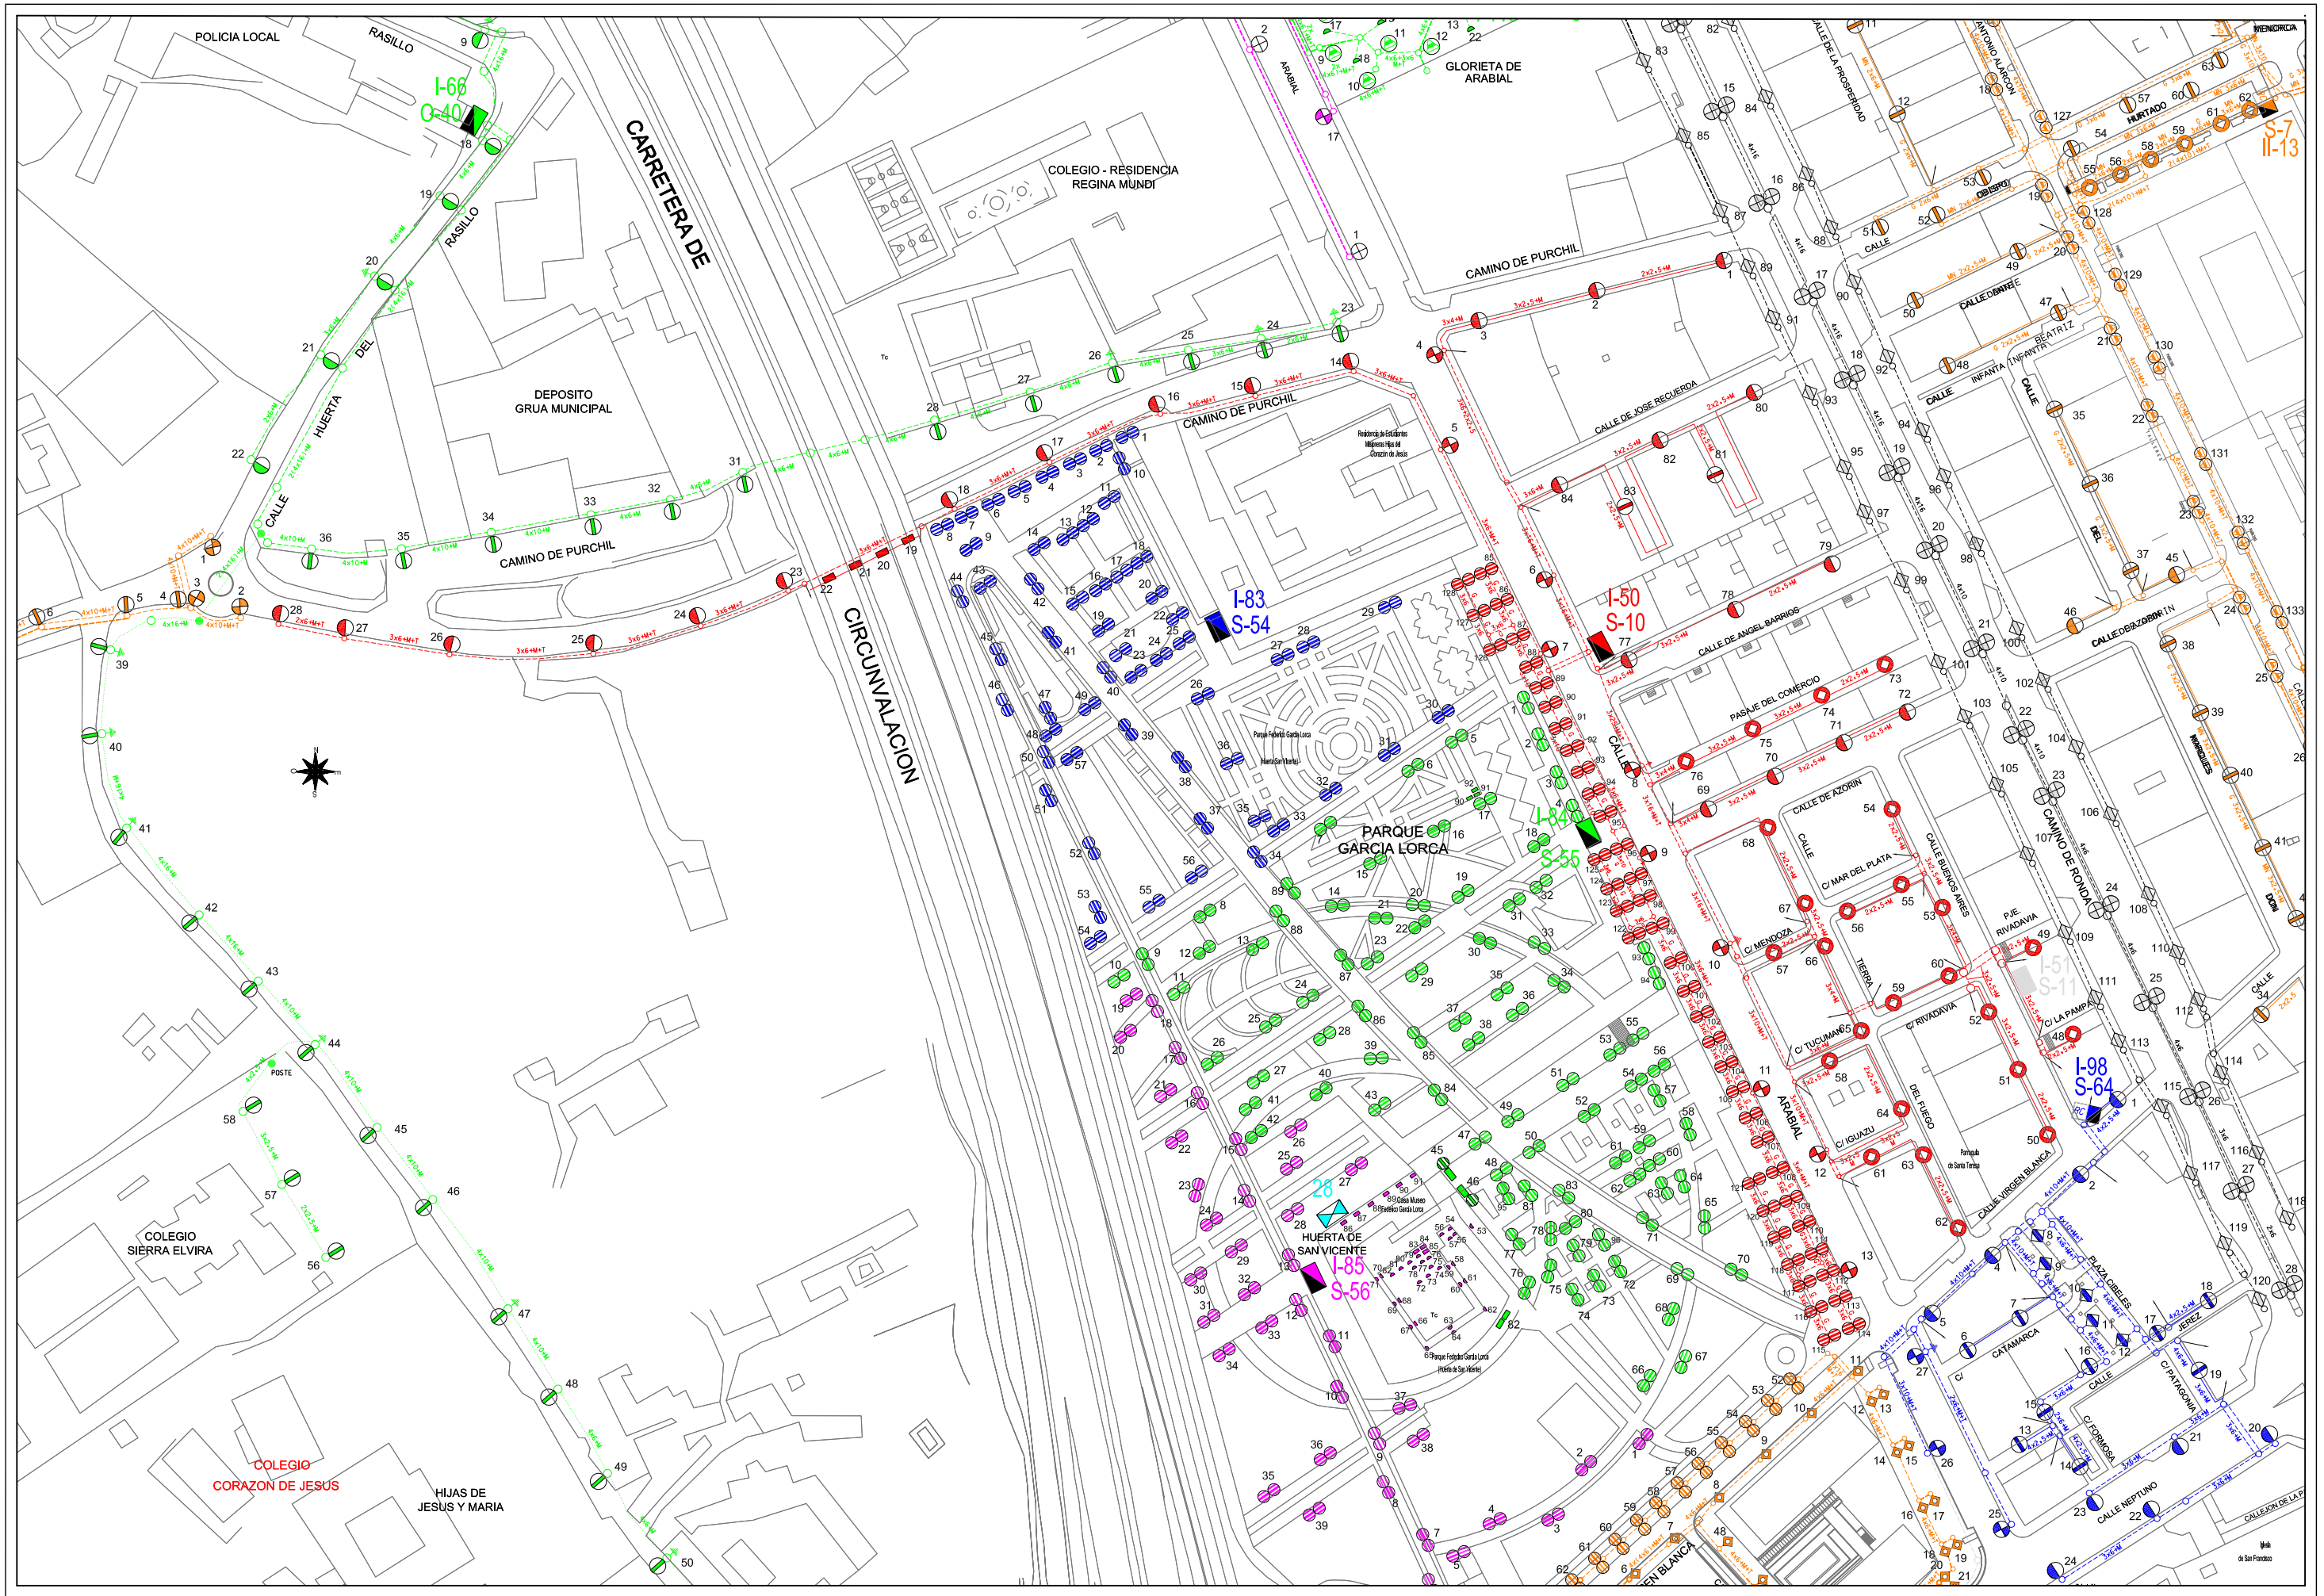

Area de Mantenimiento Integral y Limpieza de la ciudad Excmo. Ayuntamiento de Granada alumbrado publico	***CONCURSO PARA CONTRATACION DE LOS TRABAJOS DE CONSERVACION Y RENOVACION DE LAS INSTALACIONES DE ALUMBRADO PUBLICODE LA CIUDAD DE GRANADA***	Centro de Mando: S-10 CAMINO DE RONDA	Escala: 1/2000	Dibujado: J.M.Mancera

Hoja: 1/1

Fecha: Abril 2010

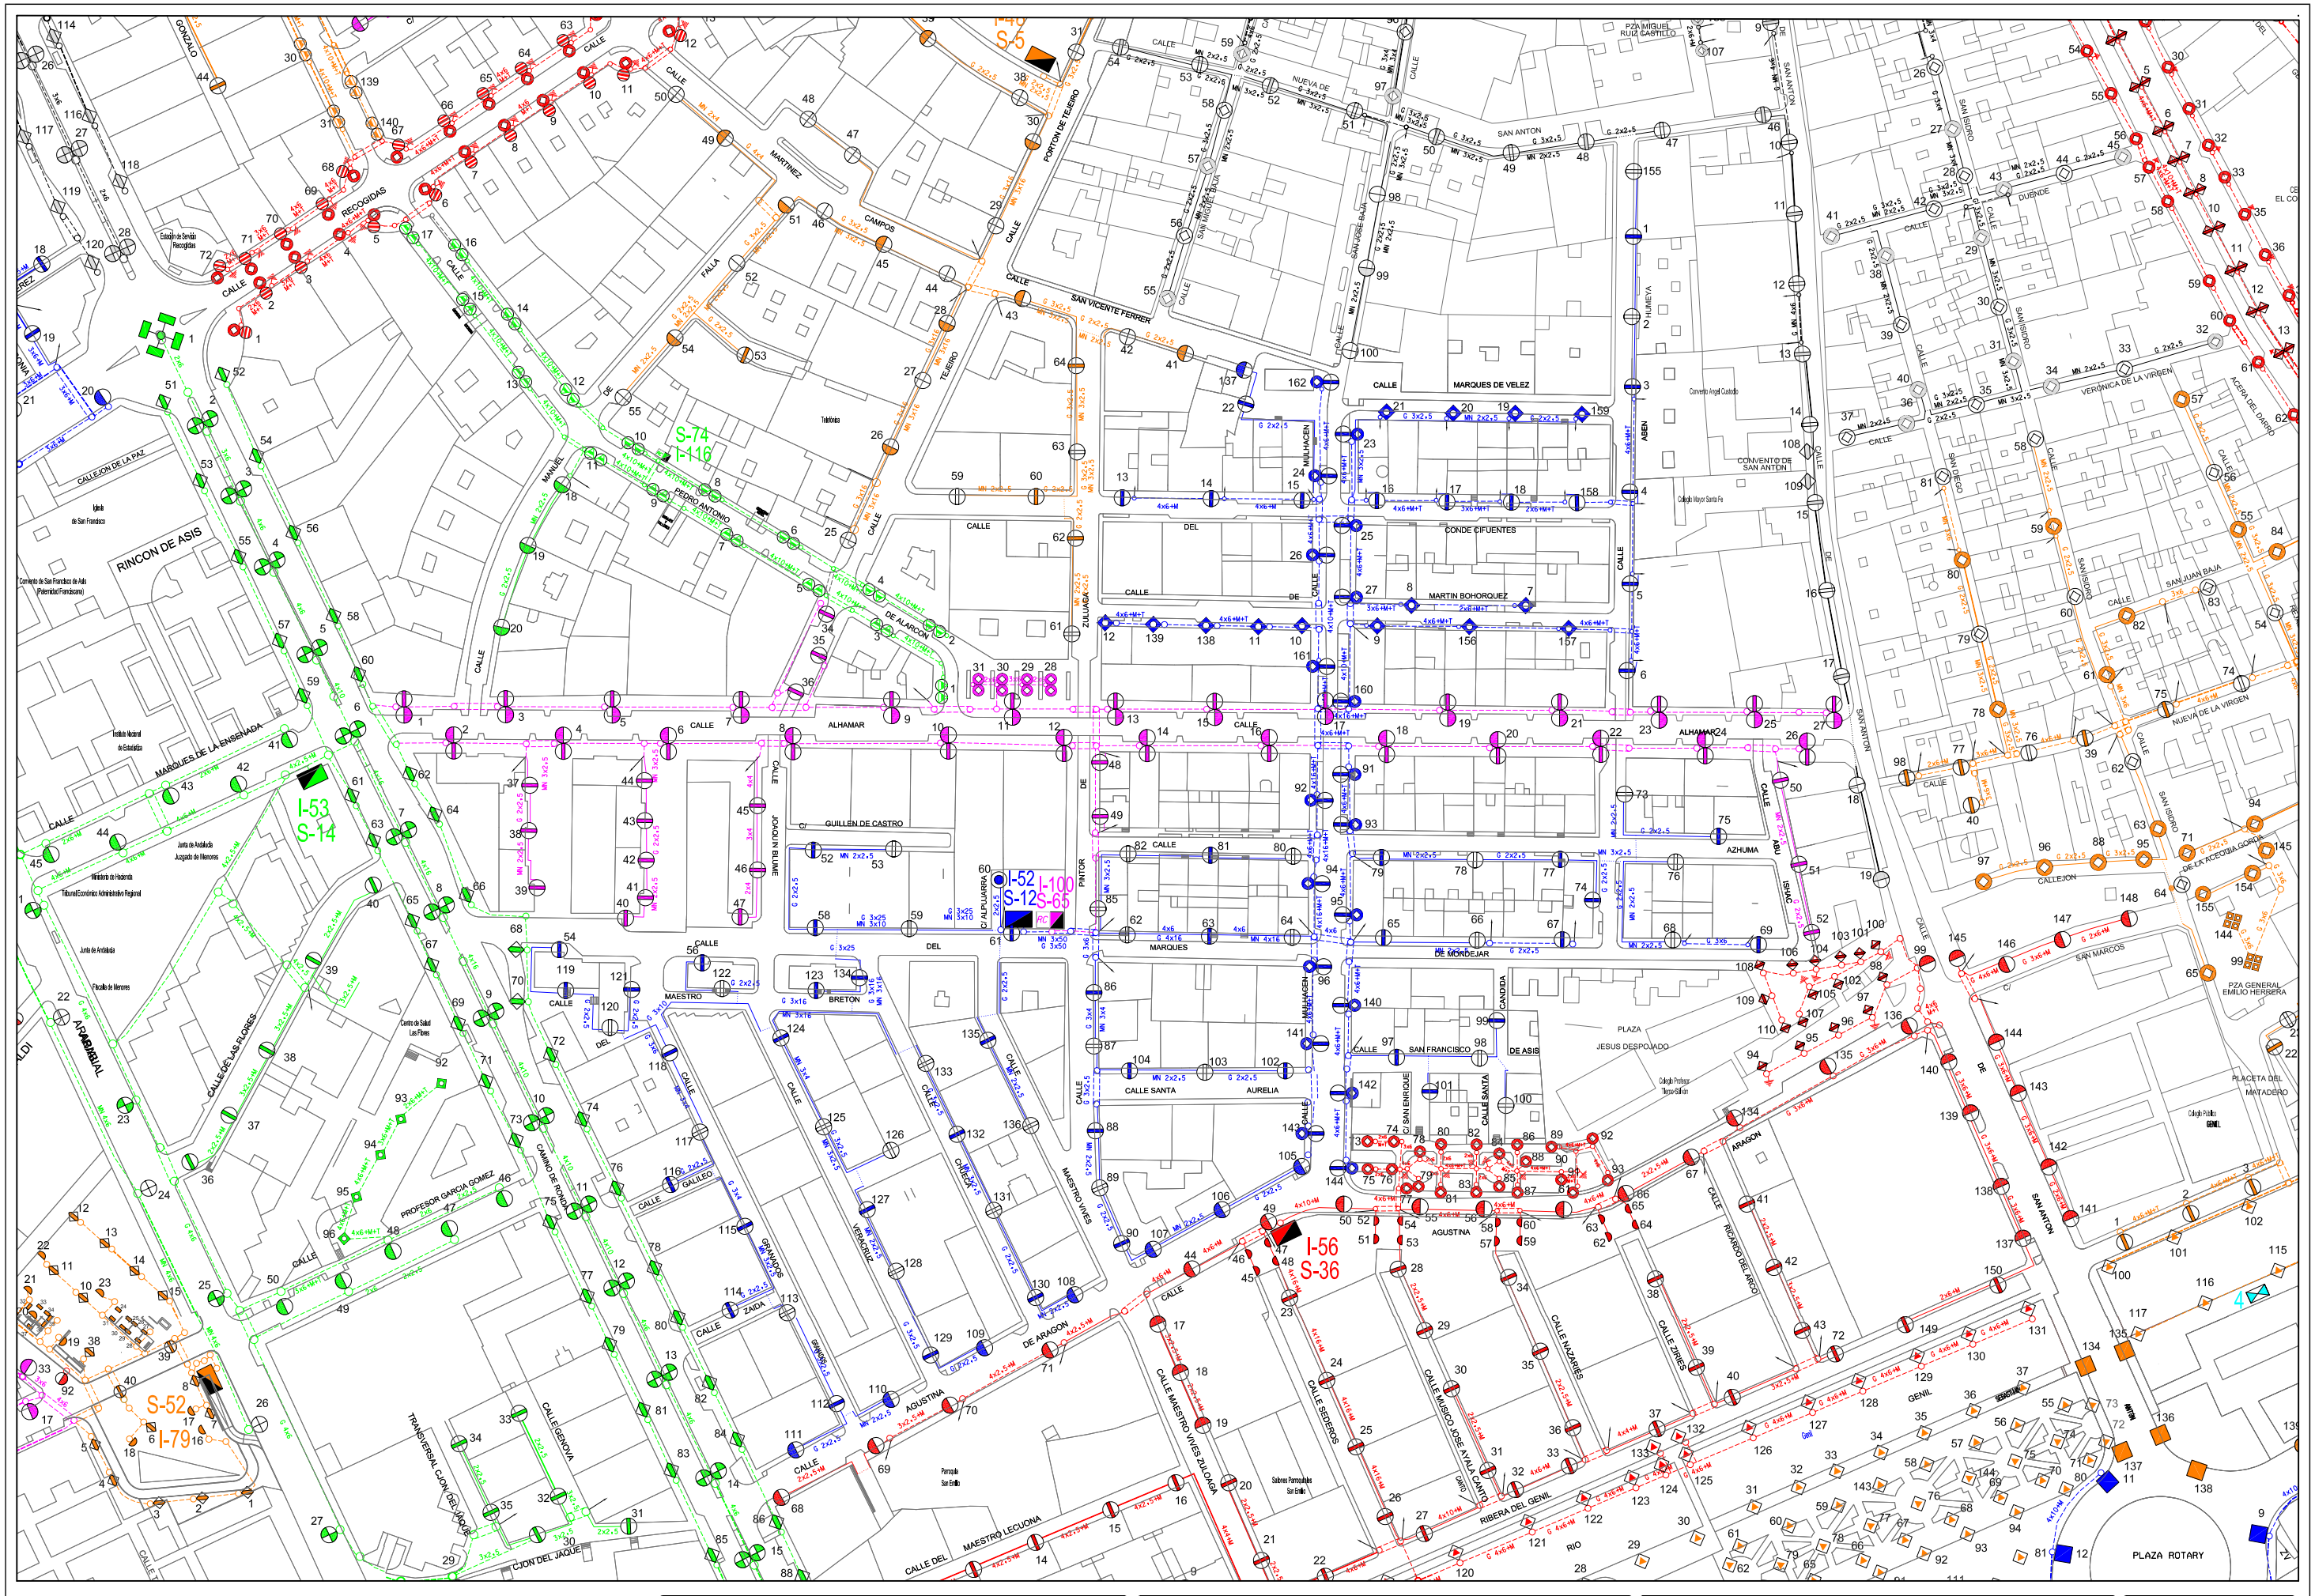

AREA DE MANTENIMIENTO INTEGRAL Y LIMPIEZA DE LA CIUDAD
EXCMO. AYUNTAMIENTO DE GRANADA
ALUMBRADO PUBLICO

CONCURSO PARA CONTRATACION DE LOS TRABAJOS DE CONSERVACION Y RENOVACION DE LAS INSTALACIONES DE ALUMBRADO PUBLICODE LA CIUDAD DE GRANADA

Centro de Mando: S-12 ALHAMAR

Escala: 1/2000

Dibujado: J.M.MANCERA

Hoja: 1/1

Fecha: ABRIL 2010

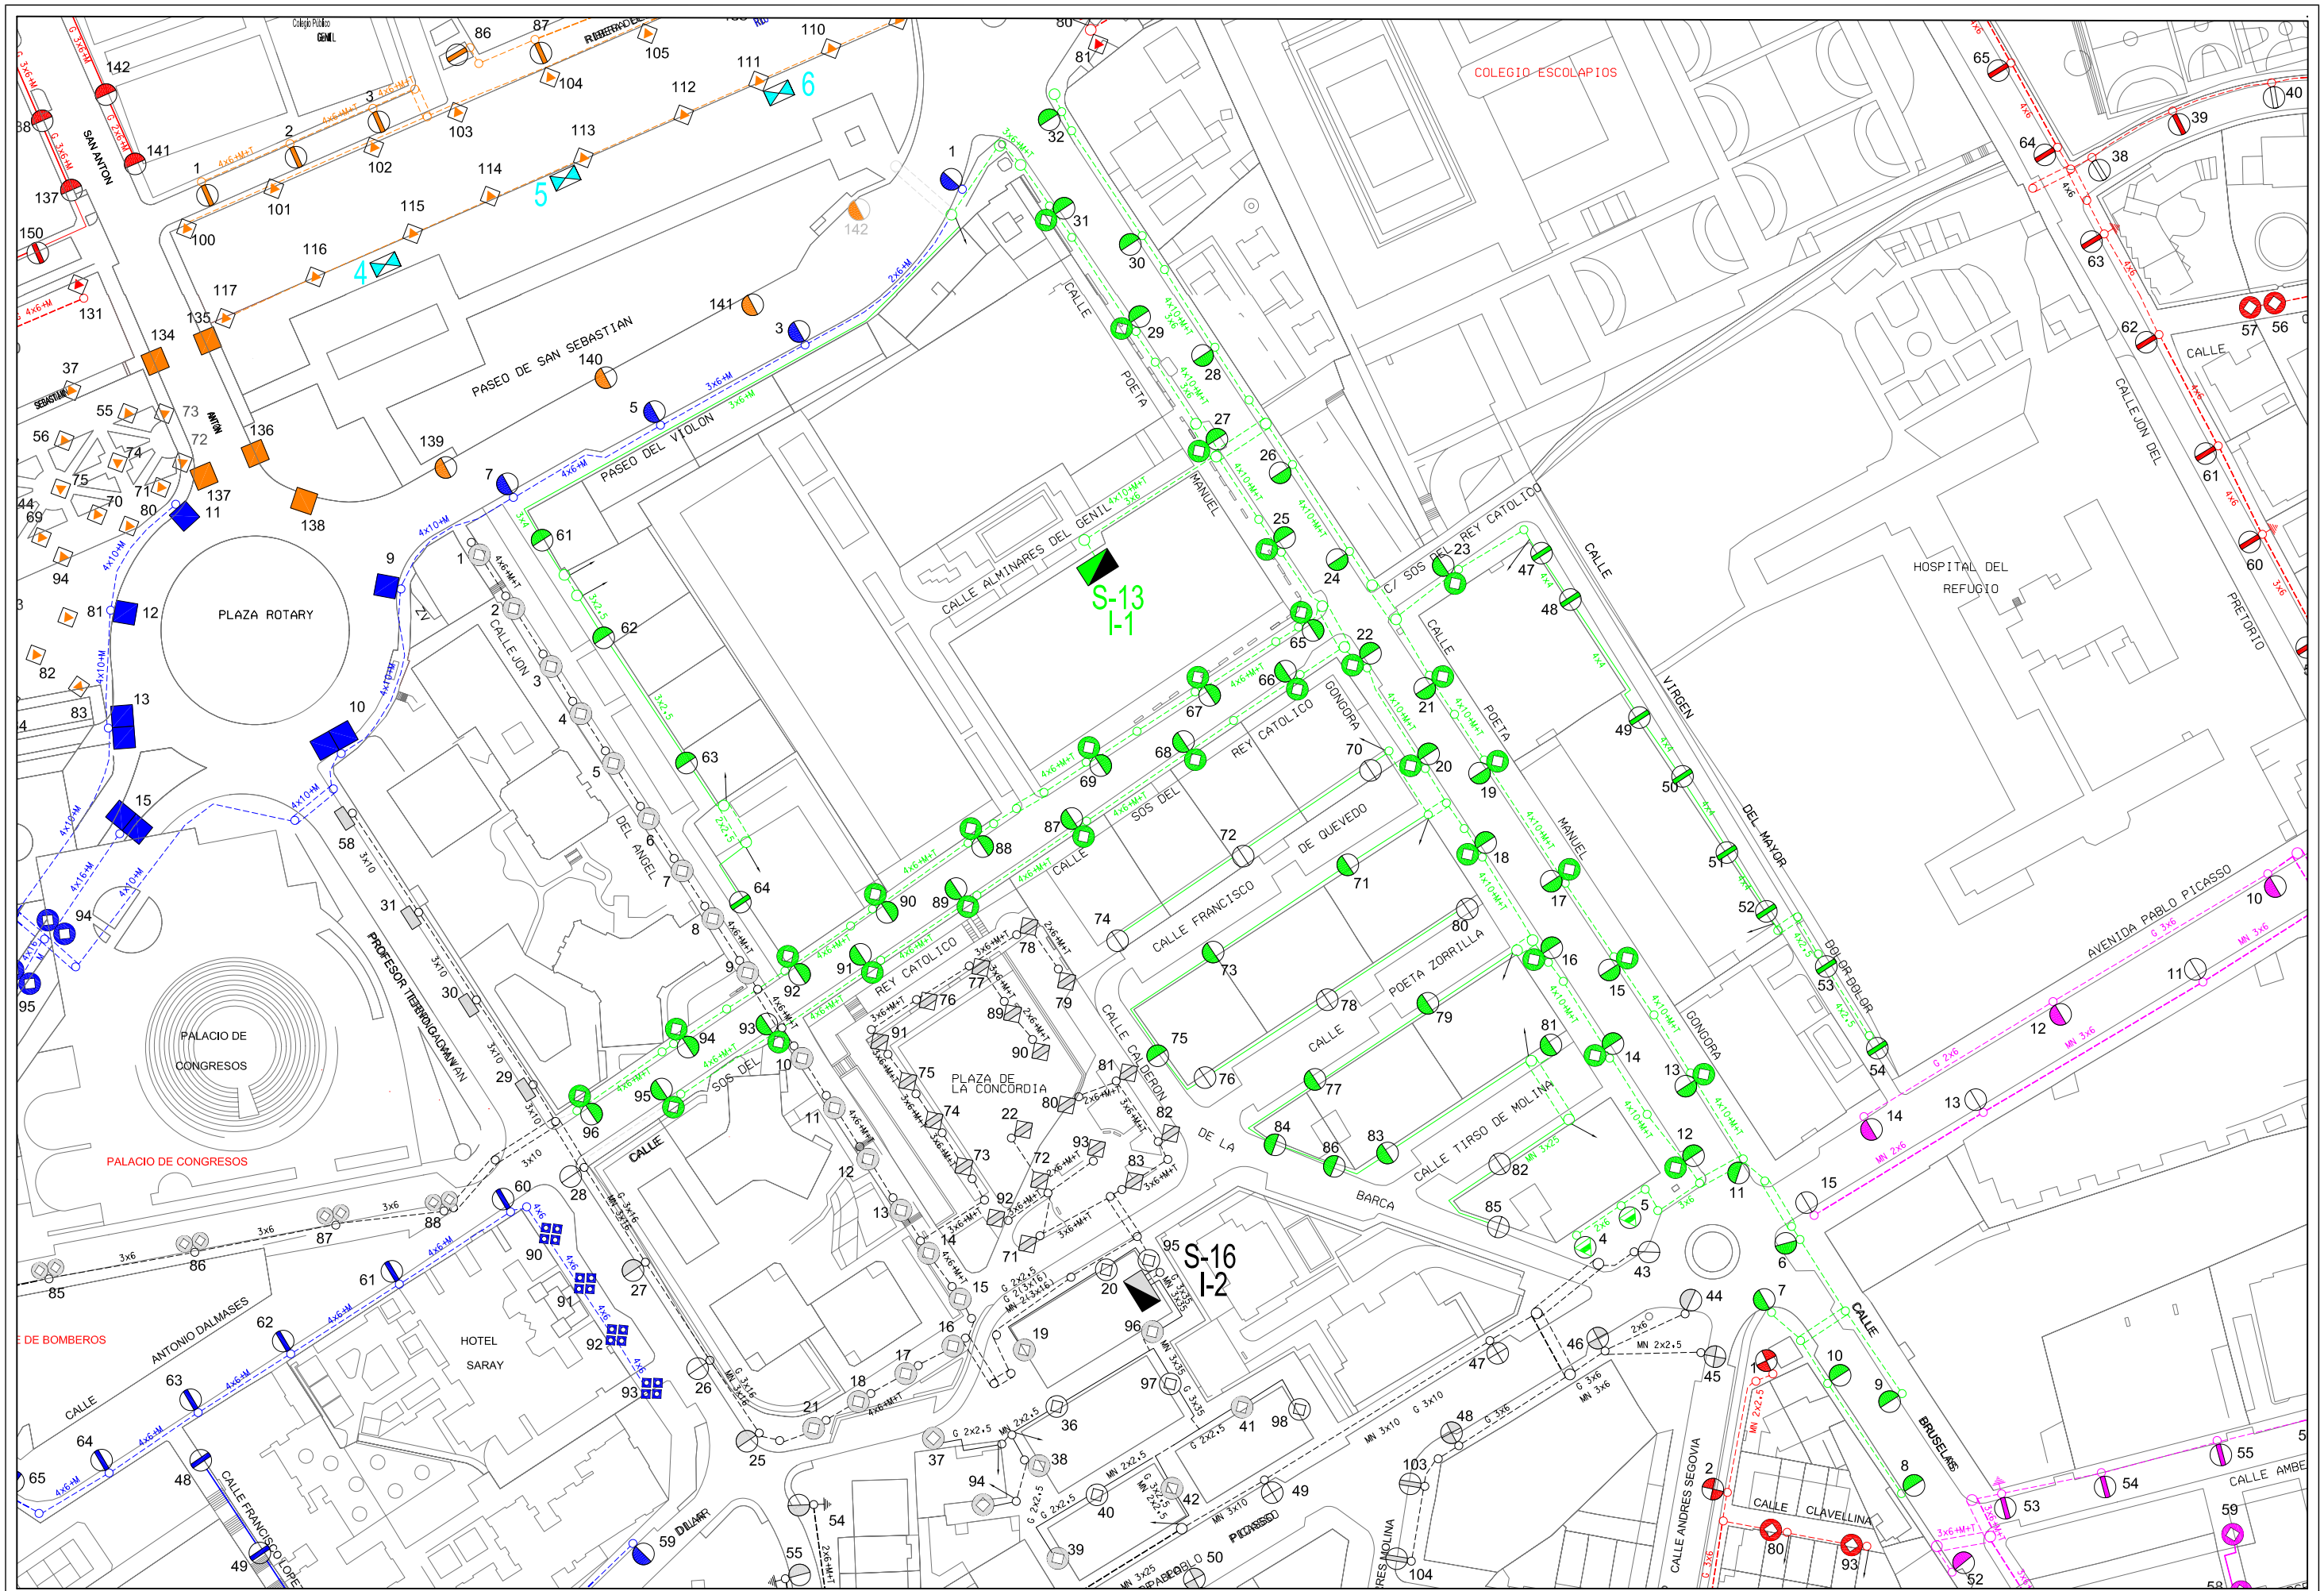

Area de Mantenimiento Integral y Limpieza de la ciudad
Excmo. Ayuntamiento de Granada
alumbrado publico

CONCURSO PARA CONTRATACION DE LOS TRABAJOS DE CONSERVACION Y RENOVACION DE LAS INSTALACIONES DE ALUMBRADO PUBLICODE LA CIUDAD DE GRANADA

Centro de Mando: S-13 ALMINARES DEL GENIL

Escala: 1/1500

Dibujado: J.M.MANCERA

Hoja: 1/1

Fecha: ABRIL 2010

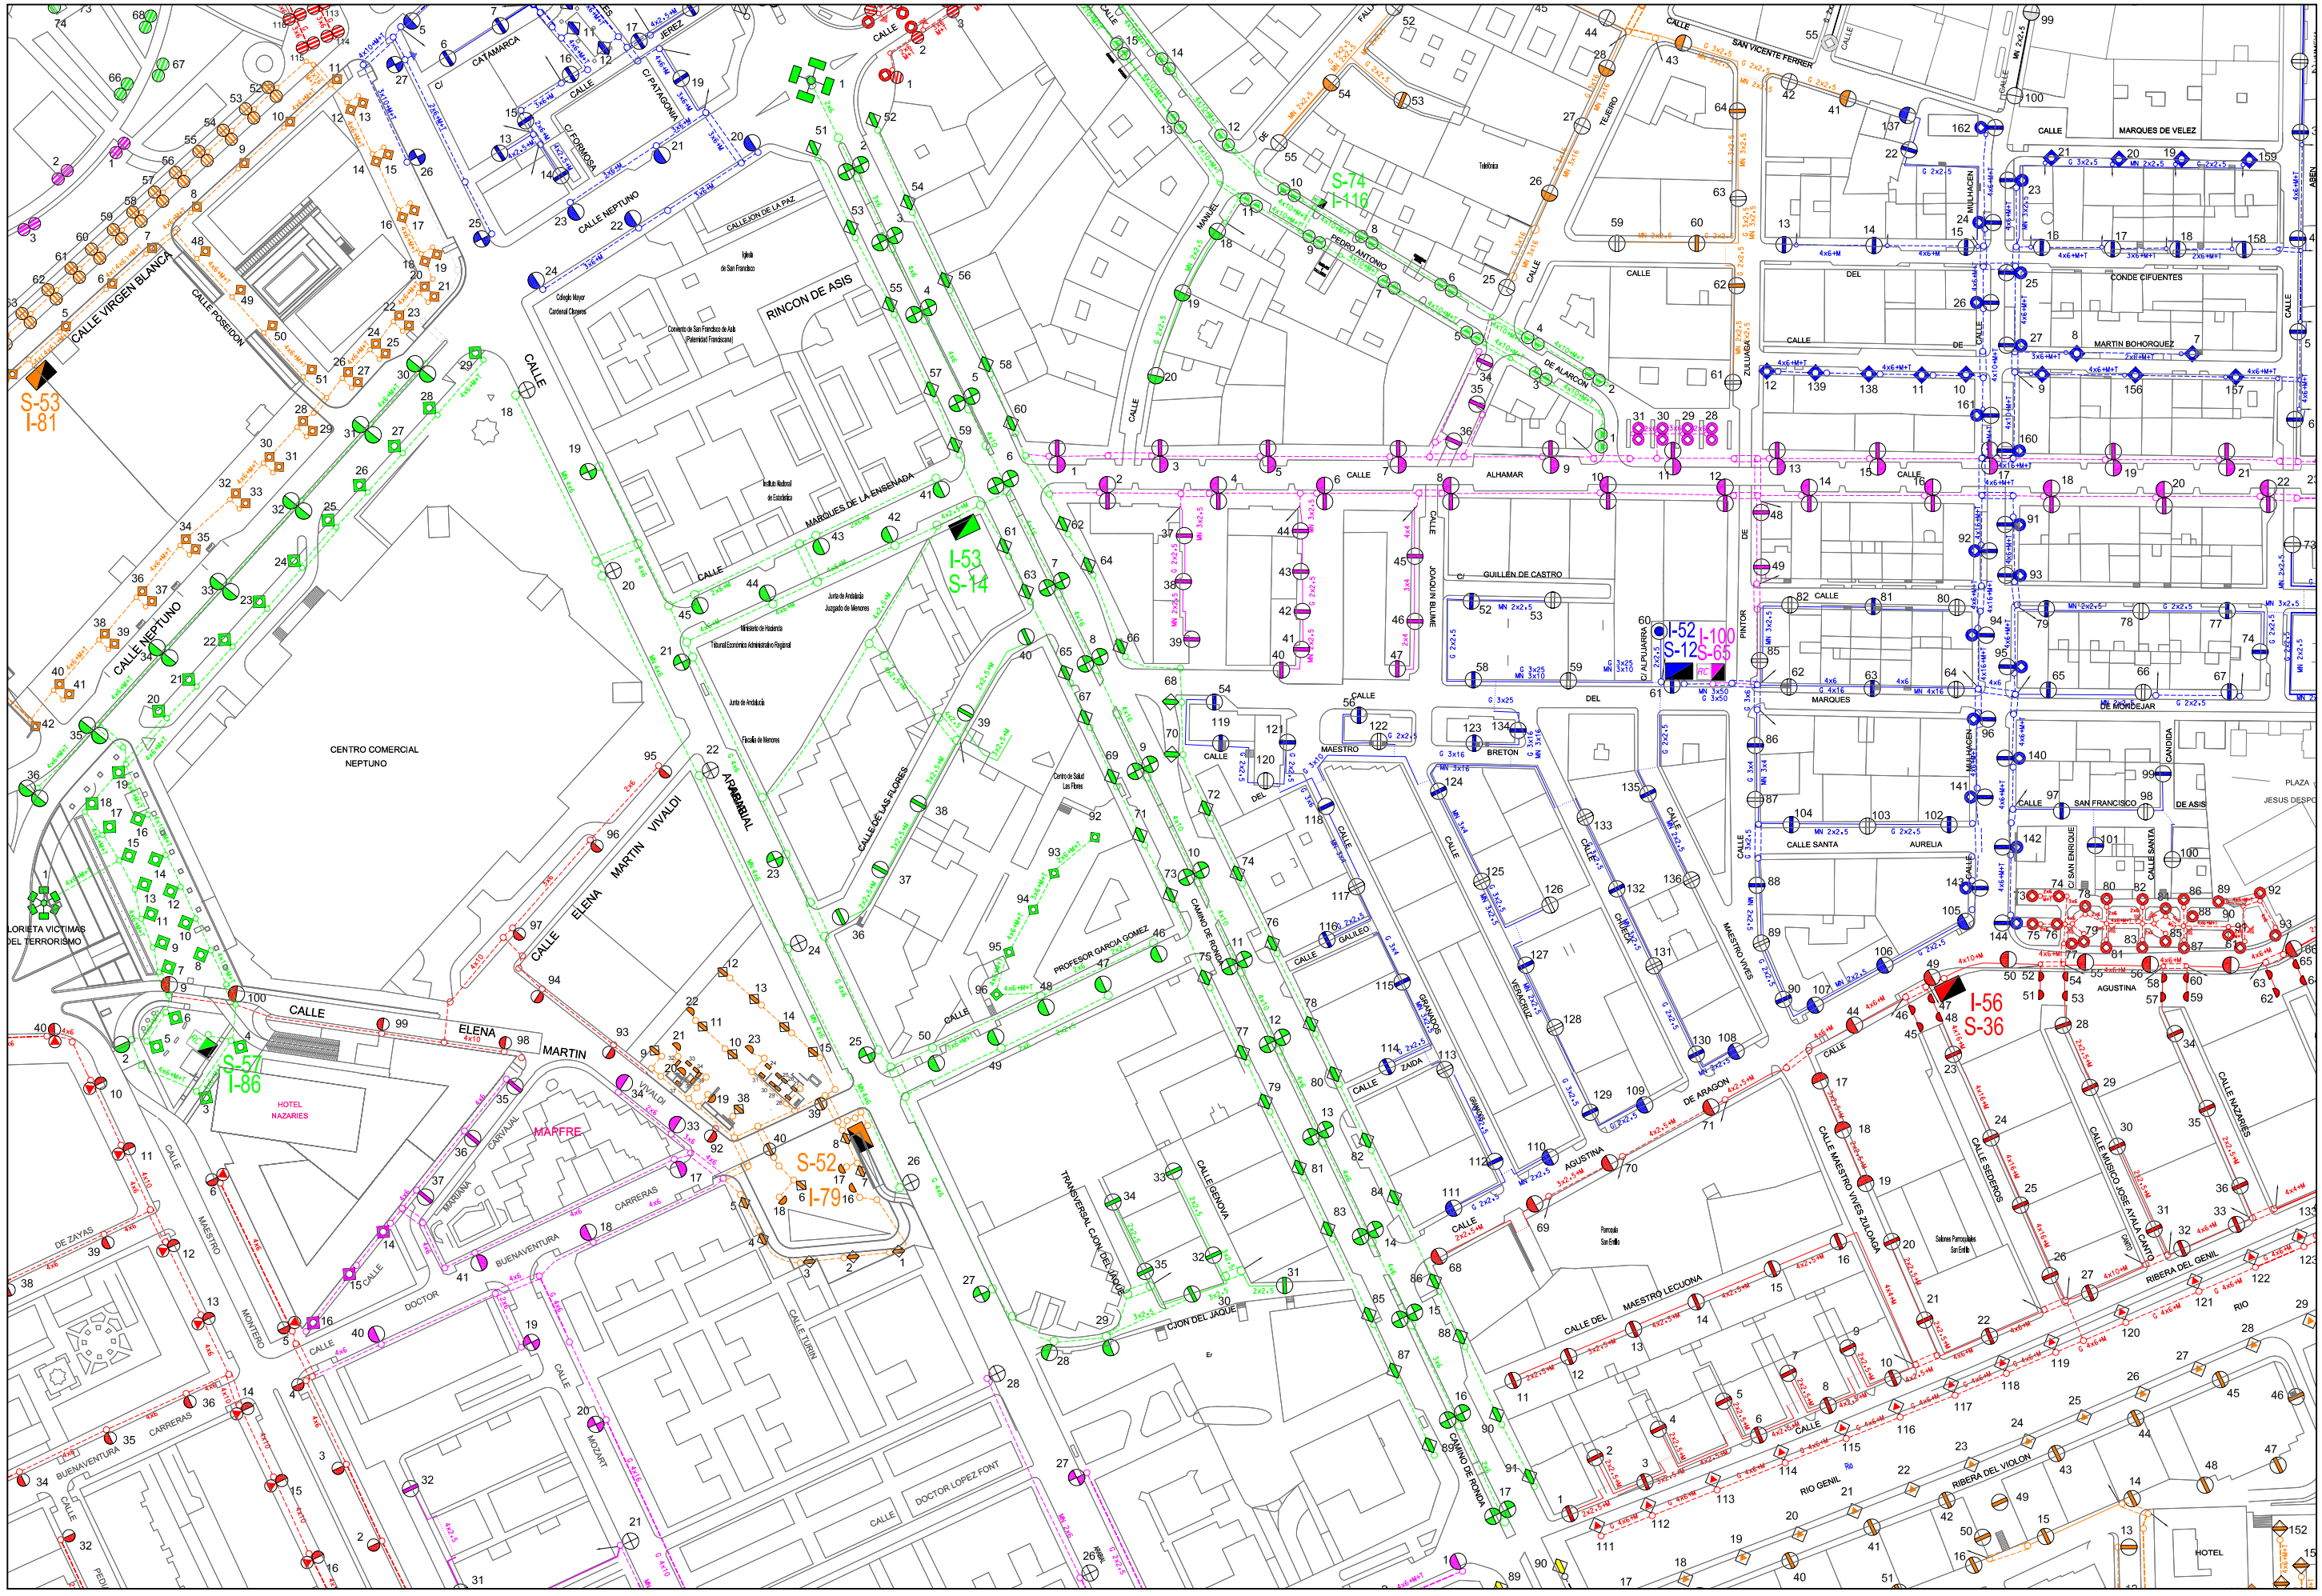

AREA DE MANTENIMIENTO INTEGRAL Y LIMPIEZA DE LA CIUDAD
EXCMO. AYUNTAMIENTO DE GRANADA
ALUMBRADO PUBLICO

CONCURSO PARA CONTRATACION DE LOS TRABAJOS DE CONSERVACION Y RENOVACION DE LAS INSTALACIONES DE ALUMBRADO PUBLICODE LA CIUDAD DE GRANADA

Centro de Mando: S-14 LAS FLORES

Escala: 1/2000

Dibujado: J.M.MANCERA

Hoja: 1/1

Fecha: ABRIL 2010

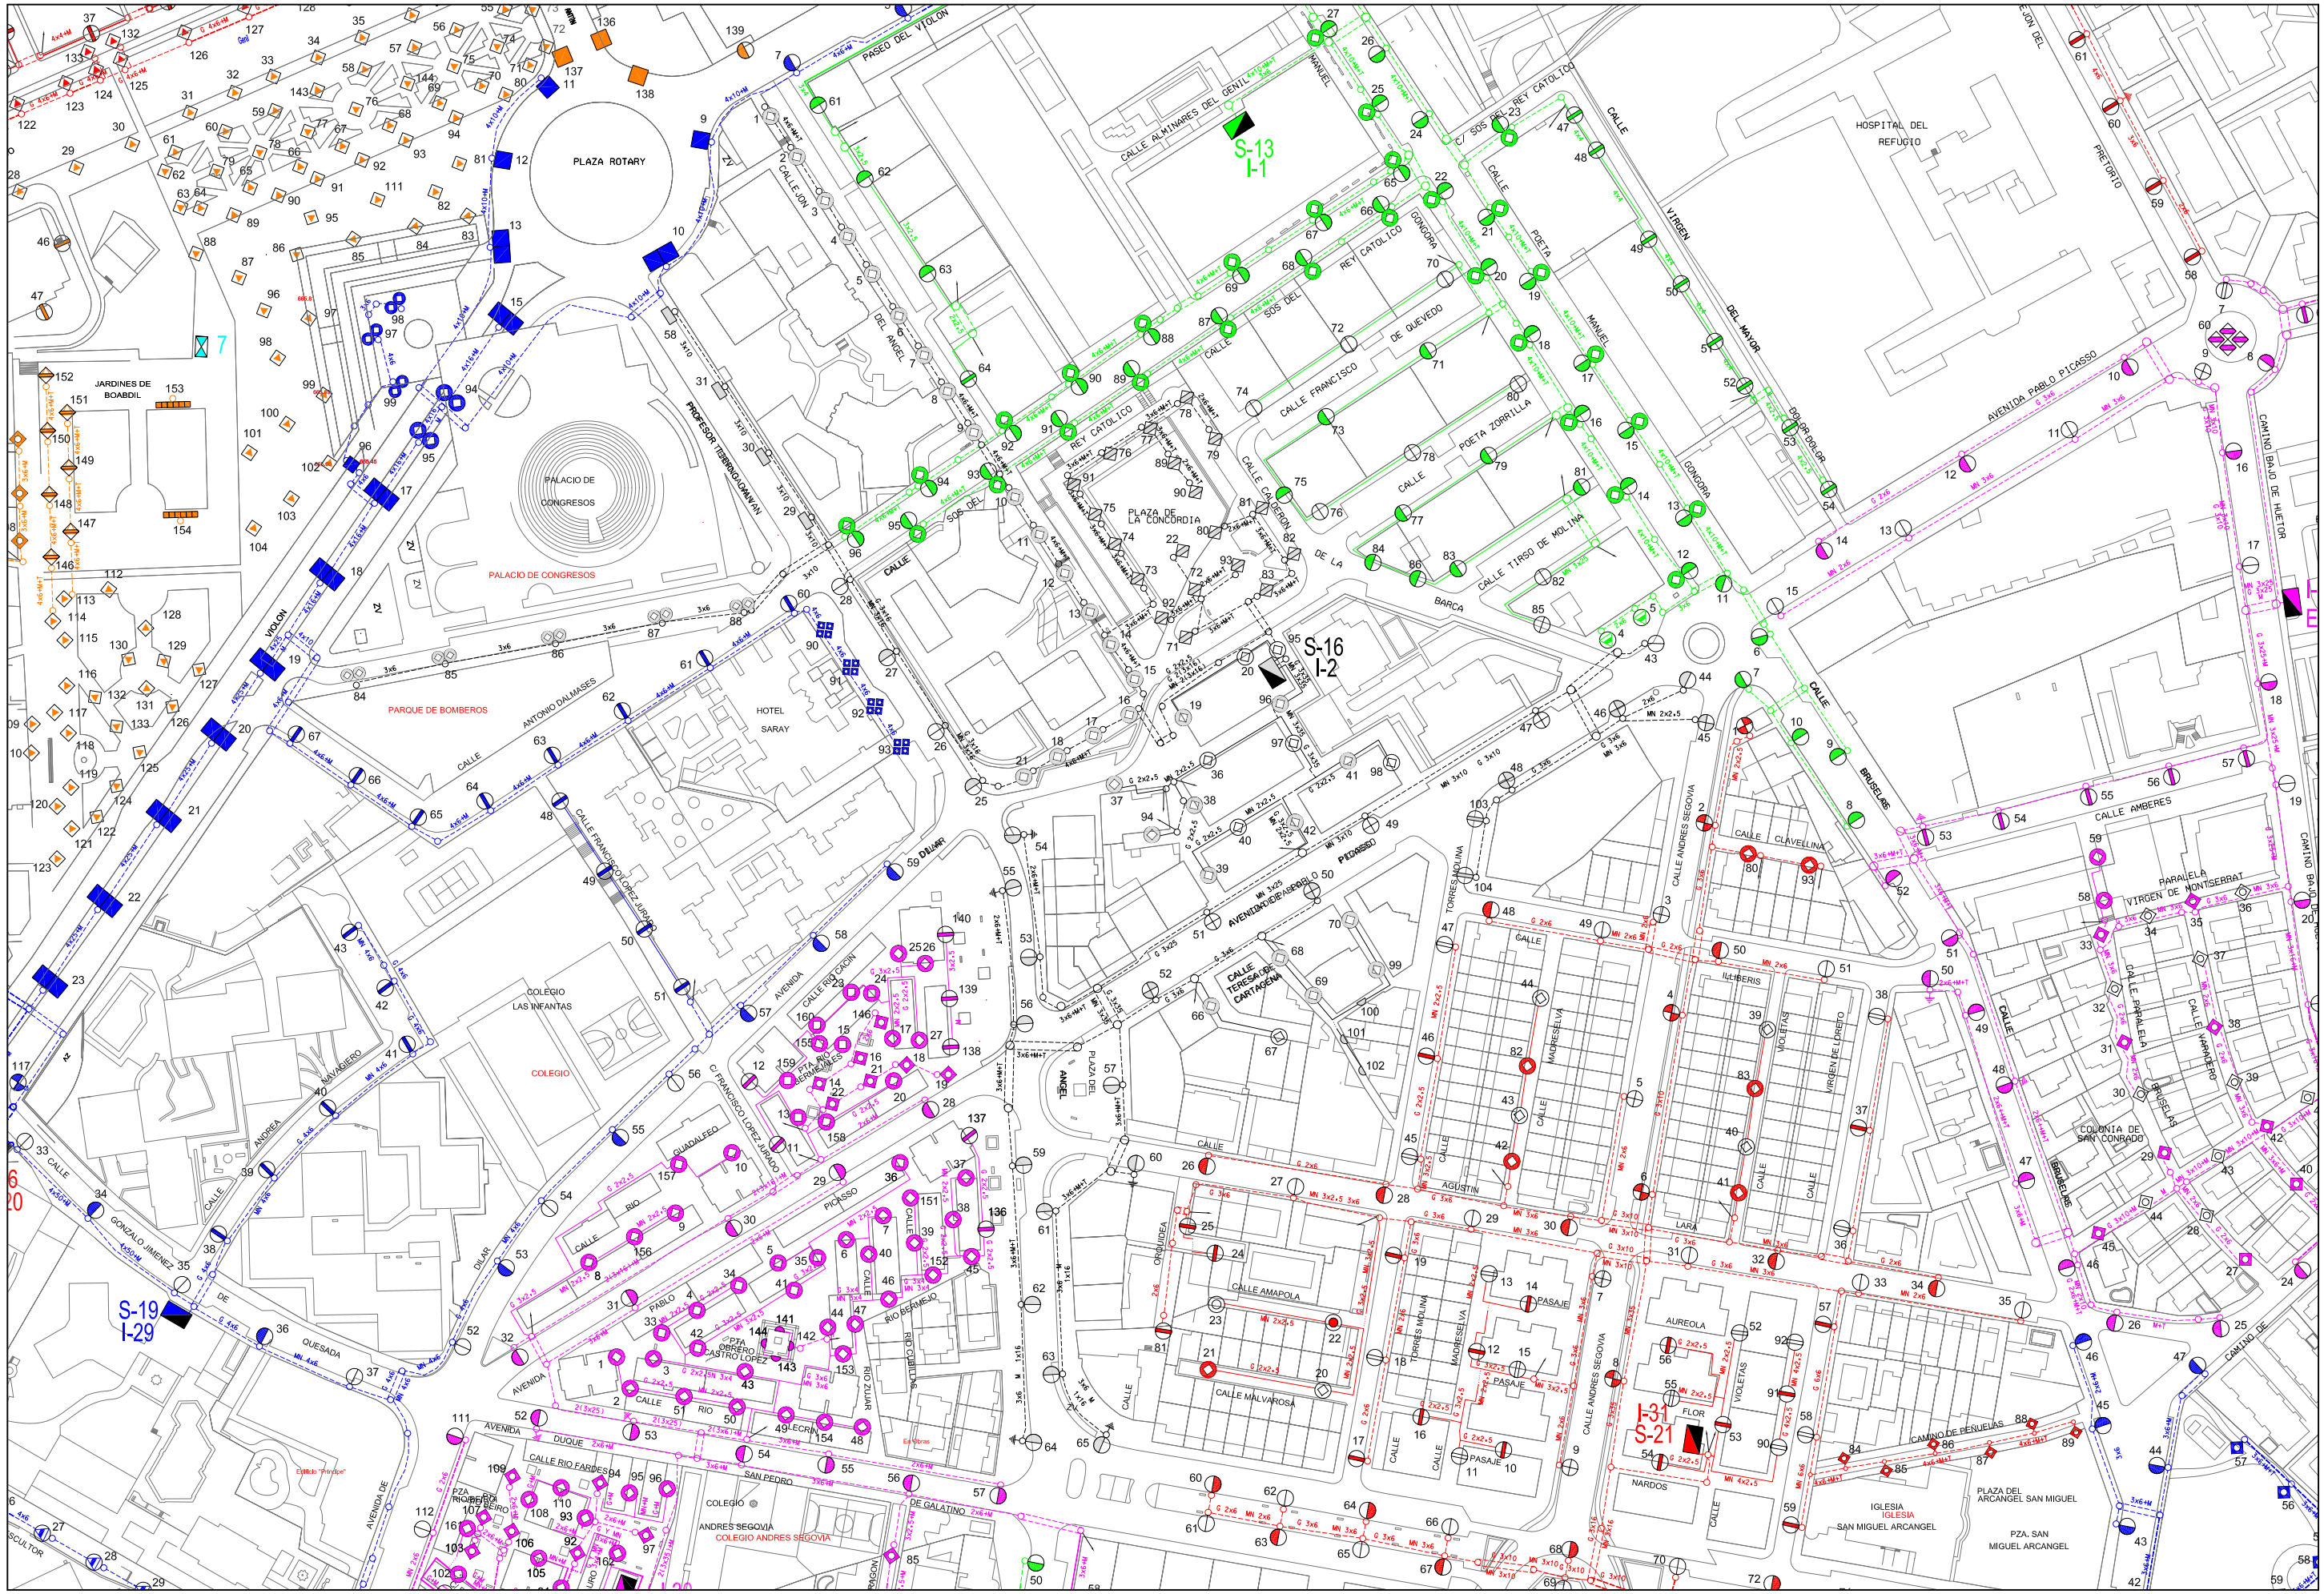

Area de Mantenimiento Integral y Limpieza de la ciudad
Excmo. Ayuntamiento de Granada
alumbrado publico

CONCURSO PARA CONTRATACION DE LOS TRABAJOS DE CONSERVACION Y RENOVACION DE LAS INSTALACIONES DE ALUMBRADO PUBLICODE LA CIUDAD DE GRANADA

Centro de Mando: S-16 MULHACEN

Escala: 1/2000

Dibujado: J.M.Mancera

Hoja: 1/1

Fecha: Abril 2010

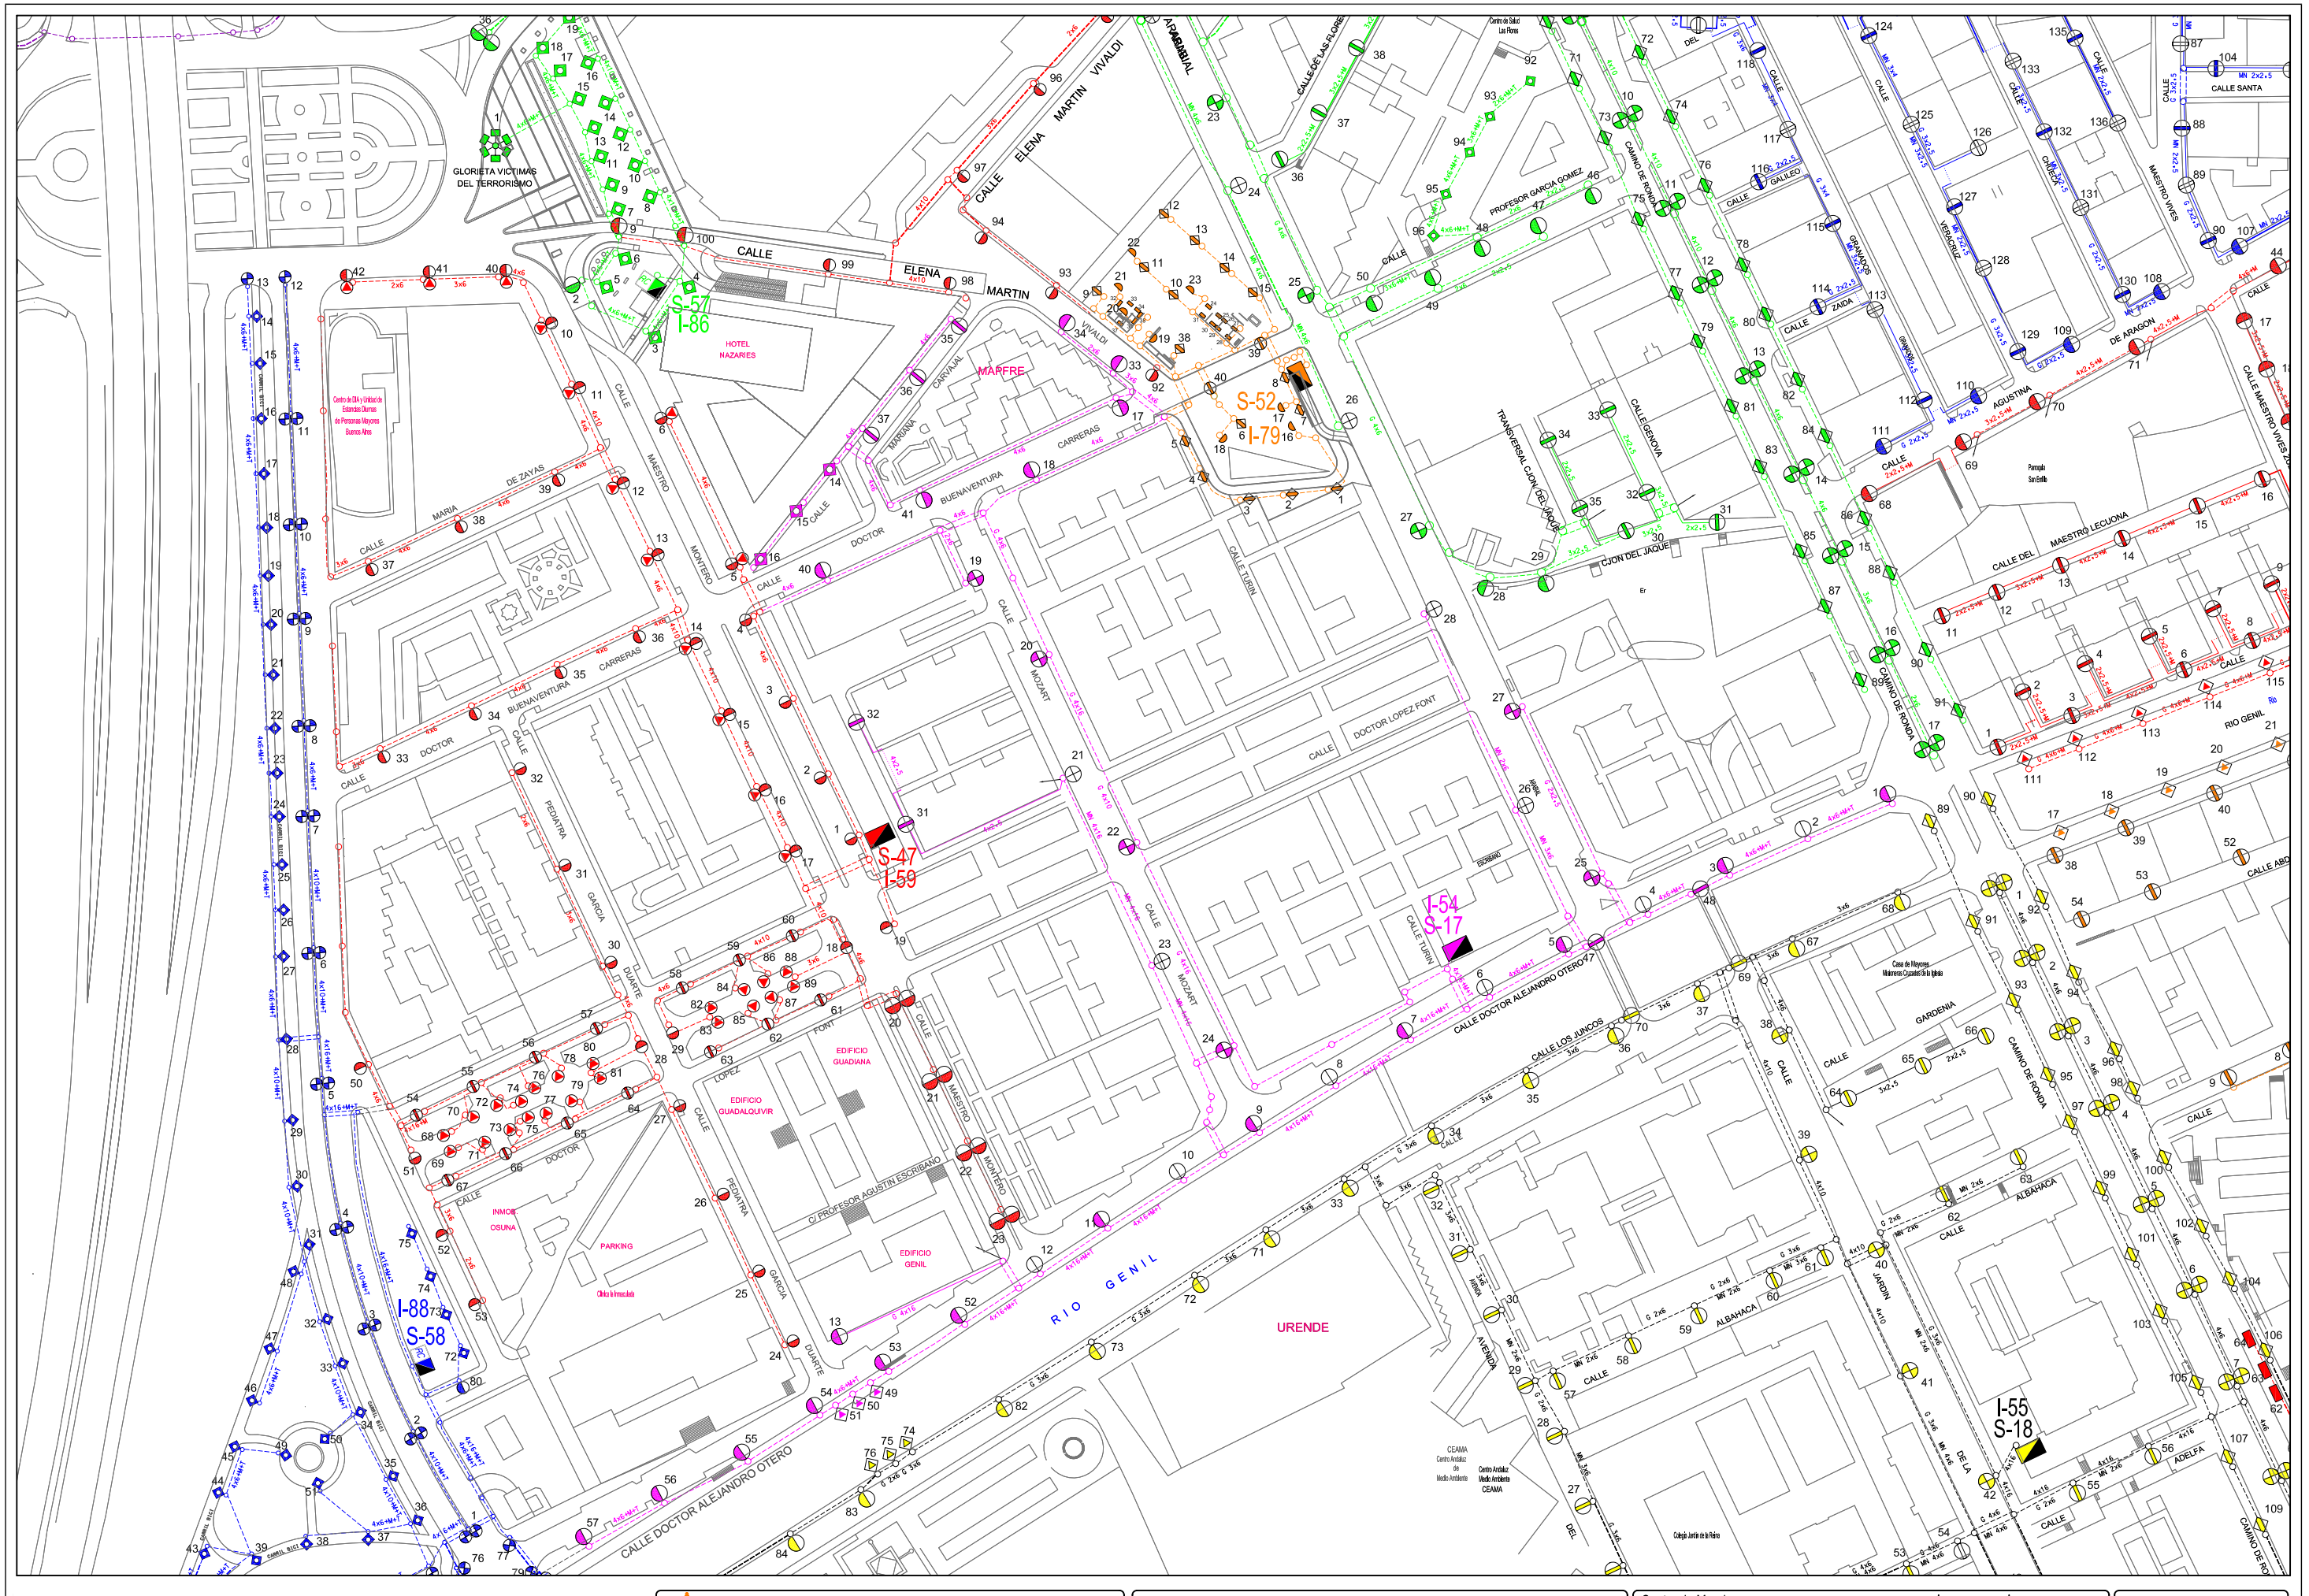

AREA DE MANTENIMIENTO INTEGRAL Y LIMPIEZA DE LA CIUDAD
EXCMO. AYUNTAMIENTO DE GRANADA
ALUMBRADO PUBLICO

CONCURSO PARA CONTRATACION DE LOS TRABAJOS DE CONSERVACION Y RENOVACION DE LAS INSTALACIONES DE ALUMBRADO PUBLICODE LA CIUDAD DE GRANADA

Centro de Mando:	Escala:	Dibujado:	Hoja:
S-17 PARQUE DEL GENIL	1/2000	J.M.MANCERA	1/1
			Fecha: ABRIL 2010

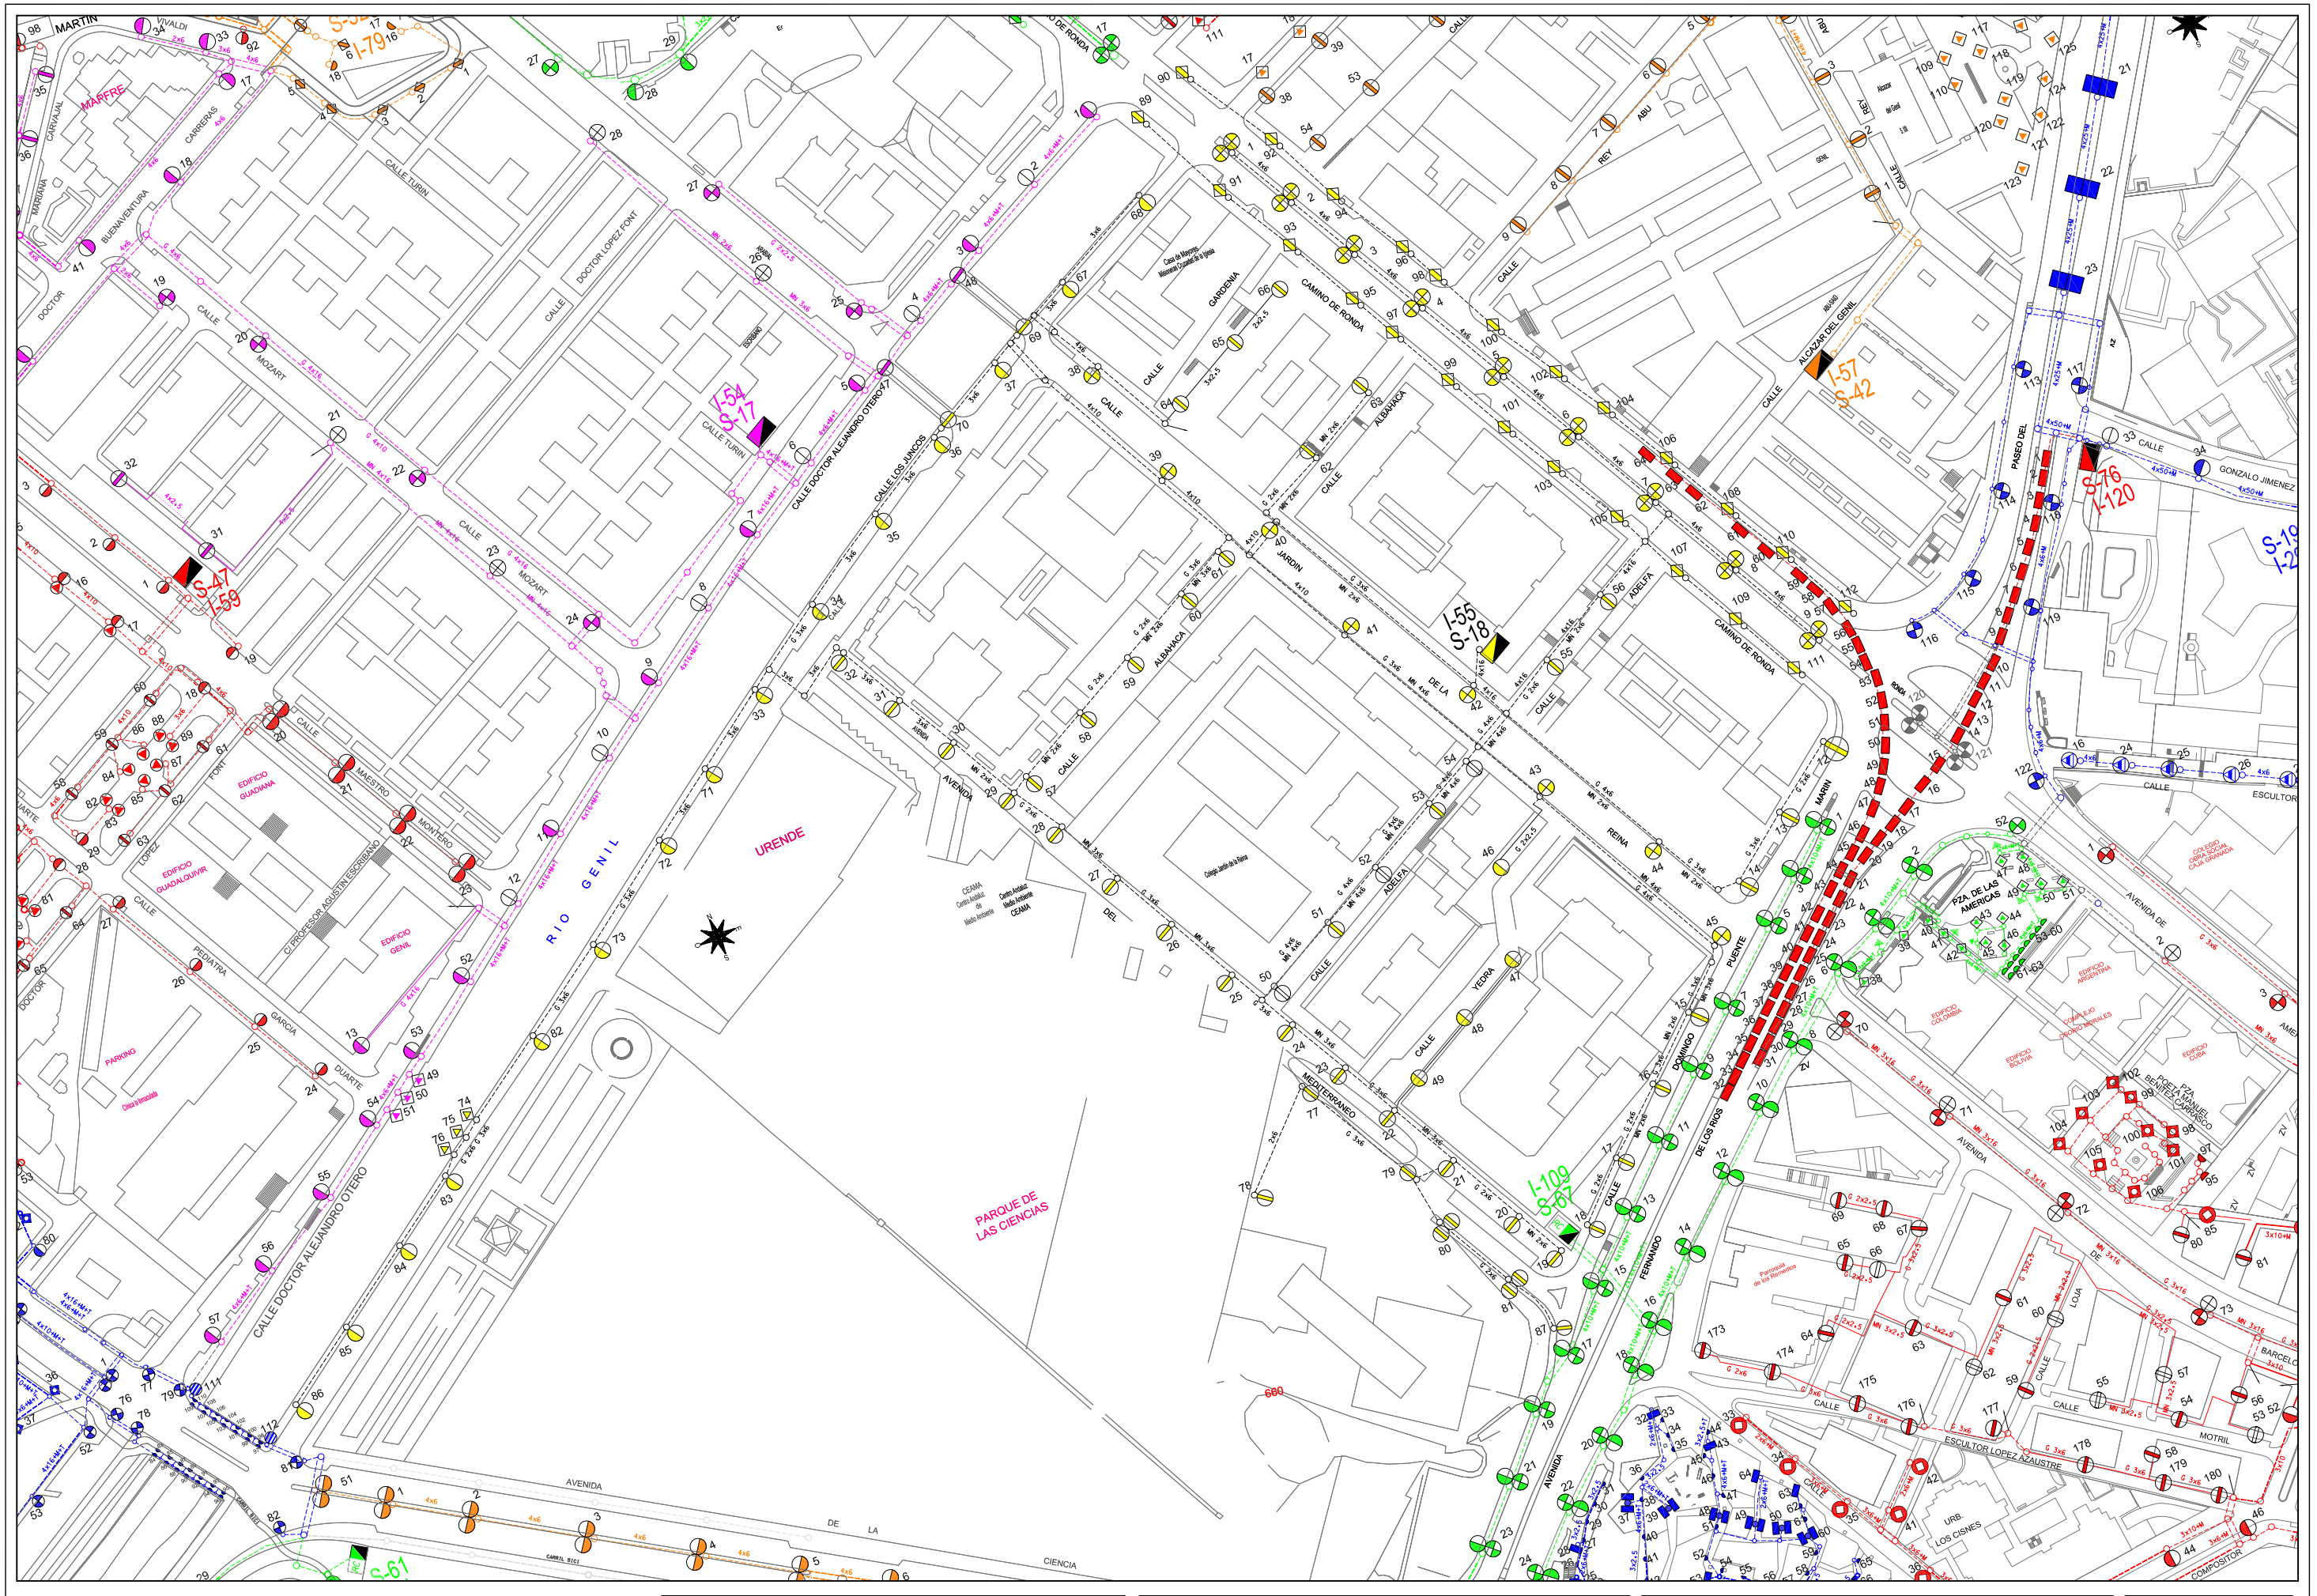

AREA DE MANTENIMIENTO INTEGRAL Y LIMPIEZA DE LA CIUDAD
EXCMO. AYUNTAMIENTO DE GRANADA
ALUMBRADO PUBLICO

CONCURSO PARA CONTRATACION DE LOS TRABAJOS DE CONSERVACION Y RENOVACION DE LAS INSTALACIONES DE ALUMBRADO PUBLICODE LA CIUDAD DE GRANADA

Centro de Mando: S-18 JARDIN DE LA REINA

Escala: 1/2000

Dibujado: J.M.MANCERA

Hoja: 1/1

Fecha: ABRIL 2010

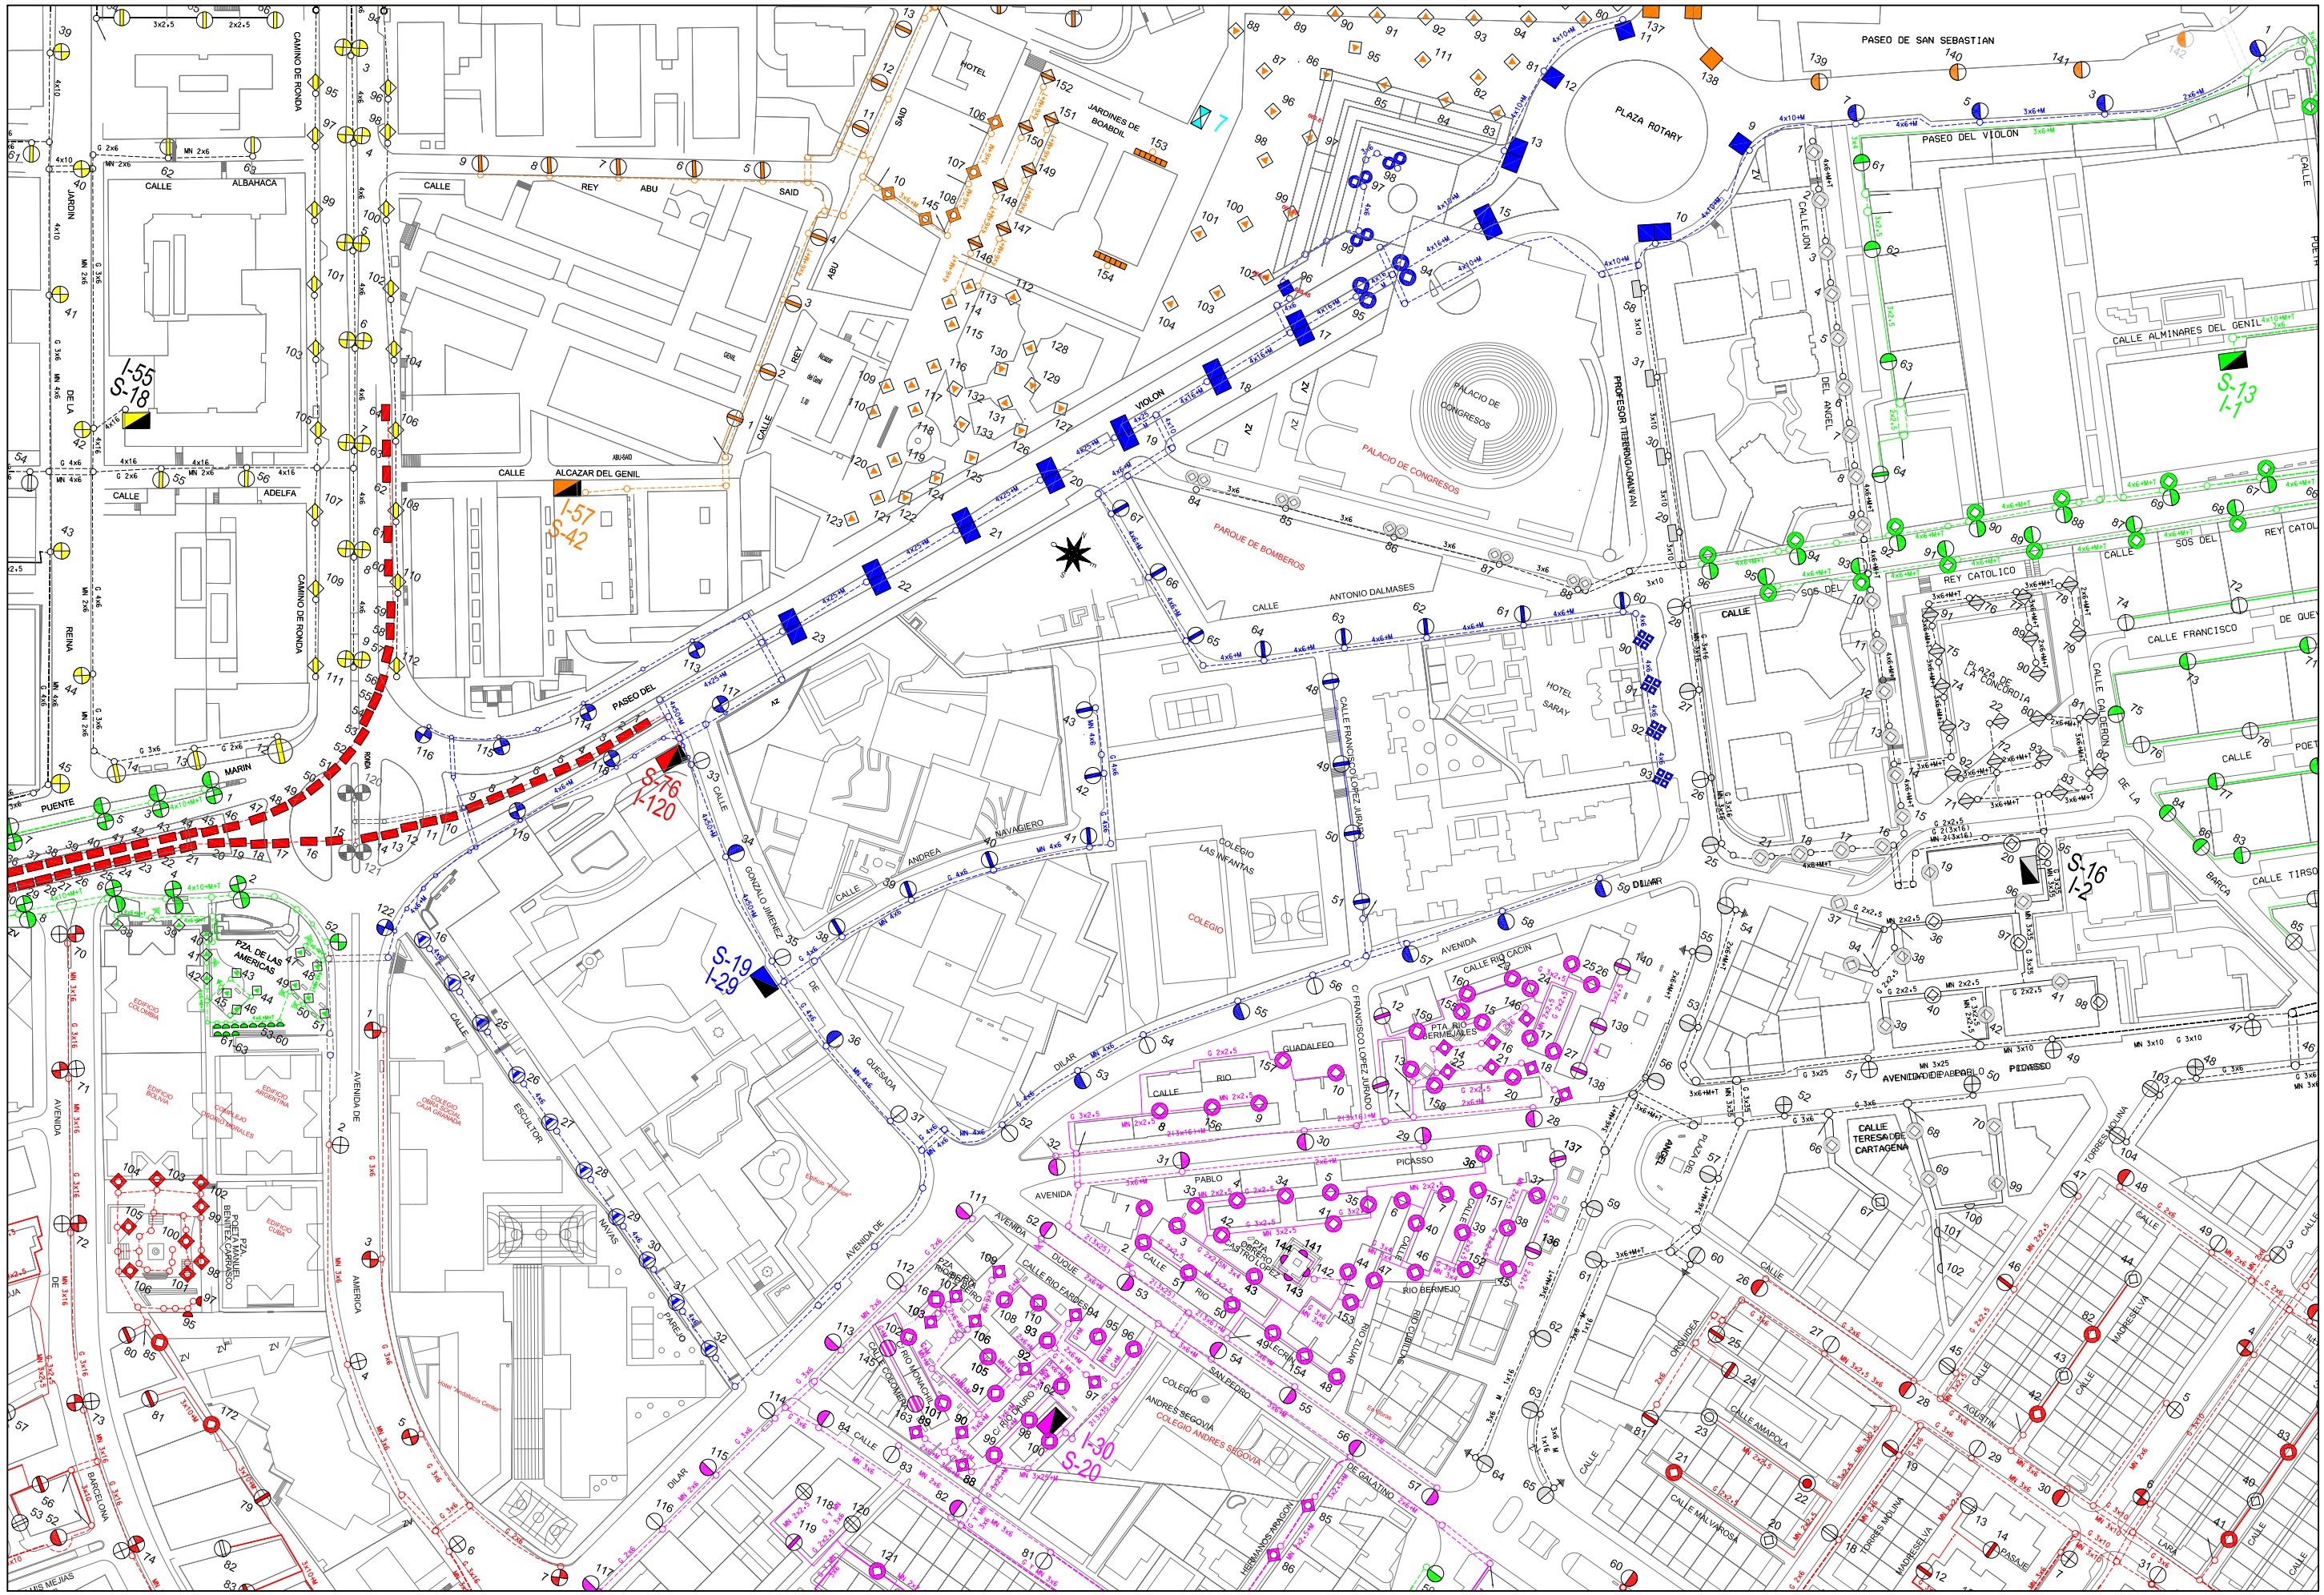
PASEO DE SAN SEBASTIAN
PLAZA ROTARY
PASEO DEL VIOLON
CALLE ALMINARES DEL GENIL
CALLE ALBAHACA
CALLE REY ABU
CALLE SAID
JARDINES DE BOABDIL
HOTEL
CALLE ADELFA
CALLE ALCAZAR DEL GENIL
CAMINO DE RONDA
JARDIN
DE LA REINA
PUENTE MARIN
PASEO DEL
PZA DE LAS AMERICAS
VIOLON
PALACIO DE CONGRESOS
PROFESOR TIERNO GALVAN
PARQUE DE BOMBEROS
CALLE ANTONIO DALMASES
HOTEL SARAY
CALLE FRANCISCO LOPEZ JURADO
COLEGIO LAS INFANTAS
COLEGIO ANDRES SEGOVIA
AVENIDA DE QUESADA
AVENIDA DE PABLO PICASSO
CALLE RIO DARRO
CALLE RIO GENIL
CALLE RIO GUADALEEO
CALLE RIO GUADALQUIVIR
CALLE RIO FARDES
CALLE RIO BERMEJO
CALLE RIO GUADIANA MENOR
CALLE RIO GUADIARO
CALLE RIO GUADALFEO
CALLE RIO CACIN
CALLE RIO GUADALHORCE
CALLE RIO GUADIX
CALLE RIO GUADAHORTUNA
CALLE RIO GUADALMEDINA
CALLE RIO GUADAMAR
CALLE RIO GUADALMANSA
CALLE RIO GUADALMELATO
CALLE RIO GUADALAMAR
CALLE RIO GUADALBULLON
CALLE RIO GUADALFEO
CALLE RIO GUADALMORA
CALLE RIO GUADALAVIAR
CALLE RIO GUADALQUIVI

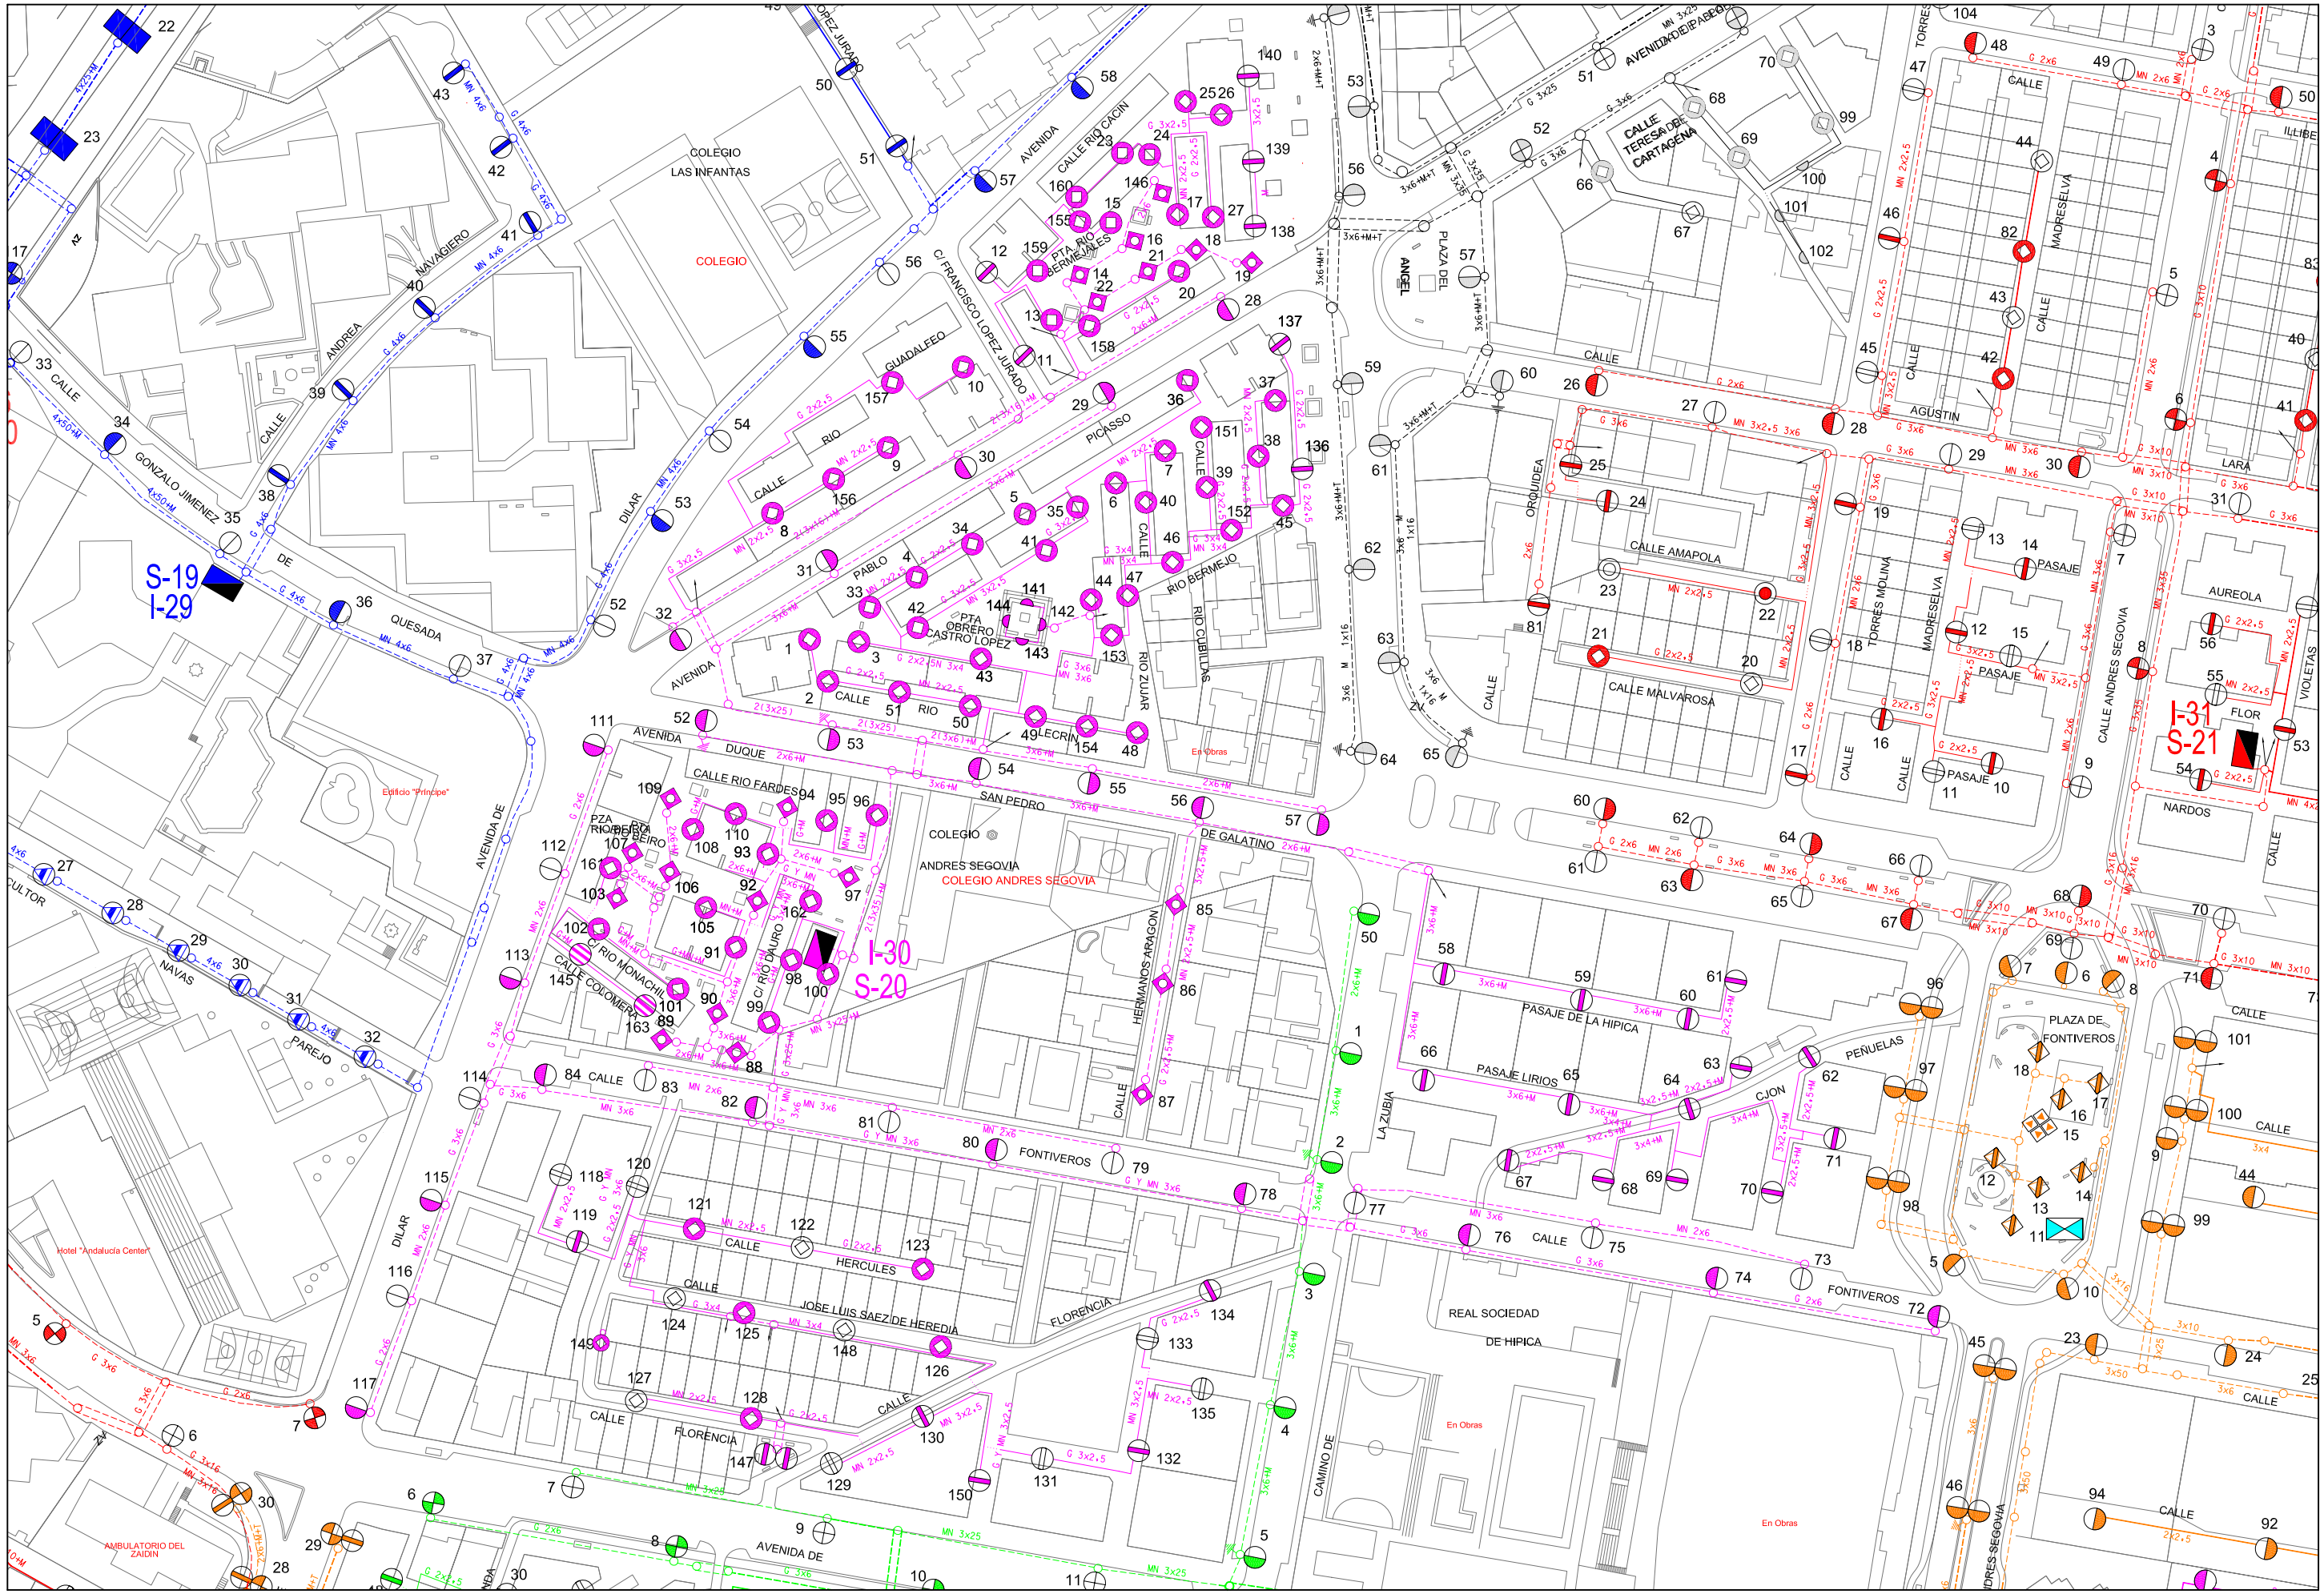
S-19
I-29
I-30
S-20
I-31
S-21
COLEGIO LAS INFANTAS
COLEGIO
ANDRES SEGOVIA
COLEGIO ANDRES SEGOVIA
Edificio "Principe"
Hotel "Andalucía Center"
AMBULATORIO DEL ZAIDIN
REAL SOCIEDAD DE HIPICA
En Obras
AVENIDA
CALLE
PASAJE
PLAZA DEL ANGEL
PLAZA DE FONTIVEROS
CALLE RIO CAUDIN
CALLE RIO FARDES
CALLE RIO GUADALFEO
CALLE RIO GUADIANA MENOR
CALLE RIO GUARDAL
CALLE RIO GUARROMAN
CALLE RIO GUMIEL
CALLE RIO JUCAR
CALLE RIO LECRIN
CALLE RIO MONACHIL
CALLE RIO ZUAR
CALLE RIO BERMEJO
CALLE RIO CUBILLAS
CALLE RIO DARRO
CALLE RIO GENIL
CALLE RIO GUADALQUIVIR
CALLE RIO GUADIANA
CALLE RIO GUADIARO
CALLE RIO GUADIATO
CALLE RIO GUADIX
CALLE RIO GUALDALHORCE
CALLE RIO GUALDALMEDINA
CALLE RIO GUALDALQUIVIR
CALLE RIO GUALDAMAR
CALLE RIO GUALDARRANQUE
CALLE RIO GUALEDO
CALLE RIO GUALEO
CALLE RIO GUALFEO
CALLE RIO GUALIMAR
CALLE RIO GUALMANSA
CALLE RIO GUALMARA
CALLE RIO GUALMAZAN
CALLE RIO GUALMEDINA
CALLE RIO GUALMELLA
CALLE RIO GUALMESI
CALLE RIO GUALMORA
CALLE RIO GUALQUIVIR
CALLE RIO GUALTAMAR
CALLE RIO GUALTARA
CALLE RIO GUALTARANQUE
CALLE RIO GUALTARRANQUE
CALLE RIO GUALTEDO
CALLE RIO GUALTEO
CALLE RIO GUALTFEO
CALLE RIO GUALTIMAR
CALLE RIO GUALTMANSA
CALLE RIO GUALTMARA
CALLE RIO GUALTMAZAN
CALLE RIO GUALTMEDINA
CALLE RIO GUALTMELLA
CALLE RIO GUALTMESI
CALLE RIO GUALTMORA
CALLE RIO GUALTQUIVIR
CALLE RIO GUALTTAMAR
CALLE RIO GUALTTARA
CALLE RIO GUALTTARANQUE
CALLE RIO GUALTTARRANQUE
CALLE RIO GUALTTEDO
CALLE RIO GUALTTEO
CALLE RIO GUALTTFEO
CALLE RIO GUALTTIMAR
CALLE RIO GUALTTMANSA
CALLE RIO GUALTTMARA
CALLE RIO GUALTTMAZAN
CALLE RIO GUALTTMEDINA
CALLE RIO GUALTTMELLA
CALLE RIO GUALTTMESI
CALLE RIO GUALTTMORA
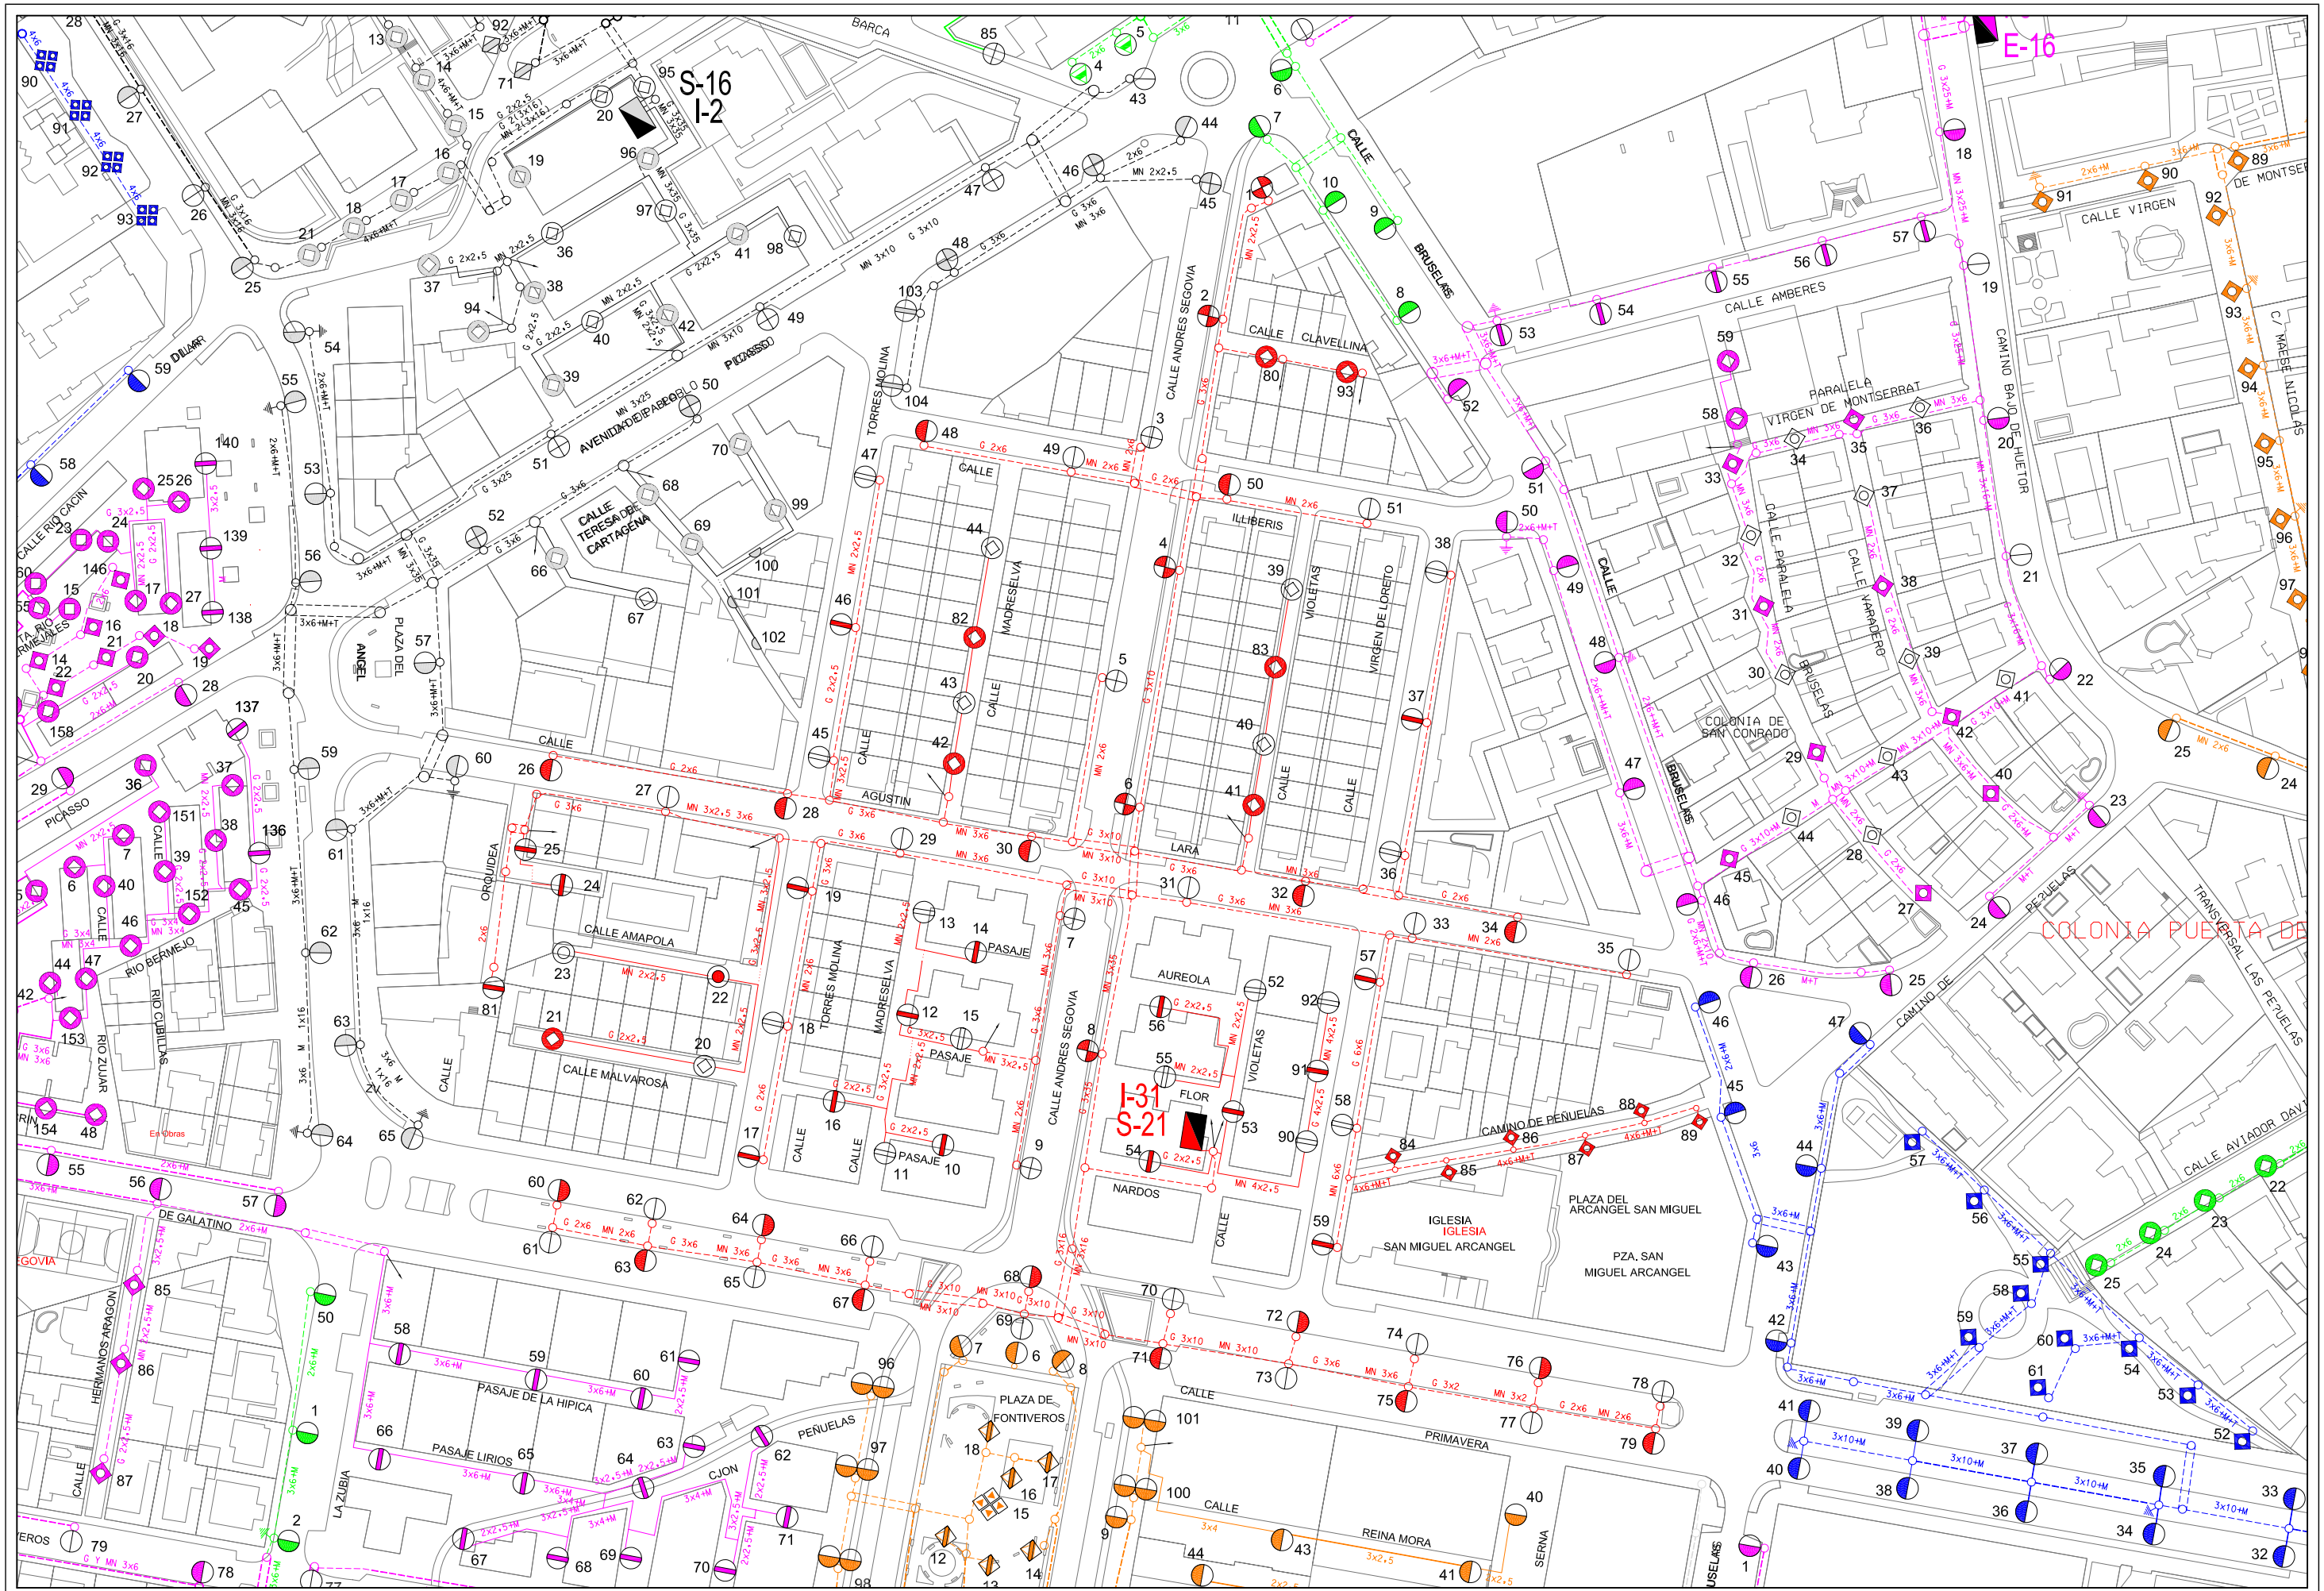

Area de Mantenimiento Integral y Limpieza de la ciudad Excmo. Ayuntamiento de Granada alumbrado publico	***CONCURSO PARA CONTRATACION DE LOS TRABAJOS DE CONSERVACION Y RENOVACION DE LAS INSTALACIONES DE ALUMBRADO PUBLICODE LA CIUDAD DE GRANADA***	Centro de Mando: S-21 CIUDAD JARDIN	Escala: 1/1500	Dibujado: J.M.Mancera	Hoja: 1/1 Fecha: Abril 2010

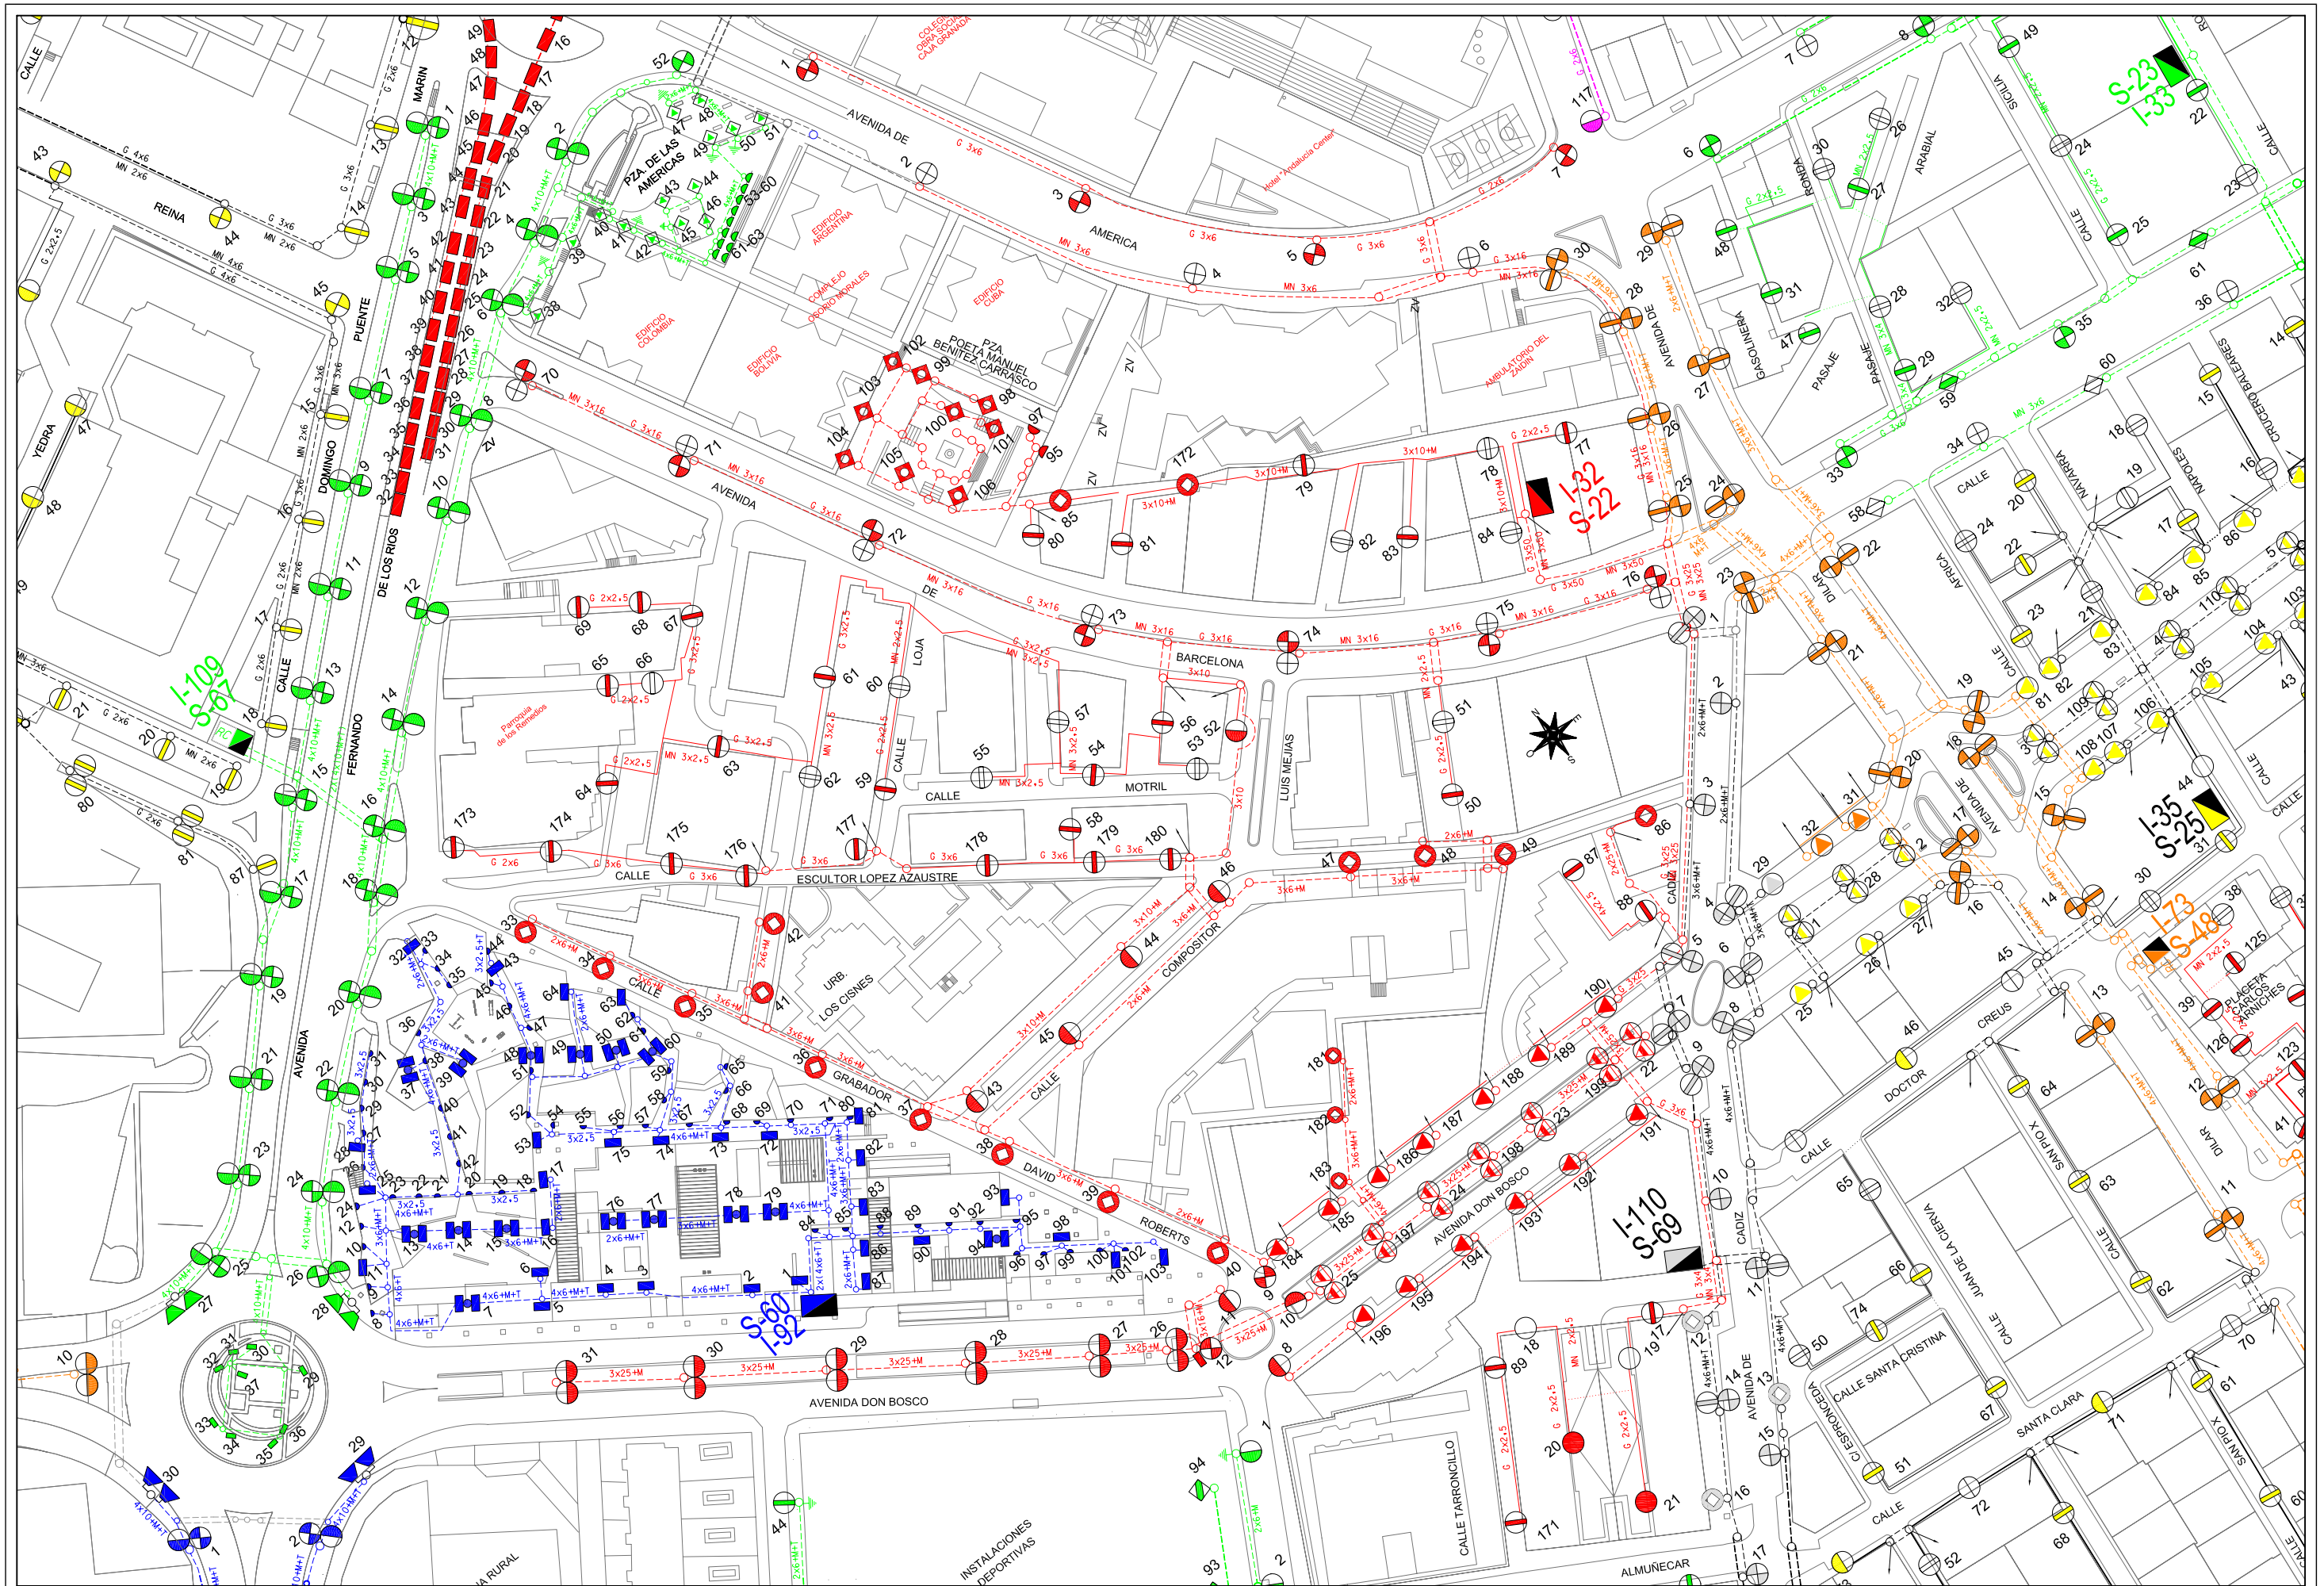
AVENIDA DE AMERICA
PZA. DE LAS AMERICAS
PZA. POETA MANUEL BENITEZ CARRASCO
AVENIDA
DE LOS RIOS
BARCELONA
LOJA
CALLE
MOTRIL
LUIS MEJIAS
ESCULTOR LOPEZ AZAUSTRE
COMPOSITOR
GRABADOR
DAVID ROBERTS
AVENIDA DON BOSCO
REINA
PUENTE
DOMINGO
FERNANDO
MARIN
YEDRA
ARABIAL
PASAJE
GASOLINERA
CALLE NAVARRA
CALLE NAPOLES
CALLE CRUCERO BALEARES
CALLE ATARICA
CALLE DILAR
CALLE CADIZ
CALLE CREUS
CALLE DOCTOR
CALLE SAN PIO X
CALLE JUAN DE LA CIENVA
CALLE SANTA CRISTINA
CALLE SANTA CLARA
CALLE C. ESPRONCEDA
CALLE CALLE TARRONCILLO
CALLE ALMUÑECAR
PLAZUELA CARLOS ARNICHES
AVENIDA DE CADIZ
AVENIDA DE DILAR
AVENIDA DE ATARICA
AVENIDA DE SICILIA
AVENIDA DE RONDA
AVENIDA DE ARABIAL
AVENIDA DE ALMUÑECAR
AVENIDA DE CALLE
AVENIDA DE CALLE
AVENIDA DE CALLE

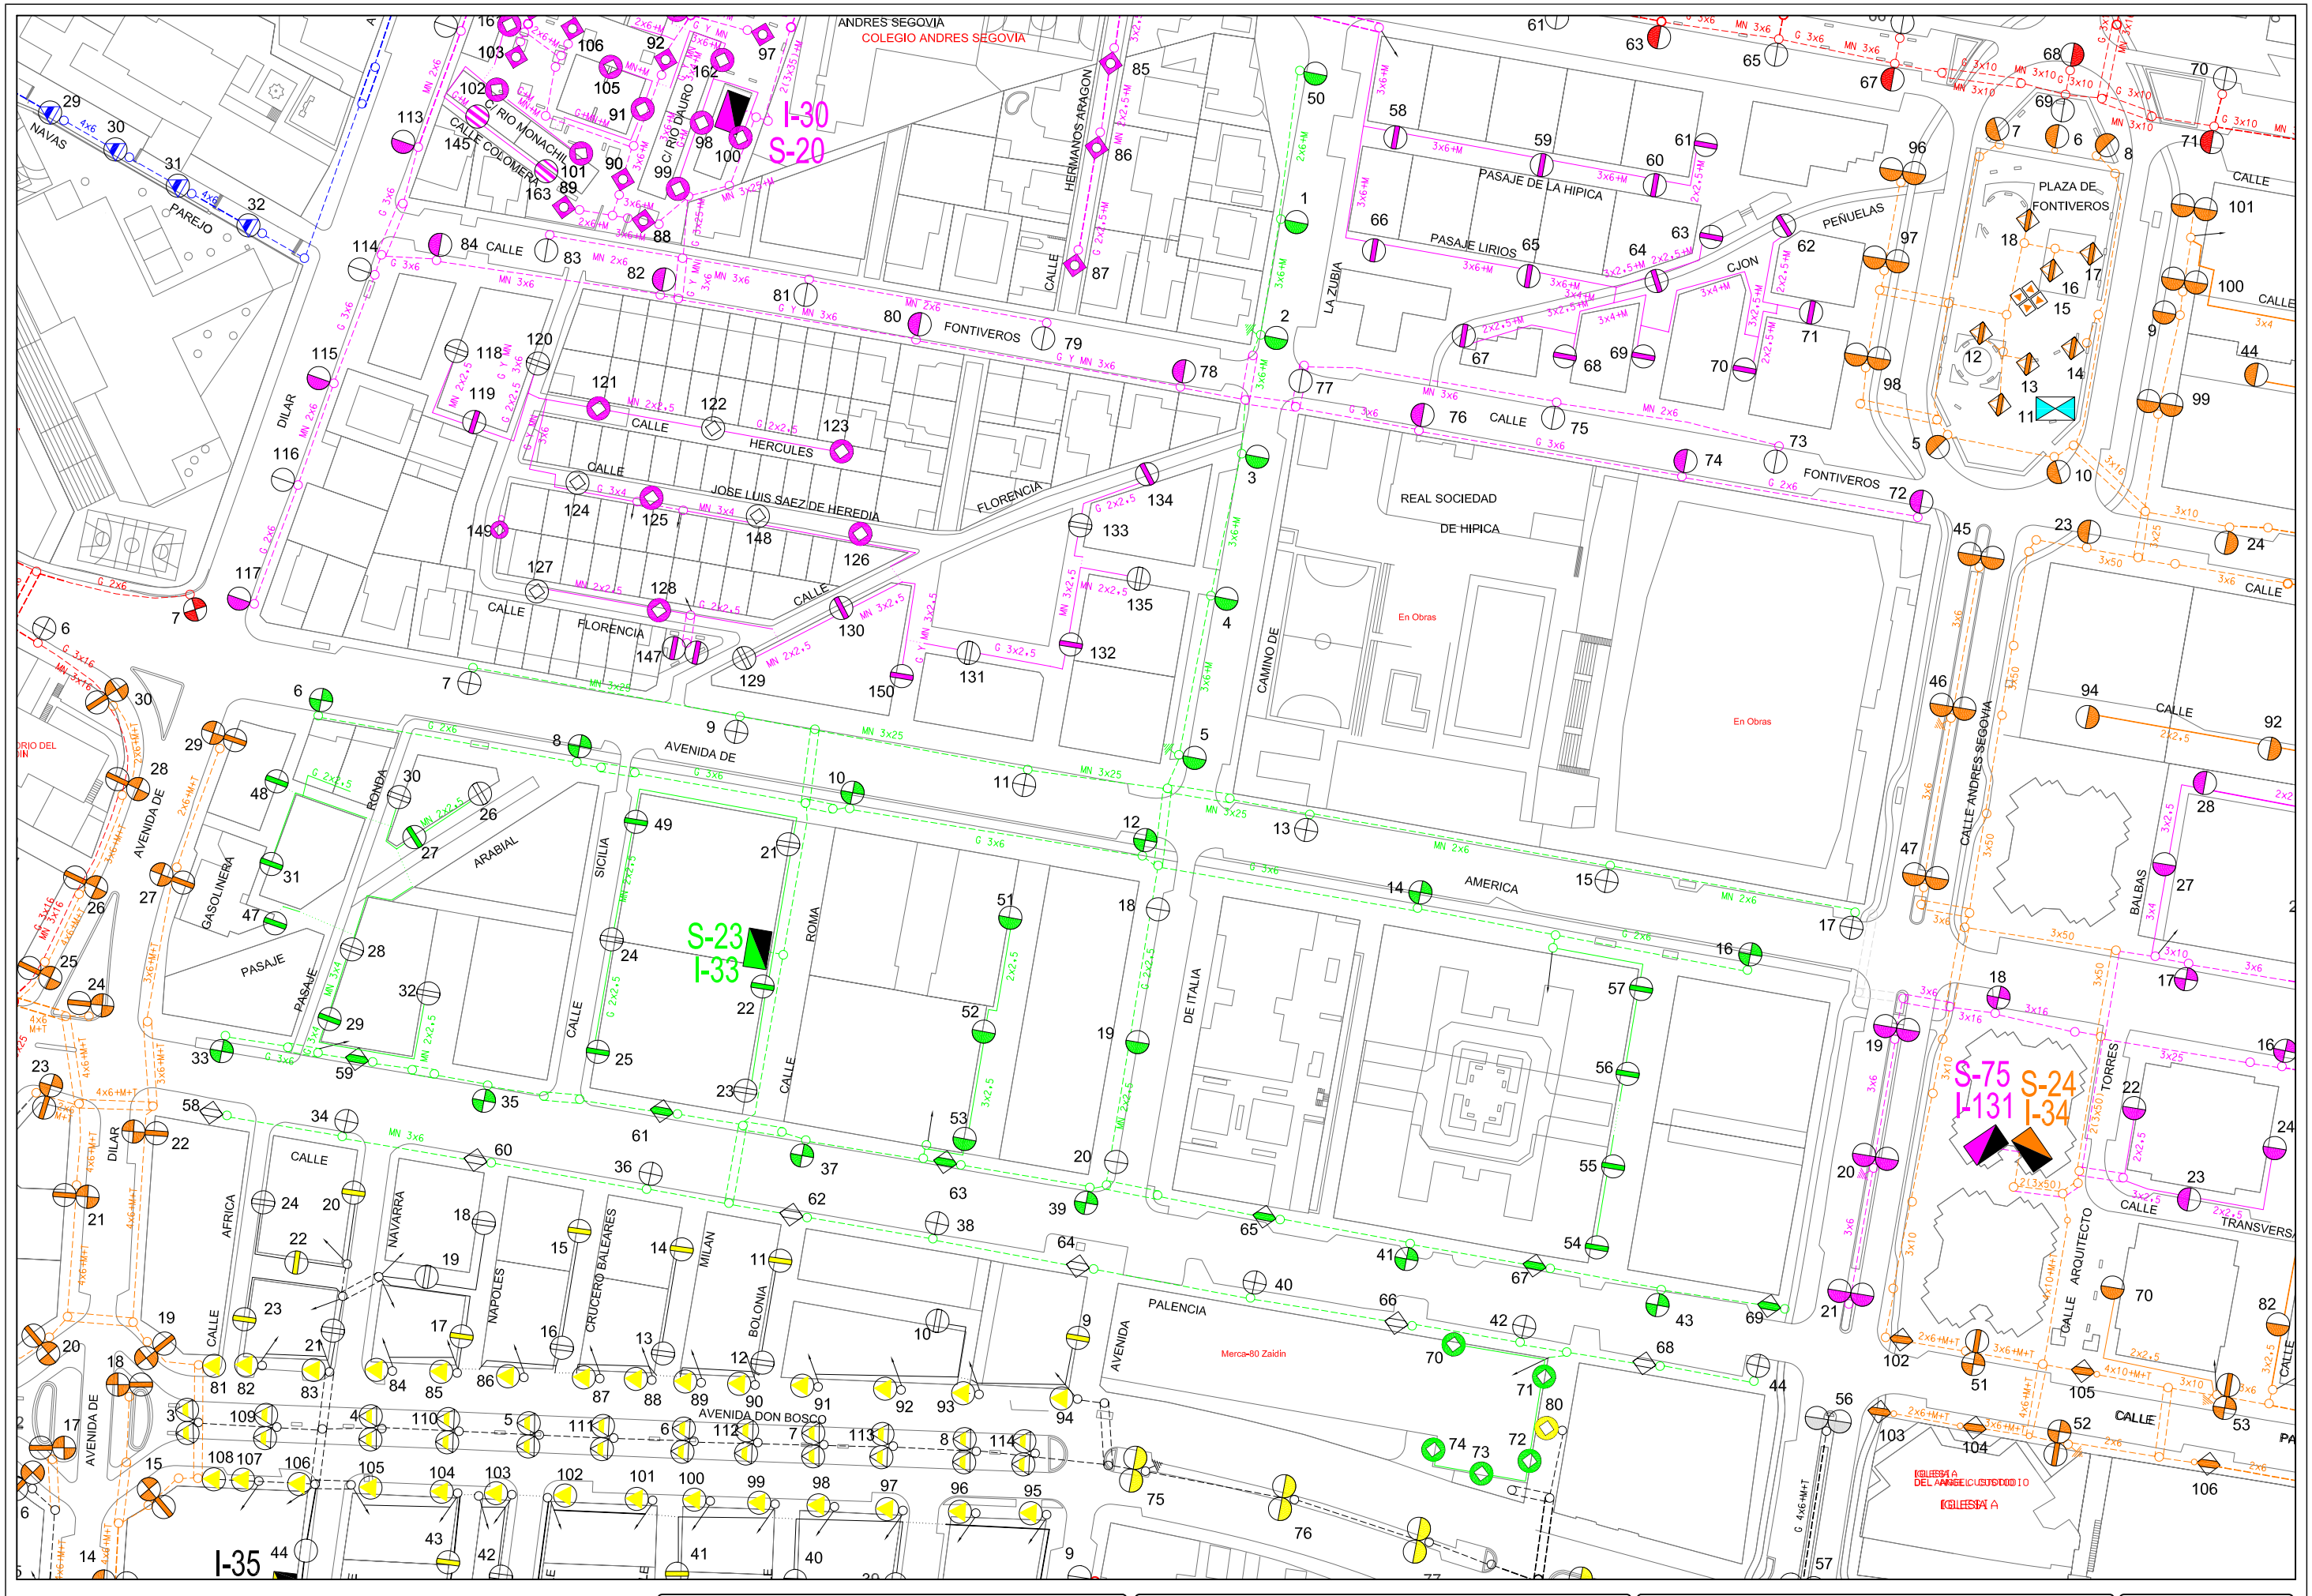

Area de Mantenimiento Integral y Limpieza de la ciudad
Excmo. Ayuntamiento de Granada
alumbrado publico

CONCURSO PARA CONTRATACION DE LOS TRABAJOS DE CONSERVACION Y RENOVACION DE LAS INSTALACIONES DE ALUMBRADO PUBLICODE LA CIUDAD DE GRANADA

Centro de Mando: S-23 PALENCIA

Escala: 1/1500

Dibujado: J.M.Mancera

Hoja: 1/1

Fecha: Abril 2010

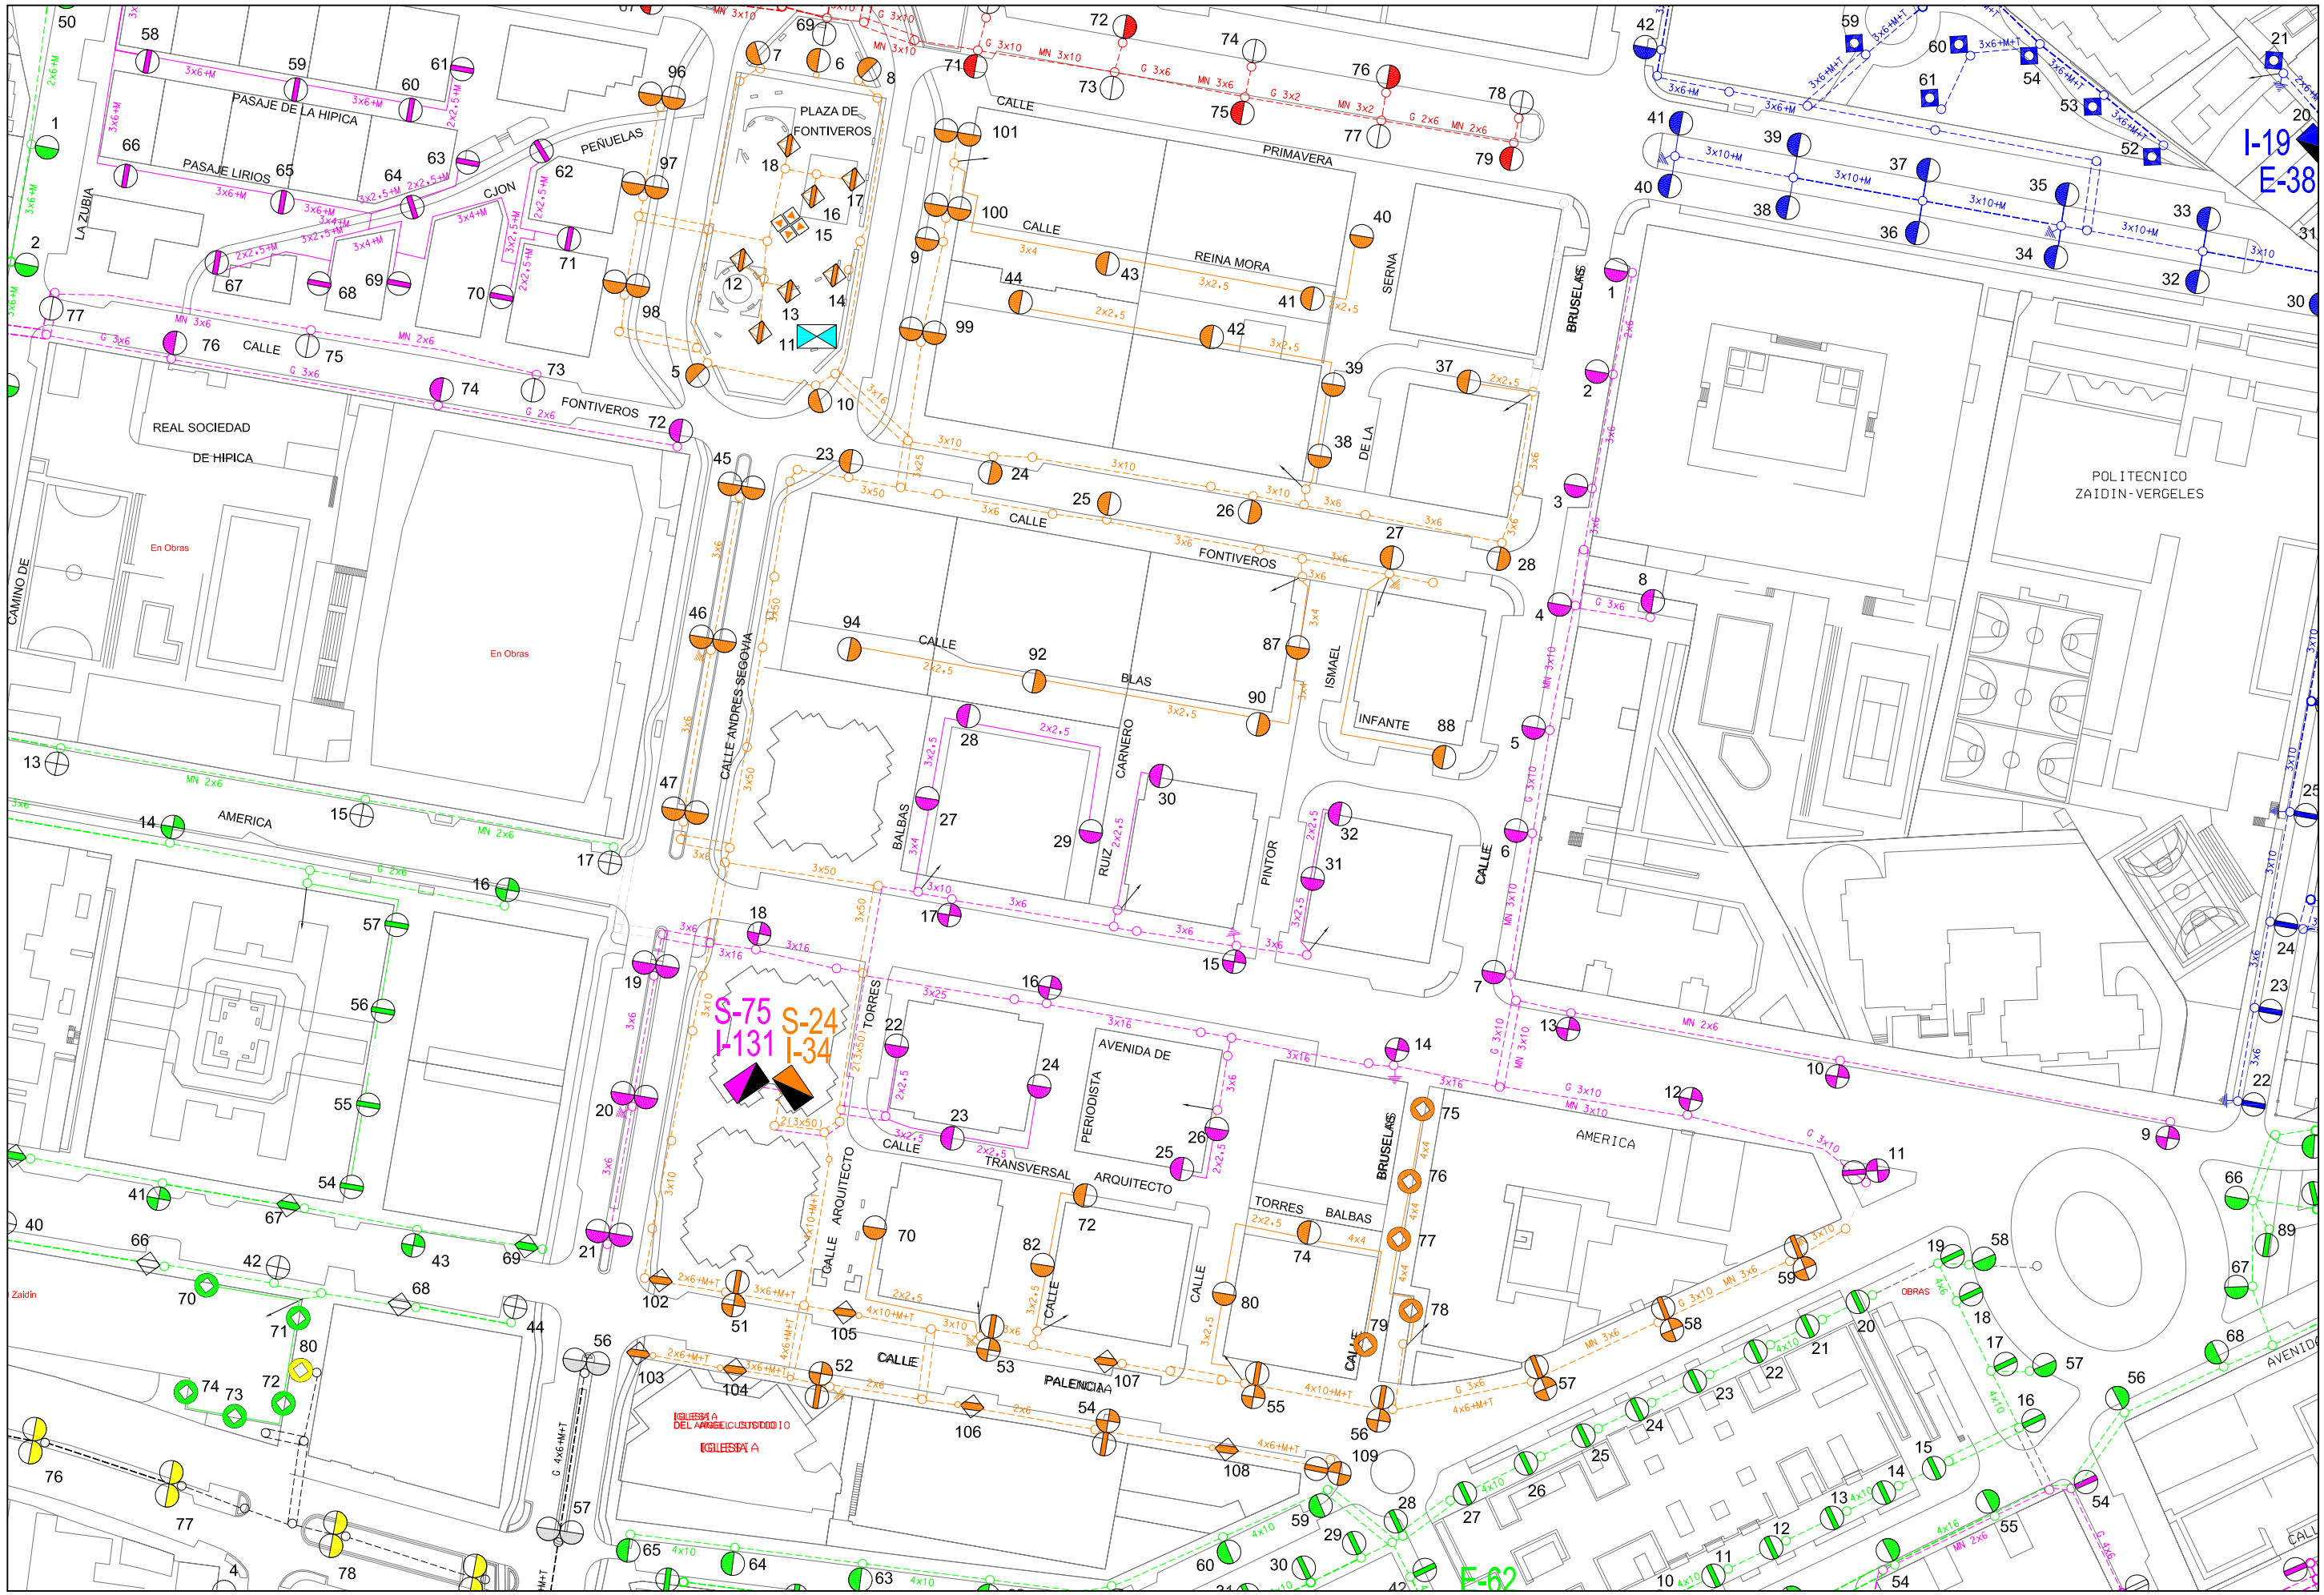

Area de Mantenimiento Integral y Limpieza de la ciudad Excmo. Ayuntamiento de Granada alumbrado publico	**CONCURSO PARA CONTRATACION DE LOS TRABAJOS DE CONSERVACION Y RENOVACION DE LAS INSTALACIONES DE ALUMBRADO PUBLICODE LA CIUDAD DE GRANADA**	Centro de Mando: S-24 VERGELES I	Escala: 1/1500	Dibujado: J.M.Mancera
			Hoja: 1/1	Fecha: Abril 2010

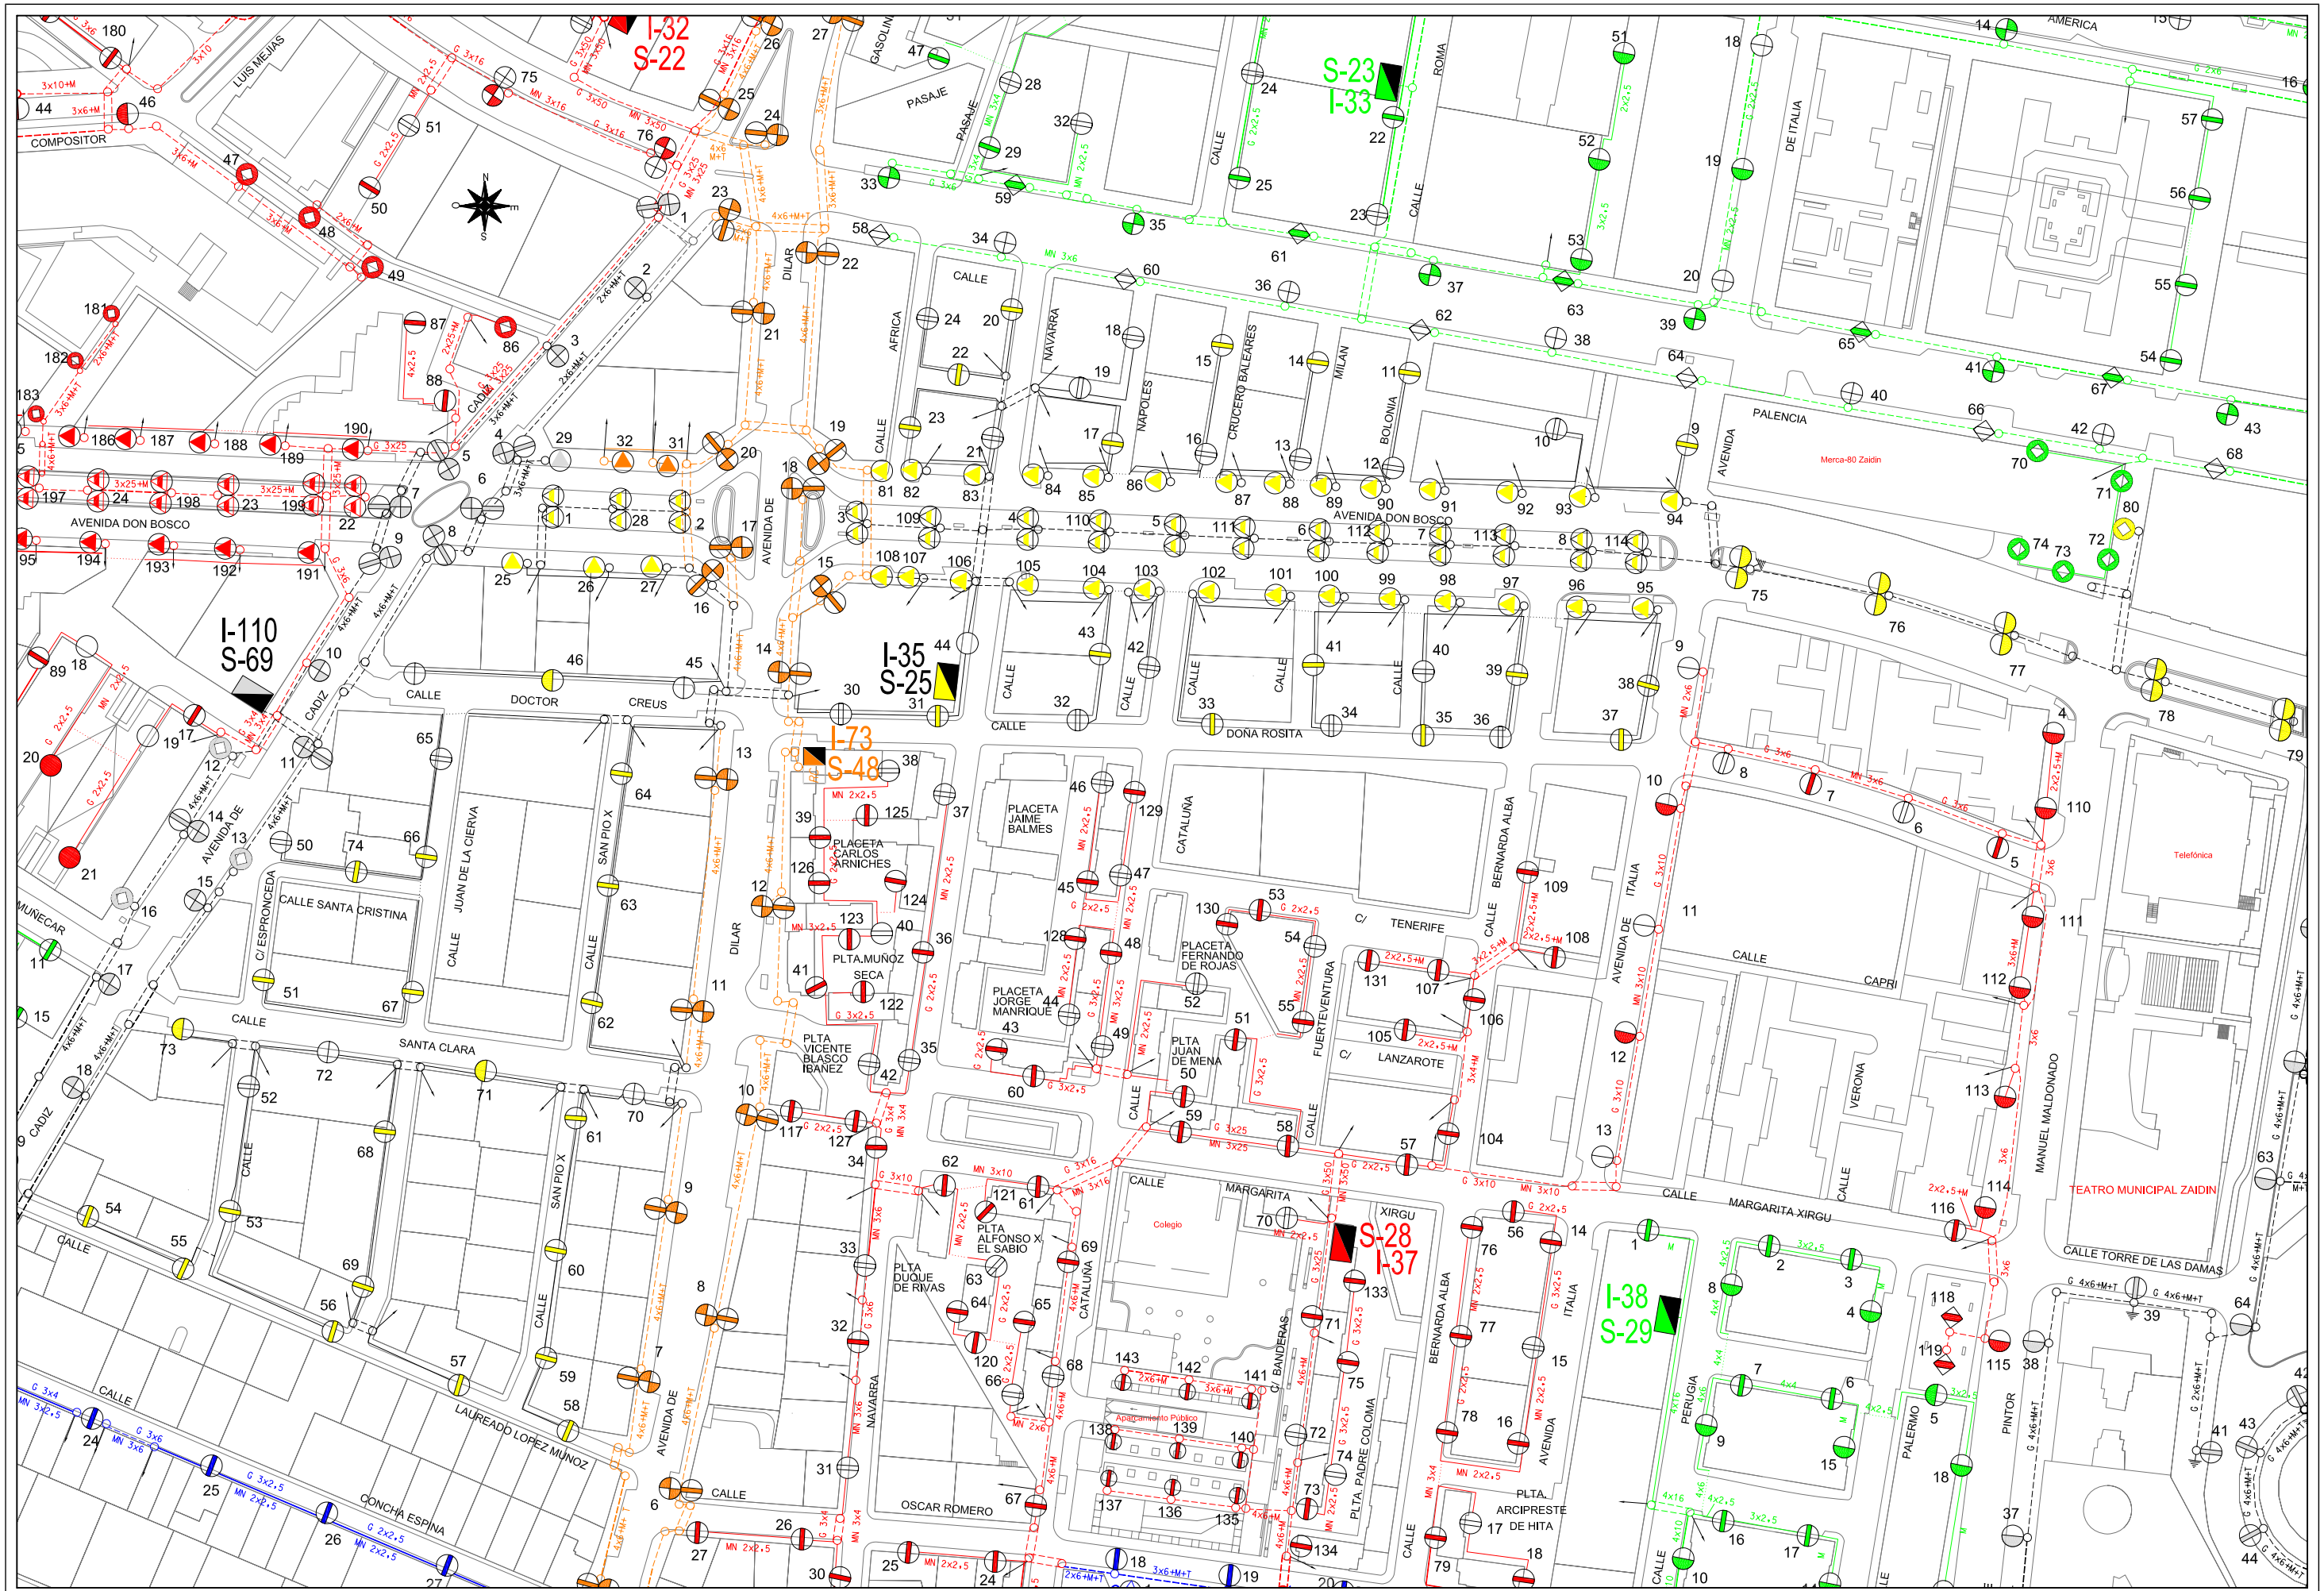

AREA DE MANTENIMIENTO INTEGRAL Y LIMPIEZA DE LA CIUDAD
EXCMO. AYUNTAMIENTO DE GRANADA
ALUMBRADO PUBLICO

CONCURSO PARA CONTRATACION DE LOS TRABAJOS DE CONSERVACION Y RENOVACION DE LAS INSTALACIONES DE ALUMBRADO PUBLICODE LA CIUDAD DE GRANADA

Centro de Mando: S-25 TORREMOCHA I

Escala: 1/1500

Dibujado: J.M.MANCERA

Hoja: 1/1

Fecha: ABRIL 2010

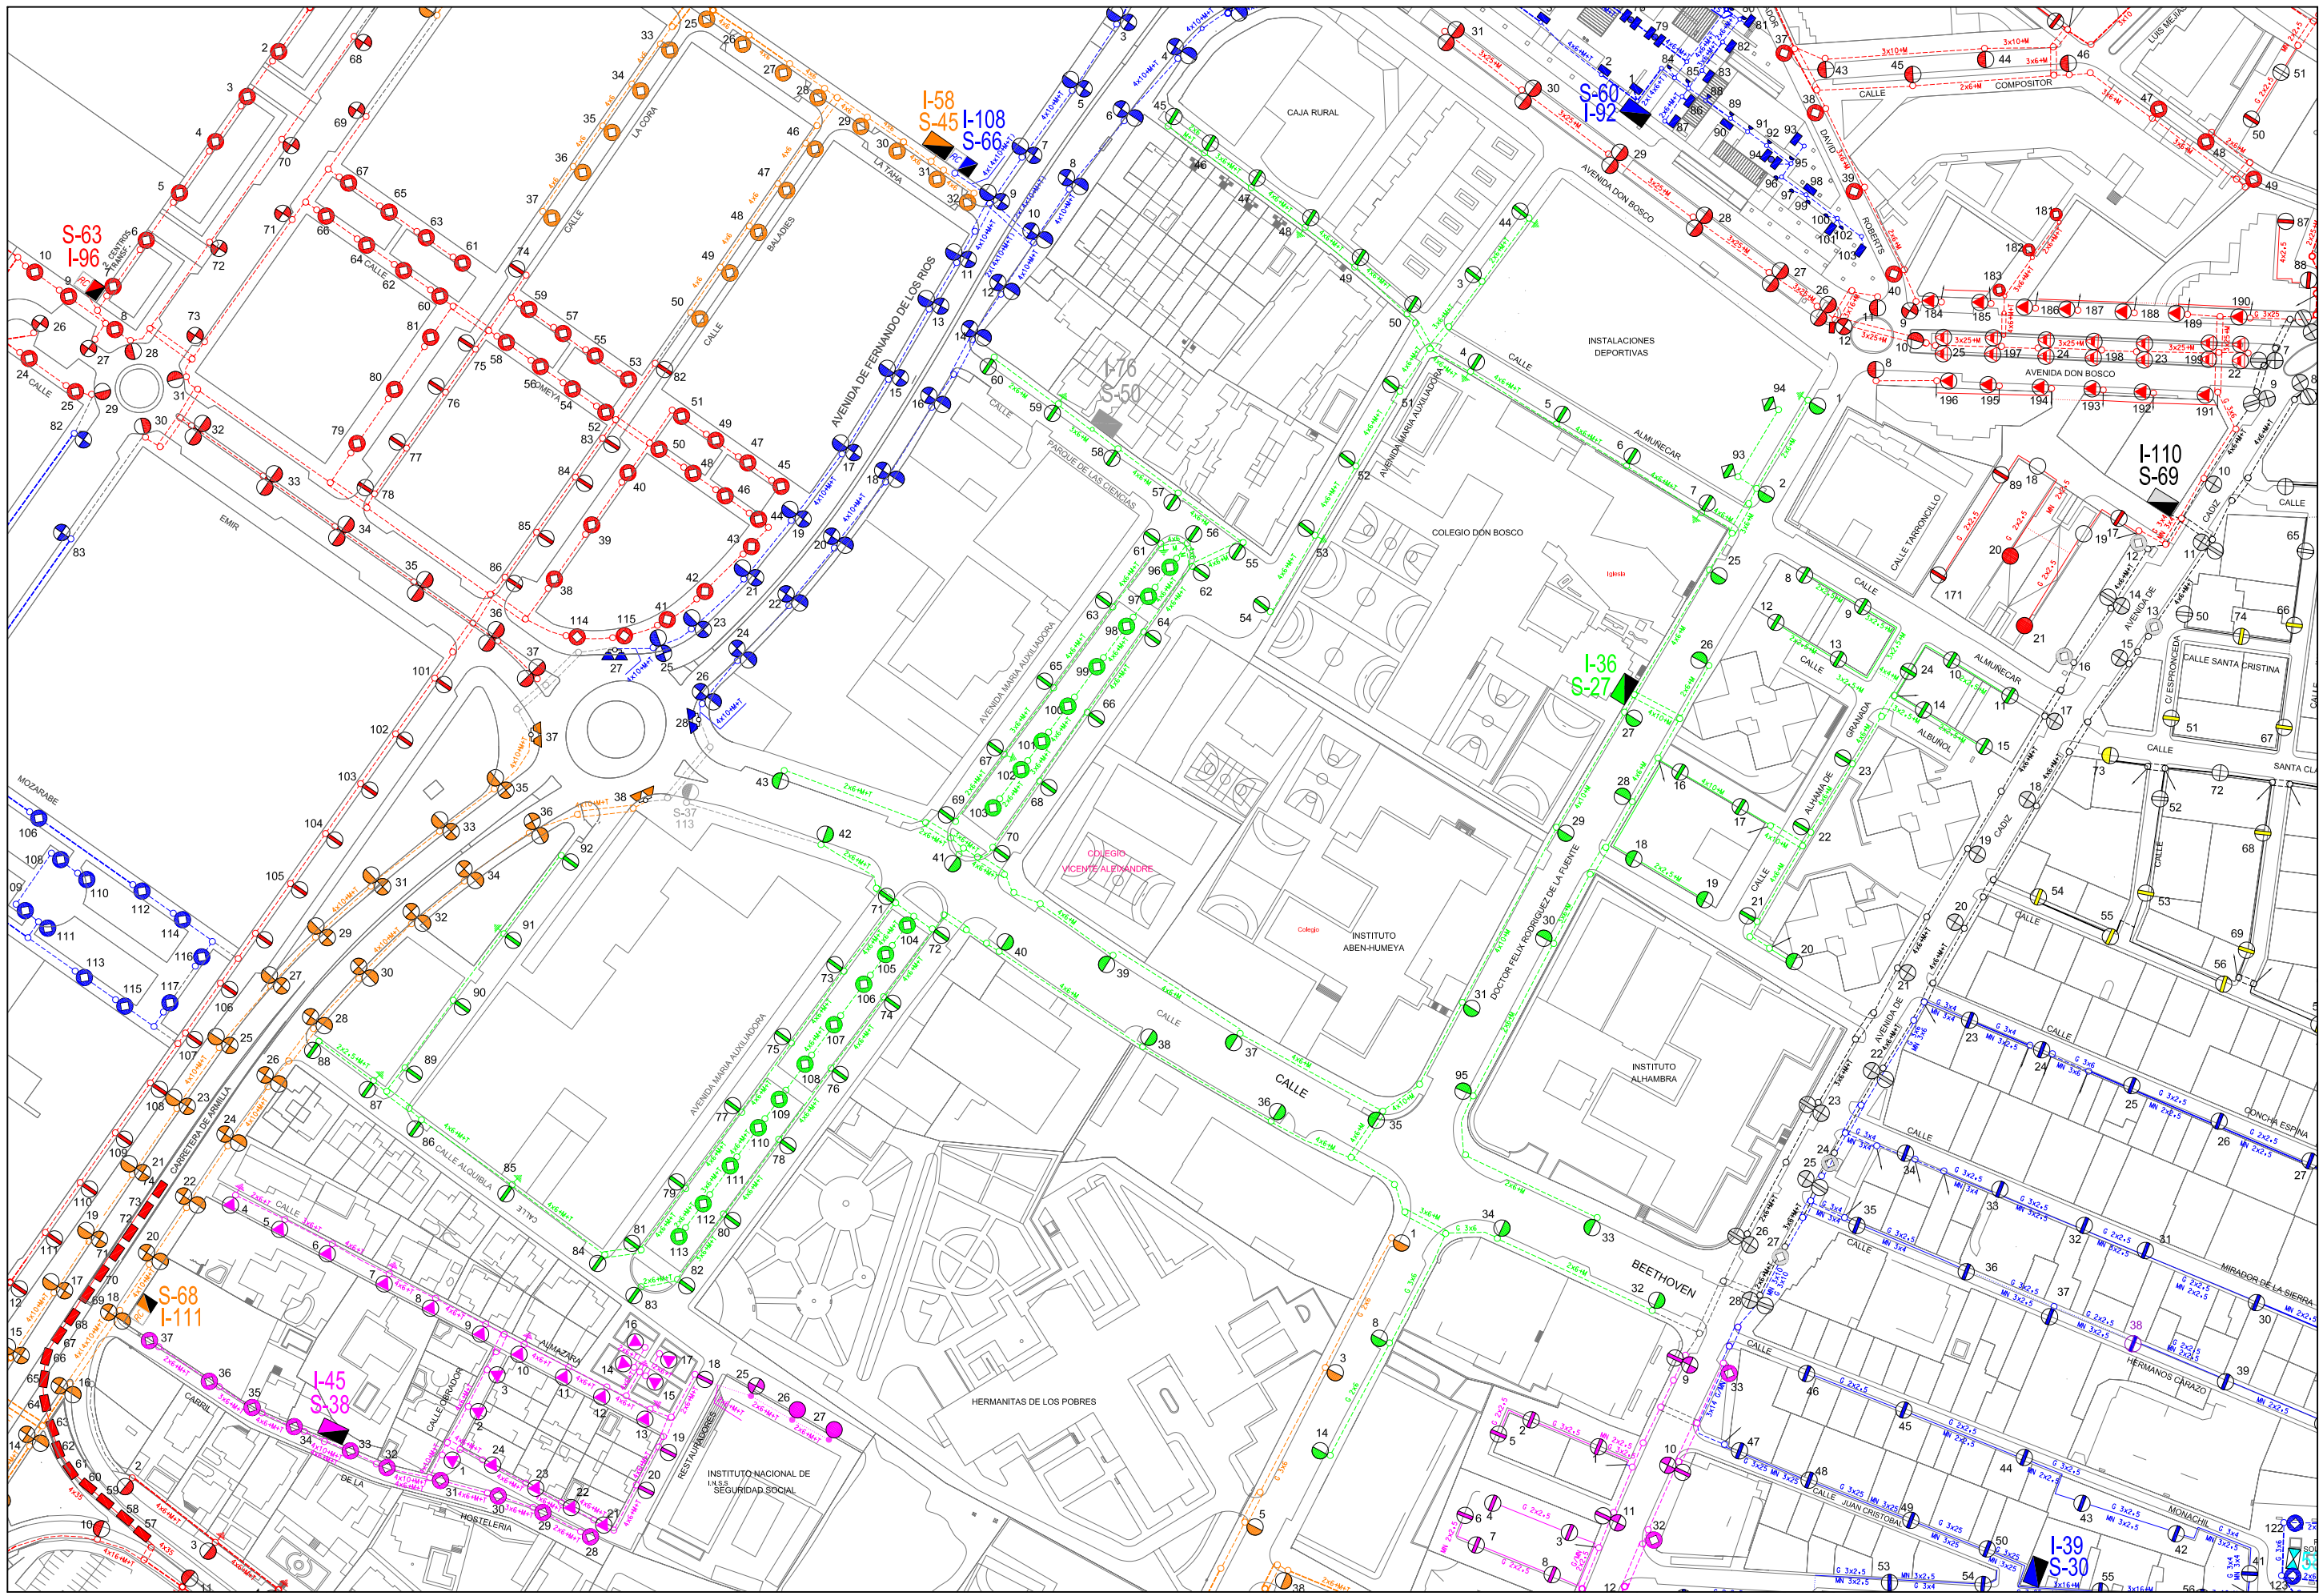

Area de Mantenimiento Integral y Limpieza de la ciudad Excmo. Ayuntamiento de Granada alumbrado publico	***CONCURSO PARA CONTRATACION DE LOS TRABAJOS DE CONSERVACION Y RENOVACION DE LAS INSTALACIONES DE ALUMBRADO PUBLICODE LA CIUDAD DE GRANADA***	Centro de Mando: S-27 SALESIANOS	Escala: 1/2000	Dibujado: J.M.Mancera

Hoja: 1/1

Fecha: Abril 2010

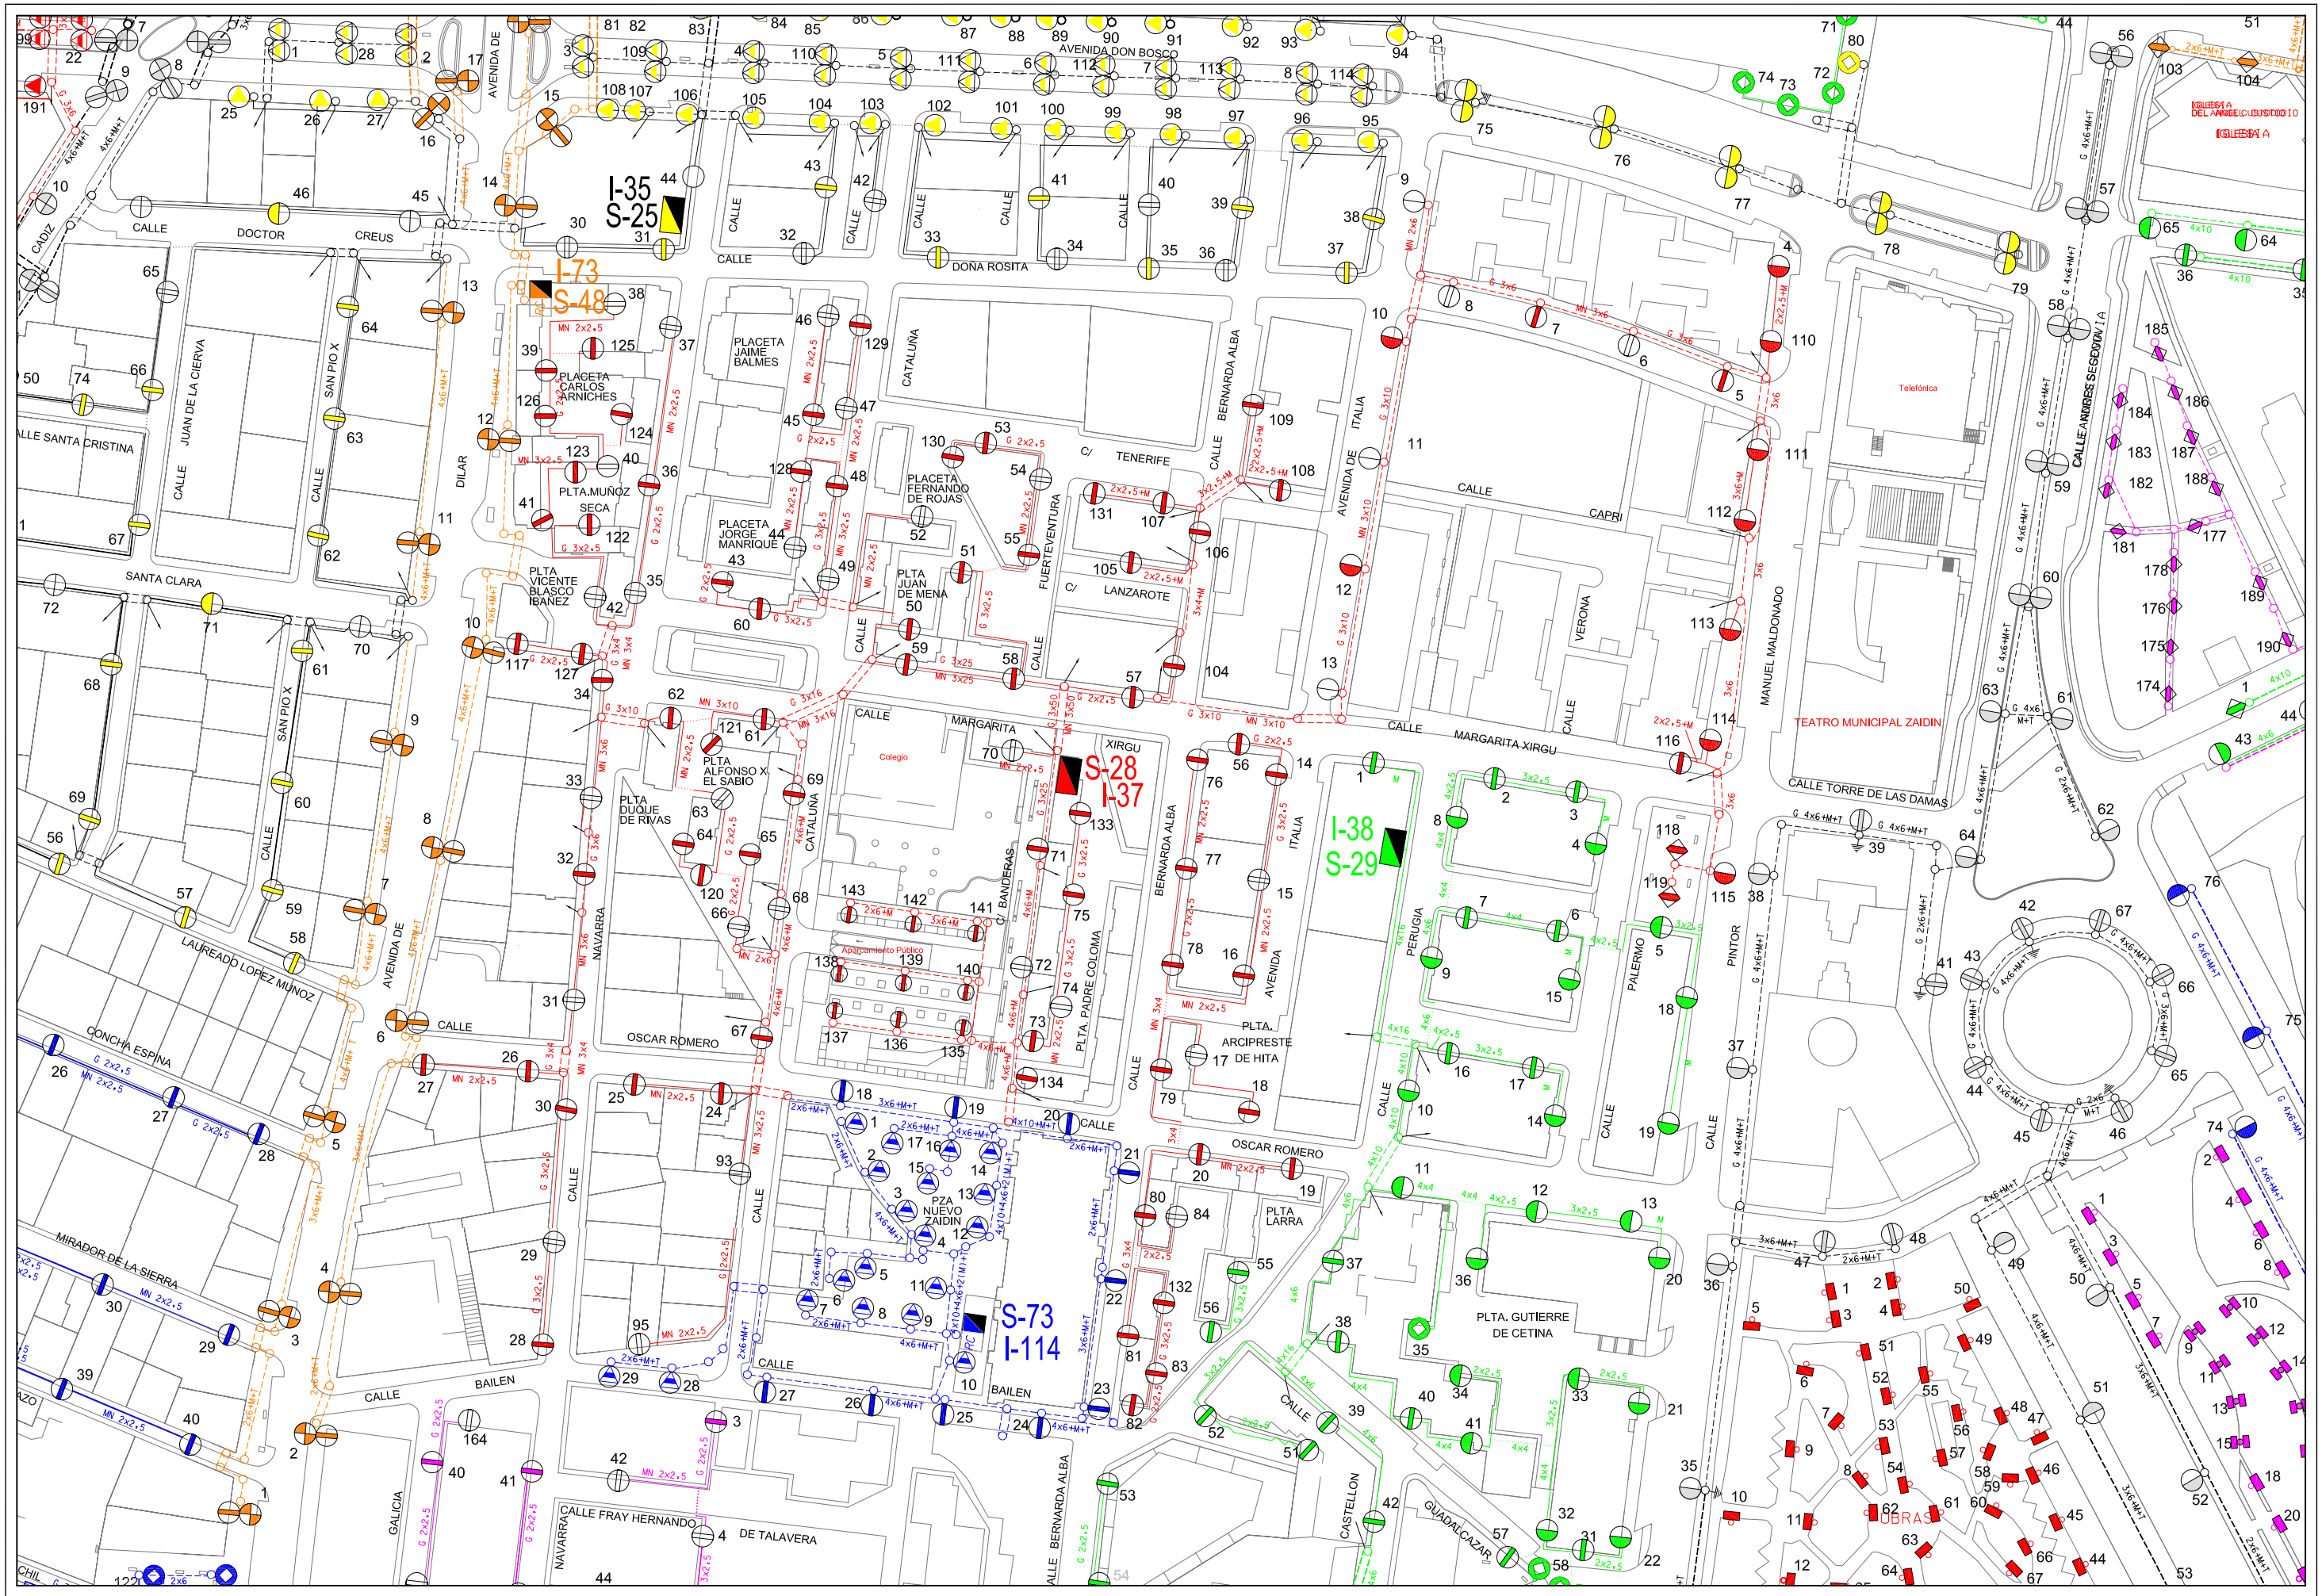

AREA DE MANTENIMIENTO INTEGRAL Y LIMPIEZA DE LA CIUDAD
EXCMO. AYUNTAMIENTO DE GRANADA
ALUMBRADO PUBLICO

CONCURSO PARA CONTRATACION DE LOS TRABAJOS DE CONSERVACION Y RENOVACION DE LAS INSTALACIONES DE ALUMBRADO PUBLICODE LA CIUDAD DE GRANADA

Centro de Mando: S-28 ZAIDIN III

Escala: 1/1500

Dibujado: J.M.MANCERA

Hoja: 1/1

Fecha: ABRIL 2010

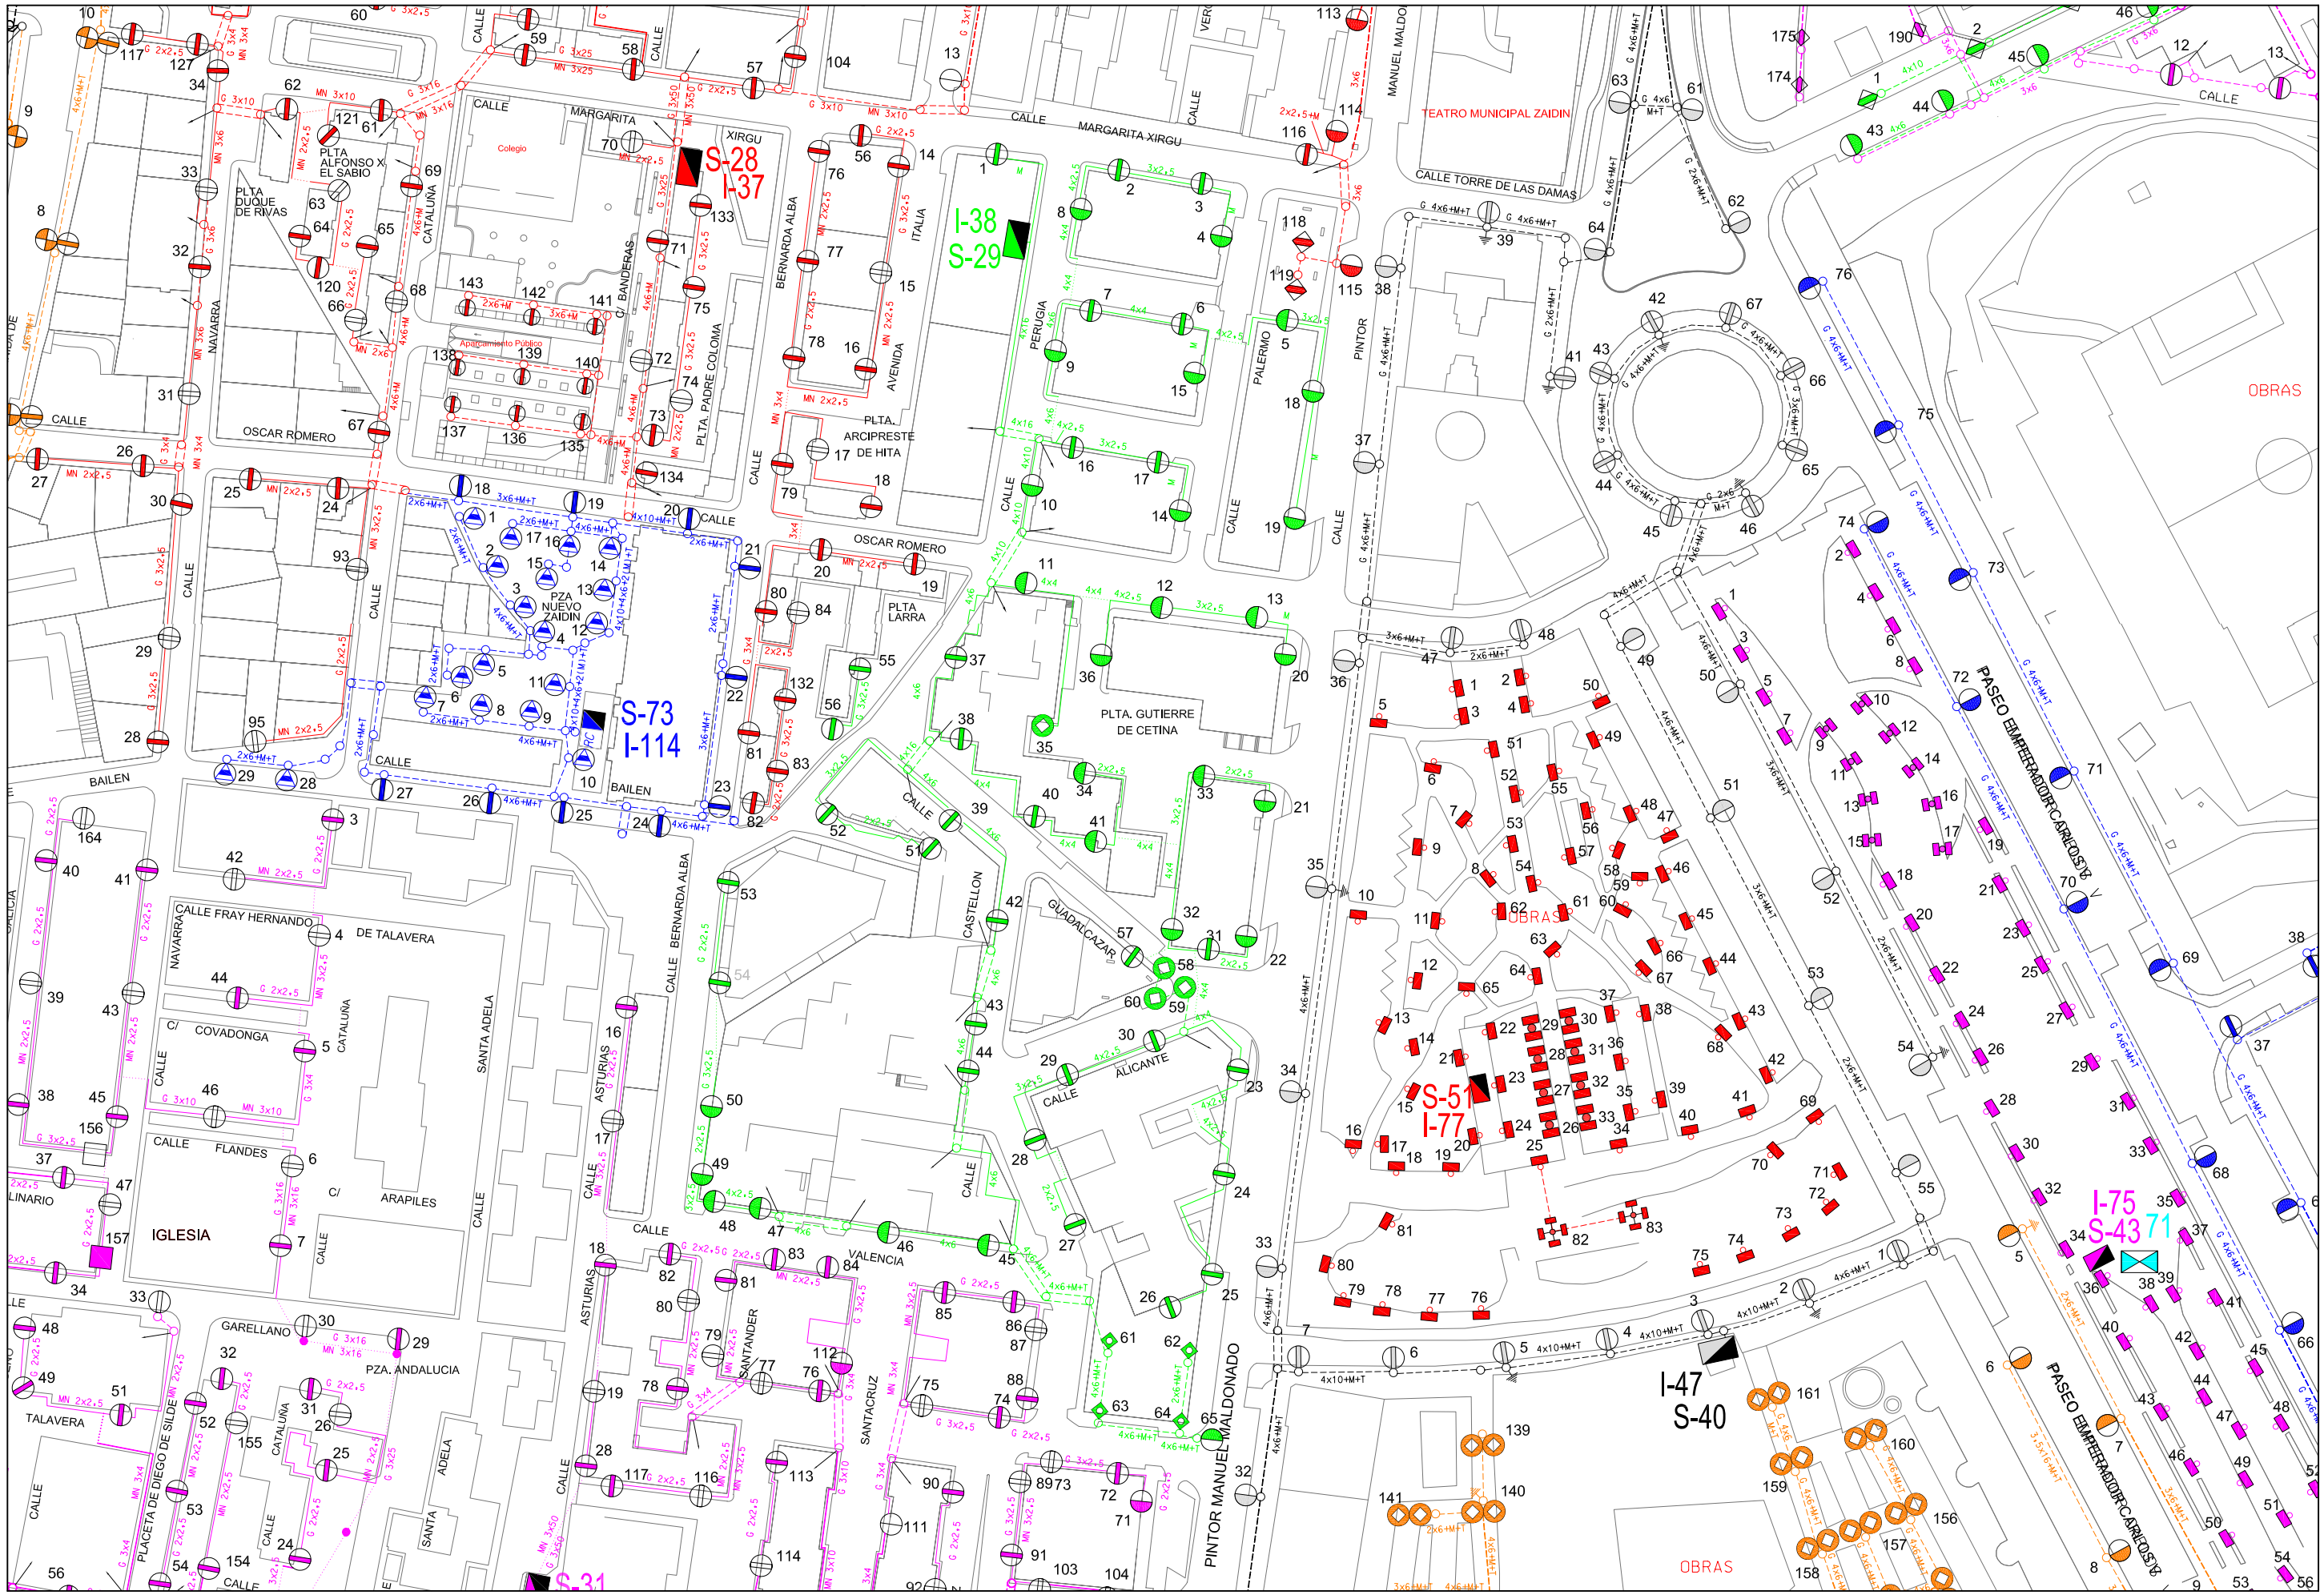

AREA DE MANTENIMIENTO INTEGRAL Y LIMPIEZA DE LA CIUDAD
EXCMO. AYUNTAMIENTO DE GRANADA
ALUMBRADO PUBLICO

CONCURSO PARA CONTRATACION DE LOS TRABAJOS DE CONSERVACION Y RENOVACION DE LAS INSTALACIONES DE ALUMBRADO PUBLICODE LA CIUDAD DE GRANADA

Centro de Mando: S-29 BANDERAS DE CASTILLA

Escala: 1/1500

Dibujado: J.M.MANCERA

Hoja: 1/1

Fecha: ABRIL 2010

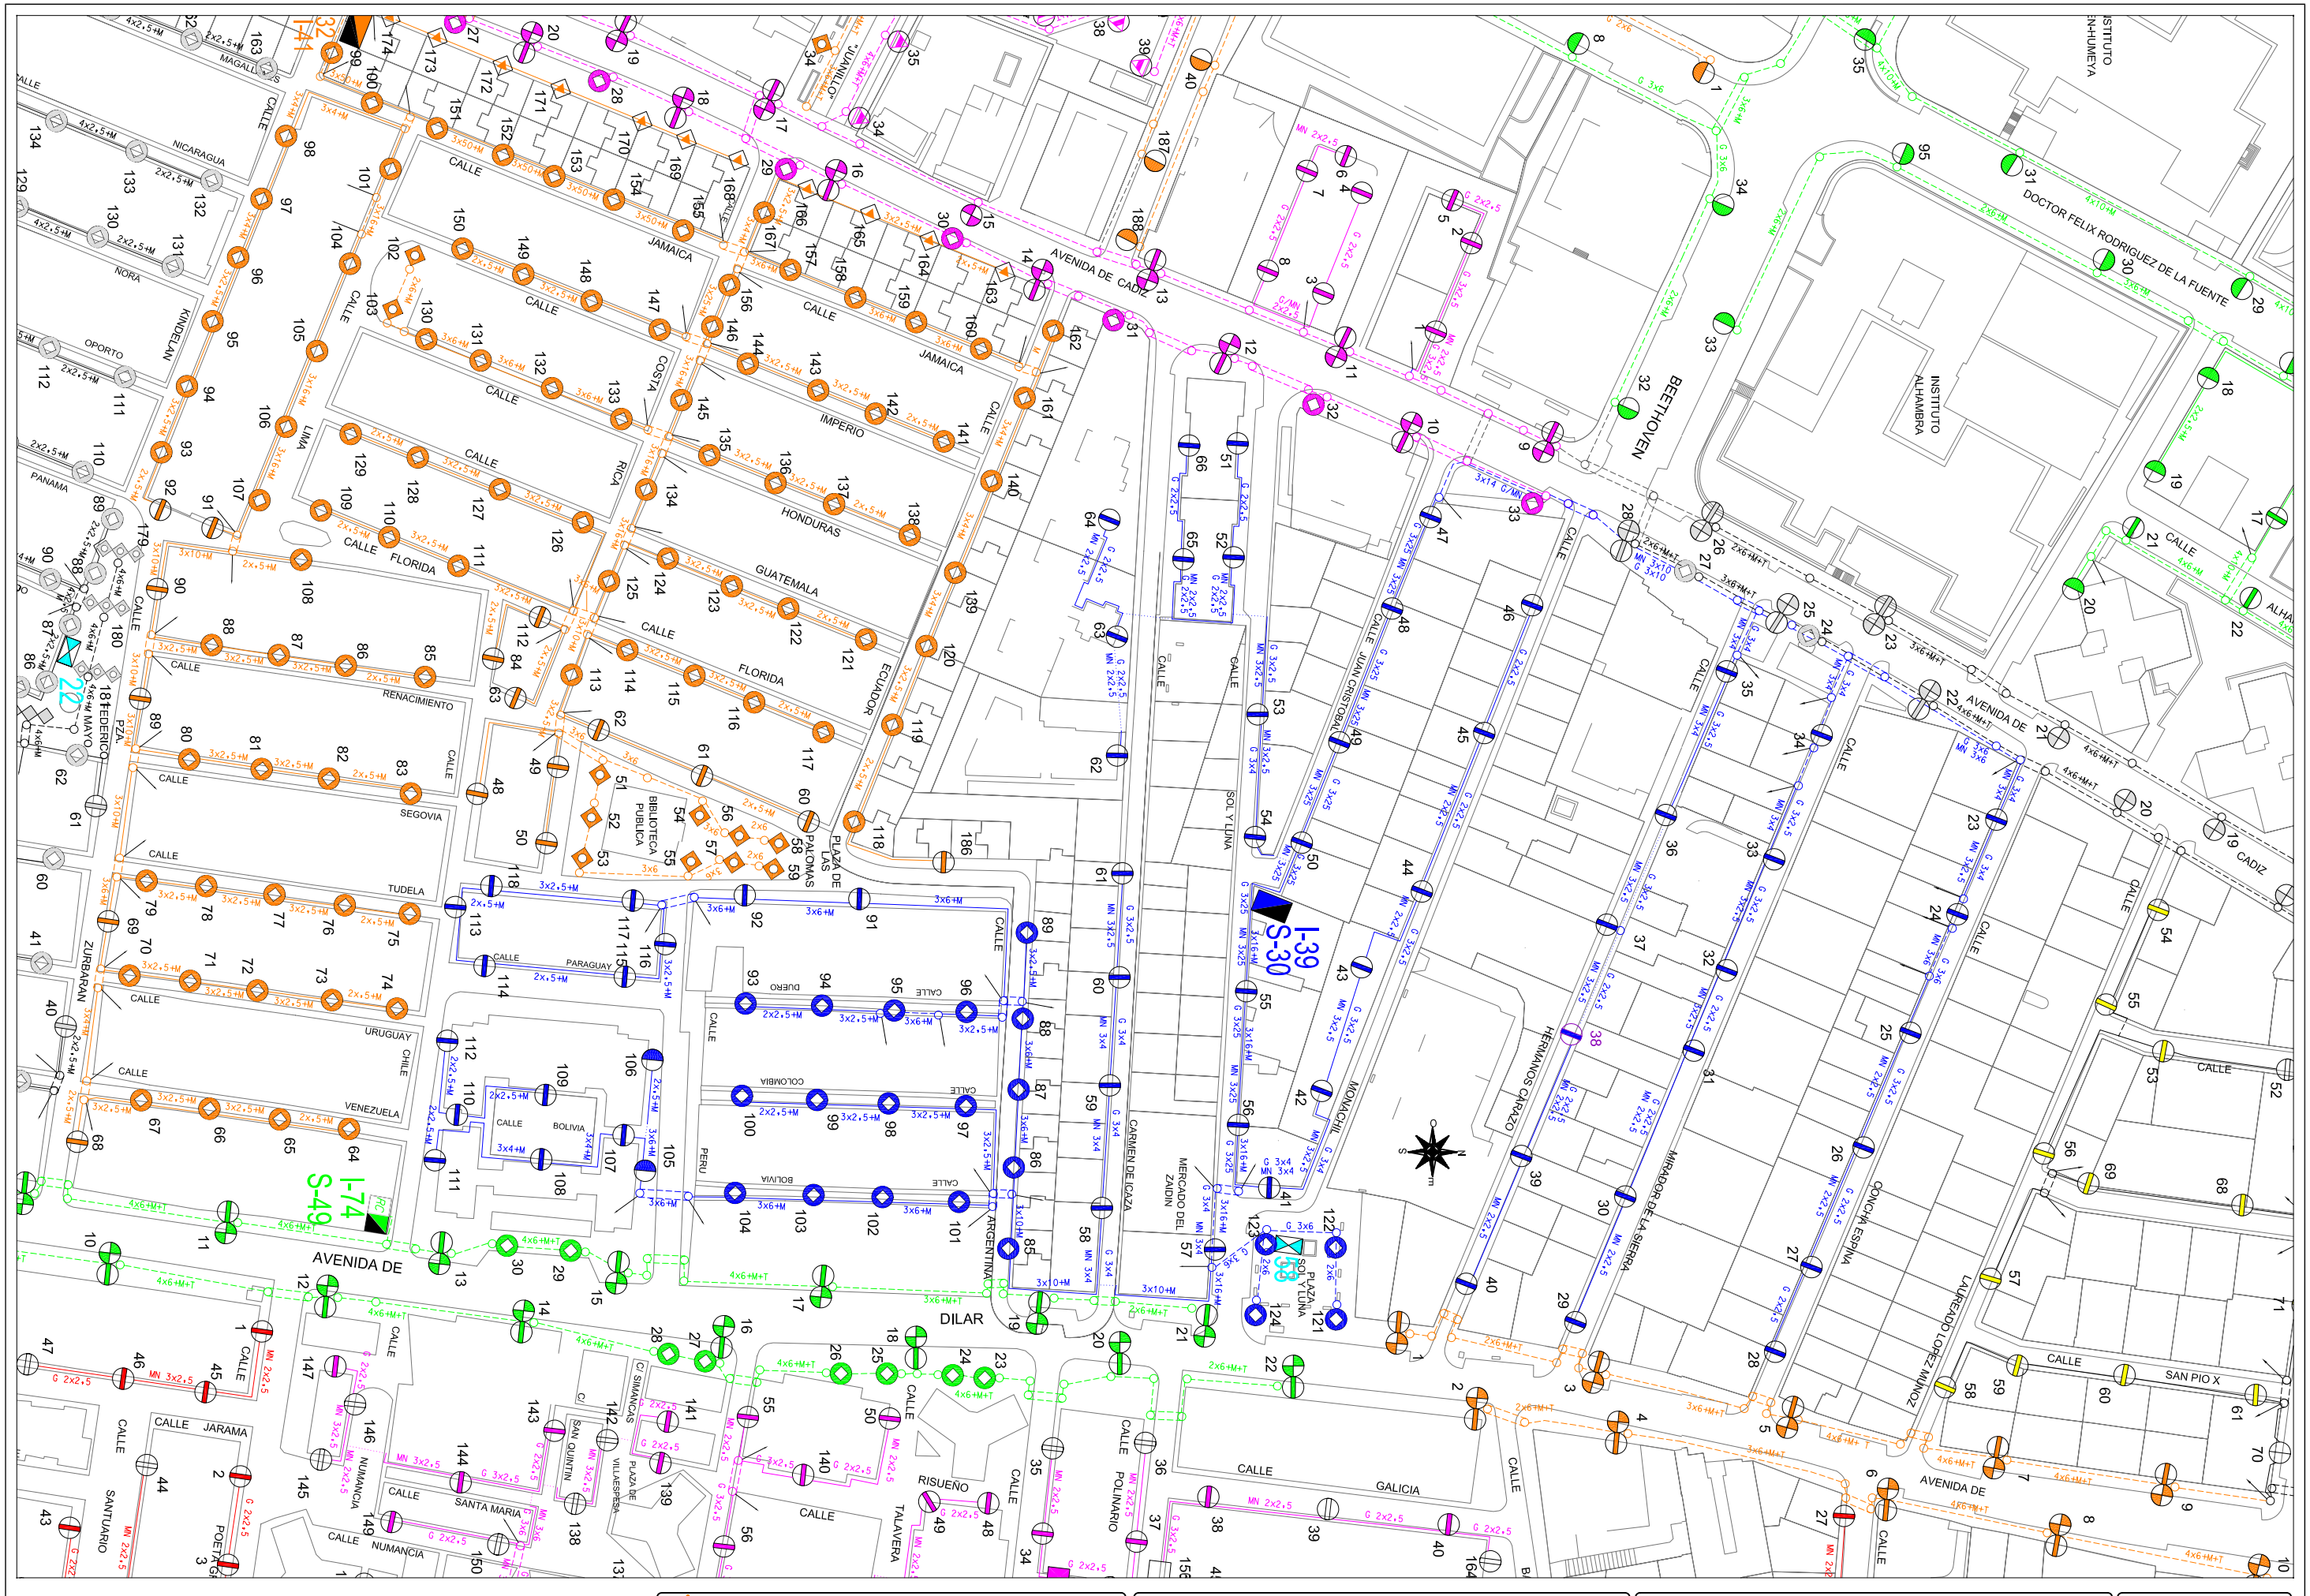
I-32 S-41
I-74 S-49
I-39 S-30
I-22
AVENIDA DE CADIZ
AVENIDA DE DILAR
DOCTOR FELIX RODRIGUEZ DE LA FUENTE
BEETHOVEN
INSTITUTO ALHAMBRA
INSTITUTO EN-HUMEYA
CALLE JAMAICA
CALLE COSTA RICA
CALLE IMPERIO
CALLE HONDURAS
CALLE GUATEMALA
CALLE ECUADOR
CALLE FLORIDA
CALLE RENACIMIENTO
CALLE SEGOVIA
CALLE TUDELA
CALLE URUGUAY
CALLE VENEZUELA
CALLE CHILE
CALLE PERU
CALLE BOLIVIA
CALLE COLOMBIA
CALLE ARGENTINA
CALLE PARAGUAY
CALLE DUERO
CALLE NICARAGUA
CALLE NORA
CALLE KIMENEA
CALLE OPORTO
CALLE PANAMA
CALLE MAGALLANES
CALLE ZURBARAN
CALLE SANTUARIO
CALLE JARAMA
CALLE NUMANCIA
CALLE SANTA MARIA
CALLE SAN QUINTIN
CALLE VILLASPESA
CALLE TALAVERA
CALLE RISUEÑO
CALLE POLINARIO
CALLE GALICIA
CALLE MONACHIL
CALLE HERMANOS CARAZO
CALLE MIRADOR DE LA SIERRA
CALLE CONCHA ESPINA
CALLE LAUREADO LOPEZ MUÑOZ
CALLE SAN PIO X
CALLE CADIZ
CALLE JUAN CRISTOBAL
CALLE SOL Y LUNA
CALLE CARMEN DE ICIZA
CALLE MERCADO DEL ZAIDIN
CALLE PLAZA DE LAS PALOMAS
CALLE PLAZA DE VILLASPESA
CALLE C/ SIMANCAS
CALLE C/
CALLE PZA. FEDERICO MAYO
CALLE BIBLIOTECA PUBLICA
CALLE PLAZA SOL Y LUNA
CALLE PLAZA LUNA
CALLE PLAZA DE LAS
CALLE PLAZA DE
CALLE PLAZA
CALLE PZA.
CALLE PLAZA SOL

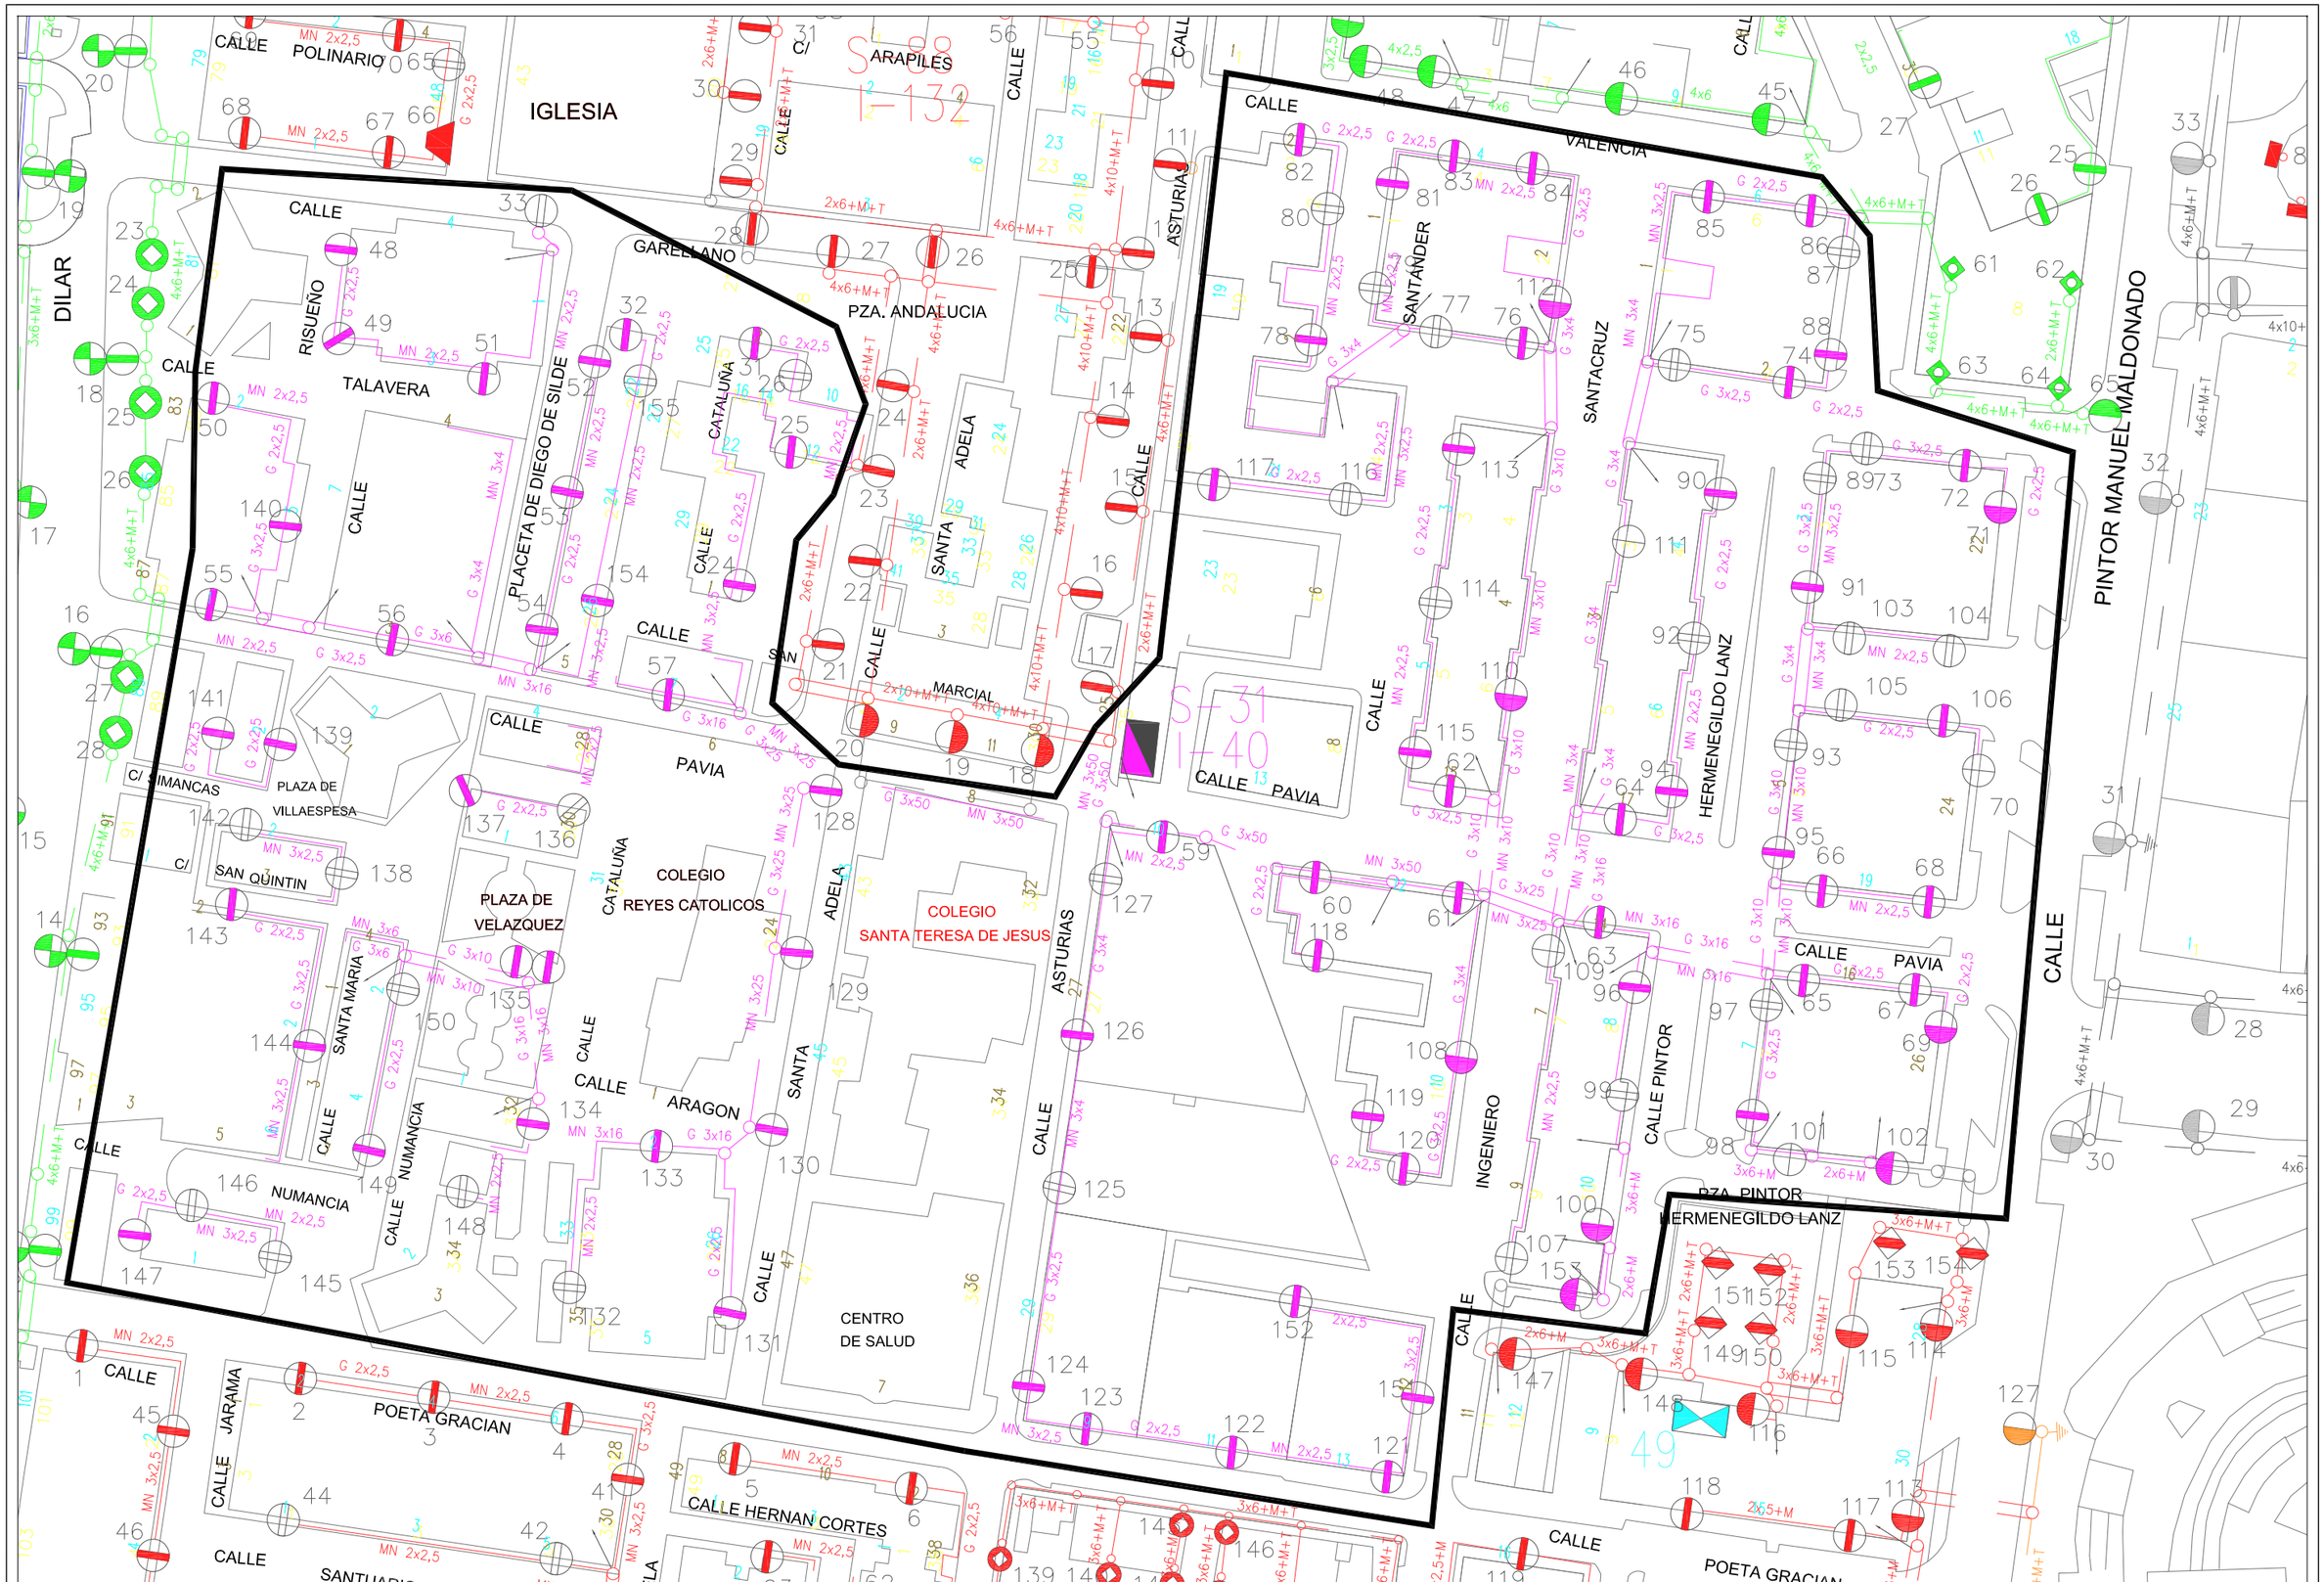

Area de Mantenimiento Integral y Limpieza de la ciudad
Excmo. Ayuntamiento de Granada
alumbrado publico

Recepción de ON-10/24 Punto desmontado por ON-10/24 SANTA ADELA FASE II (C/ FLANDES)

Centro de Mando: S-31 ZAIDIN II

Escala: 1/1000

Dibujado: J.M.Mancera

Hoja: 1/1

Fecha: Octubre 2010

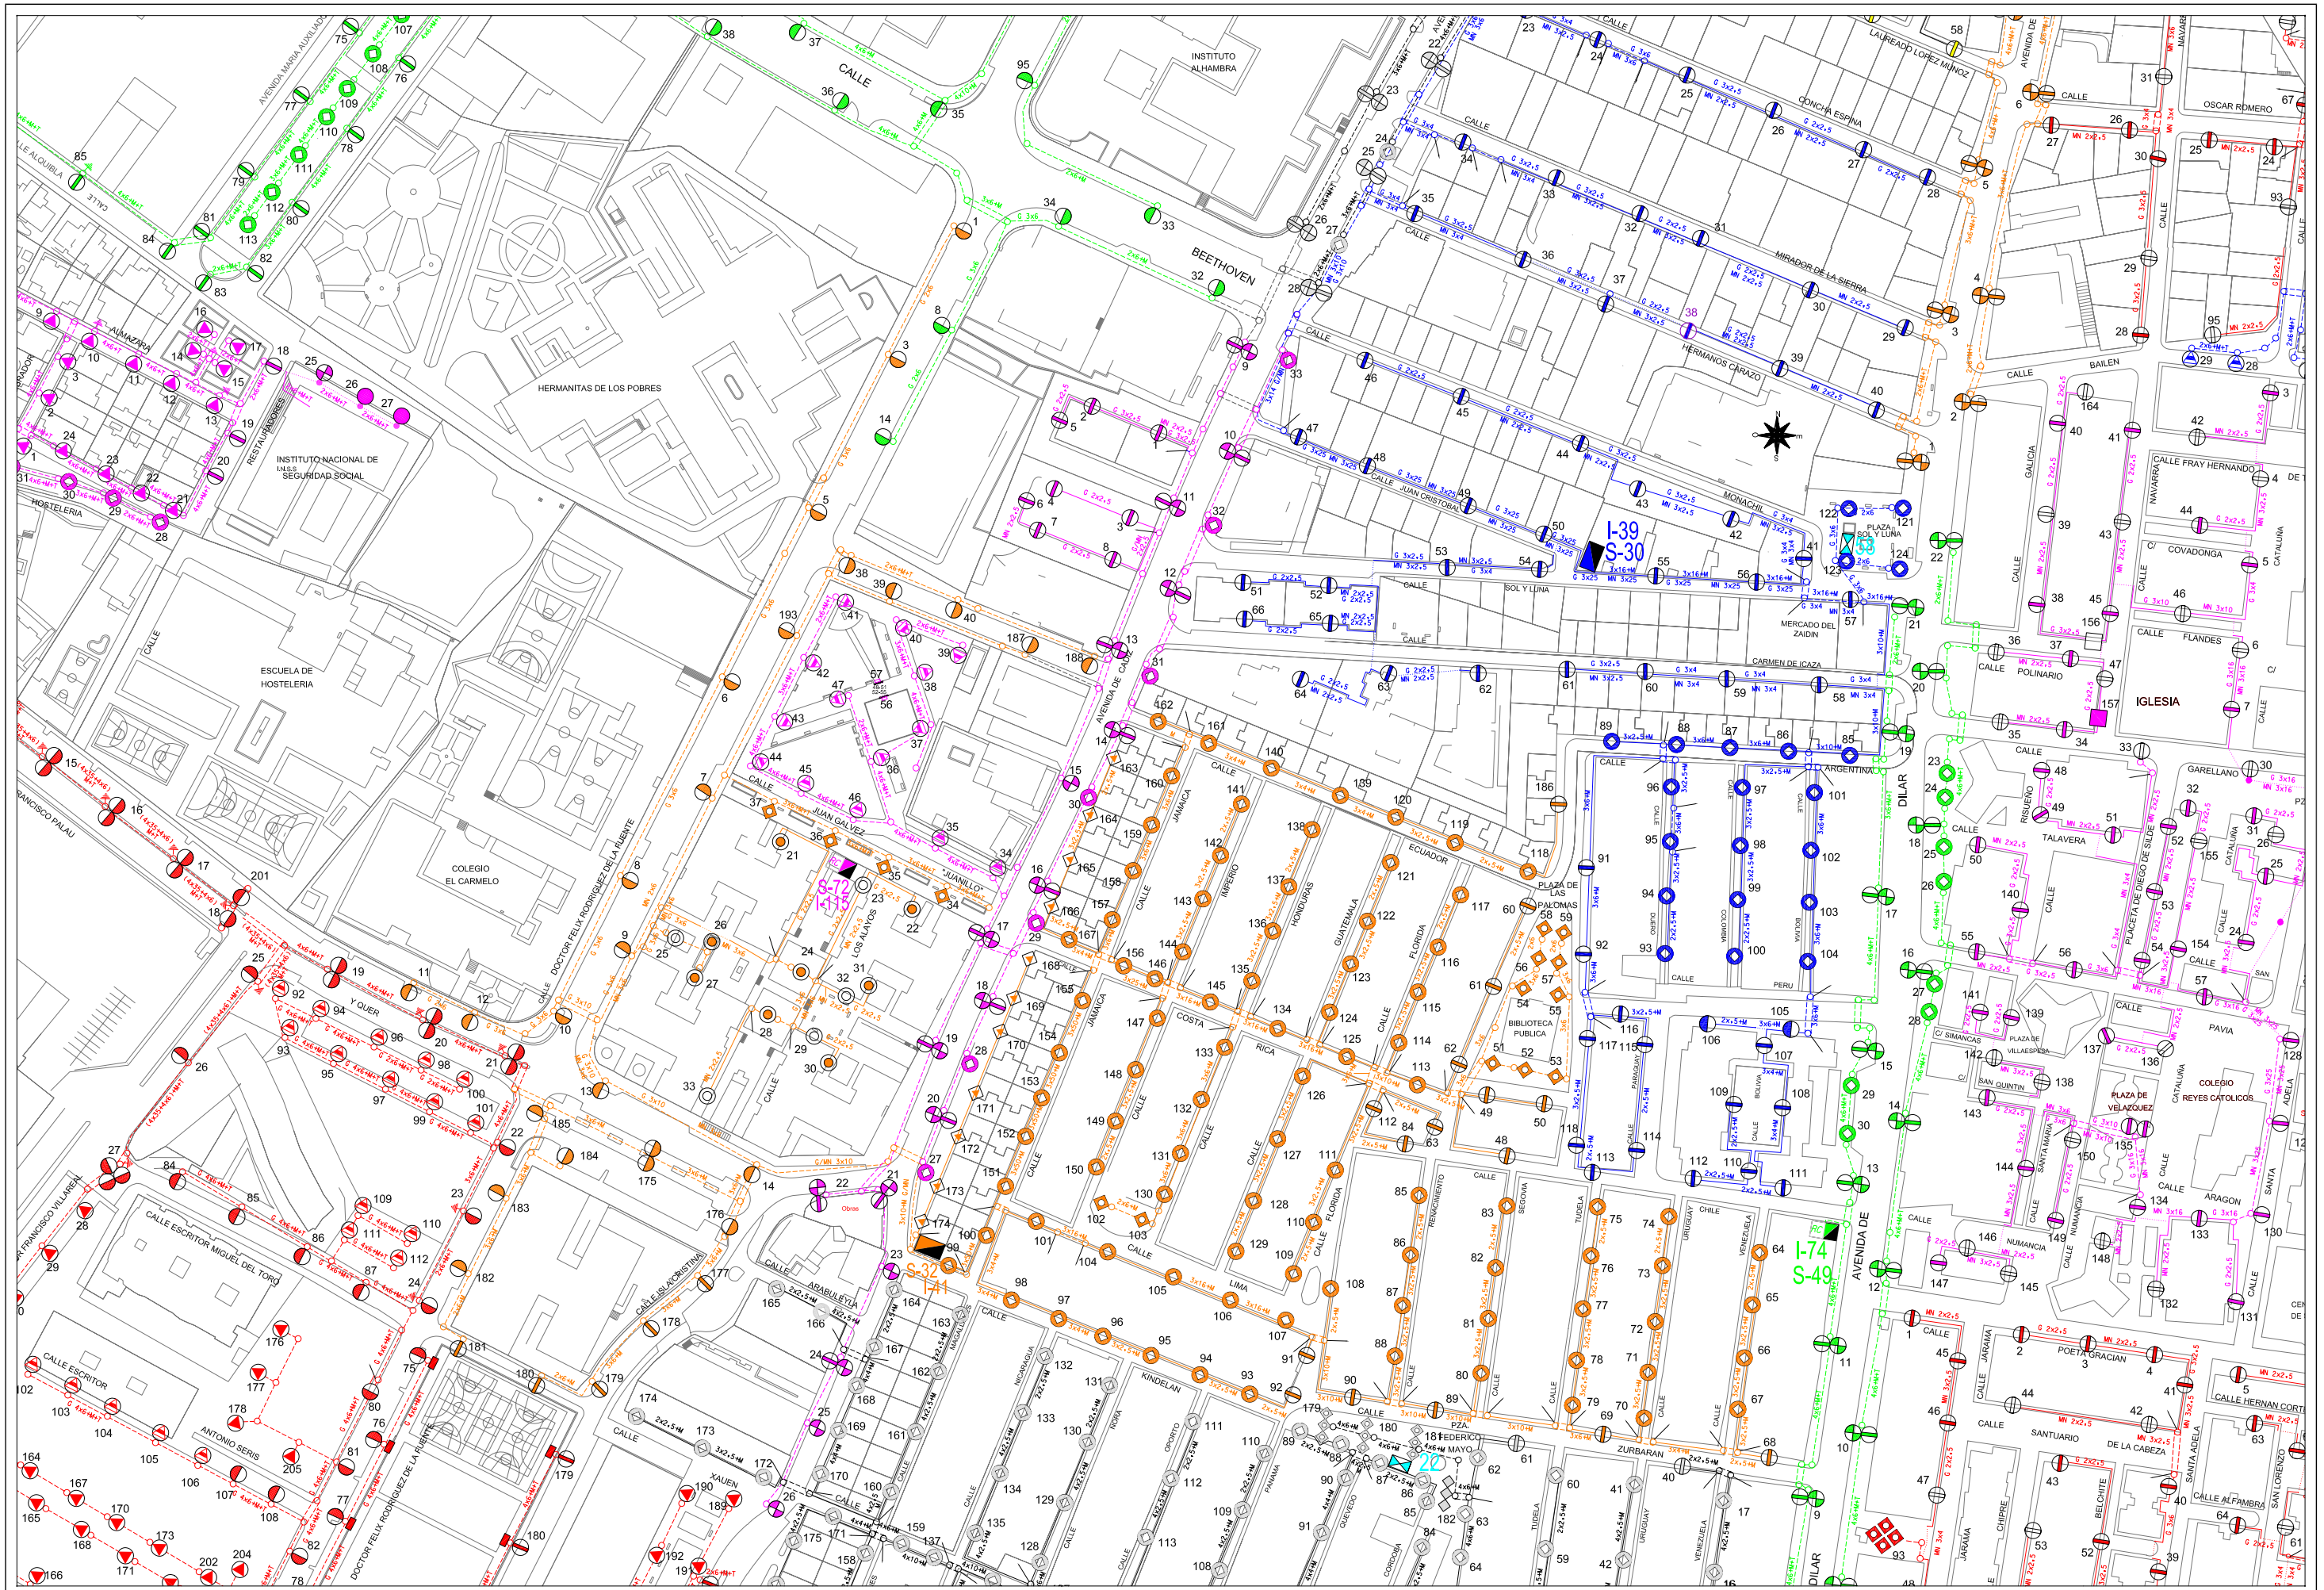

AREA DE MANTENIMIENTO INTEGRAL Y LIMPIEZA DE LA CIUDAD
EXCMO. AYUNTAMIENTO DE GRANADA
ALUMBRADO PUBLICO

CONCURSO PARA CONTRATACION DE LOS TRABAJOS DE CONSERVACION Y RENOVACION DE LAS INSTALACIONES DE ALUMBRADO PUBLICODE LA CIUDAD DE GRANADA

Centro de Mando: S-32 ZAIDIN I

Escala: 1/2000

Dibujado: J.M.MANCERA

Hoja: 1/1

Fecha: ABRIL 2010

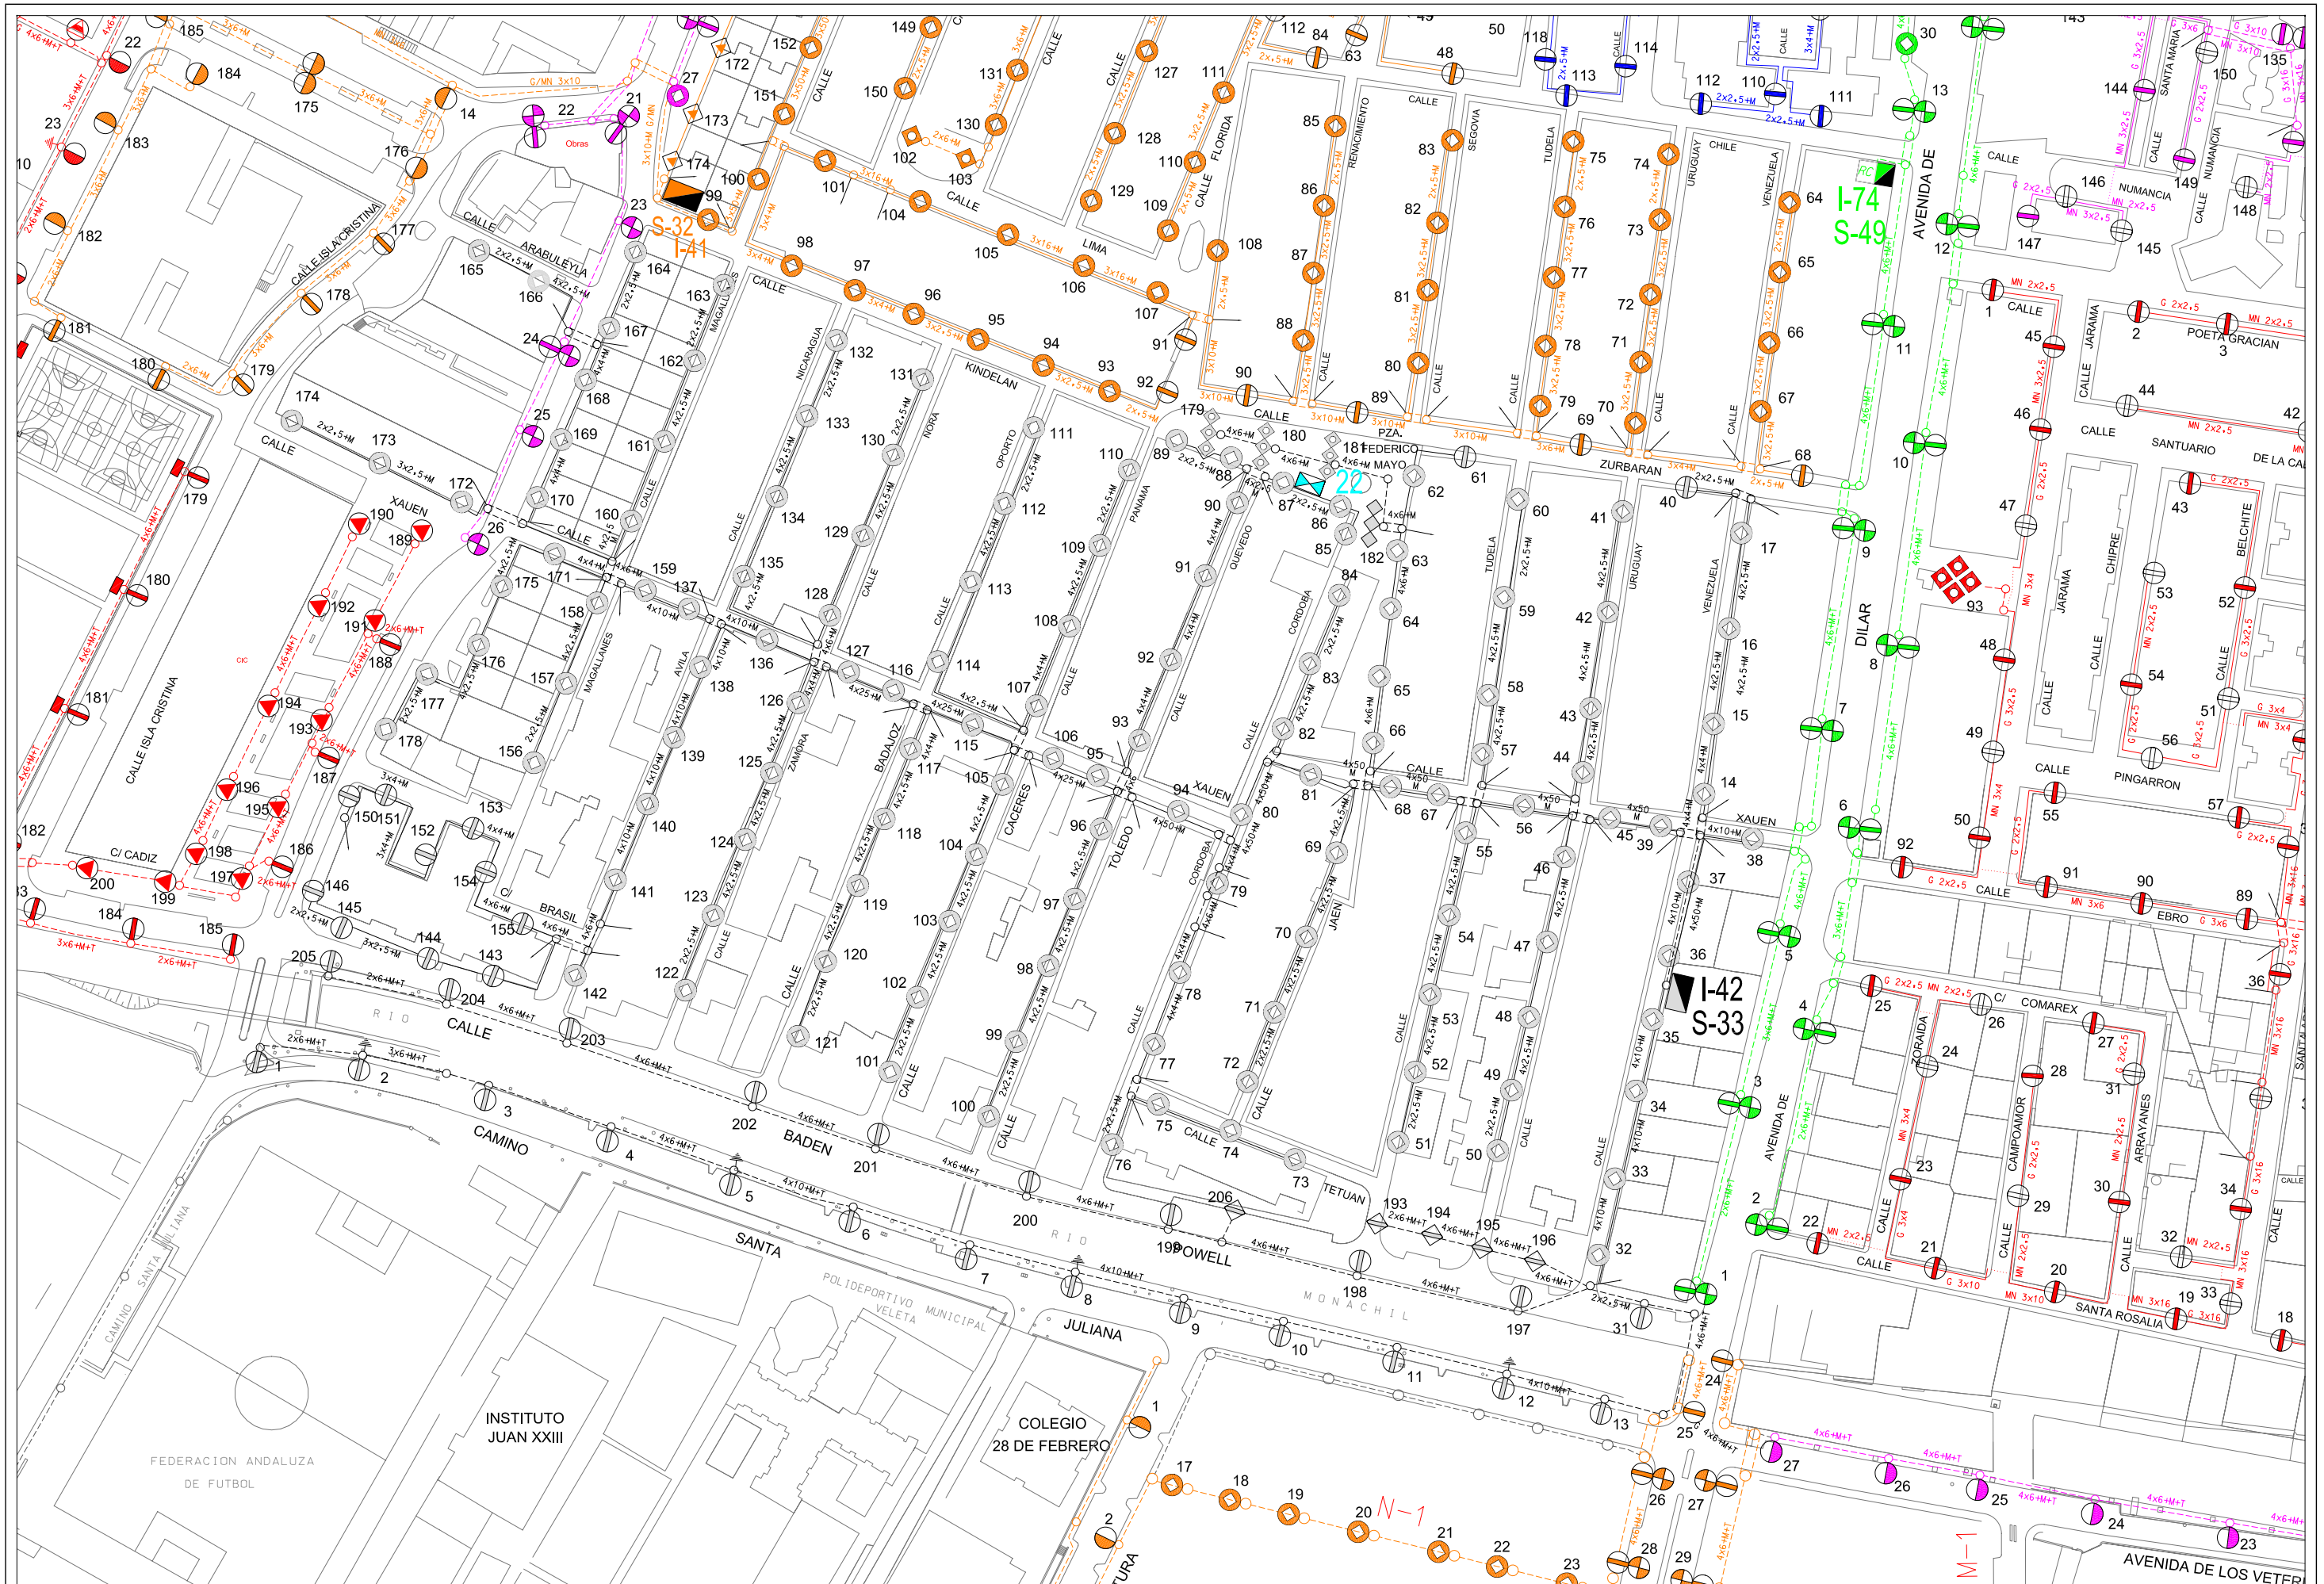

Area de Mantenimiento Integral y Limpieza de la Ciudad Excmo. Ayuntamiento de Granada alumbrado publico	**CONCURSO PARA CONTRATACION DE LOS TRABAJOS DE CONSERVACION Y RENOVACION DE LAS INSTALACIONES DE ALUMBRADO PUBLICODE LA CIUDAD DE GRANADA**	Centro de Mando: S-33 VENEZUELA	Escala: 1/1500	Hoja: 1/1
			Dibujado: J.M.Mancera	Fecha: Abril 2010

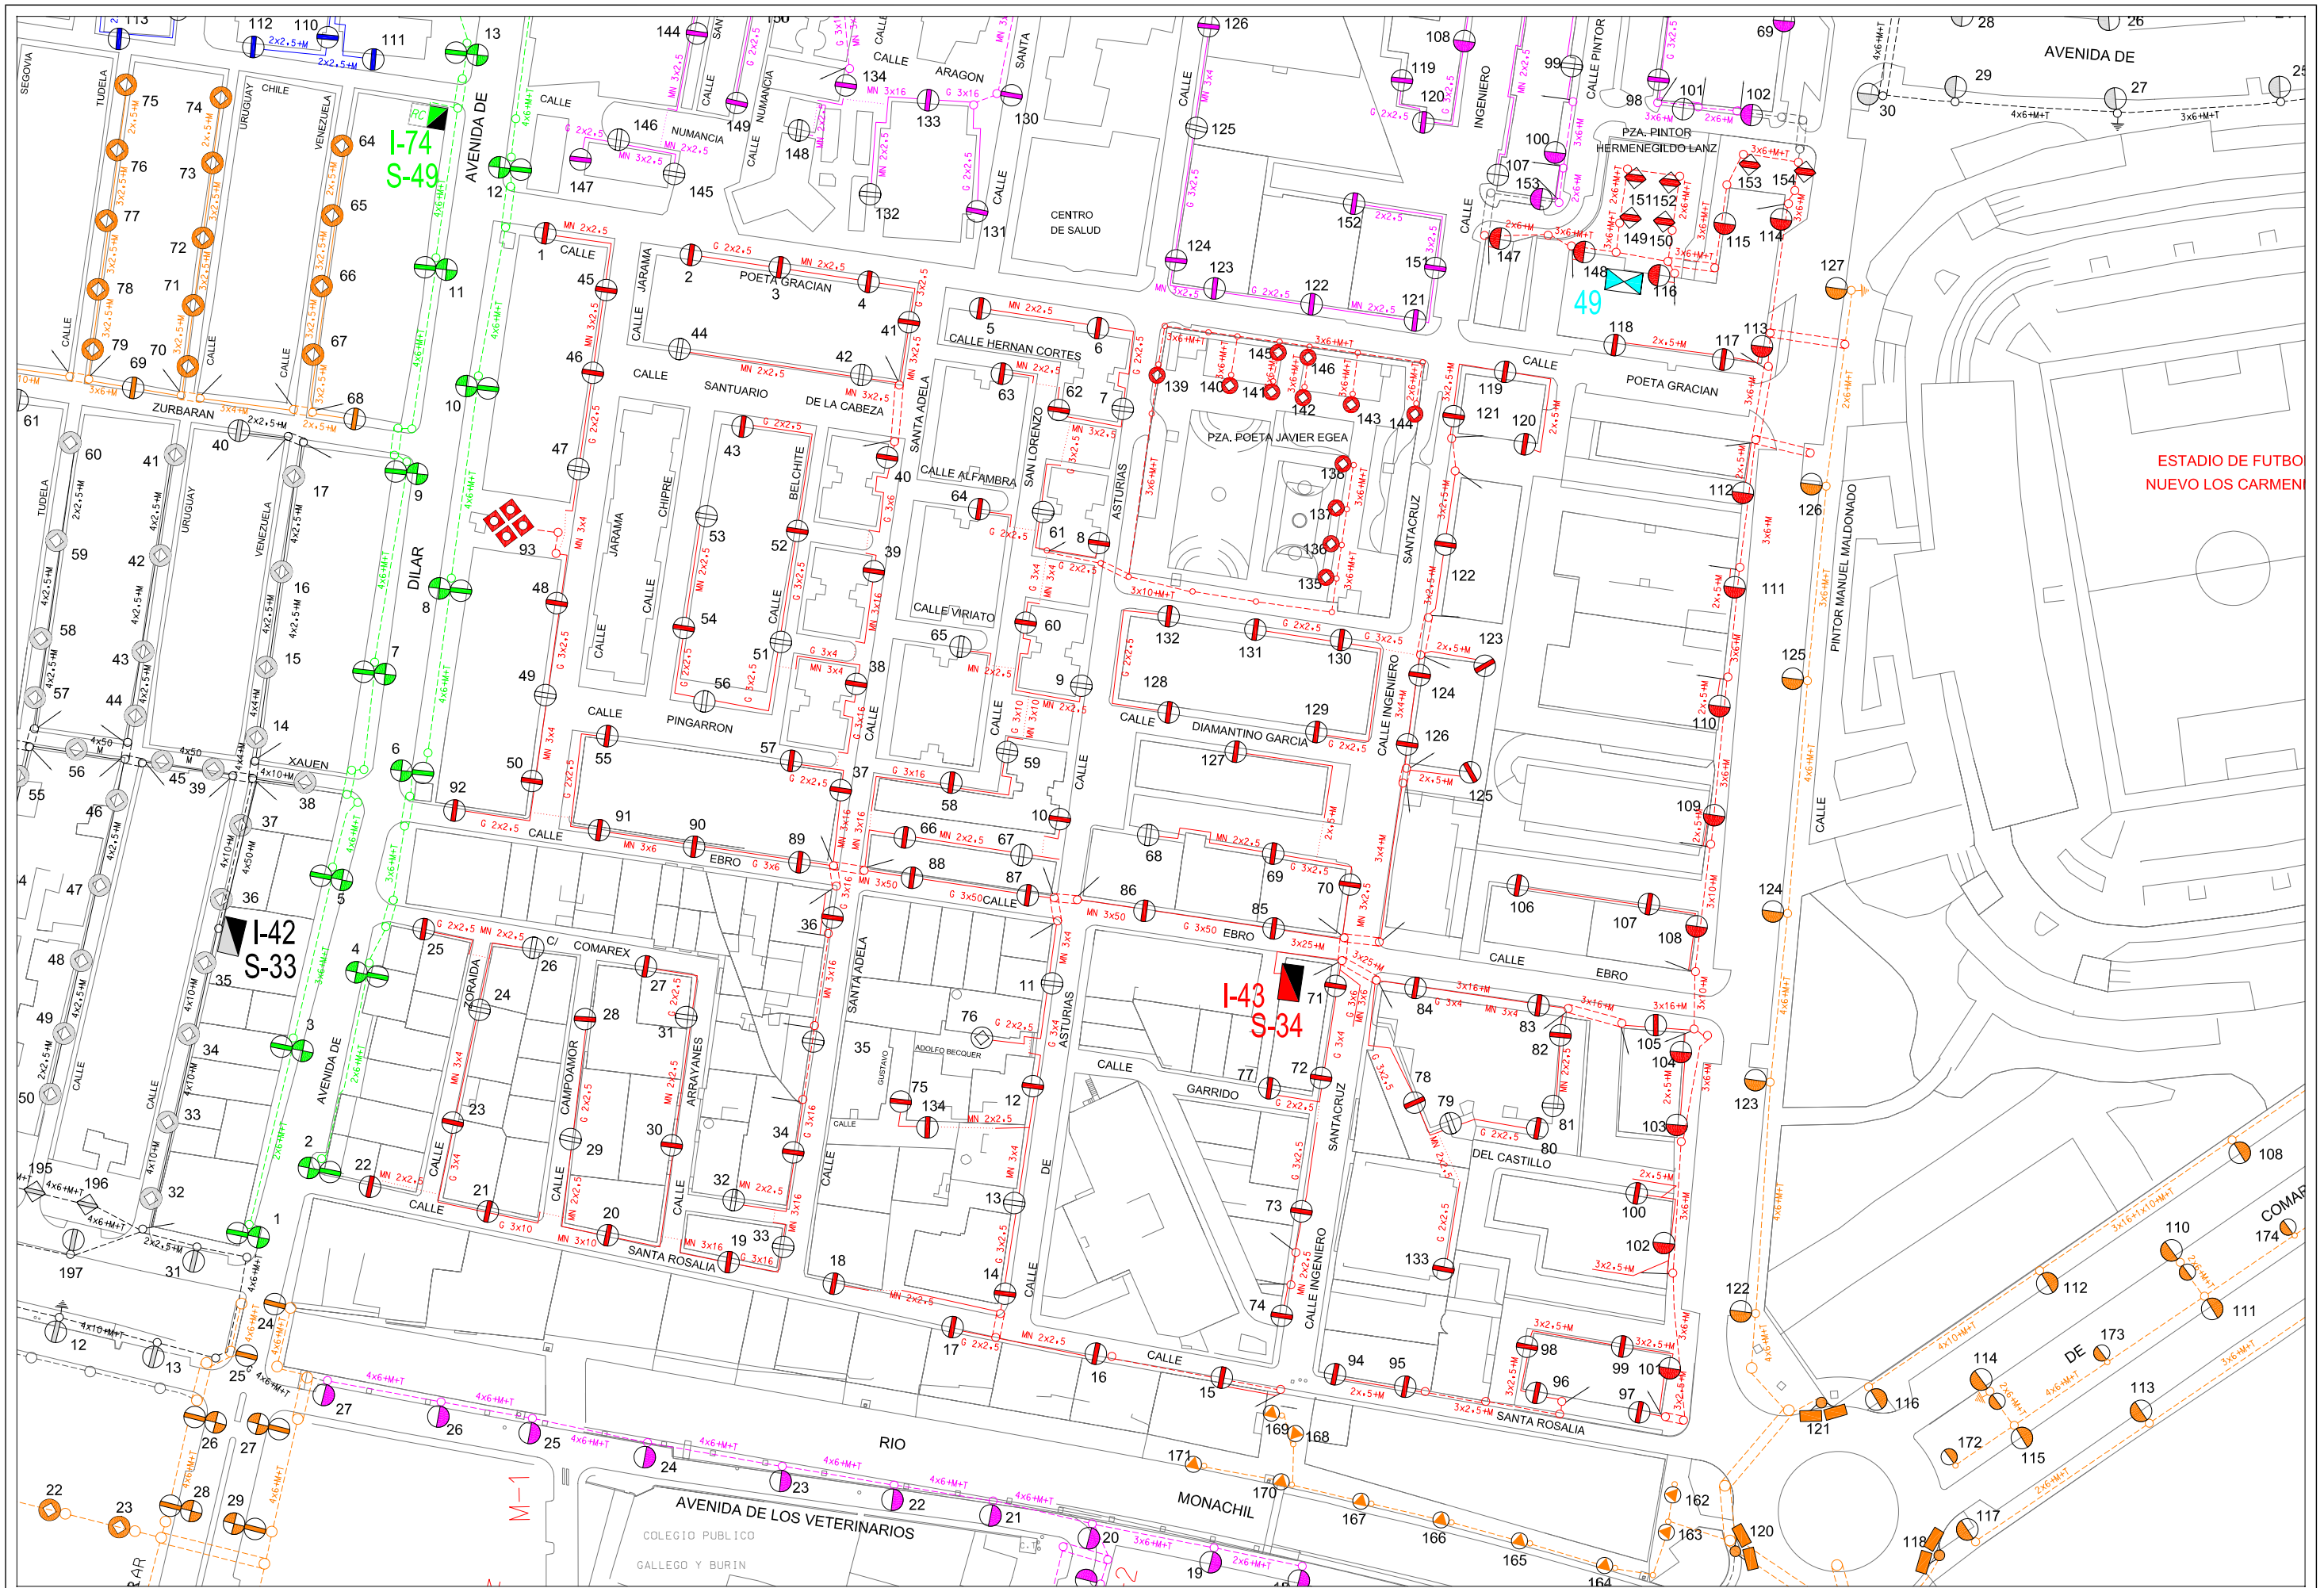

Area de Mantenimiento Integral y Limpieza de la ciudad Excmo. Ayuntamiento de Granada alumbrado publico	***CONCURSO PARA CONTRATACION DE LOS TRABAJOS DE CONSERVACION Y RENOVACION DE LAS INSTALACIONES DE ALUMBRADO PUBLICODE LA CIUDAD DE GRANADA***	Centro de Mando: S-34 EBRO	Escala: 1/1500	Dibujado: J.M.Mancera
			Hoja: 1/1	Fecha: Abril 2010

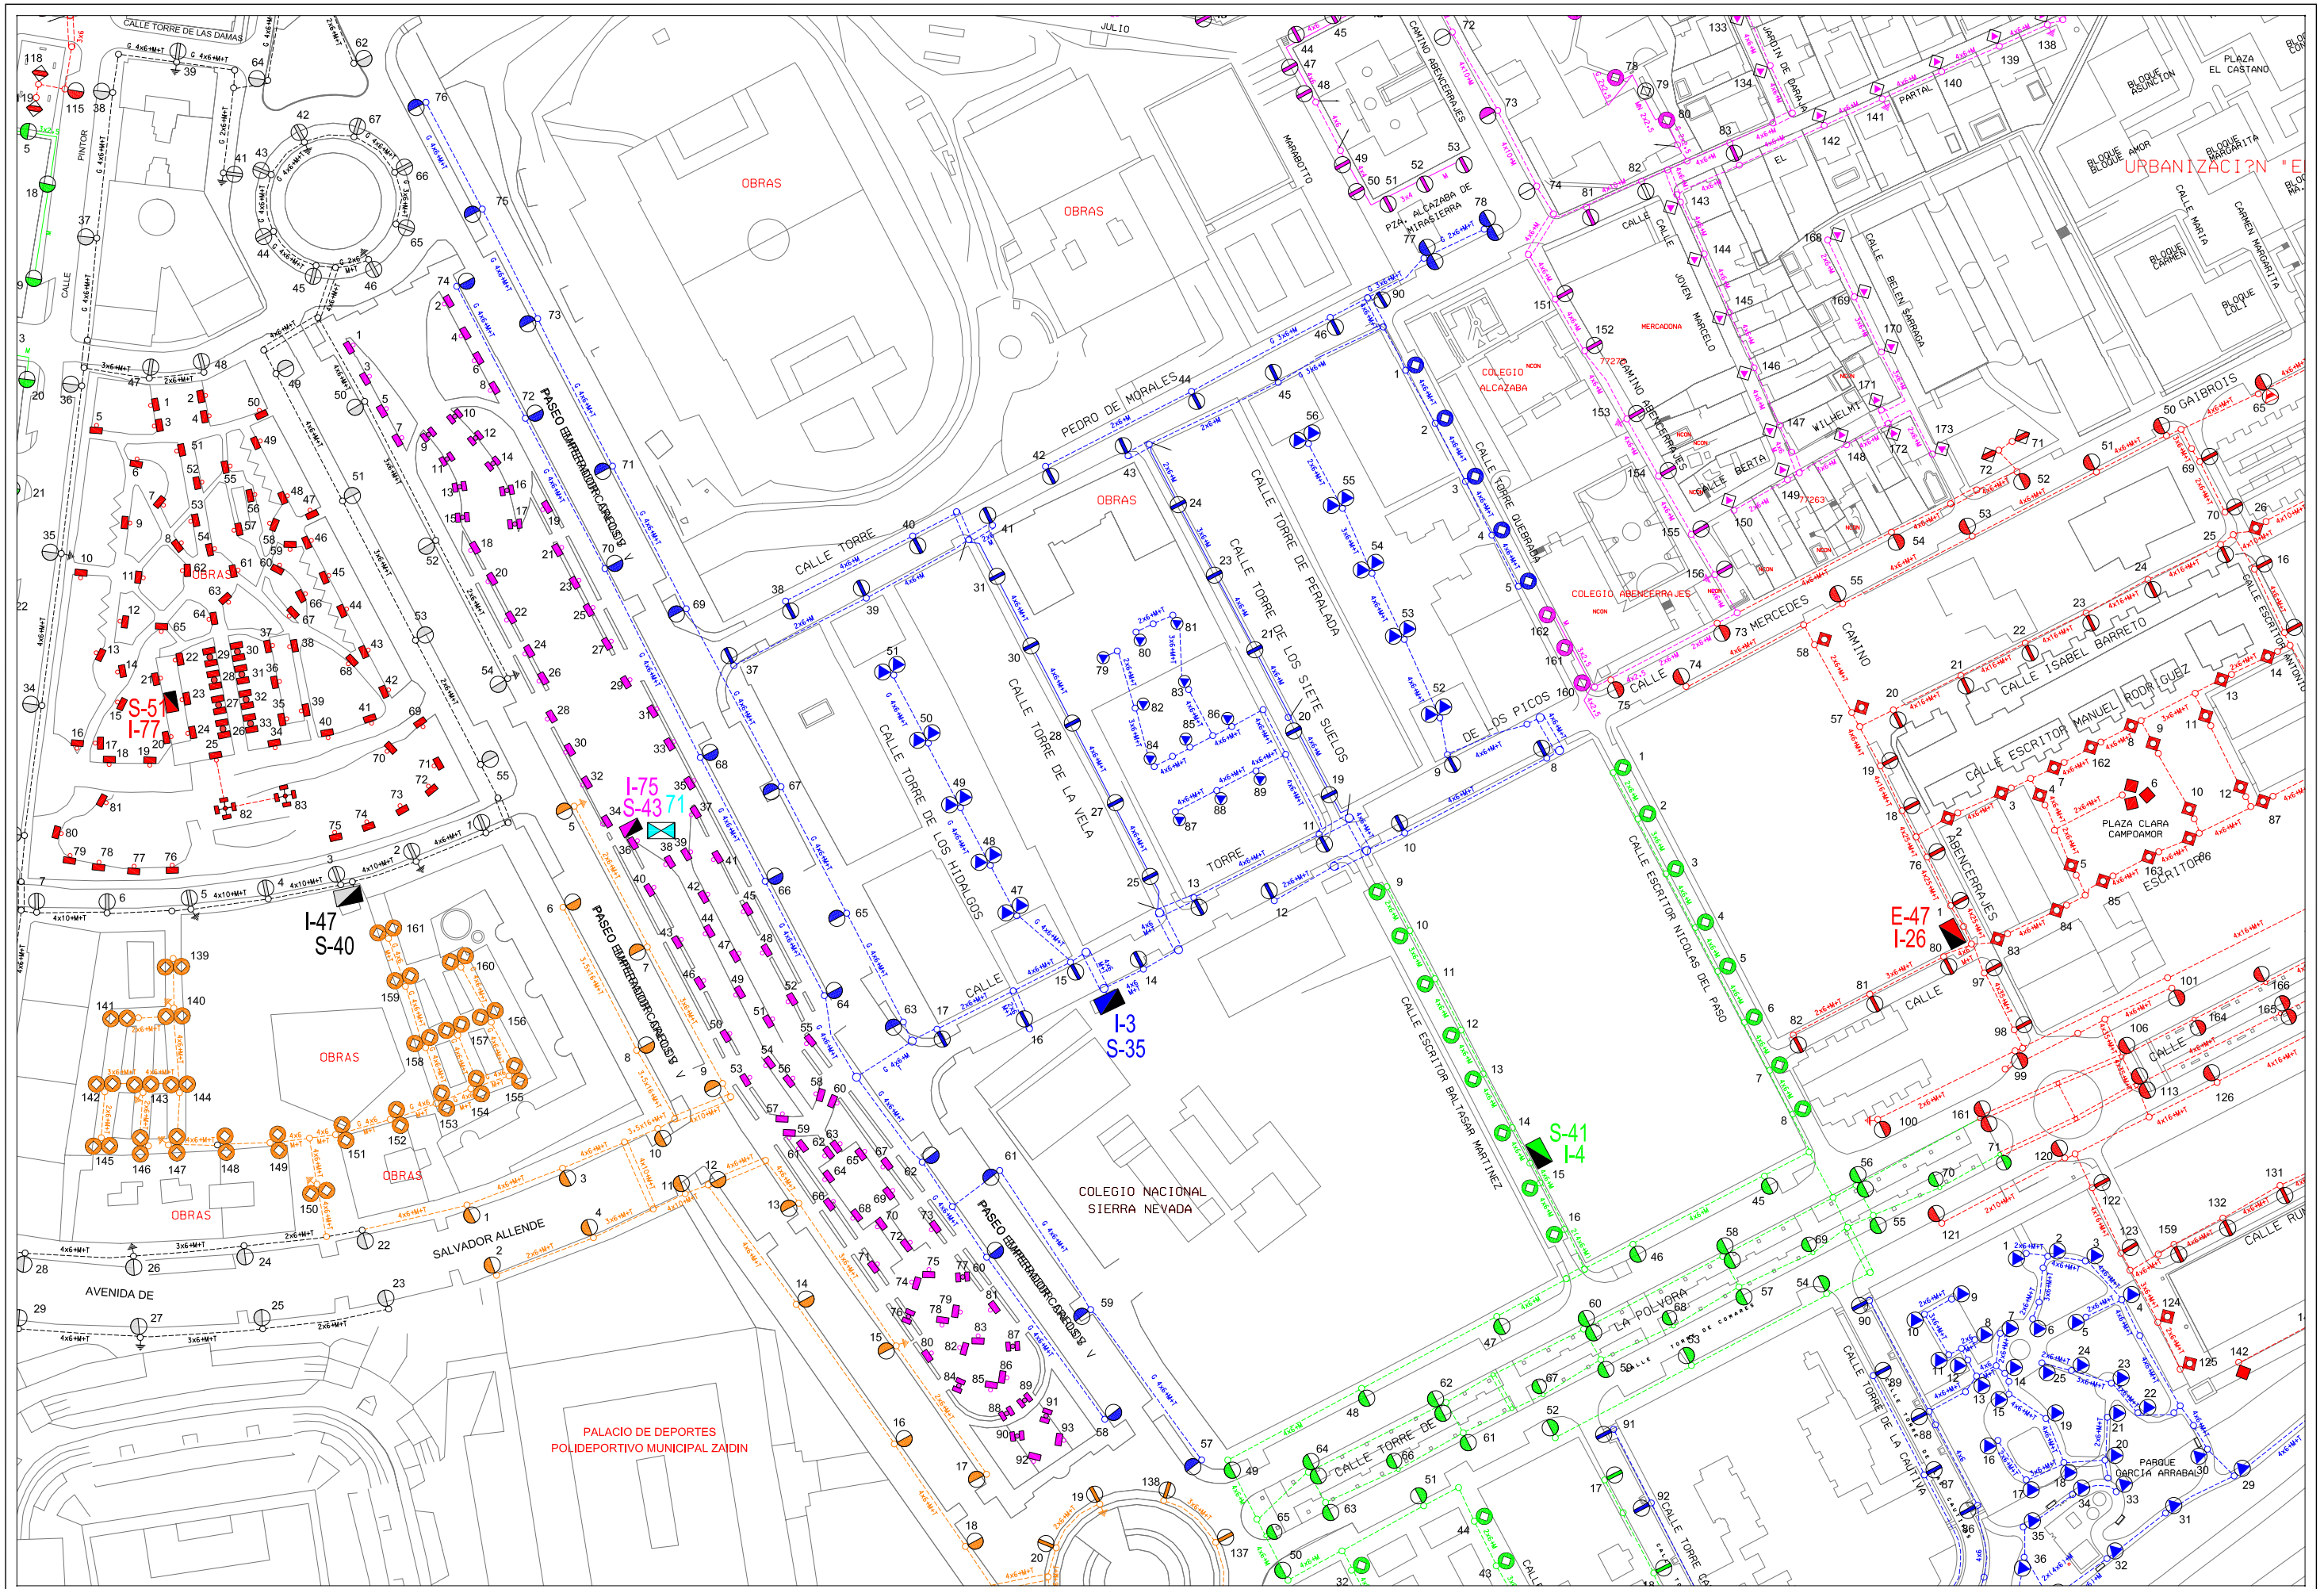

Area de Mantenimiento Integral y Limpieza de la ciudad
Excmo. Ayuntamiento de Granada
alumbrado publico

CONCURSO PARA CONTRATACION DE LOS TRABAJOS DE CONSERVACION Y RENOVACION DE LAS INSTALACIONES DE ALUMBRADO PUBLICODE LA CIUDAD DE GRANADA

Centro de Mando: S-35 CARRETERA LA ZUBIA I

Escala: 1/2000

Dibujado: J.M.Mancera

Hoja: 1/1

Fecha: Abril 2010

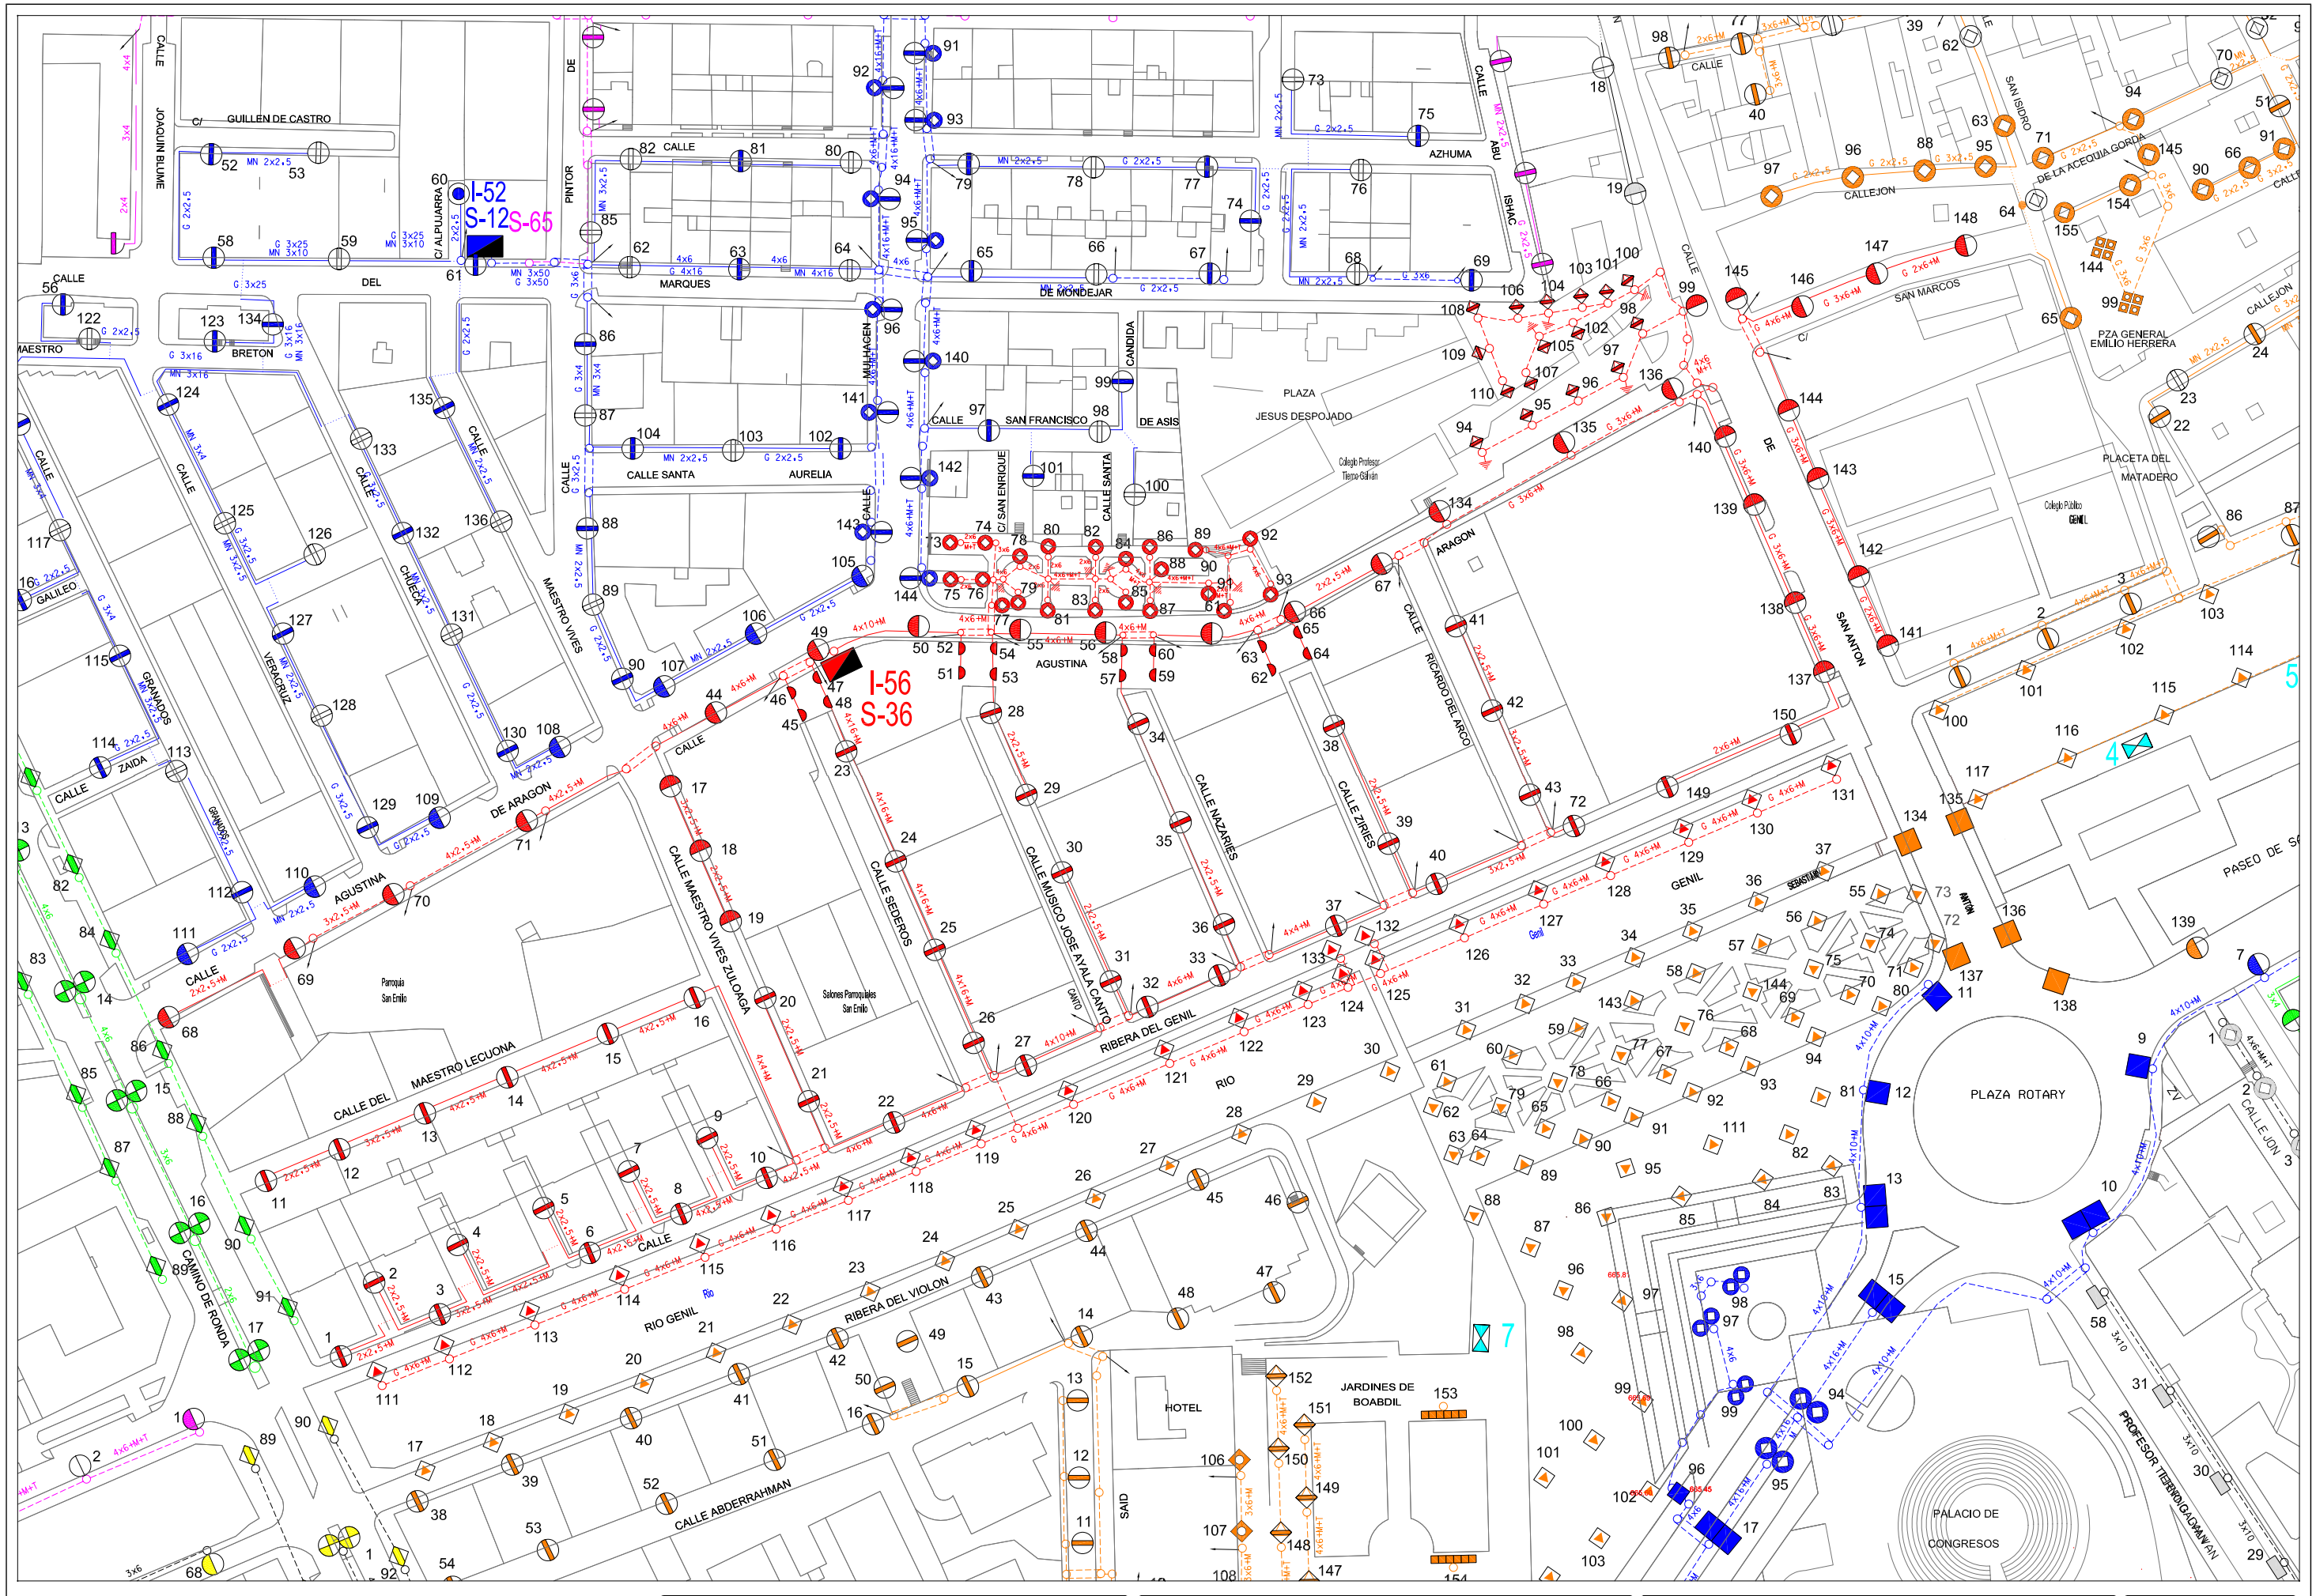

Area de Mantenimiento Integral y Limpieza de la ciudad Excmo. Ayuntamiento de Granada alumbrado publico	***CONCURSO PARA CONTRATACION DE LOS TRABAJOS DE CONSERVACION Y RENOVACION DE LAS INSTALACIONES DE ALUMBRADO PUBLICODE LA CIUDAD DE GRANADA***	Centro de Mando: S-36 LEBON	Escala: 1/1500	Dibujado: J.M.Mancera
				Hoja: 1/1 Fecha: Abril 2010

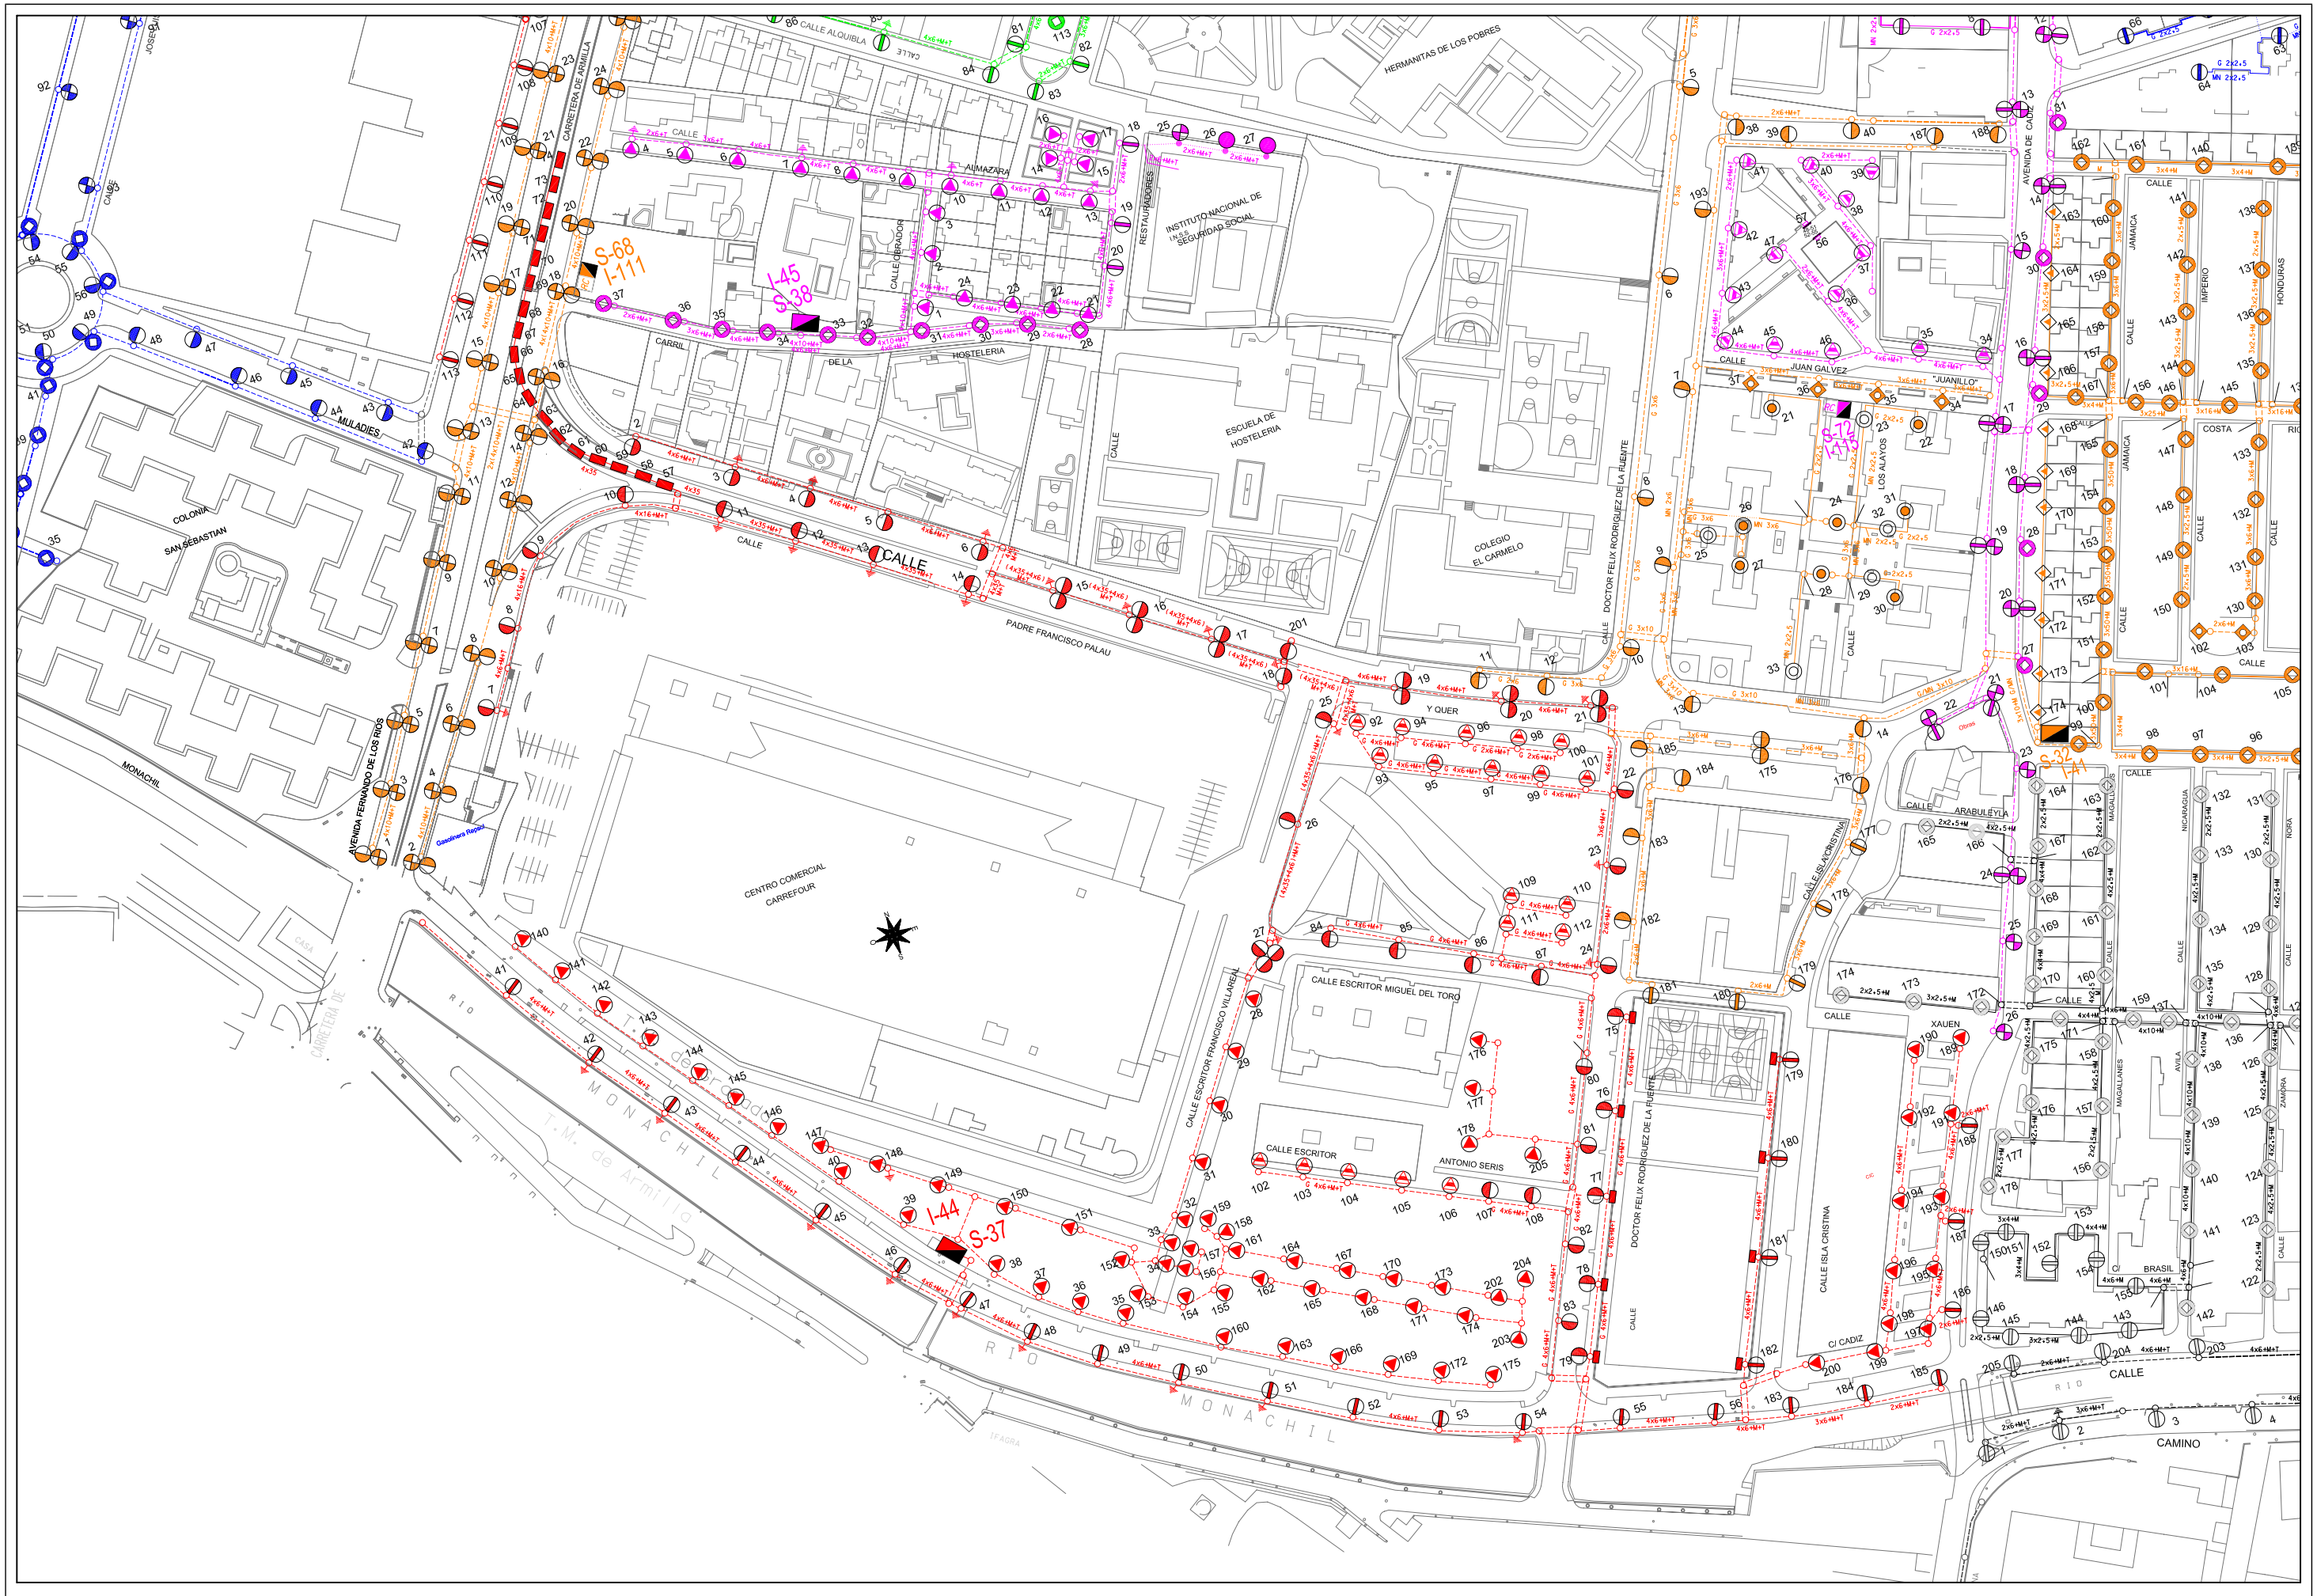

Area de Mantenimiento Integral y Limpieza de la ciudad
Excmo. Ayuntamiento de Granada
alumbrado publico

CONCURSO PARA CONTRATACION DE LOS TRABAJOS DE CONSERVACION Y RENOVACION DE LAS INSTALACIONES DE ALUMBRADO PUBLICODE LA CIUDAD DE GRANADA

Centro de Mando: S-37 CONTINENTE

Escala: 1/2000

Dibujado: J.M.Mancera

Hoja: 1/1

Fecha: Abril 2010

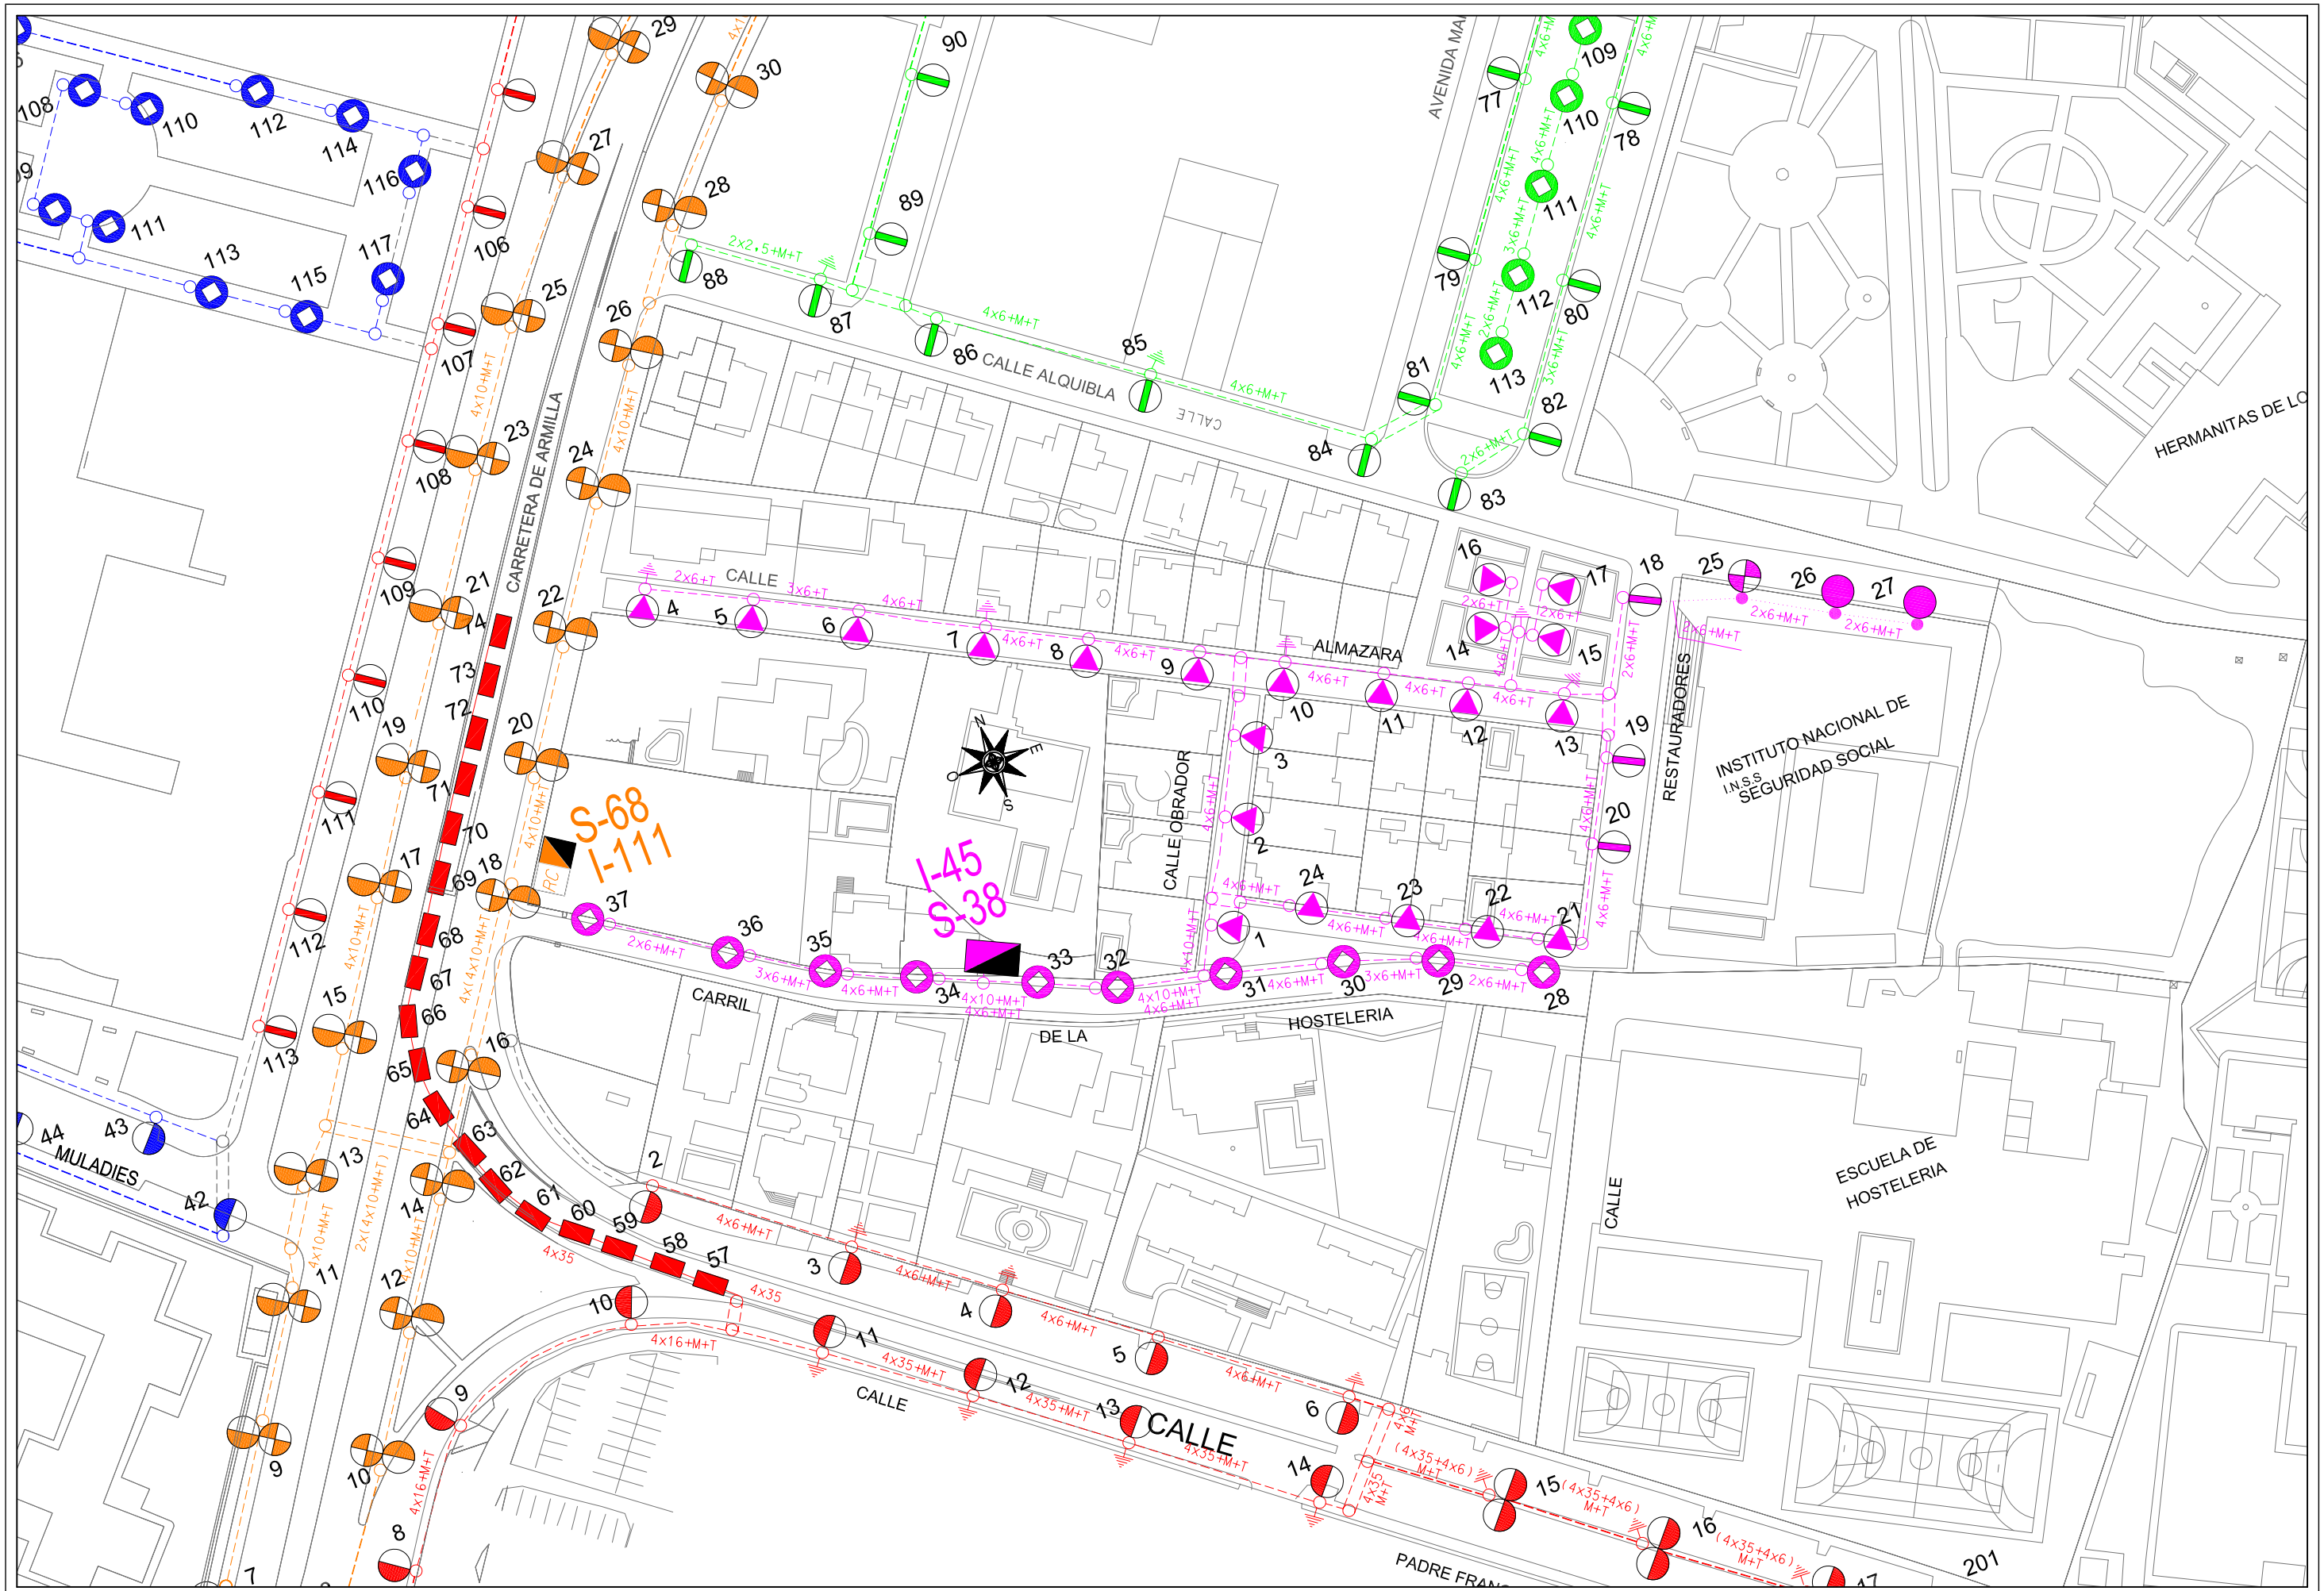

Area de Mantenimiento Integral y Limpieza de la ciudad Excmo. Ayuntamiento de Granada alumbrado publico	***CONCURSO PARA CONTRATACION DE LOS TRABAJOS DE CONSERVACION Y RENOVACION DE LAS INSTALACIONES DE ALUMBRADO PUBLICODE LA CIUDAD DE GRANADA***	Centro de Mando: S-38 LOS ALARIFES	Escala: 1/1000	Dibujado: J.M.Mancera

Hoja: 1/1

Fecha: Abril 2010

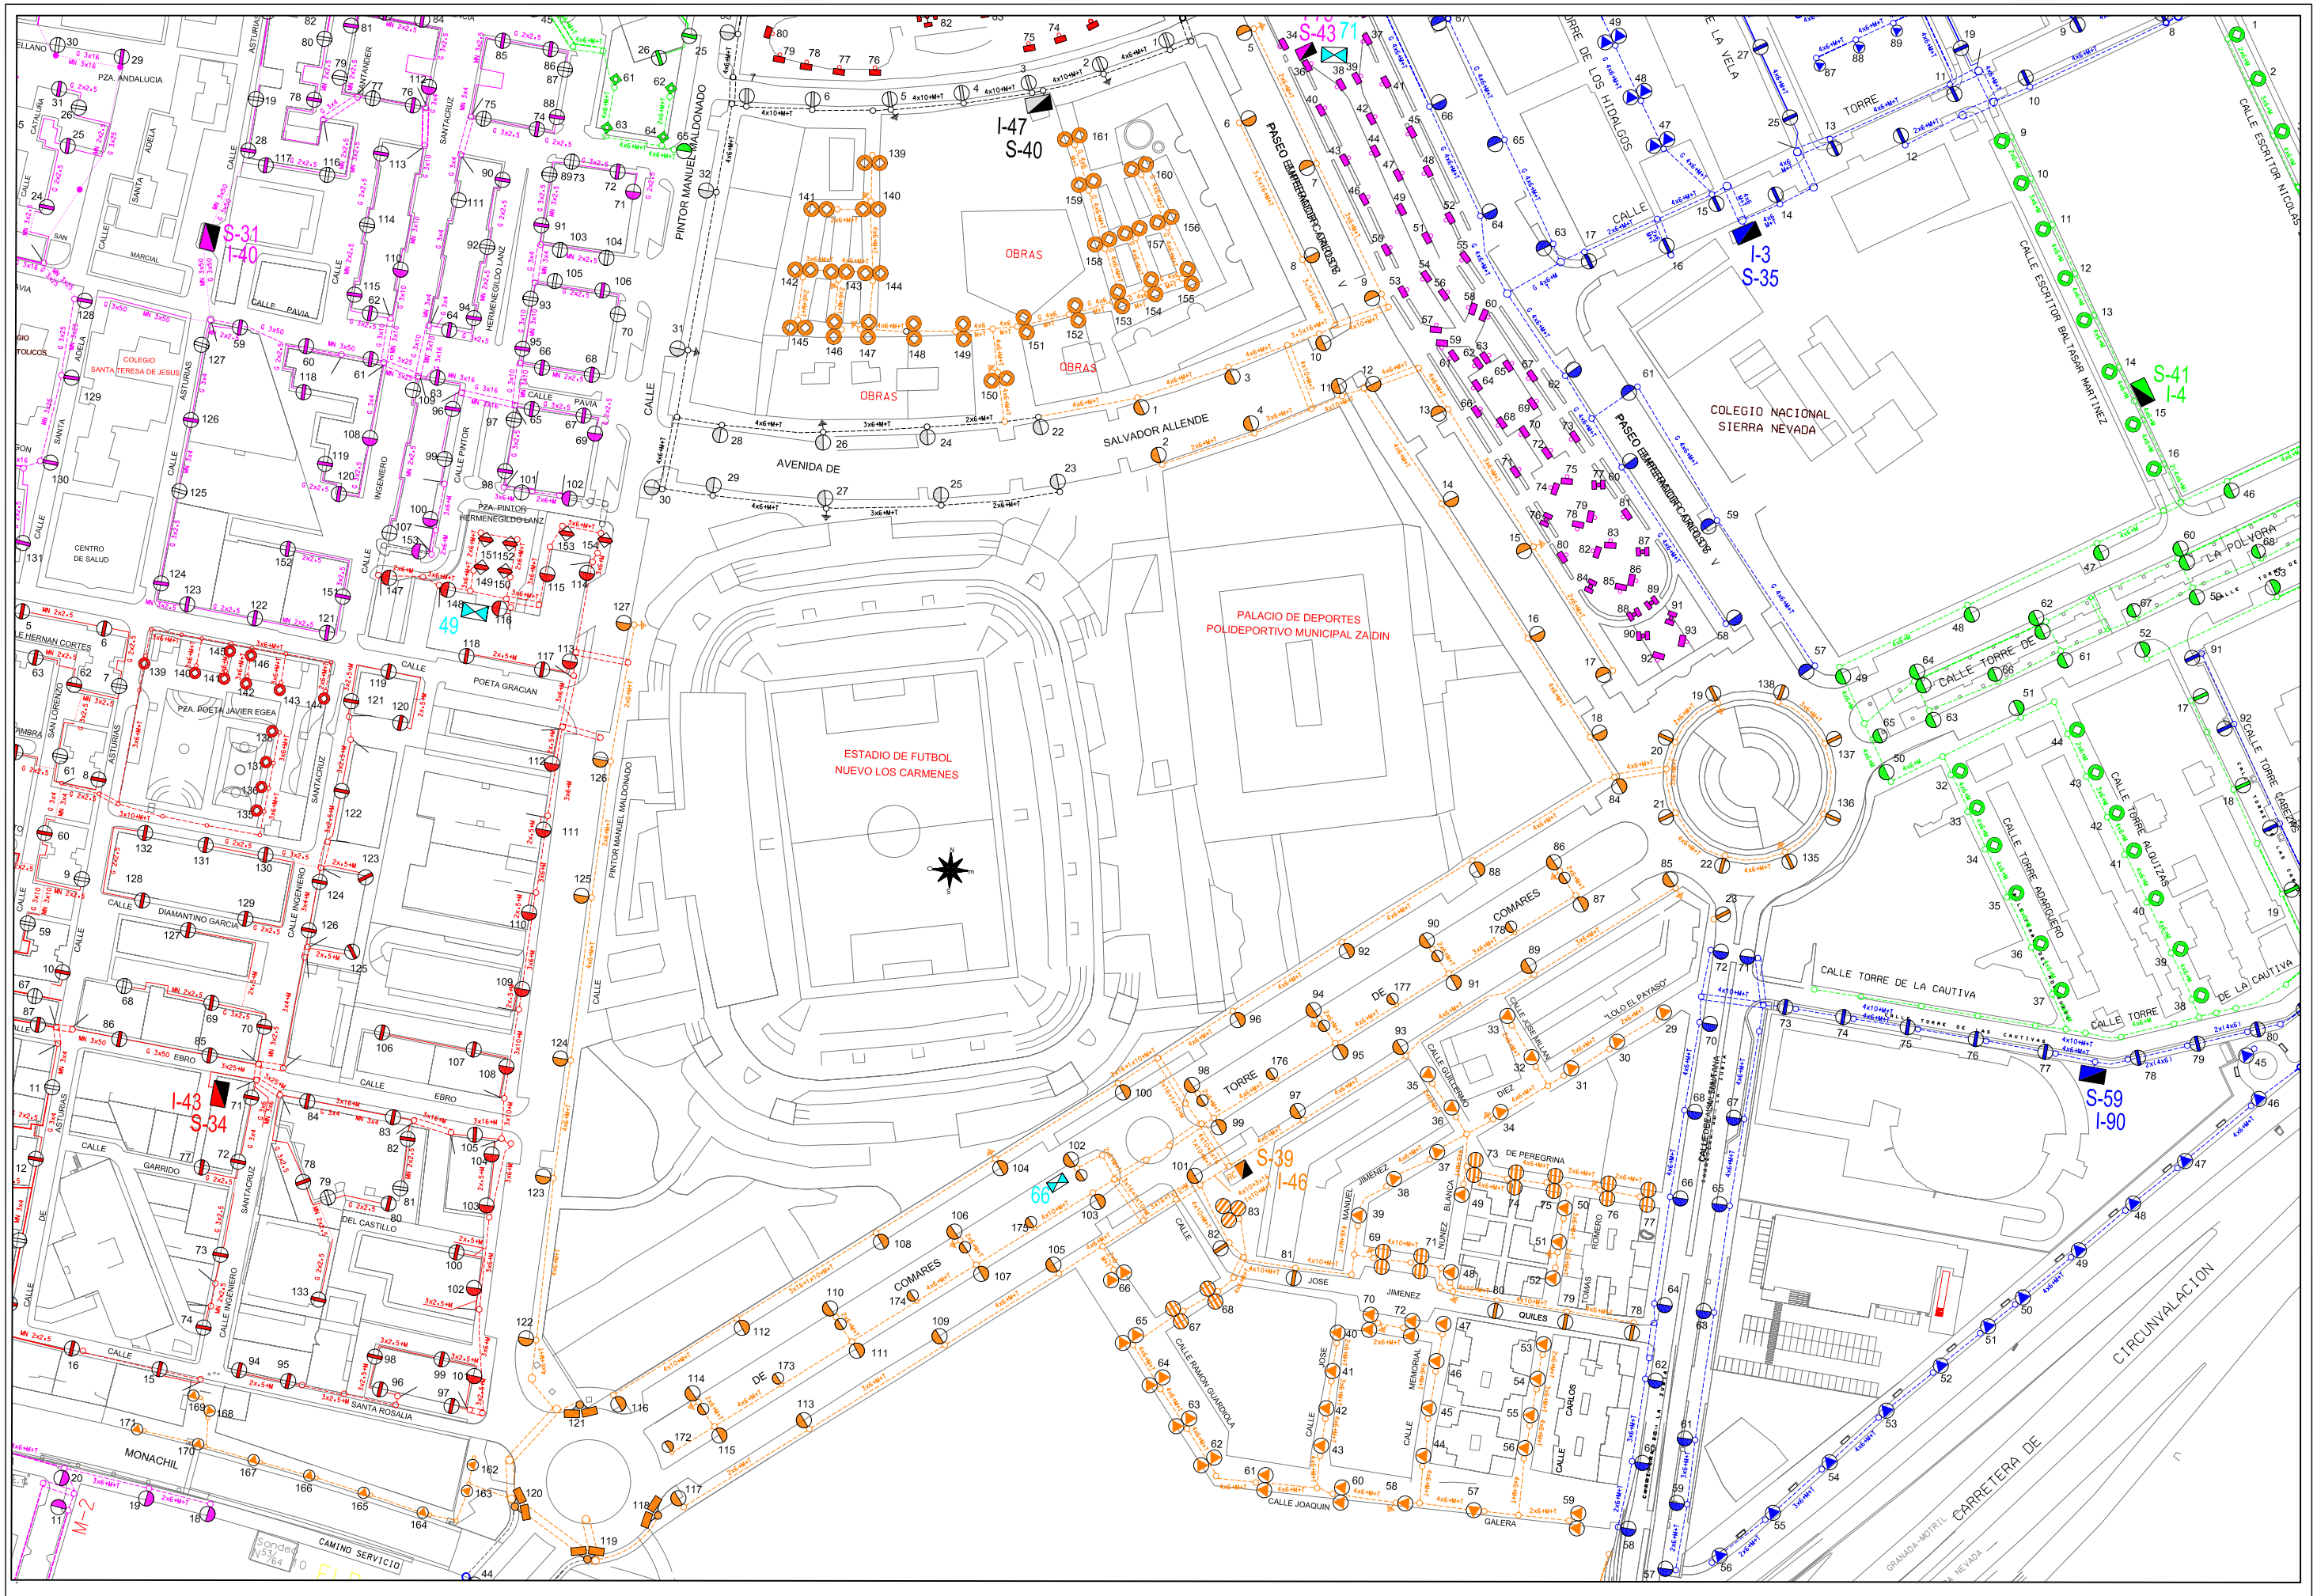

Area de Mantenimiento Integral y Limpieza de la ciudad Excmo. Ayuntamiento de Granada alumbrado publico	**CONCURSO PARA CONTRATACION DE LOS TRABAJOS DE CONSERVACION Y RENOVACION DE LAS INSTALACIONES DE ALUMBRADO PUBLICODE LA CIUDAD DE GRANADA**	Centro de Mando: S-39 PALACIO DEPORTES I	Escala: 1/2000	Dibujado: J.M.Mancera
			Hoja: 1/1	Fecha: Abril 2010

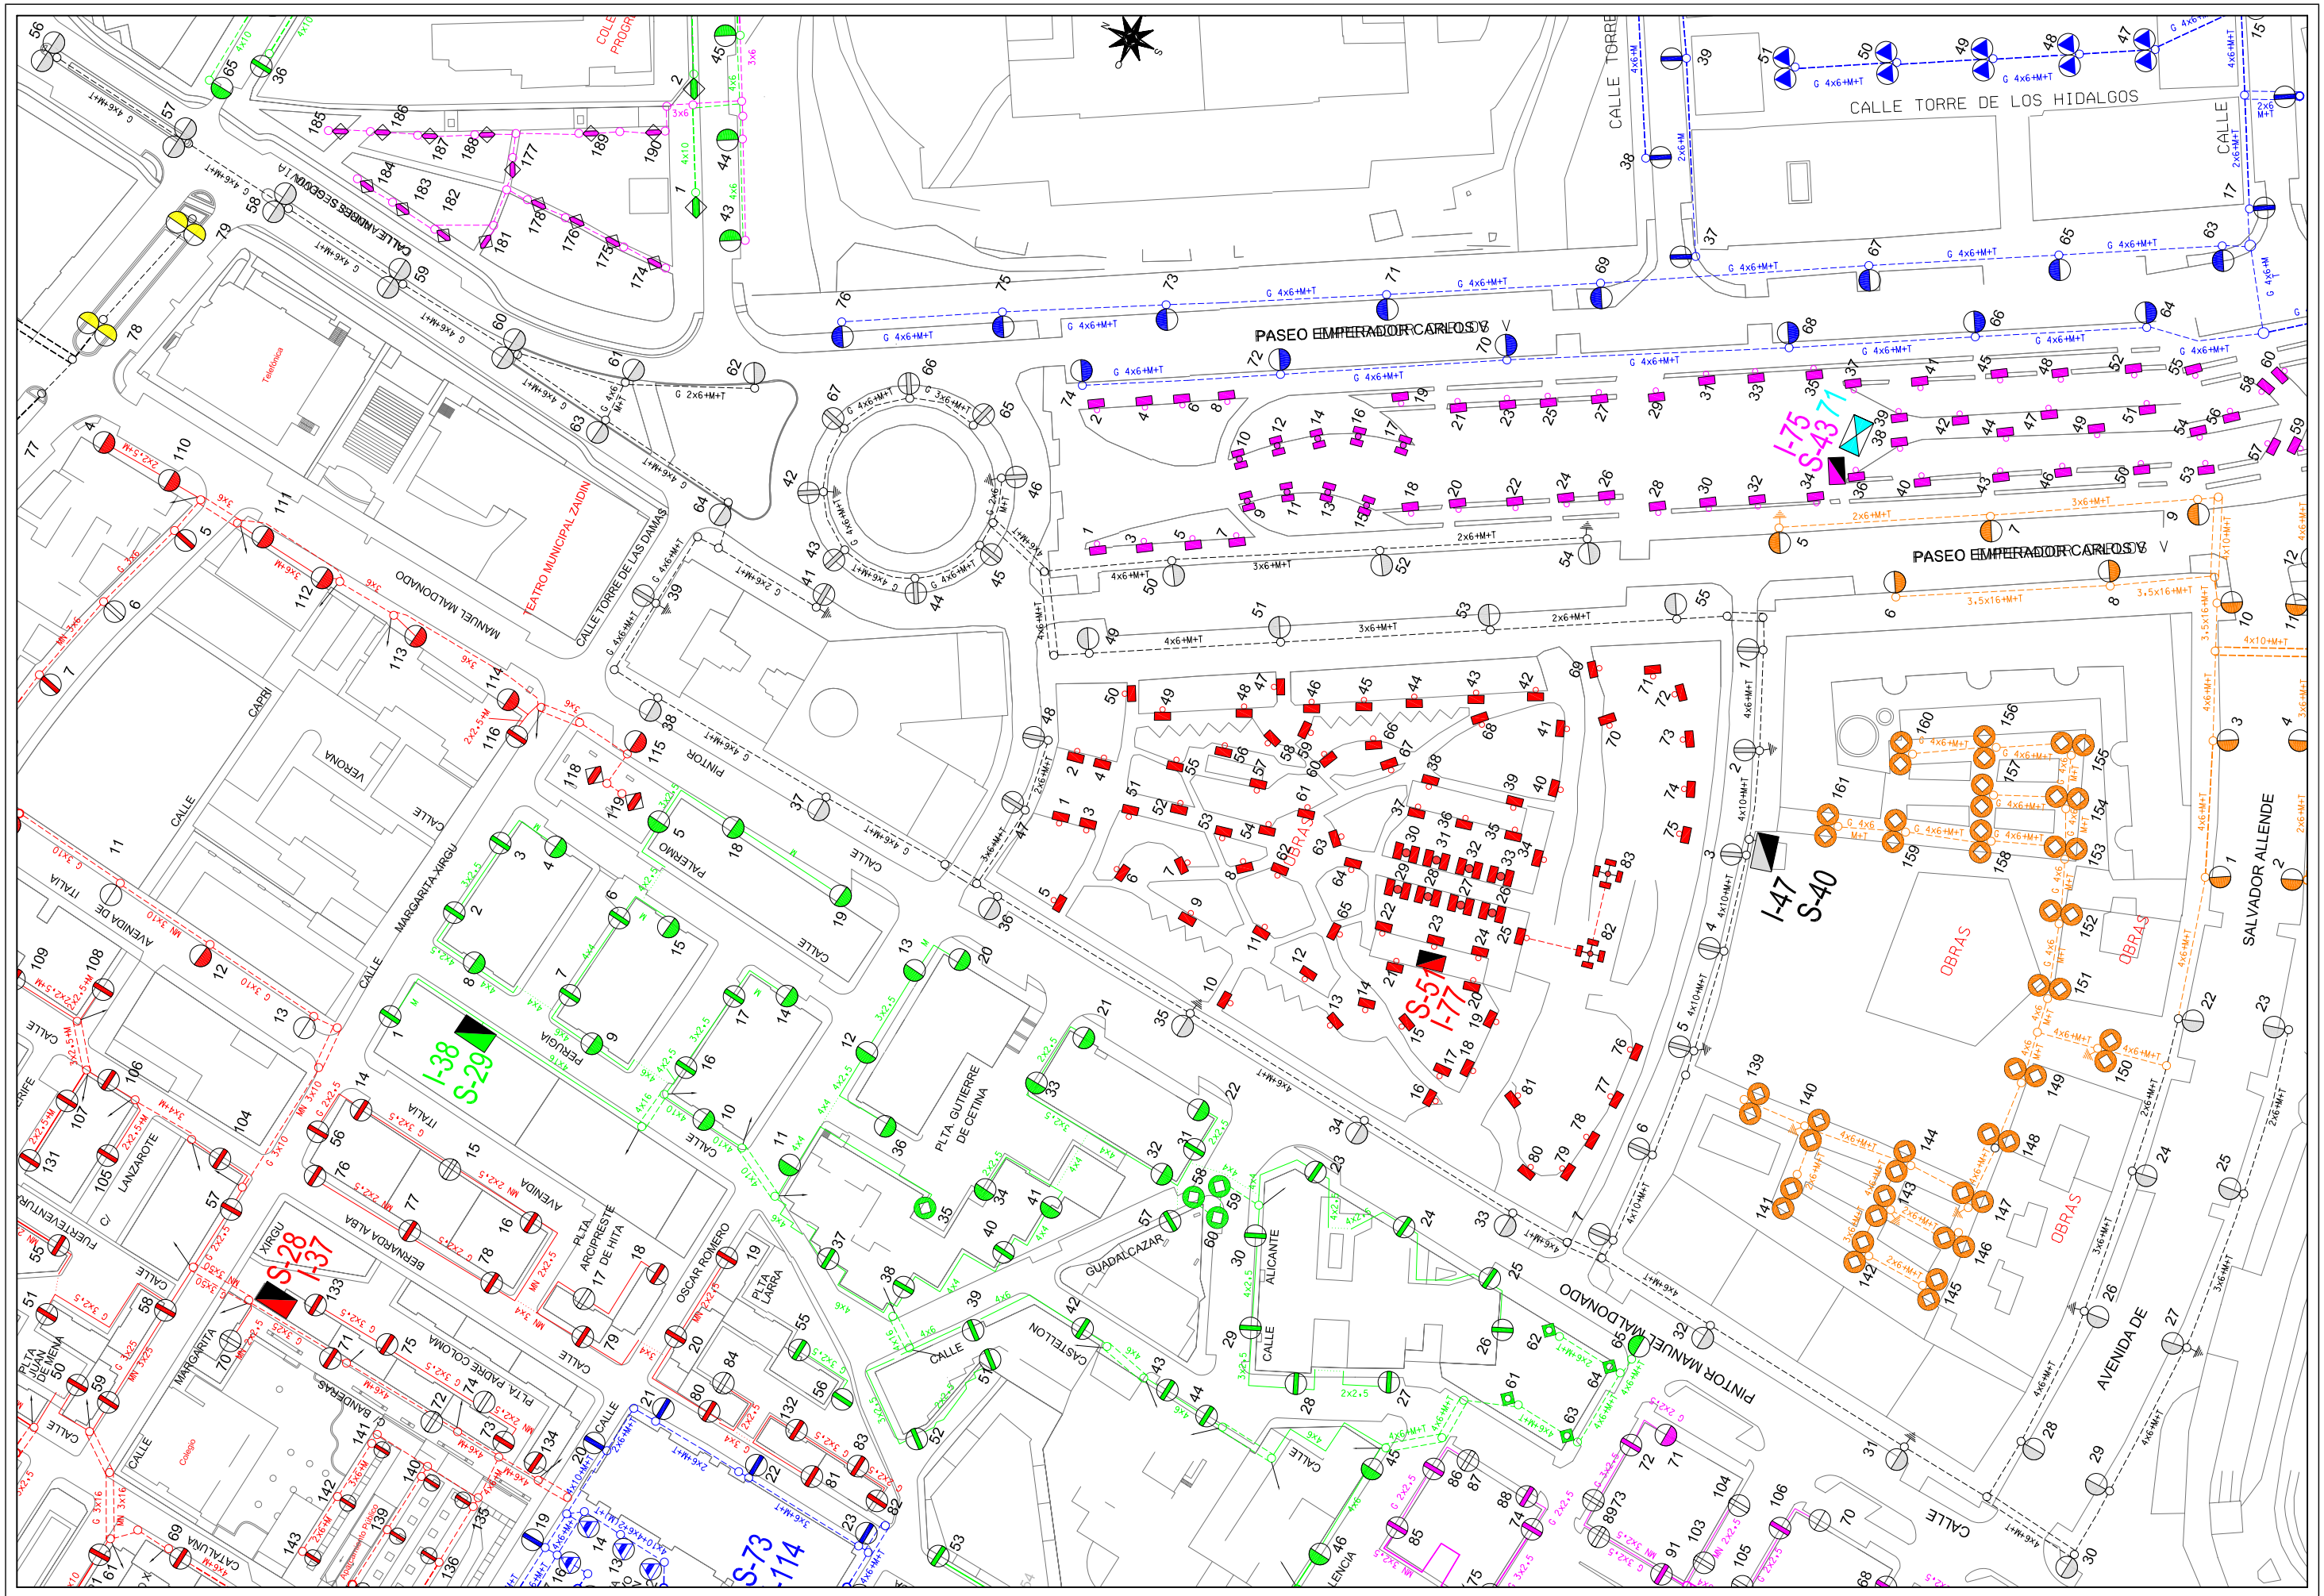

Area de Mantenimiento Integral y Limpieza de la ciudad Excmo. Ayuntamiento de Granada alumbrado publico	**CONCURSO PARA CONTRATACION DE LOS TRABAJOS DE CONSERVACION Y RENOVACION DE LAS INSTALACIONES DE ALUMBRADO PUBLICODE LA CIUDAD DE GRANADA**	Centro de Mando: S-40 PALACIO DEPORTES II	Escala: 1/1500	Dibujado: J.M.Mancera
			Hoja: 1/1	Fecha: Abril 2010

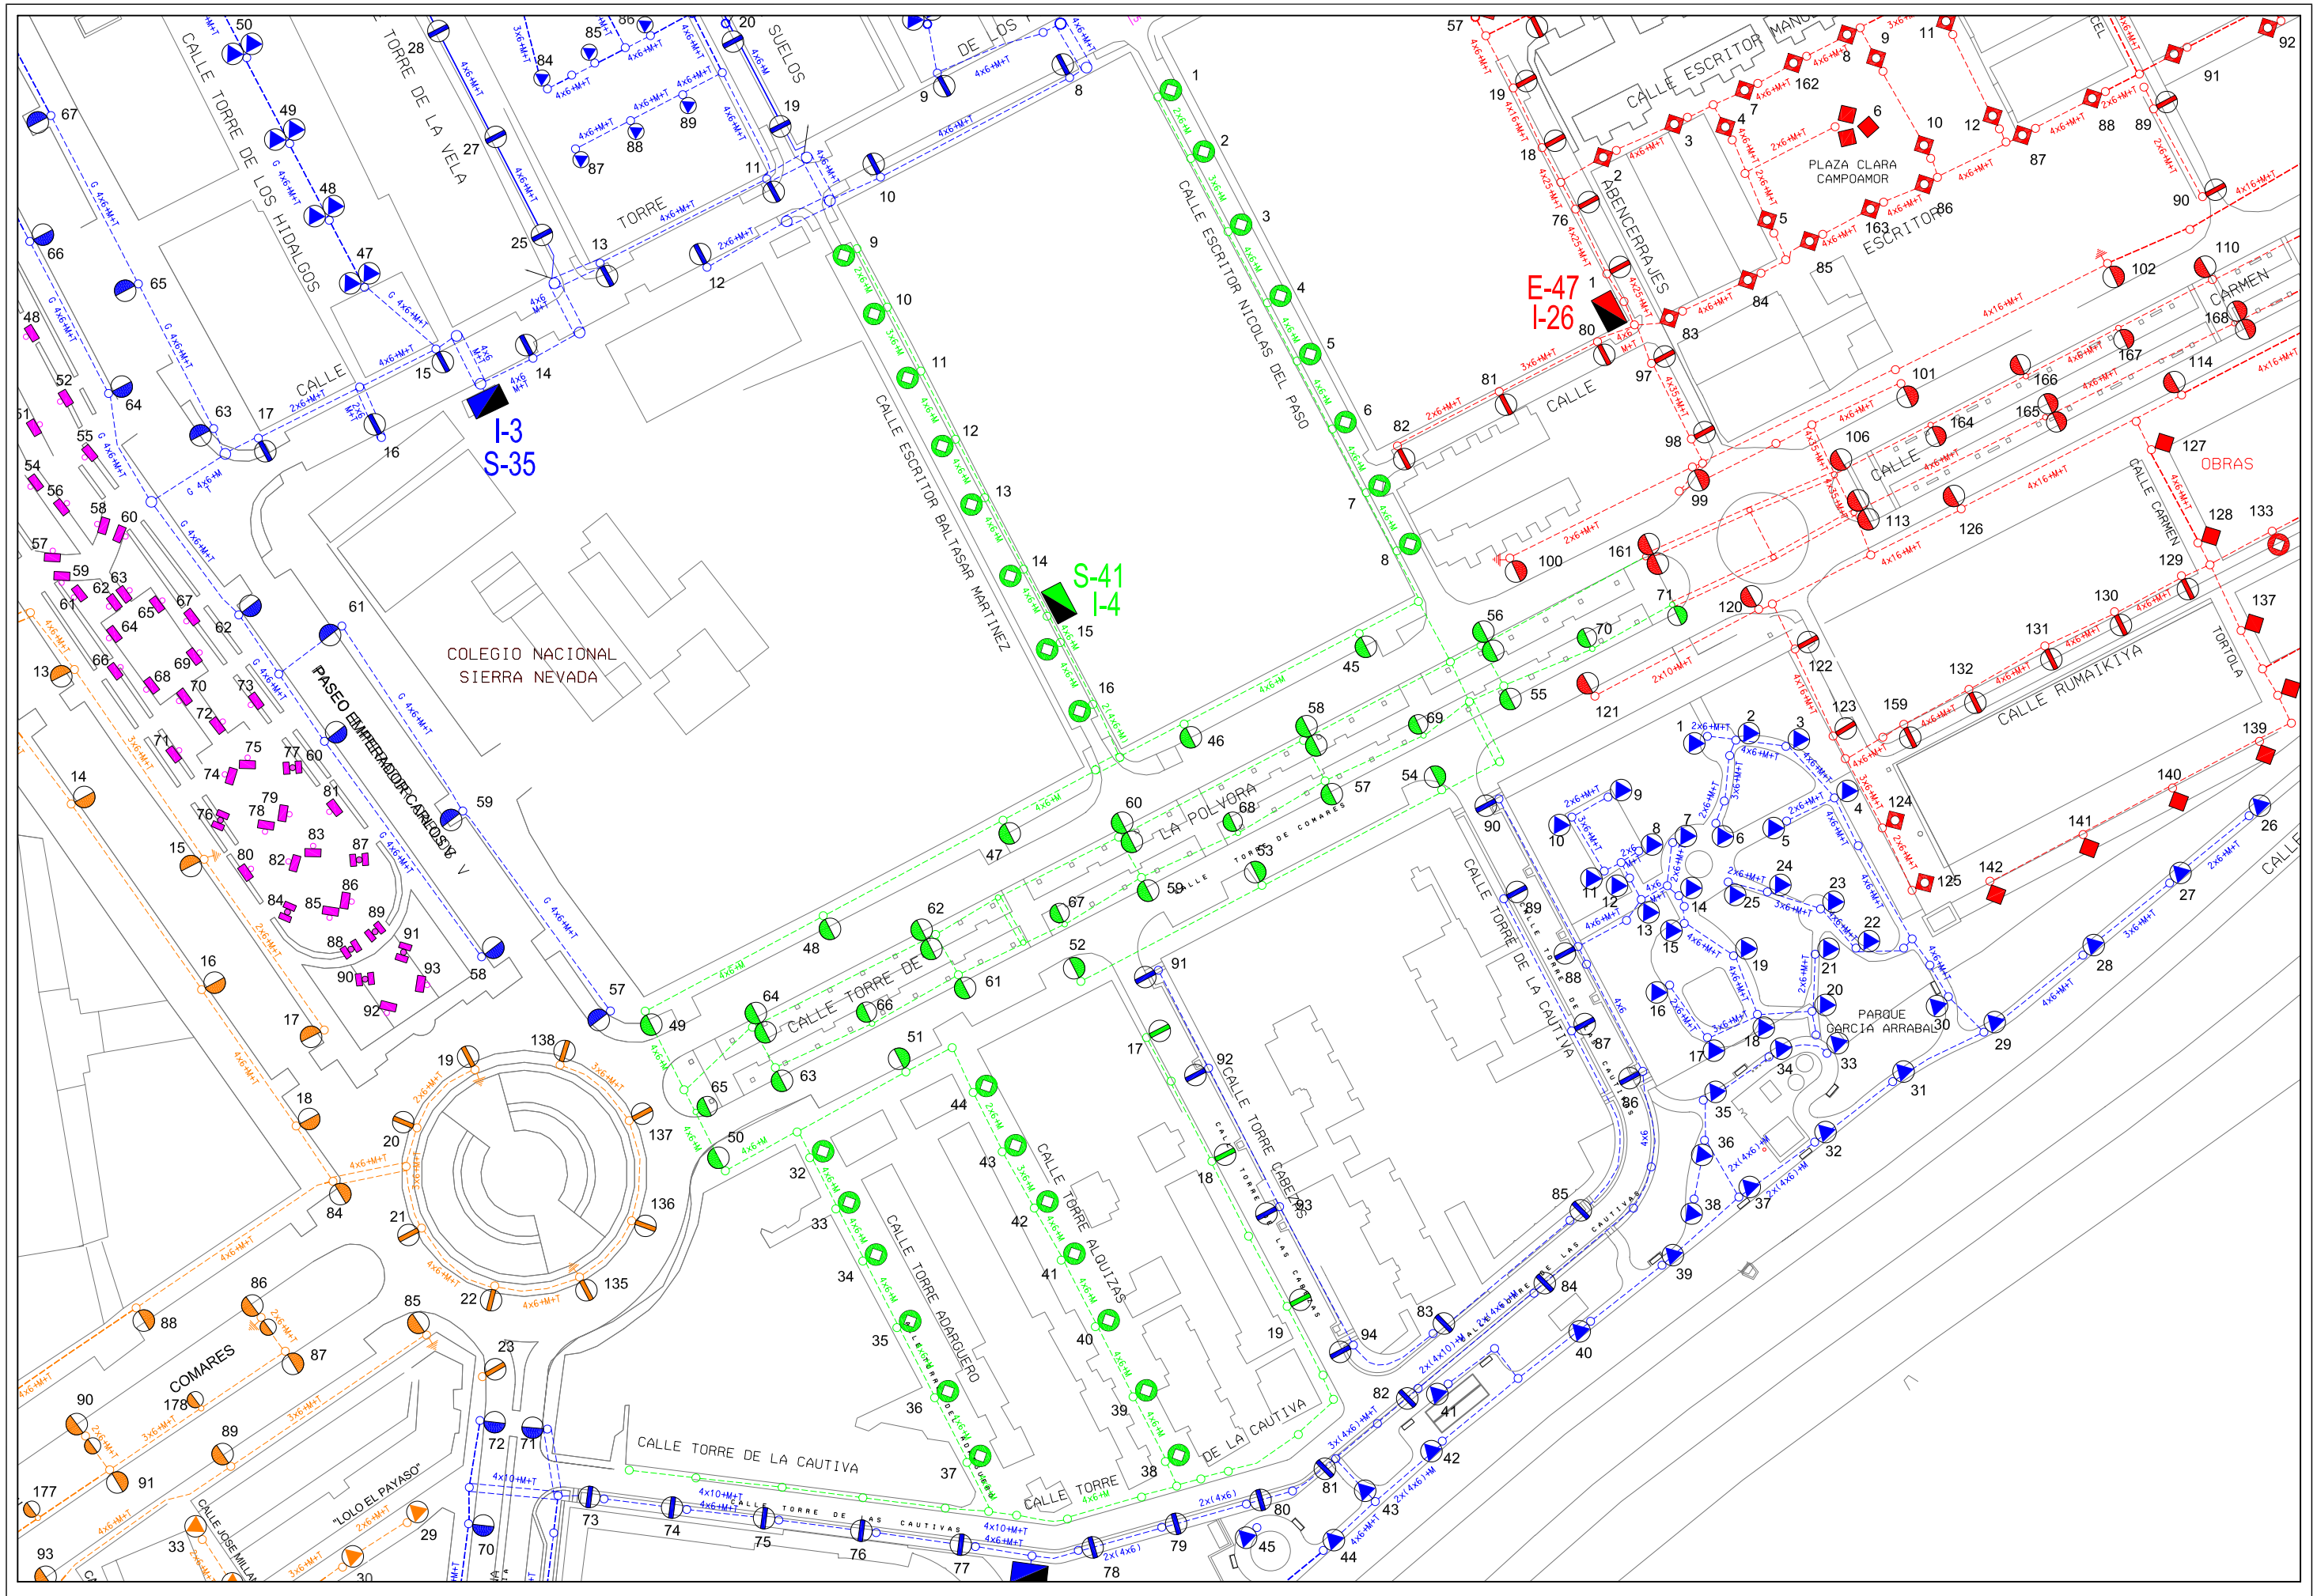

Area de Mantenimiento Integral y Limpieza de la ciudad Excmo. Ayuntamiento de Granada alumbrado publico	**CONCURSO PARA CONTRATACION DE LOS TRABAJOS DE CONSERVACION Y RENOVACION DE LAS INSTALACIONES DE ALUMBRADO PUBLICODE LA CIUDAD DE GRANADA**	Centro de Mando: S-41 CTRA. LA ZUBIA II	Escala: 1/1500	Dibujado: J.M.Mancera	Hoja: 1/1 Fecha: Abril 2010

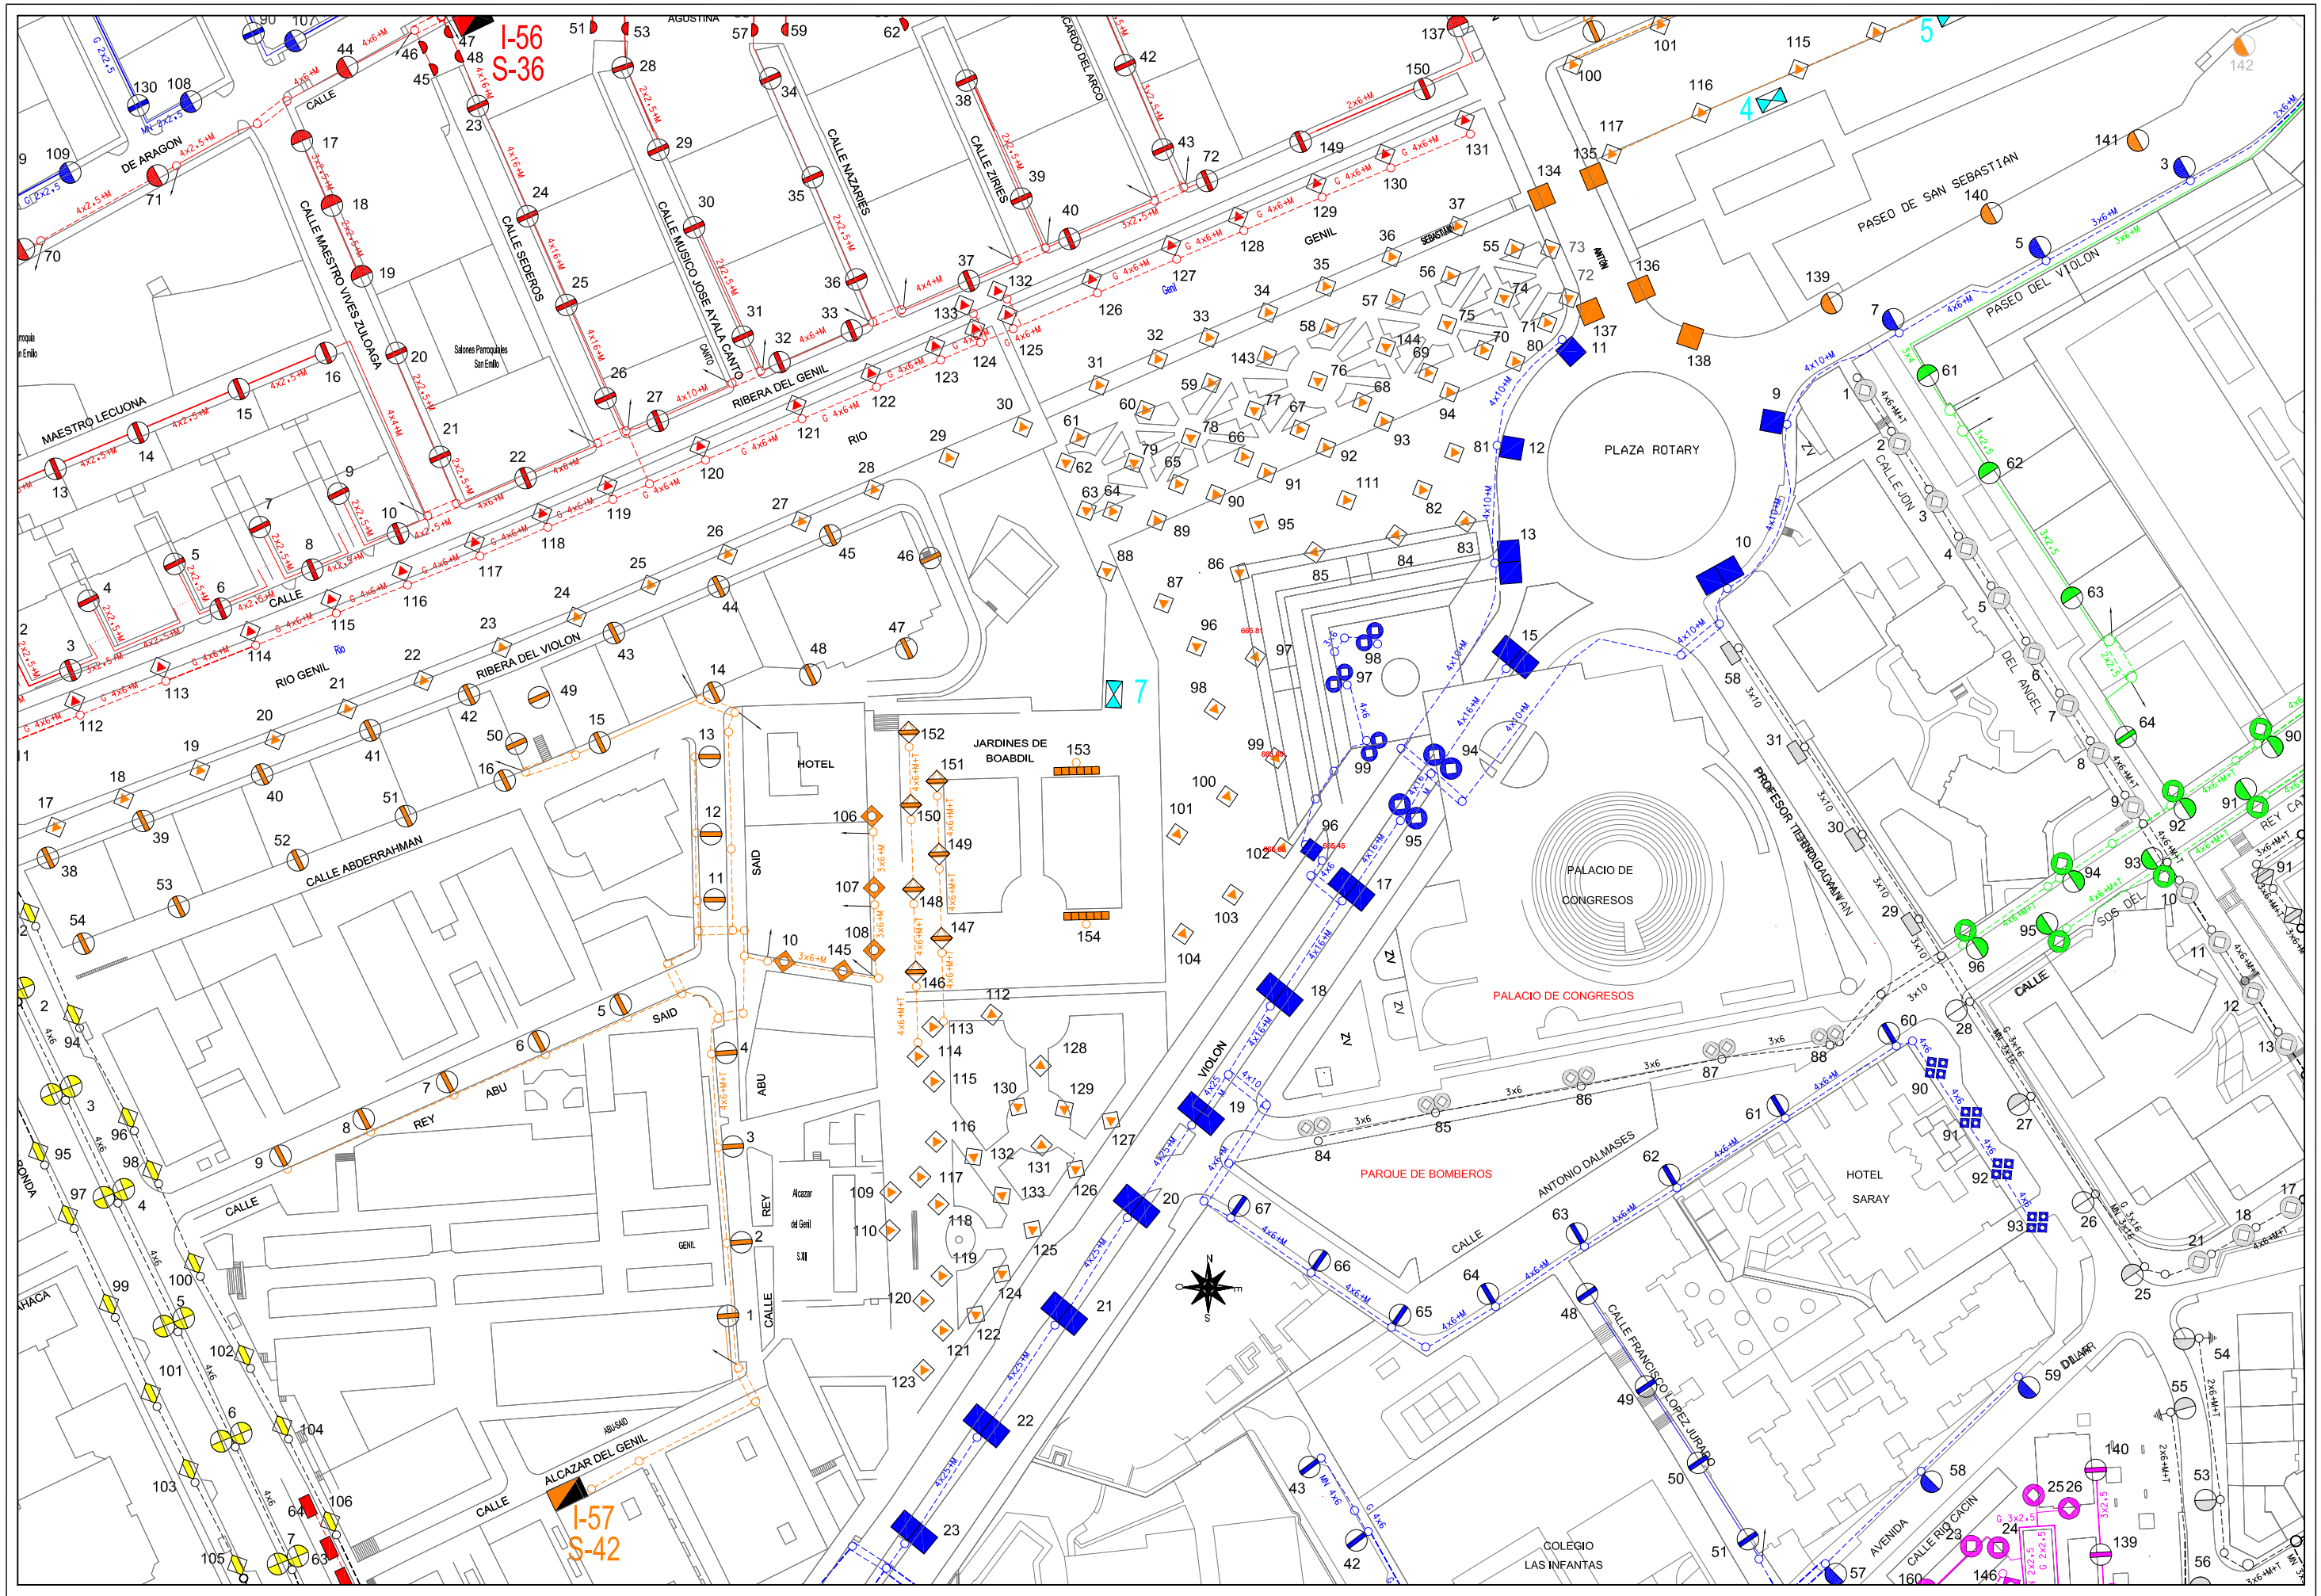

AREA DE MANTENIMIENTO INTEGRAL Y LIMPIEZA DE LA CIUDAD
EXCMO. AYUNTAMIENTO DE GRANADA
ALUMBRADO PUBLICO

CONCURSO PARA CONTRATACION DE LOS TRABAJOS DE CONSERVACION Y RENOVACION DE LAS INSTALACIONES DE ALUMBRADO PUBLICODE LA CIUDAD DE GRANADA

Centro de Mando: S-42 ALCAZAR DEL GENIL

Escala: 1/1500

Dibujado: J.M.MANCERA

Hoja: 1/1

Fecha: ABRIL 2010

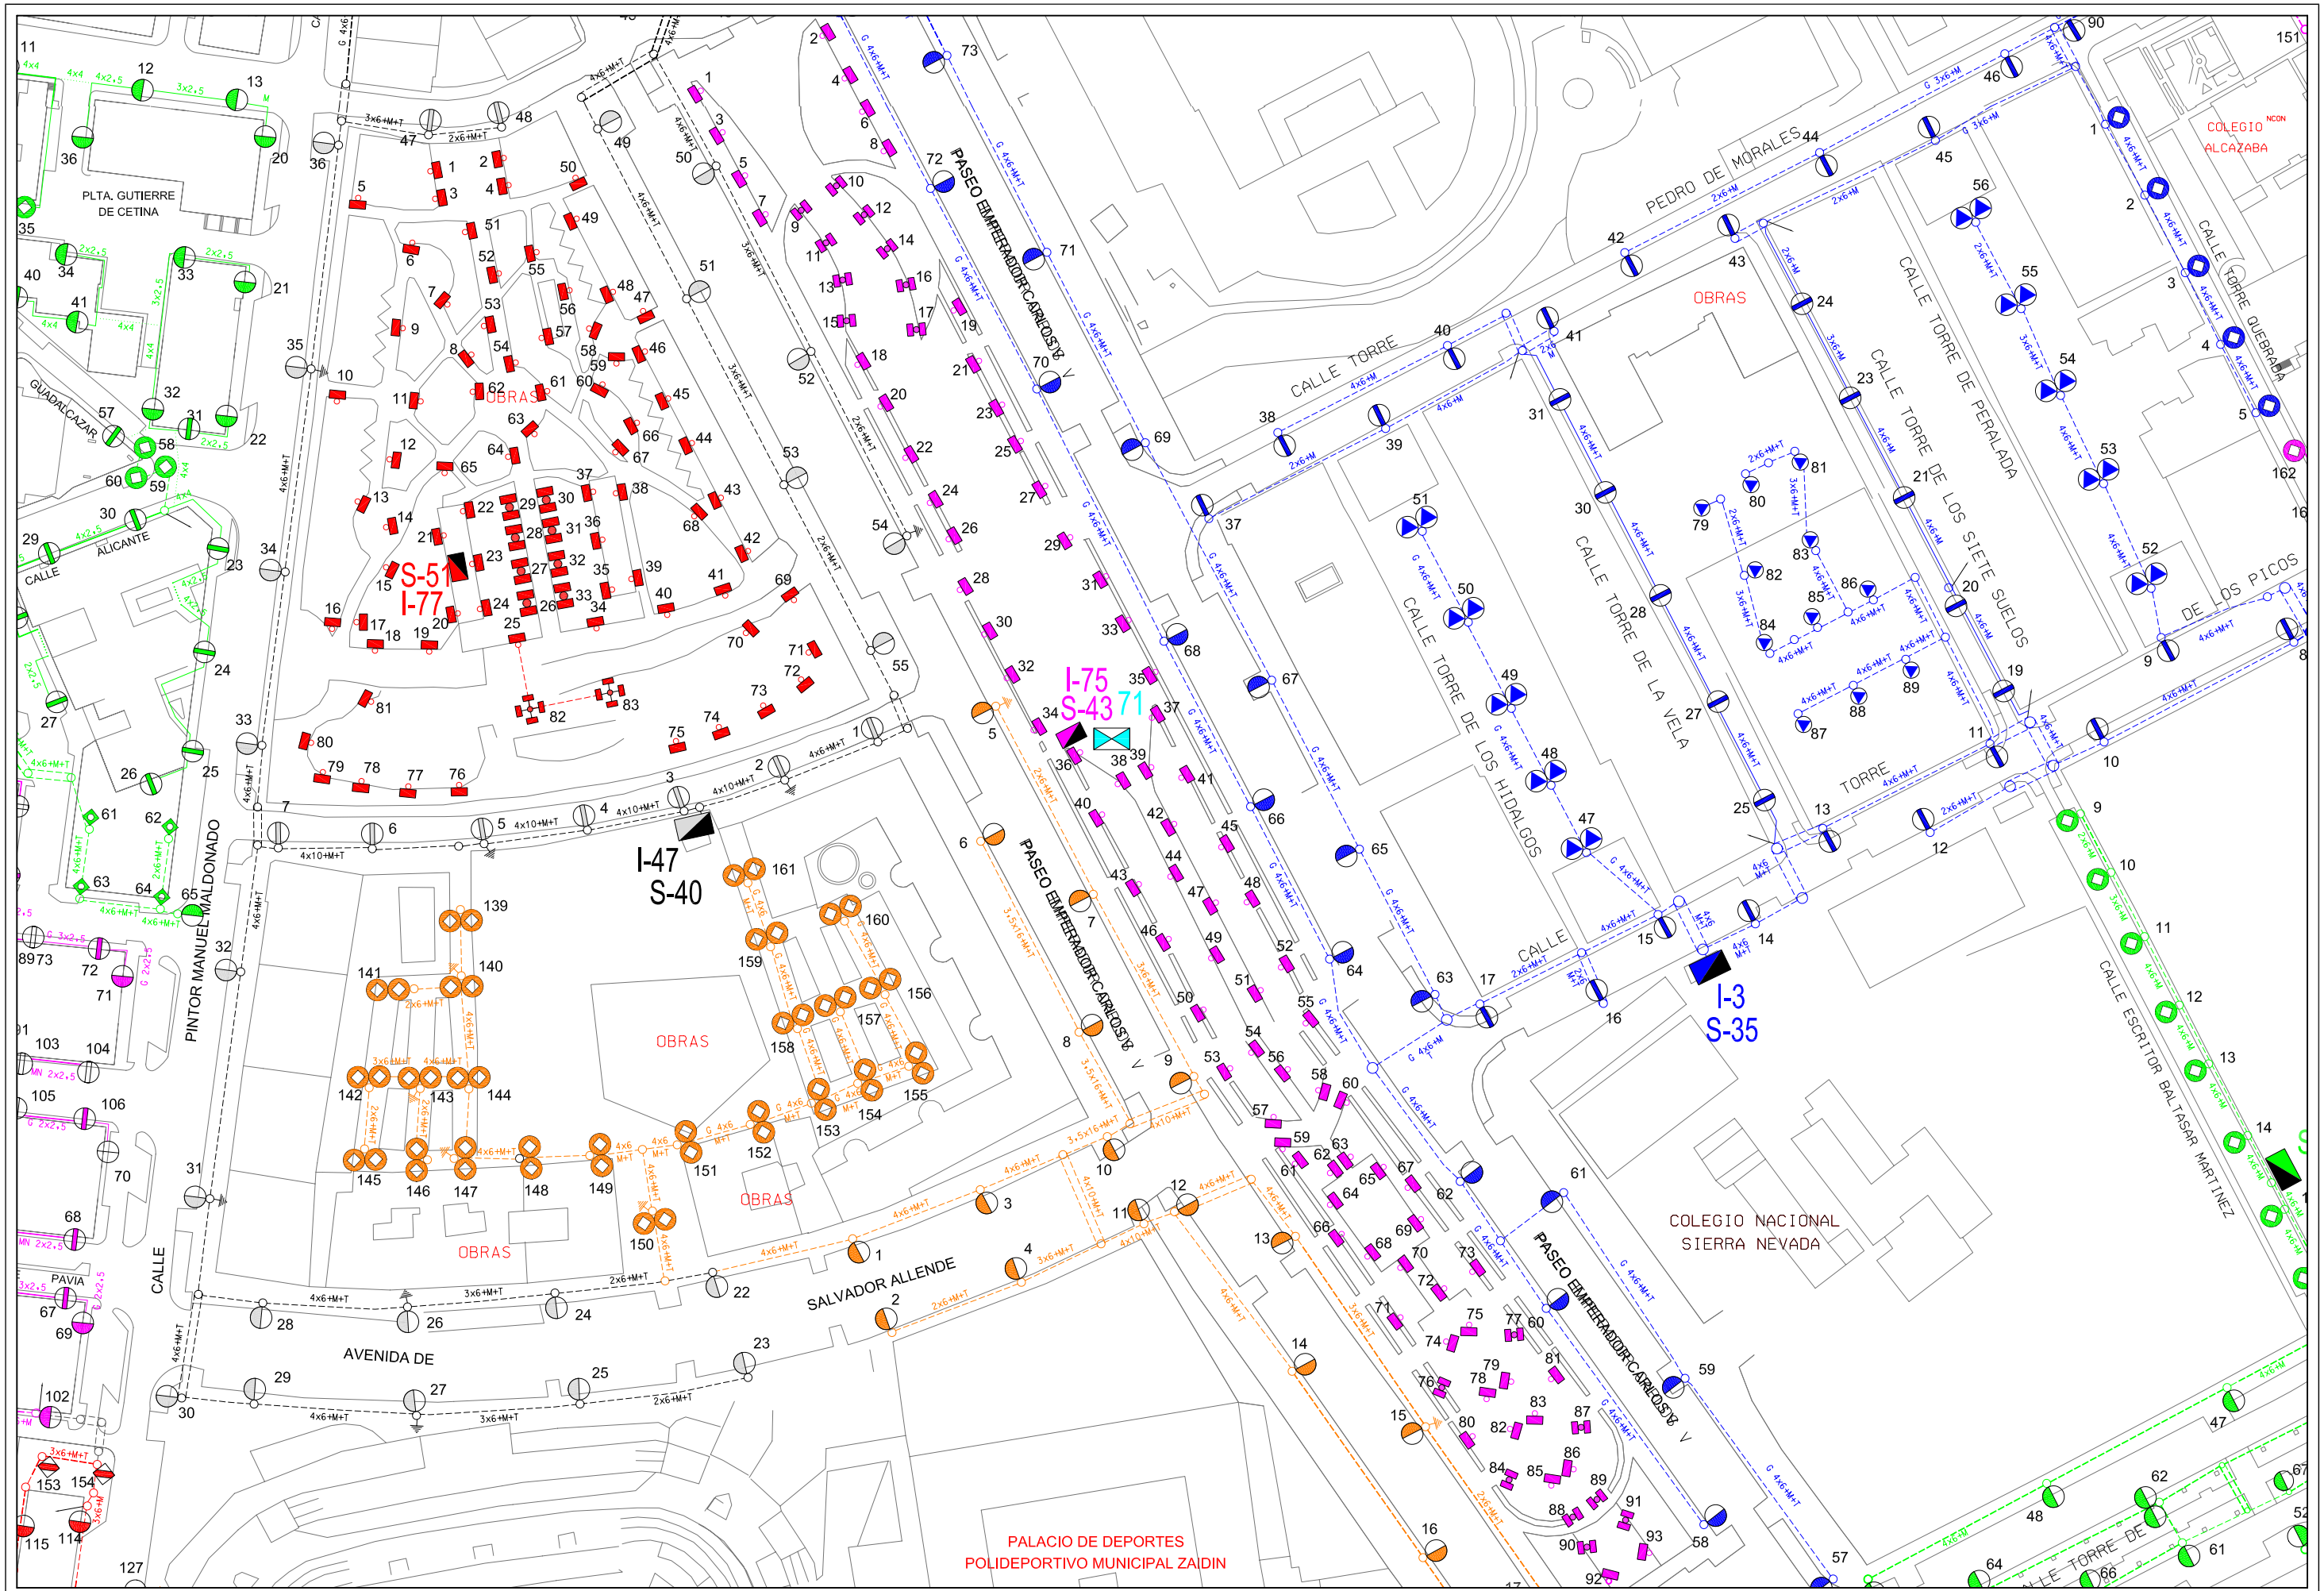

AREA DE MANTENIMIENTO INTEGRAL Y LIMPIEZA DE LA CIUDAD
EXCMO. AYUNTAMIENTO DE GRANADA
ALUMBRADO PUBLICO

CONCURSO PARA CONTRATACION DE LOS TRABAJOS DE CONSERVACION Y RENOVACION DE LAS INSTALACIONES DE ALUMBRADO PUBLICODE LA CIUDAD DE GRANADA

Centro de Mando: S-43 BULEVAR ZAIDIN

Escala: 1/1500

Dibujado: J.M.MANCERA

Hoja: 1/1

Fecha: ABRIL 2010

ÁREA DE MANTENIMIENTO INTEGRAL Y LIMPIEZA DE LA CIUDAD
EXCMO. AYUNTAMIENTO DE GRANADA
ALUMBRADO PUBLICO

CONCURSO PARA CONTRATACION DE LOS TRABAJOS DE CONSERVACION Y RENOVACION DE LAS INSTALACIONES DE ALUMBRADO PUBLICODE LA CIUDAD DE GRANADA

Centro de Mando: S-44 ACEQUIA GORDA
Escala: 1/1000 | Dibujado: J.M.MANCERA
Hoja: 1/1 | Fecha: ABRIL 2010

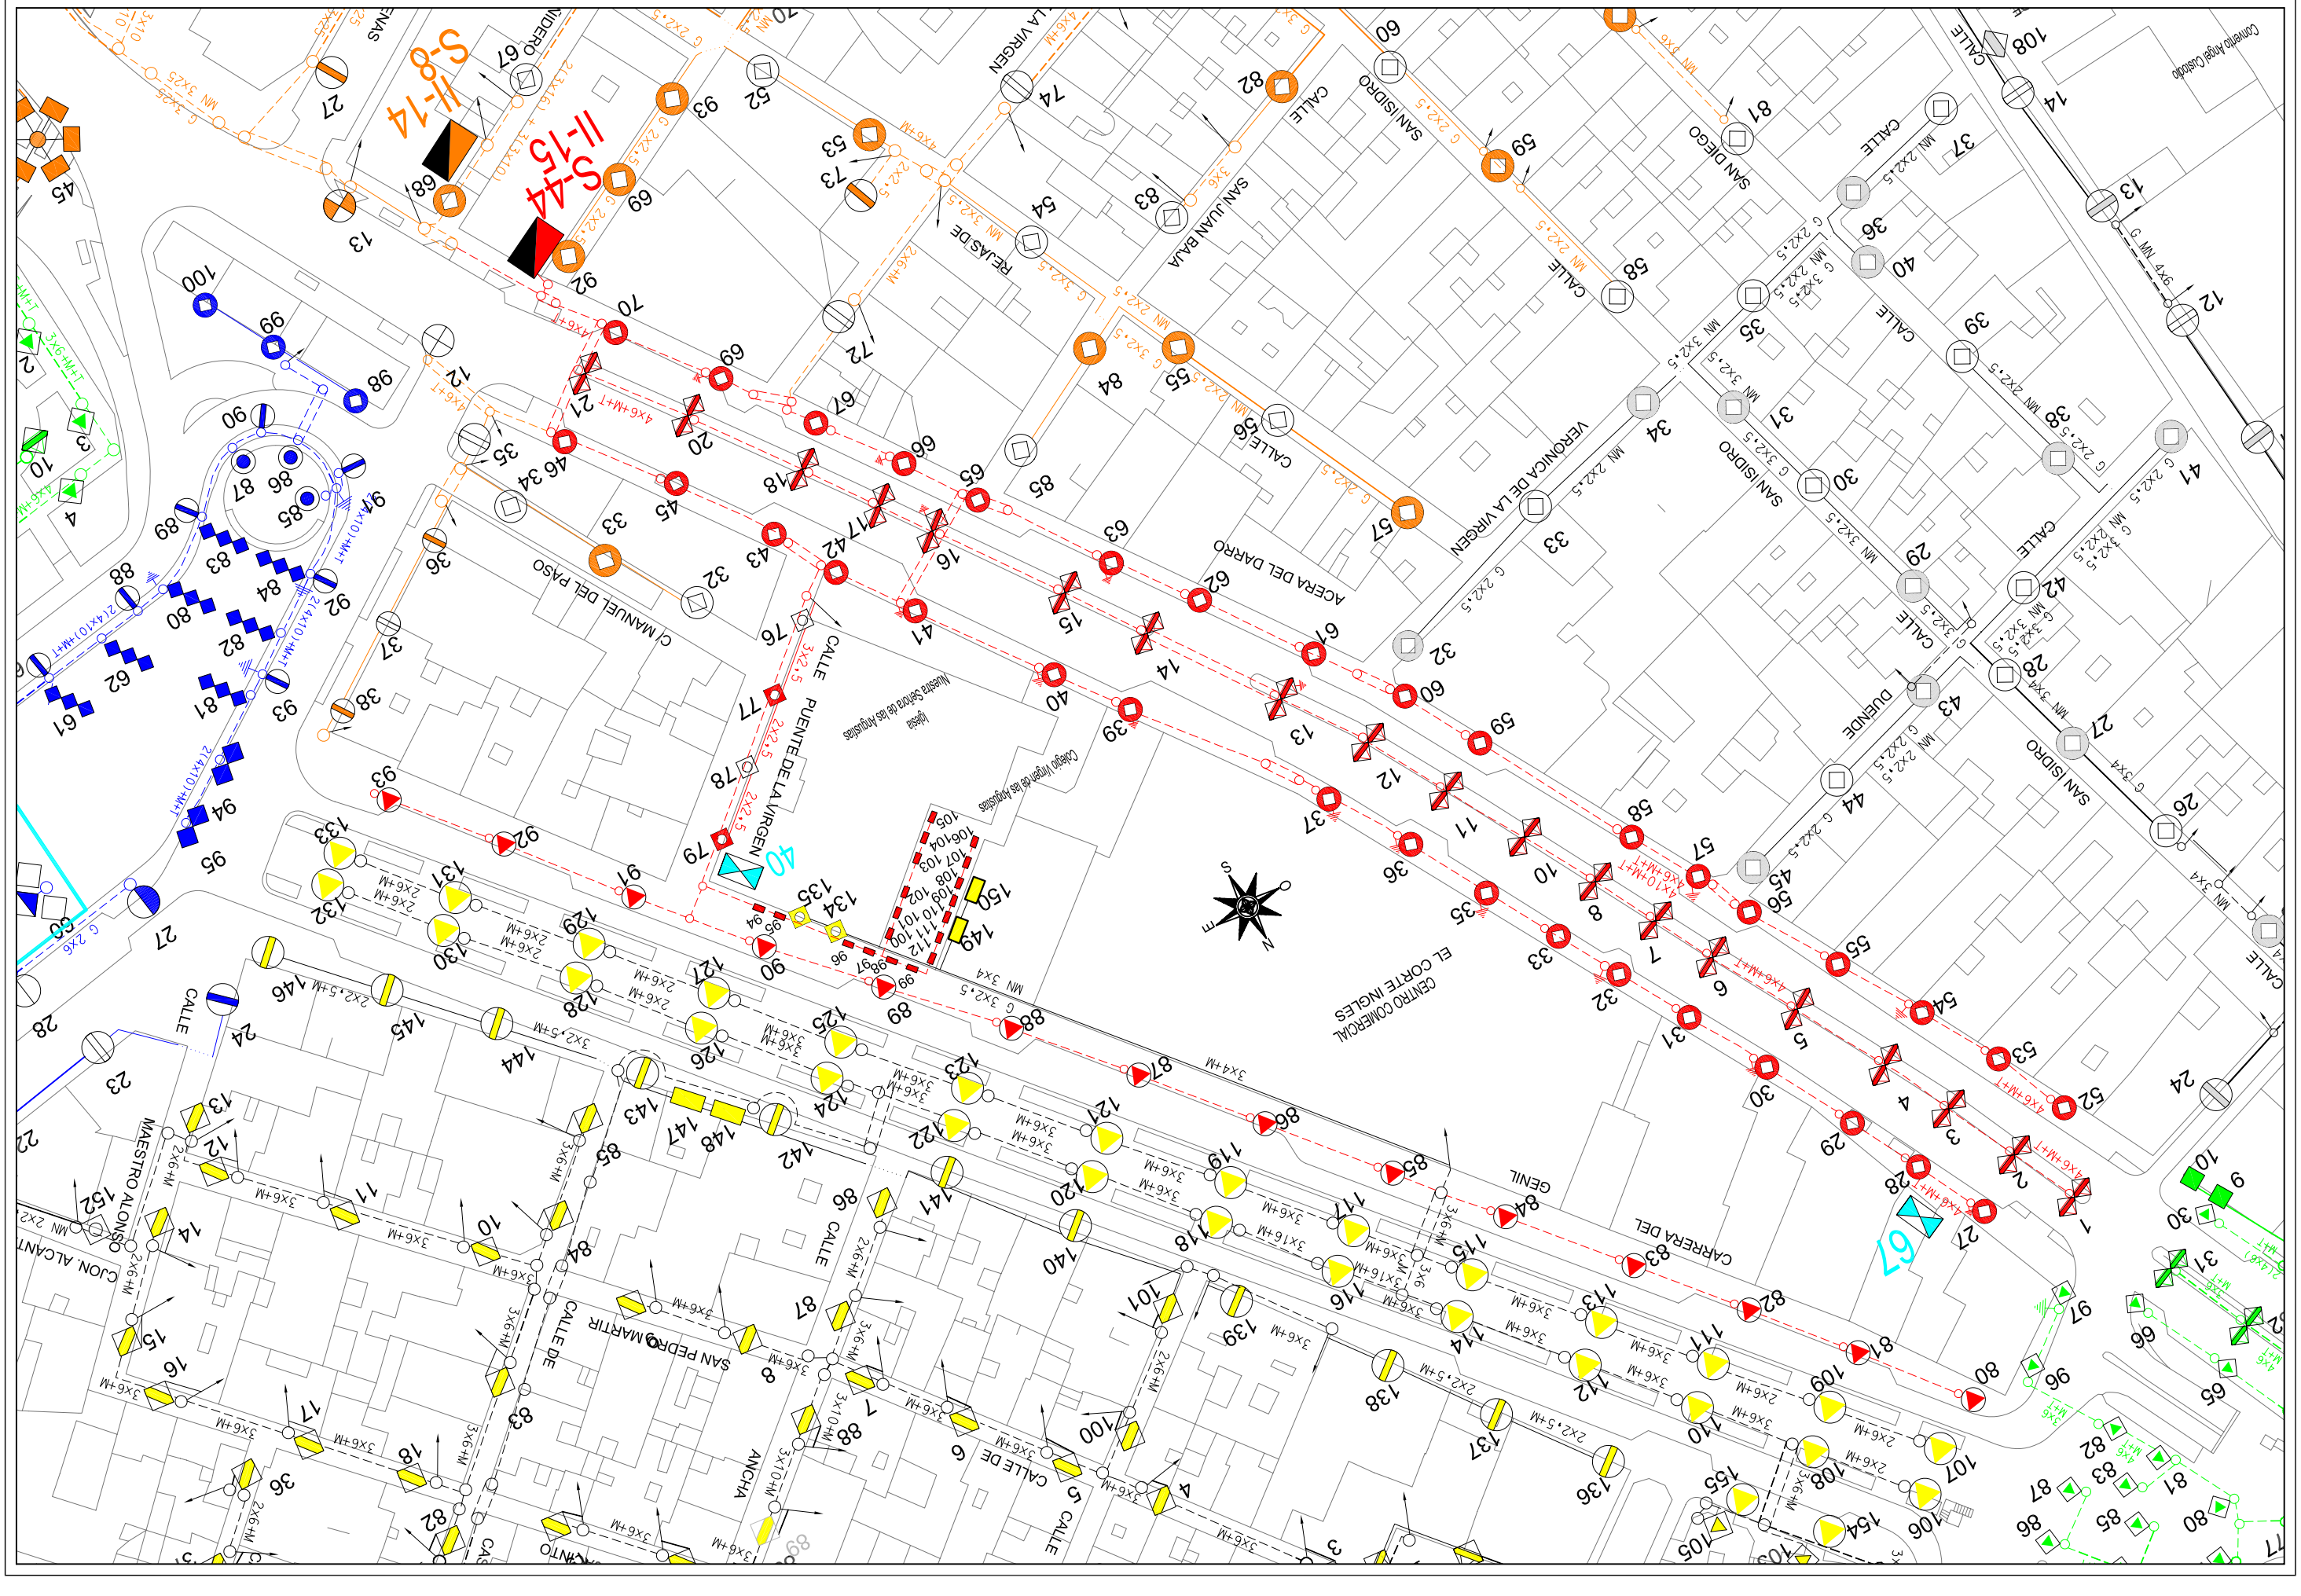

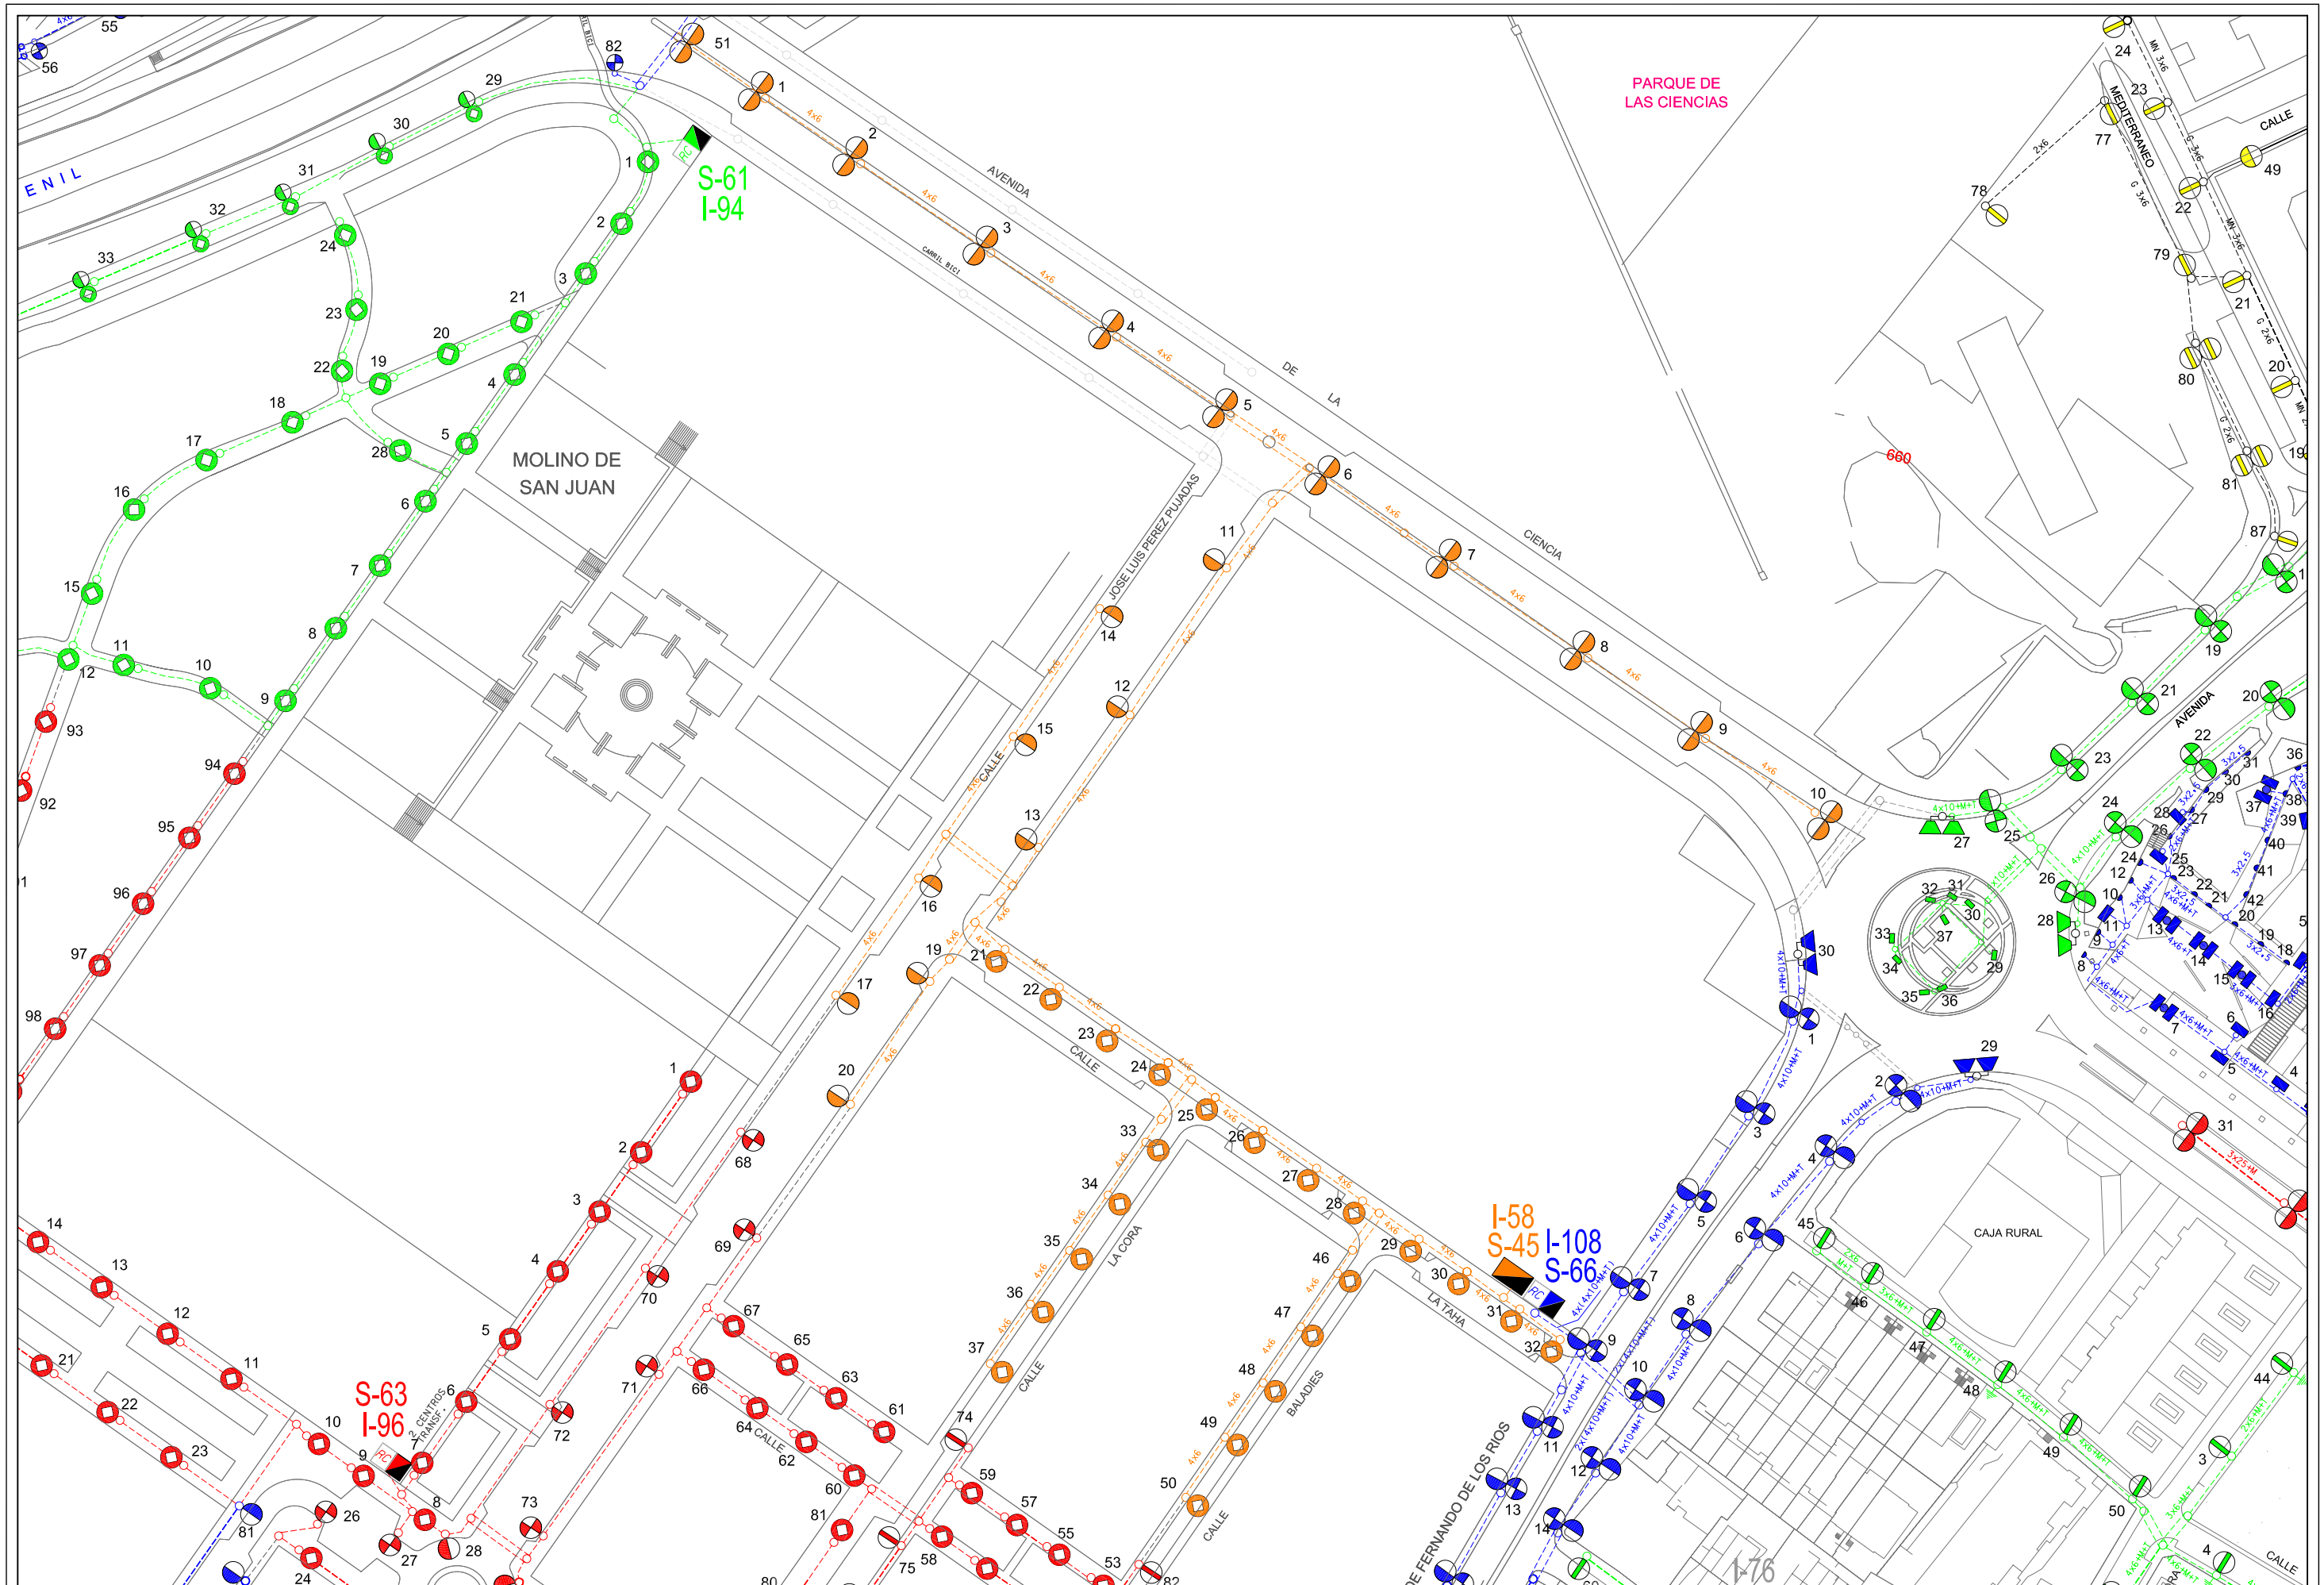

Area de Mantenimiento Integral y Limpieza de la ciudad
Excmo. Ayuntamiento de Granada
alumbrado publico

CONCURSO PARA CONTRATACION DE LOS TRABAJOS DE CONSERVACION Y RENOVACION DE LAS INSTALACIONES DE ALUMBRADO PUBLICODE LA CIUDAD DE GRANADA

Centro de Mando: S-45 LA TAHA (P-9)

Escala: 1/1500

Dibujado: J.M.Mancera

Hoja: 1/1

Fecha: Abril 2010

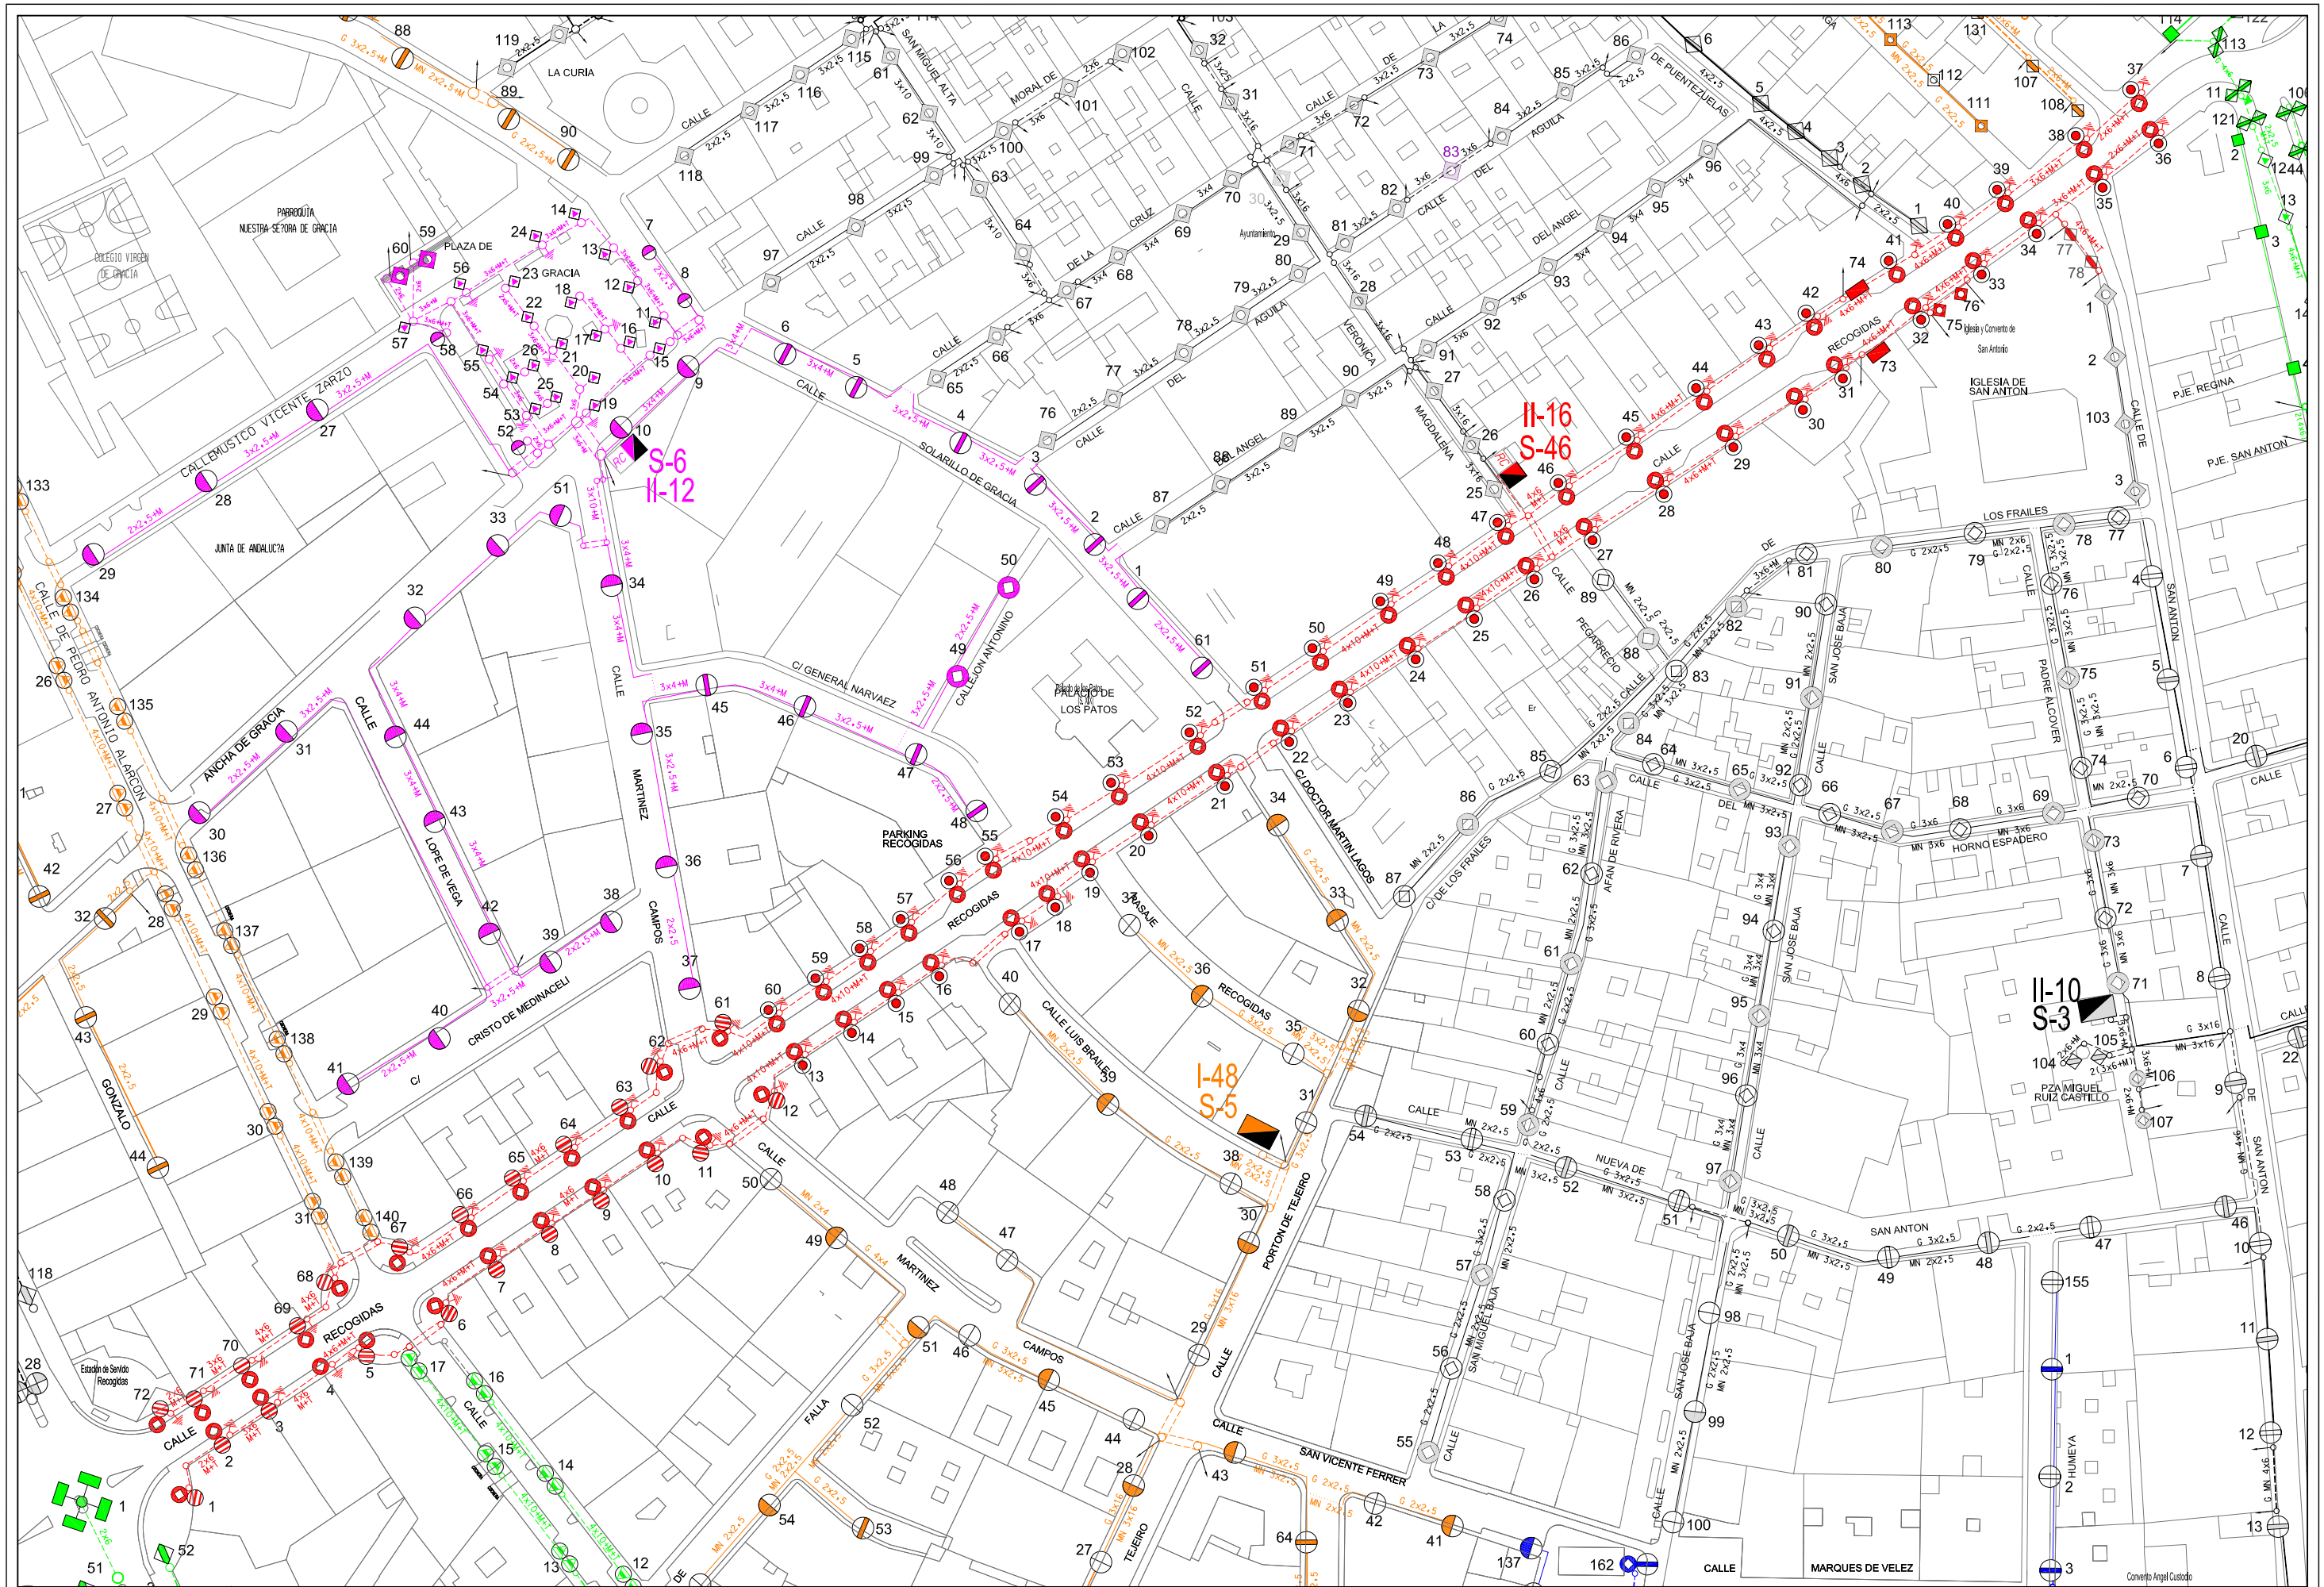

AREA DE MANTENIMIENTO INTEGRAL Y LIMPIEZA DE LA CIUDAD
EXCMO. AYUNTAMIENTO DE GRANADA
ALUMBRADO PUBLICO

CONCURSO PARA CONTRATACION DE LOS TRABAJOS DE CONSERVACION Y RENOVACION DE LAS INSTALACIONES DE ALUMBRADO PUBLICODE LA CIUDAD DE GRANADA

Centro de Mando: S-46 RECOGIDAS

Escala: 1/1500

Dibujado: J.M.MANCERA

Hoja: 1/1

Fecha: ABRIL 2010

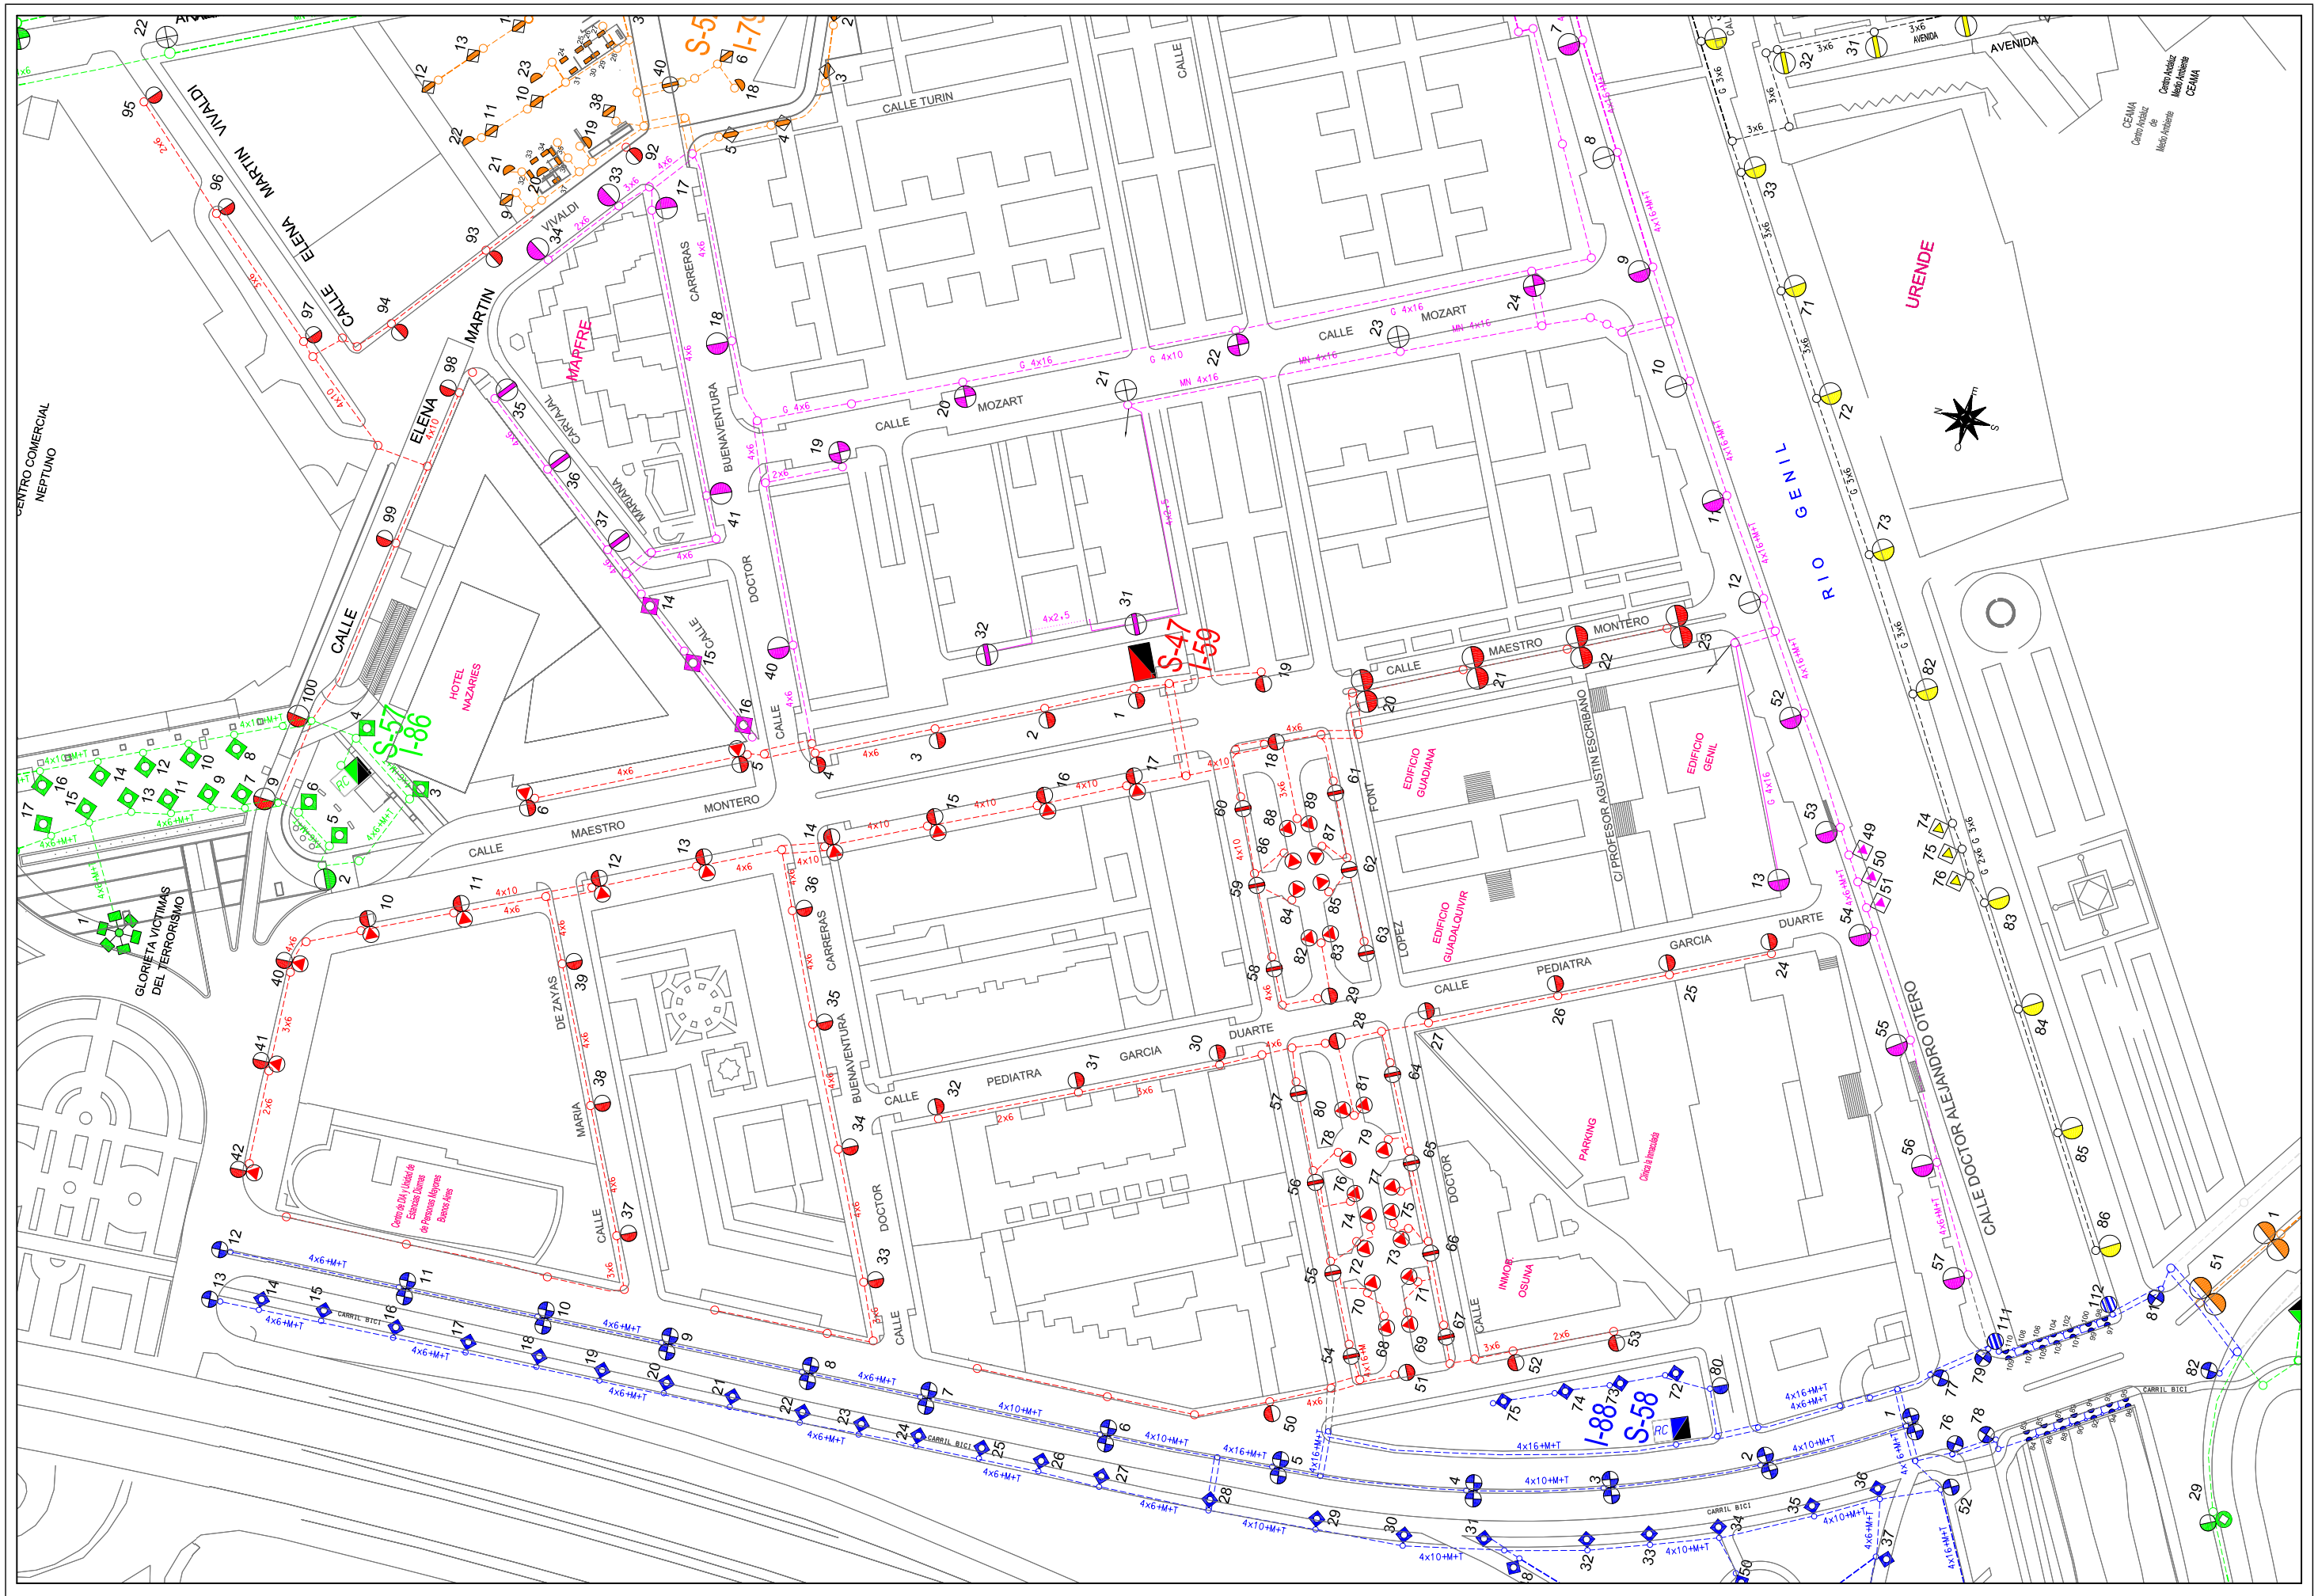

Area de Mantenimiento Integral y Limpieza de la ciudad Excmo. Ayuntamiento de Granada alumbrado publico	***CONCURSO PARA CONTRATACION DE LOS TRABAJOS DE CONSERVACION Y RENOVACION DE LAS INSTALACIONES DE ALUMBRADO PUBLICODE LA CIUDAD DE GRANADA***	Centro de Mando: S-47 DR. LOPEZ FONT (P-10)	Escala: 1/1500	Dibujado: J.M.Mancera
			Hoja: 1/1	Fecha: Abril 2010

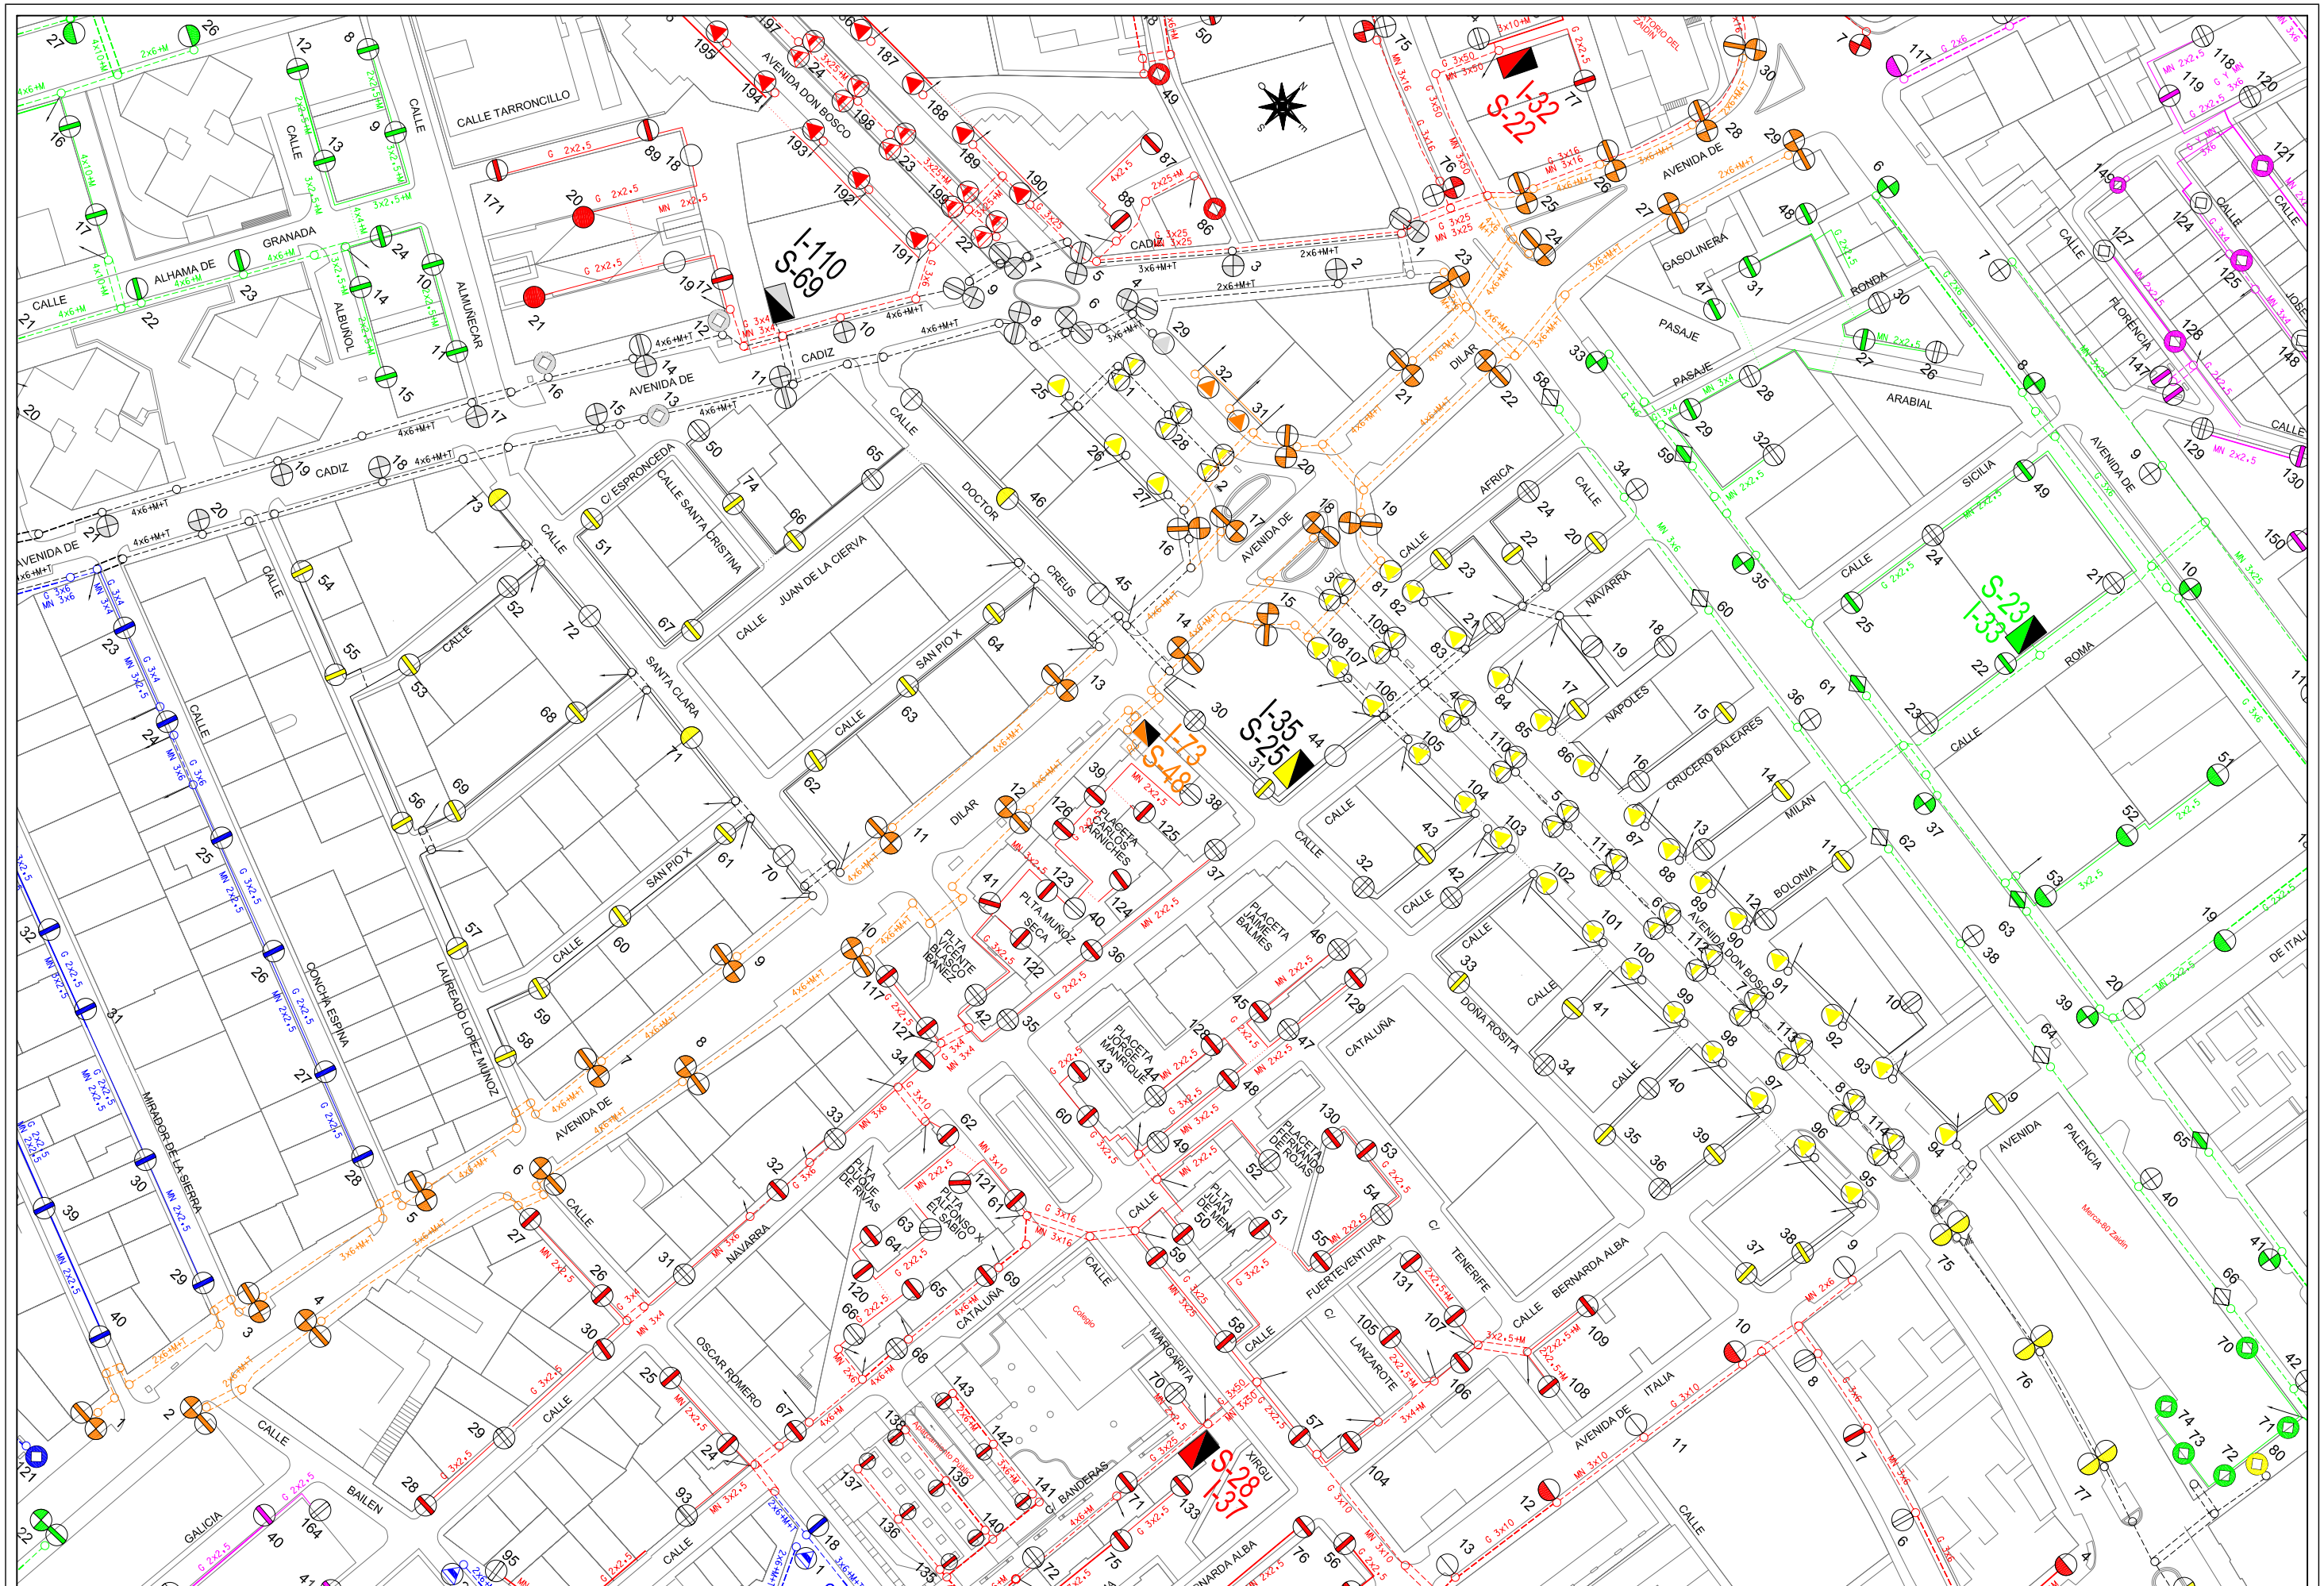

AREA DE MANTENIMIENTO INTEGRAL Y LIMPIEZA DE LA CIUDAD
EXCMO. AYUNTAMIENTO DE GRANADA
ALUMBRADO PUBLICO

CONCURSO PARA CONTRATACION DE LOS TRABAJOS DE CONSERVACION Y RENOVACION DE LAS INSTALACIONES DE ALUMBRADO PUBLICODE LA CIUDAD DE GRANADA

Centro de Mando: S-48 DILAR I

Escala: 1/1500

Dibujado: J.M.MANCERA

Hoja: 1/1

Fecha: ABRIL 2010

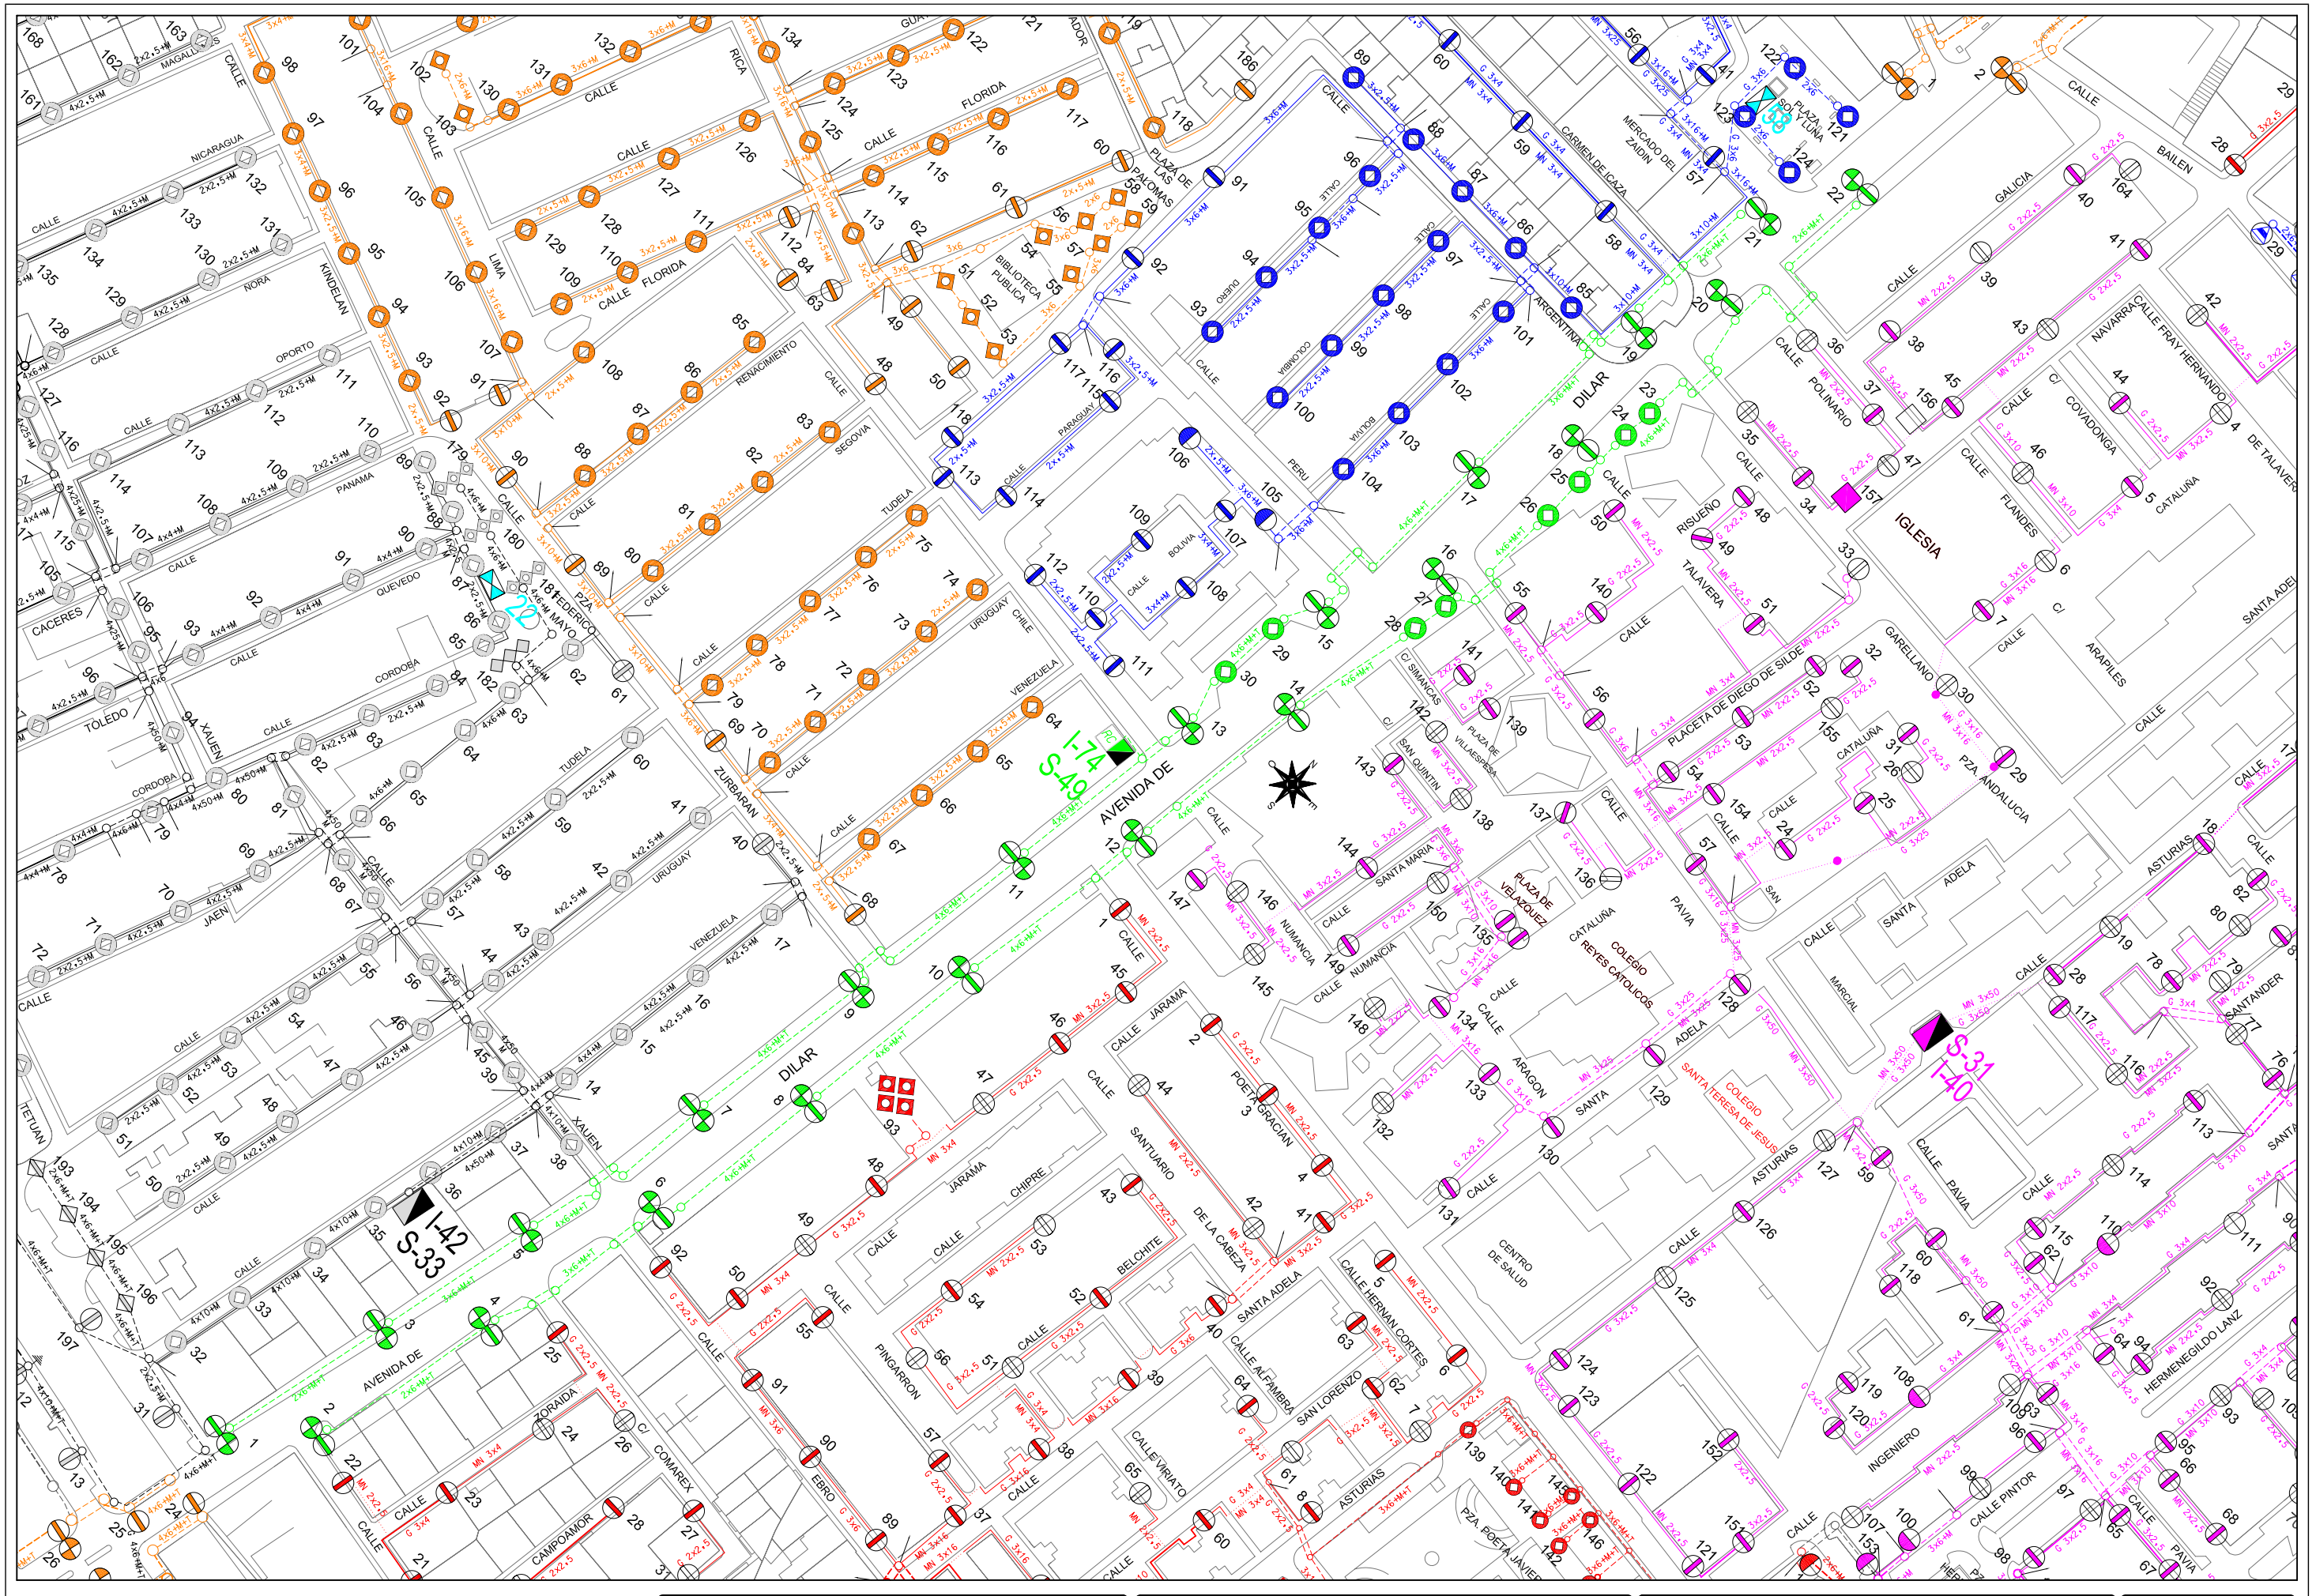

Area de Mantenimiento Integral y Limpieza de la ciudad
Excmo. Ayuntamiento de Granada
alumbrado publico

CONCURSO PARA CONTRATACION DE LOS TRABAJOS DE CONSERVACION Y RENOVACION DE LAS INSTALACIONES DE ALUMBRADO PUBLICODE LA CIUDAD DE GRANADA

Centro de Mando: S-49 DILAR II

Escala: 1/1500

Dibujado: J.M.Mancera

Hoja: 1/1

Fecha: Abril 2010

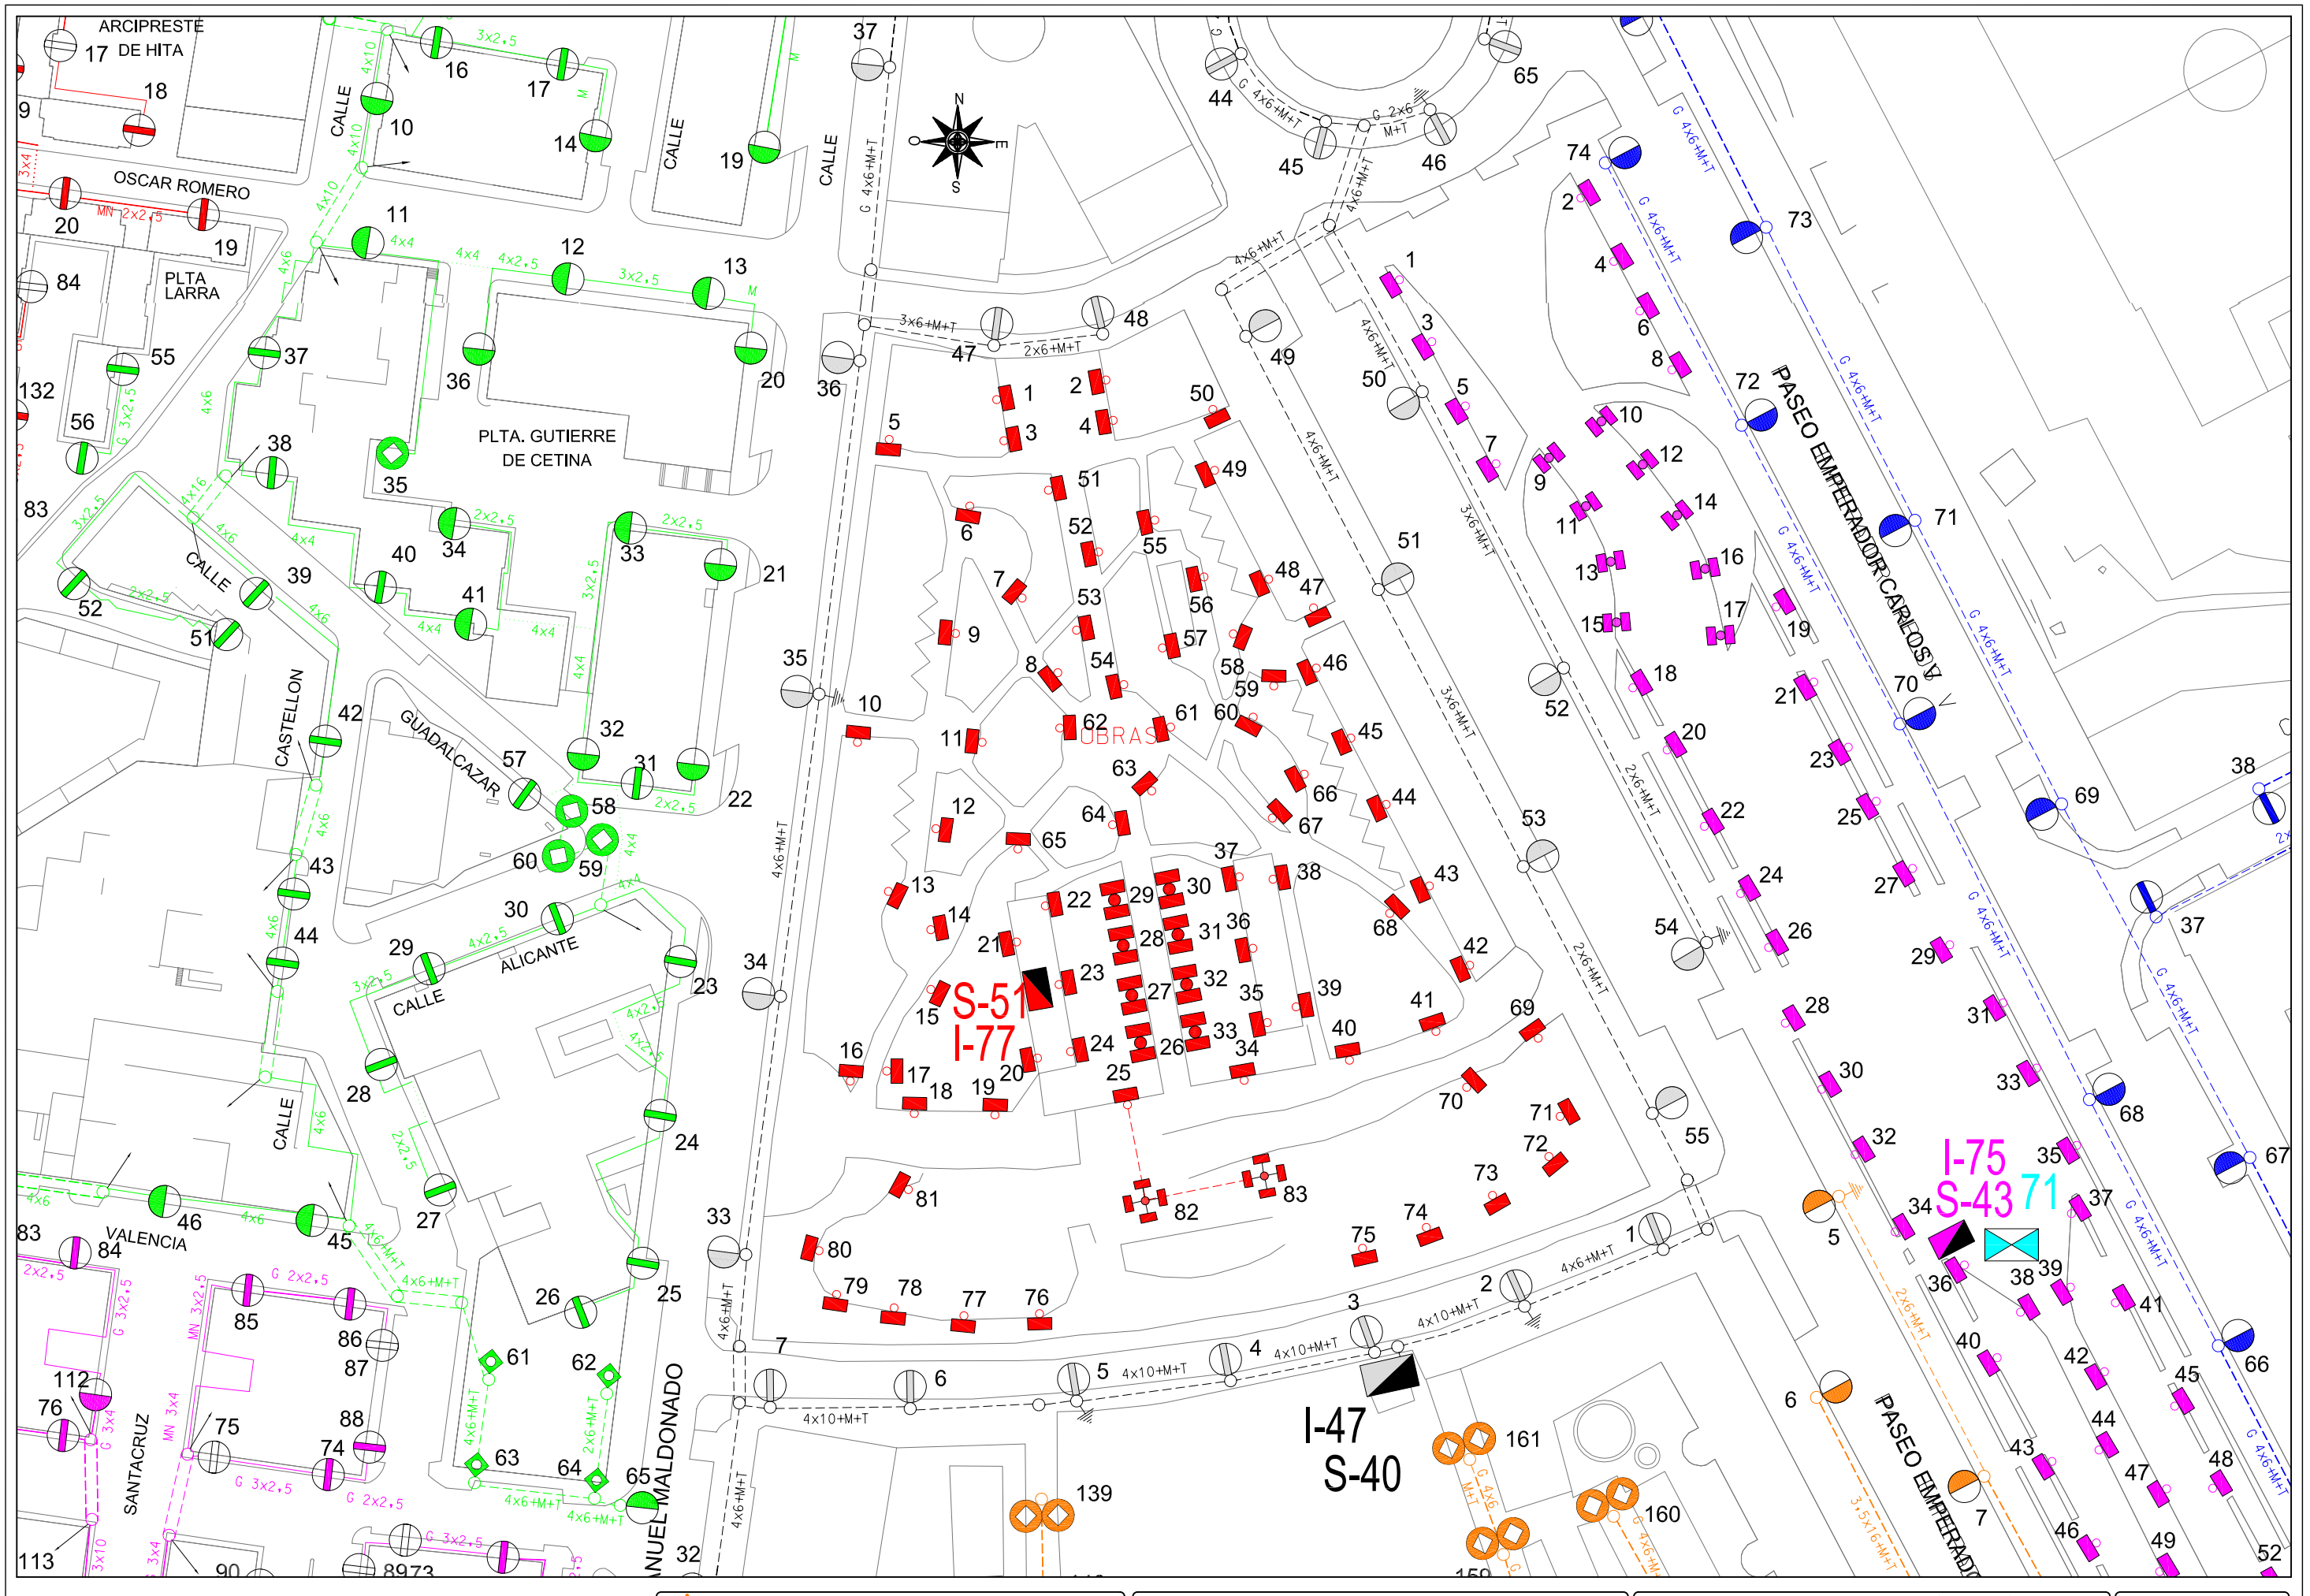

Area de Mantenimiento Integral y Limpieza de la ciudad
Excmo. Ayuntamiento de Granada
alumbrado publico

CONCURSO PARA CONTRATACION DE LOS TRABAJOS DE CONSERVACION Y RENOVACION DE LAS INSTALACIONES DE ALUMBRADO PUBLICODE LA CIUDAD DE GRANADA

Centro de Mando: S-51 PARQUE DEL ZAIDIN

Escala: 1/1000

Dibujado: J.M.Mancera

Hoja: 1/1

Fecha: Abril 2010

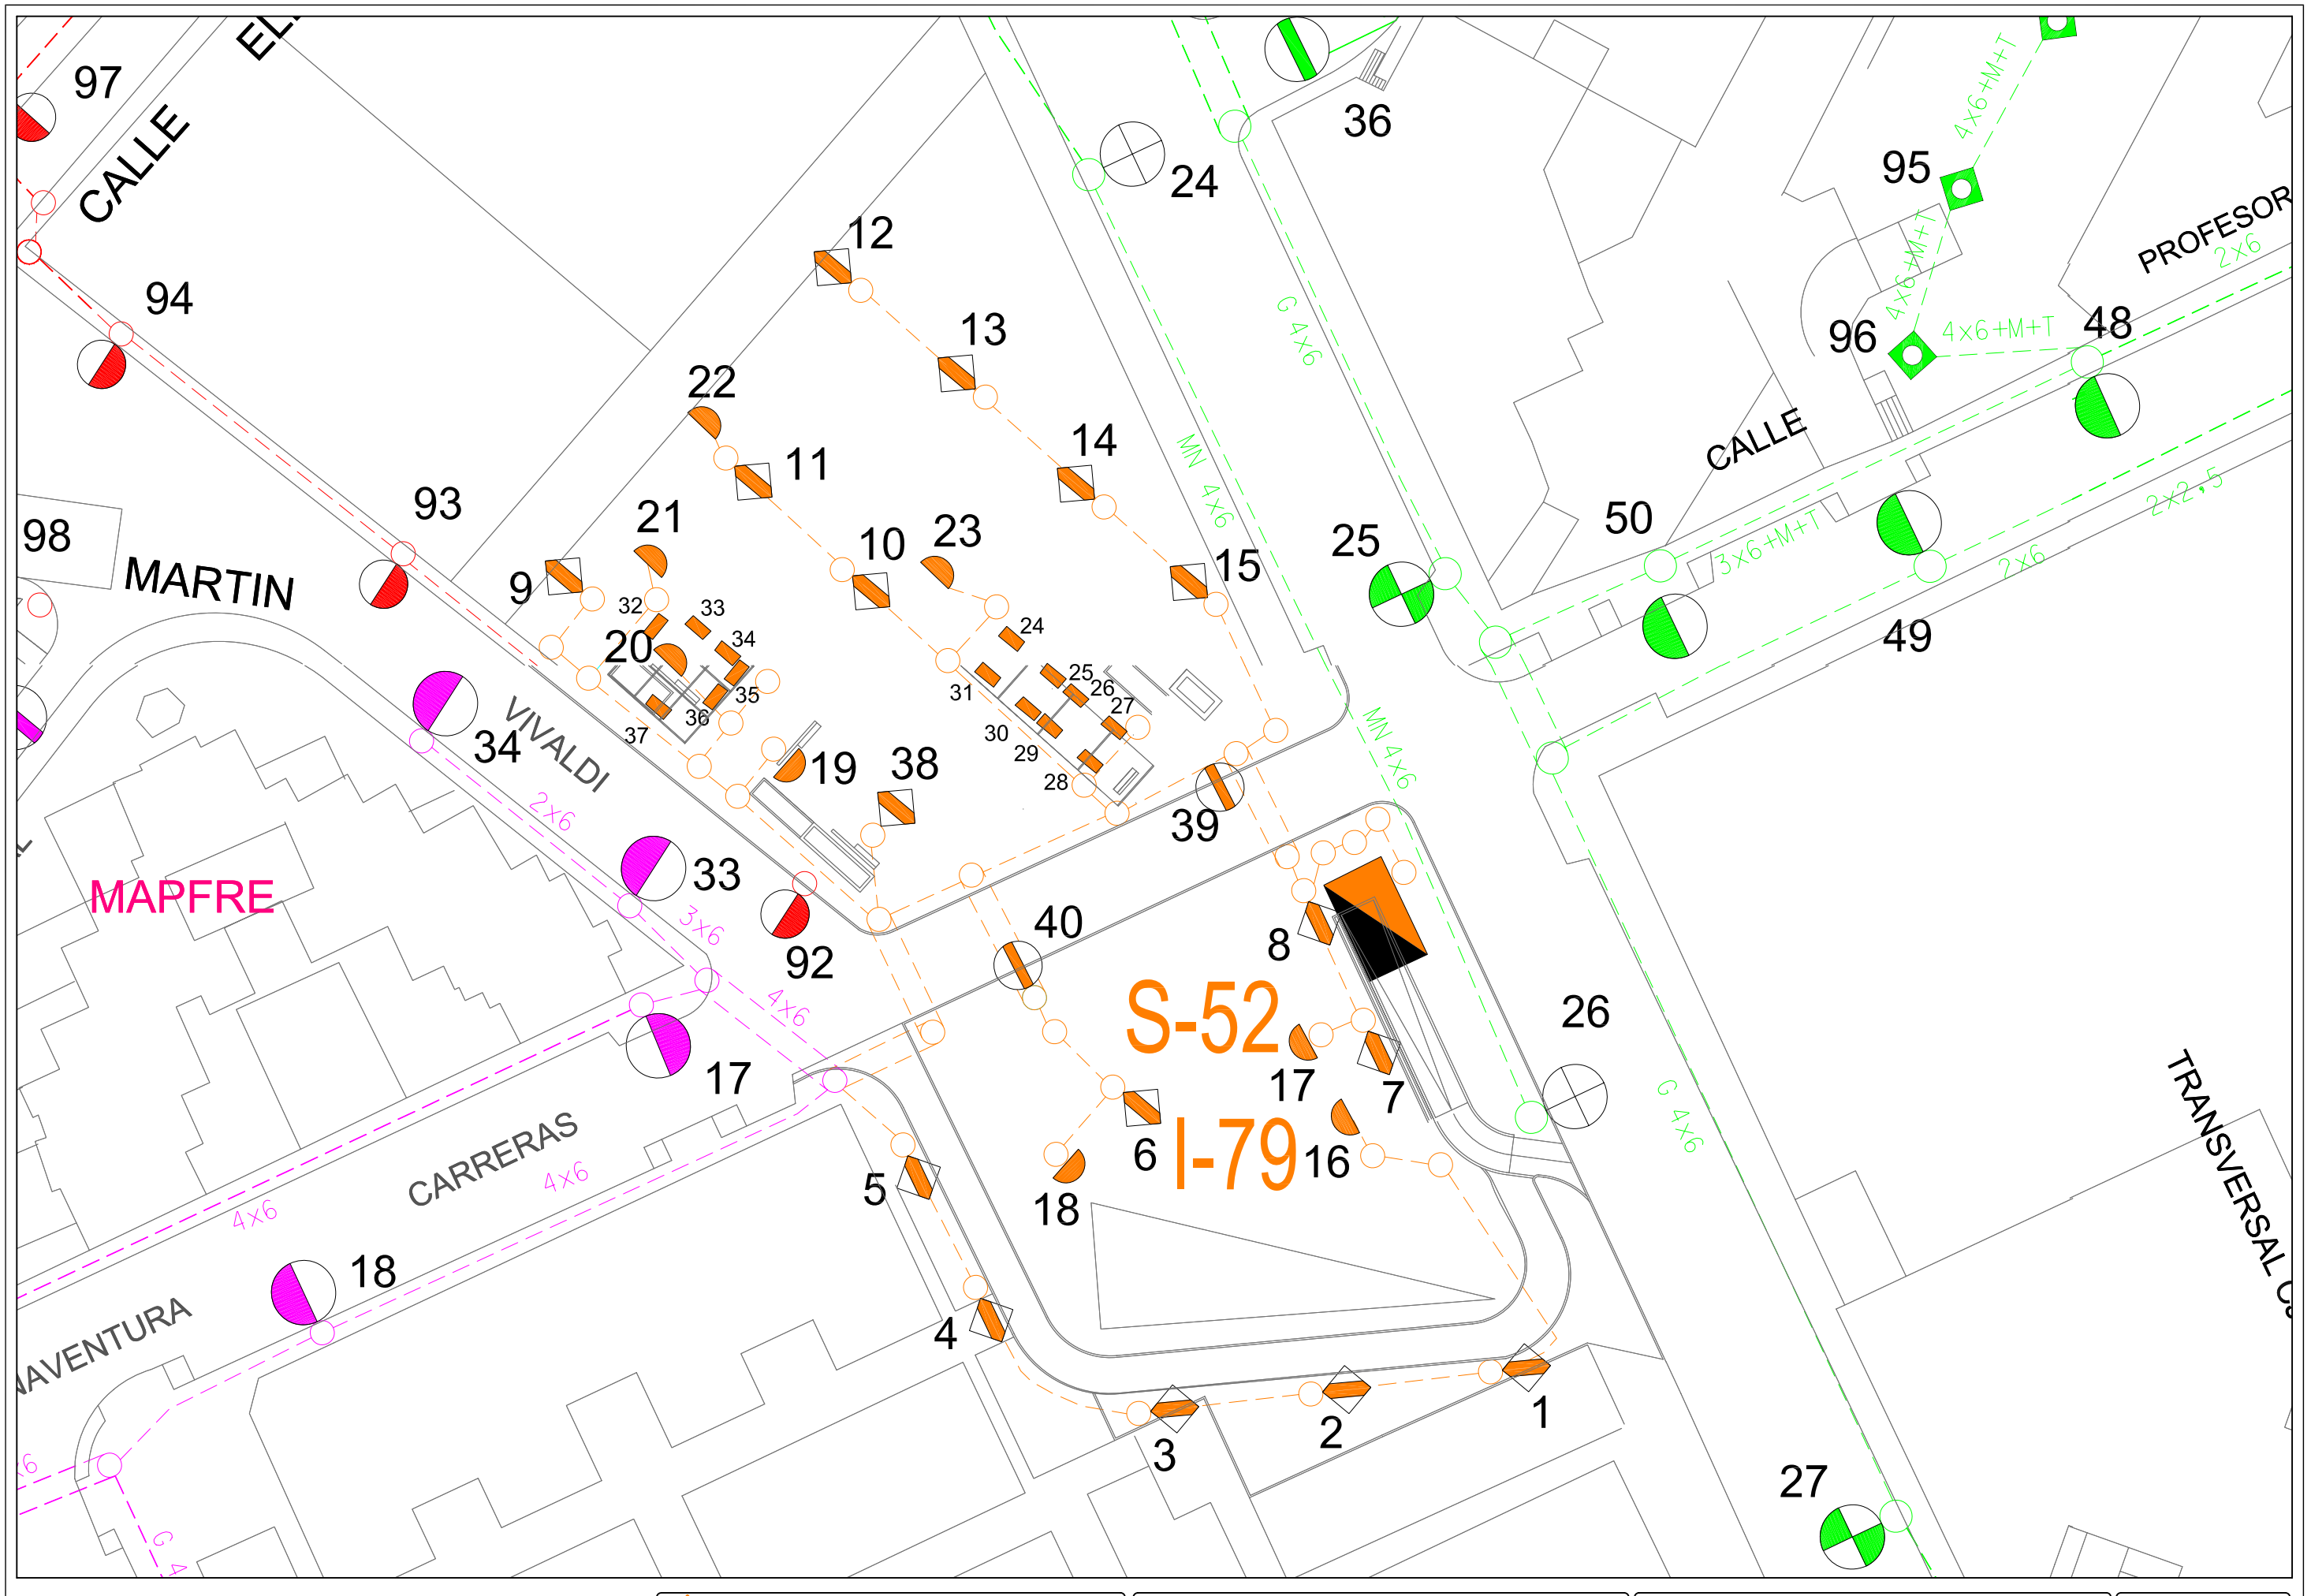

Area de Mantenimiento Integral y Limpieza de la ciudad Excmo. Ayuntamiento de Granada alumbrado publico	***CONCURSO PARA CONTRATACION DE LOS TRABAJOS DE CONSERVACION Y RENOVACION DE LAS INSTALACIONES DE ALUMBRADO PUBLICODE LA CIUDAD DE GRANADA***	Centro de Mando: S-52 CARRERAS	Escala: 1/500	Dibujado: J.M.Mancera
			Hoja: 1/1	Fecha: Abril 2010

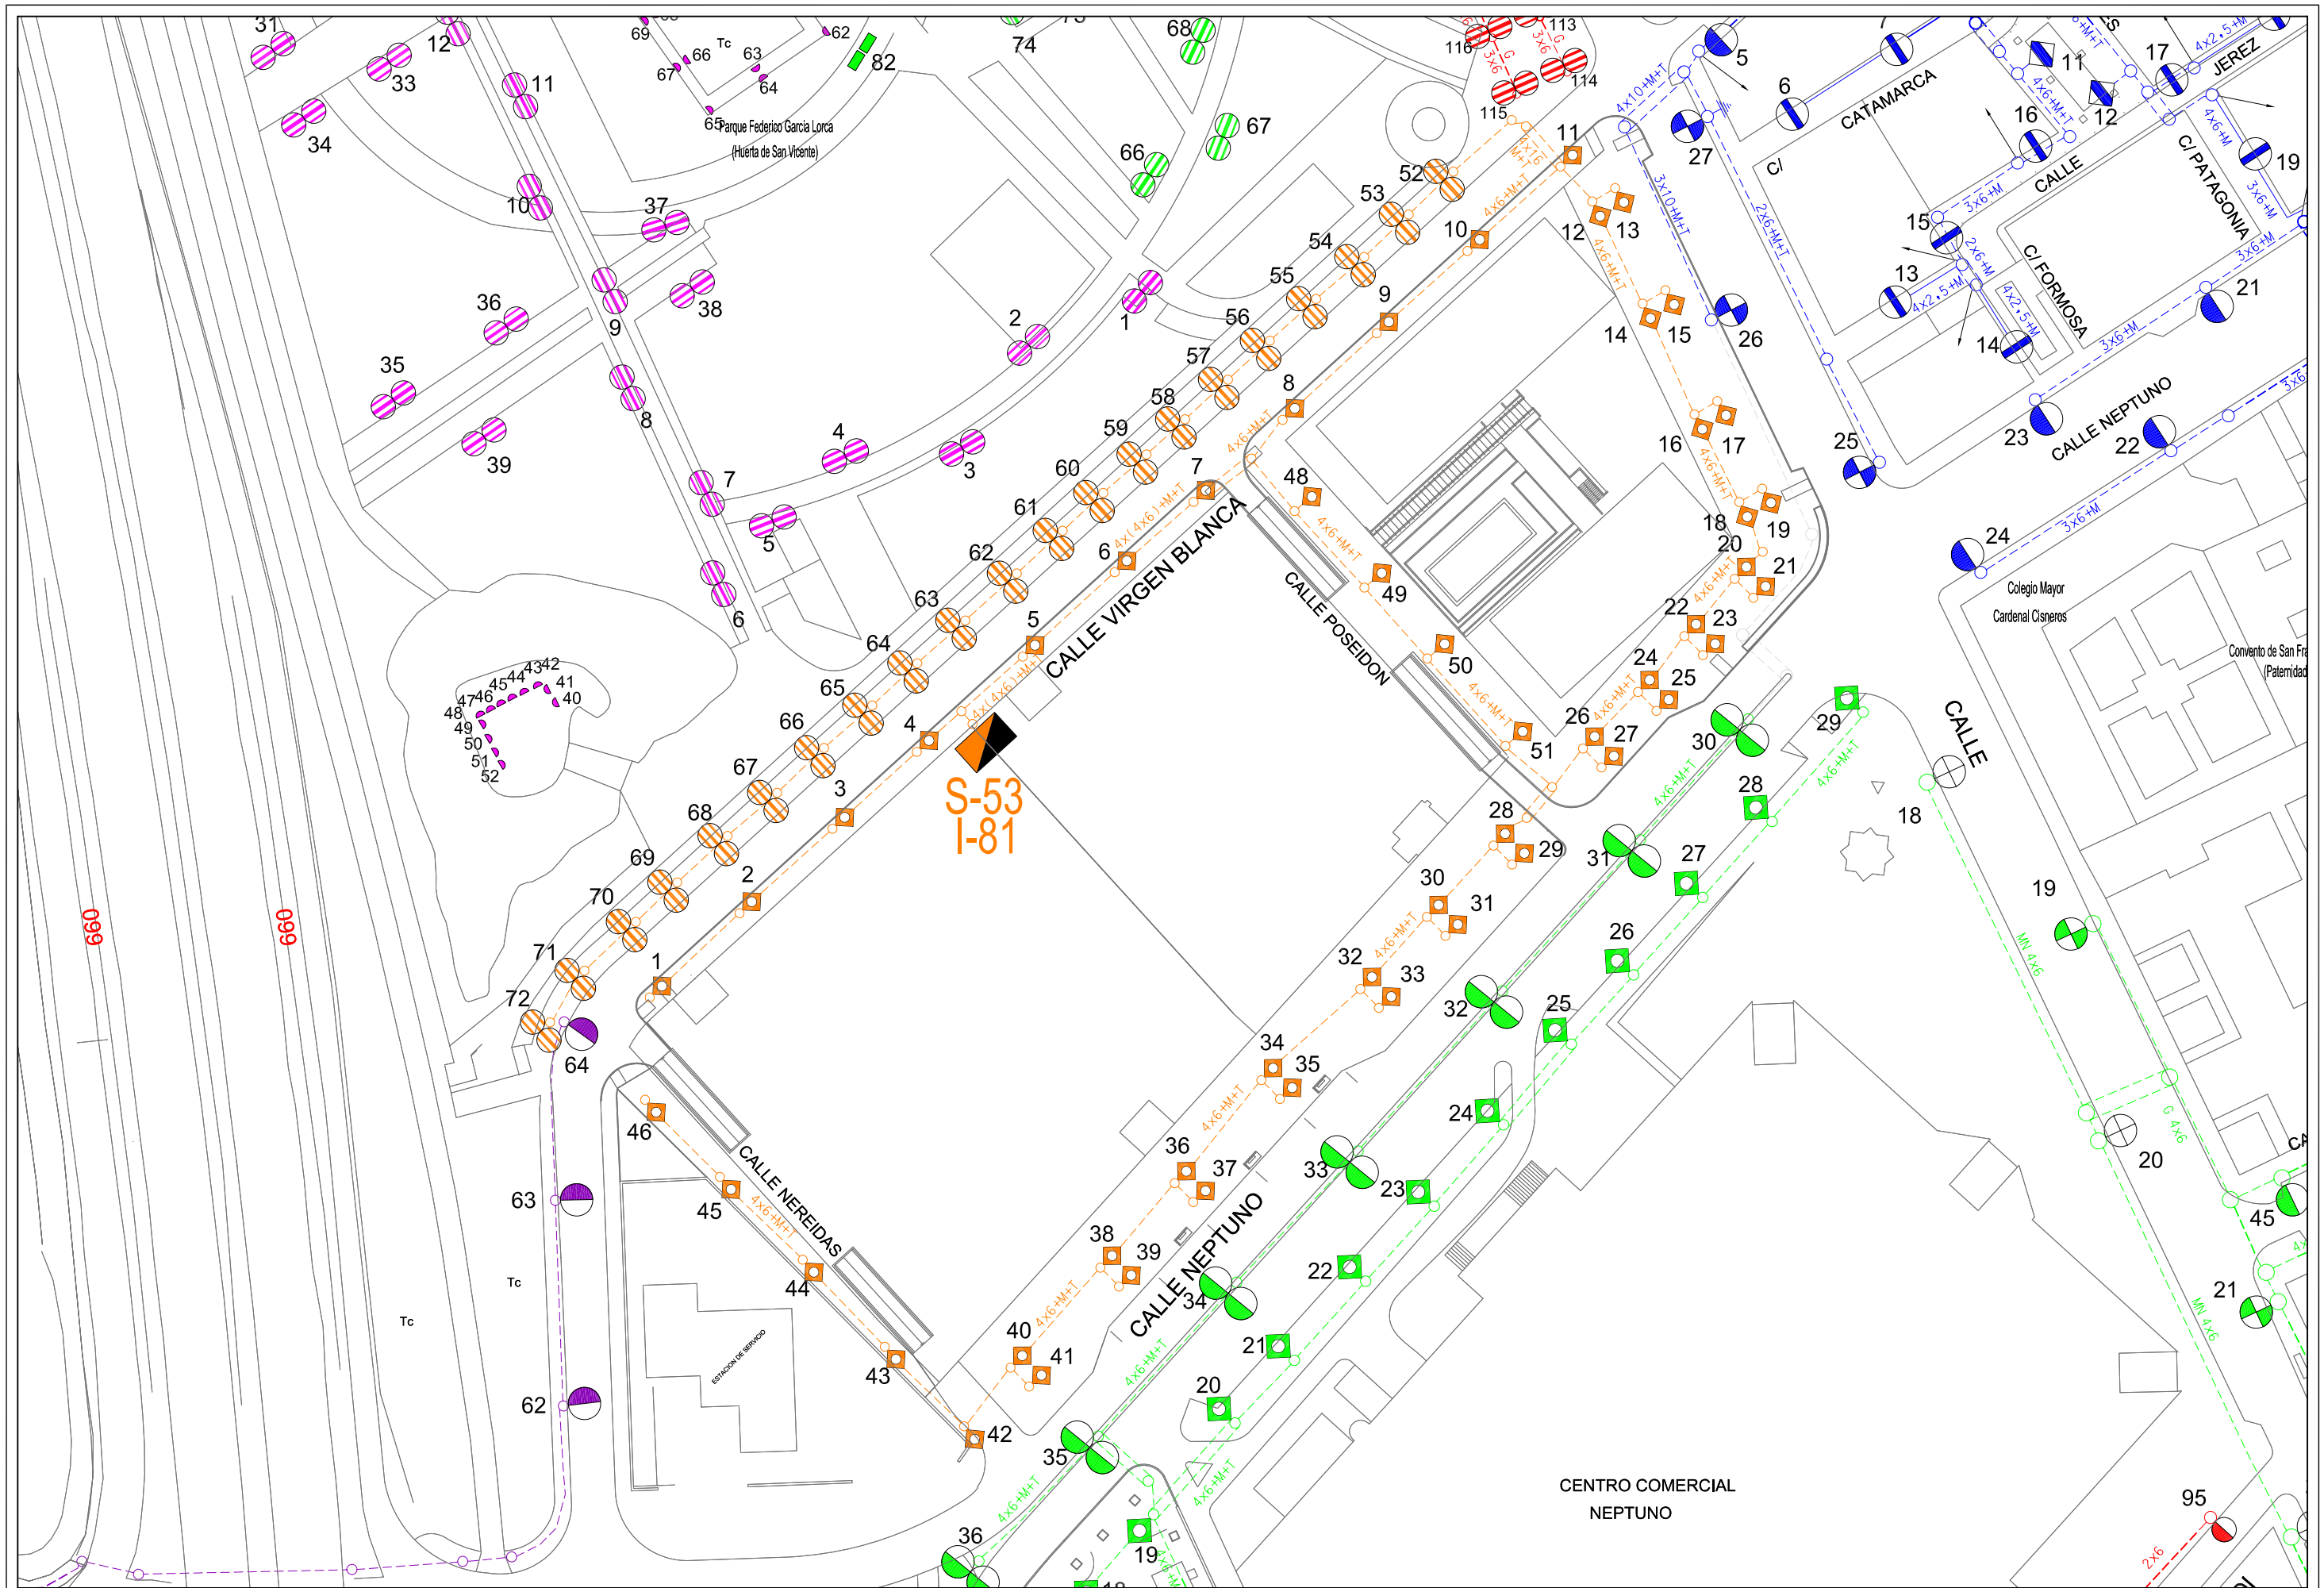

Area de Mantenimiento Integral y Limpieza de la ciudad Excmo. Ayuntamiento de Granada alumbrado publico	***CONCURSO PARA CONTRATACION DE LOS TRABAJOS DE CONSERVACION Y RENOVACION DE LAS INSTALACIONES DE ALUMBRADO PUBLICODE LA CIUDAD DE GRANADA***	Centro de Mando: S-53 VIRGEN BLANCA	Escala: 1/1000	Dibujado: J.M.Mancera
				Hoja: 1/1 Fecha: Abril 2010

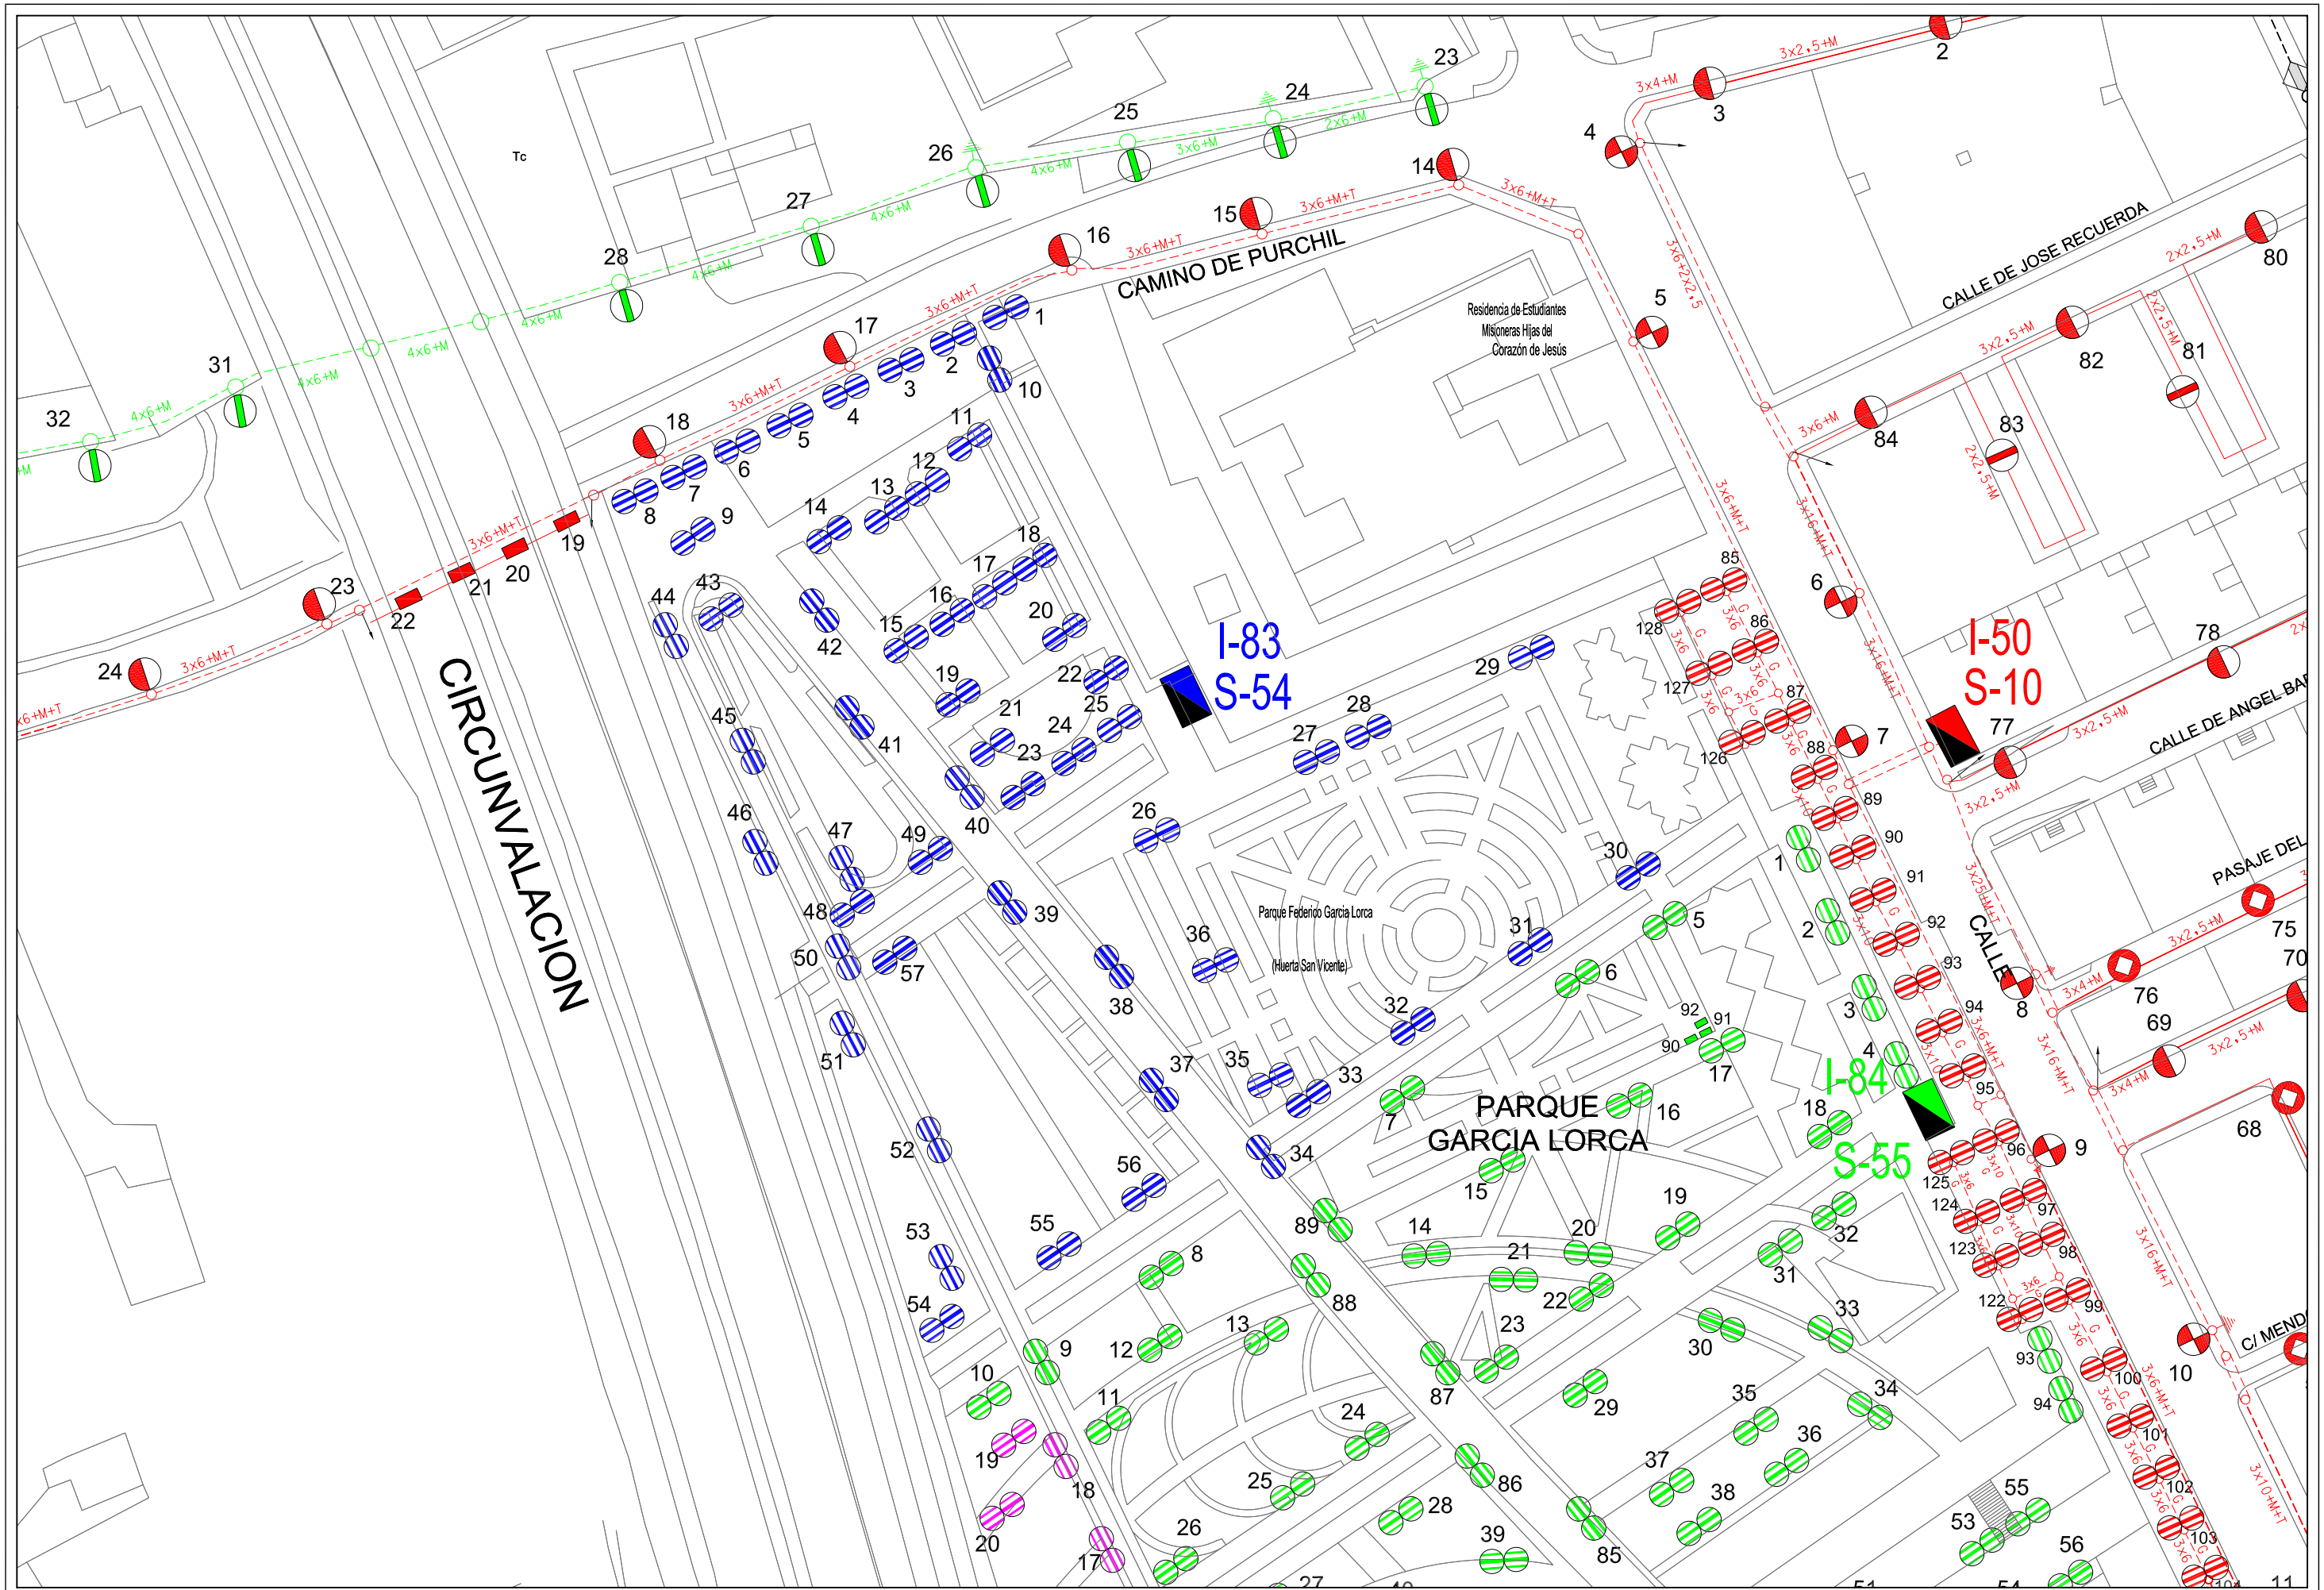

Area de Mantenimiento Integral y Limpieza de la ciudad Excmo. Ayuntamiento de Granada alumbrado publico	*CONCURSO PARA CONTRATACION DE LOS TRABAJOS DE CONSERVACION Y RENOVACION DE LAS INSTALACIONES DE ALUMBRADO PUBLICODE LA CIUDAD DE GRANADA*	Centro de Mando: S-54 PARQUE GARCIA LORCA I	Escala: 1/1000	Dibujado: J.M.Mancera
			Hoja: 1/1	Fecha: Abril 2010

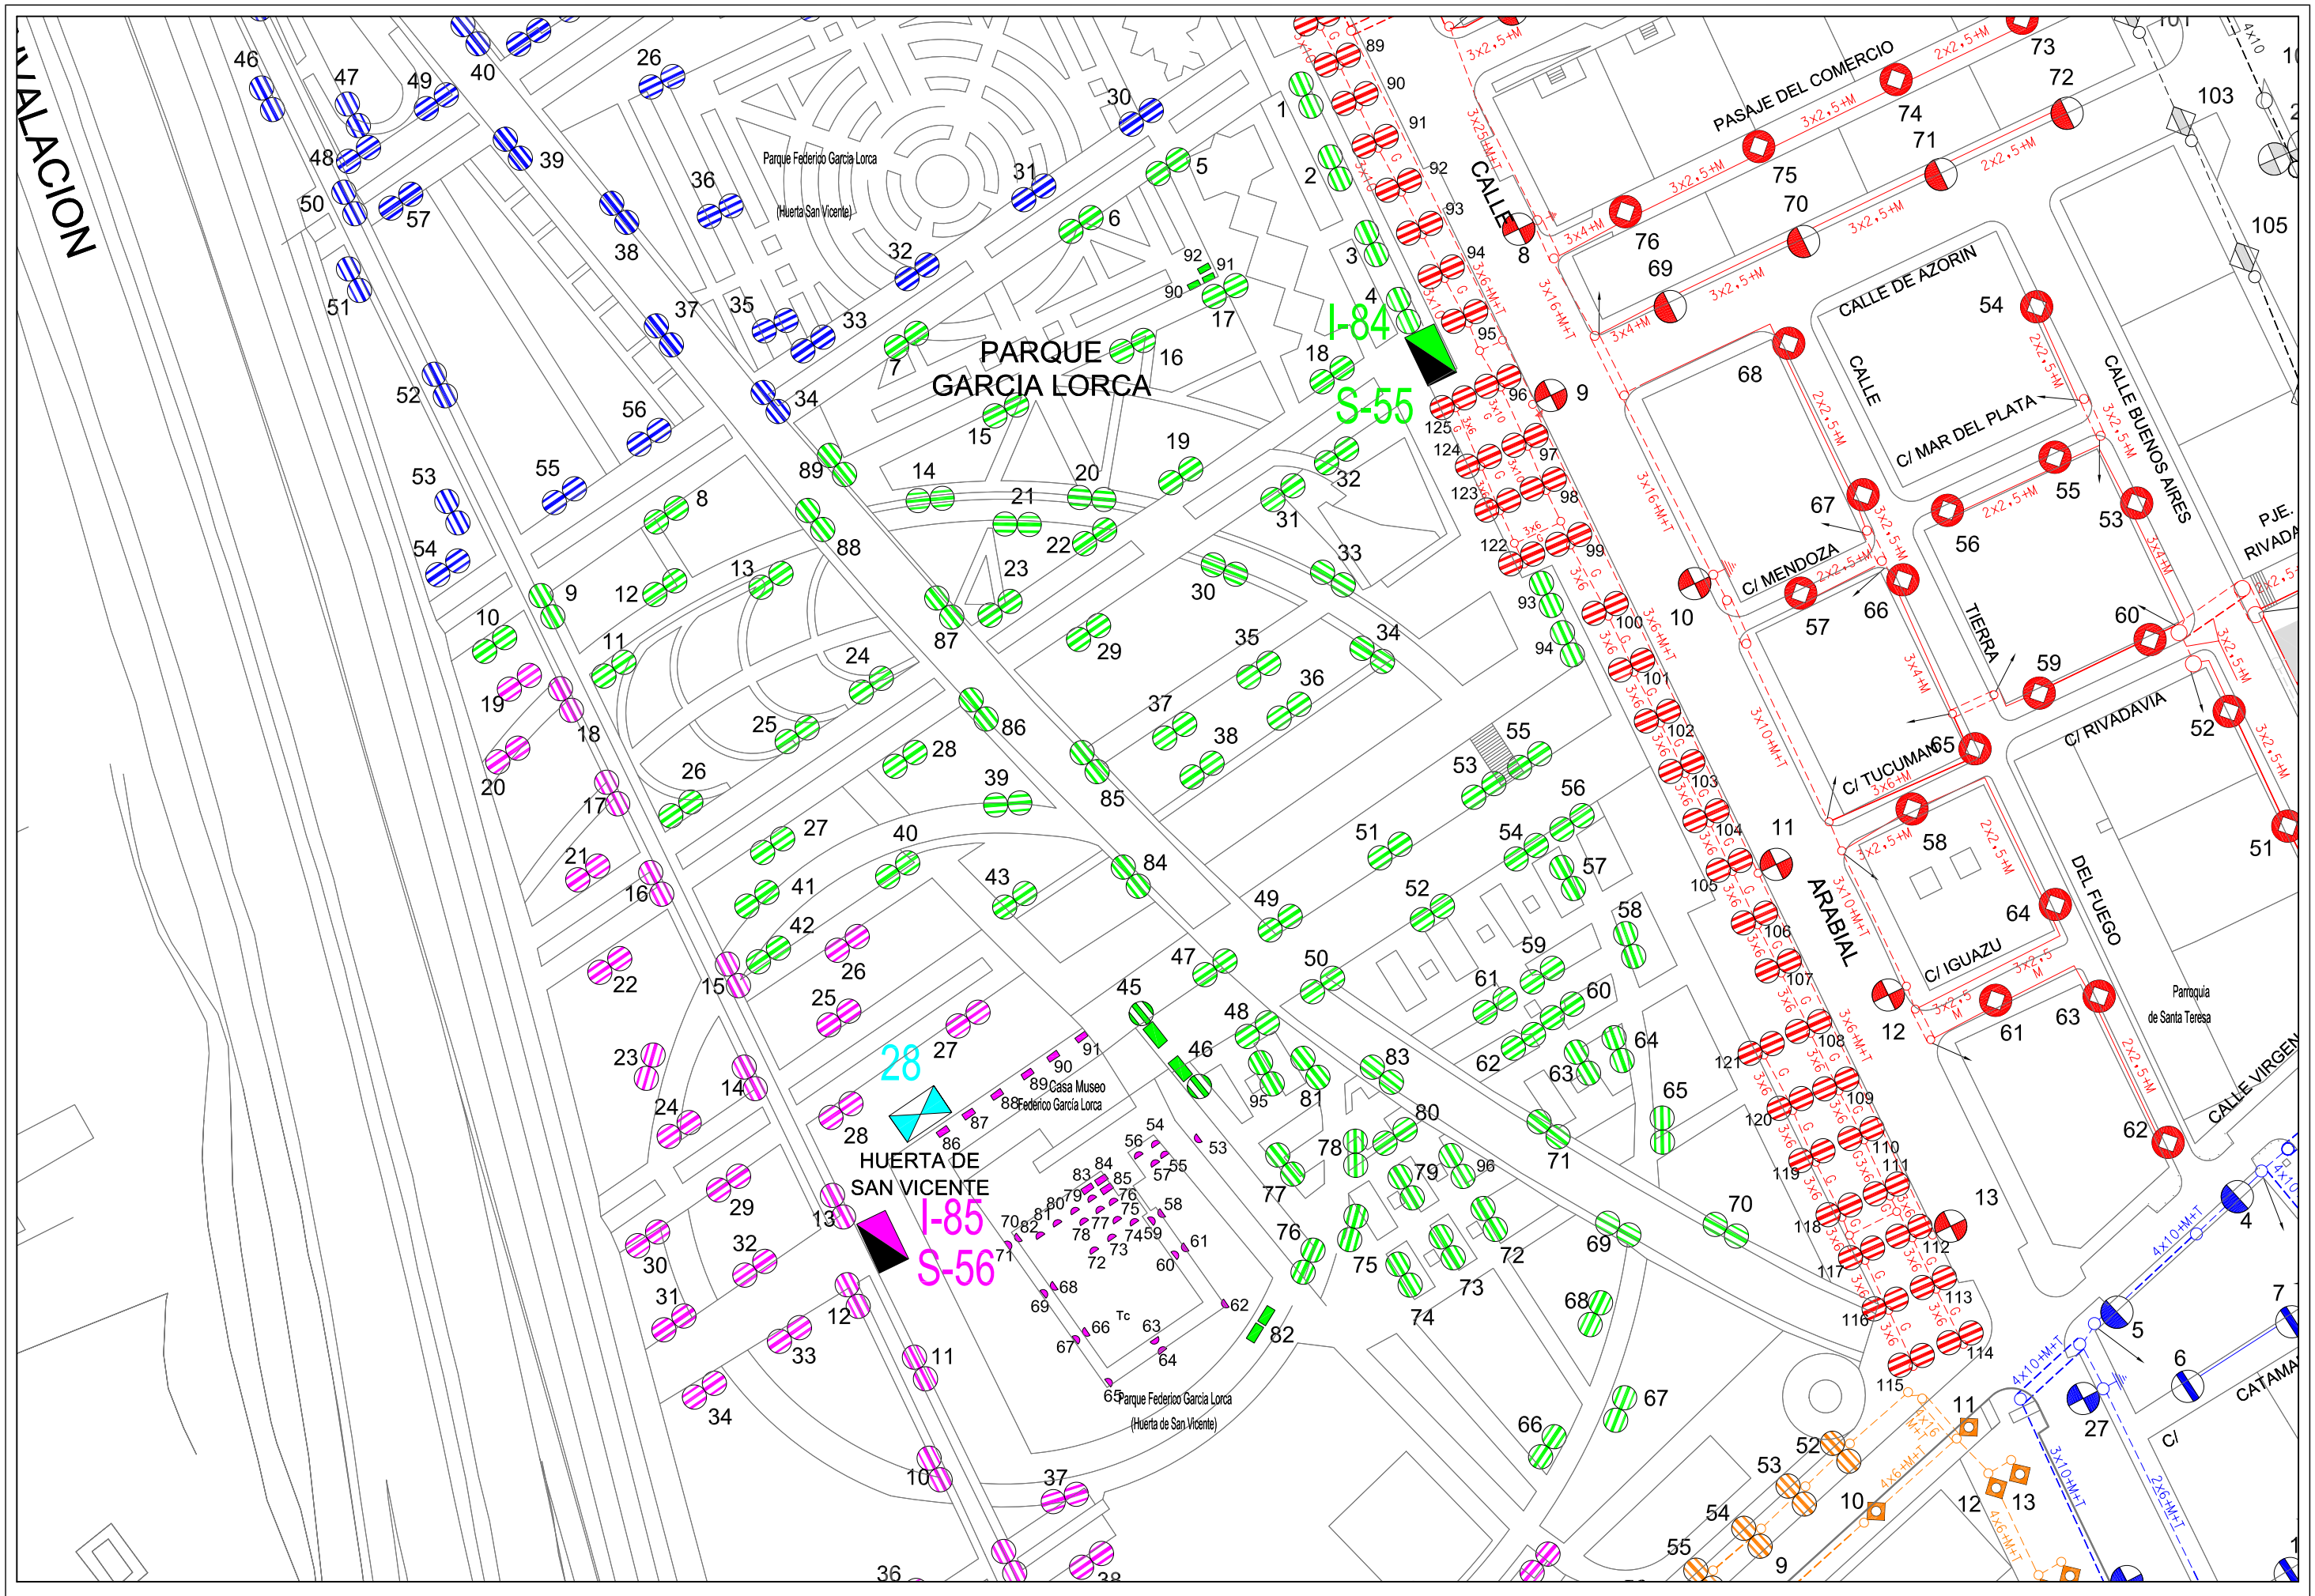
PARQUE
GARCIA LORCA
Parque Federico Garcia Lorca
(Huerta San Vicente)
I-84
S-55
I-85
S-56
HUERTA DE
SAN VICENTE
Casa Museo
Federico García Lorca
Parque Federico Garcia Lorca
(Huerta de San Vicente)
CALLE
PASAJE DEL COMERCIO
CALLE DE AZORIN
C/ MAR DEL PLATA
CALLE BUENOS AIRES
C/ MENDOZA
TIERRA
C/ TUCUMAN
C/ RIVADAVIA
ARABIAL
C/ IGUAZU
DEL FUEGO
Parroquia
de Santa Teresa
CALLE VIRGEN
CATAMA
C/

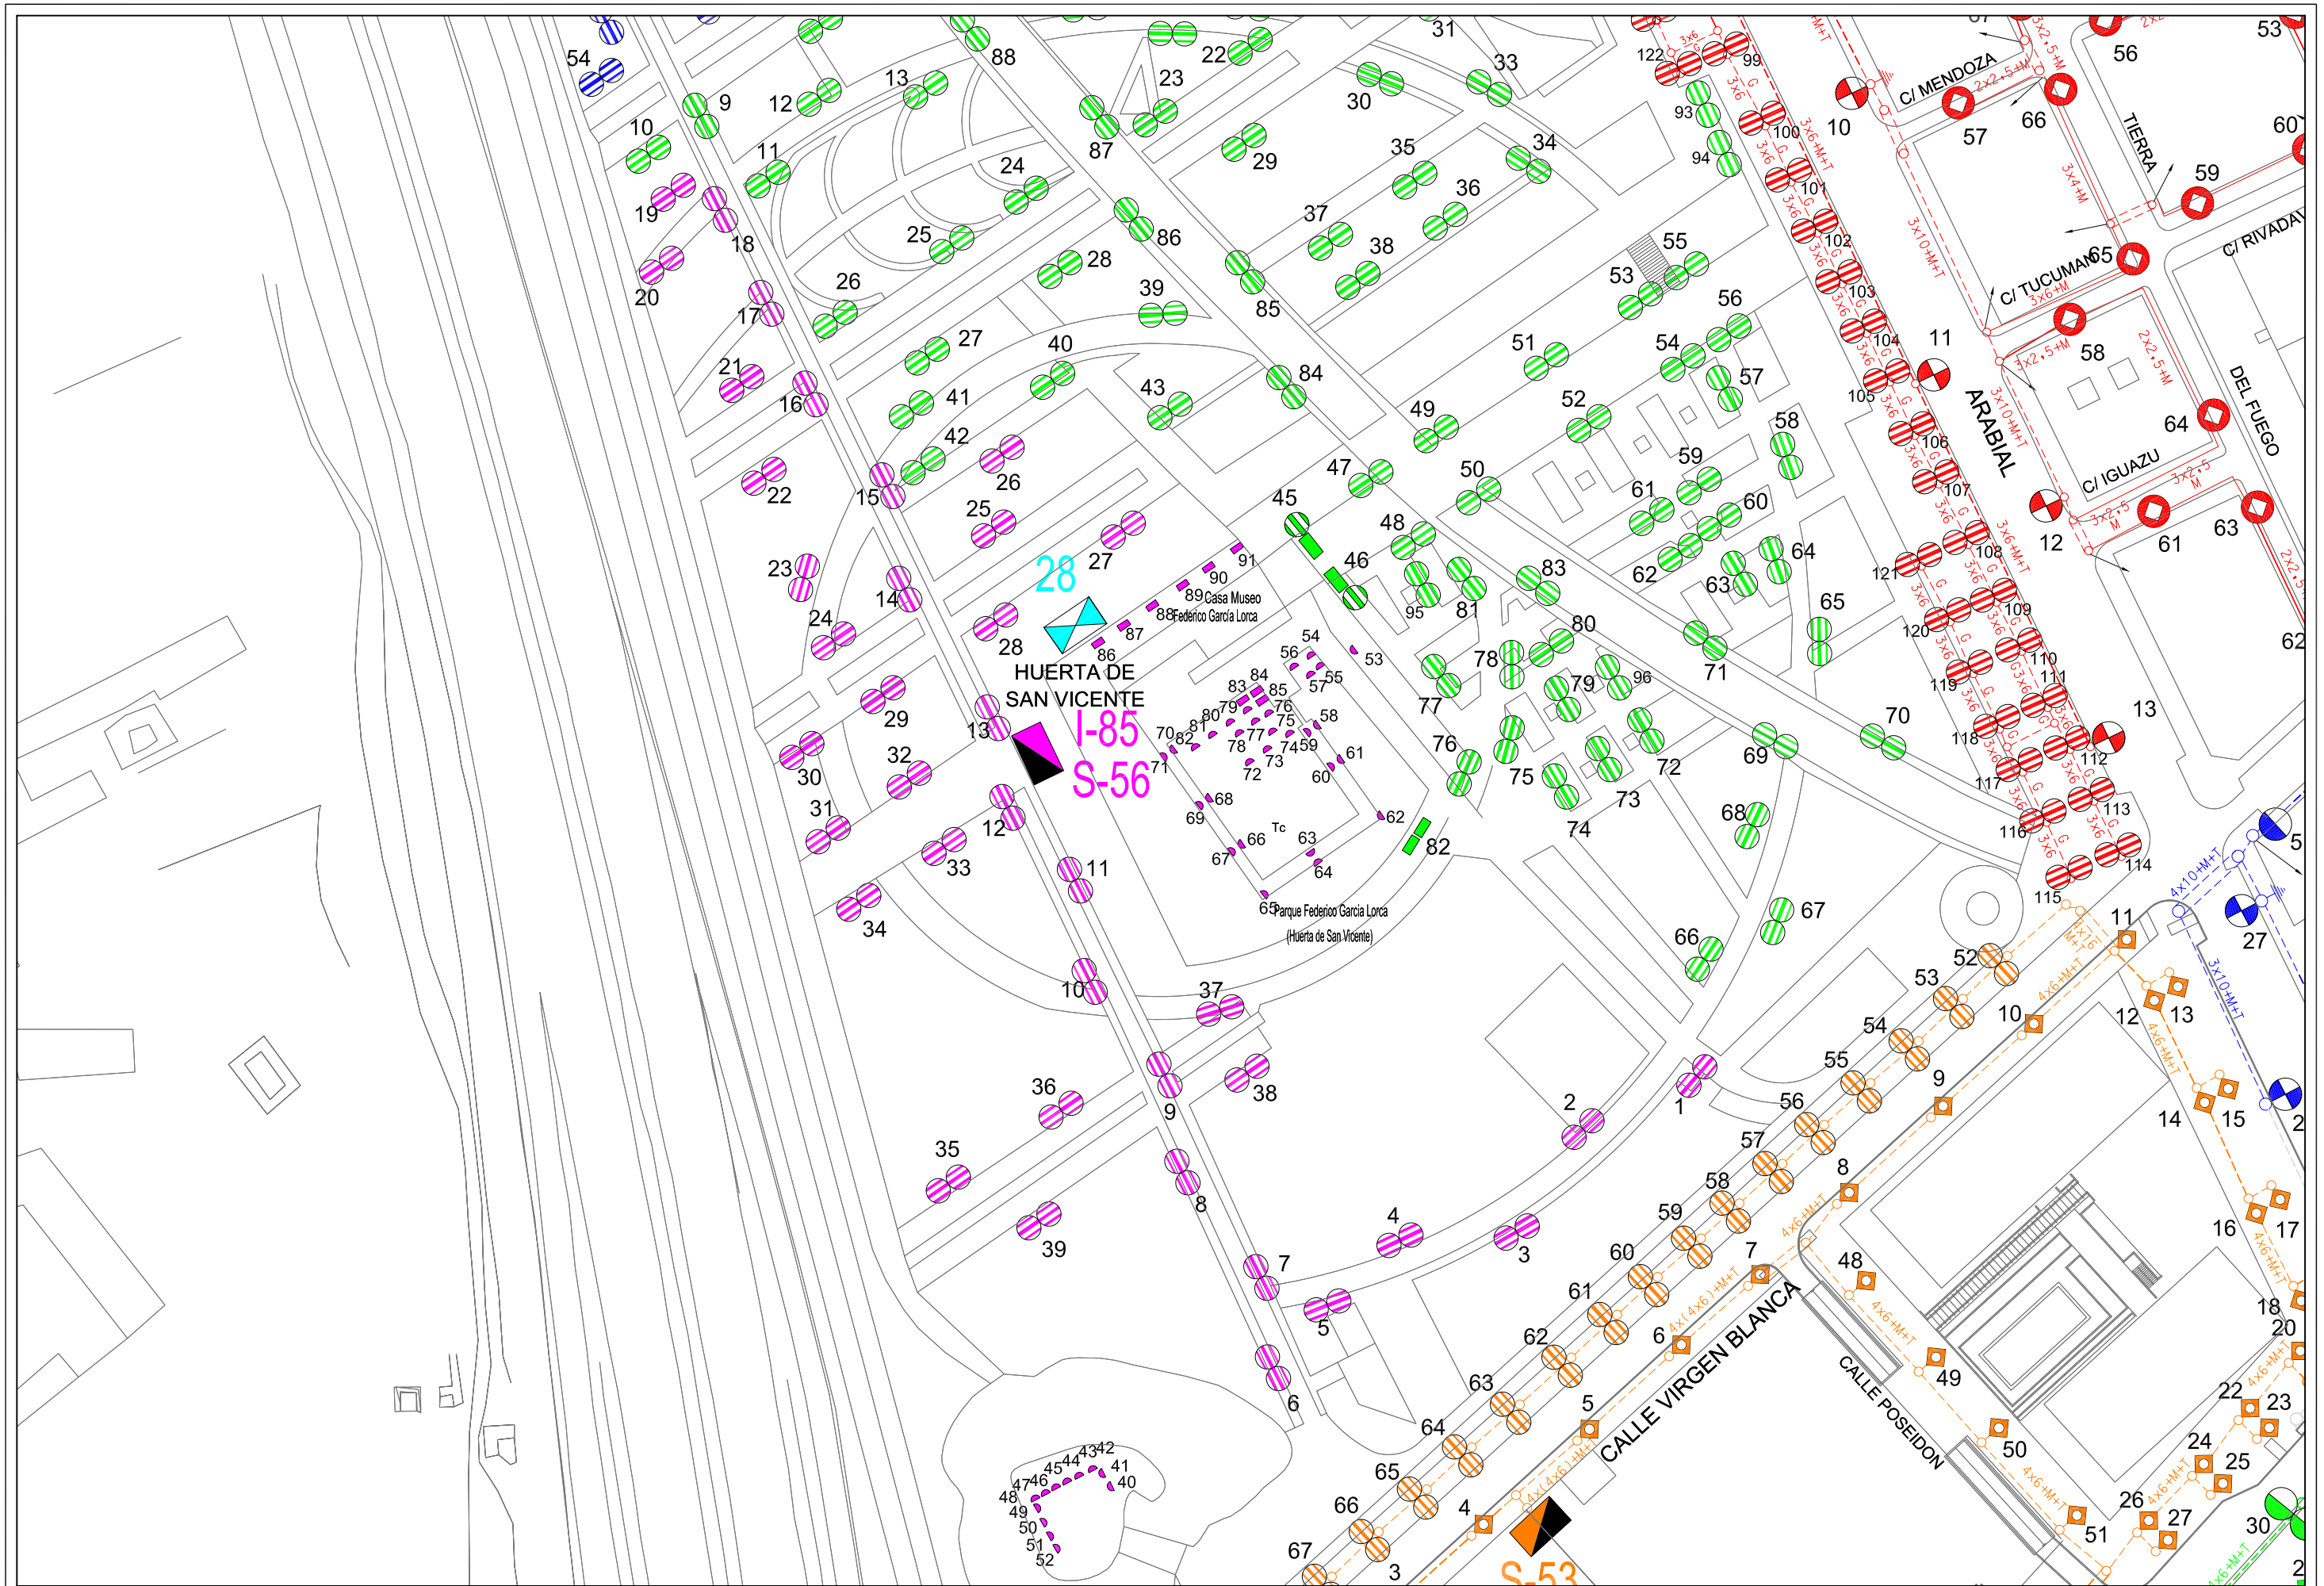

Area de Mantenimiento Integral y Limpieza de la ciudad Excmo. Ayuntamiento de Granada alumbrado publico	**CONCURSO PARA CONTRATACION DE LOS TRABAJOS DE CONSERVACION Y RENOVACION DE LAS INSTALACIONES DE ALUMBRADO PUBLICODE LA CIUDAD DE GRANADA**	Centro de Mando: S-56 PARQUE GARCIA LORCA III	Escala: 1/1000	Dibujado: J.M.Mancera
			Hoja: 1/1	Fecha: Abril 2010

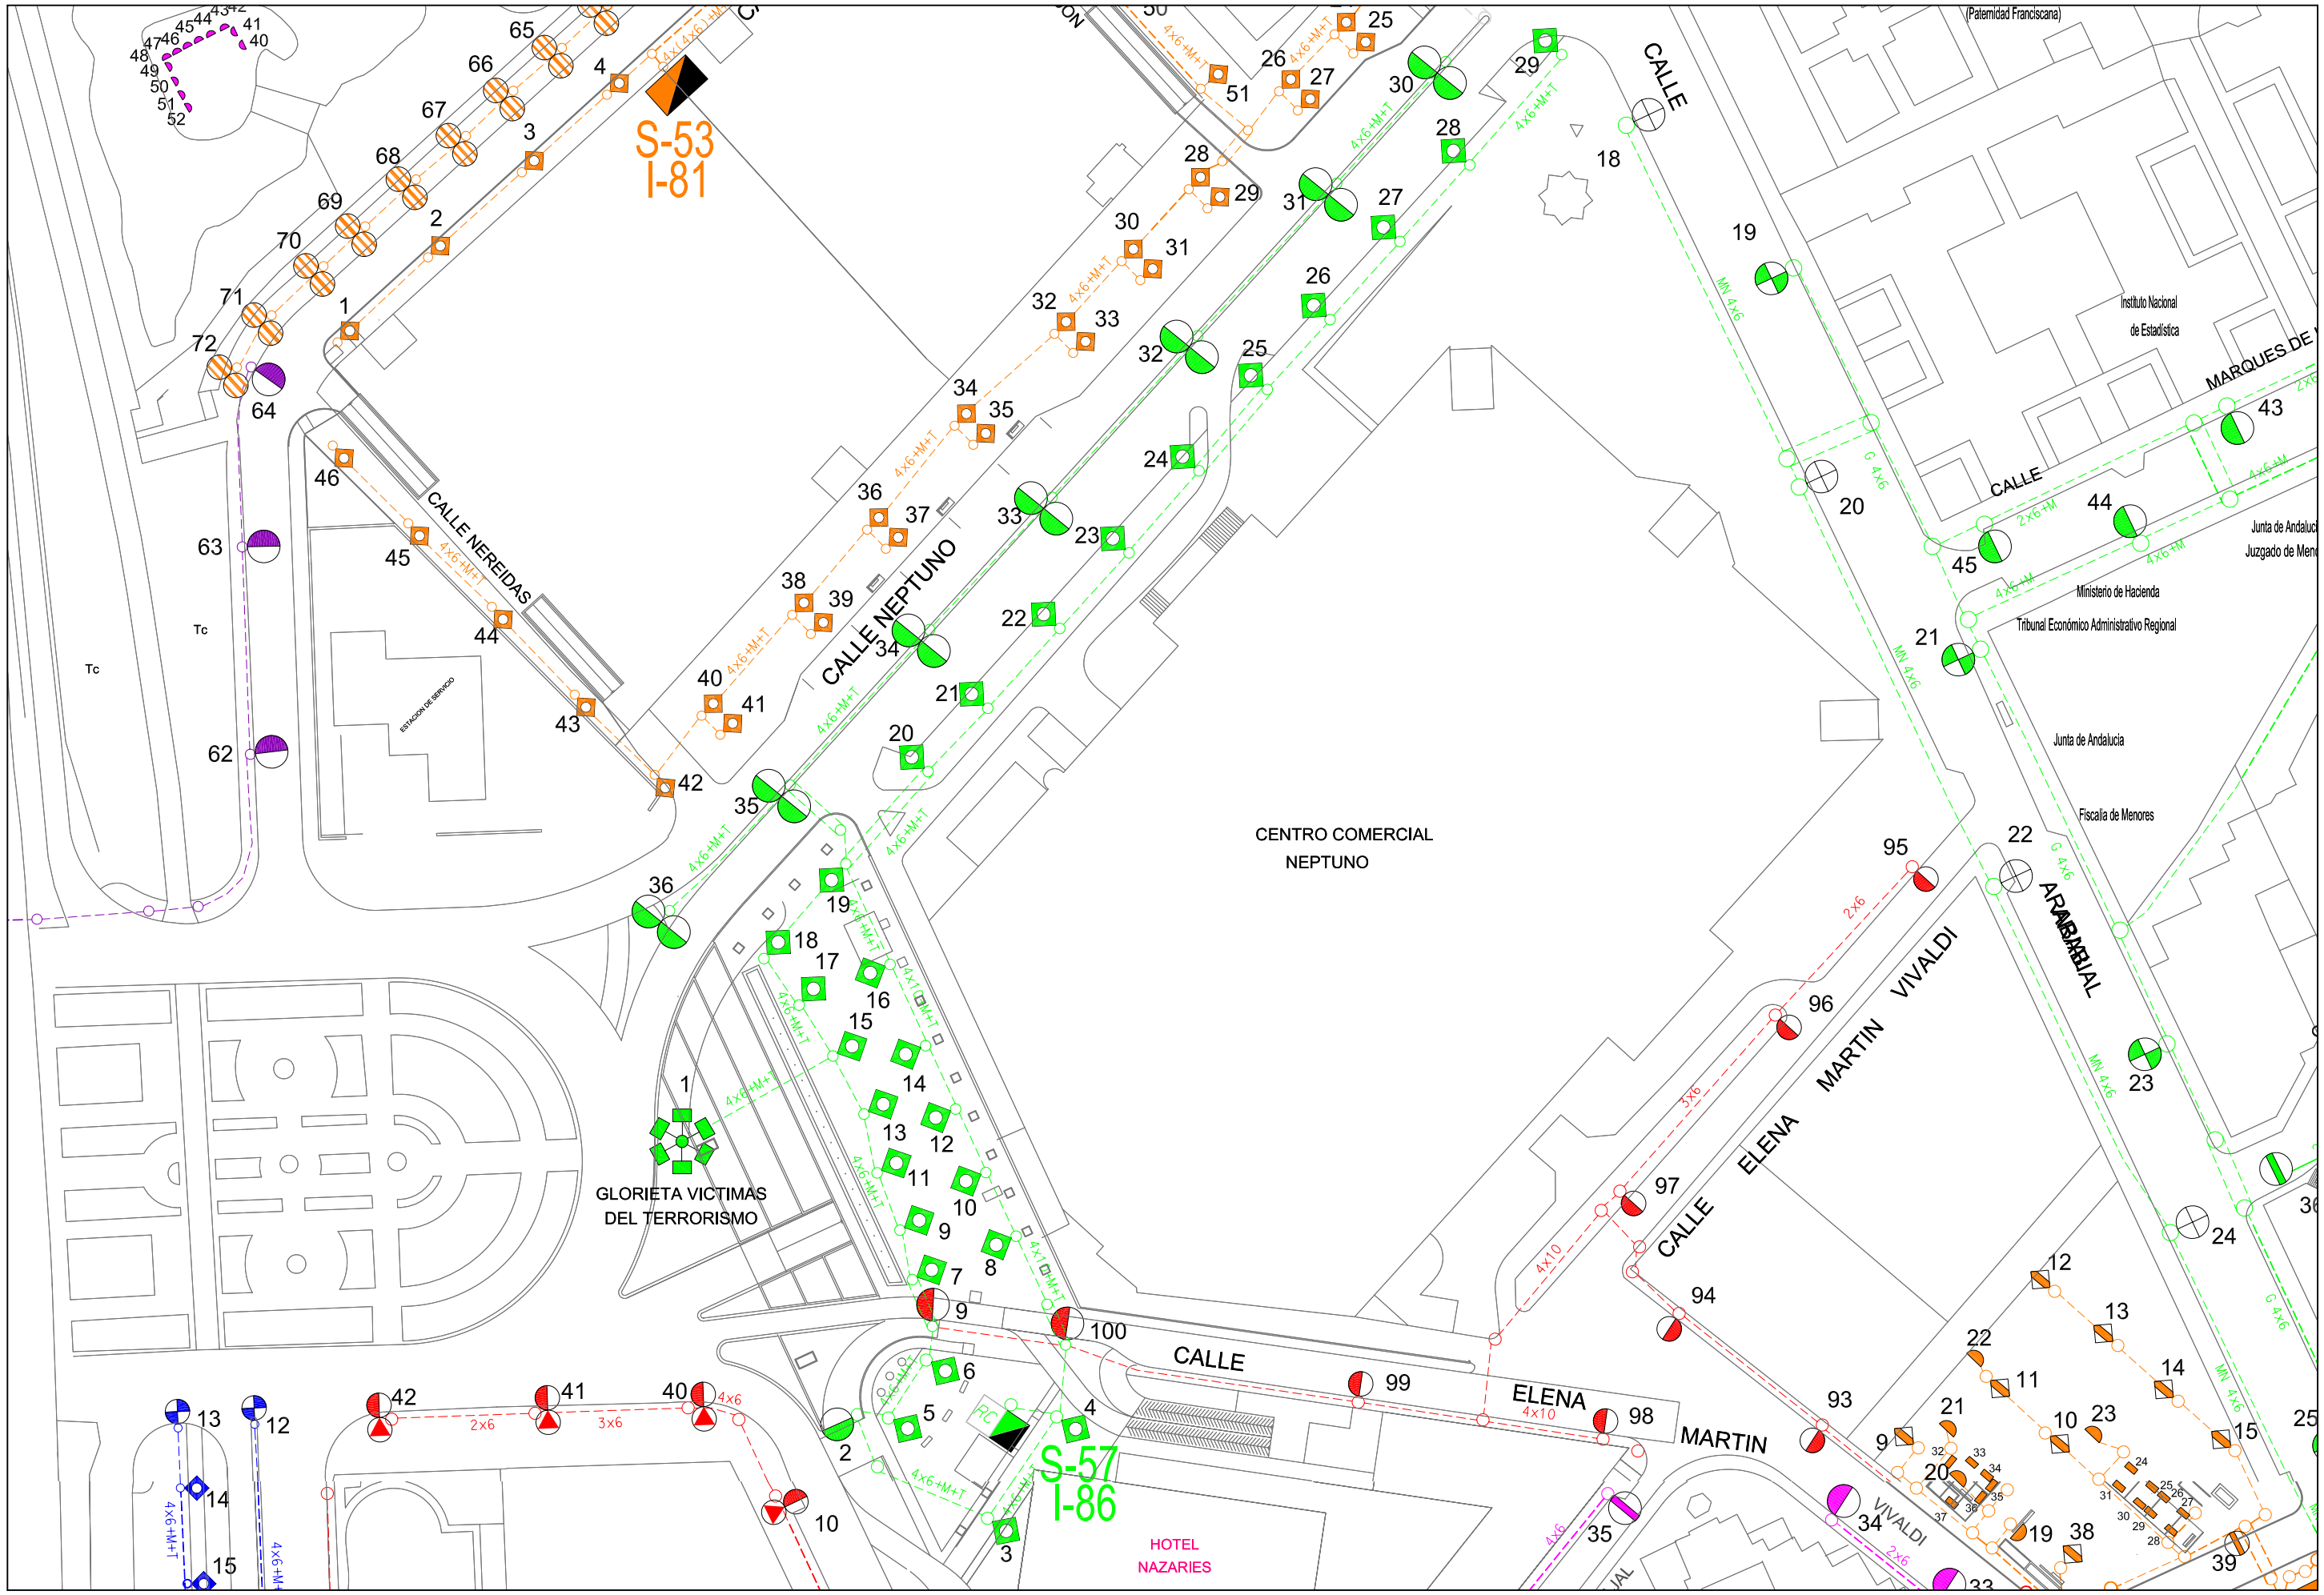

Area de Mantenimiento Integral y Limpieza de la ciudad Excmo. Ayuntamiento de Granada alumbrado publico	**CONCURSO PARA CONTRATACION DE LOS TRABAJOS DE CONSERVACION Y RENOVACION DE LAS INSTALACIONES DE ALUMBRADO PUBLICODE LA CIUDAD DE GRANADA**	Centro de Mando: S-57 NEPTUNO	Escala: 1/1000	Dibujado: J.M.Mancera
			Hoja: 1/1	Fecha: Abril 2010

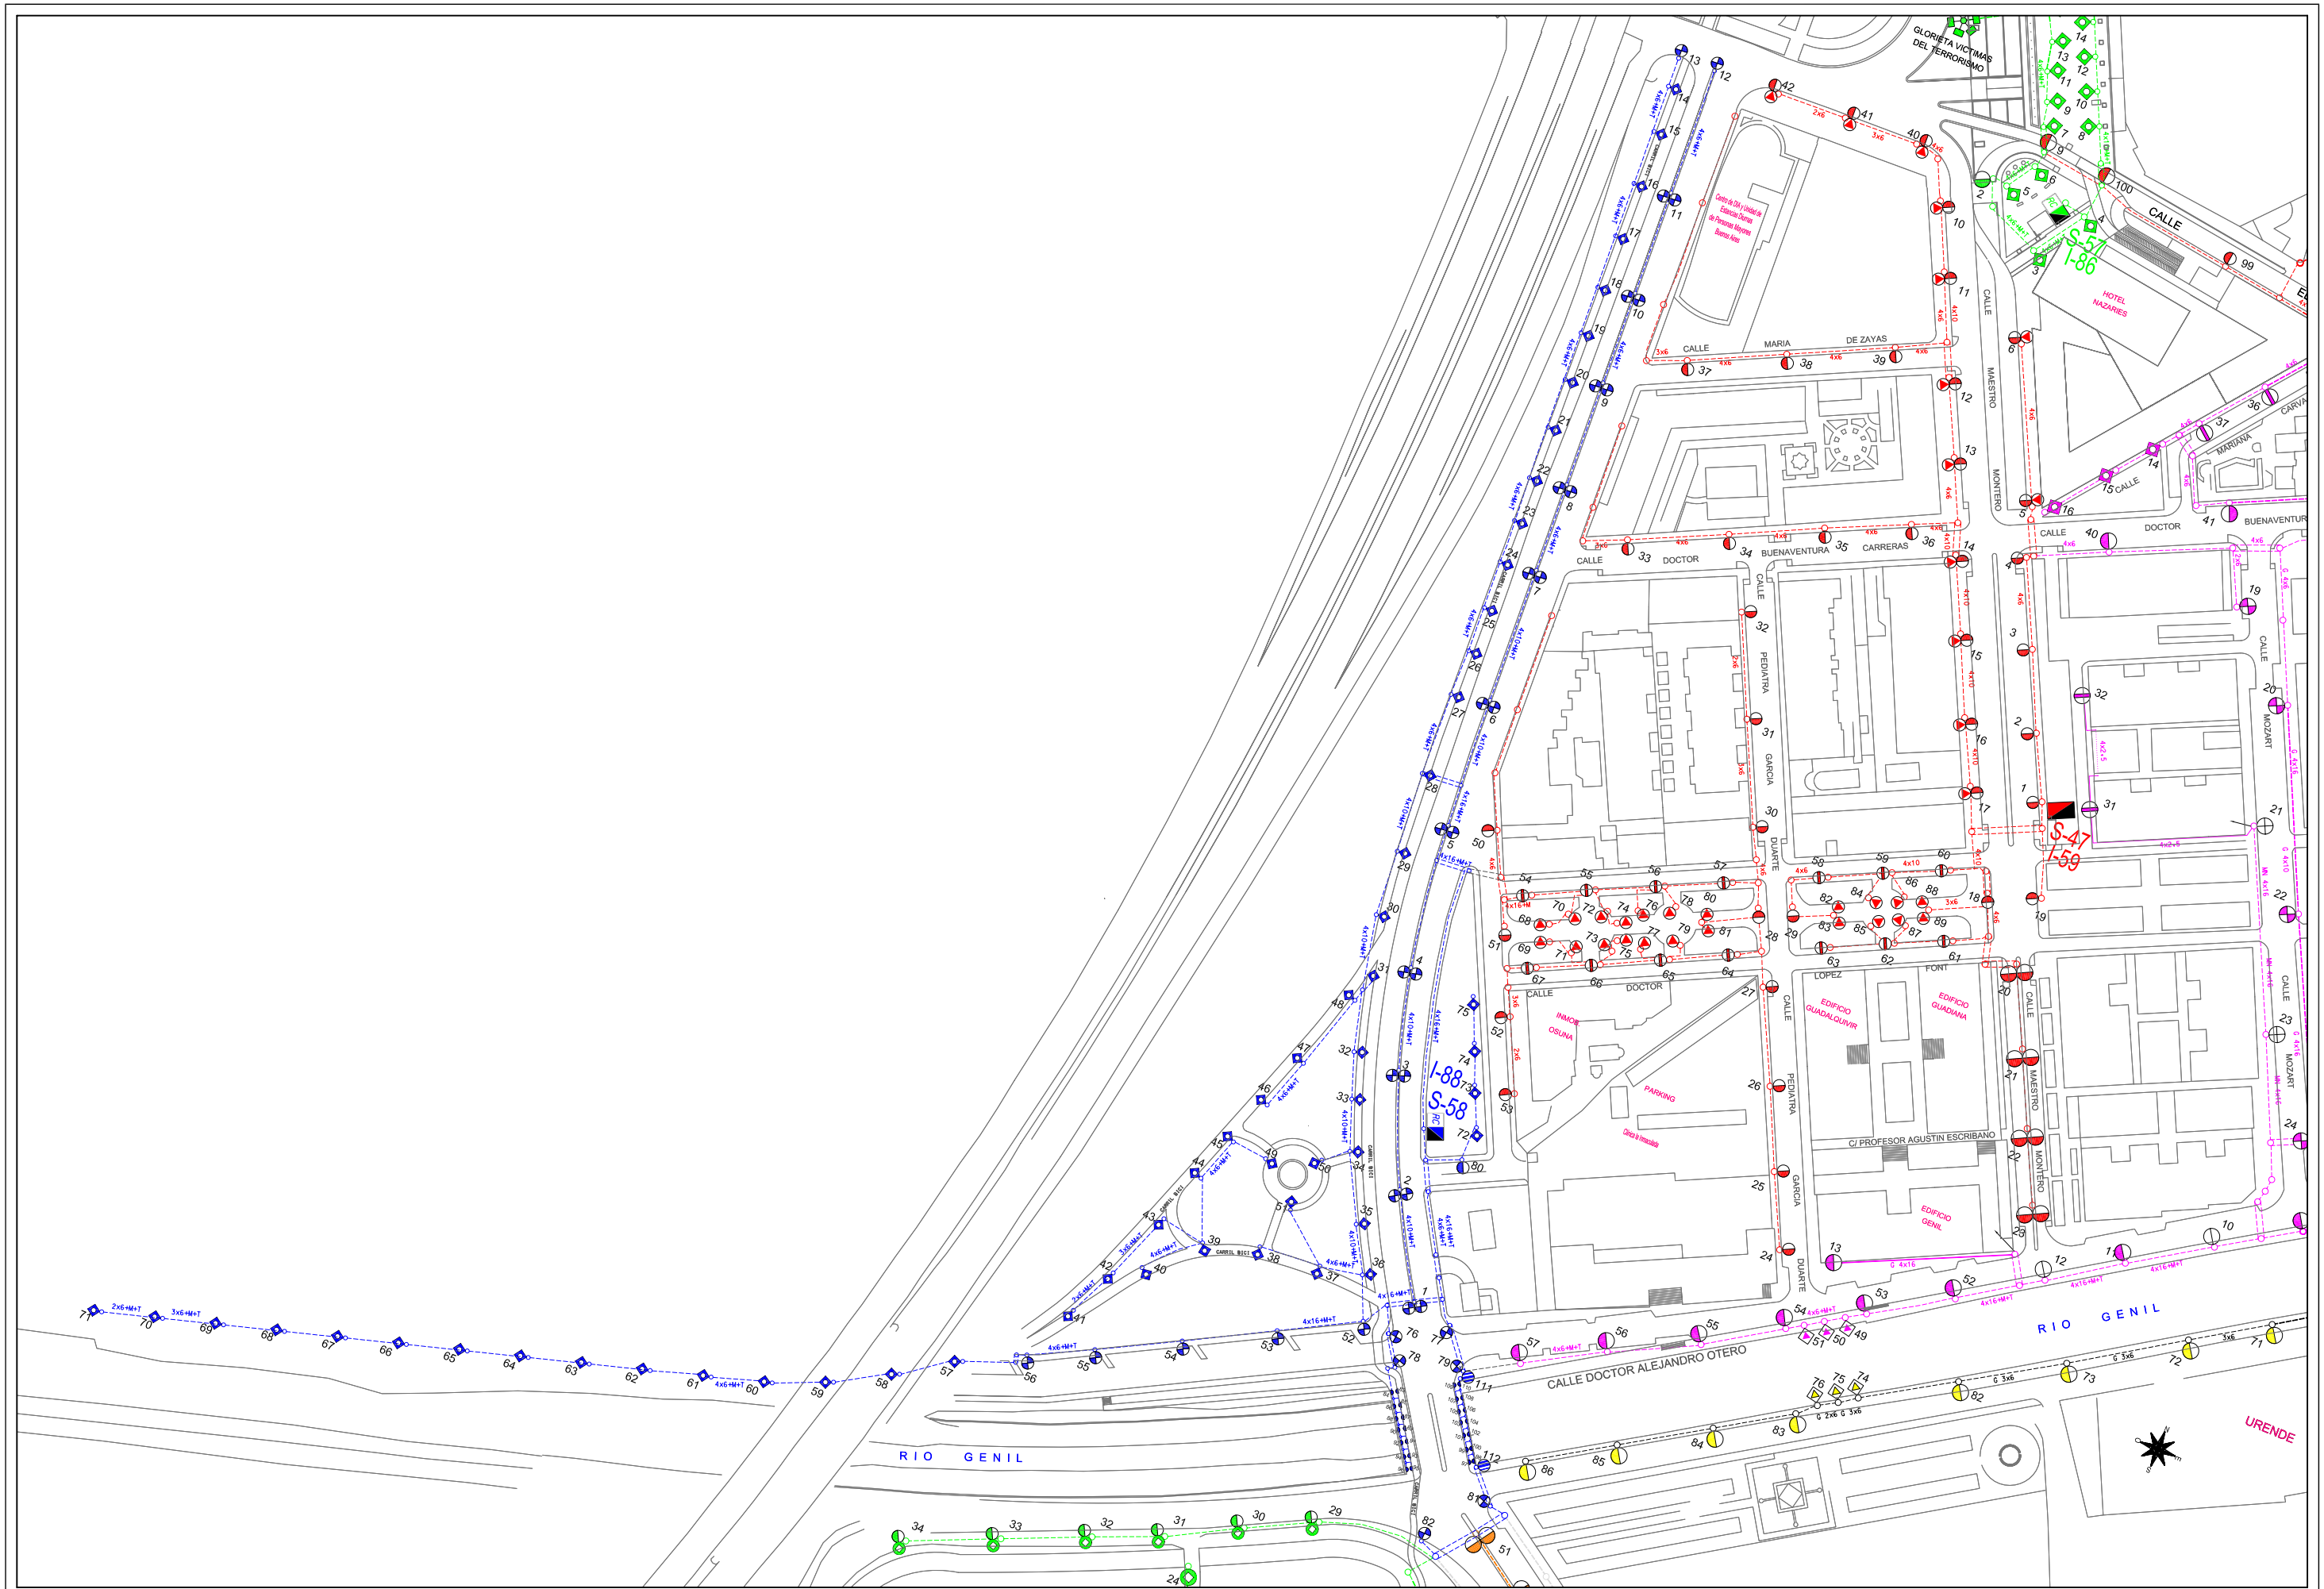

Area de Mantenimiento Integral y Limpieza de la ciudad Excmo. Ayuntamiento de Granada alumbrado publico	***CONCURSO PARA CONTRATACION DE LOS TRABAJOS DE CONSERVACION Y RENOVACION DE LAS INSTALACIONES DE ALUMBRADO PUBLICODE LA CIUDAD DE GRANADA***	Centro de Mando: S-58 EUDOXIA PIRIZ	Escala: 1/2000	Dibujado: J.M.Mancera
			Hoja: 1/1	Fecha: Abril 2010

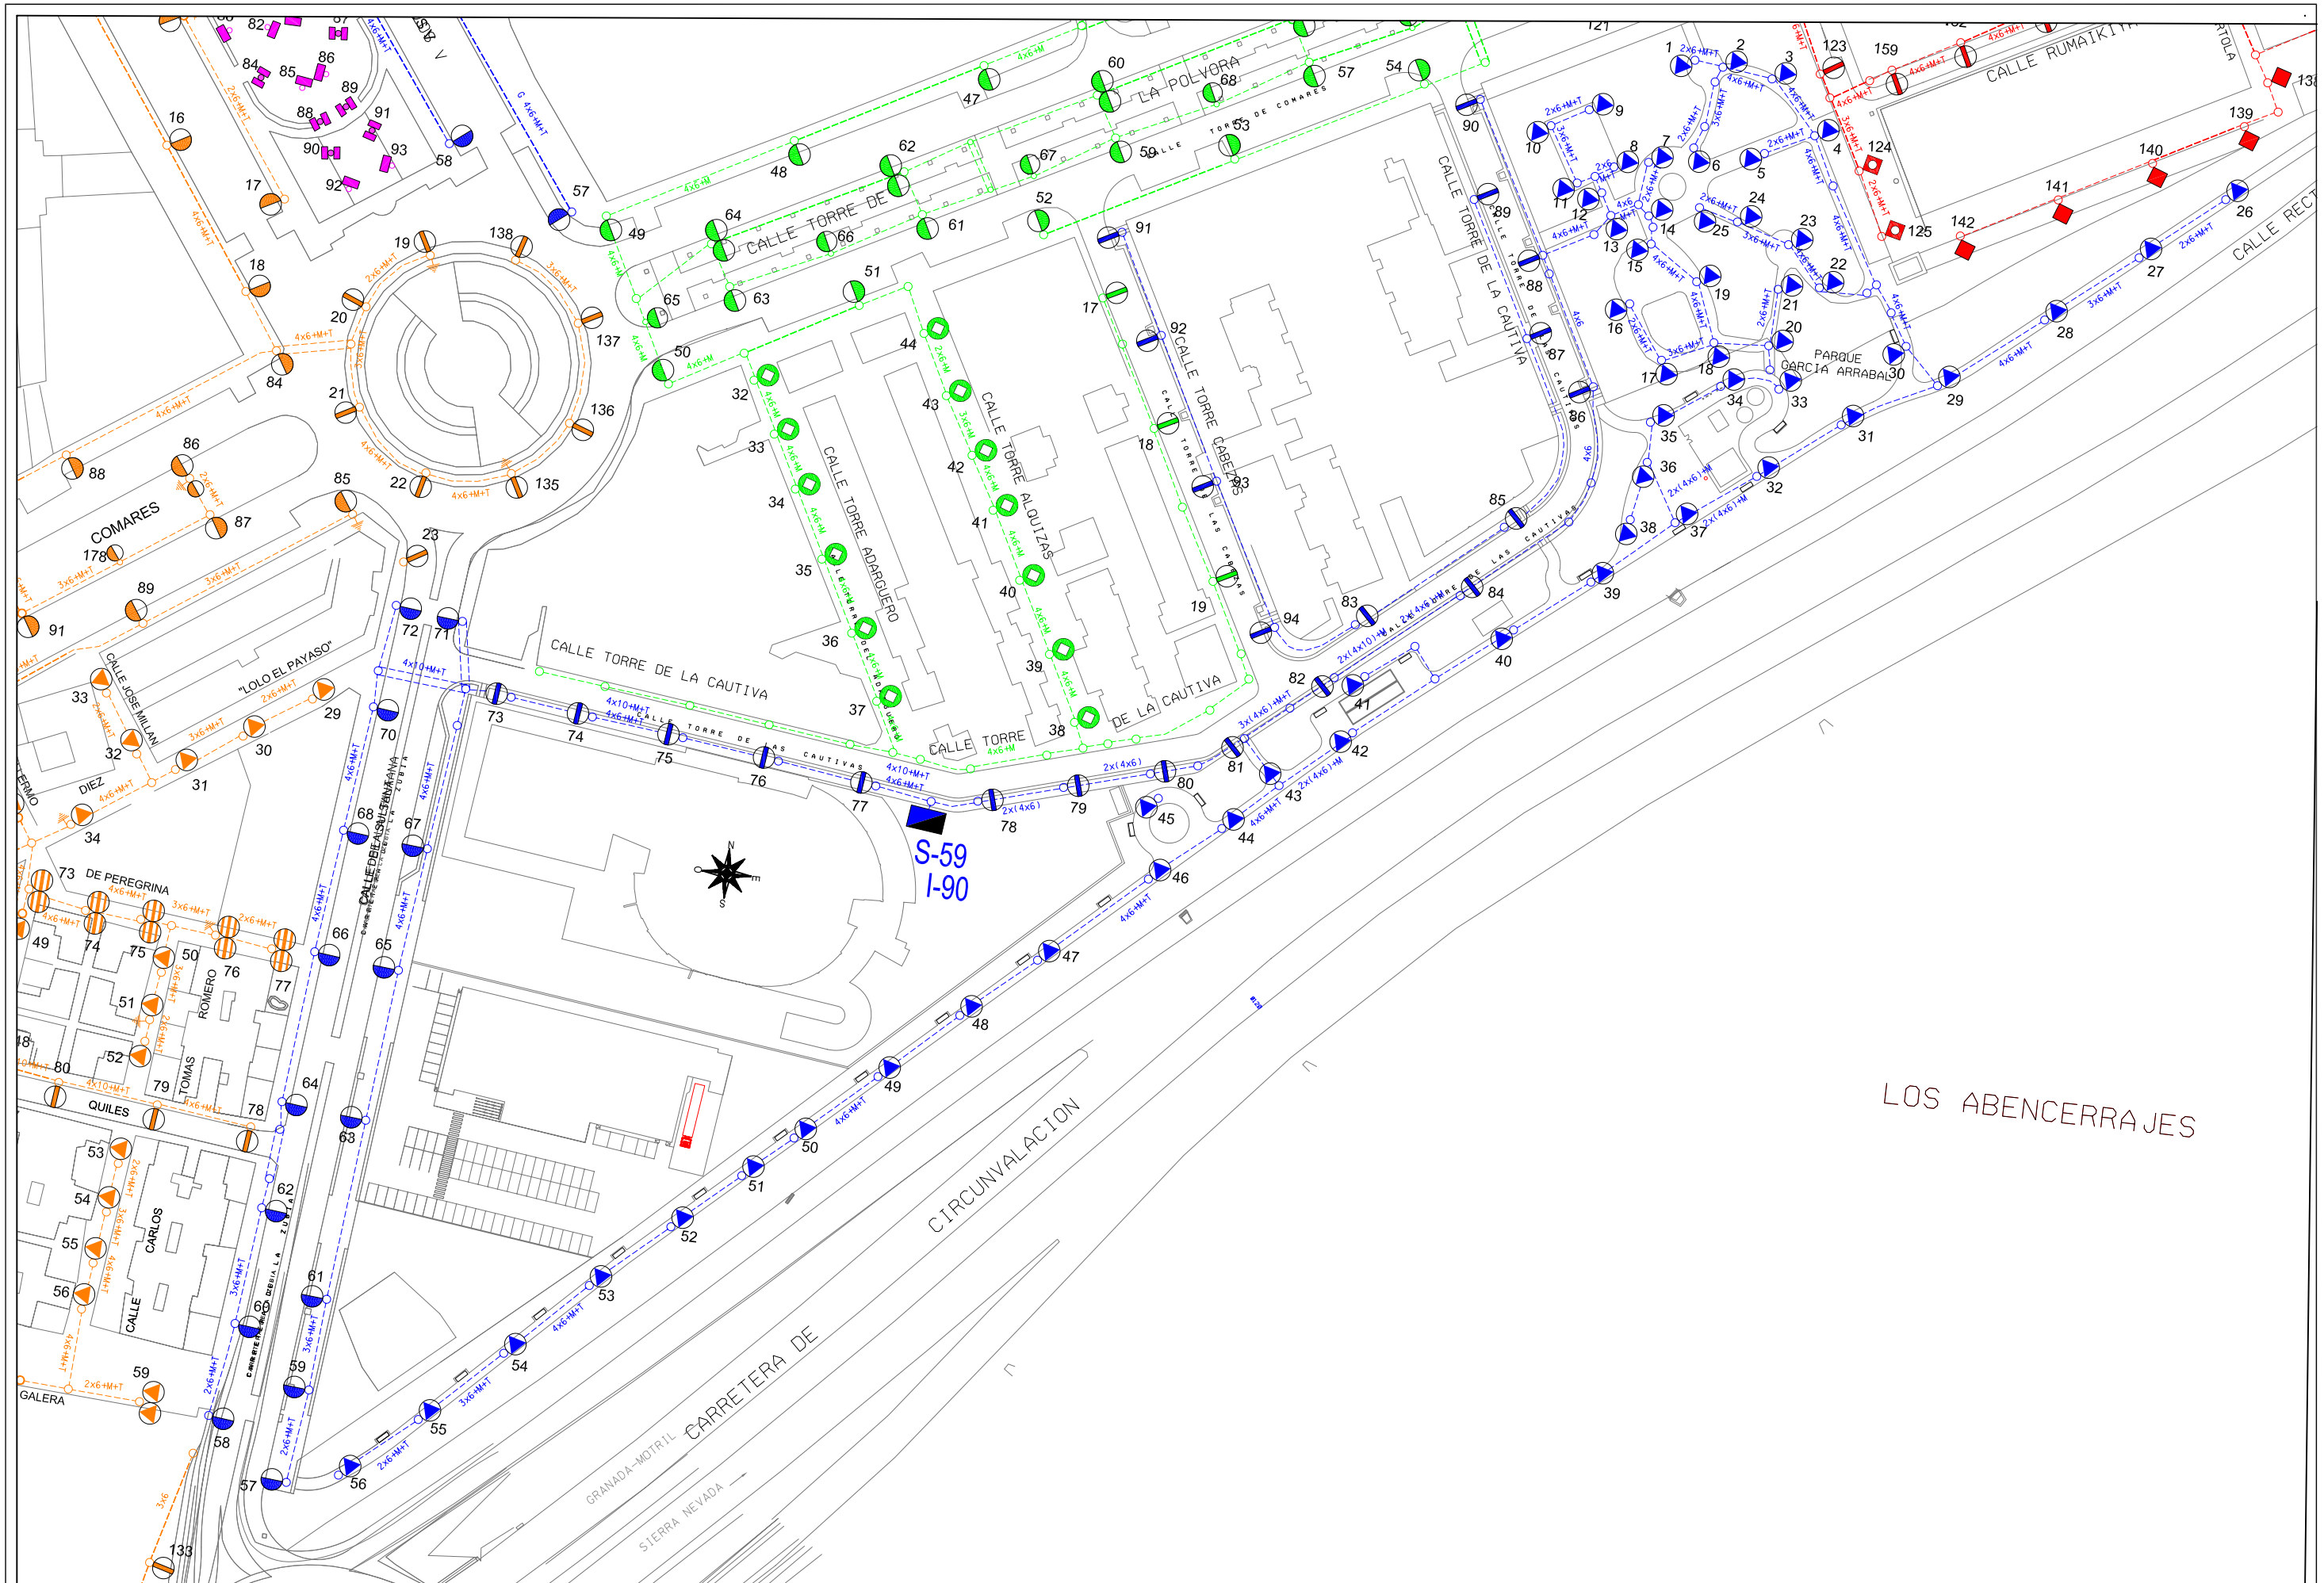

AREA DE MANTENIMIENTO INTEGRAL Y LIMPIEZA DE LA CIUDAD
EXCMO. AYUNTAMIENTO DE GRANADA
ALUMBRADO PUBLICO

CONCURSO PARA CONTRATACION DE LOS TRABAJOS DE CONSERVACION Y RENOVACION DE LAS INSTALACIONES DE ALUMBRADO PUBLICODE LA CIUDAD DE GRANADA

Centro de Mando: S-59 TORRE DE LA CAUTIVA

Escala: 1/1500

Dibujado: J.M.MANCERA

Hoja: 1/1

Fecha: ABRIL 2010

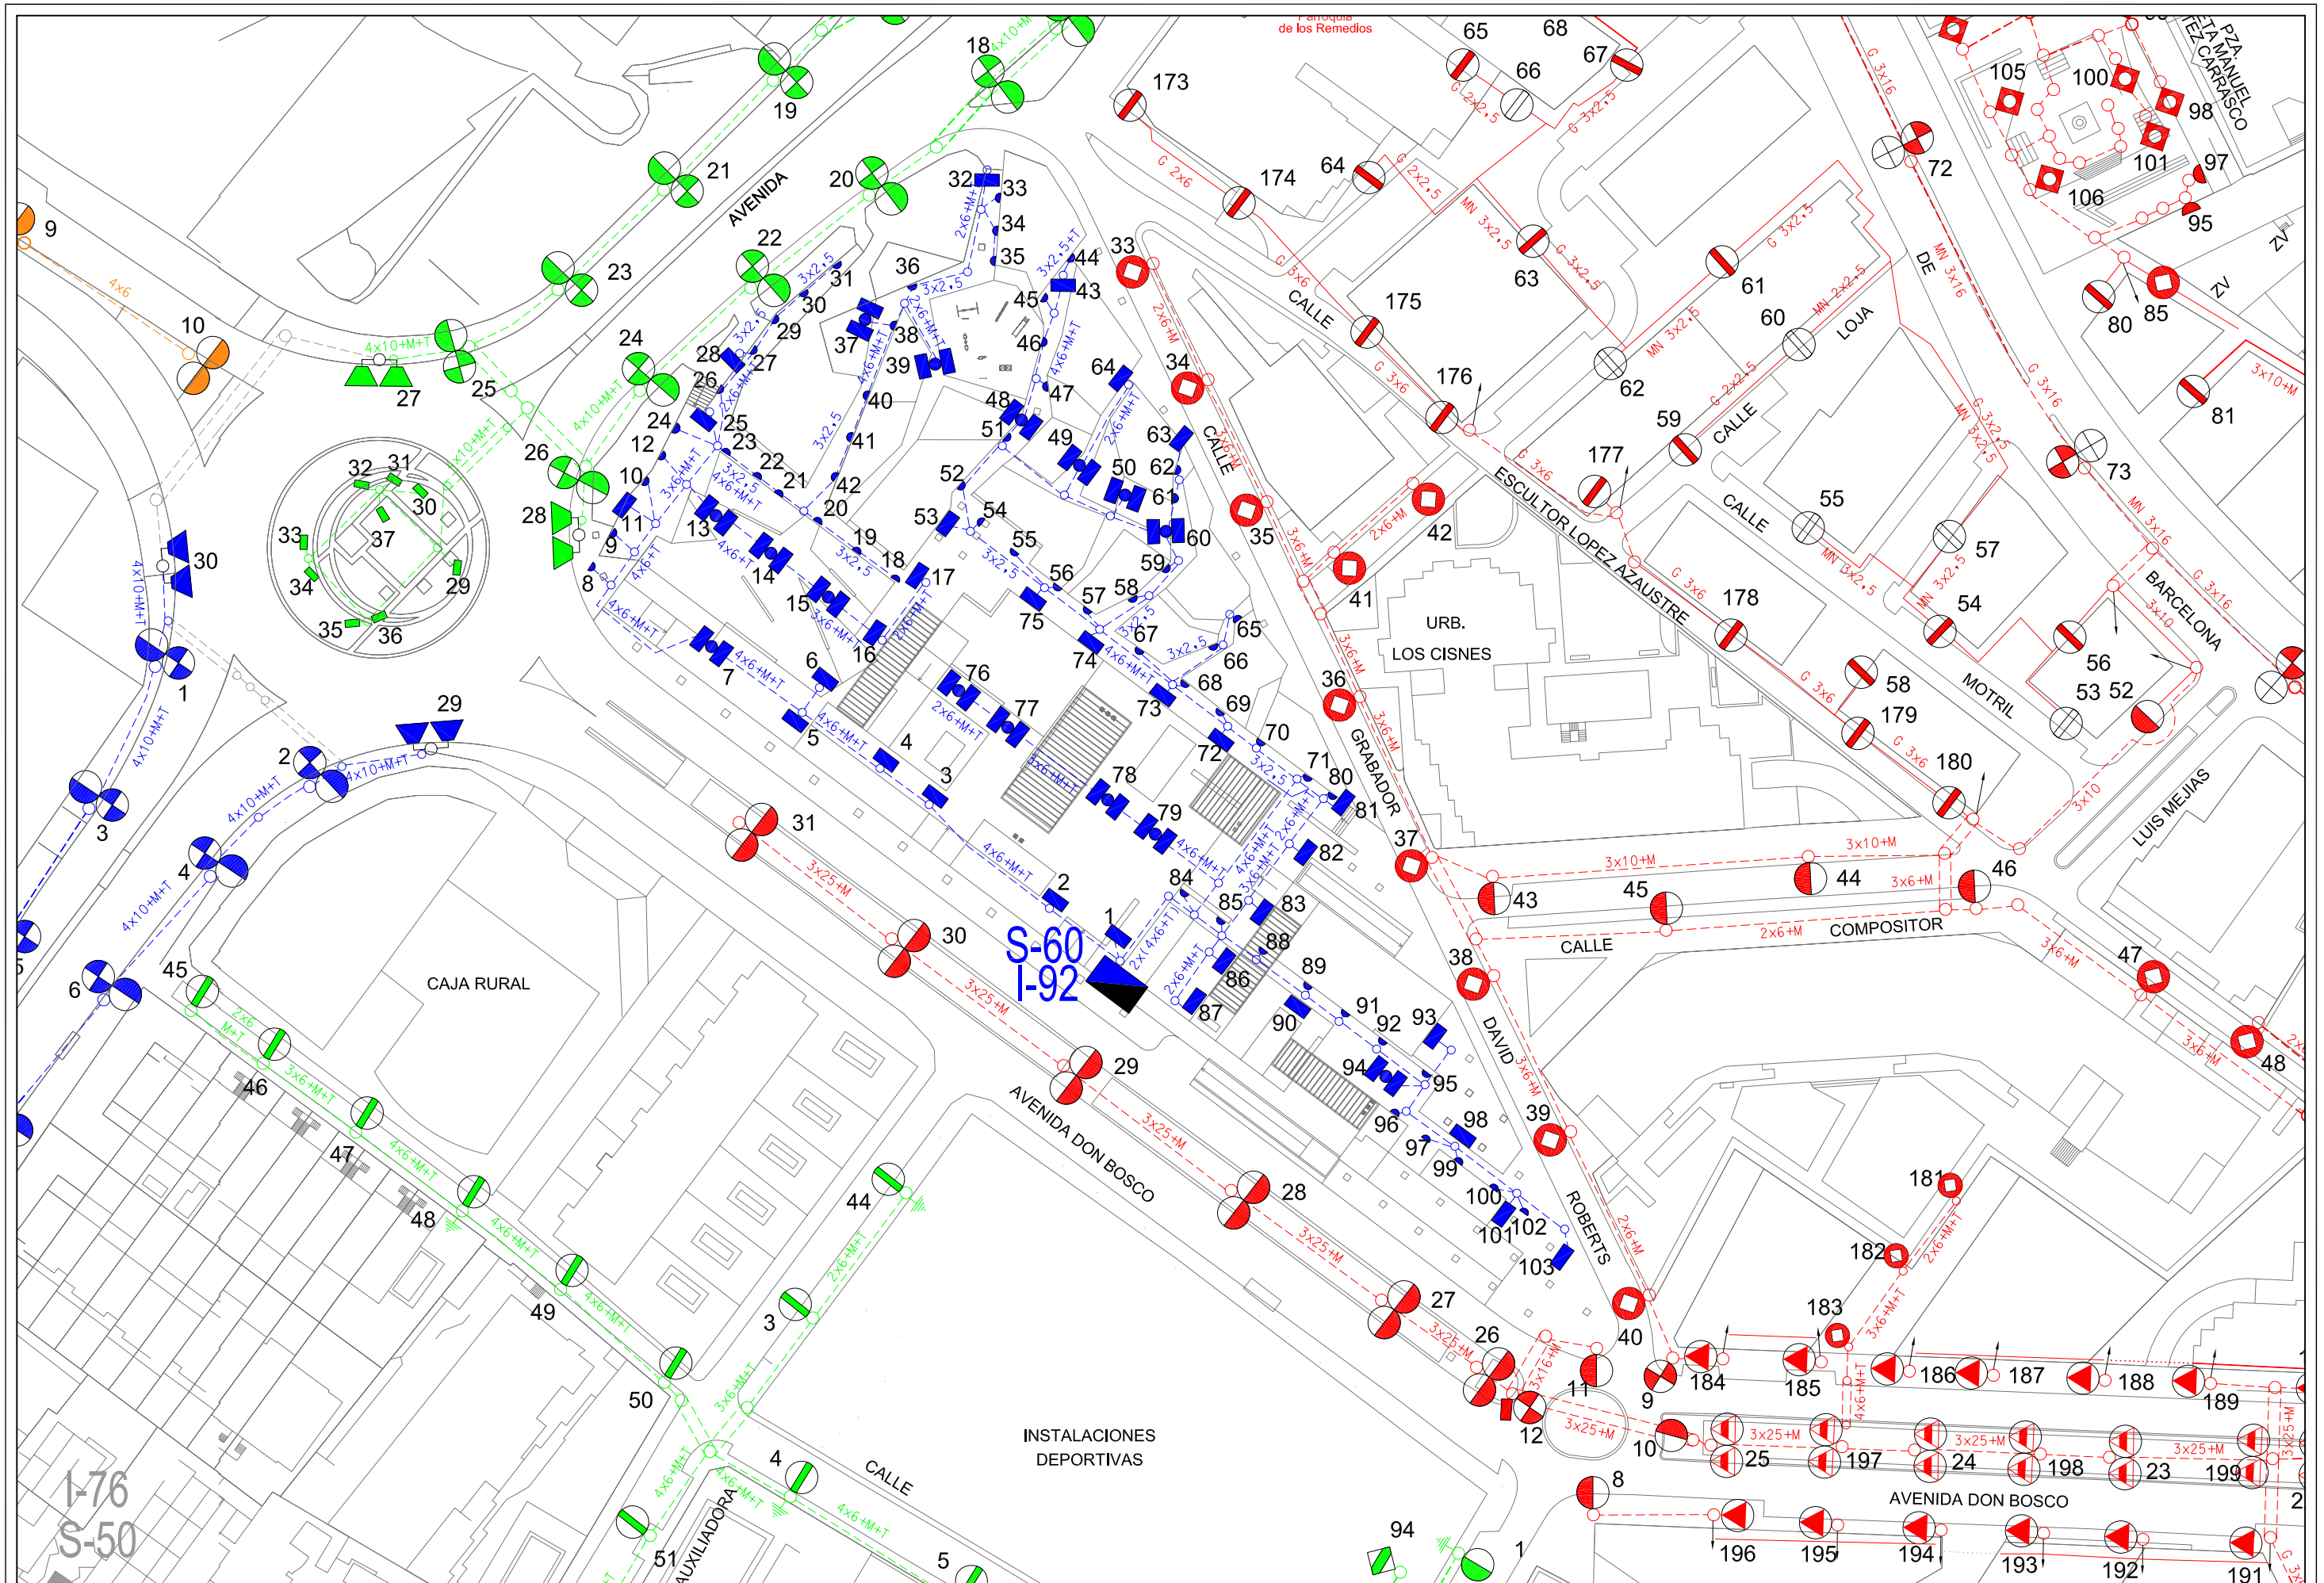

Area de Mantenimiento Integral y Limpieza de la ciudad
Excmo. Ayuntamiento de Granada
alumbrado publico

CONCURSO PARA CONTRATACION DE LOS TRABAJOS DE CONSERVACION Y RENOVACION DE LAS INSTALACIONES DE ALUMBRADO PUBLICODE LA CIUDAD DE GRANADA

Centro de Mando: S-60 CRUZ DE LAGOS

Escala: 1/1000

Dibujado: J.M.Mancera

Hoja: 1/1

Fecha: Abril 2010

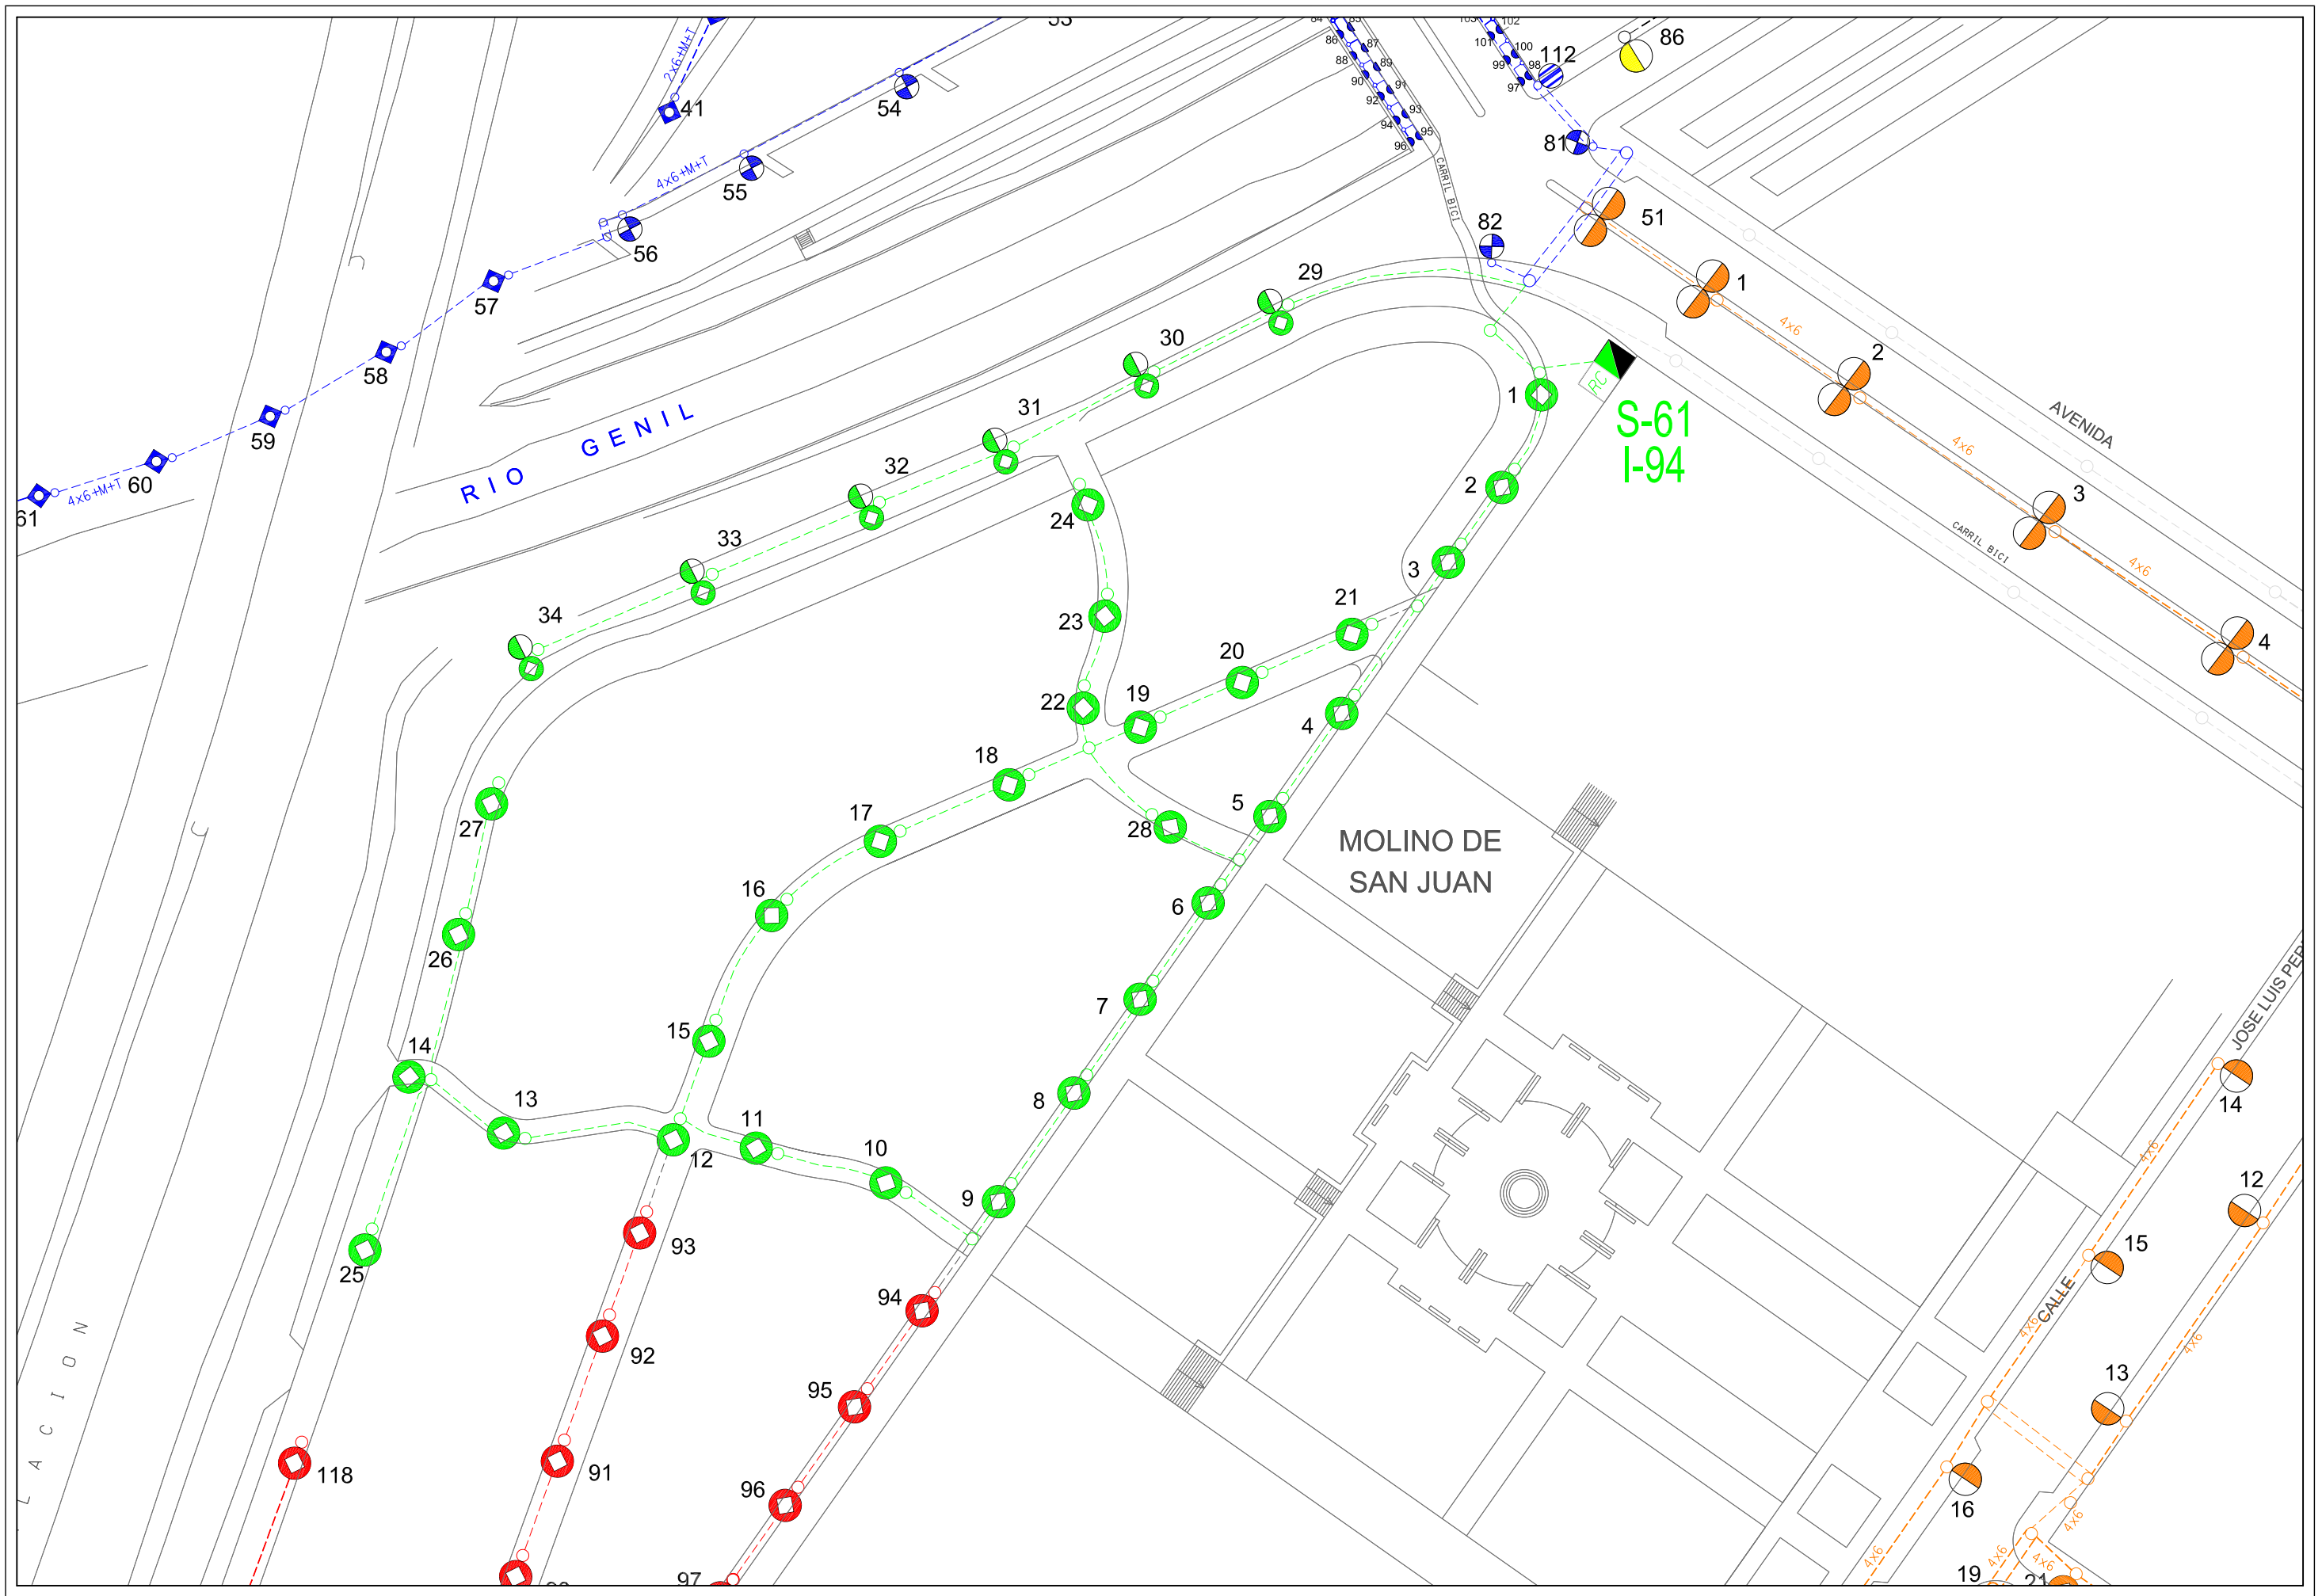
S-61
I-94
RC
RIO GENIL
AVENIDA
CARRIL BICI
CARRIL BICI
MOLINO DE
SAN JUAN
CALLE
JOSE LUIS PER
4x6+M+T
2x6+M+T
4x6
4x6
4x6

AREA DE MANTENIMIENTO INTEGRAL Y LIMPIEZA DE LA CIUDAD
EXCMO. AYUNTAMIENTO DE GRANADA
ALUMBRADO PUBLICO

CONCURSO PARA CONTRATACION DE LOS TRABAJOS DE CONSERVACION Y RENOVACION DE LAS INSTALACIONES DE ALUMBRADO PUBLICODE LA CIUDAD DE GRANADA

Centro de Mando: S-62 LA MALAHA

Escala: 1/1500 | Dibujado: J.M.MANCERA

Hoja: 1/1 | Fecha: ABRIL 2010

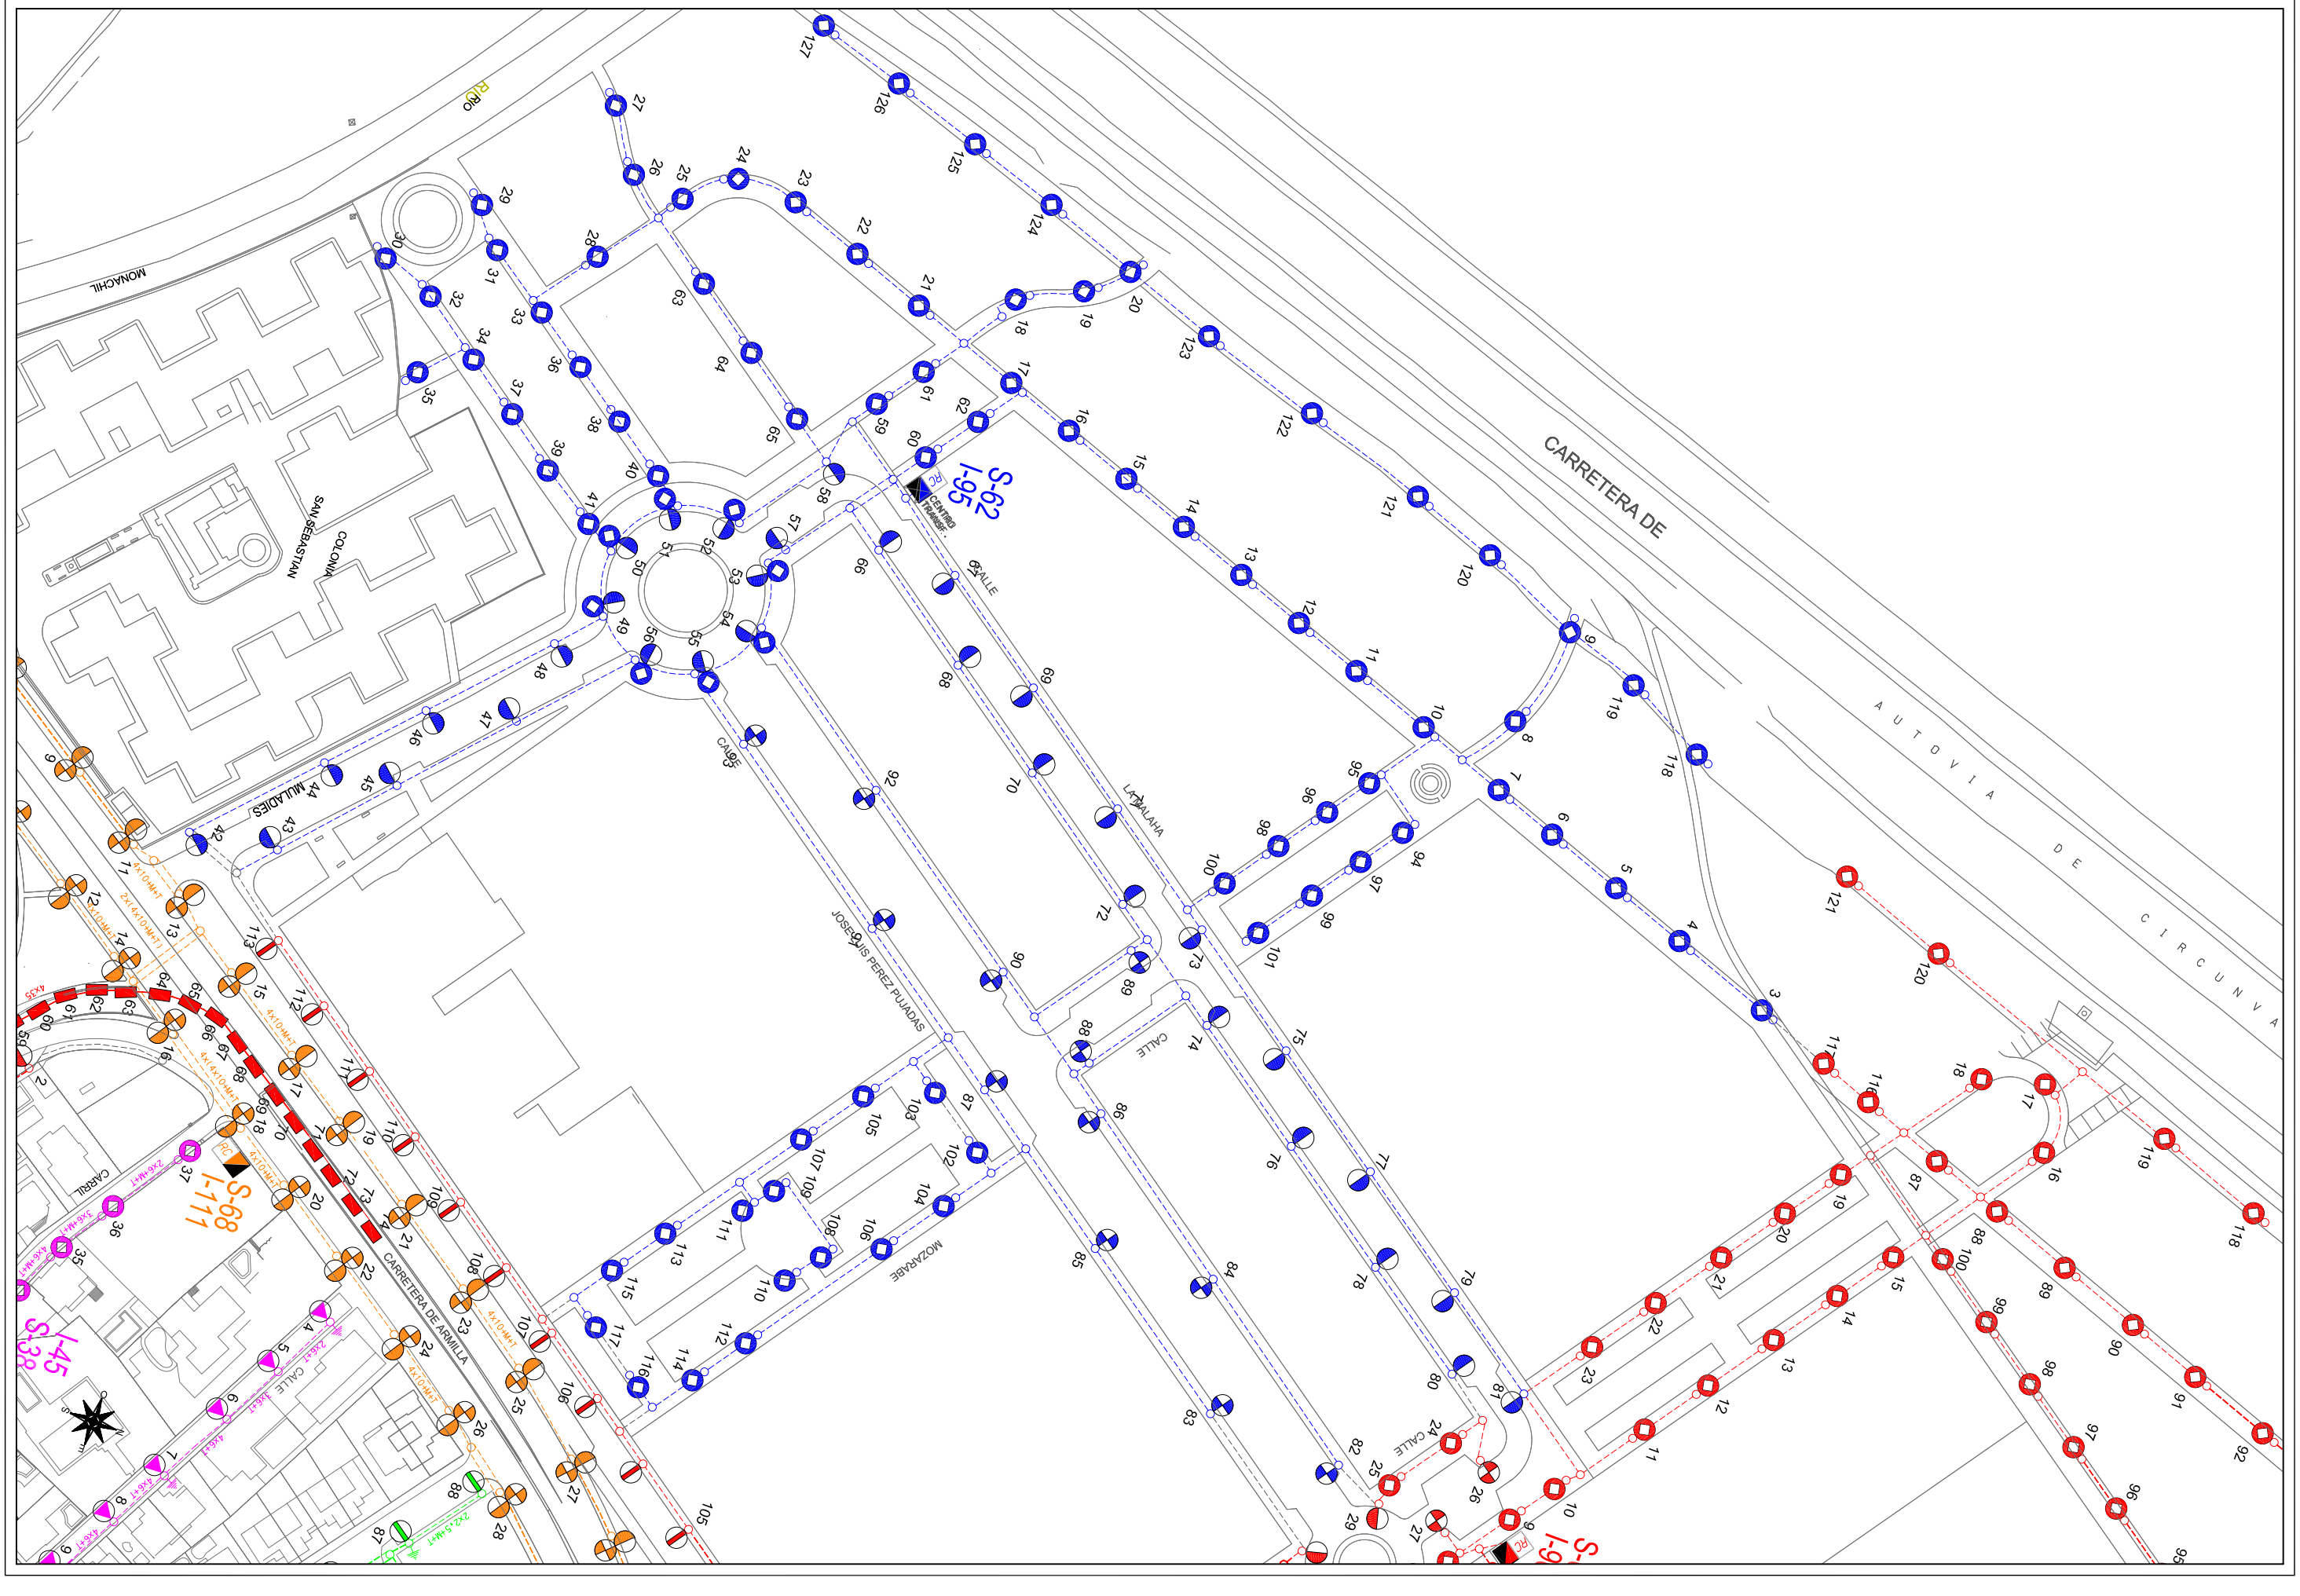

ÁREA DE MANTENIMIENTO INTEGRAL Y LIMPIEZA DE LA CIUDAD
EXCMO. AYUNTAMIENTO DE GRANADA
ALUMBRADO PUBLICO

CONCURSO PARA CONTRATACION DE LOS TRABAJOS DE CONSERVACION Y RENOVACION DE LAS INSTALACIONES DE ALUMBRADO PUBLICODE LA CIUDAD DE GRANADA

Centro de Mando:	S-63 EMIR		
Escala:	1/1500	Dibujado:	J.M.MANCERA
Fecha:	ABRIL 2010	Hoja:	1/2

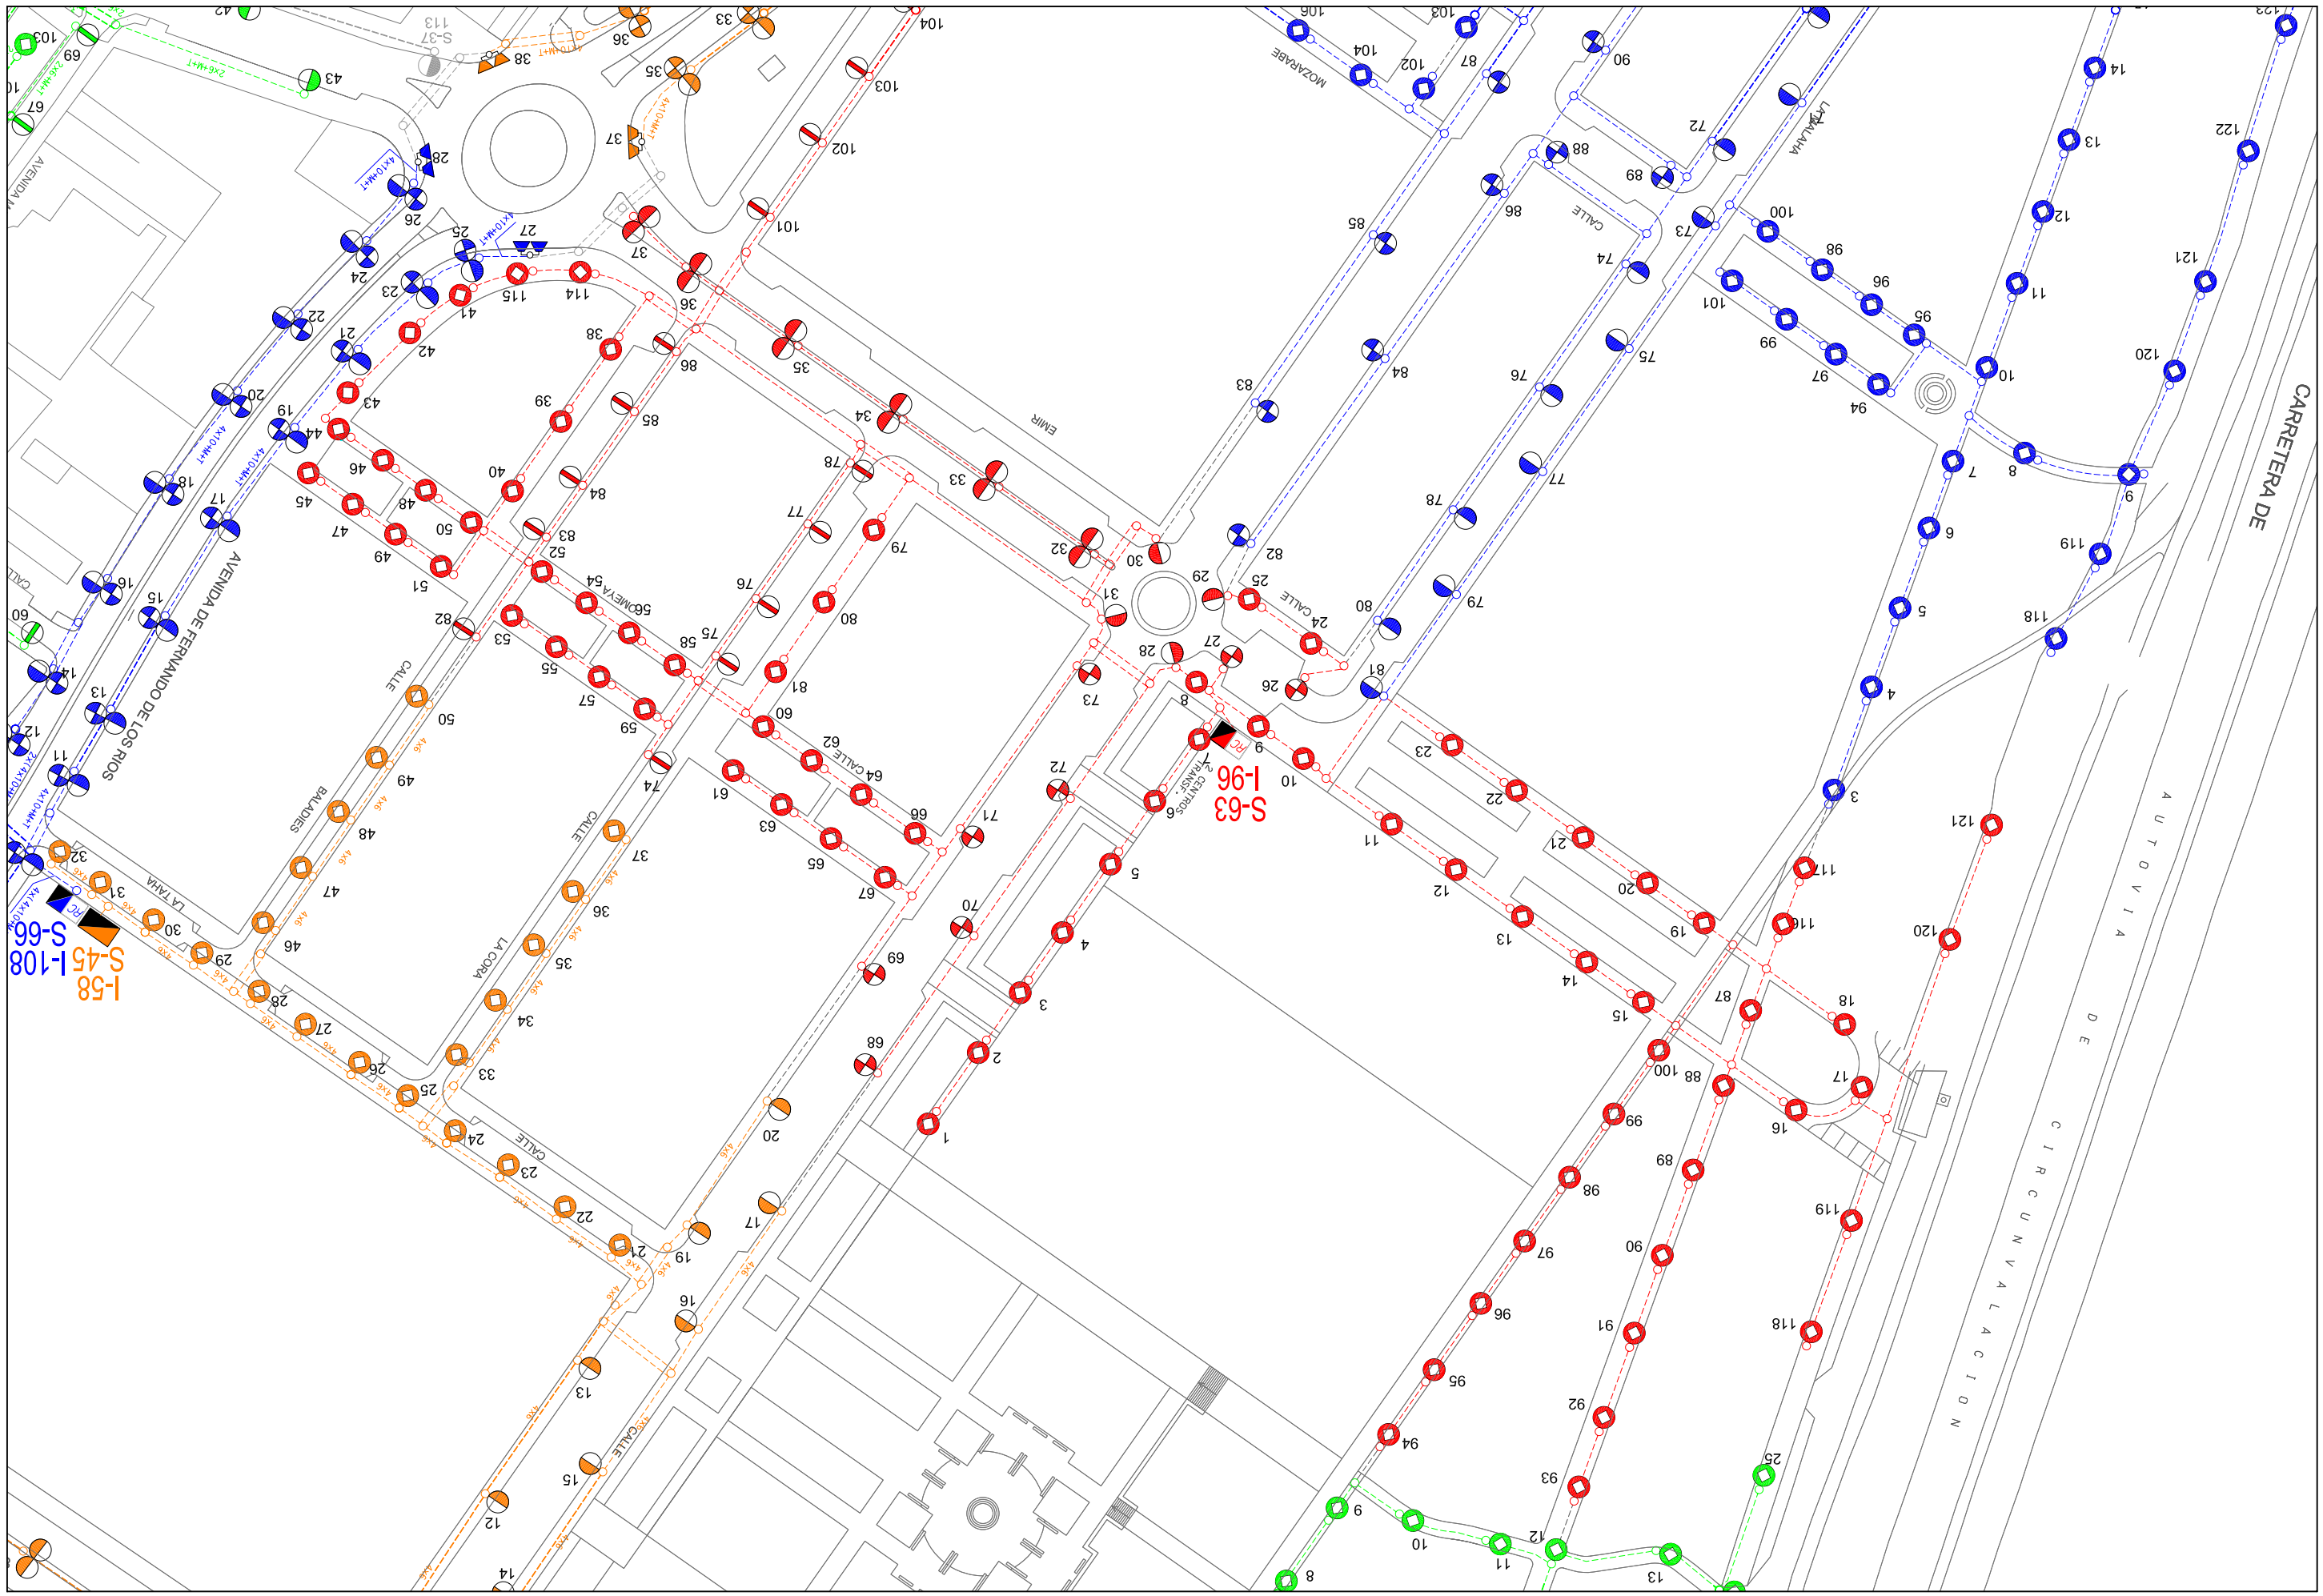

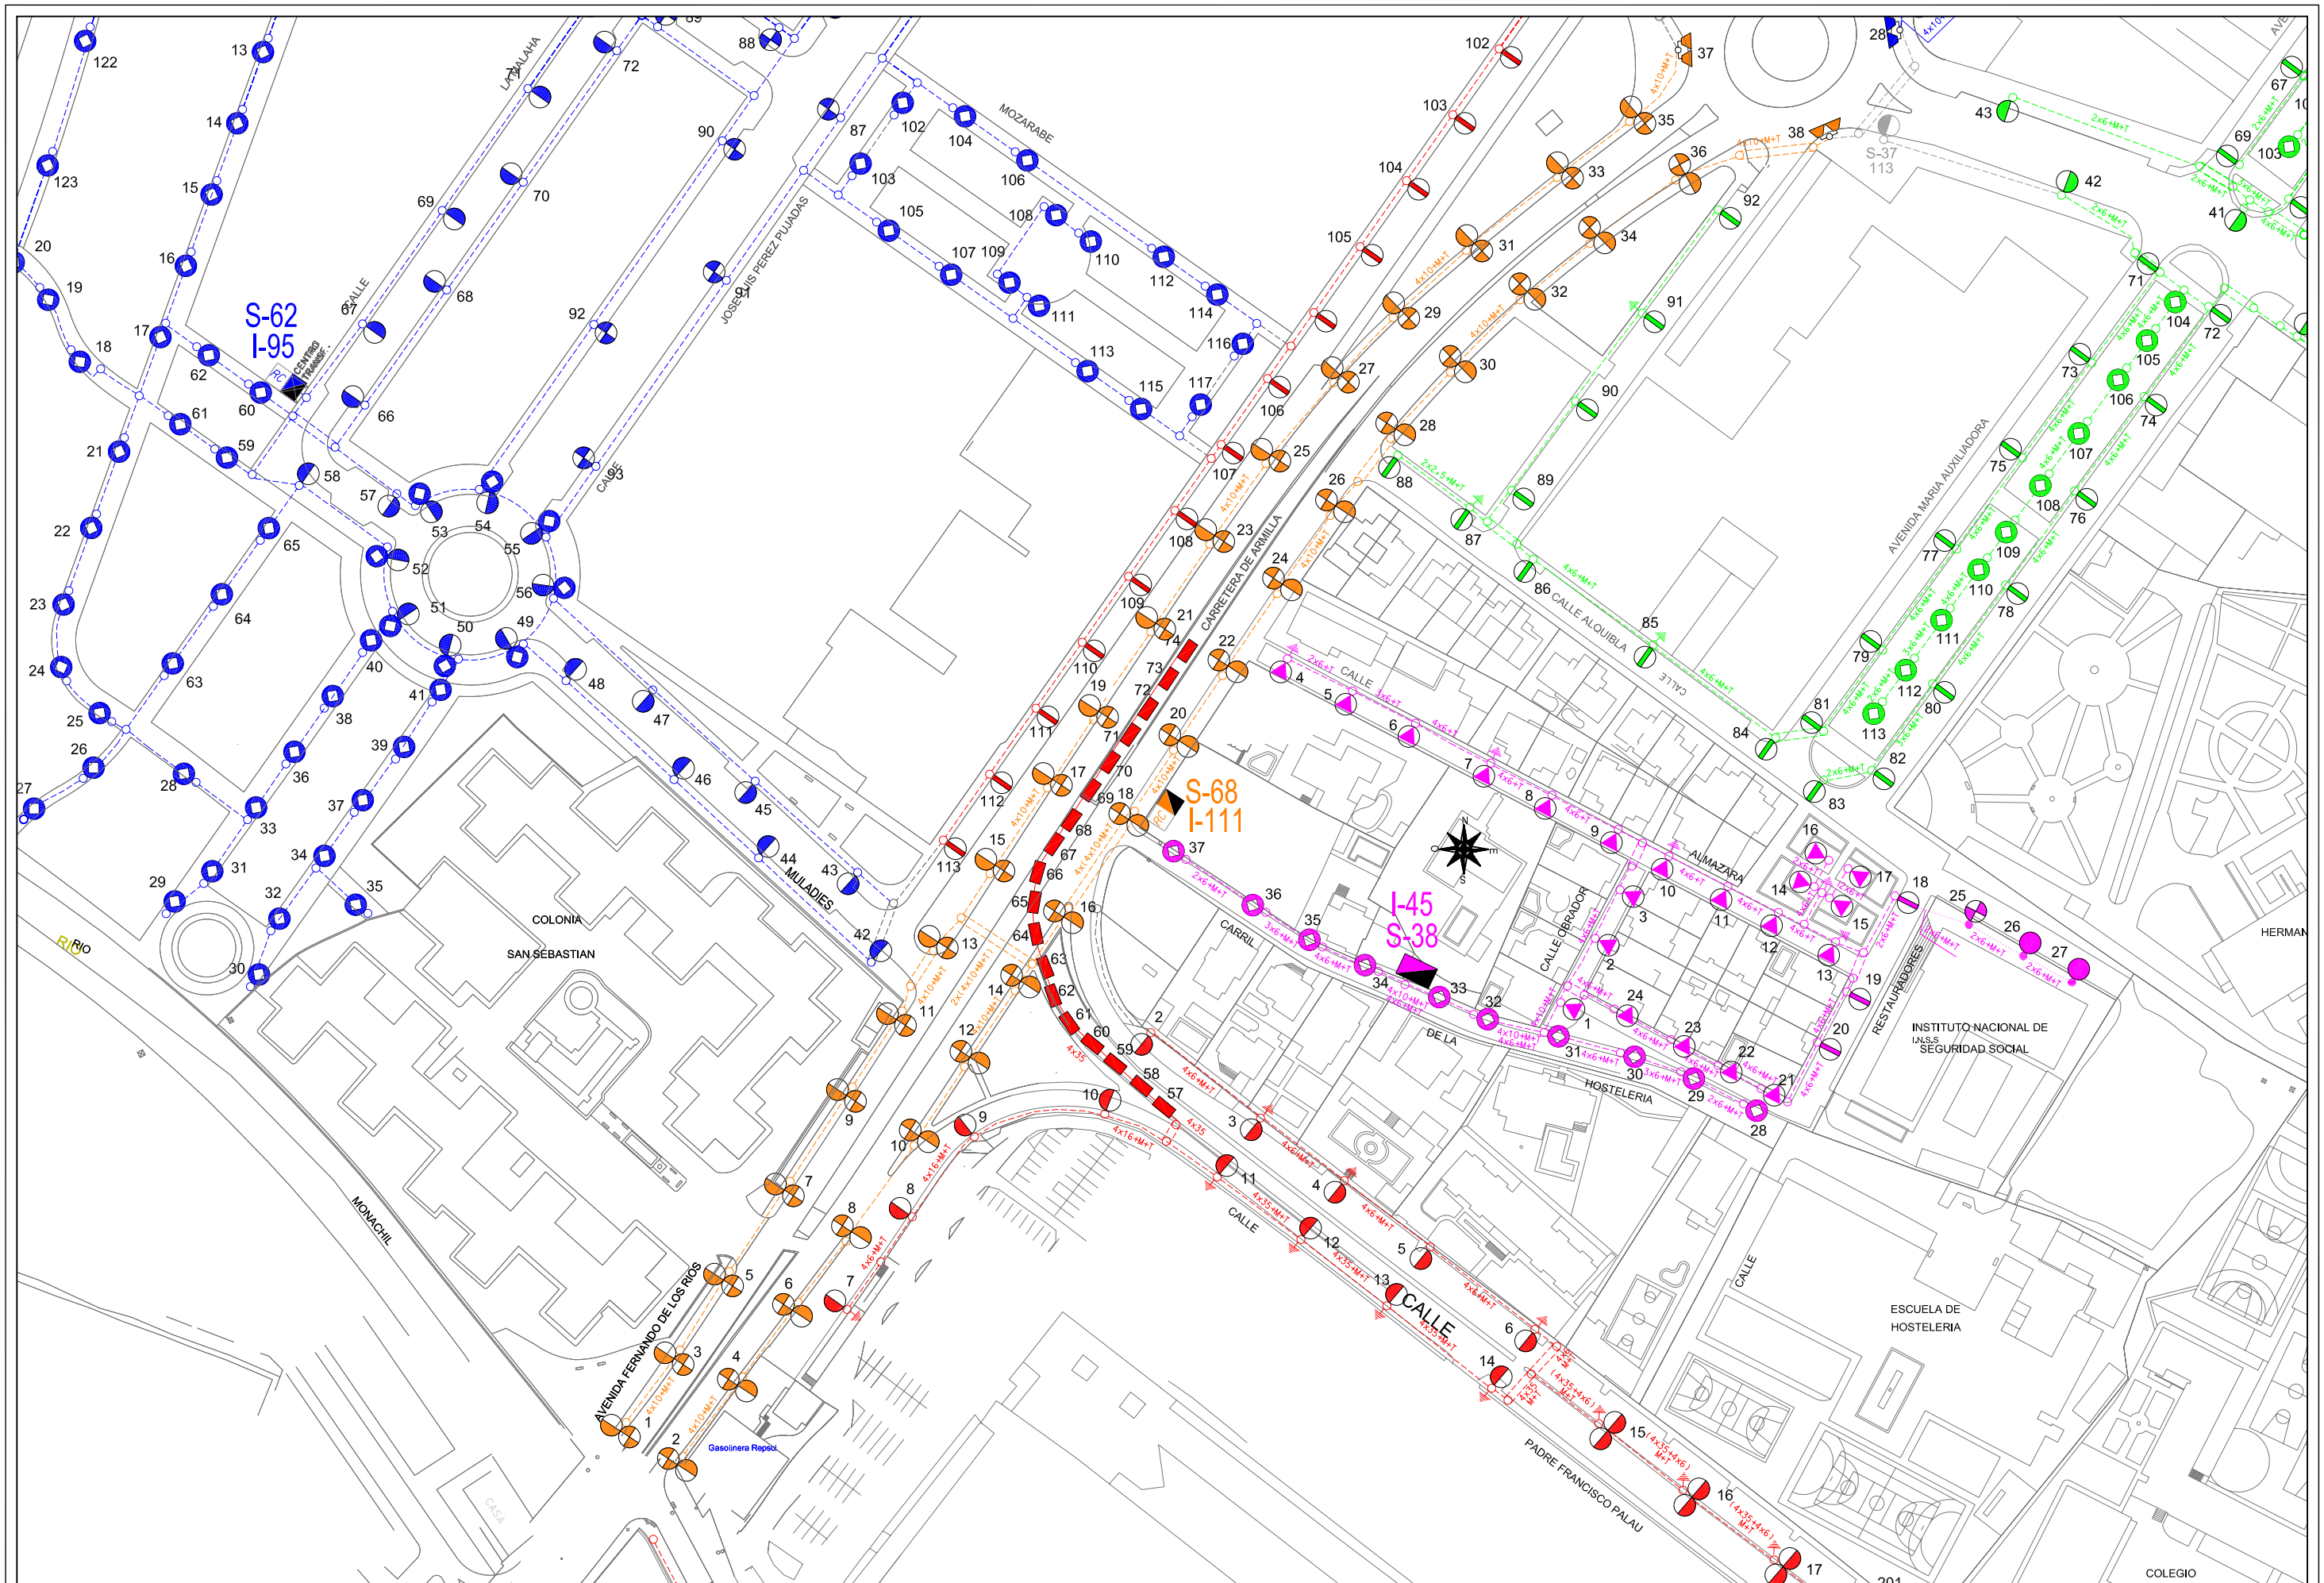

AREA DE MANTENIMIENTO INTEGRAL Y LIMPIEZA DE LA CIUDAD
EXCMO. AYUNTAMIENTO DE GRANADA
ALUMBRADO PUBLICO

CONCURSO PARA CONTRATACION DE LOS TRABAJOS DE CONSERVACION Y RENOVACION DE LAS INSTALACIONES DE ALUMBRADO PUBLICODE LA CIUDAD DE GRANADA

Centro de Mando: S-63 EMIR

Escala: 1/1500

Dibujado: J.M.MANCERA

Hoja: 2/2

Fecha: ABRIL 2010

ÁREA DE MANTENIMIENTO INTEGRAL Y LIMPIEZA DE LA CIUDAD
EXCMO. AYUNTAMIENTO DE GRANADA
ALUMBRADO PUBLICO

CONCURSO PARA CONTRATACION DE LOS TRABAJOS DE CONSERVACION Y RENOVACION DE LAS INSTALACIONES DE ALUMBRADO PUBLICODE LA CIUDAD DE GRANADA

Centro de Mando: S-64 CIBELES

Escala: 1/1000 | Dibujado: J.M.MANCERA

Hoja: 1/1 | Fecha: ABRIL 2010

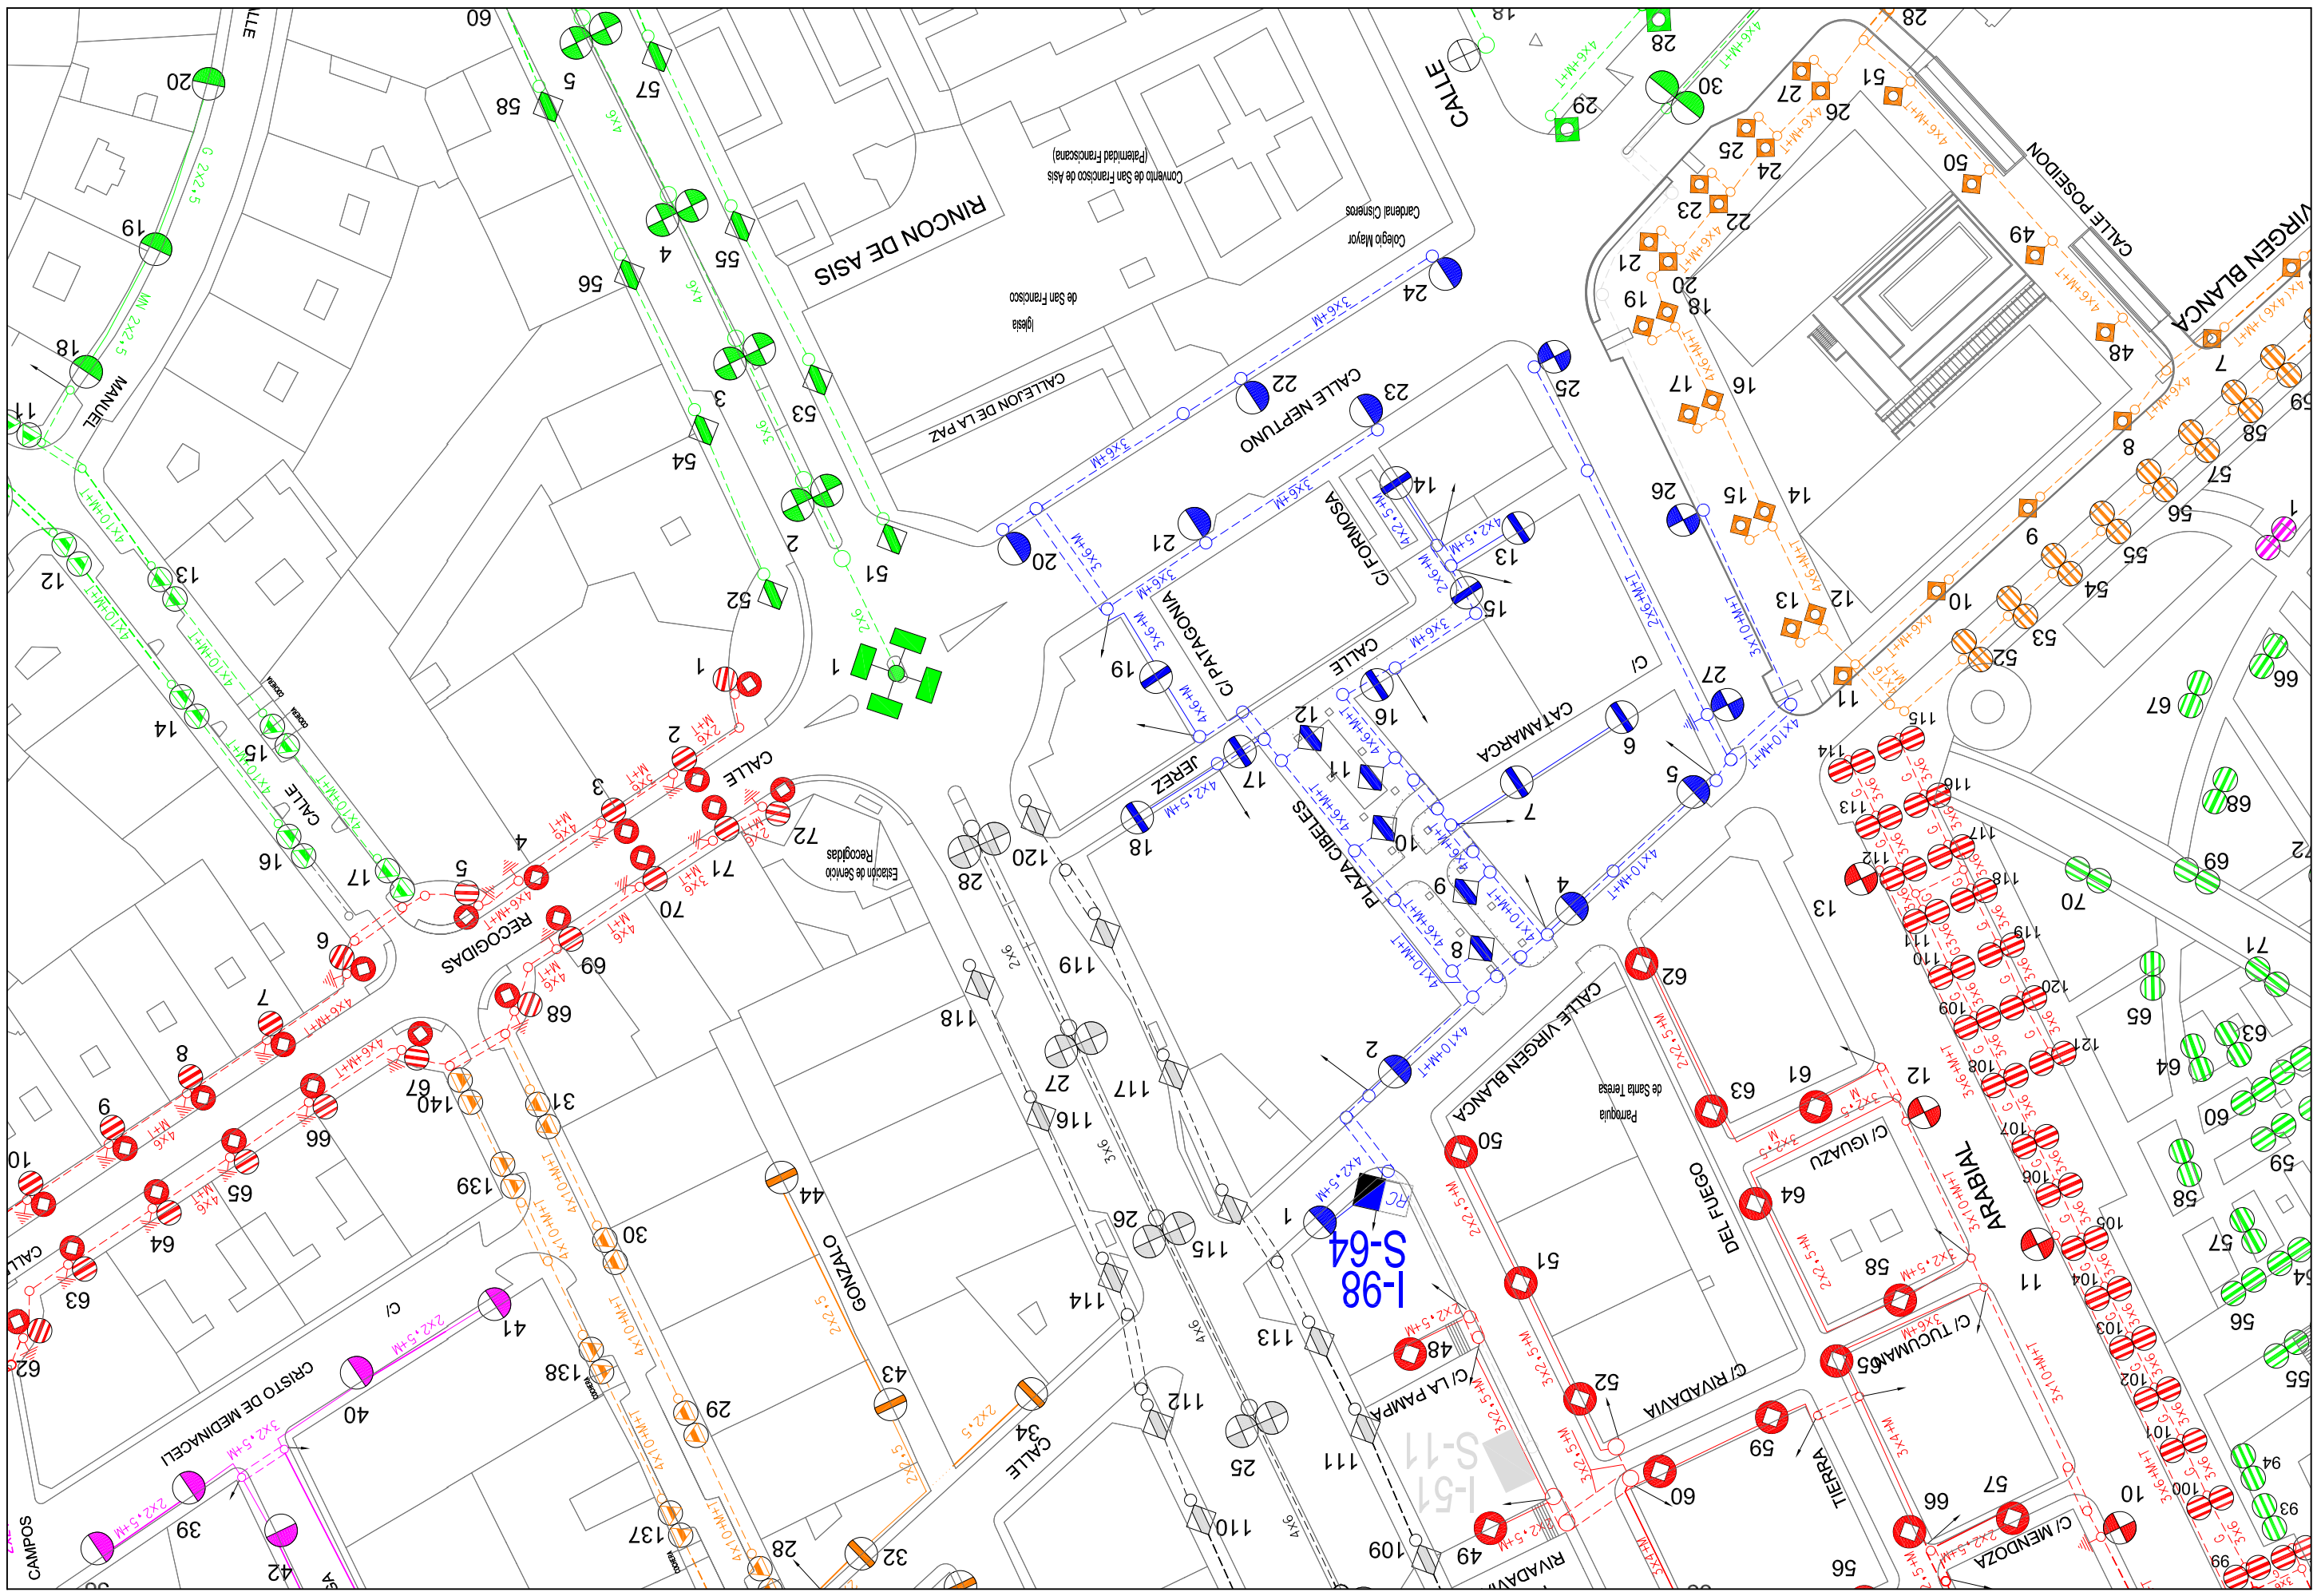

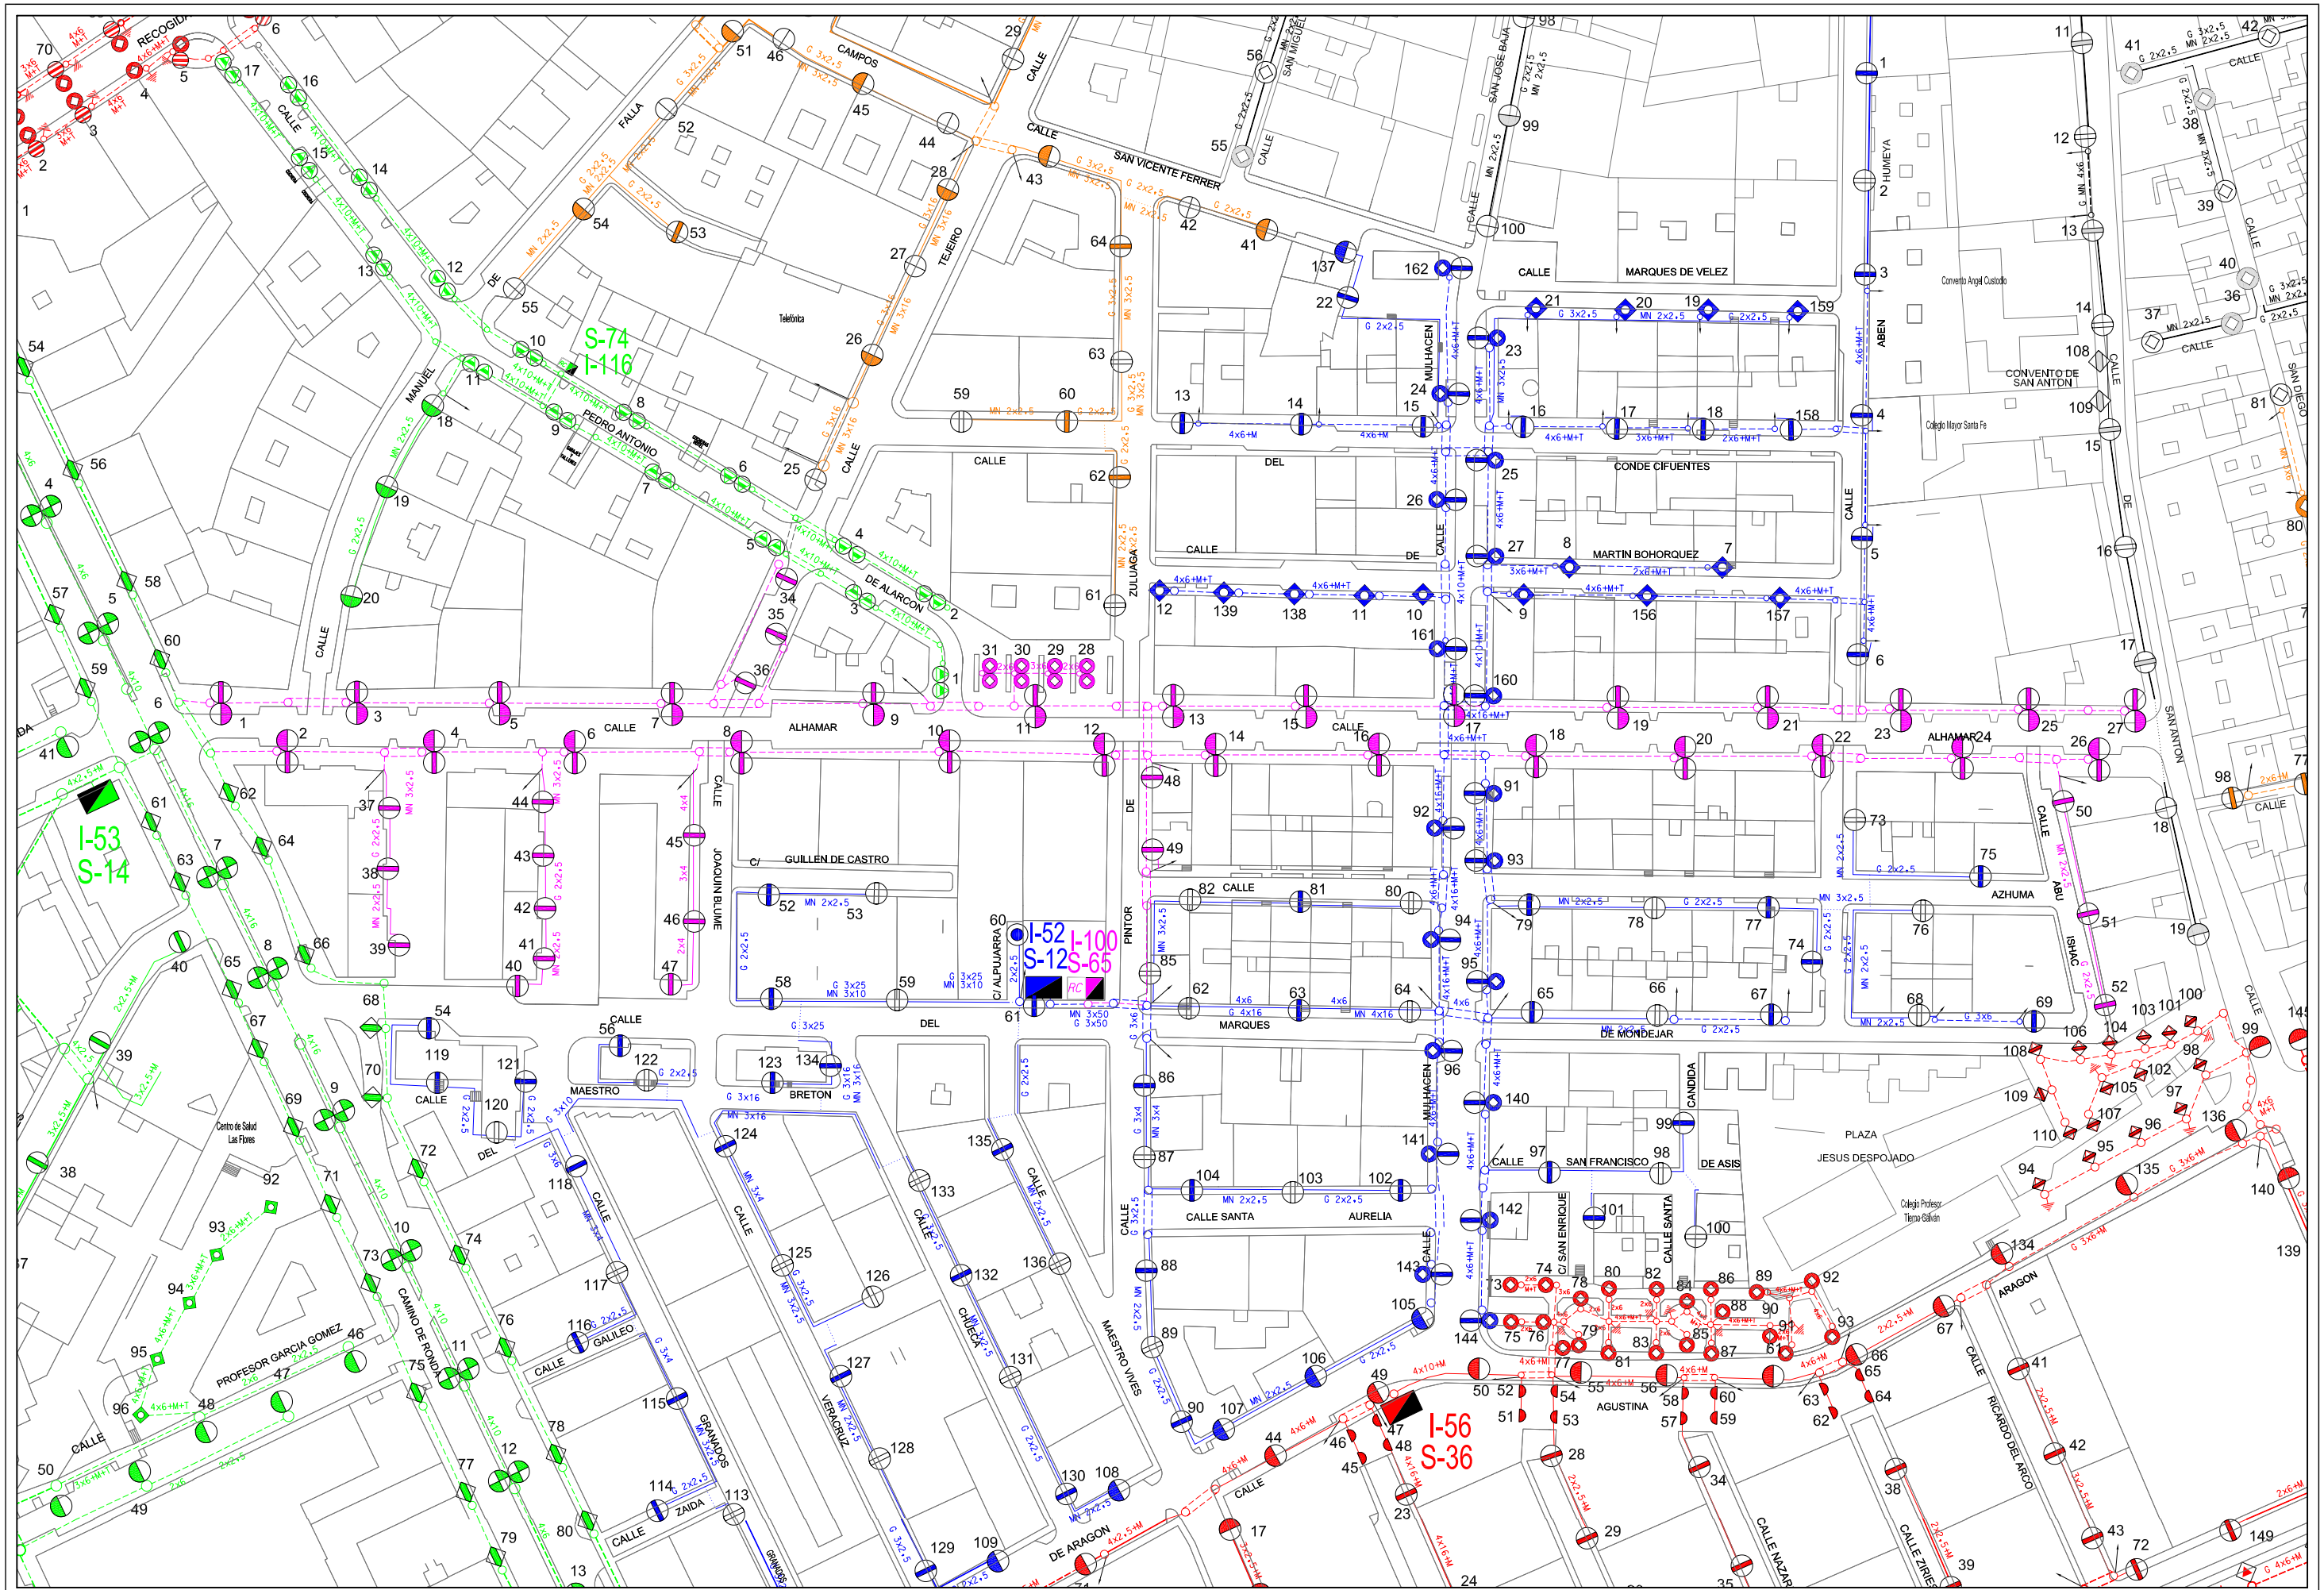

AREA DE MANTENIMIENTO INTEGRAL Y LIMPIEZA DE LA CIUDAD
EXCMO. AYUNTAMIENTO DE GRANADA
ALUMBRADO PUBLICO

CONCURSO PARA CONTRATACION DE LOS TRABAJOS DE CONSERVACION Y RENOVACION DE LAS INSTALACIONES DE ALUMBRADO PUBLICODE LA CIUDAD DE GRANADA

Centro de Mando: S-65 ALHAMAR II

Escala: 1/1500

Dibujado: J.M.MANCERA

Hoja: 1/1

Fecha: ABRIL 2010

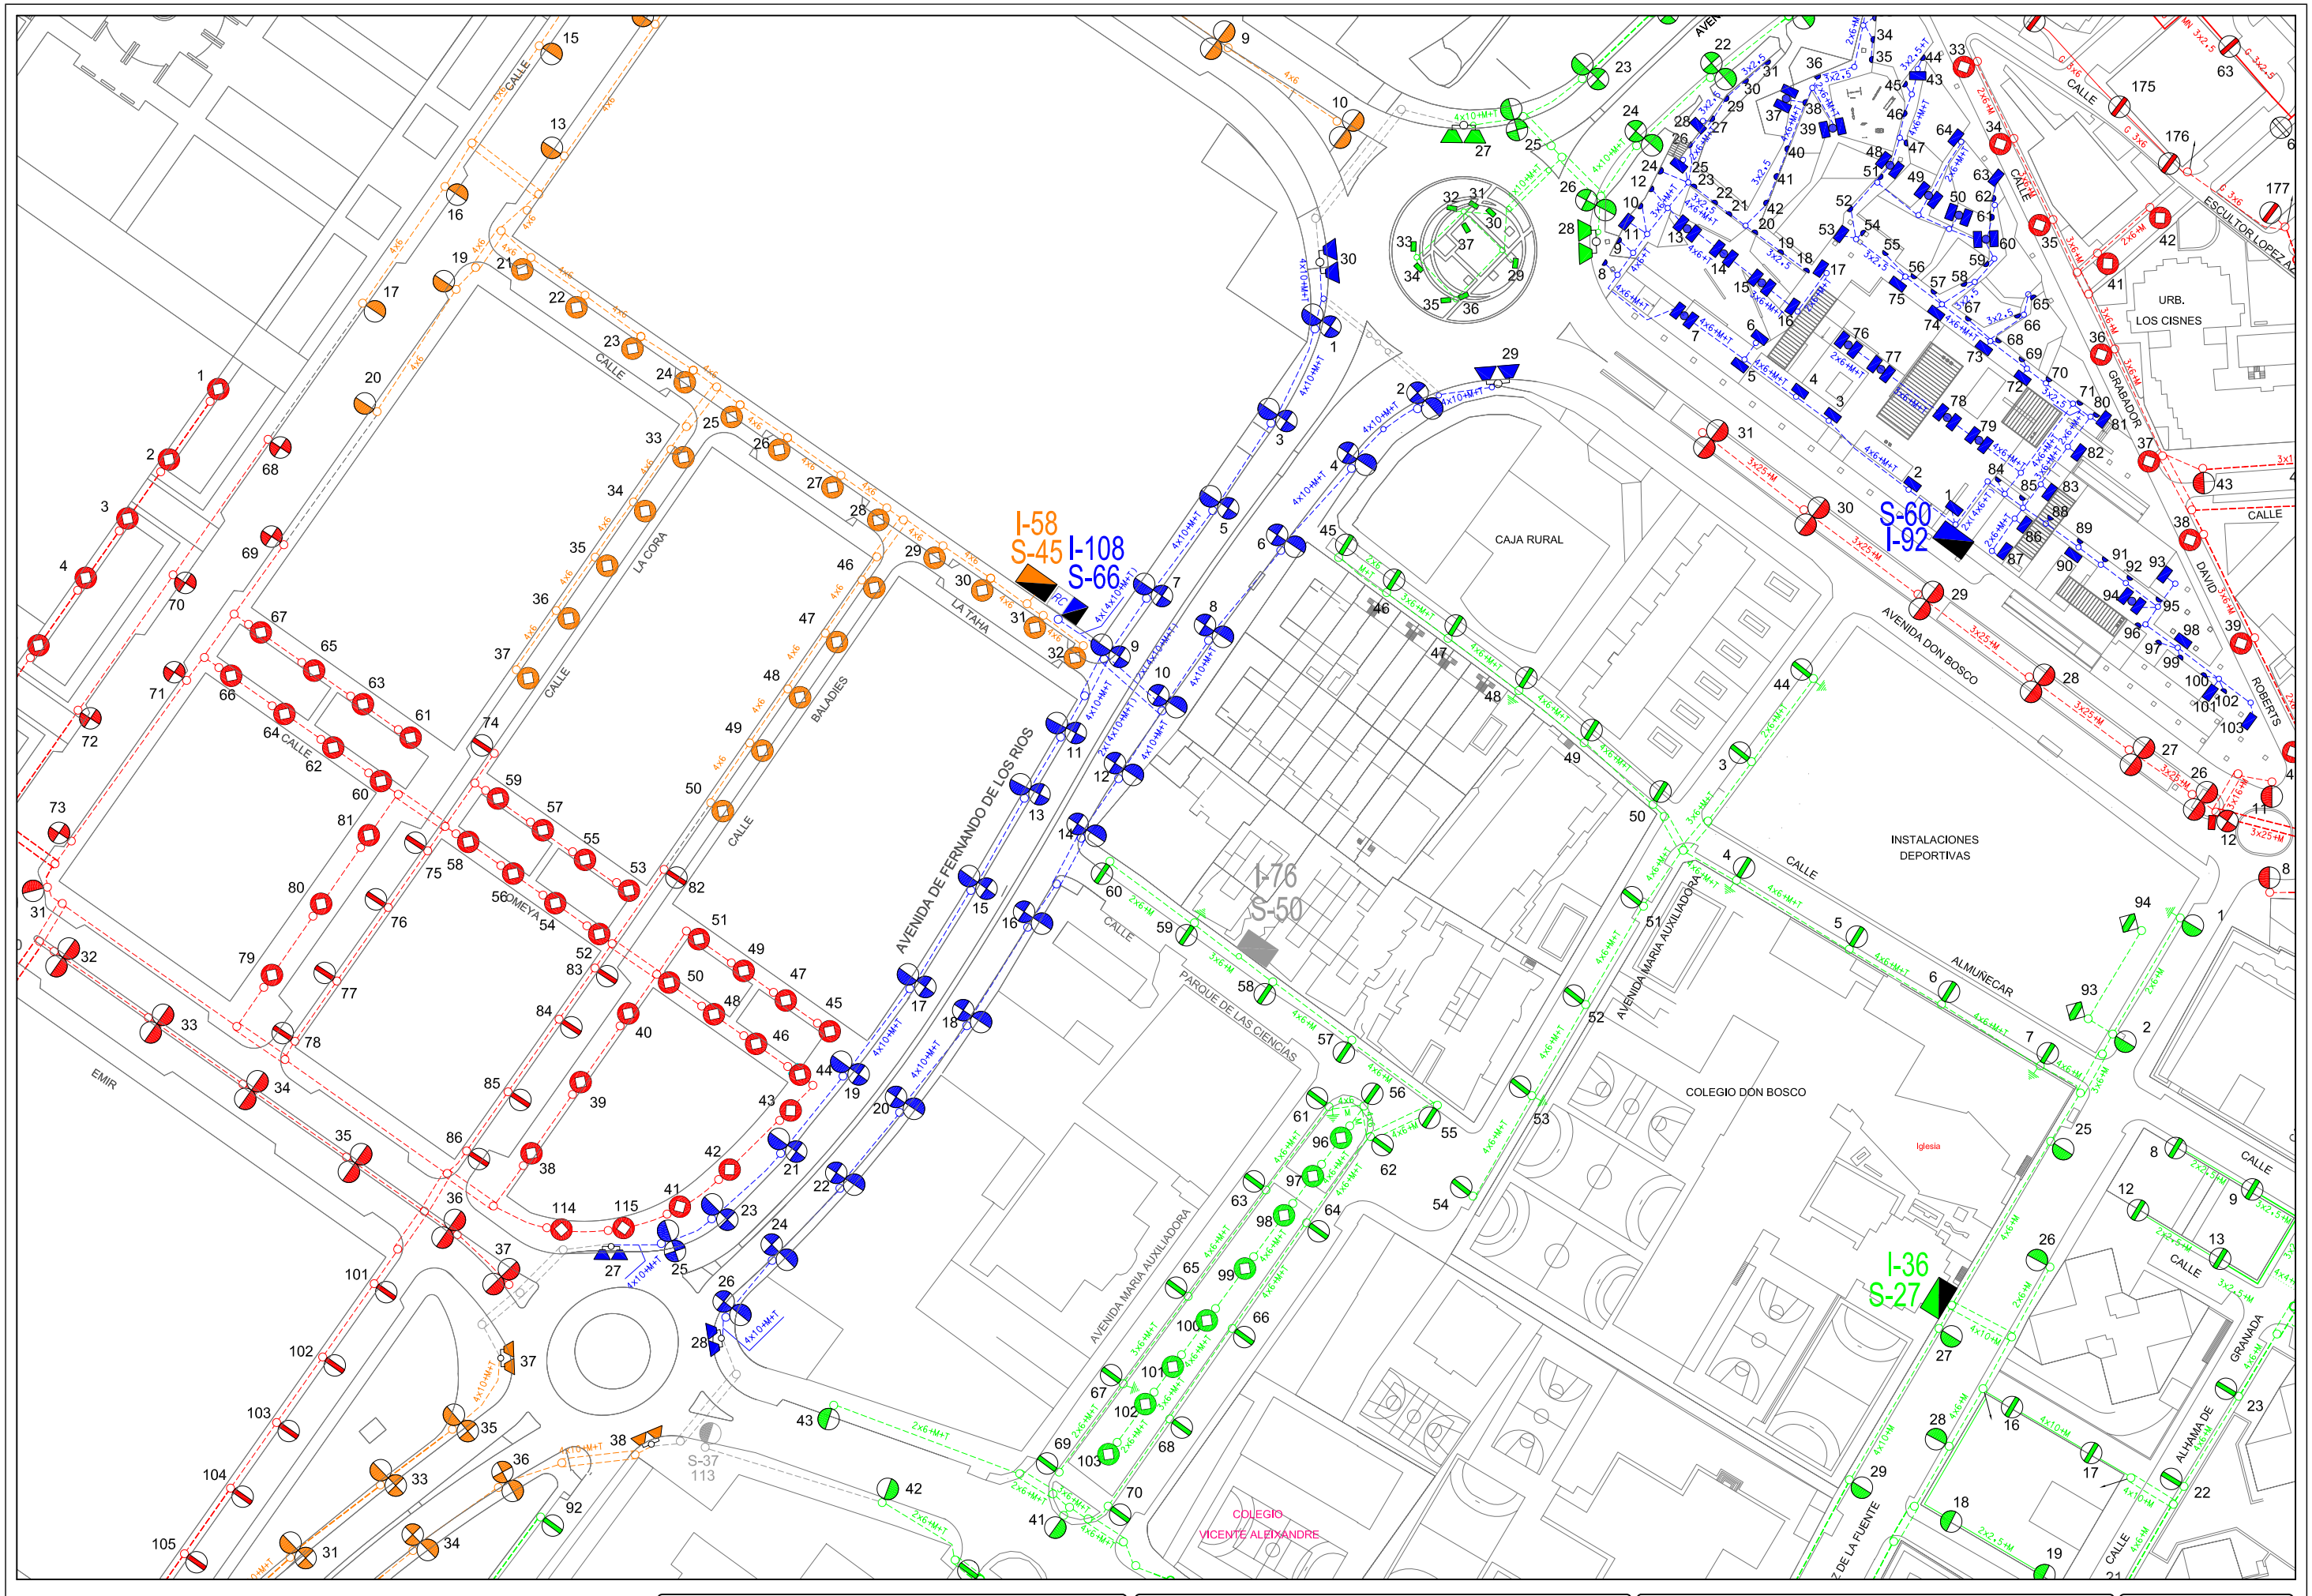

Area de Mantenimiento Integral y Limpieza de la ciudad Excmo. Ayuntamiento de Granada alumbrado publico	***CONCURSO PARA CONTRATACION DE LOS TRABAJOS DE CONSERVACION Y RENOVACION DE LAS INSTALACIONES DE ALUMBRADO PUBLICODE LA CIUDAD DE GRANADA***	Centro de Mando: S-66 LA TAHA	Escala: 1/1500	Dibujado: J.M.Mancera
				Hoja: 1/1 Fecha: Abril 2010

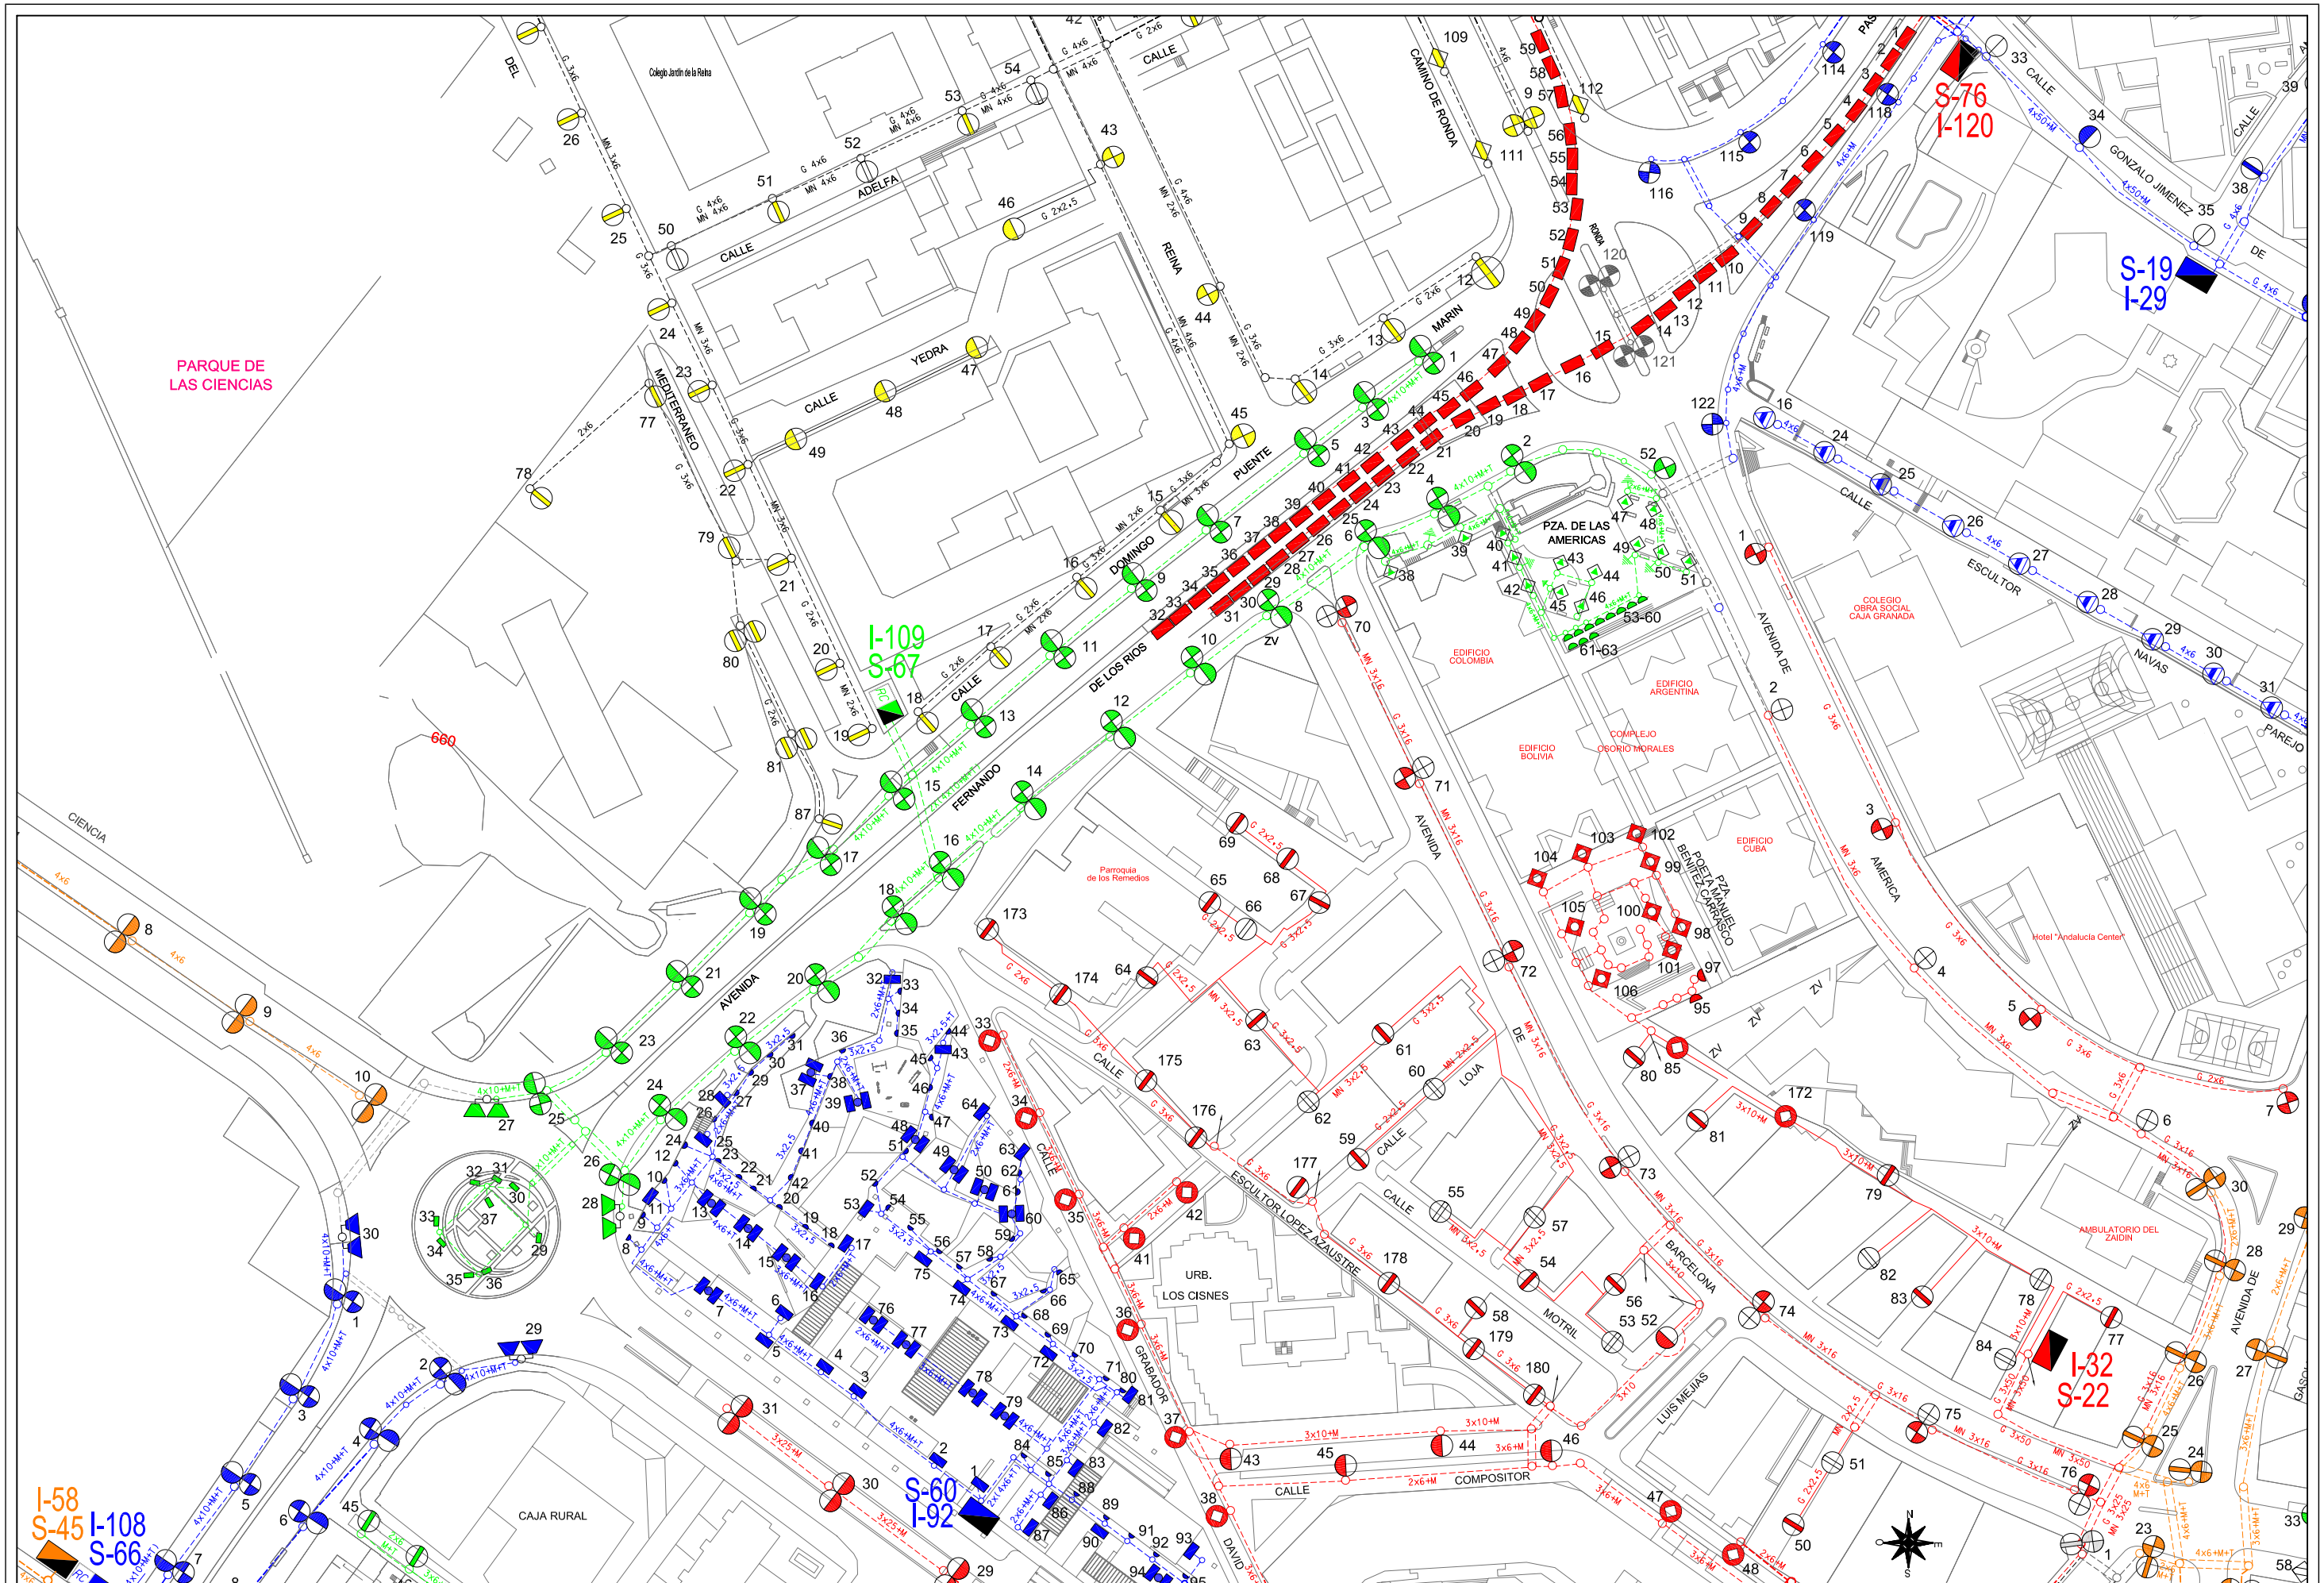

Area de Mantenimiento Integral y Limpieza de la ciudad
Excmo. Ayuntamiento de Granada
alumbrado publico

CONCURSO PARA CONTRATACION DE LOS TRABAJOS DE CONSERVACION Y RENOVACION DE LAS INSTALACIONES DE ALUMBRADO PUBLICODE LA CIUDAD DE GRANADA

Centro de Mando: S-67 MEDITERRANEO

Escala: 1/1500

Dibujado: J.M.Mancera

Hoja: 1/1

Fecha: Abril 2010

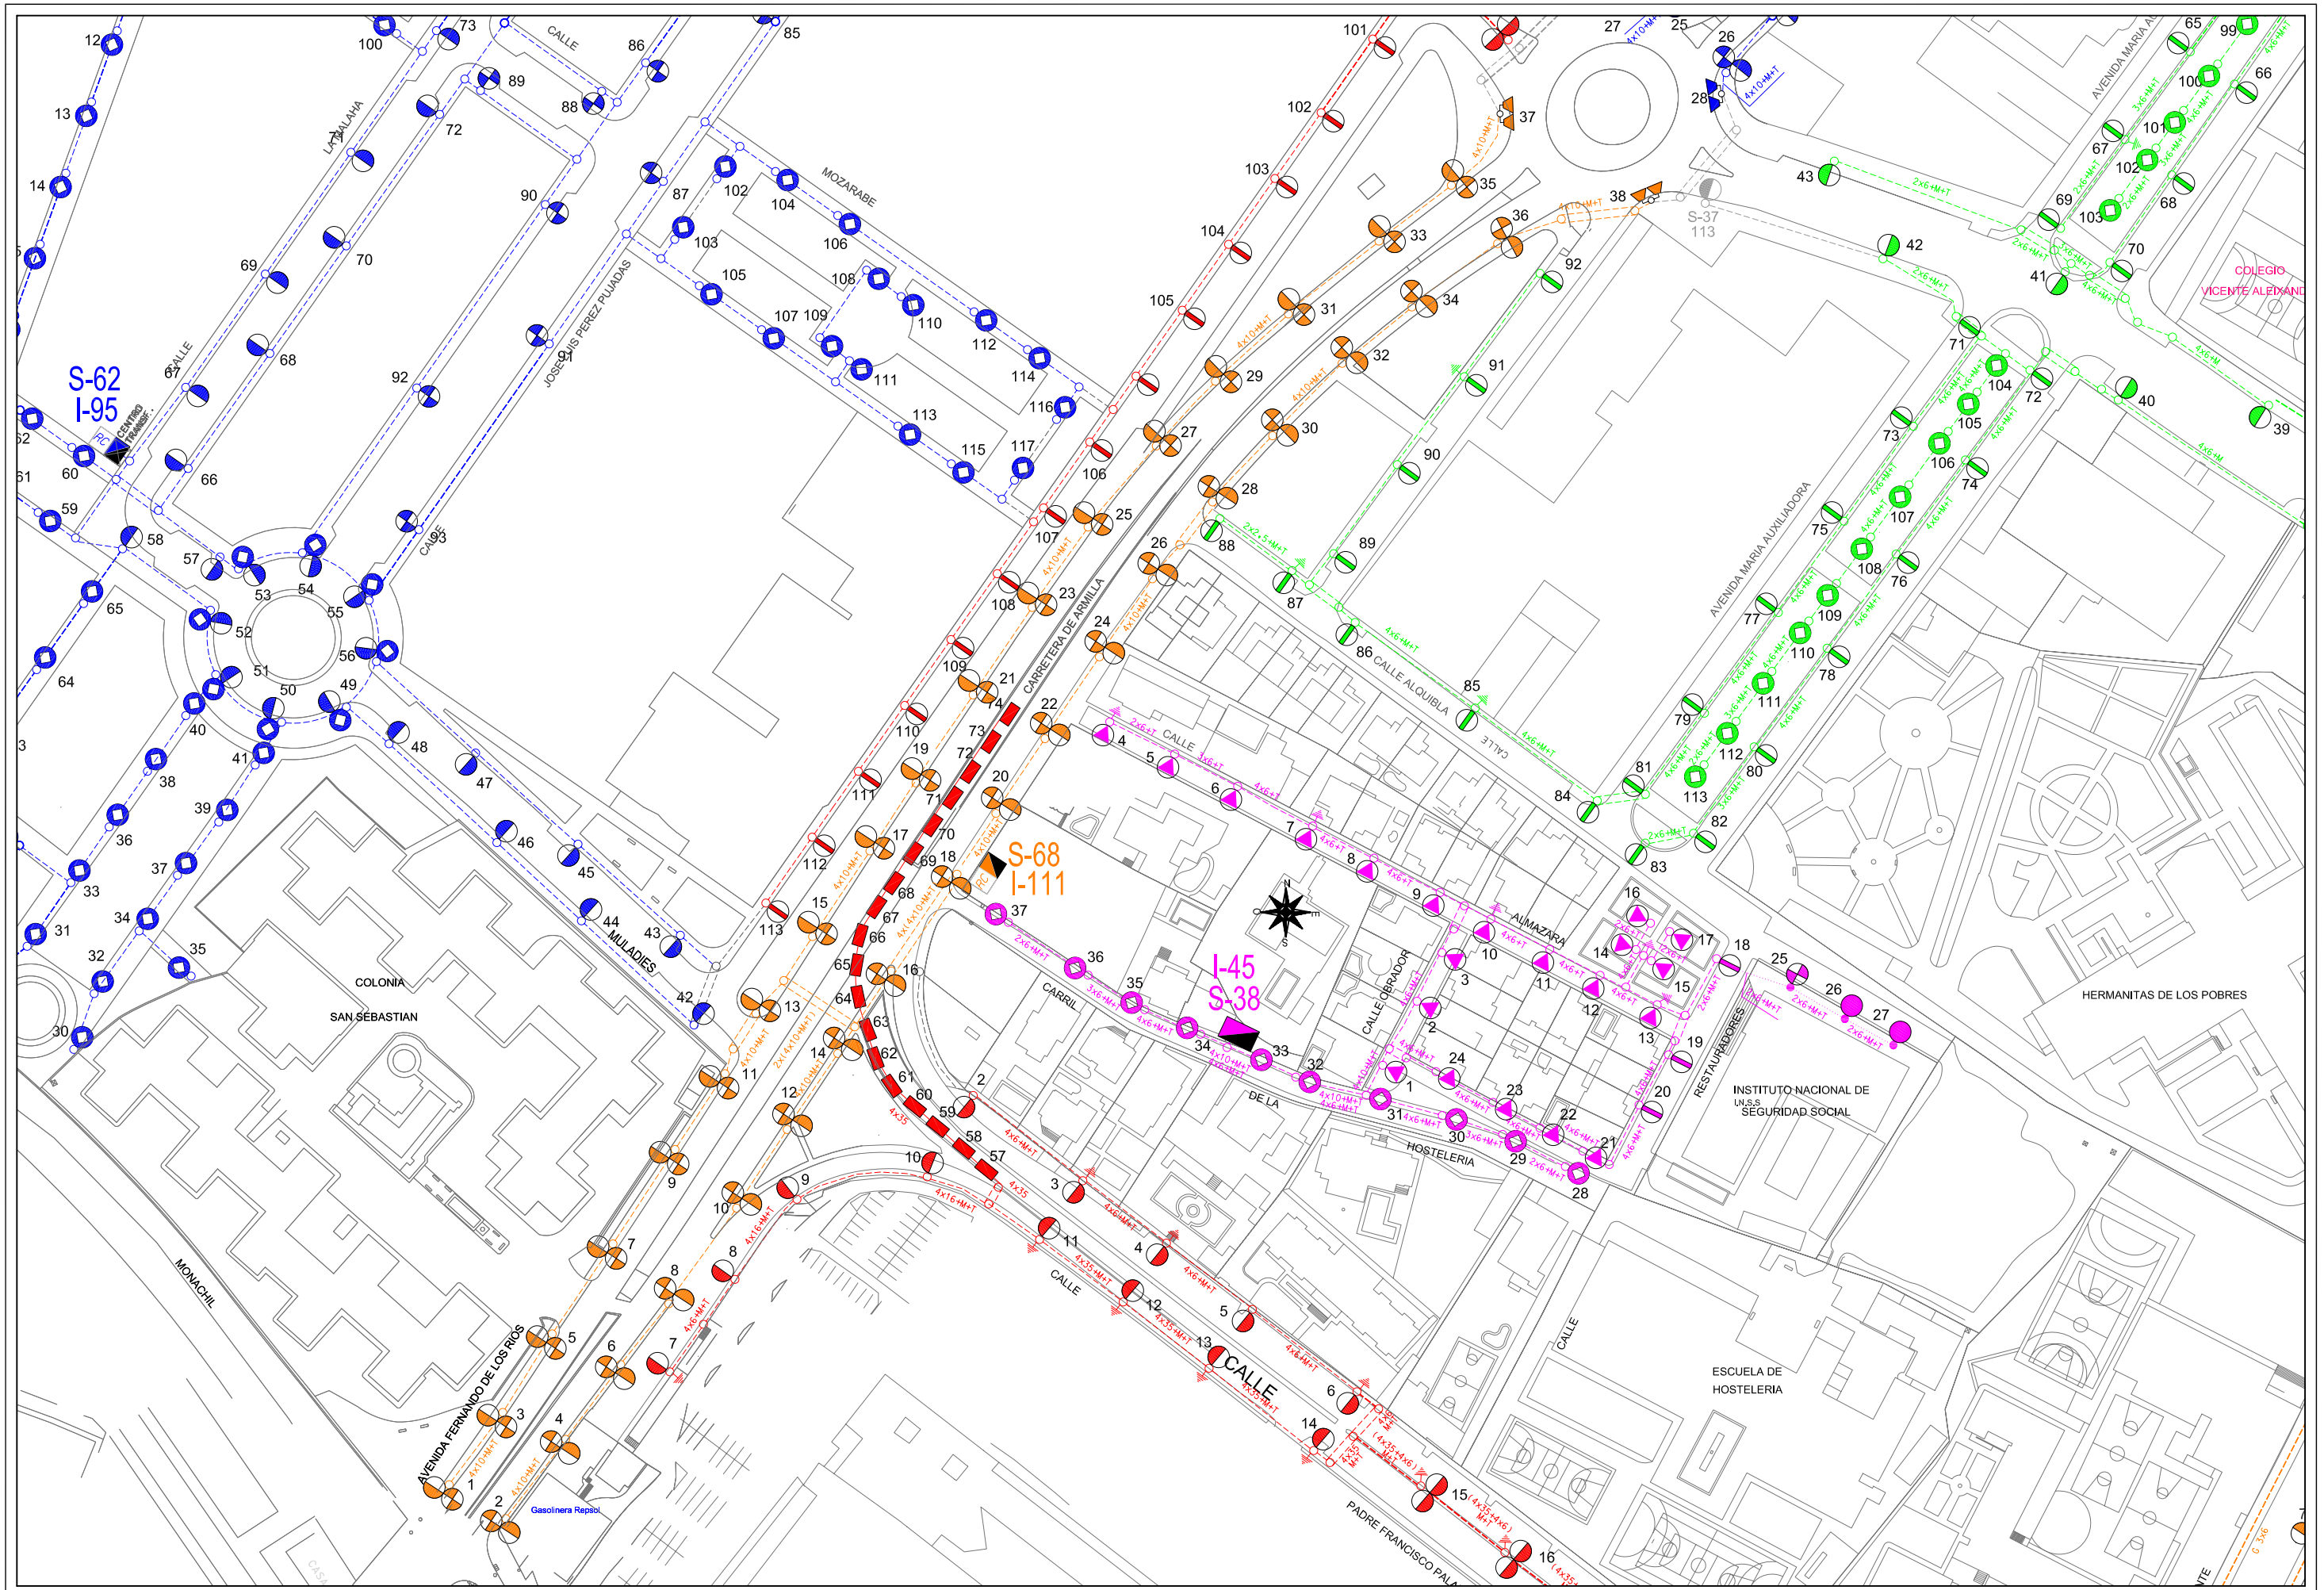

Area de Mantenimiento Integral y Limpieza de la ciudad
Excmo. Ayuntamiento de Granada
alumbrado publico

CONCURSO PARA CONTRATACION DE LOS TRABAJOS DE CONSERVACION Y RENOVACION DE LAS INSTALACIONES DE ALUMBRADO PUBLICODE LA CIUDAD DE GRANADA

Centro de Mando: S-68 HOSTELERIA

Escala: 1/1500

Dibujado: J.M.Mancera

Hoja: 1/1

Fecha: Abril 2010

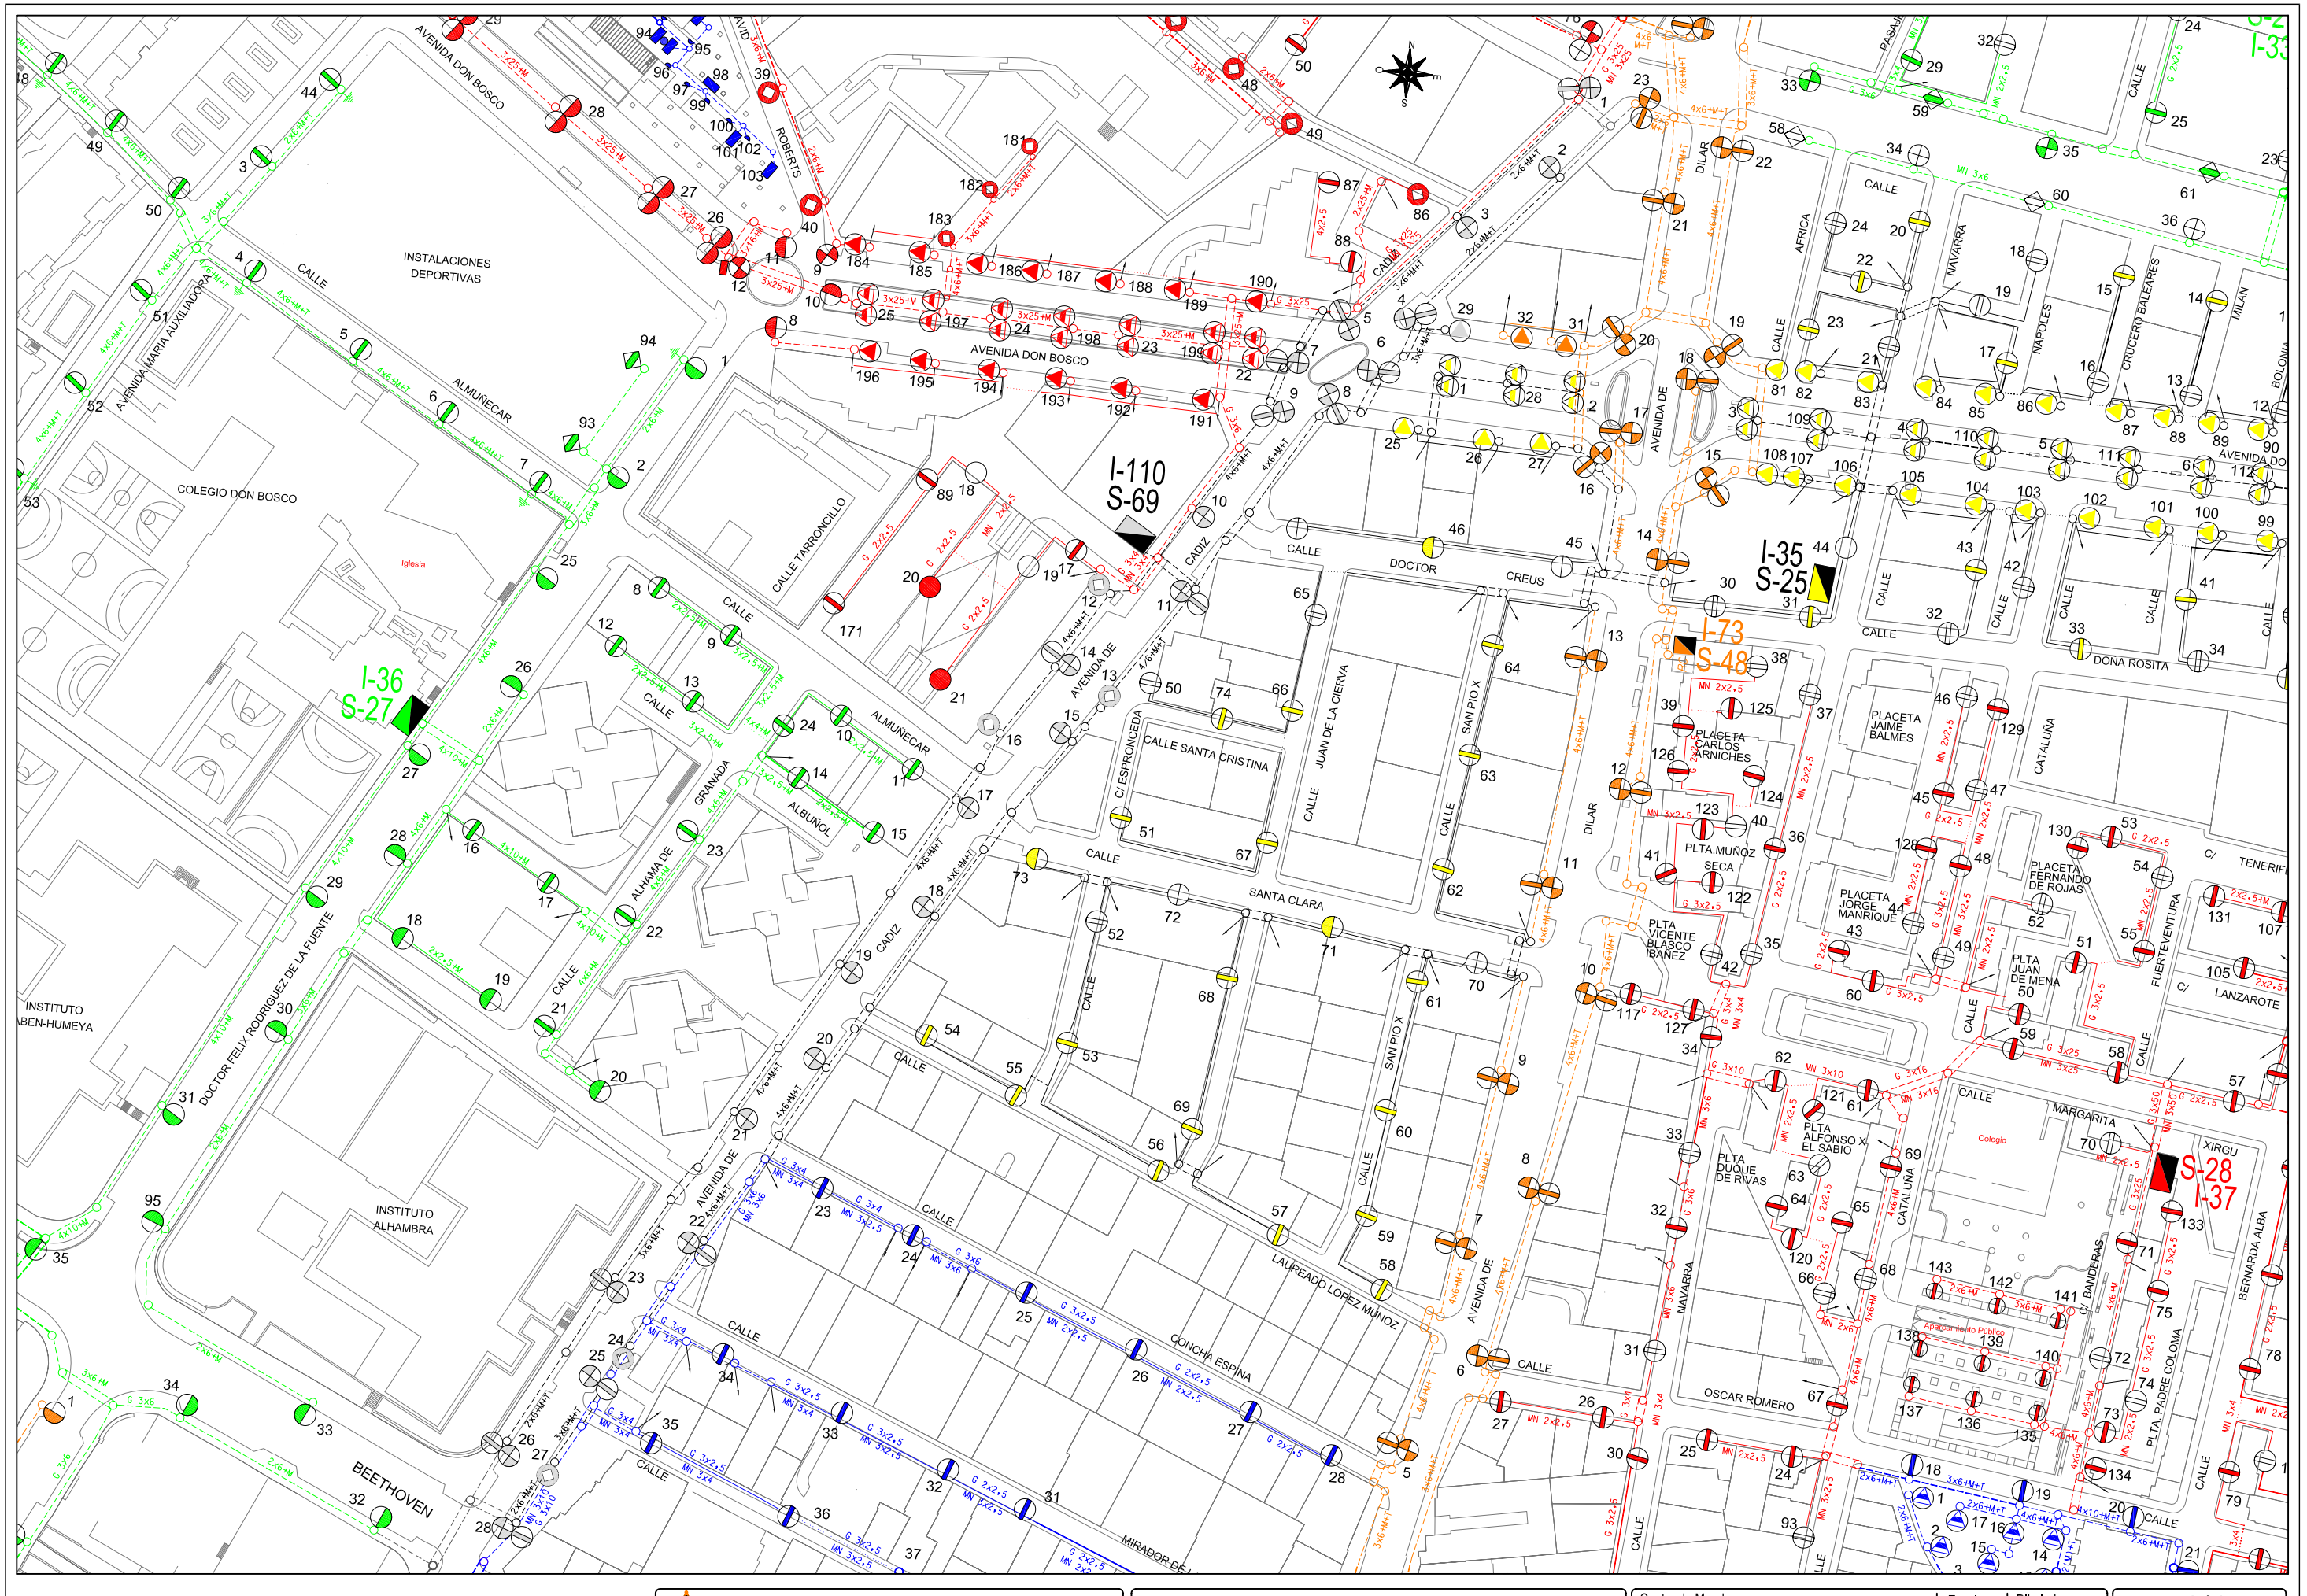

Area de Mantenimiento Integral y Limpieza de la ciudad Excmo. Ayuntamiento de Granada alumbrado publico	**CONCURSO PARA CONTRATACION DE LOS TRABAJOS DE CONSERVACION Y RENOVACION DE LAS INSTALACIONES DE ALUMBRADO PUBLICODE LA CIUDAD DE GRANADA**	Centro de Mando: S-69 AVENIDA DE CADIZ	Escala: 1/1500	Dibujado: J.M.Mancera
			Hoja: 1/1	Fecha: Abril 2010

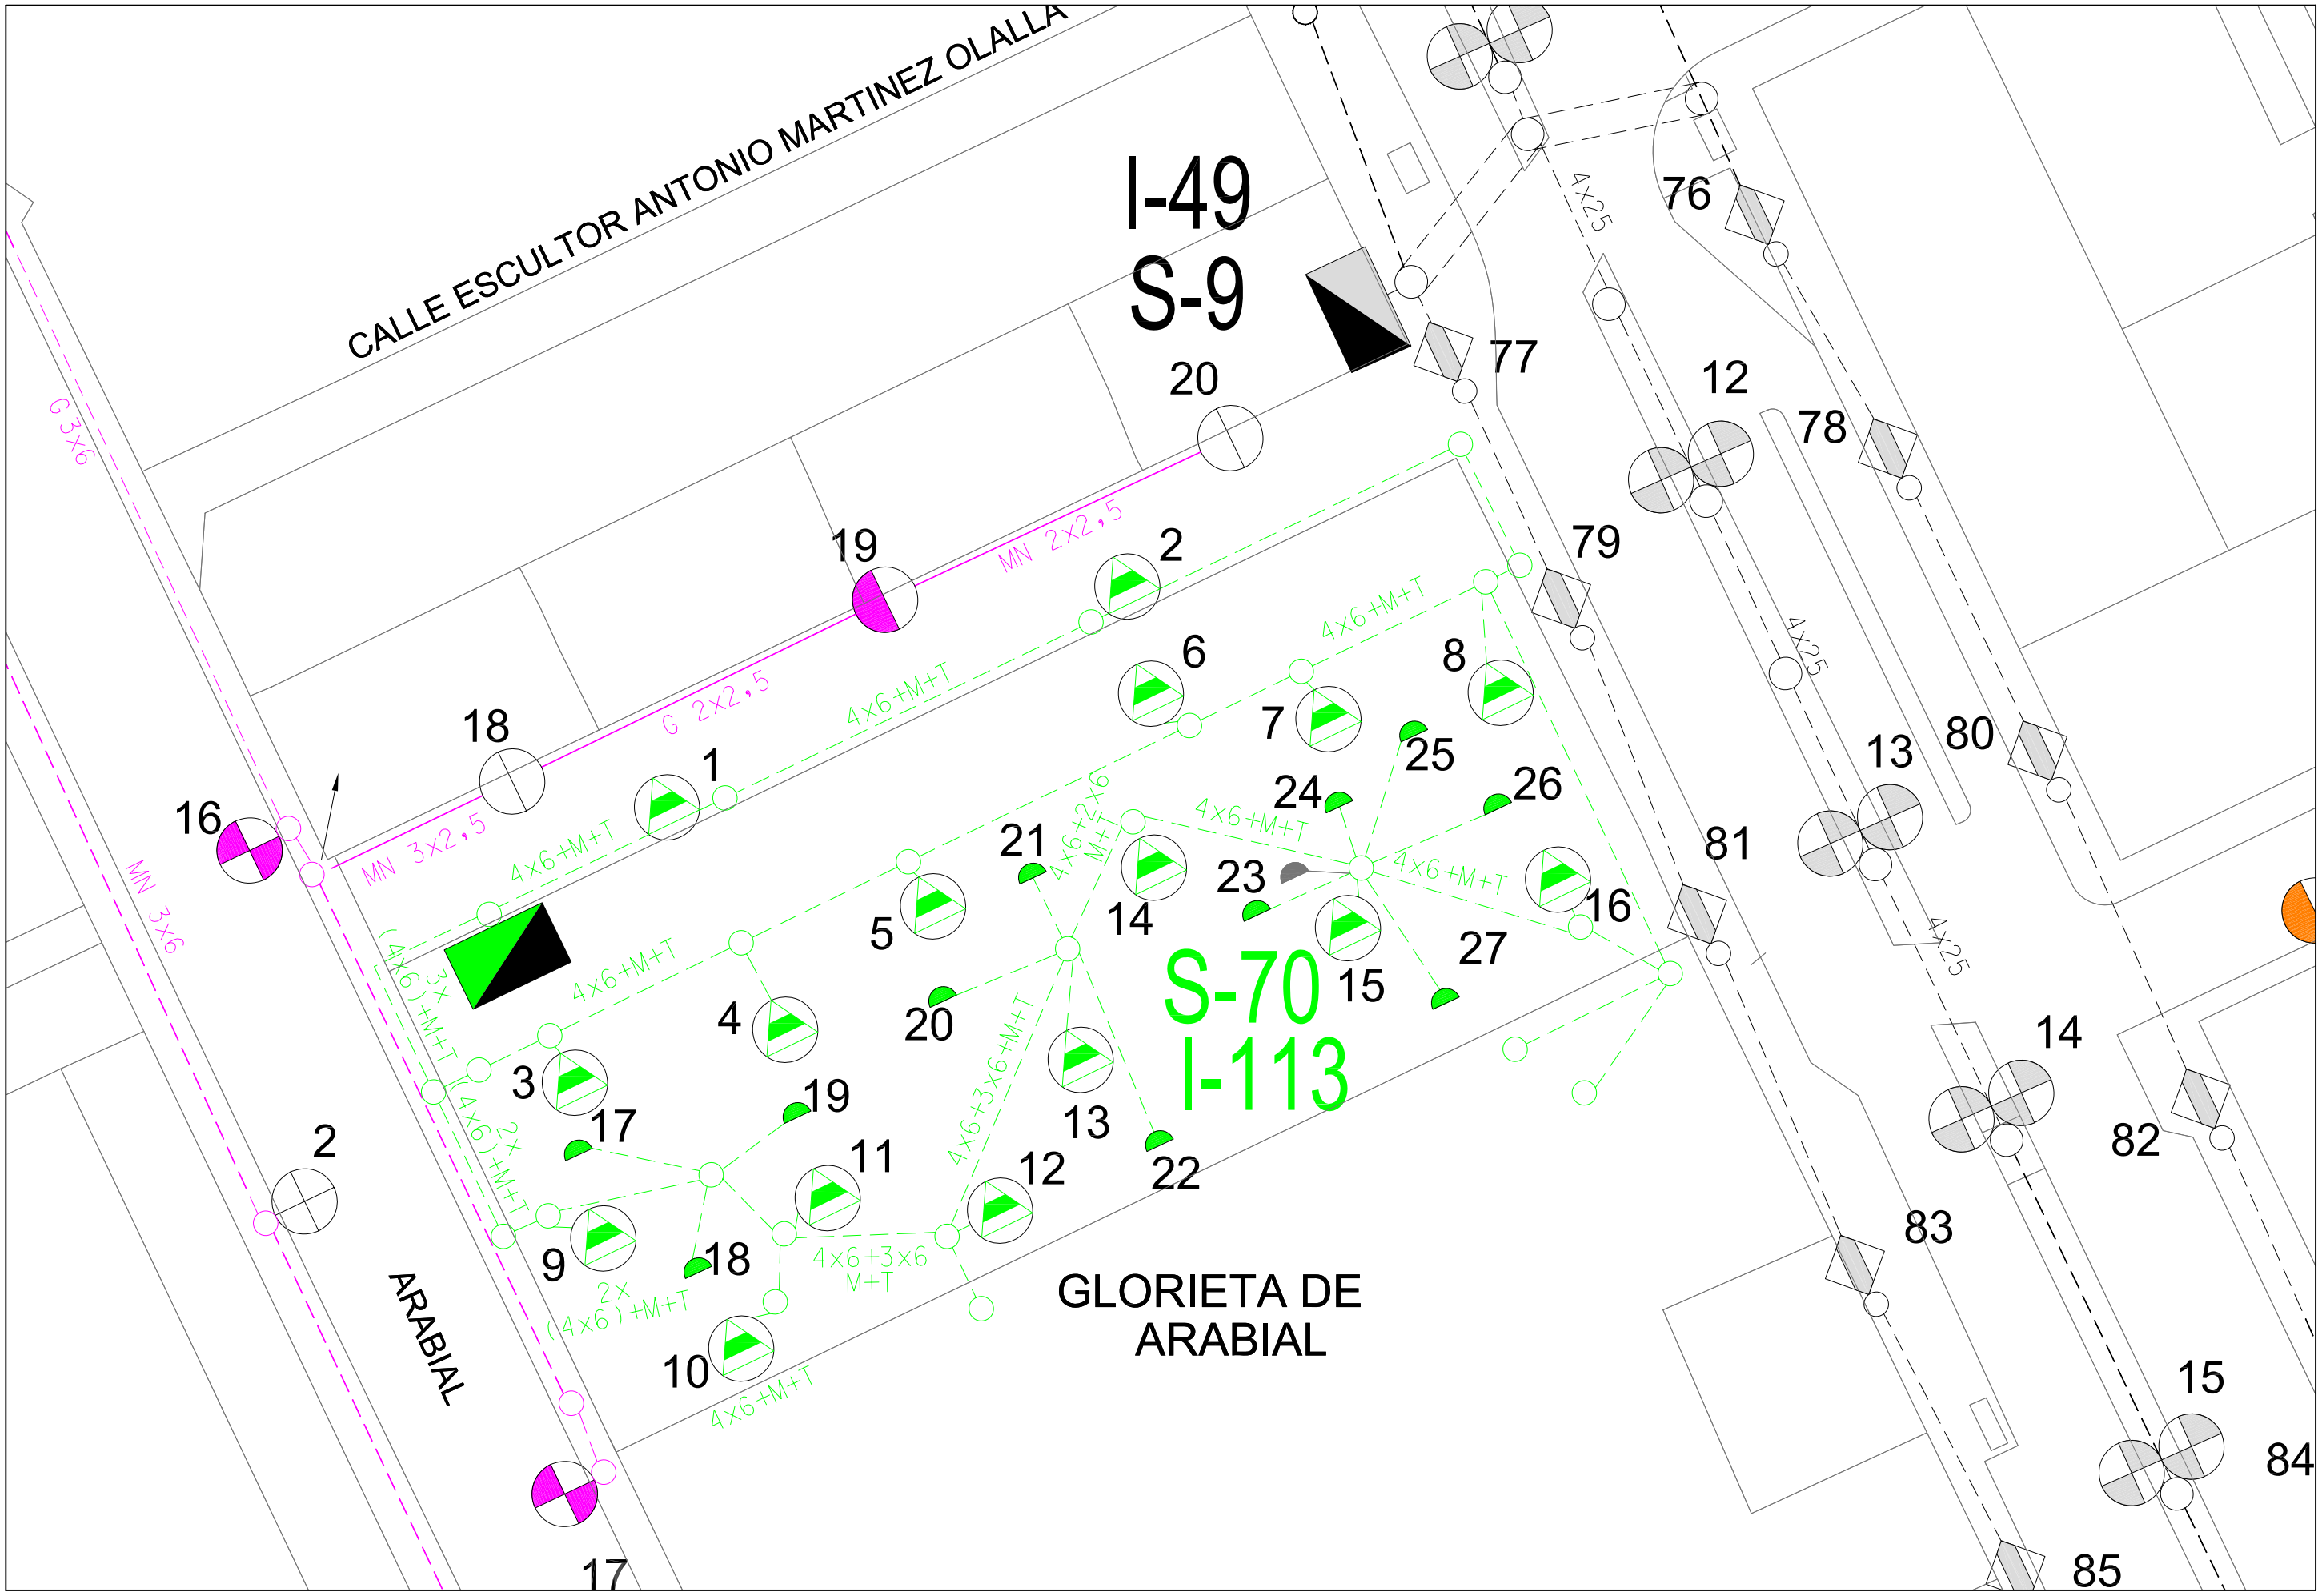

Area de Mantenimiento Integral y Limpieza de la ciudad Excmo. Ayuntamiento de Granada Alumbrado Publico	CONCURSO PARA CONTRATACION DE LOS TRABAJOS DE CONSERVACION Y RENOVACION DE LAS INSTALACIONES DE ALUMBRADO PUBLICODE LA CIUDAD DE GRANADA	Centro de Mando: S-70 GLORIETA ARABIAL	Escala: 1/500	Dibujado: J.M.Mancera	Hoja: 1/1 Fecha: Abril 2010

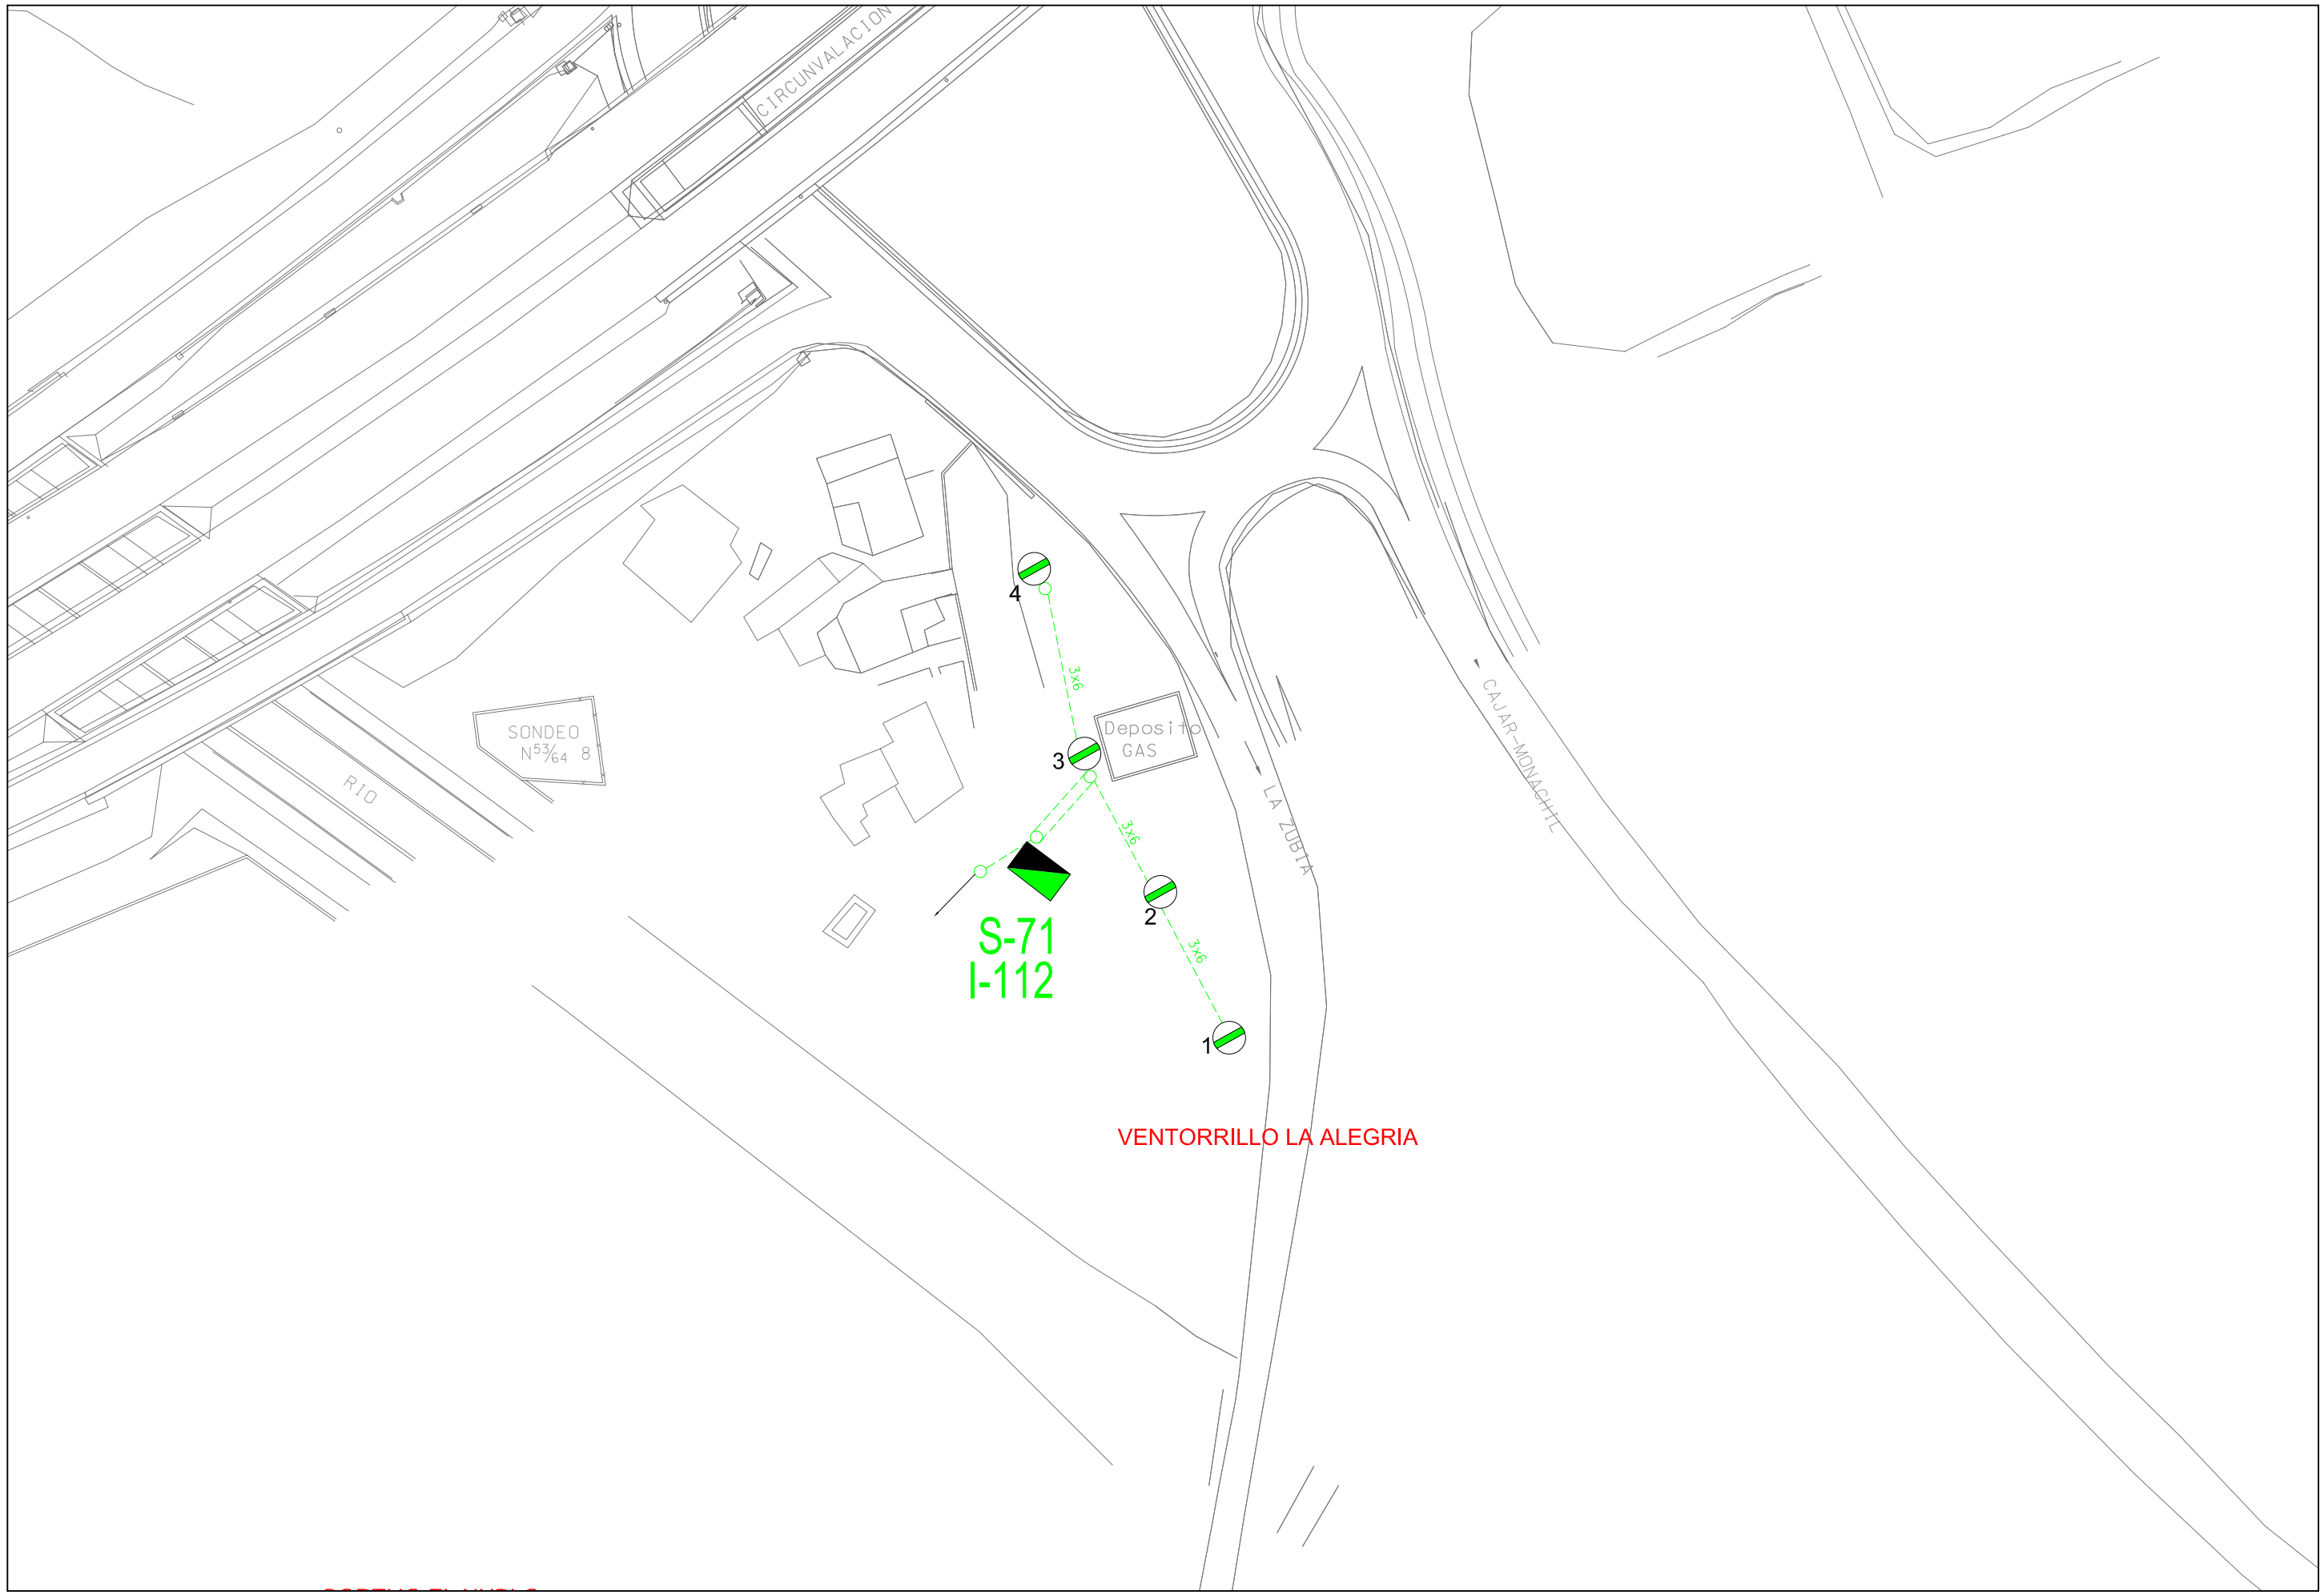

AREA DE MANTENIMIENTO INTEGRAL Y LIMPIEZA DE LA CIUDAD
EXCMO. AYUNTAMIENTO DE GRANADA
ALUMBRADO PUBLICO

CONCURSO PARA CONTRATACION DE LOS TRABAJOS DE CONSERVACION Y RENOVACION DE LAS INSTALACIONES DE ALUMBRADO PUBLICODE LA CIUDAD DE GRANADA

Centro de Mando: S-71 EL NENE

Escala: 1/1000

Dibujado: J.M.MANCERA

Hoja: 1/1

Fecha: ABRIL 2010

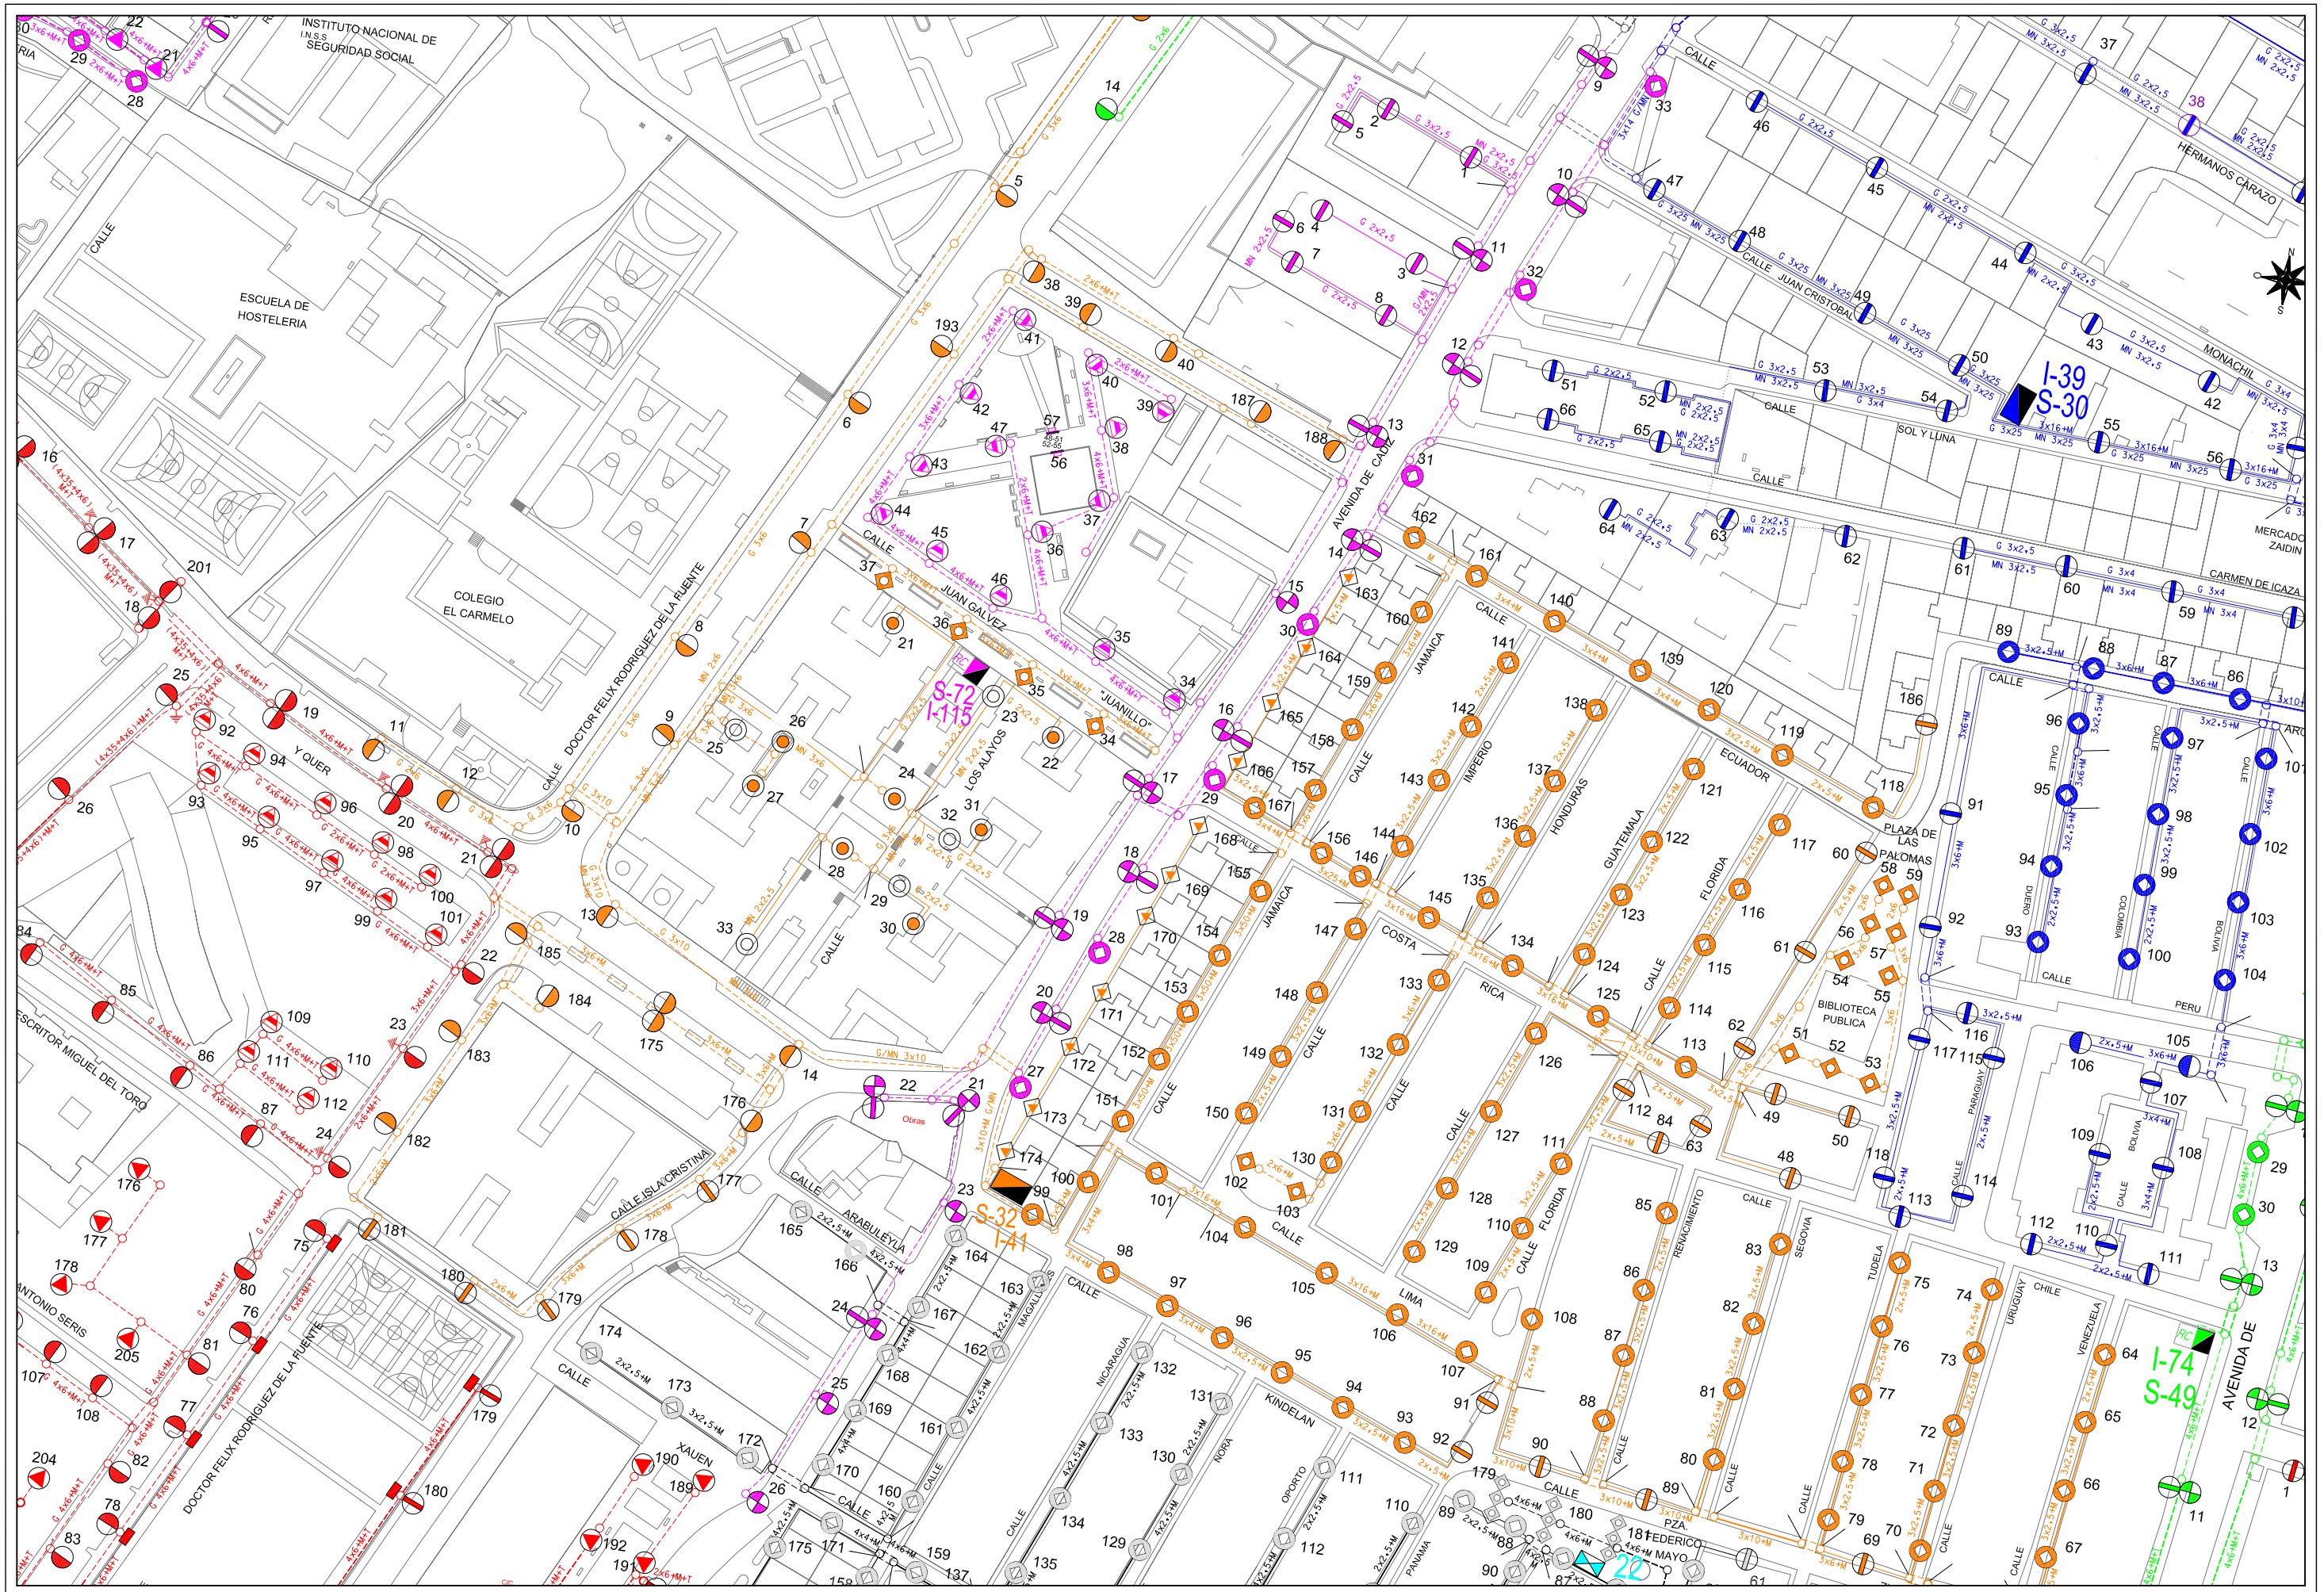

AREA DE MANTENIMIENTO INTEGRAL Y LIMPIEZA DE LA CIUDAD
EXCMO. AYUNTAMIENTO DE GRANADA
ALUMBRADO PUBLICO

CONCURSO PARA CONTRATACION DE LOS TRABAJOS DE CONSERVACION Y RENOVACION DE LAS INSTALACIONES DE ALUMBRADO PUBLICODE LA CIUDAD DE GRANADA

Centro de Mando: S-72 JUAN GALVEZ "JUANILLO"

Escala: 1/1500

Dibujado: J.M.MANCERA

Hoja: 1/1

Fecha: ABRIL 2010

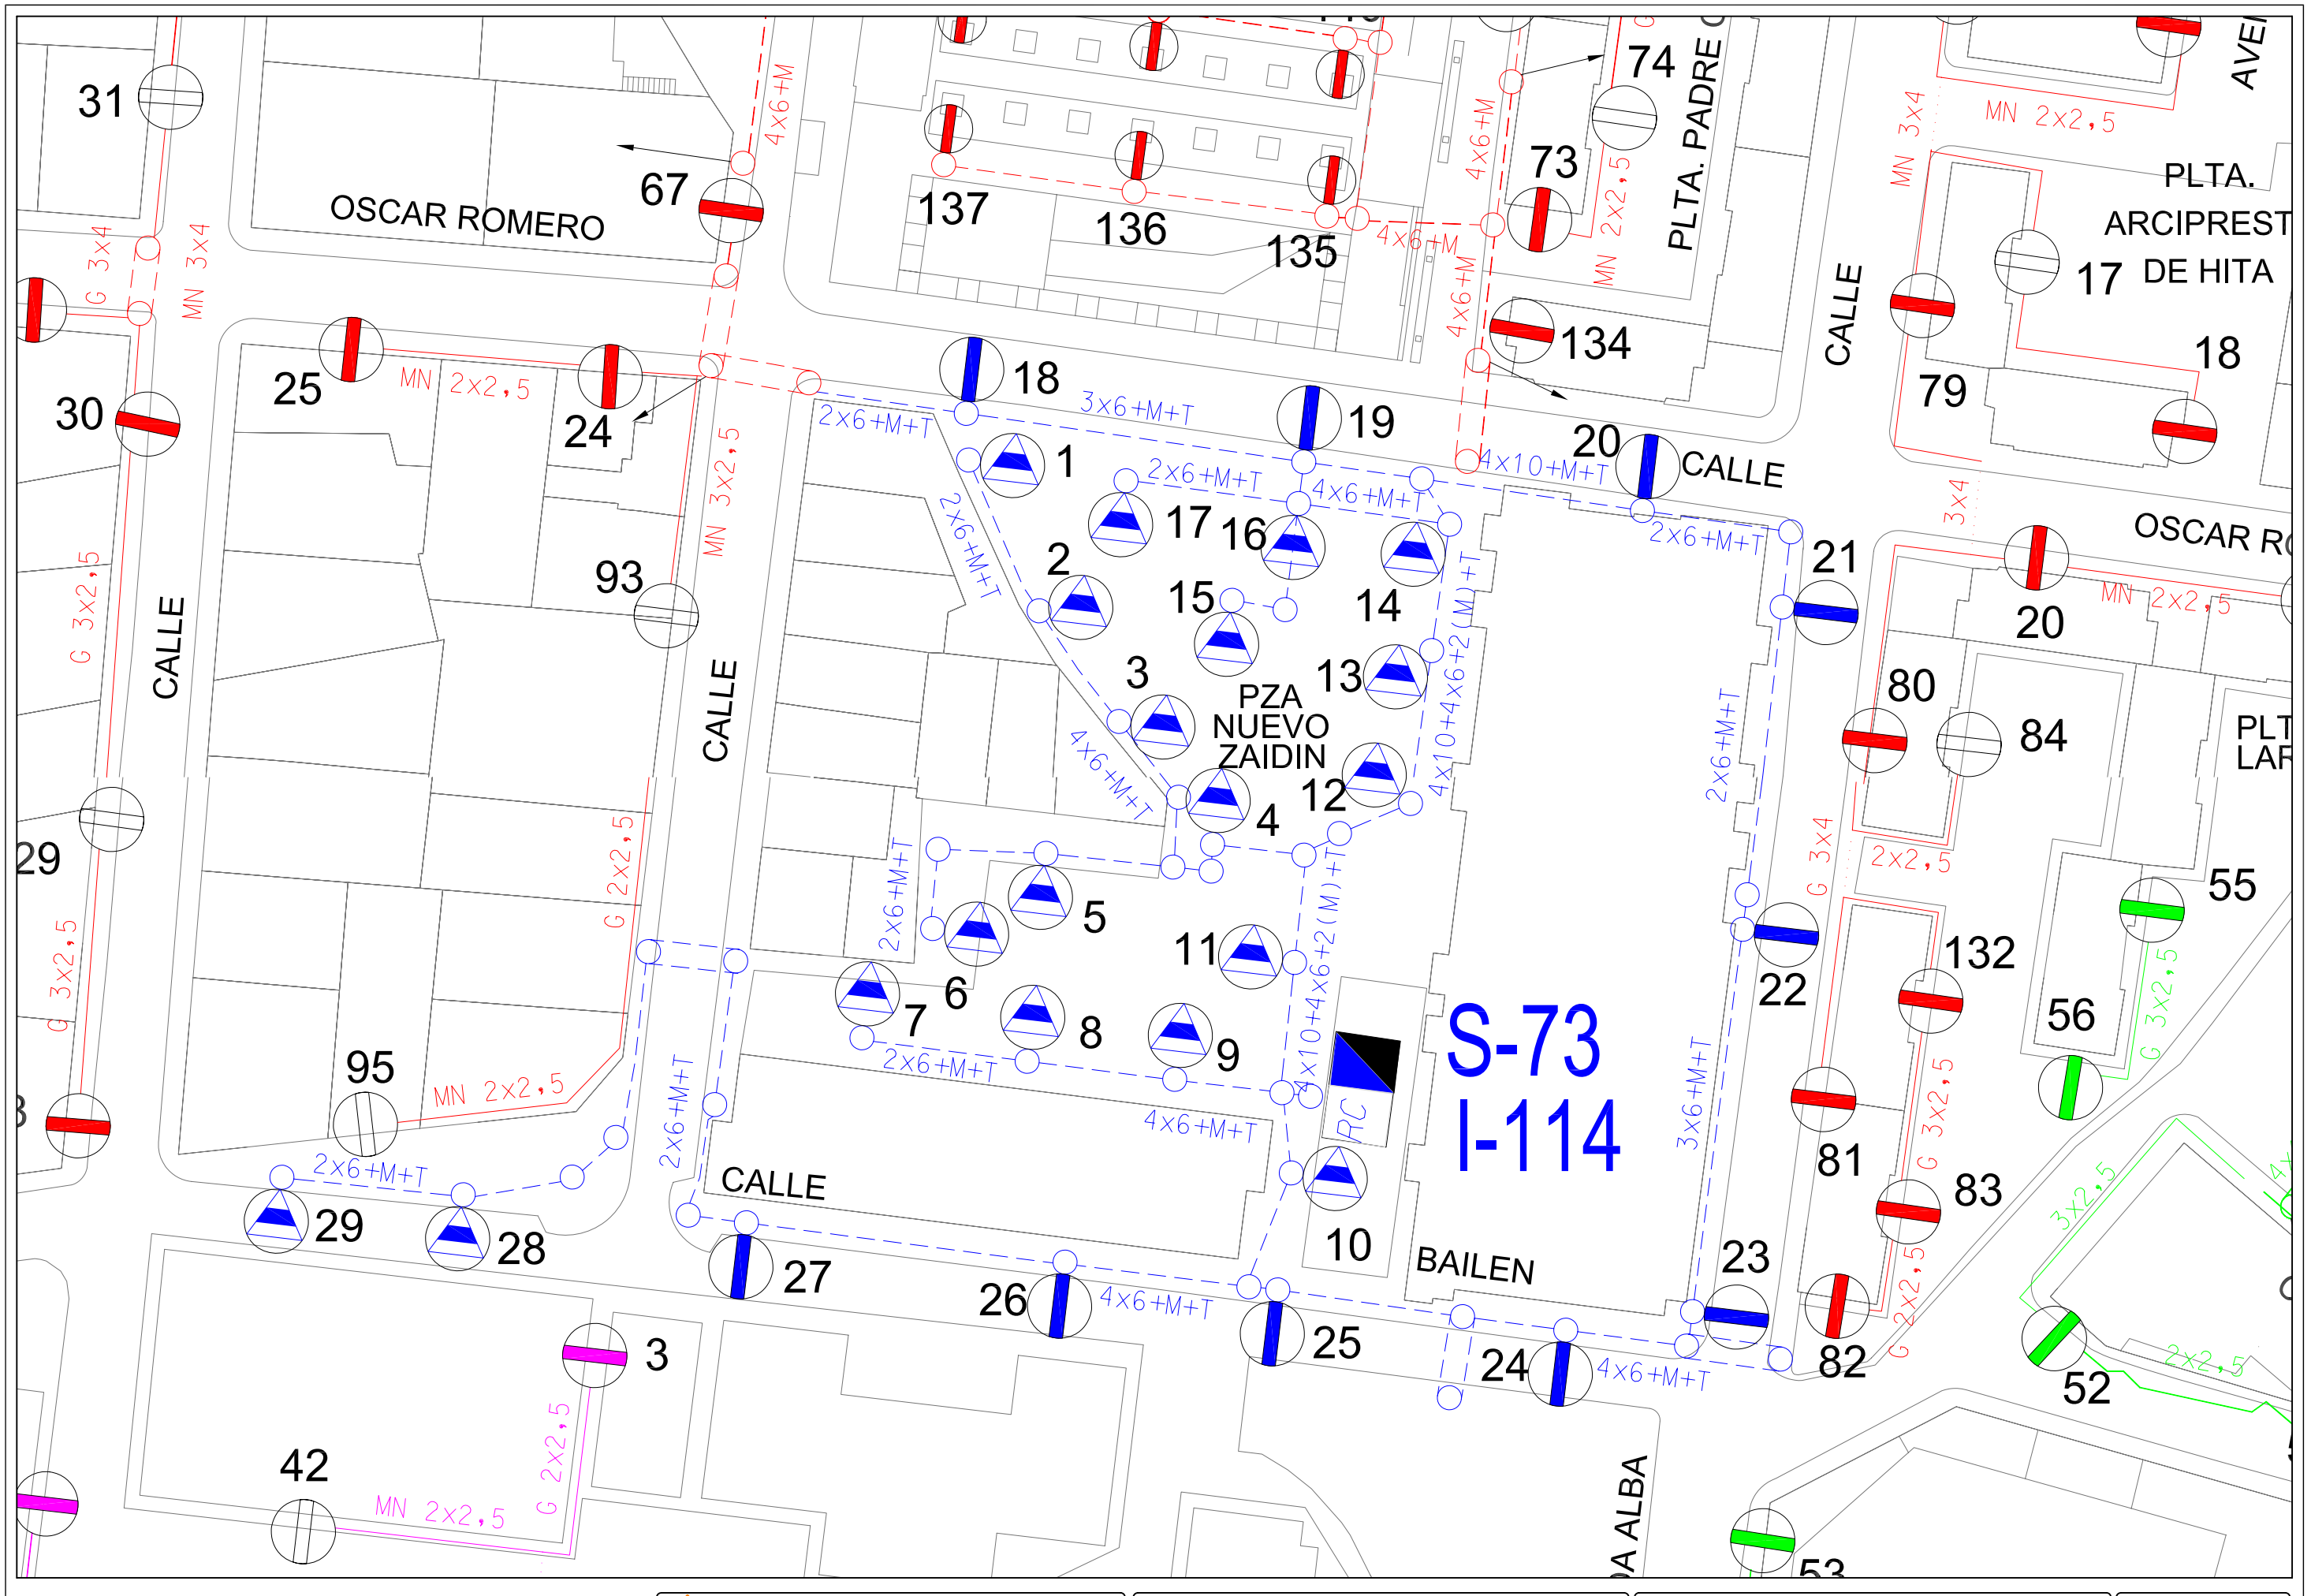

Area de Mantenimiento Integral y Limpieza de la ciudad
Excmo. Ayuntamiento de Granada
alumbrado publico

CONCURSO PARA CONTRATACION DE LOS TRABAJOS DE CONSERVACION Y RENOVACION DE LAS INSTALACIONES DE ALUMBRADO PUBLICODE LA CIUDAD DE GRANADA

Centro de Mando: S-73 OSCAR ROMERO

Escala: 1/500

Dibujado: J.M.Mancera

Hoja: 1/1

Fecha: Abril 2010

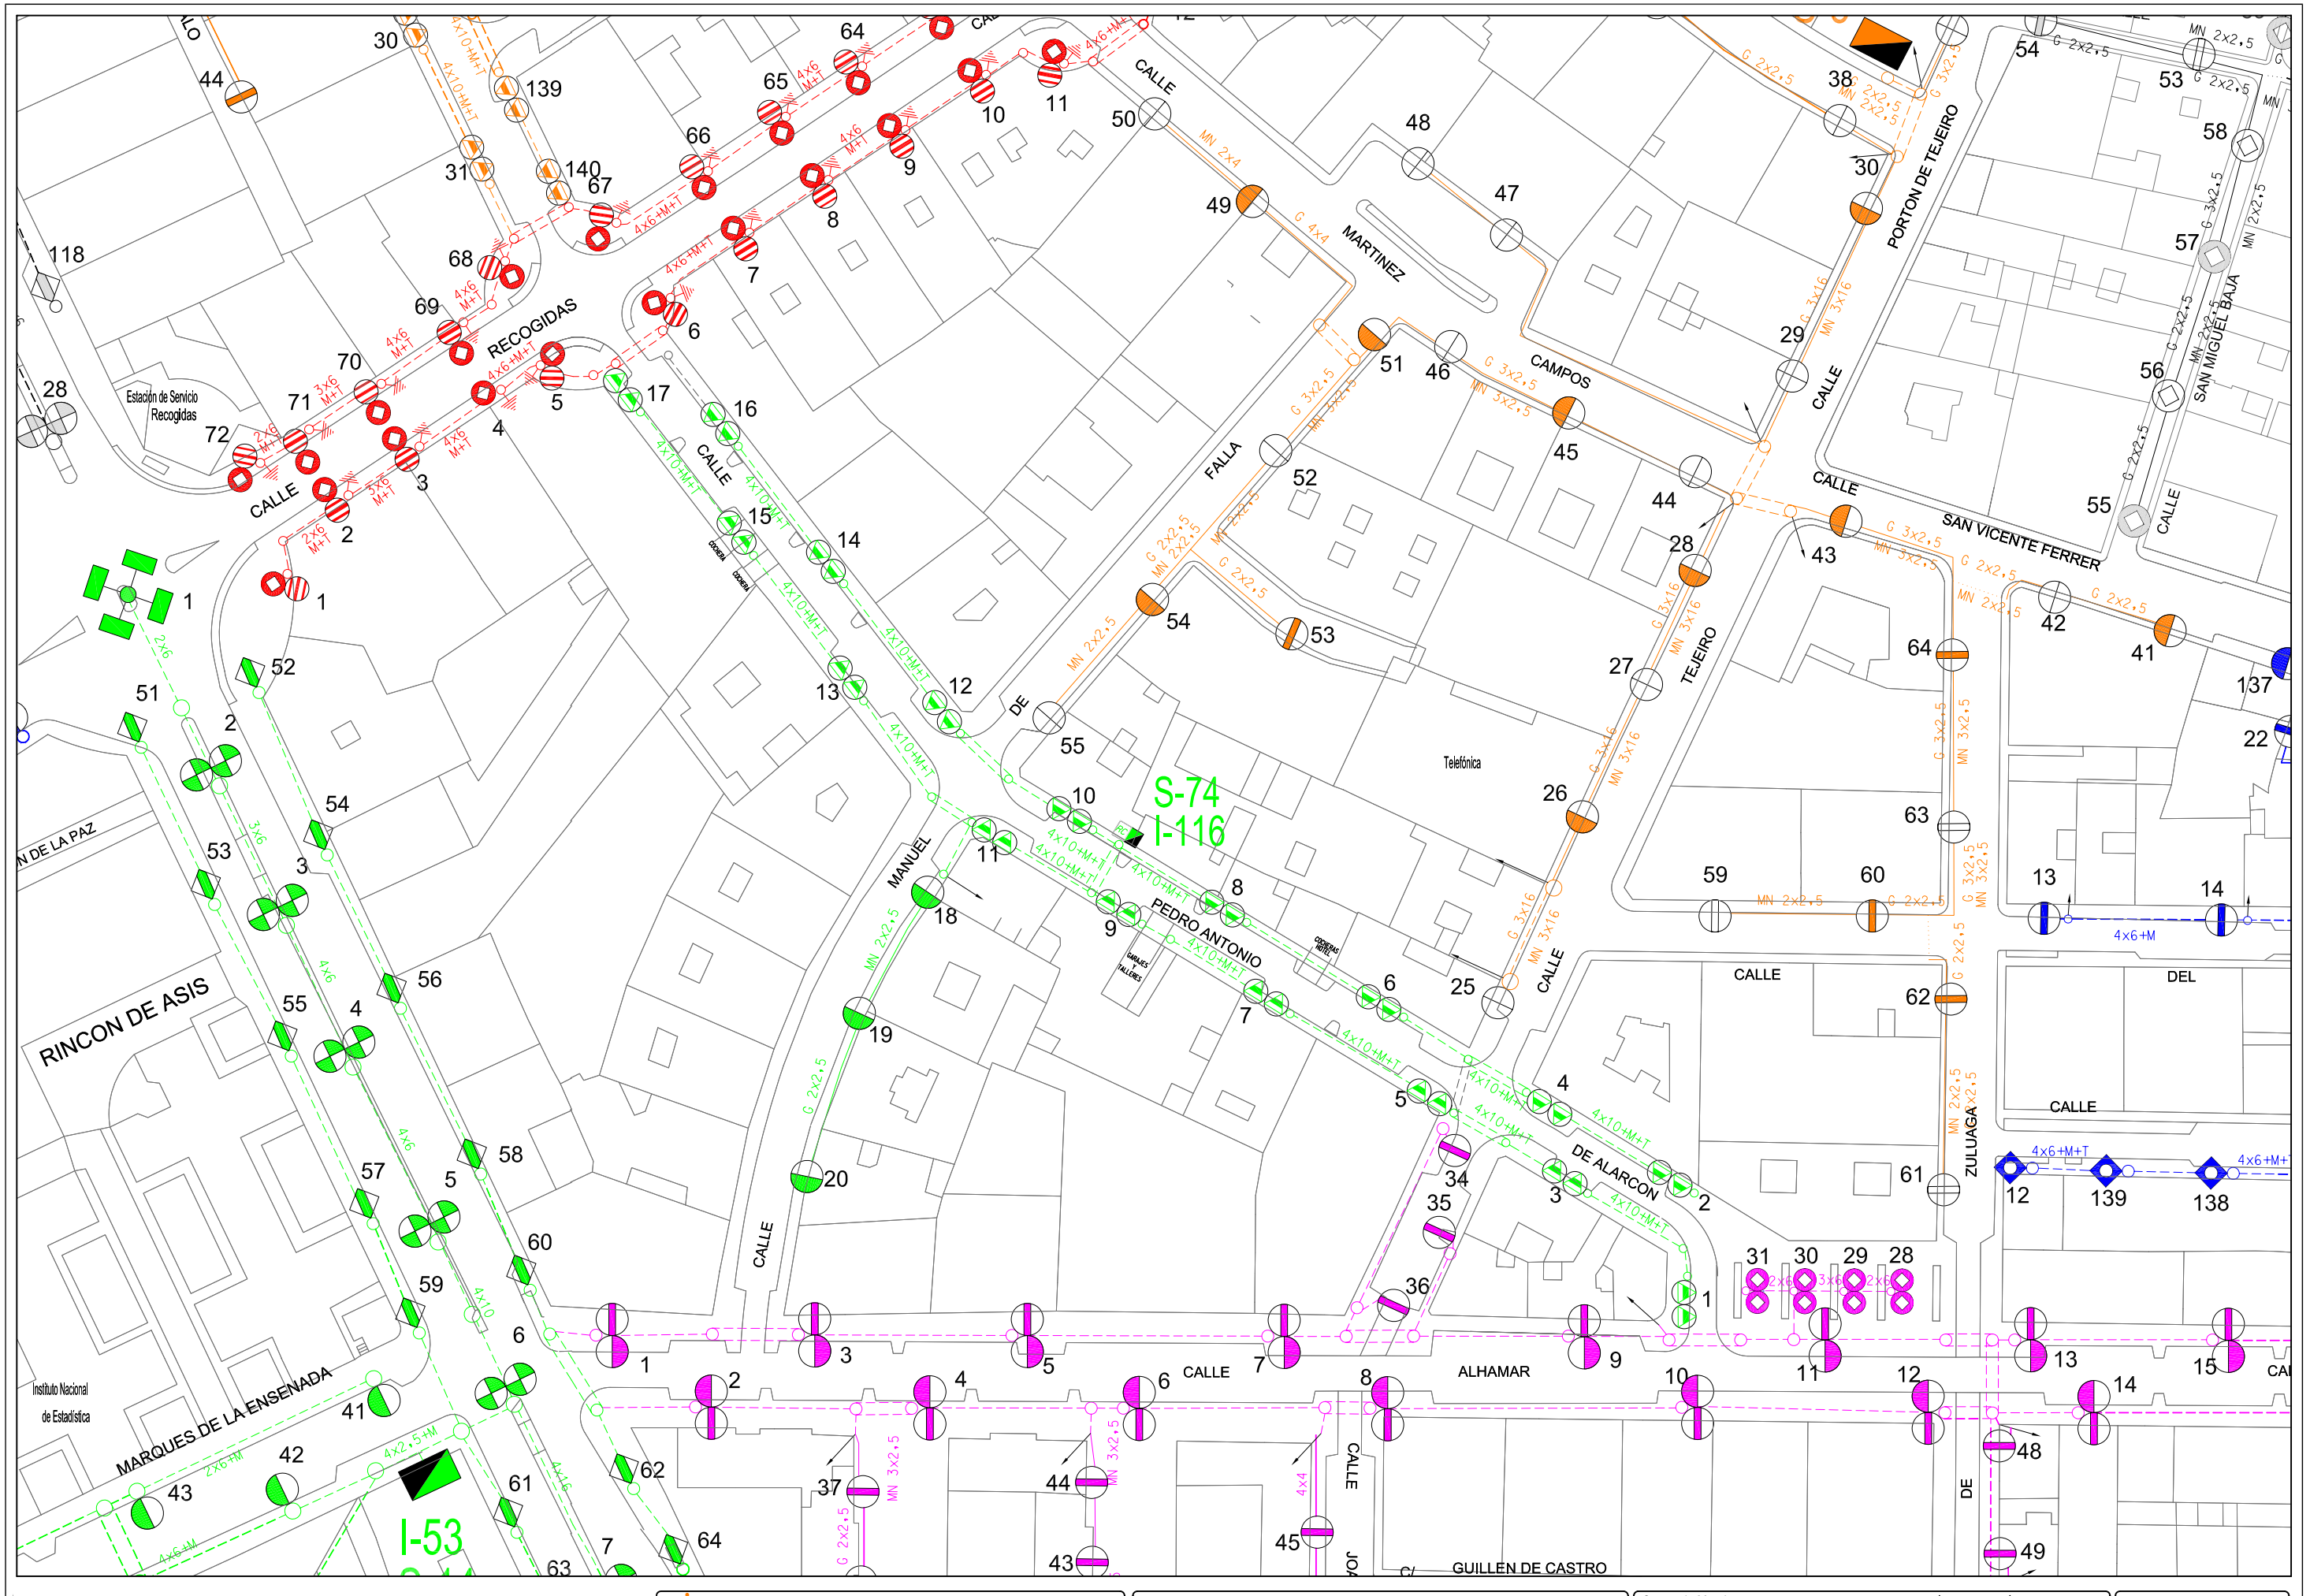

Area de Mantenimiento Integral y Limpieza de la ciudad Excmo. Ayuntamiento de Granada alumbrado publico	**CONCURSO PARA CONTRATACION DE LOS TRABAJOS DE CONSERVACION Y RENOVACION DE LAS INSTALACIONES DE ALUMBRADO PUBLICODE LA CIUDAD DE GRANADA**	Centro de Mando: S-74 PEDRO ANTONIO	Escala: 1/1000	Dibujado: J.M.Mancera	Hoja: 1/1 Fecha: Abril 2010

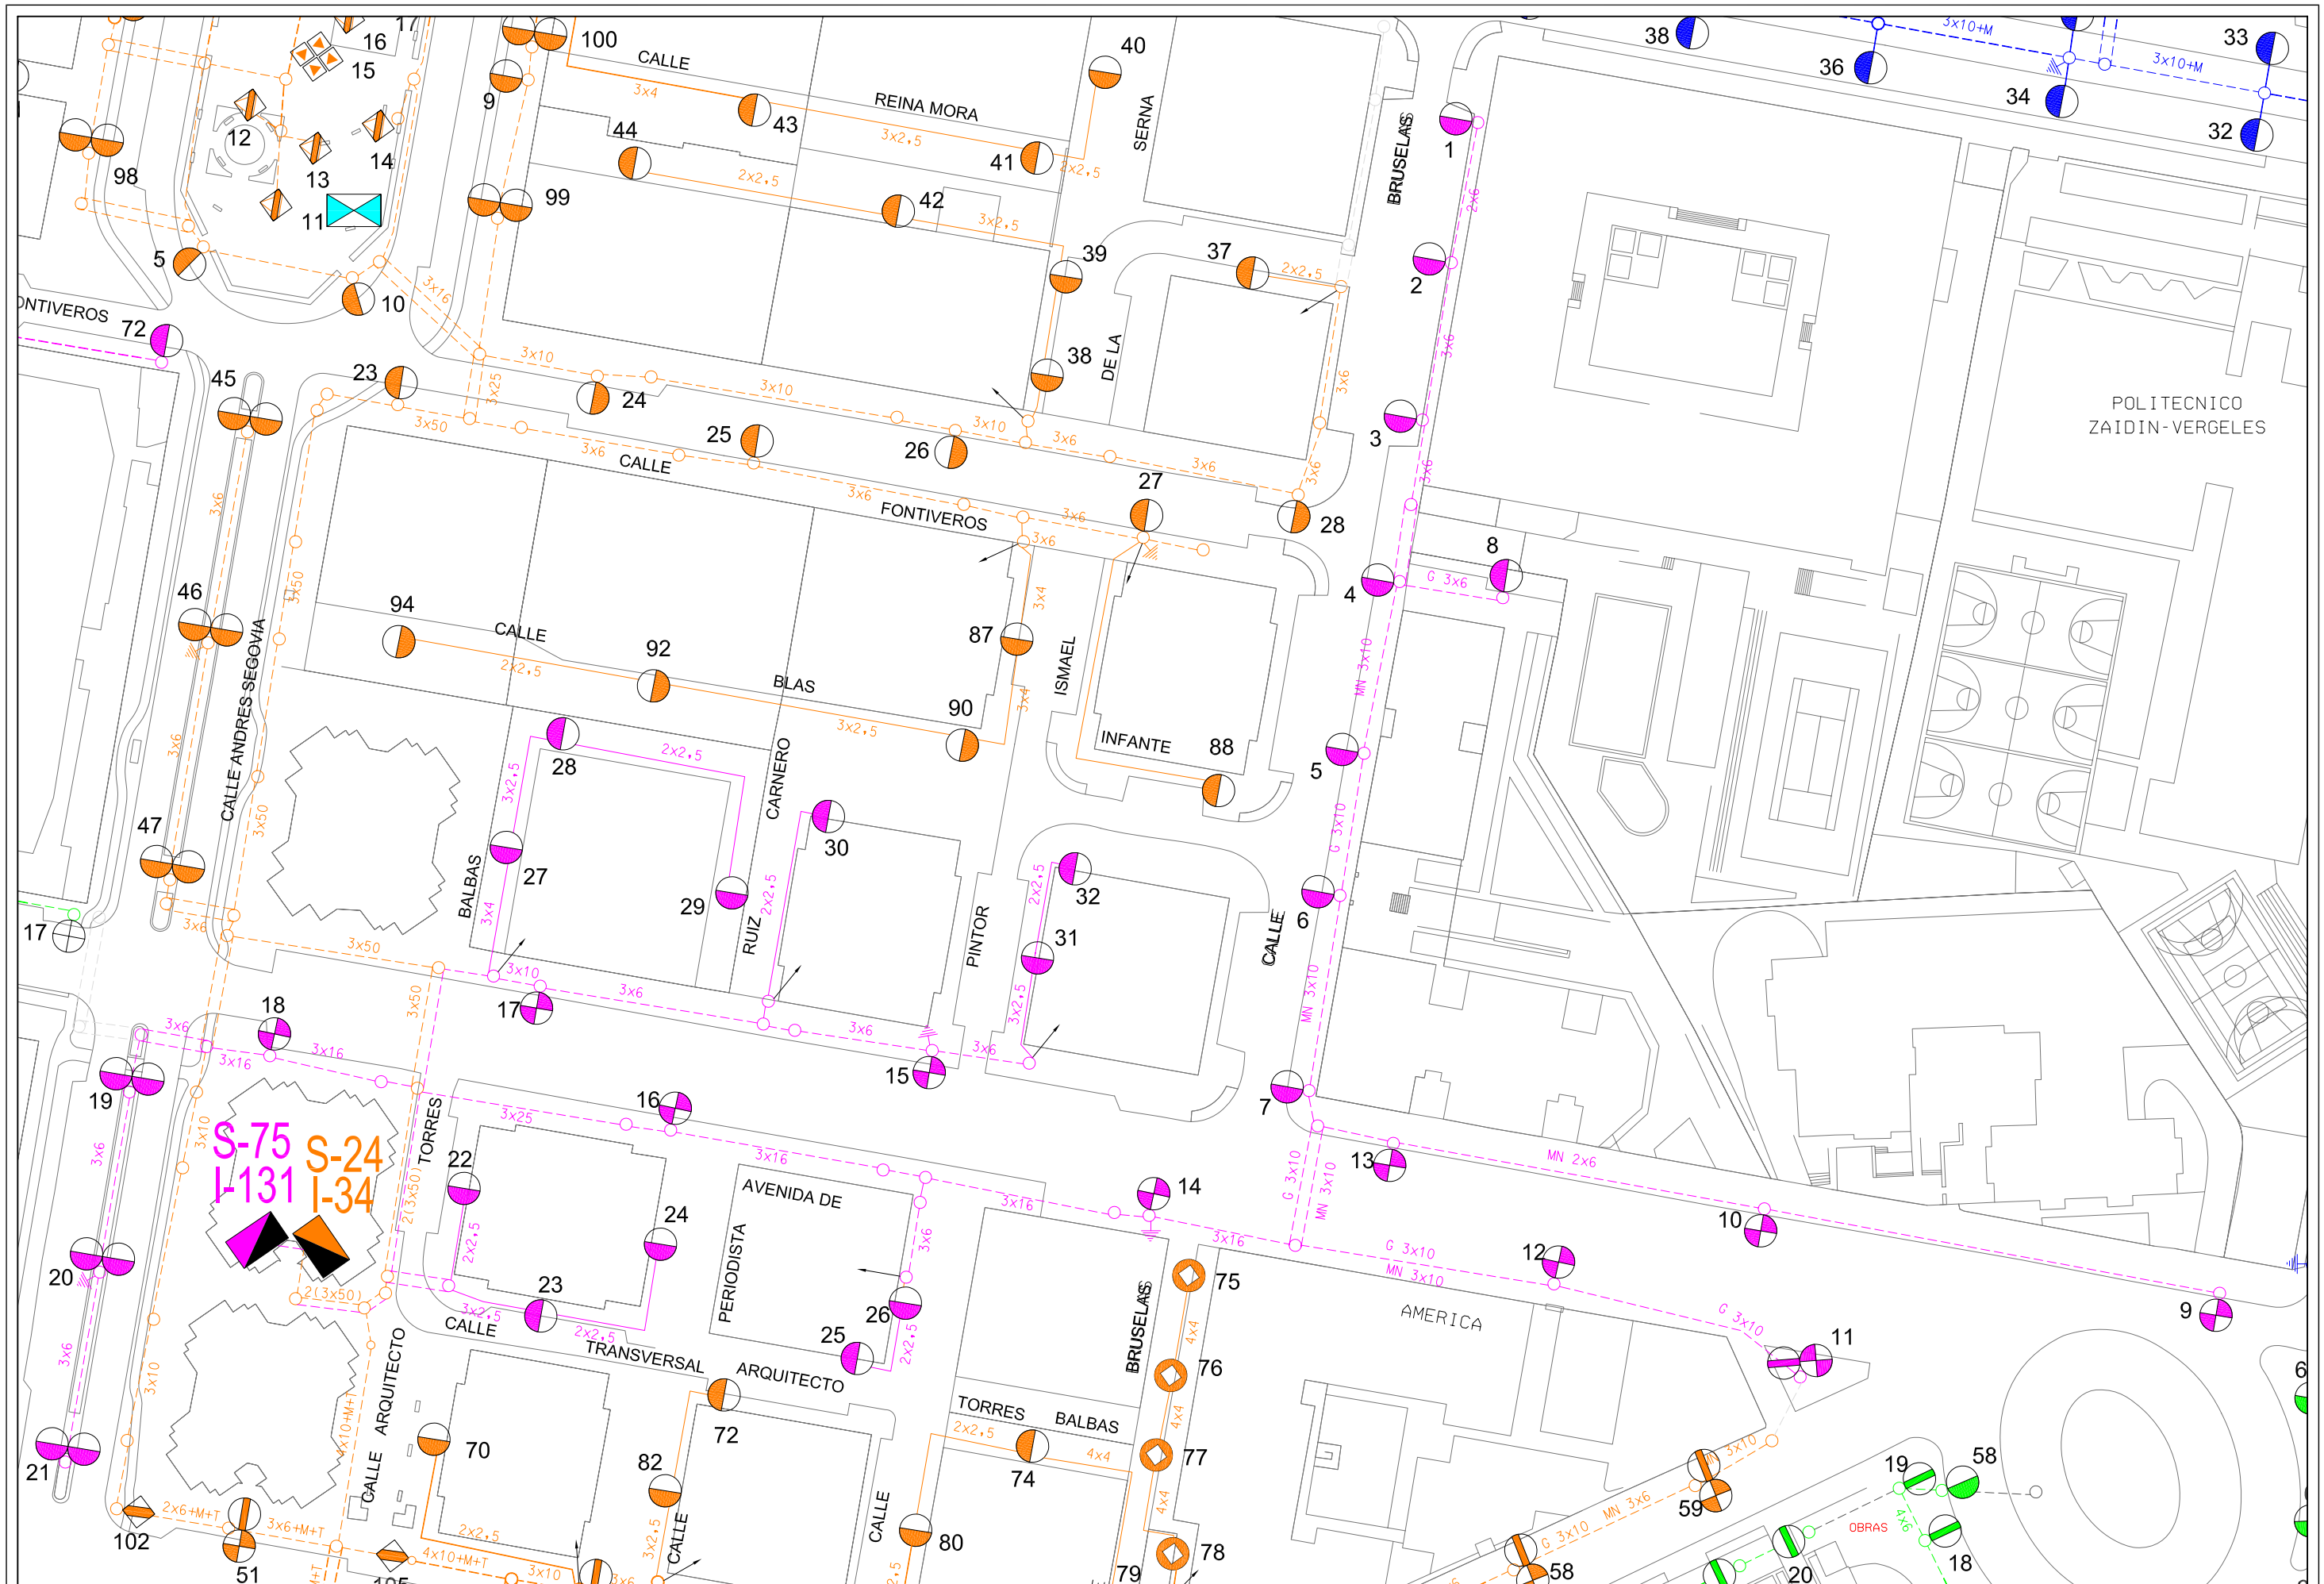

Area de Mantenimiento Integral y Limpieza de la ciudad
Excmo. Ayuntamiento de Granada
alumbrado publico

CONCURSO PARA CONTRATACION DE LOS TRABAJOS DE CONSERVACION Y RENOVACION DE LAS INSTALACIONES DE ALUMBRADO PUBLICODE LA CIUDAD DE GRANADA

Centro de Mando: S-75 VERGELES II

Escala: 1/1000

Dibujado: J.M.Mancera

Hoja: 1/1

Fecha: Abril 2010

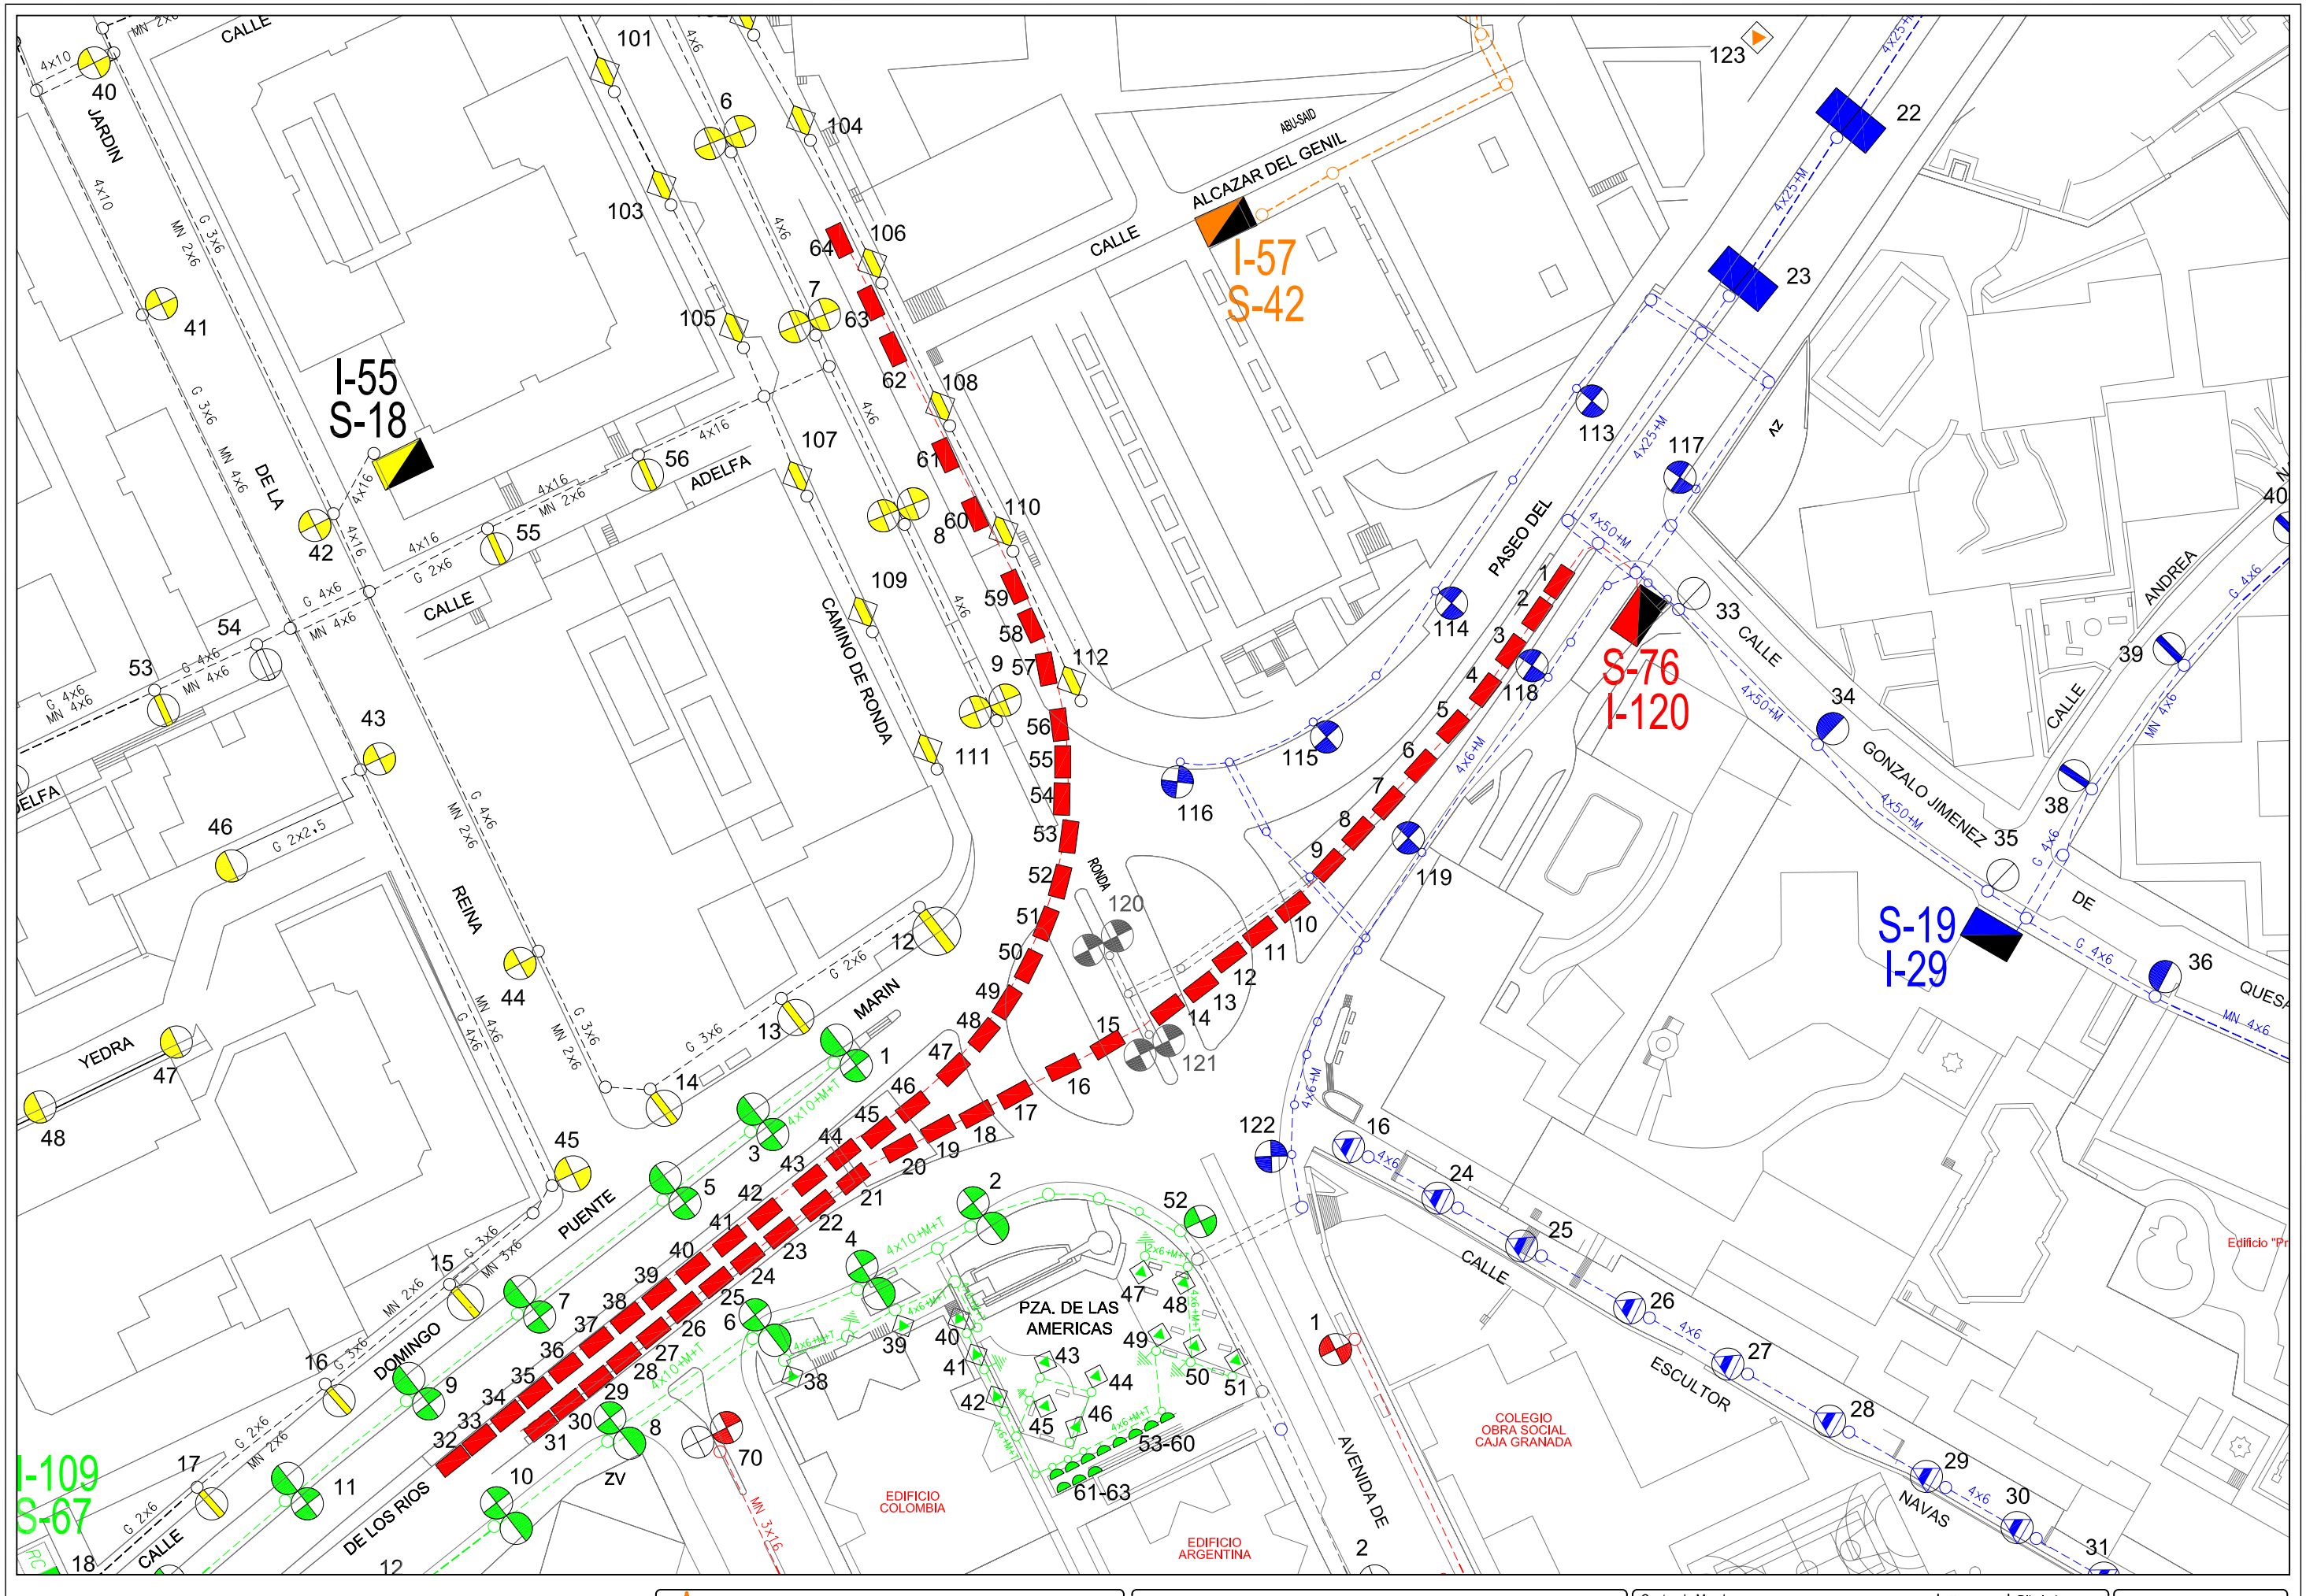

Area de Mantenimiento Integral y Limpieza de la ciudad Excmo. Ayuntamiento de Granada alumbrado publico	***CONCURSO PARA CONTRATACION DE LOS TRABAJOS DE CONSERVACION Y RENOVACION DE LAS INSTALACIONES DE ALUMBRADO PUBLICODE LA CIUDAD DE GRANADA***	Centro de Mando: S-76 SUBT. CRUZ DE LAGOS	Escala: 1/1000	Dibujado: J.M.Mancera
			Hoja: 1/1	Fecha: Abril 2010

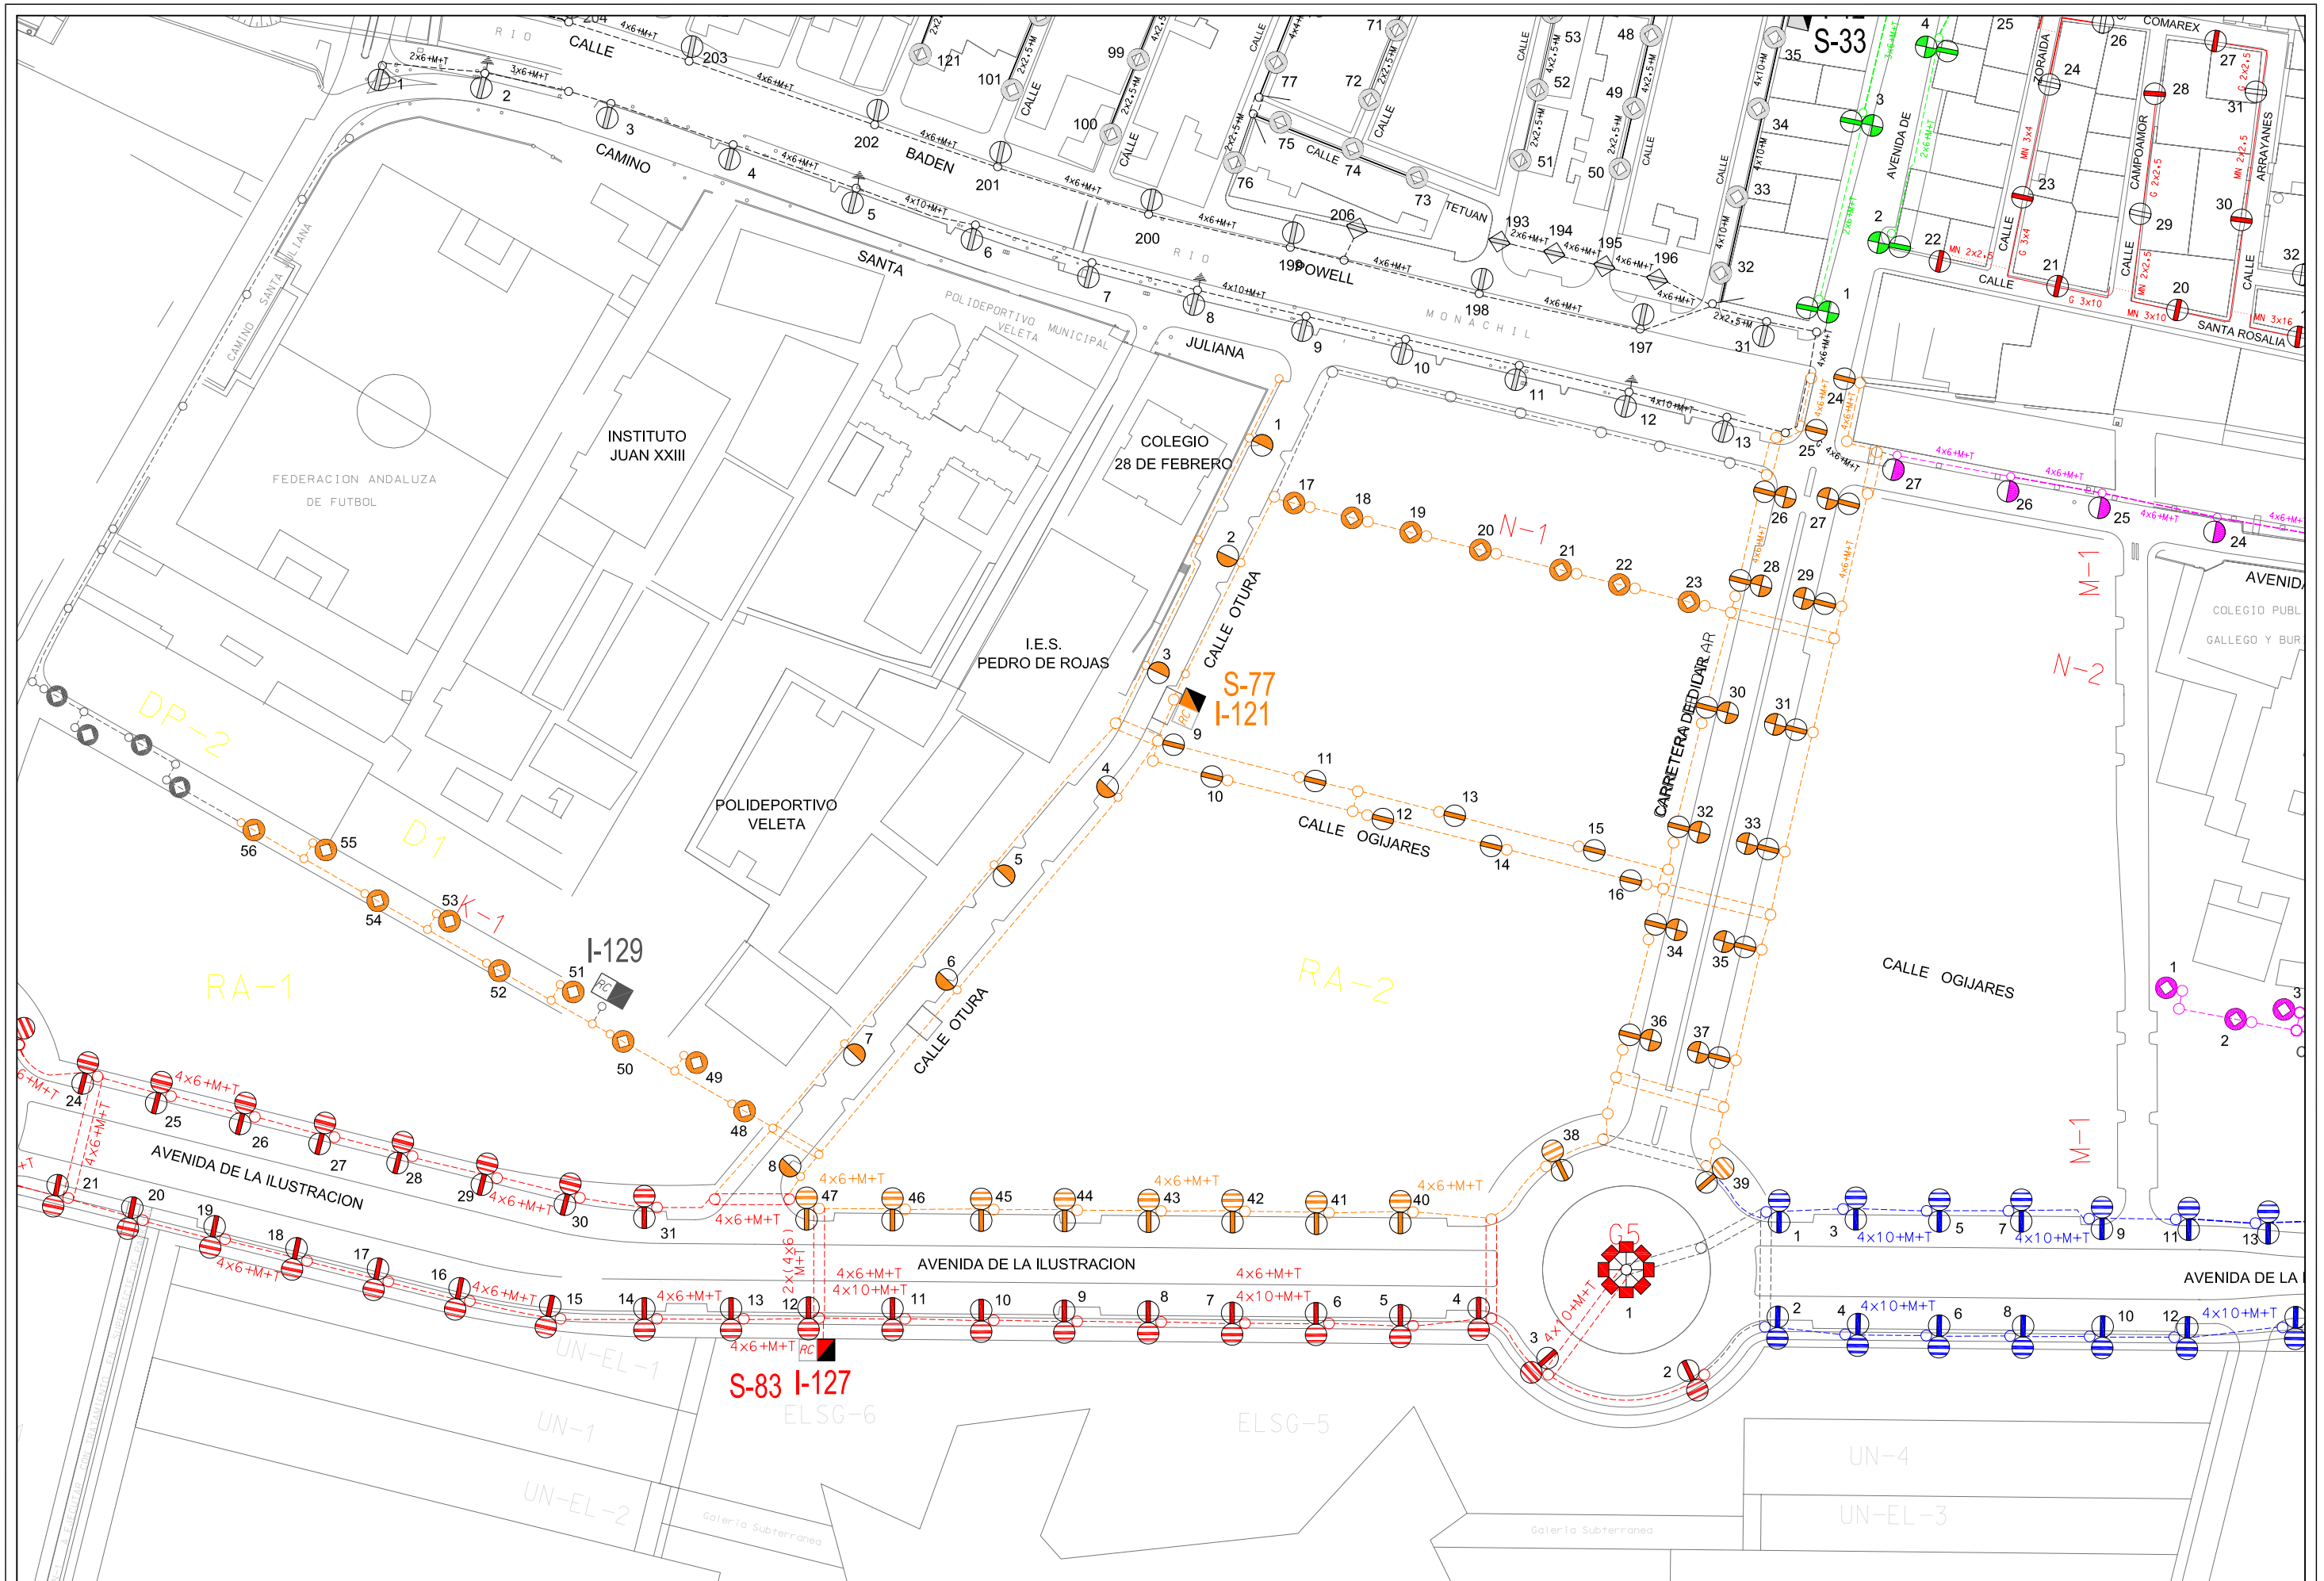

Area de Mantenimiento Integral y Limpieza de la ciudad Excmo. Ayuntamiento de Granada alumbrado publico	***CONCURSO PARA CONTRATACION DE LOS TRABAJOS DE CONSERVACION Y RENOVACION DE LAS INSTALACIONES DE ALUMBRADO PUBLICODE LA CIUDAD DE GRANADA***	Centro de Mando: S-77 OTURA	Escala: 1/1500	Dibujado: J.M.Mancera
			Hoja: 1/1	Fecha: Abril 2010

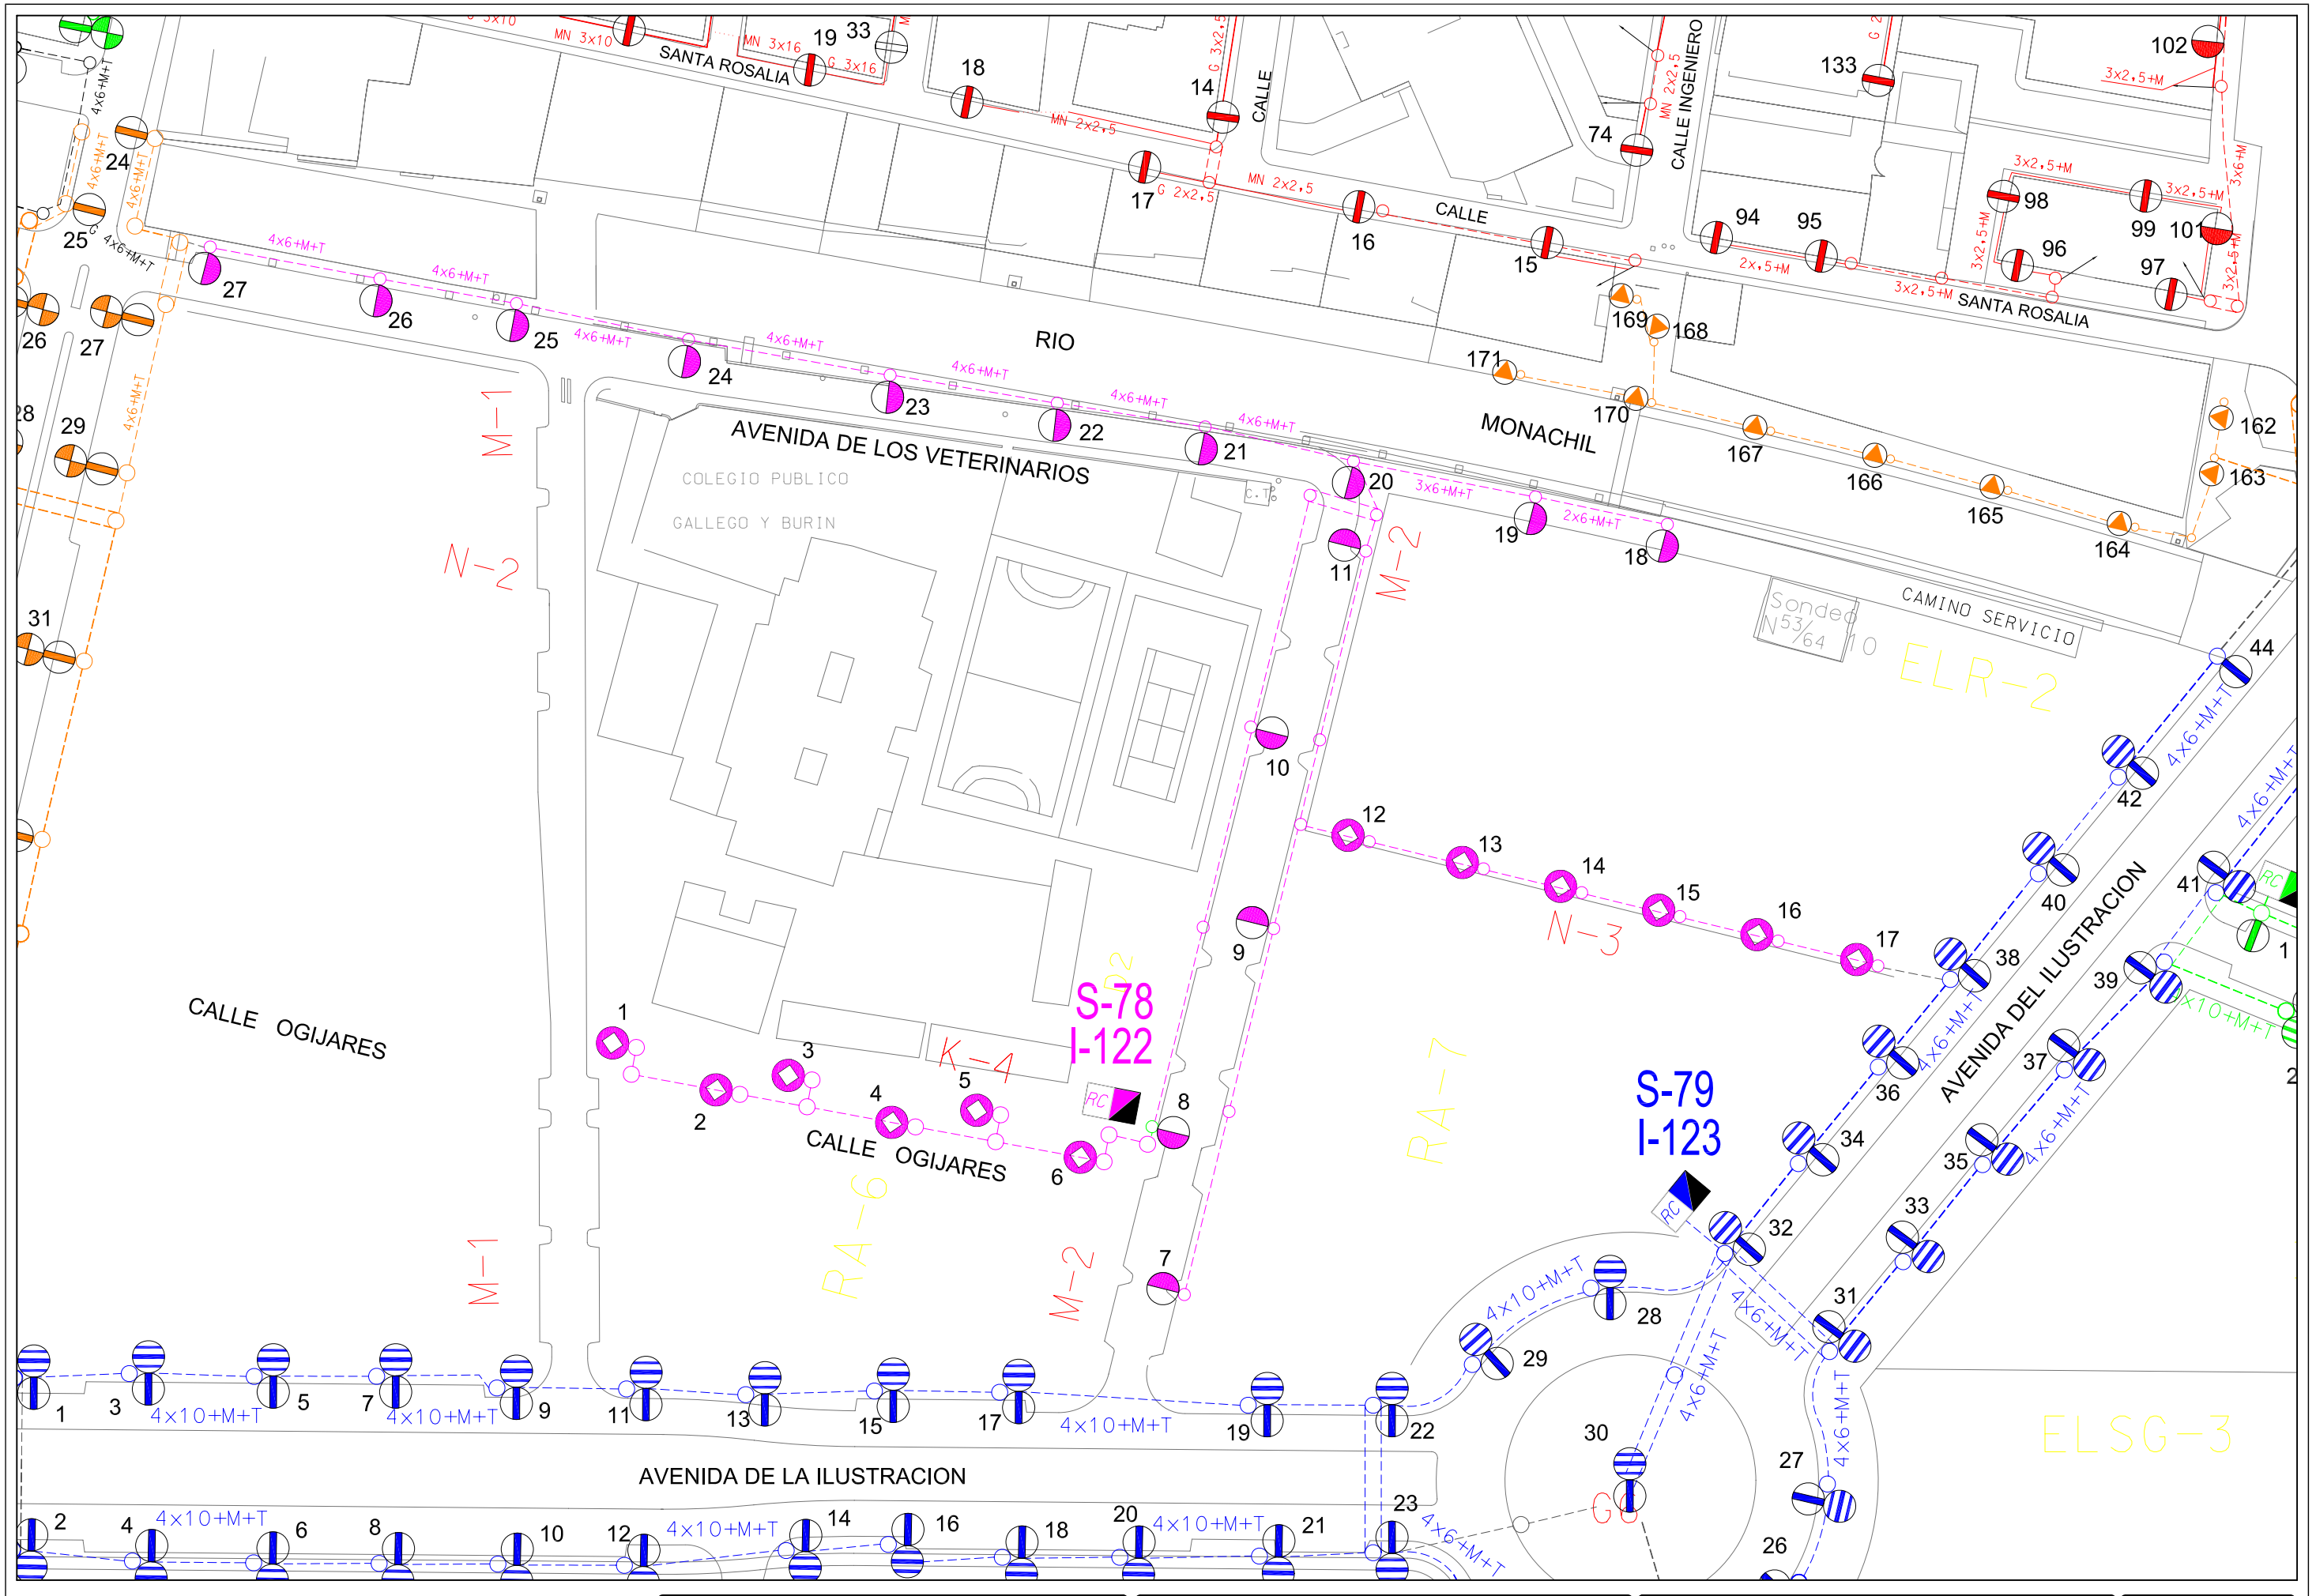

Area de Mantenimiento Integral y Limpieza de la ciudad Excmo. Ayuntamiento de Granada alumbrado publico	CONCURSO PARA CONTRATACION DE LOS TRABAJOS DE CONSERVACION Y RENOVACION DE LAS INSTALACIONES DE ALUMBRADO PUBLICODE LA CIUDAD DE GRANADA	Centro de Mando: S-78 GALLEGO Y BURIN	Escala: 1/1000	Dibujado: J.M.Mancera
			Hoja: 1/1	Fecha: Abril 2010

ÁREA DE MANTENIMIENTO INTEGRAL Y LIMPIEZA DE LA CIUDAD
EXCMO. AYUNTAMIENTO DE GRANADA
ALUMBRADO PUBLICO

CONCURSO PARA CONTRATACION DE LOS TRABAJOS DE CONSERVACION Y RENOVACION DE LAS INSTALACIONES DE ALUMBRADO PUBLICODE LA CIUDAD DE GRANADA

Centro de Mando:	S-79 ILUSTRACION (COMARES)		
Escala: 1/1500	Dibujado: J.M.MANCERA	Hoja: 1/1	Fecha: ABRIL 2010

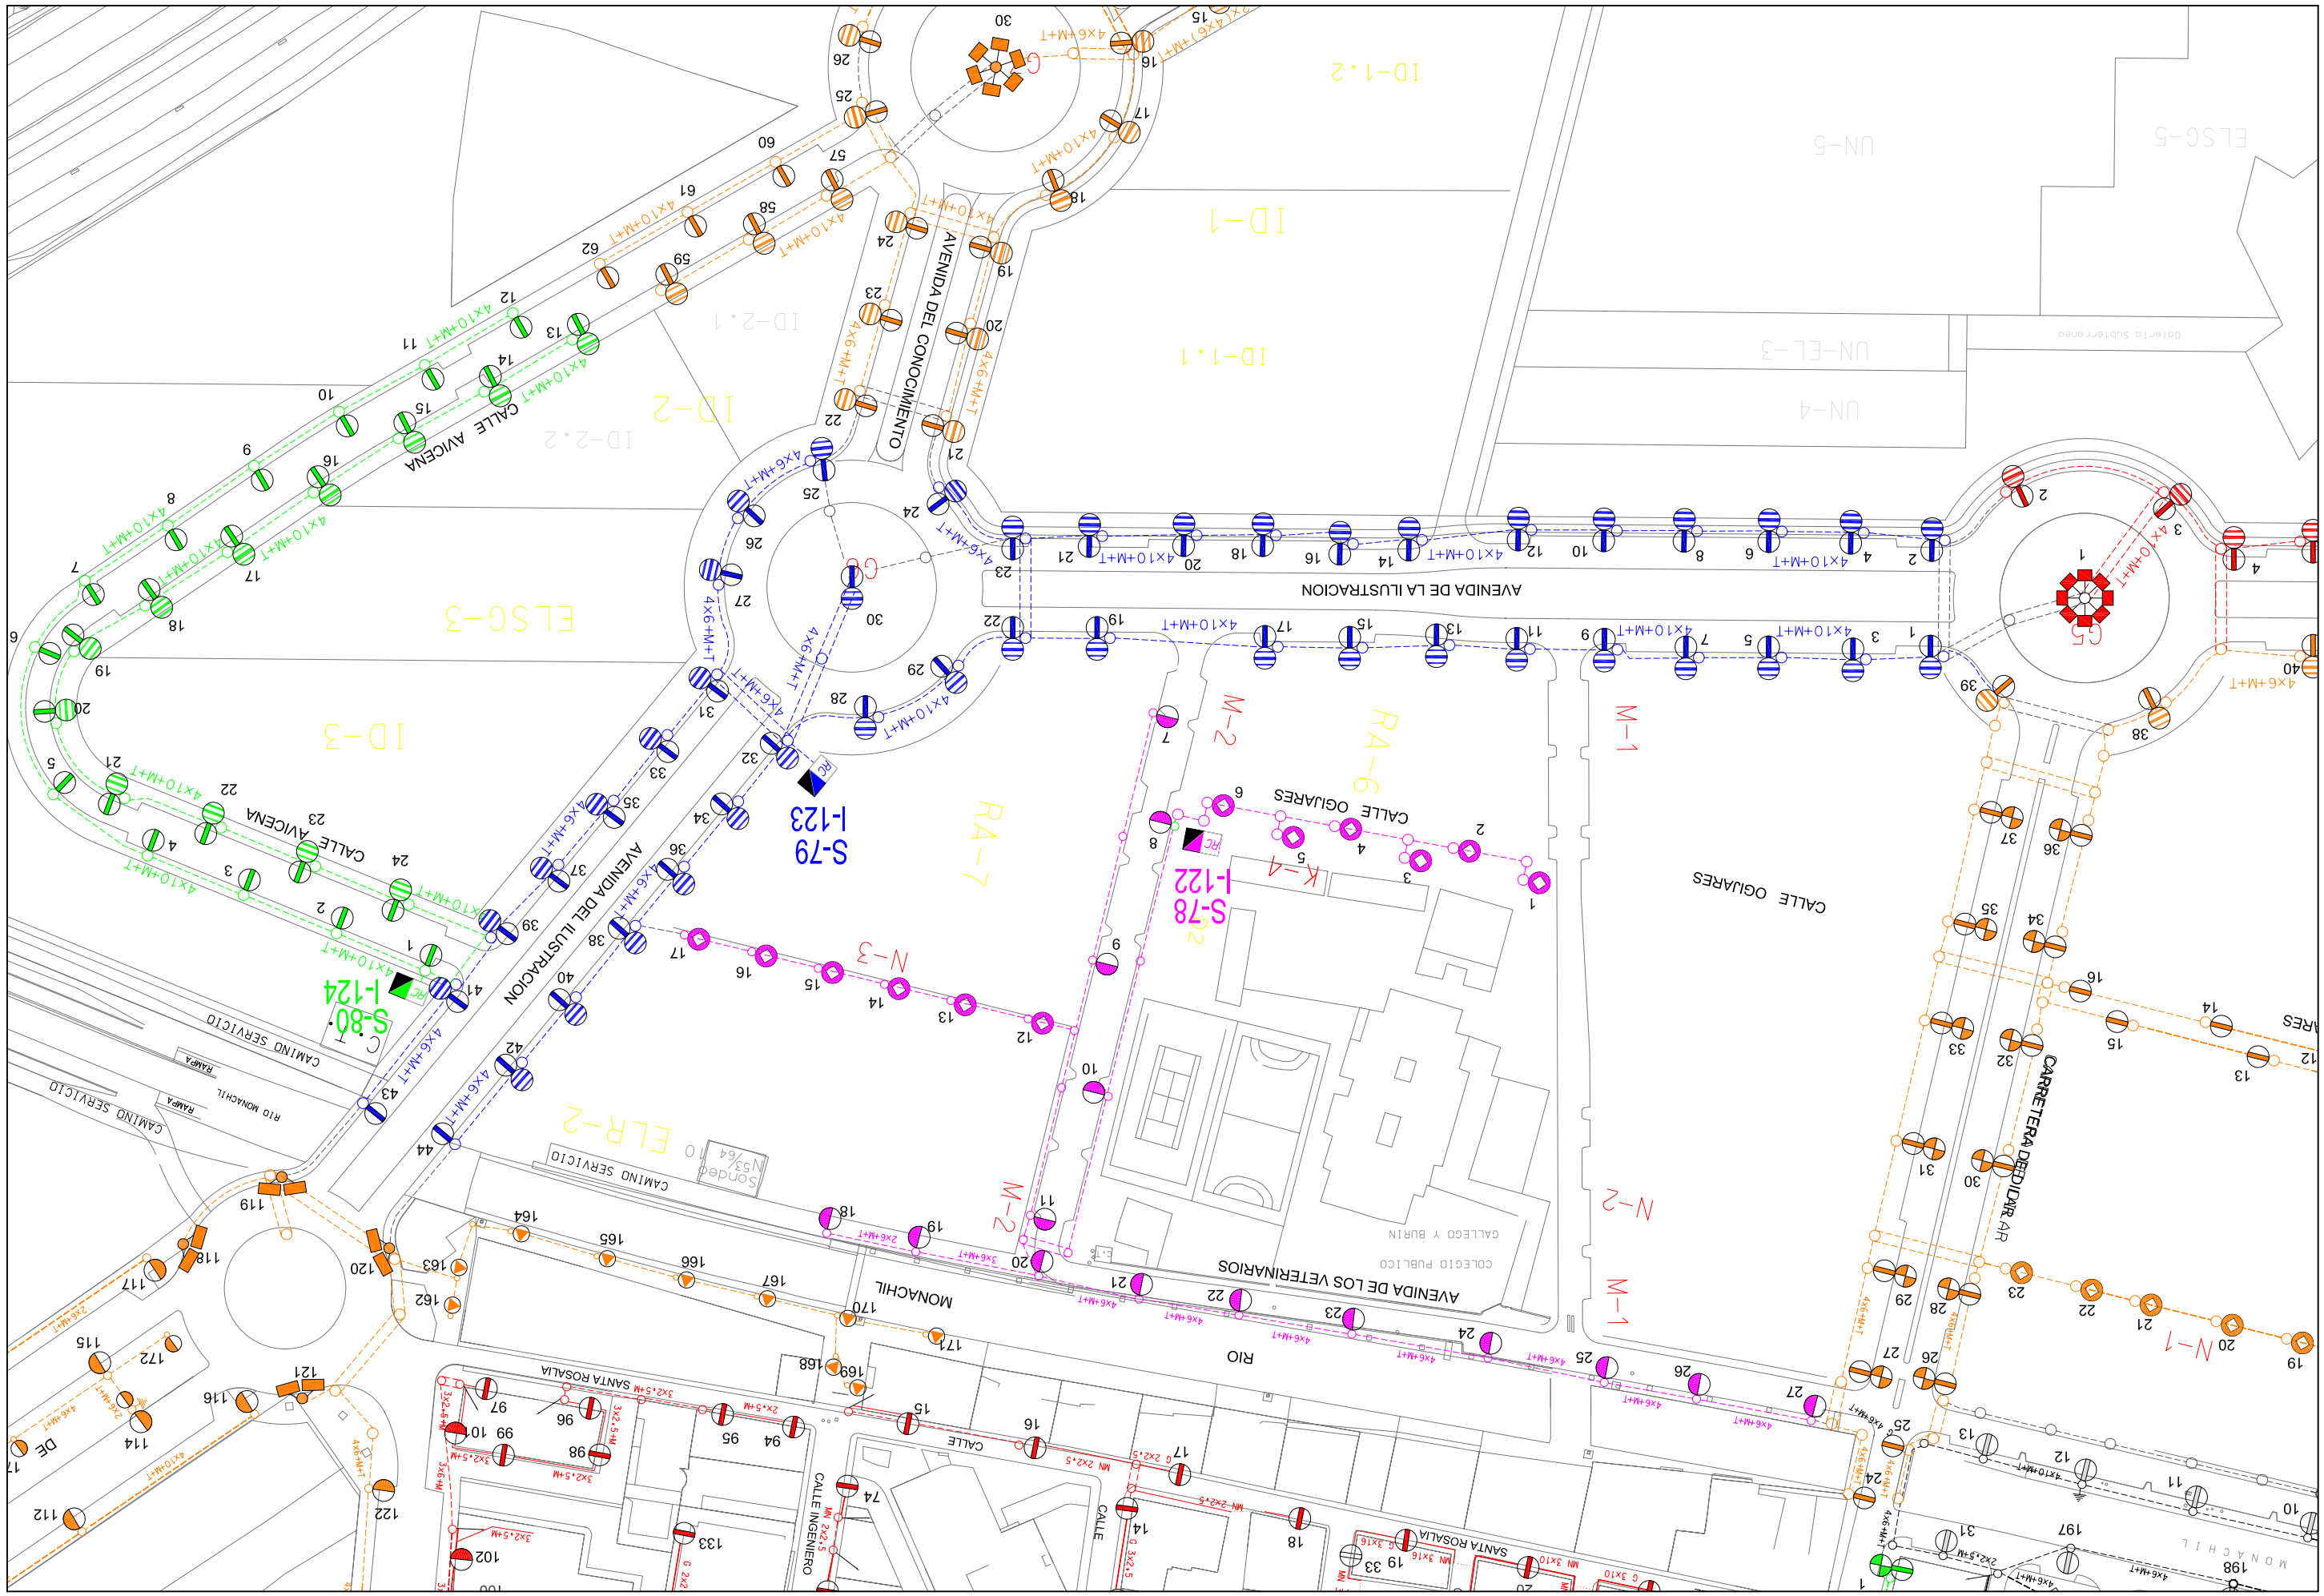

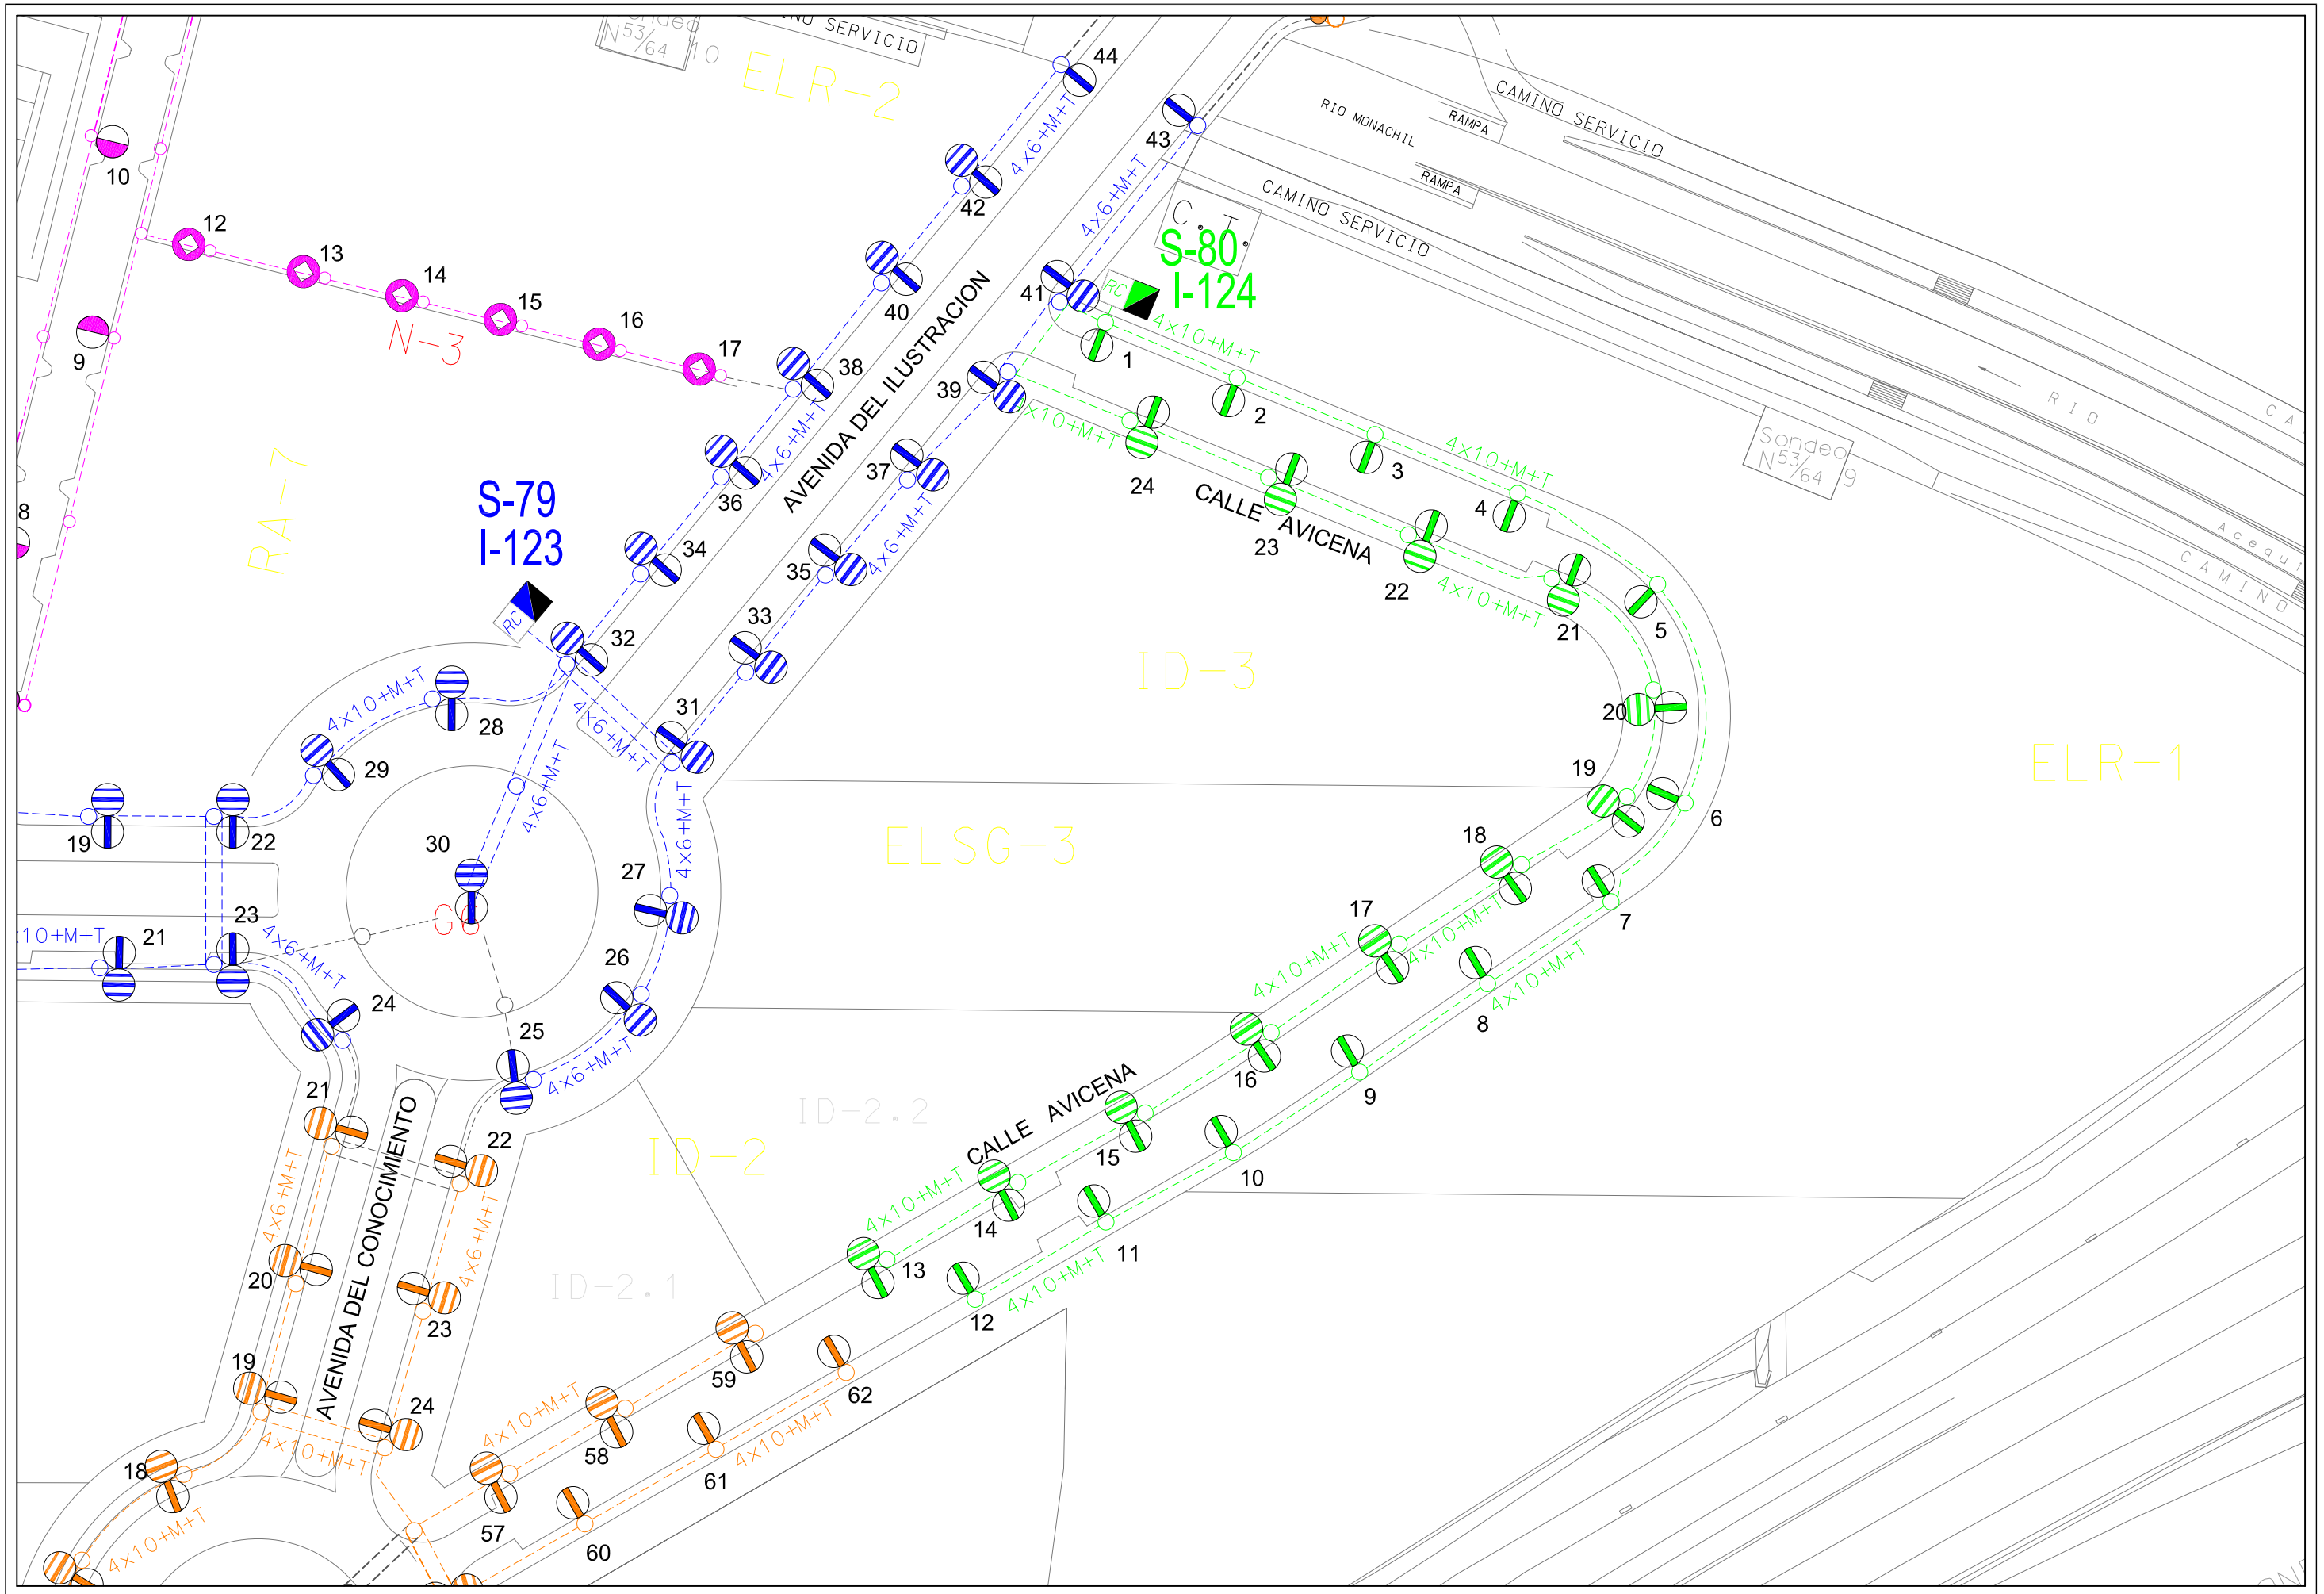

Area de Mantenimiento Integral y Limpieza de la ciudad Excmo. Ayuntamiento de Granada alumbrado publico	***CONCURSO PARA CONTRATACION DE LOS TRABAJOS DE CONSERVACION Y RENOVACION DE LAS INSTALACIONES DE ALUMBRADO PUBLICODE LA CIUDAD DE GRANADA***	Centro de Mando: S-80 AVICENA	Escala: 1/1000	Dibujado: J.M.Mancera

Hoja: 1/1
Fecha: Abril 2010

ÁREA DE MANTENIMIENTO INTEGRAL Y LIMPIEZA DE LA CIUDAD
EXCMO. AYUNTAMIENTO DE GRANADA
ALUMBRADO PUBLICO

CONCURSO PARA CONTRATACION DE LOS TRABAJOS DE CONSERVACION Y RENOVACION DE LAS INSTALACIONES DE ALUMBRADO PUBLICODE LA CIUDAD DE GRANADA

Centro de Mando: S-81 CONOCIMIENTO

Escala: 1/1500 | Dibujado: J.M.MANCERA | Hoja: 1/1 | Fecha: ABRIL 2010

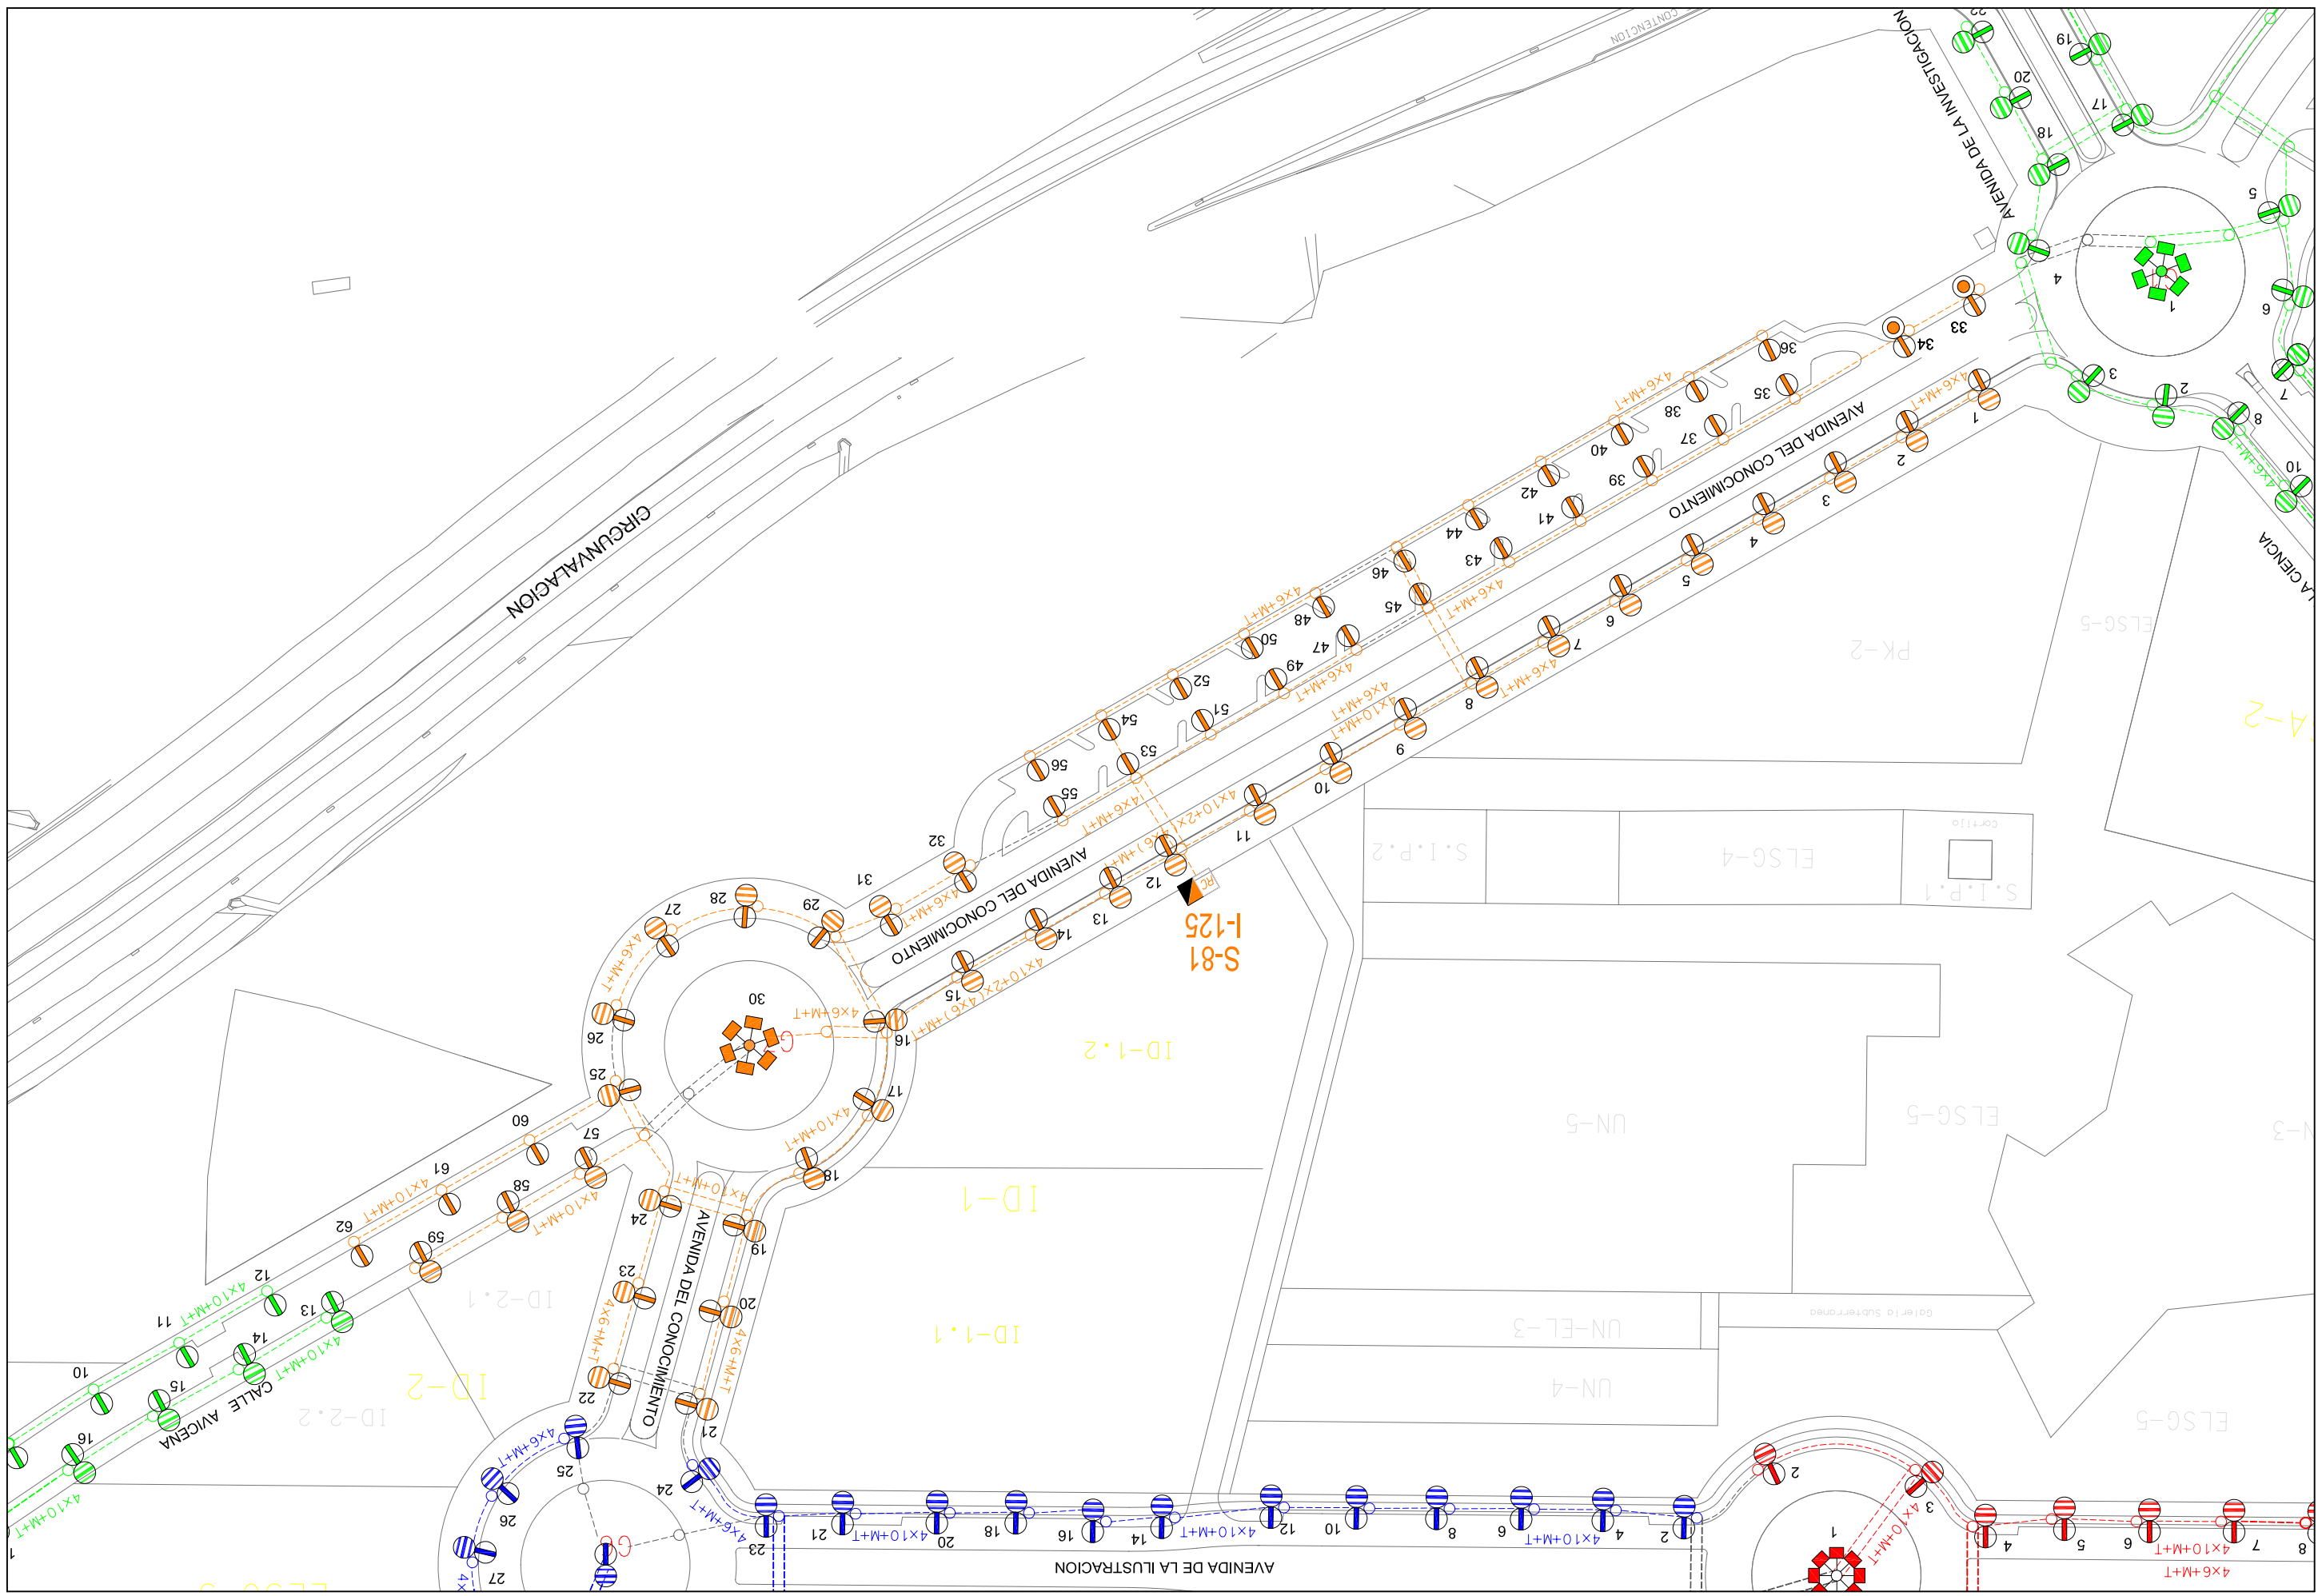

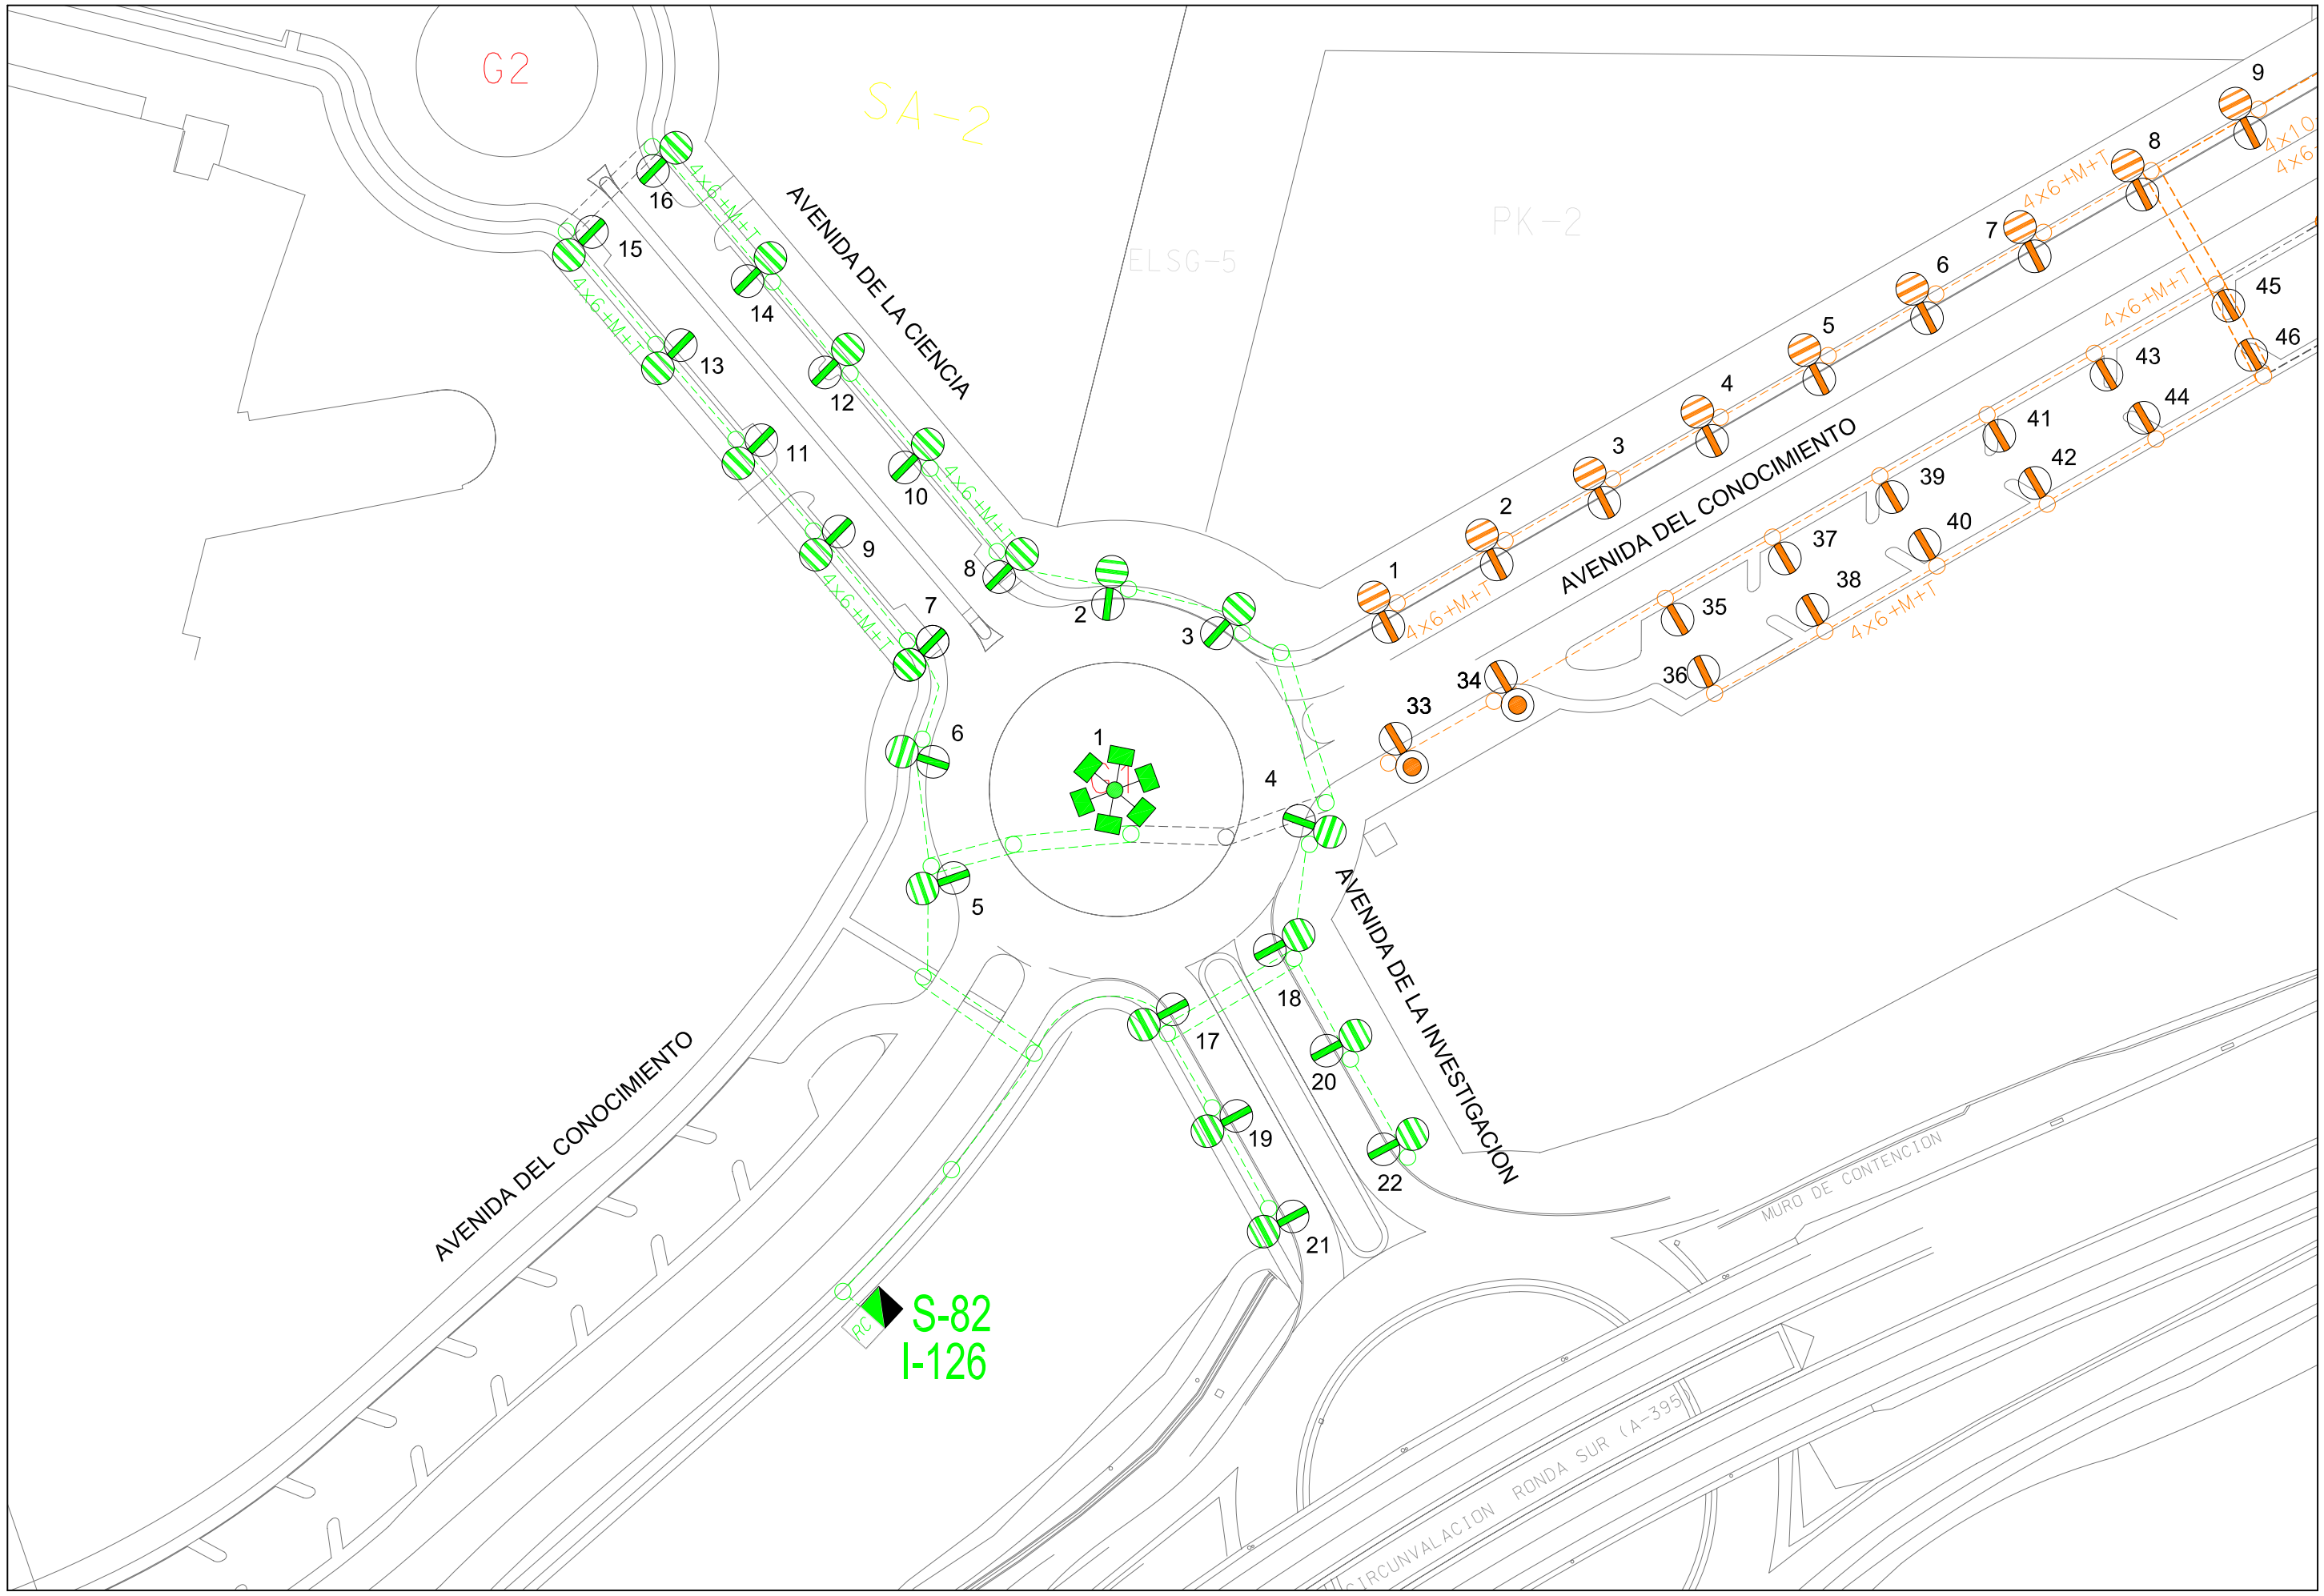

Area de Mantenimiento Integral y Limpieza de la ciudad Excmo. Ayuntamiento de Granada alumbrado publico	**CONCURSO PARA CONTRATACION DE LOS TRABAJOS DE CONSERVACION Y RENOVACION DE LAS INSTALACIONES DE ALUMBRADO PUBLICODE LA CIUDAD DE GRANADA**	Centro de Mando: S-82 INVESTIGACION	Escala: 1/1000	Dibujado: J.M.Mancera	Hoja: 1/1 Fecha: Abril 2010

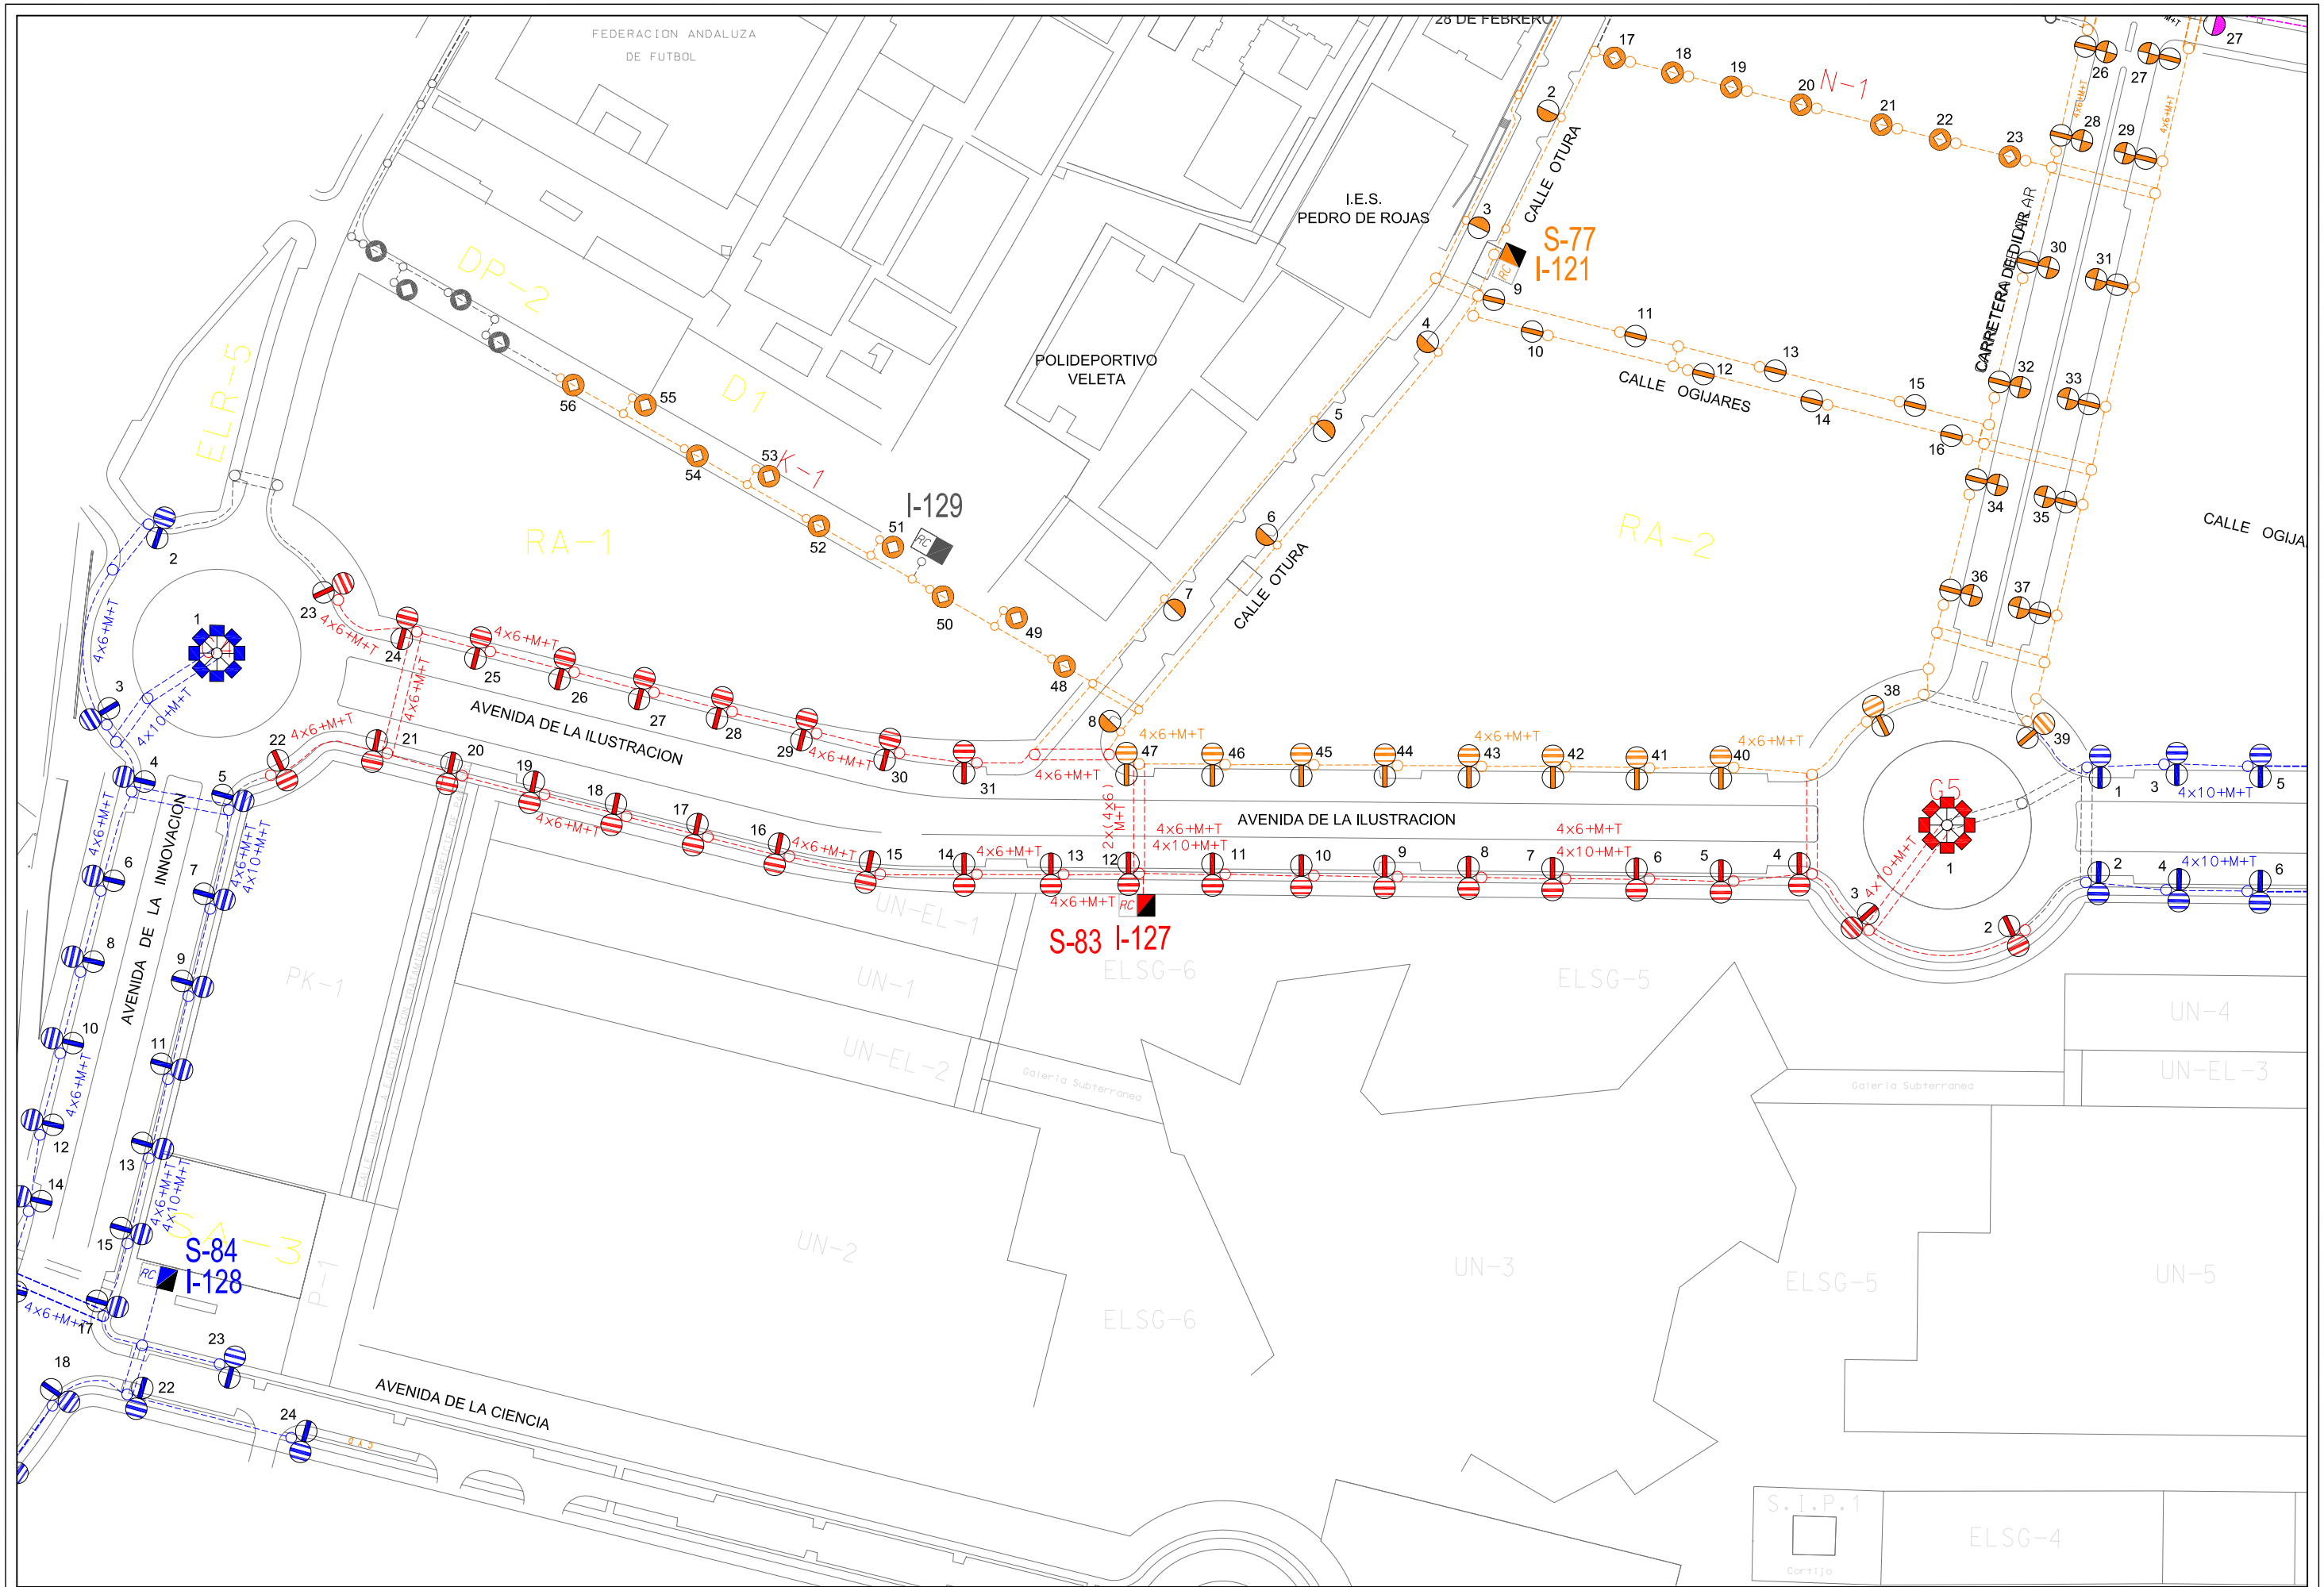

Area de Mantenimiento Integral y Limpieza de la ciudad Excmo. Ayuntamiento de Granada alumbrado publico	***CONCURSO PARA CONTRATACION DE LOS TRABAJOS DE CONSERVACION Y RENOVACION DE LAS INSTALACIONES DE ALUMBRADO PUBLICODE LA CIUDAD DE GRANADA***	Centro de Mando: S-83 ILUSTRACION (OTURA)	Escala: 1/1500	Dibujado: J.M.Mancera
			Hoja: 1/1	Fecha: Abril 2010

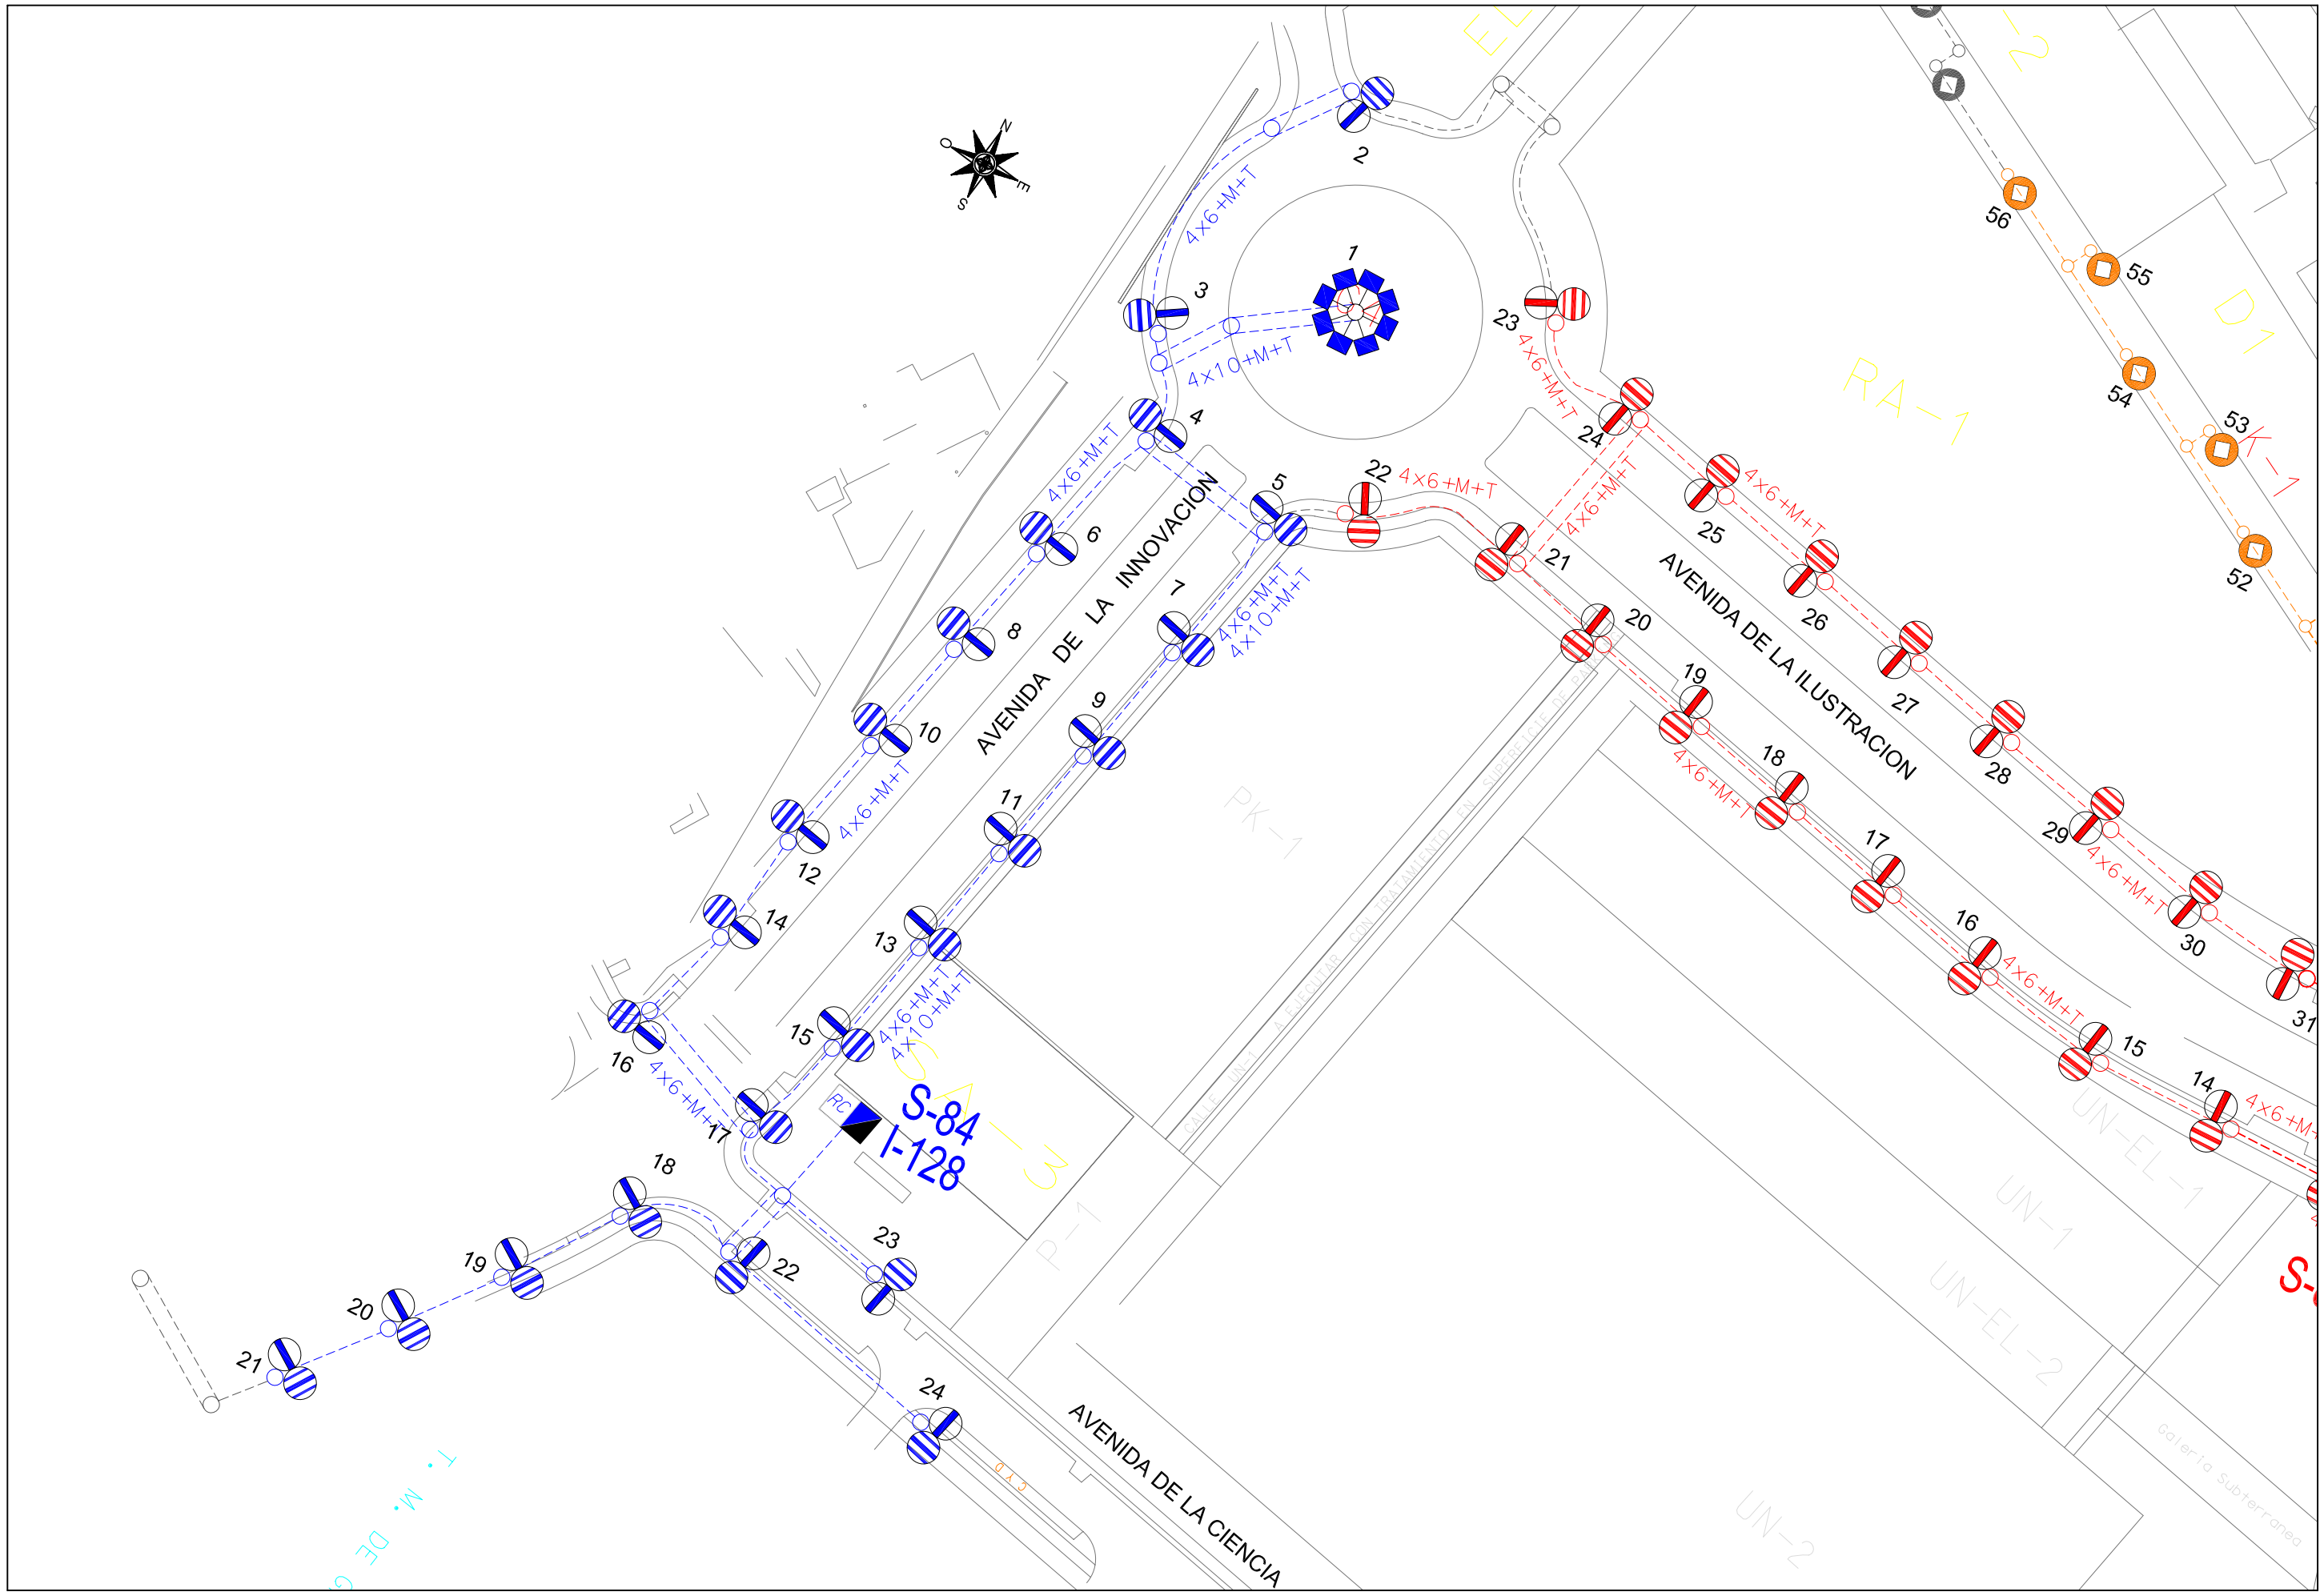

Area de Mantenimiento Integral y Limpieza de la ciudad Excmo. Ayuntamiento de Granada alumbrado publico	**CONCURSO PARA CONTRATACION DE LOS TRABAJOS DE CONSERVACION Y RENOVACION DE LAS INSTALACIONES DE ALUMBRADO PUBLICODE LA CIUDAD DE GRANADA**	Centro de Mando: S-84 INNOVACION	Escala: 1/1500	Dibujado: J.M.Mancera	Hoja: 1/1 Fecha: Abril 2010

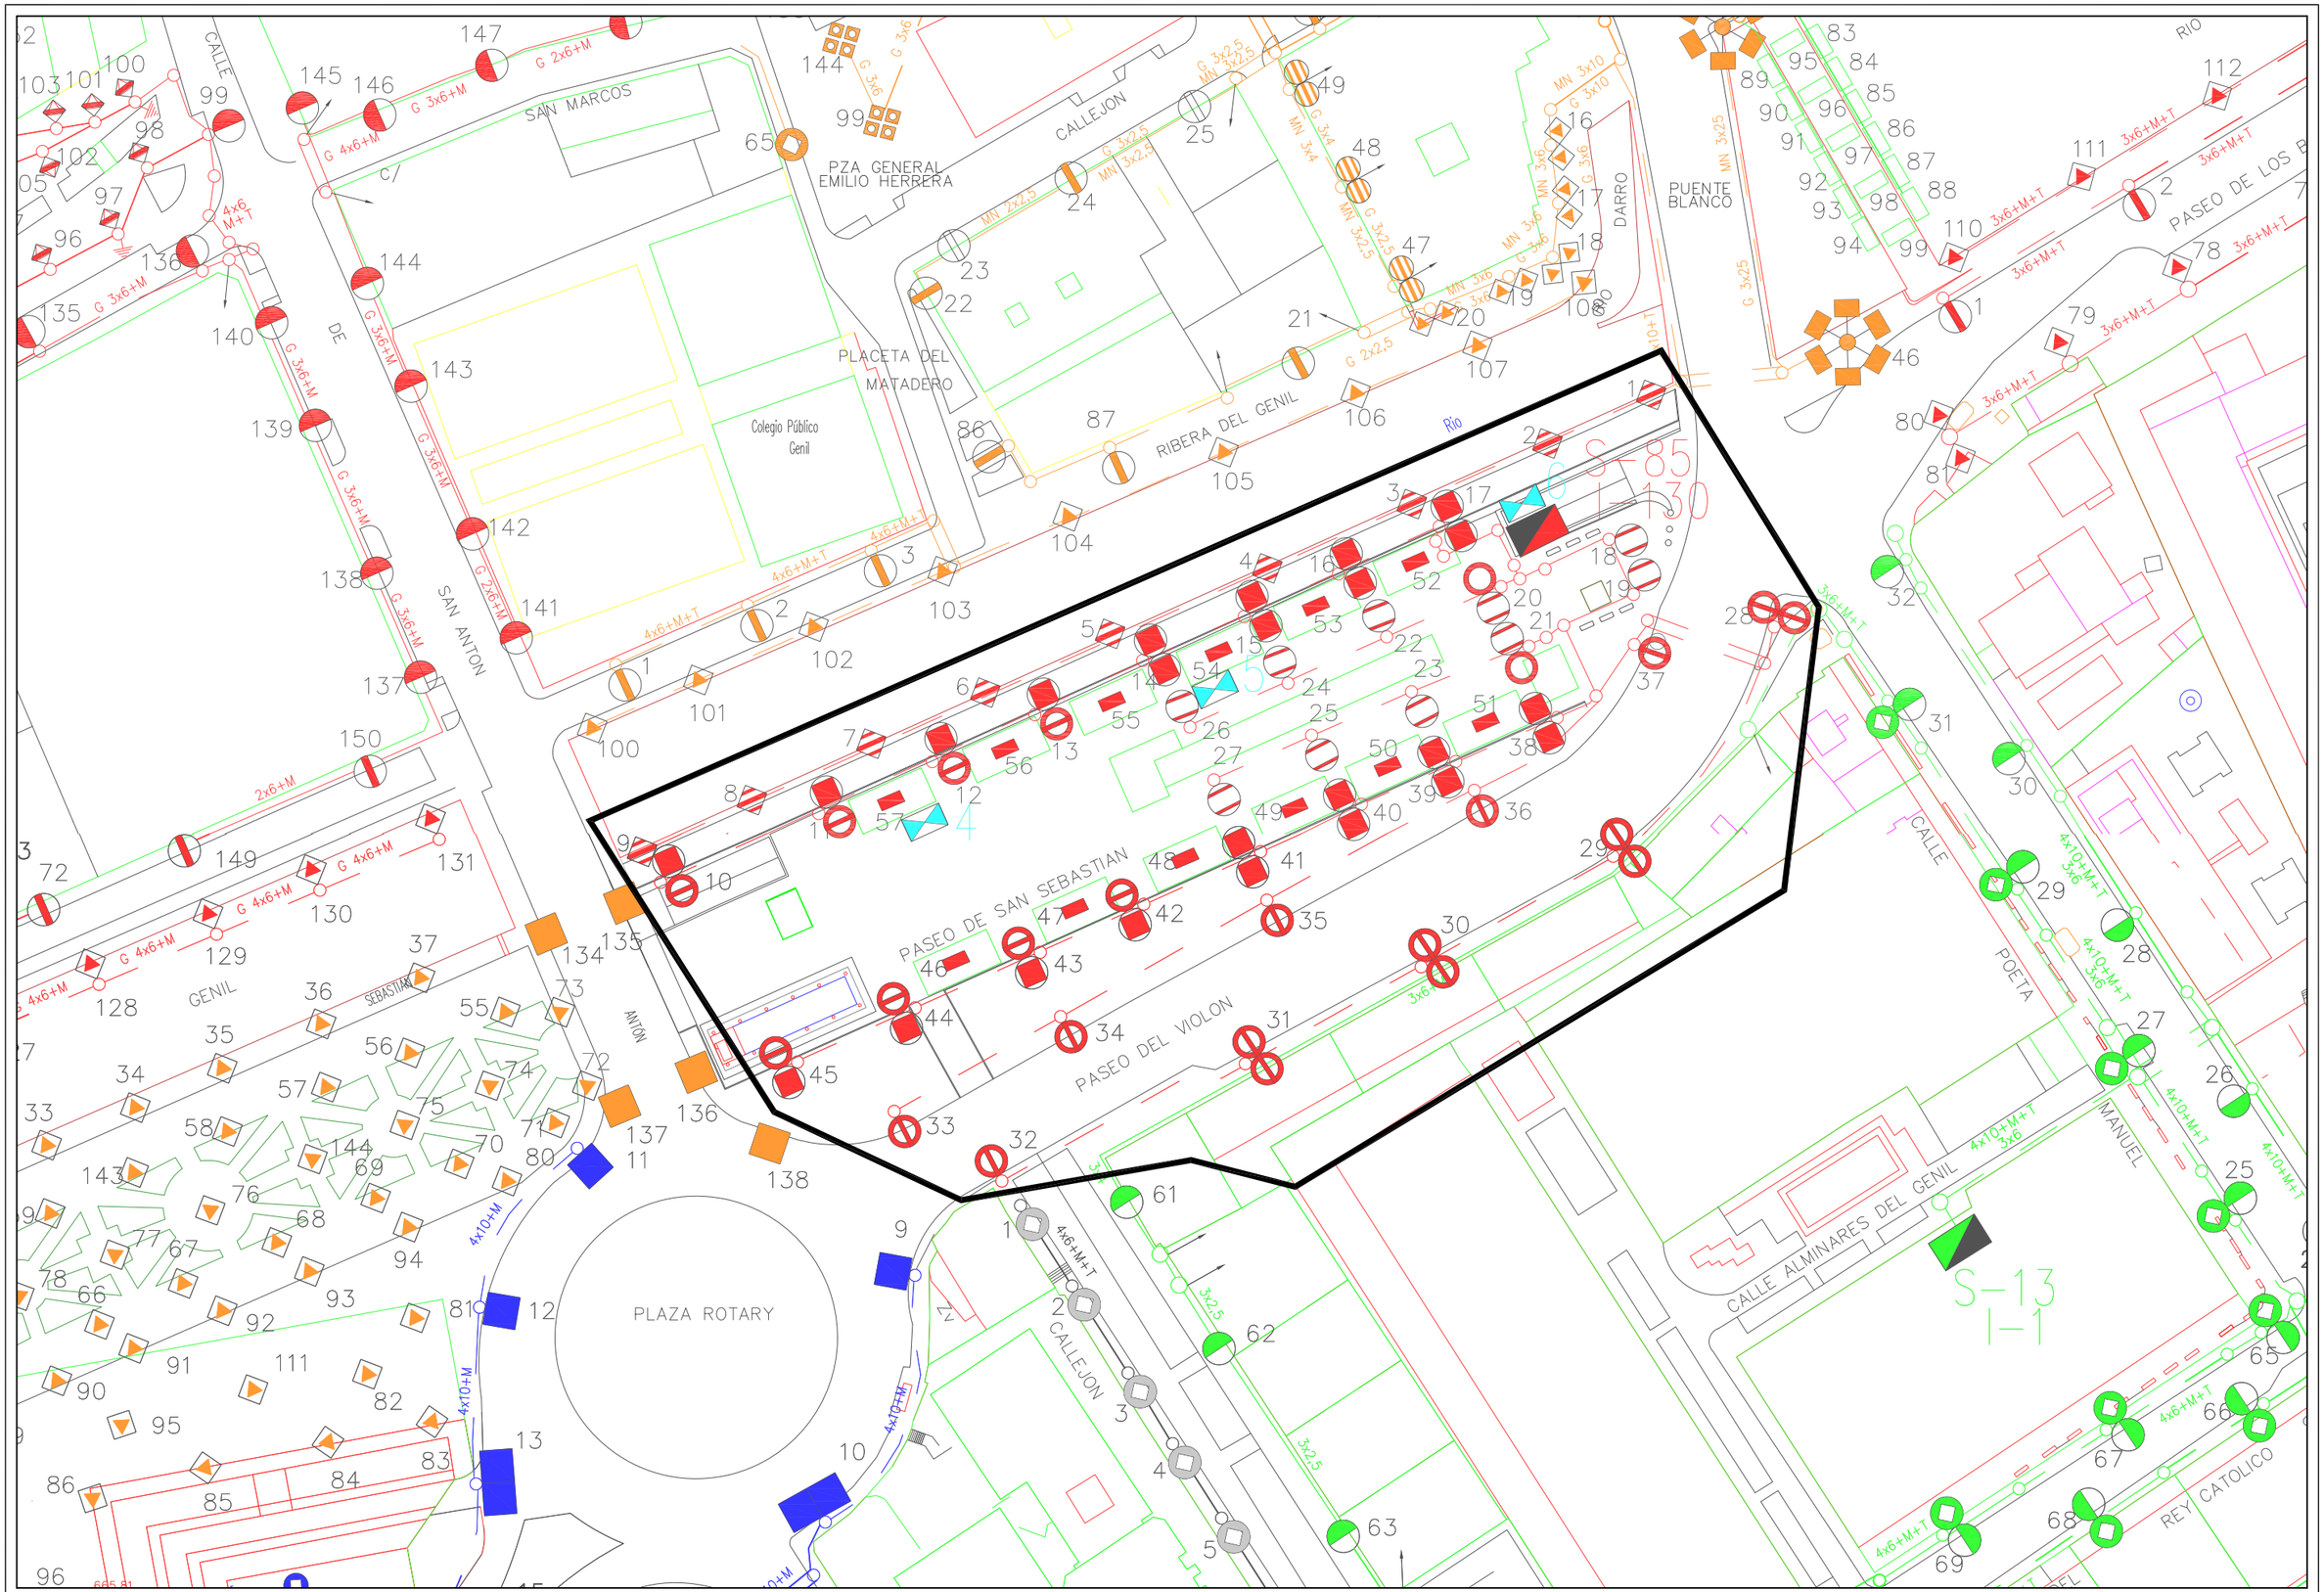

Area de Mantenimiento Integral y Limpieza de la ciudad Excmo. Ayuntamiento de Granada alumbrado publico	**CONCURSO PARA CONTRATACION DE LOS TRABAJOS DE CONSERVACION Y RENOVACION DE LAS INSTALACIONES DE ALUMBRADO PUBLICODE LA CIUDAD DE GRANADA**	Centro de Mando: S-85 VIOLON	Escala: 1/1500 / Dibujado: J.M.Mancera	Hoja: 1/1 Fecha: Abril 2010

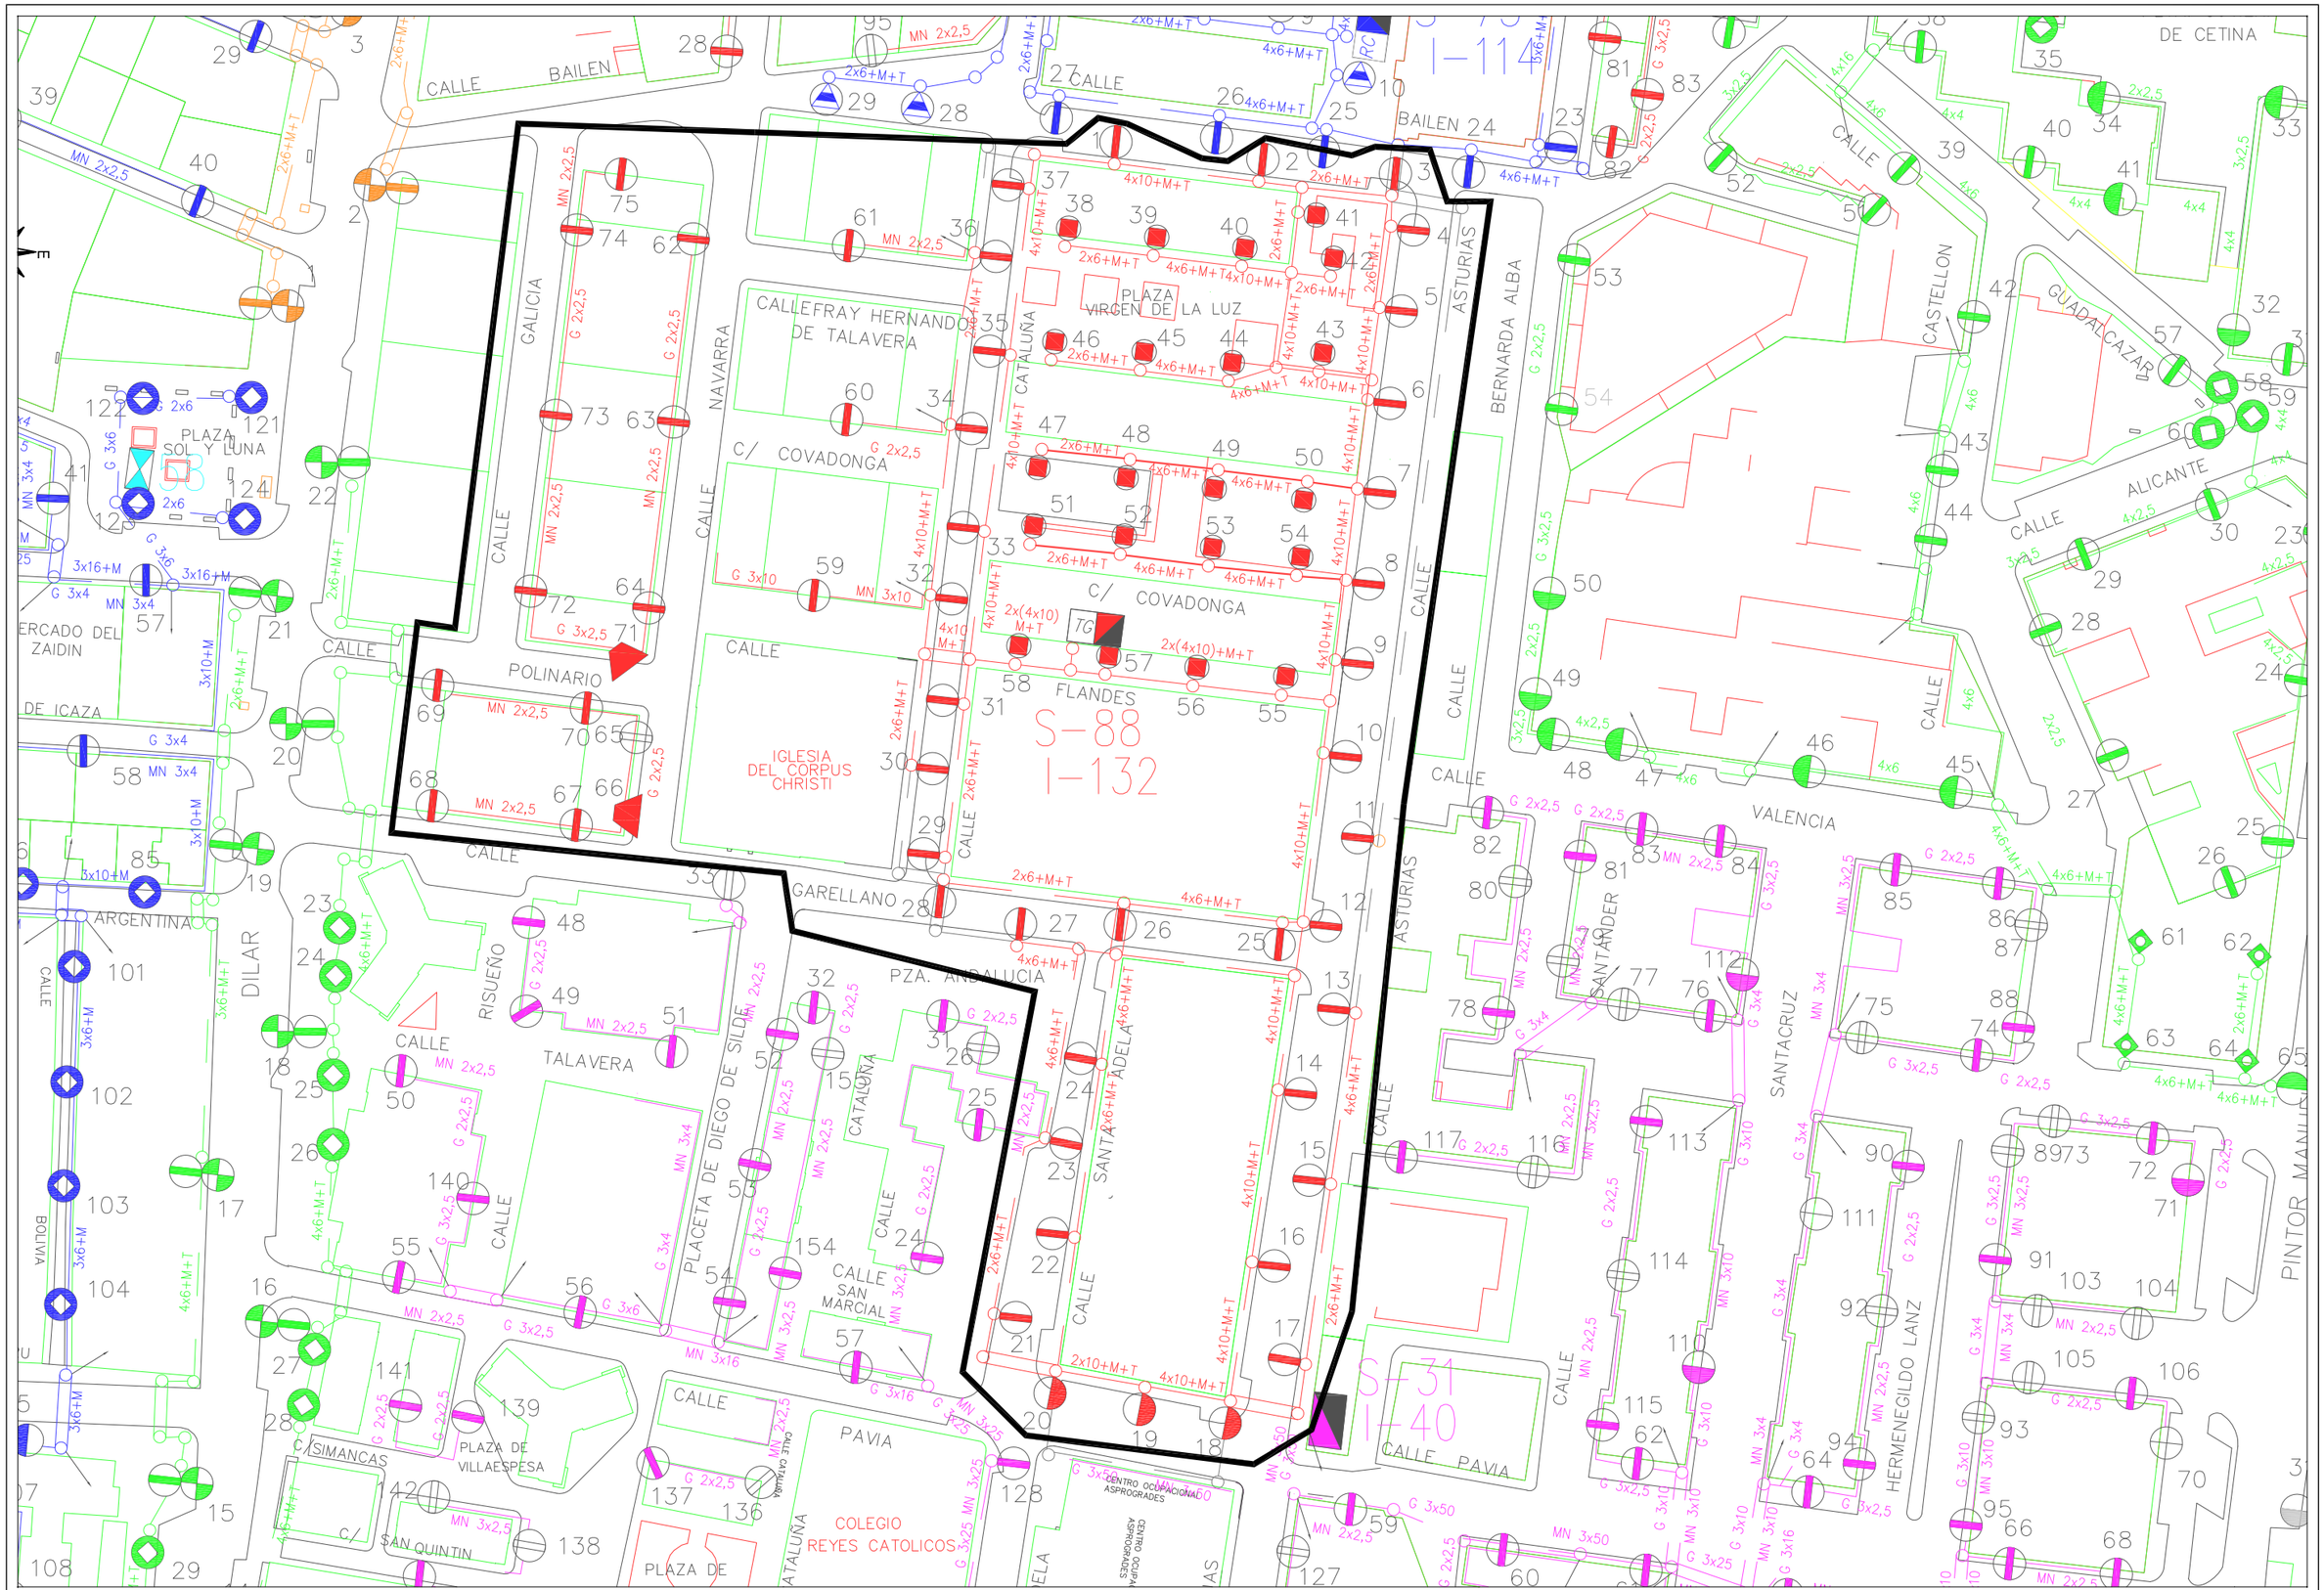

Area de Mantenimiento Integral y Limpieza de la ciudad Excmo. Ayuntamiento de Granada alumbrado publico	***Nuevo Centro de Mando por repepción de ON-10/24 SANTA ADELA FASE II (C/ FLANDES)***	Centro de Mando: S-88 SANTA ADELA	Escala: 1/1000	Dibujado: J.M.Mancera
			Hoja: 1/1	Fecha: Octubre 2010