


NOTA IMPORTANTE
TANTO LA DISTRIBUCIÓN DE LOS PUESTOS, COMO LA
NUMERACIÓN, SON SOLO ORIENTATIVOS, QUEDANDO
DE MANERA DEFINITIVA UNA VEZ REALIZADO EL
REPLANTEO IN-SITU.

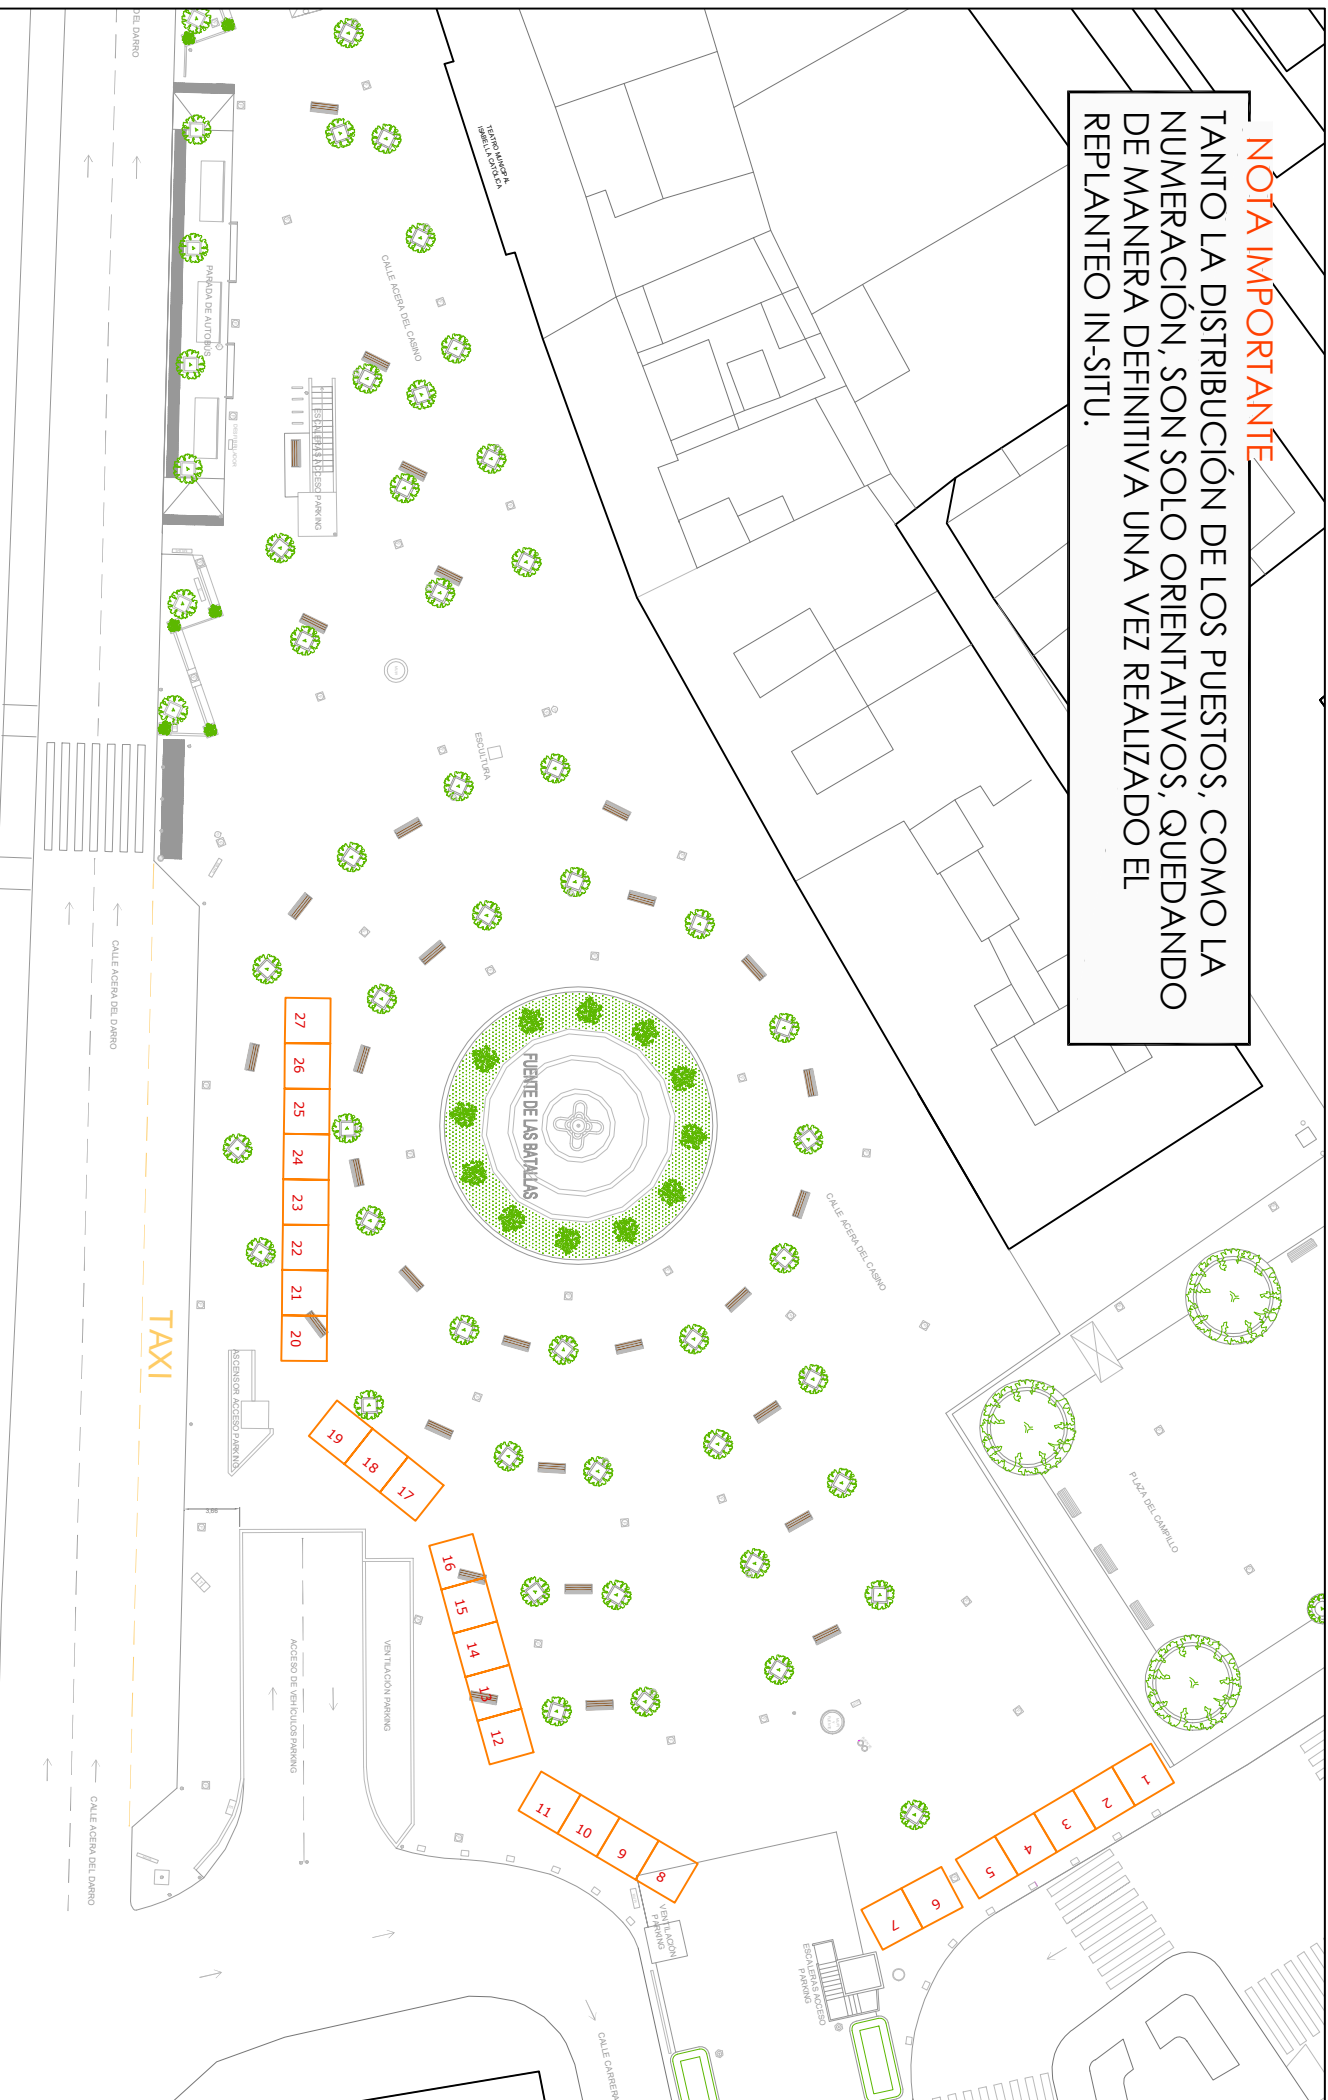

Ayuntamiento de Granada
Delegación de Cultura y Turismo
Servicio de Ocupación de Vía Pública

ESCALA
1 / 500
FECHA
SEPT-2025

TÍTULO DEL PLANO
PROPUESTA DISTRIBUCIÓN
PUESTOS MERCADO VIRGEN DE LAS ANGUSTIAS.
27 JAIMAS DE 3x3 m.
Nº PLANO
1