


LEYENDA

STAND 3,5 X 2,50 m

NOTA IMPORTANTE

TANTO LA DISTRIBUCIÓN DE LOS PUESTOS, COMO LA NUMERACIÓN SON SOLO ORIENTATIVOS, QUEDANDO DE MANERA DEFINITIVA UNA VEZ REALIZADO EL REPLANTEO IN-SITU.

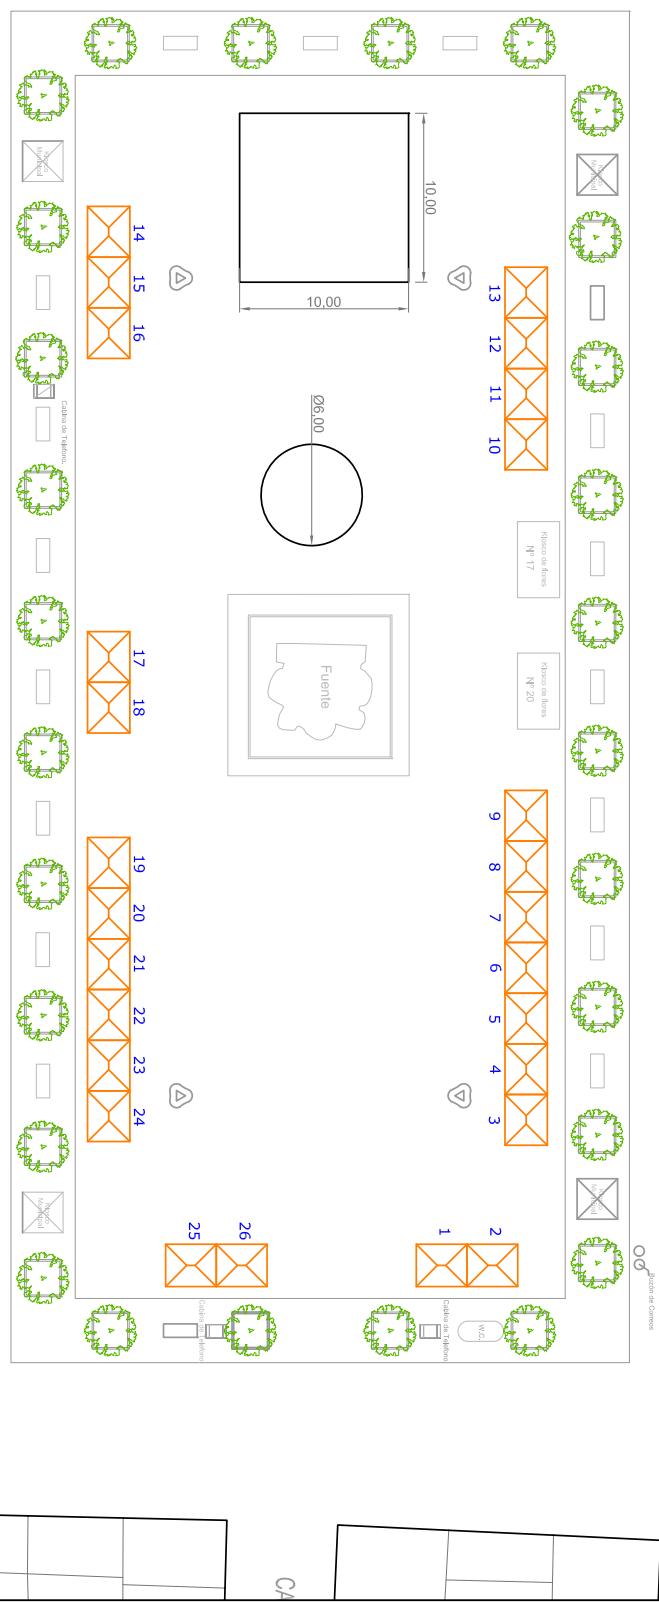

SCADERÍA

UHARAS

CALL

AYUNTAMIENTO DE GRANADA


ESCALA 1 / 400

FECHA MAYO 2025

TÍTULO DEL PLANO PLAZA BIB-RAMBLA

Nº PLANO 1

PROPIEDAD MERCADO DE BELENES

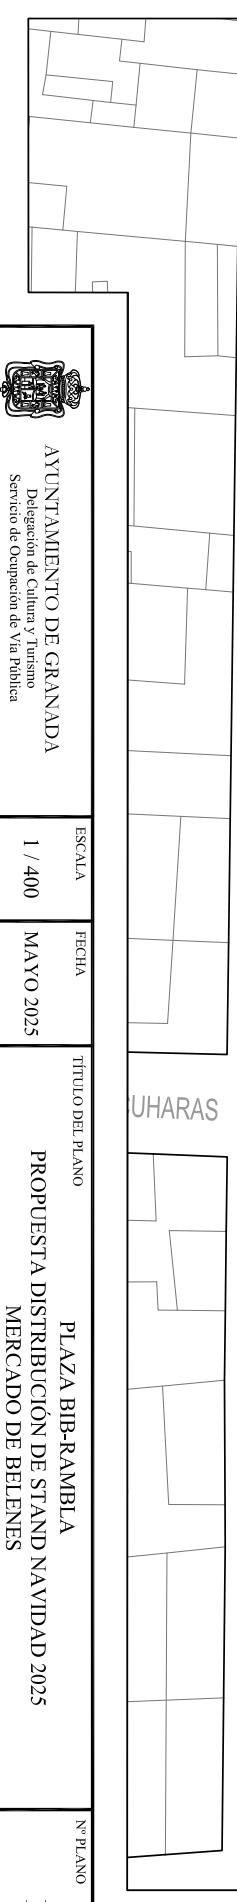

Código seguro de verificación: GSE8PMGQ03R002RODRD4

La autenticidad de este documento puede ser contrastada en la dirección
<https://www.granada.org/cgi-bin/producción/simcgi.exe/verifica.sim/root>

Firmado por

REINA JIMENES RUBEN

/JEFÉ DEL SERVICIO DE REGULACION SEM 30-04-2025 14:25:24

Contiene 1 firma digital

