


- LEYENDA



.....STAND 3,00 x 2,50 m.

CALLE PESCADERÍA

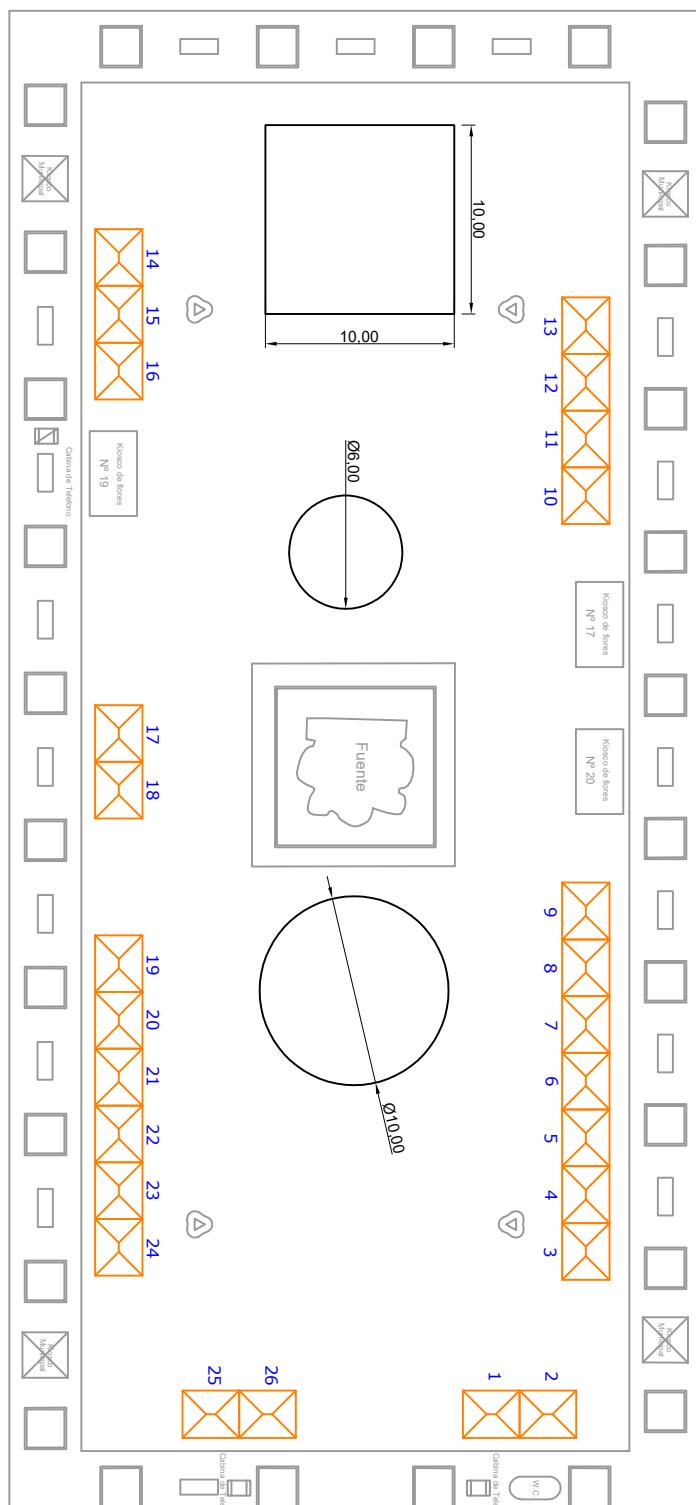

CALLE PRÍNCIPE

CALLE ZACATÍN

CALLE SALAMANCA

DE LAS CUHARAS

CALLE PESCADERÍA

AYUNTAMIENTO DE GRANADA
Delegación de Seguridad Ciudadana, Movilidad,
Proyectos Estratégicos y Oficina Metropolitana
Servicio de Ocupación de Vía Pública

ESCALA
1 / 400
FECHA
SEPT. 2020

TÍTULO DEL PLANO

PLAZA BIB-RAMBLA
PROPUESTA DISTRIBUCIÓN DE STAND NAVIDAD 2020-2021
MERCADO DE BELENES

Nº PLANO
1