LEYENDA

⊠	STAND 3 X 2,50 m

NOTA IMPORTANTE

TANTO LA DISTRIBUCIÓN DE LOS PUESTOS, COMO LA NUMERACIÓN, SON SOLO ORIENTATIVOS, QUEDANDO DE MANERA DEFINITIVA UNA VEZ REALIZADO EL REPLANTEO IN-SITU.

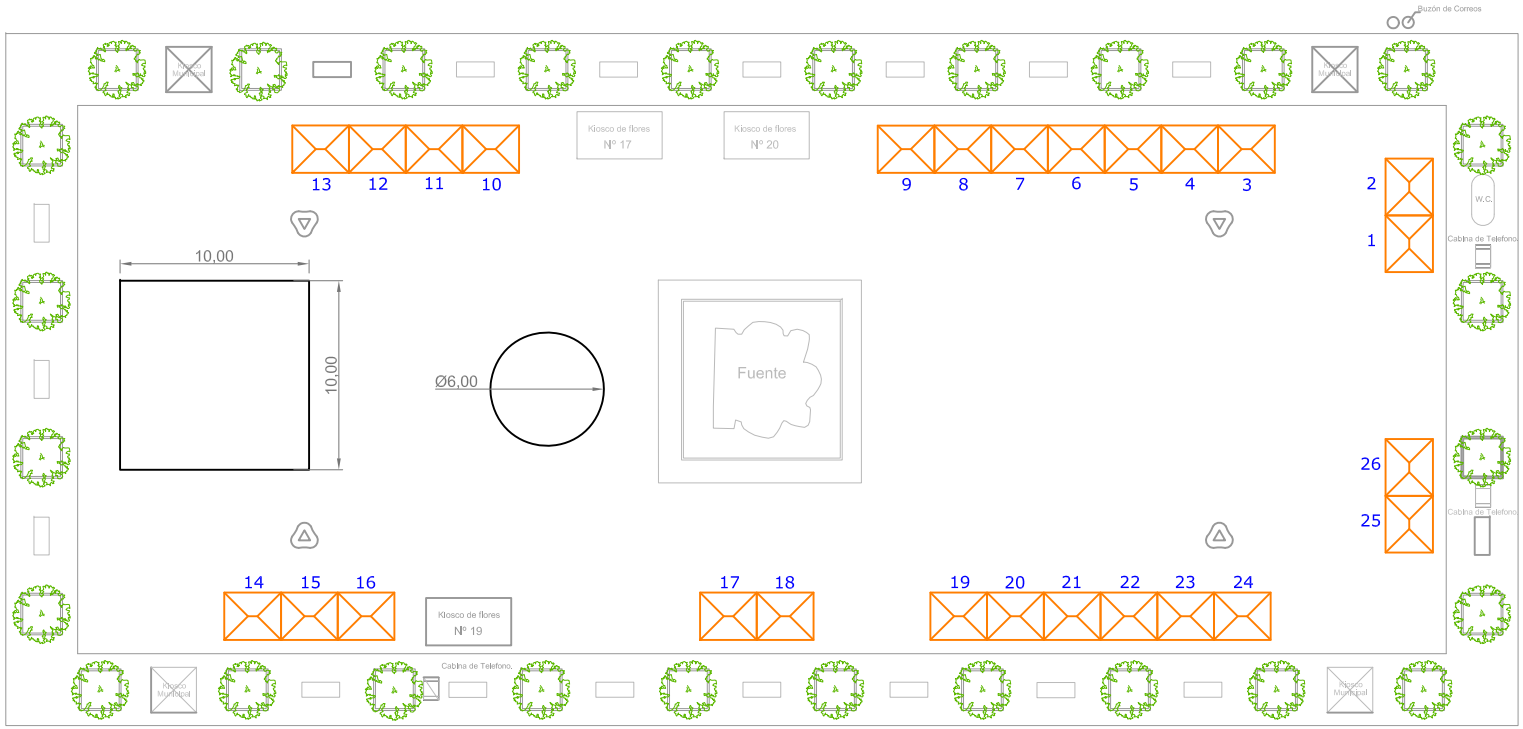

SCADERÍA

CALLE

UHARAS

AYUNTAMIENTO DE GRANADA Delegación de Protección Ciudadana, Movilidad y Economía Servicio de Ocupación de Vía Pública	ESCALA 1 / 400	FECHA MAYO 2023	TÍTULO DEL PLANO PLAZA BIB-RAMBLA PROPUESTA DISTRIBUCIÓN DE STAND NAVIDAD 2023 MERCADO DE BELENES	Nº PLANO 1