


NOTA IMPORTANTE
TANTO LA DISTRIBUCIÓN DE LOS PUESTOS, COMO LA
NUMERACIÓN, SON SOLO ORIENTATIVOS, QUEDANDO
DE MANERA DEFINITIVA UNA VEZ REALIZADO EL
REPLANTEO IN-SITU.

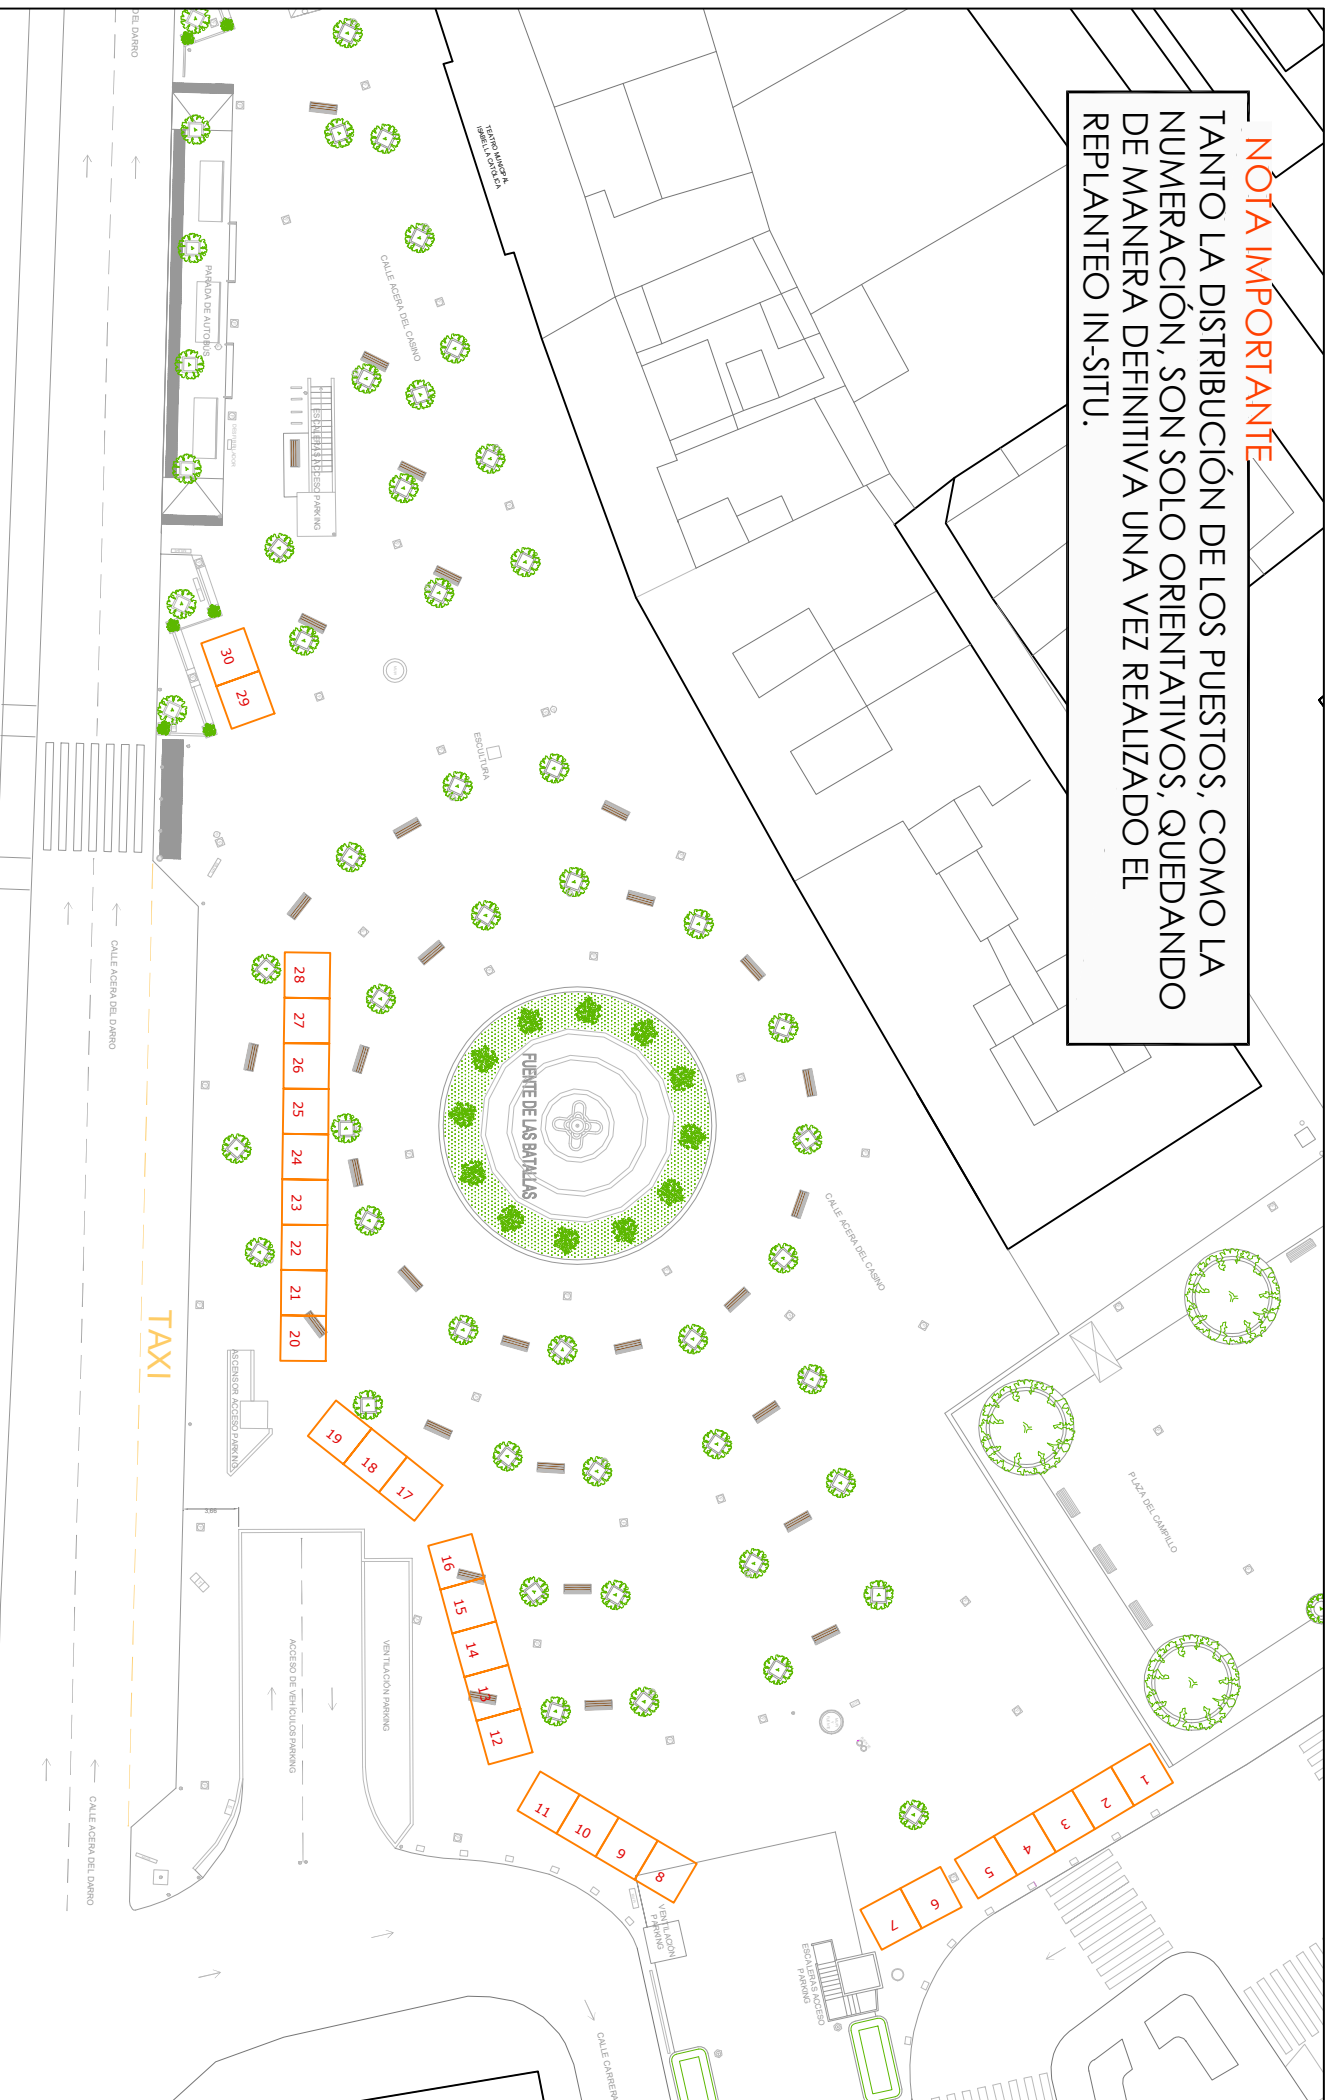

Ayuntamiento de Granada
Delegación de Cultura y Turismo
Servicio de Ocupación de Vía Pública

ESCALA

1 / 500

FECHA

SEPT-2024

TÍTULO DEL PLANO

PROPUESTA DISTRIBUCIÓN
PUESTOS MERCADO VIRGEN DE LAS ANGUSTIAS.
30 JAIMAS DE 3x3 m.

Nº PLANO

1