



AYUNTAMIENTO DE GRANADA
CONCEJALÍA DELEGADA DE URBANISMO, OBRAS PÚBLICAS Y LICENCIAS
DIRECCIÓN GENERAL DE URBANISMO. SUBDIRECCIÓN DE PLANEAMIENTO

Exp.: 19161/2023

Asunto: Estudio de Detalle en parcelas delimitadas por calles Huerta del Rasillo y Camino de Purchil.

DILIGENCIA

Para hacer constar que el presente documento ha sido aprobado en Pleno de fecha 19 de diciembre de 2025 (Parte 2 de 3)

EL SECRETARIO GENERAL
ILDENFOSO COBO NAVARRETE
(fdo. Electrónicamente)

Código seguro de verificación: **9SE7Q5FQ14QF08QLFSD2**

La autenticidad de este documento puede ser contrastada en la dirección
<https://www.granada.org/cgi-bin/produccion/simcgi.exe/verifica.sim/root>

Firmado por **COBO NAVARRETE ILDEFONSO**

/SECRETARIO/A GENERAL

14-01-2026 13:47:11

Contiene 1 firma
digital




Pag. 1 de 2



SITUACIÓN



EXTRACTO PLANO DE ÁREAS DE REPARTO. PGOU DE GRANADA

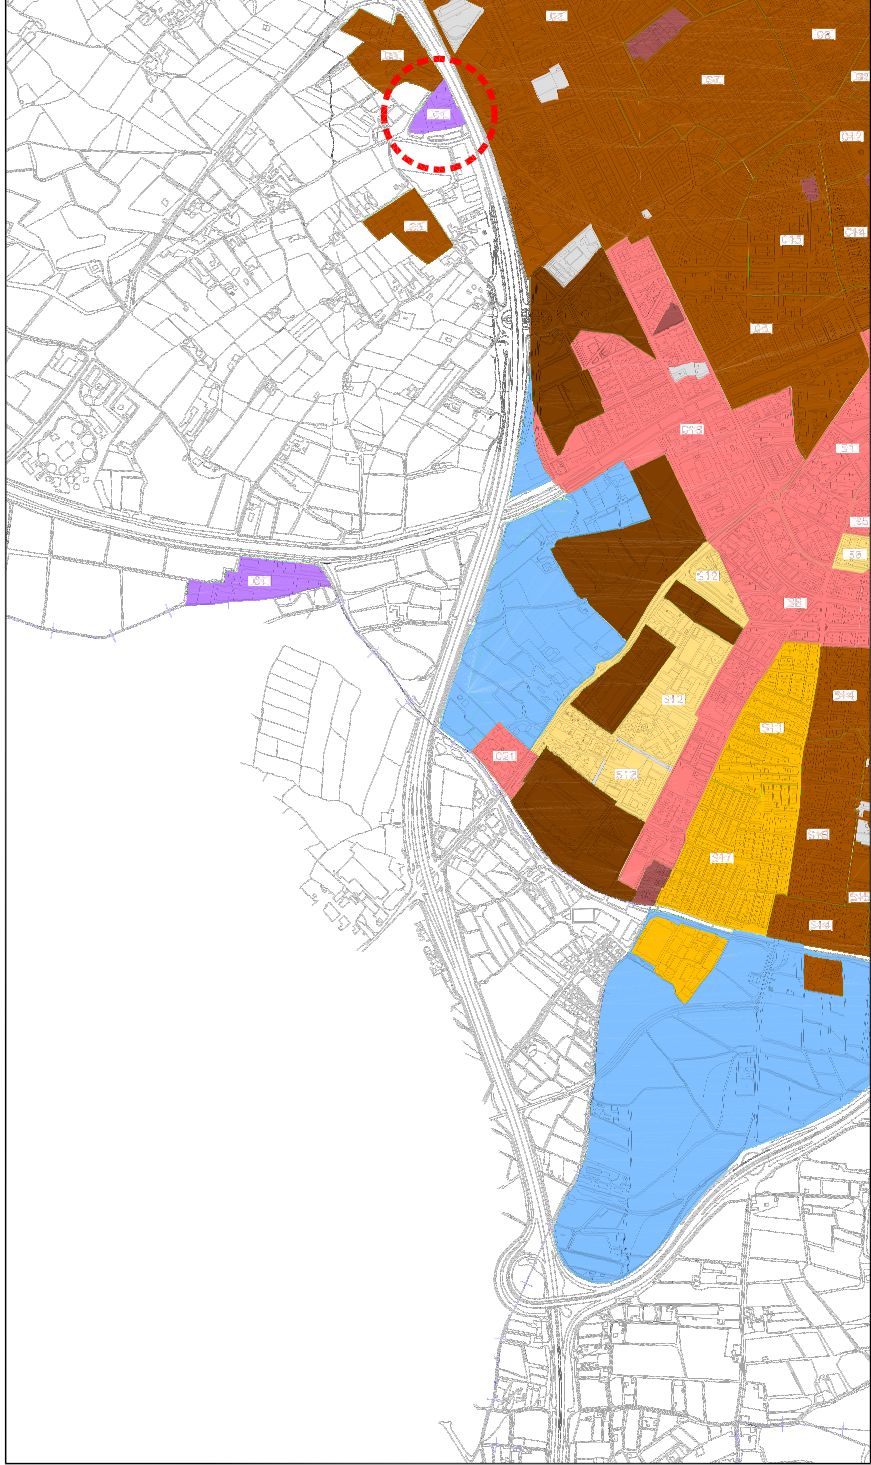

RESUMEN EJECUTIVO DE ESTUDIO DE DETALLE EN PARCELAS
DELIMITADAS POR LAS CALLES HUERTA DEL RASILLO
Y CAMINO DE PURCHIL (GRANADA)

DIRECCIÓN:
CAMINO DE PURCHIL, GRANADA

PROMOTOR:

SUBA

ARQUITECTO:

Antonio M. Vázquez Castillo
Colegiado nº 5910

ZEROONCE
info@zeroonce.com
www.zeroonce.com

FECHA: AGOSTO 2023

DM A1 E 1:1000

DM A3 E 1:2000

PLANO SITUACIÓN

CÓDIGO I.01

ÍNDICE

C:\Users\luis\OneDrive\T502\Zero\zeroonce - 02.1 PROYECTOS\P-237 CC PURCHILZ AUXILIAR\20230808 DOC ANEX EDI\P-237_ZALX_20230808_101 SITUACION v01.dwg

Código seguro de verificación: 9SE7Q5FQ14QF08QLFSD2

La autenticidad de este documento puede ser contrastada en la dirección
<https://www.granada.org/cgi-bin/produccion/simcgi.exe/verifica.sim/root>

Firmado por

COBO NAVARRETE ILDEFONSO

/SECRETARIO/A GENERAL

14-01-2026 13:47:11

Contiene 1 firma
digital



Pag. 2 de 2

