




DILIGENCIA: Para hacer constar que el presente documento compuesto de los folios numerados correlativamente del 1 al 1, forma parte del Instrumento Urbanístico PP SECTOR PP-1/PP-2, GRANADA inscrito en el Registro Autonómico de instrumentos de planeamiento, de convenios urbanísticos y de los bienes y espacios catalogados, con nº de registro 321 mediante Resolución de fecha 20/01/2005 del titular de la CONS. DE OBRAS PÚBLICAS Y TRANSPORTES

Granada, 17 de DICIEMBRE de 2020

El Encargado del Registro
Unidad Registral de Granada

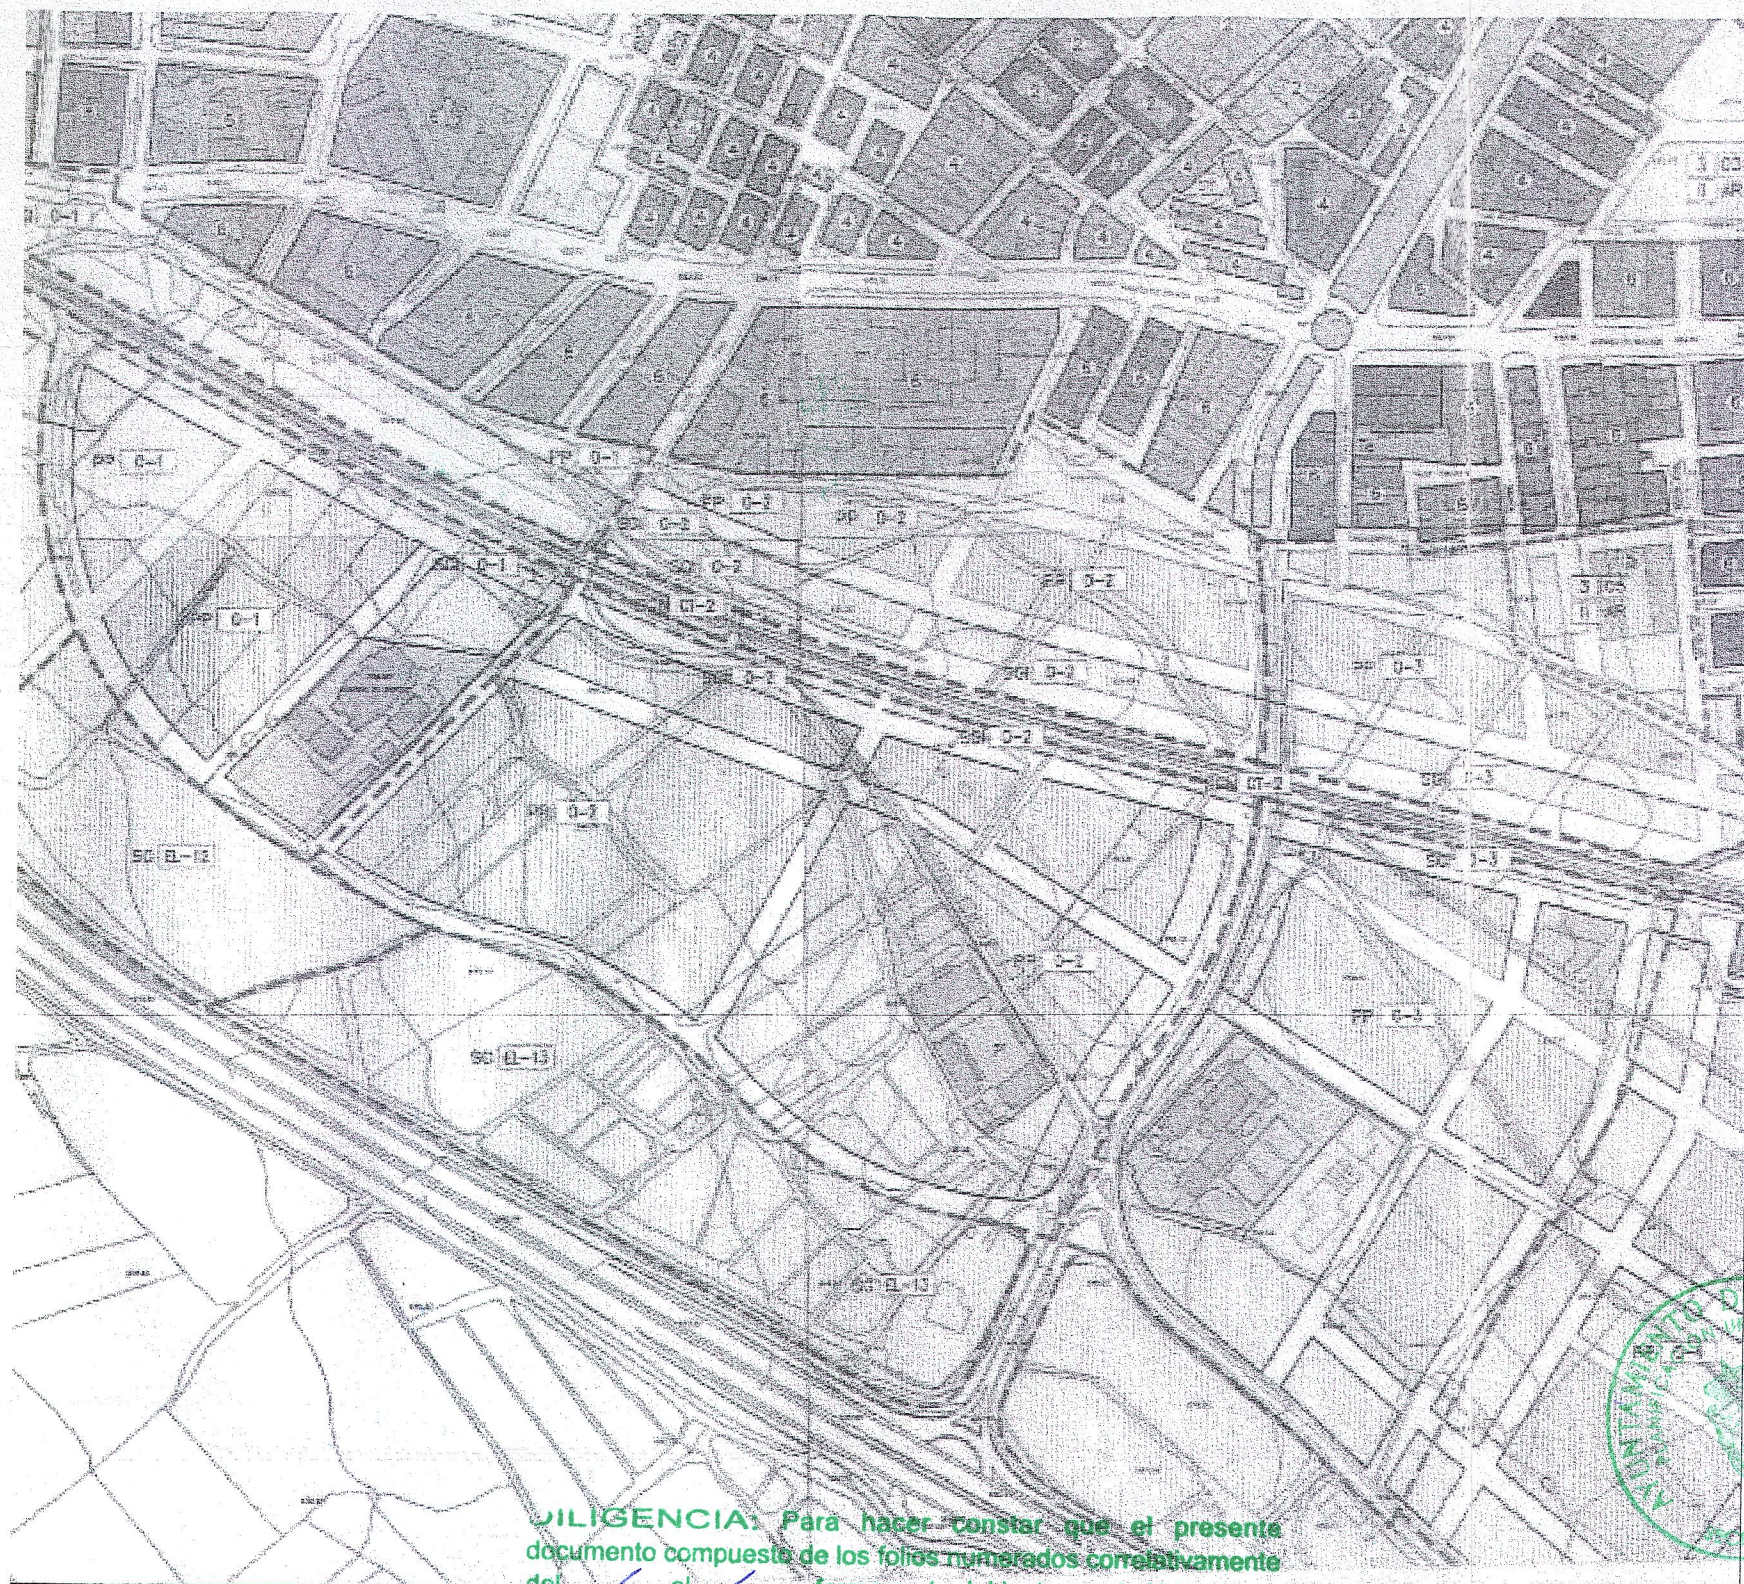

Aprobado PROVISIONALMENTE
por el Excmo. Sr. Alcalde en fecha
30 ABR. 2004

Granada
El Secretario General P.D.
Aprobado por la Junta de Gobierno
Local en sesión de fecha

1/10.000
17 SET. 2004

VICE SECRETARÍA GENERAL

PLAN PARCIAL SECTOR PP01-PP02

PROMOTOR : COMUNIDAD DE PROPIETARIOS EMPLAZAMIENTO: SECTOR- PP.01-02 (Granada)

PLANO : **SITUACION**

NUMERO : **1**

ESCALA :
1:5000 Y 10000

FECHA
NOV-02

REV. -

POR: **MRA**

REF: **PP02**

ISMAEL APARICIO DUQUE
ARTURO ABRIL SANCHEZ
ARQUITECTOS
Pl. Correas 5-1D Tlf. 221777 Fax: 226124 18009 GRANADA