


C1

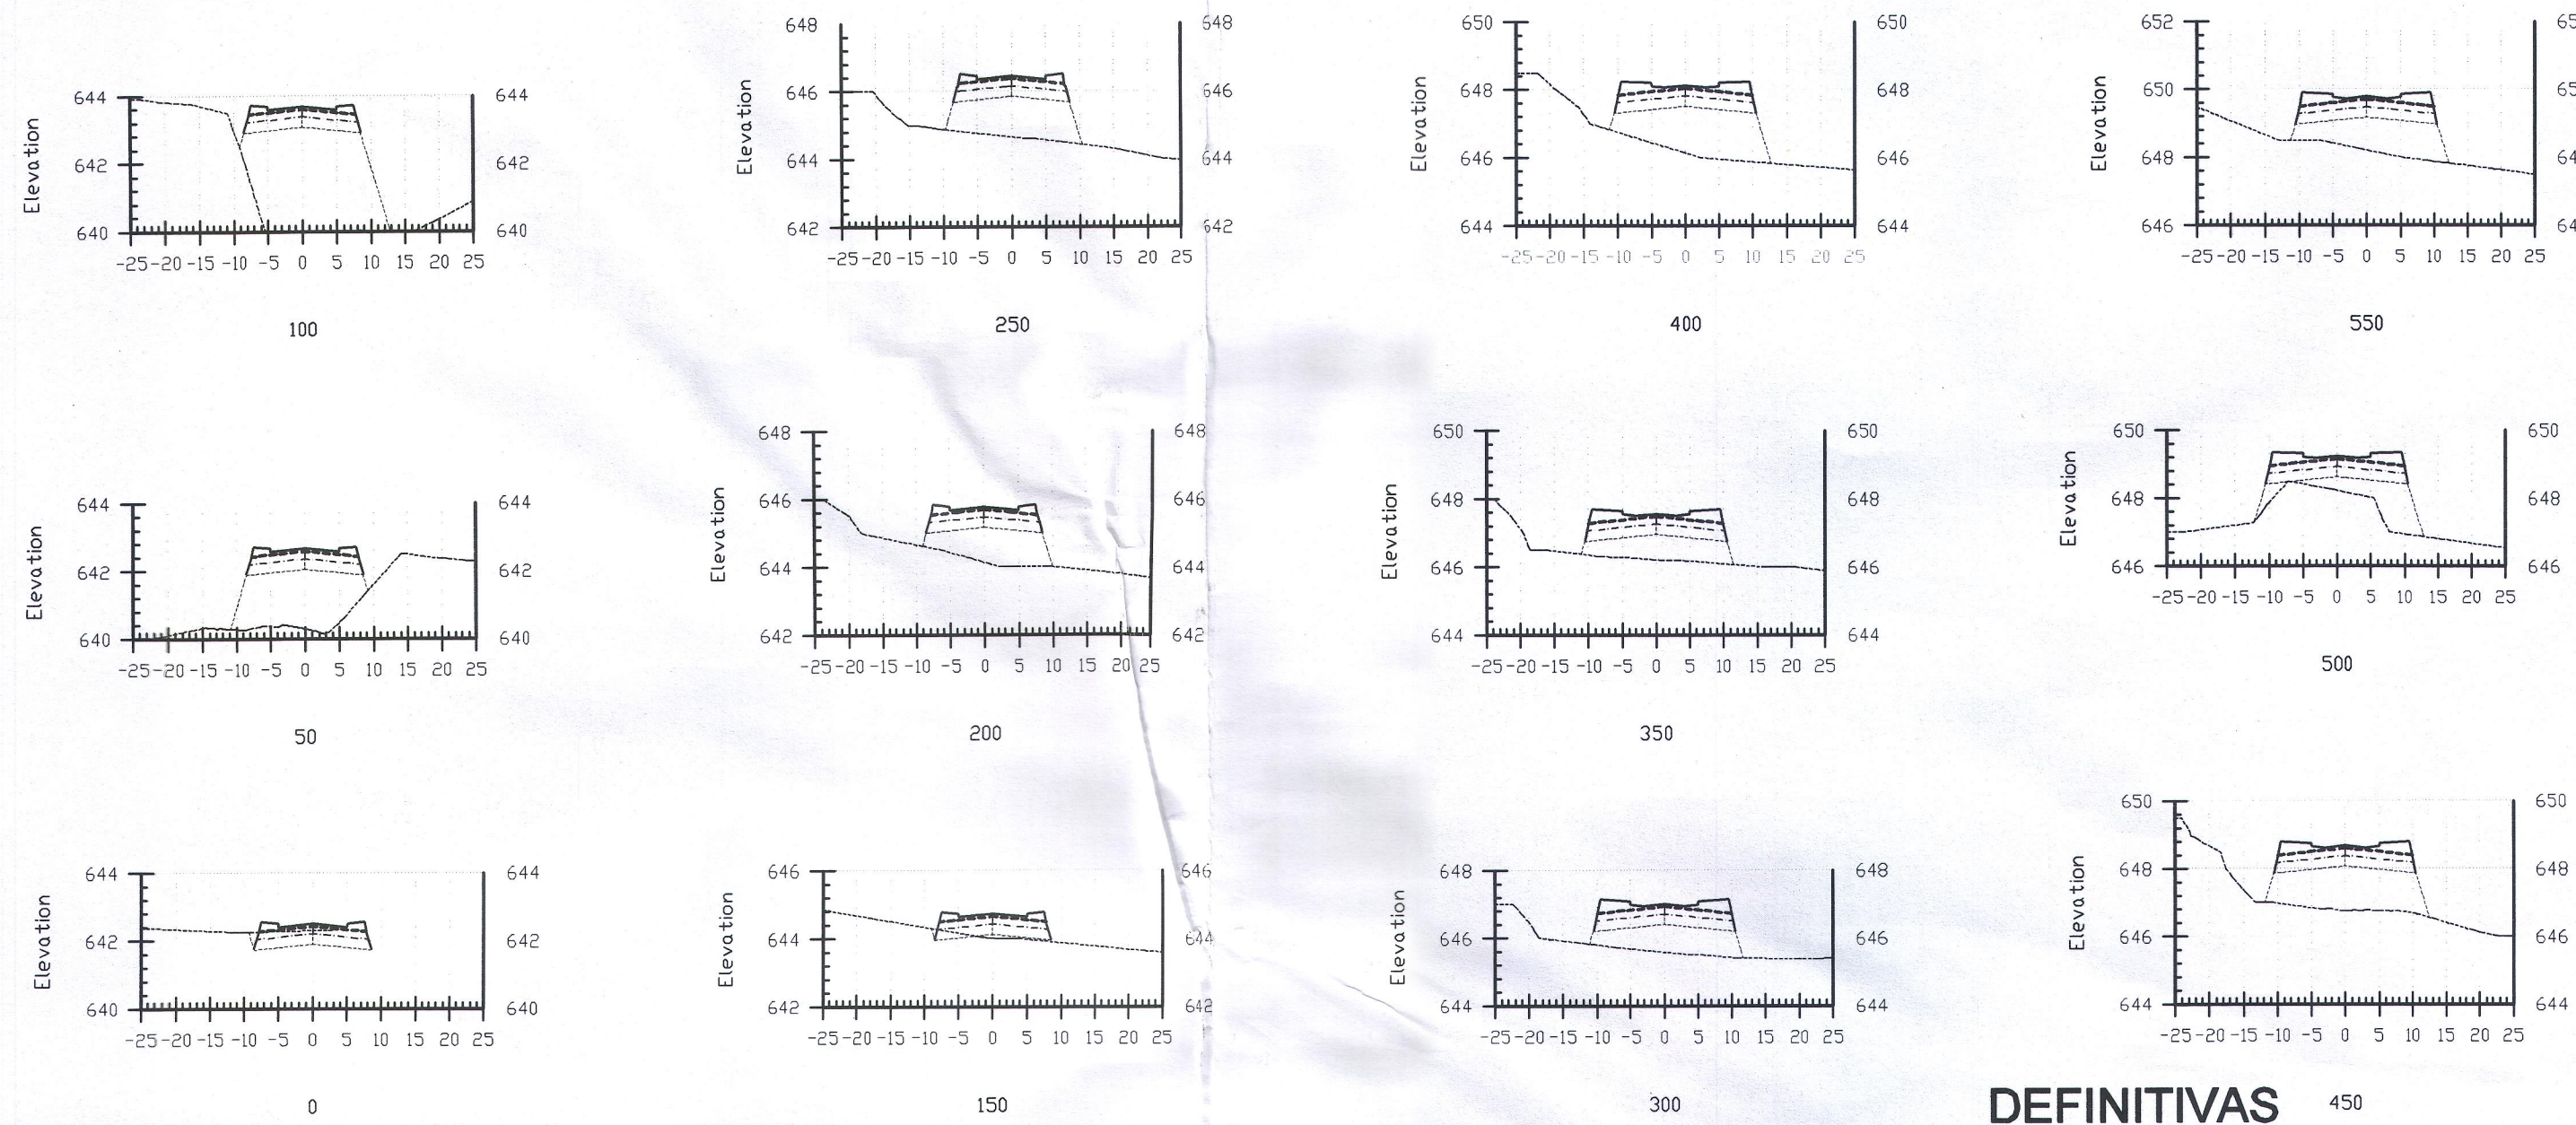

DEFINITIVAS

DEFINITIVAS

DILIGENCIA: Para hacer constar que el presente documento compuesto de los folios numerados correlativamente del 1 al 17, forma parte del Instrumento Urbanístico PP-1/PP-2, GRANADA, inscrito en el Registro Autonómico de instrumentos de planeamiento, de convenios urbanísticos y de los bienes y espacios catalogados, con nº de registro 321, mediante Resolución de fecha 20/01/2005 del titular de la CONS. DE OBRAS PÚBLICAS Y TRANSPORTES

Granada, 17 de DICIEMBRE de 2020

El Encargado del Registro
Unidad Registral de Granada

17 SET. 2004

Aprobado por la Junta de Gobierno
local en sesión de fecha

17 SET. 2004

VICE Granada
EL LA SECRETARIA GENERAL



Aprobado por el Excmo. Ayuntamiento.
Pleno en sesión de fecha

15 NOV. 2004

Granada
EL SECRETARIO GENERAL


Aprobado PROVISIONALMENTE
por el Excmo. Sr. Alcalde en fecha

30 APR. 2004


Granada
El Secretario General RD.





C2

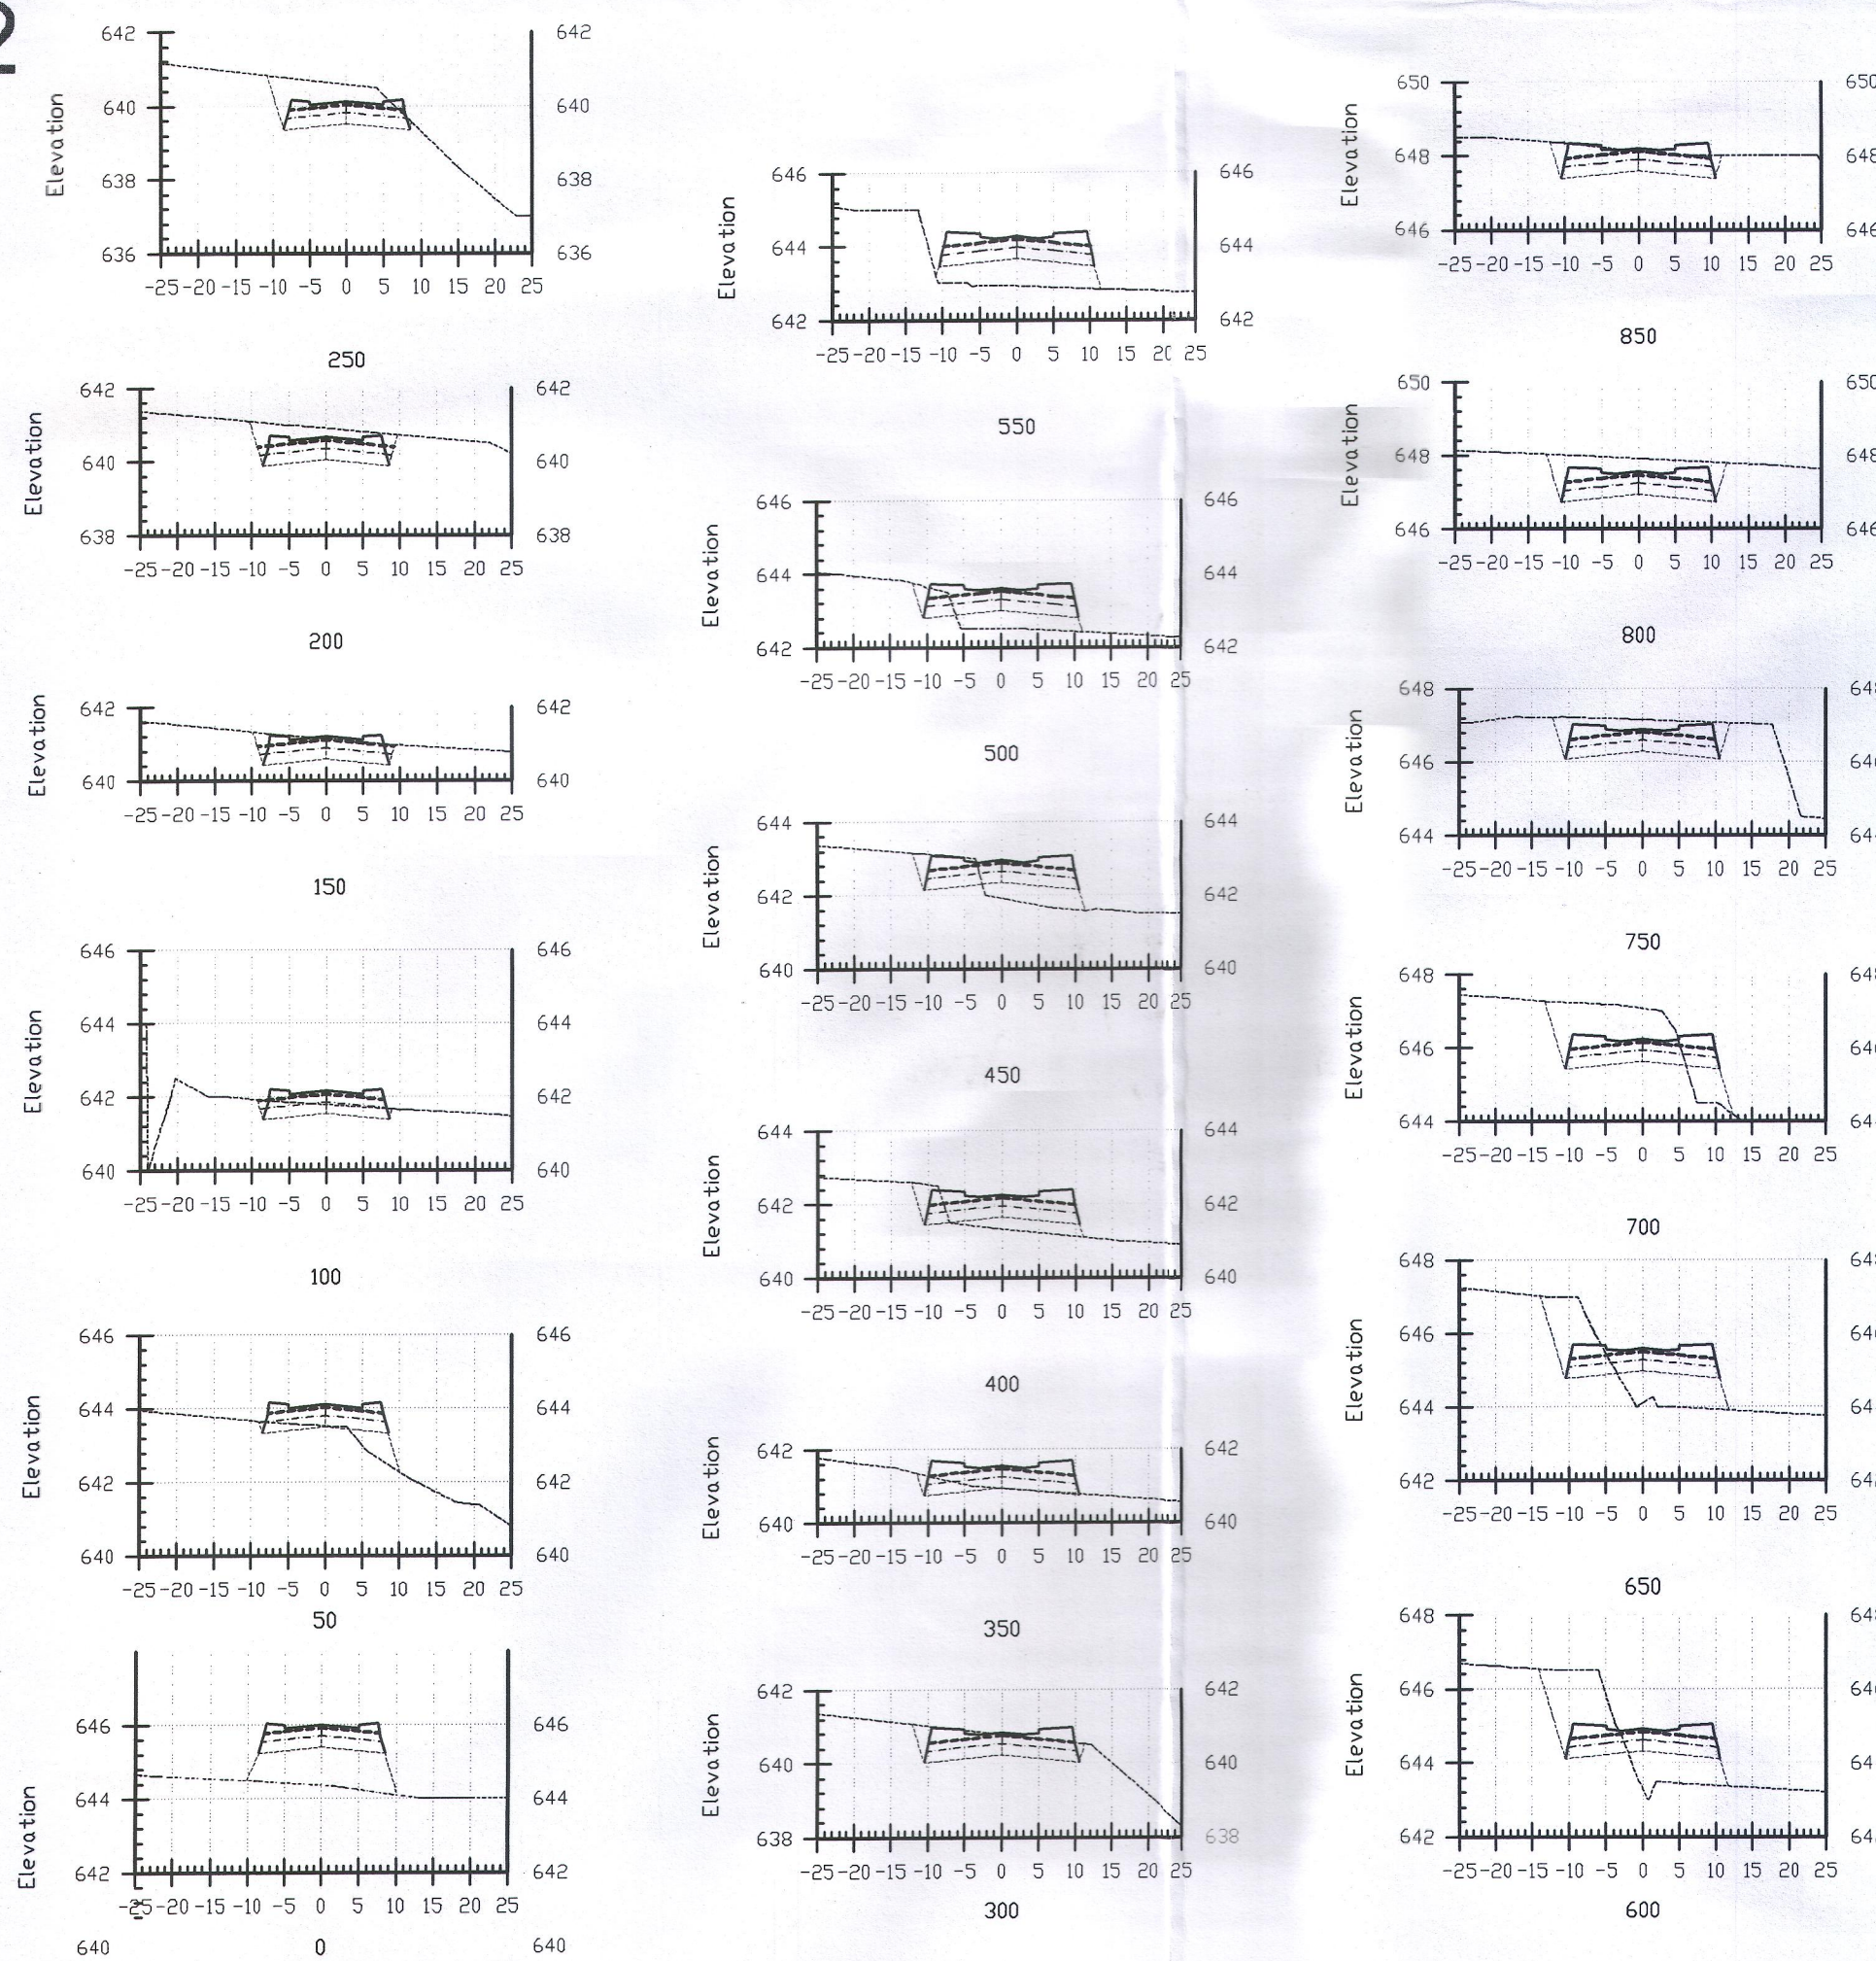

C3

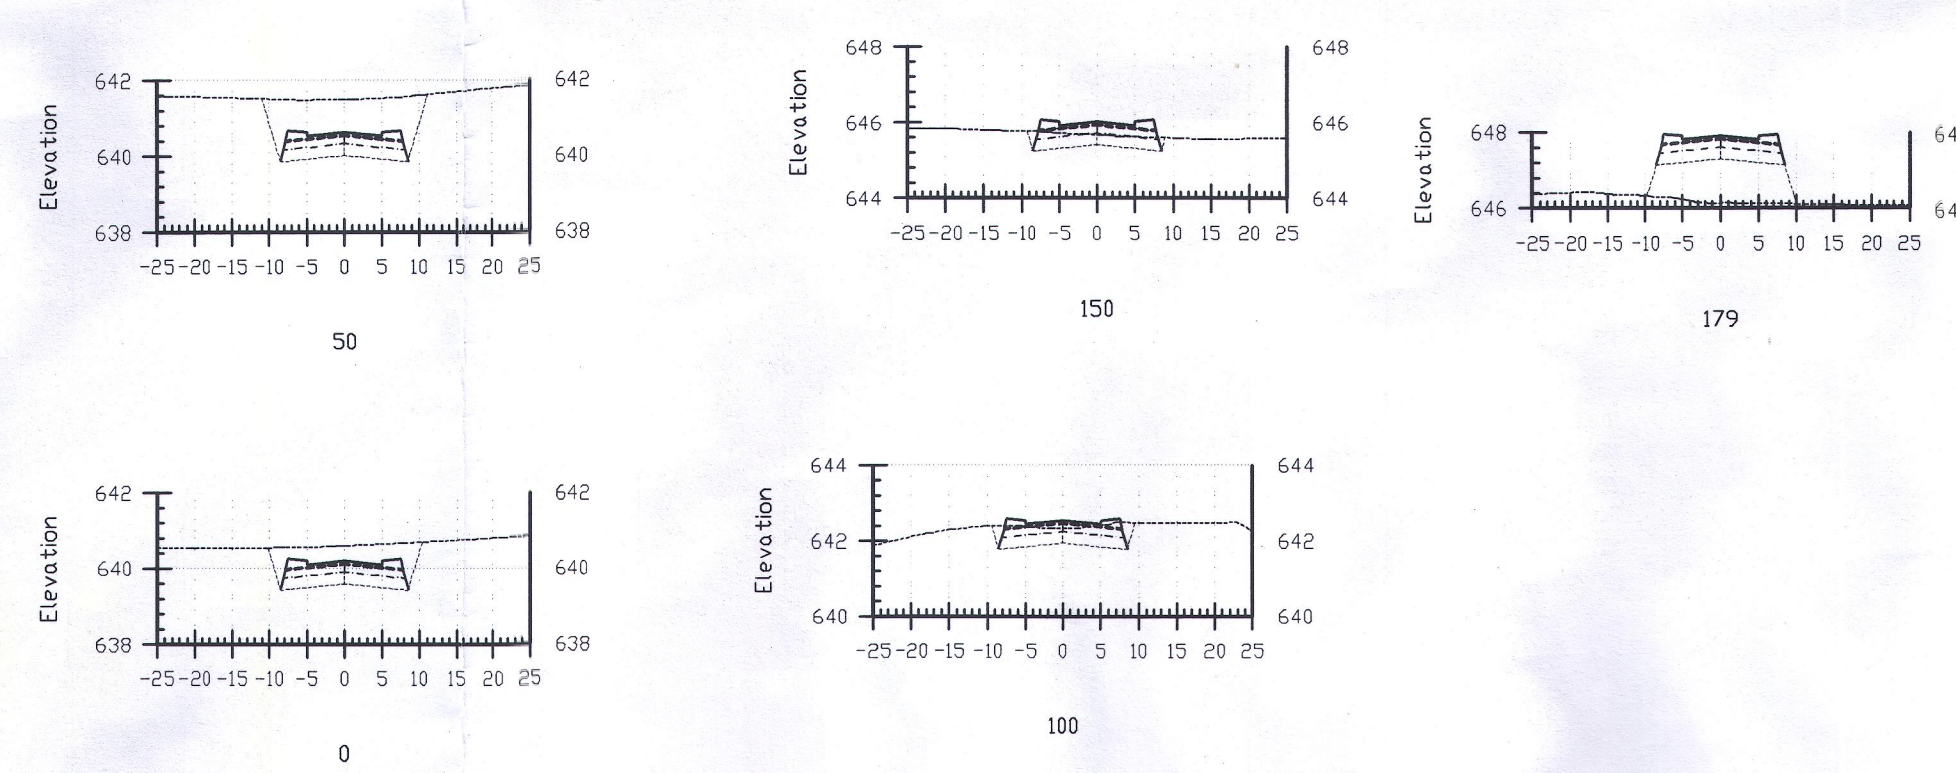

C5

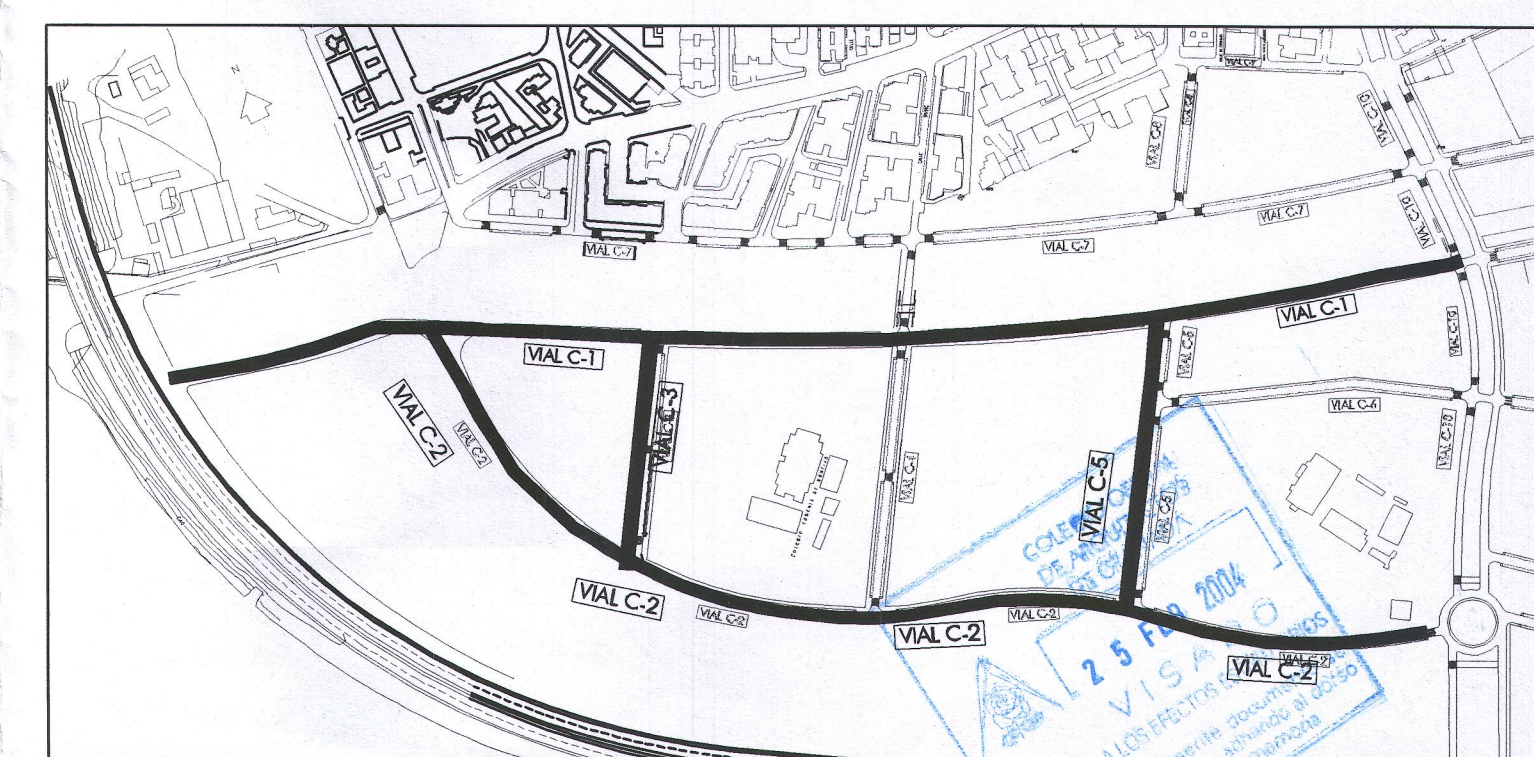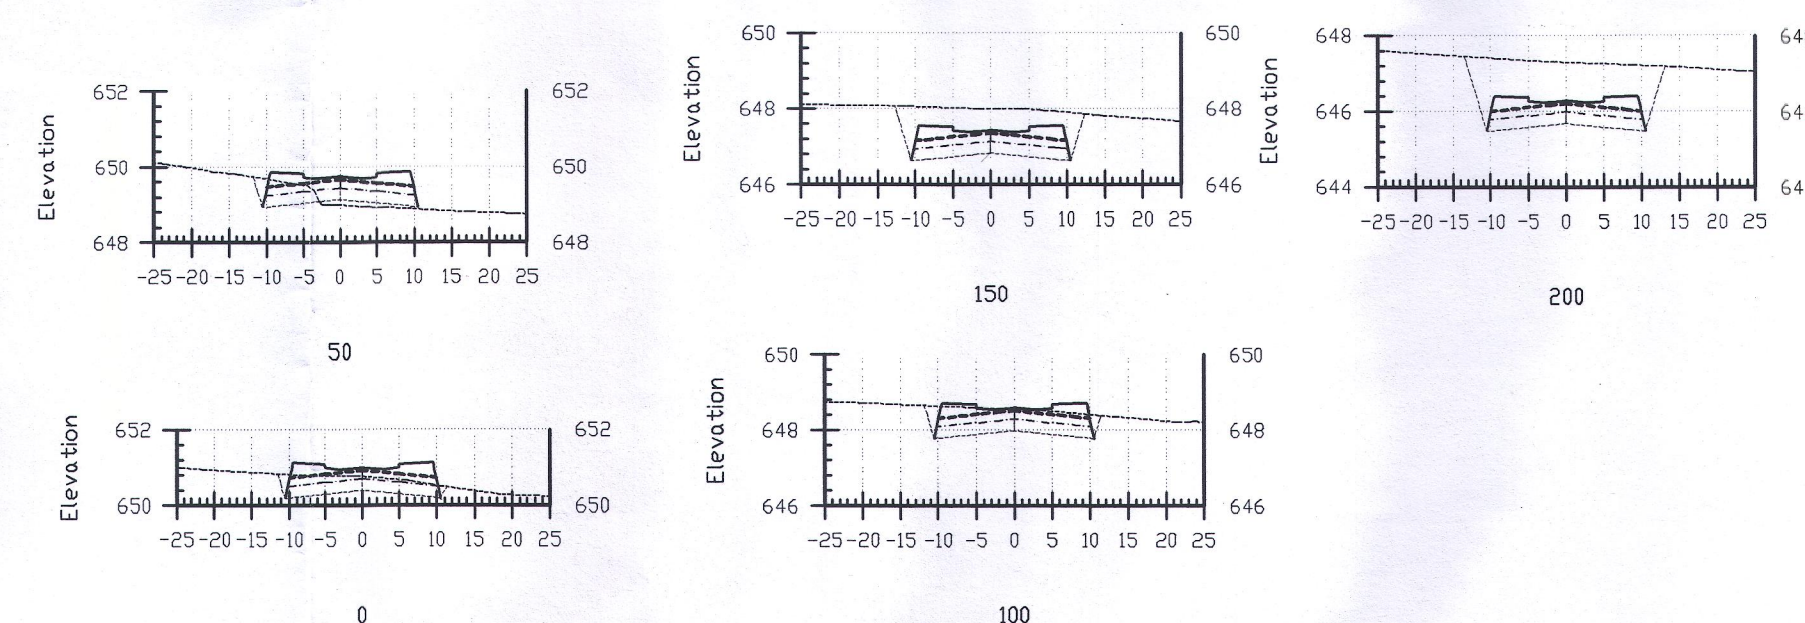

ISMAEL APARICIO DUQUE
ARTURO ABRIL SANCHEZ
ARQUITECTOS

PLAN PARCIAL SECTOR PP01-PP02

PROMOTOR: COMUNIDAD DE PROPIETARIOS EMPLAZAMIENTO: SECTOR-PP-02 (Granada)

PLANO: SECCIONES TRANSVERSALES DE LAS CALLES - C1, C2, C3 Y C5

NUMERO: 14.1

ESCALA: H=1:500 V=1:100 FECHA: NOV-02 REV: - POR: AVA REF: PPO2