


ALCALDIA: Para hacer constar que el presente documento compuesto de los tomos numerados correlativamente del 1 al 2, forma parte del Instrumento Urbanístico PP-1/PP-2, GRANADA, inscrito en el Registro Autonómico de Instrumentos de planeamiento, de convenios urbanísticos y de los bienes y espacios catalogados, con nº de registro 324, mediante Resolución de fecha 29/01/2005 del titular de la CONS. OBRAS PÚBLICAS Y TRANSPORTES

Granada, 17 de DICIEMBRE de 2004

El Encargado del Registro
Unidad Registral de Granada

[Firma]

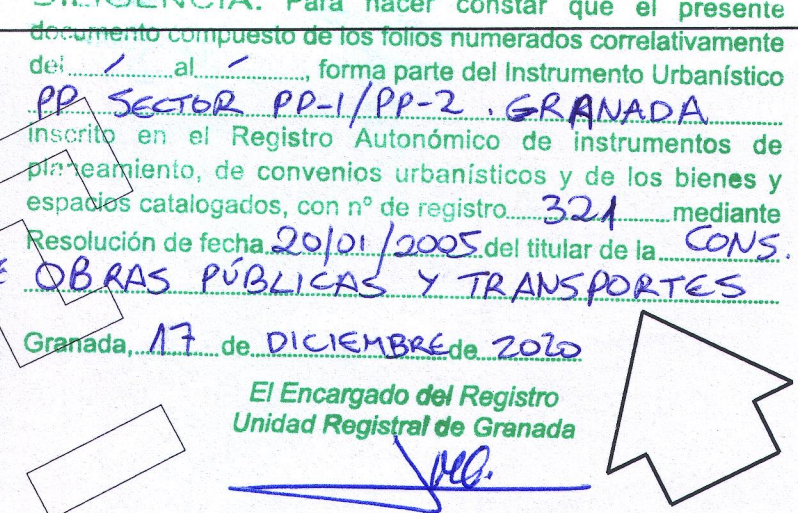

Aprobado por la Junta de Gobierno local en sesión de fecha 17 SET. 2004

Granada
EL ALCAIDE GENERAL


[Firma]



Aprobado PROVISIONALMENTE por el Excmo. Sr. Alcalde en fecha 30 ABR. 2004

Granada
EL ALCAIDE GENERAL

[Firma]

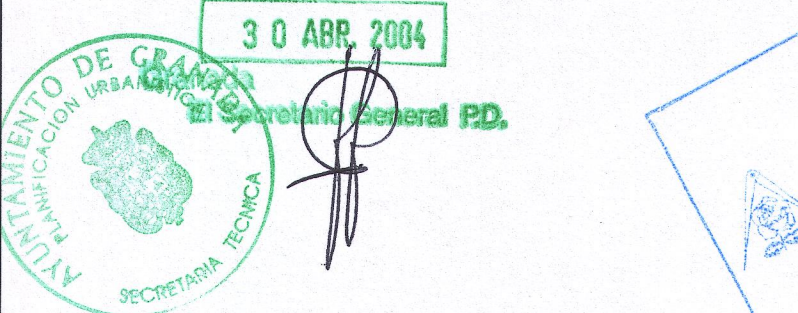

PLAN PARCIAL SECTOR PPO1-PPO2	
PROMOTOR : COMUNIDAD DE PROPIETARIOS EMPLAZAMIENTO: SECTOR-PP-01-02 (Granada)	
PLANO :	NÚMERO :
RED DE ABASTECIMIENTO DE AGUA	8
ESCALA : 1:1000	FECHA: NOVIEMB.-02
REV: -	POR: MRA
REF: PPO2	

ISMAEL APARICIO DUQUE
ARTURO ABRIL SANCHEZ
ARQUITECTOS

Granada, 17 de DICIEMBRE de 2004

- ABASTECIMIENTO
- ACOMETIDAS A PARCELAS ø25mm
 - BOCA DE REBO
 - TUBERÍA DE ABASTECIMIENTO DE POLIÉTFILO 400mm
 - TUBERÍA DE ABASTECIMIENTO DE FUNDICIÓN DUCTIL 400mm
 - TUBERÍA DE ABASTECIMIENTO ø600mm PROCEDENTE DEL PPO4
 - VALVULA DE COMPUERTA
 - HIDRANTE CONTRAINCENDIOS
 - ASQUELA O POZO DE DERIVACION

