



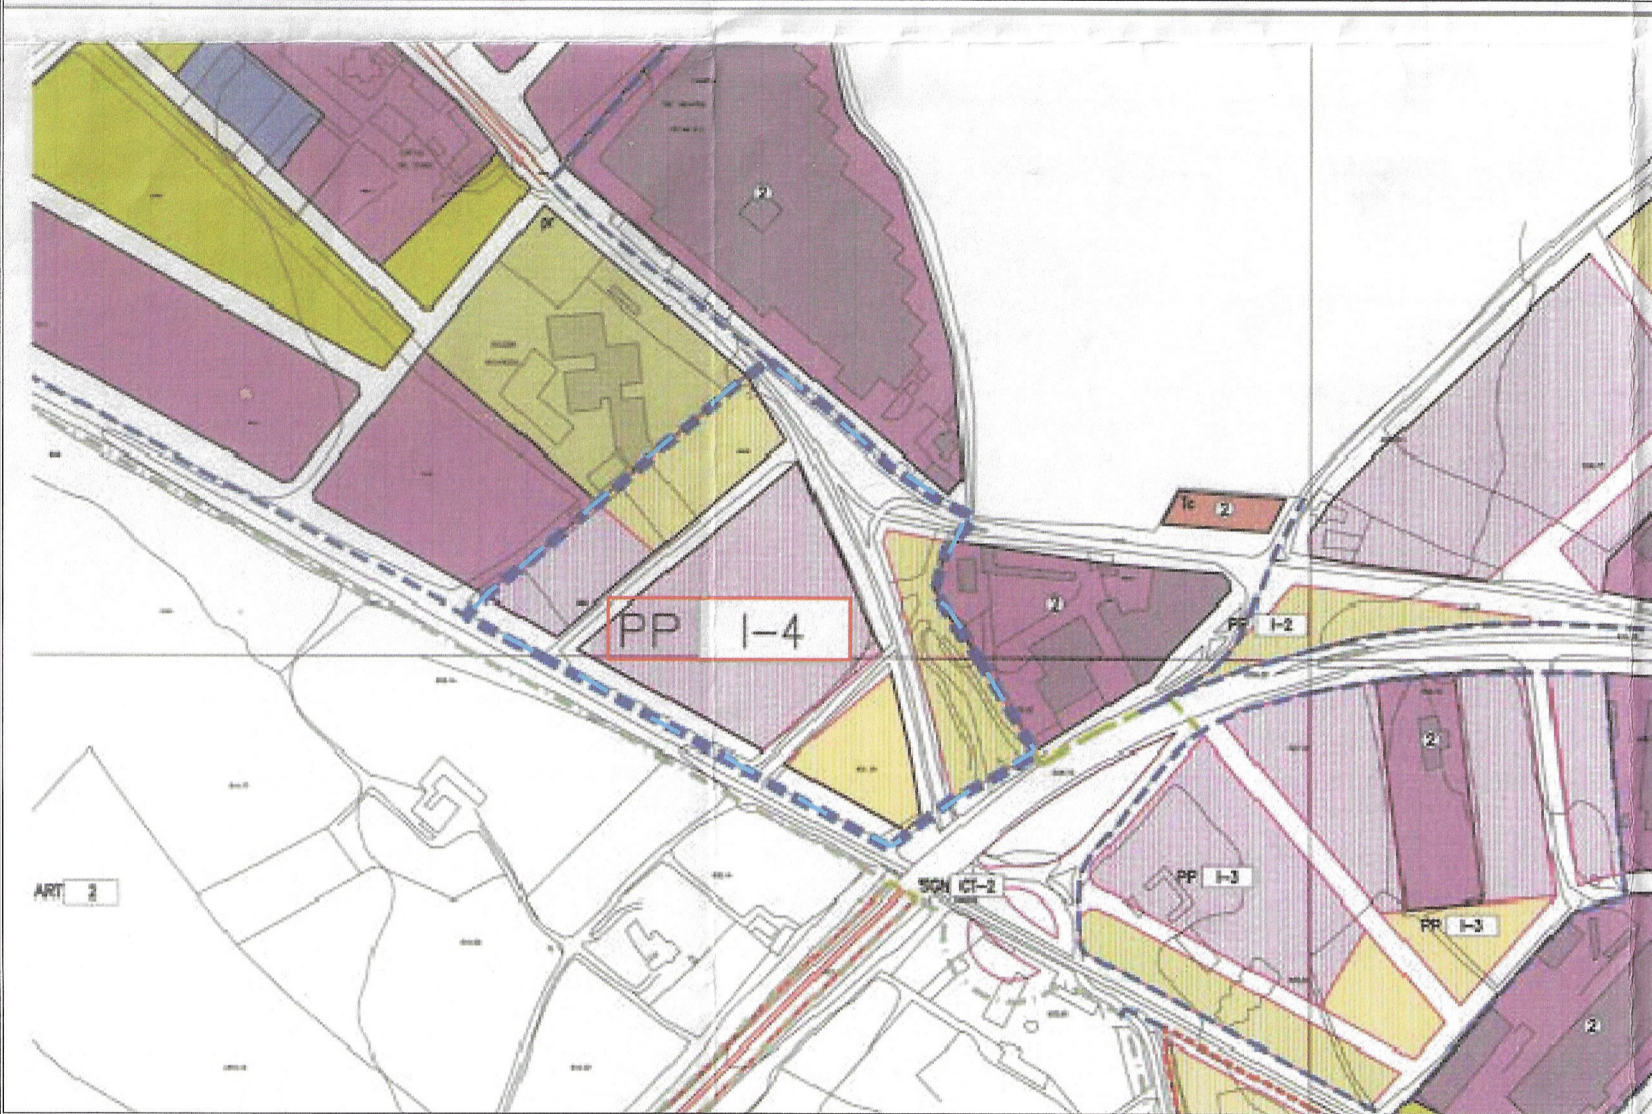


CALIFICACION Y ORDENACION FISICA. E=1:5.000

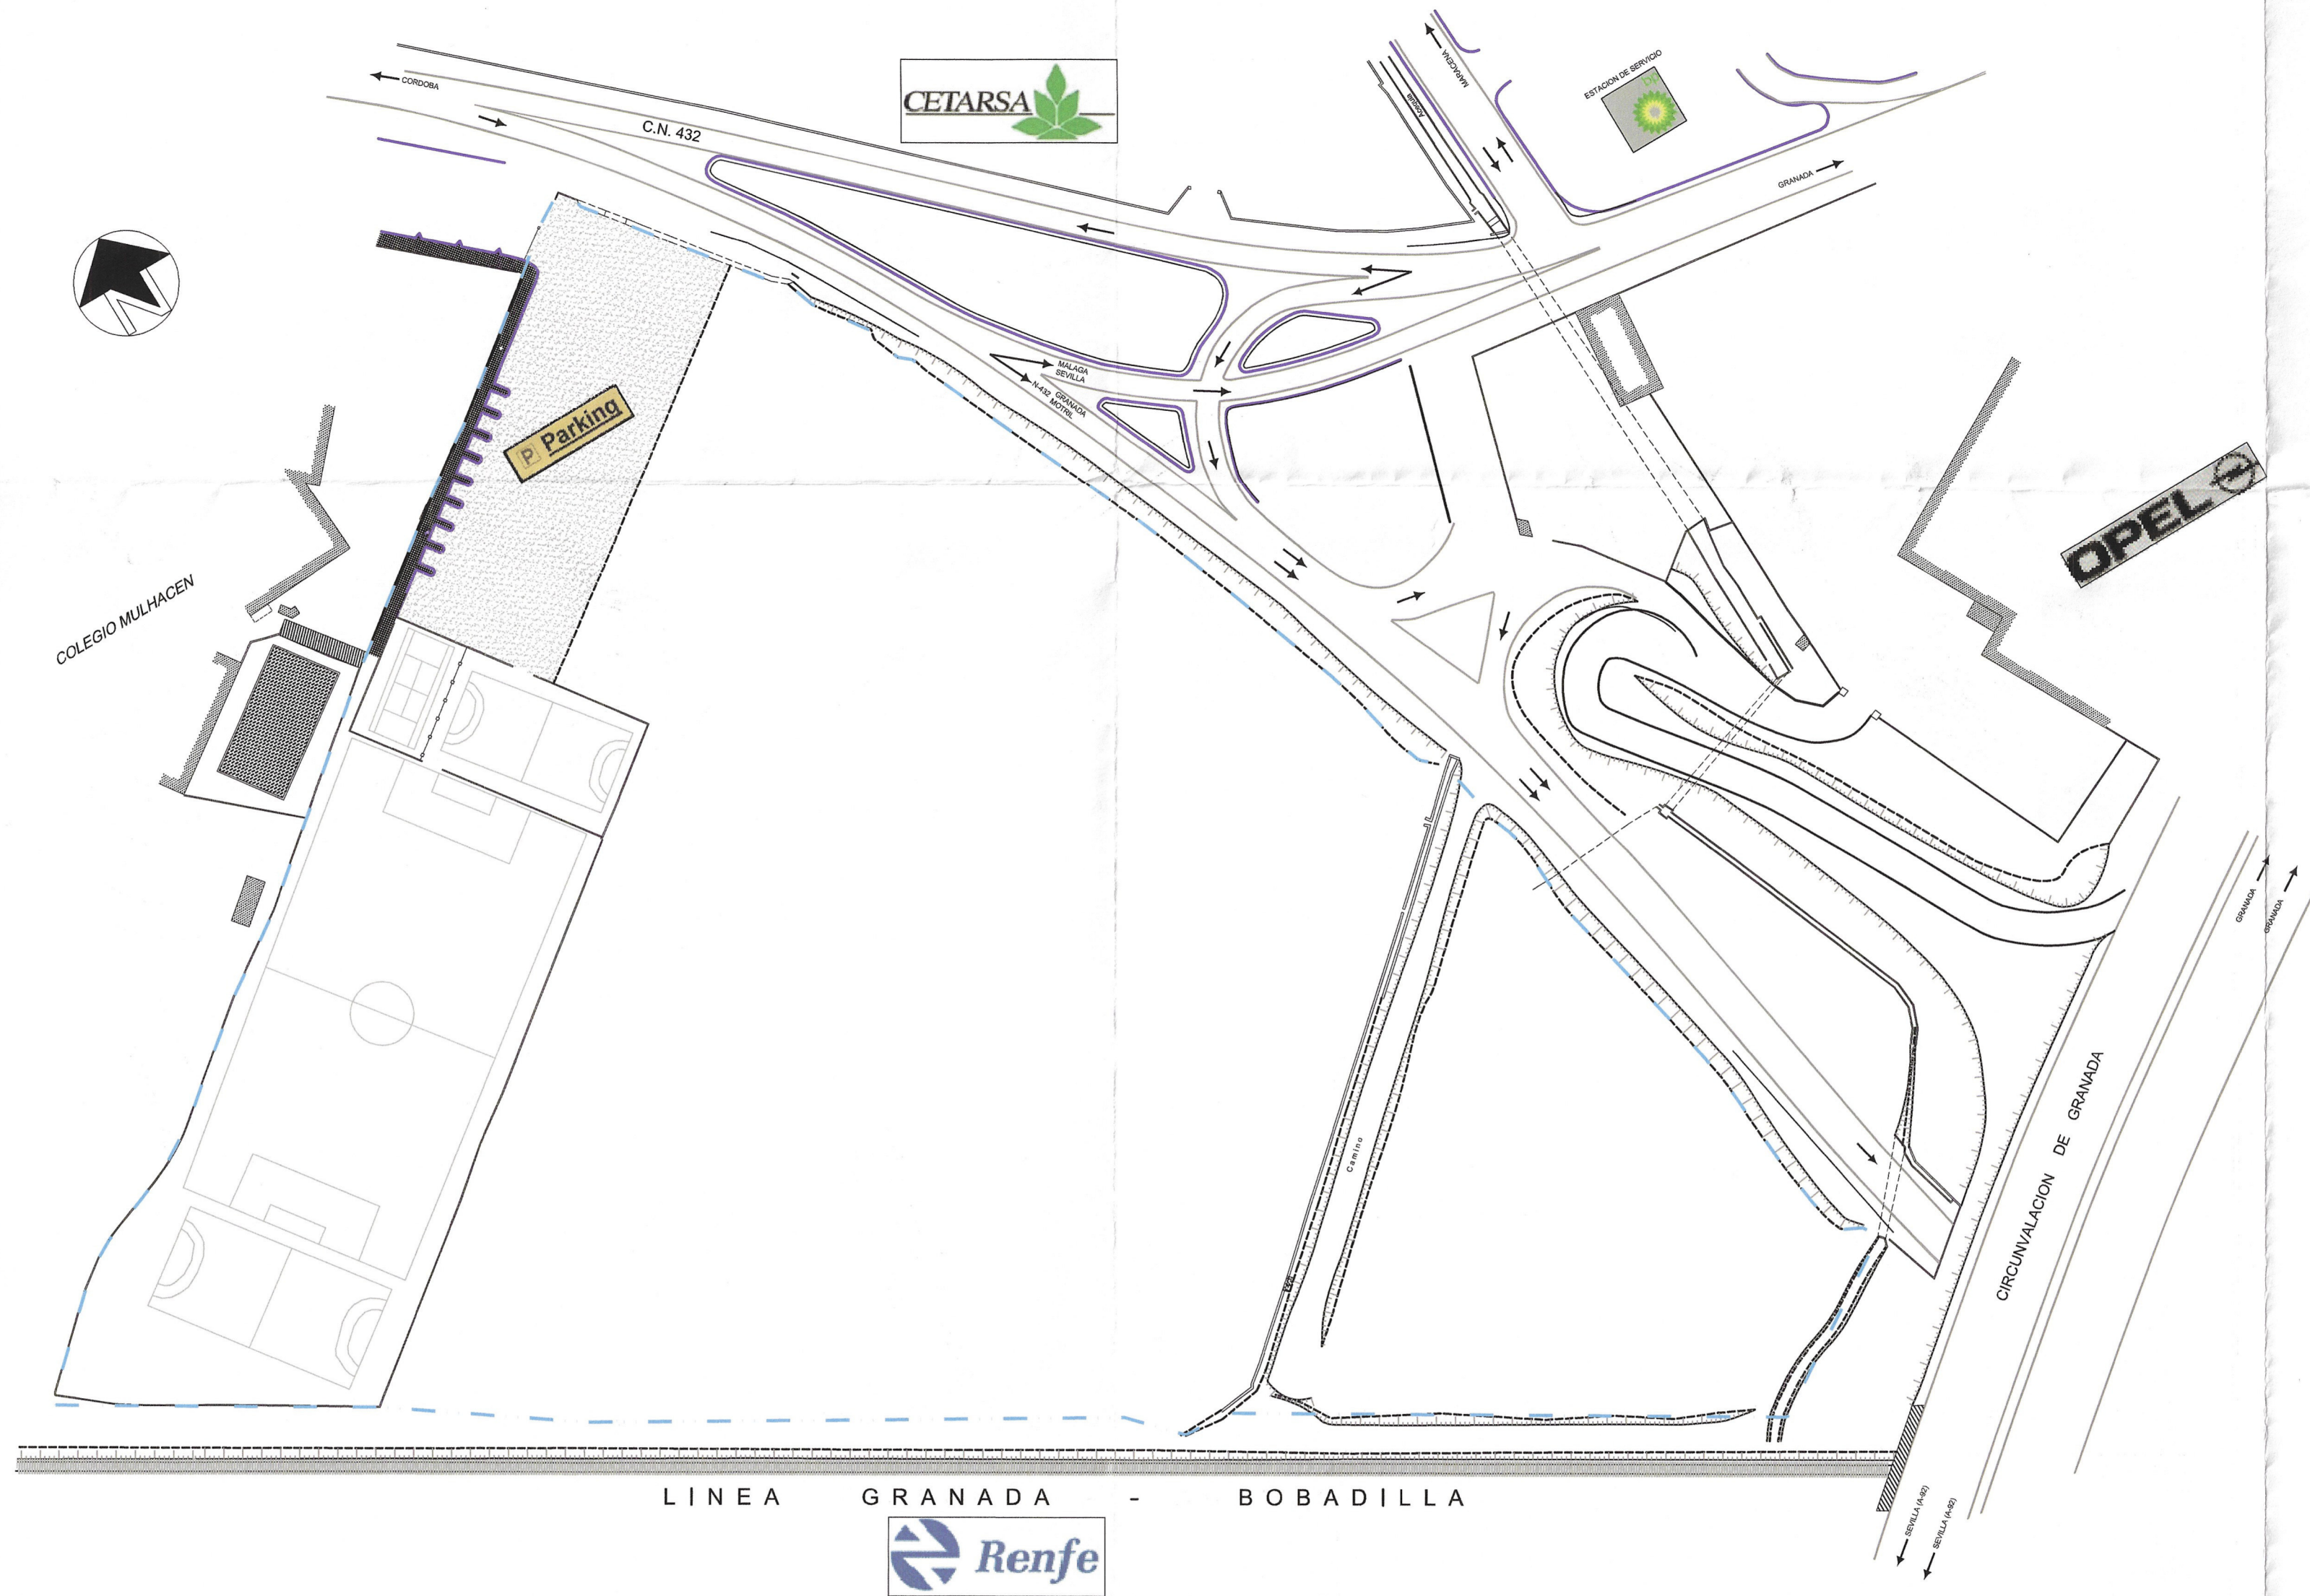

SITUACION. E=1:1.000

LEYENDA	
	AMBITO ACTUACION PP-I-4

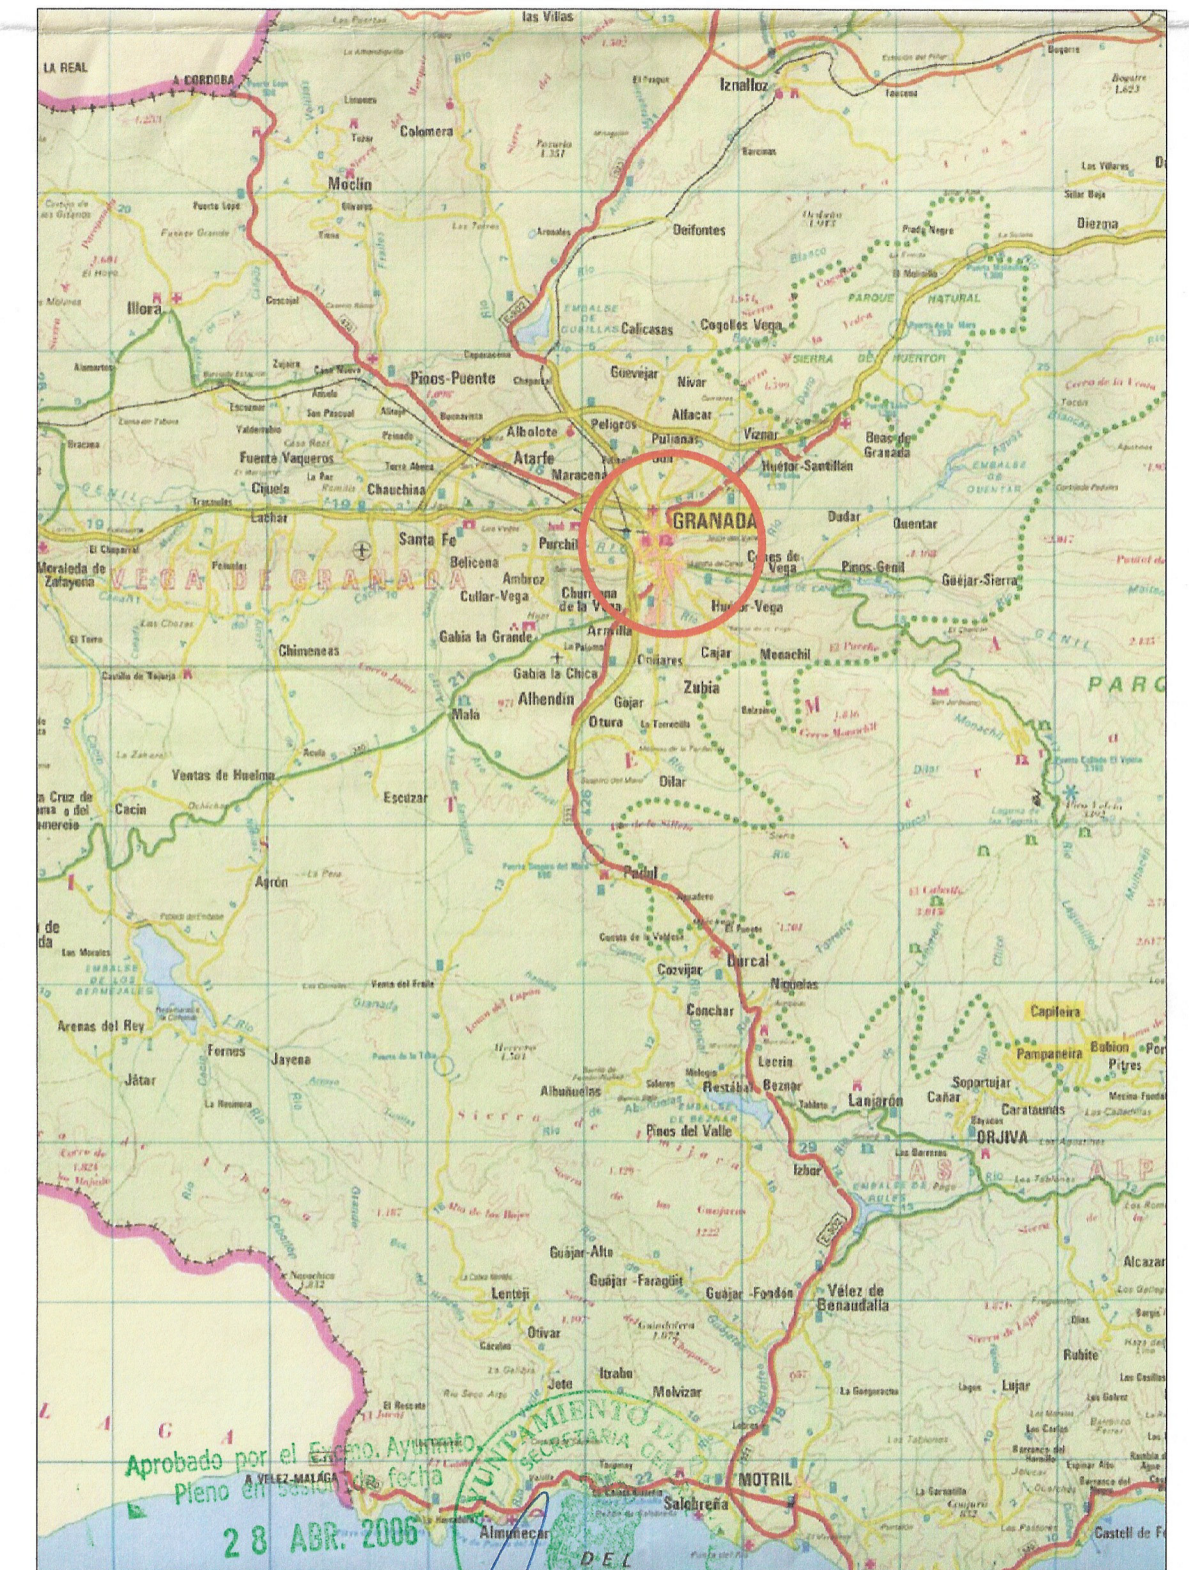

DESARROLLO DEL PLAN PARCIAL INDUSTRIAL
PPI-4 "CARRETERA DE CORDOBA II"
- GRANADA -

ARQUITECTO:
FRANCISCO J.
SORIA
CONTRERAS

PLANO:
SITUACION, CALIFICACION Y ORDENACION FISICA


PROMOTOR:
MARIA MAGDALENA-MARIA DEL ROSARIO-CAROLINA-
F.JAVIER LOPEZ CUERVO MARTIN Y OTROS

PLANO N.
01.0

EXPEDIENTE
03-02
MOD-01-06

ESCALA
VARIAS

FECHA
ENE-2.006

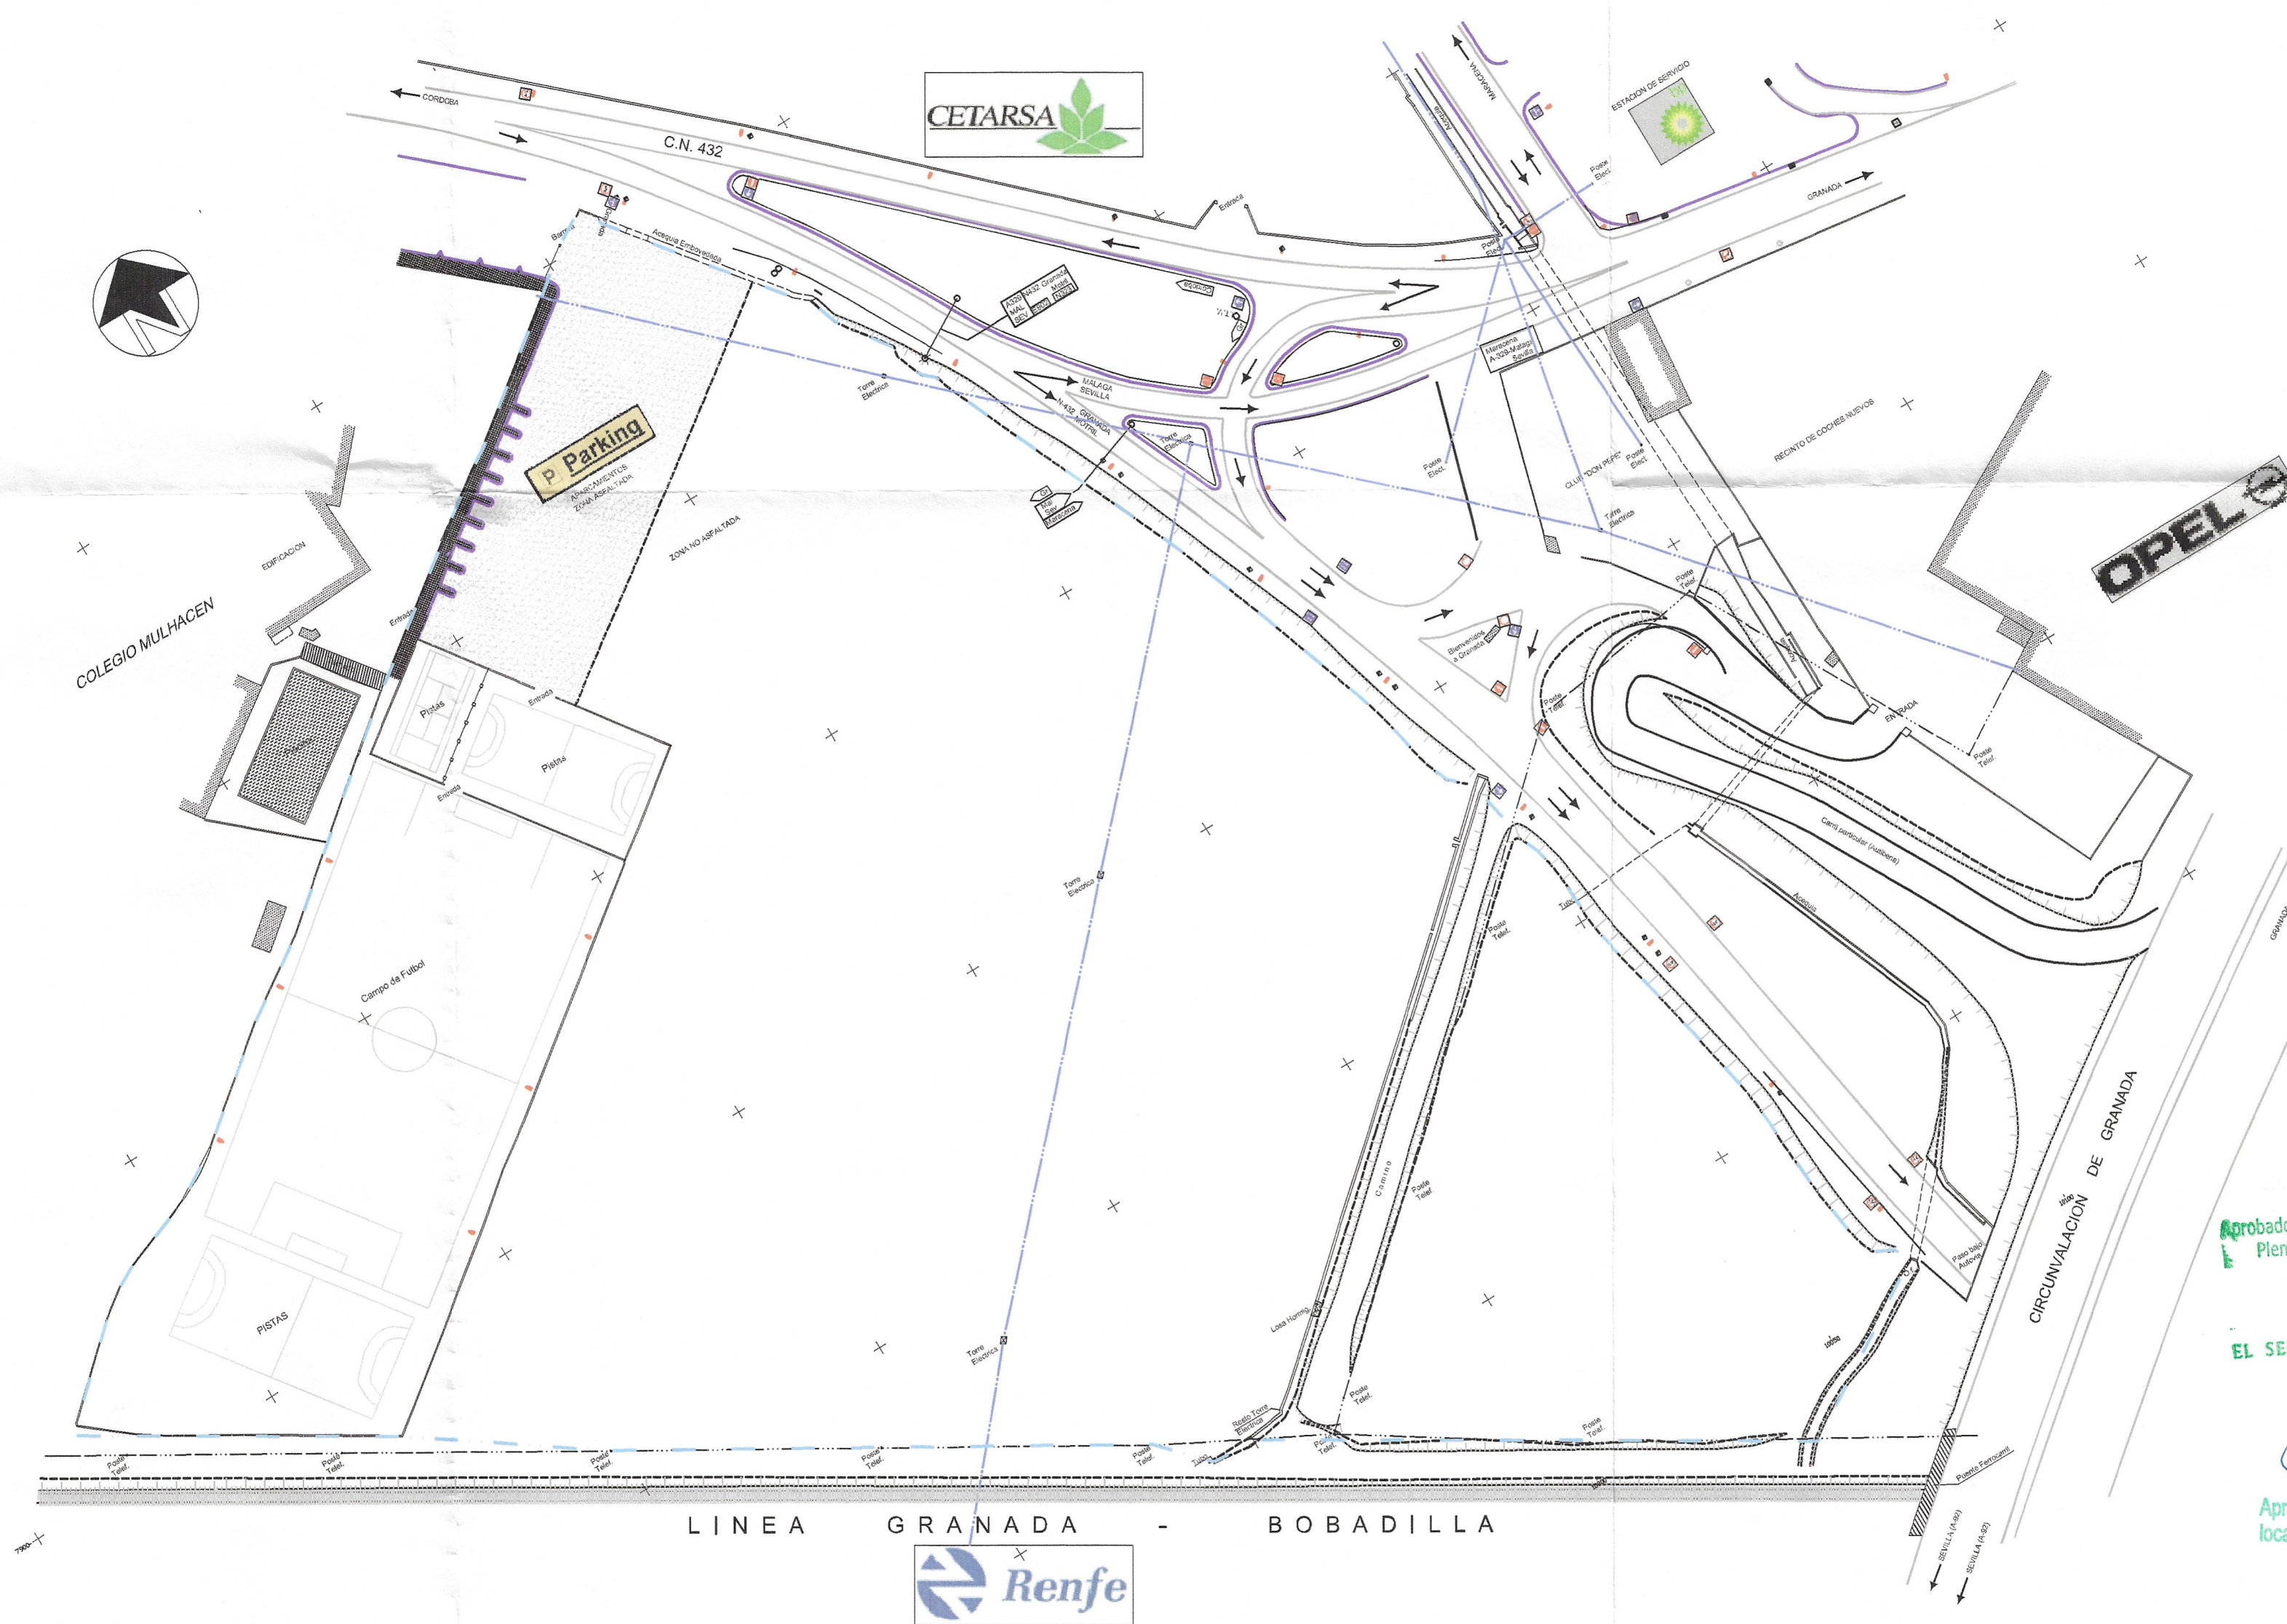

Aprobado por el Excmo. Ayuntmto.
Pleno en sesión de fecha
28 ABR. 2006

EL SECRETARIO GENERAL
P.D.

Aprobado por la Junta de Gobierno
local en sesión de fecha
- 3 FEB. 2006

Granada
EL VICESECRETARIO GENERAL

DESARROLLO DEL PLAN PARCIAL INDUSTRIAL PPI-4 "CARRETERA DE CORDOBA II" - GRANADA -

ARQUITECTO:
FRANCISCO J.
SORIA
CONTRERAS

PLANO:
TOPOGRAFICO

PROMOTOR:
MARIA MAGDALENA-MARIA DEL ROSARIO-CAROLINA-
F.JAVIER LOPEZ CUERVO MARTIN Y OTROS

PLANO N.
02.0


EXPEDIENTE
03-02
MOD-01-06

ESCALA
1:1.000

FECHA
ENE-2.006

LEYENDA

--- AMBITO ACTUACION PP-44

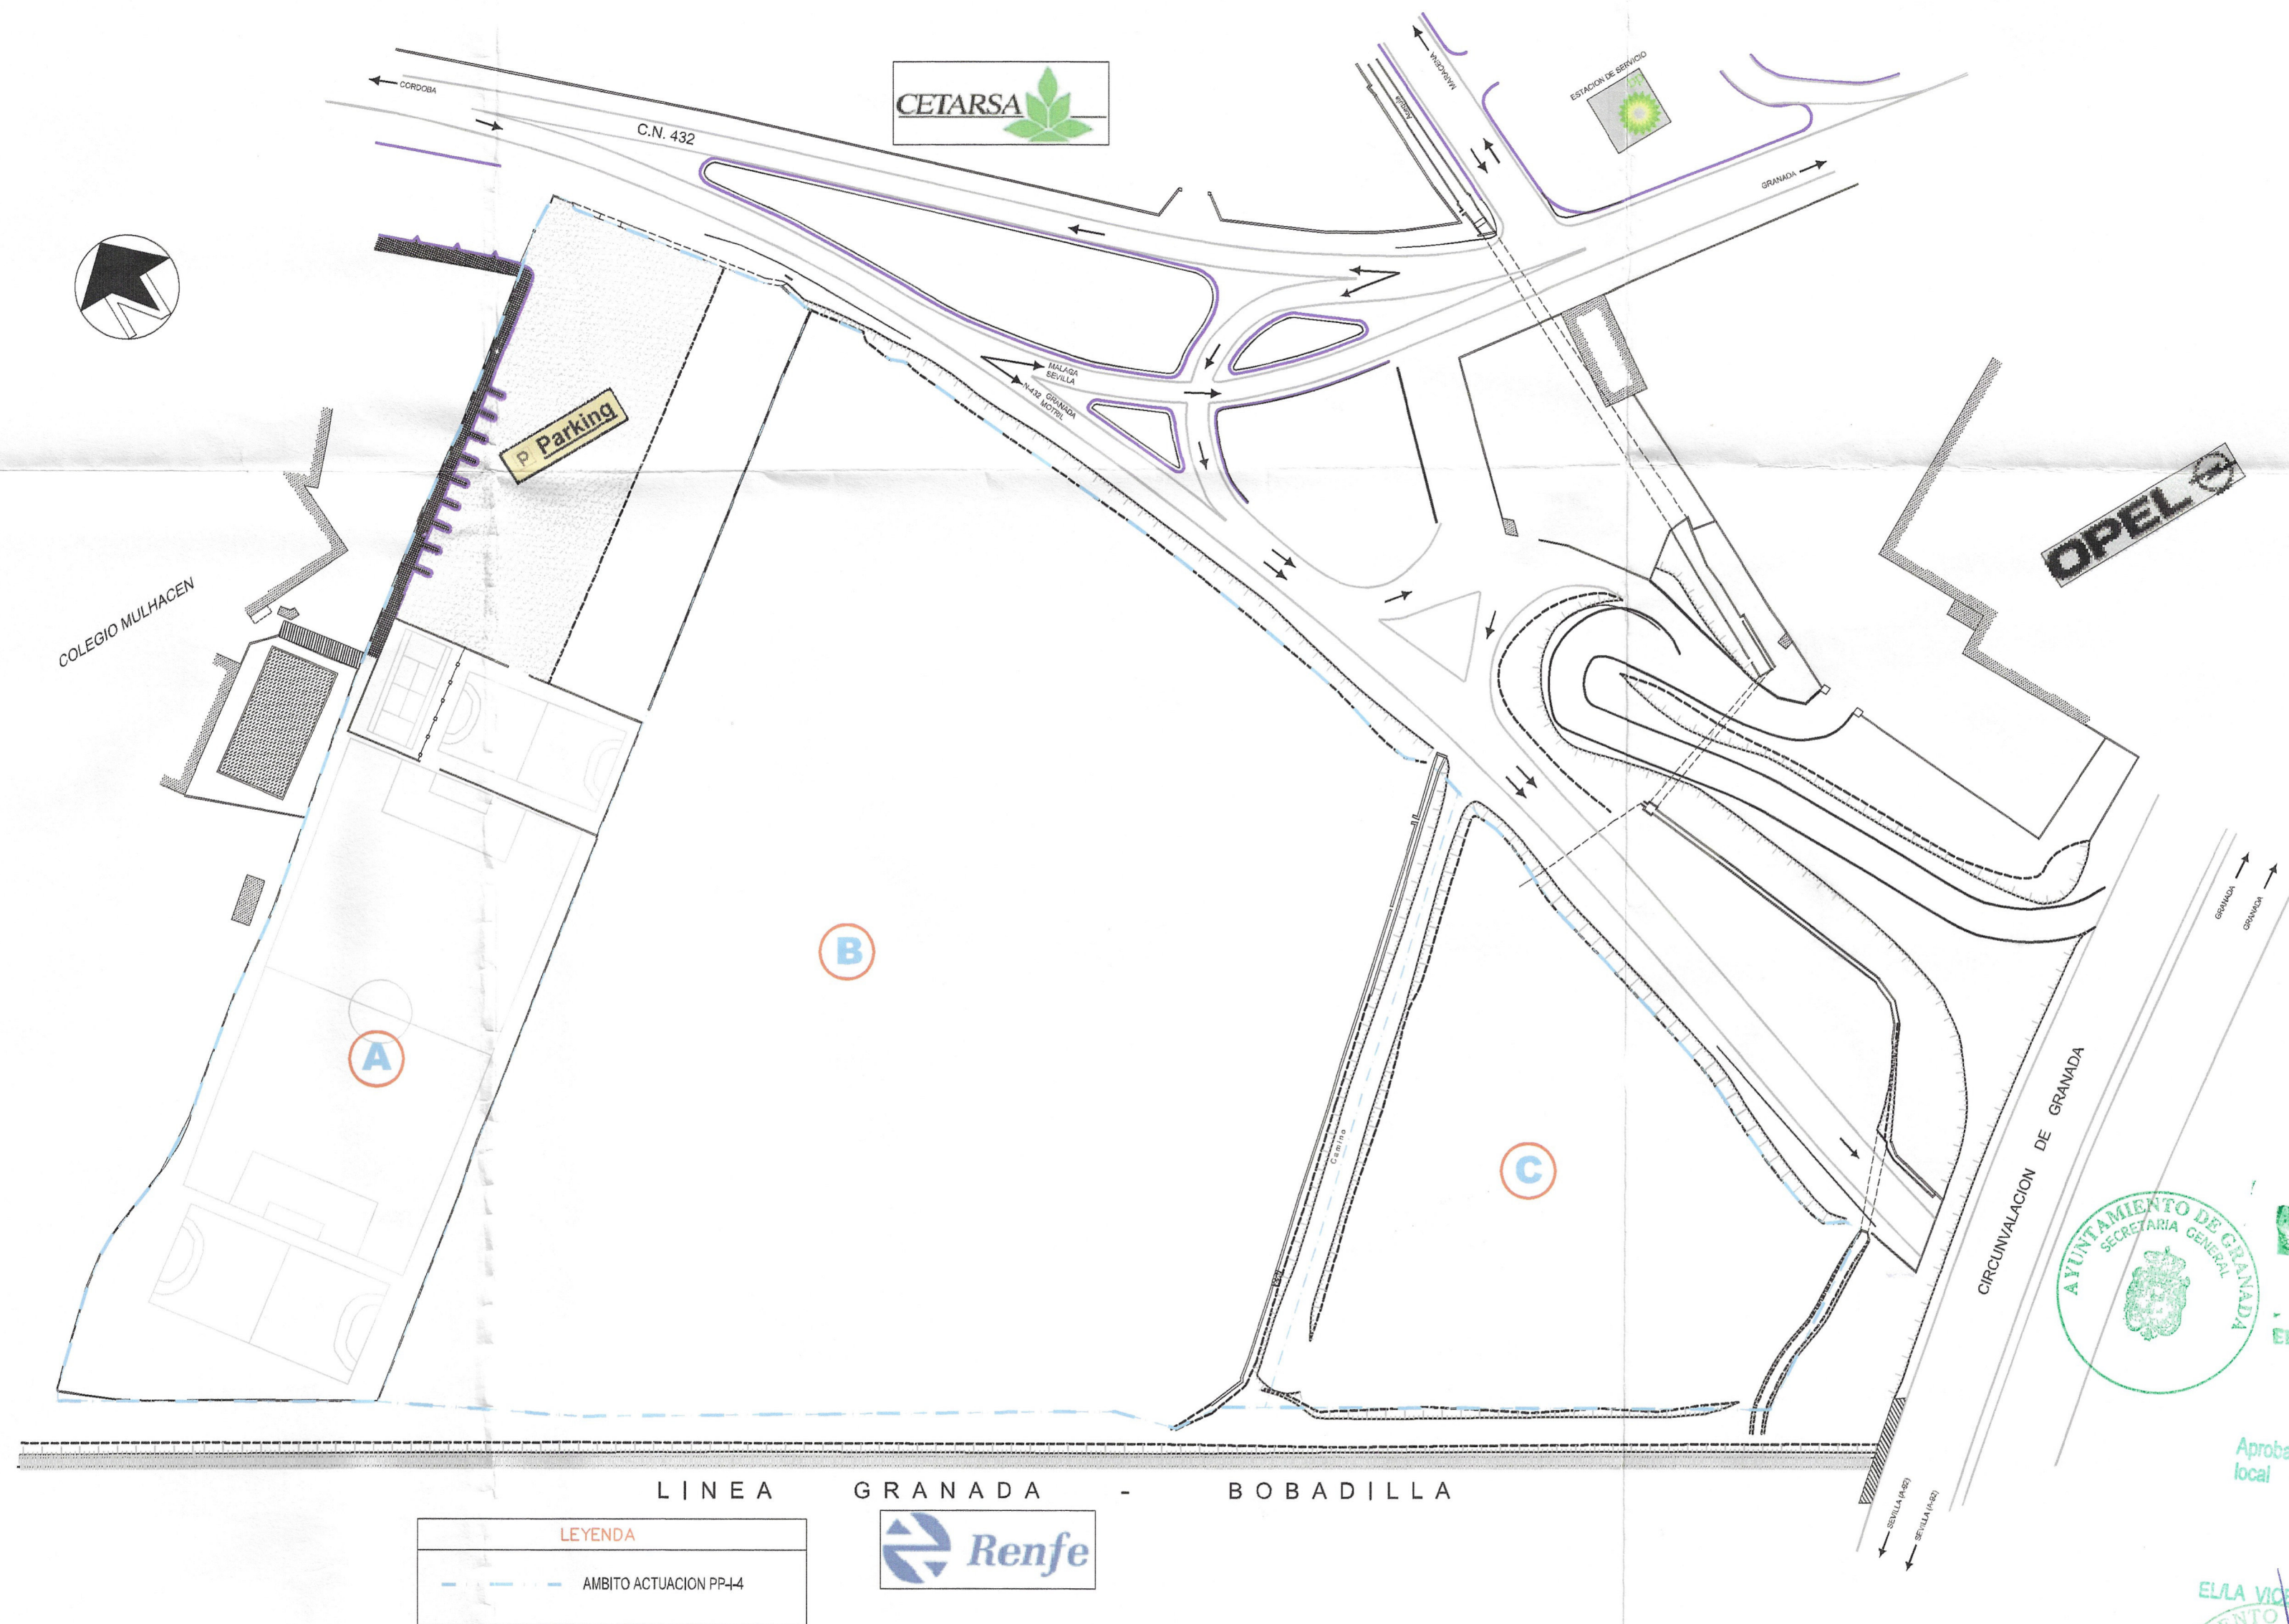

CUADRO DE PROPIETARIOS:

COLEGIO MULHACEN (A)	= 11.971 m²
HNOS. LOPEZ CUERVO M. (B)	= 26.136 m²
JOSE DIAZ BENITEZ (C)	= 7.104 m²
TOTAL	= 45.211 m²

DESARROLLO DEL PLAN PARCIAL INDUSTRIAL PPI-4 "CARRETERA DE CORDOBA II" - GRANADA -

ARQUITECTO:
FRANCISCO J.
SORIA
CONTRERAS

PLANO:
ESTRUCTURA DE LA PROPIEDAD DEL SUELO

PROMOTOR:
MARIA MAGDALENA-MARIA DEL ROSARIO-CAROLINA-
F.JAVIER LOPEZ CUERVO MARTIN Y OTROS

PLANO N.
03.0

EXPEDIENTE
03-02
MOD-01-06

ESCALA
1:1.000


FECHA
ENE-2.006




Aprobado por el Excmo. Ayumnto.
Pleno en sesión de fecha
28 ABR. 2006
EL SECRETARIO GENERAL

Aprobado por la Junta de Gobierno
local en sesión de fecha
- 3 FEB. 2006

Granada
EL LA VICESECRETARIO GENERAL

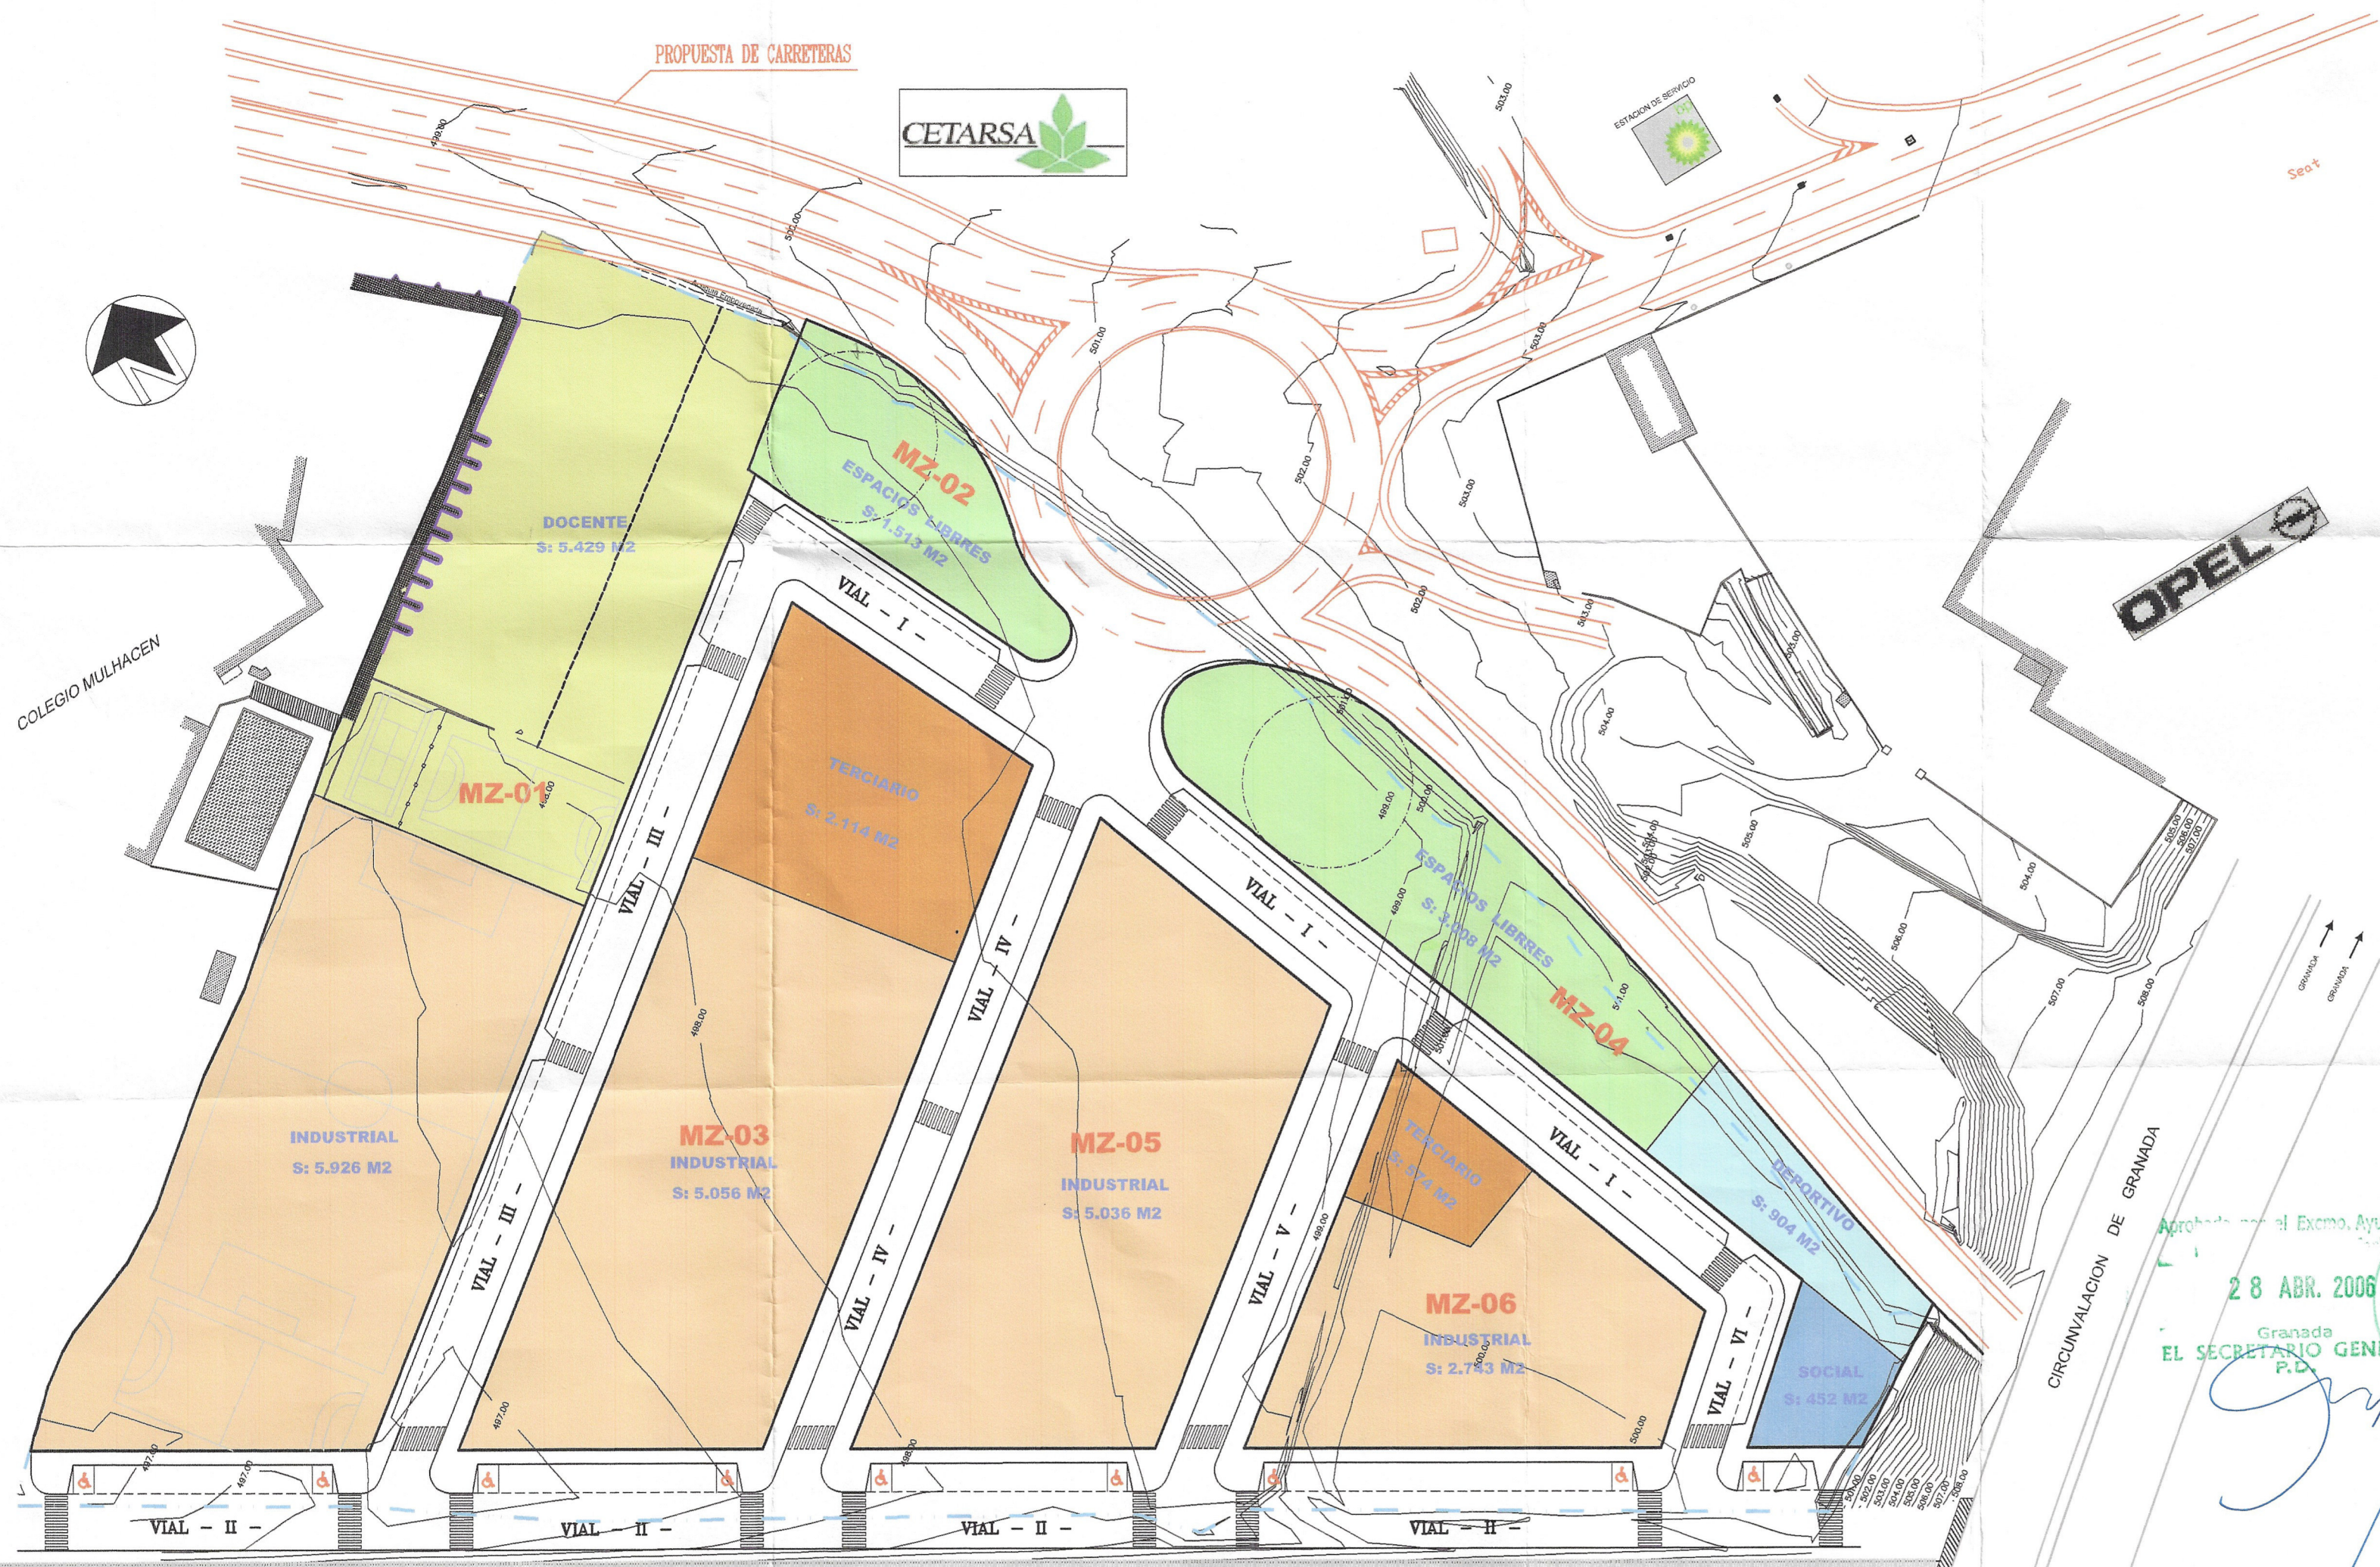

LÍNEA GRANADA - BOBADILLA

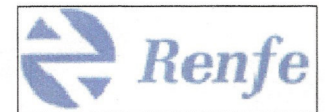

LEYENDA	
	AMBITO ACTUACION PP-I-4
	ALINEACION OFICIAL


LEYENDA
USOS PORMENORIZADOS
 SUP. TOTAL P.P.I-4= 45.211 M2

	INDUSTRIAL SUP. = 18.761 M2
	TERCIARIO SUP. = 2.688 M2
	DOCENTE SUP. = 5.429 M2
TOTAL TERRENOS DE DOMINIO Y USO PRIVADO= 26.878 M2	
	ESPACIOS LIBRES SUP. = 4.521 M2
	DEPORTIVO SUP. = 904 M2
	SOCIAL SUP. = 452 M2
SUP. VIALES= 12.456 M2	
TOTAL TERRENOS DE DOMINIO Y USO PUBLICO= 18.333 M2	

DESARROLLO DEL PLAN PARCIAL INDUSTRIAL
PPI-4 "CARRETERA DE CORDOBA II"
 - GRANADA -

ARQUITECTO: FRANCISCO J. SORIA CONTRERAS	PLANO: USOS DEL SUELO	PLANO N. 04.0
PROMOTOR: MARIA MAGDALENA-MARIA DEL ROSARIO-CAROLINA-F.JAVIER LOPEZ CUERVO MARTIN Y OTROS	EXPEDIENTE 03-02 MOD-01-06	ESCALA 1:1.000
	FECHA ENE-2.006	

28 ABR. 2006
 EL SECRETARIO GENERAL
 Aprobado por la Junta de Gobierno local en sesión de fecha
 - 3 FEB. 2006
 EL SECRETARIO GENERAL

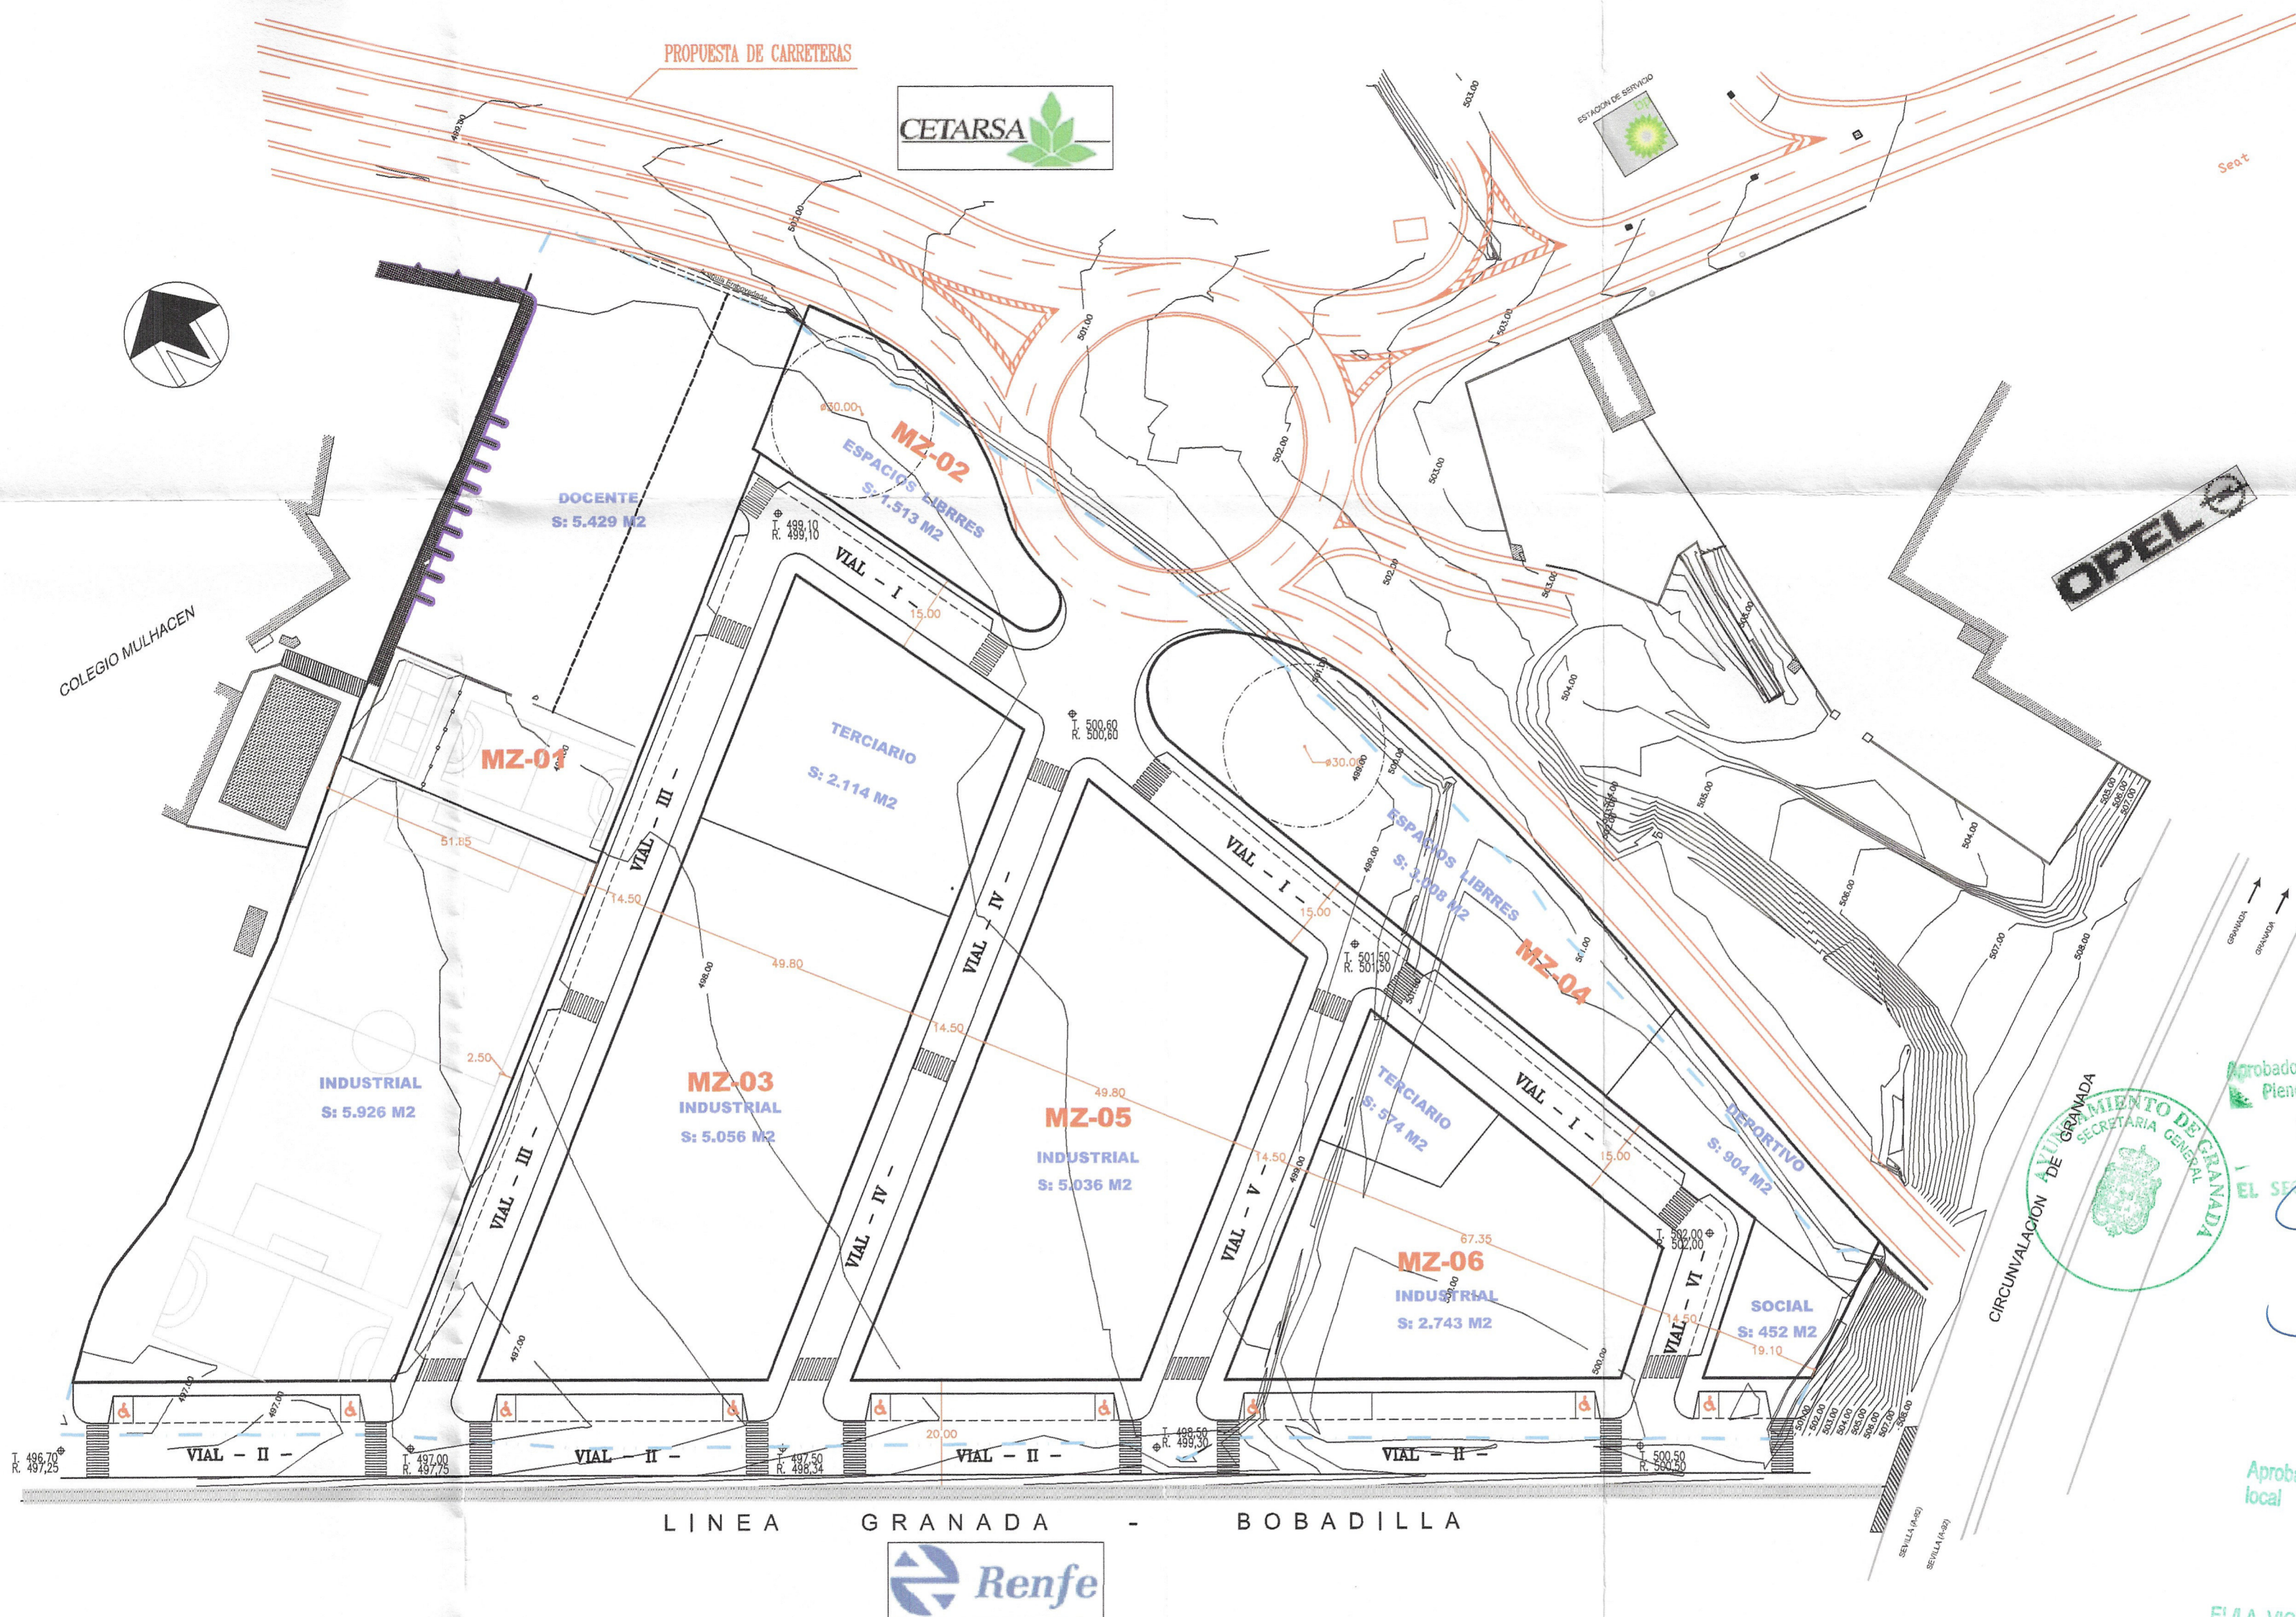

LEYENDA	
	AMBITO ACTUACION PP-44
	ALINEACION OFICIAL

DESARROLLO DEL PLAN PARCIAL INDUSTRIAL PPI-4 "CARRETERA DE CORDOBA II" - GRANADA -

ARQUITECTO:
FRANCISCO J.
SORIA
CONTRERAS

PLANO:
VIALES, ALINEACIONES Y RASANTES

PROMOTOR:
MARIA MAGDALENA-MARIA DEL ROSARIO-CAROLINA-
F.JAVIER LOPEZ CUERVO MARTIN Y OTROS

PLANO N.
05.0

EXPEDIENTE
03-02
MOD-01-06

ESCALA
1:1.000


FECHA
ENE-2.006

Aprobado por el Excmo. Ayuntmto.
Pleno en sesión de fecha
28 ABR. 2006


Aprobado por la Junta de Gobierno
local en sesión de fecha
- 3 FEB. 2006

Granada
EL/LA VICESECRETARIO/A GENERAL


VIAL -I-

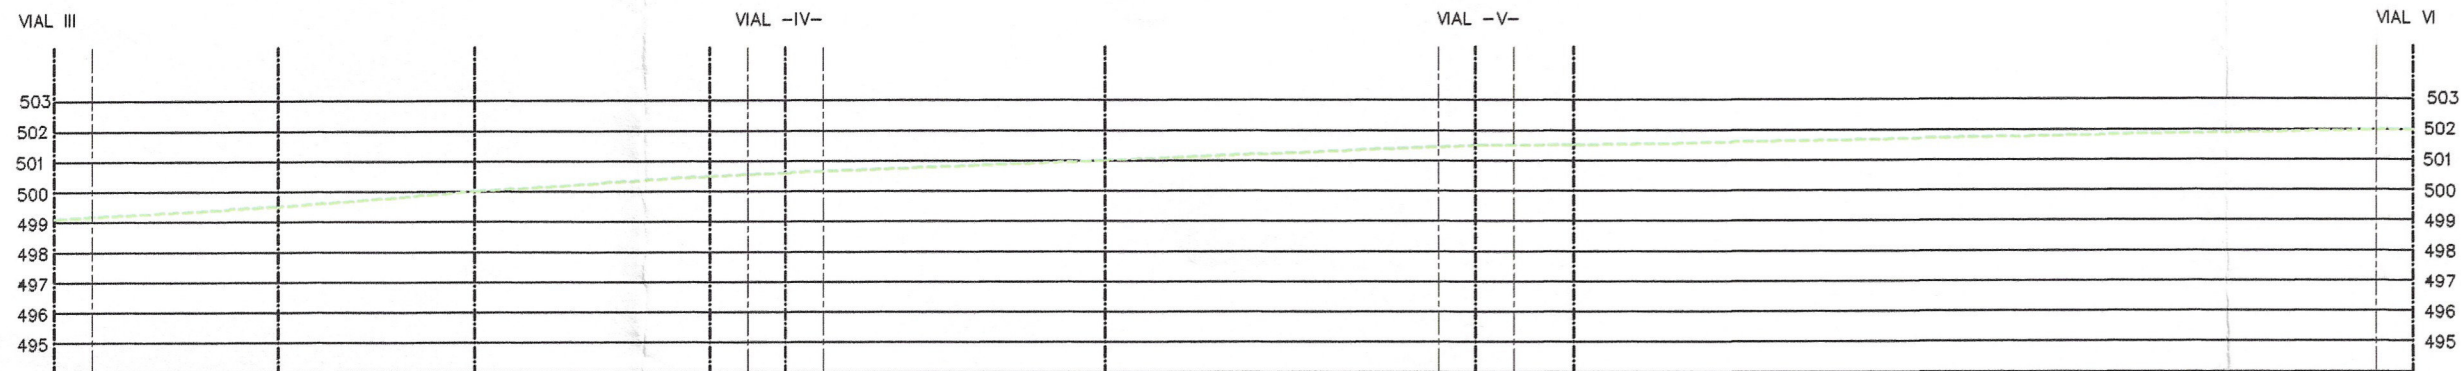


VIAL -II-

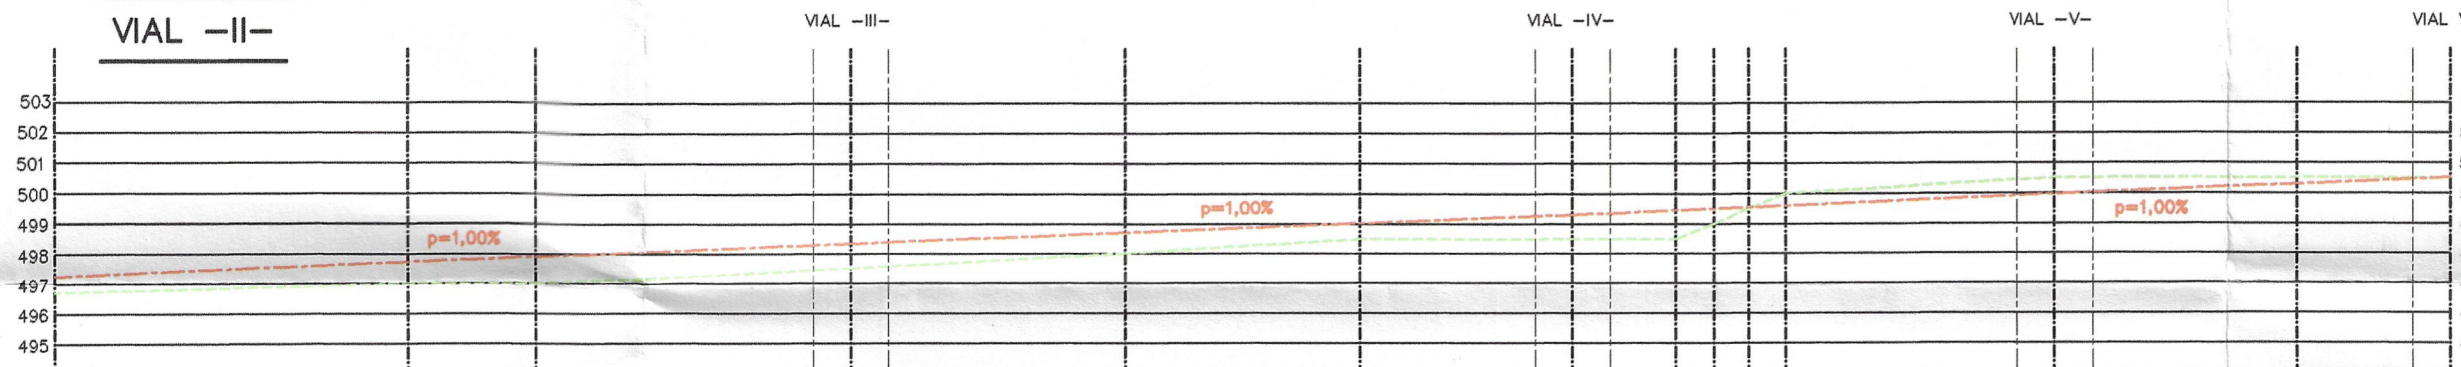


VIAL -III-

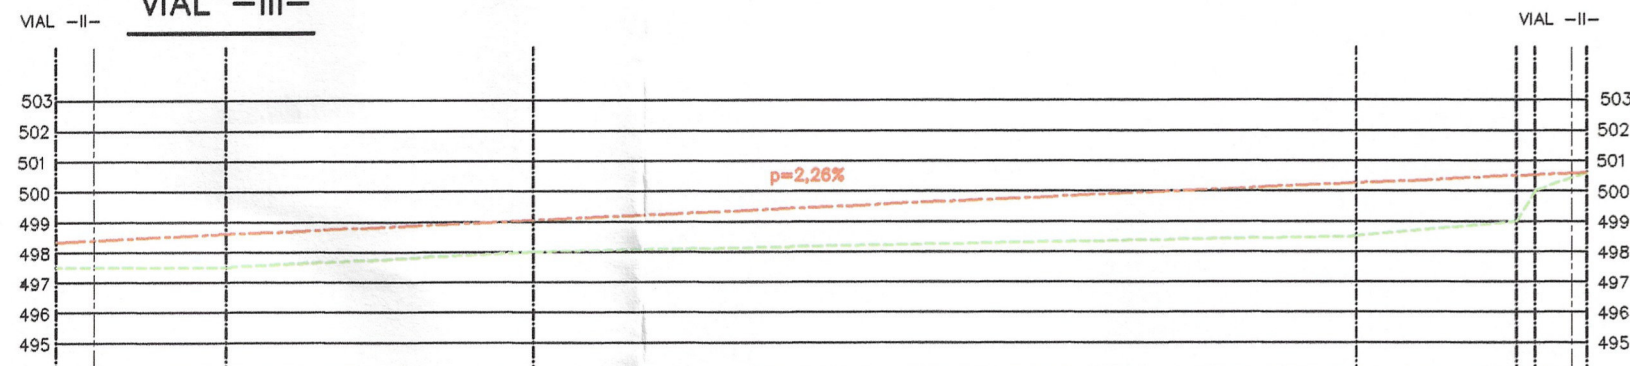



VIAL -IV-

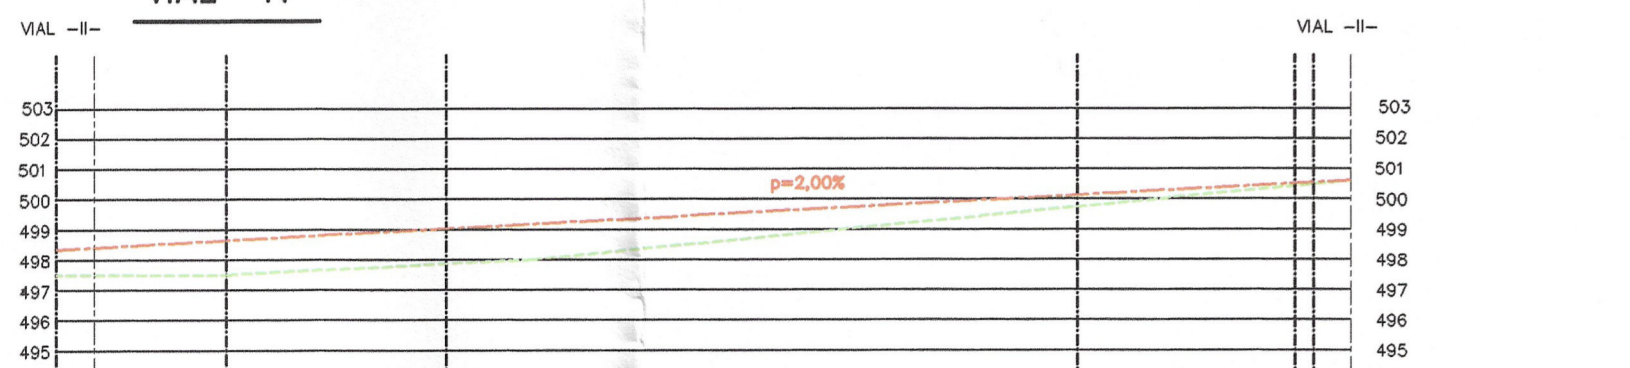

VIAL -V-

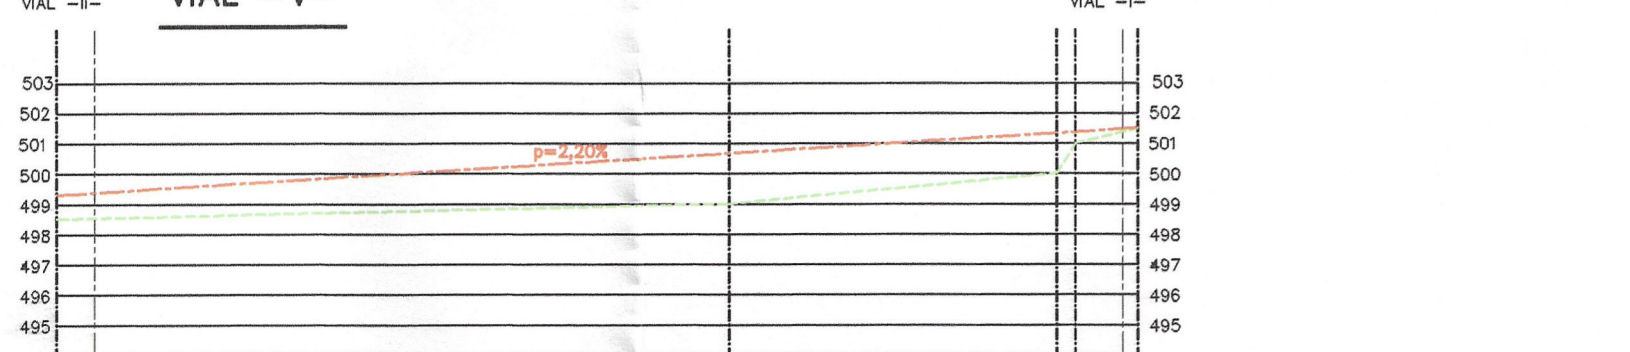

VIAL -V-

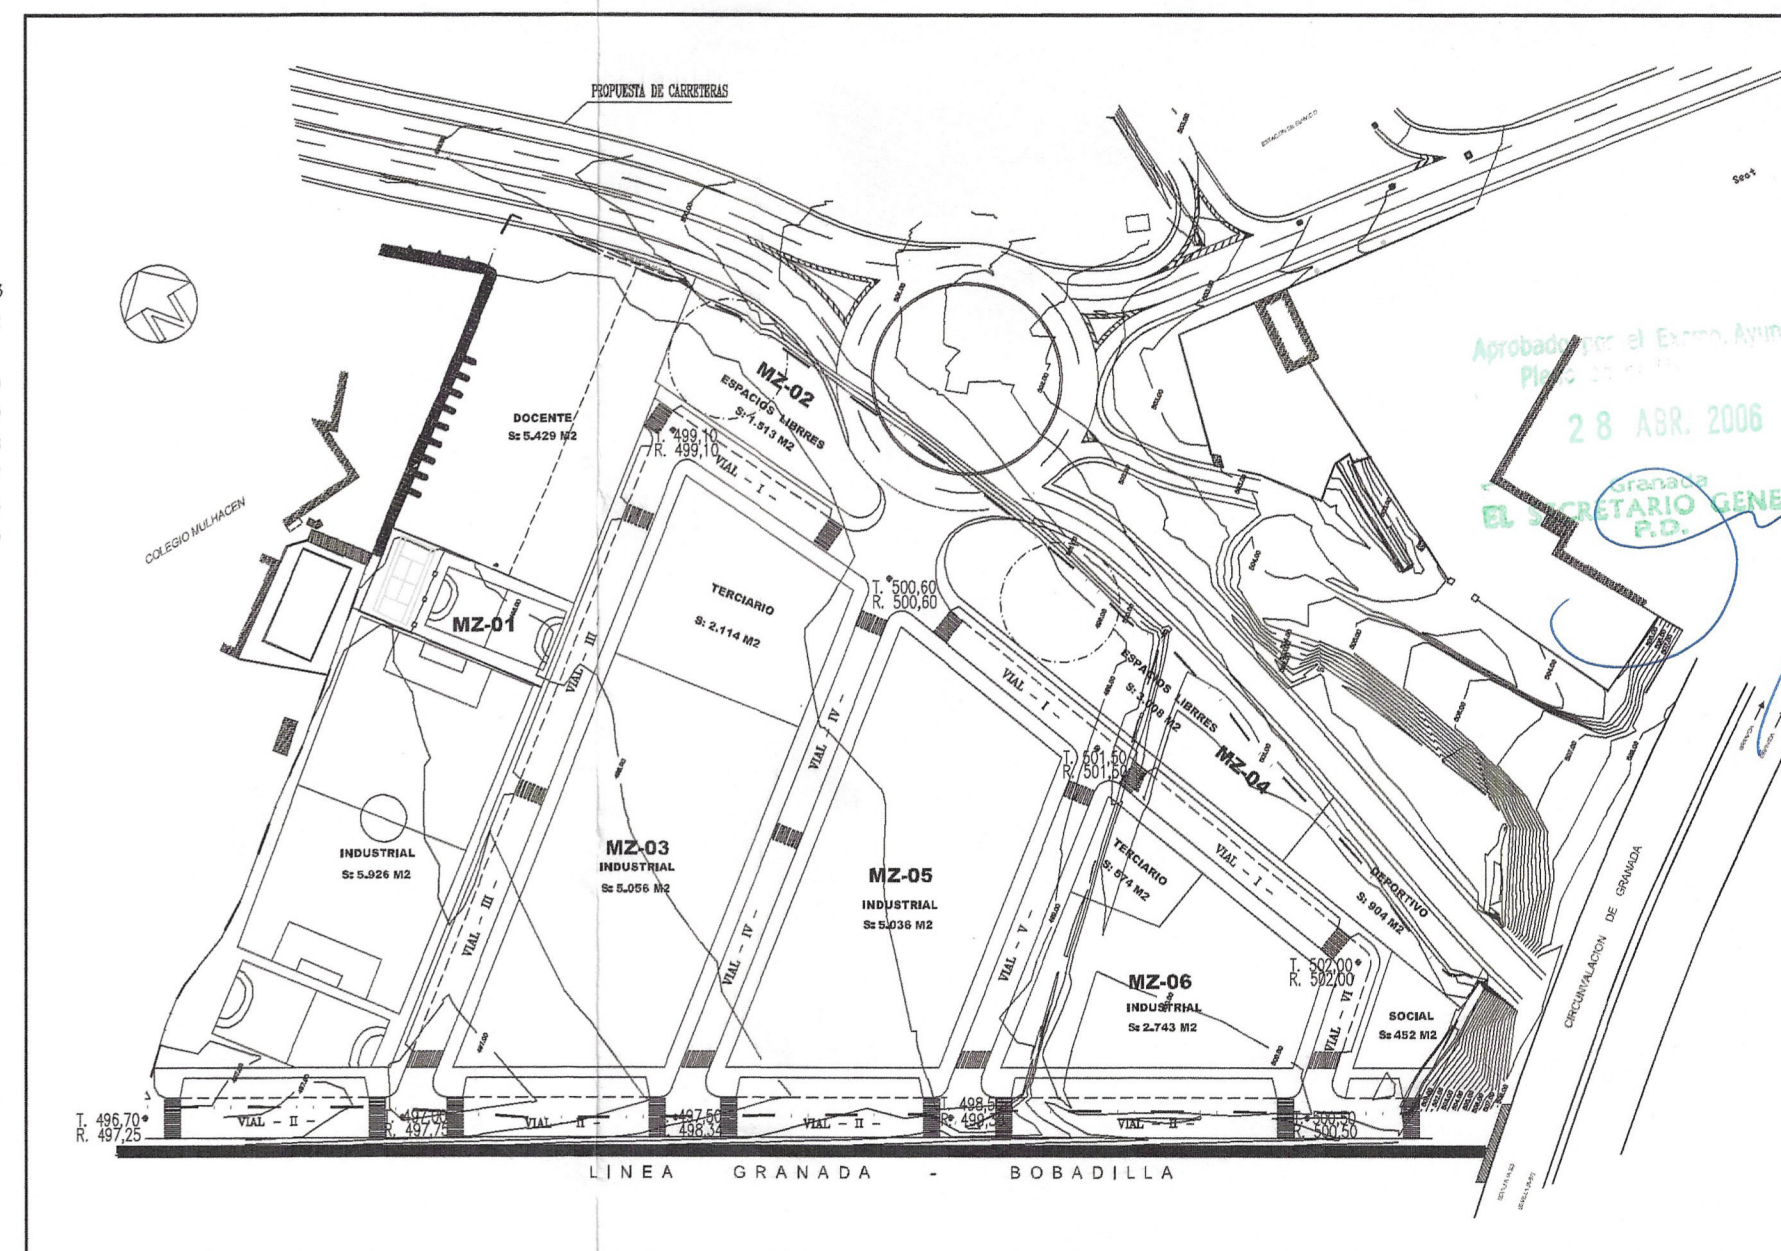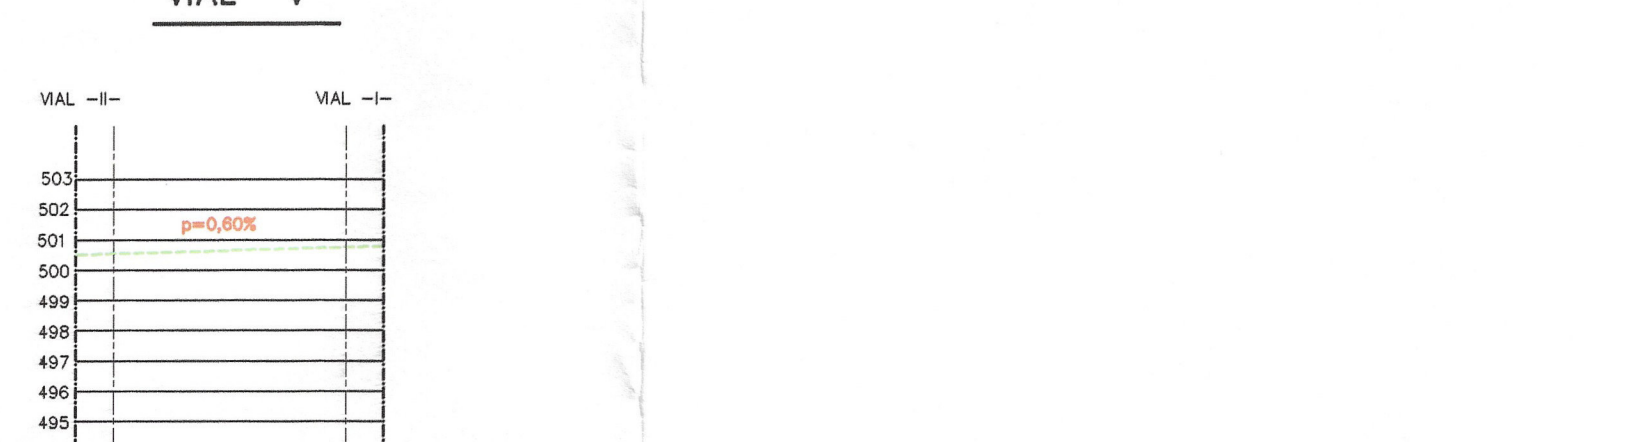

--- PERFIL EXISTENTE
 --- RASANTE DE PROYECTO

NOTA: EN LOS PERFILES QUE SOLO EXISTE EL EXISTENTE SE ADOPTARÁ PARA EL DE PROYECTO EL MISMO

DESARROLLO DEL PLAN PARCIAL INDUSTRIAL PPI-4 "CARRETERA DE CORDOBA II" - GRANADA -

ARQUITECTO:
 FRANCISCO J.
 SORIA
 CONTRERAS

PLANO:
 PERFILES DE VIALES

PROMOTOR:
 MARIA MAGDALENA-MARIA DEL ROSARIO-CAROLINA-
 F.JAVIER LOPEZ CUERVO MARTIN Y OTROS

PLANO N.
 06.0


EXPEDIENTE
 03-02
 MOD-Q1-06

ESCALA
 H:1/1.000
 V:1/250

FECHA
 ENE-2.006

Aprobado por la Junta de Gobierno
 local en sesión de fecha


- 3 FEB. 2006

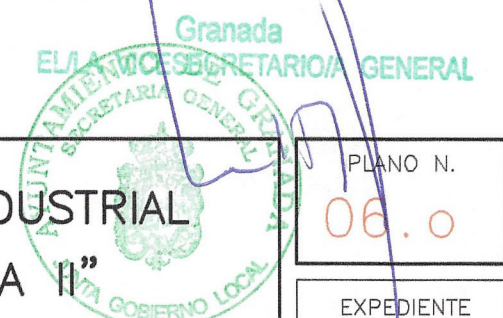


SECCION I-I'




SECCION II-II'

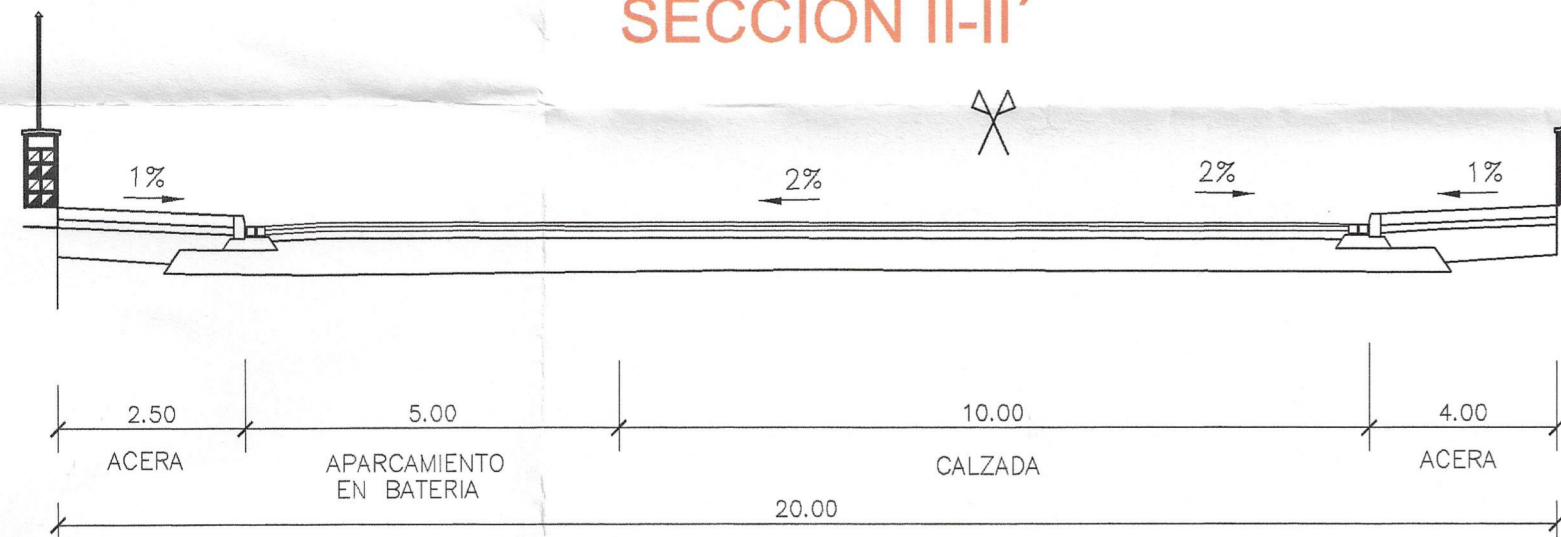


SECCION III-III'

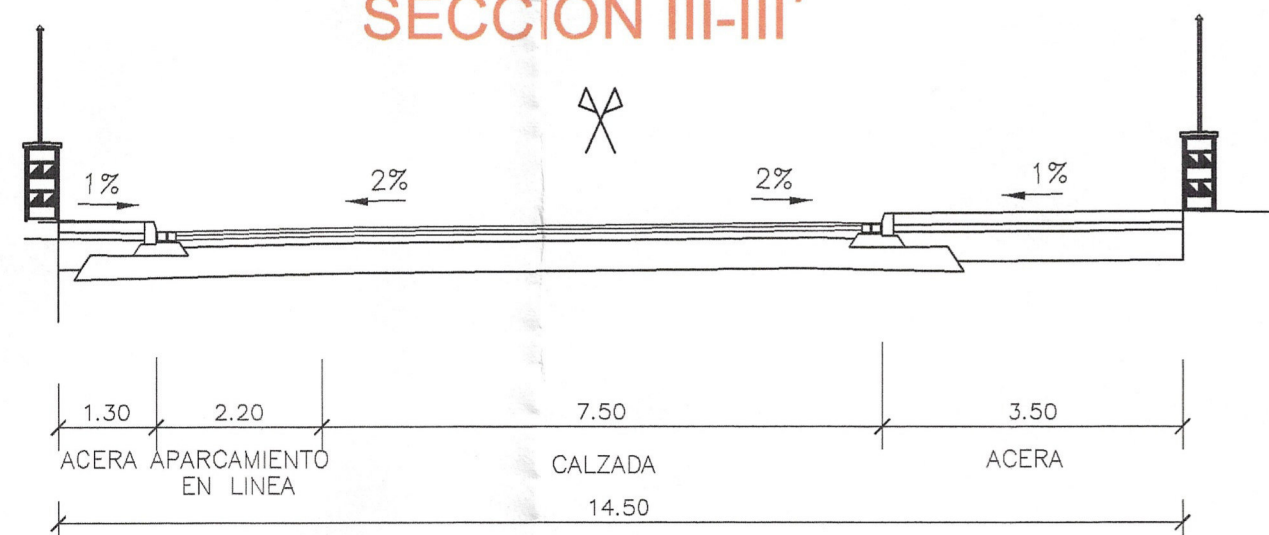


SECCION IV-IV'

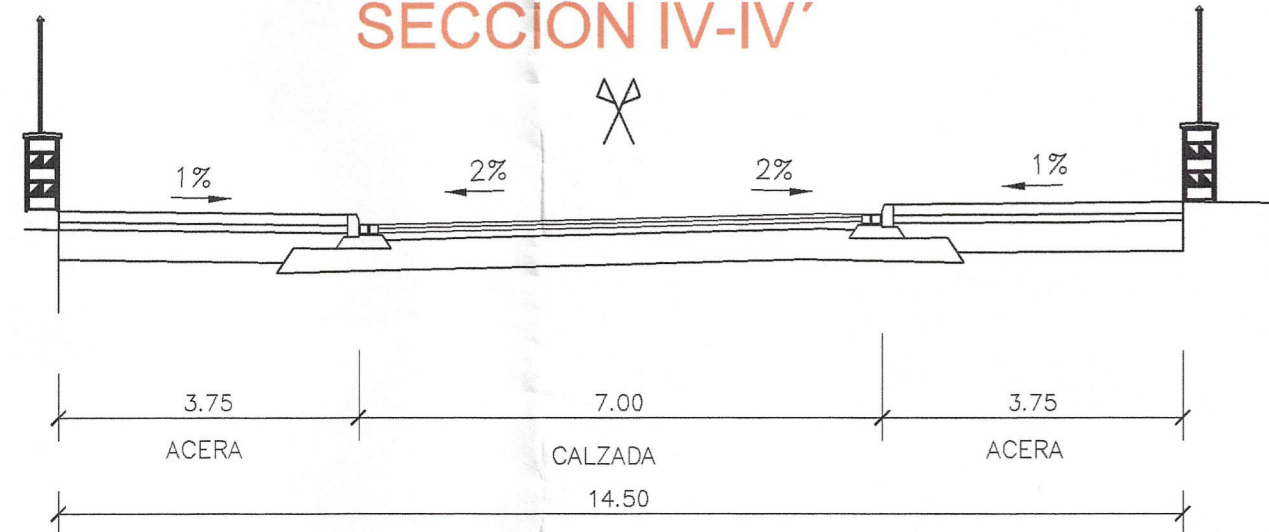

SECCION V-V'

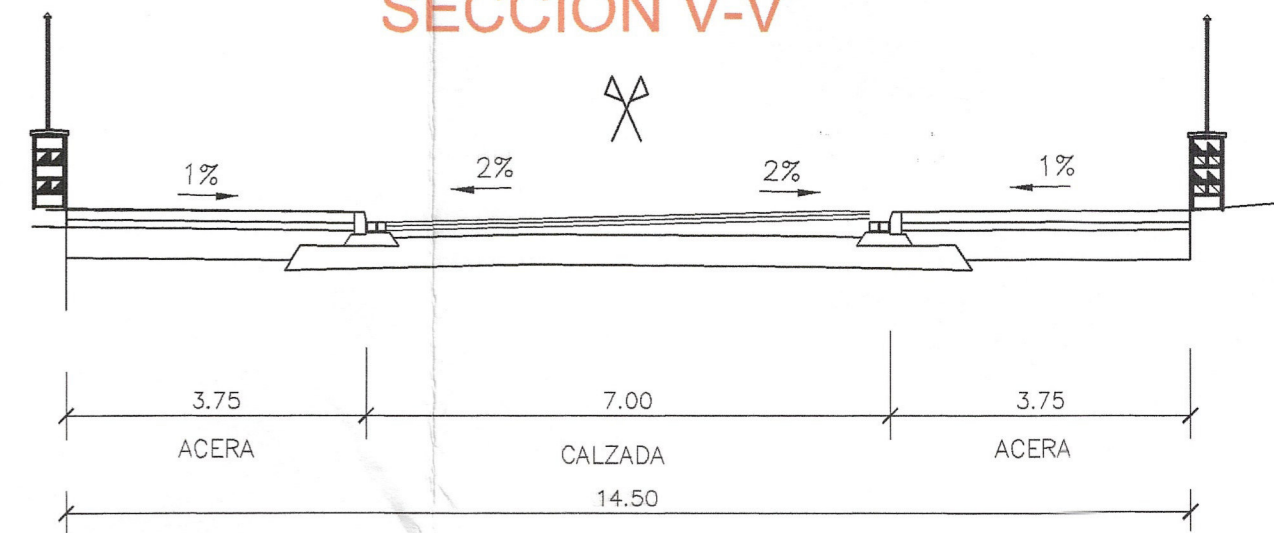


SECCION VI-VI'

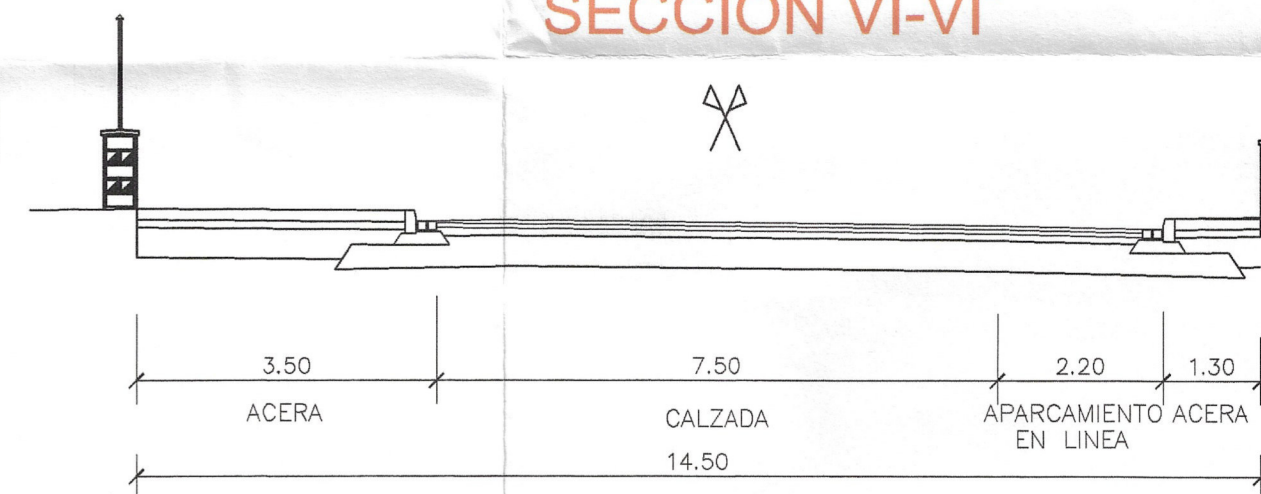

Aprobado por el Excmo. Ayuntamiento de Granada.
Pleno en sesión de fecha

28 ABR. 2006

EL SECRETARIO GENERAL

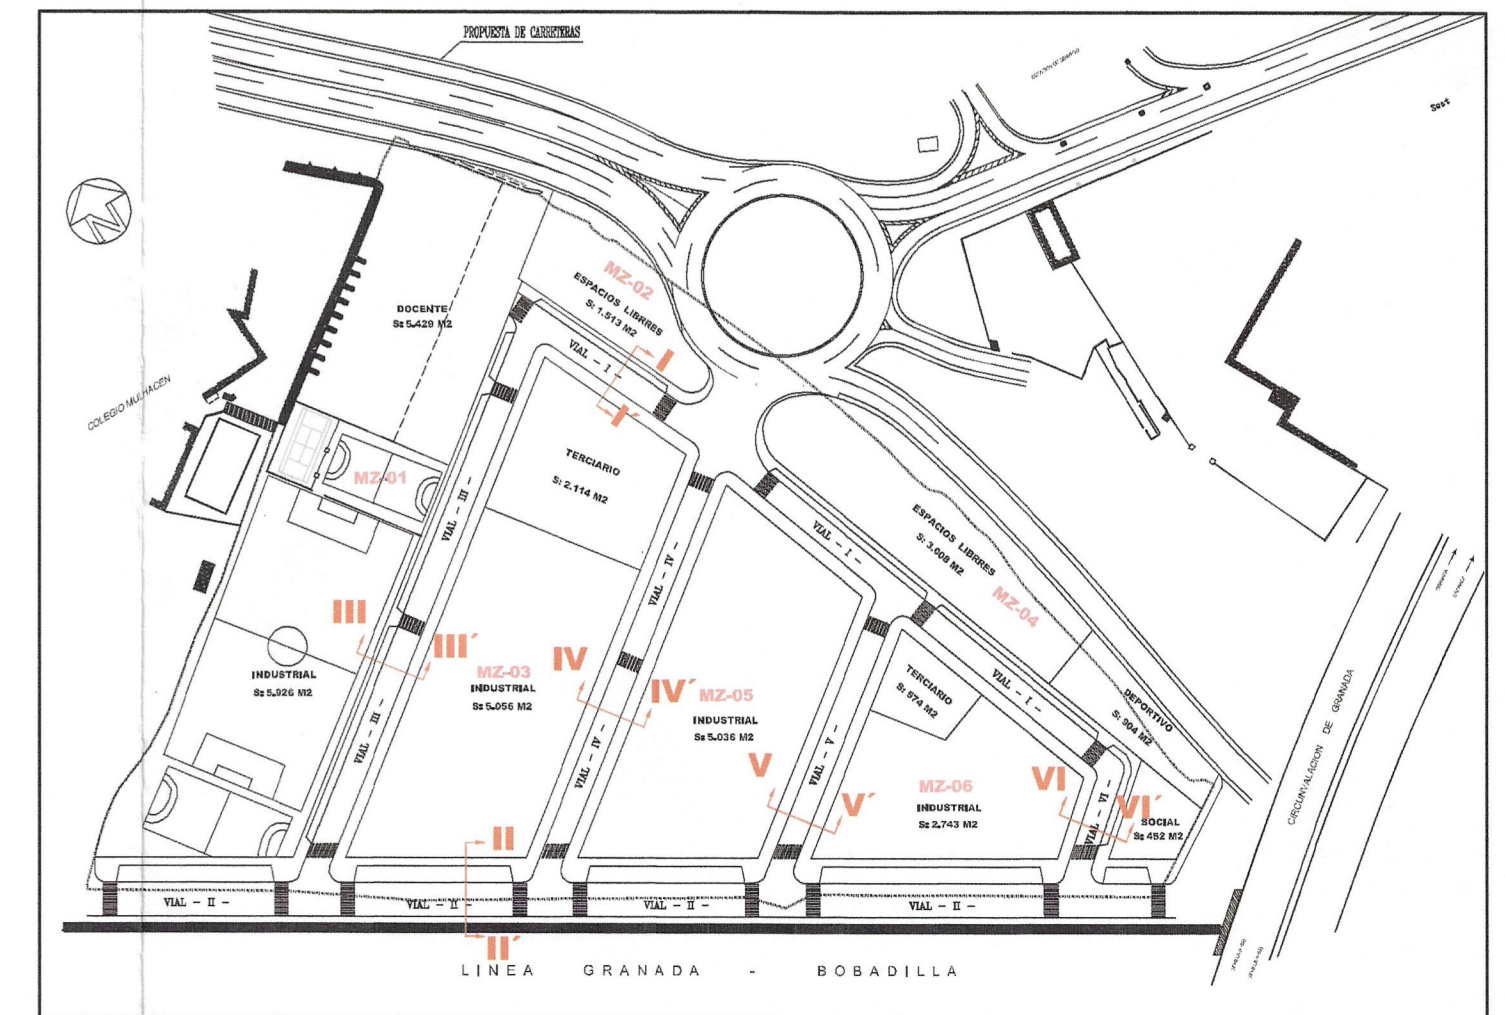

DESARROLLO DEL PLAN PARCIAL INDUSTRIAL
PPI-4 "CARRETERA DE CORDOBA II"
- GRANADA -

ARQUITECTO:
FRANCISCO J.
SORIA
CONTRERAS

PLANO:
PERFILES TRANSVERSALES DE VIALES
PROMOTOR:
MARIA MAGDALENA-MARIA DEL ROSARIO-CAROLINA-
F.JAVIER LOPEZ CUERVO MARTIN Y OTROS

PLANO N.
07.0

EXPEDIENTE
03-02
MOD-01-06

ESCALA
1:100

FECHA
ENE-2.006


Aprobado por la Junta de Gobierno
local en sesión de fecha

2 FEB. 2006

Granada

EL VICESECRETARIO GENERAL

SECRETARIA GENERAL

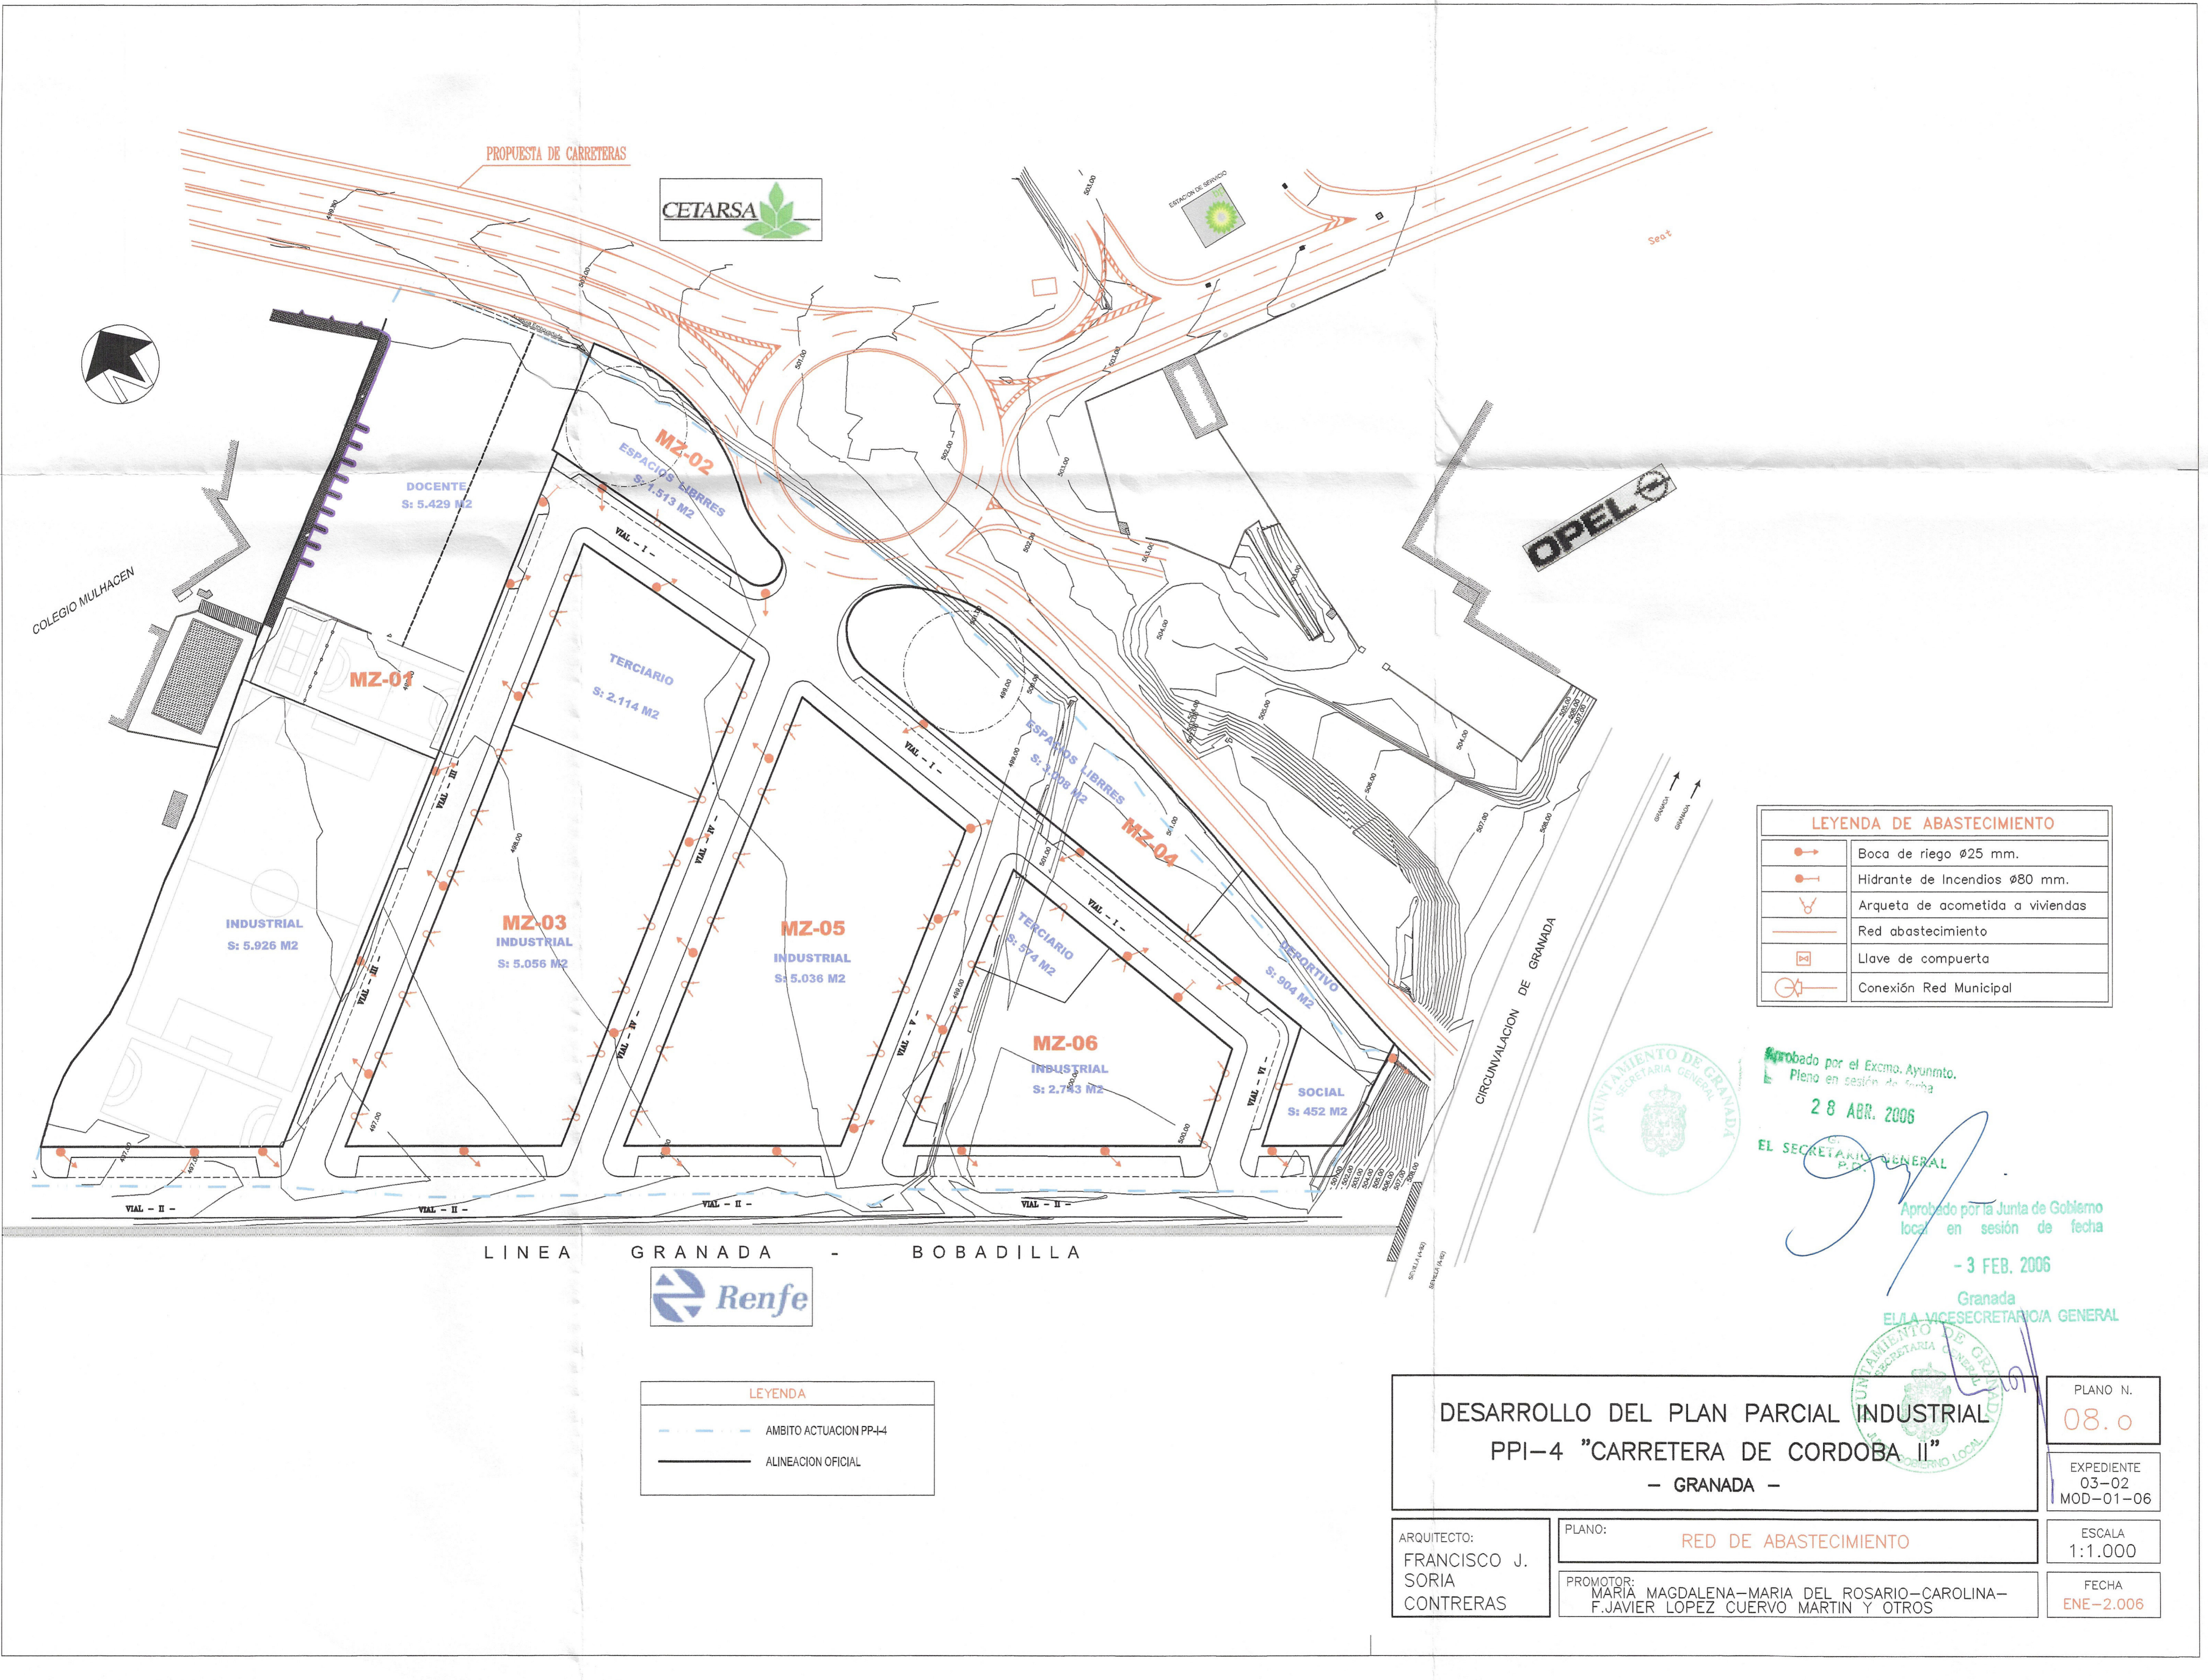

LEYENDA DE ABASTECIMIENTO	
	Boca de riego Ø25 mm.
	Hidrante de Incendios Ø80 mm.
	Arqueta de acometida a viviendas
	Red abastecimiento
	Llave de compuerta
	Conexión Red Municipal


LEYENDA	
	AMBITO ACTUACION PP-4-4
	ALINEACION OFICIAL

DESARROLLO DEL PLAN PARCIAL INDUSTRIAL PPI-4 "CARRETERA DE CORDOBA II" - GRANADA -		PLANO N. 08.0
ARQUITECTO: FRANCISCO J. SORIA CONTRERAS	PLANO: RED DE ABASTECIMIENTO	EXPEDIENTE 03-02 MOD-01-06
PROMOTOR: MARIA MAGDALENA-MARIA DEL ROSARIO-CAROLINA-F.JAVIER LOPEZ CUERVO MARTIN Y OTROS		ESCALA 1:1.000
		FECHA ENE-2.006



Aprobado por el Excmo. Ayunmto.
Pleno en sesión de fecha
28 ABR. 2006
EL SECRETARIO GENERAL
P.D.

Aprobado por la Junta de Gobierno
local en sesión de fecha
- 3 FEB. 2006
Granada
EL/A VICESECRETARIO/A GENERAL

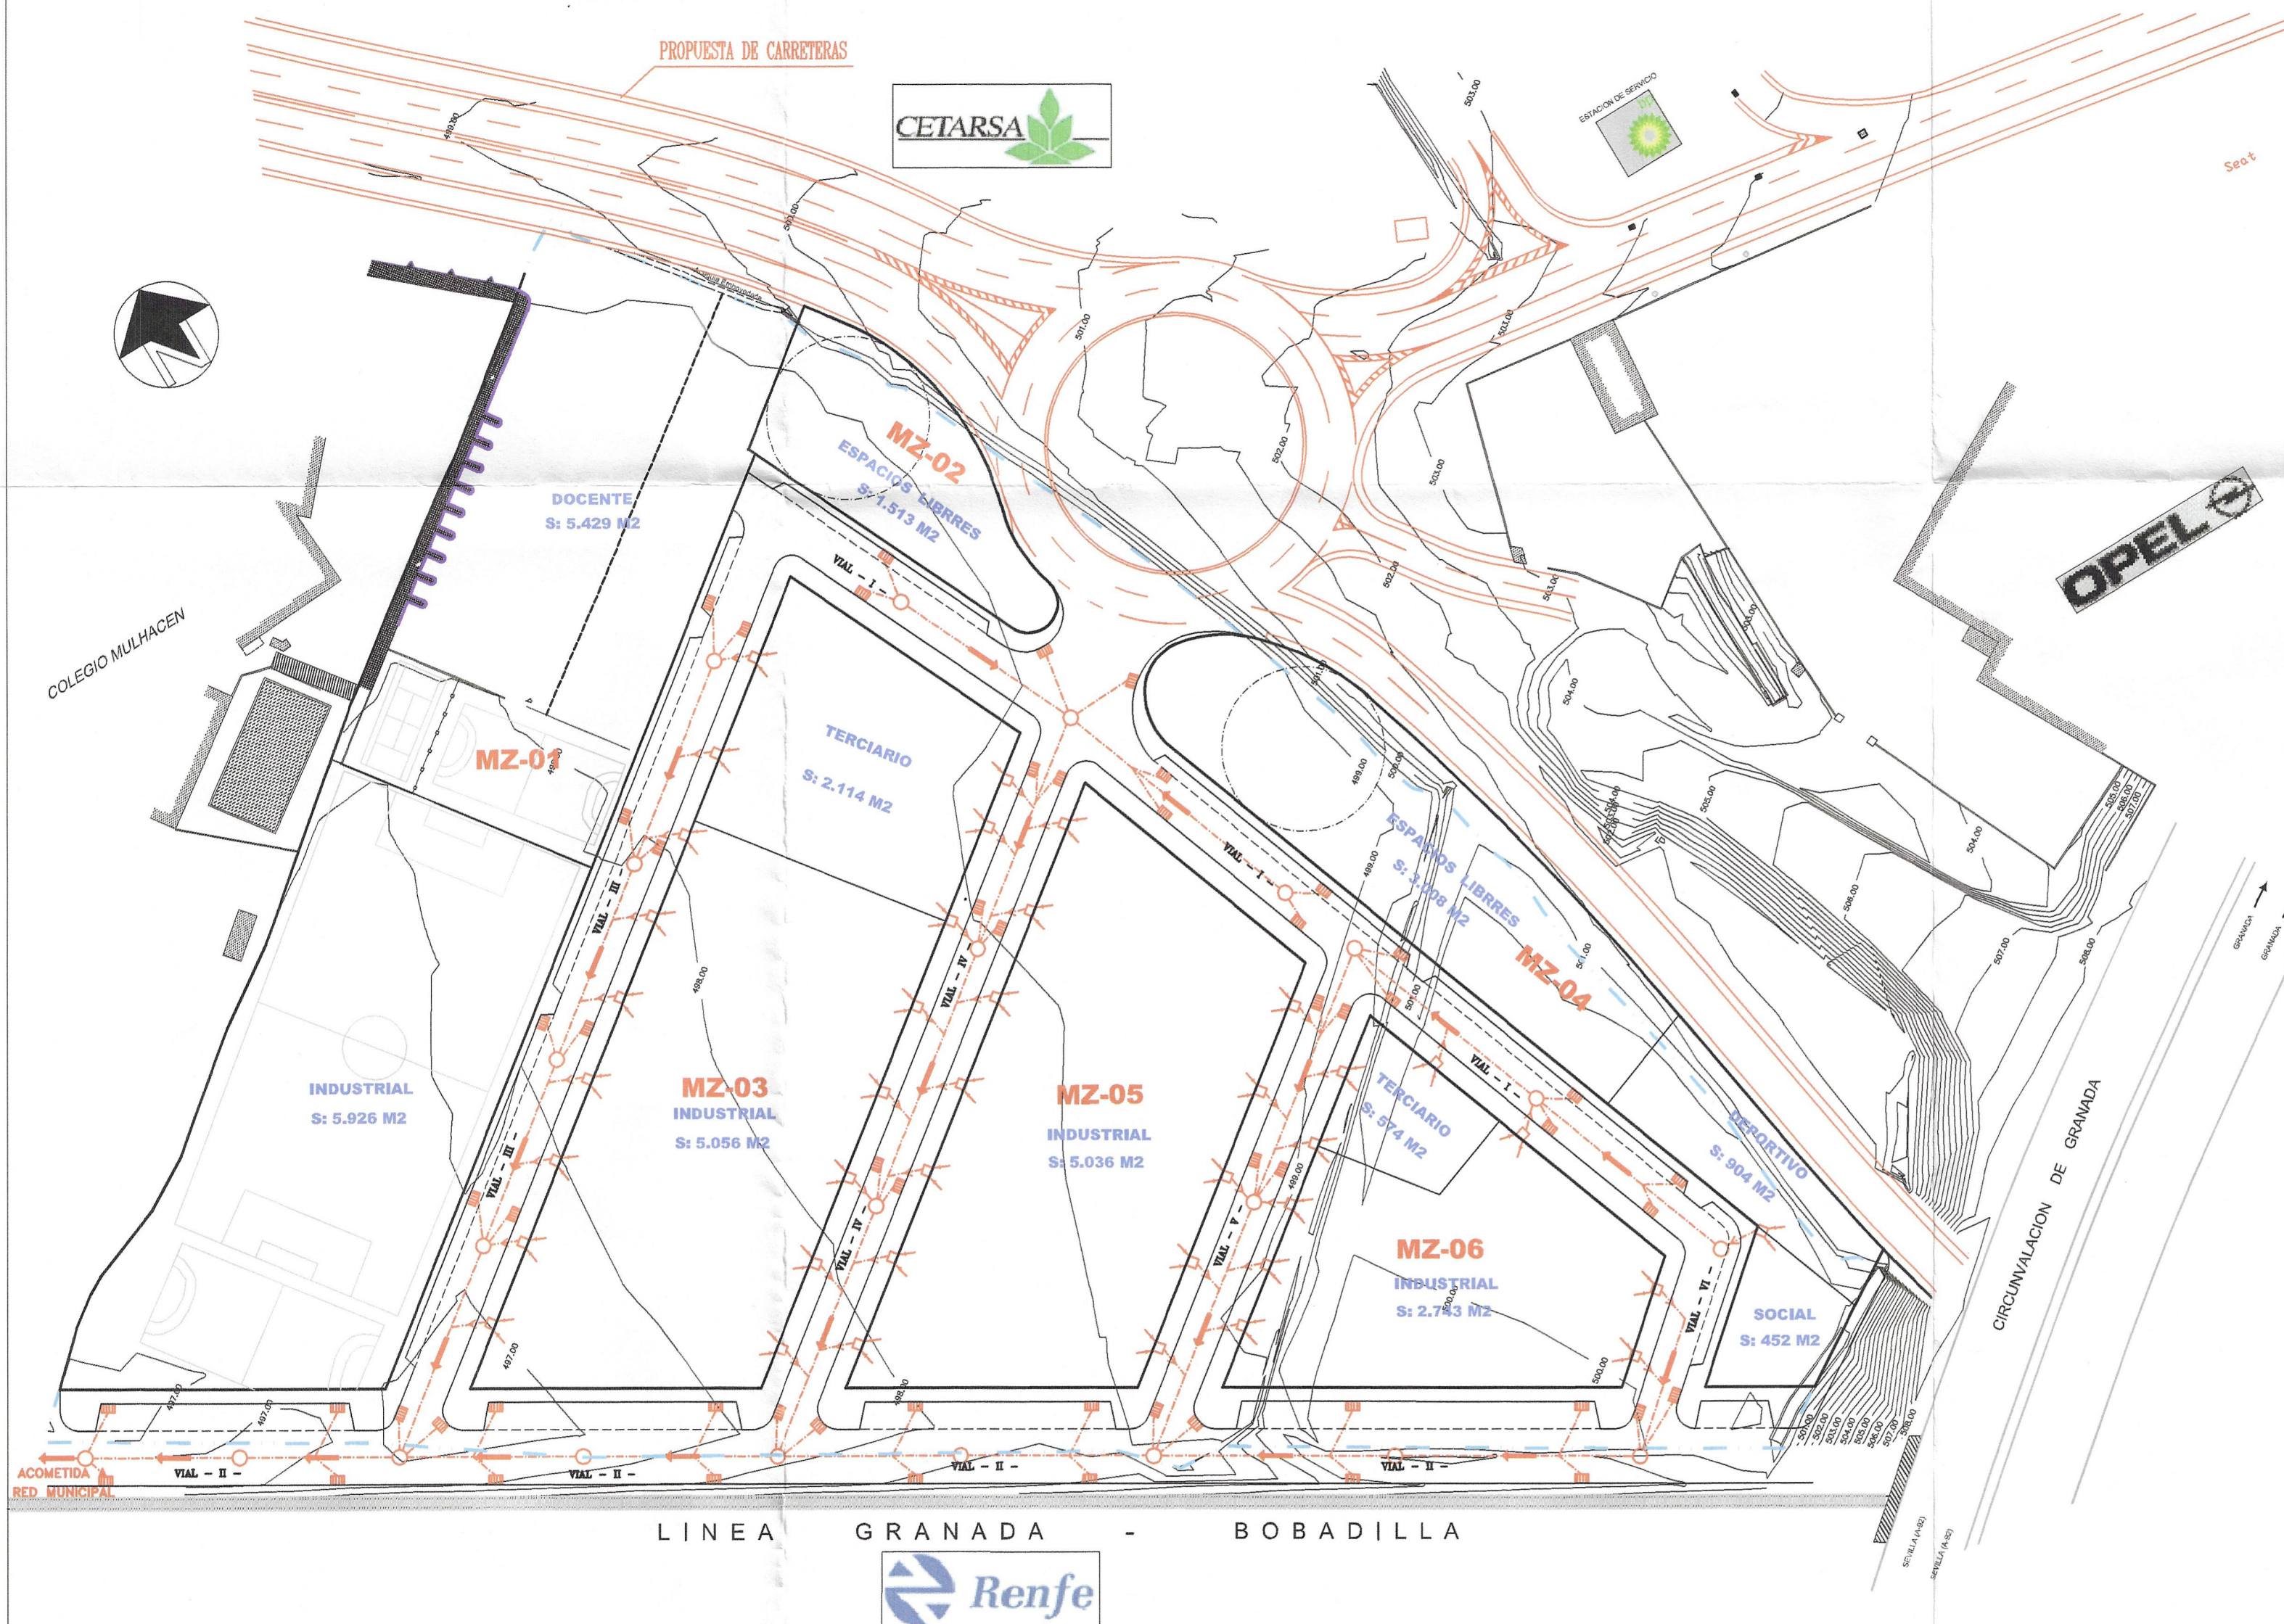

LEYENDA

— AMBITO ACTUACION PP-I-4

— ALINEACION OFICIAL

LEYENDA DE ALCANTARILLADO

	Pozo de registro circular
	Imbornal sifónico de fundición
	Tubo P.V.C. 4 Atm.
	Acometida de parcelas Ø250 P.V.C.

Aprobado por el Excmo. Ayuntmto.
Pleno en sesión de fecha
28 ABR. 2006
EL SECRETARIO GENERAL
P.D.


[Signature]

LEYENDA DE ALCANTARILLADO	
	Pozo de registro circular
	Imbornal sifónico de fundición
	Tubo P.V.C. 4 Atm.
	Acometida de parcelas Ø250 P.V.C.

Aprobado por la Junta de Gobierno
local en sesión de fecha
- 3 FEB. 2006
Granada
EL VICESECRETARIO GENERAL

[Signature]

DESARROLLO DEL PLAN PARCIAL INDUSTRIAL PPI-4 "CARRETERA DE CORDOBA II" - GRANADA -		PLANO N. 09.0
ARQUITECTO: FRANCISCO J. SORIA CONTRERAS	PLANO: RED DE ALCANTARILLADO	EXPEDIENTE 03-02 MOD-01-06
PROMOTOR: MARIA MAGDALENA-MARIA DEL ROSARIO-CAROLINA- F.JAVIER LOPEZ CUERVO MARTIN Y OTROS		ESCALA 1:1.000
		FECHA ENE-2.006

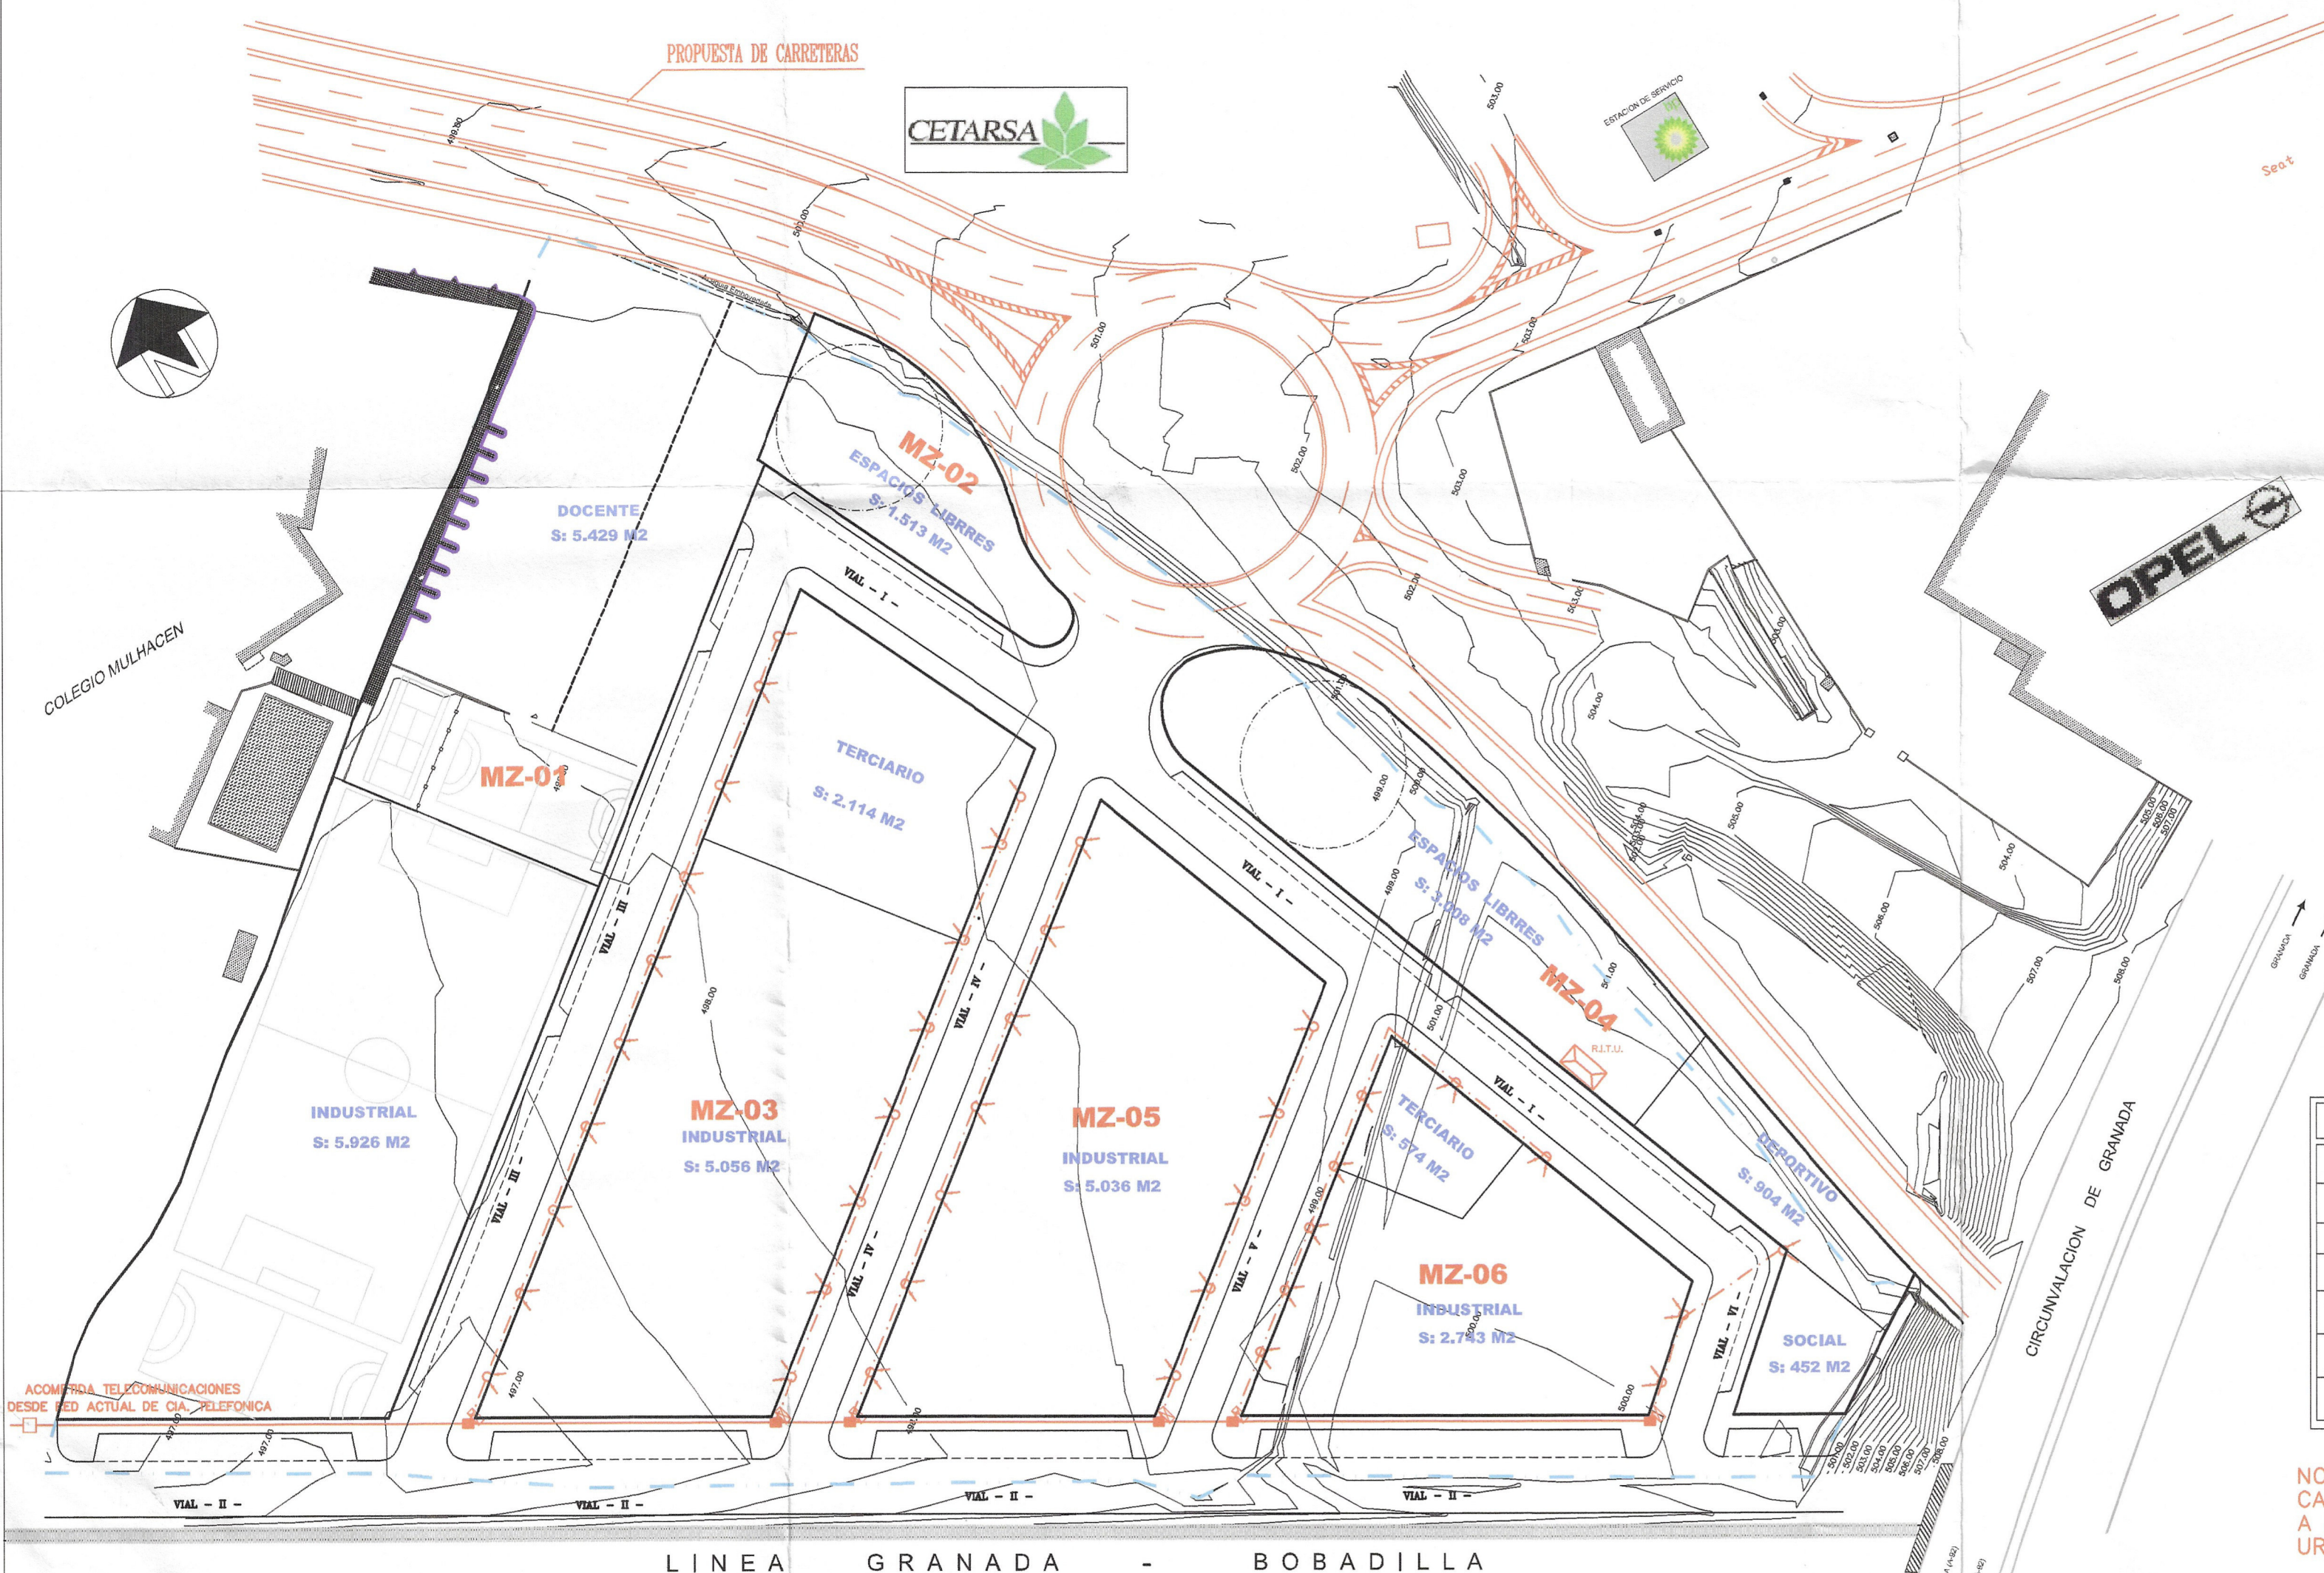

Aprobado por el Excmo. Ayuntmto.
Pleno en sesión de fecha

28 ABR. 2006

EL SECRETARIO GENERAL
P.D.

LEYENDA DE TELEFONICA-TELECOMUNICACIONES

	2 Conductos PVC Ø 110 MM.
	2 Conductos PVC Ø 63 MM.
	Arqueta Tipo "D" Hormigón
	Arqueta Tipo "H" Hormigón
	Arqueta Tipo "M" Hormigón
	Pedestal para armario distribución de acometidas
	Recinto Instalación Telecomunicación Unico. RITU

NOTA: LA RED DE TELEFONIA REPRESENTADA PODRA TENER CAMBIOS DE ACUERDO CON EL ESQUEMA A SOLICITAR A LA C.T.N.E. EN EL MOMENTO DE LA EJECUCION DE LA URBANIZACION.

Aprobado por la Junta de Gobierno
local en sesión de fecha

- 3 FEB. 2006



DESARROLLO DEL PLAN PARCIAL INDUSTRIAL PPI-4 "CARRETERA DE CORDOBA II" - GRANADA -

ARQUITECTO:
FRANCISCO J.
SORIA
CONTRERAS

PLANO: RED DE TELEFONIA-TELECOMUNICACIONES

PROMOTOR:
MARIA MAGDALENA-MARIA DEL ROSARIO-CAROLINA-
F.JAVIER LOPEZ CUERVO MARTIN Y OTROS

PLAN. N.
11.0

EXPEDIENTE
03-02
MOD-01-06

ESCALA
1:1.000

FECHA
ENE-2.006