

LIMITE DEL SECTOR

INDUSTRIAL EN MANZANA

TERCIARIO

EQUIPAMIENTO

ESPACIO LIBRE



Aprobado por el Excmo. Ayunmto.
Pleno en sesión de fecha
28 NOV. 2008
Granada
EL SECRETARIO GENERAL
P.D.

APROBACION DEFINITIVA

PLAN PARCIAL PP-II

P.G.O.U. GRANADA

PROMOTOR

AGRUPACIÓN DE PROPIETARIOS DEL SECTOR PP-II

ORDENACION Y CALIFICACION

emilio herrera cardenete

juan carlos ruiz gonzález

arquitectos

PLANO

5





ESCALA

1:1000


FECHA

MAYO 2008

SECCIONES TIPO E: 1/100

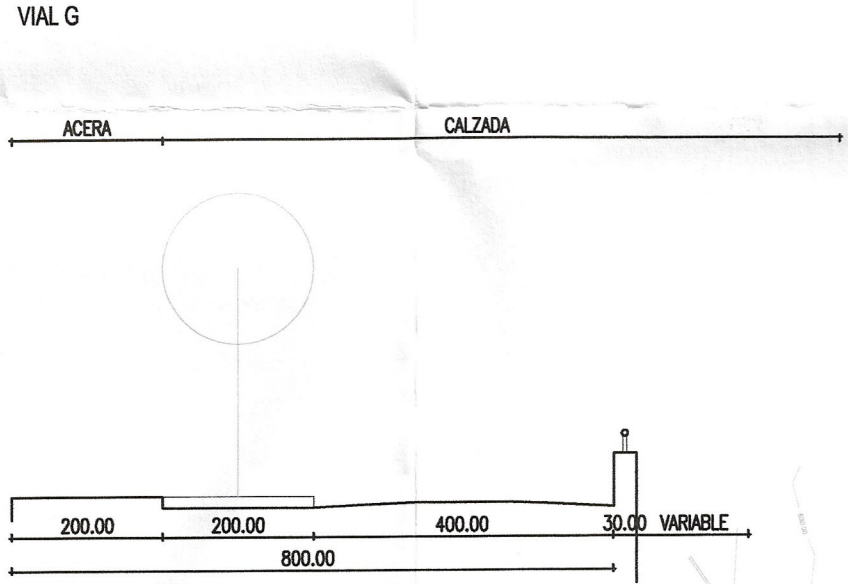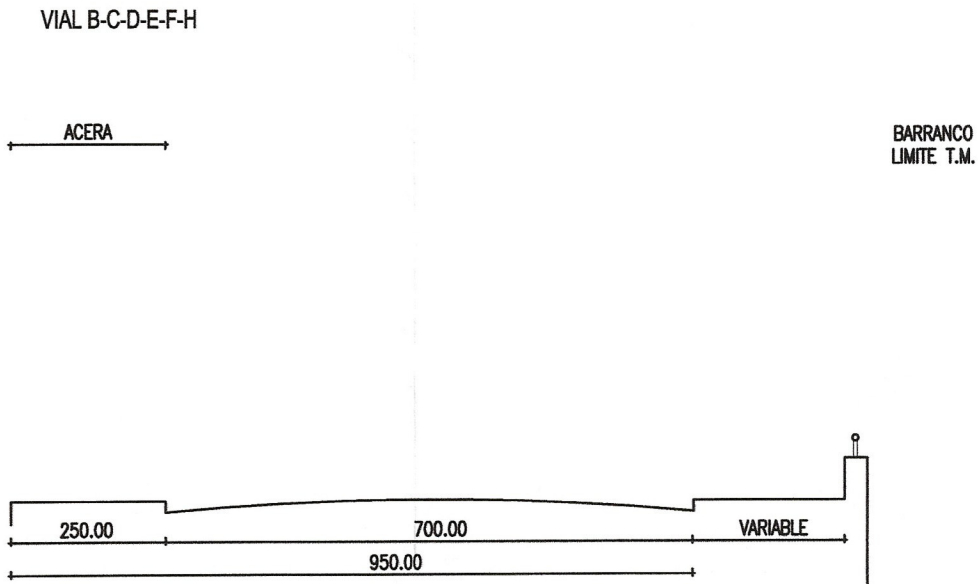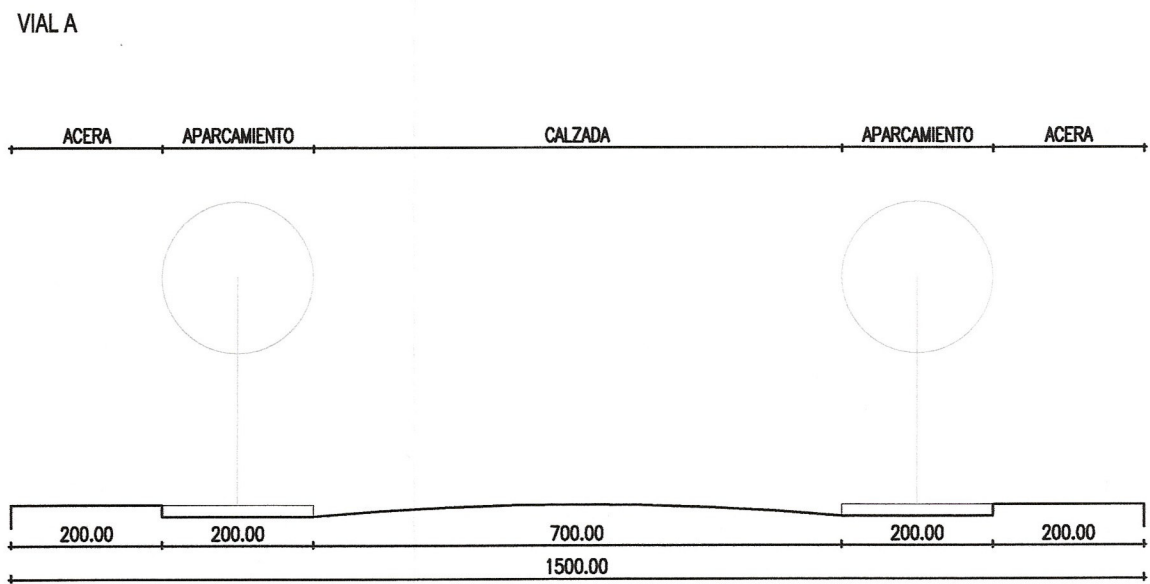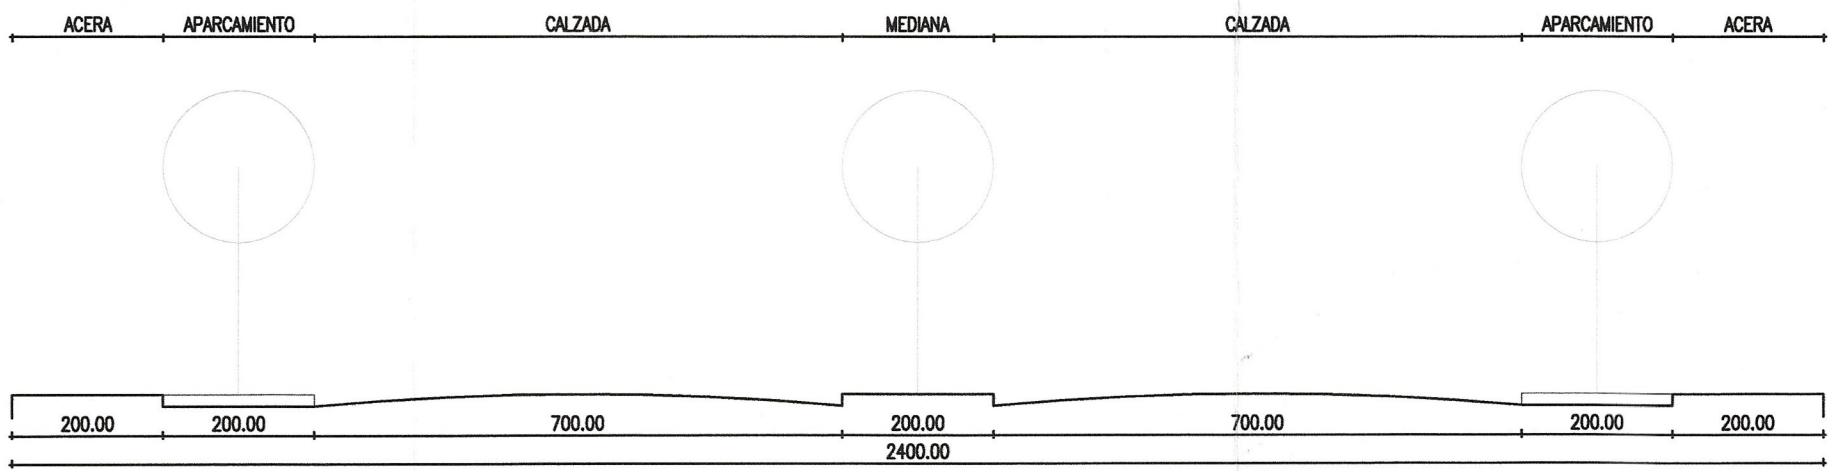

Cotas en cm

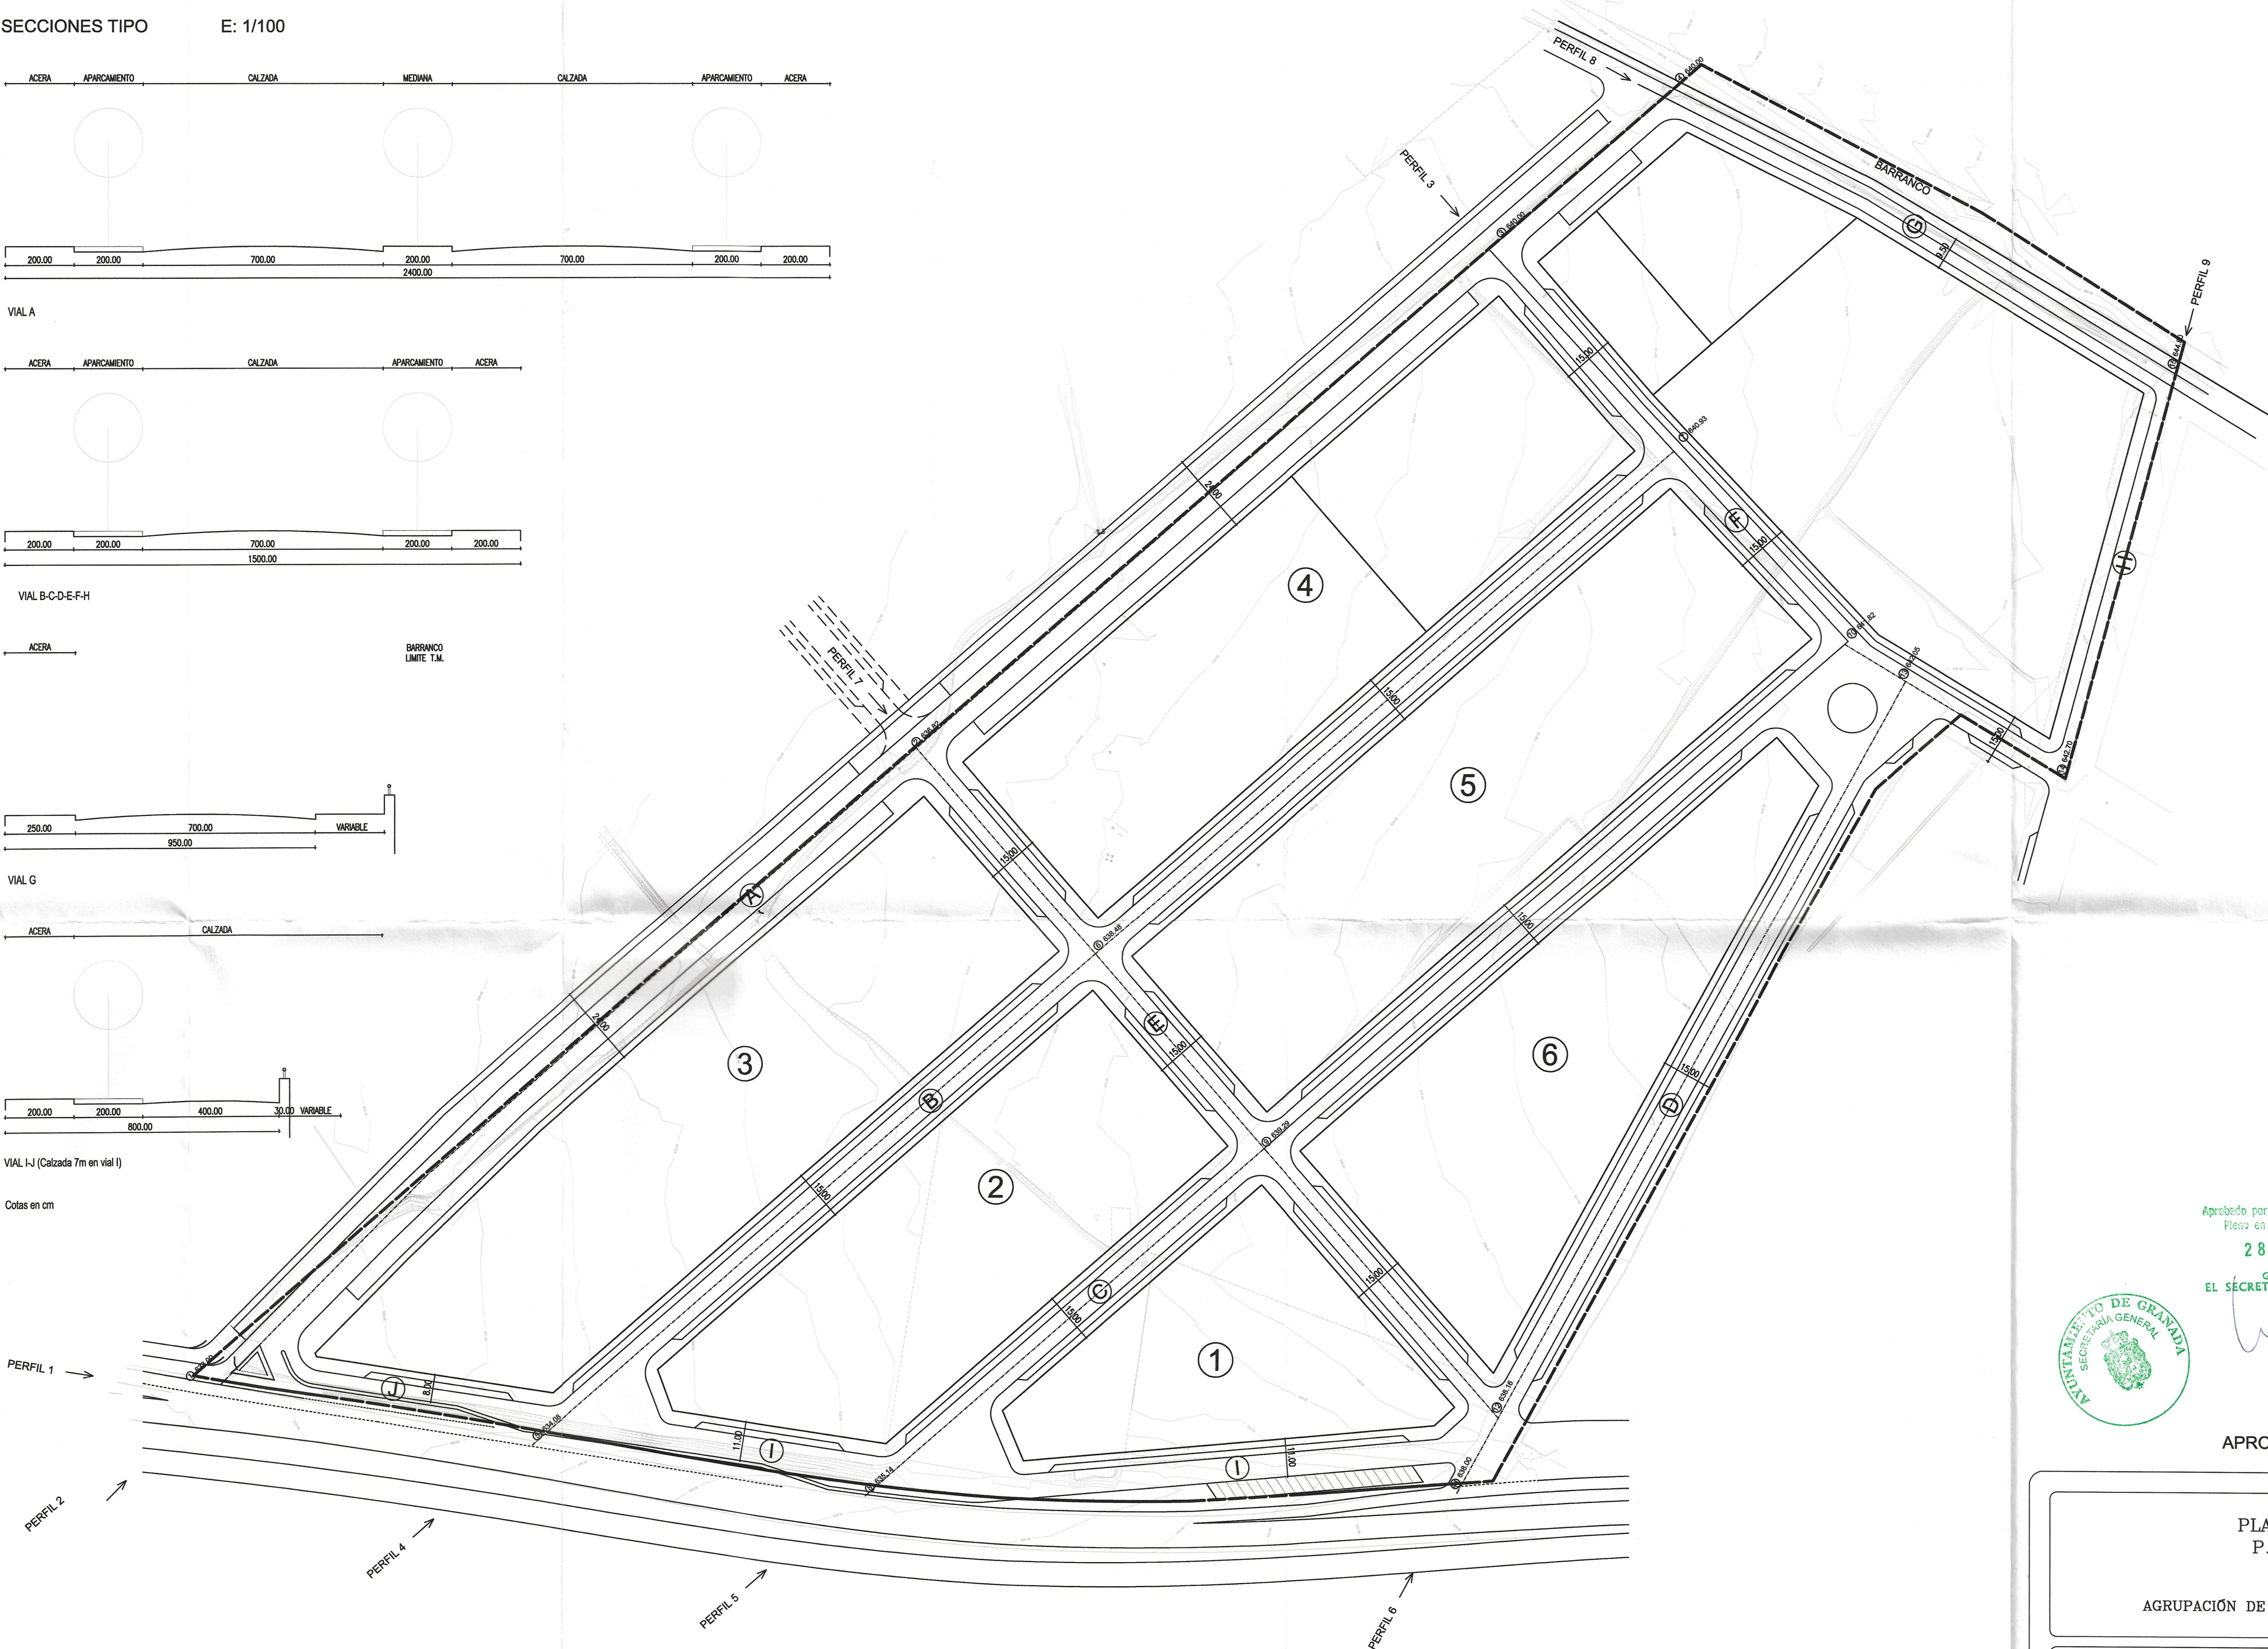

Aprobado por el Excmo. Ayuntamiento.
Pleno en sesión de fecha
28 NOV. 2008

Granada
EL SECRETARIO GENERAL
P.D.



APROBACION DEFINITIVA

PLAN PARCIAL PP-II
P.G.O.U. GRANADA


PROMOTOR
AGRUPACIÓN DE PROPIETARIOS DEL SECTOR PP-II

ALINEACIONES Y RASANTES


emilio herrera cardenete
juan carlos ruiz gonzález
arquitectos

PLANO	6
ESCALA	1:1000
FECHA	MAYO 2008


PERFIL 1

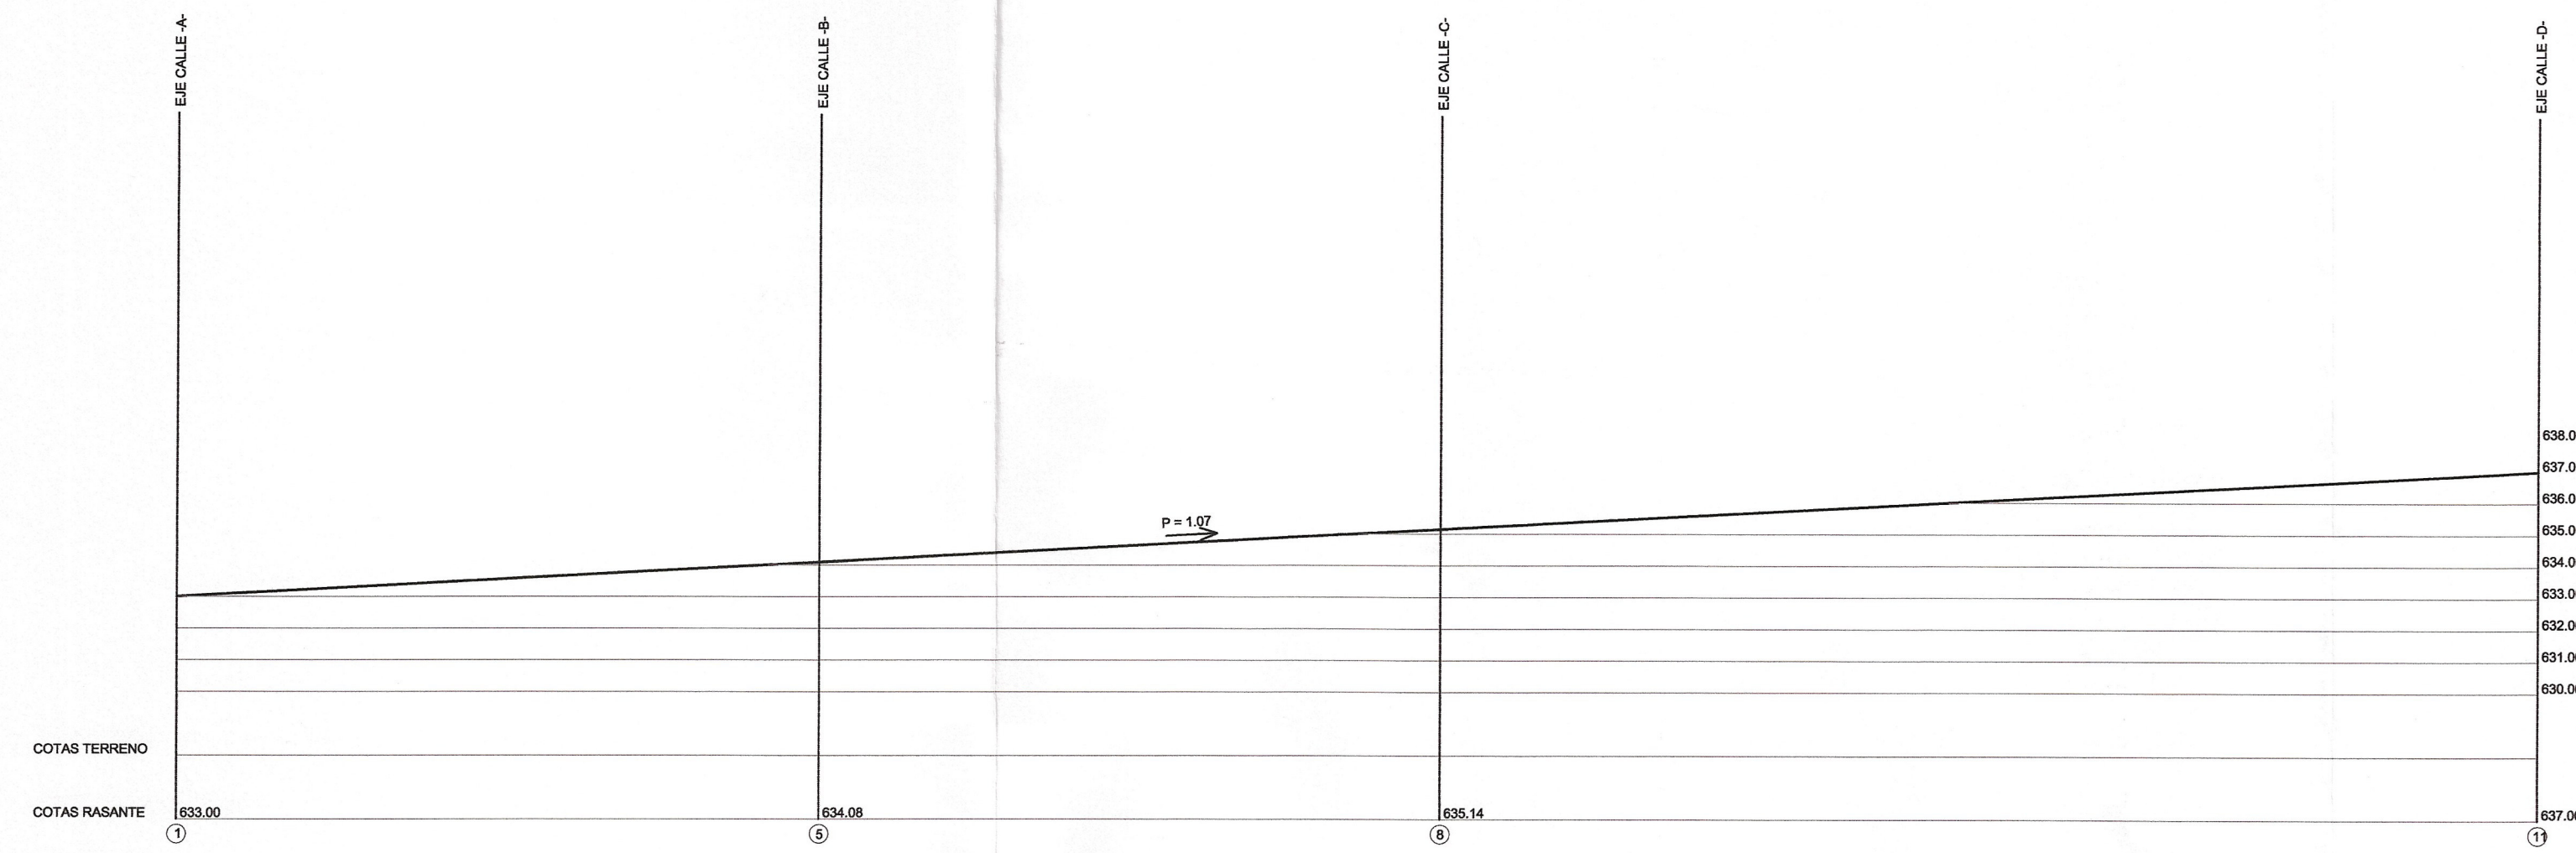


PERFIL 3

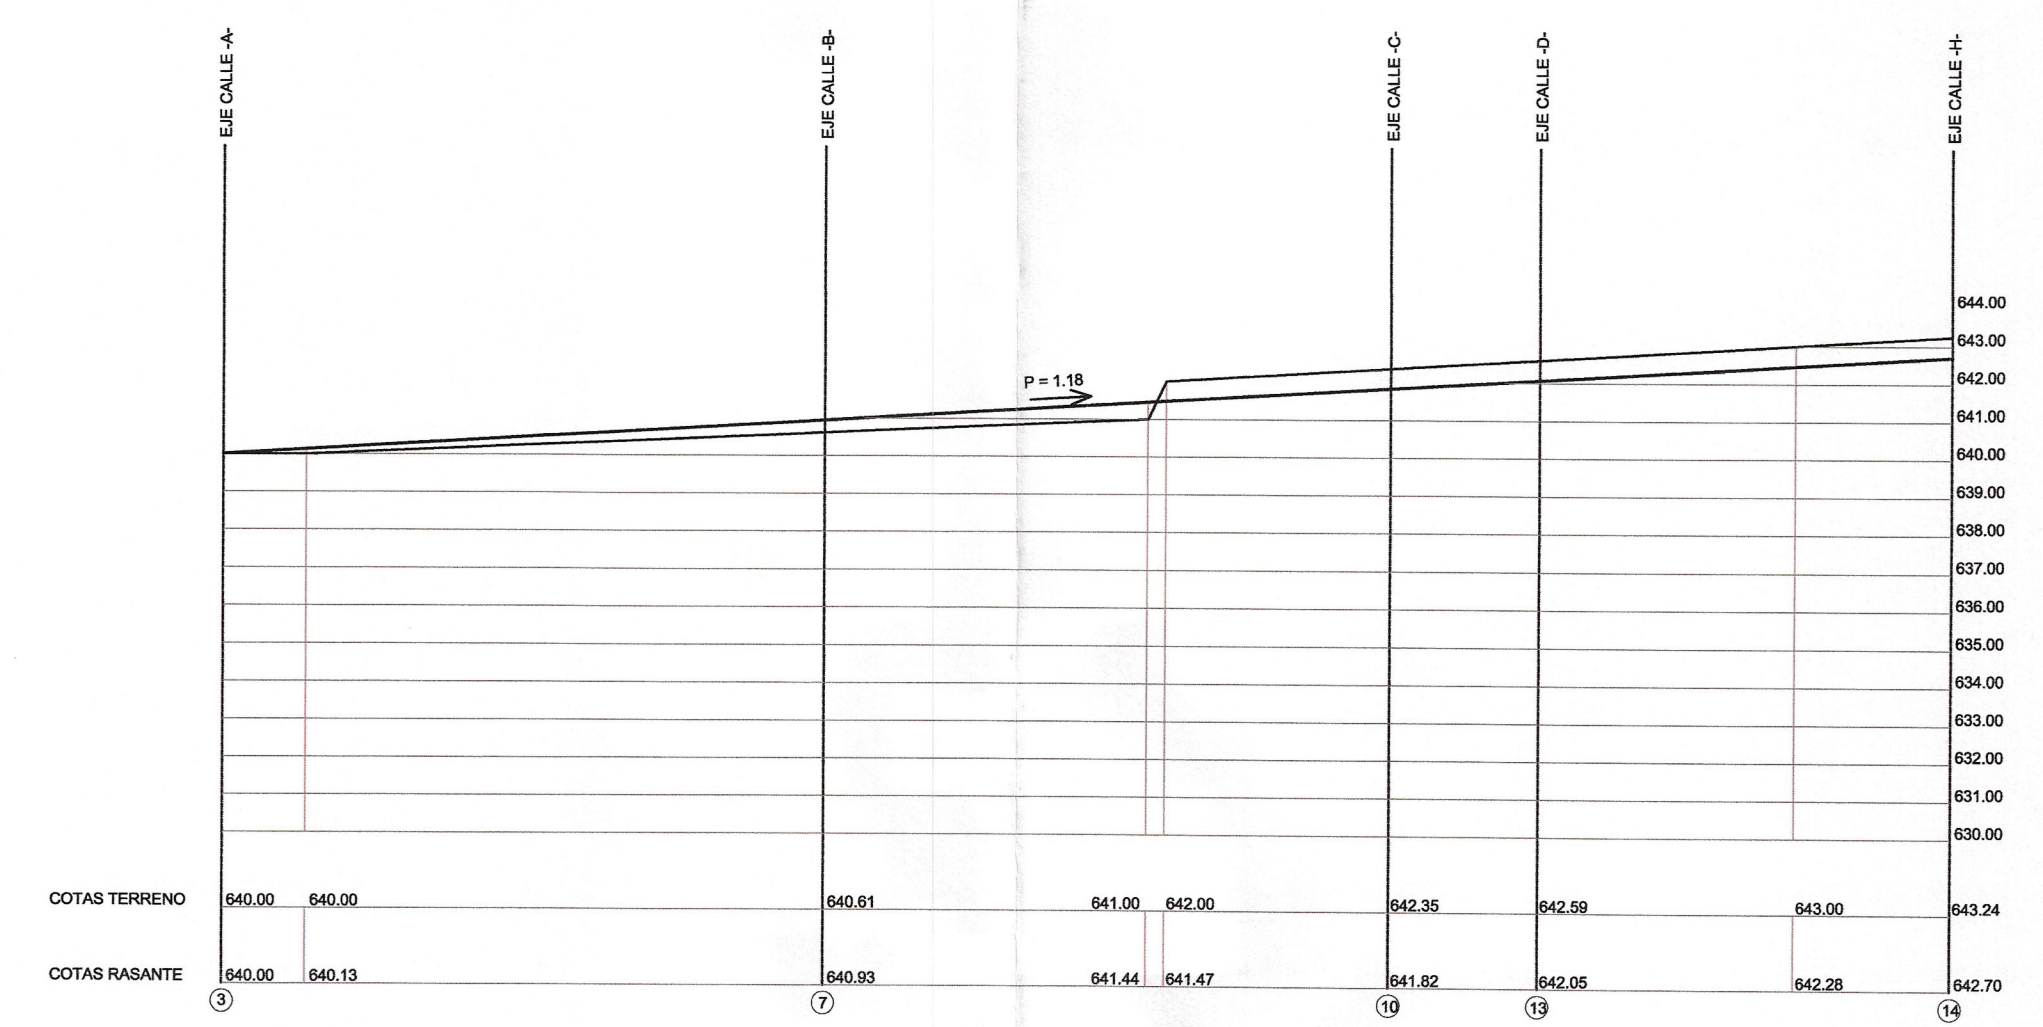

PERFIL 2

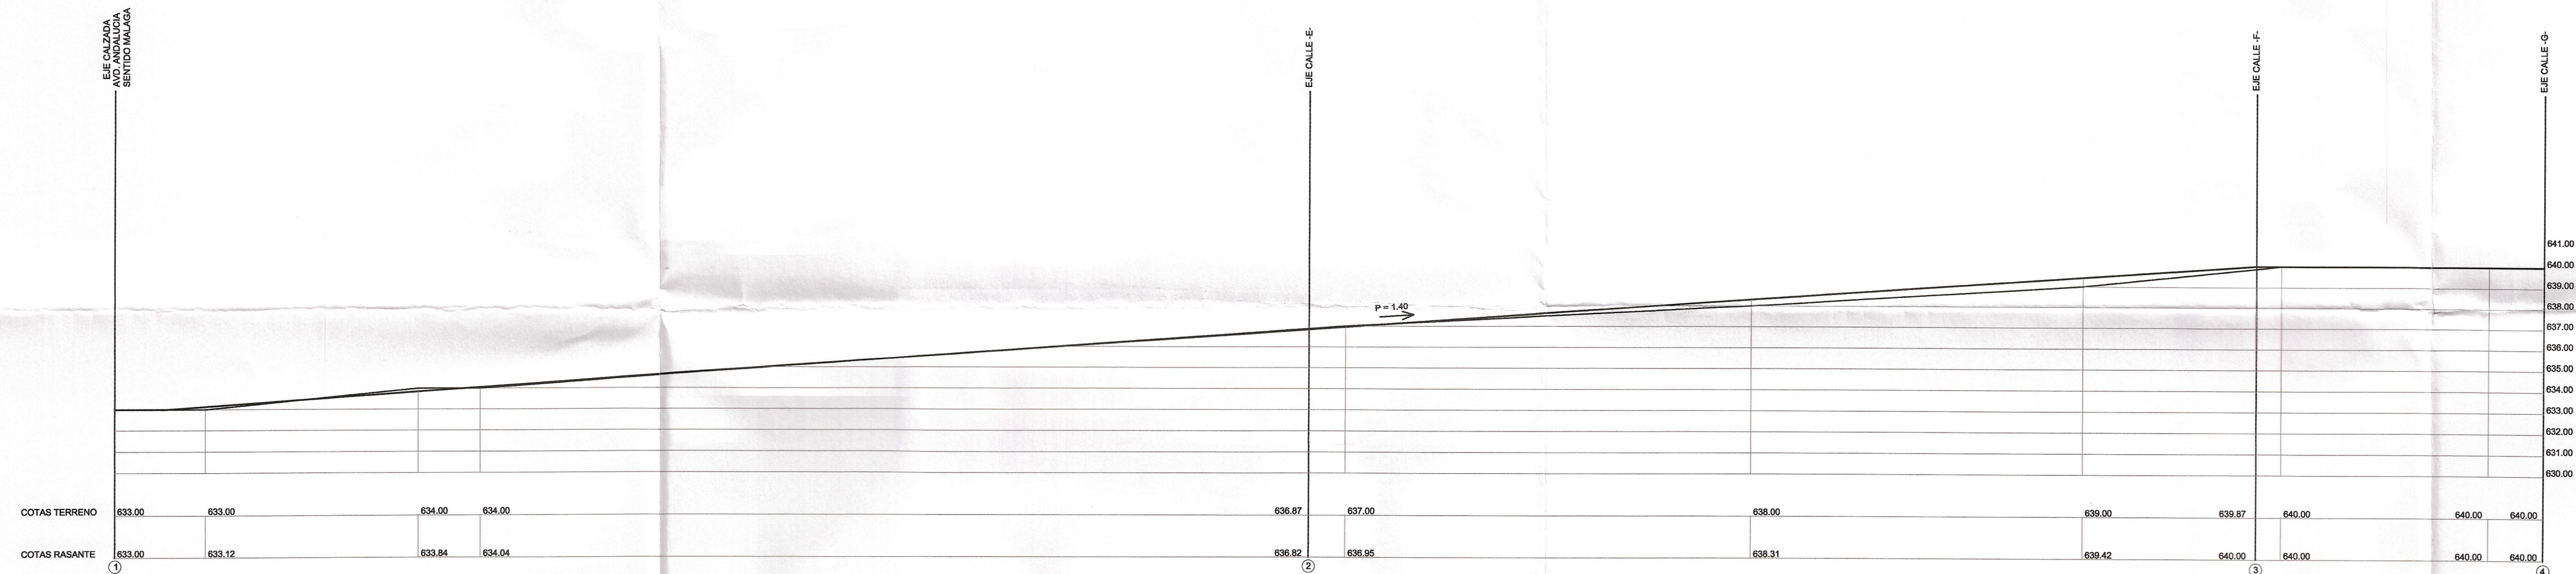

PERFIL 4

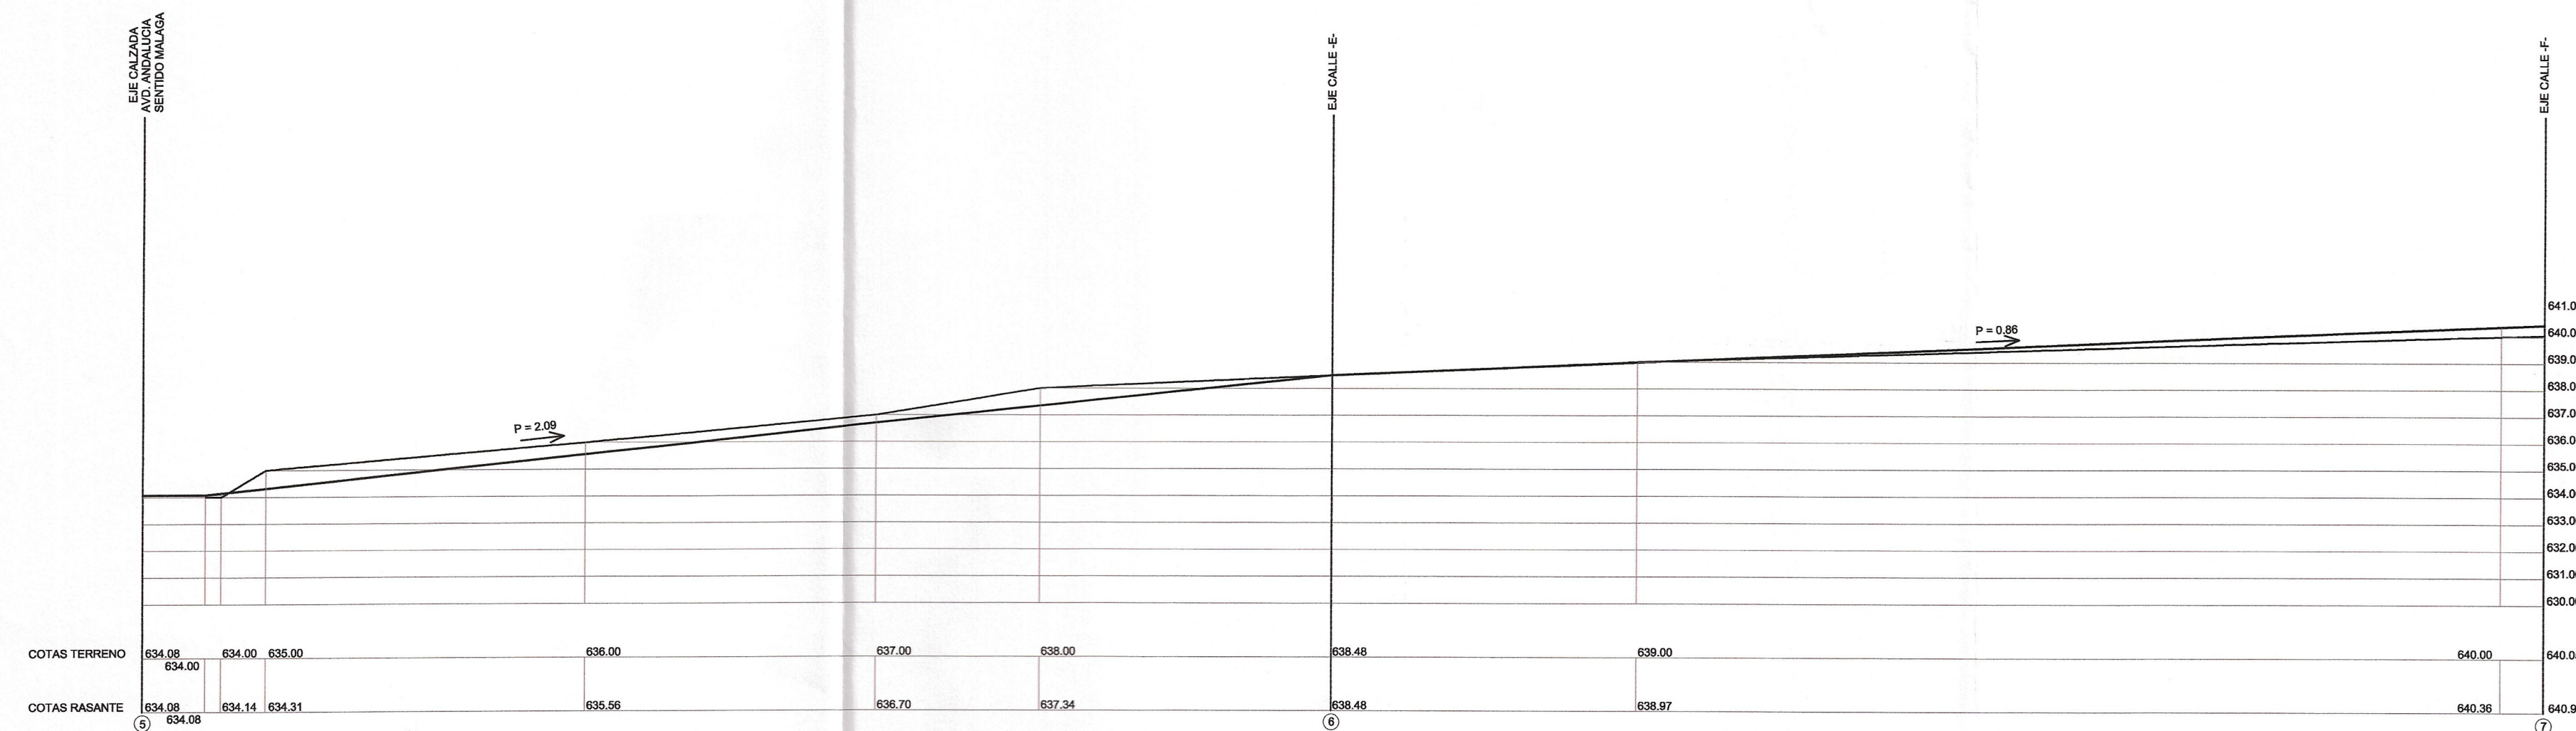

Aprobado por el Excmo. Ayuntamiento,
Pleno en sesión de fecha
28 NOV. 2008


Grenada
EL SECRETARIO GENERAL
P.D.




APROBACION DEFINITIVA

PLAN PARCIAL PP-I1 P.G.O.U. GRANADA PROMOTOR AGRUPACIÓN DE PROPIETARIOS DEL SECTOR PP-I1	
PERFILES DE VIARIO I	
emilio herrera cardenete juan carlos ruiz gonzález arquitectos	PLANO 7 ESCALA 1:1000 FECHA MAYO 2008


PERFIL 5

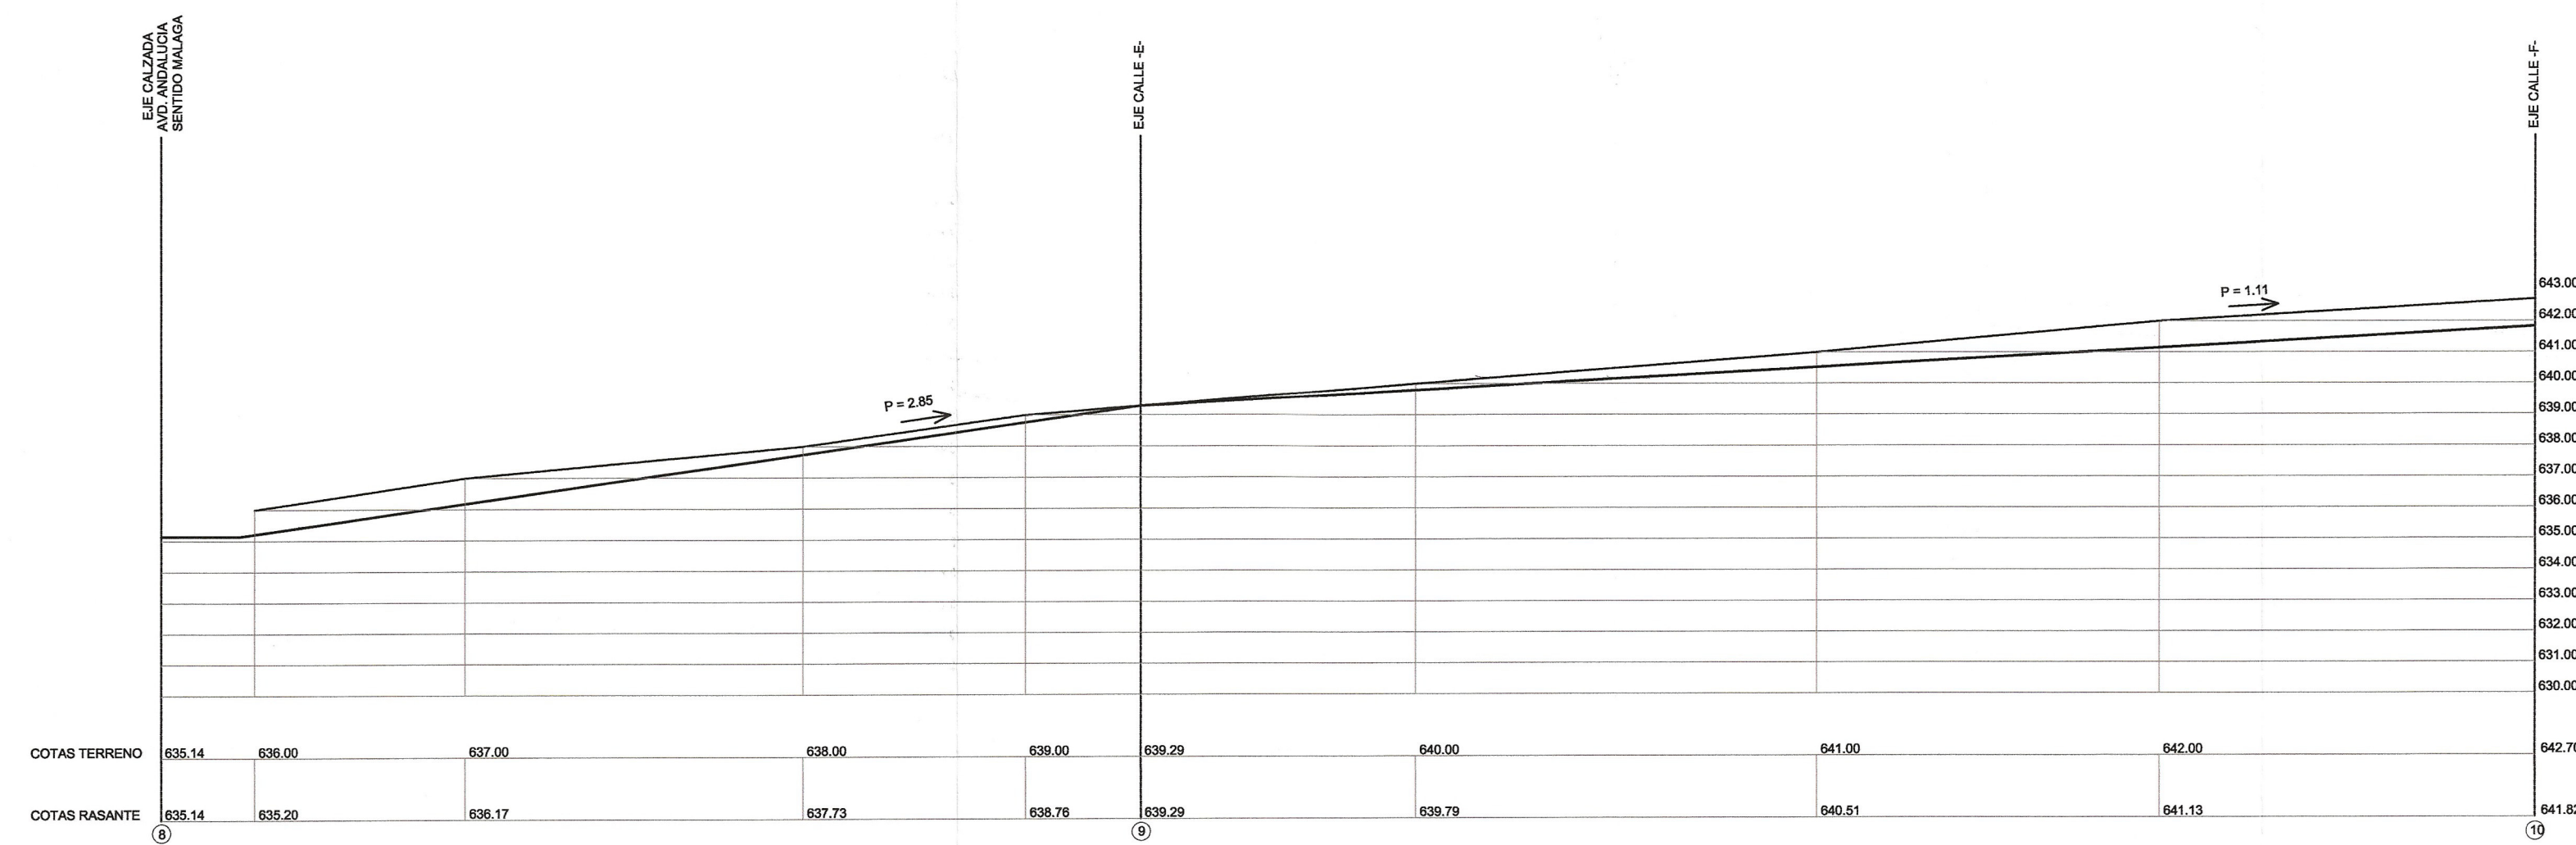


PERFIL 6

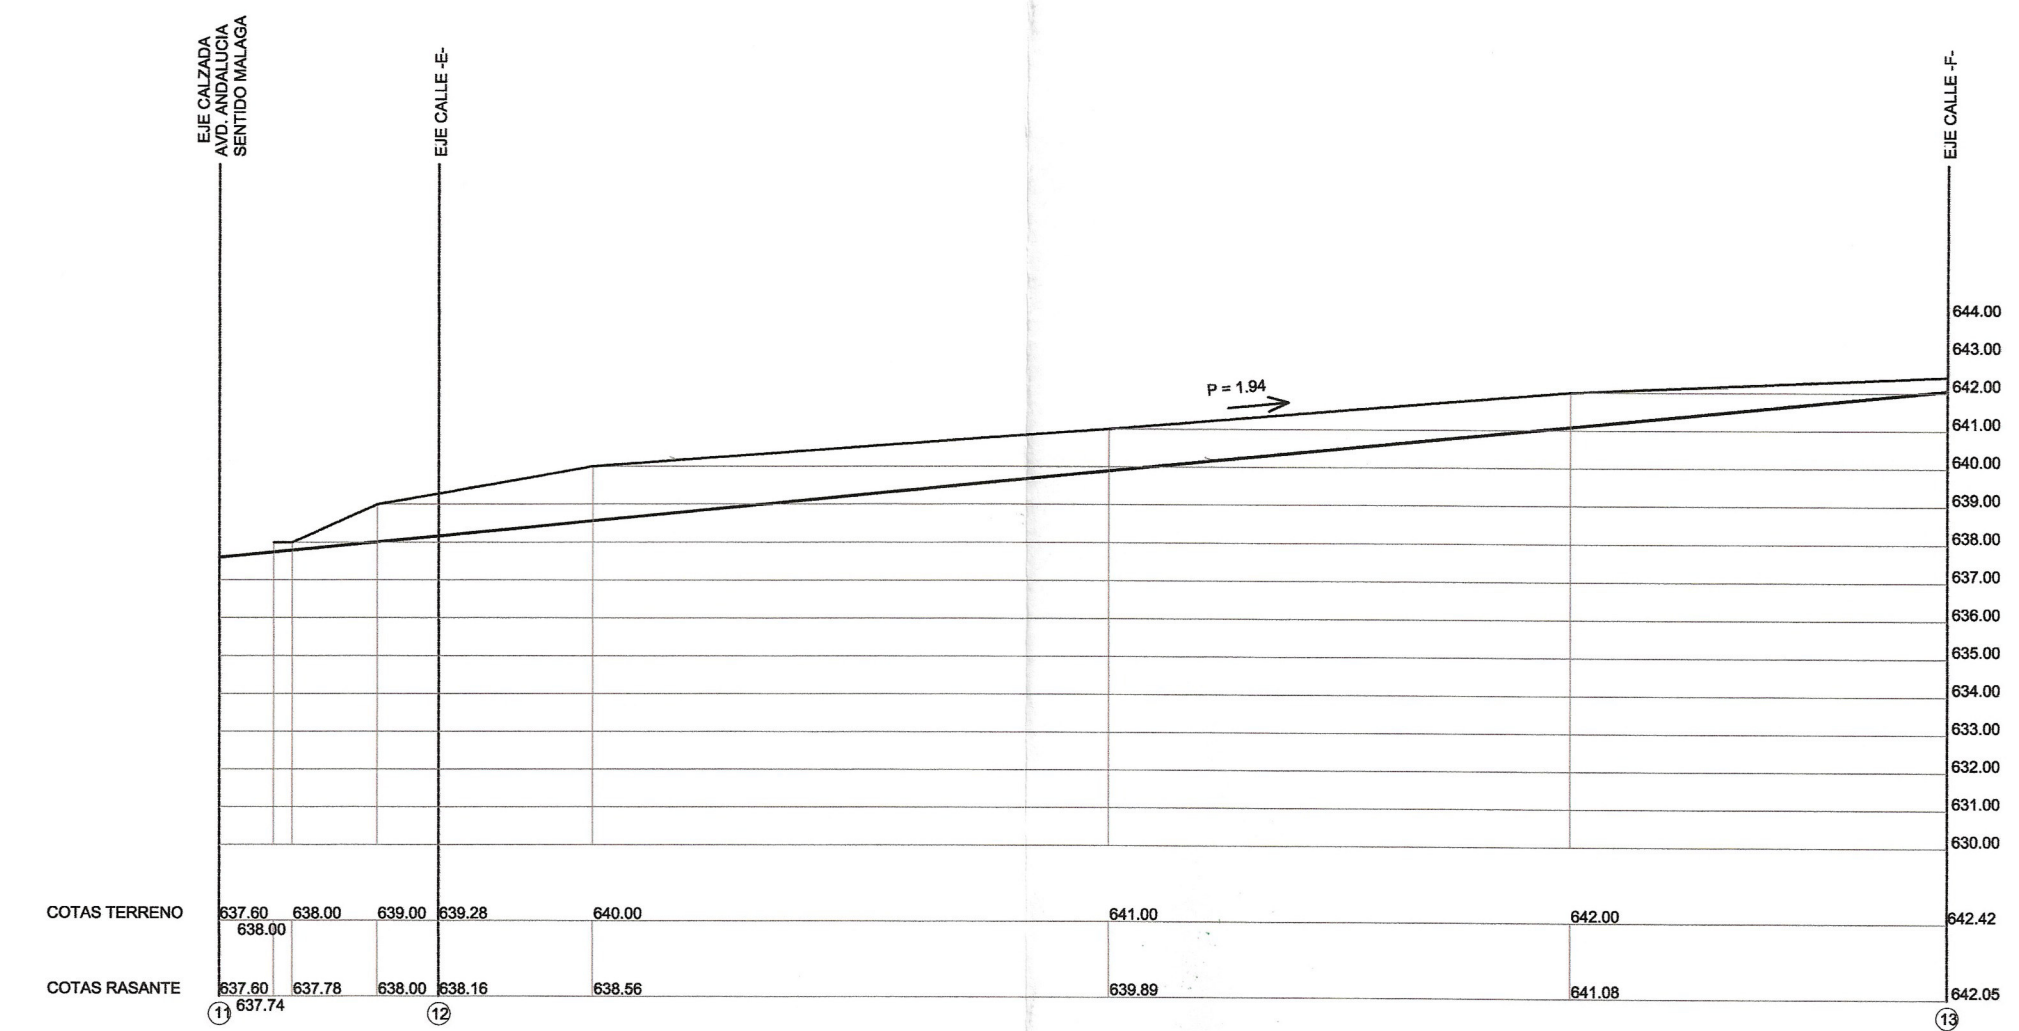


PERFIL 7

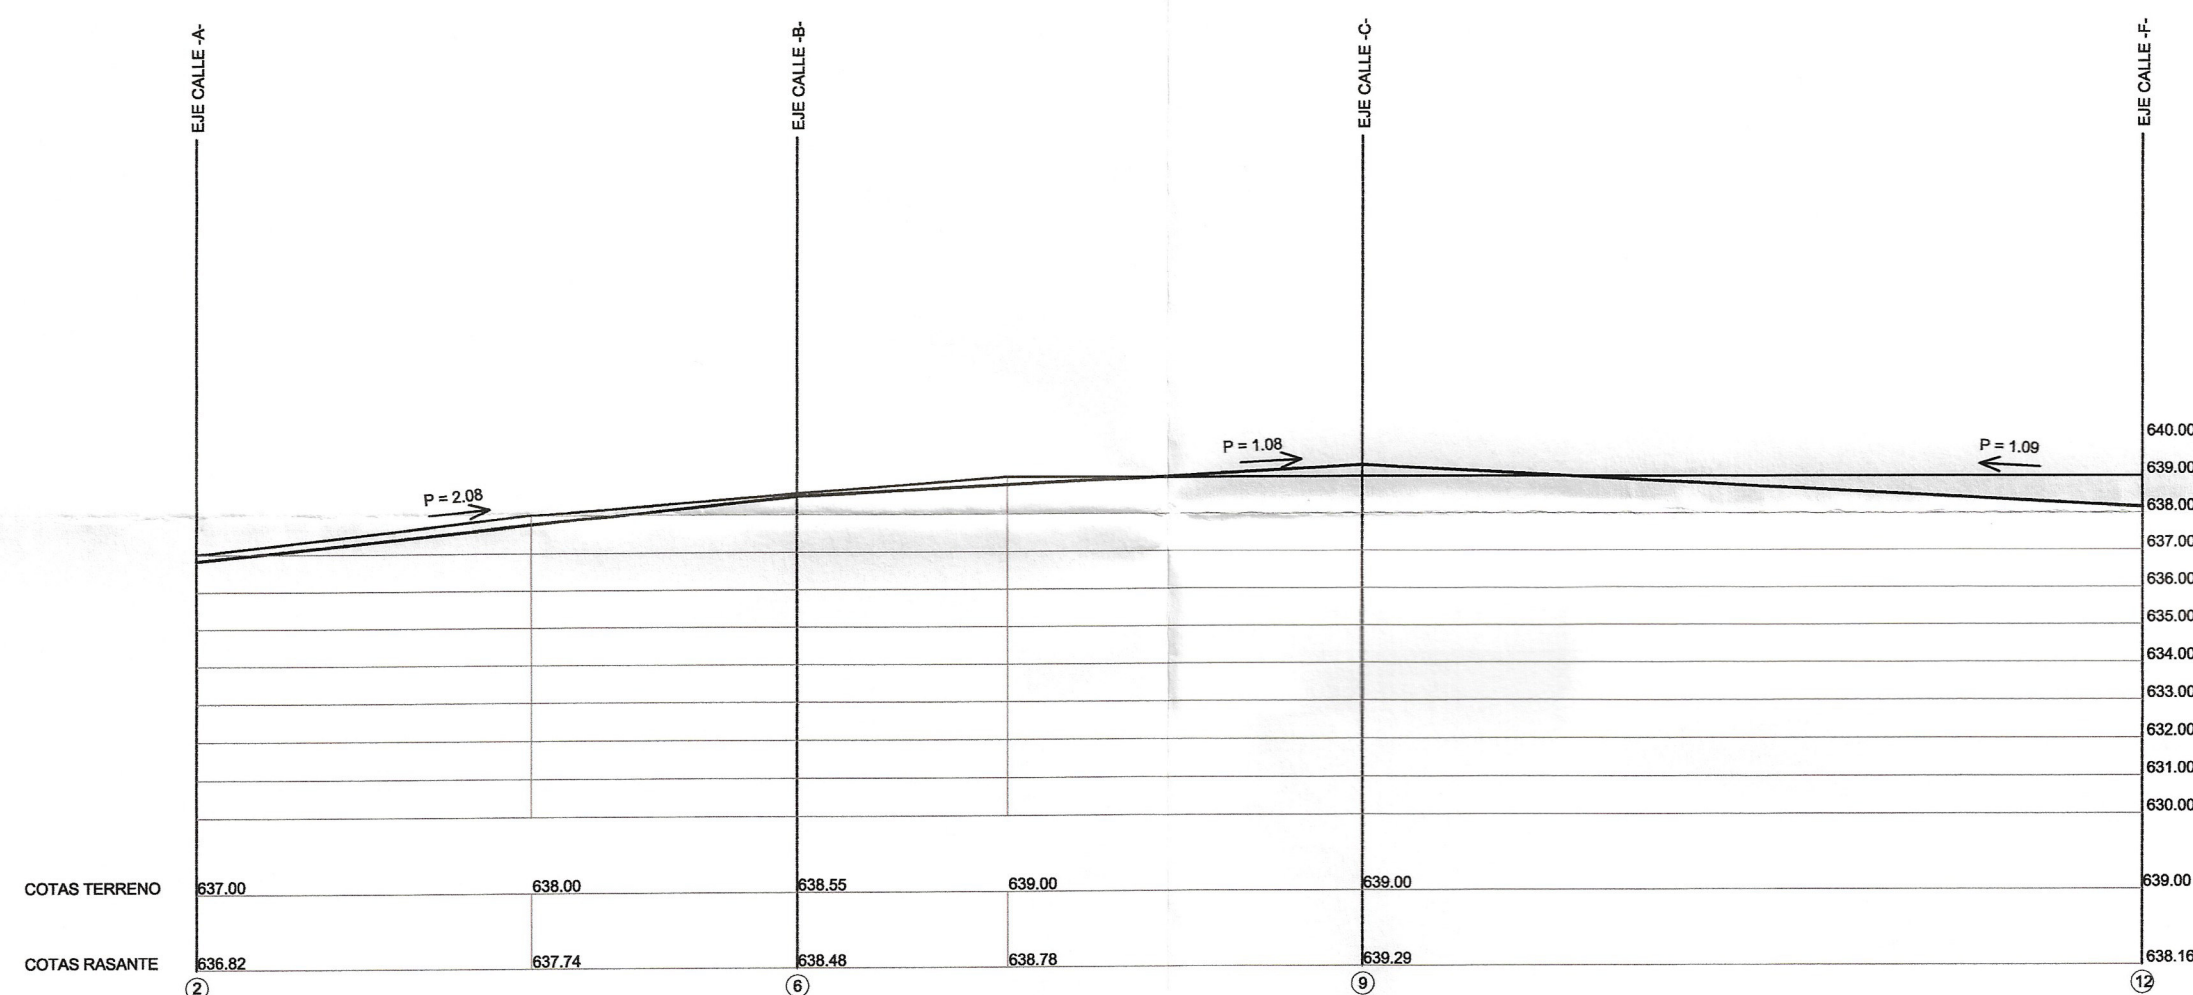

PERFIL 8

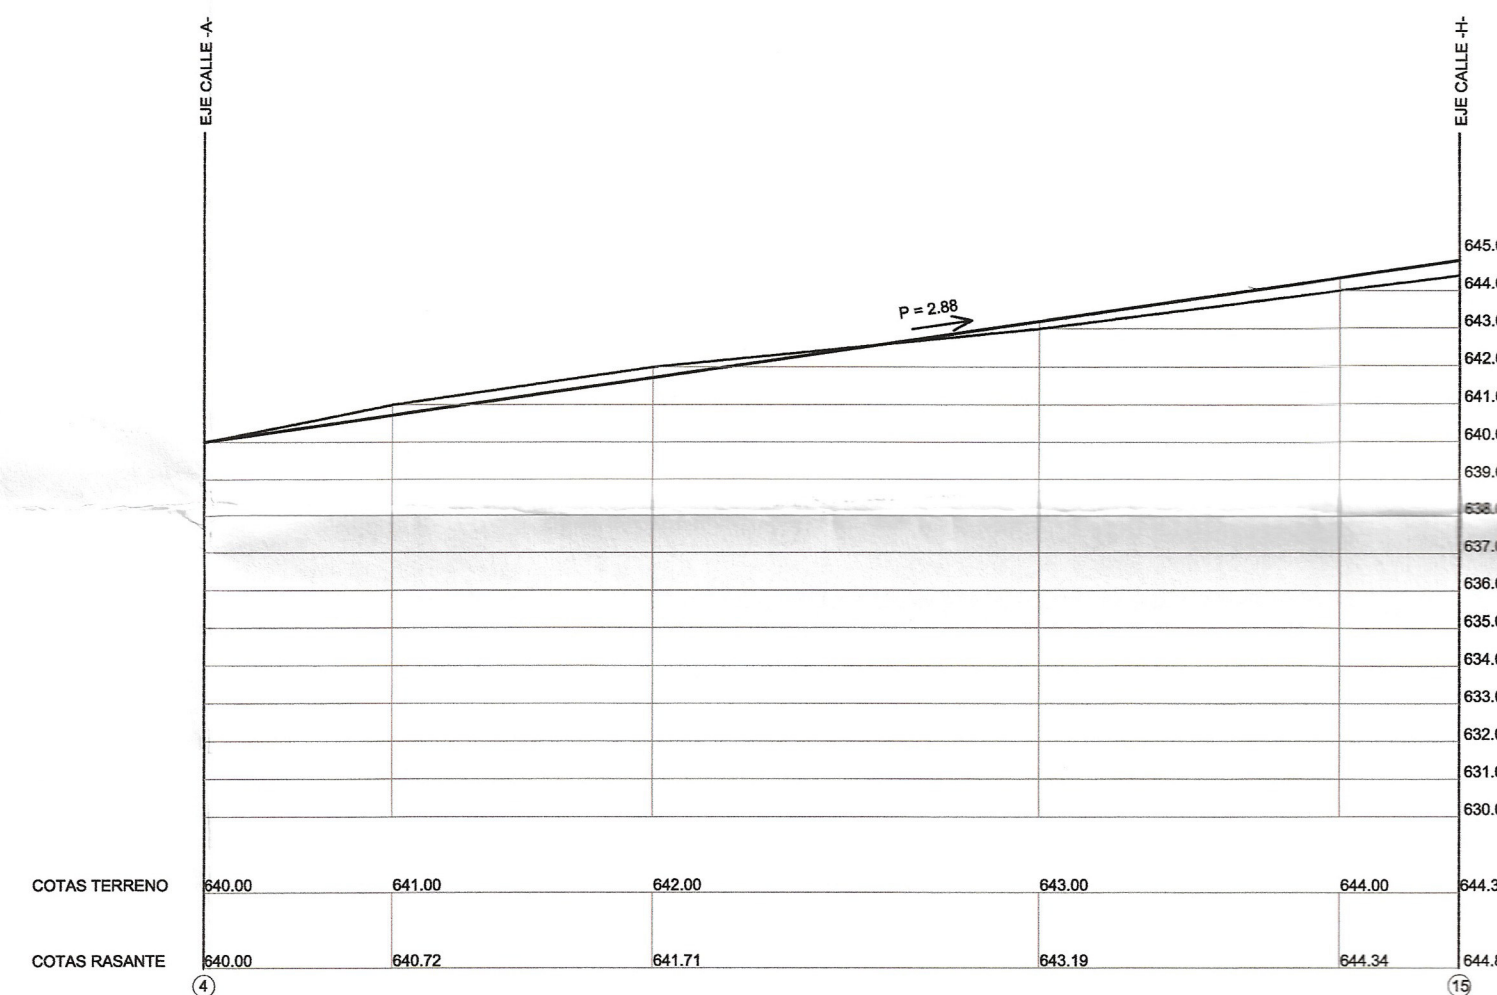

PERFIL 9

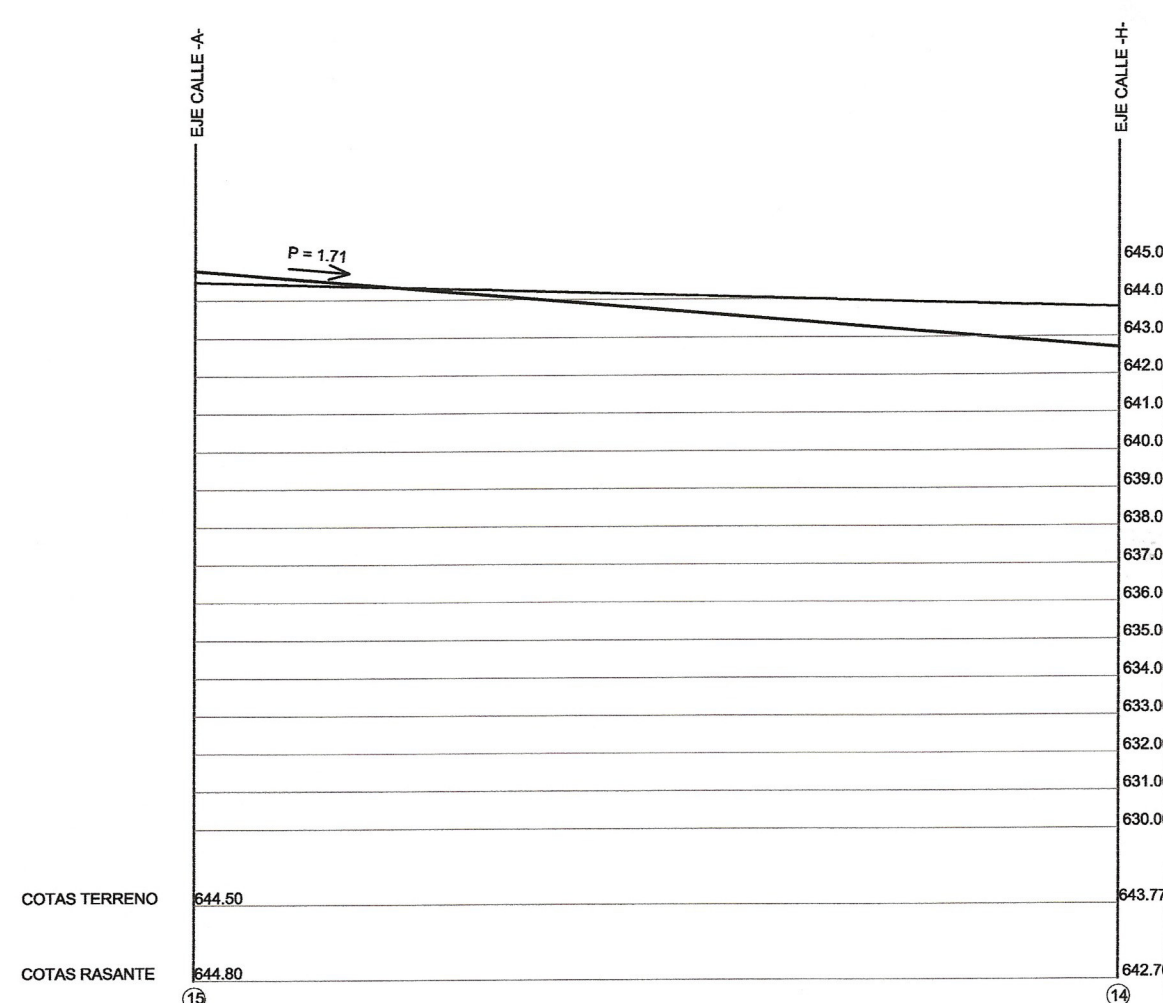

Aprobado por el Excmo. Ayuntamiento
Pleno en sesión de fecha 28 NOV. 2008

Granada
EL SECRETARIO GENERAL
P.D.



APROBACION DEFINITIVA


PLAN PARCIAL PP-II
P.G.O.U. GRANADA
PROMOTOR
AGRUPACIÓN DE PROPIETARIOS DEL SECTOR PP-II

PERFILES DE VIARIO II


emilio herrera cardenete
juan carlos ruiz gonzález
arquitectos

PLANO 8
ESCALA 1:1000
FECHA MAYO 2008


TRAZADO DE ACEQUIAS

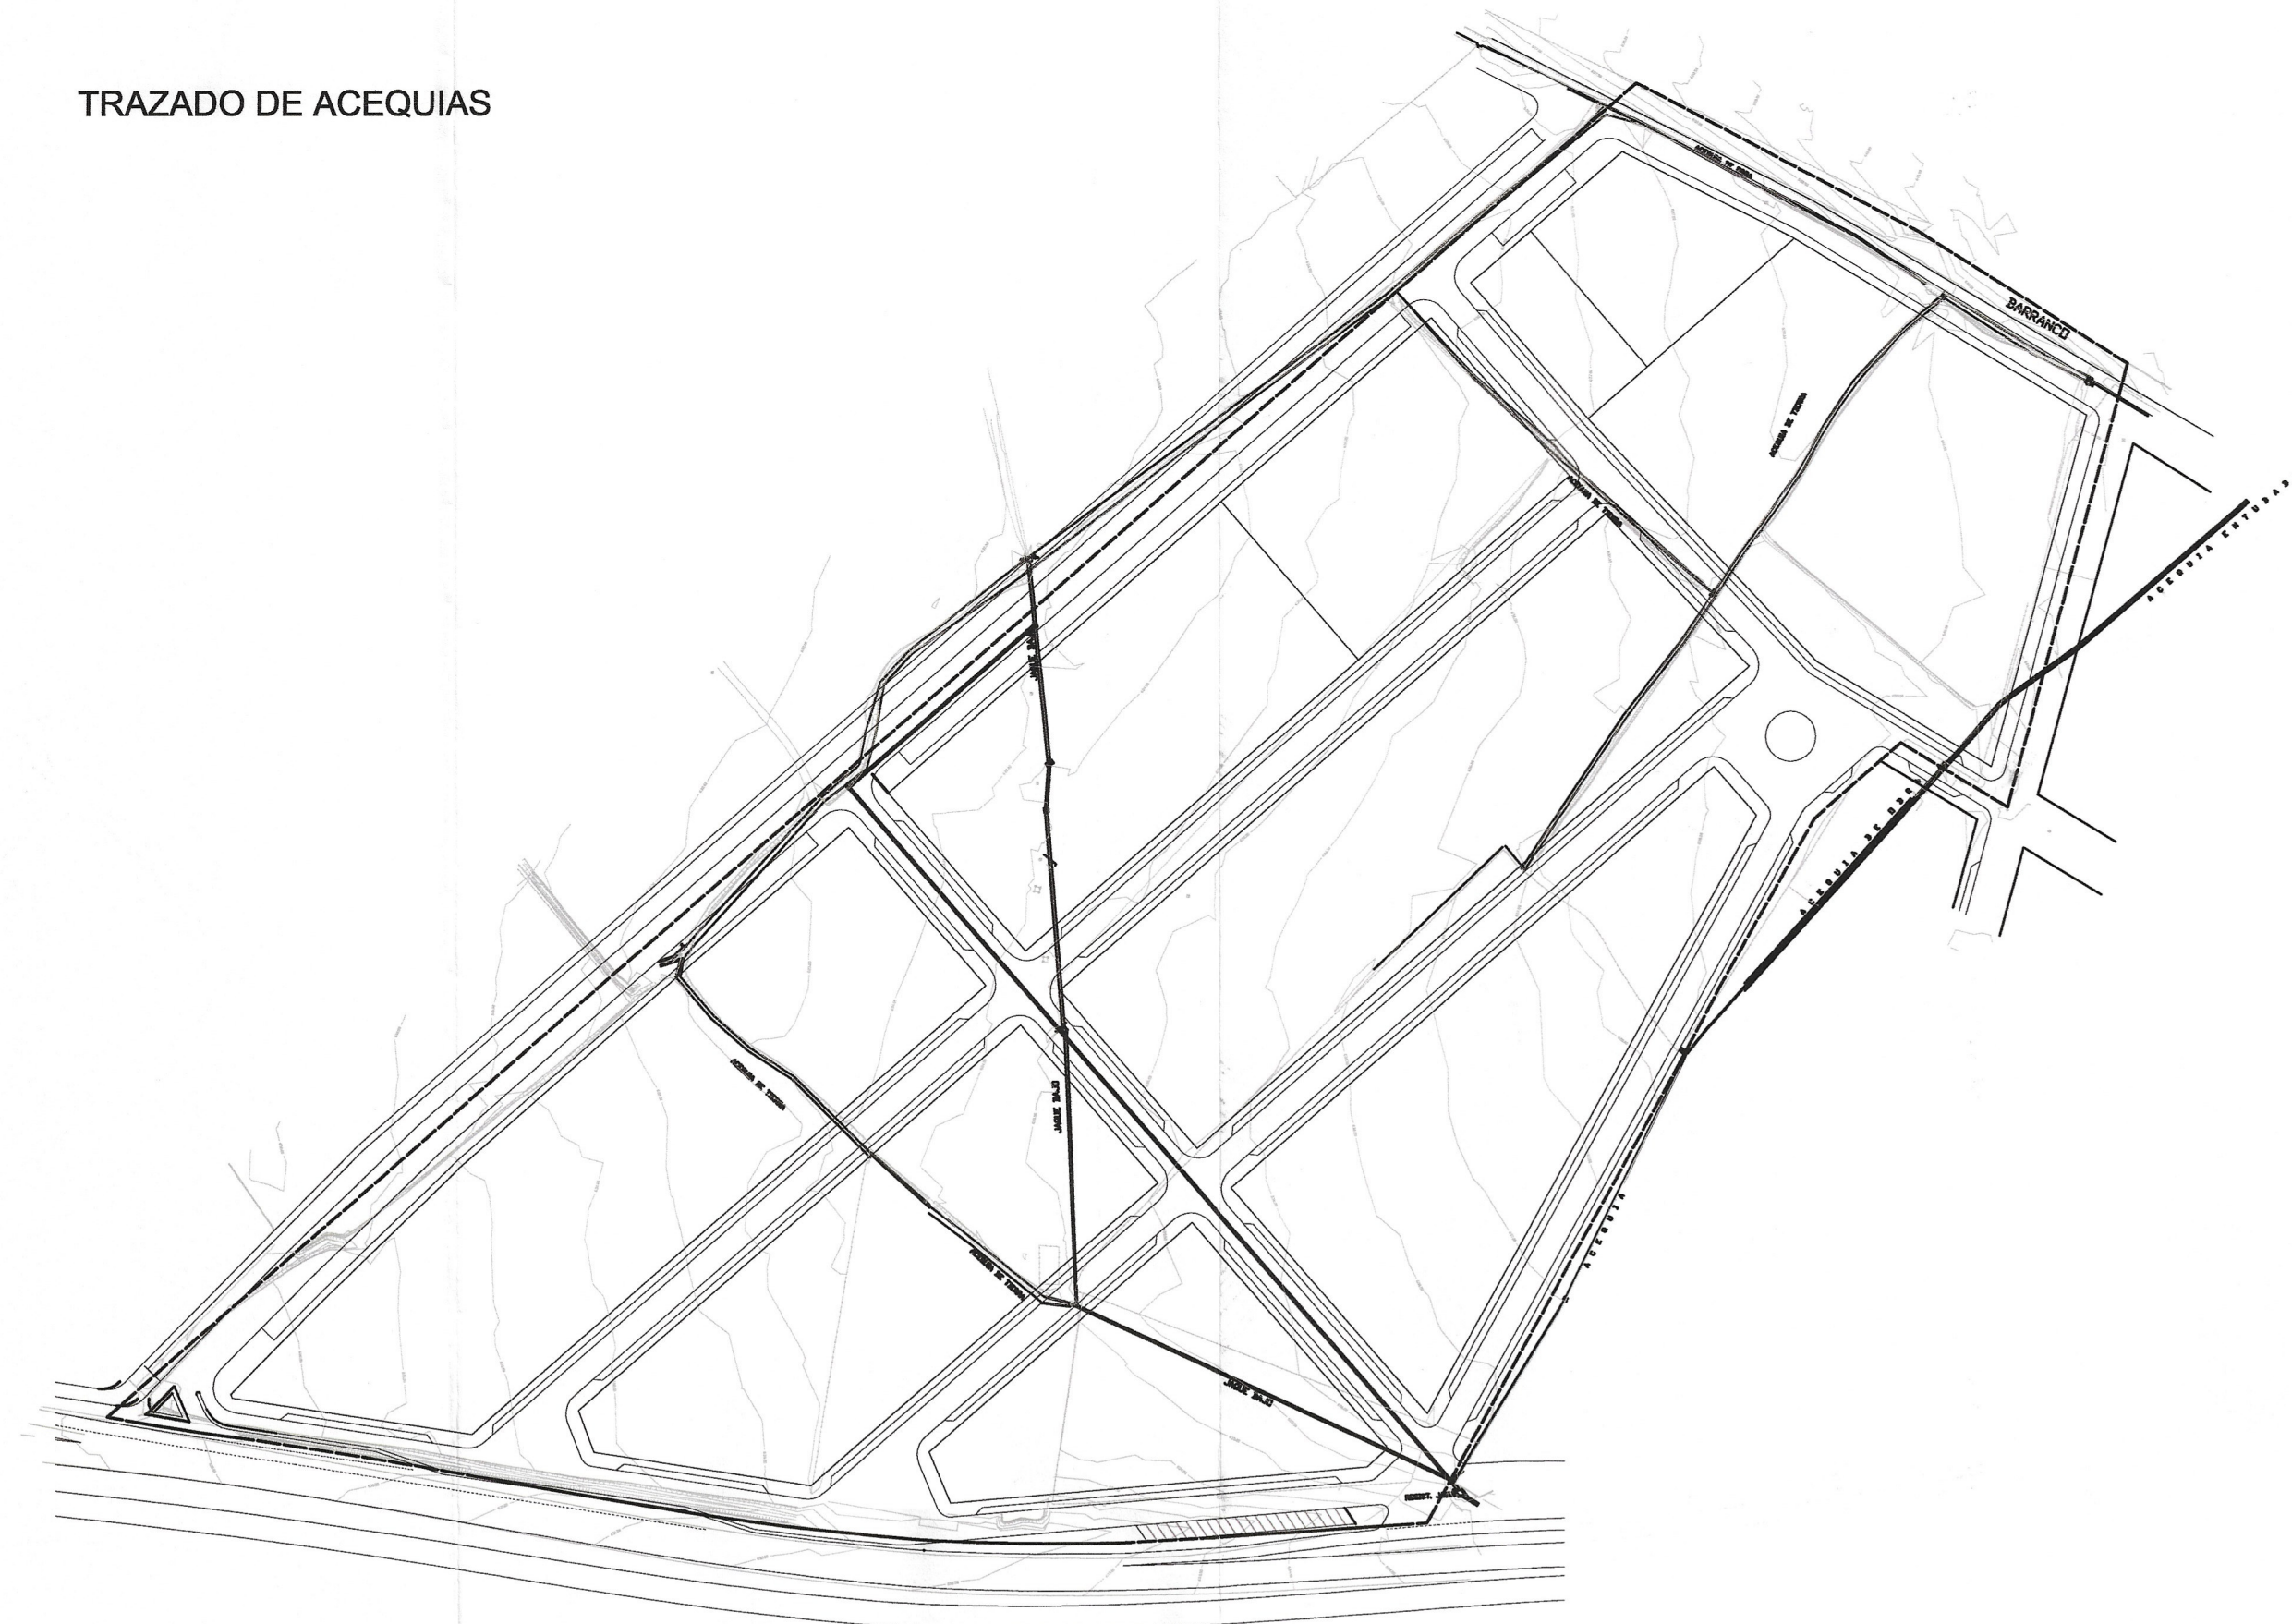

RED ABASTECIMIENTO DE AGUA / RIEGO / C.P.I.

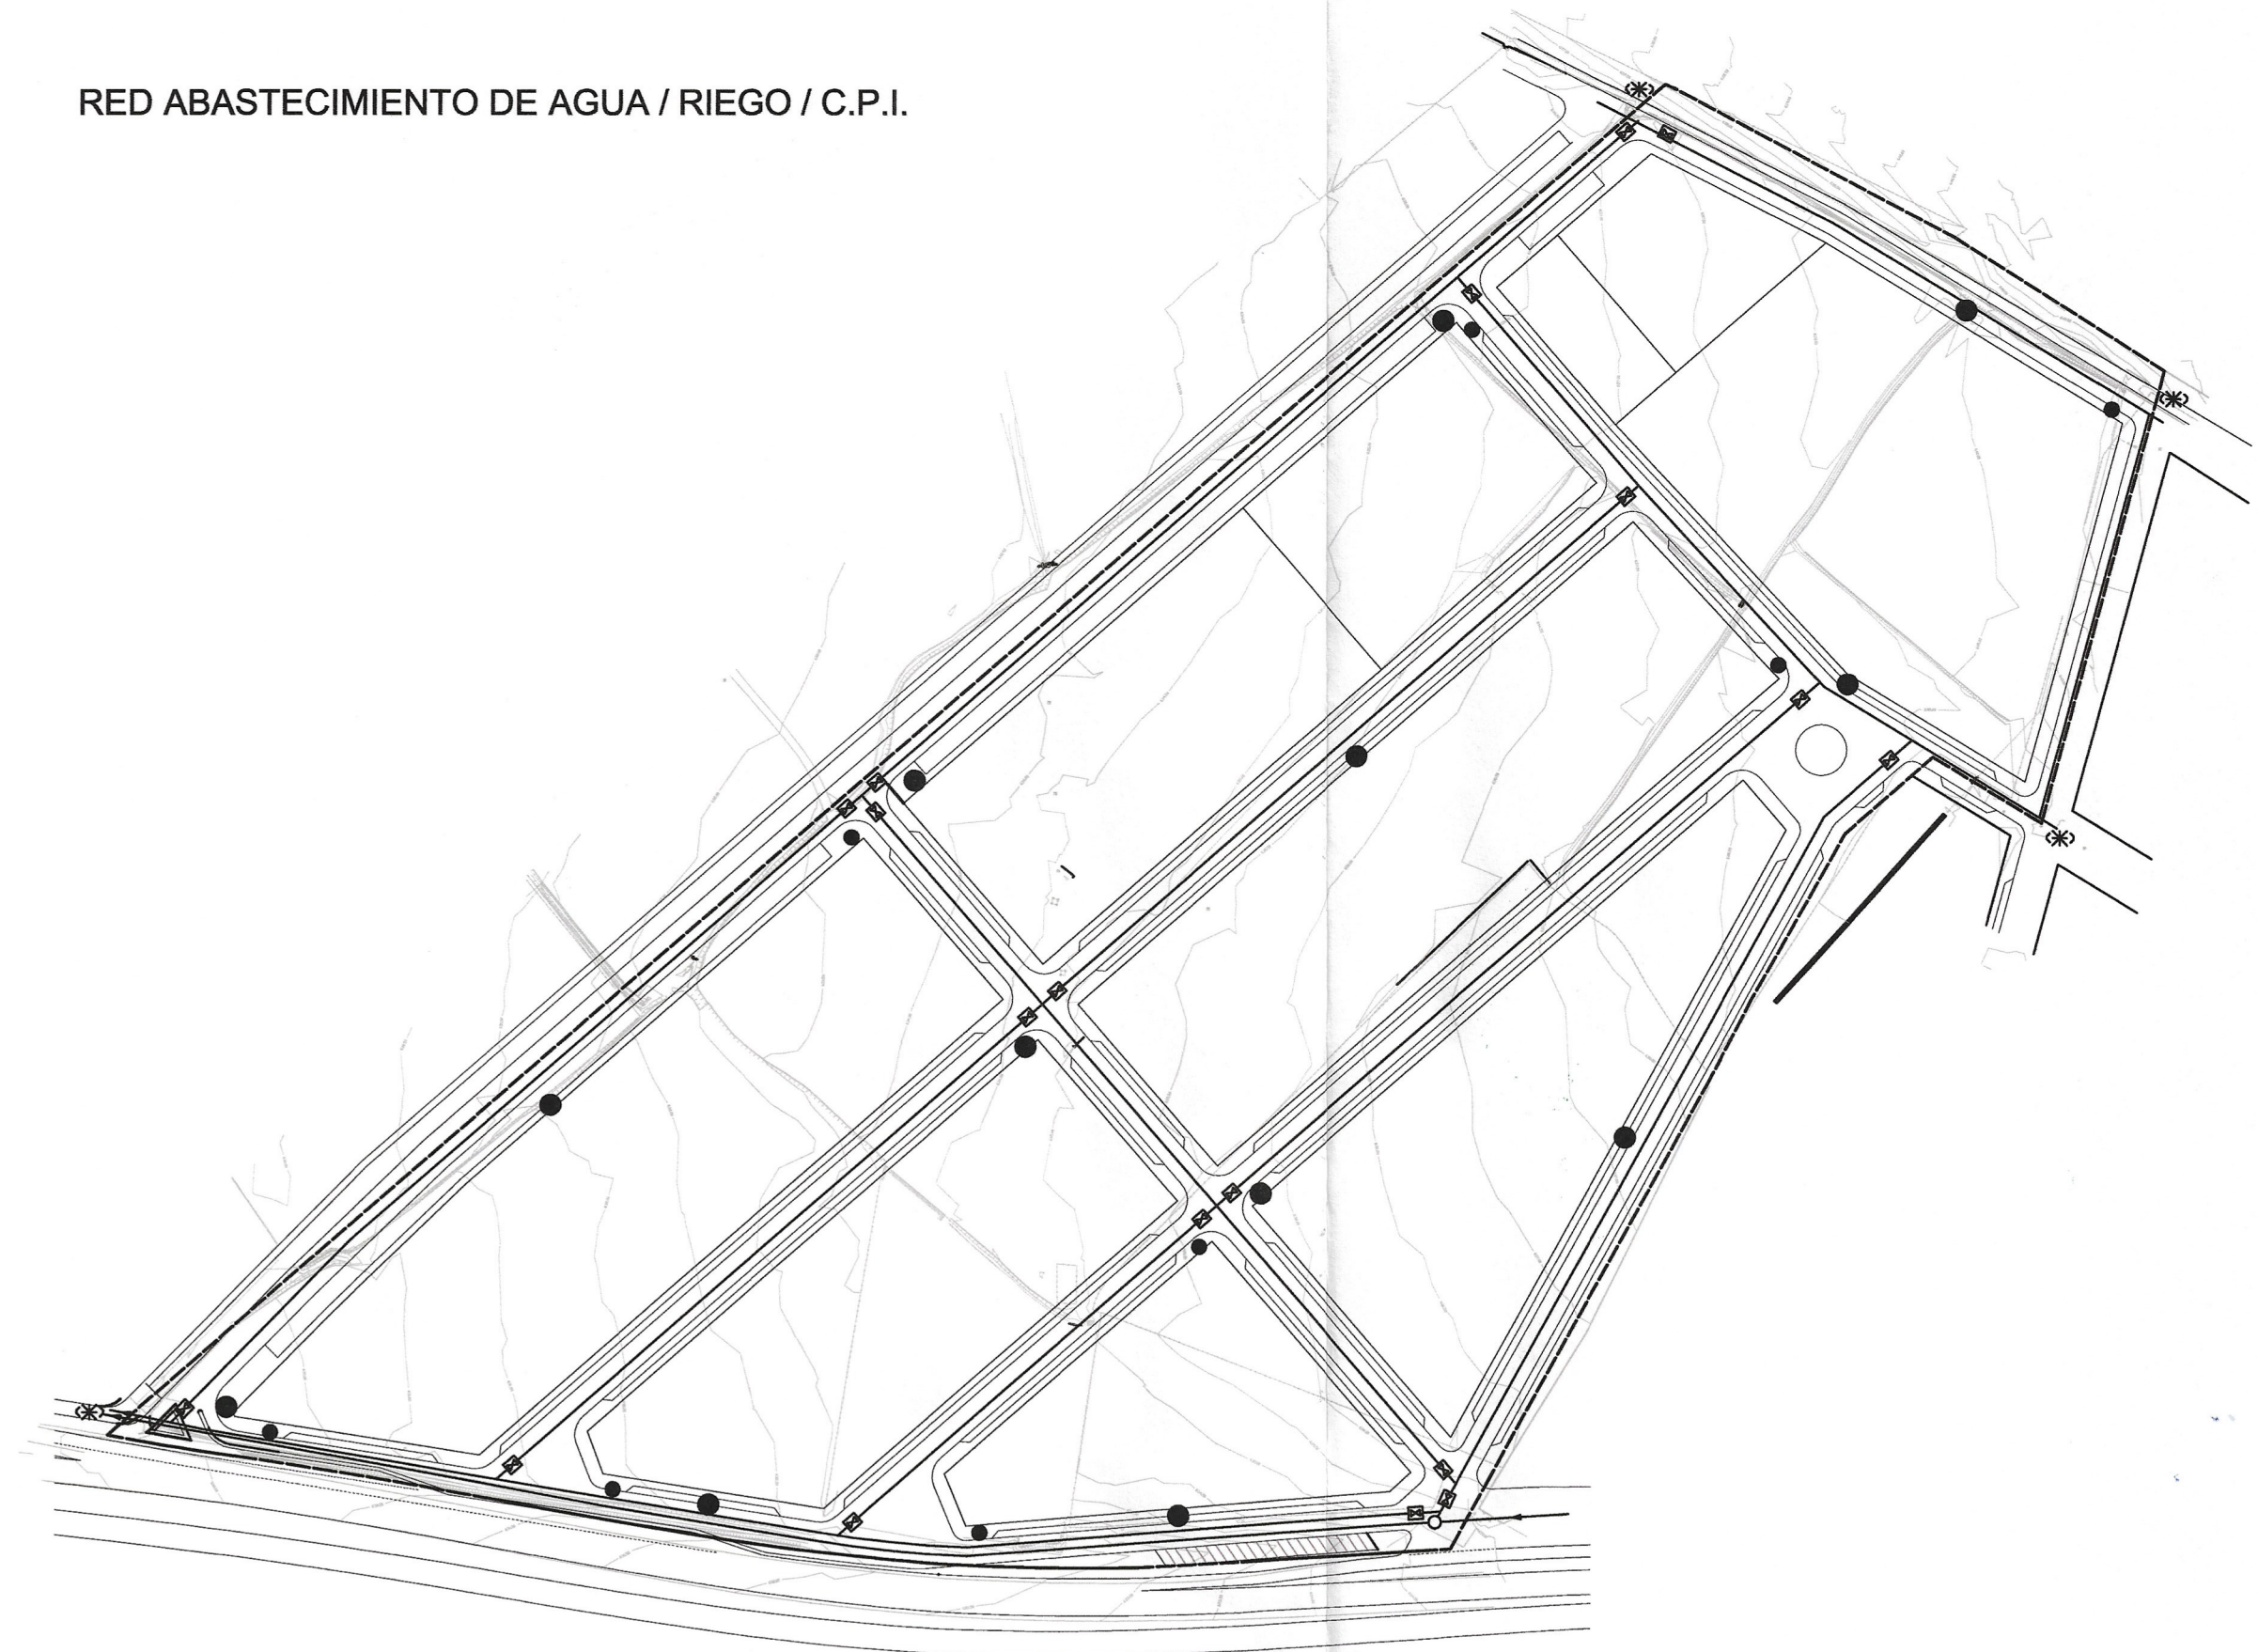

RED DE SANEAMIENTO

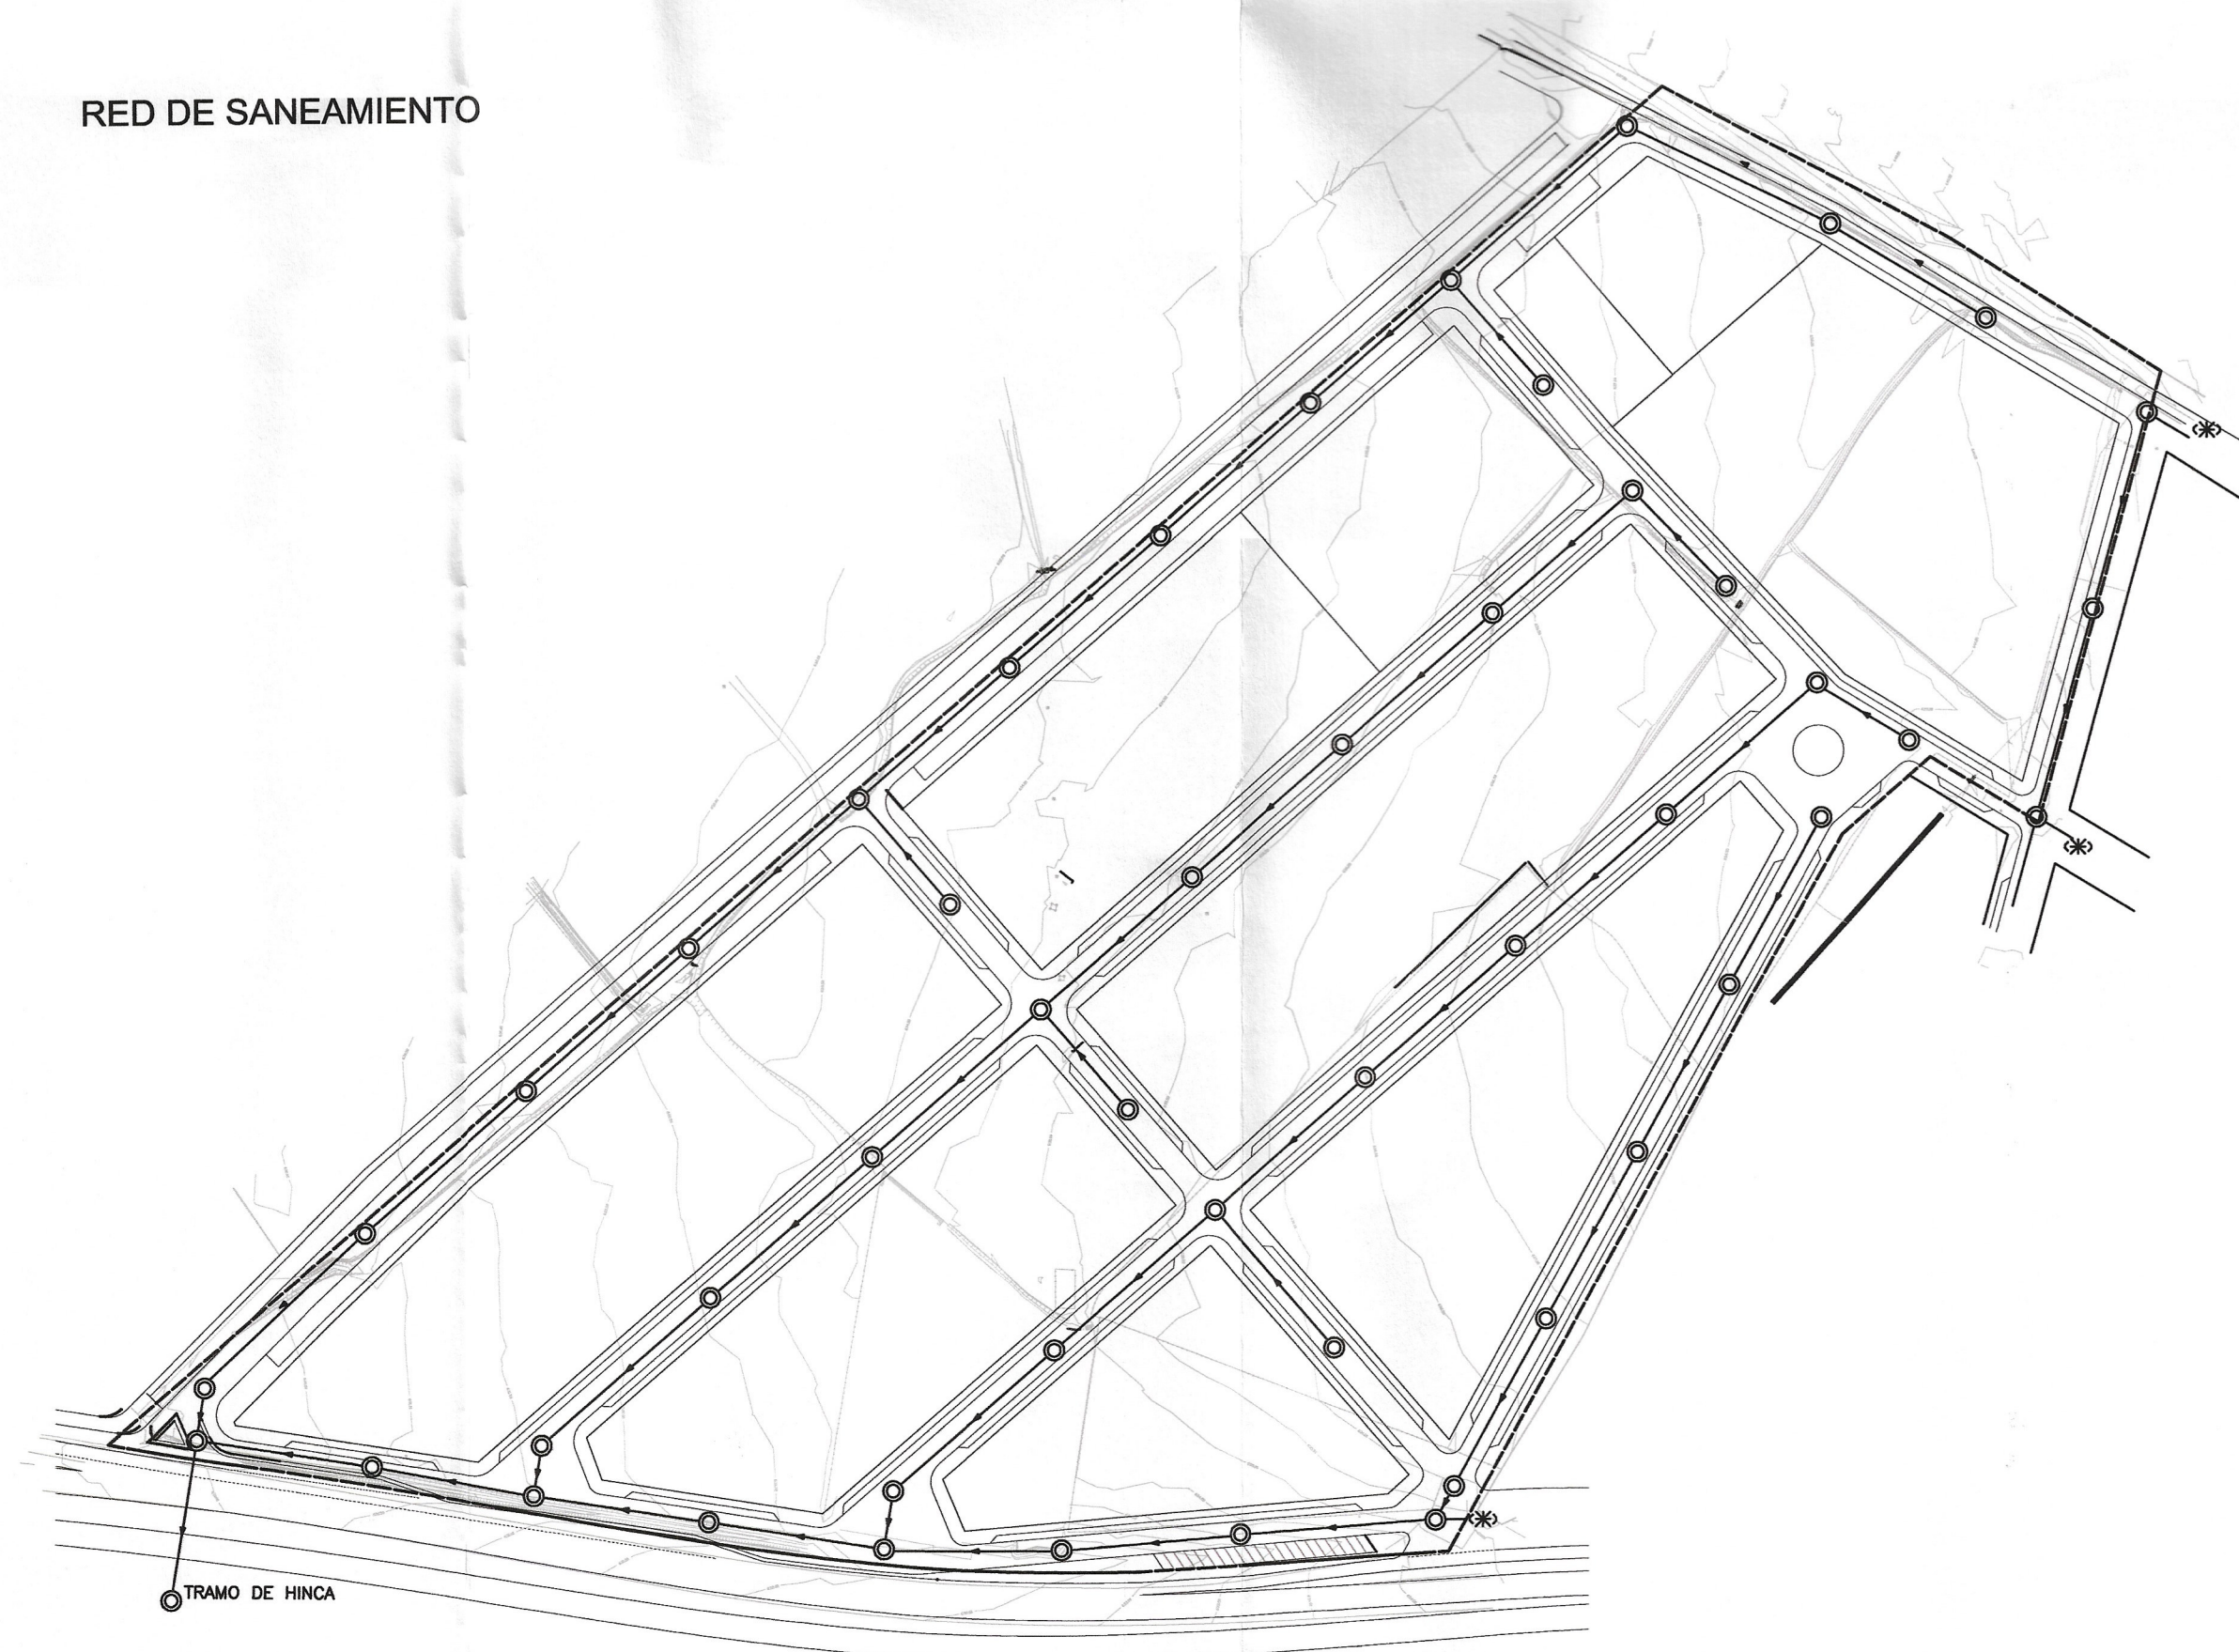

TRAZADO DE ACEQUIAS

- ===== ACEQUIA DEL JAQUE BAJO (ACTUAL)
- ===== ACEQUIA DEL JAQUE BAJO (DESVID)

RED DE SANEAMIENTO

- DIVISORIA CUENCA DE VERTIDO
- RED EXISTENTE (En proyecto)
- RED DISTRIBUCION
- POZO DE REGISTRO

- ✱ INTEGRACION CON LOS SECTORES COLINDANTES

RED ABASTECIMIENTO DE AGUA / RIEGO / C.P.I.

- RED EXISTENTE
- RED DISTRIBUCION
- PUNTO DE CONEXION CON LA RED
- BOCA DE RIEGO
- HIDRANTE
- ☒ VALVULA

- ✱ INTEGRACION CON LOS SECTORES COLINDANTES



Aprobado por el Excmo. Ayuntamiento de Granada
Pleno en sesión de fecha 28 NOV. 2008

Granada
EL SECRETARIO GENERAL



APROBACION DEFINITIVA


PLAN PARCIAL PP-I1
P.G.O.U. GRANADA
PROMOTOR
AGRUPACIÓN DE PROPIETARIOS DEL SECTOR PP-I1

REDES DE INSTALACIONES I


emilio herrera cardenete
juan carlos ruiz gonzález
arquitectos

PLANO	9
ESCALA	1:2000
FECHA	MAYO 2008


RED GAS NATURAL

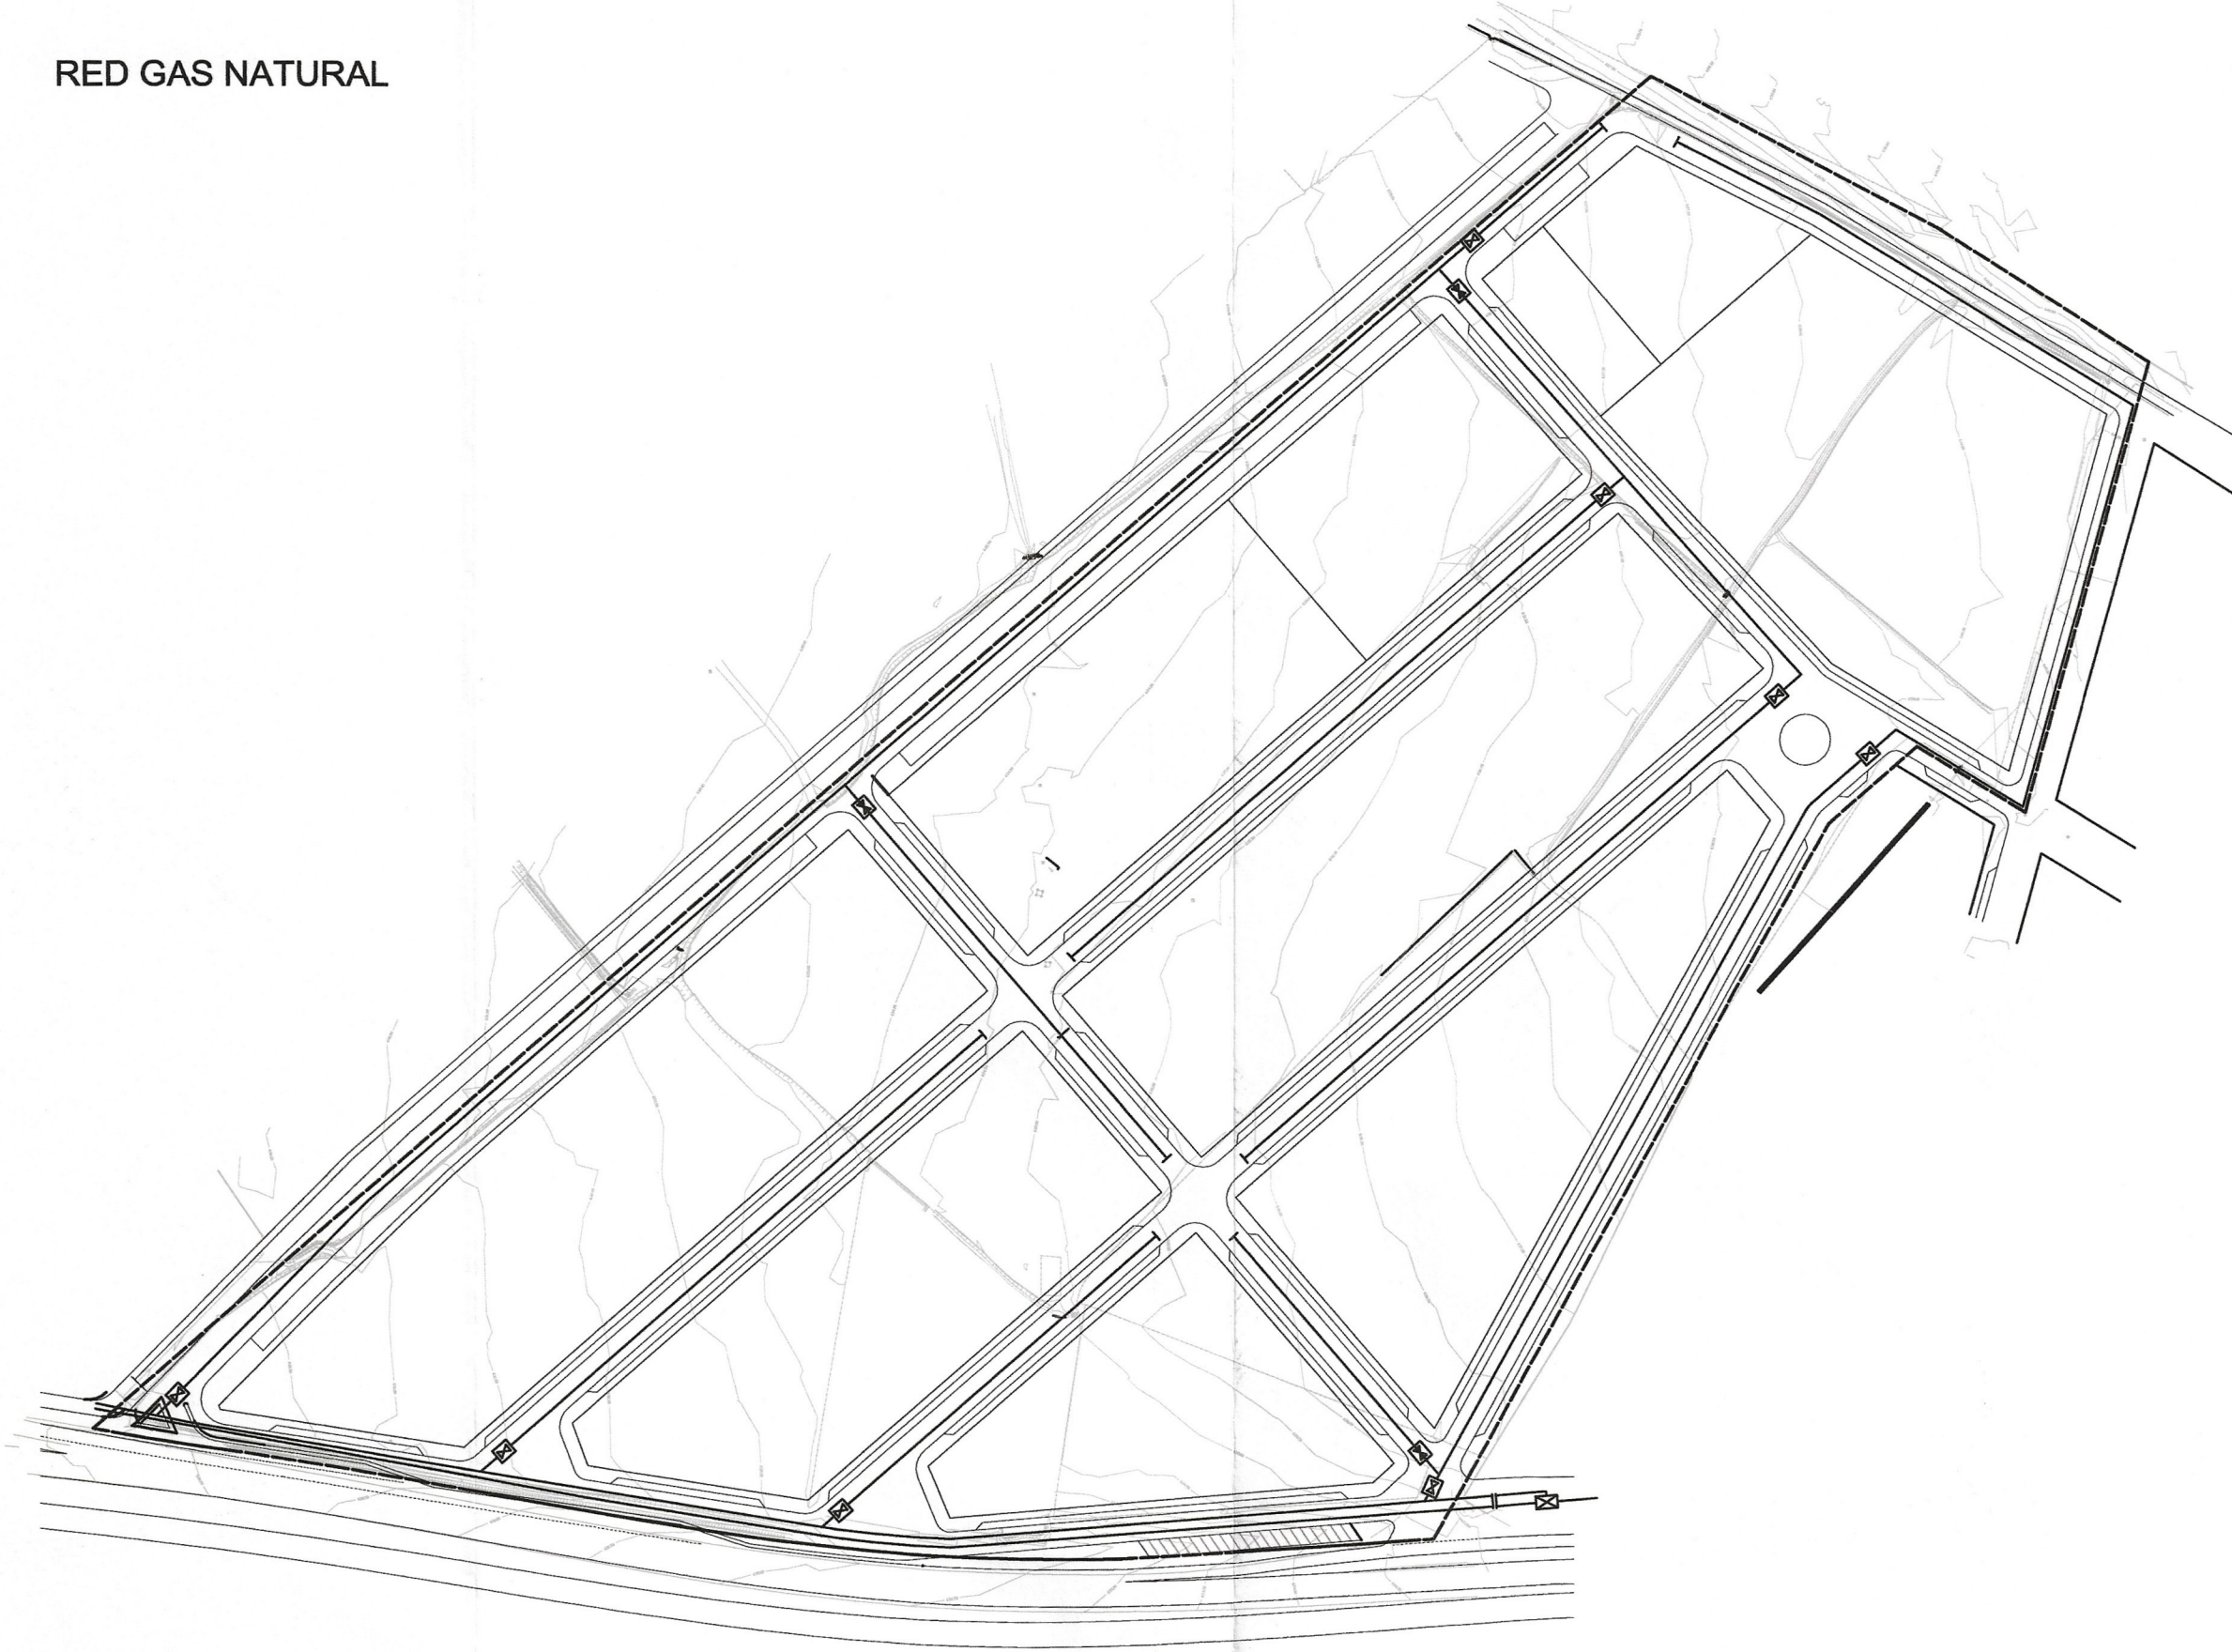

RED TELEFONIA

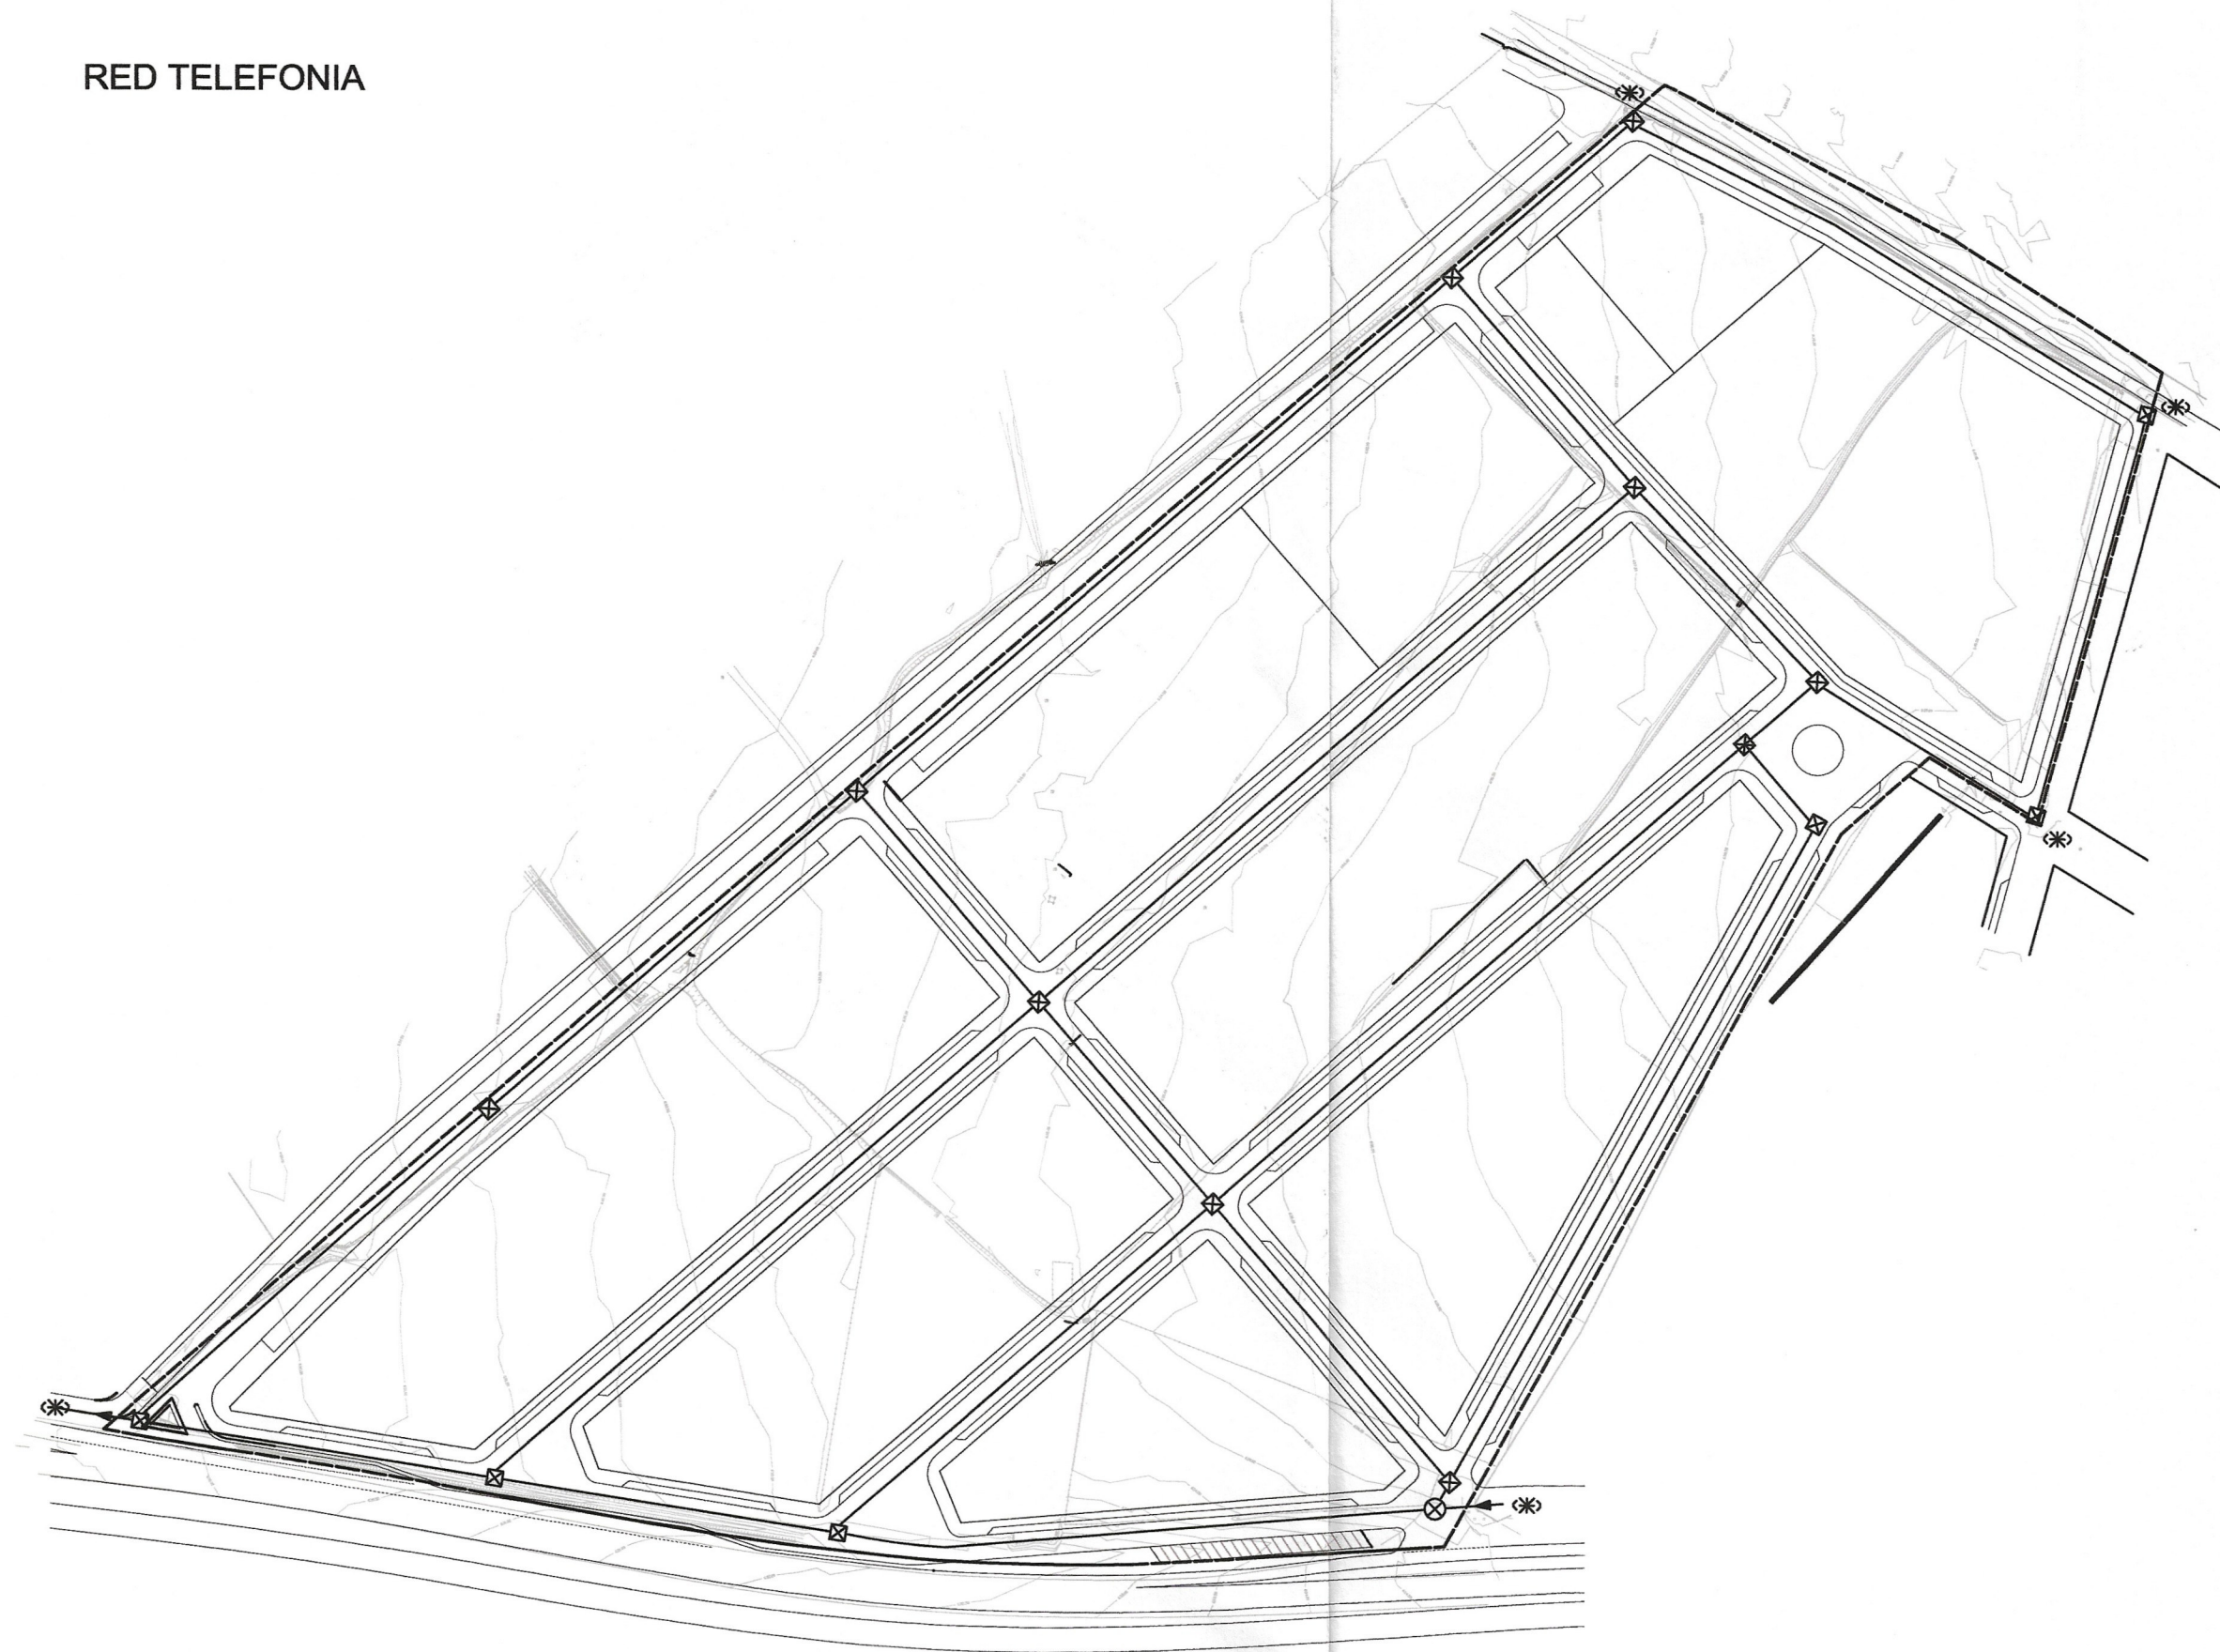

RED ELECTRICIDAD / ALUMBRADO PUBLICO

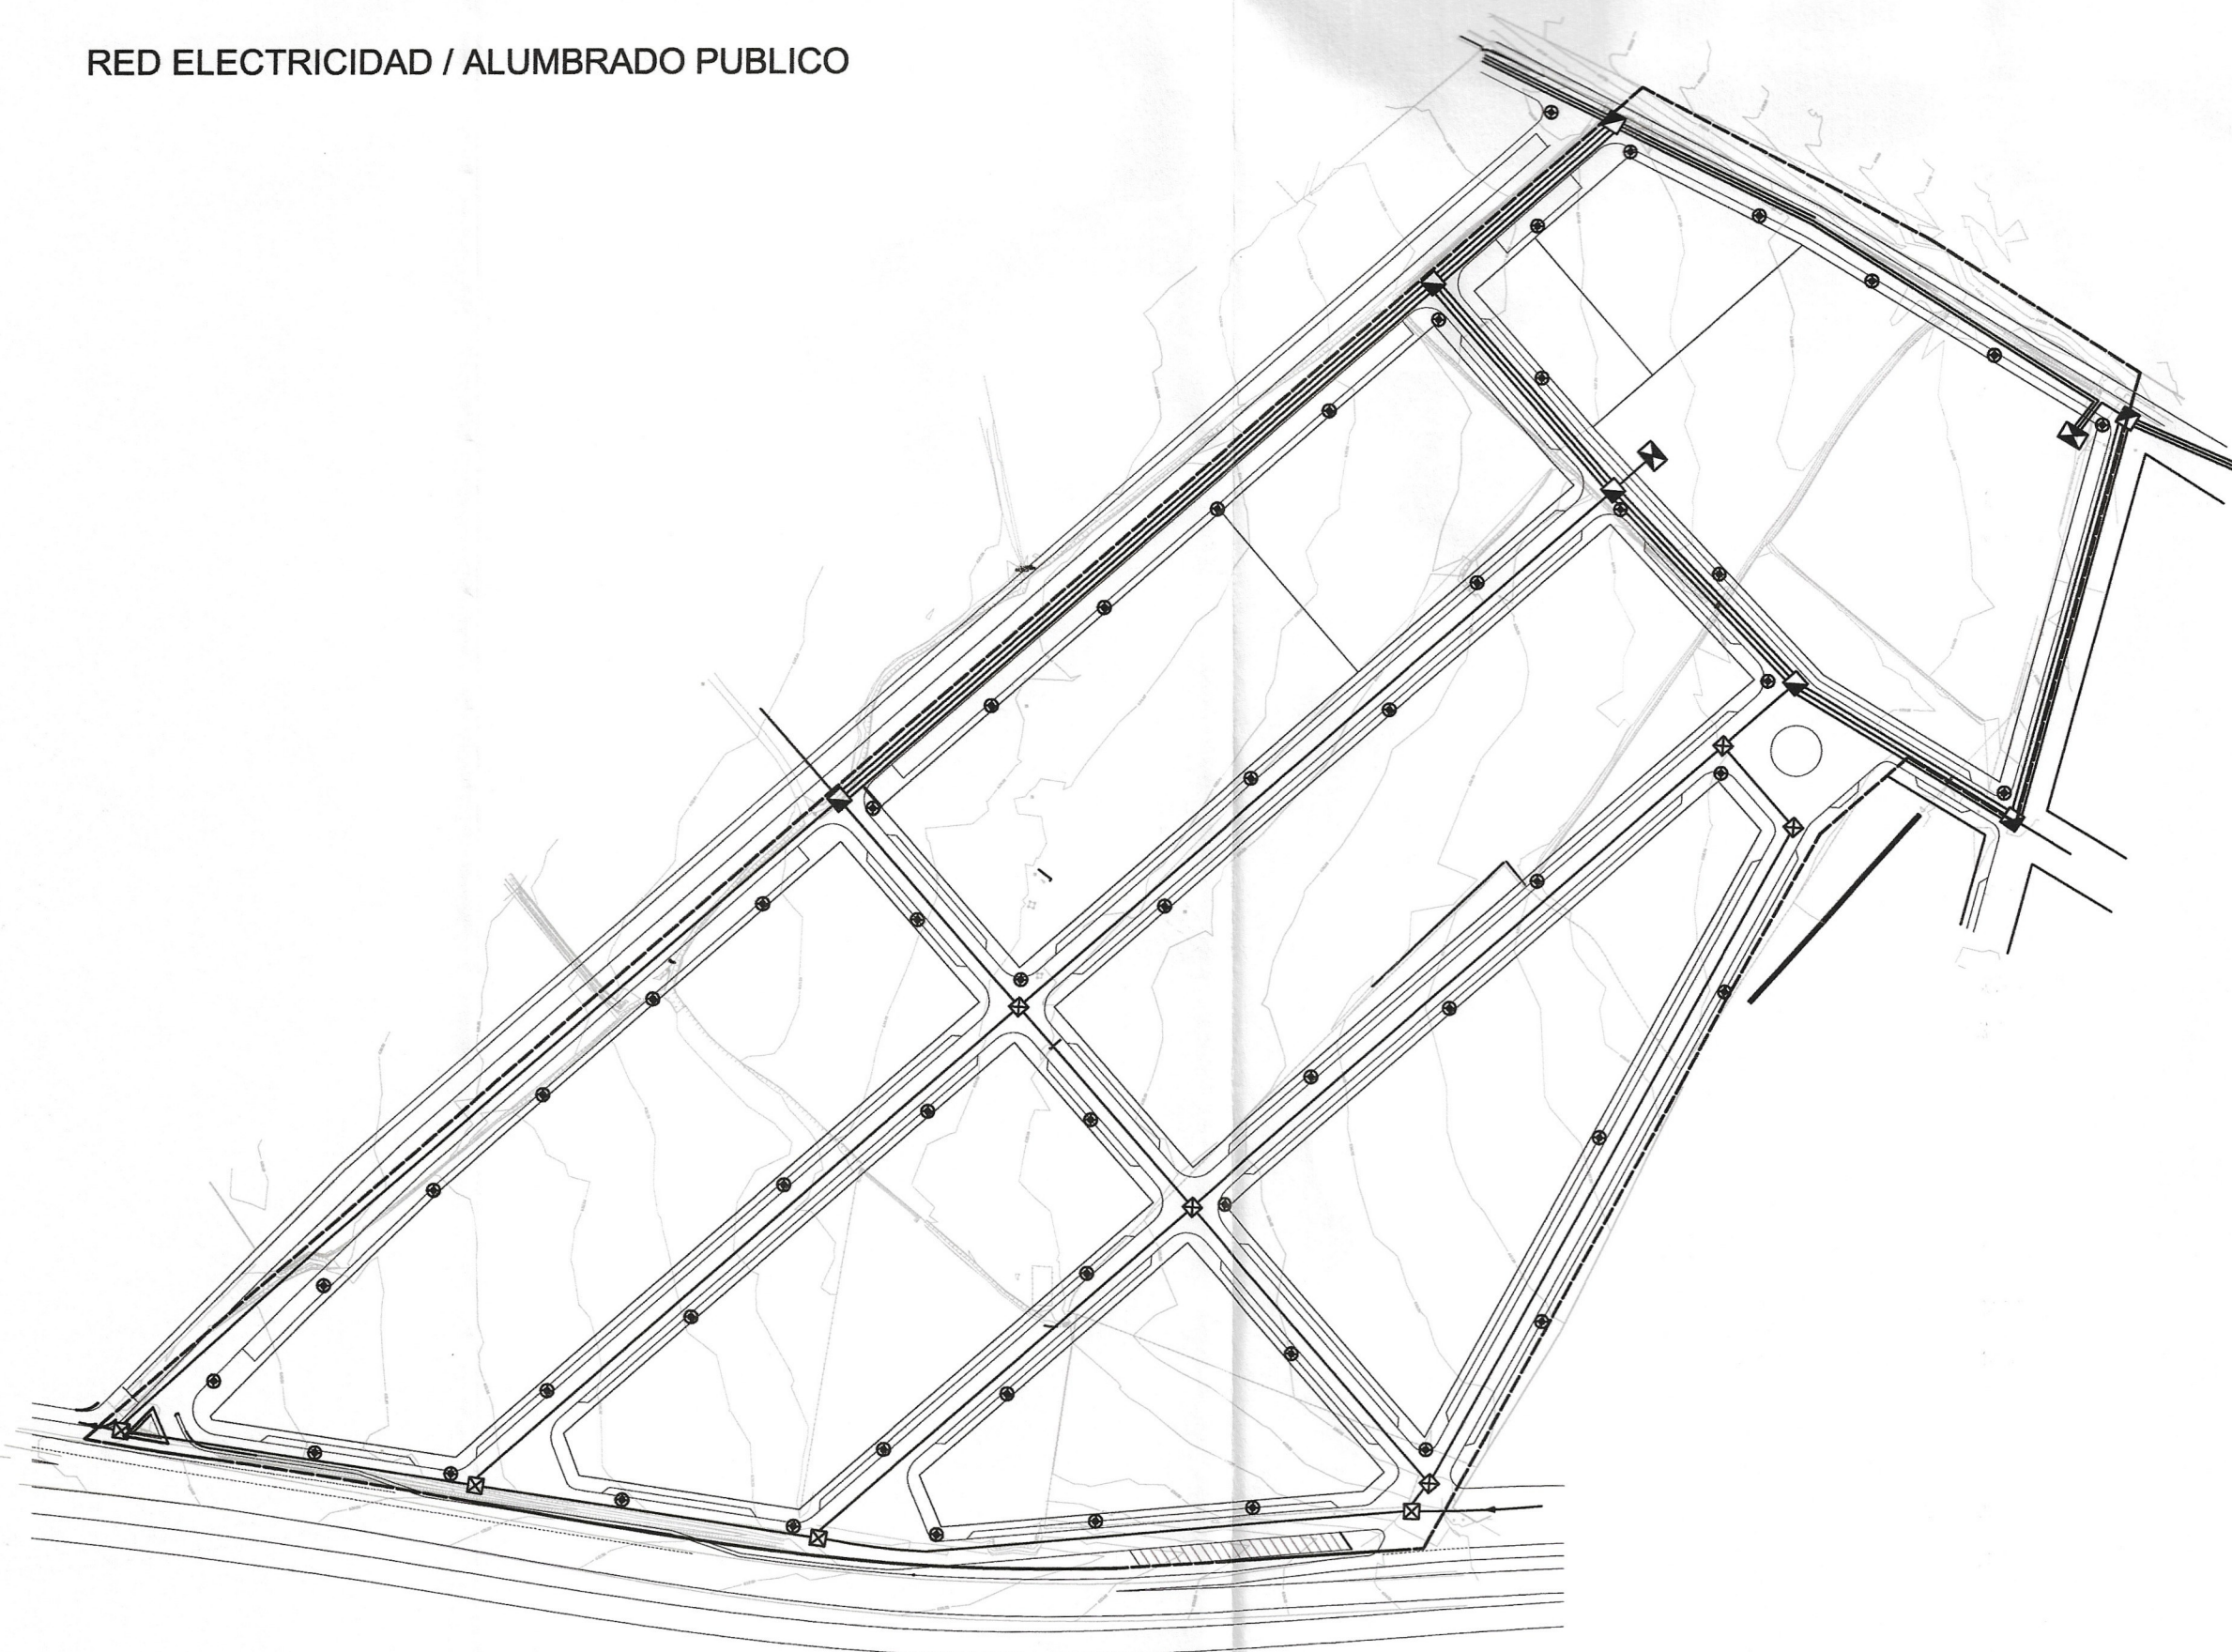

RED GAS NATURAL

-  ESTACION DE REGULACION
-  RED DE TRANSPORTE
-  RED DISTRIBUCION
-  VALVULAS DE CORTE Y SECCIONAMIENTO

-  INTEGRACION CON LOS SECTORES COLINDANTES

RED TELEFONIA

-  RED DISTRIBUCION
-  ARQUETA LINEA GENERAL
-  ARQUETA DERIVACION

-  INTEGRACION CON LOS SECTORES COLINDANTES

RED ELECTRICIDAD / ALUMBRADO PUBLICO

-  CENTRO DE TRANSFORMACION EXISTENTE
-  CENTRO DE TRANSFORMACION PROPUESTO
-  LINEA DE A.T.
-  LINEA DE M.T.
-  LINEA DISTRIBUCION B.T.
-  ARQUETA DE M.T. Y B.T.
-  ARQUETA B.T.
-  FAROLA

-  INTEGRACION CON LOS SECTORES COLINDANTES



Aprobado por el Excmo. Ayuntamiento.
Pleno en sesión de fecha 28 NOV. 2008



Granada
EL SECRETARIO GENERAL
P.D.

APROBACION DEFINITIVA

PLAN PARCIAL PP-II
P.G.O.U. GRANADA

PROMOTOR
AGRUPACIÓN DE PROPIETARIOS DEL SECTOR PP-II

REDES DE INSTALACIONES II

emilio herrera cardenete
juan carlos ruiz gonzález
arquitectos

PLANO	10
ESCALA	1:2000
FECHA	MAYO 2008