
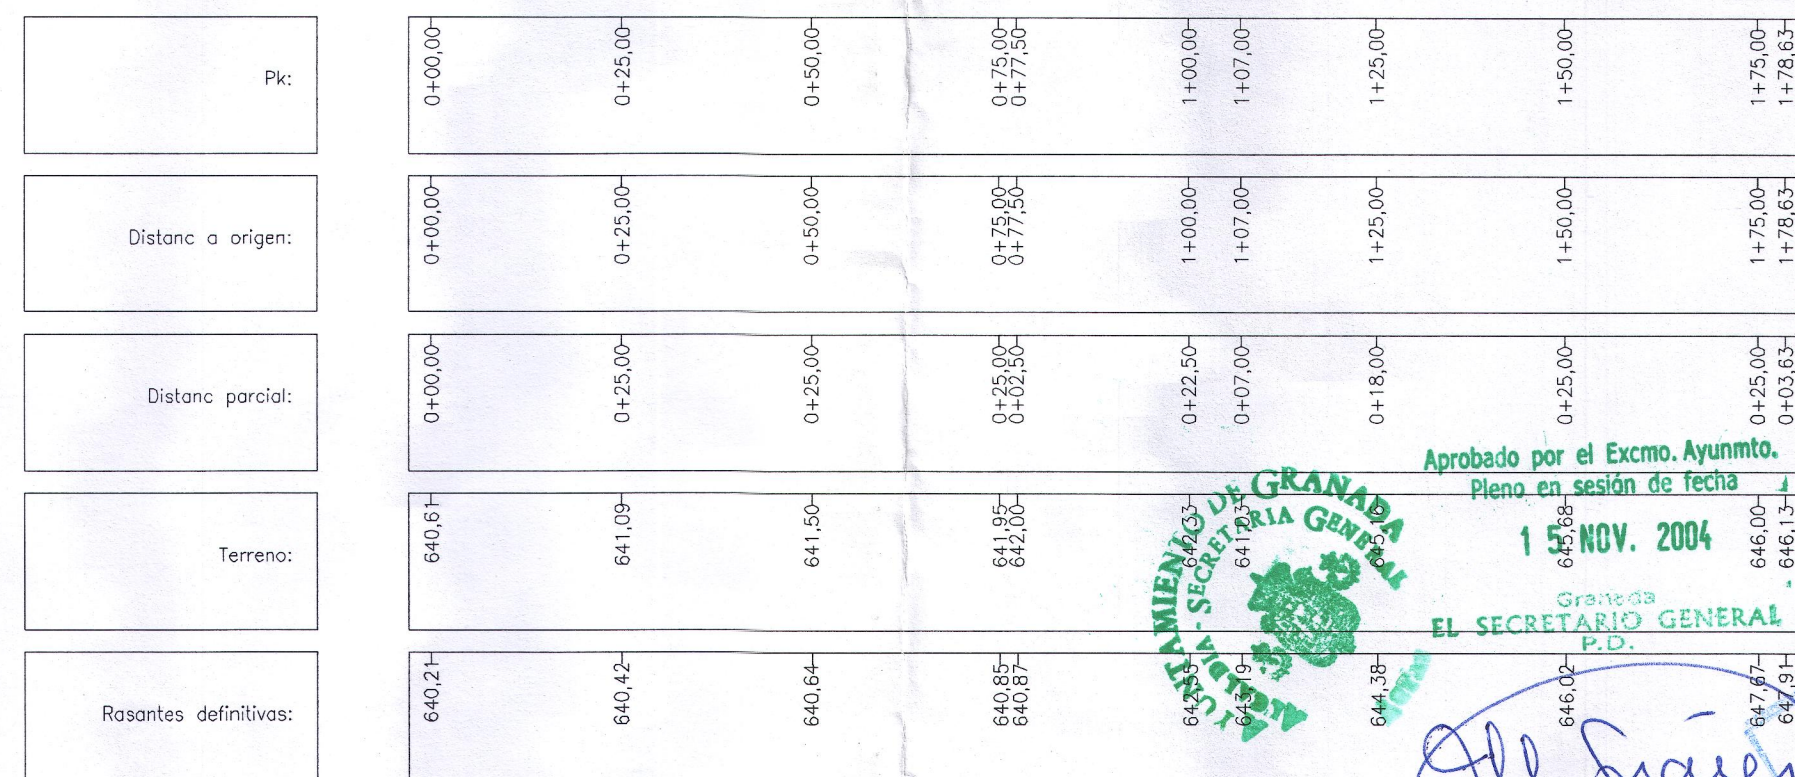
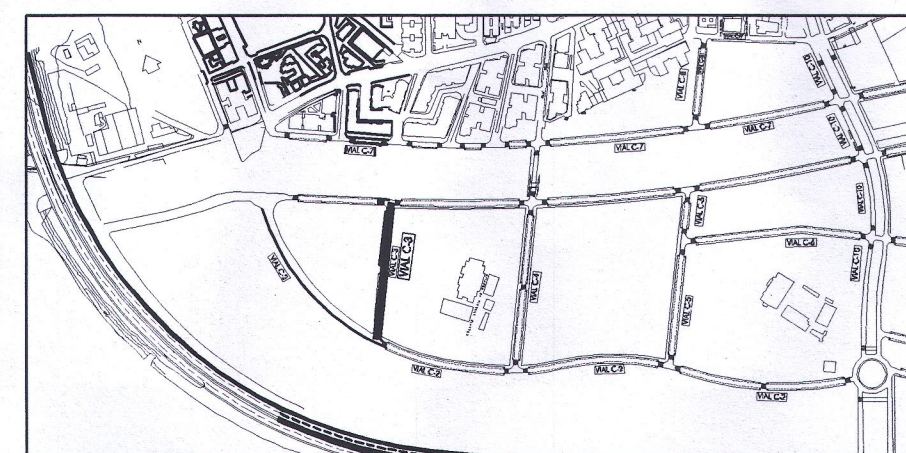
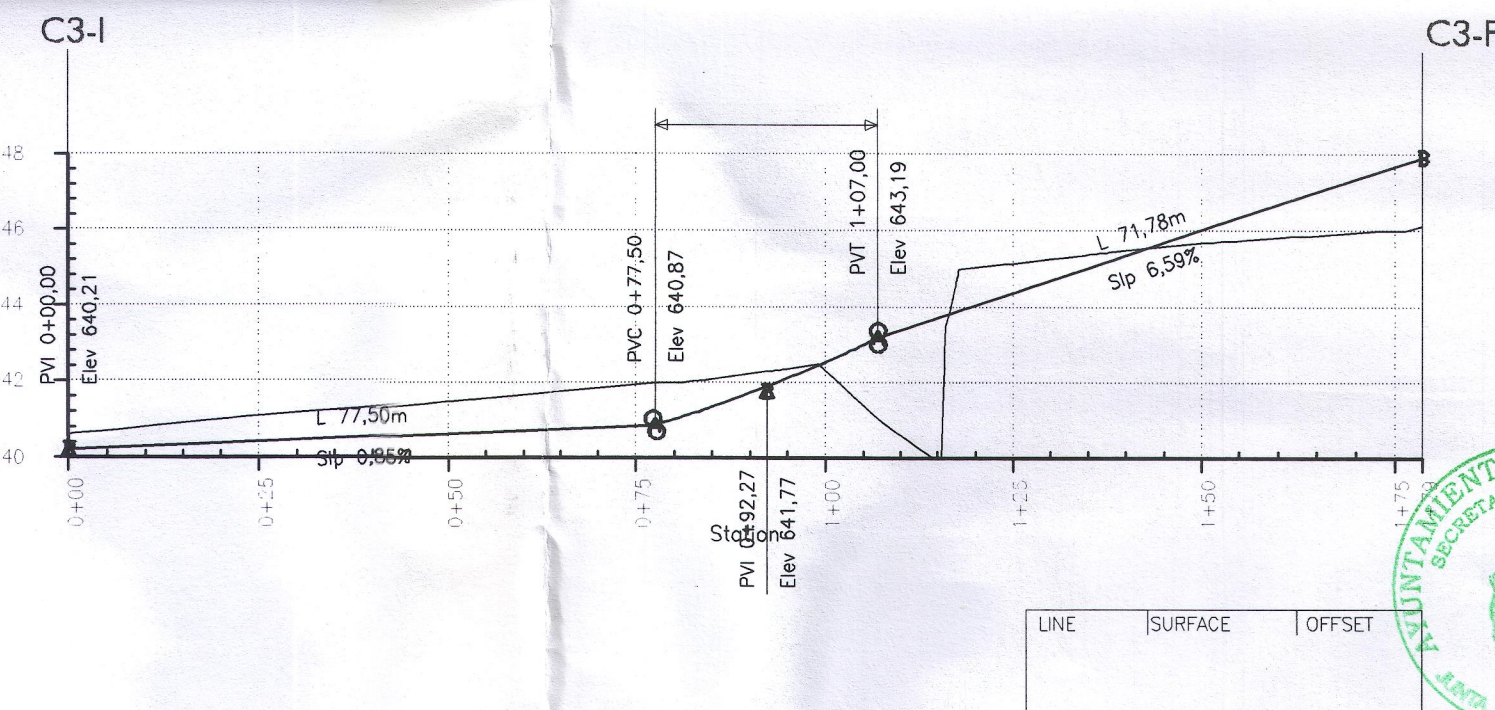
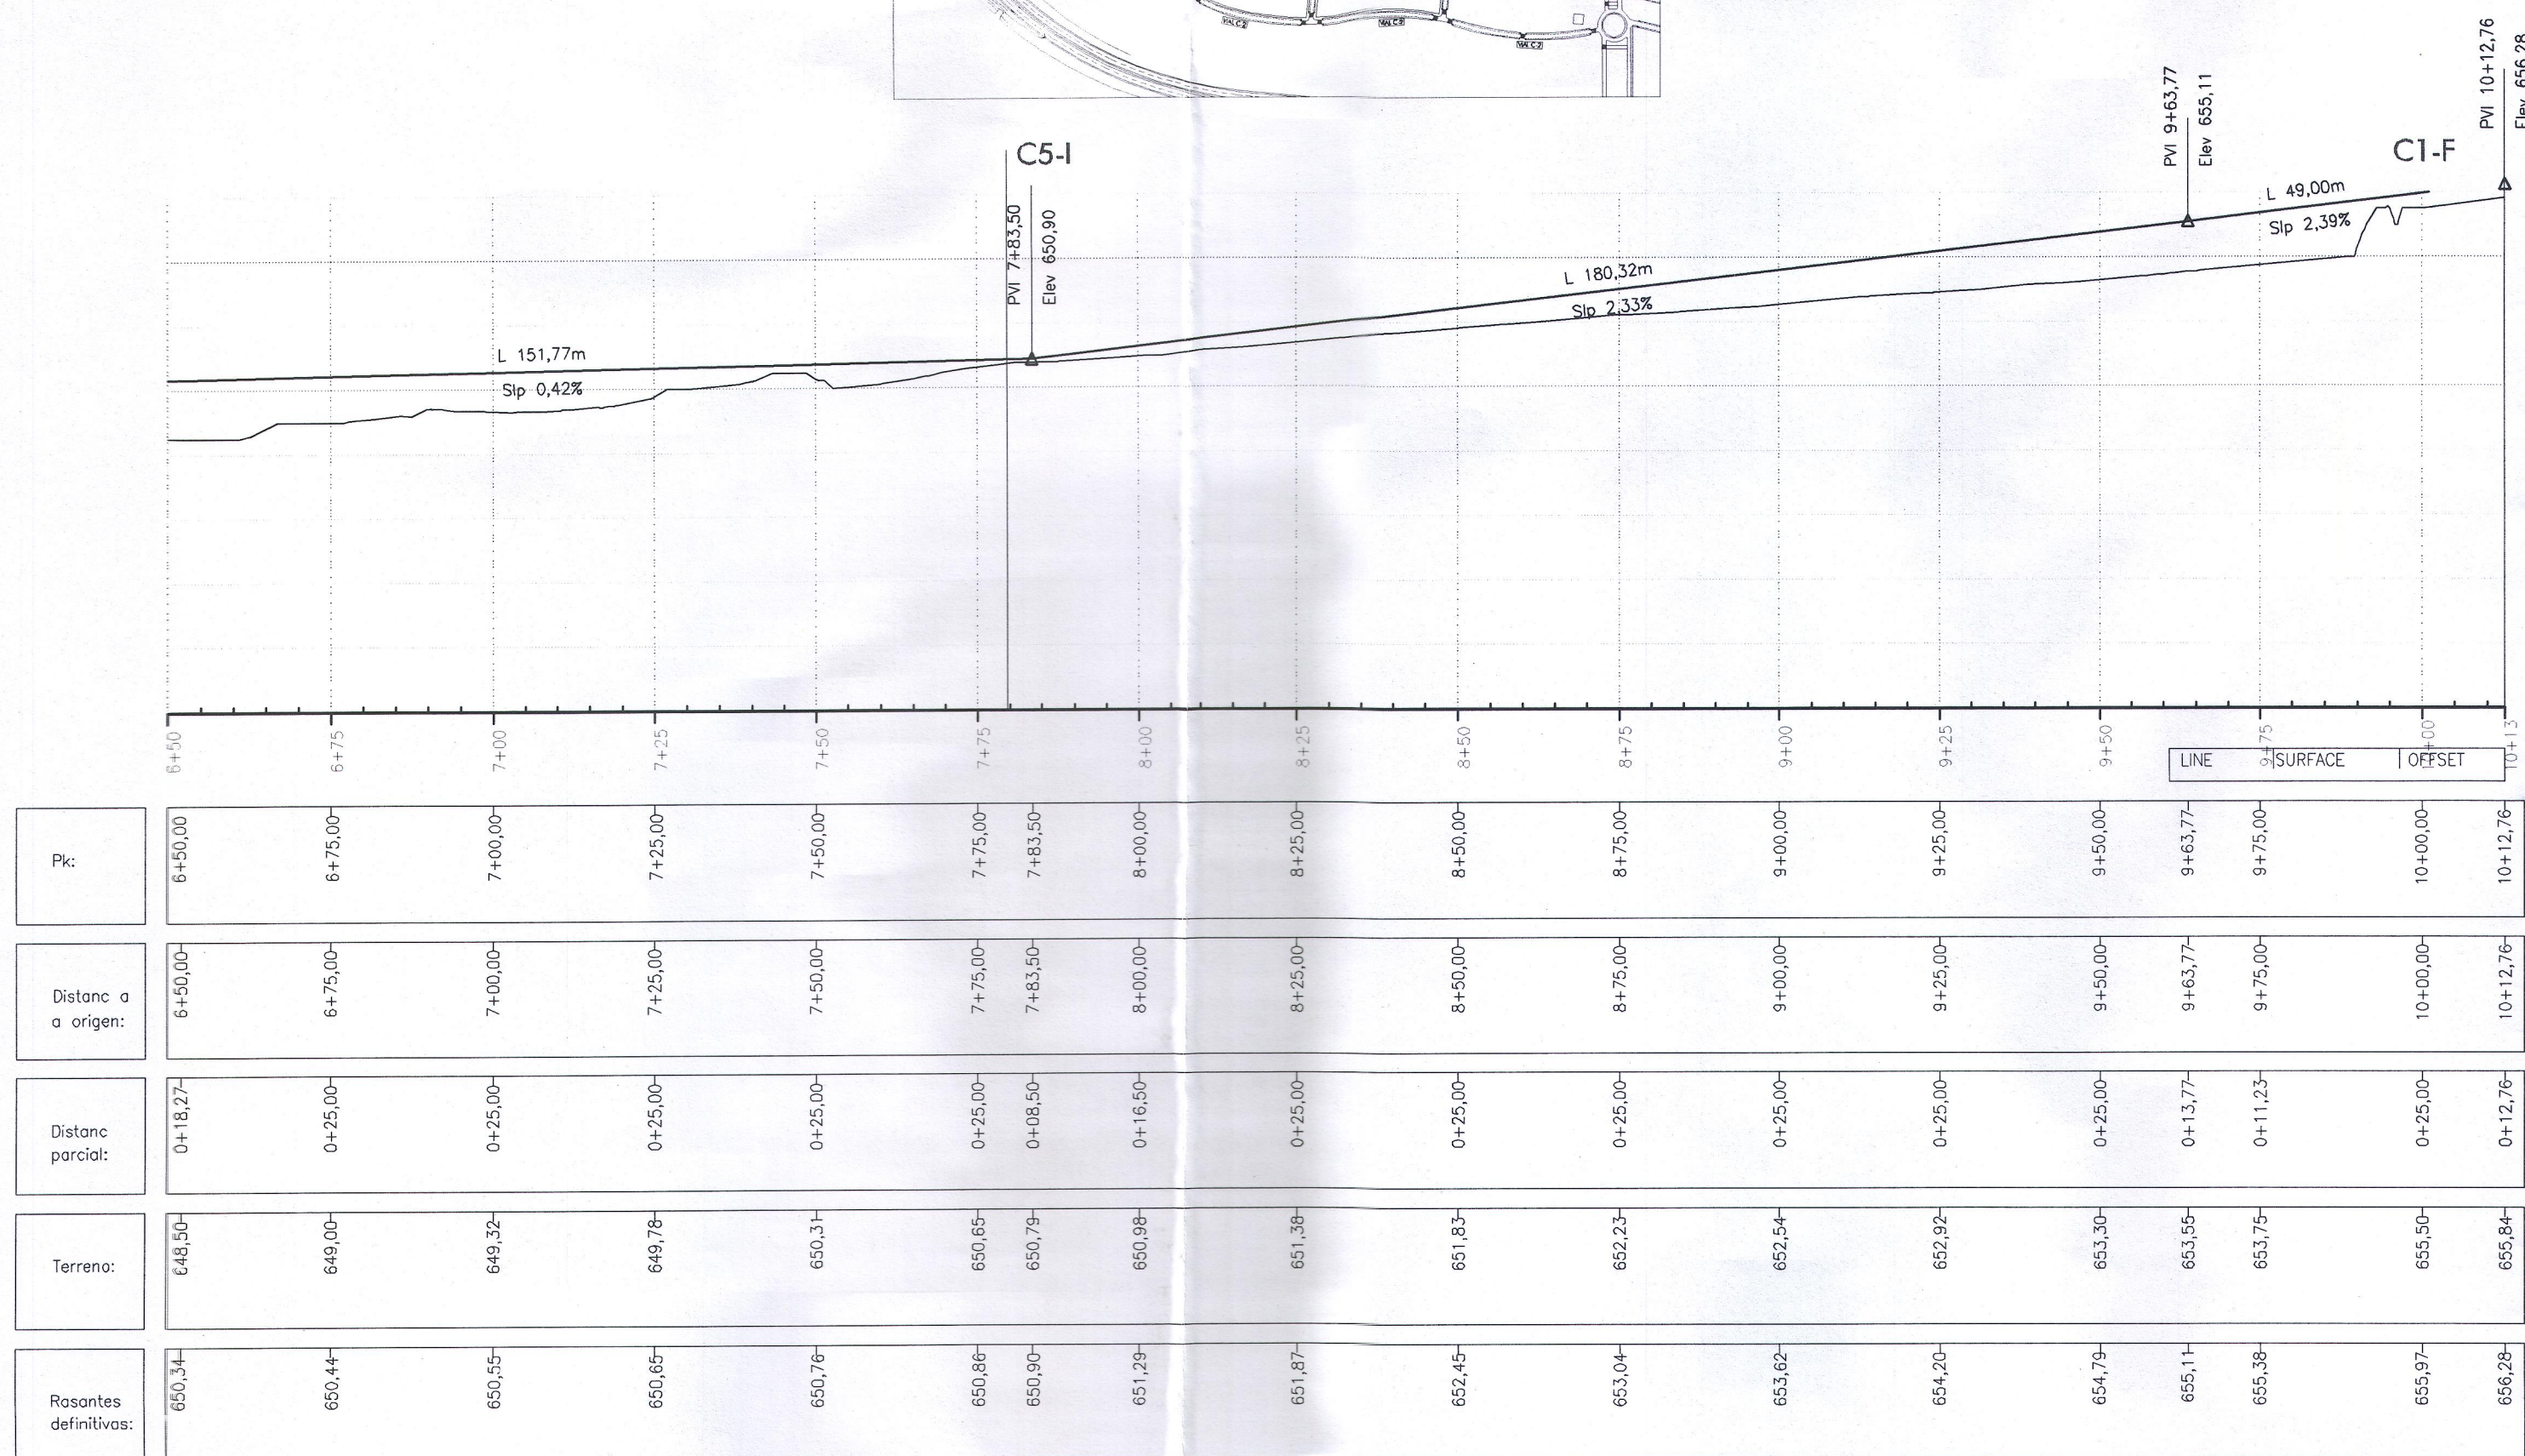
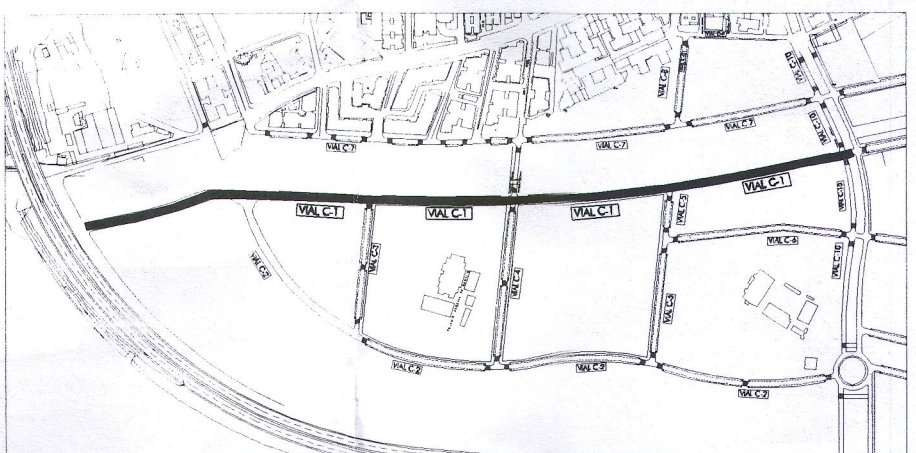
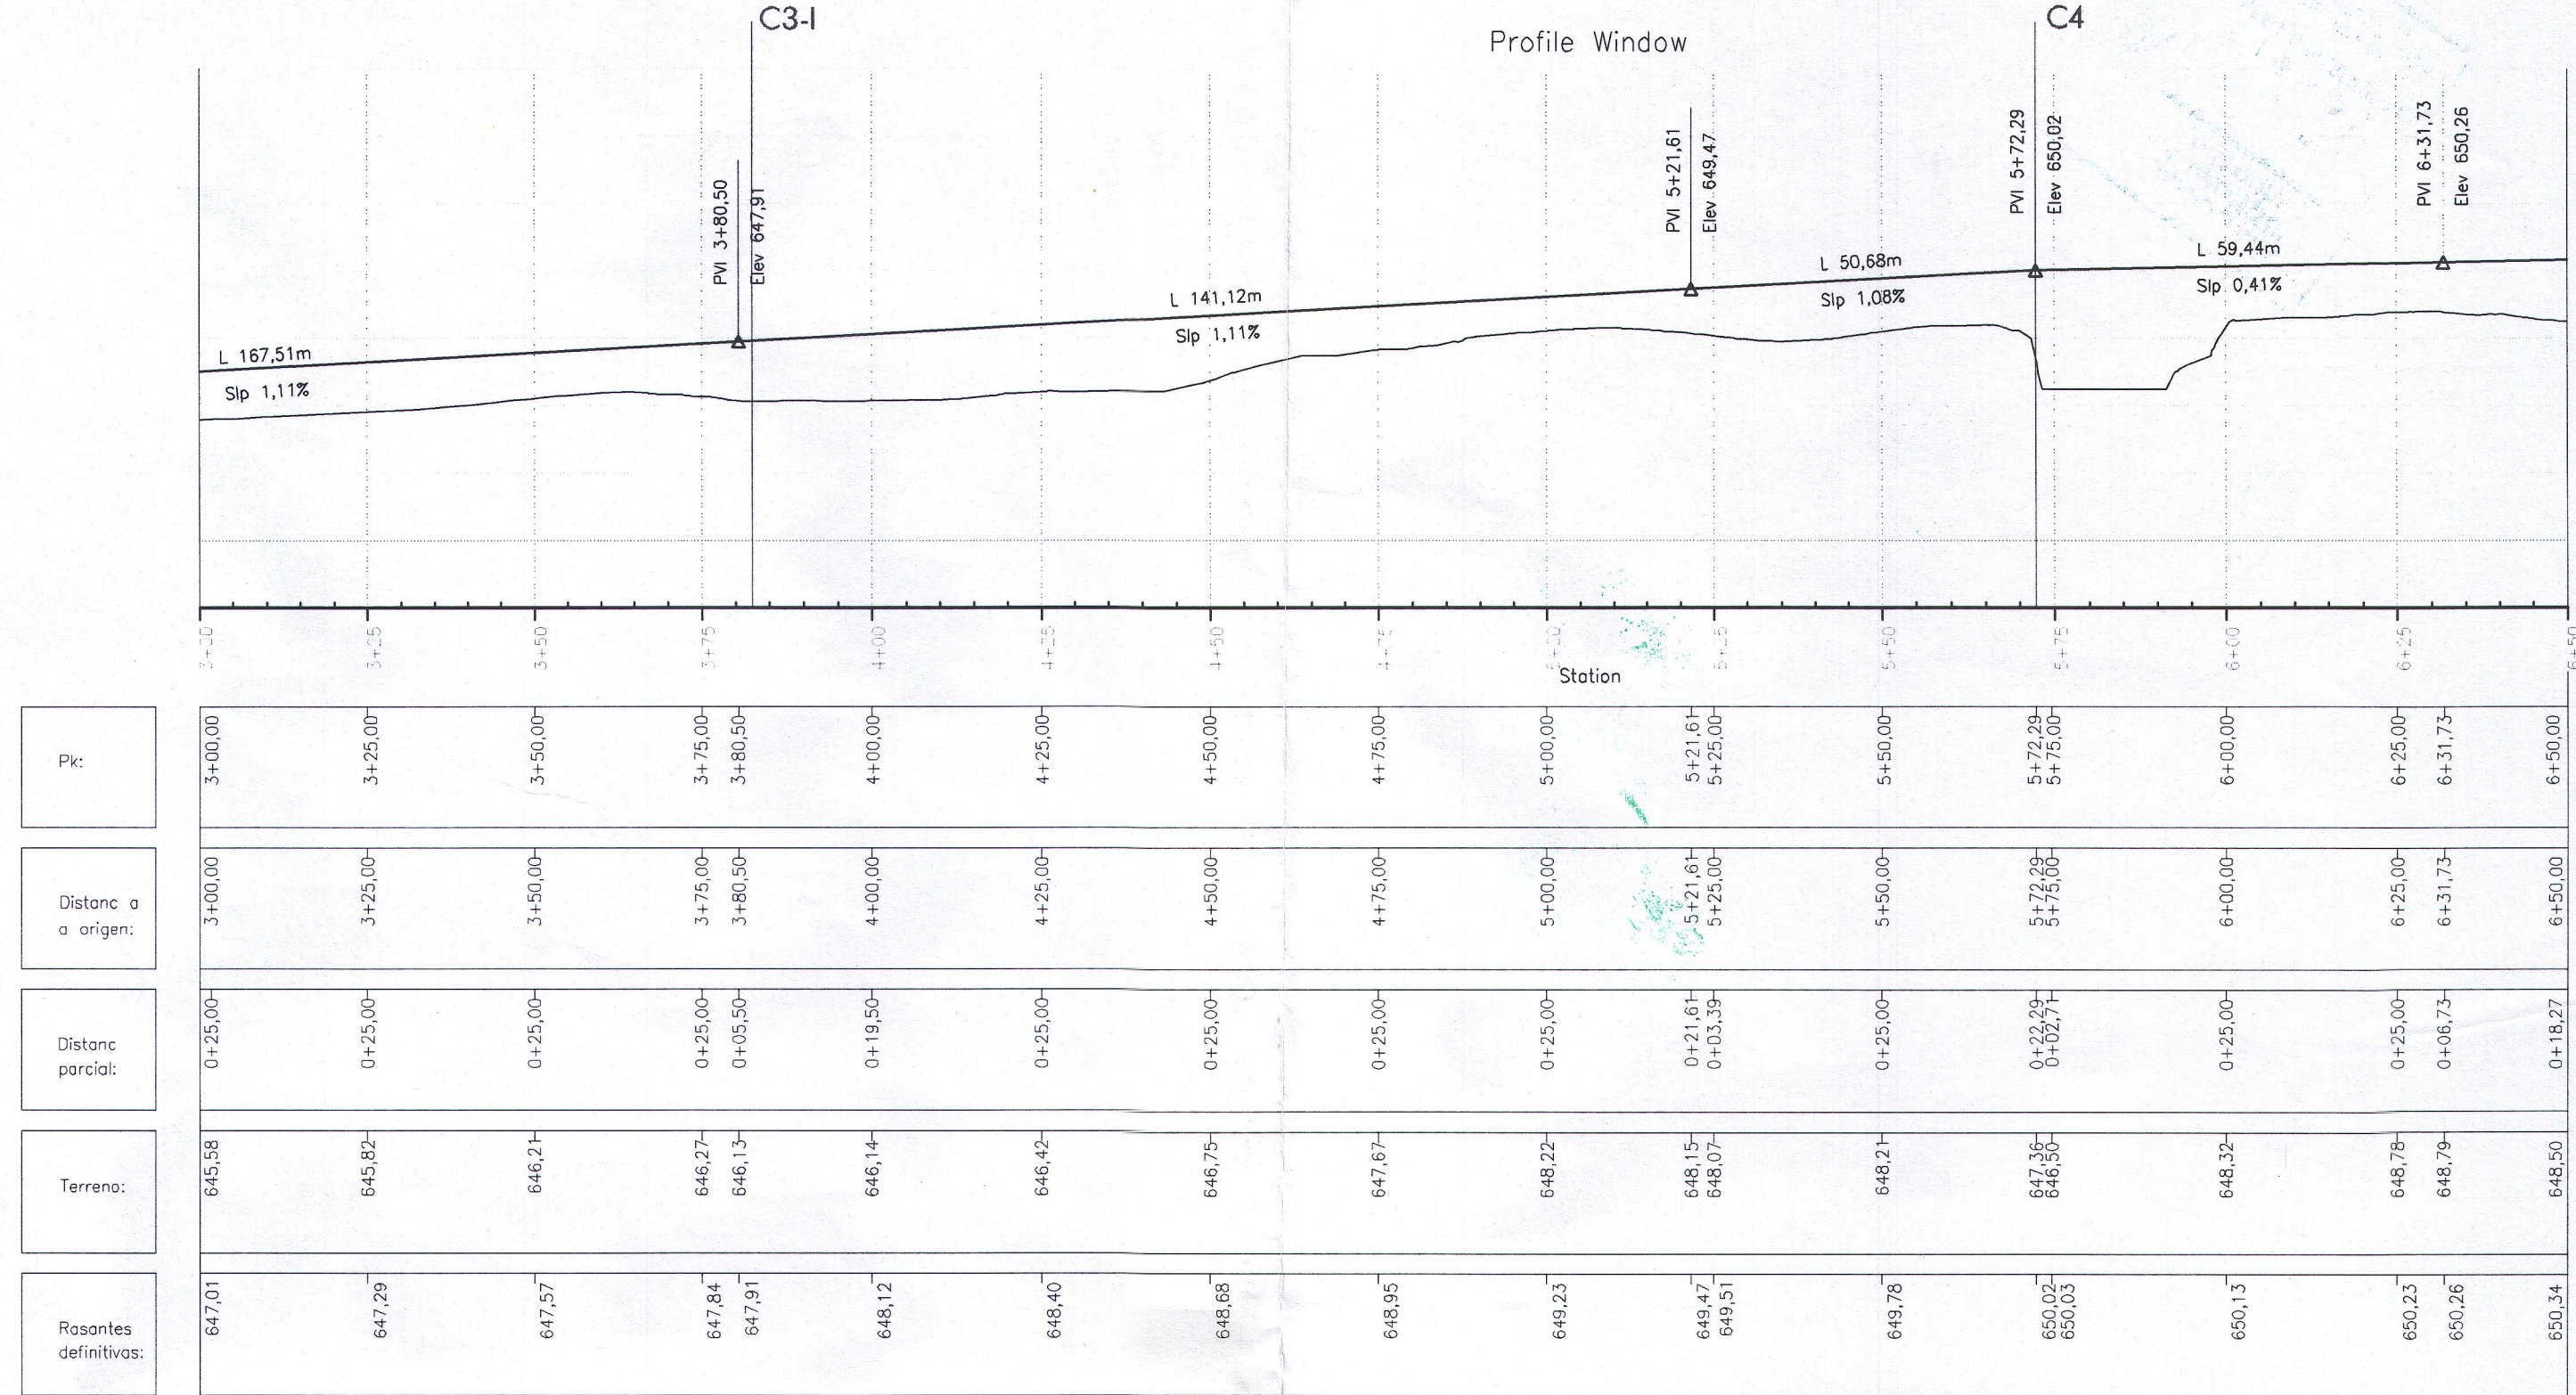
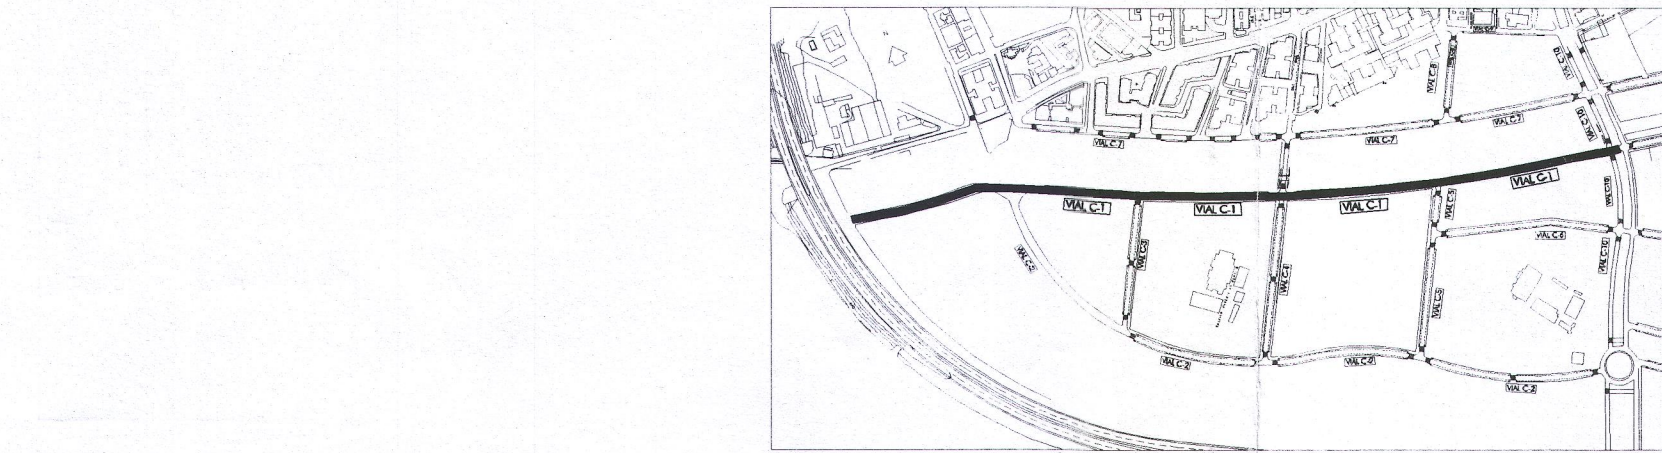
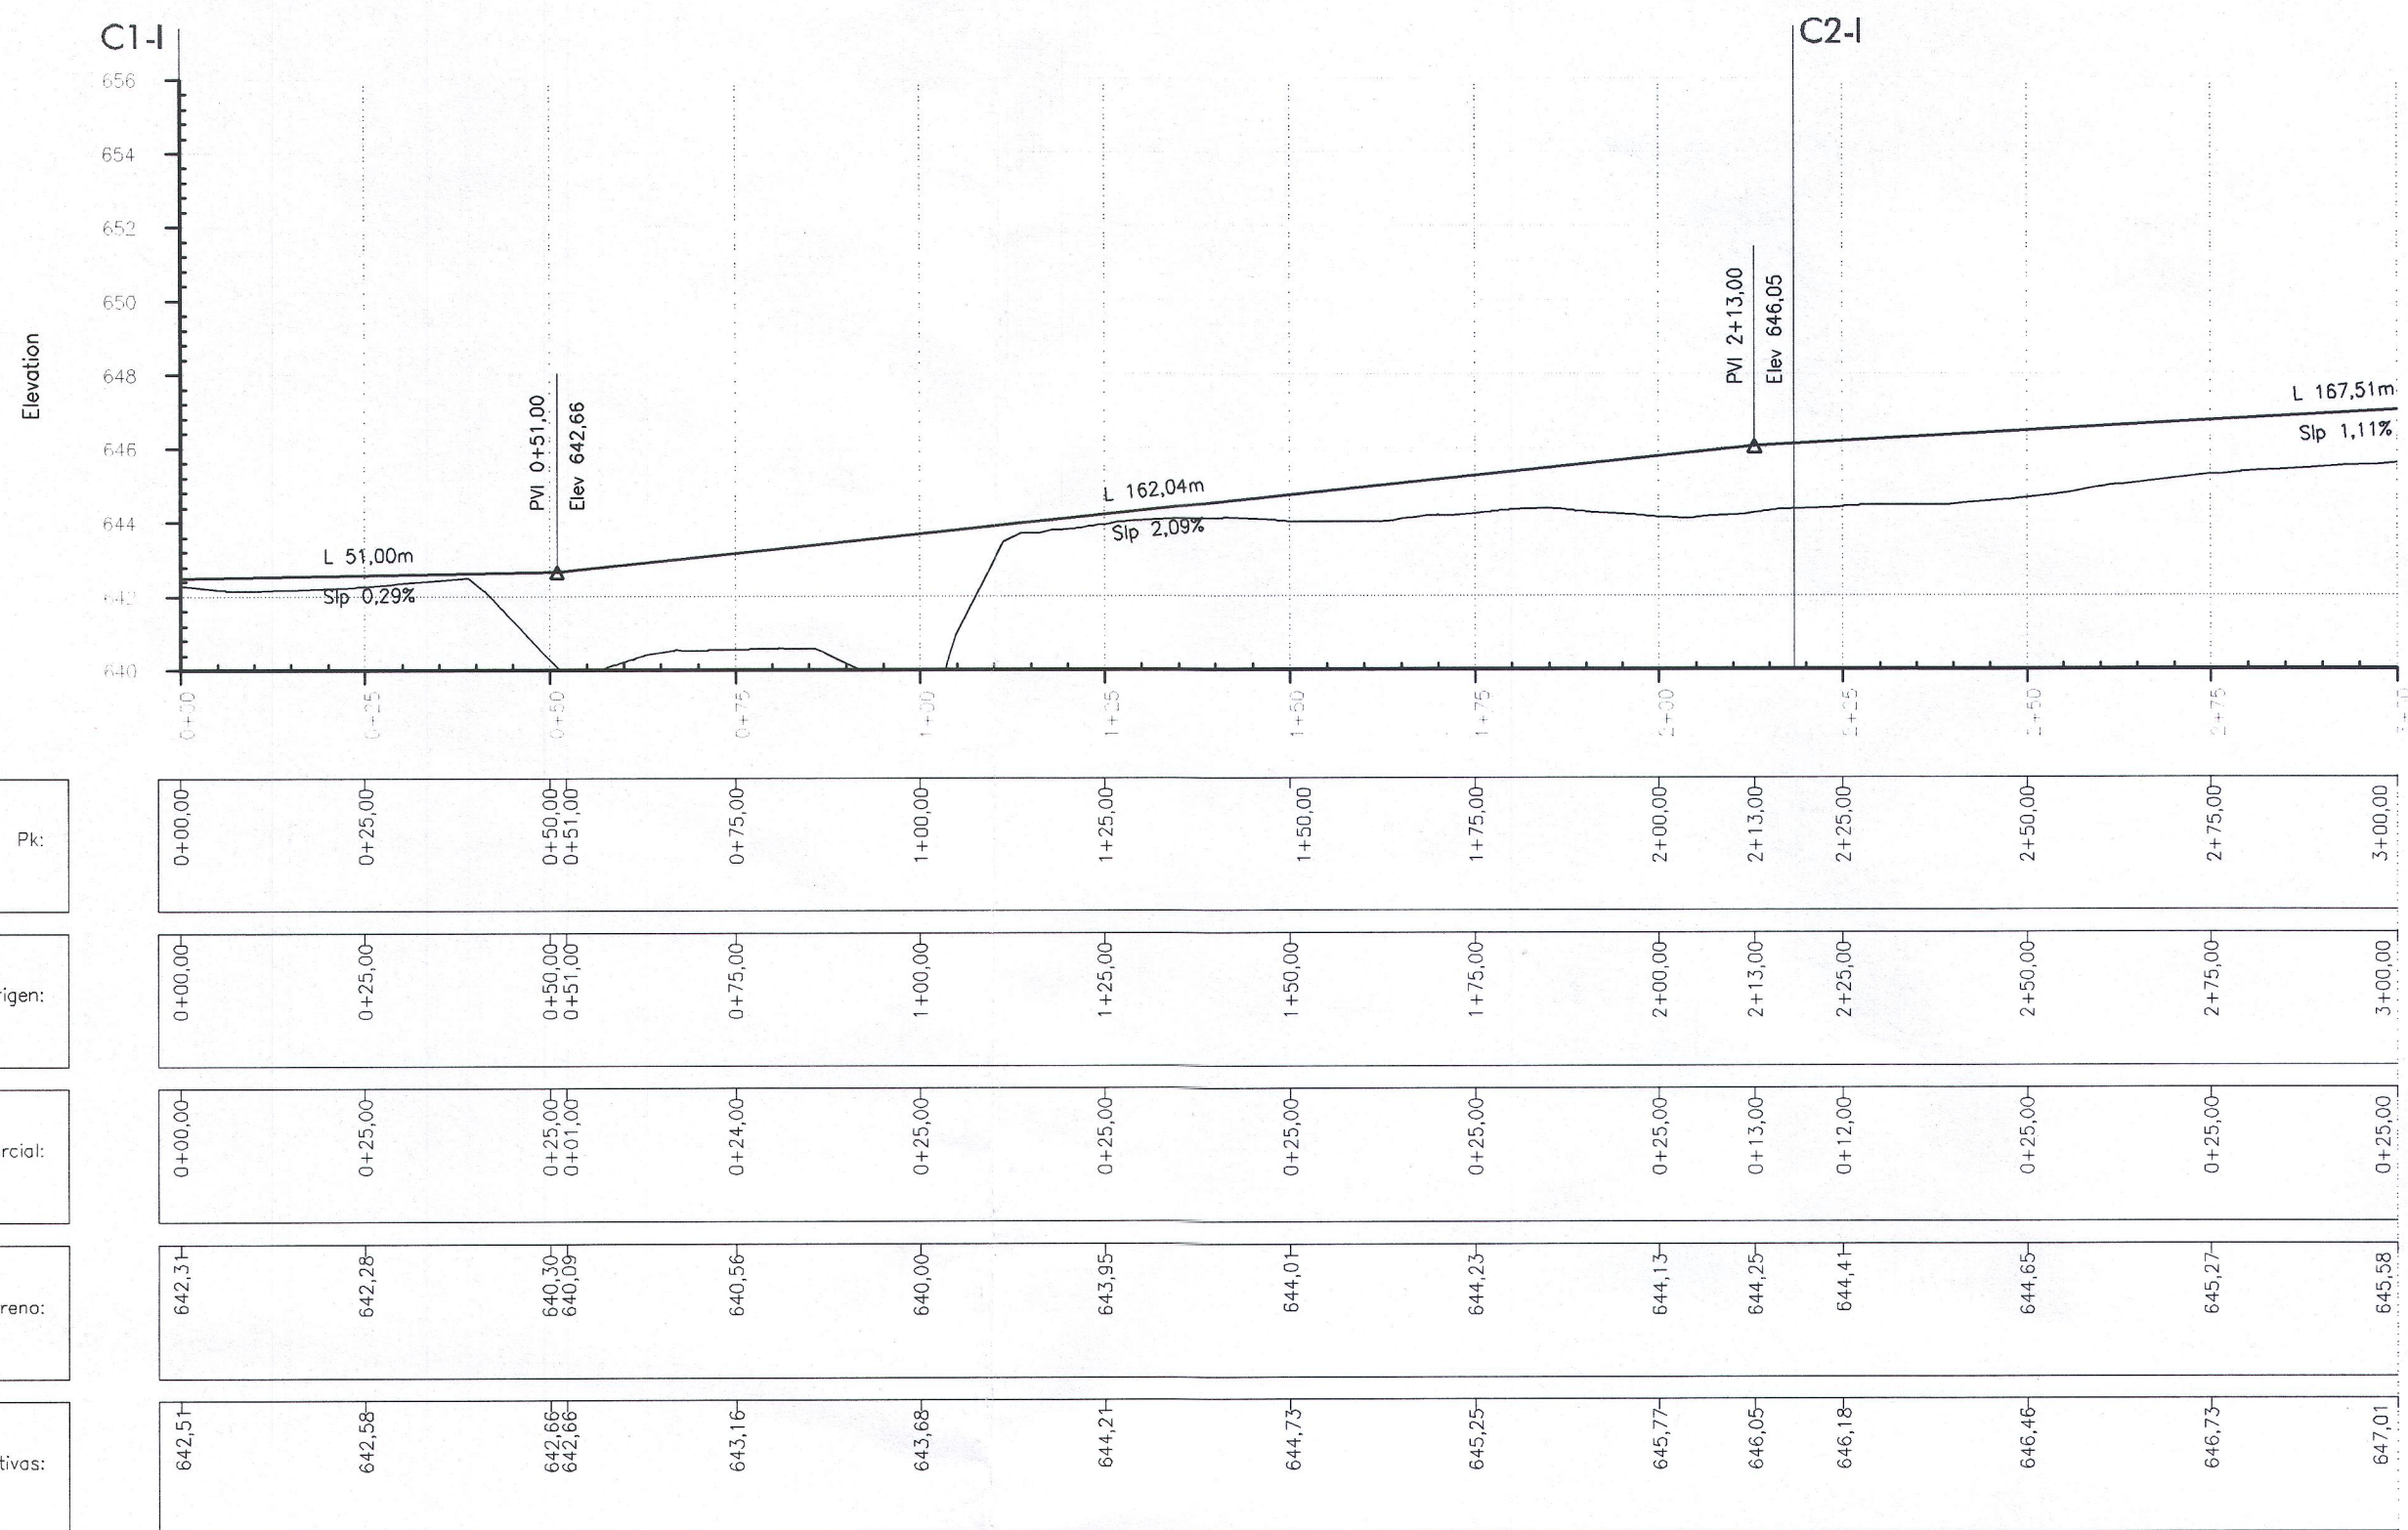


PRELIMINAR: Para hacer constar que el presente documento compuesto de los folios numerados correlativamente del 1 al 1, forma parte del Instrumento Urbanístico PP SECTOR PP-1/PP-2 GRANADA inscrito en el Registro Autonómico de Instrumentos de planeamiento, de convenios urbanísticos y de los bienes y espacios catalogados, con nº de registro 321, mediante Resolución de fecha 20/01/2005 del titular de la CONS. DE OBRAS PÚBLICAS Y TRANSPORTES Granada, 17 de DICIEMBRE de 2007 El Encargado del Registro Unidad Registral de Granada

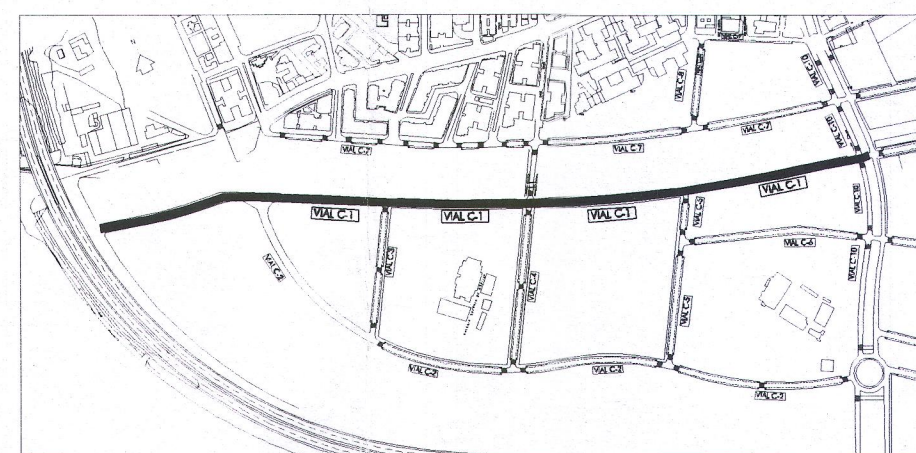

PLAN PARCIAL SECTOR PP01-PP02

PROMOTOR: COMUNIDAD DE PROPIETARIOS EMPLAZAMIENTO: SECTOR-PP-02 (Granada)

PLANO: PERFILES LONGITUDINALES DE LAS CALLES C1(TERRENO) (CORTE I)

NUMERO: 13.01

ESCALA: H=1:1000 V=1:500

FECHA: NOV-02

REV: -

POR: MRA

REP: PPO2