


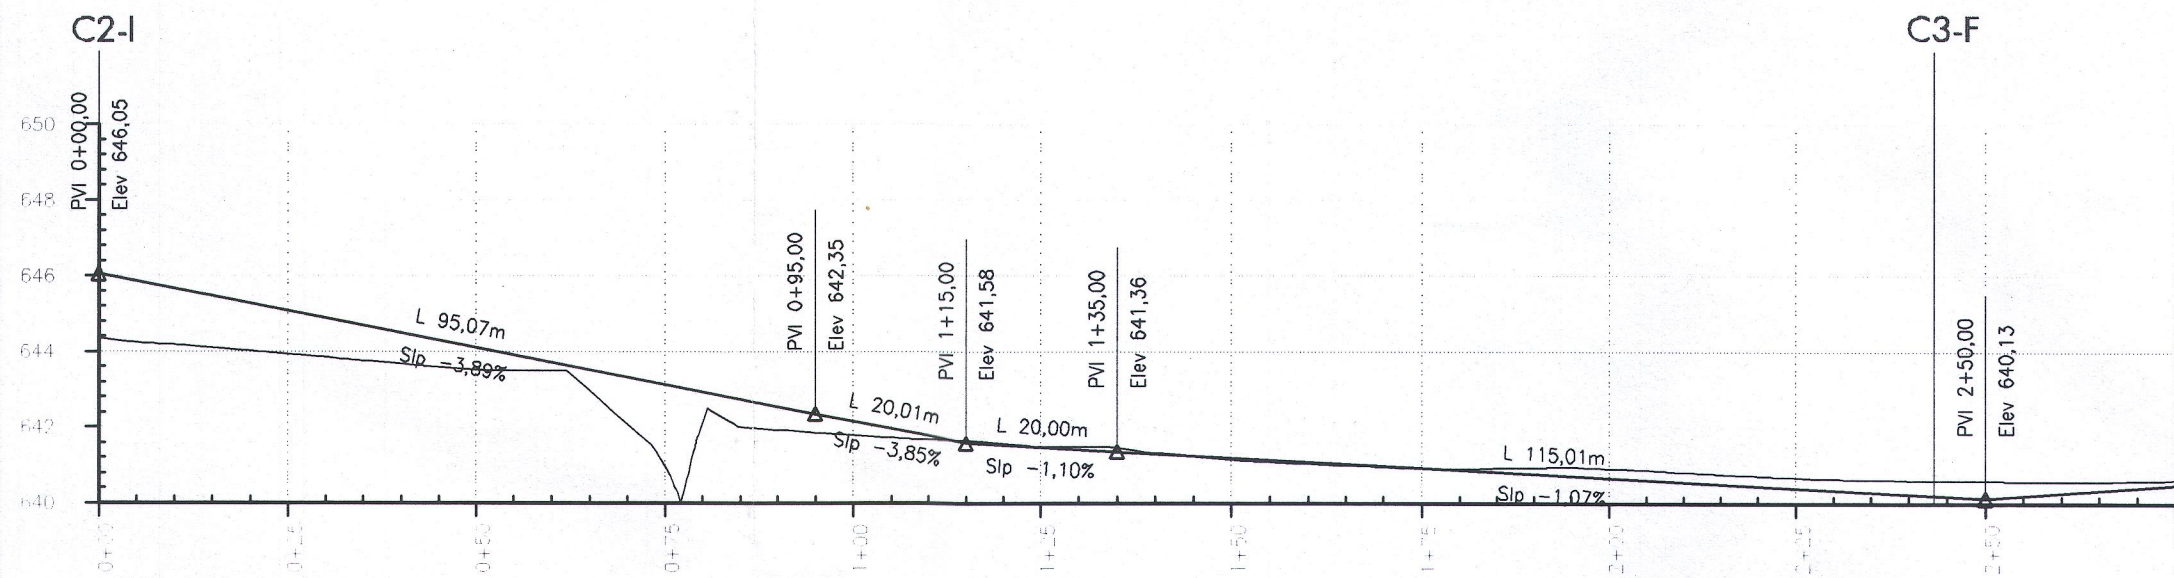
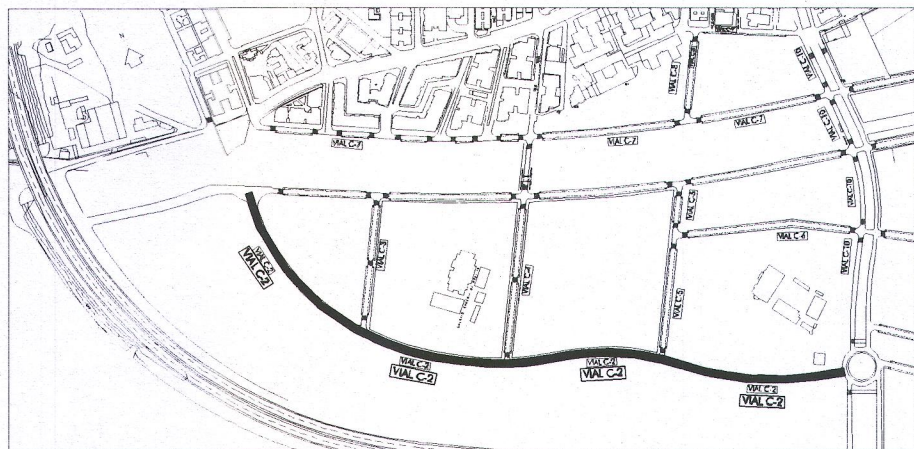
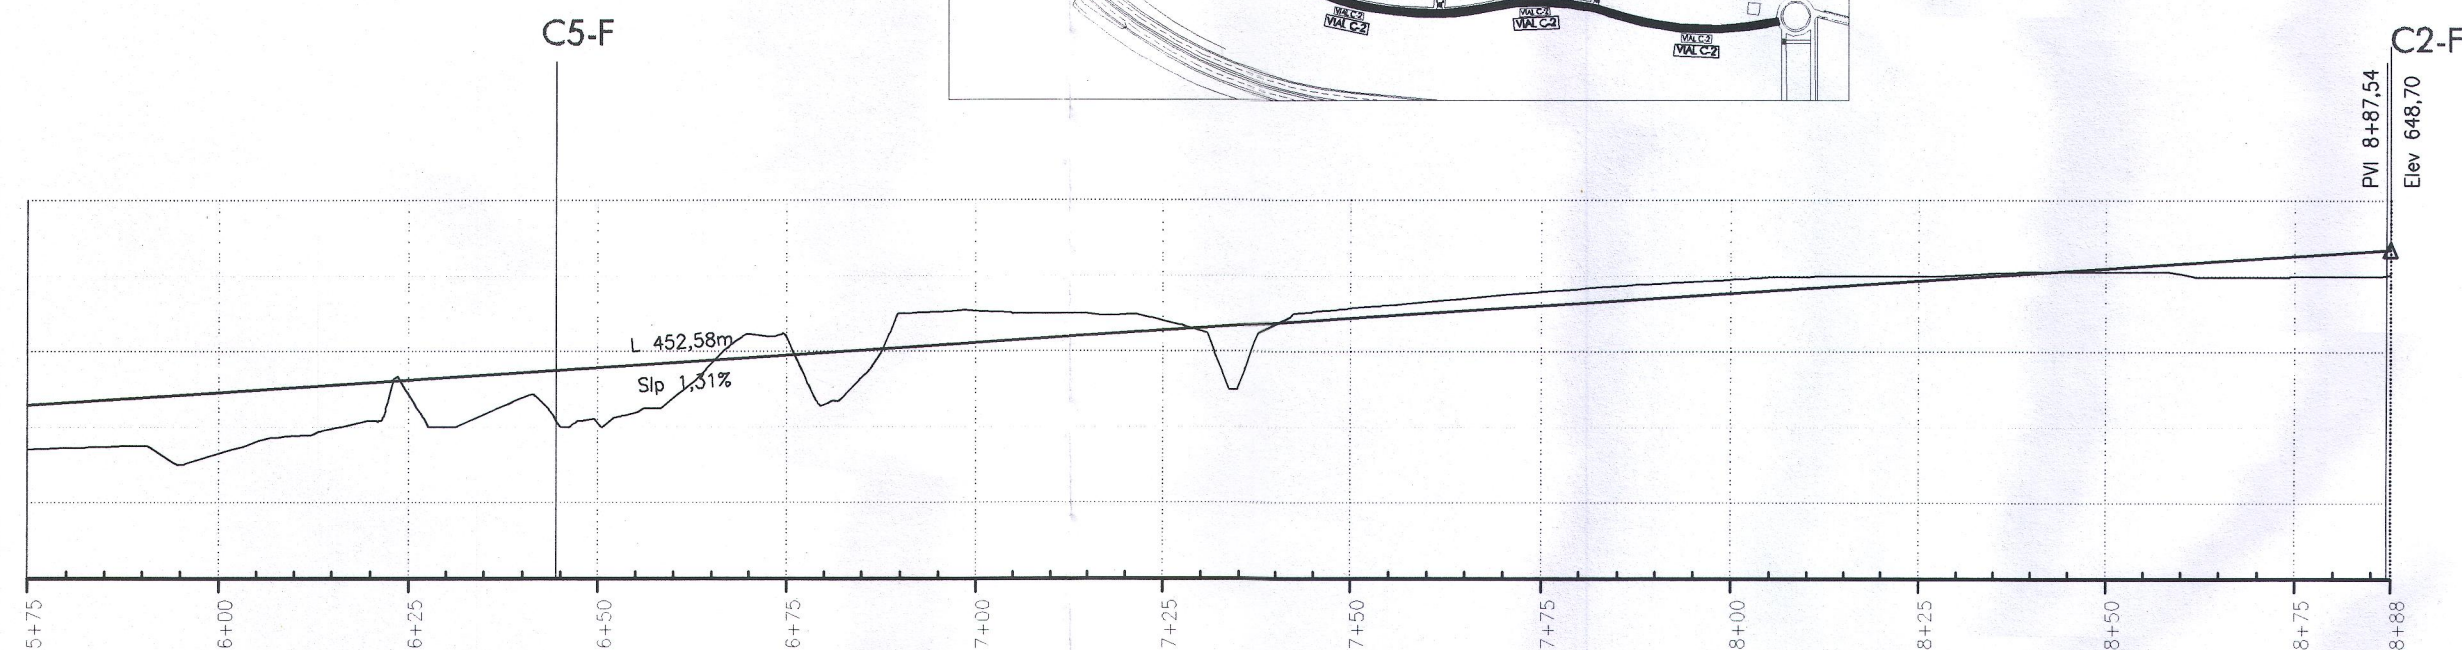


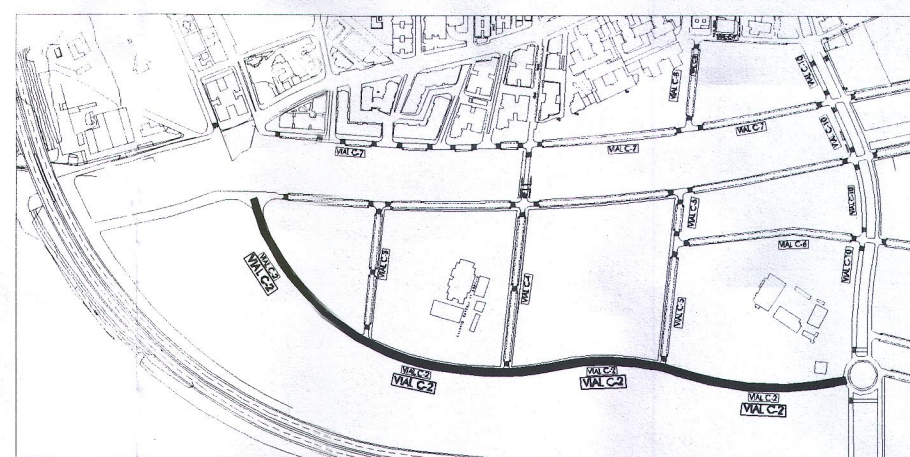


Pk:	0+00.00	0+25.00	0+50.00	0+75.00	0+95.00	1+00.00	1+15.00	1+25.00	1+35.00	1+50.00	1+75.00	2+00.00	2+25.00	2+75.00
Distanc a origen:	0+00.00	0+25.00	0+50.00	0+75.00	0+95.00	1+00.00	1+15.00	1+25.00	1+35.00	1+50.00	1+75.00	2+00.00	2+25.00	2+75.00
Distanc parcial:	0+00.00	0+25.00	0+50.00	0+75.00	0+95.00	1+00.00	1+15.00	1+25.00	1+35.00	1+50.00	1+75.00	2+00.00	2+25.00	2+75.00
Terreno:	644.36	643.93	643.52	640.98	641.88	641.79	641.66	641.50	641.46	641.14	640.92	640.91	640.88	640.61
Rasantes definitivas:	646.05	645.08	644.10	643.13	642.35	642.19	641.58	641.47	641.36	641.20	640.93	640.66	640.40	640.48

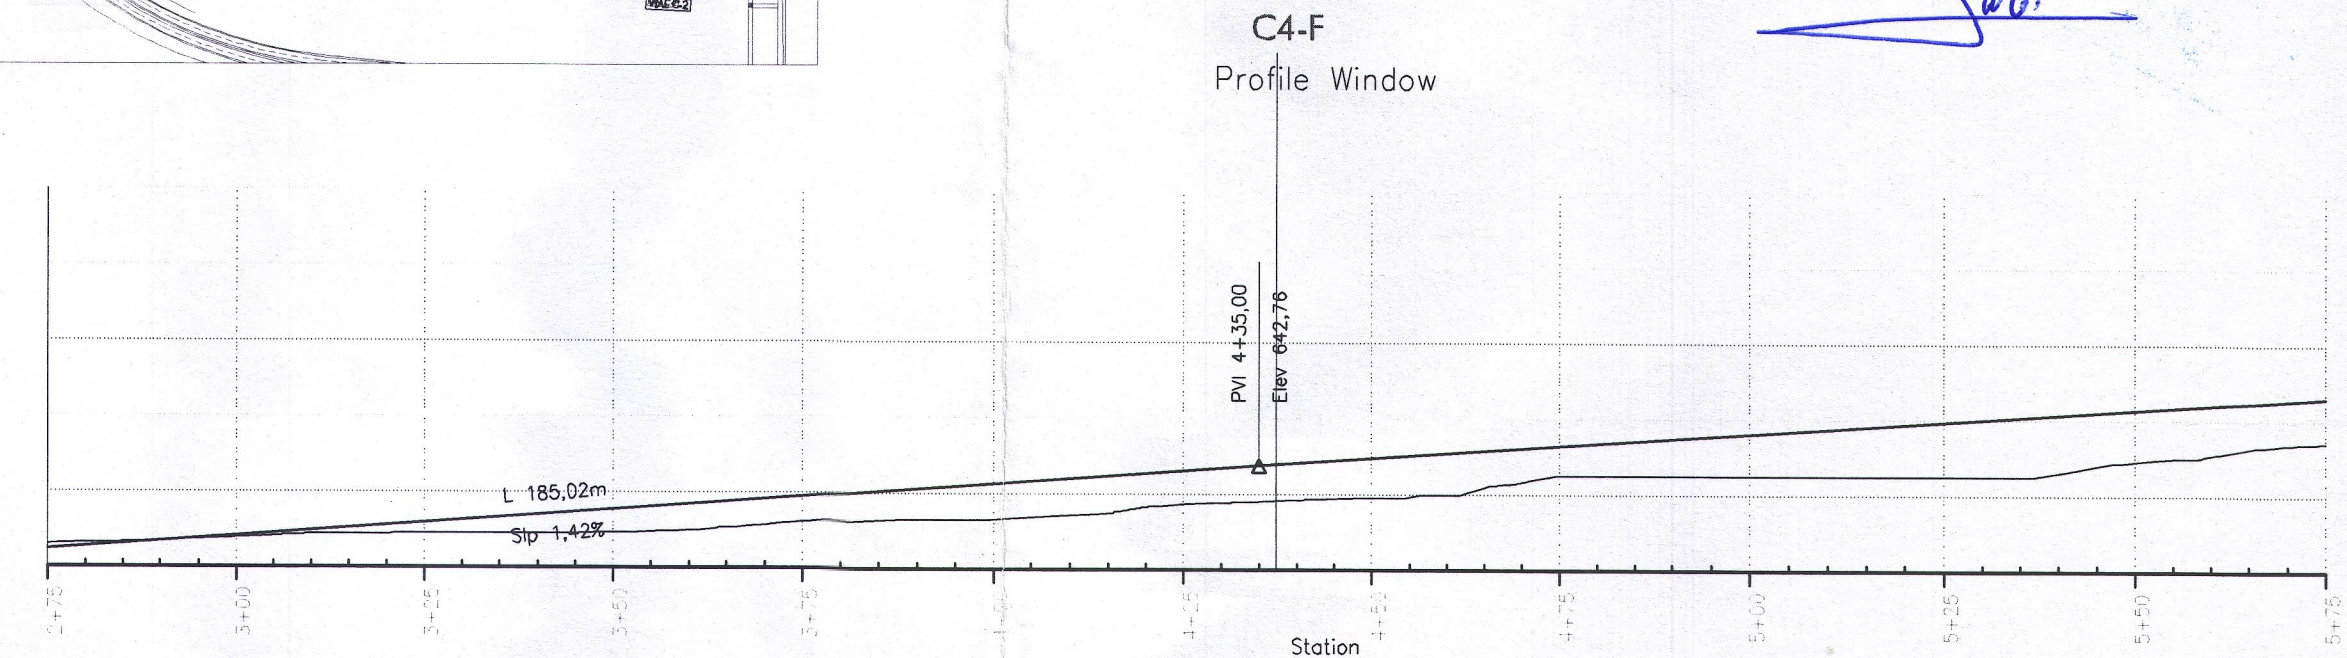


Pk:	5+75.00	6+00.00	6+25.00	6+50.00	6+75.00	7+00.00	7+25.00	7+50.00	7+75.00	8+00.00	8+25.00	8+50.00	8+75.00	8+87.54
Distanc a origen:	5+75.00	6+00.00	6+25.00	6+50.00	6+75.00	7+00.00	7+25.00	7+50.00	7+75.00	8+00.00	8+25.00	8+50.00	8+75.00	8+87.54
Distanc parcial:	0+25.00	0+25.00	0+25.00	0+25.00	0+25.00	0+25.00	0+25.00	0+25.00	0+25.00	0+25.00	0+25.00	0+25.00	0+12.54	
Terreno:	643.42	643.31	644.89	644.11	646.38	647.07	646.81	647.15	647.59	647.92	648.00	648.12	648.00	648.03
Rasantes definitivas:	647.60	644.93	645.25	645.58	645.91	646.24	646.57	646.89	647.22	647.55	647.88	648.21	648.54	648.70

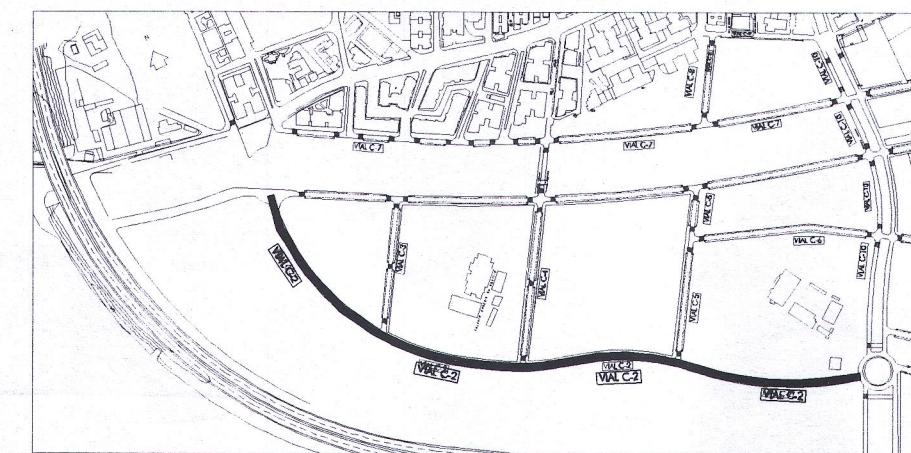

Pk:	2+75.00	3+00.00	3+25.00	3+50.00	3+75.00	4+00.00	4+25.00	4+35.00	4+50.00	4+75.00	5+00.00	5+25.00	5+50.00	5+75.00
Distanc a origen:	2+75.00	3+00.00	3+25.00	3+50.00	3+75.00	4+00.00	4+25.00	4+35.00	4+50.00	4+75.00	5+00.00	5+25.00	5+50.00	5+75.00
Distanc parcial:	0+25.00	0+25.00	0+25.00	0+25.00	0+25.00	0+25.00	0+25.00	0+10.00	0+15.00	0+25.00	0+25.00	0+25.00	0+25.00	0+25.00
Terreno:	640.61	640.79	640.92	640.93	641.23	641.32	641.74	641.81	641.91	642.50	642.50	642.50	642.92	643.42
Rasantes definitivas:	640.48	640.84	641.20	641.55	641.91	642.26	642.62	642.76	642.96	643.29	643.61	643.94	644.27	644.60

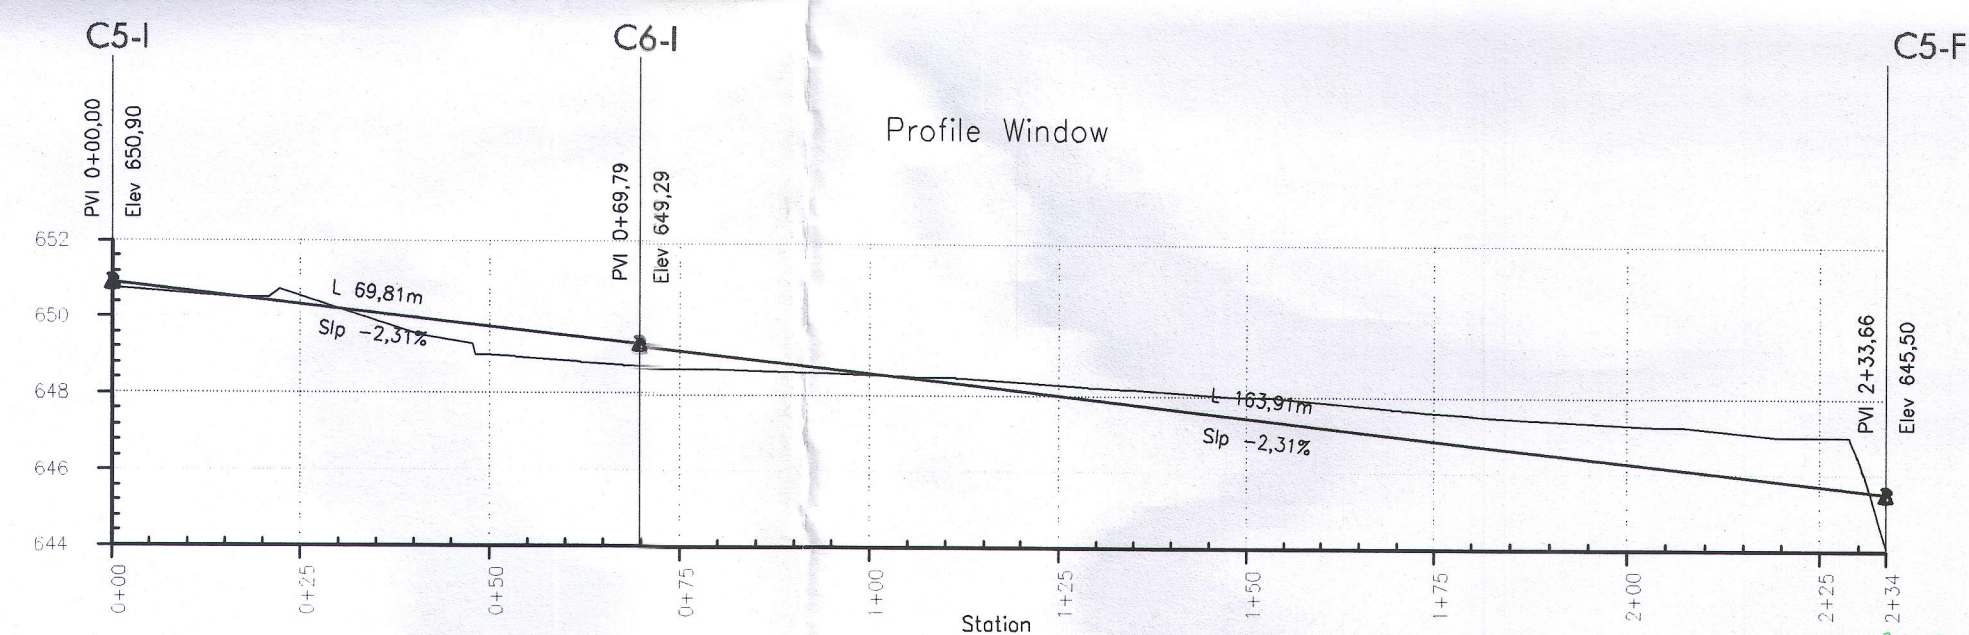

Pk:	0+00.00	0+25.00	0+50.00	0+69.79	0+75.00	1+00.00	1+25.00	1+50.00	1+75.00	2+00.00	2+25.00	2+33.66
Distanc a origen:	0+00.00	0+25.00	0+50.00	0+69.79	0+75.00	1+00.00	1+25.00	1+50.00	1+75.00	2+00.00	2+25.00	2+33.66
Distanc parcial:	0+00.00	0+25.00	0+25.00	0+19.79	0+15.00	0+25.00	0+25.00	0+25.00	0+25.00	0+25.00	0+25.00	0+06.66
Terreno:	650.76	650.54	649.00	648.70	648.68	648.55	648.26	648.00	647.60	647.29	647.00	644.09
Rasantes definitivas:	650.90	650.32	649.79	649.29	649.17	648.59	648.01	647.44	646.80	646.29	645.70	645.50

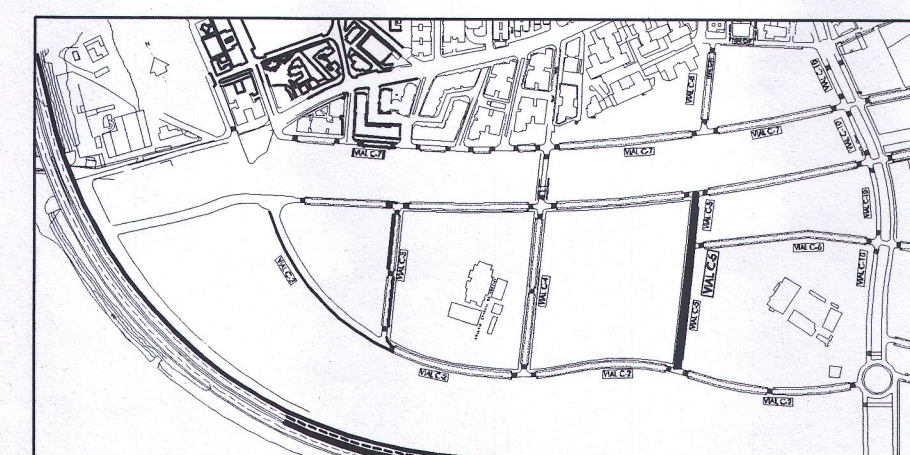

JILIGENCIA: Para hacer constar que el presente documento compuesto de los folios numerados correlativamente del 1 al 17, forma parte del Instrumento Urbanístico PP-SECTOR PP-1/PP-2 GRANADA inscrito en el Registro Autonómico de instrumentos de planeamiento, de convenios urbanísticos y de los bienes y espacios catalogados, con n° de registro 321, mediante Resolución de fecha 20/01/2005 del titular de la Cons. DE OBRAS PUBLICAS Y TRANSPORTES Granada, 17 de DICIEMBRE de 2020

El Encargado del Registro
Unidad Registral de Granada

Aprobado PROVISIONALMENTE por el Excmo. Sr. Alcalde en fecha 30 APR. 2004
El Secretario General PD.

Aprobado por el Excmo. Ayuntamiento de Granada en sesión de fecha 15 NOV. 2004

El Secretario General PD.

Aprobado por la Junta de Gobierno local en sesión de fecha 17 SET. 2004

El Secretario General PD.

PLAN PARCIAL SECTOR PP01-PP02

PROMOTOR: COMUNIDAD DE PROPIETARIOS EMPLAZAMIENTO: SECTOR-PP-02 (Granada)

PLANO: PERFILES LONGITUDINALES DE LAS CALLES C2 (TERRENO) (CORTE I)

NUMERO: 13.04

ESCALA: H=1:1000 V=1:500 FECHA: SEP-02 REV: - POR: MRA REF: PPO2