




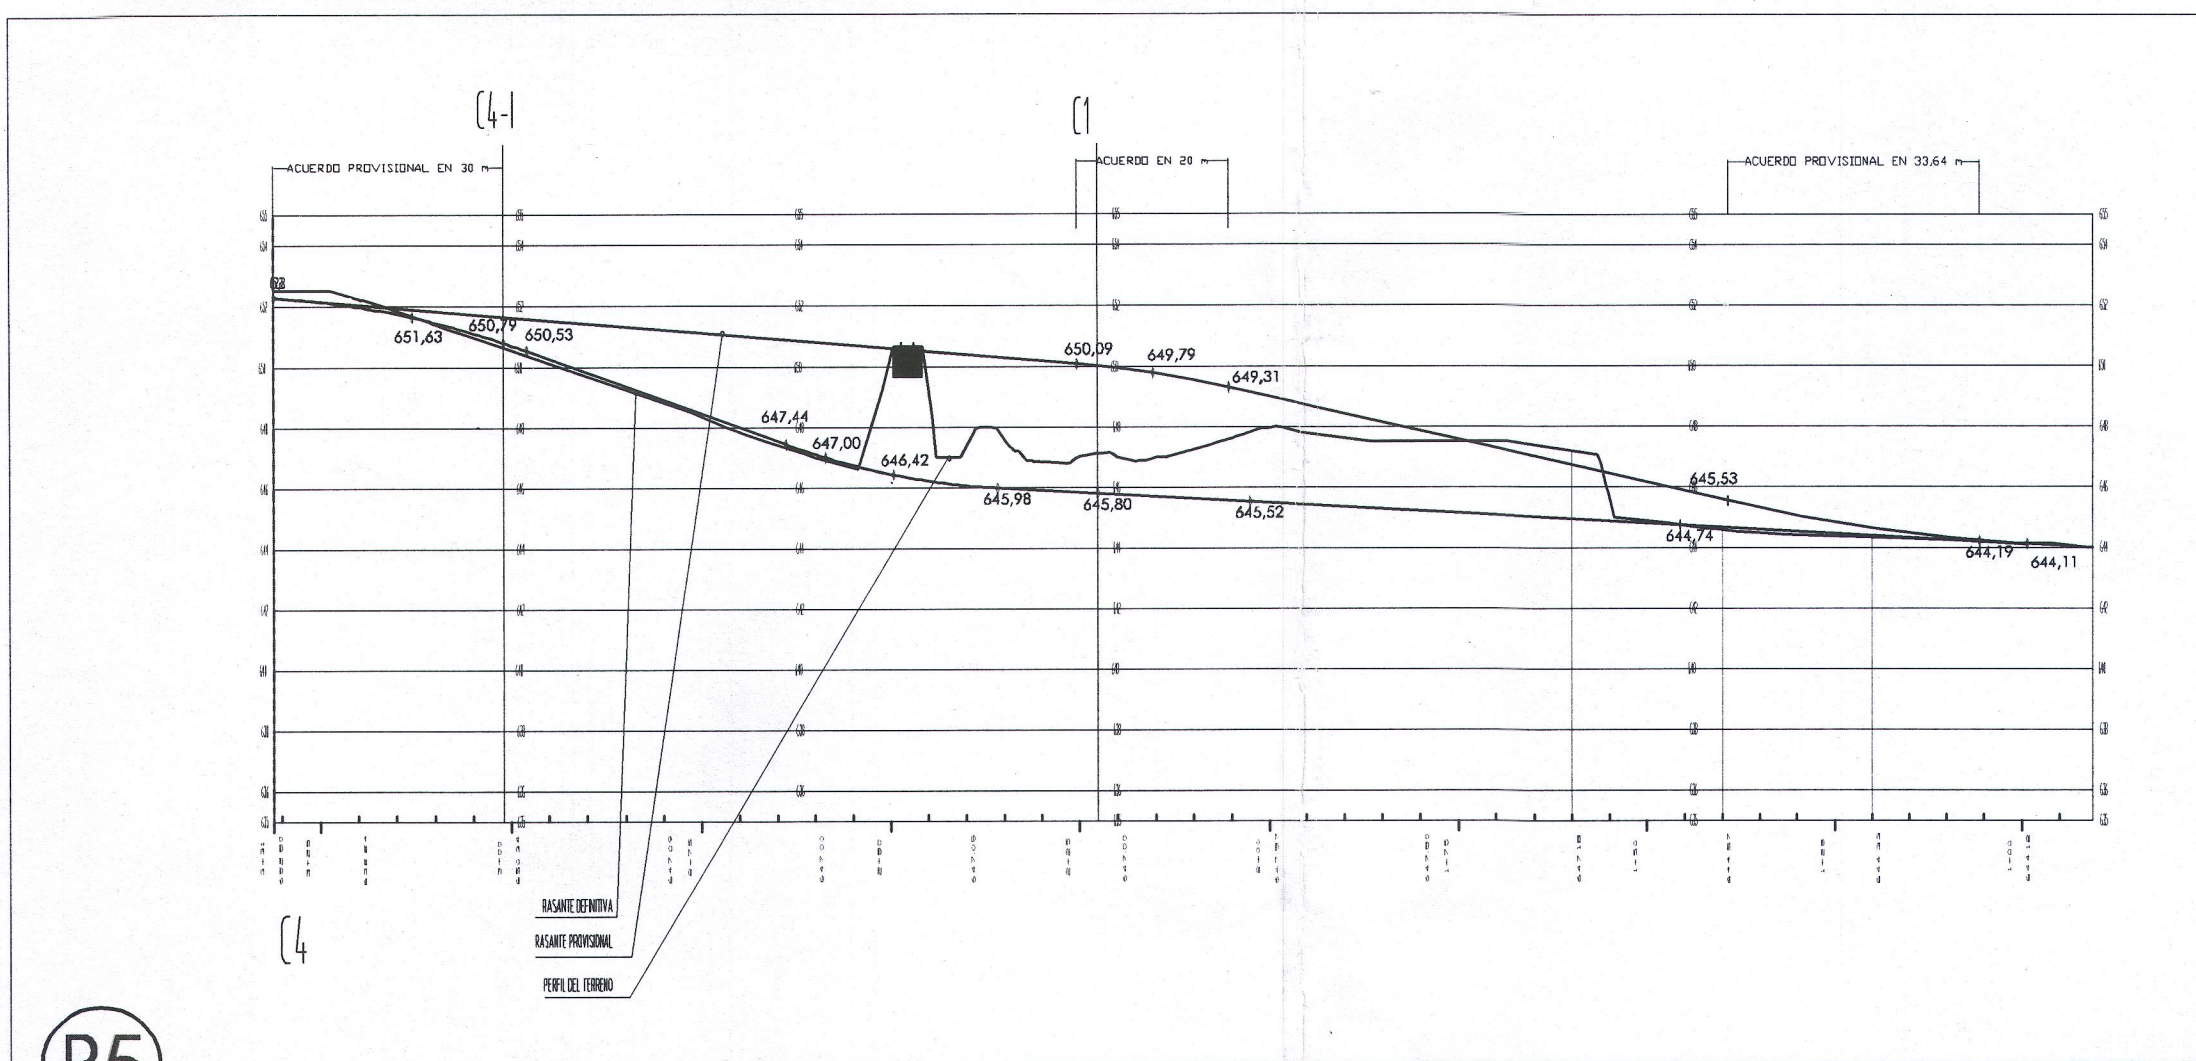


P5

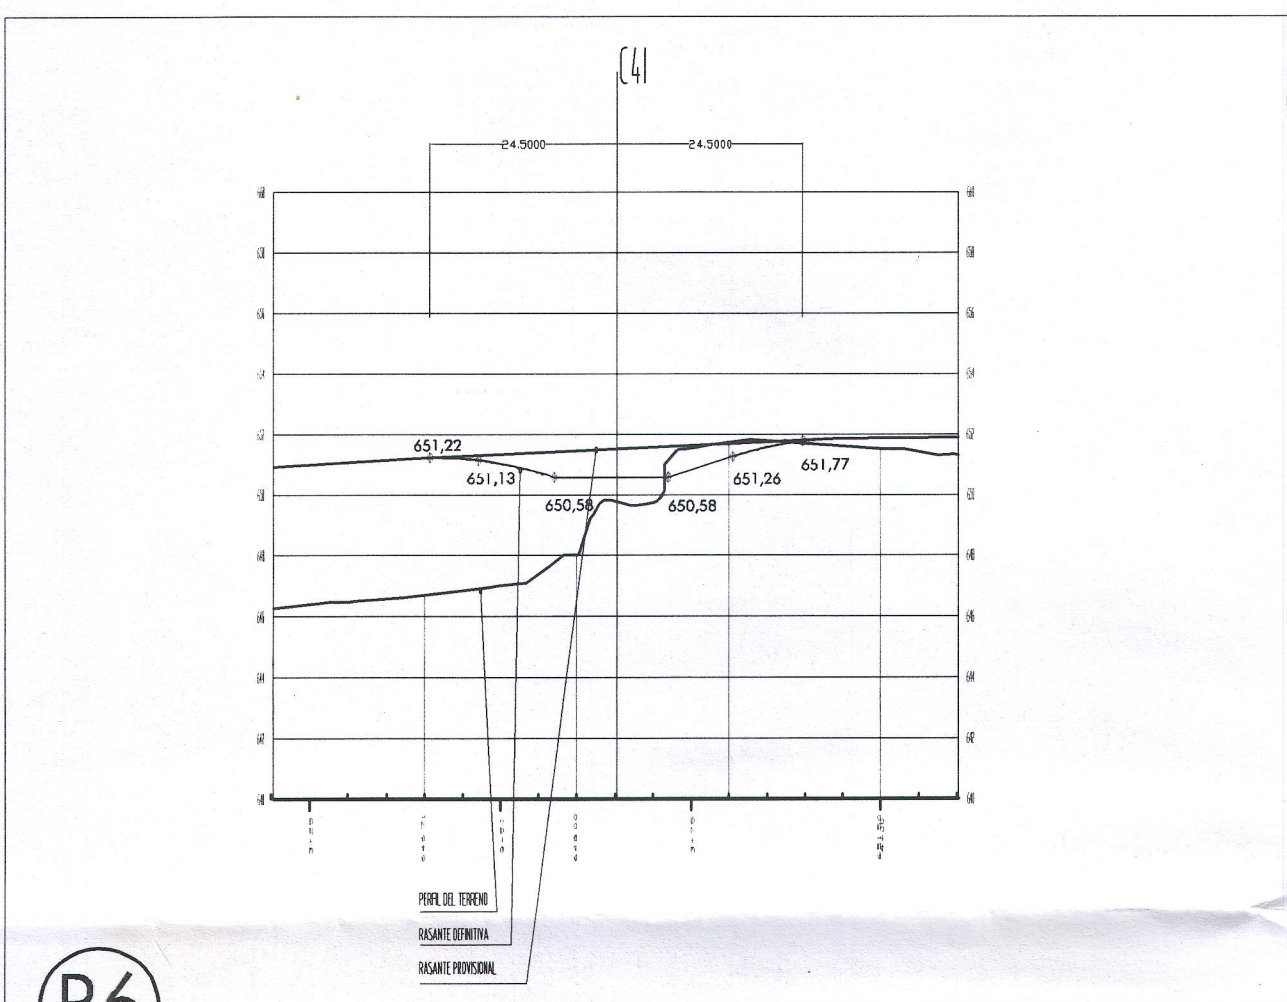



P6

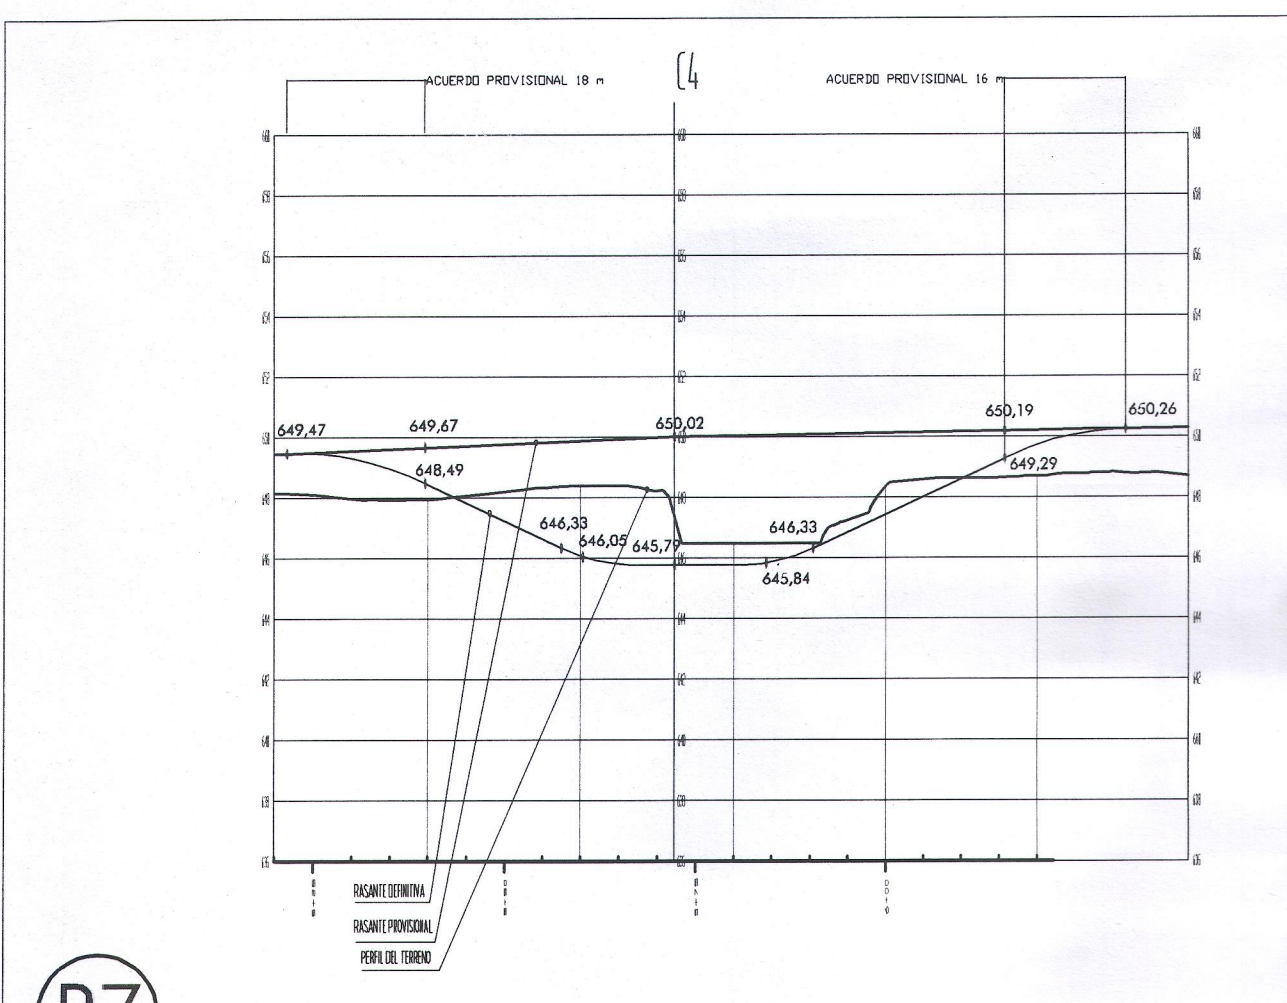


P7

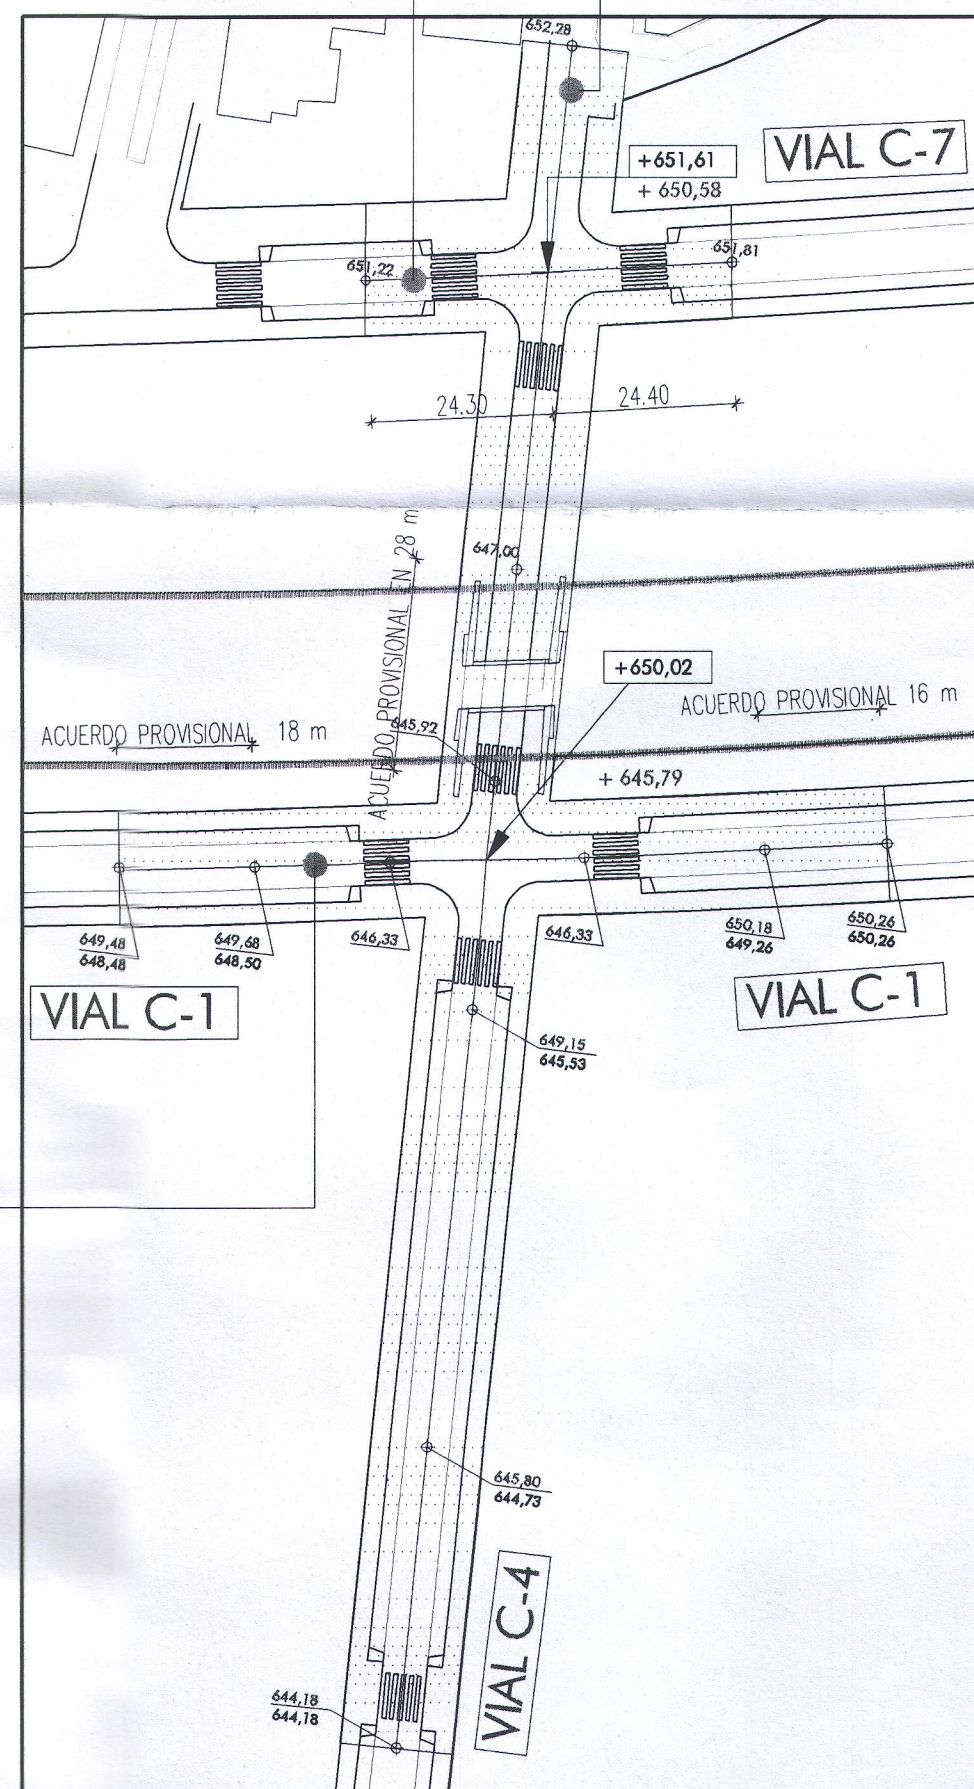


E_H=1:1000
E_V=1:250

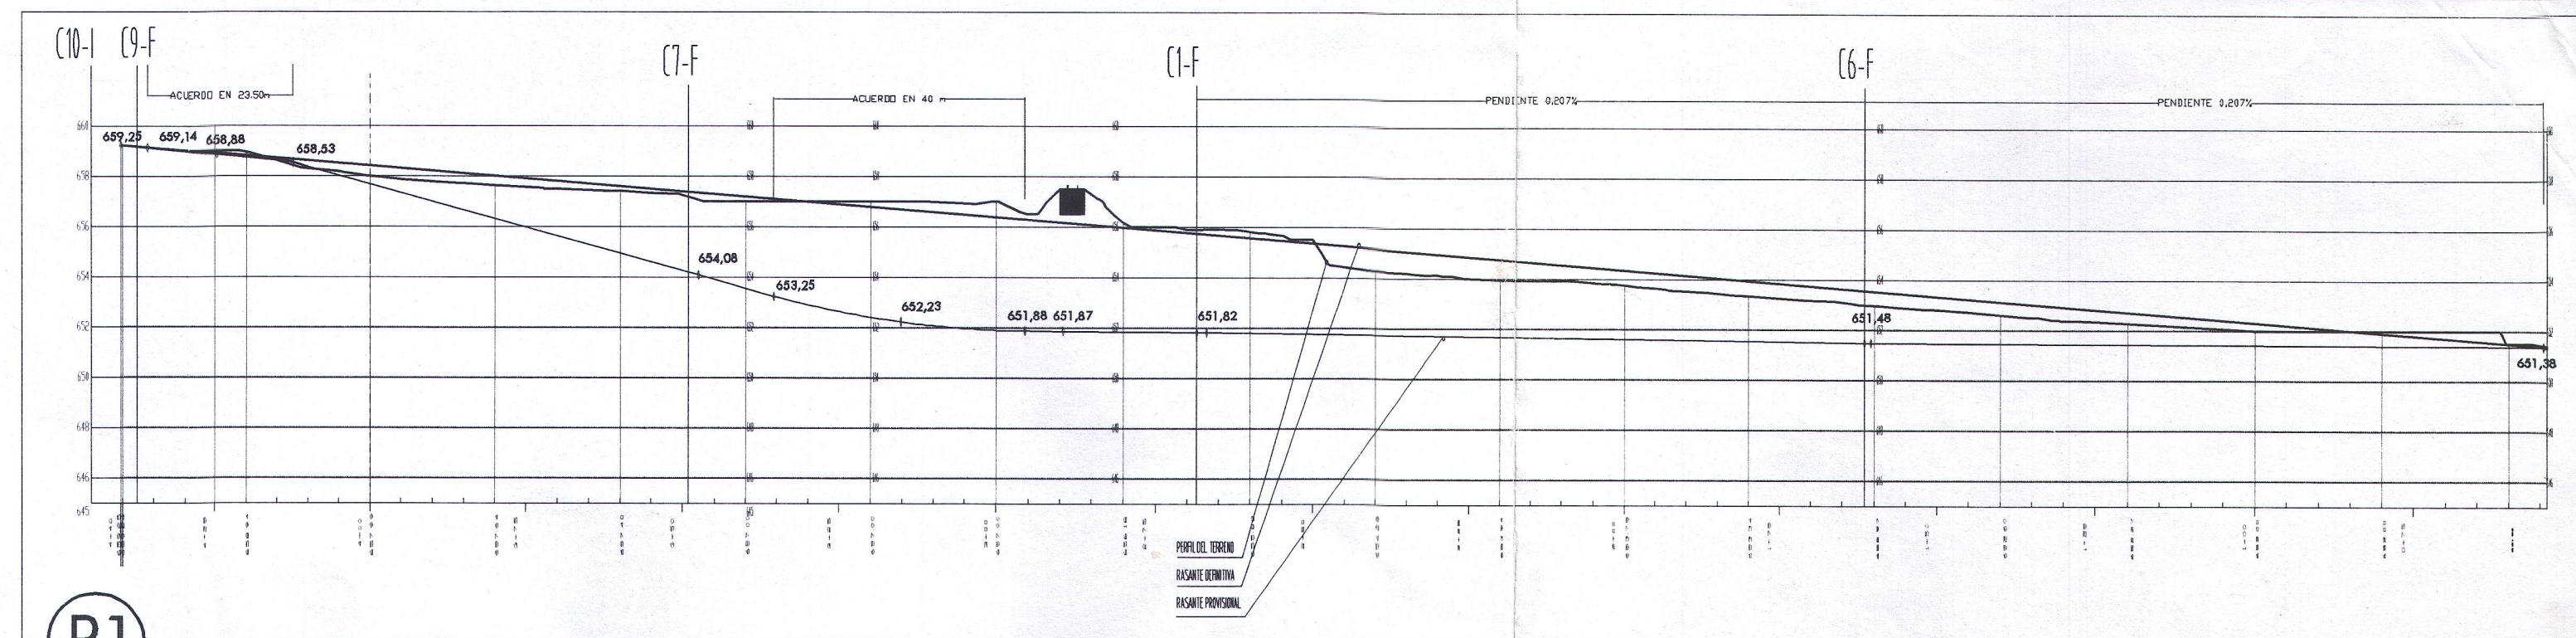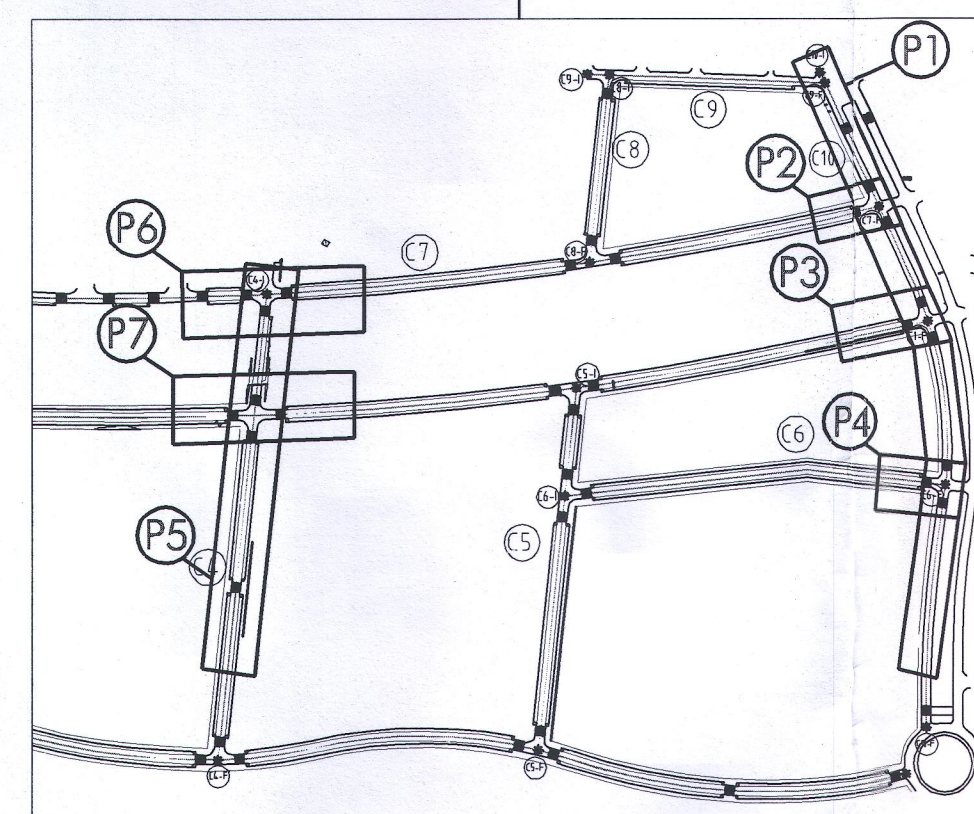

P1

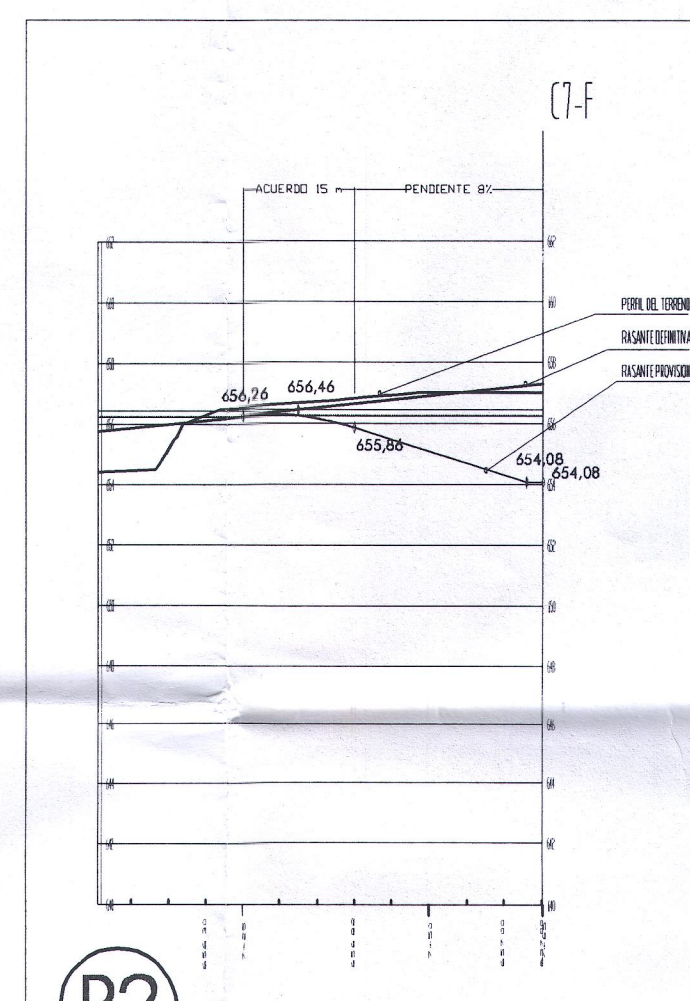

P2

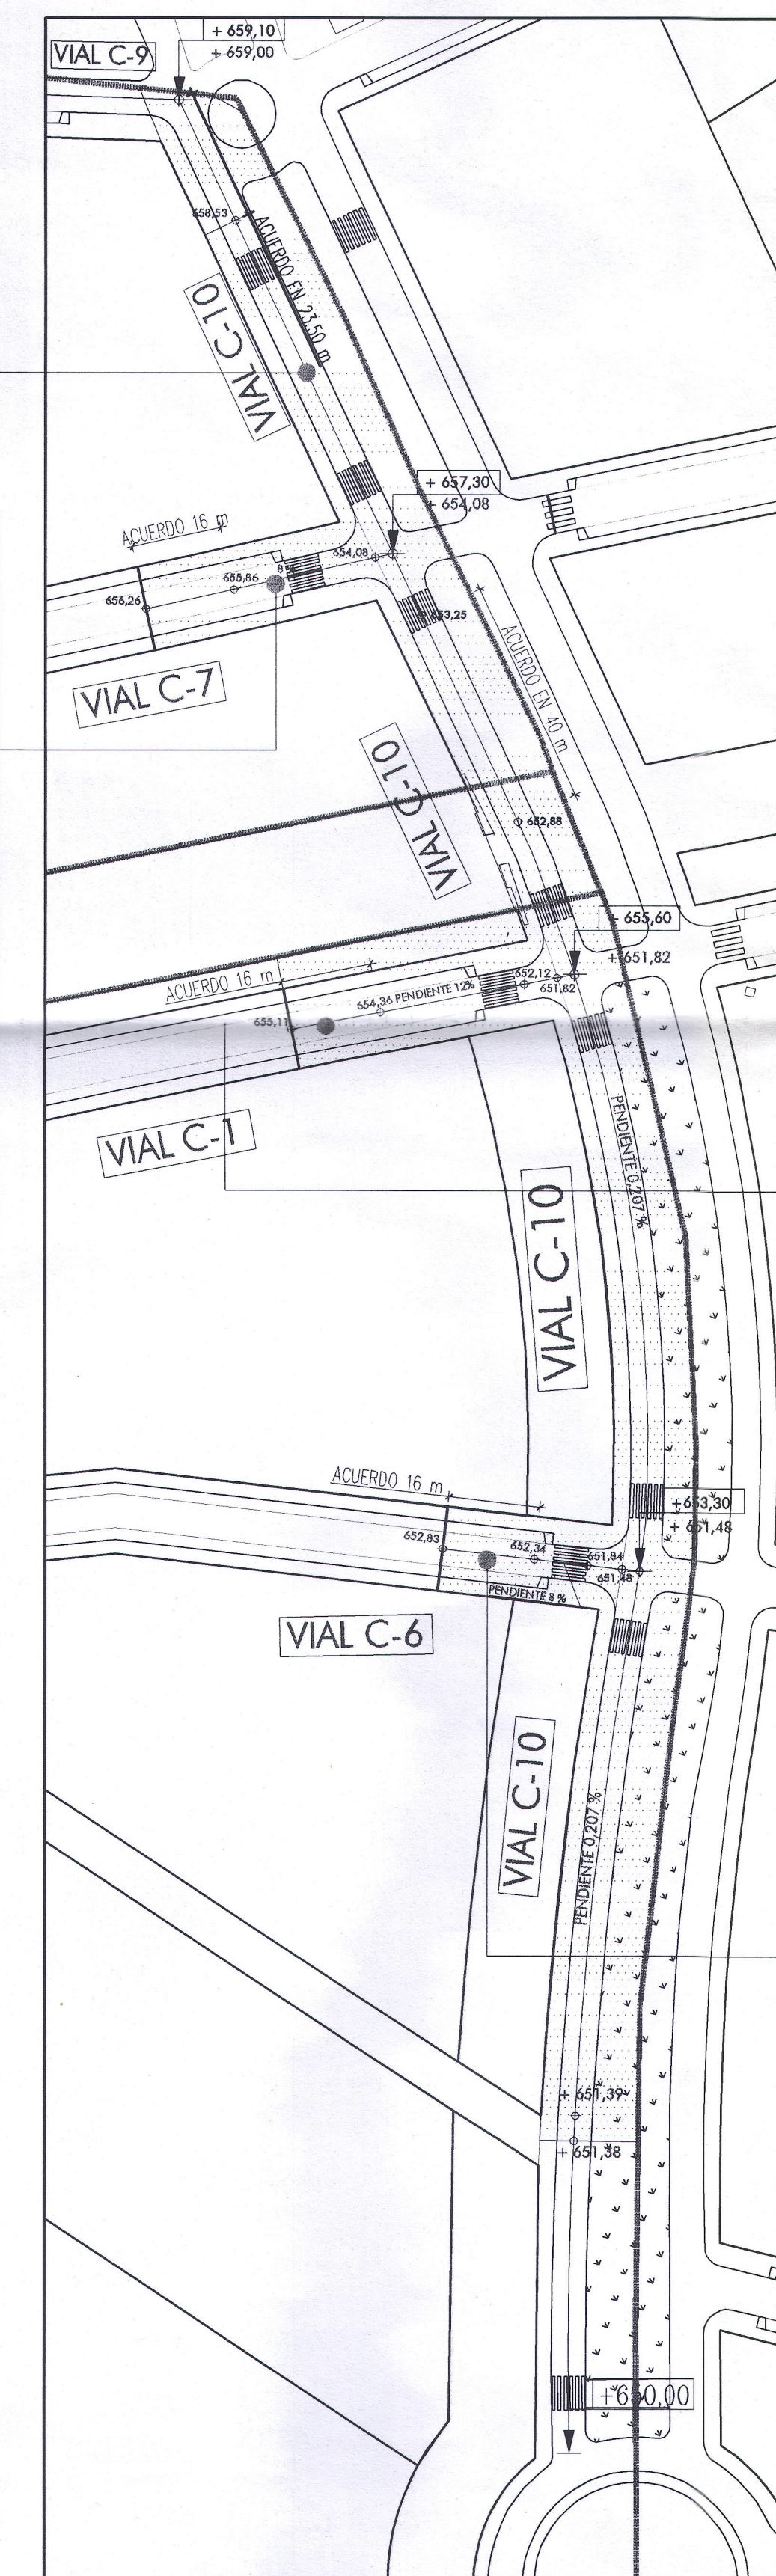

DILIGENCIA: Para hacer constar que el presente documento compuesto de los folios numerados correlativamente del 1 al 10, forma parte del Instrumento Urbanístico PP SECTOR PP-1/PP-2 GRANADA inscrito en el Registro Autonómico de Instrumentos de planeamiento, de convenios urbanísticos y de los bienes y espacios catalogados, con nº de registro 321, mediante Resolución de fecha 20/01/2005 del titular de la CONS. DE OBRAS PÚBLICAS Y TRANSPORTES Granada, 13 de DICIEMBRE de 2004
El Encargado del Registro
Unidad Registral de Granada

Aprobado por la Junta de Gobierno local en sesión de fecha

17 SET. 2004


V. E. Granada
ELLA SECRETARÍA GENERAL



Aprobado por el Excmo. Ayuntamiento Pleno en sesión de fecha

15 NOV. 2004

Granada
EL EXCMO. AYUNTAMIENTO DE GRANADA

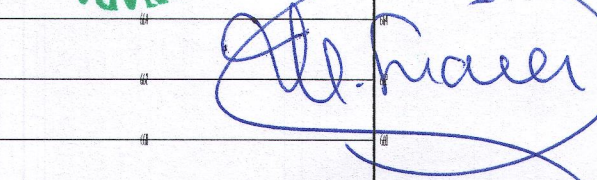


Aprobado PROVISIONALMENTE por el Excmo. Sr. Alcalde en fecha


30 ABR. 2004



Granada
EL EXCMO. AYUNTAMIENTO DE GRANADA

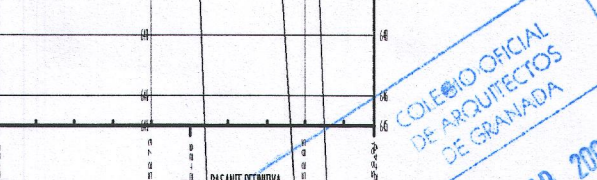

P4

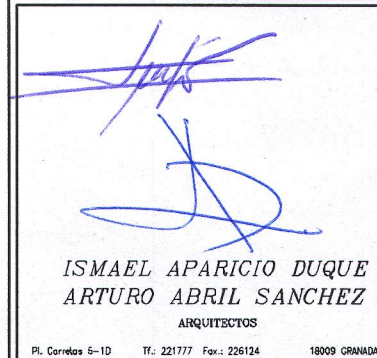

PLAN PARCIAL SECTOR PPO1-PPO2			
PROMOTOR :	COMUNIDAD DE PROPIETARIOS	EMPLAZAMIENTO SECTOR-PP-01-02 (Granada)	
PLANO :	RASANTES PROVISIONALES Y DEFINITIVAS EN VIAL 4 Y 10		NUMERO : 17
ESCALA :	1:1000	FECHA : NOVIEMB.02	REV. : -
POR :	MRA	REF. :	PPO2