


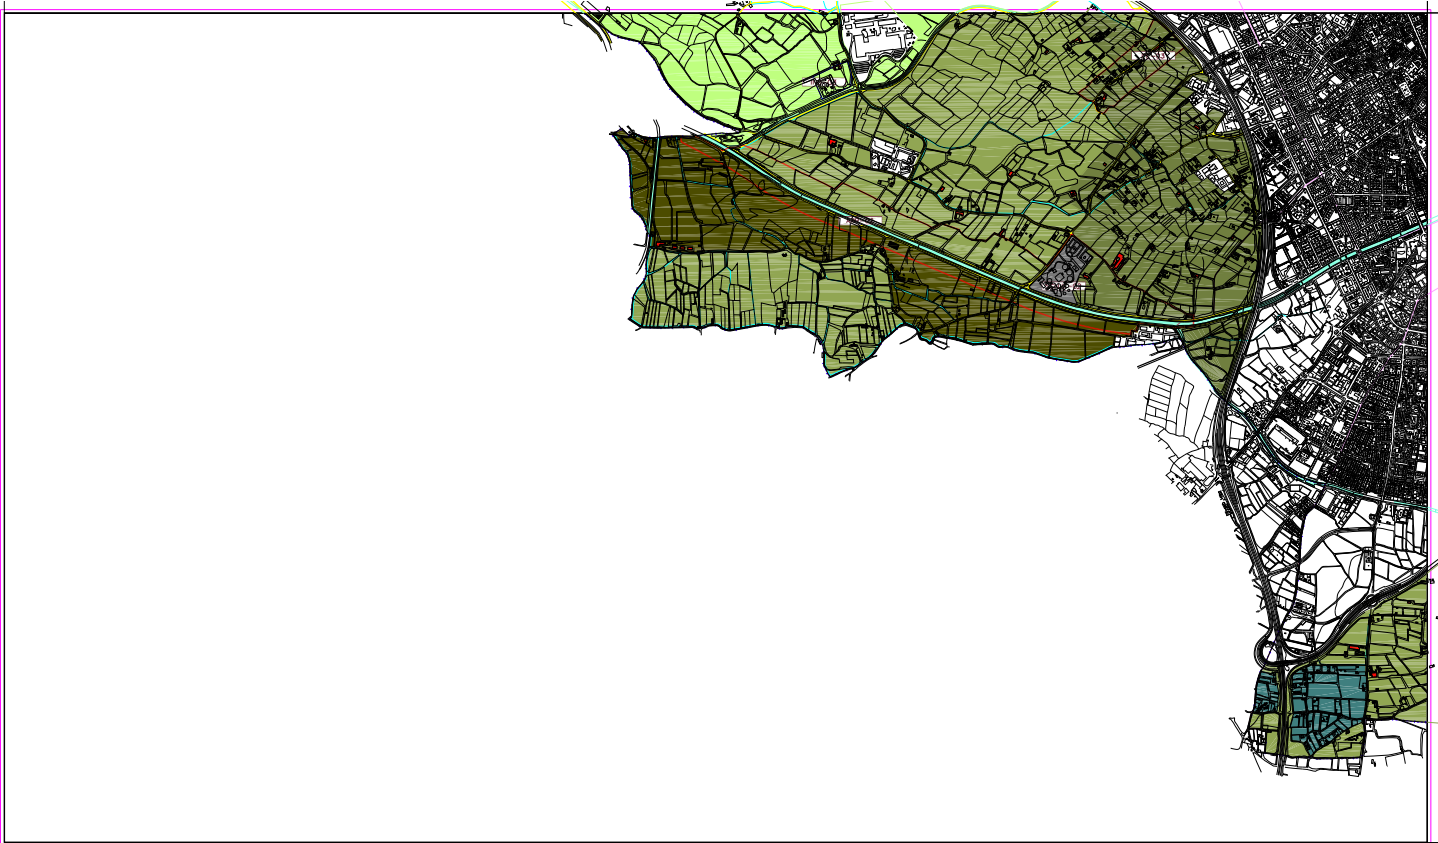

SISTEMAS GENERALES

- SISTEMA GENERAL DE ESPACIOS LIBRES
- SISTEMA GENERAL DE INFRAESTRUCTURAS
- SISTEMA GENERAL DE APLICACION DEL CEMENTARIO

- SOLU-1
- SOLU-2
- SOLU-3

PROTECCION AGRICOLA

- PROTECCION AGRICOLA GENERAL
- PROTECCION AGRICOLA-AMERICA
- PROTECCION AGRICOLA ACTIVA
- PROTECCION AGRICOLA Y RECREATIVO
- PROTECCION AGRICOLA BARRERA
- HUERTOS FAMILIARES

PROTECCION ECOLOGICA

- PROTECCION DE CAULES Y VEGAS
- PANQUES RURALES
- PROTECCION FORESTAL
- PROTECCION DE FUENTES

INVENTARIO

- EDIFICACIONES CATALOGADAS
- NIVEL 1
- NIVEL 2
- NIVEL 3
- REDES DE EDIFICACIONES PROYECTADAS
- CENTROS Y HUERTOS

- ACTUACIONES EN EL MEDIO RURAL
- ARR-1
- ARR-2
- ARR-3
- MITIGACION MILADA
- IND-1
- IND-2
- IND-3

- CAJES DE ROS
- ACCESOS
- CANALIZACIONES
- VIAJES RURALES
- VIAJES RURALES DESARROLLADAS

AYUNTAMIENTO DE GRANADA

DEPARTAMENTO DE OBRAS PUBLICAS Y URBANISMO



plan general de ordenación urbana de Granada