

CALIFICACIONES PGOU 2001		USOS REALES EXISTENTES	
[Orange]	RES. UNIFAMILIAR ASILADA	UN	RES. UNIFAMILIAR
[Light Orange]	RES. UNIFAMILIAR ASILADA CARMENES	PL	RES. PLURIFAMILIAR
[Yellow-Orange]	RES. UNIFAMILIAR ASOCIACIONES LINEALES	RC	RES. COMUNITARIO
[Orange]	RES. UNIFAMILIAR MANZANA CERRADA	E-C	ESPACIO COMUN
[Red-Orange]	RES. PLURIFAMILIAR BLOQUE ABIERTO	H	HOTELERO
[Red]	RES. PLURIFAMILIAR MANZANA CERRADA	VFT	VIV. FINES TURISTICAS
[Dark Red]	RES. SINGULAR	IND	INDUSTRIAL
[Purple]	INDUSTRIAL EN MANZANA	T-C	TERCIARIO COMERCIAL
[Dark Purple]	TERCIARIO COMERCIAL	T-OF	TERCIARIO OFICINA
[Light Green]	EQUIP. COMERCIAL	T-O	TERCIARIO OJO
[Green]	EQUIP. DOCENTE PRIVADO	P	APARCAMIENTO
[Light Green]	EQUIP. DOCENTE PUBLICO	EQ	EQUIPAMIENTO
[Yellow-Green]	EQUIP. SIN ESPECIFICAR	INF	INFRAESTRUCTURA
[Yellow]	EQUIP. SIPS ADM. PUBLICAS Y MERCADOS	S	SOLAR
[Light Yellow]	EQUIP. SIPS DEFENSA-INTERIOR	AB	ABANDONADO
[Light Yellow]	EQUIP. SIPS SANITARIO	DES	DESCUADADO
[Light Blue]	EQUIP. SIPS RELIGIOSO	CV	CUEVA
[Blue]	EQUIP. SOCIAL, CULTURAL Y ASISTENCIAL	O	OBRA
[Light Blue]	EQUIP. UNIVERSITARIO	SD	SIN DATOS
[Pink]	TRANSP. E INFRAESTR. BASICAS: COMUNICACIONES		
[Green Dotted]	NO URBANIZABLE		
[Blue Dotted]	AREA DE INTERVENCION		
[Red Dotted]	ESPACIO PUBLICO		

SE REPRESENTAN EXCLUSIVAMENTE LOS USOS REALES EXISTENTES QUE NO COINCIDEN CON LOS PREVISTOS EN LA CALIFICACION DE PGOU


[Red Dotted Line]	PERIMETRO INTERIOR DE CUEVAS
[Blue Dotted Line]	PASOS CUBIERTOS
[Green Dotted Line]	RESTOS EMERGENTES DE MURALLAS
[Blue Dotted Line]	PASOS EN LA MURALLA
[Red Dotted Line]	PASOS EN DESUSO EN LA MURALLA

[Black Dotted Line]	LINEA DE SUELO URBANO PROPUESTA
[Green Dotted Line]	DELIMITACION DE CONJUNTO HISTORICO (D. 186/2003)
[Red Dotted Line]	DELIMITACION DE SECTORES DEL CONJUNTO HISTORICO (D. 186/2003)
[Red Solid Line]	LINEA Y NÚMERO DE MANZANA CATASTRAL (2017)
[Red Dashed Line]	LINEA DIVISORIA Y NÚMERO DE PARCELA CATASTRAL (2017)
[Red Dotted Line]	LINEA DE CUEVA Y NÚMERO DE CUEVA CATASTRADA



DOCUMENTO DE AVANCE

PLAN ESPECIAL DE PROTECCIÓN Y CATÁLOGO DE LOS SECTORES ALBAICÍN Y SACROMONTE

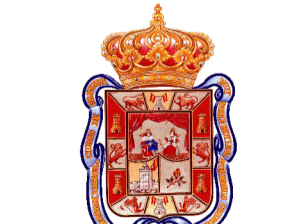


AYUNTAMIENTO DE GRANADA

DIRECCION GENERAL DE URBANISMO
SUBDIRECCION DE PLANEAMIENTO
OFICINA TECNICA DE PLANEAMIENTO ESPECIAL

PA Albaicín
Plan Especial

MARZO 2019

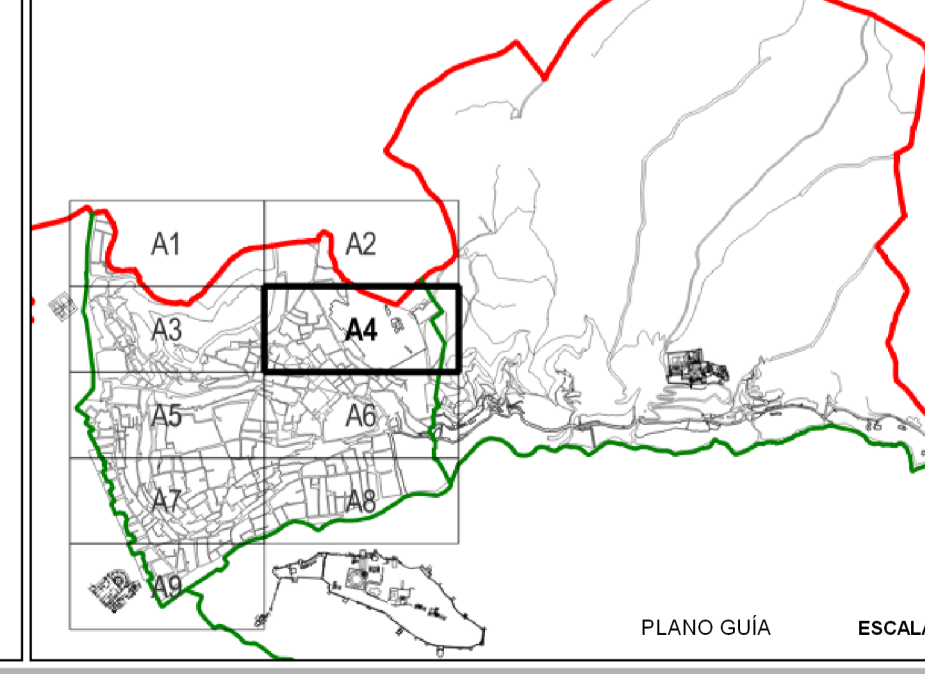

PLANO GUÍA ESCALA: 1:900