


- LINEA DE SUELO URBANO PGOU
- — — — — DELIMITACIÓN DE CONJUNTO HISTÓRICO (D. 1862/2003)
- - - - - DELIMITACIÓN DE SECTORES DEL CONJUNTO HISTÓRICO (D. 1862/2003)
- 70574 LINEA Y NÚMERO DE MANZANA CATASTRAL (2017)
- 04 LINEA DIVISORIA Y NÚMERO DE PARCELA CATASTRAL (2017)
- 03 LINEA DE CUEVA Y NÚMERO DE CUEVA CATASTRADA
- PARCELA CORREGIDA A CATASTRO
- MANZANA / PARCELA EN SUELO URBANO O AFECTADA POR LA LINEA DE SUELO URBANO



**DOCUMENTO DE AVANCE**

PLAN ESPECIAL DE PROTECCIÓN Y CATÁLOGO DE LOS SECTORES  
**ALBAICÍN Y SACROMONTE**


AYUNTAMIENTO DE GRANADA



DIRECCIÓN GENERAL DE URBANISMO  
SUBDIRECCIÓN DE PLANEAMIENTO  
OFICINA TÉCNICA DE PLANEAMIENTO ESPECIAL

**PA** Albaicín  
Plan Especial

MARZO 2019

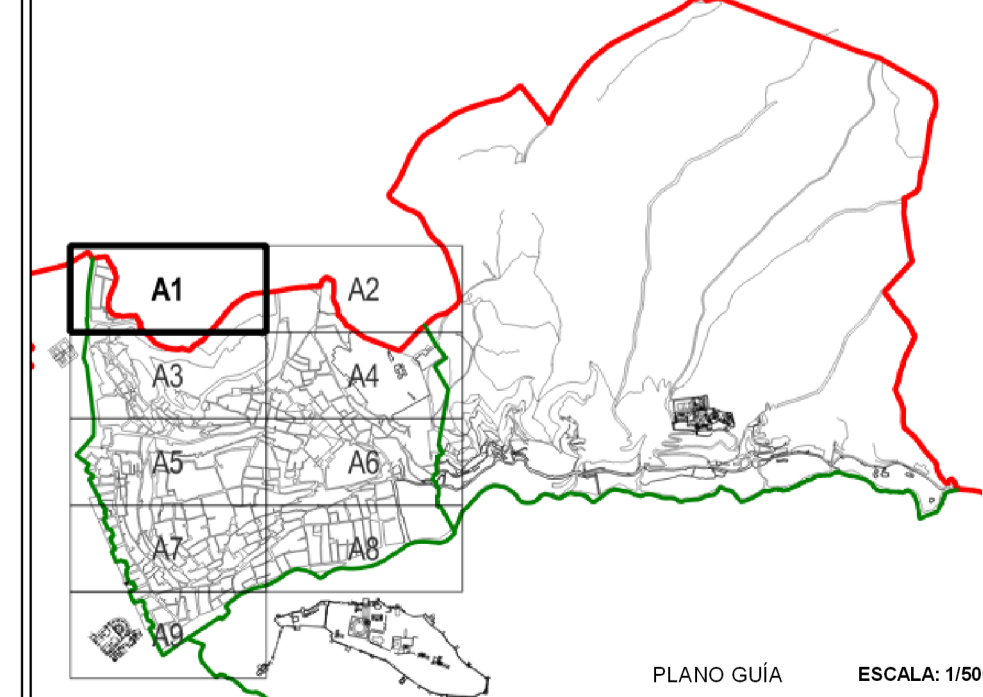

PLANO GUÍA ESCALA: 1:900

PLANOS DE INFORMACIÓN

**PARCELACIÓN EXISTENTE**

**I-02.A1**