


- LINEA DE SUELO URBANO PGOU
- DELIMITACIÓN DE CONJUNTO HISTÓRICO (D. 1862/2003)
- - - - DELIMITACIÓN DE SECTORES DEL CONJUNTO HISTÓRICO (D. 1862/2003)
- 70574 LINEA Y NÚMERO DE MANZANA CATASTRAL (2017)
- 04 LINEA DIVISORIA Y NÚMERO DE PARCELA CATASTRAL (2017)
- 03 LINEA DE CUEVA Y NÚMERO DE CUEVA CATASTRADA
- PARCELA CORREGIDA A CATASTRO
- MANZANA / PARCELA EN SUELO URBANO O AFECTADA POR LA LINEA DE SUELO URBANO



DOCUMENTO DE AVANCE

**PLAN ESPECIAL DE PROTECCIÓN Y CATÁLOGO DE LOS SECTORES
ALBAICÍN Y SACROMONTE**




DIRECCIÓN GENERAL DE URBANISMO
SUBDIRECCIÓN DE PLANEAMIENTO
OFICINA TÉCNICA DE PLANEAMIENTO ESPECIAL

PA Albaicín
Plan Especial

MARZO 2019

PLANOS DE INFORMACIÓN

PARCELACIÓN EXISTENTE

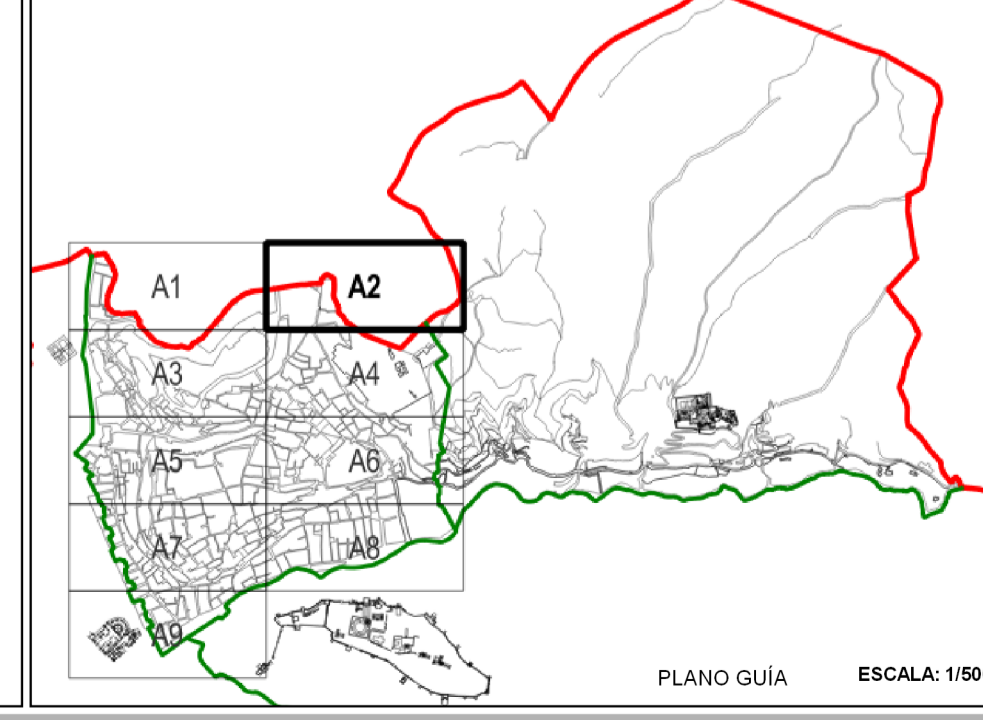

PLANO GUÍA ESCALA: 1:500