


- LINEA DE SUELO URBANO PGOU
- DELIMITACIÓN DE CONJUNTO HISTÓRICO (D. 186/2003)
- DELIMITACIÓN DE SECTORES DEL CONJUNTO HISTÓRICO (D. 186/2003)
- 70574 LINEA Y NÚMERO DE MANZANA CATASTRAL (2017)
- 04 LINEA DIVISORIA Y NÚMERO DE PARCELA CATASTRAL (2017)
- 03 LINEA DE CUEVA Y NÚMERO DE CUEVA CATASTRADA
- PARCELA CORREGIDA A CATASTRO
- MANZANA / PARCELA EN SUELO URBANO O AFECTADA POR LA LINEA DE SUELO URBANO



DOCUMENTO DE AVANCE

PLAN ESPECIAL DE PROTECCIÓN Y CATÁLOGO DE LOS SECTORES ALBAICÍN Y SACROMONTE




AYUNTAMIENTO DE GRANADA

DIRECCIÓN GENERAL DE URBANISMO
SUBDIRECCIÓN DE PLANEAMIENTO
OFICINA TÉCNICA DE PLANEAMIENTO ESPECIAL

PA Albaicín
Plan Especial

MARZO 2019

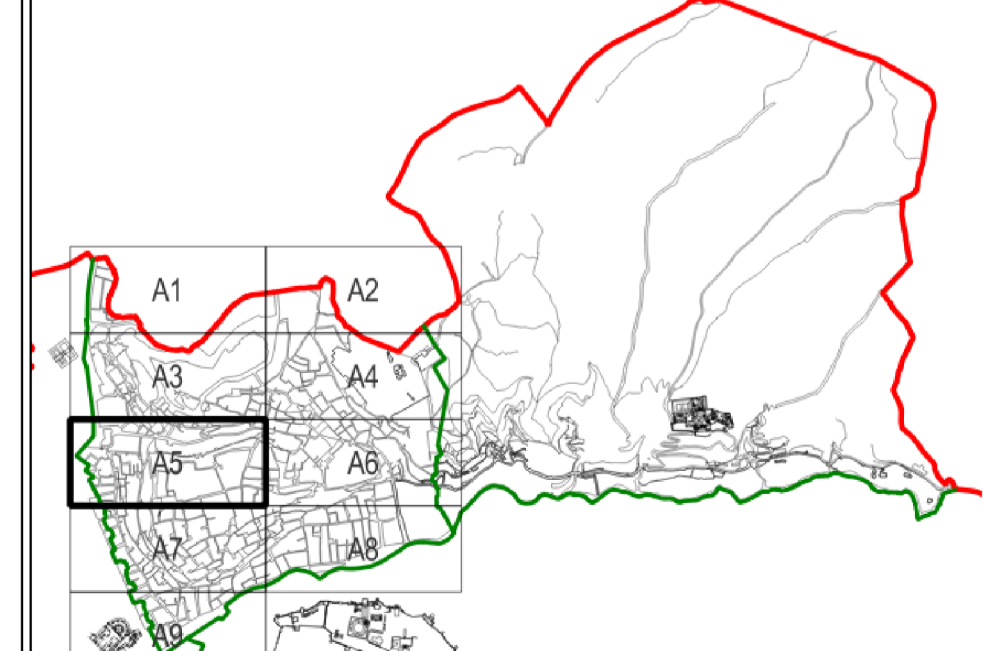

PLANO GUÍA ESCALA: 1:600