

**PROPUESTA DE VIAL SACROMONTE**

- PROPUESTA 1
- PROPUESTA 2
- PROPUESTA 3

**ACTUACIONES DE TRANSFORMACIÓN URBANÍSTICA**

- APARCAMIENTOS PERIFERICO
- APARCAMIENTOS INTERIORES
- OTRAS

- LÍNEA DE SUELO URBANO
- DELIMITACIÓN DE CONJUNTO HISTÓRICO (D. 186/2003)
- DELIMITACIÓN DE SECTORES DEL CONJUNTO HISTÓRICO (D. 186/2003)
- LÍNEA DE MANZANA CATASTRAL (2017)
- LÍNEA DIVISORIA DE PARCELA CATASTRAL (2017)

**DOCUMENTO DE AVANCE**



**PLAN ESPECIAL DE PROTECCIÓN Y CATÁLOGO DE LOS SECTORES ALBAICÍN Y SACROMONTE**

AYUNTAMIENTO DE GRANADA




DIRECCIÓN GENERAL DE URBANISMO  
SUBDIRECCIÓN DE PLANEAMIENTO  
OFICINA TÉCNICA DE PLAN ESPECIAL



MARZO 2019

PLANOS DE ORDENACION  
MOVILIDAD, INFRAESTRUCTURAS

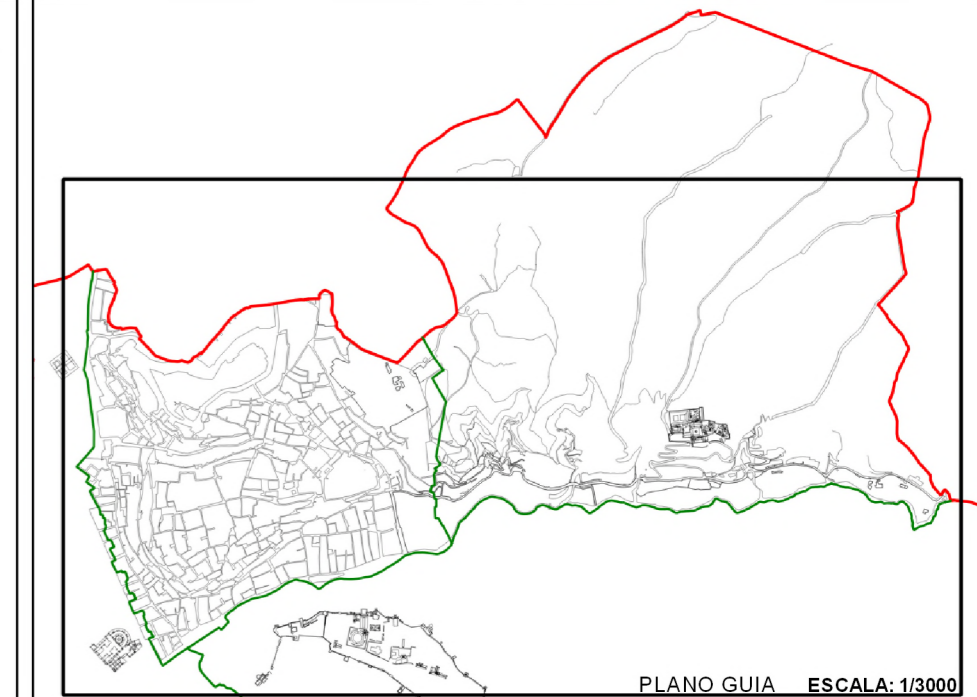

PLANO GUIA ESCALA 1:2500