


SUPERFICIES Y APROVECHAMIENTOS DEL PP-S1			
RESIDENCIAL PLURIFAMILIAR BLOQUE ABIERTO (LIBRE)			
PARCELA	SUPERFICIE SUELO	COEFICIENTE EDIFICABILIDAD	SUPERFICIE EDIFICABLE
G	3136,00 m ²	2,325 m ² /m ²	7291,20 m ²
TOTAL	3136,00 m²	2,325 m²/m²	7291,20 m²
RESIDENCIAL PLURIFAMILIAR BLOQUE ABIERTO (LIBRE+TERCIARIO)			
PARCELA	SUPERFICIE SUELO	COEFICIENTE EDIFICABILIDAD	SUPERFICIE EDIFICABLE
C	14150,31 m ²	2,325 m ² /m ²	32889,47 m ²
D	14276,25 m ²	2,325 m ² /m ²	33192,28 m ²
J	2152,43 m ²	2,325 m ² /m ²	5004,43 m ²
TOTAL	30578,99 m²	2,325 m²/m²	71096,15 m²
RESIDENCIAL PLURIFAMILIAR BLOQUE ABIERTO (V.P.P.)			
PARCELA	SUPERFICIE SUELO	COEFICIENTE EDIFICABILIDAD	SUPERFICIE EDIFICABLE
A	3854,06 m ²	3,322 m ² /m ²	13135,39 m ²
B	4080,00 m ²	3,322 m ² /m ²	13553,76 m ²
E	3350,00 m ²	2,328 m ² /m ²	7785,68 m ²
F	1743,64 m ²	3,322 m ² /m ²	5792,37 m ²
TOTAL	13137,70 m²	-	41748,40 m²
RESIDENCIAL UNIFAMILIAR EN ASOCIACIONES LINEALES (LIBRE)			
PARCELA	SUPERFICIE SUELO	COEFICIENTE EDIFICABILIDAD	SUPERFICIE EDIFICABLE
H	435,35 m ²	1,20 m ² /m ²	522,42 m ²
TOTAL	435,35 m²	1,20 m²/m²	522,42 m²
RESIDENCIAL UNIFAMILIAR AISLADA (LIBRE)			
PARCELA	SUPERFICIE SUELO	COEFICIENTE EDIFICABILIDAD	SUPERFICIE EDIFICABLE
I	323,48 m ²	0,90 m ² /m ²	291,13 m ²
TOTAL	323,48 m²	0,90 m²/m²	291,13 m²
INFRAESTRUCTURAS			
PARCELA	SUPERFICIE SUELO	COEFICIENTE EDIFICABILIDAD	SUPERFICIE EDIFICABLE
C. TRANSFORMACION	12,00 m ²	-	-
C. TRANSF.+INFRAESTR.	100,00 m ²	-	-
C. TRANSF.+C. BASURA	228,26 m ²	-	-
TOTAL	337,26 m²	-	-
RESIDENCIAL: DESTINO = PRIVADO (SALVO 10% DE CESION MUNICIPAL Y EXCESOS) INFRAESTRUCTURAS: DESTINO = PUBLICO			

LEYENDA

	RESIDENCIAL PLURIFAMILIAR BLOQUE ABIERTO (LIBRE)		RESIDENCIAL PLURIFAMILIAR BLOQUE ABIERTO (LIBRE+TERCIARIO)
	RESIDENCIAL PLURIFAMILIAR BLOQUE ABIERTO (V.P.P.)		RESIDENCIAL UNIFAMILIAR EN ASOCIACIONES LINEALES (LIBRE)
	RESIDENCIAL UNIFAMILIAR AISLADA (LIBRE)		

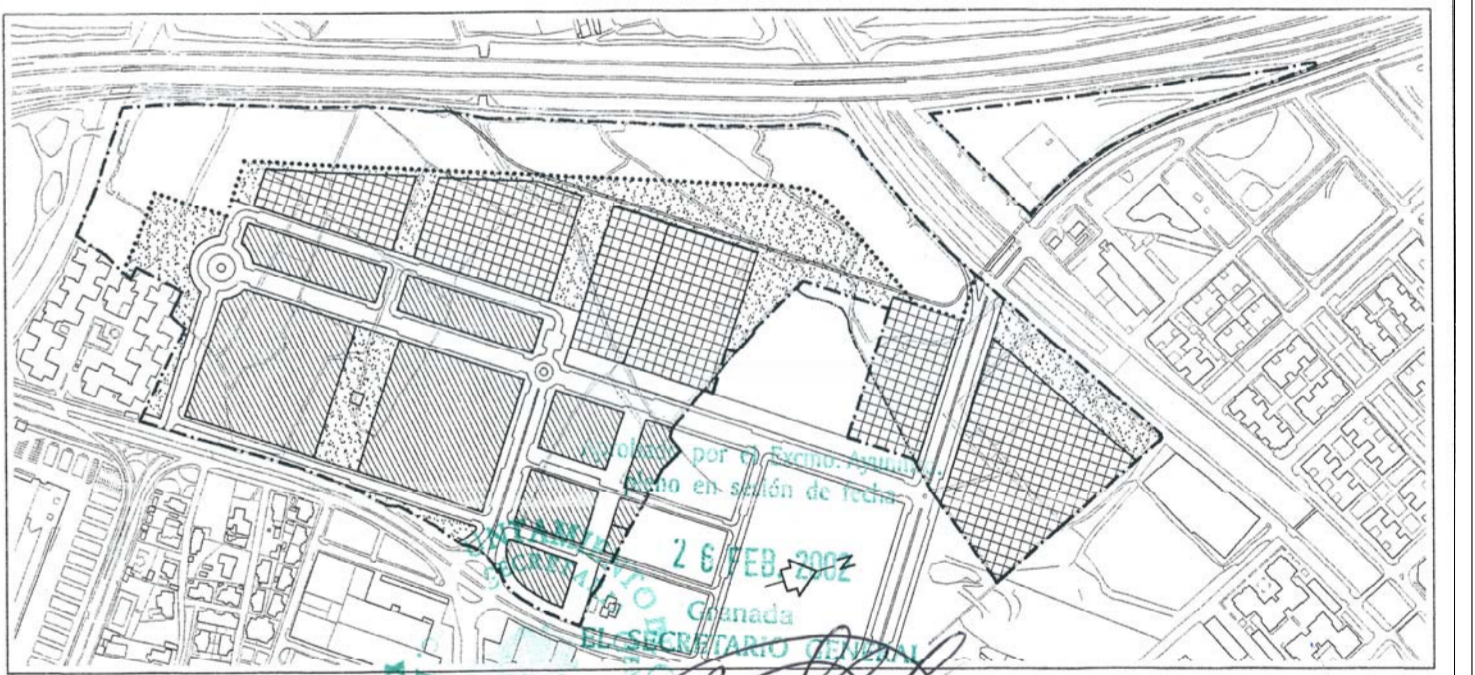

Aprobado PROVISIONALMENTE por el Excmo. Sr. Alcalde en fecha **26 NOV. 2001**
 Granadas, a las 10:00 horas del día 26 de Noviembre de 2001.
 Sr. Secretario General P.D.

COSEJO OFICIAL DE ARQUITECTOS DE GRANADA
VISA O
 23 NOV 2001
 ANOTACIONES APROBADAS EN EL REGISTRO DE LA PROFESION DE ARQUITECTOS

TEXTO REFUNDIDO NOVIEMBRE 2.001

CARLOS QUINTANILLA MOREU
 Arquitecto
ESTUDIO DE ARQUITECTURA
 Plaza del Campillo, 1.6ªA. GRANADA, 18009.
 Tfno./Fax : 226121

PLAN PARCIAL EN EL SECTOR S1 DEL P.G.O.U./2.001 (GRANADA)

EL ARQUITECTO	PROMOTOR	FECHA	N.EXP.
	ASOCIACION DE PROPIETARIOS DEL SECTOR S1	NOVIEMBRE 2.001	318/94
PLANO	ESCALA	OBSERVACIONES	
UNIDADES BASICAS SUPERFICIES Y EDIFICABILIDADES	1/1.000		

N.PLANO **9**