




ESCALA 1:2000

USOS SEGUN P.G.O.U. DE GRANADA 1.985

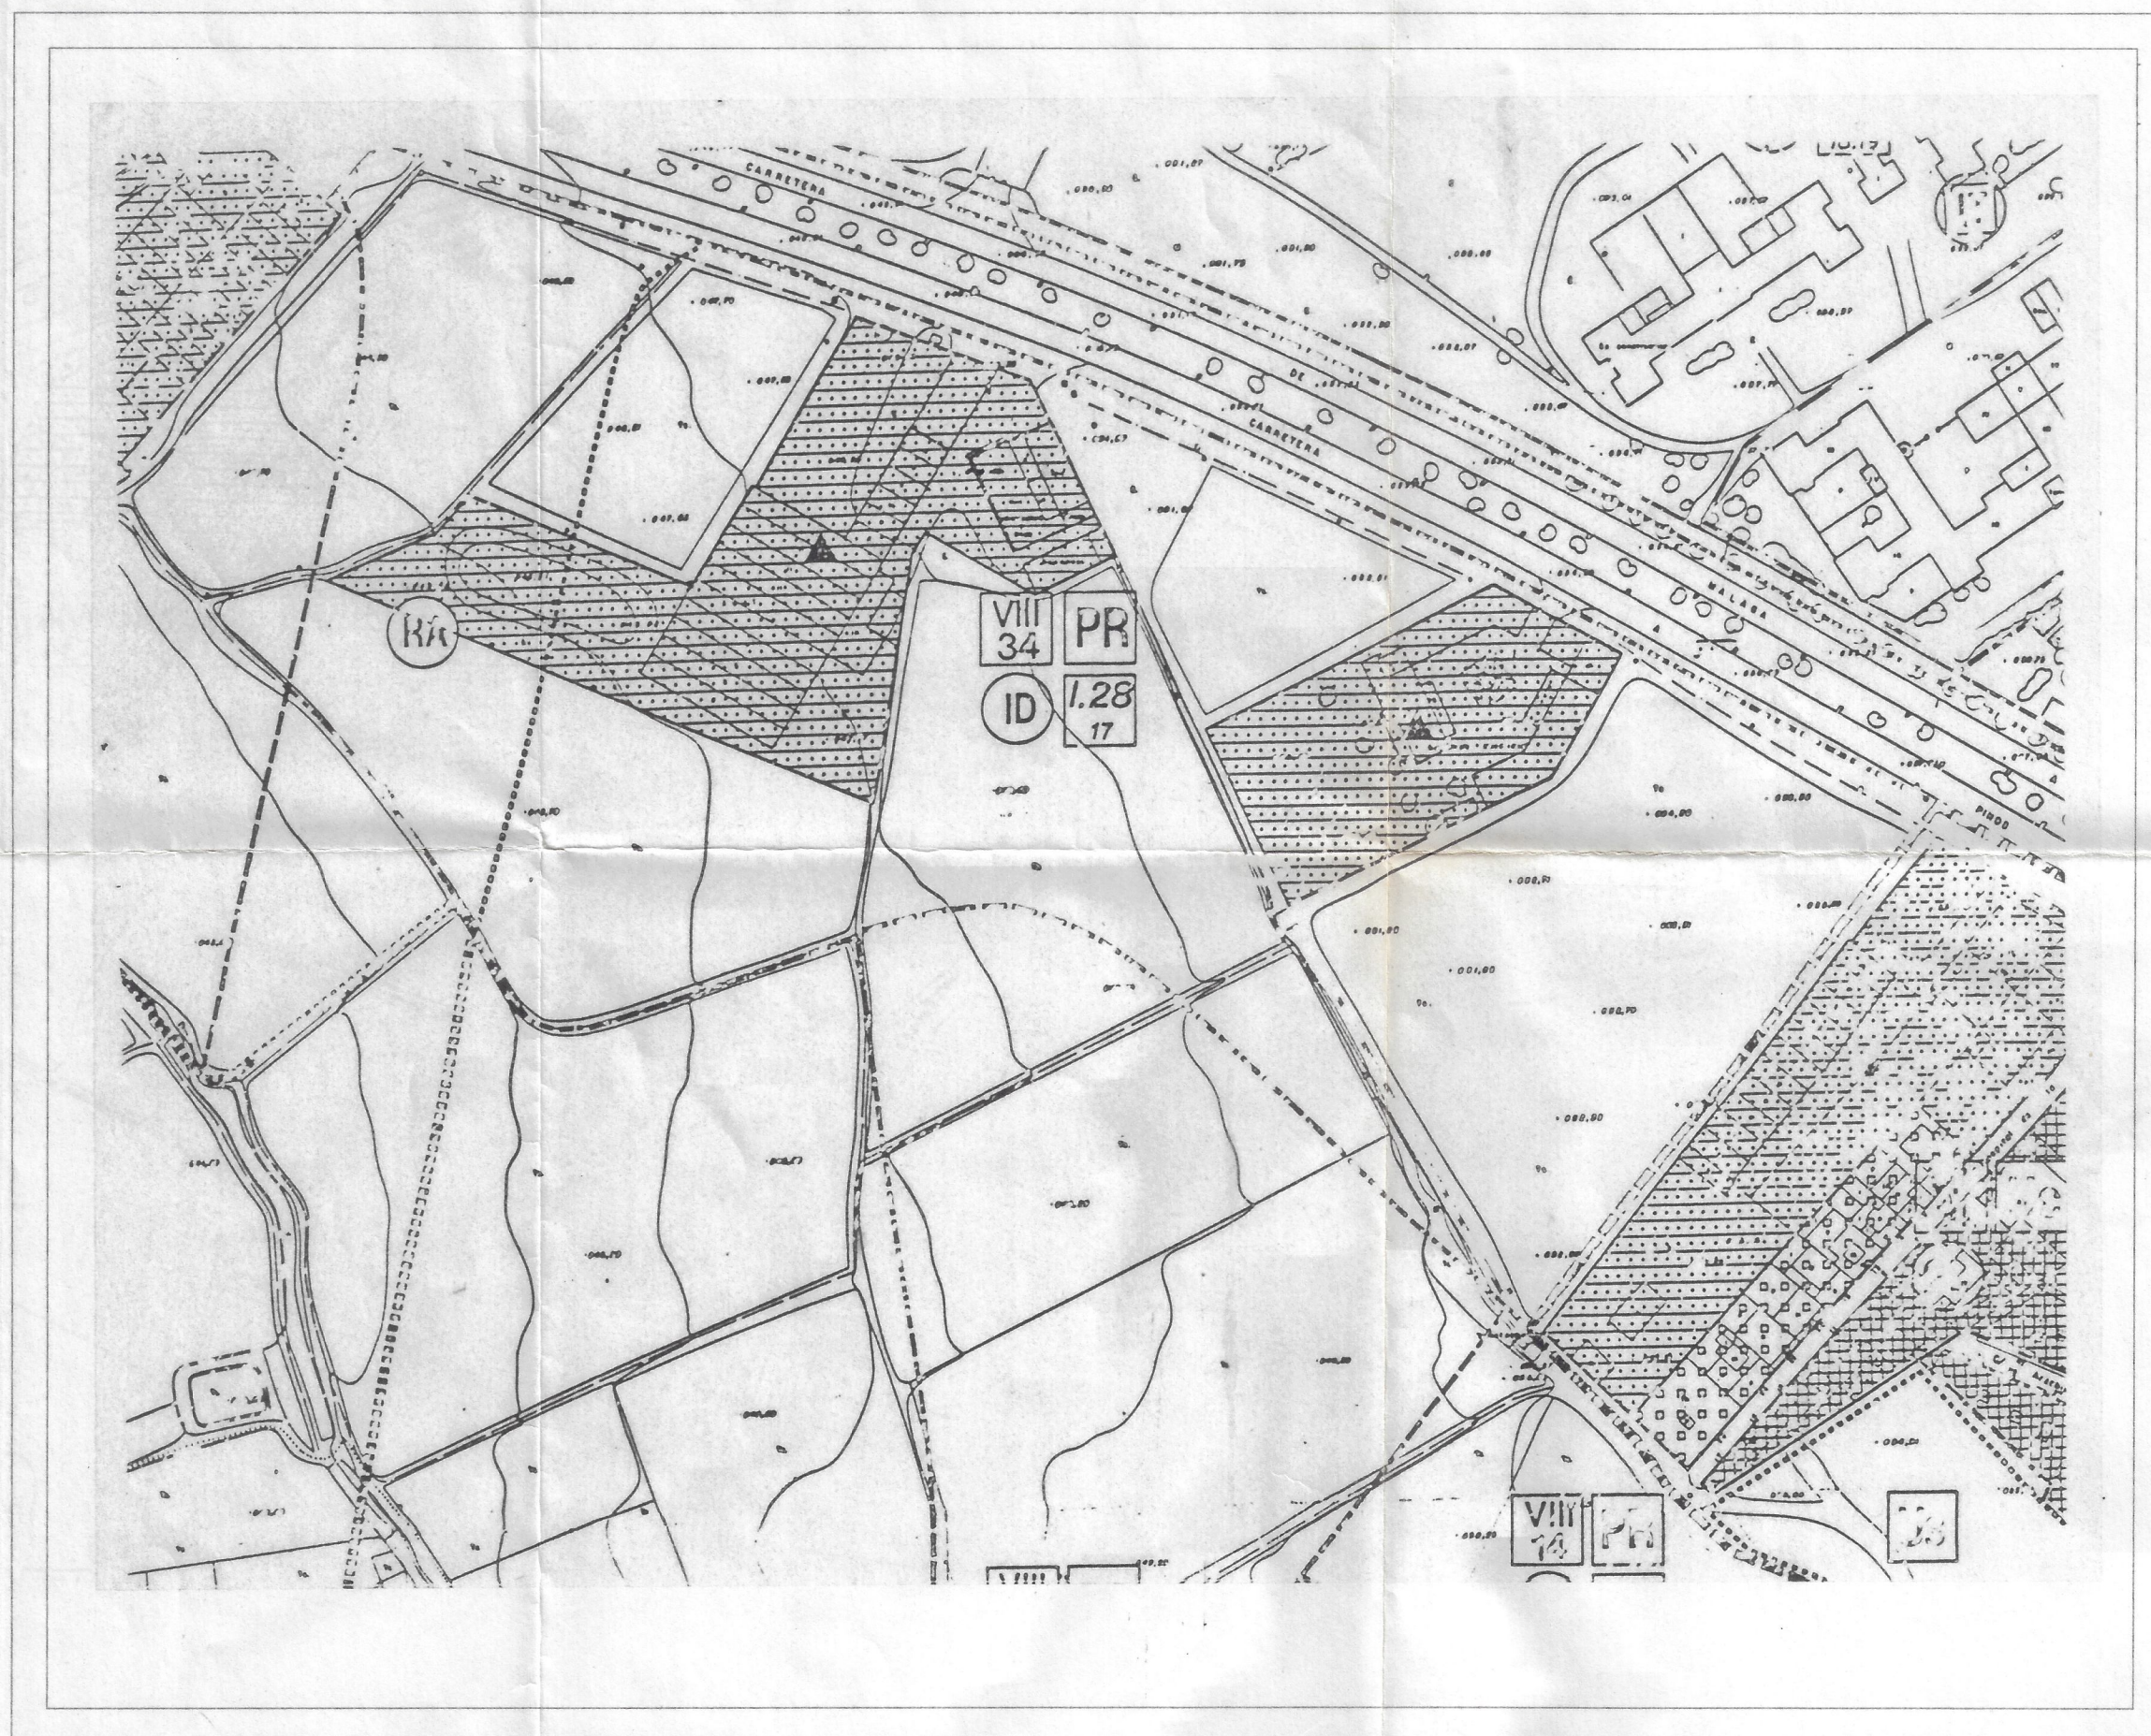

USOS SEGUN MODIFICACION DEL PROYECTO



Aprobado por el Excmo. Ayuntamiento, Pleno en sesión de fecha

25 FEB. 2000

Granada
EL SECRETARIO GENERAL

U. Sierra

23 OCT. 1998

 ISMAEL APARICIO DUQUE ARQUITECTO	PROYECTO:	MODIFICACION PUNTUAL DE P.G.O.U. DE GRANADA	
	PROMOTOR:	EL AYUNTAMIENTO DE GRANADA	
	PLANO:	BALES	NUMERO: 2
	ESCALA:	1:1000	FECHA: JUN-98