




- ALINEACIONES DE PRIMER ORDEN.
- ALINEACIONES DE SEGUNDO ORDEN.
- - - ALINEACIONES DE TERCER ORDEN (pasos, bajos comerciales).
- - - ALINEACIONES DE RETRANQUEOS EN EQUIPAMIENTOS.

Aprobado por el Excmo Ayuntamiento Pleno
 sesión de fecha de **29 SET. 1989**
 F. N. RETORIO GENERAL

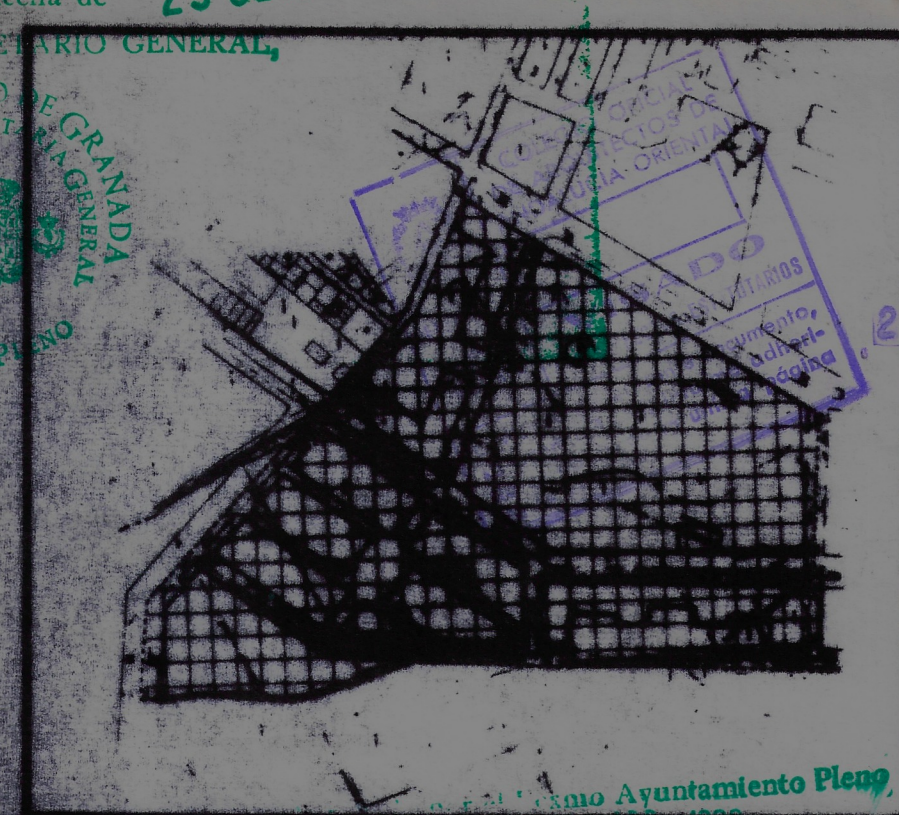

2 ABR 1990

Excmo Ayuntamiento Pleno,
 sesión de 28 MAR. 1989
 F. N. RETORIO GENERAL



ARQUITECTOS.
ISMAEL APARICIO DUQUE
JUAN ANTONIO TORRES LACAL

PLAN PARCIAL DE ORDENACION P-17
DE GRANADA

PLAN: **P-17** ALINEACIONES Y ALTURAS DE EDIFICACION

ESCALA: 1:1000 FECHA: FEBRERO - 1988