




PERFIL LONGITUDINAL VIAL DE CAICENA

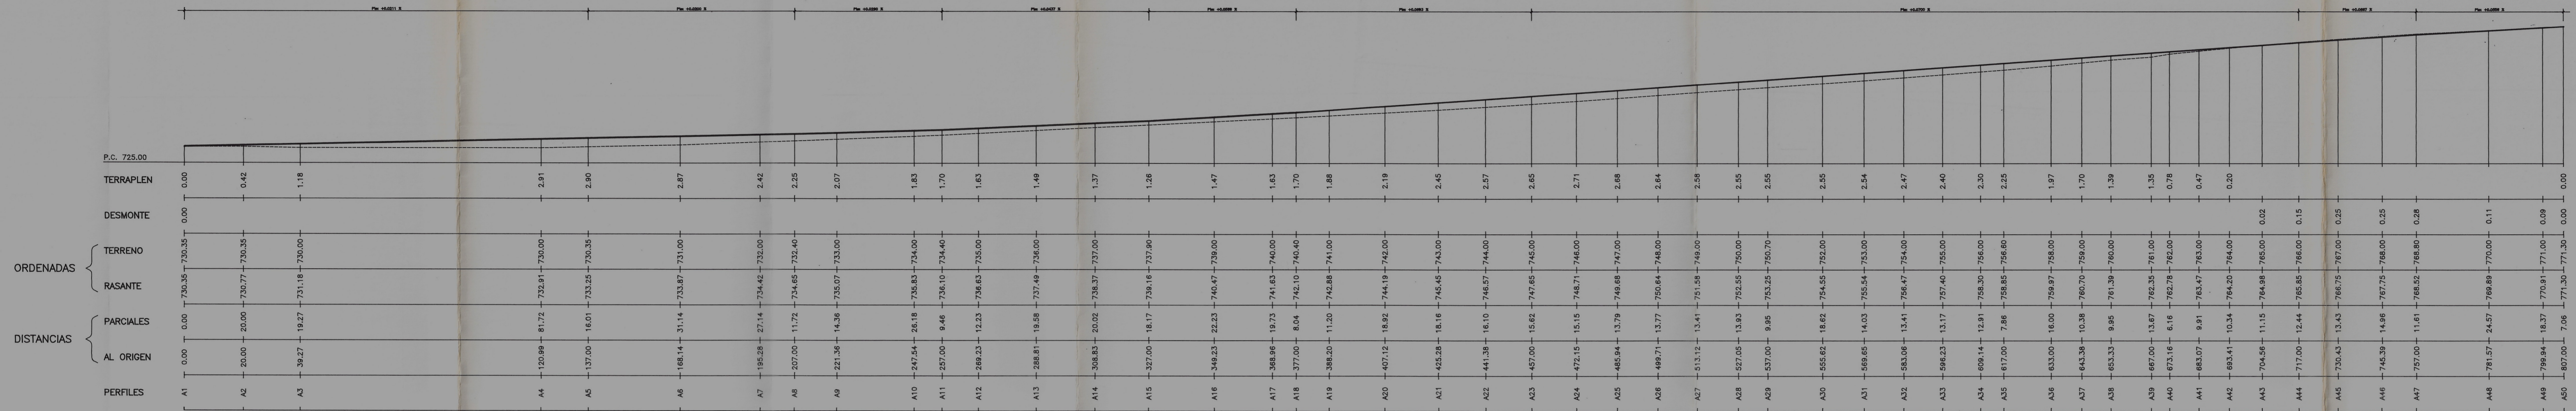

PERFIL LONGITUDINAL VIAL BOLA DE ORO

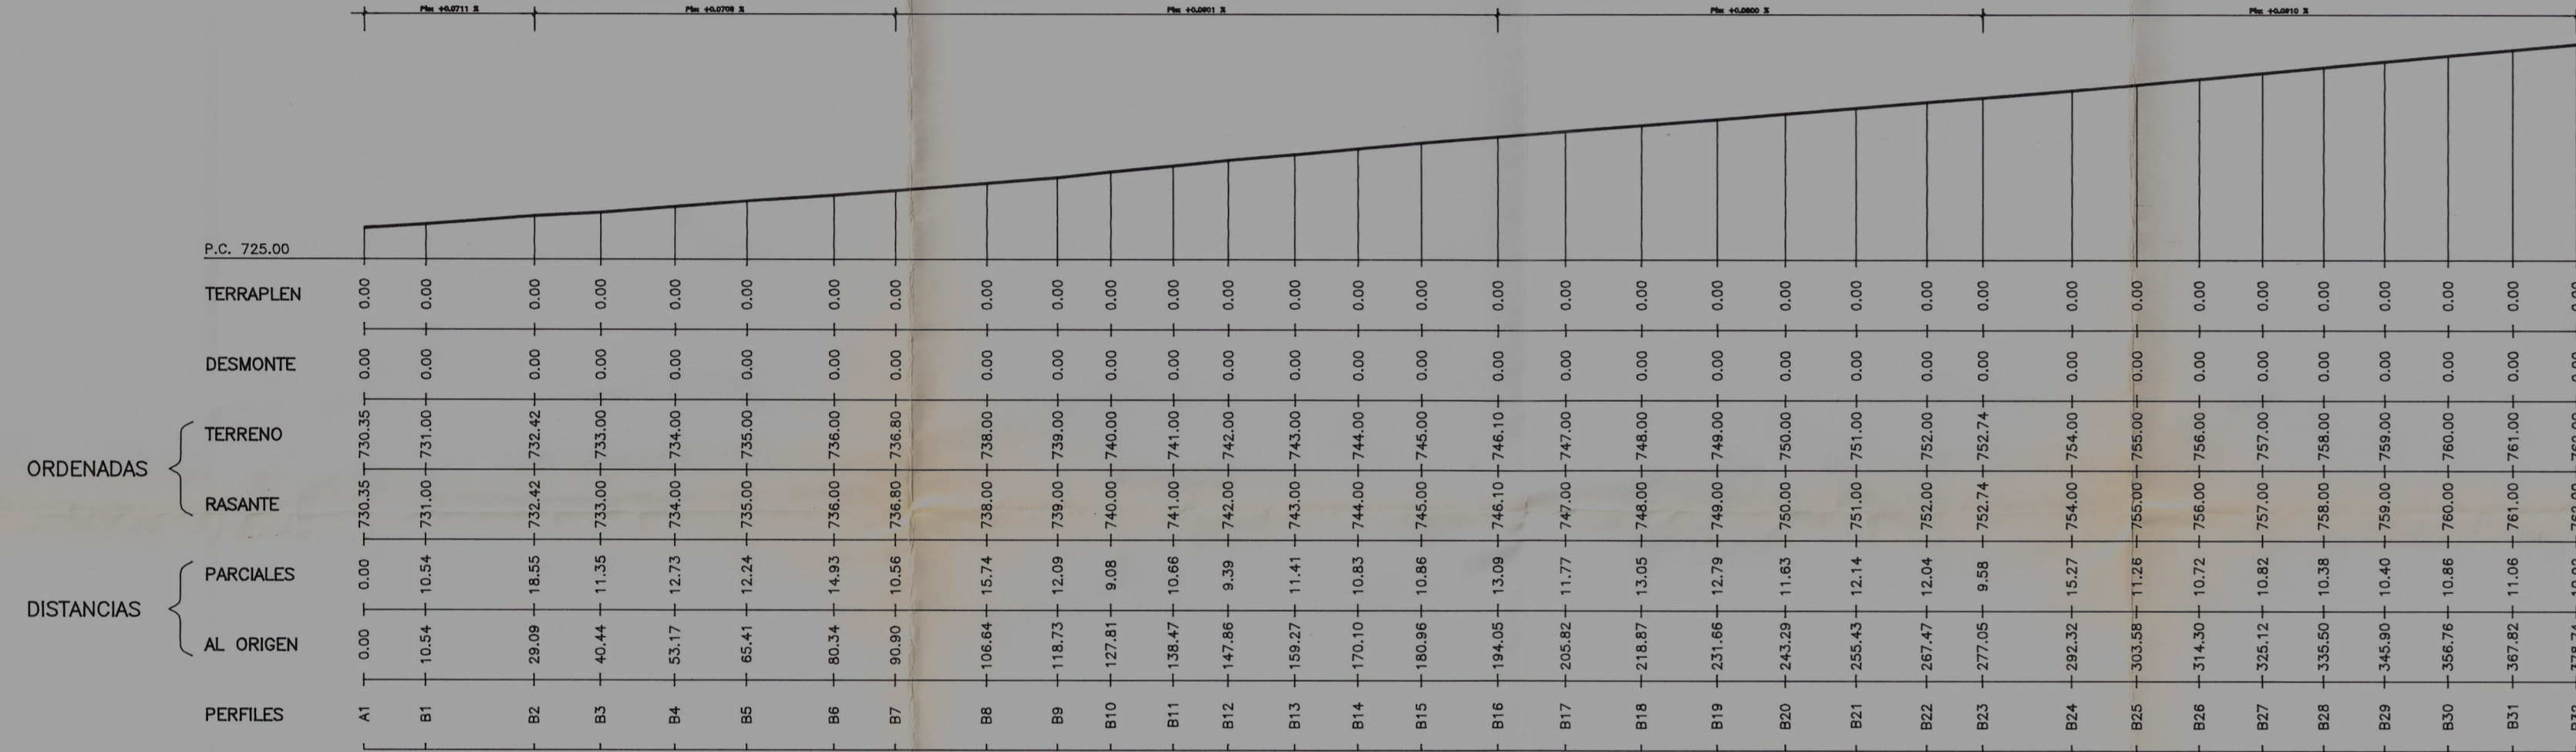

PERFIL LONGITUDINAL VIAL DE LOS NEVEROS

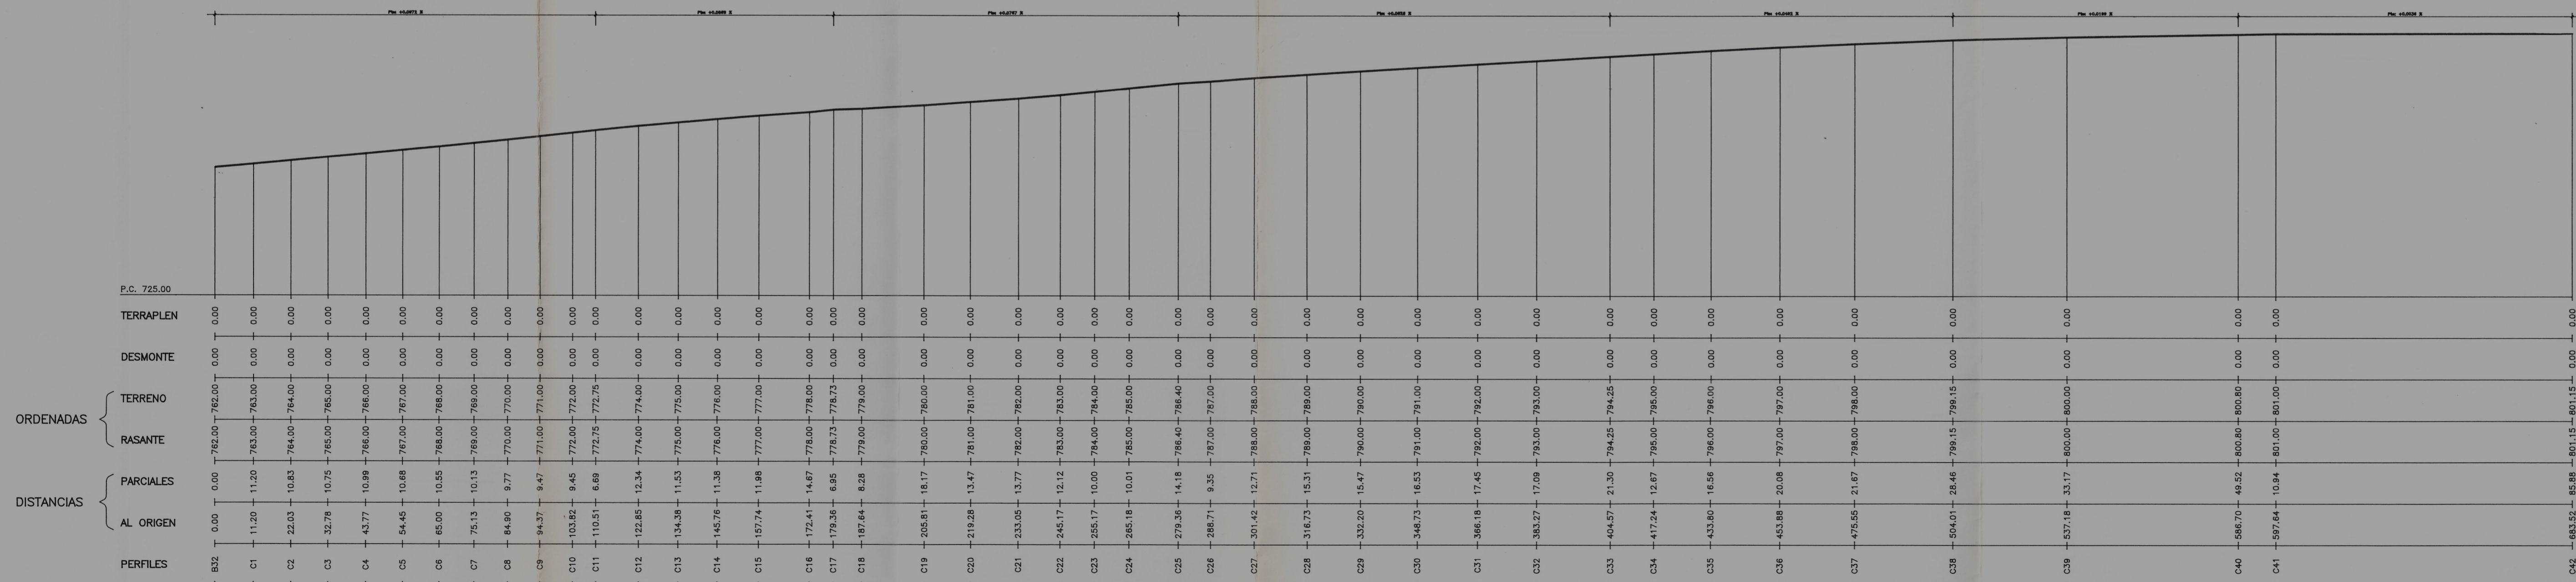

Aprobado por el Excmo. Ayunmto. Pleno en sesión de fecha de **24 NOV. 1995** en Granada. EL SECRETARIO GENERAL. *[Signature]*

Aprobado por el Excmo. Ayunmto. Pleno en sesión de fecha de **29 JUL 1994** en Granada. EL SECRETARIO GENERAL. *[Signature]*

Aprobado por el Excmo. Ayunmto. Pleno en sesión de fecha de **24 FEB. 1995** en Granada. EL SECRETARIO GENERAL. *[Signature]*

CARLOS QUINTANILLA MOREU
Carrera del Genil, 18.1ª. GRANADA, 18005.
EDUARDO ORTIZ MORENO
Cuesta del Caidero, 4. GRANADA. Arquitectos

PLAN GENERAL DE ORDENACION URBANA DE GRANADA
PLAN PARCIAL P-41

LES ARQUITECTOS *[Signature]* PROMOTOR: EFECTOS ESTADISTICOS S.A. El Visor de VISOSCA S.A. *[Signature]*

FECHA: JUNIO 1994 N.EXP.: 298/93
ESCALA: 1/1000 OBSERVACIONES:
PLANO: N.PLANO: **9**