



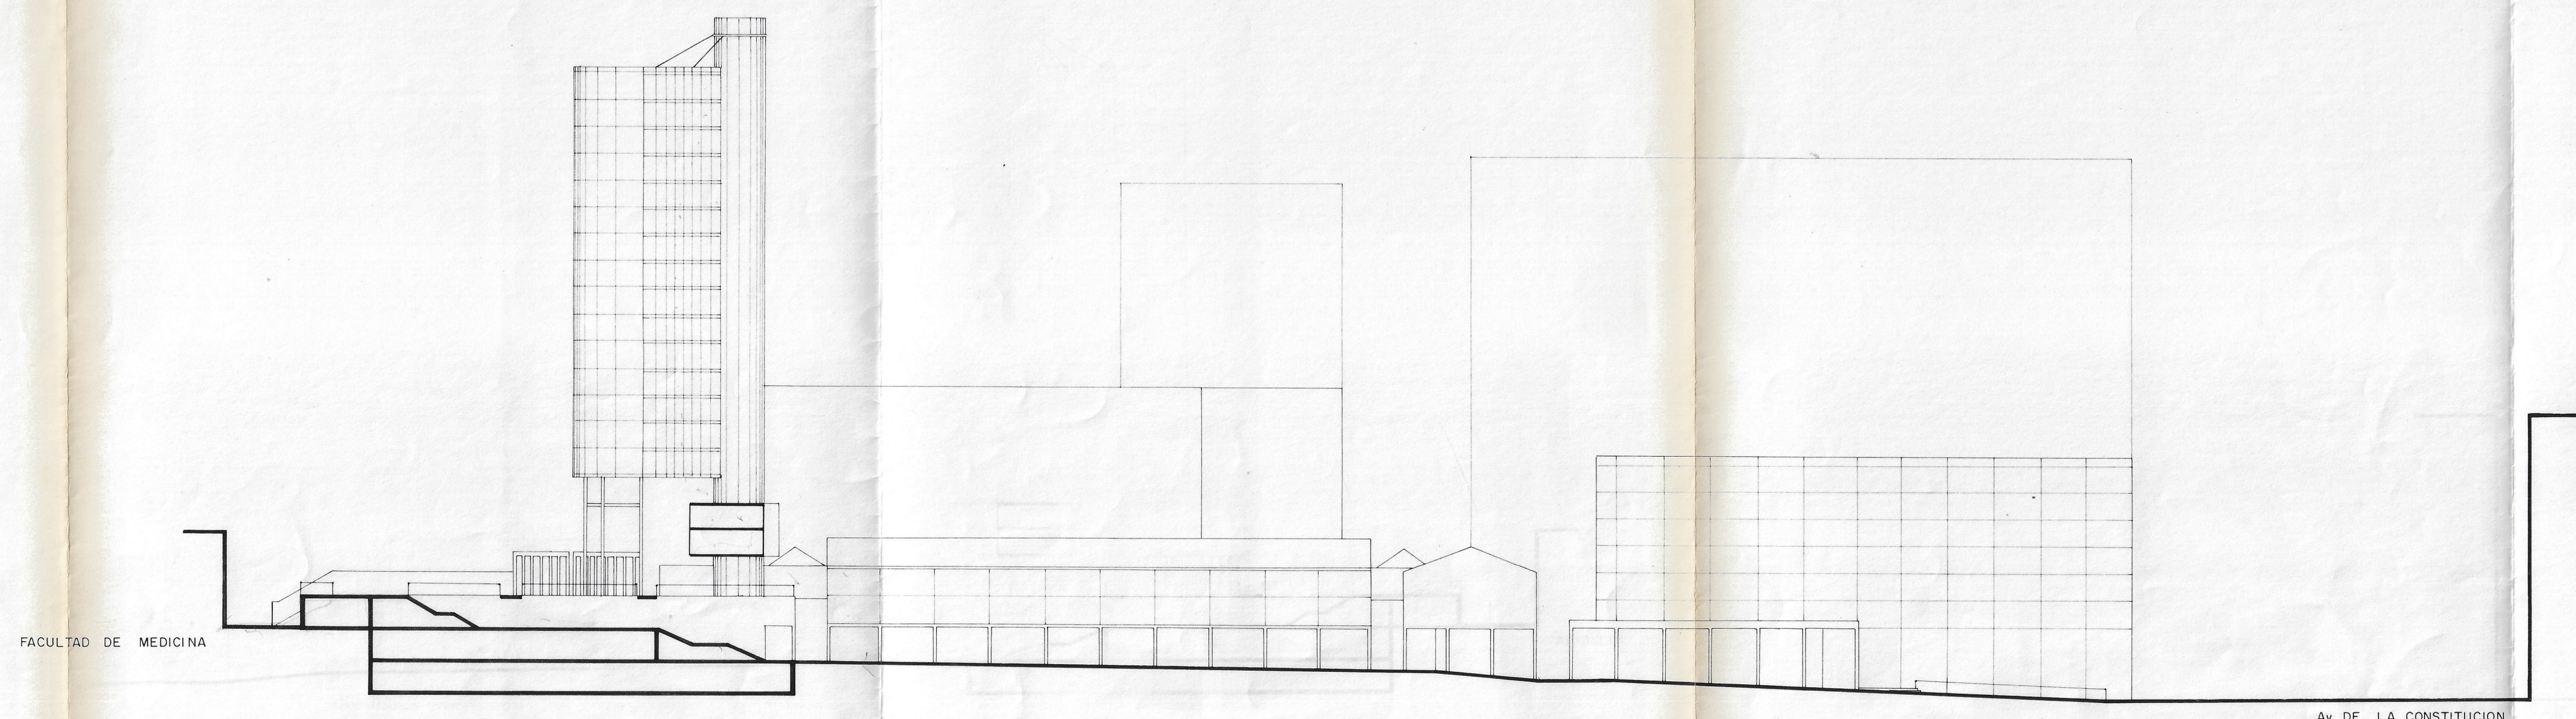

SECCION 1

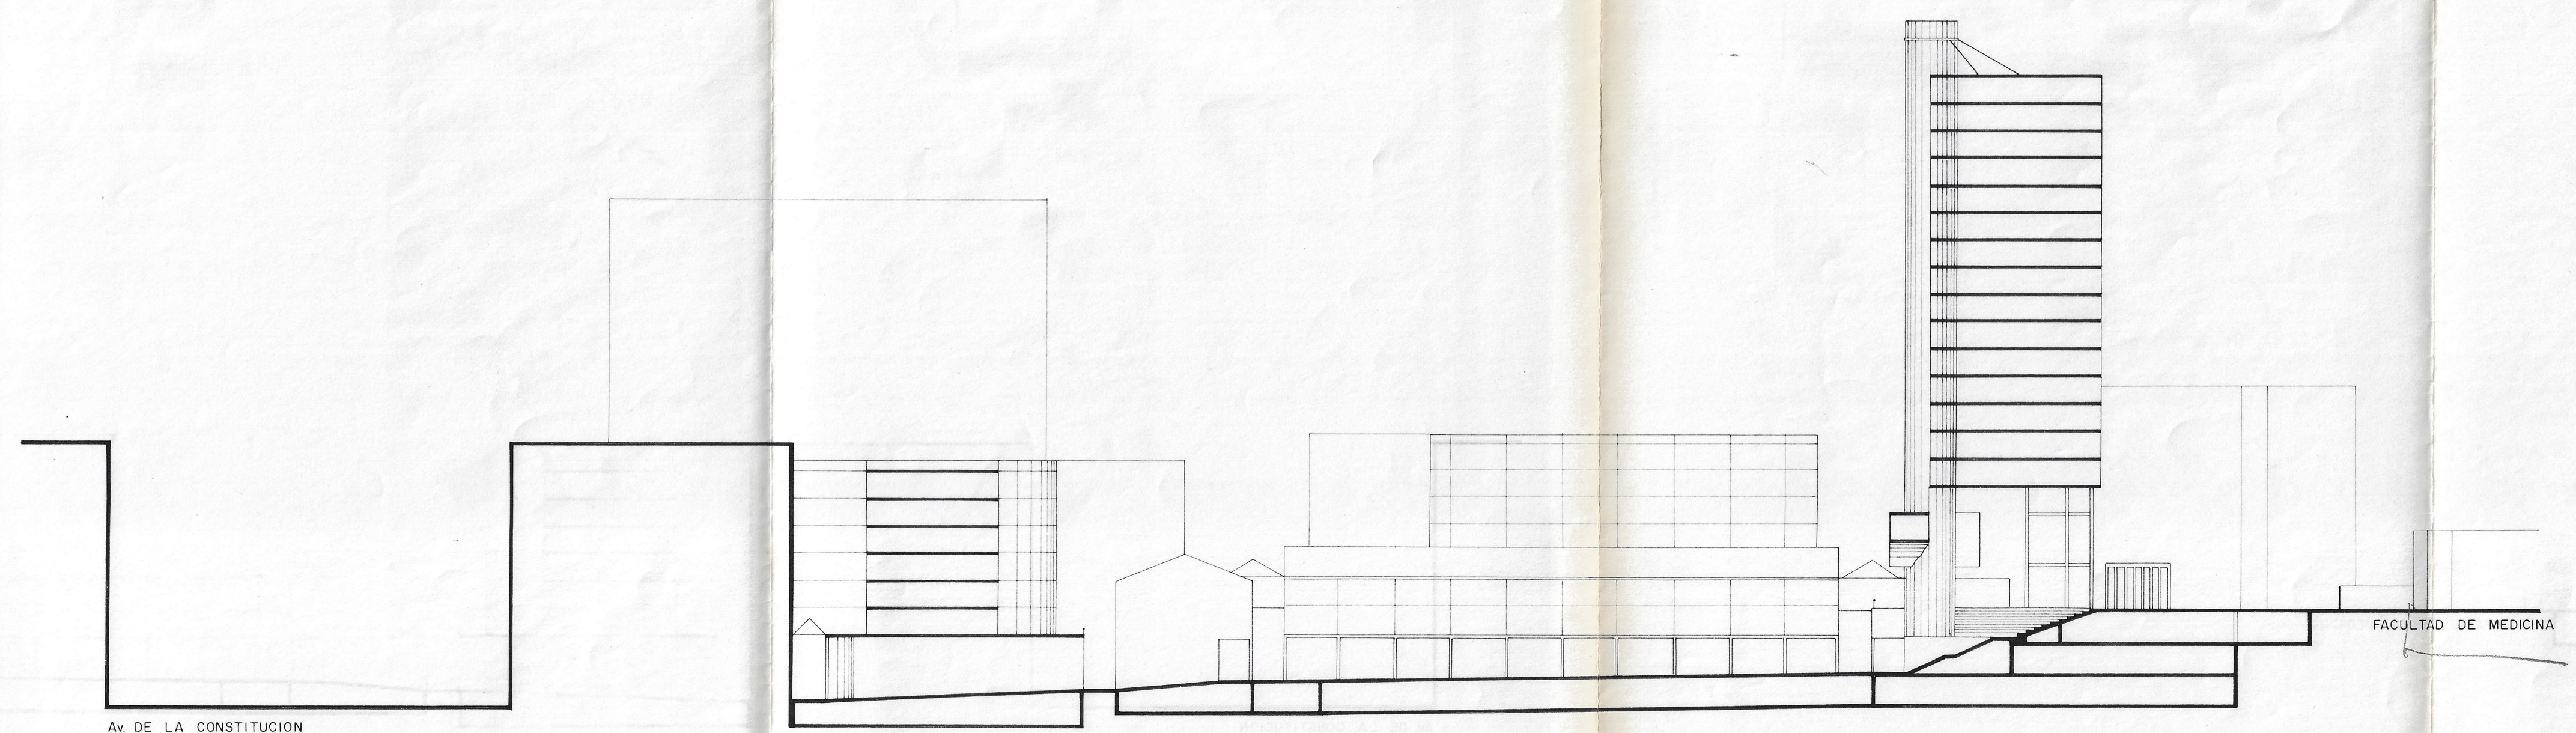

SECCION 2

AYUNTAMIENTO DE GRANADA  
D. DE PLANEAMIENTO URBANISMO

Aprobado por el Excmo. Ayuntmto. Pleno  
en sesión de fecha de 12.6 JUL. 1991  
Granada. EL SECREARIO GENERAL.

AYUNTAMIENTO DE GRANADA  
SECRETARIA GENERAL  
SEC. ACTAS, RELAC. Y SERVICIOS

Aprobado por el Excmo. Ayuntmto. Pleno  
en sesión de fecha de 02 FEB. 1991  
Granada. EL SECREARIO GENERAL.

Aprobado por el Excmo. Ayuntmto. Pleno  
en sesión de fecha de 06 MAR. 1992  
Granada. EL SECREARIO GENERAL.

AYUNTAMIENTO DE GRANADA  
SECRETARIA GENERAL  
SEC. ACTAS, RELAC. Y SERVICIOS

|                                                                                       |                                           |
|---------------------------------------------------------------------------------------|-------------------------------------------|
| PLAN ESPECIAL DE ORDENACION URBANA<br>Barrio de SAN LAZARO                            |                                           |
|  | Excmo. Ayuntamiento de GRANADA<br>FEB./91 |
| PLANO N° <b>9</b> ORDENACION PROPUESTA<br>SECCIONES-ALZADOS I                         |                                           |
| ESCALA 1:500                                                                          |                                           |
| EQUIPO REDACTOR: FRANCISCO PEÑA/JAVIER ESNAOLA/MIGUEL MARTIN, arquitectos             |                                           |