



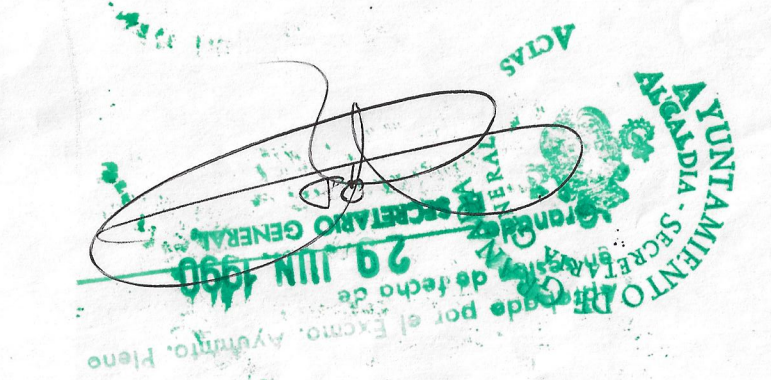

EL SECRETARIO GENERAL
P.D.

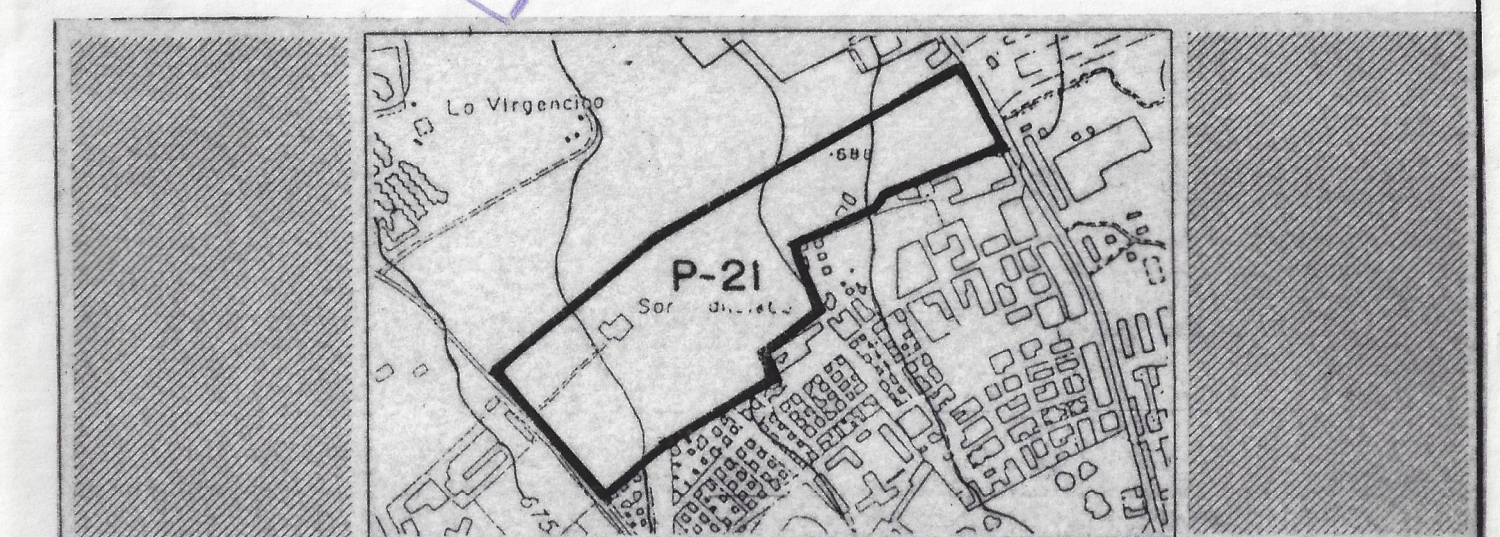

PROYECTO:		Nº	
PLAN PARCIAL P-21 DEL PLAN GENERAL DE ORDENACION URBANA DE GRANADA		observaciones:	
ARQUITECTOS:	PROPIEDAD:	escala:	Nº PLANO:
CARLOS GUNTILLA MOREU MIGUEL VALLE TENDERO	INVERSION HOGAR S.A.,	1: 1000	2
<i>Carillo</i>	<i>Miguel Valle</i>	fecha: MAYO - 89	
PLANO:			
ESTADO ACTUAL Y TOPOGRAFICO.			