





PLANO CATASTRAL

ESCALA 1/1000

SUPERFICIE TOTAL = 105.620 m2.

(*) En el interior de esta propiedad existe una segregación de 6.000 m2., sin precisar límites.

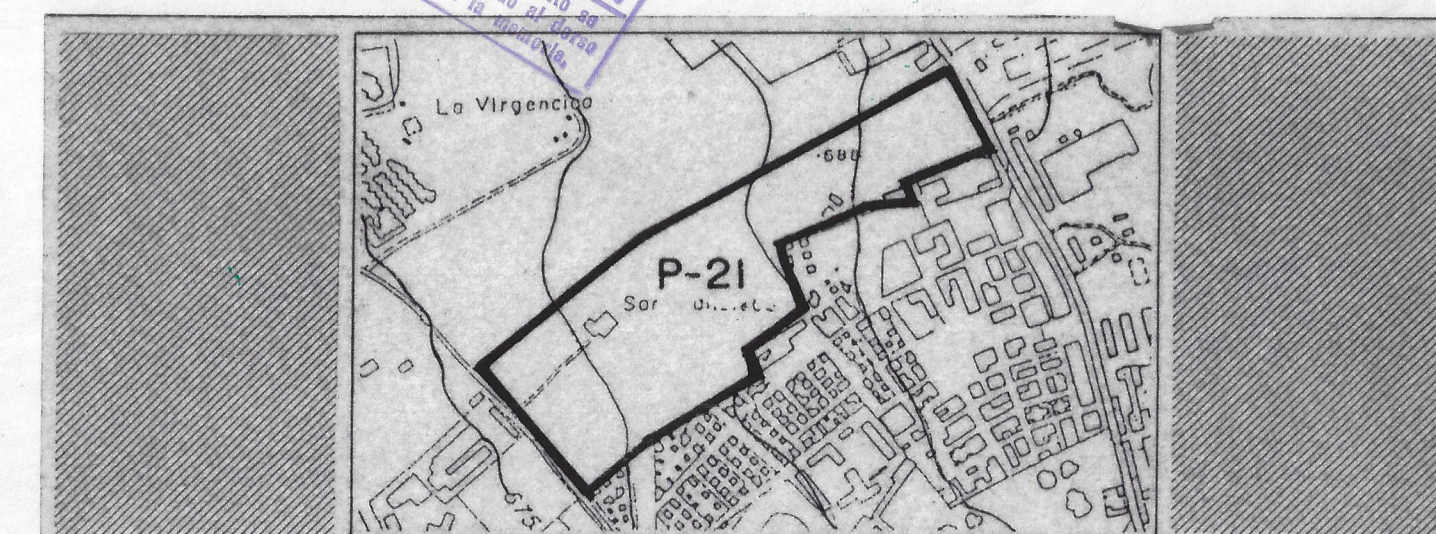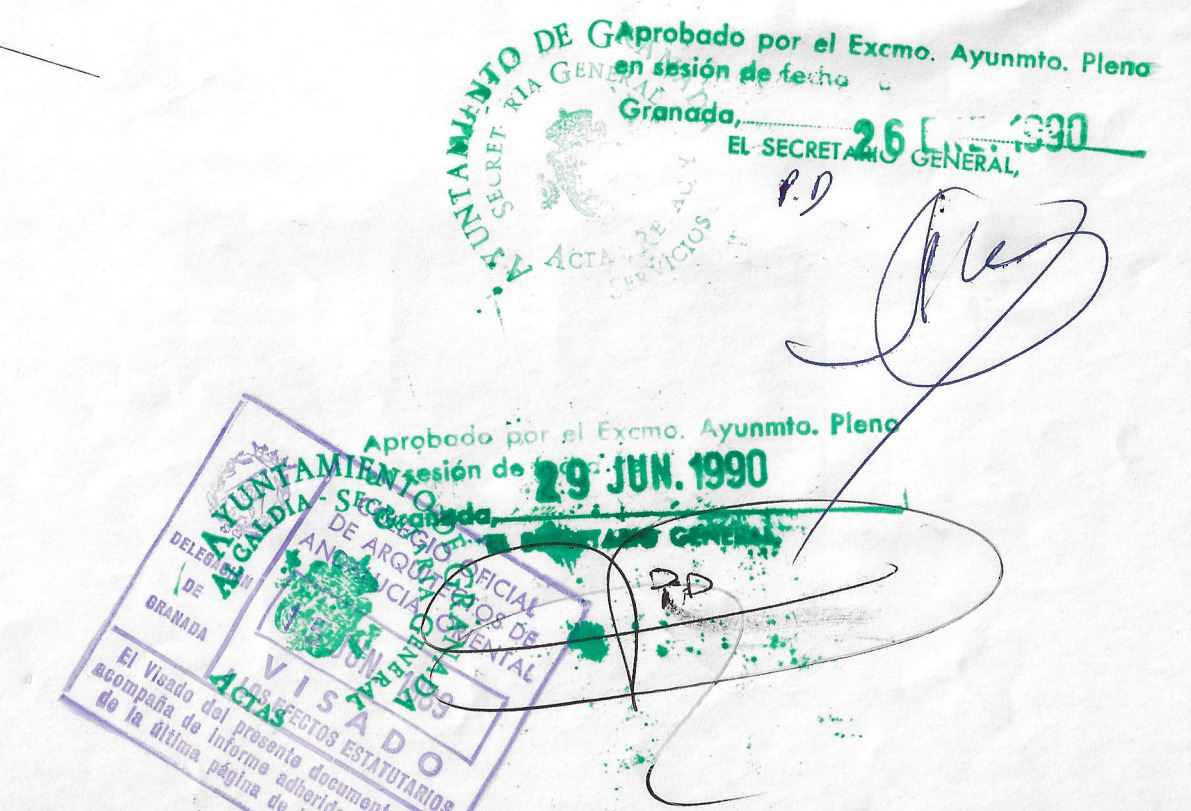

PROYECTO:			Nº observaciones:
PLAN PARCIAL P-21 DEL PLAN GENERAL DE ORDENACION URBANA DE GRANADA			
ARQUITECTOS:	PROPIEDAD:	escala:	Nº PLANO:
CARLOS QUINTANILLA MOREU MIGUEL VALLE TENDERO	INVERSION HOGAR S.A.	1:1000 fecha: MAYO -89	3
PLANO:			
CATASTRAL			