


LEYENDA



STAND 3 X 2,50 m

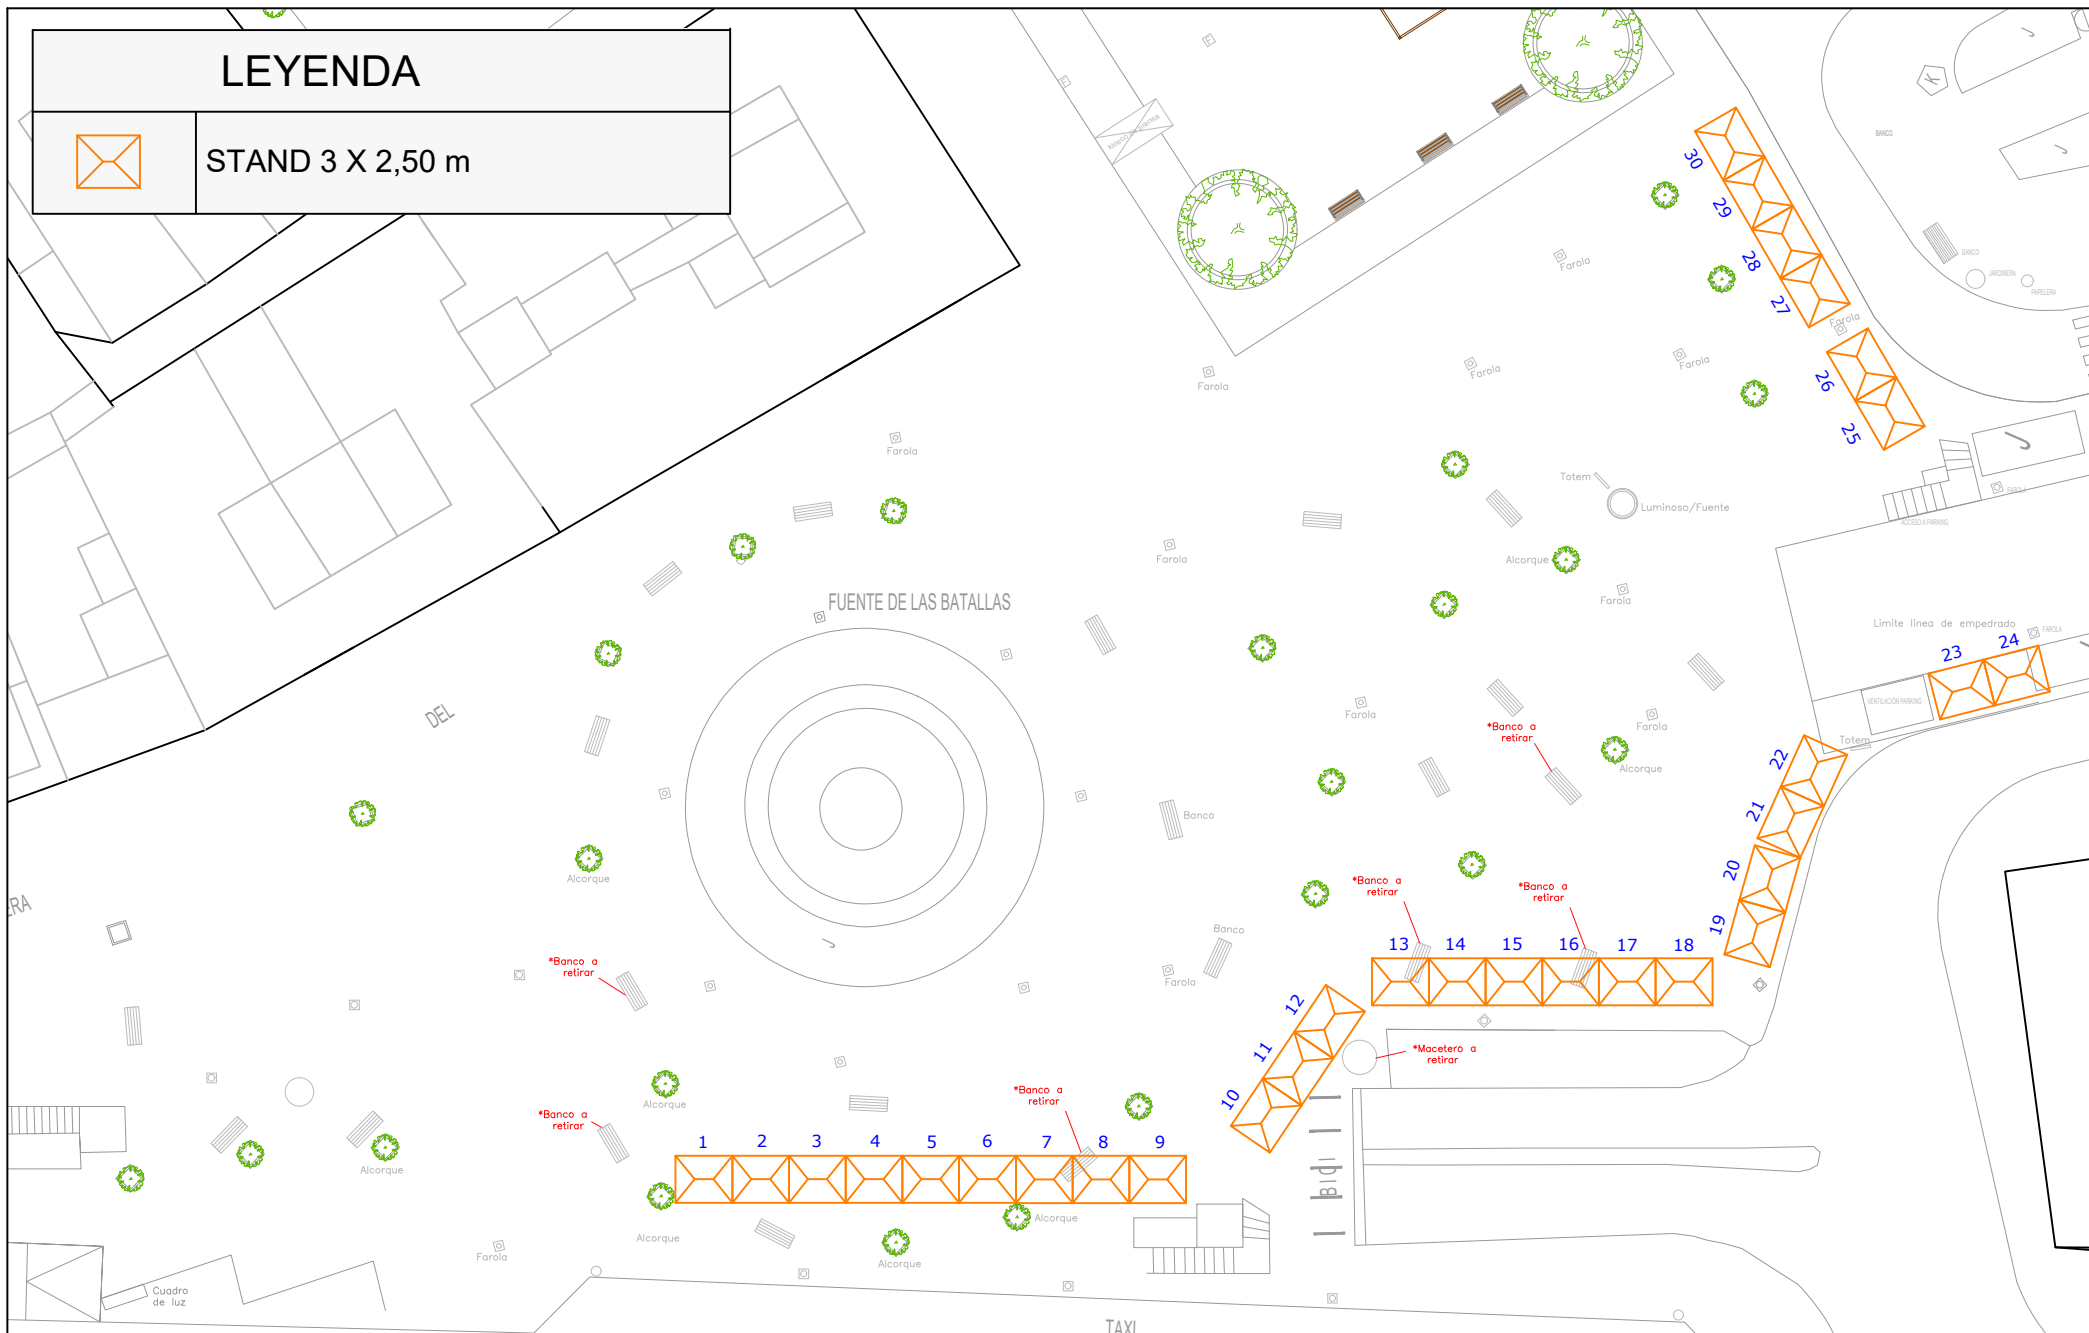

AYUNTAMIENTO DE GRANADA
Delegación de Protección Ciudadana y Movilidad
Servicio de Ocupación de Vía Pública

ESCALA

1 / 400

FECHA

MAYO 2022

TÍTULO DEL PLANO

FUENTE DE LAS BATALLAS
DISTRIBUCIÓN STAND NAVIDAD 2022-2023
MERCADO DE ARTESANÍA

Nº PLANO

1