


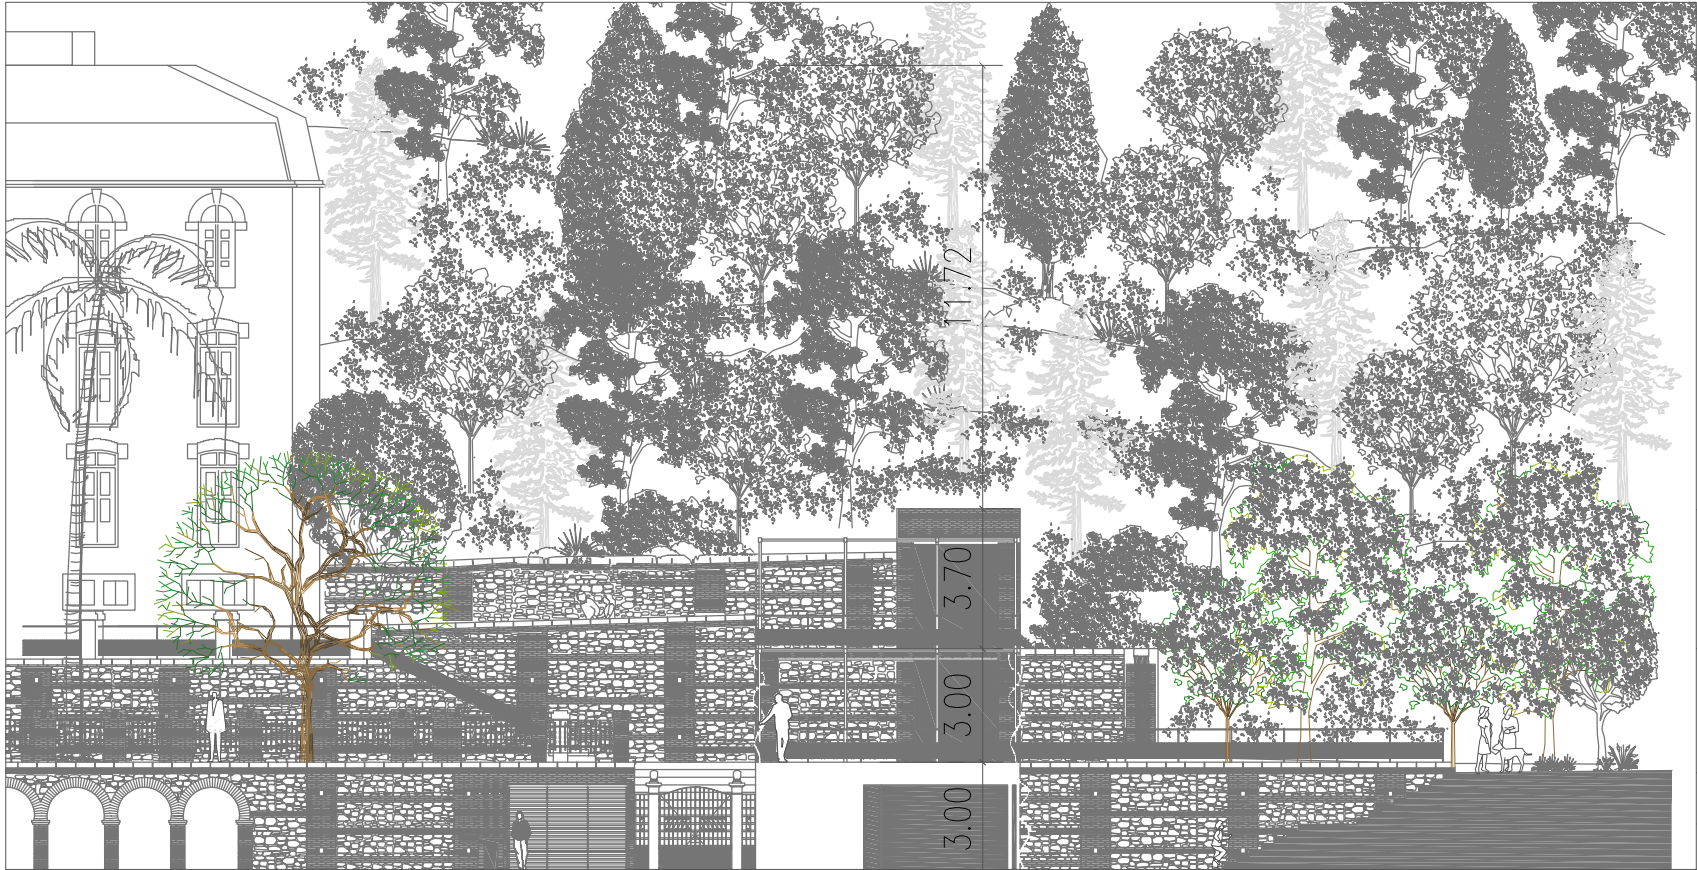


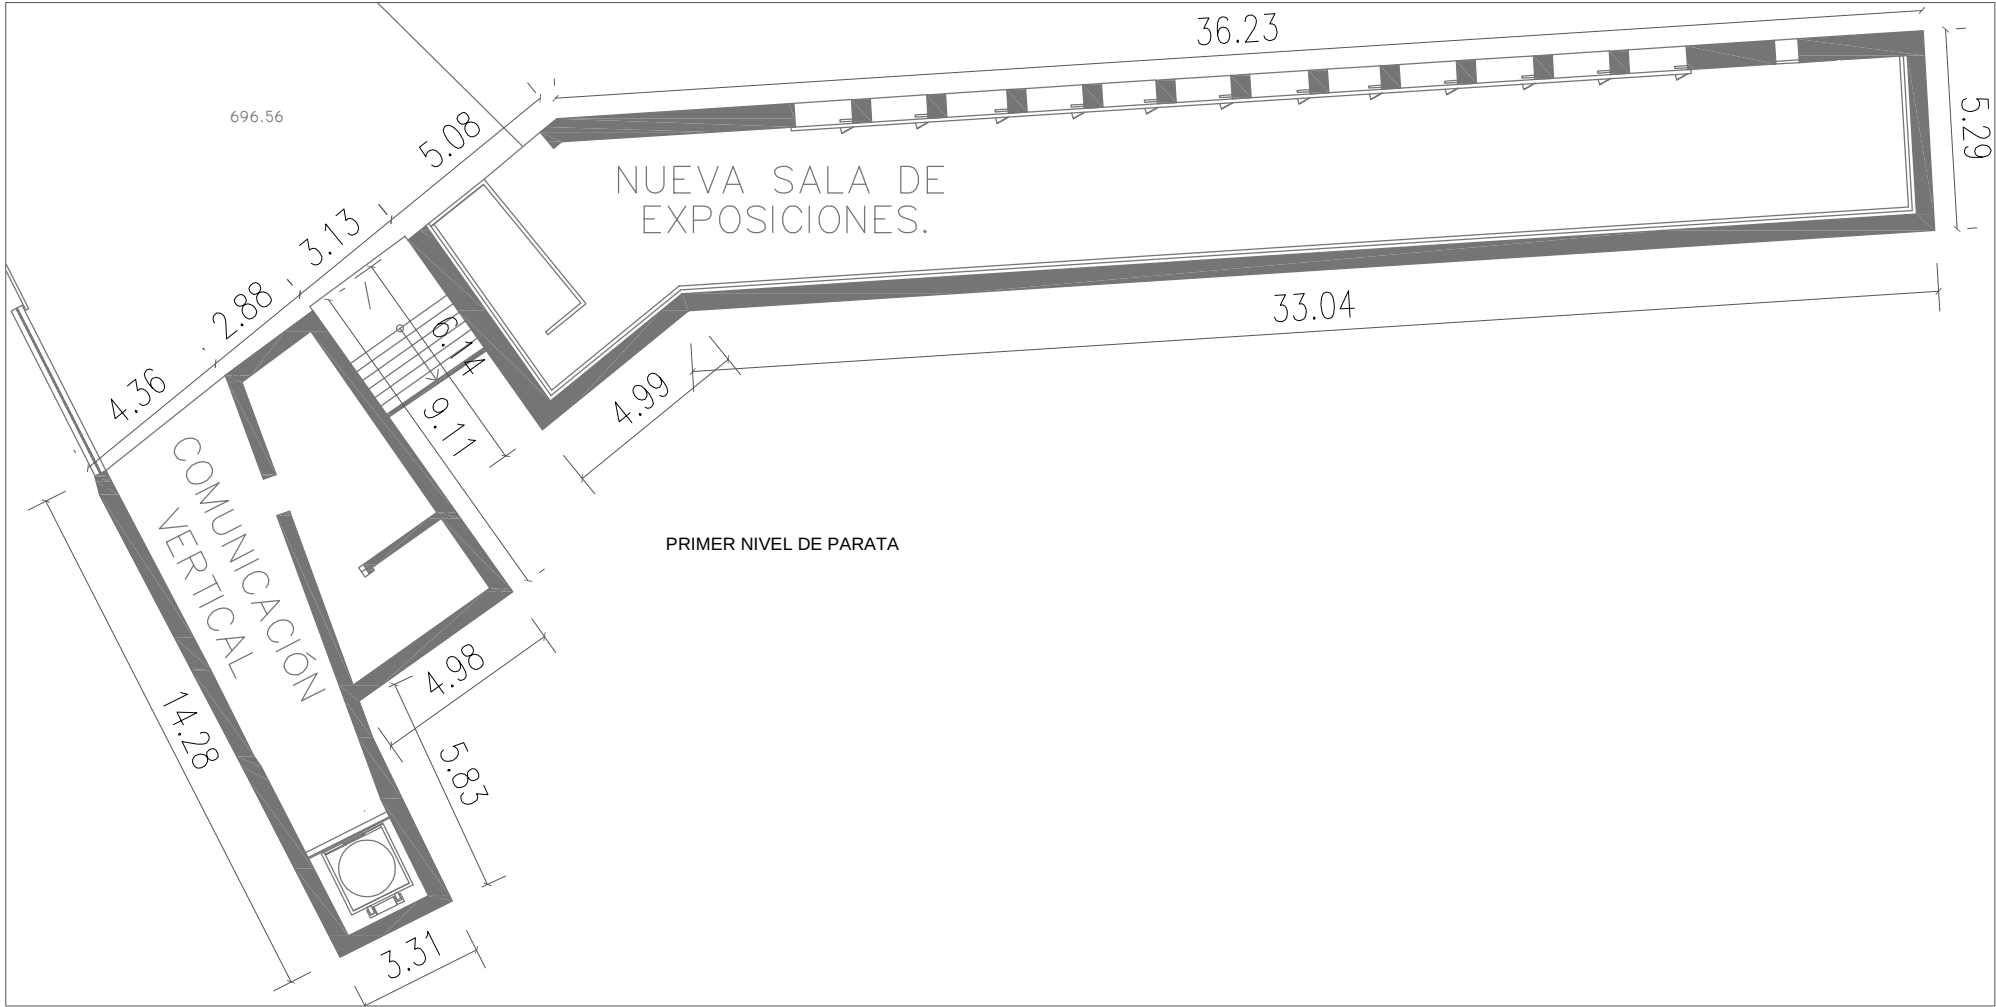

PRIMER NIVEL DE PARATA	± 696,80
SEGUNDO NIVEL DE PARATA	± 699,90
TERCER NIVEL DE PARATA	± 702,90

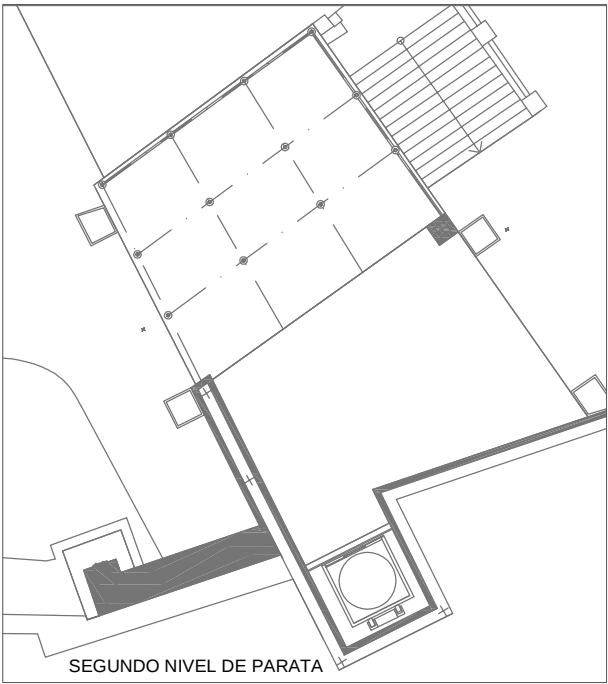

ZONAS DE ATERRAZADO.		
PRIMER NIVEL, PARATA NUMERO 1	COTA ± 696	
SEGUNDO NIVEL, PARATA NUMERO 2	COTA ± 700	
TERCER NIVEL, PARATA NUMERO 3	COTA ± 702,50	

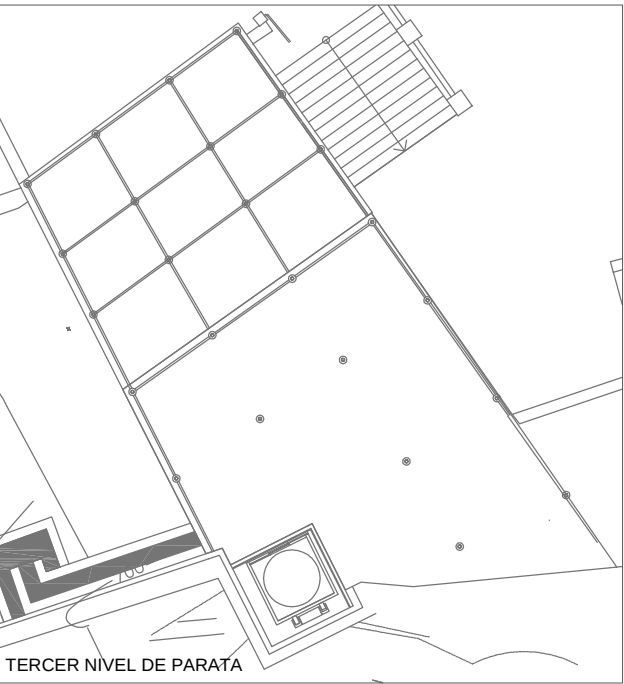