




PERFIL 04

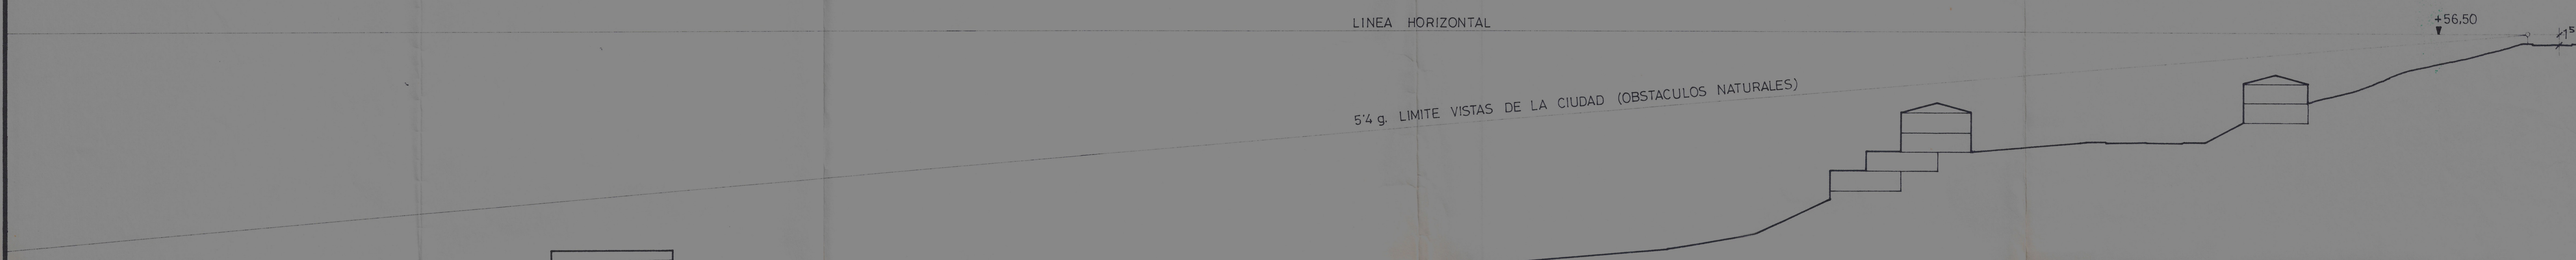


PERFIL 05

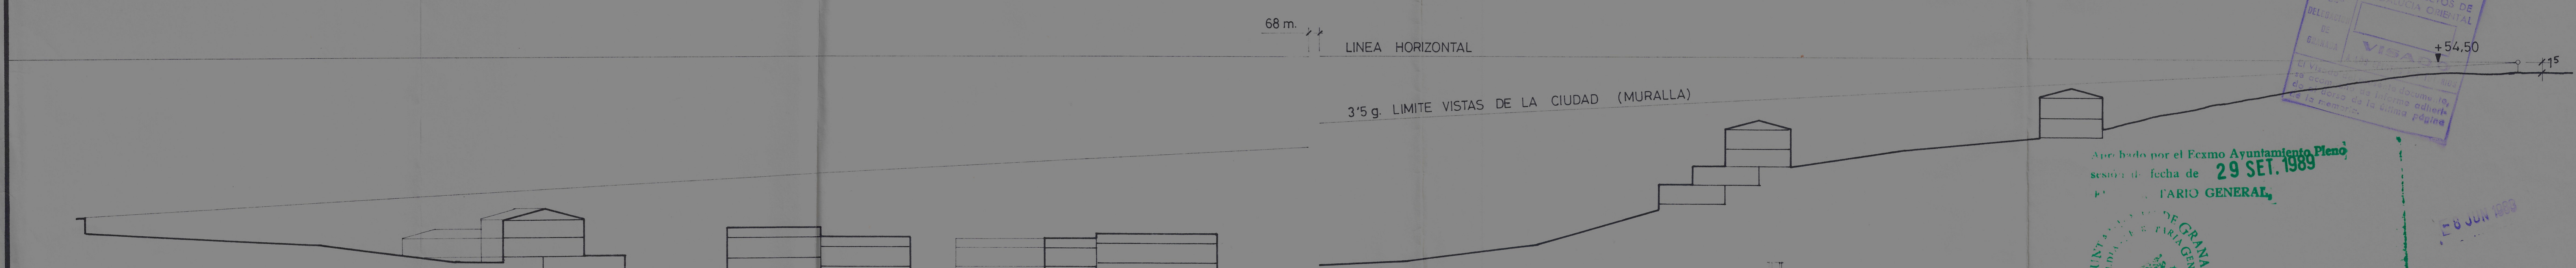

PERFIL 06

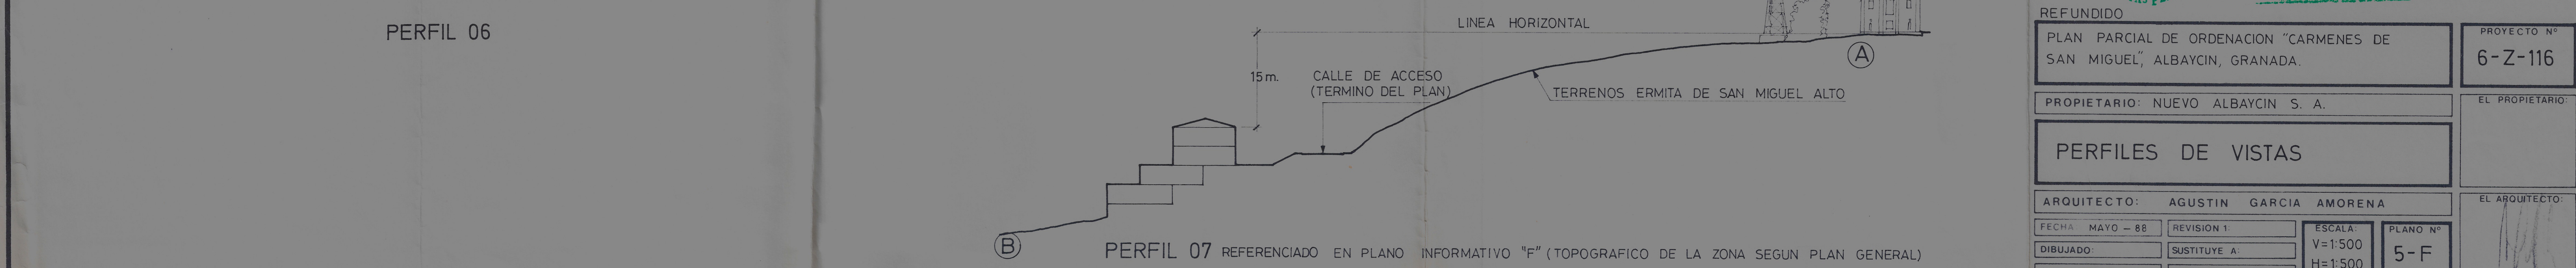

PERFIL 07 REFERENCIADO EN PLANO INFORMATIVO "F" (TOPOGRAFICO DE LA ZONA SEGUN PLAN GENERAL)

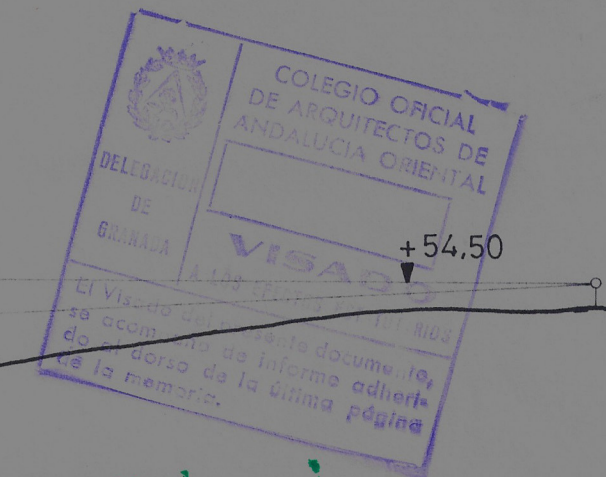




REFUNDIDO		PROYECTO Nº	
PLAN PARCIAL DE ORDENACION "CARMENES DE SAN MIGUEL", ALBAYCIN, GRANADA.		6-Z-116	
PROPIETARIO: NUEVO ALBAYCIN S. A.		EL PROPIETARIO:	
PERFILES DE VISTAS			
ARQUITECTO: AGUSTIN GARCIA AMORENA		EL ARQUITECTO:	
FECHA: MAYO - 88	REVISION: 1	ESCALA: V=1:500	PLANO Nº: 5-F
DIBUJADO:	SUSTITUYE A:	H=1:500	
COMPROBADO:	SUSTITUIDO POR:		