
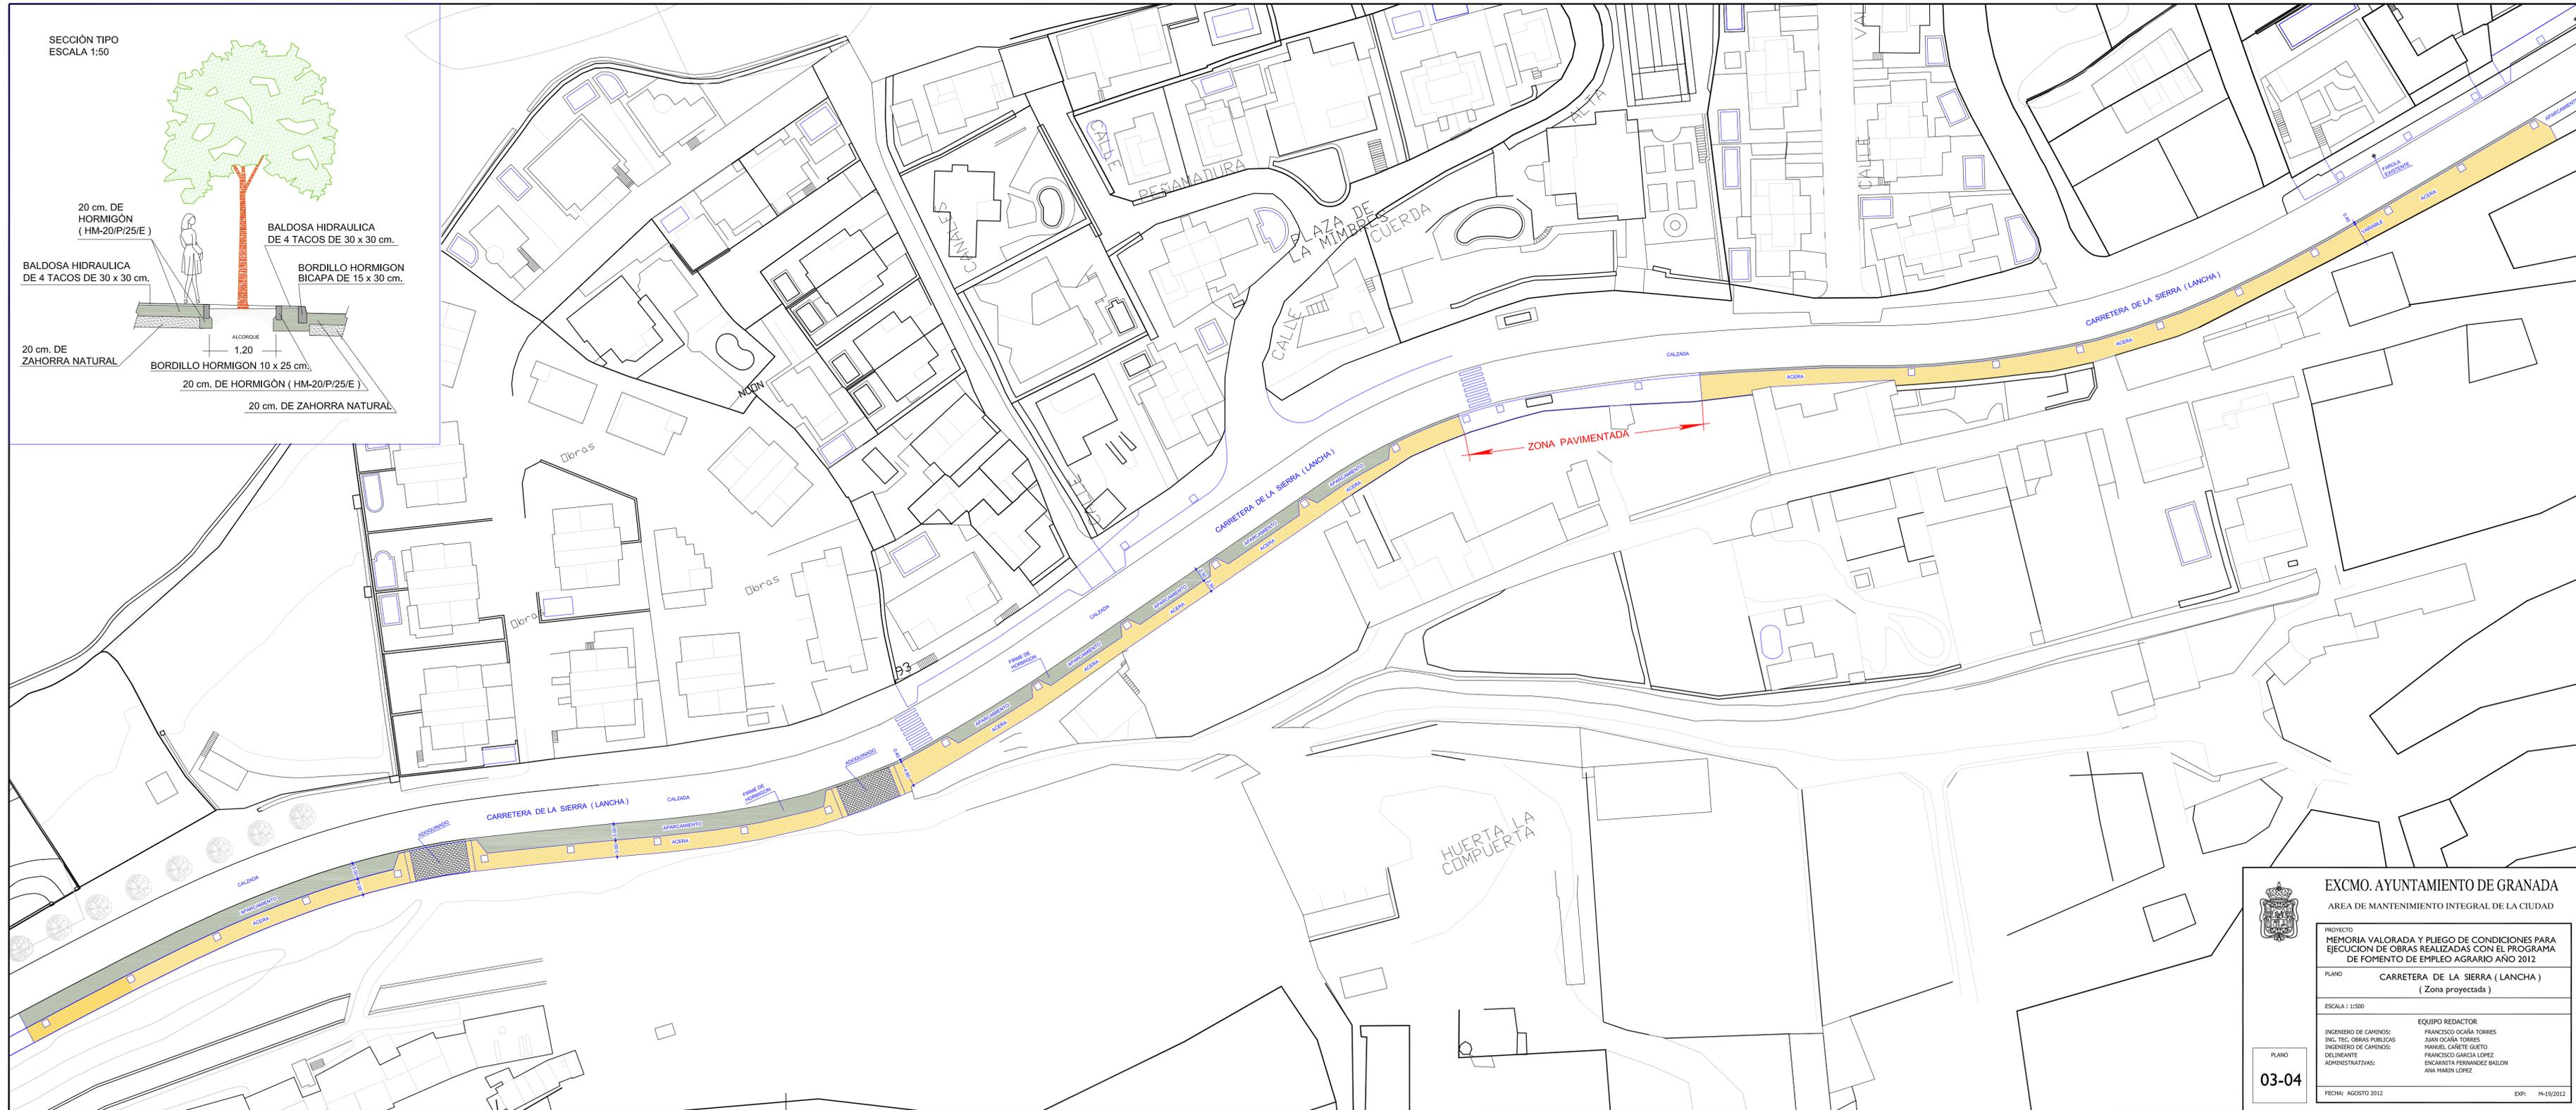


SECCIÓN TIPO
ESCALA 1:50

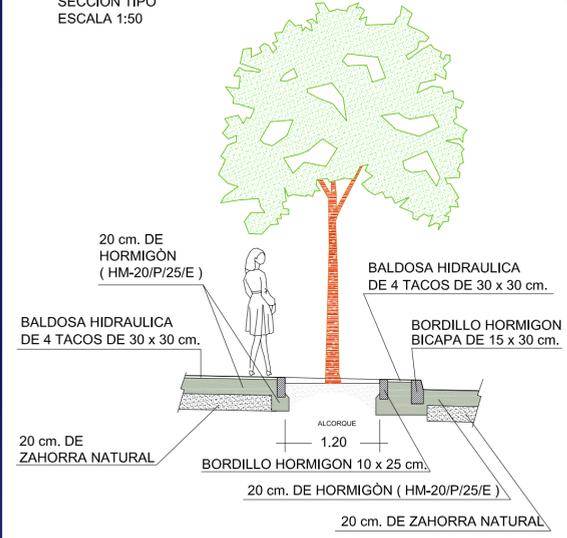

EXCMO. AYUNTAMIENTO DE GRANADA
AREA DE MANTENIMIENTO INTEGRAL DE LA CIUDAD

PROYECTO
MEMORIA VALORADA Y PLIEGO DE CONDICIONES PARA
EJECUCIÓN DE OBRAS REALIZADAS CON EL PROGRAMA
DE FOMENTO DE EMPLEO AGRARIO AÑO 2012

PLANO
CARRETERA DE LA SIERRA (LANCHA)
(Zona proyectada)

ESCALA : 1:500

EQUIPO REDACTOR
INGENIERO DE CAMINOS: FRANCISCO OCAÑA TORRES
ING. TEC. OBRAS PUBLICAS: JUAN OCAÑA TORRES
INGENIERO DE CAMINOS: MANUEL CAÑETE GUETO
DELINEANTE: FRANCISCO GARCIA LOPEZ
ADMINISTRATIVAS: ENCARNITA FERRANDEZ BAILON
ANA MARIN LOPEZ

PLANO
03-04

FECHA: AGOSTO 2012 EXP: M-19/2012