



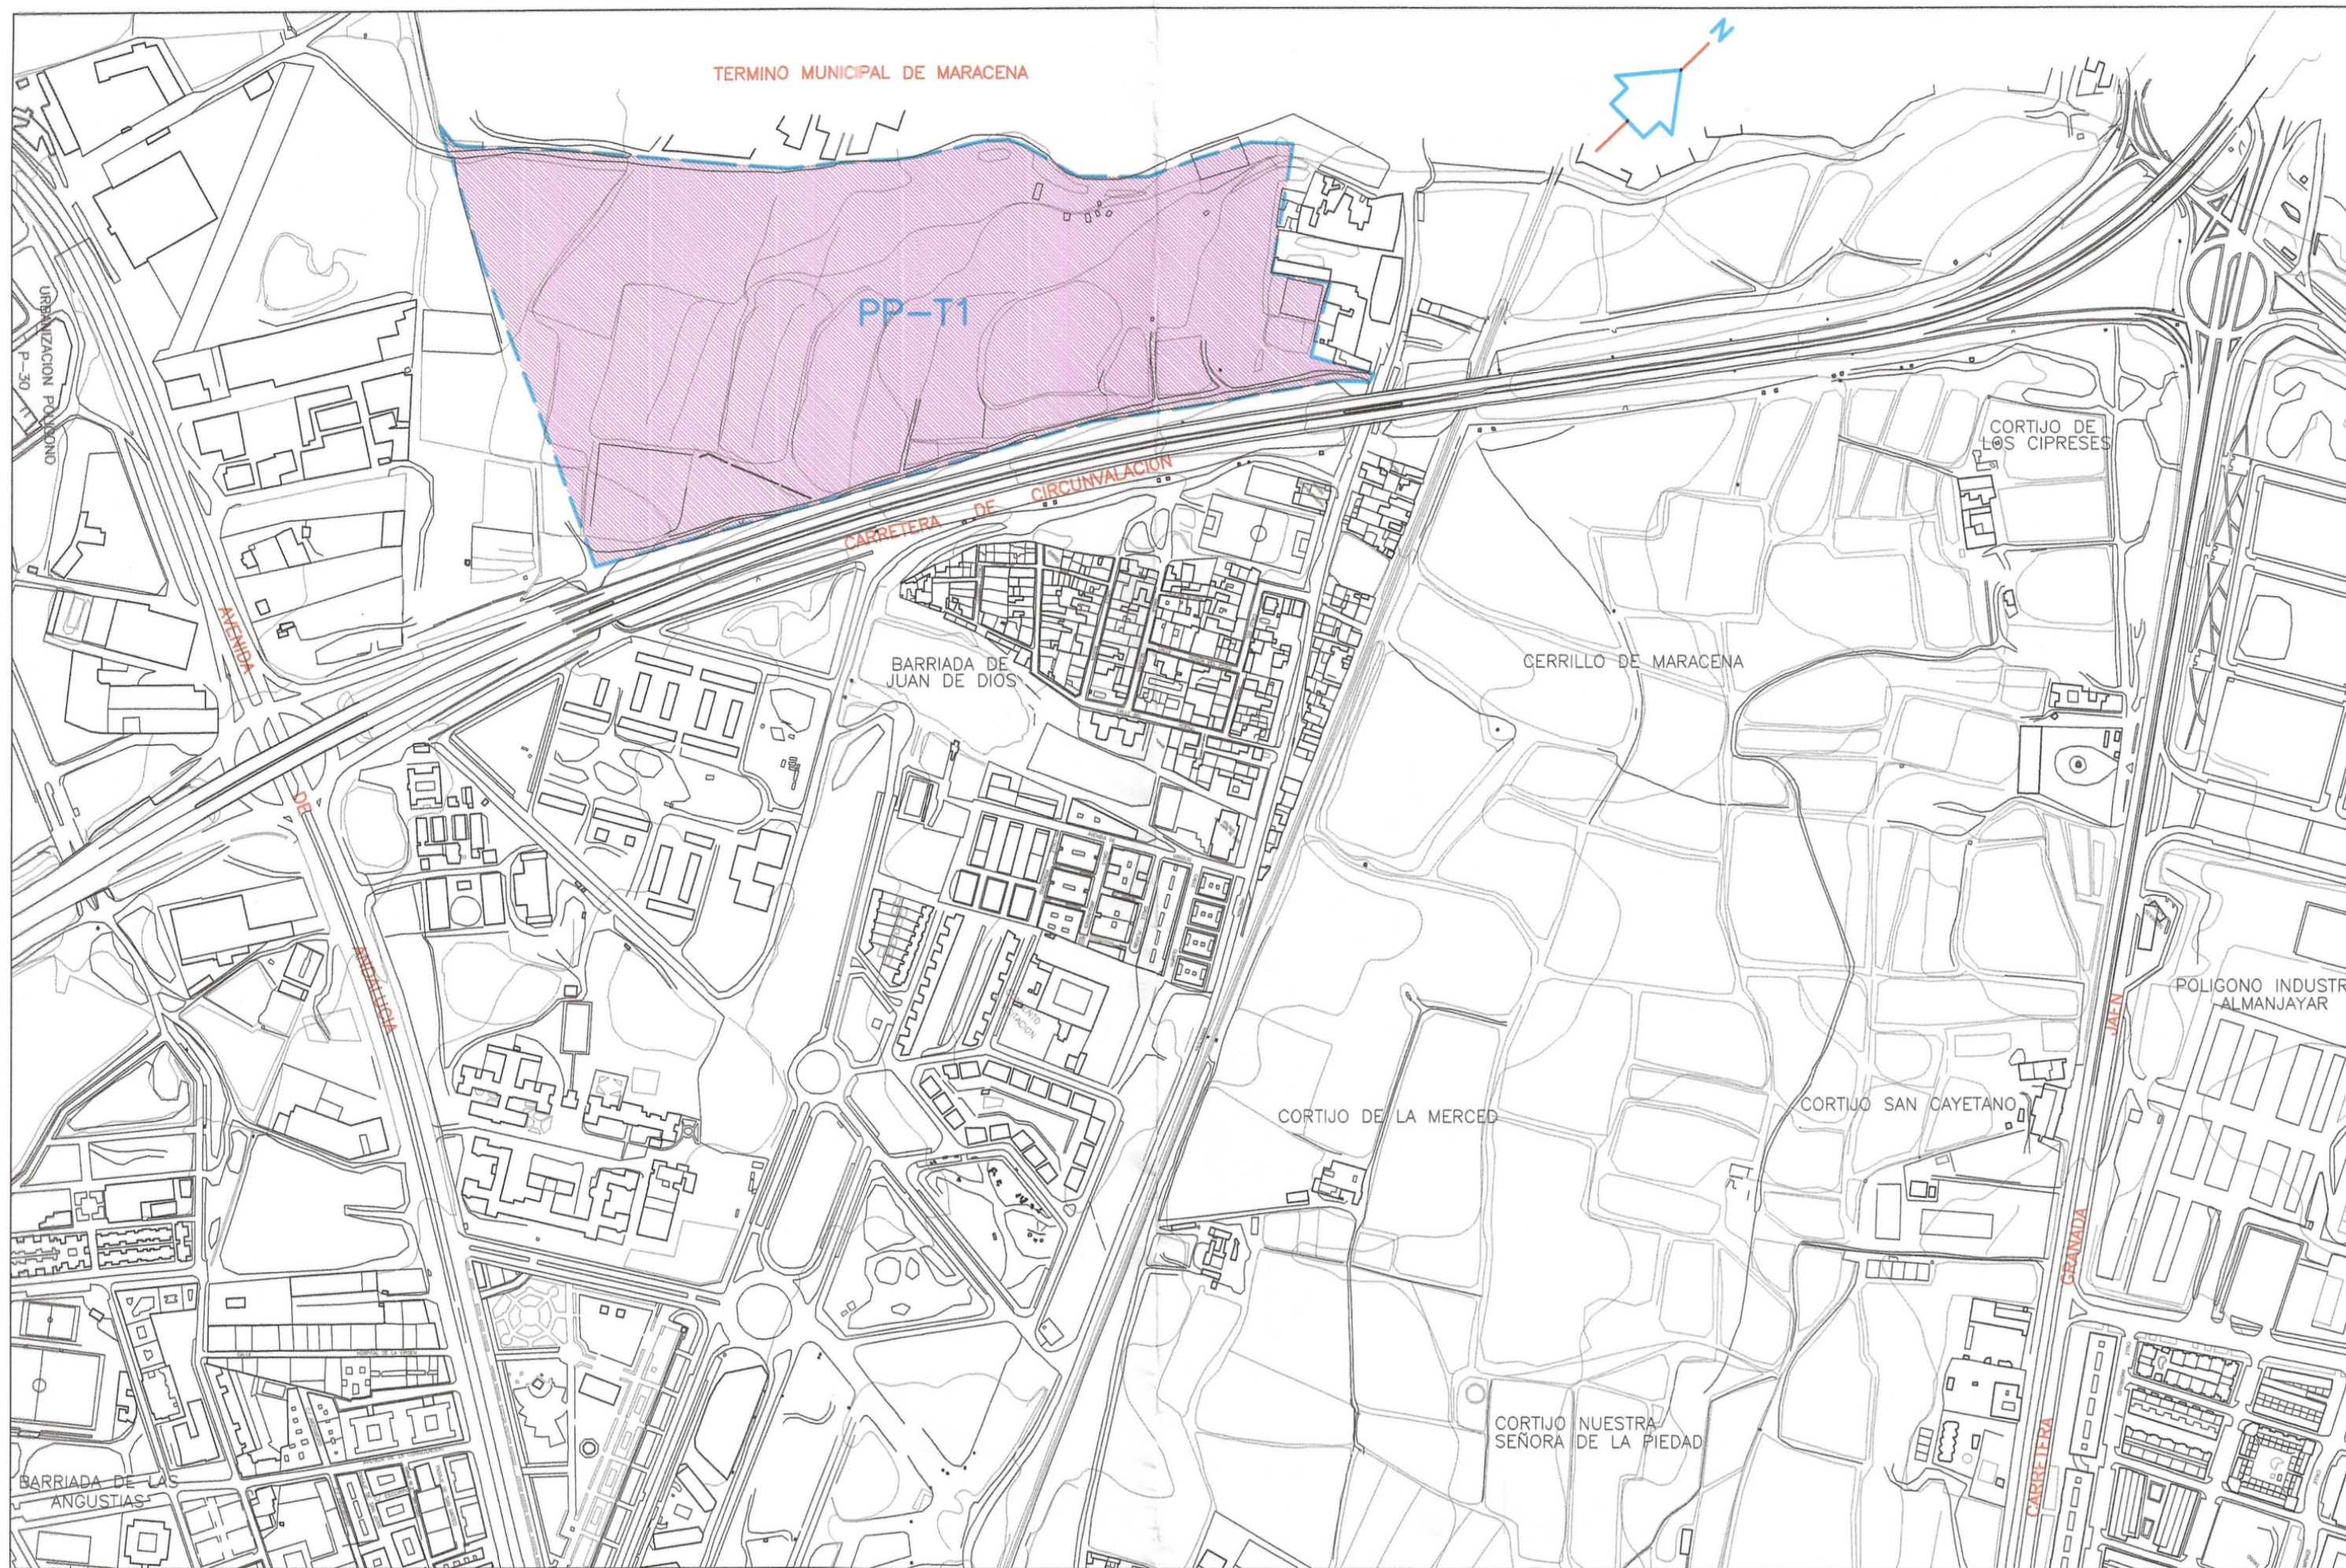


EMPLAZAMIENTO

ESCALA 1/5.000

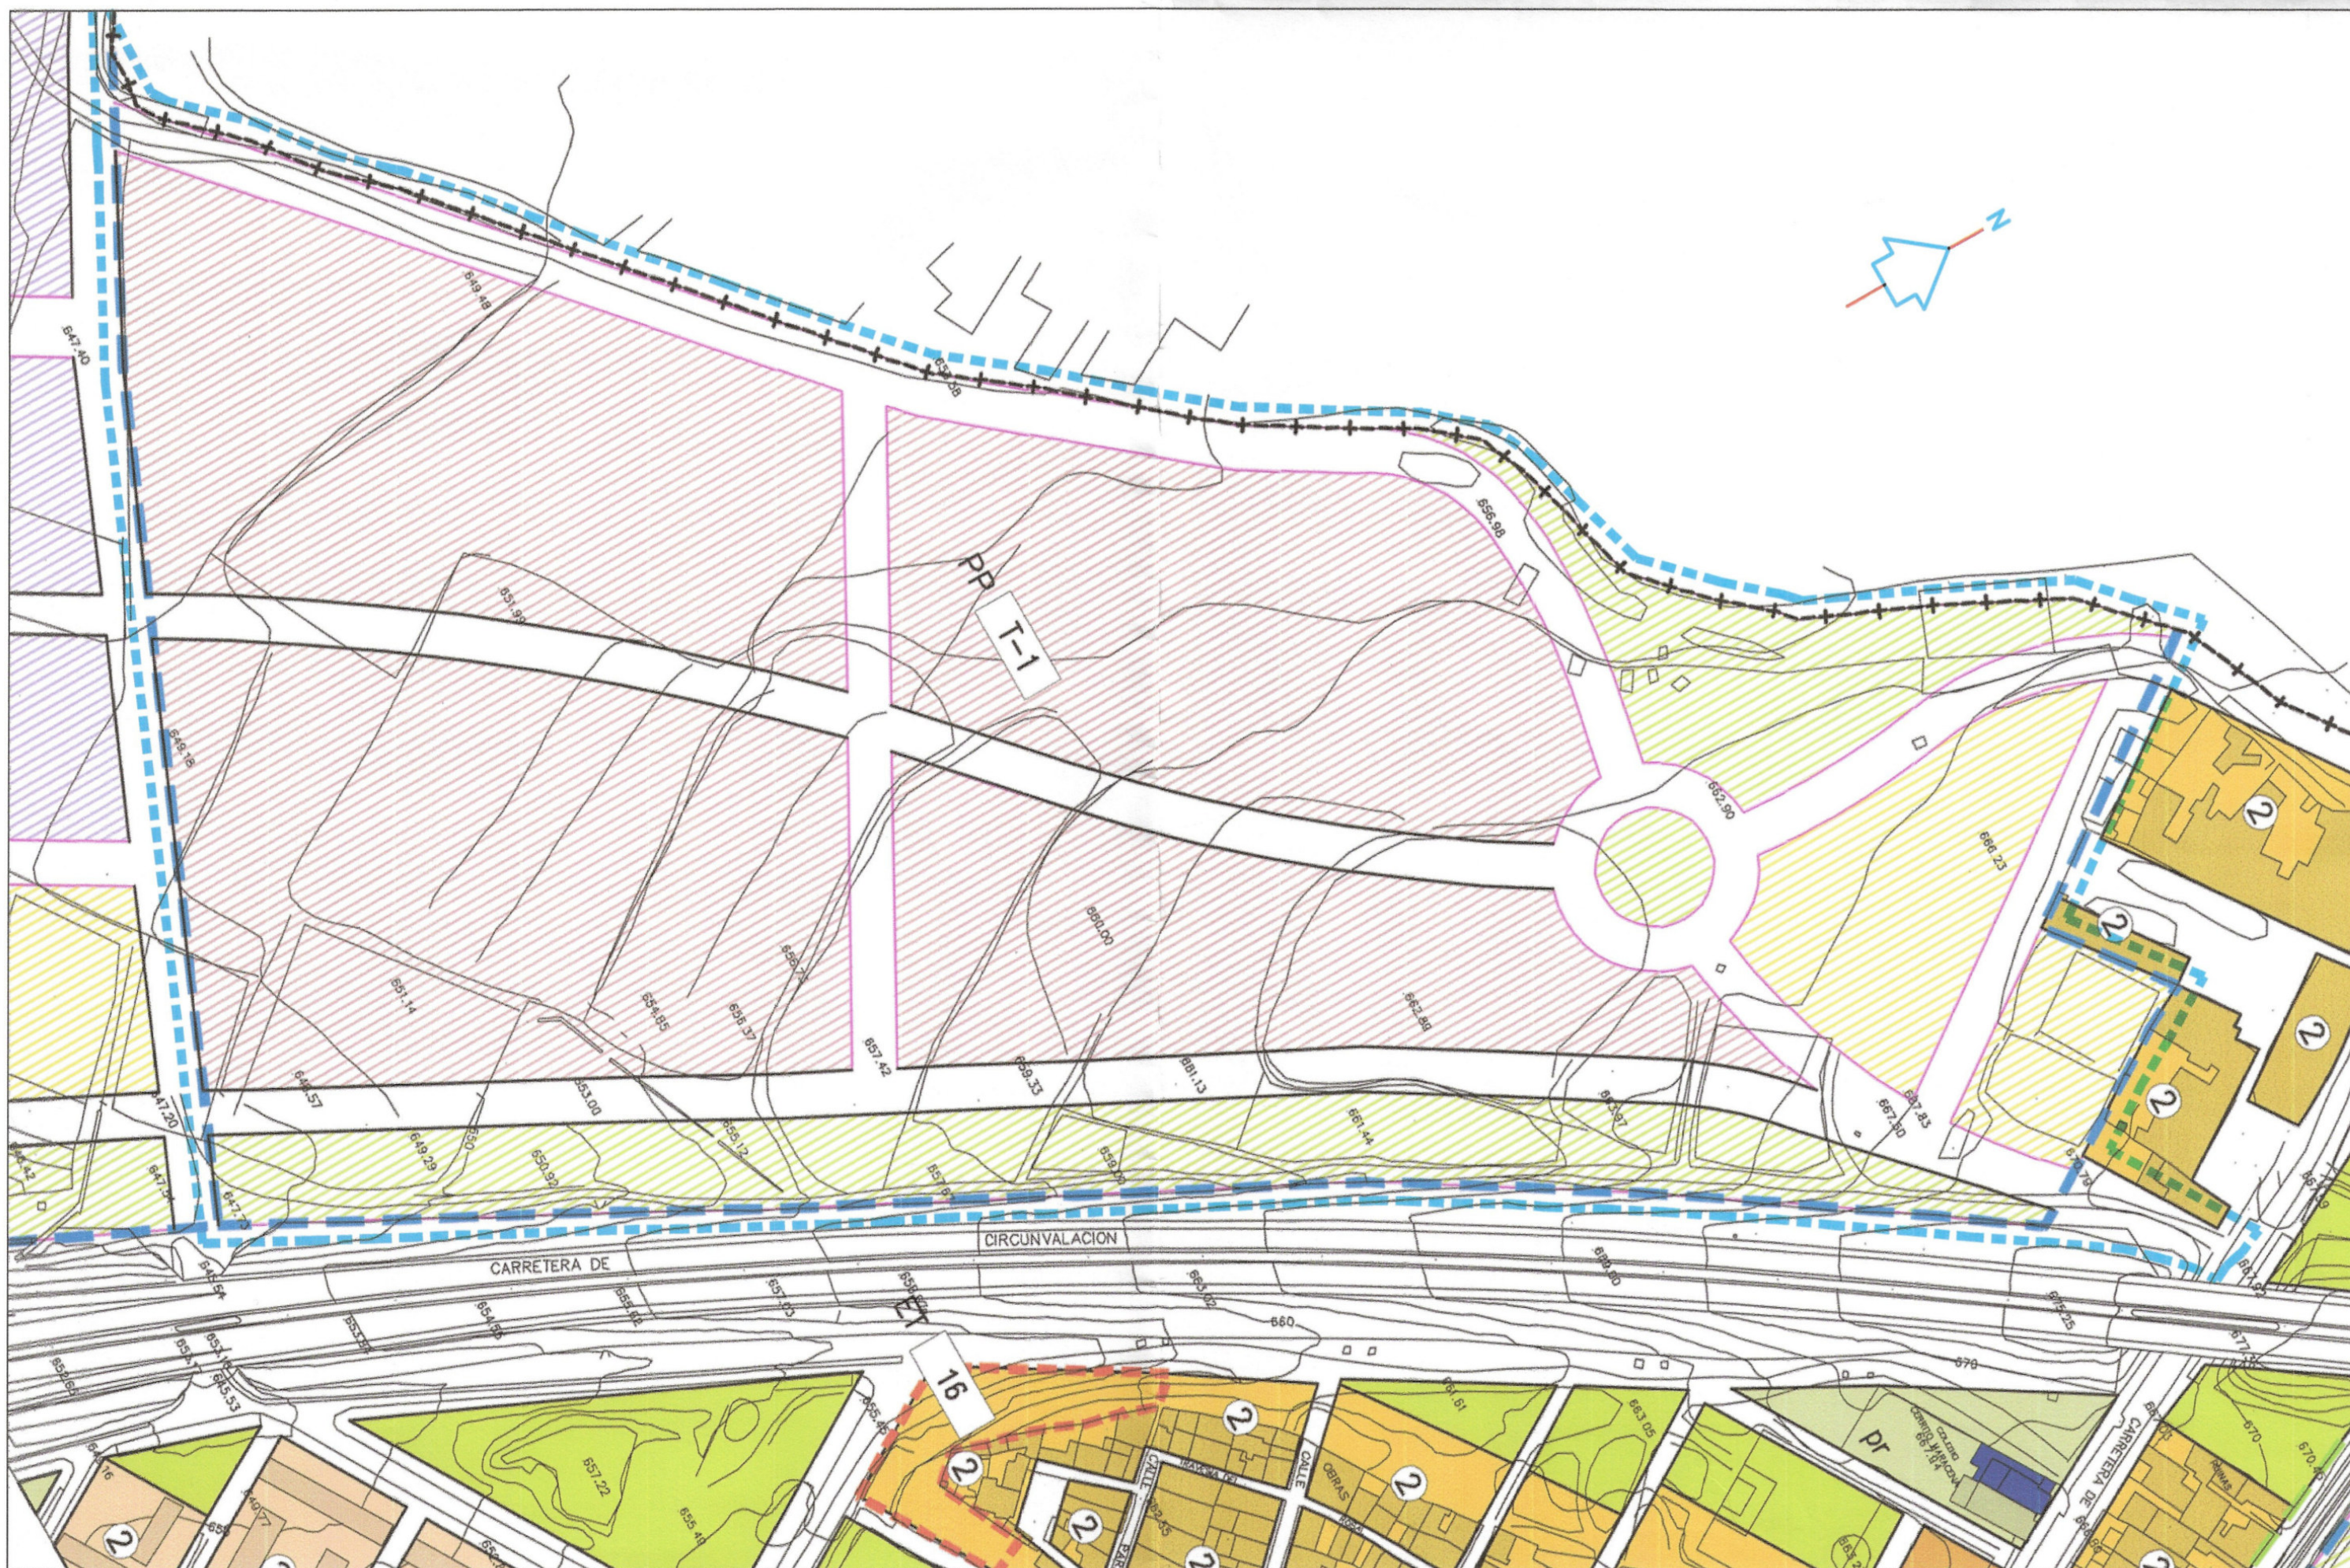


CALIFICACION Y ORDENACION FISICA (P.G.O.U. APROBACION DEFINITIVA 9/2/01)

ESCALA 1/2.000

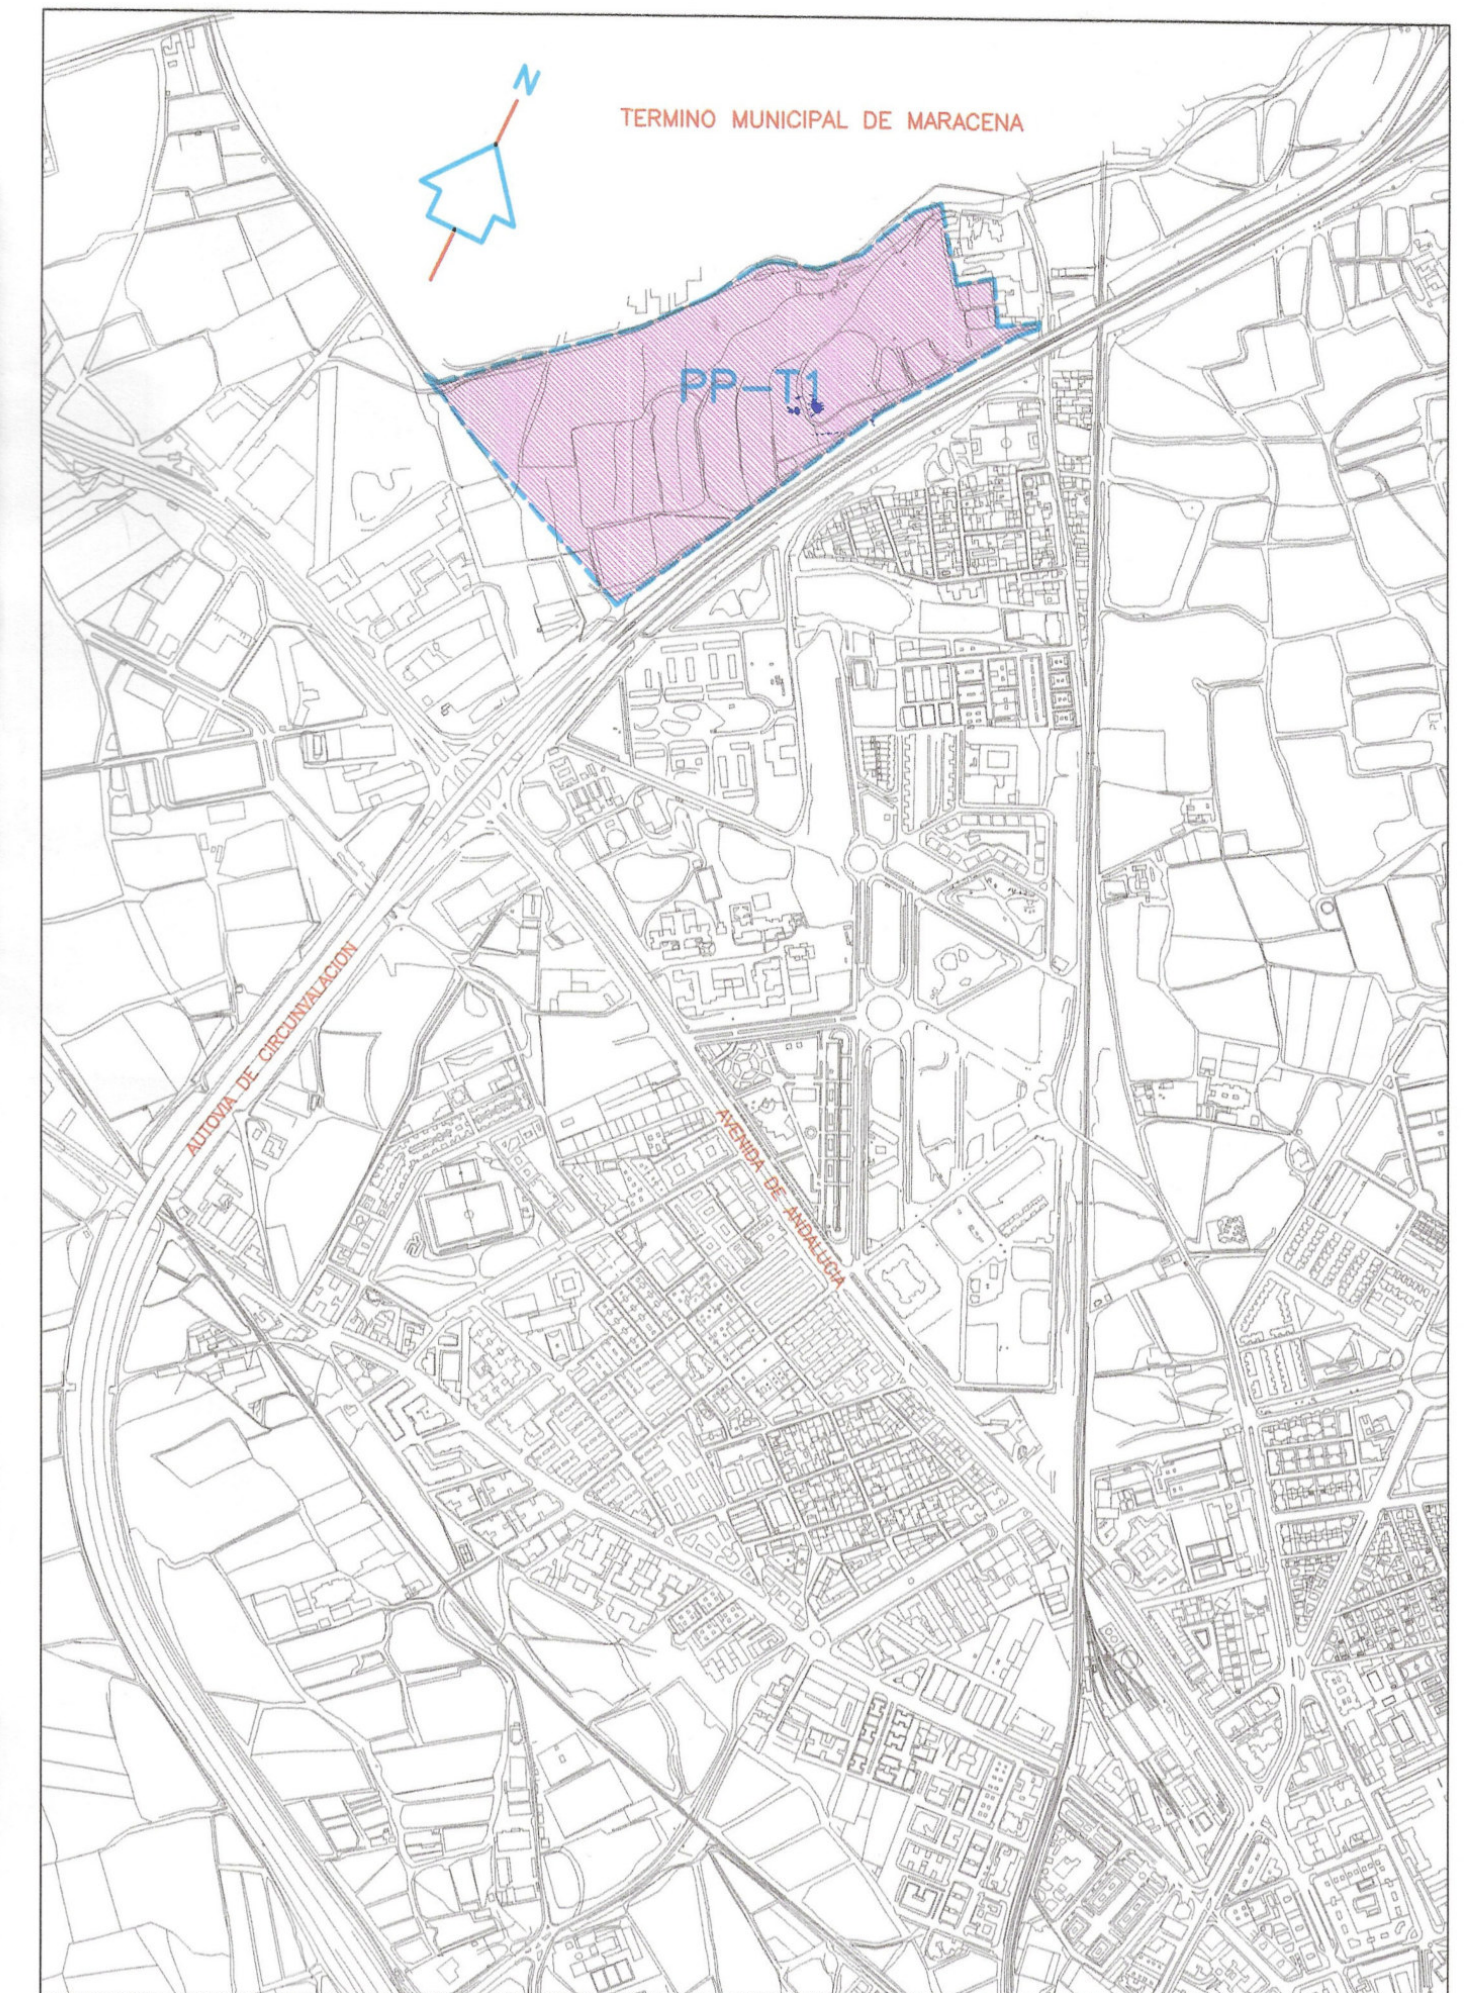

SITUACION

ESCALA 1/10.000


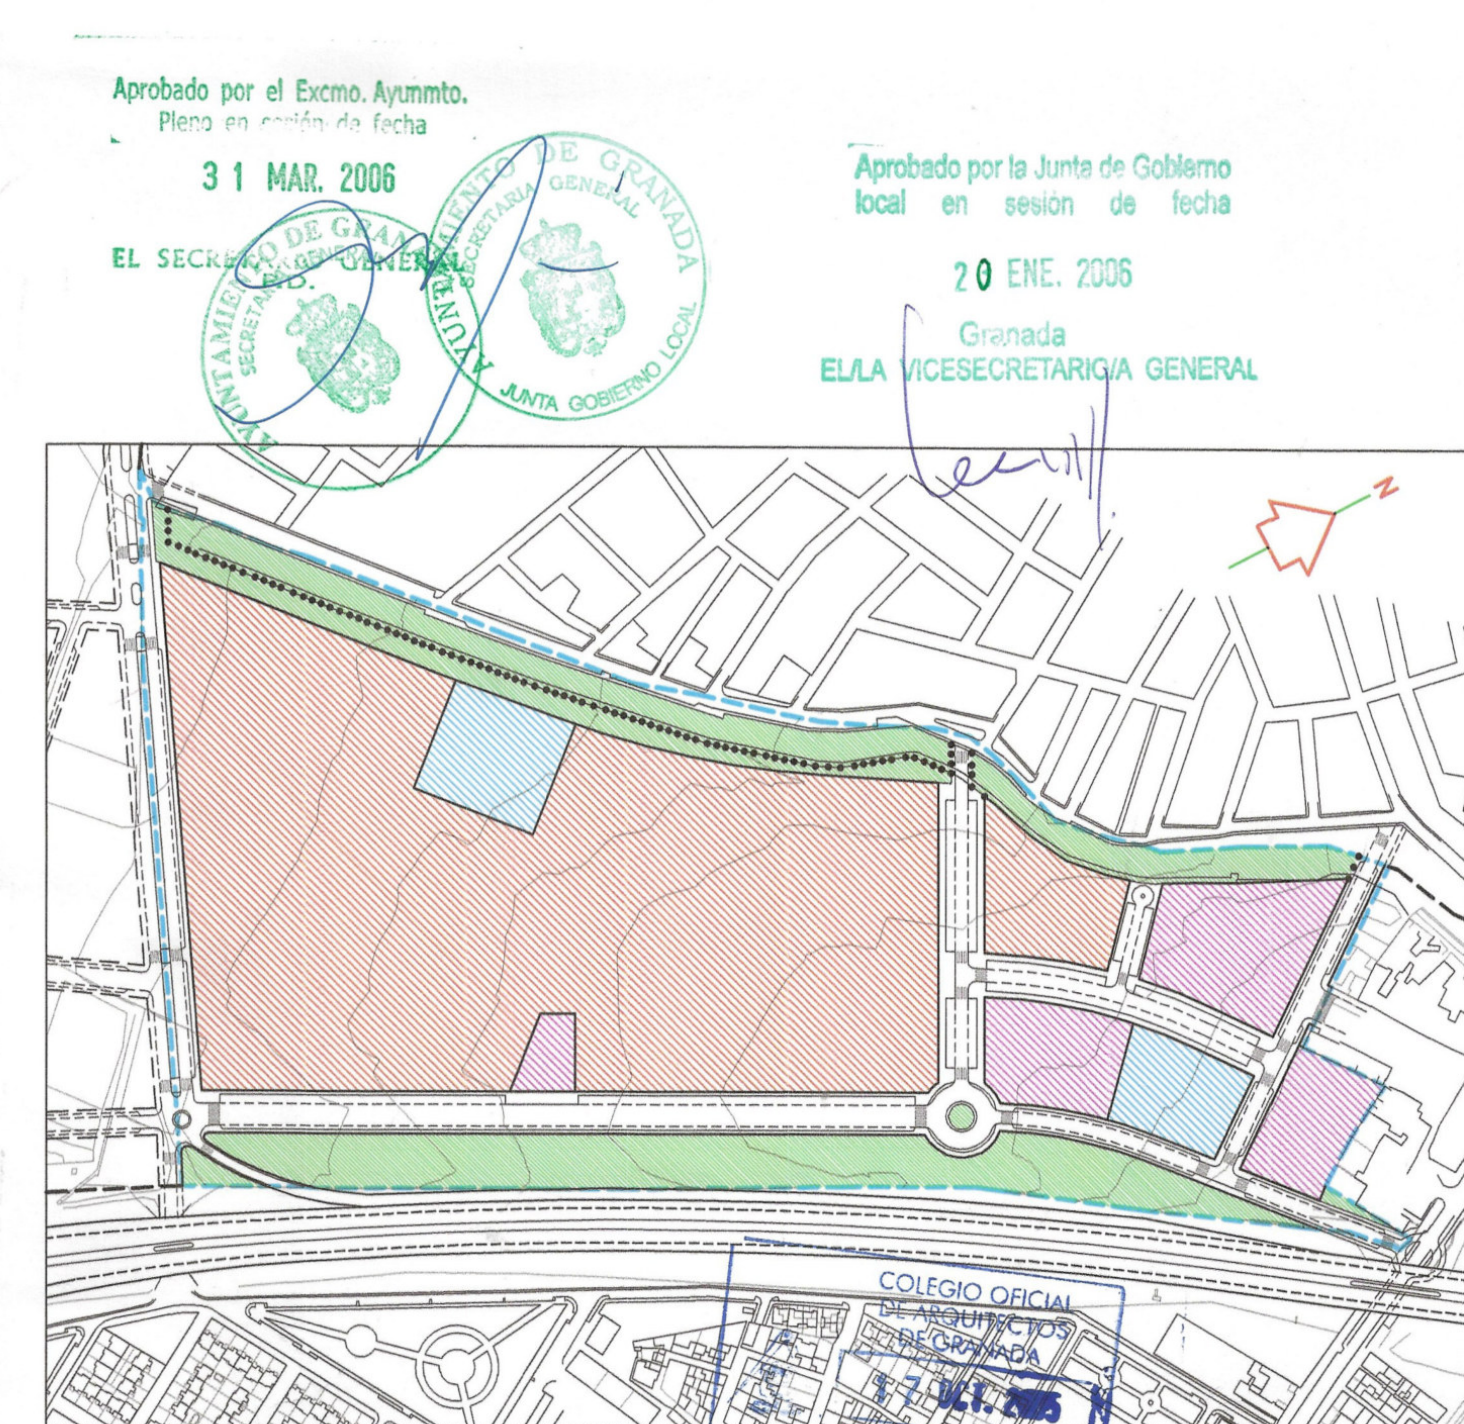


ARQUITECTOS
ESTUDIO DE ARQUITECTURA Y URBANISMO

PLAN PARCIAL PP-T1 DEL P.G.O.U./2.001 DE GRANADA

EL ARQUITECTO	PROMOTOR	FECHA	N.EXP.
<i>Quintanilla</i>	PROMOCIONES ARCOMAREX S.L.	JULIO 2.001	470/00
PLANO	J.J. ROMERO CONSULTING S.L.	ESCALA	OBSERVACIONES
	CAJA RURAL DE GRANADA S.C.C.	INDICADAS	REF. 23 SEPT. 2.005
			N.PLANO
			1

SITUACION PP-T1, ESTADO ACTUAL URBANISTICO

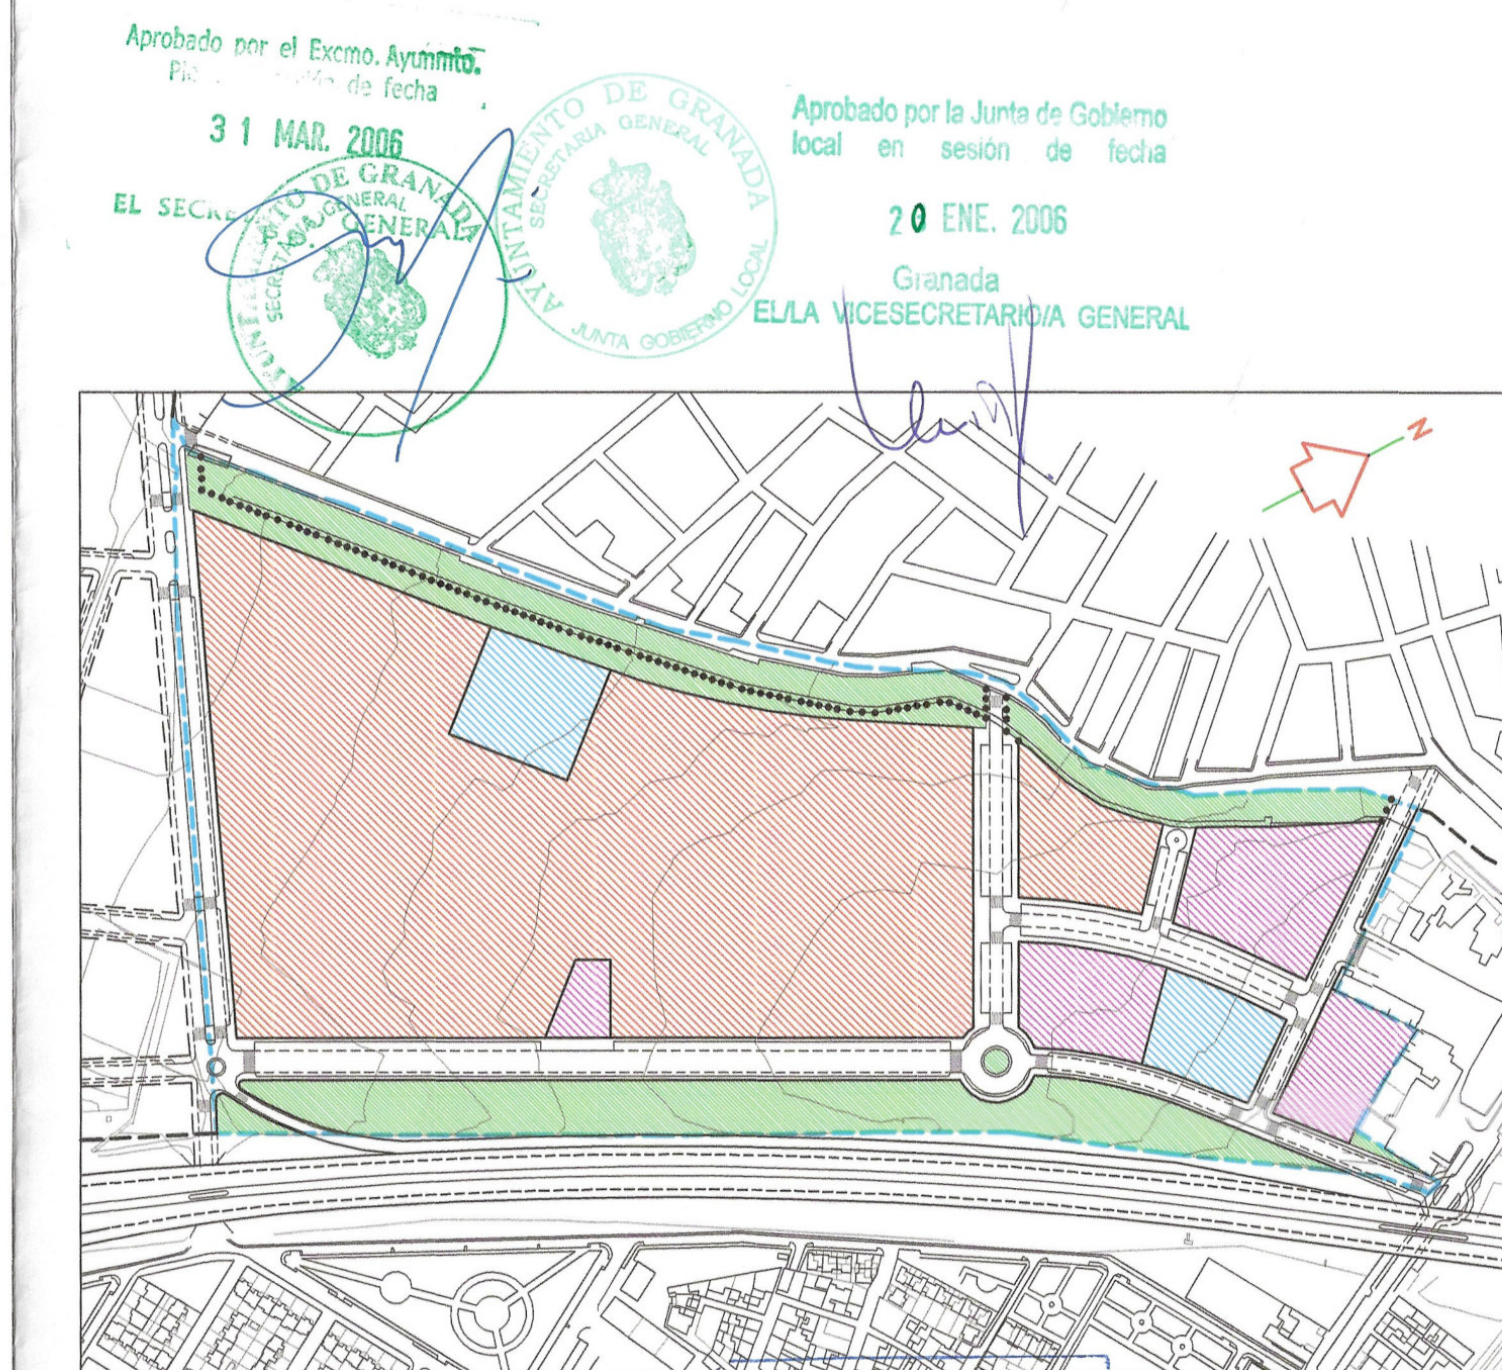 


Aprobado por el Excmo. Ayuntamiento de Granada el 31 MAR. 2006. Aprobado por la Junta de Gobierno local en sesión de 20 ENE. 2006. Granada. ELA WISESECRETARIA GENERAL.

ARQUINTA S.L. INGENIEROS DE ARQUITECTURA LOS CARMENES CARLOS QUINTANILLA MOREU 10 OCT. 2006 Arquitecto

ESTUDIO DE ARQUITECTURA Y URBANISMO Plaza del Campillo nº1 - P.O. GRANADA 18009 A.D. TOP. Fax: 958 22 61 21 quintanilla@erasmos.net


PLAN PARCIAL PP-T1 DEL P.G.O.U. DE 2.001 DE GRANADA

EL ARQUITECTO	PROMOTOR	FECHA	N. EXP.
<i>Quintanilla</i>	PROMOCIONES ARCOMAREX S.L.	JULIO 2.001	470/00
	J.J. ROMERO CONSULTING S.L.	ESCALA	OBSERVACIONES
	CAMA RURAL DE GRANADA S.C.C.	1/1.000	REF. 23 SEPT. 2.005
PLANO	NUEVA ORDENACION DE CIRCUNVALACION EN PROYECTO (MINISTERIO DE FOMENTO)		N. PLANO
			2

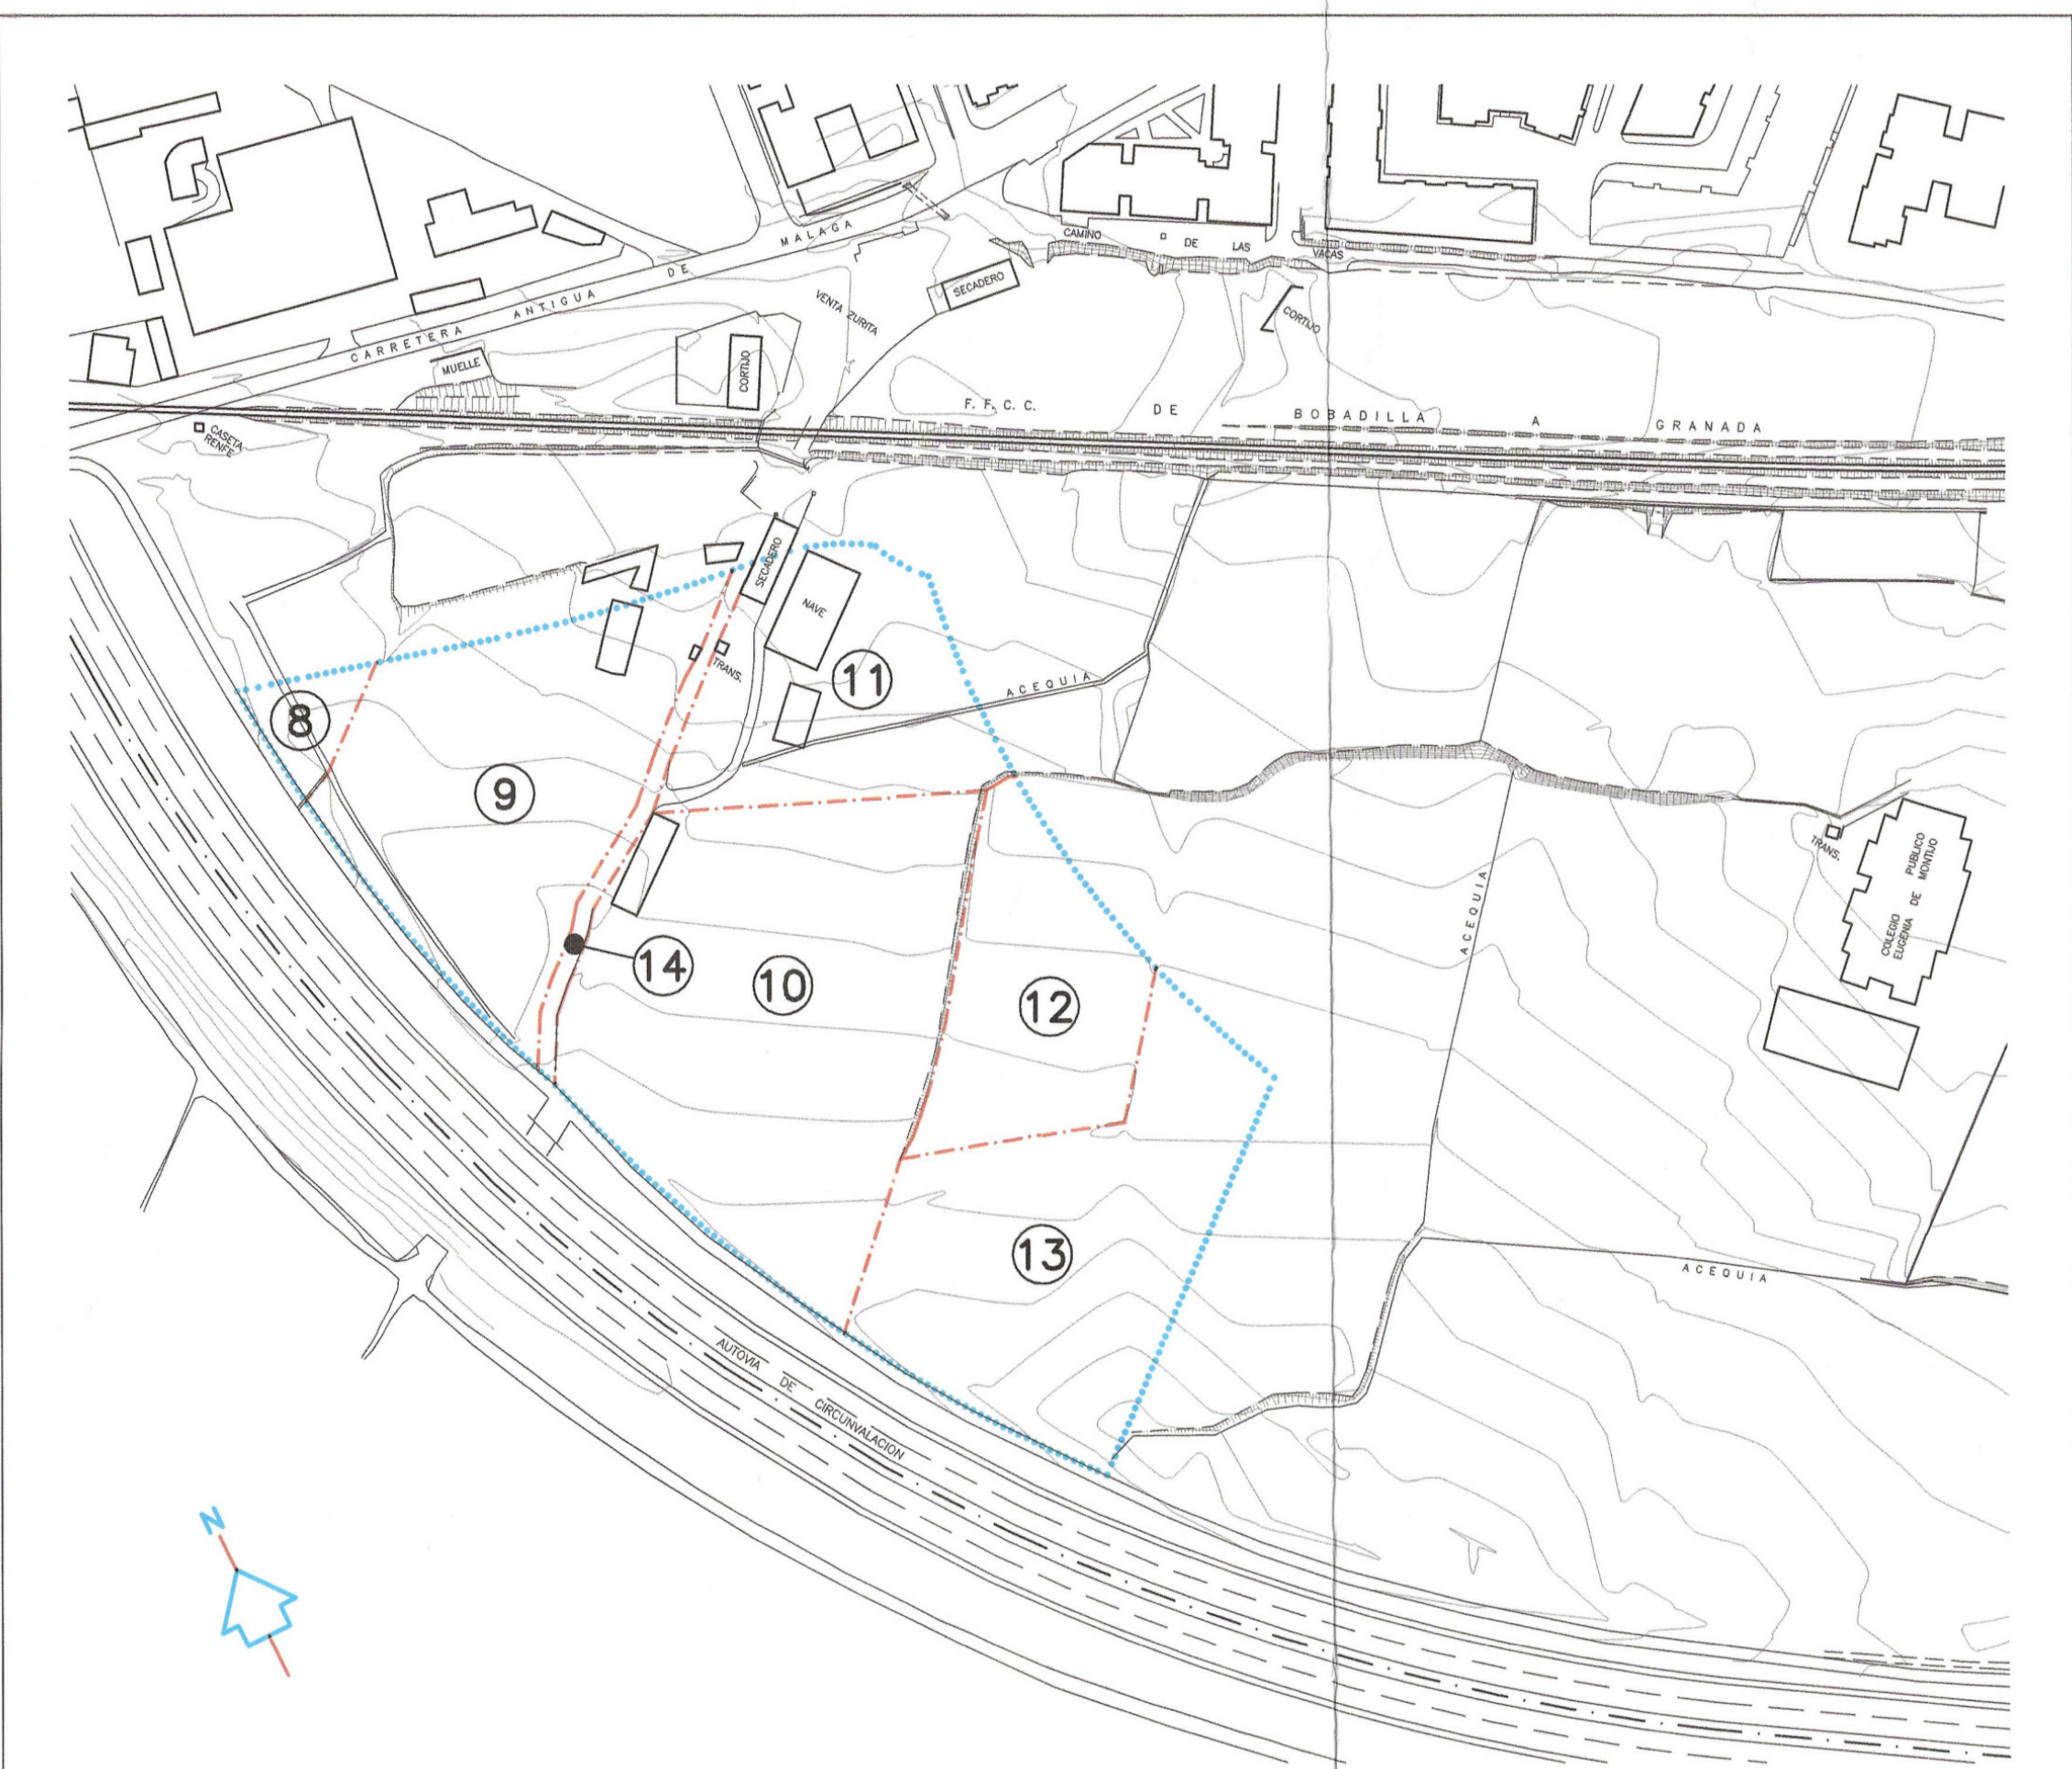


SISTEMA GENERAL SG DP-01

ESCALA 1/2.000

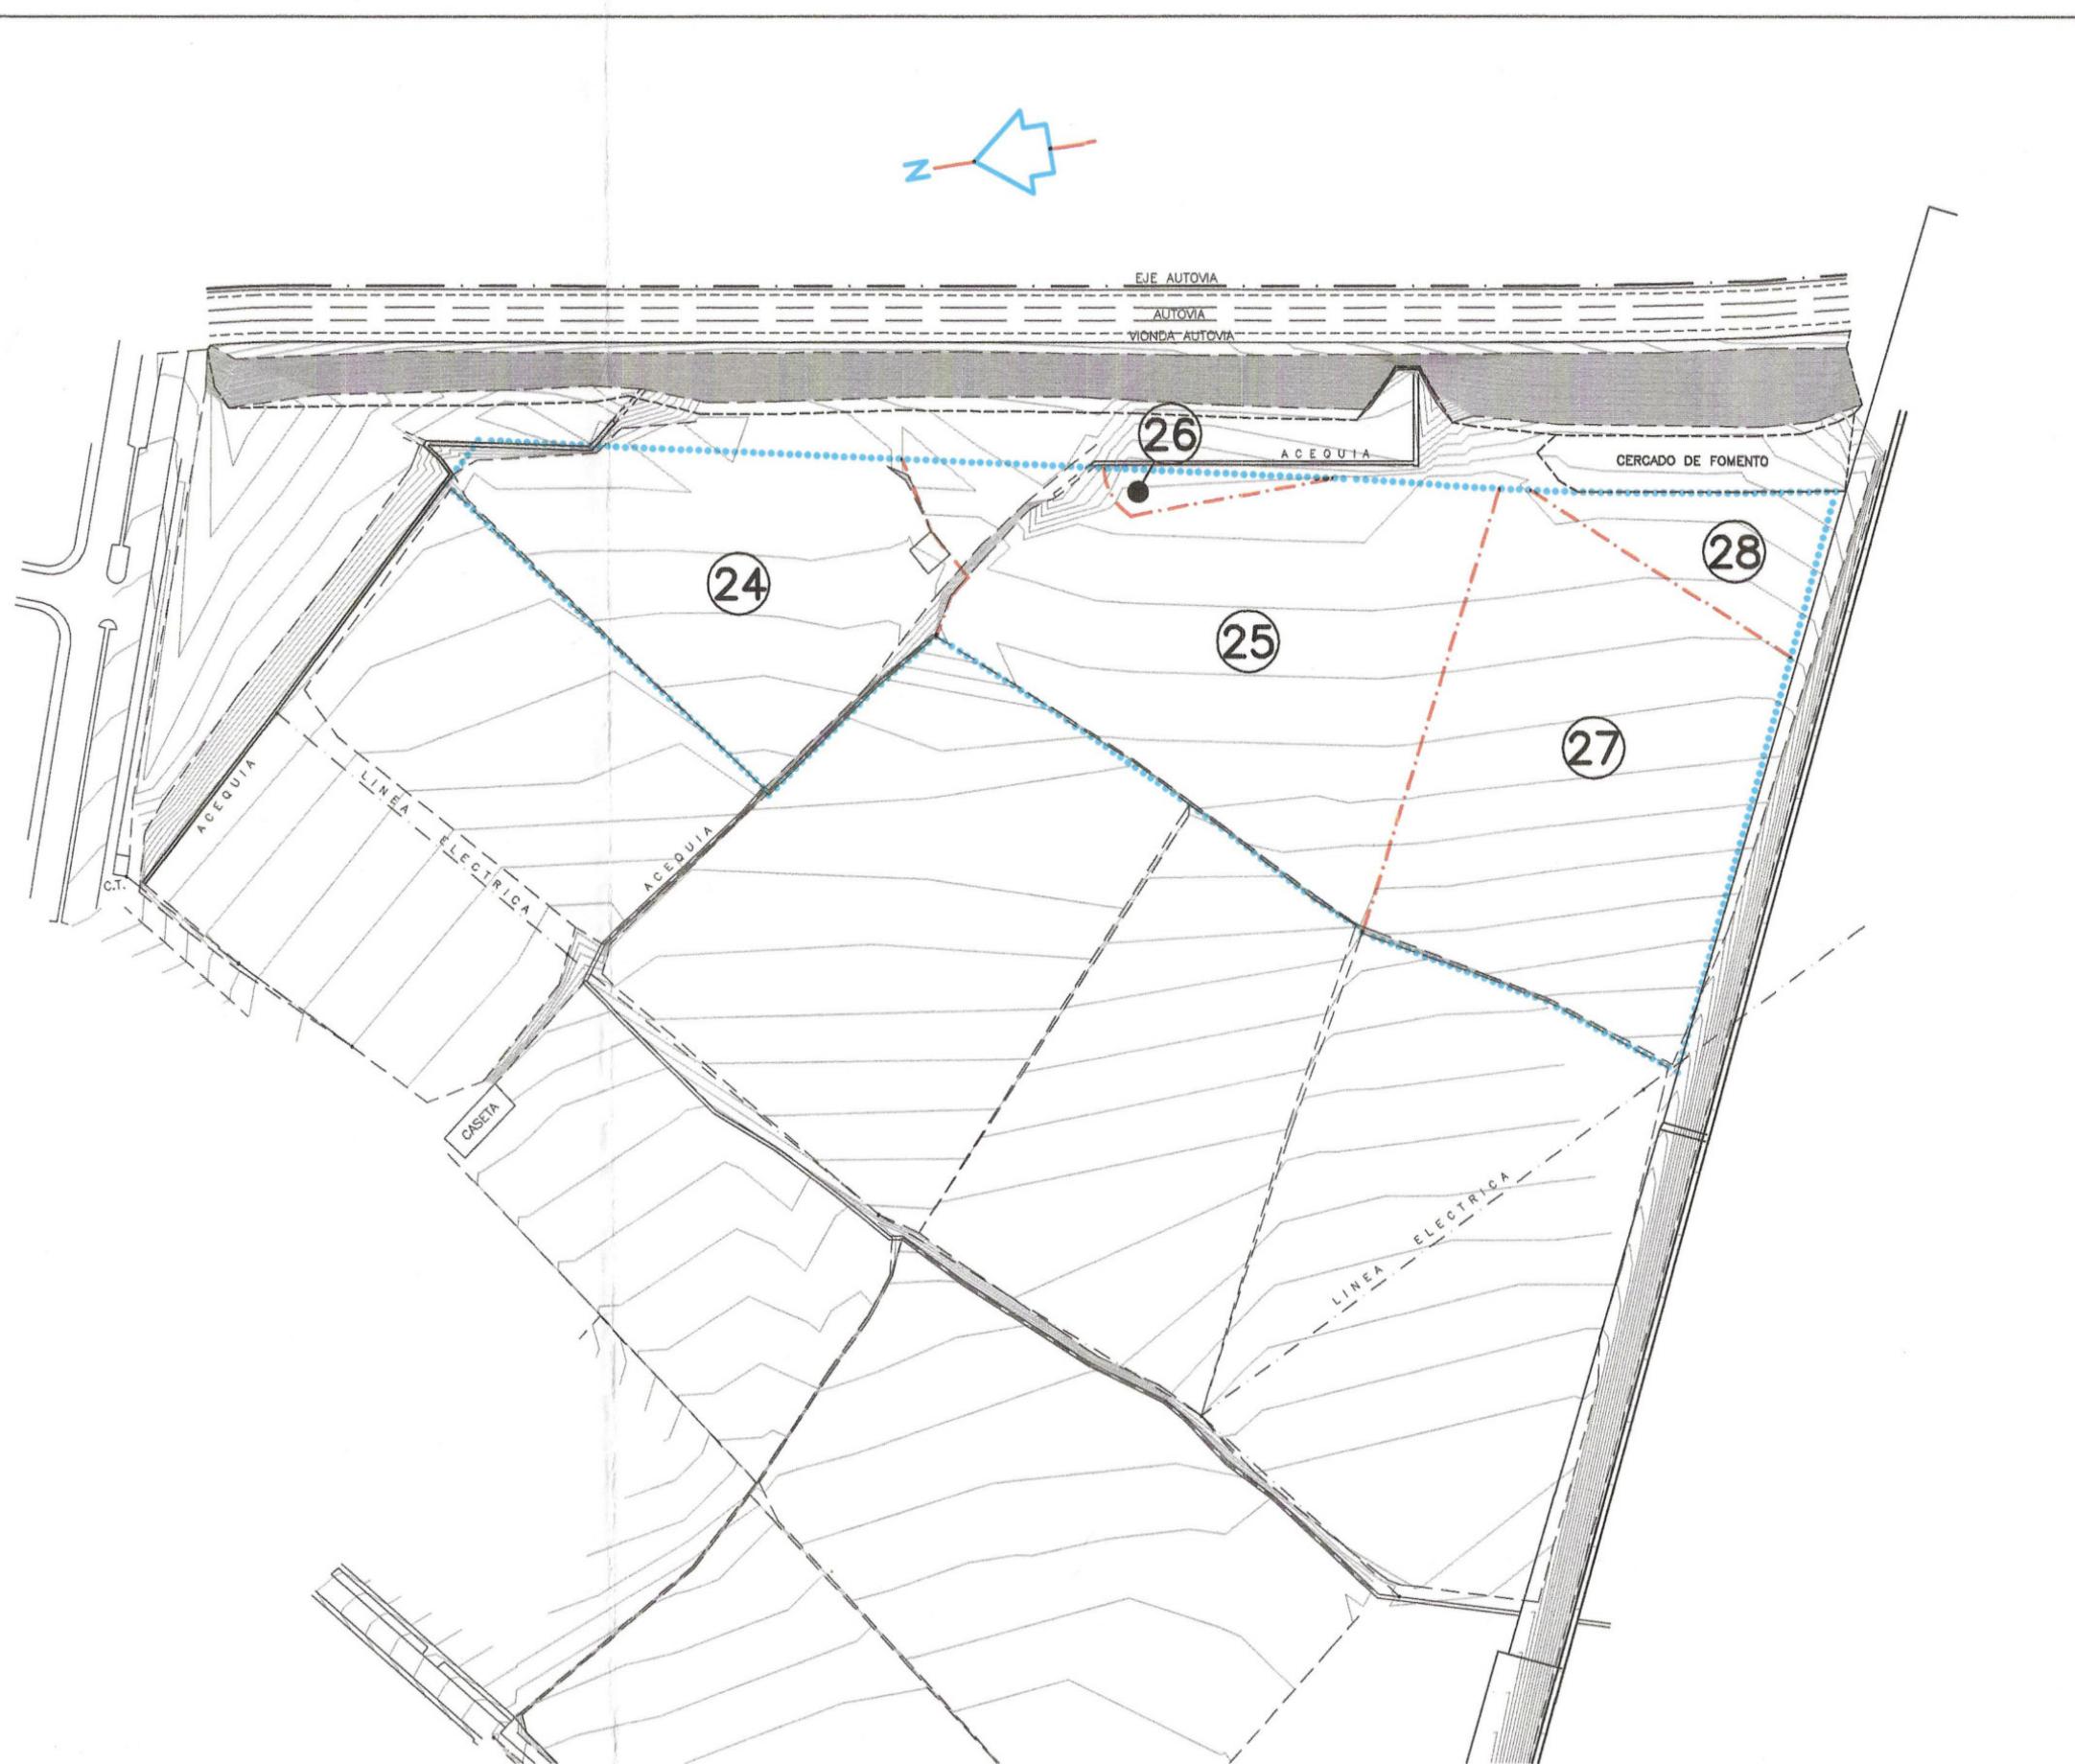

SISTEMA GENERAL SG EL-06

ESCALA 1/2.000

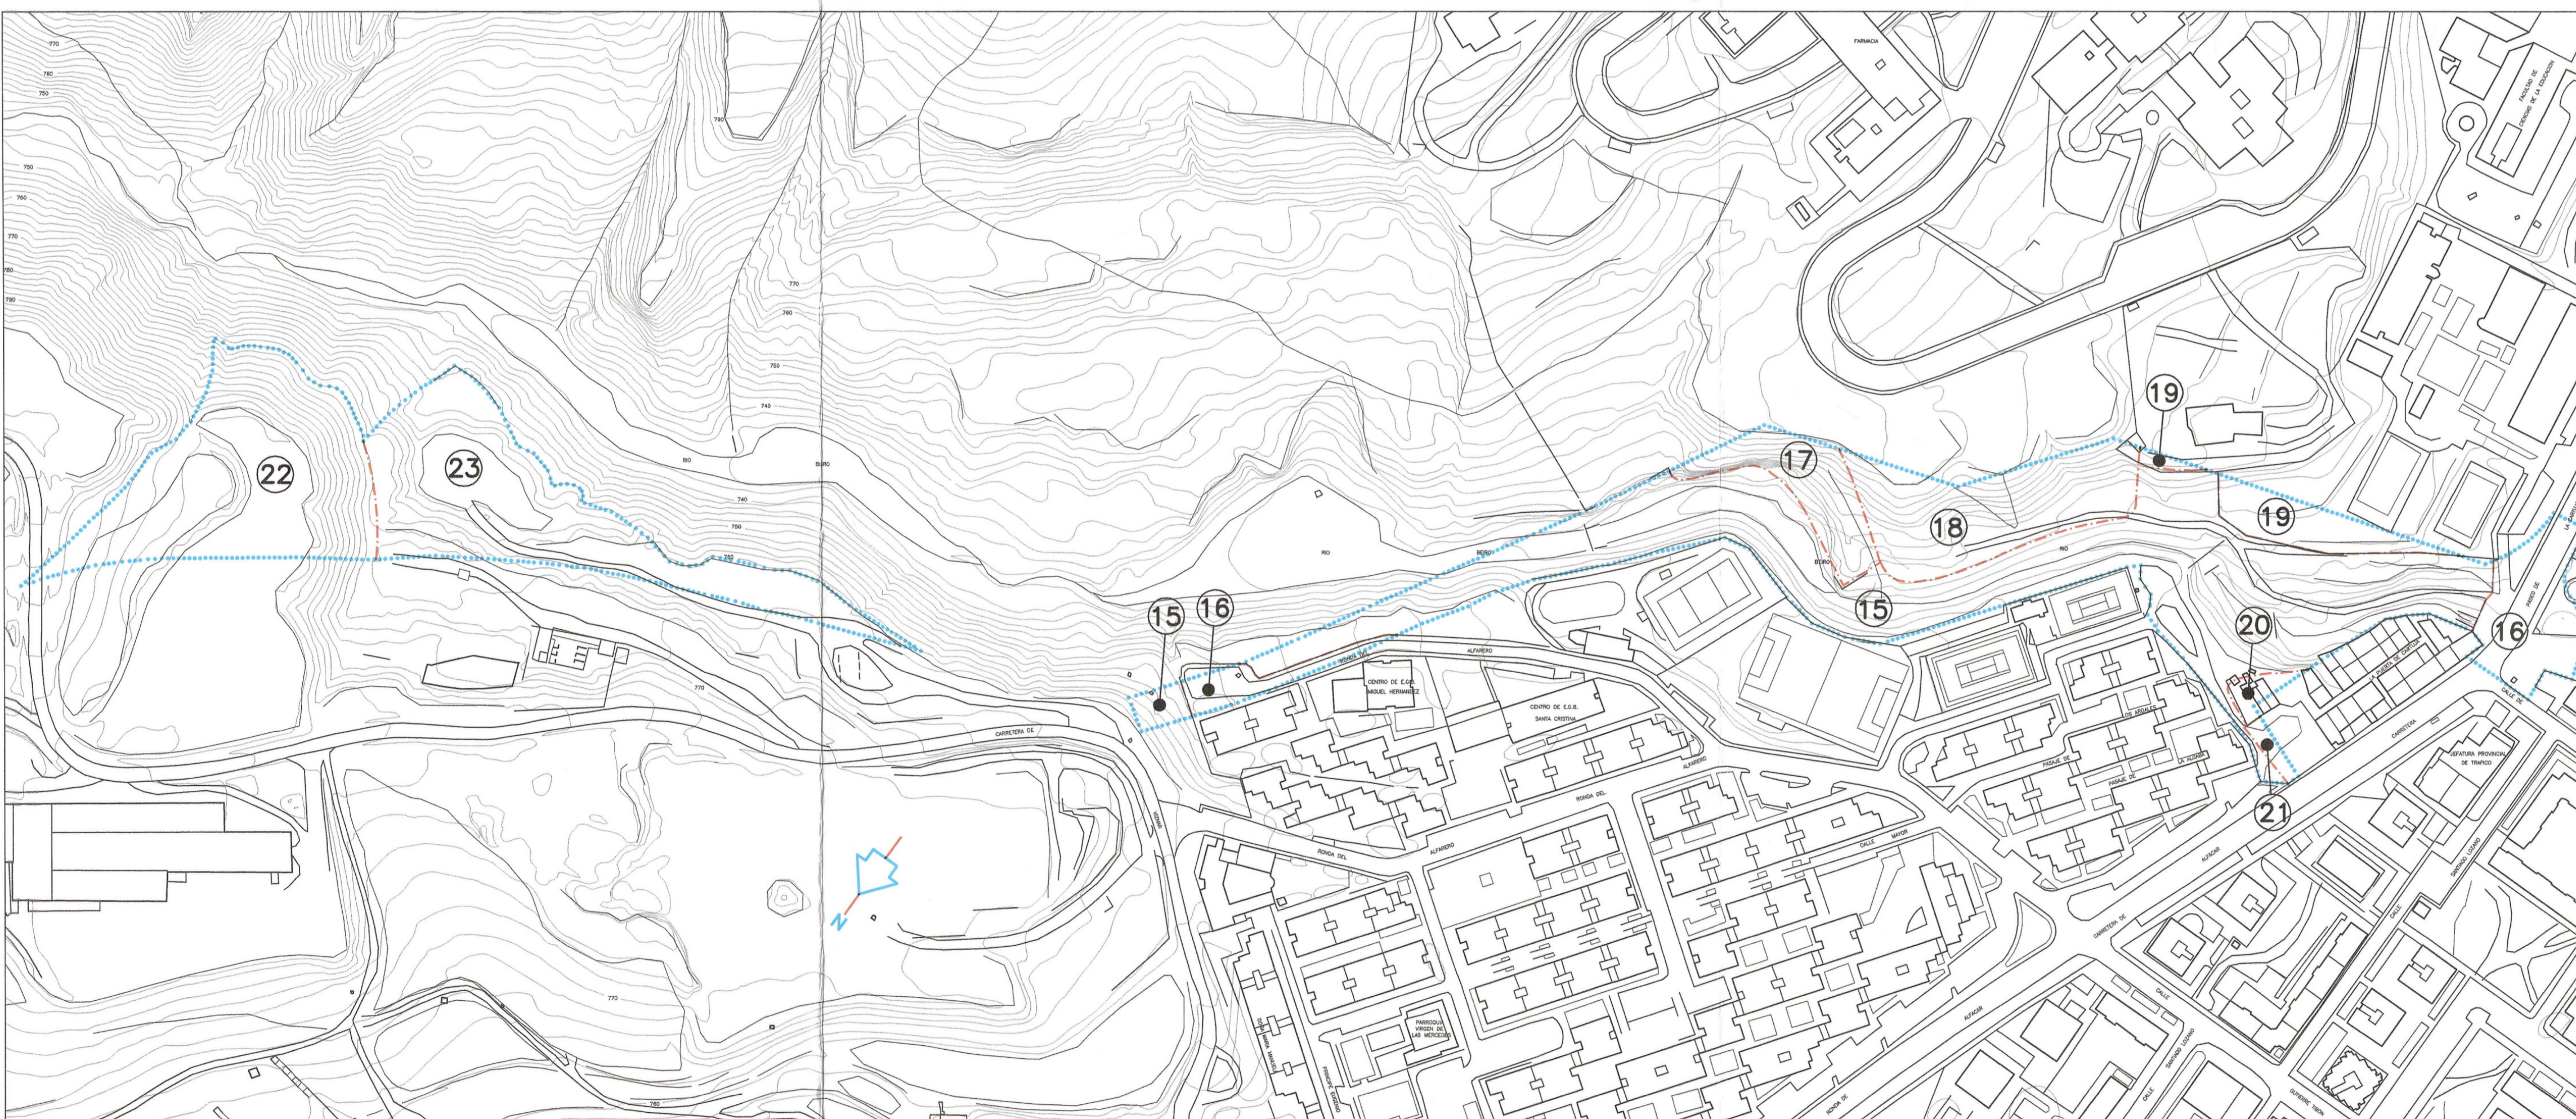

SISTEMA GENERAL SG EL-01

ESCALA 1/2.000

PROPIEDADES DEL SG DP-01		
PARCELA	PROPIETARIO	SUPERFICIE
8	ANTONIO ZURITA CARMONA	773'13 m2
9	50% J.J. ROMERO, 25% ARCOMAREX Y 25% CAJA RURAL	8.323'75 m2
10	50% J.J. ROMERO, 25% ARCOMAREX Y 25% CAJA RURAL	12.755'04 m2
11	50% J.J. ROMERO, 25% ARCOMAREX Y 25% CAJA RURAL	5.419'42 m2
12	CONCEPCION FERNANDEZ LOPEZ	4.612'31 m2
13	50% J.J. ROMERO, 25% ARCOMAREX Y 25% CAJA RURAL	8.677'65 m2
14	50% J.J. ROMERO, 25% ARCOMAREX Y 25% CAJA RURAL	774'03 m2
SUPERFICIE TOTAL PARCELAS =		41.335'33 m2

PROPIEDADES DEL SG EL-01		
PARCELA	PROPIETARIO	SUPERFICIE
15	CONFEDERACION H. DEL GUADALQUIVR	20.484'00 m2
16	VIALES	3.867'53 m2
17	CONSEJERIA DE EDUCACION Y CIENCIA	2.413'39 m2
18	SEVILLANA	5.314'62 m2
19	CONSEJERIA DE EDUCACION Y CIENCIA	1.893'92 m2
20	MANUEL MARTIN GARCIA	388'05 m2
21	DESCONOCIDO	249'48 m2
22	E.P.S.A.	9.704'11 m2
23	AYUNTAMIENTO DE GRANADA	9.185'11 m2
SUPERFICIE TOTAL PARCELAS =		53.500'21 m2


PROPIEDADES DEL SG EL-06		
PARCELA	PROPIETARIO	SUPERFICIE
24	ROLIFA S.L.	7.922'72 m2
25	50% CONST. RODRIGUEZ S.A. 25% ARCOMAREX Y 25% J.J. ROMERO	11.946'58 m2
26	MINISTERIO DE FOMENTO	423'84 m2
27	50% MARIA DEL CARMEN CABRERA MENDEZ 12.50% J.J. ROMERO, 12.50% ARCOMAREX Y 25% CAJA RURAL	11.424'79 m2
28	ANGUSTIAS CABRERA MENDEZ	1.887'78 m2
SUPERFICIE TOTAL PARCELAS =		33.605'71 m2

Aprobado por el Excmo. Ayuntmto.
Pleno en sesión de fecha
31 MAR. 2006

EL SECRETARIO GENERAL
AYUNTAMIENTO DE GRANADA

Aprobado por la Junta de Gobierno
local en sesión de fecha
20 ENE. 2006

Granada
EL VICESECRETARIO GENERAL

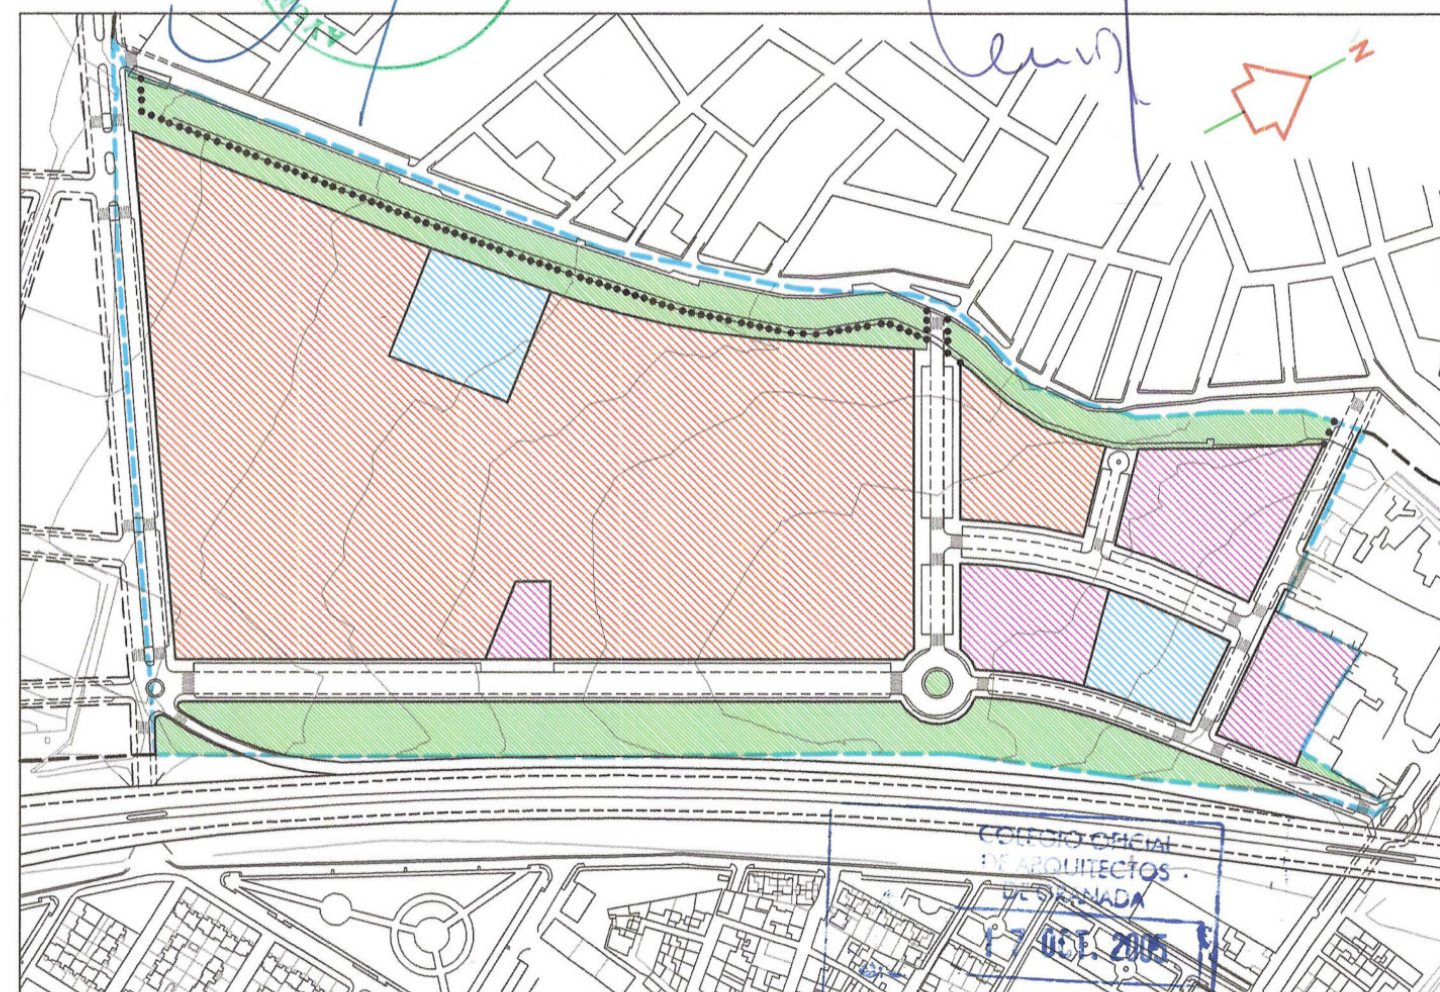

ARQUINTA S.L.
ESTUDIO DE ARQUITECTURA Y URBANISMO
C/ALFARO, 10 - 1ºA - 18009 GRANADA
Tfno./Fax : 958 22 61 21
E-mail : quintanilla1@eresmas.net

PLAN PARCIAL PP-T1 DEL P.G.O.U./2.001 DE GRANADA


EL ARQUITECTO <i>Quintanilla</i>	PROMOTOR PROMOCIONES ARCOMAREX S.L. J.J. ROMERO CONSULTING S.L. CAJA RURAL DE GRANADA S.C.C.	FECHA JULIO 2.001 ESCALA INDICADAS	N.EXP. 470/00 OBSERVACIONES REF. 23 SEPT. 2.005 N.PLANO
-------------------------------------	---	---	---

SISTEMAS GENERALES ADSCRITOS AL PP-T1




PLAN PARCIAL PP-T1

ESCALA 1/5.000

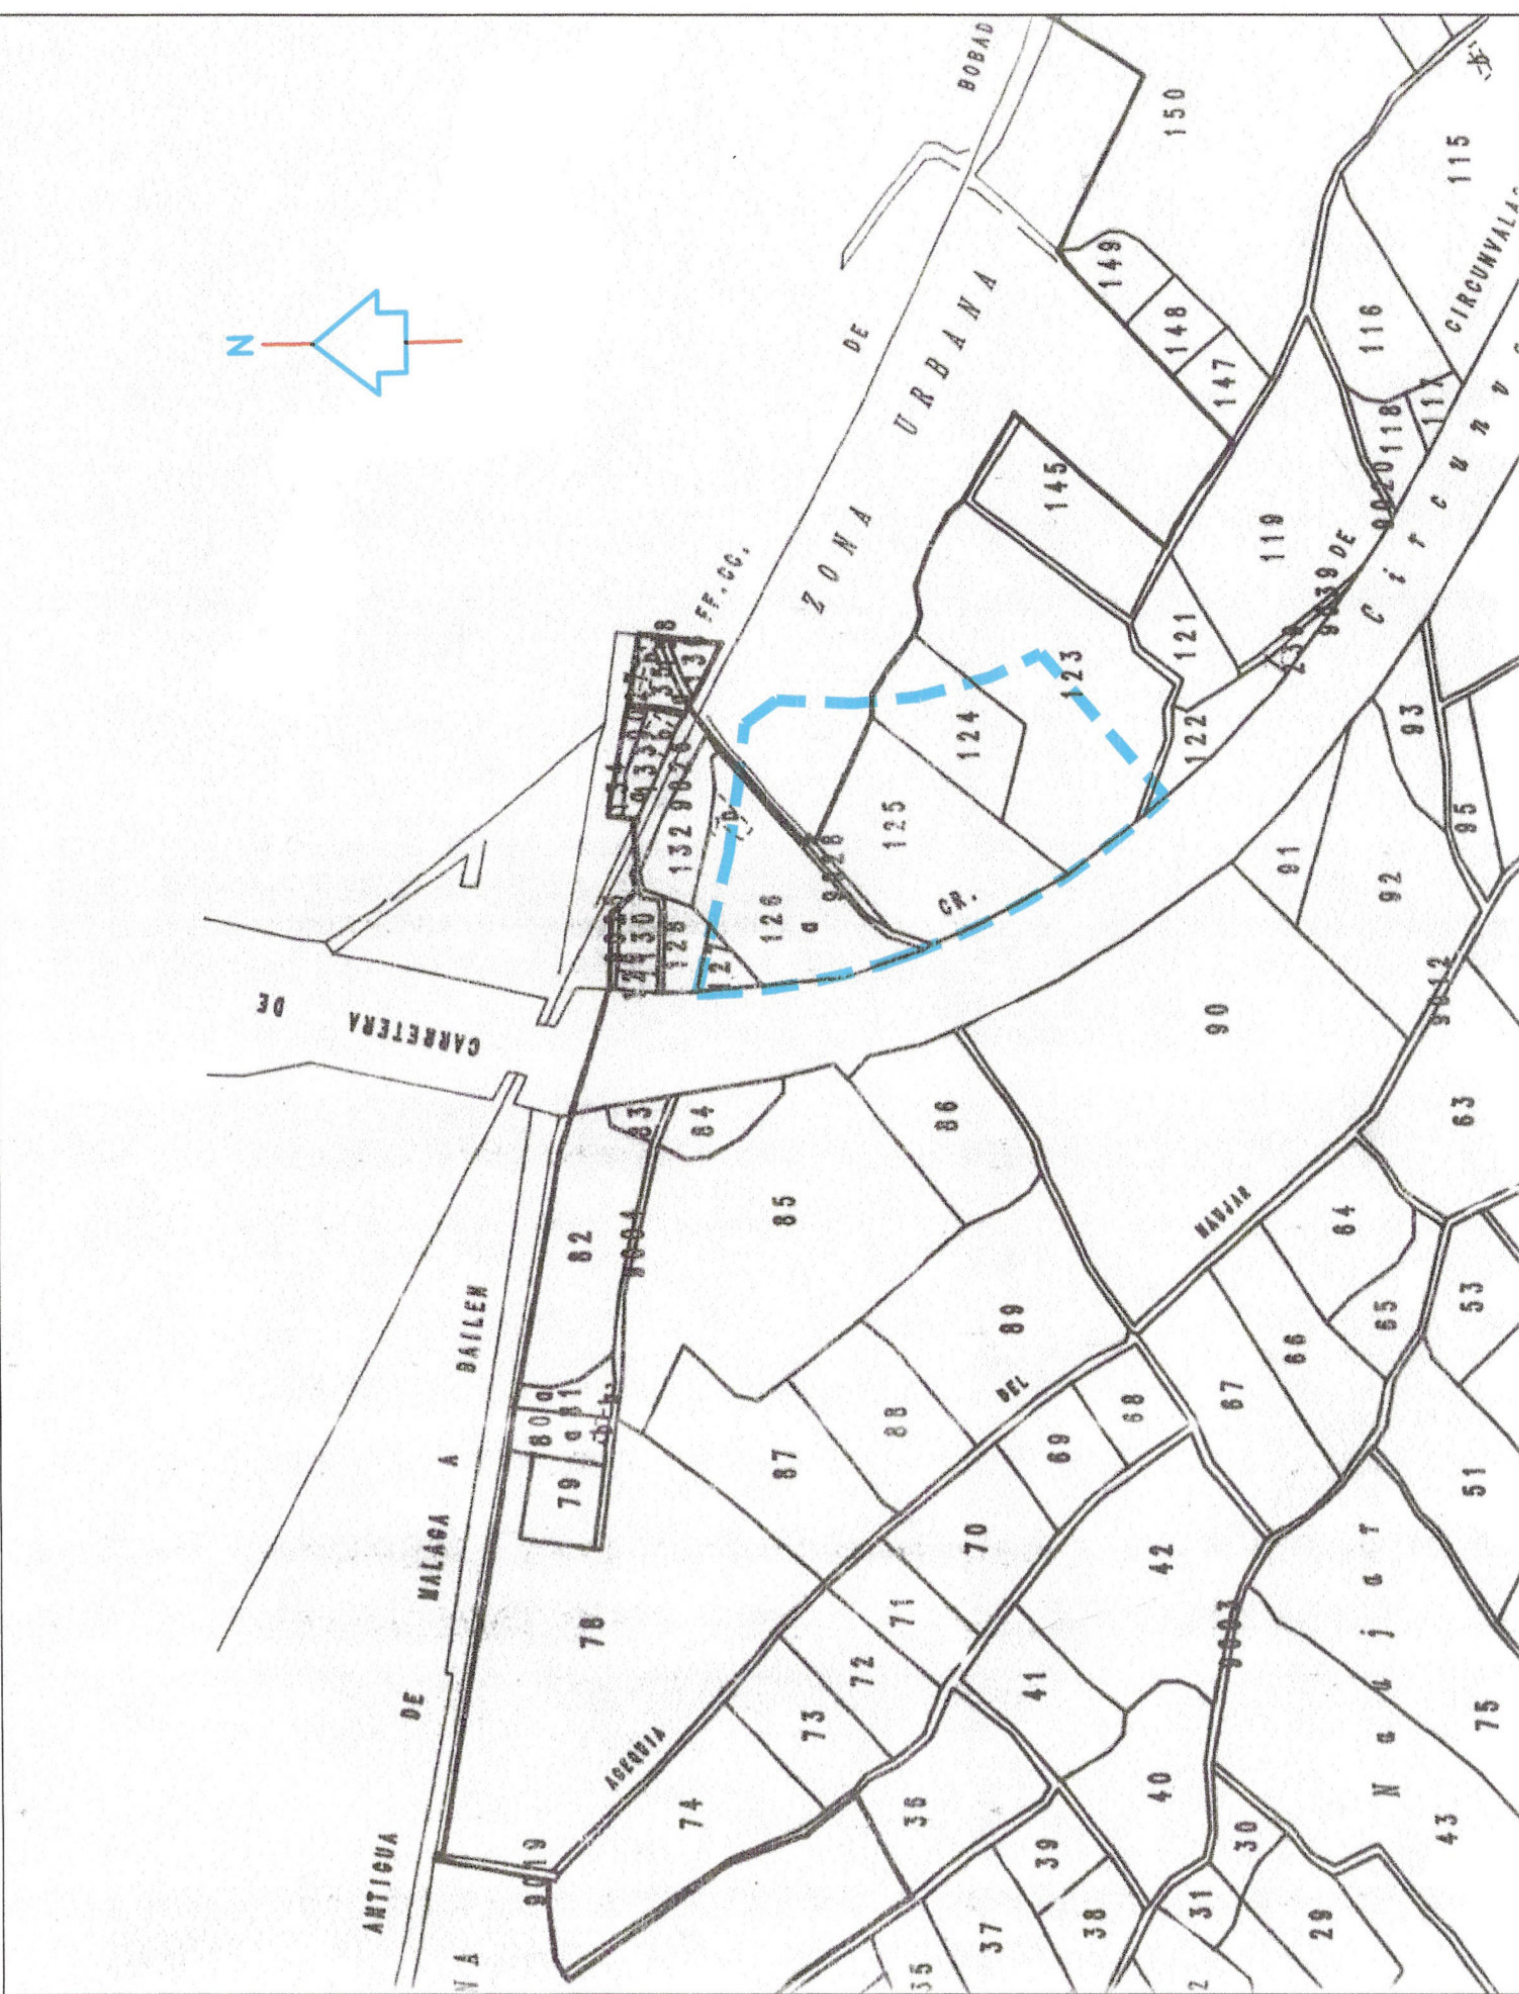


SISTEMA GENERAL SG DP-01

ESCALA 1/5.000

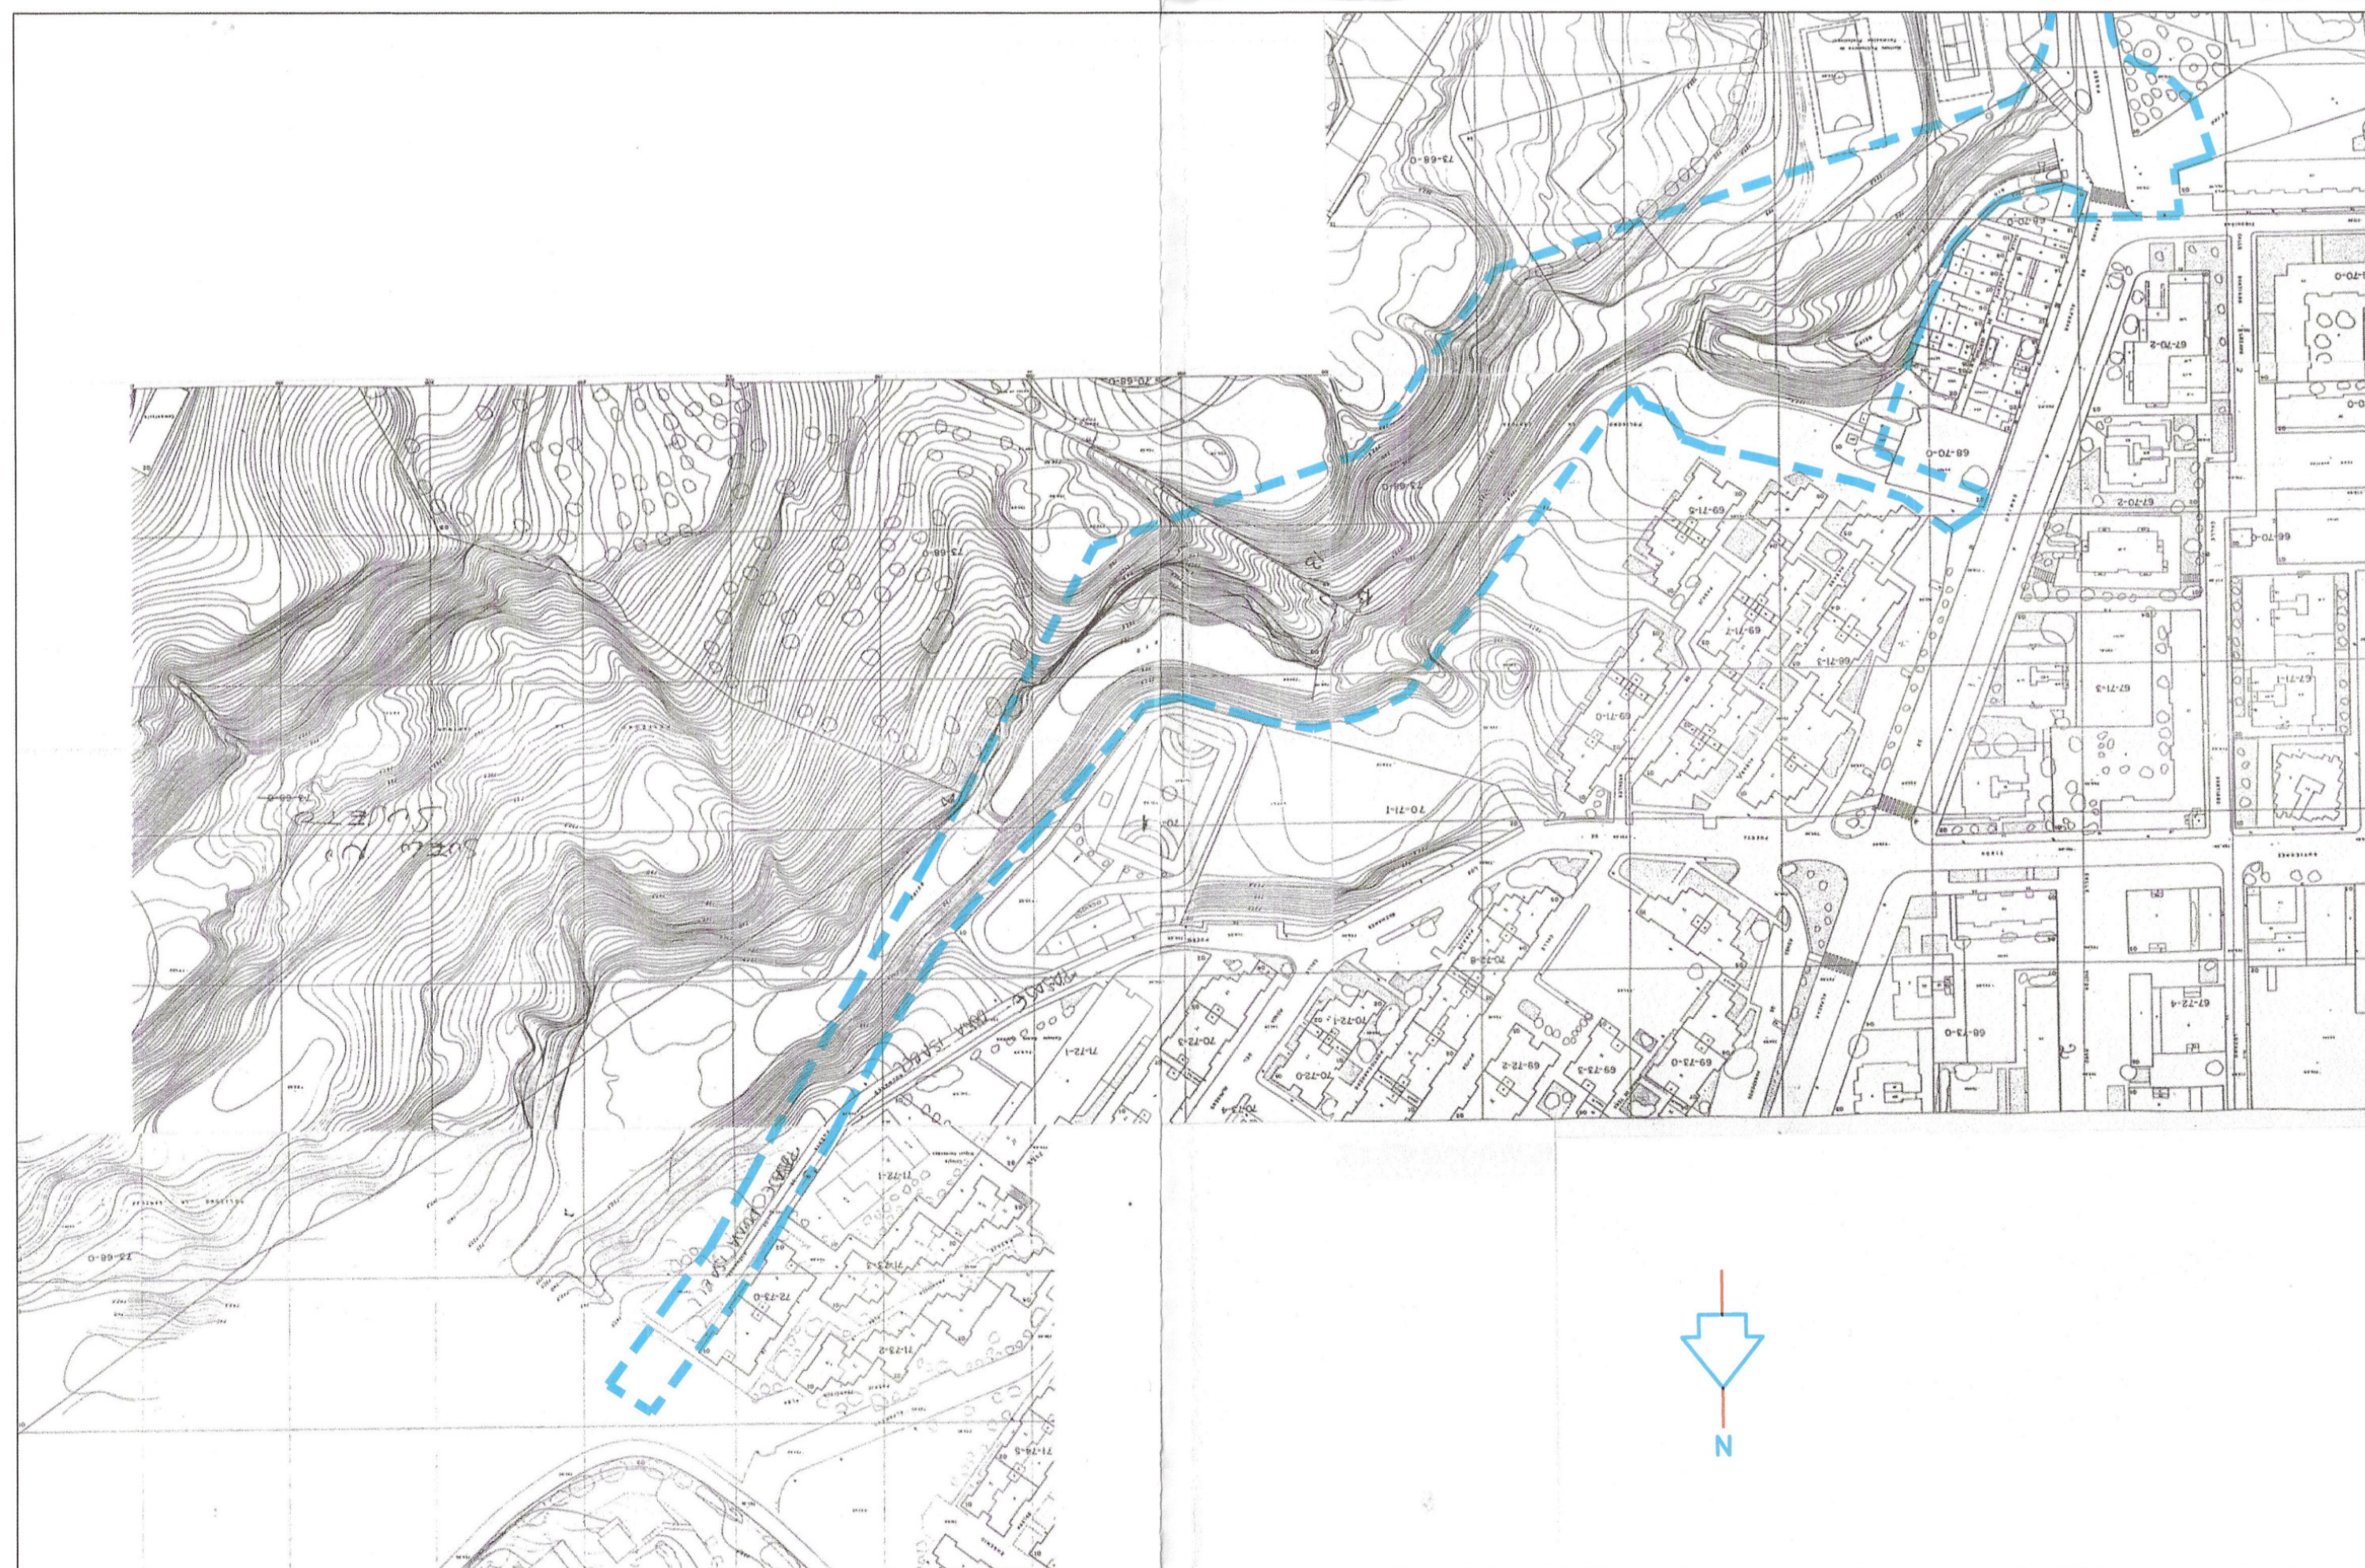

SISTEMA GENERAL SG EL-01


ESCALA 1/2.000

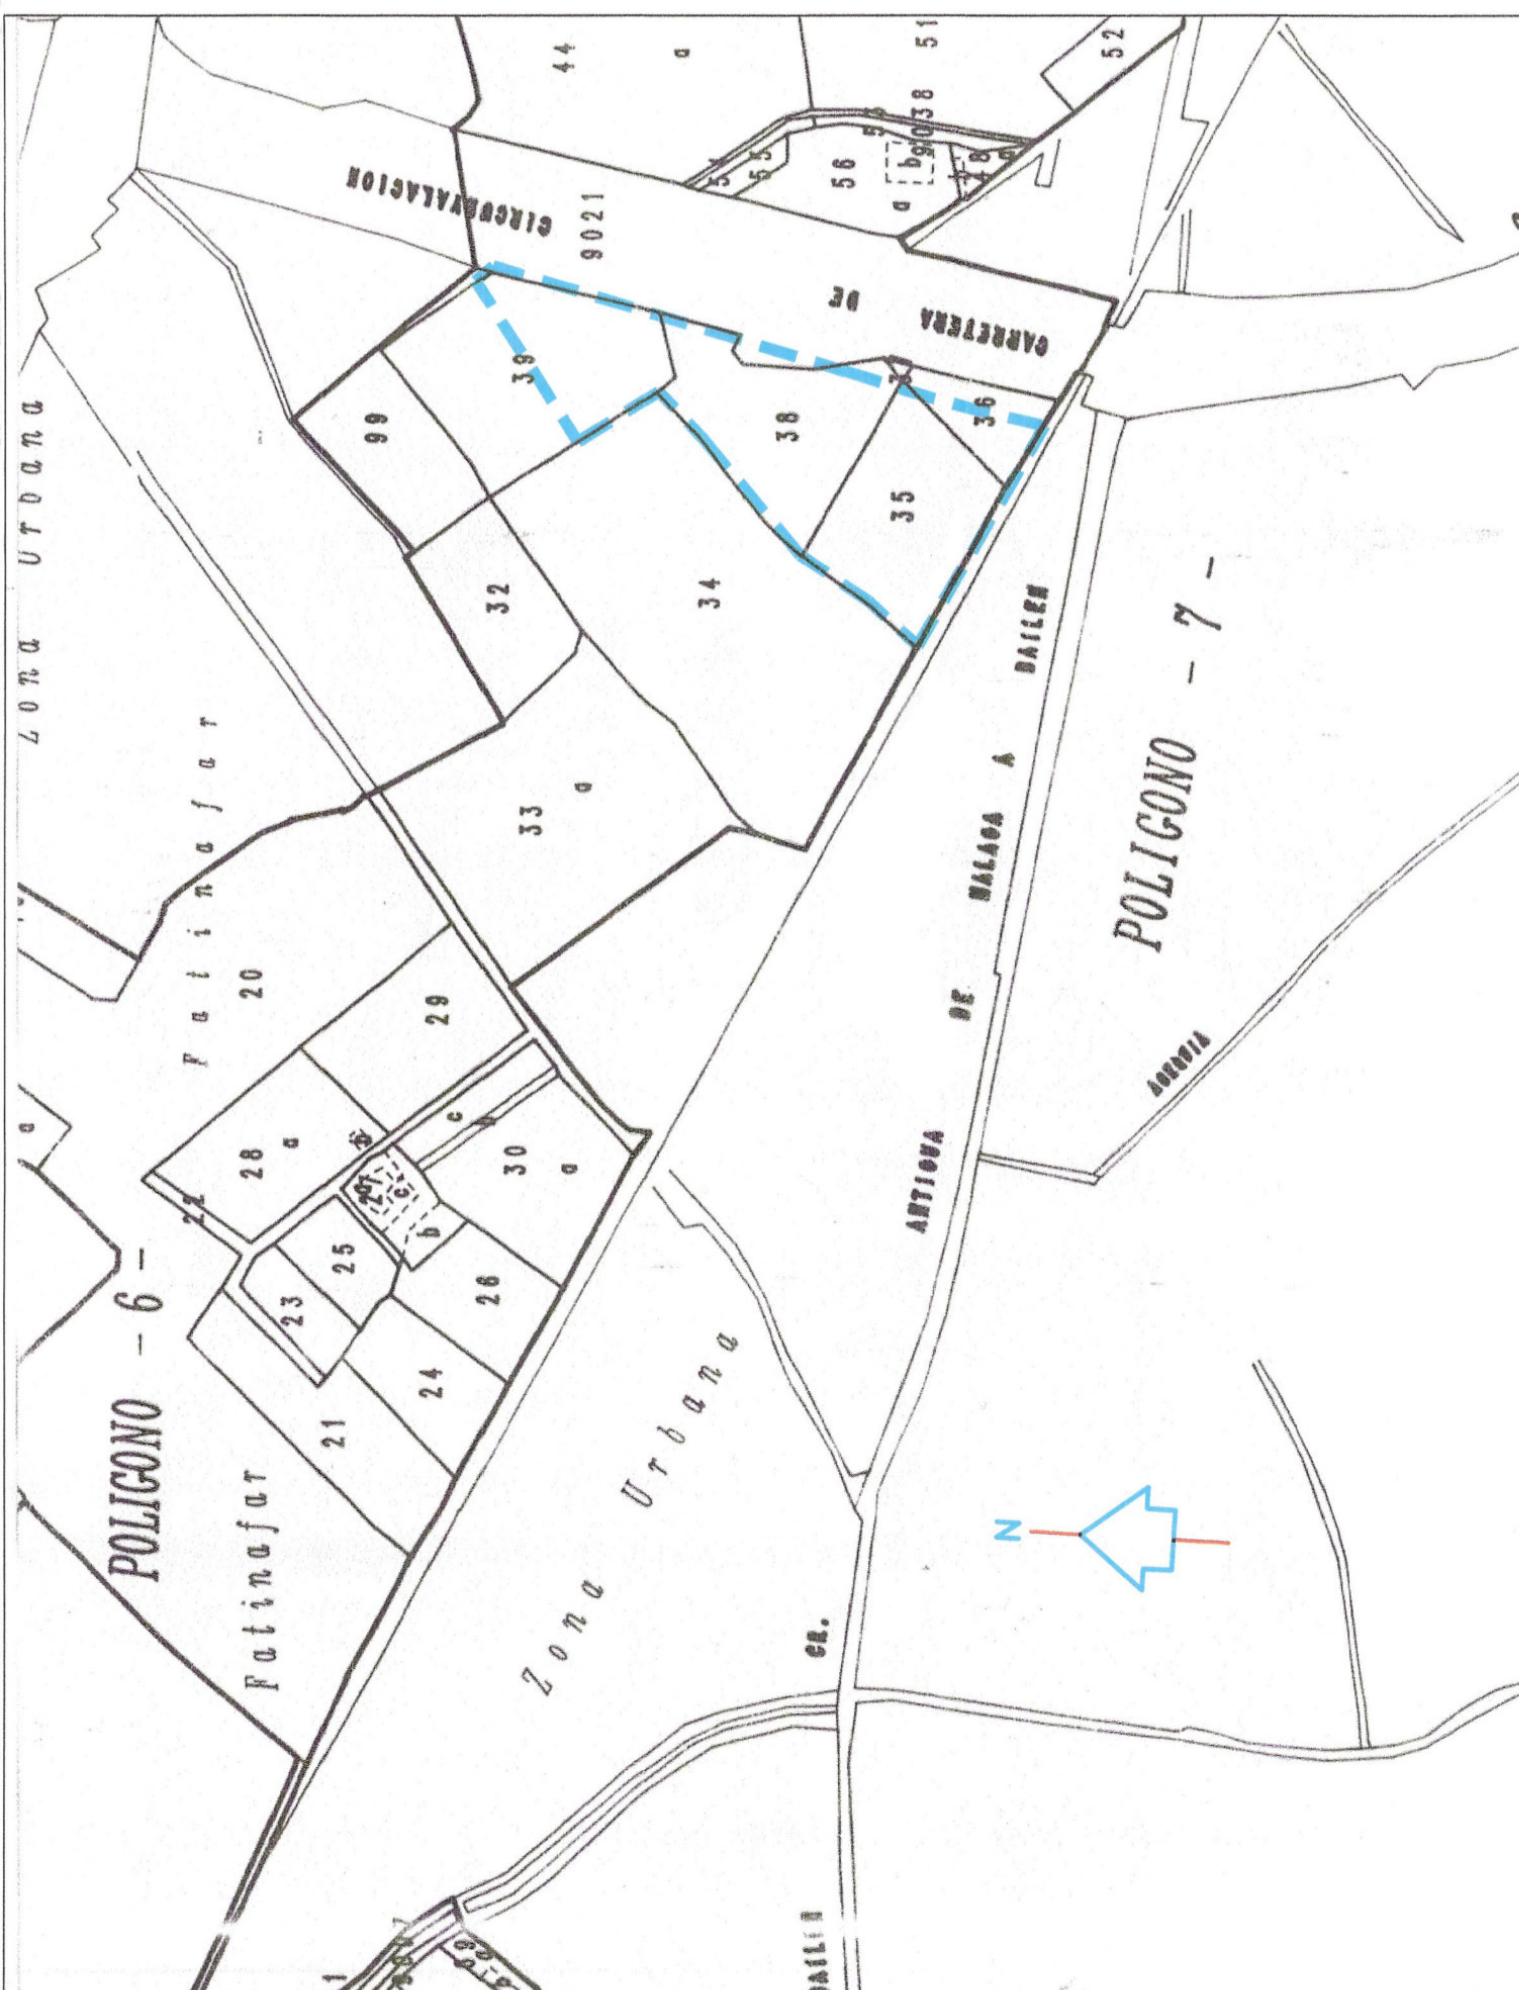

SISTEMA GENERAL SG EL-06


ESCALA 1/5.000

Aprobado por el Excmo. Ayuntamiento de Granada en sesión de fecha 31 MAR. 2006
 Aprobado por la Junta de Gobierno Local en sesión de fecha 20 ENE. 2006
 EL SECRETARIO GENERAL EL VICESECRETARIO GENERAL

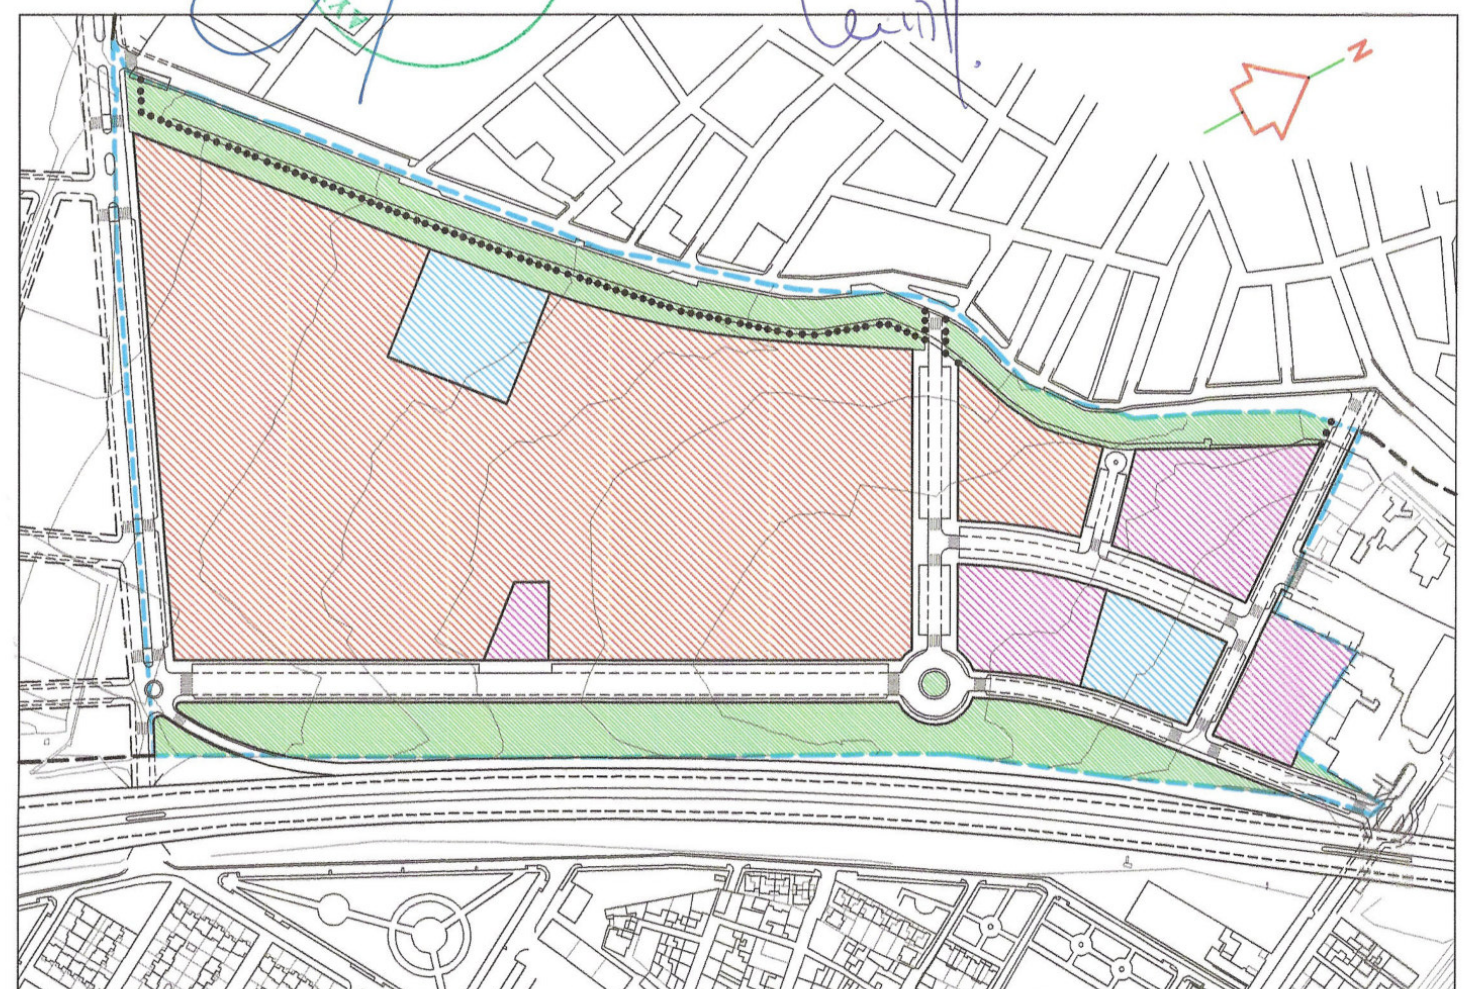

ARQUINTA S.L.
 ESTUDIO DE ARQUITECTURA Y URBANISMO
 CARLOS QUINTANILLA MOREU
 Arquitecto
 Pto. 2007-2011-RA GRANADA 18009
 Tfno./fax : 958 22 81 21
 E-mail : quintanilla@resmas.net

PLAN PARCIAL PP-T1 DEL P.G.O.U./2.001 DE GRANADA			
EL ARQUITECTO	PROMOTOR	FECHA	N.EXP.
<i>Quintanilla</i>	PROMOCIONES ARCOMAREX S.L.	JULIO 2.001	470/00
PLANO	J.J. ROMERO CONSULTING S.L.	ESCALA	OBSERVACIONES
CATASTRALES	CAJA RURAL DE GRANADA S.C.C.	INDICADAS	REF. 23 SEPT. 2.005
			N.PLANO
			4

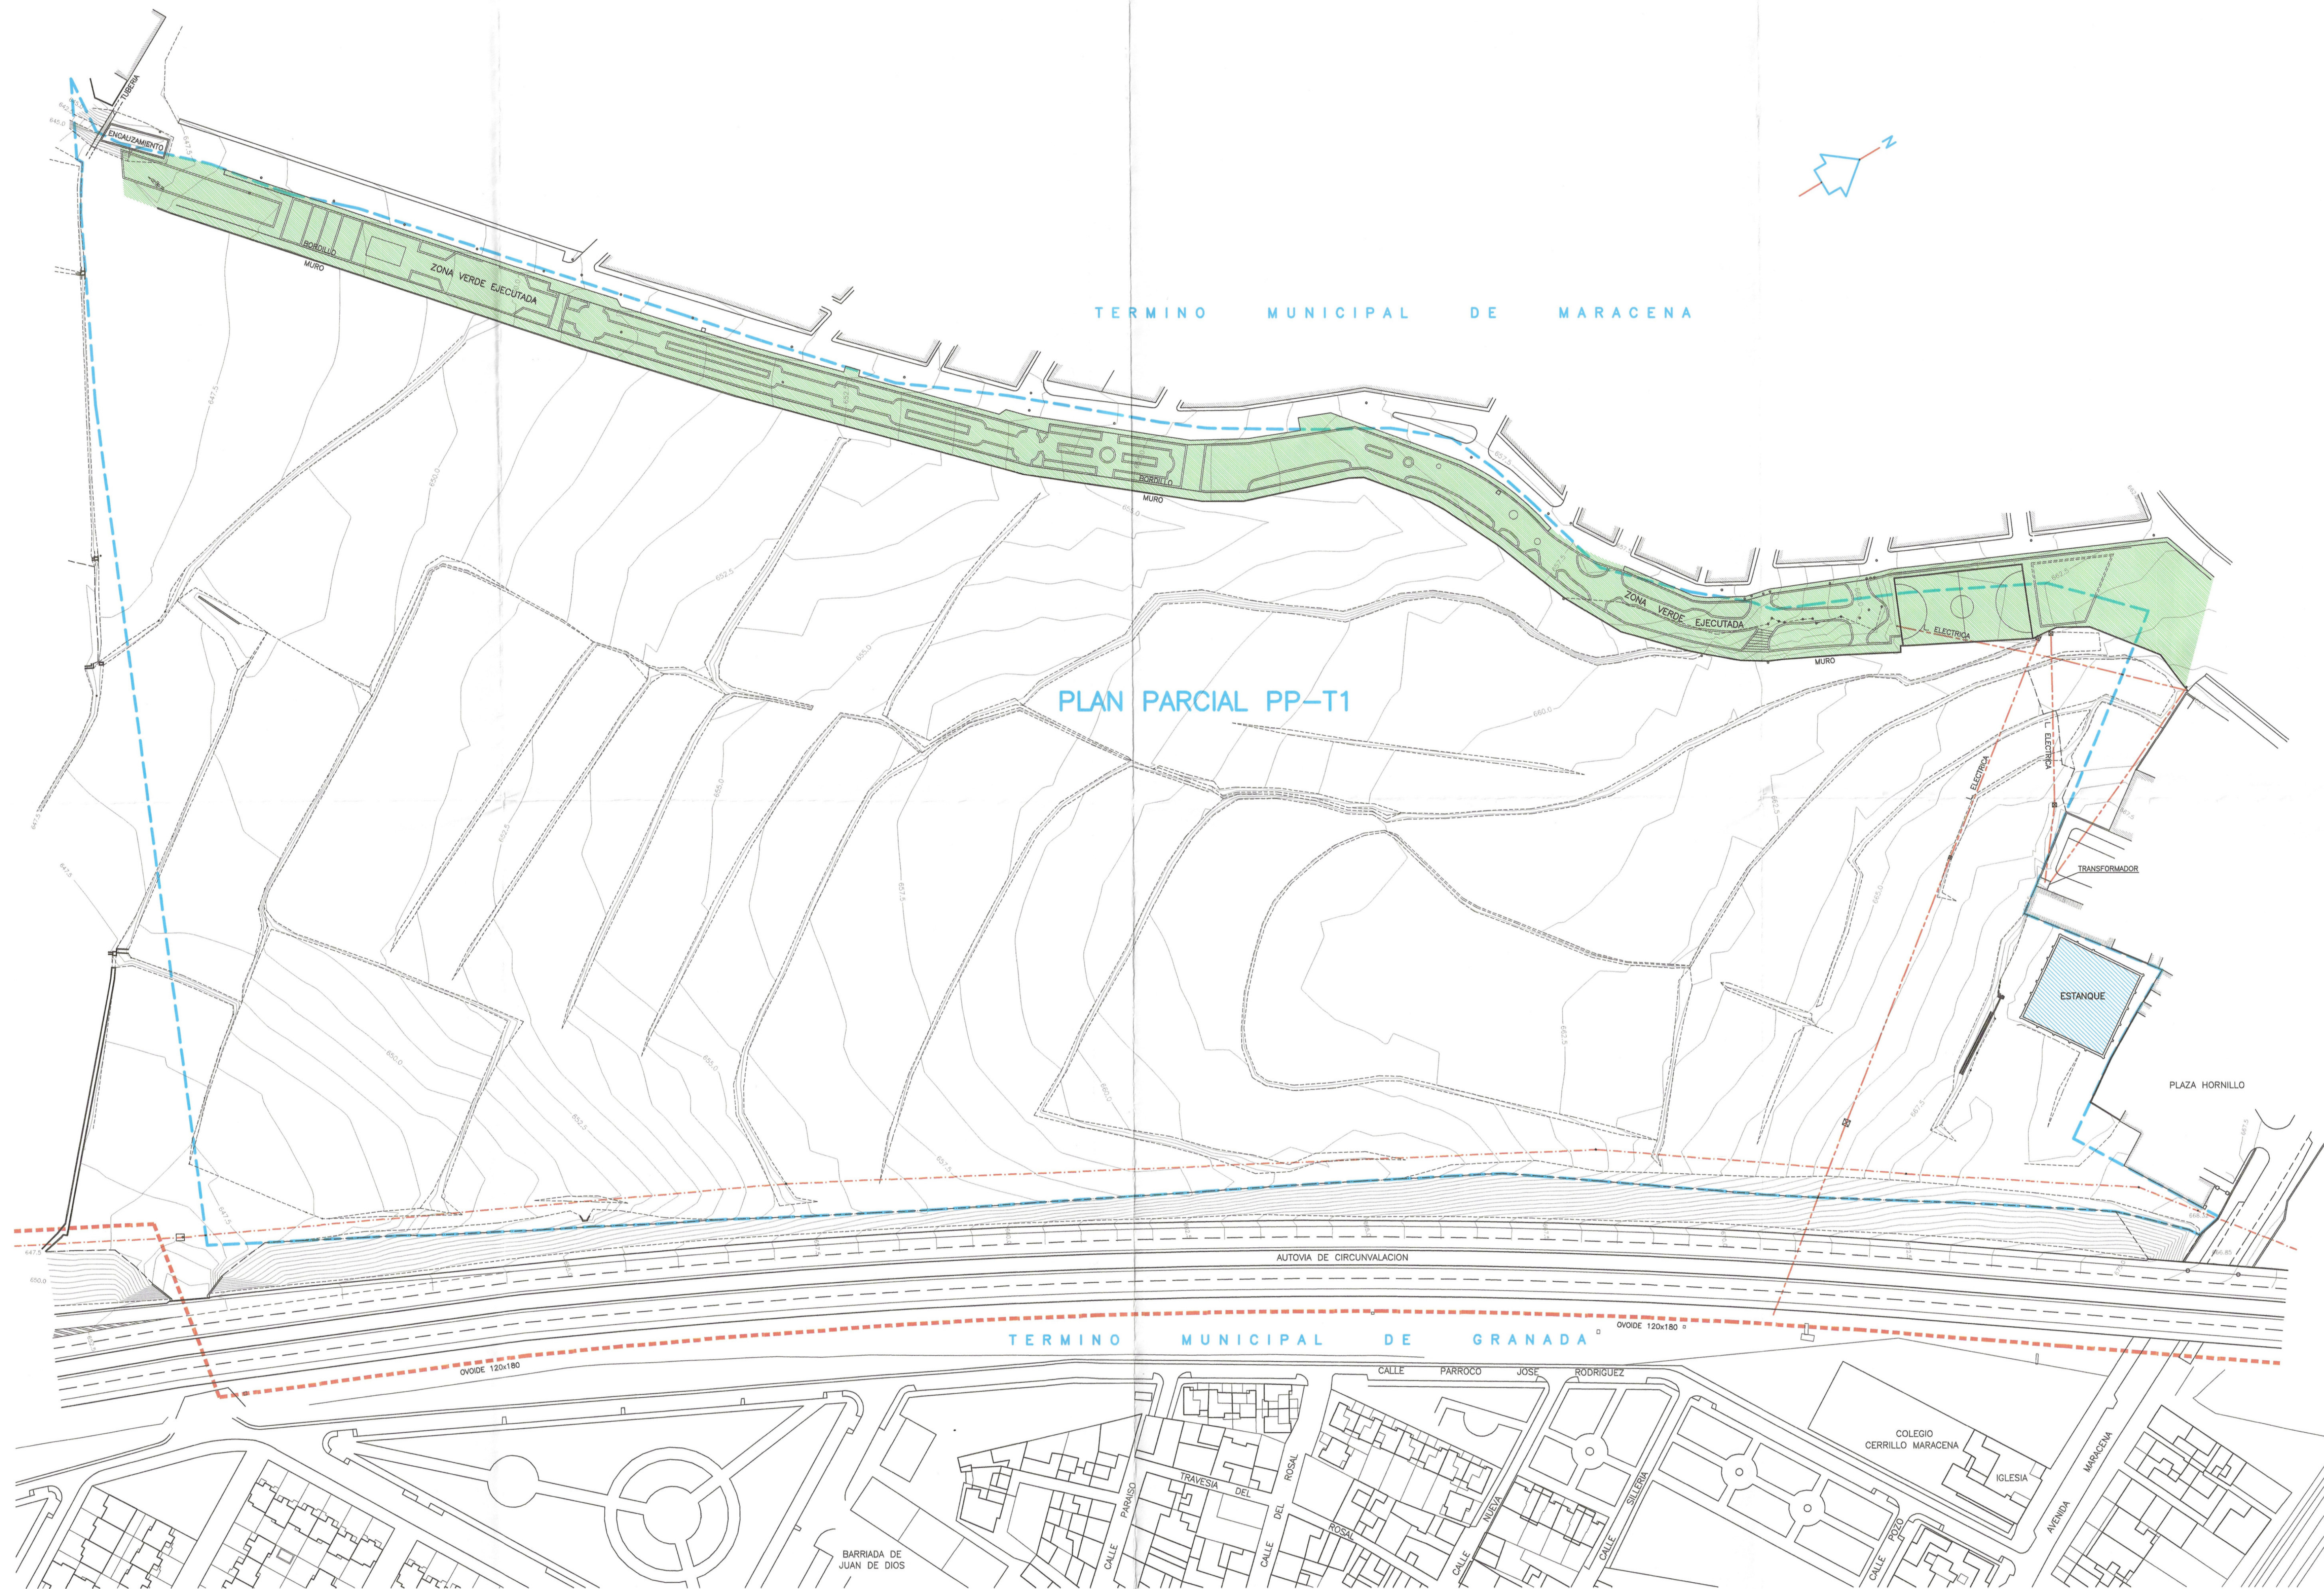

INFRAESTRUCTURAS EXISTENTES

- RED DE SANEAMIENTO
- RED DE GAS
- RED DE ELECTRICIDAD

Aprobado por el Excmo. Ayuntamiento.
Pleno en sesión de fecha

31 MAR. 2006


EL SECRETARIO GENERAL



Aprobado por la Junta de Gobierno
local en sesión de fecha

20 ENE. 2006

EL VICESECRETARIO GENERAL

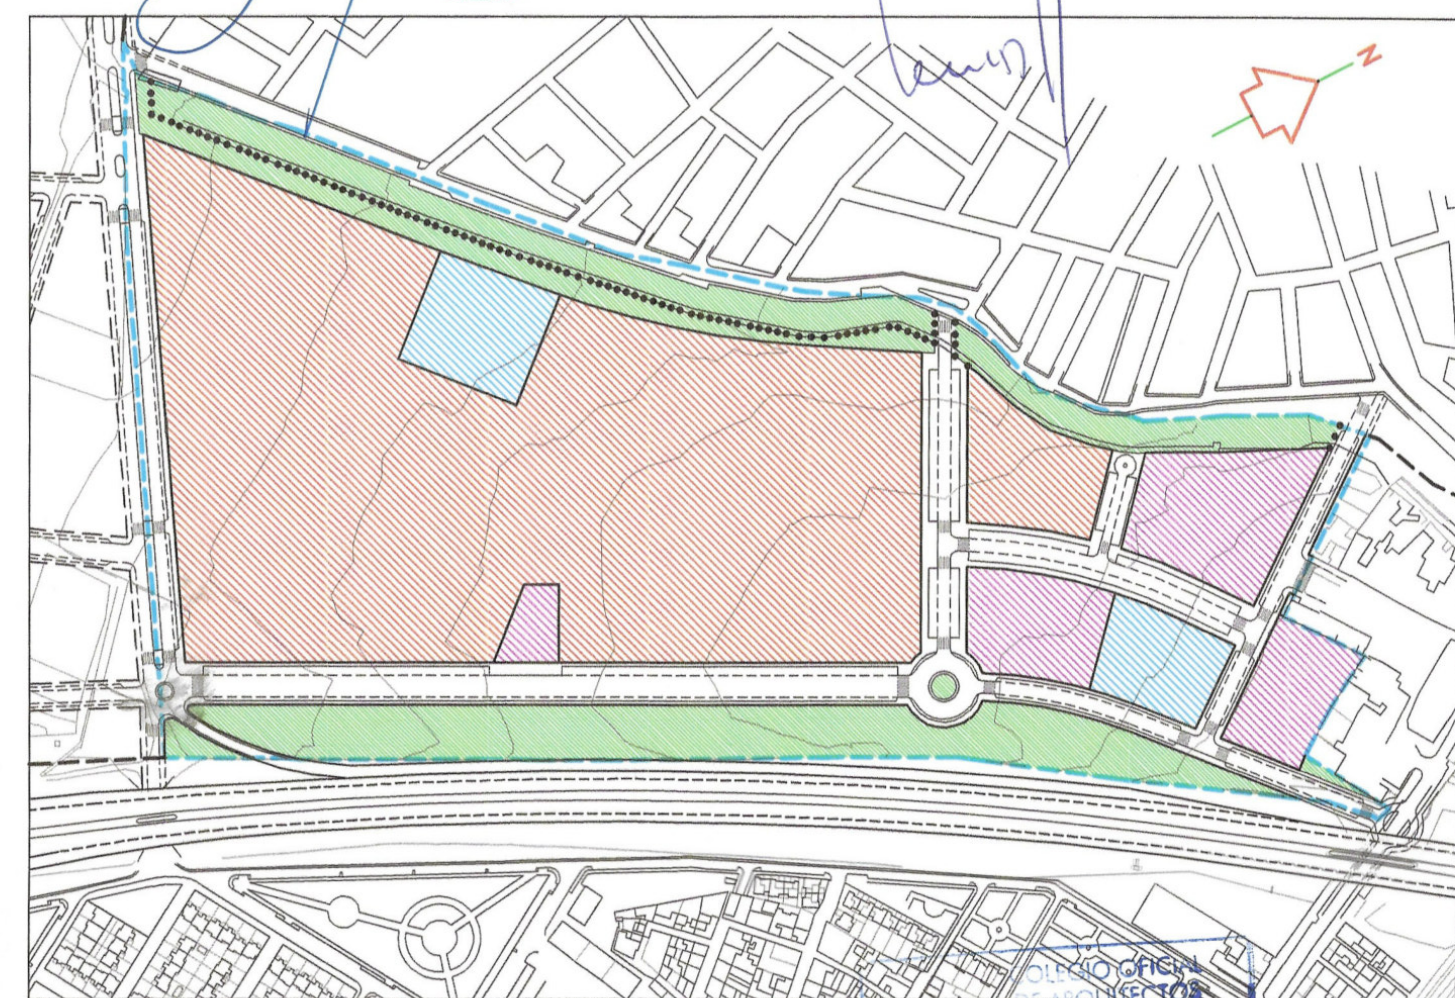

ARQUINTA S.L.

ESTUDIO DE ARQUITECTURA Y URBANISMO

CARLOS QUINTANILLA MOREU
Arquitecto


Plaza del Campillo nº 1 GRANADA 18009
Tfno./Fax : 958 128 21
E-mail : quintanilla@arqmas.net

PLAN PARCIAL PP-T1 DEL P.G.O.U./2.001 DE GRANADA

EL ARQUITECTO	PROMOTOR	FECHA	N.EXP.
<i>Quintanilla</i>	PROMOCIONES ARCOMAREX S.L.	JULIO 2.001	470/00
	J.J. ROMERO CONSULTING S.L.	ESCALA	OBSERVACIONES
	CAJA RURAL DE GRANADA S.C.C.	1/1.000	REF. 23 SEPT. 2.005
PLANO			N.PLANO

TOPOGRAFICO, ESTADO ACTUAL Y
DELIMITACION DEL PP-T1

5

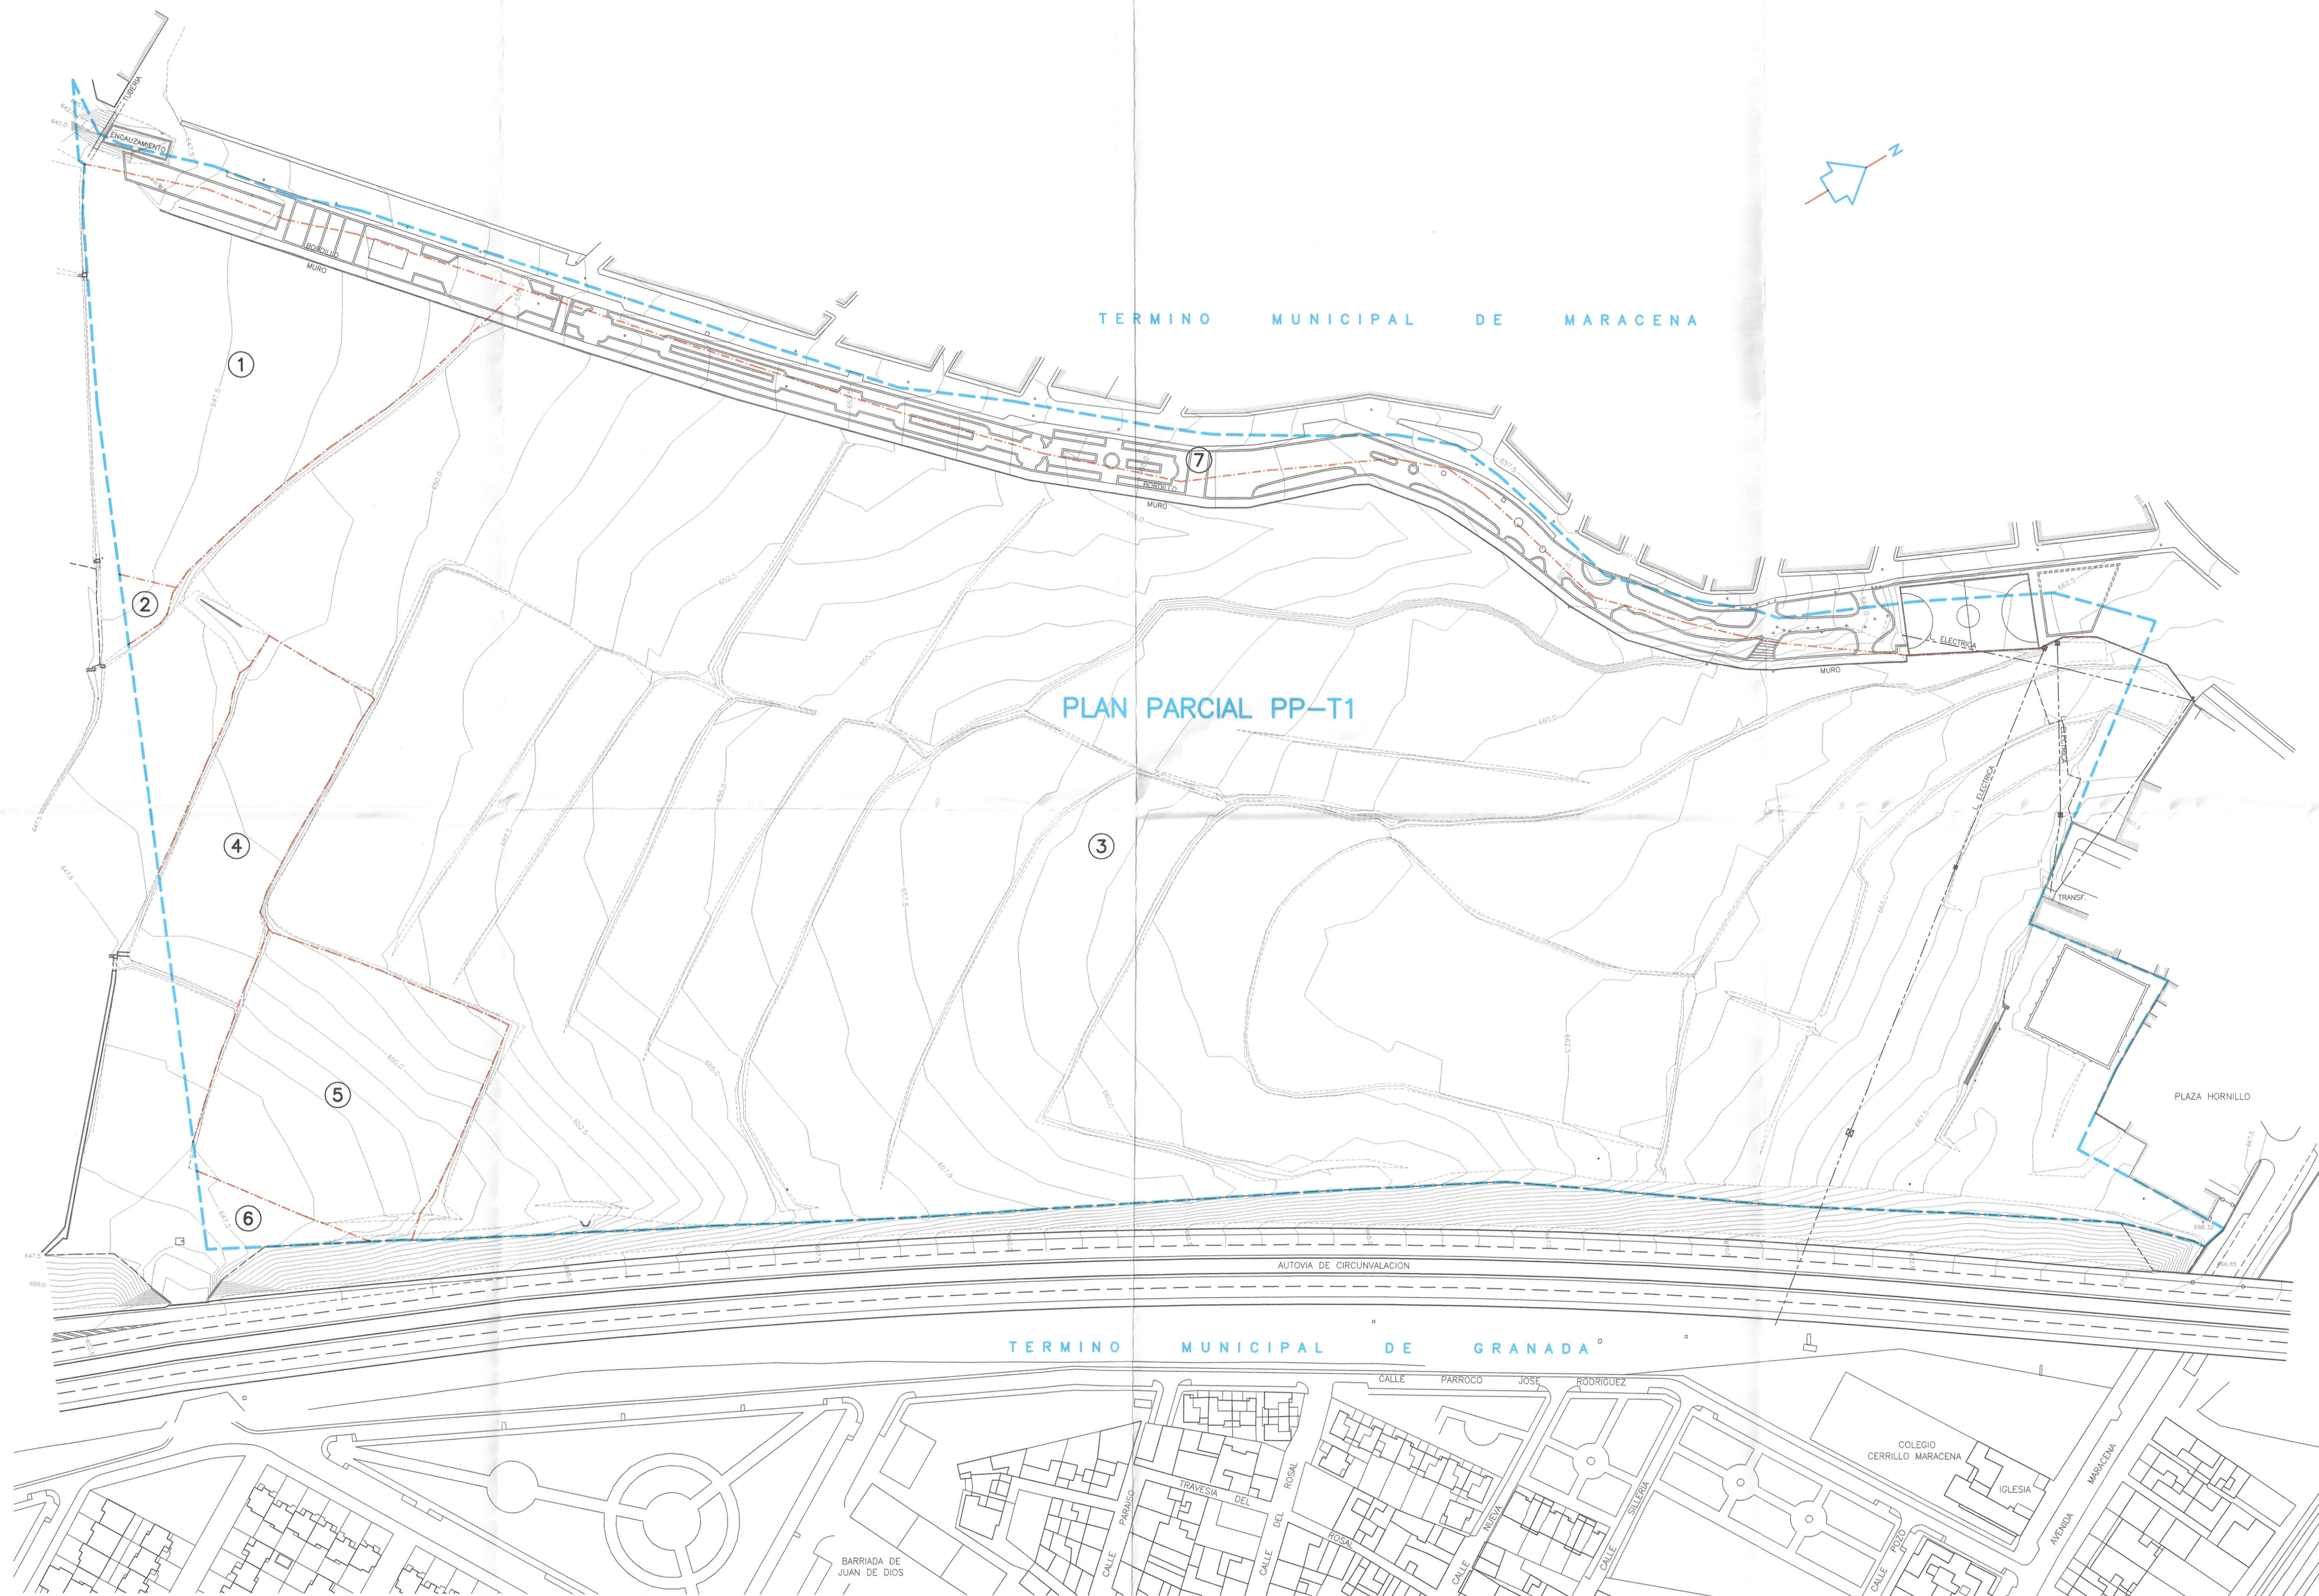

PROPIEDADES DEL PP-T1		
PARCELA	PROPIETARIO	SUPERFICIE
1	ARCOMAREX - J.J. ROMERO	11.340'87 m2
2	ARCOMAREX - J.J. ROMERO - CAJA RURAL	284'19 m2
3	ARCOMAREX - J.J. ROMERO - CAJA RURAL	145.774'06 m2
4	ARCOMAREX - J.J. ROMERO - CAJA RURAL	4.863'76 m2
5	ARCOMAREX - J.J. ROMERO - CAJA RURAL	7.090'31 m2
6	YELA S.A.	713'76 m2
7	AYUNTAMIENTO DE GRANADA	7.805'07 m2
SUPERFICIE TOTAL PARCELAS =		177.651'82 m2

Aprobado por el Excmo. Ayunta.
Pleno en sesión de fecha

31 MAR. 2006


EL SECRETARIO GENERAL



Aprobado por la Junta de Gobierno
local en sesión de fecha

20 ENE. 2006

Granada
EL/LA VICESECRETARIO GENERAL

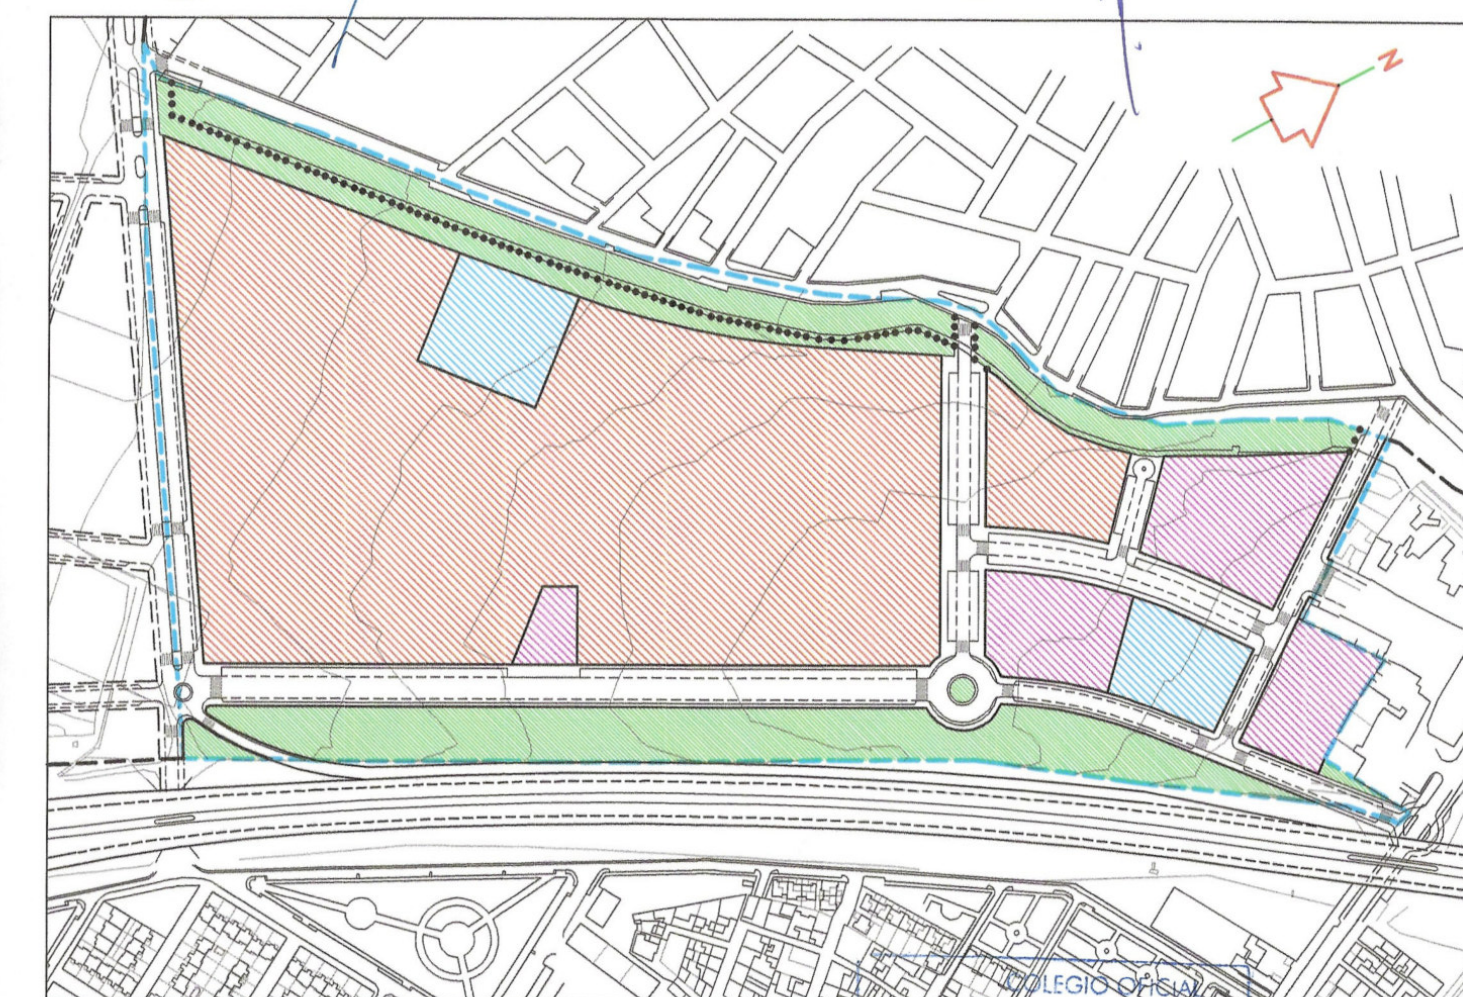



ARQUINTA S.L.
ESTUDIO DE ARQUITECTURA Y URBANISMO
CARLOS QUINTANILLA MOREU
Arquitecto
Plaza del Campillo 11 - 1ª GRANADA 18009
Tfno./Fax: 958 22 61 21
E-mail: arquintam@arqintam.net


PLAN PARCIAL PP-T1 DEL P.G.O.U./2.001 DE GRANADA

EL ARQUITECTO <i>Arquintam</i>	PROMOTOR PROMOCIONES ARCOMAREX S.L. J.J. ROMERO CONSULTING S.L. CAJA RURAL DE GRANADA S.C.C.	FECHA JULIO 2.001 ESCALA 1/1.000	N.EXP. 470/00 OBSERVACIONES REF. 23 SEPT. 2.005 N.PLANO
-----------------------------------	---	---	---

ESTRUCTURA DE LA PROPIEDAD DEL PP-T1

6

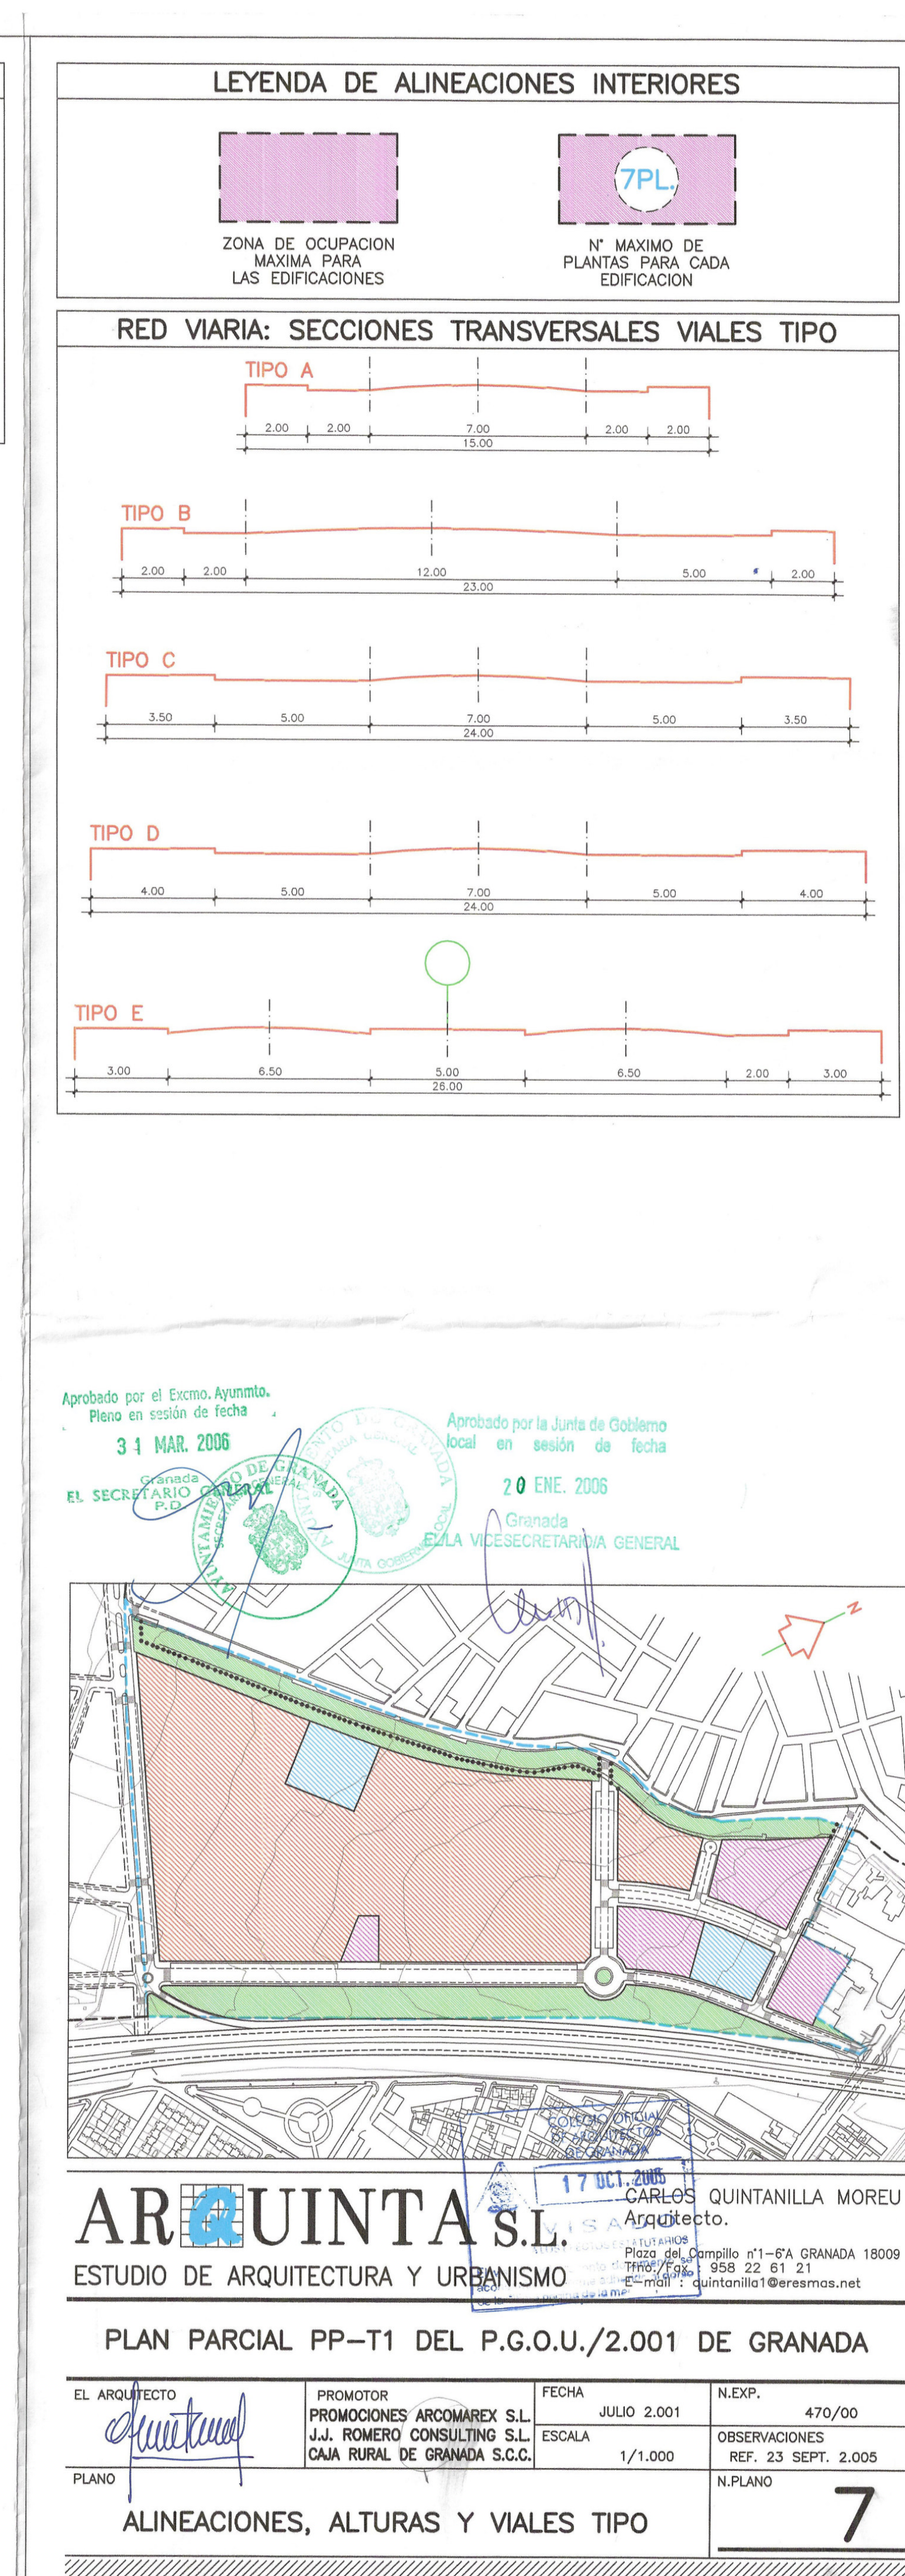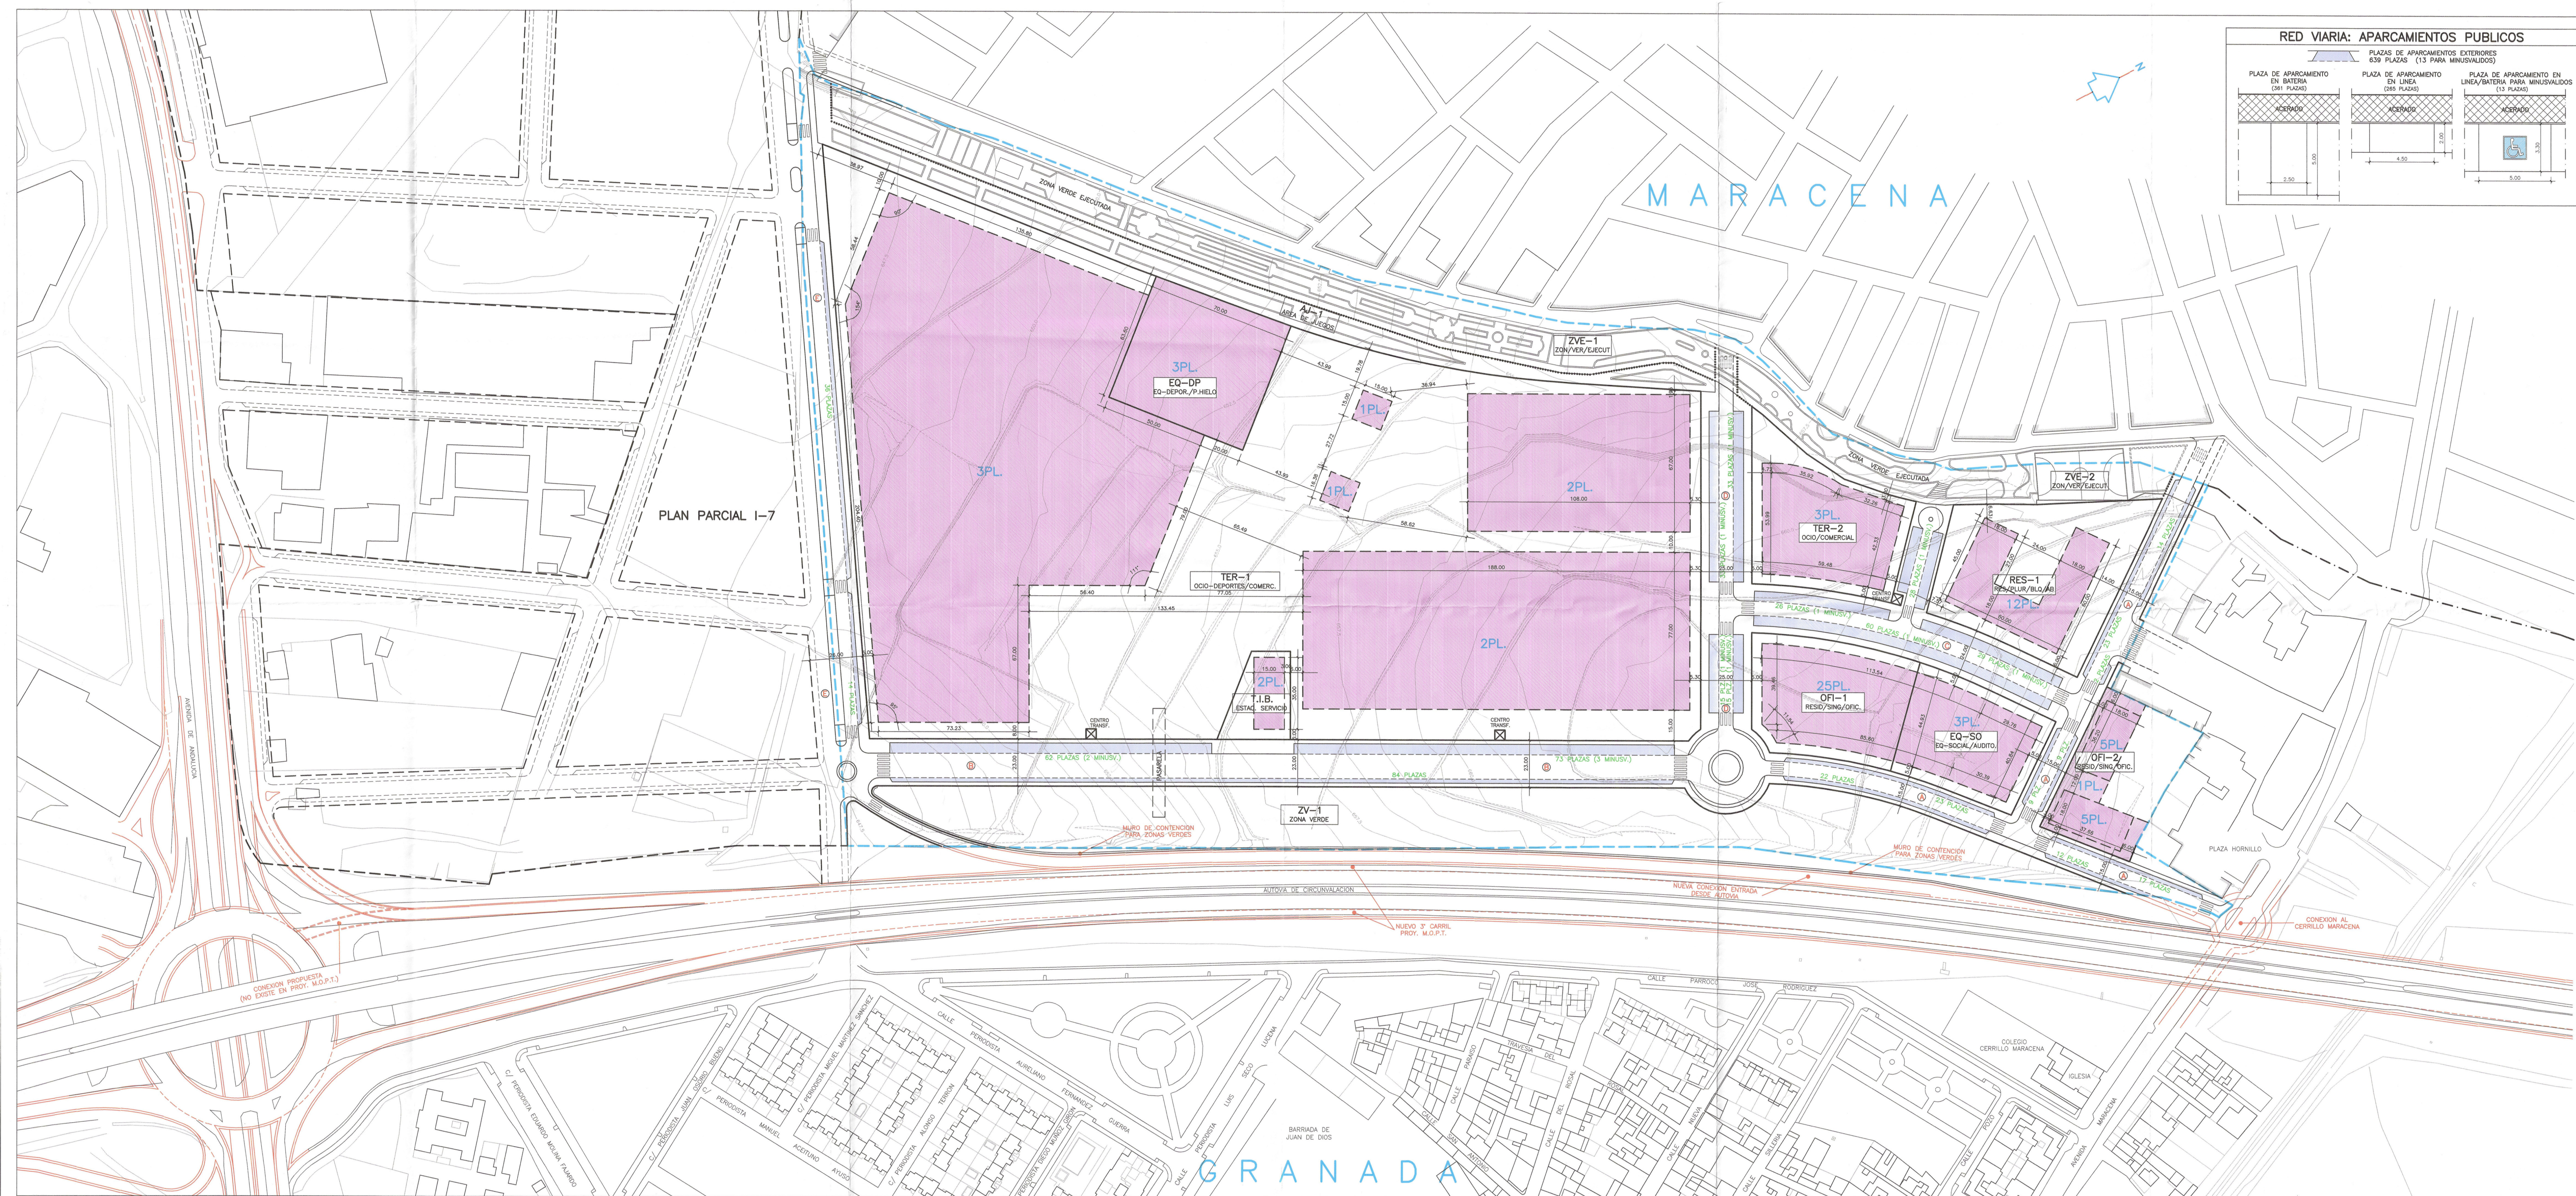

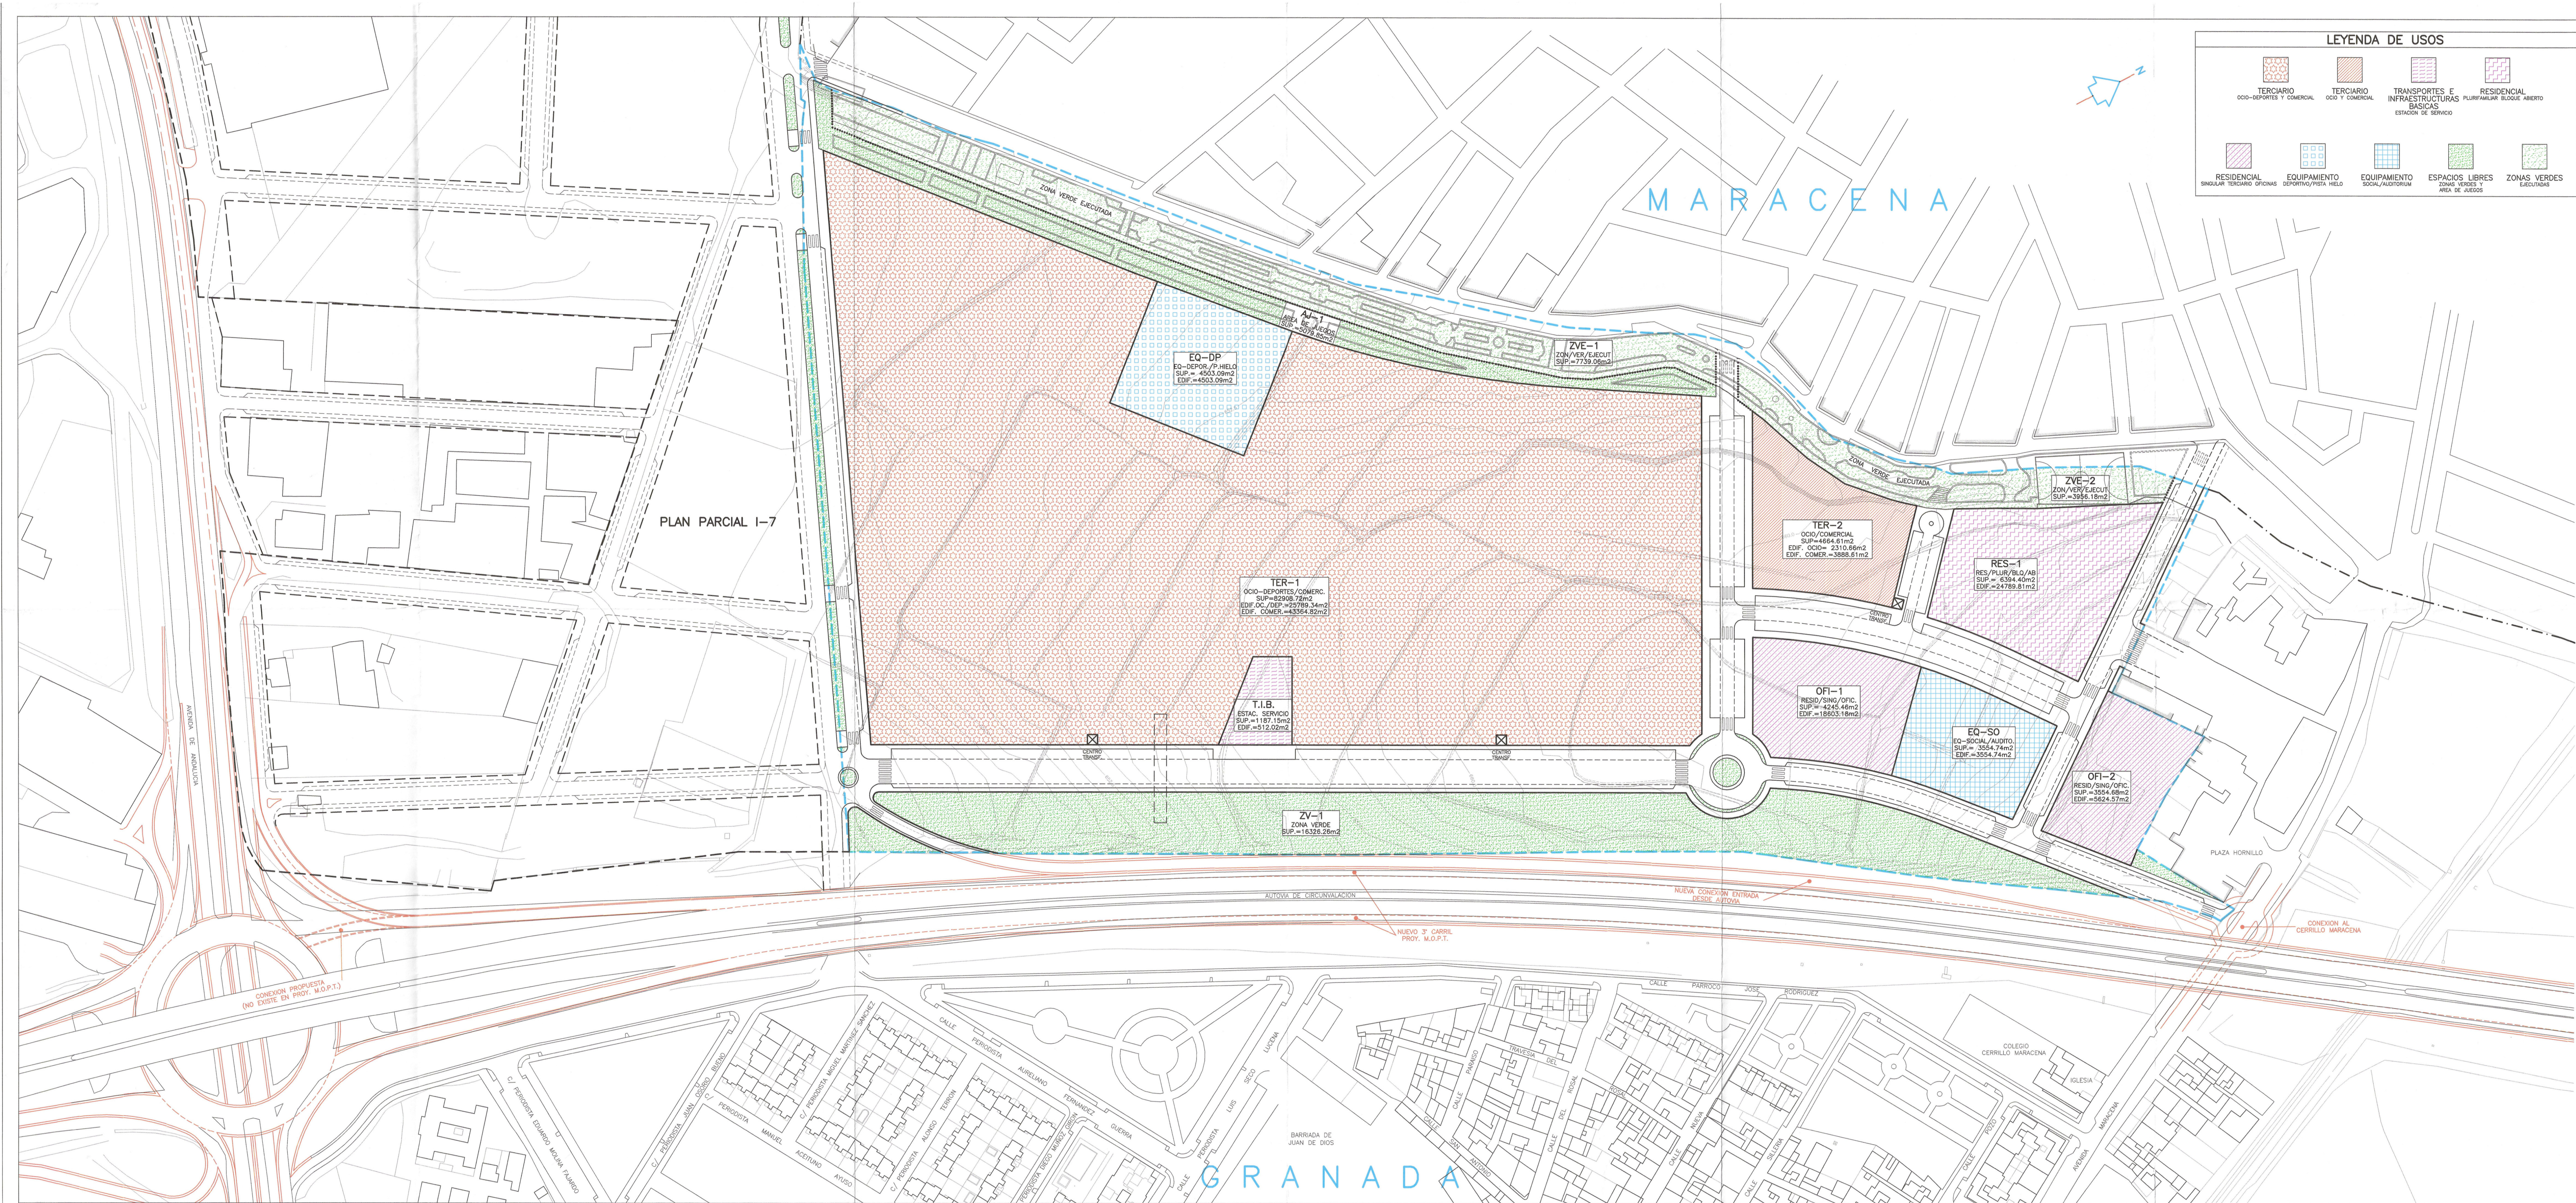

LEYENDA DE USOS

	TERCARIO OCIO-DEPORTES Y COMERCIAL		TRANSPORTES E INFRAESTRUCTURAS BASICAS ESTACION DE SERVICIO		RESIDENCIAL PLURIFAMILIAR BLOQUE ABIERTO
	RESIDENCIAL SINGULAR TERCARIO OFICINAS		EQUIPAMIENTO DEPORTIVO/PISTA HELO		EQUIPAMIENTO SOCIAL/AUDITORIUM
	ESPAÇOS LIBRES ZONAS VERDES Y AREA DE JUEGOS		ZONAS VERDES EJECUTADAS		

SUPERFICIES Y APROVECHAMIENTOS DEL PP-T1

TERCARIO			
PARCELA	SUPERFICIE SUELO	COEFICIENTE EDIFICABILIDAD	SUPERFICIE EDIFICABLE
TER-1 OCIO-DEPORTES / COMERCIAL	82908.72 m ²	0.8341 m ² /m ²	OCIO-DEPOR= 23109.34 m ² COMERCIAL= 43564.82 m ²
TER-2 OCIO / COMERCIAL	4664.61 m ²	1.3200 m ² /m ²	OCIO= 2310.66 m ² COMERCIAL= 3888.61 m ²
TOTAL	87573.33 m ²	—	75553.43 m ²
TRANSPORTES E INFRAESTRUCTURAS BASICAS			
PARCELA	SUPERFICIE SUELO	COEFICIENTE EDIFICABILIDAD	SUPERFICIE EDIFICABLE
T.I.B. ESTACION DE SERVICIO	1187.15 m ²	0.4313 m ² /m ²	512.02 m ²
TOTAL	1187.15 m ²	0.4313 m ² /m ²	512.02 m ²
RESIDENCIAL PLURIFAMILIAR BLOQUE ABIERTO			
PARCELA	SUPERFICIE SUELO	COEFICIENTE EDIFICABILIDAD	SUPERFICIE EDIFICABLE
RES-1	6394.40 m ²	3.8768 m ² /m ²	24789.81 m ²
TOTAL	6394.40 m ²	3.8768 m ² /m ²	24789.81 m ²
RESIDENCIAL SINGULAR TERCARIO OFICINAS			
PARCELA	SUPERFICIE SUELO	COEFICIENTE EDIFICABILIDAD	SUPERFICIE EDIFICABLE
OPI-1 OPI-2	4245.46 m ² 3554.88 m ²	4.3919 m ² /m ² 1.5823 m ² /m ²	18603.18 m ² 5624.57 m ²
TOTAL	7800.34 m ²	—	24227.75 m ²
RESERVA DE DOTACIONES			
PARCELA	SUPERFICIE SUELO	COEFICIENTE EDIFICABILIDAD	SUPERFICIE EDIFICABLE
EQ-DP EQ-DEPOR/PISTA DE HELO	4503.09 m ²	1.00 m ² /m ²	4503.09 m ²
PARCIAL	4503.09 m ²	1.00 m ² /m ²	4503.09 m ²
EQ-SO EQ-SOCIAL/AUDITORIUM	3554.74 m ²	1.00 m ² /m ²	3554.74 m ²
PARCIAL	3554.74 m ²	1.00 m ² /m ²	3554.74 m ²
ZV-1 ZONAS VERDES	16326.26 m ²	—	—
AJ-1 AREA DE JUEGOS	5079.85 m ²	—	—
ZV-2 ZONAS VERDES EJECUTADAS	7739.06 m ² 3856.18 m ²	—	—
PARCIAL	33101.35 m ²	—	—
TOTALES	41159.18 m ²	—	8057.83 m ²
INFRAESTRUCTURAS			
PARCELA	SUPERFICIE SUELO	COEFICIENTE EDIFICABILIDAD	SUPERFICIE EDIFICABLE
C. TRANSFORMACION	(x3 Uds.) 20.00 m ²	—	—
TOTAL	60.00 m ²	—	—
VIALES Y MEDIANAS	33477.62 m ²	—	—
NUMERO DE PLAZAS DE APARCAMIENTOS PUBLICOS: 639			
TERCARIO, TRANSP., INFRAESTRUCTURAS BASICAS Y RESIDENCIAL. DESTINO = PRIVADO. (SALVO 10% CESION MUNICIPAL). EQUIPAMIENTOS DEPORTIVO Y SOCIAL. DESTINO = PUBLICO. ZONAS VERDES, AREA DE JUEGOS. DESTINO = PUBLICO. INFRAESTRUCTURAS. DESTINO = PUBLICO. VIALES Y MEDIANAS. DESTINO = PUBLICO.			

Aprobado por el Excmo. Ayuntamiento de Granada en sesión de fecha 31 MAR. 2006

EL SECRETARIO GENERAL

Aprobado por la Junta de Gobierno local en sesión de fecha 20 ENE. 2006

GRANADA

ELLA VICESECRETARIA GENERAL

ARQUINTA S.L.
ESTUDIO DE ARQUITECTURA Y URBANISMO

CARLOS QUINTANILLA MOREU
Arquitecto.


Plaza del Compilto n°11-6A GRANADA 18009
Tfno./Fax : 958 22 61 21
E-mail : quintanilla@aromas.net

PLAN PARCIAL PP-T1 DEL P.G.O.U./2.001 DE GRANADA

EL ARQUITECTO	PROMOTOR	FECHA	N.EXP.
	PROMOCIONES ARCOMAREX S.L. J.J. ROMERO CONSULTING S.L. CAJA RURAL DE GRANADA S.C.C.	JULIO 2.001	470/00
PLANO	ESCALA	OBSERVACIONES	N.PLANO
	1/1.000	REF. 23 SEPT. 2.005	

USOS PORMENORIZADOS
SUPERFICIES Y EDIFICABILIDADES

8

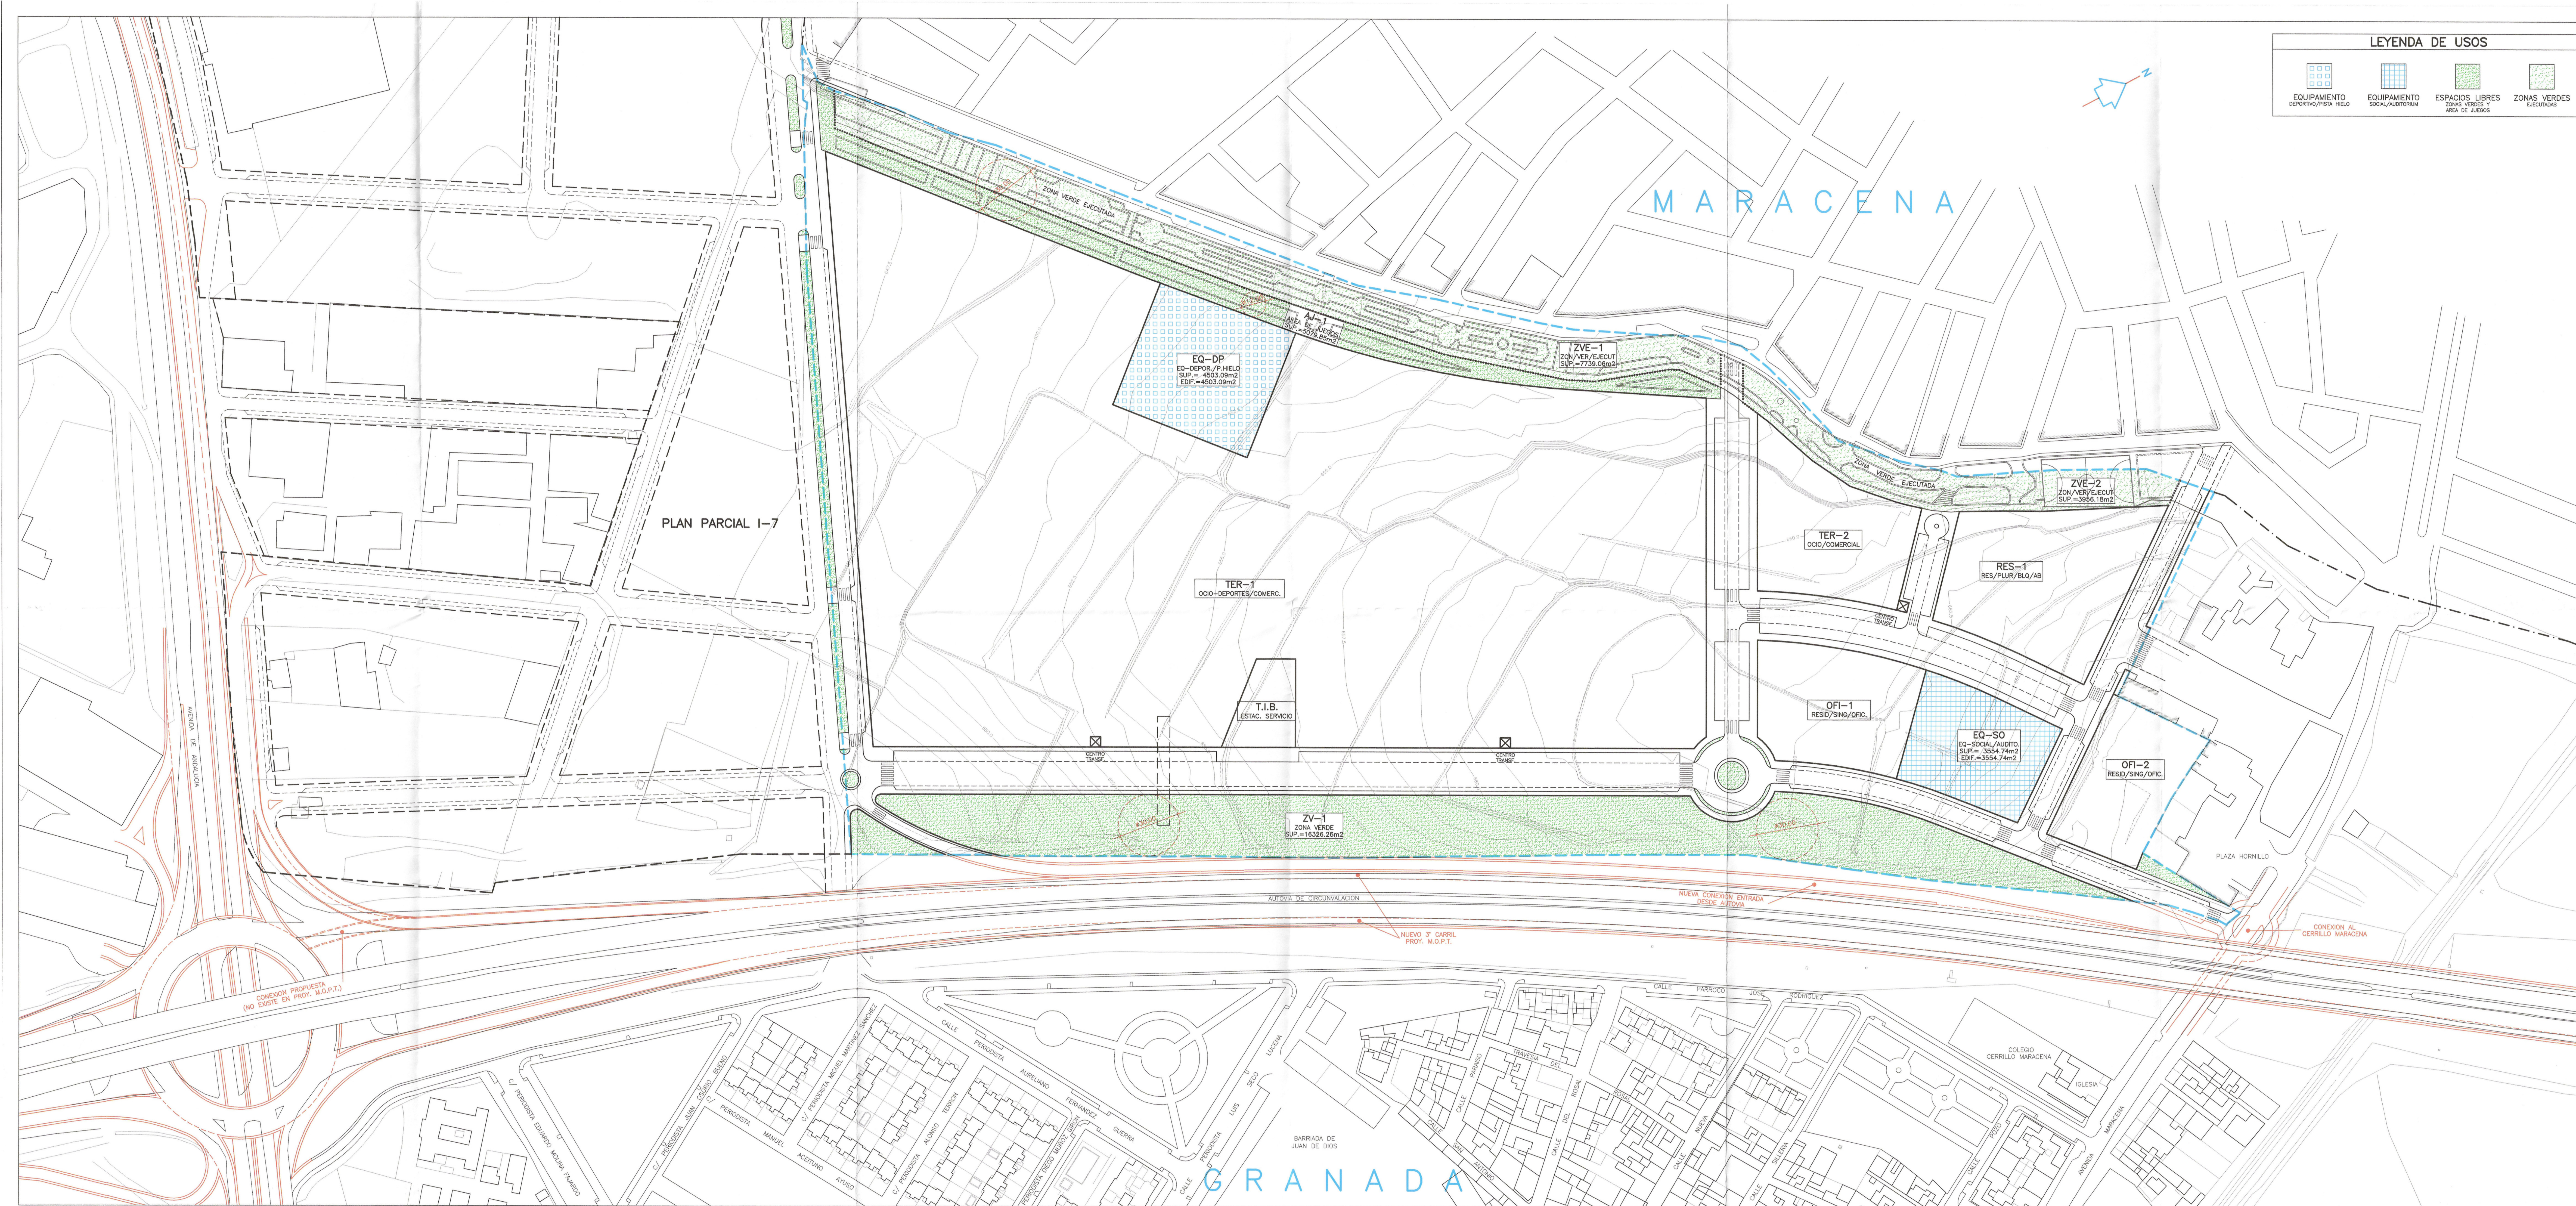

LEYENDA DE USOS			
	EQUIPAMIENTO DEPORTIVO/PISTA DE HIELO		ESPACIOS LIBRES ZONAS VERDES Y AREA DE JUEGOS
	EQUIPAMIENTO SOCIAL/AUDITORIUM		ZONAS VERDES EJECUTADAS

SUPERFICIES Y APROVECHAMIENTOS DEL PP-T1			
RESERVA DE DOTACIONES			
PARCELA	SUPERFICIE SUELO	COEFICIENTE EDIFICABILIDAD	SUPERFICIE EDIFICABLE
EQ-DP	4503.09 m ²	1.00 m ² /m ²	4503.09 m ²
EQ-SO	3554.74 m ²	1.00 m ² /m ²	3554.74 m ²
ZV-1	16326.26 m ²	1.00 m ² /m ²	16326.26 m ²
ZVE-1	7738.06 m ²	-	-
ZVE-2	3954.18 m ²	-	-
TOTALES	41159.18 m ²	-	8057.83 m ²
INFRAESTRUCTURAS			
PARCELA	SUPERFICIE SUELO	COEFICIENTE EDIFICABILIDAD	SUPERFICIE EDIFICABLE
C. TRANSFORMACION	(x2 Uda.) 30.00 m ²	-	-
TOTAL	60.00 m ²	-	-
VALES Y MEDIANAS	33477.62 m ²	-	-
NÚMERO DE PLAZAS DE APARCAMIENTO PÚBLICOS: 636			
TERCIARIO, TRANSP. INFRAESTRUCTURAS BÁSICAS Y RESIDENCIAL DESTINO = PRIVADO, (SALVO 10% CESIÓN MUNICIPAL)			
EQUIPAMIENTOS DEPORTIVO Y SOCIAL DESTINO = PÚBLICO			
ZONAS VERDES, AREA DE JUEGOS DESTINO = PÚBLICO			
INFRAESTRUCTURAS DESTINO = PÚBLICO			
VALES Y MEDIANAS DESTINO = PÚBLICO			

Aprubado por el Excmo. Ayuntamiento de Granada en sesión de fecha 31 MAR. 2006

Aprubado por la Junta de Gobierno local en sesión de fecha 20 ENE. 2005

EL SECRETARIO GENERAL P.D. EL ALCAIDE

Granada

EL ALCAIDE

ARQUINTA S.L.

ESTUDIO DE ARQUITECTURA Y URBANISMO

PLAN PARCIAL PP-T1 DEL P.G.O.U./2.001 DE GRANADA

EL ARQUITECTO: Carlos Quintanilla Moreu

PROMOTOR: PROMOCIONES ARCOMAREX S.L.

FECHA: JULIO 2.001

N.E.P.: 470/90

ESCALA: 1/1.000

OBSERVACIONES: REF. 23 SEPT. 2.005


PLANO: RESERVA DE DOTACIONES SUPERFICIES Y EDIFICABILIDADES

N. PLANO: 9




SISTEMA GENERAL SG DP-01

ESCALA 1/2.000

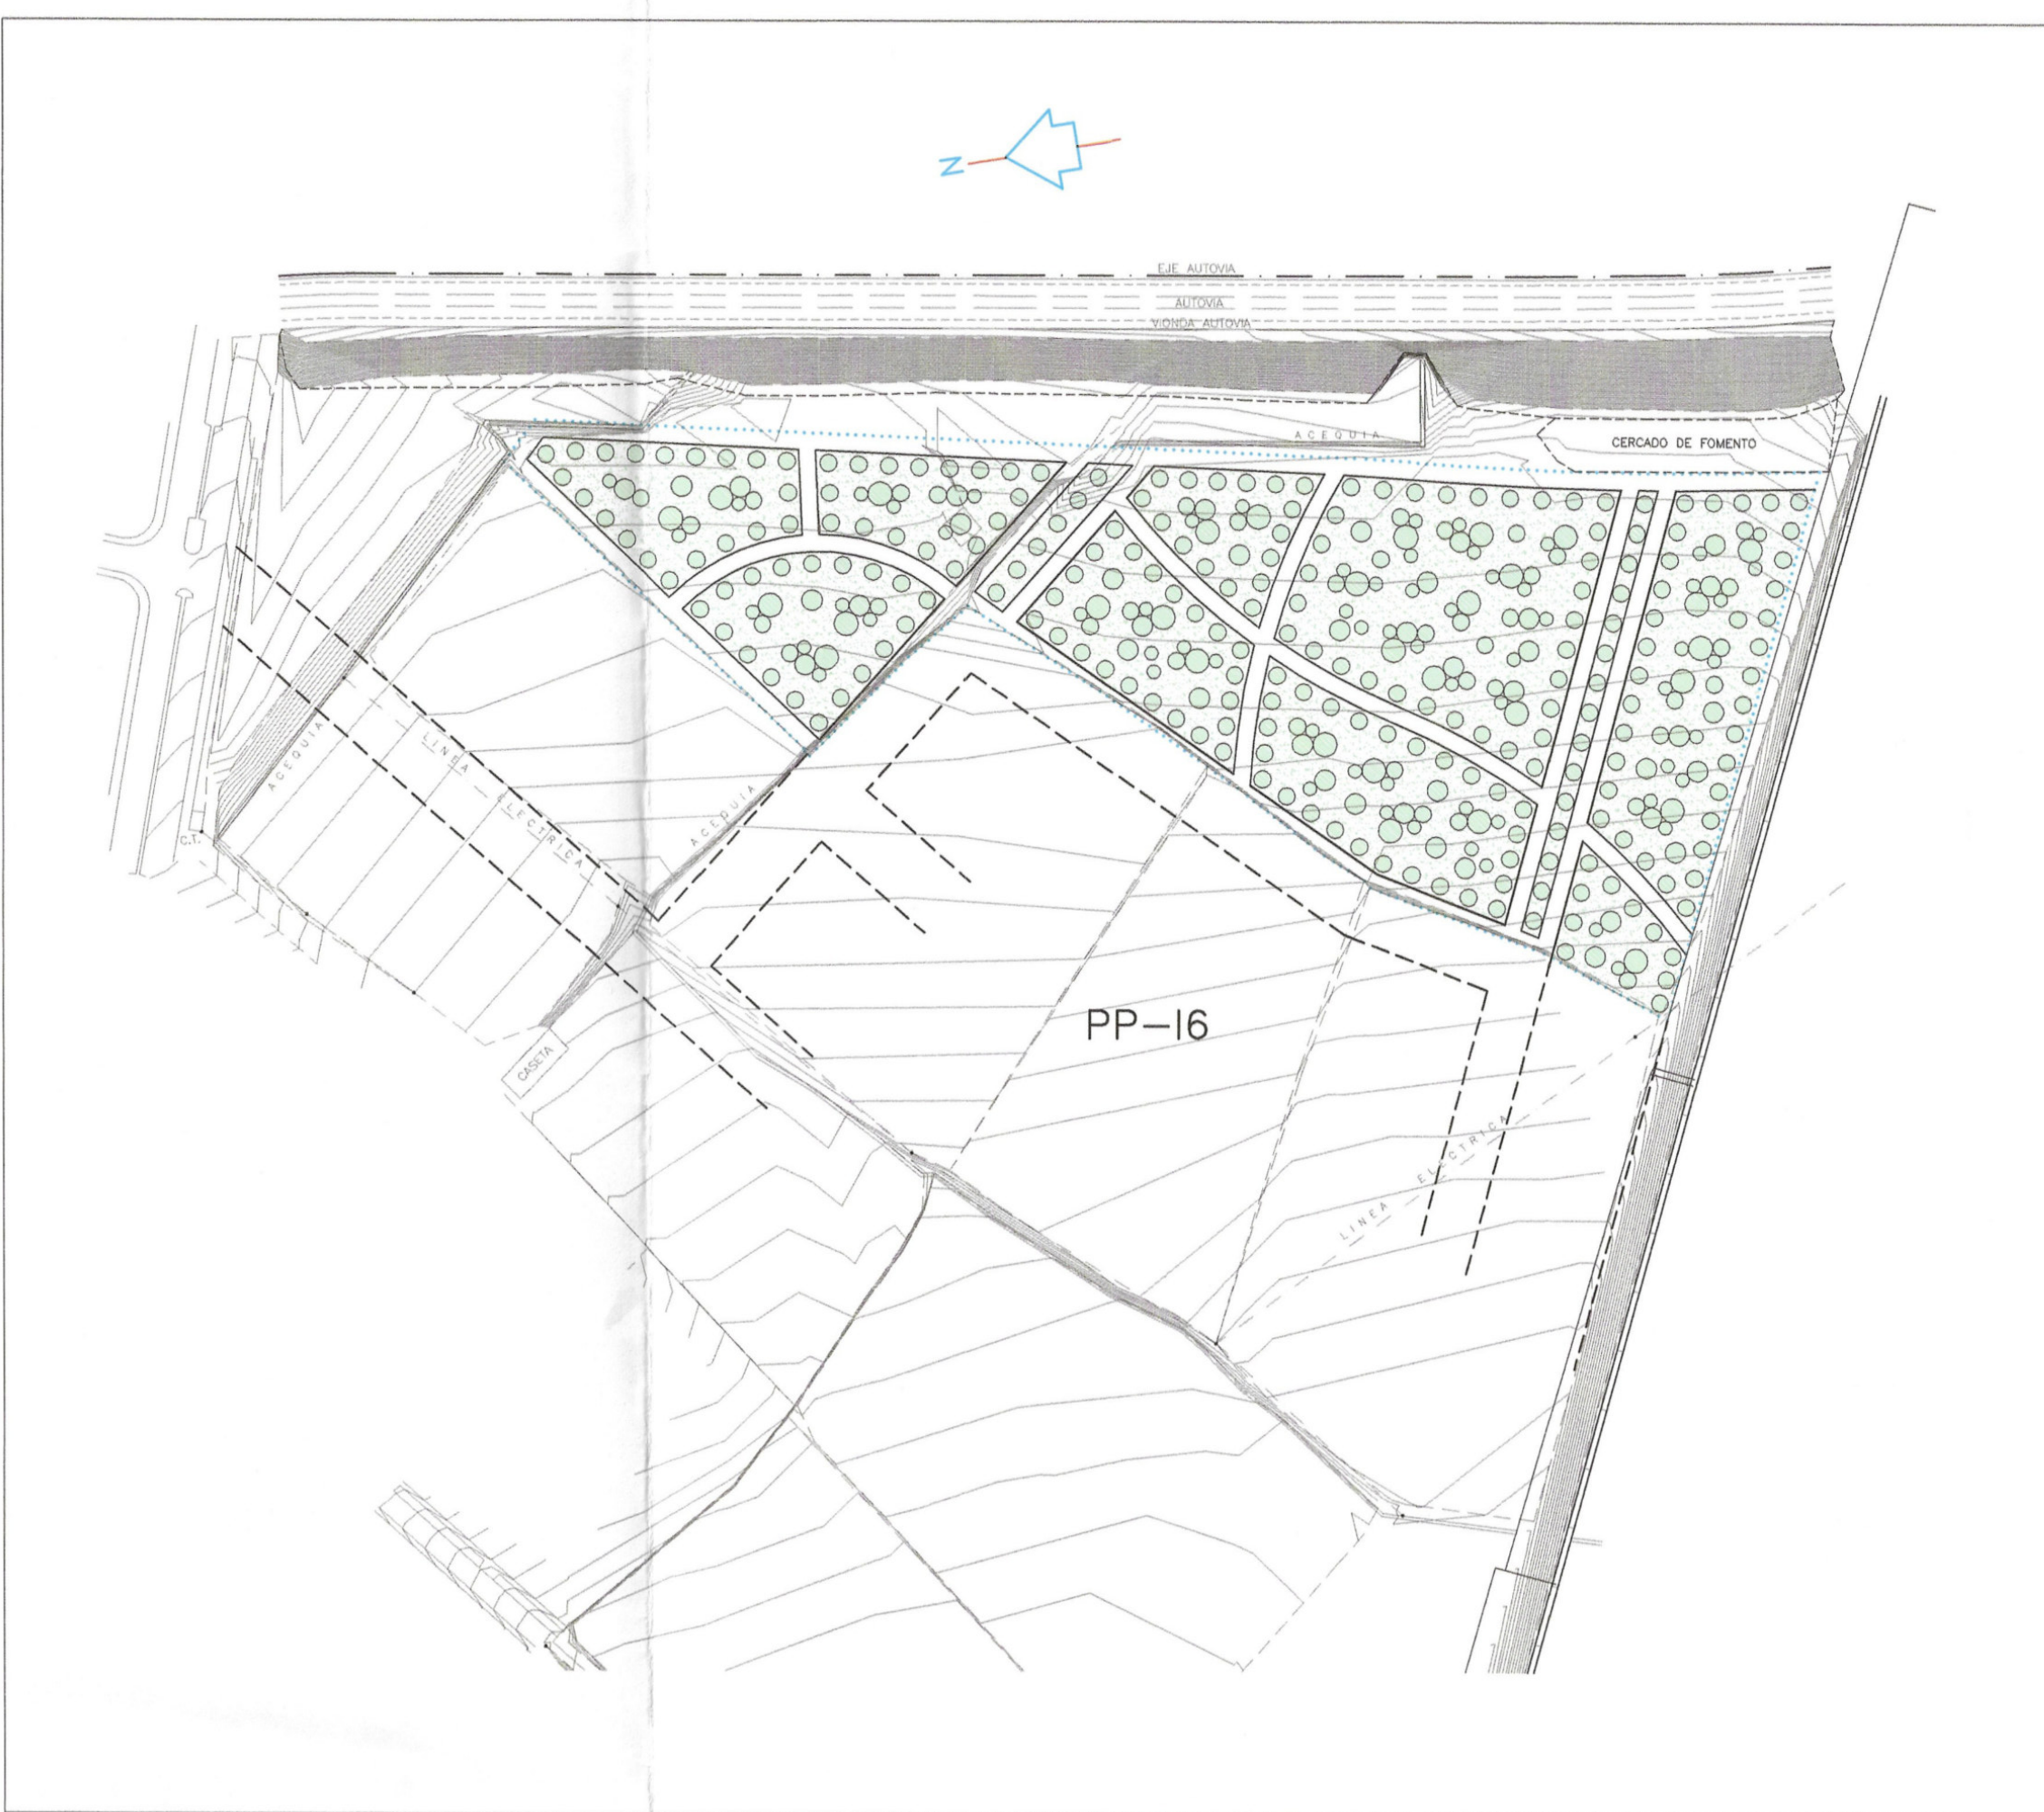

SISTEMA GENERAL SG EL-06

ESCALA 1/2.000

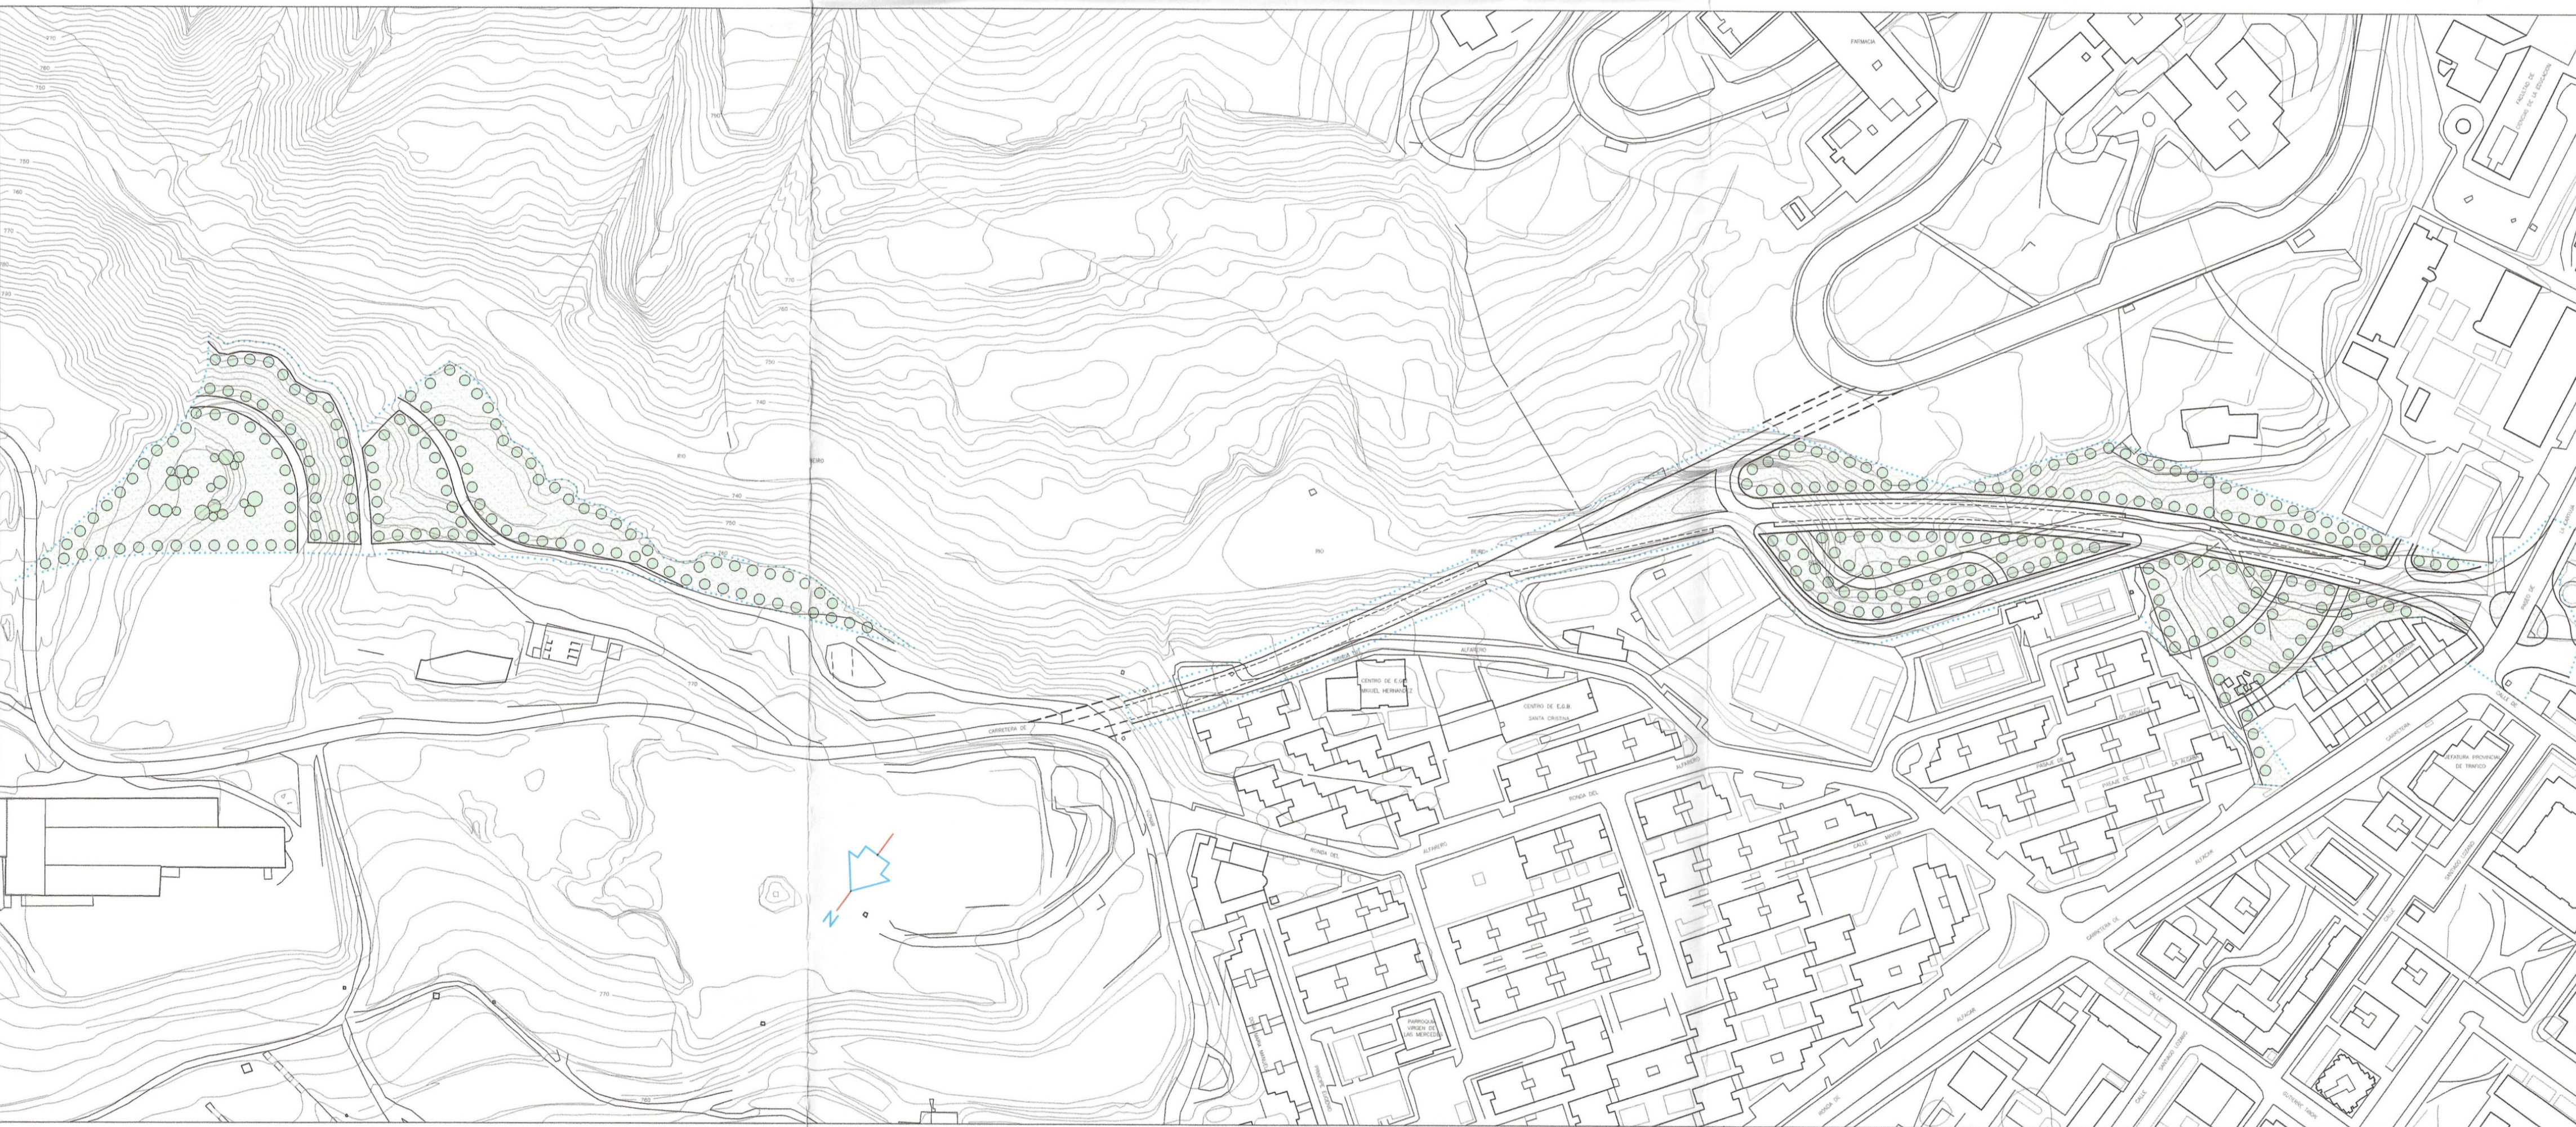

SISTEMA GENERAL SG EL-01

ESCALA 1/2.000

Aprobado por el Excmo. Ayuntmto.
Pleno en sesión de fecha
31 MAR. 2006
Granada
EL SECRETARIO GENERAL
P.D.

Aprobado por la Junta de Gobierno
local en sesión de fecha
20 ENE. 2006
Granada
EL VICESECRETARIO GENERAL

COLEGIO OFICIAL
DE ARQUITECTOS
DE GRANADA

17 OCT 2005
Arquitecto.




COLEGIO OFICIAL
DE ARQUITECTOS
DE GRANADA

17 OCT 2005
Arquitecto.

ARQUINTA S.L.
ESTUDIO DE ARQUITECTURA Y URBANISMO

PLAN PARCIAL PP-T1 DEL P.G.O.U./2.001 DE GRANADA





EL ARQUITECTO	PROMOTOR	FECHA	N.EXP.
Arquitecto	PROMOCIONES ARCOMAREX S.L. J.J. ROMERO CONSULTING S.L. CAJA RURAL DE GRANADA S.C.C.	JULIO 2.001 ESCALA INDICADAS	470/00 OBSERVACIONES REF. 23 SEPT. 2.005
PLANO	ORDENACION SISTEMAS GENERALES ADSCRITOS AL PP-T1	N.PLANO	10

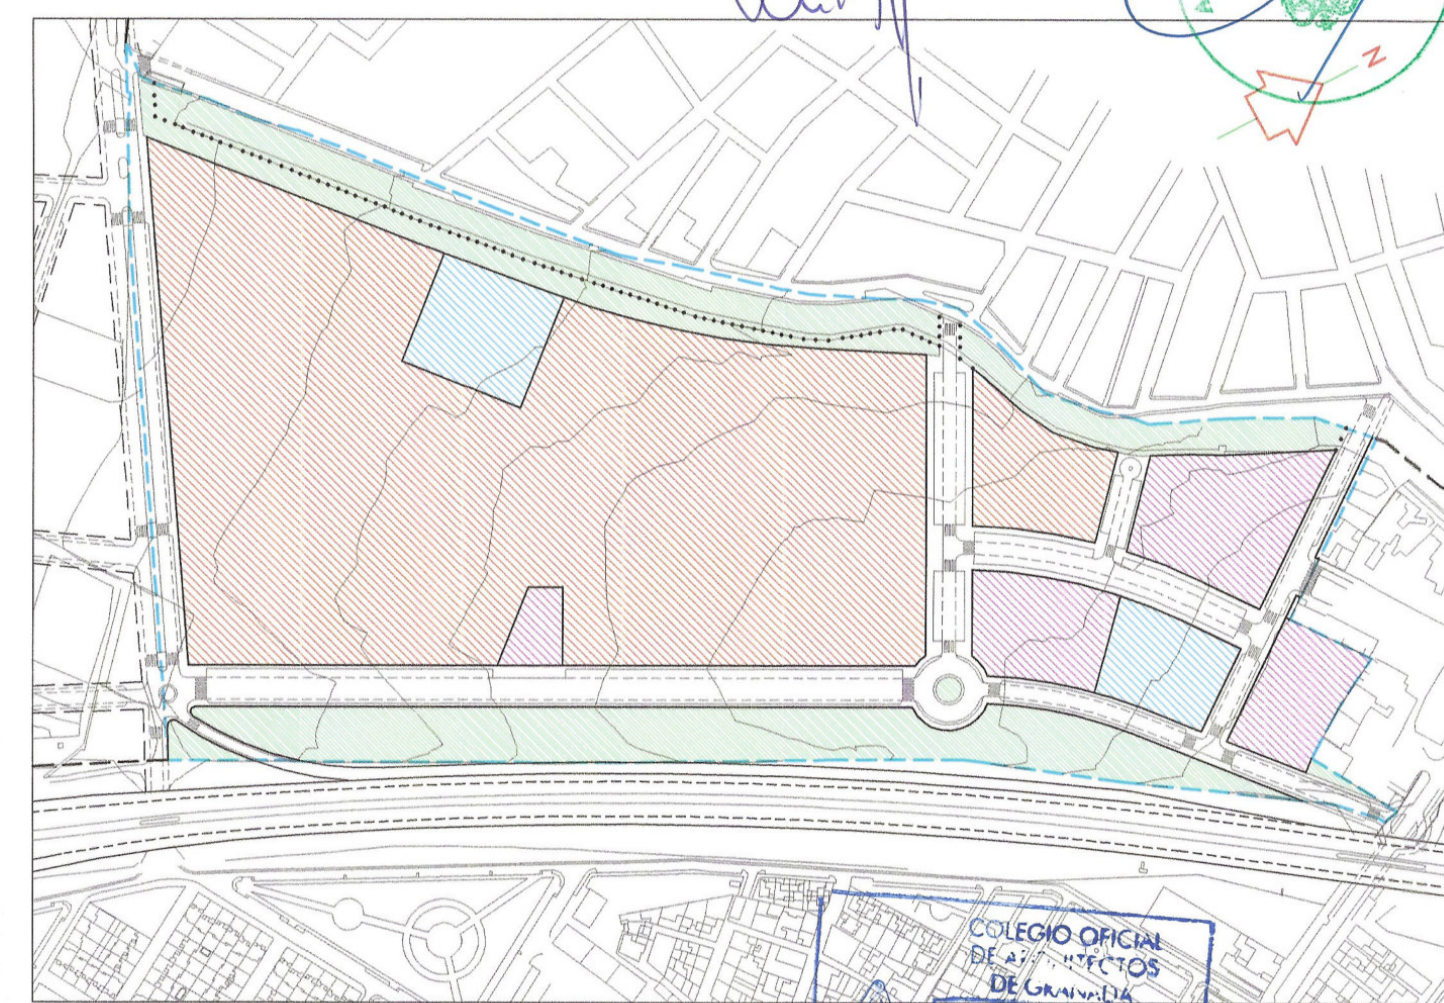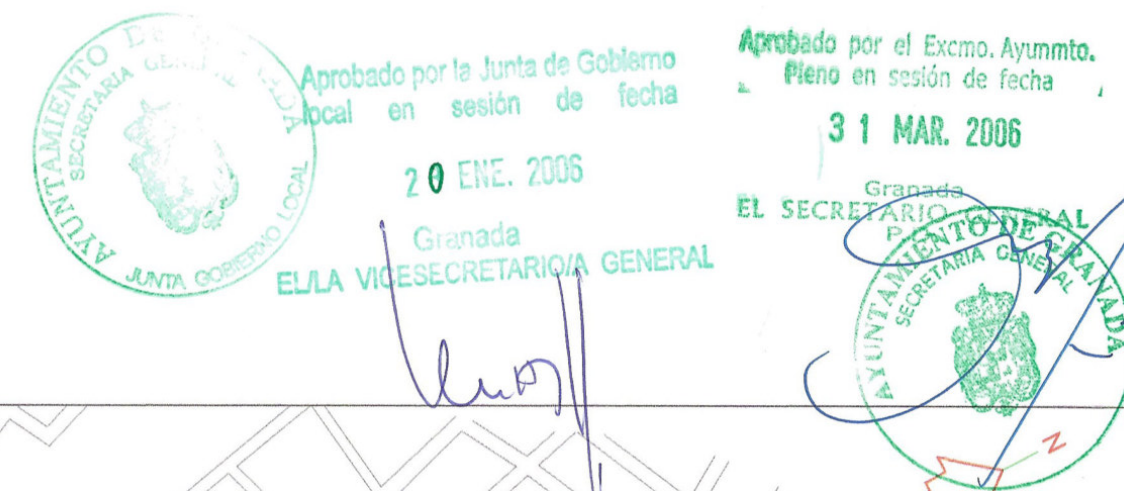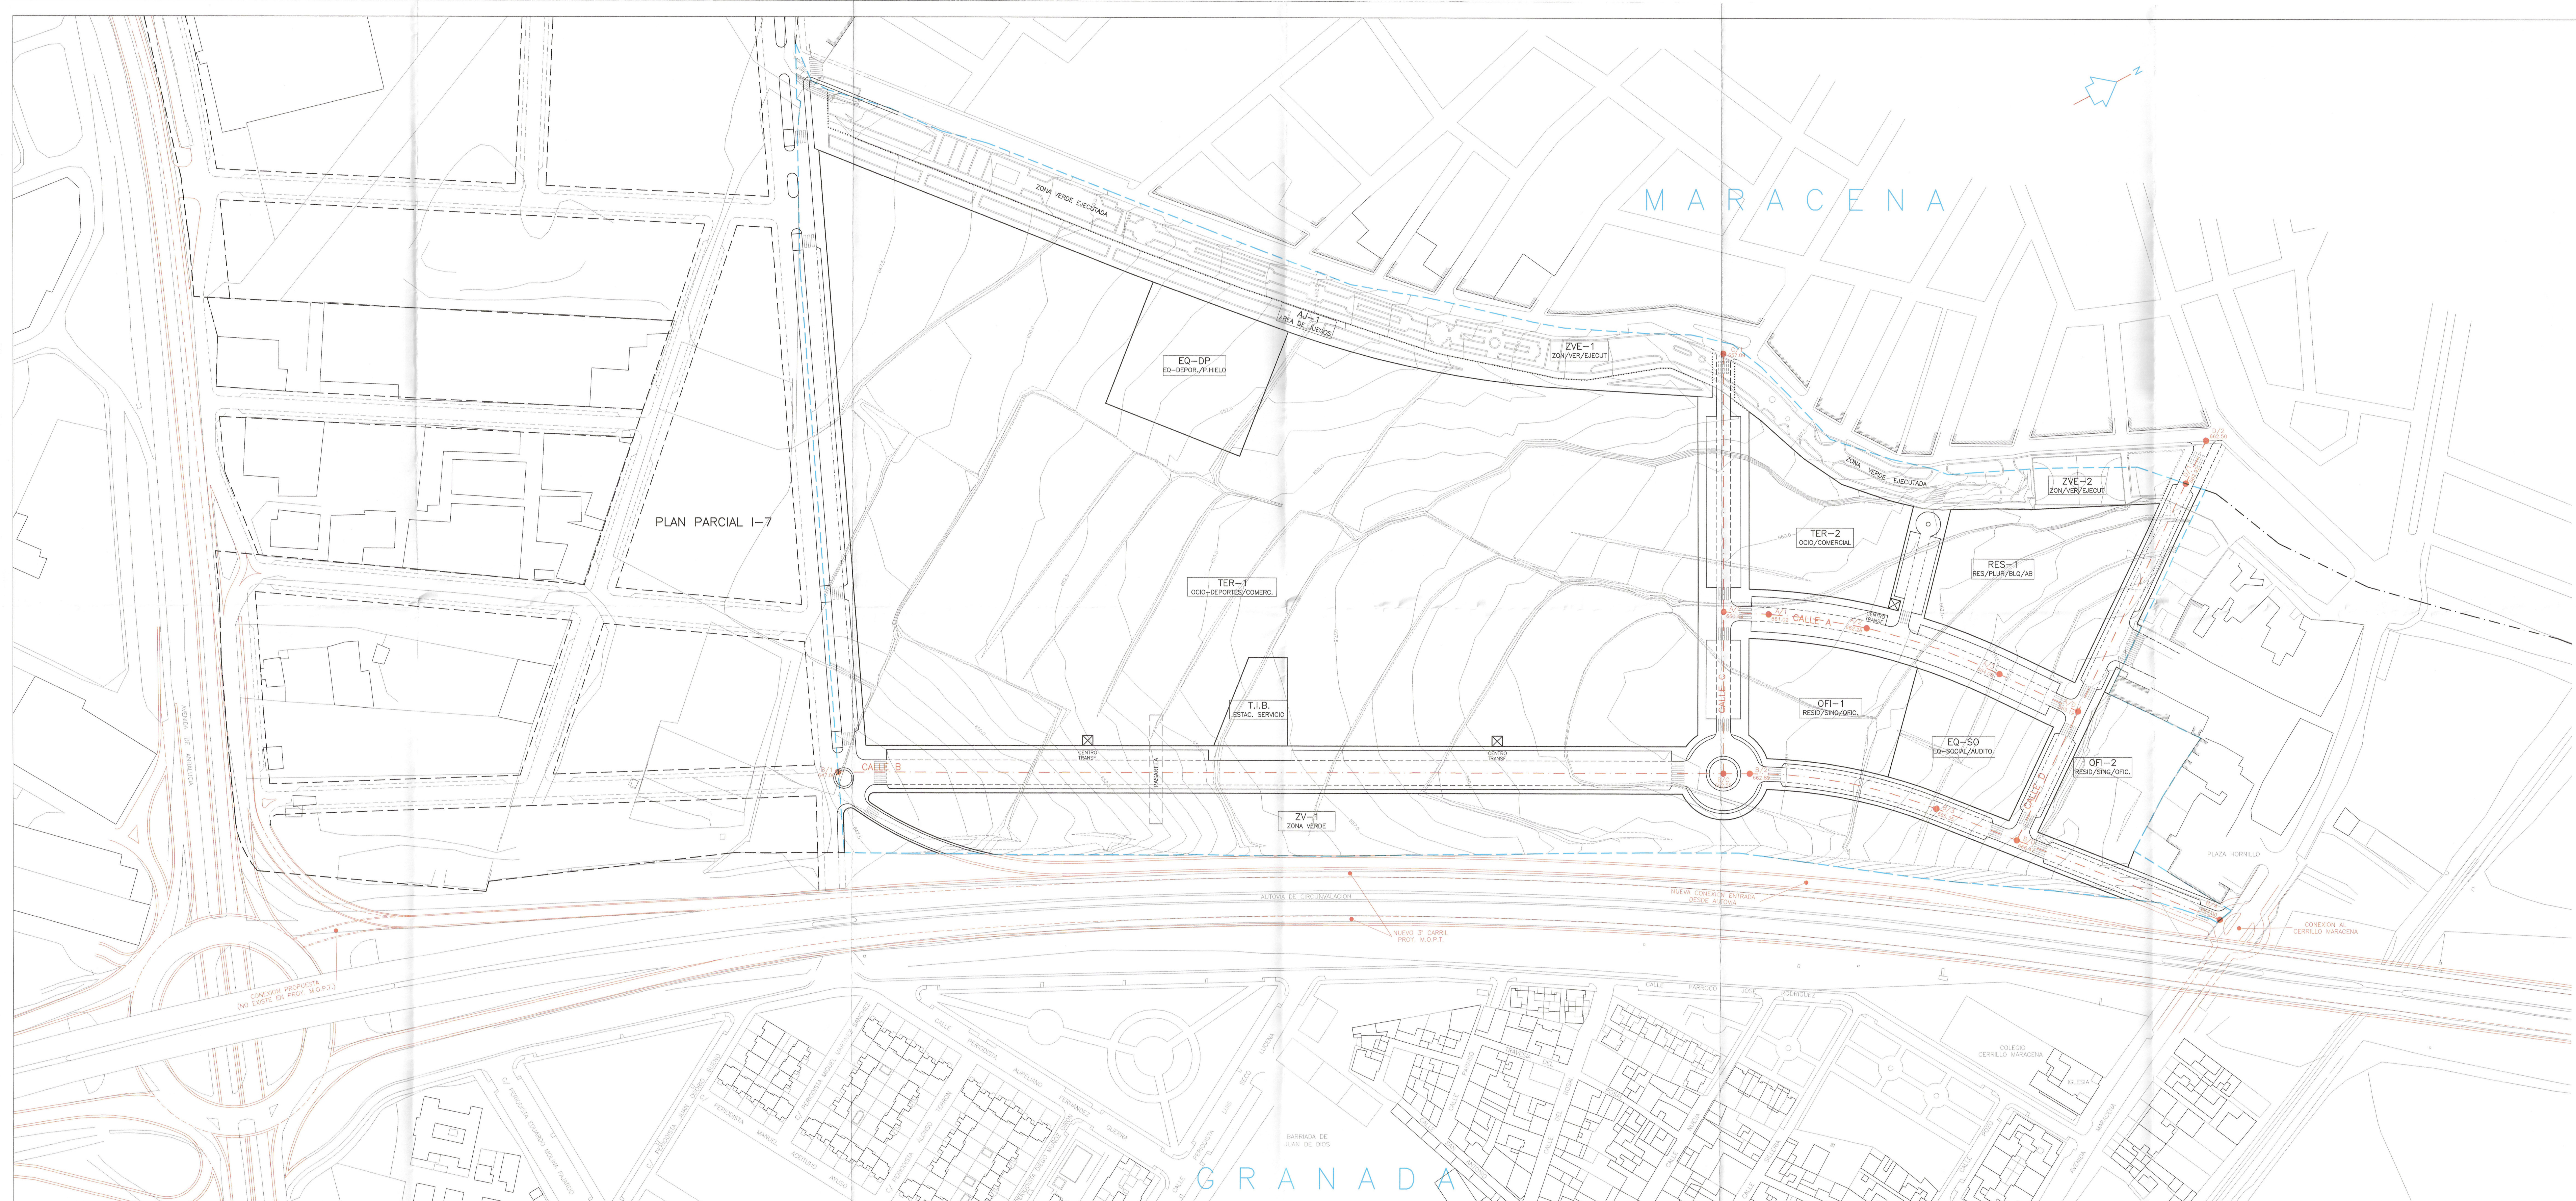

ARQUINTA S.L.
ESTUDIO DE ARQUITECTURA Y URBANISMO

PLAN PARCIAL PP-T1 DEL P.G.O.U./2.001 DE GRANADA

EL ARQUITECTO 	PROMOTOR PROMOCIONES ARCOMAREX S.L. J.J. ROMERO CONSULTING S.L. CAJA RURAL DE GRANADA S.C.C.	FECHA JULIO 2.001 ESCALA 1/1,000	N.EXP. 470/00 OBSERVACIONES REF. 23 SEPT. 2.005
PLANO	N.PLANO		11
RED VIARIA: EJES DE CALLES Y RASANTES			

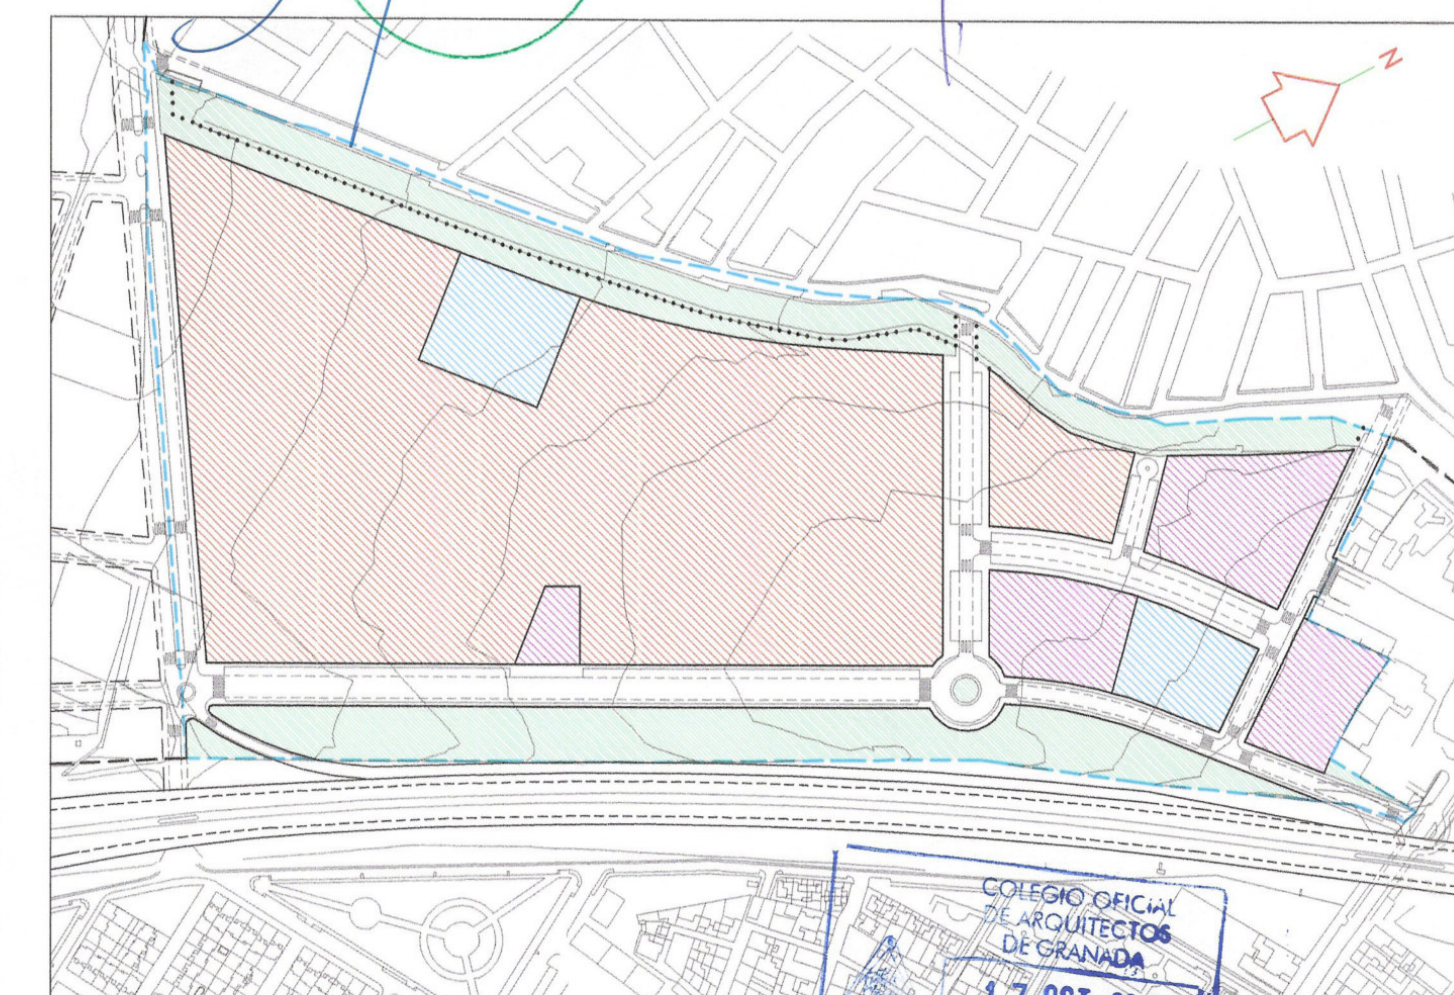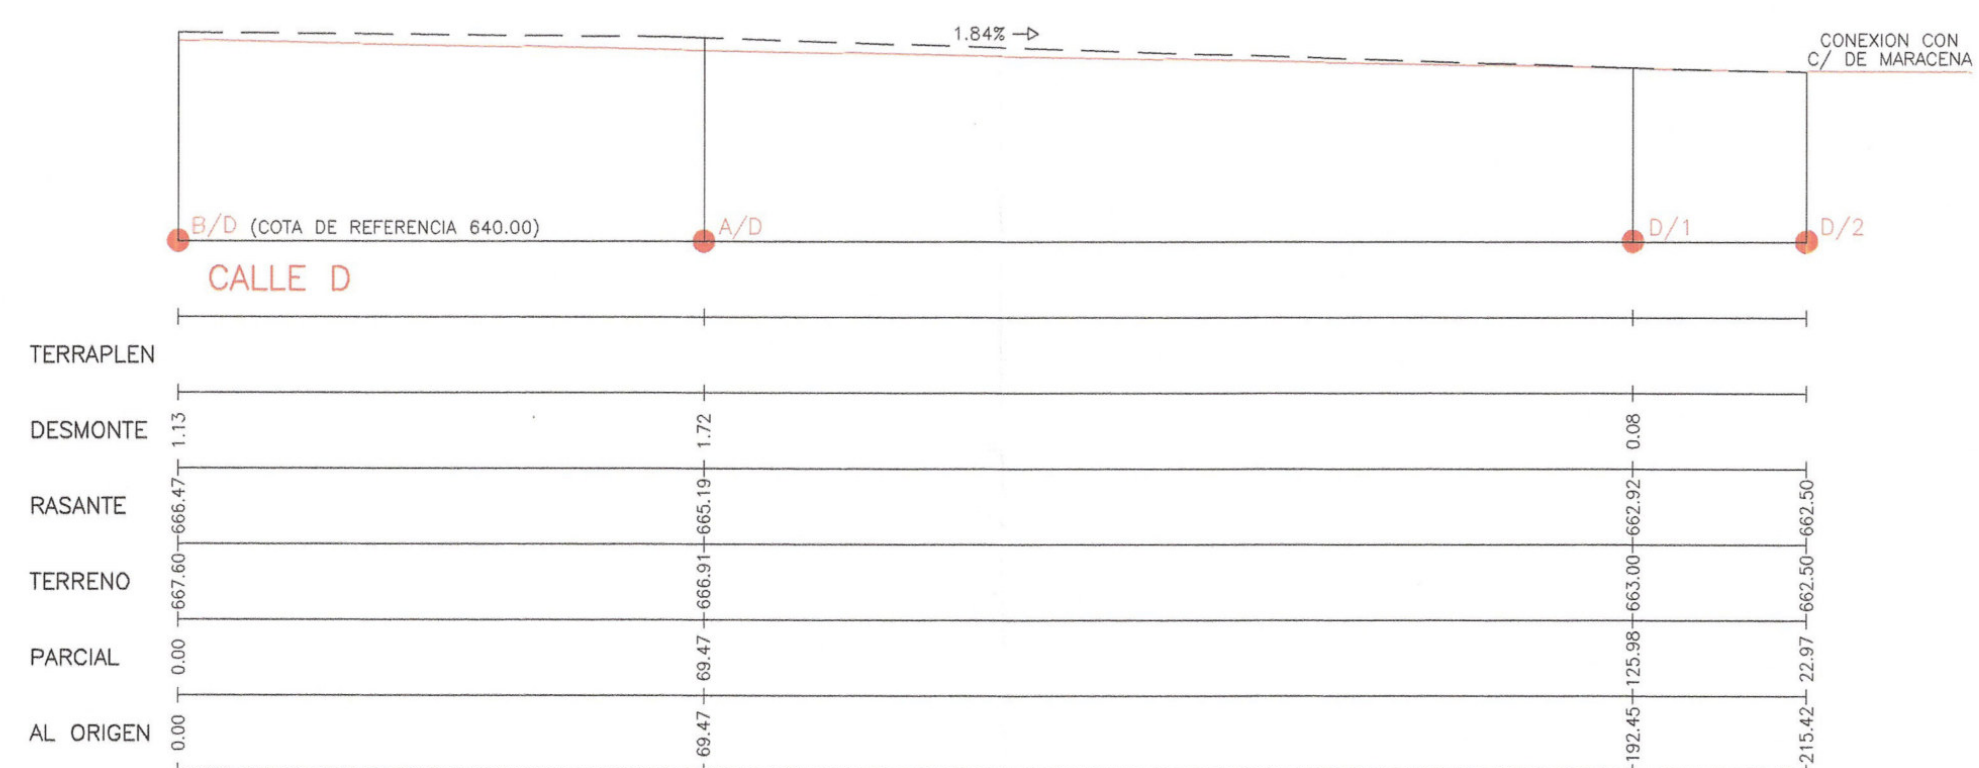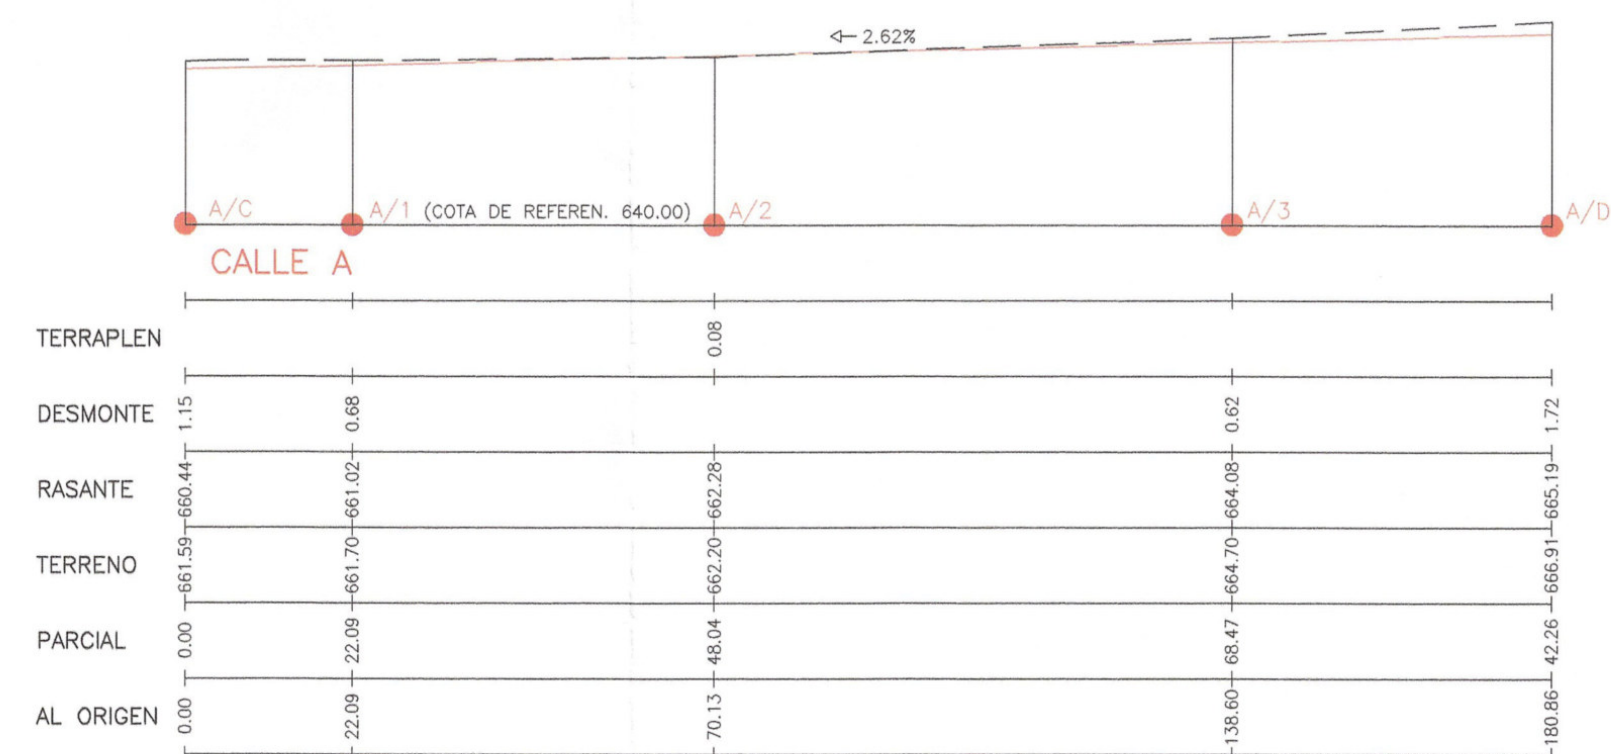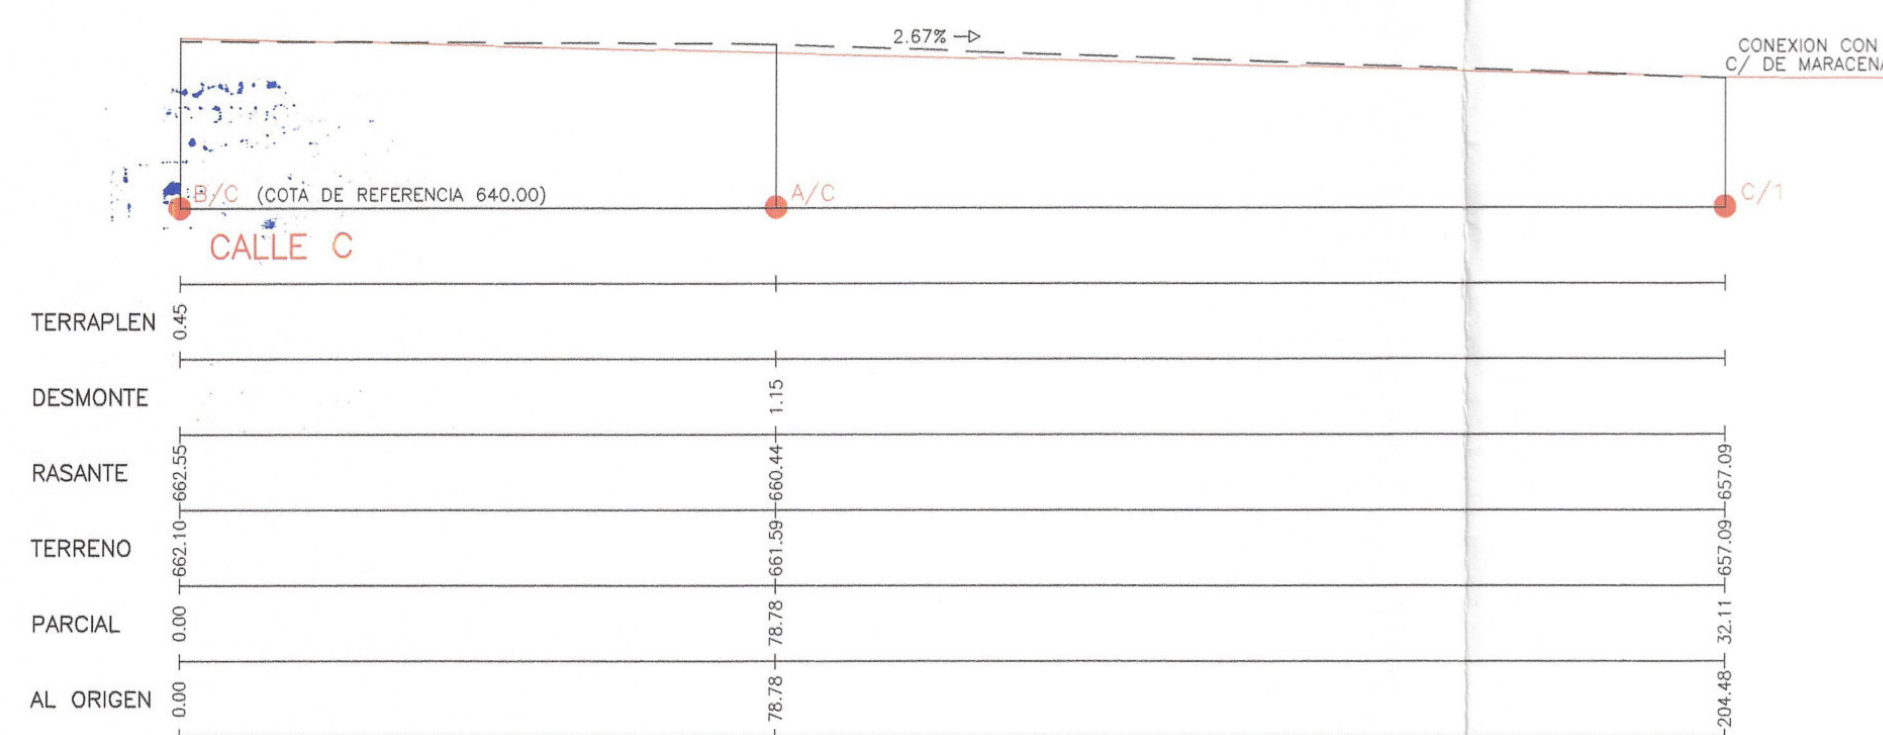

ARQUINTA S.L.
ESTUDIO DE ARQUITECTURA Y URBANISMO

CARLOS QUINTANILLA MOREU
Arquitecto


Plaza de España, n.º 1-6A GRANADA 18009
T.º 958 22 61 21
E-mail: quintanilla1@eresmas.net

PLAN PARCIAL PP-T1 DEL P.G.O.U./2.001 DE GRANADA

EL ARQUITECTO	PROMOTOR	FECHA	N.EXP.
	PROMOCIONES AROMAREX S.L.	JULIO 2.001	470/00
	J.J. ROMERO CONSULTING S.L.	ESCALA	OBSERVACIONES
	CAJA RURAL DE GRANADA S.C.C.	1/1.000	REF. 23 SEPT. 2.005
PLANO			N PLANO


RED VIARIA: PERFILES LONGITUDINALES

12

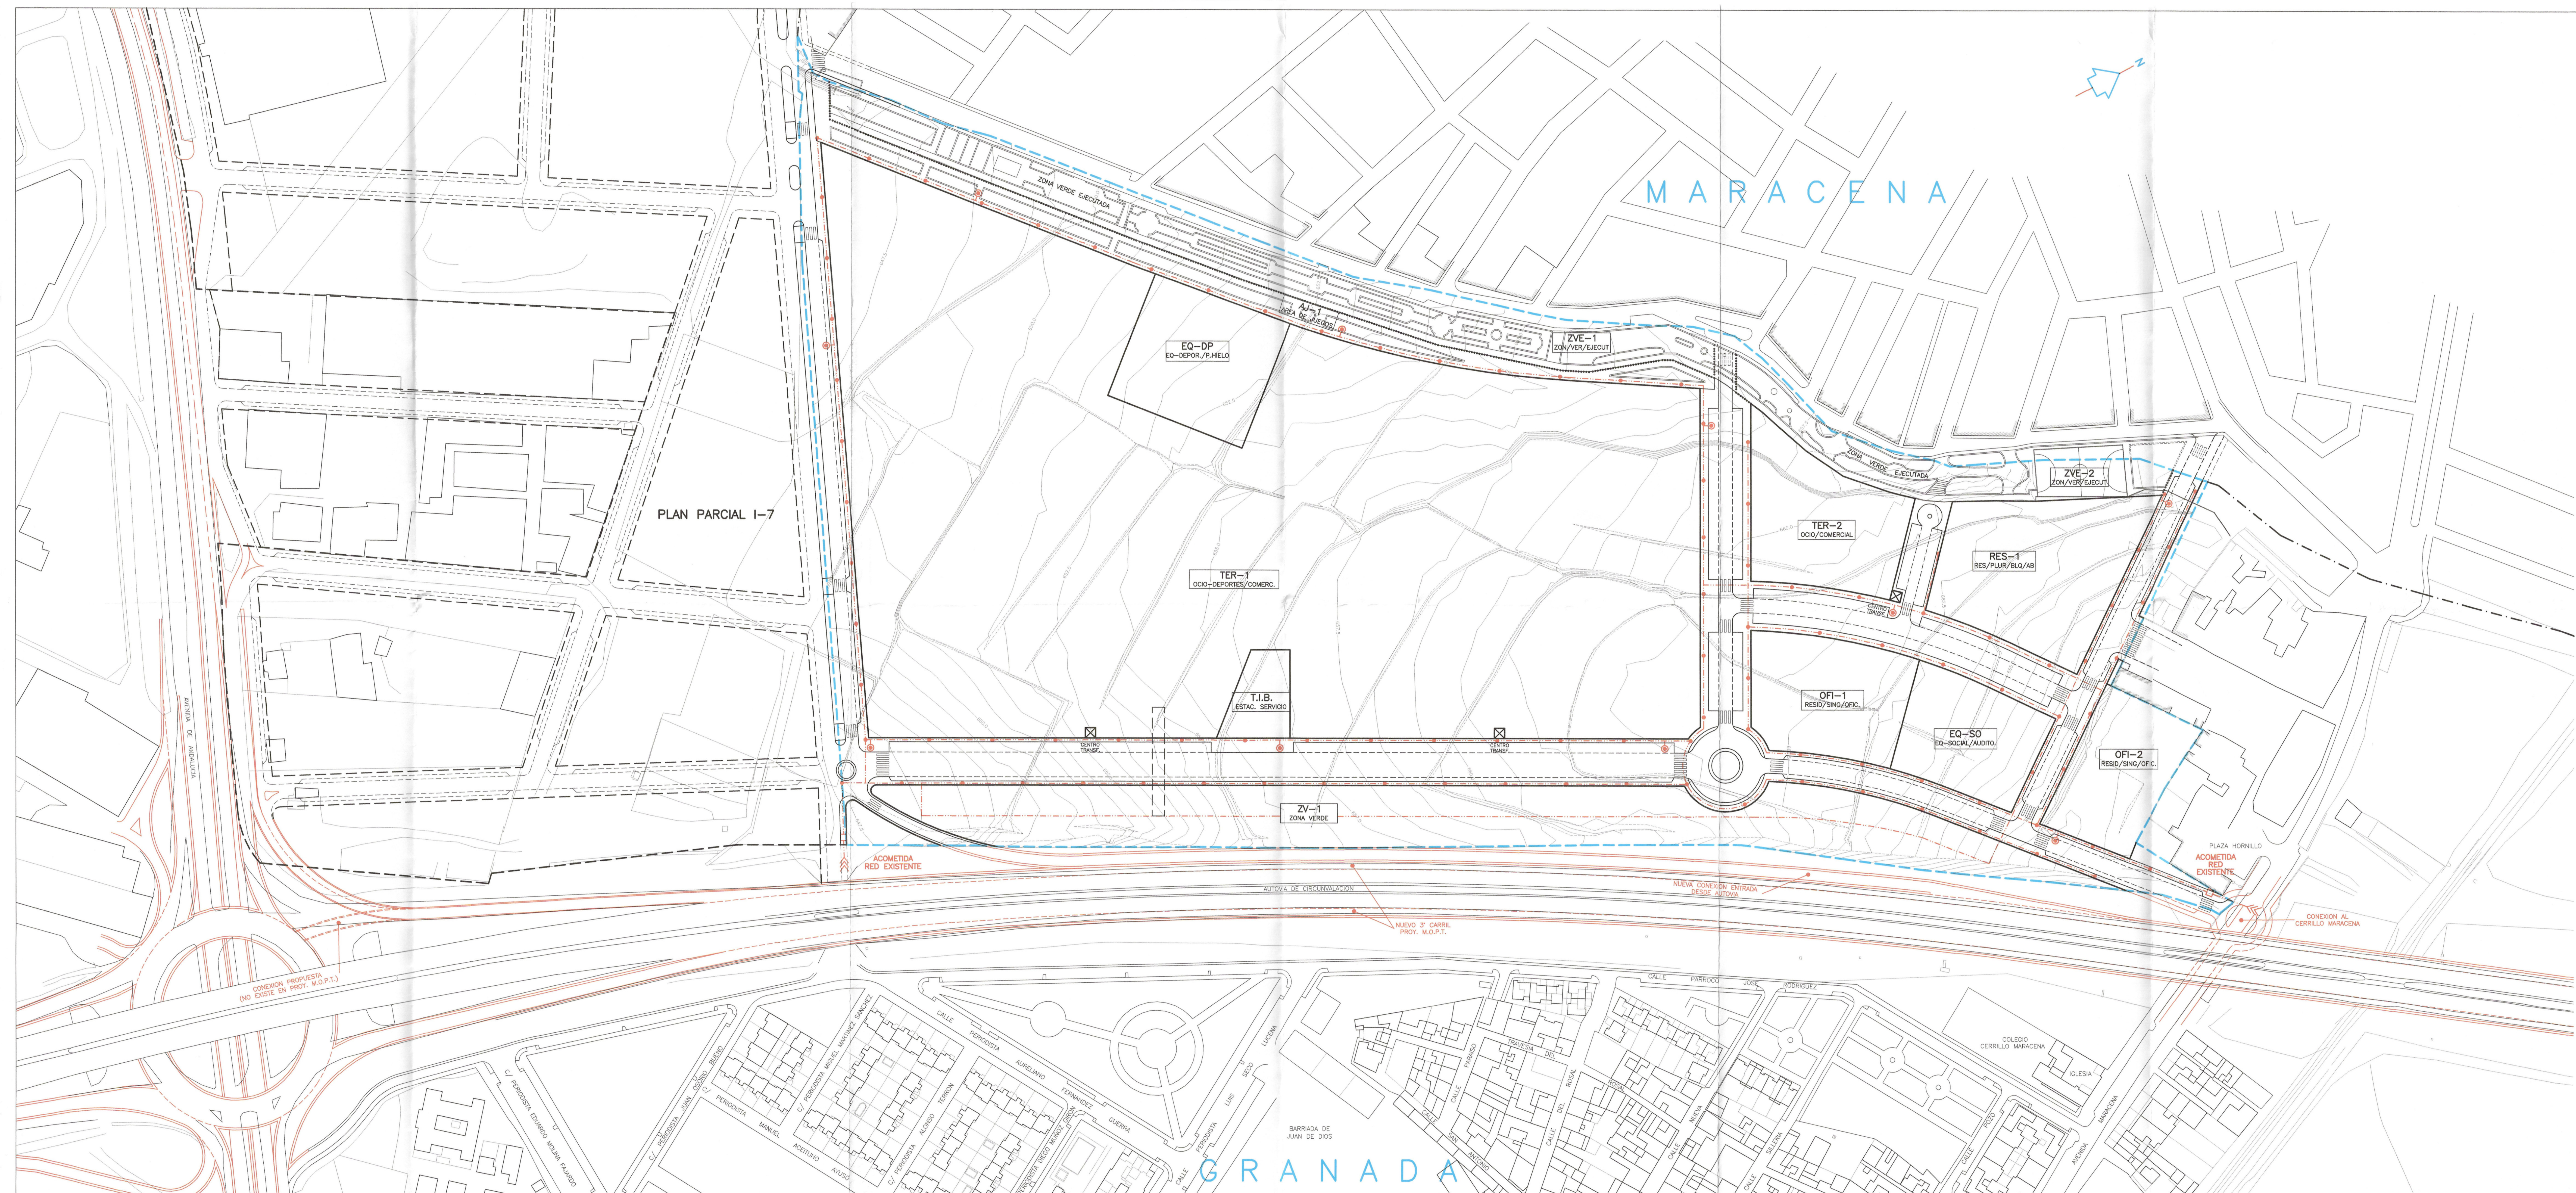

LEYENDA

-  RED DE ABASTECIMIENTO
-  ARQUETA DE REGISTRO
-  HIDRANTES DE INCENDIO
-  BOCAS DE RIEGO

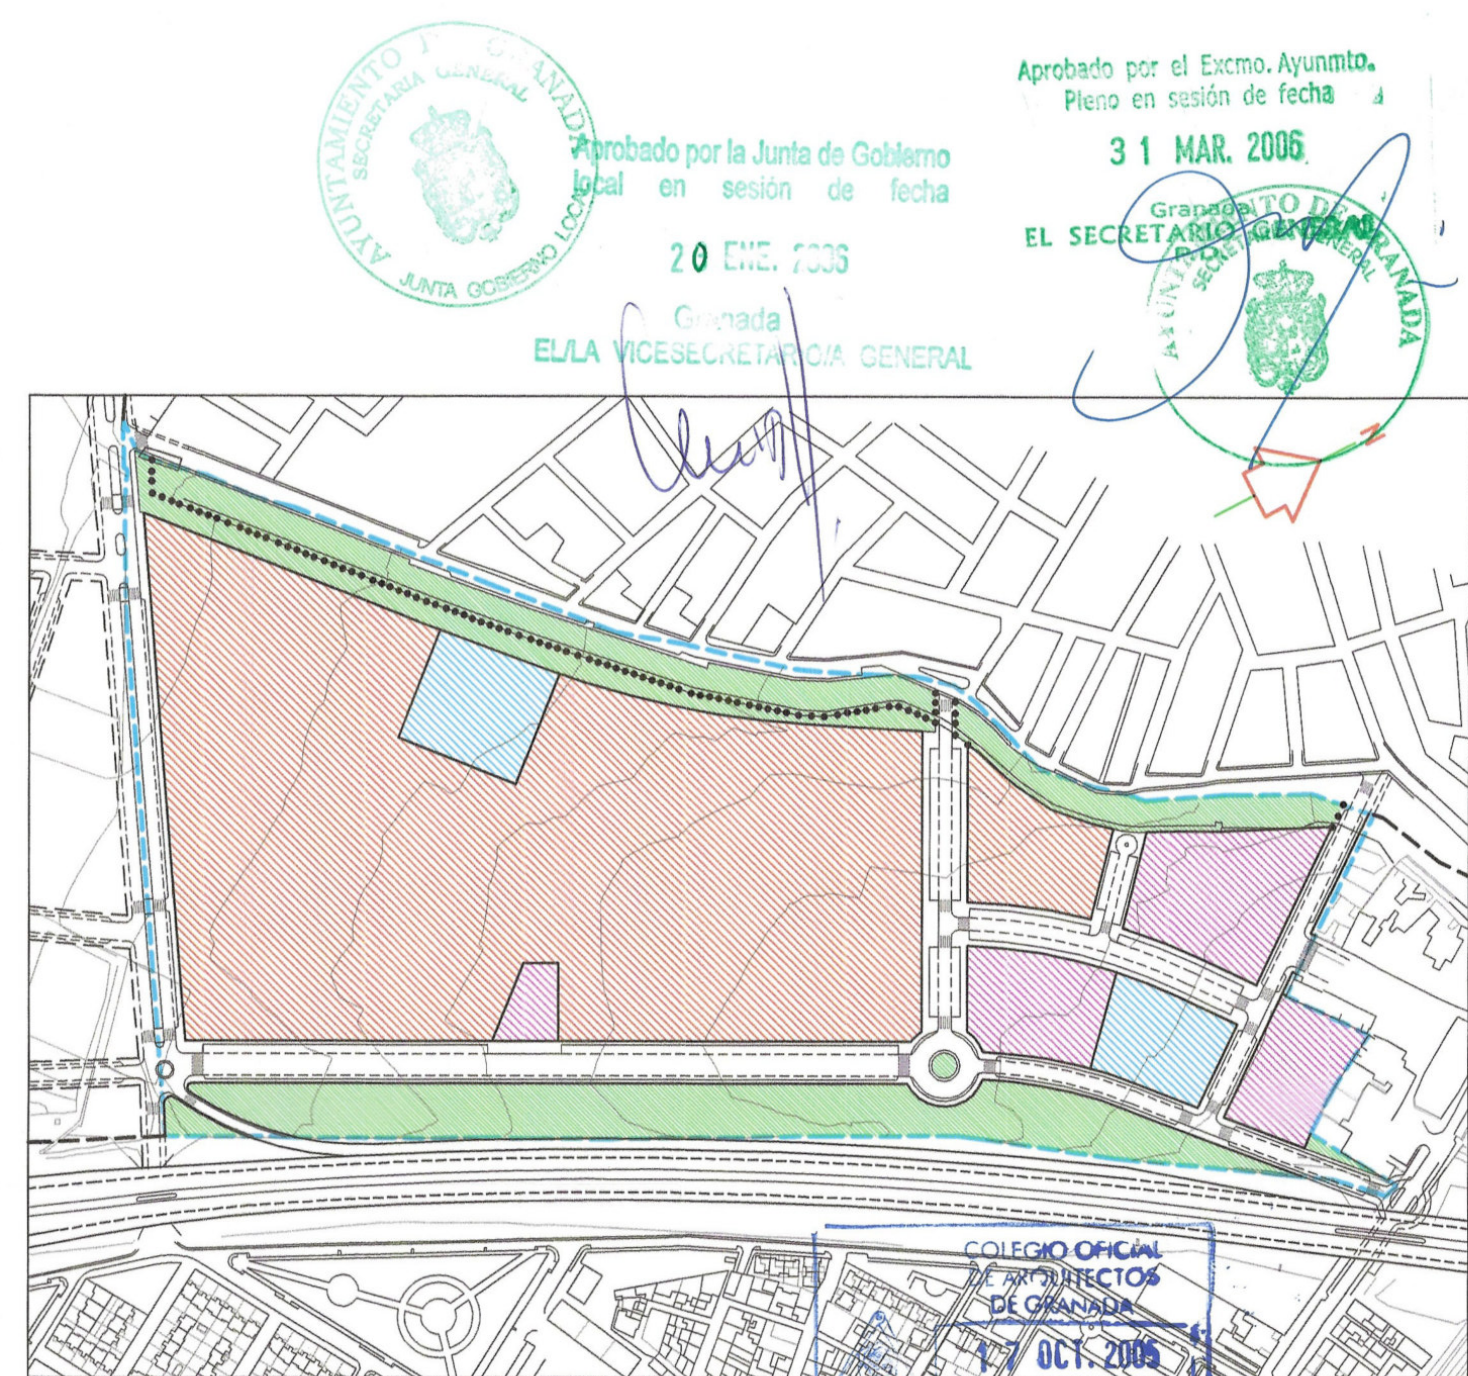


ARQUINTA S.L.
ESTUDIO DE ARQUITECTURA Y URBANISMO

CARLOS QUINTANILLA MOREU
Arquitecto.

Plaza del Campillo nº1-6ª GRANADA 18009
Tno./Fax : 958 22 61 21
E-mail : quintanilla1@eresmas.net

PLAN PARCIAL PP-T1 DEL P.G.O.U./2.001 DE GRANADA

EL ARQUITECTO	PROMOTOR	FECHA	N.EXP.
	PROMOCIONES AROMAREX S.L. J.J. ROMERO CONSULTING S.L. CAJA RURAL DE GRANADA S.C.C.	JULIO 2.001 ESCALA 1/1.000	470/00 OBSERVACIONES REF. 23 SEPT. 2.005
PLANO	INFRAESTRUCTURAS: ABASTECIMIENTO		N.PLANO 13

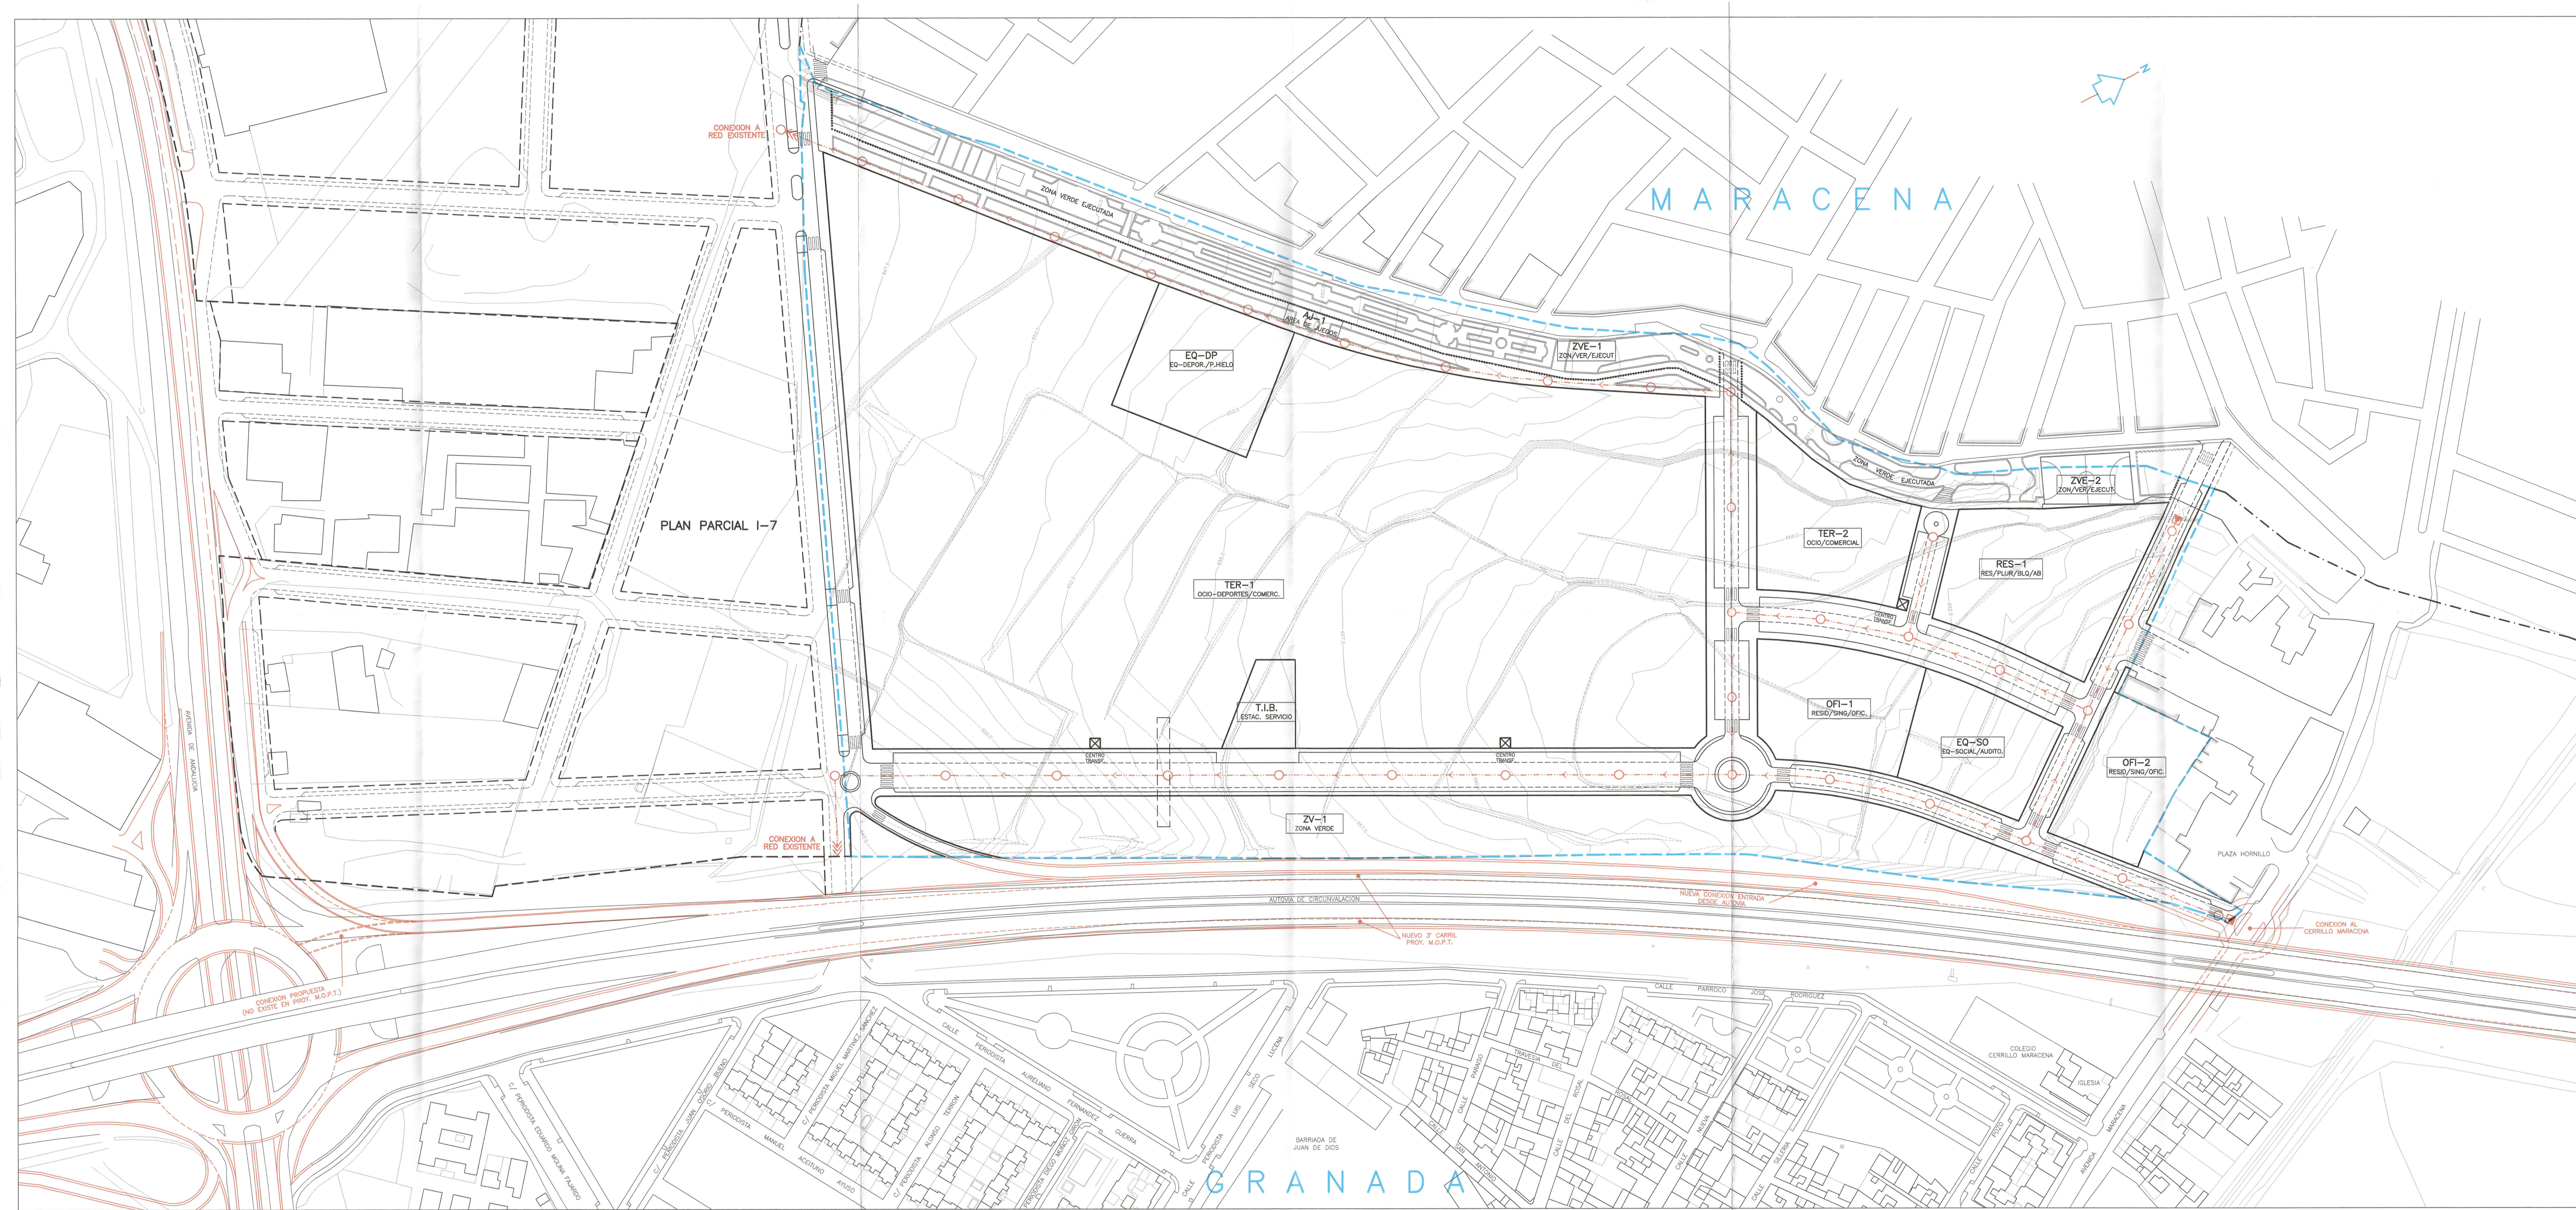

LEYENDA

- RED DE ALCANTARILLADO
- POZO DE REGISTRO
- CAMARA DE DESCARGA

Aprobado por el Excmo. Ayuntamiento de Granada
Pleno en sesión de fecha
31 MAR. 2006
Granada
EL SECRETARIO GENERAL
E.L.O.

Aprobado por la Junta de Gobierno Local en sesión de fecha
20 MAR. 2003
Granada
EL VICEPRESIDENTE GENERAL

ARQUITECTOS
CARLOS QUINTANILLA MOREU
J.J. ROMERO CONSULTING S.L.
C.A.J. RURAL DE GRANADA S.C.C.

1 OCT 2005


ARQUINTA S.L.
ESTUDIO DE ARQUITECTURA Y URBANISMO

PLAN PARCIAL PP-T1 DEL P.G.O.U./2.001 DE GRANADA

EL ARQUITECTO <i>Quintana</i>	PROMOTOR PROMOCIONES ARCOMAREX S.L. J.J. ROMERO CONSULTING S.L. C.A.J. RURAL DE GRANADA S.C.C.	FECHA JULIO 2.001 ESCALA 1/1.000	N.EXP. 470/00 OBSERVACIONES REF. 23 SEPT. 2.005 N.PLANO
----------------------------------	---	---	---

INFRAESTRUCTURAS:
SANEAMIENTO

14

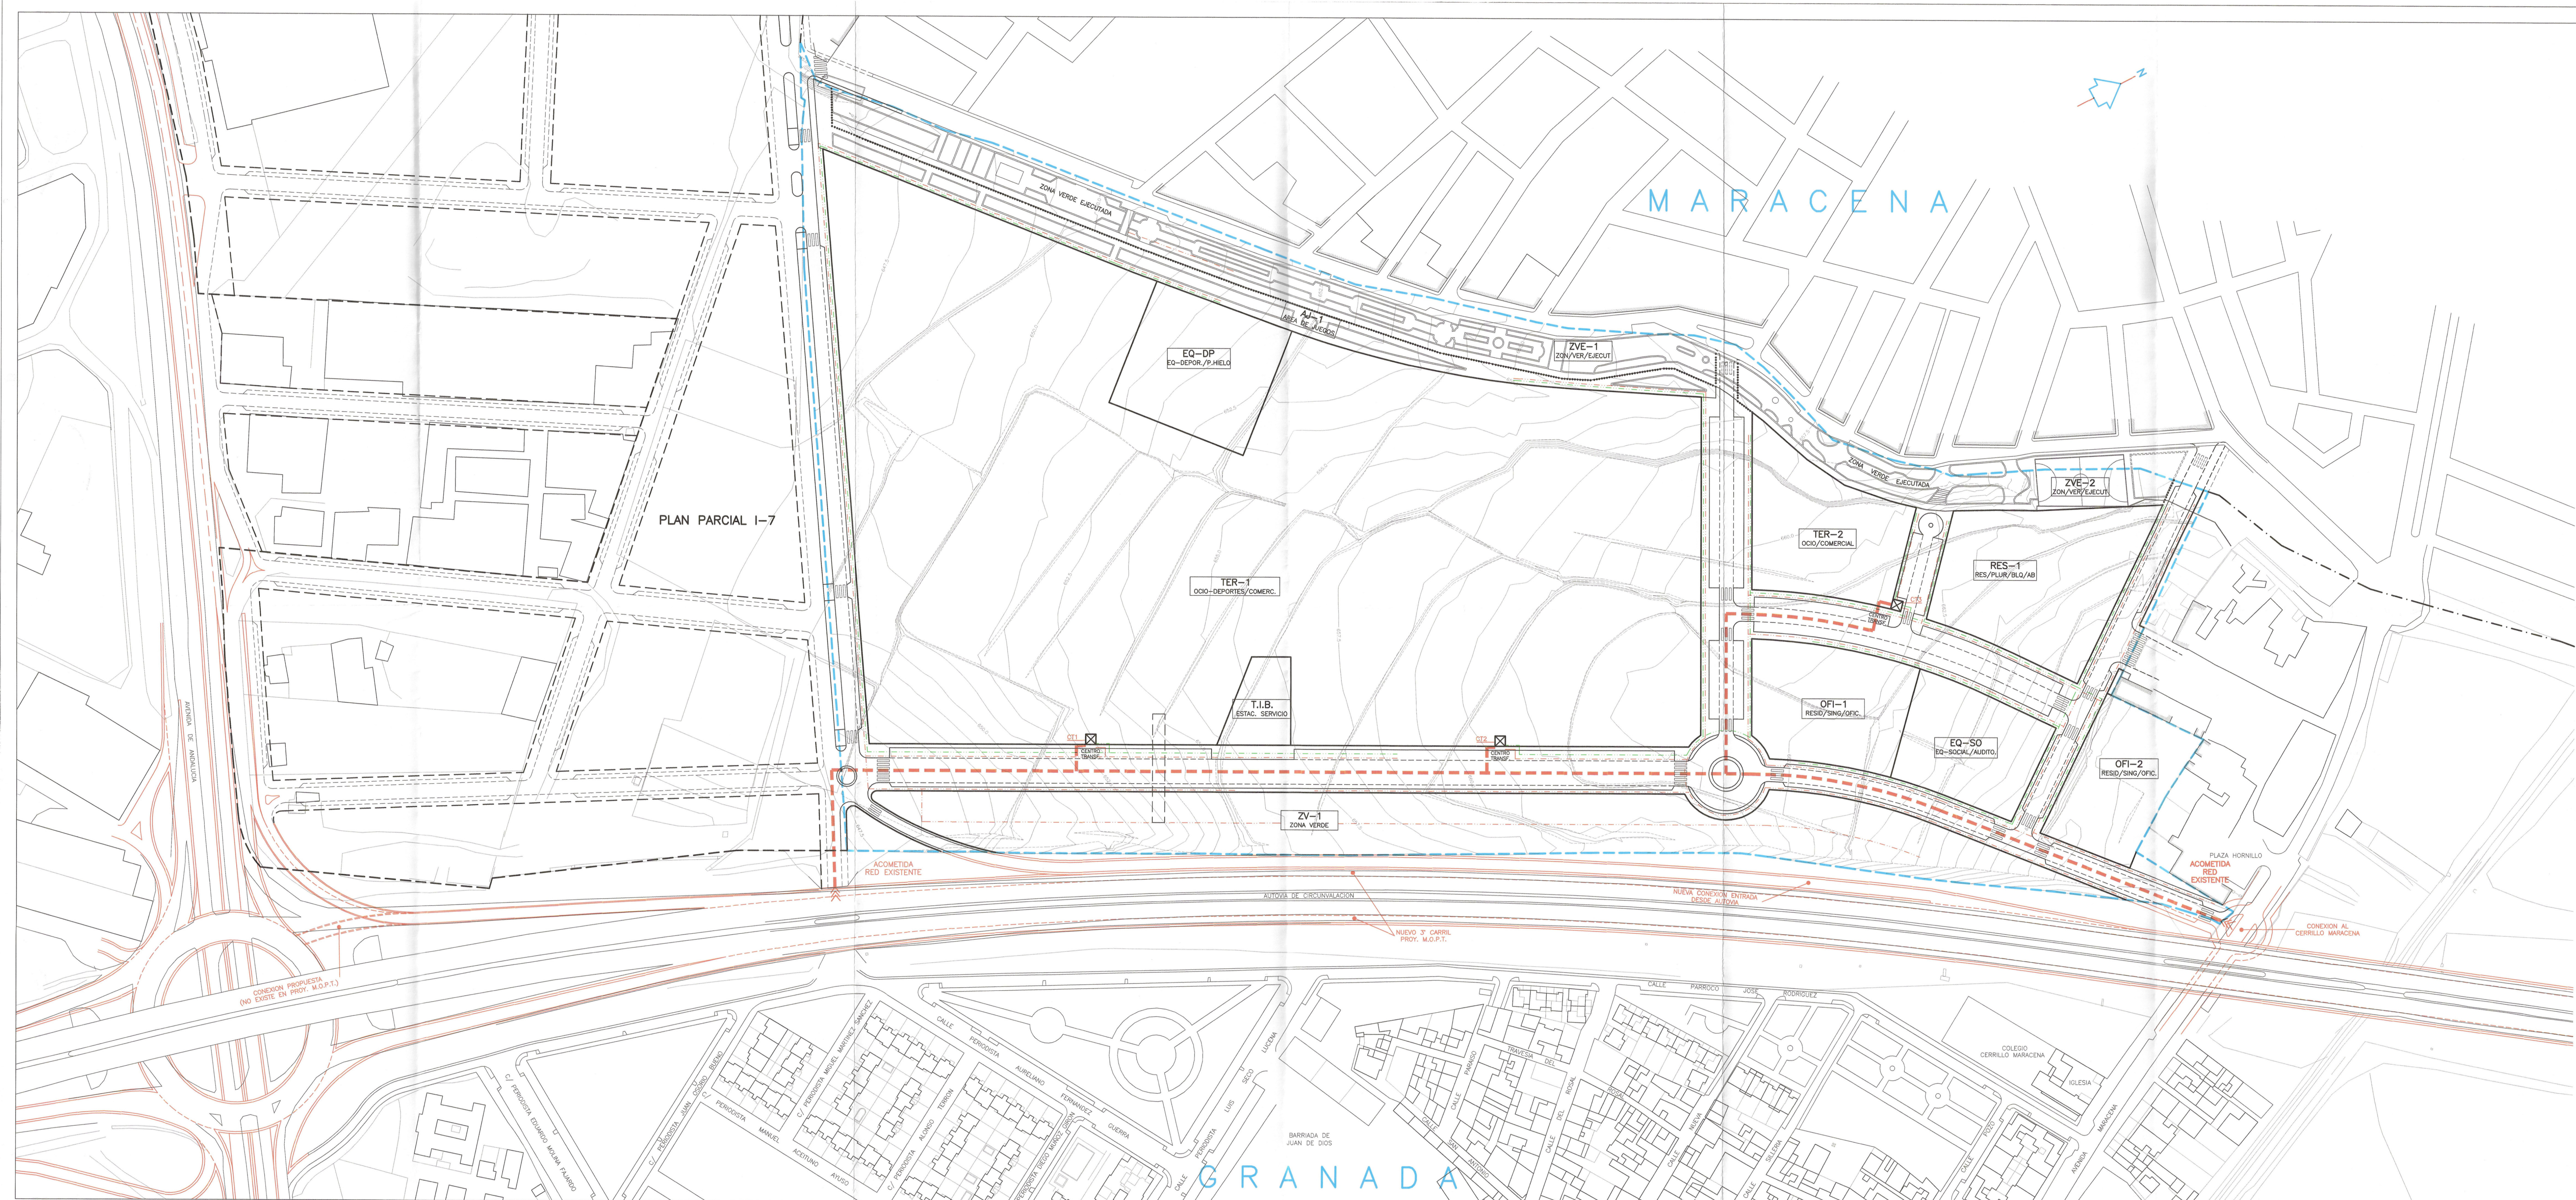


LEYENDA

-  ACOMETIDA A RED DE ALTA TENSION
-  RED DE ELECTRIFICACION
-  RED DE ALUMBRADO PUBLICO
-  CENTRO TRANSFORMACION

Aprobado por el Excmo. Ayuntamiento,
Pleno en sesión de fecha
31 MAR. 2006
Granada
EL SECRETARIO *[Firma]*

Aprobado por la Junta de Gobierno
local en sesión de fecha
20 ENE. 2006
Gobernadora
LA VICESECRETARÍA GENERAL

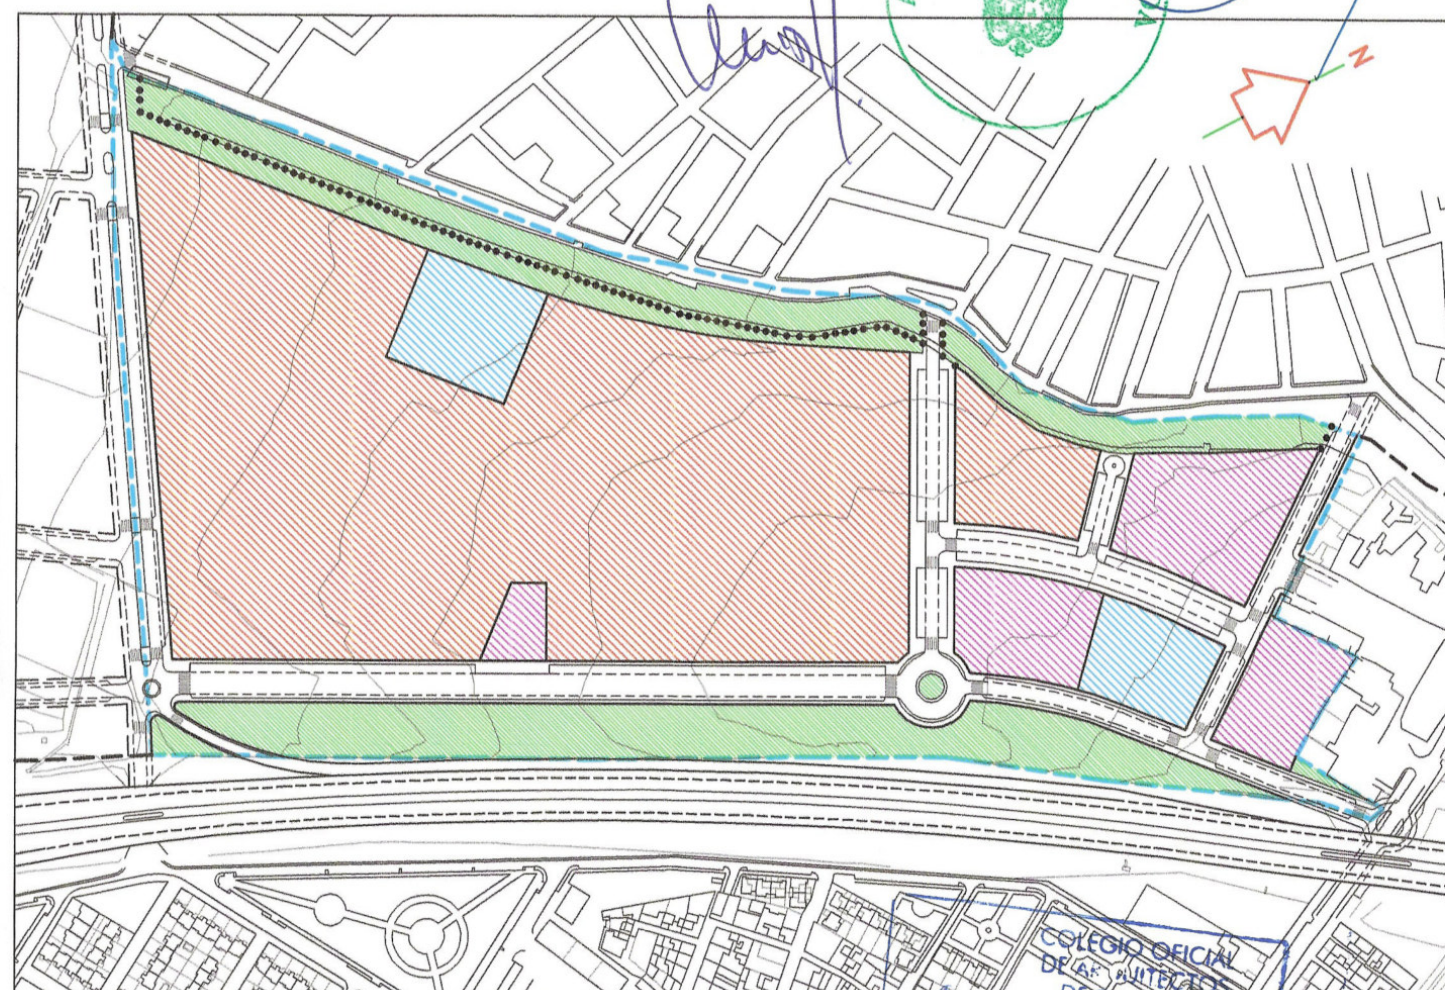



ARQUINTA S.L.
ESTUDIO DE ARQUITECTURA Y URBANISMO

CARLOS GUERRINILLA MOREU
Arquitecto.

Plaza del Campillo, n.º 64 GRANADA 18009
Tfno./Fax.: 958 22 81 21
E-mail : guerrinilla@ceresmas.net

PLAN PARCIAL PP-T1 DEL P.G.O.U./2.001 DE GRANADA

EL ARQUITECTO <i>Contratado</i>	PROMOTOR PROMOCIONES ARDORCAEX S.L. J.J. ROMERO CONSULTING S.L.	FECHA JULIO 2.001	N.EXP. 470/00
PLANO	CAJA RURAL DE GRANADA S.C.C.	ESCALA 1/1.000	OBSERVACIONES REF. 23 SEPT. 2.005
INFRAESTRUCTURAS: ELECTRIFICACION Y ALUMBRADO PUBLICO			N.PLANO 15

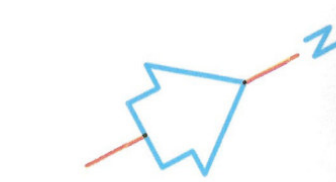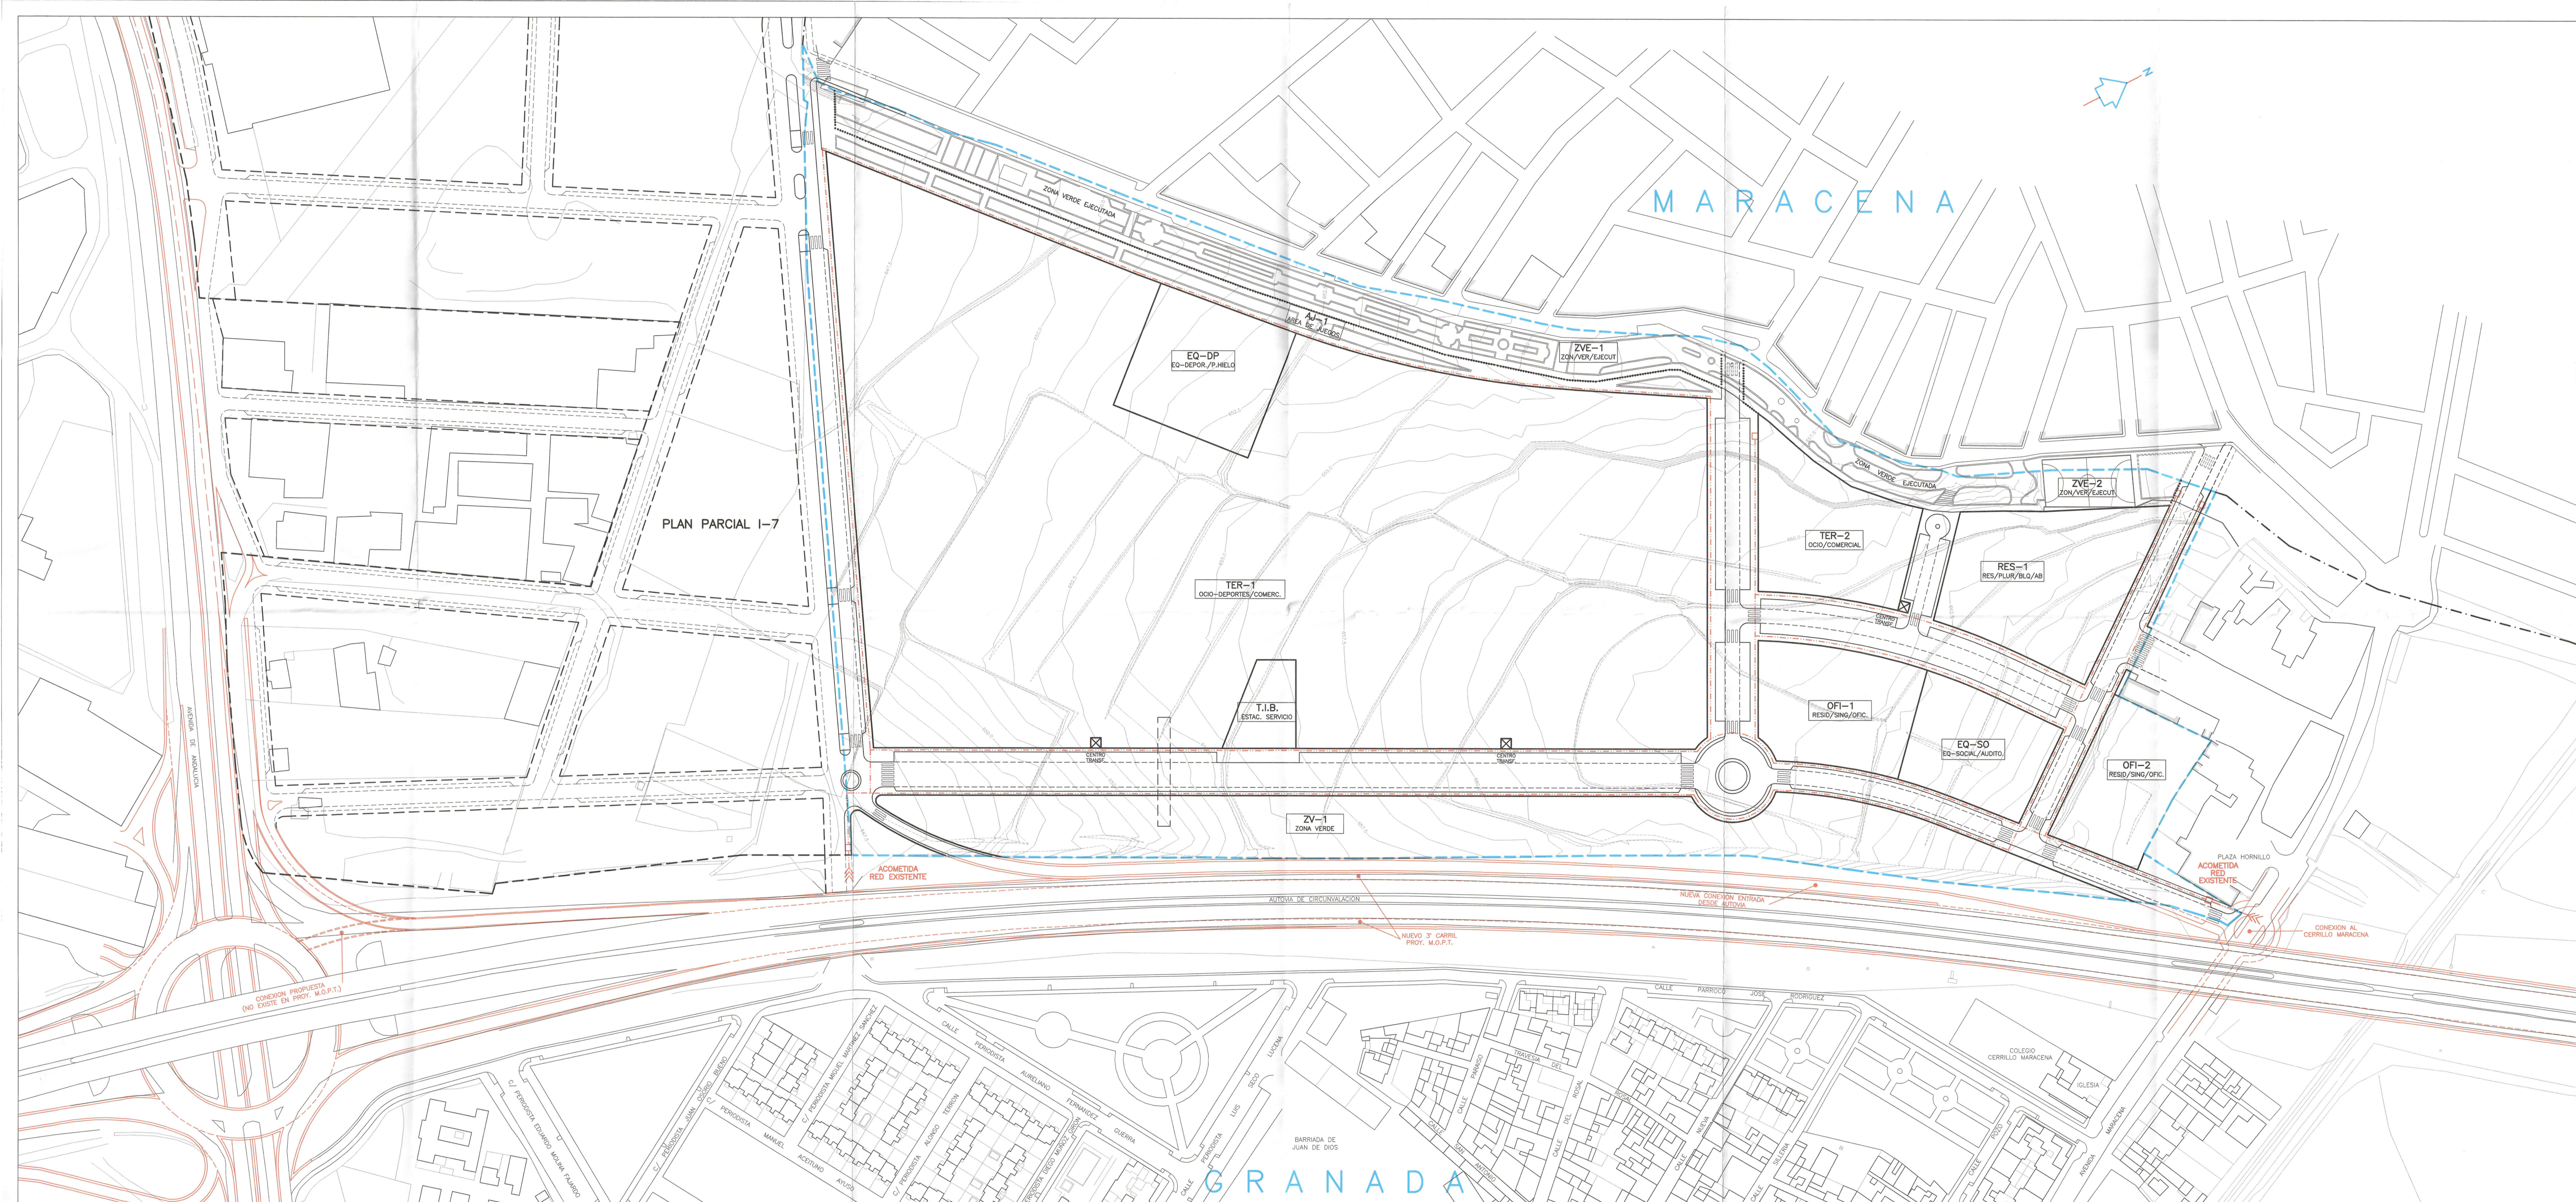

LEYENDA	
	RED DE TELECOMUNICACIONES
	ARQUETA DE REGISTRO

Aprobado por el Excmo. Ayuntamiento de Granada en sesión de fecha **31 MAR. 2006**

GRANADA
EL SECRETARIO GENERAL

Aprobado por la Junta de Gobierno Local en sesión de fecha **20 MAR. 2006**

GRANADA
EL ALCAIDE

El Sr. **CARLOS QUINTANILLA MOREU** Arquitecto
acompaña el presente expediente al dossier de la obra.

GRANADA
OCT. 2005

ARQUINTA S.L.


ESTUDIO DE ARQUITECTURA Y URBANISMO

PLAN PARCIAL PP-T1 DEL P.G.O.U./2.001 DE GRANADA

EL ARQUITECTO	PROMOTOR	FECHA	N.EXP.
	PROMOCIONES ARCOMAREX S.L. J.L. ROMERO CONSULTING S.L. CAJA RURAL DE GRANADA S.C.C.	JULIO 2.001 ESCALA 1/1.000	470/00 OBSERVACIONES REF. 23 SEPT. 2.005 N.PLANO

PLANO **16**


INFRAESTRUCTURAS:
TELECOMUNICACIONES

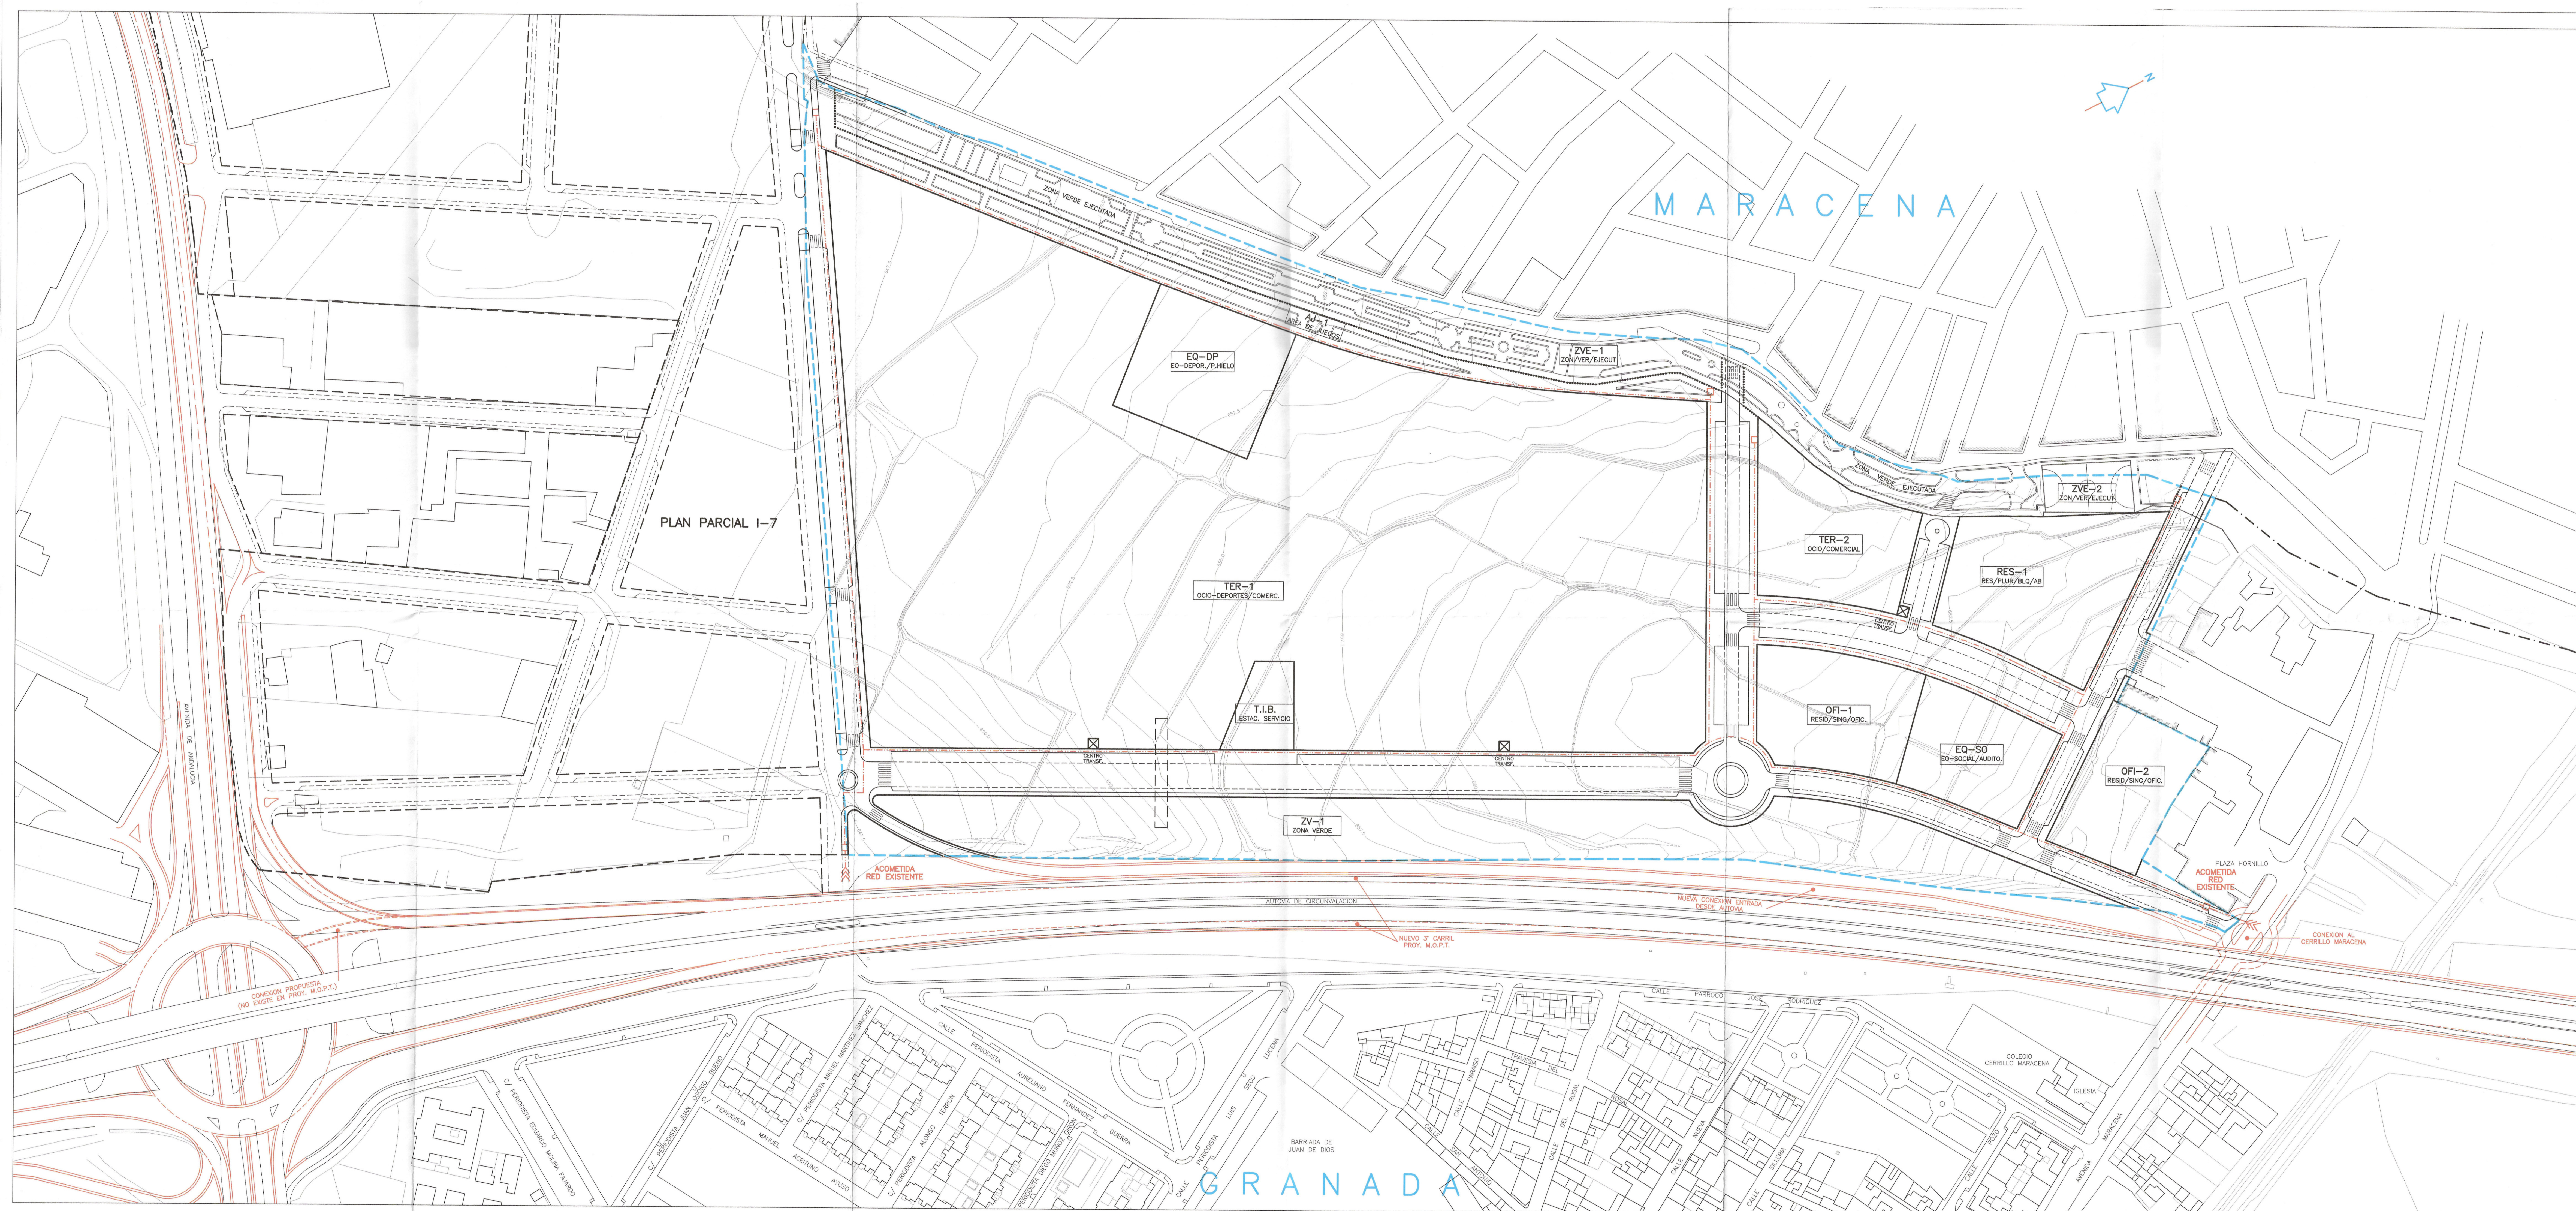

LEYENDA	
	RED CANALIZACION DE GAS
	ARQUETA DE REGISTRO

Aprobado por la Junta de Gobierno local en sesión de fecha 20 ENE. 2006
Granada
ELIA VICESecretaría GENERAL

Aprobado por el Excmo. Ayuntamiento de Granada en sesión de fecha 31 MAR. 2006
Granada
EL SECRETARIO GENERAL

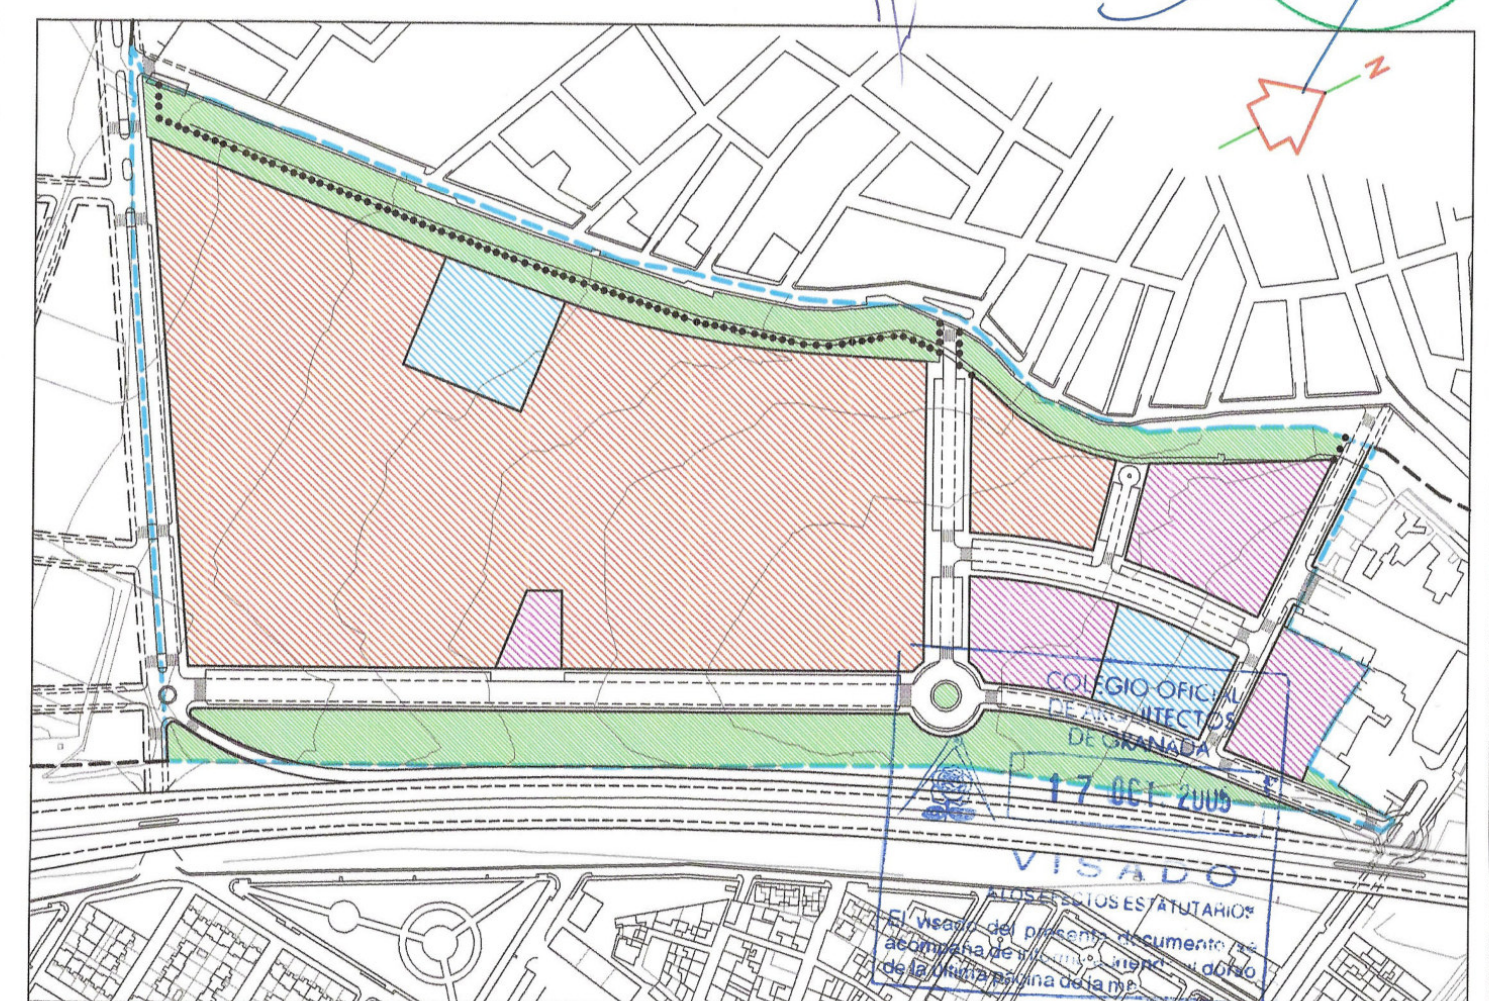


ARQUINTA S.L.
ESTUDIO DE ARQUITECTURA Y URBANISMO

CARLOS QUINTANILLA MOREU
Arquitecto

Plaza del Campillo s/n - 181-01A GRANADA 18009
Tfno./Fax : 858 22 51 21
E-mail : quintanilla@eramos.net

PLAN PARCIAL PP-T1 DEL P.G.O.U./2.001 DE GRANADA

EL ARQUITECTO 	PROMOTOR PROMOCIONES ARCOMAREX S.L. J.J. ROMERO CONSULTING S.L. C/VA RURAL DE GRANADA S.C.C.	FECHA JULIO 2.001 ESCALA 1/1.000	N.EXP. 470/00 OBSERVACIONES REF. 23 SEPT. 2.005 N.PLANO
PLANO INFRAESTRUCTURAS: GAS			17

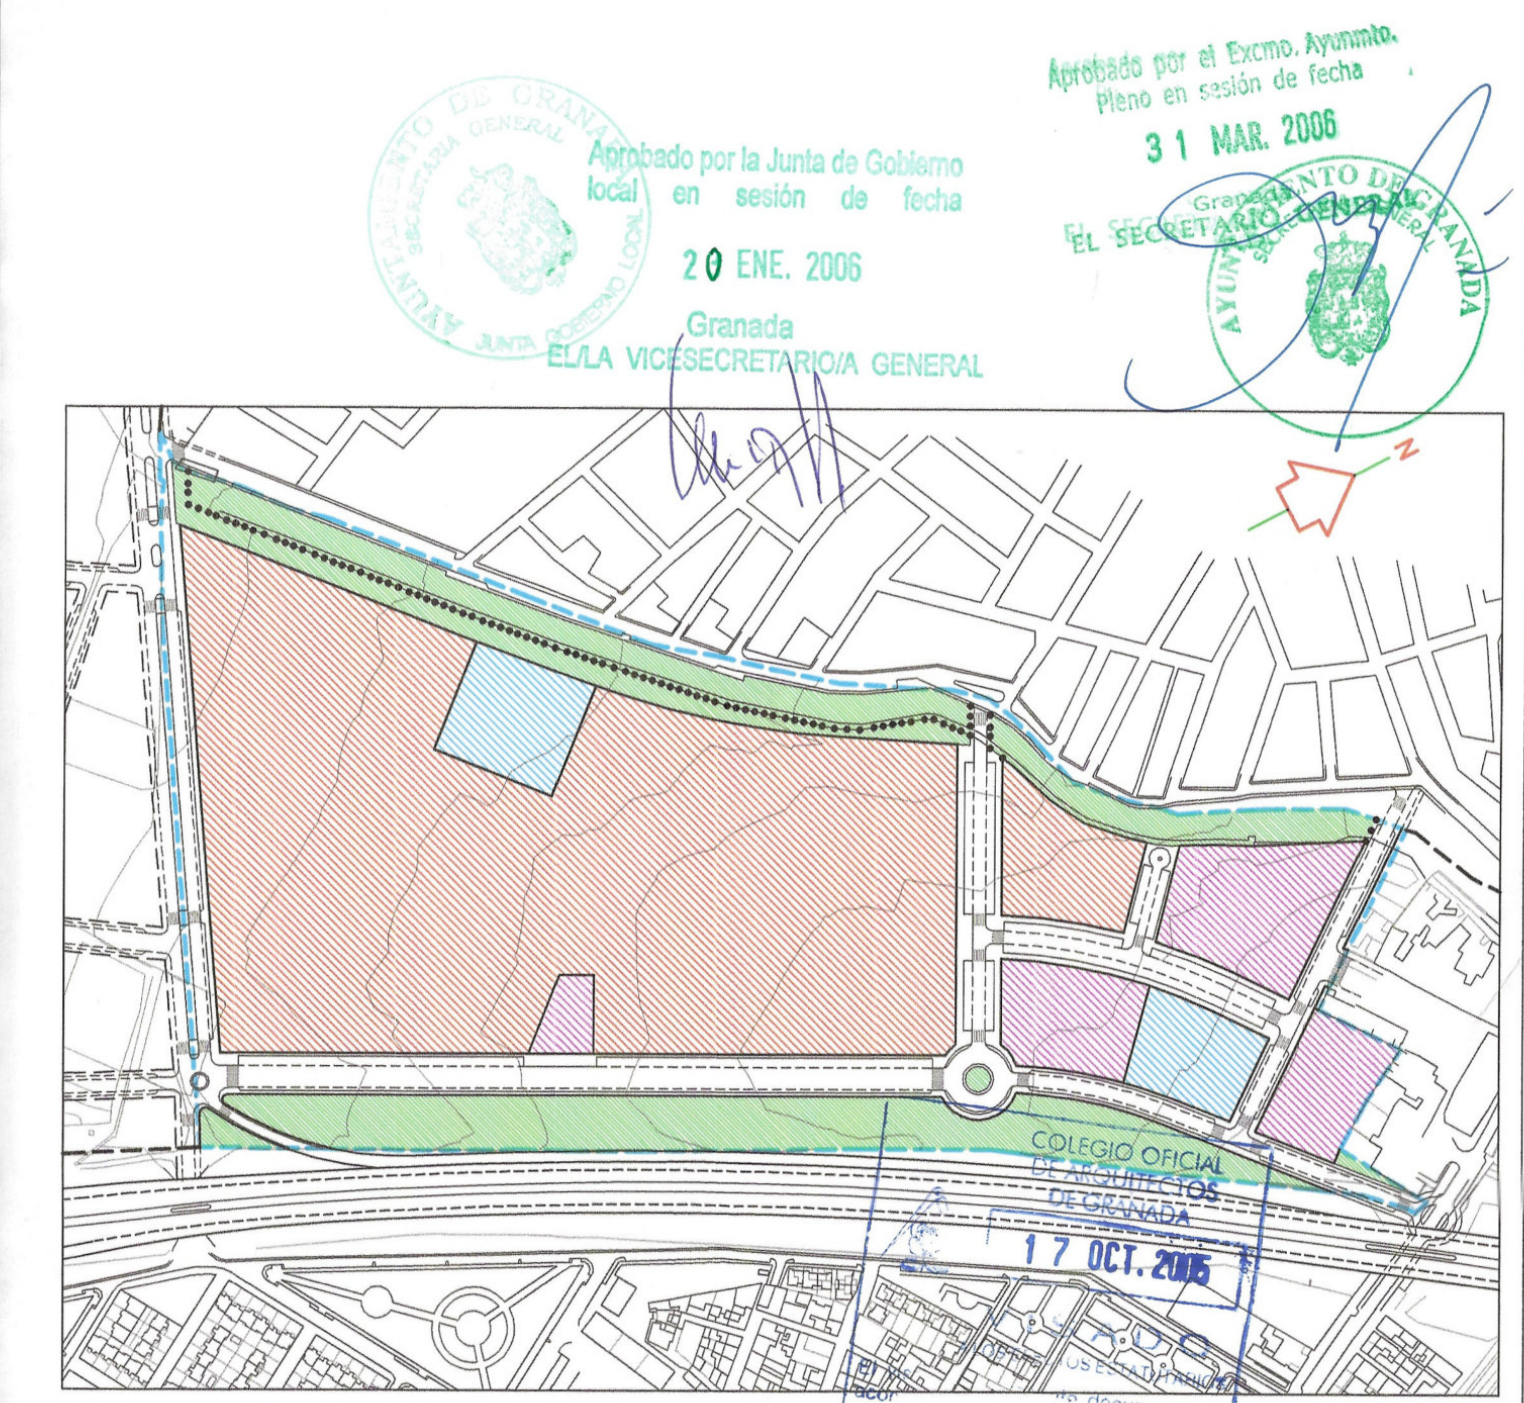

ARQUINTA S.L.
ESTUDIO DE ARQUITECTURA Y URBANISMO

PLAN PARCIAL PP-T1 DEL P.G.O.U./2.001 DE GRANADA

EL ARQUITECTO	PROMOTOR	FECHA	N.EXP.
QUINTANILLA	PROMOCIONES ARCOMAREX S.L. J.J. ROMERO CONSULTING S.L. CAJA RURAL DE GRANADA S.C.C.	JULIO 2.001 ESCALA 1/1.000	470/00 OBSERVACIONES REF. 23 SEPT. 2.005 N.PLANO

IMAGEN FINAL, ORDENACION PROPUESTA

18