


PRELIMINAR: Para hacer constar que el presente documento compuesto de los folios numerados correlativamente del 1 al 10 forma parte del Instrumento Urbanístico PP SECTOR PP-1/PP-2 GRANADA inscrito en el Registro Autonómico de Instrumentos de planeamiento, de convenios urbanísticos y de los bienes y espacios catalogados, con nº de registro 321 mediante Resolución de fecha 20/01/2005 del titular de la CONS. DE OBRAS PÚBLICAS Y TRANSPORTES Granada, 17 de DICIEMBRE 2020. El Encargado del Registro Unidad Registral de Granada

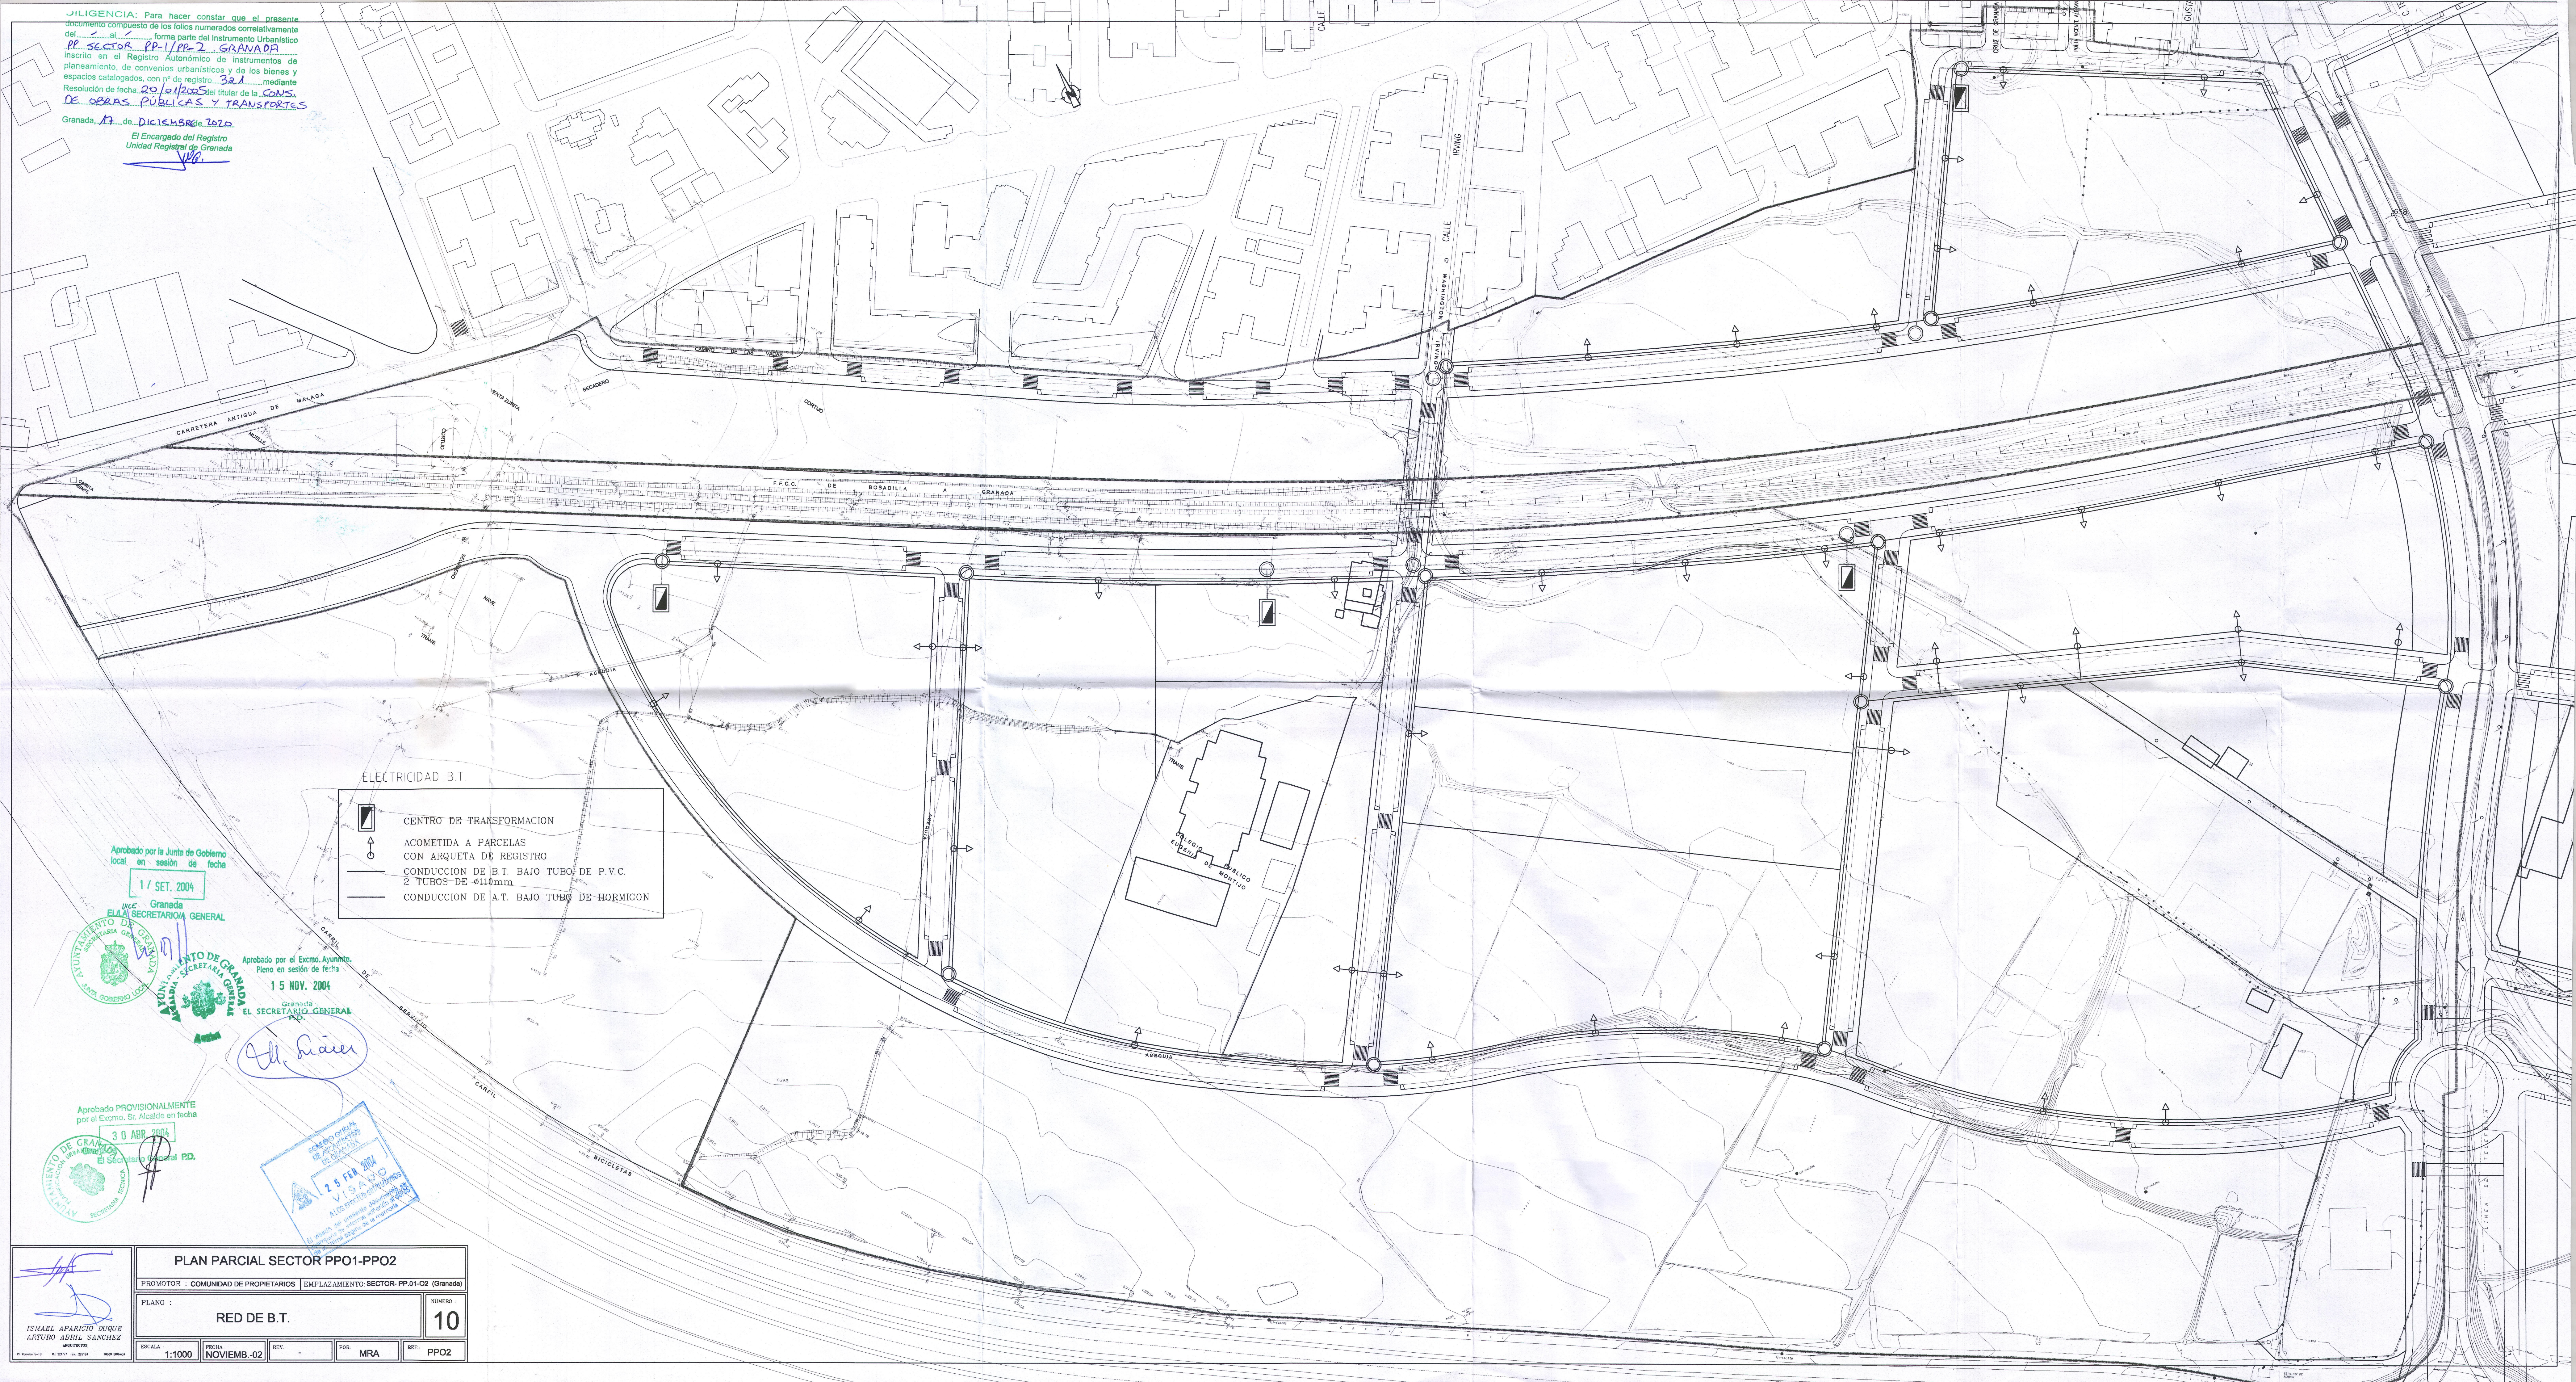

ELECTRICIDAD B.T.

- CENTRO DE TRANSFORMACION
- ACOMETIDA A PARCELAS CON ARQUETA DE REGISTRO
- CONDUCCION DE B.T. BAJO TUBO DE P.V.C. 2 TUBOS DE ø110mm
- CONDUCCION DE A.T. BAJO TUBO DE HORMIGON

Aprobado por la Junta de Gobierno local en sesión de fecha 1 / SET. 2004

Granada
VICE SECRETARIO GENERAL

Aprobado por el Excmo. Ayuntamiento de Granada en sesión de fecha 15 NOV. 2004

Granada
EL SECRETARIO GENERAL

Aprobado PROVISIONALMENTE por el Excmo. Sr. Alcalde en fecha 30 ABR. 2004

Granada
EL SECRETARIO GENERAL

PLAN PARCIAL SECTOR PPO1-PP02	
PROMOTOR : COMUNIDAD DE PROPIETARIOS EMPLAZAMIENTO: SECTOR-PP-01-02 (Granada)	
PLANO :	NUMERO :
RED DE B.T.	10
ESCALA : 1:1000	FECHA : NOVIEMB.-02
REV. :	MRA
REF. :	PPO2