

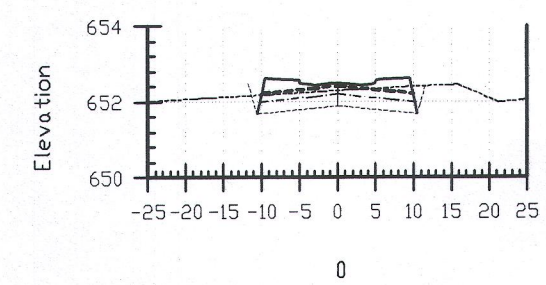
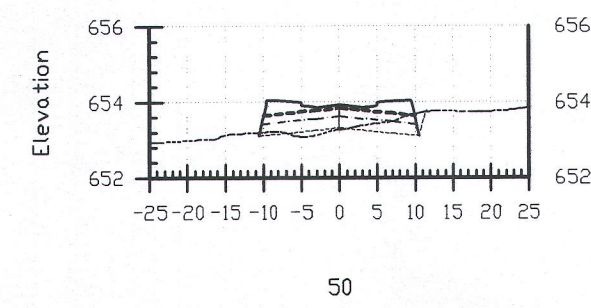


C8




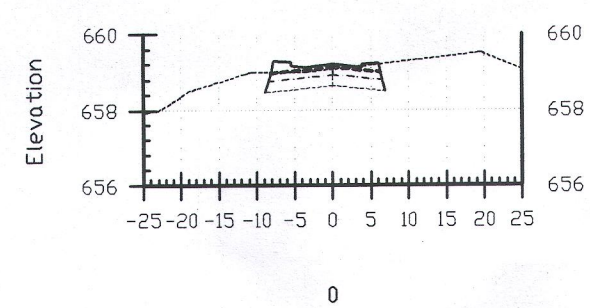


C9

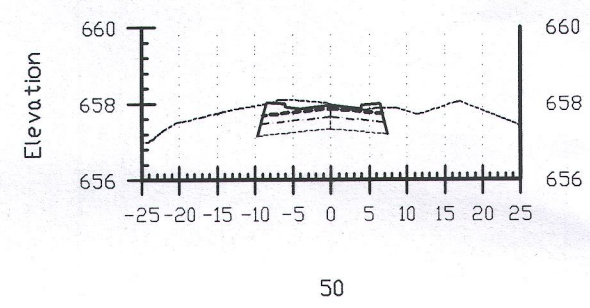

DEFINITIVAS

C10

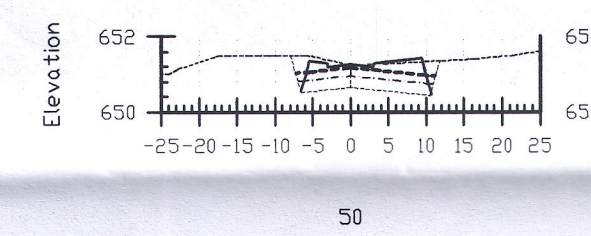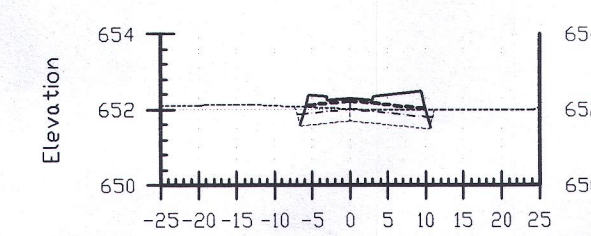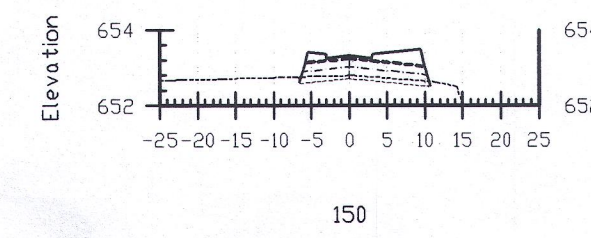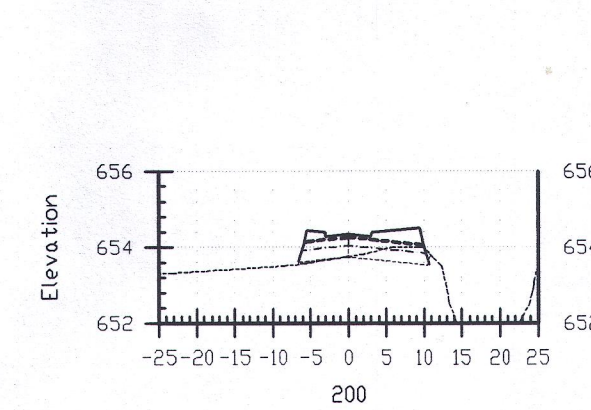











DEFINITIVAS

DILIGENCIA: Para hacer constar que el presente documento compuesto de los folios numerados correlativamente del 1 al 17, forma parte del Instrumento Urbanístico PP-SECTOR PP-1/PP-2 GRANADA inscrito en el Registro Autonómico de Instrumentos de planeamiento, de convenios urbanísticos y de los bienes y espacios catalogados, con nº de registro 321 mediante Resolución de fecha 20/01/2005 del titular de la CONS. DE OBRAS PÚBLICAS Y TRANSPORTES.

Granada, 17 de DICIEMBRE de 2010.

El Encargado del Registro
Unidad Registral de Granada

Y6.

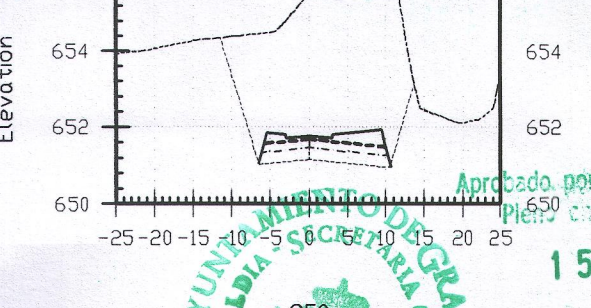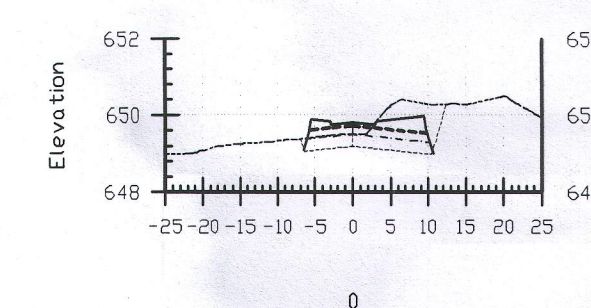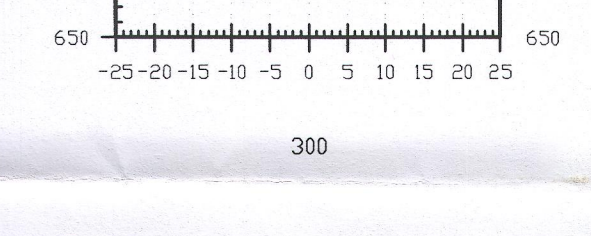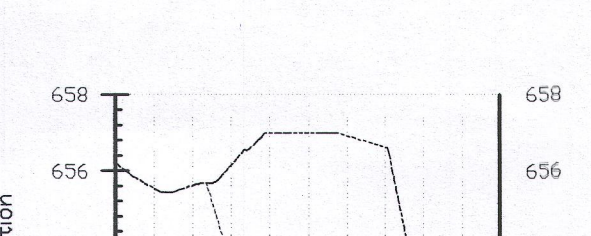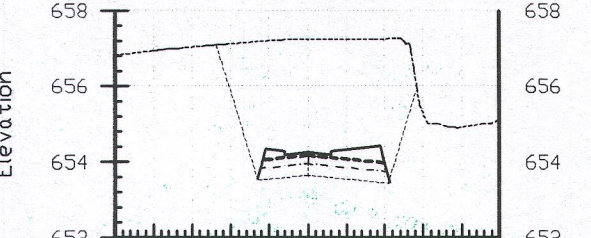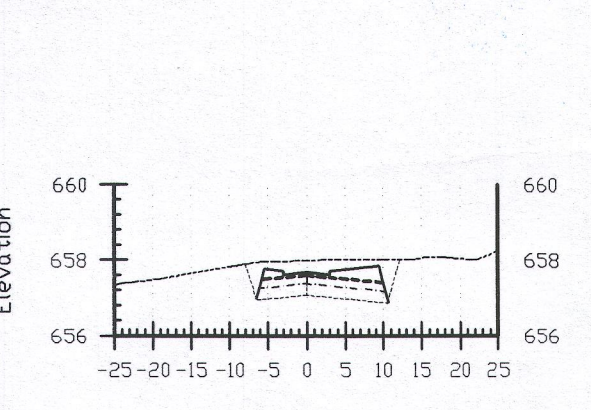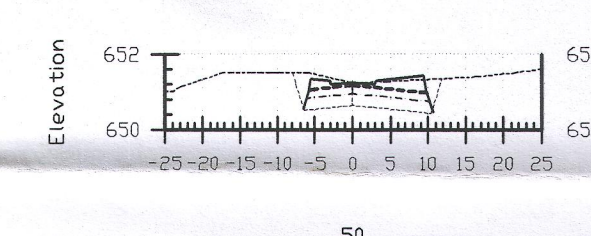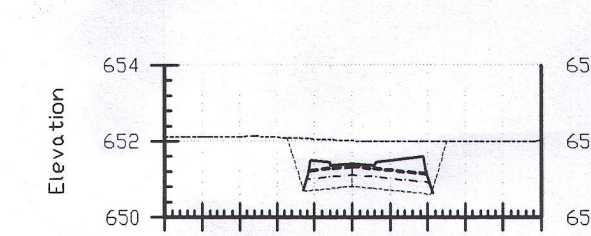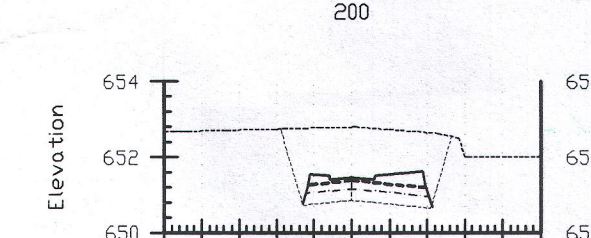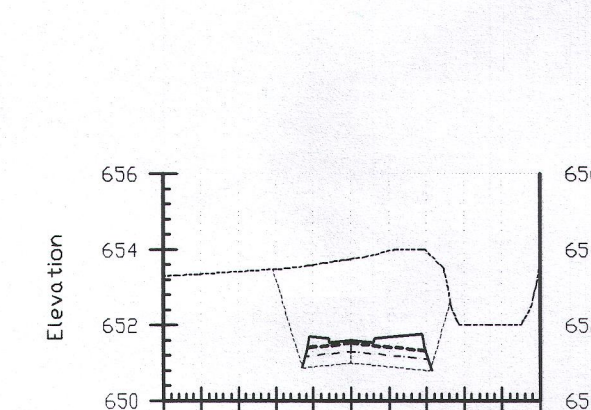

PROVISIONALES

Aprobado por la Junta de Gobierno local en sesión de fecha


17 SET. 2004

Granada
EL LA SECRETARIO GENERAL



Aprobado PROVISIONALMENTE por el Excmo. Sr. Alcalde en fecha

30 ABR. 2004

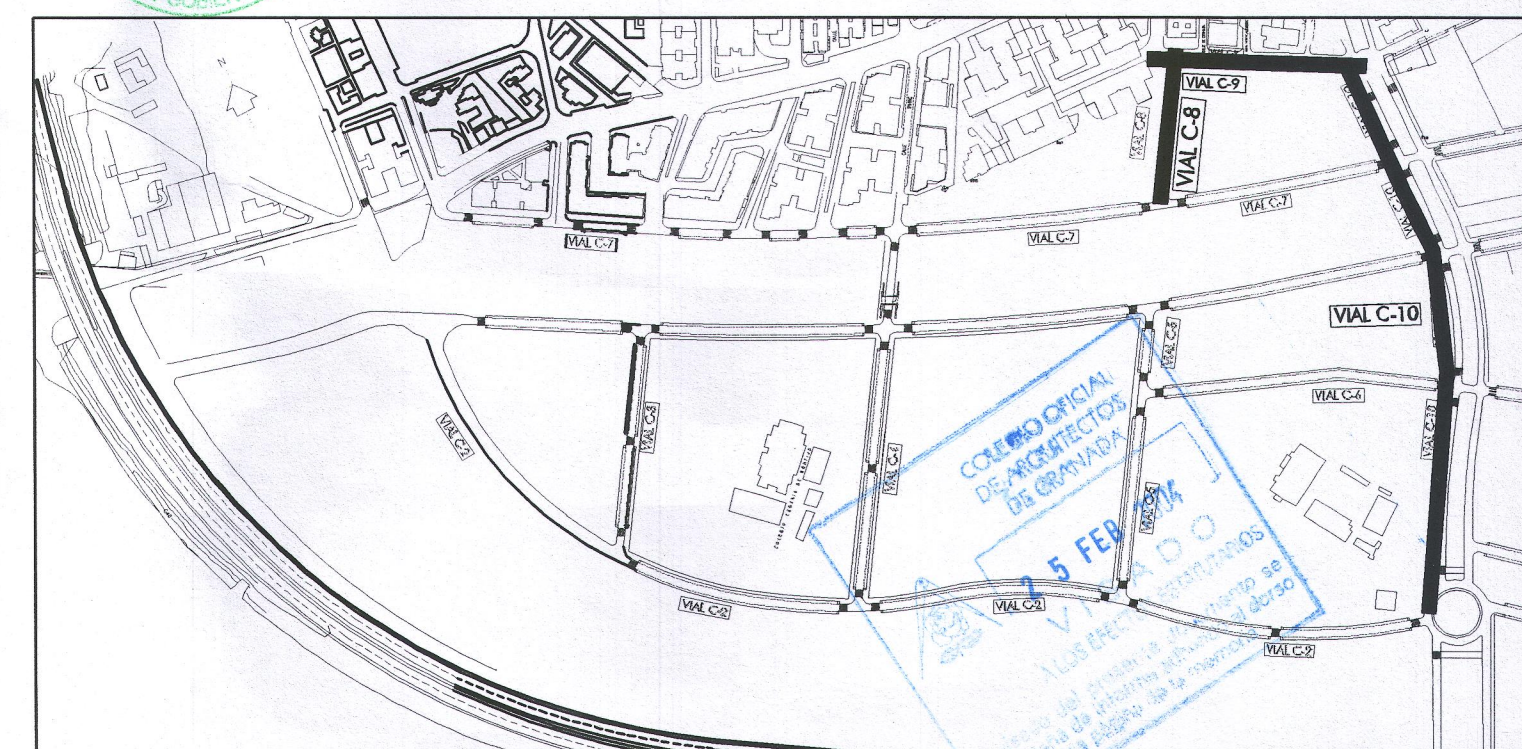

PLAN PARCIAL SECTOR PP01-PP02	
PROMOTOR: COMUNIDAD DE PROPIETARIOS	EMPLAZAMIENTO: SECTOR-PP-02 (Granada)
PLANO: SECCIONES TRANSVERSALES DE LAS CALLES C7 y C10	
ESCALA: H=1:500 V=1:100	FECHA: NOV-02
REV: -	FOR: AVA
RET: PPO2	NUMERO: 14.3