DILIGENCIA: Para hacer constar que el presente documento compuesto de los folios numerados correlativamente del / al / forma parte del Instrumento Urbanístico PP SECTOR PP-01/PP-02. GRANADA inscrito en el Registro Autonómico de instrumentos de planeamiento, de convenios urbanísticos y de los bienes y espacios catalogados, con nº de registro 321 mediante Resolución de fecha 20/01/2005 del titular de la CONS. DE OBRAS PÚBLICAS Y TRANSPORTES.

Granada, 17 de DICIEMBRE de 2020

El Encargado del Registro
Unidad Registral de Granada

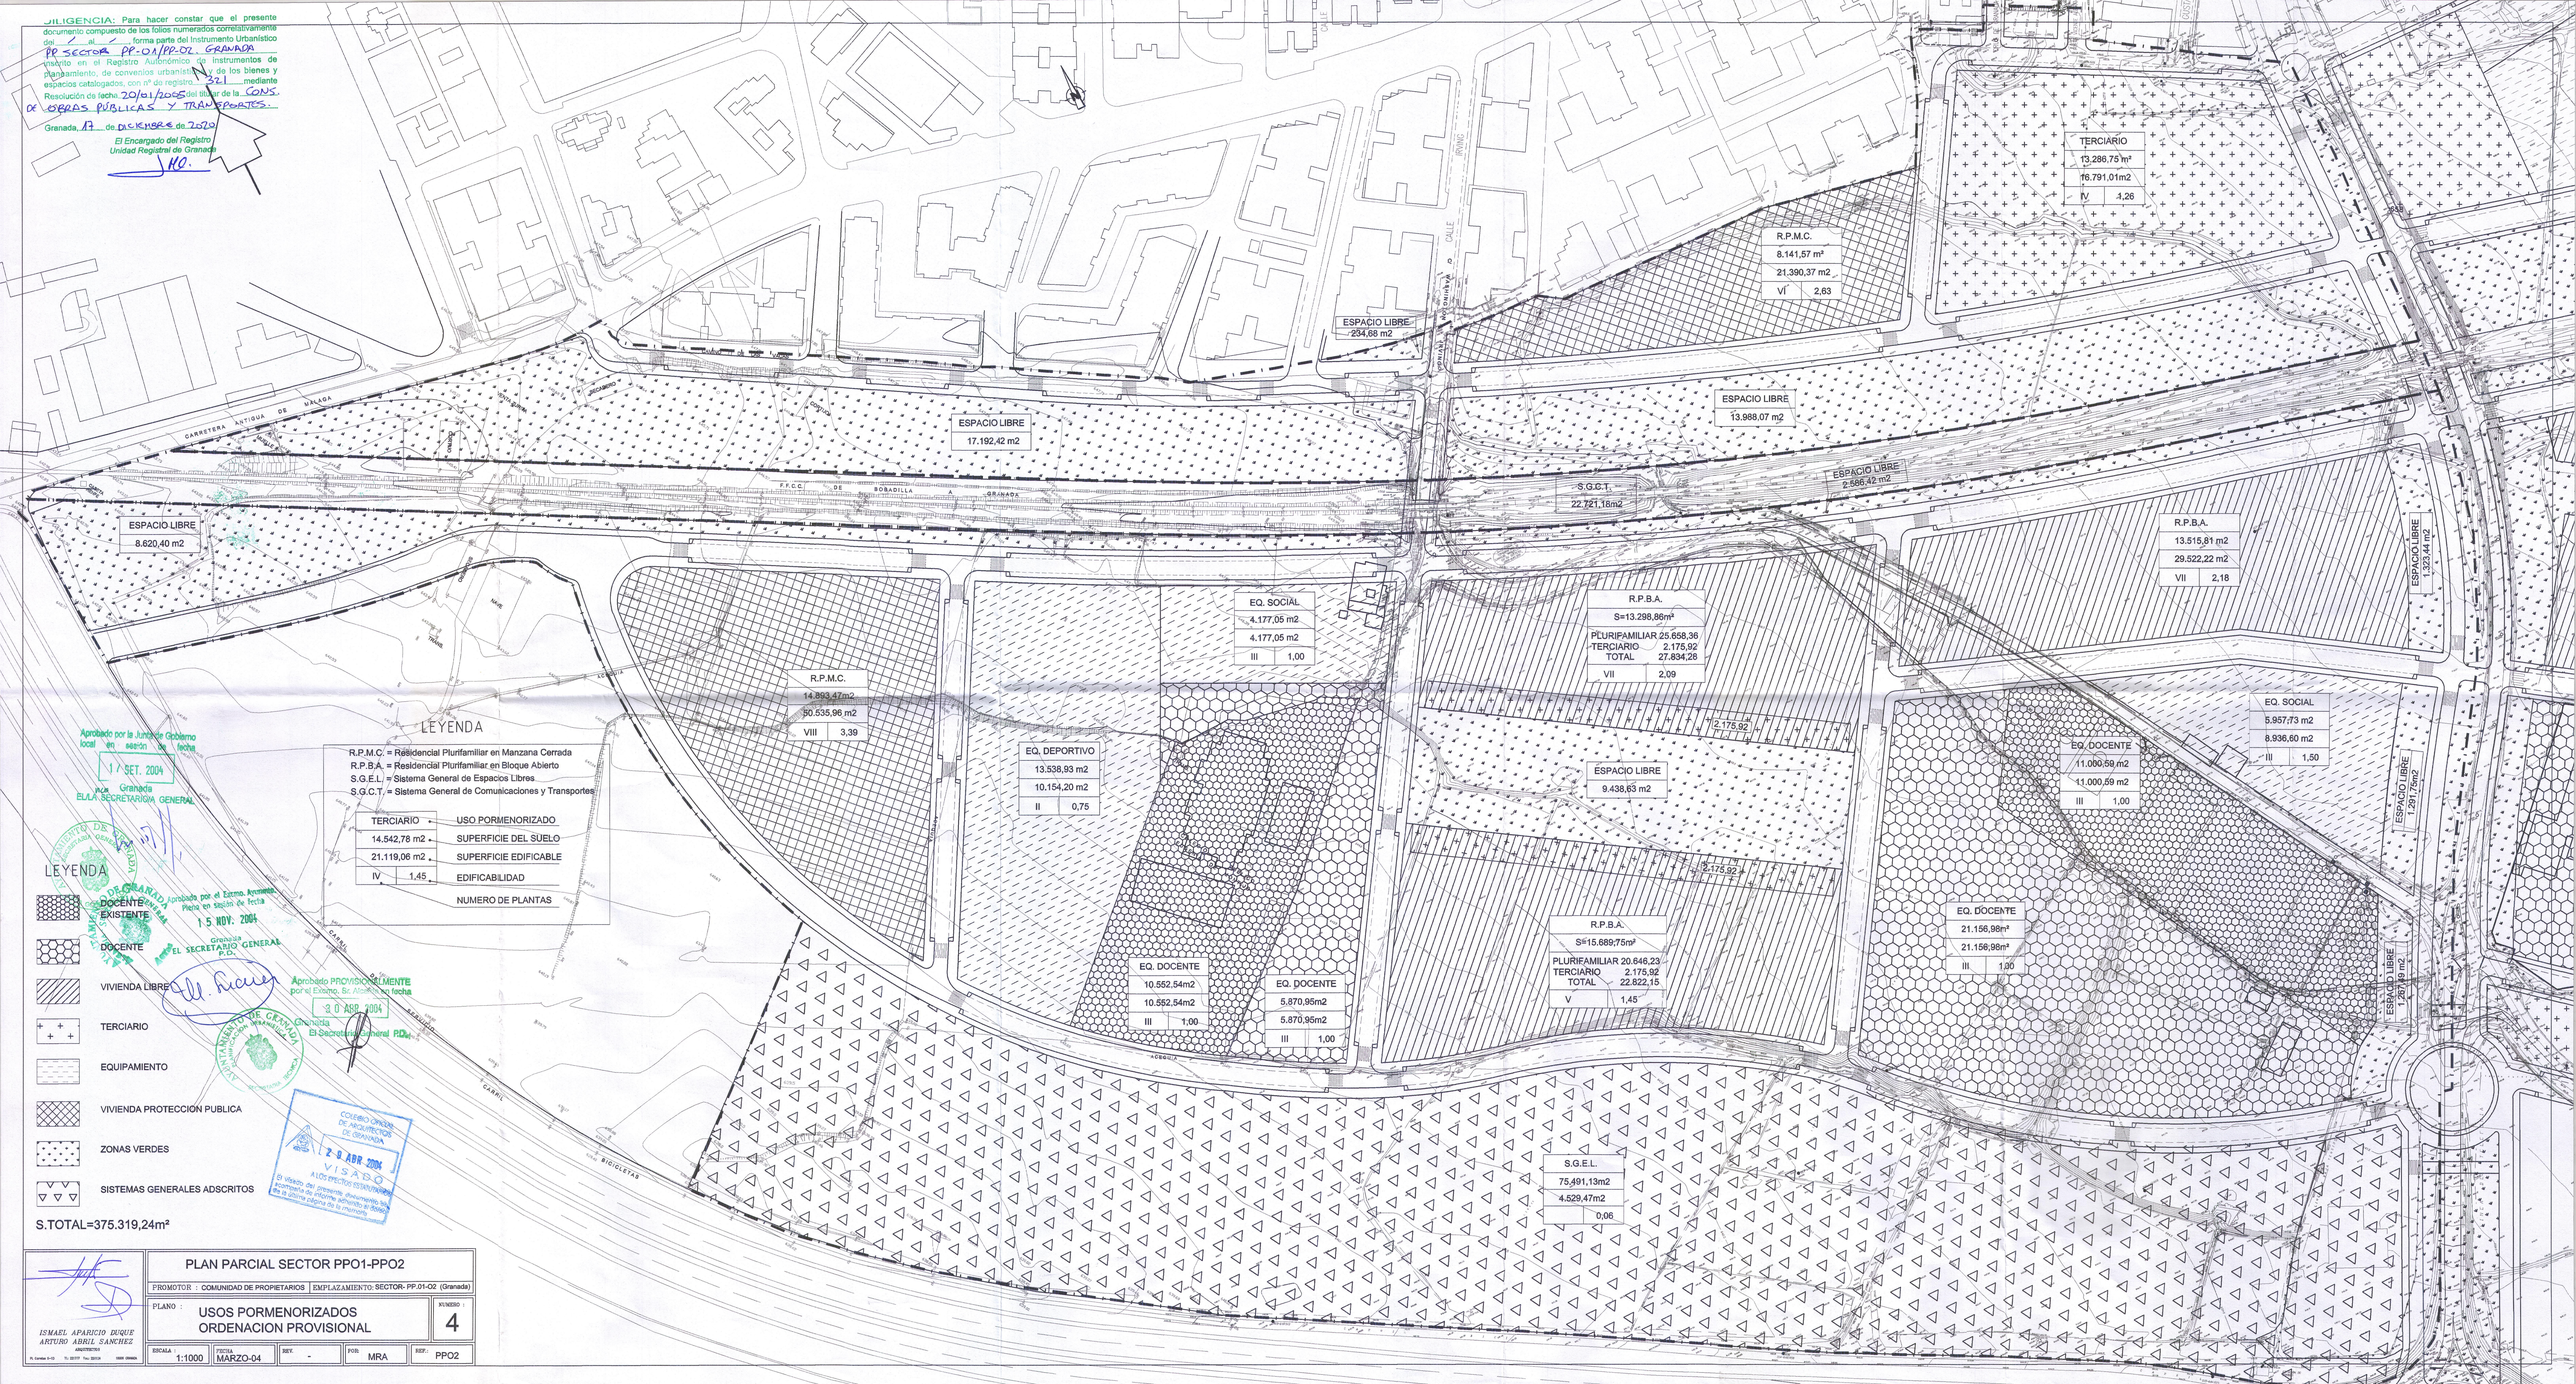

LEYENDA

R.P.M.C. = Residencial Plurifamiliar en Manzana Cerrada
R.P.B.A. = Residencial Plurifamiliar en Bloque Abierto
S.G.E.L. = Sistema General de Espacios Libres
S.G.C.T. = Sistema General de Comunicaciones y Transportes

TERCIARIO		USO PORMENORIZADO
14.542,78 m2		SUPERFICIE DEL SUELO
21.119,06 m2		SUPERFICIE EDIFICABLE
IV	1,45	EDIFICABILIDAD
		NUMERO DE PLANTAS

LEYENDA

- DOCENTE EXISTENTE
- DOCENTE
- VIVIENDA LIBRE
- TERCIARIO
- EQUIPAMIENTO
- VIVIENDA PROTECCION PUBLICA
- ZONAS VERDES
- SISTEMAS GENERALES ADSCRITOS

S.TOTAL=375.319,24m²

Aprobado por la Junta de Gobierno local en sesión de fecha 1 / SET. 2004 Granada EL/LA SECRETARIO/A GENERAL

Aprobado por el Excmo. Ayuntamiento Pleno en sesión de fecha 15 NOV. 2004 Granada EL SECRETARIO GENERAL P.D.

Aprobado PROVISIONALMENTE por el Excmo. Sr. Alcalde en fecha 30 ABR. 2004 Granada El Secretario General P.D.

COLEGIO OFICIAL DE ARQUITECTOS DE GRANADA 29 ABR. 2004 VISADO A LOS EFECTOS ESTATUTARIOS El visado del presente documento no acompaña de ninguna adhesión al dolor de la última página de la memoria.

ISMAEL APARICIO DUQUE
ARTURO ABRIL SANCHEZ
ARQUITECTOS

PLAN PARCIAL SECTOR PPO1-PPO2

PROMOTOR : COMUNIDAD DE PROPIETARIOS | EMPLAZAMIENTO: SECTOR- PP.01-02 (Granada)

PLANO : USOS PORMENORIZADOS ORDENACION PROVISIONAL | NUMERO : 4

ESCALA :	FECHA	REV.	POR	REF.:
1:1000	MARZO-04	-	MRA	PPO2