


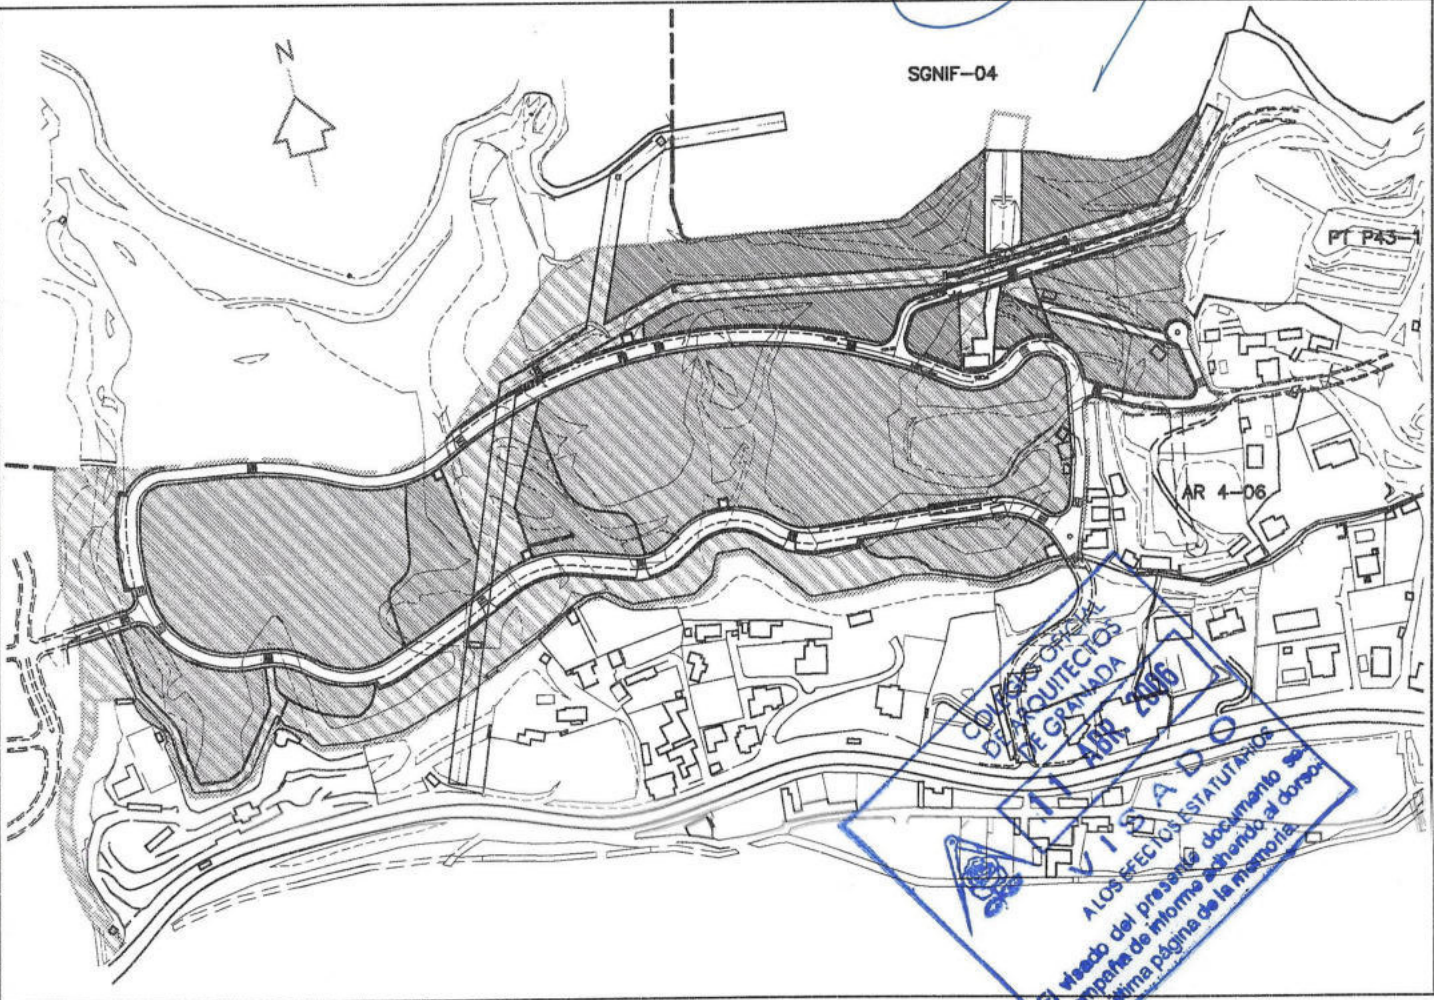

LEYENDA	
---	RED DE ABASTECIMIENTO
□	ARQUETA DE REGISTRO
●	HIDRANTES DE INCENDIO
•	BOCAS DE RIEGO




CARLOS QUINTANILLA MOREU
Arquitecto.
Plaza del Campillo n° 1 - 6° A GRANADA 18009
Tfno. : 958 22 61 21 Fax : 958 21 58 66
E-mail : arquitectum@quintect.com
Web : www.quintect.com



REFORMADO DEL PLAN PARCIAL EN TRANSICION PT P43-2 DEL P.G.O.U./2.001 DE GRANADA			
EL ARQUITECTO <i>Carlos Quintanilla</i>	PROMOTOR COMAREX DESARROLLOS S.L.	FECHA MARZO 2.005 ESCALA 1/1.000	N.EXP. 390/98 OBSERVACIONES REFORMADO ABRIL 2006 N.PLANO 10
PLANO INFRAESTRUCTURAS ABASTECIMIENTO			




LEYENDA	
	RED DE SANEAMIENTO EXISTENTE
	RED DE SANEAMIENTO
	POZO DE REGISTRO DE SANEAMIENTO
	TRAZADO ACTUAL DE LA ACEQUIA "EL CADÍ", ENCAUZAMIENTO #1350
	NUEVO TRAZADO DE ACEQUIA #1350
	POZO DE REGISTRO DE ACEQUIA SITUADOS CADA 25m (APROX.)

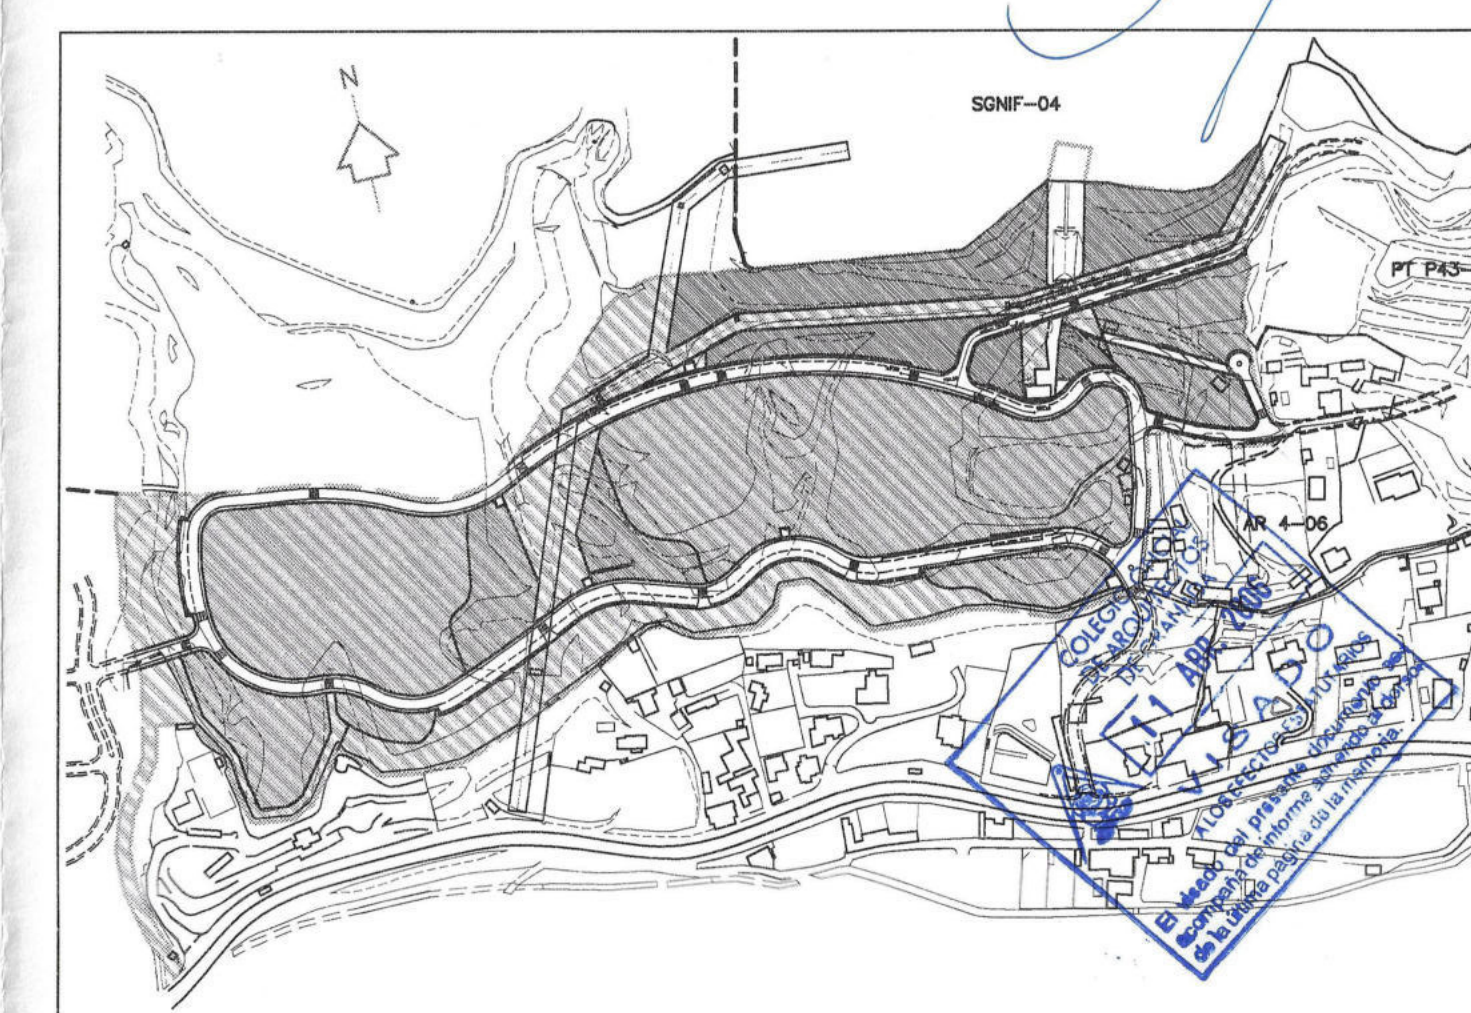

CARLOS QUINTANILLA MOREU
Arquitecto.
Plaza del Campillo nº1 - 6º A GRANADA 18009
Tfno.: 958 22 81 21 Fax: 958 21 58 66
E-mail: arquitectura@quintect.com
Web: www.quintect.com



REFORMADO DEL PLAN PARCIAL EN TRANSICION PT P43-2 DEL P.G.O.U./2.001 DE GRANADA			
EL ARQUITECTO	PROMOTOR	FECHA	N. EXP.
	COMAREX DESARROLLOS S.L.	MARZO 2.005	390/98
PLANO	ESCALA	1/1.000	OBSERVACIONES REFORMADO ABRIL 2006
INFRAESTRUCTURAS SANEAMIENTO Y REGADIO			N. PLANO 11

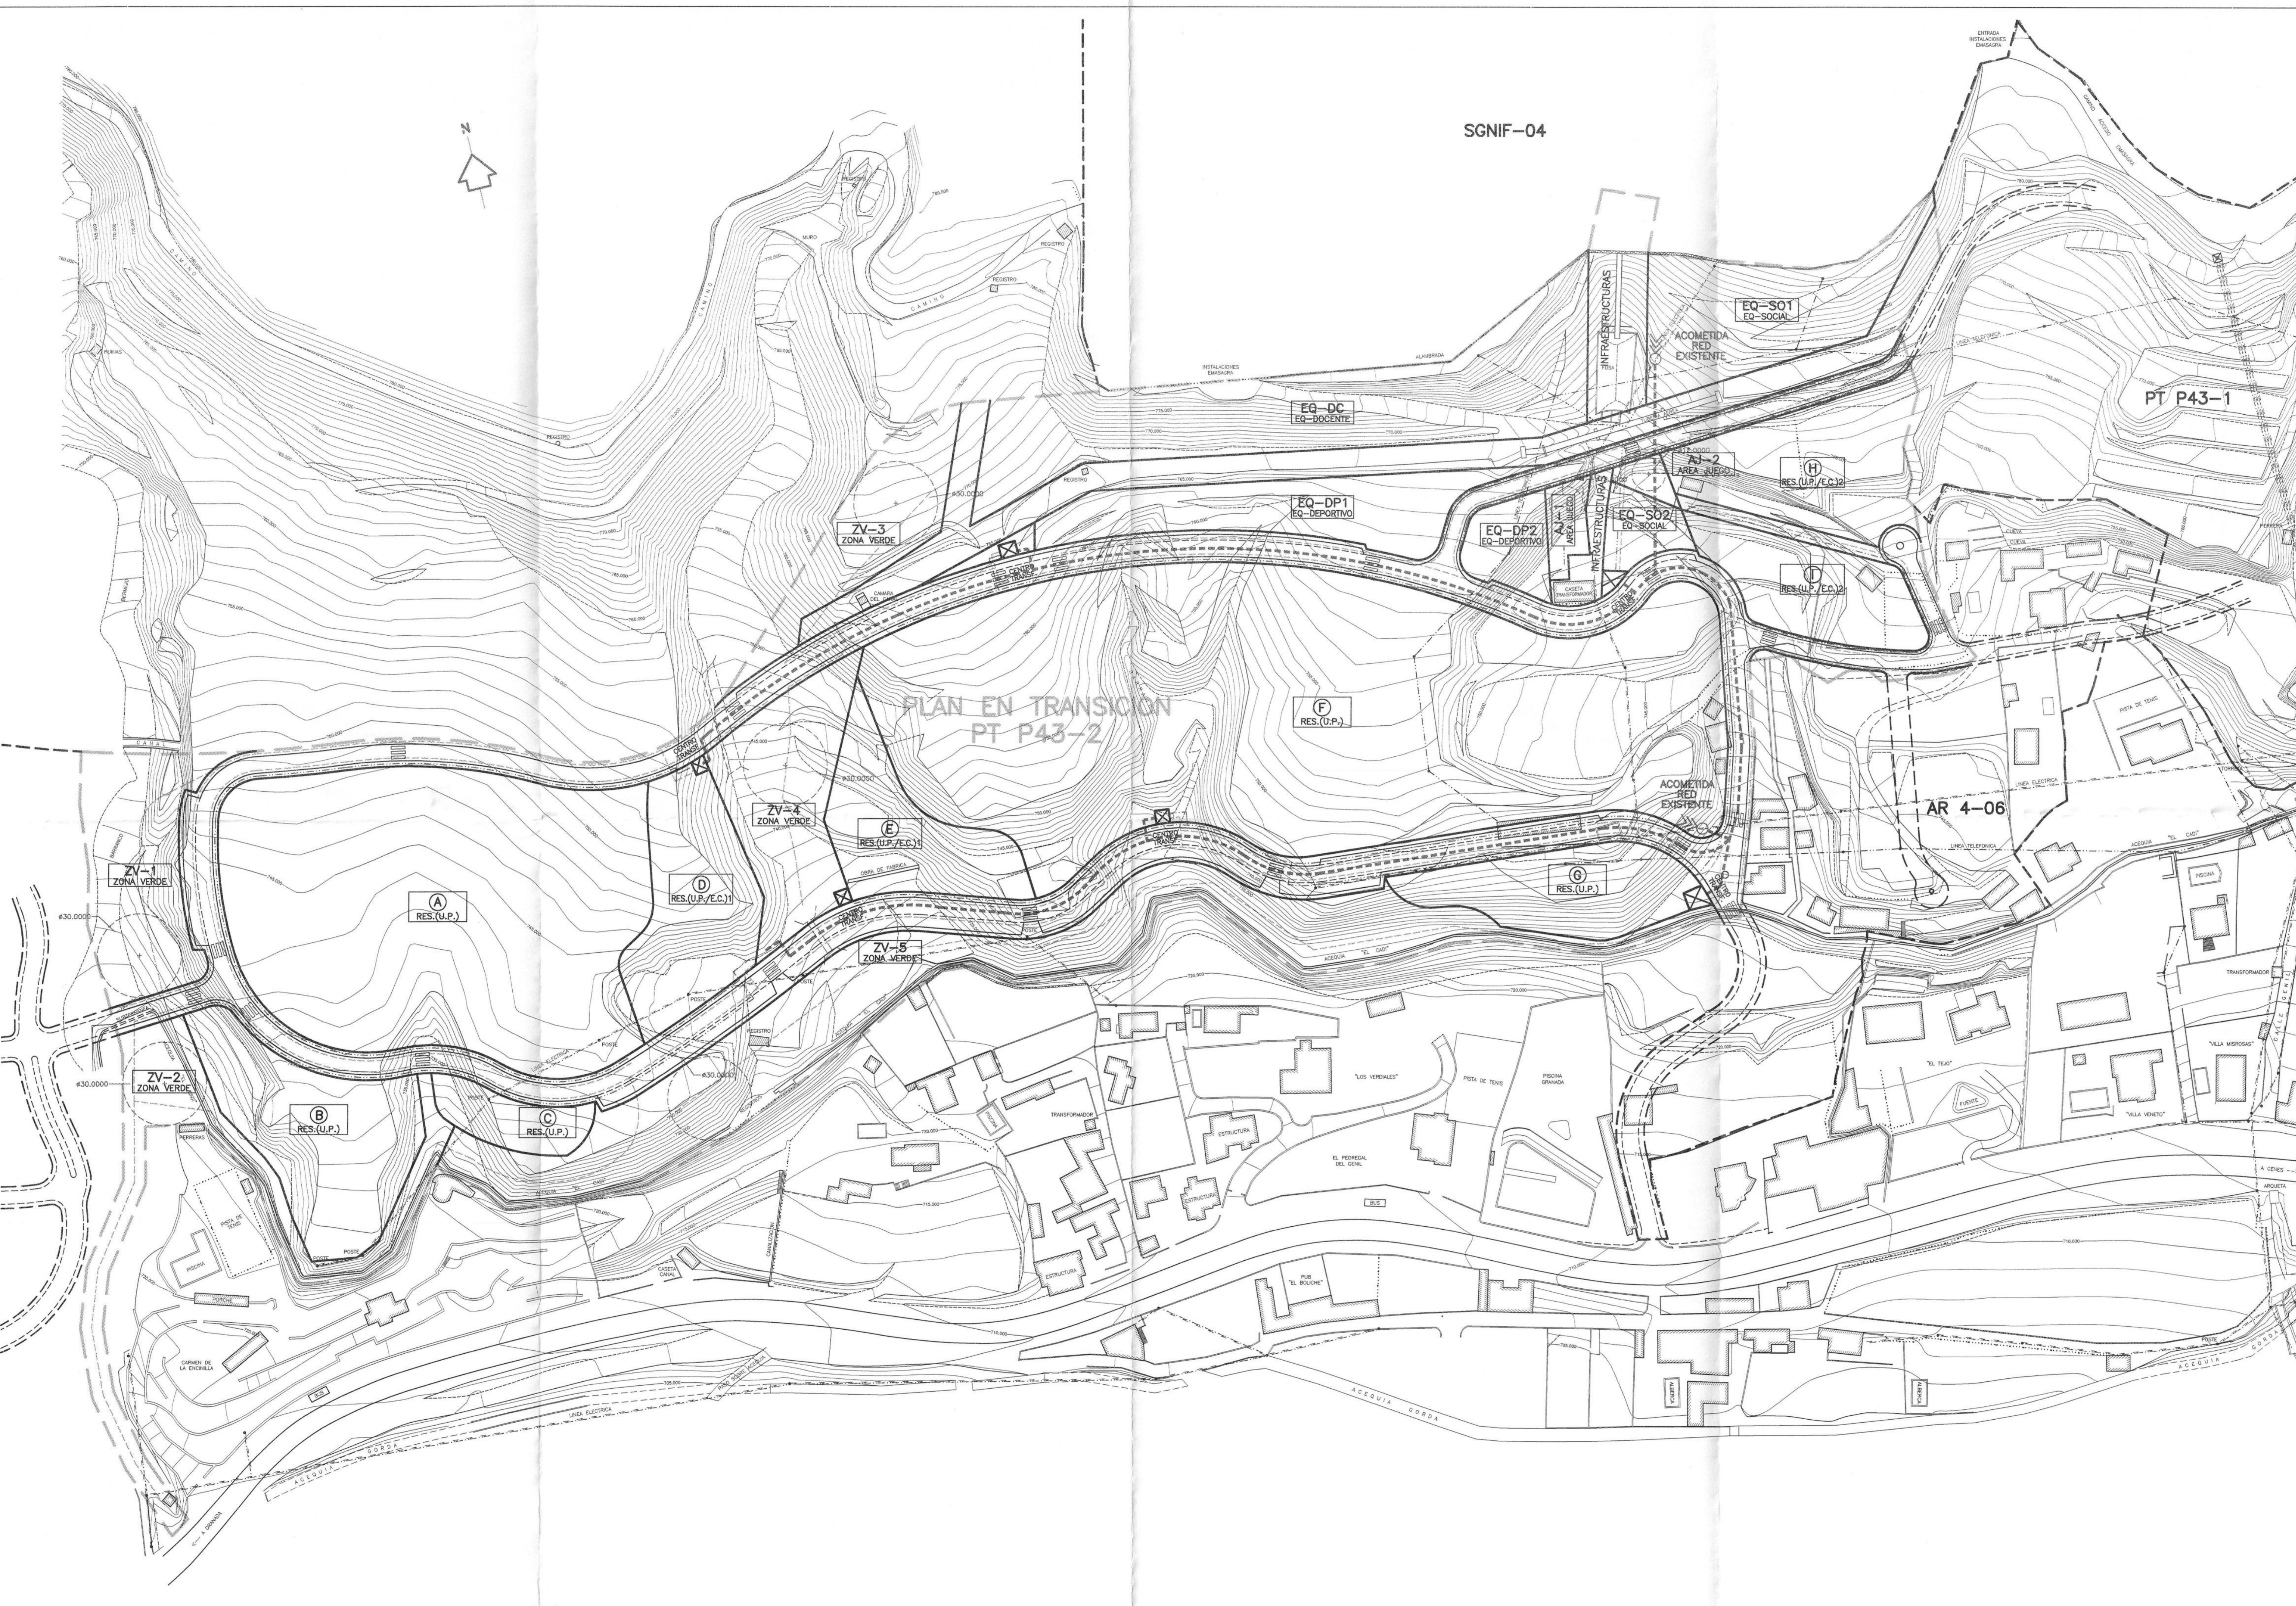


LEYENDA

- ACOMETIDA Y DISTRIBUCION RED DE ALTA TENSION
- RED DE ELECTRIFICACION
- RED DE ALUMBRADO PUBLICO
- CENTRO TRANSFORMACION

AYUNTAMIENTO DE GRANADA
28 ABR. 2006
Aprobado por el Excmo. Ayuntamiento.
Plano en escala de 1:1.000
EL SECRETARIO GENERAL


QUINTECT
arquitectura y urbanismo s.l.

REFORMADO DEL PLAN PARCIAL EN TRANSICION PT P43-2 DEL P.G.O.U./2.001 DE GRANADA			
EL ARQUITECTO <i>Carlos Quintanilla</i>	PROMOTOR COMAREX DESARROLLOS S.L.	FECHA MARZO 2.005 ESCALA 1/1.000	N.EXP. 390/98 OBSERVACIONES REFORMADO ABRIL 2006 N.PLANO
INFRAESTRUCTURAS ELECTRIFICACION Y ALUMBRADO PUBLICO			12

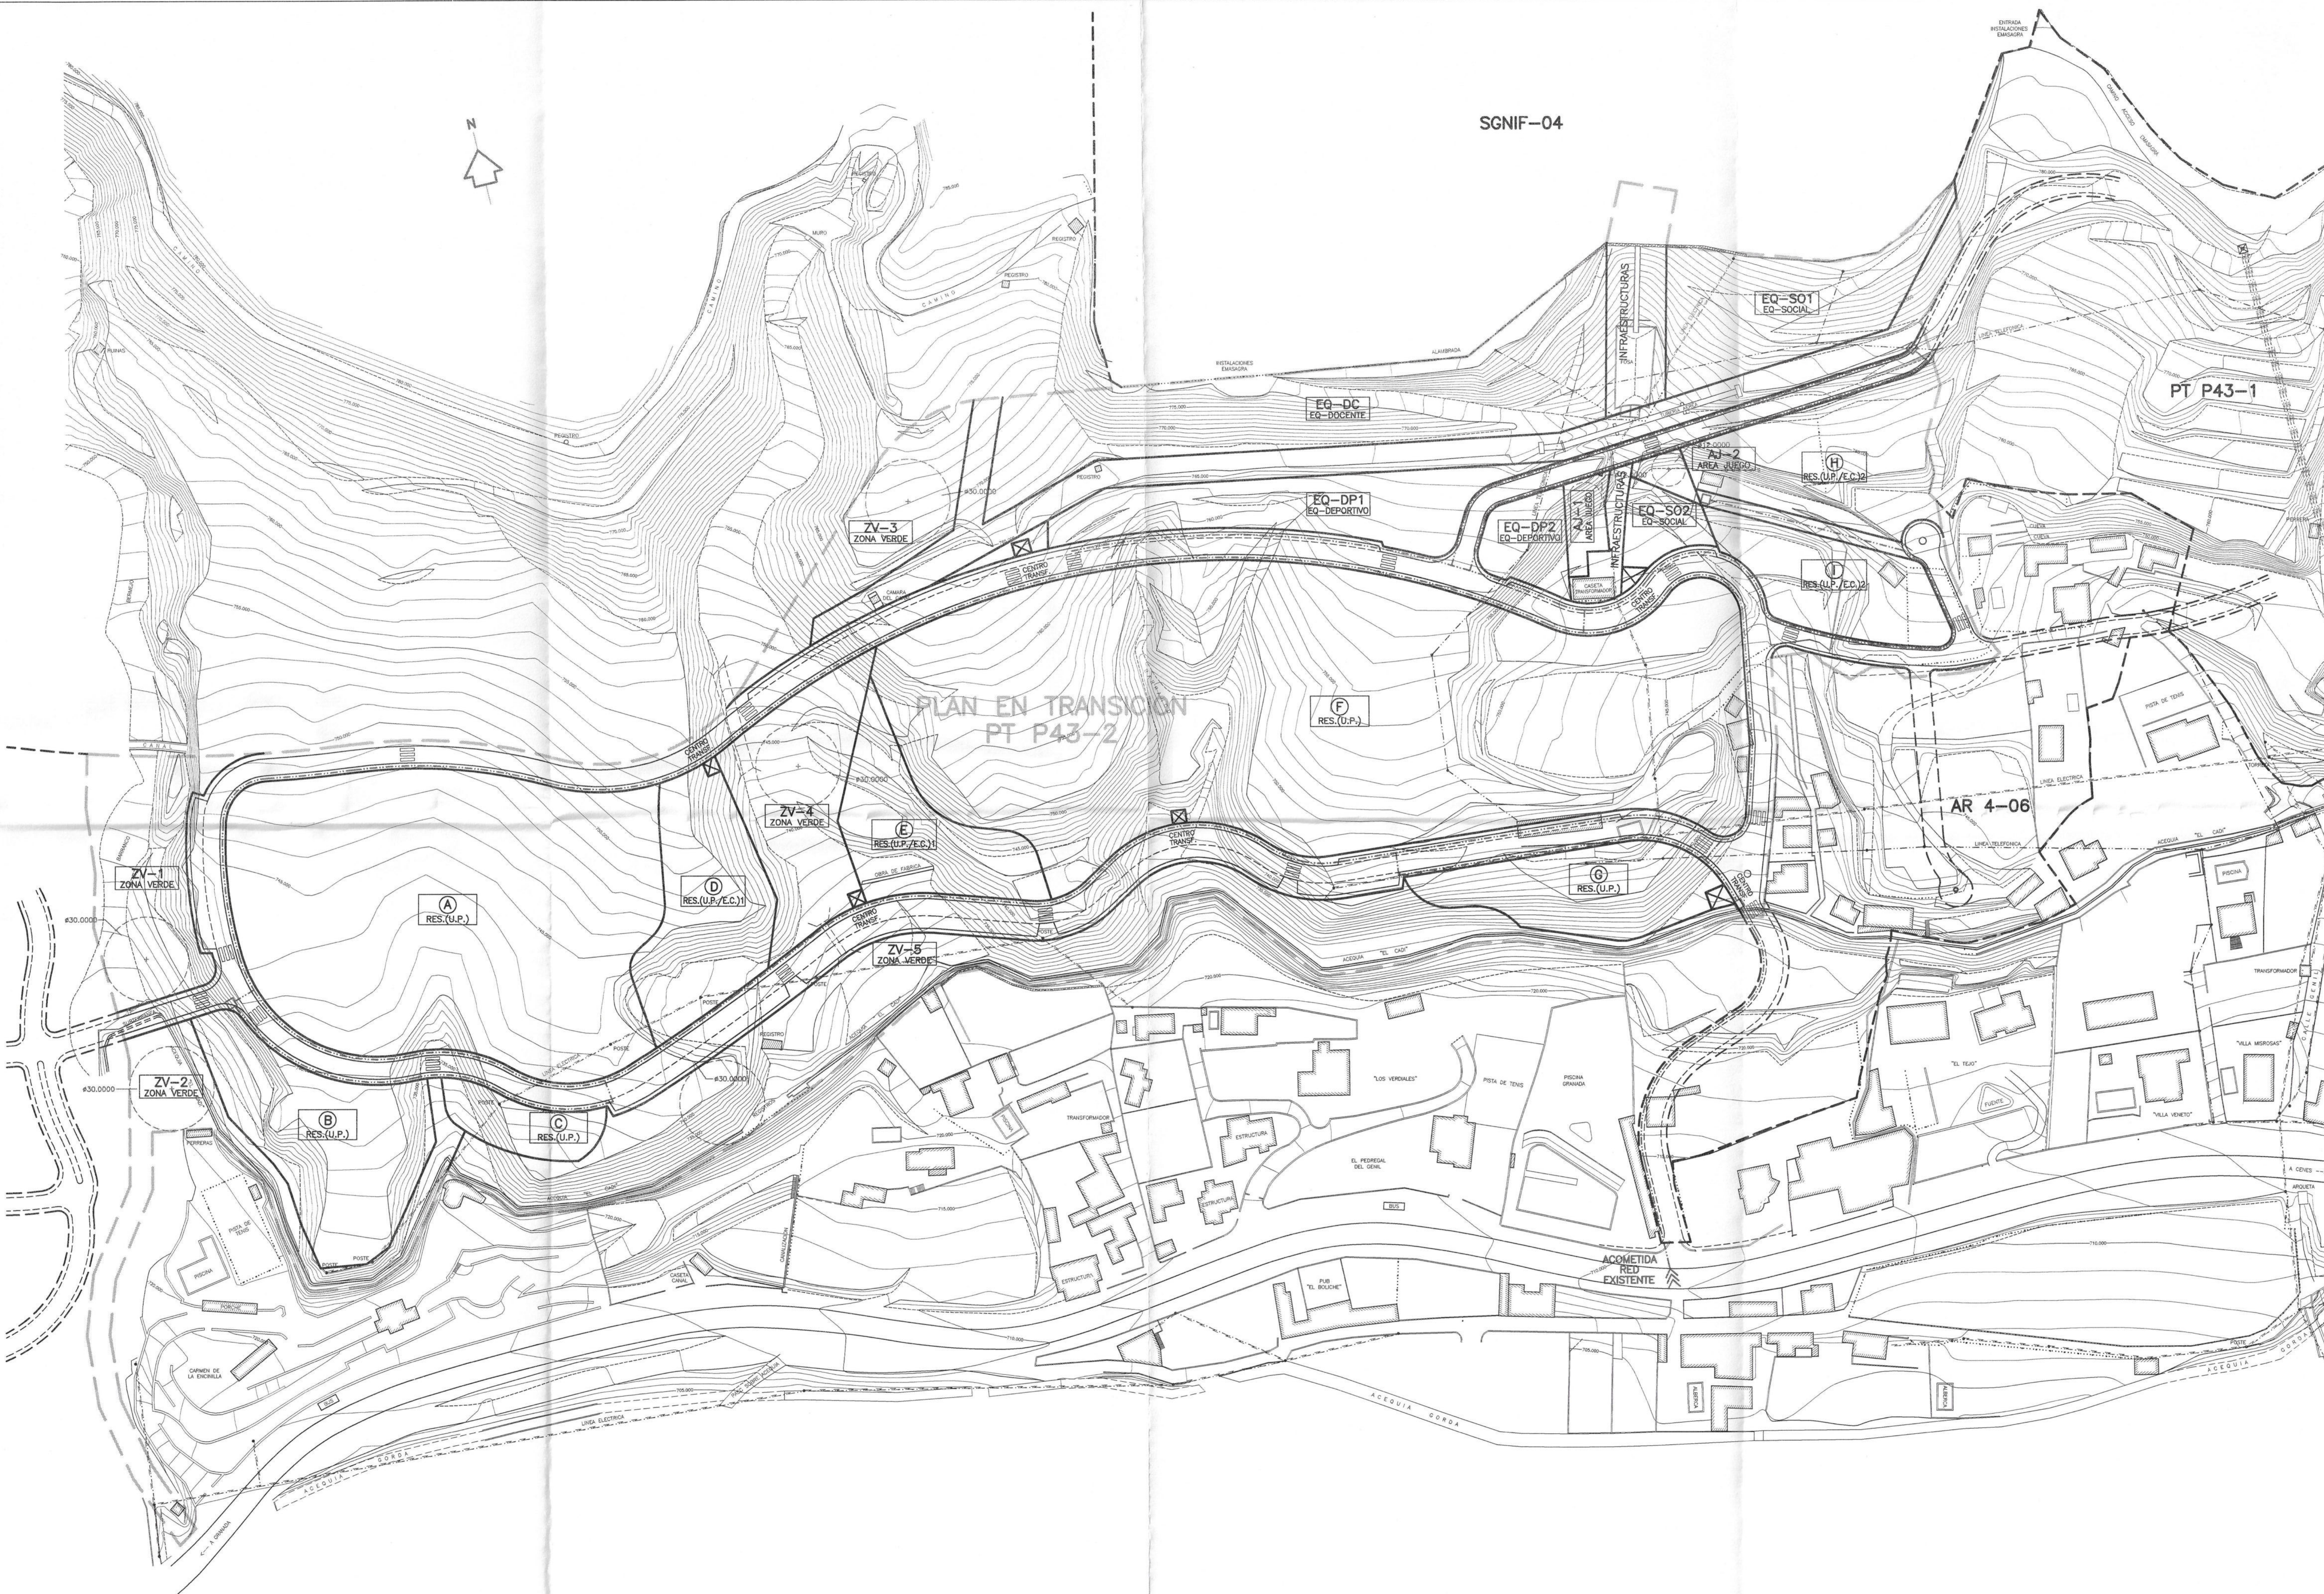

SGNIF-04


LEYENDA	
	RED TELECOMUNICACIONES
	ARQUETA DE REGISTRO

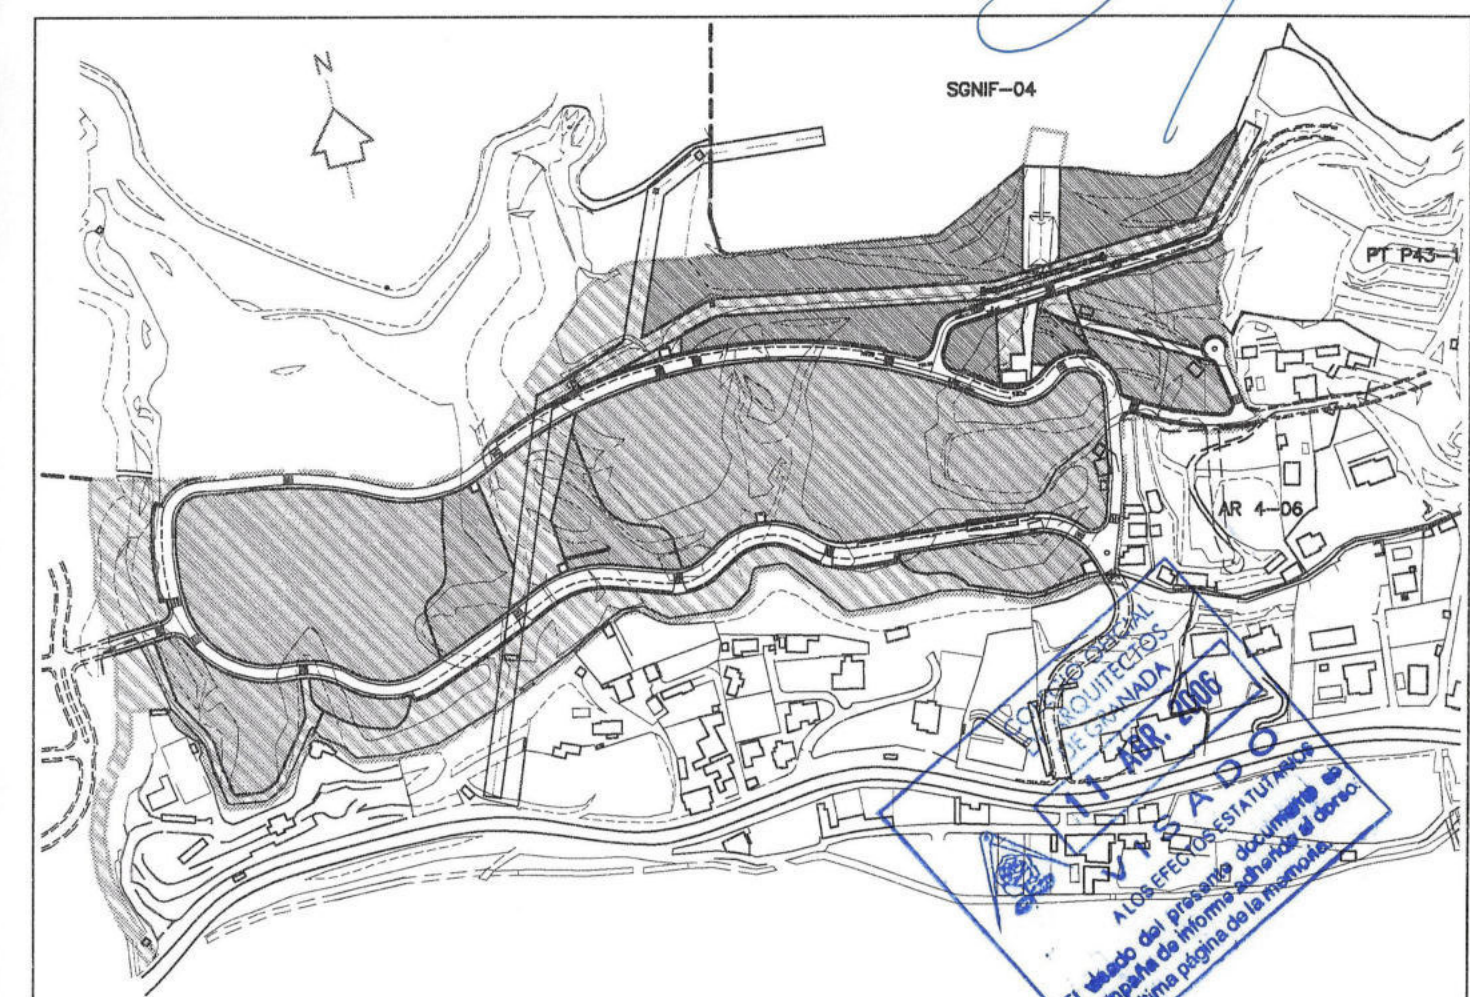

CARLOS QUINTANILLA MOREJ
Arquitecto.
Plaza del Campesino nº 1 - 6ª A GRANADA 18009
Tfno. : 958 22 61 21 Fax : 958 21 58 66
E-mail : arquitectura@quintect.com
Web : www.quintect.com

QUINTECT
arquitectura y urbanismo s.l.


REFORMADO DEL PLAN PARCIAL EN TRANSICION PT P43-2 DEL P.G.O.U./2.001 DE GRANADA			
EL ARQUITECTO 	PROMOTOR COMAREX DESARROLLOS S.L.	FECHA MARZO 2.005 ESCALA 1/1.000	N.EXP. 390/98 OBSERVACIONES REFORMADO ABRIL 2006 N.PLANO 13
PLANO INFRAESTRUCTURAS TELECOMUNICACIONES			

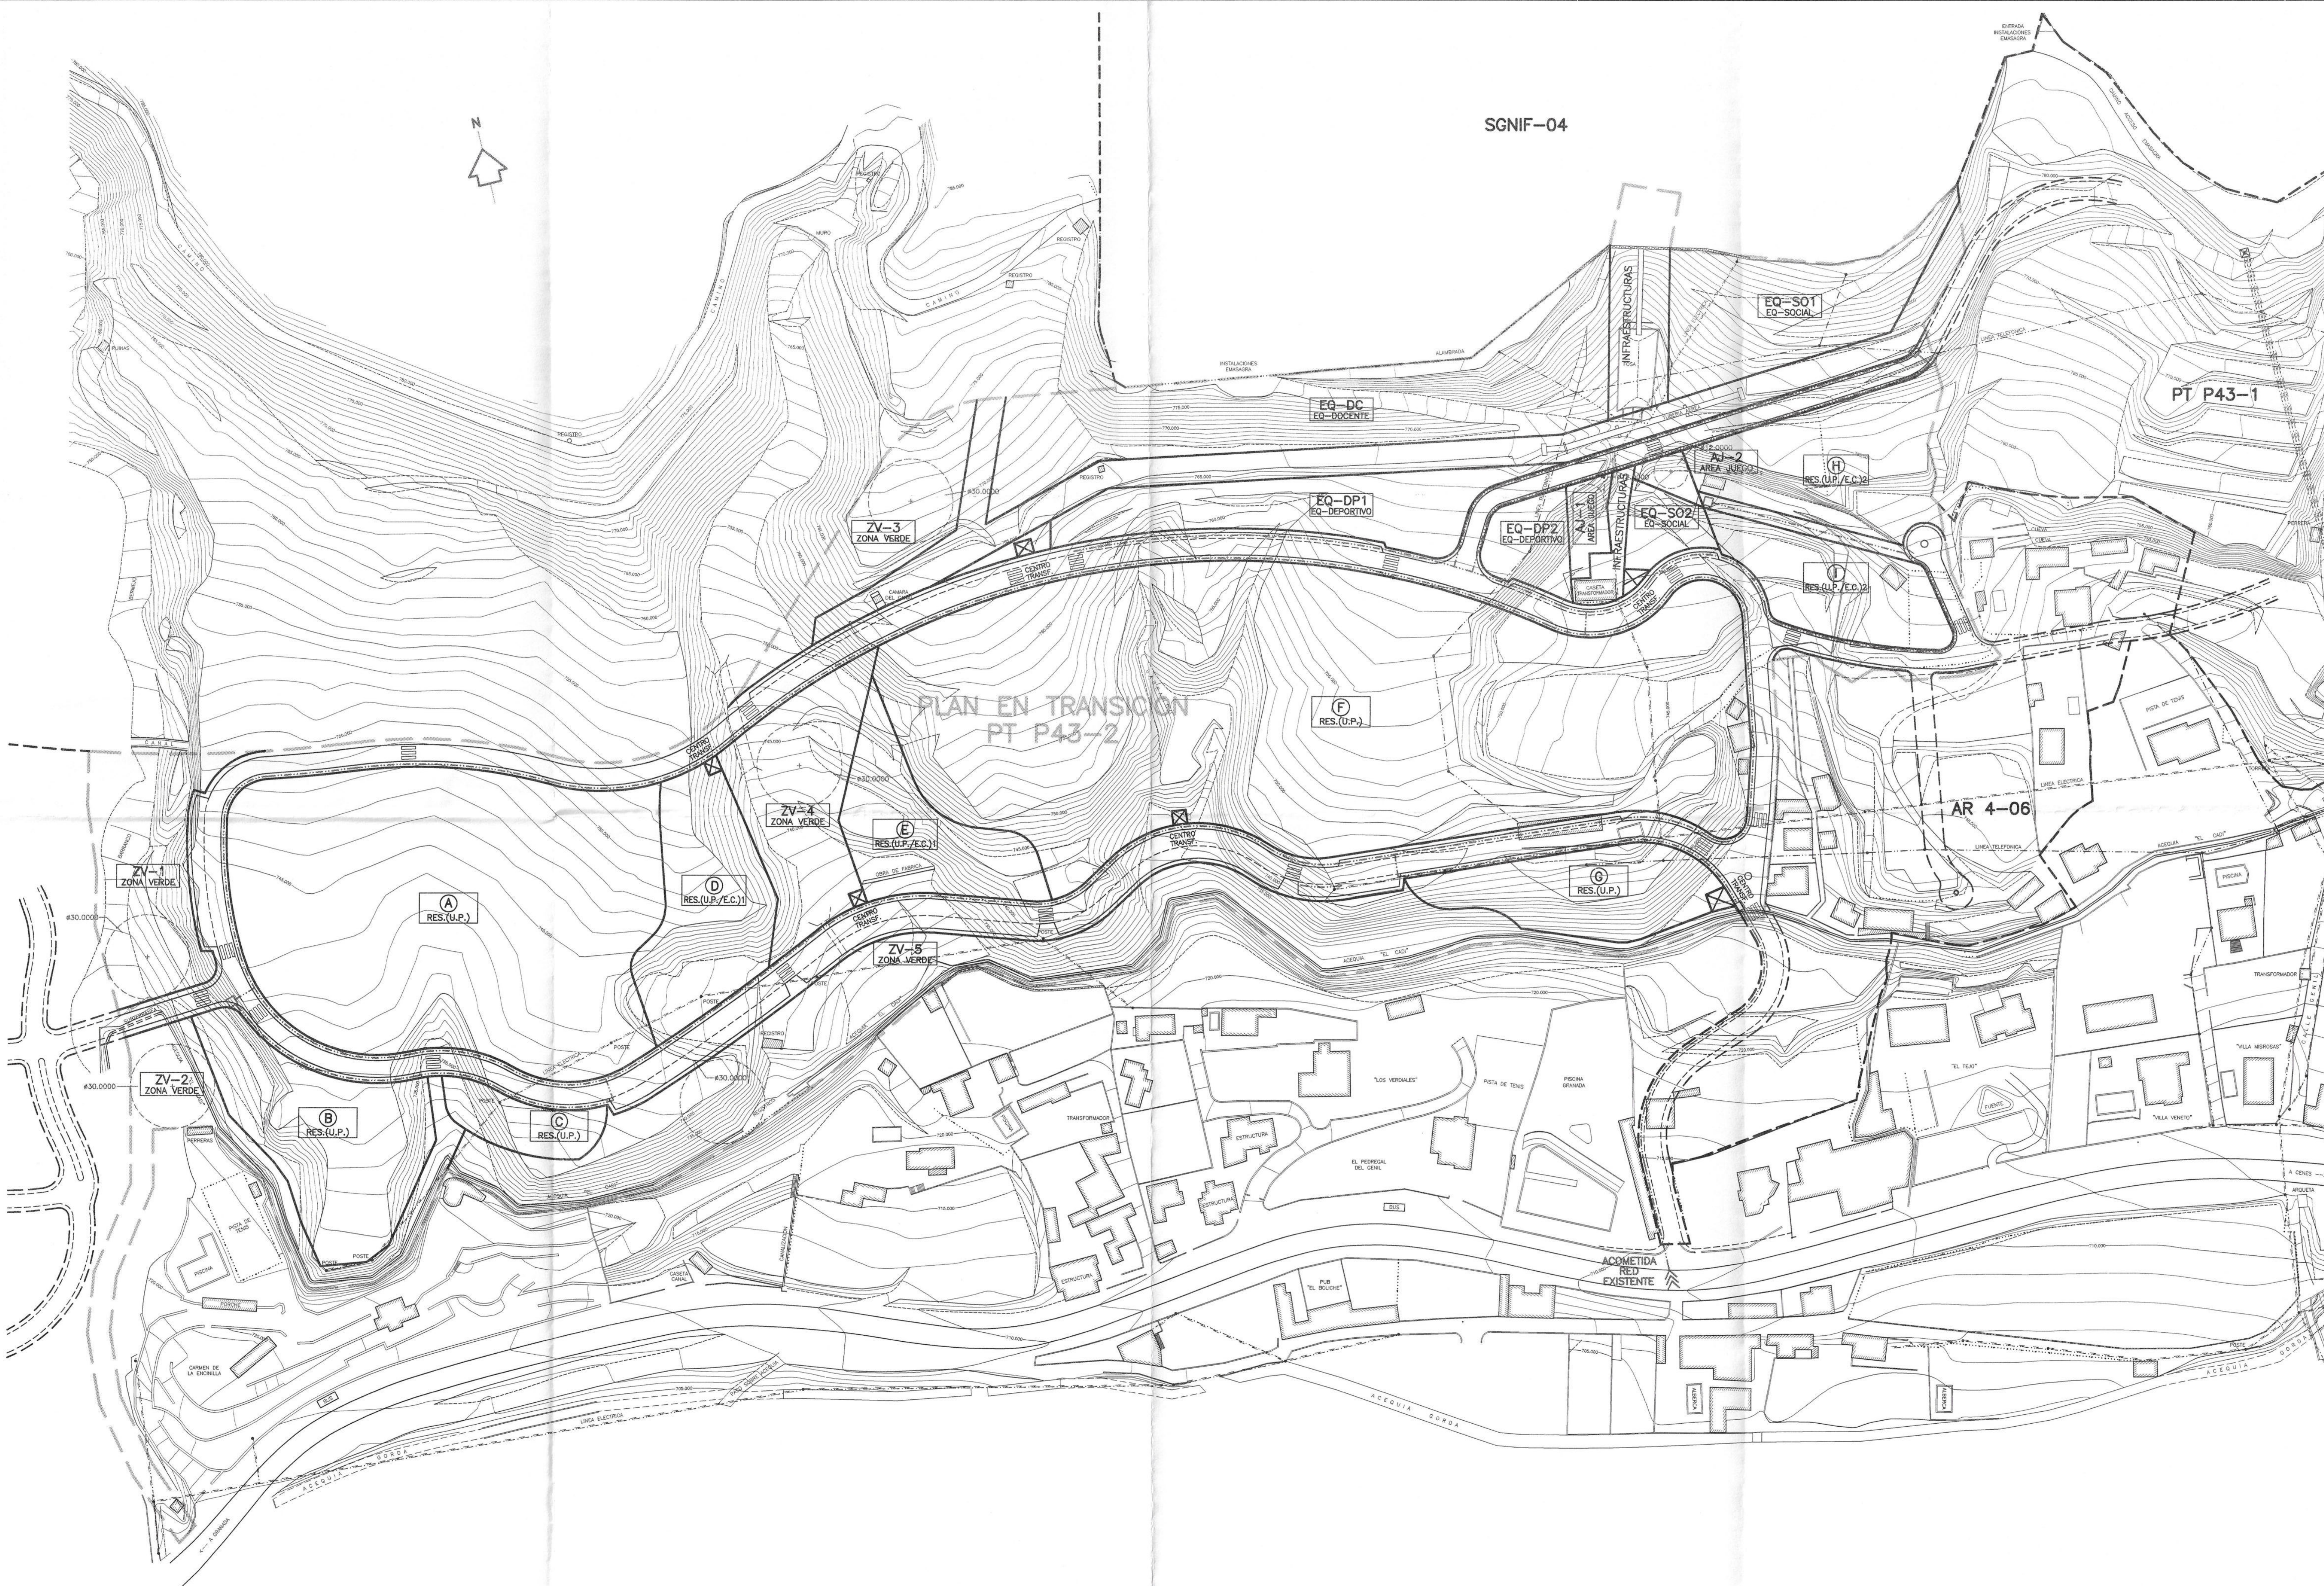

LEYENDA	
	RED DE GAS
	ARQUETA DE REGISTRO



Aprobado por el Consejo Municipal.
Plano en estudio de fecha
28 ABR. 2006
El Secretario General

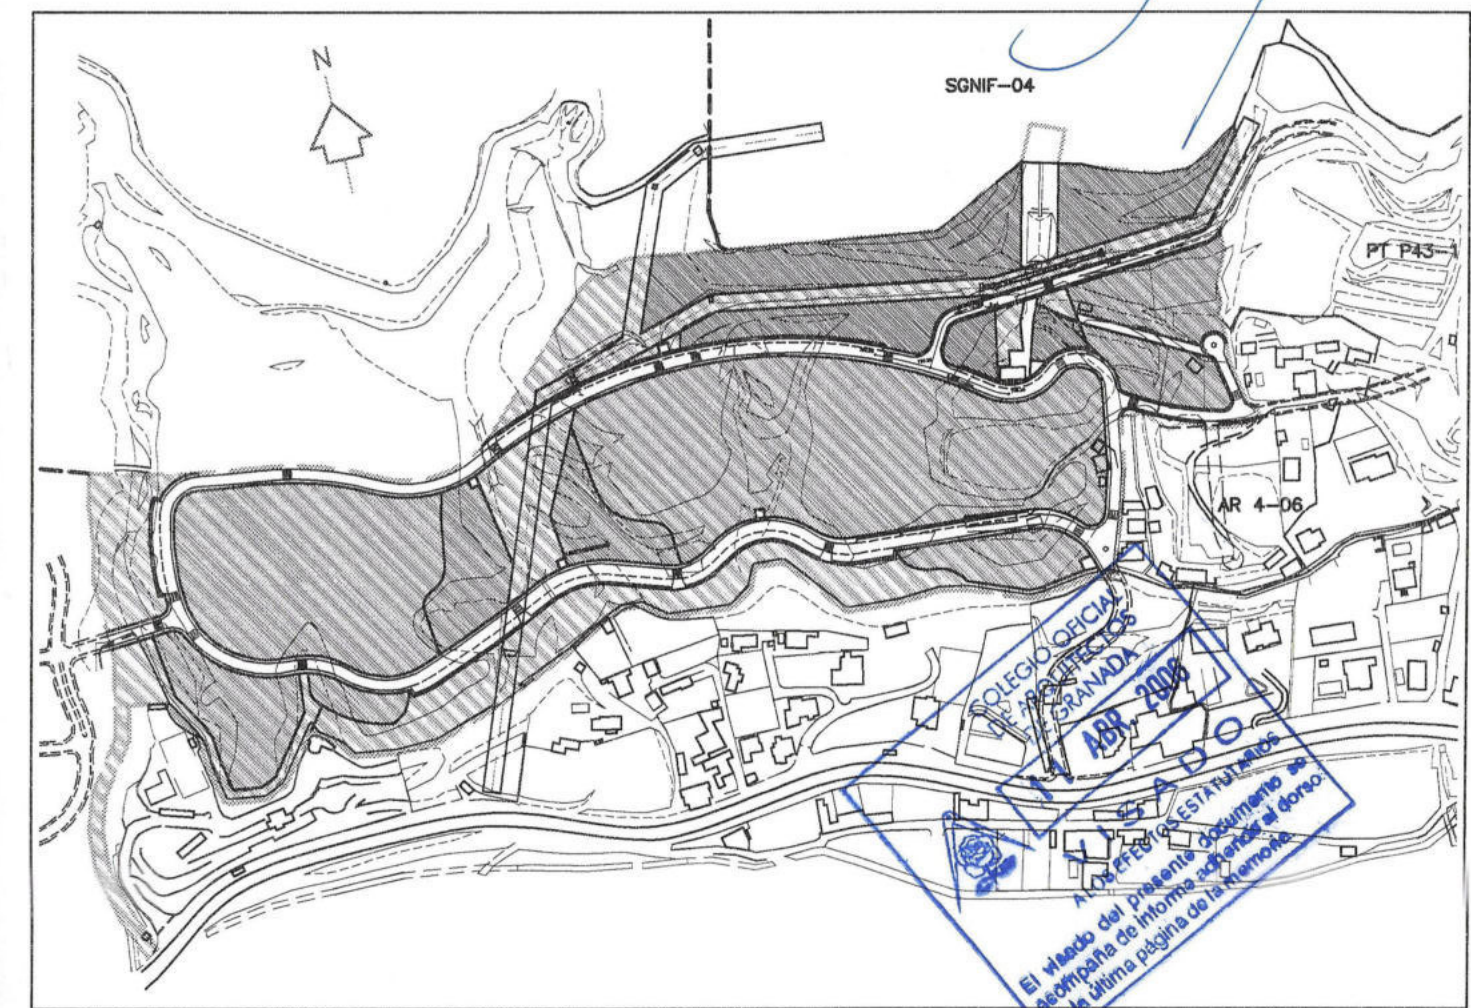


CARLOS QUINTANILLA MOREU
Arquitecto.
Plaza del Campillo nº 1 - 6º A GRANADA 18009
Tfno. : 958 22 61 21 Fax : 958 21 58 66
E-mail : arquitectura@quintect.com
Web : www.quintect.com


QUINTECT
arquitectura y urbanismo s.l.

REFORMADO DEL PLAN PARCIAL EN TRANSICION PT P43-2 DEL P.G.O.U./2.001 DE GRANADA			
EL ARQUITECTO 	PROMOTOR COMAREX DESARROLLOS S.L.	FECHA MARZO 2.005	N.EXP. 390/98
PLANO INFRAESTRUCTURAS GAS	ESCALA 1/1.000	OBSERVACIONES REFORMADO ABRIL 2005	N.PLANO 14


Perfil A

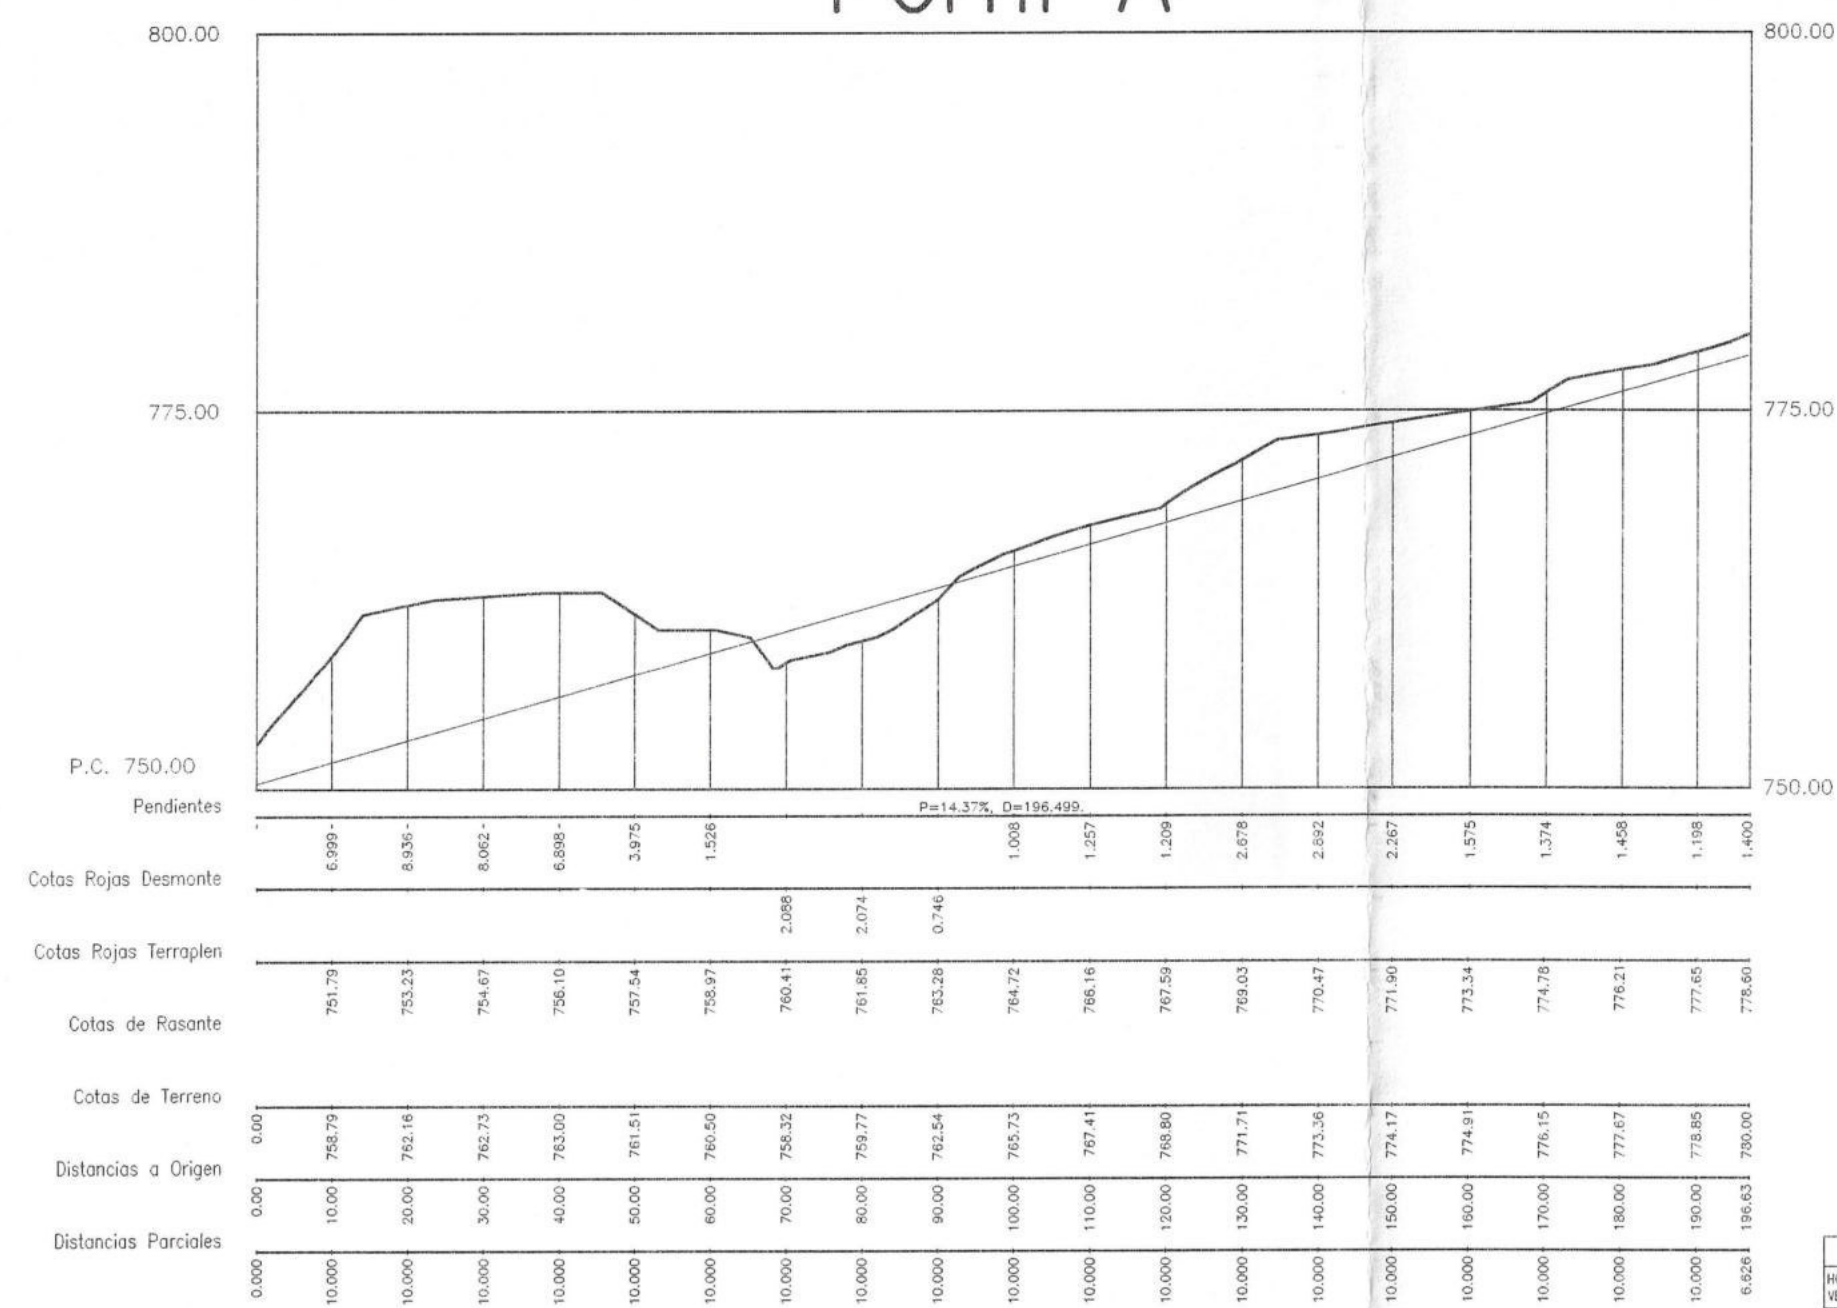


Perfil E

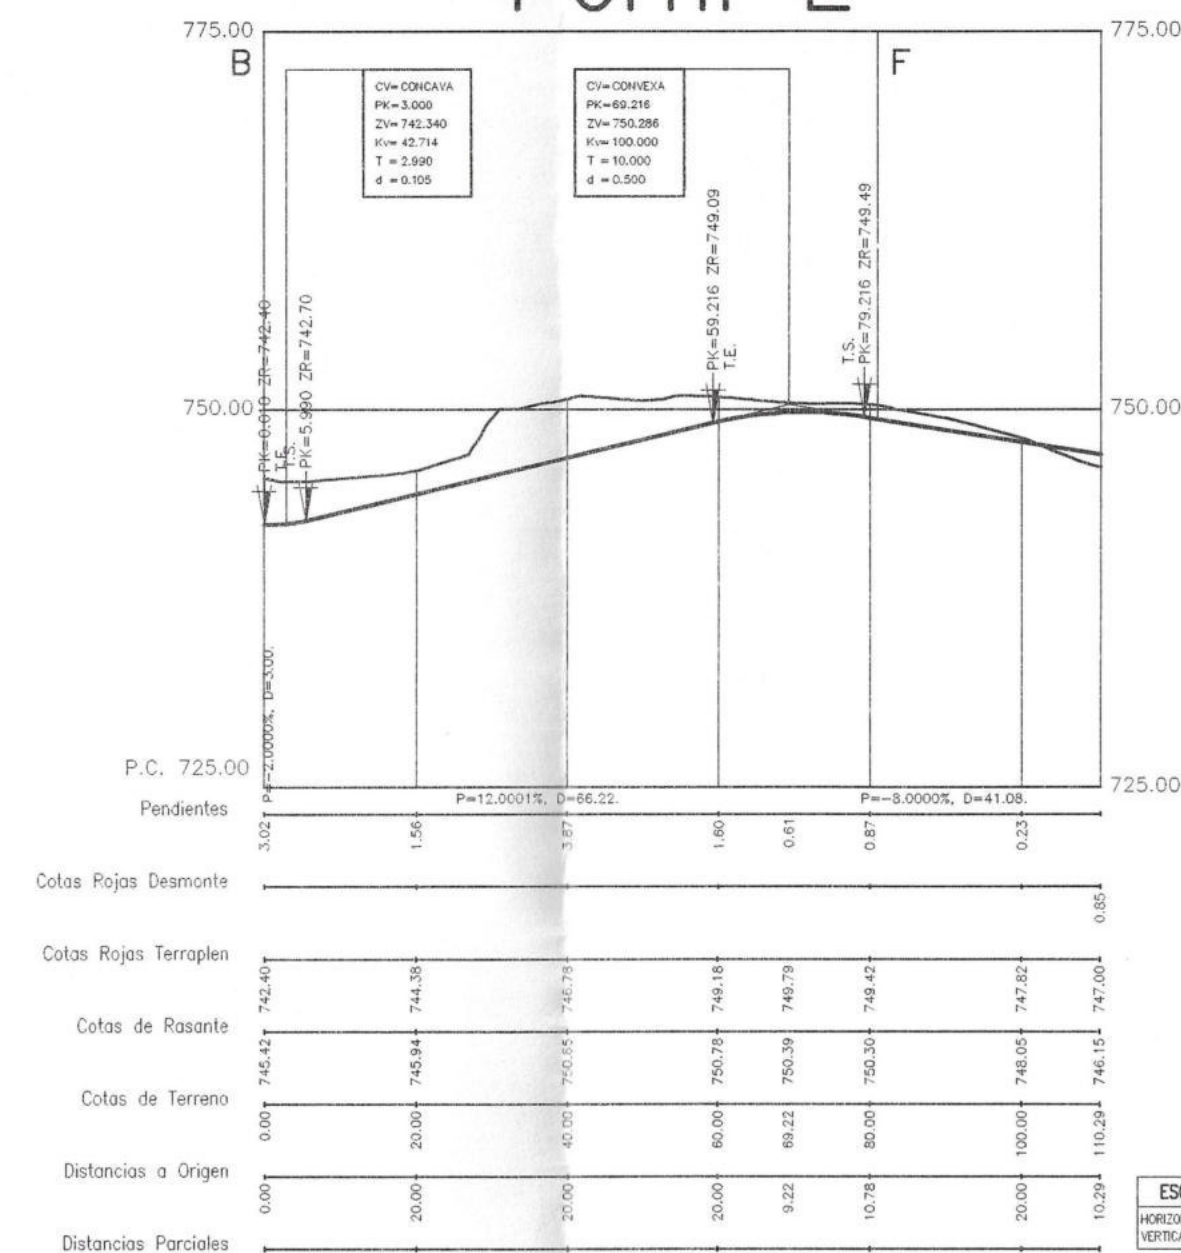


Perfil F

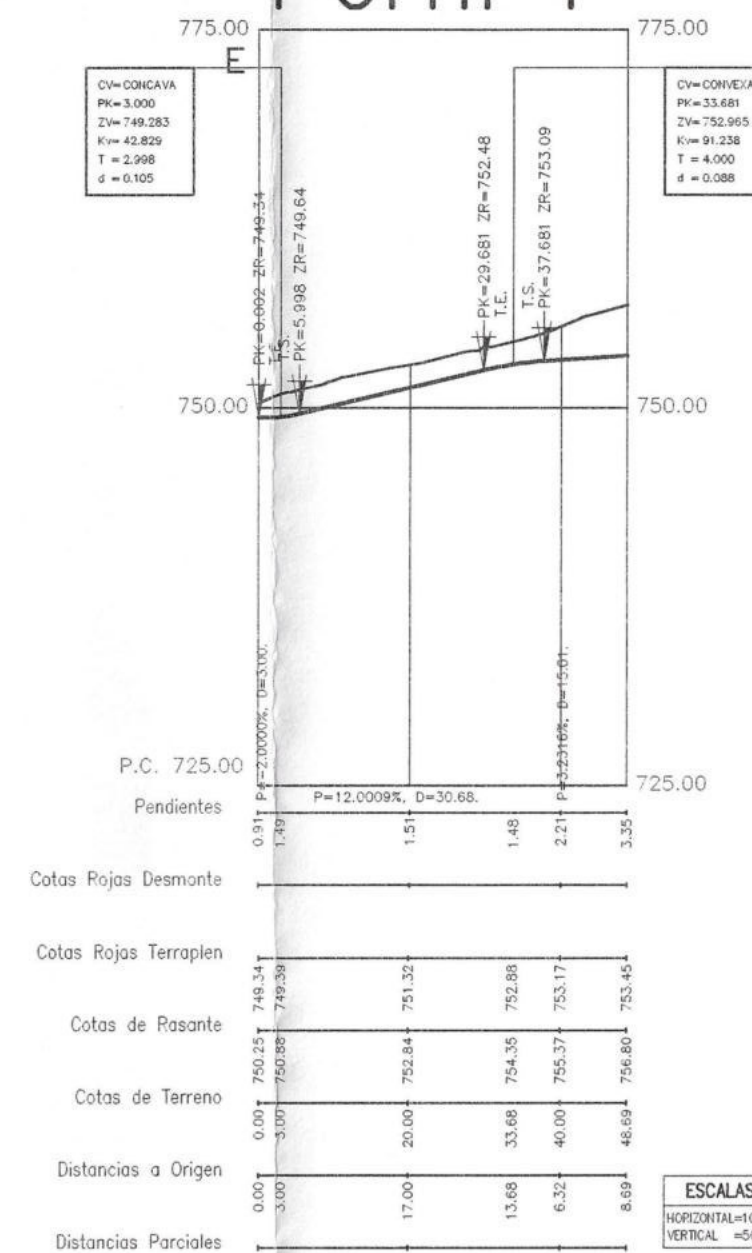


Perfil G - (Peatonal)

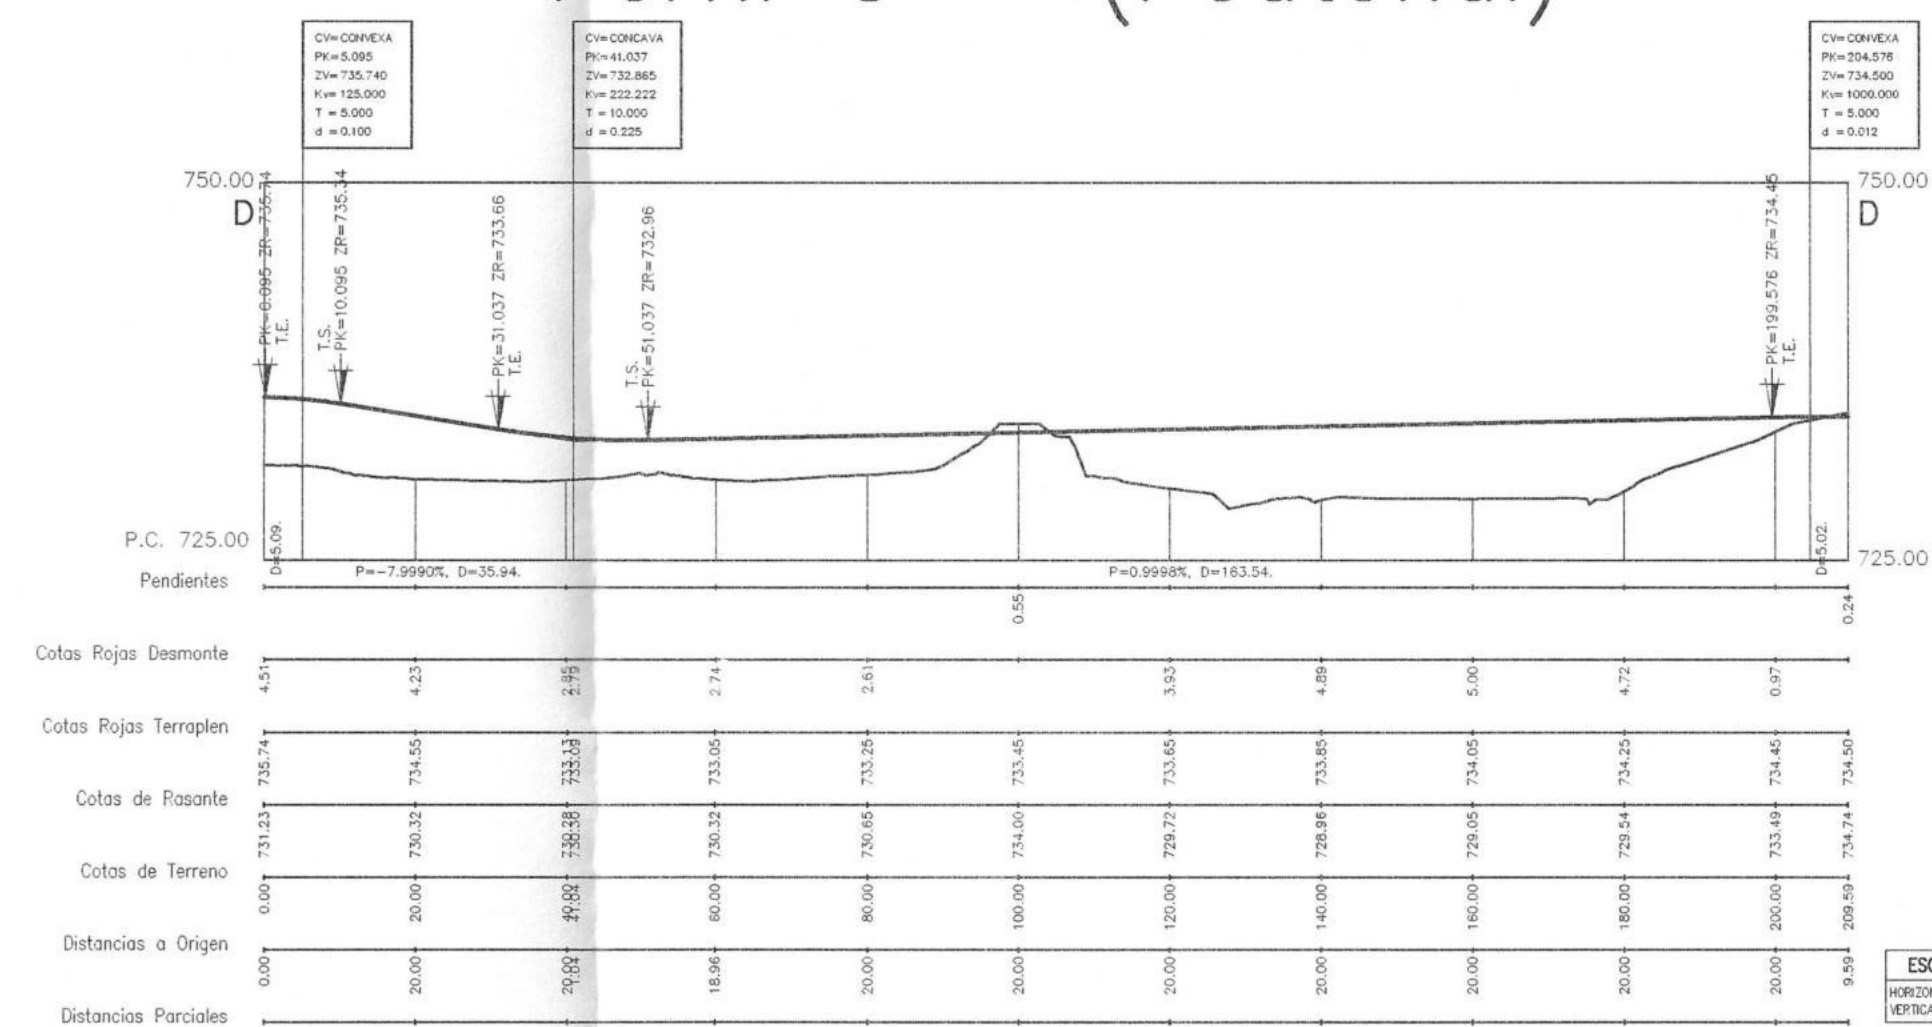




Perfil B

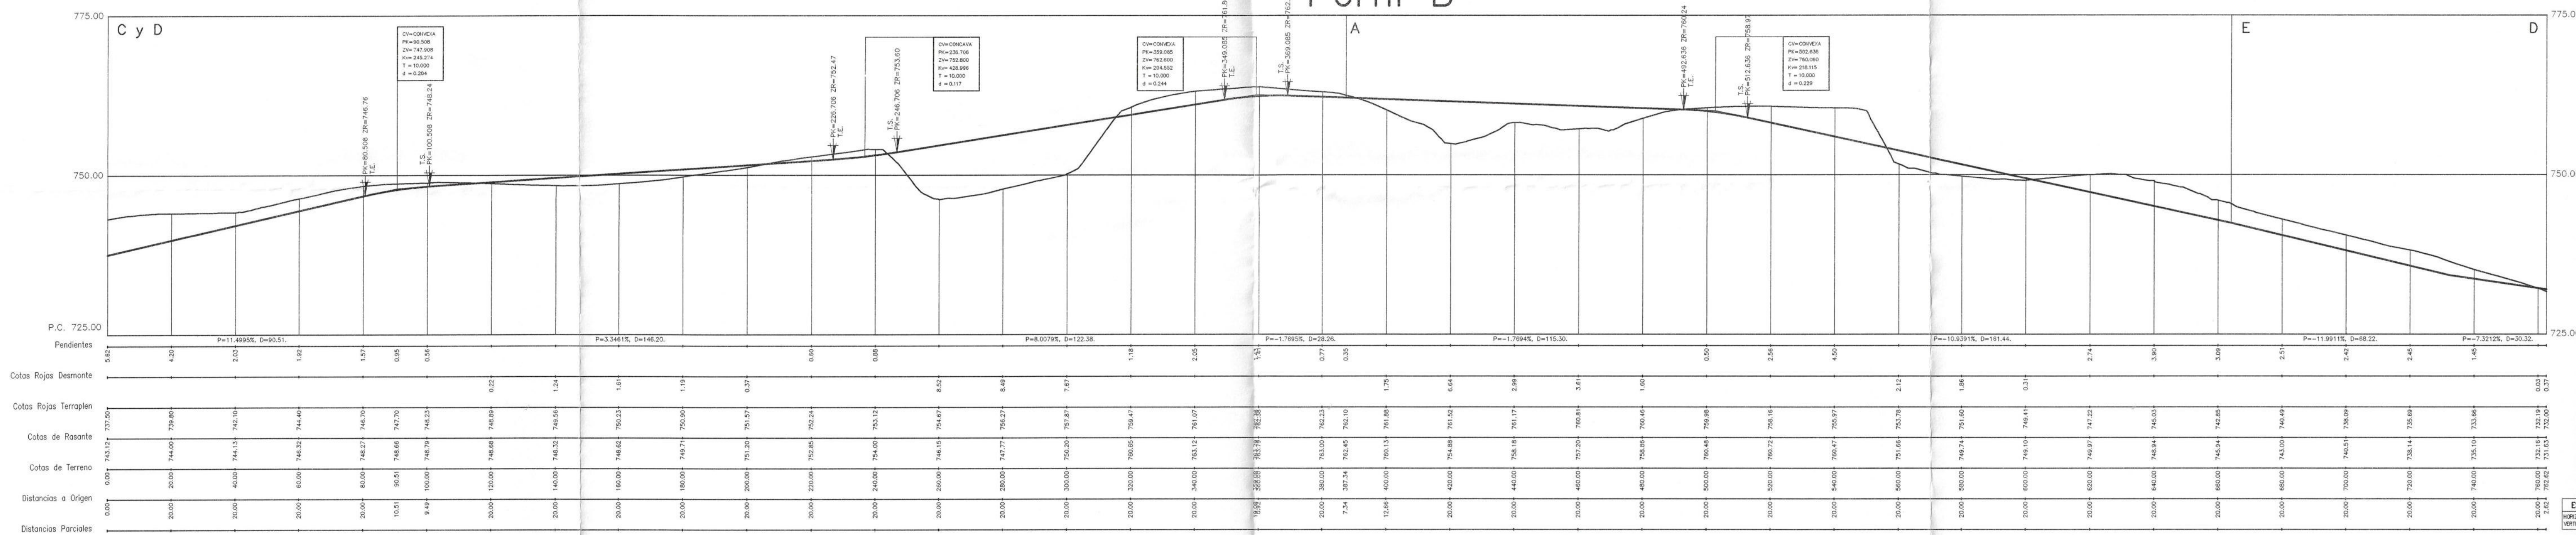

Perfil C


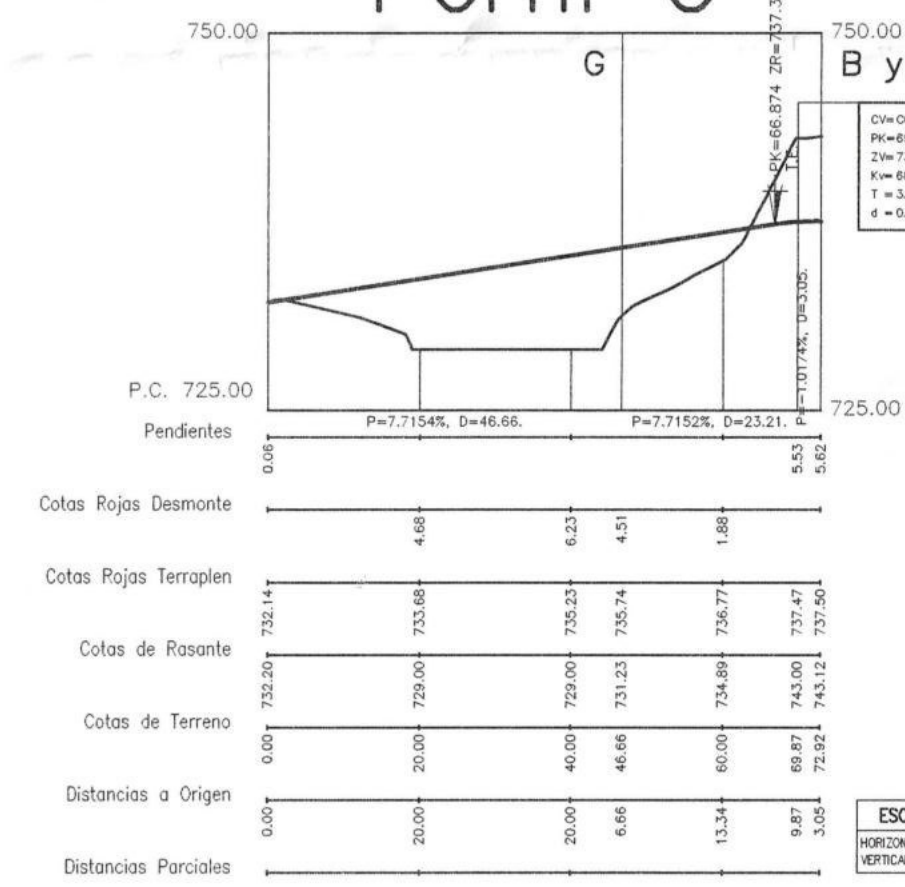


Perfil D

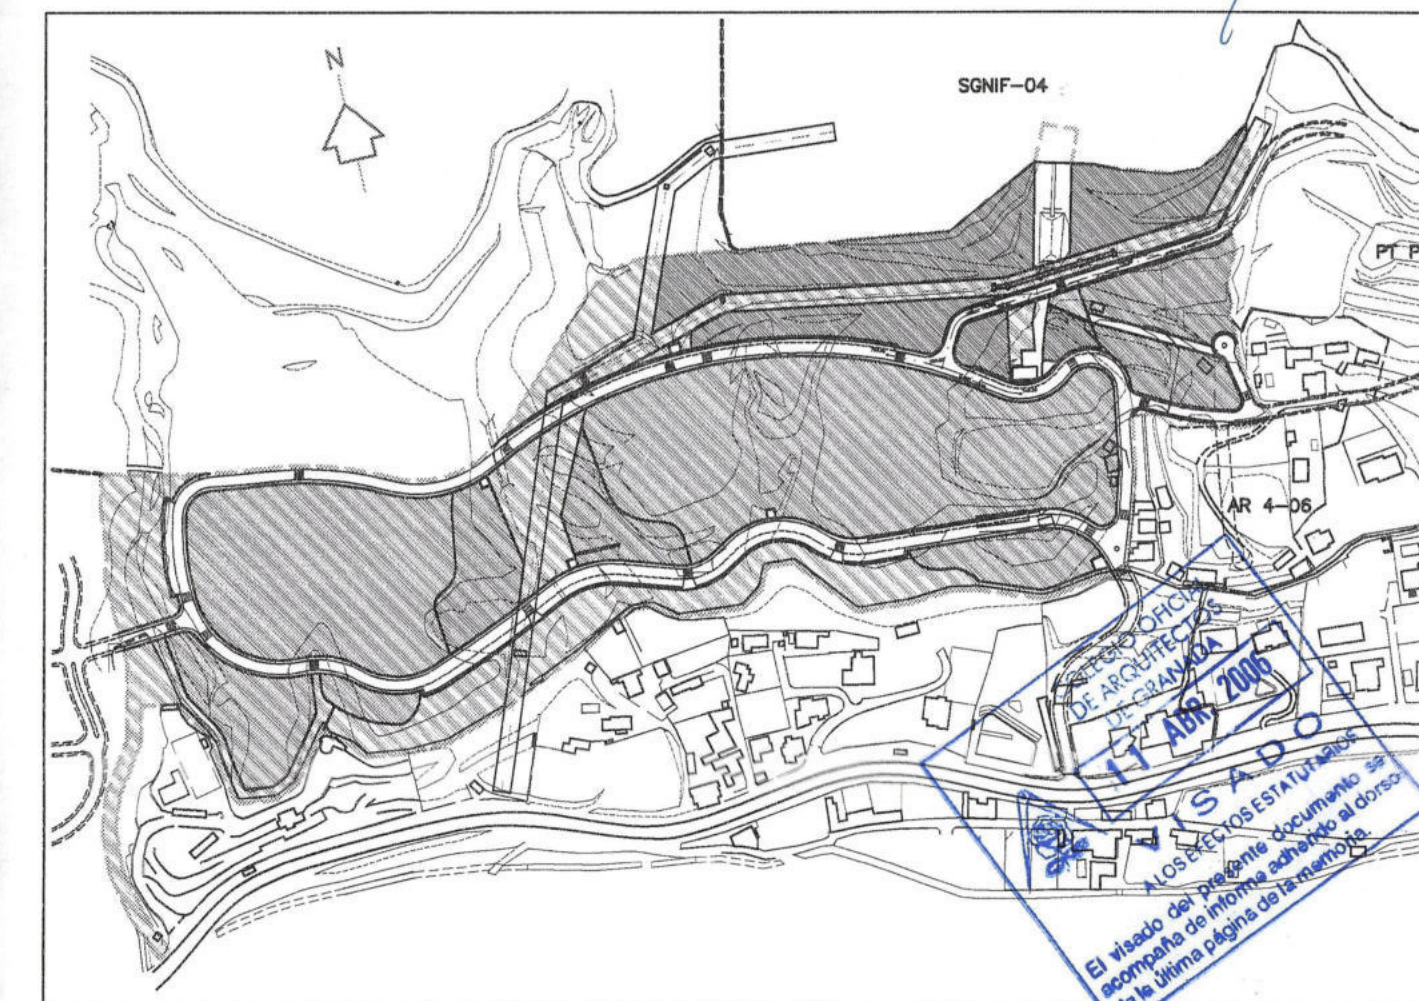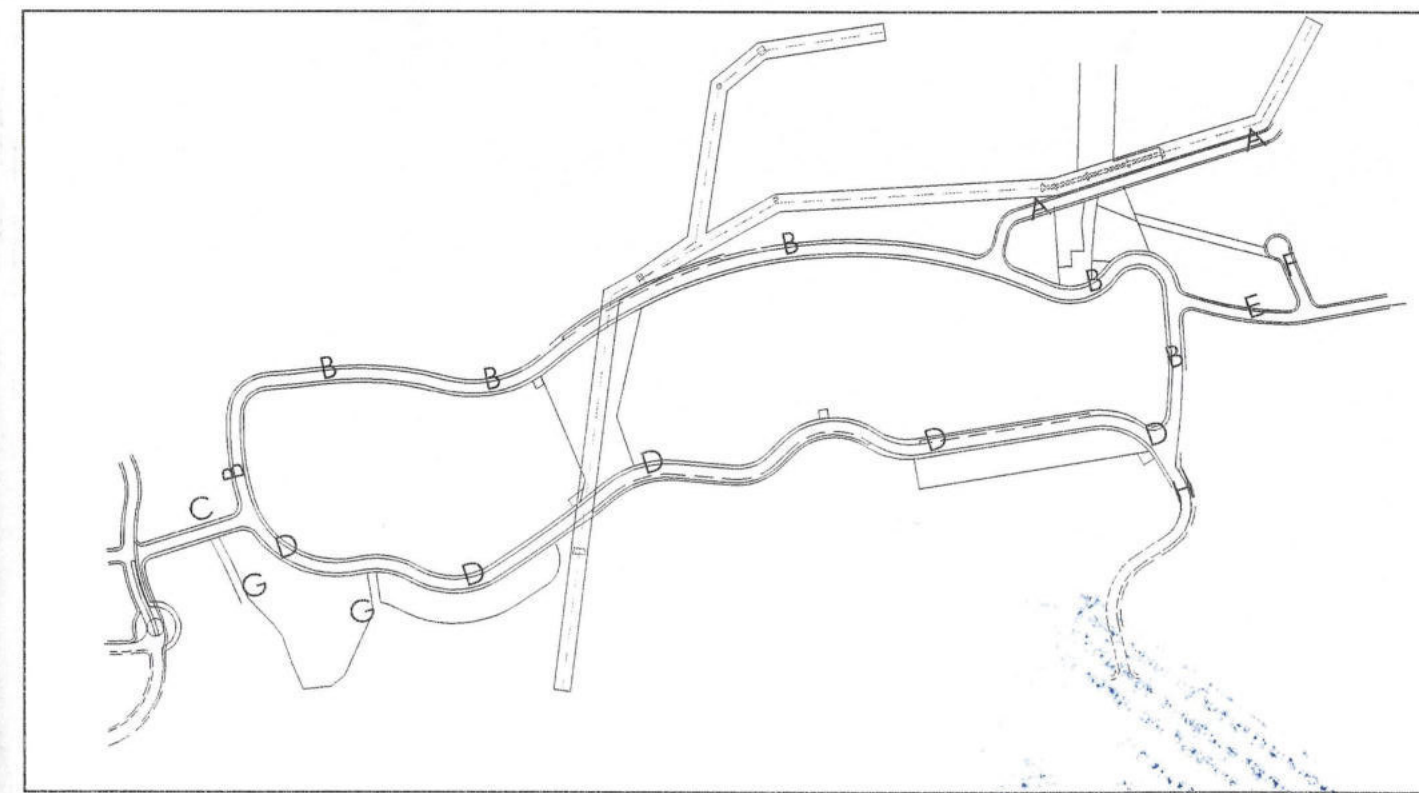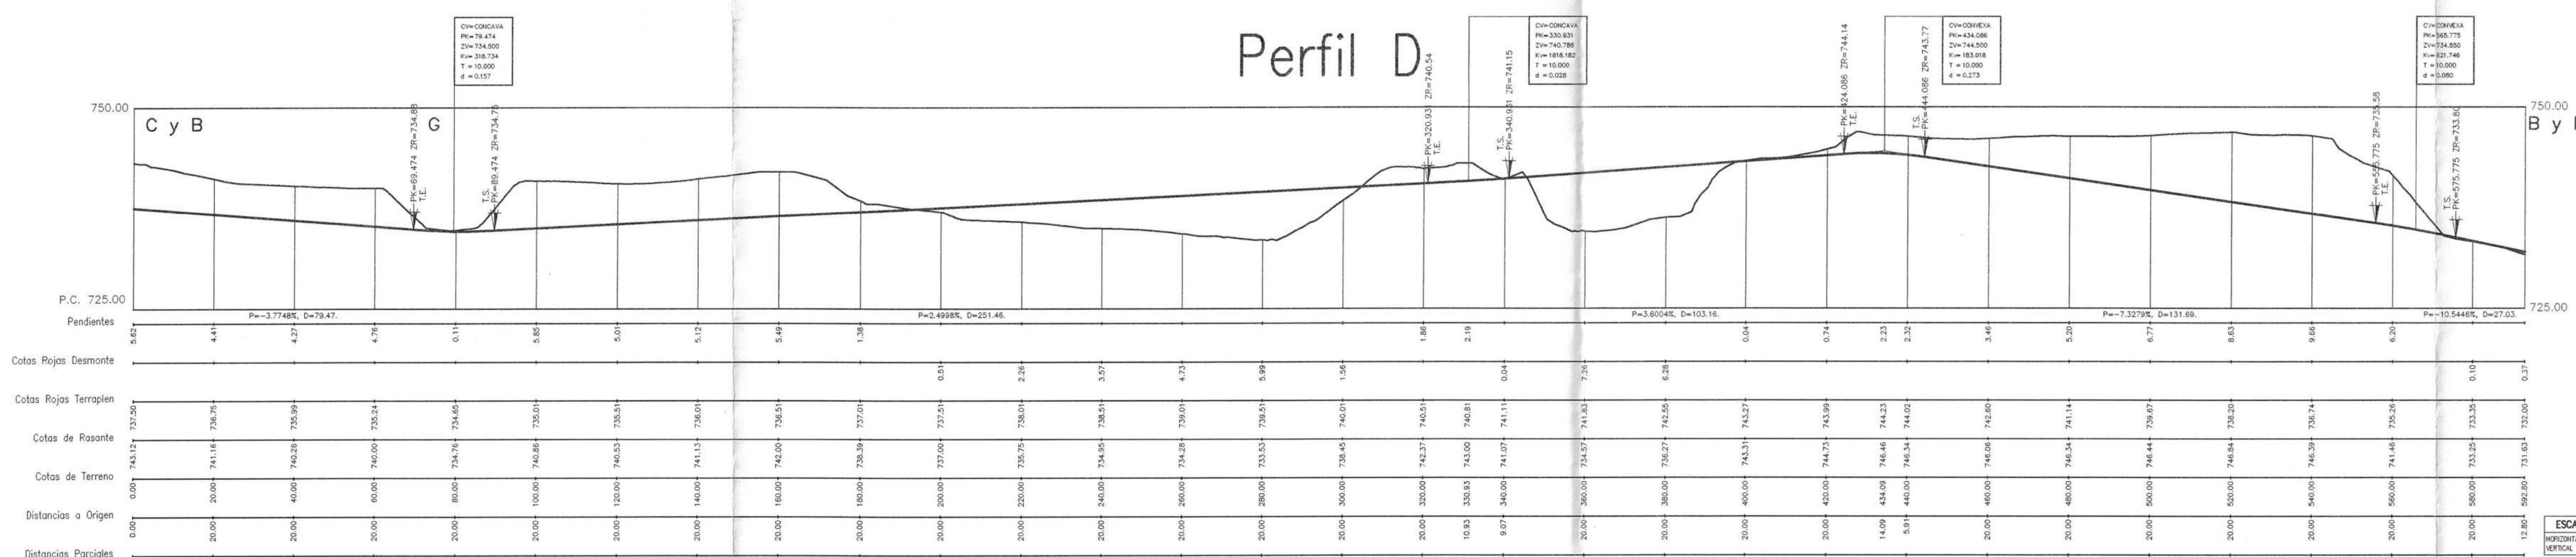

CARLOS QUINTANILLA MOREU
Arquitecto.
Piazza del Campello nº 1 - 6º A GRANADA 18009
Tfno.: 958 22 61 21 Fax: 958 21 58 66
E-mail: arquitecto@quintect.com
Web: www.quintect.com

REFORMADO DEL PLAN PARCIAL EN TRANSICION PT P43-2 DEL P.G.O.U./2.001 DE GRANADA				
EL ARQUITECTO	PROMOTOR	FECHA	N.EXP.	
	COMAREX DESARROLLOS S.L.	MARZO 2.005	390/98	
PLANO		ESCALA	OBSERVACIONES	
RED VIARIA: PERFILES LONGITUDINALES		INDICADAS	REFORMADO ABRIL 2006	
				N.PLANO

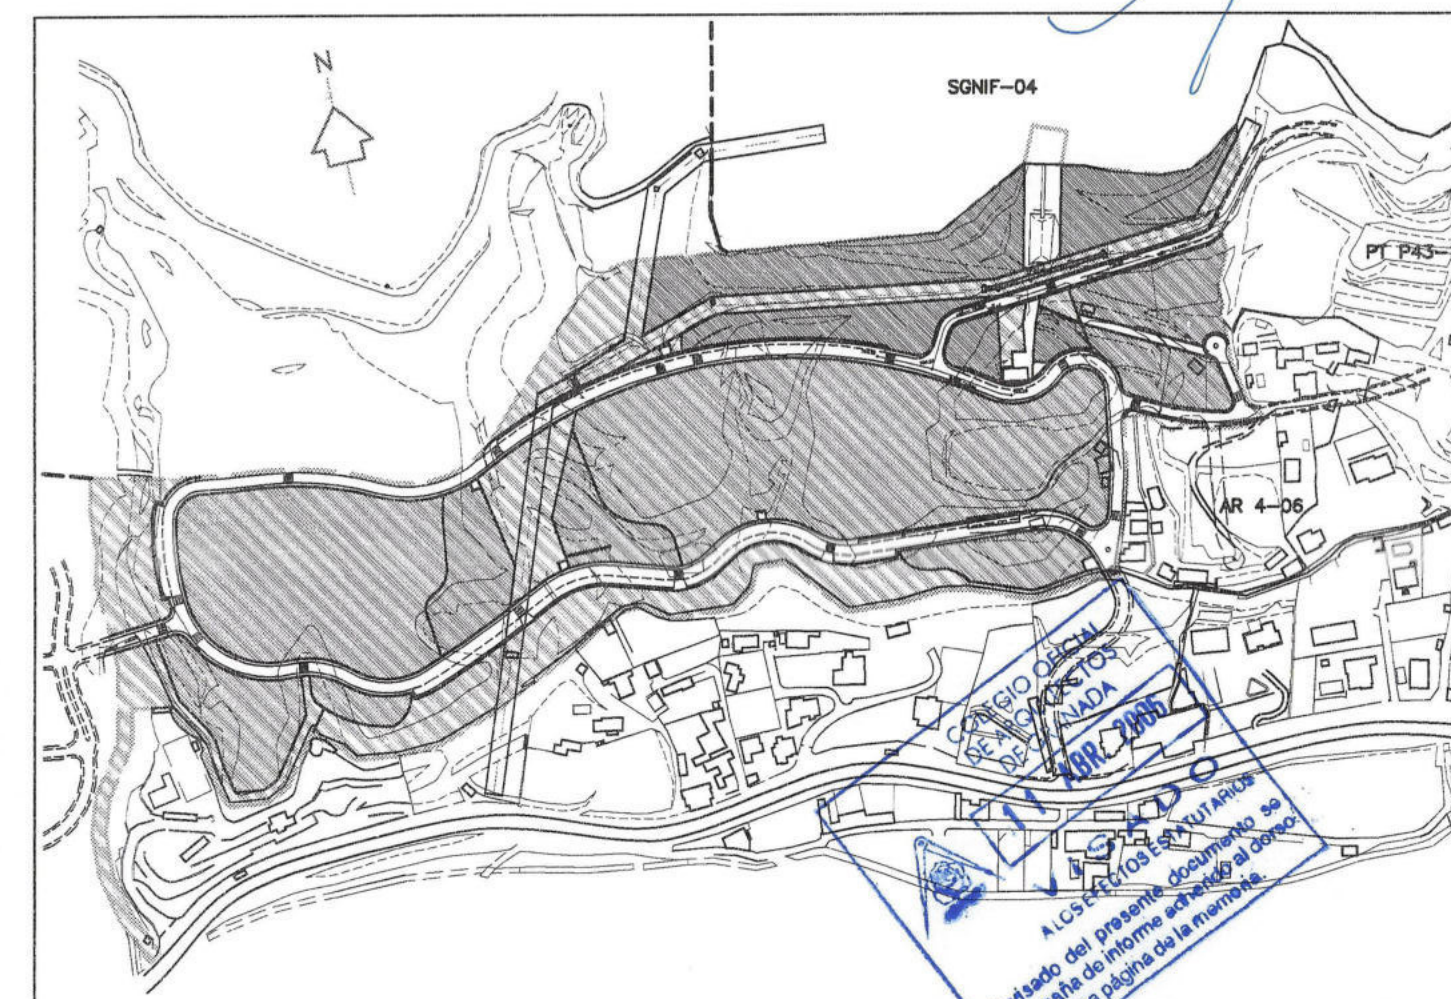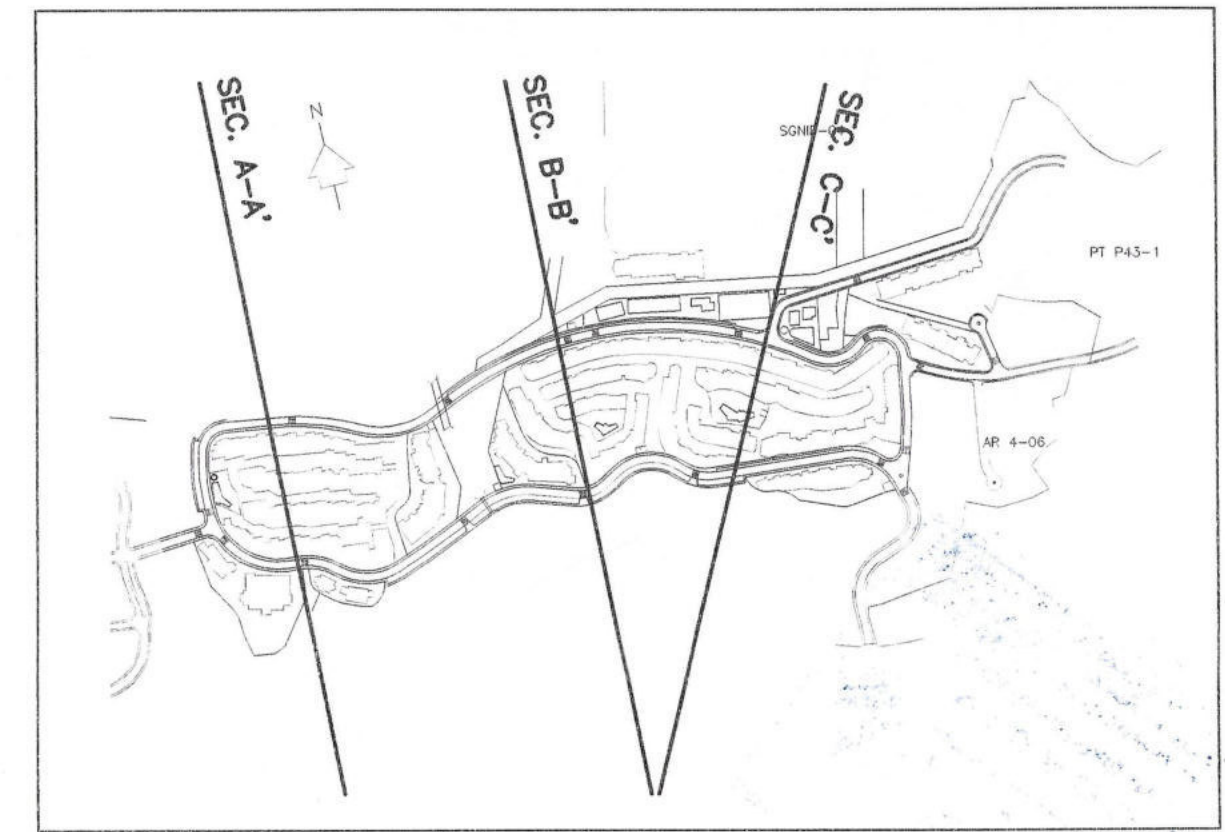

CARLOS QUINTANILLA MOREU
Arquitecto.
Plaza del Campillo nº 1 - 6º A GRANADA 18009
Tfno : 958 22 61 21 Fax : 958 21 58 66
E-mail : arquitectura@quintect.com
Web : www.quintect.com


QUINTECT
arquitectura y urbanismo s.l.

REFORMADO DEL PLAN PARCIAL EN TRANSICION PT P43-2
DEL P.G.O.U./2.001 DE GRANADA

EL ARQUITECTO	PROMOTOR	FECHA	N.EXP.
<i>Carlos Quintanilla</i>	COMAREX DESARROLLOS S.L.	MARZO 2.005	390/98
PLANO	ESCALA	OBSERVACIONES	
	1/200	REFORMADO ABRIL 2006	
		N.PLANO	

SECCIONES GENERALES

16

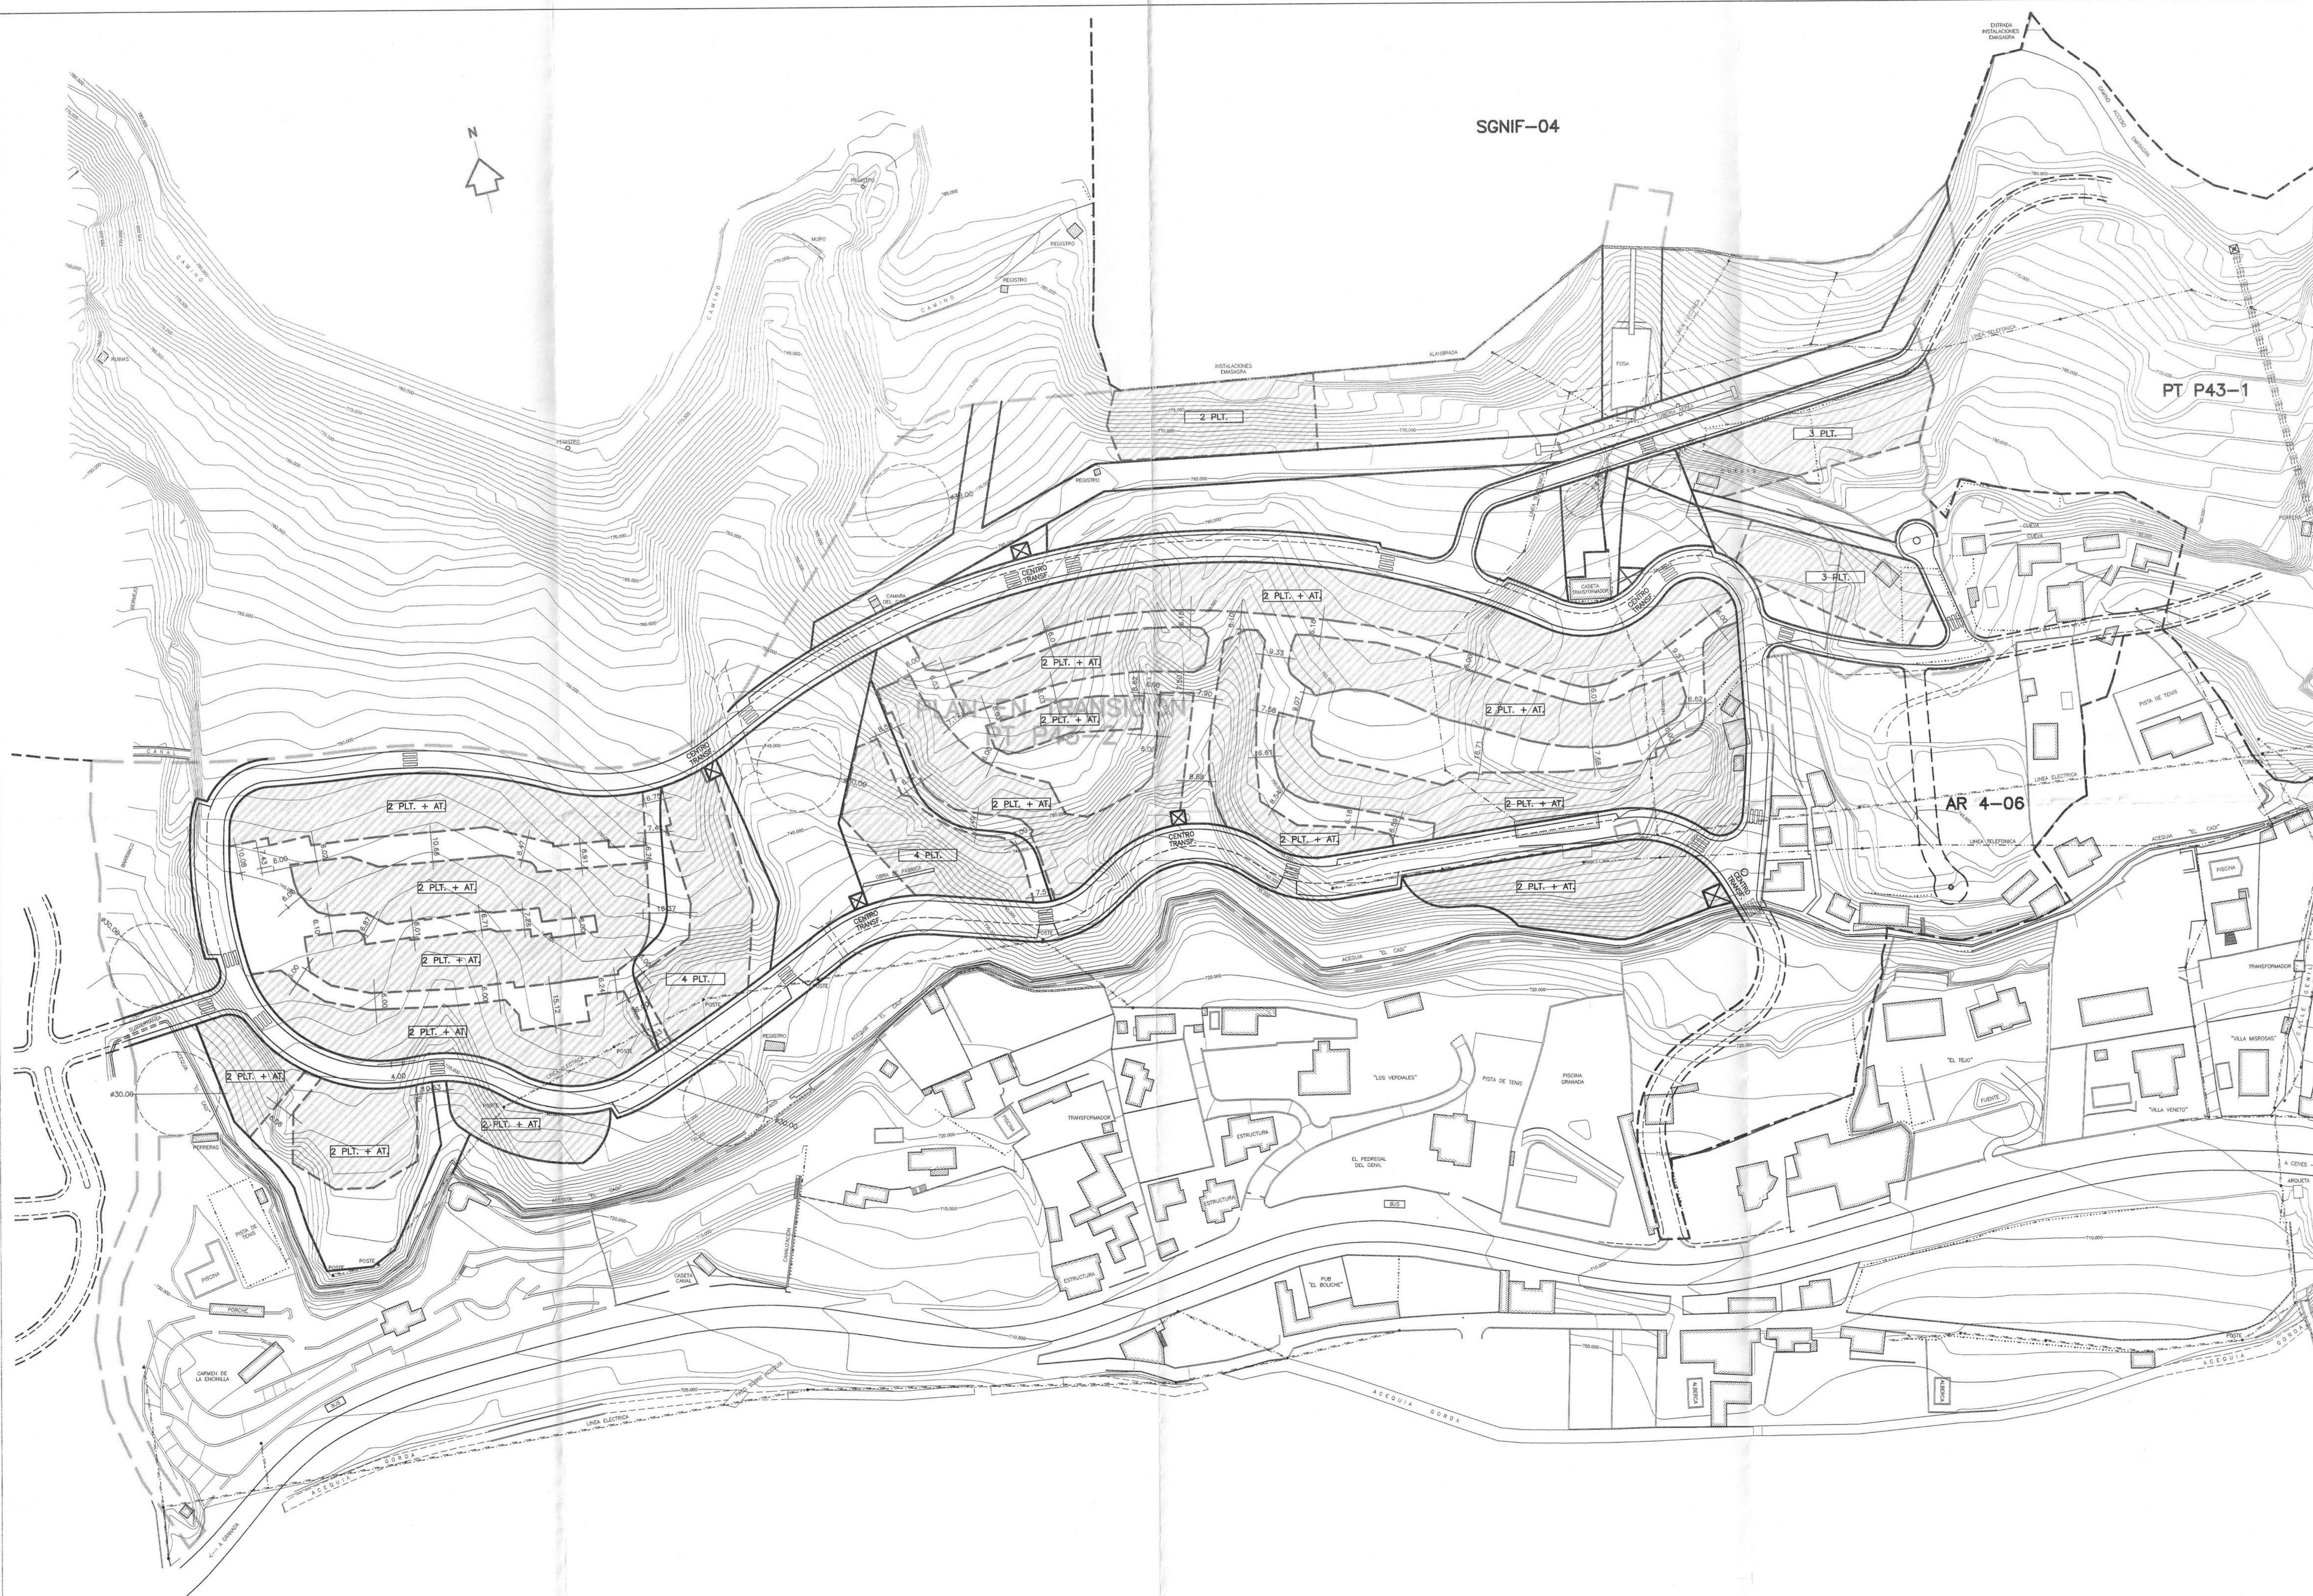


SGNIF-04

PT P43-1

AR 4-06

Aprobado por el Excmo. Ayunmto.
Pleno en sesión de fecha
28 ABR. 2006
EL SECRETARIO GENERAL

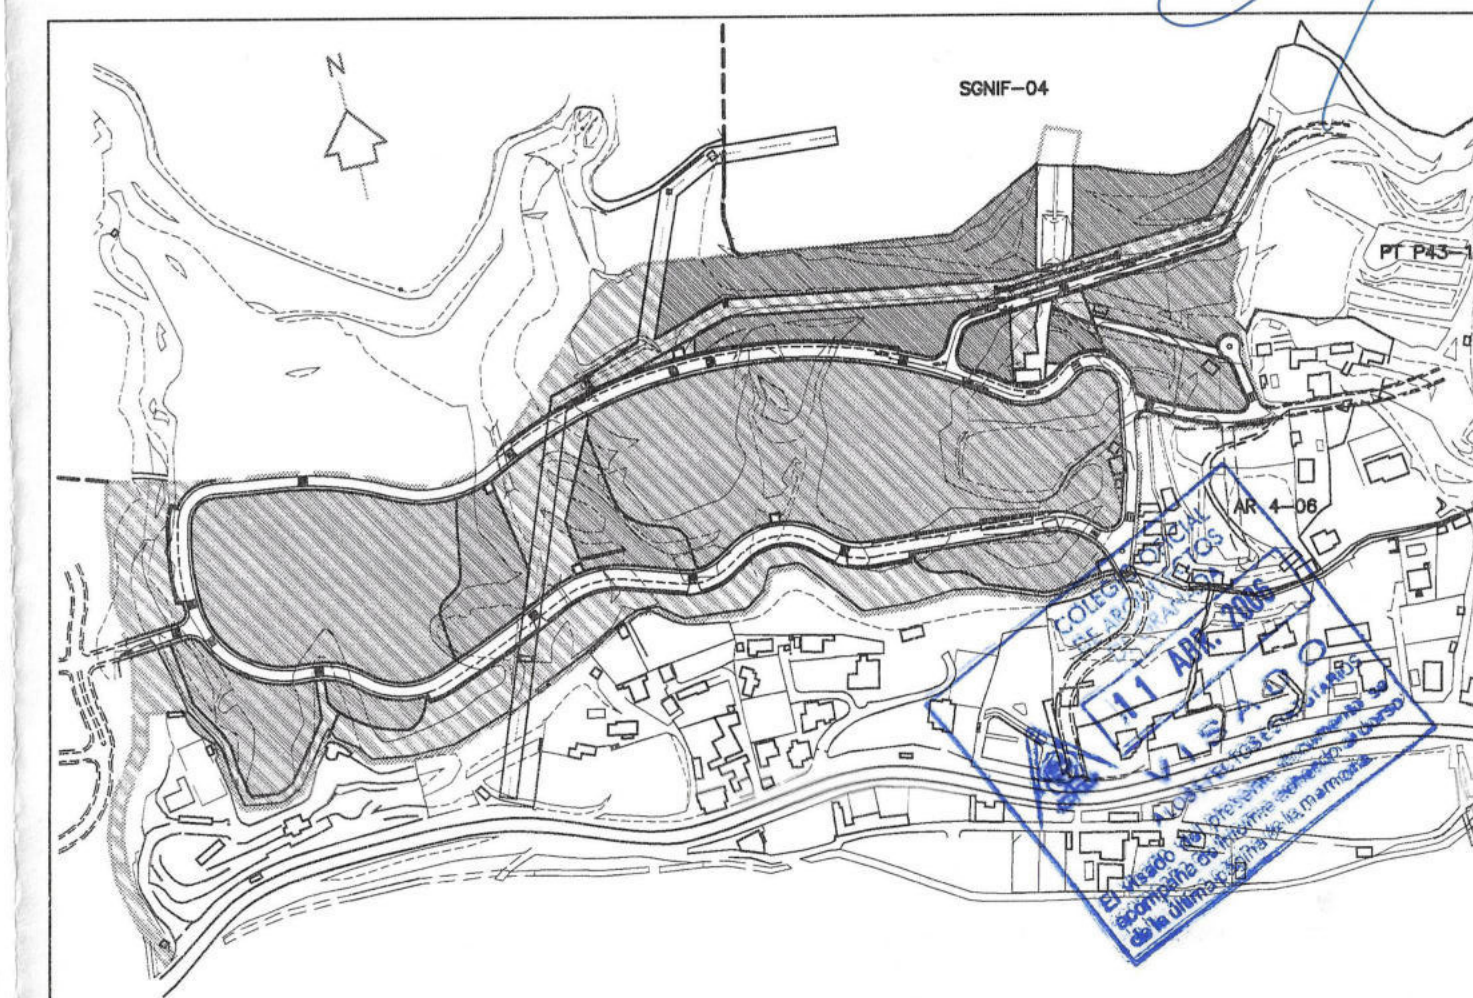

CARLOS QUINTANILLA MOREU
Arquitecto.
Plaza del Campillo nº.1 - 6º A GRANADA 18009
Tfno. : 958 22 61 21 Fax: 958 21 58 66
E-mail : arquitectura@quintect.com
Web : www.quintect.com



QUINTECT
arquitectura y urbanismo s.l.

REFORMADO DEL PLAN PARCIAL EN TRANSICION PT P43-2
DEL P.G.O.U./2.001 DE GRANADA

EL ARQUITECTO	PROMOTOR	FECHA	N.EXP.
	COMAREX DESARROLLOS S.L.	MARZO 2.005	390/98
		ESCALA	OBSERVACIONES
		1/1.000	REFORMADO ABRIL 2006
PLANO			N.PLANO

ENVOLVENTES DE LA EDIFICACION

17

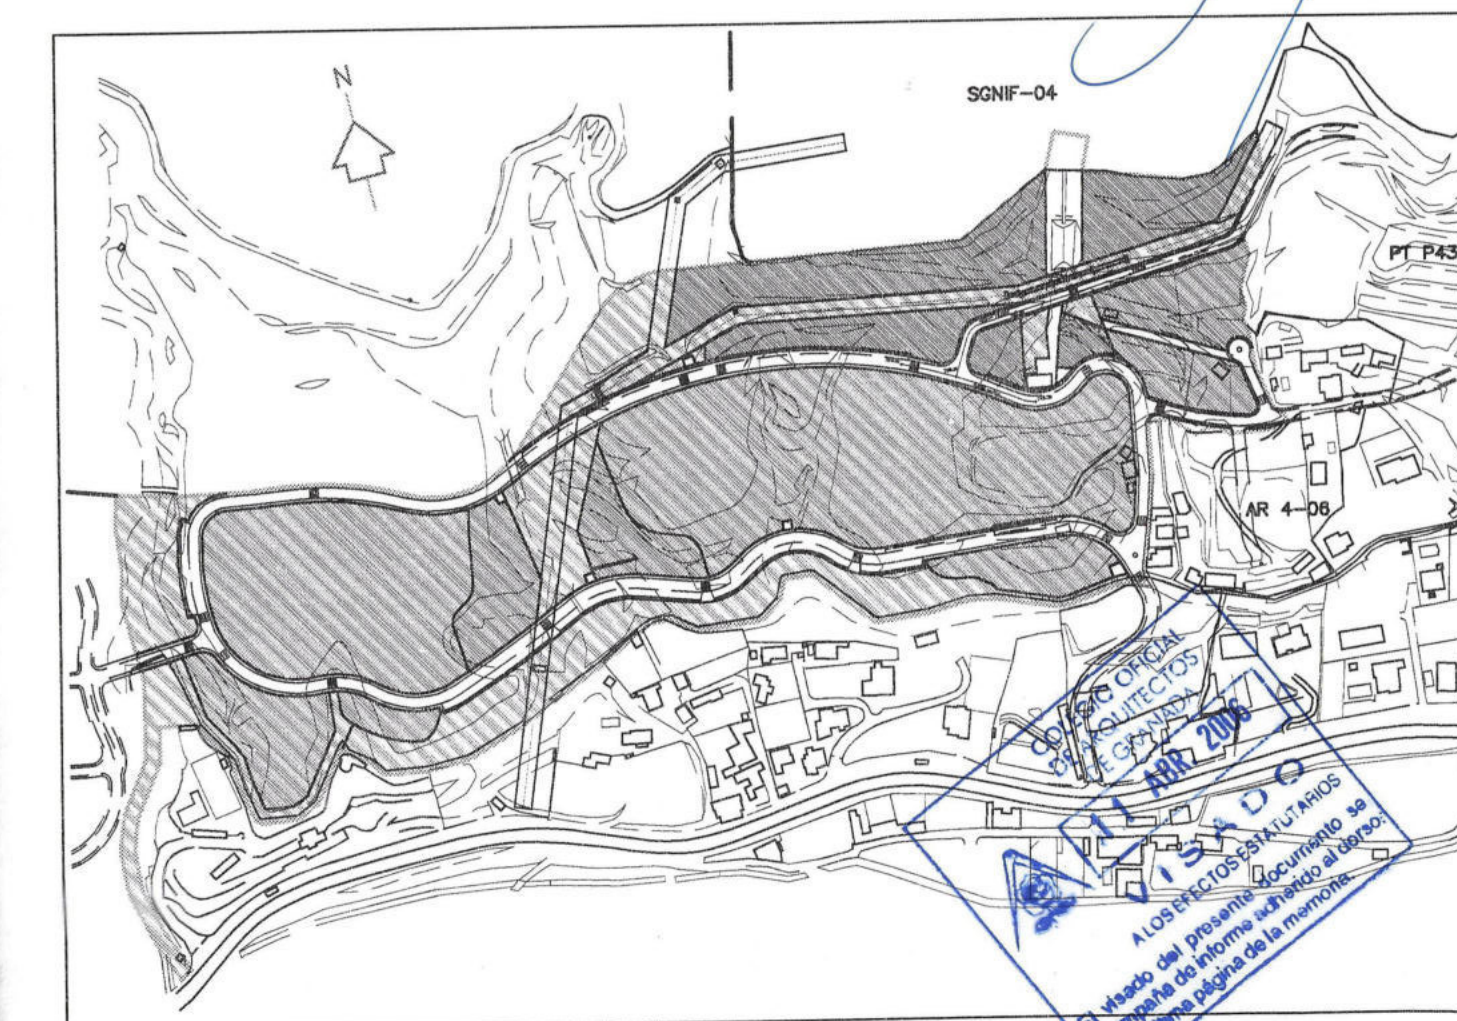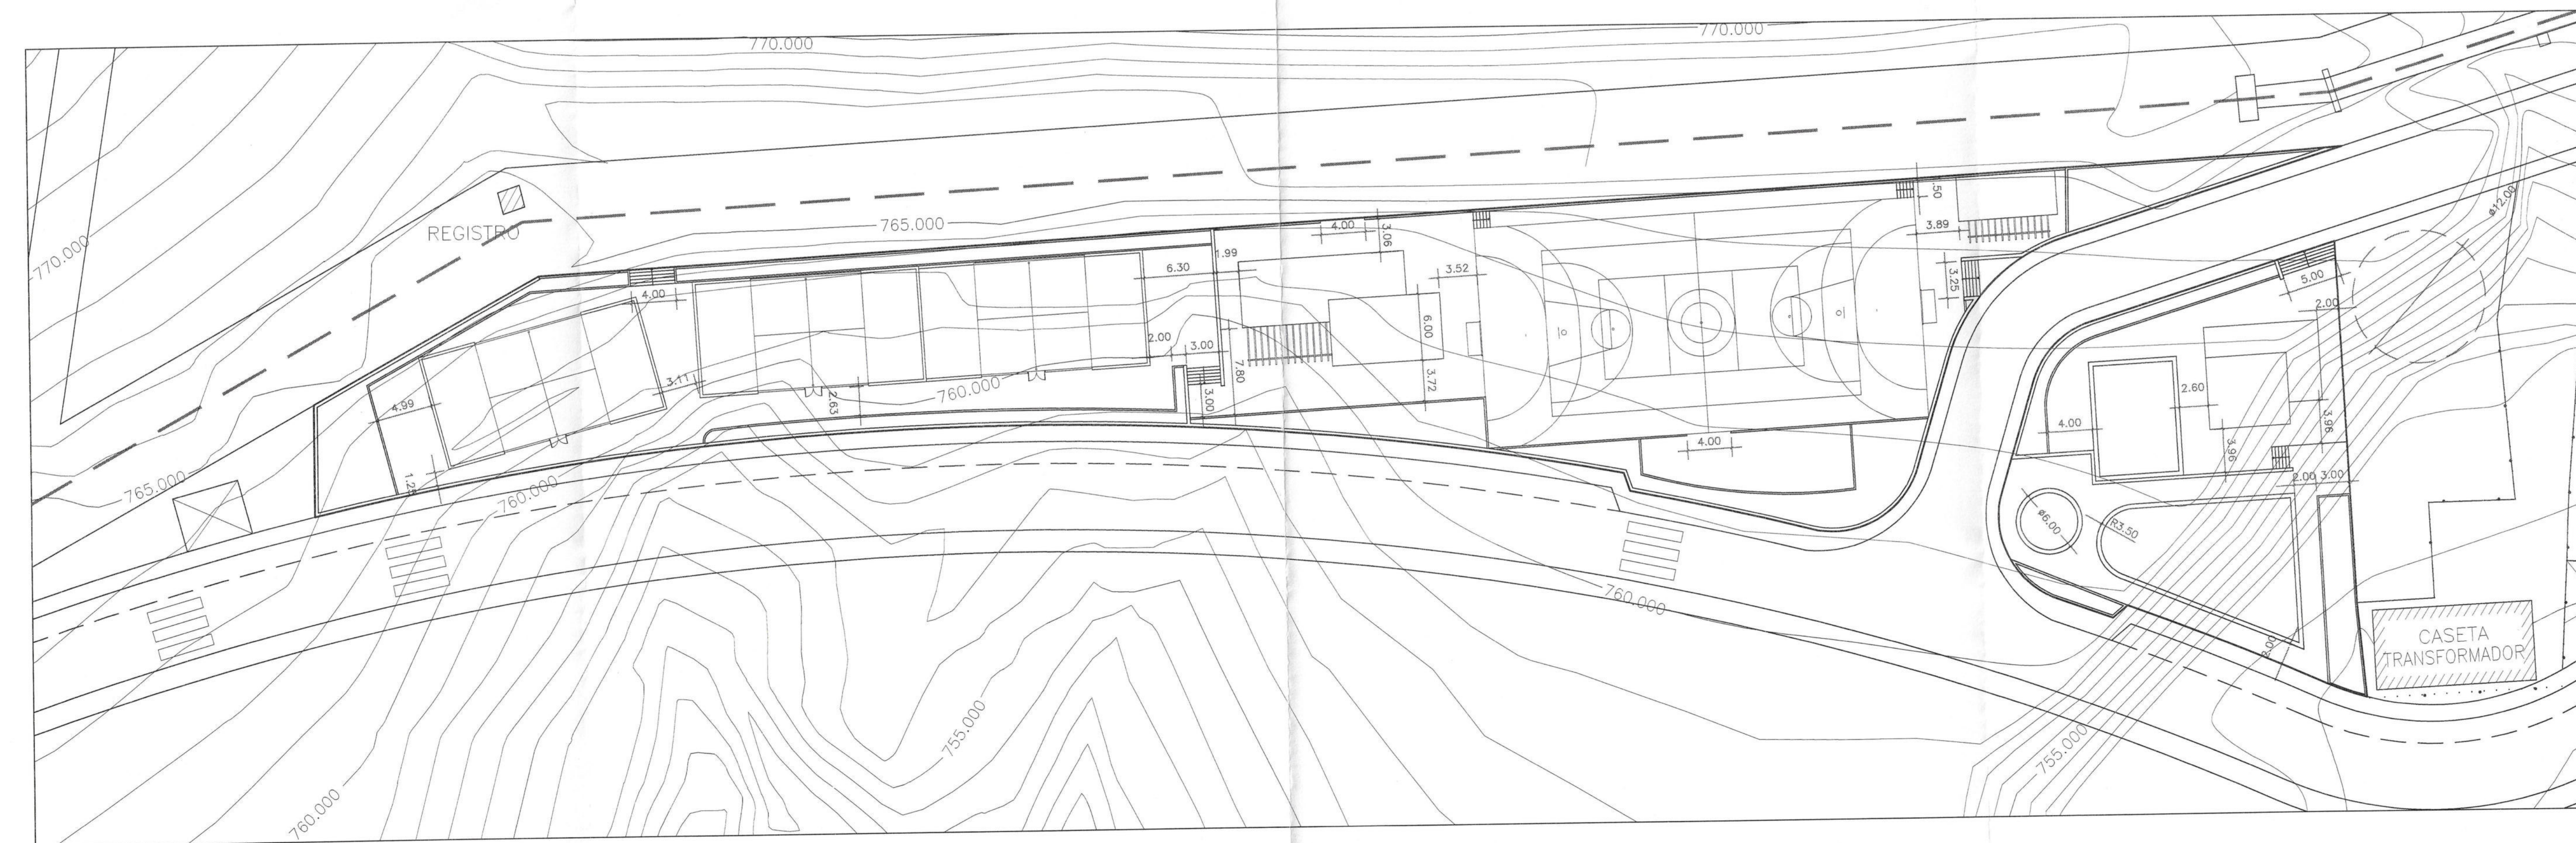
QUINTECT
 arquitectura y urbanismo s

EL ARQUITECTO 	PROMOTOR COMAREX DESARROLLOS S.L.	FECHA MARZO 2.005	N EXP. 390/98
		ESCALA 1/300	OBSERVACIONES REFORMADO ABRIL 2005
		N PLANO	

LANO

EQUIPAMIENTO DEPORTIVO (PROPUESTA NO VINCULANTE):
PISTAS DEPORTIVAS Y CLUB DEPORTIVO-SOCIAL